


付近見取図

縮尺 1:2000




※付近見取図は、市販の地図、インターネット上での地図等を基に作成し、申請地がどの位置にあるかを明示してください。

平面図

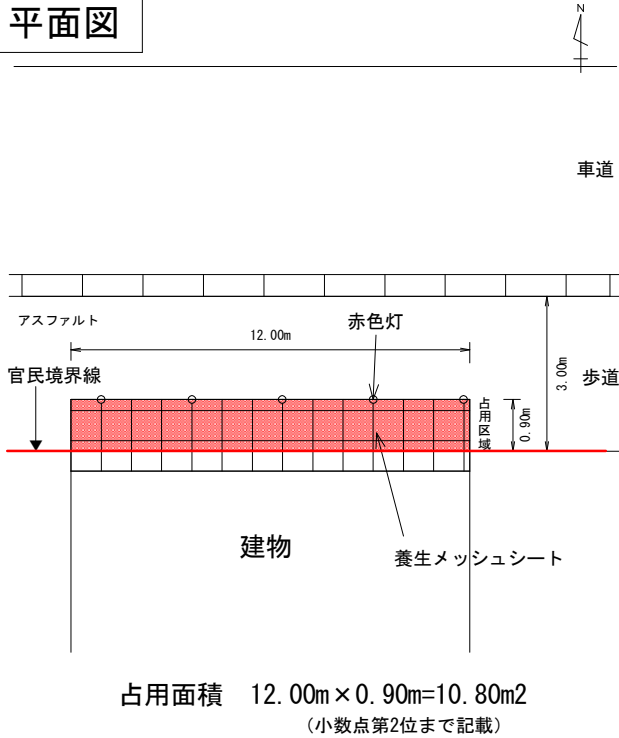

断面図

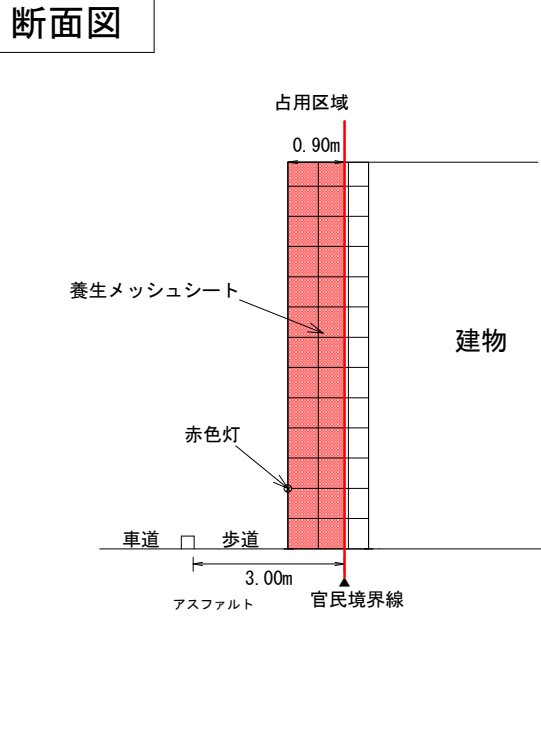

※平面図・断面図は、設置する占用物件の区域、数量、保安措置等を明示してください。
また、官民境界線は赤色で明示し、占用区域を着色してください。