


1F 現状図

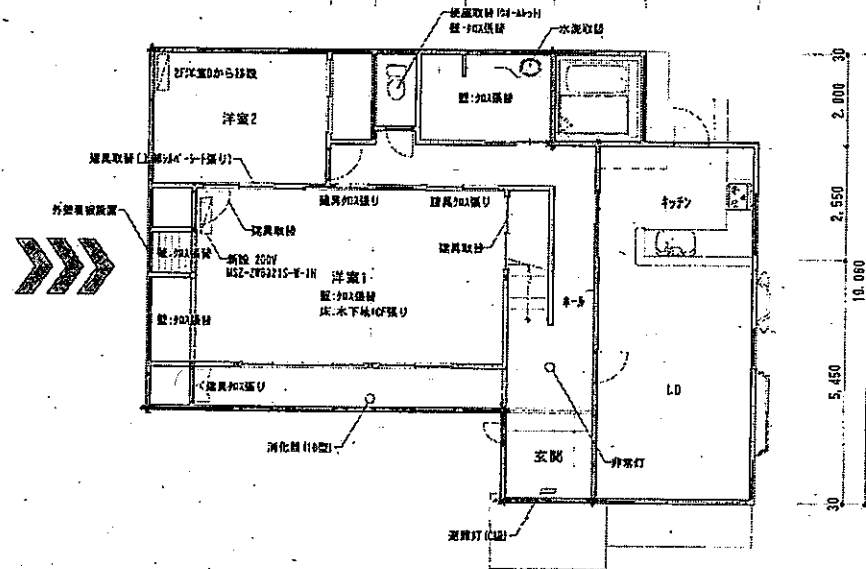

1F PLAN

【あめじすと】


洋室1	指導訓練室	
洋室2	相談室	
MV・洗面室他		82.90㎡
【その他】		
LDK・UB		32.51㎡
1F床面積		115.41㎡

工事名称	株式会社 T・M 様
	児童発達支援事業所 あめじすと 改修工事


期日	2021.7.1
期日	2021.10.30
縮尺	S=1/100

図面訂正及変更年月日	2021.10.30
図名	平面図

図紙 No.	01
--------	----

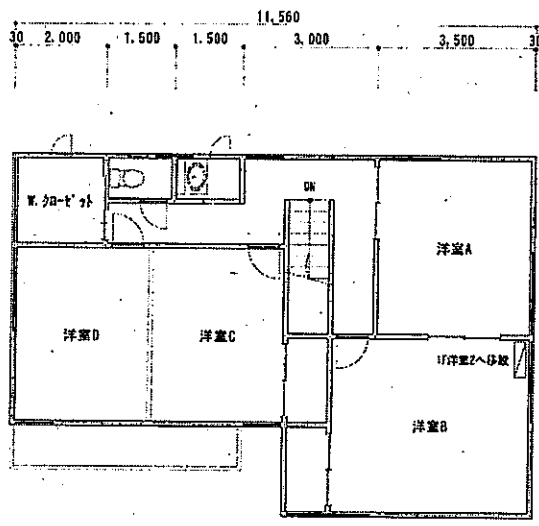

2F 現状図

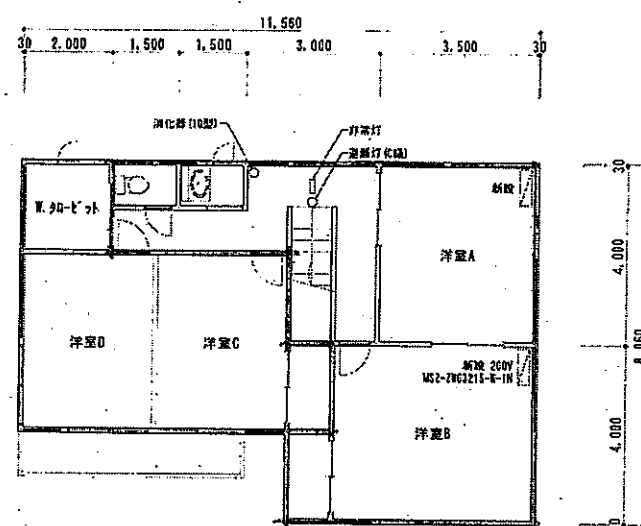

2F PLAN

【あめじすと】

洋室A, B 事務所	
HV・洗面室他 (BBT-M)	50.75㎡
洋室C 事務所	
洋室D 倉庫	30.42㎡
<hr/>	
2F床面積	81.17㎡
1F床面積	115.41㎡
<hr/>	
延床面積	196.58㎡
<hr/>	
建築面積	117.41㎡

工事名称	株式会社 T・M 様	図印	図名	年月日	図面訂正及び更新年 月 日	巻数
	児童発達支援事業所 あめじすと 改修工事			2021.7.1	2021.10.30	
				縮尺	図名	
				S=1/100	平面図	