


1階平面図 1:50

1階床面積：90.74㎡

MEMO		工事名称		設計年月日	2021/12/15
		図名		縮尺	図面番号
		設計者		1:50	

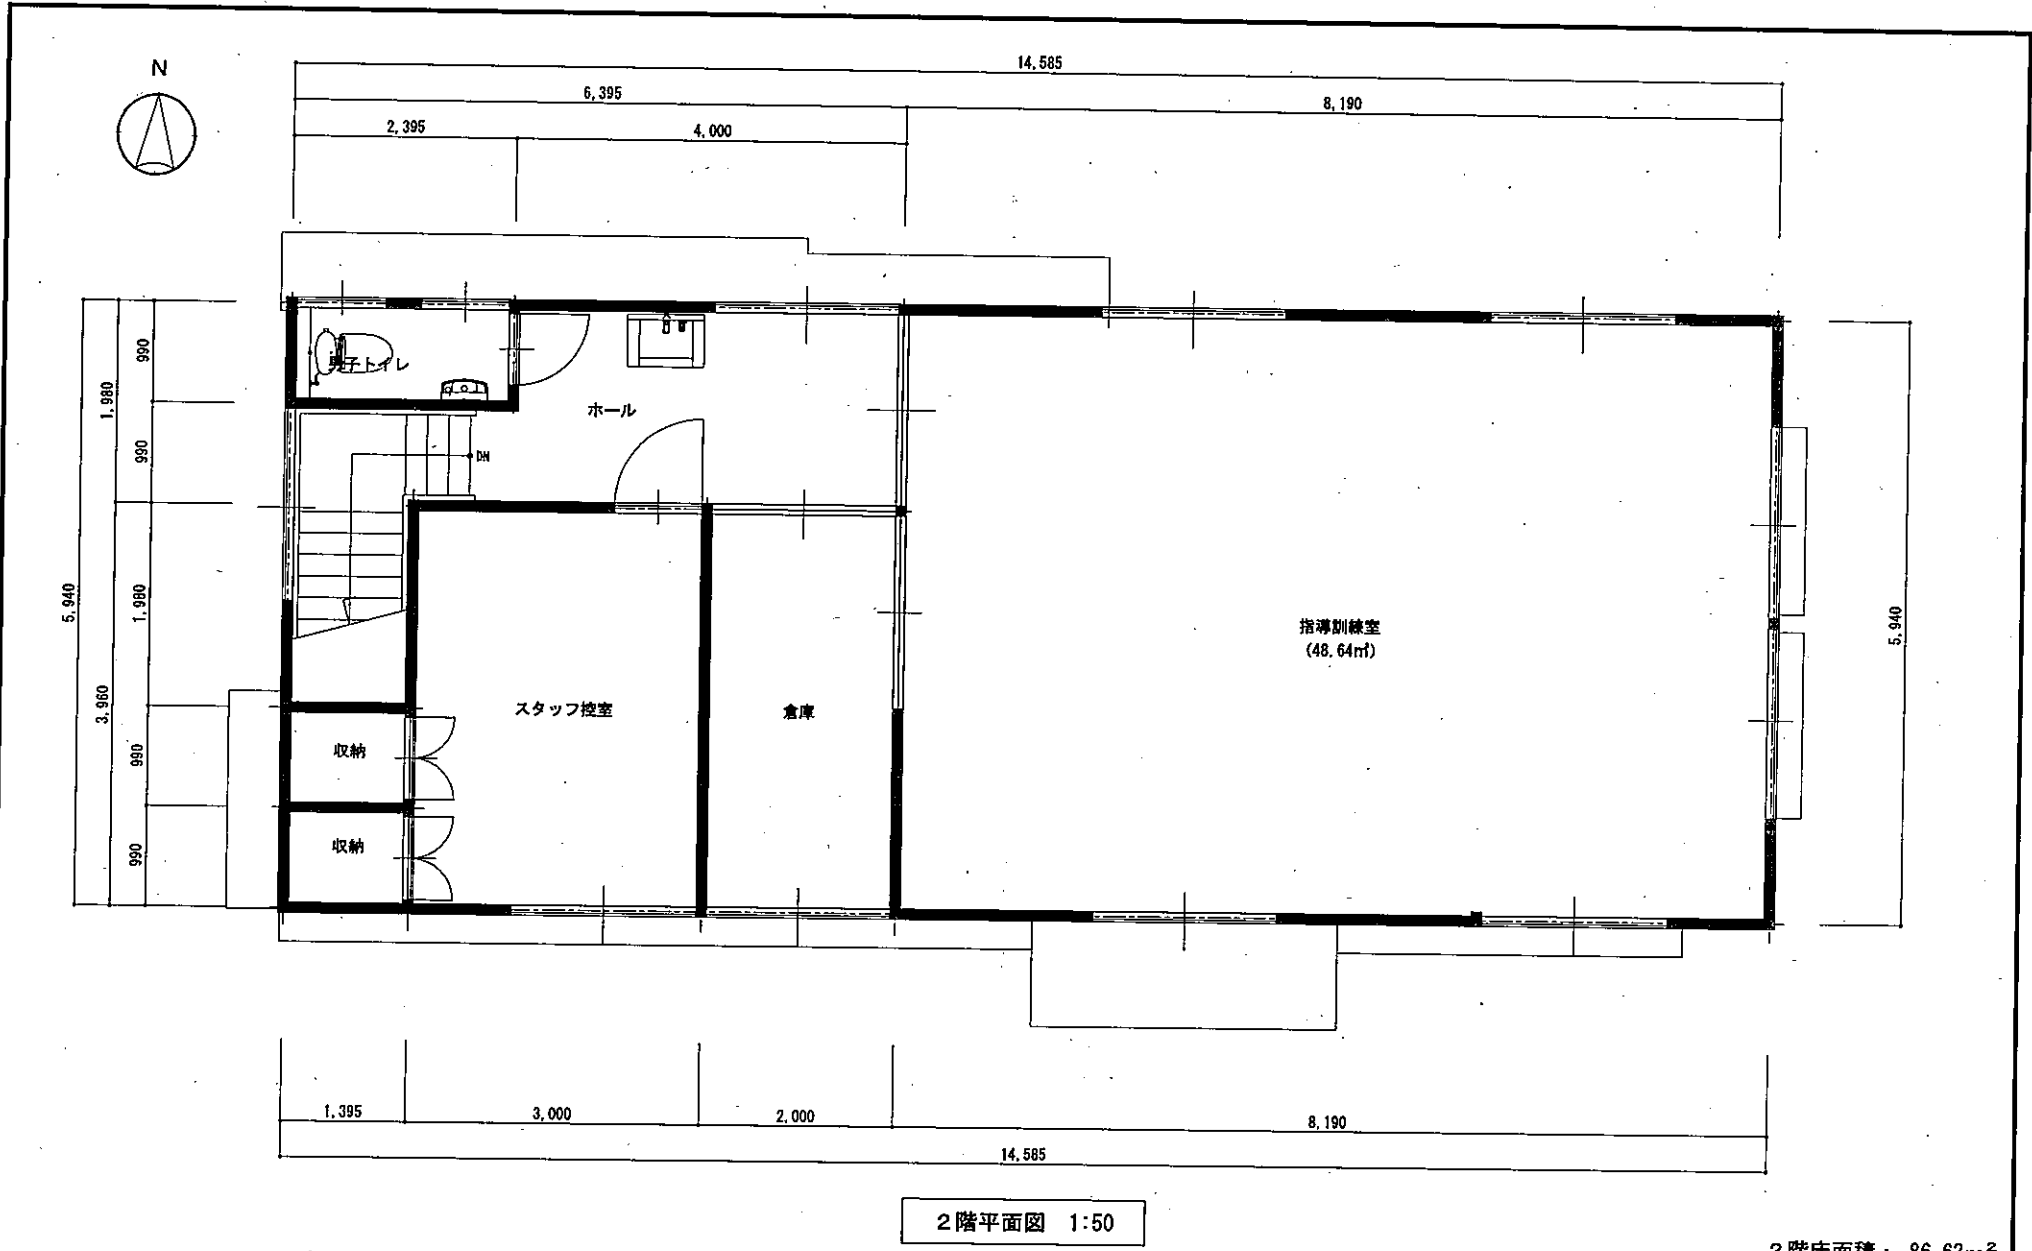

MEMO

工事名称	
図名	
設計者	

設計年月日	2021/12/15
図面番号	
縮尺	1:50