

2023年度

川北地区

福山市 神辺町 地内

排水施設土木整備工事実施設計書

工
事
概
要

排水施設土木整備	N=1箇所
盛土工	V=1100m ³
ポンプ井 本体工	一式
接合井 本体工	一式
中層混合処理	V=851m ³
安定処理工	A=447m ²
函渠更生工	L=18.7m
ボックスカルバート工	L=24.6m
ブロック積工	L=57m(A=131m ²)
重力式擁壁工	L=54m(V=48m ³)
仮設工	一式

特記仕様書

第1章 総則

第1節 適用

- ・本特記仕様書は、排水施設土木整備工事（川北地区）に適用する。
- ・本特記仕様書に記載のない事項については、次によるものとする。
- ・令和5年8月 広島県 土木工事共通仕様書、「設計図書（別冊図面、仕様書）」、「福山市建設工事執行規則」、「福山市工事検査技術基準」、「機械設備工事 特記仕様書」
- ・その他関連規格類

第2節 工程表の提出について

- ・契約締結後14日以内に設計図書に基づいて、工程表を作成し、発注者に提出すること。工期の変更契約についても同様とする。

第3節 地元への周知

- ・受注者は、監督員と協議し、地先住民、町内会長、土木常設員に工事着手及び工事完了の報告を行うこと。また、工事着手に先立ち地先住民及び貸借人には具体的な施工内容、方法、時期等の説明を行い、承諾を得ること。
- ・受注者は、工事着手の際に、あらかじめ沿線地権者に施工内容等についての説明を行い、承諾を得ること。

第4節 地権者への承諾

- ・地権者に官地内の境界杭等の有無を確認すること。境界杭等がある場合は工事完了後、復旧することとし、地権者が境界杭等はないと回答をした場合であっても、境界杭等の有無を確認しながら、施工しなければならない。受注者は地権者と現地で立会を行い、境界杭等の有無、位置等の確認を行うこととし、事前、事後に写真記録を行い、適切に管理すること。
- ・受注者は、工事着手に先立ち、地権者に民地への出入の位置を確認し、歩道切り下げ箇所、民地進入路の位置や勾配について監督員と協議すること。
- ・受注者は、街路樹を植樹する近隣の地権者に街路樹を植樹する位置等の説明を行い、承諾を得ること。

第5節 施工承認図の作成

- ・受注者は、受注後、設計図書に基づき現地を照査し、施工承認図を作成し監督員に提出すること。

第6節 情報共有システム

- 1 本工事は、受注者間の情報を電子的に交換・共有することにより、業務の効率化を図る情報共有システムの対象である。
- 2 本工事で使用する情報共有システムは次とする。
広島県工事中情報共有システム
<https://chotatsu.pref.hiroshima.lg.jp/asp/index.html>
- 3 受注者は、情報共有システムの利用対象としないことを希望する場合は、契約後すみやかに発注者にその旨を協議し、承諾を得ること。
- 4 受注者は、情報共有システムの利用に当たり、（一社）広島県土木協会に利用申込みを行い、利用料を支払うものとする。
- 5 受注者は、情報共有システムの利用にあたり、情報共有システム利用手引に基づき運用すること
- 6 工事情報共有システムの完了後のデータ受理方法について
作成者：受注者
納品方法：CD、DVD
作成方法：「情報共有システム→共有書類・検査支援→一括ダウンロードしたデータ

第7節 工事に着手すべき期日について（特別な事情がある場合）

受注者は、工事開始日以降30日以内に工事着手しなければならない。ただし、1級河川芦田川水系高屋川の河川区域内においては、出水期中（2024年6月16日から2024年10月20日までの間）並びに河川法第24条及び第26条の許可取得より前に、本体工事及び仮設工事を施工することができない。また、出水期中は、工事の影響により、箱田排水樋門の通水を遮断しないよう配慮すること。

第8節 法定外労災保険の付保について

- ・本工事は、法定外の労災保険契約の保険料を見込んでいる。

第9節 配置技術者について

- ・本工事における、函渠更生工において、次のいずれかに該当する技術者を配置すること。
 - (1) 一般社団法人日本管路更生工法品質確保協会の下水道管路更生管理技士資格者証の交付を受けたものであり、かつ、当該資格者証に記載された工法が公益財団法人日本下水道新技術機構が建設技術審査証明をした管渠更生工法のうち、製管工法である者。なお、技術者の配置については受注者か下請負者かは問わない。
 - (2) 公益社団法人日本下水道管路管理業協会の下水道管路管理総合技士、下水道管路管理主任技士又は下水道管路管理専門技士(修繕・改築部門)の登録証の交付を受けた者であり、かつ、公益財団法人日本下水道新技術機構が建設技術審査証明をした管渠更生工法のうち、製管工法について、工法協会等の技術研修修了証等の交付を受けた者。なお、技術者の配置については受注者か下請負者かは問わない。

第2章 材料

第1節 コンクリートの配合指定

- ・鉄筋コンクリート（呼び強度21及び24）の水セメント比については55%以下、無筋構造物のコンクリート（呼び強度18）の水セメント比については60%以下とすること。

第2節 地盤改良工（安定処理、中層混合処理）

- ・受注者は、設計図書に示す種類の固化材を使用するものとし、地盤改良の施工方法等を施工計画書に記載し、監督員に提出しなければならない。なお、これ以外の改良方法を行なう場合には、監督員と協議しなければならない。
- ・受注者は、工事着手前に室内配合試験を行い、使用する固化材の添加量について監督員の承諾を得なければならない。
- ・受注者は、風による飛散公害と作業員の健康障害等を招かないよう必要な措置を講じるとともに天候に留意し、雨天、強風時及び気温5℃以下のときは散布してはならない。また、施工時に異常が発生した場合には、直ちに監督員に報告し、指示を受けるものとする。
- ・受注者は、バックホウ等により現地土と固化材を混合・攪拌するものとし、混合状態の良否を観察し、目視による色むらがなくなるまで行うものとし、混合むらが生じた場合は、再度混合する。
- ・現場における改良強度は次のとおりとする。

工種	施工箇所	改良強度(qu)
中層混合処理工	電気基盤等基礎	200kN/m ²
安定処理工	ポンプ井	550kN/m ²
	接合井	520kN/m ²
	重力式擁壁	200kN/m ²
	小型重力式擁壁	
	ブロック積	

第3節 現場内改良工（攪拌混合）

- ・受注者は、設計図書に示す種類の固化材を使用するものとし、現場内改良の施工方法等を施工計画書に記載し、監督員に提出しなければならない。なお、これ以外の改良方法を行なう場合には、監督員と協議しなければならない。
- ・受注者は、工事着手前に室内配合試験を行い、使用する固化材の添加量について監督員の承諾を得なければならない。
- ・受注者は、風による飛散公害と作業員の健康障害等を招かないよう必要な措置を講じるとともに天候に留意し、雨天、強風時及び気温5℃以下のときは散布してはならない。また、施工時に異常が発生した場合には、直ちに監督員に報告し、指示を受けるものとする。
- ・受注者は、バックホウ等により現地土と固化材を混合・攪拌するものとし、混合状態の良否を観察し、目視による色むらがなくなるまで行うものとし、混合むらが生じた場合は、再度混合する。
- ・現場における改良強度は次のとおりとする。

工種	施工箇所	改良強度	摘要
攪拌混合	構造物基礎	qu=200kN/m2	
	上記以外の箇所	qc=800kN/m2	第2種建設発生土相当

第4節 六価クロム溶出試験（及びタンクリーチング試験）

- ・本工事は「六価クロム溶出試験（及びタンクリーチング試験）」の対象工事であり、次の工種について、六価クロム溶出試験（及びタンクリーチング試験）を実施し、試験結果（計量証明書）を提出するものとする。なお、試験方法は、セメント及びセメント系固化材を使用した改良土の六価クロム溶出試験実施要領（案）によるものとする。
- ・土質条件、施工条件等により試験方法、検体数に変更が生じた場合は、監督員と協議するものとし、設計変更の対象とする。
- ・六価クロム溶出試験対象工種名及び検体数
安定処理、中層混合処理工：配合設計段階 1検体
攪拌混合（現場内改良）：配合（設計）段階1検体
合計 2検体

第3章 施工条件

第1節 関連する別途工事

- ・工事名：（仮称）排水施設機械設備工事（川北地区）
- ・着手予定時期：2024年（令和6年）6月頃
- ・他工事の内容：排水施設に係る機械設備の製作及び据付

第2節 関係機関との協議

- ・協議先機関名：国土交通省中国地方整備局
- ・協議内容：支障物（水位計、電柱及び電線管）の移設について
箱田排水樋門操作に関する調整について
その他河川法に関することについて
- ・協議先機関名：深安郡神辺町土地改良区
- ・協議内容：支障物（フェンス、転落防止柵及び簡易トイレ）の移設について
灌漑期間中の施工について
農業用水利用（起伏ゲート操作等）に関する調整について
既設川北排水機操作に関する調整について
- ・協議先機関名：中国電力ネットワーク（株）及び西日本電信電話（株）
- ・協議内容：支障物（架空線等）の移設について

第3節 工事支障物件

- ・調査項目：箱田排水樋門水位計に係る電線管位置確認
- ・調査時期：工事施工前に試掘を行うこと。
- ・移設期間：工事期間中
- ・提出書類：受注者は、工事着手に先立ち、水道管、ガス管、その他の地下埋設物の調査を行い、施工による不測の事態に対処するため、各管理者（水道管の場合は監督員）に誓約書を提出すること。

第4節 検査期間

- ・本工事の工期は、工事検査期間として、14日間を見込んでいる。

第5節 交通誘導警備員

- 1 片側交互通行及び通行止め等の交通制限を行う場合は、関係官公署の許可条件を遵守し、関係機関との協議を十分に行うこと。また、地域の地元関係者等周辺を利用する市民への周知徹底を図り、安全かつ円滑な交通を確保して事故発生の無いように努めること。
- 2 作業現場、作業用地内の整理整頓に留意して必要な安全施設の設置等を行い、関係者以外の立ち入りを禁止して危険防止に努めること。
- 3 本工事における交通誘導員は、交通誘導警備員Bを見込んでいる。尚、交通誘導警備員の実施伝票は原本を提出すること。
- 4 本工事において交通誘導警備員の積上げ人数は、交通誘導警備員の対象となる施工量に対し作業日当たり標準作業量から必要な人数を見込んでいる。したがって、正当な理由がある場合を除き、施工実績等による交通誘導員の積上げ人数の増員に対する変更は行わない。
- 5 受注者は、工事着手に先立ち、交通誘導警備員の配置計画（配置日数及び配置場所）を作成し、監督員と協議すること。

第6節 熱中症対策

- ・本工事は、工事現場の熱中症対策に資する経費に関して、現場管理費の補正を行う工事である。
- 1 工期（工事の始期日から工事の終期日までの期間で、準備期間、施工に必要な実日数、不稼働日及び後片付け期間の合計をいう。なお、検査期間13 日間、年末年始6 日間（12 月29 日～1 月3 日）、夏季休暇3 日間（国民の祝日である山の日の次の日から土曜日、日曜日及び振替休日を除く3 日間とする。）、工場製作のみを実施している期間、工事全体を一時中止している期間は含まない。）期間中の真夏日の状況に応じて、変更契約時に現場管理費の補正を行うものとする。
 - 2 真夏日とは、日最高気温が30度以上の日をいう。また、日最高暑さ指数（WBGT）が25 度以上の日をいう。ただし、夜間工事の場合は、作業時間帯の最高気温又は最高暑さ指数（WBGT）を対象とする。
 - 3 気温の計測箇所及び結果は、施工現場から最寄りの気象庁の地上気象観測所の気温又は環境省が公表している観測地点の暑さ指数（WBGT）を用いることを標準とする。なお、本工事において、上記地上観測所及び観測地点は、「福山」とすることを標準とする。
 - 4 受注者は、工事期間中における気温の計測箇所、用いる計測値及び計測期間（計測開始日、計測終了予定日）を明記した施工計画書を工事着手前に提出し、計測結果を工事完成時までに監督員に提出すること。
 - 5 受注者は、計測終了日について、工事完成時までに監督員と協議するものとする。
 - 6 積算方法は次のとおりとする。
 - (1) 補正方法
 - ア 受注者より提出された計測結果の資料を基に、補正値を算出し現場管理費率に加算する。ただし、現場管理費率の補正は、「積算寒冷地域で施工時期が冬期となる場合の補正」、「緊急工事の場合」及び本通知の補正値を合計し、2%を上限とする。
 - イ 真夏日率＝工期期間中の真夏日÷工期
 - ウ 補正値（%）＝真夏日率×1.2
 - (2) 補正値の計算結果は、パーセント表示で少数点3 位を四捨五入して2 位止めとする。
 - 7 受注者より、熱中症対策に資する現場管理費の補正が不要である旨の協議があった場合は、補正を行う工事から対象外とすることが出来る。
 - 8 検査員から修補の指示があった場合、修補期間は対象外とする。

第7節 任意仮設

- ・本工事に伴う以下の内容の仮設工は、積算用参考図に見込んでいる。なお、積算用参考図は任意仮設の積算内容を示したものであり、工事目的物を完成させるための一切の手段については、受注者の責任において定めるものとする。
- ・内容：足場・支保工、土留・仮締切工及び水替工

第8節 発生土（表土）

- ・耕作地における埋戻しに際して、地表面より30cm程度については、現地表土を再利用すること。（現場内改良の対象外）

第9節 発生土（搬入）（他工事からの流用）

- ・本工事では、他工事からの発生土として次の搬入を予定している。
- ・搬入元工事名：未定（国土交通省が発注する工事を予定）
- ・搬入期間：契約後～2025年(令和6年)3月
- ・搬入数量：920m3を見込んでいる
- ・受渡し場所：本工事現場
- ・その他：工事発注後に明らかになったやむを得ない事情により、上記の指定により難しい場合は、監督員と受注者が協議するものとする。

第10節 建設発生土（搬出）（建設発生土リサイクルプラント、建設発生土受入地又は建設発生土受入地（一時たい積））

- ・当該工事により発生する建設発生土は、公の関与する埋立地、建設発生土処分先一覧表に掲載されている建設発生土リサイクルプラント、建設発生土受入地又は建設発生土受入地（一時たい積）のいずれかに搬出するものとする。また、搬出先として、運搬費と受入費（平日の受入費用）の合計が最も経済的になる建設発生土リサイクルプラント、建設発生土受入地又は建設発生土受入地（一時たい積）を見込んでいる。したがって、正当な理由がある場合を除き残土処分に要する費用（単価）は変更しない。なお、工事発注後に明らかになったやむを得ない事情により、建設発生土処分先一覧表に掲載されている建設発生土リサイクルプラント、建設発生土受入地又は建設発生土受入地（一時たい積）への搬出が困難となった場合は、監督員と受注者が協議するものとする。
- ・搬出先においては、処分状況が確認できるよう、写真撮影を行うとともに、数量等が確認できるように計量伝票等を監督員に提出すること。
- ・実施伝票は原本を提出すること。

第11節 特定建設資材廃棄物（アスファルト塊、コンクリート塊等）

- ・建設リサイクル法対象工事（請負代金額500万円以上）の場合、「建設工事に係る資材の再資源化等に関する法律」を遵守し適正に処理すること。また、法第12条第2項に基づき、法第10条第1号から第5号までに掲げる事項について下請負人に告知する場合は、告知書の写しを監督員に提出すること。
- ・特定建設資材廃棄物は、「廃棄物の処理及び清掃に関する法律」（以下「廃棄物処理法」という）を遵守し、適正に処理しなければならない。
- ・特定建設資材廃棄物は、広島県（環境局）及び保健所設置政令市（広島市、呉市、福山市）が、廃棄物処理法に基づき許可した適正な施設へ搬出し再資源化しなければならない。
- ・再資源化に要する費用（運搬費を含む処分費）は、広島県（環境局）及び保健所設置政令市（広島市、呉市、福山市）が廃棄物処理法に基き許可した適正な施設のうち受入条件が合うものの中から、運搬費な理由がある場合を除き再資源化に要する費用（単価）は変更しない。の受入が困難な場合は監督員と受注者が協議するものとする。
- ・搬出先においては、処分状況が確認できるよう、写真撮影を行うとともに、数量等が確認できるように計量伝票等を監督員に提出すること。

第12節 工事現場発生品

- 次のとおり再利用すること。
- ・品名：転落防止柵
- ・数量：転落防止柵9.0m

第4章 その他

第1節 その他項目

- ・本特記仕様書及び設計図書に明示していない事項または、その内容に疑義が生じた場合は、監督員の指示を受けること。

第2節 現場標示板等について

「第20 回世界パラ会議福山大会2025」の周知と機運醸成を図るため、現場標示板等へ大会ロゴの標示について、ご協力をお願いします。

- ・使用するロゴは「第20 回世界パラ会議福山大会2025 ロゴ利用規程」に沿ったものとする。
 - ・「第20 回世界パラ会議福山大会2025 ロゴ利用規程」に定められた「大会ロゴ利用許諾申請書」の提出は不要とする。
 - ・使用する大会ロゴは「大会ロゴデザインガイド」にて配色等が定められているので留意すること。
 - ・大会ロゴの標示については任意事項とし、標示に必要な経費は工事費に計上しない。
 - ・ロゴ標示期限は2026 年（令和8 年）3 月31 日とする。
- （デザインデータについては福山市建設管理部技術検査課へお問い合わせください。）

機 械 設 備 工 事

特記仕様書

目 次

第1章 総 則

第1条.	前書き
第2条.	工事
第3条.	設備の概要
第4条.	準拠規定
第5条.	提出図書

第2章 設計仕様

第6条.	前書き
第7条.	設計諸元
第8条.	構造細目
第9条.	使用材料

第3章 塗 装

第10条.	塗装条件
---------------	------

第4章 製作・運搬及び据付一般試

第11条.	製作
第12条.	据付
第13条.	施工条件

第5章 試験及び検査

第14条.	工場検査
第15条.	現場検査
第16条.	輸送
第17条.	届出

第 1 章 総 則

第 1 条 前書き

本仕様に基づく自動転倒ゲートは福山市神辺町大字川北地内の水路において取水、水量の調節を目的とするために設置するものである。

その施工範囲は、設計・製作・据付を一切行い、福山市契約規則、各種建設工事執行規則及び共通仕様書等に準拠して正確に施工するものとする。

第 2 条 工事

1. 工 事 名 排水施設土木整備工事（川北地区）
2. 工事場所 福山市神辺地内

第 3 条 設備の概要

本工事によるゲート設備工事は下記のとおりである。

自動転倒ゲート（B 1400 mm×H1270 mm）1 門

※ 巻上機は ワイヤロープウインチ式とし、フロートによる多段式自動倒伏機能を有すること。

第 4 条 準拠規定

本工事の設計並びに施工に対し、設備の製作、据付工事は、本仕様書によるほか、下記の諸規定に準拠するものとする。

- 1) 日本工業規格 (JIS)
- 2) ダム・堰施設技術基準（案） (ダム・堰施設技術協会)
- 3) 労働安全衛生法及び同施工規則 (厚生労働省)
- 4) その他関係法令及び基準等

第 5 条 提出図書

1. 承諾図書

請負者は契約後、下記に示す図書を各 2 部提出し、承諾を得なければならない。

- 1) 施工計画書
- 2) 詳細図面
- 3) 設計計算書
- 4) 重量及び塗装面積表

2. 完成図書

上記承認図に取扱説明書、試験成績書、管理表をくわえたものを、一括製本し工事完成後速やかに2部提出するものとする。

第2章 設計仕様

第6条 前書き

本仕様により詳細設計を行うものとするが、仕様書に明記していない事項についても、機能上必要と認められるものは充足するものとする。

第7条 設計緒元

名 称	自動転倒ゲート
堰 幅	1400mm
堰 高	1270mm
設 計 水 深	堰高+80mm
操 作 方 法	手動式
塗 装	酸洗い
止 水 ゴ ム	全面3方ゴム水密
ワイヤー	ステンレス製ワイヤー
断面水路	B1400mm×H1270mm

第8条 構造細目

1-1 扉体

- 1) 扉体は鋼製プレートガーター構造とし、下端放流時の振動を十分配慮した構造とする。
- 2) 扉体裏側の土砂残留を防止する構造を有するものとする。
- 3) ゴム押え、ゴム取付ボルトはステンレス製とし保守点検が容易な構造とする。
- 4) 主桁の水圧荷重によるたわみは、径間の1/800以下とする。

1-2 戸当り

- 1) 戸当りに加わるせん断応力に対して、必要且つ安全な部材を使用する事。
- 2) コンクリート打設時に伴う、変形及び、たわみを生じない構造である事。

1－3 開閉装置

- 1) 多段倒伏機能を有する事。
- 2) フロート装置を有する事。
- 3) 巻上ハンドルの逆転防止機能を有すること。

第9条 使用材料

本工事に仕様する主要材料は下記に定めるもの、もしくは同等品以上とする。いずれも日本工業規格品とし、規格のない材料を使用する場合はあらかじめ監督員の承認を得るものとする。

(1) 扉体

扉 体 主 要 部	ステンレス鋼 PL9 mm (SUS304)
水 密 ゴ ム	合成ゴム
ゴ ム 押 え	ステンレス鋼 (SUS304)
ゴム取付ボルトナット	ステンレス鋼 (SUS304)

(2) 戸当り金物

側 部 戸 当 り	ステンレス鋼 PL8 mm (SUS304)
下 部 戸 当 り	ステンレス鋼 (SUS304)
そ の 他	一般構造用圧延鋼材 (SS400)

(3) 巻上装置

巻 上 能 力	12KN
---------	------

第3章 塗 装

第10条 塗装条件

1. ステンレス部分は酸洗いを行う。
2. 巻上機
塗装はメーカー標準仕様とする。

第4章 製作・運搬及び据付一般

第11条 製作

各製品は基本的に工場組立とし、製品の精度を向上させるものとする。分割搬入は、運搬、据付上止むを得ない場合のみとする。

第12条 据付

1. 現場における組立据付には、経験豊かな技術者を派遣しその指導にあたらせることとする。
2. 据付に仮設が必要な場合は、図面を作成し提出するものとする。

第13条 施工条件

1. 工事制限
灌漑期間中（5月頃から10月頃まで）、水替えを必要とする工種については施工することができない。

第5章 試験及び検査

第14条 工場検査

1. 製品の仮組立後、準拠基準の規格規定に基づく工場検査は、監督員の指示によるものとする。
2. 溶接箇所は、肉眼検査カラーチェック等により十分な検査を行うものとする。

第15条 現場検査

外観寸法検査及び試運転検査等監督員の指示に従い、検査を行うものとする。

第16条 輸送

製品の現地搬入に際しては、変形・破損が生じないように十分注意し荷造りをするものとする。又、現地の荷卸しに際しては、既設物に破損を与えぬ様に注意し、万一破損させた場合は監督員の指示により、速やかに復旧しなければなら

らない。

第17条 届出

本工事に対して必要な諸官庁に必要な申請書類は、全て請負者が作成し、これに要する費用は請負者の負担とする。又、工事検査が完了する迄の電気料金等についても請負者負担とする。

総括情報表

変更回数 適用単価地区 単価適用日	0 70 福山市 00-05.10.01(0)	《凡例》 Co …コンクリート As …アスファルト DT …ダンプトラック BH …バックホウ CC …クローラクレーン TC …トラッククレーン RTC…ラフテレーンクレーン	
諸経費体系	1 公共(一般)		
	当世代	前世代	
工種 施工地域・工事場所区分 復興補正区分 週休補正区分 現場事務所等の貸与区分 I C T補正区分 冬期補正係数 緊急工事区分 前払金支出割合区分 契約保証区分	32 下水道工事（3） 00 補正なし 00 補正なし 00 補正なし 00 補正なし 00 補正なし 00 補正なし 00 通常工事 0％ 00 補正無し 01 金銭的保証(0.04%)		
建設技能労働者や交通誘導員等の現場労働者にかかる経費として、労務費のほか各種経費（法定福利費の事業者負担額，労務管理費，安全訓練等に要する費用等）が必要であり，本積算ではこれらを現場管理費等の一部として率計上している。			

本工事費 内訳表

頁0 -0002

費目・工種・施工名称など	数量	単位	単価	金額	備考
本工事費					X1000
排水機場					Y1A06 レベル1
	1	式			
河川土工					Y1A0601 レベル2
	1	式			
盛土工					Y1A060103 レベル3
	1	式			
路体(築堤)盛土 【施工幅員】					Y1A06010301 レベル4
		m3			
路体(築堤)盛土 施工幅員4.0m以上 施工数量10,000m3未満 障害無し	1,000	m3			SPK23040004 00 単第0 -0001 表
土材料					Y1A06010308 レベル4
		m3			
攪拌混合 セメント量:3.5t/100m3超4.1t/100m3以下 セメント(各種)	792	m3			SPK23040225 00 単第0 -0002 表
攪拌混合 セメント量:4.6t/100m3超5.2t/100m3以下 セメント(各種)	12	m3			SPK23040225 00 単第0 -0003 表

本工事費 内訳表

頁0 -0003

費目・工種・施工名称など	数量	単位	単価	金額	備考
再生クラッシャラン 40～0mm	24	m3			T0247 00
工事間流用土	920	m3			F0017 00 ほぐし
現場発生品運搬 【発生材種類】		回			Y1E01121603レベル4
現場発生品及び支給品運搬 クレーン装置付BT2t級2.9t吊 片道運搬距離11.5km以下(9.0km超)	0.32	t			SPK23040410 00 単第0 -0004 表
【直接工事費に含まれる処分費等】 「処分費等」の取扱いによる					#0041
廃プラスチック類処理費 フレコンバッグ (1t土のう)	151	袋			F0006 00
ポンプ井	1	式			Y1A0603 レベル2
土留・仮締切工(ポンプ井)	1	式			Y1A060604 レベル3
鋼矢板 【鋼矢板型式,平均鋼矢板長さ】 【鋼矢板打込長,平均鋼矢板引抜長】		枚			Y1A06060402レベル4

本工事費 内訳表

頁0 -0004

費目・工種・施工名称など	数量	単位	単価	金額	備考
鋼矢板圧入(Nmax≤50) 25<Nmax≤50 陸上施工 3型 圧入長(m)_9以下(6超)	192	枚			S0450 00 単第0 -0005 表
鋼矢板引抜き 陸上施工 3型 引抜長(m)_9以下(6超)	192	枚			S0454 00 単第0 -0009 表
鋼矢板3型賃料 1回使用 供用日数124日	92.2	t			S0850 00 単第0 -0010 表
構造物取壊し工(ポンプ井)	1	式			Y1A011406 レベル3
コンクリート構造物取壊し 【構造物区分,工法区分】		m3			Y1A01140601レベル4
構造物とりこわし工(無筋構造物) 機械施工	12	m3			SDT00031 00 単第0 -0011 表
コンクリート取壊し運搬処理 【構造物区分,工法区分】		m3			Y1A01140614レベル4
殻運搬 Co(無筋)構造物とりこわし DID区間有り 運搬距離14.4km以下(10.9km超)	12	m3			SPK23040152 00 単第0 -0012 表
【直接工事費に含まれる処分費等】 「処分費等」の取扱いによる					#0041

本工事費 内訳表

頁0 -0005

費目・工種・施工名称など	数量	単位	単価	金額	備考
コンクリート塊受入費 再生工場搬入	27	t			T9005 00
路床安定処理工(ポンプ井)	1	式			Y1E010201 レベル3
安定処理 【混合深さ,固化材100m2あたり使用量】 【固化材の種類】		m2			Y1E01020101レベル4
安定処理 混合深さ1m以下 9.5t/100m2 セメント系固化材 一般軟弱土用	251	m2			SPK23040024 00 単第0 -0013 表
作業土工(ポンプ井)	1	式			Y1A060301 レベル3
床掘り 【土質】		m3			Y1A06030102レベル4
床掘り 土砂 標準 自立式 障害無し	660	m3			SPK23040015 00 単第0 -0014 表
埋戻し 【土質区分,土質】		m3			Y1A06030103レベル4
埋戻し 最大埋戻幅1m以上4m未満	290	m3			SPK23040020 00 単第0 -0015 表

本工事費 内訳表

頁0 -0006

費目・工種・施工名称など	数量	単位	単価	金額	備考
場所打水路工(ポンプ井)					Y1E010907 レベル3
	1	式			
現場打水路 【内幅,内高,Co規格】		m			Y1E01090701レベル4
コンクリート 無筋・鉄筋構造物 18-8-40BB バックホウ(クレーン機能付)打設	3	m3			SPK23040154 00 単第0 -0016 表
本体工(ポンプ井)					Y1A060306 レベル3
	1	式			
基礎材 【基礎材規格,敷厚】		m2			Y1A06030601レベル4
基礎碎石 碎石の厚さ17.5cmを超え20.0cm以下 RC-40	130	m2			SPK23040034 00 単第0 -0017 表
基礎碎石 碎石の厚さ12.5cmを超え17.5cm以下 RC-40	2	m2			SPK23040034 00 単第0 -0018 表
均しコンクリート 【Co規格,敷厚】		m2			Y1A06030602レベル4
コンクリート 無筋・鉄筋構造物 18-8-40BB バックホウ(クレーン機能付)打設	13	m3			SPK23040154 00 単第0 -0016 表

本工事費 内訳表

頁0 -0007

費目・工種・施工名称など	数量	単位	単価	金額	備考
型枠 一般型枠 均しコンクリート	6	m2			SPK23040156 00 単第0 -0019 表
コンクリート 【Co規格】		m3			Y1A06030603レベル4
コンクリート 無筋・鉄筋構造物 24-12-25(20)BB コンクリートポンプ車打設	273	m3			SPK23040154 00 単第0 -0020 表
コンクリート 無筋・鉄筋構造物 18-8-40BB バックホウ(クレーン機能付)打設	8	m3			SPK23040154 00 単第0 -0016 表
鉄筋 【鉄筋材料規格・径】		t			Y1A06030604レベル4
鉄筋工 SD345_D13 一般構造物 [規]10t以上	8.46	t			SS000099 00 単第0 -0021 表
鉄筋工 SD345_D16～D25 一般構造物 [規]10t以上	10.84	t			SS000099 00 単第0 -0022 表
鉄筋工 SD345_D29～D32 一般構造物 [規]10t以上	4.30	t			SS000099 00 単第0 -0023 表
型枠 【型枠の種類】		m2			Y1A06030607レベル4

本工事費 内訳表

頁0 -0008

費目・工種・施工名称など	数量	単位	単価	金額	備考
型枠 一般型枠 鉄筋・無筋構造物	640	m2			SPK23040156 00 単第0 -0024 表
型枠 一般型枠 鉄筋・無筋構造物(合板円形型枠使用)	16	m2			SPK23040156 00 単第0 -0025 表
箱抜き 型枠各種	2	m			SPK23040258 00 単第0 -0026 表
箱抜き 型枠各種	1	m			SPK23040258 00 単第0 -0027 表
箱抜き 型枠各種	1	m			SPK23040258 00 単第0 -0028 表
マンホール蓋		箇所			Y1I06061108レベル4
点検マンホールふた設置 φ600 簡易防水型	3	か所			V0001 00 単第0 -0029 表
足掛金物		本			Y1I06062001レベル4
足掛金物設置 樹脂被覆製 φ19 W300	52	箇所			V0002 00 単第0 -0030 表

本工事費 内訳表

頁0 -0009

費目・工種・施工名称など	数量	単位	単価	金額	備考
グレーチング蓋					Y1I06061105レベル4
		箇所			
蓋版 蓋版(各種) 40≧重量	10	枚			SDT00017 00 単第0 -0031 表
蓋版 蓋版(各種) 40≧重量	4	枚			SDT00017 00 単第0 -0032 表
フェンス		m			Y1I06130303レベル4
金網・支柱(立入防止柵) 基礎ブロック 支柱間隔2m	3	m			SPK23040252 00 単第0 -0033 表
ネットフェンス H=1.8 直忍び付き 端尺1.8m未満～1.5m	3	m			F0001 00
門扉 片開き 門柱高2m以下	1	基			SPK23040256 00 単第0 -0034 表
ネットフェンス用門扉 片側W=1.0,H=1.8 直忍び付き	1	基			F0002 00
箱抜き 型枠D75	1	m			SPK23040258 00 単第0 -0035 表

本工事費 内訳表

頁0 -0010

費目・工種・施工名称など	数量	単位	単価	金額	備考
転落(横断)防止柵 【柵高,作業区分】		m			Y1E02080305レベル4
横断・転落防止柵 コンクリート建込 ビーム式・パネル式 [規]100m未満 転落防止柵-標準品-4段ビーム型,白色	45	m			SS000145 00 単第0 -0036 表
箱抜き 型枠D75	3	m			SPK23040258 00 単第0 -0035 表
足場 【安全ネットの有無】		掛m2			Y1A06030608レベル4
手摺先行型枠組・単管・単管傾斜足場 手摺先行型枠組足場	370	掛m2			S0380 00 単第0 -0037 表
支保 【支保耐力】		空m3			Y1A06030609レベル4
支保工 パイプサポート支保 f<=40(t<=120)	230	空m3			S0370 00 単第0 -0038 表
接合井	1	式			Y1A0603 レベル2
土留・仮締切工(接合井)	1	式			Y1A060604 レベル3

本工事費 内訳表

頁0 -0011

費目・工種・施工名称など	数量	単位	単価	金額	備考
鋼矢板 【鋼矢板型式,平均鋼矢板長さ】 【鋼矢板打込長,平均鋼矢板引抜長】		枚			Y1A06060402レベル4
鋼矢板圧入(Nmax≤50) 25<Nmax≤50 陸上施工 3型 圧入長(m)_9以下(6超)	75	枚			S0450 00 単第0 -0005 表
鋼矢板引抜き 陸上施工 3型 引抜長(m)_9以下(6超)	75	枚			S0454 00 単第0 -0009 表
鋼矢板3型賃料 1回使用 供用日数48日	40.5	t			S0850 00 単第0 -0039 表
構造物取壊し工(接合井)	1	式			Y1A011406 レベル3
コンクリート構造物取壊し 【構造物区分,工法区分】		m3			Y1A01140601レベル4
構造物とりこわし工(無筋構造物) 機械施工	24	m3			SDT00031 00 単第0 -0011 表
コンクリート取壊し運搬処理 【構造物区分,工法区分】		m3			Y1A01140614レベル4
殻運搬 Co(無筋)構造物とりこわし DID区間有り 運搬距離14.4km以下(10.9km超)	24	m3			SPK23040152 00 単第0 -0012 表

本工事費 内訳表

頁0 -0012

費目・工種・施工名称など 【直接工事費に含まれる処分費等】 「処分費等」の取扱いによる	数量	単位	単価	金額	備考
					#0041
コンクリート塊受入費 再生工場搬入					T9005 00
	56	t			
路床安定処理工(接合井)					Y1E010201 レベル3
	1	式			
安定処理 【混合深さ,固化材100m2あたり使用量】 【固化材の種類】		m2			Y1E01020101レベル4
安定処理 混合深さ1mを超え2m以下 17.5t/100m2 セメント系固化材 一般軟弱土用					SPK23040024 00
	53	m2			単第0 -0040 表
作業土工(接合井)					Y1A060301 レベル3
	1	式			
床掘り 【土質】					Y1A06030102レベル4
		m3			
床掘り 土砂 標準 自立式 障害無し					SPK23040015 00
	80	m3			単第0 -0014 表
埋戻し 【土質区分,土質】					Y1A06030103レベル4
		m3			

本工事費 内訳表

頁0 -0013

費目・工種・施工名称など	数量	単位	単価	金額	備考
埋戻し 最大埋戻幅1m以上4m未満	70	m3			SPK23040020 00 単第0 -0015 表
場所打水路工(接合井)	1	式			Y1E010907 レベル3
現場打水路 【内幅,内高,Co規格】		m			Y1E01090701レベル4
コンクリート 無筋・鉄筋構造物 18-8-40BB バックホウ(クレーン機能付)打設	2	m3			SPK23040154 00 単第0 -0016 表
本体工(接合井)	1	式			Y1A060306 レベル3
基礎材 【基礎材規格,敷厚】		m2			Y1A06030601レベル4
基礎碎石 碎石の厚さ17.5cmを超え20.0cm以下 RC-40	27	m2			SPK23040034 00 単第0 -0017 表
基礎碎石 碎石の厚さ12.5cmを超え17.5cm以下 RC-40	2	m2			SPK23040034 00 単第0 -0018 表
均しコンクリート 【Co規格,敷厚】		m2			Y1A06030602レベル4

本工事費 内訳表

頁0 -0014

費目・工種・施工名称など	数量	単位	単価	金額	備考
コンクリート 無筋・鉄筋構造物 18-8-40BB バックホウ(クレーン機能付)打設	3	m3			SPK23040154 00 単第0 -0016 表
型枠 一般型枠 均しコンクリート	3	m2			SPK23040156 00 単第0 -0019 表
コンクリート 【Co規格】		m3			Y1A06030603レベル4
コンクリート 無筋・鉄筋構造物 24-12-25(20)BB コンクリートポンプ車打設	65	m3			SPK23040154 00 単第0 -0020 表
鉄筋 【鉄筋材料規格・径】		t			Y1A06030604レベル4
鉄筋工 SD345_D13 一般構造物 [規]10t以上	2.73	t			SS000099 00 単第0 -0021 表
鉄筋工 SD345_D16～D25 一般構造物 [規]10t以上	3.33	t			SS000099 00 単第0 -0022 表
鉄筋工 SD345_D29～D32 一般構造物 [規]10t以上	0.42	t			SS000099 00 単第0 -0023 表
型枠 【型枠の種類】		m2			Y1A06030607レベル4

本工事費 内訳表

頁0 -0015

費目・工種・施工名称など	数量	単位	単価	金額	備考
型枠 一般型枠 鉄筋・無筋構造物	230	m2			SPK23040156 00 単第0 -0024 表
起伏ゲート		基			Y1I06130207レベル4
【機器単体費】 共通仮設費[対象外], 現場管理費[対象外] 一般管理費[対象外]					#0046
起伏ゲート SUS W=1400 H=1270	1	基			VKK01 00 単第0 -0041 表
足掛金物		本			Y1I06062001レベル4
足掛金物設置 樹脂被覆製 φ19 W300	20	箇所			V0002 00 単第0 -0030 表
グレーチング蓋		箇所			Y1I06061105レベル4
蓋版 蓋版(各種) 40≧重量	1	枚			SDT00017 00 単第0 -0059 表
蓋版 蓋版(各種) 40≧重量	3	枚			SDT00017 00 単第0 -0060 表

本工事費 内訳表

頁0 -0016

費目・工種・施工名称など	数量	単位	単価	金額	備考
転落(横断)防止柵 【柵高,作業区分】		m			Y1E02080305レベル4
横断・転落防止柵 コンクリート建込 ビーム式・パネル式 [規]100m未満 転落防止柵-標準品-4段ビーム型,白色	24	m			SS000145 00 単第0 -0036 表
箱抜き 型枠D75	2	m			SPK23040258 00 単第0 -0035 表
フェンス		m			Y1I06130303レベル4
金網・支柱(立入防止柵) 基礎ブロック 支柱間隔2m	1	m			SPK23040252 00 単第0 -0033 表
ネットフェンス H=1.8 直忍び付き 端尺1.5m未満～1.0m	1	m			F0013 00
箱抜き 型枠D75	0.6	m			SPK23040258 00 単第0 -0035 表
足場 【安全ネットの有無】		掛m2			Y1A06030608レベル4
手摺先行型枠組・単管・単管傾斜足場 単管足場	140	掛m2			S0380 00 単第0 -0061 表

本工事費 内訳表

頁0 -0017

費目・工種・施工名称など	数量	単位	単価	金額	備考
支保 【支保耐力】		空m3			Y1A06030609レベル4
支保工 パイプサポート支保 f<=40(t<=120)	60	空m3			S0370 00 単第0 -0038 表
電気盤等基礎工	1	式			Y1A0604 レベル2
軟弱地盤処理工(電気盤等基礎工)	1	式			Y1A010305 レベル3
中層混合処理 【改良深度,施工規模】		m3			Y1A01030507レベル4
中層混合処理工 改良深度 2m<L≤5m 添付量50kg/m3	851	m3			S1020027 00 単第0 -0062 表
仮設排水管布設工(電気盤等基礎工)	1	式			Y1E010904 レベル3
暗渠排水管 【作業区分,管種別,管径】		m			Y1E01090403レベル4
暗渠排水管 据付 直管 50～150mm 硬質ポリ塩化ビニル管 VU 呼び径150mm	23	m			SPK23040092 00 単第0 -0065 表

本工事費 内訳表

頁0 -0018

費目・工種・施工名称など	数量	単位	単価	金額	備考
函渠更生工					Y1I0501 レベル2
	1	式			
函渠内面被覆工(函渠更生工)					Y1I050101 レベル3
	1	式			
函渠更生					Y1I05010102レベル4
		m			
函渠更生工 □1400×1400 L=18.7m					V0004 00
	1	式			単第0 -0066 表
構造物取壊し工(函渠更生工)					Y1A011406 レベル3
	1	式			
既設設備撤去 【構造物区分,工法区分】					Y1A01140601レベル4
		m3			
既設起伏ゲート設備撤去工					V0005 00
	1	式			単第0 -0106 表
コンクリート構造物取壊し 【構造物区分,工法区分】					Y1A01140601レベル4
		m3			
構造物とりこわし工(無筋構造物) 機械施工					SdT00031 00
	0.3	m3			単第0 -0011 表

本工事費 内訳表

頁0 -0019

費目・工種・施工名称など	数量	単位	単価	金額	備考
コンクリートはつり 【平均はつり厚】		m2			Y1A01140605レベル4
コンクリートはつり 平均はつり厚3cm以下	4	m2			SPK23040116 00 単第0 -0107 表
コンクリート取壊し運搬処理 【構造物区分,工法区分】		m3			Y1A01140614レベル4
殻運搬 Co(無筋)構造物とりこわし DID区間有り 運搬距離14.4km以下(10.9km超)	0.3	m3			SPK23040152 00 単第0 -0012 表
【直接工事費に含まれる処分費等】 「処分費等」の取扱いによる					#0041
コンクリート塊受入費 再生工場搬入	0.7	t			T9005 00
コンクリート工(函渠更生工)	1	式			Y1A060306 レベル3
コンクリート充填 【Co規格,敷厚】		m2			Y1A06030602レベル4
コンクリート 無筋・鉄筋構造物 18-8-40BB 人力打設	0.7	m3			SPK23040154 00 単第0 -0108 表

本工事費 内訳表

頁0 -0020

費目・工種・施工名称など	数量	単位	単価	金額	備考
コンクリート 【Co規格】		m3			Y1A06030603レベル4
コンクリート 無筋・鉄筋構造物 18-8-40BB バックホウ(クレーン機能付)打設	2	m3			SPK23040154 00 単第0 -0016 表
コンクリート 無筋・鉄筋構造物 24-12-25(20)BB バックホウ(クレーン機能付)打設	2	m3			SPK23040154 00 単第0 -0109 表
鉄筋 【鉄筋材料規格・径】		t			Y1A06030604レベル4
鉄筋工 SD345_D13 一般構造物 [規]10t以上	0.16	t			SS000099 00 単第0 -0021 表
コンクリート削孔(電動ハンマドリル) 削孔深さ200mm以上400mm以下	72	孔			SPK23040118 00 単第0 -0110 表
ケミカルアンカー D13用 φ13×190 R-1319N相当品	72	本			F0012 00
型枠 【型枠の種類】		m2			Y1A06030607レベル4
型枠 一般型枠 鉄筋・無筋構造物	1	m2			SPK23040156 00 単第0 -0024 表

本工事費 内訳表

頁0 -0021

費目・工種・施工名称など	数量	単位	単価	金額	備考
型枠 一般型枠 鉄筋・無筋構造物	7	m2			SPK23040156 00 単第0 -0024 表
ボックスカルバート工(1200×1200)	1	式			Y1E0108 レベル2
構造物取壊し工(ボックス1200)	1	式			Y1E011206 レベル3
舗装版破碎 【舗装版種別,舗装版厚】		m2			Y1E01120603レベル4
舗装版破碎 アスファルト舗装版 障害無し 舗装版厚15cm以下	37	m2			SPK23040305 00 単第0 -0111 表
殻運搬処理 【構造物区分,工法区分】		m3			Y1E01120614レベル4
殻運搬 舗装版破碎 DID区間有り 運搬距離19.5km以下(10.5km超)	2	m3			SPK23040152 00 単第0 -0112 表
【直接工事費に含まれる処分費等】 「処分費等」の取扱いによる					#0041
アスファルト殻受入費 再生工場搬入	4	t			T9006 00

本工事費 内訳表

頁0 -0022

費目・工種・施工名称など	数量	単位	単価	金額	備考
作業土工(ボックス1200)	1	式			Y1E010801 レベル3
床掘り 【土質】		m3			Y1E01080102レベル4
床掘り 土砂 標準 無し 障害無し	70	m3			SPK23040015 00 単第0 -0113 表
埋戻し 【土質区分,土質】		m3			Y1E01080103レベル4
埋戻し 最大埋戻幅1m未満	20	m3			SPK23040020 00 単第0 -0114 表
埋戻し 最大埋戻幅1m以上4m未満	30	m3			SPK23040020 00 単第0 -0015 表
プレキャストカルバート工(ボックス1200)	1	式			Y1E010807 レベル3
プレキャストボックス 【内幅,内高】		m			Y1E01080701レベル4
ボックスカルバート 据付 $0 < B \leq 1.25$ 、 $0 < H \leq 1.25$ ボックスカルバート(各種)	18.9	m			SPK23040091 00 単第0 -0115 表

本工事費 内訳表

頁0 -0023

費目・工種・施工名称など	数量	単位	単価	金額	備考
ジョイントバー					F0015 00
	44	本			
高弾性接着剤 コーキング用					F0016 00
	58	m			
ボックスカルバート工(1400×1400)					Y1E0108 レベル2
	1	式			
土留・仮締切工(ボックス1400)					Y1A060604 レベル3
	1	式			
鋼矢板 【鋼矢板型式,平均鋼矢板長さ】 【鋼矢板打込長,平均鋼矢板引抜長】					Y1A06060402レベル4
		枚			
鋼矢板圧入(Nmax≤50) 25<Nmax≤50 陸上施工 3型 圧入長(m)_6以下					S0450 00
	5	枚			単第0 -0116 表
鋼矢板圧入(Nmax≤50) 25<Nmax≤50 陸上施工 3型 圧入長(m)_9以下(6超)					S0450 00
	19	枚			単第0 -0005 表
鋼矢板引抜き 陸上施工 3型 引抜長(m)_6以下					S0454 00
	5	枚			単第0 -0117 表
鋼矢板引抜き 陸上施工 3型 引抜長(m)_9以下(6超)					S0454 00
	19	枚			単第0 -0009 表

本工事費 内訳表

頁0 -0024

費目・工種・施工名称など	数量	単位	単価	金額	備考
銅矢板3型賃料 1回使用 供用日数43日	10.8	t			S0850 00 単第0 -0118 表
土のう		袋			Y1A06060419レベル4
土のう拵え, 積立, 撤去工 小口並べ	2	m2			S1012 00 単第0 -0119 表
構造物取壊し工(ボックス1400)	1	式			Y1E011206 レベル3
コンクリート構造物取壊し 【構造物区分,工法区分】		m3			Y1E01120601レベル4
構造物とりこわし工(無筋構造物) 機械施工	8	m3			SDT00031 00 単第0 -0011 表
殻運搬処理 【構造物区分,工法区分】		m3			Y1E01120614レベル4
殻運搬 Co(無筋)構造物とりこわし DID区間有り 運搬距離14.4km以下(10.9km超)	8	m3			SPK23040152 00 単第0 -0012 表
【直接工事費に含まれる処分費等】 「処分費等」の取扱いによる					#0041

本工事費 内訳表

頁0 -0025

費目・工種・施工名称など	数量	単位	単価	金額	備考
コンクリート塊受入費 再生工場搬入	19	t			T9005 00
作業土工(ボックス1400)	1	式			Y1E010801 レベル3
床掘り 【土質】		m3			Y1E01080102レベル4
床掘り 土砂 標準 自立式 障害無し	3	m3			SPK23040015 00 単第0 -0014 表
埋戻し 【土質区分,土質】		m3			Y1E01080103レベル4
埋戻し 最大埋戻幅1m未満	10	m3			SPK23040020 00 単第0 -0114 表
埋戻し 最大埋戻幅1m以上4m未満	5	m3			SPK23040020 00 単第0 -0015 表
プレキャストカルバート工(ボックス1400)	1	式			Y1E010807 レベル3
プレキャストボックス 【内幅,内高】		m			Y1E01080701レベル4

本工事費 内訳表

頁0 -0026

費目・工種・施工名称など	数量	単位	単価	金額	備考
ボックスカルバート 据付 $1.25 < B \leq 2.5$ $1.25 < H \leq 2.5$ ボックスカルバート(各種)	5.7	m			SPK23040091 00 単第0 -0120 表
ジョイントバー	16	本			F0015 00
高弾性接着剤 コーキング用	32	m			F0016 00
法覆護岸工(敷地造成用1号)	1	式			Y1A0107 レベル2
構造物取壊し工(敷地造成用1号)	1	式			Y1E011206 レベル3
コンクリート構造物取壊し 【構造物区分,工法区分】		m3			Y1E01120601レベル4
構造物とりこわし工(無筋構造物) 機械施工	0.9	m3			SDT00031 00 単第0 -0011 表
殻運搬処理 【構造物区分,工法区分】		m3			Y1E01120614レベル4
殻運搬 Co(無筋)構造物とりこわし DID区間有り 運搬距離14.4km以下(10.9km超)	0.9	m3			SPK23040152 00 単第0 -0012 表

本工事費 内訳表

頁0 -0027

費目・工種・施工名称など 【直接工事費に含まれる処分費等】 「処分費等」の取扱いによる	数量	単位	単価	金額	備考
					#0041
コンクリート塊受入費 再生工場搬入					T9005 00
	2	t			
路床安定処理工(敷地造成用1号)					Y1E010201 レベル3
	1	式			
安定処理 【混合深さ,固化材100m2あたり使用量】 【固化材の種類】		m2			Y1E01020101レベル4
安定処理 混合深さ1mを超え2m以下 6.75t/100m2 セメント系固化材 一般軟弱土用					SPK23040024 00
	39	m2			単第0 -0121 表
作業土工(敷地造成用1号)					Y1A010701 レベル3
	1	式			
床掘り 【土質】					Y1A01070102レベル4
		m3			
床掘り 土砂 標準 無し 障害無し					SPK23040015 00
	50	m3			単第0 -0113 表
埋戻し 【土質区分,土質】					Y1A01070103レベル4
		m3			

本工事費 内訳表

頁0 -0028

費目・工種・施工名称など	数量	単位	単価	金額	備考
埋戻し					SPK23040020 00
最大埋戻幅1m未満	20	m3			単第0 -0114 表
Coブロック工(敷地造成用1号)					Y1A010703 レベル3
	1	式			
コンクリートブロック基礎 【Co規格,底幅,高さ】		m			Y1A01070301レベル4
現場打基礎コンクリート 18-8-40BB 基礎碎石有り	5	m3			SPK23040049 00
					単第0 -0122 表
コンクリートブロック積 【ブロック規格】		m2			Y1A01070305レベル4
コンクリートブロック積工(練積) 滑面ブロック 18-8-40BB	51	m2			SDT00039 00
					単第0 -0123 表
胴込・裏込材(碎石) 【碎石規格】		m3			Y1A01070308レベル4
胴込・裏込材(碎石) 間知・平・連節・緑化ブロック RC-40	14	m3			SPK23040045 00
					単第0 -0124 表
法覆護岸工(敷地造成用2号)	1	式			Y1A0107 レベル2

本工事費 内訳表

頁0 -0029

費目・工種・施工名称など	数量	単位	単価	金額	備考
路床安定処理工(敷地造成用2号)	1	式			Y1E010201 レベル3
安定処理 【混合深さ,固化材100m2あたり使用量】 【固化材の種類】		m2			Y1E01020101レベル4
安定処理 混合深さ1mを超え2m以下 8.75t/100m2 セメント系固化材 一般軟弱土用	4	m2			SPK23040024 00 単第0 -0125 表
作業土工(敷地造成用2号)	1	式			Y1A010701 レベル3
床掘り 【土質】		m3			Y1A01070102レベル4
床掘り 土砂 標準 無し 障害無し	3	m3			SPK23040015 00 単第0 -0113 表
埋戻し 【土質区分,土質】		m3			Y1A01070103レベル4
埋戻し 最大埋戻幅1m未満	2	m3			SPK23040020 00 単第0 -0114 表
Coブロック工(敷地造成用2号)	1	式			Y1A010703 レベル3

本工事費 内訳表

頁0 -0030

費目・工種・施工名称など	数量	単位	単価	金額	備考
コンクリートブロック基礎 【Co規格,底幅,高さ】		m			Y1A01070301レベル4
現場打基礎コンクリート 18-8-40BB 基礎碎石有り	0.9	m3			SPK23040049 00 単第0 -0122 表
コンクリートブロック積 【ブロック規格】		m2			Y1A01070305レベル4
コンクリートブロック積工(練積) 滑面ブロック 18-8-40BB	7	m2			SDT00039 00 単第0 -0123 表
胴込・裏込材(碎石) 【碎石規格】		m3			Y1A01070308レベル4
胴込・裏込材(碎石) 間知・平・連節・緑化ブロック RC-40	1	m3			SPK23040045 00 単第0 -0124 表
法覆護岸工(敷地造成用3号)	1	式			Y1A0107 レベル2
路床安定処理工(敷地造成用3号)	1	式			Y1E010201 レベル3
安定処理 【混合深さ,固化材100m2あたり使用量】 【固化材の種類】		m2			Y1E01020101レベル4

本工事費 内訳表

頁0 -0031

費目・工種・施工名称など	数量	単位	単価	金額	備考
安定処理 混合深さ1mを超え2m以下 8.75t/100m2 セメント系固化材 一般軟弱土用	17	m2			SPK23040024 00 単第0 -0125 表
作業土工(敷地造成用3号)	1	式			Y1A010701 レベル3
床掘り 【土質】		m3			Y1A01070102レベル4
床掘り 土砂 標準 無し 障害無し	10	m3			SPK23040015 00 単第0 -0113 表
埋戻し 【土質区分,土質】		m3			Y1A01070103レベル4
埋戻し 最大埋戻幅1m未満	8	m3			SPK23040020 00 単第0 -0114 表
Coブロック工(敷地造成用3号)	1	式			Y1A010703 レベル3
コンクリートブロック基礎 【Co規格,底幅,高さ】		m			Y1A01070301レベル4
現場打基礎コンクリート 18-8-40BB 基礎碎石有り	3	m3			SPK23040049 00 単第0 -0122 表

本工事費 内訳表

頁0 -0032

費目・工種・施工名称など	数量	単位	単価	金額	備考
コンクリートブロック積 【ブロック規格】		m2			Y1A01070305レベル4
コンクリートブロック積工(練積) 滑面ブロック 18-8-40BB	23	m2			SDT00039 00 単第0 -0123 表
胴込・裏込材(碎石) 【碎石規格】		m3			Y1A01070308レベル4
胴込・裏込材(碎石) 間知・平・連節・緑化ブロック RC-40	6	m3			SPK23040045 00 単第0 -0124 表
法覆護岸工(河川護岸用1, 2号)	1	式			Y1A0107 レベル2
Coブロック工(河川護岸用1, 2号)	1	式			Y1A010703 レベル3
コンクリートブロック基礎 【Co規格,底幅,高さ】		m			Y1A01070301レベル4
現場打基礎コンクリート 18-8-40BB 基礎碎石有り	0.4	m3			SPK23040049 00 単第0 -0122 表
コンクリートブロック積 【ブロック規格】		m2			Y1A01070305レベル4

本工事費 内訳表

頁0 -0033

費目・工種・施工名称など	数量	単位	単価	金額	備考
コンクリートブロック積工(練積) 滑面ブロック 18-8-40BB	15	m2			SDT00039 00 単第0 -0126 表
胴込・裏込材(砕石) 【砕石規格】		m3			Y1A01070308レベル4
胴込・裏込材(砕石) 間知・平・連節・緑化ブロック RC-40	5	m3			SPK23040045 00 単第0 -0124 表
法覆護岸工(河川護岸用3号)	1	式			Y1A0107 レベル2
構造物取壊し工(河川護岸用3号)	1	式			Y1E011206 レベル3
コンクリート構造物取壊し 【構造物区分,工法区分】		m3			Y1E01120601レベル4
構造物とりこわし工(無筋構造物) 機械施工	5	m3			SDT00031 00 単第0 -0011 表
殻運搬処理 【構造物区分,工法区分】		m3			Y1E01120614レベル4
殻運搬 Co(無筋)構造物とりこわし DID区間有り 運搬距離14.4km以下(10.9km超)	5	m3			SPK23040152 00 単第0 -0012 表

本工事費 内訳表

頁0 -0034

費目・工種・施工名称など 【直接工事費に含まれる処分費等】 「処分費等」の取扱いによる	数量	単位	単価	金額	備考
					#0041
コンクリート塊受入費 再生工場搬入	11	t			T9005 00
作業土工(河川護岸用3号)	1	式			Y1A010701 レベル3
床掘り 【土質】		m3			Y1A01070102レベル4
床掘り 土砂 標準 無し 障害無し	10	m3			SPK23040015 00 単第0 -0113 表
埋戻し 【土質区分,土質】		m3			Y1A01070103レベル4
埋戻し 最大埋戻幅1m未満	2	m3			SPK23040020 00 単第0 -0114 表
場所打水路工(河川護岸用3号)	1	式			Y1E010907 レベル3
現場打水路 【内幅,内高,Co規格】		m			Y1E01090701レベル4

本工事費 内訳表

頁0 -0035

費目・工種・施工名称など	数量	単位	単価	金額	備考
コンクリート 無筋・鉄筋構造物 18-8-40BB バックホウ(クレーン機能付)打設	1	m3			SPK23040154 00 単第0 -0016 表
Coブロック工(河川護岸用3号)	1	式			Y1A010703 レベル3
コンクリートブロック基礎 【Co規格,底幅,高さ】		m			Y1A01070301レベル4
現場打基礎コンクリート 18-8-40BB 基礎碎石有り	0.5	m3			SPK23040049 00 単第0 -0122 表
コンクリートブロック積 【ブロック規格】		m2			Y1A01070305レベル4
コンクリートブロック積工(練積) 滑面ブロック 18-8-40BB	23	m2			SDT00039 00 単第0 -0126 表
胴込・裏込材(碎石) 【碎石規格】		m3			Y1A01070308レベル4
胴込・裏込材(碎石) 間知・平・連節・緑化ブロック RC-40	8	m3			SPK23040045 00 単第0 -0124 表
法覆護岸工(河川護岸用4号)	1	式			Y1A0107 レベル2

本工事費 内訳表

頁0 -0036

費目・工種・施工名称など	数量	単位	単価	金額	備考
構造物取壊し工(河川護岸用4号)	1	式			Y1E011206 レベル3
コンクリート構造物取壊し 【構造物区分,工法区分】		m3			Y1E01120601レベル4
構造物とりこわし工(無筋構造物) 機械施工	0.9	m3			SDT00031 00 単第0 -0011 表
殻運搬処理 【構造物区分,工法区分】		m3			Y1E01120614レベル4
殻運搬 Co(無筋)構造物とりこわし DID区間有り 運搬距離14.4km以下(10.9km超)	0.9	m3			SPK23040152 00 単第0 -0012 表
【直接工事費に含まれる処分費等】 「処分費等」の取扱いによる					#0041
コンクリート塊受入費 再生工場搬入	2	t			T9005 00
作業土工(河川護岸用4号)	1	式			Y1A010701 レベル3
床掘り(掘削) 【土質】		m3			Y1A01070101レベル4

本工事費 内訳表

頁0 -0037

費目・工種・施工名称など	数量	単位	単価	金額	備考
掘削 岩塊・玉石 オープンカット 押土無し 障害無し 5,000m3未満	2	m3			SPK23040001 00 単第0 -0127 表
床掘り 【土質】		m3			Y1A01070102レベル4
床掘り 土砂 標準 無し 障害無し	3	m3			SPK23040015 00 単第0 -0113 表
埋戻し 【土質区分,土質】		m3			Y1A01070103レベル4
埋戻し 最大埋戻幅1m未満	1	m3			SPK23040020 00 単第0 -0114 表
土砂等運搬 【土質】		m3			Y1A01070111レベル4
土砂等運搬 標準 土砂(岩塊・玉石混り土含む) DID区間無し 距離7.5km以下(6.5km超)	2	m3			SPK23040002 00 単第0 -0128 表
【直接工事費に含まれる処分費等】 「処分費等」の取扱いによる					#0041
投棄料 岩塊等	2	m3			T9003 00

本工事費 内訳表

頁0 -0038

費目・工種・施工名称など	数量	単位	単価	金額	備考
場所打水路工(河川護岸用4号)					Y1E010907 レベル3
	1	式			
現場打水路 【内幅,内高,Co規格】		m			Y1E01090701レベル4
コンクリート 無筋・鉄筋構造物 18-8-40BB バックホウ(クレーン機能付)打設	0.6	m3			SPK23040154 00 単第0 -0016 表
Coブロック工(河川護岸用4号)					Y1A010703 レベル3
	1	式			
コンクリートブロック基礎 【Co規格,底幅,高さ】		m			Y1A01070301レベル4
現場打基礎コンクリート 18-8-40BB 基礎碎石有り	0.4	m3			SPK23040049 00 単第0 -0122 表
コンクリートブロック積 【ブロック規格】		m2			Y1A01070305レベル4
コンクリートブロック積工(練積) 滑面ブロック 18-8-40BB	12	m2			SDT00039 00 単第0 -0126 表
胴込・裏込材(碎石) 【碎石規格】		m3			Y1A01070308レベル4

本工事費 内訳表

頁0 -0039

費目・工種・施工名称など	数量	単位	単価	金額	備考
胴込・裏込材(碎石) 間知・平・連節・緑化ブロック RC-40	4	m3			SPK23040045 00 単第0 -0124 表
進入道路工	1	式			Y1E0106 レベル2
構造物取壊し工(進入道路工)	1	式			Y1E011206 レベル3
コンクリート構造物取壊し 【構造物区分,工法区分】		m3			Y1E01120601レベル4
構造物とりこわし工(無筋構造物) 機械施工	0.6	m3			SDT00031 00 単第0 -0011 表
舗装版切断 【舗装版種別,舗装版の全体厚】		m			Y1E01120602レベル4
舗装版切断 アスファルト舗装版 アスファルト舗装版厚15cm以下	14	m			SPK23040306 00 単第0 -0129 表
舗装版破碎 【舗装版種別,舗装版厚】		m2			Y1E01120603レベル4
舗装版破碎 アスファルト舗装版 障害無し 舗装版厚15cm以下	13	m2			SPK23040305 00 単第0 -0111 表

本工事費 内訳表

頁0 -0040

費目・工種・施工名称など	数量	単位	単価	金額	備考
殻運搬処理 【構造物区分,工法区分】		m3			Y1E01120614レベル4
殻運搬 舗装版破碎 DID区間有り 運搬距離19.5km以下(10.5km超)	0.7	m3			SPK23040152 00 単第0 -0112 表
殻運搬 Co(無筋)構造物とりこわし DID区間有り 運搬距離14.4km以下(10.9km超)	0.6	m3			SPK23040152 00 単第0 -0012 表
【直接工事費に含まれる処分費等】 「処分費等」の取扱いによる					#0041
アスファルト殻受入費 再生工場搬入	2	t			T9006 00
コンクリート塊受入費 再生工場搬入	1	t			T9005 00
路床安定処理工(進入道路工)	1	式			Y1E010201 レベル3
安定処理 【混合深さ,固化材100m2あたり使用量】 【固化材の種類】		m2			Y1E01020101レベル4
安定処理 混合深さ1mを超え2m以下 7.75t/100m2 セメント系固化材 一般軟弱土用	70	m2			SPK23040024 00 単第0 -0130 表

本工事費 内訳表

頁0 -0041

費目・工種・施工名称など	数量	単位	単価	金額	備考
作業土工(進入道路工)					Y1E010601 レベル3
	1	式			
床掘り 【土質】		m3			Y1E01060102レベル4
床掘り 土砂 標準 無し 障害無し	50	m3			SPK23040015 00
埋戻し 【土質区分,土質】		m3			単第0 -0113 表 Y1E01060103レベル4
埋戻し 最大埋戻幅1m未満	30	m3			SPK23040020 00
盛土工(進入道路工)					単第0 -0114 表 Y1A060103 レベル3
	1	式			
路床盛土 【施工幅員】		m3			Y1A06010302レベル4
路床盛土 施工幅員2.5m未満	30	m3			SPK23040005 00
					単第0 -0131 表
路床盛土 施工幅員2.5m以上4.0m未満	20	m3			SPK23040005 00
					単第0 -0132 表

本工事費 内訳表

頁0 -0042

費目・工種・施工名称など	数量	単位	単価	金額	備考
場所打擁壁工(進入道路工)					Y1E010605 レベル3
	1	式			
重力式擁壁					Y1E01060502レベル4
		m3			
重力式擁壁 擁壁平均高さ1m超2m未満 基礎碎石有り 均しCo無し	29	m3			SPK23040070 00 単第0 -0133 表
重力式擁壁 擁壁平均高さ2m以上5m以下 基礎碎石有り 均しCo無し	12	m3			SPK23040070 00 単第0 -0134 表
アスファルト舗装工(進入道路工)					Y1E020404 レベル3
	1	式			
上層路盤(車道・路肩部) 【路盤材種類,路盤材規格,仕上り厚】					Y1E02040403レベル4
		m2			
上層路盤(車道・路肩部) RM-30 全仕上り厚100mm 1層施工	130	m2			SPK23040234 00 単第0 -0135 表
田畑進入道路工					Y1E0106 レベル2
	1	式			
路床安定処理工(田畑進入道路工)					Y1E010201 レベル3
	1	式			

本工事費 内訳表

頁0 -0043

費目・工種・施工名称など	数量	単位	単価	金額	備考
安定処理 【混合深さ,固化材100m2あたり使用量】 【固化材の種類】		m2			Y1E01020101レベル4
安定処理 混合深さ1mを超え2m以下 7.75t/100m2 セメント系固化材 一般軟弱土用	13	m2			SPK23040024 00 単第0 -0130 表
作業土工(田畑進入道路工)					Y1E010601 レベル3
	1	式			
床掘り 【土質】		m3			Y1E01060102レベル4
床掘り 土砂 標準 無し 障害無し	10	m3			SPK23040015 00 単第0 -0113 表
埋戻し 【土質区分,土質】		m3			Y1E01060103レベル4
埋戻し 最大埋戻幅1m未満	8	m3			SPK23040020 00 単第0 -0114 表
盛土工(田畑進入道路工)					Y1A060103 レベル3
	1	式			
路床盛土 【施工幅員】		m3			Y1A06010302レベル4

本工事費 内訳表

頁0 -0044

費目・工種・施工名称など	数量	単位	単価	金額	備考
路床盛土 施工幅員2.5m以上4.0m未満	3	m3			SPK23040005 00 単第0 -0132 表
場所打擁壁工(田畑進入道路工)	1	式			Y1E010605 レベル3
小型擁壁 【高さ,本体Co規格,施工歩掛項目】		m3			Y1E01060501レベル4
小型擁壁 擁壁平均高さ0.8m以上1.0m以下 18-8-40BB 基礎碎石有り	4	m3			SPK23040069 00 単第0 -0136 表
コンクリート舗装工(田畑進入道路工)	1	式			Y1E020412 レベル3
下層路盤(歩道部) 【路盤材種類,路盤材規格,仕上り厚】		m2			Y1E02041202レベル4
下層路盤(歩道部) 全仕上り厚100mm 1層施工 RC-30	14	m2			SPK23040233 00 単第0 -0137 表
コンクリート舗装 【Co規格,Co規格,舗装厚】		m2			Y1E02041207レベル4
コンクリート 無筋・鉄筋構造物 18-8-40BB 人力打設	1	m3			SPK23040154 00 単第0 -0108 表

本工事費 内訳表

頁0 -0045

費目・工種・施工名称など	数量	単位	単価	金額	備考
溶接金網 線径6.0, 網目150×150mm	14	m2			F0000000013 00
場内整備工	1	式			Y1I0609 レベル2
集水桝・マンホール工(場内整備工)	1	式			Y1E010905 レベル3
現場打ち集水桝 【集水桝・街渠桝種類,Co規格】 【法面作業補正】		箇所			Y1E01090502レベル4
基礎碎石 碎石の厚さ12.5cmを超え17.5cm以下 RC-40	0.7	m2			SPK23040034 00 単第0 -0018 表
コンクリート 無筋・鉄筋構造物 18-8-40BB 人力打設	0.03	m3			SPK23040154 00 単第0 -0108 表
型枠 一般型枠 均しコンクリート	0.1	m2			SPK23040156 00 単第0 -0019 表
コンクリート 無筋・鉄筋構造物 24-12-25(20)BB 人力打設	0.3	m3			SPK23040154 00 単第0 -0138 表
型枠 一般型枠 鉄筋・無筋構造物	4	m2			SPK23040156 00 単第0 -0024 表

本工事費 内訳表

頁0 -0046

費目・工種・施工名称など	数量	単位	単価	金額	備考
鉄筋工 SD345_D13 一般構造物 [規]10t以上	0.03	t			SS000099 00 単第0 -0021 表
鉄筋工 SD345_D13 一般構造物 [規]10t以上	0.002	t			SS000099 00 単第0 -0139 表
コンクリート削孔(電動ハンマドリル) 削孔深さ30mm以上200mm未満	6	孔			SPK23040118 00 単第0 -0140 表
管渠工(場内整備工)	1	式			Y1E010904 レベル3
暗渠排水管 【作業区分,管種別,管径】		m			Y1E01090403レベル4
暗渠排水管 据付 直管 200～400mm 硬質ポリ塩化ビニル管 VU 呼び径300mm	7	m			SPK23040092 00 単第0 -0141 表
構造物取壊し工(場内整備工)	1	式			Y1E011206 レベル3
コンクリート構造物取壊し 【構造物区分,工法区分】		m3			Y1E01120601レベル4
構造物とりこわし工(無筋構造物) 機械施工	0.3	m3			SDT00031 00 単第0 -0011 表

本工事費 内訳表

頁0 -0047

費目・工種・施工名称など	数量	単位	単価	金額	備考
殻運搬処理 【構造物区分,工法区分】		m3			Y1E01120614レベル4
殻運搬 Co(無筋)構造物とりこわし DID区間有り 運搬距離14.4km以下(10.9km超)	0.3	m3			SPK23040152 00 単第0 -0012 表
【直接工事費に含まれる処分費等】 「処分費等」の取扱いによる					#0041
コンクリート塊受入費 再生工場搬入	0.6	t			T9005 00
導流壁工(場内整備工)	1	式			Y1A060306 レベル3
コンクリートはつり 【平均はつり厚】		m2			Y1A01140605レベル4
コンクリートはつり 平均はつり厚3cm以下	0.8	m2			SPK23040116 00 単第0 -0107 表
コンクリート 【Co規格】		m3			Y1A06030603レベル4
コンクリート 無筋・鉄筋構造物 18-8-40BB バックホウ(クレーン機能付)打設	0.2	m3			SPK23040154 00 単第0 -0016 表

本工事費 内訳表

頁0 -0048

費目・工種・施工名称など	数量	単位	単価	金額	備考
鉄筋 【鉄筋材料規格・径】		t			Y1A06030604レベル4
鉄筋工 SD345_D13 一般構造物 [規]10t以上	0.002	t			SS000099 00 単第0 -0139 表
鉄筋工 SD345_D13 一般構造物 [規]10t以上	0.004	t			SS000099 00 単第0 -0021 表
コンクリート削孔(電動ハンマドリル) 削孔深さ30mm以上200mm未満	9	孔			SPK23040118 00 単第0 -0140 表
型枠 【型枠の種類】		m2			Y1A06030607レベル4
型枠 一般型枠 鉄筋・無筋構造物	2	m2			SPK23040156 00 単第0 -0024 表
階段工1・2・3(場内整備工)	1	式			Y1A060306 レベル3
埋戻し 【土質区分,土質】		m3			Y1E01060103レベル4
埋戻し 最大埋戻幅1m以上4m未満	3	m3			SPK23040020 00 単第0 -0015 表

本工事費 内訳表

頁0 -0049

費目・工種・施工名称など	数量	単位	単価	金額	備考
基礎材 【基礎材規格,敷厚】		m2			Y1A06030601レベル4
基礎碎石 碎石の厚さ17.5cmを超え20.0cm以下 RC-40	10	m2			SPK23040034 00 単第0 -0017 表
コンクリート 【Co規格】		m3			Y1A06030603レベル4
コンクリート 無筋・鉄筋構造物 18-8-40BB バックホウ(クレーン機能付)打設	3	m3			SPK23040154 00 単第0 -0016 表
鉄筋 【鉄筋材料規格・径】		t			Y1A06030604レベル4
鉄筋工 SD345_D13 一般構造物 [規]10t以上	0.001	t			SS000099 00 単第0 -0139 表
コンクリート削孔(電動ハンマドリル) 削孔深さ30mm以上200mm未満	4	孔			SPK23040118 00 単第0 -0140 表
目地板 【目地板の種類,目地板厚さ】		m2			Y1A06030605レベル4
目地板 1工事当り使用量30m2未満 瀝青繊維質目地板t=10mm	1	m2			SPK23040122 00 単第0 -0142 表

本工事費 内訳表

頁0 -0050

費目・工種・施工名称など	数量	単位	単価	金額	備考
型枠 【型枠の種類】		m2			Y1A06030607レベル4
型枠 一般型枠 鉄筋・無筋構造物	7	m2			SPK23040156 00 単第0 -0024 表
階段工4(場内整備工)	1	式			Y1A060306 レベル3
基礎材 【基礎材規格,敷厚】		m2			Y1A06030601レベル4
基礎碎石 碎石の厚さ12.5cmを超え17.5cm以下 RC-40	6	m2			SPK23040034 00 単第0 -0018 表
コンクリート 【Co規格】		m3			Y1A06030603レベル4
コンクリート 無筋・鉄筋構造物 18-8-40BB 人力打設	3	m3			SPK23040154 00 単第0 -0108 表
型枠 【型枠の種類】		m2			Y1A06030607レベル4
型枠 一般型枠 鉄筋・無筋構造物	9	m2			SPK23040156 00 単第0 -0024 表

本工事費 内訳表

頁0 -0051

費目・工種・施工名称など	数量	単位	単価	金額	備考
小型重力式擁壁工(場内整備工)					Y1E010605 レベル3
	1	式			
床掘り 【土質】		m3			Y1E01060102レベル4
床掘り 土砂 標準 無し 障害無し	8	m3			SPK23040015 00 単第0 -0113 表
埋戻し 【土質区分,土質】		m3			Y1A01070103レベル4
埋戻し 最大埋戻幅1m未満	2	m3			SPK23040020 00 単第0 -0114 表
小型擁壁 【高さ,本体Co規格,施工歩掛項目】		m3			Y1E01060501レベル4
小型擁壁 擁壁平均高さ0.5m以上0.6m未満 18-8-40BB 基礎碎石有り	2	m3			SPK23040069 00 単第0 -0143 表
下層路盤(歩道部) 【路盤材種類,路盤材規格,仕上り厚】		m2			Y1E02041202レベル4
下層路盤(歩道部) 全仕上り厚100mm 1層施工 RC-30	21	m2			SPK23040233 00 単第0 -0137 表

本工事費 内訳表

頁0 -0052

費目・工種・施工名称など	数量	単位	単価	金額	備考
コンクリート舗装 【Co規格,Co規格,舗装厚】		m2			Y1E02041207レベル4
コンクリート 無筋・鉄筋構造物 18-8-40BB バックホウ(クレーン機能付)打設	2	m3			SPK23040154 00 単第0 -0016 表
足掛金物		本			Y1I06062001レベル4
足掛金物設置 樹脂被覆製 φ19 W300	5	箇所			V0002 00 単第0 -0030 表
摺付け重力式擁壁工(場内整備工)	1	式			Y1E010605 レベル3
重力式擁壁		m3			Y1E01060502レベル4
重力式擁壁 擁壁平均高さ2m以上5m以下 基礎碎石有り 均しCo無し	1	m3			SPK23040070 00 単第0 -0134 表
路側防護柵工(場内整備工)	1	式			Y1E020801 レベル3
ガードレール 【Gr規格,施工規模,曲線部補正】		m			Y1E02080101レベル4

本工事費 内訳表

頁0 -0053

費目・工種・施工名称など	数量	単位	単価	金額	備考
防護柵設置工(Gr) 防護柵撤去 コンクリート建込 A,B,C(支柱間隔2m)	7	m			SS000127 00 単第0 -0144 表
現場発生品運搬 【発生材種類】		回			Y1E01121603レベル4
現場発生品及び支給品運搬 クレーン装置付BT2t級2.9t吊 片道運搬距離2.0km以下	0.09	t			SPK23040410 00 単第0 -0145 表
【機器単体費】 共通仮設費[対象外], 現場管理費[対象外] 一般管理費[対象外]					#0046
鉄スクラップ ヘビー H3	0.09	t			F0014 00
防止柵工(場内整備工)	1	式			Y1E020803 レベル3
金網・支柱(立入防止柵) 【支柱柵高,支柱間隔】		m			Y1E02080302レベル4
フェンス撤去	4	m			V0007 00 再利用 単第0 -0146 表
転落(横断)防止柵 【柵高,作業区分】		m			Y1E02080305レベル4

本工事費 内訳表

頁0 -0054

費目・工種・施工名称など	数量	単位	単価	金額	備考
横断・転落防止柵 防護柵撤去 コンクリート建込 ビーム式・パネル式	9	m			SS000153 00 単第0 -0147 表
横断・転落防止柵 コンクリート建込 ビーム式・パネル式 [規]100m未満 材料別途	9	m			SS000145 00 単第0 -0148 表
横断・転落防止柵 コンクリート建込 ビーム式・パネル式 [規]100m未満 転落防止柵-標準品-4段ビーム型,白色	5	m			SS000145 00 単第0 -0036 表
箱抜き 型枠D75	1	m			SPK23040258 00 単第0 -0035 表
仮設工	1	式			Y1A0606 レベル2
土留・仮締切工	1	式			Y1A060604 レベル3
土のう	1	式			Y1A06060419レベル4
大型土のう製作・設置(RTC設置)	32	袋			SHD10005 00 単第0 -0149 表
大型土のう撤去 作業半径 6mを超え20m以下	32	袋			SHD10011 00 単第0 -0151 表

本工事費 内訳表

頁0 -0055

費目・工種・施工名称など	数量	単位	単価	金額	備考
水替工					Y1A060606 レベル3
	1	式			
ポンプ排水 【排水量,排水方法】		日			Y1A06060601レベル4
ポンプ設置・撤去					SHD10037 00
	1	箇所			単第0 -0152 表
ポンプ運転 排水量 120以上450未満 (m3/h) 常時排水					S1050031 00
	85	日			単第0 -0154 表
開削水替					V0009 00
	1	式			単第0 -0158 表
交通管理工					Y1A060621 レベル3
	1	式			
交通誘導警備員					Y1A06062101レベル4
		人			
交通誘導警備員B					R0369 00
	175	人			
直接工事費 #0020計=支給品等(材料),無償貸付					

本工事費 内訳表

頁0 -0056

費目・工種・施工名称など	数量	単位	単価	金額	備考
運搬費					Z0004
運搬費	1	式			YZZ04 レベル2
運搬費	1	式			YZZ04001 レベル3
重建設機械分解組立輸送費		回			YZZ04001003レベル4
重建設機械分解組立輸送 中層混合処理機 20t以上60t以下	1	回			S1000017 00 単第0 -0162 表
仮設材運搬費		t			YZZ04001004レベル4
仮設材等(鋼矢板,H鋼,覆工板,敷鉄板等)運搬 運搬距離 74.5km 製品長 12m以内	1	式			S1000007 00 単第0 -0163 表
技術管理費					Z0006
技術管理費	1	式			YZZ06 レベル2

本工事費 内訳表


頁0 -0057

費目・工種・施工名称など	数量	単位	単価	金額	備考
技術管理費					YZZ06001 レベル3
	1	式			
土質試験費					YZZ06001001レベル4
		式			
【機器単体費】 共通仮設費[対象外]，現場管理費[対象外] 一般管理費[対象外]					#0046
環境庁告示第46号溶出試験 六価クロム溶出試験費 試験方法1					TH003912 00
	2	試料			
共通仮設費率分					Z0019
計算情報…… 対象額…… 率……					
＊＊共通仮設費計＊＊					
＊＊純工事費＊＊					
現場管理費 計算情報…… 対象額…… 率……					

本工事費 内訳表

頁0 -0058


費目・工種・施工名称など	数量	単位	単価	金額	備考
※※工事原価※※					
一般管理費率分 計算情報…… 対象額……… 率………					前払補正率…
契約保証費 計算情報…… 対象額……… 率………					当初請対額 当初対象額
一般管理費計					
※※工事価格※※					
※※消費税相当額※※ 計算情報…… 対象額……… 率………					
※※工事費計※※					
※※契約保証費計※※					

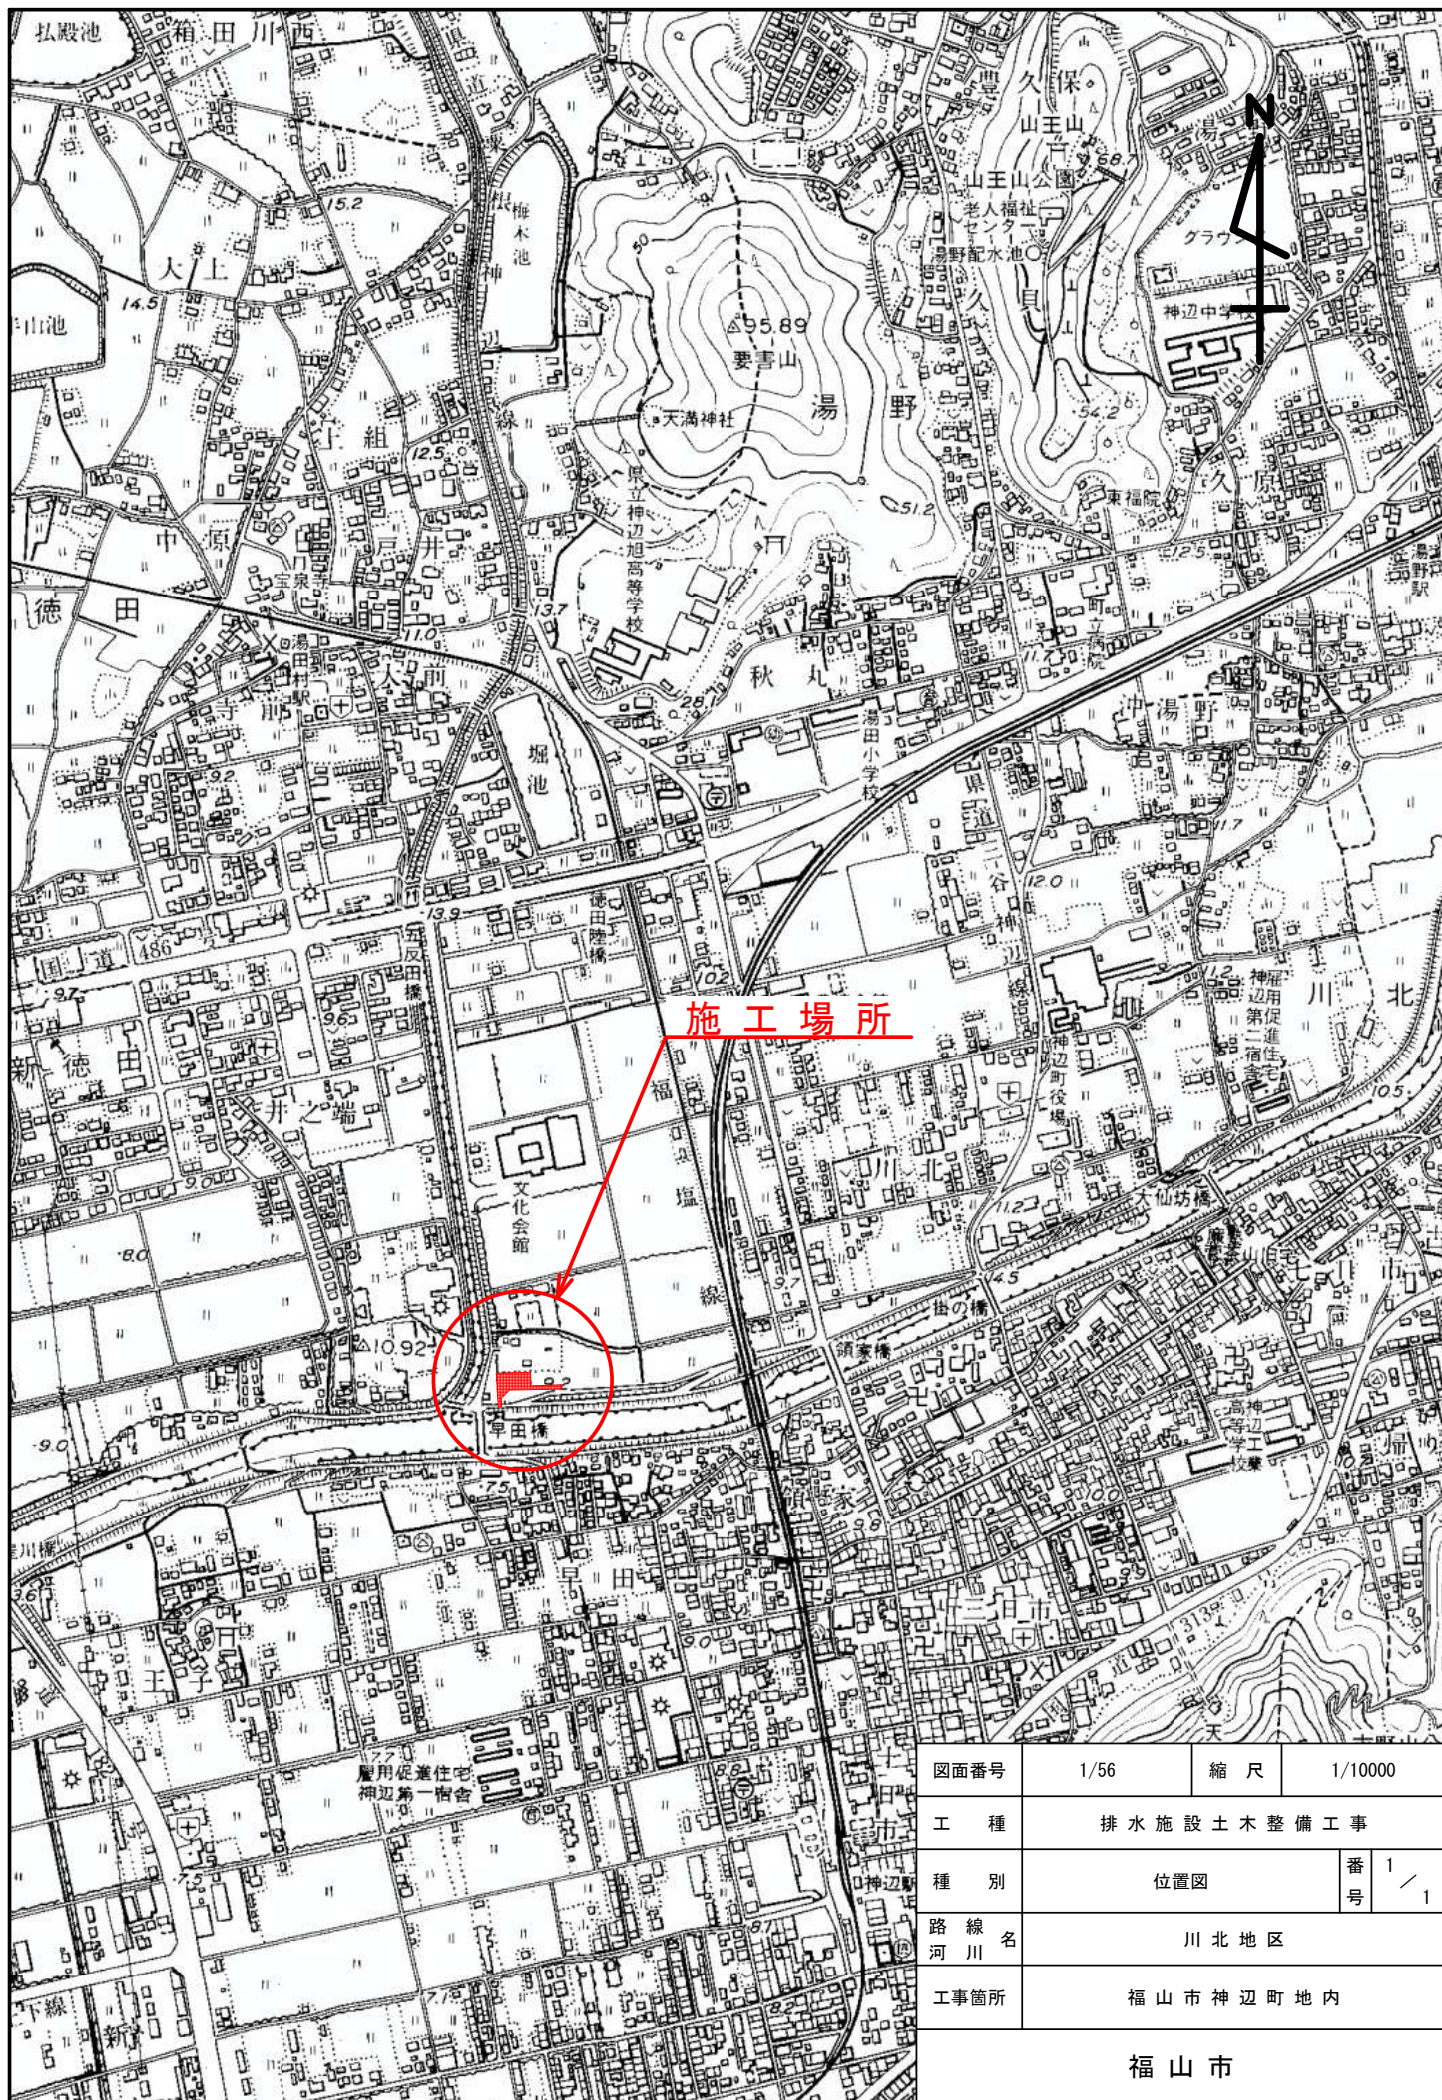

施工場所

図面番号	1/56	縮尺	1/10000
工種	排水施設土木整備工事		
種別	位置図	番号	1 / 1
路線名 河川	川北地区		
工事箇所	福山市神辺町地内		


福山市

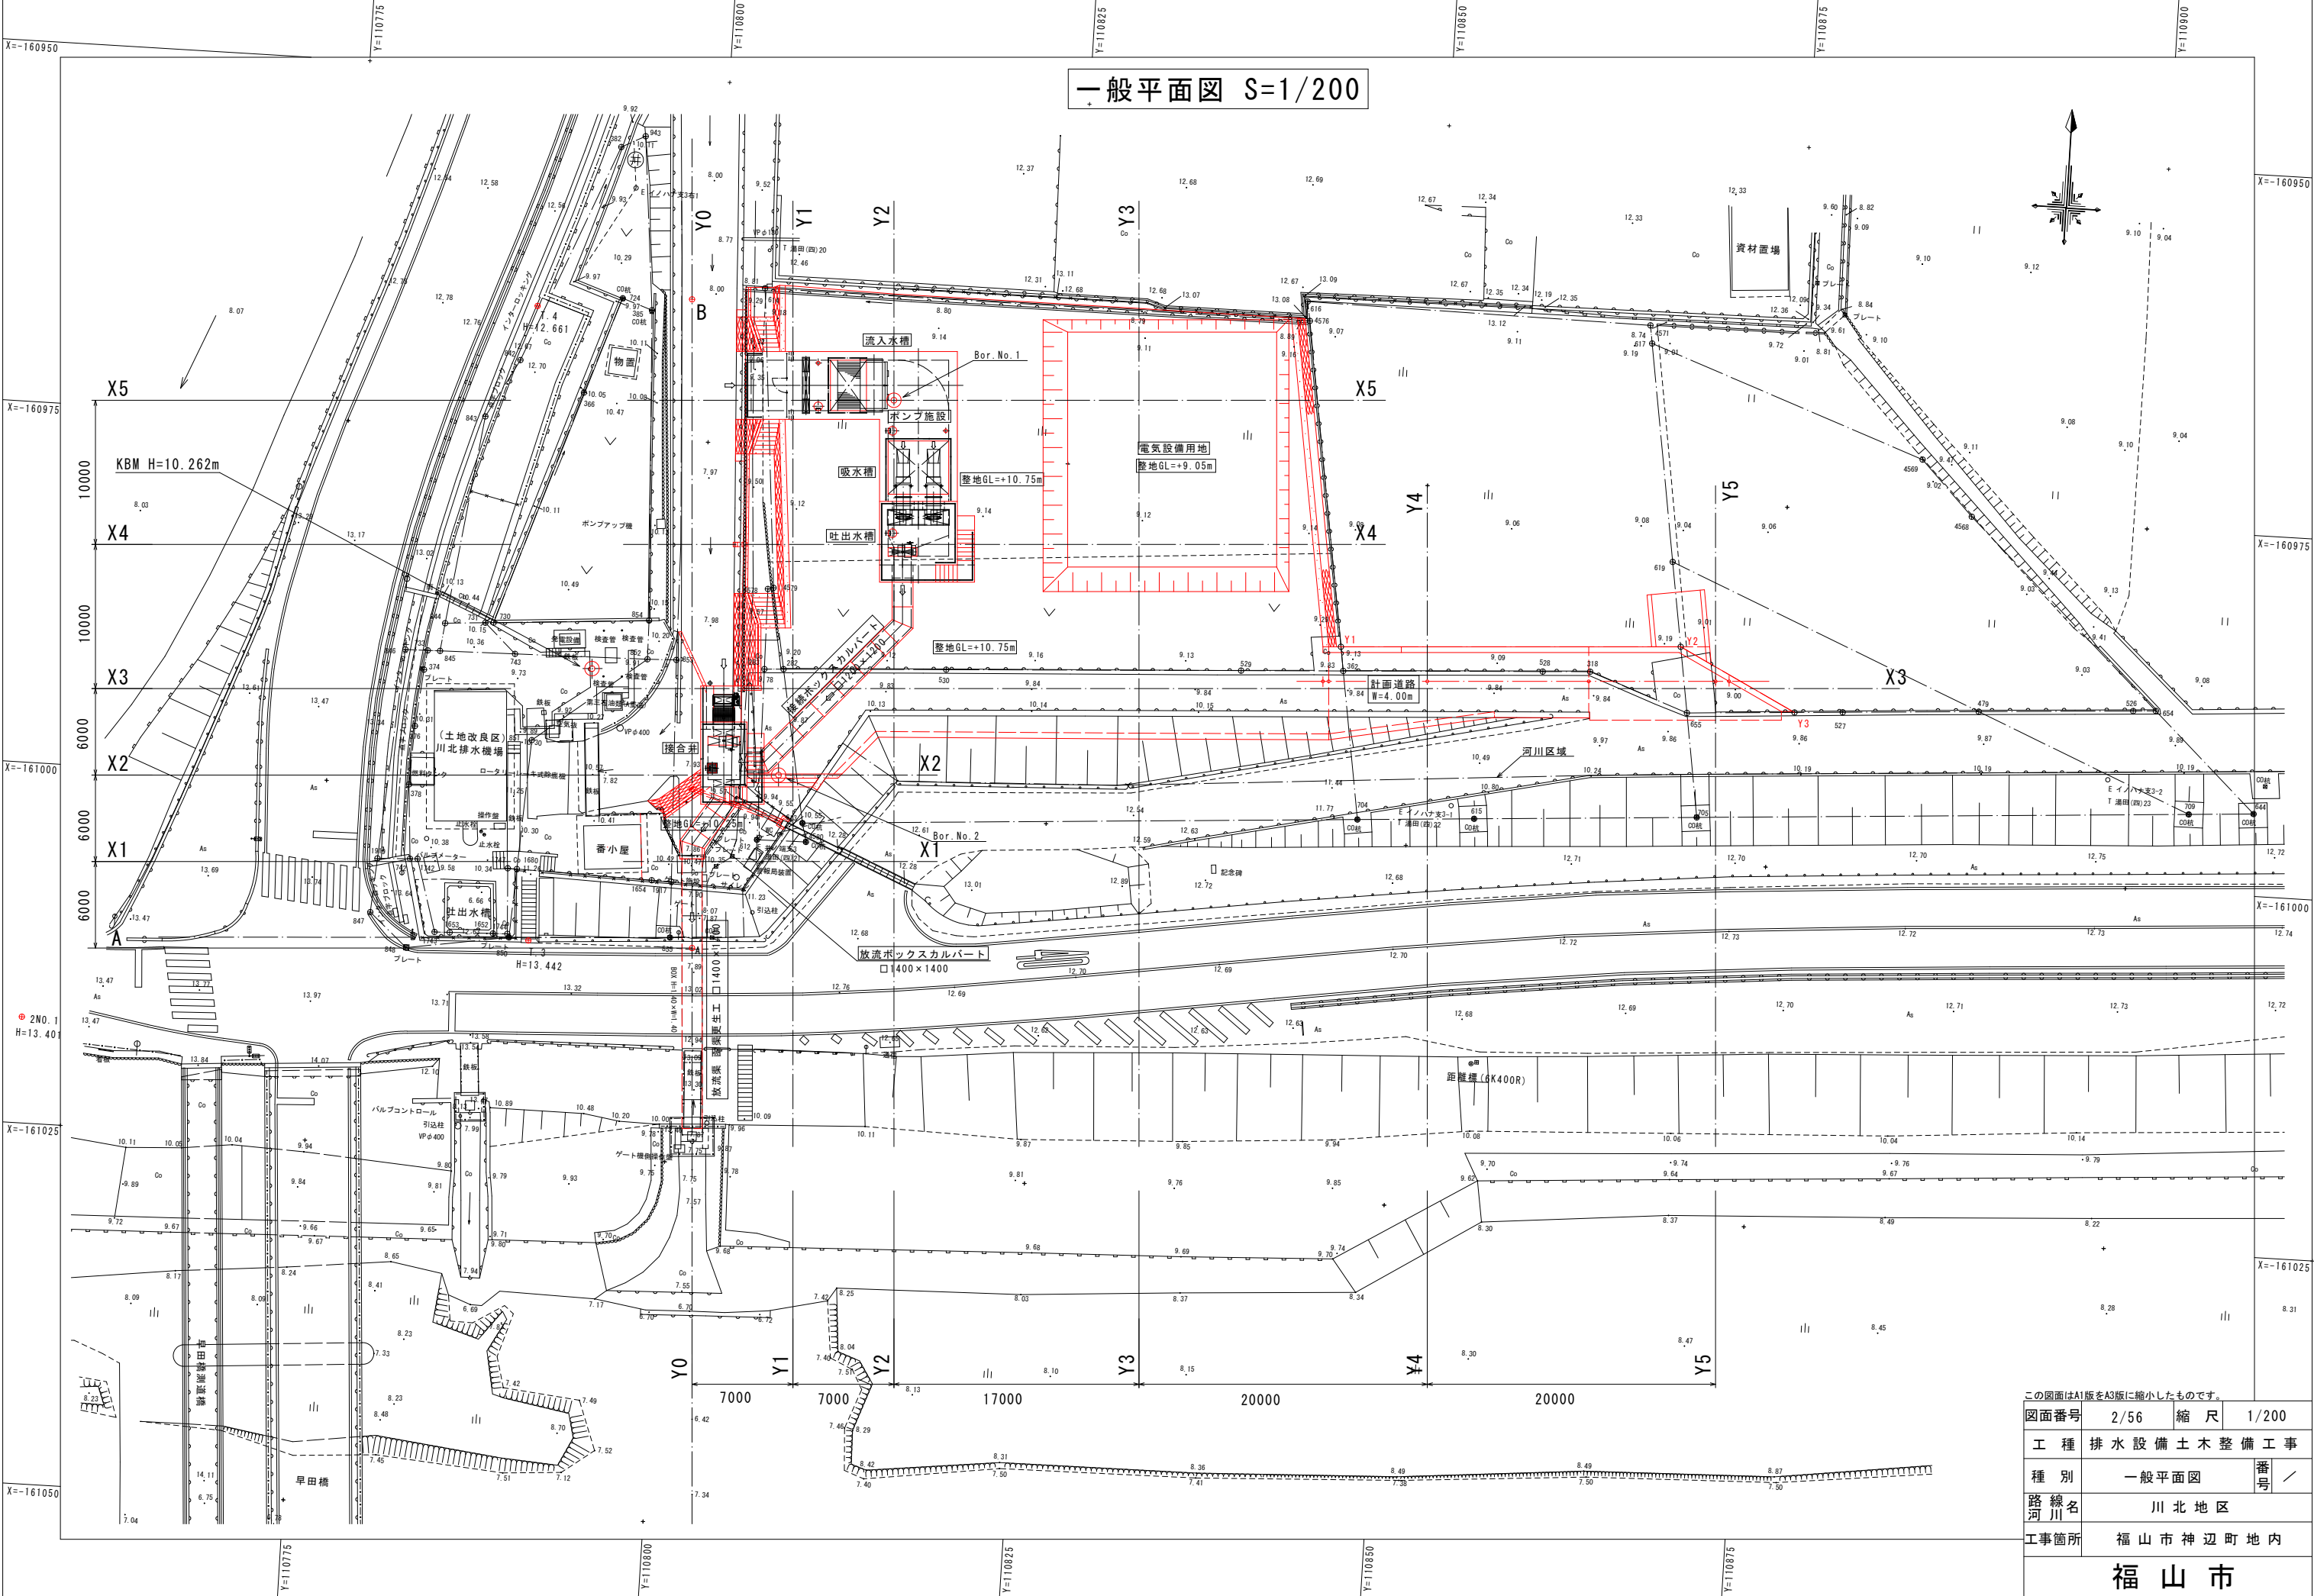

この図面はA1版をA3版に縮小したものです。			
図面番号	2/56	縮尺	1/200
工種	排水設備土木整備工事		
種別	一般平面図	番号	／
路線名	川北地区		
工事箇所	福山市神辺町地内		
福山市			


座標リスト		
	X	Y
P1	-160968.563	110802.209
P2	-160967.679	110816.882
P3	-160982.452	110817.772
P4	-160982.777	110812.382
P5	-160972.695	110811.775
P6	-160973.255	110802.491
S1	-160991.739	110803.305
S2	-160994.734	110803.486
S3	-160994.710	110803.885
S4	-160998.703	110804.125
S5	-160998.895	110800.931
S6	-160994.902	110800.691
S7	-160994.878	110801.090
S8	-160991.884	110800.909
D1	-160965.871	110824.437
D2	-160964.999	110838.911
D3	-160981.269	110839.891
D4	-160982.142	110825.418

平面図 S=1/100

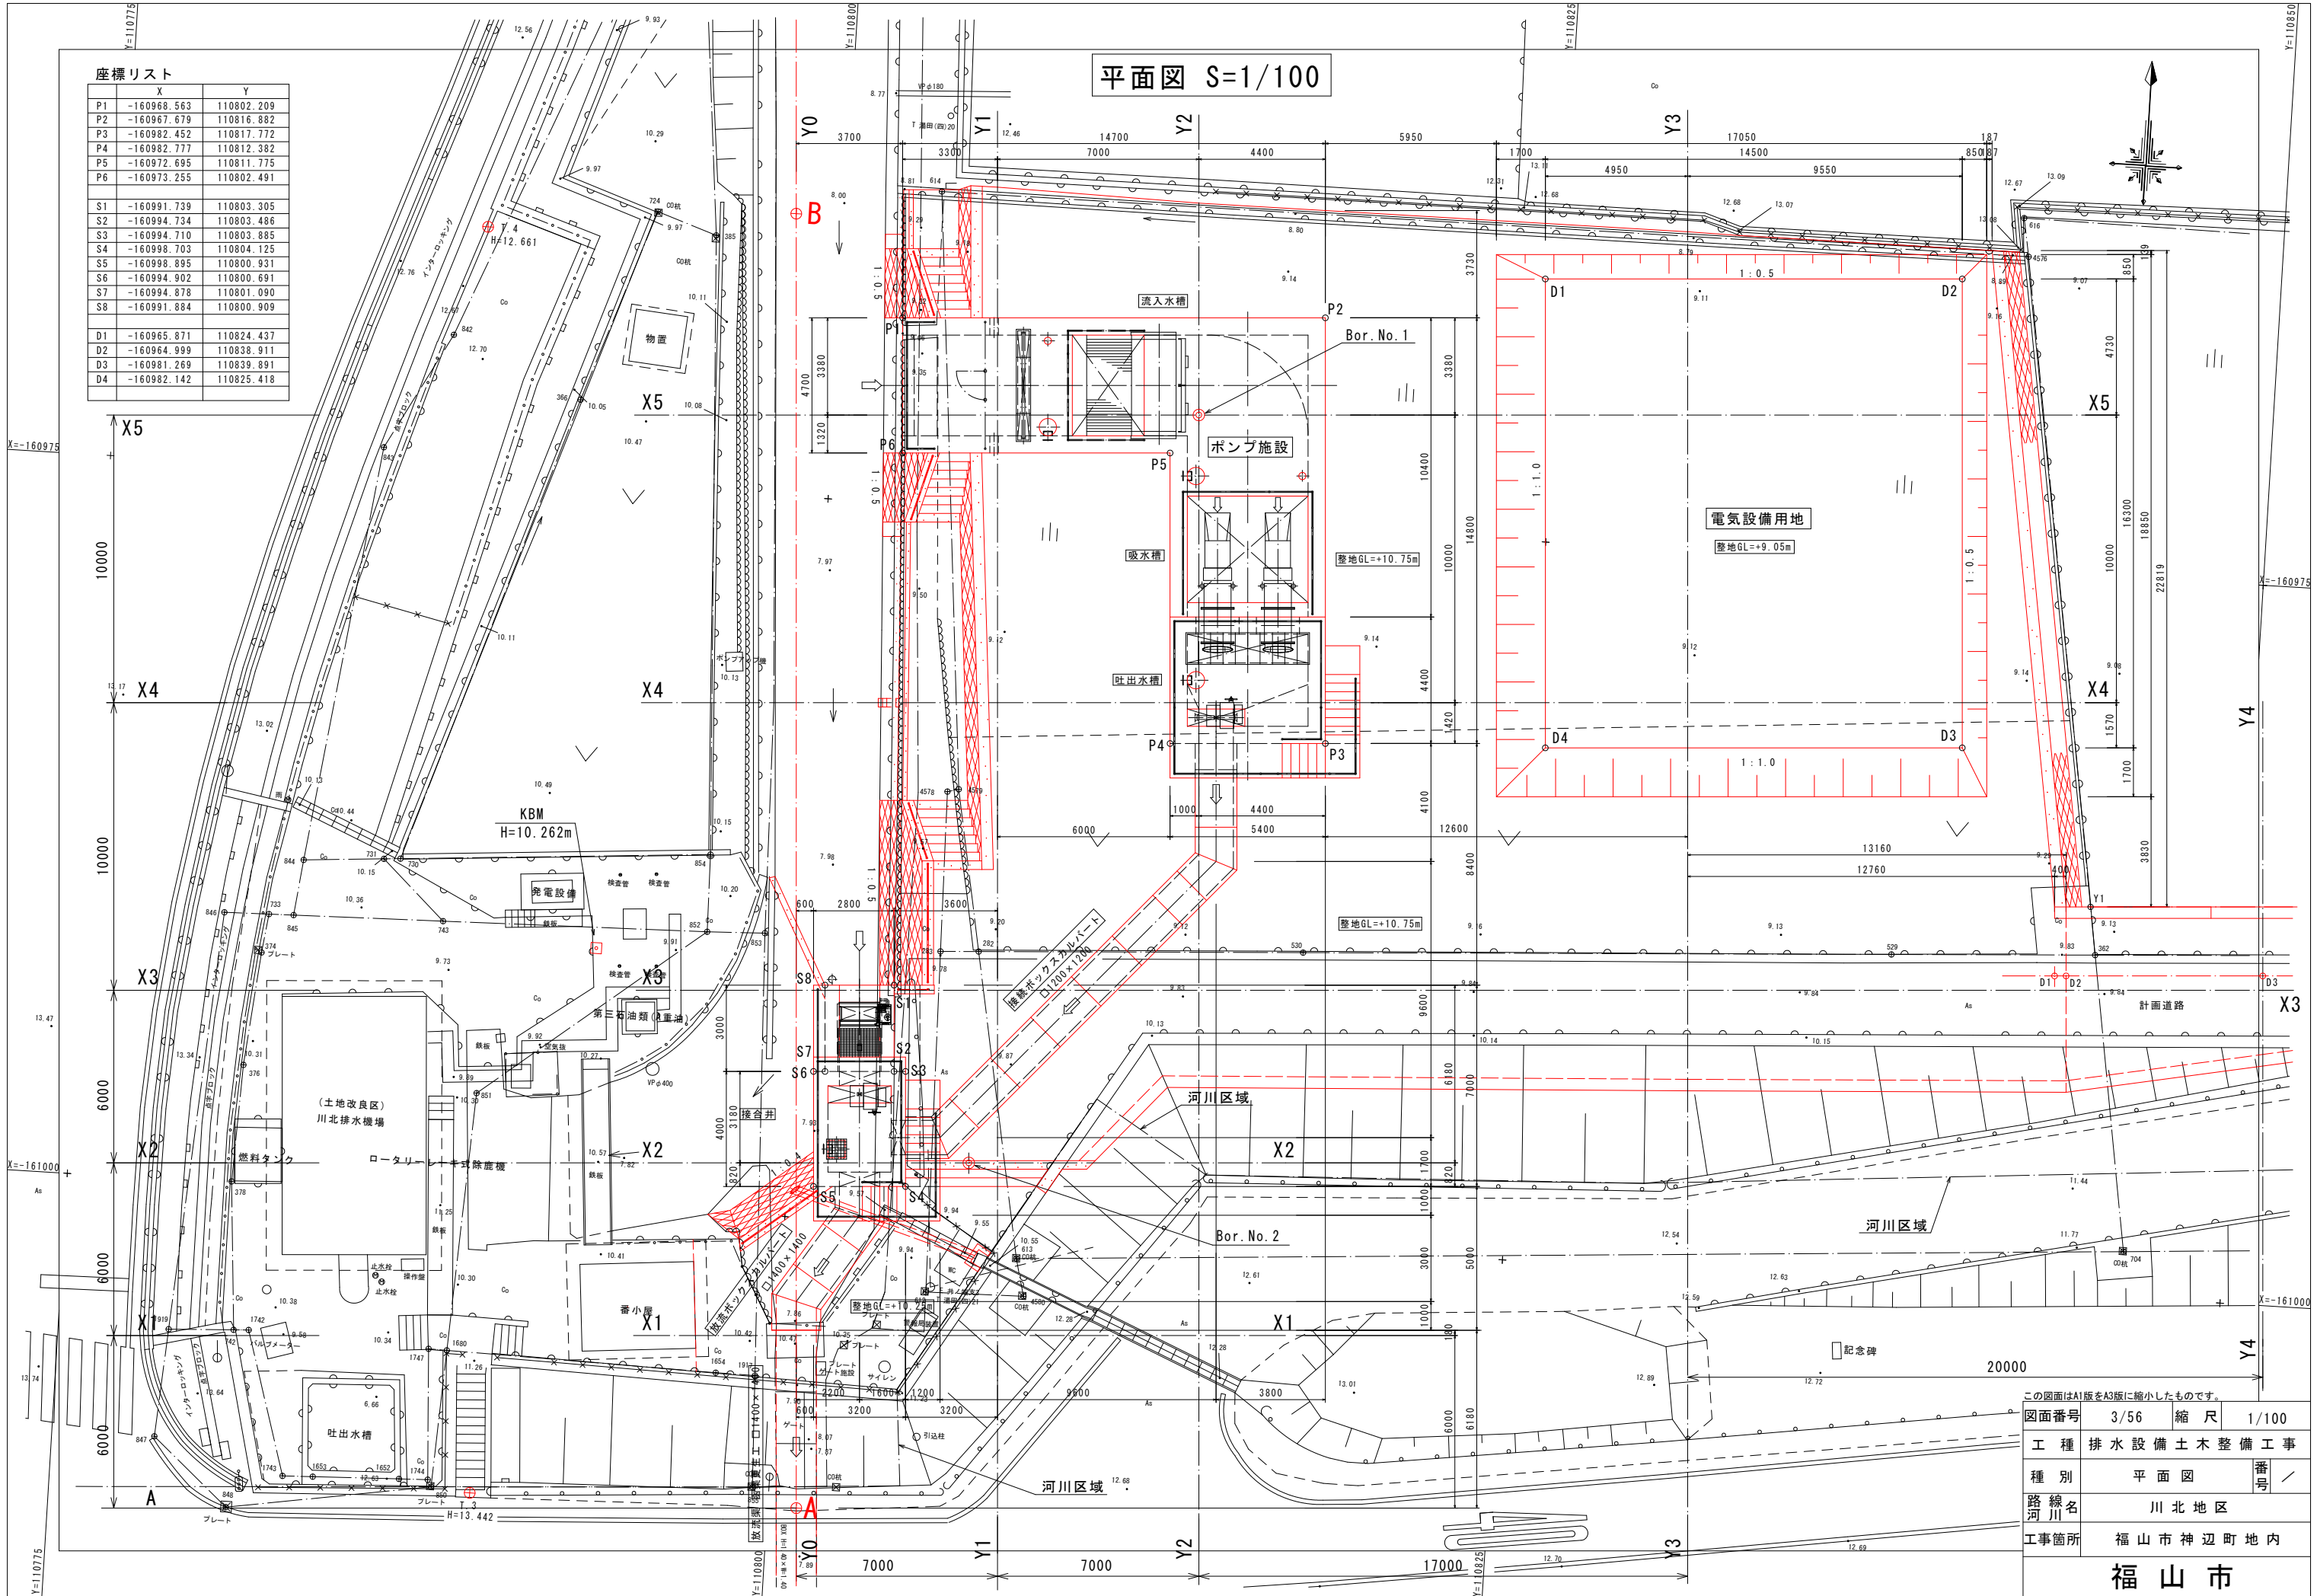

この図面はA1版をA3版に縮小したものです。			
図面番号	3/56	縮 尺	1/100
工 種	排水設備土木整備工事		
種 別	平面図	番号	／
路線名	川北地区		
工事箇所	福山市神辺町地内		
福山市			




縦断面図 S=1/100

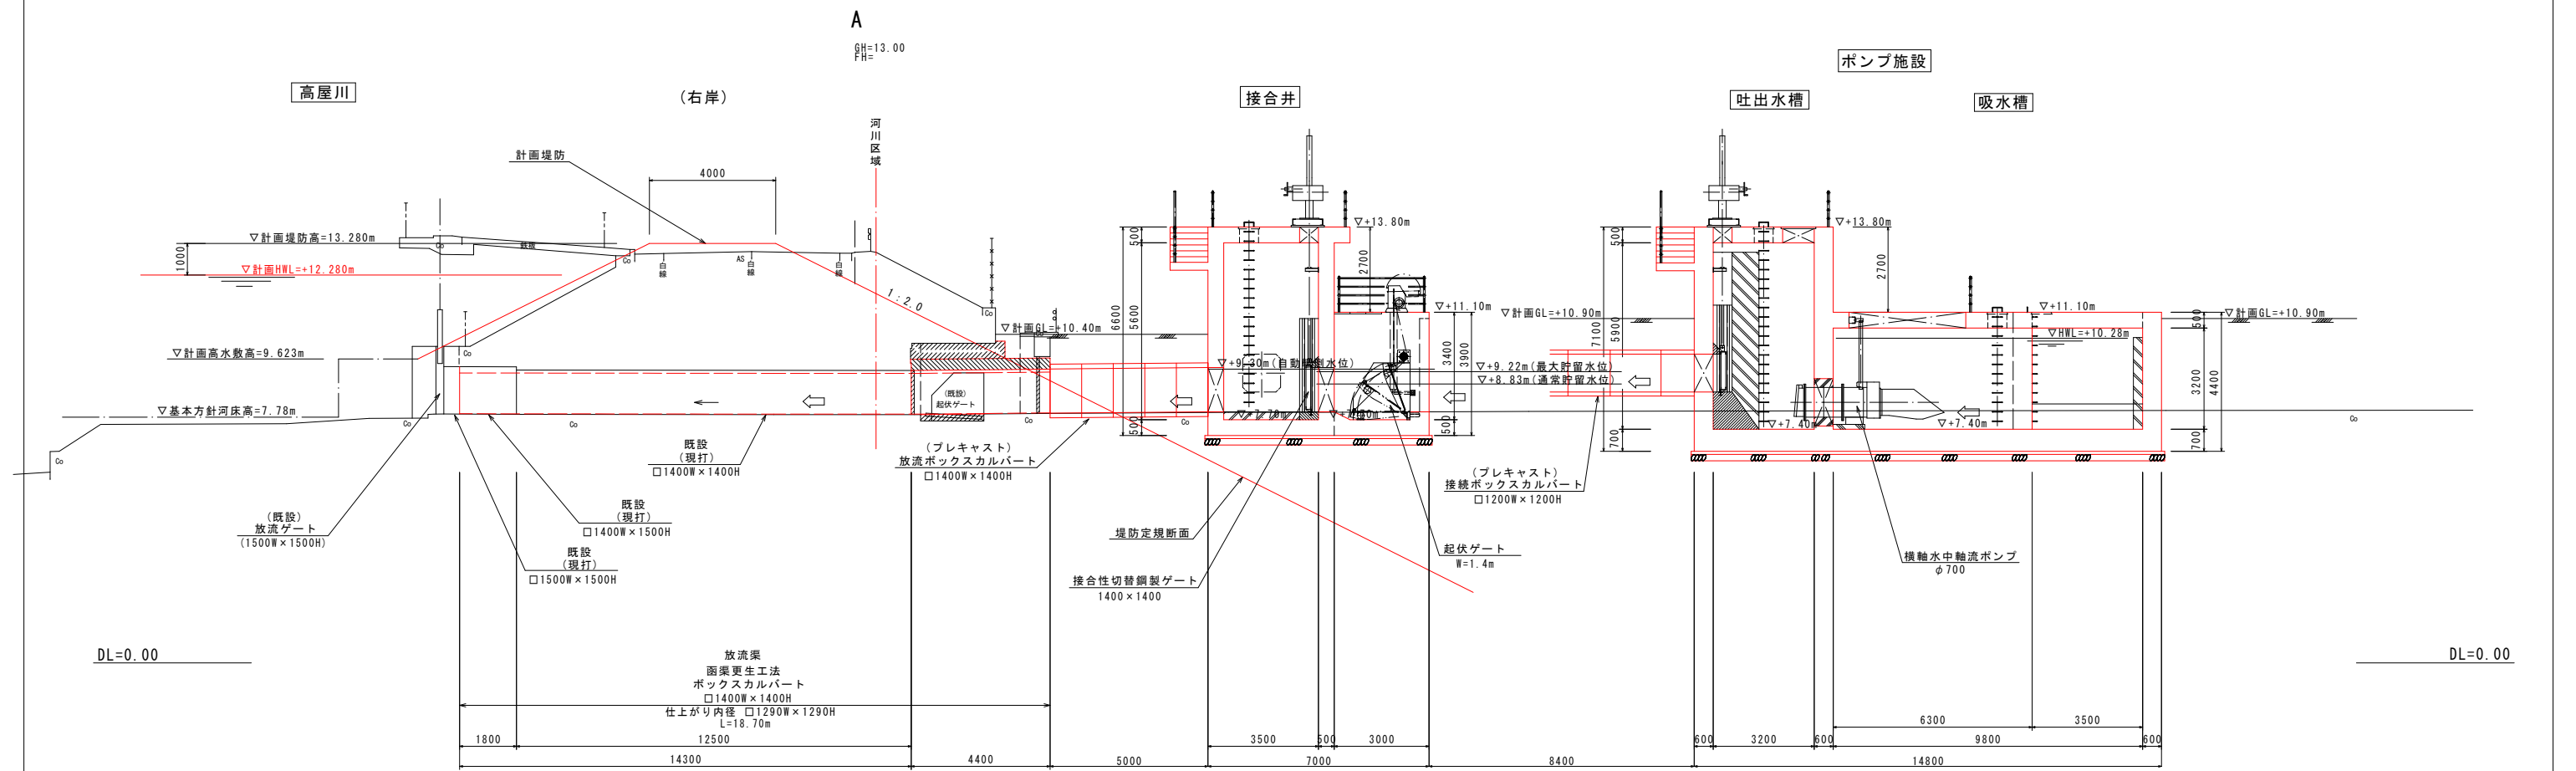

この図面はA1版をA3版に縮小したものです。

図面番号	4/56	縮 尺	1/100
工 種	排水設備土木整備工事		
種 別	縦断面図	番号	／
路線名	川北地区		
工事箇所	福山市神辺町地内		
福 山 市			



横断面図(1) S=1/100

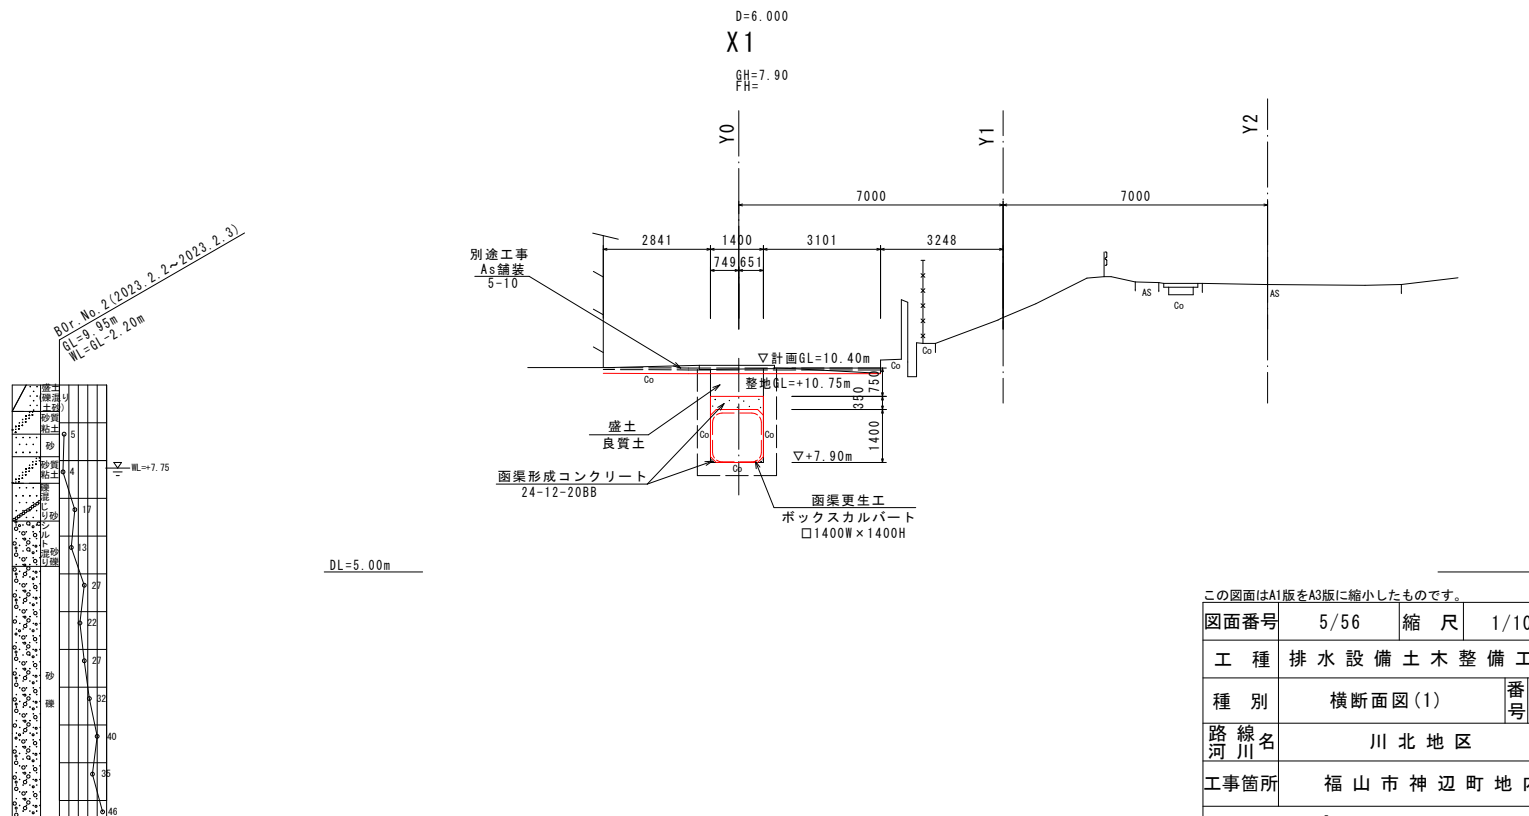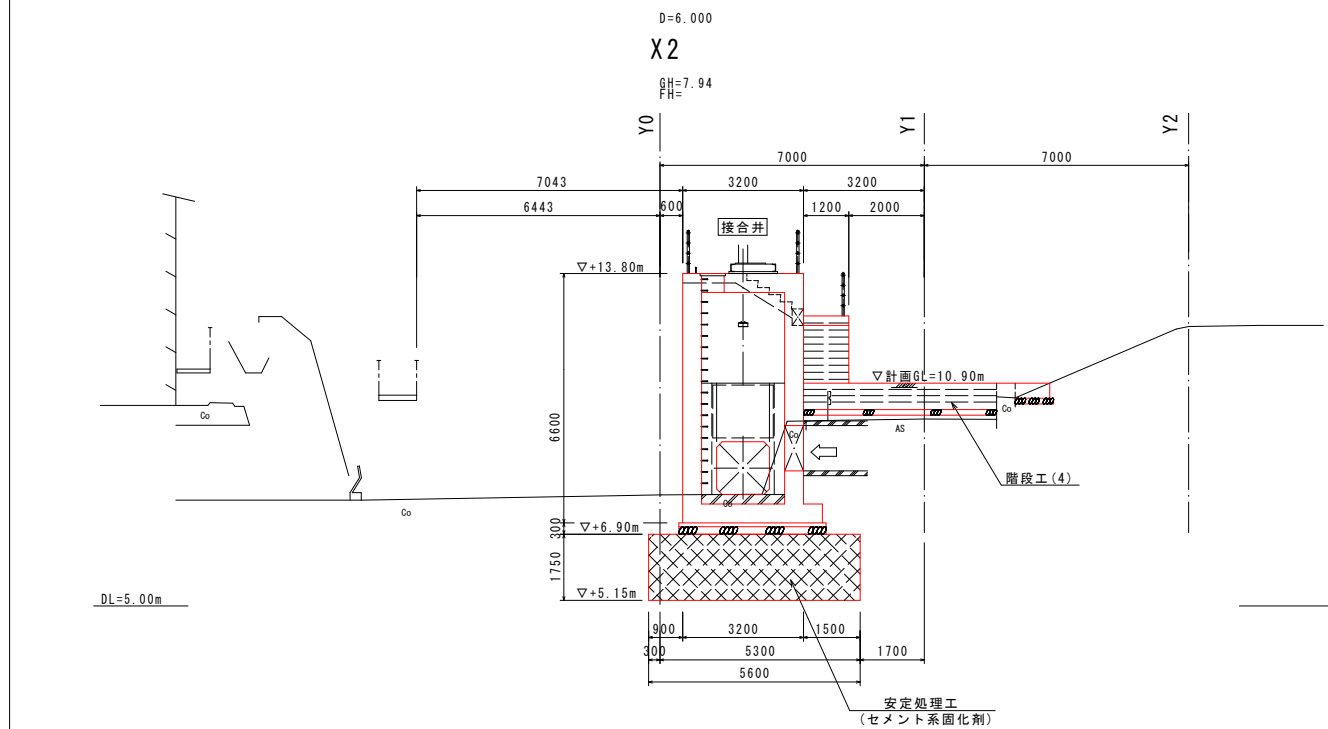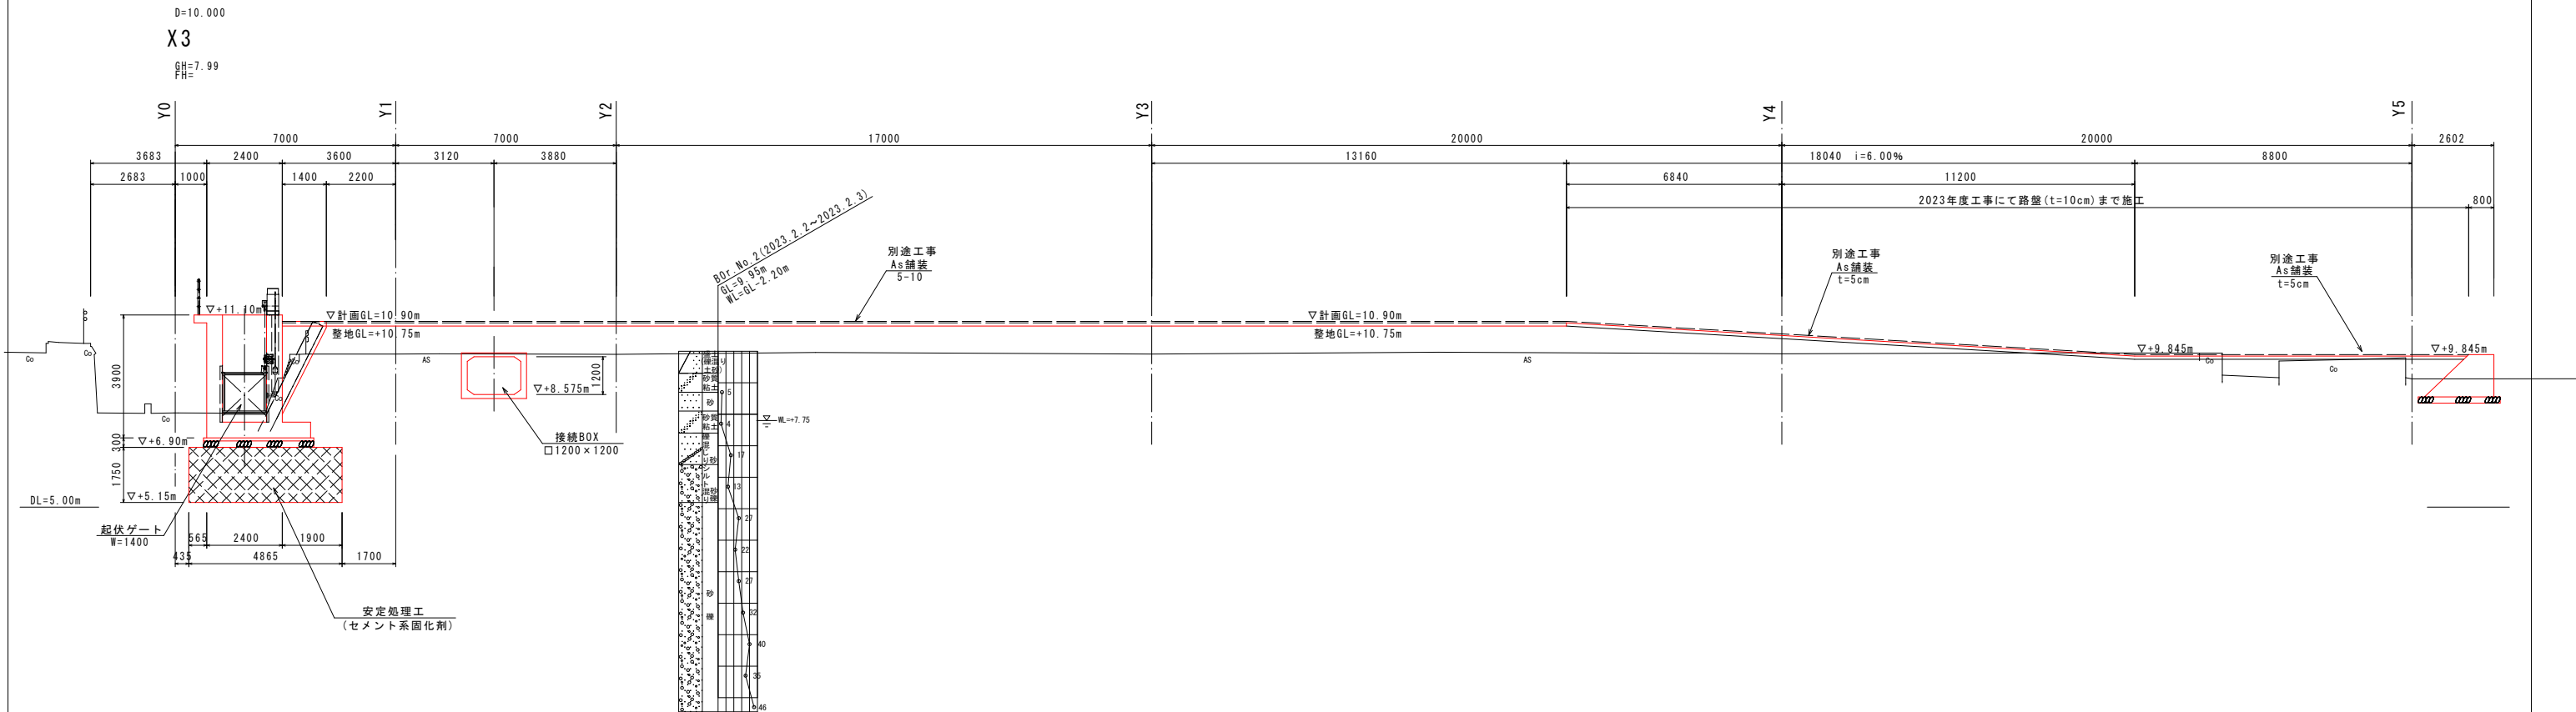

この図面はA1版をA3版に縮小したものです。

図面番号	5/56	縮 尺	1/100
工 種	排水設備土木整備工事		
種 別	横断面図(1)	番号	／
路線名	川北地区		
工事箇所	福山市神辺町地内		
福山市			


横断面図(2) S=1/100

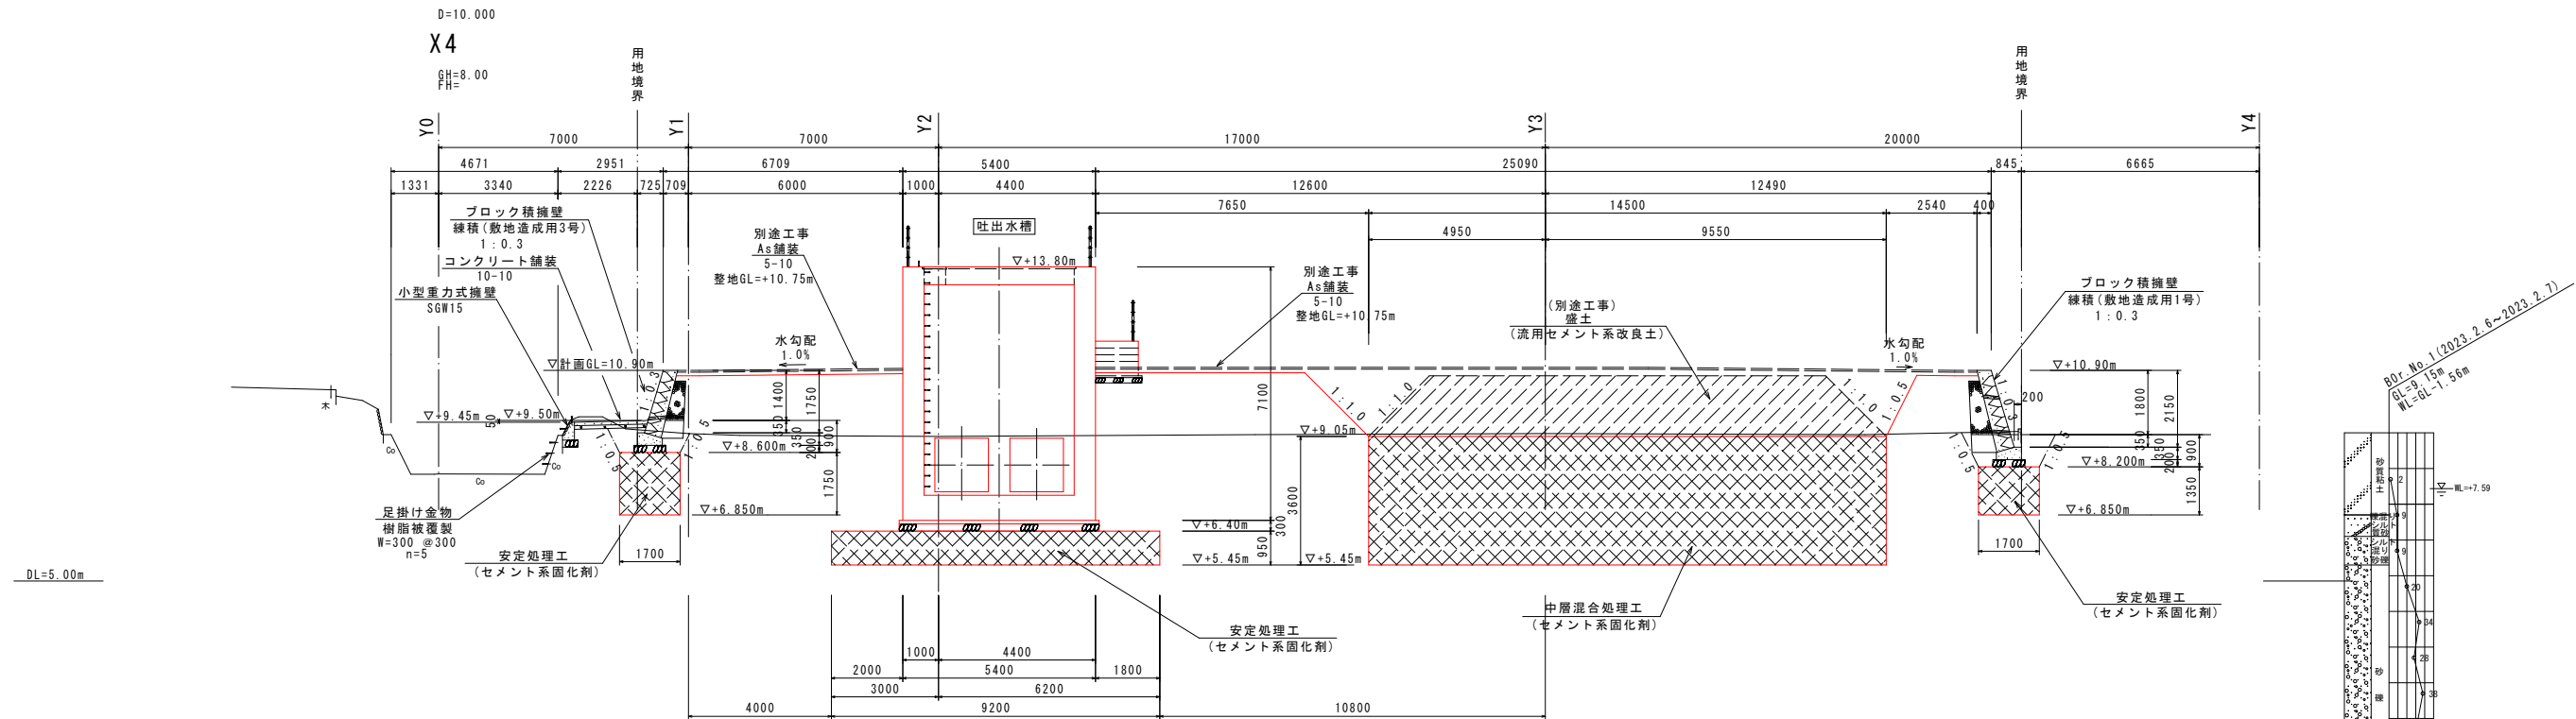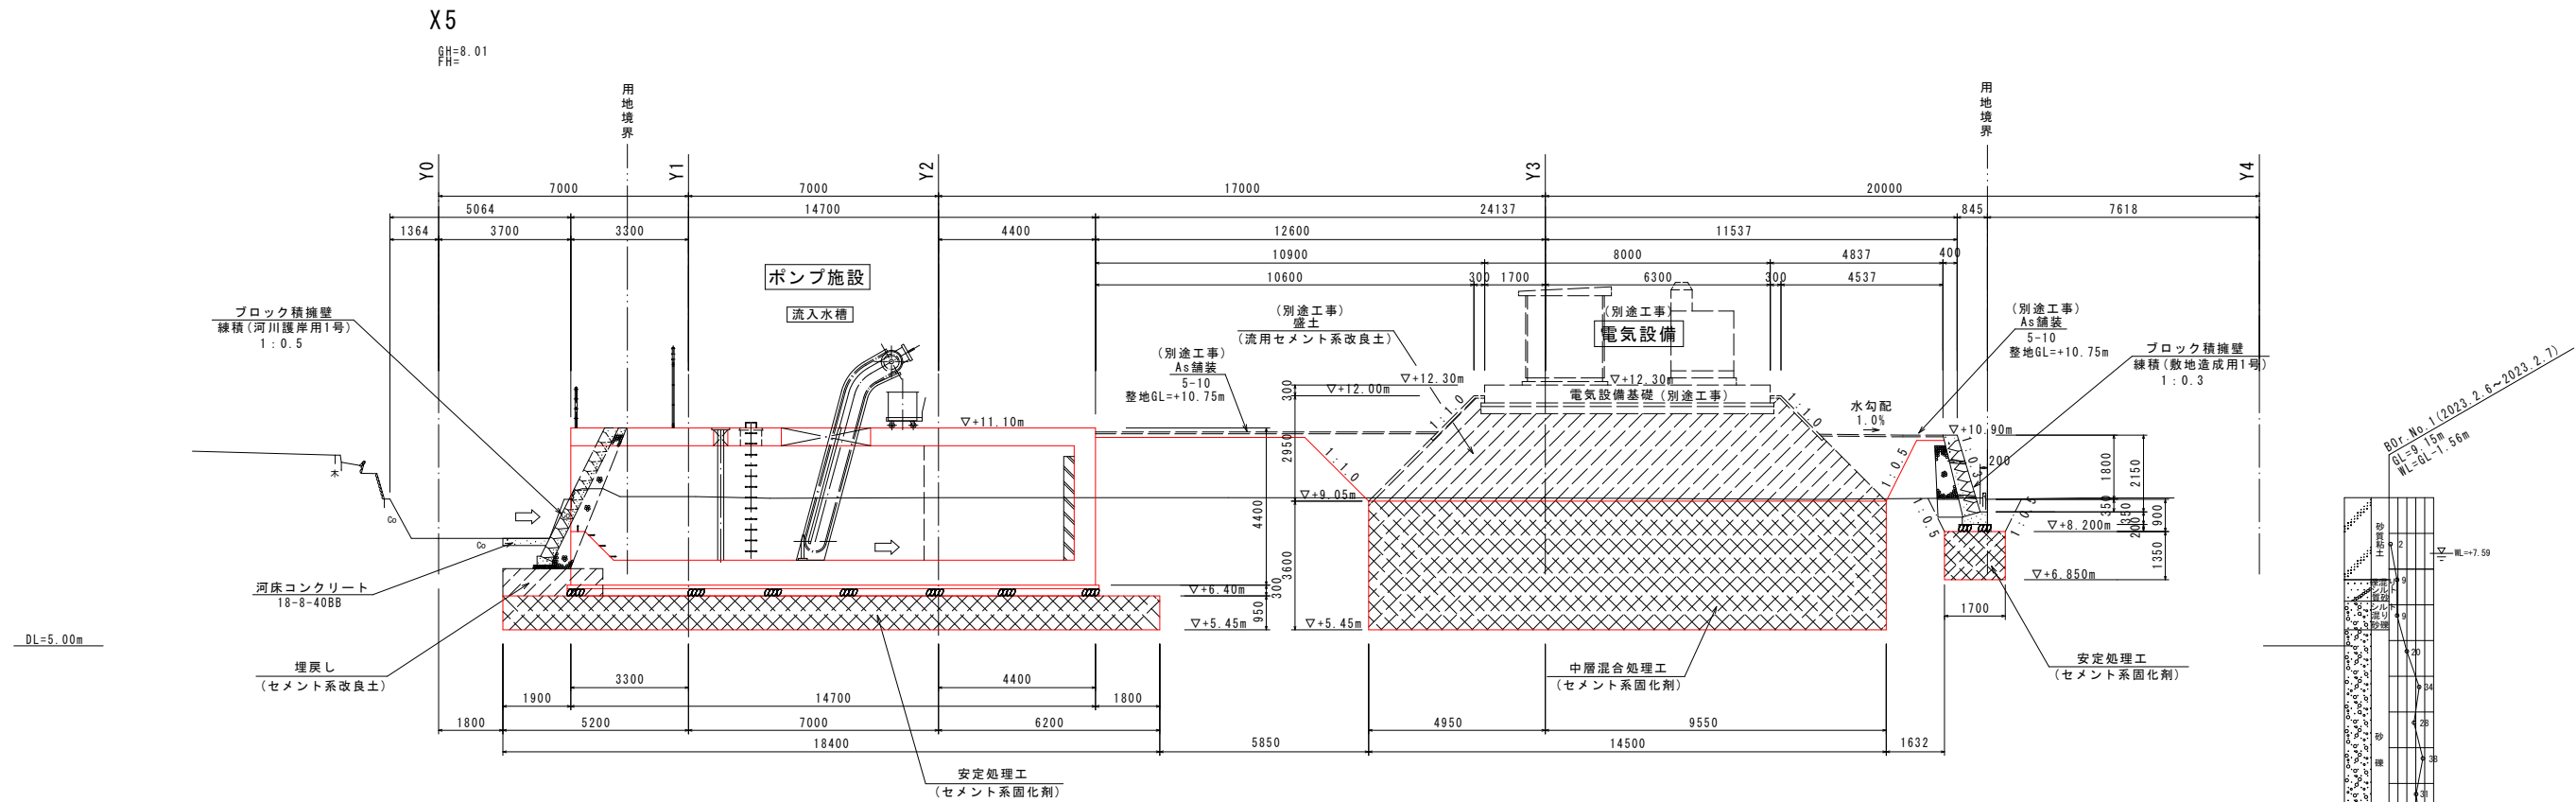

この図面はA1版をA3版に縮小したものです。

図面番号	6/56	縮 尺	1/100
工 種	排水設備土木整備工事		
種 別	横断面図(2)		番号 /
路線名 河 川	川 北 地 区		
工事箇所	福 山 市 神 辺 町 地 内		
福 山 市			


横断面図(3) S=1/100

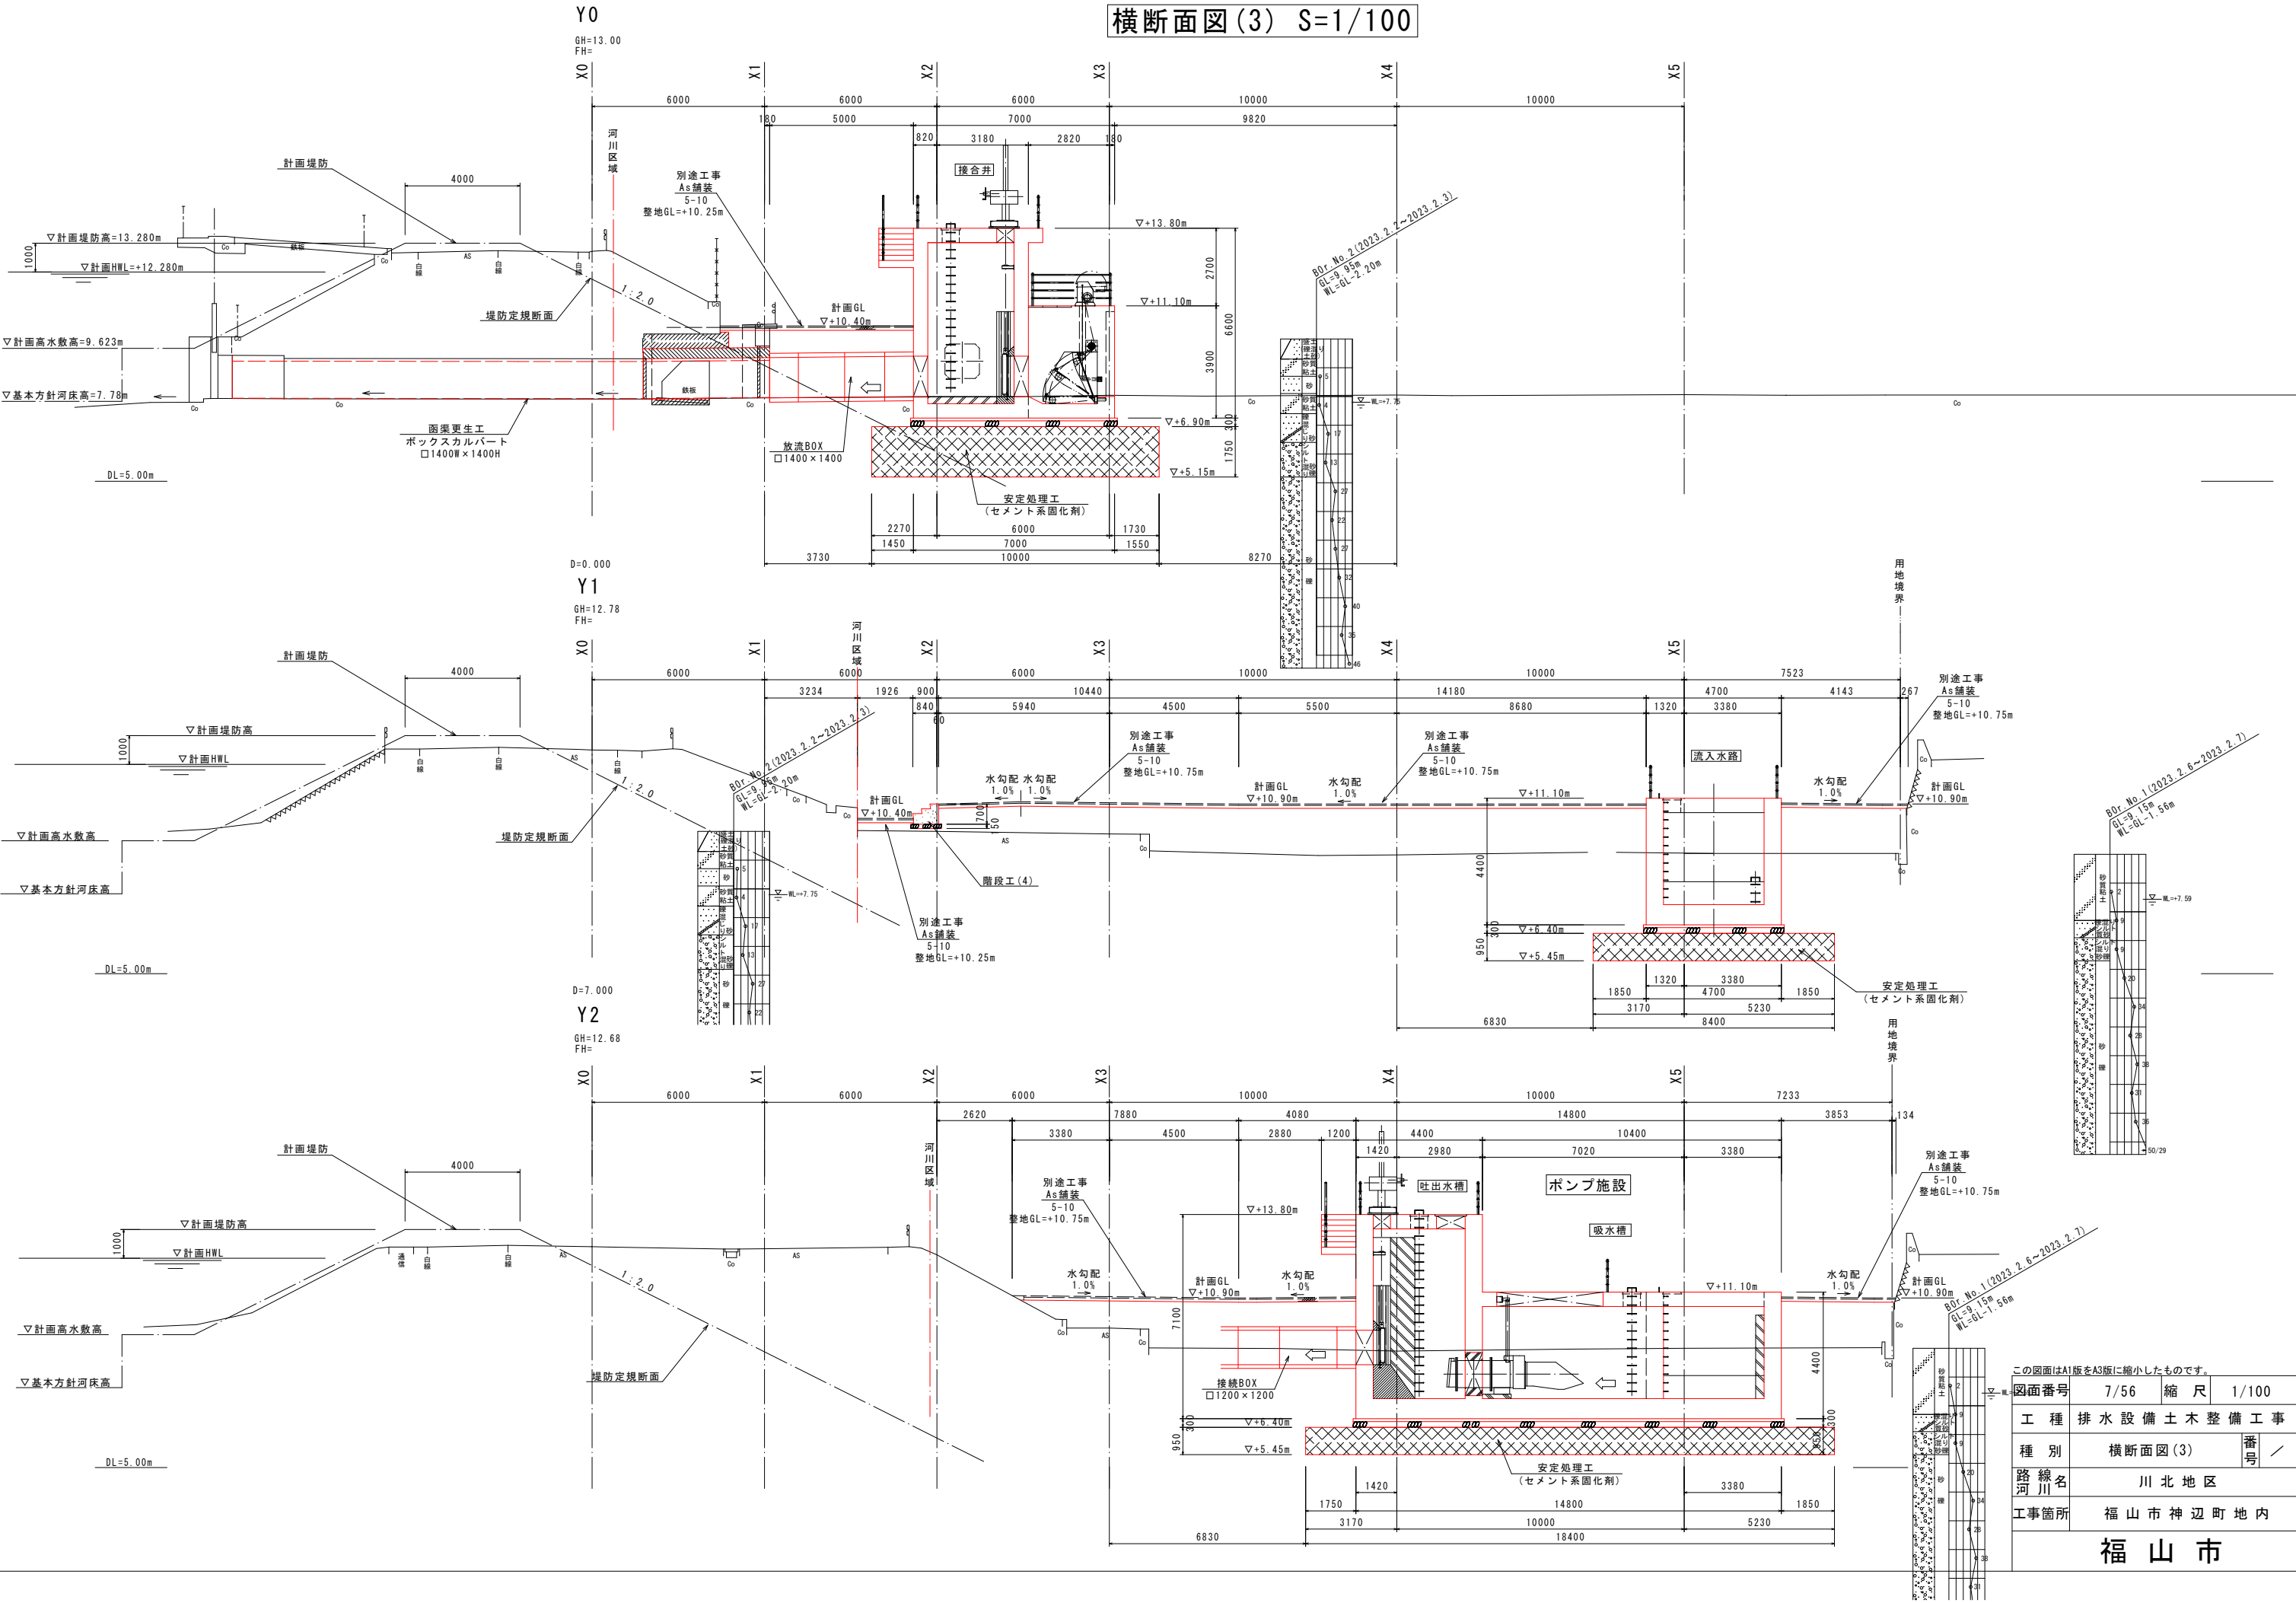

この図面はA1版をA3版に縮小したものです。

図面番号	7/56	縮尺	1/100
工種	排水設備土木整備工事	種別	横断面図(3) 番号 /
路線名	川北地区	工事箇所	福山市神辺町地内
福山市			


横断面図(4) S=1/100

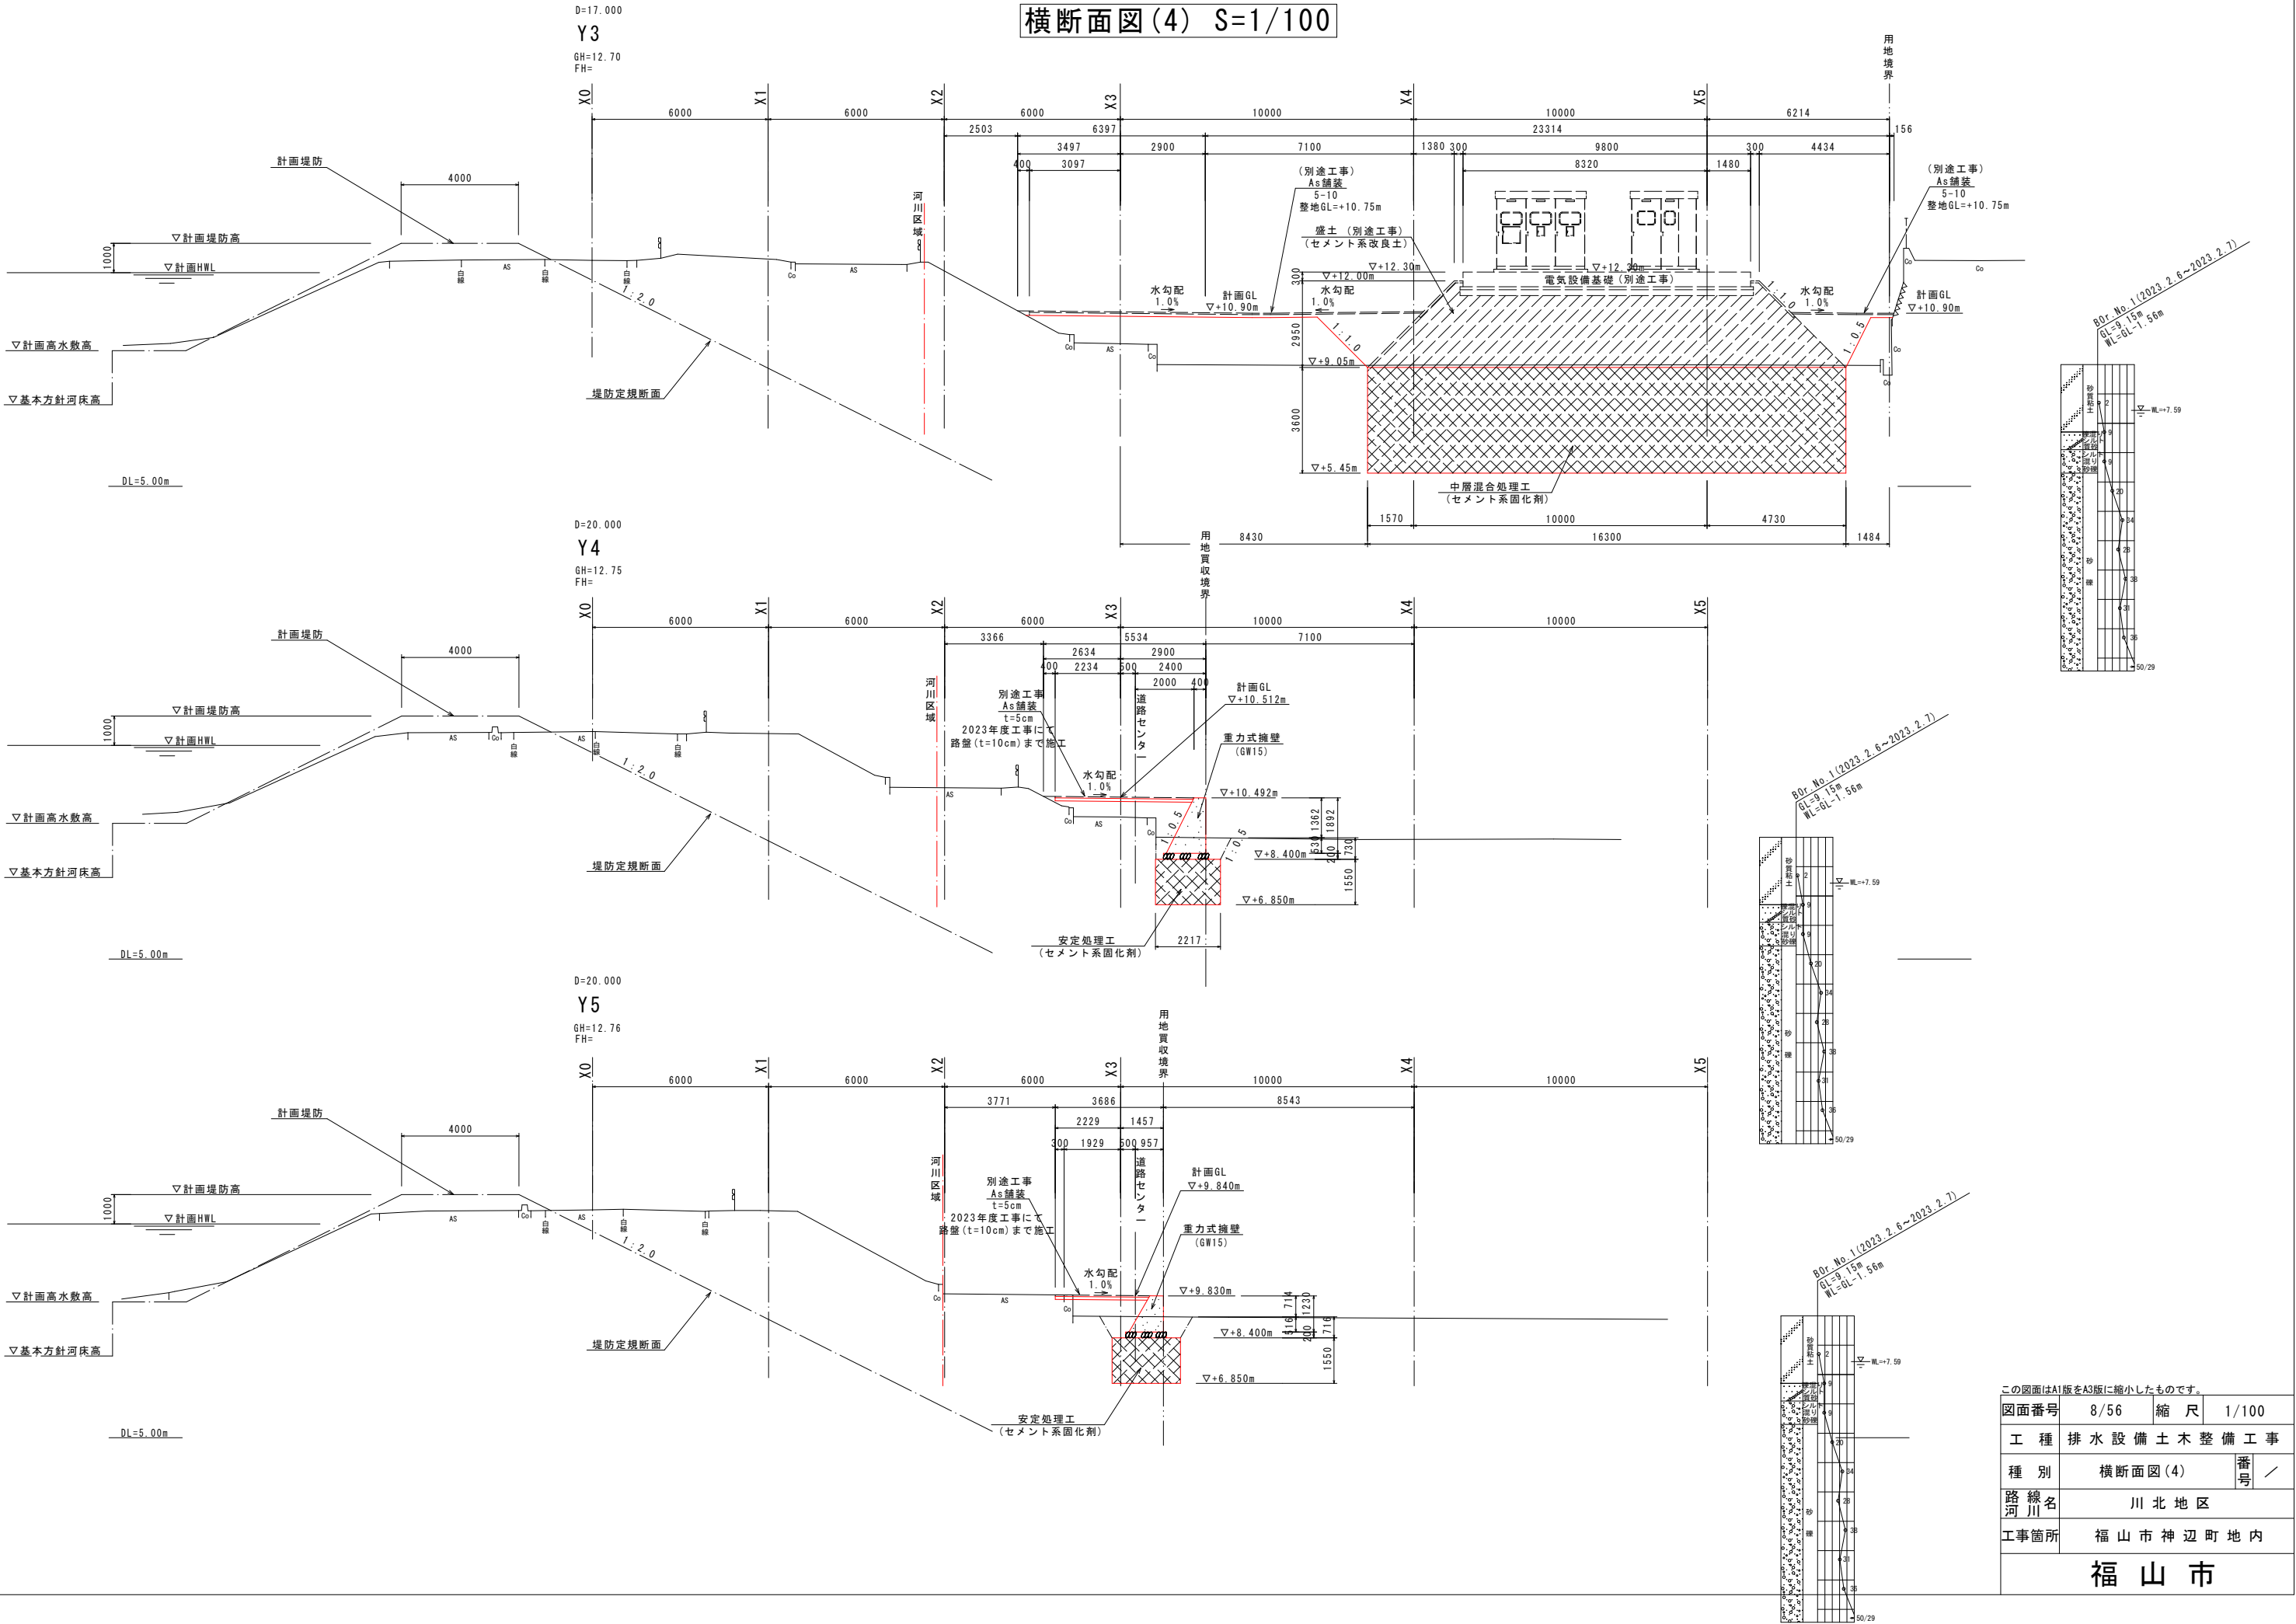

この図面はA1版をA3版に縮小したものです。			
図面番号	8/56	縮 尺	1/100
工 種	排水設備土木整備工事		
種 別	横断面図(4)	番号	／
路線名	川北地区		
工事箇所	福山市神辺町地内		
福 山 市			

ポンプ井構造(1) S=1/50


下部平面図

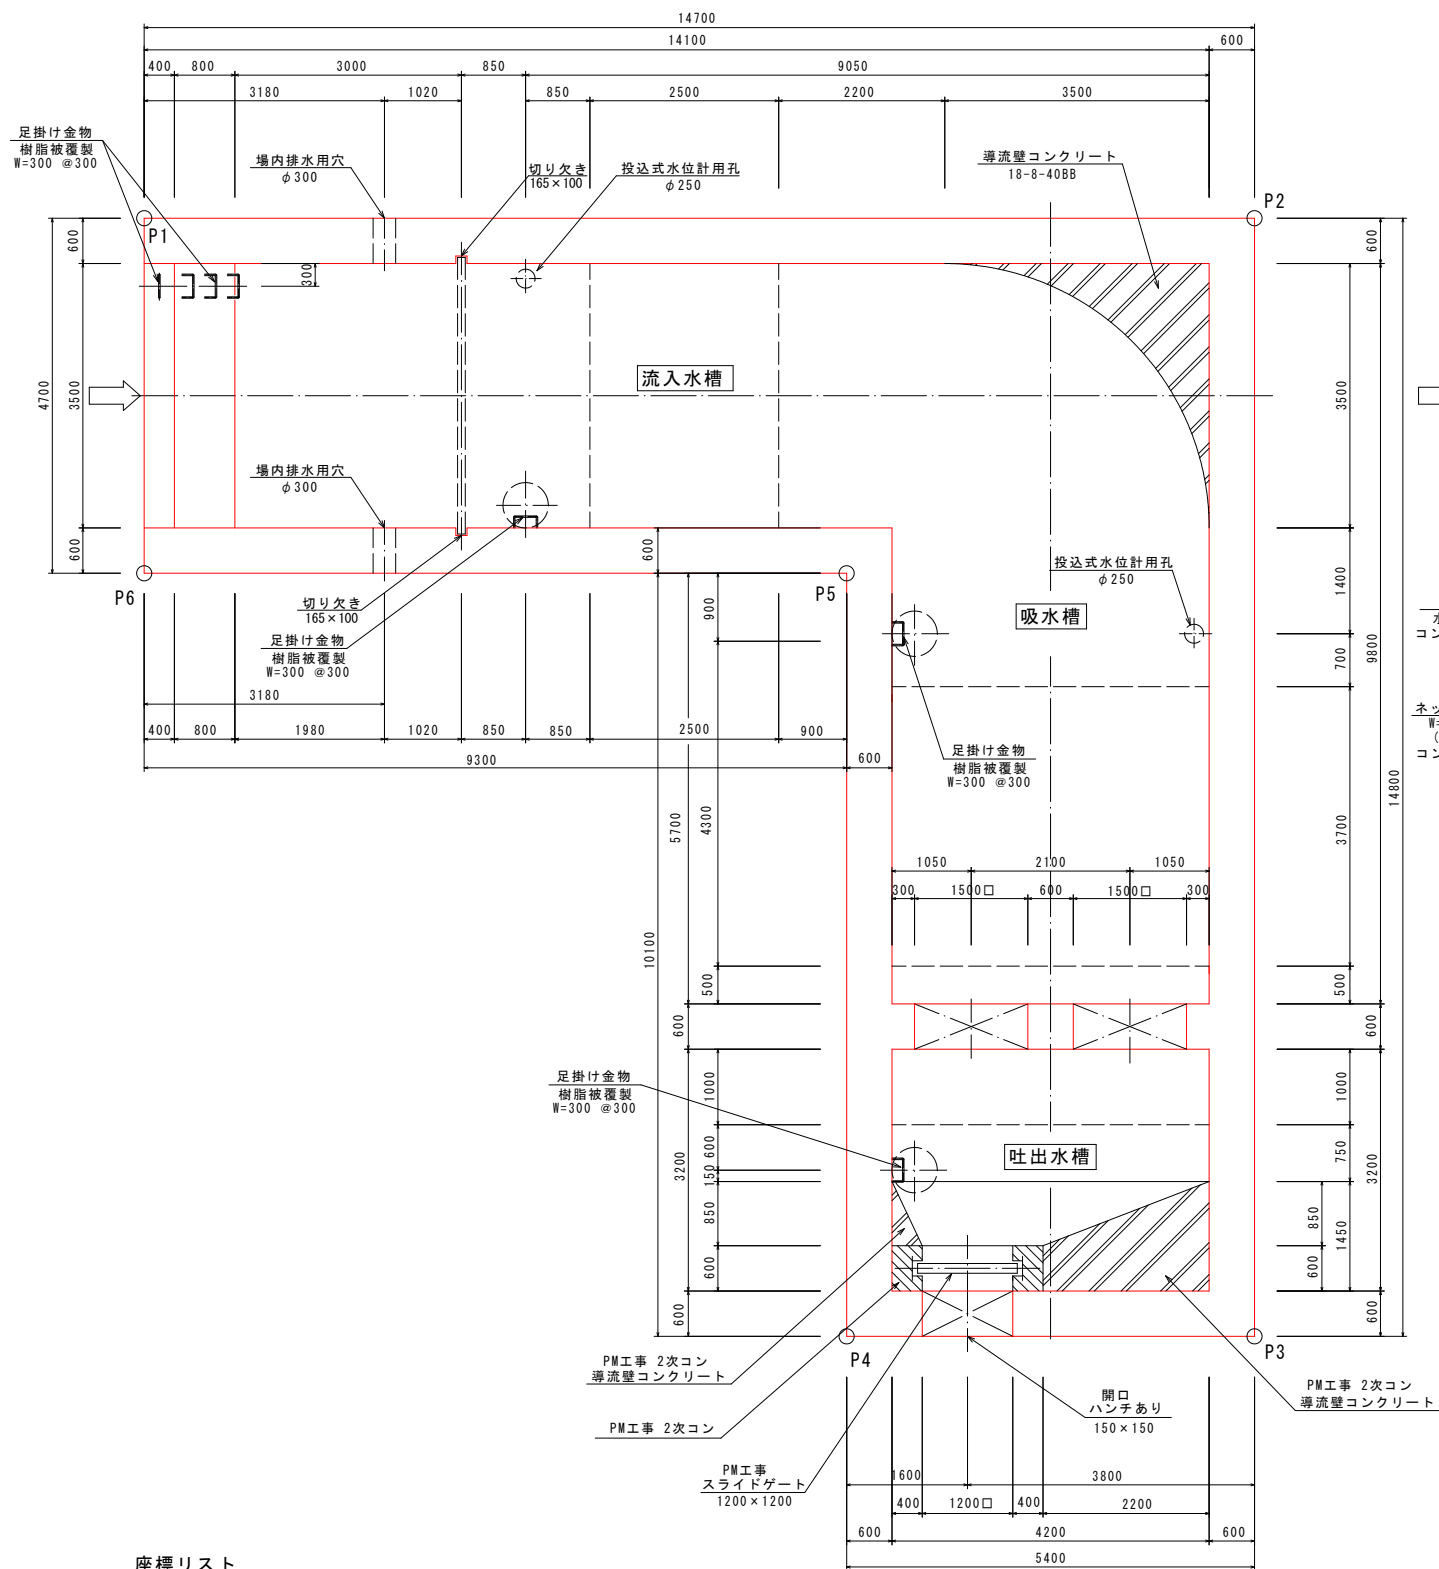

座標リスト

	X	Y
P1	-160968.563	110802.209
P2	-160967.679	110816.882
P3	-160982.452	110817.772
P4	-160982.777	110812.382
P5	-160972.695	110811.775
P6	-160973.255	110802.491

上部平面図

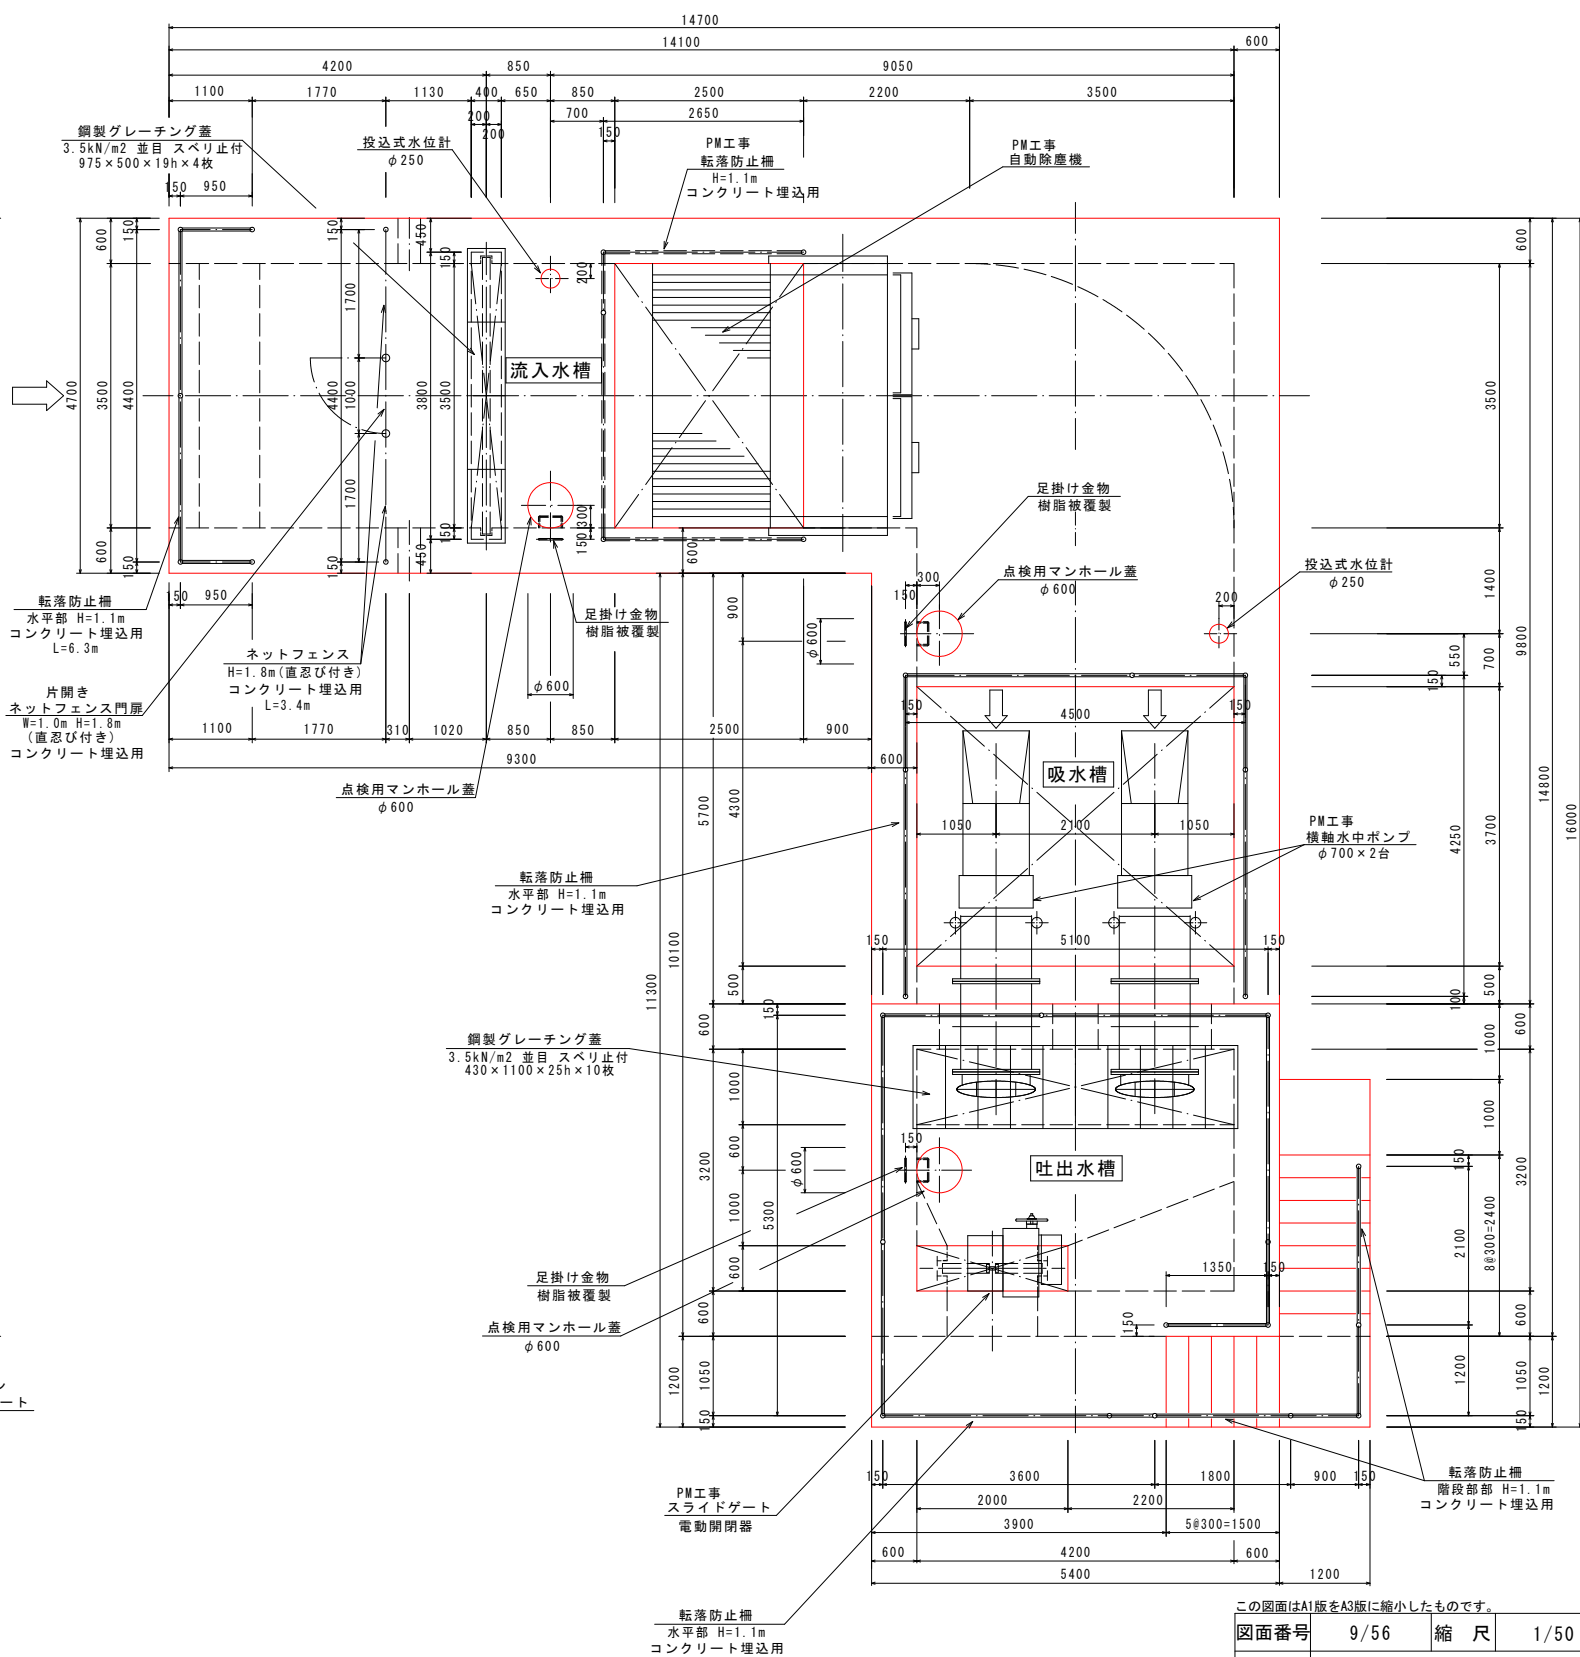


この図面はA1版をA3版に縮小したものです。


図面番号	9/56	縮尺	1/50
工種	排水設備土木整備工事	種別	ポンプ井構造図(1) 番号 /
路線名	川北地区	工事箇所	福山市神辺町地内
福山市			

ポンプ井構造図(2) S=1/50


A-A 断面图

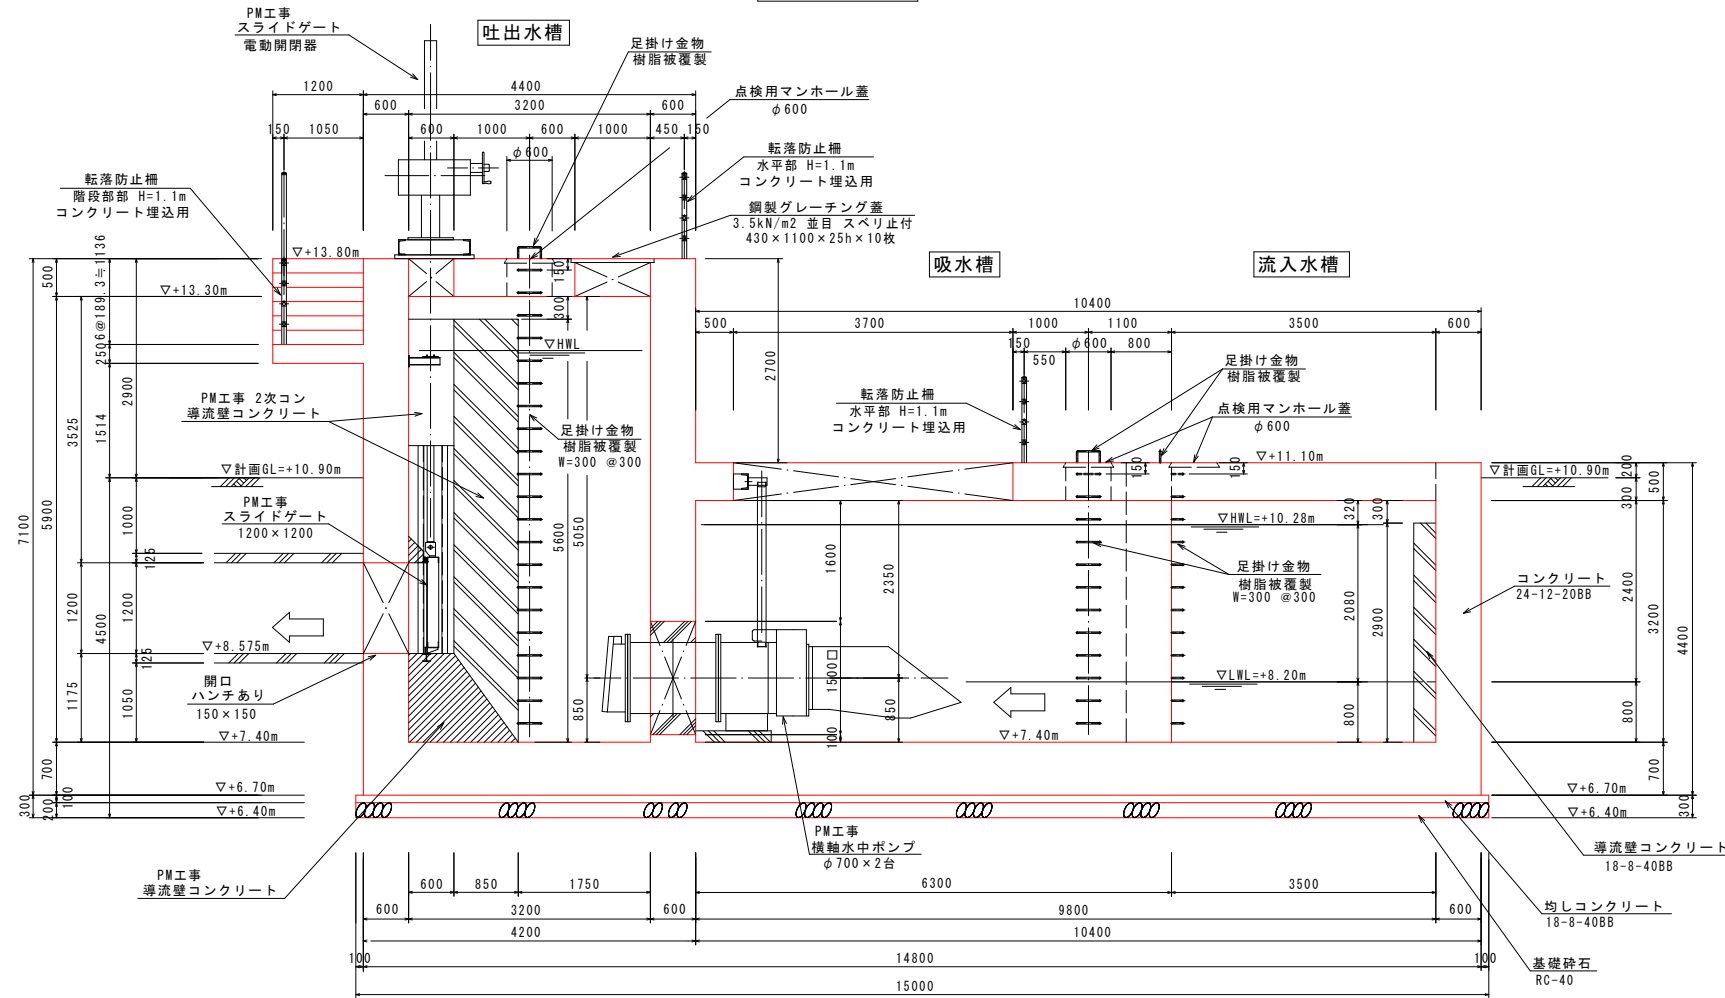


B-B 断面图

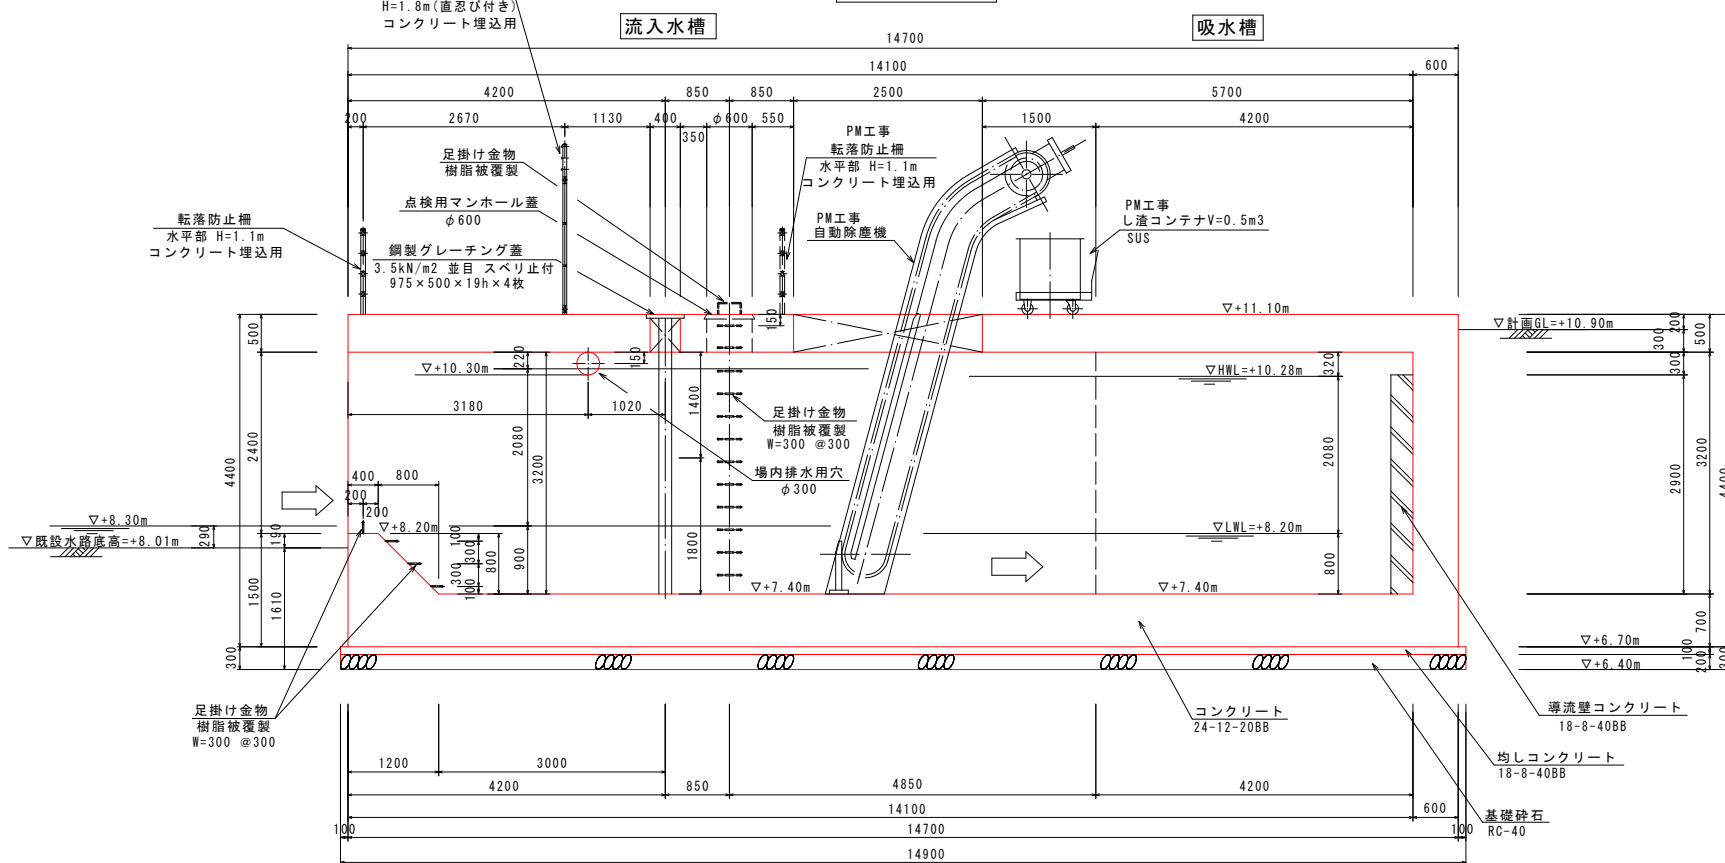

F-F 側面図

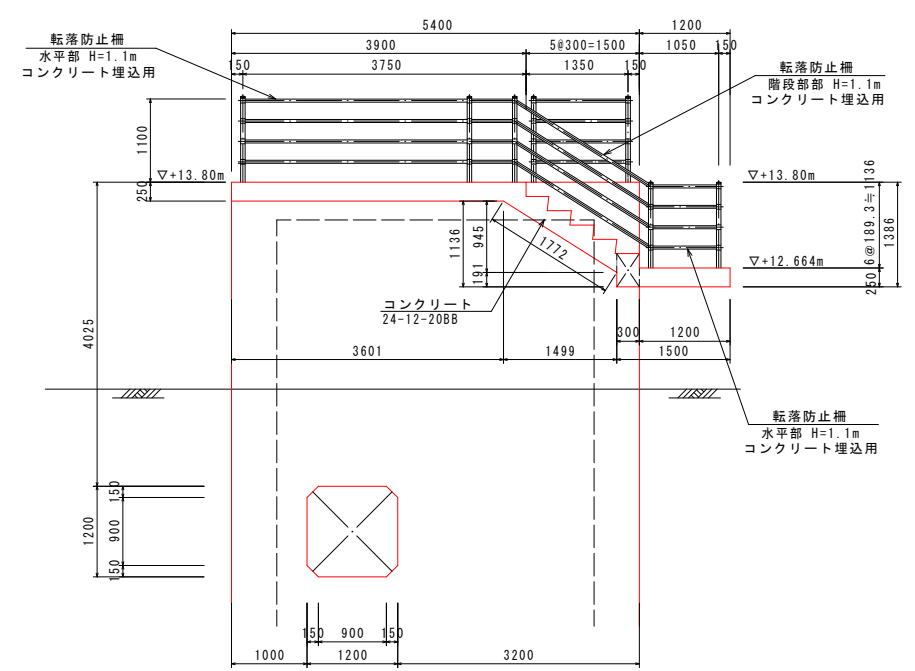


G-G 側面図

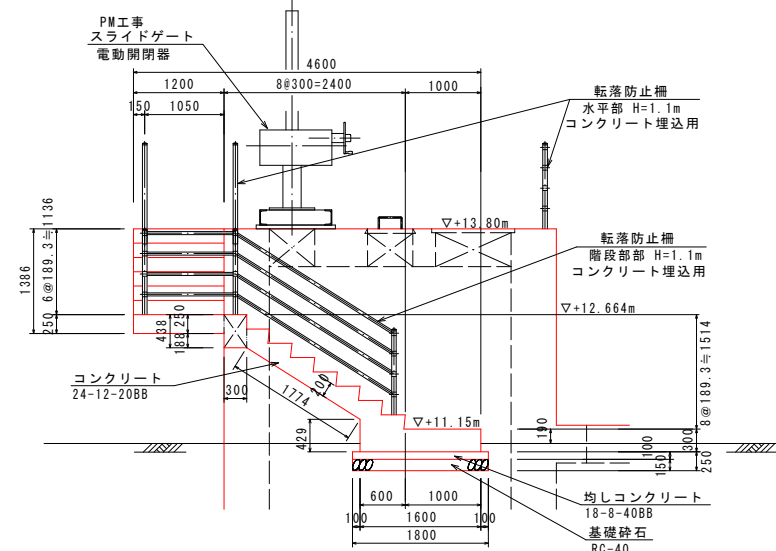

階段部詳細図 S=1/10

KEY-PIANS

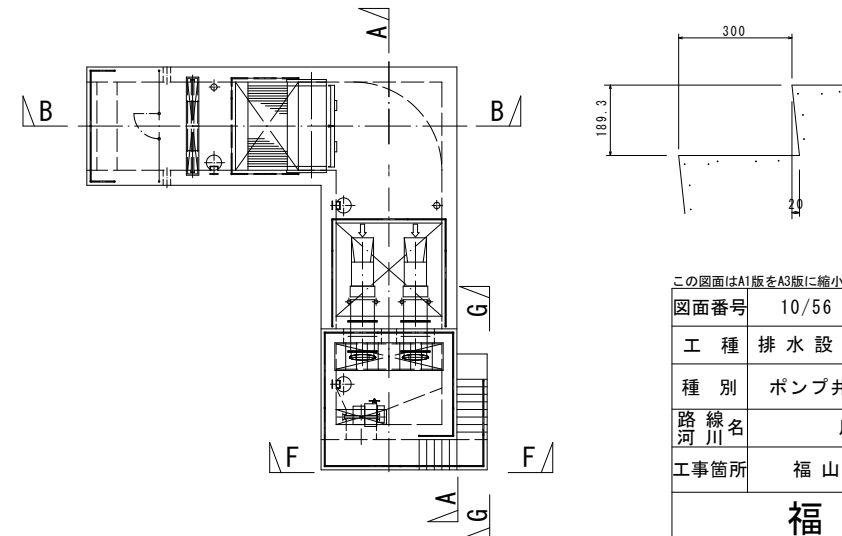


この図面はA1版をA3版に縮小したものです。


図面番号	10/56	縮 尺	1/50
工 種	排水設備土木整備工事		
種 別	ポンプ井構造図(2)	番号	／
路線名 河川	川北地区		
工事箇所	福山市神辺町地内		
福 山 市			

ポンプ井構造図(3) S=1/50


D-D 断面图

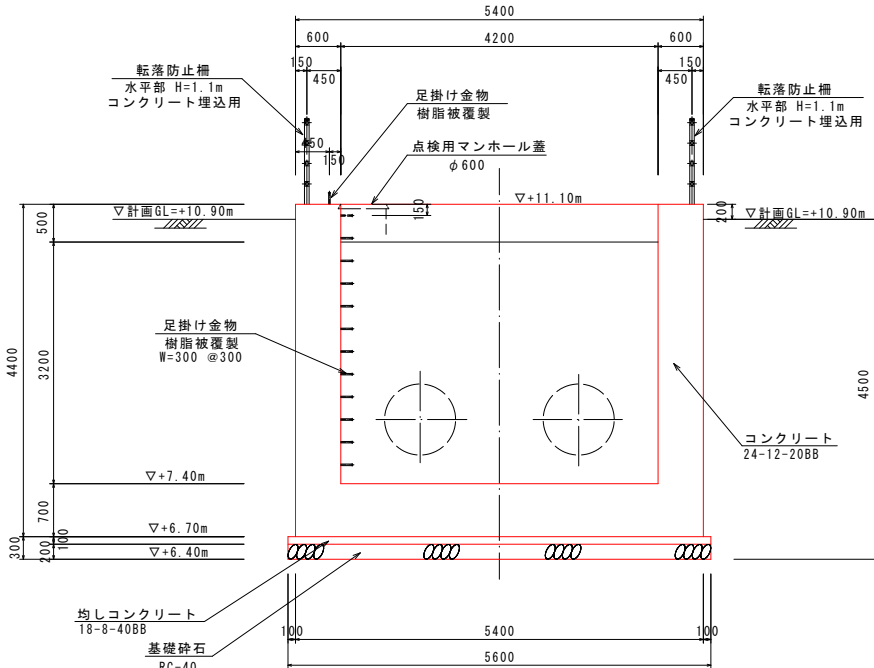


切り欠き 詳細図 S=NON

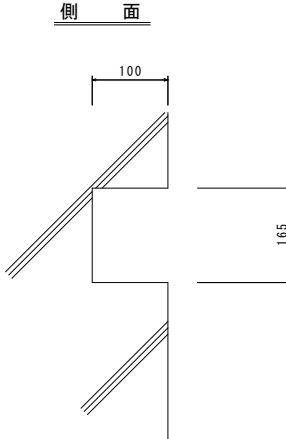


C-C 断面图

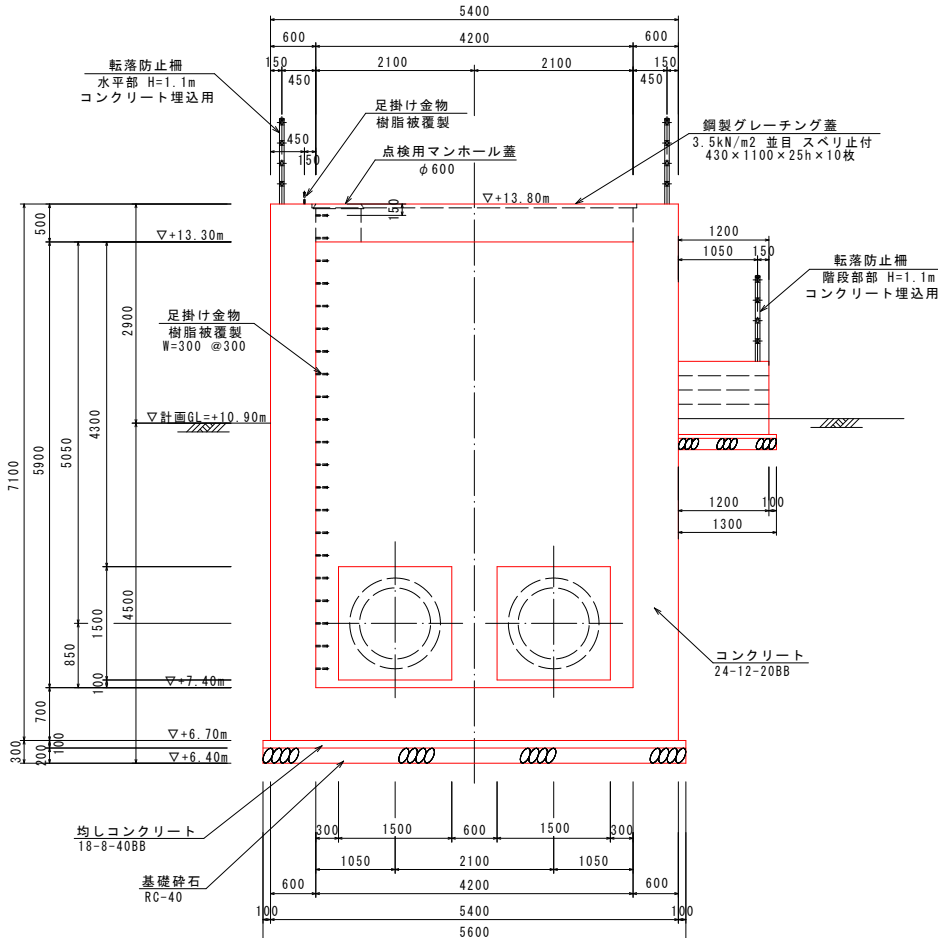

E-E 断面图

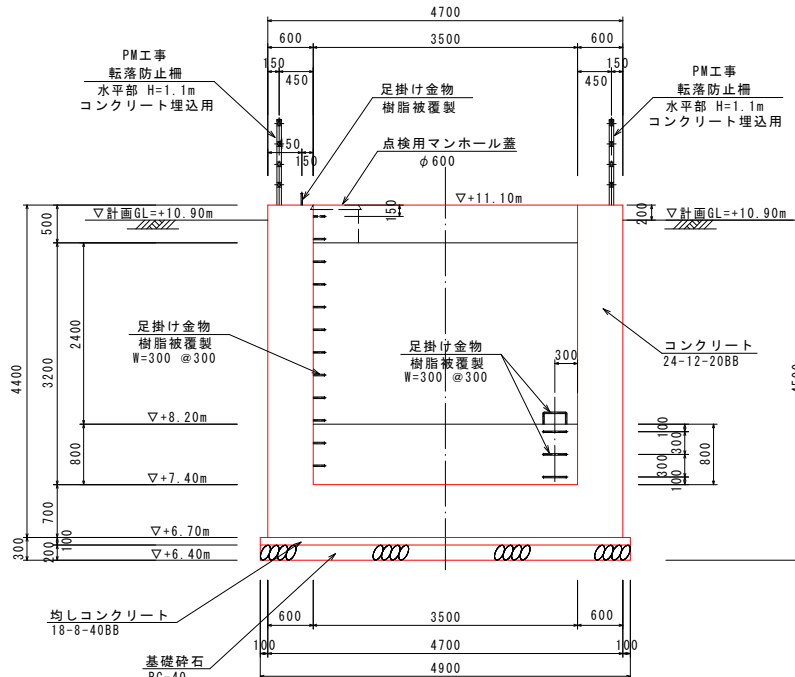

KEY-PLANS

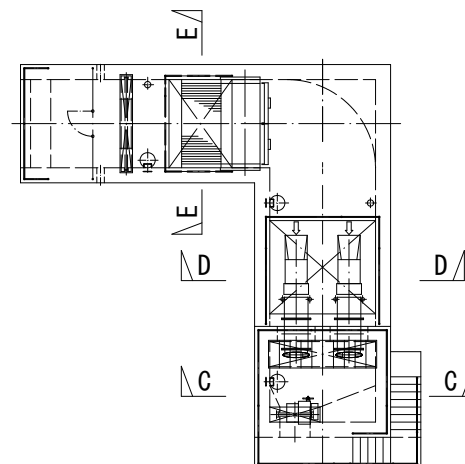


この図面はA1版をA3版に縮小したものです。

図面番号	11/56	縮 尺	1/50
工 種	排水設備土木整備工事		
種 別	ポンプ井構造図(3)		番号 /
路線 河川名	川北地区		
工事箇所	福山市神辺町地内		
福 山 市			

座標リスト


	X	Y
S1	-160991.739	110803.305
S2	-160994.734	110803.486
S3	-160994.710	110803.885
S4	-160998.703	110804.125
S5	-160998.895	110800.931
S6	-160994.902	110800.691
S7	-160994.878	110801.090
S8	-160991.884	110800.909

下部平面図

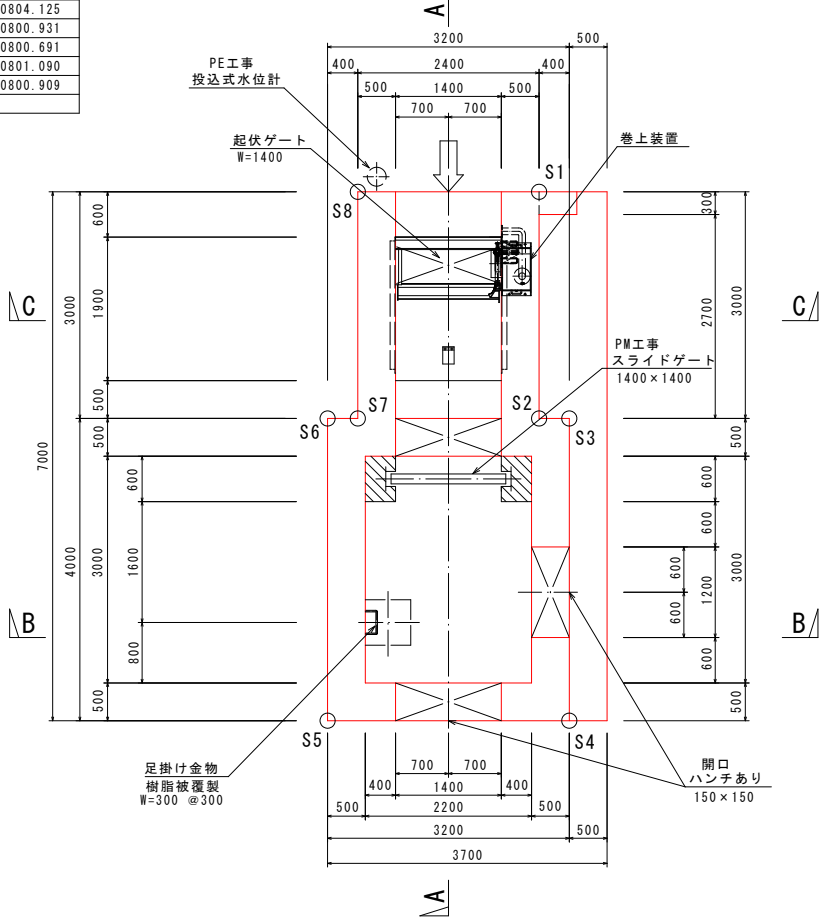


接合井構造図 S=1/50


上部平面図

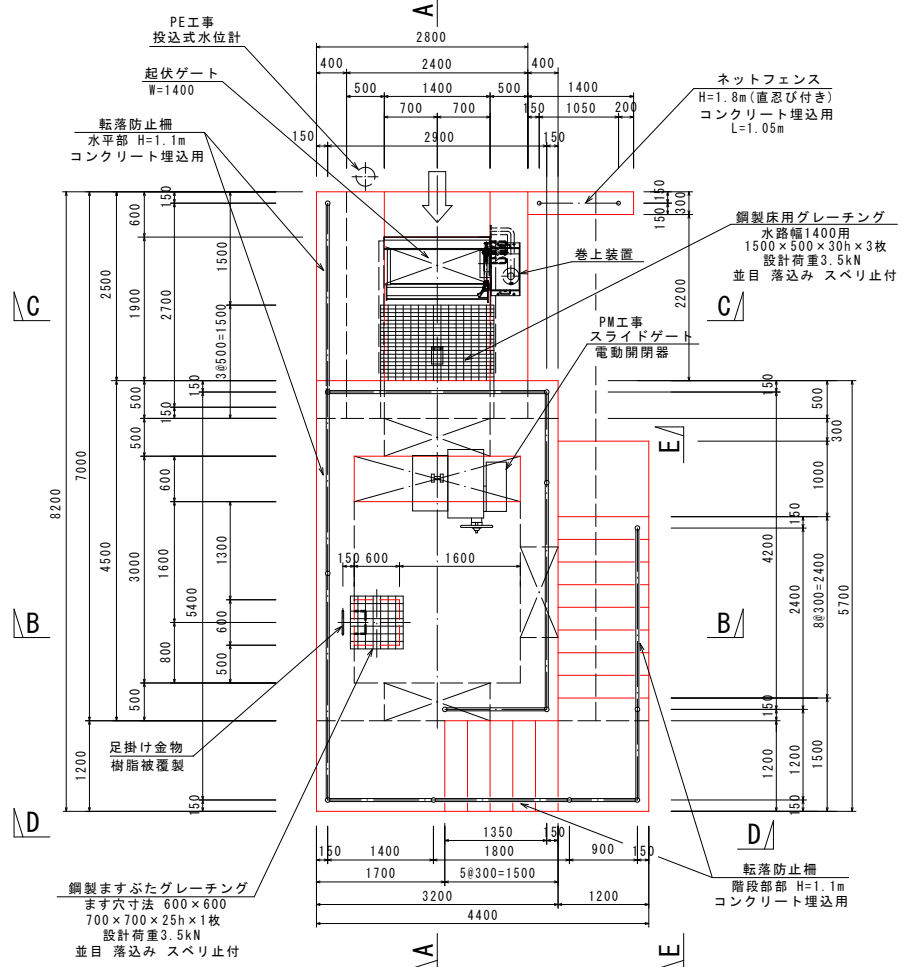


C-C 断面図

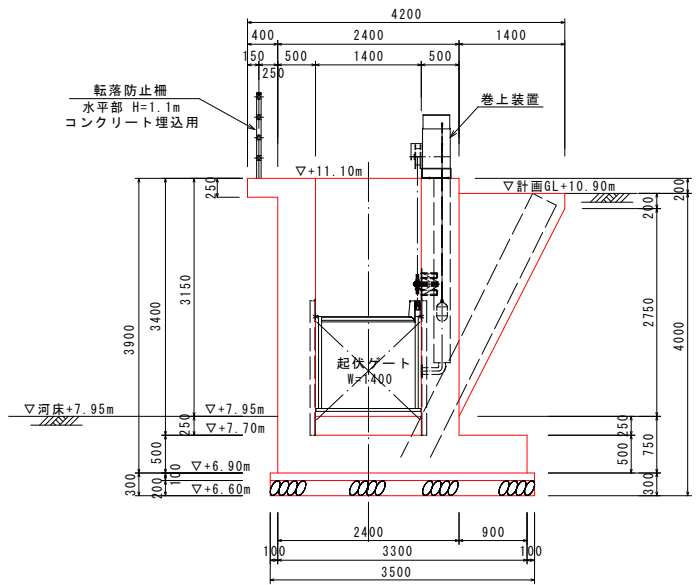


D-D 側面図

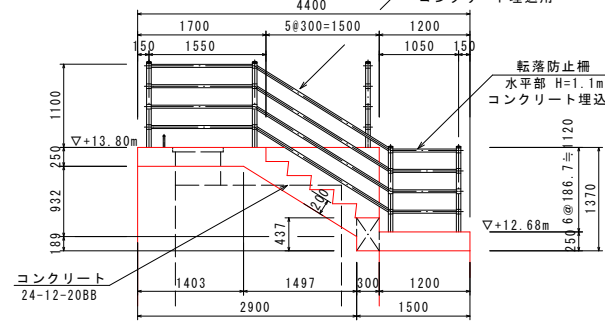


E-E 側面図

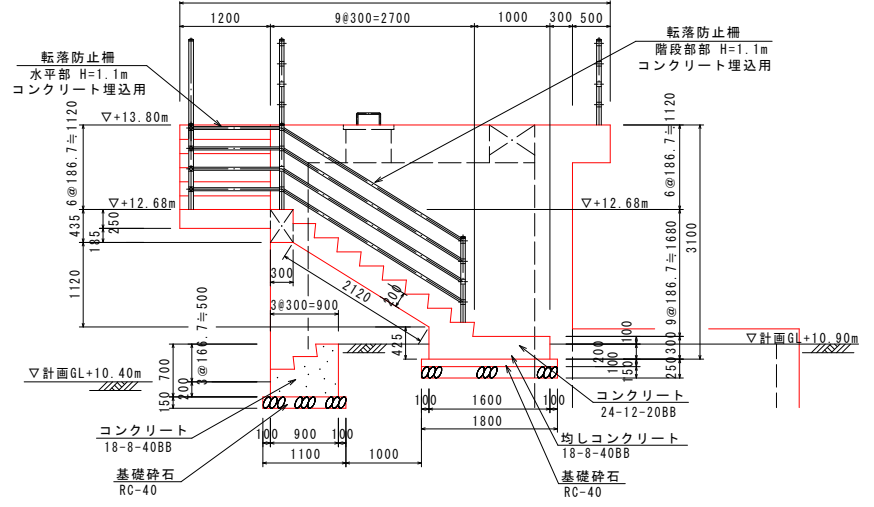


階段部詳細図 S=1/10

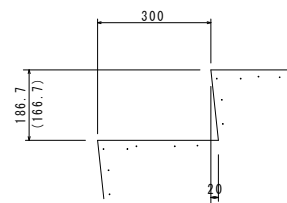

A-A 断面図

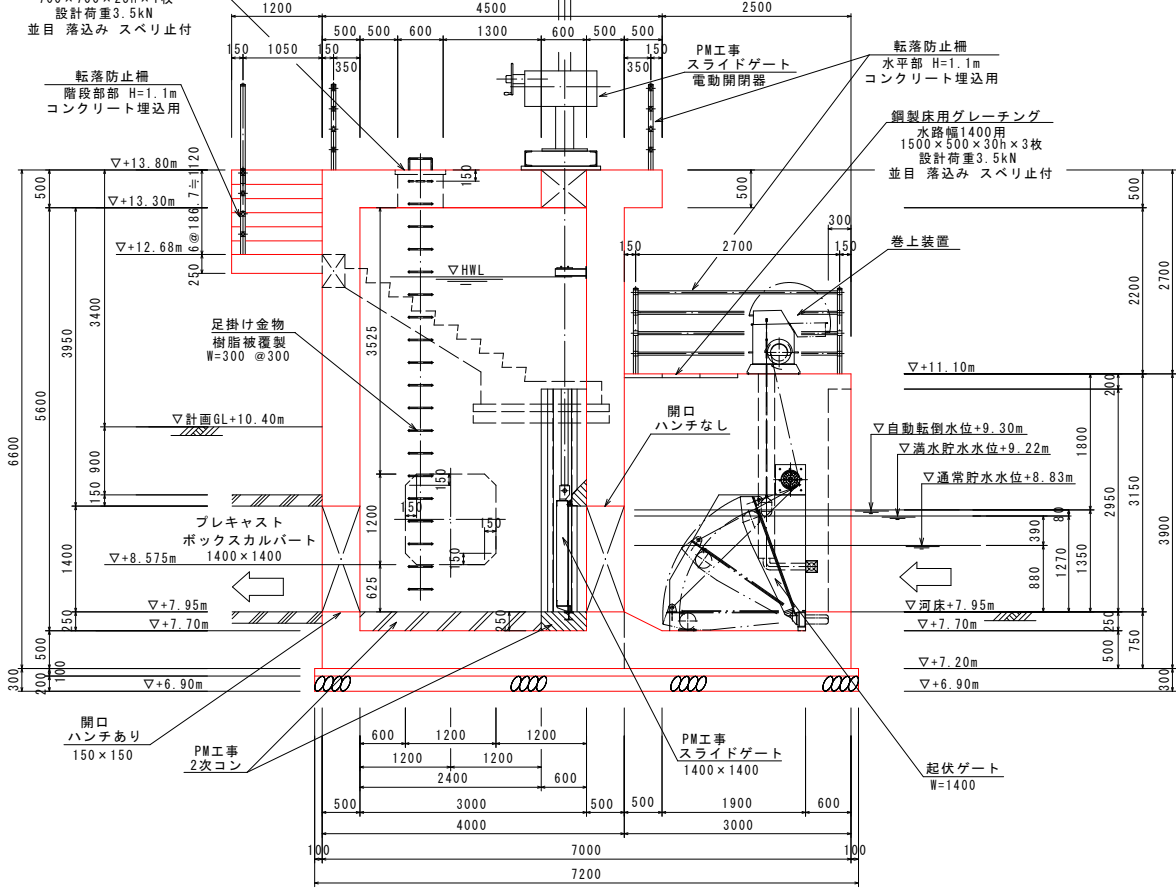

B-B 断面図

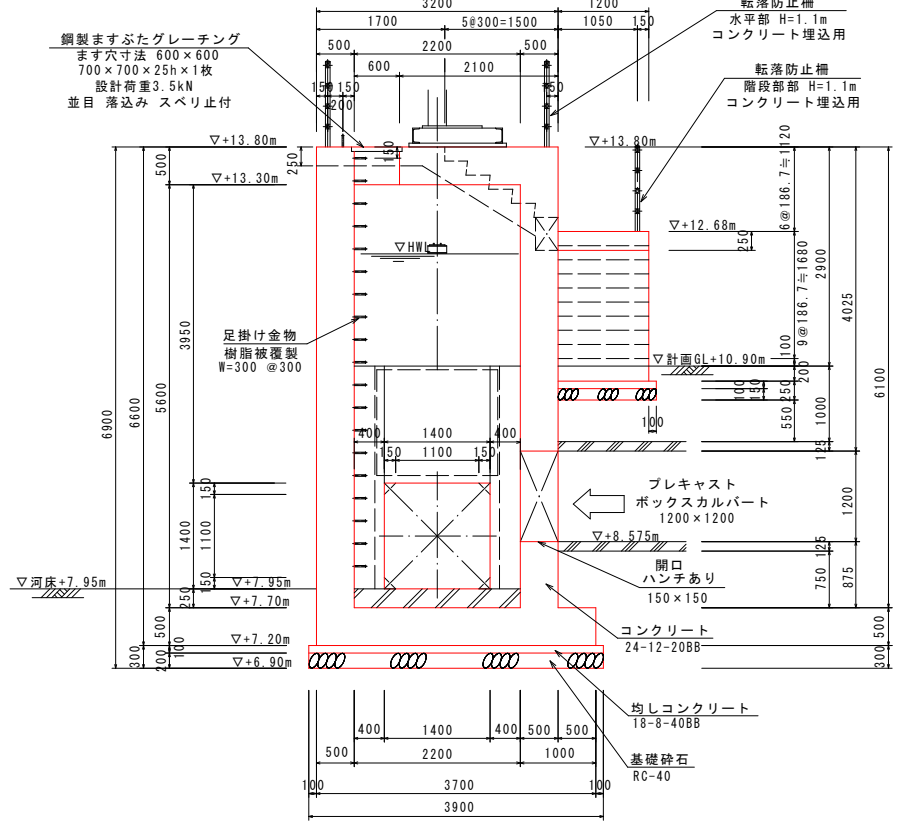


この図面はA1版をA3版に縮小したものです。

図面番号	12/56	縮尺	1/50
工種	排水設備土木整備工事		
種別	接合井構造図	番号	／
路線名	川北地区		
工事箇所	福山市神辺町地内		
福山市			


起伏ゲート設備図 S=1/30

平面図

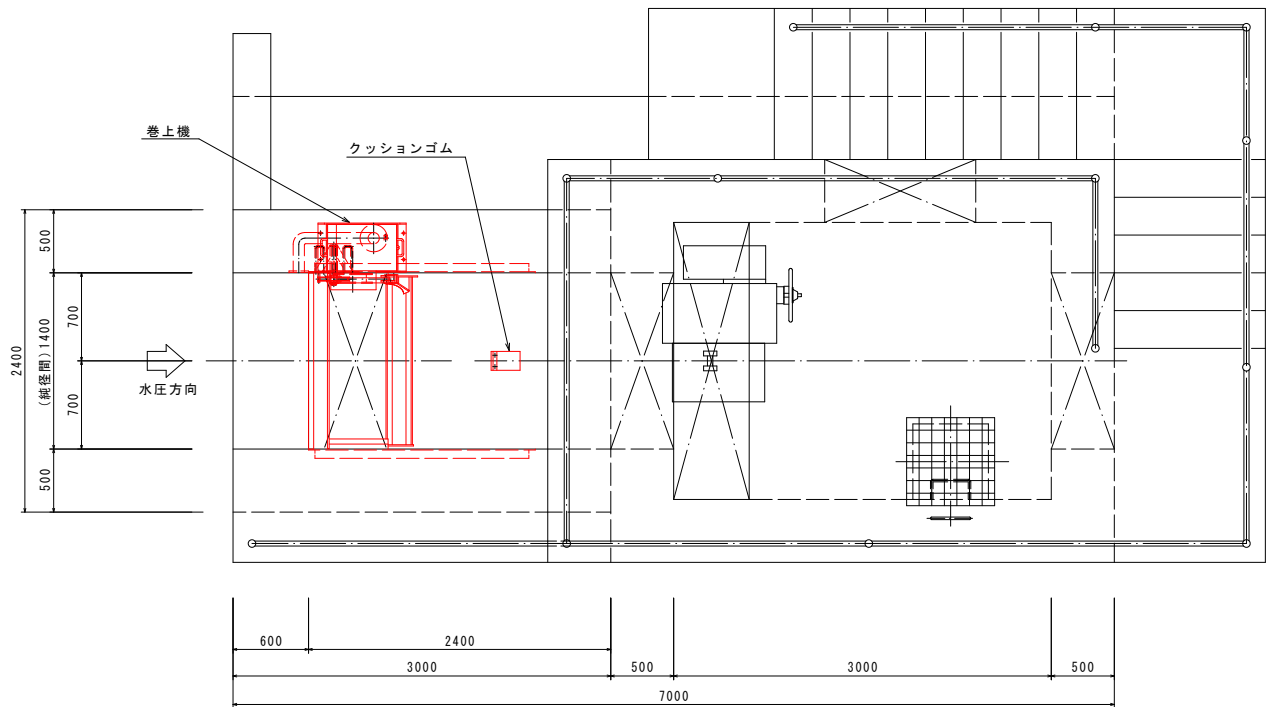


設 計 要 項		
型 式	自動転倒ゲート	
設 置 門 数	1 門	
純 径 間	1400 mm	
扉 高	1270 mm	
設 計 水 深	扉 高 + 80 mm	
水 密 方 式	前面3方ゴム水密	
巻上機設置位置	左岸側	
巻上機型式	GAW-1200H	
巻上ワイヤ	SUS304 φ12 mm	
表面処理	扉 体	酸洗い
	戸 当 り	酸洗い
主 要 部	スキムプレート	SUS304 PL 9 mm
	側 部 戸 当 り	SUS304 PL 8 mm
材	下 部 戸 当 り	SUS304 C200×100×10
	水 密 ゴ ム	合成ゴム 10 mm

側断面図

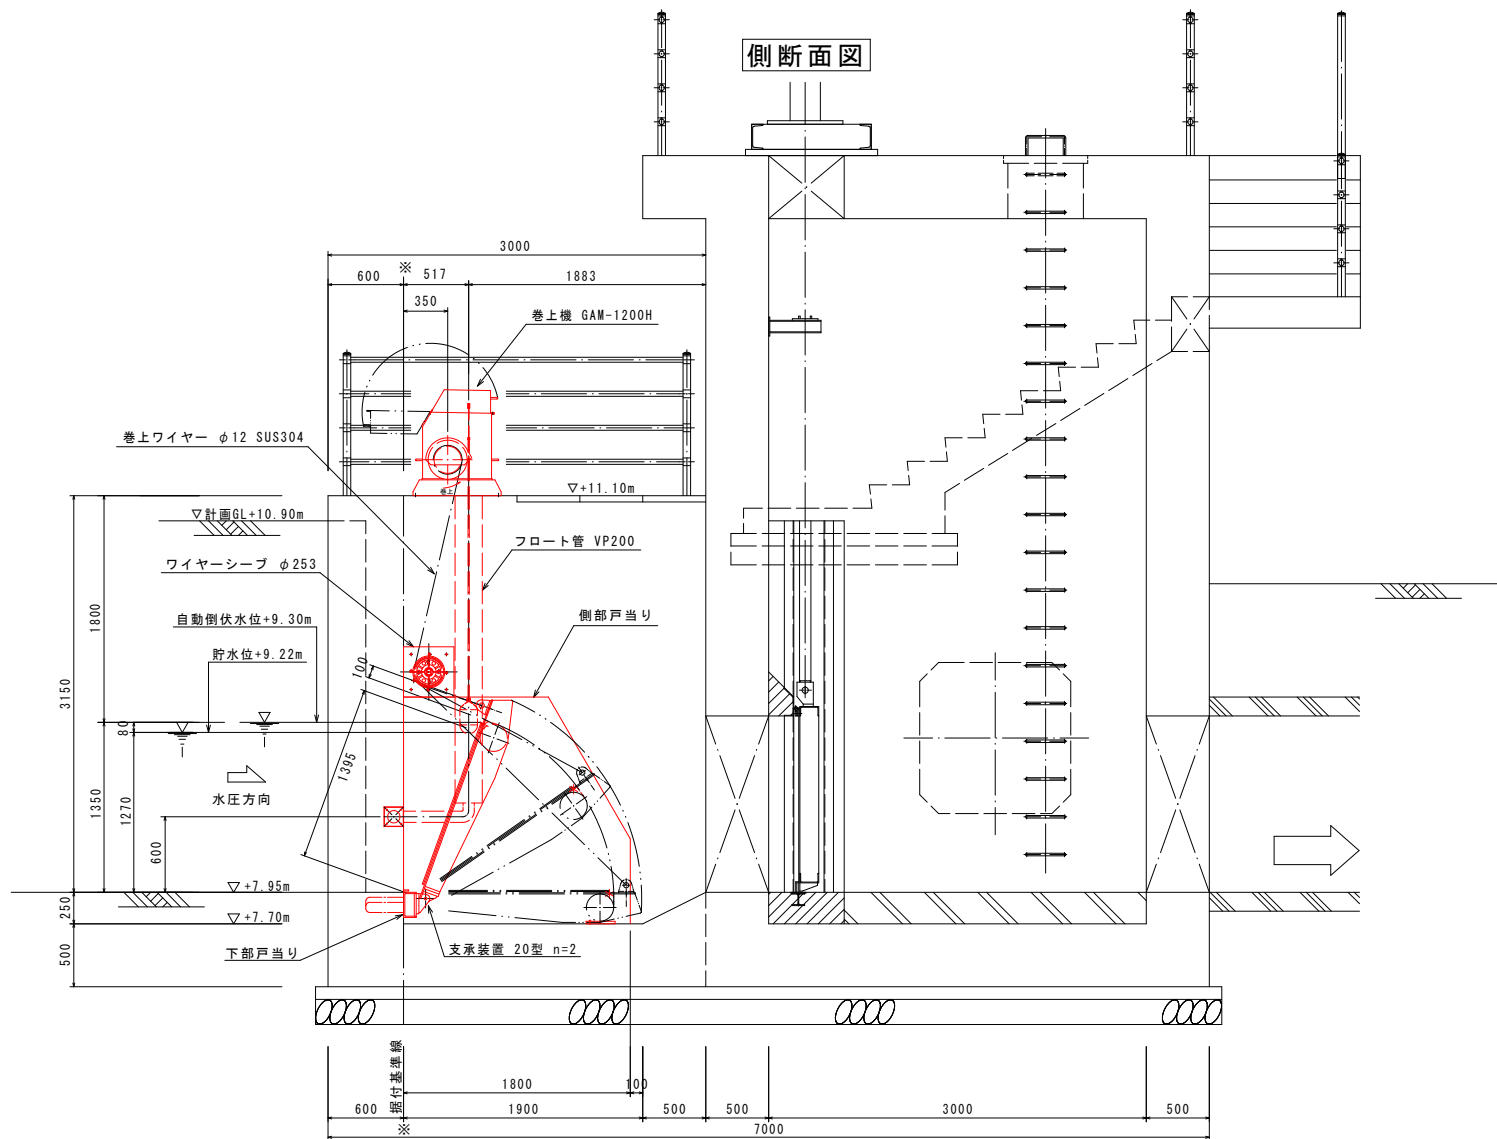

正面図

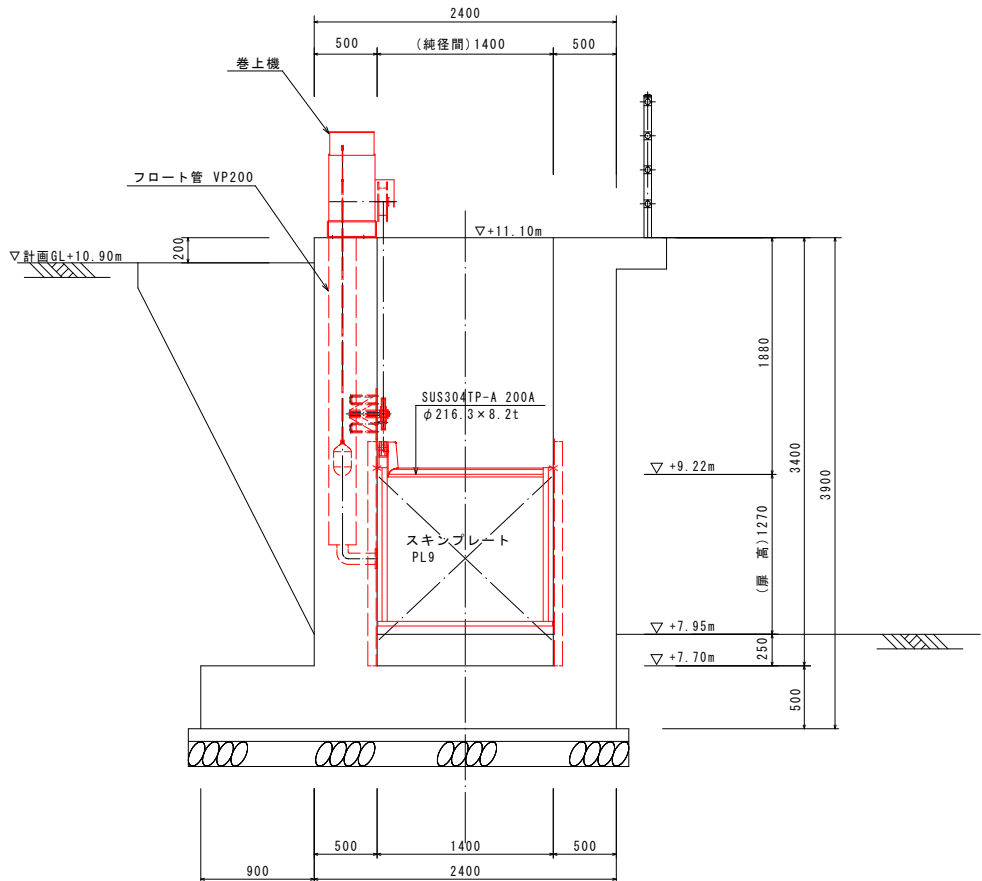


この図面はA1版をA3版に縮小したものです。


図面番号	13/56	縮 尺	1/30
工 種	排水設備土木整備工事		
種 別	起伏ゲート設備図	番号	／
路線名	川北地区		
工事箇所	福山市神辺町地内		
福 山 市			

函渠更生工法計画図 S=1/50

縦断面図

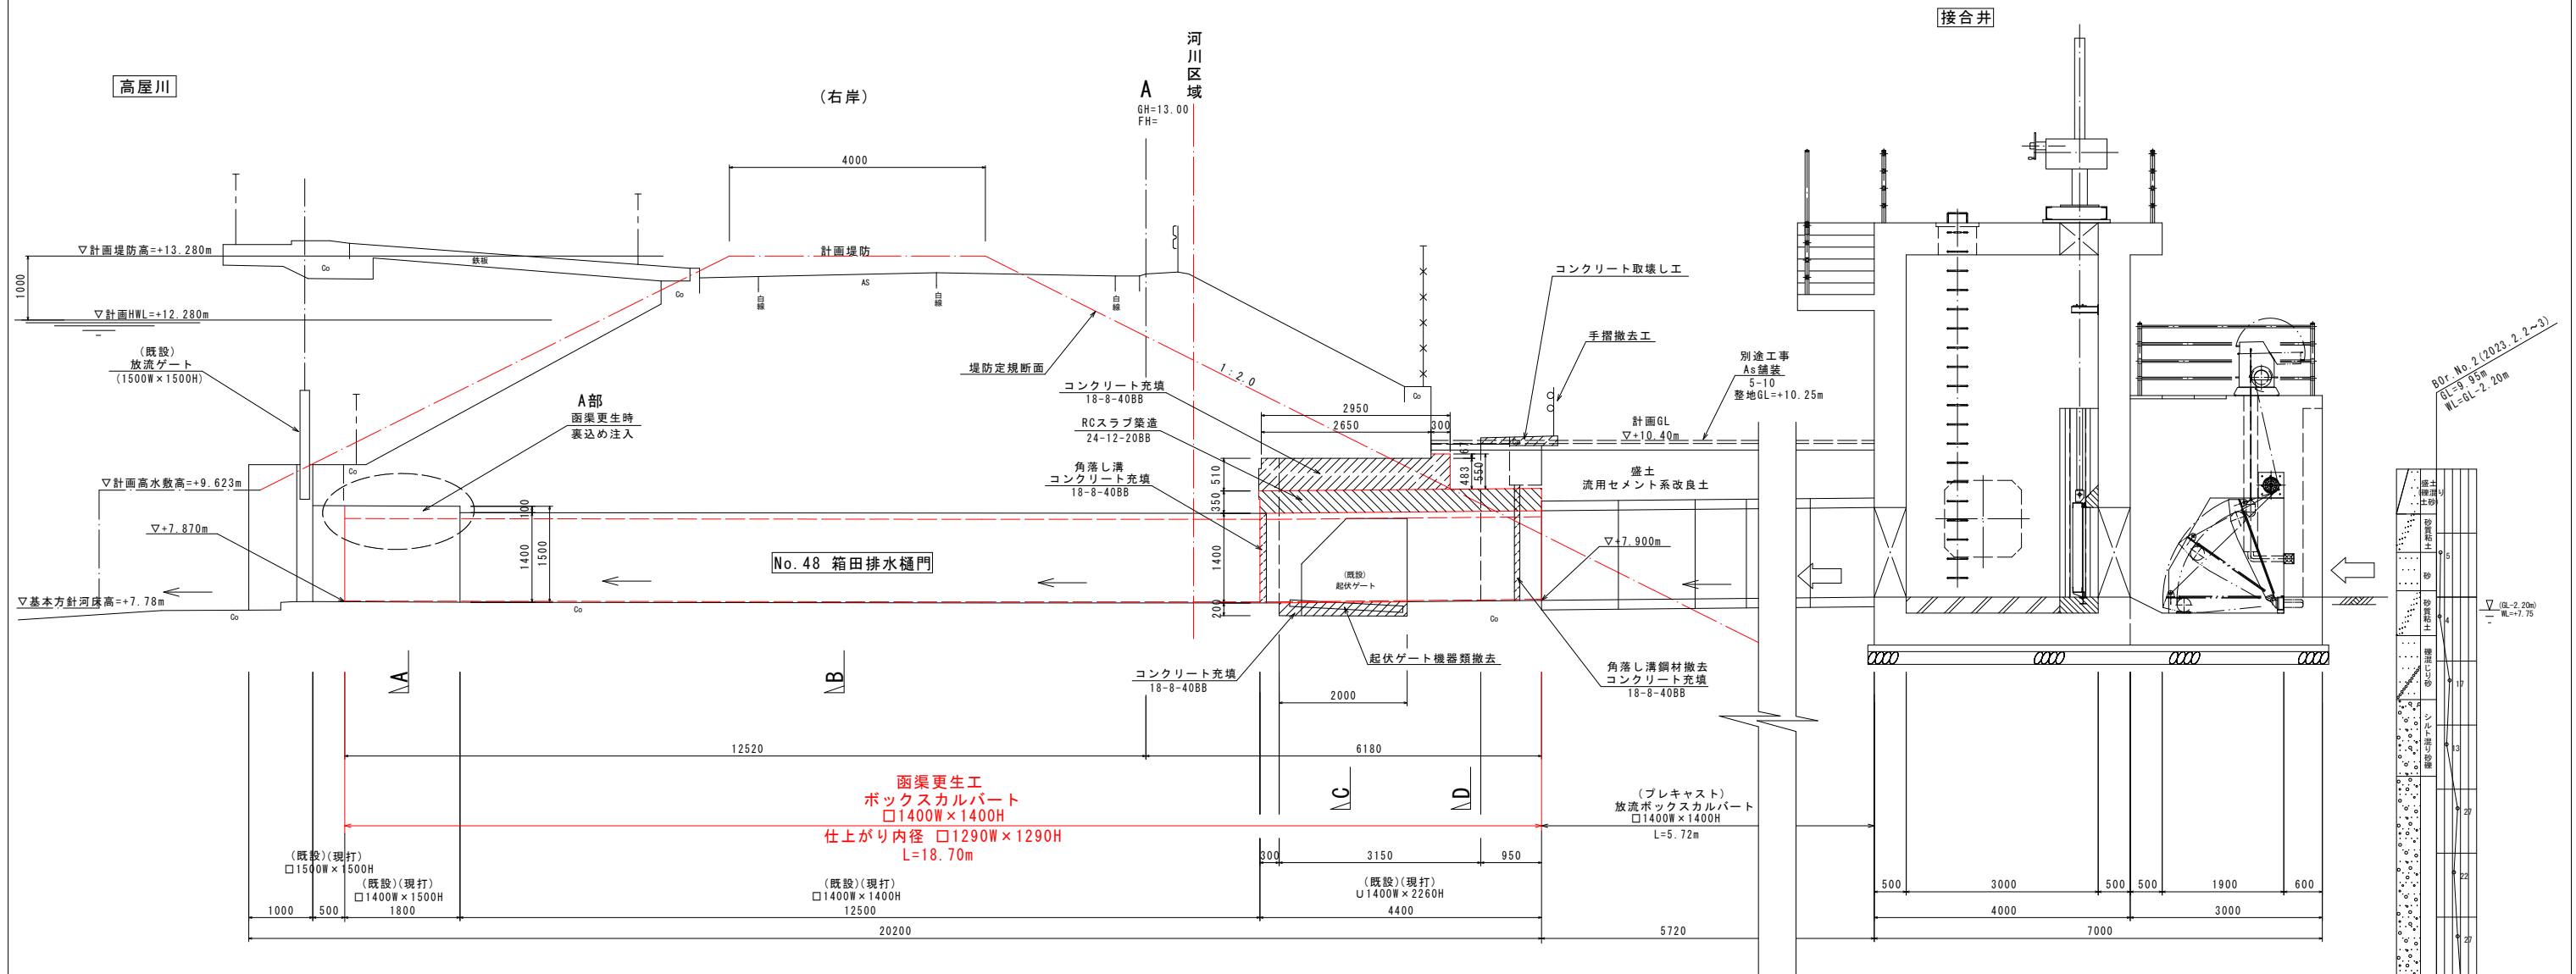


横断面図

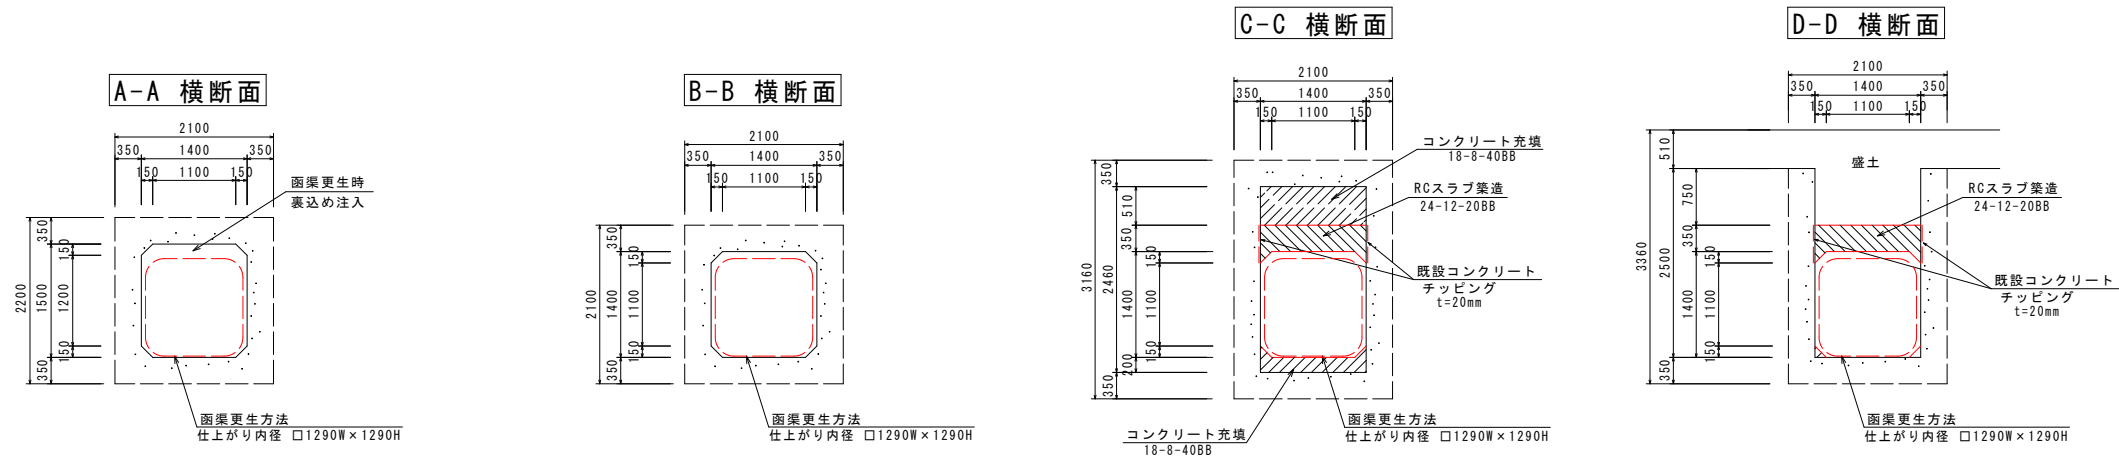


この図面はA1版をA3版に縮小したものです。			
図面番号	14/56	縮 尺	1/50
工 種	排水設備土木整備工事		
種 別	渠渠更生工法計画図	番号	／
路線名 路 河	川 北 地 区		
工事箇所	福 山 市 神 辺 町 地 内		
福 山 市			

箱田排水樋門 RCスラブ築造配筋図 S=1/20


平面配筋図
(上側、下側共)

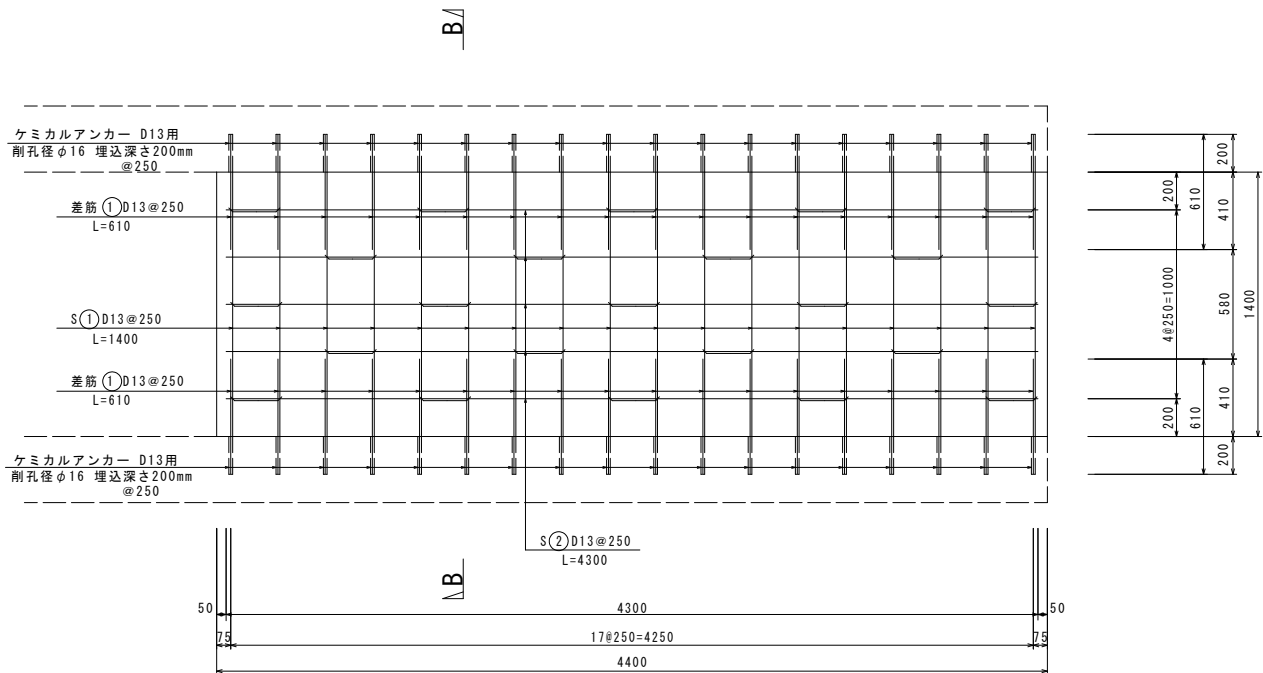


B-B 断面配筋図

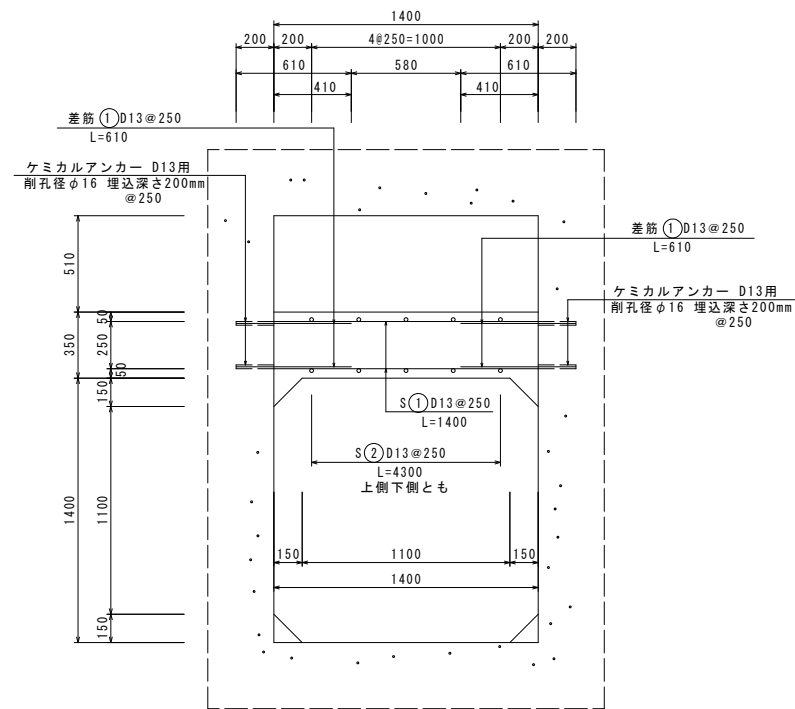

鉄筋加工図 S=1/20

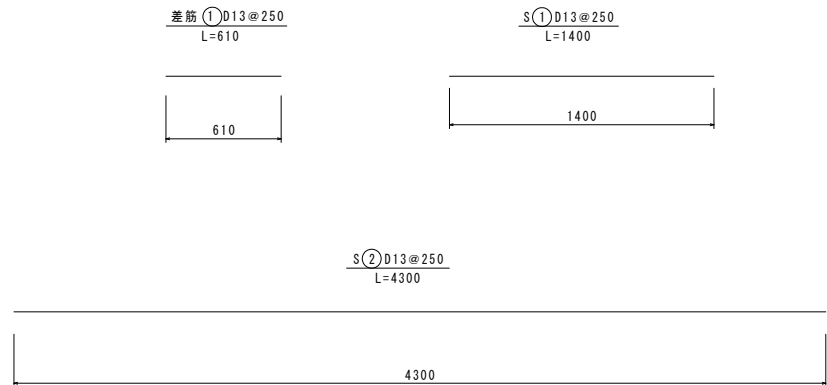

A-A 断面配筋図

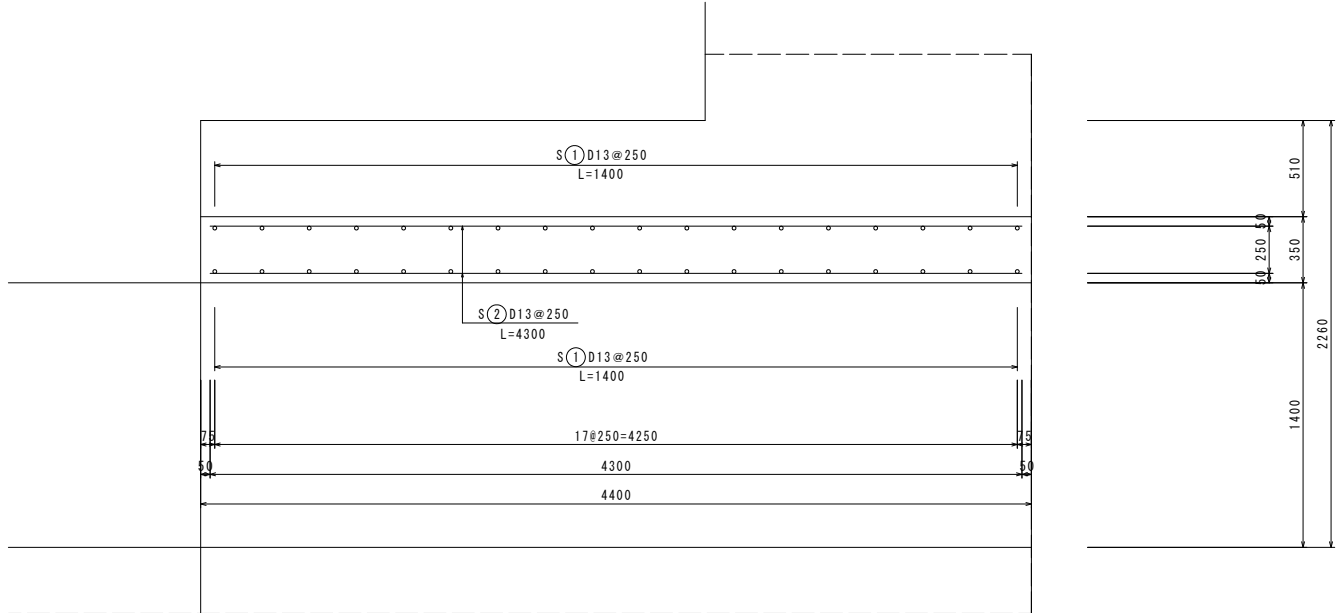


この図面はA1版をA3版に縮小したものです。

図面番号	15/56	縮 尺	1/20
工 種	排水設備土木整備工事		
種 別	箱田排水樋門 RCスラブ築造配筋図	番 号	／
路線名	川 北 地 区		
工事箇所	福 山 市 神 辺 町 地 内		




福 山 市

※ 鉄筋被り寸法は純鉄筋被り寸法である。

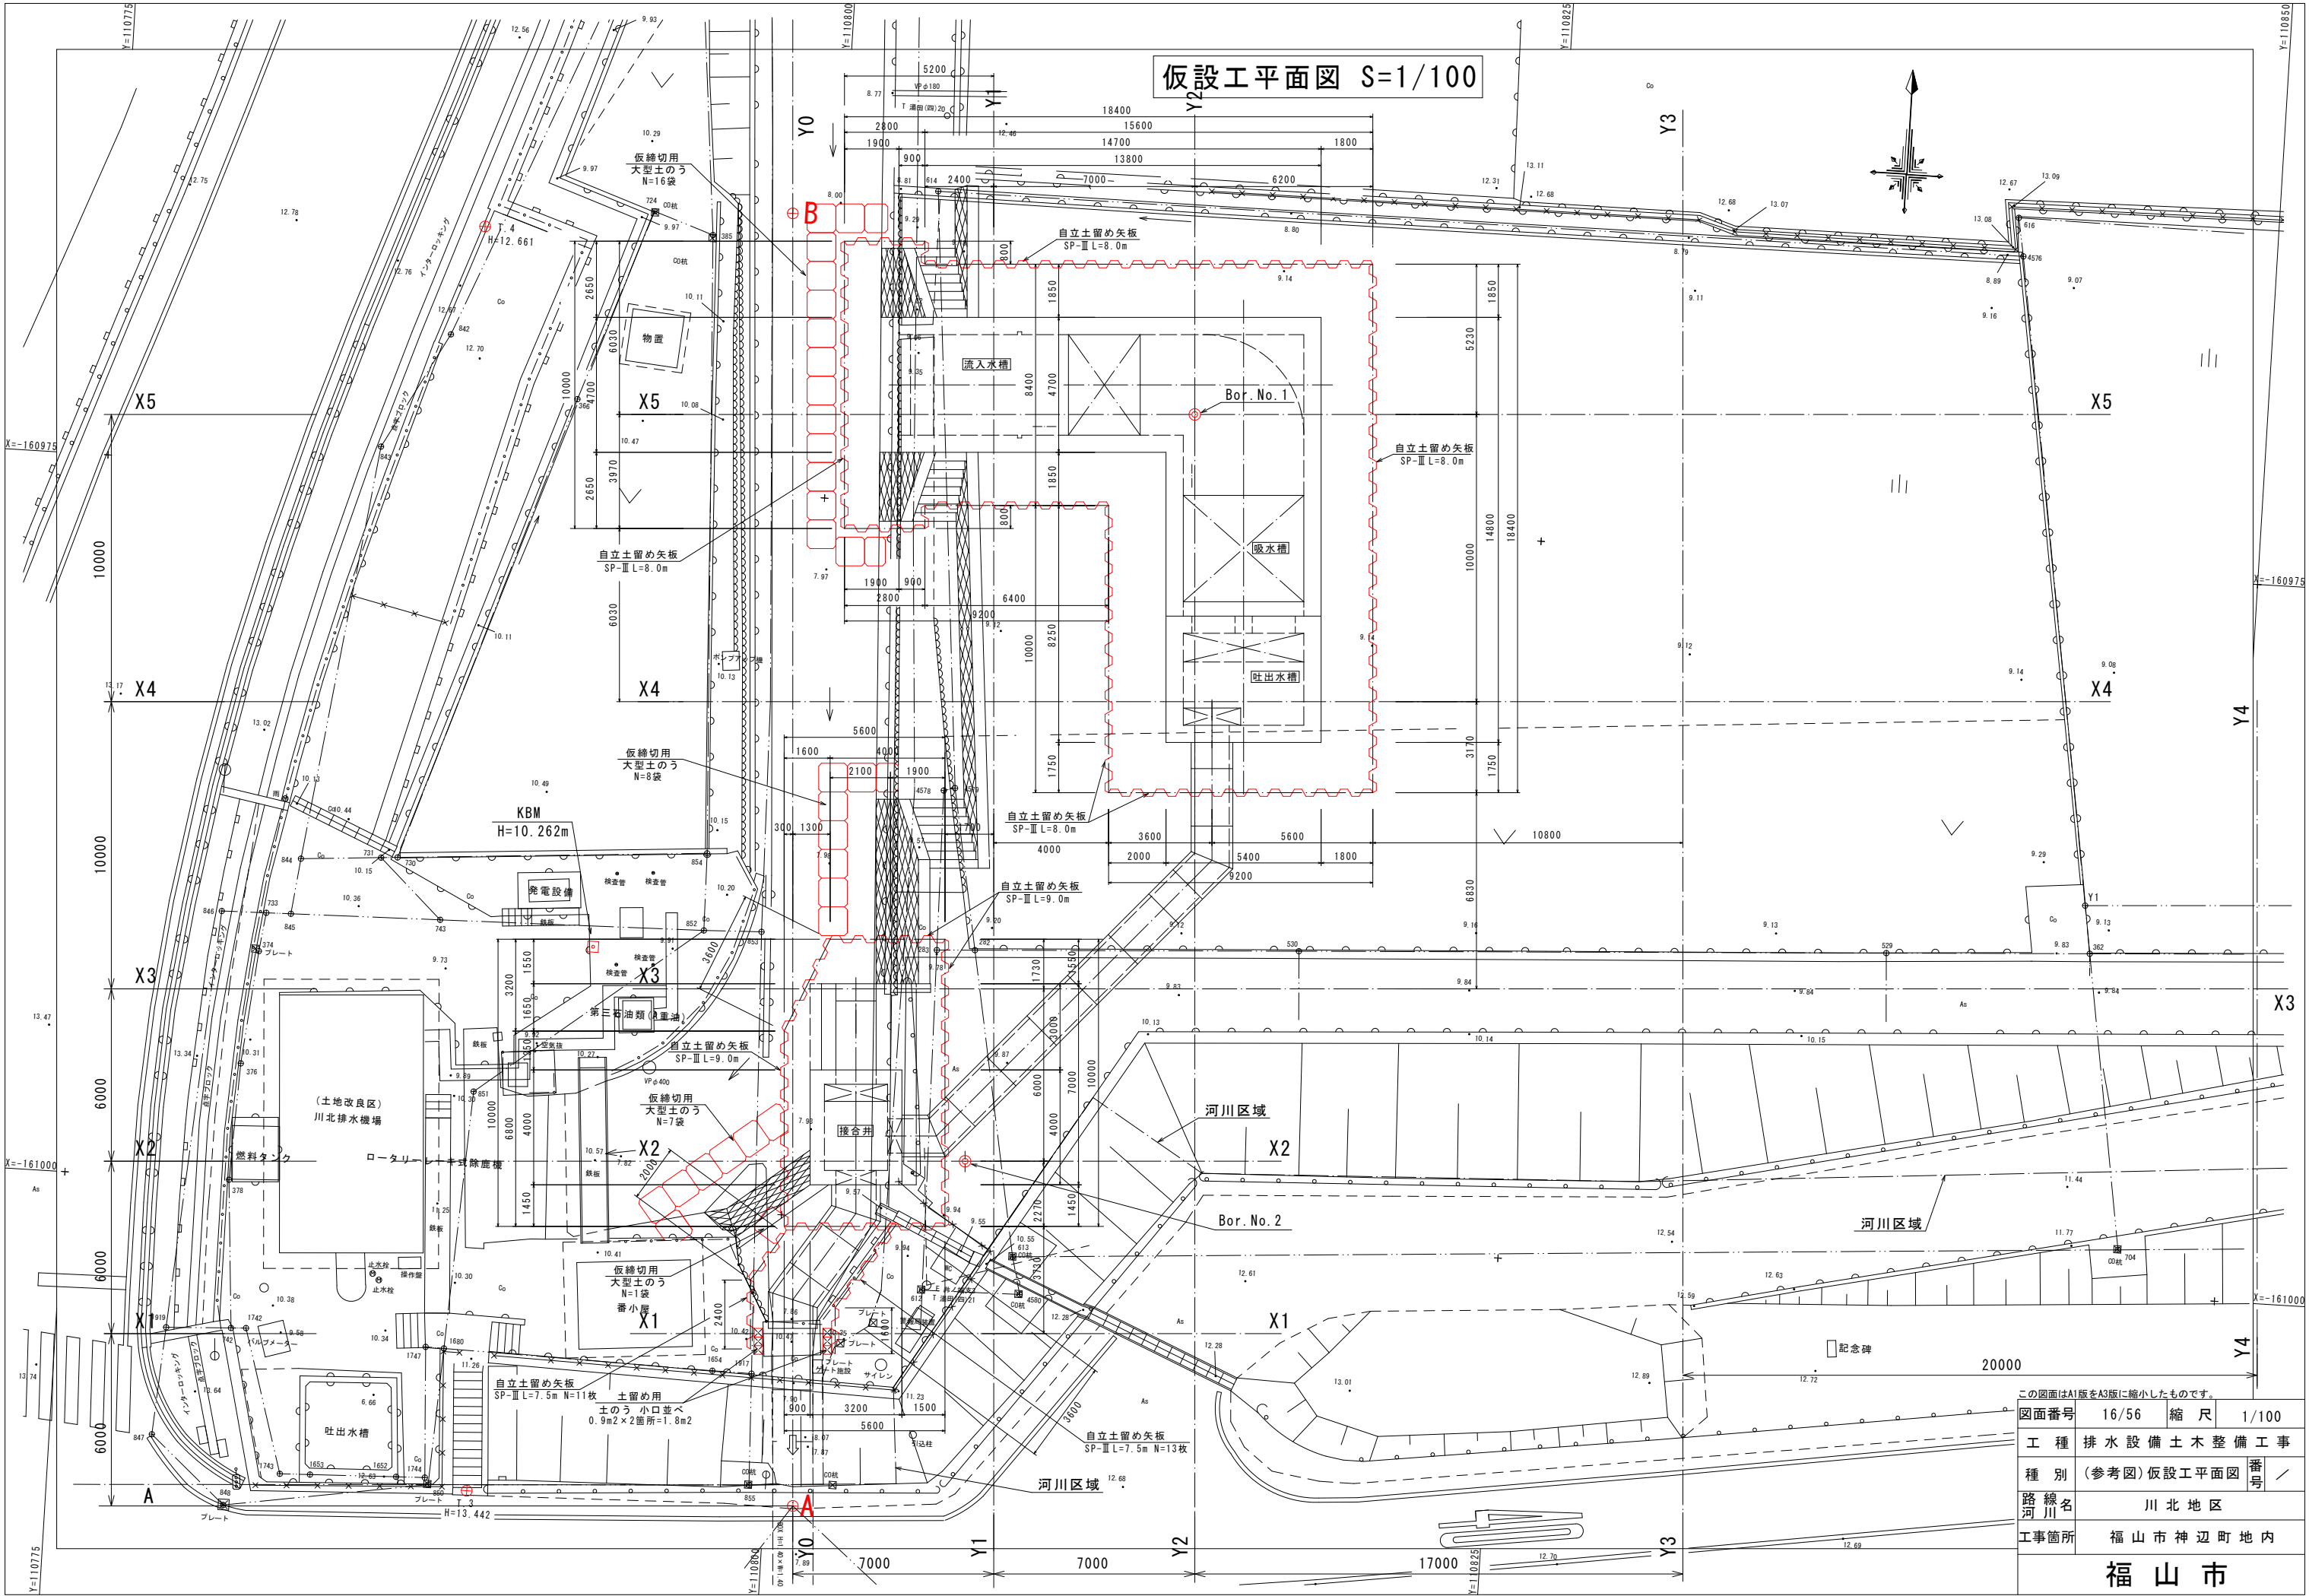

この図面はA1版をA3版に縮小したものです。			
図面番号	16/56	縮 尺	1/100
工 種	排水設備土木整備工事		
種 別	(参考図)仮設工平面図	番 号	／
路 線 名	川 北 地 区		
工事箇所	福 山 市 神 辺 町 地 内		
福 山 市			

仮設工断面図(1) $S=1/100$

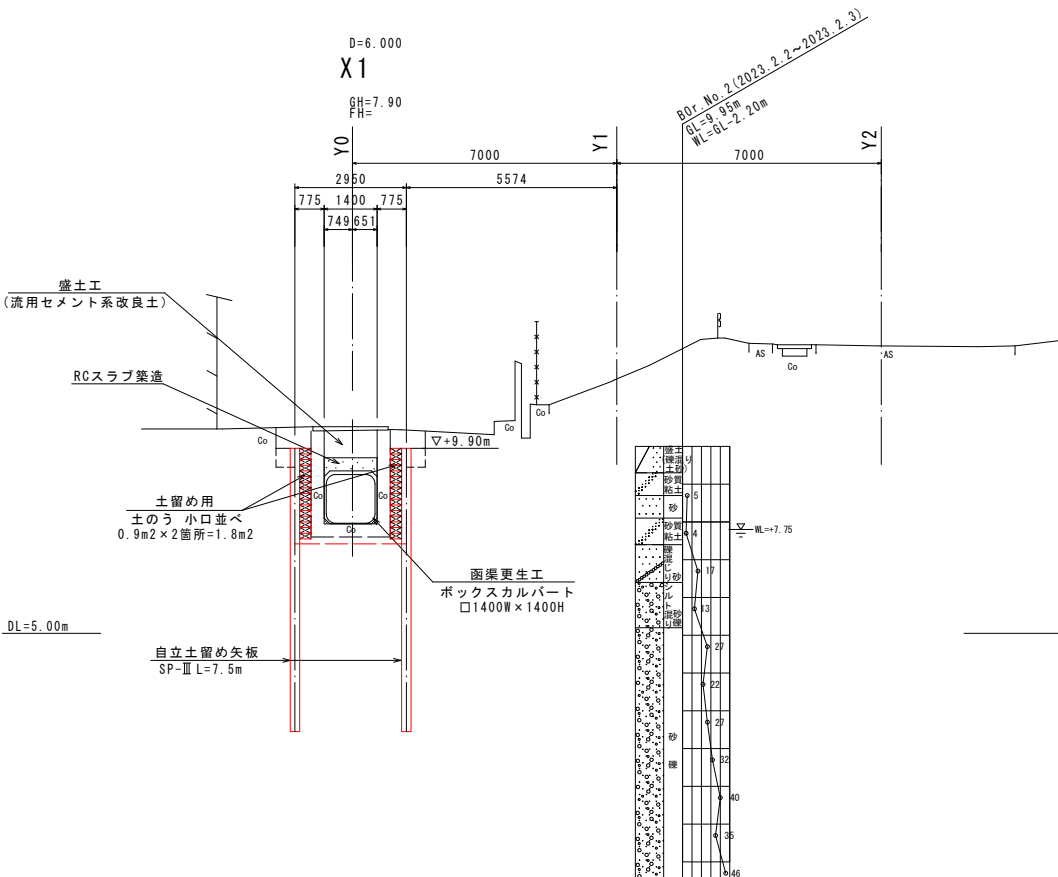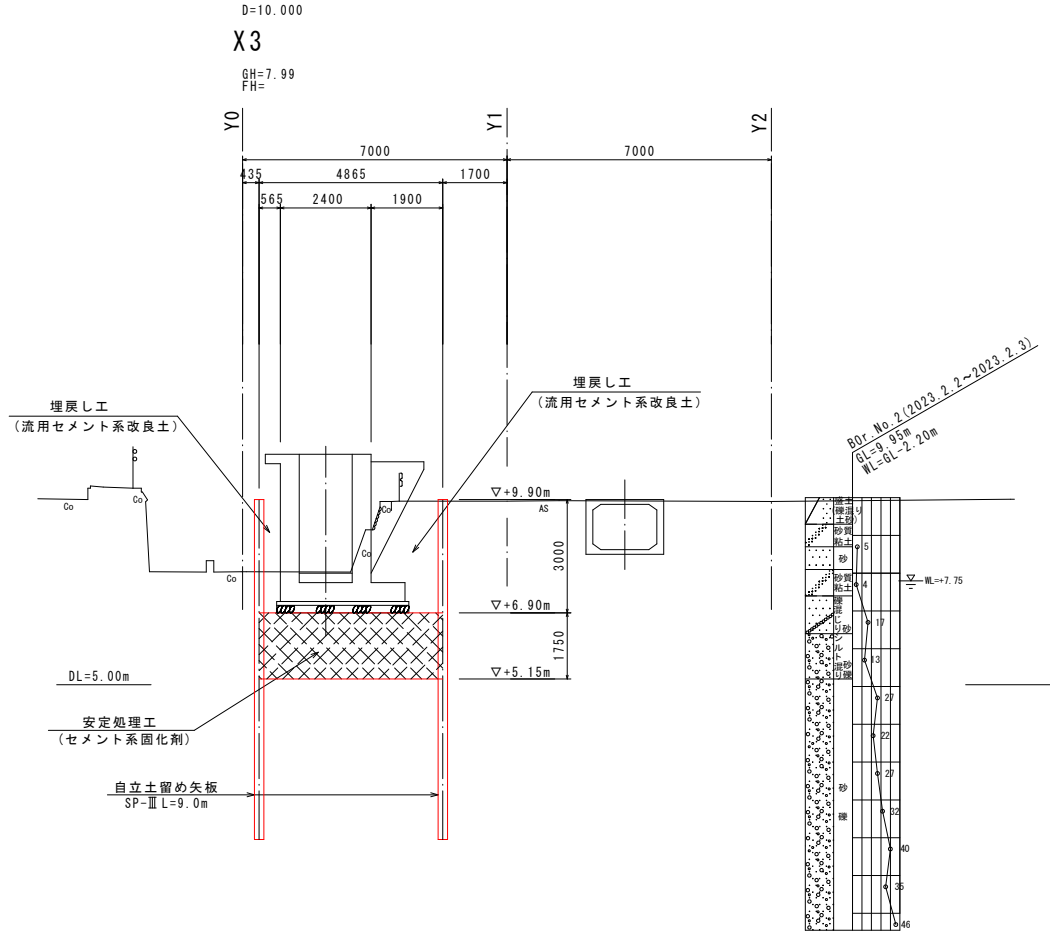
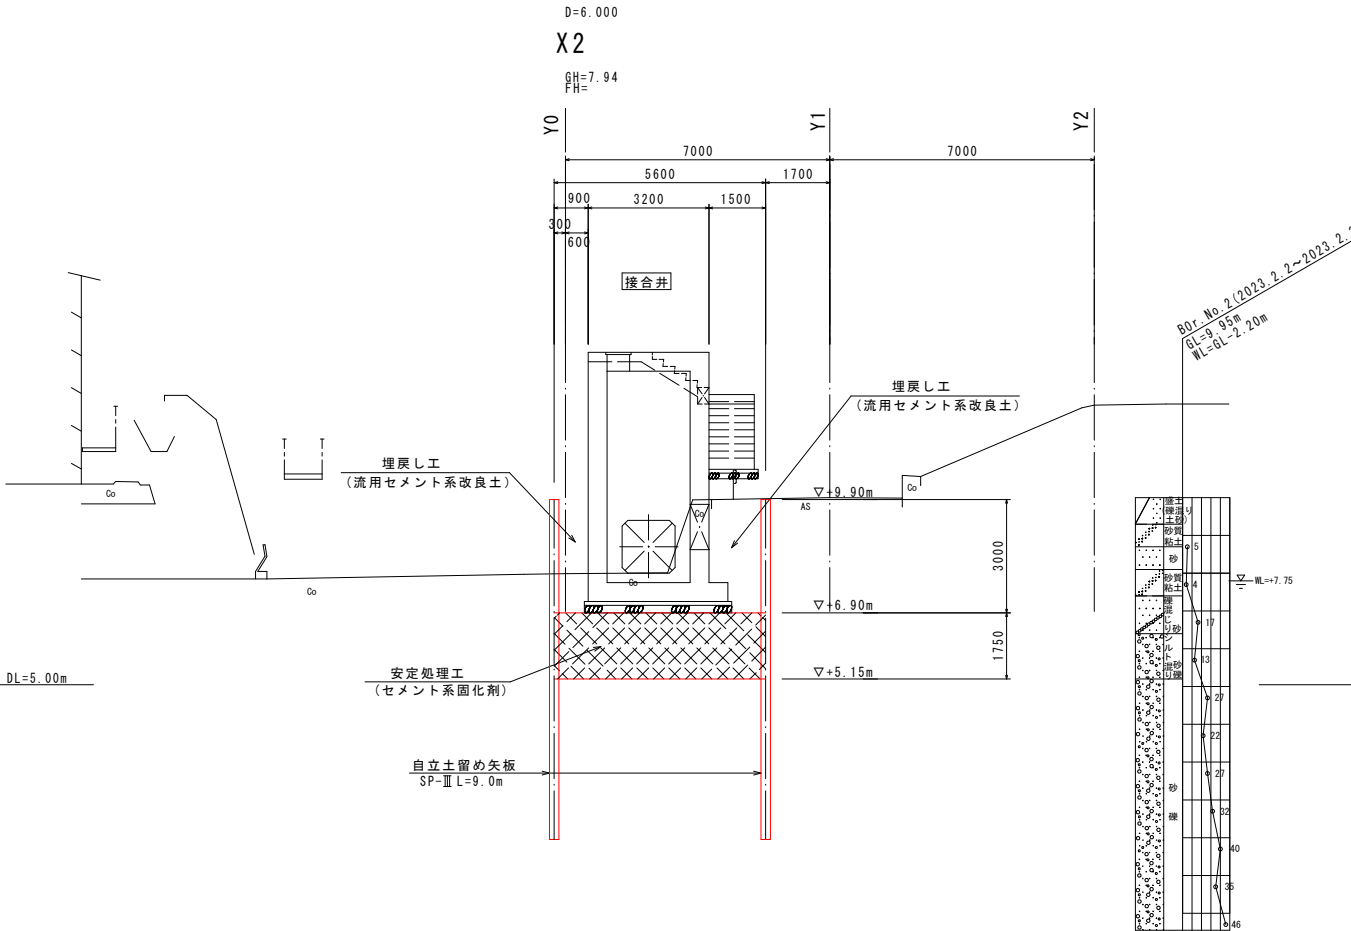


この図面はA1版をA3版に縮小したものです。

図面番号	17/56	縮 尺	1/100
工 種	排水設備土木整備工事		
種 別	(参考図)仮設工断面図(1)		番号 /
路線名	川北地区		
工事箇所	福山市神辺町地内		

福 山 市



仮設工断面図(2) S=1/100

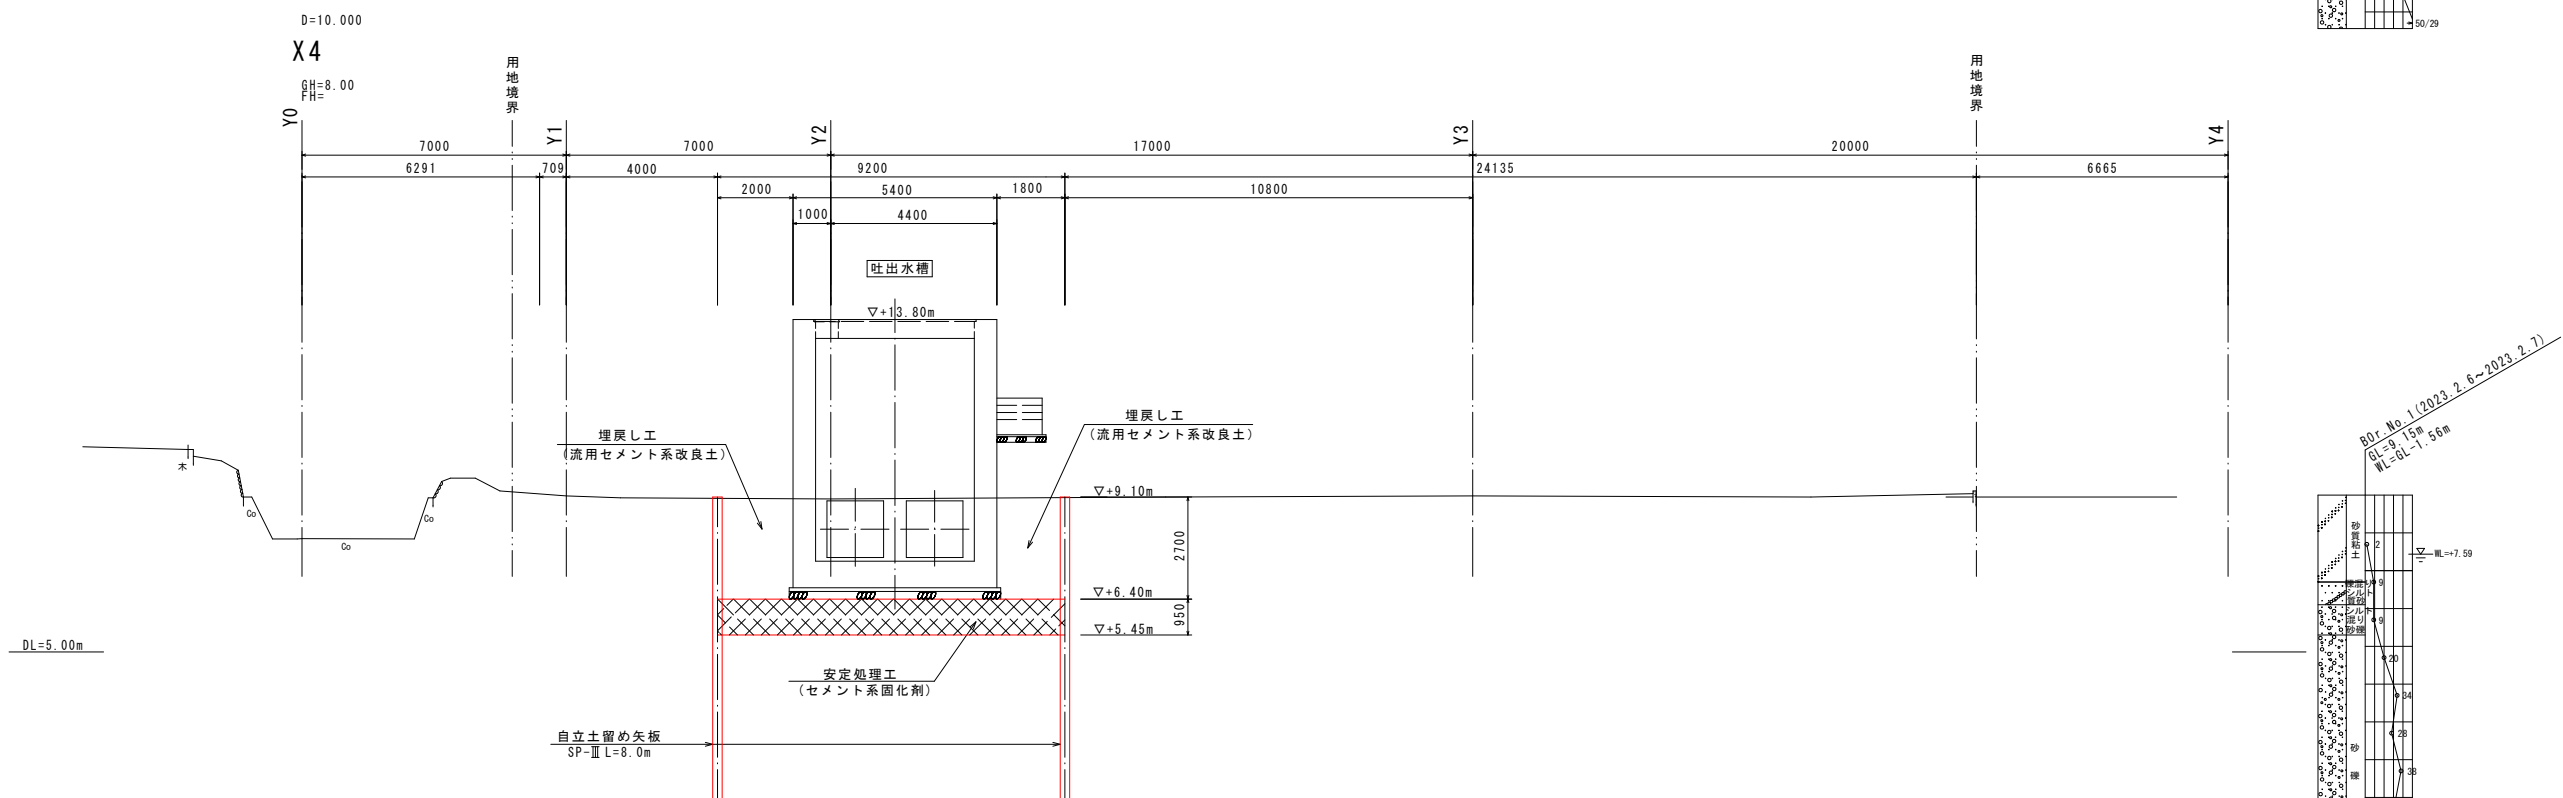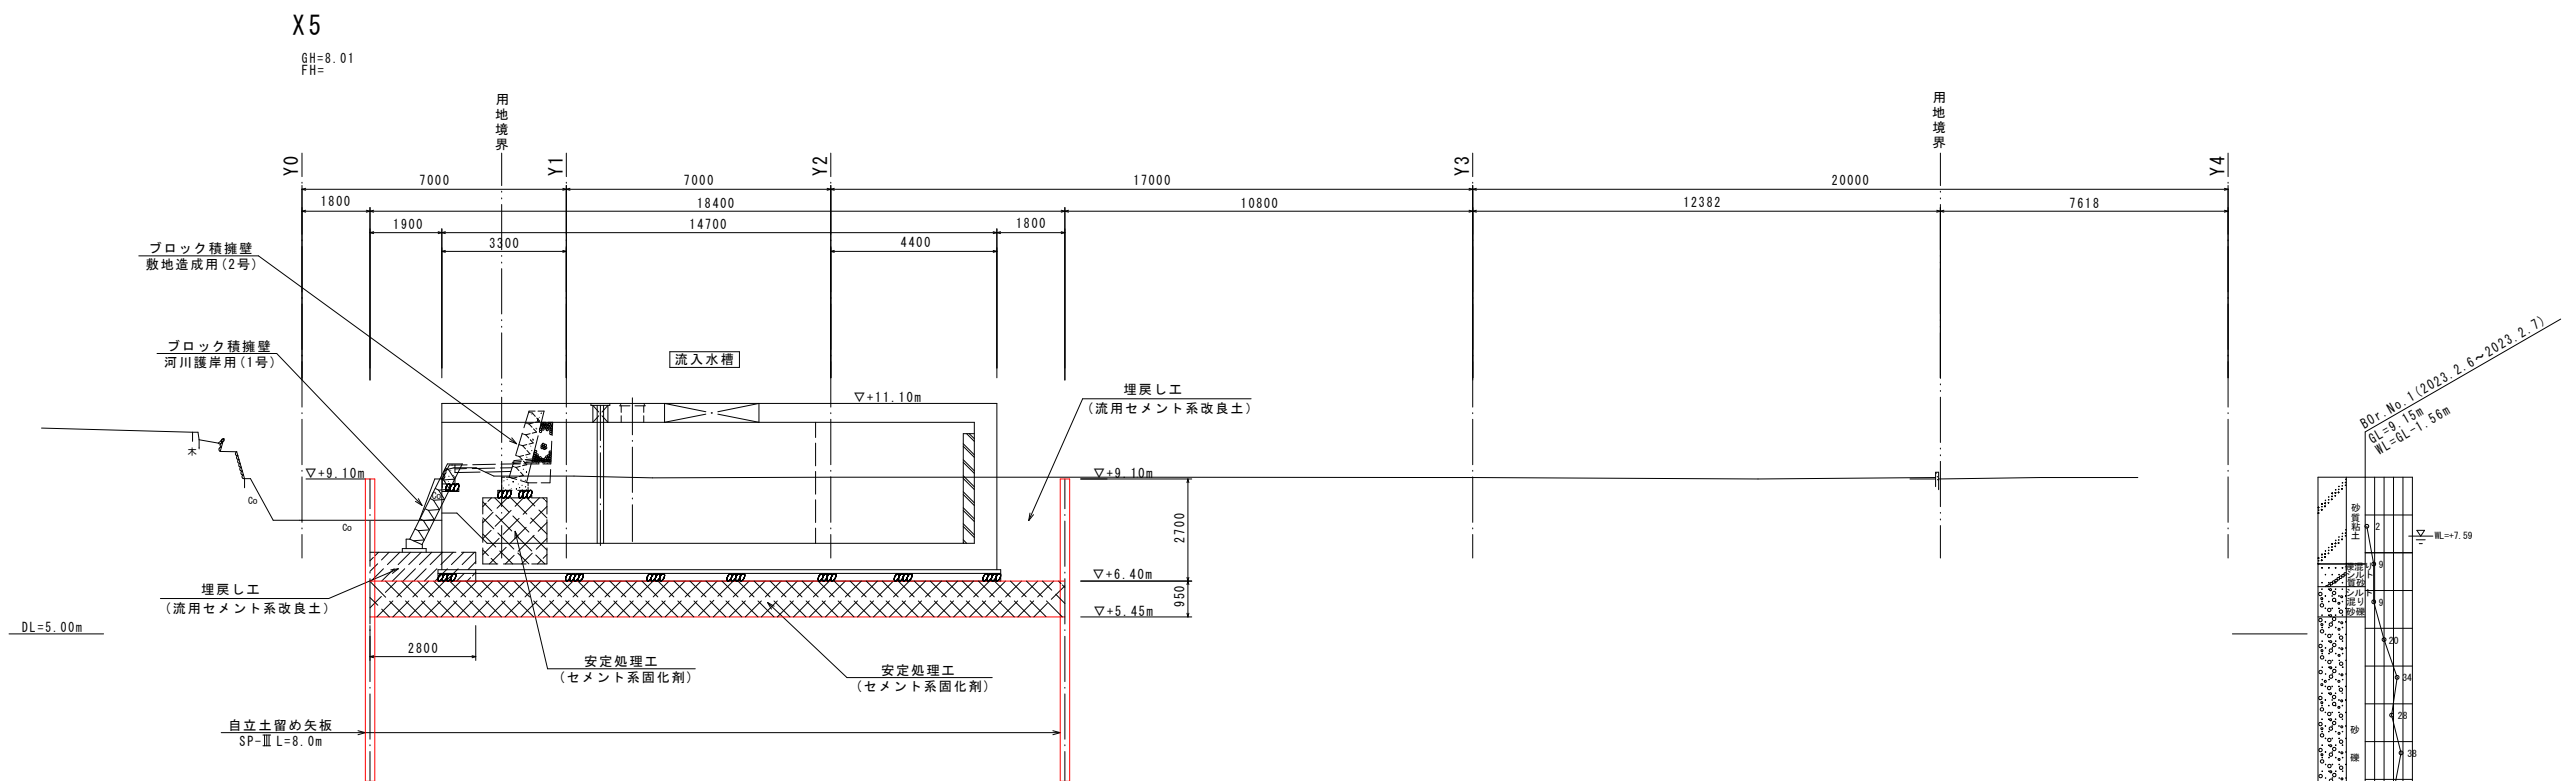

この図面はA1版をA3版に縮小したものです。

図面番号	18/56	縮 尺	1/100
工 種	排水設備土木整備工事		
種 別	(参考図)仮設工断面図(2)	番号	／
路線名	川北地区		
工事箇所	福山市神辺町地内		
福山市			


仮設工断面図(3) S=1/100

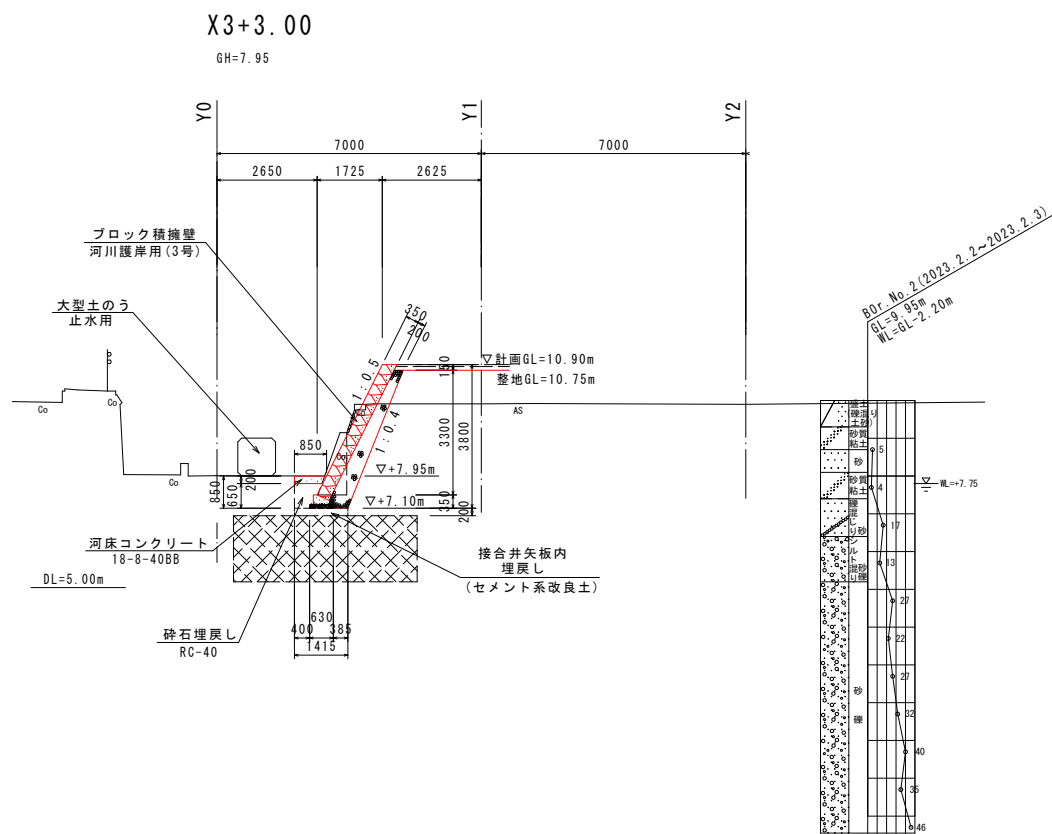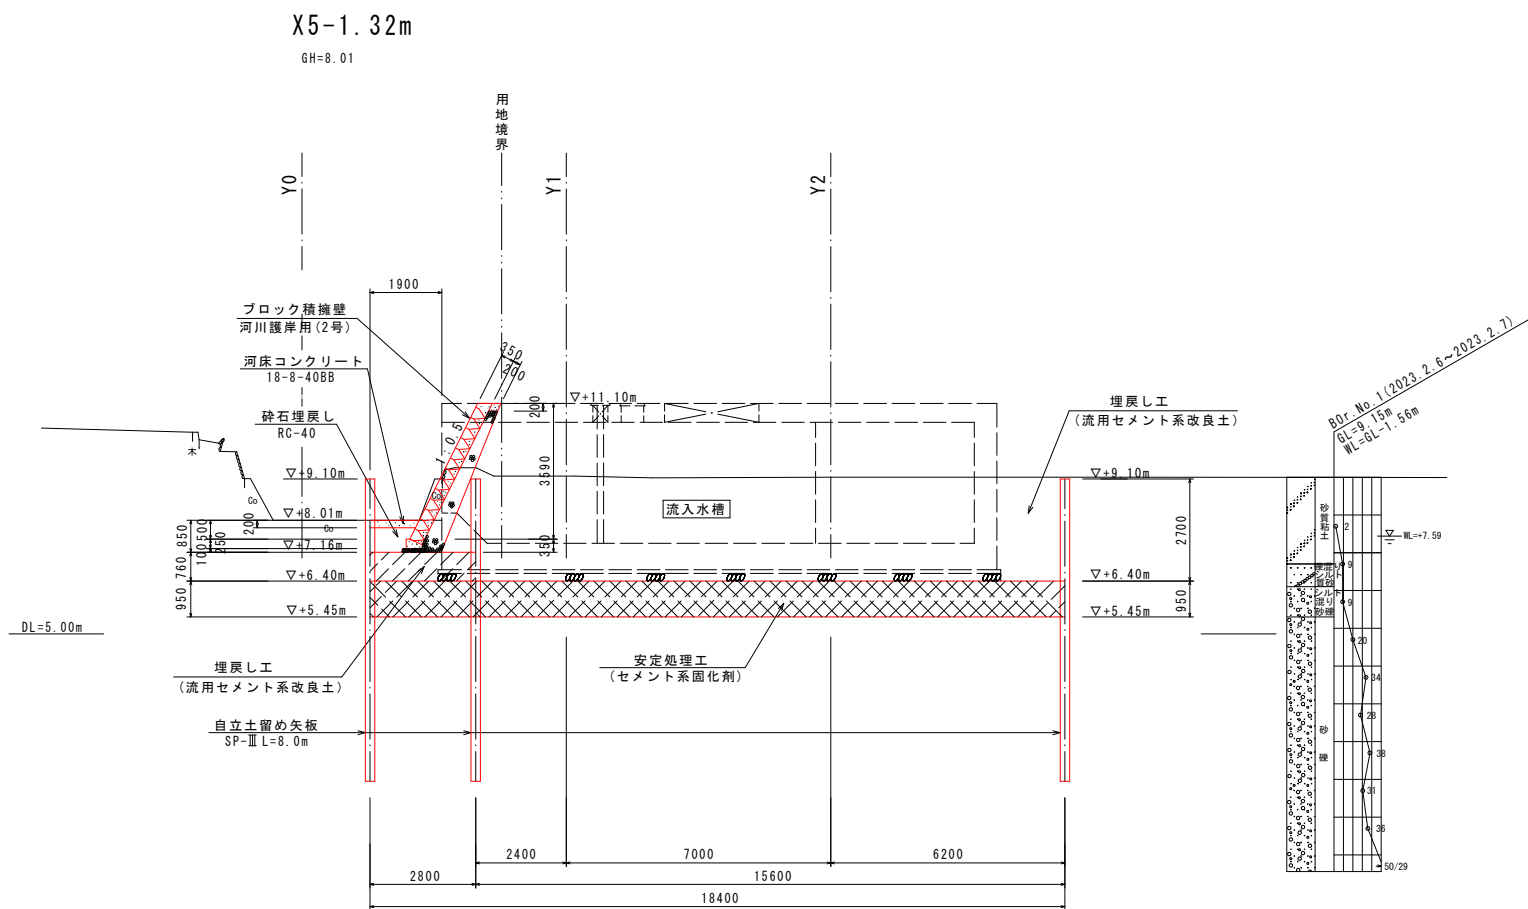

この図面はA1版をA3版に縮小したものです。

図面番号	19/56	縮 尺	1/100
工 種	排水設備土木整備工事		
種 別	(参考図)仮設工断面図(3)	番号	／
路線名	川北地区		
工事箇所	福山市神辺町地内		
福 山 市			

仮設工断面図(4) S=1/100

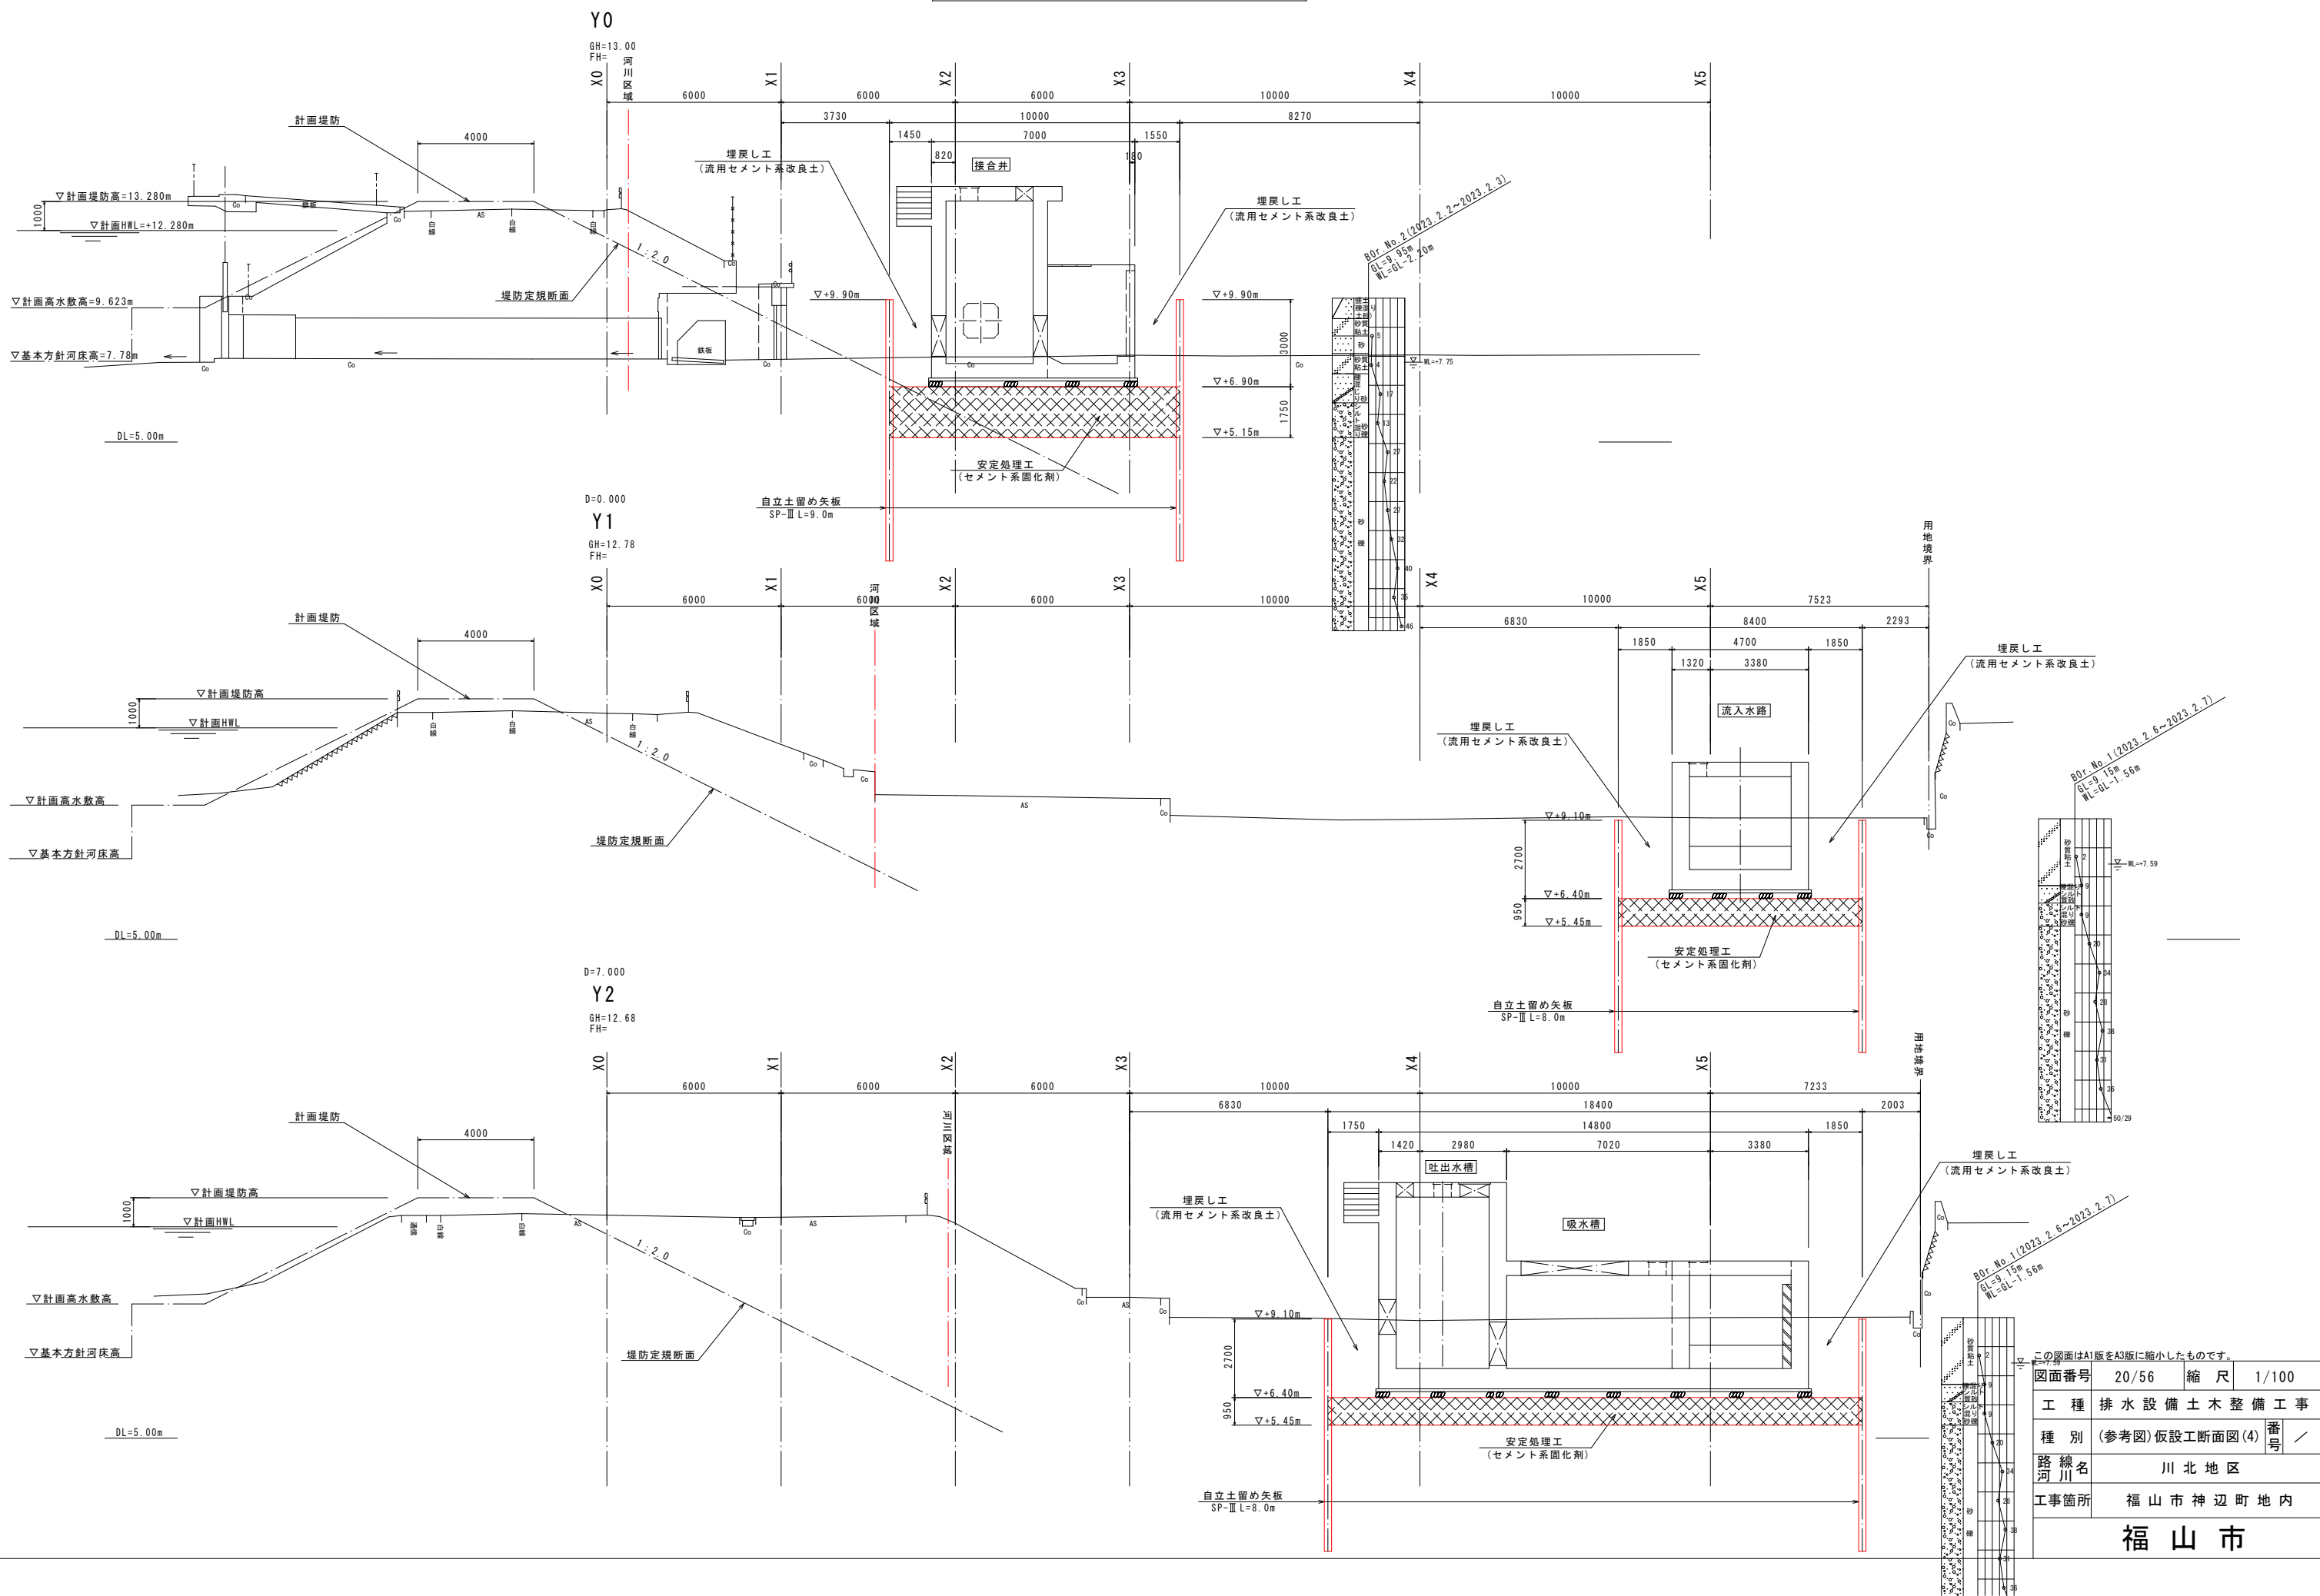


この図面はA1版をA3版に縮小したものです。


図面番号	20/56	縮尺	1/100
工種	排水設備土木整備工事	種別	(参考図)仮設工断面図(4)
路線名	川北地区	工事箇所	福山市神辺町地内
福山市			

放流BOX・接続BOX割付図 S=1/100


平面図

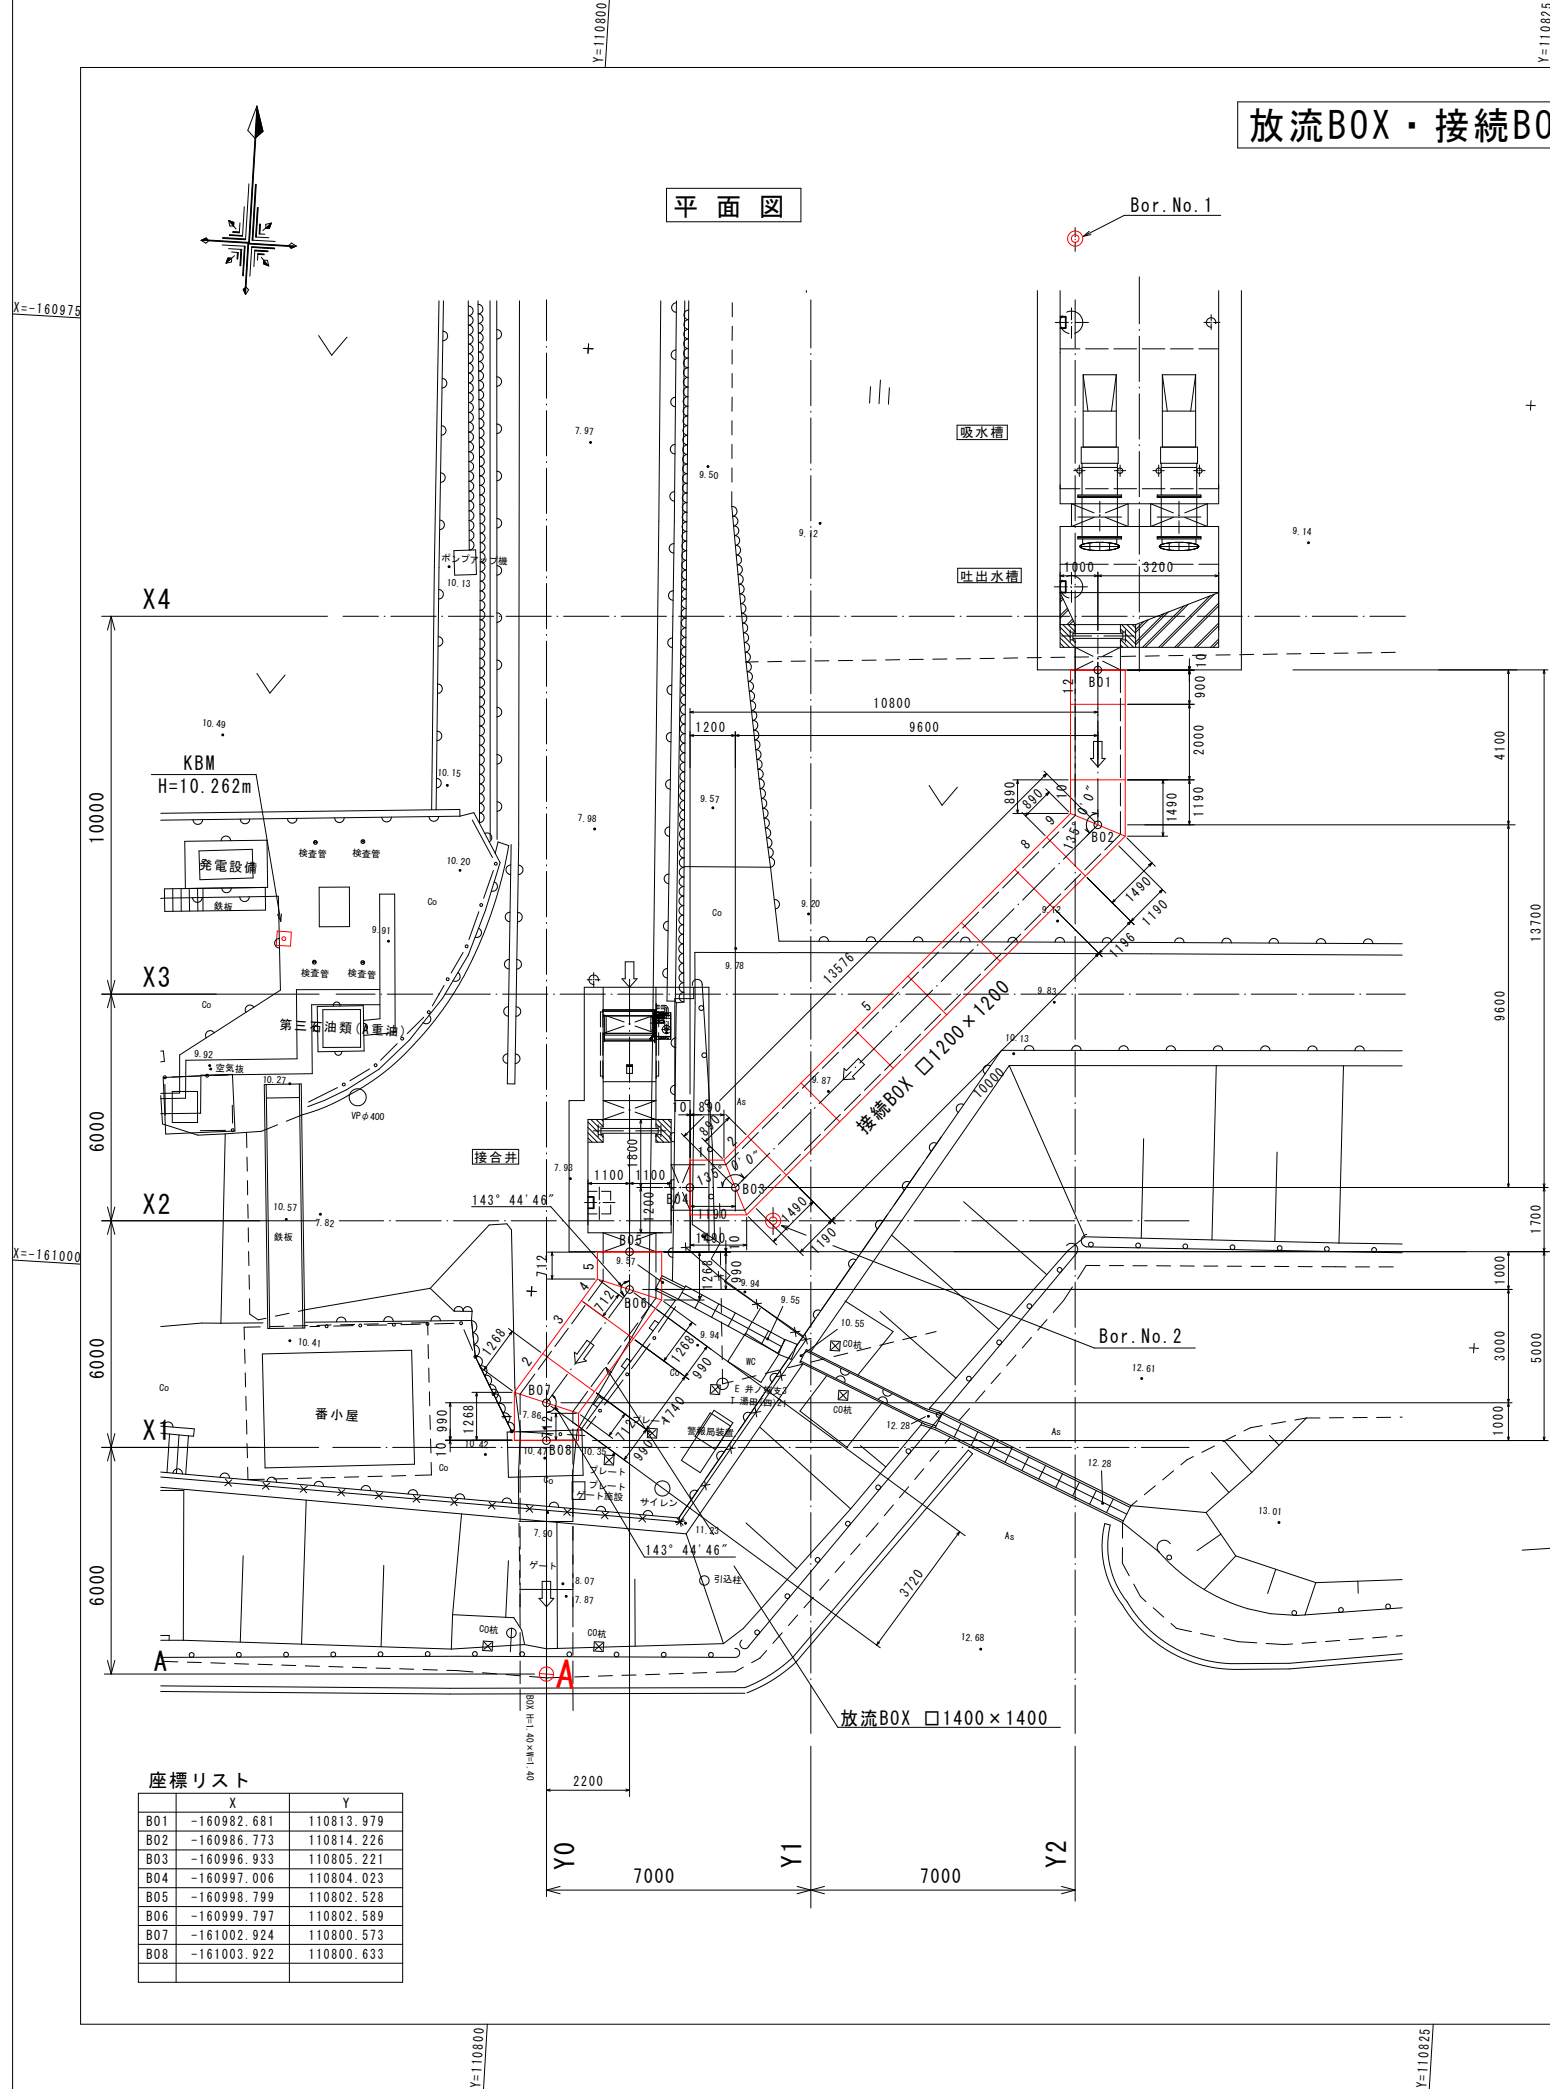

接続BOX 縦断面図
(□1200×1200)

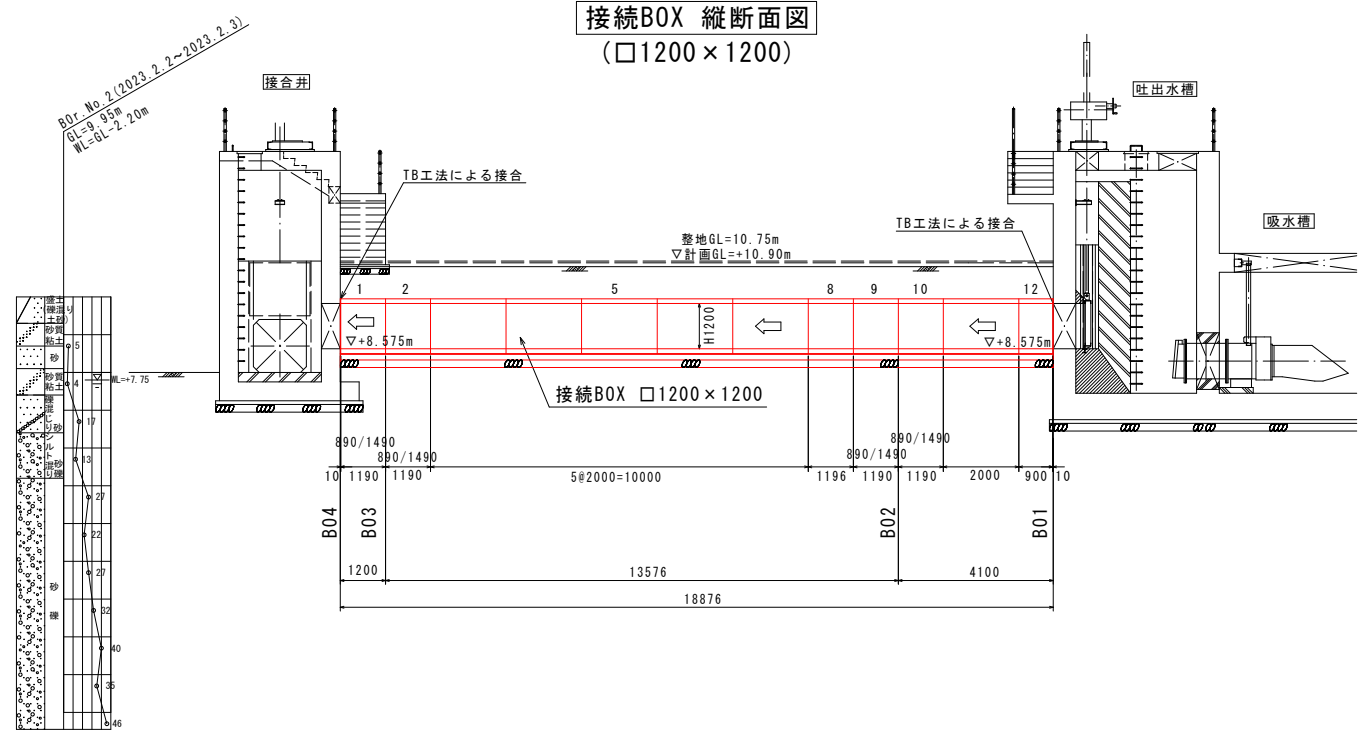

放流BOX 縦断面図
(□1400×1400)

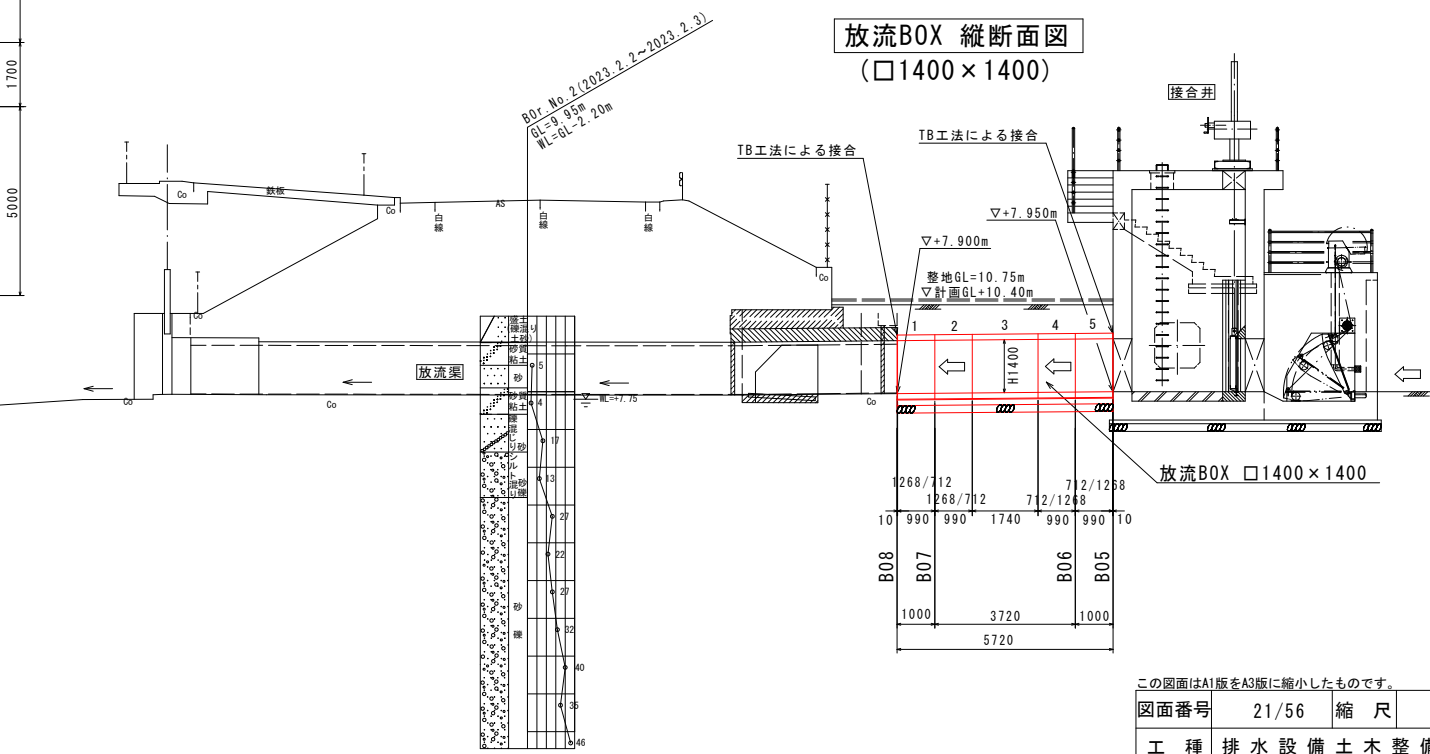


座標リスト		
	X	Y
B01	-160982.681	110813.979
B02	-160986.773	110814.226
B03	-160996.933	110805.221
B04	-160997.006	110804.023
B05	-160998.799	110802.528
B06	-160999.797	110802.589
B07	-161002.924	110800.573
B08	-161003.922	110800.633


この図面はA1版をA3版に縮小したものです。			
図面番号	21/56	縮 尺	1/100
工 種	排水設備土木整備工事		
種 別	放流BOX・接続BOX 割付図	番号	／
路線名	川北地区		
工事箇所	福山市神辺町地内		
福 山 市			

放流BOX・接続BOX構造図


プレキャストボックス構造図 S=1/20

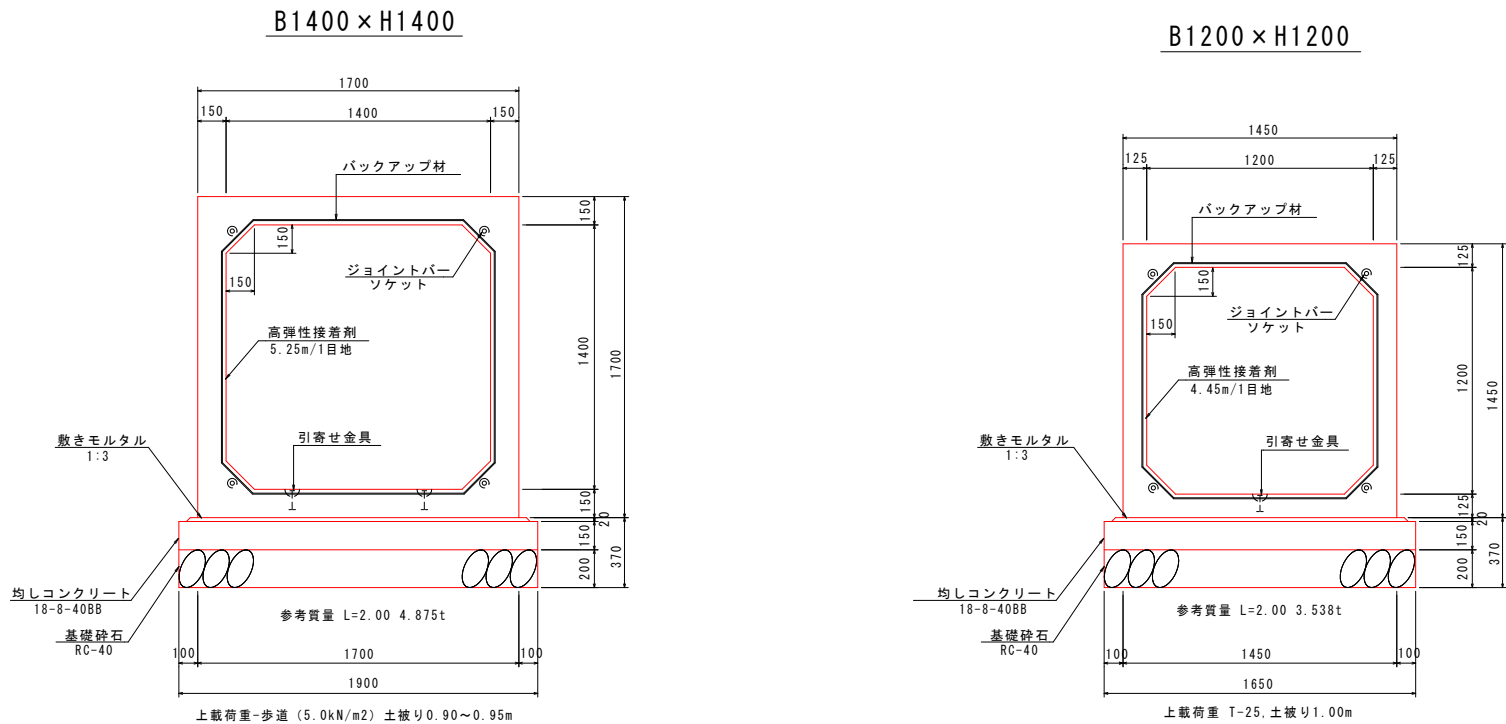

標準掘削断面図 S=1/50

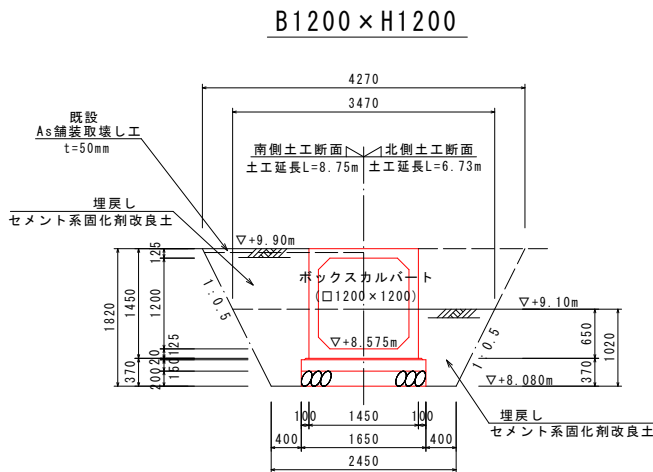

標準掘削断面図 S=1/50

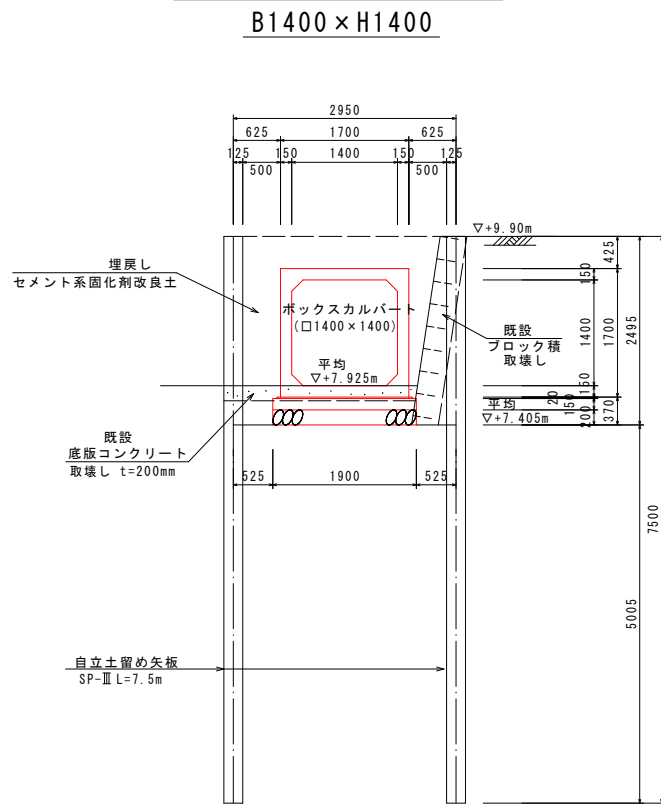

数量表					区間延長5.720m				
名 称	規 格 , 寸 法	数 量	単 位	備 考					
ボックスカルバート	1400×1400×1740	1	本	短尺品					
	1400×1400×1268/ 712(990)	2	本	片斜切					
	1400×1400× 712/1268(990)	2	本	片斜切					
ボックス布設延長合計	5.700m	5	本	(6ジョイント)					
ジョイントバー	4×4箇所	16	本						
高弾性接着剤 (コーキング 工法)	5.25m×6	32	m	32m/14m=3缶 14m/缶 (6kg)					

施工の順番によっては、ジョイントバーの箇所数が変わります

材 料 表					(5.720m当り)				
名 称	計 算 式	数 量	単 位	備 考					
敷きモルタル	0.02×1.80×5.720	0.206	m3	t=20mm					
均しコンクリート	0.15×1.90×5.720	1.630	m3	t=150mm					
同 上 型 枠	0.150×2×5.720	1.716	m2	t=150mm					
基 礎 砕 石	1.90×5.720	10.87	m2	t=200mm					


数量表					区間延長18.876m				
名 称	規 格 , 寸 法	数 量	単 位	備 考					
ボックスカルバート	1200×1200×2000	6	本	標準品					
	1200×1200× 900	1	本	短尺品					
	1200×1200×1196	1	本	短尺品					
	1200×1200× 890/1490(1190)	4	本	片斜切					
ボックス布設延長合計	18.856m	12	本	(13ジョイント)					
ジョイントバー	4×11箇所	44	本						
高弾性接着剤 (コーキング 工法)	4.45m×13	58	m	58m/14m=5缶 14m/缶 (6kg)					

施工の順番によっては、ジョイントバーの箇所数が変わります

材 料 表					(18.876m当り)				
名 称	計 算 式	数 量	単 位	備 考					
敷きモルタル	0.02×1.55×18.876	0.585	m3	t=20mm					
均しコンクリート	0.15×1.65×18.876	4.672	m3	t=150mm					
同 上 型 枠	0.150×2×18.876	5.663	m2	t=150mm					
基 礎 砕 石	1.65×18.876	31.15	m2	t=200mm					


接合部詳細図 S=1/5

(コーキング工法)

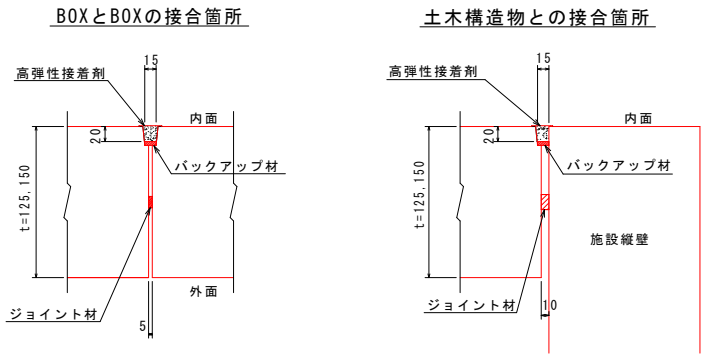


この図面はA1版をA3版に縮小したものです。				
図面番号	22/56	縮 尺	1/50, 1/20	
工 種	排水設備土木整備工事			
種 別	放流BOX・接続BOX 構造図	番 号	1/20	
路 線 名	川 北 地 区			
工事箇所	福 山 市 市 辺 町 地 内			
福 山 市				


進入道路計画図 S=1/100

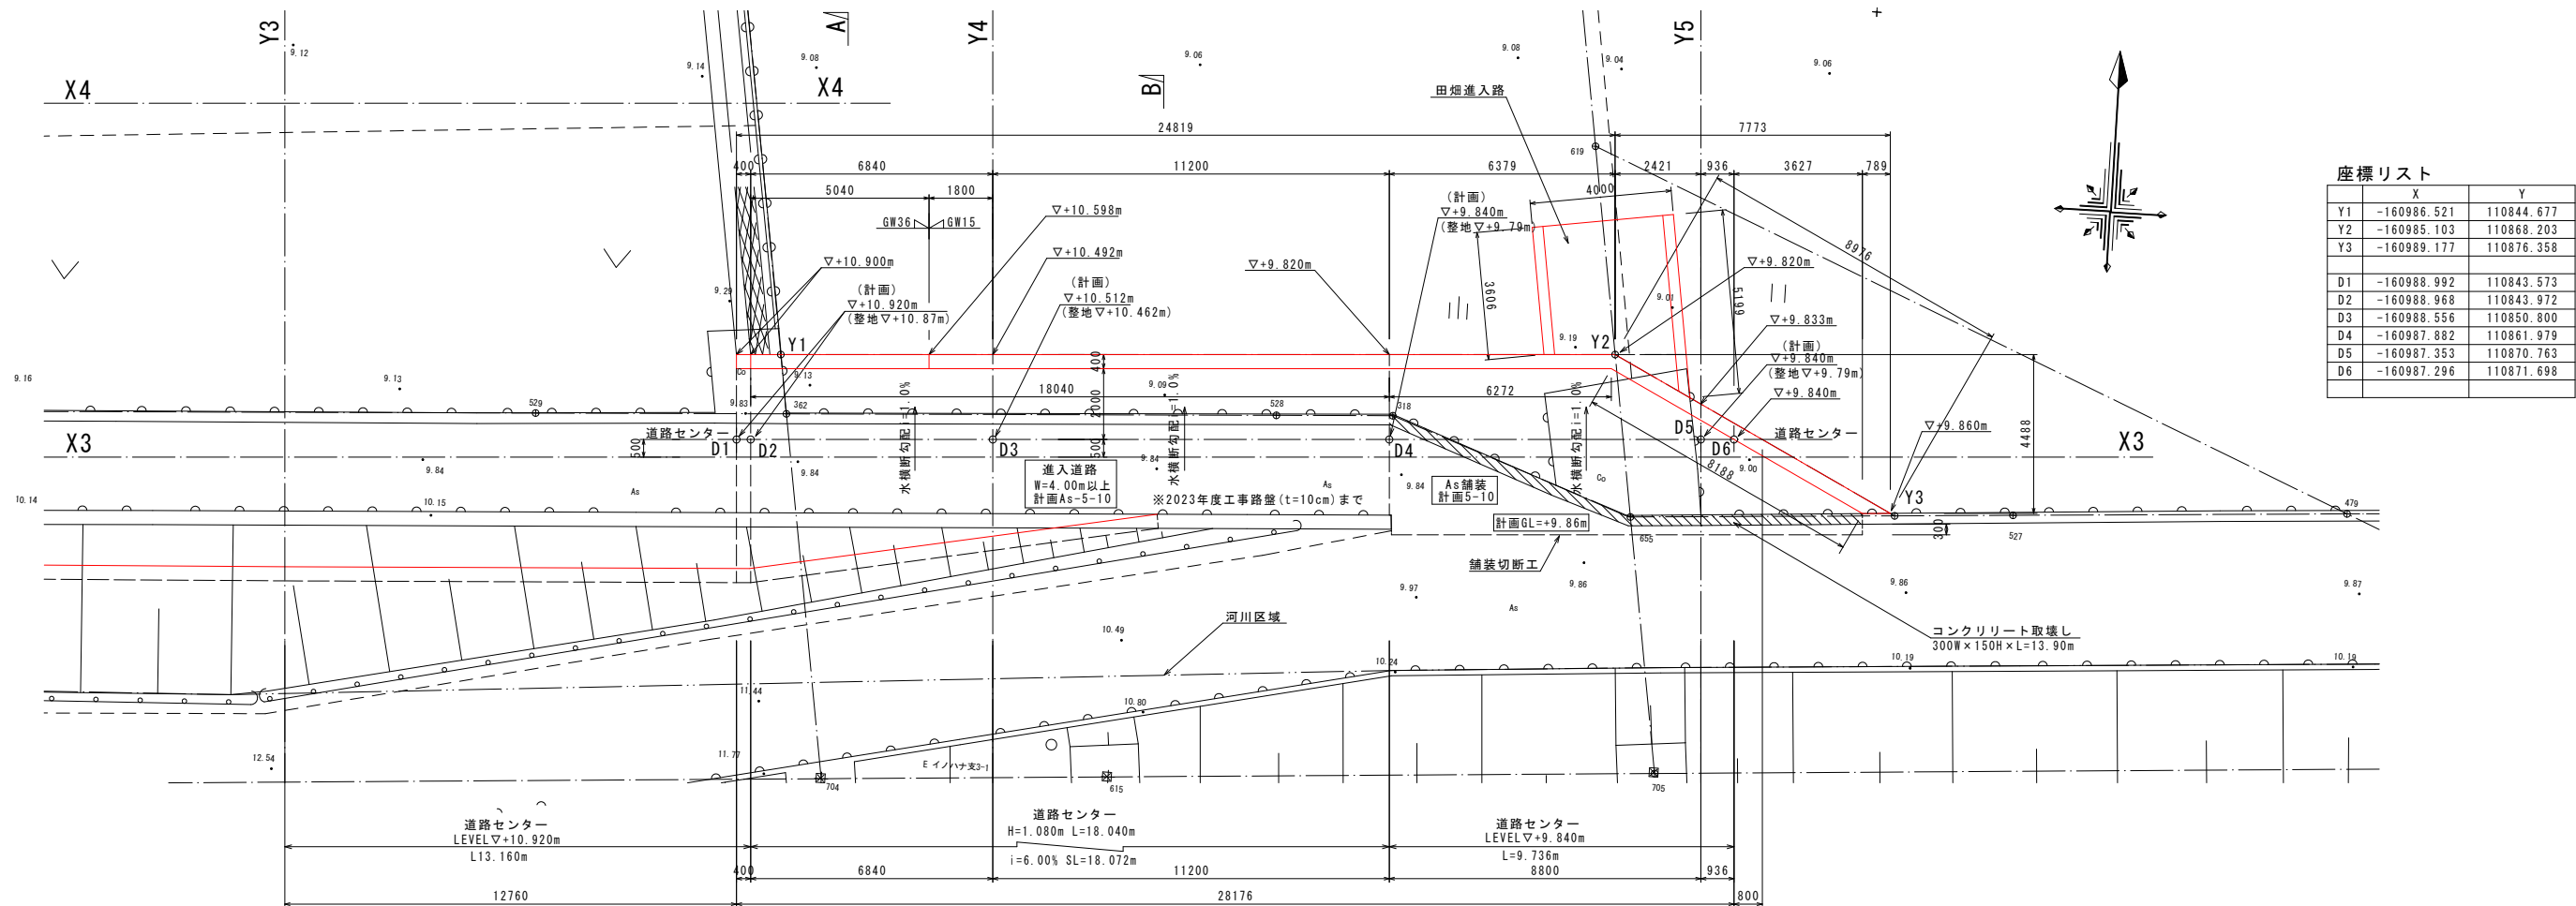


進入道路擁壁展開図 S=1/100
(GW36, GW15)

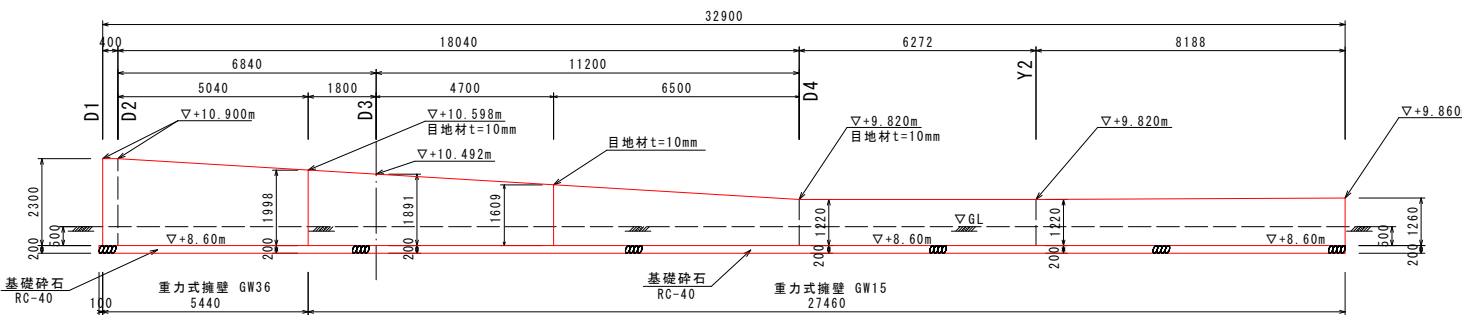


田畑進入路擁壁展開図 S=1/100
(SGW42)

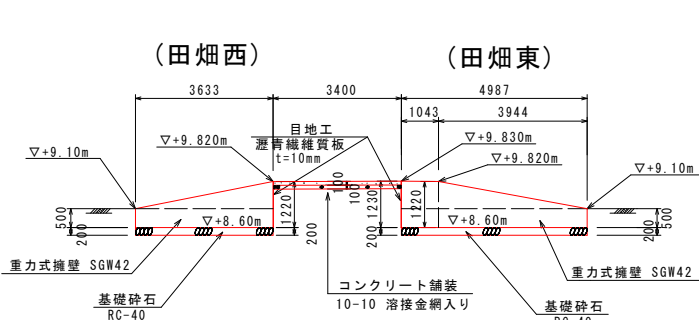


田畑進入路平面図 S=1/100

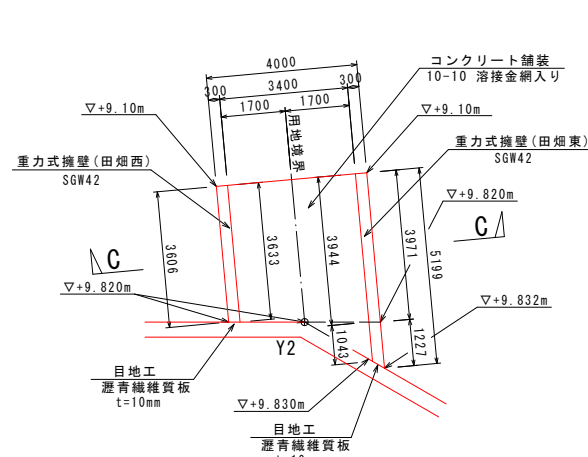


進入道路標準掘削断面図 S=1/50
(GW36 平均A断面)

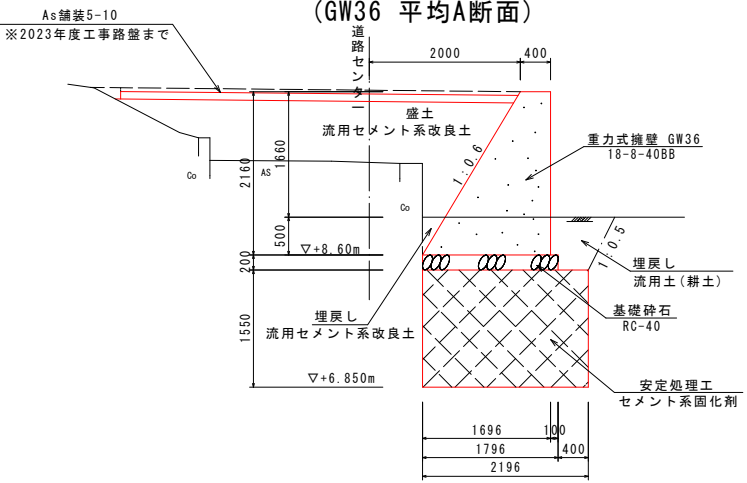

進入道路標準掘削断面図 S=1/50
(GW15 平均B断面)

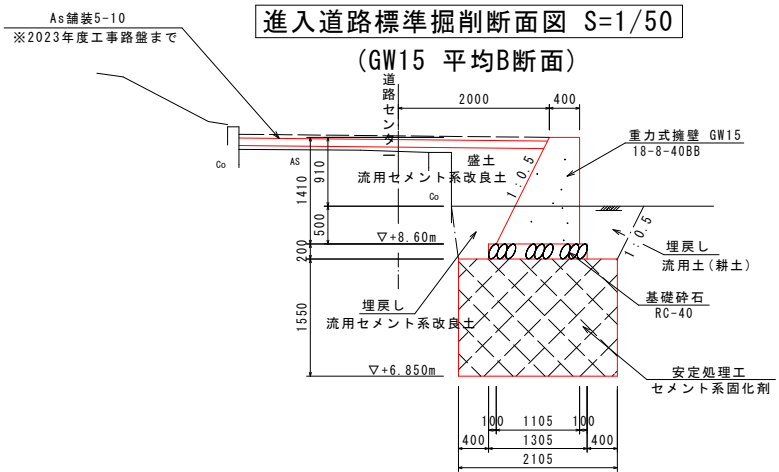

田畑進入路標準掘削断面図 S=1/50
(平均C-C断面)

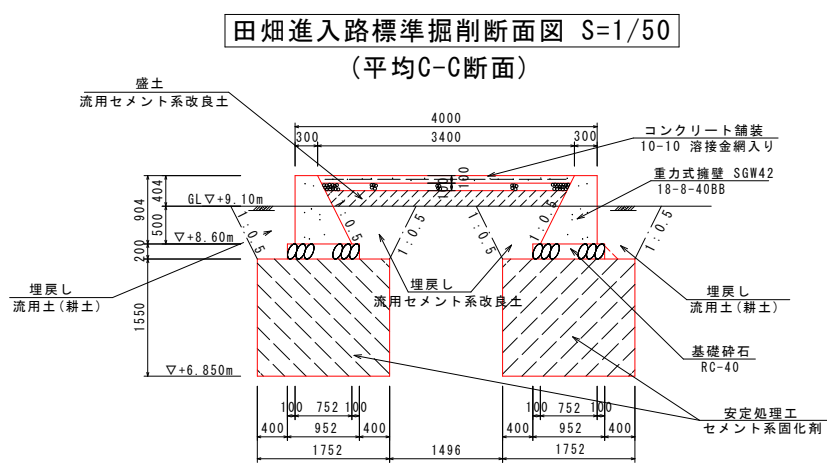


この図面はA1版をA3版に縮小したものです。

図面番号	24/56	縮尺	1/100
工種	排水設備土木整備工事		
種別	進入道路計画図	番号	／
路線名	川北地区		
工事箇所	福山市神辺町地内		
福山市			


場内整備詳細図

平面図 S=1/50

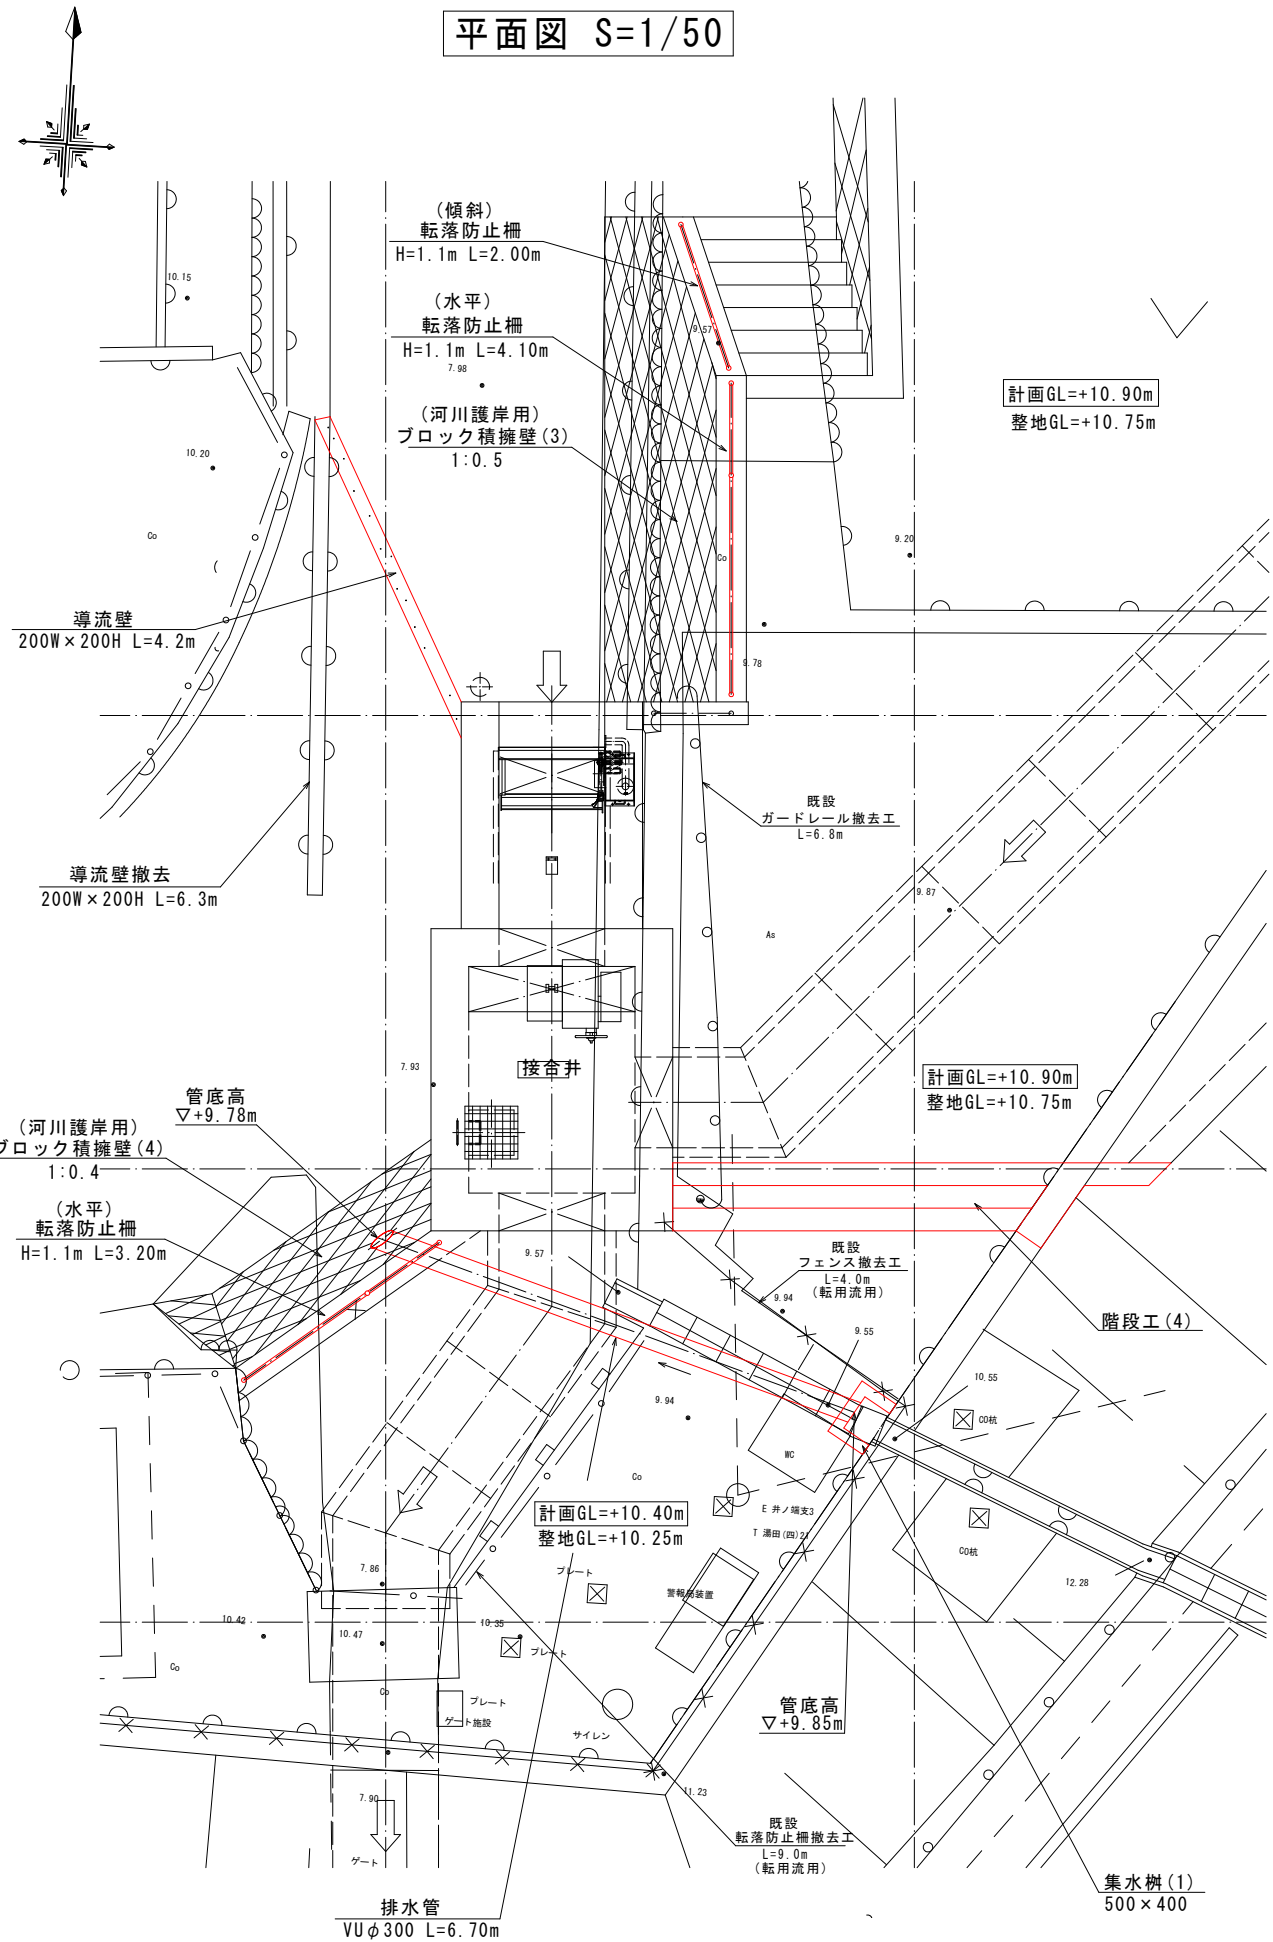


階段工(4)詳細図


平面図 S=1/50

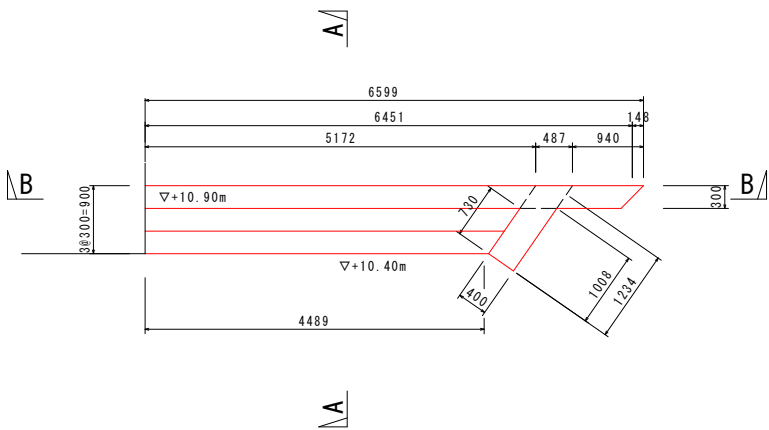

A-A 断面図 S=1/20

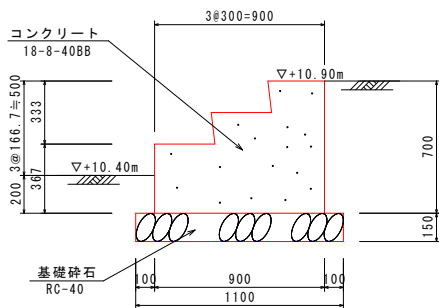


階段部詳細図 S=1/10

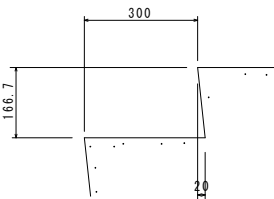


集水樹(1)詳細図 S=1/20


平面図

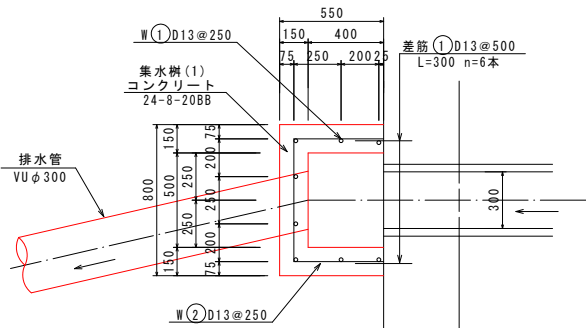


鉄筋加工図

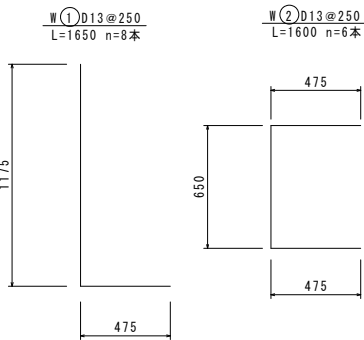


導流壁詳細図 S=1/10

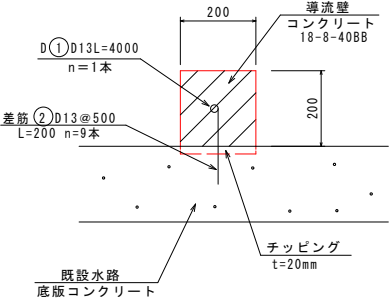

A-A 断面図

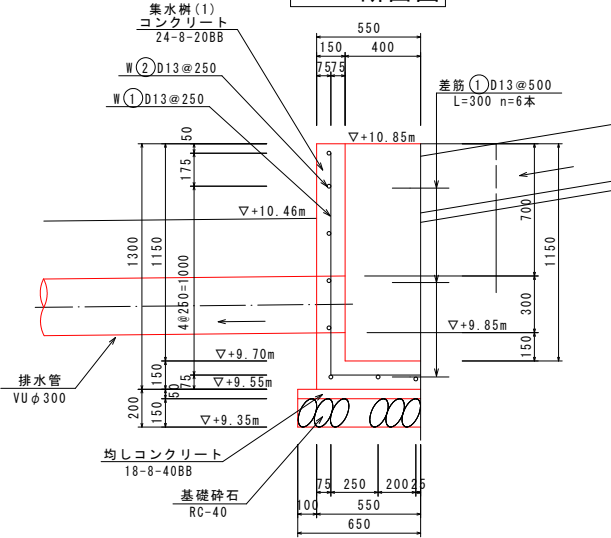

開口部補強筋

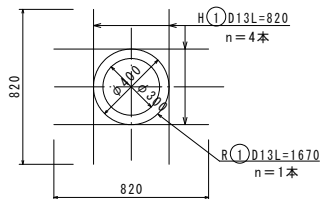


この図面はA1版をA3版に縮小したものです。

図面番号	25/56	縮尺	1/50
工種	排水設備土木整備工事		
種別	場内整備詳細図	番号	／
路線名	川北地区		
工事箇所	福山市神辺町地内		

福山市


ブロック積擁壁展開図 S=1/50
(敷地造成用)

ブロック積擁壁
敷地造成用(1号)

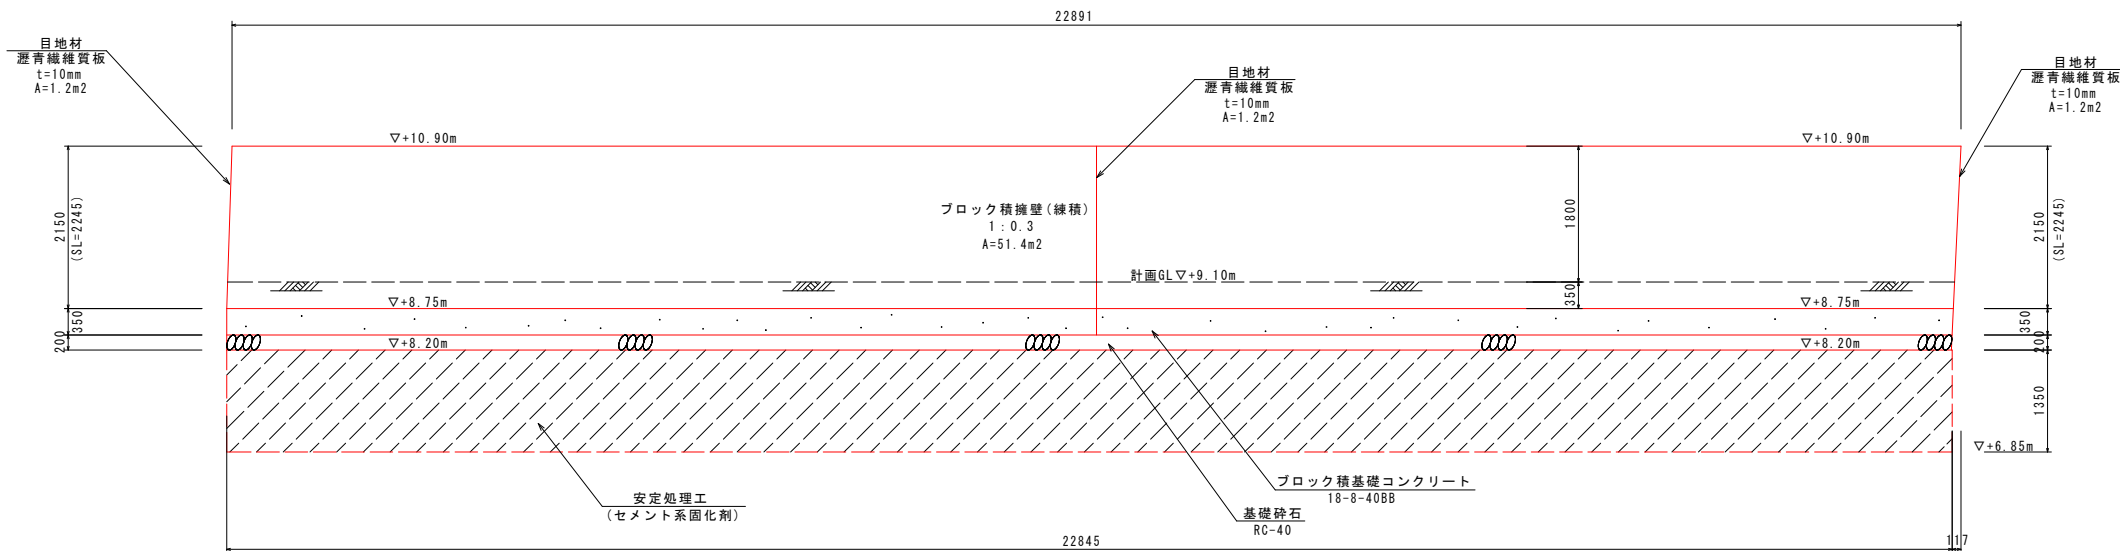

ブロック積擁壁
敷地造成用(2号)

ブロック積擁壁
敷地造成用(3号)

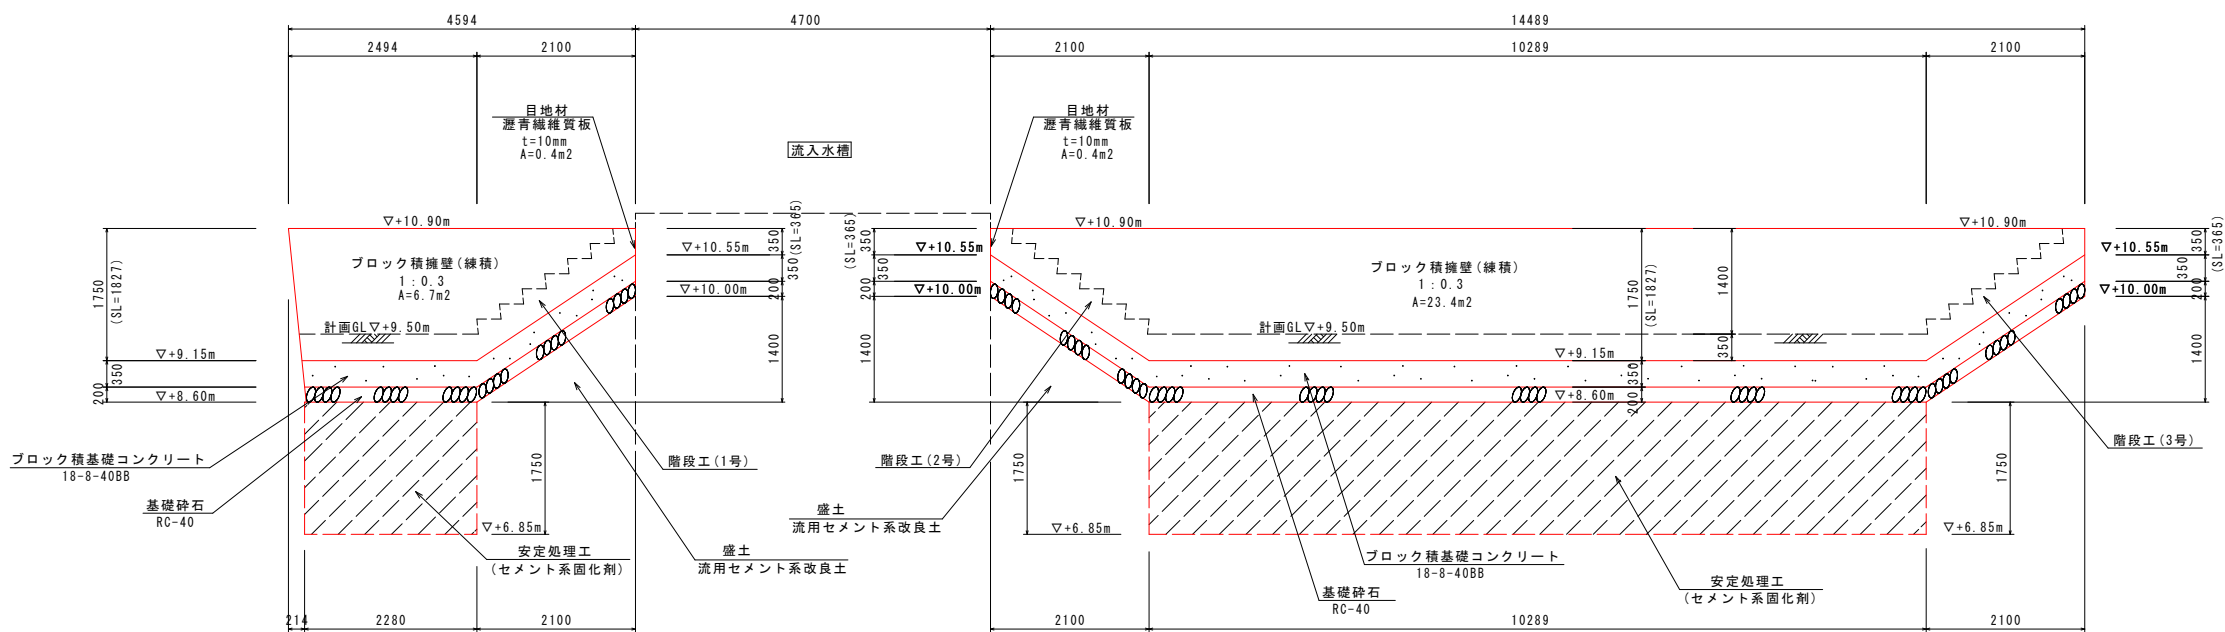


この図面はA1版をA3版に縮小したものです。

図面番号	26/56	縮 尺	1/50
工 種	排水設備土木整備工事		
種 別	ブロック積擁壁展開図 (敷地造成用)	番号	／
路線名	川北地区		
工事箇所	福山市神辺町地内		
福 山 市			


ブロック積擁壁展開図 S=1/50

(河川護岸用)


ブロック積擁壁
河川護岸用(1号)

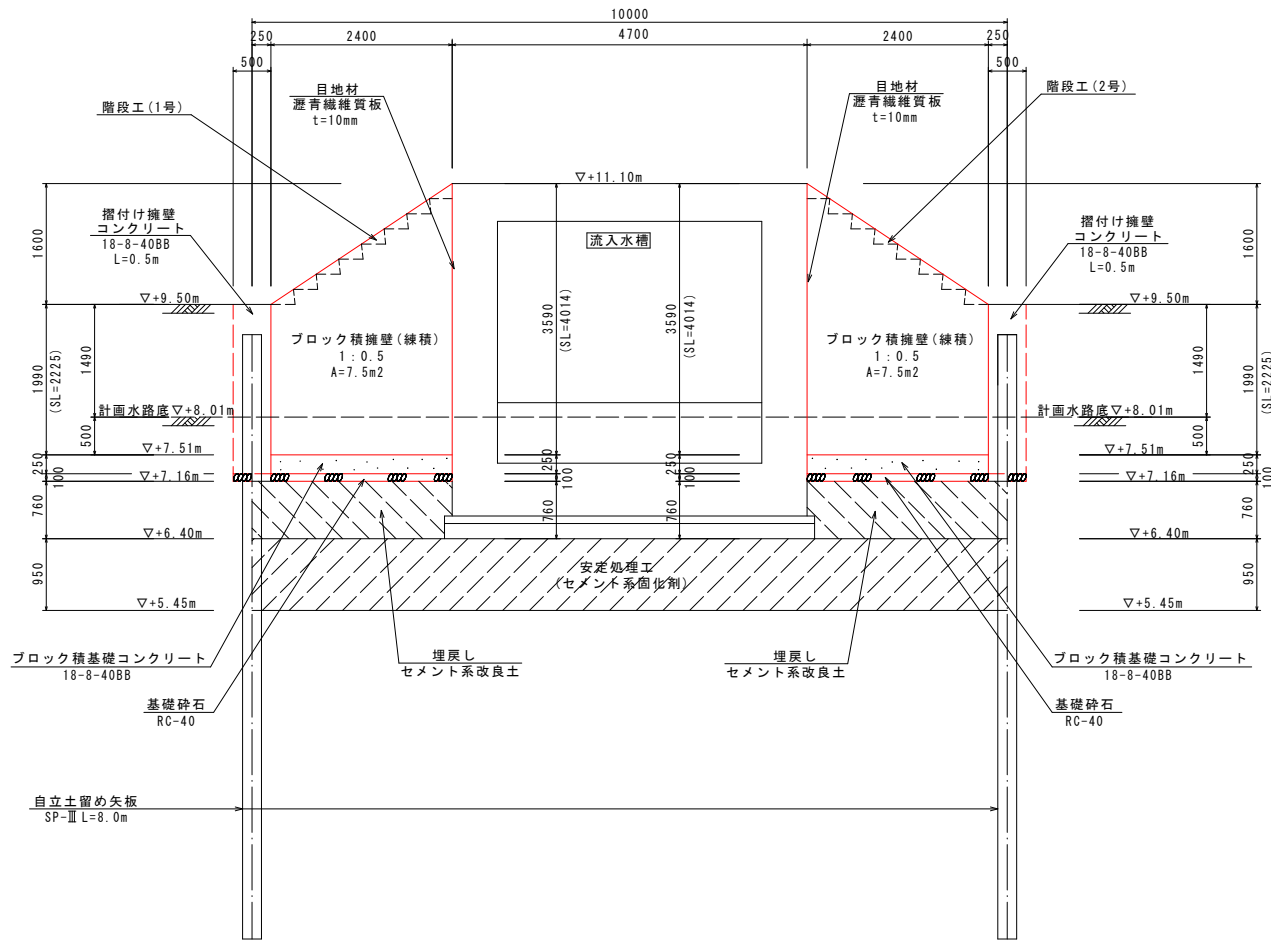


ブロック積擁壁
河川護岸用(2号)

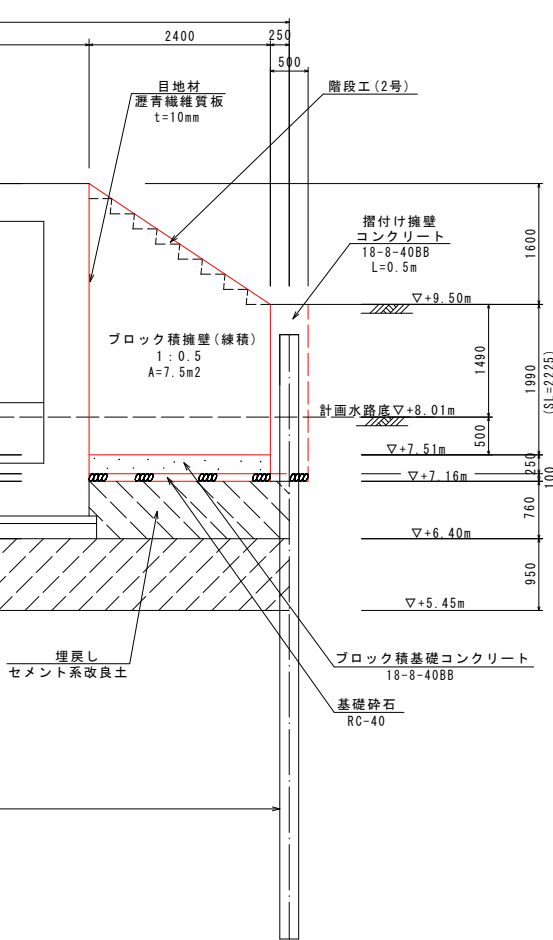


ブロック積擁壁
河川護岸用(3号)

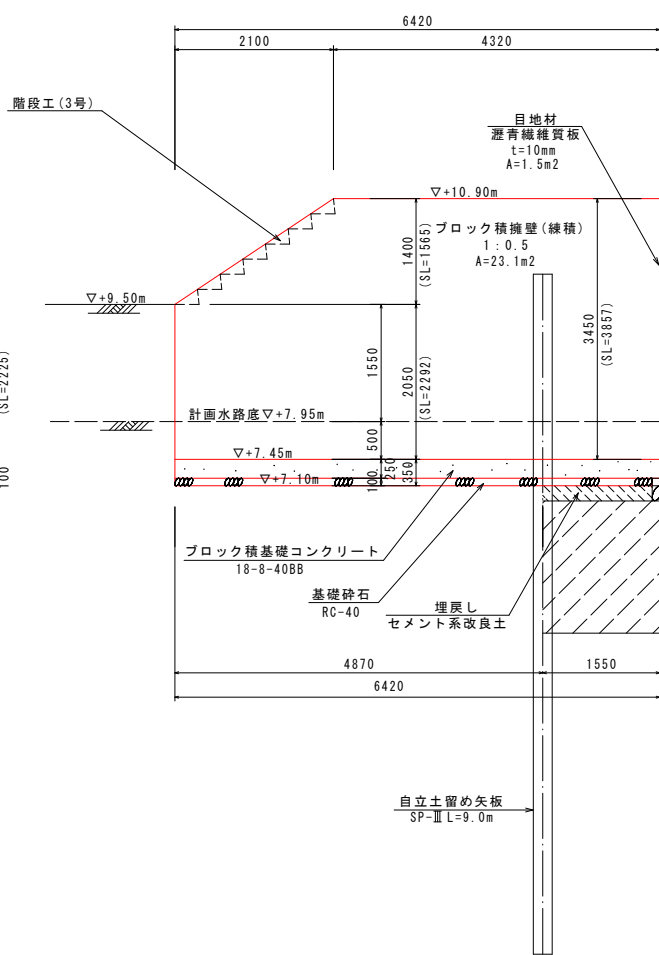

ブロック積擁壁
河川護岸用(4号)

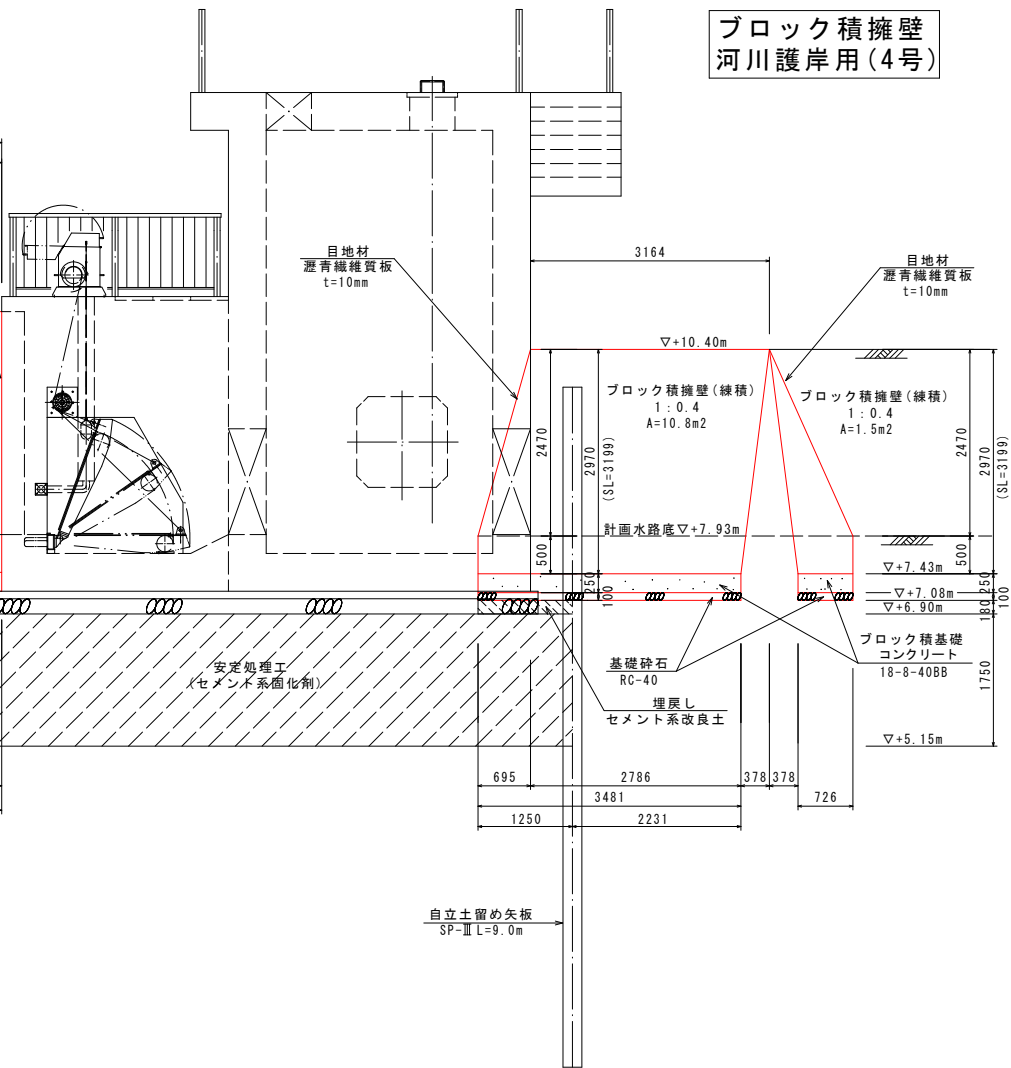


階段部詳細図 S=1/10

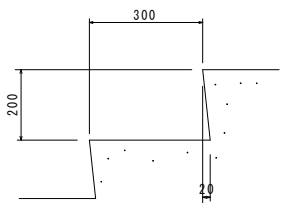


階段工断面図 S=1/50


階段工(1号)

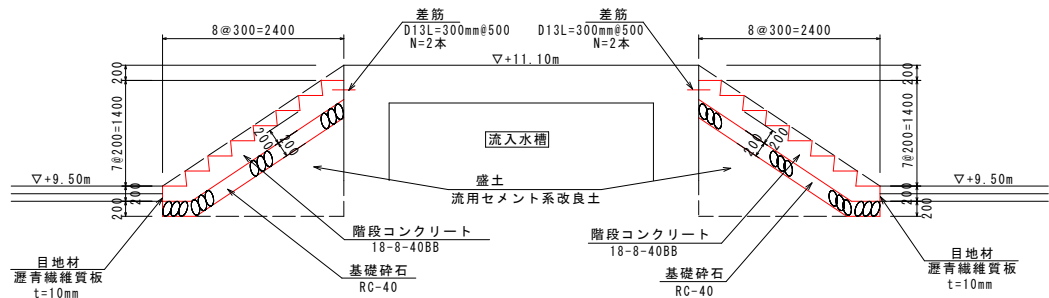


階段工(2号)

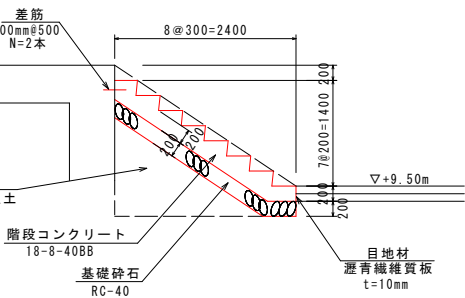

階段工(3号)

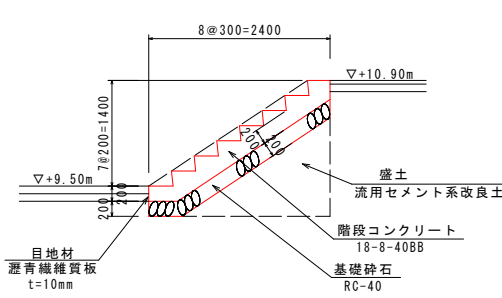

摺付け擁壁標準図 S=1/50

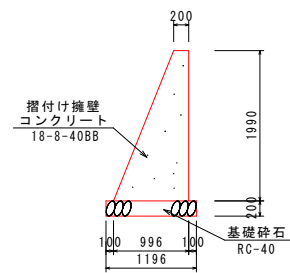

この図面はA1版をA3版に縮小したものです。


図面番号	27/56	縮 尺	1/50
工 種	排水設備土木整備工事		
種 別	ブロック積擁壁展開図 (河川護岸用)		番号 ／
路線 河川名	川北地区		
工事箇所	福山市神辺町地内		
福山市			

場内整備標準図(1)

ブロック積擁壁(練積)標準図 S=1/20

敷地造成用(2号・3号)


勾配1:0.3

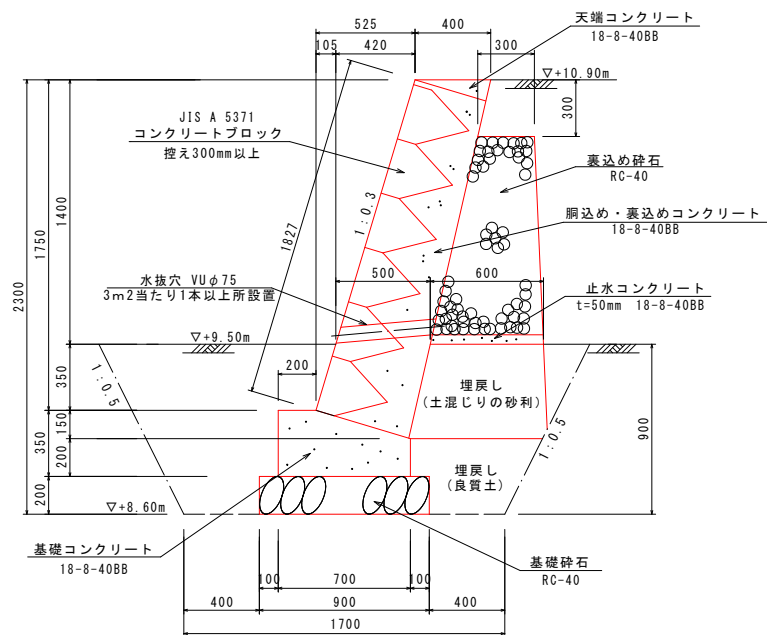

※伸縮目地(瀝青繊維質板t=10mm)を20mピッチ以下に設置する事.

敷地造成用(1号)


勾配1:0.3

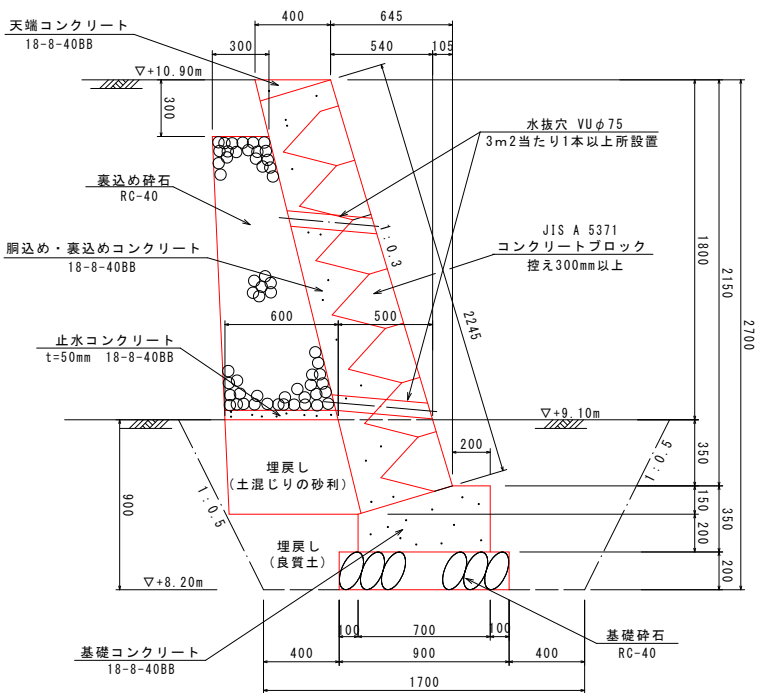

※伸縮目地(瀝青繊維質板t=10mm)を20mピッチ以下に設置する事.

小型重力式擁壁標準図 S=1/20

(SGW15)
(平均断面)

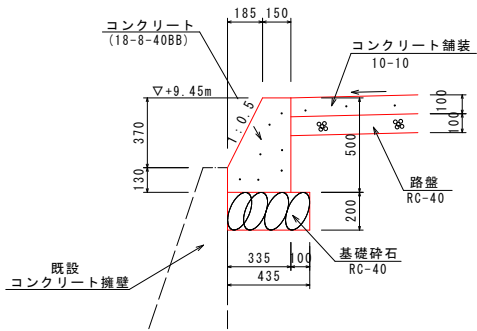


※伸縮目地(瀝青繊維質板t=10mm)を10mピッチ以下に設置する事.

河川護岸用(1号・2号・3号)

勾配1:0.5


()内寸法3号

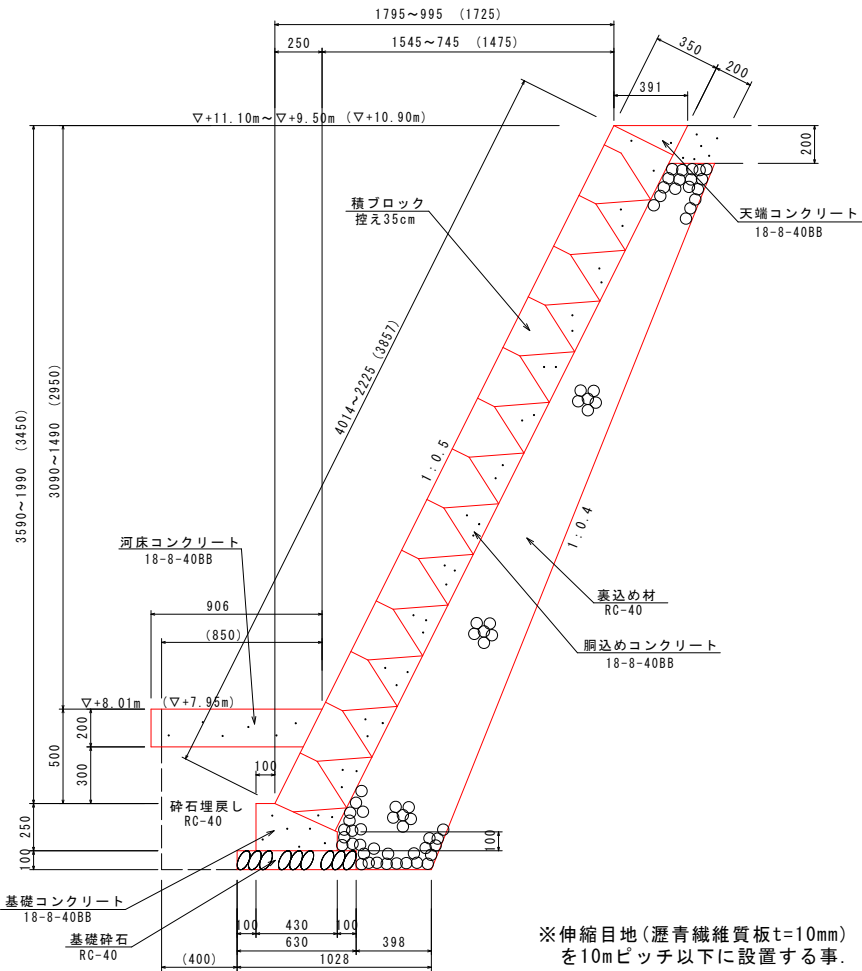

※伸縮目地(瀝青繊維質板t=10mm)を10mピッチ以下に設置する事.

河川護岸用(4号)

勾配1:0.4

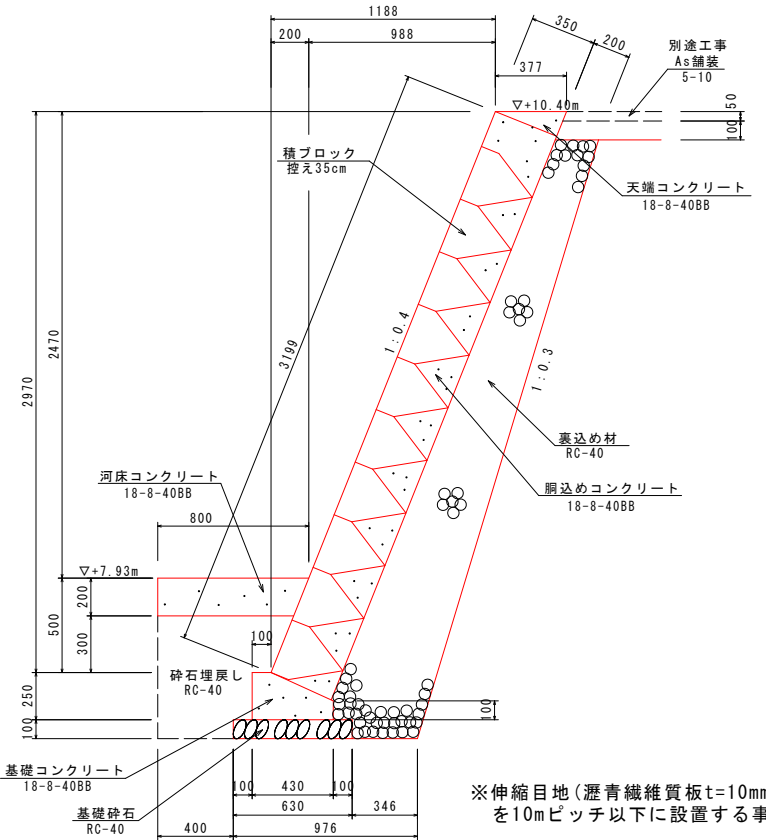

※伸縮目地(瀝青繊維質板t=10mm)を10mピッチ以下に設置する事.


この図面はA1版をA3版に縮小したものです。

図面番号	28/56	縮 尺	1/20
工 種	排水設備土木整備工事		
種 別	場内整備標準図(1)	番 号	／
路 線 名	川 北 地 区		
工事箇所	福 山 市 神 辺 町 地 内		
福 山 市			

場内整備標準図(2)

ネットフェンス標準図 S=1/20


(H=1800, 直忍び付き)

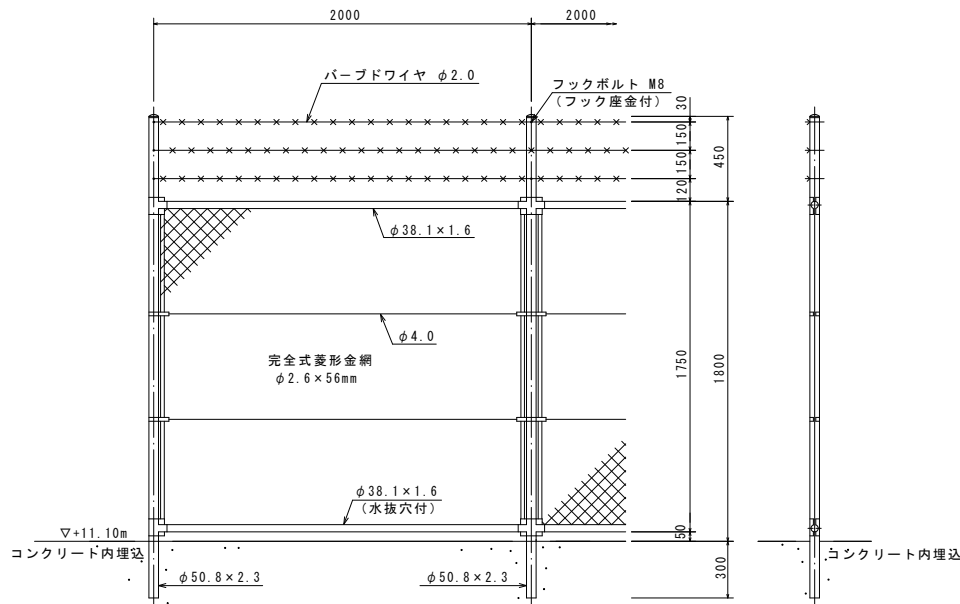

設計条件
設計荷重・・・昭和57年改正の建築基準法・同施行令に基づく風圧力に依る。
基礎条件・・・長期許容地耐力 98kN/m² (10t/m²)
備考
1. 外装は金網類及びバーブドワイヤを除く他は、溶融亜鉛めっきとする。


片開きネットフェンス門扉標準図 S=1/20

(W=1.0m, H=1.8m, 直忍び付き)

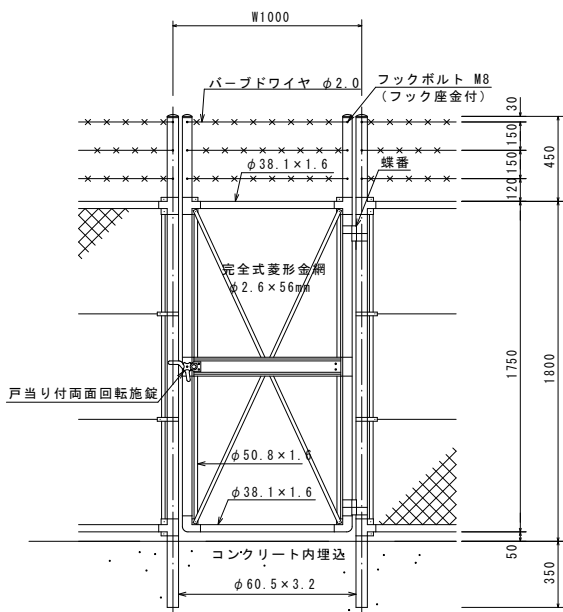


設計条件
設計荷重・・・昭和57年改正の建築基準法・同施行令に基づく風圧力に依る。
基礎条件・・・長期許容地耐力 98kN/m² (10t/m²)
備考
1. 外装は金網類及びバーブドワイヤを除く他は、溶融亜鉛めっきとする。
2. 本図門扉は片側180°開きとする。

コンクリート舗装標準図 S=1/20

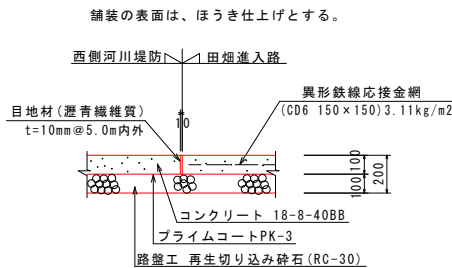

アスファルト舗装標準図 S=1/20

(計画進入道路)
(2023年度工事は路盤まで施工)

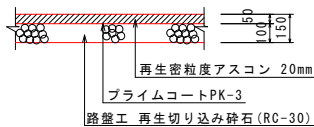


この図面はA1版をA3版に縮小したものです。

図面番号	29/56	縮 尺	1/20
工 種	排水設備土木整備工事		
種 別	場内整備標準図(2)	番号	／
路線名	川北地区		
工事箇所	福山市神辺町地内		
福 山 市			


S=1 : 50

位置図

頂版上面

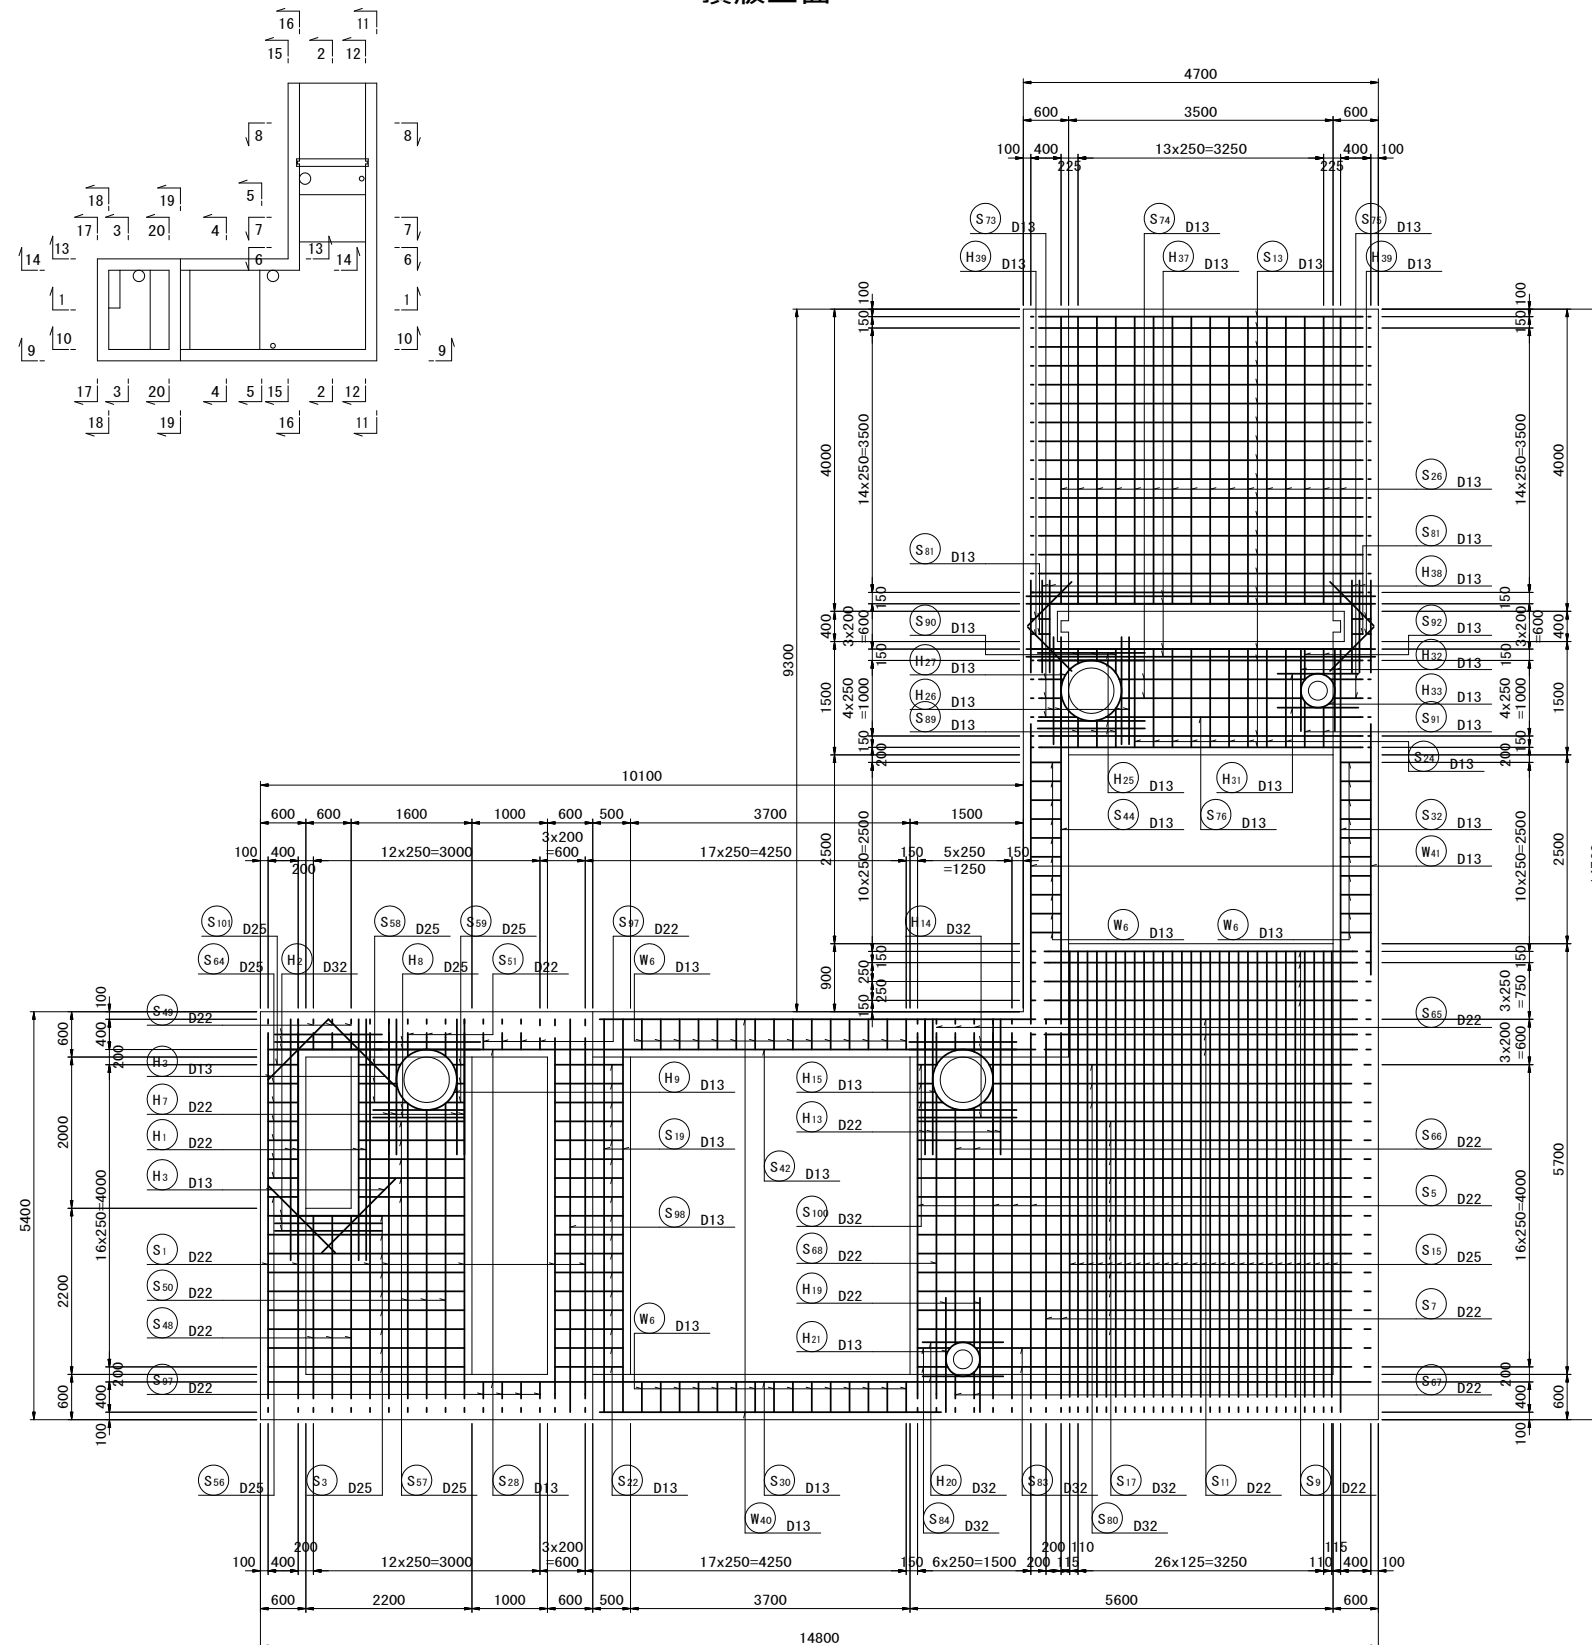

3 - 3

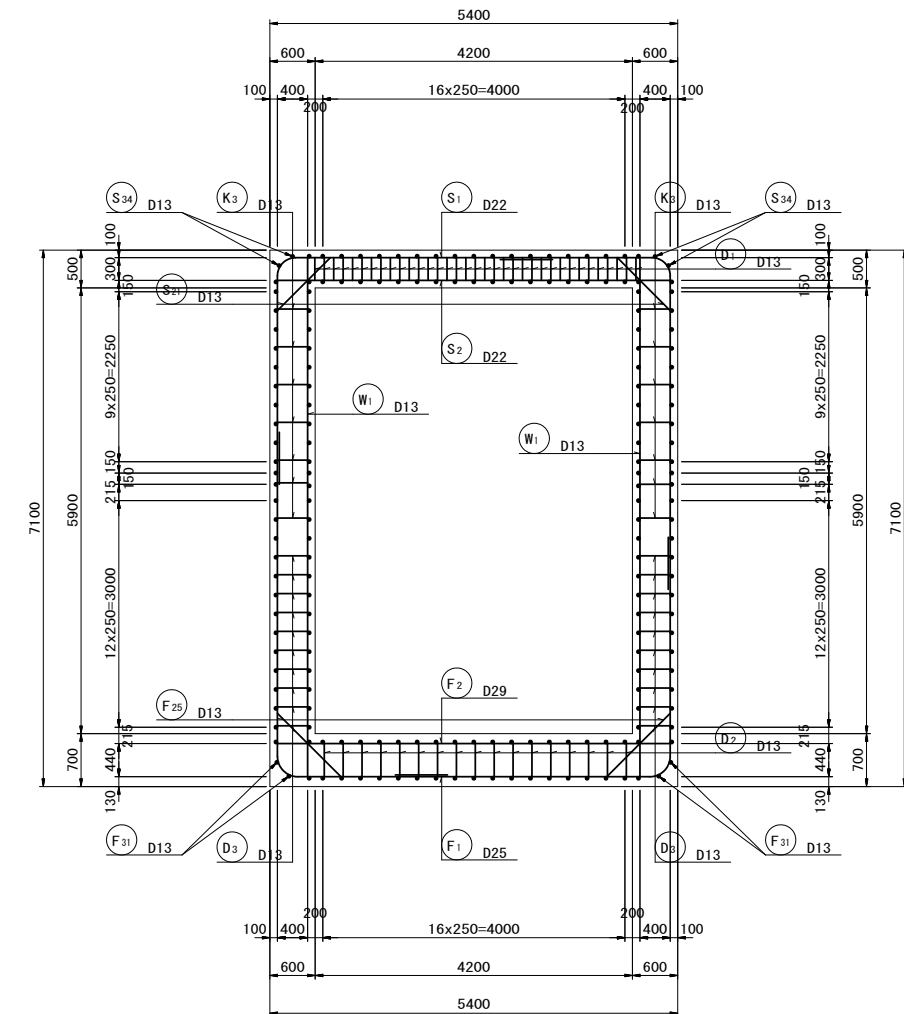


※かぶり寸法は鉄筋中心までのかぶりを示す。

この図面はA1版をA3版に縮小したものです。


図面番号	30 / 56	縮 尺	1/50
工 種	排水設備土木整備工事		
種 別	ポンプ井配筋図(1)	番号	／
路線 河川名	川北地区		
工事箇所	福山市神辺町地区内		
福山市			

S=1 : 50

位置図

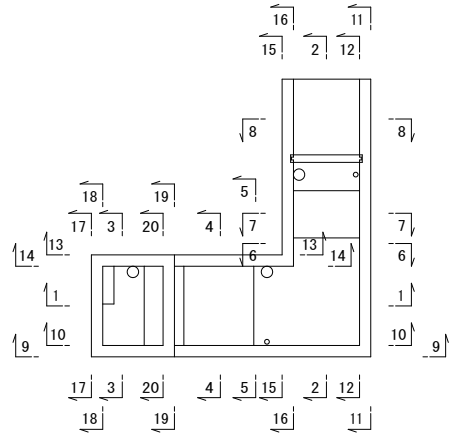


頂版下面

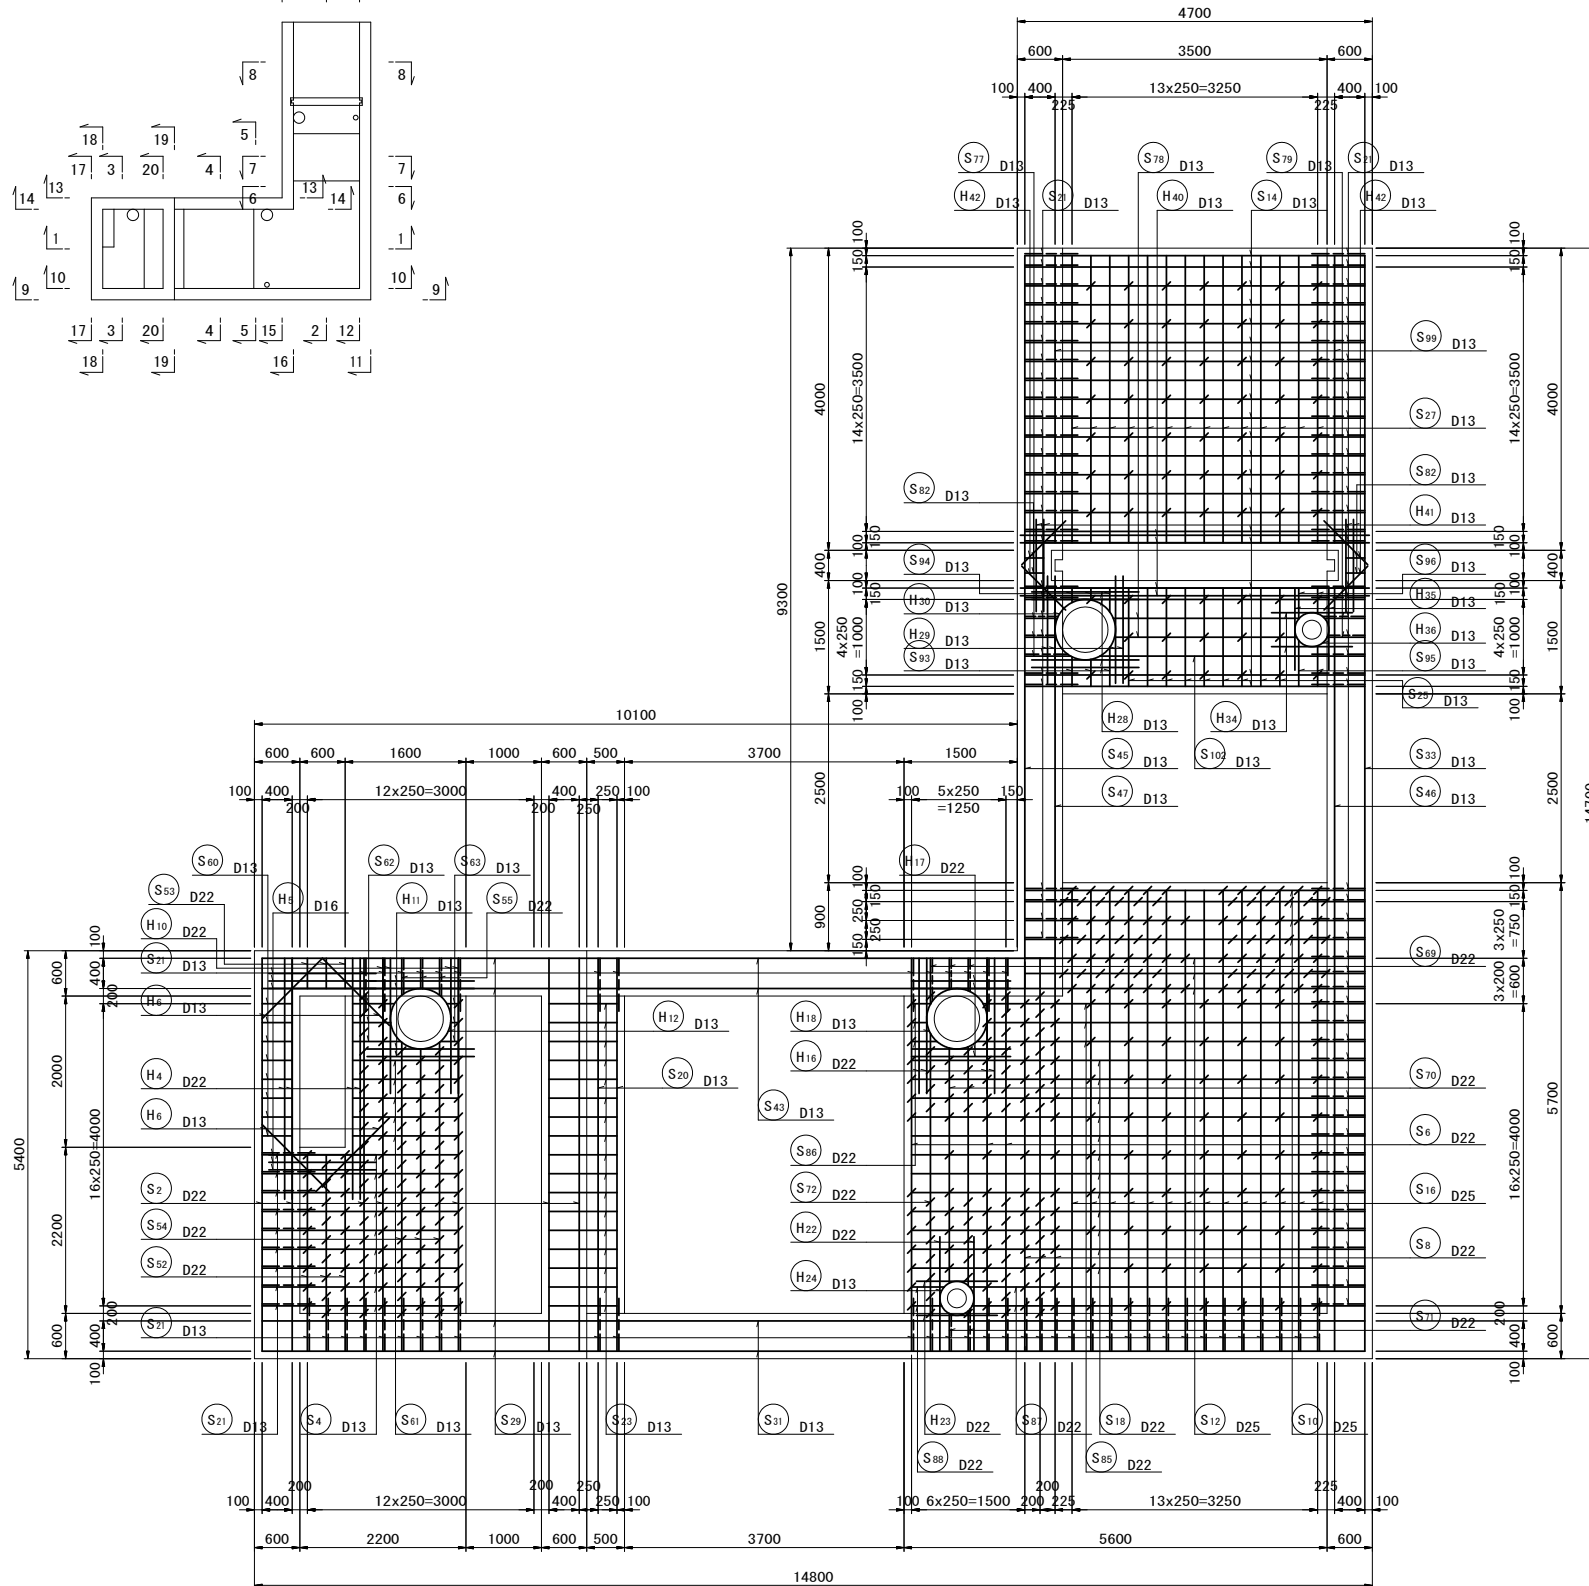


※かぶり寸法は鉄筋中心までのかぶりを示す。

4 - 4

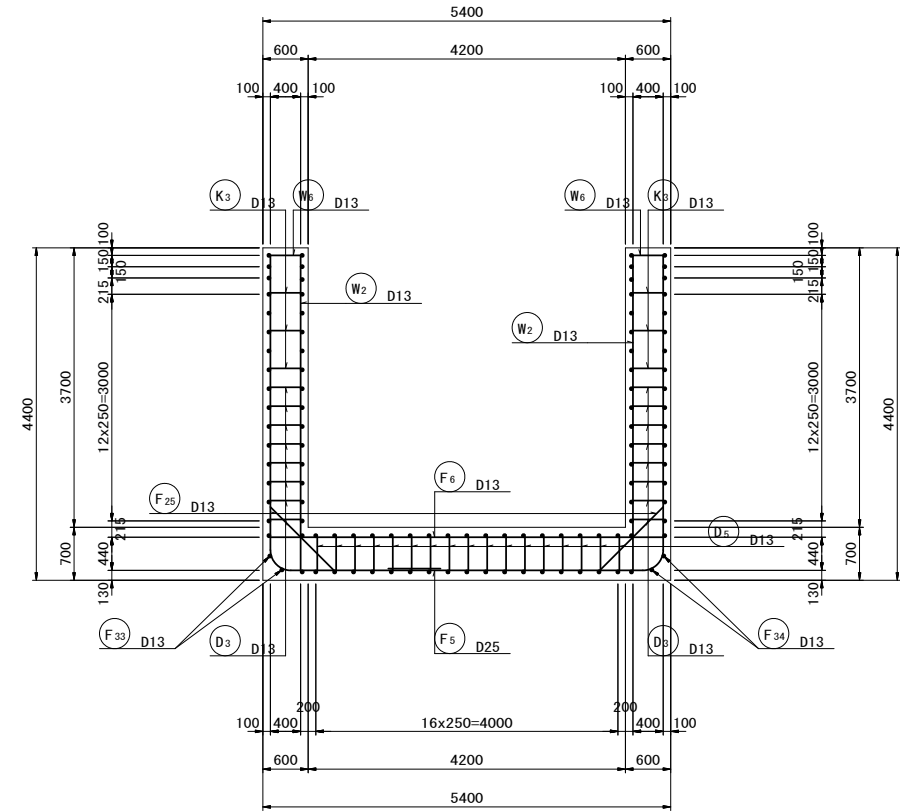

5 - 5

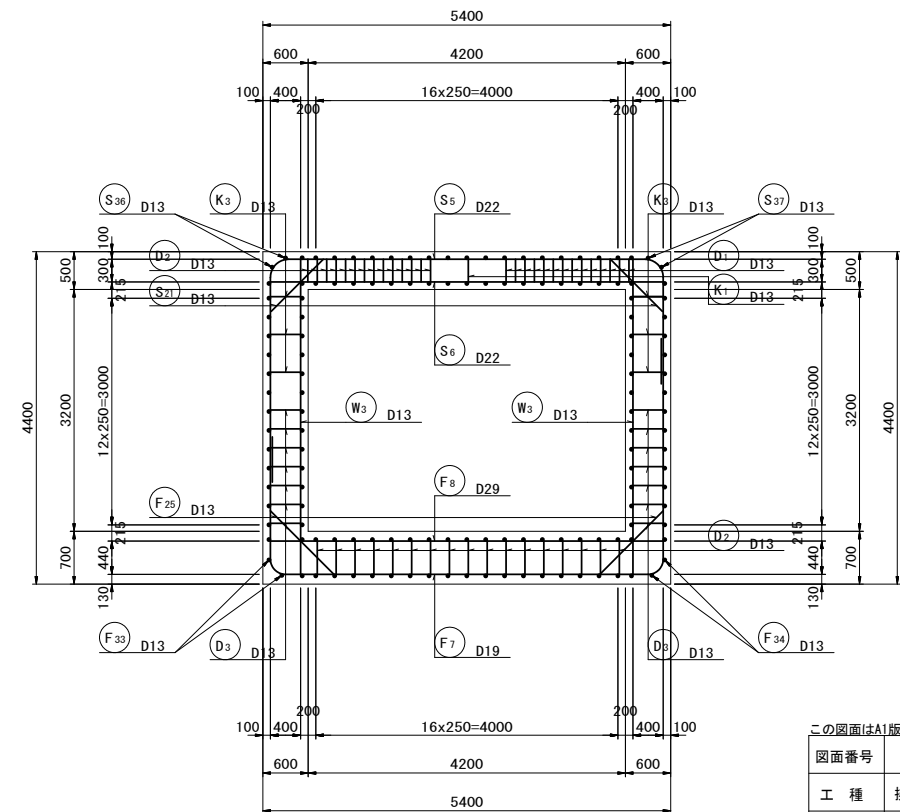


この図面はA1版をA3版に縮小したものです。


図面番号	31 / 56	縮 尺	1/50
工 種	排水設備土木整備工事		
種 別	ポンプ井配筋図(2)	番 号	／
路線名 河川	川北地区		
工事箇所	福山市神辺町地内		
福山市			

ポンプ井配筋図(3) S=1:50


位置図

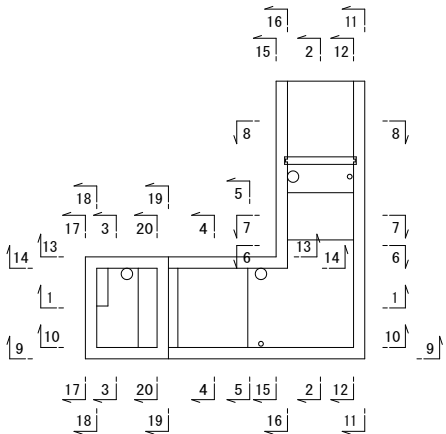


底版上面

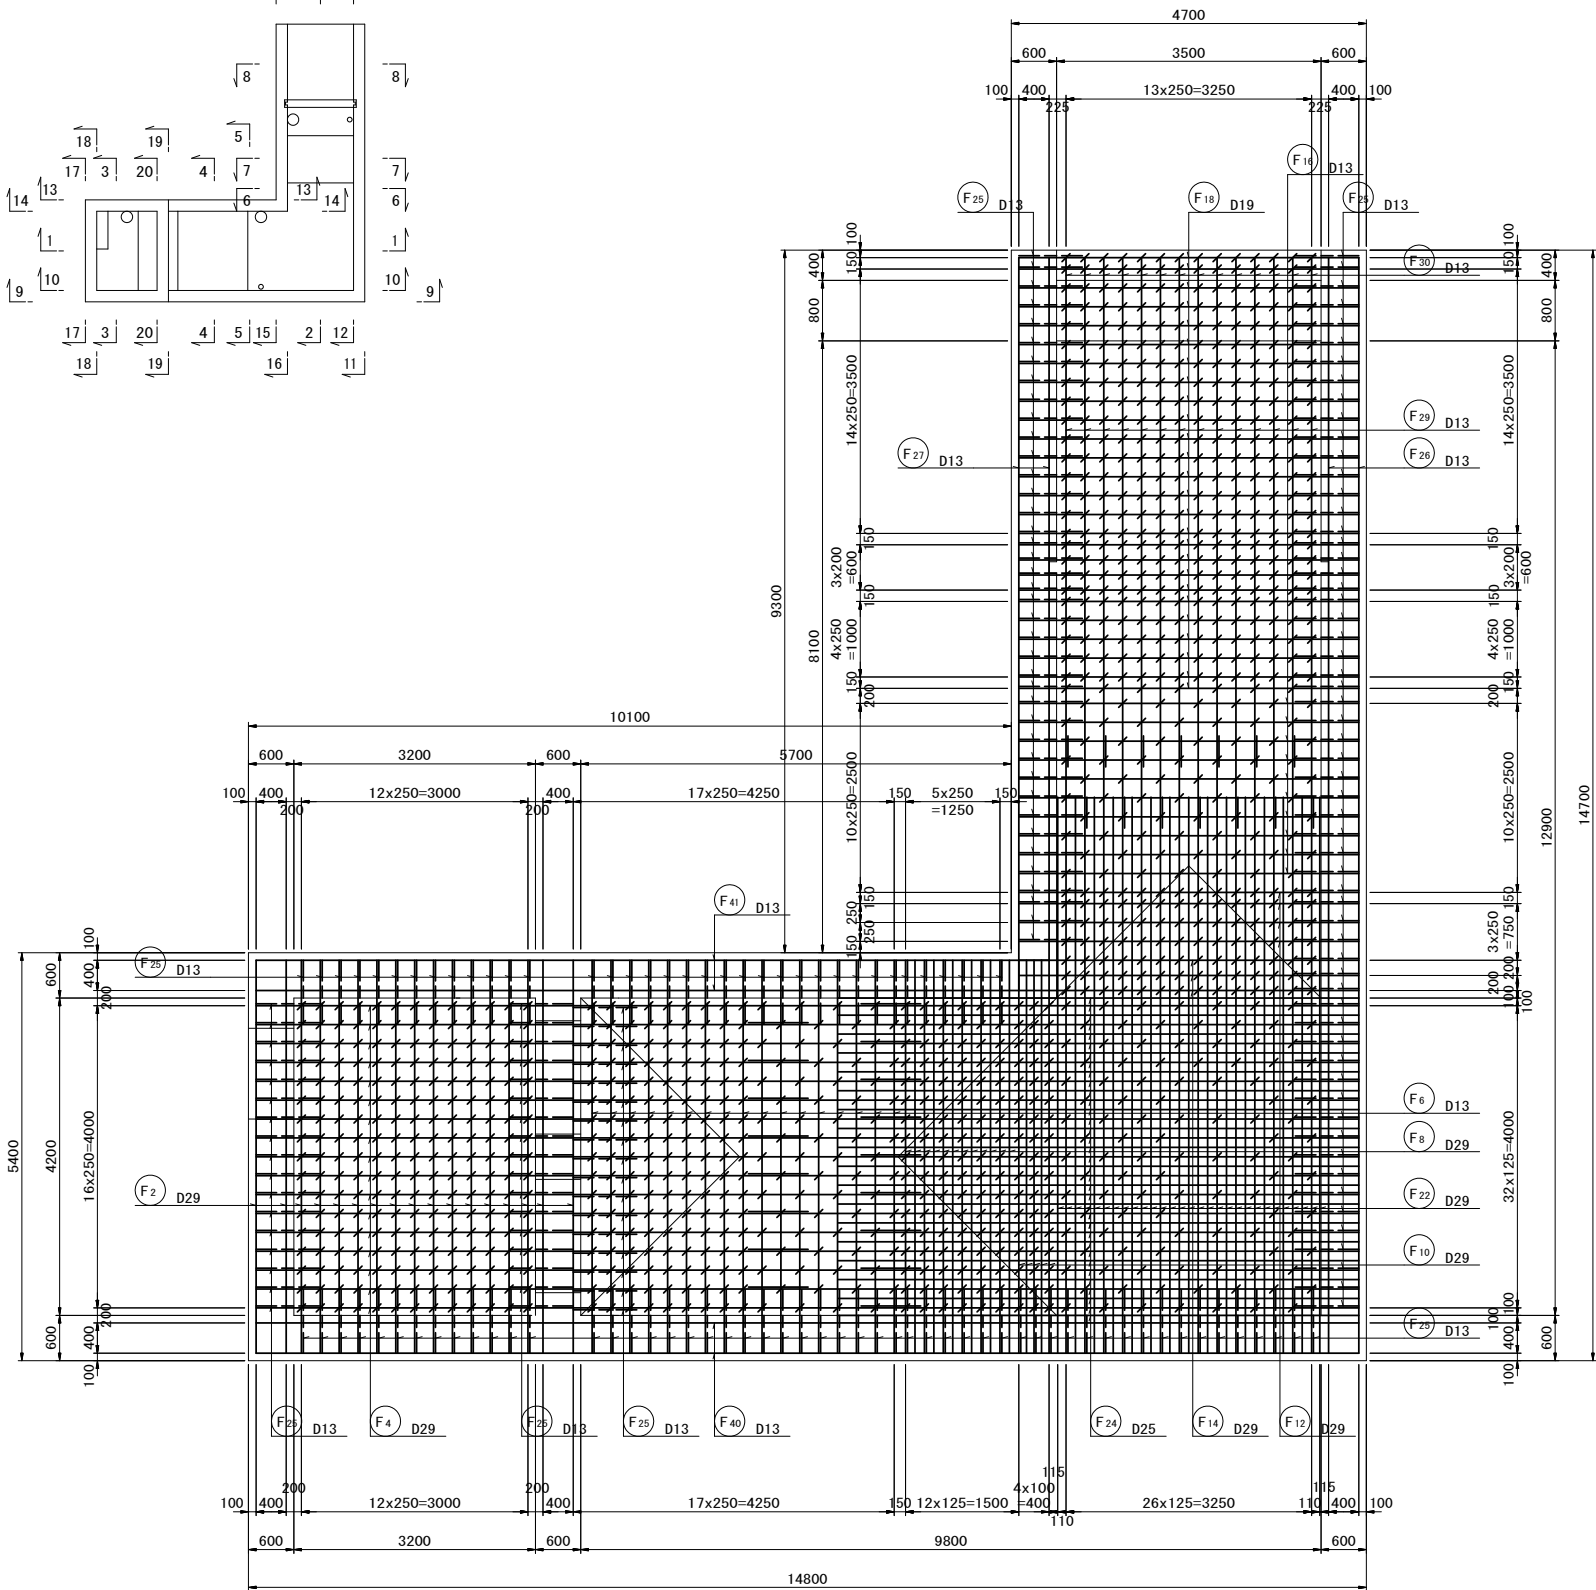

6 - 6

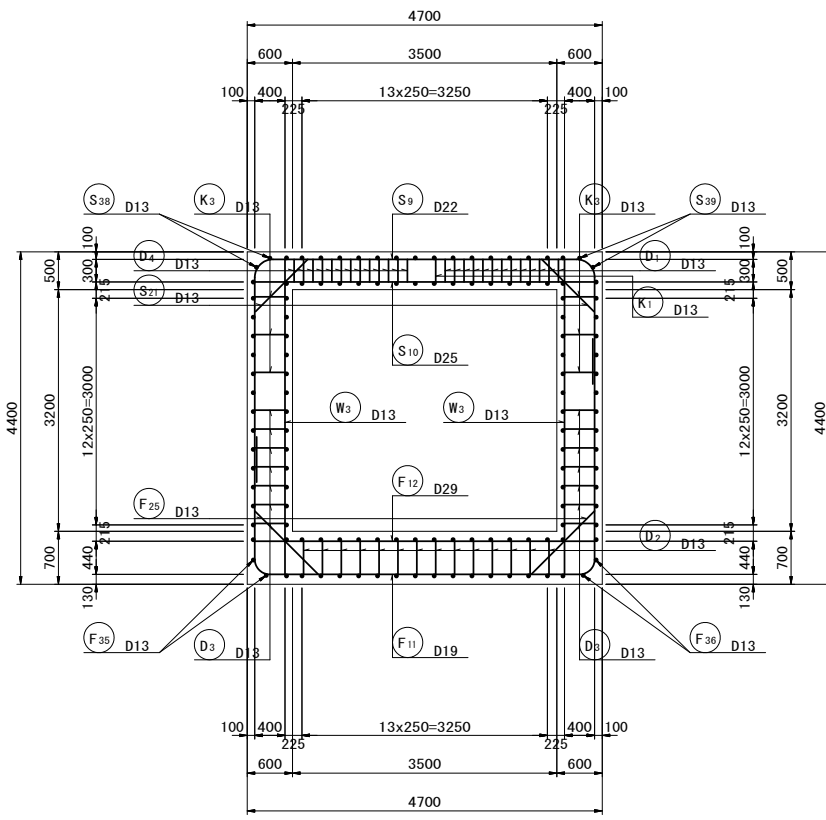

7 - 7

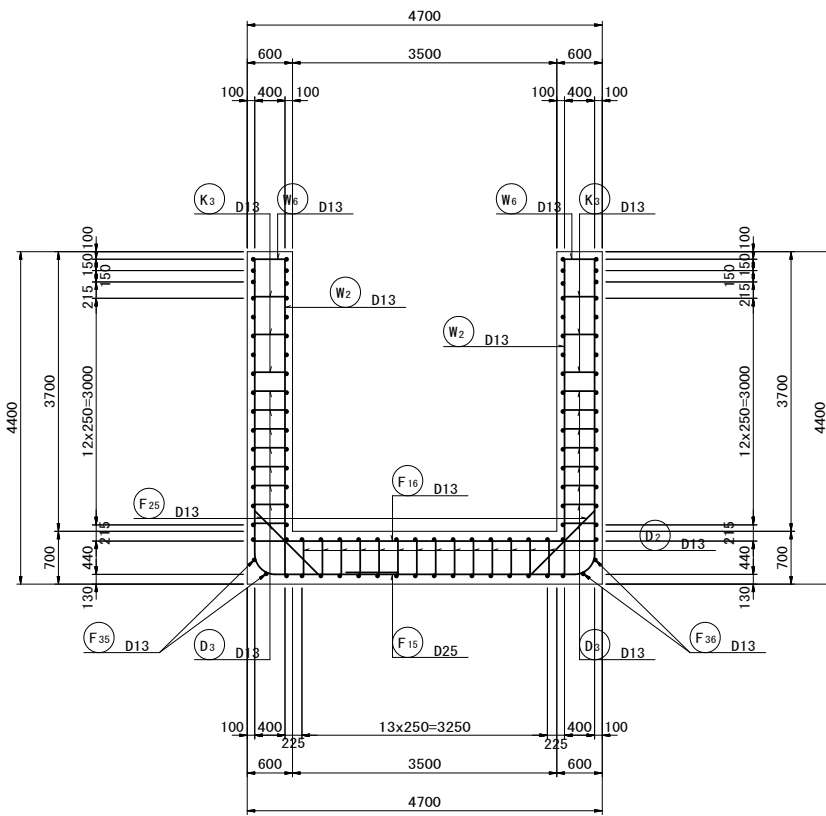


※かぶり寸法は鉄筋中心までのかぶりを示す。

この図面はA1版をA3版に縮小したものです。


図面番号	32 / 56	縮 尺	1/50
工 種	排水設備土木整備工事		
種 別	ポンプ井配筋図(3)	番号	/
路 線 河 川	川北地区		
工事箇所	福山市神辺町地内		
福山市			

S=1 : 50


位置図

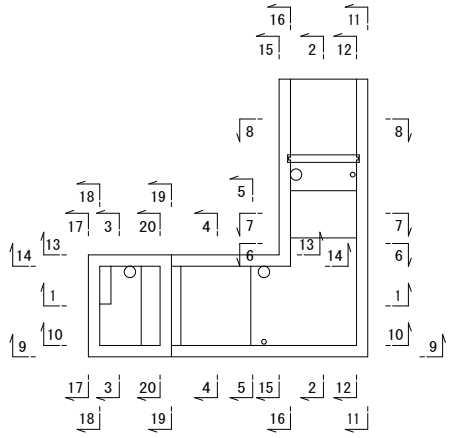

底版下面

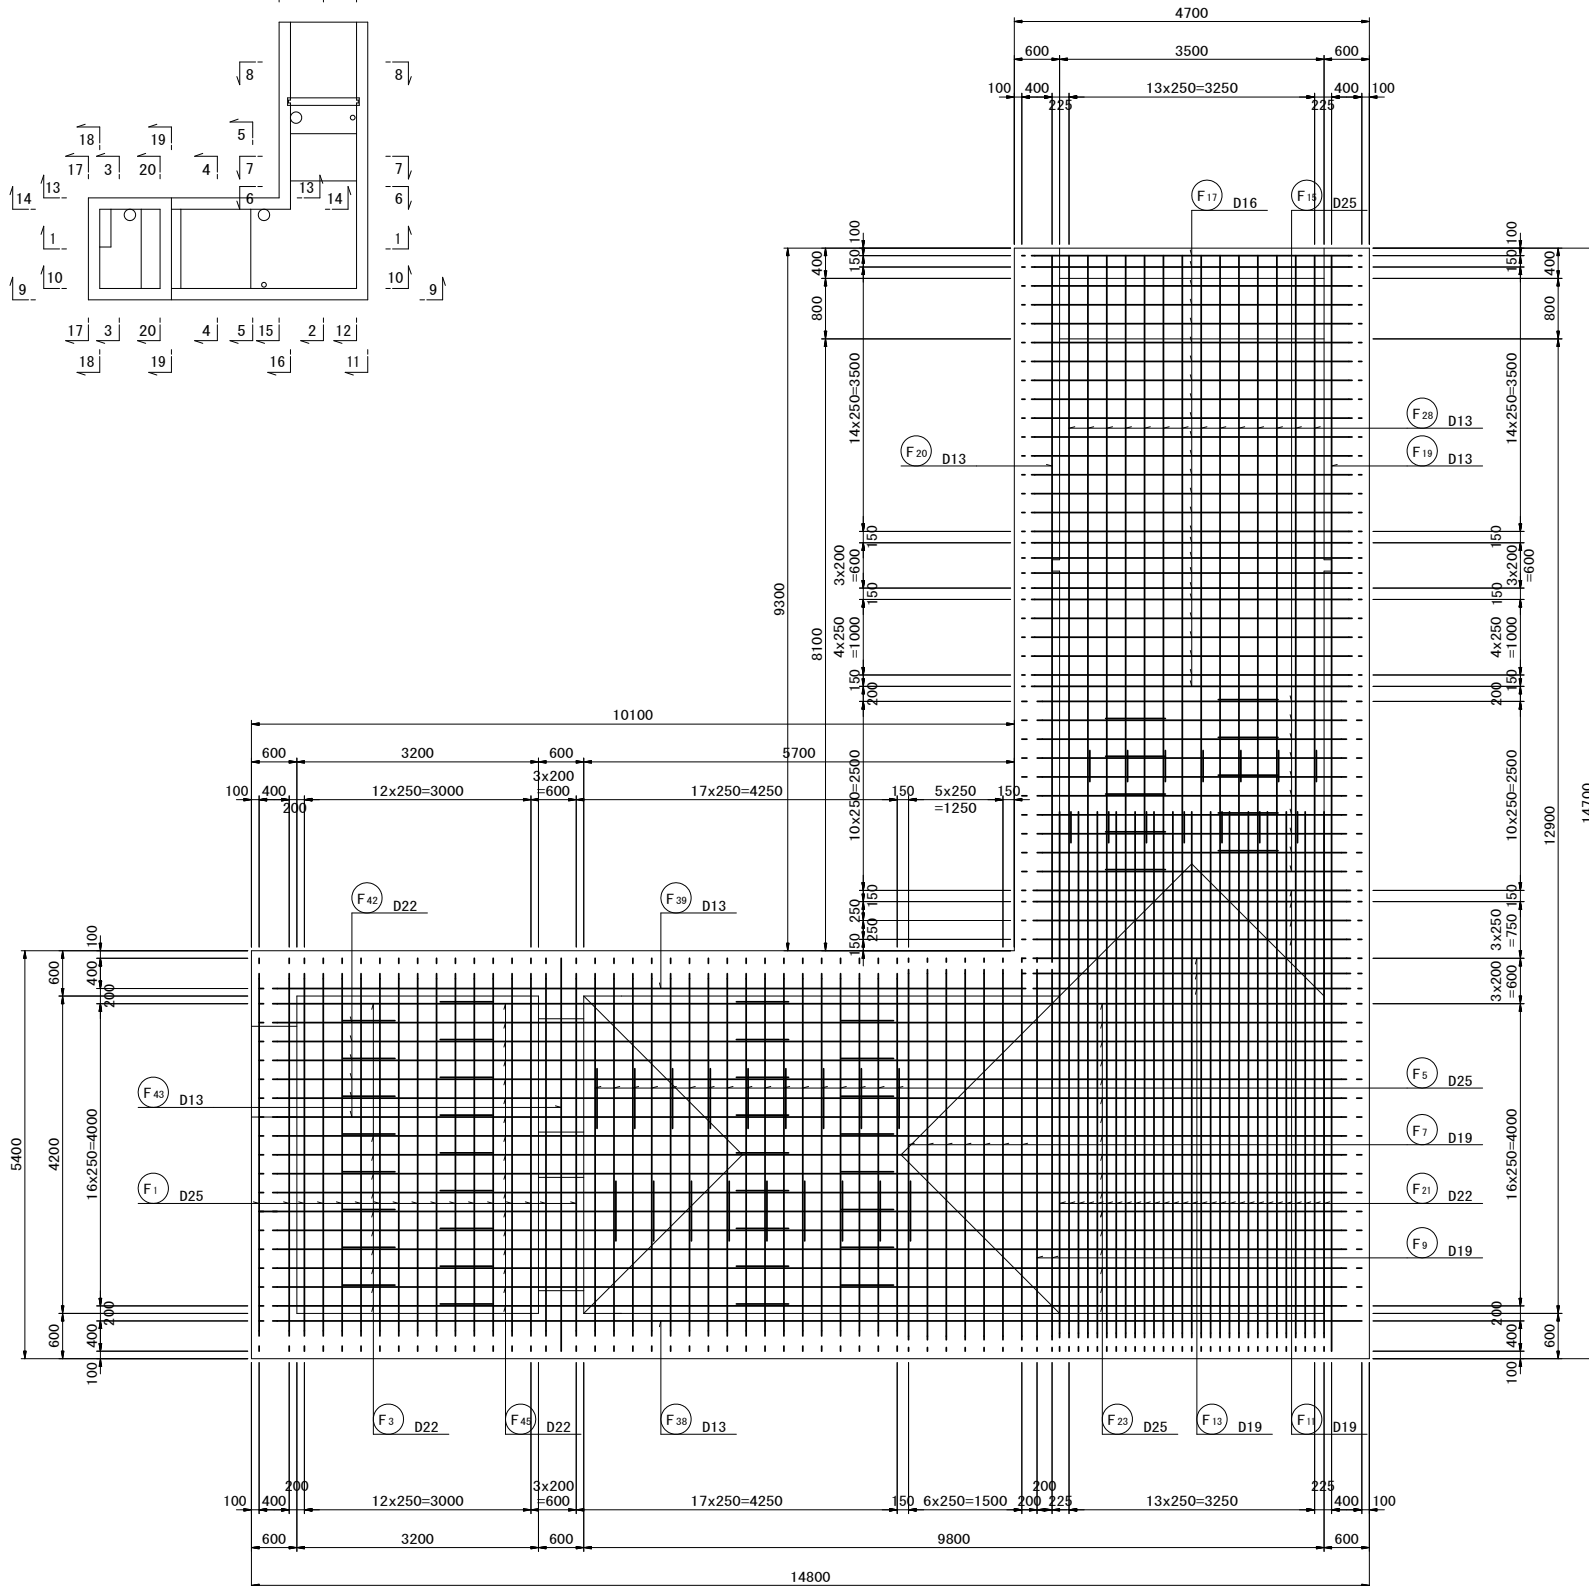

8 - 8

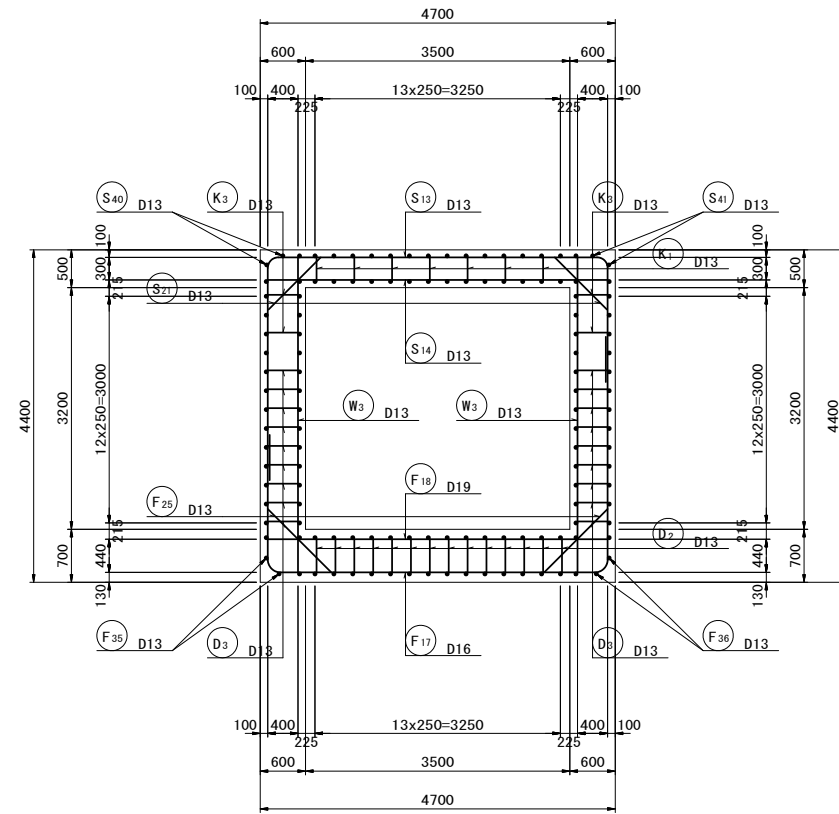


※かぶり寸法は鉄筋中心までのかぶりを示す。

この図面はA1版をA3版に縮小したものです。


図面番号	33 / 56	縮 尺	1/50
工 種	排水設備土木整備工事		
種 別	ポンプ井配筋図(4)	番 号	/
路 線 河 川 名	川 北 地 区		
工事箇所	福 山 市 神 辺 町 地 内		
福 山 市			

ポンプ井配筋図(5) S=1:50

S=1 : 50

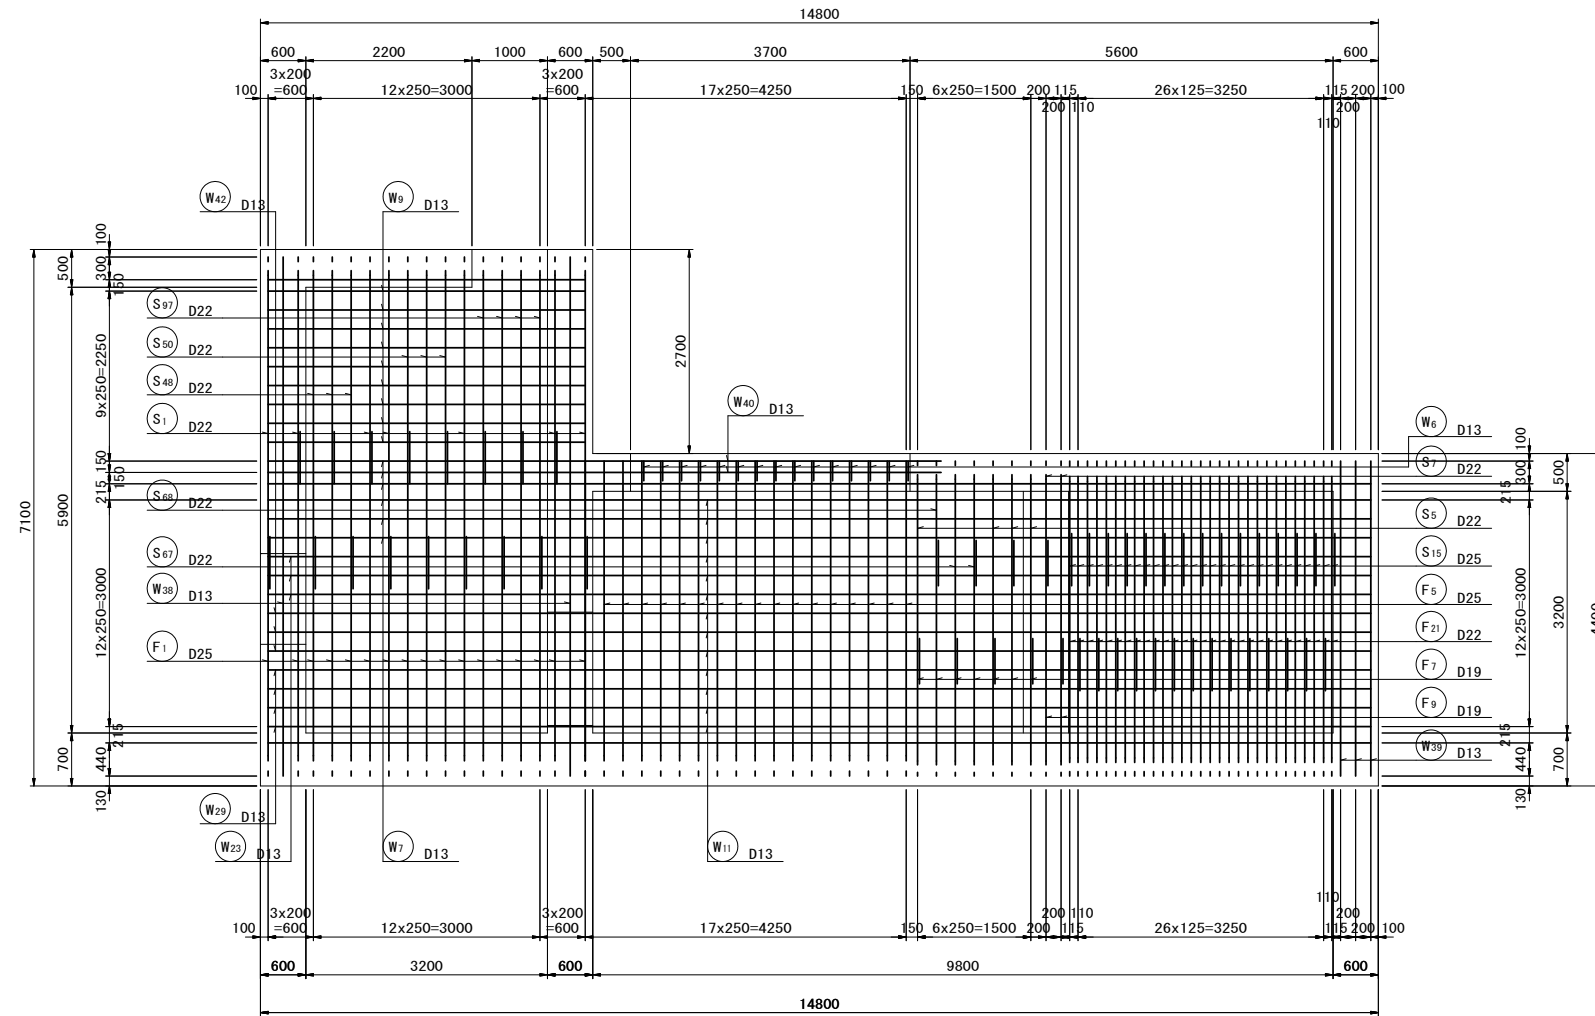


11 - 11

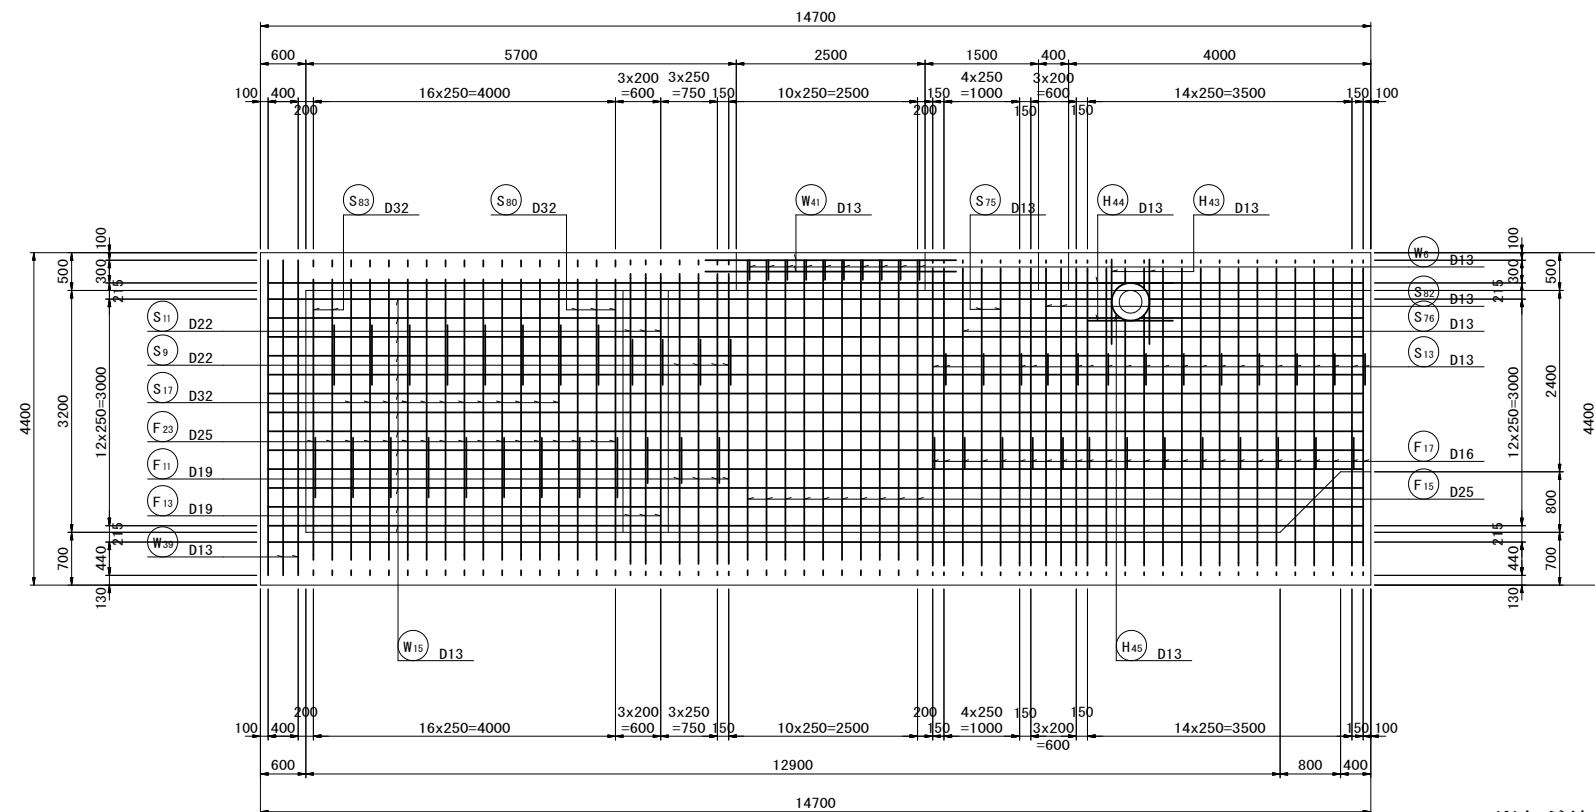


※かぶり寸法は鉄筋中心までのかぶりを示す。

17 - 17

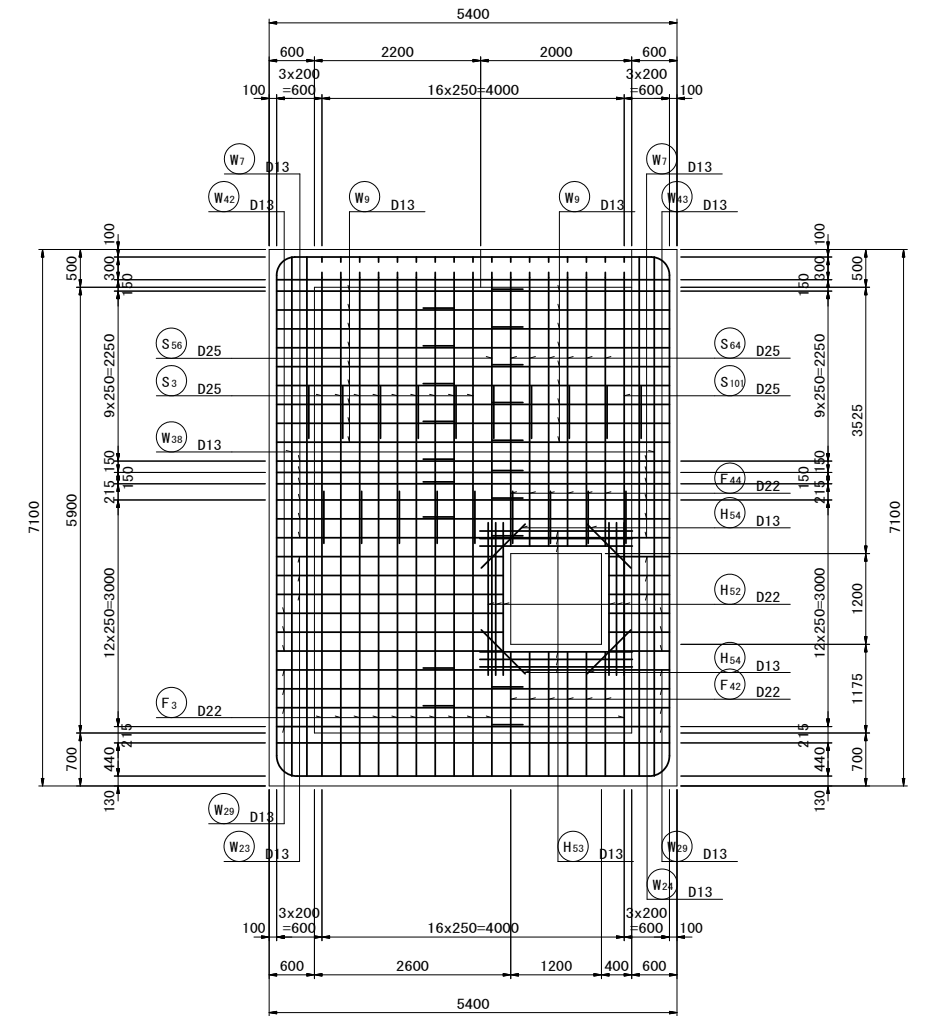

位置図



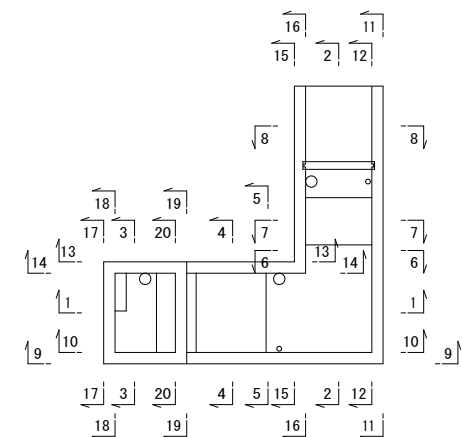


この図面はA1版をA3版に縮小したものです。


図面番号	34 / 56	縮 尺	1/50
工 種	排水設備土木整備工事		
種 別	ポンプ井配筋図(5)		番 号 /
路 線 河 川 名	川 北 地 区		
工事箇所	福山市神辺町地内		

福 山 市

ポンプ井配筋図(6) S=1:50

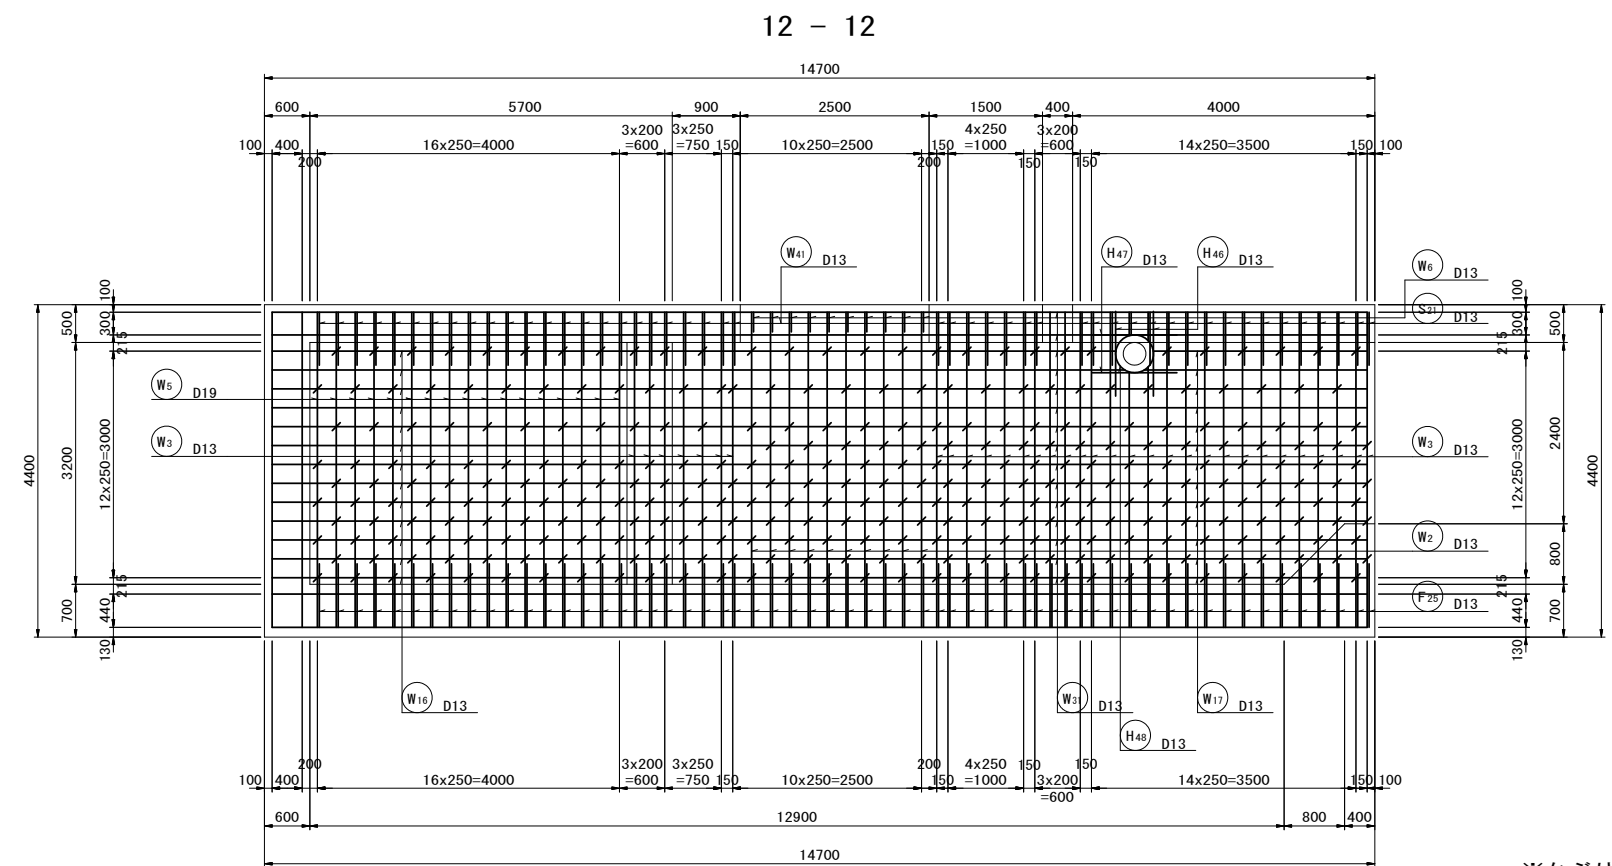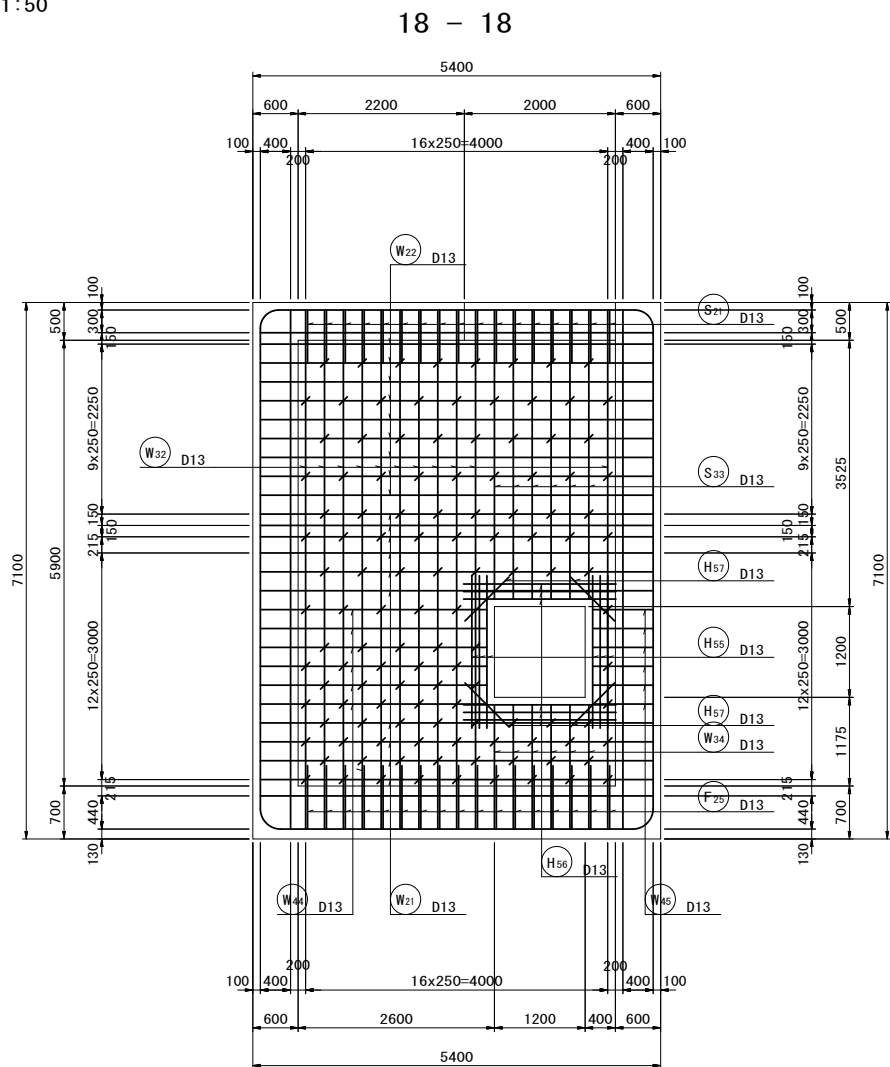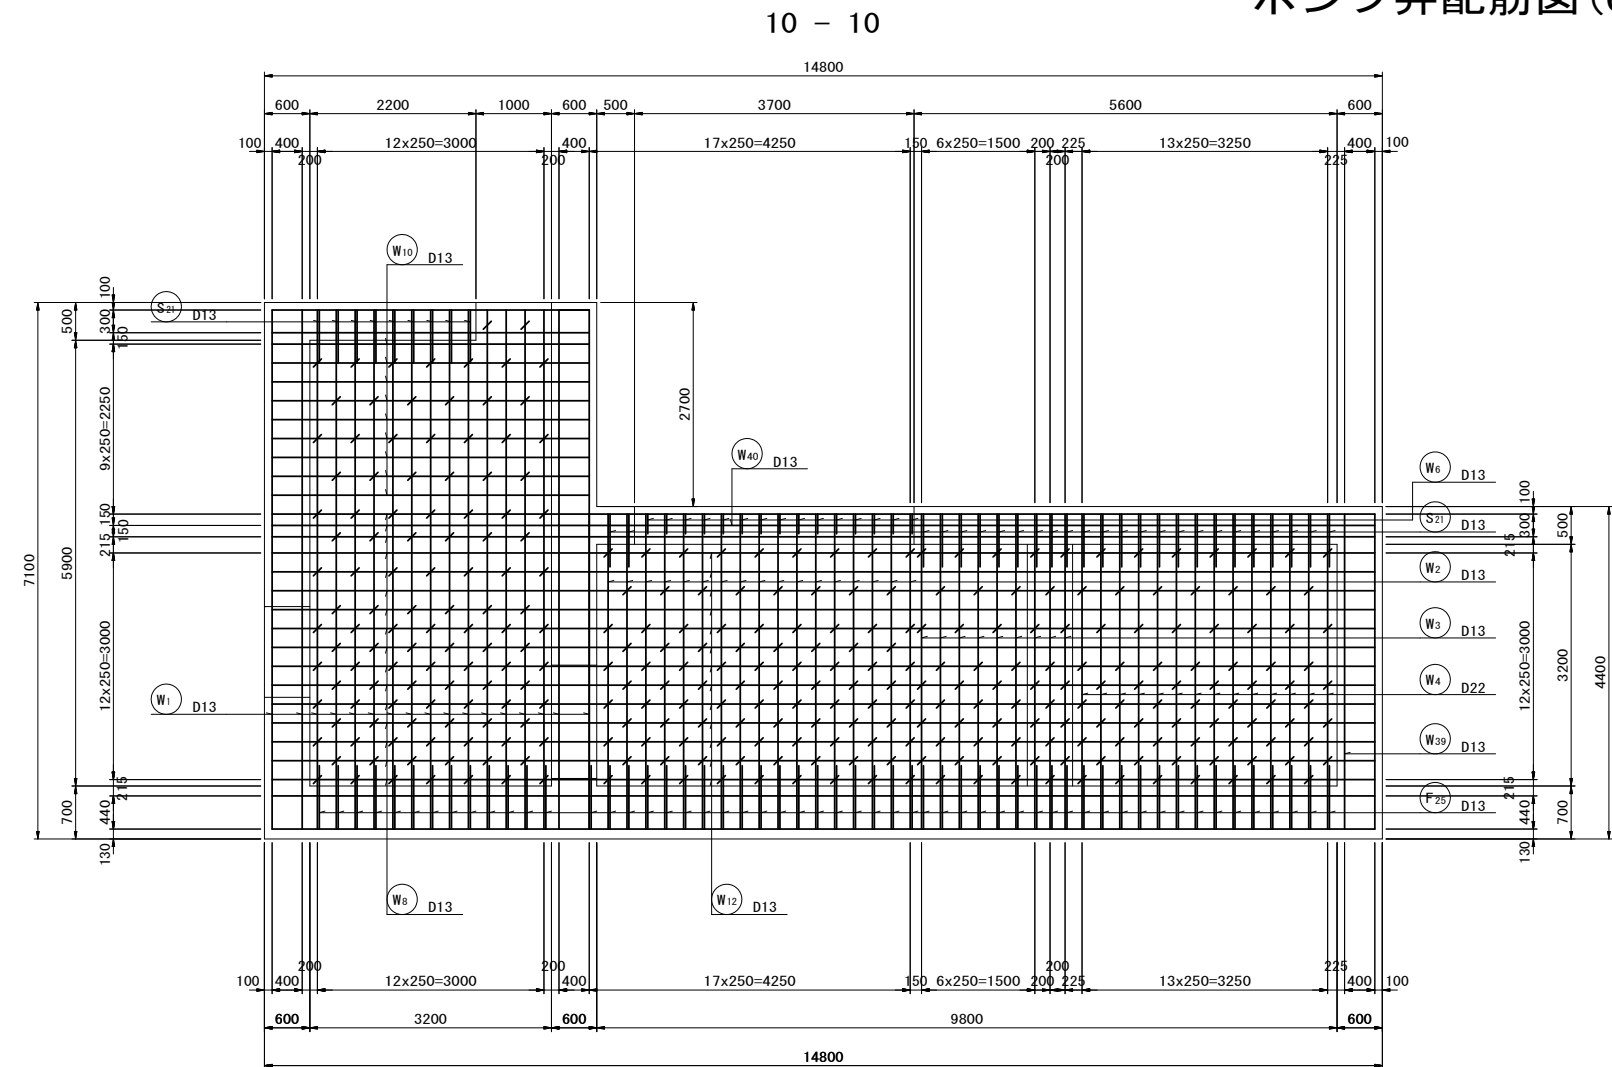

位置図




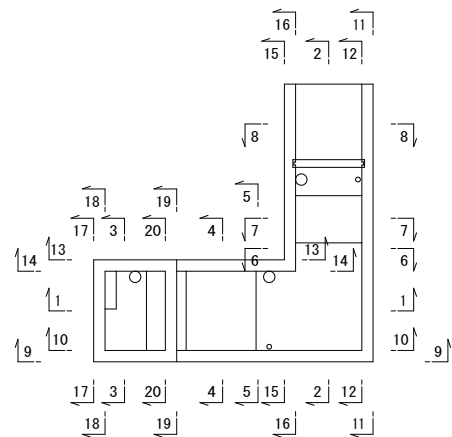


※かぶり寸法は鉄筋中心までのかぶりを示す。

この図面はA1版をA3版に縮小したものです。

図面番号	35 / 56	縮 尺	1/50
工 種	排水設備土木整備工事		
種 別	ポンプ井配筋図(6)	番号	/
路 線 名	川 北 地 区		
工事箇所	福 山 市 神 辺 町 地 内		
福 山 市			

S=1 : 50

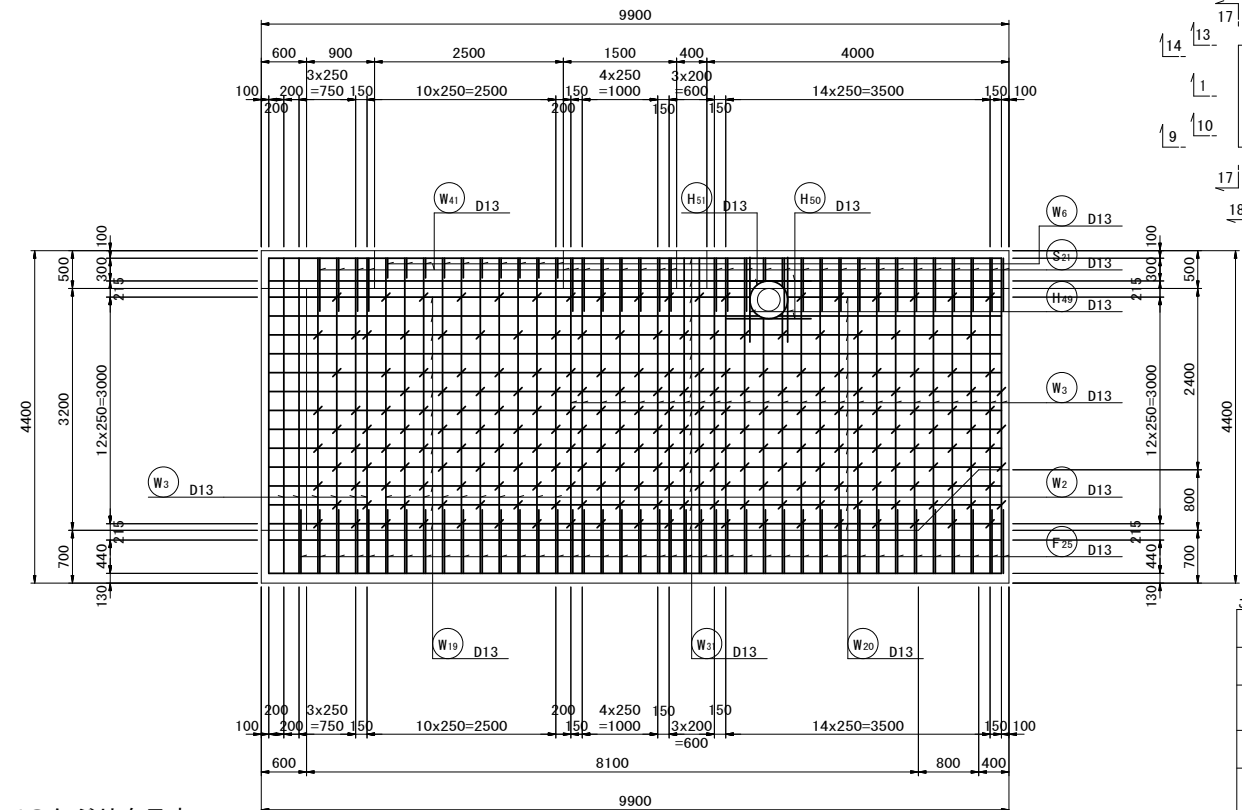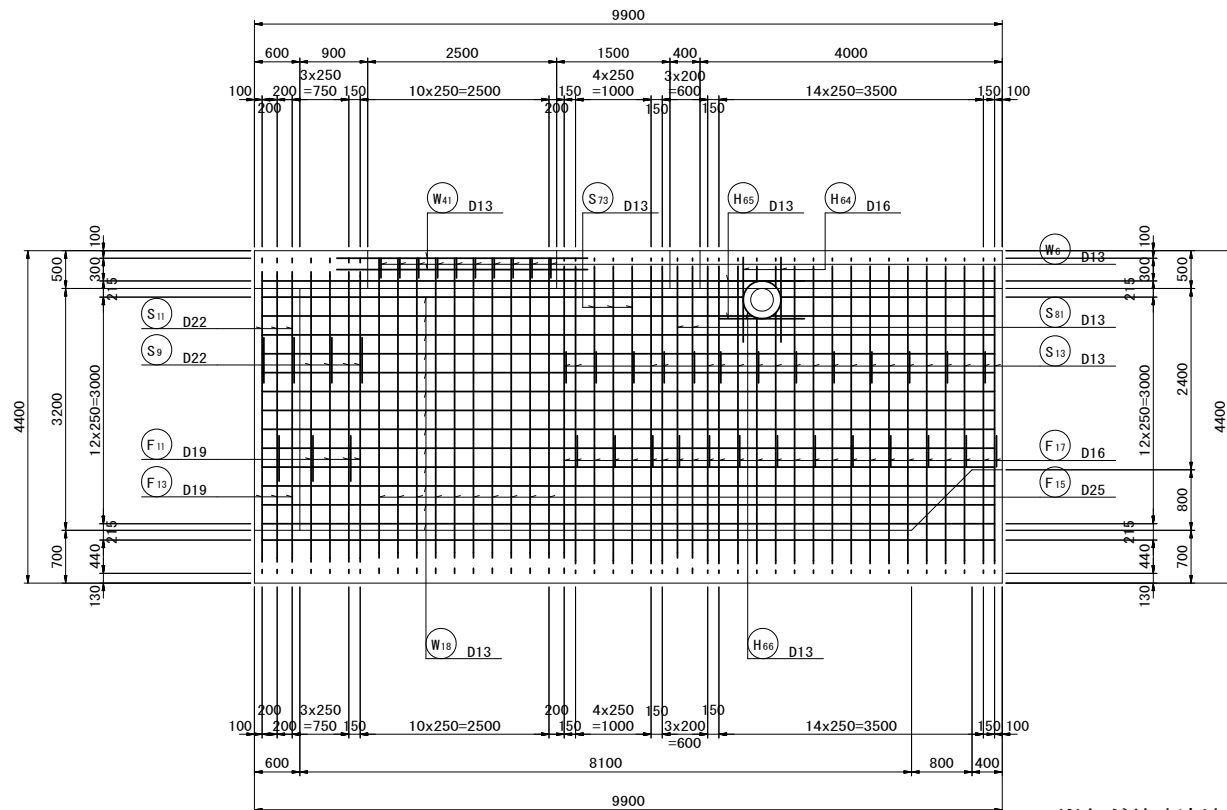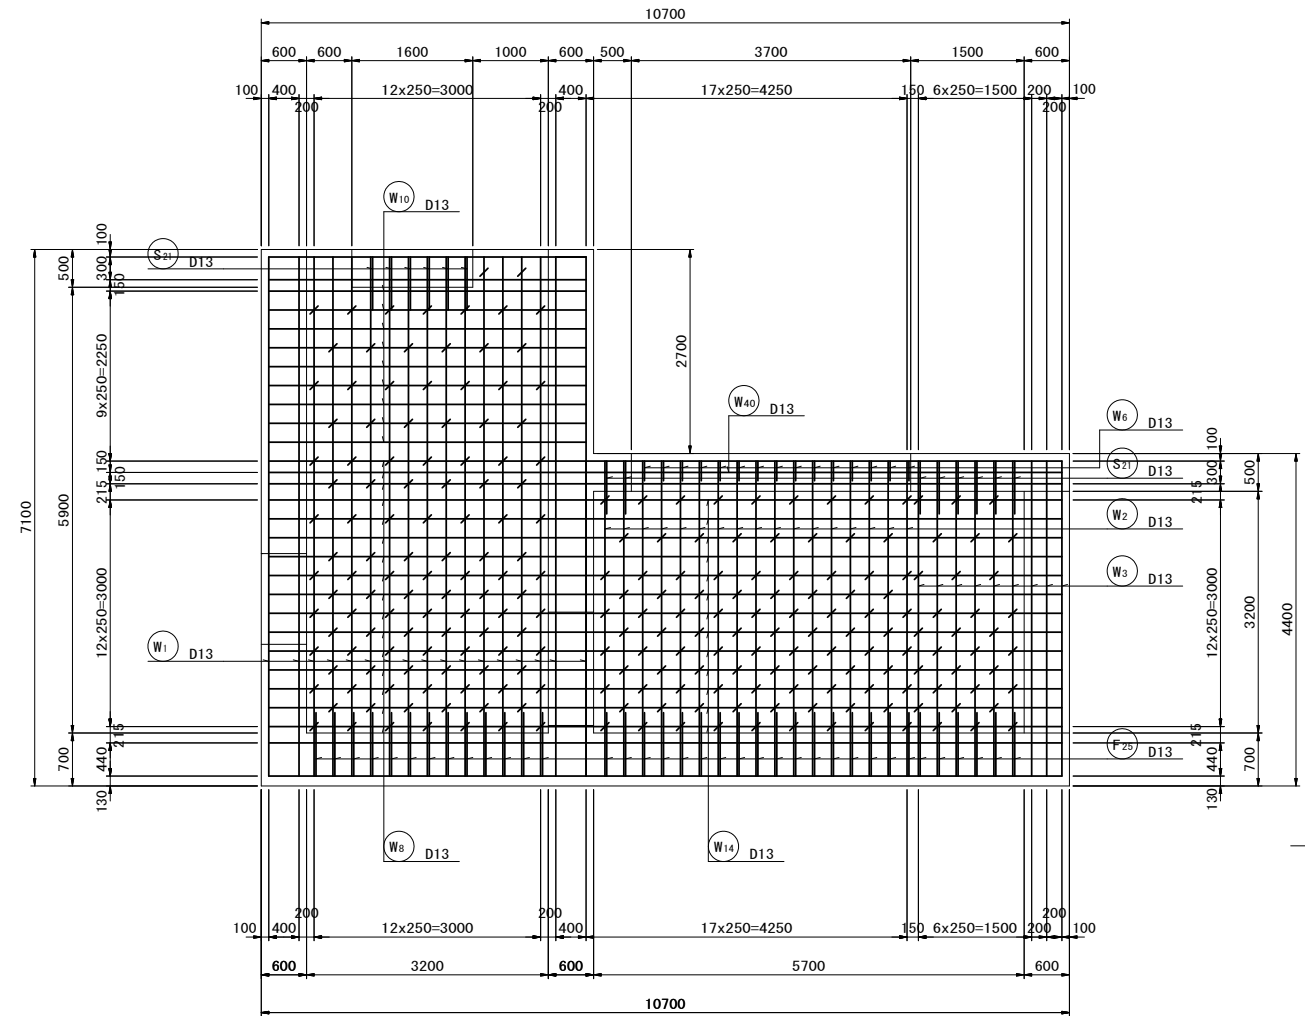
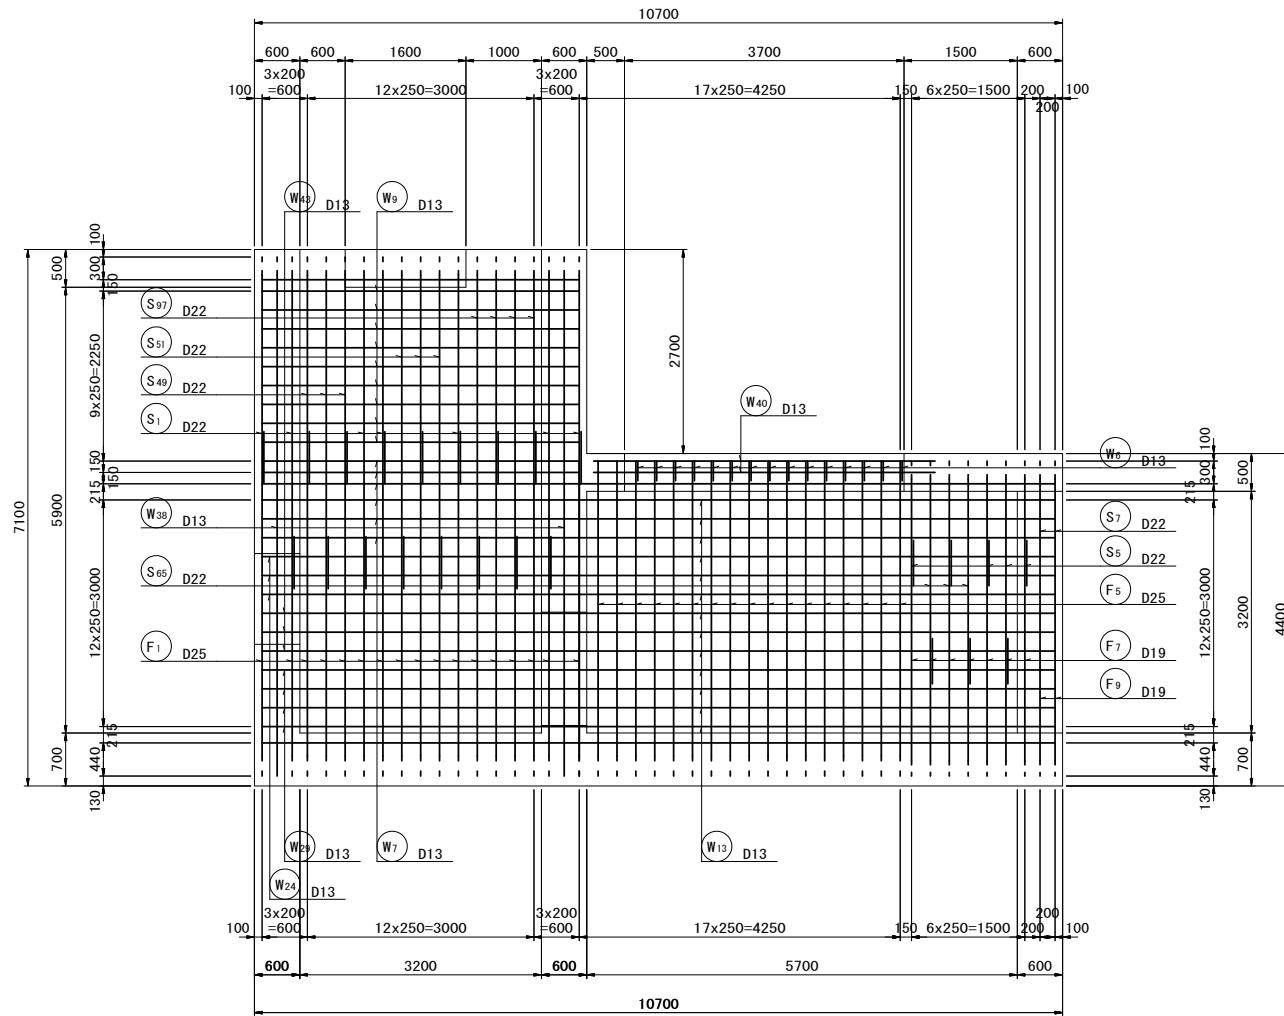


この図面はA1版をA3版に縮小したものです。


図面番号	36 / 56	縮 尺	1/50
工 種	排水設備土木整備工事		
種 別	ポンプ井配筋図(7)	番 号	／
路 線 河 川 名	川 北 地 区		
工事箇所	福 山 市 神 辺 町 地 内		

福 山 市

ポンプ井配筋図(8) S=1:50

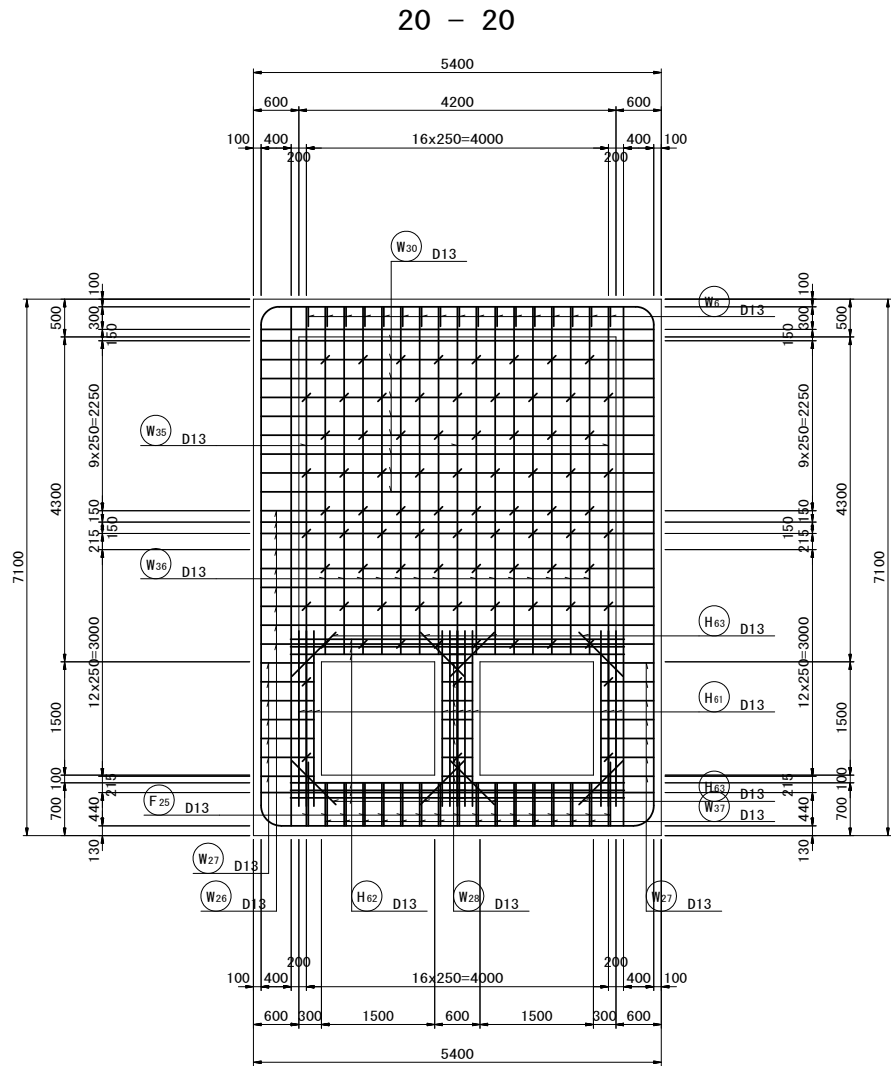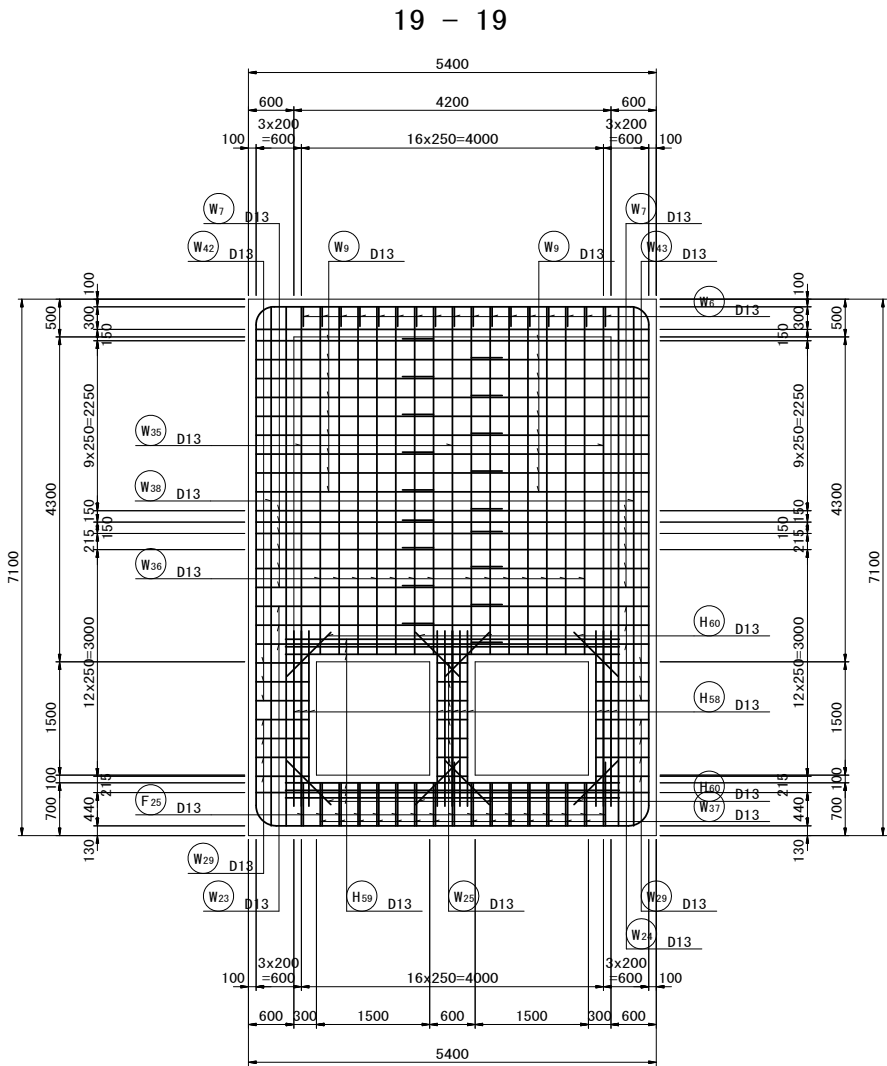

位置図

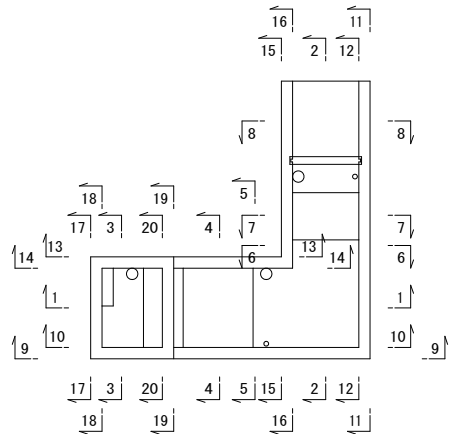


※かぶり寸法は鉄筋中心までのかぶりを示す。

この図面はA1版をA3版に縮小したものです。


図面番号	37 / 56	縮 尺	1/50	
工 種	排水設備土木整備工事			
種 別	ポンプ井配筋図(8)		番 号	／
路 線 名	川 北 地 区			
工事箇所	福 山 市 神 辺 町 地 内			
福 山 市				

S=1 : 50

1 - 1

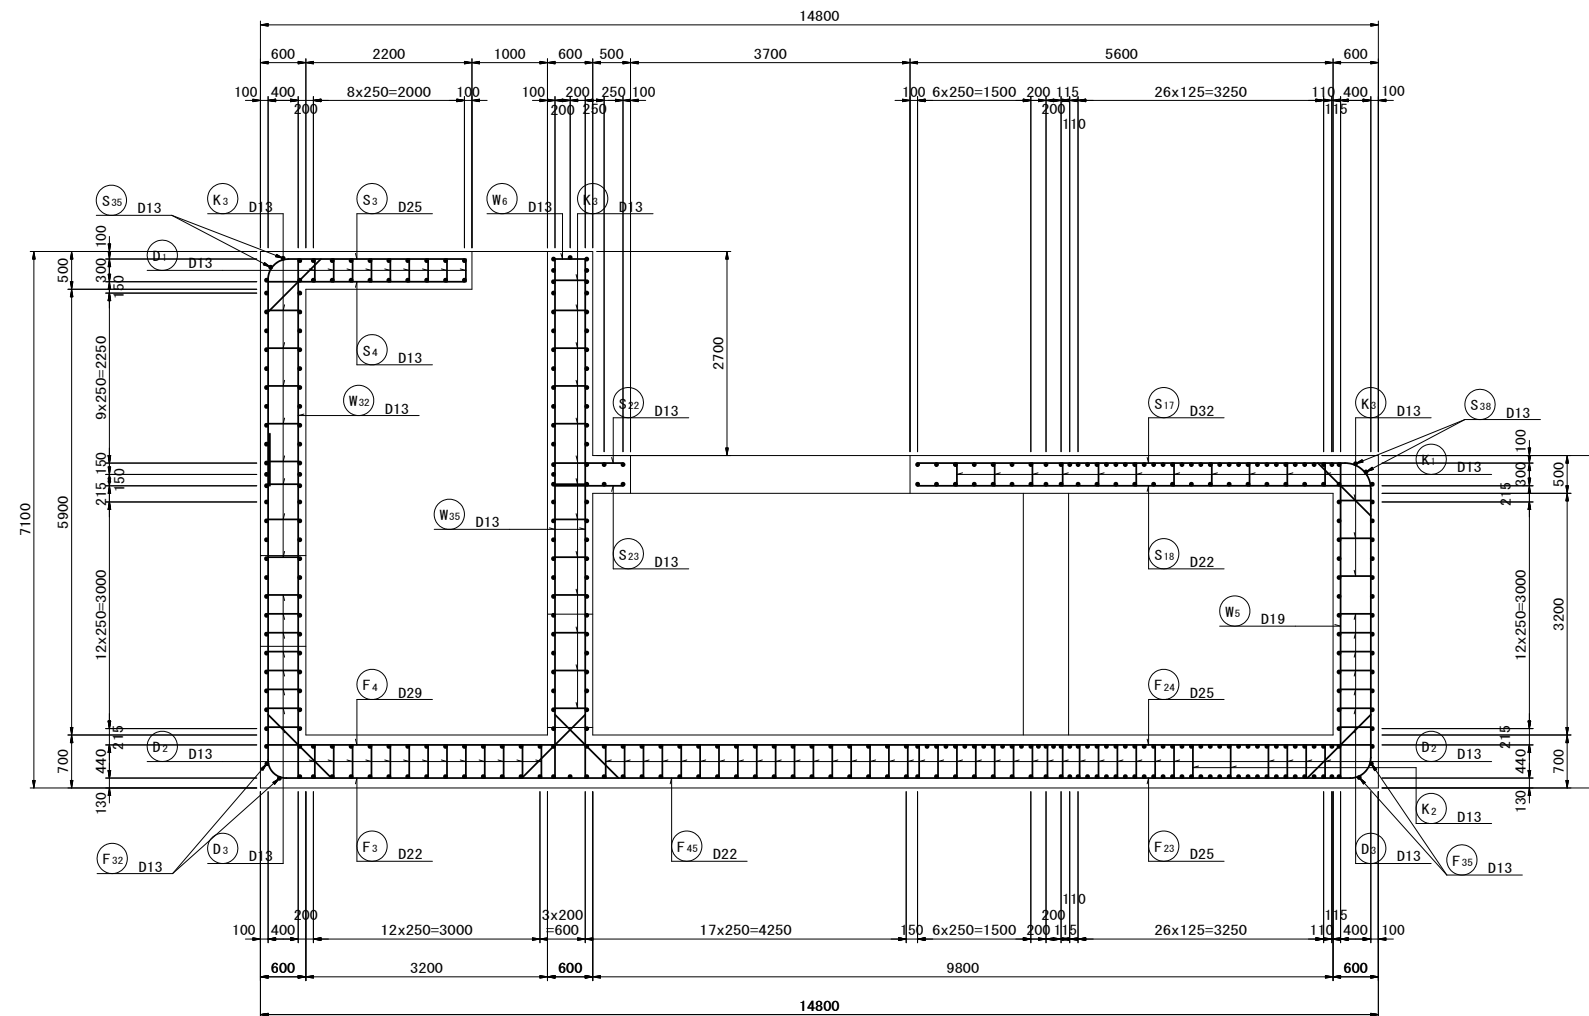


2 - 2

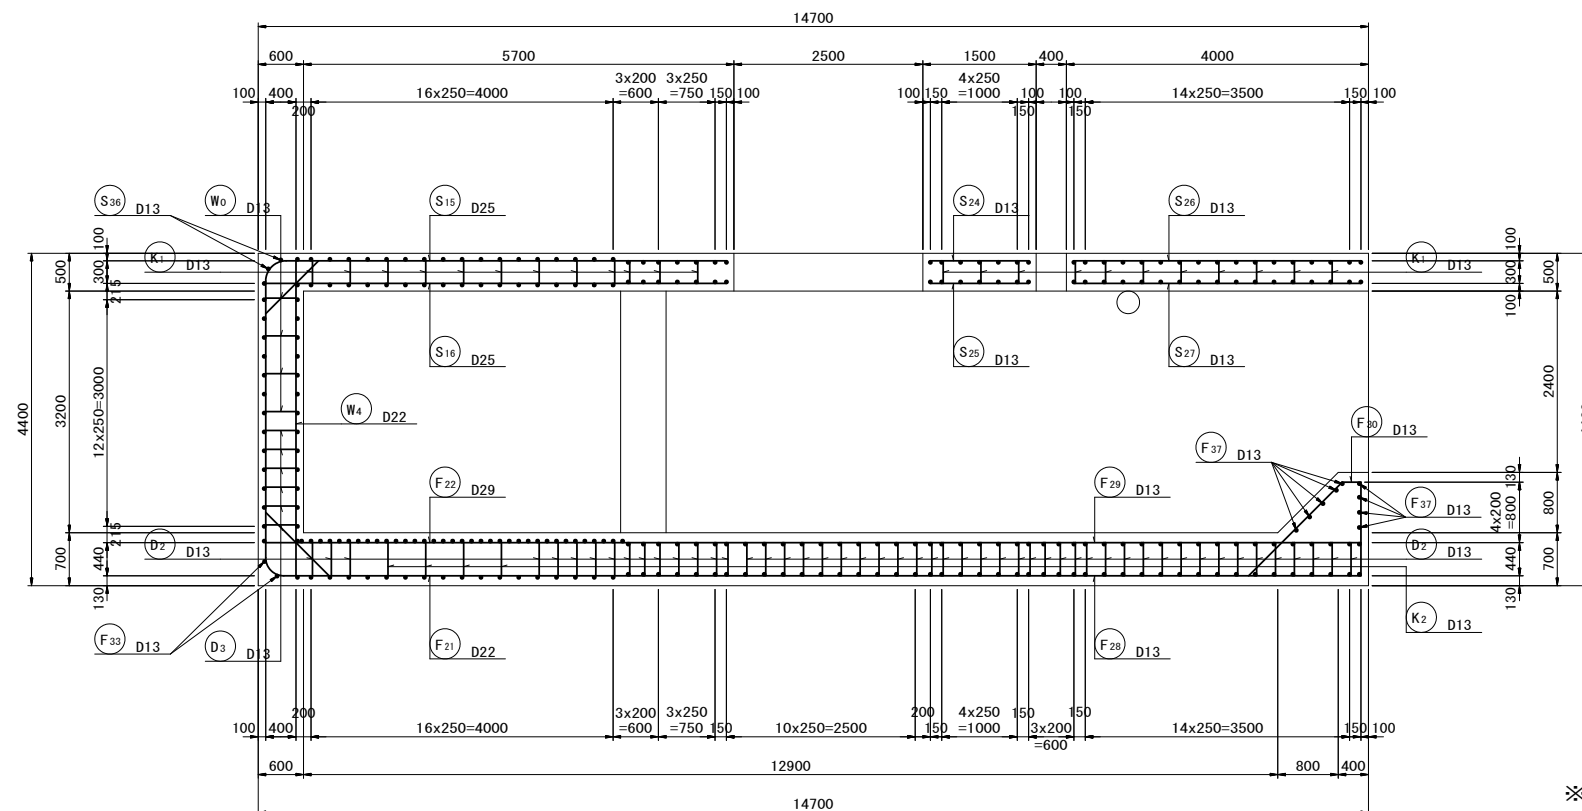

※かぶり寸法は鉄筋中心までのかぶりを示す。

位置図



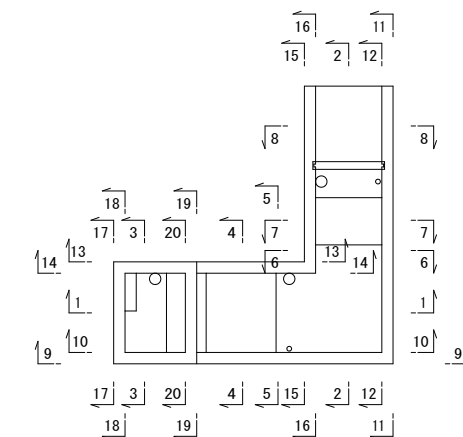


この図面はA1版をA3版に縮小したものです。

図面番号	38 / 56	縮 尺	1/50
工 種	排水設備土木整備工事		
種 別	ポンプ井配筋図(9)	番 号	／
路 線 名 河 川	川 北 地 区		
工事箇所	福 山 市 神 辺 町 地 内		

福 山 市

ポンプ井配筋図(10) S=1:50

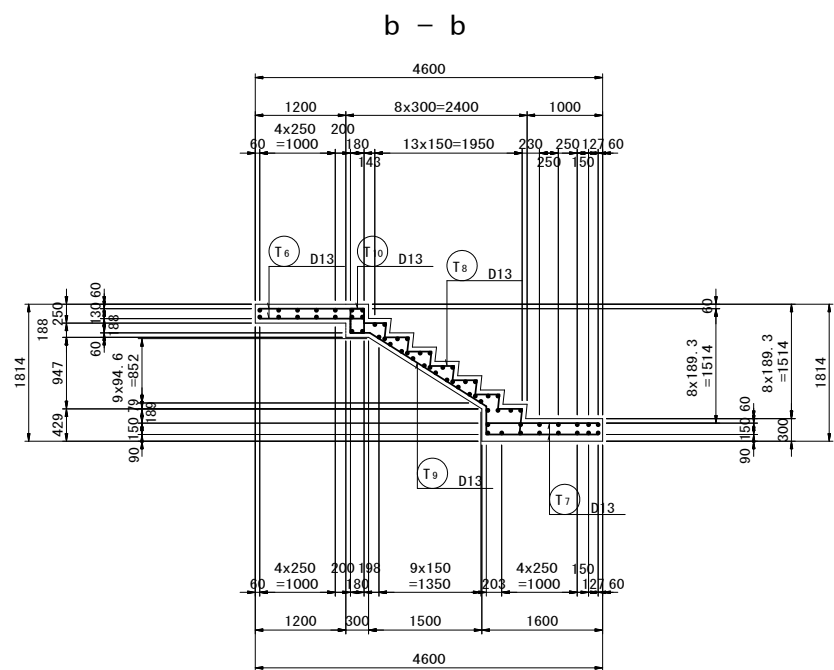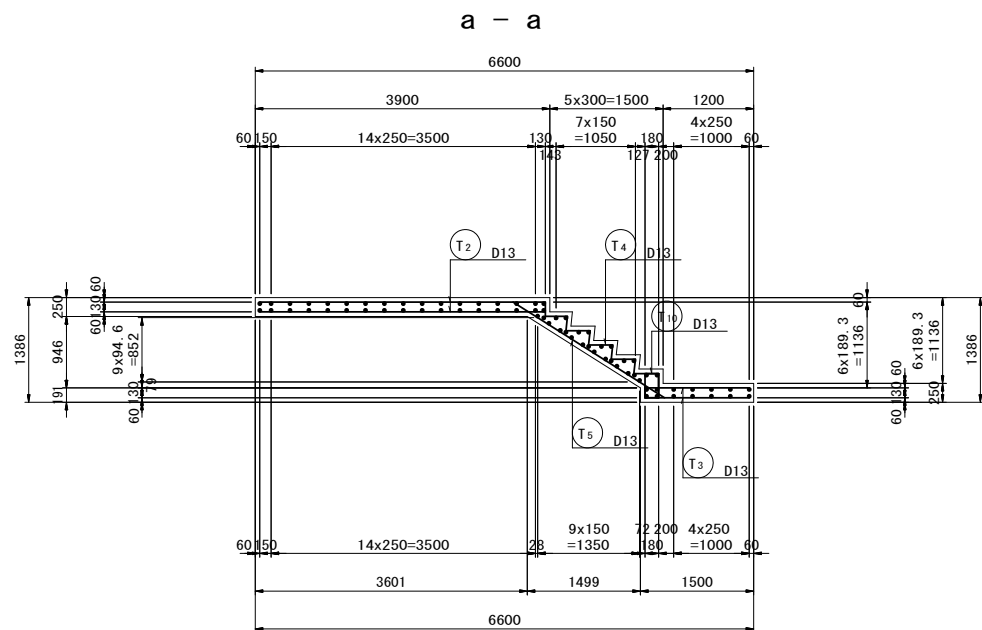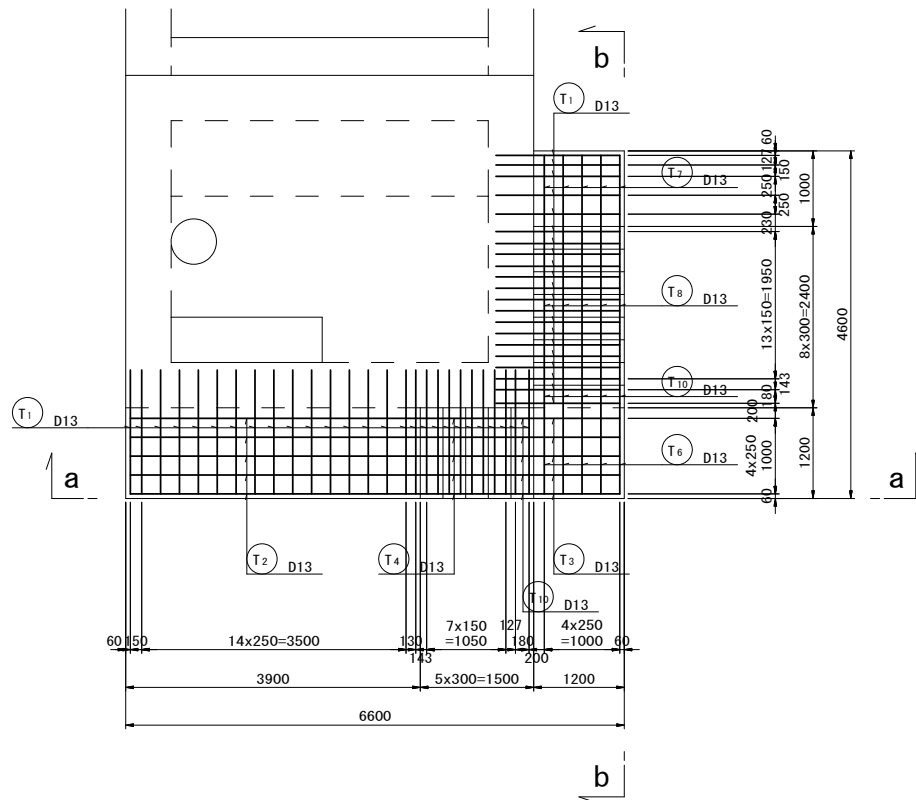


※かぶり寸法は鉄筋中心までのかぶりを示す。

この図面はA1版をA3版に縮小したものです。

図面番号	39 / 56	縮 尺	1/50
工 種	排水設備土木整備工事		
種 別	ポンプ井配筋図(10)	番 号	／
路 線 名	川 北 地 区		
工事箇所	福 山 市 神 辺 町 地 内		
福 山 市			


ポンプ井配筋図(11) S=1:50

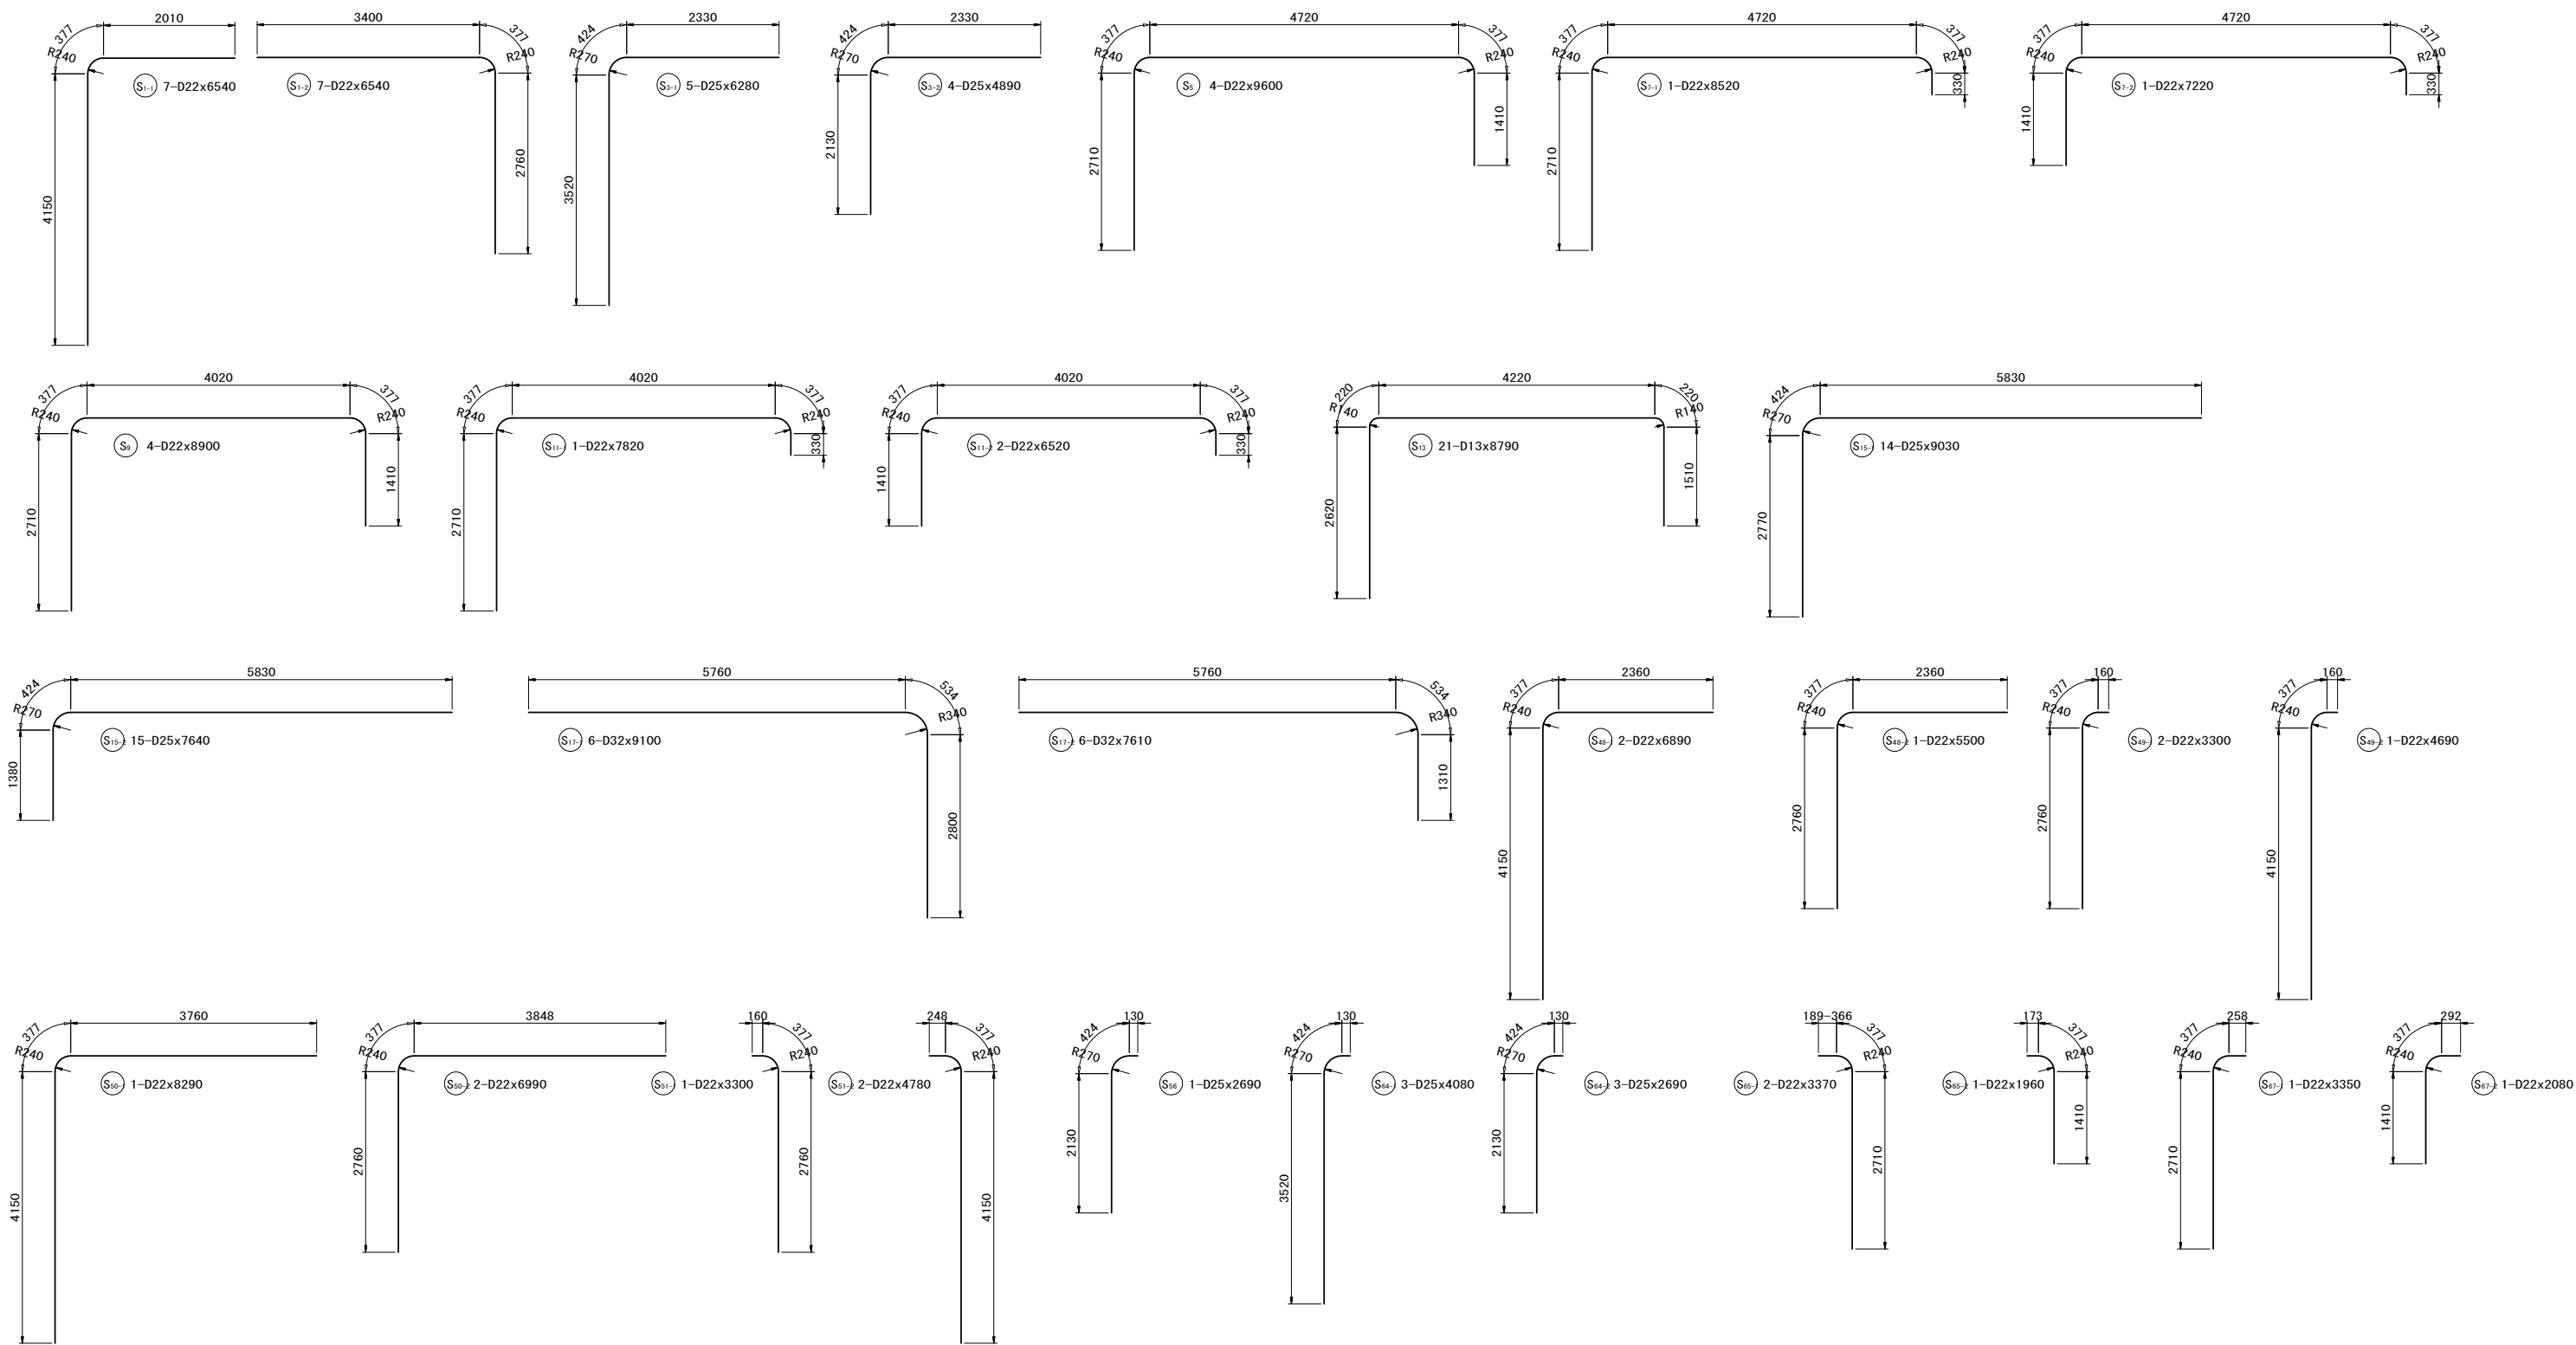

この図面はA1版をA3版に縮小したものです。

図面番号	40 / 56	縮 尺	1/50	
工 種	排水設備土木整備工事			
種 別	ポンプ井配筋図(11)		番 号	／
路 線 河 川	川 北 地 区			
工事箇所	福 山 市 神 辺 町 地 内			
福 山 市				





ポンプ井配筋図(12) S=1:50

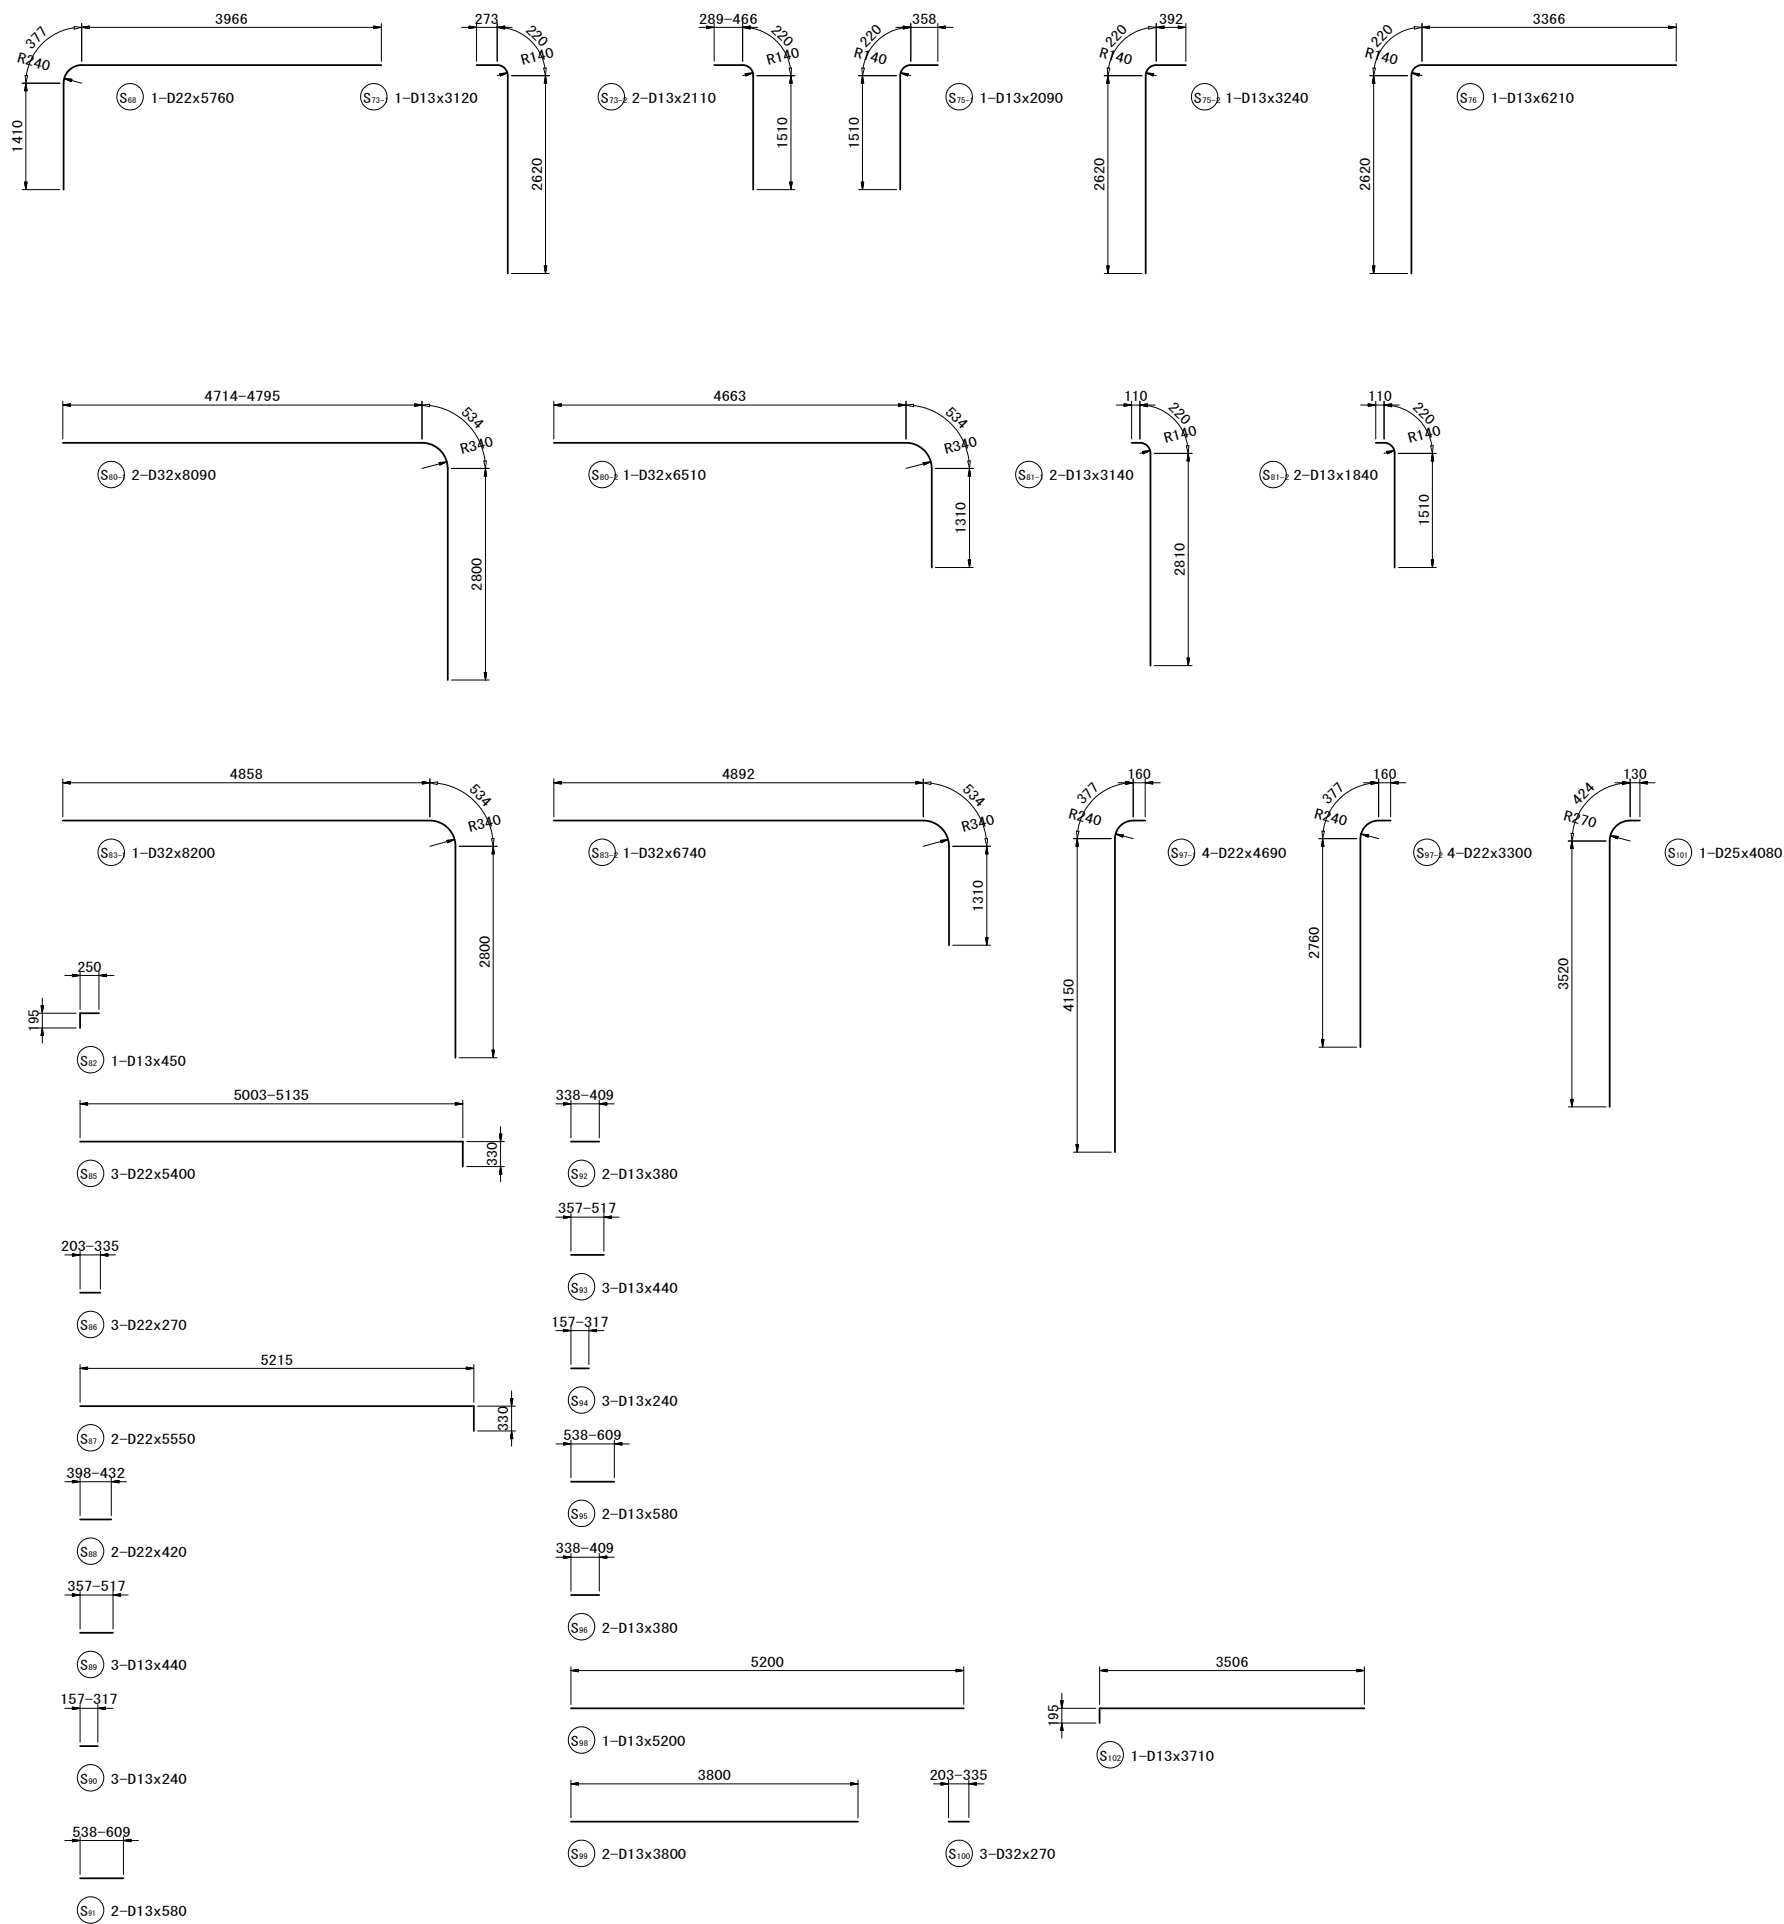

この図面はA1版をA3版に縮小したものです。

図面番号	41 / 56	縮 尺	1/50	
工 種	排水設備土木整備工事			
種 別	ポンプ井配筋図(12)		番 号	／
路 線 名	川 北 地 区			
工事箇所	福 山 市 神 辺 町 地 内			
福 山 市				


ポンプ井配筋図(13) S=1:50

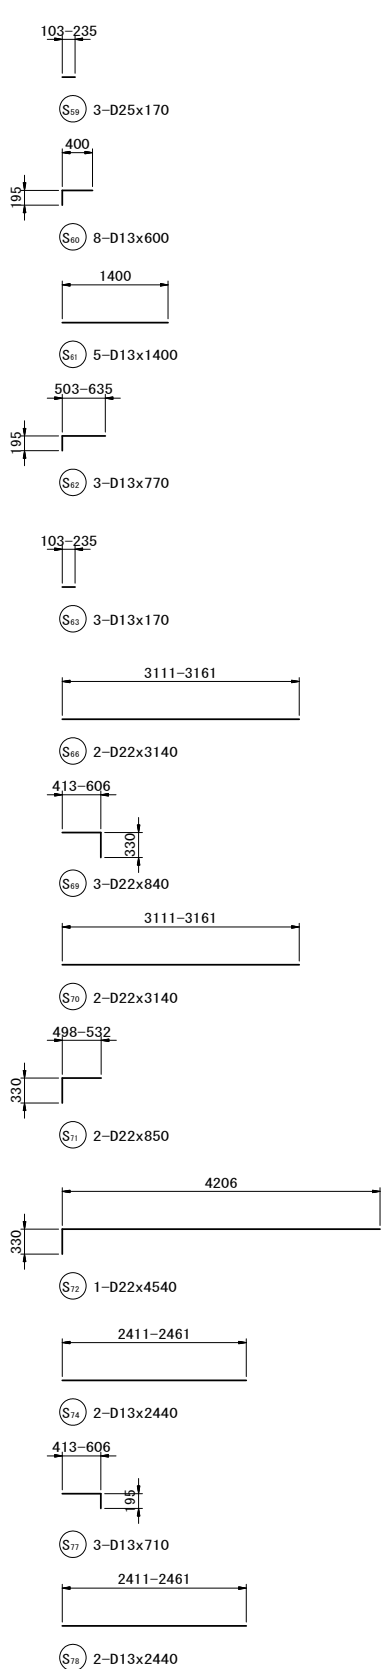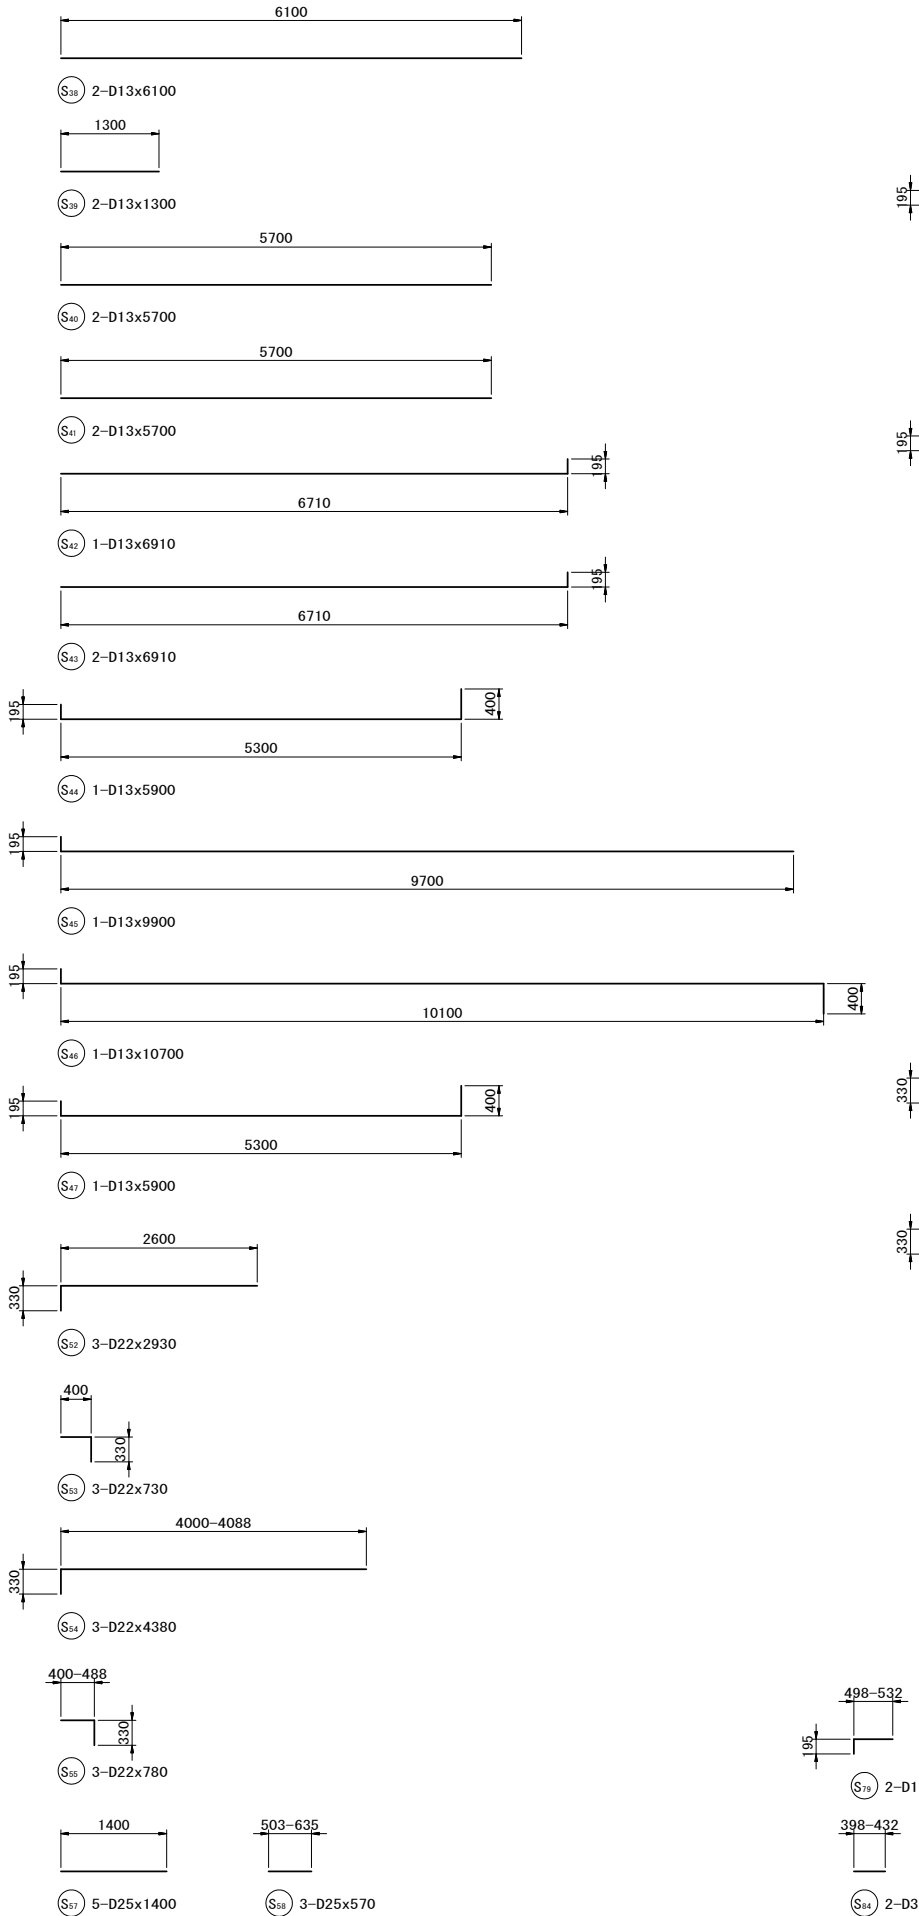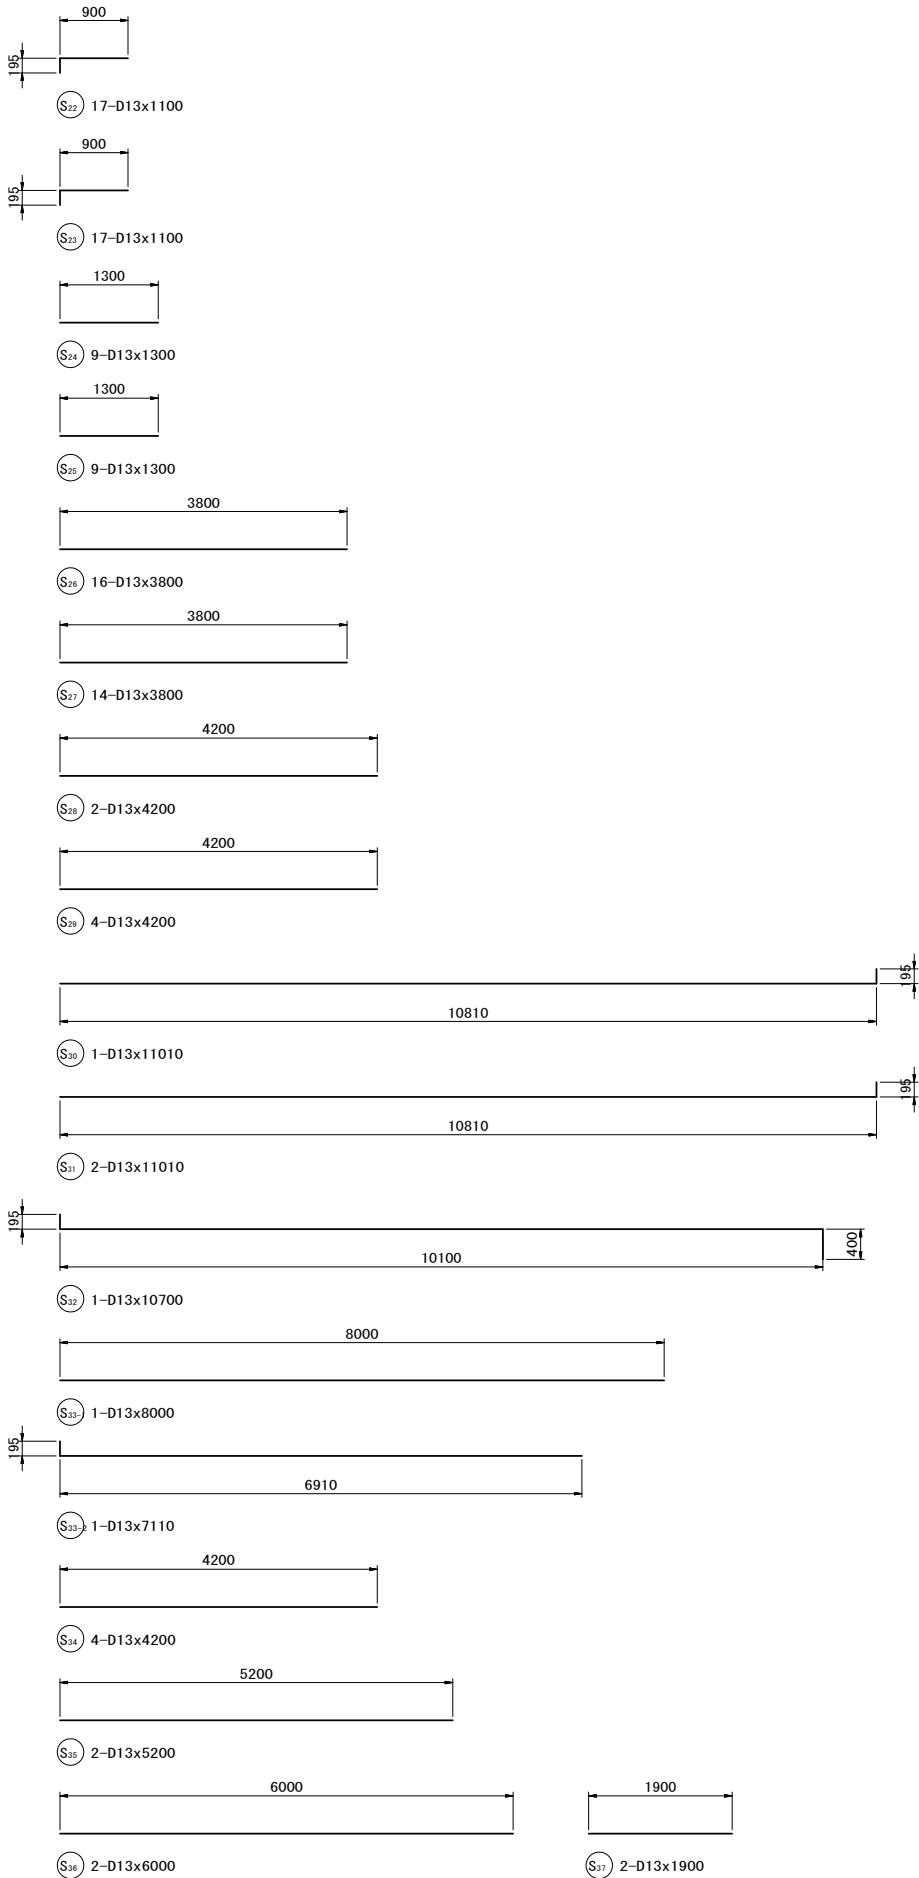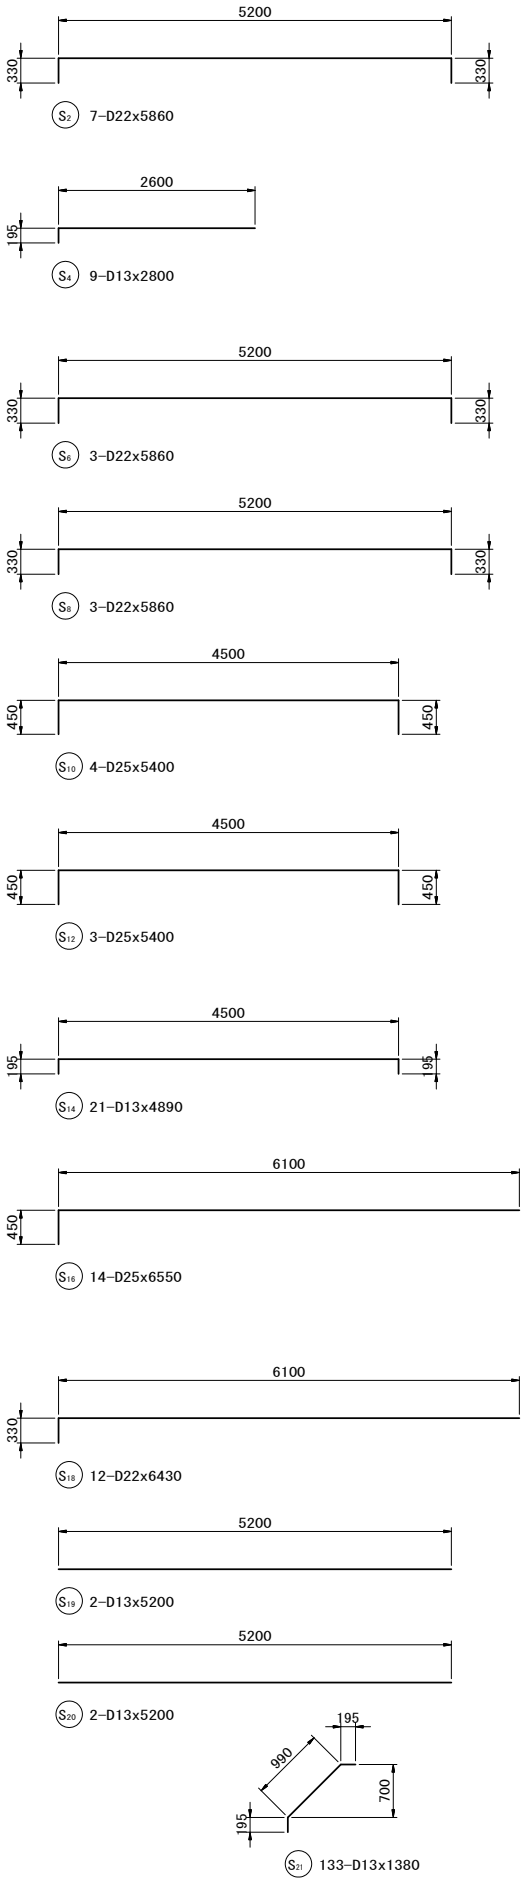

この図面はA1版をA3版に縮小したものです。

図面番号	42 / 56	縮 尺	1/50	
工 種	排水設備土木整備工事			
種 別	ポンプ井配筋図(13)		番 号	/
路 線 河 川	川 北 地 区			
工事箇所	福 山 市 神 辺 町 地 内			
福 山 市				




ポンプ井配筋図(14) S=1:50

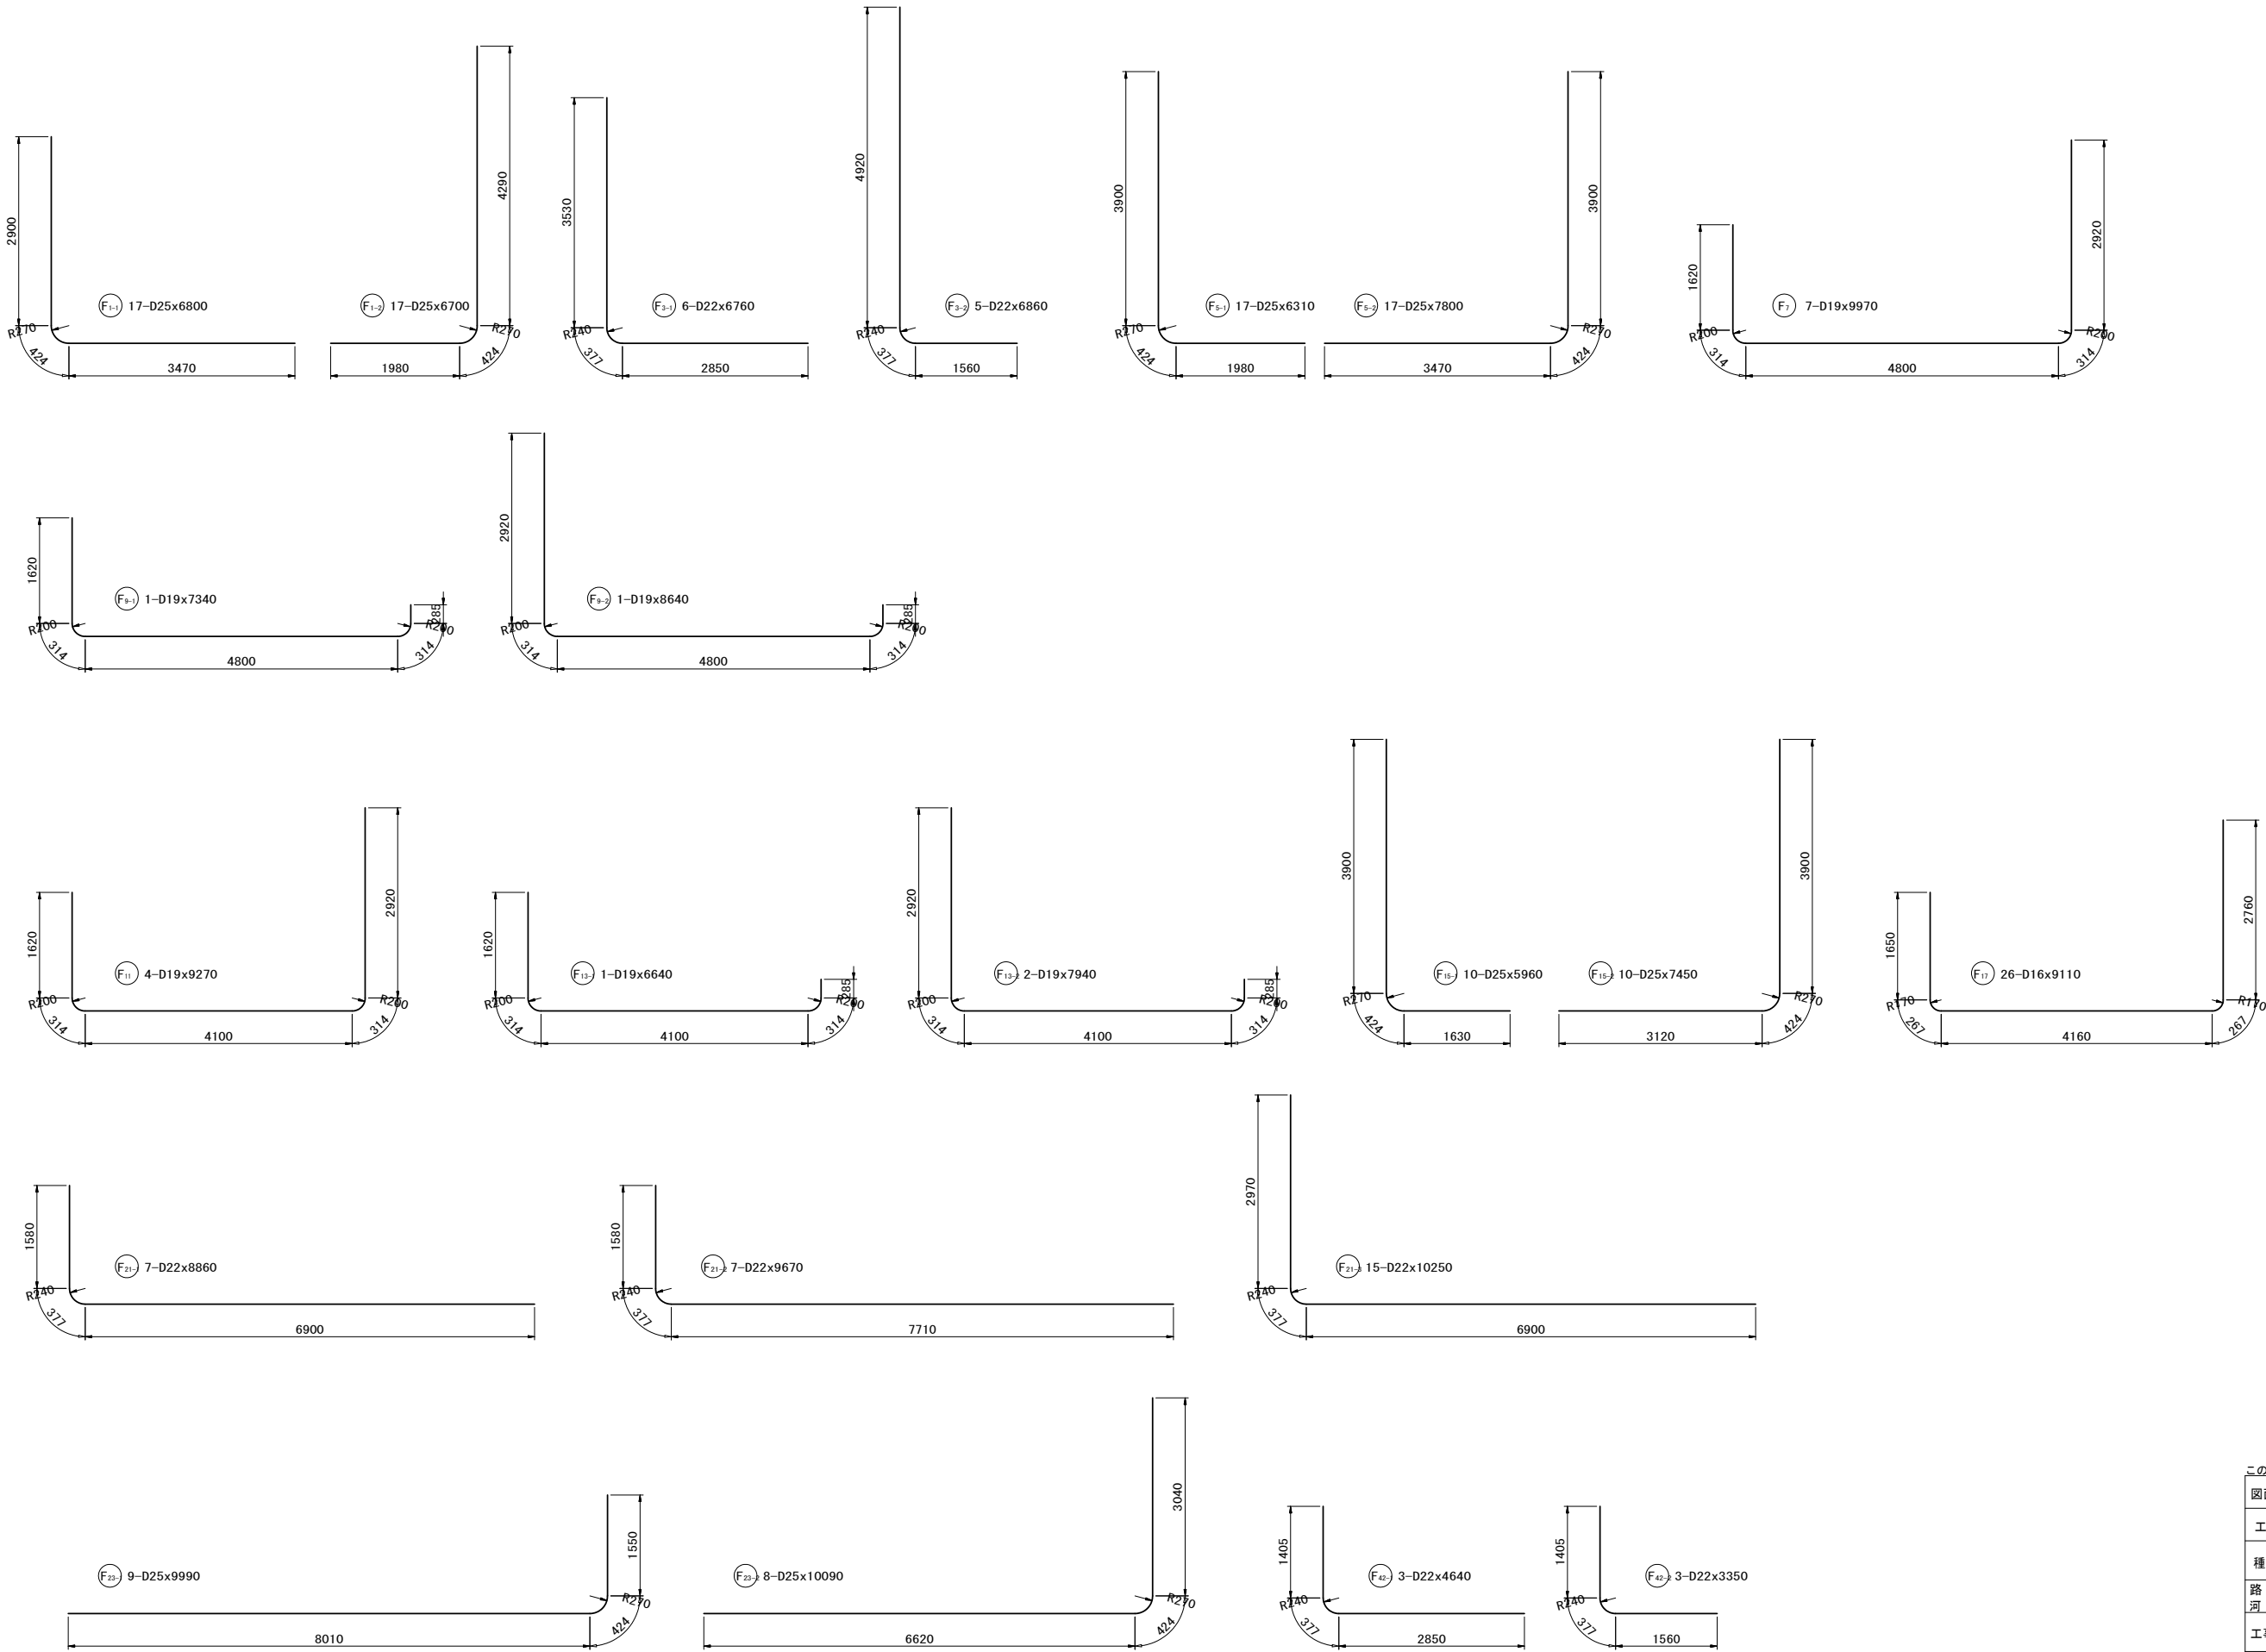

この図面はA1版をA3版に縮小したものです。

図面番号	43 / 56	縮 尺	1/50
工 種	排水設備土木整備工事		
種 別	ポンプ井配筋図(14)	番号	/
路 線 名	川 北 地 区		
工事箇所	福 山 市 神 辺 町 地 内		
福 山 市			


ポンプ井配筋図(15) S=1:50

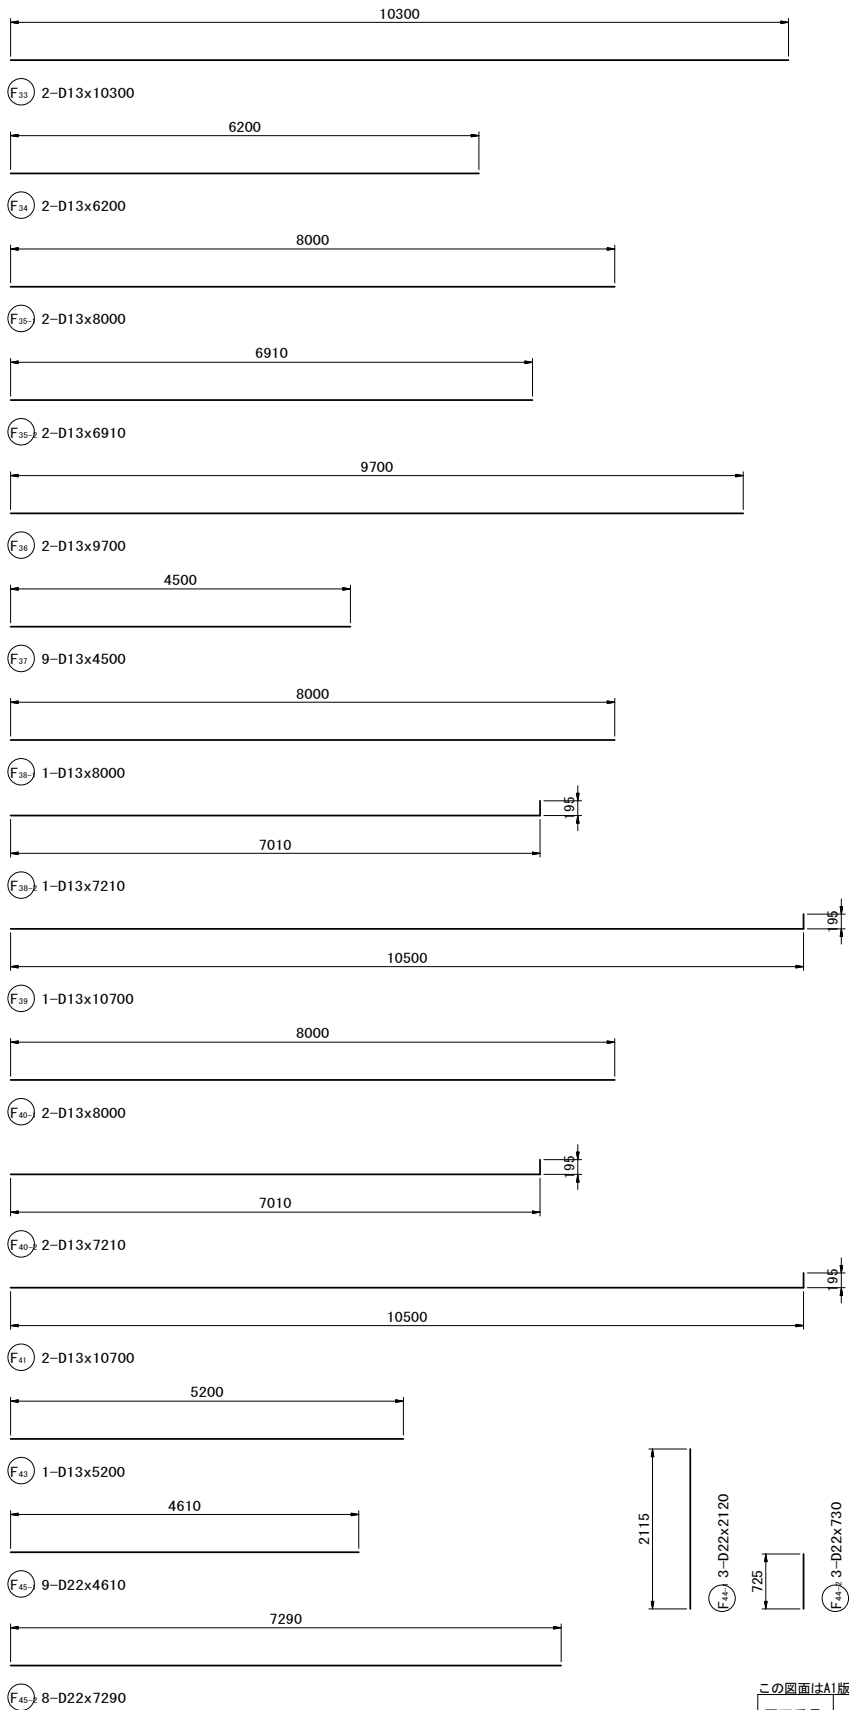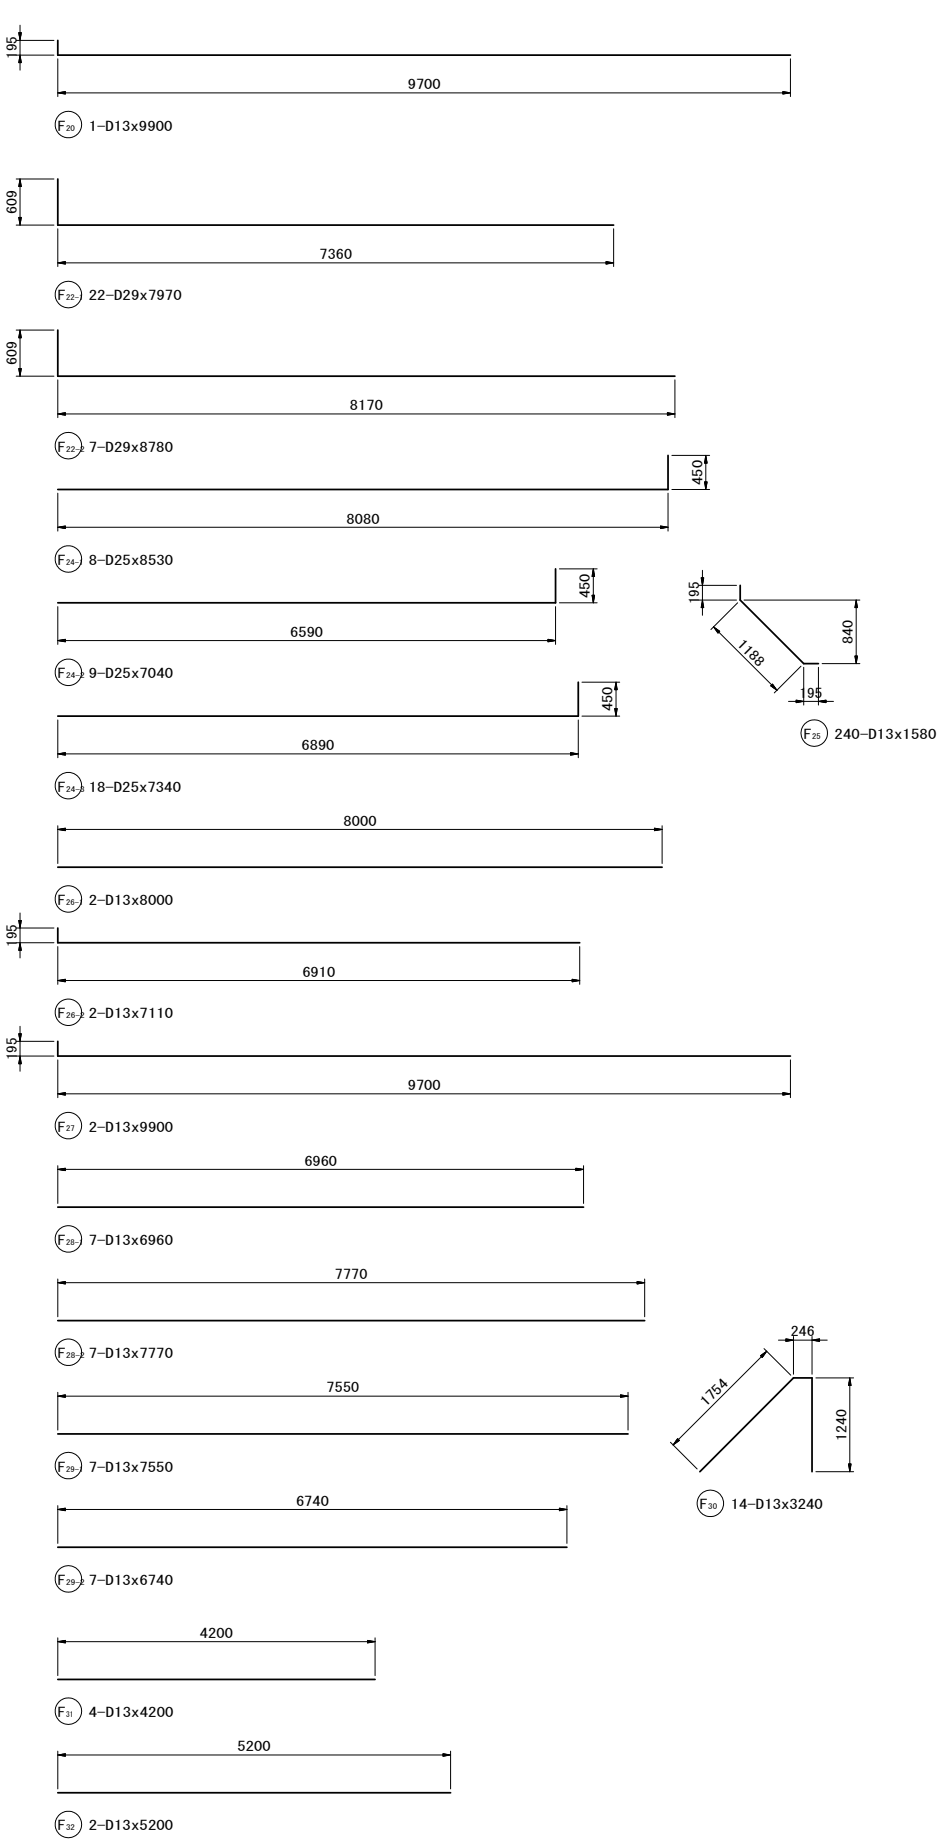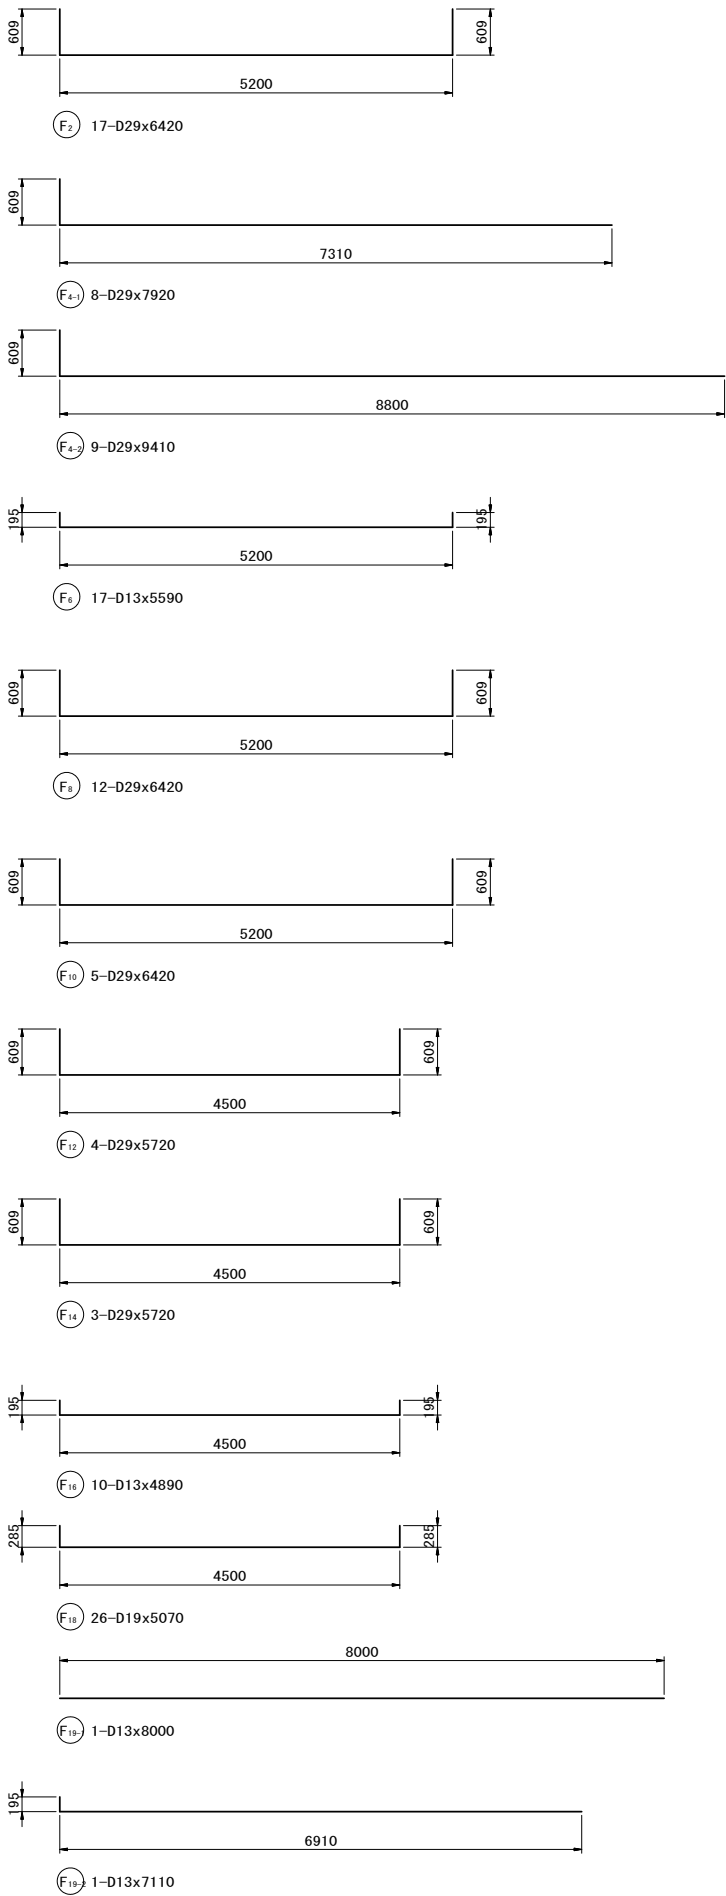

この図面はA1版をA3版に縮小したものです。

図面番号	44 / 56	縮 尺	1/50	
工 種	排水設備土木整備工事			
種 別	ポンプ井配筋図(15)		番 号	／
路 線 名	川 北 地 区			
工事箇所	福 山 市 神 辺 町 地 内			
福 山 市				




ポンプ井配筋図(16) S=1:50

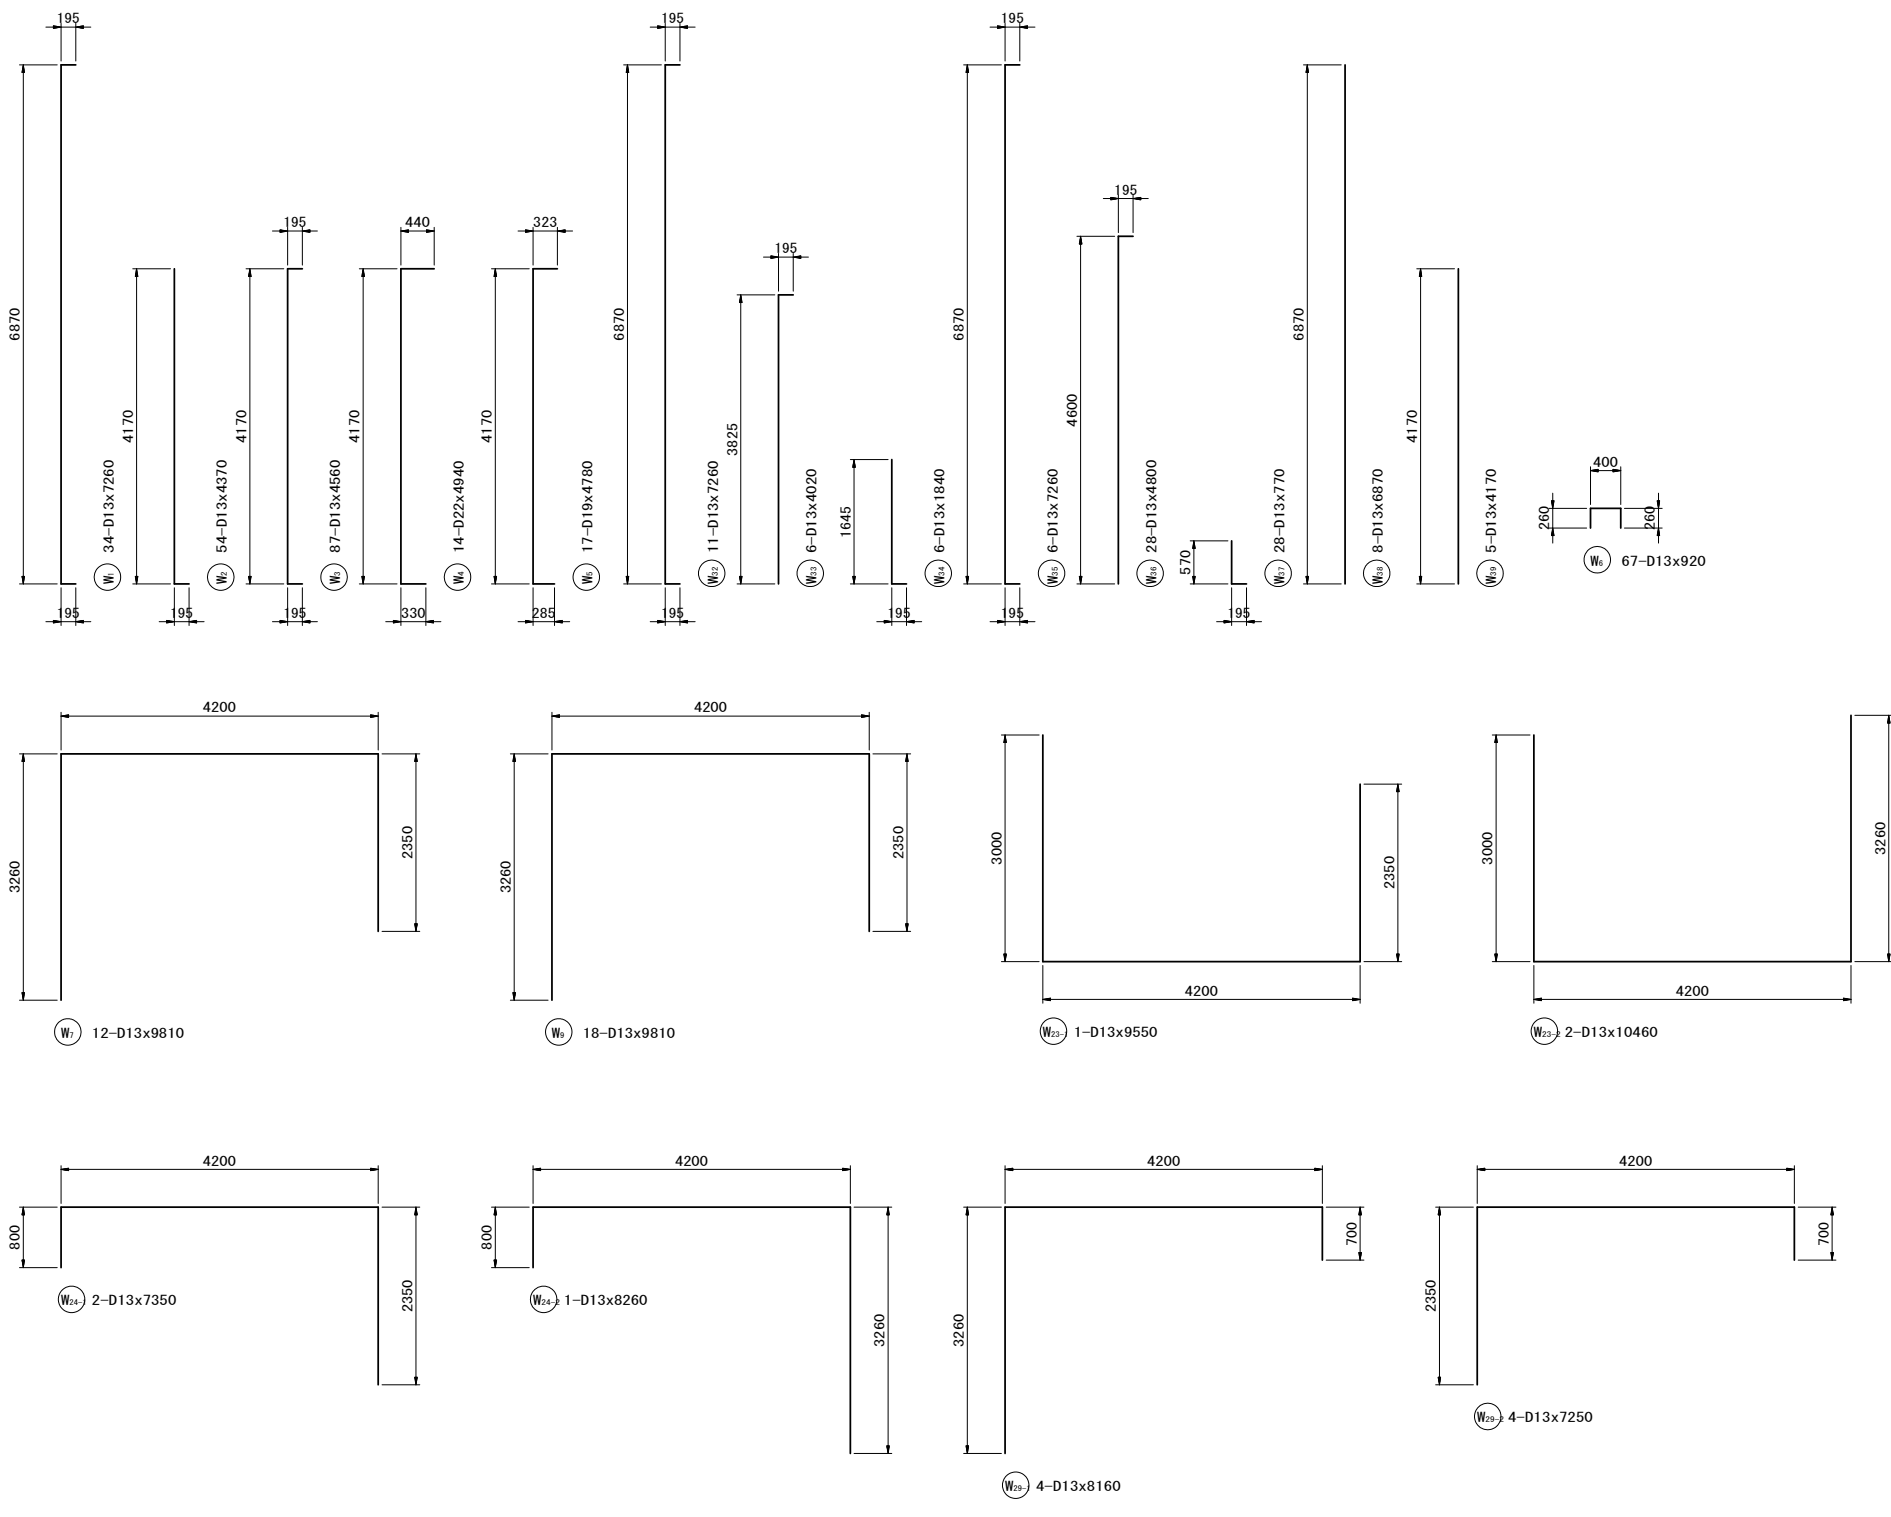

この図面はA1版をA3版に縮小したものです。

図面番号	45 / 56	縮 尺	1/50
工 種	排水設備土木整備工事		
種 別	ポンプ井配筋図(16)	番 号	／
路 線 名	川 北 地 区		
工事箇所	福 山 市 神 辺 町 地 内		
福 山 市			


ポンプ井配筋図(17) S=1:50

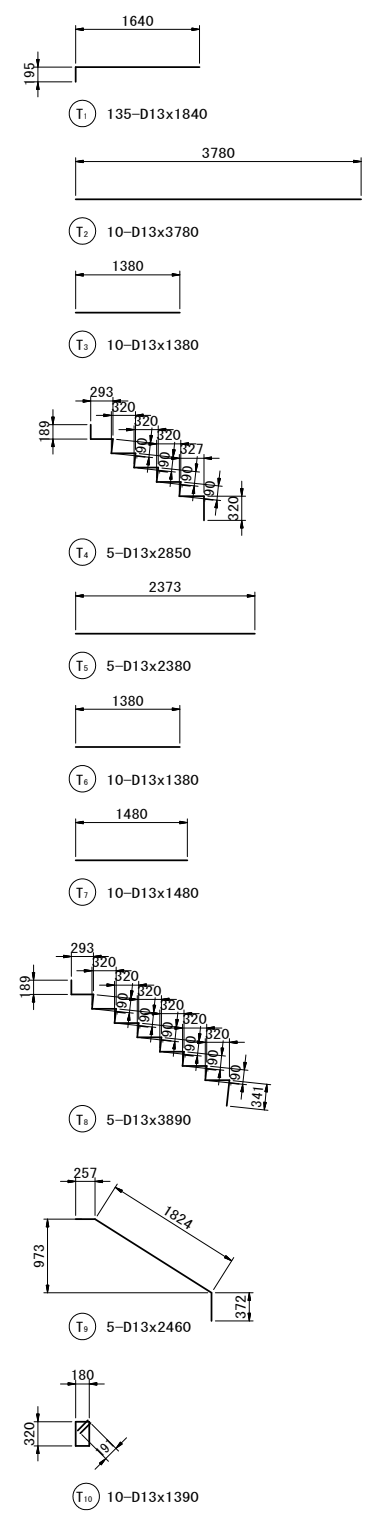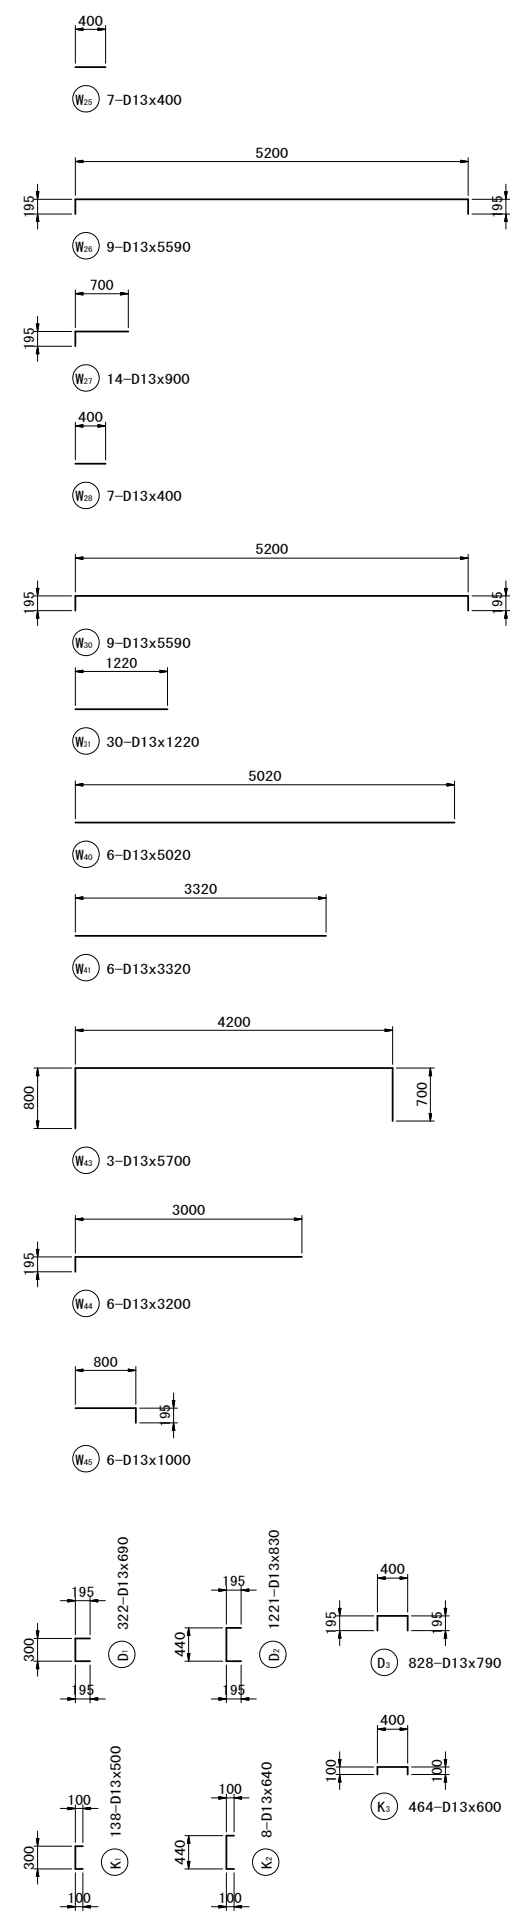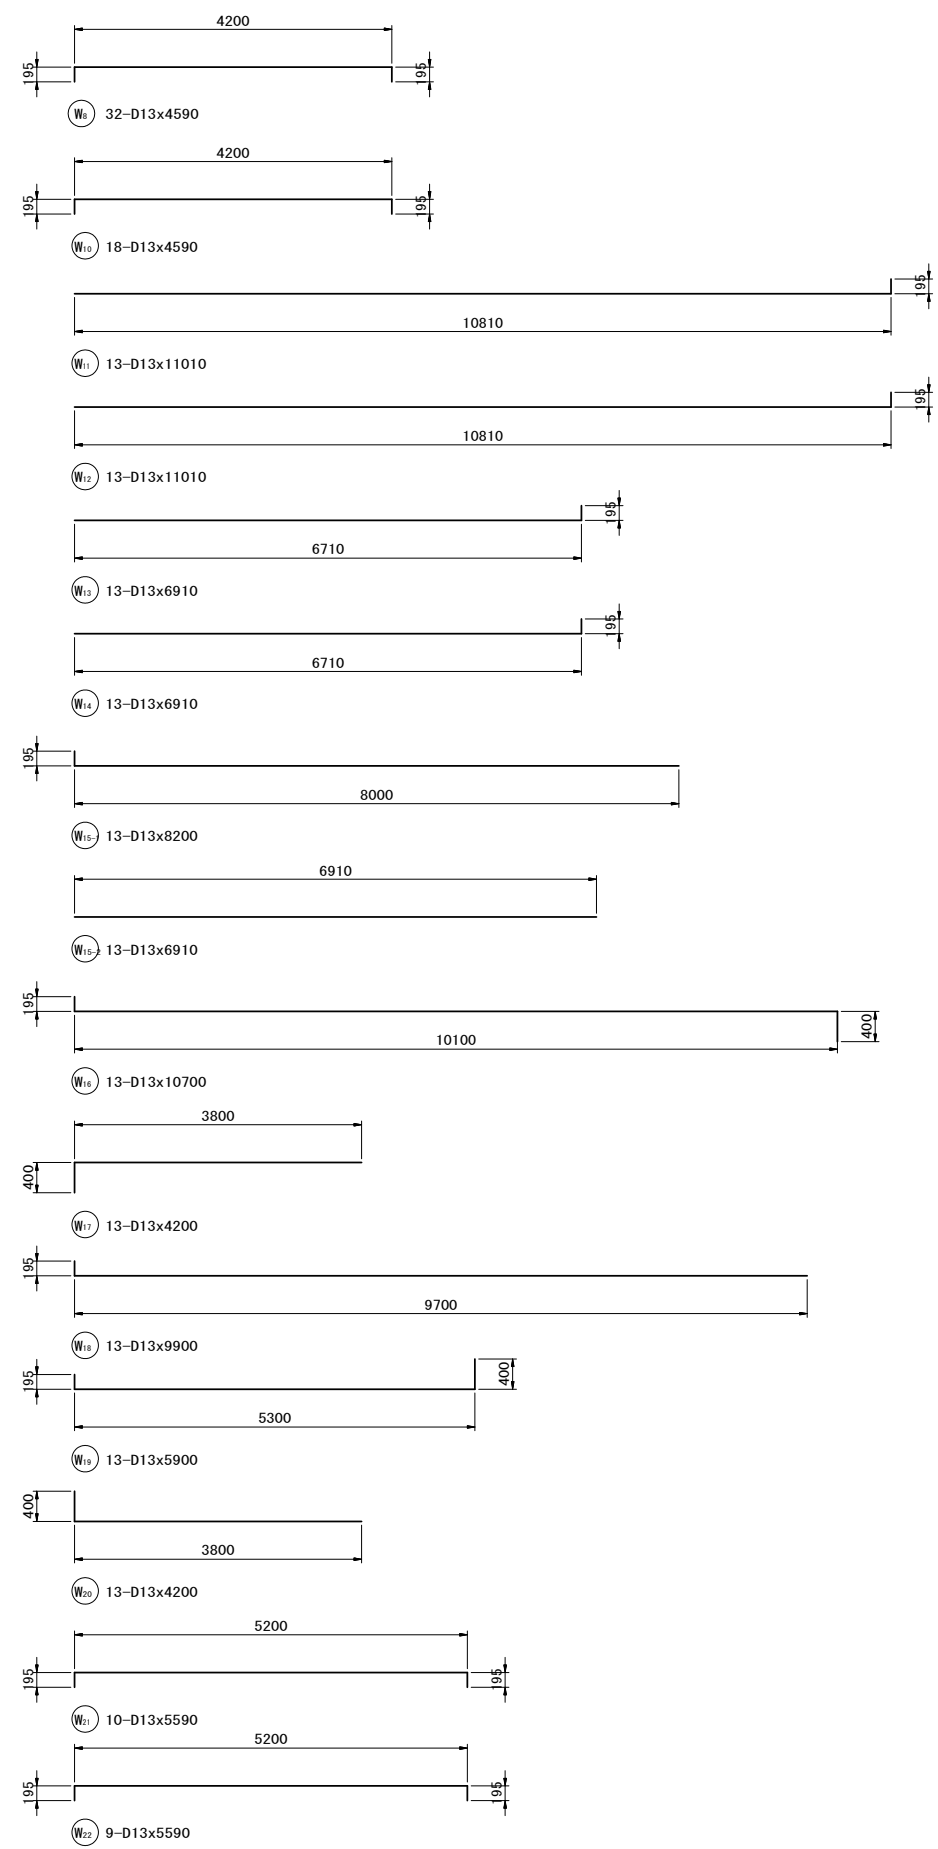

この図面はA1版をA3版に縮小したものです。

図面番号	46 / 56	縮 尺	1/50
工 種	排水設備土木整備工事		
種 別	ポンプ井配筋図(17)	番 号	/
路 線 名	川 北 地 区		
河 川			
工事箇所	福 山 市 神 辺 町 地 内		
福 山 市			

S=1 : 50

 

図面番号	47 / 56	縮 尺	1/50
------	---------	-----	------

[illegible]

福山市

ポンプ井配筋図(19) S=1:50

鉄筋質量表 (SD345)

種別	径	長さ (mm)	本数	単位質量 (kg/m)	1本当り 質量(kg)	質量 (kg)	摘要
S1-1	D22	6540	7	3.04	19.88	139	
S1-2	D22	6540	7	3.04	19.88	139	
S2	D22	5860	7	3.04	17.81	125	
S3-1	D25	6280	5	3.98	24.99	125	
S3-2	D25	4890	4	3.98	19.46	78	
S4	D13	2800	9	0.995	2.79	25	
S5	D22	9600	4	3.04	29.18	117	
S6	D22	5860	3	3.04	17.81	53	
S7-1	D22	8520	1	3.04	25.90	26	
S7-2	D22	7220	1	3.04	21.95	22	
S8	D22	5860	3	3.04	17.81	53	
S9	D22	8900	4	3.04	27.06	108	
S10	D25	5400	4	3.98	21.49	86	
S11-1	D22	7820	1	3.04	23.77	24	
S11-2	D22	6520	2	3.04	19.82	40	
S12	D25	5400	3	3.98	21.49	64	
S13	D13	8790	21	0.995	8.75	184	
S14	D13	4890	21	0.995	4.87	102	
S15-1	D25	9030	14	3.98	35.94	503	
S15-2	D25	7640	15	3.98	30.41	456	
S16	D25	6550	14	3.98	26.07	365	
S17-1	D32	9100	6	6.23	56.69	340	
S17-2	D32	7610	6	6.23	47.41	284	
S18	D22	6430	12	3.04	19.55	235	
S19	D13	5200	2	0.995	5.17	10	
S20	D13	5200	2	0.995	5.17	10	
S21	D13	1380	133	0.995	1.37	182	
S22	D13	1100	17	0.995	1.09	19	
S23	D13	1100	17	0.995	1.09	19	
S24	D13	1300	9	0.995	1.29	12	
S25	D13	1300	9	0.995	1.29	12	
S26	D13	3800	16	0.995	3.78	60	
S27	D13	3800	14	0.995	3.78	53	
S28	D13	4200	2	0.995	4.18	8	
S29	D13	4200	4	0.995	4.18	17	
S30	D13	11010	1	0.995	10.95	11	
S31	D13	11010	2	0.995	10.95	22	
S32	D13	10700	1	0.995	10.65	11	
S33-1	D13	8000	1	0.995	7.96	8	
S33-2	D13	7110	1	0.995	7.07	7	
S34	D13	4200	4	0.995	4.18	17	
S35	D13	5200	2	0.995	5.17	10	
S36	D13	6000	2	0.995	5.97	12	
S37	D13	1900	2	0.995	1.89	4	
S38	D13	6100	2	0.995	6.07	12	
S39	D13	1300	2	0.995	1.29	3	
S40	D13	5700	2	0.995	5.67	11	
S41	D13	5700	2	0.995	5.67	11	
S42	D13	6910	1	0.995	6.88	7	
S43	D13	6910	2	0.995	6.88	14	
S44	D13	5900	1	0.995	5.87	6	
S45	D13	9900	1	0.995	9.85	10	
S46	D13	10700	1	0.995	10.65	11	
S47	D13	5900	1	0.995	5.87	6	
S48-1	D22	6890	2	3.04	20.95	42	
S48-2	D22	5500	1	3.04	16.72	17	
S49-1	D22	3300	2	3.04	10.03	20	
S49-2	D22	4690	1	3.04	14.26	14	
S50-1	D22	8290	1	3.04	25.20	25	
S50-2	D22	6990	2	3.04	21.25	43	

種別	径	長さ (mm)	本数	単位質量 (kg/m)	1本当り 質量(kg)	質量 (kg)	摘要
S51-1	D22	3300	1	3.04	10.03	10	
S51-2	D22	4780	2	3.04	14.53	29	
S52	D22	2930	3	3.04	8.91	27	
S53	D22	730	3	3.04	2.22	7	
S54	D22	4380	3	3.04	13.32	40	平均長
S55	D22	780	3	3.04	2.37	7	平均長
S56	D25	2690	1	3.98	10.71	11	
S57	D25	1400	5	3.98	5.57	28	
S58	D25	570	3	3.98	2.27	7	平均長
S59	D25	170	3	3.98	0.68	2	平均長
S60	D13	600	8	0.995	0.60	5	
S61	D13	1400	5	0.995	1.39	7	
S62	D13	770	3	0.995	0.77	2	平均長
S63	D13	170	3	0.995	0.17	1	平均長
S64-1	D25	4080	3	3.98	16.24	49	
S64-2	D25	2690	3	3.98	10.71	32	
S65-1	D22	3370	2	3.04	10.24	20	平均長
S65-2	D22	1960	1	3.04	5.96	6	
S66	D22	3140	2	3.04	9.55	19	平均長
S67-1	D22	3350	1	3.04	10.18	10	
S67-2	D22	2080	1	3.04	6.32	6	
S68	D22	5760	1	3.04	17.51	18	
S69	D22	840	3	3.04	2.55	8	平均長
S70	D22	3140	2	3.04	9.55	19	平均長
S71	D22	850	2	3.04	2.58	5	平均長
S72	D22	4540	1	3.04	13.80	14	
S73-1	D13	3120	1	0.995	3.10	3	
S73-2	D13	2110	2	0.995	2.10	4	平均長
S74	D13	2440	2	0.995	2.43	5	平均長
S75-1	D13	2090	1	0.995	2.08	2	
S75-2	D13	3240	1	0.995	3.22	3	
S76	D13	6210	1	0.995	6.18	6	
S77	D13	710	3	0.995	0.71	2	平均長
S78	D13	2440	2	0.995	2.43	5	平均長
S79	D13	710	2	0.995	0.71	1	平均長
S80-1	D32	8090	2	6.23	50.40	101	平均長
S80-2	D32	6510	1	6.23	40.56	41	
S81-1	D13	3140	2	0.995	3.12	6	
S81-2	D13	1840	2	0.995	1.83	4	
S82	D13	450	1	0.995	0.45	0	
S83-1	D32	8200	1	6.23	51.09	51	
S83-2	D32	6740	1	6.23	41.99	42	
S84	D32	420	2	6.23	2.62	5	平均長
S85	D22	5400	3	3.04	16.42	49	平均長
S86	D22	270	3	3.04	0.82	2	平均長
S87	D22	5550	2	3.04	16.87	34	
S88	D22	420	2	3.04	1.28	3	平均長
S89	D13	440	3	0.995	0.44	1	平均長
S90	D13	240	3	0.995	0.24	1	平均長
S91	D13	580	2	0.995	0.58	1	平均長
S92	D13	380	2	0.995	0.38	1	平均長
S93	D13	440	3	0.995	0.44	1	平均長
S94	D13	240	3	0.995	0.24	1	平均長
S95	D13	580	2	0.995	0.58	1	平均長
S96	D13	380	2	0.995	0.38	1	平均長
S97-1	D22	4690	4	3.04	14.26	57	
S97-2	D22	3300	4	3.04	10.03	40	
S98	D13	5200	1	0.995	5.17	5	
S99	D13	3800	2	0.995	3.78	8	
S100	D32	270	3	6.23	1.68	5	平均長

種別	径	長さ (mm)	本数	単位質量 (kg/m)	1本当り 質量(kg)	質量 (kg)	摘要
S101	D25	4080	1	3.98	16.24	16	
S102	D13	3710	1	0.995	3.69	4	
F1-1	D25	6800	17	3.98	27.06	460	
F1-2	D25	6700	17	3.98	26.67	453	
F2	D29	6420	17	5.04	32.36	550	
F3-1	D22	6760	6	3.04	20.55	123	
F3-2	D22	6860	5	3.04	20.85	104	
F4-1	D29	7920	8	5.04	39.92	319	
F4-2	D29	9410	9	5.04	47.43	427	
F5-1	D25	6310	17	3.98	25.11	427	
F5-2	D25	7800	17	3.98	31.04	528	
F6	D13	5590	17	0.995	5.56	95	
F7	D19	9970	7	2.25	22.43	157	
F8	D29	6420	12	5.04	32.36	388	
F9-1	D19	7340	1	2.25	16.52	17	
F9-2	D19	8640	1	2.25	19.44	19	
F10	D29	6420	5	5.04	32.36	162	
F11	D19	9270	4	2.25	20.86	83	
F12	D29	5720	4	5.04	28.83	115	
F13-1	D19	6640	1	2.25	14.94	15	
F13-2	D19	7940	2	2.25	17.87	36	
F14	D29	5720	3	5.04	28.83	86	
F15-1	D25	5960	10	3.98	23.72	237	
F15-2	D25	7450	10	3.98	29.65	297	
F16	D13	4890	10	0.995	4.87	49	
F17	D16	9110	26	1.56	14.21	369	
F18	D19	5070	26	2.25	11.41	297	
F19-1	D13	8000	1	0.995	7.96	8	
F19-2	D13	7110	1	0.995	7.07	7	
F20	D13	9900	1	0.995	9.85	10	
F21-1	D22	8860	7	3.04	26.93	189	
F21-2	D22	9670	7	3.04	29.40	206	
F21-3	D22	10250	15	3.04	31.16	467	
F22-1	D29	7970	22	5.04	40.17	884	
F22-2	D29	8780	7	5.04	44.25	310	
F23-1	D25	9990	9	3.98	39.76	358	
F23-2	D25	10090	8	3.98	40.16	321	
F24-1	D25	8530	8	3.98	33.95	272	
F24-2	D25	7040	9	3.98	28.02	252	
F24-3	D25	7340	18	3.98	29.21	526	
F25	D13	1580	240	0.995	1.57	377	
F26-1	D13	8000	2	0.995	7.96	16	
F26-2	D13	7110	2	0.995	7.07	14	
F27	D13	9900	2	0.995	9.85	20	
F28-1	D13	6960	7	0.995	6.93	49	
F28-2	D13	7770	7	0.995	7.73	54	
F29-1	D13	7550	7	0.995	7.51	53	
F29-2	D13	6740	7	0.995	6.71	47	
F30	D13	3240	14	0.995	3.22	45	
F31	D13	4200	4	0.995	4.18	17	
F32	D13	5200	2	0.995	5.17	10	
F33	D13	10300	2	0.995	10.25	21	
F34	D13	6200	2	0.995	6.17	12	
F35-1	D13	8000	2	0.995	7.96	16	
F35-2	D13	6910	2	0.995	6.88	14	
F36	D13	9700	2	0.995	9.65	19	
F37	D13	4500	9	0.995	4.48	40	
F38-1	D13	8000	1	0.995	7.96	8	
F38-2	D13	7210	1	0.995	7.17	7	
F39	D13	10700	1	0.995	10.65	11	

種別	径	長さ (mm)	本数	単位質量 (kg/m)	1本当り 質量(kg)	質量 (kg)	摘要
F40-1	D13	8000	2	0.995	7.96	16	
F40-2	D13	7210	2	0.995	7.17	14	
F41	D13	10700	2	0.995	10.65	21	
F42-1	D22	4640	3	3.04	14.11	42	
F42-2	D22	3350	3	3.04	10.18	31	
F43	D13	5200	1	0.995	5.17	5	
F44-1	D22	2120	3	3.04	6.44	19	
F44-2	D22	730	3	3.04	2.22	7	
F45-1	D22	4610	9	3.04	14.01	126	
F45-2	D22	7290	8	3.04	22.16	177	
W1	D13	7260	34	0.995	7.22	245	
W2	D13	4370	54	0.995	4.35	235	
W3	D13	4560	87	0.995	4.54	395	
W4	D22	4940	14	3.04	15.02	210	
W5	D19	4780	17	2.25	10.76	183	
W6	D13	920	67	0.995	0.92	62	
W7	D13	9810	12	0.995	9.76	117	
W8	D13	4590	32	0.995	4.57	146	
W9	D13	9810	18	0.995	9.76	176	
W10	D13	4590	18	0.995	4.57	82	
W11	D13	11010	13	0.995	10.95	142	
W12	D13	11010	13	0.995	10.95	142	
W13	D13	6910	13	0.995	6.88	89	
W14	D13	6910	13	0.995	6.88	89	
W15-1	D13	8200	13	0.995	8.16	106	
W15-2	D13	6910	13	0.995	6.88	89	
W16	D13	10700	13	0.995	10.65	138	
W17	D13	4200	13	0.995	4.18	54	
W18	D13	9900	13	0.995	9.85	128	
W19	D13	5900	13	0.995	5.87	76	
W20	D13	4200	13	0.995	4.18	54	
W21	D13	5590	10	0.995	5.56	56	
W22	D13	5590	9	0.995	5.56	50	
W23-1	D13	9550	1	0.995	9.50	10	
W23-2	D13	10460	2	0.995	10.41	21	
W24-1	D13	7350	2	0.995	7.31	15	
W24-2	D13	8260	1	0.995	8.22	8	
W25	D13	400	7	0.995	0.40	3	
W26	D13	5590	9	0.995	5.56	50	
W27	D13	900	14	0.995	0.90	13	
W28	D13	400	7	0.995	0.40	3	
W29-1	D13	8160	4	0.995	8.12	32	
W29-2	D13	7250	4	0.995	7.21	29	
W30	D13	5590	9	0.995	5.56	50	
W31	D13	1220	30	0.995	1.21	36	
W32	D13	7260	11	0.995	7.22	79	
W33	D13	4020	6	0.995	4.00	24	
W34	D13	1840	6	0.995	1.83	11	
W35	D13	7260	6	0.995	7.22	43	
W36	D13	4800	28	0.995	4.78	134	
W37	D13	770	28	0.995	0.77	22	
W38	D13	6870	8	0.995	6.84	55	
W39	D13	4170	5	0.995	4.15	21	
W40	D13	5020	6	0.995	4.99	30	
W41	D13	3320	6	0.995	3.30	20	
W42	D13	7900	3	0.995	7.86	24	
W43	D13	5700	3	0.995	5.67	17	
W44	D13	3200	6	0.995	3.18	19	
W45	D13	1000	6	0.995	1.00	6	
H1	D22	3380	4	3.04	10.28	41	

ポンプ井配筋図(20) S=1:50

種別	径	長さ (mm)	本数	単位質量 (kg/m)	1本当り 質量(kg)	質量 (kg)	摘要
H2	D32	2600	6	6.23	16.20	97	
H3	D13	820	4	0.995	0.82	3	
H4	D22	3380	4	3.04	10.28	41	
H5	D16	1600	6	1.56	2.50	15	
H6	D13	820	4	0.995	0.82	3	
H7	D22	1980	4	3.04	6.02	24	
H8	D25	2180	4	3.98	8.68	35	
H9	D13	2930	1	0.995	2.92	3	
H10	D22	1980	4	3.04	6.02	24	
H11	D13	1420	4	0.995	1.41	6	
H12	D13	2930	1	0.995	2.92	3	
H13	D22	1980	4	3.04	6.02	24	
H14	D32	2600	4	6.23	16.20	65	
H15	D13	2930	1	0.995	2.92	3	
H16	D22	1980	4	3.04	6.02	24	
H17	D22	1980	4	3.04	6.02	24	
H18	D13	2930	1	0.995	2.92	3	
H19	D22	1630	2	3.04	4.96	10	
H20	D32	2250	2	6.23	14.02	28	
H21	D13	1830	1	0.995	1.82	2	
H22	D22	1630	2	3.04	4.96	10	
H23	D22	1630	2	3.04	4.96	10	
H24	D13	1830	1	0.995	1.82	2	
H25	D13	1420	4	0.995	1.41	6	
H26	D13	1420	4	0.995	1.41	6	
H27	D13	2930	1	0.995	2.92	3	
H28	D13	1420	4	0.995	1.41	6	
H29	D13	1420	4	0.995	1.41	6	
H30	D13	2930	1	0.995	2.92	3	
H31	D13	1070	2	0.995	1.06	2	
H32	D13	1070	2	0.995	1.06	2	
H33	D13	1830	1	0.995	1.82	2	
H34	D13	1070	2	0.995	1.06	2	
H35	D13	1070	2	0.995	1.06	2	
H36	D13	1830	1	0.995	1.82	2	
H37	D13	4620	4	0.995	4.60	18	
H38	D13	1220	4	0.995	1.21	5	
H39	D13	820	4	0.995	0.82	3	
H40	D13	4620	4	0.995	4.60	18	
H41	D13	1220	4	0.995	1.21	5	
H42	D13	820	4	0.995	0.82	3	
H43	D13	1120	2	0.995	1.11	2	
H44	D13	1120	2	0.995	1.11	2	
H45	D13	1990	1	0.995	1.98	2	
H46	D13	1120	2	0.995	1.11	2	
H47	D13	1120	2	0.995	1.11	2	
H48	D13	1990	1	0.995	1.98	2	
H49	D13	1120	2	0.995	1.11	2	
H50	D13	1120	2	0.995	1.11	2	
H51	D13	1990	1	0.995	1.98	2	
H52	D22	2580	6	3.04	7.84	47	
H53	D13	2020	6	0.995	2.01	12	
H54	D13	820	4	0.995	0.82	3	
H55	D13	2020	6	0.995	2.01	12	
H56	D13	2020	6	0.995	2.01	12	
H57	D13	820	4	0.995	0.82	3	
H58	D13	2320	12	0.995	2.31	28	
H59	D13	4420	6	0.995	4.40	26	
H60	D13	820	8	0.995	0.82	7	
H61	D13	2320	12	0.995	2.31	28	

種別	径	長さ (mm)	本数	単位質量 (kg/m)	1本当り 質量(kg)	質量 (kg)	摘要
H62	D13	4420	6	0.995	4.40	26	
H63	D13	820	8	0.995	0.82	7	
H64	D16	1300	2	1.56	2.03	4	
H65	D13	1120	2	0.995	1.11	2	
H66	D13	1990	1	0.995	1.98	2	
T1	D13	1840	135	0.995	1.83	247	
T2	D13	3780	10	0.995	3.76	38	
T3	D13	1380	10	0.995	1.37	14	
T4	D13	2850	5	0.995	2.84	14	
T5	D13	2380	5	0.995	2.37	12	
T6	D13	1380	10	0.995	1.37	14	
T7	D13	1480	10	0.995	1.47	15	
T8	D13	3890	5	0.995	3.87	19	
T9	D13	2460	5	0.995	2.45	12	
T10	D13	1390	10	0.995	1.38	14	
D1	D13	690	322	0.995	0.69	222	
D2	D13	830	1221	0.995	0.83	1013	
D3	D13	790	828	0.995	0.79	654	
K1	D13	500	138	0.995	0.50	69	
K2	D13	640	8	0.995	0.64	5	
K3	D13	600	464	0.995	0.60	278	
D13						8456 kg	
D16						388 kg	
D19						807 kg	
D22						3652 kg	
D25						5988 kg	
D29						3241 kg	
D32						1059 kg	
合計						23591 kg	

この図面はA1版をA3版に縮小したものです。

図面番号	49 / 56	縮 尺	1/50	
工 種	排水設備土木整備工事			
種 別	ポンプ井配筋図(20)		番号	／
路 線 名	川 北 地 区			
工事箇所	福 山 市 神 辺 町 地 内			
福 山 市				

S=1 : 50

Figure 1 is a schematic diagram of the layout of the experimental platform. The diagram shows a top-down view of a rectangular platform with overall dimensions of 4500mm by 3200mm. The layout includes a central grid area (11x250=2750mm) and various components labeled with circles (S1-S19, H1-H3) and rectangles (D13, D16). Dimensions are provided for various sections and components.

Technical drawing of a cross-section of a building facade, showing a central window unit with a grid pattern, flanked by vertical elements. Dimensions are provided in millimeters. The drawing includes labels for window types W37, W25, and W31, and door types D13. The overall width is 3000 mm and the height is 2800 mm.

[illegible]

この図面はA1版をA3版に縮小したものです。

図面番号	50 / 56	縮 尺	1/50
工 種	排水設備土木整備工事		
種 別	接合配筋図(1)		番 号 /
路線 河川名	川北地区		
工事箇所	福山市神辺町市内		

福 山 市

S=1 : 50



図面番号	51 / 56	縮 尺	1/50
工 種	排水設備土木整備工事		
種 別	接合配筋図(2)	番 号	/
路 線 名	川 北 地 区		
工事箇所	福山市神辺町地内		


福山市

※かぶり寸法は鉄筋中心までのかぶりを示す。


S=1 : 50

S=1 : 50

1 - 1

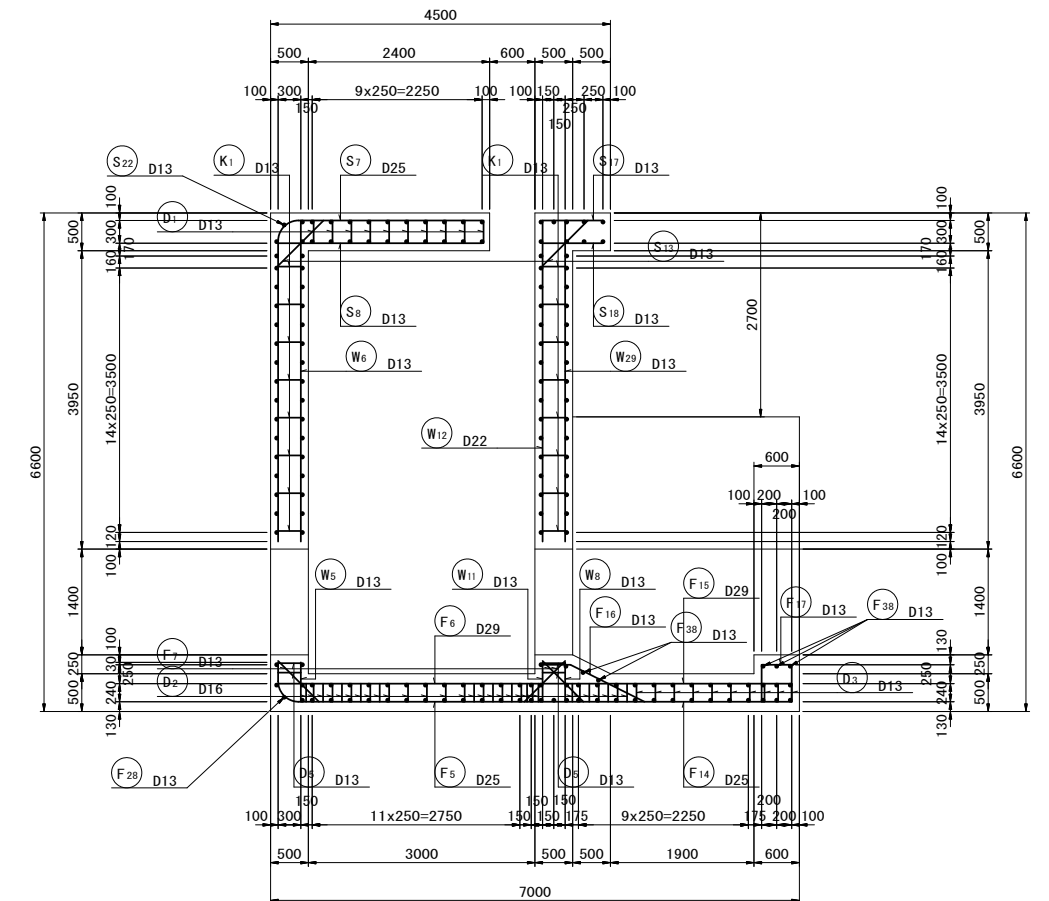

2 - 2

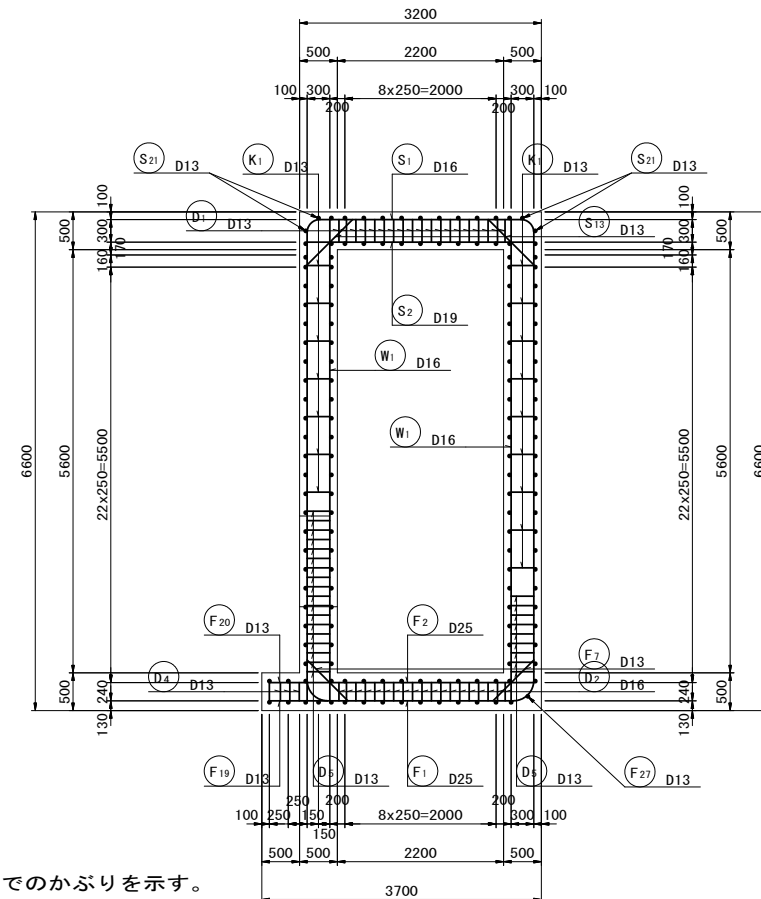

図面番号	52 / 56	縮 尺	1/50
------	---------	-----	------

種 別	接合并配筋図(3)	番 号	/
-----	-----------	-----	---

河 川 名	川 北 地 区


工事箇所 福山市神辺町地内

福山市


※かぶり寸法は鉄筋中心までのかぶりを示す。

接合井配筋図(4) S=1:50


階段部平面図

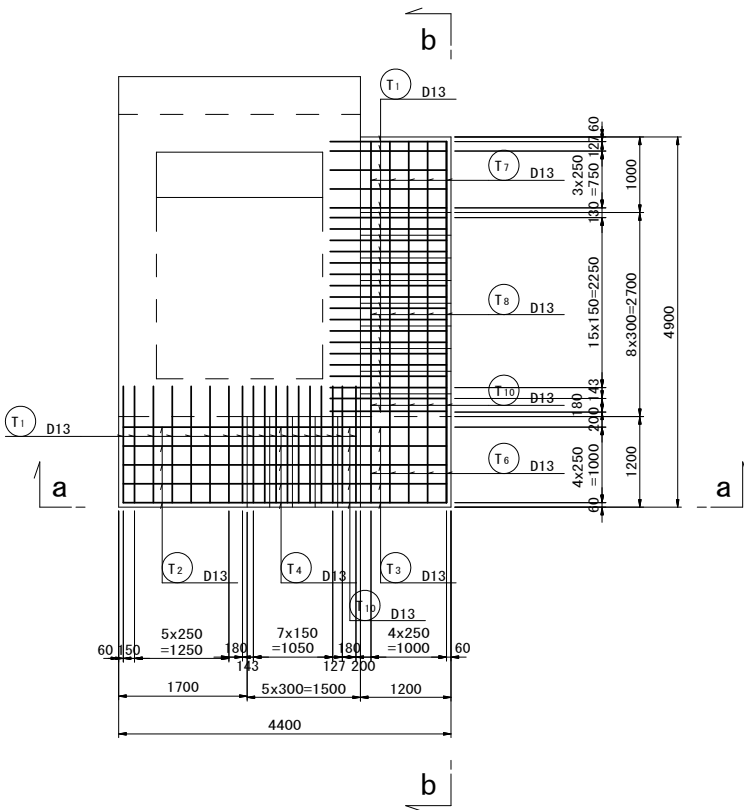


ウイング部平面図

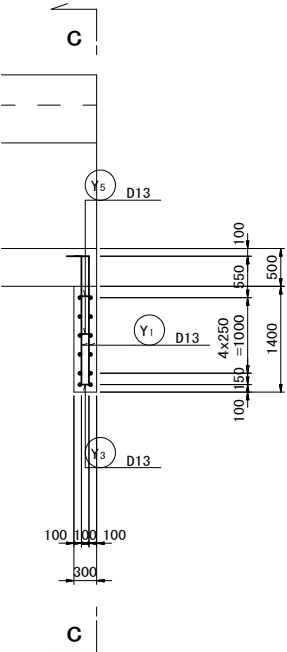


a - a

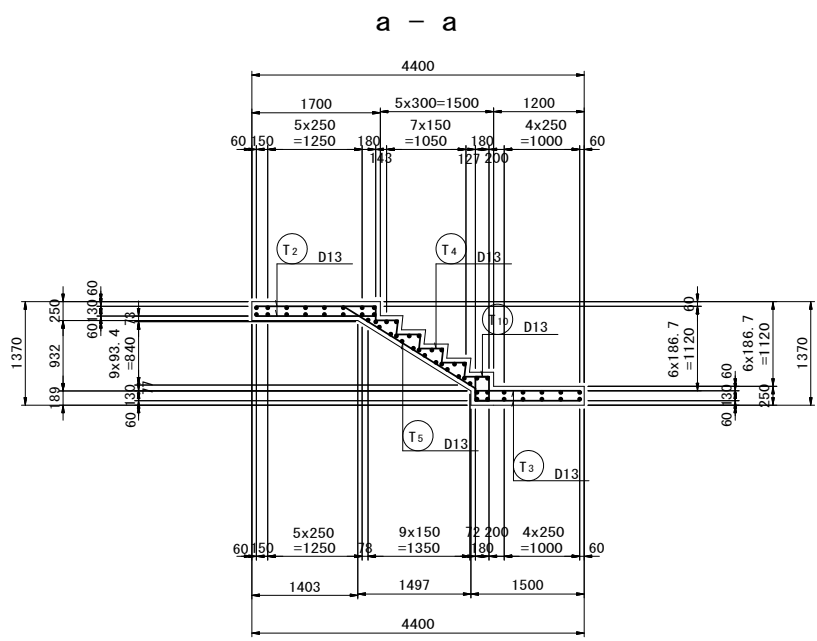

b - b

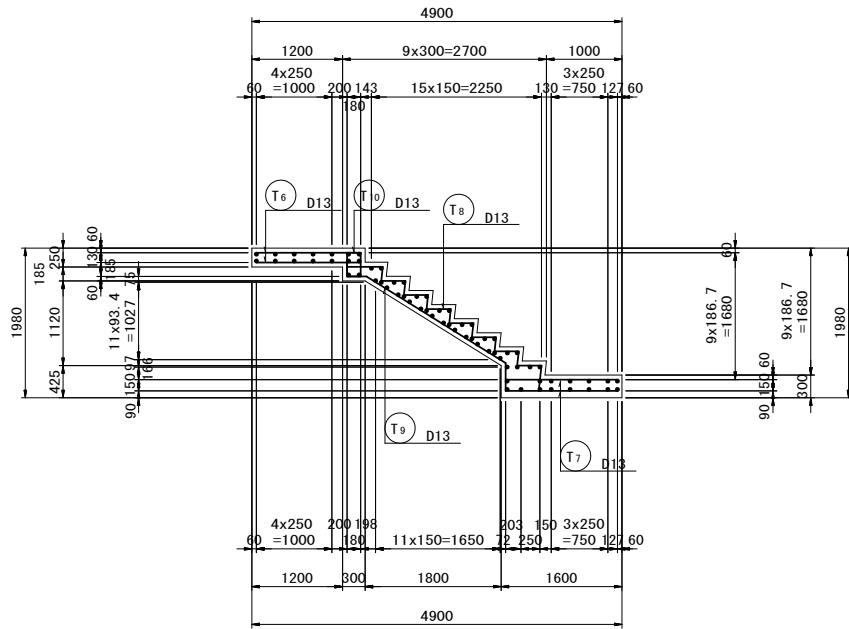

c - c

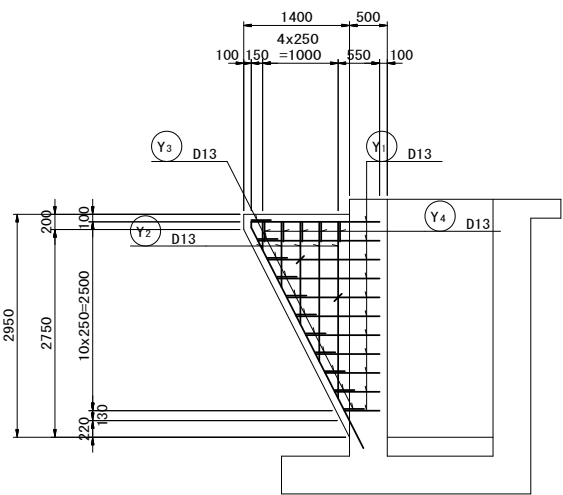


※かぶり寸法は鉄筋中心までのかぶりを示す。


この図面はA1版をA3版に縮小したものです。

図面番号	53 / 56	縮 尺	1/50
工 種	排水設備土木整備工事		
種 別	接合井配筋図(4)	番号	／
路 線 名	川 北 地 区		
工事箇所	福 山 市 神 辺 町 地 内		
福 山 市			

S=1 : 50

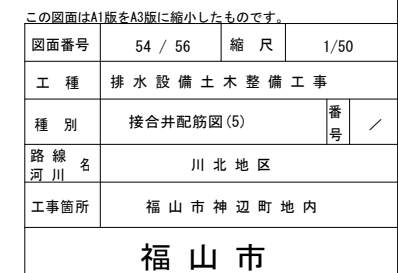

S=1 : 50

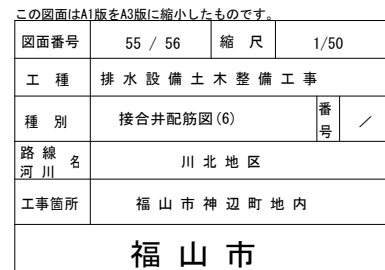

S=1 : 50



種別	径	長さ (mm)	本数	単位質量 (kg/m)	1本当り 質量 (kg)	質量 (kg)	摘要
F31-1	D25	560	3	3.98	2.23	7	
F31-2	D25	1560	3	3.98	6.21	19	
W1	D16	6850	28	1.56	10.69	299	
W2	D16	1390	6	1.56	2.17	13	
W3	D16	4070	6	1.56	6.35	38	
W4	D13	6760	2	0.995	6.73	13	
W5	D13	720	7	0.995	0.72	5	
W6	D13	4450	7	0.995	4.43	31	
W7	D13	6760	2	0.995	6.73	13	
W8	D13	720	7	0.995	0.72	5	
W9	D13	4450	7	0.995	4.43	31	
W10	D22	7280	2	3.04	22.13	44	
W11	D22	990	7	3.04	3.01	21	
W12	D22	4690	7	3.04	14.26	100	
W13	D13	3410	2	0.995	3.39	7	
W14	D13	7210	28	0.995	7.17	201	
W15-1	D13	2350	3	0.995	2.34	7	
W15-2	D13	3260	3	0.995	3.24	10	
W16-1	D13	2350	1	0.995	2.34	2	
W16-2	D13	3260	1	0.995	3.24	3	
W17	D13	1600	4	0.995	1.59	6	
W18-1	D13	5550	1	0.995	5.52	6	
W18-2	D13	6460	1	0.995	6.43	6	
W19	D13	2200	4	0.995	2.19	9	
W20-1	D13	3260	1	0.995	3.24	3	
W20-2	D13	2350	1	0.995	2.34	2	
W21-1	D13	7060	1	0.995	7.02	7	
W21-2	D13	6150	1	0.995	6.12	6	
W22	D13	7210	36	0.995	7.17	258	
W23	D13	3800	22	0.995	3.78	83	
W24	D13	3800	18	0.995	3.78	68	
W25	D13	900	6	0.995	0.90	5	
W26	D13	1500	6	0.995	1.49	9	
W27	D13	3000	16	0.995	2.99	48	
W28	D13	700	24	0.995	0.70	17	
W29	D13	3000	18	0.995	2.99	54	
W30	D13	3910	26	0.995	3.89	101	
W31	D13	820	13	0.995	0.82	11	
W32	D13	3410	28	0.995	3.39	95	
W33	D13	3410	28	0.995	3.39	95	
W34	D13	6370	4	0.995	6.34	25	
W35	D13	940	13	0.995	0.94	12	
W36	D13	940	13	0.995	0.94	12	
W37	D13	3410	2	0.995	3.39	7	
W38	D13	3000	5	0.995	2.99	15	
H1	D16	1600	4	1.56	2.50	10	
H2	D25	2180	4	3.98	8.68	35	
H3	D13	820	4	0.995	0.82	3	
H4	D19	1800	4	2.25	4.05	16	
H5	D13	1420	4	0.995	1.41	6	
H6	D13	820	4	0.995	0.82	3	
H7	D25	2780	6	3.98	11.06	66	
H8	D13	2020	6	0.995	2.01	12	
H9	D13	840	4	0.995	0.84	3	
H10	D16	2200	6	1.56	3.43	21	
H11	D13	2020	6	0.995	2.01	12	
H12	D13	840	4	0.995	0.84	3	
H13	D29	3220	6	5.04	16.23	97	
H14	D13	2220	6	0.995	2.21	13	
H15	D13	840	4	0.995	0.84	3	

	D13	2729 kg
	D16	857 kg
	D19	208 kg
	D22	165 kg
	D25	2095 kg
	D29	419 kg
	合計	6473 kg

この図面はA1版をA3版に縮小したものです。			
図面番号	56 / 56	縮 尺	1/50
工 種	排水設備土木整備工事		
種 別	接合井配筋図(7)	番 号	/
路 線 河 川	川 北 地 区		
工事箇所	福 山 市 神 辺 町 地 内		
福 山 市			

参考図書

施工単価表

頁0 -0001

路体(築堤)盛土

施工幅員4.0m以上

機械構成比:

18.74%

労務構成比:

SPK23040004

施工数量10,000m3未満 障害無し

64.69%

材料構成比:

16.57%

市場単価構成比:

0.00%

単第0 -0001 表

1

標準単価:

m3 当り

214.13000

代表機労材規格(積算地区)	構成比	単価(積算地区)	代表機労材規格(東京地区)	単価(東京地区)	備考
<賃>ブルドーザ 湿地,7t級 排出ガス対策型(第1,2次基準値)低騒音	11.51%		<賃>ブルドーザ 湿地,7t級 排出ガス対策型(第1,2次基準値)低騒音		KTPC00036 KTPT00036
<賃>振動ローラ(土木用フラットSドラム型) 質量11~12t 排出ガス対策型(第1,2,3次基準値)低騒音	7.23%		振動ローラ(土工用) [フラット・シングルドラム型] 質量11~12t		KTPC00058 KTPT00058
運転手(特殊)	43.87%		運転手(特殊)		RTPC00006 RTPT00006
普通作業員	20.82%		普通作業員		RTPC00002 RTPT00002
軽油 パトロール給油,2~4KL積載車給油	16.57%		軽油パトロール給油		TTPC00013 TTPT00013
積算単価			積算単価		EP001
A=3 C=1 施工幅員4.0m以上 障害無し			B=1 施工数量10,000m3未満		

施工単価表

頁0 -0002

攪拌混合
セメント量:3.5t/100m3超4.1t/100m3以下
機械構成比: 19.28% 労務構成比: 46.86% 材料構成比: 33.86% 市場単価構成比: 0.00%

SPK23040225
セメント(各種)

単第0 -0002 表
標準単価: 1
m3 当り
1,626.80000

代表機労材規格(積算地区)	構成比	単価(積算地区)	代表機労材規格(東京地区)	単価(東京地区)	備考
バックホウ(クローラ型) 標準型・超低騒音型・クレーン機能・排3 山積0.8/平積0.6m3,吊能力2.9t	19.28%		バックホウ(クローラ型) 標準型・超低騒音型・クレーン機能付・排3 山積0.8/平積0.6m3		MTPC00143 MTPT00143
土木一般世話役	12.38%		土木一般世話役		RTPC00009 RTPT00009
特殊作業員	11.97%		特殊作業員		RTPC00001 RTPT00001
運転手(特殊)	11.78%		運転手(特殊)		RTPC00006 RTPT00006
普通作業員	10.39%		普通作業員		RTPC00002 RTPT00002
その他(労務)			その他(労務)		ER009
セメント(tパック) 普通ポルトランド	26.98%		セメント高炉B		F0000000014 TTPT00272
軽油 パトロール給油,2～4KL積載車給油	6.88%		軽油パトロール給油		TTPC00013 TTPT00013
積算単価			積算単価		EP001

施工単価表

頁0 -0003

攪拌混合

SPK23040225

單第0 -0002 表

セメント量:3.5t/100m³超4.1t/100m³以下

セメント(各種)

機械構成比: 19.28% **勞務構成比:**

46.86%

材料構成比: 33.86%

市場単価構成比: 0.00%

標準単価：1

m3 当り
1,626.80000

[illegible]

施工単価表

頁0 -0004

攪拌混合
セメント量:4.6t/100m3超5.2t/100m3以下
機械構成比:17.88%

SPK23040225
セメント(各種)
43.47%

セメント(各種)
材料構成比:38.65%

市場単価構成比:0.00%

単第0 -0003 表

1
標準単価:

m3 当り
1,753.90000

代表機労材規格(積算地区)	構成比	単価(積算地区)	代表機労材規格(東京地区)	単価(東京地区)	備考
バックホウ(クローラ型) 標準型・超低騒音型・クレーン機能・排3 山積0.8/平積0.6m3,吊能力2.9t	17.88%		バックホウ(クローラ型) 標準型・超低騒音型・クレーン機能付・排3 山積0.8/平積0.6m3		MTPC00143 MTPT00143
土木一般世話役	11.49%		土木一般世話役		RTPC00009 RTPT00009
特殊作業員	11.10%		特殊作業員		RTPC00001 RTPT00001
運転手(特殊)	10.93%		運転手(特殊)		RTPC00006 RTPT00006
普通作業員	9.63%		普通作業員		RTPC00002 RTPT00002
その他(労務)			その他(労務)		ER009
セメント(tパック) 普通ポルトランド	32.27%		セメント高炉B		F0000000014 TTPT00272
軽油 パトロール給油,2～4KL積載車給油	6.38%		軽油パトロール給油		TTPC00013 TTPT00013
積算単価			積算単価		EP001

施工単価表

頁0 -0005

攪拌混合

SPK23040225

單第0 -0003 表

セメント量:4.6t/100m³超5.2t/100m³以下

セメント(各種)

機械構成比: 17.88% **勞務構成比:**

43.47%

材料構成比: 38.65%

市場単価構成比: 0.00%

**1
標準単価：**

m3 当り
1,753.90000

[illegible]

施工単価表

頁0 -0006

現場発生品及び支給品運搬
クレーン装置付BT2t級2.9t吊
機械構成比: 14.21% 労務構成比: 82.66% 材料構成比: 3.13% 市場単価構成比: 0.00%

SPK23040410
片道運搬距離11.5km以下(9.0km超)

単第0 -0004 表
標準単価: 1t 当り
5,738.50000

代表機労材規格(積算地区)	構成比	単価(積算地区)	代表機労材規格(東京地区)	単価(東京地区)	備考
トラック クレーン装置付 ベーストラック2t級吊能力2.9t	14.21%		トラック クレーン装置付 ベーストラック2t級吊能力2.9t		MTPC00154 MTPT00154
特殊作業員	41.66%		特殊作業員		RTPC00001 RTPT00001
運転手(特殊)	41.00%		運転手(特殊)		RTPC00006 RTPT00006
軽油 パトロール給油,2~4KL積載車給油	3.13%		軽油パトロール給油		TTPC00013 TTPT00013
積算単価			積算単価		EP001
A=1 C=11 クレーン装置付BT2t級2.9t吊 片道運搬距離11.5km以下(9.0km超)			B=2 DID区間有り		

施工単価表

鋼矢板圧入(Nmax≤50)
25<Nmax≤50 陸上施工 3型

S0450
圧入長(m)_9以下(6超)

単第0 -0005 表

10 枚 当り

名称・規格など	数量	単位	単価	金額	備考
土木一般世話役	0.526	人			
特殊作業員	0.526	人			
とび工	1.053	人			
機-24_油圧式杭圧入引抜機運転 圧入力1,000kN 排出ガス対策型2次基準	0.526	日			単第0-0006 表 10/19
機-24_杭打用ウォータージェット運転 エンジン式14.7MPa (150kg/cm2)	0.526	日			単第0-0007 表 10/19
機-18_ラフテレーンクレーン運転 25t吊 排出ガス対策型2次基準	0.526	日			単第0-0008 表 10/19
諸雑費	8	%			#09
*** 合計 ***	10	枚			
*** 単位当たり ***	1	枚			
A=1 陸上施工 C=2 3型			B=1 25<Nmax≤50 D=2 圧入長(m)_9以下(6超)		

施工単価表

頁0 -0008

機-24_油圧式杭圧入引抜機運転
圧入力1,000kN

S9128
排出ガス対策型2次基準

單第0 -0006 表

1 目 当り

[illegible]

施工単価表

頁0 -0009

機-24_杭打用ウォータージェット運転
エンジン式14.7MPa (150kg/cm²)

S9151

單第0 -0007 表

目 当り

[illegible]

施工単価表

頁0 -0010

機-18_ラフテレーンクレーン運転
25t吊

S9000053

單第0 -0008 表

排出ガス対策型2次基準

目 当り

[illegible]

施工単価表

鋼矢板引抜き
陸上施工 3型

S0454
引拔長(m)_9以下(6超)

単第0 -0009 表

10
枚 当り

名称・規格など	数量	単位	単価	金額	備考
土木一般世話役	0.208	人			
特殊作業員	0.208	人			
とび工	0.417	人			
機-24_油圧式杭圧入引抜機運転 圧入力1,000kN 排出ガス対策型2次基準	0.208	日			単第0-0006 表 10/48
機-18_ラフテレーンクレーン運転 25t吊 排出ガス対策型2次基準	0.208	日			単第0-0008 表 10/48
諸雑費	0.2	%			#09
*** 合計 ***	10	枚			
*** 単位当たり ***	1	枚			
A=1 陸上施工 C=2 引拔長(m)_9以下(6超)			B=2 3型		

施工単価表

頁0 -0012

鋼矢板3型賃料
1回使用

S0850

單第0 -0010 表

供用日数124日

t	当り
---	----

[illegible]

施工単価表

頁0 -0013

構造物とりこわし工(無筋構造物)

SDT00031

單第0 -0011 表

機械施工

m3

当り

[illegible]

施工単価表

頁0 -0014

殻運搬
Co(無筋)構造物とりこわし
機械構成比: 42.35% 労務構成比: 42.40% 材料構成比: 15.25% 市場単価構成比: 0.00%

SPK23040152
DID区間有り 運搬距離14.4km以下(10.9km超)

単第0 -0012 表
1
標準単価: m3 2,289.40000 当り

代表機労材規格(積算地区)	構成比	単価(積算地区)	代表機労材規格(東京地区)	単価(東京地区)	備考
ダンプトラック[オンロード・ディーゼル] 10t積級 (タイヤ損耗費及び補修費(良好)を含む)	42.35%		ダンプトラック[オンロード・ディーゼル] 10t積級 (タイヤ損耗費及び補修費(良好)を含む)		MTPC00018T1 MTPT00018T1
運転手(一般)	42.40%		運転手(一般)		RTPC00007 RTPT00007
軽油 パトロール給油,2~4KL積載車給油	15.25%		軽油パトロール給油		TTPC00013 TTPT00013
積算単価			積算単価		EP001
A=1 Co(無筋)構造物とりこわし C=2 DID区間有り E=1 -(全ての費用)			B=1 機械積込 D=50 運搬距離14.4km以下(10.9km超)		

施工単価表

頁0 -0015

安定処理 SPK23040024 単第0 -0013 表
 混合深さ1m以下 9.5t/100m2 セメント系固化材 一般軟弱土用 1 m2 当り
 機械構成比: 7.56% 労務構成比: 47.53% 材料構成比: 44.91% 市場単価構成比: 0.00% 標準単価: 1,653.10000

代表機労材規格(積算地区)	構成比	単価(積算地区)	代表機労材規格(東京地区)	単価(東京地区)	備考
<賃>バックホウ(クローラ型クレーン機能付) 山積0.8m3(平積0.6)吊能力2.9t 排1～3,2011,2014	6.65%		バックホウ [クローラ型クレーン付] 排ガス型(第2次)山積0.8m3吊2.9t		KTPC00006 KTPT00006
<賃>振動ローラ(ハンドガイド式) 質量0.8～1.1t	0.91%		振動ローラ(舗装用) [ハンドガイド式] 質量0.8～1.1t		KTPC00008 KTPT00008
土木一般世話役	12.65%		土木一般世話役		RTPC00009 RTPT00009
特殊作業員	12.23%		特殊作業員		RTPC00001 RTPT00001
運転手(特殊)	12.04%		運転手(特殊)		RTPC00006 RTPT00006
普通作業員	10.61%		普通作業員		RTPC00002 RTPT00002
セメント系固化材 一般軟弱土用・フレコンパック 【地区単価×固化材100m2当り使用量(t)】	38.74%		セメント系固化材 一般軟弱土用・フレコン・1tパック 【標準数量 5.25t/100m2】		TTPC00050 TTPT00050
軽油 パトロール給油,2～4KL積載車給油	6.17%		軽油パトロール給油		TTPC00013 TTPT00013
積算単価			積算単価		E9999

施工単価表

頁0 -0016

安定処理

SPK23040024

單第0 -0013 表

混合深さ1m以下 9.5t/100m²

セメント系固化材 一般軟弱土用

1

m2 当り

機械構成比: 7.56% **勞務構成比:**

47.53%

材料構成比: 44.91%

市場単価構成比: 0.00%

標準単価：

1,653.10000

[illegible]

施工単価表

床掘り
土砂 標準
機械構成比: 18.61% 労務構成比: 61.79% 材料構成比: 19.60% 市場単価構成比: 0.00%

SPK23040015
自立式 障害無し

単第0 -0014 表
標準単価: 1 m3 当り
294.64000

代表機労材規格(積算地区)	構成比	単価(積算地区)	代表機労材規格(東京地区)	単価(東京地区)	備考
<賃>バックホウ(クローラ型) 山積0.8m3(平積0.6) 排出ガス対策型(第1,2,3次基準値)低騒音	18.61%		バックホウ クローラ型 山積0.8m3(平積0.6m3)		KTPC00018 KTPT00018
運転手(特殊)	39.09%		運転手(特殊)		RTPC00006 RTPT00006
普通作業員	22.70%		普通作業員		RTPC00002 RTPT00002
軽油 パトロール給油,2~4KL積載車給油	19.60%		軽油パトロール給油		TTPC00013 TTPT00013
積算単価			積算単価		EP001
A=1 土砂 C=2 自立式 E=1 -(全ての費用)			B=1 標準 D=1 障害無し		

施工単価表

頁0 -0018

埋戻し

SPK23040020

単第0 -0015 表

最大埋戻幅1m以上4m未満

1

m3 当り

機械構成比: 11.71% 労務構成比: 83.03% 材料構成比: 5.26% 市場単価構成比: 0.00% 標準単価: 1,861.40000

代表機労材規格(積算地区)	構成比	単価(積算地区)	代表機労材規格(東京地区)	単価(東京地区)	備考
バックホウ(クローラ型) 標準型・排2 山積0.8/平積0.6m3	9.99%		バックホウ(クローラ型) 標準型・排2 山積0.8/平積0.6m3		MTPC00014 MTPT00014
<賃>振動ローラ(ハンドガイド式) 質量0.8～1.1t	1.62%		振動ローラ(舗装用) [ハンドガイド式] 質量0.8～1.1t		KTPC00008 KTPT00008
<賃>タンパ(ランマ) 質量60～80kg	0.10%		タンパ及びランマ 質量60～80kg		KTPC00020 KTPT00020
普通作業員	51.56%		普通作業員		RTPC00002 RTPT00002
特殊作業員	22.78%		特殊作業員		RTPC00001 RTPT00001
運転手(特殊)	8.69%		運転手(特殊)		RTPC00006 RTPT00006
軽油 パトロール給油,2～4KL積載車給油	5.12%		軽油パトロール給油		TTPC00013 TTPT00013
ガソリン,レギュラー スタンド渡し,スタンド給油	0.14%		ガソリンレギュラースタンド		TTPC00014 TTPT00014
積算単価			積算単価		EP001

施工単価表

頁0 -0019

埋戻し

SPK23040020

單第0 -0015 表

最大埋戻幅1m以上4m未満

1

m3 当り

機械構成比: 11.71%

勞務構成比：

83.03%

材料構成比: 5.26%

市場単価構成比: 0.00%

標準単価：

1,861.40000

[illegible]

施工単価表

頁0 -0020

コンクリート

SPK23040154

単第0 -0016 表

無筋・鉄筋構造物 18-8-40BB

バックホウ(クレーン機能付)打設

1

m3 当り

機械構成比: 4.32%

労務構成比:

37.95%

材料構成比:

57.73%

市場単価構成比:

0.00%

標準単価:

29,669.00000

代表機労材規格(積算地区)	構成比	単価(積算地区)	代表機労材規格(東京地区)	単価(東京地区)	備考
<賃>バックホウ(クローラ型クレーン機能付) 山積0.8m3(平積0.6)吊能力2.9t 排1～3,2011,2014	4.08%		バックホウ [クローラ型クレーン付] 排ガス型(第2次)山積0.8m3吊2.9t		KTPC00006 KTPT00006
その他(機械)			その他(機械)		EK009
特殊作業員	11.26%		特殊作業員		RTPC00001 RTPT00001
普通作業員	10.14%		普通作業員		RTPC00002 RTPT00002
土木一般世話役	7.41%		土木一般世話役		RTPC00009 RTPT00009
運転手(特殊)	6.90%		運転手(特殊)		RTPC00006 RTPT00006
その他(労務)			その他(労務)		ER009
レディーミクストコンクリート指定品 呼び強度18,スランプ8,粗骨材40 W/C(60%),種別(高炉)	55.58%		生コンクリート 高炉 24-12-25(20) W/C 55%		TTPCD0010 TTPT00343
軽油 パトロール給油,2～4KL積載車給油	2.03%		軽油パトロール給油		TTPC00013 TTPT00013

施工単価表

頁0 -0021

コンクリート

SPK23040154

單第0 -0016 表

無筋・鉄筋構造物 18-8-40BB

バックホウ(クレーン機能付)打設

1

m3 当り

機械構成比: 4.32% **勞務構成比:**

37.95%

材料構成比: 57.73%

市場単価構成比: 0.00%

標準単価：

29,669.00000

[illegible]

施工単価表

頁0 -0022

基礎碎石		SPK23040034		単第0 -0017 表	
碎石の厚さ17.5cmを超え20.0cm以下		RC-40		1	
機械構成比: 5.22%		労務構成比: 67.59%		標準単価: 1,289.70000	
材料構成比: 27.19%		市場単価構成比: 0.00%		m2 当り	
代表機労材規格(積算地区)	構成比	単価(積算地区)	代表機労材規格(東京地区)	単価(東京地区)	備考
<賃>バックホウ(クローラ型) 山積0.8m3(平積0.6) 排出ガス対策型(第1,2,3次基準値)低騒音	5.19%		バックホウ クローラ型 山積0.8m3(平積0.6m3)		KTPC00018 KTPT00018
その他(機械)			その他(機械)		EK009
普通作業員	32.39%		普通作業員		RTPC00002 RTPT00002
特殊作業員	14.14%		特殊作業員		RTPC00001 RTPT00001
運転手(特殊)	12.65%		運転手(特殊)		RTPC00006 RTPT00006
土木一般世話役	7.95%		土木一般世話役		RTPC00009 RTPT00009
その他(労務)			その他(労務)		ER009
再生クラッシャーラン 40～0mm	22.33%		再生クラッシャーラン RC-40		TTPC00008 TTPT00008
軽油 パトロール給油,2～4KL積載車給油	4.83%		軽油パトロール給油		TTPC00013 TTPT00013

施工単価表

頁0 -0023

基礎碎石

SPK23040034

單第0 -0017 表

碎石の厚さ17.5cmを超え20.0cm以下

RC-40

機械構成比: 5.22% 勞務構成比:

67.59%

材料構成比: 27.19%

市場単価構成比: 0.00%

1
標準単価：

m2 当り
1,289.70000

[illegible]

施工単価表

頁0 -0024

基礎碎石		SPK23040034		単第0 -0018 表	
碎石の厚さ12.5cmを超え17.5cm以下		RC-40		1	
機械構成比: 5.53%		労務構成比: 71.60%		標準単価: 1,217.70000	
材料構成比: 22.87%		市場単価構成比: 0.00%		m2 当り	
代表機労材規格(積算地区)	構成比	単価(積算地区)	代表機労材規格(東京地区)	単価(東京地区)	備考
<賃>バックハウ(クローラ型) 山積0.8m3(平積0.6) 排出ガス対策型(第1,2,3次基準値)低騒音	5.50%		バックハウ クローラ型 山積0.8m3(平積0.6m3)		KTPC00018 KTPT00018
その他(機械)			その他(機械)		EK009
普通作業員	34.31%		普通作業員		RTPC00002 RTPT00002
特殊作業員	14.98%		特殊作業員		RTPC00001 RTPT00001
運転手(特殊)	13.40%		運転手(特殊)		RTPC00006 RTPT00006
土木一般世話役	8.42%		土木一般世話役		RTPC00009 RTPT00009
その他(労務)			その他(労務)		ER009
再生クラッシャラン 40～0mm	17.73%		再生クラッシャーラン RC-40		TTPC00008 TTPT00008
軽油 パトロール給油,2～4KL積載車給油	5.11%		軽油パトロール給油		TTPC00013 TTPT00013

施工単価表

頁0 -0025

基礎碎石

SPK23040034

單第0 -0018 表

碎石の厚さ12.5cmを超え17.5cm以下

RC-40

機械構成比: 5.53% **勞務構成比:**

71.60%

材料構成比: 22.87%

市場単価構成比: 0.00%

1
標準単価：

m2 当り
1,217.70000

[illegible]

施工単価表

型枠
一般型枠
機械構成比: 0.00%

SPK23040156
均しコンクリート

単第0 -0019 表

1
標準単価:

m2 当り
4,504.10000

労務構成比: 100.00%

材料構成比: 0.00%

市場単価構成比: 0.00%

代表機労材規格(積算地区)	構成比	単価(積算地区)	代表機労材規格(東京地区)	単価(東京地区)	備考
型わく工	59.07%		型わく工		RTPC00010 RTPT00010
普通作業員	19.80%		普通作業員		RTPC00002 RTPT00002
土木一般世話役	5.88%		土木一般世話役		RTPC00009 RTPT00009
その他(労務)			その他(労務)		ER009
積算単価			積算単価		EP001
A=1 一般型枠 C=1 -(全ての費用)			B=5 均しコンクリート		

施工単価表

頁0 -0027

コンクリート
無筋・鉄筋構造物 24-12-25(20)BB
機械構成比: 4.79% 労務構成比: 18.34% 材料構成比: 76.87% 市場単価構成比: 0.00%

SPK23040154
コンクリートポンプ車打設

単第0 -0020 表
1
標準単価: m3 21,729.00000 当り

代表機労材規格(積算地区)	構成比	単価(積算地区)	代表機労材規格(東京地区)	単価(東京地区)	備考
コンクリートポンプ車 トラック架装・ブーム式 圧送能力90～110m3/h	4.75%		コンクリートポンプ車 トラック架装・ブーム式 圧送能力90～110m3/h		MTPC00050 MTPT00050
その他(機械)			その他(機械)		EK009
普通作業員	9.54%		普通作業員		RTPC00002 RTPT00002
特殊作業員	3.19%		特殊作業員		RTPC00001 RTPT00001
土木一般世話役	3.17%		土木一般世話役		RTPC00009 RTPT00009
運転手(特殊)	1.95%		運転手(特殊)		RTPC00006 RTPT00006
その他(労務)			その他(労務)		ER009
レディーミクストコンクリート指定品 呼び強度24,スランプ12,粗骨材20(25) W/C(55%),種別(高炉)	75.88%		生コンクリート 高炉 24-12-25(20) W/C 55%		TTPC00343 TTPT00343
軽油 パトロール給油,2～4KL積載車給油	0.99%		軽油パトロール給油		TTPC00013 TTPT00013

施工単価表

頁0 -0028

コンクリート

SPK23040154

單第0 -0020 表

無筋・鉄筋構造物 24-12-25(20)BB

コンクリートポンプ車打設

1

m3 当り

機械構成比: 4.79%

勞務構成比:

18.34%

材料構成比: 76.87%

市場単価構成比: 0.00%

標準単価：

21,729.00000

[illegible]

施工単価表

頁0 -0029

鉄筋工
SD345_D13

SS000099

單第0 -0021 表

一般構造物 [規]10t以上

1 t 当り

[illegible]

施工単価表

頁0 -0030

鉄筋工
SD345_D16～D25

SS000099

單第0 -0022 表

一般構造物 [規]10t以上

1 t 当り

[illegible]

施工単価表

頁0 -0031

鉄筋工
SD345_D29～D32

SS000099

單第0 -0023 表

一般構造物 [規]10t以上

1 t 当り

[illegible]

施工単価表

頁0 -0032

型枠
一般型枠
機械構成比: 0.00%

SPK23040156
鉄筋・無筋構造物
労務構成比: 100.00%

材料構成比: 0.00%

市場単価構成比: 0.00%

単第0 -0024 表

1
標準単価:

m2 当り
8,890.10000

代表機労材規格(積算地区)	構成比	単価(積算地区)	代表機労材規格(東京地区)	単価(東京地区)	備考
型わく工	46.99%		型わく工		RTPC00010 RTPT00010
普通作業員	25.08%		普通作業員		RTPC00002 RTPT00002
土木一般世話役	9.24%		土木一般世話役		RTPC00009 RTPT00009
その他(労務)			その他(労務)		ER009
積算単価			積算単価		EP001
A=1 一般型枠 C=1 -(全ての費用)			B=1 鉄筋・無筋構造物		

施工単価表

頁0 -0033

型枠
一般型枠
機械構成比: 0.00%

SPK23040156
鉄筋・無筋構造物(合板円形型枠使用)

単第0 -0025 表
1
標準単価: 12,025.00000

労務構成比: 100.00%

材料構成比: 0.00%

市場単価構成比: 0.00%

m2 当り
12,025.00000

代表機労材規格(積算地区)	構成比	単価(積算地区)	代表機労材規格(東京地区)	単価(東京地区)	備考
型わく工	45.58%		型わく工		RTPC00010 RTPT00010
普通作業員	32.45%		普通作業員		RTPC00002 RTPT00002
土木一般世話役	9.69%		土木一般世話役		RTPC00009 RTPT00009
その他(労務)			その他(労務)		ER009
積算単価			積算単価		EP001
A=1 一般型枠 C=1 -(全ての費用)			B=3 鉄筋・無筋構造物(合板円形型枠使用)		

施工単価表

箱抜き
型枠各種
機械構成比: 0.00%

SPK23040258

単第0 -0026 表

1
m 当り
標準単価: 708.50000

労務構成比: 62.95%

材料構成比: 37.05%

市場単価構成比: 0.00%

代表機労材規格(積算地区)	構成比	単価(積算地区)	代表機労材規格(東京地区)	単価(東京地区)	備考
普通作業員	62.95%		普通作業員		RTPC00002 RTPT00002
円形紙管 600×8.0	37.05%		円形型枠 内径100×2.7×4,000(mm)		F0000000001 TTPT00385
積算単価			積算単価		EP001
A=6 C=1 型枠各種 -(全ての費用)			B=1 【F】円形型枠(m)		

施工単価表

箱抜き
型枠各種
機械構成比: 0.00%

SPK23040258

単第0 -0027 表

1
標準単価:

労務構成比: 62.95%

材料構成比: 37.05%

市場単価構成比: 0.00%

m 当り
708.50000

代表機労材規格(積算地区)	構成比	単価(積算地区)	代表機労材規格(東京地区)	単価(東京地区)	備考
普通作業員	62.95%		普通作業員		RTPC00002 RTPT00002
円形紙管 300×5.3	37.05%		円形型枠 内径100×2.7×4,000(mm)		F0000000002 TTPT00385
積算単価			積算単価		EP001
A=6 C=1 型枠各種 -(全ての費用)			B=2 【F】円形型枠(m)		

施工単価表

箱抜き
型枠各種
機械構成比: 0.00%

SPK23040258

単第0 -0028 表

1
m 当り
標準単価: 708.50000

労務構成比: 62.95%

材料構成比: 37.05%

市場単価構成比: 0.00%

代表機労材規格(積算地区)	構成比	単価(積算地区)	代表機労材規格(東京地区)	単価(東京地区)	備考
普通作業員	62.95%		普通作業員		RTPC00002 RTPT00002
円形紙管 250×4.2	37.05%		円形型枠 内径100×2.7×4,000(mm)		F0000000003 TTPT00385
積算単価			積算単価		EP001
A=6 C=1 型枠各種 -(全ての費用)			B=3 【F】円形型枠(m)		

施工単価表

頁0 -0037

点検マンホールふた設置

V0001

單第0 -0029 表

1

か所 当り

$\phi 600$

簡易防水型

[illegible]

施工単価表

頁0 -0038

足掛金物設置 樹脂被覆製

V0002

單第0 -0030 表

1

箇所 当り

Φ 19 W300

[illegible]

施工単価表

頁0 -0039

蓋版
蓋版(各種) $40 \geq \text{重量}$

SDT00017

單第0 -0031 表

枚 当り

[illegible]

施工単価表

頁0 -0040

蓋版
蓋版(各種) $40 \geq \text{重量}$

SDT00017

單第0 -0032 表

枚 当り

[illegible]

施工単価表

金網・支柱(立入防止柵)

基礎ブロック

機械構成比:0.00%

SPK23040252

支柱間隔2m

労務構成比:100.00%

材料構成比:0.00%

市場単価構成比:0.00%

単第0 -0033 表

標準単価:1

3,055.00000

m

当り

代表機労材規格(積算地区)	構成比	単価(積算地区)	代表機労材規格(東京地区)	単価(東京地区)	備考
普通作業員	90.52%		普通作業員		RTPC00002 RTPT00002
土木一般世話役	8.67%		土木一般世話役		RTPC00009 RTPT00009
その他(労務)			その他(労務)		ER009
積算単価			積算単価		EP001
A=1 D=1基礎ブロック -(全ての費用)			C=2 支柱間隔2m		

施工単価表

門扉
片開き
機械構成比: 0.00%

SPK23040256
門柱高2m以下
労務構成比: 100.00%

材料構成比: 0.00%

市場単価構成比: 0.00%

単第0 -0034 表

1
標準単価:

基 当り
14,432.00000

代表機労材規格(積算地区)	構成比	単価(積算地区)	代表機労材規格(東京地区)	単価(東京地区)	備考
普通作業員	74.17%		普通作業員		RTPC00002 RTPT00002
土木一般世話役	23.87%		土木一般世話役		RTPC00009 RTPT00009
その他(労務)			その他(労務)		ER009
積算単価			積算単価		EP001
A=1 片開き C=1 -(全ての費用)			B=1 門柱高2m以下		

施工単価表

箱抜き
型枠D75
機械構成比: 0.00%
労務構成比: 62.95%
材料構成比: 37.05%
市場単価構成比: 0.00%

SPK23040258

単第0 -0035 表

1
標準単価: 708.50000
m 当り

代表機労材規格(積算地区)	構成比	単価(積算地区)	代表機労材規格(東京地区)	単価(東京地区)	備考
普通作業員	62.95%		普通作業員		RTPC00002 RTPT00002
円形紙管 75×2.6	37.05%		円形型枠 内径100×2.7×4,000(mm)		TTPCD0579 TTPT00385
積算単価			積算単価		EP001
A=1 型枠D75			C=1 -(全ての費用)		

施工単価表

頁0 -0044

横断・転落防止柵 コンクリート建込
ビーム式・パネル式 [規]100m未満

SS000145

單第0 -0036 表

転落防止柵-標準品-4段ビーム型,白色

m

当り

[illegible]

施工単価表

手摺先行型桝組・単管・単管傾斜足場
手摺先行型桝組足場

S0380

単第0 -0037 表

100

掛m2 当り

名称・規格など	数量	単位	単価	金額	備考
土木一般世話役	1.600	人			
とび工	7.000	人			
普通作業員	1.300	人			
<作>ラフテレーンクレーン(油圧伸縮ジブ型) 25t吊,オペレータ付 排1~3,2011,2014	1.400	日			
諸雑費	34	%			#09
*** 合計 ***	100	掛m2			
*** 単位当たり ***	1	掛m2			
A=1 手摺先行型桝組足場 C=0 潮待割増			B=1 安全ネットを設置しない		

施工単価表

支保工
パイプサポート支保

S0370
f<=40(t<=120)

単第0 -0038 表

100
空m3 当り

名称・規格など	数量	単位	単価	金額	備考
土木一般世話役	2.600	人			
型わく工	4.700	人			
とび工	2.200	人			
普通作業員	5.100	人			
諸雑費	15	%			#09
*** 合計 ***	100	空m3			
*** 単位当たり ***	1	空m3			
A=1 パイプサポート支保			B=1 f<=40(t<=120)		

施工単価表

頁0 -0047

**鋼矢板3型賃料
1回使用**

S0850

單第0 -0039 表

供用日数48日

1

t	当り
---	----

[illegible]

施工単価表

頁0 -0048

安定処理 SPK23040024 単第0 -0040 表
 混合深さ1mを超え2m以下 17.5t/100m2 セメント系固化材 一般軟弱土用 1 m2 当り
 機械構成比: 9.01% 労務構成比: 56.71% 材料構成比: 34.28% 市場単価構成比: 0.00% 標準単価: 2,378.70000

代表機労材規格(積算地区)	構成比	単価(積算地区)	代表機労材規格(東京地区)	単価(東京地区)	備考
<賃>バックホウ(クローラ型クレーン機能付) 山積0.8m3(平積0.6)吊能力2.9t 排1～3,2011,2014	7.93%		バックホウ [クローラ型クレーン付] 排ガス型(第2次)山積0.8m3吊2.9t		KTPC00006 KTPT00006
<賃>振動ローラ(ハンドガイド式) 質量0.8～1.1t	1.08%		振動ローラ(舗装用) [ハンドガイド式] 質量0.8～1.1t		KTPC00008 KTPT00008
土木一般世話役	15.10%		土木一般世話役		RTPC00009 RTPT00009
特殊作業員	14.59%		特殊作業員		RTPC00001 RTPT00001
運転手(特殊)	14.36%		運転手(特殊)		RTPC00006 RTPT00006
普通作業員	12.66%		普通作業員		RTPC00002 RTPT00002
セメント系固化材 一般軟弱土用・フレコンパック 【地区単価×固化材100m2当り使用量(t)】	26.92%		セメント系固化材 一般軟弱土用・フレコン・1tパック 【標準数量 5.25t/100m2】		TTPC00050 TTPT00050
軽油 パトロール給油,2～4KL積載車給油	7.36%		軽油パトロール給油		TTPC00013 TTPT00013
積算単価			積算単価		E9999

施工単価表

頁0 -0049

安定処理

SPK23040024

單第0 -0040 表

混合深さ1mを超え2m以下 17.5t/100m²

セメント系固化材 一般軟弱土用

1

m2 当り

機械構成比: 9.01% 勞務構成比:

56.71% 材料構成比: 34.28%

市場単価構成比: 0.00%

標準単価：

2,378.70000

[illegible]

施工単価表

頁0 -0050

起伏ゲート
SUS

VKK01

單第0 -0041 表

1

基 当り

W=1400 H=1270

[illegible]

施工単価表

頁0 -0051

製作工 起伏ゲート

VKK02

單第0 -0042 表

1 式 当り

[illegible]

施工単価表

頁0 -0052

直接製作費 起伏ゲート

VKK03

單第0 -0043 表

1 式 当り

[illegible]

施工単価表

頁0 -0053

**工場塗装費
扉体・戸当り**

VK009

單第0 -0044 表

1

式 当り

[illegible]

施工単価表

頁0 -0054

材料費
扉体・戸当り・開閉装置

VK006

單第0 -0045 表

1 式 当り

[illegible]

施工単価表

頁0 -0055

材料費（扉体）

VK002

单第0 -0046 表

1 式 当

[illegible]

施工単価表

頁0 -0056

主要部材費(扉体)

VK001

単第0 -0047 表

1

式 当り

名称・規格など	数量	単位	単価	金額	備考
銅管 SUS304TP φ216.3×8.2	55.8	kg			
ステンレス鋼(熱間圧延鋼板) SUS304(No.1),9.0×1000×2000 単位質量143.0kg/枚	135.6	kg			
ステンレス鋼(熱間圧延鋼板) SUS304(No.1),12×2438×6100 単位質量1415.0kg/枚	58.3	kg			
平鋼 SUS304 FB19×125	25.8	kg			
平鋼 SUS304 FB9×125	10.1	kg			
平鋼 SUS304 FB9×90	16.9	kg			
ステンレス鋼(熱間圧延鋼板) SUS304(No.1),22×2438×6100 単位質量2595.0kg/枚	16.0	kg			
ステンレス鋼(熱間圧延鋼板) SUS304(No.1),19×2438×6100 単位質量2241.0kg/枚	2.7	kg			
ステンレス鋼(棒鋼) SUS304(25～100×4000～6000)	0.9	kg			
*** 単位当たり ***	1	式			

施工単価表

頁0 -0057

材料費(戸当り)

VK004

单第0 -0048 表

1 式 当

[illegible]

施工単価表

頁0 -0058

主要部材費(戸当り)

VK003

單第0 -0049 表

1

式 当り

[illegible]

施工単価表

頁0 -0059

部品費(開閉装置)

VK005

單第0 -0050 表

1

式 当り

[illegible]

施工単価表

頁0 -0060

**機器単体費
開閉装置**

VK007

單第0 -0051 表

1

式 当り

[illegible]

施工単価表

頁0 -0061

直接労務費
扉体・戸当り

VK008

單第0 -0052 表

1

式 当り

[illegible]

施工単価表

頁0 -0062

**据付工
起伏ゲート**

VKK04

單第0 -0053 表

1 式 当り

[illegible]

施工単価表

頁0 -0063

直接工事費

VKK05

單第0 -0054 表

1 式 当り

[illegible]

施工単価表

頁0 -0064

材料費

V0012

单第0 -0055 表

1 式 当り

[illegible]

施工単価表

頁0 -0065

直接労務費(機械設備据付工のみ)

V0011

單第0 -0056 表

1

式 当り

[illegible]

施工単価表

直接労務費(機械設備据付工を除く)

V0013

單第0 -0057 表

頁0 -0066

式 当り

[illegible]

施工単価表

頁0 -0067

直接經費

V0010

單第0 -0058 表

1

式 当り

[illegible]

施工単価表

頁0 -0068

蓋版
蓋版(各種) 40≥重量

SDT00017

單第0 -0059 表

枚 当り

[illegible]

施工単価表

頁0 -0069

蓋版
蓋版(各種) $40 \geq \text{重量}$

SDT00017

單第0 -0060 表

枚 当り

[illegible]

施工単価表

手摺先行型枠組・単管・単管傾斜足場
単管足場

S0380

単第0 -0061 表

100

掛m2 当り

名称・規格など	数量	単位	単価	金額	備考
土木一般世話役	1.900	人			
とび工	6.900	人			
普通作業員	1.800	人			
<作>ラフテレーンクレーン(油圧伸縮ジブ型) 25t吊,オペレータ付 排1〜3,2011,2014	0.800	日			
諸雑費	29	%			#09
*** 合計 ***	100	掛m2			
*** 単位当たり ***	1	掛m2			
A=2 単管足場 C=0 潮待割増			B=1 安全ネットを設置しない		

施工単価表

中層混合処理工
改良深度 2m<L≤5m

S1020027

単第0 -0062 表

添付量50kg/m3

100 m3 当り

名称・規格など	数量	単位	単価	金額	備考
土木一般世話役	0.556	人			1*0.5555
特殊作業員	0.556	人			1*0.5555
普通作業員	1.111	人			2*0.5555
セメント系固化材 一般軟弱土用 フレコンバック	5.300	t			0.053*100
機-20_中層混合処理機トレンチャ式運転 改造バックホウ 0.8m3級 改良深度 L=5m 1ピースブーム用	0.556	日			単第0-0063 表
機-25_スラリプラント(全自動)運転 20m3/h	0.556	日			単第0-0064 表
諸雑費	32	%			#09
*** 合計 ***	100	m3			
*** 単位当たり ***	1	m3			
A=1 改良深度 2m<L≤5m C=8 【F】改良材(t) E=1 -			B=50 1m3当り改良材添付量(kg/m3) D=1 1,000m3未満		(ロス率含まず)

施工単価表

頁0 -0072

機-20_中層混合処理機トレンチャ式運転
改造バックホウ 0.8m3級

S9000039

単第0 -0063 表

改良深度 L=5m 1ピースブーム用

1

日 当り

名称・規格など	数量	単位	単価	金額	備考
運転手(特殊)	1.00	人			
軽油 パトロール給油,2～4KL積載車給油	113.00	L			
中層混合処理機(トレンチャ式) ベースマシン 20t(山積0.8m3)級バックホウ	1.66	供用日			
中層混合処理機(トレンチャ式) 攪拌混合装置 改良深度(標準)5m適合ベースマシン20t級	1.66	供用日			
中層混合処理機(トレンチャ式) 施工管理装置 1ピースブーム用	1.66	供用日			
諸雑費	1	式			
*** 単位当たり ***	1	日			
A=1 改造バックホウ 0.8m3級 C=1 1ピースブーム用 E=113 燃料消費量 (L/日) G=1.66 攪拌混合装置損料数量(供用日/日)			B=1 改良深度 L=5m D=1 運転労務数量 (人/日) F=1.66 ベースマシン損料数量 (供用日/日) H=1.66 施工管理装置損料数量(供用日/日)		

施工単価表

頁0 -0073

機-25_スラリプラント(全自動)運転
20m3/h

S9063

單第0 -0064 表

目 当り

[illegible]

施工単価表

暗渠排水管
据付 直管 50～150mm
機械構成比: 0.00%

SPK23040092
硬質ポリ塩化ビニル管 VU 呼び径150mm
労務構成比: 46.04%

単第0 -0065 表
市場単価構成比: 0.00%

1
標準単価: 608.45000

m 当り

代表機労材規格(積算地区)	構成比	単価(積算地区)	代表機労材規格(東京地区)	単価(東京地区)	備考
普通作業員	32.98%		普通作業員		RTPC00002 RTPT00002
土木一般世話役	13.06%		土木一般世話役		RTPC00009 RTPT00009
薄肉管(VU)(JISK6741)PE 呼び径150(165×5.1)	53.96%		暗渠排水管 直管 呼び径75mm ポリエチレン吸水管		TTPCD0404 TTPT00188
積算単価			積算単価		E9999
A=1 据付 C=1 50～150mm G=1 -			B=1 直管 D=52 硬質ポリ塩化ビニル管 VU 呼び径150mm I=1 -(全ての費用)		

施工単価表

頁0 -0075

函渠更生工

V0004

單第0 -0066 表

□ 1400×1400

L=18.7m

1 式 当り

[illegible]

施工単価表

頁0 -0076

既設管渠更生工

VA200

單第0 -0067 表

更生断面1.29m×1.29m(既設断面1.4m×1.4m) フロア材:#80SW SPR裏込材:35A 形状:ハチ有り

1 m 当り

[illegible]

施工単価表

内面被覆工

VB201

単第0 -0068 表

1 式 当り

名称・規格など	数量	単位	単価	金額	備考
プロファイル	1	式			単第0-0069 表
製管工	1	式			単第0-0070 表
裏込注入工	1	式			単第0-0074 表
管口仕上工	1	式			単第0-0084 表
仮設備工	1	式			単第0-0087 表
機械器具損料	1	式			単第0-0093 表
雑材料	1	%			#09
*** 単位当たり ***	1	式			

施工単価表

頁0 -0078

プロファイル

VC2010

單第0 -0069 表

1

式 当り

[illegible]

施工単価表

頁0 -0079

製管工

VC2011

單第0 -0070 表

1 式 当り

[illegible]

施工単価表

製管工(自走式・円形又は自由断面)

VD20112

単第0 -0071 表

頁0 -0080

名称・規格など	数量	単位	単価	金額	備考
トンネル世話役	1	人			
トンネル特殊工	2	人			
トンネル作業員	1	人			
特殊作業員	2	人			
普通作業員	2	人			
機－16 発動発電機運転費(製管工, 取付 45kVA	1	日			単第0-0072 表
雑材料	10	%			#09
計		日			1日当り
1m当り		m			計/1日当り製管延長(m/日)
*** 単位当たり ***	1	m			

施工単価表

頁0 -0081

機-16 発動発電機運転費(製管工, 取付
45kVA

VK163

單第0 -0072 表

1

目 当り

[illegible]

施工単価表

プロファイル溶接工

VD20114

単第0 -0073 表

頁0 -0082

名称・規格など	数量	単位	単価	金額	備考
トンネル世話役	1	人			
トンネル特殊工	2	人			
トンネル作業員	2	人			
普通作業員	1	人			
塩ビ溶接機損料	1.75	供用日			
諸雑費	50	%			#09
計		日			1日当り
1箇所		箇所			計/1日当り溶接箇所(8箇所)
*** 単位当たり ***	1	箇所			

施工単価表

頁0 -0083

裏込注入工

VC2012

單第0 -0074 表

1 式 当り

[illegible]

施工単価表

頁0 -0084

注入口取付工

VD20121

單第0 -0075 表

1 スパン 当り

[illegible]

施工単価表

頁0 -0085

シールモルタル
粘土モルタル(1:1)

VF20132

單第0 -0076 表

1

m3

当り

[illegible]

施工単価表

頁0 -0086

注入口損料(自由断面)

VE20122

単第0 -0077 表

注入口・エア抜き他

1

スパン 当り

名称・規格など	数量	単位	単価	金額	備考
注入 塩ビパイプ VUφ50	4	m			
注入 塩ビバルブソケット φ50×2	2	ヶ			
注入 塩ビボールバルブ φ50	4	ヶ			
エア抜き 塩ビパイプ φ13	4	m			
エア抜き 塩ビエルボ φ13	4	ヶ			
エア抜き 塩ビボールバルブ φ13	2	ヶ			
注入 注入ホース φ50×20m	0.1	本			
注入 ゲージプロテクター	0.1	ヶ			
注入 圧力ゲージ φ100 1.6級 0.1MPa	0.1	ヶ			
注入 カムロック φ50 (ㇿ・ㇿ)	0.2	組			
注入 T字管 径違いチーズφ50	0.2	ヶ			
注入 ニップル φ50	0.2	ヶ			

施工単価表

頁0 -0087

注入口損料(自由断面)

VE20122

單第0 -0077 表

1

スパン

当り

注入口・エアー抜き他

[illegible]

施工単価表

頁0 -0088

注入用内部配管管材損料(自由断面)

VF20122

単第0 -0078 表

100 m 当り

名称・規格など	数量	単位	単価	金額	備考
注入 鋼管パイプ	378	本・日			
注入 ビクトリックジョイント	434	本・日			
注入 塩ビボールバルブ φ50	6	ヶ			
エア抜き 塩ビパイプ VPφ40	4	m			
エア抜き 塩ビボールバルブ φ40	2	ヶ			
注入 注入ホース φ50×20m	0.1	本			
注入 ゲージプロテクター	0.1	ヶ			
注入 圧力ゲージ φ100 1.6級 0.1MPa	0.1	ヶ			
注入 カムロック φ50 (ㇼ・ㇼ)	0.4	組			
注入 内部注入口	0.2	ヶ			
注入 T字管 径違いチーズφ50	0.2	ヶ			
注入 T字管 チーズφ50	0.1	ヶ			

施工単価表

注入用内部配管管材損料(自由断面)

VF20122

單第0 -0078 表

頁0 -0089

100

m

当り

[illegible]

施工単価表

支保工兼浮上防止工(730mm≦製管径又は自由

VD20123

単第0 -0079 表

頁0 -0090

名称・規格など	数量	単位	単価	金額	備考
トンネル世話役	1	人			
トンネル特殊工	2	人			
トンネル作業員	2	人			
特殊作業員	1	人			
普通作業員	2	人			
諸雑費	3	%			#09
計		日			1日当り
1m当り		m			計/1日当り設置・撤去延長(m/日)
*** 単位当たり ***	1	m			

施工単価表

注入工(注入設備工含む)

VD20124

単第0 -0080 表

頁0 -0091

名称・規格など	数量	単位	単価	金額	備考
裏込材 3 5 A	11.23	m3			
トンネル世話役	1	人			
特殊作業員	2	人			
トンネル特殊工	1	人			
普通作業員	3	人			
トンネル作業員	1	人			
機－ 1 8 クレーン付トラック運転費(浮上	1	日			単第0-0081 表
機－ 1 9 給水車運転費(注入工)	1	日			単第0-0082 表
機－ 1 6 発動発電機運転費(製管工, 注入 60kVA	1	日			単第0-0083 表
自動注入装置損料	1	日			積込車損料を含む
計		日			
1m3当り		m3			計/(1日当り注入量)

施工単価表

注入工(注入設備工含む)

VD20124

單第0 -0080 表

頁0 -0092

1

m3

当り

[illegible]

施工単価表

頁0 -0093

機-18 クレーン付トラック運転費(浮上)

VK180

單第0 -0081 表

1

目 当り

[illegible]

施工単価表

頁0 -0094

機-19 給水車運転費(注入工)

VK191

單第0 -0082 表

1

目 当り

[illegible]

施工単価表

頁0 -0095

機-16 発動発電機運転費(製管工, 注入
60kVA

VK164

單第0 -0083 表

1

目 当り

[illegible]

施工単価表

頁0 -0096

管口仕上工

VC2013

單第0 -0084 表

1 式 当り

備考

单第0-0085 表

[illegible]

施工単価表

頁0 -0097

マンホール口仕上工(円形管・自由断面)

VD20131

單第0 -0085 表

箇所 当り

[illegible]

施工単価表

頁0 -0098

上塗りモルタル配合(1:2)

VF20131

單第0 -0086 表

1

m3

当り

[illegible]

施工単価表

頁0 -0099

仮設備工

VC2015

單第0 -0087 表

1 式 当り

[illegible]

施工単価表

製管設備設置撤去工(自走式又は自由断面)

VD20153

単第0 -0088 表

頁0 -0100

名称・規格など	数量	単位	単価	金額	備考
トンネル世話役	0.38	人			
トンネル特殊工	0.75	人			
トンネル作業員	0.75	人			
特殊作業員	0.38	人			
普通作業員	0.38	人			
機ー 1 クレーン付トラック運転費(製管設	3	時間			単第0-0089 表
諸雑費	2	%			#09
*** 単位当たり ***	1	回			

施工単価表

頁0 -0101

機-1 クレーン付トラック運転費(製管設

VK100

單第0 -0089 表

1

時間 当り

[illegible]

施工単価表

巻出しリング作成工(自走式又は自由断面)

VD20155

単第0 -0090 表

頁0 -0102

名称・規格など	数量	単位	単価	金額	備考
プロファイル #80SW 内巻	89.663	m			
トンネル世話役	0.25	人			
トンネル特殊工	0.5	人			
トンネル作業員	0.5	人			
特殊作業員	0.25	人			
普通作業員	0.25	人			
機－16 発動発電機運転費(製管工, 取付 45kVA	0.25	日			単第0-0072 表
諸雑費	3	%			#09
*** 単位当たり ***	1	回			

施工単価表

製管機搬入組立工(自走式又は自由断面)

VD20157

単第0 -0091 表

頁0 -0103

名称・規格など	数量	単位	単価	金額	備考
トンネル世話役	0.38	人			
トンネル特殊工	0.75	人			
トンネル作業員	0.75	人			
特殊作業員	0.38	人			
普通作業員	0.38	人			
機ー 1 クレーン付トラック運転費(製管設	3	時間			単第0-0089 表
諸雑費	3	%			#09
*** 単位当たり ***	1	回			

施工単価表

製管機分解搬出工(自走式又は自由断面)

VD20159

単第0 -0092 表

頁0 -0104

名称・規格など	数量	単位	単価	金額	備考
トンネル世話役	0.25	人			
トンネル特殊工	0.5	人			
トンネル作業員	0.5	人			
特殊作業員	0.25	人			
普通作業員	0.25	人			
機ー 1 クレーン付トラック運転費(製管設	2	時間			単第0-0089 表
諸雑費	3	%			#09
*** 単位当たり ***	1	回			

施工単価表

頁0 -0105

機械器具損料

VC2016

單第0 -0093 表

1 式 当り

備考

单第0-0094 表

[illegible]

施工単価表

頁0 -0106

機械器具損料(詳細)

VC20161

單第0 -0094 表

1

式 当り

[illegible]

施工単価表

頁0 -0107

換氣工

VB202

單第0 -0095 表

1 式 当り

備考

单第0-0096 表

[illegible]

施工単価表

頁0 -0108

換氣設備工

VC2021

單第0 -0096 表

1

式 当り

[illegible]

施工単価表

頁0 -0109

送風機運転

VD20211

單第0 -0097 表

1

目 当り

[illegible]

施工単価表

頁0 -0110

機—16 発動発電機運転費(換気設備工)
25kVA

VK162

單第0 -0098 表

目 当り

[illegible]

施工単価表

頁0 -0111

その他の工事

VA500

單第0 -0099 表

1 式 当り

式 当り

[illegible]

施工単価表

頁0 -0112

A部モルタル充填工

VB5031

單第0 -0100 表

1 式 当り

W1.40×H0.1×L1.80

[illegible]

施工単価表

頁0 -0113

管渠洗淨工

VA300

單第0 -0101 表

1

式 当り

[illegible]

施工単価表

頁0 -0114

管渠洗淨工

VB301

單第0 -0102 表

1 式 当り

式

当り

[illegible]

施工単価表

管内洗浄工(スプレーガン洗浄・人力)(円形1

VC3012

単第0 -0103 表

18.7 m 当り

名称・規格など	数量	単位	単価	金額	備考
トンネル世話役	0.221	人			
トンネル特殊工	0.221	人			
トンネル作業員	0.221	人			
普通作業員	0.442	人			
機－6 高圧洗浄運転費(管内洗浄工) スプレーガン	1.482	時間			単第0-0104 表
機－6 給水車運転費(管内洗浄工)	1.333	時間			単第0-0105 表
諸雑費	1	%			#09
*** 合計 ***	18.7	m			
*** 単位当たり ***	1	m			

施工単価表

頁0 -0116

機-6 高圧洗浄運転費(管内洗浄工)
スプレーガン

VK610

單第0 -0104 表

1

時間 当り

[illegible]

施工単価表

頁0 -0117

機一6 給水車運転費(管内洗浄工)

VK630

單第0 -0105 表

時間 当り

[illegible]

施工単価表

頁0 -0118

既設起伏ゲート設備撤去工

V0005

單第0 -0106 表

1

式 当り

[illegible]

施工単価表

コンクリートはつり
平均はつり厚3cm以下

SPK23040116

単第0 -0107 表

1

m2 当り

機械構成比: 1.61% 労務構成比: 94.73% 材料構成比: 3.66% 市場単価構成比: 0.00% 標準単価: 4,733.50000

代表機労材規格(積算地区)	構成比	単価(積算地区)	代表機労材規格(東京地区)	単価(東京地区)	備考
<貸>空気圧縮機(エンジンコンプレッサ) 吐出量5m3/min 排出ガス対策型(第1,2次基準値)低騒音	1.57%		空気圧縮機 [可搬式・エンジン駆動・スクリュ型] 5m3/min		KTPC00030 KTPT00030
その他(機械)			その他(機械)		EK009
特殊作業員	38.59%		特殊作業員		RTPC00001 RTPT00001
普通作業員	31.56%		普通作業員		RTPC00002 RTPT00002
土木一般世話役	21.83%		土木一般世話役		RTPC00009 RTPT00009
その他(労務)			その他(労務)		ER009
軽油 パトロール給油,2~4KL積載車給油	3.56%		軽油パトロール給油		TTPC00013 TTPT00013
その他(材料)			その他(材料)		EZ009
積算単価			積算単価		EP001

施工単価表

頁0 -0120

コンクリートはつり

SPK23040116

單第0 -0107 表

平均はつり厚3cm以下

1

m2 当り

機械構成比: 1.61%

勞務構成比: 94.73%

材料構成比: 3.66%

市場単価構成比: 0.00%

標準単価：

4,733.50000

[illegible]

施工単価表

頁0 -0121

コンクリート
無筋・鉄筋構造物 18-8-40BB
機械構成比: 0.00%

SPK23040154

単第0 -0108 表

1
標準単価:

m3 当り
24,215.00000

人力打設

労務構成比: 31.93%

材料構成比: 68.07%

市場単価構成比: 0.00%

代表機労材規格(積算地区)	構成比	単価(積算地区)	代表機労材規格(東京地区)	単価(東京地区)	備考
普通作業員	14.27%		普通作業員		RTPC00002 RTPT00002
特殊作業員	8.38%		特殊作業員		RTPC00001 RTPT00001
土木一般世話役	7.11%		土木一般世話役		RTPC00009 RTPT00009
その他(労務)			その他(労務)		ER009
レディーミクストコンクリート指定品 呼び強度18,スランプ8,粗骨材40 W/C(60%),種別(高炉)	68.07%		生コンクリート 高炉 24-12-25(20) W/C 55%		TTPCD0010 TTPT00343
積算単価			積算単価		E9999
A=1 無筋・鉄筋構造物 C=2 18-8-40BB H=2 現場内小運搬無し K=1 -(全ての費用)			B=3 人力打設 F=2 一般養生 J=1 -		

施工単価表

頁0 -0122

コンクリート

SPK23040154

単第0 -0109 表

無筋・鉄筋構造物 24-12-25(20)BB

バックホウ(クレーン機能付)打設

1

m3 当り

機械構成比: 4.32%

労務構成比:

37.95%

材料構成比:

57.73%

市場単価構成比:

0.00%

標準単価:

29,669.00000

代表機労材規格(積算地区)	構成比	単価(積算地区)	代表機労材規格(東京地区)	単価(東京地区)	備考
<賃>バックホウ(クローラ型クレーン機能付) 山積0.8m3(平積0.6)吊能力2.9t 排1～3,2011,2014	4.08%		バックホウ [クローラ型クレーン付] 排ガス型(第2次)山積0.8m3吊2.9t		KTPC00006 KTPT00006
その他(機械)			その他(機械)		EK009
特殊作業員	11.26%		特殊作業員		RTPC00001 RTPT00001
普通作業員	10.14%		普通作業員		RTPC00002 RTPT00002
土木一般世話役	7.41%		土木一般世話役		RTPC00009 RTPT00009
運転手(特殊)	6.90%		運転手(特殊)		RTPC00006 RTPT00006
その他(労務)			その他(労務)		ER009
レディーミクストコンクリート指定品 呼び強度24,スランプ12,粗骨材20(25) W/C(55%),種別(高炉)	55.58%		生コンクリート 高炉 24-12-25(20) W/C 55%		TTPC00343 TTPT00343
軽油 パトロール給油,2～4KL積載車給油	2.03%		軽油パトロール給油		TTPC00013 TTPT00013

施工単価表

頁0 -0123

コンクリート

SPK23040154

單第0 -0109 表

無筋・鉄筋構造物 24-12-25(20)BB

バックホウ(クレーン機能付)打設

1

m3 当り

機械構成比: 4.32% 勞務構成比:

37.95%

材料構成比: 57.73%

市場単価構成比: 0.00%

標準単価：

29,669.00000

[illegible]

施工単価表

頁0 -0124

コンクリート削孔(電動ハンマドリル)

SPK23040118

単第0 -0110 表

削孔深さ200mm以上400mm以下

1

孔 当り

機械構成比: 2.21% 労務構成比: 95.42% 材料構成比: 2.37% 市場単価構成比: 0.00% 標準単価: 907.74000

代表機労材規格(積算地区)	構成比	単価(積算地区)	代表機労材規格(東京地区)	単価(東京地区)	備考
<貸>発動発電機(ガソリン発電機) 定格容量2kVA 低騒音	1.04%		<貸>発動発電機(ガソリン発電機) 定格容量2kVA 低騒音		KTPC00041 KTPT00041
電動ハンマドリル 穴あけ能力φ38～40mm	0.73%		電動ハンマドリル 穴あけ能力φ38～40mm		MTPC00146 MTPT00146
その他(機械)			その他(機械)		EK009
特殊作業員	45.33%		特殊作業員		RTPC00001 RTPT00001
普通作業員	18.17%		普通作業員		RTPC00002 RTPT00002
土木一般世話役	12.84%		土木一般世話役		RTPC00009 RTPT00009
その他(労務)			その他(労務)		ER009
ガソリン,レギュラー スタンド渡し,スタンド給油	1.90%		ガソリンレギュラースタンド		TTPC00014 TTPT00014
その他(材料)			その他(材料)		EZ009

施工単価表

頁0 -0125

コンクリート削孔(電動ハンマドリル)

SPK23040118

單第0 -0110 表

1

孔 当り

削孔深さ200mm以上400mm以下

機械構成比: 2.21% 労務構成比: 95.42%

材料構成比: 2.37%

市場単価構成比: 0.00%

標準単価：

907.74000

[illegible]

施工単価表

頁0 -0126

舗装版破碎
アスファルト舗装版
機械構成比: 9.20% 労務構成比: 82.23% 材料構成比: 8.57% 市場単価構成比: 0.00%

SPK23040305 障害無し 舗装版厚15cm以下

単第0 -0111 表

1 m2 当り
標準単価: 176.64000

代表機労材規格(積算地区)	構成比	単価(積算地区)	代表機労材規格(東京地区)	単価(東京地区)	備考
<賃>バックホウ(クローラ型) 山積0.45m3(平積0.35) 排出ガス対策型(第1,2,3次基準値)低騒音	9.20%		バックホウ [クローラ型・排ガス対策型(第2次)] 山積0.45m3(平積0.35m3)		KTPC00004 KTPT00004
土木一般世話役	29.42%		土木一般世話役		RTPC00009 RTPT00009
運転手(特殊)	28.07%		運転手(特殊)		RTPC00006 RTPT00006
普通作業員	24.74%		普通作業員		RTPC00002 RTPT00002
軽油 パトロール給油,2~4KL積載車給油	8.57%		軽油パトロール給油		TTPC00013 TTPT00013
積算単価			積算単価		EP001
A=1 C=1 F=1 アスファルト舗装版 騒音振動対策不要 積込作業有り			B=1 D=1 G=1 障害無し 舗装版厚15cm以下 -(全ての費用)		

施工単価表

頁0 -0127

殻運搬
舗装版破碎
機械構成比: 45.57%

SPK23040152
DID区間有り 運搬距離19.5km以下(10.5km超)
労務構成比: 37.51%

単第0 -0112 表
材料構成比: 16.92%

1
標準単価: 4,606.80000

m3 当り

代表機労材規格(積算地区)	構成比	単価(積算地区)	代表機労材規格(東京地区)	単価(東京地区)	備考
ダンプトラック[オンロード・ディーゼル] 10t積級 (タイヤ損耗費及び補修費(良好)を含む)	45.57%		ダンプトラック[オンロード・ディーゼル] 10t積級 (タイヤ損耗費及び補修費(良好)を含む)		MTPC00018T1 MTPT00018T1
運転手(一般)	37.51%		運転手(一般)		RTPC00007 RTPT00007
軽油 パトロール給油,2~4KL積載車給油	16.92%		軽油パトロール給油		TTPC00013 TTPT00013
積算単価			積算単価		EP001
A=3 舗装版破碎 C=2 DID区間有り E=1 -(全ての費用)			B=3 機械積込(騒音対策不要,舗装版厚15cm以下) D=57 運搬距離19.5km以下(10.5km超)		

施工単価表

床掘り
土砂 標準
機械構成比: 24.08% 労務構成比: 50.56% 材料構成比: 25.36% 市場単価構成比: 0.00%
SPK23040015 無し 障害無し

単第0 -0113 表
標準単価: 1 m3 当り
227.74000

代表機労材規格(積算地区)	構成比	単価(積算地区)	代表機労材規格(東京地区)	単価(東京地区)	備考
<賃>バックホウ(クローラ型) 山積0.8m3(平積0.6) 排出ガス対策型(第1,2,3次基準値)低騒音	24.08%		バックホウ クローラ型 山積0.8m3(平積0.6m3)		KTPC00018 KTPT00018
運転手(特殊)	50.56%		運転手(特殊)		RTPC00006 RTPT00006
軽油 パトロール給油,2~4KL積載車給油	25.36%		軽油パトロール給油		TTPC00013 TTPT00013
積算単価			積算単価		EP001
A=1 土砂 C=1 無し E=1 -(全ての費用)			B=1 標準 D=1 障害無し		

施工単価表

埋戻し		SPK23040020		単第0 -0114 表		1		m3 当り	
最大埋戻幅1m未満		標準単価：		2,845.10000					
機械構成比： 6.01%		労務構成比： 90.52%		材料構成比： 3.47%		市場単価構成比： 0.00%		標準単価：	
代表機労材規格(積算地区)		構成比	単価(積算地区)	代表機労材規格(東京地区)		単価(東京地区)	備考		
バックホウ(クローラ型) 標準型・排1 山積0.45/平積0.35m3		5.33%		バックホウ(クローラ型) 標準型・排1 山積0.45/平積0.35m3			MTPC00010 MTPT00010		
<賃>タンパ(ランマ) 質量60～80kg		0.68%		タンパ及びランマ 質量60～80kg			KTPC00020 KTPT00020		
普通作業員		54.90%		普通作業員			RTPC00002 RTPT00002		
特殊作業員		27.09%		特殊作業員			RTPC00001 RTPT00001		
運転手(特殊)		8.53%		運転手(特殊)			RTPC00006 RTPT00006		
軽油 パトロール給油,2～4KL積載車給油		2.50%		軽油パトロール給油			TTPC00013 TTPT00013		
ガソリン,レギュラー スタンド渡し,スタンド給油		0.97%		ガソリンレギュラースタンド			TTPC00014 TTPT00014		
積算単価				積算単価			EP001		
A=4 最大埋戻幅1m未満				D=1 -(全ての費用)					

施工単価表

頁0 -0130

埋戻し

SPK23040020

單第0 -0114 表

最大埋戻幅1m未満

1

m3 当り

機械構成比: 6.01%

勞務構成比：

90.52%

材料構成比: 3.47%

市場単価構成比: 0.00%

標準単価：

2,845.10000

[illegible]

施工単価表

頁0 -0131

ボックスカルバート

SPK23040091

単第0 -0115 表

据付 0<B≤1.25_0<H≤1.25

ボックスカルバート(各種)

1

m 当り

機械構成比: 6.74%

労務構成比:

21.20%

材料構成比:

72.06%

市場単価構成比:

0.00%

標準単価:

55,804.00000

代表機材規格(積算地区)	構成比	単価(積算地区)	代表機材規格(東京地区)	単価(東京地区)	備考
<作>ラフテレーンクレーン(油圧伸縮ジブ型) 25t吊,オペレータ付 排1~3,2011,2014	3.01%		ラフテレーンクレーン [油圧伸縮ジブ型]25t吊		KTPC00014 KTPT00014
その他(機械)			その他(機械)		EK009
普通作業員	4.79%		普通作業員		RTPC00002 RTPT00002
土木一般世話役	2.37%		土木一般世話役		RTPC00009 RTPT00009
特殊作業員	2.30%		特殊作業員		RTPC00001 RTPT00001
その他(労務)			その他(労務)		ER009
HTCボックスカルバート 1200×1200×2000	72.06%		ボックスカルバート RC B600×H600×L2000 T-25 土被り0.5~3.0m		F0000000010 TTPT00158
積算単価			積算単価		EP001
A=1 据付 C=1 0<B≤1.25_0<H≤1.25 E=10 【F】 RCボックスカルバート(個) G=1 PC鋼材による縦締め無し			B=3 2.0m/個 D=45 ボックスカルバート(各種) F=1 基礎碎石+均しコンクリート H=1 -(全ての費用)		

施工単価表

頁0 -0132

ボックスカルバート

SPK23040091

單第0 -0115 表

据付 $0 < B \leq 1.25$ $0 < H \leq 1.25$

ボックスカルバート(各種)

1

当り

機械構成比: 6.74%

勞務構成比：

21.20%

材料構成比: 72.06%

市場単価構成比: 0.00%

標準単価：

55,804.00000

[illegible]

施工単価表

鋼矢板圧入 (Nmax≤50)
25<Nmax≤50 陸上施工 3型

S0450
圧入長(m)_6以下

単第0 -0116 表

10

枚 当り

名称・規格など	数量	単位	単価	金額	備考
土木一般世話役	0.417	人			
特殊作業員	0.417	人			
とび工	0.833	人			
機-24_油圧式杭圧入引抜機運転 圧入力1,000kN 排出ガス対策型2次基準	0.417	日			単第0-0006 表 10/24
機-24_杭打用ウォータージェット運転 エンジン式14.7MPa (150kg/cm2)	0.417	日			単第0-0007 表 10/24
機-18_ラフテレーンクレーン運転 25t吊 排出ガス対策型2次基準	0.417	日			単第0-0008 表 10/24
諸雑費	8	%			#09
*** 合計 ***	10	枚			
*** 単位当たり ***	1	枚			
A=1 陸上施工 C=2 3型			B=1 25<Nmax≤50 D=1 圧入長(m)_6以下		

施工単価表

鋼矢板引抜き
陸上施工 3型

S0454
引拔長(m)_6以下

単第0 -0117 表

10 枚 当り

名称・規格など	数量	単位	単価	金額	備考
土木一般世話役	0.172	人			
特殊作業員	0.172	人			
とび工	0.345	人			
機-24_油圧式杭圧入引抜機運転 圧入力1,000kN 排出ガス対策型2次基準	0.172	日			単第0-0006 表 10/58
機-18_ラフテレーンクレーン運転 25t吊 排出ガス対策型2次基準	0.172	日			単第0-0008 表 10/58
諸雑費	0.2	%			#09
*** 合計 ***	10	枚			
*** 単位当たり ***	1	枚			
A=1 陸上施工 C=1 引拔長(m)_6以下			B=2 3型		

施工単価表

頁0 -0135

**鋼矢板3型賃料
1回使用**

S0850

單第0 -0118 表

供用日数43日

1

t	当り
---	----

[illegible]

施工単価表

土のう拵え，積立，撤去工
小口並べ

S1012

単第0 -0119 表

10
m2 当り

名称・規格など	数量	単位	単価	金額	備考
現場内流用土土	3.400	m3			
土のう 幅48cm×長62cm,2号,ポリエチレン製	170.000	枚			化学繊維袋
普通作業員	7.140	人			
諸雑費	1	式			
*** 合計 ***	10	m2			
*** 単位当たり ***	1	m2			
A=1 小口並べ C=12 土砂【登録単価CODE】(m3)			B=1 土のう拵え，積立，撤去		

施工単価表

頁0 -0137

ボックスカルバート

SPK23040091

単第0 -0120 表

据付 1.25<B≤2.5_1.25<H≤2.5

ボックスカルバート(各種)

1 m 当り

機械構成比: 4.34%

労務構成比:

20.56%

材料構成比:

75.10%

市場単価構成比:

0.00%

標準単価:

135,940.00000

代表機労材規格(積算地区)	構成比	単価(積算地区)	代表機労材規格(東京地区)	単価(東京地区)	備考
<作>ラフテレーンクレーン(油圧伸縮ジブ型) 25t吊,オペレータ付 排1~3,2011,2014	2.16%		ラフテレーンクレーン [油圧伸縮ジブ型]25t吊		KTPC00014 KTPT00014
その他(機械)			その他(機械)		EK009
普通作業員	5.24%		普通作業員		RTPC00002 RTPT00002
土木一般世話役	2.53%		土木一般世話役		RTPC00009 RTPT00009
特殊作業員	2.45%		特殊作業員		RTPC00001 RTPT00001
その他(労務)			その他(労務)		ER009
HTCボックスカルバート 1400×1400×1500	75.10%		ボックスカルバート RC B1500×H1500×L1500 T-25 土被り0.5~3.0m		F0000000009 TTPT00155
積算単価			積算単価		EP001
A=1 据付 C=4 1.25<B≤2.5_1.25<H≤2.5 E=9 【F】 RCボックスカルバート(個) G=1 PC鋼材による縦締め無し			B=2 1.5m/個 D=45 ボックスカルバート(各種) F=1 基礎碎石+均しコンクリート H=1 -(全ての費用)		

施工単価表

頁0 -0138

ボックスカルバート

SPK23040091

單第0 -0120 表

据付 $1.25 < B \leq 2.5$ $1.25 < H \leq 2.5$

ボックスカルバート(各種)

1 m 当り

機械構成比: 4.34%

勞務構成比：

20.56%

材料構成比: 75.10%

市場単価構成比: 0.00%

標準単価：

135,940.00000

[illegible]

施工単価表

頁0 -0139

安定処理 SPK23040024 単第0 -0121 表
 混合深さ1mを超え2m以下 6.75t/100m2 セメント系固化材 一般軟弱土用 1 m2 当り
 機械構成比: 9.01% 労務構成比: 56.71% 材料構成比: 34.28% 市場単価構成比: 0.00% 標準単価: 2,378.70000

代表機労材規格(積算地区)	構成比	単価(積算地区)	代表機労材規格(東京地区)	単価(東京地区)	備考
<賃>バックホウ(クローラ型クレーン機能付) 山積0.8m3(平積0.6)吊能力2.9t 排1～3,2011,2014	7.93%		バックホウ [クローラ型クレーン付] 排ガス型(第2次)山積0.8m3吊2.9t		KTPC00006 KTPT00006
<賃>振動ローラ(ハンドガイド式) 質量0.8～1.1t	1.08%		振動ローラ(舗装用) [ハンドガイド式] 質量0.8～1.1t		KTPC00008 KTPT00008
土木一般世話役	15.10%		土木一般世話役		RTPC00009 RTPT00009
特殊作業員	14.59%		特殊作業員		RTPC00001 RTPT00001
運転手(特殊)	14.36%		運転手(特殊)		RTPC00006 RTPT00006
普通作業員	12.66%		普通作業員		RTPC00002 RTPT00002
セメント系固化材 一般軟弱土用・フレコンパック 【地区単価×固化材100m2当り使用量(t)】	26.92%		セメント系固化材 一般軟弱土用・フレコン・1tパック 【標準数量 5.25t/100m2】		TTPC00050 TTPT00050
軽油 パトロール給油,2～4KL積載車給油	7.36%		軽油パトロール給油		TTPC00013 TTPT00013
積算単価			積算単価		E9999

施工単価表

頁0 -0140

安定処理

SPK23040024

單第0 -0121 表

混合深さ1mを超え2m以下 6.75t/100m²

セメント系固化材 一般軟弱土用

1

m2 当り

機械構成比: 9.01% **勞務構成比:**

56.71% 材料構成比: 34.28%

市場単価構成比: 0.00%

標準単価：

2,378.70000

[illegible]

施工単価表

頁0 -0141

現場打基礎コンクリート

SPK23040049

単第0 -0122 表

18-8-40BB

基礎砕石有り

1

m3 当り

機械構成比: 2.44%

労務構成比:

69.93%

材料構成比: 27.63%

市場単価構成比: 0.00%

標準単価:

69,862.00000

代表機労材規格(積算地区)	構成比	単価(積算地区)	代表機労材規格(東京地区)	単価(東京地区)	備考
<賃>バックホウ(クローラ型クレーン機能付) 山積0.8m3(平積0.6)吊能力2.9t 排1～3,2011,2014	1.72%		バックホウ [クローラ型クレーン付] 排ガス型(第2次)山積0.8m3吊2.9t		KTPC00006 KTPT00006
<賃>バックホウ(クローラ型) 山積0.8m3(平積0.6) 排出ガス対策型(第1,2,3次基準値)低騒音	0.72%		バックホウ クローラ型 山積0.8m3(平積0.6m3)		KTPC00018 KTPT00018
普通作業員	19.26%		普通作業員		RTPC00002 RTPT00002
型わく工	18.65%		型わく工		RTPC00010 RTPT00010
特殊作業員	10.81%		特殊作業員		RTPC00001 RTPT00001
土木一般世話役	10.22%		土木一般世話役		RTPC00009 RTPT00009
その他(労務)			その他(労務)		ER009
レディーミクストコンクリート指定品 呼び強度18,スランプ8,粗骨材40 W/C(60%),種別(高炉)	22.66%		生コンクリート 高炉 18-8-25(20) W/C 60%		TTPCD0010 TTPT00003
軽油 パトロール給油,2～4KL積載車給油	1.67%		軽油パトロール給油		TTPC00013 TTPT00013

施工単価表

頁0 -0142

現場打基礎コンクリート

SPK23040049

單第0 -0122 表

18-8-40BB

基礎碎石有り

1

m3 当り

機械構成比: 2.44%

勞務構成比：

69.93%

材料構成比: 27.63%

市場単価構成比: 0.00%

標準単価：

69,862.00000

[illegible]

施工単価表

コンクリートブロック積工(練積)
滑面ブロック

SDT00039
18-8-40BB

単第0 -0123 表

1
m2 当り

名称・規格など	数量	単位	単価	金額	備考
昼間_ブロック積工【手間のみ】	1.000	m2			
時間的制約なし					
コンクリート積みブロック-滑面-<JISA5371> 280×420×350,参考質量41.2kg以上 8.5個/m2	8.500	個			
レディーミクストコンクリート指定品 呼び強度18,スランプ8,粗骨材40 W/C(60%),種別(高炉)	0.246	m3			
レディーミクストコンクリート指定品 呼び強度18,スランプ8,粗骨材40 W/C(60%),種別(高炉)	0.112	m3			
諸雑費	1	式			
*** 単位当たり ***	1	m2			
A=1 昼間施工 C=1 18-8-40BB F=1 18-8-40BB			B=1 - E=1 - H=0.1 裏込コンクリートの厚さ(m) K=8.5 ブロックm2当り使用量(個/m2)		
I=1 滑面ブロック L=1 時間的制約なし					

施工単価表

頁0 -0144

胴込・裏込材(碎石)

SPK23040045

単第0 -0124 表

間知・平・連節・緑化ブロック

RC-40

1

m3 当り

機械構成比: 10.09%

労務構成比:

65.00%

材料構成比:

24.91%

市場単価構成比:

0.00%

標準単価:

6,631.00000

代表機労材規格(積算地区)	構成比	単価(積算地区)	代表機労材規格(東京地区)	単価(東京地区)	備考
<賃>バックホウ(クローラ型クレーン機能付) 山積0.8m3(平積0.6)吊能力2.9t 排1～3,2011,2014	10.09%		バックホウ [クローラ型クレーン付] 排ガス型(第2次)山積0.8m3吊2.9t		KTPC00006 KTPT00006
普通作業員	33.66%		普通作業員		RTPC00002 RTPT00002
特殊作業員	19.37%		特殊作業員		RTPC00001 RTPT00001
運転手(特殊)	11.44%		運転手(特殊)		RTPC00006 RTPT00006
その他(労務)			その他(労務)		ER009
再生クラッシャラン 40～0mm	20.44%		再生クラッシャーラン RC-40		TTPC00008 TTPT00008
軽油 パトロール給油,2～4KL積載車給油	4.47%		軽油パトロール給油		TTPC00013 TTPT00013
積算単価			積算単価		EP001
A=1 間知・平・連節・緑化ブロック			B=1 RC-40		

施工単価表

頁0 -0145

胴込・裏込材(碎石)
 間知・平・連節・緑化ブロック

SPK23040045

單第0 -0124 表

RC-40

1

m3 当り

機械構成比: 10.09% 勞務構成比:

65.00%

材料構成比: 24.91%

市場単価構成比: 0.00%

標準単価：

6,631.00000

[illegible]

施工単価表

頁0 -0146

安定処理 SPK23040024 単第0 -0125 表
 混合深さ1mを超え2m以下 8.75t/100m2 セメント系固化材 一般軟弱土用 1 m2 当り
 機械構成比: 9.01% 労務構成比: 56.71% 材料構成比: 34.28% 市場単価構成比: 0.00% 標準単価: 2,378.70000

代表機労材規格(積算地区)	構成比	単価(積算地区)	代表機労材規格(東京地区)	単価(東京地区)	備考
<賃>バックホウ(クローラ型クレーン機能付) 山積0.8m3(平積0.6)吊能力2.9t 排1～3,2011,2014	7.93%		バックホウ [クローラ型クレーン付] 排ガス型(第2次)山積0.8m3吊2.9t		KTPC00006 KTPT00006
<賃>振動ローラ(ハンドガイド式) 質量0.8～1.1t	1.08%		振動ローラ(舗装用) [ハンドガイド式] 質量0.8～1.1t		KTPC00008 KTPT00008
土木一般世話役	15.10%		土木一般世話役		RTPC00009 RTPT00009
特殊作業員	14.59%		特殊作業員		RTPC00001 RTPT00001
運転手(特殊)	14.36%		運転手(特殊)		RTPC00006 RTPT00006
普通作業員	12.66%		普通作業員		RTPC00002 RTPT00002
セメント系固化材 一般軟弱土用・フレコンパック 【地区単価×固化材100m2当り使用量(t)】	26.92%		セメント系固化材 一般軟弱土用・フレコン・1tパック 【標準数量 5.25t/100m2】		TTPC00050 TTPT00050
軽油 パトロール給油,2～4KL積載車給油	7.36%		軽油パトロール給油		TTPC00013 TTPT00013
積算単価			積算単価		E9999

施工単価表

頁0 -0147

安定処理

SPK23040024

單第0 -0125 表

混合深さ1mを超え2m以下 8.75t/100m²

セメント系固化材 一般軟弱土用

1

m2 当り

機械構成比: 9.01% 勞務構成比:

56.71% 材料構成比: 34.28%

市場単価構成比: 0.00%

標準単価：

2,378.70000

[illegible]

施工単価表

頁0 -0148

コンクリートブロック積工(練積) 滑面ブロック

SDT00039

單第0 -0126 表

18-8-40BB

m2 当り[illegible]

施工単価表

掘削
岩塊・玉石 オープンカット 押土無し
機械構成比: 45.14% 労務構成比: 34.64% 材料構成比: 20.22% 市場単価構成比: 0.00%

SPK23040001
障害無し 5,000m3未満

単第0 -0127 表

1
標準単価: 406.02000

m3 当り

代表機労材規格(積算地区)	構成比	単価(積算地区)	代表機労材規格(東京地区)	単価(東京地区)	備考
バックホウ(クローラ型) 標準型・超低騒音型・排3 山積0.8/平積0.6m3	45.14%		バックホウ(クローラ型) 標準型・超低騒音型・排3 山積0.8/平積0.6m3		MTPC00128 MTPT00128
運転手(特殊)	34.64%		運転手(特殊)		RTPC00006 RTPT00006
軽油 パトロール給油,2〜4KL積載車給油	20.22%		軽油パトロール給油		TTPC00013 TTPT00013
積算単価			積算単価		EP001
A=2 岩塊・玉石 C=2 押土無し E=3 5,000m3未満			B=1 オープンカット D=1 障害無し		

施工単価表

頁0 -0150

土砂等運搬

標準 土砂(岩塊・玉石混り土含む)

機械構成比: 46.25%

SPK23040002

DID区間無し 距離7.5km以下(6.5km超)

労務構成比: 38.07%

材料構成比: 15.68%

市場単価構成比: 0.00%

単第0 -0128 表

1

標準単価:

m3 当り

1,330.10000

代表機労材規格(積算地区)	構成比	単価(積算地区)	代表機労材規格(東京地区)	単価(東京地区)	備考
ダンプトラック[オンロード・ディーゼル] 10t積級 (タイヤ損耗費及び補修費(良好)を含む)	46.25%		ダンプトラック[オンロード・ディーゼル] 10t積級 (タイヤ損耗費及び補修費(良好)を含む)		MTPC00018T1 MTPT00018T1
運転手(一般)	38.07%		運転手(一般)		RTPC00007 RTPT00007
軽油 パトロール給油,2~4KL積載車給油	15.68%		軽油パトロール給油		TTPC00013 TTPT00013
積算単価			積算単価		EP001
A=1 標準 C=1 土砂(岩塊・玉石混り土含む) E=24 距離7.5km以下(6.5km超)			B=1 バックハウ山積0.8m3(平積0.6m3) D=1 DID区間無し		

施工単価表

頁0 -0151

舗装版切断

SPK23040306

単第0 -0129 表

アスファルト舗装版

アスファルト舗装版厚15cm以下

1

m 当り

機械構成比: 6.05%

労務構成比:

55.50%

材料構成比: 38.45%

市場単価構成比: 0.00%

標準単価:

580.65000

代表機労材規格(積算地区)	構成比	単価(積算地区)	代表機労材規格(東京地区)	単価(東京地区)	備考
コンクリートカッタ バキューム式・湿式 切削深20cm級ブレード径φ56cm	4.09%		コンクリートカッタ バキューム式・湿式 切削深20cm級ブレード径φ56cm		MTPC00056 MTPT00056
その他(機械)			その他(機械)		EK009
特殊作業員	19.28%		特殊作業員		RTPC00001 RTPT00001
土木一般世話役	9.90%		土木一般世話役		RTPC00009 RTPT00009
普通作業員	8.33%		普通作業員		RTPC00002 RTPT00002
その他(労務)			その他(労務)		ER009
コンクリートカッタブレード 自走式切断機用 径56cm(22インチ)	35.21%		コンクリートカッタブレード 自走式切断機用 径56cm(22インチ)		TTPC00015 TTPT00015
ガソリン,レギュラー スタンド渡し,スタンド給油	2.19%		ガソリンレギュラースタンド		TTPC00014 TTPT00014
その他(材料)			その他(材料)		EZ009

施工単価表

頁0 -0152

鋪裝版切断

SPK23040306

單第0 -0129 表

アスファルト舗装版

アスファルト舗装版厚15cm以下

1

m 当り

機械構成比: 6.05%

勞務構成比：

55.50%

材料構成比: 38.45%

市場単価構成比: 0.00%

標準単価：

580.65000

[illegible]

施工単価表

頁0 -0153

安定処理 SPK23040024 単第0 -0130 表
 混合深さ1mを超え2m以下 7.75t/100m2 セメント系固化材 一般軟弱土用 1 m2 当り
 機械構成比: 9.01% 労務構成比: 56.71% 材料構成比: 34.28% 市場単価構成比: 0.00% 標準単価: 2,378.70000

代表機労材規格(積算地区)	構成比	単価(積算地区)	代表機労材規格(東京地区)	単価(東京地区)	備考
<賃>バックホウ(クローラ型クレーン機能付) 山積0.8m3(平積0.6)吊能力2.9t 排1～3,2011,2014	7.93%		バックホウ [クローラ型クレーン付] 排ガス型(第2次)山積0.8m3吊2.9t		KTPC00006 KTPT00006
<賃>振動ローラ(ハンドガイド式) 質量0.8～1.1t	1.08%		振動ローラ(舗装用) [ハンドガイド式] 質量0.8～1.1t		KTPC00008 KTPT00008
土木一般世話役	15.10%		土木一般世話役		RTPC00009 RTPT00009
特殊作業員	14.59%		特殊作業員		RTPC00001 RTPT00001
運転手(特殊)	14.36%		運転手(特殊)		RTPC00006 RTPT00006
普通作業員	12.66%		普通作業員		RTPC00002 RTPT00002
セメント系固化材 一般軟弱土用・フレコンパック 【地区単価×固化材100m2当り使用量(t)】	26.92%		セメント系固化材 一般軟弱土用・フレコン・1tパック 【標準数量 5.25t/100m2】		TTPC00050 TTPT00050
軽油 パトロール給油,2～4KL積載車給油	7.36%		軽油パトロール給油		TTPC00013 TTPT00013
積算単価			積算単価		E9999

施工単価表

頁0 -0154

安定処理

SPK23040024

單第0 -0130 表

混合深さ1mを超え2m以下 7.75t/100m²

セメント系固化材 一般軟弱土用

1

m2 当り

機械構成比: 9.01% **勞務構成比:**

56.71% 材料構成比: 34.28%

市場単価構成比: 0.00%

標準単価：

2,378.70000

[illegible]

施工単価表

路床盛土
施工幅員2.5m未満
機械構成比:

SPK23040005

単第0 -0131 表

1
標準単価: m3 当り
6,020.30000

0.86% 労務構成比: 98.84% 材料構成比: 0.30% 市場単価構成比: 0.00%

代表機労材規格(積算地区)	構成比	単価(積算地区)	代表機労材規格(東京地区)	単価(東京地区)	備考
<賃>振動ローラ(ハンドガイド式) 質量0.8～1.1t	0.86%		振動ローラ(舗装用) [ハンドガイド式] 質量0.8～1.1t		KTPC00008 KTPT00008
普通作業員	88.92%		普通作業員		RTPC00002 RTPT00002
特殊作業員	9.92%		特殊作業員		RTPC00001 RTPT00001
軽油 パトロール給油,2～4KL積載車給油	0.30%		軽油パトロール給油		TTPC00013 TTPT00013
積算単価			積算単価		EP001
A=1 施工幅員2.5m未満					

施工単価表

頁0 -0156

路床盛土
施工幅員2.5m以上4.0m未満
機械構成比: 16.92% 労務構成比: 74.02% 材料構成比: 9.06% 市場単価構成比: 0.00%

SPK23040005

単第0 -0132 表

1
標準単価: 813.45000

m3 当り

代表機労材規格(積算地区)	構成比	単価(積算地区)	代表機労材規格(東京地区)	単価(東京地区)	備考
<賃>振動ローラ(搭乗・コンバインド式) 質量3～4t 排出ガス対策型(第1,2次基準値)低騒音	8.48%		振動ローラ(舗装用) [搭乗式コンバインド型] 質量3～4t		KTPC00009 KTPT00009
<賃>後方超小旋回バックホウ(クローラ型) 山積0.28m3(平積0.2) 排出ガス対策型(第1,2,3次基準値)低騒音	8.44%		バックホウ(クローラ型) [後方超小旋回型] 山積0.28m3(平積0.2m3)		KTPC00054 KTPT00054
運転手(特殊)	65.80%		運転手(特殊)		RTPC00006 RTPT00006
普通作業員	8.22%		普通作業員		RTPC00002 RTPT00002
軽油 パトロール給油,2～4KL積載車給油	9.06%		軽油パトロール給油		TTPC00013 TTPT00013
積算単価			積算単価		EP001
A=2 施工幅員2.5m以上4.0m未満					

施工単価表

頁0 -0157

重力式擁壁
擁壁平均高さ1m超2m未満
機械構成比: 1.80%

SPK23040070
基礎碎石有り 均しCo無し
労務構成比: 65.54%

単第0 -0133 表
市場単価構成比: 0.00%

1
標準単価: 47,535.00000

m3 当り

代表機労材規格(積算地区)	構成比	単価(積算地区)	代表機労材規格(東京地区)	単価(東京地区)	備考
コンクリートポンプ車 トラック架装・ブーム式 圧送能力90～110m3/h	1.33%		コンクリートポンプ車 トラック架装・ブーム式 圧送能力90～110m3/h		MTPC00050 MTPT00050
その他(機械)			その他(機械)		EK009
普通作業員	24.92%		普通作業員		RTPC00002 RTPT00002
型わく工	16.22%		型わく工		RTPC00010 RTPT00010
土木一般世話役	5.57%		土木一般世話役		RTPC00009 RTPT00009
特殊作業員	1.08%		特殊作業員		RTPC00001 RTPT00001
その他(労務)			その他(労務)		ER009
レディーミクストコンクリート指定品 呼び強度18,スランプ8,粗骨材40 W/C(60%),種別(高炉)	32.38%		生コンクリート 高炉 18-8-25(20) W/C 60%		TTPCD0010 TTPT00003
軽油 パトロール給油,2～4KL積載車給油	0.21%		軽油パトロール給油		TTPC00013 TTPT00013

施工単価表

頁0 -0158

重力式擁壁

SPK23040070

單第0 -0133 表

擁壁平均高さ1m超2m未満

基礎碎石有り 均しCo無し

1

m3 当り

機械構成比: 1.80%

勞務構成比：

65.54%

材料構成比: 32.66%

市場単価構成比: 0.00%

標準単価：

47,535.00000

[illegible]

施工単価表

頁0 -0159

重力式擁壁

擁壁平均高さ2m以上5m以下

機械構成比: 2.10%

労務構成比:

SPK23040070

基礎砕石有り 均しCo無し

60.87%

材料構成比:

37.03%

市場単価構成比:

0.00%

単第0 -0134 表

1

標準単価:

m3 当り

41,939.00000

代表機材規格(積算地区)	構成比	単価(積算地区)	代表機材規格(東京地区)	単価(東京地区)	備考
コンクリートポンプ車 トラック架装・ブーム式 圧送能力90～110m3/h	1.51%		コンクリートポンプ車 トラック架装・ブーム式 圧送能力90～110m3/h		MTPC00050 MTPT00050
その他(機械)			その他(機械)		EK009
普通作業員	21.33%		普通作業員		RTPC00002 RTPT00002
型わく工	11.41%		型わく工		RTPC00010 RTPT00010
土木一般世話役	5.68%		土木一般世話役		RTPC00009 RTPT00009
とび工	3.32%		とび工		RTPC00004 RTPT00004
その他(労務)			その他(労務)		ER009
レディーミクストコンクリート指定品 呼び強度18,スランプ8,粗骨材40 W/C(60%),種別(高炉)	36.70%		生コンクリート 高炉 18-8-25(20) W/C 60%		TTPCD0010 TTPT00003
軽油 パトロール給油,2～4KL積載車給油	0.24%		軽油パトロール給油		TTPC00013 TTPT00013

施工単価表

頁0 -0160

重力式擁壁

SPK23040070

單第0 -0134 表

擁壁平均高さ2m以上5m以下

基礎碎石有り 均しCo無し

1

m3 当り

機械構成比: 2.10%

勞務構成比：

60.87%

材料構成比: 37.03%

市場単価構成比: 0.00%

標準単価：

41,939.00000

[illegible]

施工単価表

頁0 -0161

上層路盤(車道・路肩部)

SPK23040234

単第0 -0135 表

RM-30

全仕上り厚100mm 1層施工

1

m2 当り

機械構成比: 10.05% 労務構成比: 31.45% 材料構成比: 58.50% 市場単価構成比: 0.00% 標準単価: 555.97000

代表機材規格(積算地区)	構成比	単価(積算地区)	代表機材規格(東京地区)	単価(東京地区)	備考
モータグレーダ 土工用・排2 ブレード幅3.1m	4.02%		モータグレーダ 土工用・排2 ブレード幅3.1m		MTPC00134 MTPT00134
ロードローラ マタダム・排2 運転質量10t締固め幅2.1m	3.18%		ロードローラ マカダム・排2 運転質量10t締固め幅2.1m		MTPC00135 MTPT00135
<賃>タイヤローラ 質量8～20t 排出ガス対策型(第1,2次基準値)低騒音	1.04%		タイヤローラ 質量8～20t		KTPC00007 KTPT00007
その他(機械)			その他(機械)		EK009
運転手(特殊)	14.47%		運転手(特殊)		RTPC00006 RTPT00006
特殊作業員	5.08%		特殊作業員		RTPC00001 RTPT00001
普通作業員	4.81%		普通作業員		RTPC00002 RTPT00002
土木一般世話役	1.42%		土木一般世話役		RTPC00009 RTPT00009
その他(労務)			その他(労務)		ER009

施工単価表

頁0 -0162

上層路盤(車道・路肩部)

SPK23040234

単第0 -0135 表

RM-30

機械構成比:10.05%

労務構成比:31.45%

材料構成比:58.50%

市場単価構成比:0.00%

1
標準単価:

m2 当り
555.97000

全仕上り厚100mm 1層施工

代表機労材規格(積算地区)	構成比	単価(積算地区)	代表機労材規格(東京地区)	単価(東京地区)	備考
再生粒度調整碎石 30～0mm	54.88%		再生粒度調整碎石 RM-40 [標準数量]全仕上り厚150mm		TTPC00010 TTPT00357
軽油 パトロール給油,2～4KL積載車給油	2.97%		軽油パトロール給油		TTPC00013 TTPT00013
その他(材料)			その他(材料)		EZ009
積算単価			積算単価		E9999
A=5 H=1 RM-30 -(全ての費用)			E=100 全仕上り厚(mm)		
【路盤材単価】 全仕上り厚(mm)/1000*路盤材単価(円) 全仕上り厚(mm):100.000(mm)					

施工単価表

頁0 -0163

小型擁壁 SPK23040069 単第0 -0136 表
 擁壁平均高さ0.8m以上1.0m以下 18-8-40BB 基礎碎石有り 1 m3 当り
 機械構成比: 3.50% 労務構成比: 76.86% 材料構成比: 19.64% 市場単価構成比: 0.00% 標準単価: 83,060.00000

代表機労材規格(積算地区)	構成比	単価(積算地区)	代表機労材規格(東京地区)	単価(東京地区)	備考
バックホウ(クローラ型) 後方超小旋回・超低騒音・C機能・排2011 山積0.45/平積0.35m3,吊能力2.9t	2.77%		バックホウ(クローラ型) 後方超小旋回・超低騒音・C機能付・排2011 山積0.45/平積0.35m3		MTPC00145 MTPT00145
その他(機械)			その他(機械)		EK009
型わく工	23.74%		型わく工		RTPC00010 RTPT00010
普通作業員	22.55%		普通作業員		RTPC00002 RTPT00002
土木一般世話役	8.93%		土木一般世話役		RTPC00009 RTPT00009
特殊作業員	2.78%		特殊作業員		RTPC00001 RTPT00001
その他(労務)			その他(労務)		ER009
レディーミクストコンクリート指定品 呼び強度18,スランプ8,粗骨材40 W/C(60%),種別(高炉)	18.88%		生コンクリート 高炉 18-8-25(20) W/C 60%		TTPCD0010 TTPT00003
軽油 パトロール給油,2～4KL積載車給油	0.60%		軽油パトロール給油		TTPC00013 TTPT00013

施工単価表

頁0 -0164

小型擁壁

SPK23040069

單第0 -0136 表

擁壁平均高さ0.8m以上1.0m以下

18-8-40BB 基礎碎石有り

1

m3 当り

機械構成比: 3.50% **勞務構成比:**

76.86%

材料構成比: 19.64%

市場単価構成比: 0.00%

標準単価：

83,060.00000

[illegible]

施工単価表

頁0 -0165

下層路盤(歩道部)
全仕上り厚100mm 1層施工

SPK23040233

単第0 -0137 表

機械構成比: 5.91% 労務構成比: 71.41% 材料構成比: 22.68% 市場単価構成比: 0.00% 標準単価: 1 m2 当り 746.24000

代表機労材規格(積算地区)	構成比	単価(積算地区)	代表機労材規格(東京地区)	単価(東京地区)	備考
<賃>小型バックホウ(クローラ型) 山積0.11m3(平積0.08) 排出ガス対策型(第1,2,3次基準値)低騒音	3.06%		小型バックホウ [クローラ型] 山積0.11m3(平積0.08m3)		KTPC00001 KTPT00001
<賃>振動ローラ(搭乗・コンバインド式) 質量3～4t 排出ガス対策型(第1,2次基準値)低騒音	2.68%		振動ローラ(舗装用) [搭乗式コンバインド型] 質量3～4t		KTPC00009 KTPT00009
その他(機械)			その他(機械)		EK009
普通作業員	29.93%		普通作業員		RTPC00002 RTPT00002
運転手(特殊)	25.29%		運転手(特殊)		RTPC00006 RTPT00006
特殊作業員	14.12%		特殊作業員		RTPC00001 RTPT00001
その他(労務)			その他(労務)		ER009
再生クラッシャーラン 30～0mm	20.42%		再生クラッシャーラン RC-40 [標準数量]全仕上り厚100mm		TTPCD0018 TTPT00352
軽油 パトロール給油,2～4KL積載車給油	2.20%		軽油パトロール給油		TTPC00013 TTPT00013

施工単価表

下層路盤(歩道部)

全仕上り厚100mm 1層施工

機械構成比: 5.91%

労務構成比: 71.41%

材料構成比: 22.68%

市場単価構成比: 0.00%

標準単価: 746.24000

SPK23040233

単第0 -0137 表

RC-30

1

m2

当り

代表機労材規格(積算地区)	構成比	単価(積算地区)	代表機労材規格(東京地区)	単価(東京地区)	備考
その他(材料)			その他(材料)		EZ009
積算単価			積算単価		E9999
A=100 D=1 全仕上り厚(mm) -(全ての費用)			B=3 RC-30		
【路盤材単価】 全仕上り厚(mm)/1000*路盤材単価(円) 全仕上り厚(mm):100.000(mm)					

施工単価表

頁0 -0167

コンクリート

無筋・鉄筋構造物 24-12-25(20)BB

機械構成比: 0.00%

SPK23040154

人力打設

材料構成比: 68.07%

市場単価構成比: 0.00%

単第0 -0138 表

1

標準単価:

m3

24,215.00000

当り

代表機労材規格(積算地区)	構成比	単価(積算地区)	代表機労材規格(東京地区)	単価(東京地区)	備考
普通作業員	14.27%		普通作業員		RTPC00002 RTPT00002
特殊作業員	8.38%		特殊作業員		RTPC00001 RTPT00001
土木一般世話役	7.11%		土木一般世話役		RTPC00009 RTPT00009
その他(労務)			その他(労務)		ER009
レディーミクストコンクリート指定品 呼び強度24,スランプ12,粗骨材20(25) W/C(55%),種別(高炉)	68.07%		生コンクリート 高炉 24-12-25(20) W/C 55%		TTPC00343 TTPT00343
積算単価			積算単価		E9999
A=1 無筋・鉄筋構造物 C=1 24-12-25(20)BB H=2 現場内小運搬無し K=1 -(全ての費用)			B=3 人力打設 F=2 一般養生 J=1 -		

施工単価表

頁0 -0168

鉄筋工
SD345_D13

SS000099

單第0 -0139 表

一般構造物 [規]10t以上

1 t 当り

[illegible]

施工単価表

頁0 -0169

コンクリート削孔(電動ハンマドリル)

SPK23040118

単第0 -0140 表

1

孔 当り

削孔深さ30mm以上200mm未満

機械構成比: 2.41% 労務構成比: 95.01% 材料構成比: 2.58% 市場単価構成比: 0.00% 標準単価: 613.43000

代表機労材規格(積算地区)	構成比	単価(積算地区)	代表機労材規格(東京地区)	単価(東京地区)	備考
<貸>発動発電機(ガソリン発電機) 定格容量2kVA 低騒音	1.15%		<貸>発動発電機(ガソリン発電機) 定格容量2kVA 低騒音		KTPC00041 KTPT00041
電動ハンマドリル 穴あけ能力φ38～40mm	0.81%		電動ハンマドリル 穴あけ能力φ38～40mm		MTPC00146 MTPT00146
その他(機械)			その他(機械)		EK009
特殊作業員	46.13%		特殊作業員		RTPC00001 RTPT00001
普通作業員	18.17%		普通作業員		RTPC00002 RTPT00002
土木一般世話役	12.95%		土木一般世話役		RTPC00009 RTPT00009
その他(労務)			その他(労務)		ER009
ガソリン,レギュラー スタンド渡し,スタンド給油	2.10%		ガソリンレギュラースタンド		TTPC00014 TTPT00014
その他(材料)			その他(材料)		EZ009

施工単価表

頁0 -0170

コンクリート削孔(電動ハンマドリル)

SPK23040118

單第0 -0140 表

1

孔 当り

削孔深さ30mm以上200mm未満

機械構成比: 2.41%

2.41%

勞務構成比：

95.01%

材料構成比:

2.58%

市場単価構成

0.00%

標準単価：

613.43000

[illegible]

施工単価表

暗渠排水管
据付 直管 200～400mm
機械構成比: 0.00%

SPK23040092
硬質ポリ塩化ビニル管 VU 呼び径300mm
労務構成比: 13.99%

材料構成比: 86.01%

市場単価構成比: 0.00%

単第0 -0141 表

1
標準単価:

m 当り
4,004.50000

代表機労材規格(積算地区)	構成比	単価(積算地区)	代表機労材規格(東京地区)	単価(東京地区)	備考
普通作業員	10.02%		普通作業員		RTPC00002 RTPT00002
土木一般世話役	3.97%		土木一般世話役		RTPC00009 RTPT00009
薄肉管(VU)(JISK6741)PE 呼び径300(318×9.2)	86.01%		暗渠排水管 直管 呼び径300mm ポリエチレン吸水管		TTPCD0407 TTPT00189
積算単価			積算単価		E9999
A=1 据付 C=2 200～400mm G=1 -			B=1 直管 D=58 硬質ポリ塩化ビニル管 VU 呼び径300mm I=1 -(全ての費用)		

施工単価表

目地板
1工事当り使用量30m2未満
機械構成比: 0.00% 労務構成比: 63.91%

SPK23040122
瀝青繊維質目地板t=10mm
材料構成比: 36.09%

単第0 -0142 表
1
標準単価: 3,582.40000

m2 当り
3,582.40000

代表機労材規格(積算地区)	構成比	単価(積算地区)	代表機労材規格(東京地区)	単価(東京地区)	備考
普通作業員	47.33%		普通作業員		RTPC00002 RTPT00002
土木一般世話役	16.27%		土木一般世話役		RTPC00009 RTPT00009
その他(労務)			その他(労務)		ER009
目地板 瀝青繊維質板 厚10mm	36.09%		瀝青繊維質目地板 厚さ10mm		TTPC00199 TTPT00199
積算単価			積算単価		EP001
A=1 1工事当り使用量30m2未満			B=1 瀝青繊維質目地板t=10mm		

施工単価表

頁0 -0173

小型擁壁
擁壁平均高さ0.5m以上0.6m未満
機械構成比: 2.69% 労務構成比: 81.72% 材料構成比: 15.59% 市場単価構成比: 0.00%

SPK23040069 18-8-40BB 基礎碎石有り

単第0 -0143 表 1 m3 当り
標準単価: 104,500.00000

代表機労材規格(積算地区)	構成比	単価(積算地区)	代表機労材規格(東京地区)	単価(東京地区)	備考
バックホウ(クローラ型) 後方超小旋回・超低騒音・C機能・排2011 山積0.45/平積0.35m3,吊能力2.9t	2.20%		バックホウ(クローラ型) 後方超小旋回・超低騒音・C機能付・排2011 山積0.45/平積0.35m3		MTPC00145 MTPT00145
その他(機械)			その他(機械)		EK009
型わく工	28.31%		型わく工		RTPC00010 RTPT00010
普通作業員	24.32%		普通作業員		RTPC00002 RTPT00002
土木一般世話役	9.63%		土木一般世話役		RTPC00009 RTPT00009
特殊作業員	2.21%		特殊作業員		RTPC00001 RTPT00001
その他(労務)			その他(労務)		ER009
レディーミクストコンクリート指定品 呼び強度18,スランプ8,粗骨材40 W/C(60%),種別(高炉)	15.01%		生コンクリート 高炉 18-8-25(20) W/C 60%		TTPCD0010 TTPT00003
軽油 パトロール給油,2～4KL積載車給油	0.48%		軽油パトロール給油		TTPC00013 TTPT00013

施工単価表

頁0 -0174

小型擁壁

SPK23040069

單第0 -0143 表

擁壁平均高さ0.5m以上0.6m未満

18-8-40BB 基礎碎石有り

1 m3 当り

機械構成比: 2.69% 勞務構成比:

81.72%	材料構成比:	15.59%
--------	--------	--------

市場単価構成比: 0.00%

標準単価： 104,500.00000

[illegible]

施工単価表

頁0 -0175

**防護柵設置工(Gr) 防護柵撤去
コンクリート建込**

SS000127

單第0 -0144 表

A,B,C(支柱間隔2m)

m

当り

[illegible]

施工単価表

頁0 -0176

現場発生品及び支給品運搬
クレーン装置付BT2t級2.9t吊
機械構成比: 14.21% 労務構成比: 82.66% 材料構成比: 3.13% 市場単価構成比: 0.00%

SPK23040410
片道運搬距離2.0km以下

単第0 -0145 表
1
標準単価: 863.85000
t 当り

代表機労材規格(積算地区)	構成比	単価(積算地区)	代表機労材規格(東京地区)	単価(東京地区)	備考
トラック クレーン装置付 ベーストラック2t級吊能力2.9t	14.21%		トラック クレーン装置付 ベーストラック2t級吊能力2.9t		MTPC00154 MTPT00154
特殊作業員	41.66%		特殊作業員		RTPC00001 RTPT00001
運転手(特殊)	41.00%		運転手(特殊)		RTPC00006 RTPT00006
軽油 パトロール給油,2~4KL積載車給油	3.13%		軽油パトロール給油		TTPC00013 TTPT00013
積算単価			積算単価		EP001
A=1 C=2 クレーン装置付BT2t級2.9t吊 片道運搬距離2.0km以下			B=1 DID区間無し		

施工単価表

頁0 -0177

フェンス撤去

V0007

單第0 -0146 表

再利_レ用

1

m

当り

[illegible]

施工単価表

頁0 -0178

横断・転落防止柵 防護柵撤去 コンクリート建込

SS000153

單第0 -0147 表

ビーム式・パネル式

m

当り

[illegible]

施工単価表

頁0 -0179

横断・転落防止柵 コンクリート建込
 ビーム式・パネル式 [規]100m未満

SS000145

單第0 -0148 表

1 m 当り

材料別途

[illegible]

施工単価表

大型土のう製作・設置(RTC設置)

SHD10005

単第0 -0149 表

頁0 -0180

名称・規格など	数量	単位	単価	金額	備考
土木一般世話役	0.192	人			1*0.192
特殊作業員	0.192	人			1*0.192
普通作業員	0.192	人			1*0.192
1t土のう 丸型,径110cm×長108cm	10.000	枚			
機-28_バックホウ運転(賃料) クレーン付2.9t吊_山積0.8m3	0.192	日			単第0-0150 表
<作>ラフテレーンクレーン(油圧伸縮ジブ型) 25t吊,オペレータ付 排1～3,2011,2014	0.192	日			
諸雑費	6	%			#09
*** 合計 ***	10	袋			
*** 単位当たり ***	1	袋			
A=1 1t土のう(丸型,径110cm×長108cm)					

施工単価表

頁0 -0181

機-28_バックホウ運転(賃料)
クレーン付2.9t吊_山積0.8m3

S9035

單第0 -0150 表

目 当り

[illegible]

施工単価表

頁0 -0182

大型土のう撤去
作業半径 6mを超え20m以下

SHD10011

單第0 -0151 表

10

袋 当り

[illegible]

施工単価表

頁0 -0183

ポンプ設置・撤去

SHD10037

單第0 -0152 表

1

箇所 当り

[illegible]

施工単価表

頁0 -0184

機-28_バックホウ運転(賃料)
クレーン付2.9t吊_山積0.8m3

S9035

單第0 -0153 表

目 当り

[illegible]

施工単価表

頁0 -0186

建設用ポンプ(水中ポンプ)運転
口径150mm,揚程10m

S9000045

單第0 -0155 表

目 当り

7.5kw

[illegible]

施工単価表

頁0 -0187

建設用ポンプ(水中ポンプ)運転
口径200mm,揚程10m

S9000045

單第0 -0156 表

目 当り

[illegible]

施工単価表

頁0 -0188

機-16_発動発電機運転
ディーゼル60kVA

S9469
排出ガス対策型2次基準

單第0 -0157 表

1 目 当り

[illegible]

施工単価表

頁0 -0189

替水削開

V0009

單第0 -0158 表

1 式 当り

[illegible]

施工単価表

頁0 -0190

ポンプ運転工

SG1D0042001

單第0 -0159 表

目 当り

[illegible]

施工単価表

頁0 -0191

工事用水中ポンプ損料

SGAD0042001

單第0 -0160 表

目 当り

[illegible]

施工単価表

頁0 -0192

据付・撤去工

SG1D0042002

單第0 -0161 表

1

現場 当り

[illegible]

施工単価表

頁0 -0193

重建設機械分解組立輸送 中層混合處理機

S1000017

單第0 -0162 表

20t以上60t以下

回 当り

[illegible]

施工単価表

仮設材等(鋼矢板,H鋼,覆工板,敷鉄板等)運搬 S1000007
運搬距離 74.5km 製品長 12m以内

単第0 -0163 表

1 式 当り

名称・規格など	数量	単位	単価	金額	備考
基本運賃 運搬距離 74.5km 製品長 12m以内 運搬質量 143.46t	1.000	式			単第0-0164 表
その他諸料金	1.000	式			単第0-0165 表
往復					
積込み,取卸しに要する費用	1.000	式			単第0-0166 表
*** 単位当たり ***	1	式			
A=74.5 運搬距離(km) C=1 - E=143.46 運搬質量(t)			B=1 12m以内 D=1 - F=2 有料道路利用料を計上		
G=11 有料道路利用料【登録単価CODE】(式) J=1 -			H=1 - L=1 基地積込み・取卸し,現場積込み・取卸し		

施工単価表

頁0 -0195

基本運賃
運搬距離 74.5km

S1000009

單第0 -0164 表

製品長 12m以内 運搬質量 143.46t

式 当り

[illegible]

施工単価表

頁0 -0196

その他諸料金

S1000009

單第0 -0165 表

1

式 当り

[illegible]

施工単価表

頁0 -0197

積込み,取卸しに要する費用

S1000009

單第0 -0166 表

1

式 当り

[illegible]

土工 集計表

[illegible]

ポンプ井 数量計算表

(1/4)

工 種	種 別	算 式	
(仮設工)			
矢板 油圧圧入引抜工	SP-Ⅲ L=8.0m 圧入引抜長8.0-0.5=7.5m	$(18.4+9.2+10.0+6.4+0.8+1.2+15.6+0.8+1.2) \div 0.4 = 159$	159 枚
矢板 油圧圧入引抜工	SP-Ⅲ L=8.0m 圧入引抜長8.0-1.1=6.9m	$(1.6 \times 2 + 10.0) \div 0.4 = 33$	33 枚
矢板重量	SP-Ⅲ	$60\text{kg/m} \times 8.0\text{L} \times 192\text{枚} = 92.16$	92.16 t
矢板賃料			1式
(土工)			
コンクリート取壊し工	無筋構造物 大型ブレーカ	数量算出用図面より $(0.3\text{m}^2 + 0.8\text{m}^2) \times 10.5\text{L} = 11.55$	12 m3
同上積込	BH0.8m3	$= 11.55$	12 m3
床掘	BH0.8m3	数量算出用図面より $24.6\text{m}^2 \times 10.0\text{L} + 48.2\text{m}^2 \times 8.4\text{L} + 5.1\text{m}^2 \times 0.8 \times 2 = 659.04$	660 m3
安定処理工	セメント系固化剤 BH0.8m3	$100\text{kg/m}^3 \text{ H}=0.95\text{m}$ $9.2 \times 18.4 + 6.4 \times 8.4 + 2.8 \times 10.0 = 251.04$	251 m2
埋戻し	C 50kg/m3 セメント系改良土	数量算出用図面より $2.1\text{m}^2 \times (10.0 - 4.7)\text{L} = 11.13$	11 m3
埋戻し	砕石 RC-40	数量算出用図面より $0.7\text{m}^2 \times 10.0\text{L} = 7.00$	7 m3
埋戻し	C 40kg/m3 セメント系改良土	数量算出用図面より 床掘 $659.04 + 0.8\text{m}^2 \times 10.0\text{L} = 667.04$	
	控除 躯体基礎	躯体基礎数量より $129.08\text{m}^2 \times 0.3\text{t} = -38.72$	
	控除 躯体	$2.7\text{h} \times (5.4 \times 14.8 + 4.7 \times 9.3) = -333.80$	
	控除 改良土	$= -11.13$	
	控除 砕石	$= -7.00$	
	控除 ブロック積	数量算出用図面より $2.0\text{m}^2 \times 2.65\text{L} \times 2\text{箇所} = -10.60$	
		265.79	270 m3
コンクリート工	無筋構造物 18-8-40BB	水路底版 数量算出用図面より $17.2\text{m}^2 \times 0.2\text{t} = 3.44$	3 m3
殻処分工	コンクリート 無筋	$= 11.55$	27 t 12 m3

ポンプ井 数量計算表

(2/4)

工 種	種 別	算 式	
(躯体工)			
砕石基礎工	RC-40 t=200mm	$5.6 \times 15.0 + 4.9 \times 9.3 = 129.57$	130 m ²
砕石基礎工	RC-40 t=150mm	階段部 $1.8 \times 1.3 = 2.34$	2 m ²
均しコンクリート工	t = 100mm	$0.1t \times (129.57 + 2.34) = 13.19$	13 m ³
均しコン型枠工		$0.1t \times \{(15.0 + 14.9) \times 2 + 1.8 + 1.3 \times 2\} = 6.42$	6 m ²
コンクリート工	鉄筋構造物ポンプ車 24-12-20BB		
	吸水槽部	$4.4h \times (5.4 \times 10.4 + 4.7 \times 9.3) = 439.43$	
	控除 内側	$3.2h \times (9.8 \times 4.2 + 3.5 \times 9.9) = -242.59$	
		$(0.4 + 1.2) \times 1/2 \times 0.8h \times 3.5 = 2.24$	
	控除 スラブ	$0.5h \times (3.7 \times 4.2 + 3.5 \times 2.5 + 0.4 \times 3.5) = -12.85$	
	控除 スラブ孔	$0.5h \times \pi/4 \times (0.25^2 + 0.6^2) \times 2 \text{箇所} = -0.33$	
	控除 壁孔	$0.6t \times \pi/4 \times 0.3^2 \times 2 \text{箇所} = -0.08$	
	吐出水槽部	$7.1h \times (5.4 \times 4.4) - 5.9h \times (4.2 \times 3.2) = 89.40$	
	控除 壁孔	$0.6t \times (1.5^2 \times 2 + 1.2^2 - 0.15^2 \times 1/2 \times 4) = -3.54$	
	控除 スラブ孔	$0.5h \times (4.2 \times 1.0 + 2.0 \times 0.6 + \pi/4 \times 0.6^2) = -2.84$	
	階段部	$0.25h \times 1.2 \times (3.9 + 1.2) + 0.3h \times 1.2 \times 1.6 = 2.11$	
		数量算出用図面より $1.2W \times (0.57m^2 + 0.80m^2) = 1.64$	
		$= 272.59$	273 m ³
コンクリート工	無筋構造物 18-8-40BB	導流壁 $2.9h \times (3.5^2 - \pi/4 \times 7.0^2 \times 1/4) = 7.64$	8 m ³
型枠工	鉄筋構造物		
	吸水槽部		
	外側	$4.4h \times (10.4 + 14.7 + 4.7 + 9.3 + 5.7) = 197.12$	
	内側	$3.2h \times (9.8 + 14.1 + 9.9 + 6.3 + 4.2) = 141.76$	
	スラブ	$4.2W \times (0.5 + 5.6) + 3.5W \times (1.5 + 1.5 + 4.0) = 50.12$	

ポンプ井 数量計算表

(3/4)

工 種	種 別	算 式	
	控除 入口	$3.5W \times 2.4 + (0.4 + 1.2) \times 1/2 \times 0.8 \times 2$	= -9.68
	控除 壁孔	$1.5^{\circ} \times 2 + \pi / 4 \times 0.3^{\circ} \times 4$	= -4.78
	控除 スラブ孔	$\pi / 4 \times (0.25^{\circ} + 0.6^{\circ}) \times 2$	= -0.66
	スラブ	$0.5h \times (3.7 + 4.2) \times 2 + (3.5 \times 4 + 2.5 \times 2 + 0.4 \times 2)$	= 27.70
	入口	$3.5W \times 0.8 \times \sqrt{2}$	= 3.96
	吐出槽部		
	外側	$7.1h \times (5.4 + 4.4 \times 2) + 2.7h \times 5.4$	= 115.40
	内側	$5.9h \times (4.2 + 3.2) \times 2$	= 87.32
	スラブ	$4.2 \times 2.2 - 2.0 \times 0.6 - \pi / 4 \times 0.6^{\circ}$	= 7.76
	控除 壁孔	$\{1.5^{\circ} + (1.2^{\circ} - 0.15^{\circ} \times 1/2 \times 4)\} \times 2$	= -7.29
	壁部	$0.6t \times (1.5 \times 6 + 0.9 \times 3 + 0.212 \times 4)$	= 7.53
	スラブ部	$0.5t \times (2.0 + 0.6 + 4.2 + 1.0) \times 2$	= 7.80
	階段部		
	壁	$0.25t \times (1.2 + 3.9 + 1.2 \times 2) + 0.3t \times (1.6 + 1.2)$	= 2.72
	壁	数量算出用図面より $0.57m^2 + 0.80m^2$	= 1.37
	下側	$1.2W \times (3.601 + 1.772 + 0.191 + 1.5 + 0.188$	
		$+ 0.3 + 1.774 + 0.429)$	= 11.71
	階段部	$1.2W \times 0.189 \times 14$ 段	= 3.18
		643.04	640 m2
型枠工	合板円形型枠	$2.9h \times 7.0 \times \pi \times 1/4$	= 15.94 16 m2
円形紙型枠	φ 600	$0.5t \times 3$	= 1.50 2 m
〃	φ 300	$0.6t \times 2$	= 1.20 1 m
〃	φ 250	$0.5t \times 2$	= 1.00 1 m
鉄筋工	D13	別紙計算書より	= 8.456 8.46t
	D16～D25	別紙計算書より	= 10.835 10.84t
	D29～D32	別紙計算書より	= 4.300 4.30t

ポンプ井 数量計算表

(4/4)

工 種	種 別	算 式	
点検マンホール蓋 設置工	φ 600	材工とも 3 = 3	3 箇所
足掛け金物 設置工	樹脂被覆製 φ 19 W=300	材工とも 22+13+13+4 = 52	52 箇所
転落防止柵 設置工	固定式水平部 4段 H=1.1m	コンクリート埋込タイプ 材工とも 4.25×2+4.5+1.35+4.1+5.1+5.3+3.60	
		+0.9+1.20+0.95×2+4.4 = 40.85	41 m
転落防止柵 設置工	固定式階段部 4段 H=1.1m	コンクリート埋込タイプ 材工とも 1.8+2.1 = 3.90	4 m
円形紙型枠	φ 75	0.2m×(40.85m+3.90m)/3m = 2.98	3 m
鋼製グレーチング 設置工	3.5kN/m2並目 430×1100×25H	スベリ止め付 材工とも 受枠とも 開口4.2m×1.0m = 10	10 枚
鋼製グレーチング 設置工	3.5kN/m2並目 975×500×19H	スベリ止め付 材工とも 受枠とも 開口3.8m×0.4m = 4	4 枚
ネットフェンス 設置工	H=1.80m 直忍び付き	コンクリート埋込タイプ 材工とも 1.7+1.7 = 3.40	3 m
片開きネットフェンス門扉 設置工	W=1.0mH=1.8m 直忍び付き	コンクリート埋込タイプ 材工とも 1 = 1	1 基
円形紙型枠	φ 75	0.3m×4 = 1.20	1 m
足場工	手摺先行型 枠組足場		
	吸水槽	4.4h×(11.5+16.9+6.9+9.3+4.6) = 216.48	
	吐出水槽	7.1h×(5.5×2+7.6)+2.7h×7.6 = 152.58	
		369.06	370 掛m2
支保工	パイプサポート支保 f≤40		
	吸水槽	3.2h×{(4.2W×(0.5+2.1+3.5)+3.5W×(1.5+1.5+4.0)) = 160.38	
	吐出水槽	5.9h×(4.2×2.2-2×0.6) = 47.44	
	階段部	数量算出用図面より 1.2W×(16.1m2+1.9m2) = 21.60	
		229.42	230 空m3

(1/4)

$$= 23.84 \quad 24 \text{ m}^3$$

接合井 数量計算表

(2/4)

工 種	種 別	算 式	
(躯体工)			
砕石基礎工	RC-40 t=200mm	$3.9 \times 4.2 + 3.5 \times 3.0 = 26.88$	27 m2
砕石基礎工	RC-40 t=150mm	階段部 $1.8 \times 1.3 = 2.34$	2 m2
均しコンクリート工	t = 100mm	$0.1t \times (26.88 + 2.34) = 2.92$	3 m3
均しコン型枠工		$0.1t \times \{(7.2 + 3.9) \times 2 + 1.8 + 1.3 \times 2\} = 2.66$	3 m2
コンクリート工	鉄筋構造物ポンプ車 24-12-20BB		
	底版	$0.5h \times (3.7 \times 4 + 3.0 \times 3.3) = 12.35$	
	ゲート部	$2.4W \times 3.4h \times 3.0L + 0.25h \times 0.4 \times 3.0 - 1.4W \times 3.4h \times 3.0L = 10.50$	
	ゲート部	$(0.6 \times 0.25 + 0.5 \times 0.25 \times 1/2) \times 1.4W = 0.30$	
	ウイング	$(0.2 + 2.95) \times 1/2 \times 1.4W \times 0.3t = 0.66$	
	接合井	$6.1h \times 3.2 \times 4.0 - 5.6h \times 2.2 \times 3.0 = 41.12$	
		$0.5t \times 0.5 \times 3.2 = 0.80$	
	控除	$0.5t \times (1.4^2 \times 2 + 1.2^2 - 0.15^2 \times 1/2 \times 8) = -2.64$	
	控除 スラブ孔	$0.5 t \times (2.2 \times 0.6 + 0.6^2) = -0.84$	
	階段部	$0.25h \times 1.2W \times (1.7 + 1.2) + 0.3h \times 1.2 \times 1.6 = 1.45$	
		数量算出用図面より $1.2W \times (0.56m^2 + 0.90m^2) = 1.75$	
		$= 65.45$	65 m3
型枠工	鉄筋構造物		
	底版	$0.5h \times (3.7 + 7.0) \times 2 = 10.70$	
	ゲート部 ゲート外側	$3.4h \times (3.0 \times 2 + 2.4) - 1.4 \times 3.15 - 0.3 \times 2.95 = 23.27$	
	ゲート内側	$3.4h \times 3.0 \times 2 - (0.6 \times 0.25 + 0.5 \times 0.25 \times 1/2) \times 2 = 19.98$	
	ゲート内側	$1.4 \times (0.25 + 0.559) = 1.13$	
	ウイング	$(0.2 + 2.95) \times 1/2 \times 1.4 \times 2 + 0.3 \times (0.2 + 3.086) = 5.40$	

接合井 数 量 計 算 表

(4/4)

工 種	種 別	算 式	
起伏ゲート	SUS W=1400 H=1270	材工とも 1 = 1	1 基
足掛け金物 設置工	樹脂被覆製 φ 19 W=300	材工とも 20 = 20	20 箇所
転落防止柵 設置工	固定式水平部4段 H=1.1m	$2.7+1.35+4.2+2.9+5.4+1.4+0.9+1.2$ = 20.05	20 m
転落防止柵 設置工	固定式階段部4段 H=1.1m	$1.8+2.4$ = 4.20	4 m
円形紙型枠	φ 75	$0.2 \times 24.25\text{m} / 3\text{m}$ = 1.62	2 m
鋼製柵蓋グレーチング 設置工	T-2並目落し込み 柵穴600×600×38h	スベリ止め付 材工とも 受枠とも = 1	1 枚
鋼製グレーチング 設置工	3.5kN/m2並目 1500×500×30h	スベリ止め付 材工とも 受枠とも 開口1.4m = 3	3 枚
ネットフェンス 設置工	H=1.80m 直忍び付き	コンクリート埋込タイプ 材工とも 1.05 = 1.05	1 m
円形紙型枠	φ 75	0.3×2 = 0.60	0.6 m
足場工	短管足場	$3.9\text{h} \times (3.5 \times 2 + 3.4)$ = 40.56	
		$6.6\text{h} \times (4.5 \times 2 + 4.2)$ = 87.12	
		$3.4\text{h} \times 2.5 \times 2$ = 17.00	
		144.68	140 掛m2
支保工	パイプサポート支保 f≤40		
	接合井	$5.6\text{h} \times (2.2 \times 2.4 - 0.6^2)$ = 27.55	
	張出	$2.2\text{h} \times 0.5\text{W} \times 3.2\text{L} + 3.4\text{h} \times 0.5\text{W} \times 2.2\text{L}$ = 7.26	
	ゲート部	$3.65\text{h} \times 0.4\text{W} \times 3.0\text{L}$ = 4.38	
	階段部	$1.2\text{W} \times (12.1\text{m}^2 + 2.1\text{m}^2)$ = 17.04	
		56.23	60 空m3

電氣盤等基礎工 数量計算表

(1/1)

[illegible]

函渠更生工 数量 計算 表

(1/1)

[illegible]

ボックスカルバート工(1200×1200) 数量計算表

(1/1)

工 種	種 別	算 式	
		土工延長(1)L=6.73m 土工延長(2)L=8.75m ボックス土工延長L=18.876m ボックス布設延長L=18.876-0.02=18.856m	
(土工)			
As舗装 直接掘削積込工	t=50mm BH0.8m ³	数量算出用図面より 土工(2) 4.27×8.75L = 37.36	37 m ²
床掘	BH0.8m ³	数量算出用図面より 3.0m ² ×6.73+5.9m ² ×8.75 = 71.82	70 m ³
埋戻し	D 40kg/m ³ 流用セメント系改良土	数量算出用図面より 土工(1)(2) 1.4m ² ×(6.73+8.75)L = 21.67	20 m ³
埋戻し	C 40kg/m ³ 流用セメント系改良土	数量算出用図面より 土工(2) 3.0m ² ×8.75L = 26.25	30 m ³
殻運搬処分工	As殻	37.36m ² ×0.05t = 1.87	4 t 2 m ³
(ボックスカルバート布設工)			
ボックスカルバート	標準品 1200×1200×2000L	参考重量 L=2.00 3.538t = 6	6 個
ボックスカルバート	短尺品 1200×1200×900L	= 1	1 個
ボックスカルバート	短尺品 1200×1200×1196L	= 1	1 個
ボックスカルバート	片斜切 1200×1200×890/1490(1190)	= 4	4 個
ボックスカルバート布設工		18.856 = 18.856	18.9 m
ジョイントバー		4×11箇所 = 44	44 本
高弾性接着剤	コーキング用	4.45m×13=57.85m = 57.85	58 m
敷モルタル工	t =20mm 1 : 3	0.02t×1.55×18.876L = 0.59	1 m ³
均しコンクリート	18-8-40BB	0.15 t ×1.65×18.876L = 4.67	5 m ³
均しコン型枠工		0.15t×2×18.876L = 5.66	6 m ²
碎石基礎工	t=200mm RC-40	1.65×18.876L = 31.15	31 m ²

ボックスカルバート工(1400×1400) 数量計算表

(1/1)

工 種	種 別	算 式	
		土工延長L=4.16m ボックス土工延長L=5.720m ボックス布設延長L=5.720-0.02=5.700m	
(仮設工)			
矢板油圧圧入工	N≤50 SP-Ⅲ L=7.5m	圧入長 L=5.5m 5 = 5	5 枚
矢板油圧圧入工	N≤50 SP-Ⅲ L=7.5m	圧入長 L=7.5-0.5=7.0m 6+13 = 19	19 枚
矢板引抜き工	SP-Ⅲ L=7.5m	引抜き長 L=5.5m 5 = 5	5 枚
矢板引抜き工	SP-Ⅲ L=7.5m	引抜き長 L=7.5-0.5=7.0m 19 = 19	19 枚
矢板重量	SP-Ⅲ L=7.5m	60kg/m×7.5L×24枚 = 10.80	10.8 t
矢板賃料	SP-Ⅲ	= 1.00	1式
土のう工	小口並べ	数量算出用図面より 1.8 = 1.80	2 m2
(土工)			
コンクリート取壊し工	大型ブレーカー	数量算出用図面より (1.4m2+0.5m2)×4.16L = 7.90	8 m3
床掘	BH0.8m3	数量算出用図面より 0.8m2×4.16L = 3.33	3 m3
埋戻し	D 40kg/m3 流用セメント系改良土	数量算出用図面より 2.6m2×4.16L = 10.82	10 m3
埋戻し	C 40kg/m3 流用セメント系改良土	数量算出用図面より 1.3m2×4.16L = 5.40	5 m3
殻積込運搬処分工	Con殻	= 7.90	19 t 8 m3
(ボックスカルバート布設工)			
ボックスカルバート	短尺品 1400×1400×1740L	= 1	1 個
ボックスカルバート	片斜切 1400×1400×1268/712(990)	= 2	2 個
ボックスカルバート	片斜切 1400×1400×712/1268(990)	= 2	2 個
ボックスカルバート布設工		参考重量 L=2.00 4.875t 5.7 = 5.70	5.7 m
ジョイントバー		4×4箇所 = 16	16 本
高弾性接着剤	コーキング用	5.25m×6=31.50m = 31.50	32 m
敷モルタル工	t=20mm 1:3	0.02t×1.80×5.720L = 0.21	0.2 m3
均しコンクリート	18-8-40BB	0.15 t ×1.90×5.720L = 1.63	2 m3
均しコン型枠工		0.15t×2×5.720L = 1.72	2 m2
砕石基礎工	t=200mm RC-40	1.90×5.720L = 10.87	11 m2

ブロック積工(敷地造成用1号) 数量計算表

(1/1)

[illegible]

ブロック積工(敷地造成用2号) 数量計算表

(1/1)

[illegible]

ブロック積工(敷地造成用3号) 数量計算表

(1/1)

[illegible]

ブロック積工(河川護岸用1,2号) 数量計算表

(1/1)

[illegible]

ブロック積工(河川護岸用3号) 数量計算表

(1/1)

[illegible]

ブロック積工(河川護岸用4号) 数量計算表

(1/1)

[illegible]

進入道路工 数量計算表

(1/3)

工 種	種 別	算 式	
重力式擁壁 GW15	延長 平均h	$L=13.0+6.272+8.188=27.460\text{m}$ $h=(1.609\text{h}\times 13.0+1.22\text{h}\times 6.272+1.24\text{h}\times 8.188)\div 27.46=1.410\text{m}$	
重力式擁壁 GW36	延長 平均h	$L=5.04+0.4=5.44\text{m}$ $h=(2.149\text{h}\times 5.04+2.3\text{h}\times 0.4)\div 5.44=2.160\text{m}$	
(土工)			
舗装切断工	As t=5cm	数量算出用図面より 13.70 = 13.7	14 m
コンクリート取壊し工	大型ブレーカ	$0.3\times 0.15\times 13.9\text{L}$ = 0.63	0.6 m3
As舗装 直接掘削積込	BH0.8m3 As t=5cm	数量算出用図面より 13.0m2 = 13.00	13 m2
安定処理工	セメント系固化剤	50kg/m3	
	GW15	数量算出用図面より H=155r $2.105\text{m}\times 27.46\text{L}$ = 57.80	
	GW36	数量算出用図面より H=155r $2.196\text{m2}\times 5.44\text{L}$ = 11.95	
		69.75	70 m2
床堀	BH0.8m3		
	GW15	数量算出用図面より $1.6\text{m2}\times 27.46\text{L}$ = 43.94	
	GW36	数量算出用図面より $1.6\text{m2}\times 5.44\text{L}$ = 8.70	
	既設路盤	$13.0\text{m2}\times 0.1\text{t}$ = 1.30	
		53.94	50 m3
埋戻し	D 流用土(耕土)		
	GW15	数量算出用図面より $0.5\text{m2}\times 27.46\text{L}$ = 13.73	
	GW36	数量算出用図面より $0.5\text{m2}\times 5.44\text{L}$ = 2.72	
		16.45	20 m3
埋戻し	D 40kg/m3 流用セメント系改良土		
	GW15	数量算出用図面より $0.4\text{m2}\times 27.46\text{L}$ = 10.98	
	GW36	数量算出用図面より $0.1\text{m2}\times 5.44\text{L}$ = 0.54	
		11.52	10 m3
盛土工	2.5m未満 40kg/m3 流用セメント系改良土	GW15 数量算出用図面より $0.9\text{m2}\times 27.46\text{L}$ = 24.71	
	コンクリート取壊し部	$0.3\times 0.15\times 13.9\text{L}$ = 0.63	
		25.34	30 m3

進入道路工 数量計算表

(2/3)

工 種	種 別	算 式	
盛土工	2.5m～4.0m 40kg/m ³ 流用セメント系改良土	GW36 数量算出用図面より 3.8m ² ×5.44L = 20.67	20 m ³
殻運搬処分工	As殻	数量算出用図面より 13.0m ² ×0.05 t = 0.65	2 t 0.7 m ³
殻積込運搬処分工	Con殻	数量算出用図面より 0.3×0.15×13.9L = 0.63	1 t 0.6 m ³
(重力式擁壁工GW15)	平均h=1.410m		
碎石基礎工	RC-40 t=200mm	数量算出用図面より 1.305×27.46L = 35.84	36 m ²
コンクリート工	無筋構造物 18-8-40BB	数量算出用図面より (0.4+1.105)×1/2×1.41h×27.46L = 29.14	29 m ³
型枠工	無筋構造物	数量算出用図面より (1.41+1.576)×27.46L = 82.00	
	妻側	(0.4+1.399)×1/2×1.998 h = 1.80	
	目地部(1)	(0.4+1.01)×1/2×1.22 h = 0.86	
	目地部(2)	(0.4+1.2)×1/2×1.609 h = 1.29	
		85.95	86 m ²
伸縮目地工	瀝青繊維質板 t=10mm		
	妻側	(0.4+1.399)×1/2×1.998 h = 1.80	
	目地部(1)	(0.4+1.01)×1/2×1.22 h = 0.86	
	目地部(2)	(0.4+1.2)×1/2×1.609 h = 1.29	
		3.95	4 m ²
円形紙型枠	ボイド φ 150	(1.41h×27.46L)÷7.0m ² =5.5本	
		6本×0.9L = 5.40	5 m
吸出し防止材	t=30mm 300W	0.3L×6箇所 = 1.80	2 m

進入道路工 数量計算表

(3/3)

[illegible]

田畑進入道路工 数量計算表

(1/1)

[illegible]

場内整備工 数 量 計 算 表

(1/3)

工 種	種 別	算 式	
(排水管工)			
砕石基礎工	RC-40 t =150mm	$0.65 \times 1.0 = 0.65$	0.7 m ²
均しコンクリート工	18-8-40BB	$0.65 \times 1.0 \times 0.05t = 0.03$	0.03 m ³
均しコン型枠工		$0.05t \times (0.65 \times 2 + 1.0) = 0.12$	0.1 m ²
コンクリート工	鉄筋構造物 24-12-20BB	$0.55 \times 0.8 \times 1.3h - 0.4 \times 0.5 \times 1.15h = 0.34$	0.3 m ³
型枠工	鉄筋構造物	$1.3h \times (0.55 \times 2 + 0.8) + 1.15h \times (0.4 \times 2 + 0.5) = 3.97$	4 m ²
鉄筋工	D13		
	W1	$0.995\text{kg/m} \times 1.65 \times 8\text{本} = 13.13$	
	W2	$0.995\text{kg/m} \times 1.6 \times 6\text{本} = 9.55$	
	R1	$0.995\text{kg/m} \times 1.67 \times 1\text{本} = 1.66$	
	H1	$0.995\text{kg/m} \times 0.82 \times 4\text{本} = 3.26$	
		27.6	0.03 t
差筋工	削孔 φ 16×150L×6孔 D13 L=300mm	$0.995\text{kg/m} \times 0.3 \times 6\text{本} = 1.8$	0.002 t
排水管布設工	VU φ 300	材工とも 6.7 = 6.7	7 m
(既設導流壁撤去工)			
コンクリート取壊し工	大型ブレーカー	$0.2^2 \times 6.3L = 0.25$	0.3 m ³
殻積込運搬処理工	Con殻	= 0.25	0.6 t 0.3 m ³
(導流壁工)			
コンクリートチップング	t =20mm	$0.2 \times 4.2L = 0.84$	0.8 m ²
差筋工	削孔 φ 16×100L×9孔 D13 L=200mm	$0.995\text{kg/m} \times 0.2 \times 9\text{本} = 1.8$	0.002 t
鉄筋工	D13	$0.995\text{kg/m} \times 4.0 \times 1\text{本} = 3.98$	0.004 t
コンクリート工	無筋構造物 18-8-40BB	$0.2^2 \times 4.2L = 0.17$	0.2 m ³
型枠工	無筋構造物	$0.2h \times (4.2 \times 2 + 0.2)L = 1.72$	2 m ²

(2/3)

[illegible]

(3/3)

(3/3)

[illegible]

(1/1)