


福山市北部市民センター

1階

照明器具配置図

作成 2023. 12. 26

縮尺 (A3) 1/400

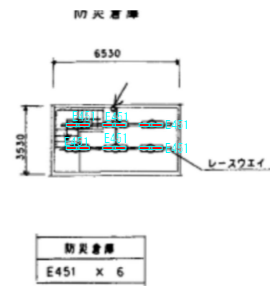


(ホール部分)

多目的ホール	ホワイエ棟	男子室
T500 x 76	R250 x 7 A62 x 12	A451 x 4 U27 x 1
事務室	伊賀室	廊下
A452 x 15 J21 x 1	A452 x 9	U18 x 1
会議室	廊下・階段	ボイラー室
G451 x 2	A452 x 1 N21W x 4 U27 x 1	N21W x 1

(支所部分)

会議室	会議・コピー室	伊賀室 (伊)	男・女子更衣室
C453 x 8	A452 x 10	A452 x 4	A451 x 4
廊下	近L.Vホール	事務室	支所長室
A452 x 16	U27 x 4 U18 x 4	A452 x 39	C453 x 4
会議室	廊下	男子・女子トイレ	伊賀室 (伊)
A452 x 1	A452 x 3	U27 x 8 U18 x 5 I451 x 2 I27 x 2	A452 x 6

2階平面図 S=1/200

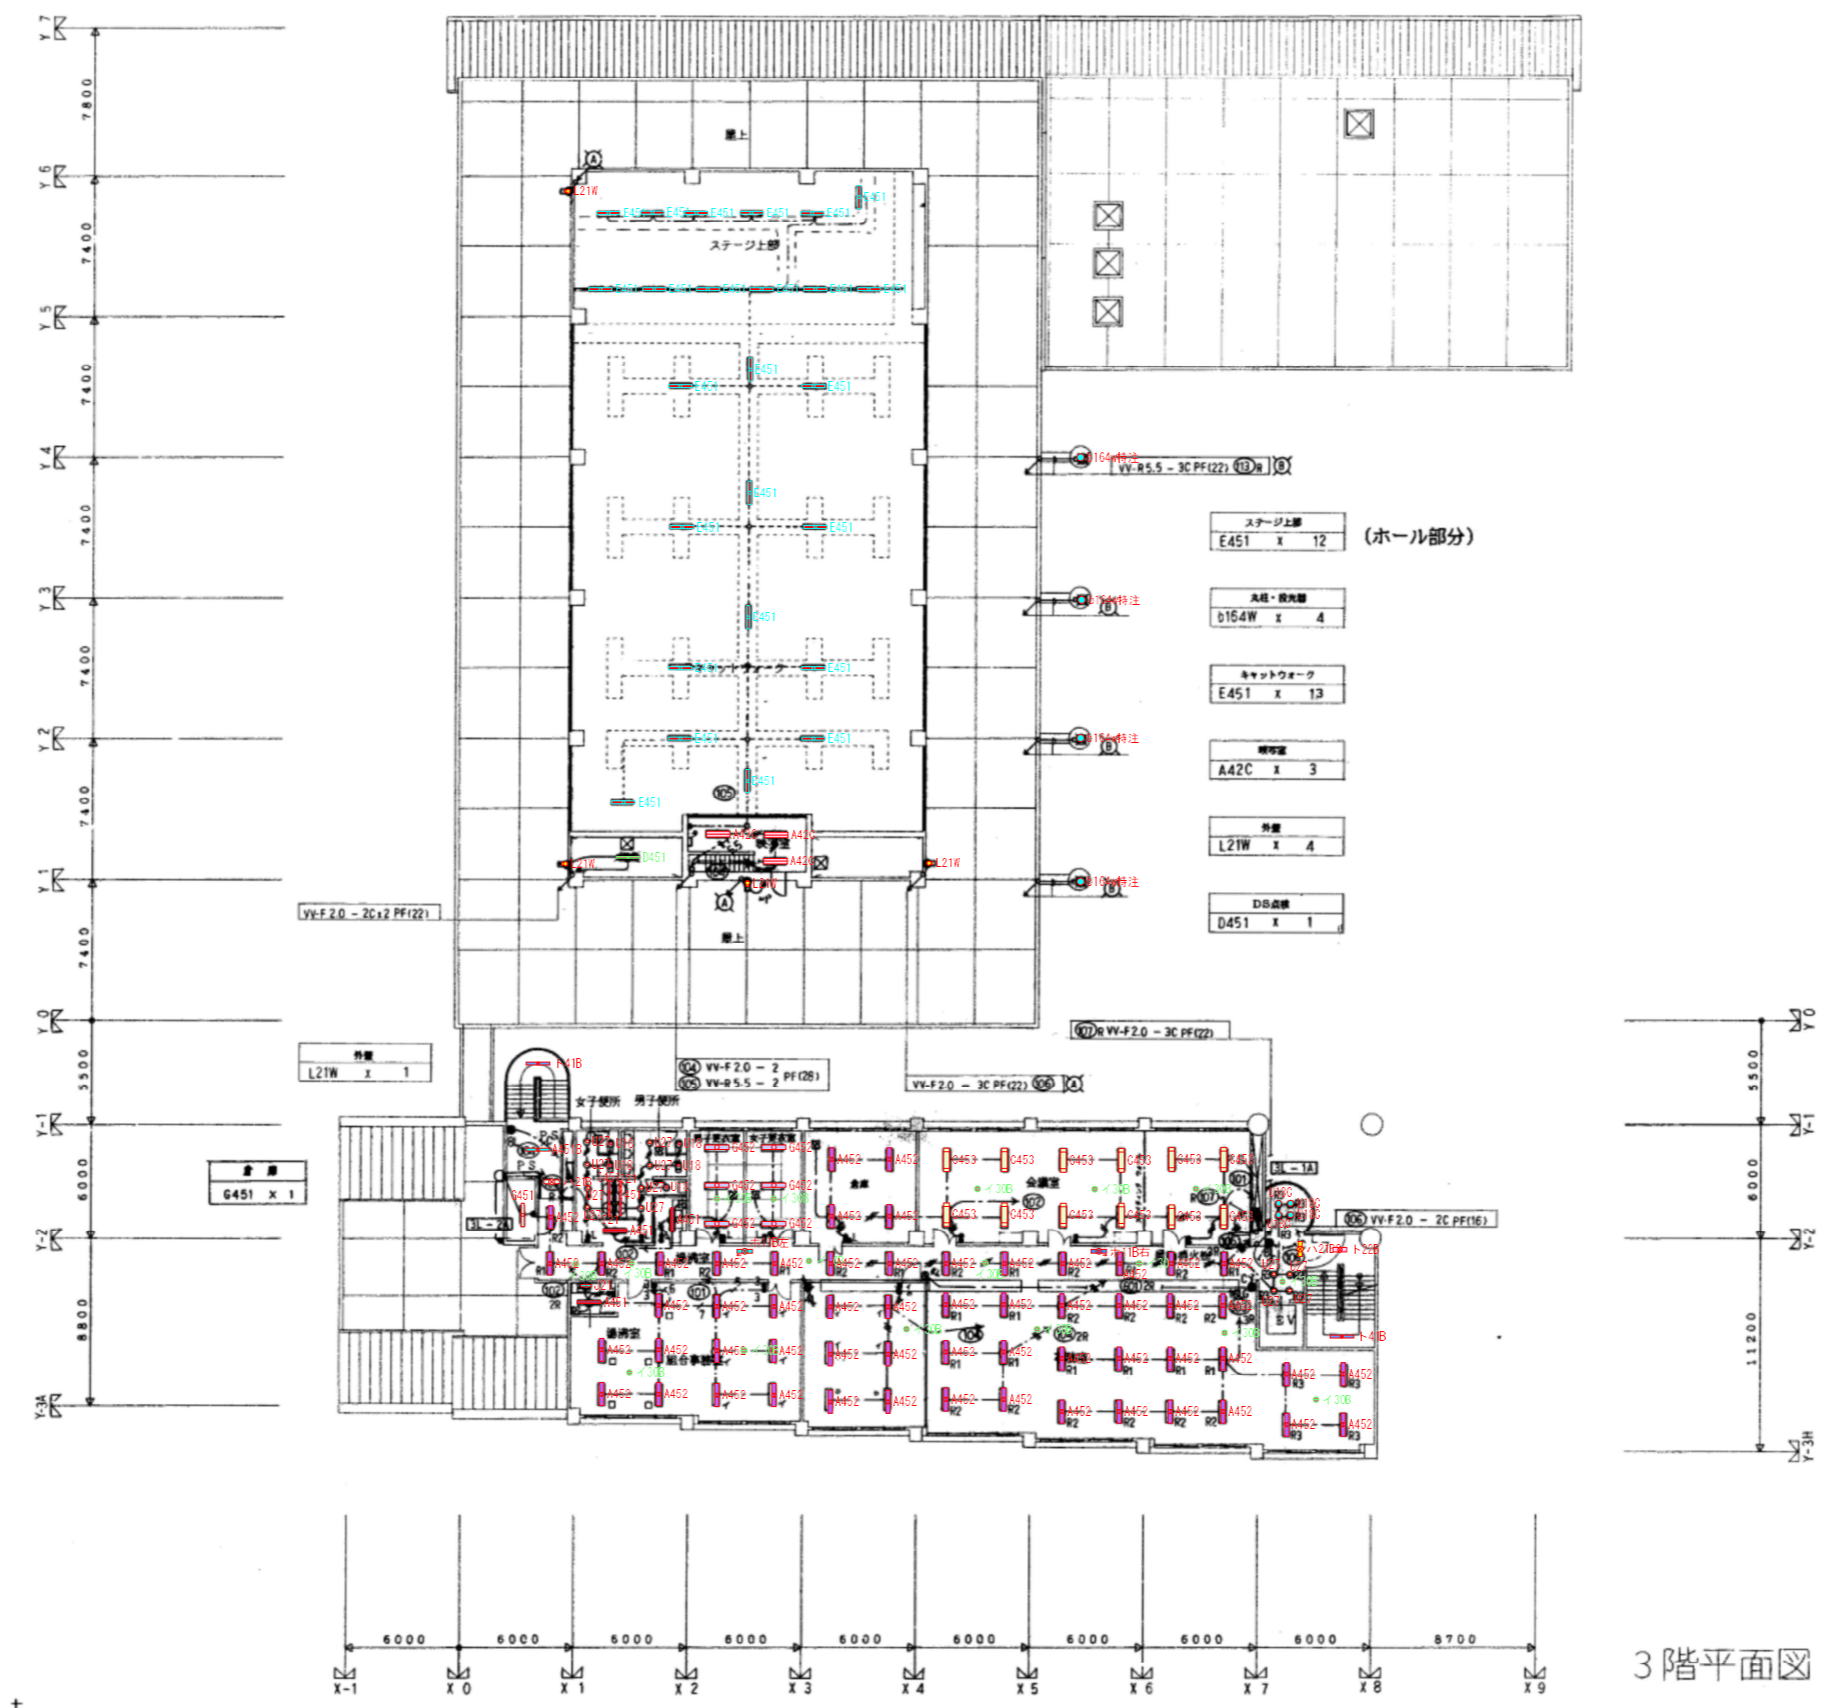


3階平面図

福山市北部市民センター
3階

照明器具配置図

作成 2023.12.26
縮尺 (A3) 1/400

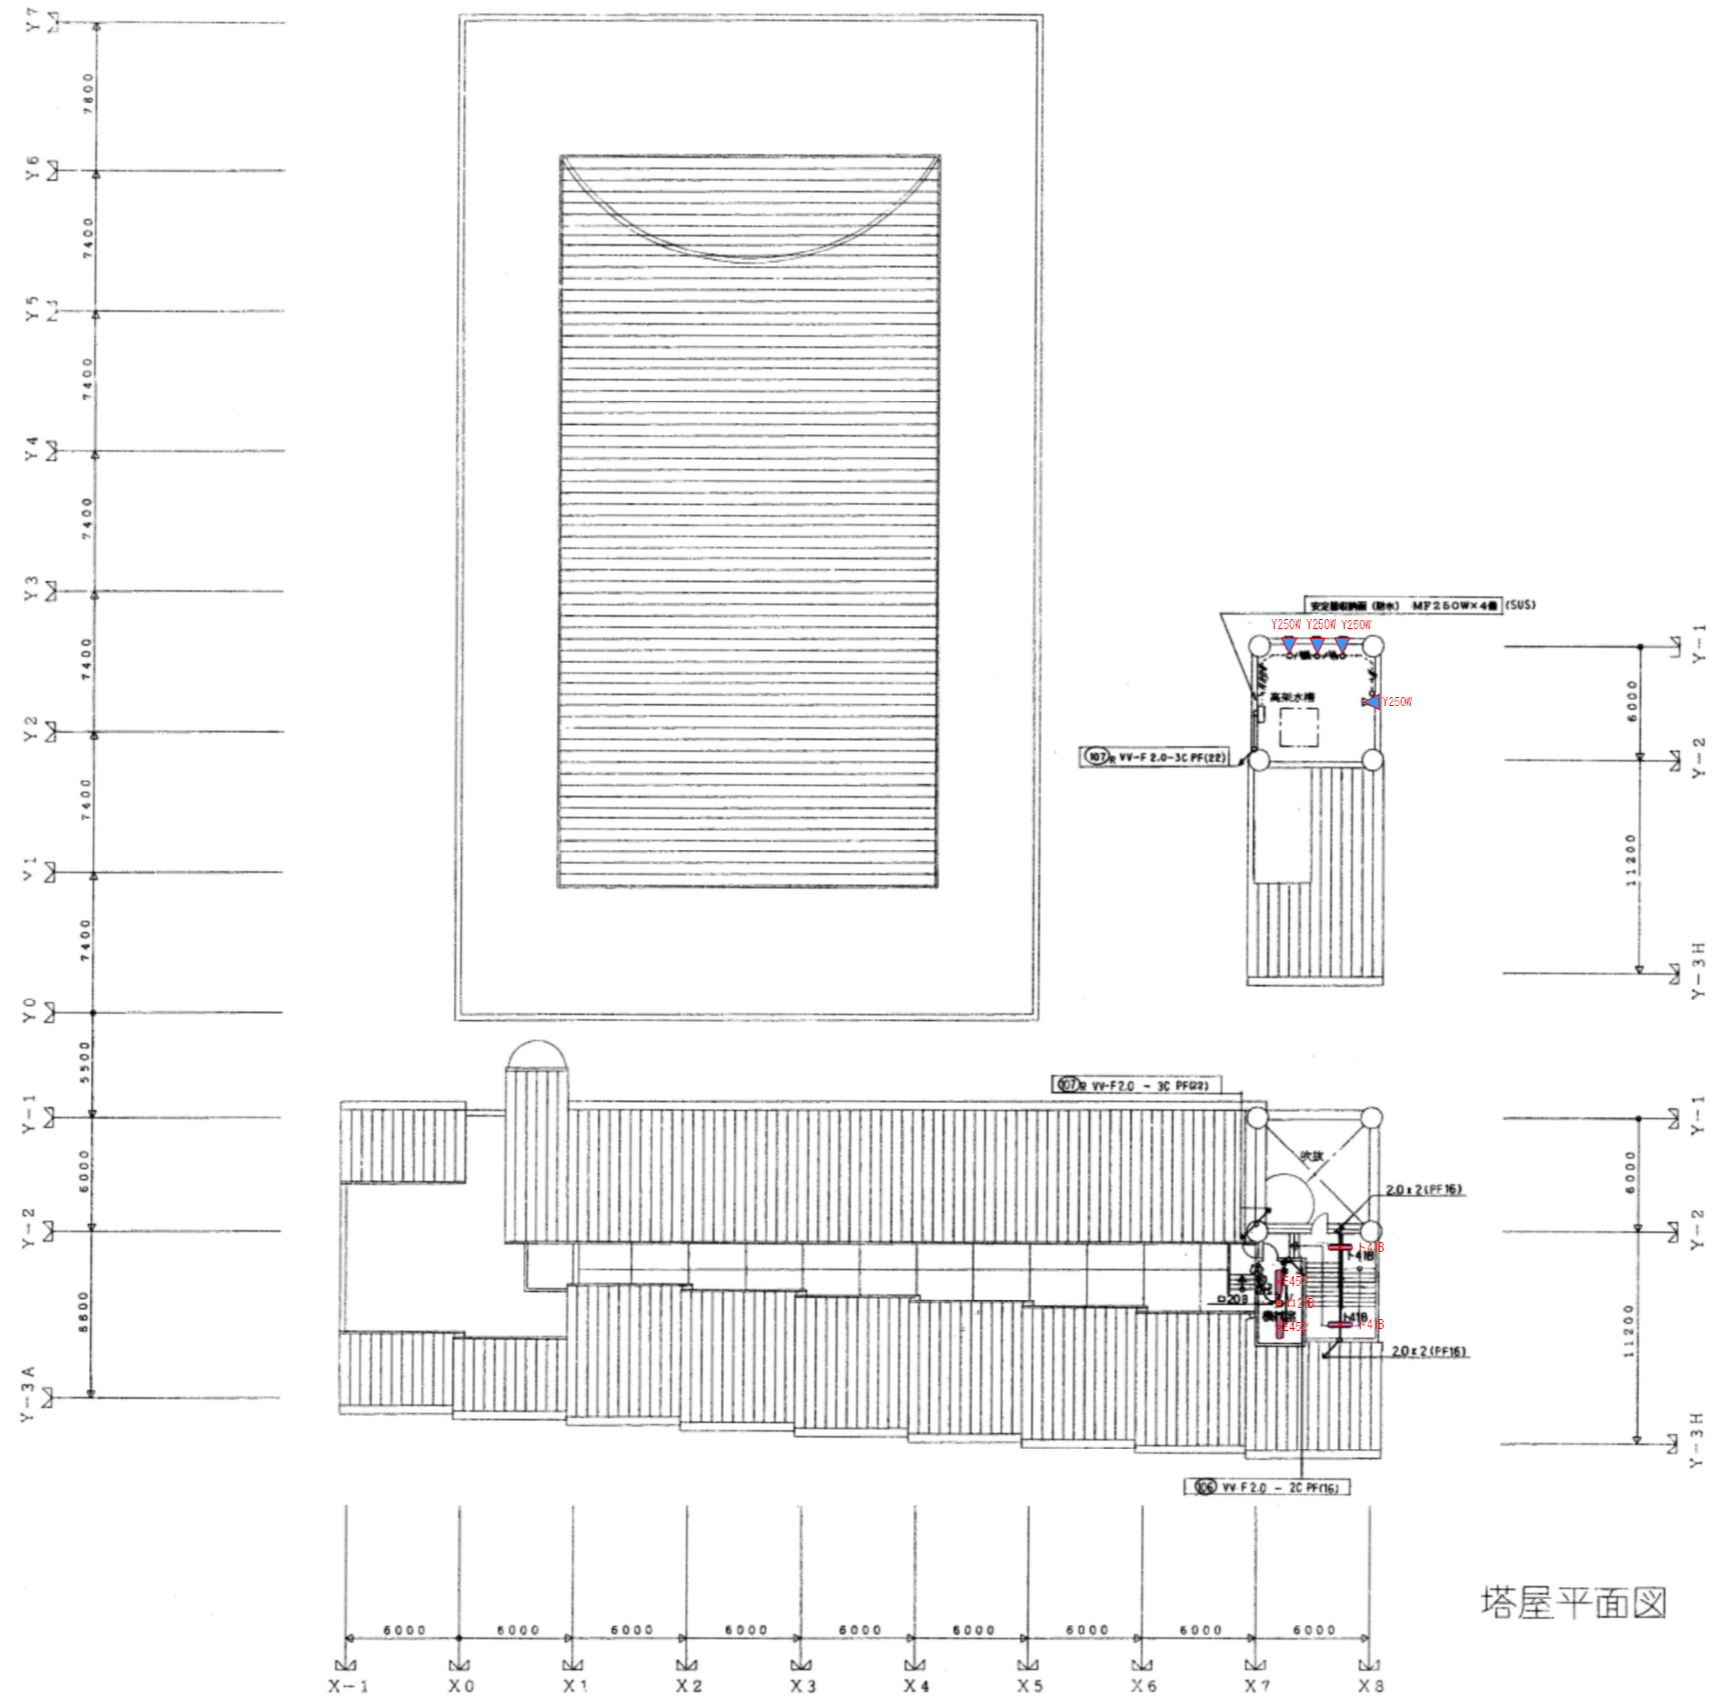

塔屋平面図