


図面番号	1 / 29	縮尺	S=1:10,000
工種	道路改良工事		
種別	位置図	番号	1 / 1
路線名	大門1号幹線・6-1		
工事箇所	福山市大門町二丁目地内		
福山市			

令和6年度
国補

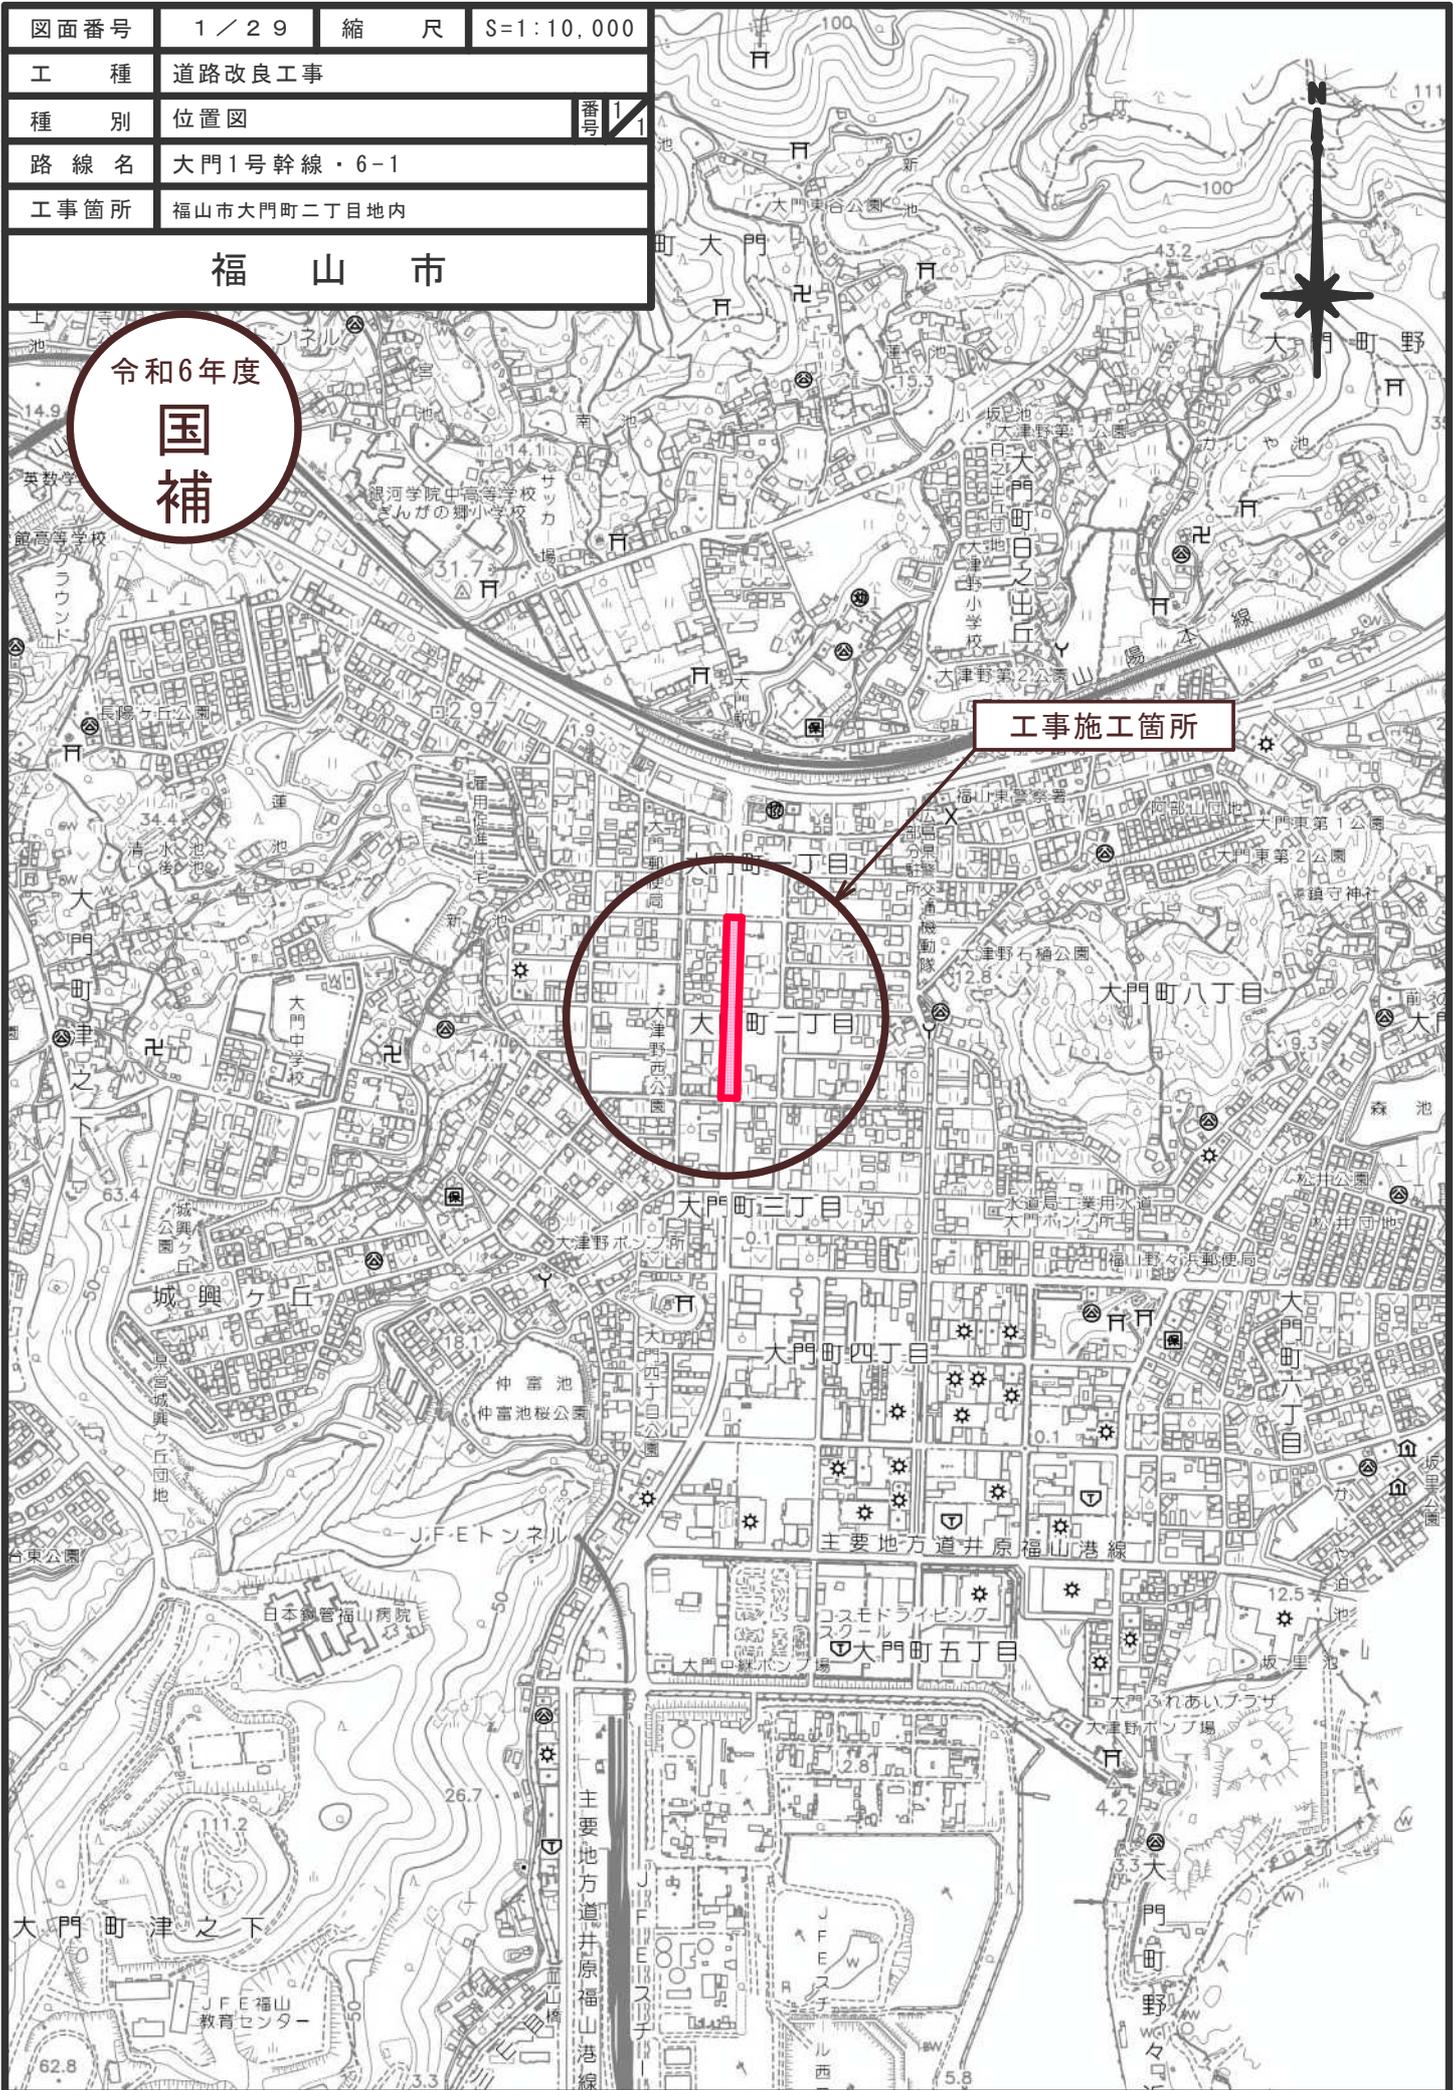

工事施工箇所

大門町二丁目

大門町八丁目

大門町三丁目

大門町四丁目

大門町五丁目

大門町野々

大門町津之下

JFE福山教育センター

主要地方道井原福山港線

主要地方道井原福山港線

台東公園

日本鋼管福山病院

英教学校

館高等学校

銀河学院中高等学校

さんげの郷小学校

福山警察署

大門町第1公園

大門町第2公園

大津野石橋公園

大津野ポンプ場

大津野ポンプ場