


図面番号	1/15	縮尺	S=1:10,000
工種	自転車通行空間整備工事		
種別	位置図	番号	
路線名	山手東手城幹線(南蔵王工区)・6-1		
工事箇所	福山市引野町一丁目及び引野町二丁目地内		
福山市			

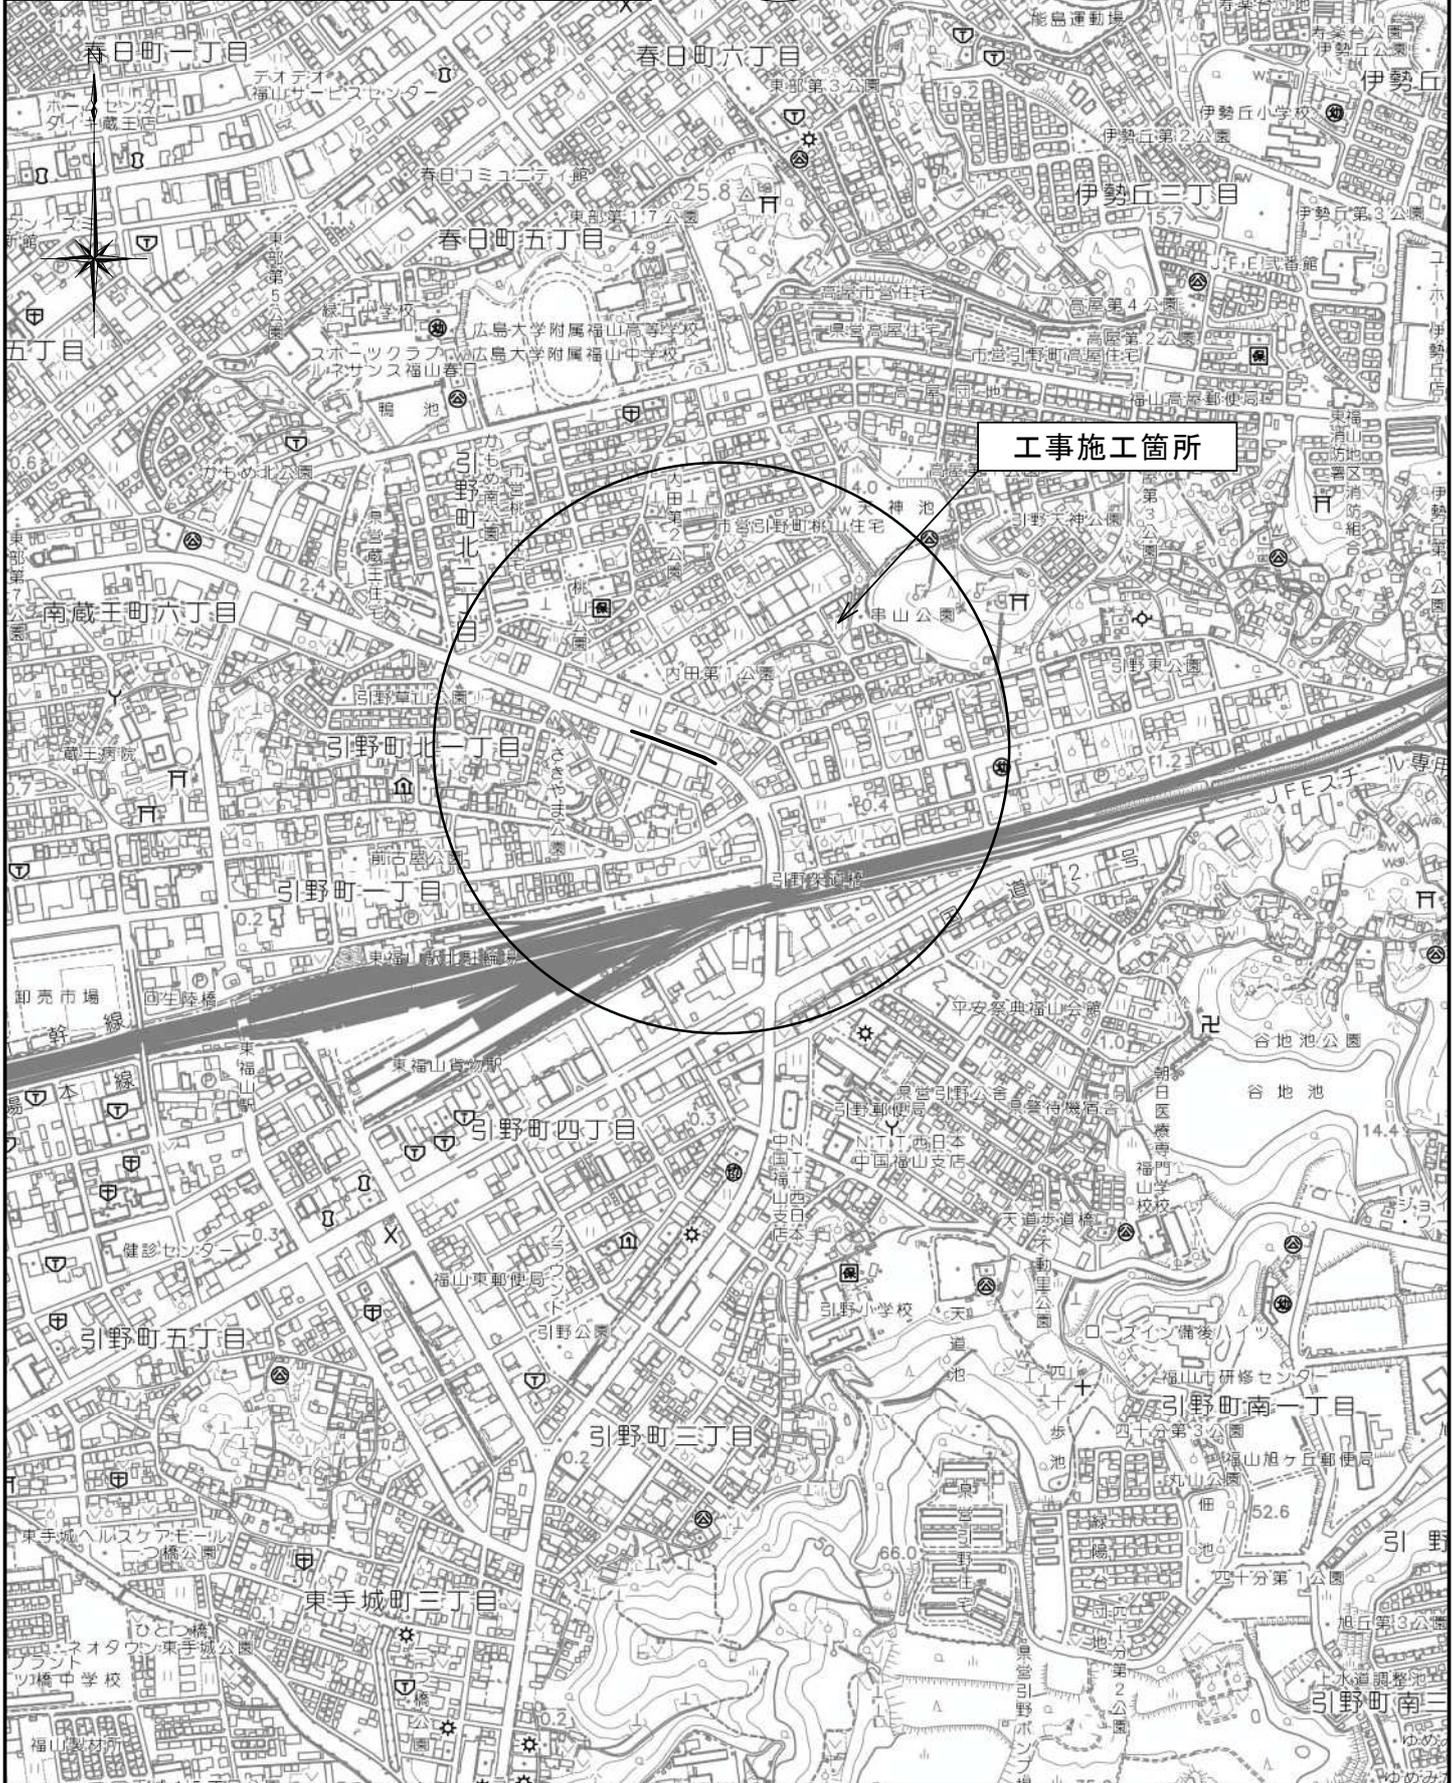

令和6年度
国補

工事施工箇所