


図面番号	1 / 26	縮尺	1:10000
工種	道路改良工事		
種別	位置図	番号	1 / 1
路線名	大門1号幹線・6-3		
工事箇所	福山市大門町三丁目及び大門町四丁目地内		
福山市			

令和6年度
国補

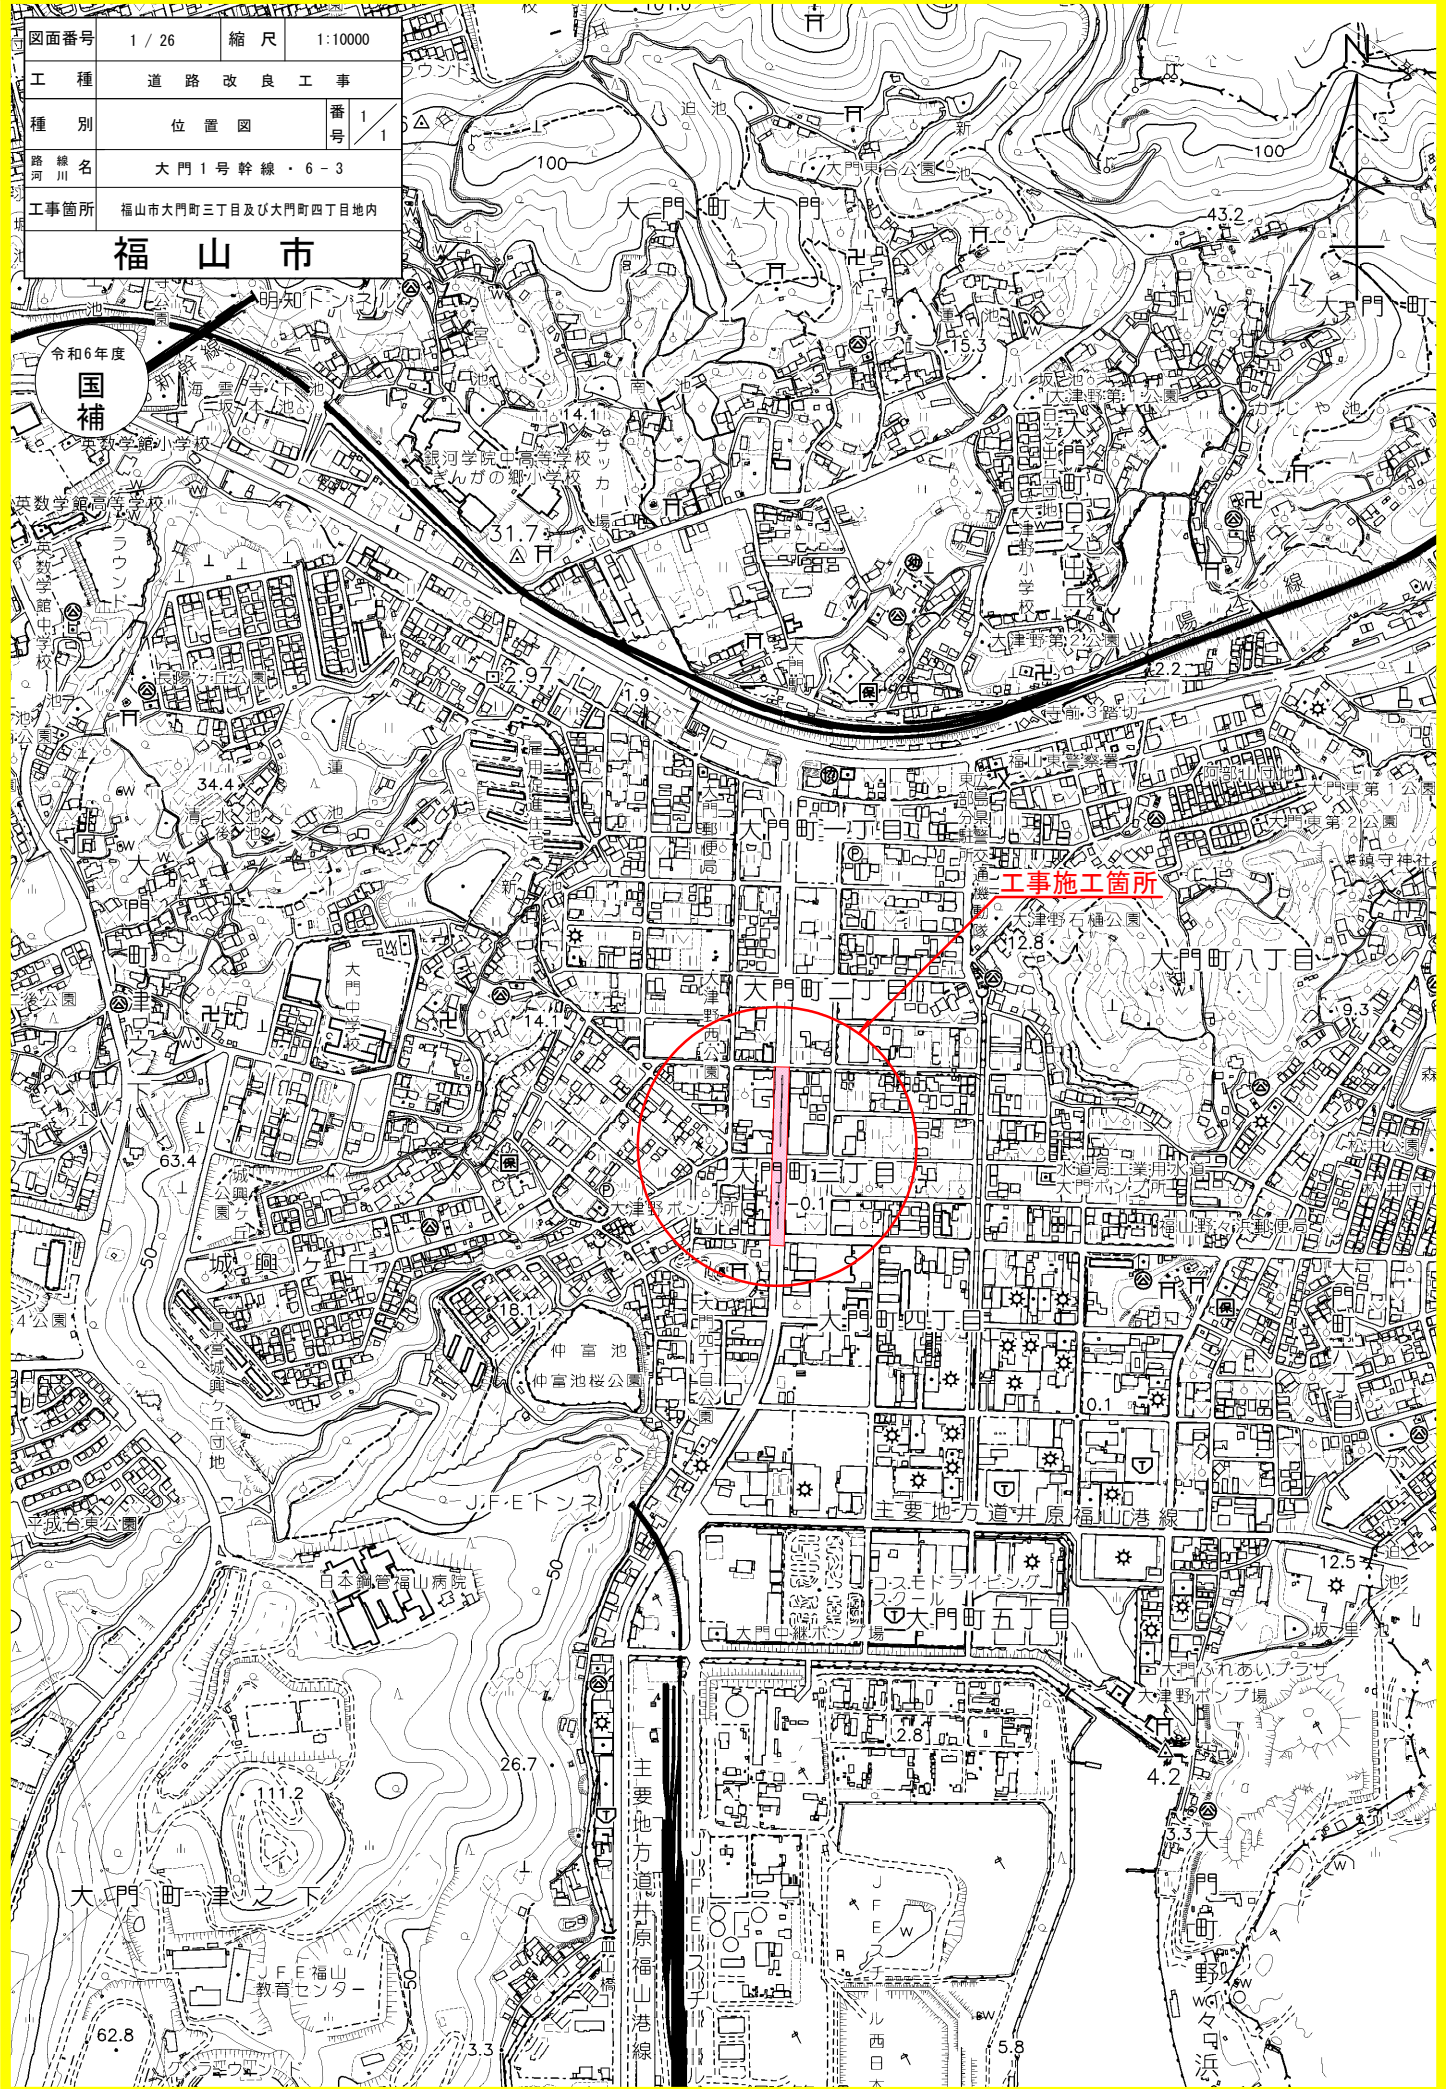

工事施工箇所

大門町三丁目
大門町四丁目

大門町八丁目

大門町五丁目

大門町津之下

主要地方道井原福山港線

大門町

津野

浜

町