

2025年度（令和7年度）

福 山 市 花 園 町 一 丁 目 地 内

ばら公園植物管理業務委託実施設計書

委  
託  
概  
要

ばら草花・花壇管理

ばら管理

ばら剪定（咲殻） 30,675 本

ばら剪定（夏期・冬期） 11,414 本

つるばら誘引・剪定 1,712 本

花壇管理

除草 4,720 m<sup>2</sup>

灌水 21,260 m<sup>2</sup>

芝生管理

薬剤散布 4,190 m<sup>2</sup>

芝刈 16,770 m<sup>2</sup>

# 【 特 記 仕 様 書 】

## 1 適用

- (1) 本特記仕様書は、「ばら公園植物管理業務委託」に適用する。
- (2) 本特記仕様書に記載のない事項については、福山市業務委託契約約款(契約書を含む。)、設計図書(別冊図面、仕様書、現場説明書及び現場説明に対する質問回答書をいう。)その他関係規則によること。
- (3) 本業務委託の施工に当たり、関係諸法令、通達及び業務施工に関する協定事項等を遵守するとともに、官公署への届出、許認可等の手続を速やかに行い、発注者に報告すること。

## 2 目的

公園緑地の美しい緑化空間(ばら花壇)を維持し、訪れる人に感動ややすらぎを提供するため、年間を通じて適正な維持管理を行う。

## 3 樹木の処分

- (1) せん定、伐採、除草、清掃等により発生した樹木等は、表1「受入施設及び受入基準」に基づき、ふくやま環境美化センターで「廃棄物搬入届兼許可伝票」を使用して処分すること。

「廃棄物搬入届兼許可伝票」が必要になったときは、使用予定枚数を発注者へ報告し、受領すること。

なお、受領した「廃棄物搬入届兼許可伝票」で未使用のものは、速やかに発注者へ返却すること。やむを得ず受注者が保管するときは、発注者の承認を得ること。

表1 受入施設及び受入基準

	受入施設	ごみ種	受入施設	受入基準2
①	ふくやま環境美化センター	A	幹の直径10cm以下の樹木	長さ50cm以下の樹木・草等
		B	幹の直径20cm以下の樹木	長さ2m以下の樹木等

- (2) 表1「受入施設及び受入基準」に適合しない樹木(幹の直径が20cmを超えるもの)は「チップ」として再利用するため、次の条件に適合するよう処理し、チップ化施工業者(表2「チップ施工業者」)へ直接搬入するものとする。

ア 幹の直径20cmを超えるものは、長さ3m未満に切断して搬入すること。

イ 小枝・葉又は腐っている樹木は、チップ化製品に適合しないため取り除いて搬入すること。

ウ 小枝・葉又は腐っている樹木は、ふくやま環境美化センターへ搬入すること。

表2 チップ化施工業者

①企業名	大光産業	②企業名	笠岡物産・大洋物産
場所	福山市南松永町四丁目 2-55	場所	福山市南松永町三丁目 1-52
電話番号	934-4868	電話番号	933-5669
受入時間	8:30~17:00	受入時間	8:30~17:00

#### 4 書類提出

委託期間内の作業実施報告は、作業を実施した月の翌月7日（委託期間の満了する月にあつては、その月の末日）までに作業日報を発注者に提出すること。なお、当該業務委託で管理を行う施設及び設備に不具合が生じたときは、速やかに発注者へ報告すること。

#### 5 施工管理

施工は、管理工程表に沿って行うものとする。なお、受託者は責任を持って当業務委託内の植物の管理を行うこと。また、受託者は、次の方法により、植物の管理状態を作業日報の提出時に報告し、必要に応じて管理方法等を発注者と協議し、植物を良好な状態に管理すること。

##### (1) 高木（せん定・伐採）

施工前・施工中・施工後の状況について撮影・写真帳を作成し、保管（以下「写真管理」という。）すること。

せん定樹木の幹周（胸高約1.20m）を測定し写真管理すること。

##### (2) 中低木（せん定・伐採）

施工前・施工中・施工後の状況を写真管理すること。

せん定後の樹高・幅・長さを測定し、写真管理すること。

##### (3) 下枝せん定

下枝せん定とは、地面より高さ3.00mまでの支障となる枝、道路及び隣接する家屋等に侵入している枝等を付根から刈り取ることをいう。

施工前・施工中・施工後の状況を写真管理すること。

##### (4) 清掃

施工前・施工中・施工後の状況を写真管理すること。

##### (5) 除草

施工前・施工中・施工後の状況を写真管理すること。

##### (6) 施肥

施工前・施工中・施工後の状況を写真管理すること。

肥料の使用量及び名称を報告すること。

##### (7) 薬剤散布

施工前・施工中・施工後の状況を写真管理すること。

薬剤散布施工時には必ずマスク等の着用をし、薬剤の使用量及び名称を作業日報の提

出時に報告すること。

(8) 処分

積込前と積込後の状況を写真管理する。その際には、黒板に「廃棄物搬入届兼許可伝票ナンバー」を明記し、写真内へ表示すること。

6 材料承認

受注者は、当該業務委託で使用する材料について、成分等が分かる資料を事前に監督員へ提出し承諾を得ること。

7 その他

(1) 本特記仕様書及び設計図書に明示していない事項に疑義が生じたときは、発注者の指示を受けるものとする。

(2) 現場標示板等について、「第20回世界バラ会議福山大会2025」の周知と機運醸成を図るため、現場標示板等へ大会ロゴの標示について、ご協力をお願いします。

ア 使用するロゴは「第20回世界バラ会議福山大会2025ロゴ利用規程」に沿ったものとし、別紙のいずれかのデザインとする。

イ 「第20回世界バラ会議福山大会2025ロゴ利用規程」に定められた「大会ロゴ利用許諾申請書」の提出は不要とする。

ウ 使用する大会ロゴは「大会ロゴデザインガイド」にて配色等が定められているので留意すること。

エ 大会ロゴの標示については任意事項とし、標示に必要な経費は工事費に計上しない。

オ ロゴ標示期限は2026年（令和8年）3月31日とする。

（デザインデータについては福山市建設管理部技術検査課へお問い合わせください。）

【使用例】



使用デザイン1



使用デザイン2



# 指 示 書

1. 受託者は、随時ばら花壇を見回り、何か異常のあるときは、監督員に報告すること。
2. 受託者は、ばら栽培講習会等に出席し、ばらの育成に関する知識と技術の向上に努めること。
3. 受託者は、ばらの管理方法が系統(つるばら、グランドカバータイプ等)ごと、適切に管理すること。
4. 受託業務の実施に当たっては、設計図書の工程表に従い、変更する必要があるときは、監督員と協議し、指示を受けること。  
特に、薬剤散布は計画であり、病虫害の発生状況を監督員に報告し、指示を受けること。
5. 夏期、冬期剪定については、監督員が立会するので実施前に連絡すること。  
(剪定に使用するハサミはよく消毒し、切断面に雑菌が入らないようにすること。)
6. 施肥は、ばらの根が横方向に広く生長するように、根から少し離して撒くこと。  
尚、新しいシュートの生長に特に大きな影響を及ぼすので、確実に施工すること。
7. 薬剤散布は、人通りの少ない時間帯に実施し、午前6時迄には作業が完了するよう実施し、  
付近に人がいる時は、一時作業を中断し、人体への安全対策に十分留意して実施すること。
8. 薬剤の種類及び濃度は、別表のとおりとする。ただし、病虫害の発生状況により薬剤の種類等  
変更する必要がある場合は、監督員と協議すること。
9. 灌水は、地面の乾き具合に応じて行うこと。また、地面に十分吸収されていることを確認しながら実施すること。  
なお、1回の灌水量の目安は、1株につき10L程度である。
10. ばらの数は、工程表に示す時期に確認し、集計表に記入して提出すること。

# 総括情報表

変更回数 適用単価地区 単価適用日  諸経費体系	0 70 福山市 00-07.02.01(0)  1 公共(一般)	凡例 Co … コンクリート      As … アスファルト DT … ダンプトラック      BH … バックホウ CC … クローラクレーン      TC … トラッククレーン RTC… ラフテレーンクレーン
	当世代 09 公園工事 00 補正なし 00 補正なし 00 補正なし 00 補正なし 00 補正なし 00 補正なし 00 補正なし 00 通常工事 0% 00 補正無し 03 補正しない	前世代
建設技能労働者や交通誘導員等の現場労働者にかかる経費として、労務費のほか各種経費（法定福利費の事業者負担額，労務管理費，安全訓練等に要する費用等）が必要であり，本積算ではこれらを現場管理費等の一部として率計上している。		

# 本工事費 内訳表

費目・工種・施工名称など	数量	単位	単価	金額	備考
本工事費					X1000
植栽					Y1H02 レベル1
	1	式			
樹木管理工					Y1H0203 レベル2
	1	式			
ばら草花・花壇管理					Y1H020301 レベル3
	1	式			
ばら管理 【樹木の形状,樹木の規格】					Y1H02030101 レベル4
		本			
ばら剪定(咲殻)					V0012 00
	30,675	本			単第0 -0001 表
ばら剪定(夏期・冬期)					V0011 00
	11,414	本			単第0 -0002 表
つるばら誘引・剪定					V0014 00
	1,712	本			単第0 -0003 表
道路植栽工(植樹管理 施肥) 低木中木_樹高200cm未満 [規]50本以上					SS000051 00
	18,405	本			単第0 -0004 表

# 本工事費 内訳表

費目・工種・施工名称など	数量	単位	単価	金額	備考
肥料 苦土入り有機化成8-8-8-3	1,043	kg			F000000002 00
道路植栽工（植栽管理 防除）	79,755	本			VS05903 00 単第0 -0005 表
道路植栽工（植栽管理 殺虫剤）	6,135	本			VS05904 00 単第0 -0007 表
花壇管理 【樹木の形状,樹木の規格】		本			Y1H02030102レベル4
道路植栽工(植樹管理 抜根除草) 抜根除草_植込み地 [規]1000m2以上	4,720	m2			SS000053 00 単第0 -0008 表
灌水（人力） 灌水ホース等使用	21,260	m2			VWS100003 00 単第0 -0009 表
芝生保護工	1	式			Y1H020111 レベル3
芝生管理 【種類,規格】		m2			Y1H02011101レベル4
ロープ金具打ち込み及びトラロープ張り ロープ金具は別途支給	1	式			V0005 00 単第0 -0010 表

# 本工事費 内訳表

費目・工種・施工名称など	数量	単位	単価	金額	備考
芝生施肥					V0006 00
	4,190	m2			単第0 -0011 表
肥料 普通化成8-8-8					F0000000007 00
	168	kg			
動力芝生薬剤散布 MCP					V0004 00
	4,190	m2			単第0 -0012 表
薬剤 MCP					F0000000005 00
	4	L			
機械芝刈					V0001 00
	16,770	m2			単第0 -0014 表
芝生切断 ばら植栽箇所接線					VGC00001 00
	4,192	m			単第0 -0016 表
* * 直接工事費 * *					
#0020計=支給品等(材料),無償貸付					
共通仮設費率分					Z0019
計算情報..... 対象額..... 率.....					

# 本工事費 内訳表

費目・工種・施工名称など	数量	単位	単価	金額	備考
** 共通仮設費計 **					
** 純工事費 **					
現場管理費 計算情報..... 対象額..... 率.....					
** 工事原価 **					
一般管理费率分 計算情報..... 対象額..... 率.....					前払補正率...
一般管理費計					
** 工事価格 **					
** 消費税相当額 ** 計算情報..... 対象額..... 率.....					
** 工事費計 **					



# 施工単価表

ばら剪定（夏期・冬期）

V0011

単第0 -0002 表

頁0 -0007

名称・規格など	数量	単位	単価	金額	備考
造園工	0.87	人			
普通作業員	0.25	人			
諸雑費	1	式			
*** 合計 ***	100	本			
*** 単位当たり ***	1	本			

100 本 当り

# 施工単価表

つるばら誘引・剪定

V0014

単第0 -0003 表

頁0 -0008

名称・規格など	数量	単位	単価	金額	備考
造園工	1.5	人			
普通作業員	0.45	人			
諸雑費	1	式			
*** 合計 ***	100	本			
*** 単位当たり ***	1	本			

100 本 当り



























## 2025度(令和7年) ばら病害虫防除薬剤計画

回数	月	日	殺虫剤	濃度	適用	殺菌剤	濃度	適用	備考
1	4		ダントツ水溶剤	2000倍	アブラムシ リン翅目昆虫等	ジマンダイセン水和剤	500倍	べと病 黒星病等	※散布時期：4月上旬 枝にもしっかり散布すること。
			オルトラン水和剤	1000倍		ダコニール1000	1000倍	うどんこ病 黒星病等	
2	4					オーソサイド水和剤80	600倍	黒星病 立枯病	※散布時期：4月中旬 枝にもしっかり散布すること。  アザミウマ、ハダニ類にも登録あり
						ポリオキシシンAL水溶剤	2500倍	うどんこ病 灰かび病	
3			アクタラ顆粒水和剤	1000倍	アブラムシ リン翅目昆虫等	ショウチノスケ フロアブル	2000倍	うどんこ病	※散布時期：4月下旬 枝にもしっかり散布すること。
4	5		アグリメック	500倍	ハダニ、 アザミウマ類	パレード20フロアブル	4000倍	うどんこ病 黒星病等	※散布時期：4月下旬～5月上旬
5			ダニオーテ フロアブル	2000倍	ハダニ類	パンチョTF顆粒水和剤	2000倍	うどんこ病	※散布時期：5月中下旬
		ディアナSC	2500倍	アザミウマ類 リン翅目昆虫等					
6	6		オルトラン水和剤	1000倍	カイガラムシ等	アンビルフロアブル	1000倍	うどんこ病	※展着剤：アプローチBI (1000倍) 株元にもしっかり散布すること
			モスピラン 顆粒水溶剤	2000倍					
7	7		オルトラン水和剤	1000倍	ハダニ リン翅目昆虫等	フルピカフロアブル	2000倍	うどんこ病 黒星病	株元にもしっかり散布すること
8	8		オルトラン水和剤	1000倍	アブラムシ リン翅目昆虫等	アフェットフロアブル	2000倍	うどんこ病 黒星病	
9	9		ダントツ水溶剤	2000倍	アブラムシ リン翅目昆虫等	ジマンダイセン水和剤	500倍	べと病 黒星病等	※散布時期：剪定後 株元にもしっかり散布すること。
						ダコニール1000	1000倍	うどんこ病 黒星病等	
10			アフアーム乳剤	1000倍	アザミウマ類 リン翅目昆虫等	パレード20フロアブル	4000倍	うどんこ病 黒星病等	※散布時期：9月下旬
11	10		アクタラ顆粒水和剤	1000倍	アザミウマ類 リン翅目昆虫等	ラリー乳剤	3000倍	うどんこ病 黒星病	※散布時期：10月中旬
12			ディアナSC	2500倍	アザミウマ類 リン翅目昆虫等	サルバトーレME液剤	3000倍	うどんこ病 黒星病	※散布時期：10月下旬
13	3		オルトラン水和剤	1000倍	アブラムシ リン翅目昆虫等	ジマンダイセン水和剤	500倍	べと病 黒星病等	※散布時期：3月下旬 枝にもしっかり散布すること。
						ダコニール1000	1000倍	うどんこ病 黒星病等	

ばら公園ばら花壇管理工程表

(ばら本数 6135本 花壇面積 6500㎡)

工種	ばら花壇管理										芝生管理						備考		
	咲殻 (本)	剪定 HT、FL等(本)	剪定・誘引 CL(本)	施肥		薬剤散布		殺虫剤散布		除草 (㎡)	灌水 (㎡)	灌水 コンテナ (㎡)	施肥		薬剤散布			芝刈り (㎡)	芝生切断 (m)
月 週				肥料(kg)	(本)	薬品名	(本)	薬品名	(本)				肥料(kg)	(㎡)	薬品名(L)	(㎡)			
4	1週																		
	2週						6,135												
	3週						6,135				2362								
	4週						6,135												
5	1週		428				6,135			2,362							4192		
	2週						6,135												
	3週						6,135				2362								
	4週						6,135												
6	1週	6,135			184.1	6,135			6,135				167.7	4,192					
	2週				(30g/本)														
	3週	6,135		428			6,135												
	4週														MCPP				
7	1週	6,135													4.2	4192	4192		
	2週						6,135												
	3週																		
	4週										2362								
8	1週										2362								
	2週						6,135				2362								
	3週										2362								
	4週										2362								
9	1週		5,707	428	429.5	6,135	6,135				2362						4192		
	2週				(70g/本)						2362								
	3週						6,135												
	4週																		
10	1週						6,135												
	2週																4192		
	3週						6,135												
	4週																	4192	
11	1週									2,362									1m/㎡と見込
	2週	6,135																	
	3週																		
	4週	6,135																	
12	1週																		
	2週				(ばら数量確認)														
	3週																		
	4週																		
1	1週																		
	2週																		
	3週																		
	4週																		
2	1週																		
	2週																		
	3週																		
	4週		5,707	428	429.5	6,135													
3	1週				(70g/本)														
	2週																		
	3週																		
	4週																		
合計		30,675	11,414	1,712	1,043.1	18,405		79,755	6,135	4,724	21,258			4,192		4,192	16,768	4,192	
備考	<p>注意： 薬剤散布は計画であり、病害虫の発生状況を監督員に報告し、指示を受けること。                  薬剤散布は、人通りの少ない時間帯に実施し、午前6時迄には作業が完了するよう実施し                  附近に、人がいる時は一時作業を中断し、人体への安全対策に十分留意して実施すること。                  薬剤の散布時期、種類及び濃度については、別紙「ばら病害虫防除計画」を参考にすることが、                  病害虫の発生状況により、適正な薬剤を監督員と協議し決定すること。(打合せ簿による。)</p> <p>ばら 6135本                  ※HT、FL等5707本、CL428本</p> <p>灌水→週1回                  灌水→週2回</p>																		

芝生養生期間  
(トラロープで締切)

ばら公園ばら花壇除草数量表

植栽地	芝刈面積	除草集草面積	灌水面積
A	- m <sup>2</sup>	23.27 m <sup>2</sup>	23.3 m <sup>2</sup>
C1	974.91 m <sup>2</sup>	213.71 m <sup>2</sup>	213.7 m <sup>2</sup>
C2		233.44 m <sup>2</sup>	233.4 m <sup>2</sup>
C3		84.23 m <sup>2</sup>	84.2 m <sup>2</sup>
C4		306.77 m <sup>2</sup>	306.8 m <sup>2</sup>
T1		113.00 m <sup>2</sup>	96.24 m <sup>2</sup>
T2	72.00 m <sup>2</sup>	70.40 m <sup>2</sup>	70.4 m <sup>2</sup>
T3	30.00 m <sup>2</sup>	42.60 m <sup>2</sup>	42.6 m <sup>2</sup>
T4	44.70 m <sup>2</sup>	44.70 m <sup>2</sup>	44.7 m <sup>2</sup>
T5	375.00 m <sup>2</sup>	230.74 m <sup>2</sup>	230.7 m <sup>2</sup>
T6	- m <sup>2</sup>	101.71 m <sup>2</sup>	101.7 m <sup>2</sup>
T7	202.00 m <sup>2</sup>	77.08 m <sup>2</sup>	77.1 m <sup>2</sup>
T8	35.00 m <sup>2</sup>	40.15 m <sup>2</sup>	40.2 m <sup>2</sup>
T9	53.00 m <sup>2</sup>	9.96 m <sup>2</sup>	10.0 m <sup>2</sup>
T10	2.70 m <sup>2</sup>	21.47 m <sup>2</sup>	21.5 m <sup>2</sup>
T11	- m <sup>2</sup>	2.40 m <sup>2</sup>	2.4 m <sup>2</sup>
T12	30.60 m <sup>2</sup>	63.90 m <sup>2</sup>	63.9 m <sup>2</sup>
M1	202.40 m <sup>2</sup>	305.20 m <sup>2</sup>	305.2 m <sup>2</sup>
M2	75.00 m <sup>2</sup>	55.34 m <sup>2</sup>	55.3 m <sup>2</sup>
R1	42.00 m <sup>2</sup>	36.42 m <sup>2</sup>	36.4 m <sup>2</sup>
R2-R4	- m <sup>2</sup>	144.10 m <sup>2</sup>	144.1 m <sup>2</sup>
R5-R7	- m <sup>2</sup>	115.96 m <sup>2</sup>	116.0 m <sup>2</sup>
芝生広場(既存)	1939.50 m <sup>2</sup>	42.40 m <sup>2</sup>	42.4 m <sup>2</sup>
計	4191.81 m <sup>2</sup>	2362.19 m <sup>2</sup>	2362.19 m <sup>2</sup>
	4192.0 m <sup>2</sup>	2362.0 m <sup>2</sup>	2362.0 m <sup>2</sup>



バラ数量表

品種	ばら公園																		公園合計
	C	アーチ	A	T1	T2	T3	T4	T5	T6	T7	T8	T9	T10	T11	T12	R	M(移植)	芝生広場	ばら公園
クラリス	5																		5
グランメールジェニー					3														3
グリーンアイス	14																		14
クリスタル・フェアリー(又はニューサ又はベビーアイスパーク)	3																		3
クリスティアーナ	5																		5
グルス アン テブリッツ									1										1
クレア・オースチン	2							4											6
クレア・ジャキエ									2										2
グレーテル	7																		7
クレバスキュール										1									1
グロリア・ムンディ	11																		11
クロリス									1										1
グロワール・ド・ディジョン											4								4
ケニギン・フォン・デンマーク									1										1
ケルナー・フローラ	3																		3
コーラル・クラスター	13														5				18
ゴールドデン・シャワーズ		5																	5
ゴールドデン・セレブレーション	2							5					2						9
コリン・クレイヴン	16																		16
コンスタンズ・スプライ													2						2
コンスタンツェ・モーツァルト	5																		5
コンテ・ドゥ・シャンパーニュ	8							4											12
コンテス・アンドレ・ド・オートレモンツ	3																		3
コンテス・ヴァンダル					3														3
コンテス・ドゥ・カイヤ										1									1
コンテス・ドゥ・ムリネ										1									1
コント・ドゥ・シャンボール										1		4							5
コンフィダンス					3														3
ザ・ウエッジウッド・ローズ								2											2
ザ・オーストラリア・バイセンテニアルローズ						2													2
ザ・ジェネラス・ガーデナー								2					2						4
ザ・フェアリー	12													24		9			45
ザ・ブライド									1										1
ザ・ポエッツ・ワイフ	2							2											4
ザ・ミル・オン・ザ・フロス								2											2
ザ・メイフラワー								2											2
ザ・ラク・アセンディング								9											9
ザ・レディ・オブ・ザ・レイク								3											3
サニー・ノックアウト	11				10											20		28	69
サパーシング・ビューティー										1									1
サハラ98																12			12
サフラン										1									1
サマー・モルゲン	22																		22
サラバンド	13															2			15
サリー・ホームズ												4							4
サレ										1									1
サンタリアナイト	2																		2
ジ・アレンウィック・ローズ	3																		3
ジ・エンシェント・マリナー								2											2
ジ・オルブライトン・ランブラー								2											2
ジー・ユー・イン・ピンク	3																		3
ジークフリート	3																		3
ジェームズ・L・オースチン								4											4
ジェームズ・ウィッチ									1										1
ジェームズ・ギャルウェイ								3											3
ジェネラル・カヴァイニヤック									1										1
シェンゲンローズ	4																		4
ジェントル・ハーマイオニー								4								3			7
紫玉										1									1
シンリエンス	7																		7
シシングハースト・キャッスル										1									1
シドニー										1									1
シビュラ	3																		3
シモーヌ・ヴェイユのぼら												2							2
ジャクリース・デュブレ	5																		5
ジャスト・ジョーイ											4								4
ジャック・カルティエ										1									1
ジャドウ・オブ・ザ・ムーン	26																		26
シャトール・ドゥ・シュベルニー	6																		6
シャボール・ドゥ・ナボレオン										1									1
シャリマー	7																		7
シャルール	15																		15
シャルル・ド・ミル										1		4							5
ジャン・メルモ	4																		4
ジュード・ジ・オブスキュア	6							4						2					12
シュネー・ケニギン	3																		3
シュネー・プリンセス	19																		19
ジュビリー・セレブレーション	3							4											7
シュリンクス	5																		5
春芳																3			3
ジョージ・ベスト	2																		2
シングル・ピンク・チャイナ										1									1
スイート・チャリオット	16																		16
スイート・ドリーム	10																		12
スウィート・ドリフト	7												40						47
スーザン・ウィリアムズ・エリス								4											4
スヴニール・デュ・ドクトゥール・ジャマン										1									1
スヴニール・デリーゼ・ヴァルドン										1									1
スヴニール・ドゥ・アンネ・フランク												3							3
スヴニール・ドゥ・セント・アンズ										1									1
スヴニール・ドゥ・フランソワ・ゴラン										1									1
スヴニール・ドゥ・ラ・マルメゾン										1		4							5

バラ数量表

品種	ばら公園																		公園合計
	C	アーチ	A	T1	T2	T3	T4	T5	T6	T7	T8	T9	T10	T11	T12	R	M(移植)	芝生広場	ばら公園
スーリール・ドゥ・シルヴィ	27																		27
スカレット・ボニカ	36														2				38
スキャボロフェア								2											2
ステファニー・グッテンベルグ	3																		3
ストロベリー・ヒル								1					2						3
スノーコーン	4																		4
スパニッシュ・ビューティ					12														12
スプレンドゥス(エアシャー)													2						2
スマイル・ふくやま				4															4
セシル・ブルナー											4								4
セバスチャン・クナイブ	3																		3
セフィーロ	4																		4
ゼフィリーヌ・ドルーアン									1										1
セブタード・アイル								3					3						6
セブテンバー・トワイライト	3																		3
セリーナ・デュボ									1										1
セリーヌ・フォレストイエ									1										1
セルシアーナ									1										1
セレッシャル									1										1
セントニコラス									1										1
千羽鶴												3							3
ソフィーズ・パーベチュアル									1										1
ソレロ	3																		3
ゾンマー・アーベント	4																		4
ダーシー・バツセル								4											4
ダブル・ノックアウト	12																		12
ダブルデライト											4				2				6
チェリー・ボニカ	12																		12
チャーミー・ふくやま				4															4
チャンピオン・オブ・ザ・ワールド									1										1
つるうらら																		14	14
つるクリムゾン・グローリー		14												3					17
つるゴールドパニー		14																	14
つるサマースノー			6																6
つるサラバンド		14																	14
つるノックアウト		28															5	14	47
つるレディ・ヘリンドン													2						2
ティー・ジグ・ジョー・ジョー								2											2
ディック・コスター	13																		13
ティップ・カッセル									1										1
ティップ・トップ	11														9			13	33
ティップシー・インベリアル・コンキューパイン									1										1
タイム・ジュディ・デンチ	3							2											5
テス・オブ・ザ・ダーバヴィルズ								4							3				7
デスデモーナ	12							3							2				17
デビュタント		19																	19
デブリア・フルール・ジョーヌ									1										1
デュシェス・ドゥ・プラバン									1										1
デンティベス													3						3
トゥール・ドゥ・マラコフ									1										1
冬梅之子	13																		13
トーマス・エイ・ベケット	5							4							3				12
ドクター・ヒューイ		14																	14
トスカニー・スパーブ									1										1
トットリング・バイ・ジェントリー	3							2											5
ドフトボルケ										4		3							7
トランクウィリティー								4											4
ドリス・リッカー	8																		8
トリニティ	2																		2
トレジャール・トローブ																			
ナイ・ベヴァン	3																		3
トロピカルシャベット	20														2				22
ナタリー・ニベルズ	7																		7
ナデジダ(希望)						1													1
ニコライ・バーグマン・ふくやま・ローズ				4															4
ニュー・ドゥ・ヤング									1										1
ニューサ	6																		6
ニュードーン											4								4
ノイバラ													2						2
ノヴァリス	13																		13
ノックアウト	28			9							4				9	32			82
バーガンディ・アイスバーグ	2																		2
バーデン・バーデン							4												4
#REF!							2												2
パール・スター																10			10
パール・イヤリング	3																		3
バイランド	4																		4
パオロ・ペイローネ・ジャルディニエレ	8																		8
バスカリ											4								4
バスシーバ								5											5
花の道・タカラズカ	3																		3
バナビエ(OL:黄)						2													2
バナラ・ボニカ	8														9			13	30
ババメリアン											4				3				7
ハマナス(白)													4						4
バミュール・キャスリーン									1										1
バリエガタ・ディ・ポローニャ									1										1
春霞(スプリングバル)	6																		6
春風													4			10	4		18
バルメンガルテン・フランクフルト	13																		13
パロン・ジロー・ド・ラン										1									1
ハンス・ゲーネバイン	9																		9
ヒアワサ													3						3



バラ数量表	ばら公園																	公園合計	
品種	C	アーチ	A	T1	T2	T3	T4	T5	T6	T7	T8	T9	T10	T11	T12	R	M(移植)	芝生広場	ばら公園
ベル・ロマンティカ	3																		3
ベルスース	7																		7
ベルベツト・カバー	17																		17
ベルル・デ・ジャルダン									1										1
ベルルドール	11														2				13
ベレニアル・ブルー	5																		5
ヘレン・トロベル											3								3
豊華												16							16
ボーグ					6														6
ポール・ファーナン	3																		3
ポールズ・ヒマヤン・ムスク													3						3
ポップコーン・ドリフト	36		482												20			28	566
ポニカ 82	3									4									7
ポビー・ジェームズ			6										3						9
ポルデュール・アプリコ	4																		4
ポルデュールカマユ	28														17				45
ポレロ	8																		8
ホワイト・クリスマス					3														3
ホワイト・ノックアウト	16			8															24
ホワイト・フェアリー	15																		15
ホワイト・プロバンス									1										1
ホワイト・メイデイランド	10																		10
ボンボン・ドゥ・パリ									1										1
ボンボン・ドゥ・ブルゴーニュ									1										1
ボンボン・ブラン・パルフェ									1										1
マーガレット					3														3
マイナウ・フォイヤール	8																		8
マイローズ	8														3				11
マカロン・ピンク																			
マクレデース・ピンク					3														3
マザーズデイ	11																		11
マジエンタ	5																		5
マダム・K															20				20
マダム・アルディ									1	4									5
マダム・アルフレッド・キャリエール										4									4
マダム・イザック・ベレール									1										1
マダム・サンシード・バラベール									1										1
マダム・ゾイトマン									1										1
マダム・ピエール・オジェ									1										1
マダム・ブランティエ									1										1
マダム・ルグラ・ドゥ・サンジェルマン									1										1
マチネ	16																		16
マニントン・モーブ・ランブラー		19																	19
マリー・ド・サンジャン										1									1
マリー・ヘンリエッテ	3																		3
マリー・ルイズ										1									1
マルゴ・コスター	19														16				35
ミス・エディス・カベル	9																		9
ミス・カナダ						2													2
ミスター・リンカーン						2													2
ミスディモンク (CL: 白)						2													2
ミッシェル・メイアン					3														3
ムンステッド・ウッド	4																		7
メアリー・ティレイニー										3									2
メアリー・レノックス	5									2									5
メイデンス・ブラッシュ																			1
メルヘンツァウバー	3									1									3
モーヴァン・ヒルズ		5																	5
モーレット										1									1
モッコウバラ黄色一重											4			1	3		3		11
モッコウバラ白色一重																			2
モリニュー										2					2				2
モンパルナス (愛吉・すずのバラ)																			2
ヤング・リシダス	2									4									6
ユーステイシアヴァイ										4									4
縁(ゆかり)	6																		6
雪あかり	3																		3
夢香															3				3
ユリイカ	3																		3
ヨーク・アンド・ランカスター										1									1
よろこび	17															14			31
ラ・セビリアーナ	11																		11
ラ・ドルチェ・ヴィータ	14																		14
ラ・ビル・ドゥ・ブリュッセル										1									1
ラピスラズリ	10																		10
ラブ&ハート	10													24					34
ラブ・ストラック	3																		3
ラフオユリー	6																		6
ラブソフィー・イン・ブルー	6														4				10
ラプリー・フェアリー	6																		8
ラプリー・メイアン	18														2				18
ラプリー・ふくやま					4														4
ラベル	4																		4
ラベンダー・メイデイランド	3																		3
ラマルク										1									1
ラリッサ・バルコニア	27																		27
ラレーヌ・ビクトリア										1									1
リヴェール	3																		3
リサリサ	7																		7
リシュオール	13																		13
リパブリック・ドゥ・モンマルトル	3																		3
リモンチェッロ	17															9		13	39

バラ数量表

品種	ばら公園																		公園合計
	C	アーチ	A	T1	T2	T3	T4	T5	T6	T7	T8	T9	T10	T11	T12	R	M(移植)	芝生広場	ばら公園
リラ	6																		6
ル・シエル・ブルー	10																		10
ルイ・フィリップ									1										1
ルイズ・オーディエ									1										1
ルージュ・ビエル・ドゥ・ロンサール												3							3
ループル	19																		19
ルビー・フラワーカーニバル	4																		4
令の風	3																		3
レインボー・ノックアウト	21			15											6	42			84
レーヴ・ドール									1										1
レーヌ・ドゥ・ヴィオレット									1										1
レッチ・フィールド・エンジェル	6							3											9
レッド・ドリフト	10															28			38
レッド・ひろしま											3								3
レッド・メイディアンド	8														2				10
レッド・ラジアンズ											3								3
レッド・レオナルド・ダ・ビンチ	3																		3
レディ・エマ・ハミルトン								5											5
レディ・オブ・シャーロット	5							3				3			1				12
レディ・ヒリンドン												3							3
れもん	6																		6
レモンフィズ	8														19			28	55
レヨン・ド・ソレイユ	20																		20
ロアルド・ダール	4							4											8
ロイヤル・ボニカ	6																		6
ローズ・ドゥ・メイ									1										1
ローズ・ドゥ・モー									1										1
ローズ・ドゥ・レッシュ									1				3						4
ローズうらら	8														3				11
ローズオオサカ							1												1
ローズふくやま				11															11
ローズマインドふくやま				12															12
ロサ・アルウエンシス																			3
ロサ・ガリカ・ヴェルシコロール											4								4
ロサ・ガリカ・オフィキナリス									1	4									5
ロサ・ガリカ・ドゥ・コンテイルム									1										1
ロサ・キネンシス・ヴァリディフローラ									1										1
ロサ・キネンシス・センパフローレンス									1										1
ロサ・キネンシス・ブッシュ									1										1
ロサ・キネンシス・ムタビリス										4									4
ロサ・ケンティフォリア									1										1
ロサ・ケンティフォリア・ムスコサ									1										1
ロサ・ダマスクナ・トリギンティペタラ									1				2						3
ロサ・ムリガニー													3						3
ロザリー・モリエール	9																		9
ロツテリア	14															2			16
ロピン	12														6				18
合計	1,990	244	1,077	122	63	27	84	175	120	124	60	132	160	15	262	1,217	14	249	6,135



ばら公園移植ばら植栽数量内訳(緑化センター接ぎ木)

HT、FL系は少なくとも70cmピッチは確保、ミニばらは少なくとも50cmピッチ確保、ばらサミットは、1都市1.0m~1.2m程度確保する。(現地形状も考慮する。)

ばら公園 芝生広場

	A			B			C			D			E		
	延長	記号	品種名	延長	記号	品種名	延長	記号	品種名	延長	記号	品種名	延長	記号	品種名
1	3.8	A1	アキト	1.6	B1	キャロリース・ドゥ・モナコ	10.6	C1	アンスリー・ディクソン	6.7	D1	アナベル	1.0	E1	トウニロウ
2		A2	アバランシュ		B2	キャロリース・ドゥ・モナコ		C2	アンスリー・ディクソン		D2	アナベル	3.1	E2	ピカソ
3		A3	マーガレット・メルル	B3	オーナー	C3		アンスリー・ディクソン	D3		ジンジャネット	E3		ピカソ	
4		A4	イマジン	B4	オーナー	C4		サマー・ファッション	D4		ジンジャネット	E4		ピカソ	
5		A5	オスカル・フランソワ	B5	オーナー	C5		サマー・ファッション	D5		ジンジャネット	E5		ピカソ	
6				B6	トップ・モード	C6		サマー・ファッション	D6	スケルツォ	5.4	E6	プレイボーイ		
7				B7	トップ・モード	C7		バイ・アポイントメント	D7	ハニー・ブーケ		E7	プレイボーイ		
8						C8		バイ・アポイントメント	D8	ピースキーパー		E8	プレイボーイ		
9						C9		バイ・アポイントメント	D9	ピースキーパー		E9	プレイボーイ		
10						C10		バイ・アポイントメント	2.4	D10	レディー・ひろしま	E10	アンバー・ライト		
11						C11		バイ・アポイントメント		D11	レディー・ひろしま	E11	アンバー・ライト		
12						C12		フレグラント・アプリコット	1.9	D12	レディー・ひろしま	E12	アンバー・ライト		
13						C13		フレグラント・アプリコット		D13	マタンギ	3.3	E13	みのり	
14						C14		リド・デ・ローマ		D14	ミラージュ		E14	みのり	
15											E15	みのり			
16											E16	スーサン・デボイ			

株間隔 (cm)	株数												
76.0	5	80.0	2	75.7	14	74.4	9	100.0	1	77.5	4	77.1	7
		70.0	5			80.0	3	77.5	4	82.5	4		
						95.0	2						

小計 56  
改良のみ小計 0

改良のみ株数	0	0	0	0	0
--------	---	---	---	---	---

	F			G			H			I			J		
	延長	記号	品種名	延長	記号	品種名	延長	記号	品種名	延長	記号	品種名	延長	記号	品種名
1	1.0	F1	ファースト・インプレッション	3.6	x	x	1.4	H1	ばらサミット植樹式5	2.1	I1	ばらサミット植樹式10	2.8	J1	ばらサミット植樹式16
2	2.5	F2	ミスターJCB		x	x	H2	ばらサミット植樹式6	I2		ばらサミット植樹式11	J2	ばらサミット植樹式17		
3		F3	絵日傘		x	x	H3	ばらサミット植樹式7	4.9	I3	ばらサミット植樹式12	0.9	J3	ばらサミット植樹式18	
4		F4	ユリイカ		x	x	H4	ばらサミット植樹式8		I4	ばらサミット植樹式13	2.4	J4	ばらサミット植樹式19	
5	F5	シーランス・バルファム	x		x	H5	ばらサミット植樹式9	I5		ばらサミット植樹式14	J5	ばらサミット植樹式20			
6		F6	シーランス・バルファム	3.6	G1	ばらサミット植樹式1	11.4	H6	グリーンスリーブス	4.9	I6	ばらサミット植樹式15	3.7	J6	オードリー・ヘップバーン
7		F7	ラッキーフォー		G2	ばらサミット植樹式2		H7	レキシーズベビー		I7	メニー・ハッピーリターン		J7	オードリー・ヘップバーン
8		F8	ゴールド・メダル		G3	ばらサミット植樹式3		H8	カウンティ・フェア	I8	メニー・ハッピーリターン	J8		花嫁	
9	7.0	F9	天津乙女		G4	ばらサミット植樹式4		H9	ストロベリー・アイス	I9	桃園	J9		花嫁	
10		F10	天津乙女		G5	クリスタル・ヴェン・デア・ポスト		H10	ストロベリー・アイス	I10	やよい	J10	花嫁		
11		F11	天津乙女	G6	クリスタル・ヴェン・デア・ポスト	H11		ストロベリー・アイス	I11	やよい	4.5	J11	オフィーリア		
12		F12	天津乙女	G7	グレイスランド	H12		ストロベリー・アイス	I12	やよい		J12	加茂		
13		F13	天津乙女	G8	ゴールド・ラブチア	H13		花ぼんぼり	I13	優花		J13	加茂		
14	F14	天津乙女	G9	ゴールド・ラッシュ	H14	春佳		I14	キア・オラ	J14		加茂			
15		F15	あゆみ	5.9	G10	ゴールド・ラッシュ		H15	春佳	I15	アン・レッツ	J15	カリネラ		
16		F16	あゆみ		G11	ゴールド・ラッシュ		H16	ブレイガール	I16	アン・レッツ	J16	ジャディス		
17		F17	あゆみ		G12	チトロネンジュッテ		H17	ブレイガール	I17	アンテス75	4.2	J17	コンテ・ドゥ・プロバンス	
18	5.0	F18	アンドレ・グランディエ		G13	サンスブラッシュ		H18	ブレイガール	I18	アンナ・バブロワ		J18	コンテ・ドゥ・プロバンス	
19		F19	金閣		G14	サンスブラッシュ		H19	マチルダ	I19	ウィミィ		J19	シルビア	
20		F20	金閣	G15	シェラ・サンライズ	H20	マチルダ	I20	エリザベス・ティラー	J20	サボイ・ホテル				
21		F21	金閣	5.3	G16	シェラ・サンライズ	H21	マチルダ			J21	サボイ・ホテル			
22					G17	ピッキーバック	0.6	H22	ビビ						
23				G18	ドロラ										

株間隔 (cm)	株数												
100.0	1	130.0	1	140.0	1	105.0	2	140.0	2	90.0	1	120.0	2
83.3	3	120.0	3	120.0	4	122.5	4	90.0	1	74.0	5	75.0	6
70.0	10	73.8	8	71.3	16	74.5	11	74.0	5	84.0	5		
71.4	7	88.3	6	60.0	1	80.0	3						

運搬・植付小計 82  
改良のみ小計 20

改良のみ株数	0	4	5	6	5
--------	---	---	---	---	---

K			L			M			N			O			
延長	記号	品種名	延長	記号	品種名	延長	記号	品種名	延長	記号	品種名	延長	記号	品種名	
2.8	K1	ばらサミット植樹式21	1.0	L1	ばらサミット植樹式26	1.2	M1	ばらサミット植樹式29	3.8	N1	コロラマ	3.1	O1	ピオーネ	
	K2	ばらサミット植樹式22		L2	ばらサミット植樹式27		M2	鞍馬		N2	ノリータ		O2	オールド・ポート	
3.6	K3	ばらサミット植樹式23	2.4	L3	ばらサミット植樹式28	M3	鞍馬	N3		グラナダ	O3		ジョッキング・ブルー		
	K4	ばらサミット植樹式24		L4	アムステルダム	M4	鞍馬	N4		グラナダ	O4		インターナショナル・ヘラルド・トリビューン		
	K5	ばらサミット植樹式25		L5	アムステルダム	M5	彩雲	N5		グラナダ					
16.1	K6	スターゲイザー	2.2	L6	イーナ・ハークネス	3.6	M6	千代		1.8	N6	キャンデラ			
	K7	スターゲイザー		L7	アラベスク		M7	クリスチャン・ディオール			N7	ベルサイユのばら			
	K8	ペティー・ブープ		L8	アラベスク		M8	クリスチャン・ディオール							
	K9	ペティー・ブープ		L9	オリンピュ・フォイヤール		M9	クリスチャン・ディオール							
	K10	メヌエット		L10	オリンピュ・フォイヤール		M10	熱情							
	K11	メヌエット		L11	グルス・アン・バイエルン		M11	熱情							
	K12	メヌエット		L12	グルス・アン・バイエルン		M12	熱情							
	K13	ライブラリアン		L13	グルス・アン・バイエルン		M13	広島の鐘							
	K14	ライブラリアン		L14	グルス・アン・バイエルン		M14	広島の鐘							
	K15	ラブ		L15	チャールストン		M15	ブラック・ティー							
	K16	インターフローラ		L16	チャールストン		M16	ブラック・ビューティー							
	K17	アニタ・チャールズ		L17	チャールストン		M17	エース・オブ・ハーツ							
	K18	アニタ・チャールズ		L18	パーマメント・ウエーブ		M18	エース・オブ・ハーツ							
	K19	ガルバリタ		L19	パーマメント・ウエーブ										
	K20	ガルバリタ		L20	ラーヴァグルート										
	K21	ガルバリタ		L21	ラーヴァグルート										
	K22	ケイリー・グラント													
	K23	ケイリー・グラント													
	K24	ローラ 81													
	K25	ローラ 81													

株間隔 (cm)	株数	品種名	株間隔 (cm)	株数	品種名	株間隔 (cm)	株数	品種名	株間隔 (cm)	株数	品種名	株間隔 (cm)	株数	品種名
140.0	2	K1~K2	100.0	1	L1	120.0	1	M1	76.0	5	N1~N5	77.5	4	O1~O4
120.0	3	K3~K5	120.0	2	L2~L3	72.0	5	M2~M6	90.0	2	N6~N7			
80.5	20	K6~K25	73.3	3	L4~L6	73.3	12	M7~M18						
			74.0	15	L7~L21									

改良のみ株数	5	3	1	0	0
--------	---	---	---	---	---

運搬・植付小計  
66

改良のみ  
小計  
9

P			Q			R		
延長	記号	品種名	延長	記号	品種名	延長	記号	品種名
3.0	P1	フェルゼン伯爵	6.3	Q1	グランド・ブルー	4.0	R1	ブルーネット
	P2	スターライト		Q2	薄墨		R2	スターザン・ストライプス
	P3	フレグラント・ブルー		Q3	ビッグ・パープル		R3	ブルー・ムーン
	P4	フレグラント・ブルー		Q4	パラダイス		R4	ブルー・ムーン
0.5	x	x		Q5	パラダイス		R5	ブルー・ムーン
				Q6	マダム・ヴィオレ			
				Q7	マダム・ヴィオレ			

株間隔 (cm)	株数	品種名	株間隔 (cm)	株数	品種名	株間隔 (cm)	株数	品種名
75.0	4	P1~P4	90.0	7	Q1~Q7	80.0	5	R1~R5

運搬・植付小計

小計 移植株数  
16 220

改良のみ株数	0	0	0	0	0
--------	---	---	---	---	---

改良のみ  
小計 改良のみ合計  
0 29

ばら公園 駐輪場

A			B			C			D		
延長	記号	品種名	延長	記号	品種名	延長	記号	品種名	延長	記号	品種名
1.2	A1	赤とんぼ	2.8	B1	キング・オブ・ハーツ	1.8	C1	ノスタルジー	1.4	D1	ショートケーキ
	A2	赤とんぼ		B2	クリストファー・ストーン		C2	ノスタルジー		D2	メリッサ
				B3	クリストファー・ストーン						

株間隔 (cm)	株数										
60.0	2	A1~A2	93.3	3	B1~B3	90.0	2	C1~C2	70.0	2	D1~D2

改良のみ株数	0	0	0	0	0
--------	---	---	---	---	---

運搬・植付小計	9
改良のみ	0
小計	0

E			F			G			H		
延長	記号	品種名	延長	記号	品種名	延長	記号	品種名	延長	記号	品種名
3.0	E1	サンティール	4.6	F1	ドリー・パートン	6.2	G1	フレッシュ・ピンク	5.0	H1	ビバリー
	E2	ジュリアズ ローズ		F2	ドリー・パートン		G2	ティンティ ベス		H2	ファースト・フェデラル・ルネッサンス
	E3	大文字		F3	ビッグ・ダディー		G3	ティンティ ベス		H3	ファースト・フェデラル・ルネッサンス
	E4	大文字		F4	ローラ 81		G4	ニュージーランド		H4	フォールイン・ラブ
		F5		ローラ 81	G5		ニュージーランド	H5		フラミンゴ	
		F6		ローラ 81	G6		ノービリティ	H6		フラミンゴ	
				G7	ハイジ・ジェーン						
				G8	ハイジ・ジェーン						

株間隔 (cm)	株数										
75.0	4	E1~E4	76.7	6	F1~F6	77.5	8	G1~G8	83.3	6	H1~H6

改良のみ株数	0	0	0	0	0
--------	---	---	---	---	---

運搬・植付小計	24
改良のみ	0
小計	0

I			J			K			L		
延長	記号	品種名	延長	記号	品種名	延長	記号	品種名	延長	記号	品種名
4.9	I1	プレジオサ	5.5	J1	トゥールズ・ロートレック	7.3	K1	ヘルムット・シュミット	1.0	L1	アイボリー・イヤリング
	I2	ポニー・スコットランド		J2	トゥールズ・ロートレック		K2	ヘルムット・シュミット		L2	アイボリー・イヤリング
	I3	マヌウ・メイアン		J3	トゥールズ・ロートレック		K3	ヘルムット・シュミット	4.1	L3	スーパー・スター
	I4	マヌウ・メイアン		J4	ピクトリー		K4	ヘンリー・フォンダ		L4	ディオラマ
	I5	マヌウ・メイアン		J5	ファルツァー・ゴールド		K5	ポールゴールド		L5	ディオラマ
	I6	マリア・リード		J6	ブロードウェイ		K6	ポールゴールド		L6	オールドタイマー
				K7	マリオン・ハークネス		L7	オールドタイマー			
				K8	マリオン・ハークネス						
				K9	マリオン・ハークネス						

株間隔 (cm)	株数										
81.7	6	I1~I6	91.7	6	J1~J6	81.1	9	K1~K9	50.0	2	L1~L2

改良のみ株数	0	0	0	0	0
--------	---	---	---	---	---

運搬・植付小計	28
改良のみ	0
小計	0


M			N		
延長	記号	品種名	延長	記号	品種名
4.6	M1	アイボリー・イヤリング	3.4	N1	ポーラスター
	M2	アイボリー・イヤリング		N2	ユキサン
	M3	ドレスデン		N3	ユキサン
	M4	ロイヤル・フィルハーモニック		N4	ユキサン
	M5	ロイヤル・フィルハーモニック			
	M6	ロイヤル・フィルハーモニック			
1.6	M7	ピカソ			
	M8	ピカソ			

株間隔 (cm)	株数		株間隔 (cm)	株数	
76.7	6	M1~M6	85.0	4	N1~N4
80.0	2	M7~M8			


改良のみ株数	0	0	0	0	0
--------	---	---	---	---	---

運搬・植付小計	ばら公園・駐輪場
小計	移植株数
12	73
改良のみ	小計
0	改良のみ合計
0	0
M1・M2運搬合計	293


ばら公園 移植ばら配置図 (芝生広場ゾーン)

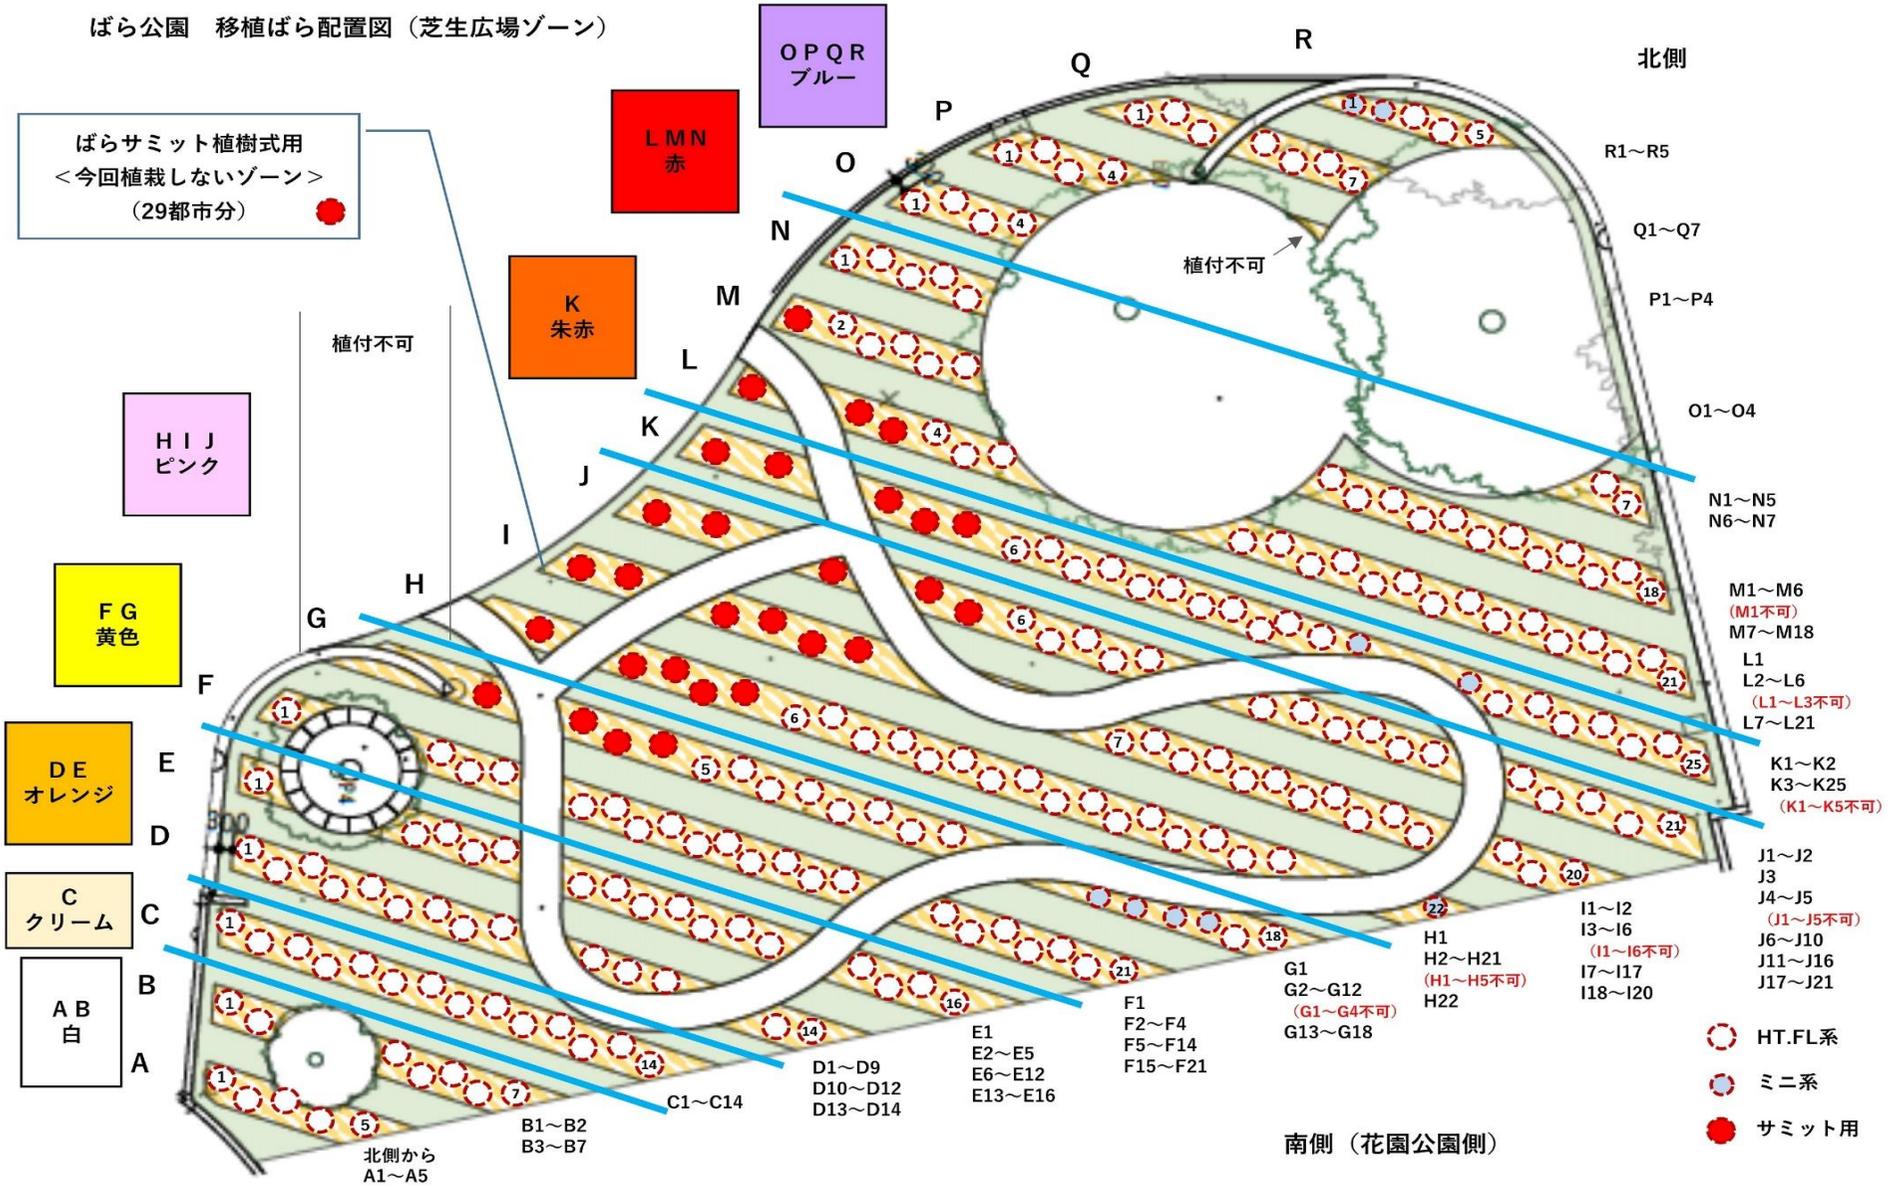

ばら公園 移植ばら配置図 (駐輪場ゾーン)

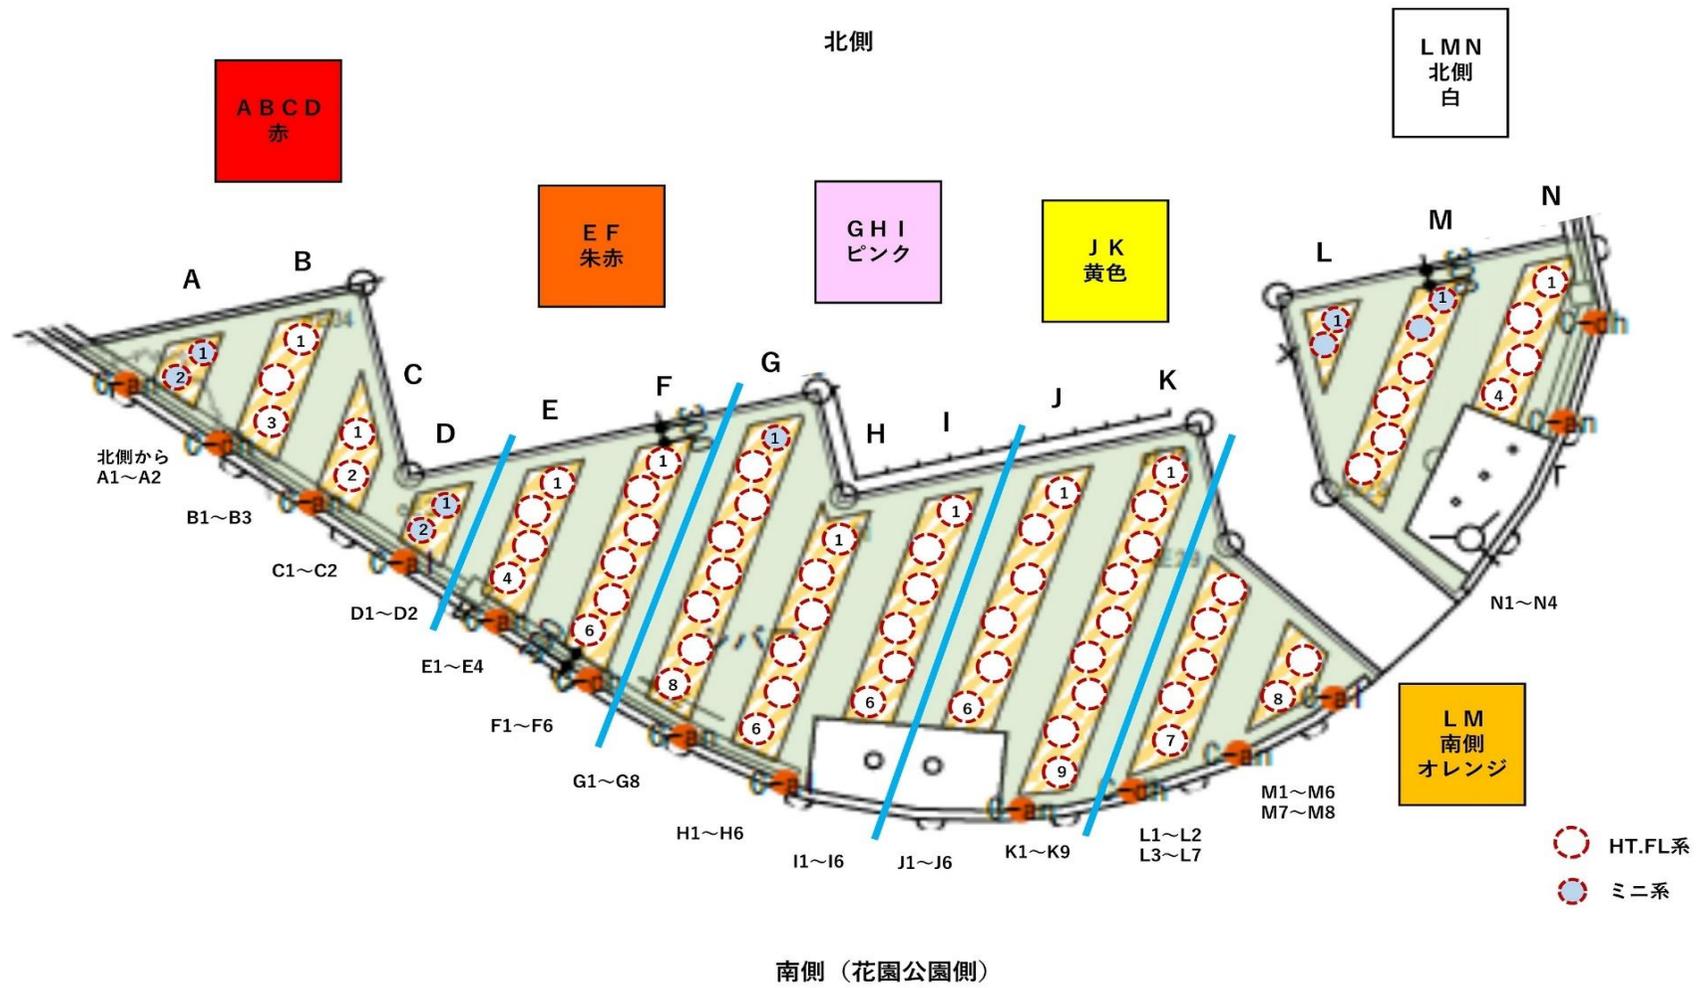

# 位置図 S=1/10,000

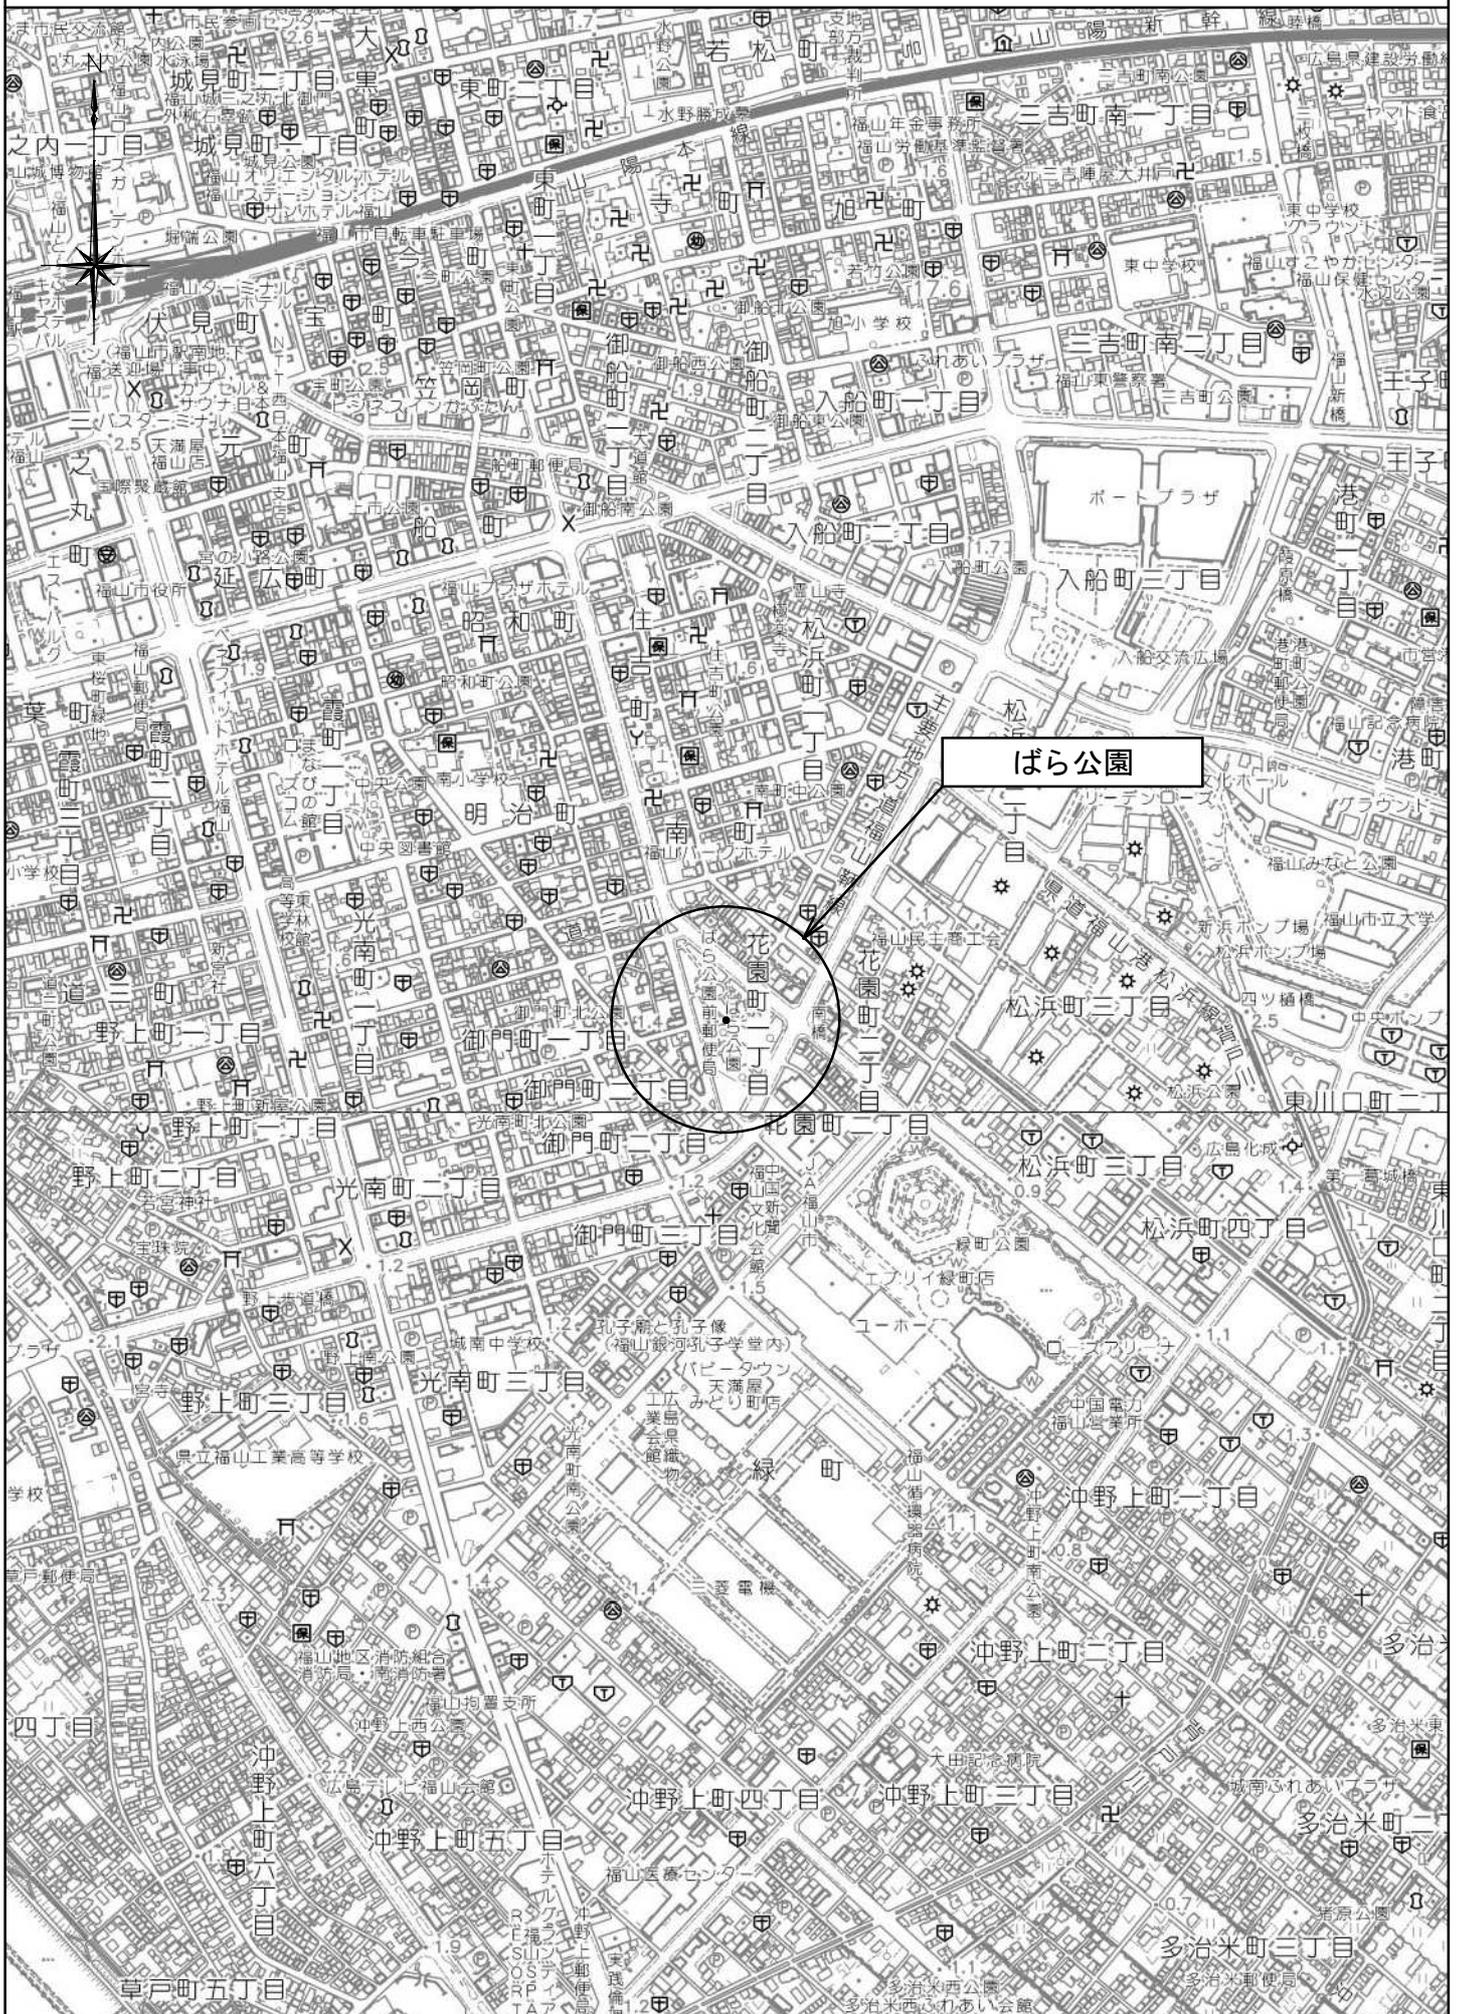

図面番号	1	縮尺	1:500
業務名	ばら公園ばら花壇等維持管理業務委託		
種別	全体平面図	番号	1/1
公園名	ばら公園		
委託箇所	福山市花園町一丁目地内		

# 福山市



この図面は縮小しています。



ばら本数	6135本
HT、FL等	5707本
CL	428本
花壇面積	2362㎡
芝生面積	4192㎡

— 芝生広場締切 (6月～7月)


図面番号	2	縮尺	1:800
業務名	ばら公園ばら花壇等維持管理業務委託		
種別	植栽ゾーン計画図	番号	1/1
公園名	ばら公園		
委託箇所	福山市花園町一丁目地内		
福山市			

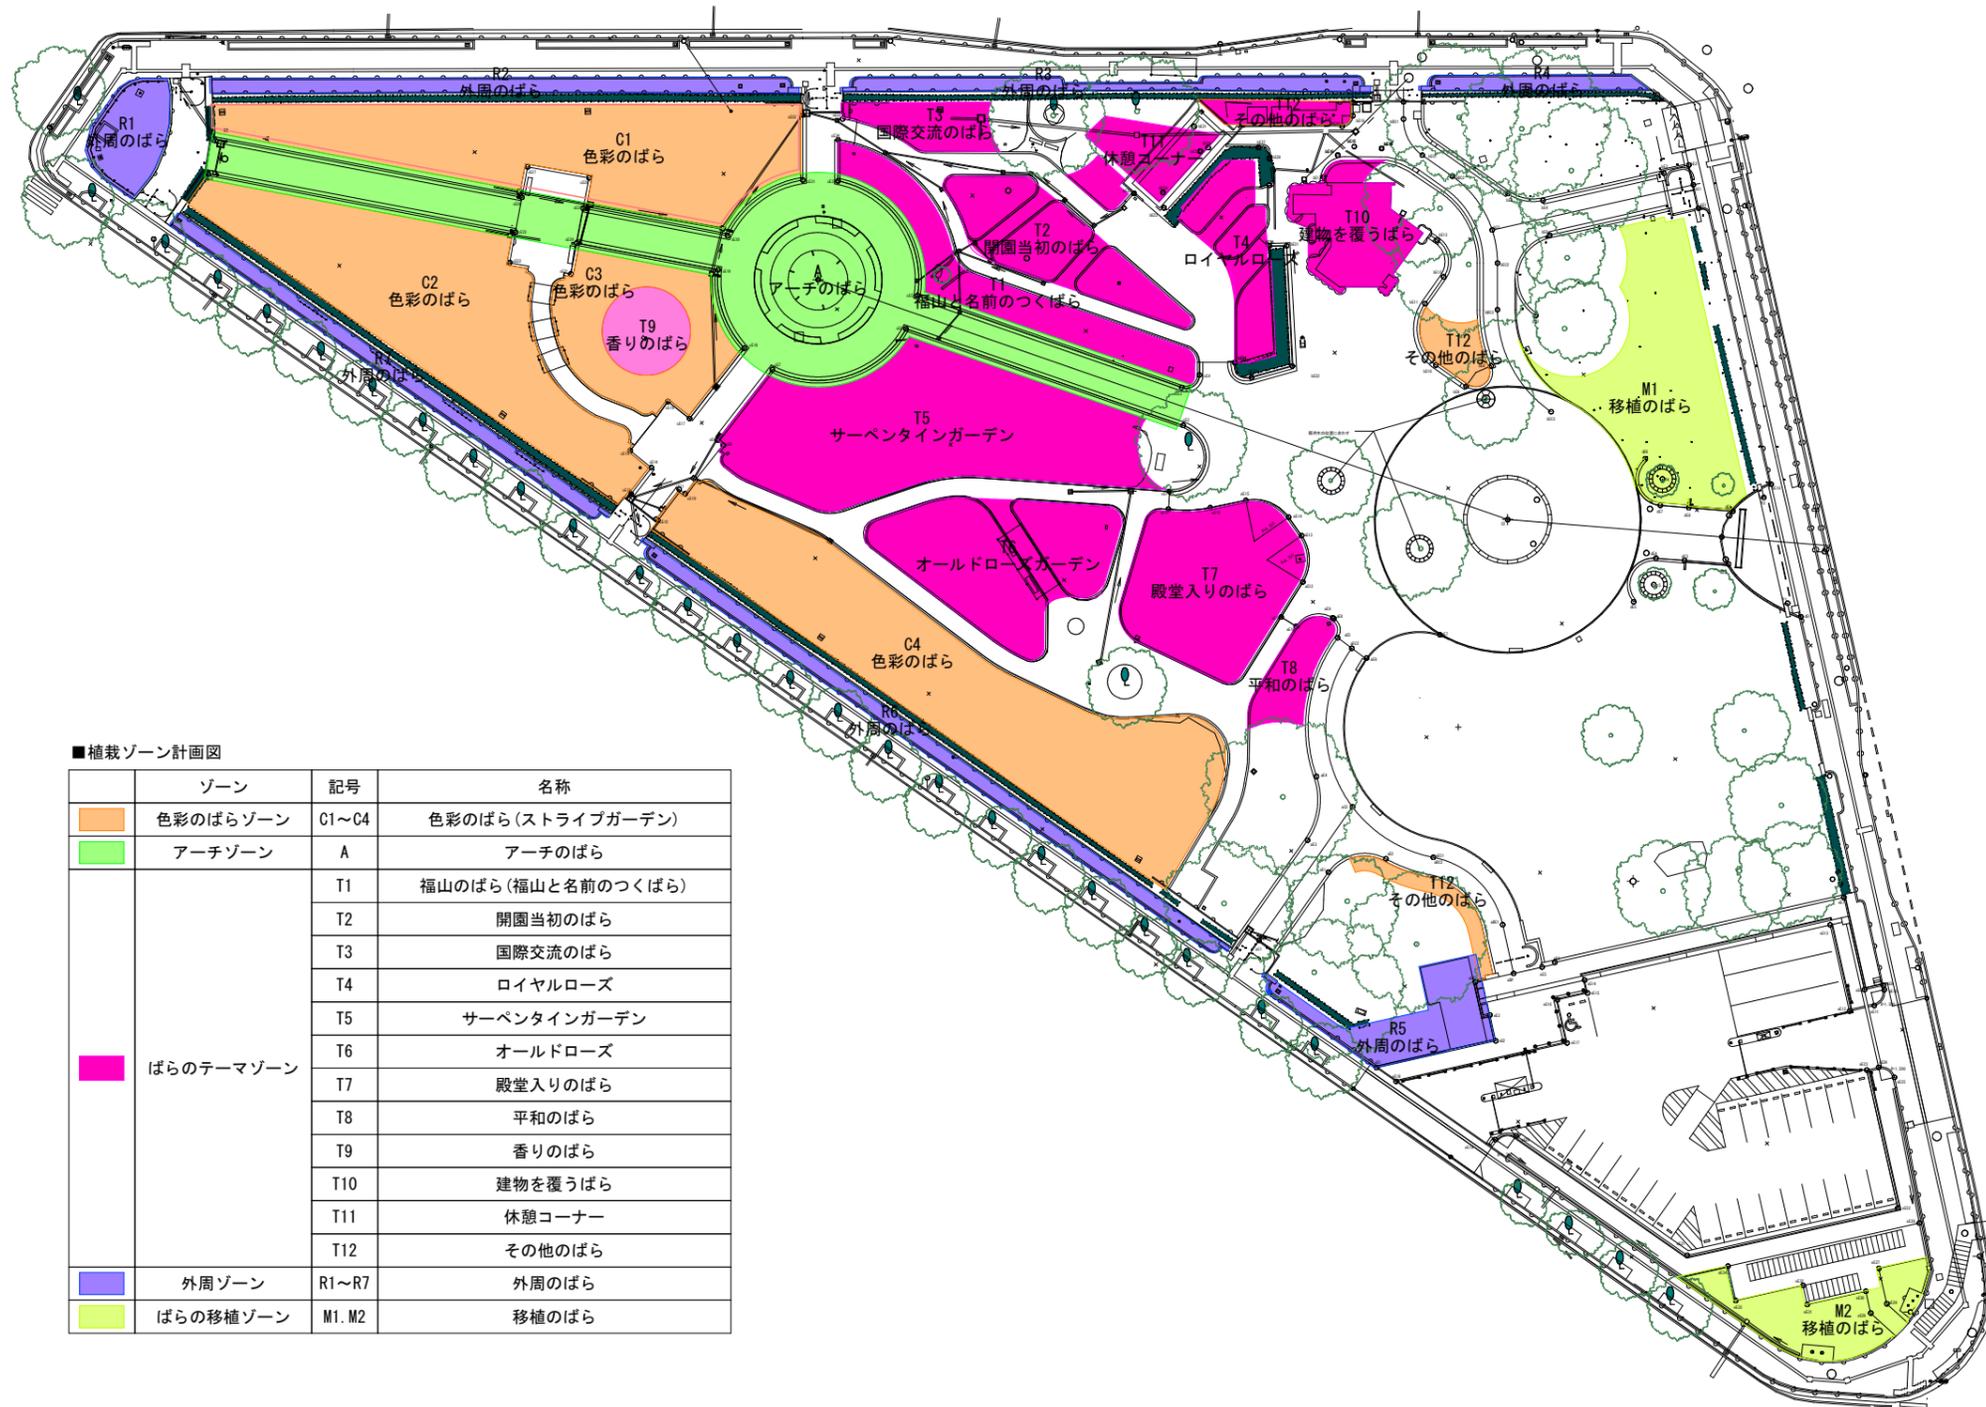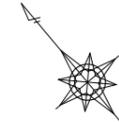

■植栽ゾーン計画図




ゾーン	記号	名称
色彩のばらゾーン	C1~C4	色彩のばら(ストライプガーデン)
アーチゾーン	A	アーチのばら
ばらのテーマゾーン	T1	福山のばら(福山と名前のつくばら)
	T2	開園当初のばら
	T3	国際交流のばら
	T4	ロイヤルローズ
	T5	サーペントインガーデン
	T6	オールドローズ
	T7	殿堂入りのばら
	T8	平和のばら
	T9	香りのばら
	T10	建物を覆うばら
	T11	休憩コーナー
	T12	その他のばら
外周ゾーン	R1~R7	外周のばら
ばらの移植ゾーン	M1, M2	移植のばら

図面番号	3	縮尺	1:500
業務名	ばら公園ばら花壇等維持管理業務委託		
種別	ローズアーチ配置図	番号	1/1
公園名	ばら公園		
委託箇所	福山市花園町一丁目地内		
<b>福山市</b>			

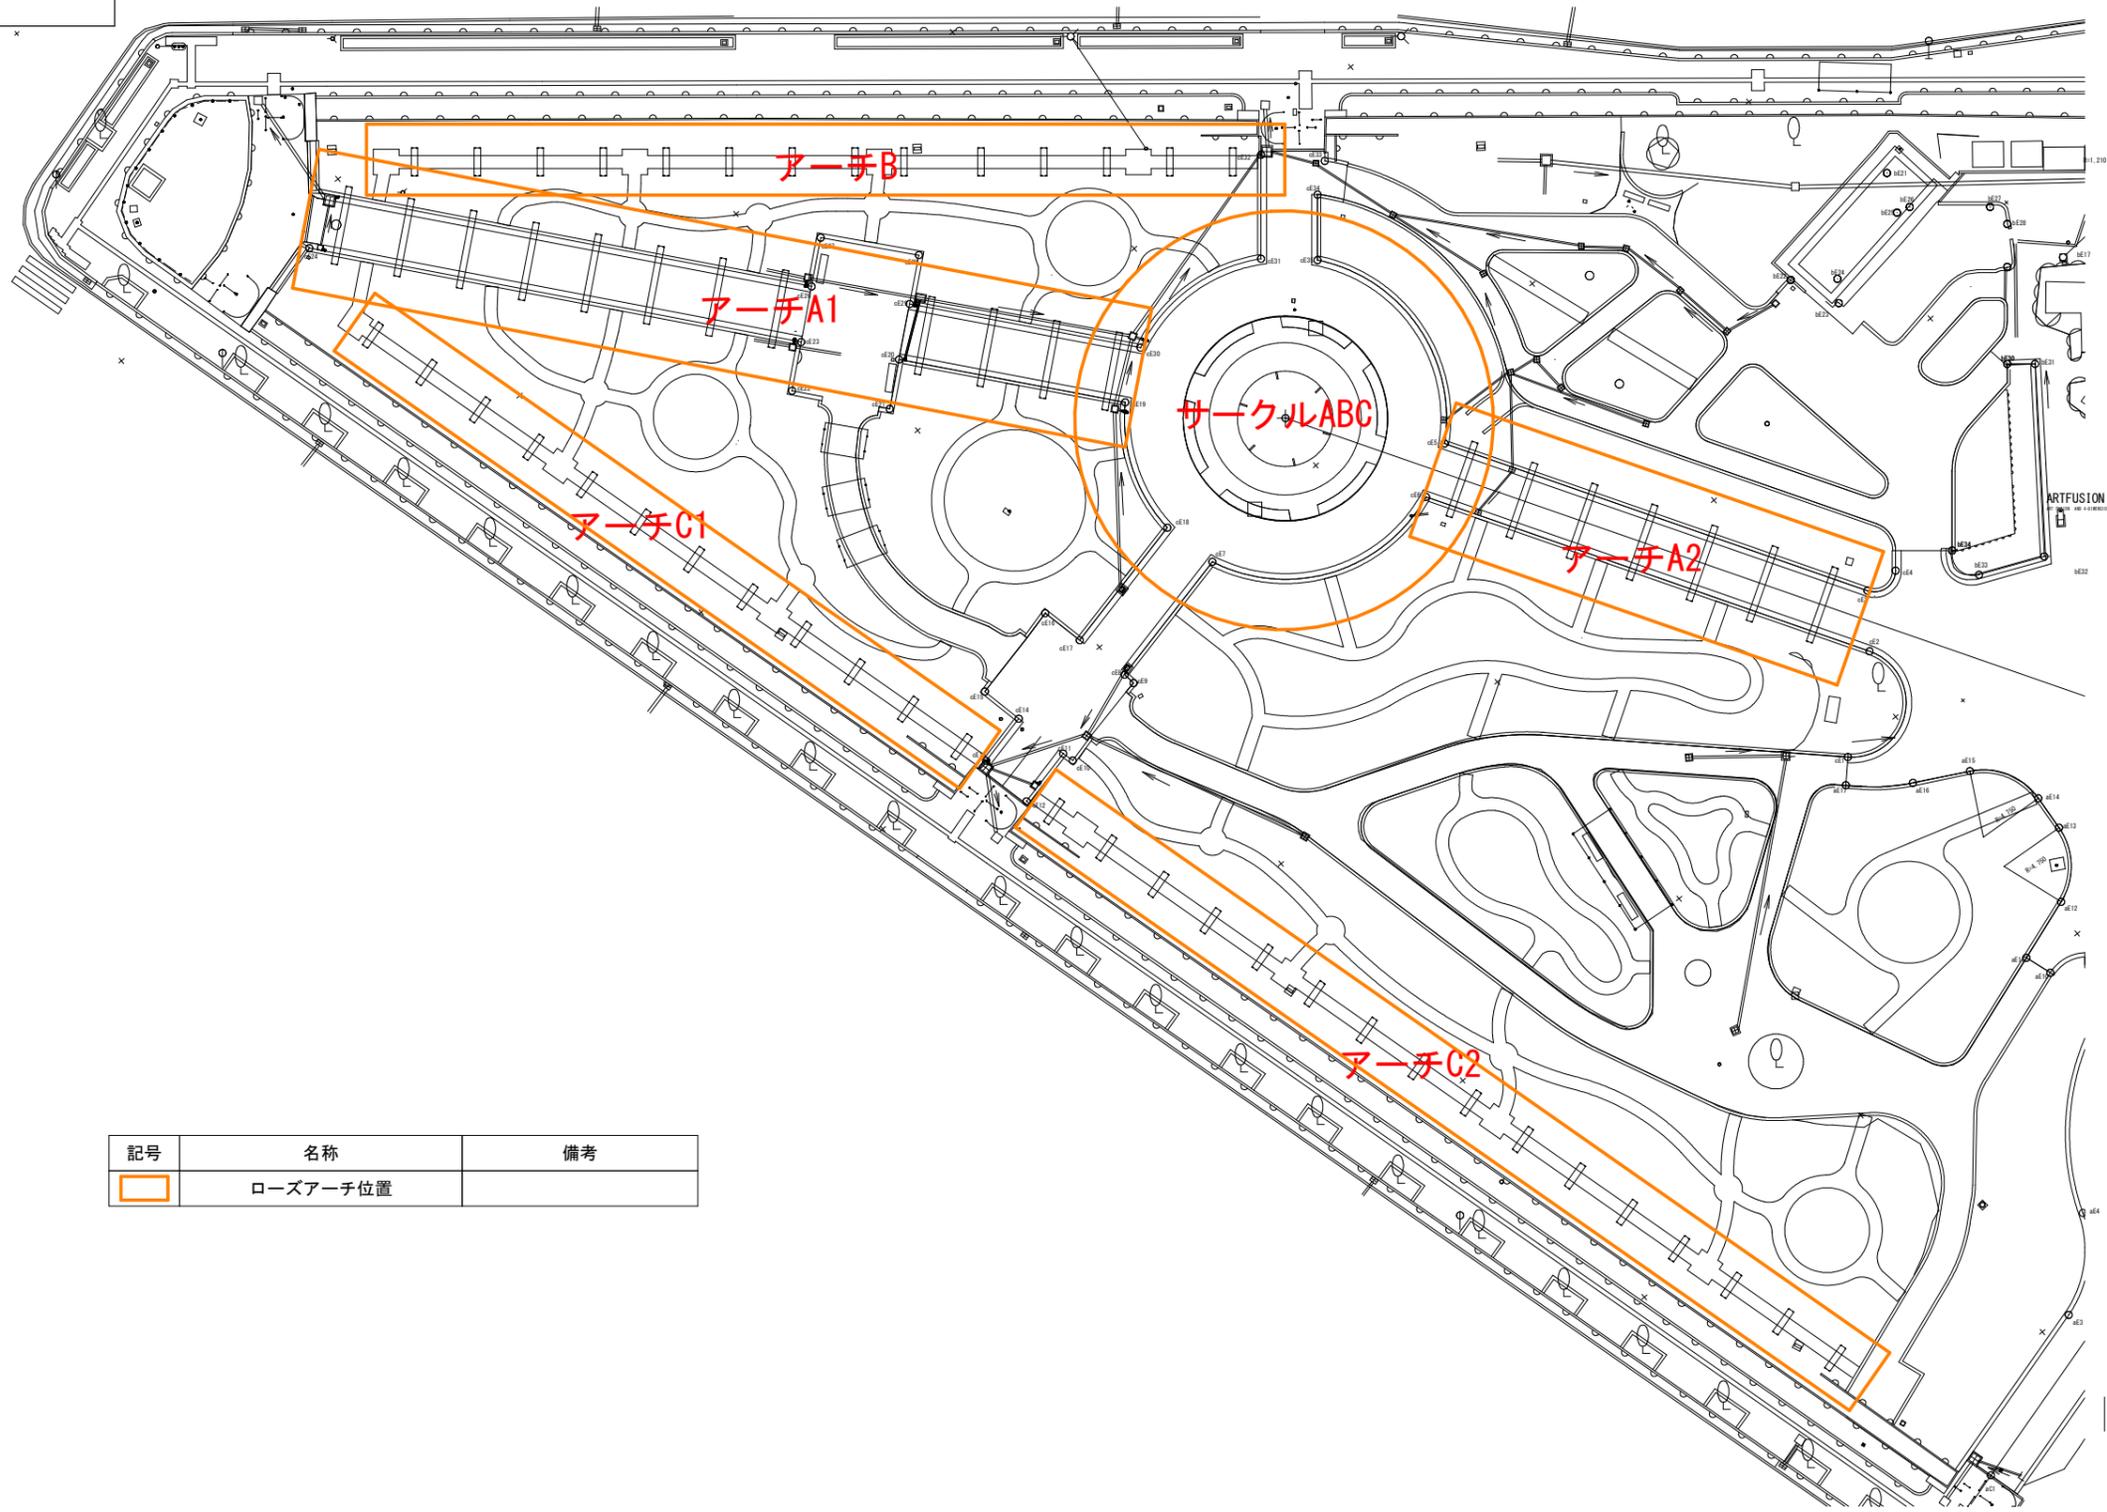

記号	名称	備考
[Orange Outline]	ローズアーチ位置	

図面番号	4	縮尺	1:200
業務名	ばら公園ばら花壇等維持管理業務委託		
種別	アーチA1. A2ばら植栽配置図	番号	1/1
公園名	ばら公園		
委託箇所	福山市花園町一丁目地内		
福 山 市			

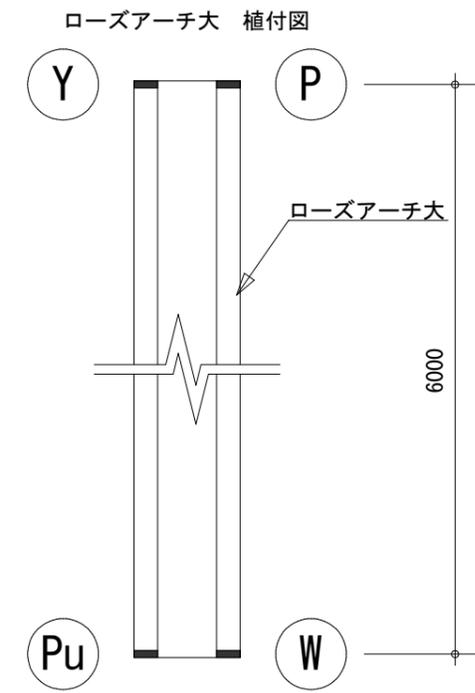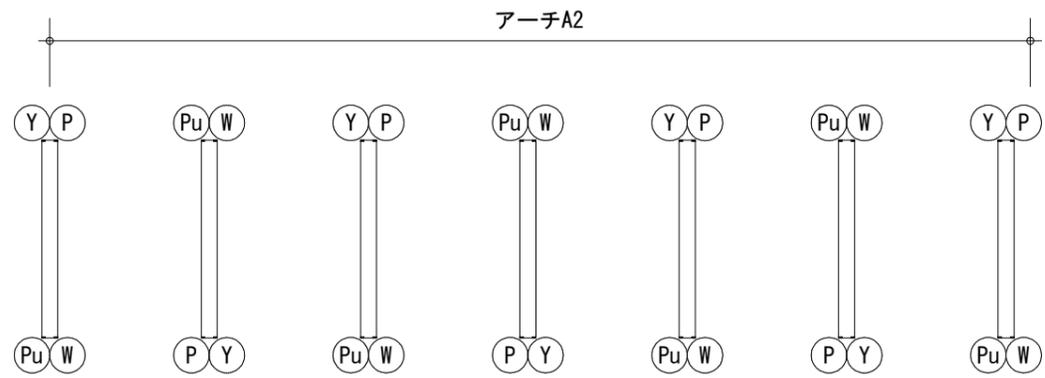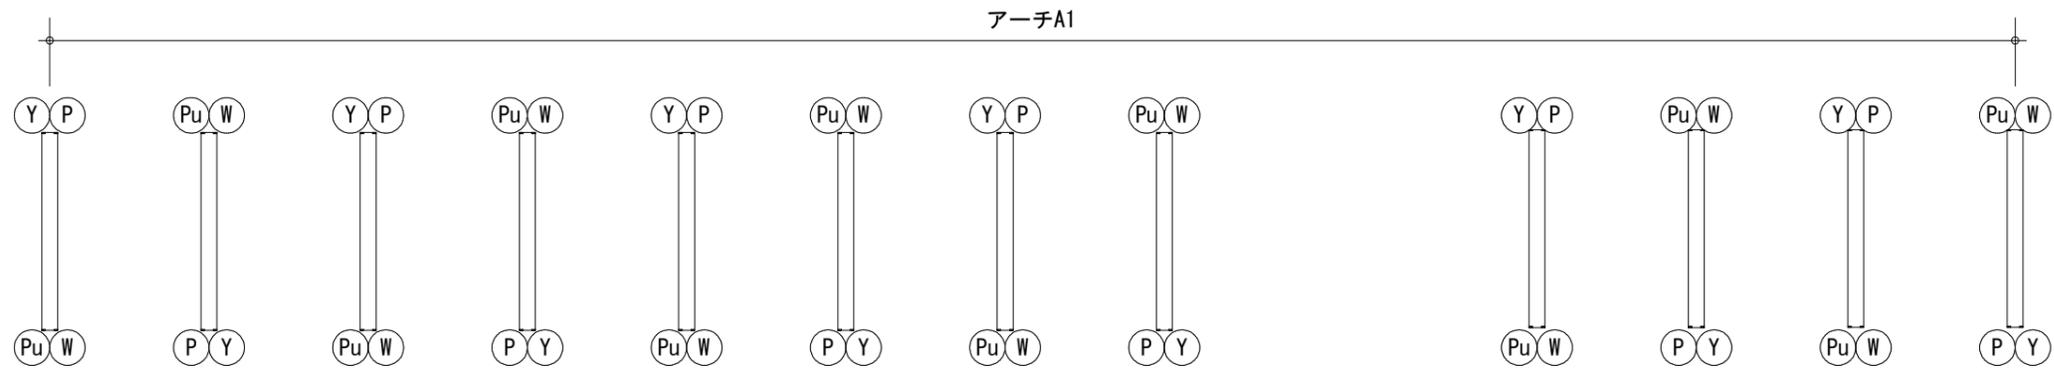


記号	名称	数量	単位	備考
—	ローズアーチ大 (A1. A2)	19	基	

図面番号	5	縮尺	1:200
業務名	ばら公園ばら花壇等維持管理業務委託		
種別	アーチBばら植栽配置図	番号	1/1
公園名	ばら公園		
委託箇所	福山市花園町一丁目地内		
<b>福 山 市</b>			

**道路側**


アーチB

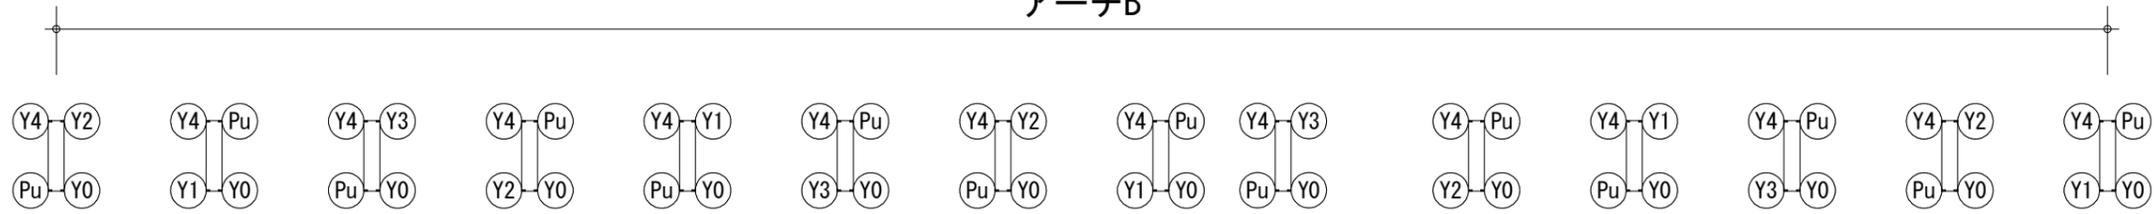

**ガーデン側**


記号	名称	数量	単位	備考
	ローズアーチ小(B)	14	基	

ローズアーチ小 植付図

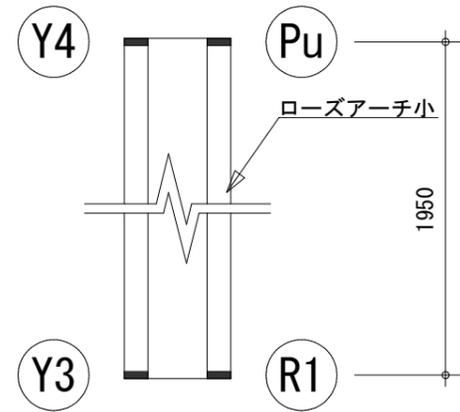


図面番号	6	縮尺	1:200
業務名	ばら公園ばら花壇等維持管理業務委託		
種別	アーチC1・C2ばら植栽配置図	番号	1/1
公園名	ばら公園		
委託箇所	福山市花園町一丁目地内		
福 山 市			

**ガーデン側**  
アーチC1

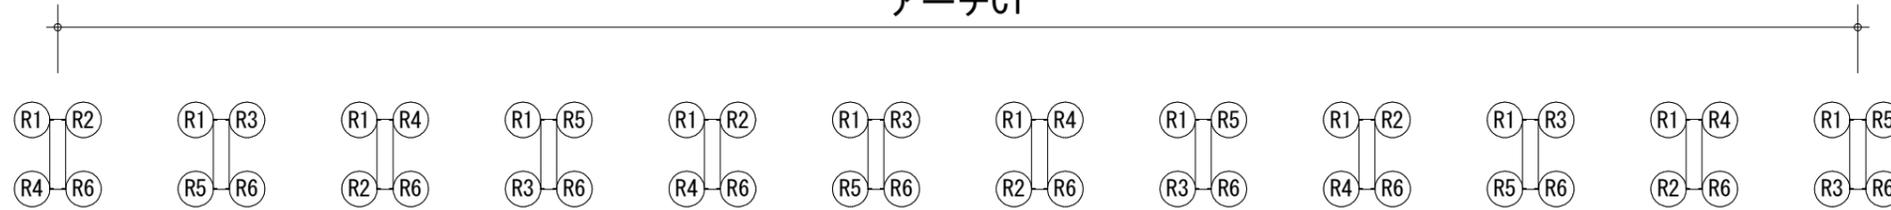


**道路側**

**ガーデン側**  
アーチC2

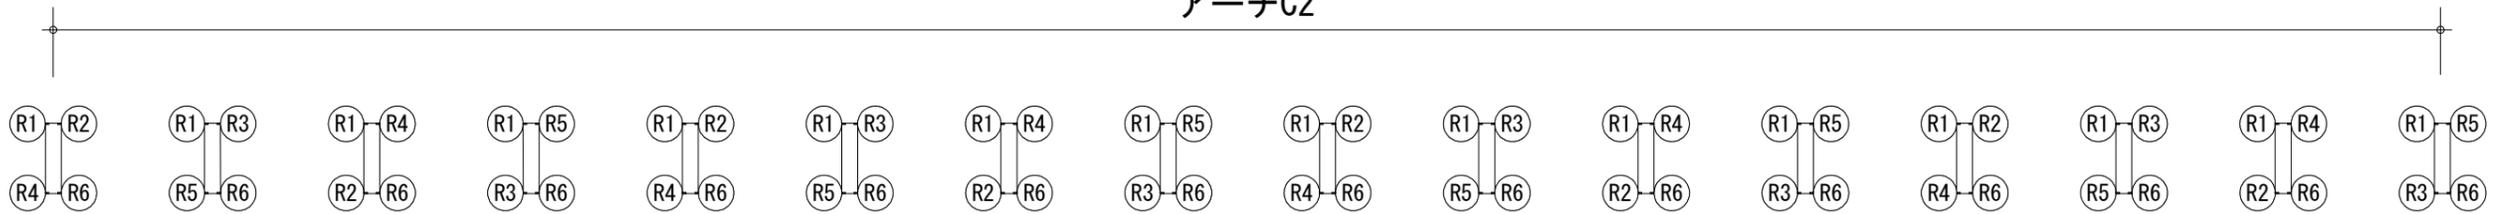


**道路側**

記号	名称	数量	単位	備考
	ローズアーチ小 (C1)	12	基	
	ローズアーチ小 (C2)	16	基	

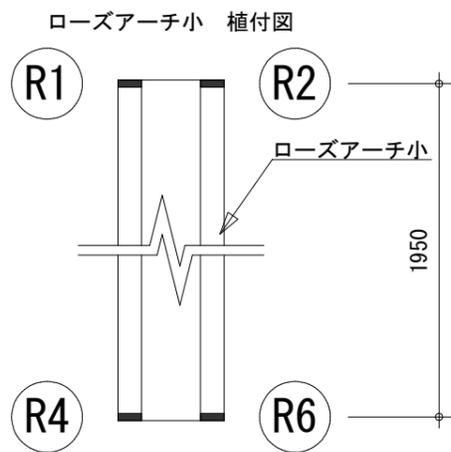


図面番号	7	縮尺	1:50
業務名	ばら公園ばら花壇等維持管理業務委託		
種別	園路寸法図及び中木配置図	番号	1/1
公園名	ばら公園		
委託箇所	福山市花園町一丁目地内		
<b>福 山 市</b>			


アーチB 1/200

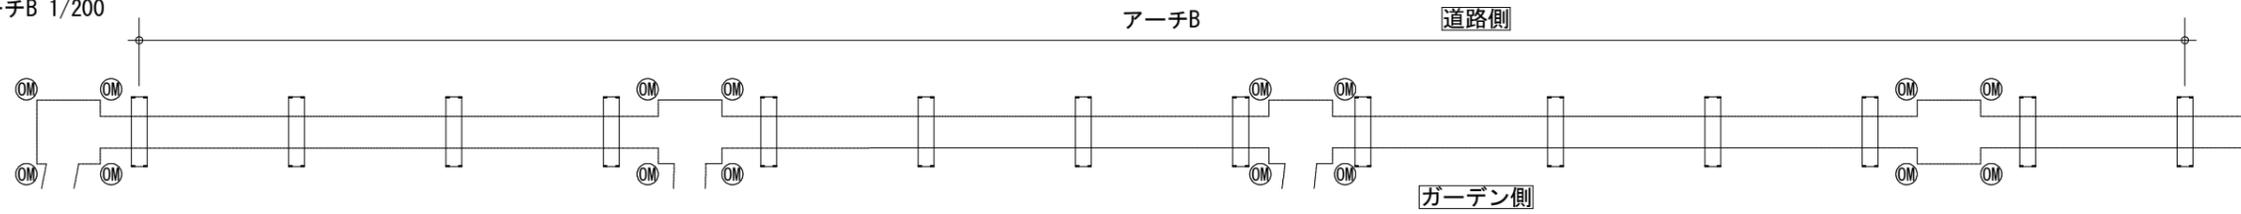


アーチC1 1/200

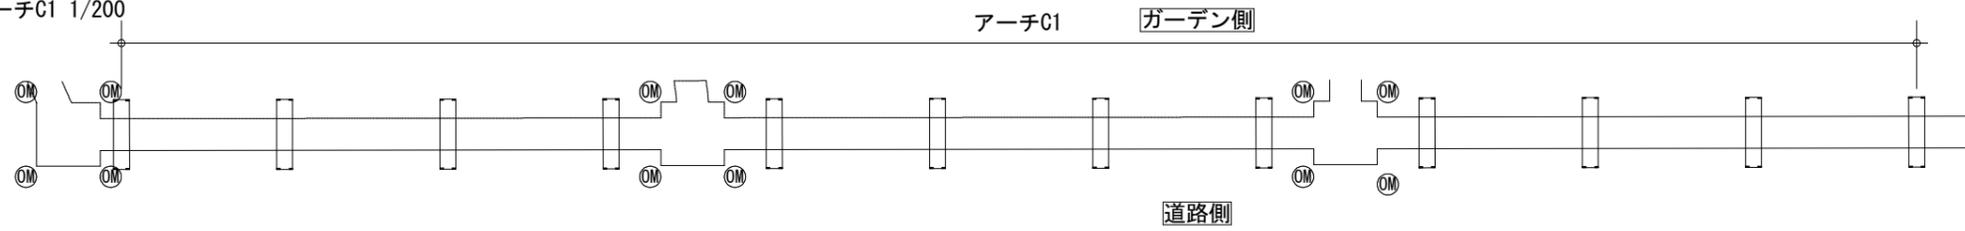

アーチC2 1/200

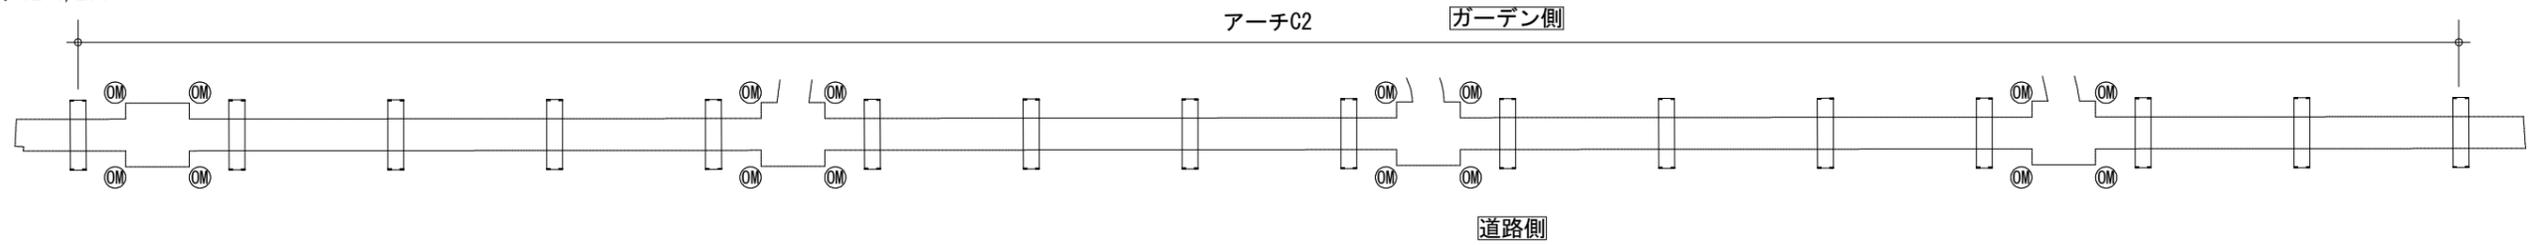


園路寸法・中木配置図 1/50

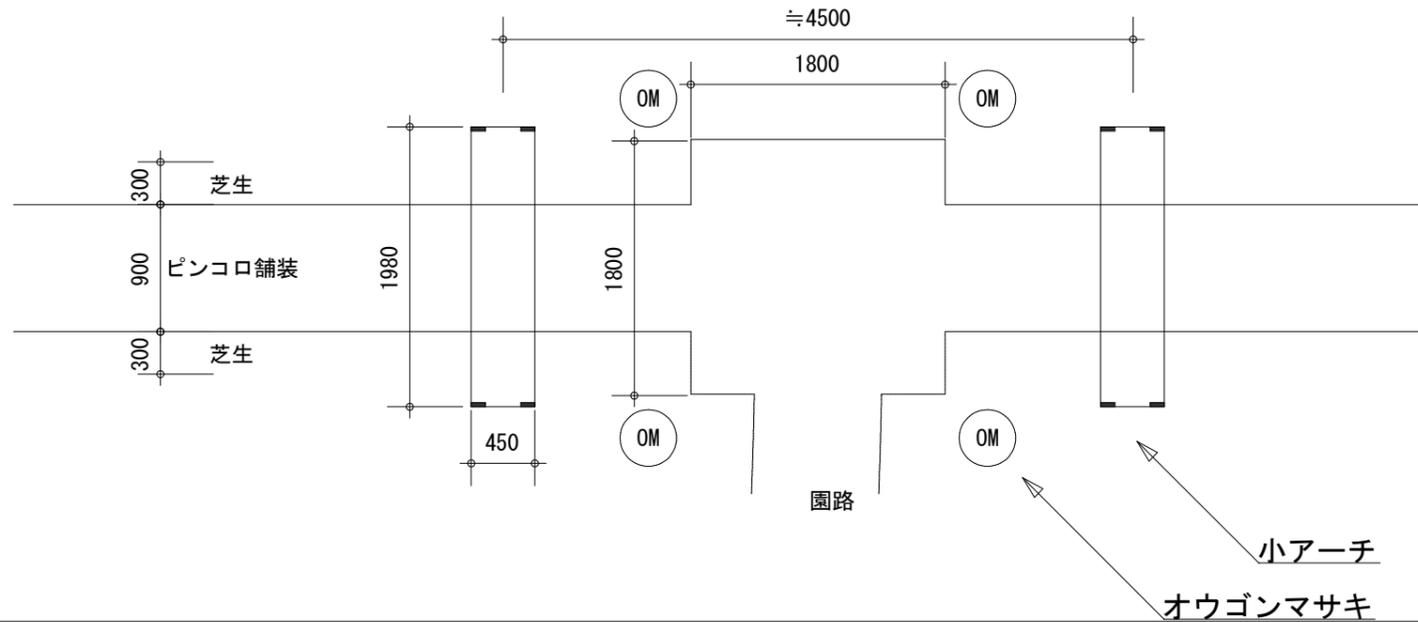


記号	名称	規格	数量	備考
OM	オウゴンマサキ	1.5m×0.8m	44	

小アーチ  
オウゴンマサキ


図面番号	8	縮尺	図示
業務名	ばら公園ばら花壇等維持管理業務委託		
種別	ボーダー・サークル園路脇植栽パターン図	番号	1/1
公園名	ばら公園		
委託箇所	福山市花園町一丁目地内		
<b>福山市</b>			

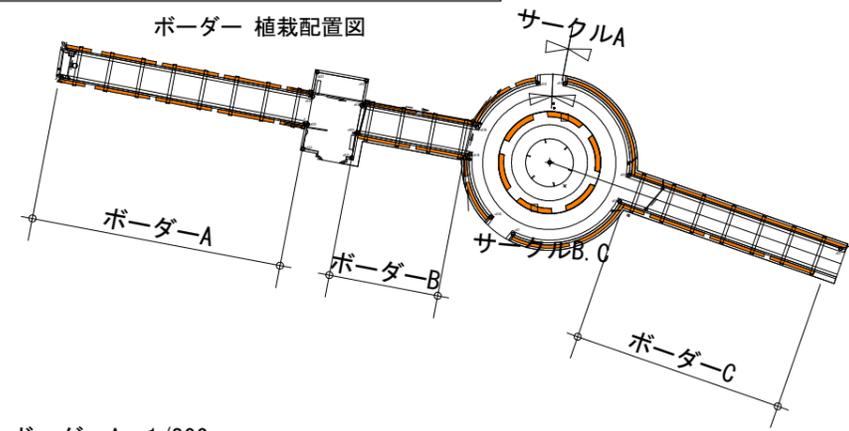


ボーダーA, B, C植付モデル図 1/50

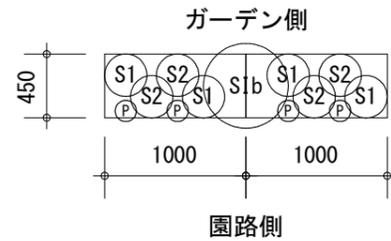





サークルA植栽配置図 1/50

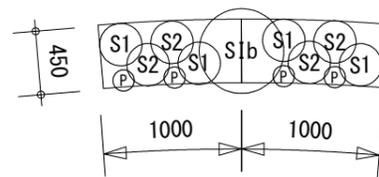

サークルB植栽配置図 1/50

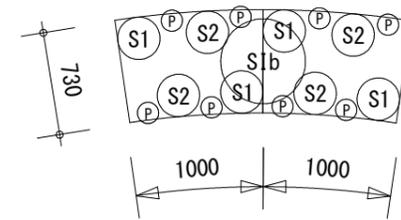

サークルA, B, C 1/200

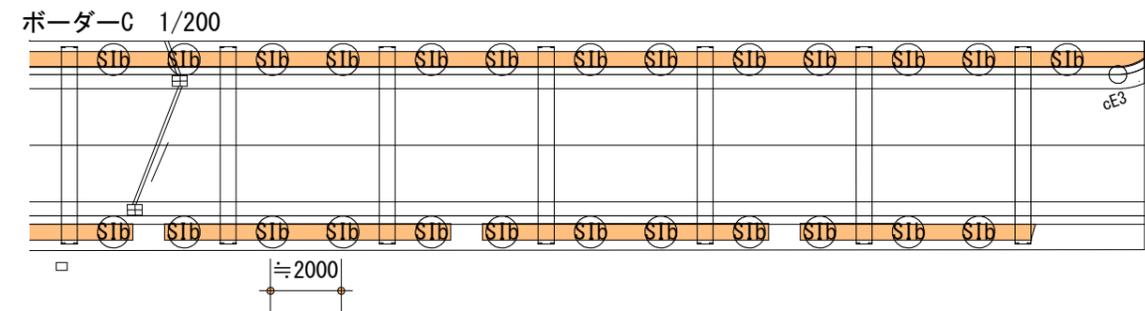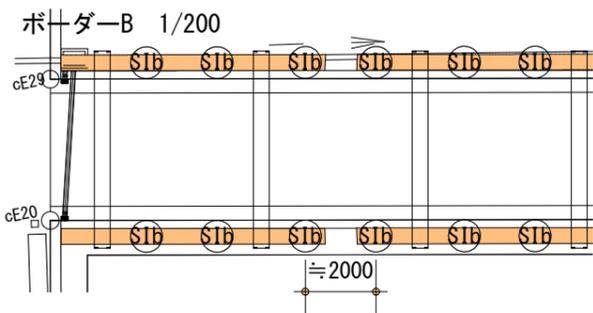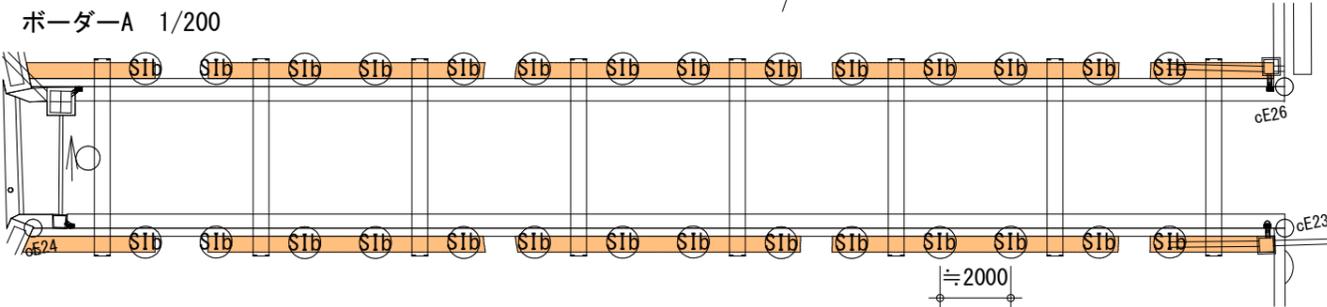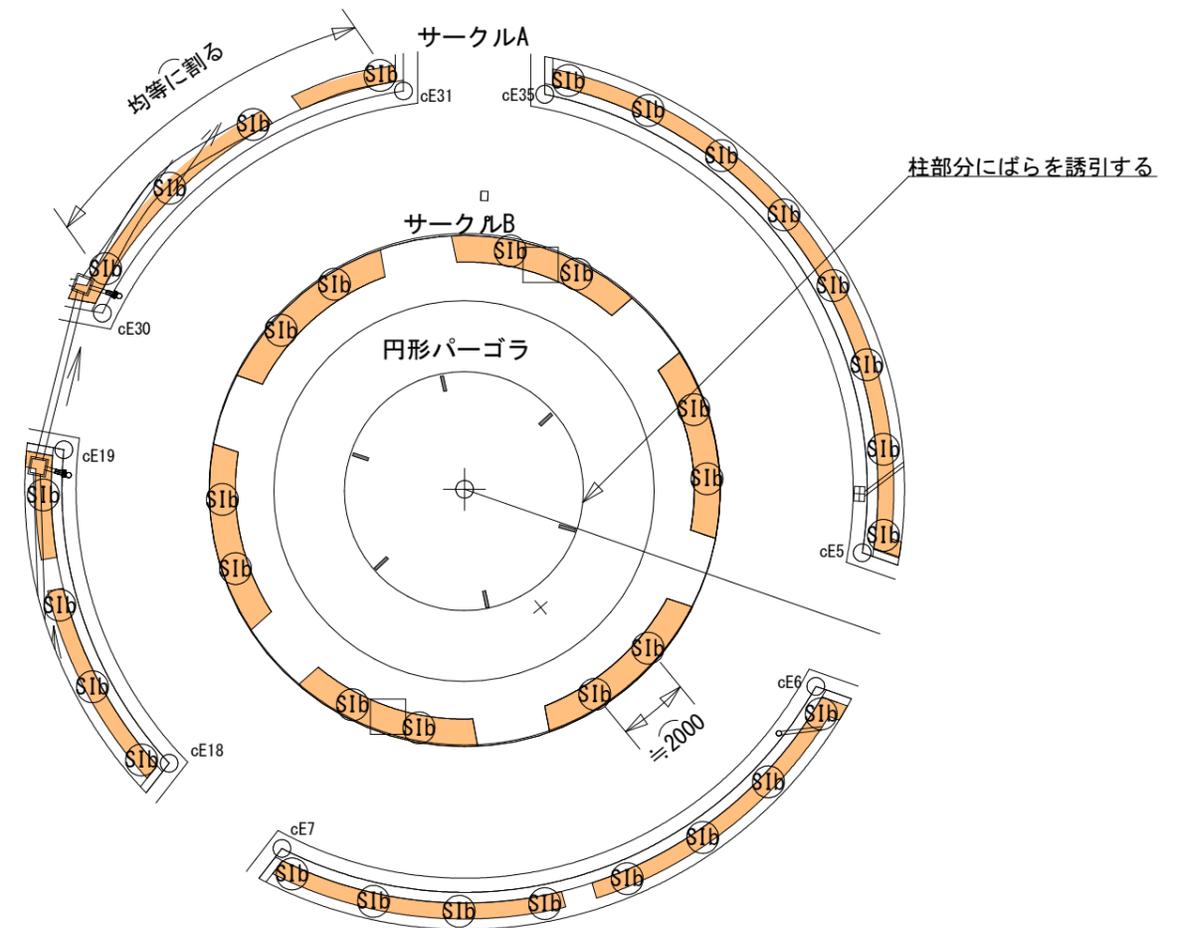

ボーダーABC


記号	名称	数量	単位	備考
Ⓢ1b	アイスバーグスタンダード	65	箇所	
■	ボーダーABC	149	m	

サークルABC

記号	名称	数量	単位	備考
Ⓢ1b	アイスバーグスタンダード	36	箇所	
■	サークルAB	86	m	
⊕	円形パーゴラ	6	箇所	


図面番号	9	縮尺	図示
業務名	ばら公園ばら花壇等維持管理業務委託		
種別	色彩のばらゾーン構成図	番号	1/1
公園名	ばら公園		
委託箇所	福山市花園町一丁目地内		
福山市			

色彩配植図

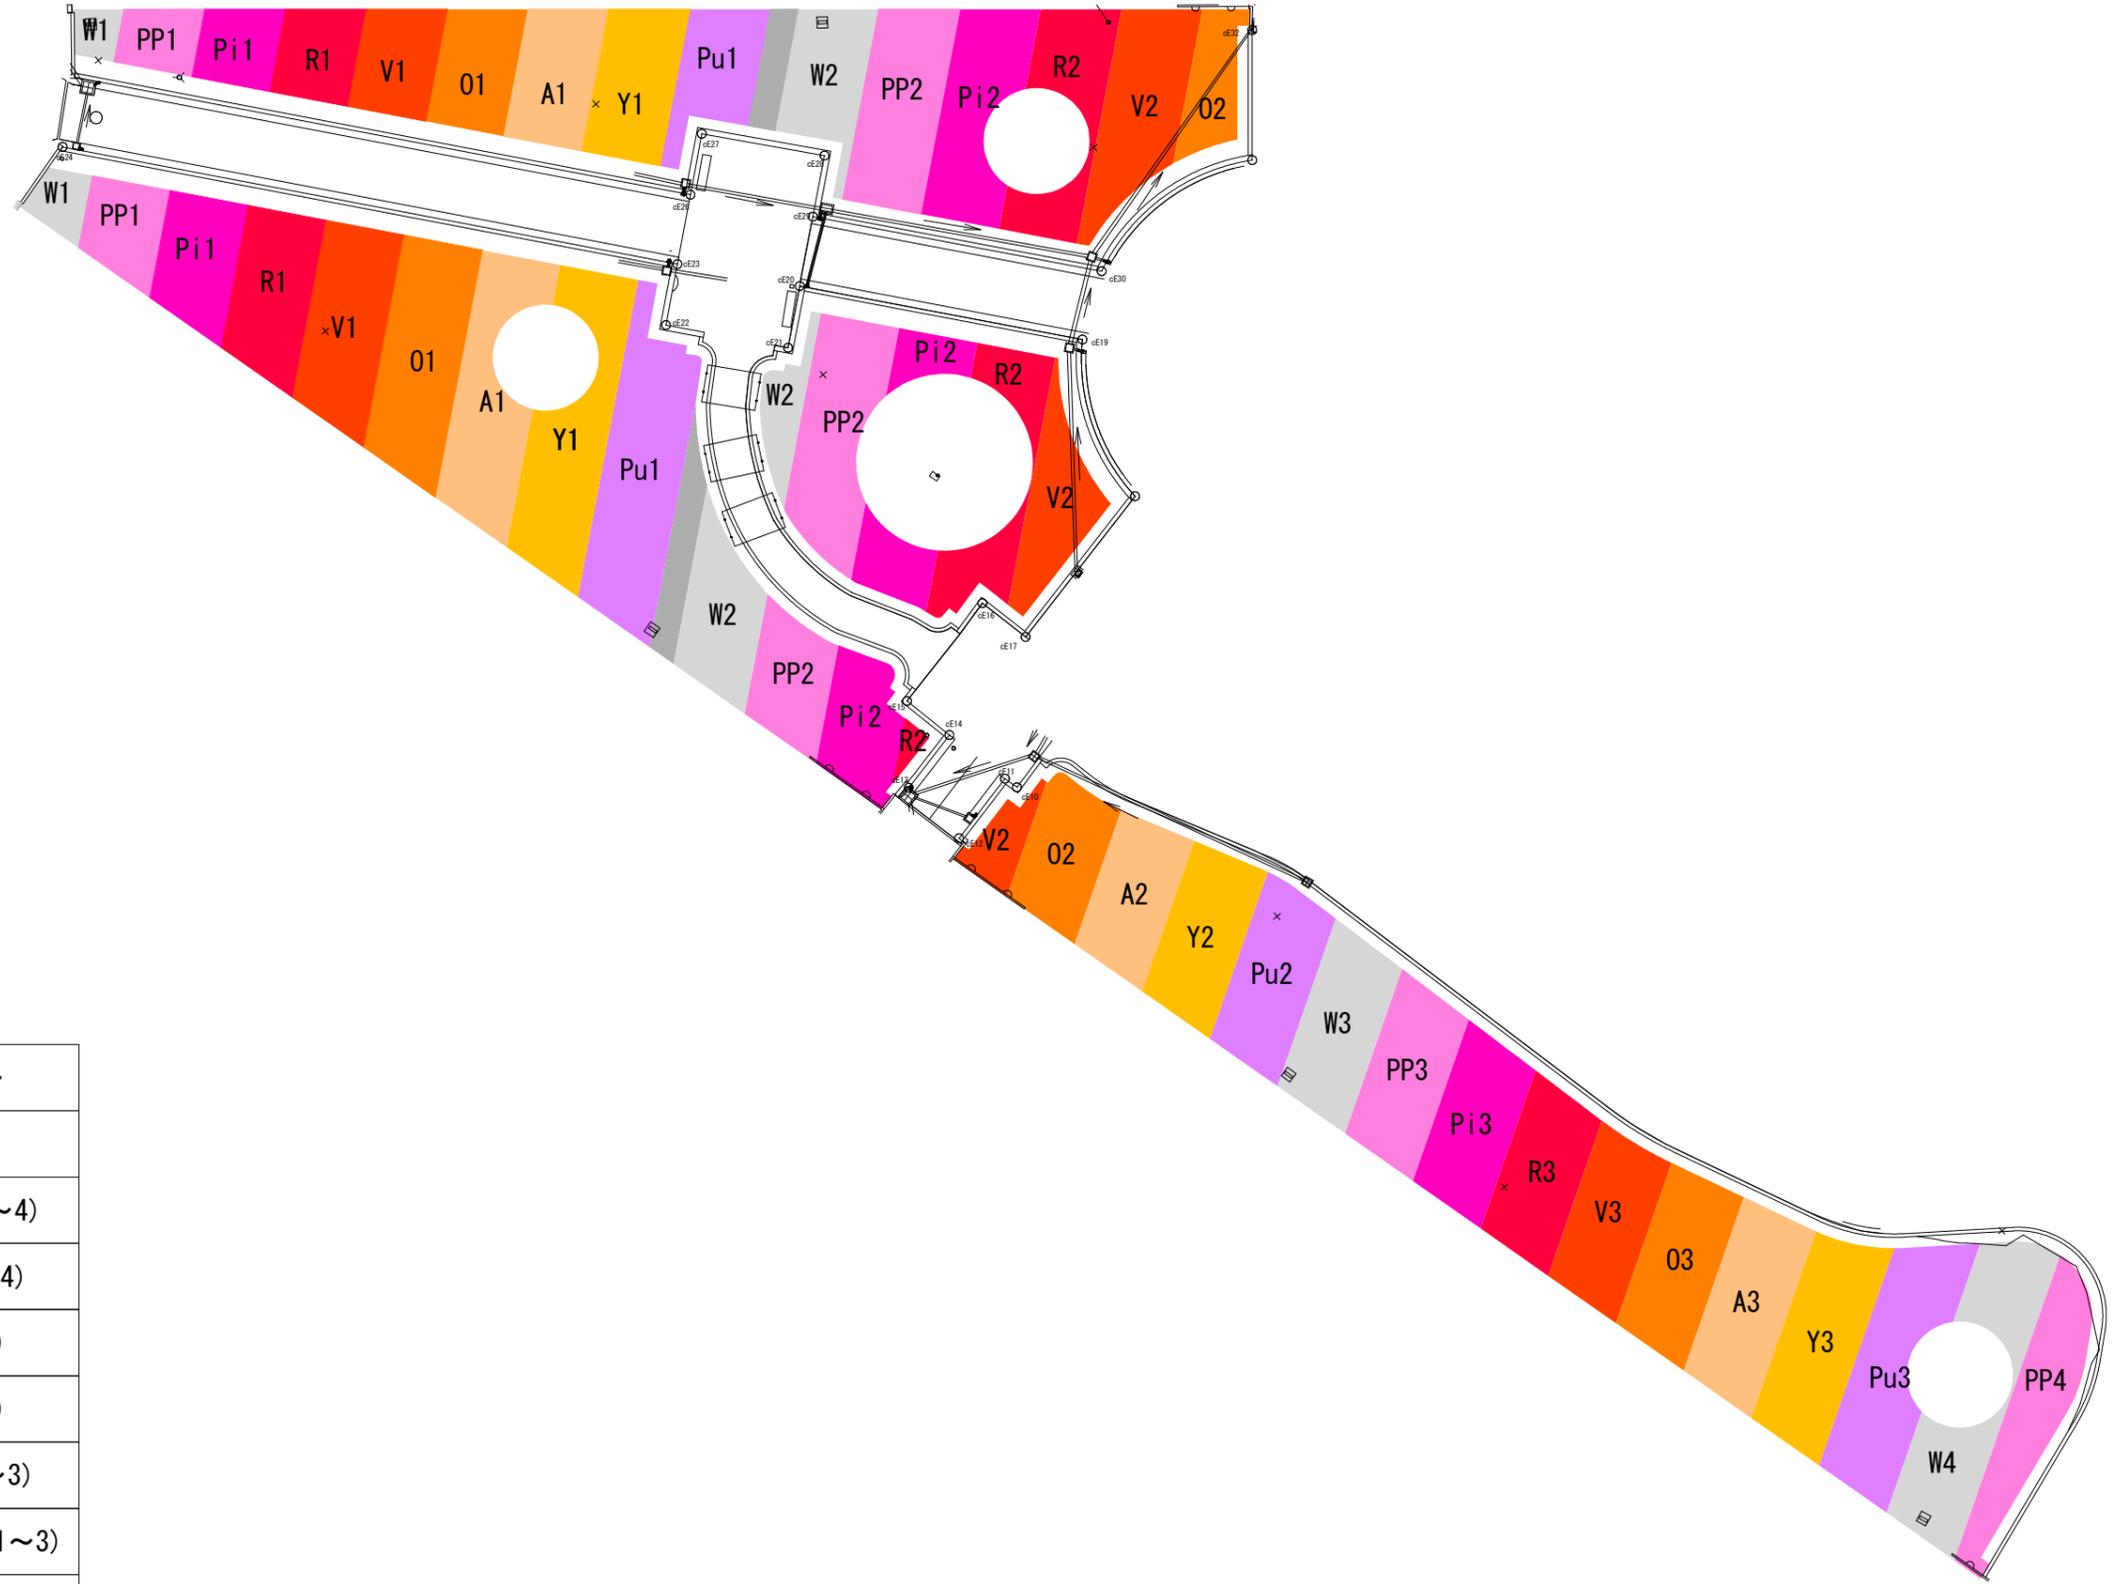


ゾーン	テーマカラー
W	【白】(W1~4)
PP	【薄ピンク】(PP1~4)
Pi	【ピンク】(Pi1~4)
R	【紅赤】(R1~3)
V	【朱赤】(V1~3)
O	【オレンジ】(O1~3)
A	【アプリコット】(A1~3)
Y	【黄】(Y1~3)
Pu	【紫】(Pu1~3)

図面番号	10	縮尺	1:500
業務名	ばら公園ばら花壇等維持管理業務委託		
種別	色彩のばら植付詳細図	番号	1/1
公園名	ばら公園		
委託箇所	福山市花園町一丁目地内		
福山市			

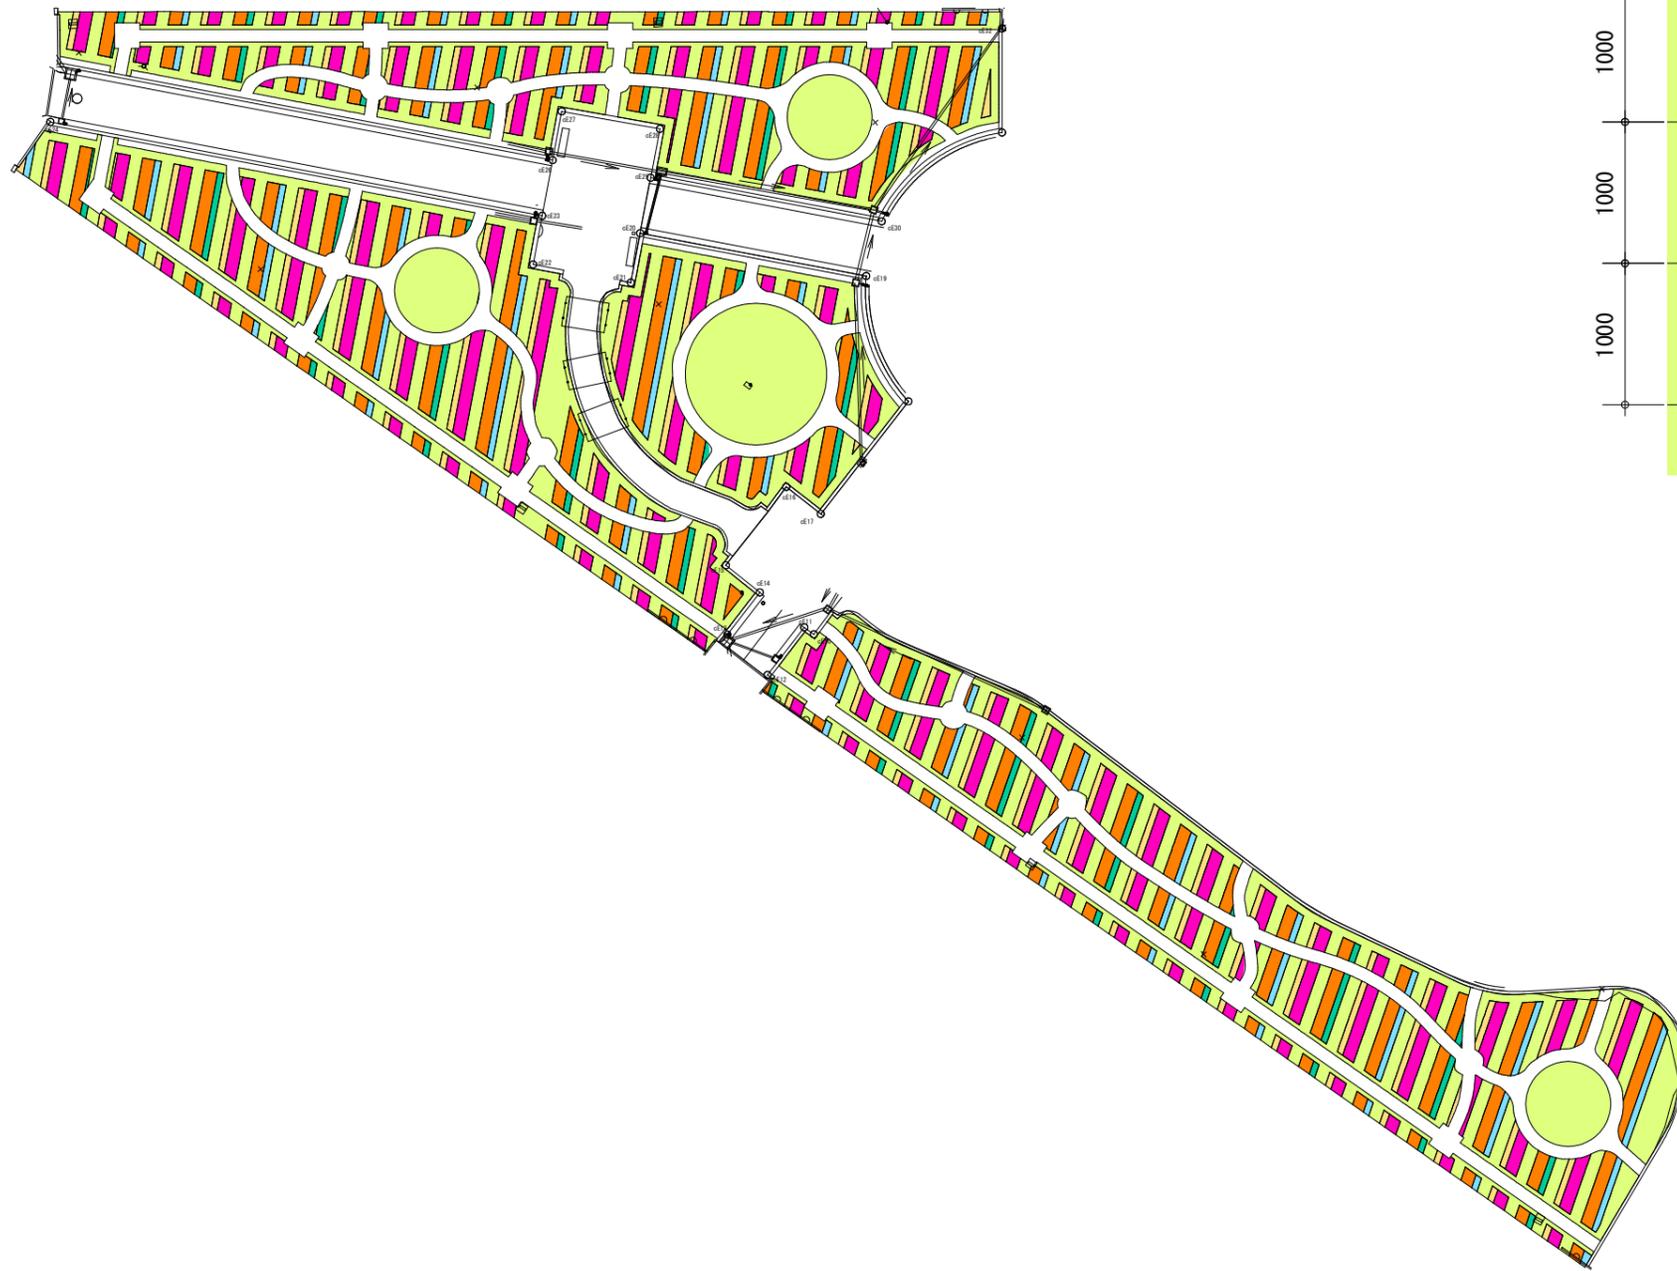


色彩のばら植付モデル図 1/50

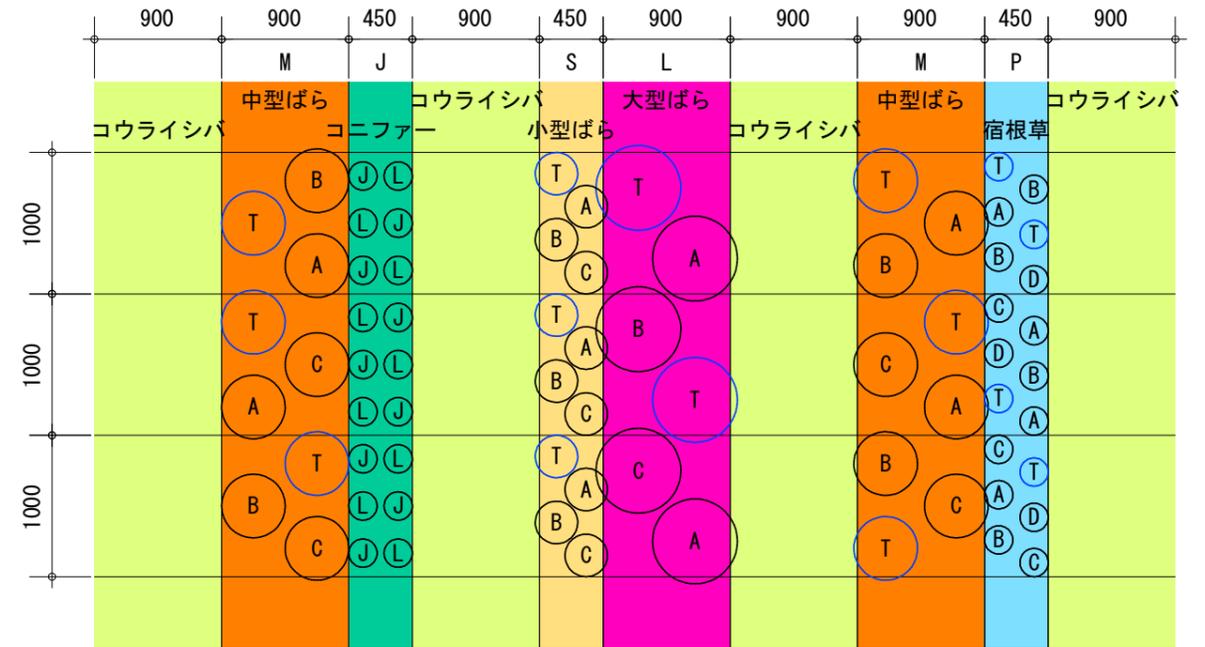


品種区分  
T: テーマカラーの品種  
ABCD: その他の品種




図面番号	12	縮尺	1:200
業務名	ばら公園ばら花壇等維持管理業務委託		
種別	色彩のばら02植栽パターン図	番号	1/1
公園名	ばら公園		
委託箇所	福山市花園町一丁目地内		
福山市			

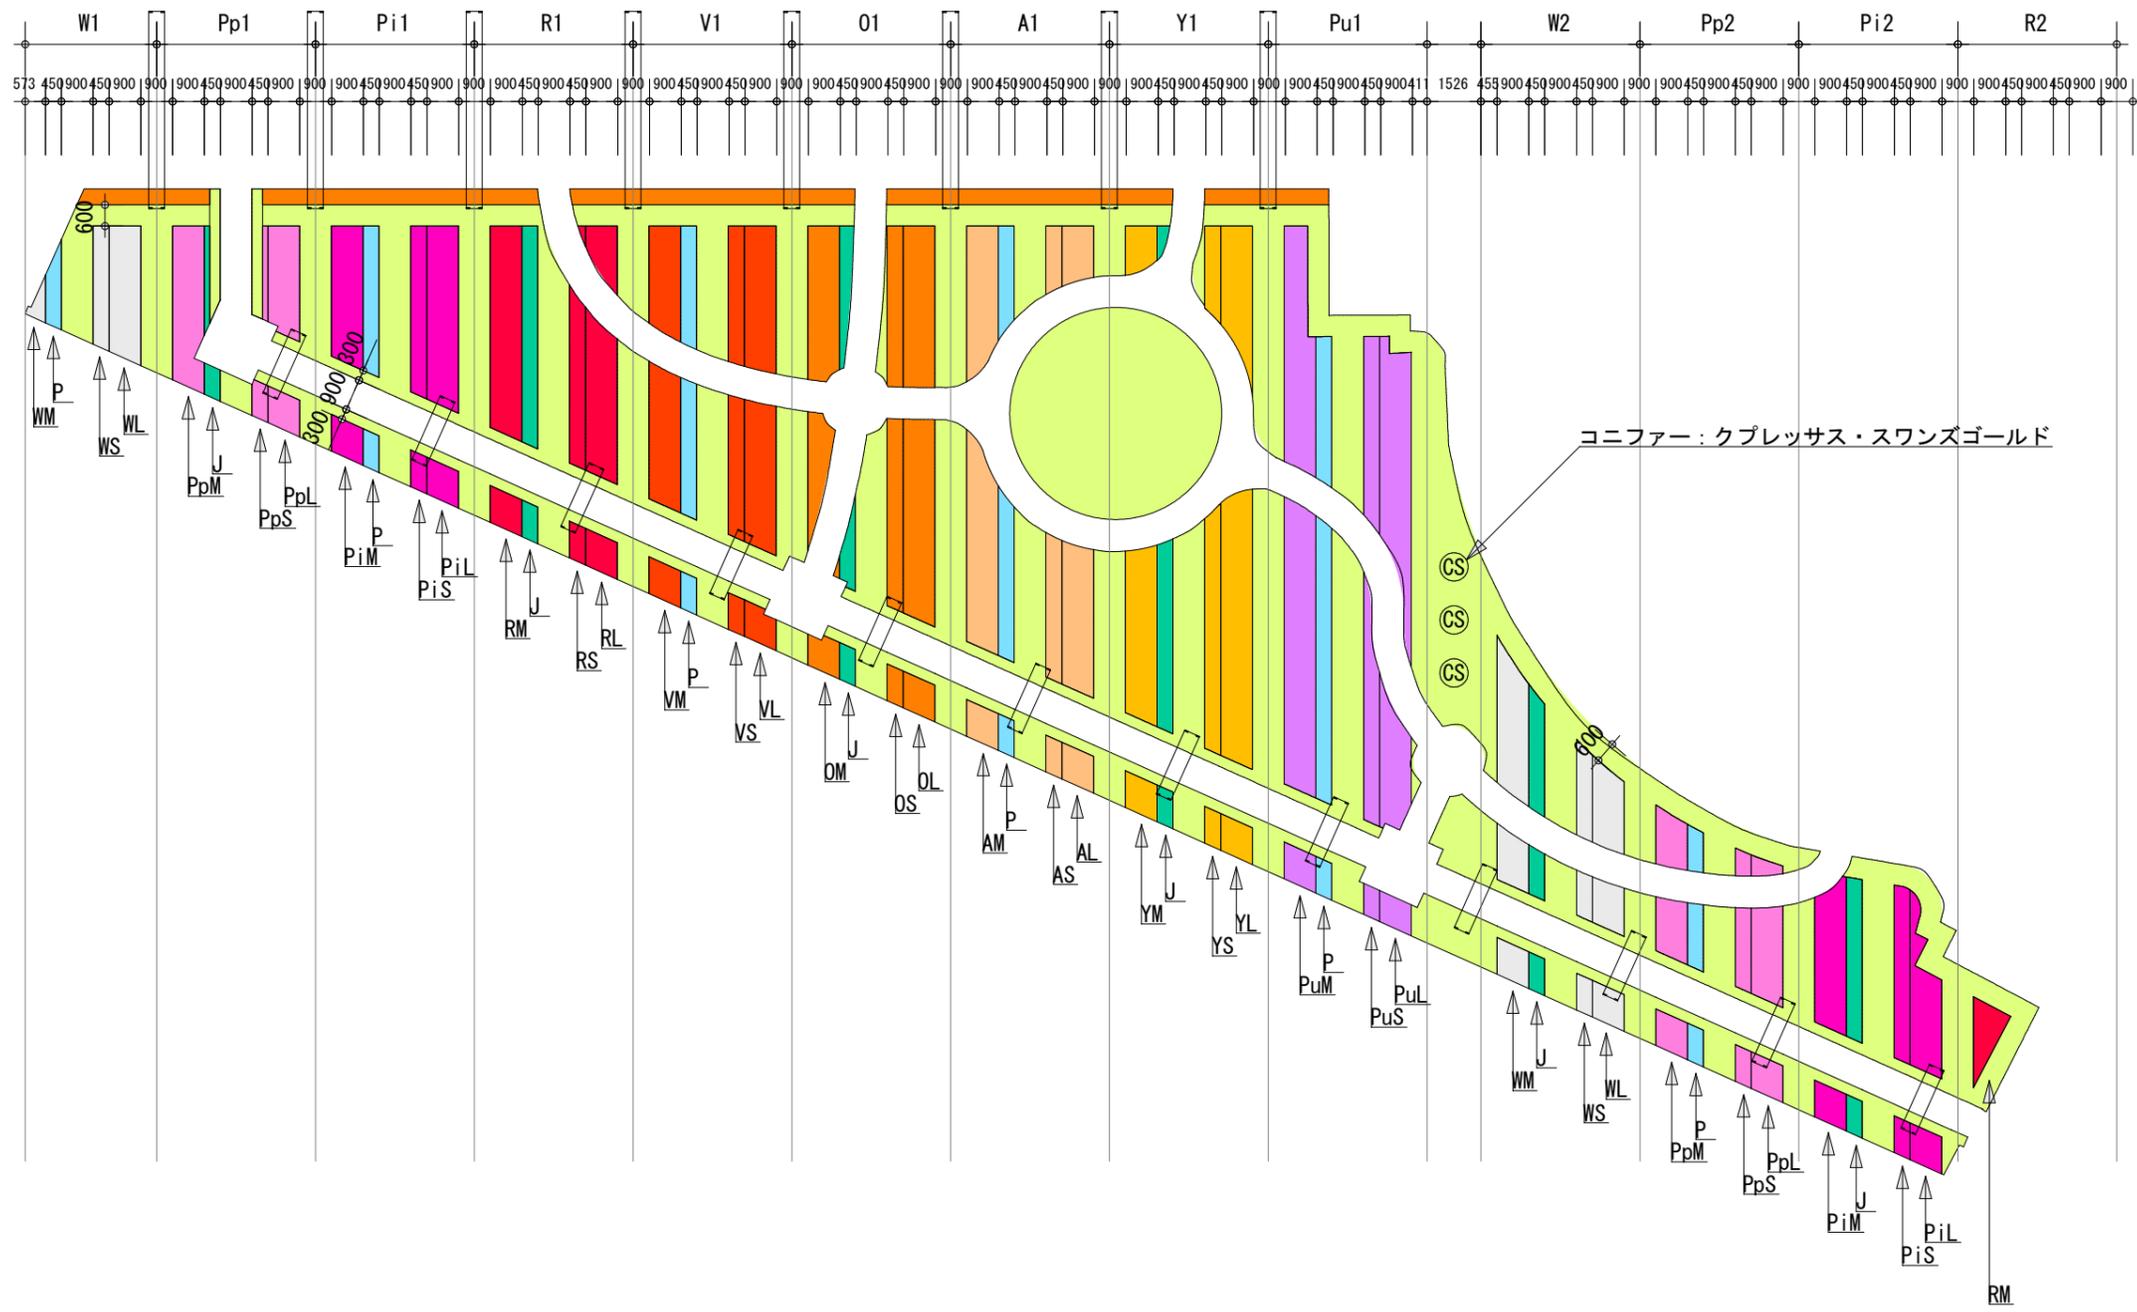

図面番号	13	縮尺	1:200
業務名	ばら公園ばら花壇等維持管理業務委託		
種別	色彩のばらG3植栽パターン図	番号	1/1
公園名	ばら公園		
委託箇所	福山市花園町一丁目地内		
福 山 市			

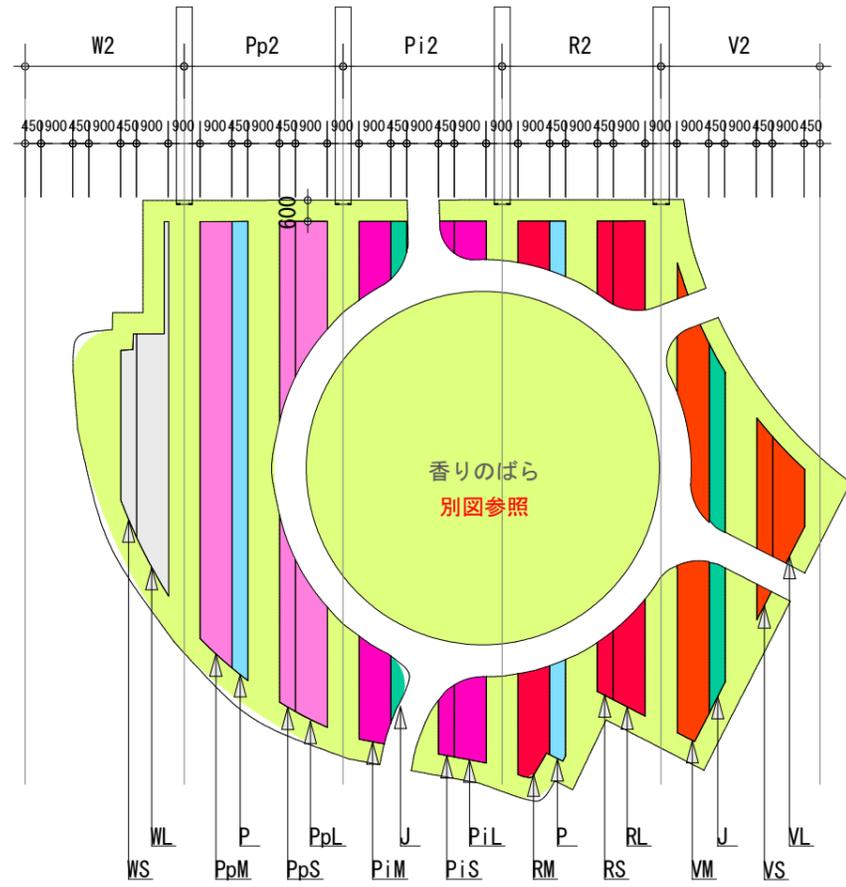


図面番号	14	縮尺	1:200
業務名	ばら公園ばら花壇等維持管理業務委		
種別	色彩のばら04植栽パターン図	番号	1/1
公園名	ばら公園		
委託箇所	福山市花園町一丁目地内		
福山市			


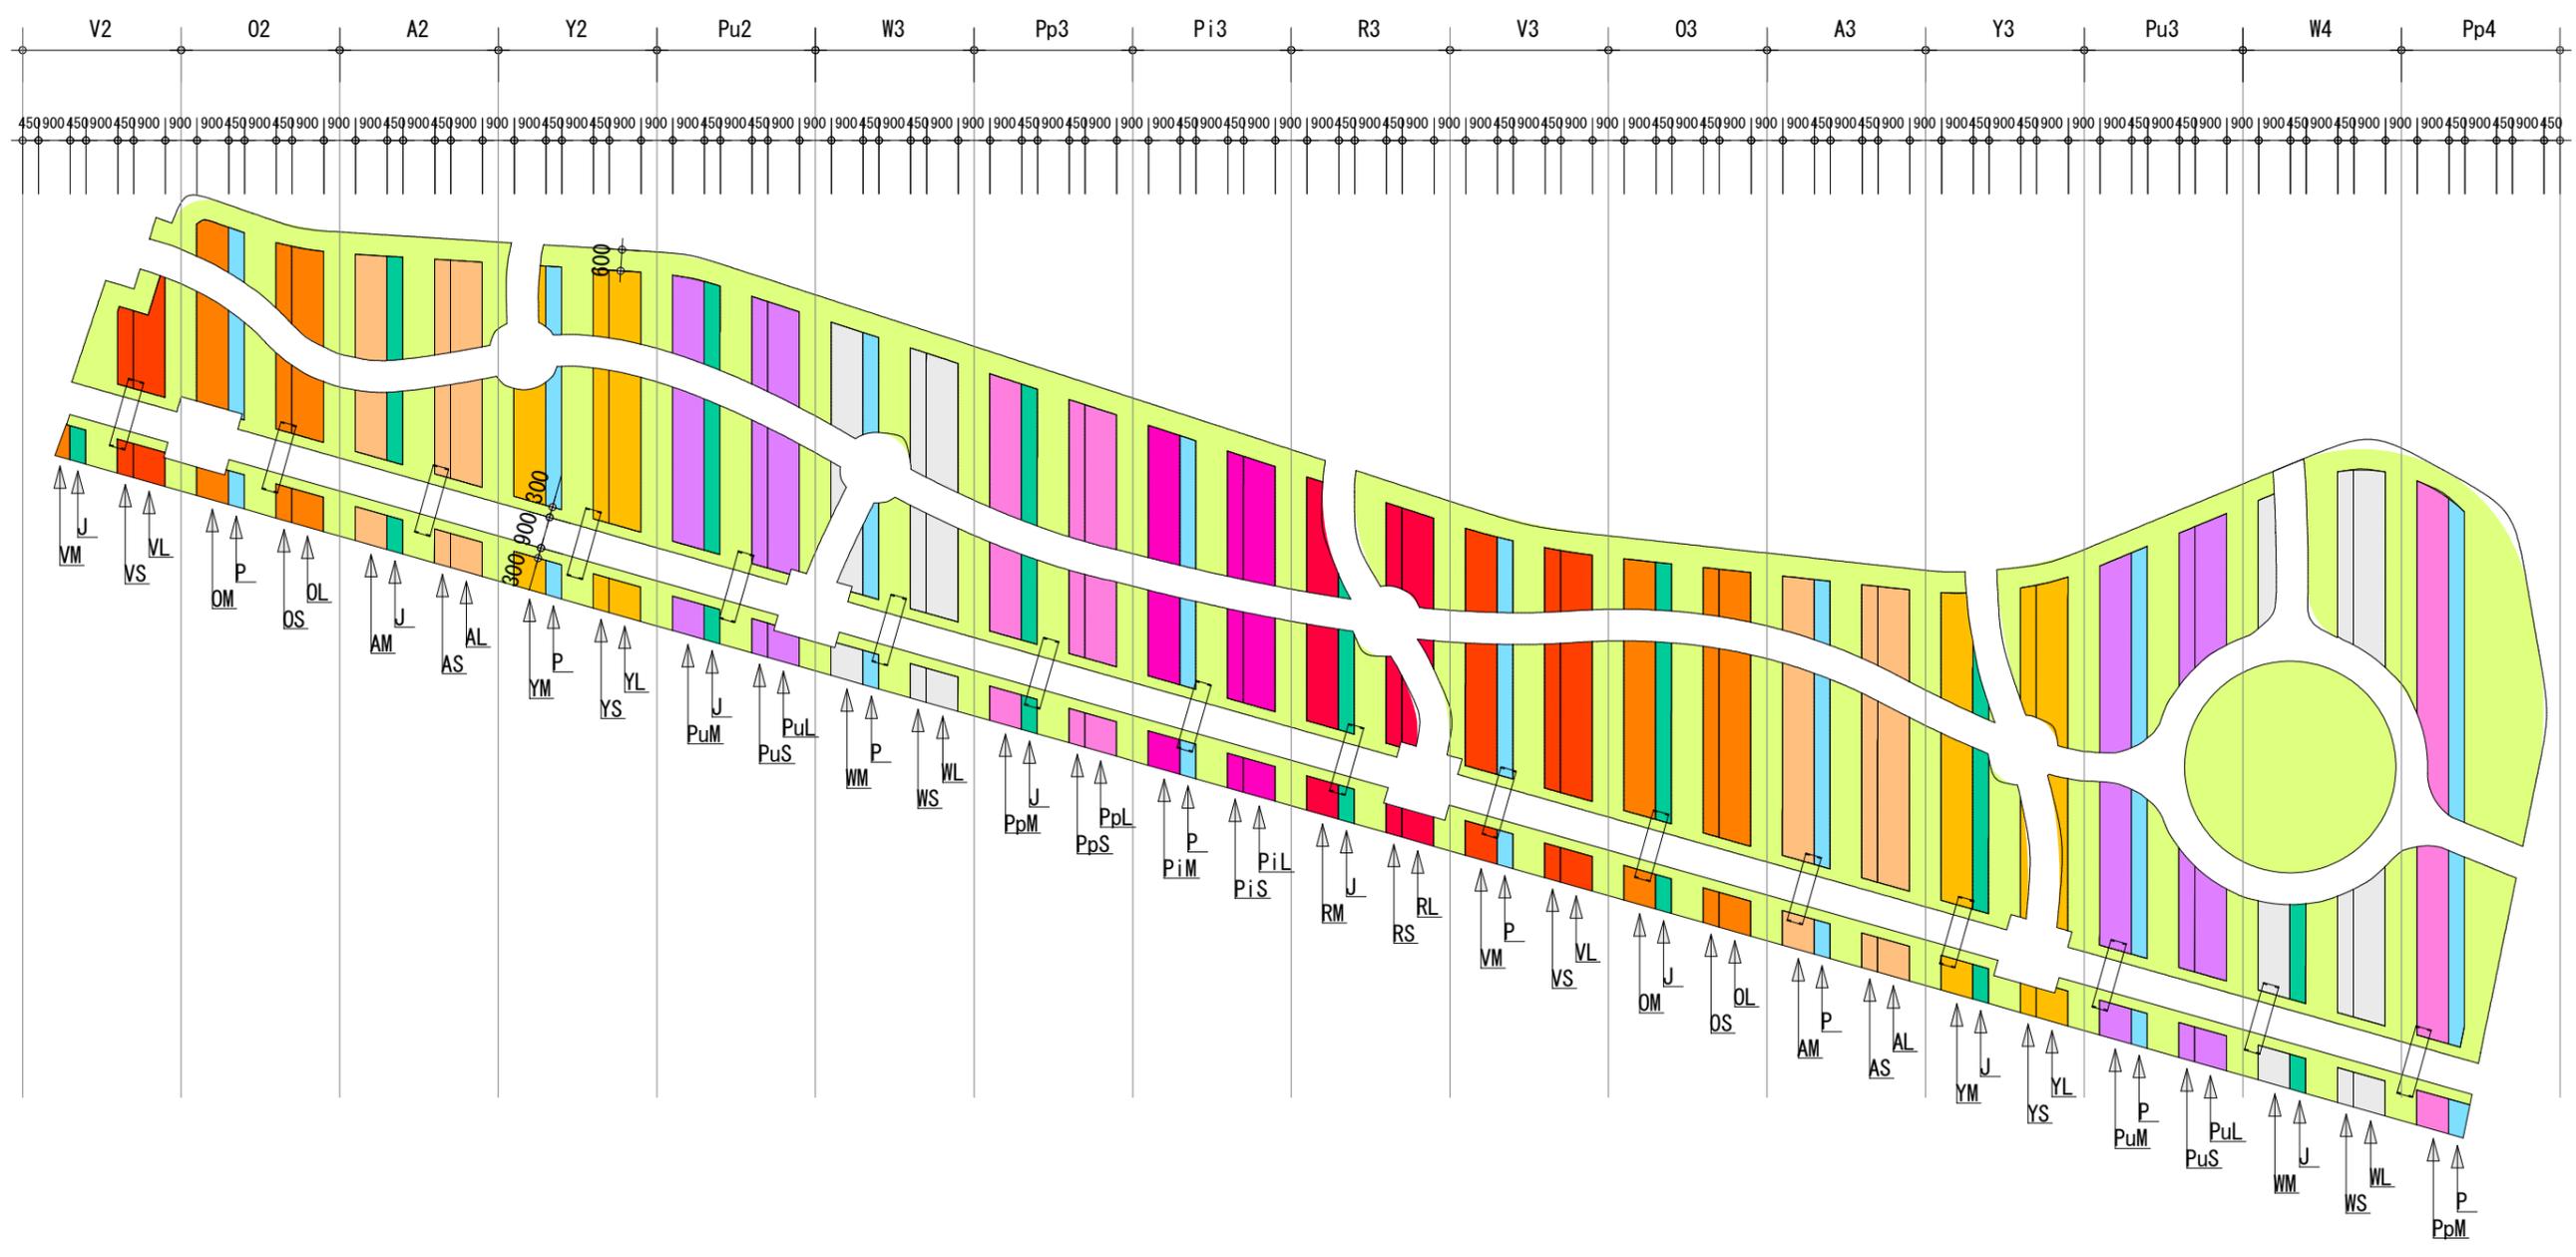


図面番号	15	縮尺	1:100
業務名	ばら公園ばら花壇等維持管理業務委託		
種別	植付図テーマガーデンT1【福山のばら】	番号	1/1
公園名	ばら公園		
委託箇所	福山市花園町一丁目地内		
<b>福山市</b>			

テーマガーデンT1【福山のばら】


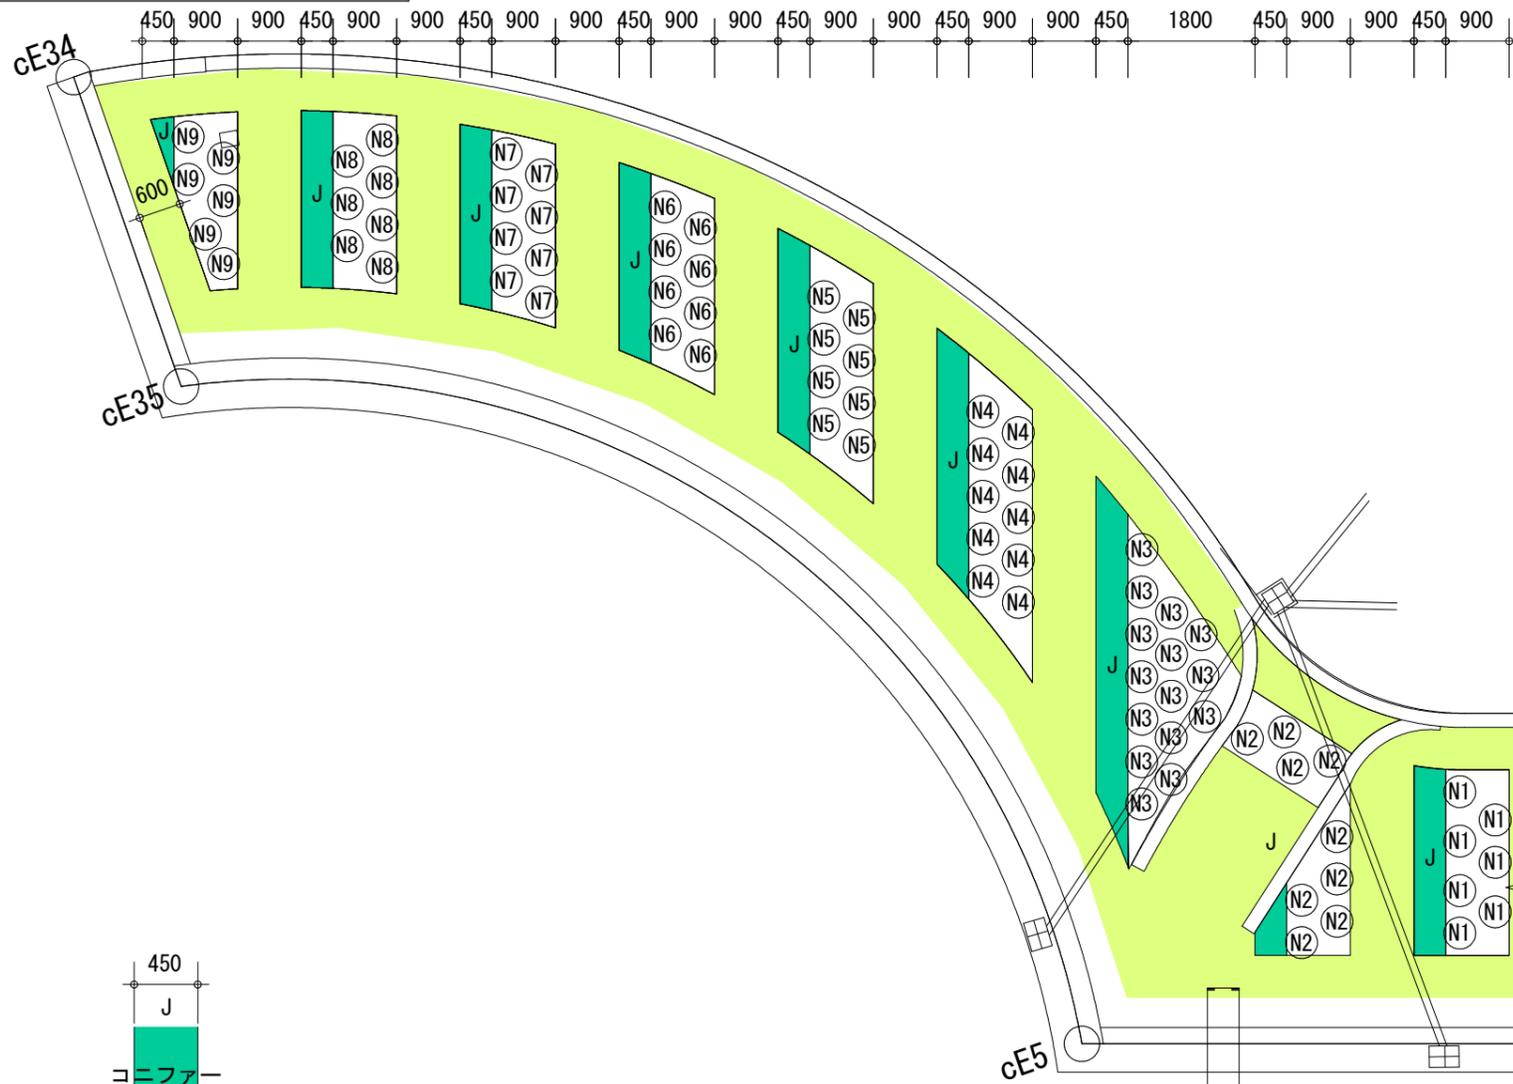


記号	名称	数量	単位	備考
(N1)	ばら	50	m <sup>2</sup>	
J	コニファー、ラベンダー、 ジャーマンアイリス・ヤキーナブルー	53	m	
	コウライシバ	113	m <sup>2</sup>	

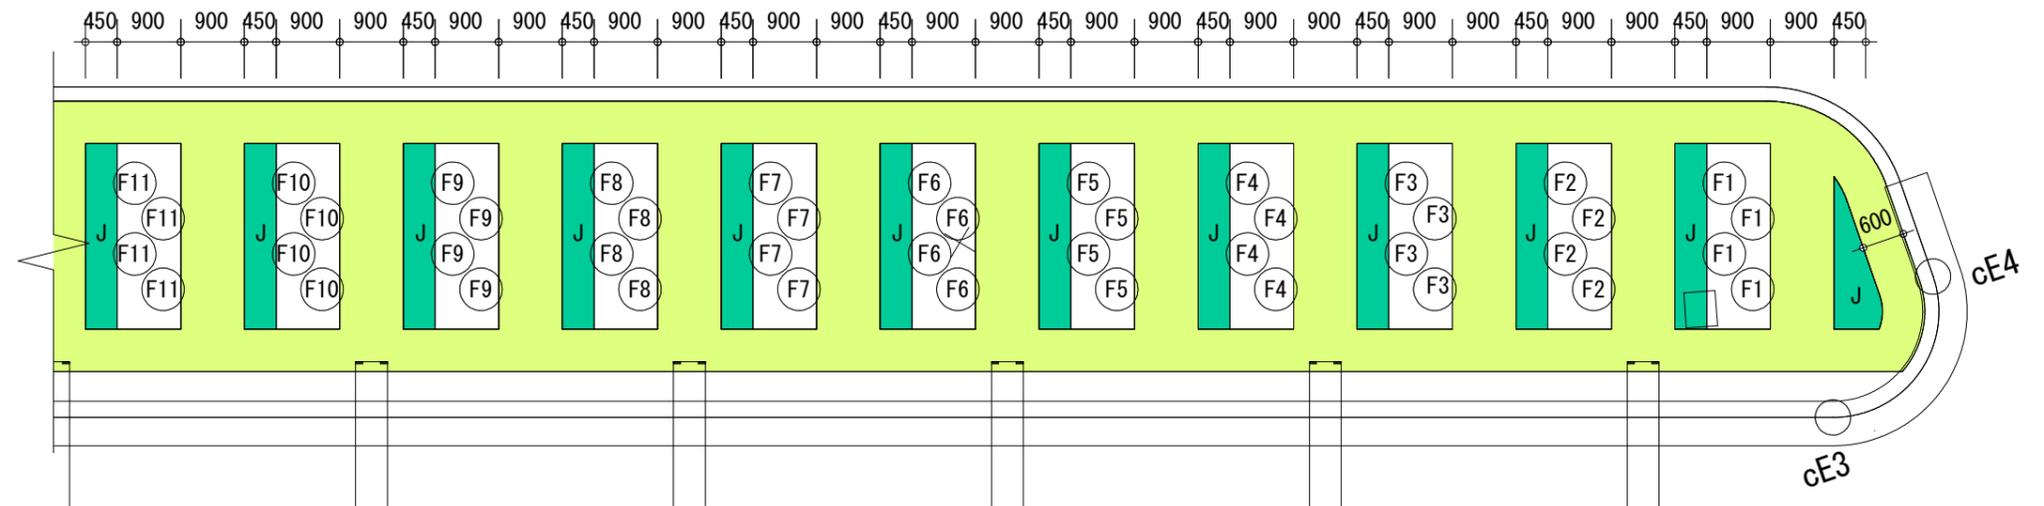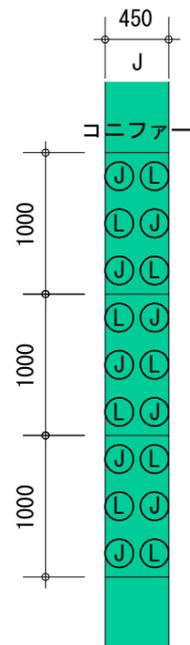

図面番号	16	縮尺	1:100
業務名	ばら公園ばら花壇等維持管理業務委託		
種別	植付図テーマガーデンT2【開園当初のばら】	番号	1/1
公園名	ばら公園		
委託箇所	福山市花園町一丁目地内		
福山市			

テーマガーデンT2【開園当初のばら】

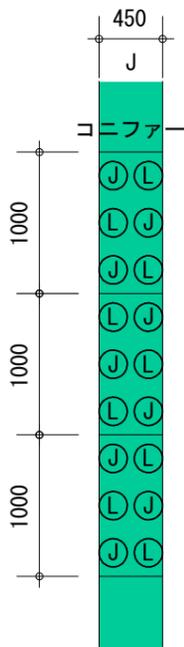
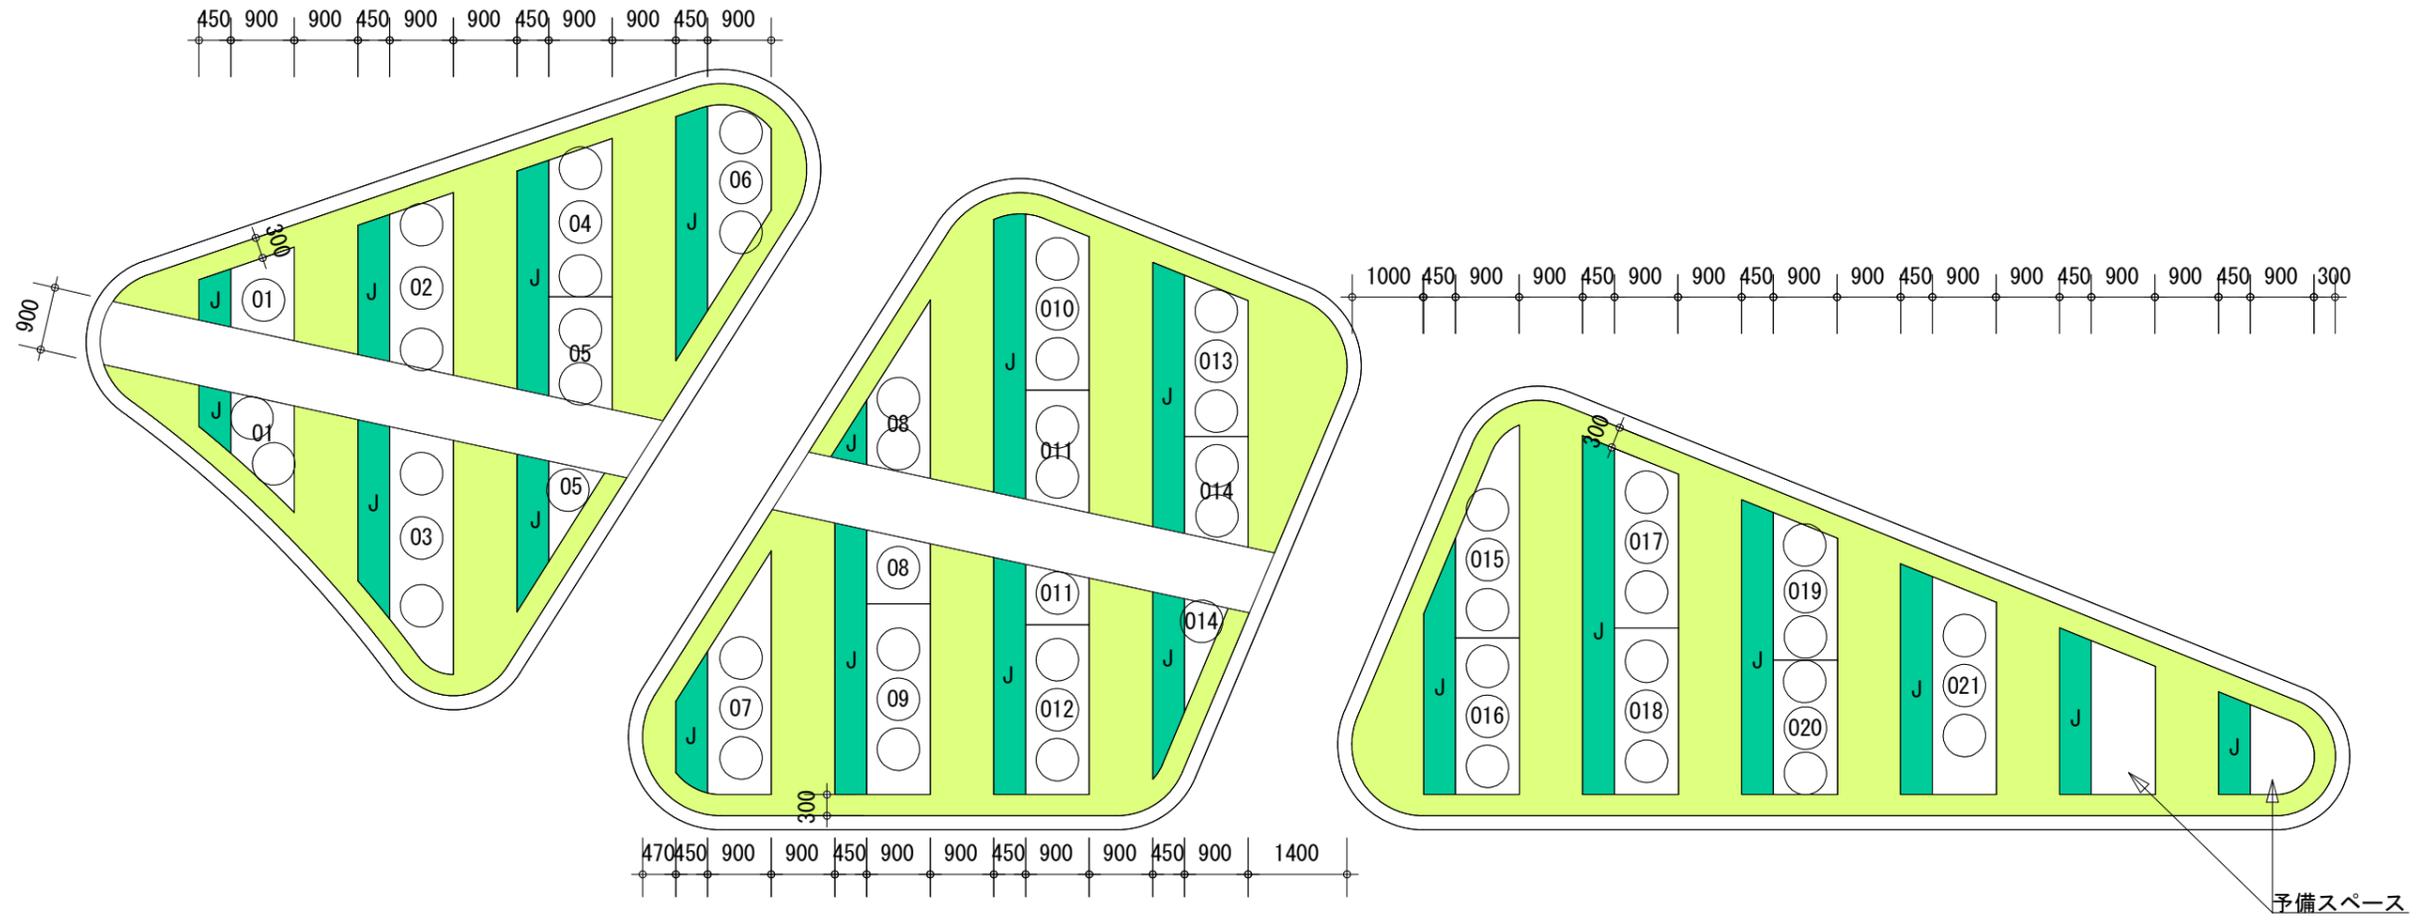


コニファー(J)とラベンダー(L)の植付図 1/50

記号	名称	数量	単位	備考
①	ばら	47	m	
J	コニファー、ラベンダー、 ジャーマンアイリス・ヤキーナブルー	52	m	
	コウライシバ	72	m <sup>2</sup>	

図面番号	17	縮尺	1:100
業務名	ばら公園ばら花壇等維持管理業務委託		
種別	植付図テーマガーデンT3【国際交流のばら】	番号	1/1
公園名	ばら公園		
委託箇所	福山市花園町一丁目地内		
<b>福山市</b>			

テーマガーデンT3【国際交流のばら】

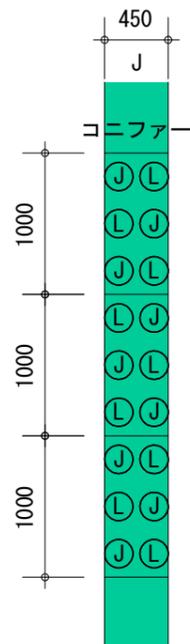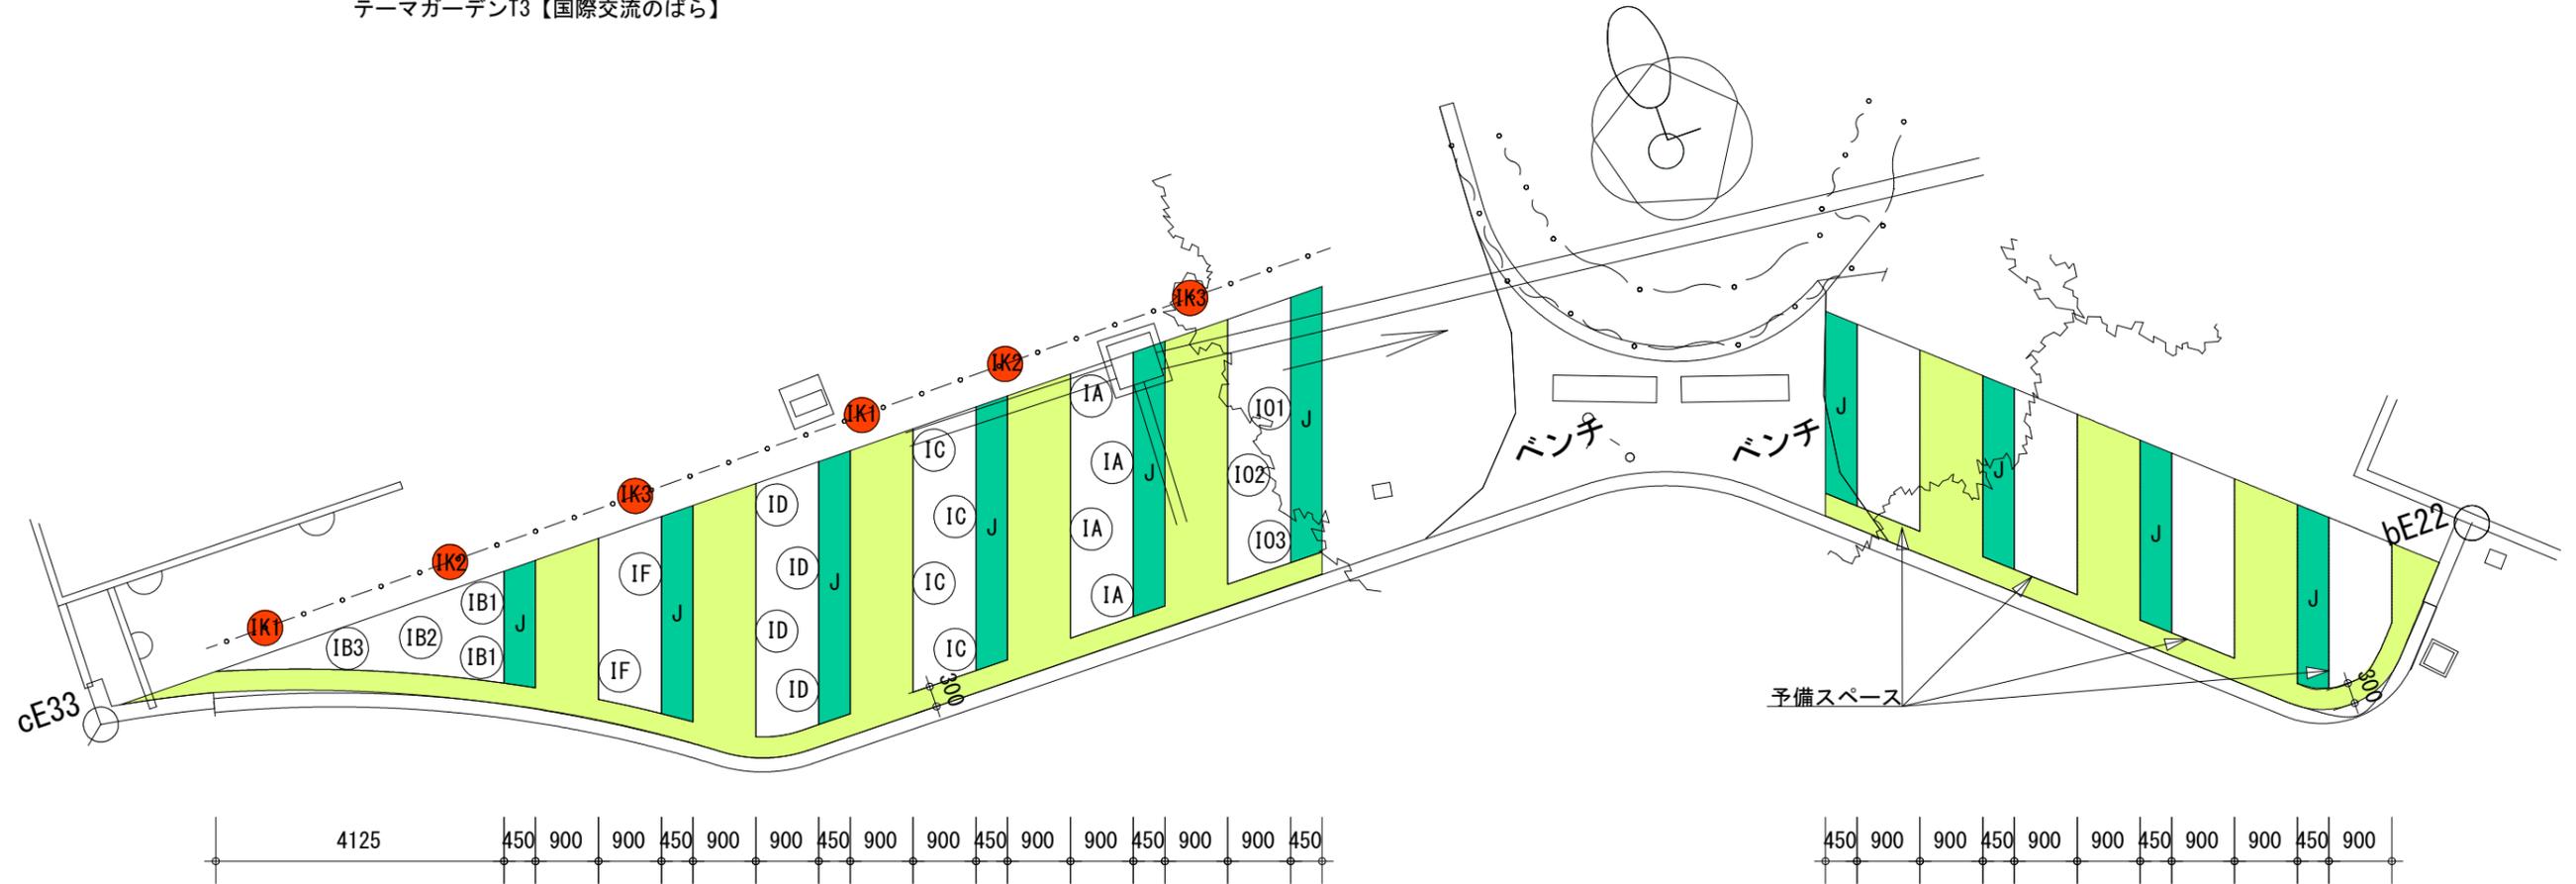


コニファー(J)とラベンダー(L)の植付図 1/50

記号	名称	数量	単位	備考
ⓔ	ばら	28	m <sup>2</sup>	
ⓔ	つるばら	6	箇所	
J	コニファー、ラベンダー、 ジャーマンアイリス・ヤキナブルー	30	m	
■	コウライシバ	30	m <sup>2</sup>	

図面番号	18	縮尺	1:100
業務名	ばら公園ばら花壇等維持管理業務委託		
種別	植付図テーマガーデンT4【ロイヤルローズ】	番号	1/1
公園名	ばら公園		
委託箇所	福山市花園町一丁目地内		
<b>福 山 市</b>			



テーマガーデンT4【ロイヤルローズ】

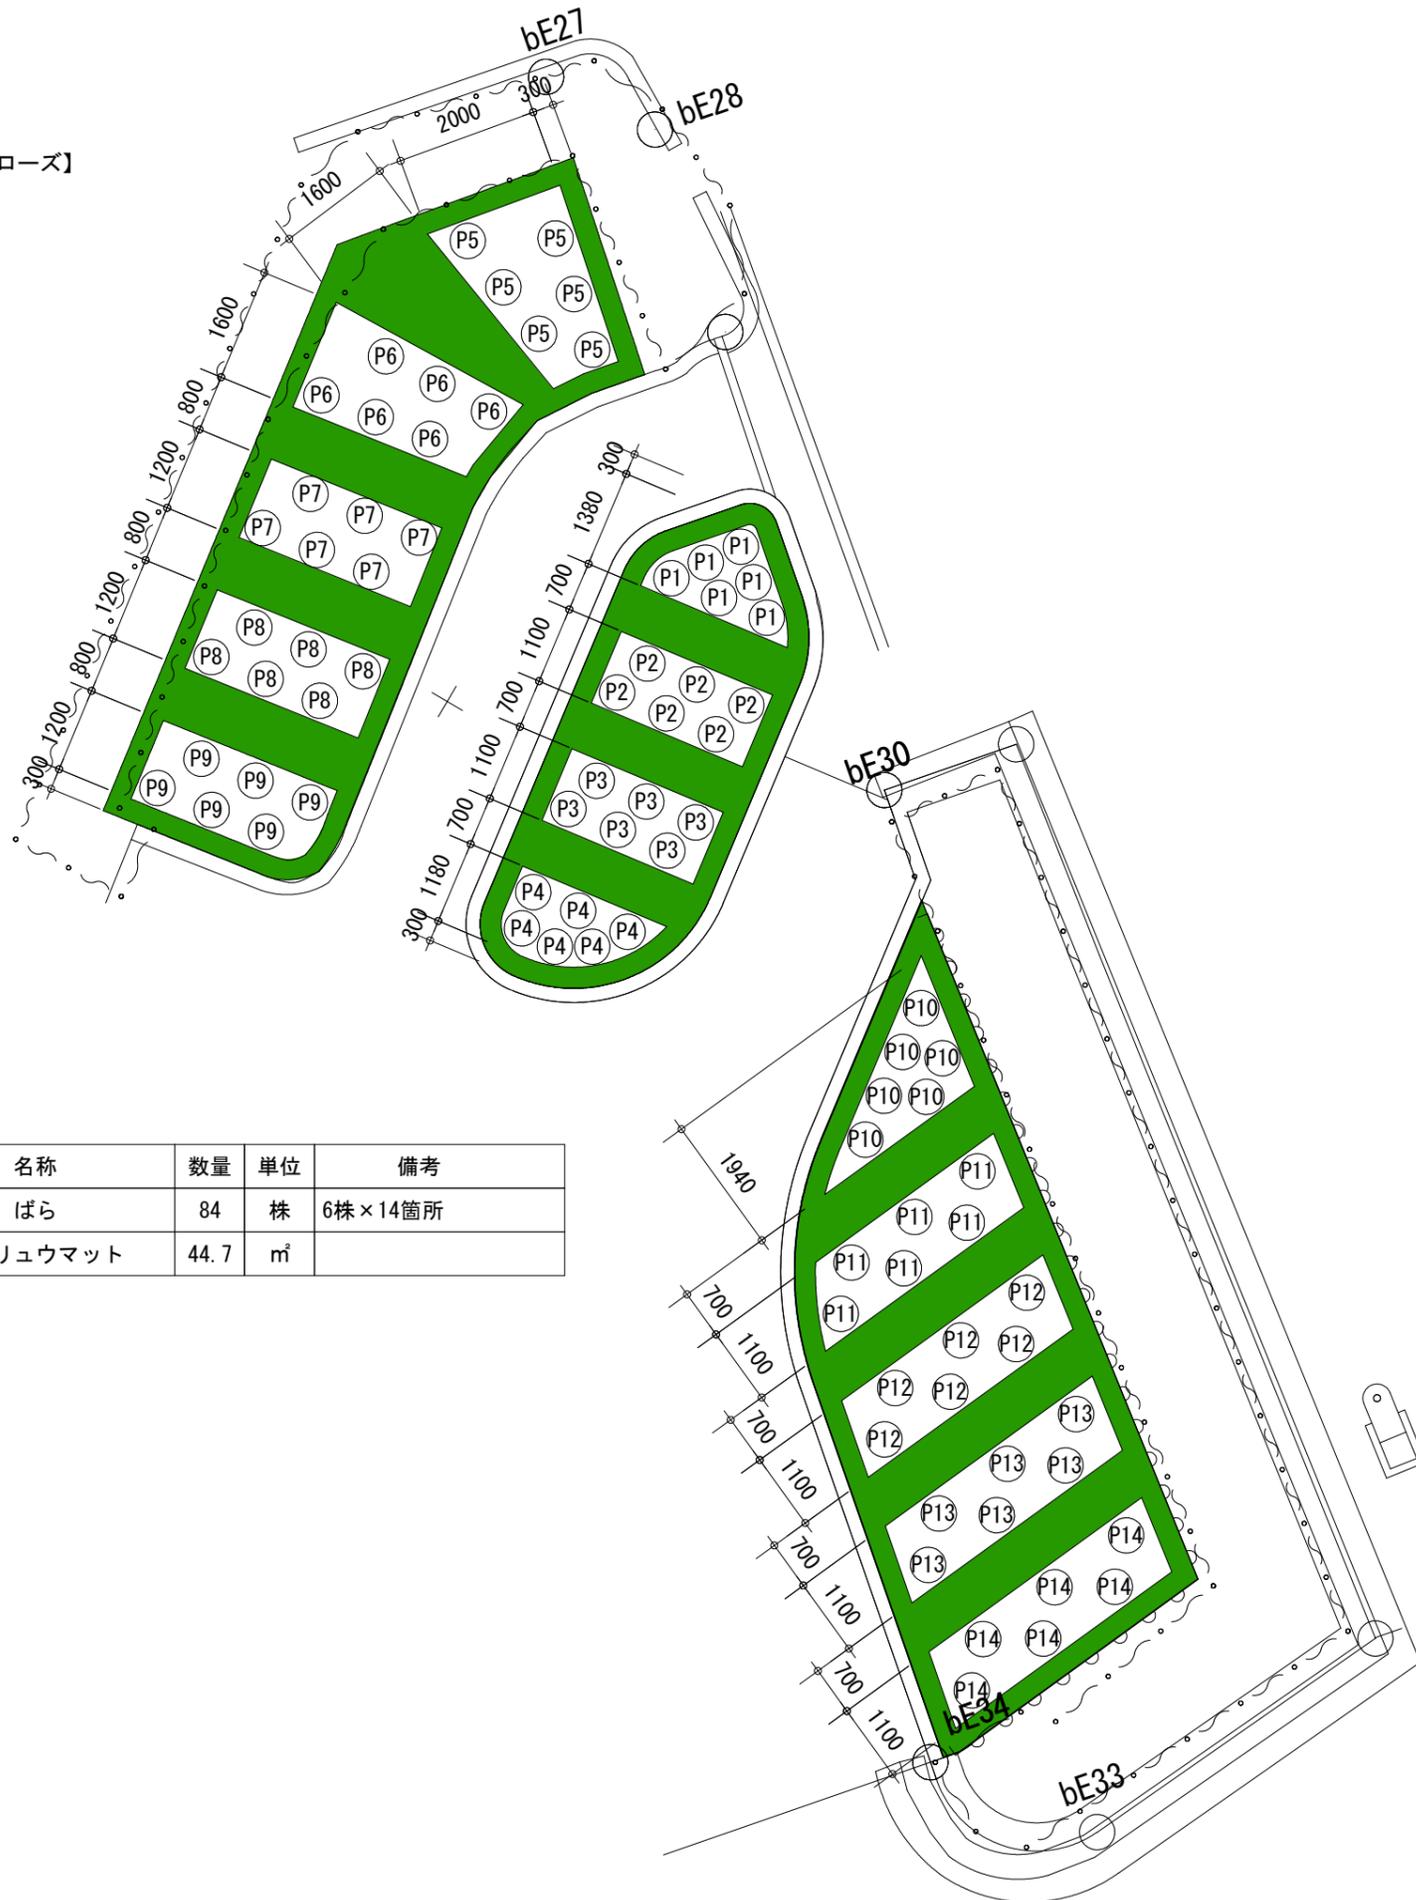

記号	名称	数量	単位	備考
Ⓟ	ばら	84	株	6株×14箇所
■	タマリユウマット	44.7	m <sup>2</sup>	


図面番号	19	縮尺	1:100
業務名	ばら公園ばら花壇等維持管理業務委託		
種別	植付図テーマガーデンT5【サーペントインガーデン】I	番号	1/1
公園名	ばら公園		
委託箇所	福山市花園町一丁目地内		
<b>福山市</b>			

テーマガーデンT5【サーペントインガーデン】  
ボーダーガーデンゾーン配色図 1/300

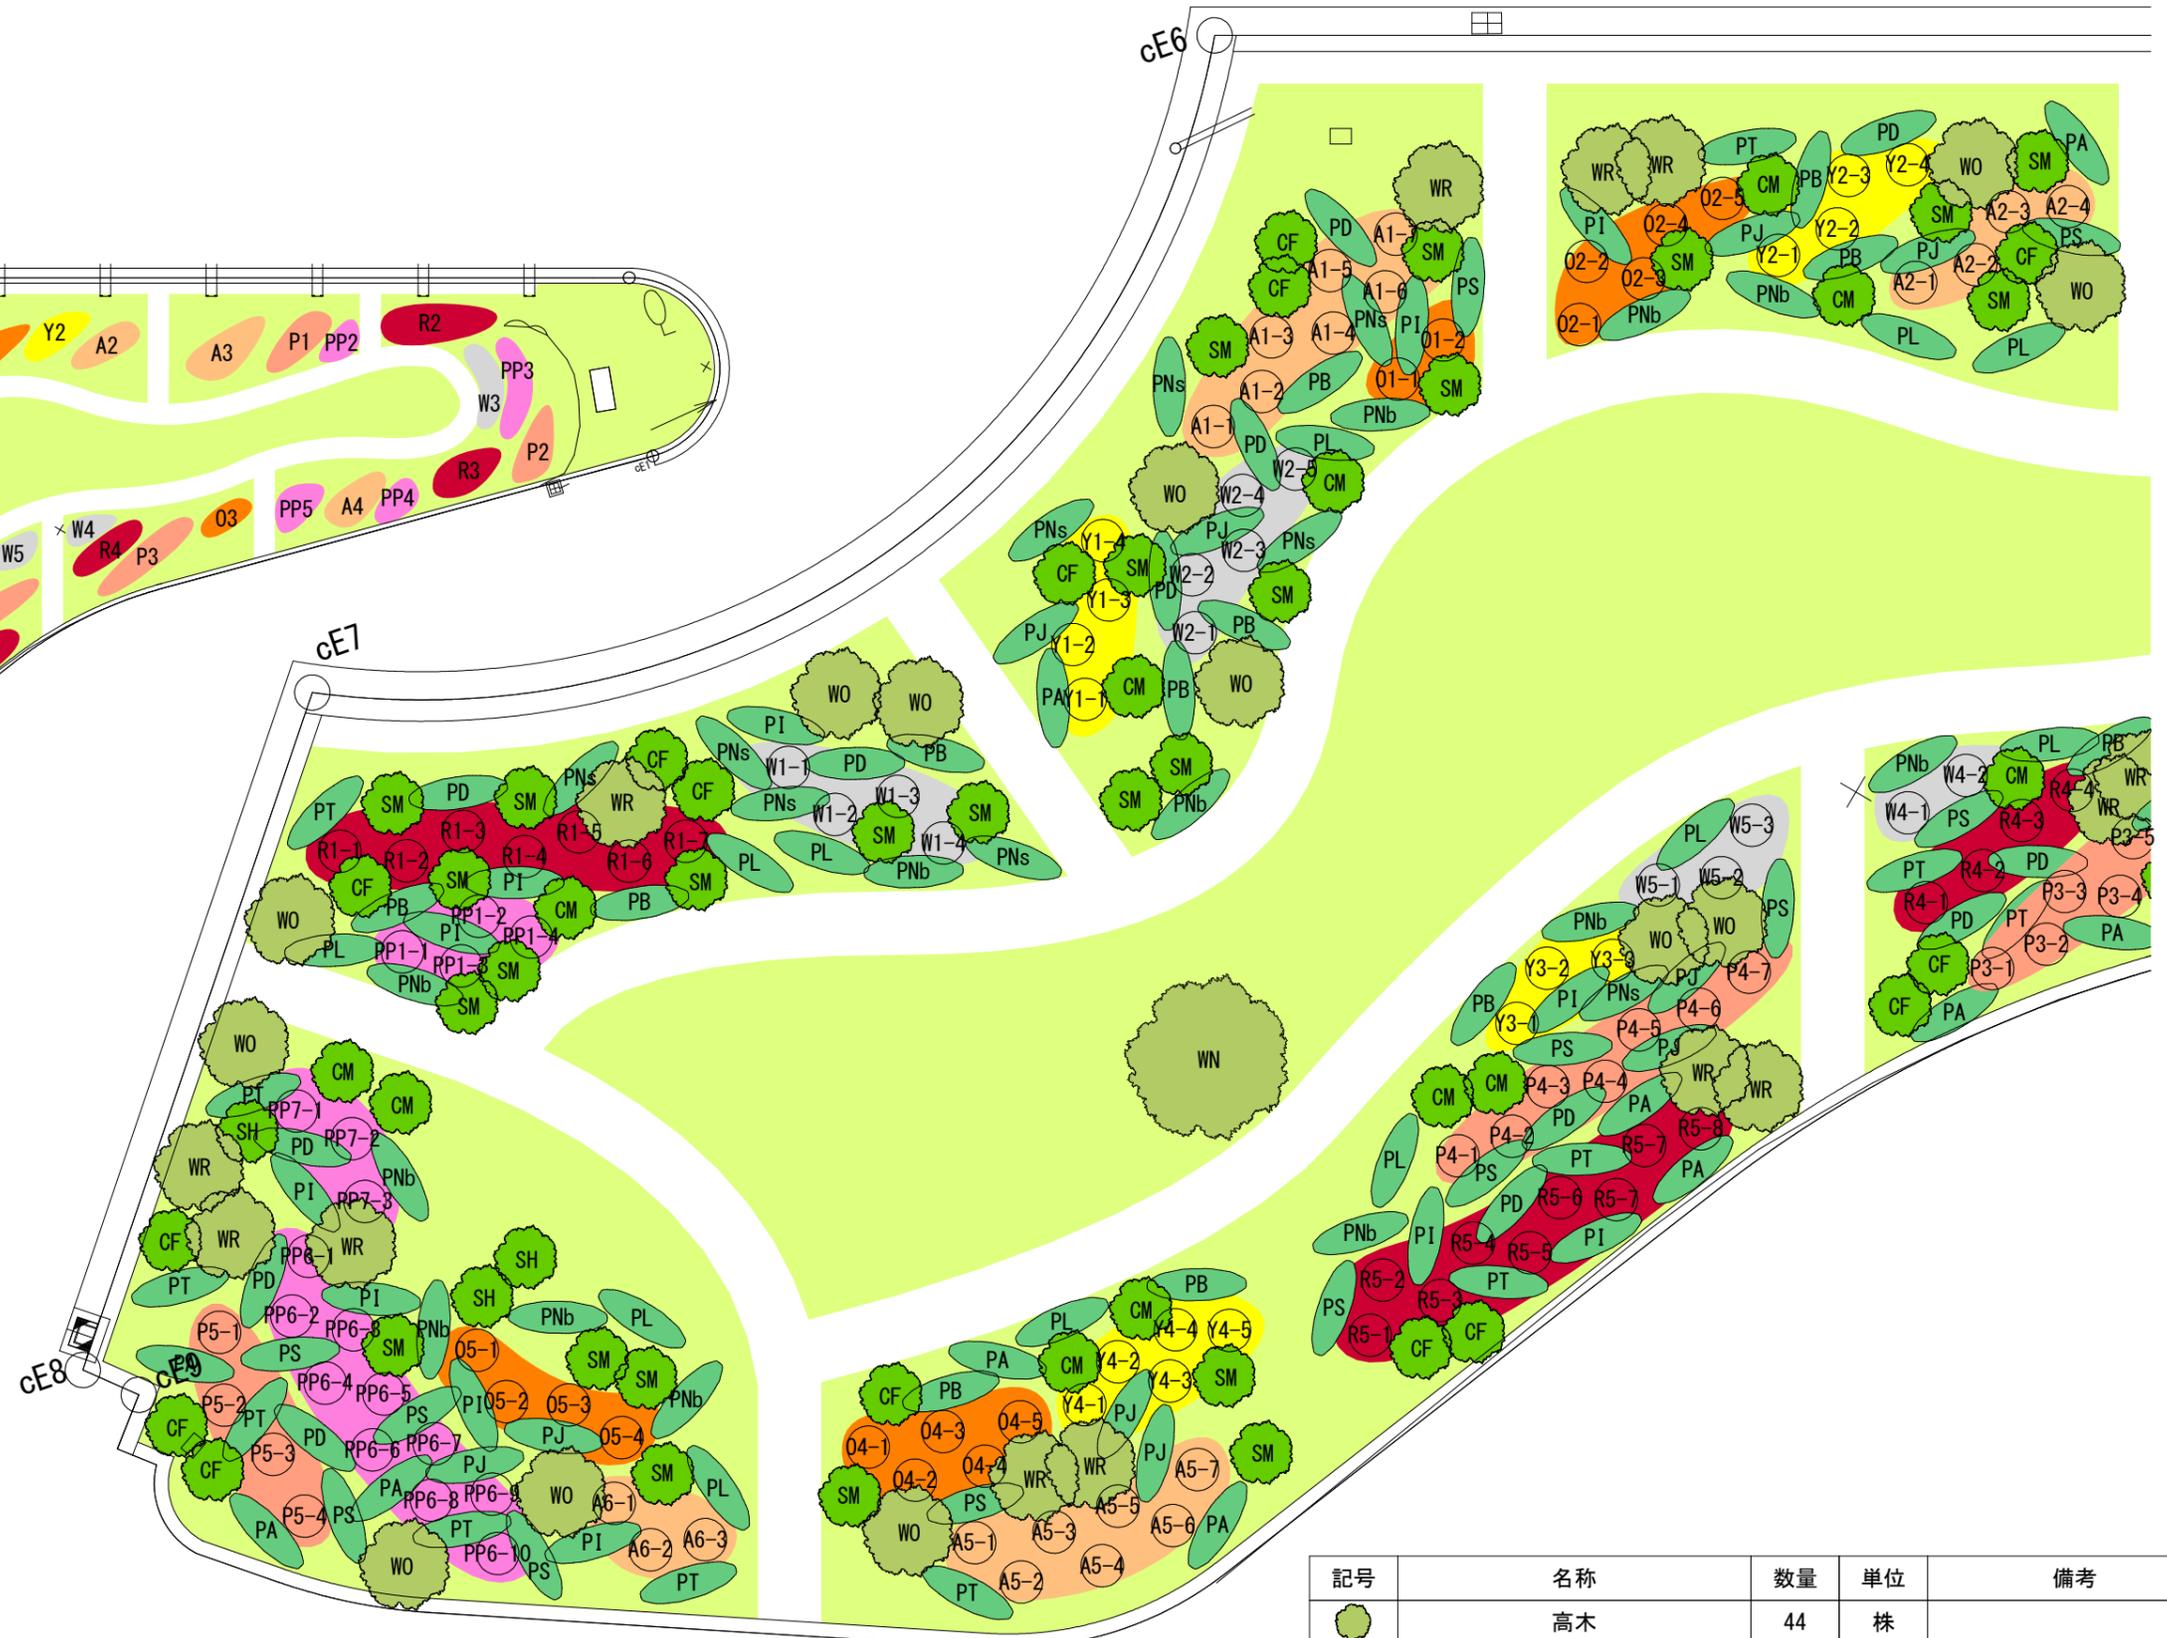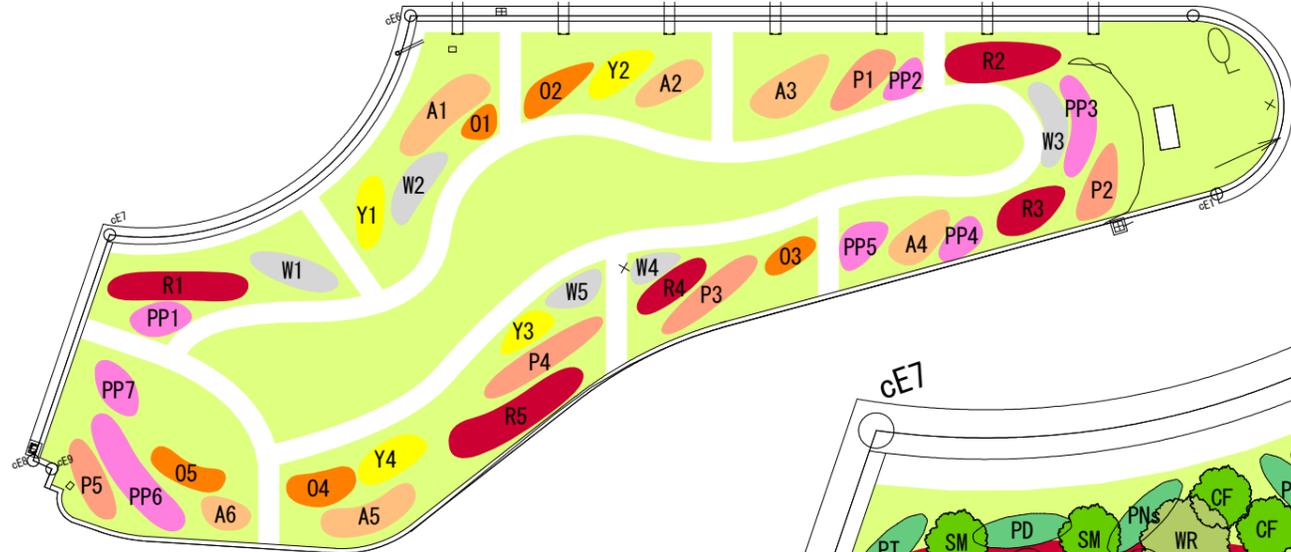

記号	名称	数量	単位	備考
	高木	44	株	
	低木	83	株	
	イングリッシュローズ	175	箇所	
	宿根草(0.5㎡)	136	箇所	5株/1箇所
	コウライシバ	375	㎡	


図面番号	20	縮尺	1:100
業務名	ばら公園ばら花壇等維持管理業務委		
種別	植付園テーマガーデン⑤【サーペントインガーデン】2	番号	1/1
公園名	ばら公園		
委託箇所	福山市花園町一丁目地内		
福山市			

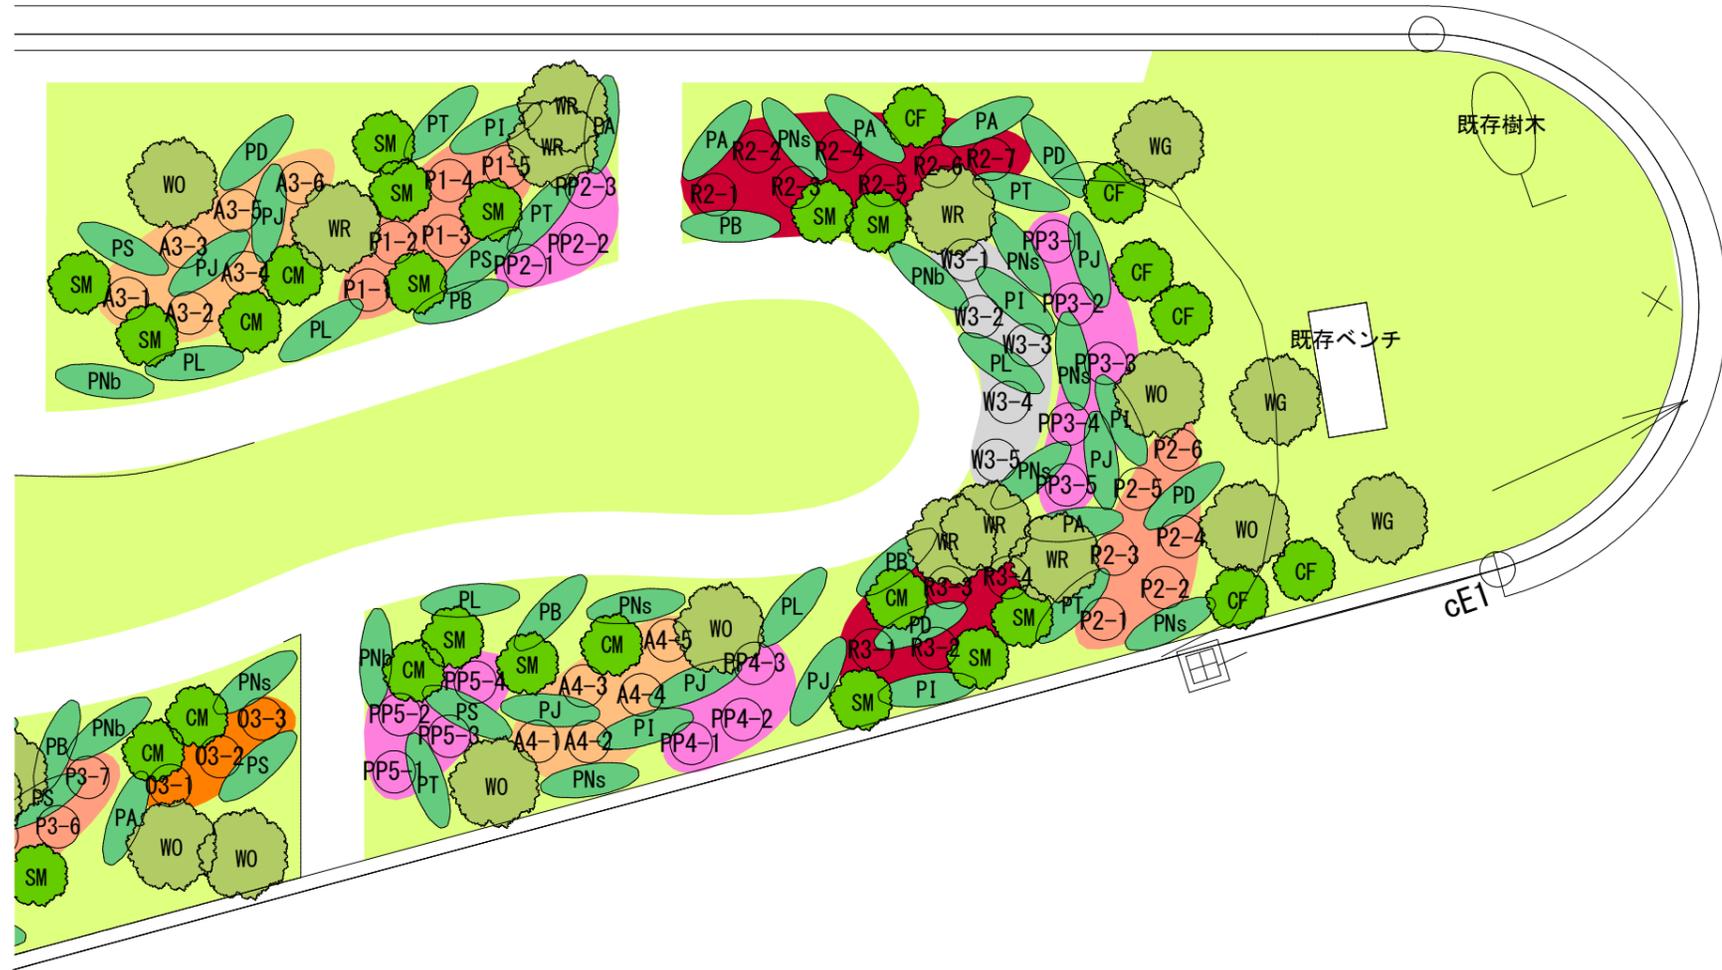

図面番号	21	縮尺	1:100
業務名	ばら公園ばら花壇等維持管理業務委		
種別	植付図テーマガーデンT6【オールドローズ】	番号	1/1
公園名	ばら公園		
委託箇所	福山市花園町一丁目地内		
<b>福 山 市</b>			

テーマガーデンT6【オールドローズ】


オールドローズ系統ゾーン図 1/300

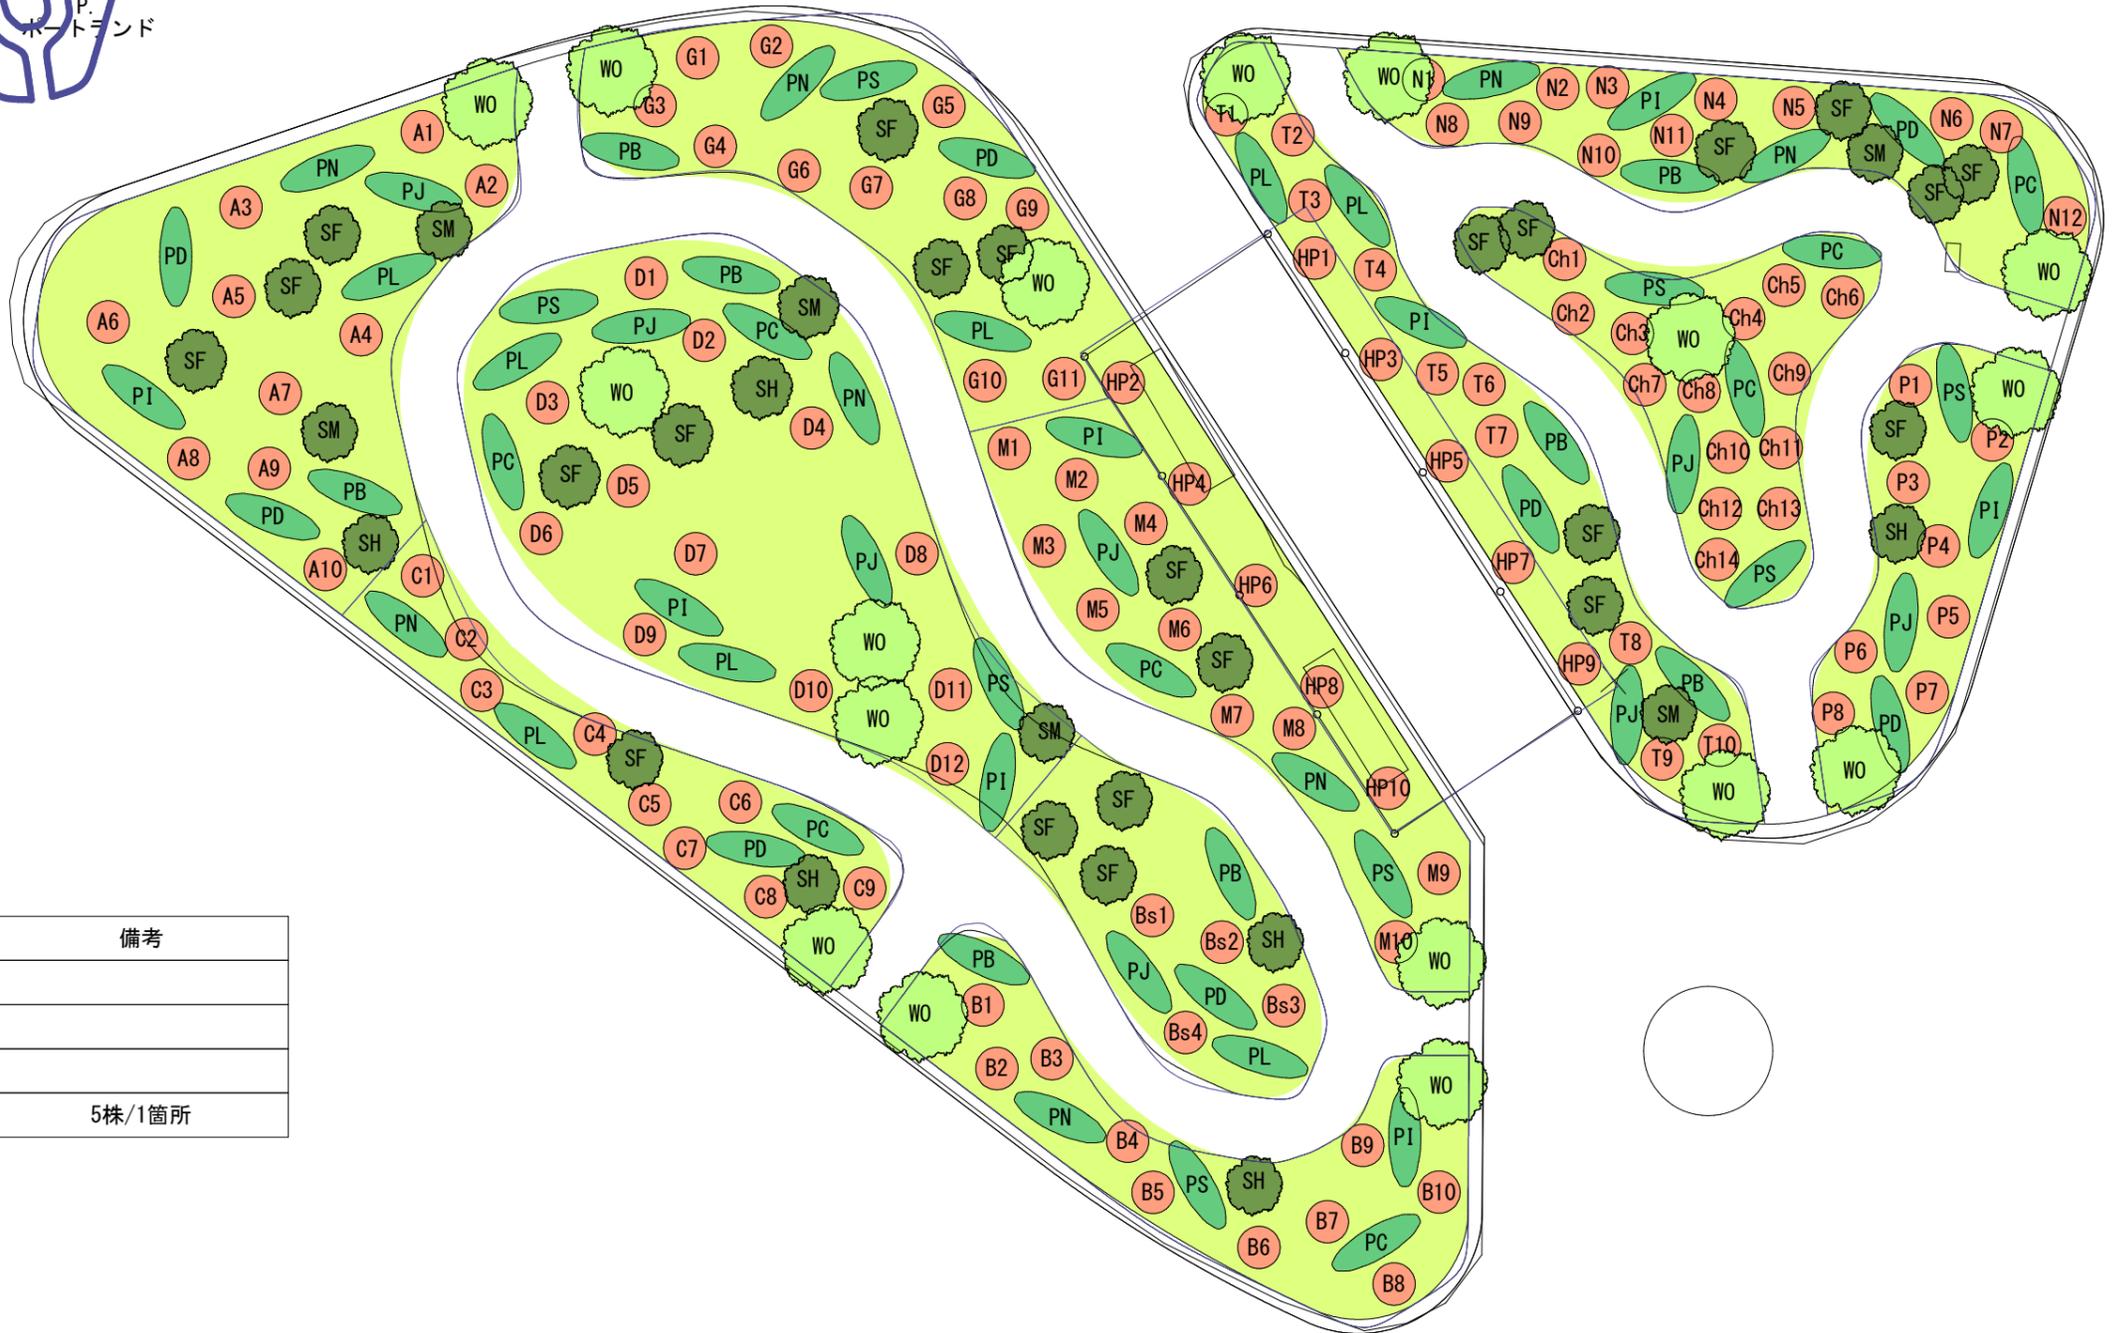

記号	名称	数量	単位	備考
	高木	17	株	
	低木	83	株	
	オールドローズ	120	箇所	
	宿根草(0.5㎡)	64	箇所	5株/1箇所


図面番号	22	縮尺	1:100
業務名	ばら公園ばら花壇等維持管理業務委託		
種別	植付園テーマガーデンT7【世界バラ会議記念ガーデン】	番号	1/1
公園名	ばら公園		
委託箇所	福山市花園町一丁目地内		
福山市			

テーマガーデンT7【世界バラ会議記念ガーデン】

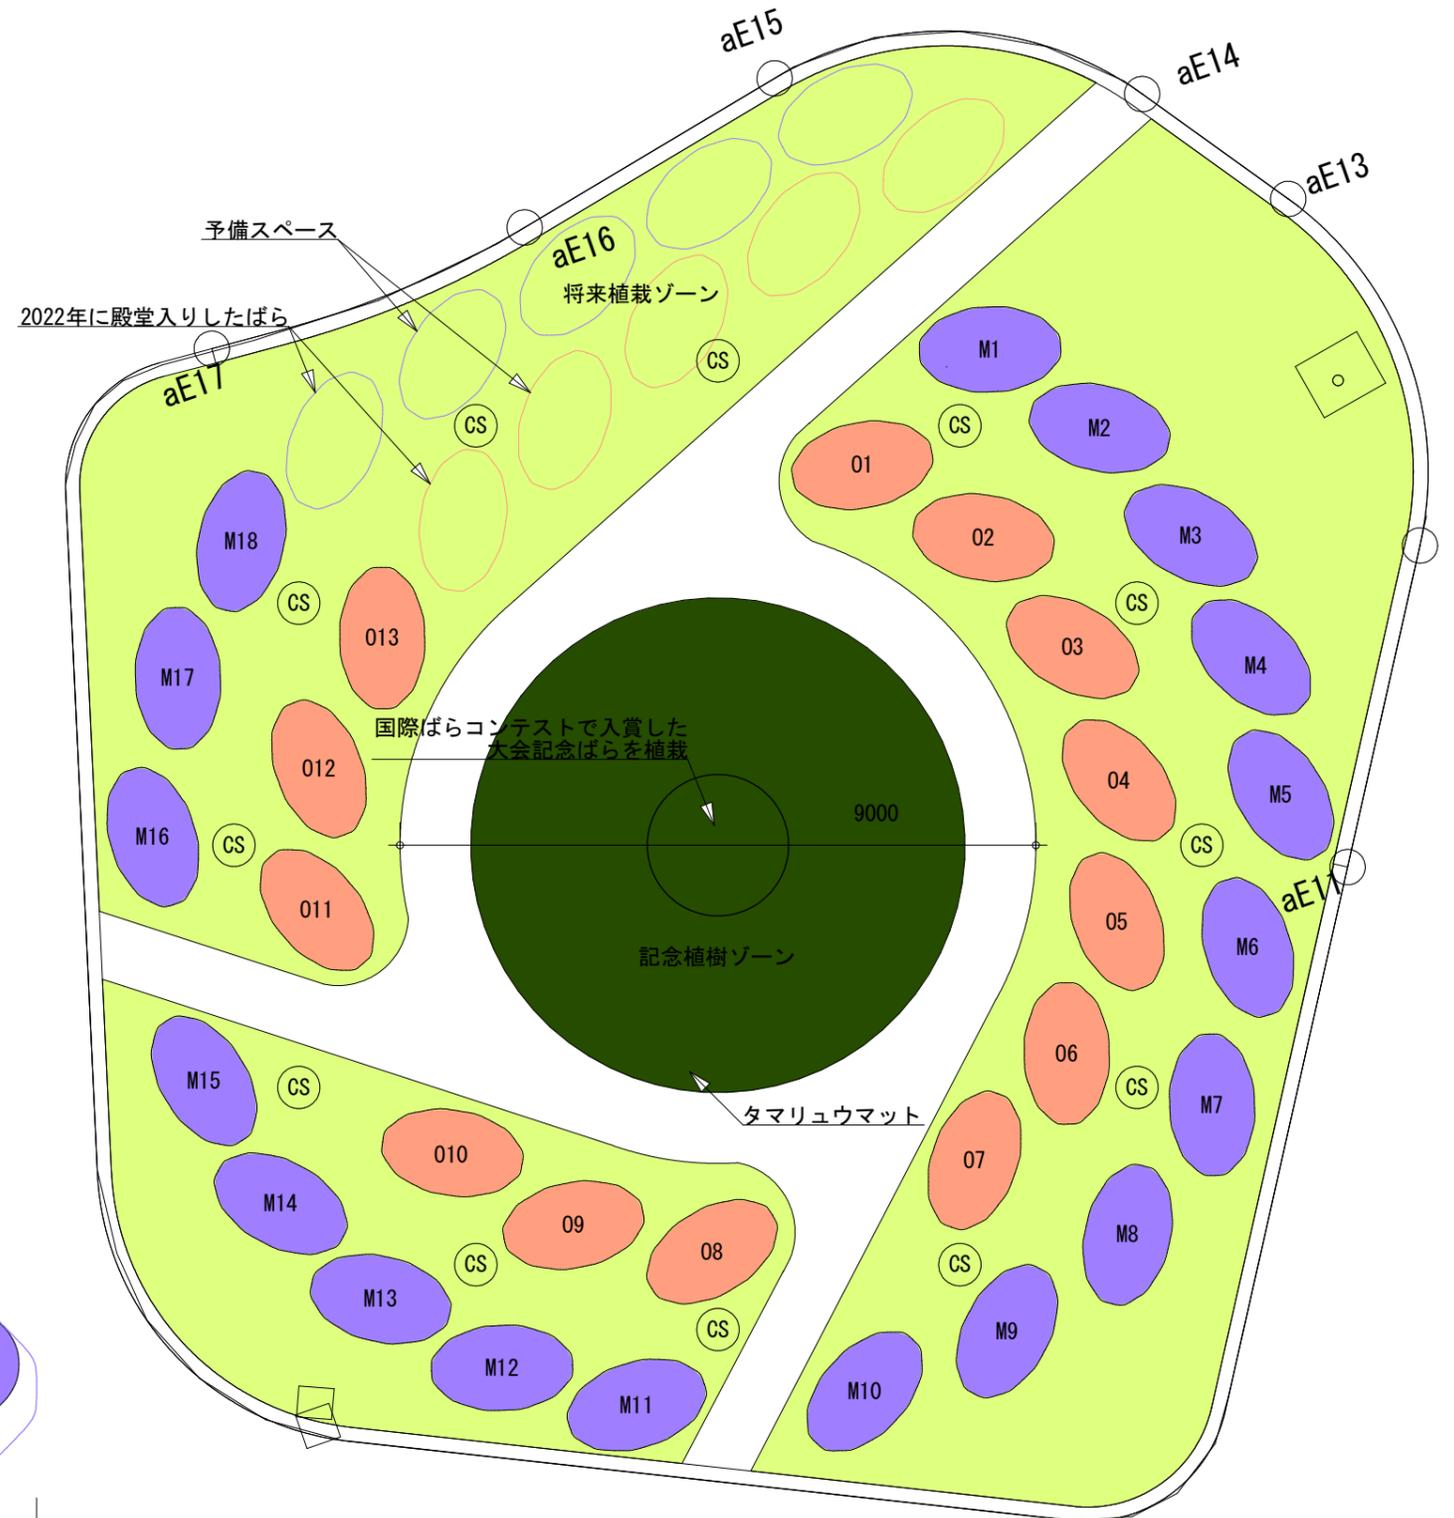



記号	名称	数量	単位	備考
M1	殿堂入りしたモダンローズ	18	箇所	M1~M18
O1	殿堂入りしたオールドローズ	13	箇所	O1~O13
CS	コニファー: クプレッサス・スワンズゴールド	12	株	h=2.0
■	タマリユウマット	38	m <sup>2</sup>	
■	シバフ	164	m <sup>2</sup>	

植付例 1ヶ所4株

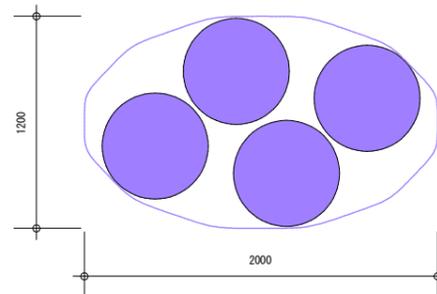

図面番号	23	縮尺	1:100
業務名	ばら公園ばら花壇等維持管理業務委託		
種別	植付図テーマガーデンT8【平和のばら】	番号	1/1
公園名	ばら公園		
委託箇所	福山市花園町一丁目地内		
福山市			

テーマガーデンT8【平和のばら】

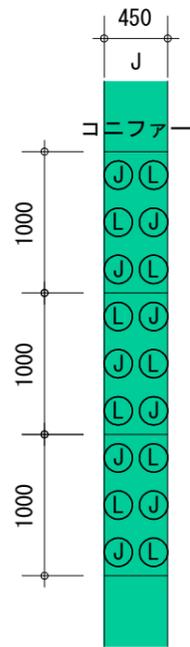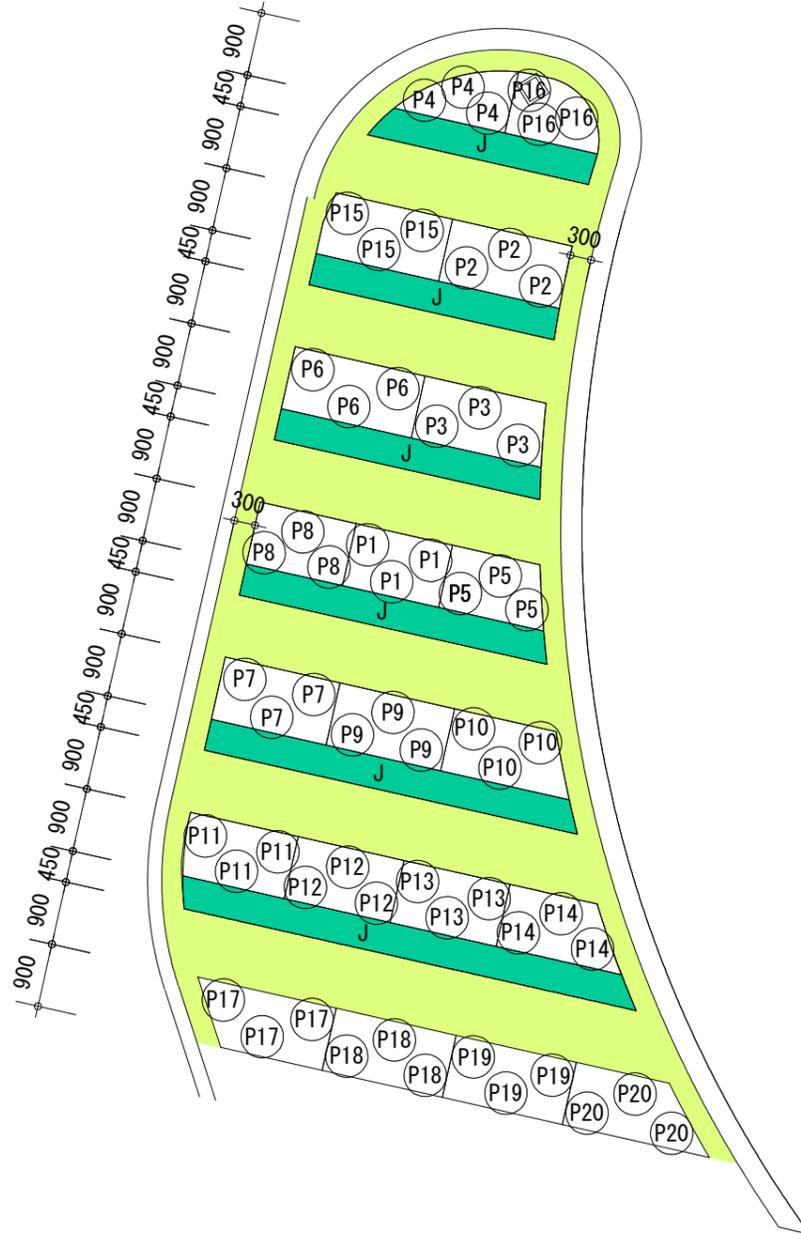


記号	名称	数量	単位	備考
Ⓟ	ばら	28	m <sup>2</sup>	
J	コニファー、ラベンダー、 ジャーマンアイリス・ヤキーナブルー	27	m	
	シバフ	35	m <sup>2</sup>	

コニファー(J)とラベンダー(L)の植付図 1/50


図面番号	24	縮尺	1:100
業務名	ばら公園ばら花壇等維持管理業務委託		
種別	植付図テーマガーデンT9【香りのばら】	番号	1/1
公園名	ばら公園		
委託箇所	福山市花園町一丁目地内		
福 山 市			

T9香りのばら

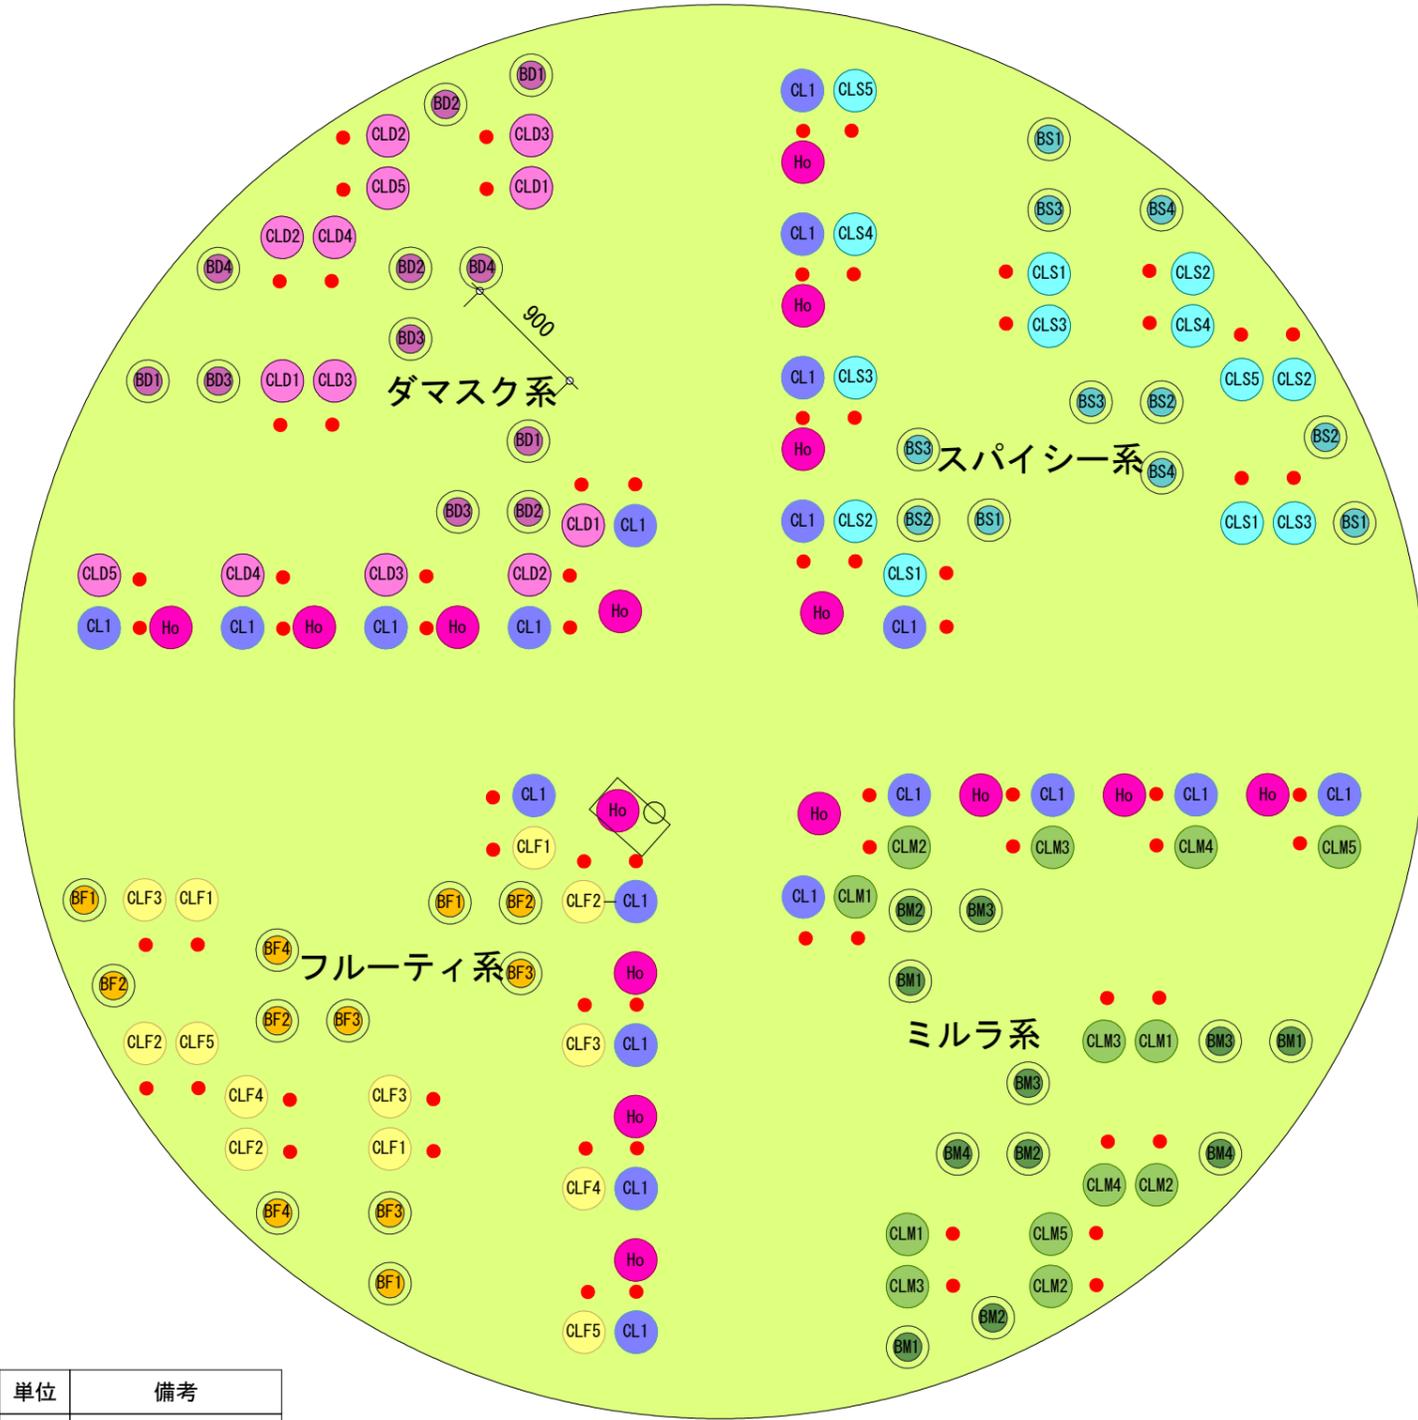


記号	名称	数量	単位	備考
Ⓞ	つるばら	52	箇所	
Ⓛ Ho	ばら	80	箇所	
●	クレマチス・ジャックマニー	72	箇所	
■	コウライシバ	53	m <sup>2</sup>	

図面番号	25	縮尺	1:100
業務名	ばら公園ばら花壇等維持管理業務委託		
種別	植付図テーマガーデンT10【ばらハウス周辺のばら】	番号	1/1
公園名	ばら公園		
委託箇所	福山市花園町一丁目地内		
福山市			

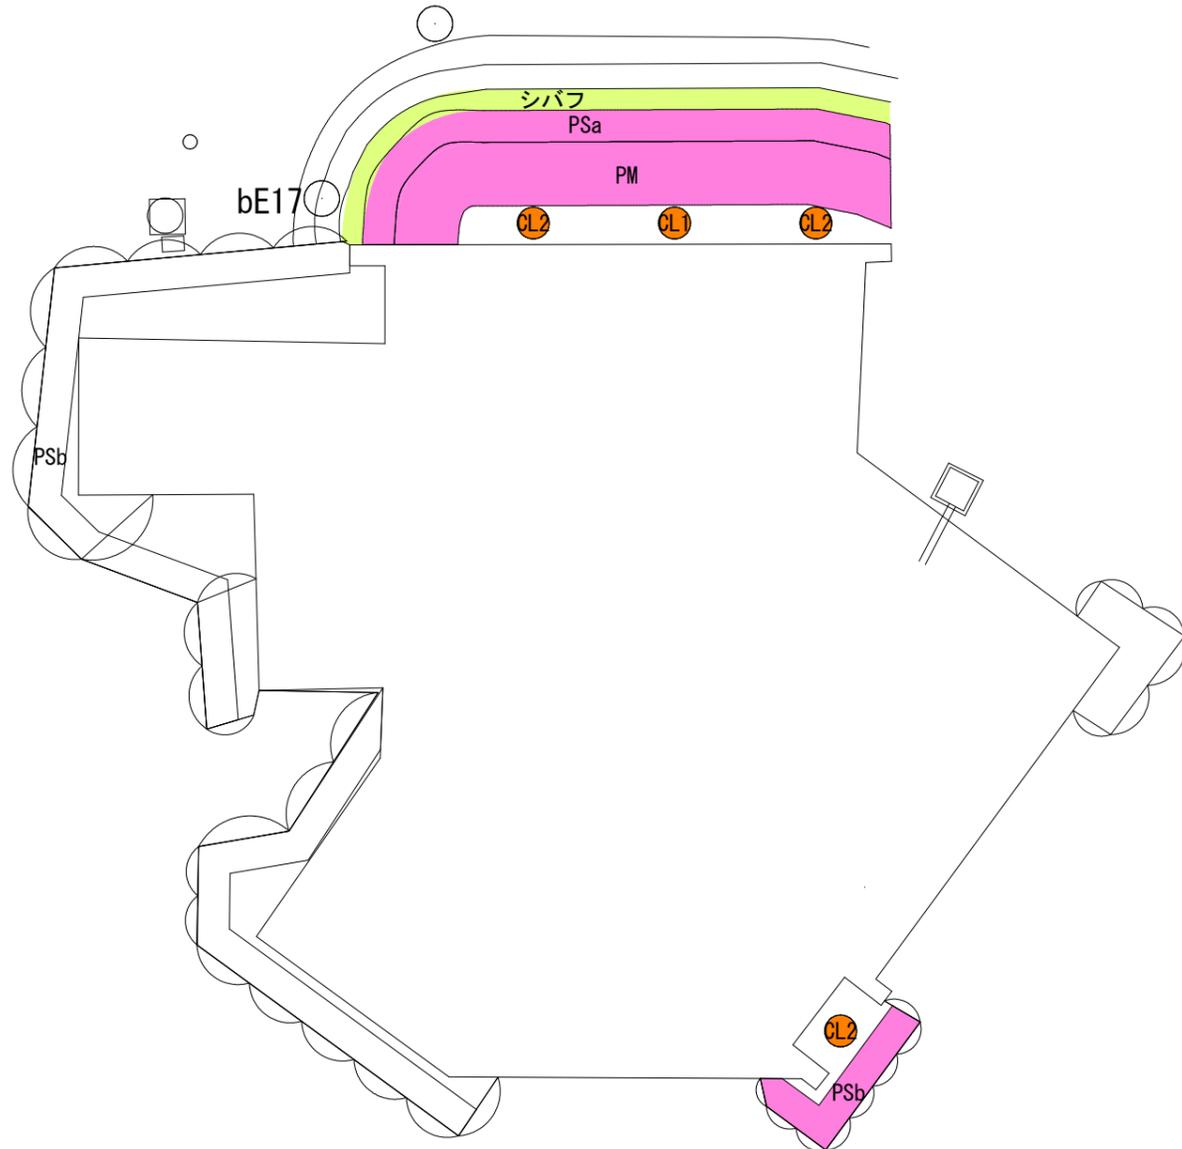


記号	名称	数量	単位	備考
CL	つるばら	11	箇所	
PM	中型ばら	7	m	
PSa	小型ばら	8	m	
PSb	小型ばら	24	m	
	コウライシバ	2.7	m <sup>2</sup>	

植付モデル図 1/50

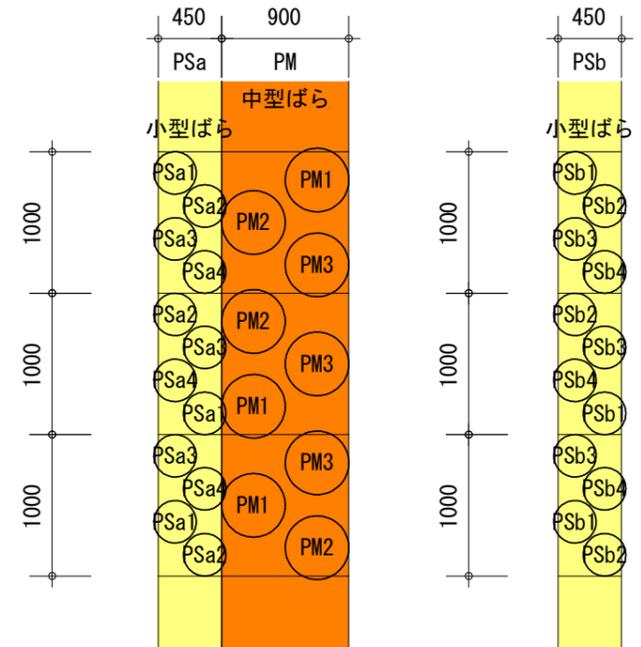


図面番号	26	縮尺	1:100
業務名	ばら公園ばら花壇等維持管理業務委託		
種別	植付図テーマガーデンT11【休憩コーナー】	番号	1/1
公園名	ばら公園		
委託箇所	福山市花園町一丁目地内		
福山市			

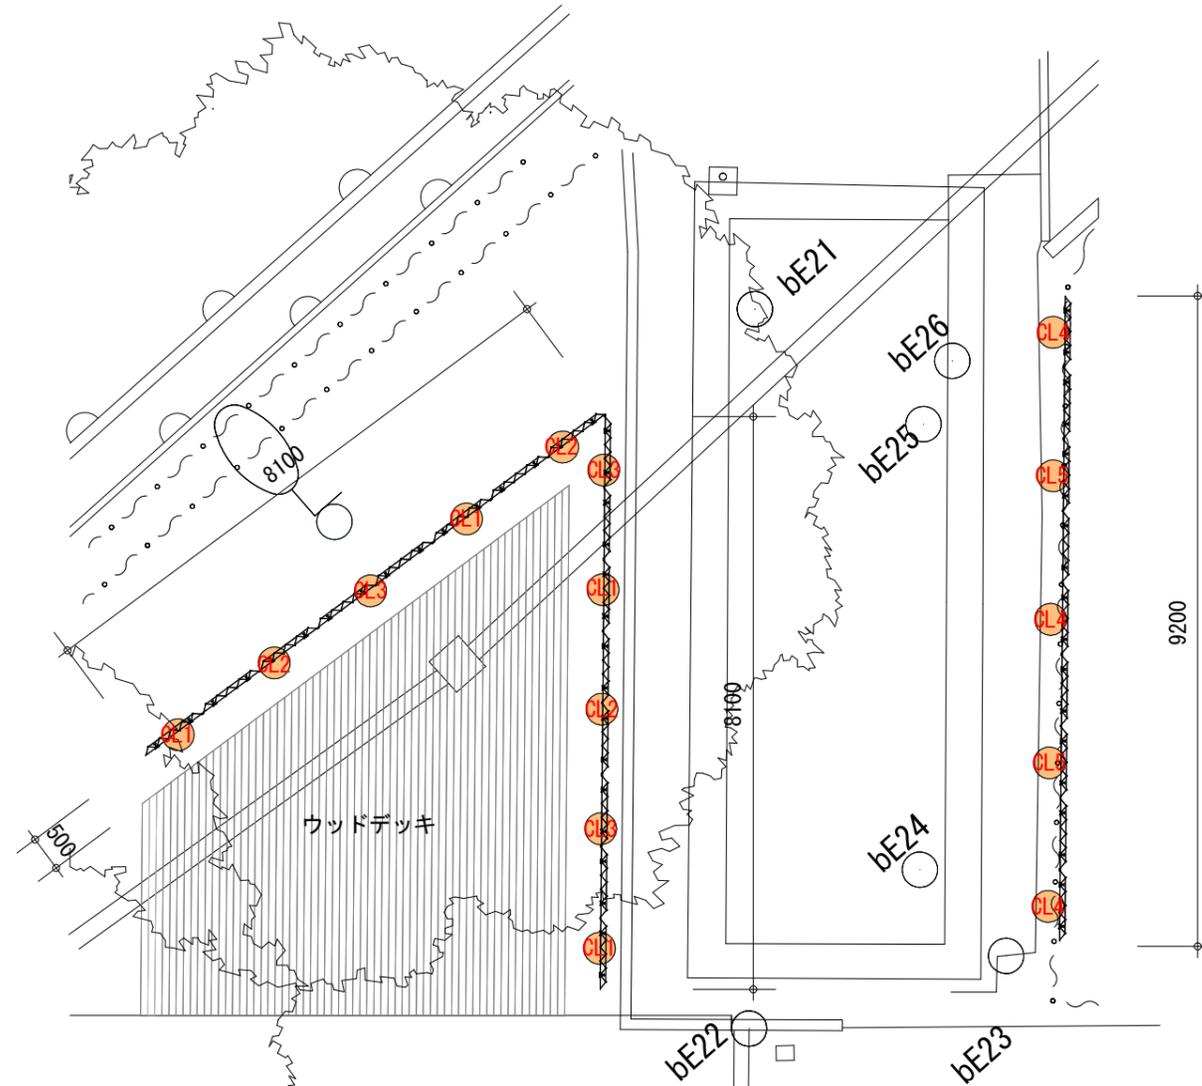


記号	名称	数量	単位	備考
CL	つるばら	15	箇所	


図面番号	27	縮尺	1:100
業務名	ばら公園ばら花壇等維持管理業務委託		
種別	植付図テーマガーデンT12【その他のばら】	番号	1/1
公園名	ばら公園		
委託箇所	福山市花園町一丁目地内		
福山市			

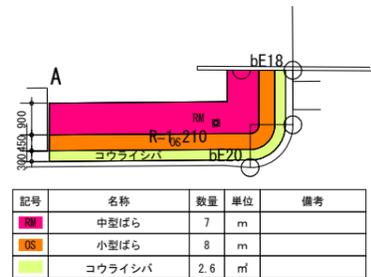


記号	名称	数量	単位	備考
RM	中型ばら	7	m	
OS	小型ばら	8	m	
	コウライシバ	2.6	m <sup>2</sup>	

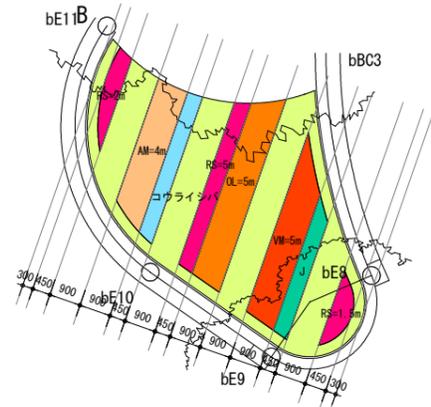

記号	名称	数量	単位	備考
RS	小型ばら	8.5	m	
AM	中型ばら	4	m	
UL	大型ばら	5	m	
	宿根草	4	m	
	コニファー、ラベンダー、 ジャーマンアイリス・ヤキーナブルー	4	m	
	コウライシバ	21.1	m <sup>2</sup>	




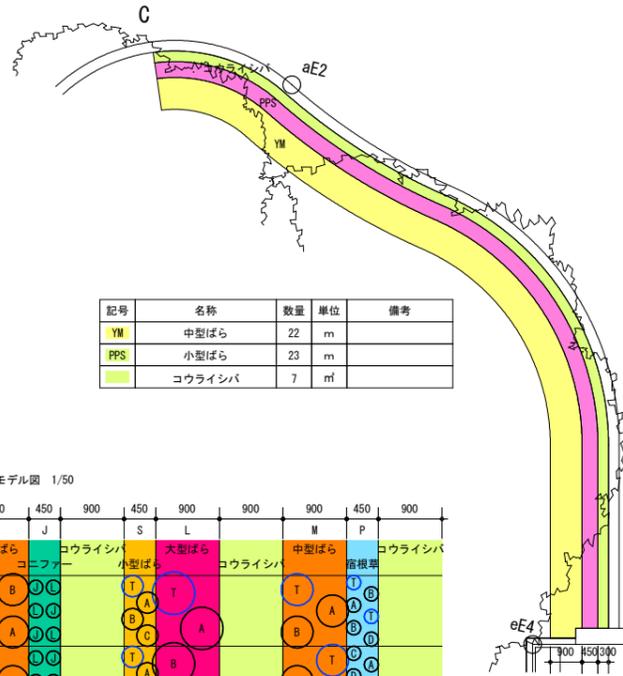


記号	名称	数量	単位	備考
YM	中型ばら	22	m	
PPS	小型ばら	23	m	
	コウライシバ	7	m <sup>2</sup>	

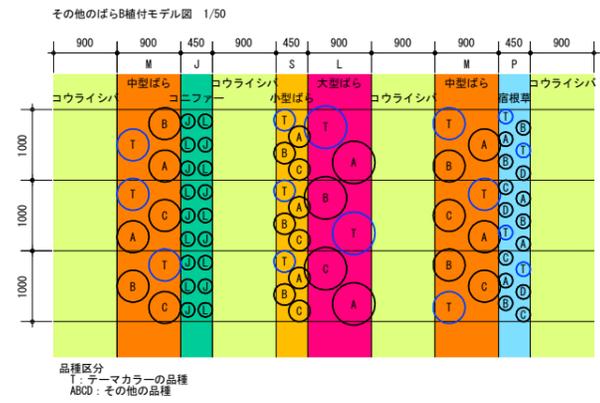


図面番号	28	縮尺	1:200
業務名	ばら公園ばら花壇等維持管理業務委託		
種別	植付図外周のばら R1-R4	番号	1/1
公園名	ばら公園		
委託箇所	福山市花園町一丁目地内		
<b>福山市</b>			

植付詳細図 1/50

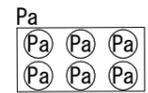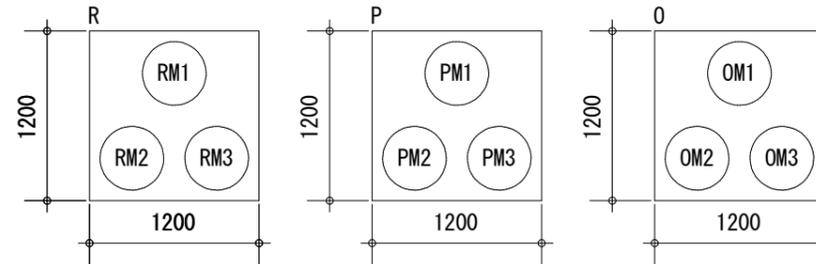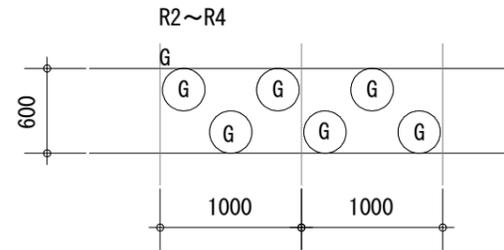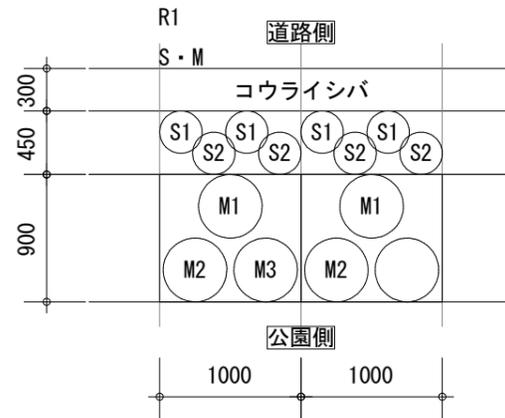


R1

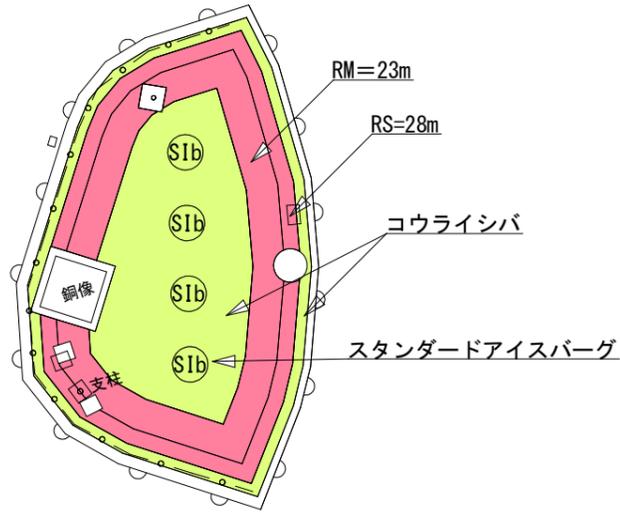


記号	名称	数量	単位	備考
S1b	スタンダードアイスパーク	4	箇所	
Rm	中型ばら	23	m	
Rs	小型ばら	28	m	
	コウライシバ	42	m <sup>2</sup>	


R2

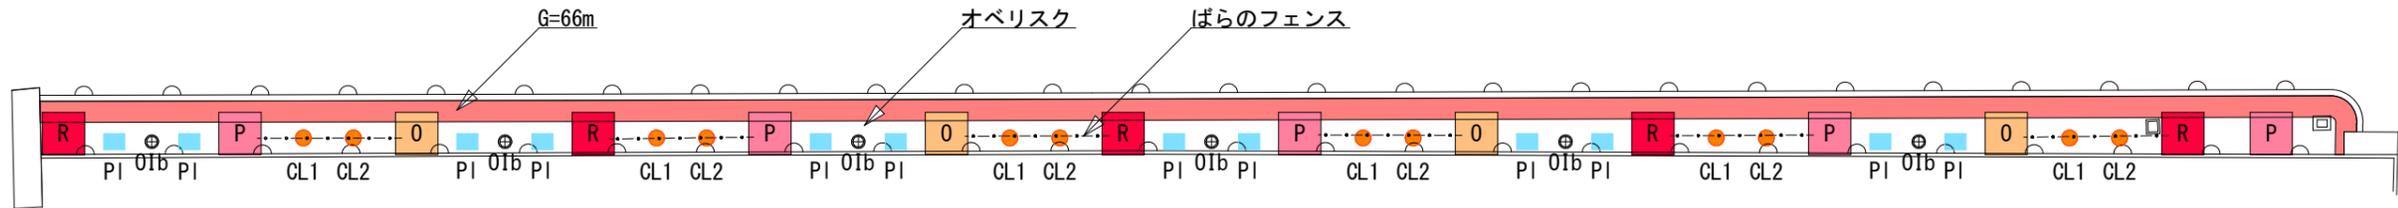

R3

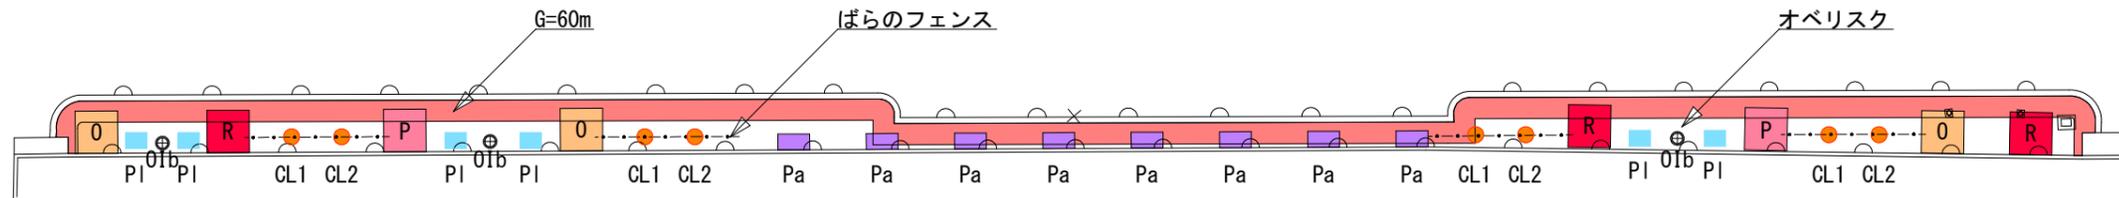

R4


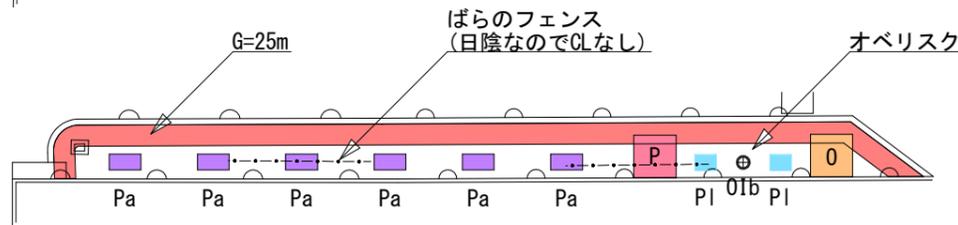


R2~R4

記号	名称	数量	単位	備考
O1b	オベリスクアイスパーク	10	箇所	
R	ばら	8	箇所	
P	ばら	8	箇所	
O	ばら	8	箇所	
G	ばら	151	m	
PI	宿根草：ラベンダーシルバーサンド ジャーマンアイリス・ヤキーナブルー	20	箇所	
Pa	宿根草：アガパンサス、アカンサス	14	箇所	


図面番号	29	縮尺	1:200
業務名	ばら公園ばら花壇等維持管理業務委託		
種別	植付図外周のばら R5-R7	番号	1/1
公園名	ばら公園		
委託箇所	福山市花園町一丁目地内		
福山市			

植付詳細図 1/50

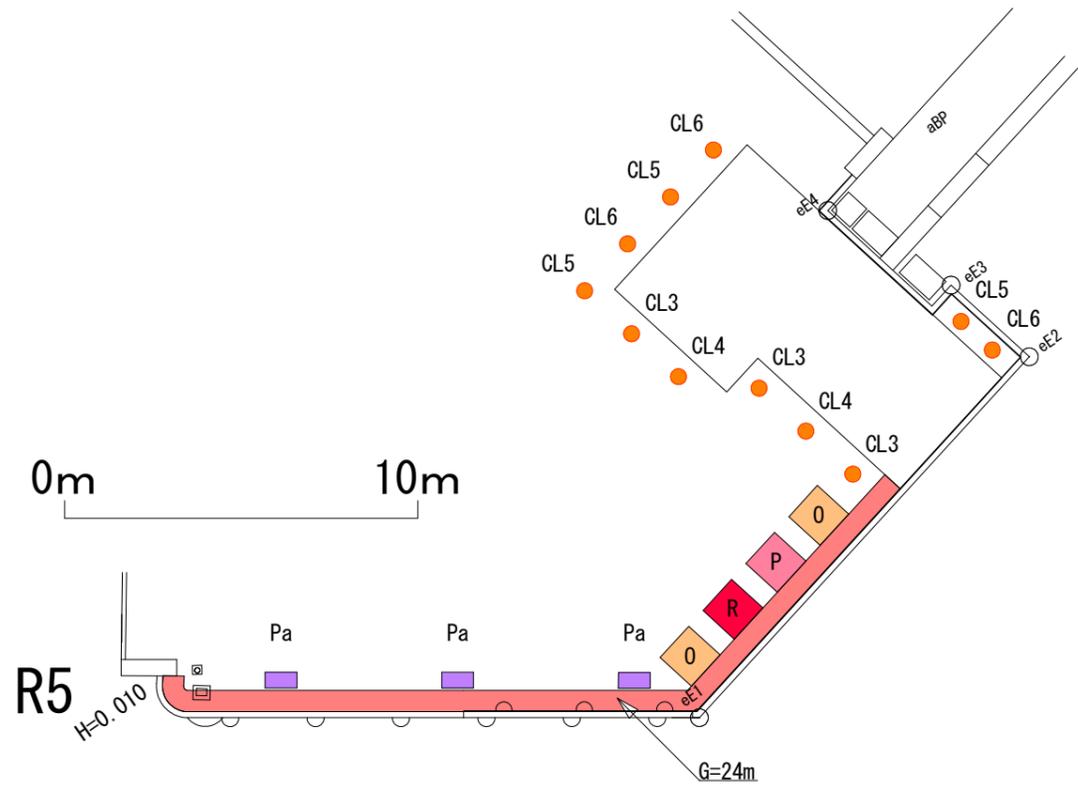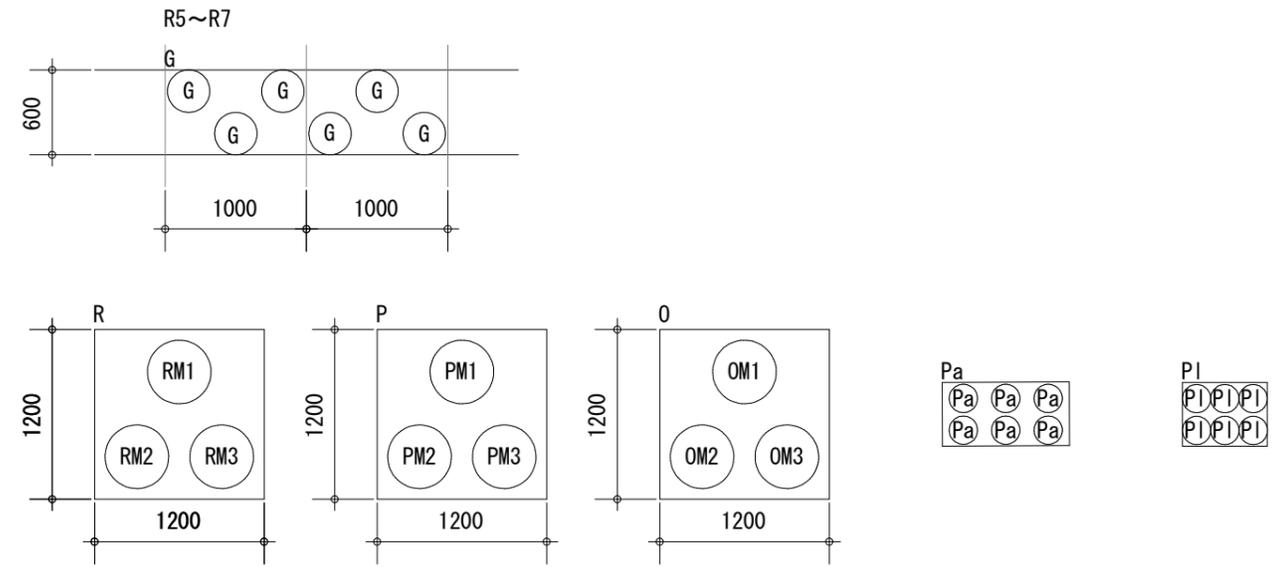


R5~R7

記号	名称	数量	単位	備考
CL	つるばら	35	箇所	
R	ばら	1	箇所	
P	ばら	1	箇所	
O	ばら	2	箇所	
G	ばら	163	m	
Pa	宿根草： アガパンサス、アカンサス	17	箇所	

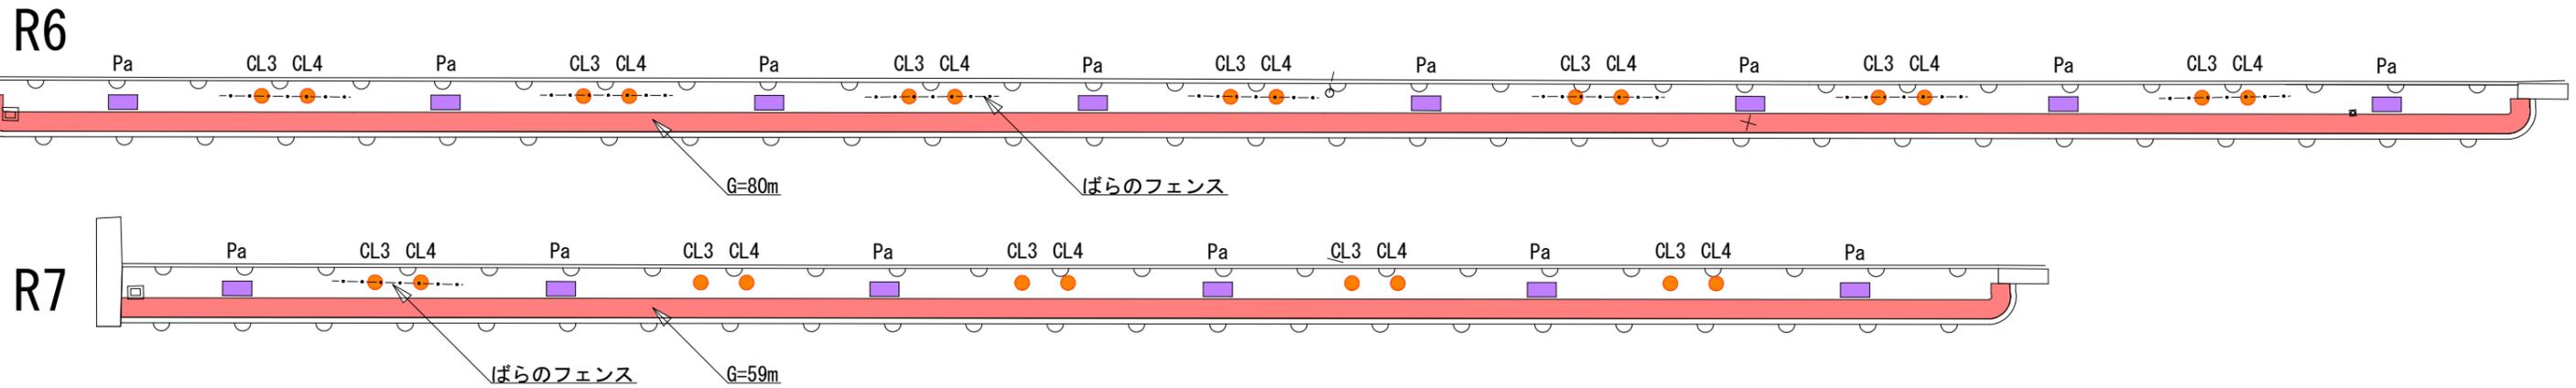


図面番号	30	縮尺	1:200
業務名	ばら公園ばら花壇等維持管理業務委託		
種別	植付図移植のばら	番号	1/1
公園名	ばら公園		
委託箇所	福山市花園町一丁目地内		
福山市			

M1

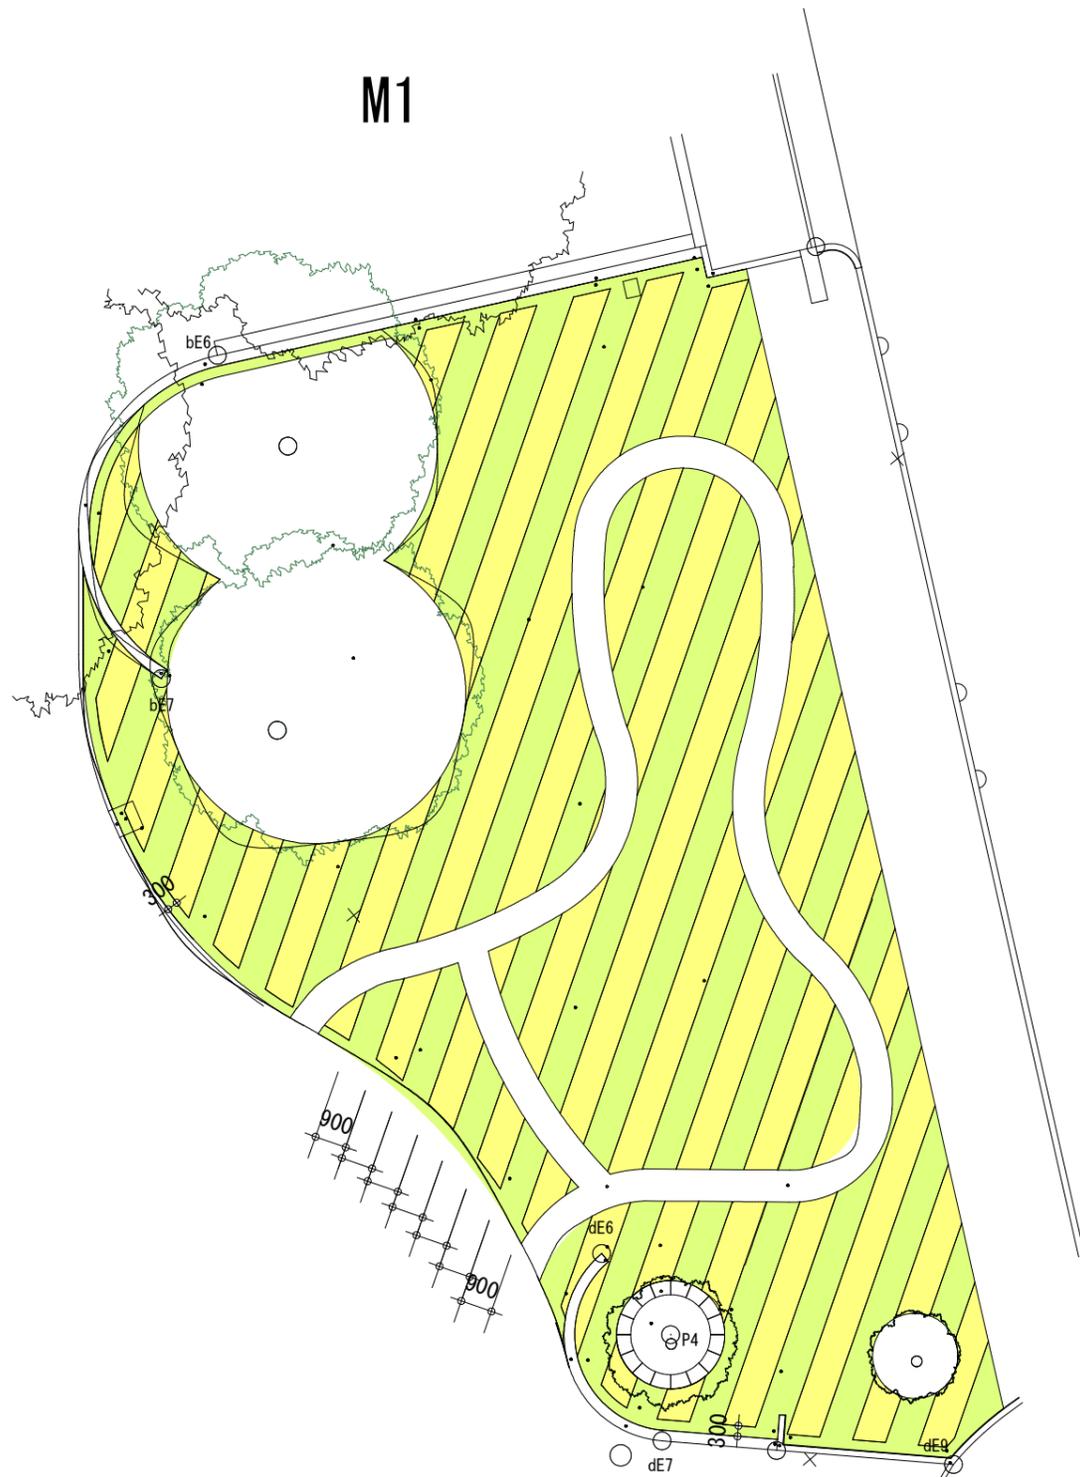



記号	名称	数量	単位	備考
	中型ばら(移植)	418	株	209m×2株/m
	シバフ(既存)	202.4	m <sup>2</sup>	

M2

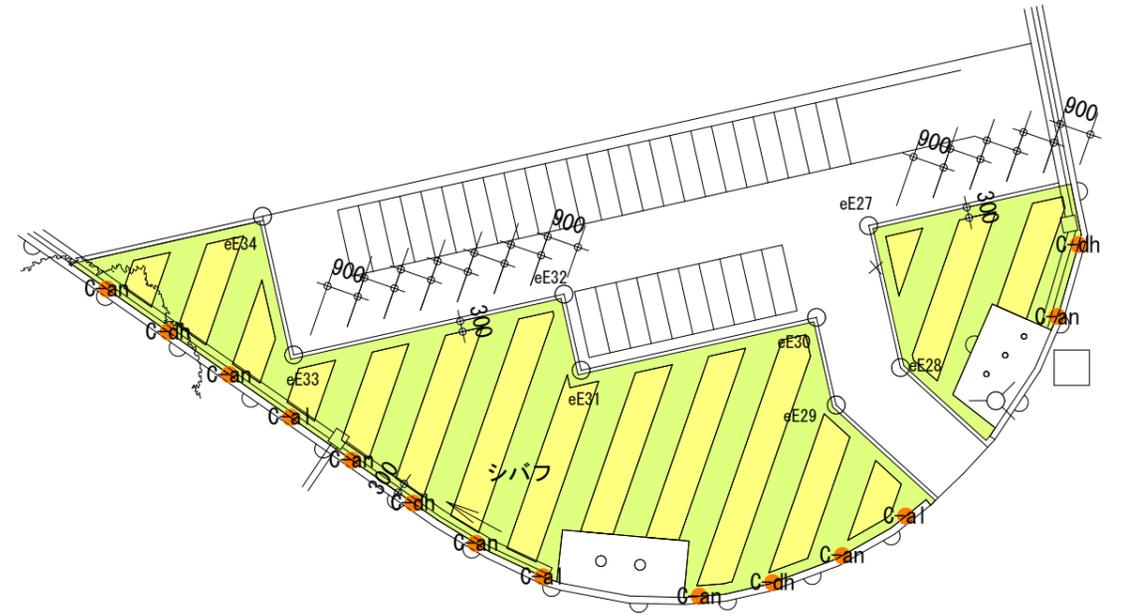

記号	名称	数量	単位	備考
	つるばら	14	箇所	
	中型ばら(移植)	108	株	59m×2株/m
	コウライシバ	75	m <sup>2</sup>	

図面番号	31	縮尺	1:200
業務名	ばら公園ばら花壇等維持管理業務委託		
種別	植栽図・植付図芝生広場	番号	1/1
公園名	ばら公園		
委託箇所	福山市花園町一丁目地内		
<b>福 山 市</b>			

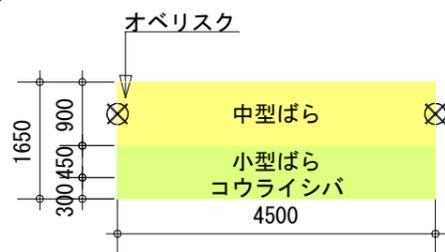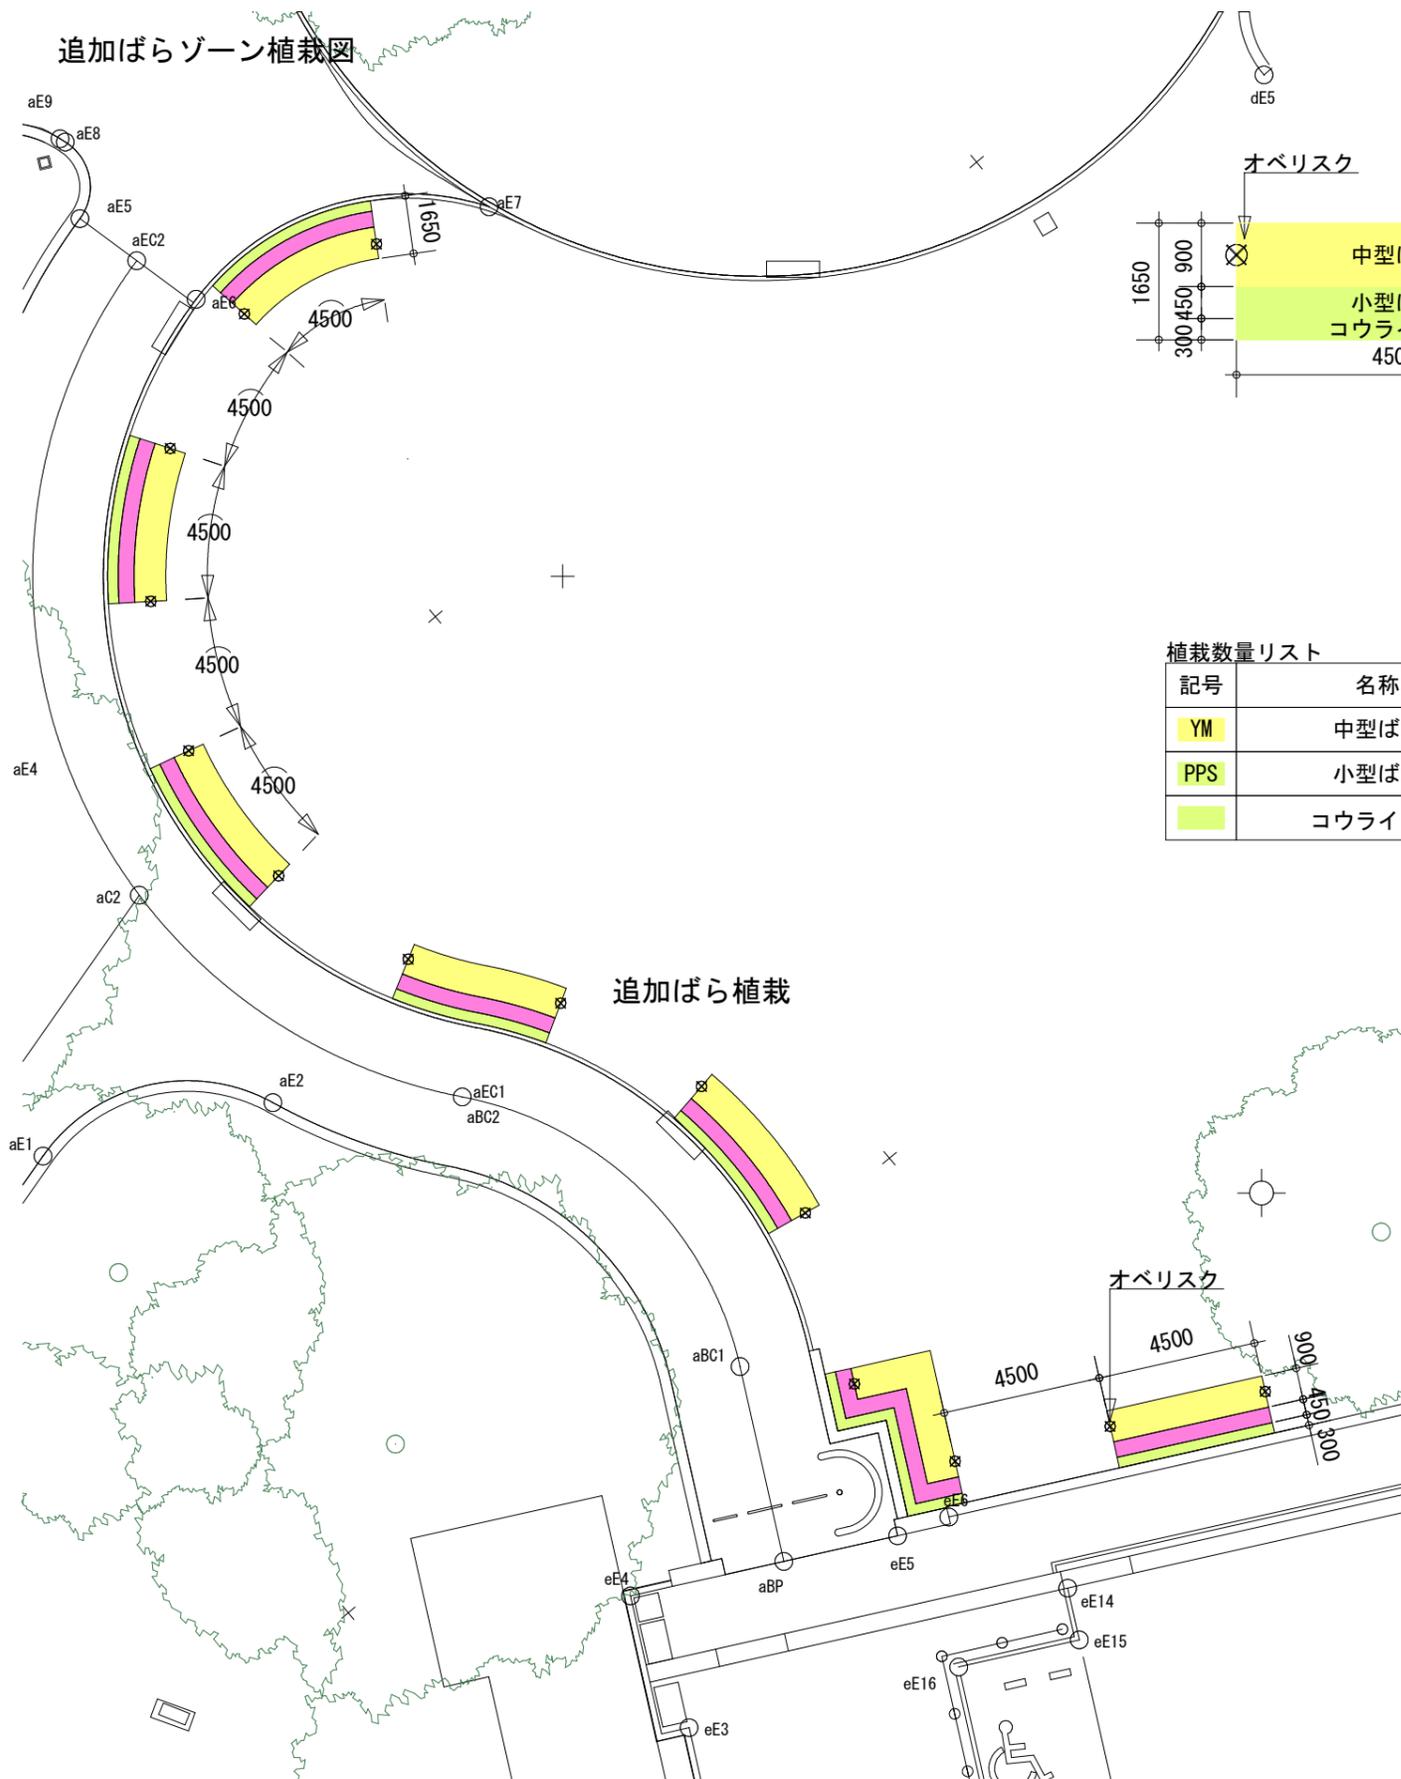

植栽数量リスト

記号	名称	数量	単位	備考
YM	中型ばら	31.5	m	
PPS	小型ばら	31.5	m	
	コウライシバ	10.5	m <sup>2</sup>	

追加ばら植栽

植付図

