

2025年度（令和7年度）

福山市丸之内一丁目及び三之丸町地内

福山駅北口スクエア広場植物管理業務委託実施設計書

委
託
概
要

ばら草花・花壇管理	
ばら管理	
ばら剪定（咲殻）	3,180 本
ばら剪定（夏期・冬期）	1,152 本
つるばら誘引・剪定	240 本
花壇管理	
草花植替	63 m2
宿根草	1 式
一年草	1 式
球根	1 式
芝生管理	
芝刈	930 m2
目土入れ	310 m2

【 特 記 仕 様 書 】

1 適用

- (1) 本特記仕様書は、「福山駅北ロスクエア広場植物管理業務委託」に適用する。
- (2) 本特記仕様書に記載のない事項については、福山市業務委託契約約款(契約書を含む。)、設計図書(別冊図面、仕様書、現場説明書及び現場説明に対する質問回答書をいう。)その他関係規則によること。
- (3) 本業務委託の施工に当たり、関係諸法令、通達及び業務施工に関する協定事項等を遵守するとともに、官公署への届出、許認可等の手続を速やかに行い、発注者に報告すること。

2 目的

公園緑地の美しい緑化空間(ばら花壇)を維持し、訪れる人に感動ややすらぎを提供するため、年間を通じて適正な維持管理を行う。

3 樹木の処分

- (1) せん定、伐採、除草、清掃等により発生した樹木等は、表1「受入施設及び受入基準」に基づき、ふくやま環境美化センターで「廃棄物搬入届兼許可伝票」を使用して処分すること。

「廃棄物搬入届兼許可伝票」が必要になったときは、使用予定枚数を発注者へ報告し、受領すること。

なお、受領した「廃棄物搬入届兼許可伝票」で未使用のものは、速やかに発注者へ返却すること。やむを得ず受注者が保管するときは、発注者の承認を得ること。

表1 受入施設及び受入基準

	受入施設	ごみ種	受入施設	受入基準2
①	ふくやま環境美化センター	A	幹の直径10cm以下の樹木	長さ50cm以下の樹木・草等
		B	幹の直径20cm以下の樹木	長さ2m以下の樹木等

- (2) 表1「受入施設及び受入基準」に適合しない樹木(幹の直径が20cmを超えるもの)は「チップ」として再利用するため、次の条件に適合するよう処理し、チップ化施工業者(表2「チップ施工業者」)へ直接搬入するものとする。

ア 幹の直径20cmを超えるものは、長さ3m未満に切断して搬入すること。

イ 小枝・葉又は腐っている樹木は、チップ化製品に適合しないため取り除いて搬入すること。

ウ 小枝・葉又は腐っている樹木は、ふくやま環境美化センターへ搬入すること。

表2 チップ化施工業者

①企業名	大光産業	②企業名	笠岡物産・大洋物産
場所	福山市南松永町四丁目 2-55	場所	福山市南松永町三丁目 1-52
電話番号	934-4868	電話番号	933-5669
受入時間	8:30～17:00	受入時間	8:30～17:00

4 書類提出

委託期間内の作業実施報告は、作業を実施した月の翌月7日（委託期間の満了する月にあつては、その月の末日）までに作業日報を発注者に提出すること。なお、当該業務委託で管理を行う施設及び設備に不具合が生じたときは、速やかに発注者へ報告すること。

5 施工管理

施工は、管理工程表に沿って行うものとする。なお、受託者は責任を持って当業務委託内の植物の管理を行うこと。また、受託者は、次の方法により、植物の管理状態を作業日報の提出時に報告し、必要に応じて管理方法等を発注者と協議し、植物を良好な状態に管理すること。

(1) 高木（せん定・伐採）

施工前・施工中・施工後の状況について撮影・写真帳を作成し、保管（以下「写真管理」という。）すること。

せん定樹木の幹周（胸高約1.20m）を測定し写真管理すること。

(2) 中低木（せん定・伐採）

施工前・施工中・施工後の状況を写真管理すること。

せん定後の樹高・幅・長さを測定し、写真管理すること。

(3) 下枝せん定

下枝せん定とは、地面より高さ3.00mまでの支障となる枝、道路及び隣接する家屋等に侵入している枝等を付根から刈り取ることをいう。

施工前・施工中・施工後の状況を写真管理すること。

(4) 清掃

施工前・施工中・施工後の状況を写真管理すること。

(5) 除草

施工前・施工中・施工後の状況を写真管理すること。

(6) 施肥

施工前・施工中・施工後の状況を写真管理すること。

肥料の使用量及び名称を報告すること。

(7) 薬剤散布

施工前・施工中・施工後の状況を写真管理すること。

薬剤散布施工時には必ずマスク等の着用をし、薬剤の使用量及び名称を作業日報の提出時に報告すること。

(8) 処分

積込前と積込後の状況を写真管理する。その際には、黒板に「廃棄物搬入届兼許可伝票ナンバー」を明記し、写真内へ表示すること。

6 材料承認

受注者は、当該業務委託で使用する材料について、成分等が分かる資料を事前に監督員へ提出し承諾を得ること。

7 その他

(1) 本特記仕様書及び設計図書に明示していない事項に疑義が生じたときは、発注者の指示を受けるものとする。

(2) 現場標示板等について、「第20回世界バラ会議福山大会2025」の周知と機運醸成を図るため、現場標示板等へ大会ロゴの標示について、ご協力をお願いします。

ア 使用するロゴは「第20回世界バラ会議福山大会2025ロゴ利用規程」に沿ったものとし、別紙のいずれかのデザインとする。


イ 「第20回世界バラ会議福山大会2025ロゴ利用規程」に定められた「大会ロゴ利用許諾申請書」の提出は不要とする。

ウ 使用する大会ロゴは「大会ロゴデザインガイド」にて配色等が定められているので留意すること。

エ 大会ロゴの標示については任意事項とし、標示に必要な経費は工事費に計上しない。

オ ロゴ標示期限は2026年（令和8年）3月31日とする。

(デザインデータについては福山市建設管理部技術検査課へお問い合わせください。)

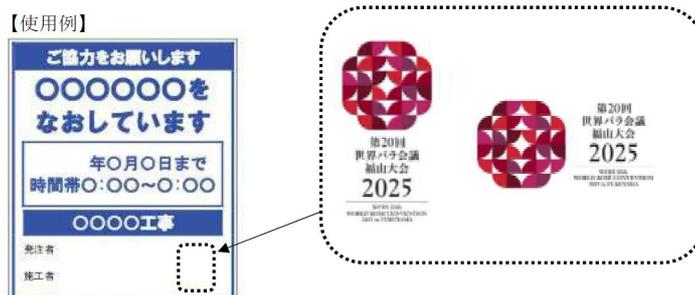

使用デザイン1



使用デザイン2



総括情報表

変更回数 適用単価地区 単価適用日 諸経費体系	0 70 福山市 00-07.02.01(0) 1 公共(一般)	凡例 Co … コンクリート As … アスファルト DT … ダンプトラック BH … バックホウ CC … クローラクレーン TC … トラッククレーン RTC… ラフテレーンクレーン
	当世代 09 公園工事 00 補正なし 00 補正なし 00 補正なし 00 補正なし 00 補正なし 00 通常工事 0% 01 0%から 5%以下 (1.05) 03 補正しない 10	前世代
建設技能労働者や交通誘導員等の現場労働者にかかる経費として、労務費のほか各種経費（法定福利費の事業者負担額，労務管理費，安全訓練等に要する費用等）が必要であり，本積算ではこれらを現場管理費等の一部として率計上している。		

本工事費 内訳表

費目・工種・施工名称など	数量	単位	単価	金額	備考
本工事費					X1000
植栽					Y1H02 レベル1
	1	式			
樹木管理工					Y1H0203 レベル2
	1	式			
ばら草花・花壇管理					Y1H020301 レベル3
	1	式			
ばら管理 【樹木の形状,樹木の規格】					Y1H02030101 レベル4
		本			
ばら剪定(咲殻)					V0012 00
	3,180	本			単第0 -0001 表
道路植栽工(植樹管理 せん定) 寄植せん定 [規]100m2以上1000m2未満 低木					SS000289 00
	182	m2			単第0 -0002 表
ばら剪定(夏期・冬期)					V0011 00
	1,152	本			単第0 -0003 表
つるばら誘引・剪定					V0014 00
	240	本			単第0 -0004 表

本工事費 内訳表

費目・工種・施工名称など	数量	単位	単価	金額	備考
道路植栽工(植樹管理 施肥) 低木中木_樹高200cm未満 [規]50本以上	2,544	本			SS000051 00 単第0 -0005 表
肥料 苦土入り有機化成8-8-8-3	127	kg			F0000000005 00
道路植栽工(植樹管理 防除) ばら	7,632	本			VS05903 00 単第0 -0006 表
花壇管理 【コンテナ径,花壇植物名】		鉢			Y1H02010701レベル4
草花植替	63	m2			V2044 00 単第0 -0008 表
宿根草(大)	1	式			V1000 00 単第0 -0011 表
宿根草(小)	1	式			V2000 00 単第0 -0012 表
一年草	1	式			V3000 00 単第0 -0013 表
球根	1	式			V4000 00 単第0 -0014 表

本工事費 内訳表

費目・工種・施工名称など	数量	単位	単価	金額	備考
道路植栽工(植樹管理 抜根除草) 抜根除草_植込み地 [規]1000m2以上	3,120	m2			SS000053 00 単第0 -0015 表
花壇灌水 1回あたり2.0hr 芝生広場を含む	216	時間			V2033 00 単第0 -0016 表
施肥(花壇,芝生)	1,560	m2			V2003 00 単第0 -0017 表
芝生管理 【芝の形状,芝の規格】		m2			Y1H02030103レベル4
芝刈機 ハンドガイド式5.1kw,刈幅77cm	930	m2			V2001 00 単第0 -0018 表
目土入れ 人力目土入れ	310	m2			V2002 00 単第0 -0021 表
芝生養生 仮囲い設置 白ロープ,木杭等の必要資材は貸出	1	回			V2066 00 単第0 -0022 表
** 直接工事費 ** #0020計=支給品等(材料),無償貸付					
共通仮設費率分					Z0019

本工事費 内訳表

費目・工種・施工名称など	数量	単位	単価	金額	備考
計算情報..... 対象額..... 率.....					
** 共通仮設費計 **					
** 純工事費 **					
現場管理費 計算情報..... 対象額..... 率.....					
** 工事原価 **					
一般管理费率分 計算情報..... 対象額..... 率.....					前払補正率...
一般管理費計					
** 工事価格 **					
** 消費税相当額 ** 計算情報..... 対象額..... 率.....					

施工単価表

ばら剪定（咲殻）

V0012

単第0 -0001 表

頁0 -0007

名称・規格など	数量	単位	単価	金額	備考
造園工	0.2	人			
普通作業員	0.07	人			
諸雑費	1	式			
*** 合計 ***	100	本			
*** 単位当たり ***	1	本			

100 本 当り

施工単価表

ばら剪定（夏期・冬期）

V0011

単第0 -0003 表

頁0 -0009

名称・規格など	数量	単位	単価	金額	備考
造園工	0.87	人			
普通作業員	0.25	人			
諸雑費	1	式			
*** 合計 ***	100	本			
*** 単位当たり ***	1	本			

100 本 当り

施工単価表

つるばら誘引・剪定

V0014

単第0 -0004 表

頁0 -0010

名称・規格など	数量	単位	単価	金額	備考
造園工	1.5	人			
普通作業員	0.45	人			
諸雑費	1	式			
*** 合計 ***	100	本			
*** 単位当たり ***	1	本			

100 本 当り

施工単価表

宿根草（大）

V1000

単第0 -0011 表

頁0 -0017

1

式 当り

名称・規格など	数量	単位	単価	金額	備考
マーガレット	24	本			
ガウラ	34	本			
メギオーレア	22	本			
フィソステギア	4	本			
ジャーマンアイリス・ムーンジャーニー	4	本			
シロタエギク	8	本			
ルドベキア・タカオ	24	本			
ユリオプスデージー	6	本			
ネベタシックスヒルズジャイアント	22	本			
タチアオイ	18	本			
*** 単位当たり ***	1	式			

施工単価表

施肥（花壇，芝生）

V2003

単第0 -0017 表

頁0 -0023

名称・規格など	数量	単位	単価	金額	備考
造園工	0.03	人			
普通作業員	0.01	人			
肥料 苦土入り有機化成8-8-8-3	6	kg			
諸雑費	1	式			
*** 合計 ***	100	m2			
*** 単位当たり ***	1	m2			

100 m2 当り

工種 月週	ばら花壇管理																											
	咲殻 (本)	剪定 (Pol, Min) (㎡)	剪定 HT, FL等(本)	剪定・誘引 Cl(本)	施肥		薬剤散布		除草 (㎡)	施肥 (㎡)	芝生管理 (m2)																	
					肥料(Kg)	(本)	薬品名	(本)			芝刈	目土	芝養生															
4	1週																											
	2週							636																				
	3週							636																				
	4週							636																				
5	1週			60				636	390		310																	
	2週							636																				
	3週																											
	4週																											
6	1週	636				19.1	636			390			310															
	2週					(30g/本)																						
	3週	636			60			636																				
	4週																											
7	1週	636							390																			
	2週							636																				
	3週																											
	4週																											
8	1週								390		310																	
	2週							636																				
	3週																											
	4週																											
9	1週		91	576	60	44.5	636			390																		
	2週					(70g/本)																						
	3週							636																				
	4週																											
10	1週								390		310																	
	2週							636																				
	3週																											
	4週							636																				
11	1週									390																		
	2週	636			60	19.1	636																					
	3週					(30g/本)																						
	4週	636							390																			
12	1週																											
	2週					(ばら数量確認)																						
	3週																											
	4週																											
1	1週																											
	2週																											
	3週																											
	4週																											
2	1週											※状況を見て補植																
	2週											310																
	3週																											
	4週		91	576		44.5	636		390	390																		
3	1週					(70g/本)																						
	2週																											
	3週																											
	4週																											
合計		3,180	182	1,152	240	127.2	2,544		7,632	3,120	1,560	930	310	310														
備考	<p>注意： 薬剤散布は計画であり、病害虫の発生状況を監督員に報告し、指示を受けること。 薬剤散布は、人通りの少ない時間帯に実施し、午前6時迄には作業が完了するよう実施し 附近に、人がいる時は一時作業を中断し、人体への安全対策に十分留意して実施すること。 薬剤の散布時期、種類及び濃度については、別紙「ばら病害虫防除計画」を参考にするものとするが、 病害虫の発生状況により、適正な薬剤を監督員と協議し決定すること。(打合せ簿による。)</p> <p style="text-align: center;">福山城東側ばら花壇</p> <table style="width: 100%; border: none;"> <tr> <td style="width: 33%; text-align: center;">HT, FL</td> <td style="width: 33%; text-align: center;">473</td> <td style="width: 33%; text-align: center;">本</td> </tr> <tr> <td style="text-align: center;">CL</td> <td style="text-align: center;">60</td> <td style="text-align: center;">本</td> </tr> <tr> <td style="text-align: center;">Mini</td> <td style="text-align: center;">454</td> <td style="text-align: center;">本</td> </tr> </table> <p style="text-align: center;">東側歩道・植樹柵内ばら</p> <table style="width: 100%; border: none;"> <tr> <td style="width: 33%; text-align: center;">HT, FL</td> <td style="width: 33%; text-align: center;">64</td> <td style="width: 33%; text-align: center;">本</td> </tr> <tr> <td style="text-align: center;">HT, FL</td> <td style="text-align: center;">39</td> <td style="text-align: center;">本</td> </tr> </table>													HT, FL	473	本	CL	60	本	Mini	454	本	HT, FL	64	本	HT, FL	39	本
HT, FL	473	本																										
CL	60	本																										
Mini	454	本																										
HT, FL	64	本																										
HT, FL	39	本																										

2025年度 福山駅北ロスクエア広場植物管理業務委託 管理工程表

開花時期 剪定 草花植替・球根植付
 除根 薬剤散布 灌水

樹種	規格H(m)	数量	単位	4月	5月	6月	7月	8月	9月	10月	11月	12月	1月	2月	3月	備考	回(日)数	
宿根草 (大)	マーガレット	白	24	本												9~10月:3年に1回程度,株分・植替え ※2025, 2028, 2031年度		
	ガウラ	白	34	"												4~5月:3年に1回程度,株分・植替え ※2025, 2028, 2031年度		
	メギオレーア		22	"												10~11月:3年に1回程度,株分・植替え ※2025, 2028, 2031年度		
	フィステギア	白	4	"												10月:3年に1回程度,株分・植替え ※2025, 2028, 2031年度		
	ジャーマンアイリス・ムーンジャーニー		4	"												8~10月:3年に1回程度,株分・植替え ※2025, 2028, 2031年度		
	シロタエギク		8	"												株分け・刈込・植替はいつでも可能		
	ルドベキア・タカオ		24	"												8~10月:3年に1回程度,株分・植替え ※2025, 2028, 2031年度		
	ユリオプスデージー		6	"												9~10月:3年に1回程度,株分・植替え ※2025, 2028, 2031年度		
	ネベタシックスヒルズジャイアント		22	"												4月:3年に1回程度,株分・植替え ※2025, 2028, 2031年度		
	タチアオイ		18	"												4~5月:3年に1回程度,株分・植替え ※2025, 2028, 2031年度		
宿根草 (小)	エリゲロン・カルピンスキアヌス		157	"												4~5月:3年に1回程度,株分・植替え ※2025, 2028, 2031年度		
	イモカタバミ		174	"												11~12月:3年に1回程度,株分・植替え ※2025, 2028, 2031年度		
	ユーバトリウム		157	"												2~3月:3年に1回程度,株分・植替え ※2025, 2028, 2031年度		
	キキョウ		18	"												2~3月:3年に1回程度,株分・植替え ※2025, 2028, 2031年度		
	シャスターデージー		18	"												4~5月:3年に1回程度,株分・植替え ※2025, 2028, 2031年度		
	シュウメイギク		18	"												4~5月:3年に1回程度,株分・植替え ※2025, 2028, 2031年度		
一年草	ジギタリス		74	"												3月:植替え		
	ピオラ		197	"												10月:植替え		
	ネモフィラ		64	"												2~3月:植替え		
	ノースポール		197	本												10~11月:植替え		
	カンパニュラメディウム	紫	127	"												9~10月:植替え		
	オルレア		67	"												3月:植替え		
球根	チューリップ		1242	"		→ 抜根										10~12月:植付け		
	ジャーマンアイリス	青系	24	"			→ 抜根									8~10月:植替え		
ばら	※「ばら花壇管理工程表」を参照		本	※別紙「福山駅北ロスクエア ばら花壇管理工程表」を参照														
地被	芝生	※「ばら花壇管理工程表」を参照		m ²	※別紙「福山駅北ロスクエア ばら花壇管理工程表」を参照													
	灌水		390	m ²	8月週3回 他週2回2時間程度													2.0×108(回)=216時間

2025度(令和7年) ばら病害虫防除薬剤計画


回数	月	日	殺虫剤	濃度	適用	殺菌剤	濃度	適用	備考
1	4		ダントツ水溶剤	2000倍	アブラムシ リン翅目昆虫等	ジマンダイセン水和剤	500倍	べと病 黒星病等	※散布時期：4月上旬 枝にもしっかりと散布すること。
			オルトラン水和剤	1000倍		ダコニール1000	1000倍		
2	4					オーソサイド水和剤80	600倍	黒星病 立枯病	※散布時期：4月中旬 枝にもしっかりと散布すること。 アザミウマ、ハダニ類にも登録あり
						ポリオキシシンAL水溶剤	2500倍	うどんこ病 灰かび病	
3			アクタラ顆粒水和剤	1000倍	アブラムシ リン翅目昆虫等	ショウチノスケ フロアブル	2000倍	うどんこ病	※散布時期：4月下旬 枝にもしっかりと散布すること。
4	5		アグリメック	500倍	ハダニ、 アザミウマ類	パレード20フロアブル	4000倍	うどんこ病 黒星病等	※散布時期：4月下旬～5月上旬
5			ダニオーテ フロアブル	2000倍	ハダニ類	パンチョTF顆粒水和剤	2000倍	うどんこ病	※散布時期：5月中下旬
		ディアナSC	2500倍	アザミウマ類 リン翅目昆虫等					
6	6		オルトラン水和剤	1000倍	カイガラムシ等	アンビルフロアブル	1000倍	うどんこ病	※展着剤：アプローチBI (1000倍) 株元にもしっかりと散布すること
			モスピラン 顆粒水溶剤	2000倍					
7	7		オルトラン水和剤	1000倍	ハダニ リン翅目昆虫等	フルピカフロアブル	2000倍	うどんこ病 黒星病	株元にもしっかりと散布すること
8	8		オルトラン水和剤	1000倍	アブラムシ リン翅目昆虫等	アフェットフロアブル	2000倍	うどんこ病 黒星病	
9	9		ダントツ水溶剤	2000倍	アブラムシ リン翅目昆虫等	ジマンダイセン水和剤	500倍	べと病 黒星病等	※散布時期：剪定後 株元にもしっかりと散布すること。
		ダコニール1000				1000倍	うどんこ病 黒星病等		
10			アフアーム乳剤	1000倍	アザミウマ類 リン翅目昆虫等	パレード20フロアブル	4000倍	うどんこ病 黒星病等	※散布時期：9月下旬
11	10		アクタラ顆粒水和剤	1000倍	アザミウマ類 リン翅目昆虫等	ラリー乳剤	3000倍	うどんこ病 黒星病	※散布時期：10月中旬
12			ディアナSC	2500倍	アザミウマ類 リン翅目昆虫等	サルパトールME液剤	3000倍	うどんこ病 黒星病	※散布時期：10月下旬

位置図 S=1/10,000




位置図

(福山城東側ばら花壇)
(東側歩道・植樹柵内ばら)

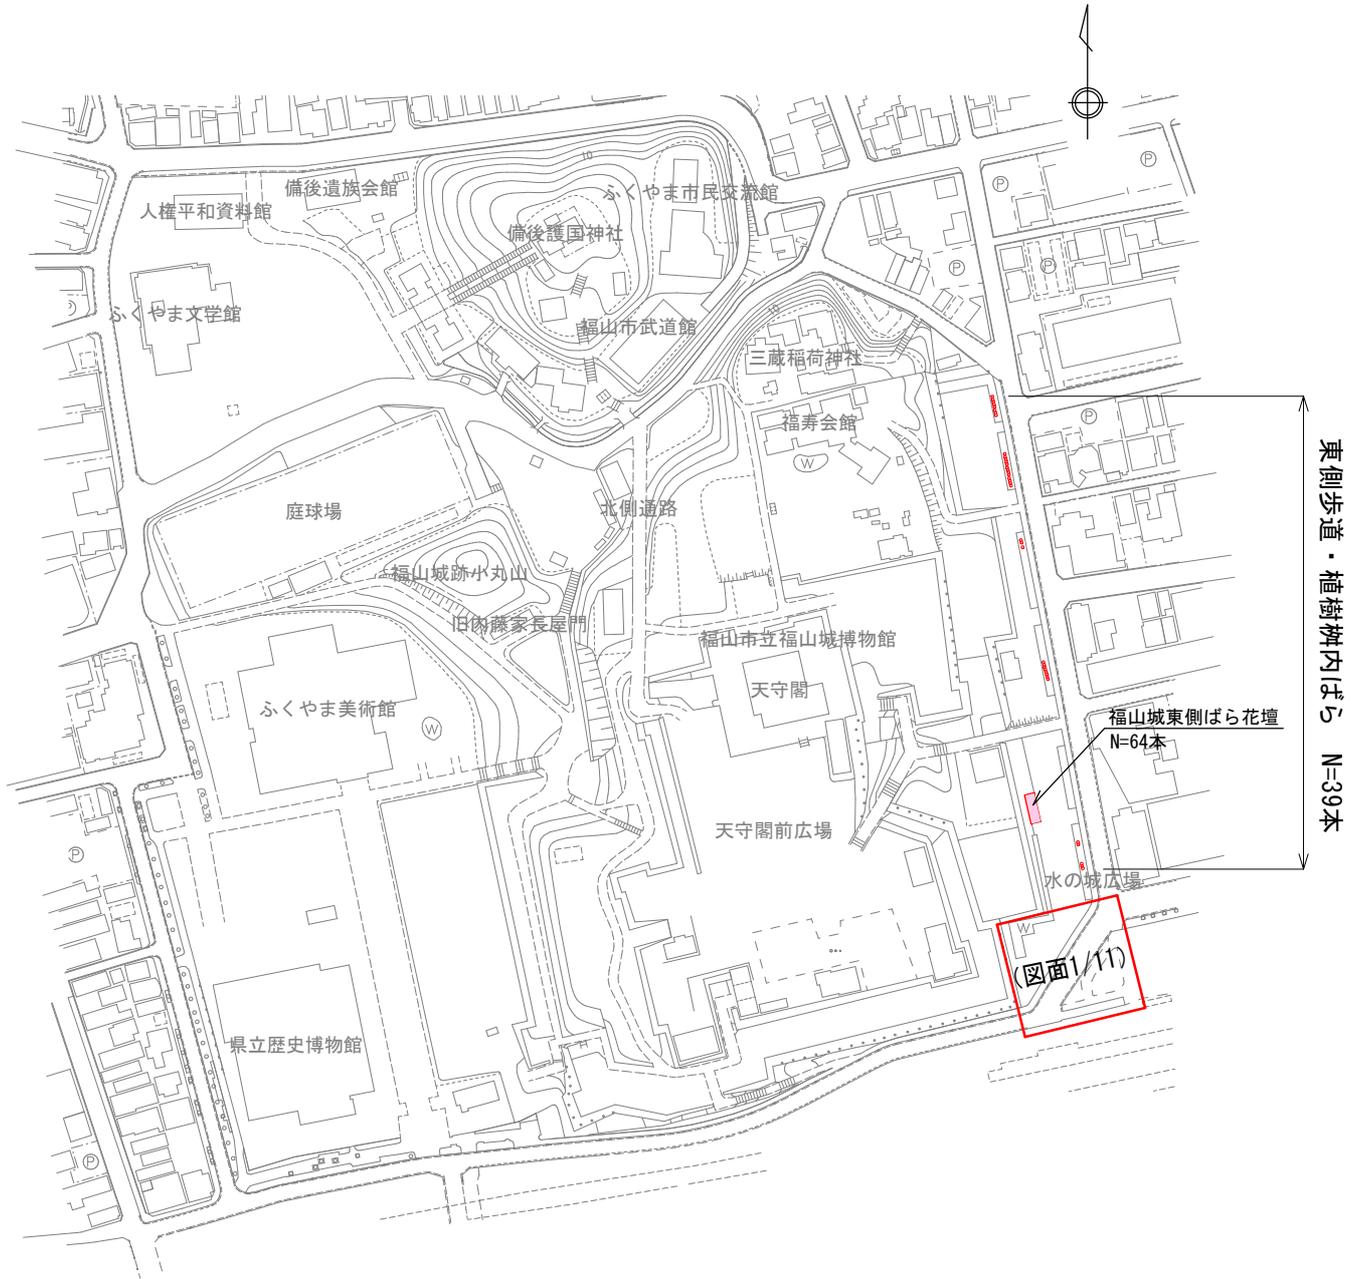

図面番号	1 / 11	縮尺	S=図示
業務名	福山駅北ロスクエア広場植物管理業務委託		
種別		番号	1 / 1
広場名	福山駅北ロスクエア広場		
工事箇所	福山市丸之内一丁目及び三之丸町地内		
福山市			

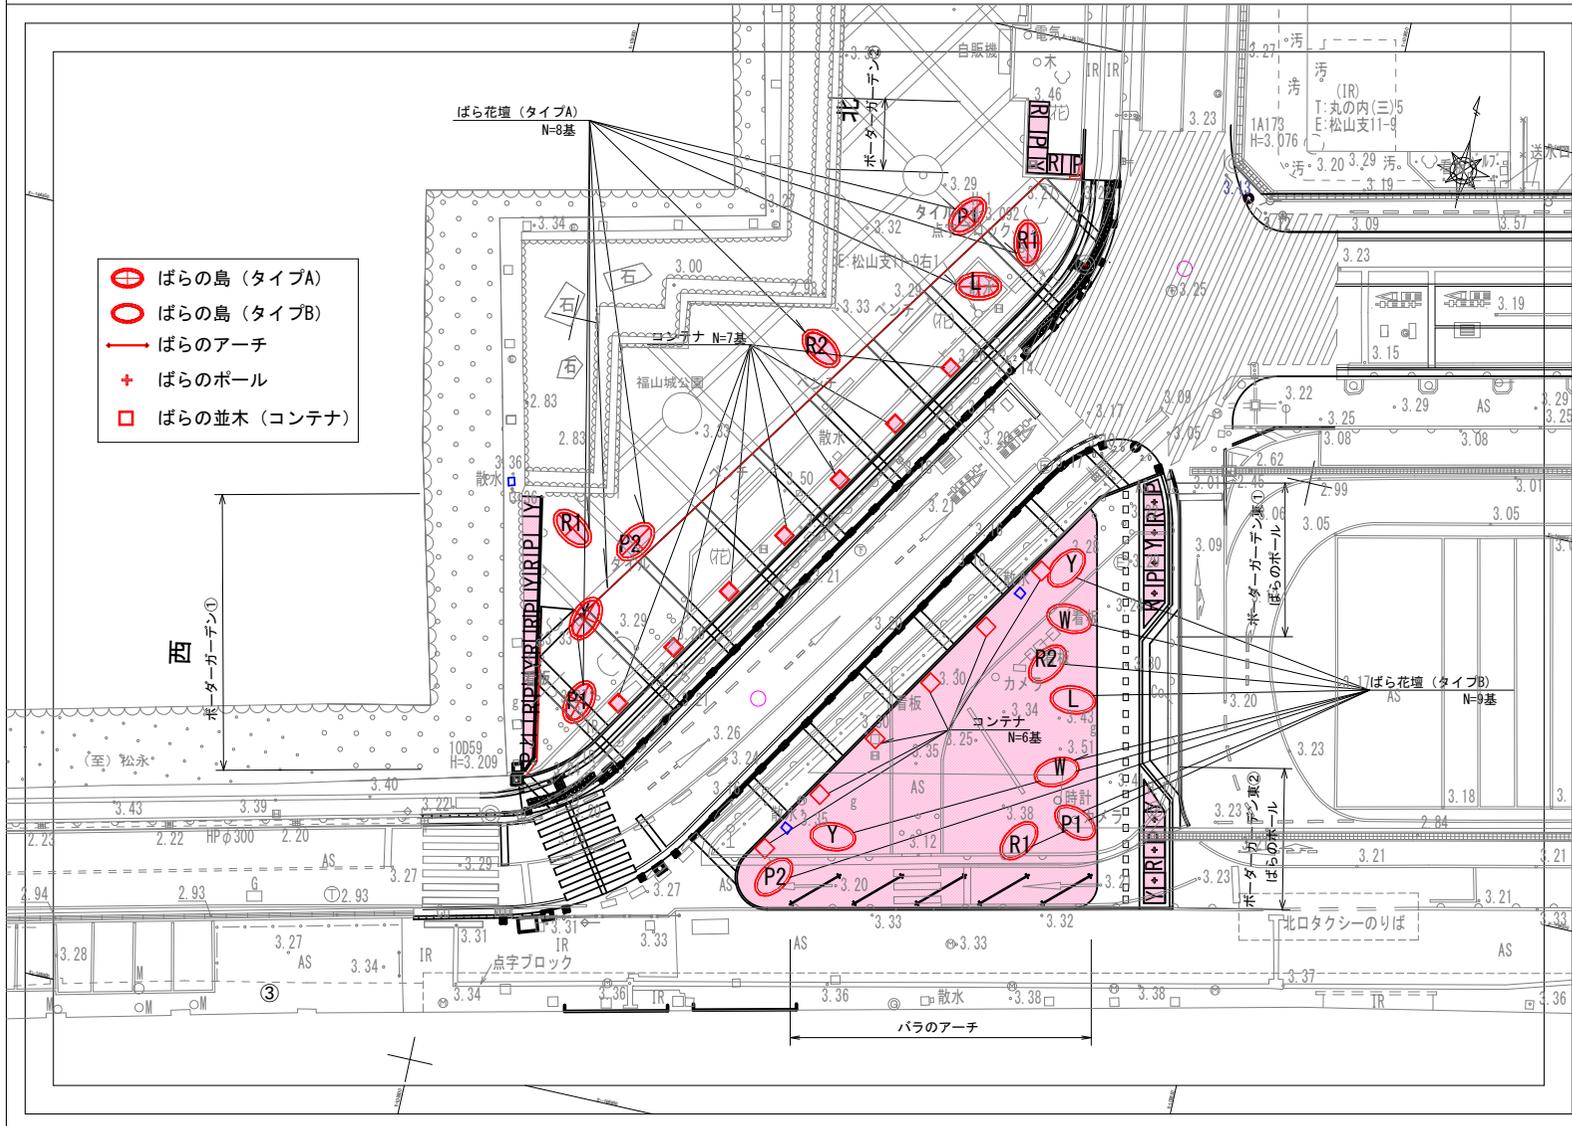

◎スクエア広場（北+南）A=393.3㎡

○スクエア広場（北）
 ばらの島（タイプA）A=2.26㎡×8基=18.08㎡
 ボーダーガーデン① A=16.0㎡
 ボーダーガーデン② A=11.8㎡
 コンテナA=0.6㎡×7基=4.2㎡
 小計 A=50.08㎡

○スクエア広場（南）
 ボーダーガーデン東①+② A=35.0㎡
 芝生広場 A=308.2㎡
 小計 A=343.2㎡

除草面積（ばら草花） 範囲
 A = 50.08㎡ + 343.2 = 393.3㎡

灌水面積（ばら草花） 範囲
 A = 50.08㎡ + 343.2 = 393.3㎡


花壇管理 A = 85㎡
 （ばら管理 A = 22㎡）
 （一年草 A = 21㎡）
 （球根 A = 21㎡）
 （宿根草 A = 21㎡）

植替面積
 A = 63㎡

芝生管理 A = 308.2㎡

図面番号	2 / 11	縮尺	No Scale
業務名	福山駅北ロスクエア広場植物管理業務委託		
種別			
広場名	福山駅北ロスクエア広場		
工事箇所	福山市丸之内一丁目及び三之丸町地内		
	福山市		

■ばらの島-配色図 1/200

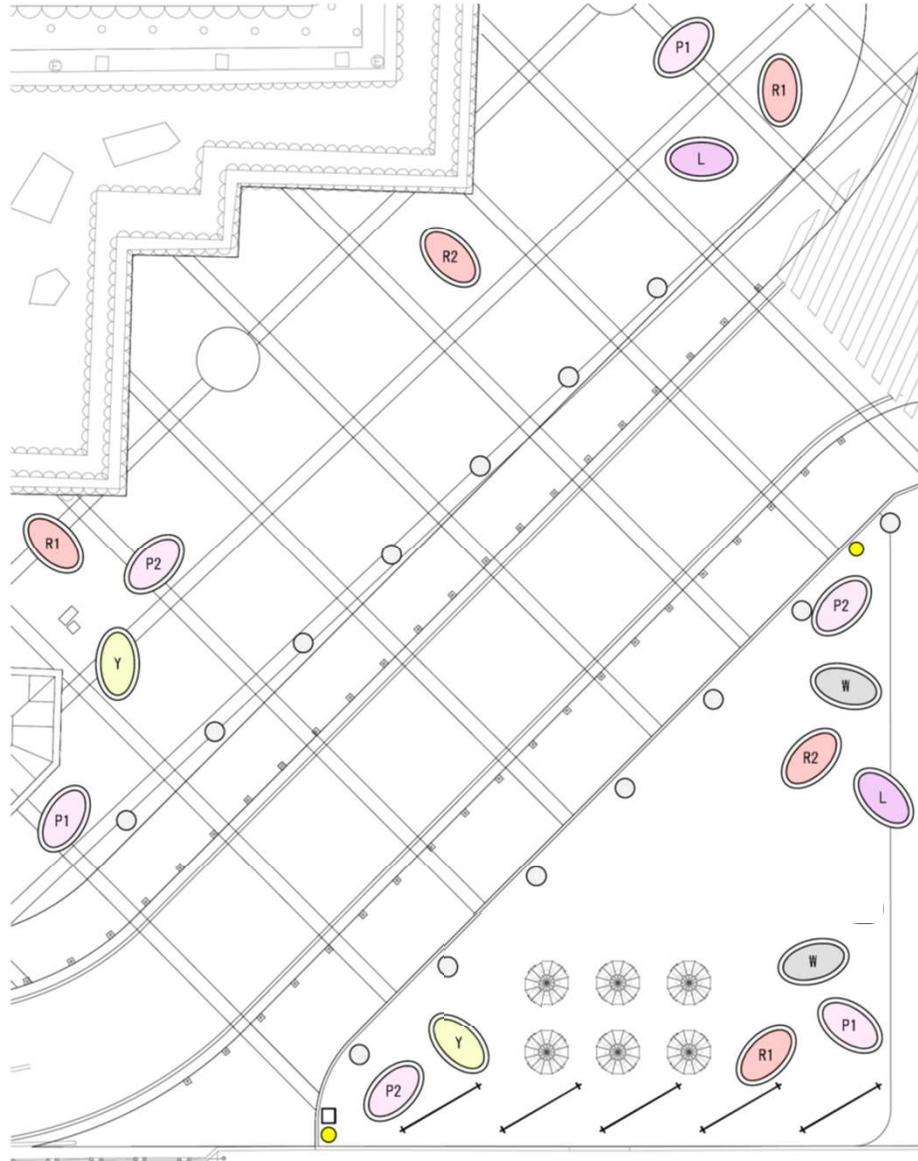


ばらの島-数量表

記号	数量
R1	3
R2	2
P1	3
P2	3
Y	3
W	2
L	1
合計	17


図面番号	3 / 11	縮尺	No Scale
業務名	福山駅北ロスクエア広場植物管理業務委託		
種別			
広場名	福山駅北ロスクエア広場		
工事箇所	福山市丸之内一丁目及び三之丸町地内		
	福 山 市		

■ばらの島-植付図 1/20

R1

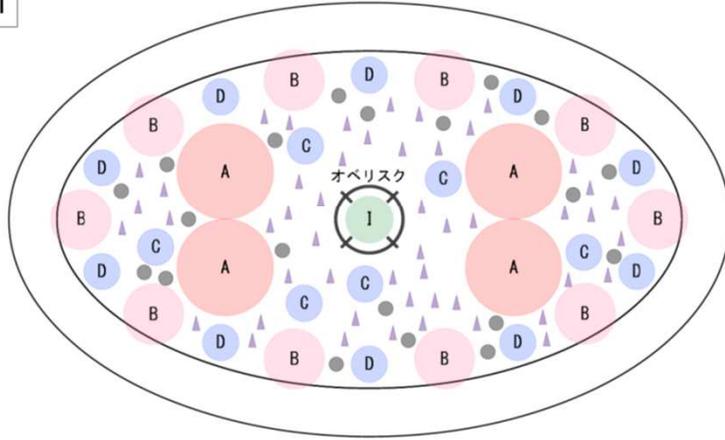

R2

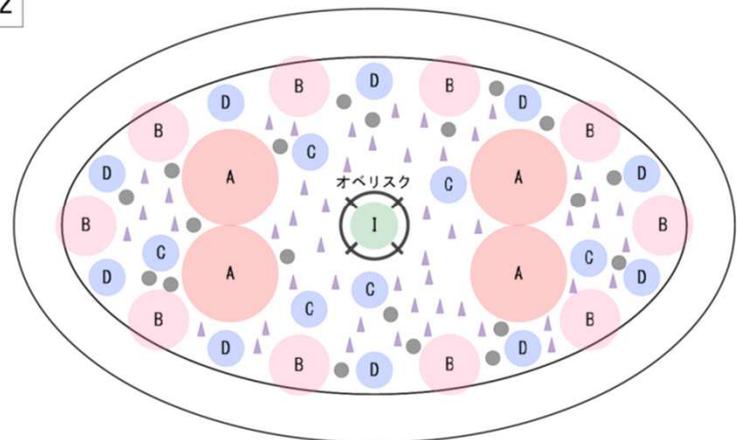

ばらの島 (R1)-植栽リスト

記号	ばらの系統	数量(ヶ所)	合計数量	単位数量	品種	数量
ばらの島 R1	I オベリスクのバラ	3	1	1	アイスバーグ	3
	A 中型バラ	4	2	2	ノックアウト	6
			2	2	ディープボルドー	6
	B 小型バラ	10	2	2	レッドキャプテン	6
			2	2	オレンジマゼースデイ	6
			3	3	ピーチドリフト	9
			3	3	ピンクドリフト	9
			2	2	マーガレット(白)	6
	C 宿根草大	6	2	2	ガウラ(白)	6
			2	2	メギオーレア(樹木)	6
			2	2	エリゲロン・カルピンスキアヌス	9
	D 宿根草小	10	4	4	イモカタバミ	12
			3	3	ユーパトリウム	9
	● 一年草	20	4	4	ジキタリスアブリコット(一年草扱)	12
			4	4	ビオラ	12
			4	4	ネモフィラ	12
			4	4	ノースポール	12
			4	4	カンパニュラメジウム叢	12
			▲ 球根	50	30	チューリップ: アンジェリケ
		10	チューリップ: チャーミングビューティ	30		
		10	チューリップ: モンテカルロ	30		


ばらの島 (R2)-植栽リスト

記号	ばらの系統	数量(ヶ所)	合計数量	数量	品種	数量
ばらの島 R2	I オベリスクのバラ	2	1	1	アイスバーグ	2
	A 中型バラ	4	2	2	ディープボルドー	4
			2	2	キャンデア・メイティランド	4
	B 小型バラ	10	2	2	レッドキャプテン	4
			2	2	オレンジマゼースデイ	4
			3	3	レッドドリフト	6
			3	3	ピンクドリフト	6
			2	2	マーガレット(白)	4
	C 宿根草大	6	2	2	ジャーマンアイリス(ブルークルセーダー)	4
			2	2	フィステリア(白)	4
			2	2	エリゲロン・カルピンスキアヌス	6
	D 宿根草小	10	4	4	イモカタバミ	8
			3	3	ユーパトリウム	6
	● 一年草	20	4	4	ジキタリスアブリコット(一年草扱)	8
			4	4	ビオラ	8
			4	4	ネモフィラ	8
			4	4	ノースポール	8
			4	4	カンパニュラメジウム叢	8
			▲ 球根	50	30	チューリップ: アンジェリケ
		10	チューリップ: チャーミングビューティ	20		
		10	チューリップ: モンテカルロ	20		


図面番号	4 / 11	縮尺	No Scale
業務名	福山駅北口スクエア広場植物管理業務委託		
種別			
広場名	福山駅北口スクエア広場		
工事箇所	福山市丸之内一丁目及び三之丸町地内		
	福山市		

■ばらの島-植付図 1/20

P1

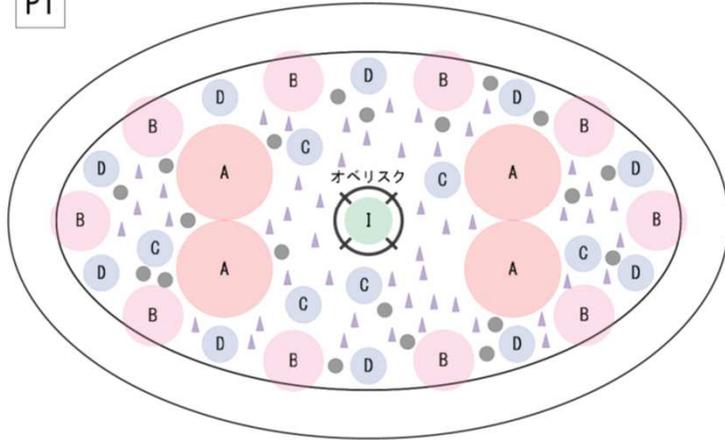

P2

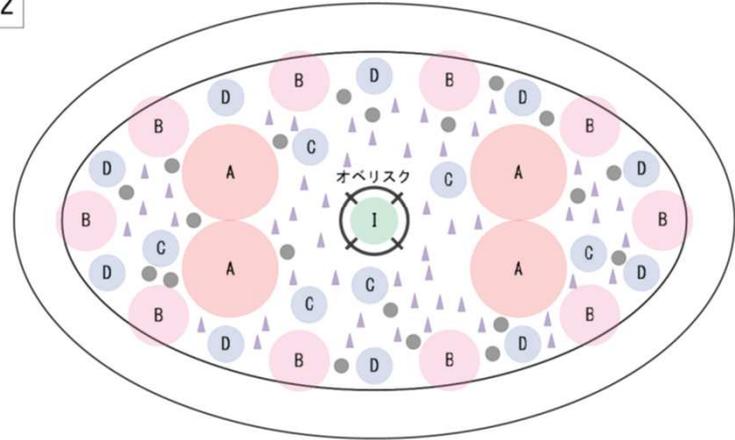

ばらの島 (P1)-植栽リスト

記号	ばらの系統	数量(ヶ所)	合計数量	数量	品種	数量	
ばらの島 P1	I オベリスクのバラ	3	1	1	アイスバーグ	3	
	A 中型バラ		4	2	ピンクノックアウト	6	
	B 小型バラ			10	2	ブラッシングノックアウト	6
					2	フラワーカーベットローズ アップルブロッサム	6
					2	オレンジマゼーズデイ	6
					3	ピーチドリフト	9
					3	ピンクドリフト	9
	C 宿根草大			6	2	マーガレット(白)	6
					2	ガウラ(白)	6
					2	メギオーレア(樹木)	6
	D 宿根草小			10	3	エリゲロン・カルピンスキアヌス	9
					4	イモカタバミ	12
	● 一年草			20	3	ユーバトリウム	9
					4	ジキタリスアブリコット(一年草級)	12
					4	ピオラ	12
					4	ネモフィラ	12
					4	ノースポール	12
					4	カンパニュラメジウム紫	12
	▲ 球根			50	30	チュウリップ: アンジェリケ	90
					10	チュウリップ: チャーミングビューティ	30
				10	チュウリップ: モンテカルロ	30	


ばらの島 (P2)-植栽リスト

記号	ばらの系統	数量(ヶ所)	合計数量	数量	品種	数量	
ばらの島 P2	I オベリスクのバラ	3	1	1	アイスバーグ	3	
	A 中型バラ		4	2	ロザリーラモエール	6	
	B 小型バラ			10	2	ピンクダブルノックアウト	6
					2	フラワーカーベットローズ アップルブロッサム	6
					2	オレンジマゼーズデイ	6
					3	ピーチドリフト	9
					3	ピンクドリフト	9
	C 宿根草大			6	2	マーガレット(白)	6
					2	ガウラ(白)	6
					2	メギオーレア(樹木)	6
	D 宿根草小			10	3	エリゲロン・カルピンスキアヌス	9
					4	イモカタバミ	12
	● 一年草			20	3	ユーバトリウム	9
					4	ジキタリスアブリコット(一年草級)	12
					4	ピオラ	12
					4	ネモフィラ	12
					4	ノースポール	12
					4	カンパニュラメジウム紫	12
	▲ 球根			50	30	チュウリップ: アンジェリケ	90
					10	チュウリップ: チャーミングビューティ	30
				10	チュウリップ: モンテカルロ	30	


図面番号	5 / 11	縮尺	No Scale
業務名	福山駅北ロスクエア広場植物管理業務委託		
種別			
広場名	福山駅北ロスクエア広場		
工事箇所	福山市丸之内一丁目及び三之丸町地内		
	福山市		

■ばらの島-植付図 1/20

Y

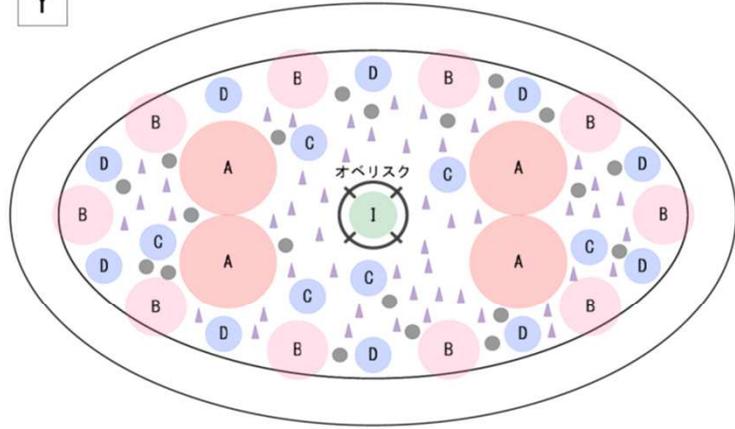

W

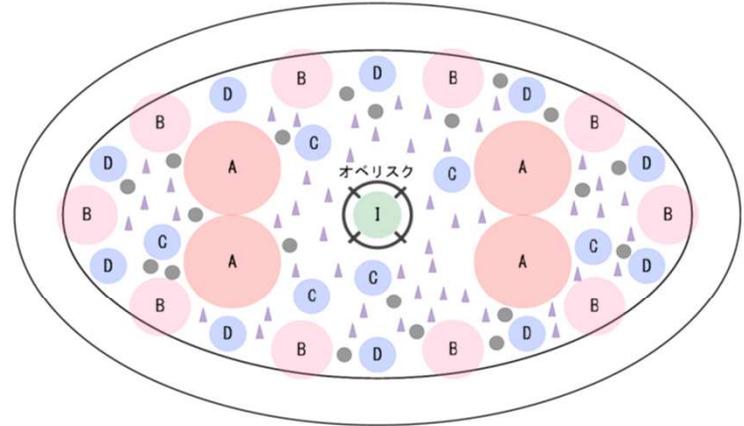

ばらの島(Y)-植栽リスト

記号	ばらの系統	数量(ヶ所)	数量	品種	数量
I	オベリスクのバラ	3	1	アイスバーグ	3
A	中型バラ		4	リモンチェッロ	6
				金蓮華	6
B	小型バラ		10	フラワーカーペットローズ アップルブロッサム	6
				オレンジマゼイズデイ	6
				アブリコットドリフト	9
				ポップコーンドリアト	9
C	宿根草大		6	ルドベキア・タカオ	6
				ユリオプスデージー	6
				メギオレーア(樹木)	6
D	宿根草小		10	エリゲロン・カルピンスキアヌス	9
				イモカタバミ	12
				ユーバトリウム	9
●	一年草		20	ジキタリスアブリコット(一年草扱)	12
				ビオラ	12
				ネモフィラ	12
				ノースポール	12
				カンパニュラメジウム紫	12
▲	球根		50	チューリップ: アンジェリケ	90
				チューリップ: チャーミングビューティ	30
				チューリップ: モンテカルロ	30


ばらの島(W)-植栽リスト

記号	ばらの系統	数量(ヶ所)	合計数量	数量	品種	数量
I	オベリスクのバラ	2	1	1	アイスバーグ	2
A	中型バラ			4	ホワイトノックアウト	4
				2	アイスバーグ	4
B	小型バラ			10	ポップコーンドリフト	10
				5	シュネープリンセス	10
C	宿根草大			6	マーガレット(白)	4
				2	ジャーマンアイリス(白)	4
				2	シロタエギク	4
D	宿根草小			10	エリゲロン・カルピンスキアヌス	6
					イモカタバミ	8
					ユーバトリウム	6
●	一年草			20	ジキタリス(白)	8
					ビオラ	8
					ネモフィラ	8
					ノースポール	8
					カンパニュラメジウム紫	8
▲	球根			50	チューリップ: アンジェリケ	60
					チューリップ: チャーミングビューティ	20
					チューリップ: モンテカルロ	20

図面番号	6 / 11	縮尺	No Scale
業務名	福山駅北ロスクエア広場植物管理業務委託		
種別			
広場名	福山駅北ロスクエア広場		
工事箇所	福山市丸之内一丁目及び三之丸町地内		
	福山市		

■ばらの島-植付図 1/20

L

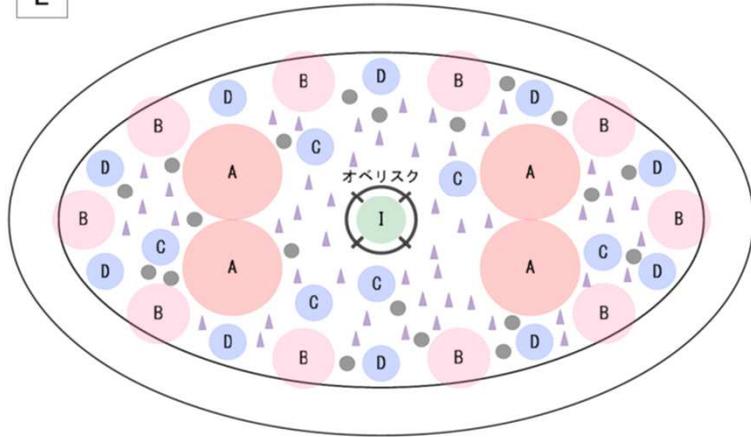


ばらの島(L)-植栽リスト

記号	ばらの系統	数量(ヶ所)	合計数量	数量	品種	数量
ばらの島 L	I オベリスクのバラ	1	1	1	アイスバーグ	1
	A 中型バラ		4	2	ラベンダーメイティランド	2
				2	マチネ	2
	B 小型バラ		10	2	フラワーカーペットローズ アップルブロッサム	2
				2	オレンジマゼイズデイ	2
				3	アプリコットドリフト	3
				3	ポップコーンドリフト	3
	C 宿根草大		6	2	三誓パーベナ	2
				2	ジャーマンアイリス(ブルークルセーダー)	2
				2	シロタエギク	2
	D 宿根草小		10	3	エリゲロン・カルピンスキアヌス	3
				4	イモカタバミ	4
				3	ユーパトリウム	3
	● 一年草		20	4	ジキタリス(白)	4
				4	ビオラ	4
				4	ネモフィラ	4
				4	ノースポール	4
				4	カンパニュラメジウム紫	4
	▲ 球根		50	30	チューリップ: アンジュリケ	30
				10	チューリップ: チャーミングビューティ	10
			10	チューリップ: モンテカルロ	10	

図面番号	7 / 11	縮尺	No Scale
業務名	福山駅北ロスクエア広場植物管理業務委託		
種別			
広場名	福山駅北ロスクエア広場		
工事箇所	福山市丸之内一丁目及び三之丸町地内		
	福山市		


■ばらのボーダーガーデン(北)-全体平面図 1/50

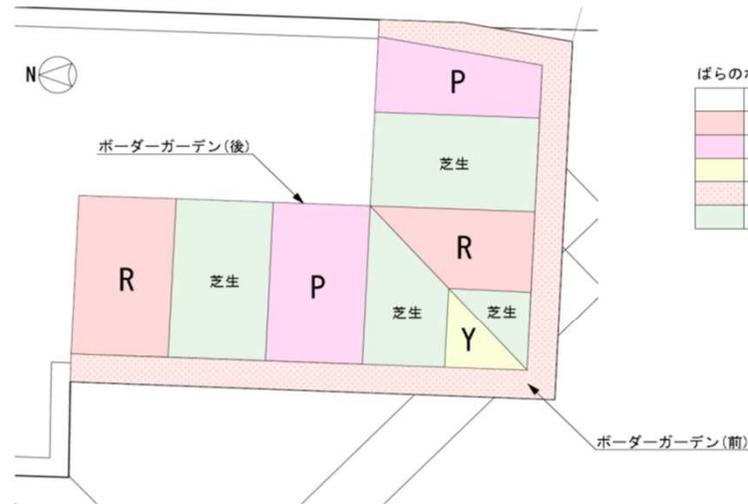

ばらのボーダーガーデン(北)-数量表

	記号	数量
	R	2
	P	2
	Y	1
	前ボーダー	10m
	芝生	4.8㎡


■ばらのボーダーガーデン植付図A 1/30

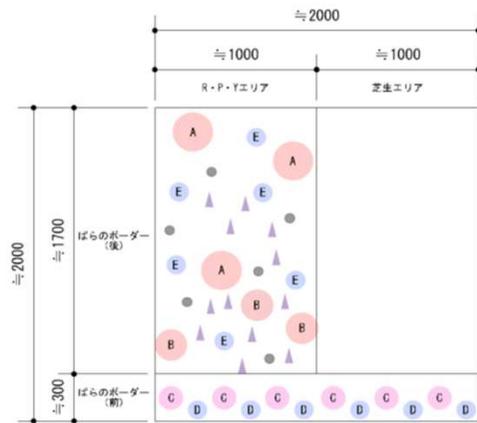


ゾーン	記号	数量/1ヶ所	品種
ばらのボーダー(後)	A	3	R:キャンデア・メイティランド、ノックアウト、ダブルノックアウト、ダブルノックアウト、チェリーボニカ P:ラベンダーメイティランド、フロクシーベビー、ピンクノックアウト、ピンクノックアウト、ブラッシングノックアウト Y:リモンチェッロ、金運歩、サニーノックアウト
	B	3	R:フラワーカーペットローズ スカーレット、フラワーカーペットローズ アップルブロッサム P:フラワーカーペットローズ アップルブロッサム、フラワーカーペットアンバー Y:フラワーカーペットアンバー、フラワーカーペットローズ ゴールド、アプリコットドリフト
	C	6/2m	レッドドリフト、ピンクドリフト
	●	6	ピオラ(青)、ノースポール、カンパニユラ・メジウム、オルレア
	▲	12	チューリップ(各色)、スイセン・タリア
ばらのボーダー(前)	D	6/2m	エリゲロン・カルピンスキアヌス、ユーバトリウム
	E	6	ジキタリス、シャスターデージー、ジャーマンアイリス青、タチアオイ、ガウラ白、ルドベキア・タカ

図面番号	8 / 11	縮尺	No Scale
業務名	福山駅北口スクエア広場植物管理業務委託		
種別			
広場名	福山駅北口スクエア広場		
工事箇所	福山市丸之内一丁目及び三之丸町地内		
福山市			

■ばらのボーダーガーデン(西)-全体平面図 1/50

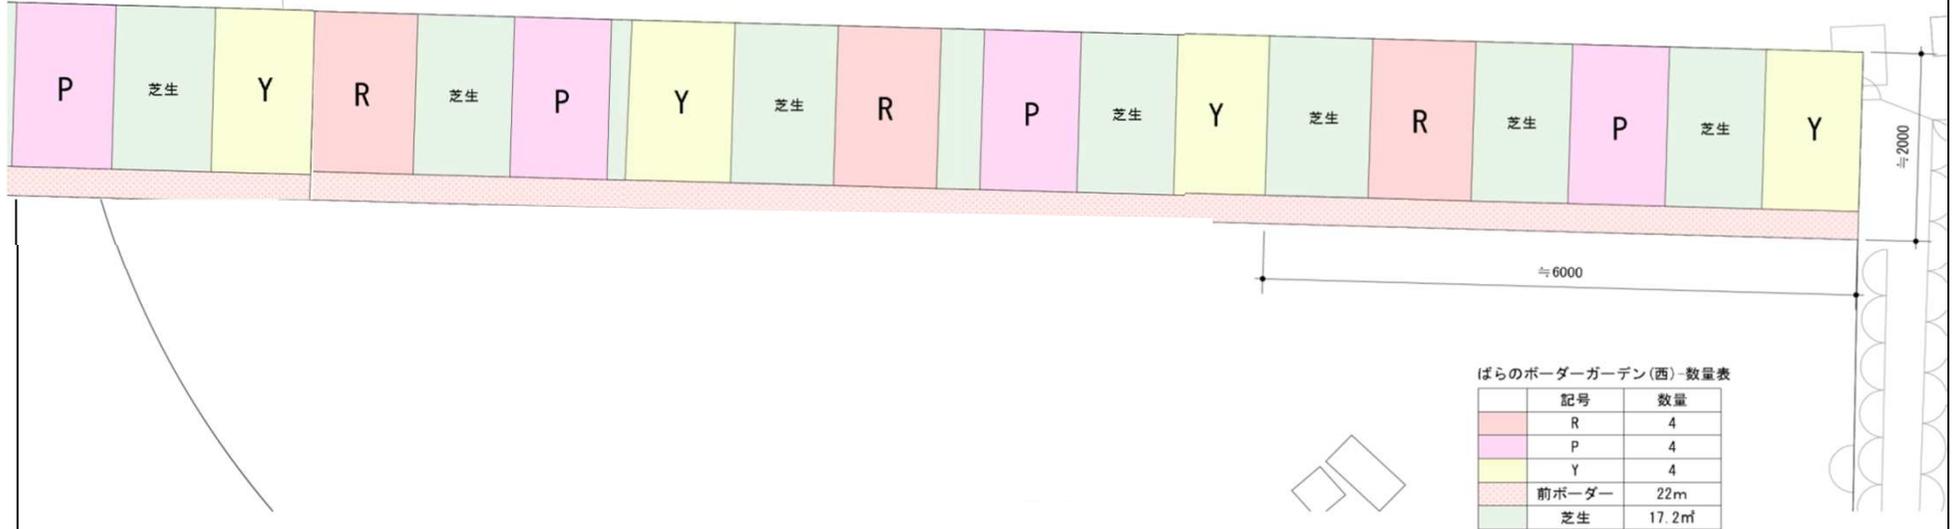


■ばらのボーダーガーデン植付図A 1/30

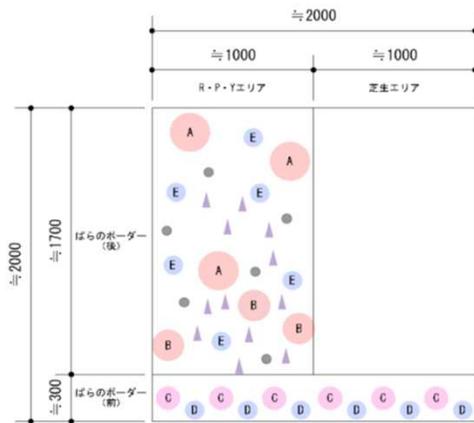


ゾーン	記号	数量/1ヶ所	品種
ばらのボーダー(後)	A	3	R:キャンデア・メイティランド、ノックアウト、ダブルノックアウト、ダブルノックアウト、チェリーポニカ P:ラベンダーメイティランド、フロキシベビー、ピンクノックアウト、ピンクノックアウト、ブラッシングノックアウト Y:リモンチェッロ、金運歩、サニーノックアウト
	B	3	R:フラワーカーベットローズ スカーレット、フラワーカーベットローズ アップルブロッサム P:フラワーカーベットローズ アップルブロッサム、フラワーカーベットアンバー Y:フラワーカーベットアンバー、フラワーカーベットローズ ゴールド、アプリコットドリフト
	C	6/2m	レッドドリフト、ピンクドリフト
	●	6	ピオラ(青)、ノースポール、カンパニユラ・メジウム、オルレア
	▲	12	チューリップ(各色)、スイセン・タリア
ばらのボーダー(前)	D	6/2m	エリゲロン・カルピンスキアヌス、ユーパトリウム
	E	6	ジキタリス、シャスターデージー、ジャーマンアイリス青、タチアオイ、ガウラ白、ルドベキア・タカ

図面番号	9 / 11	縮尺	No Scale
業務名	福山駅北口スクエア広場植物管理業務委託		
種別			
広場名	福山駅北口スクエア広場		
工事箇所	福山市丸之内一丁目及び三之丸町地内		
福 山 市			

■ばらのボーダーガーデン(東)-全体平面図・立面図 1/100

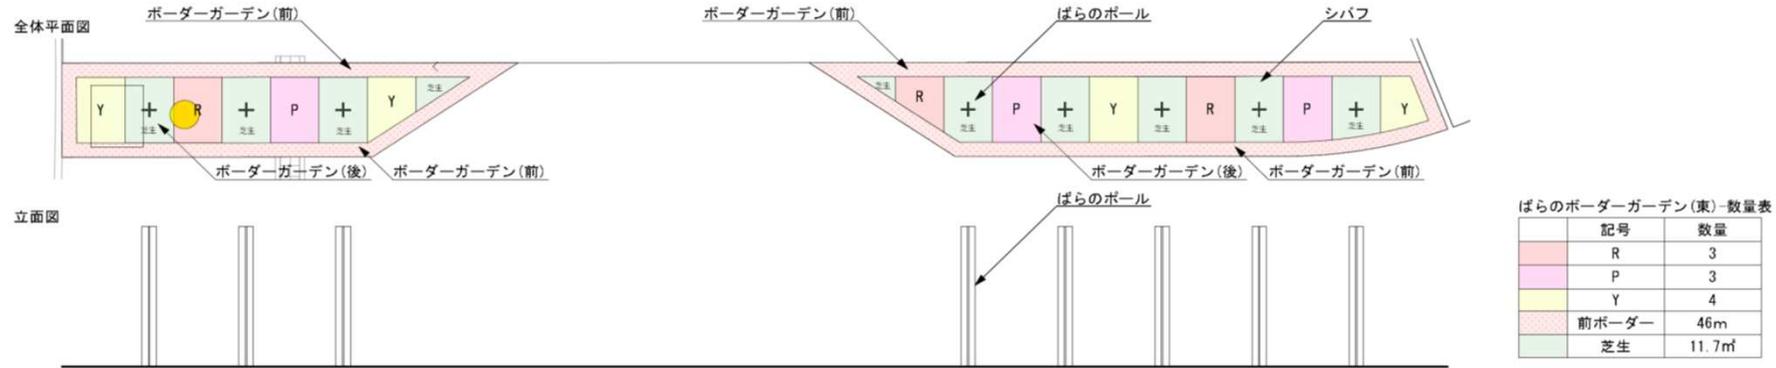


■ばらのボーダーガーデン植付図B 1/30

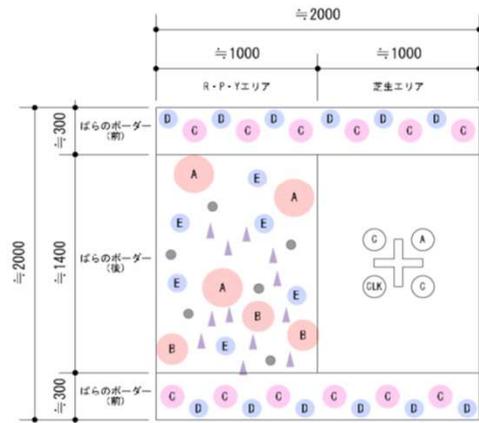


ゾーン	記号	数量/1ヶ所	品種	
ばらのボーダー(後)	A	3	R: キャンデア・メイティランド、ノックアウト、ダブルノックアウト、ダブルノックアウト、チェリーボニカ P: ラベンダーメイティランド、フロキシベビー、ピンクノックアウト、ピンクノックアウト、ブラッシングノックアウト Y: リモンチェッロ、金蓮歩、サニーノックアウト	
	B	3	R: フラワーカーペットローズ スカーレット、フラワーカーペットローズ アップルブロッサム P: フラワーカーペットローズ アップルブロッサム、フラワーカーペットアンバー Y: フラワーカーペットアンバー、フラワーカーペットローズ ゴールド、アプリコットドリフト	
	C	12/2m	レッドドリフト、ピンクドリフト	
	●	6	ピオラ(青)、ノースポール、カンパニユラ・メジウム、オルレア	
	▲	12	チューリップ(各色)、スイセン・タリア	
	GLX	1	つるノックアウト	
	○	1	アンジェラ	
	○	2	クレマチス	
	ばらのボーダー(前)	D	12/2m	エリゲロン・カルピンスキアヌス、ユーバトリウム
		E	6	ジギタリス、シャスターデージー、ジャーマンアイリス青、タチアオイ、ガウラ白、ルドベキア・タカ

図面番号	11 / 11	縮尺	No Scale
業務名	福山駅北口スクエア広場植物管理業務委託		
種別			
広場名	福山駅北口スクエア広場		
工事箇所	福山市丸之内一丁目及び三之丸町地内		
	福山市		

■ばらの並木-植付図 1/10

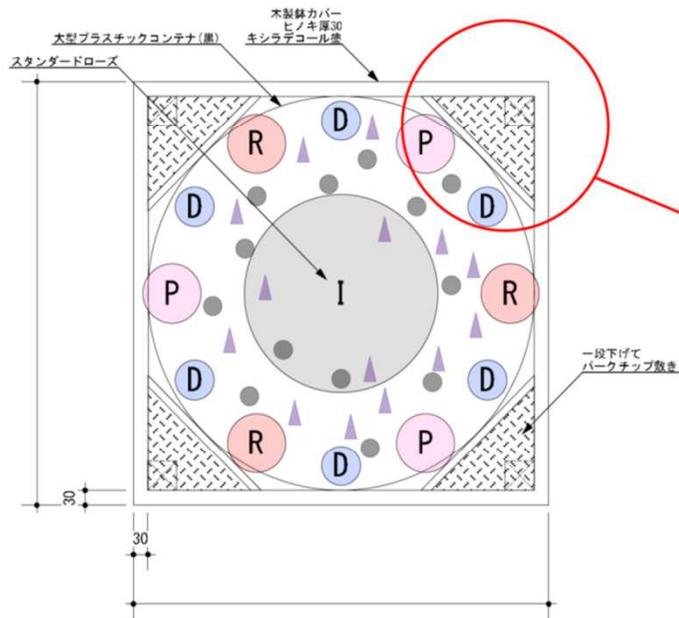

■ばらの並木-立面・断面図 1/20

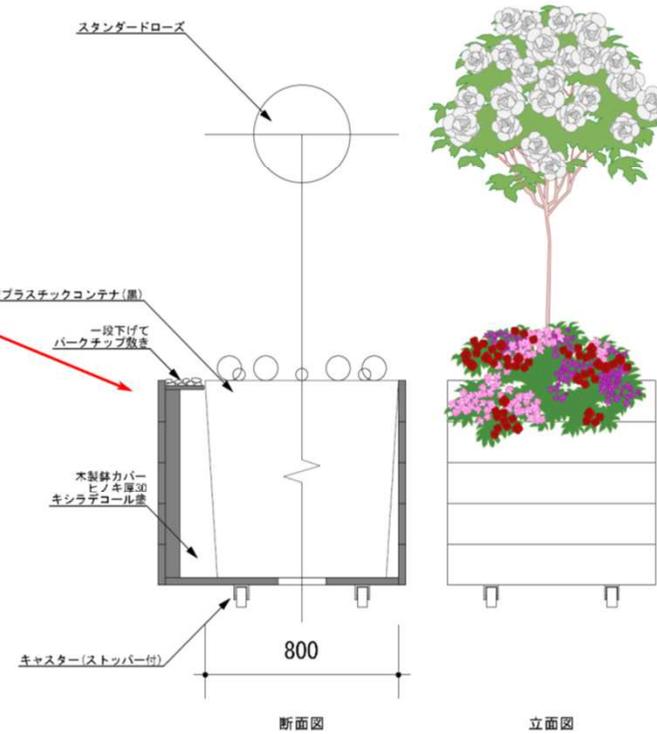

鉢-A案(上記図面)
価格：¥80,000



鉢-B案
モードライトキューブ
規格：80 商品コード：EB-MC808LG
サイズ：L80 W80 H80(内寸L64 W64 H79)
重量：28.0 容量：470.0
価格：¥110,000

ばらの並木-植栽リスト

ばらの並木	ばらの系統		数量(ヶ所)	単位数量	合計数量	品種	
	記号	系統名					
ばらの並木	I	スタンダード	13	1	13	アイスバーグスタンダード	
	R	小型バラ	13	3	13	レッドドリフト	
	P			3	39	ピンクドリフト	
	D	宿根草小		13	2	26	エリゲロン・カルピンスキアス
					2	26	イモカタバミ
					2	26	ユーバトリウム
					5	65	ピオラ
	●	一年草		13	5	65	ノースポール
					6	78	チューリップ：アンジェリケ
	▲	球根		13	2	26	チューリップ：チャーミングビューティ
2					26	チューリップ：モンテカルロ	