


図面番号	1 / 16	縮尺	S=1:10000
工種	道路改良工事		
種別	位置図	番号	1 / 1
路線名	大門1号幹線・7-1		
工事箇所	福山市大門一丁目外2か町地内		
<b>福山市</b>			

令和7年度  
**国補**

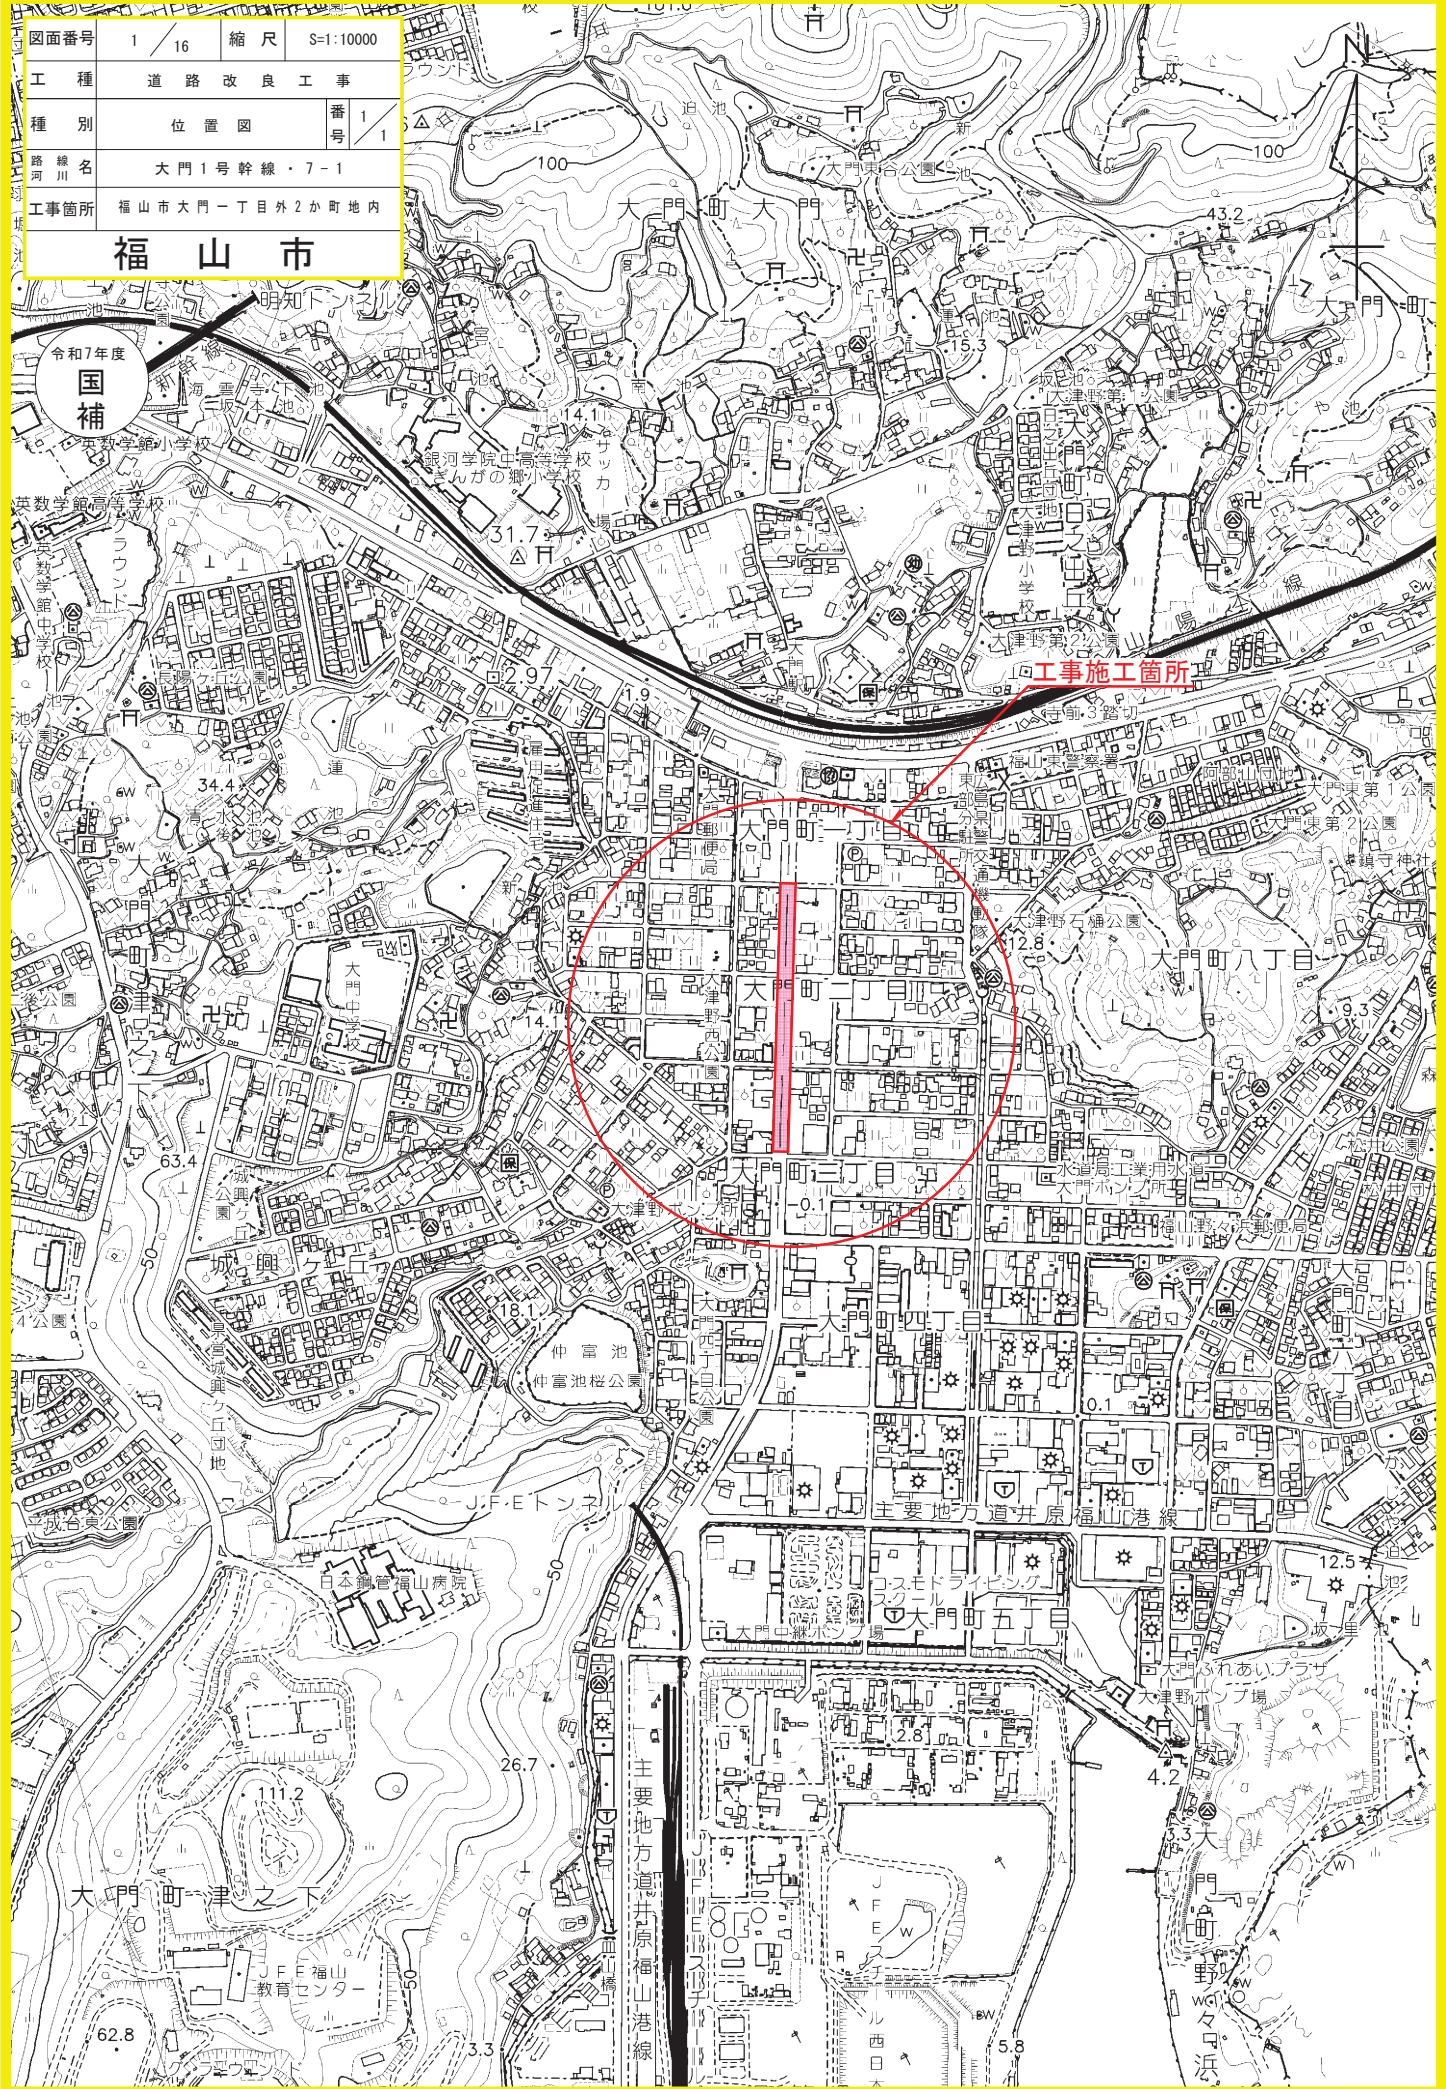

工事施工箇所

大門町津之下

主要地方道井原福山港線

大門町野々浜公園