

②	のりや削りの摩削 化粧張り適用 要 成 材	① ② ③ ④ ⑤ ⑥ ⑦ ⑧ ⑨ ⑩ ⑪ ⑫ ⑬ ⑭ ⑮ ⑯ ⑰ ⑱ ⑲ ⑳ ㉑ ㉒ ㉓ ㉔ ㉕ ㉖ ㉗ ㉘ ㉙ ㉚ ㉛ ㉜ ㉝ ㉞ ㉟ ㊱ ㊲ ㊳ ㊴ ㊵ ㊶ ㊷ ㊸ ㊹ ㊺ ㊻ ㊼ ㊽ ㊾ ㊿ ㏀ ㏁ ㏂ ㏃ ㏄ ㏅ ㏆ ㏇ ㏈ ㏉ ㏊ ㏋ ㏌ ㏍ ㏎ ㏏ ㏐ ㏑ ㏒ ㏓ ㏔ ㏕ ㏖ ㏗ ㏘ ㏙ ㏚ ㏛ ㏜ ㏝ ㏞ ㏟ ㏠ ㏡ ㏢ ㏣ ㏤ ㏥ ㏦ ㏧ ㏨ ㏩ ㏪ ㏫ ㏬ ㏭ ㏮ ㏯ ㏰ ㏱ ㏲ ㏳ ㏴ ㏵ ㏶ ㏷ ㏸ ㏹ ㏺ ㏻ ㏼ ㏽ ㏾ ㏿ 㐀 㐁 㐂 㐃 㐄 㐅 㐆 㐇 㐈 㐉 㐊 㐋 㐌 㐍 㐎 㐏 㐐 㐑 㐒 㐓 㐔 㐕 㐖 㐗 㐘 㐙 㐚 㐛 㐜 㐝 㐞 㐟 㐠 㐡 㐢 㐣 㐤 㐥 㐦 㐧 㐨 㐩 㐪 㐫 㐬 㐭 㐮 㐯 㐰 㐱 㐲 㐳 㐴 㐵 㐶 㐷 㐸 㐹 㐺 㐻 㐼 㐽 㐾 㐿 㑀 㑁 㑂 㑃 㑄 㑅 㑆 㑇 㑈 㑉 㑊 㑋 㑌 㑍 㑎 㑏 㑐 㑑 㑒 㑓 㑔 㑕 㑖 㑗 㑘 㑙 㑚 㑛 㑜 㑝 㑞 㑟 㑠 㑡 㑢 㑣 㑤 㑥 㑦 㑧 㑨 㑩 㑪 㑫 㑬 㑭 㑮 㑯 㑰 㑱 㑲 㑳 㑴 㑵 㑶 㑷 㑸 㑹 㑺 㑻 㑼 㑽 㑾 㑿 㒀 㒁 㒂 㒃 㒄 㒅 㒆 㒇 㒈 㒉 㒊 㒋 㒌 㒍 㒎 㒏 㒐 㒑 㒒 㒓 㒔 㒕 㒖 㒗 㒘 㒙 㒚 㒛 㒜 㒝 㒞 㒟 㒠 㒡 㒢 㒣 㒤 㒥 㒦 㒧 㒨 㒩 㒪 㒫 㒬 㒭 㒮 㒯 㒰 㒱 㒲 㒳 㒴 㒵 㒶 㒷 㒸 㒹 㒺 㒻 㒼 㒽 㒾 㒿 㓀 㓁 㓂 㓃 㓄 㓅 㓆 㓇 㓈 㓉 㓊 㓋 㓌 㓍 㓎 㓏 㓐 㓑 㓒 㓓 㓔 㓕 㓖 㓗 㓘 㓙 㓚 㓛 㓜 㓝 㓞 㓟 㓠 㓡 㓢 㓣 㓤 㓥 㓦 㓧 㓨 㓩 㓪 㓫 㓬 㓭 㓮 㓯 㓰 㓱 㓲 㓳 㓴 㓵 㓶 㓷 㓸 㓹 㓺 㓻 㓼 㓽 㓾 㓿 㔀 㔁 㔂 㔃 㔄 㔅 㔆 㔇 㔈 㔉 㔊 㔋 㔌 㔍 㔎 㔏 㔐 㔑 㔒 㔓 㔔 㔕 㔖 㔗 㔘 㔙 㔚 㔛 㔜 㔝 㔞 㔟 㔠 㔡 㔢 㔣 㔤 㔥 㔦 㔧 㔨 㔩 㔪 㔫 㔬 㔭 㔮 㔯 㔰 㔱 㔲 㔳 㔴 㔵 㔶 㔷 㔸 㔹 㔺 㔻 㔼 㔽 㔾 㔿 㕀 㕁 㕂 㕃 㕄 㕅 㕆 㕇 㕈 㕉 㕊 㕋 㕌 㕍 㕎 㕏 㕐 㕑 㕒 㕓 㕔 㕕 㕖 㕗 㕘 㕙 㕚 㕛 㕜 㕝 㕞 㕟 㕠 㕡 㕢 㕣 㕤 㕥 㕦 㕧 㕨 㕩 㕪 㕫 㕬 㕭 㕮 㕯 㕰 㕱 㕲 㕳 㕴 㕵 㕶 㕷 㕸 㕹 㕺 㕻 㕼 㕽 㕾 㕿 㖀 㖁 㖂 㖃 㖄 㖅 㖆 㖇 㖈 㖉 㖊 㖋 㖌 㖍 㖎 㖏 㖐 㖑 㖒 㖓 㖔 㖕 㖖 㖗 㖘 㖙 㖚 㖛 㖜 㖝 㖞 㖟 㖠 㖡 㖢 㖣 㖤 㖥 㖦 㖧 㖨 㖩 㖪 㖫 㖬 㖭 㖮 㖯 㖰 㖱 㖲 㖳 㖴 㖵 㖶 㖷 㖸 㖹 㖺 㖻 㖼 㖽 㖾 㖿 㗀 㗁 㗂 㗃 㗄 㗅 㗆 㗇 㗈 㗉 㗊 㗋 㗌 㗍 㗎 㗏 㗐 㗑 㗒 㗓 㗔 㗕 㗖 㗗 㗘 㗙 㗚 㗛 㗜 㗝 㗞 㗟 㗠 㗡 㗢 㗣 㗤 㗥 㗦 㗧 㗨 㗩 㗪 㗫 㗬 㗭 㗮 㗯 㗰 㗱 㗲 㗳 㗴 㗵 㗶 㗷 㗸 㗹 㗺 㗻 㗼 㗽 㗾 㗿 㘀 㘁 㘂 㘃 㘄 㘅 㘆 㘇 㘈 㘉 㘊 㘋 㘌 㘍 㘎 㘏 㘐 㘑 㘒 㘓 㘔 㘕 㘖 㘗 㘘 㘙 㘚 㘛 㘜 㘝 㘞 㘟 㘠 㘡 㘢 㘣 㘤 㘥 㘦 㘧 㘨 㘩 㘪 㘫 㘬 㘭 㘮 㘯 㘰 㘱 㘲 㘳 㘴 㘵 㘶 㘷 㘸 㘹 㘺 㘻 㘼 㘽 㘾 㘿 㙀 㙁 㙂 㙃 㙄 㙅 㙆 㙇 㙈 㙉 㙊 㙋 㙌 㙍 㙎 㙏 㙐 㙑 㙒 㙓 㙔 㙕 㙖 㙗 㙘 㙙 㙚 㙛 㙜 㙝 㙞 㙟 㙠 㙡 㙢 㙣 㙤 㙥 㙦 㙧 㙨 㙩 㙪 㙫 㙬 㙭 㙮 㙯 㙰 㙱 㙲 㙳 㙴 㙵 㙶 㙷 㙸 㙹 㙺 㙻 㙼 㙽 㙾 㙿 㚀 㚁 㚂 㚃 㚄 㚅 㚆 㚇 㚈 㚉 㚊 㚋 㚌 㚍 㚎 㚏 㚐 㚑 㚒 㚓 㚔 㚕 㚖 㚗 㚘 㚙 㚚 㚛 㚜 㚝 㚞 㚟 㚠 㚡 㚢 㚣 㚤 㚥 㚦 㚧 㚨 㚩 㚪 㚫 㚬 㚭 㚮 㚯 㚰 㚱 㚲 㚳 㚴 㚵 㚶 㚷 㚸 㚹 㚺 㚻 㚼 㚽 㚾 㚿 㜀 㜁 㜂 㜃 㜄 㜅 㜆 㜇 㜈 㜉 㜊 㜋 㜌 㜍 㜎 㜏 㜐 㜑 㜒 㜓 㜔 㜕 㜖 㜗 㜘 㜙 㜚 㜛 㜜 㜝 㜞 㜟 㜠 㜡 㜢 㜣 㜤 㜥 㜦 㜧 㜨 㜩 㜪 㜫 㜬 㜭 㜮 㜯 㜰 㜱 㜲 㜳 㜴 㜵 㜶 㜷 㜸 㜹 㜺 㜻 㜼 㜽 㜾 㜿 㝀 㝁 㝂 㝃 㝄 㝅 㝆 㝇 㝈 㝉 㝊 㝋 㝌 㝍 㝎 㝏 㝐 㝑 㝒 㝓 㝔 㝕 㝖 㝗 㝘 㝙 㝚 㝛 㝜 㝝 㝞 㝟 㝠 㝡 㝢 㝣 㝤 㝥 㝦 㝧 㝨 㝩 㝪 㝫 㝬 㝭 㝮 㝯 㝰 㝱 㝲 㝳 㝴 㝵 㝶 㝷 㝸 㝹 㝺 㝻 㝼 㝽 㝾 㝿 㞀 㞁 㞂 㞃 㞄 㞅 㞆 㞇 㞈 㞉 㞊 㞋 㞌 㞍 㞎 㞏 㞐 㞑 㞒 㞓 㞔 㞕 㞖 㞗 㞘 㞙 㞚 㞛 㞜 㞝 㞞 㞟 㞠 㞡 㞢 㞣 㞤 㞥 㞦 㞧 㞨 㞩 㞪 㞫 㞬 㞭 㞮 㞯 㞰 㞱 㞲 㞳 㞴 㞵
---	-----------------------------	---

14 章 金屬工事	
① ステンレス 鋼の理整 表面仕上の理整	※ ステンレス ① 18-8 SUS 304 ② 18-8 SUS 316 ③ 7x714 系 ④ 18 SUS 430 No2 B (H) ⑤ F-304 白銀色 (7x714) 仕上 No2 D (C) ⑥ No2 D 仕上や光沢のある銀色仕上 No3 (C) ⑦ ④⑤⑥ の中間の研ぎ仕上 No4 (C) ⑧ ⑤⑥⑦ の研ぎ仕上 BA (C) ⑨ 光澤仕上 ⑩ H L (TIS) ⑪ ダーク ⑫ 青 色 ⑬ イボシシテ
2 アルミウム及び アルミニウム合金 表面処理	⑭ 陽極酸化被覆 A 被覆・B 被覆・C 被覆・D 被覆 ⑮ 着色被覆 A 被覆・B 被覆 (14.2.1) (14.2.2)
3 鉄の亜鉛めっき 理 整	A 被覆 B 被覆 C 被覆 (14.2.3)
3-1 溶液亜鉛めっきの理整	A 被覆 B 被覆 C 被覆 (14.2.4)
3-2 電気亜鉛めっきの理整	A 被覆 B 被覆 C 被覆 (14.2.5)
3-3 乾式亜鉛めっきの理整	
④ 野漆・腐蝕・野漆の理整	A 漆 B 漆 ⑤ 一般型 B 漆特種型 (14.2.6) (14.2.7)
⑤ 野漆受・ランナー補強材	A 漆 B 漆 (14.2.8)
5 亜鉛鉄骨壁下地	A 漆 B 漆 (14.2.9)
⑥ 腐蝕・ランナーの理整	A 漆 B 漆 (14.2.10)
⑦ 腐蝕・ランナーの理整	A 漆 B 漆 (14.2.11)
⑧ 腐蝕・ランナーの理整	R-1・R-E・F-1・F-E・S-1・S-II・SO-1・SO-A 日本アルミニウム工業
15 章 左官工事	
① 防水モルタル塗りの理整	② 商品名: ウーザイト 小野田 NN ケムル シカ グライ ベアソ U-92 防水モルタル塗り ※ ドロイト・アラスター 混合石こうアラスター 理整の理整 A 理整 + B 理整 (15.1.1) (15.1.2)
③ 床底地の理整	
4 アラスターの理整	
3 人造石塗り	
5	
6 床の裏面材の理整	④ 商品名: 人造石 ⑤ ⑥ ⑦ ⑧ ⑨ ⑩ ⑪ ⑫ ⑬ ⑭ ⑮ ⑯ ⑰ ⑱ ⑲ ⑳ ㉑ ㉒ ㉓ ㉔ ㉕ ㉖ ㉗ ㉘ ㉙ ㉚ ㉛ ㉜ ㉝ ㉞ ㉟ ㊱ ㊲ ㊳ ㊴ ㊵ ㊶ ㊷ ㊸ ㊹ ㊺ ㊻ ㊼ ㊽ ㊾ ㊿ ① ② ③ ④ ⑤ ⑥ ⑦ ⑧ ⑨ ⑩ ⑪ ⑫ ⑬ ⑭ ⑮ ⑯ ⑰ ⑱ ⑲ ⑳ ㉑ ㉒ ㉓ ㉔ ㉕ ㉖ ㉗ ㉘ ㉙ ㉚ ㉛ ㉜ ㉝ ㉞ ㉟ ㊱ ㊲ ㊳ ㊴ ㊵ ㊶ ㊷ ㊸ ㊹ ㊺ ㊻ ㊼ ㊽ ㊾ ㊿

7 塗 厚 軽体の仕上がり精度の良い場合は、むら直しの工程を省いて塗厚を
5mm 内外減することができる

モルタル兼面硬化剤 (ハーフモルタル)	混和割合品名: スーパーセメントS (両者適合)、ハーフモルタル(ABC適合)
------------------------	---


福山市西部清掃工場の管理棟 増築工事		意
標準設計図 NO1. (登記仕様書)		縮尺
昭和 年 月 日	係員 係長	課長 課長 課長
福山市建設局建築部建築課		

並型・防曇型・防水型・水槽用(錠付)
 軽荷車用・中荷車用・重荷車用


製作所 ベンチレータ		カネ・機研、長谷川精工、伊藤鉄工所、小島製作所、小林精造、ニシモト	
28	埋設部取付荷	・本製①ステンレス製・スチール製・チツ組込・市販品	
29	天井部埋設口	②アクリル製 陶製・スチール製	
30	床下埋設口	・鉄銑製・スチール製③アクリル製 ④法(50)	
32	探さぬ金物	・兼銅(WBあたり)・ステンレス製	組
33	探さぬ (固定式)	・スチール製・アルミ製・ステンレス製	
34	商売名	表2及び本表:	
35	丸探	サンボルト 昭和アクリル・アルミ・ポリ・アルミ・ポリ等	
36	鋼製棚	* 鋼製・ステンレス製 ④(K3・K4・K5)	
37	製作所	伊・キ・機研・伊藤 伊藤鉄工所・伊藤鉄工所・伊藤鉄工所・伊藤鉄工所	
38	屋外掲示板	・ステンレス製・スチール製・アルミ製	
39	ポリエチレンシート	・市販品・特注製作	
40	製造所	①富士通(スチール)②③④⑤⑥⑦⑧⑨⑩⑪⑫⑬⑭⑮⑯⑰⑱⑲⑳㉑㉒㉓㉔㉕㉖㉗㉘㉙㉚㉛㉜㉝㉞㉟㊱㊲㊳㊴㊵㊶㊷㊸㊹㊺㊻㊼㊽㊾㊿	
41	上記以外の諸金物	①②③④⑤⑥⑦⑧⑨⑩⑪⑫⑬⑭⑮⑯⑰⑱⑲⑳㉑㉒㉓㉔㉕㉖㉗㉘㉙㉚㉛㉜㉝㉞㉟㊱㊲㊳㊴㊵㊶㊷㊸㊹㊺㊻㊼㊽㊾㊿	
42	階数表示	・兼銅・アルミ・ステンレス・鉄	
43	銘板	・花崗岩・大理石	
44	定礎板	・寸法	
45	砂利敷の積置	・A種 * B種	(72.6.1)
46	敷地境界の石標	・A種 * B種 取付詳細は付図22.1表に示す	(72.8.1)
47	コーキング	・コーキング名	色
48	アルミ手摺り	・仕口は模式とする。(既製品)	

福山市西部清掃工場管理棟増築その他工事					巻 2
標準設計図 NO.2 (有記仕様書)			縮尺		
昭和 年 月 日	係員	課長補佐	課長	部長	
福山市建設局建築部建築課					

[illegible]

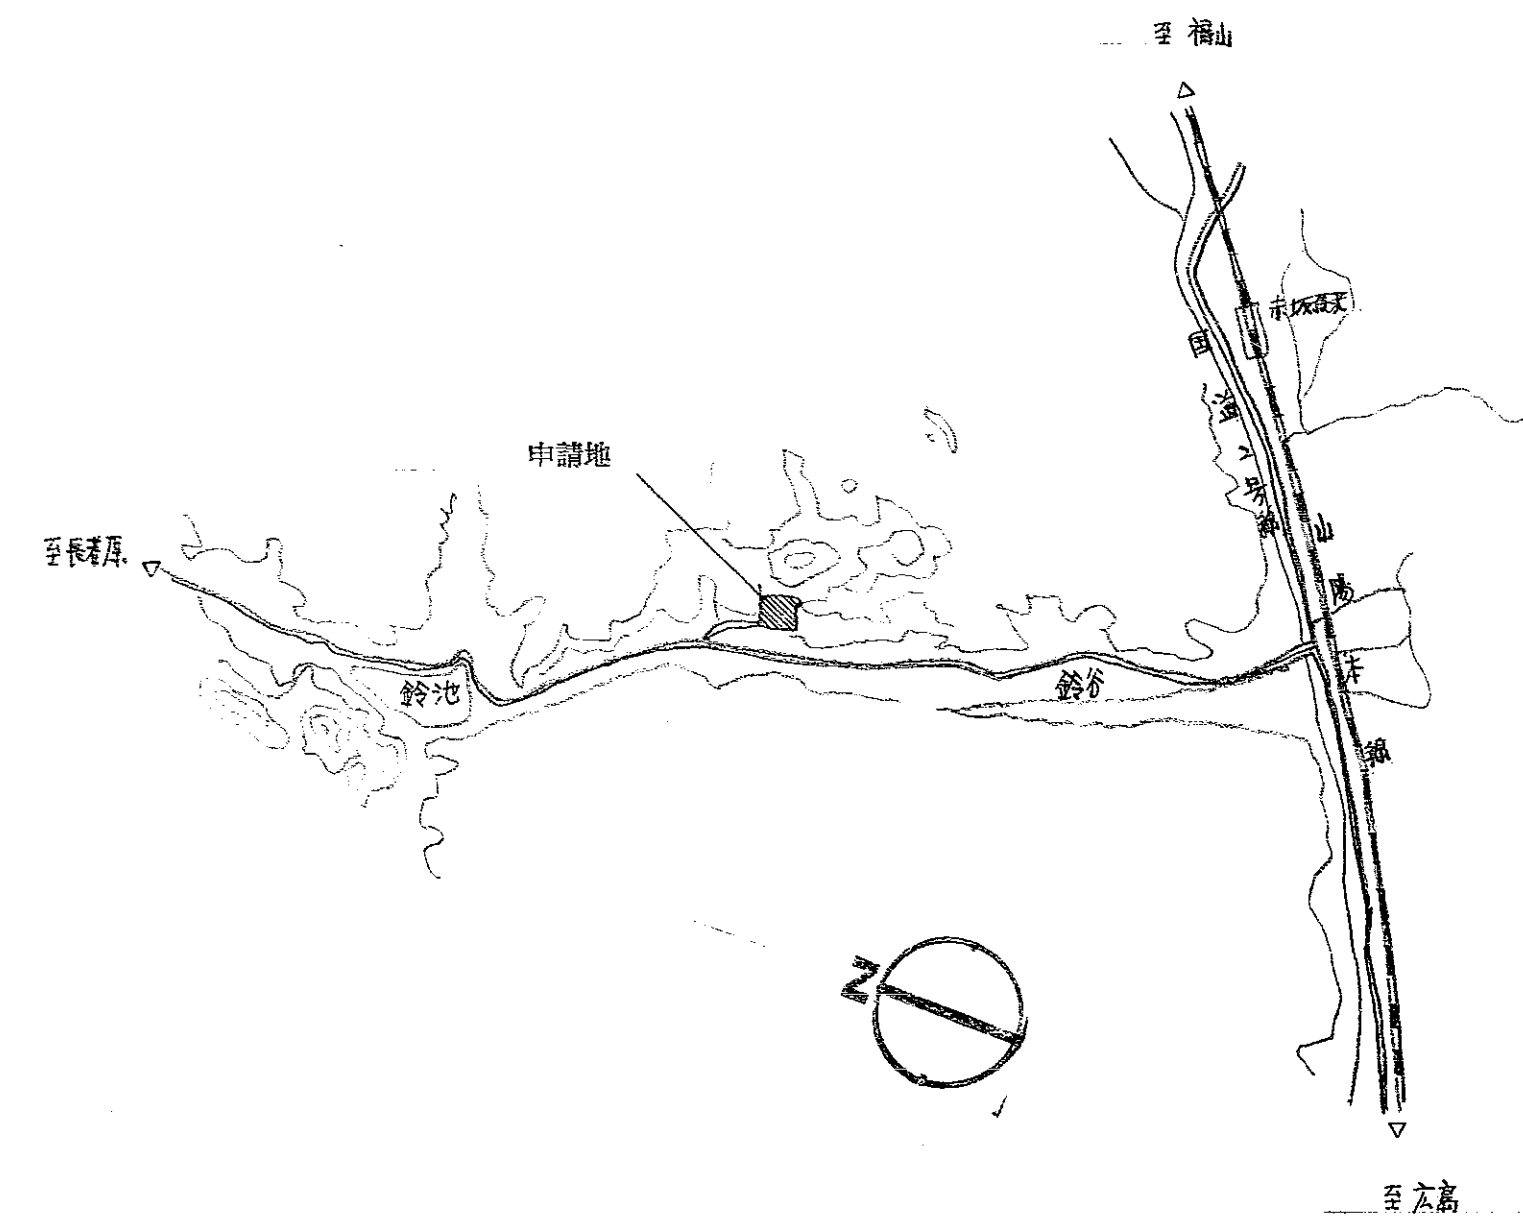

附近見取図 1/10 scale

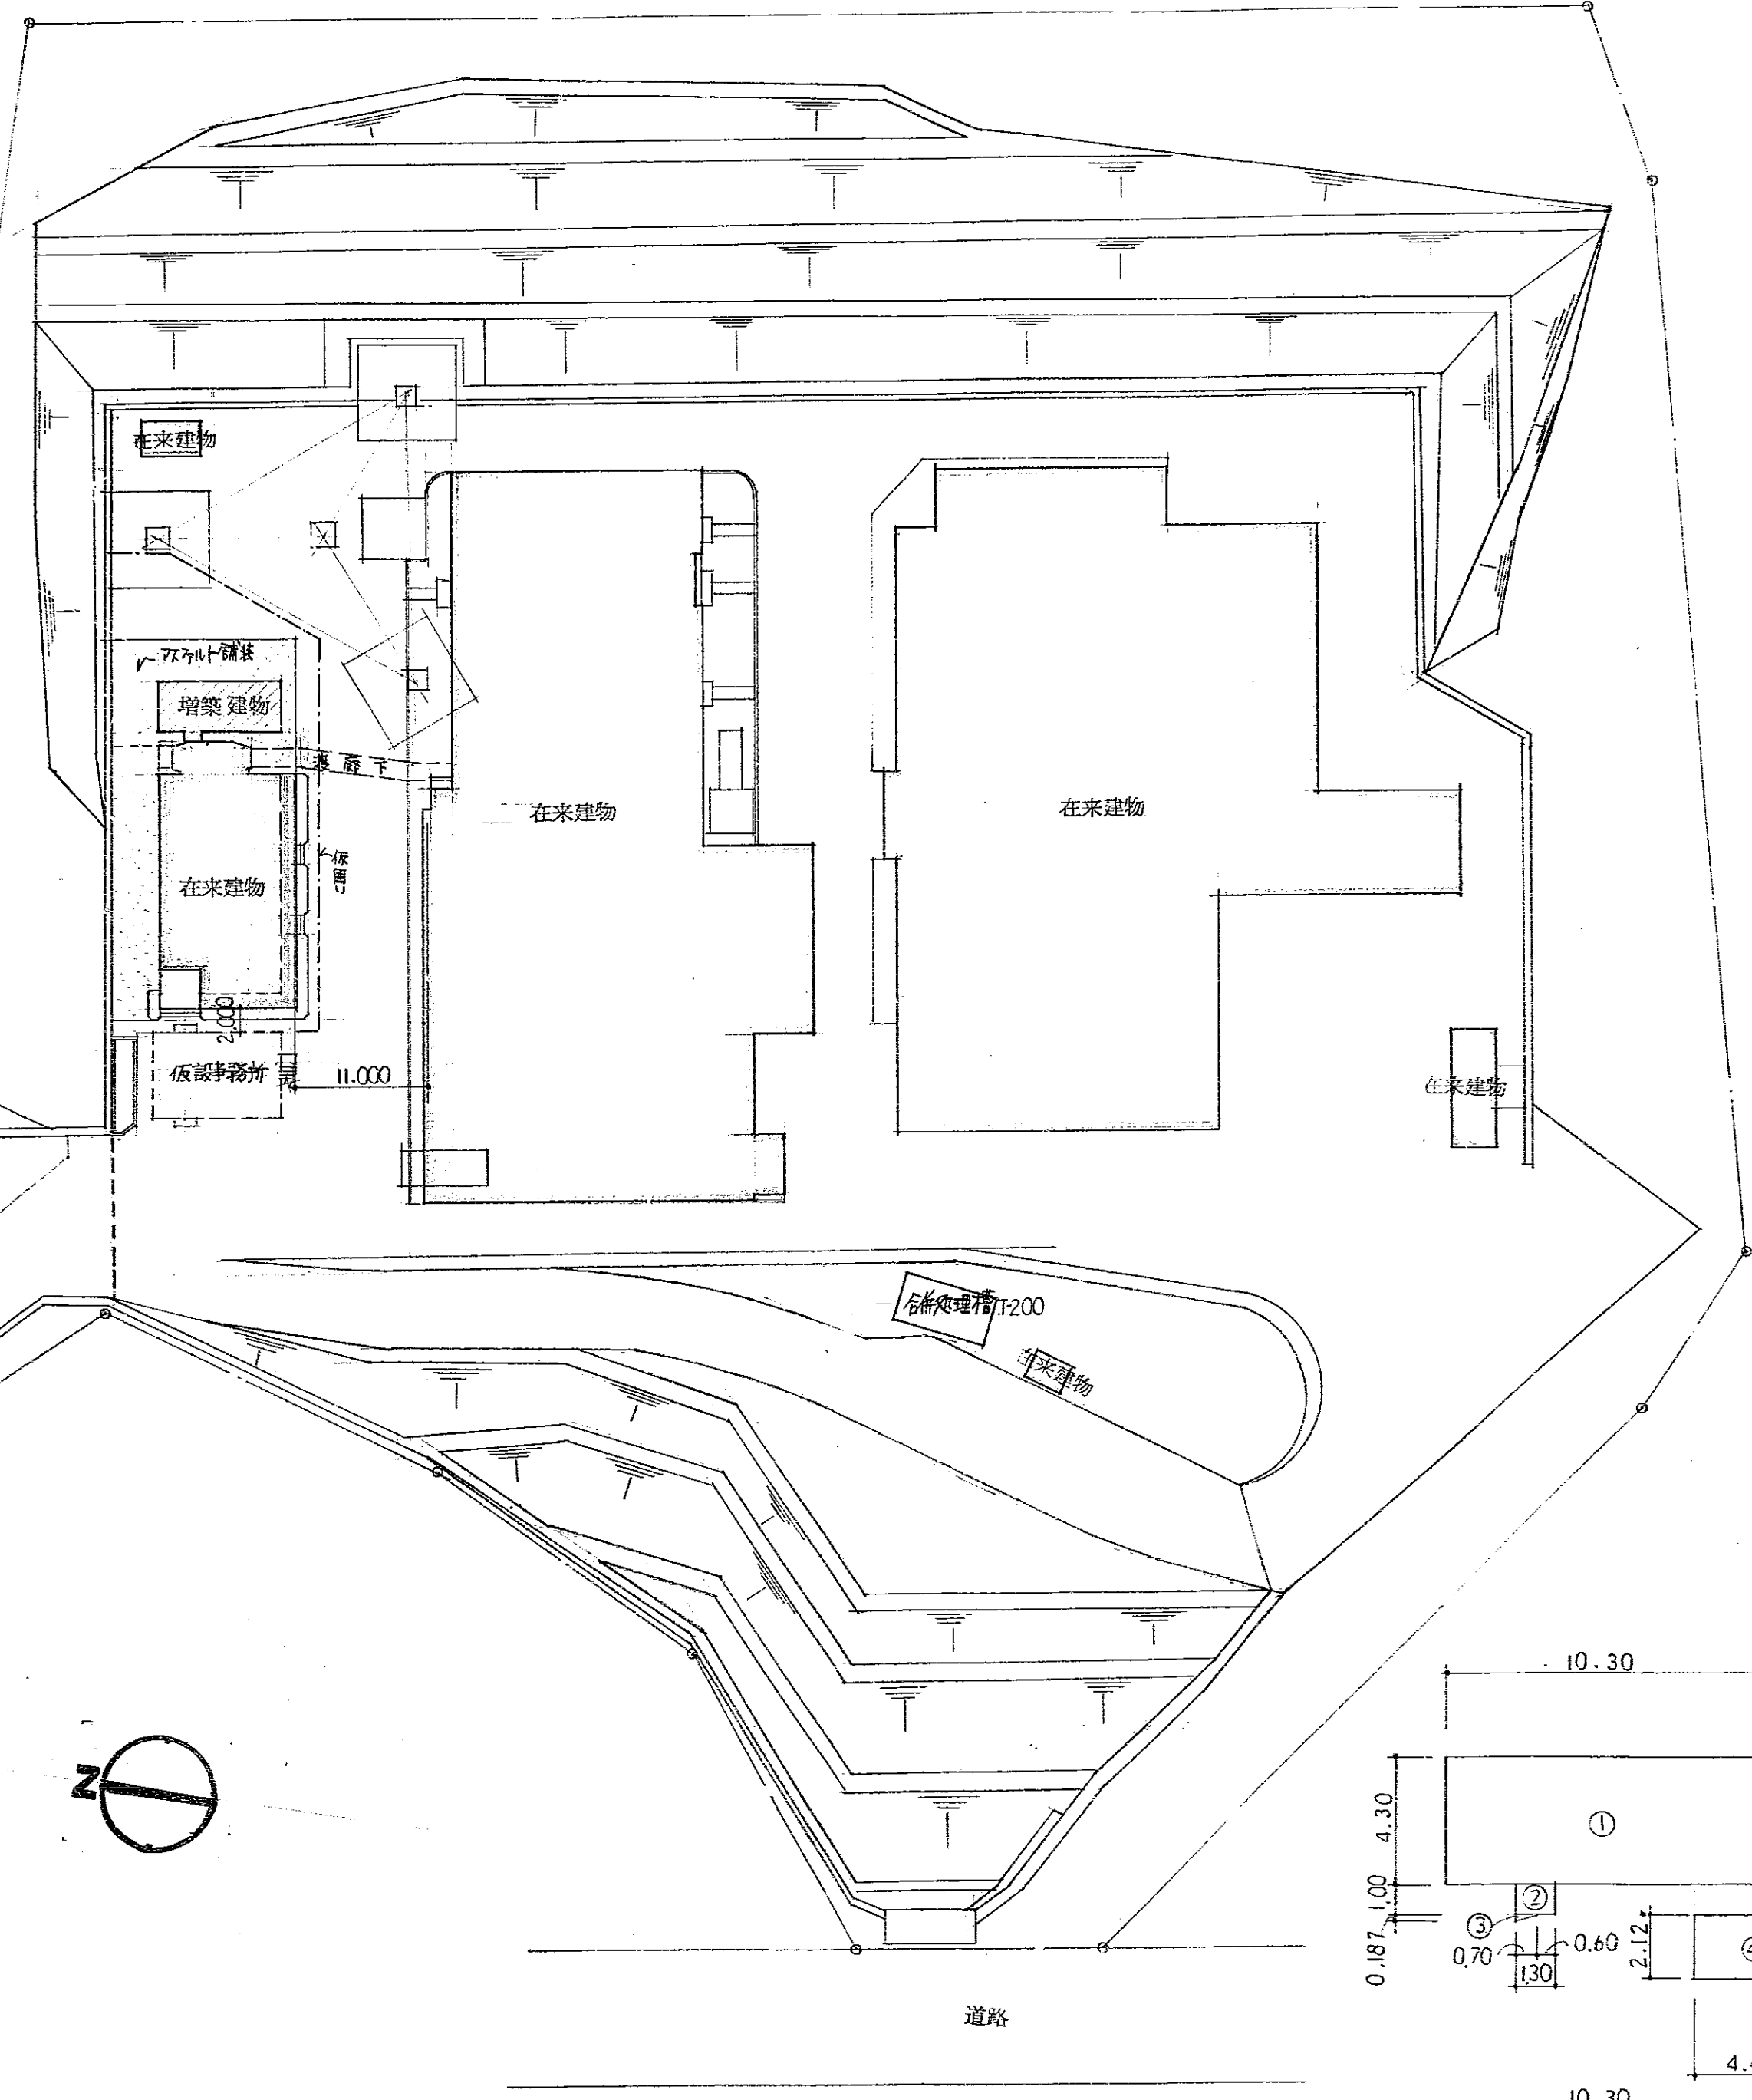


配置図 1:500

建物面積計算式 延面積 = 126.343


2階床面積

- ① $10.3 \times 4.3 = 44.29$
- ② $1.3 \times 1.0 = 1.30$
- ③ $0.7 \times 0.187 \times \frac{1}{2} = 0.06545$
- ④ $4.425 \times 2.12 = 9.381$
- ⑤ $9.0 \times 2.12 = 19.08$
- ⑥ $3.1 \times 2.12 = 6.572$
- 80.688

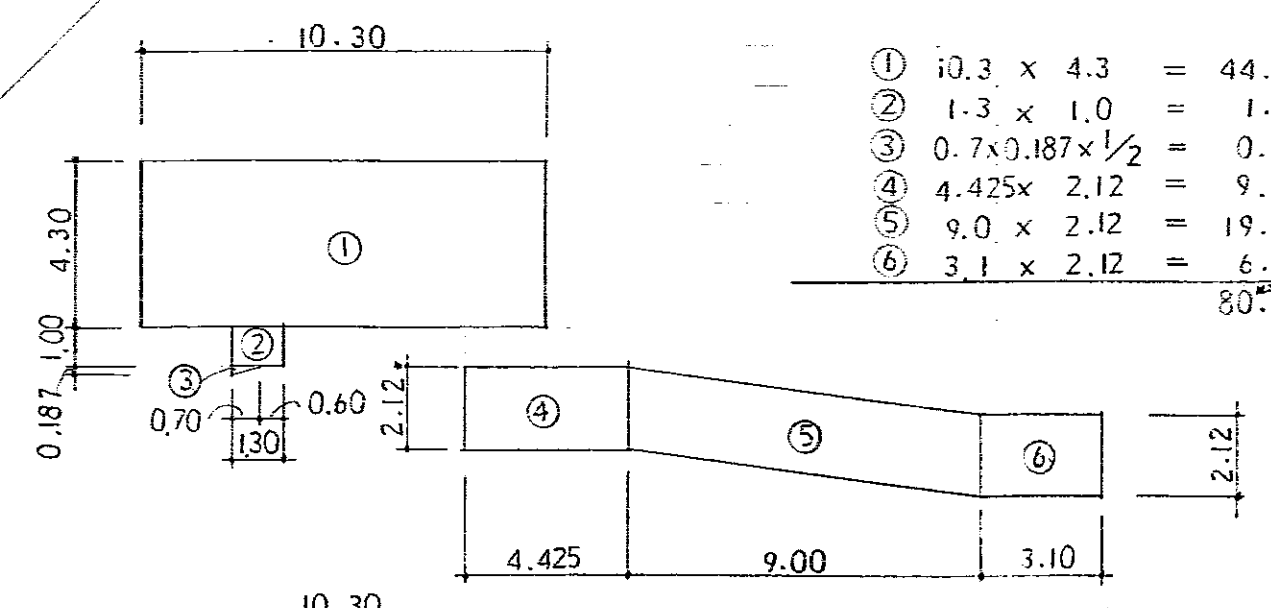

1階床面積

- ① $10.3 \times 4.3 = 44.29$
- ② $1.3 \times 1.0 = 1.30$
- ③ $0.7 \times 0.187 \times \frac{1}{2} = 0.06545$
- 45.655

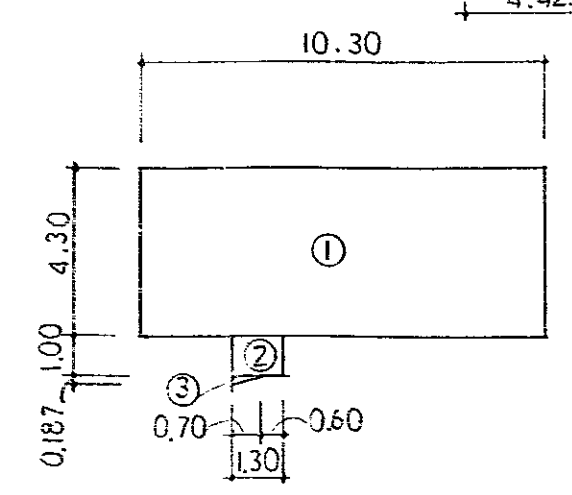


福山市西部清掃工場管理棟増築物他工事設計図 4

附近見取図 配置図 80-44 4

一級建築士事務所 株式会社 小田原正三郎

福山市丸之内1丁目4番1号 TEL (0849) 22-1011 事務所登録 第55-1182号 図章作成 55- 4

★ドラゴン 756

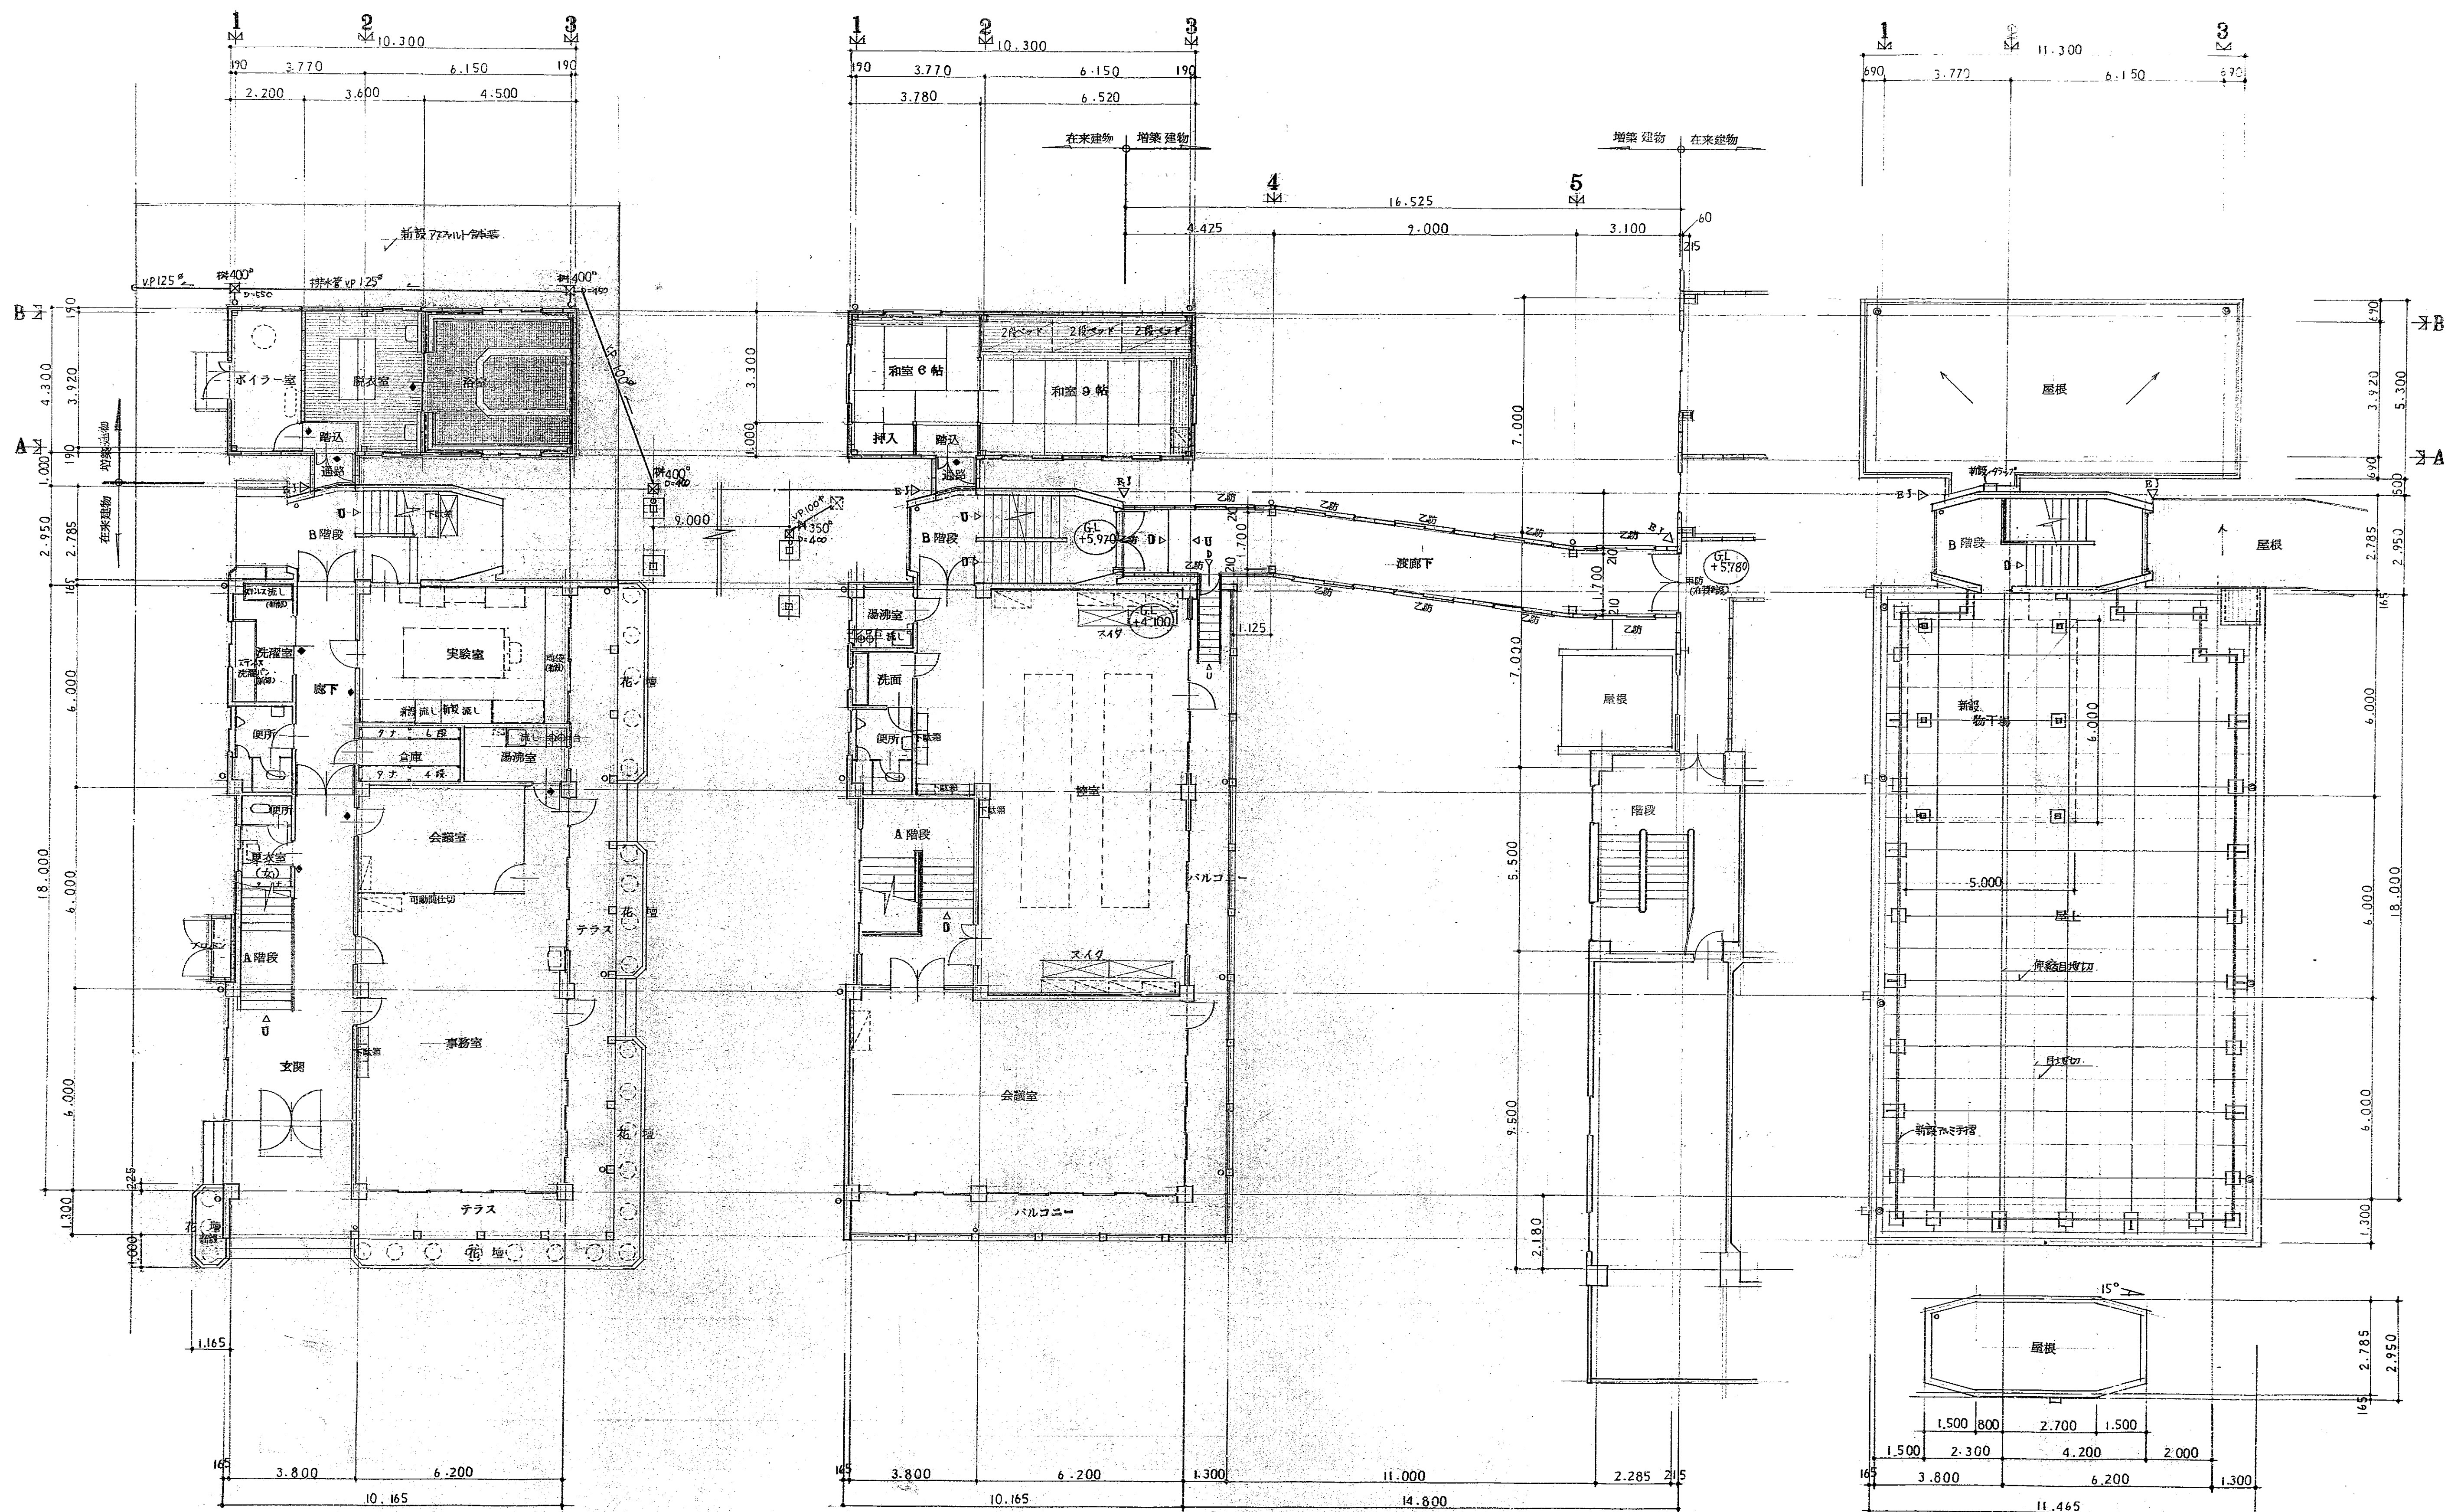

1階 平面図 1:100

2階 平面図 1:100

屋階 平面図 1:100


- 鉄筋コンクリート造 (在来)
- ALC板厚100
- 木造
- アルミサッシ仕上
- 気密性 (新設)

昭和55年7月 日 係 員 係 長
福山市建設局建築部建築課


福山市西部清掃工場管理棟増築工の工事設計図 意 5
平面図 1:100 80-44 5
一級建築士事務所 監 査 支 務 店 小園正三郎
模 式 倉 庫




西面姿図

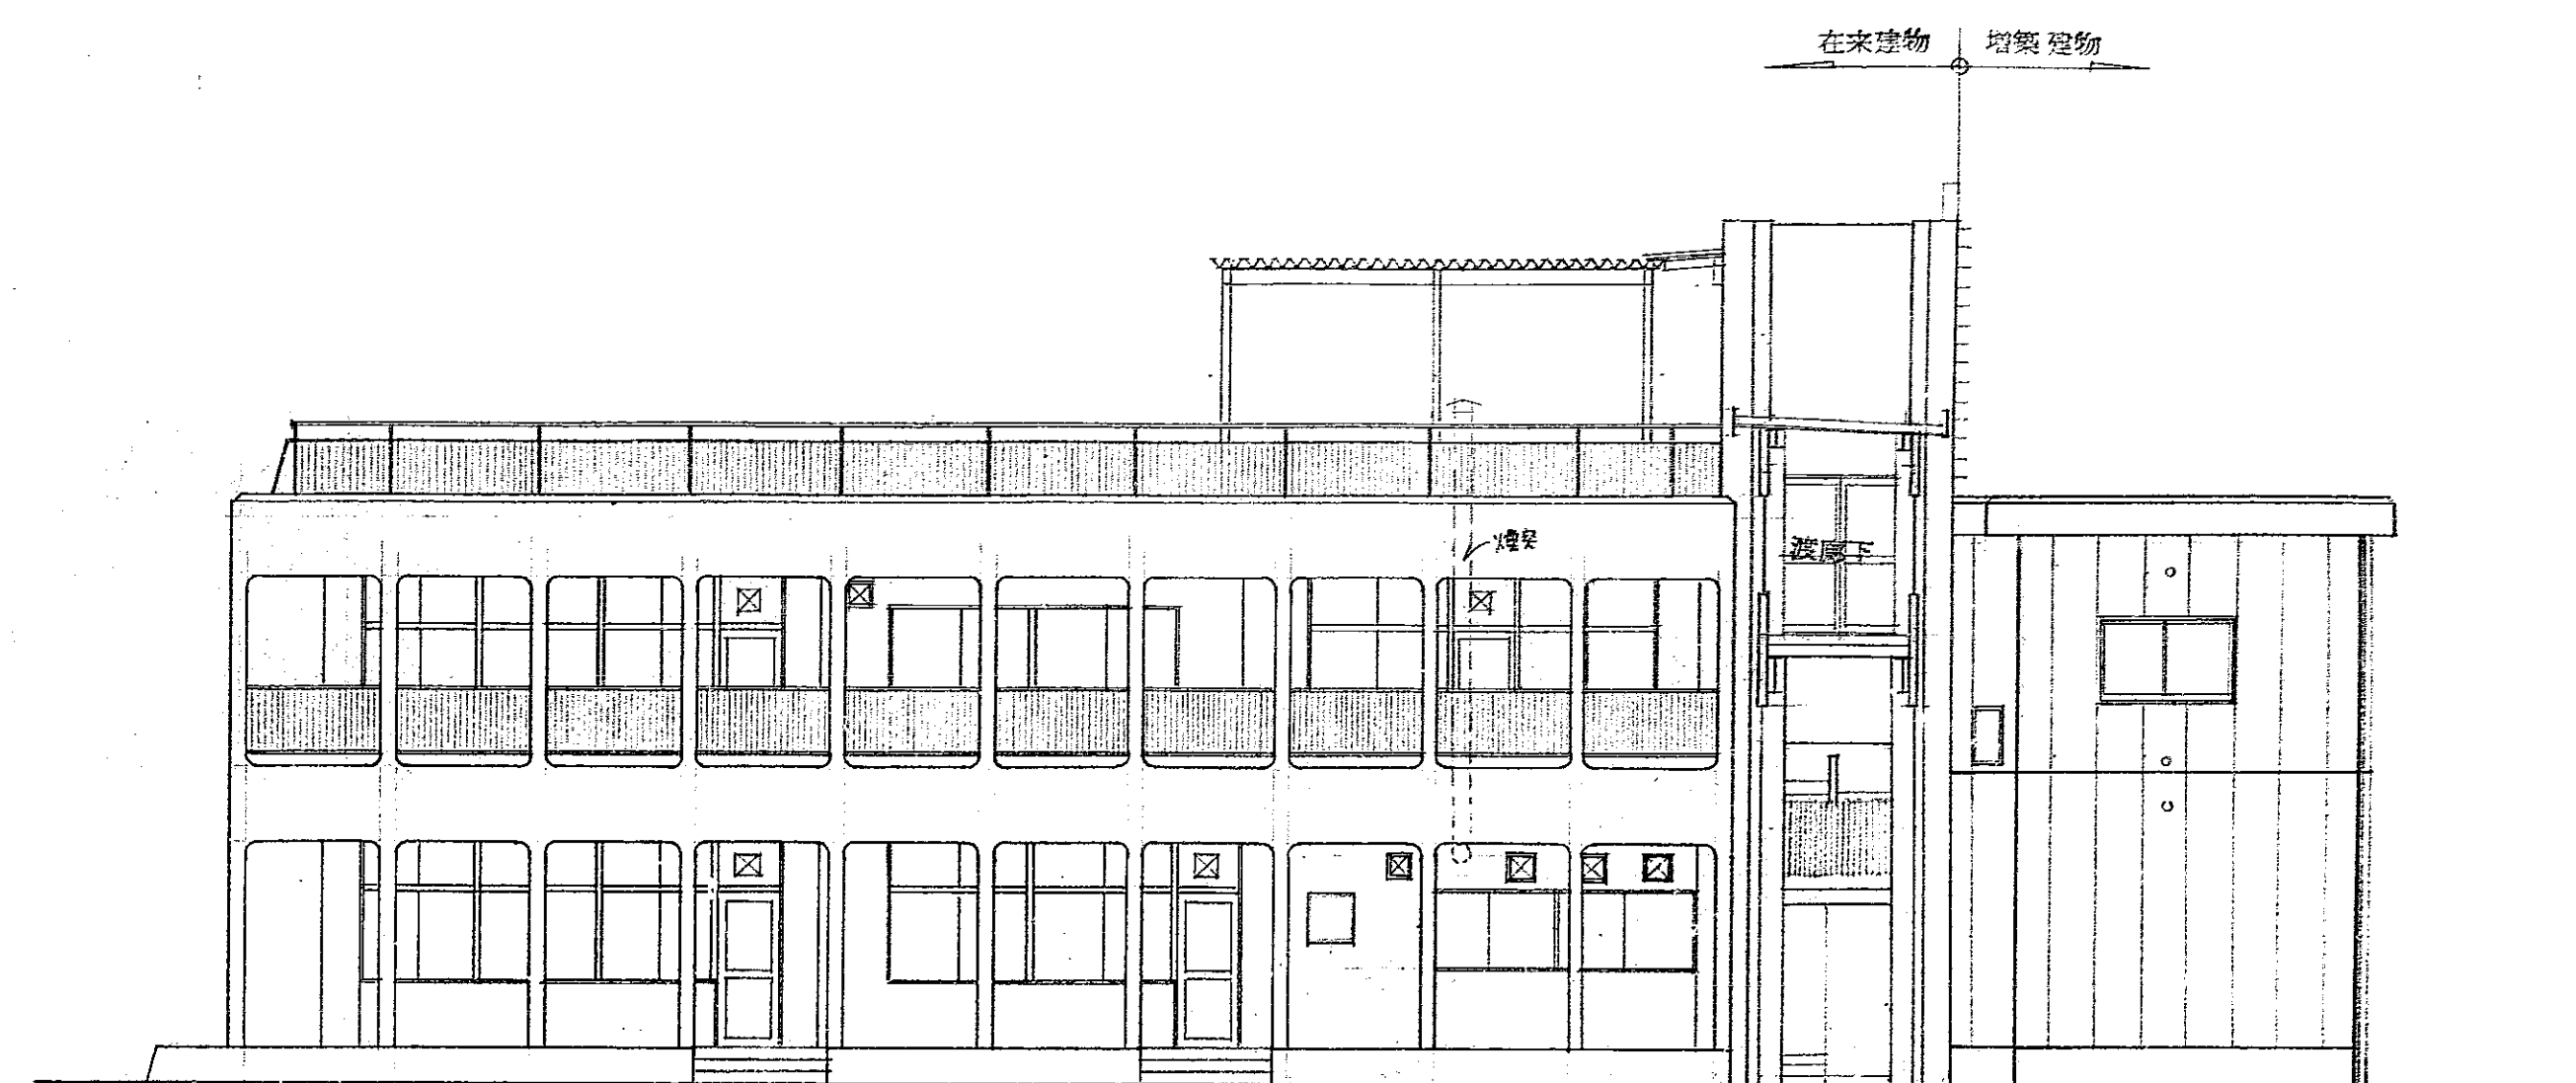

南面姿図

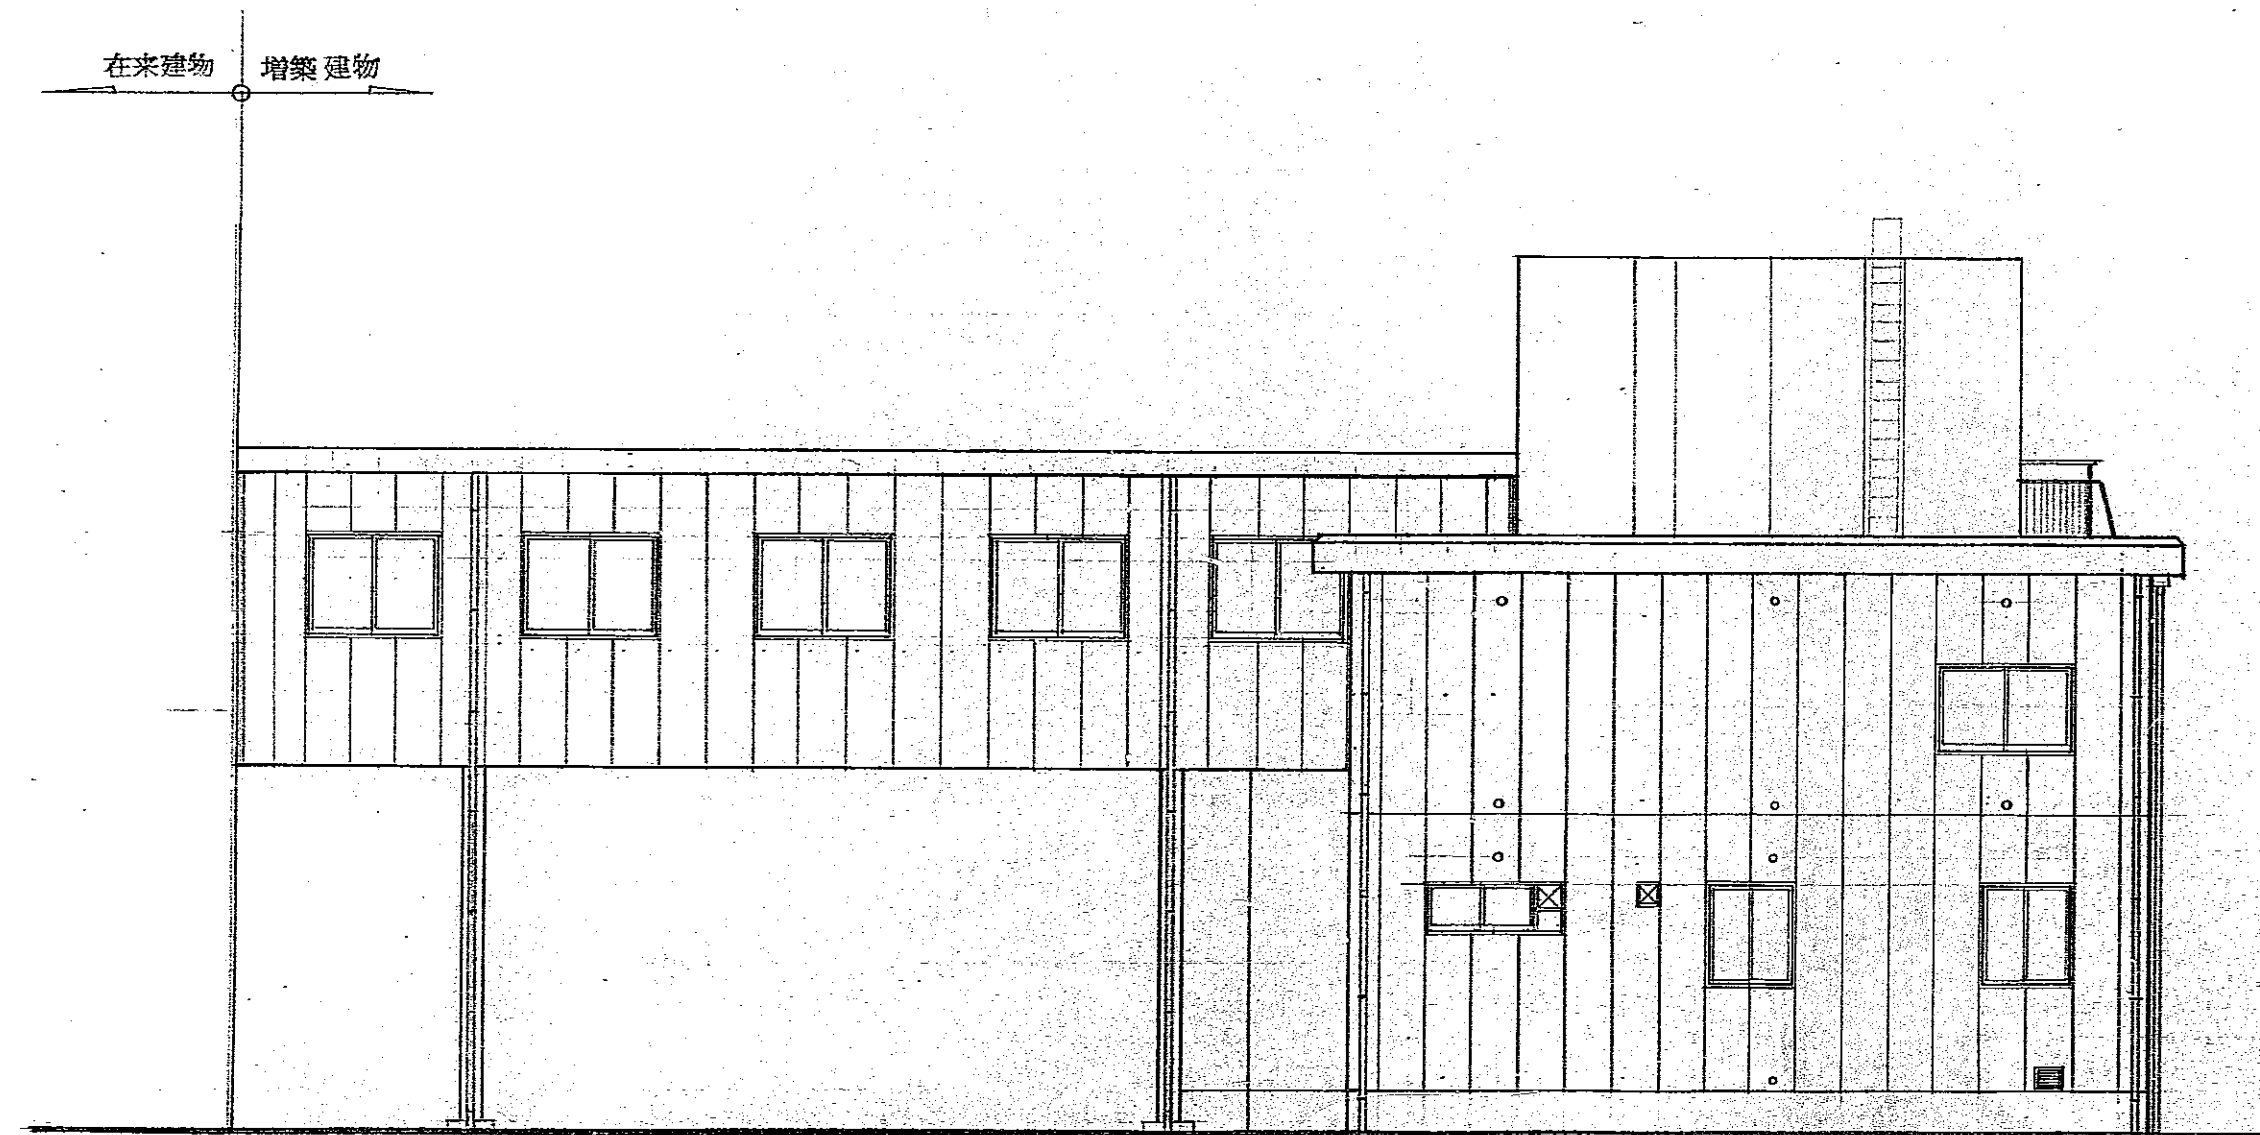

東面姿図

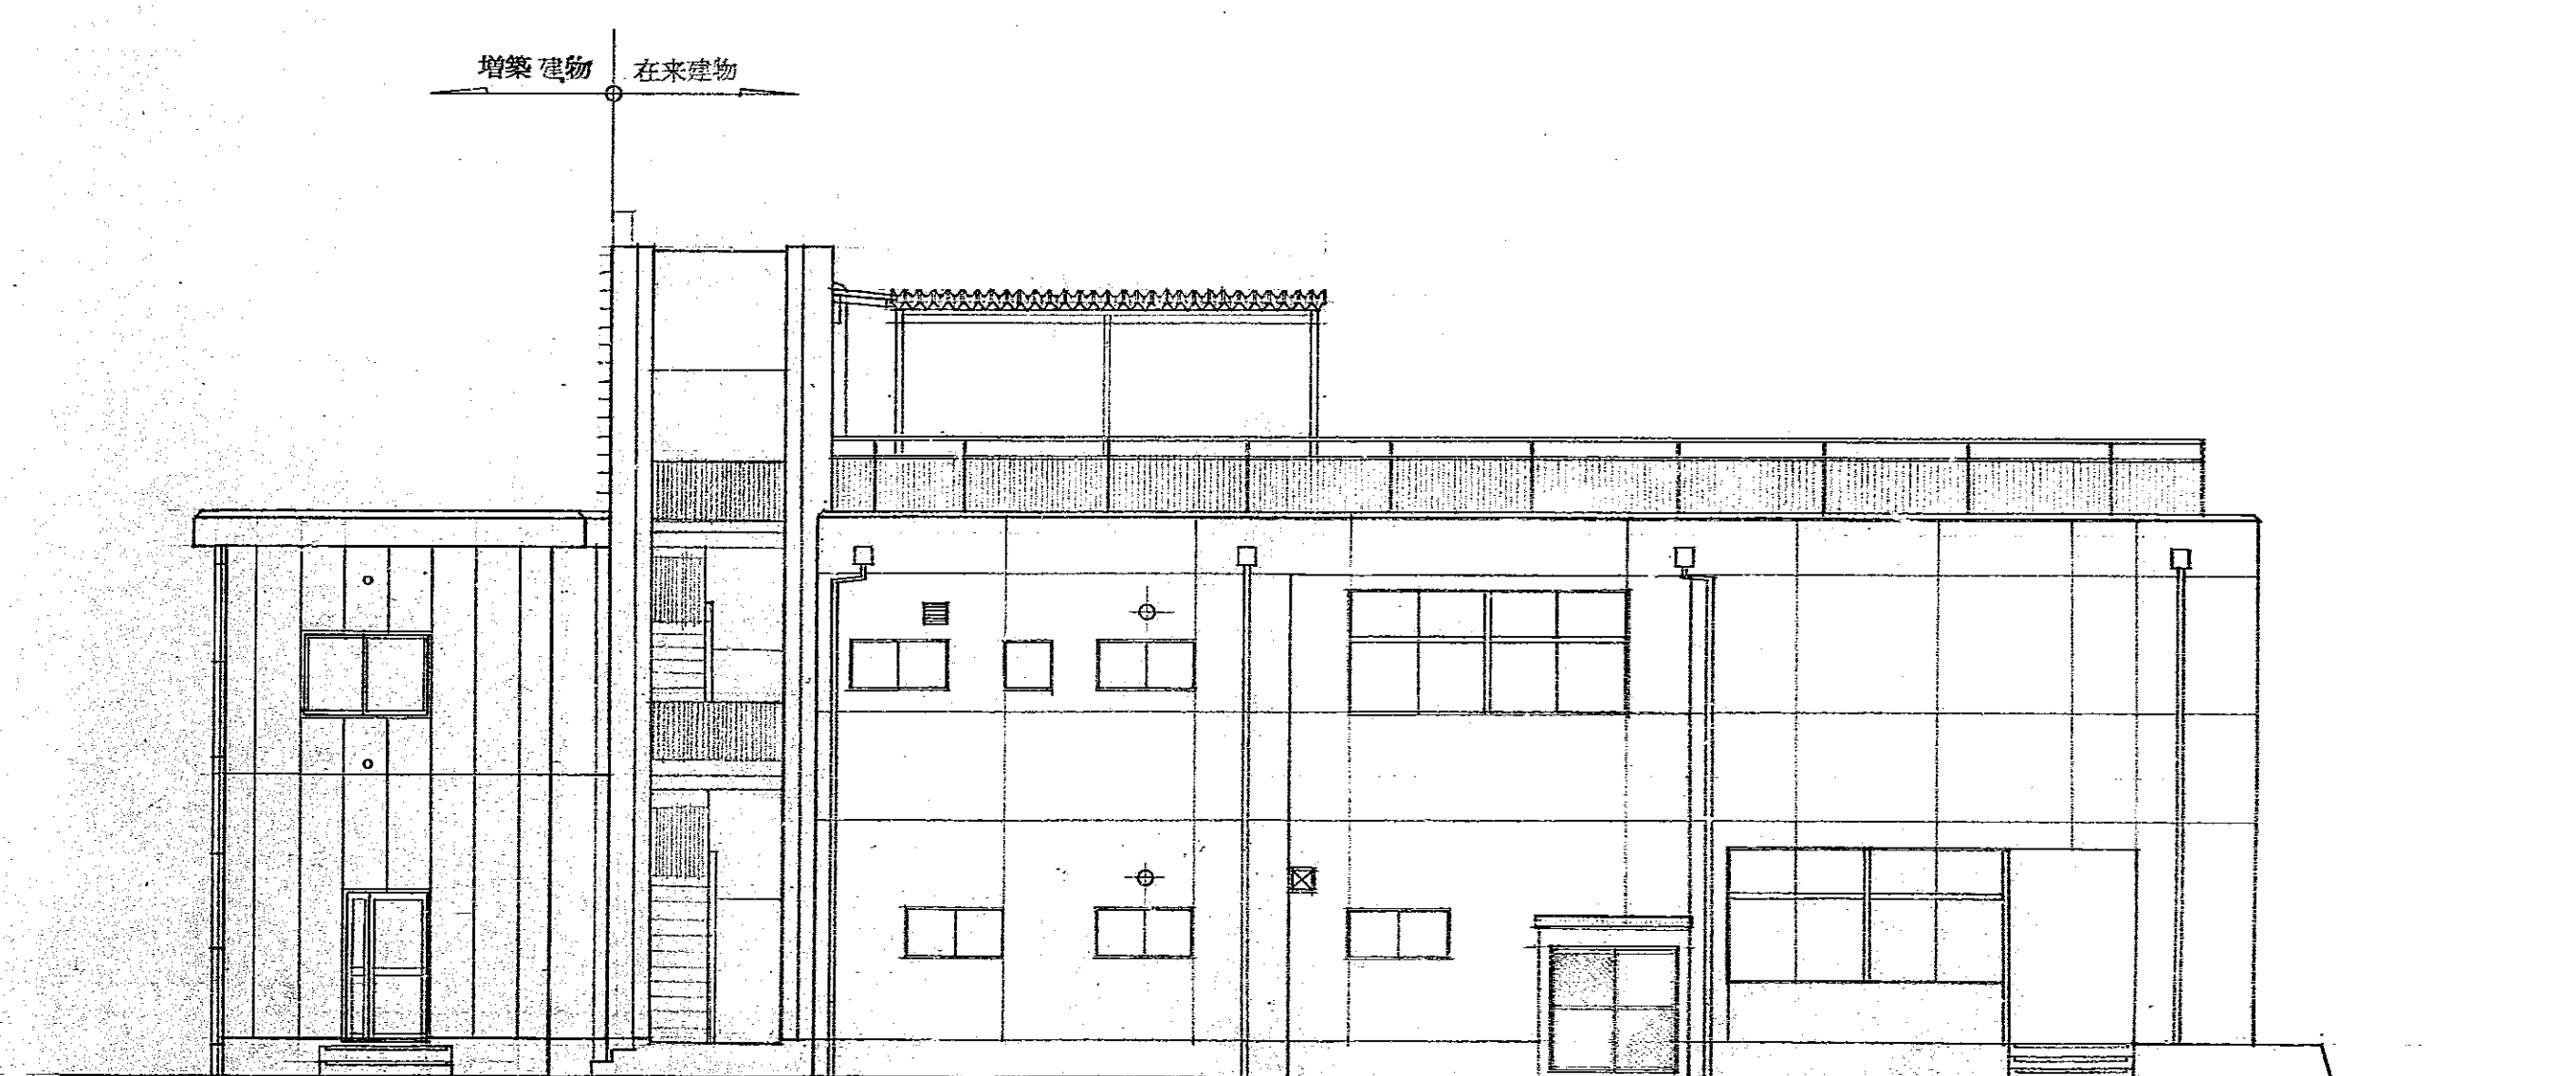


北面姿図


昭和55年10月 日 係員 鈴木 正三郎
福山市建設局建築部建築課

福山市西部清掃工場管理棟増築工事設計図 意 6
姿図 1:190 80-44
一級建築士事務所 鈴木正三郎 一級建築士(第22380号)
株式会社 小田原正三郎


福山市九之内1丁目4番1号 TEL (0849) 22-1011 事務所兼設計室 第55-1182号 図案作成 SS

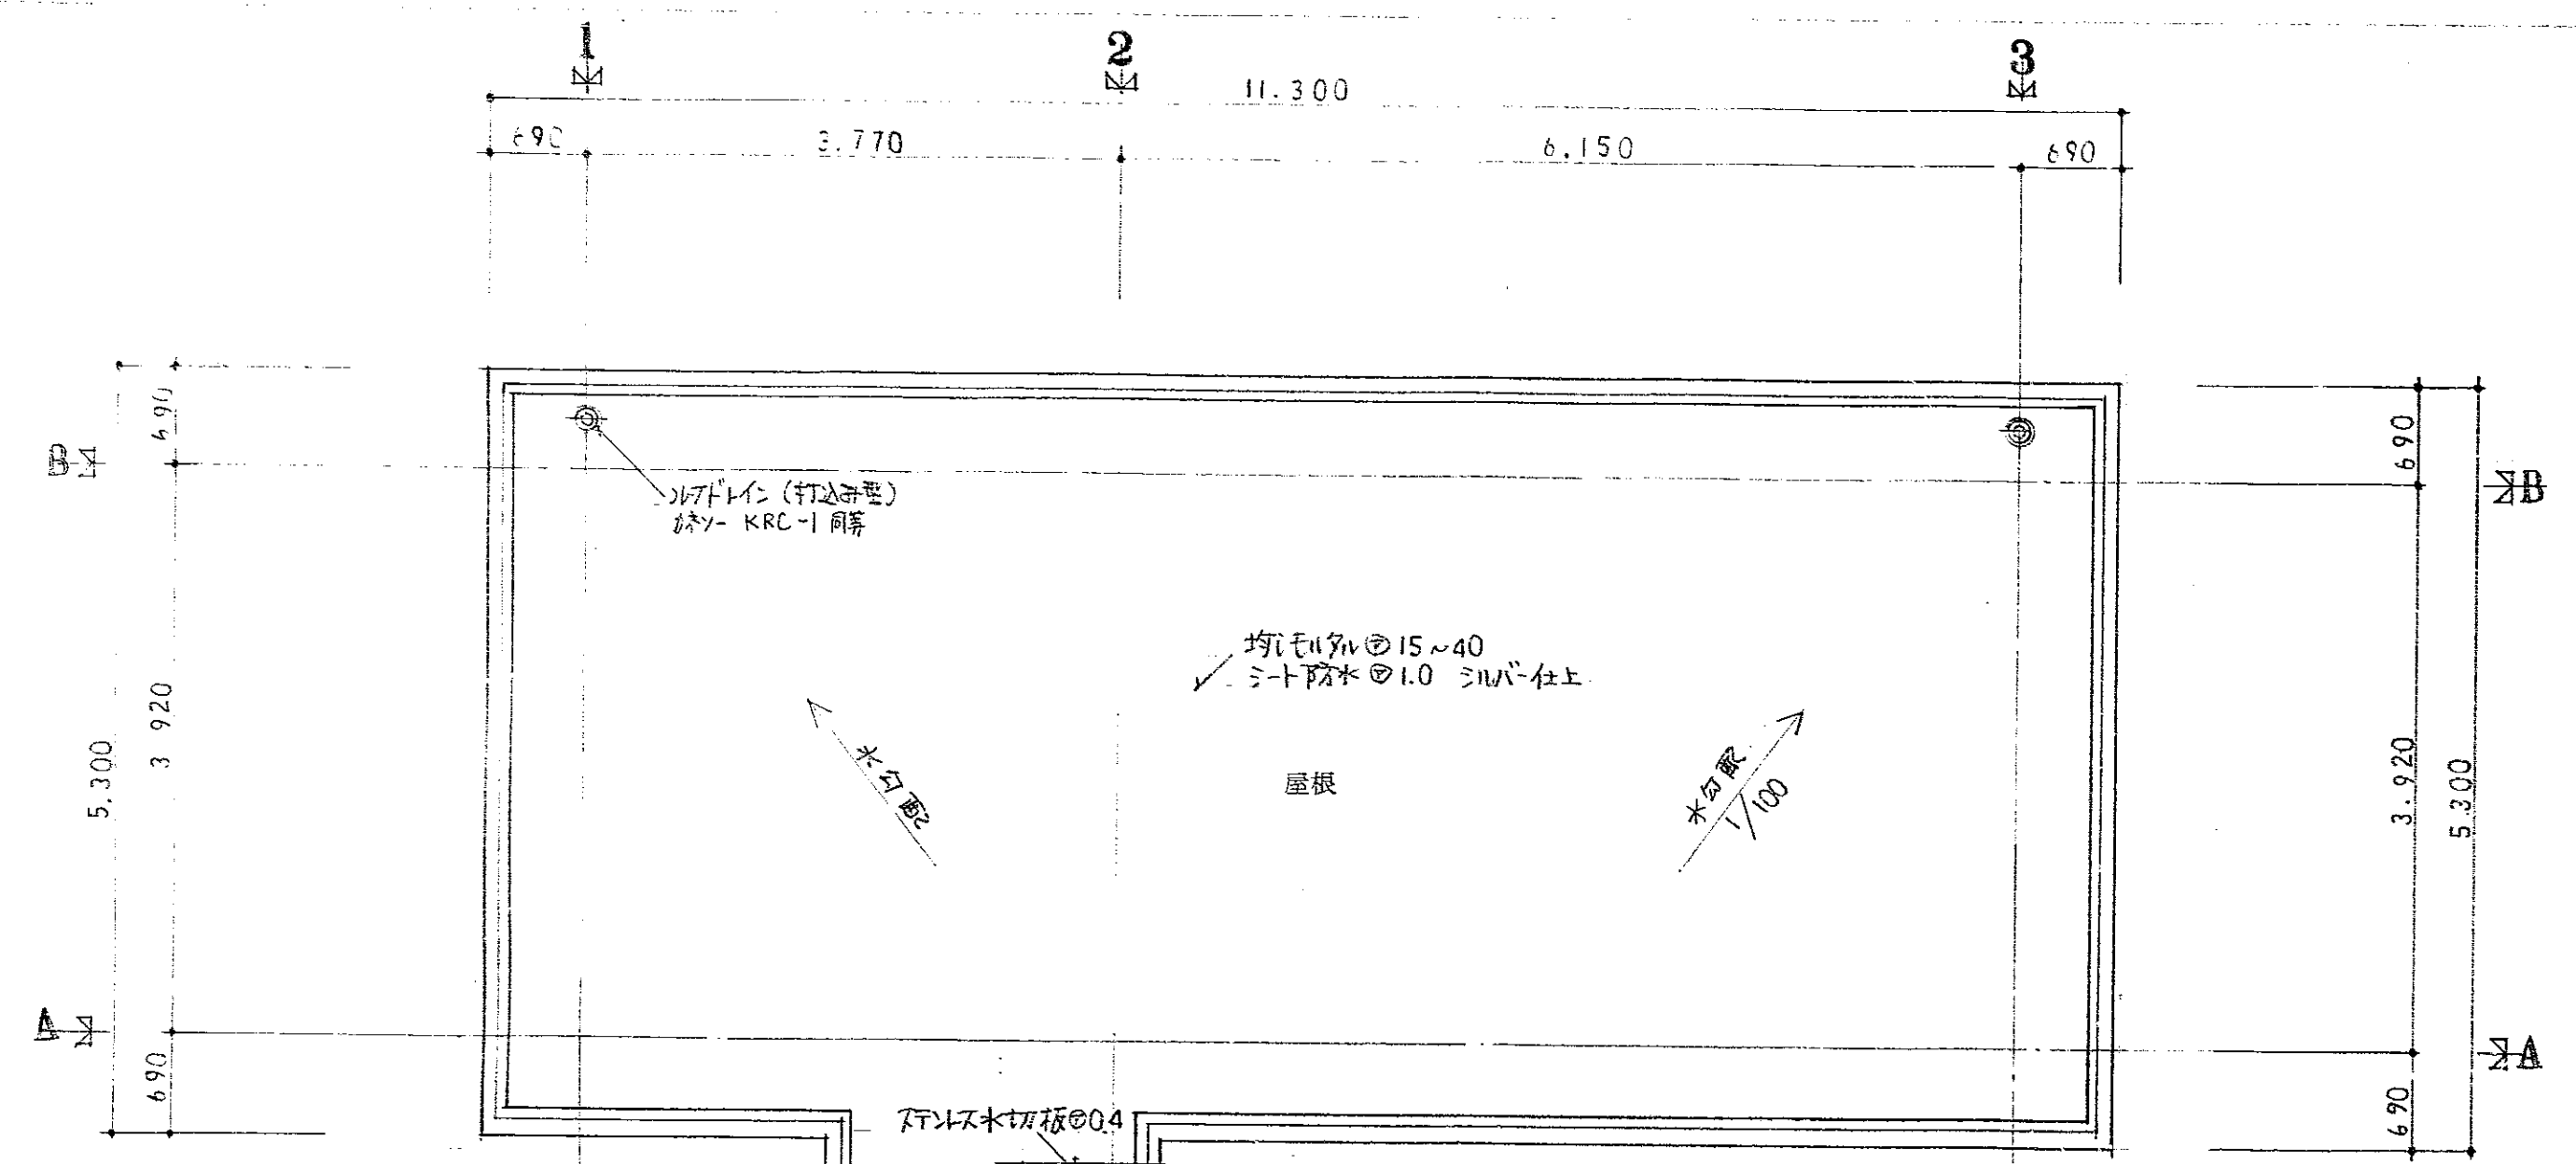


屋根 平面 詳細図 1:50

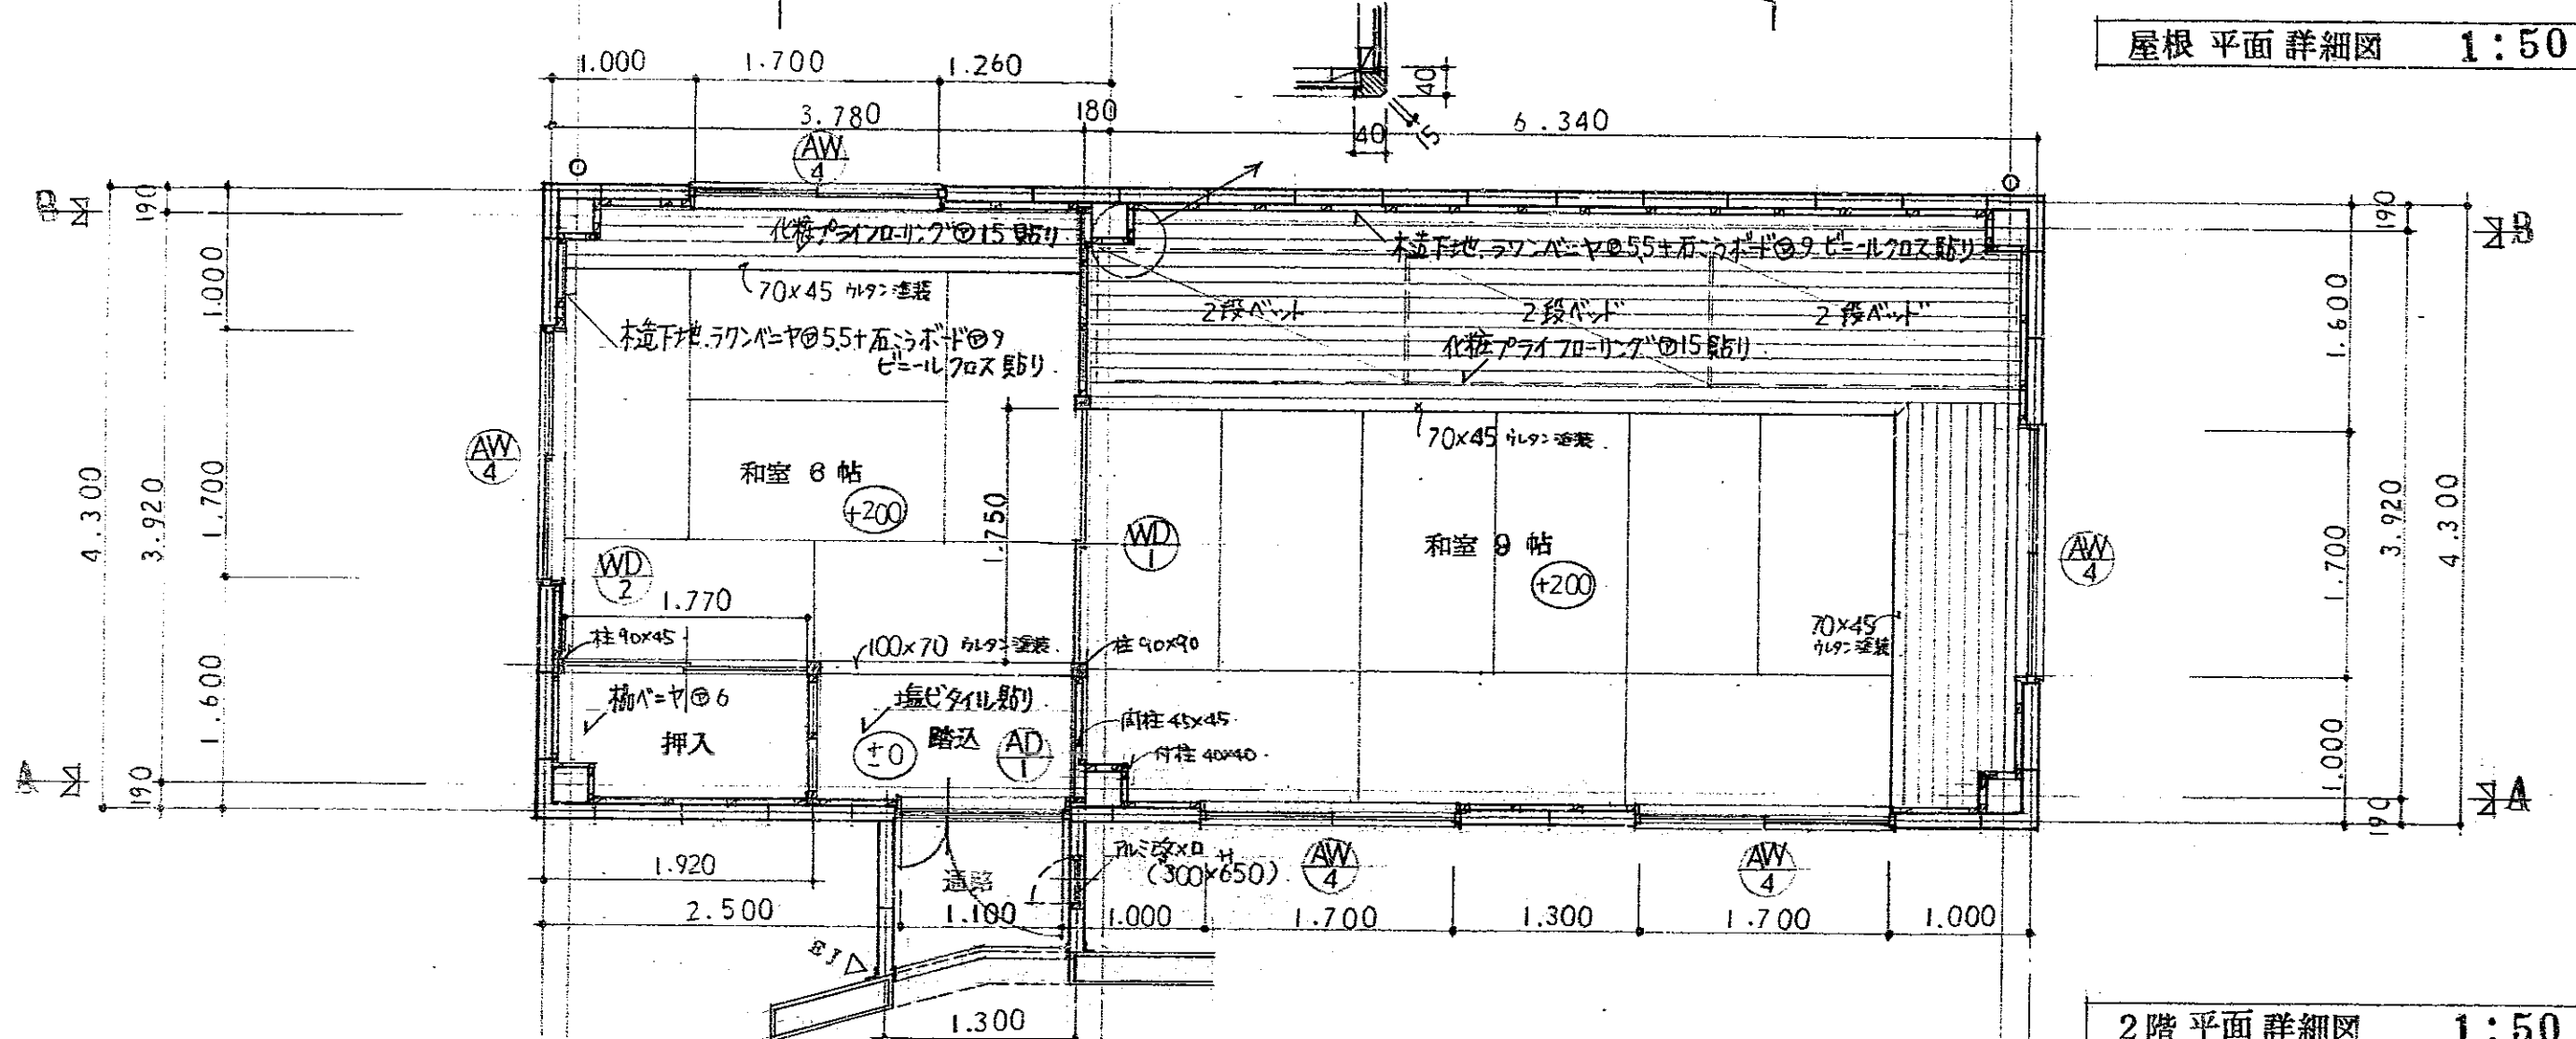


2階 平面 詳細図 1:50

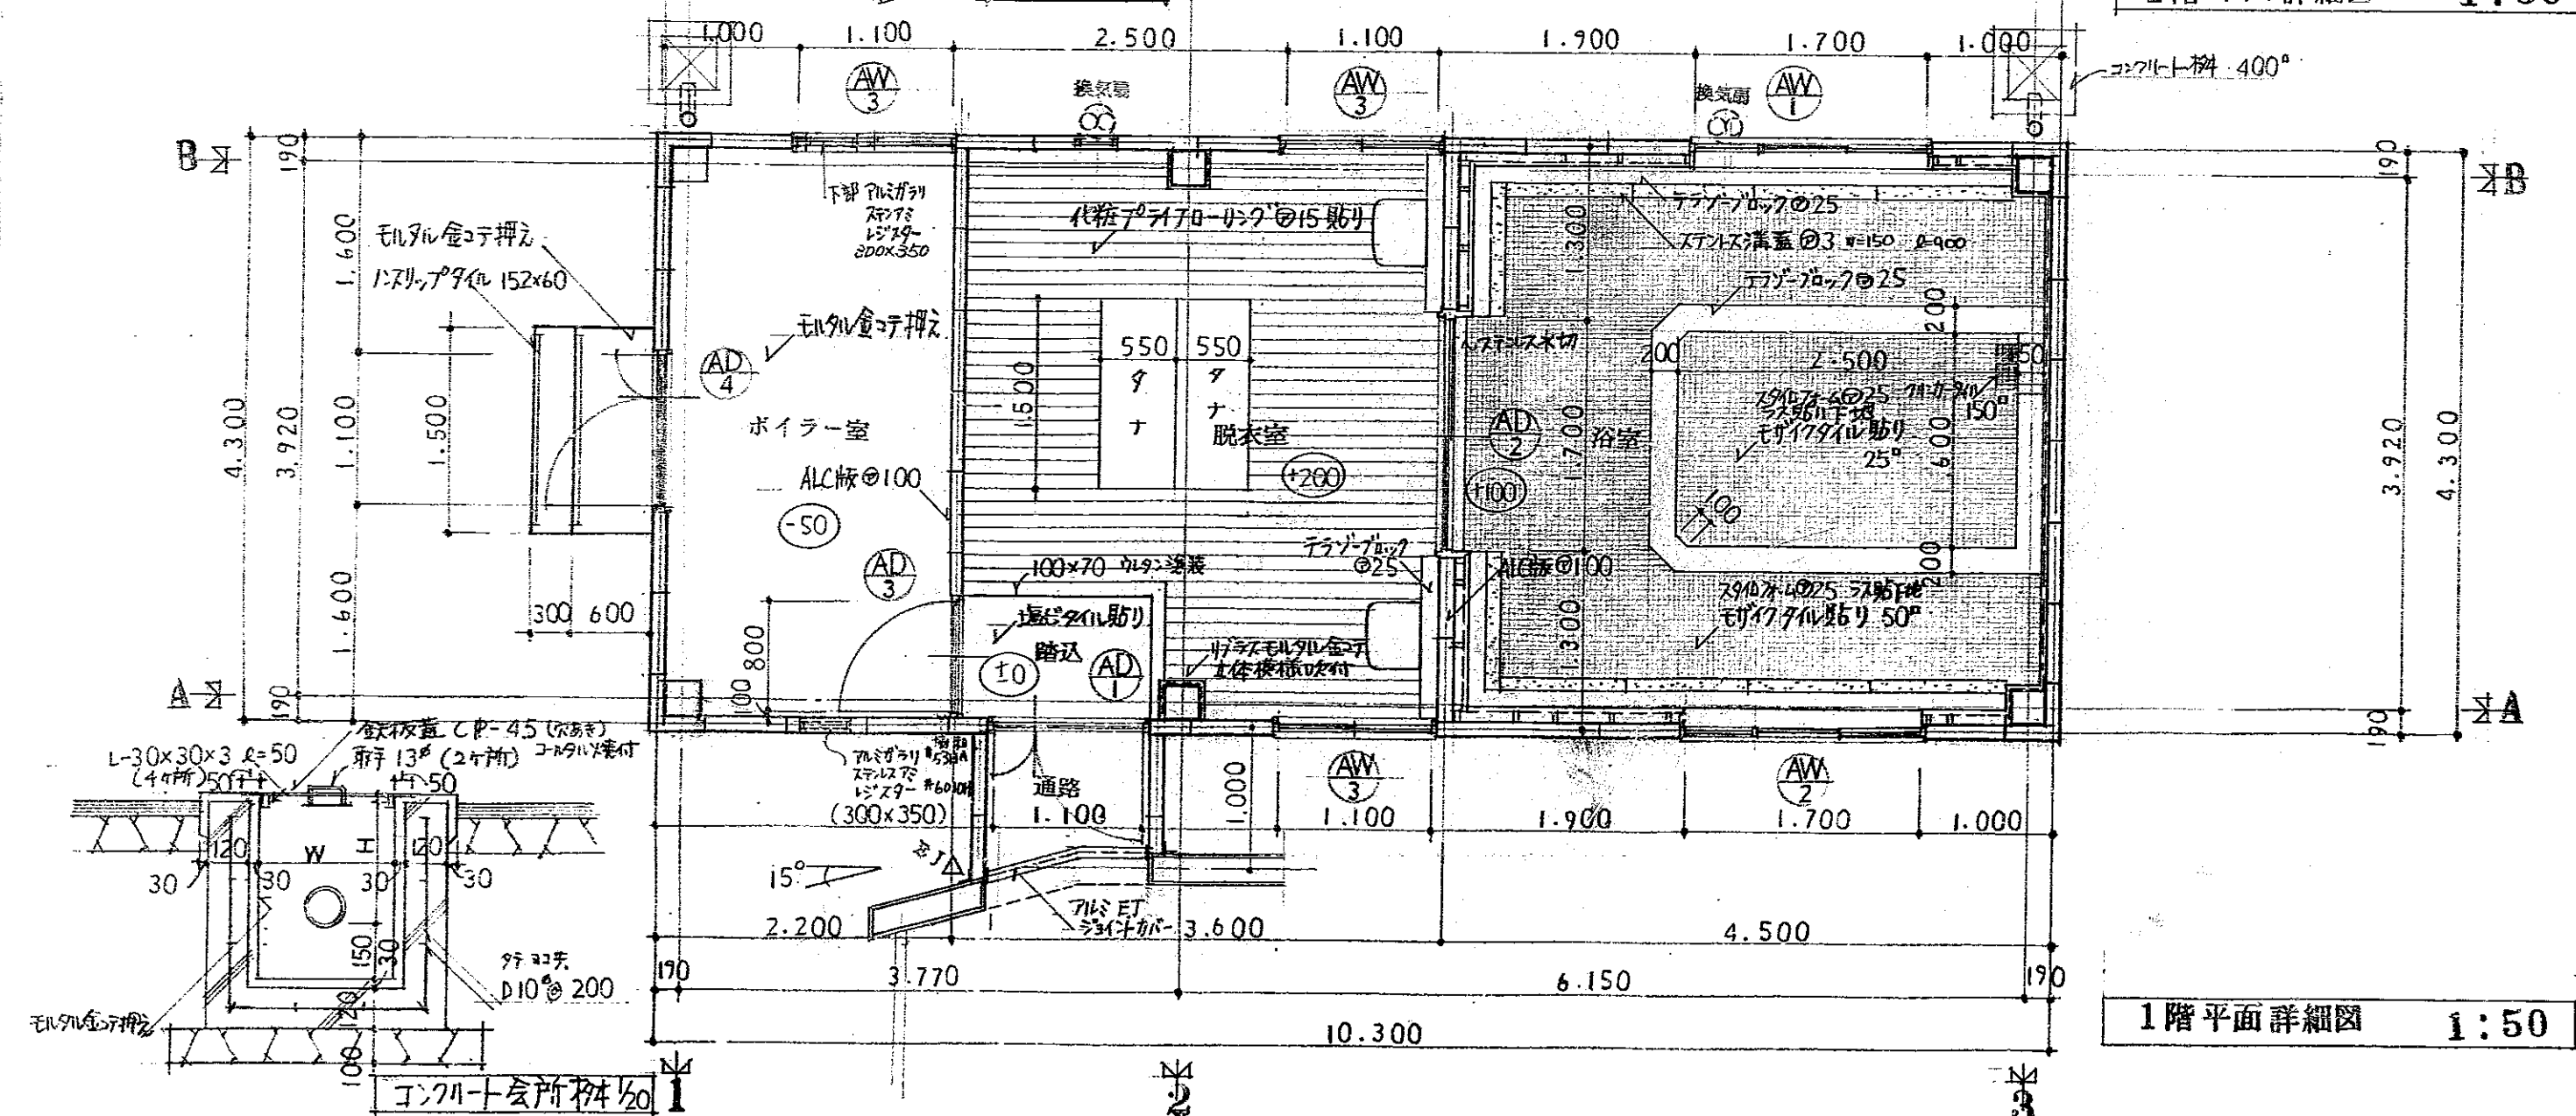

1階 平面 詳細図 1:50

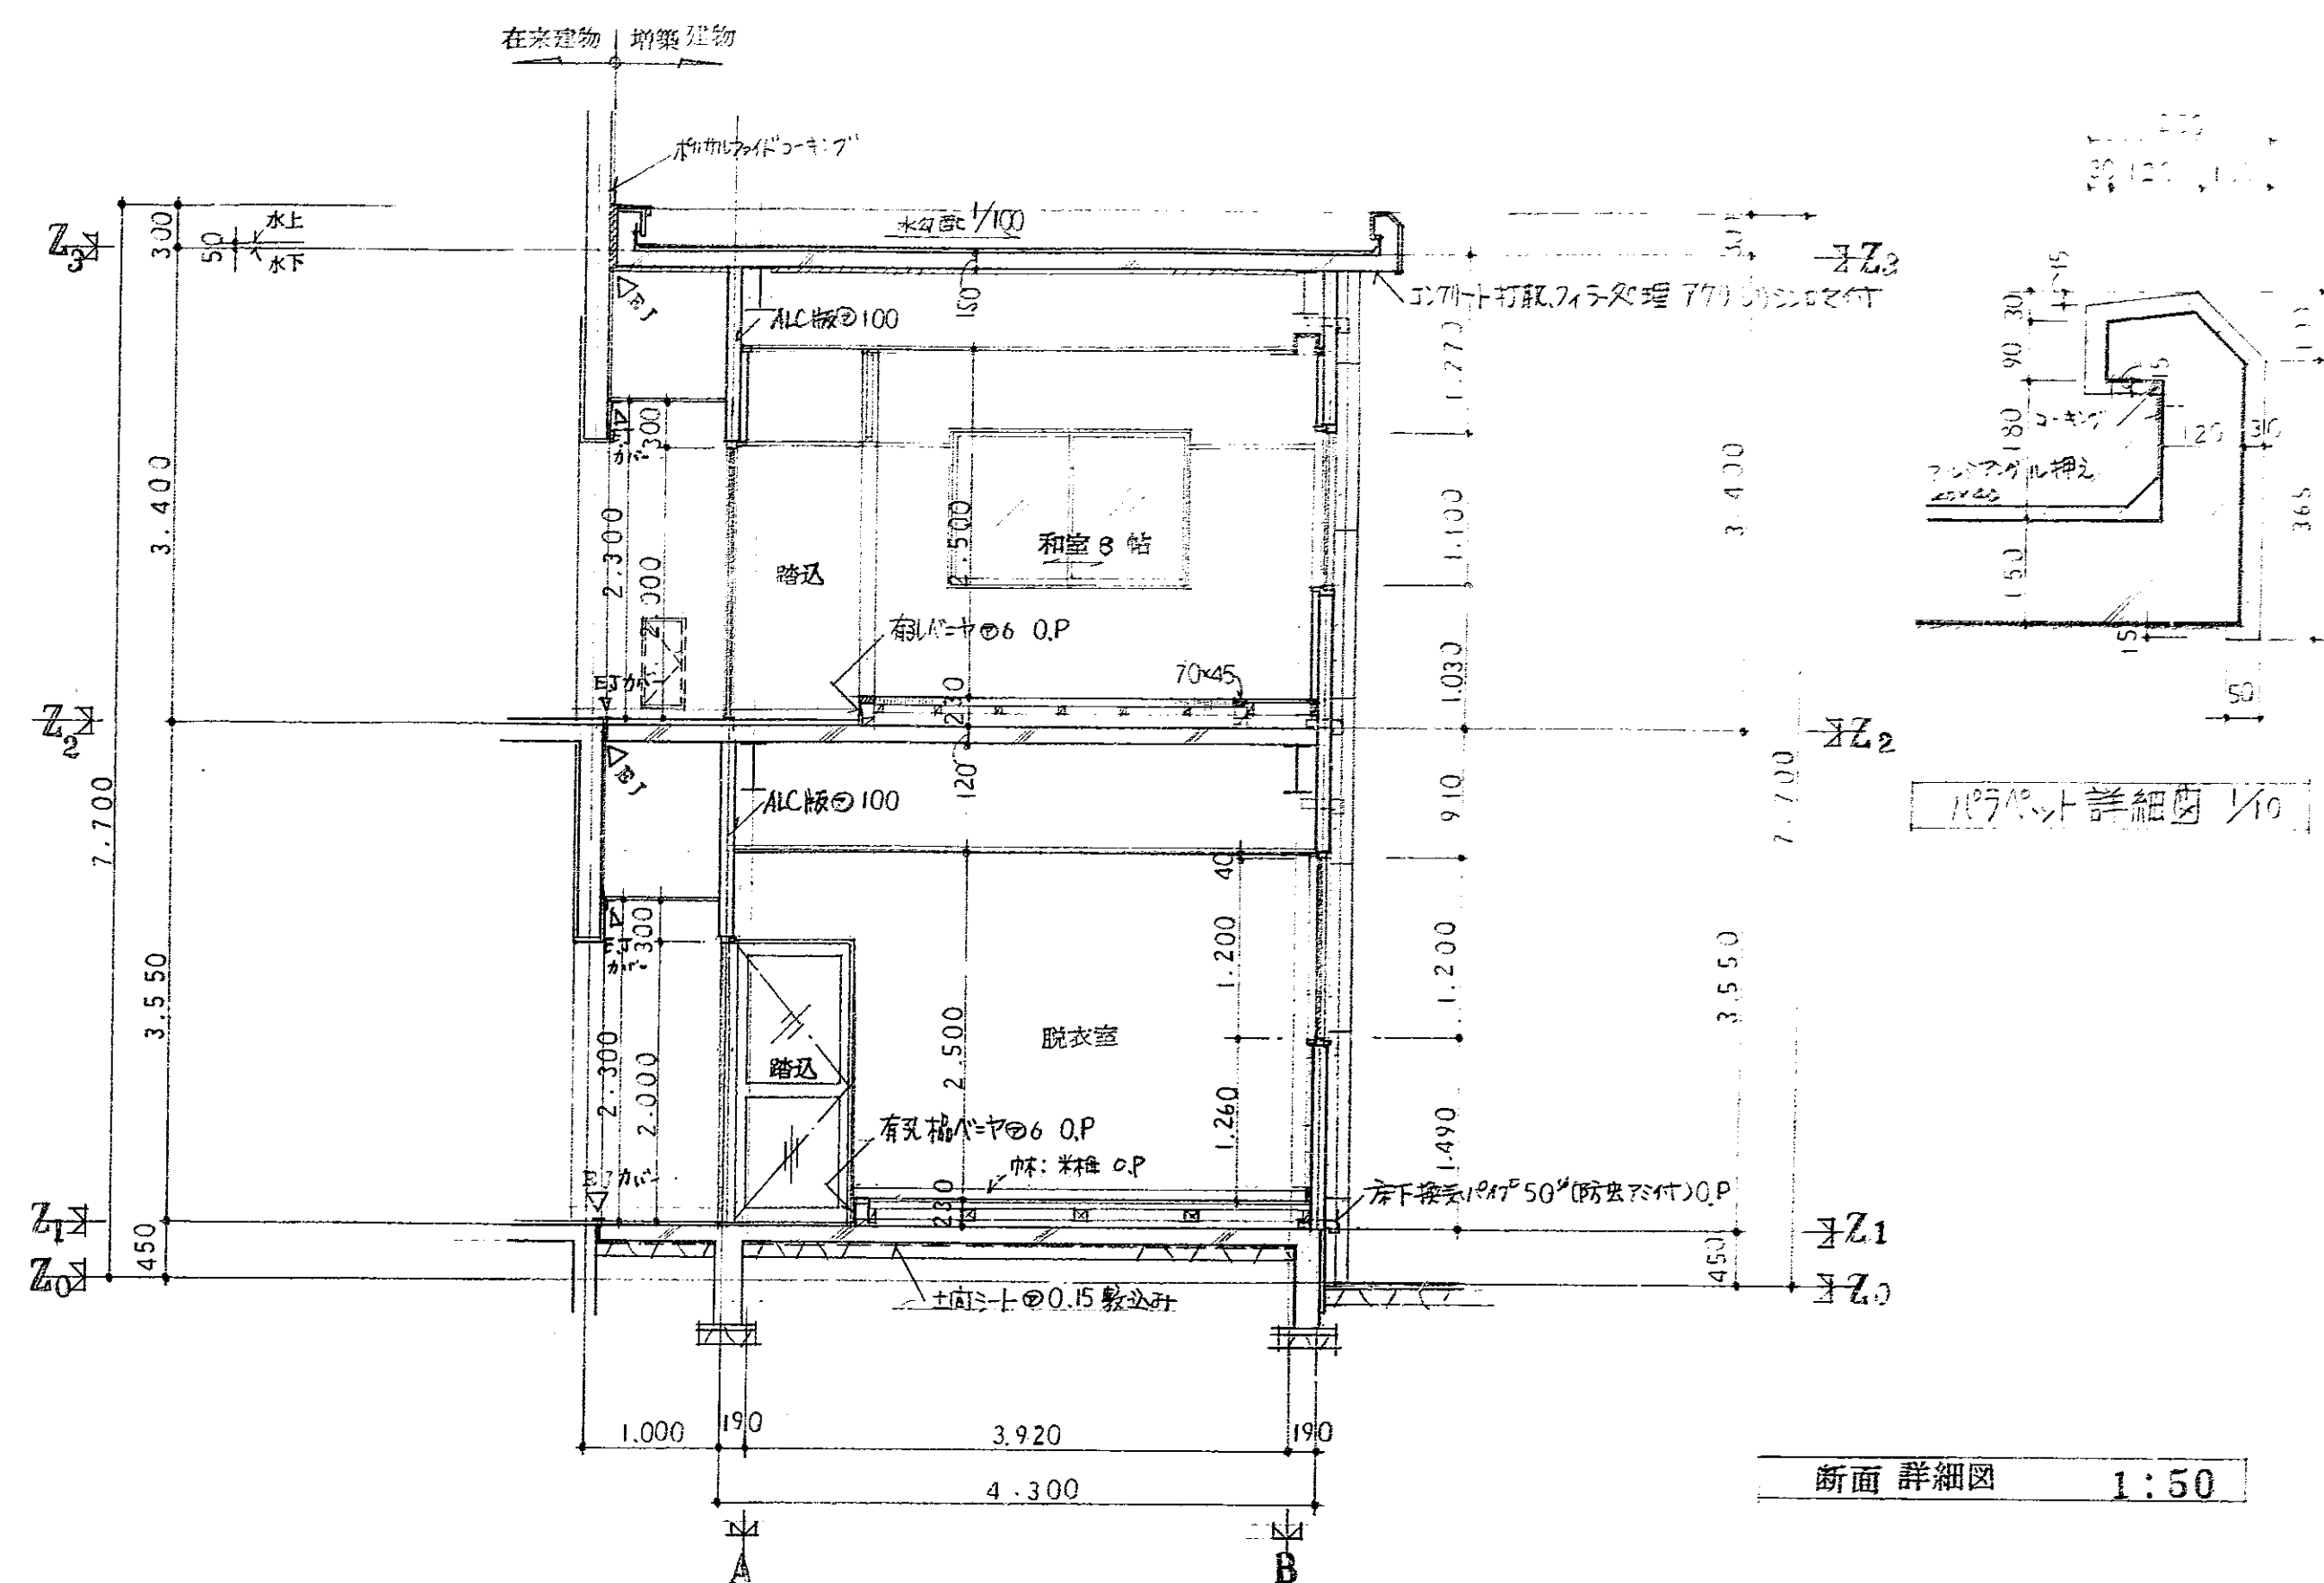


断面 詳細図 1:50

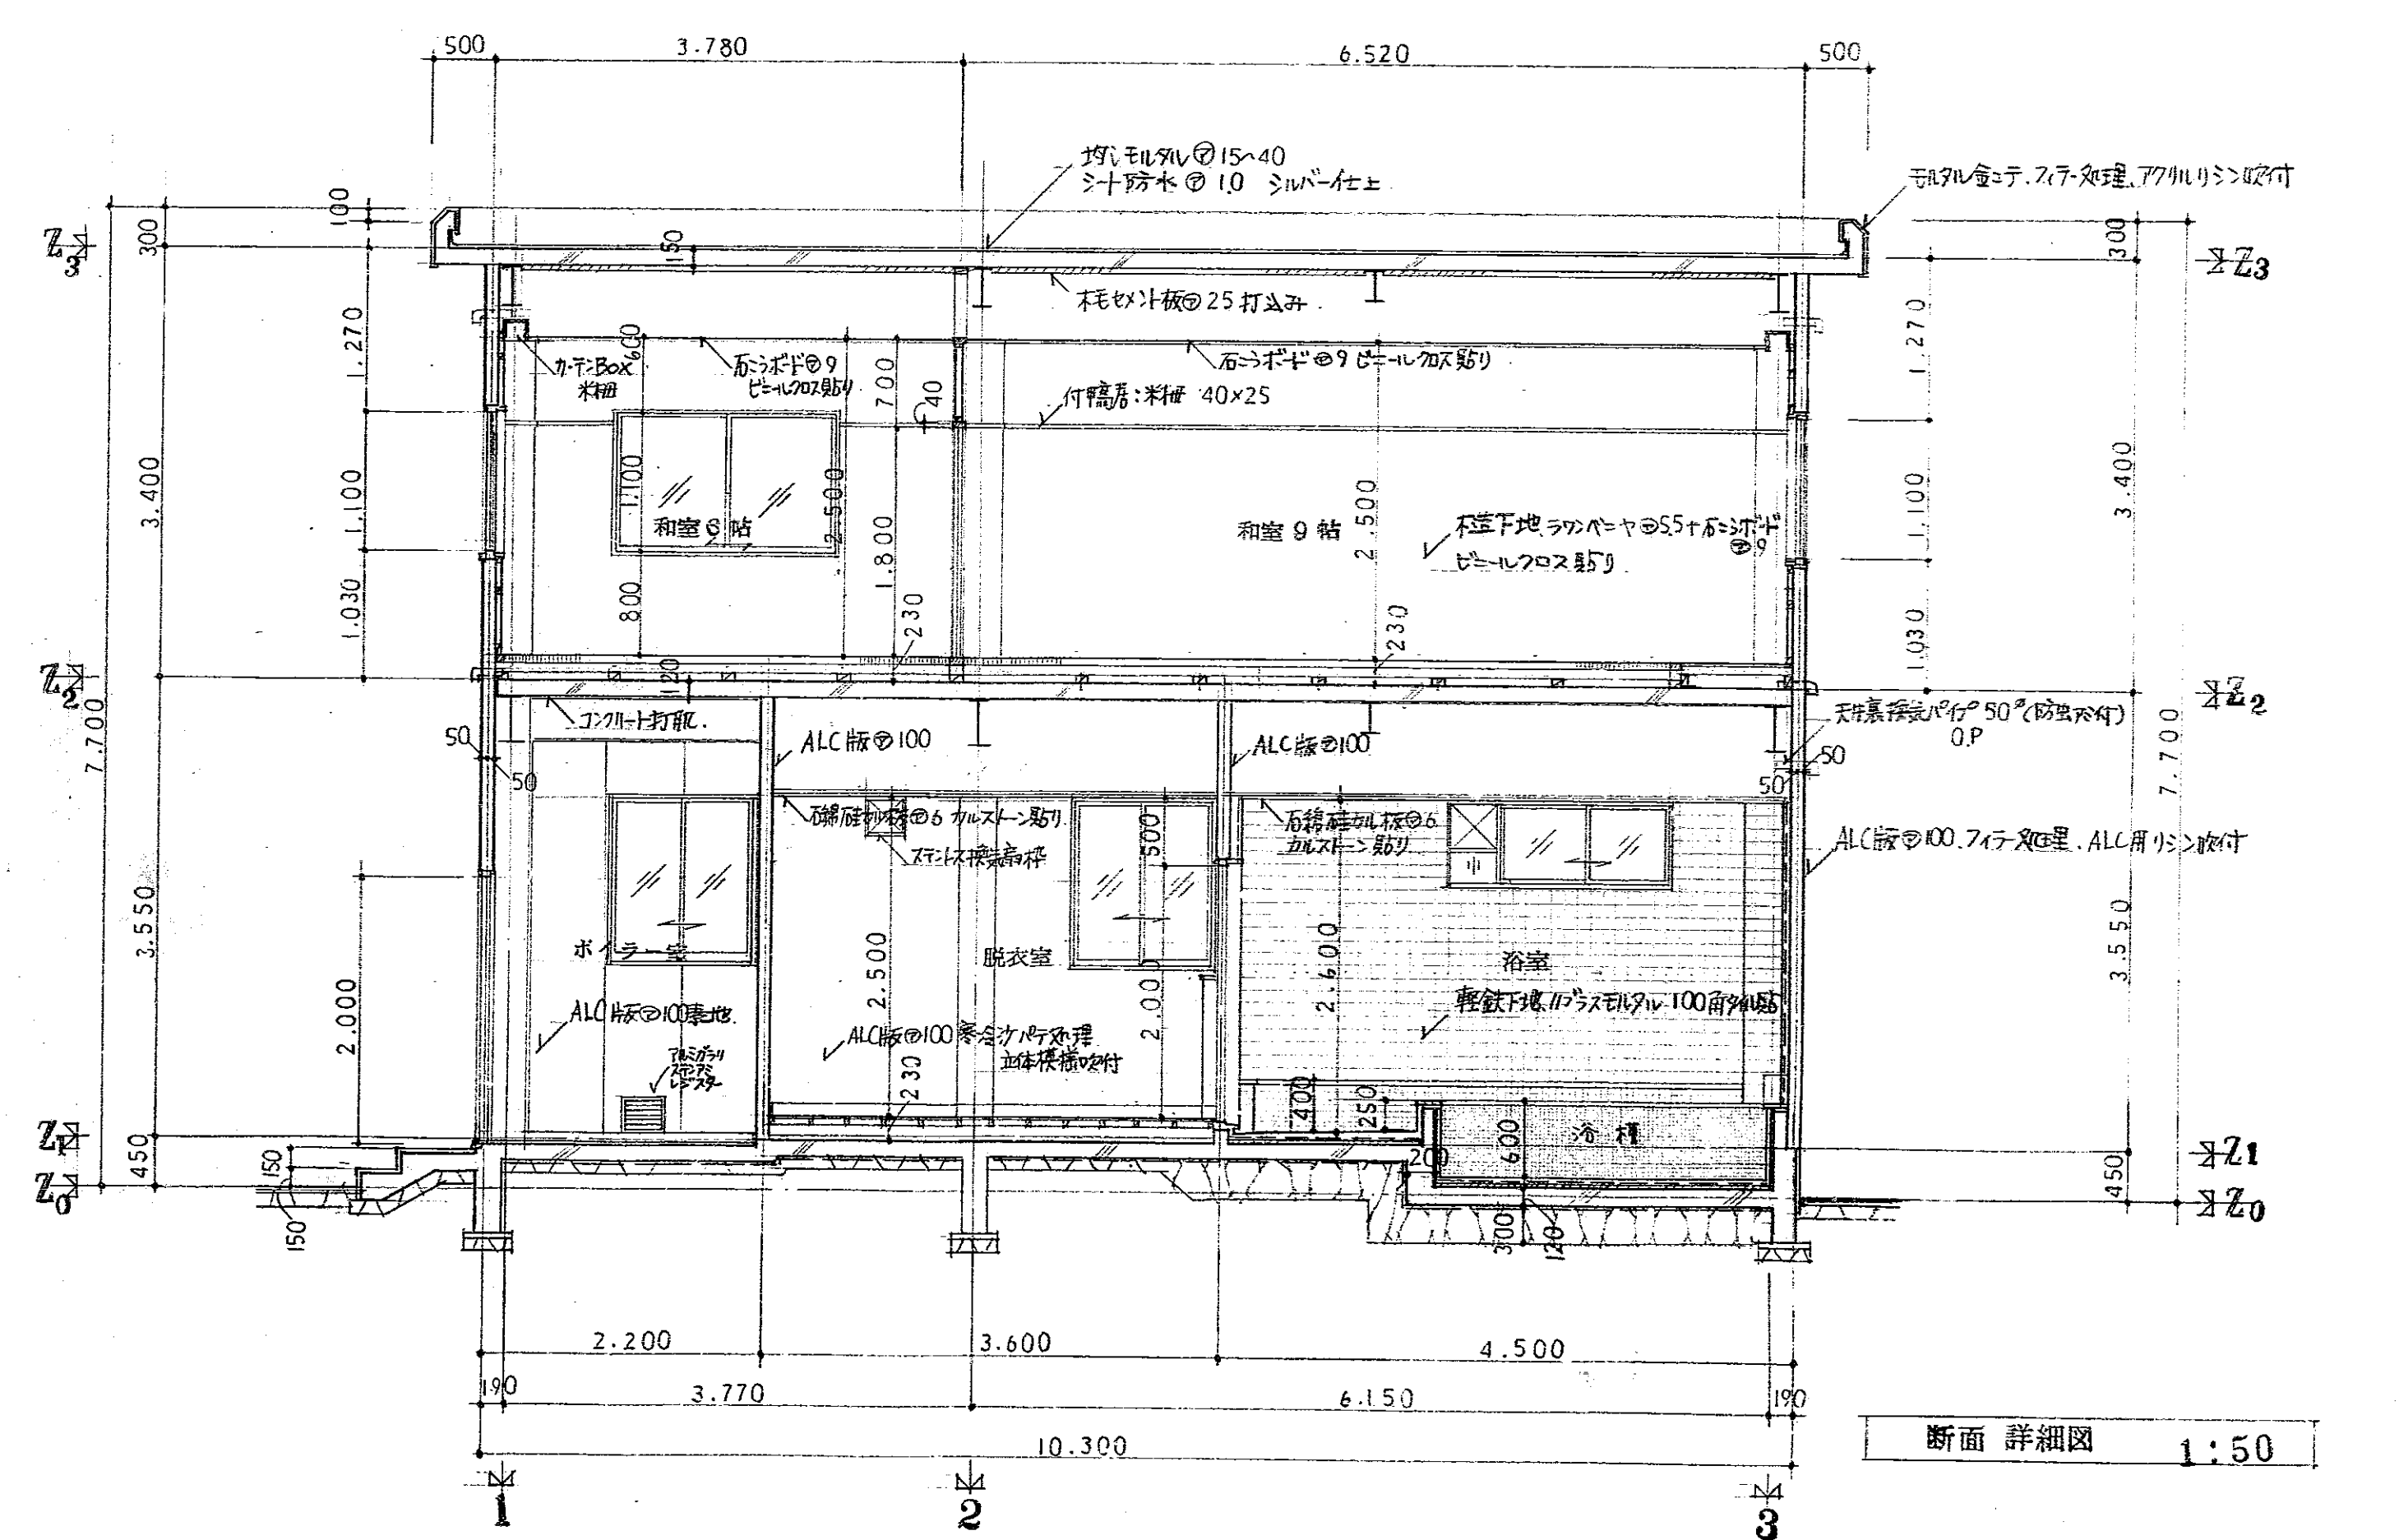


断面 詳細図 1:50

昭和 55 年 10 月 日 図 1 番		福山市西部 清掃工場管理棟増築 他 工事設計図 意 7	
福山市建設局建築部建築課		増築浴室棟 詳細図 1:50 80-44	
設計 小田正三郎		校対 小田正三郎	

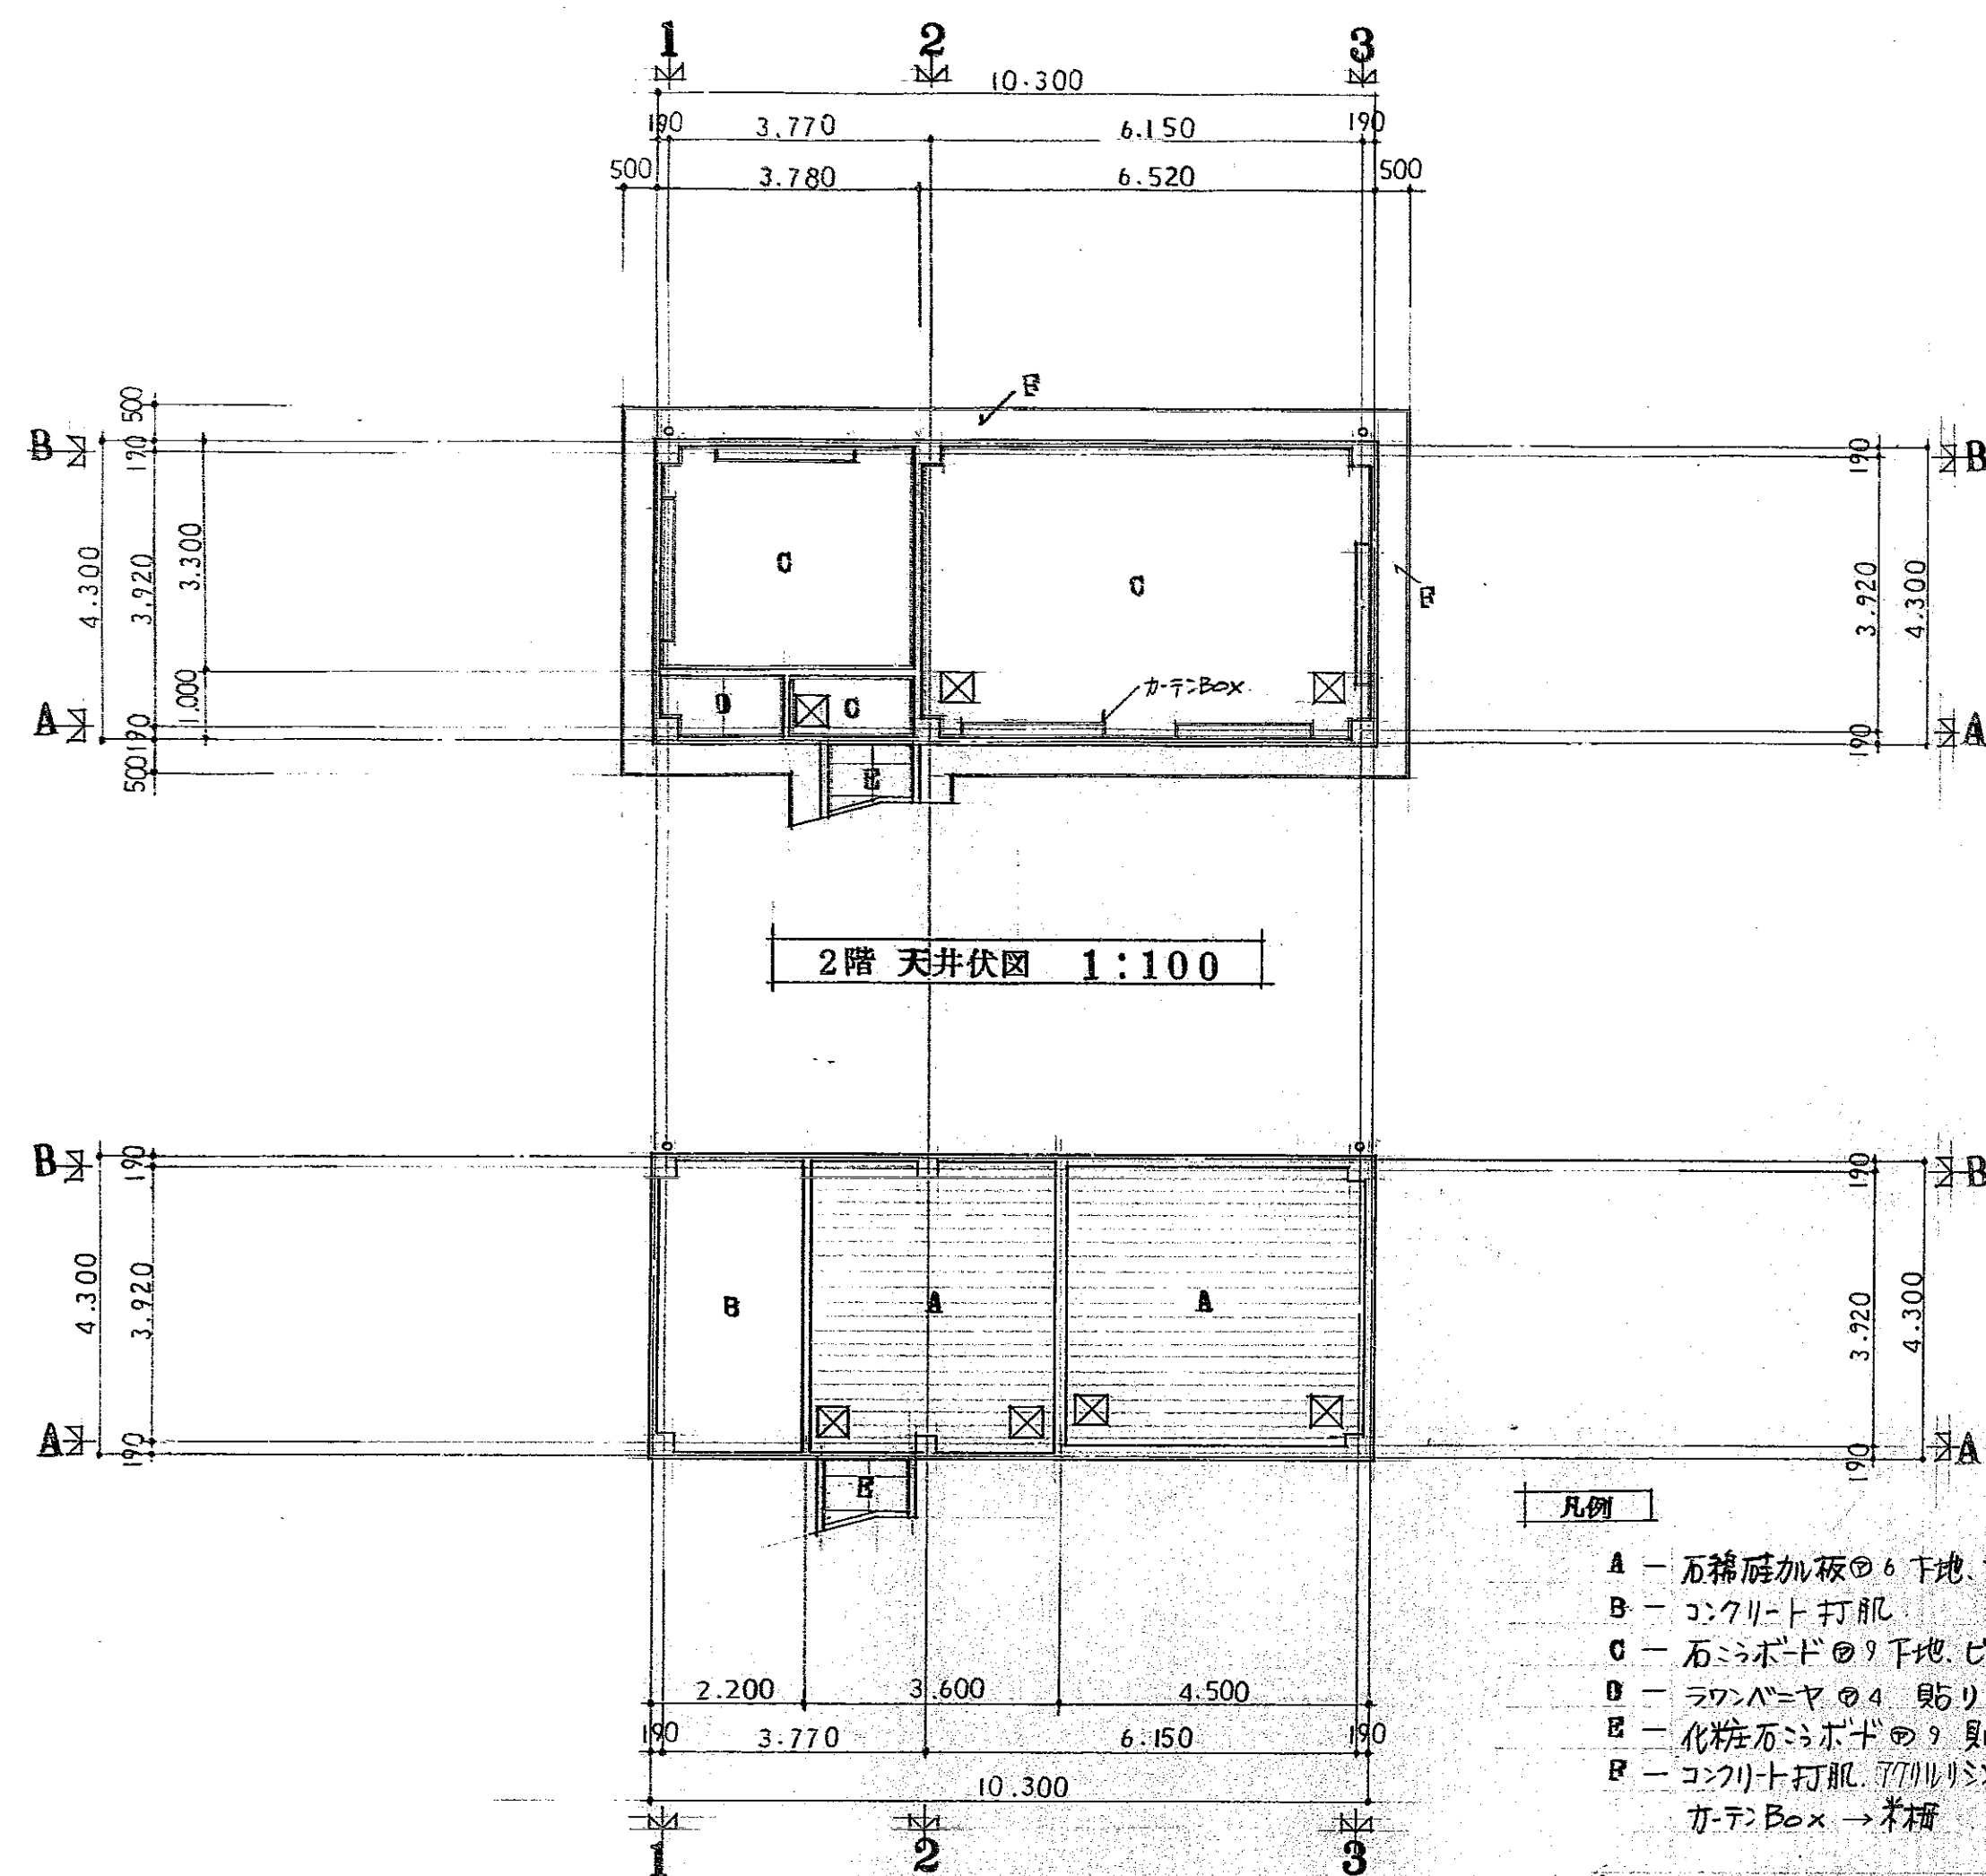

- 凡例
- A - 石綿板加板の下地、カルストン貼り
 - B - コンクリート打肌
 - C - 石綿板の下の下地、ビニルクロス貼り
 - D - ラワンベニヤの下の下地、ビニルクロス貼り
 - E - 化粧石膏ボードの下の下地、ビニルクロス貼り
 - F - コンクリート打肌、770mmリシン吹付
 - G - カテンボックス → 木橋
 - - アルミサッシ枠口 455x455

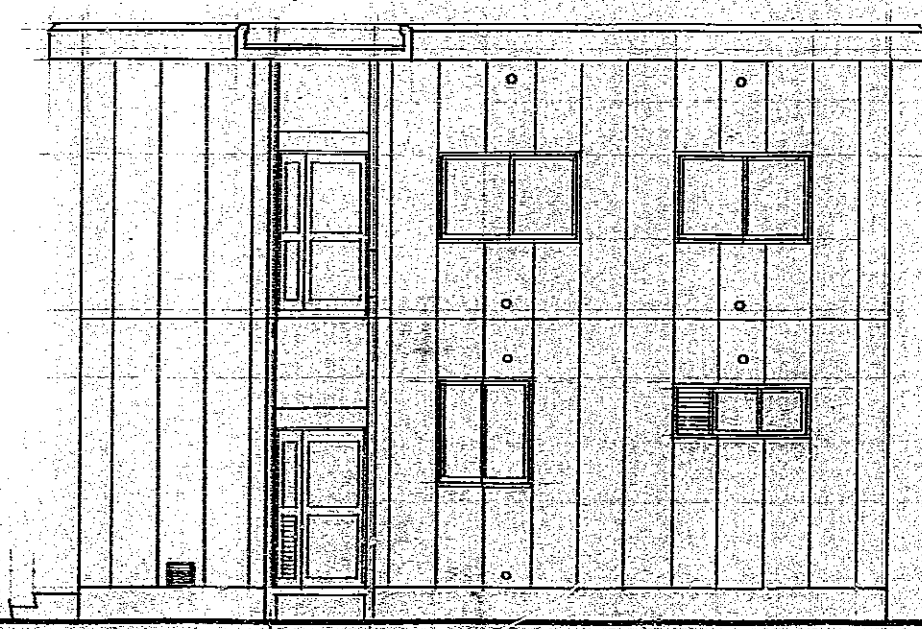

記号	個所	AD 1	AD 2	AD 3	AD 4	
窓図	2 箇所		1 箇所		1 箇所	
	名称	親子開きアルミドア	引違いアルミドア	片開きアルミドア	親子開きアルミドア	
	室名	浴室	浴室	トイレ室	トイレ室	
	見込仕上	70	70	70	70	
	金物	ステンレス 127×3 枚板 ドアノブ シンデモロック ドアノブ	付属金物一式	ステンレス 127×3 枚板 シンデモ ドアノブ (対入型)	ステンレス 127×3 枚板 ドアノブ シンデモロック ドアノブ	
	硝子	複ガラス 4	—	—	複ガラス 4	
	備考	アルミ色 ステンレス 2. アルミサッシ	—	—	—	
記号	個所	AW 1	AW 2	AW 3	AW 4	
窓図	1 箇所		1 箇所	3 箇所	5 箇所	
	名称	換気扇取付バルコニー引違いサッシ	バルコニー引違いサッシ	引違いサッシ	—	
	室名	浴室	浴室	トイレ室	浴室	
	見込仕上	70	70	70	70	
	金物	付属金物一式	—	—	—	
	硝子	複ガラス 4	—	—	—	
	備考	アルミ色 バルコニー 4 枚サッシ	—	—	—	
記号	個所	WD 1	WD 2	バルコニー点検口		
窓図	1 箇所		1 箇所			
	名称	引違いフスマ	引違いフスマ	—		
	室名	浴室	浴室	—		
	見込仕上	21	21	—		
	金物	丸型ハンドル	—	—		
	硝子	—	—	—		
	備考	新高硝子	—	—		
記号	個所					
窓図						
	名称	—				
	室名	—				
	見込仕上	—				
	金物	—				
	硝子	—				
	備考	—				




昭和 55 年 10 月 日 図 1 第 1 版

福山市建設局建築部建築課




福山市西部清掃工場管理棟増築物他 工事設計図 意 9


増築浴室棟 天井伏図 窓図 建具表 80-44 9

一級建築士事務所 鈴木三務店 小田原正三郎

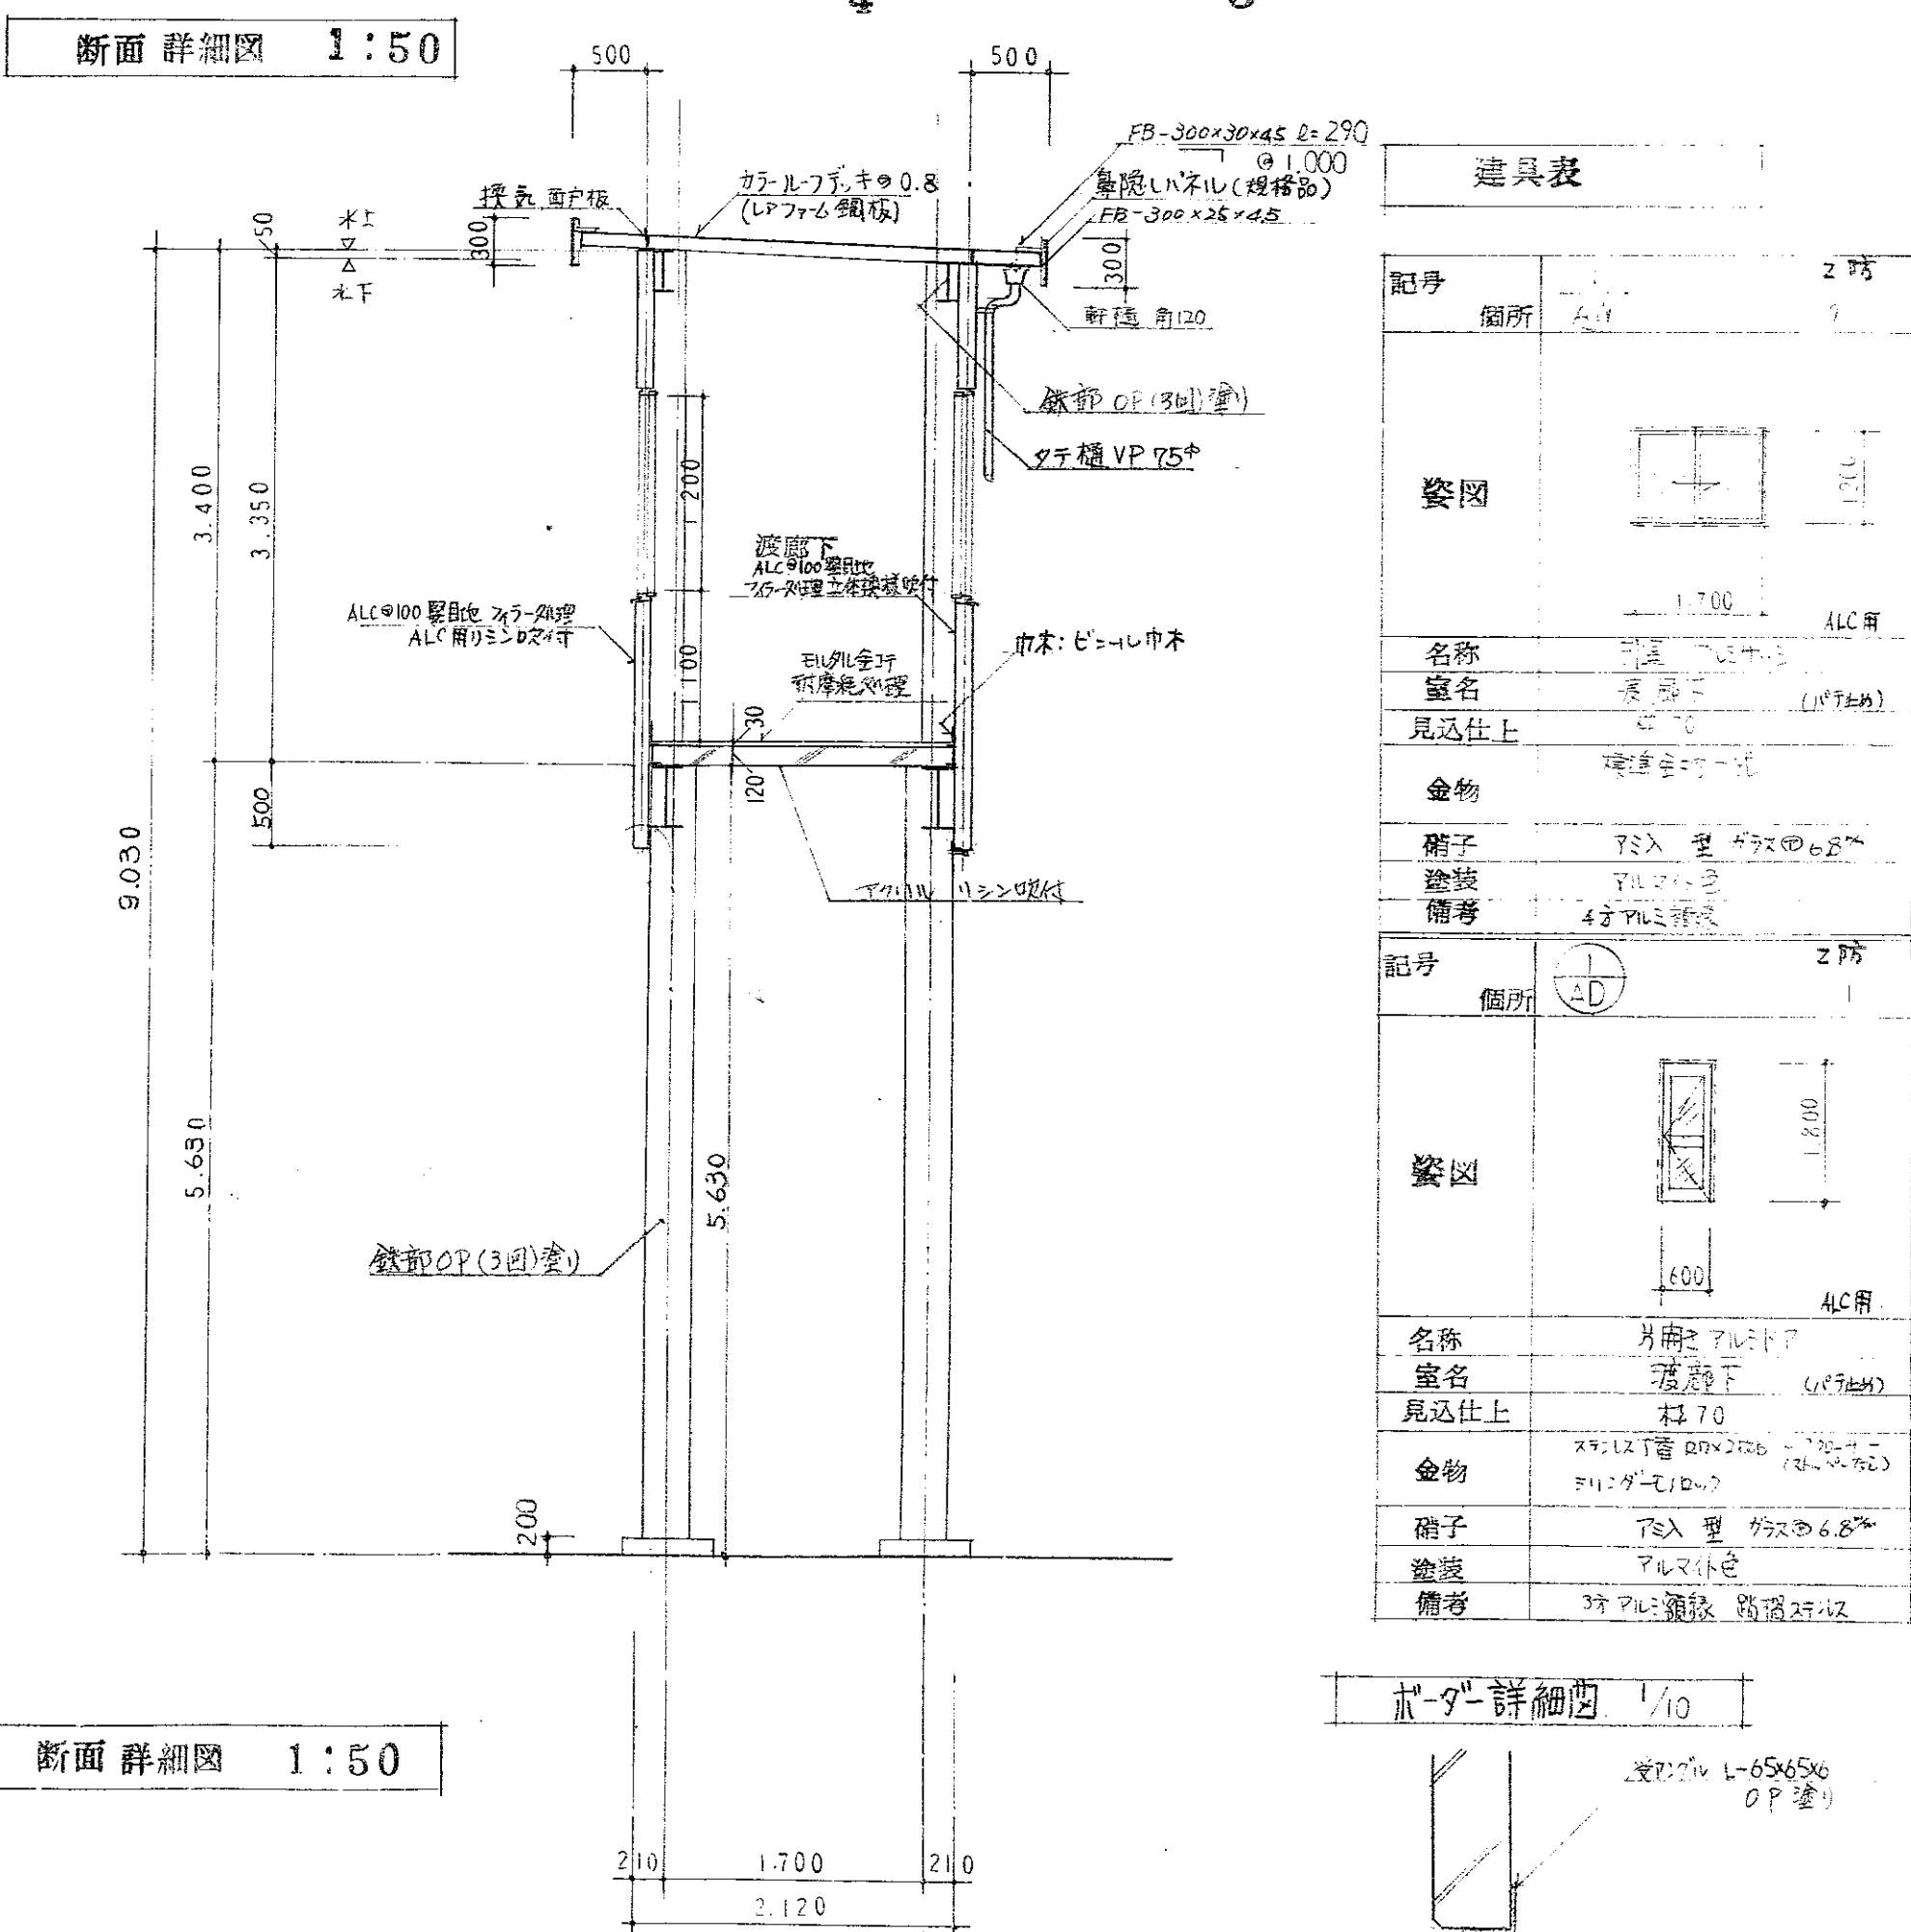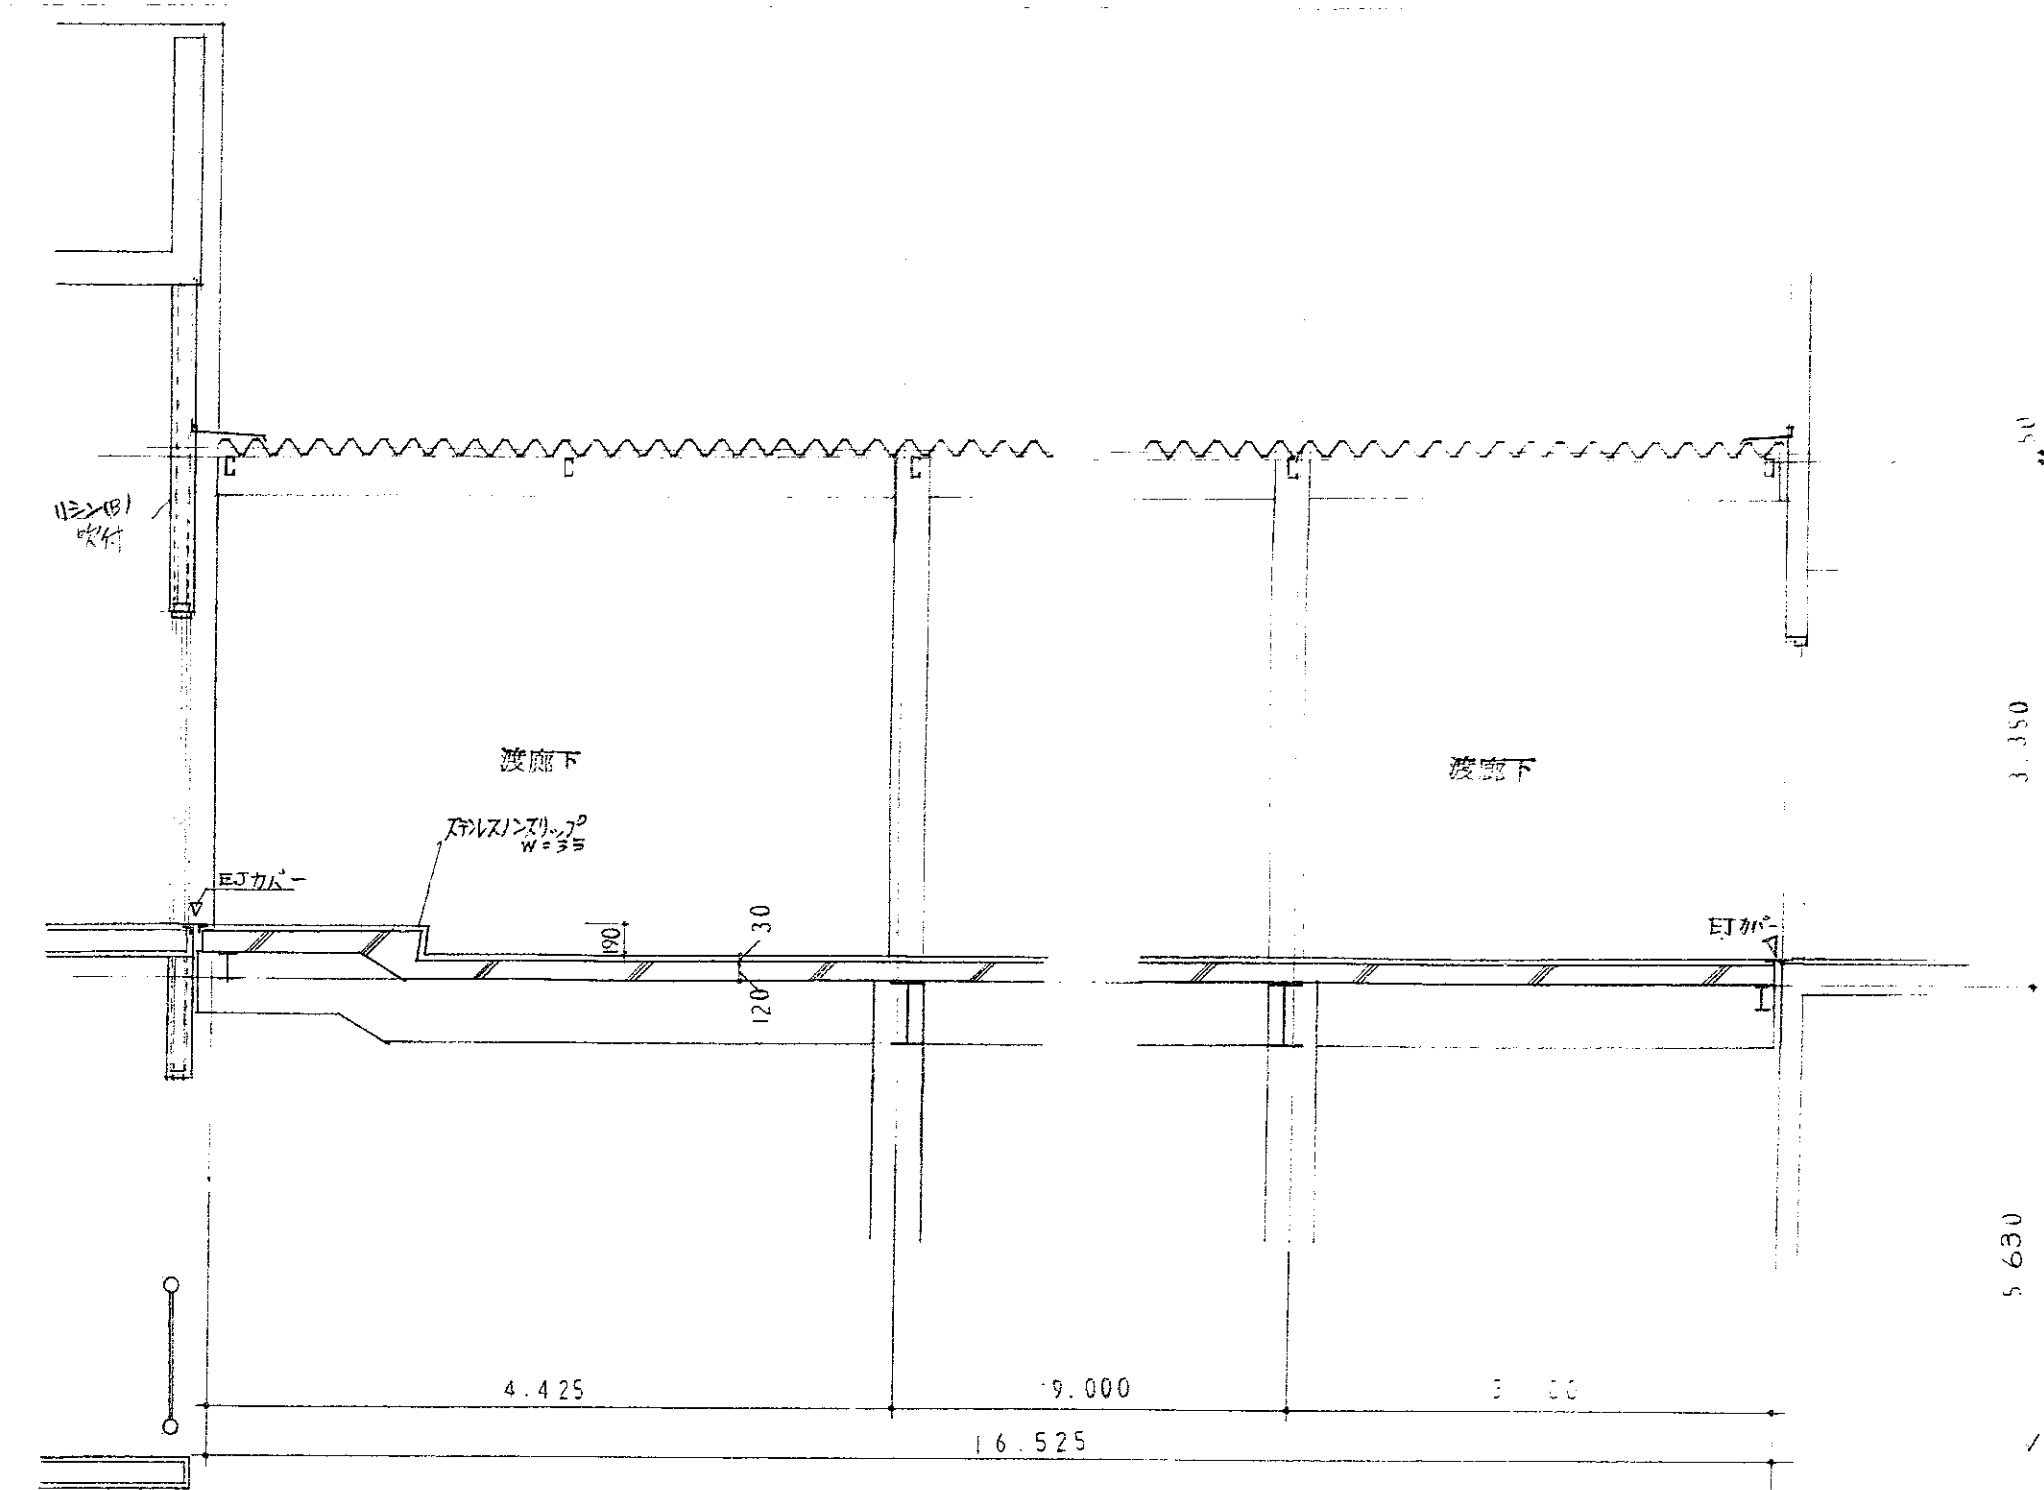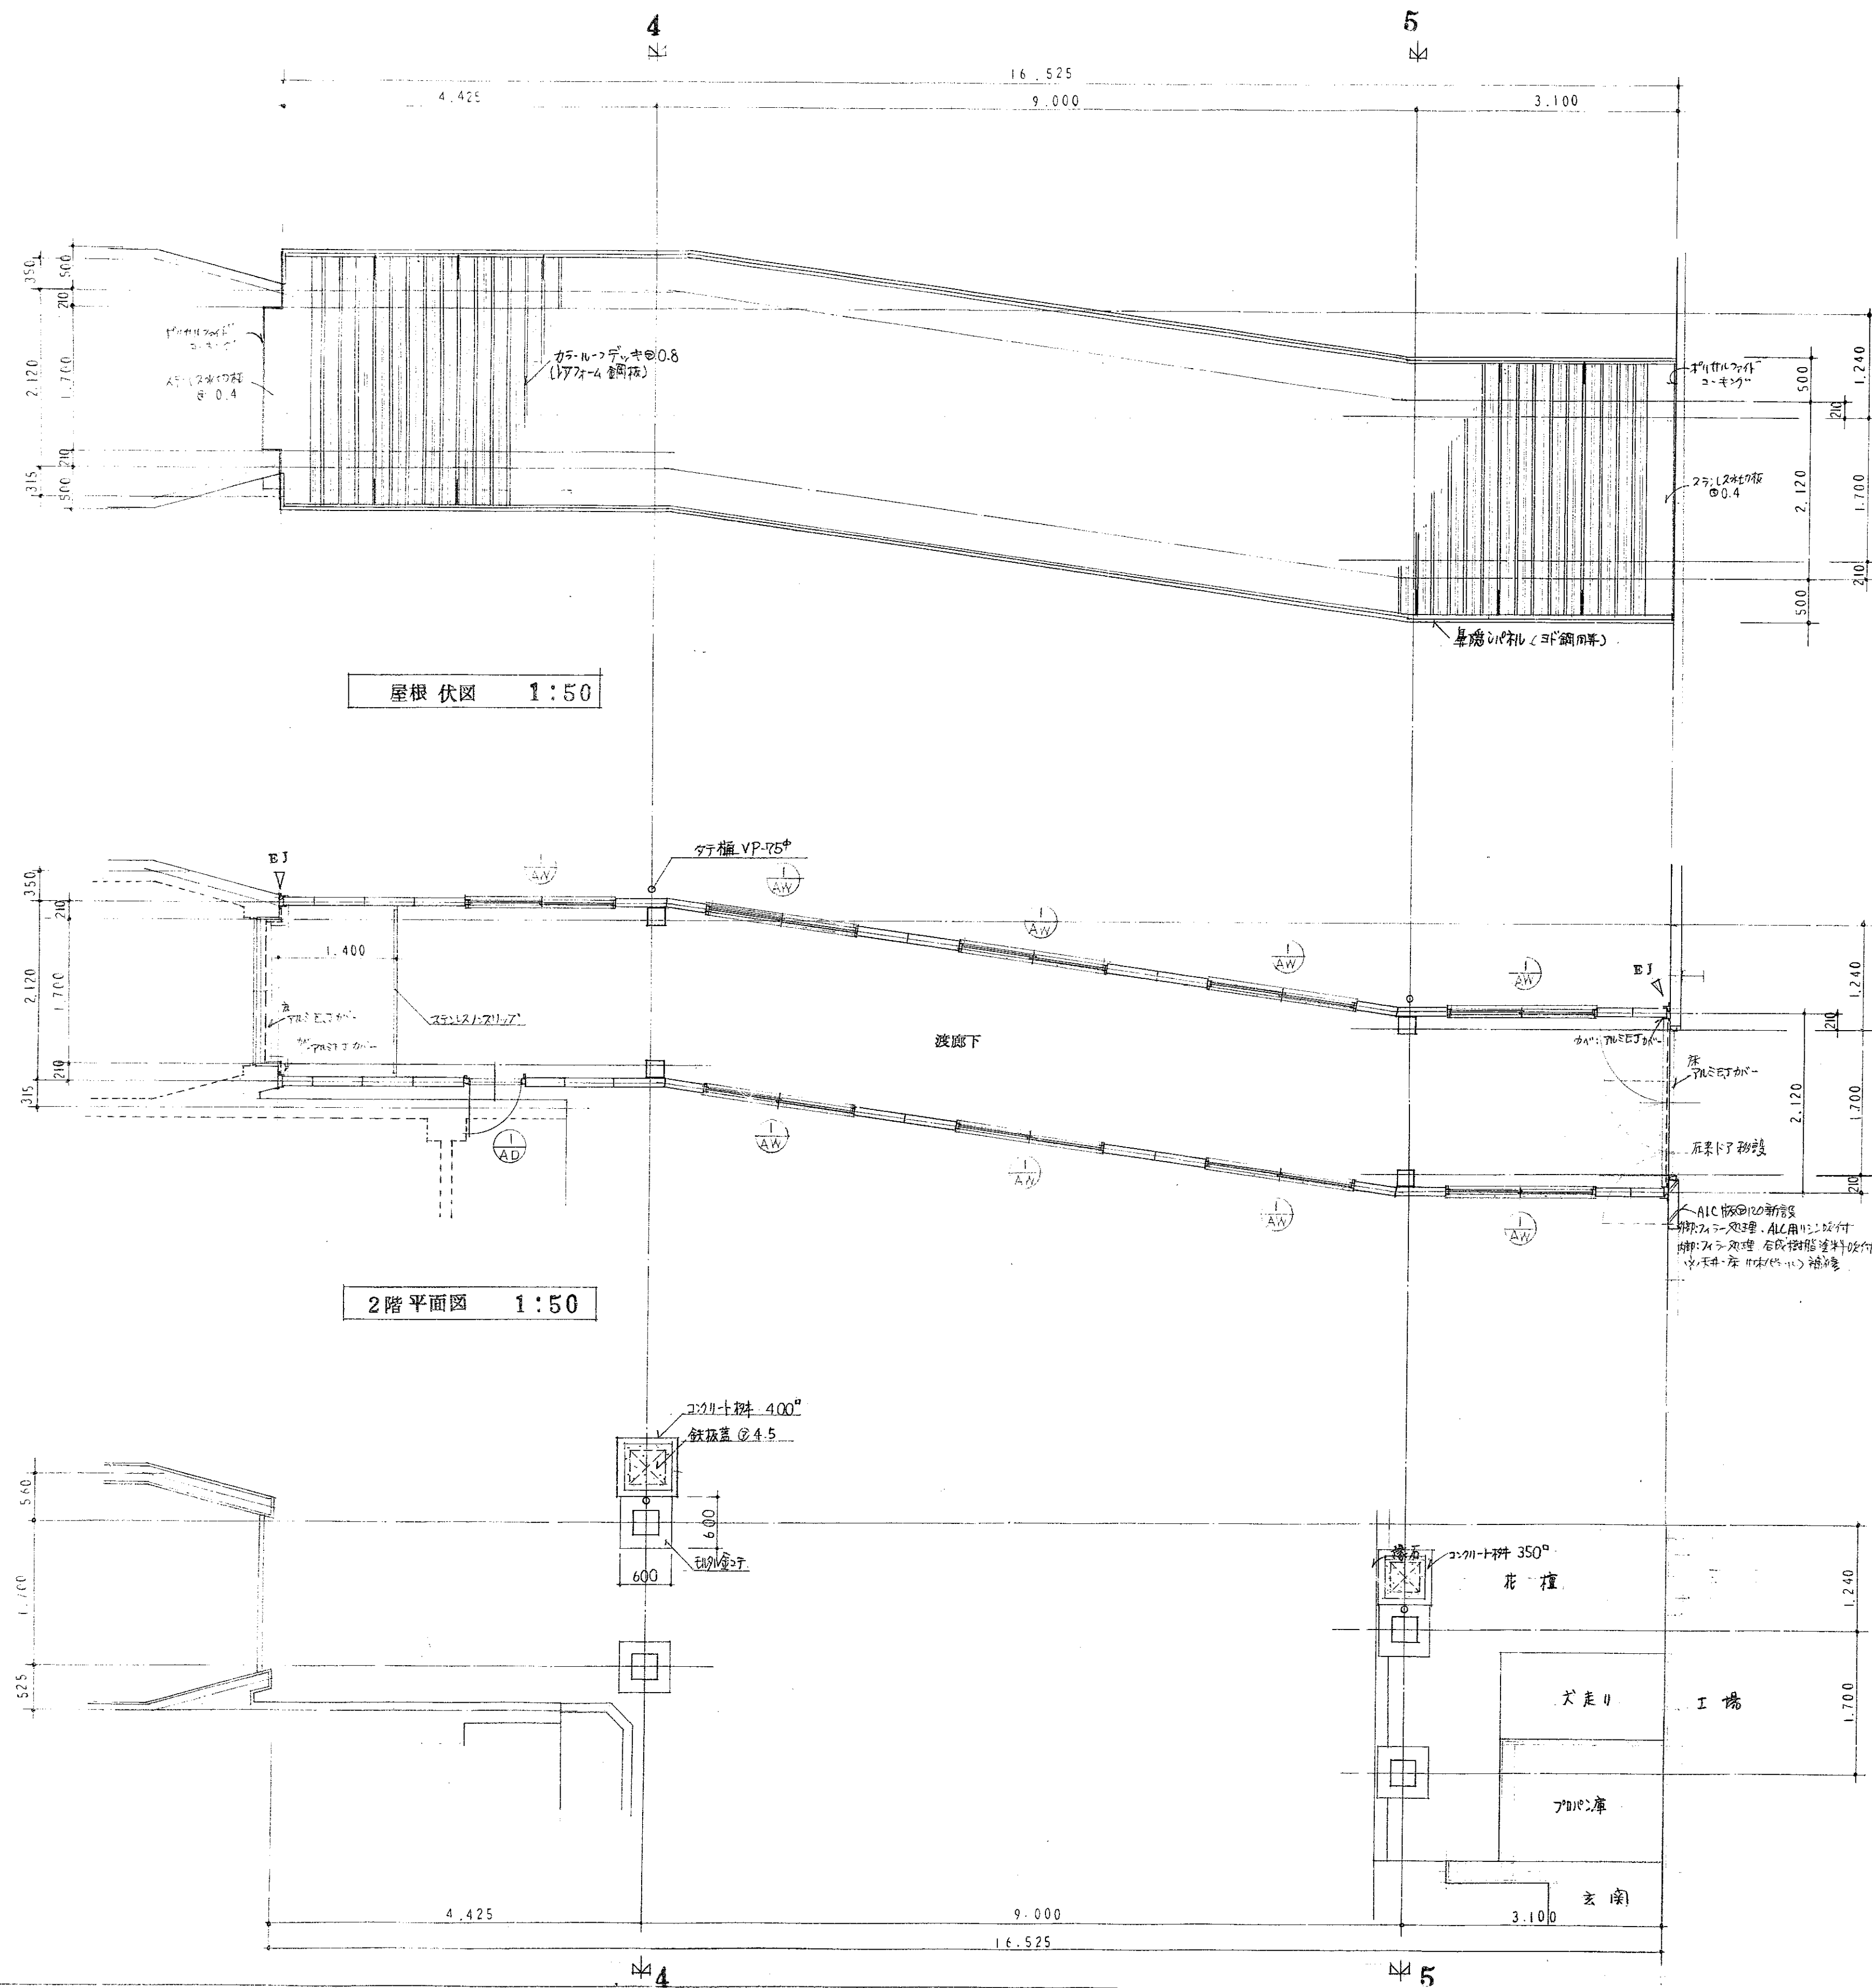

建具表	
記号	箇所
2階	
窓	
名称	ALC用
見込仕上	ALC用
金物	ALC用
断子	ALC用
建具	ALC用
備考	ALC用
1階	
窓	
名称	ALC用
見込仕上	ALC用
金物	ALC用
断子	ALC用
建具	ALC用
備考	ALC用

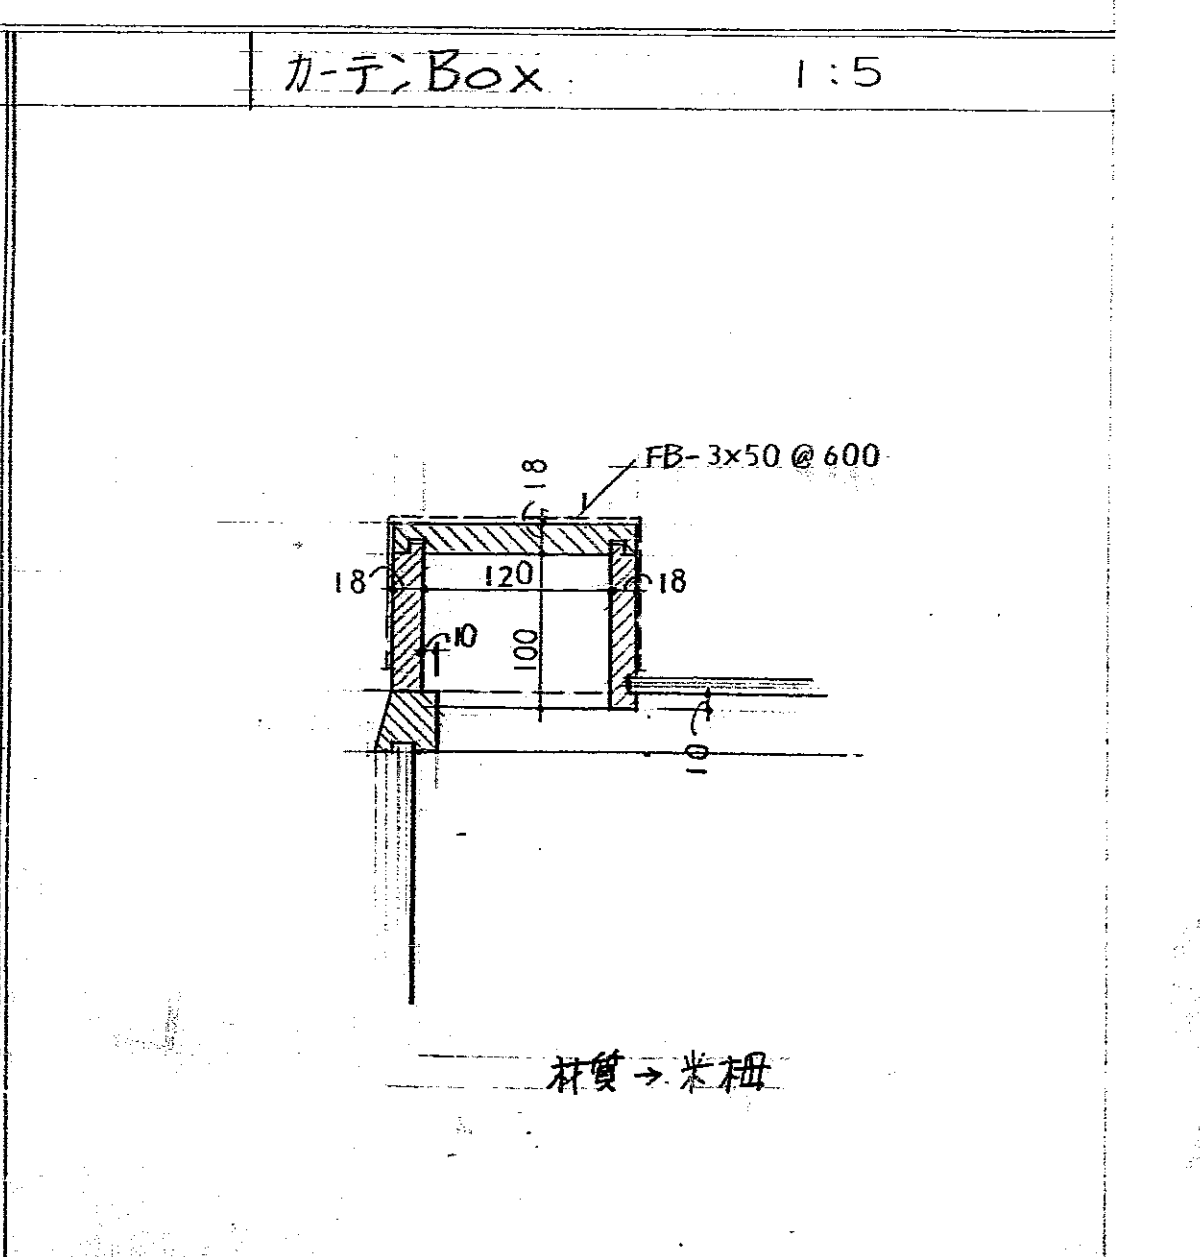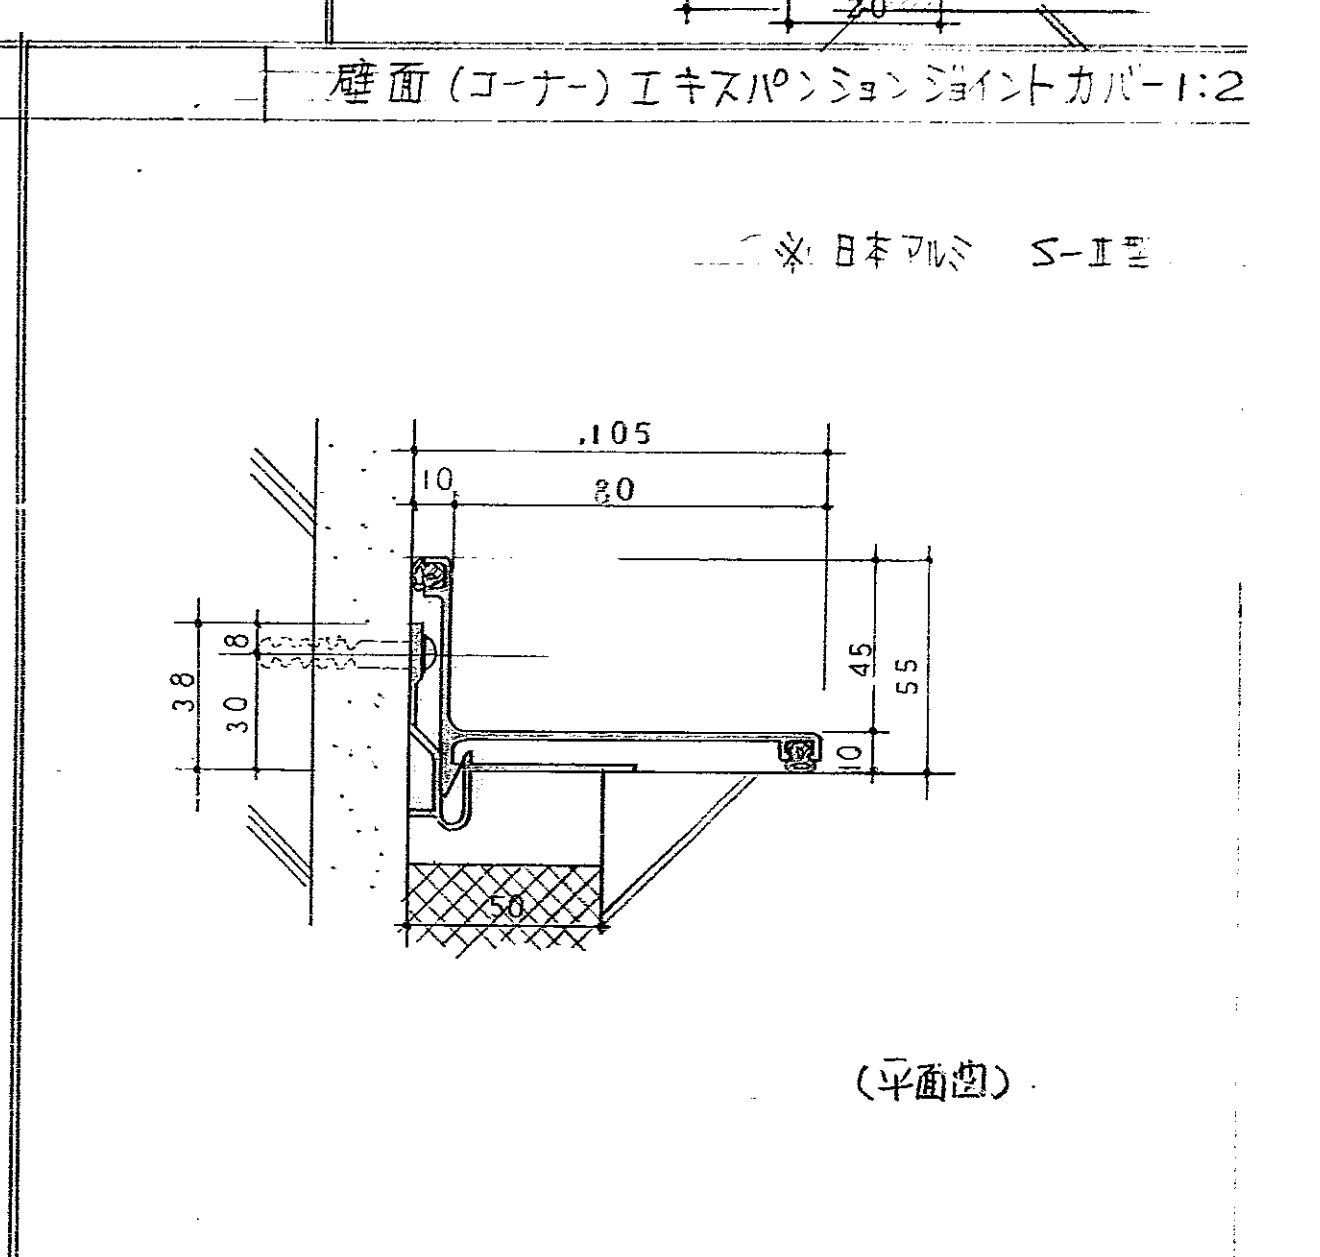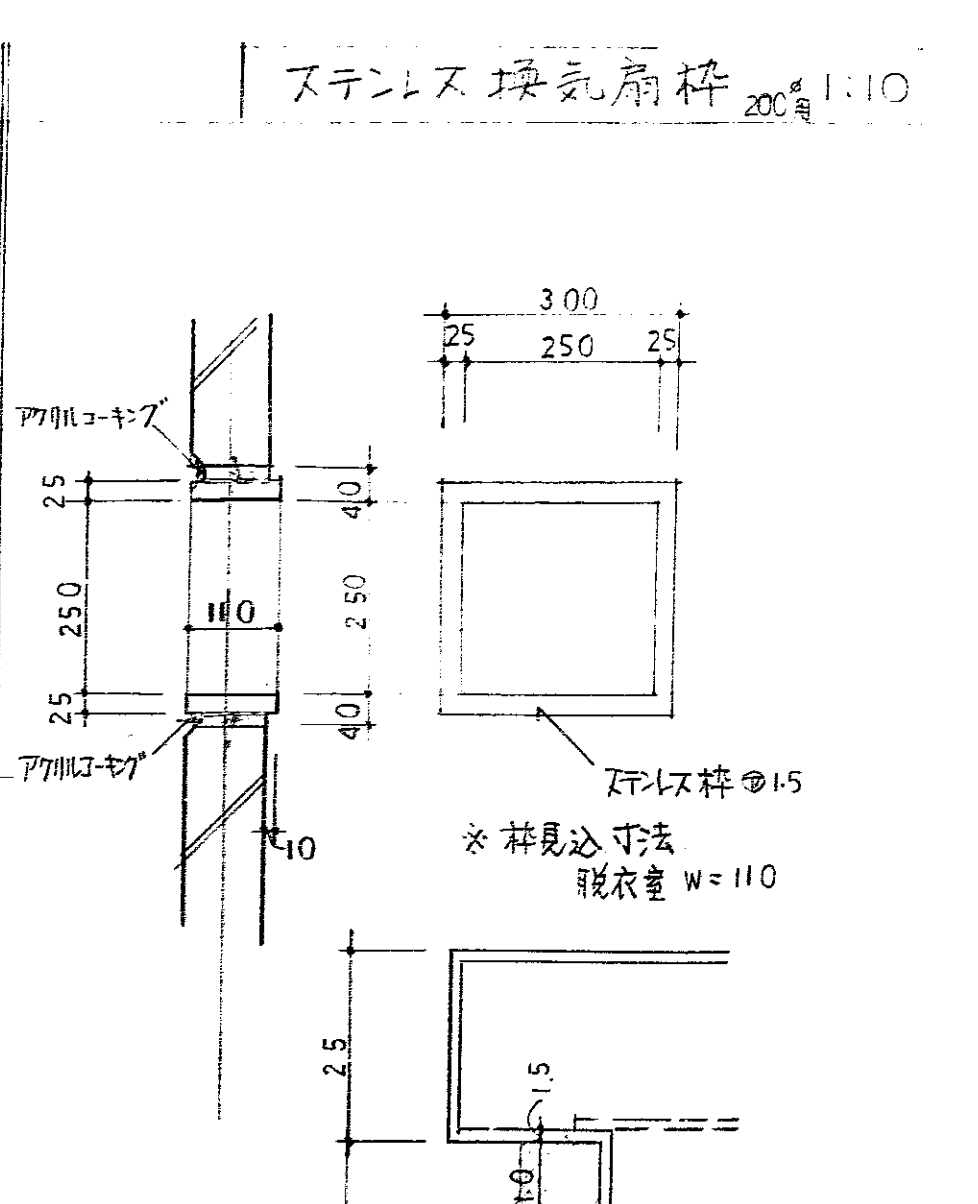


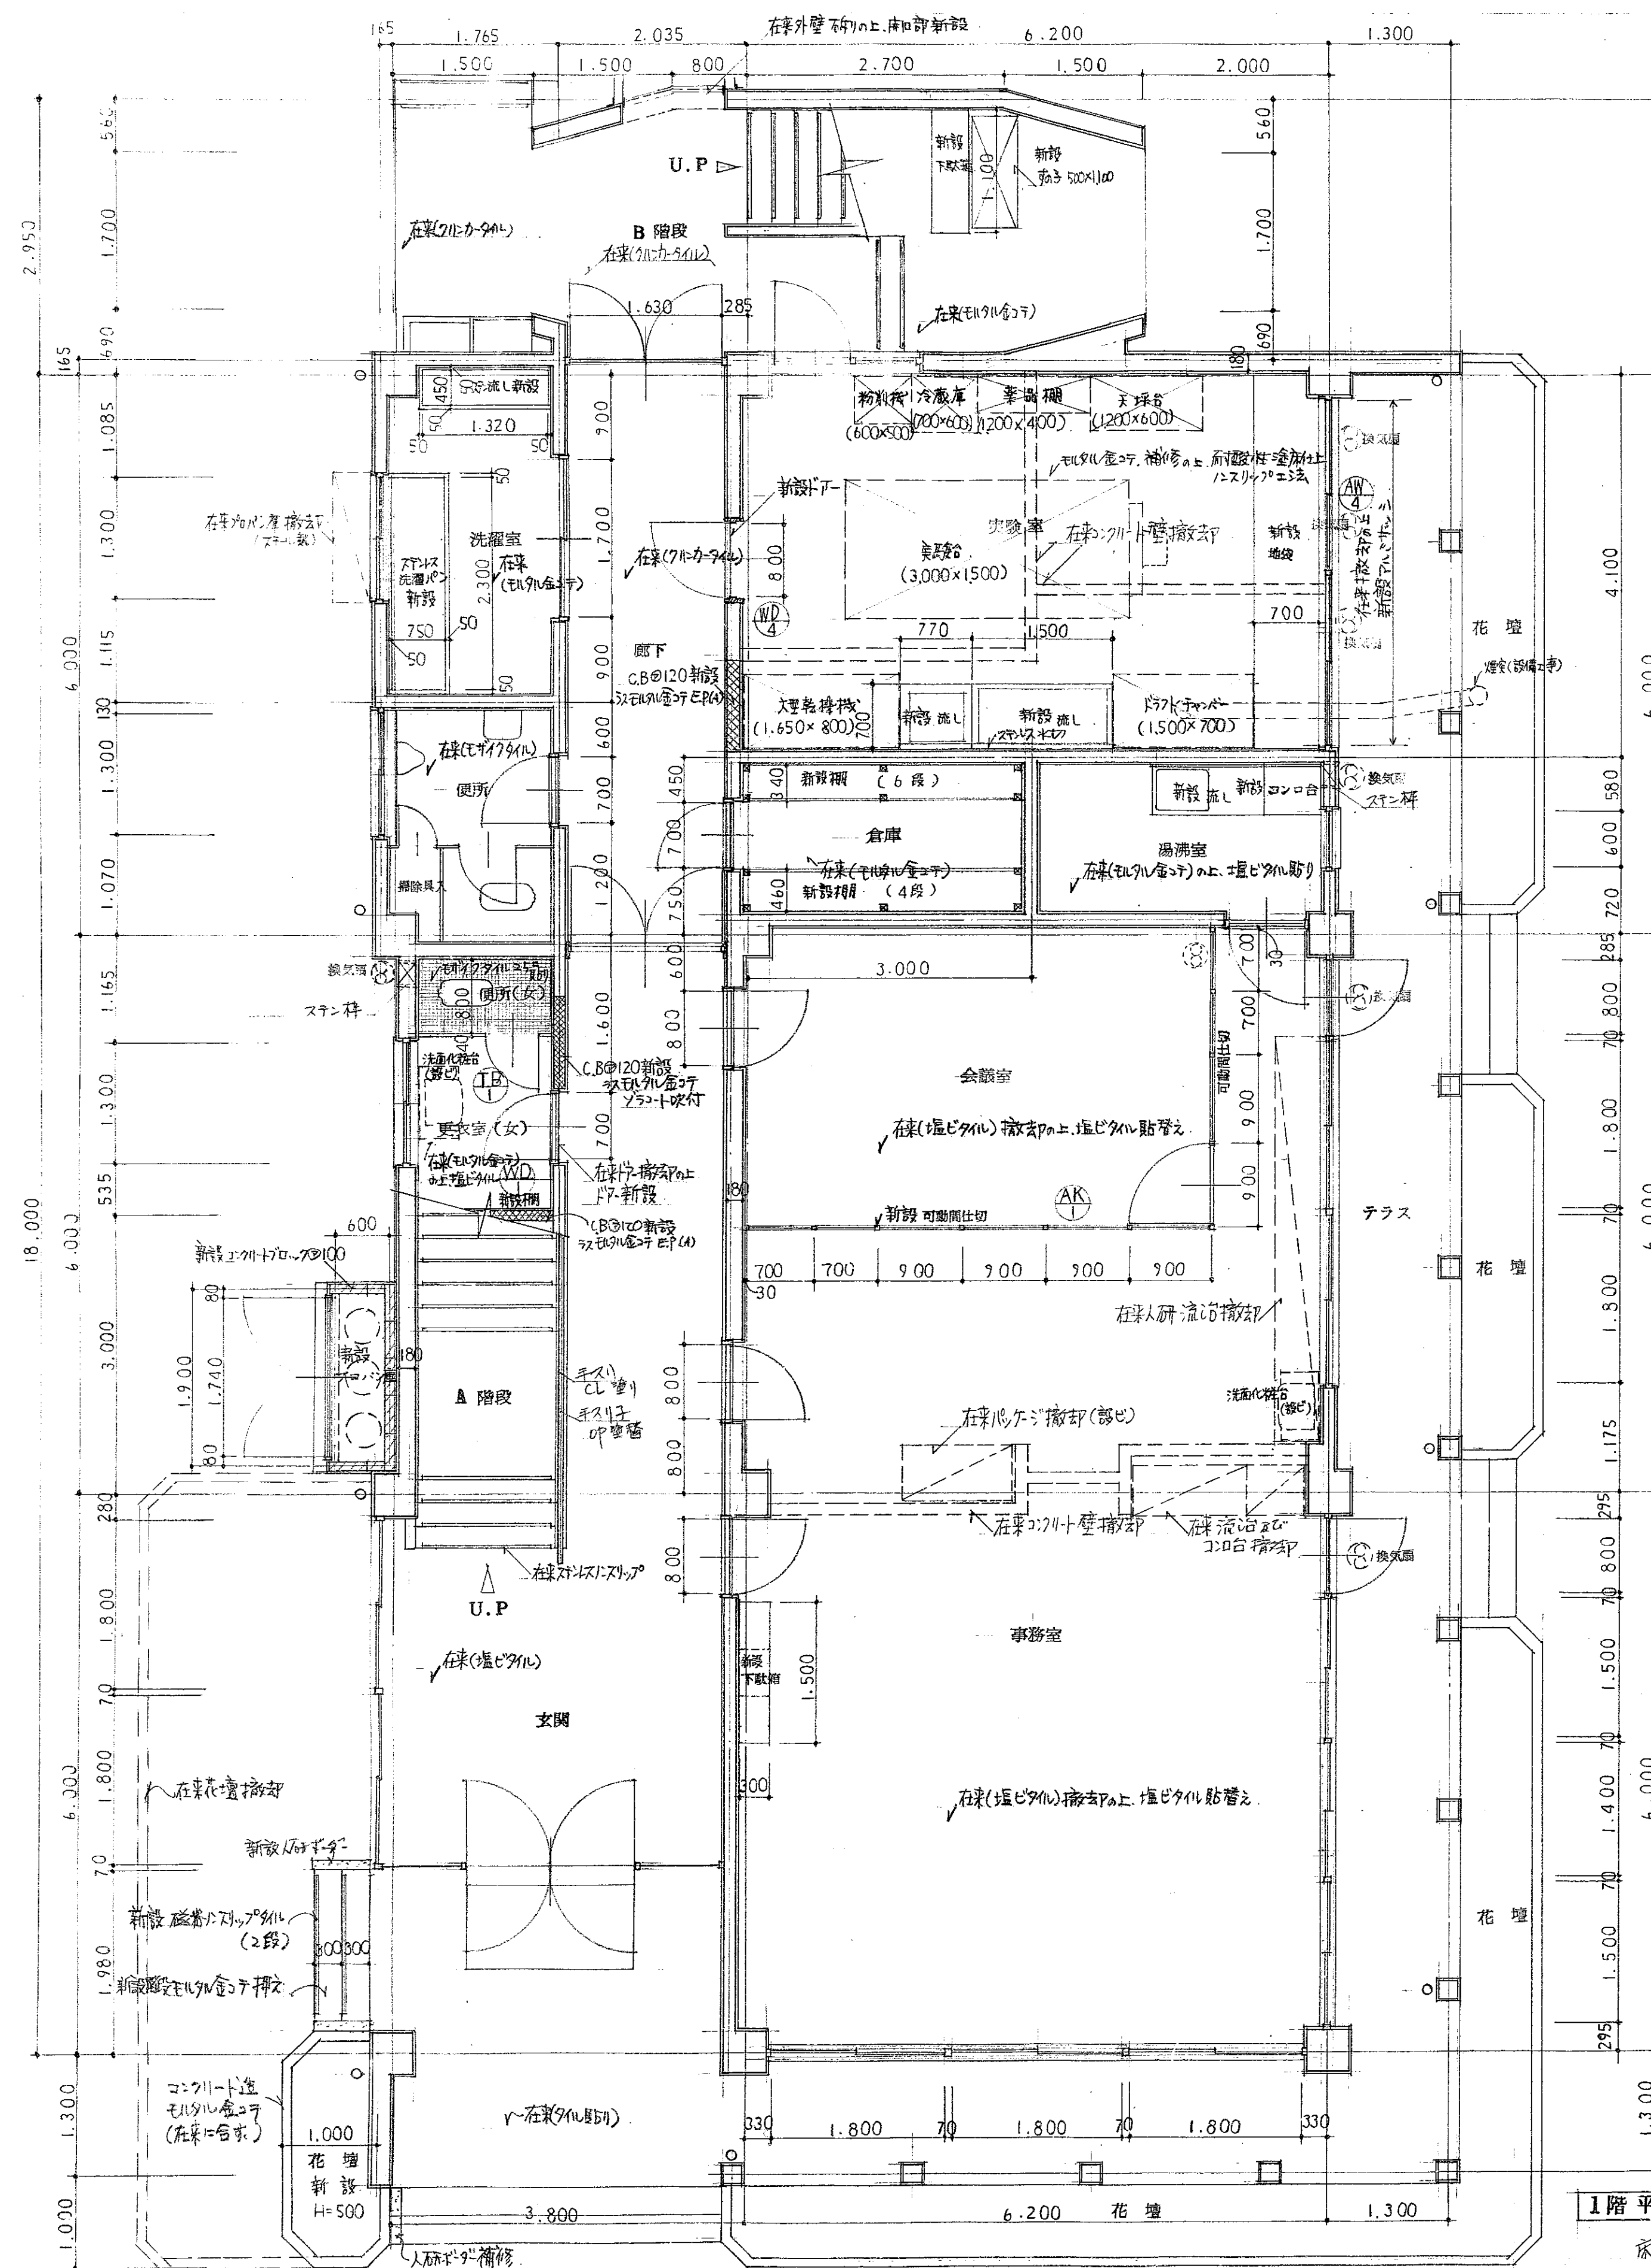

1階 平面詳細図 1:50

床面積 239.11 m²

猪屋 床面積 14.91 m²
床面積 合計 493.13 m²

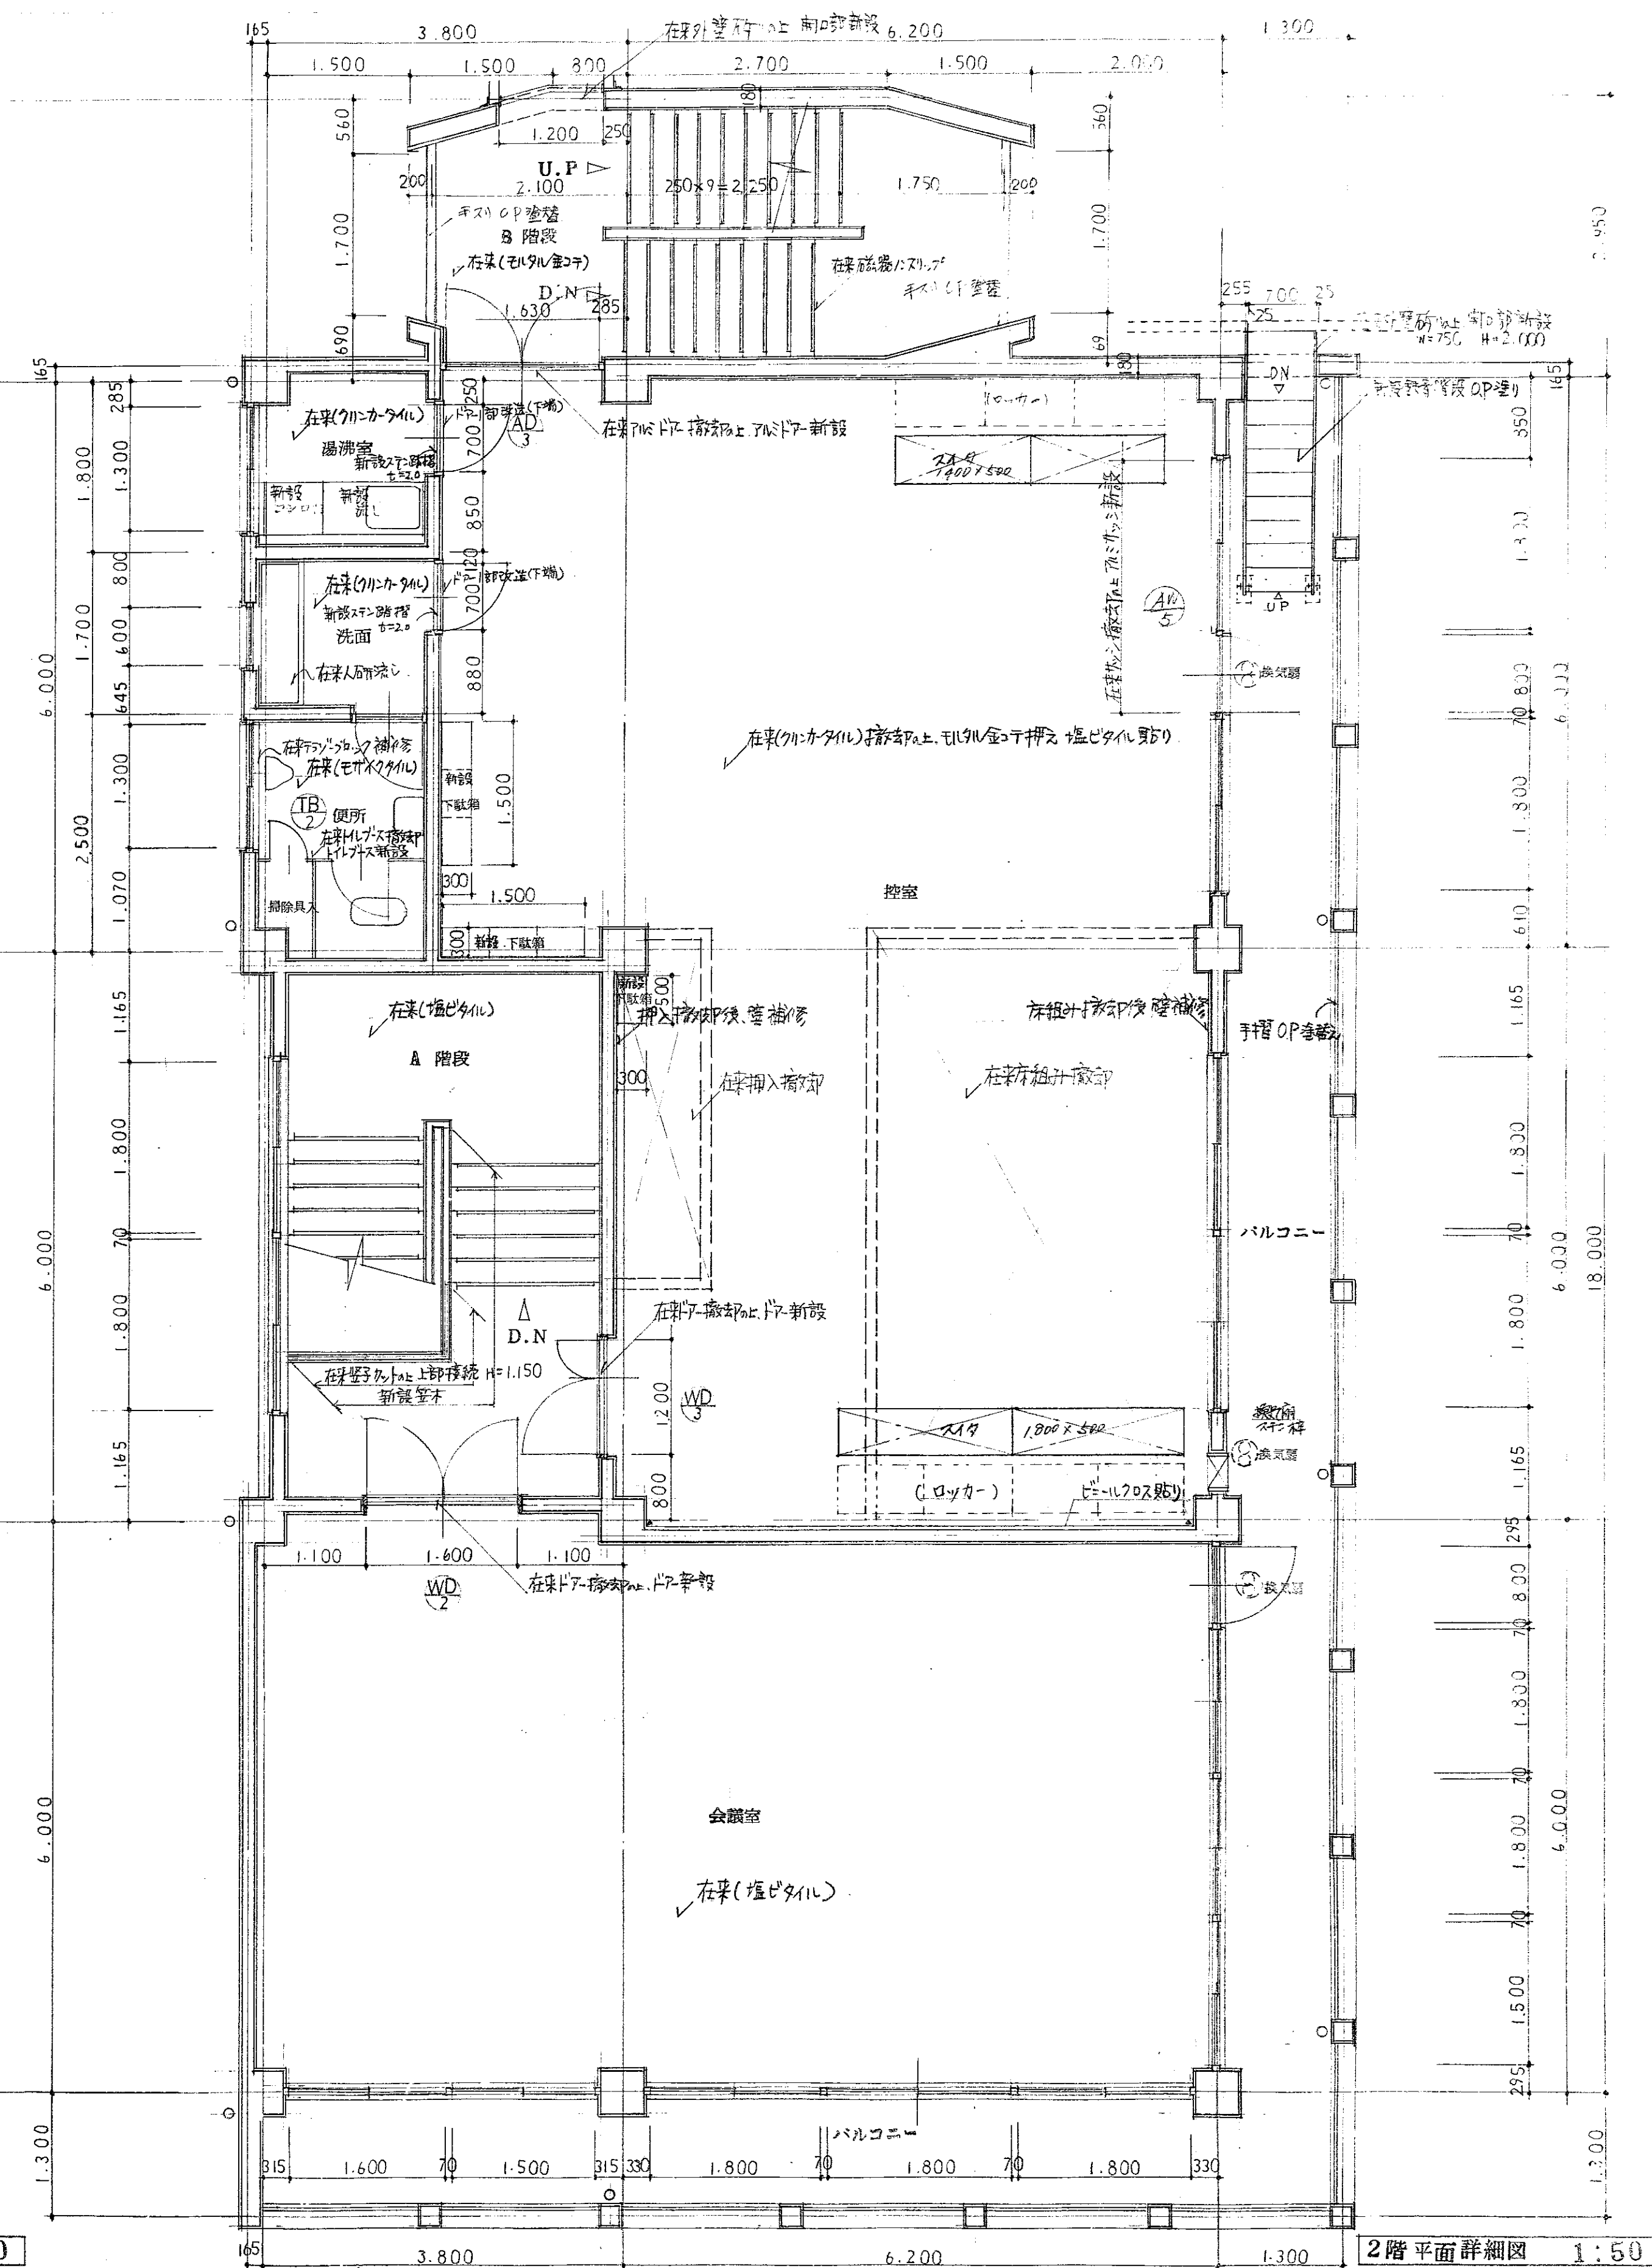


床面積 239.11^m2


工事設計図 (意) 13

[illegible]


福山市西部清掃工場管理棟建築切他工事設計図		番 13
在来 平町 詳細図	1:50	80-4413
一級建築士 小田原 隆一郎	小田原 隆一郎	13

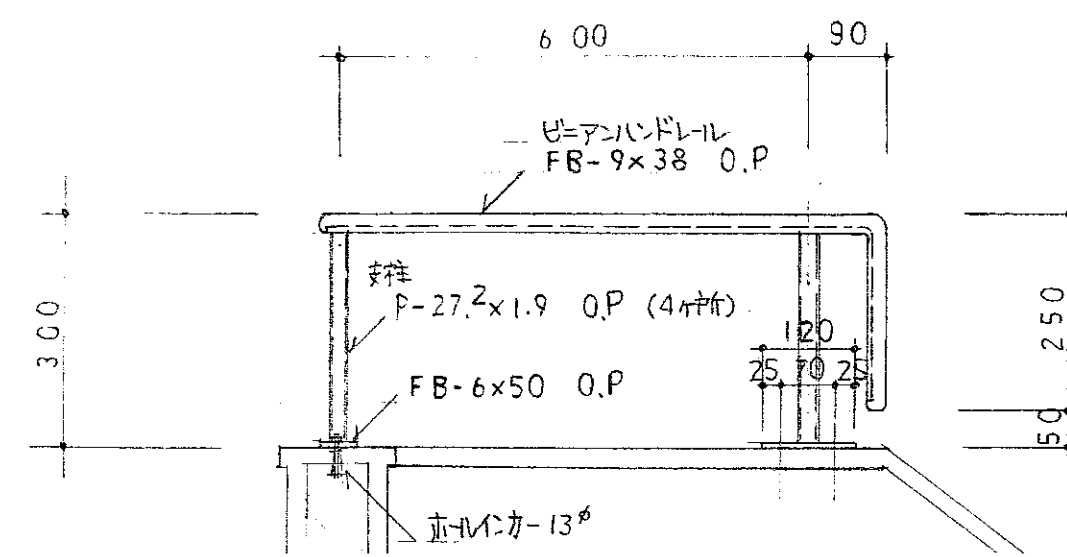


B階段手摺 詳細図 1:10

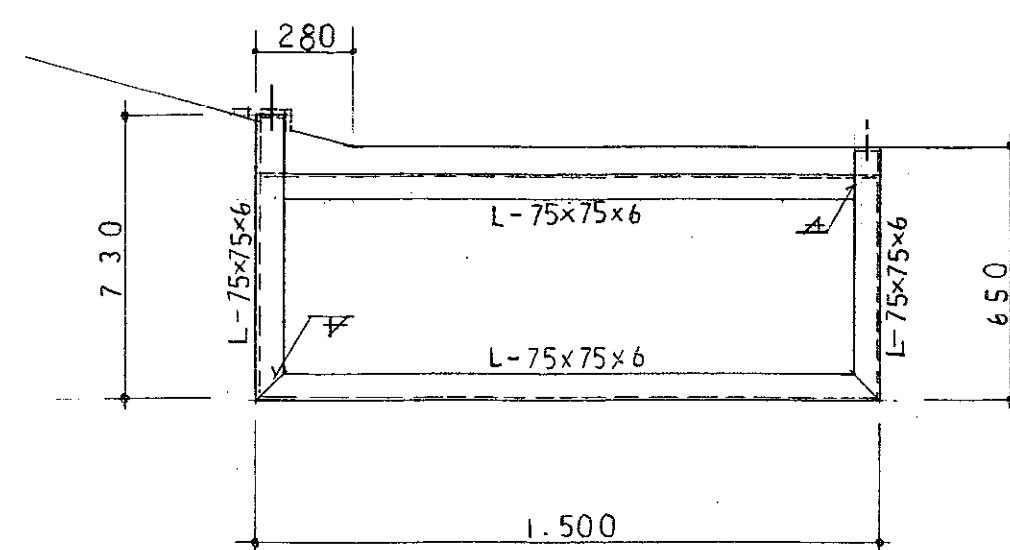


花鉄骨 詳細図 1:10・1:20

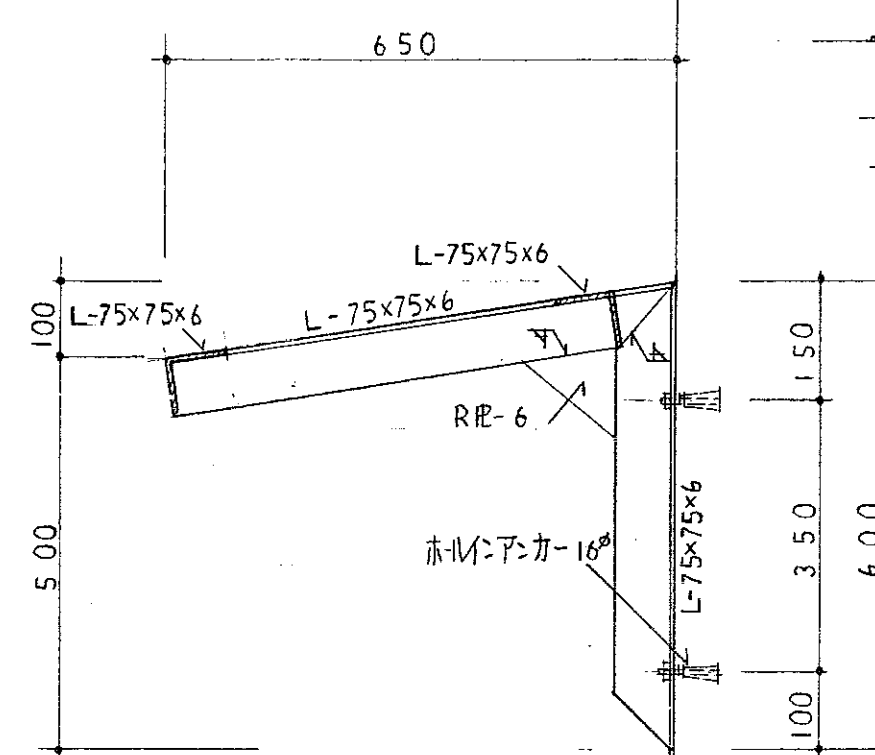


タラップ詳細図 1/10

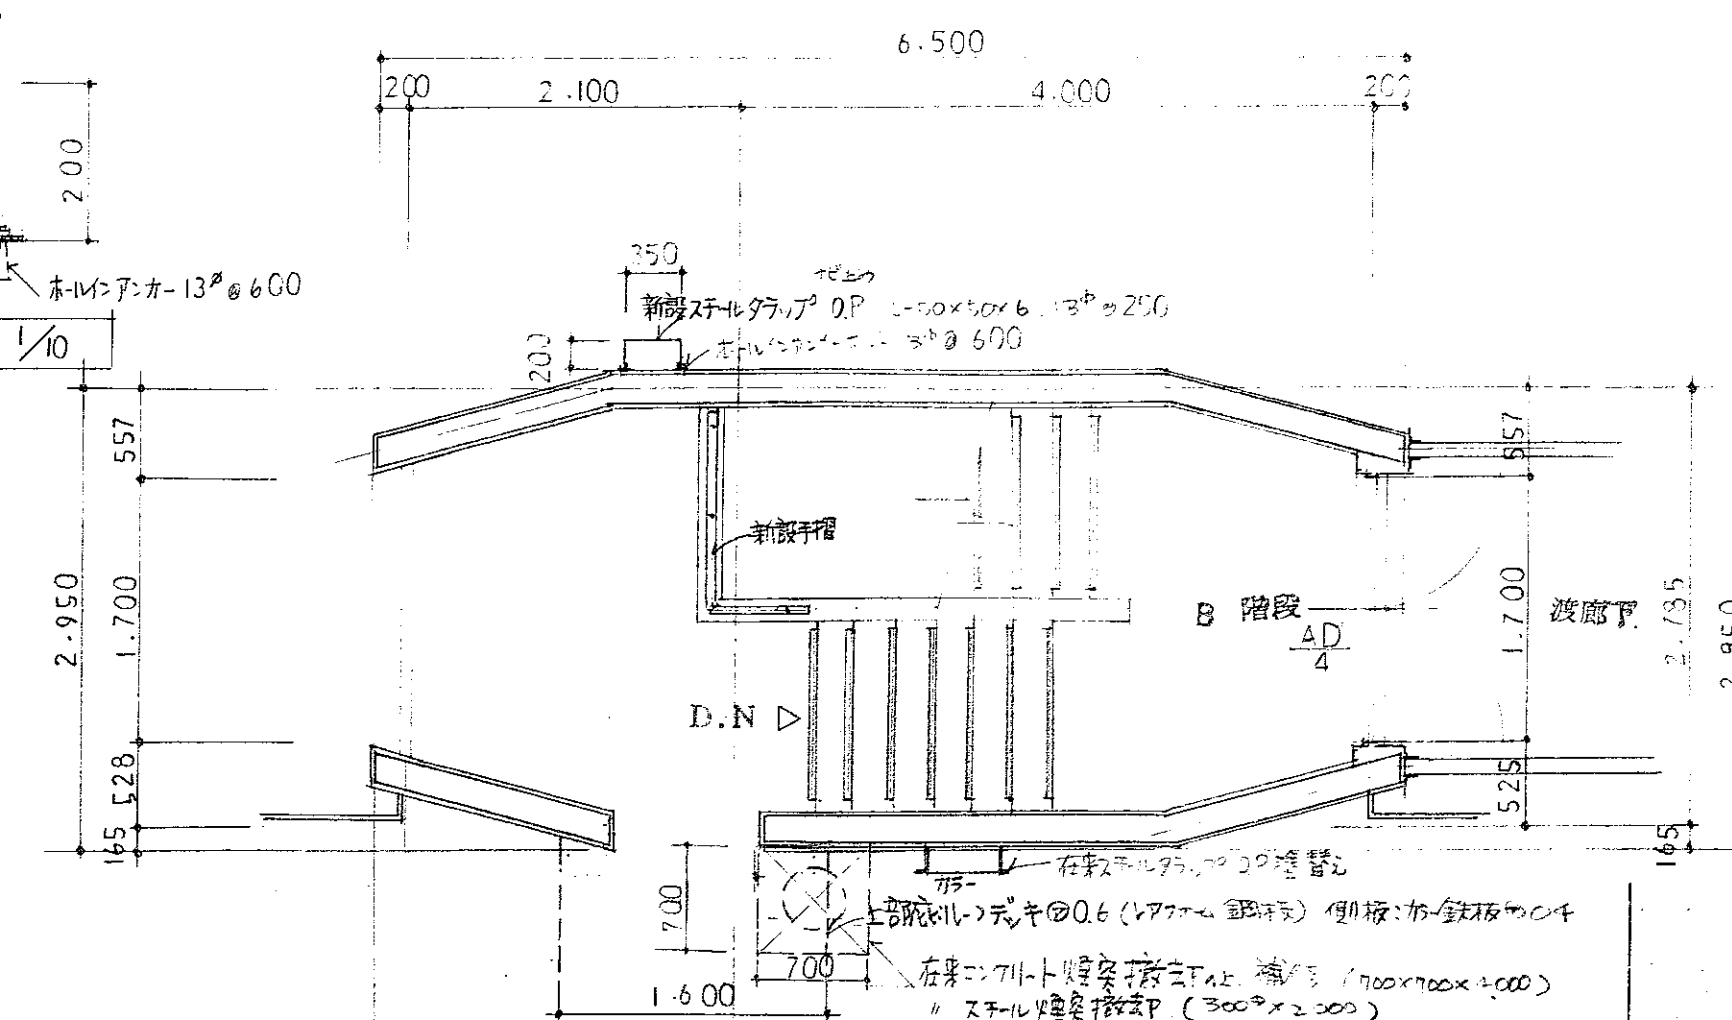


屋階平面詳細図 1:50

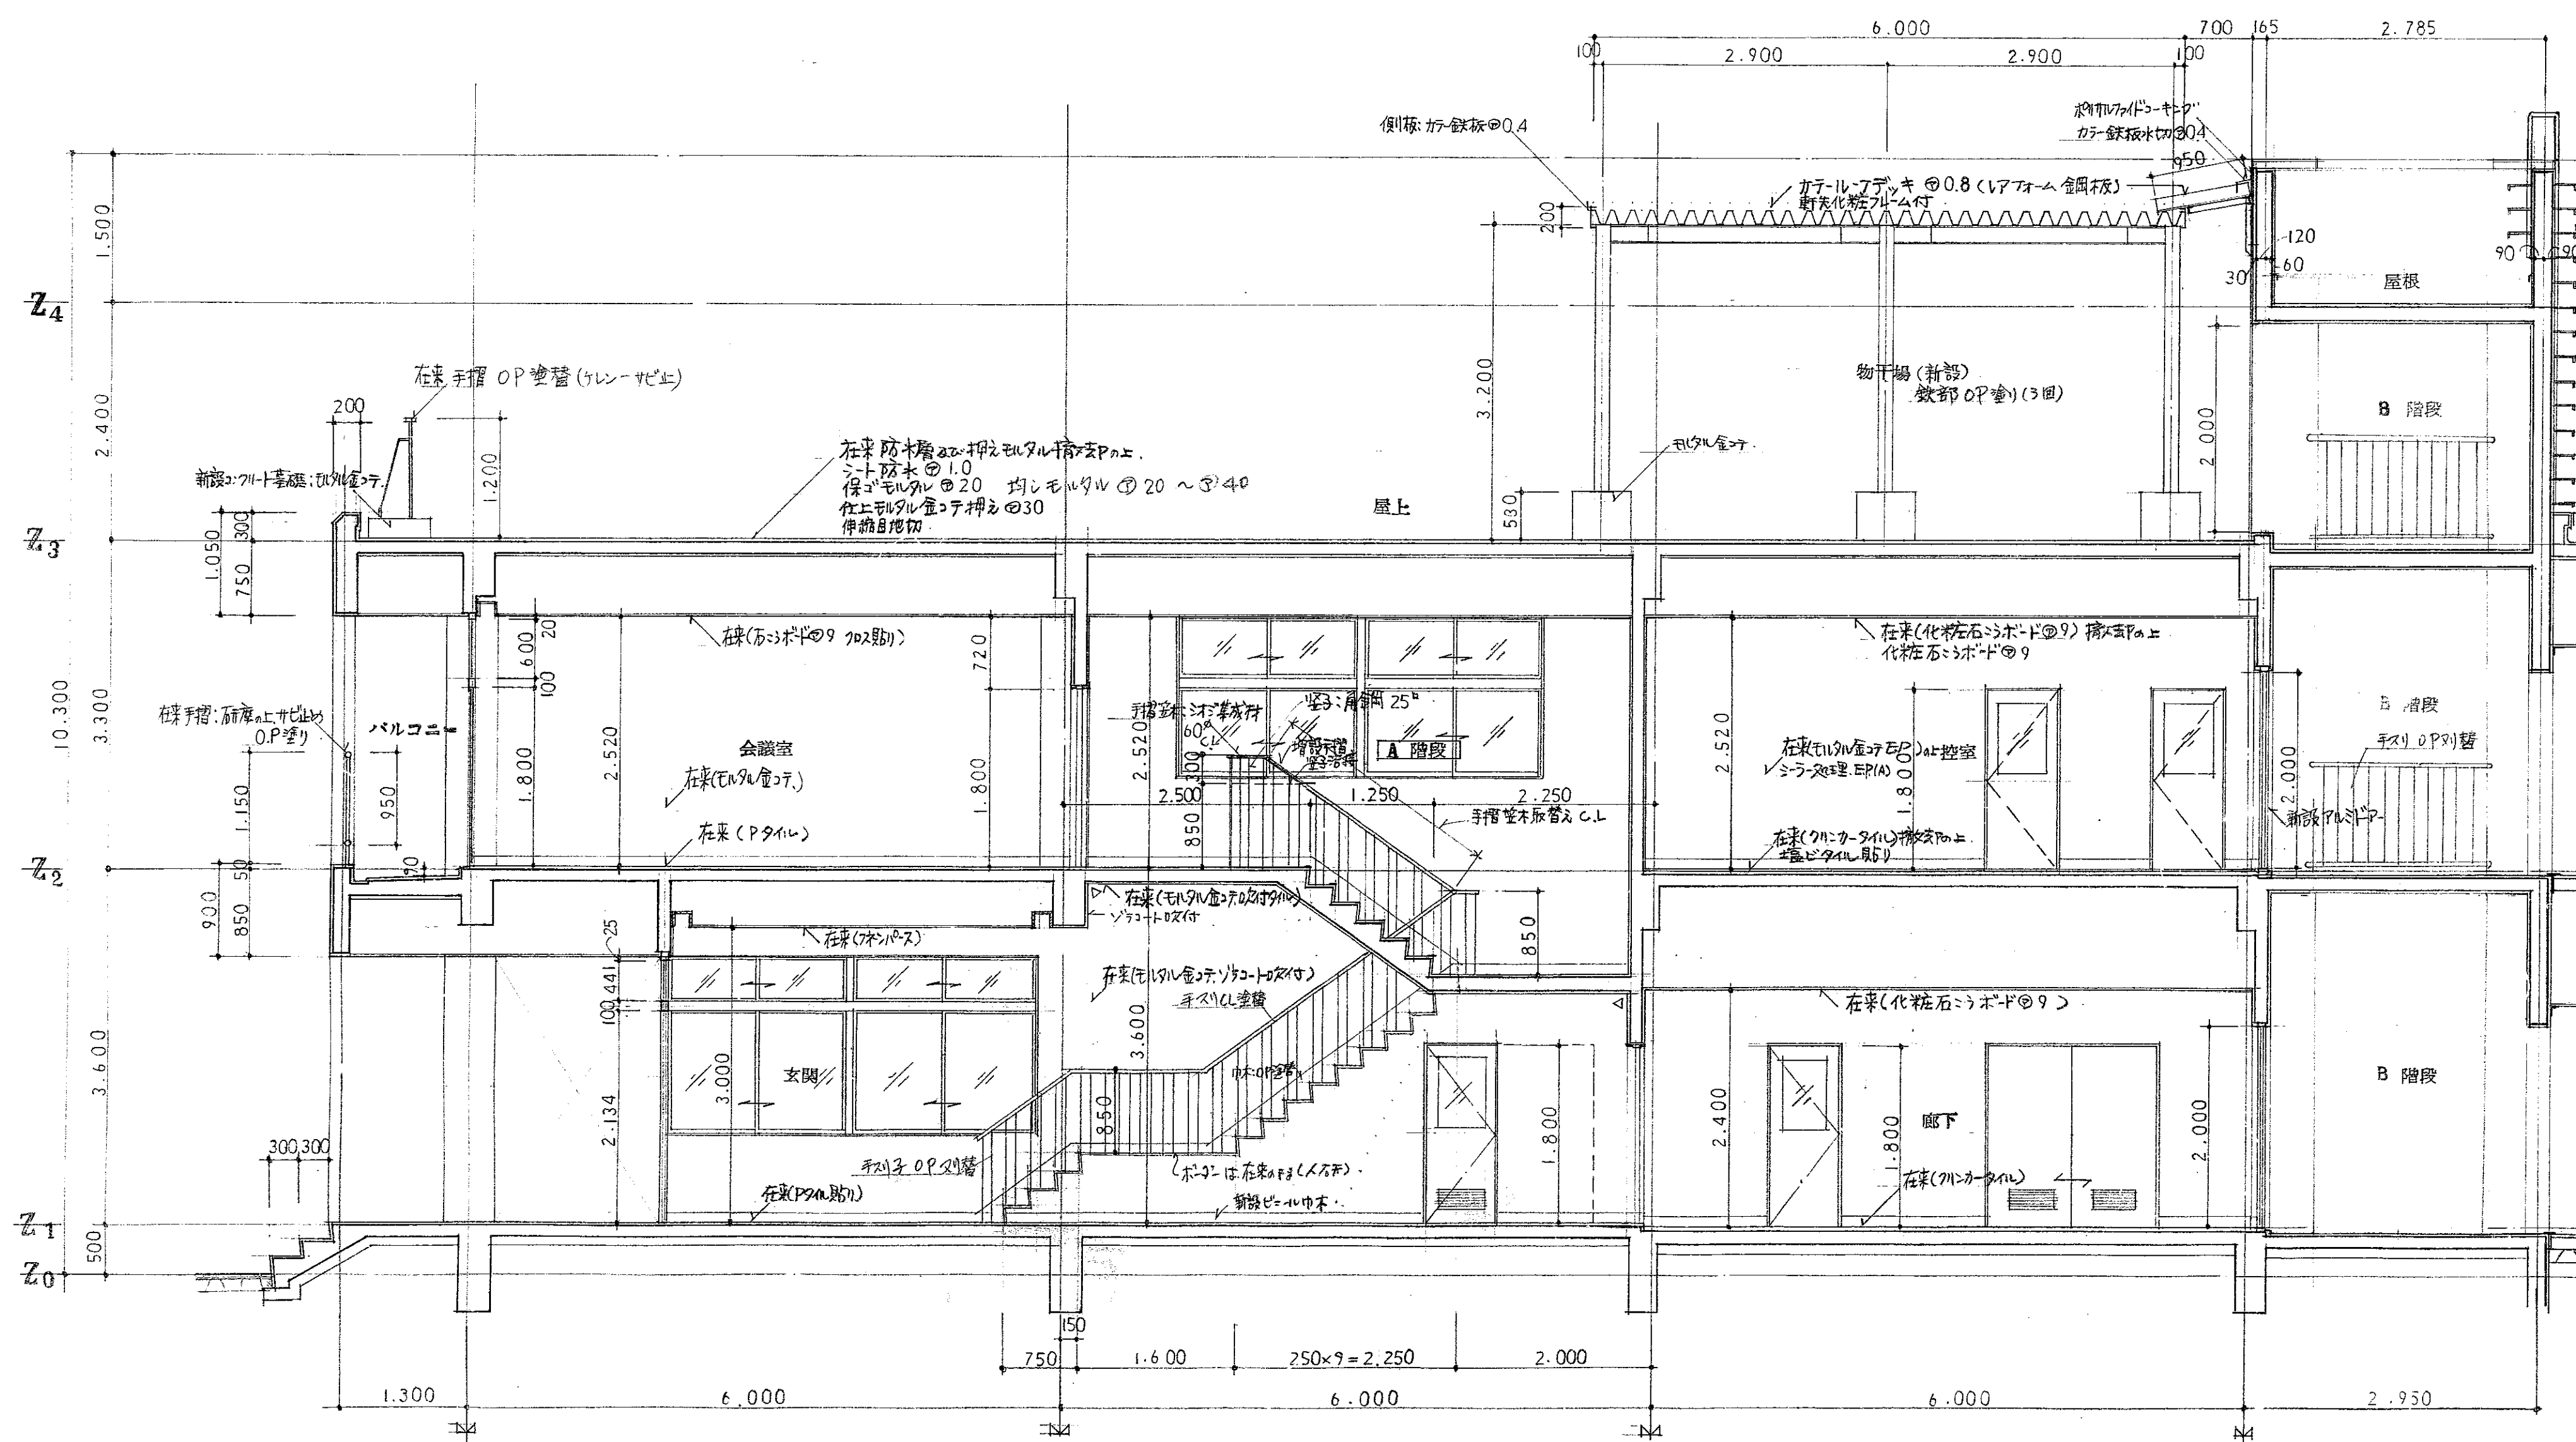


断面 詳細図 1:50

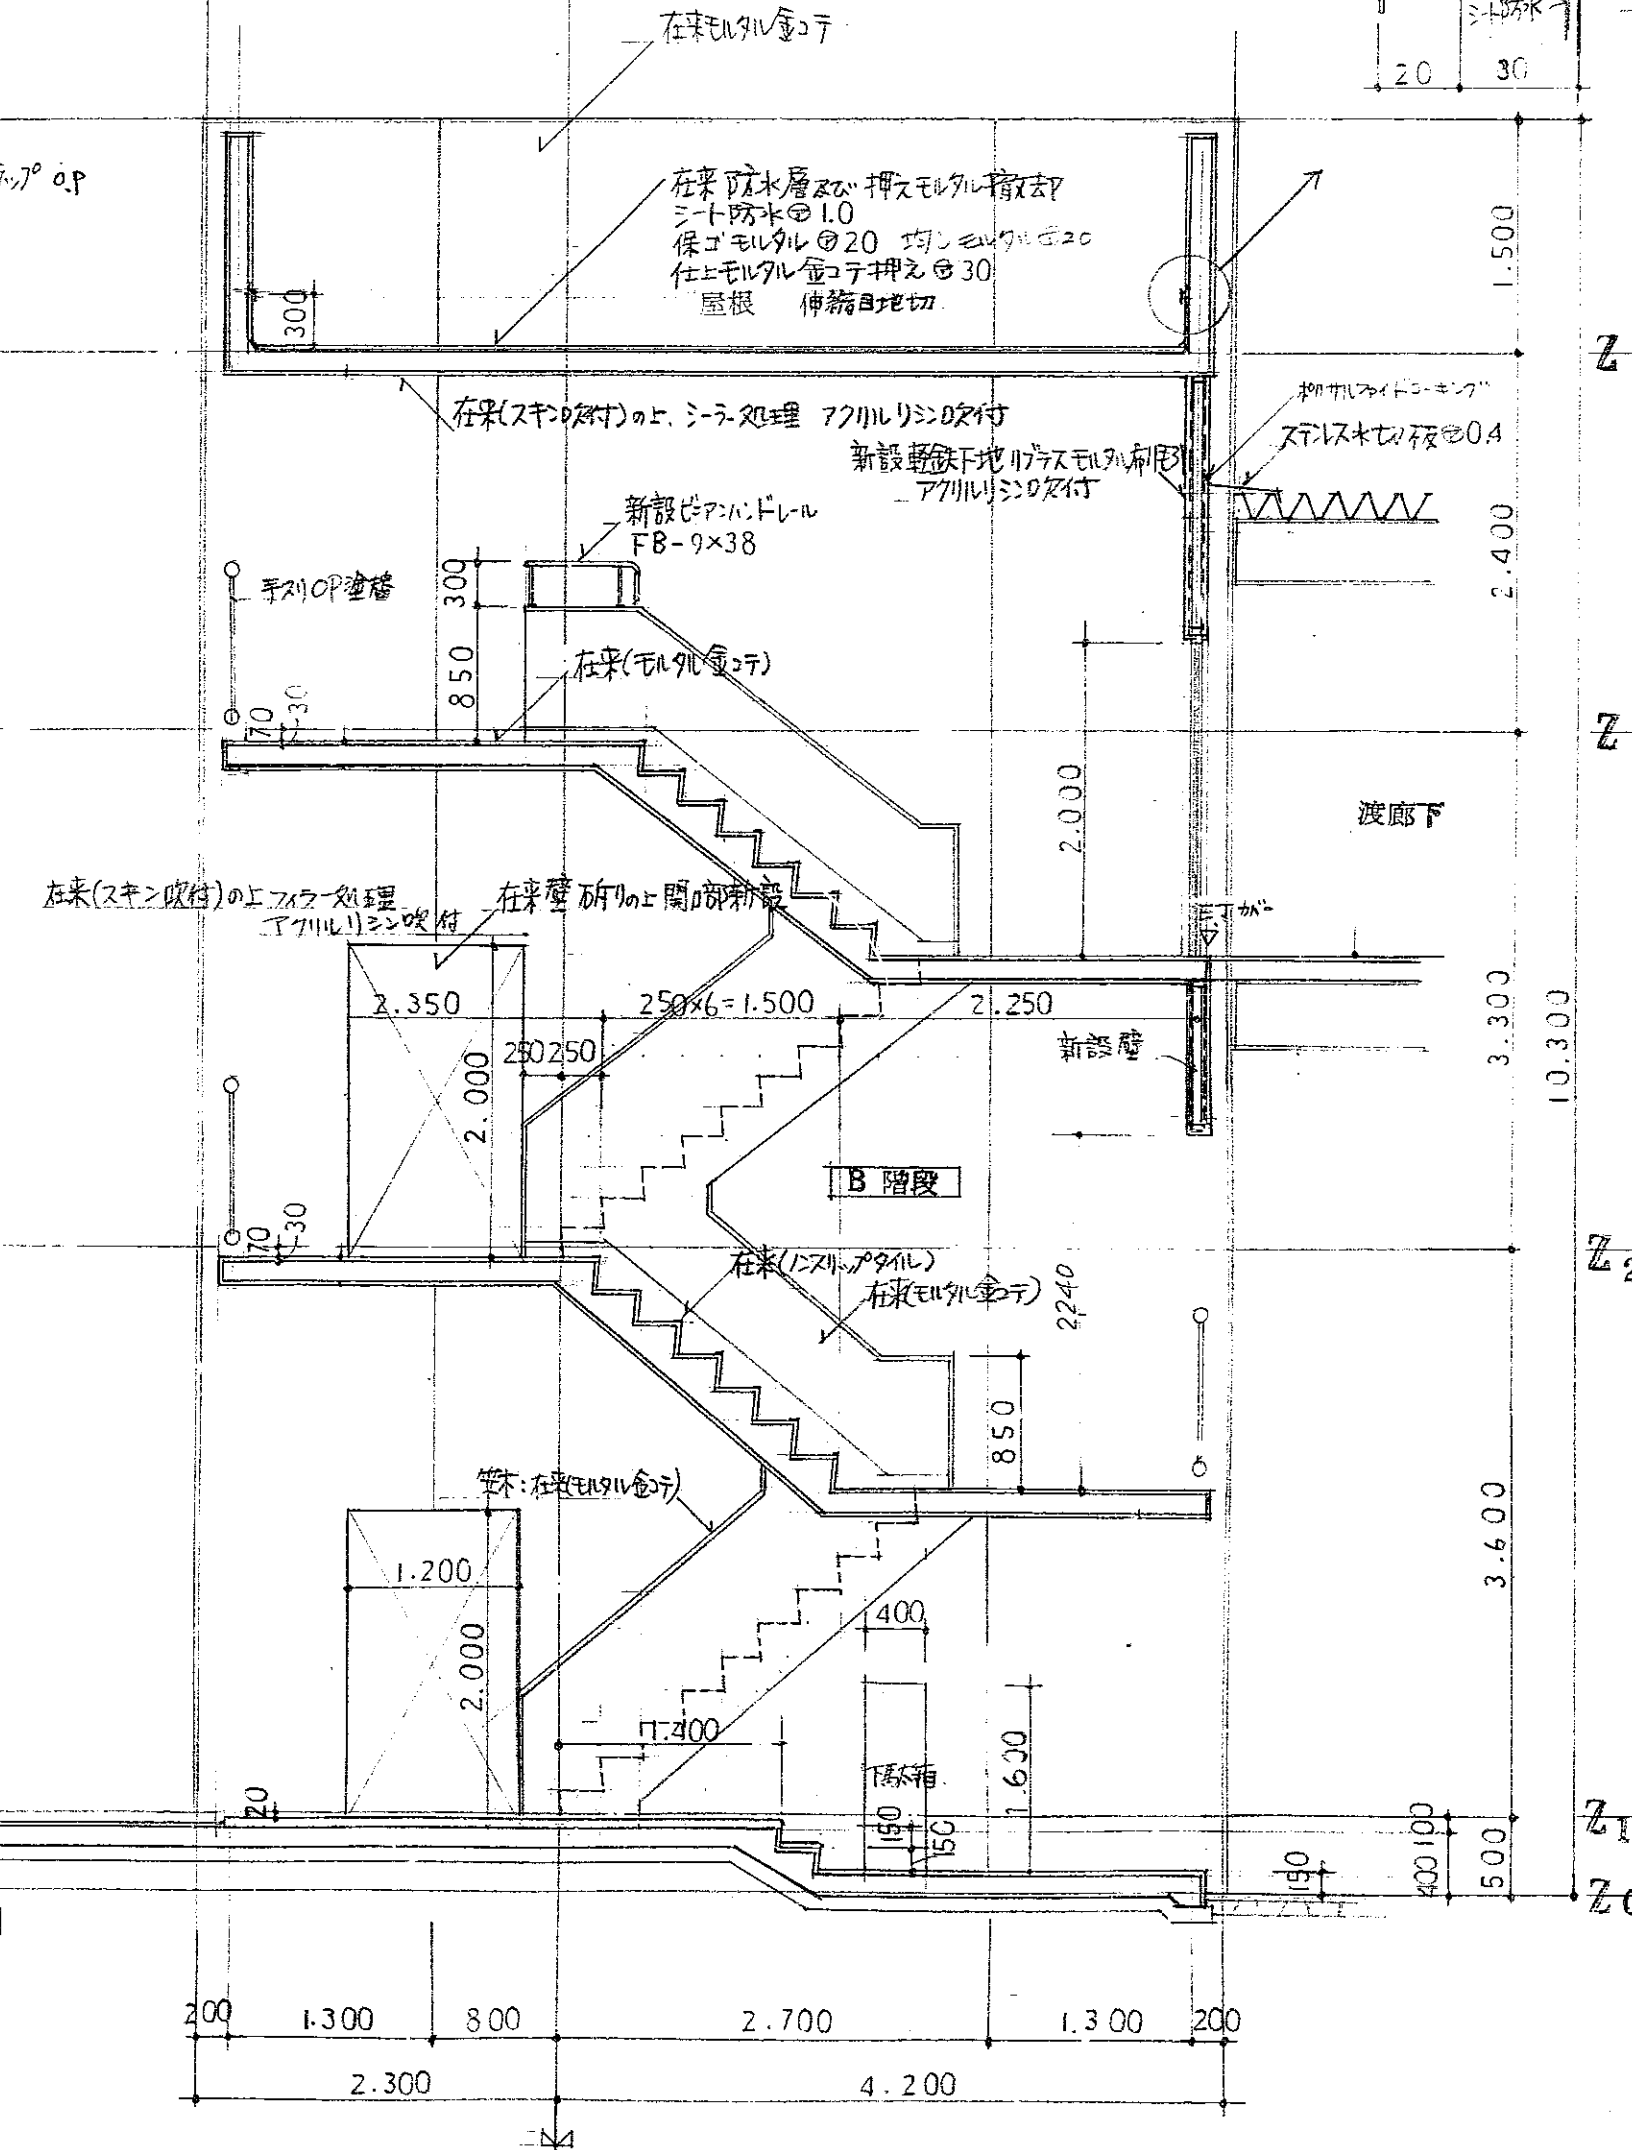

階段断面詳細図 1:50

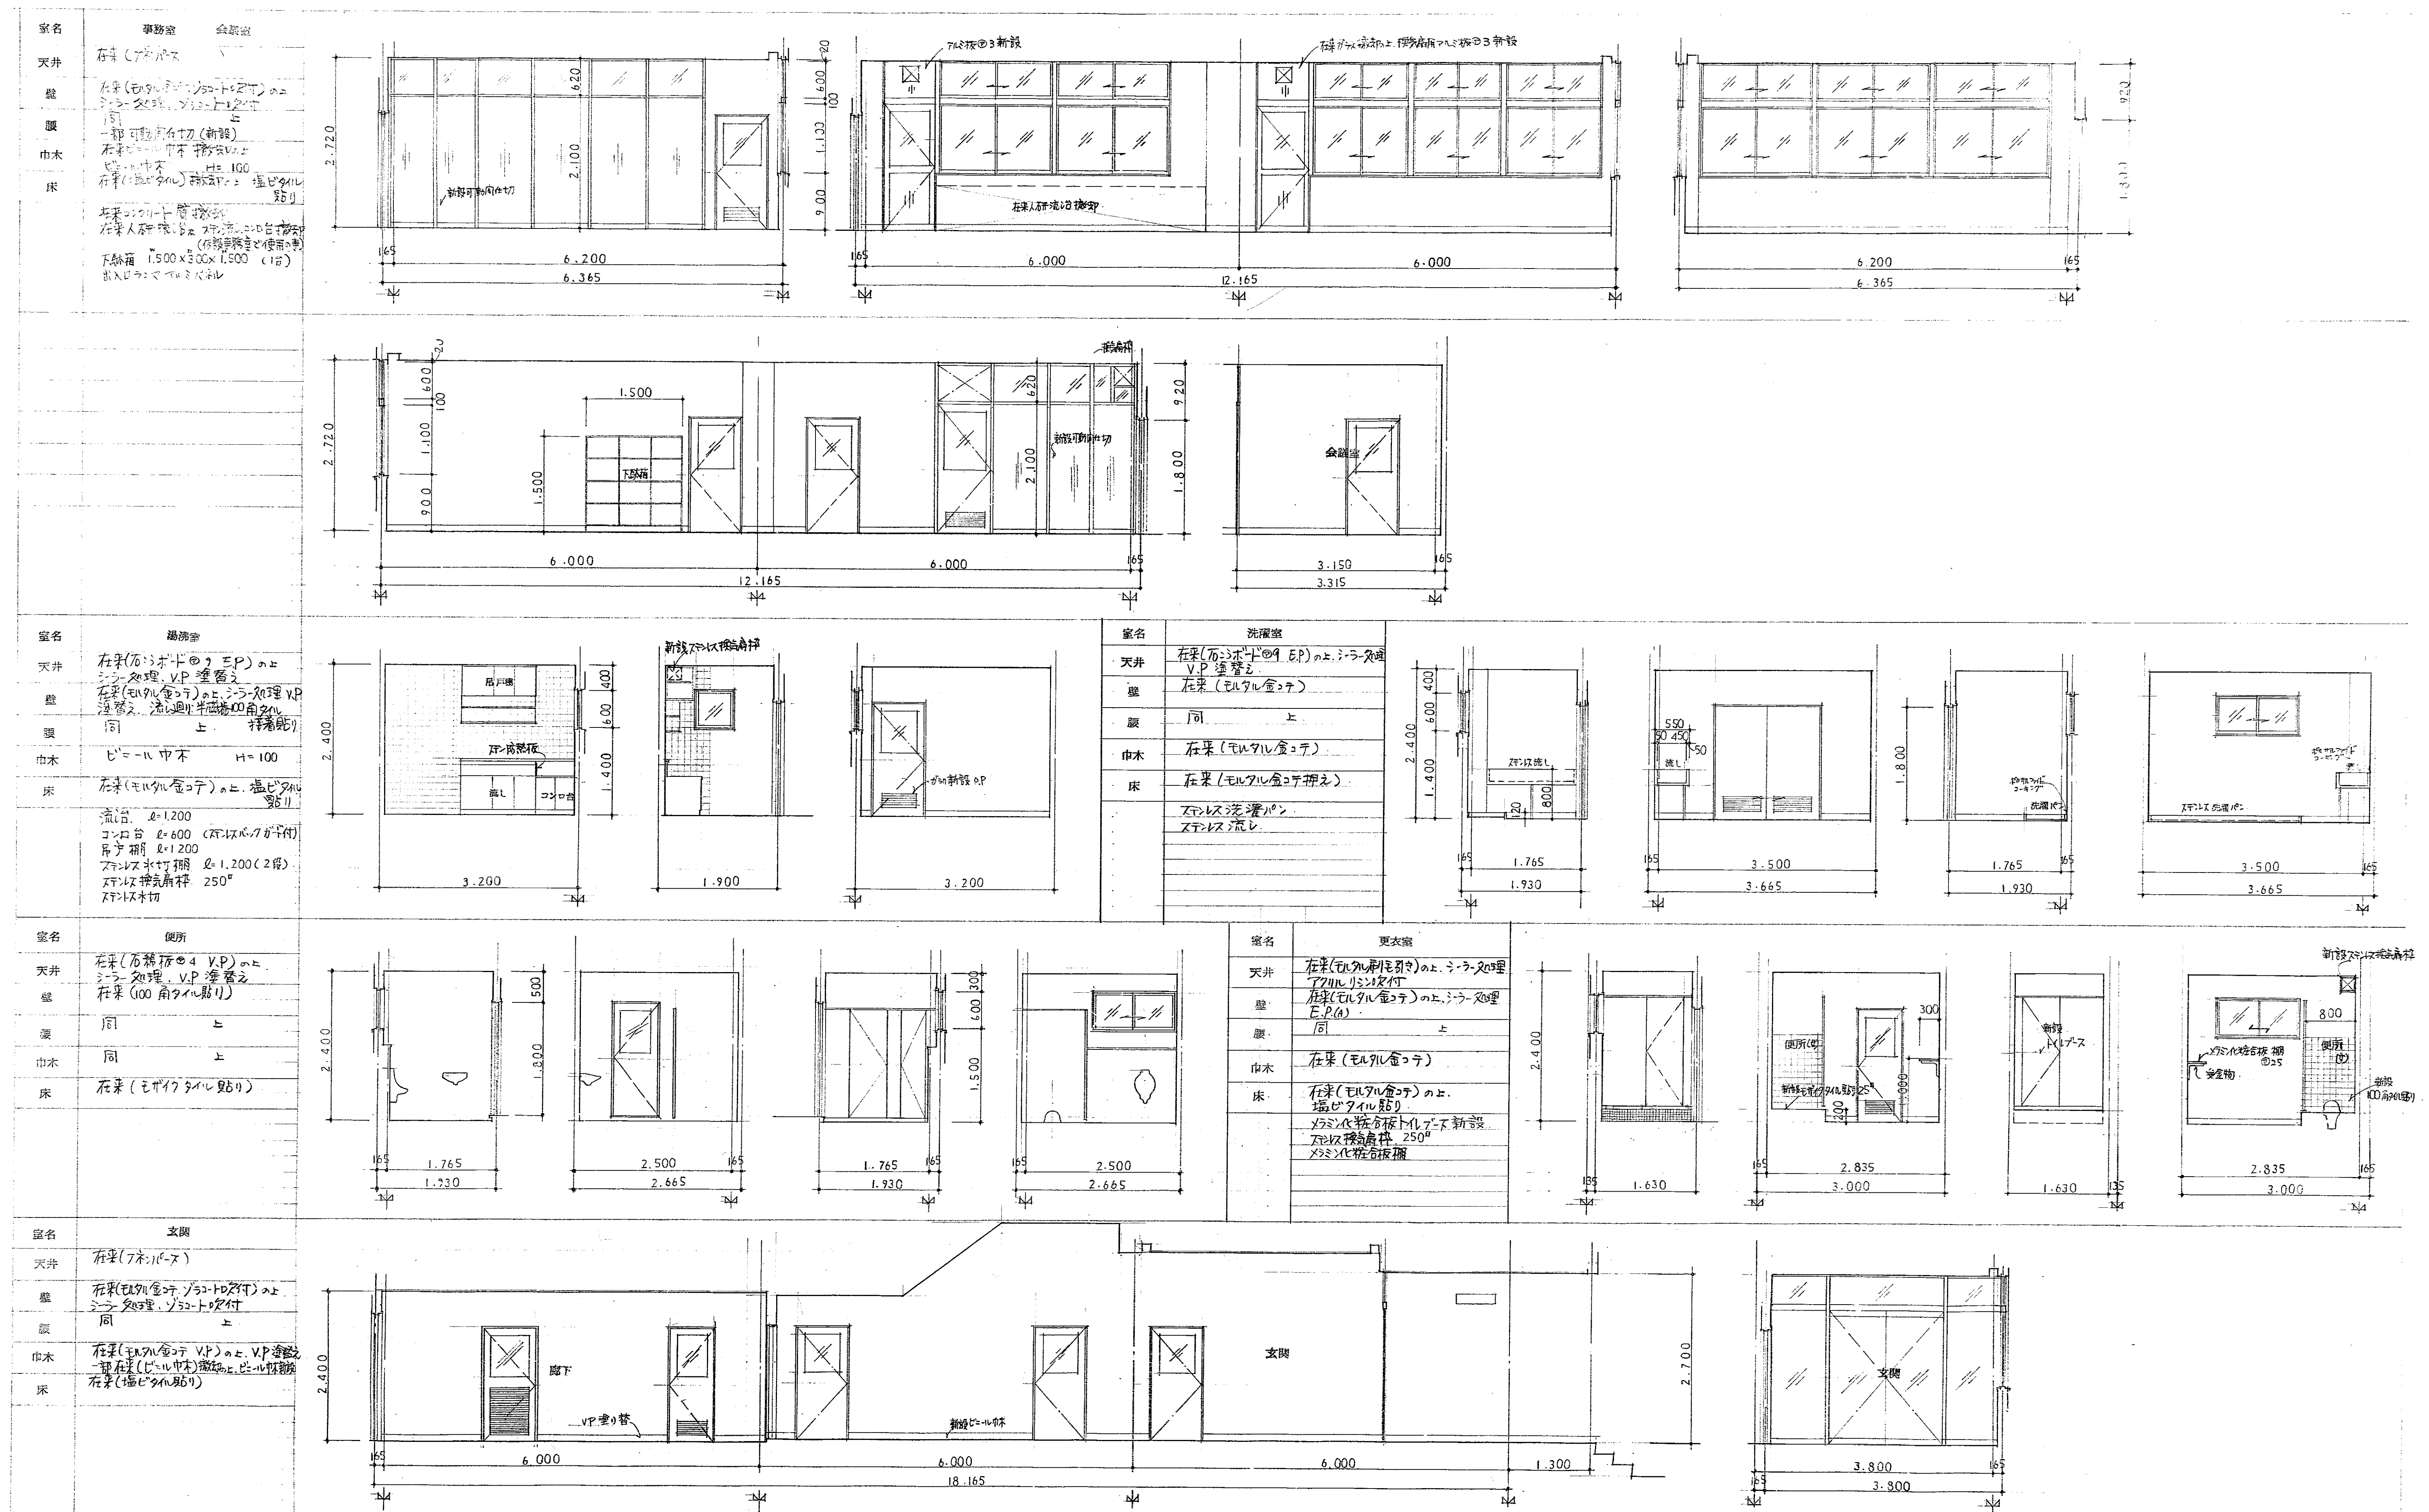

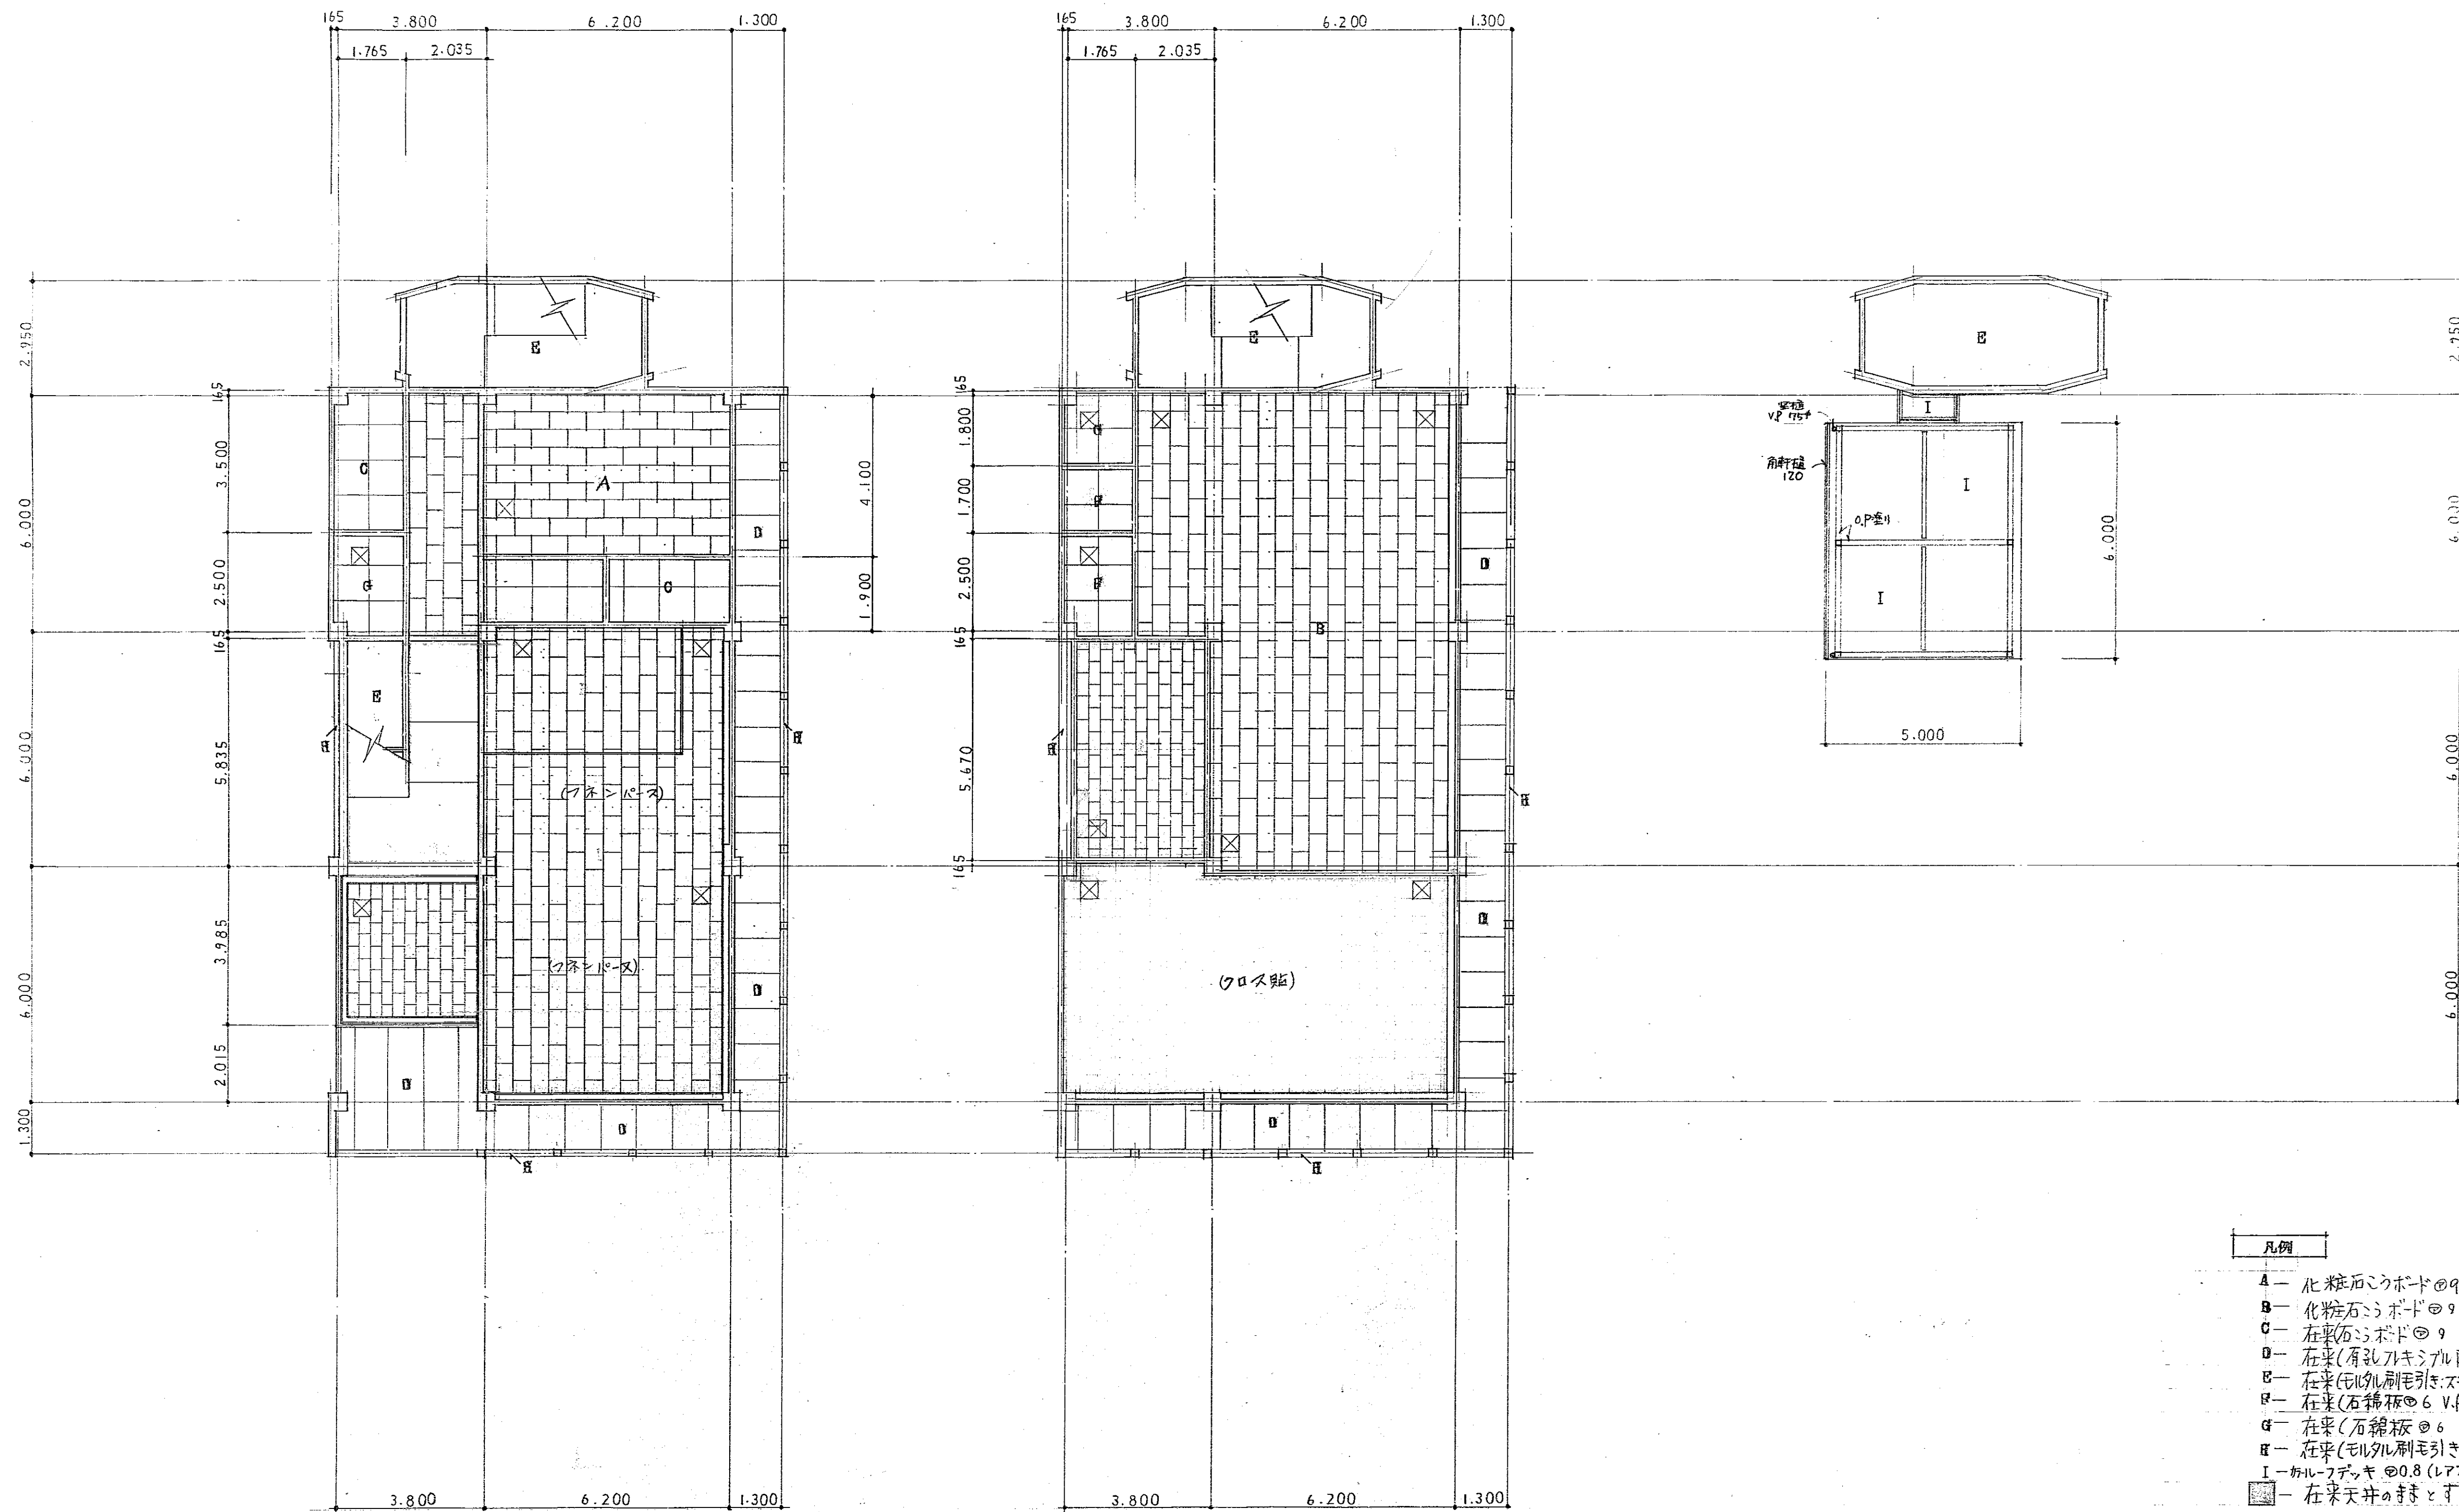

1階 天井伏図 1:100

2階 天井伏図 1:100


屋階 天井伏図 1:100

- 凡例
- A- 化粧石膏ボード⑨ (軽鉄下地に変更)
 - B- 化粧石膏ボード⑨ 筋着え、下地補修(既存天井地使用)
 - C- 化粧石膏ボード⑨ E.P.上、シーラー処理、V.P.塗替え
 - D- 在来(有孔ポリスチレン防音板④ E.P.)上、シーラー処理、V.P.塗替え
 - E- 在来(珪藻土防音板⑤)上、シーラー処理、V.P.塗替え
 - F- 在来(珪藻土防音板⑤)上、シーラー処理、V.P.塗替え
- ② 天井改修は全て在来品使用とする。
- ③ 集塵室の化粧石膏ボード⑨は、不燃とする。(下地は、LGS下地とする。)


昭和54年10月 日 係員 係長 課長 部長
福山市建設局建築部建築課

福山市西部清掃工場管理棟増築の他工事設計図 意 17
在来 天井伏図 1:100 80-44 17
一般建築士事務所 鈴木三郎 小田原正三郎

鉄骨詳細図 1:10

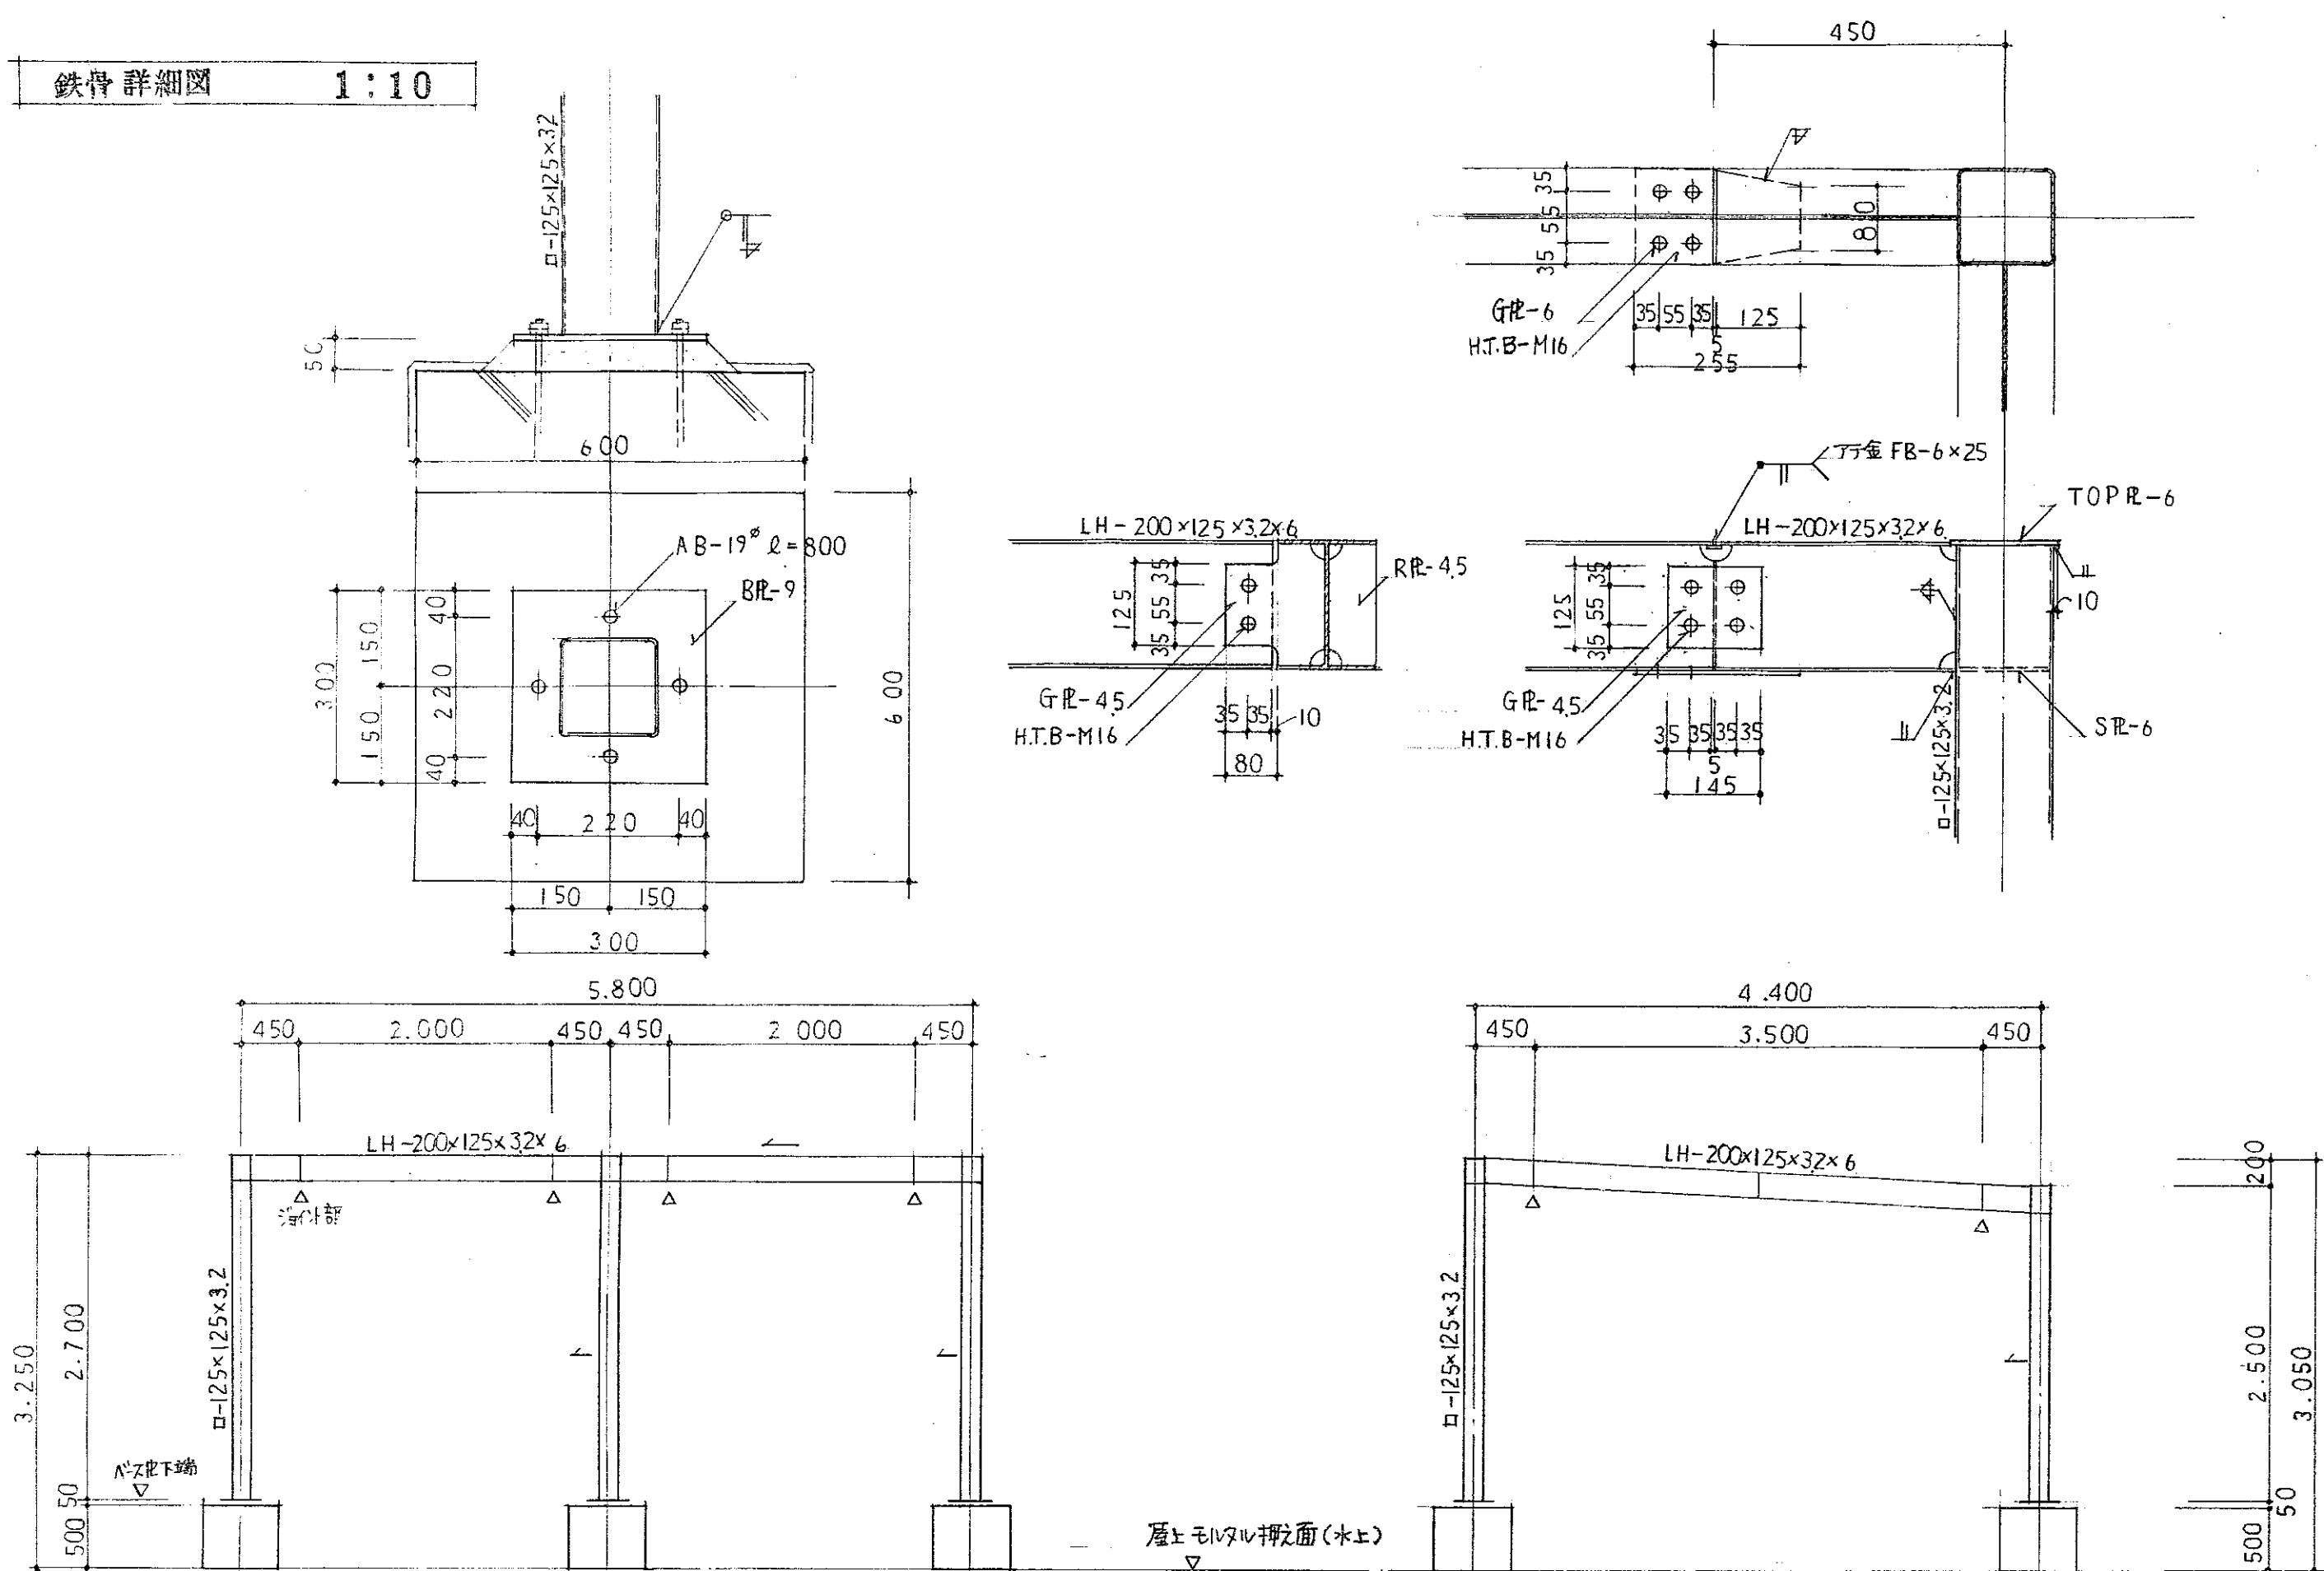

軸組図 1:50

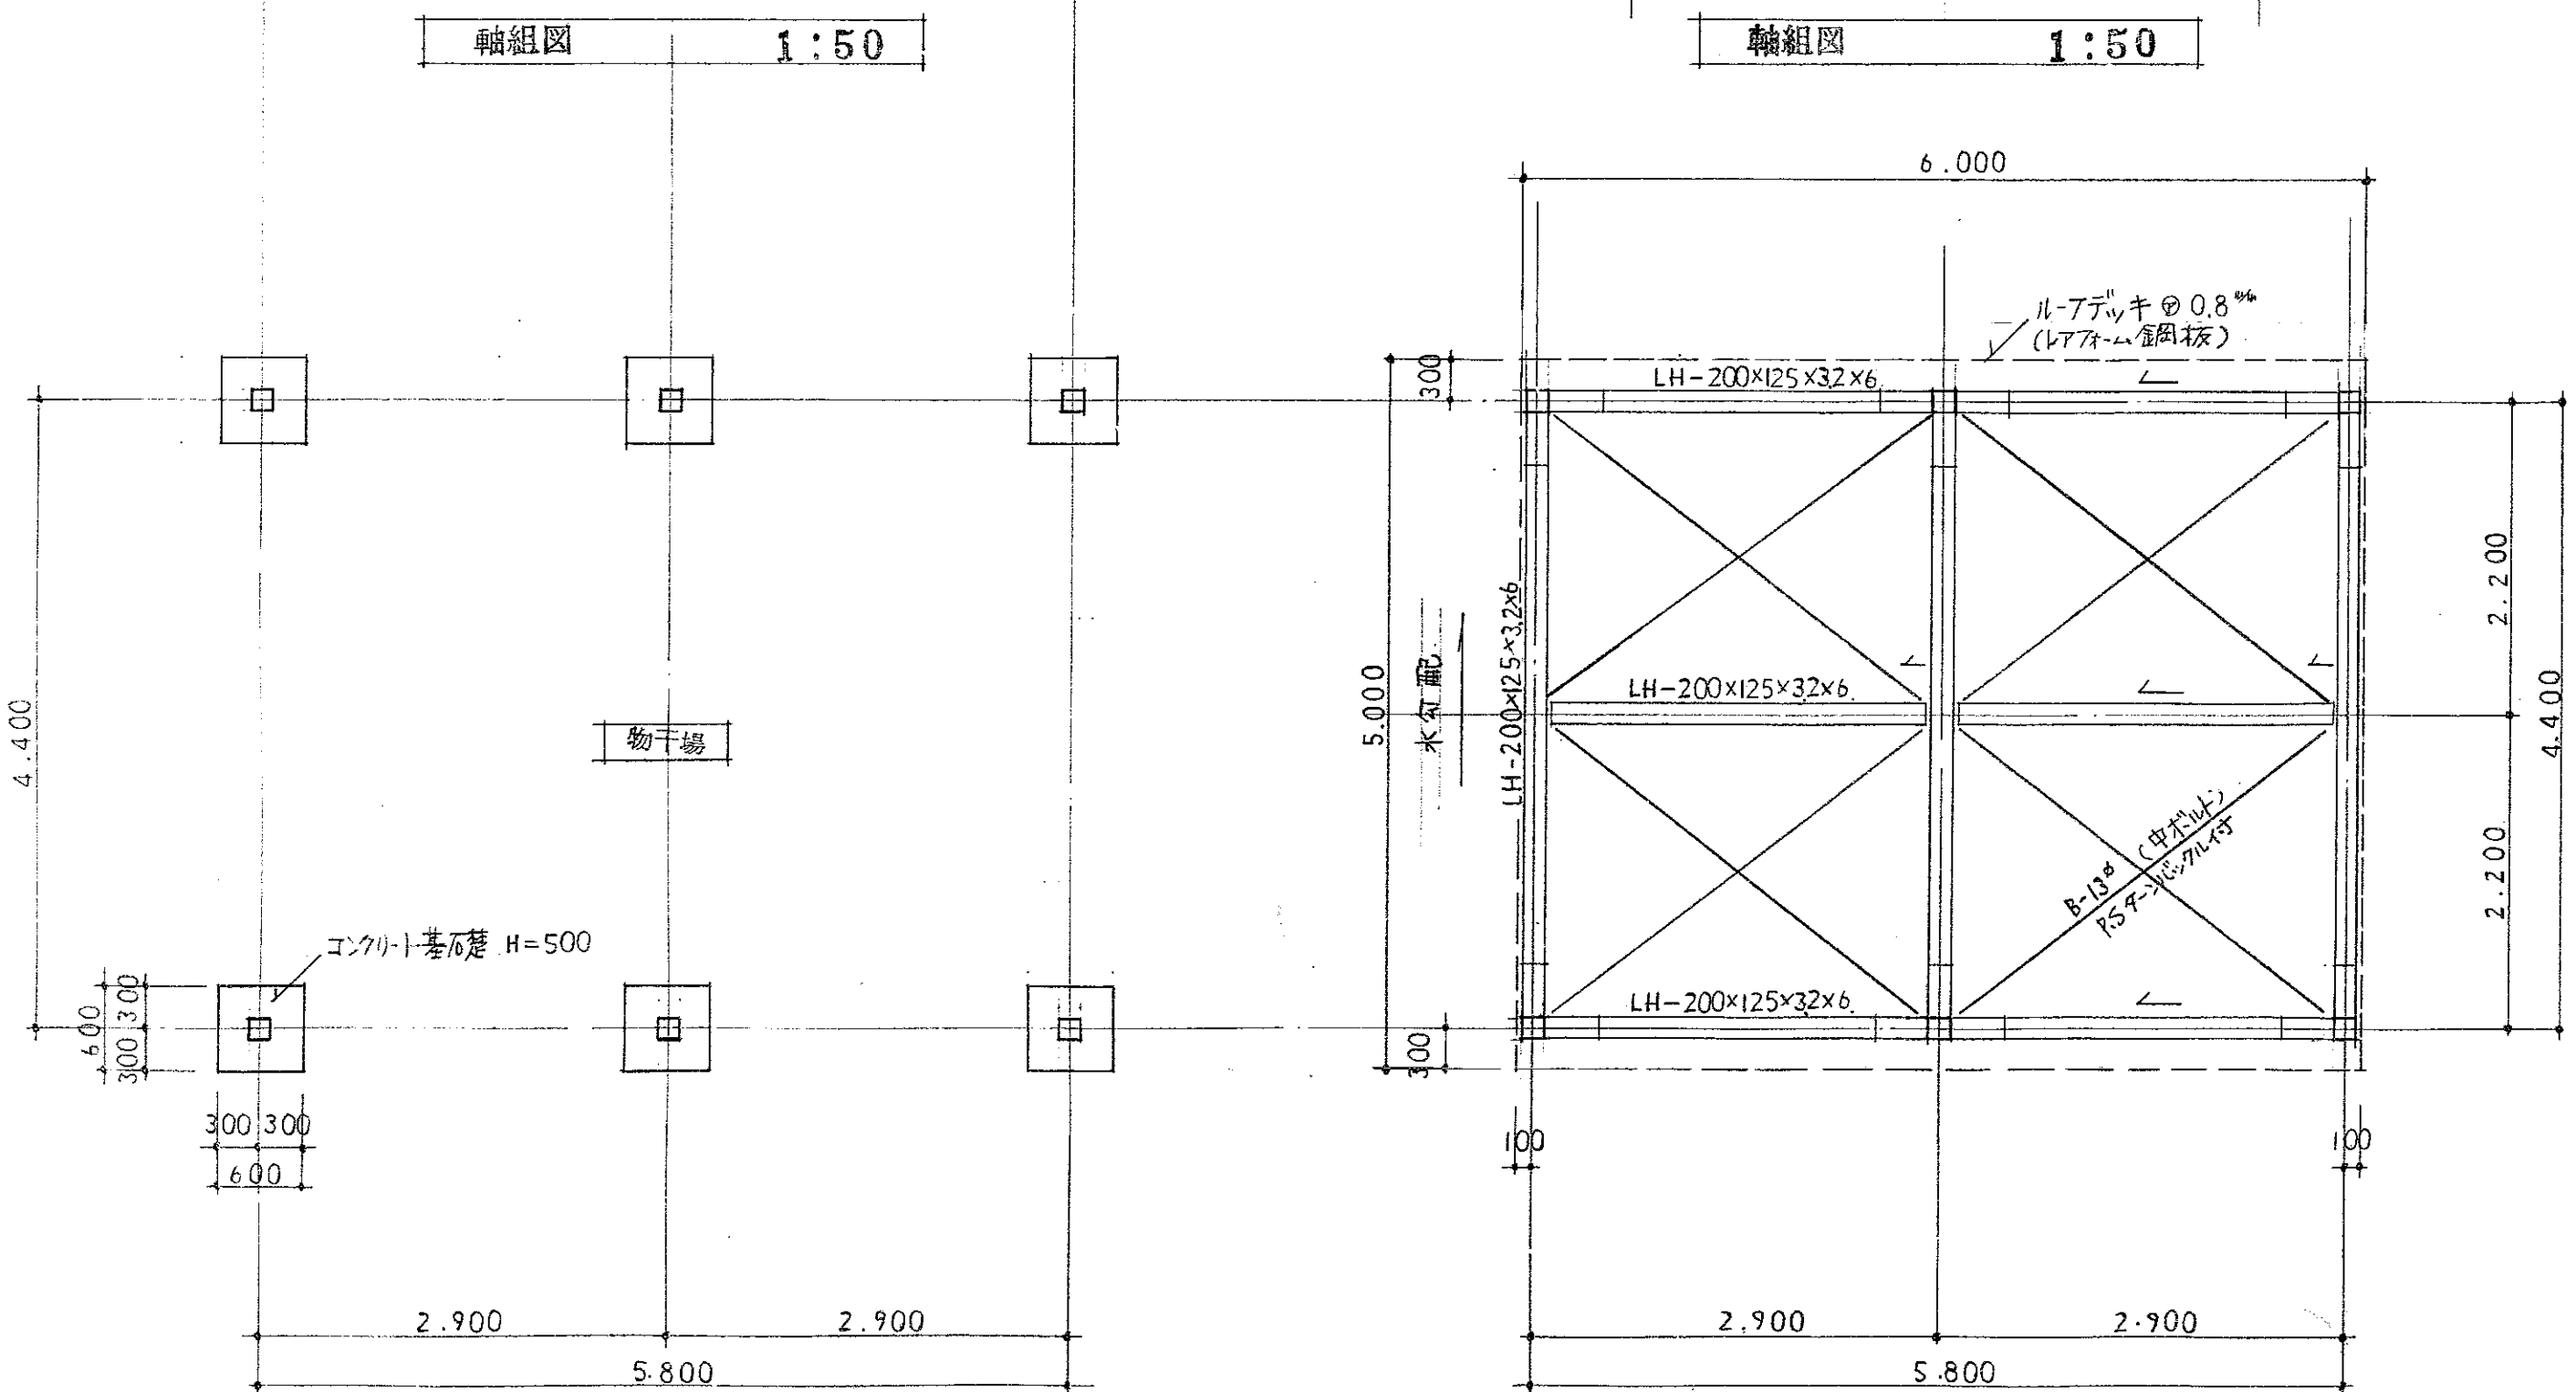

基礎伏図 1:50











梁伏図 1:50



記号	個所	AD 1	AD 2	AD 3	AD 4	AD 5
姿図						
名称		両開きアルミドア	嵌め殺し組合せ両開きアルミドア	両開きアルミドア	片開きアルミドア	片開きアルミドア
室名		B 階段				
見込仕上		70				
金物		ステンレス 127×3 枚部、ガラス 127×3 枚部、ドア 70- ガラス 127×3 枚部				
硝子		型ガラス ④				
塗装		アルミ色				
備考		ステンレス 127×3 枚部、ガラス 127×3 枚部				
記号	個所	AW 1	AW 2	AW 3	AW 4	AW 5
姿図						
名称		嵌め殺し組合せ引違いアルミカッシ	引違いアルミカッシ			
室名		B 階段				
見込仕上		70				
金物		付属金物一式				
硝子		トーマイガラス ③				
塗装		アルミ色				
備考		4方アルミ 127×3 枚部、ガラス 127×3 枚部				
記号	個所	WD 1	WD 2	WD 3	WD 4	WD 5
姿図						
名称		片開き横バヤフラッシュ	両開き横バヤフラッシュ	両開き横バヤフラッシュ	片開き横バヤフラッシュ	引違い横バヤフラッシュ
室名		更衣室	会議室 (2F)			
見込仕上		36				
金物		ステンレス 127×3 枚部、ガラス 127×3 枚部、ドア 70- ガラス 127×3 枚部				
硝子		型ガラス ②				
塗装		OP				
備考		ステンレス 127×3 枚部、ガラス 127×3 枚部				
記号	個所	TP 1	TP 2	AK	AK	AK
姿図						
名称		ガラス化断熱ガラス				
室名		便所 (女)	便所 (2F)			
見込仕上		40				
金物		ステンレス 127×3 枚部、ガラス 127×3 枚部、ドア 70- ガラス 127×3 枚部				
硝子		型ガラス ④				
塗装		メラン化断熱板				
備考						

(注) 左側カッシ(ガラス)は、ガラスは全てクリーニングする事。

建具表	
(A) 門ニ引違フシド 1688 1708	(B) 門ニ引違フシド 1688 823
上サレ: 24132 t=2 下サレ: 11-金釘 金釘板 厚さ = 67 外装	サレ: 24 t=2 厚さ 67 内装ト

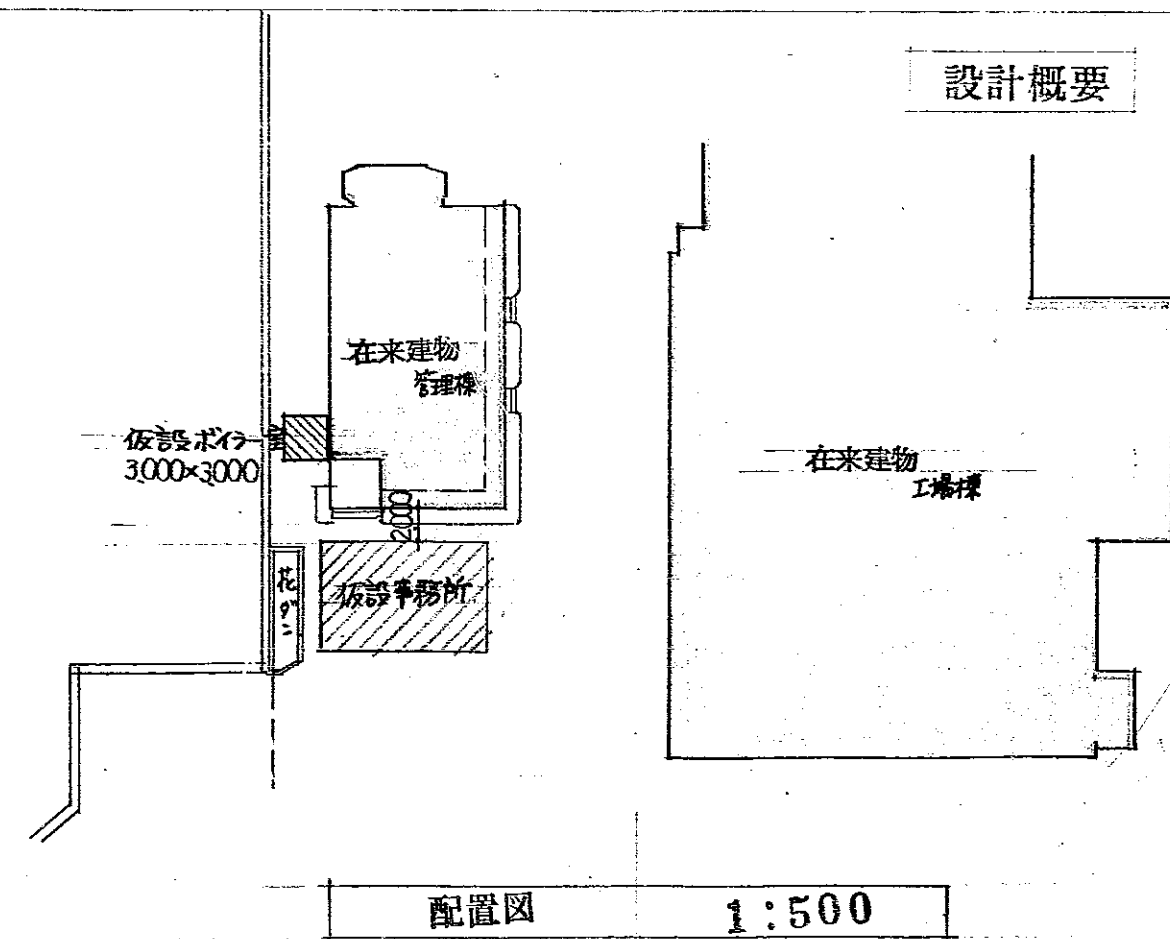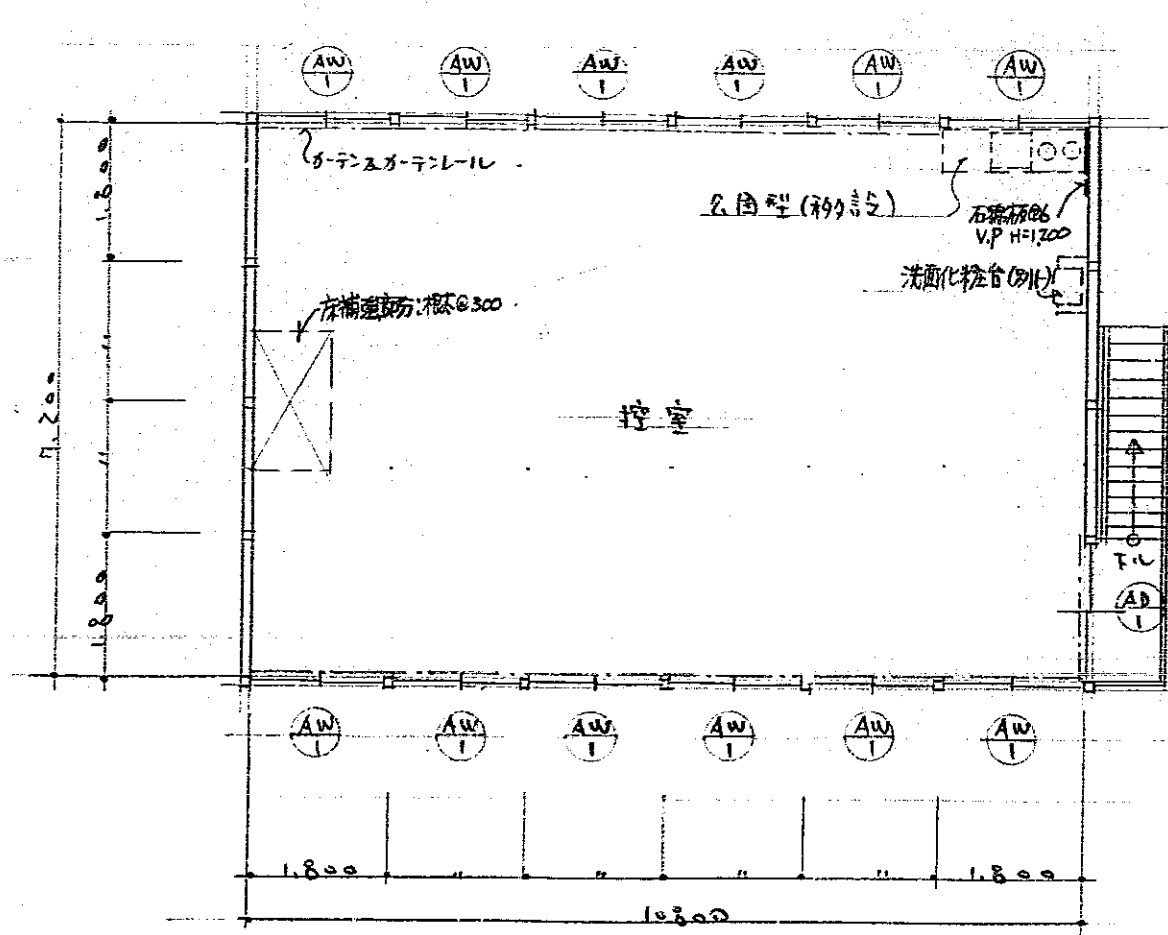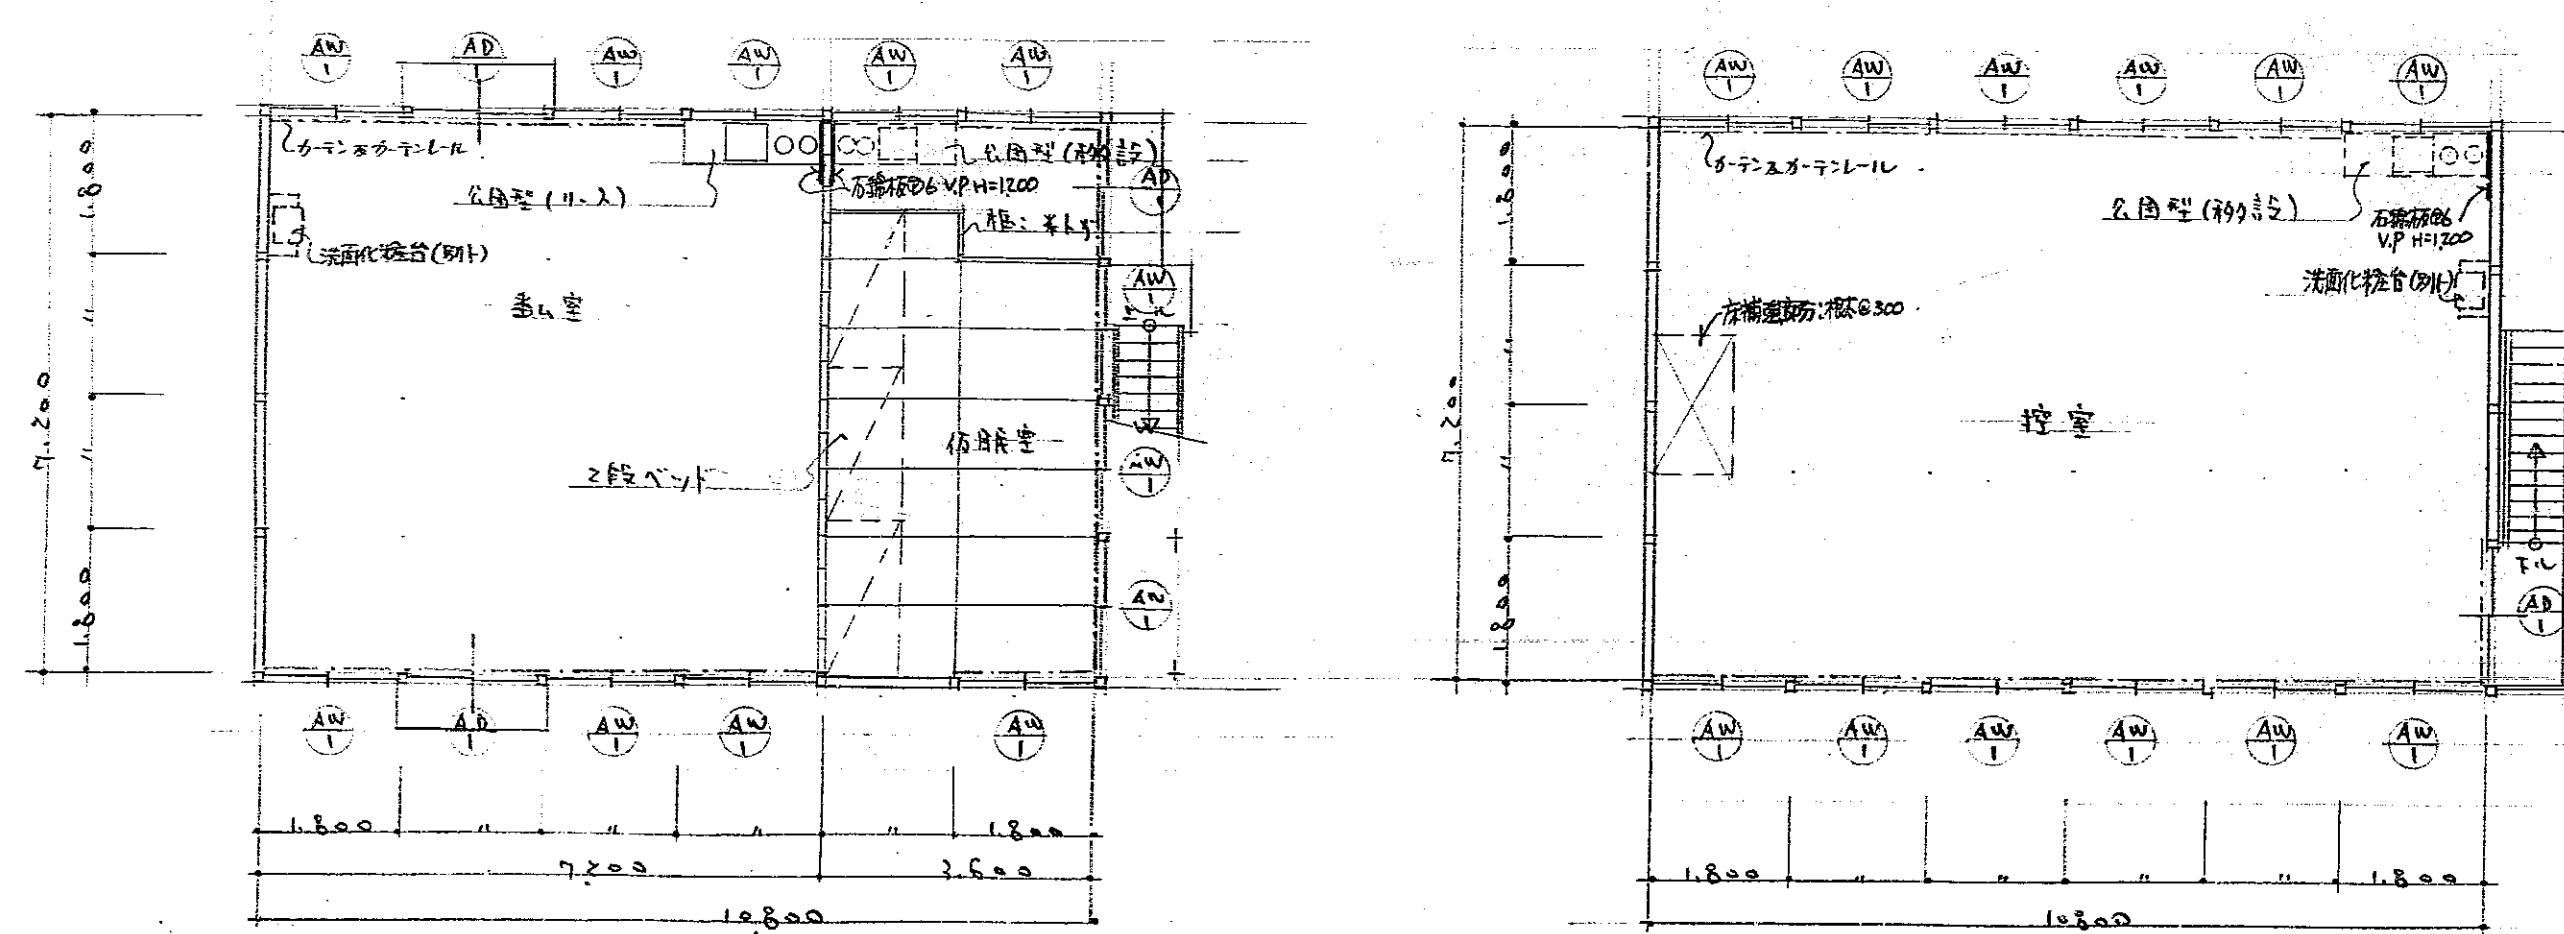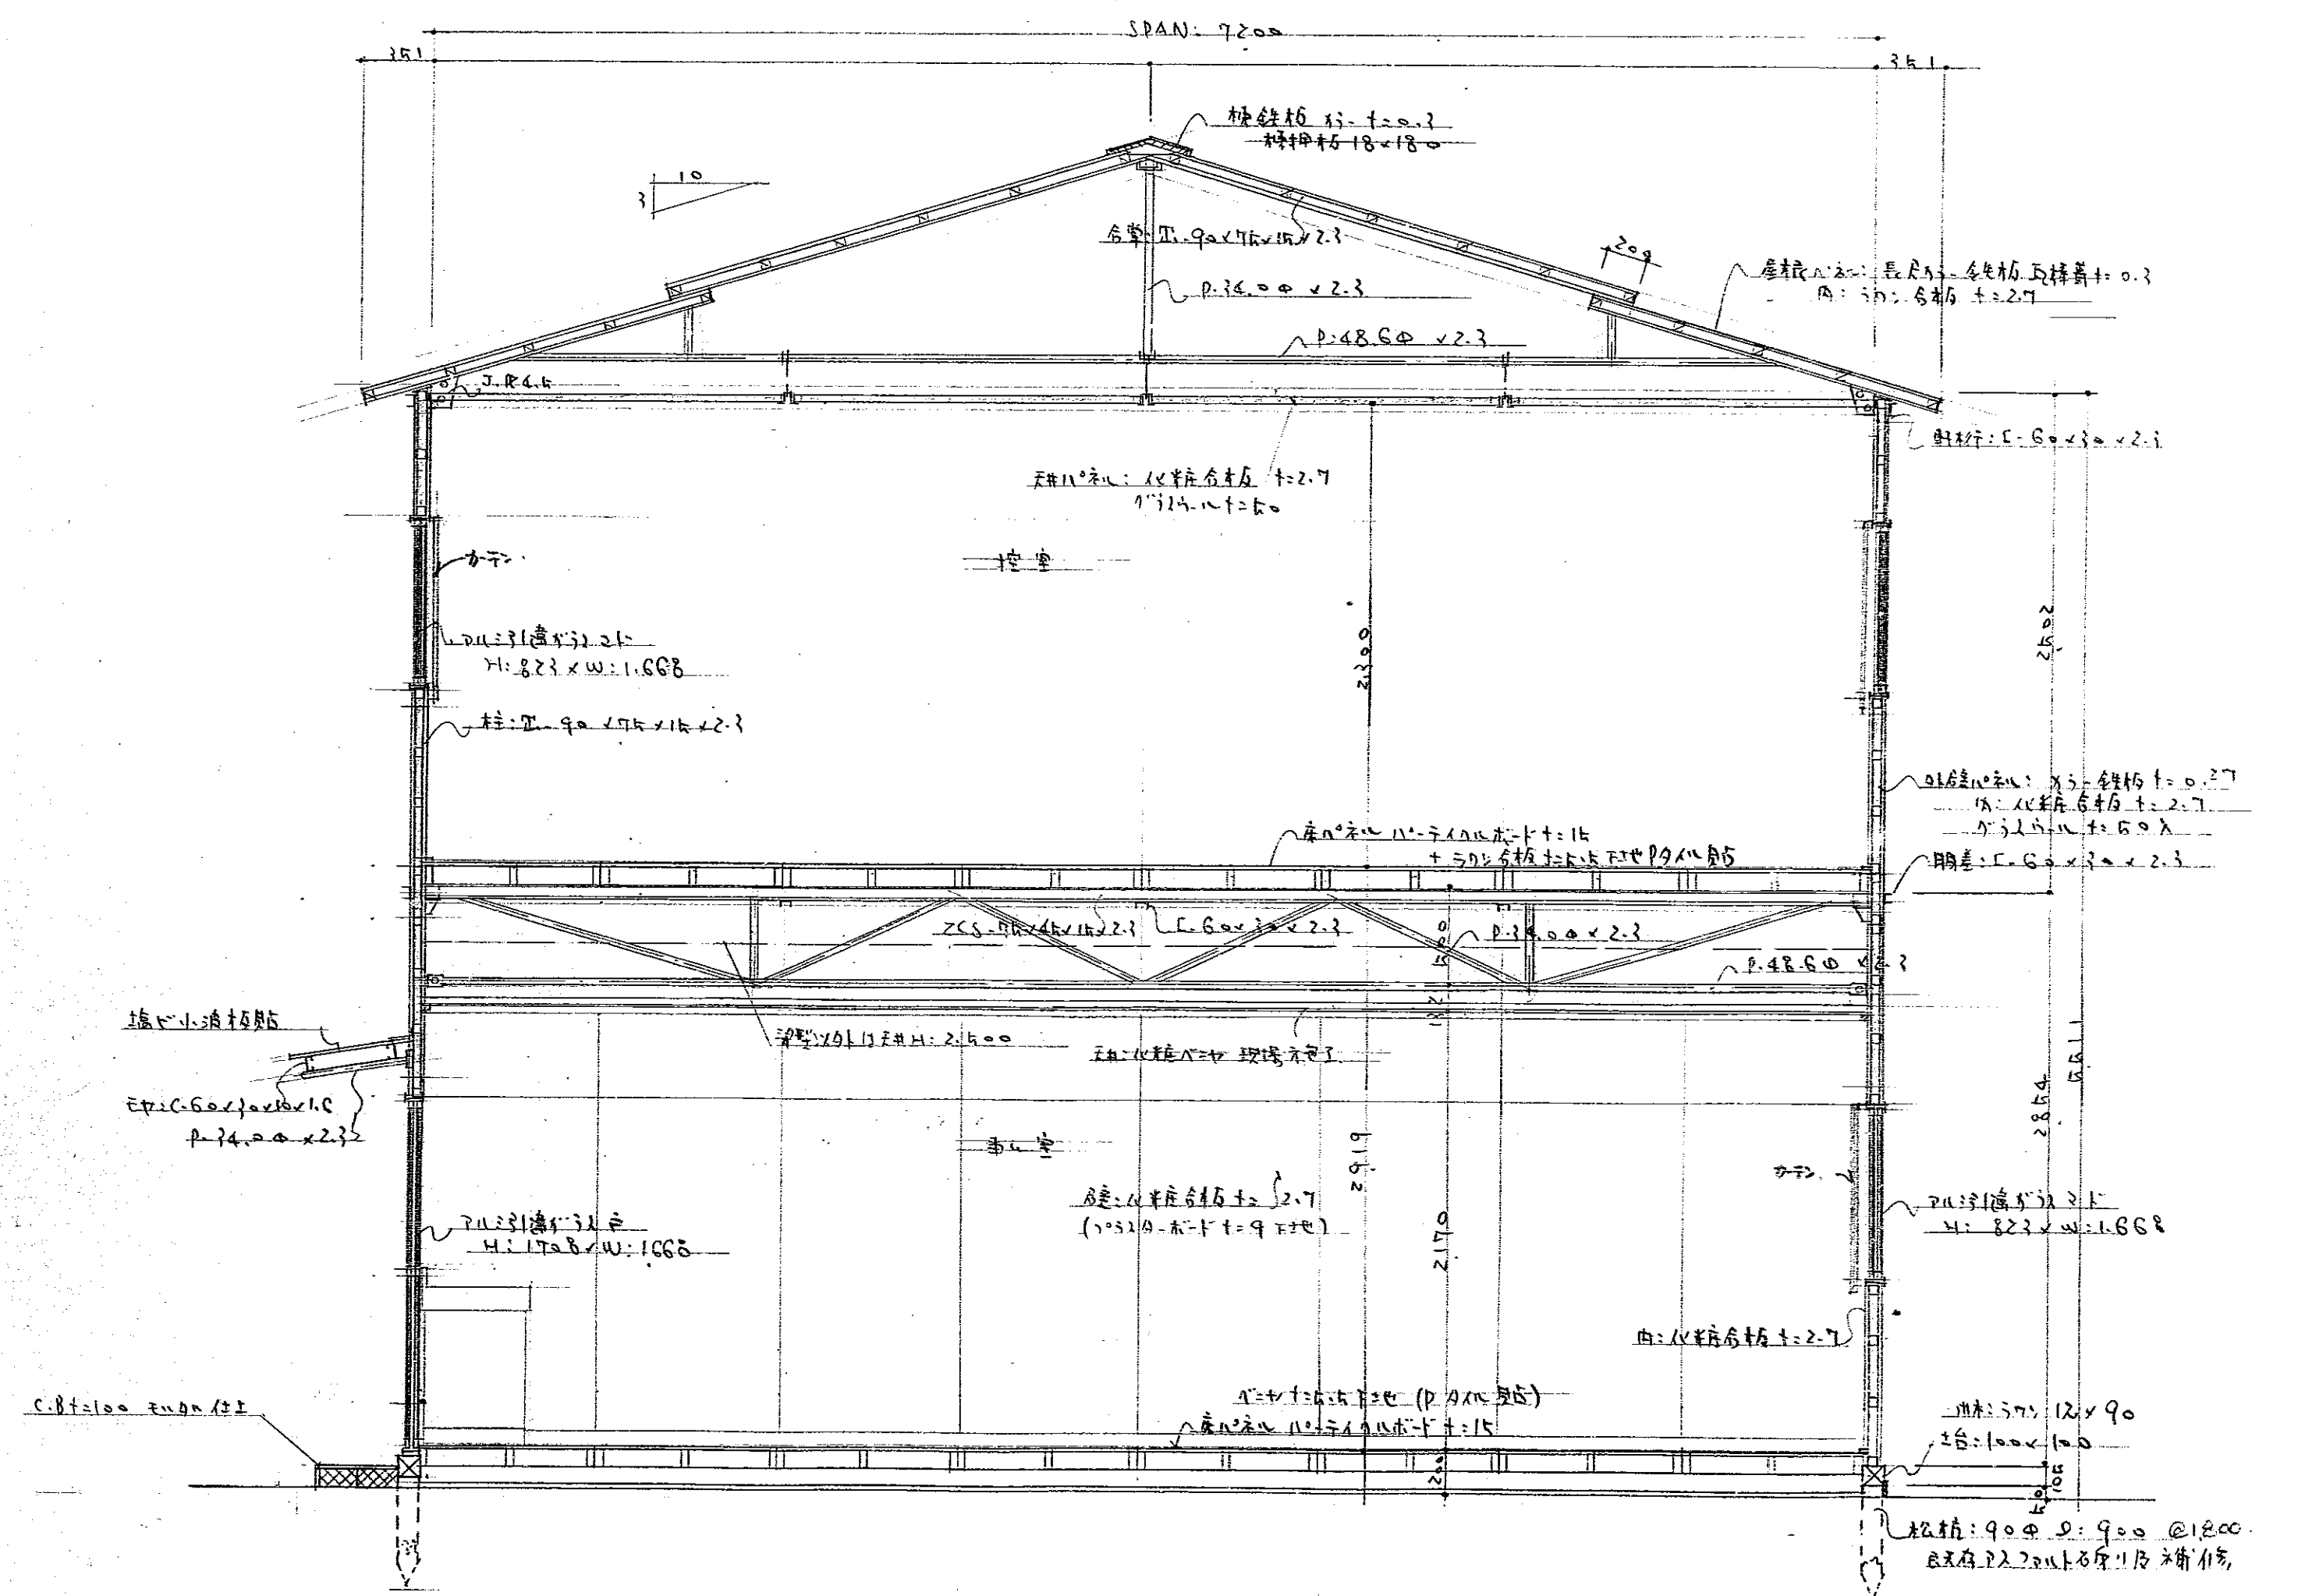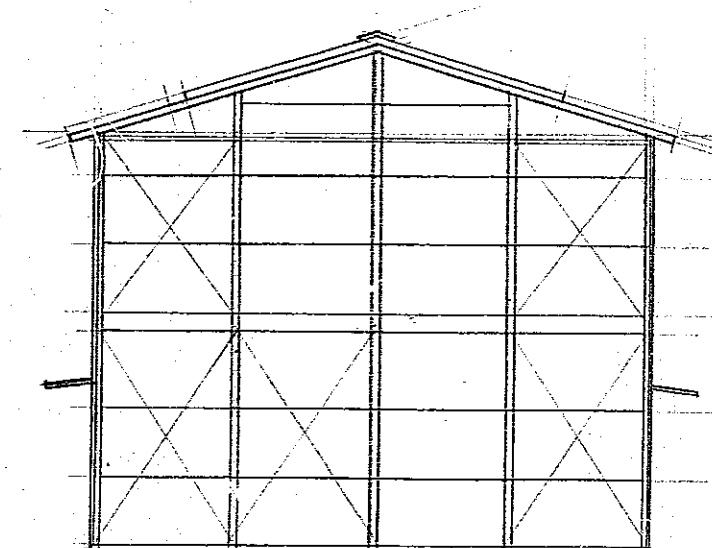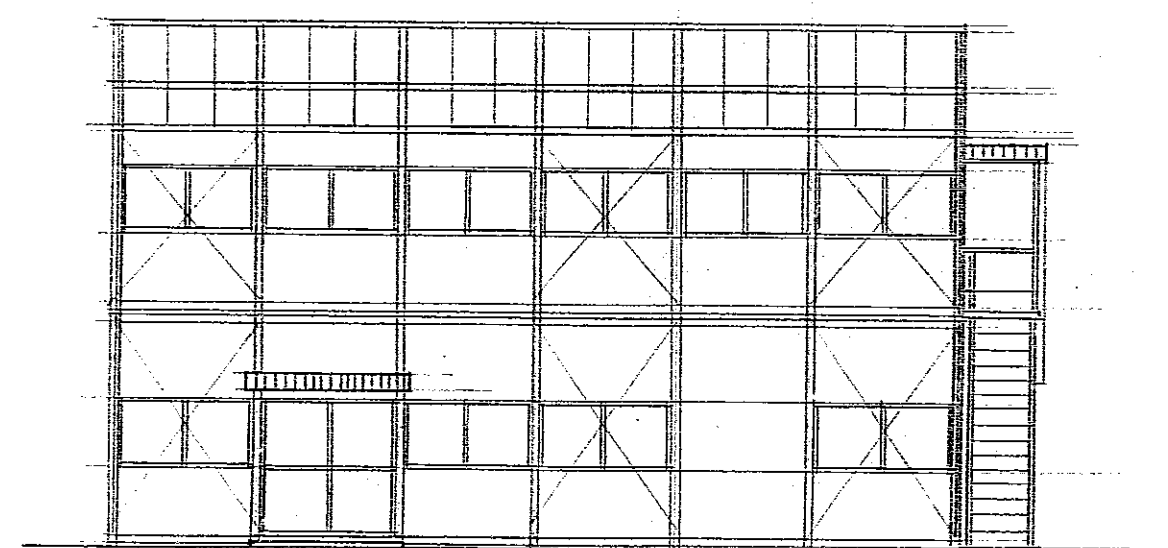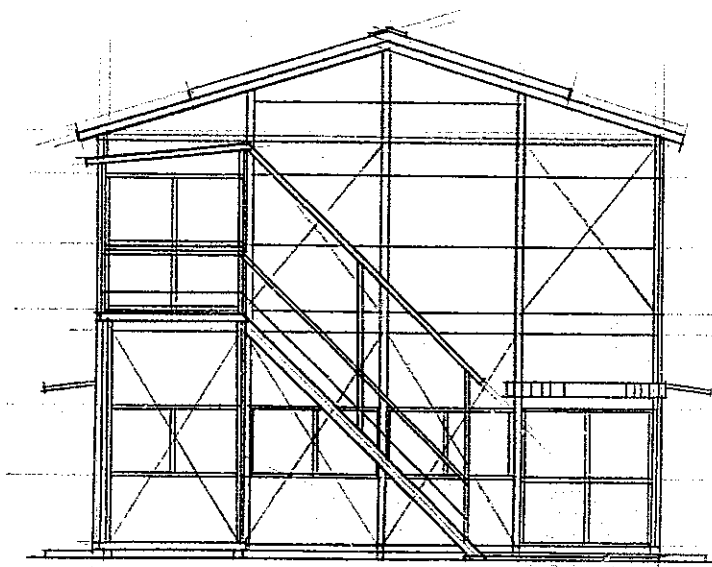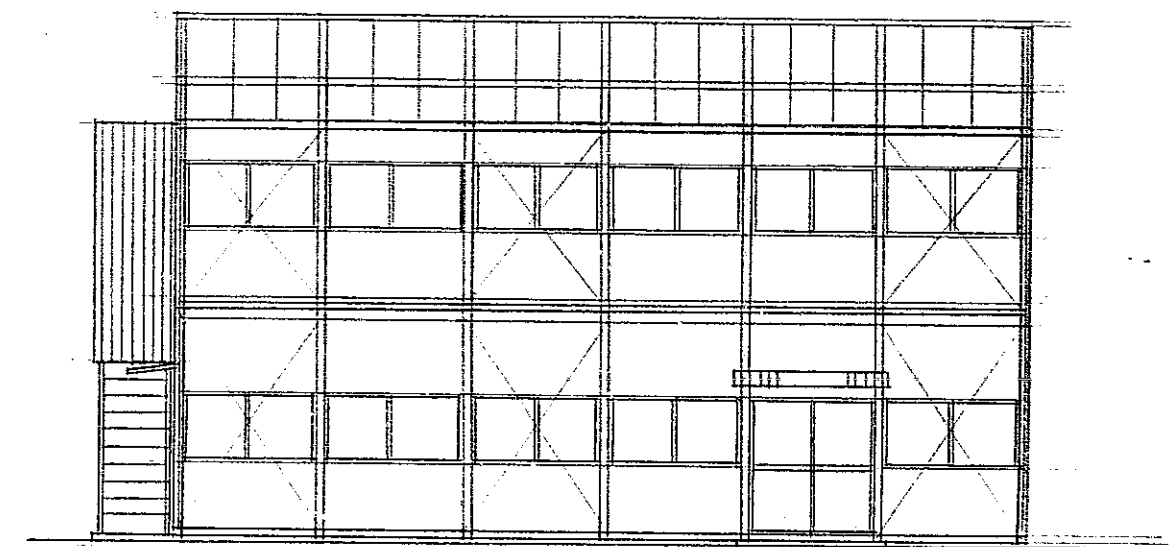[illegible]


2.床版の基準配筋

A形及びB形基準配筋


配筋種別	短辺方向・主筋			長辺方向・配筋		
	端部	中央	全域	端部	中央	全域
A1	D13-100	D13-200	D13-200	D10-100	D13-200	D13-200
A2	D13-200	D13-100	D13-100	D10-200	D13-100	D13-100
A3	同上	同上	同上	D10-300	D13-100	D13-100
A4	D13-150	D13-300	D10-150	D10-300	D13-150	D10-200
A5	D13-300	D10-150	D10-200	D10-300	D13-150	D10-200
A6	同上	同上	同上	D10-300	D13-150	D10-200
A7	D10-150	D10-300	D10-200	D10-300	D13-150	D10-200
A8	D10-300	D10-150	D10-200	D10-300	D13-150	D10-200
A9	同上	同上	同上	D10-300	D13-150	D10-200
A10	D10-150	D10-300	D10-200	D10-300	D13-150	D10-200
A11	D10-300	D10-150	D10-200	D10-300	D13-150	D10-200
A12	同上	同上	同上	D10-300	D13-150	D10-200
A13	D10-200	D10-400	D10-300	D10-300	D13-200	D10-300
A14	D10-400	D10-200	D10-300	D10-300	D13-200	D10-300
B1	同上	同上	同上	D10-300	D13-150	D10-200
B2	同上	同上	同上	D10-300	D13-150	D10-200
B3	同上	同上	同上	D10-300	D13-150	D10-200
B4	同上	同上	同上	D10-300	D13-150	D10-200

(注) () 内はB形の場合のみ。

A形基準配筋図

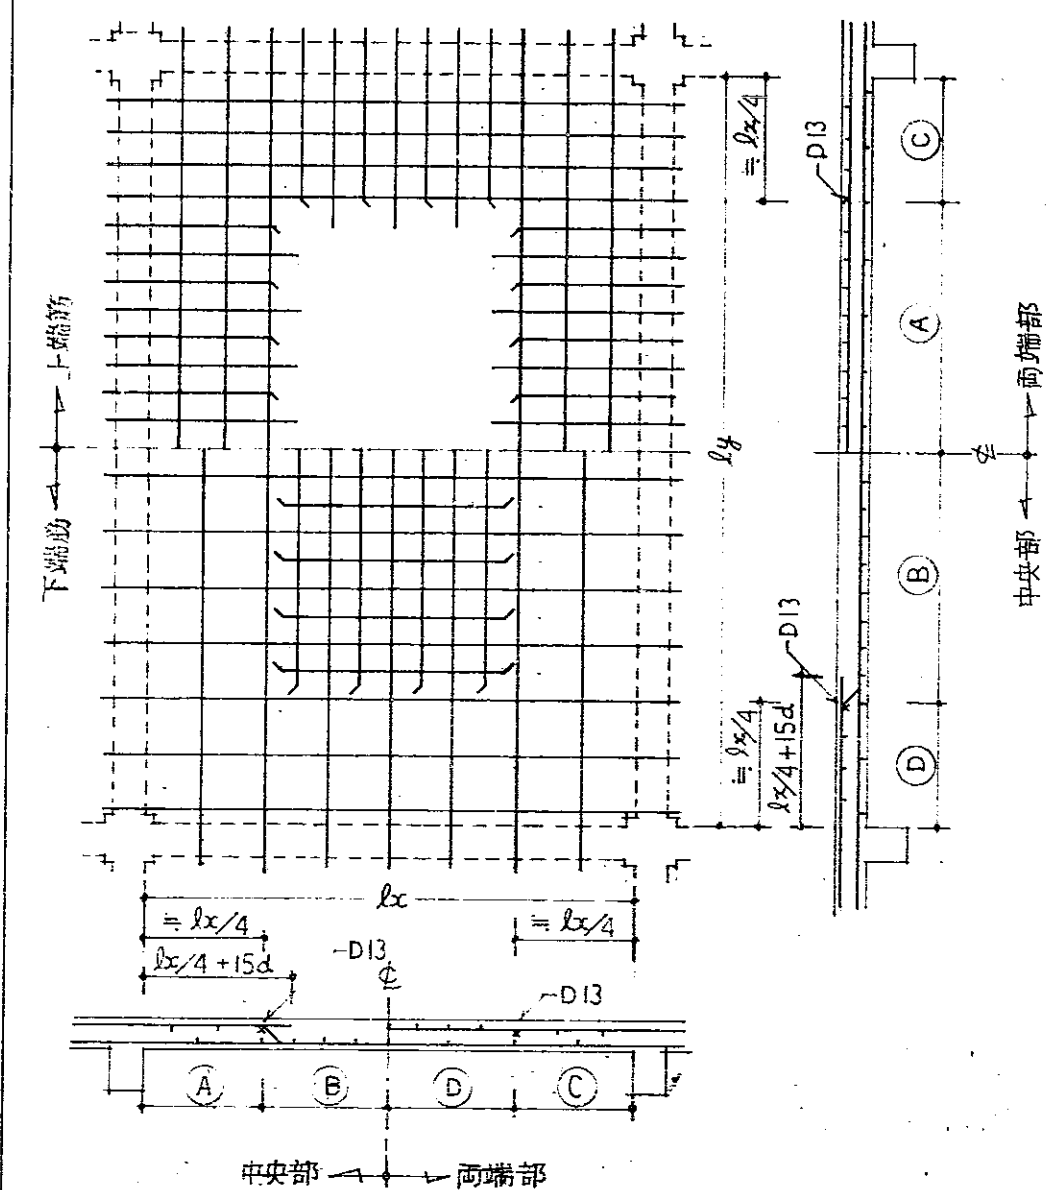


B形基準配筋図

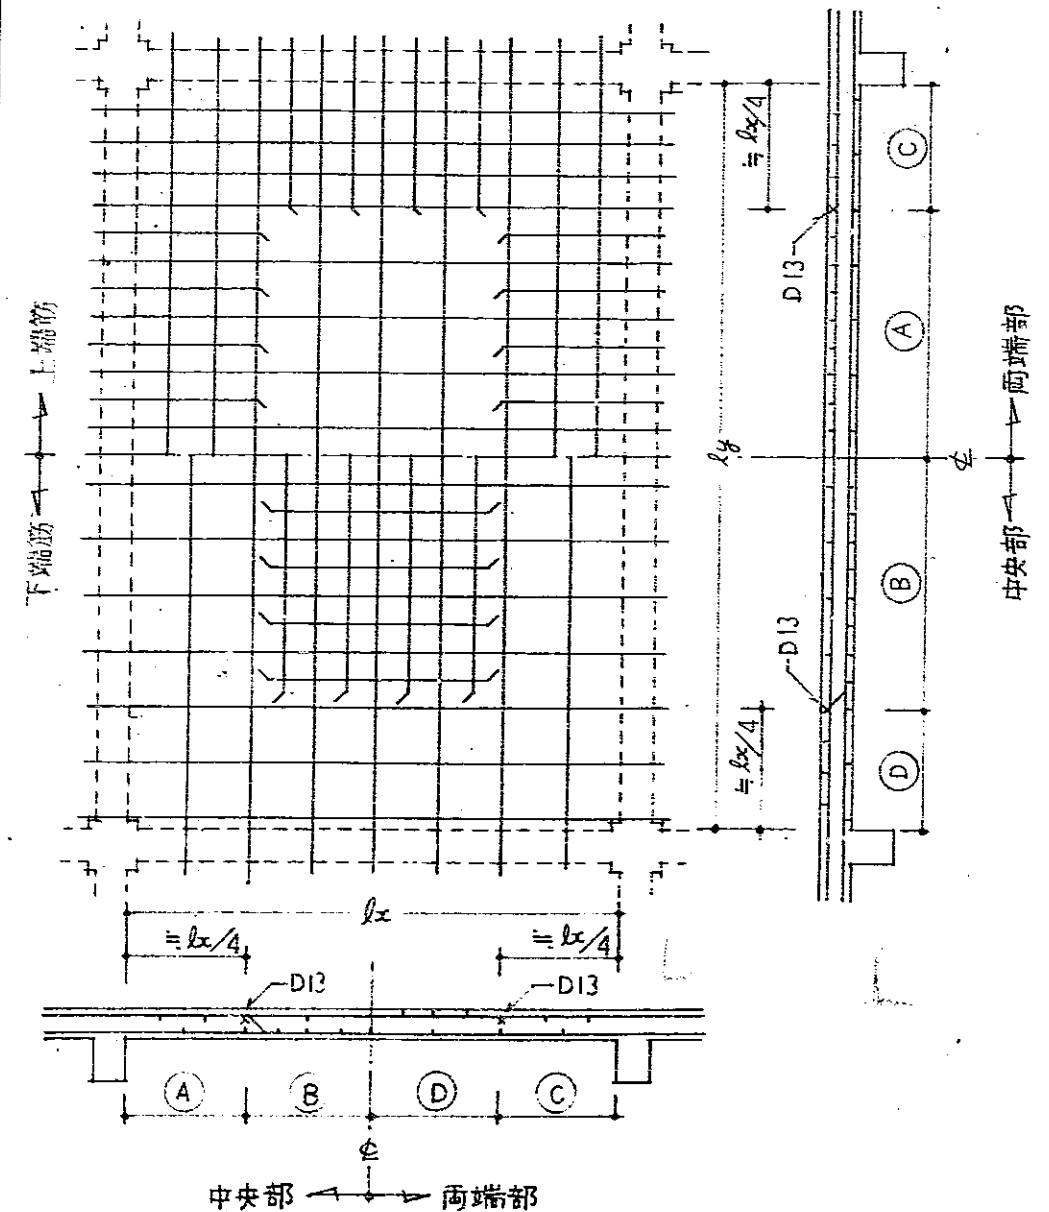

C形基準配筋


配筋種別	短辺方向・主筋			長辺方向・配筋		
	端部	中央	全域	端部	中央	全域
C1	D13-100	D13-200	D13-200	D10-100	D13-200	D13-200
C2	同上	同上	同上	D10-200	D13-100	D13-100
C3	同上	同上	同上	D10-300	D13-100	D13-100
C4	D13-150	D13-300	D10-150	D10-300	D13-150	D10-200
C5	D13-300	D10-150	D10-200	D10-300	D13-150	D10-200
C6	同上	同上	同上	D10-300	D13-150	D10-200
C7	D10-150	D10-300	D10-200	D10-300	D13-150	D10-200
C8	D10-300	D10-150	D10-200	D10-300	D13-150	D10-200
C9	同上	同上	同上	D10-300	D13-150	D10-200
C10	D10-150	D10-300	D10-200	D10-300	D13-150	D10-200
C11	D10-300	D10-150	D10-200	D10-300	D13-150	D10-200
C12	同上	同上	同上	D10-300	D13-150	D10-200
C13	D10-200	D10-400	D10-300	D10-300	D13-200	D10-300
C14	D10-400	D10-200	D10-300	D10-300	D13-200	D10-300

C形基準配筋図

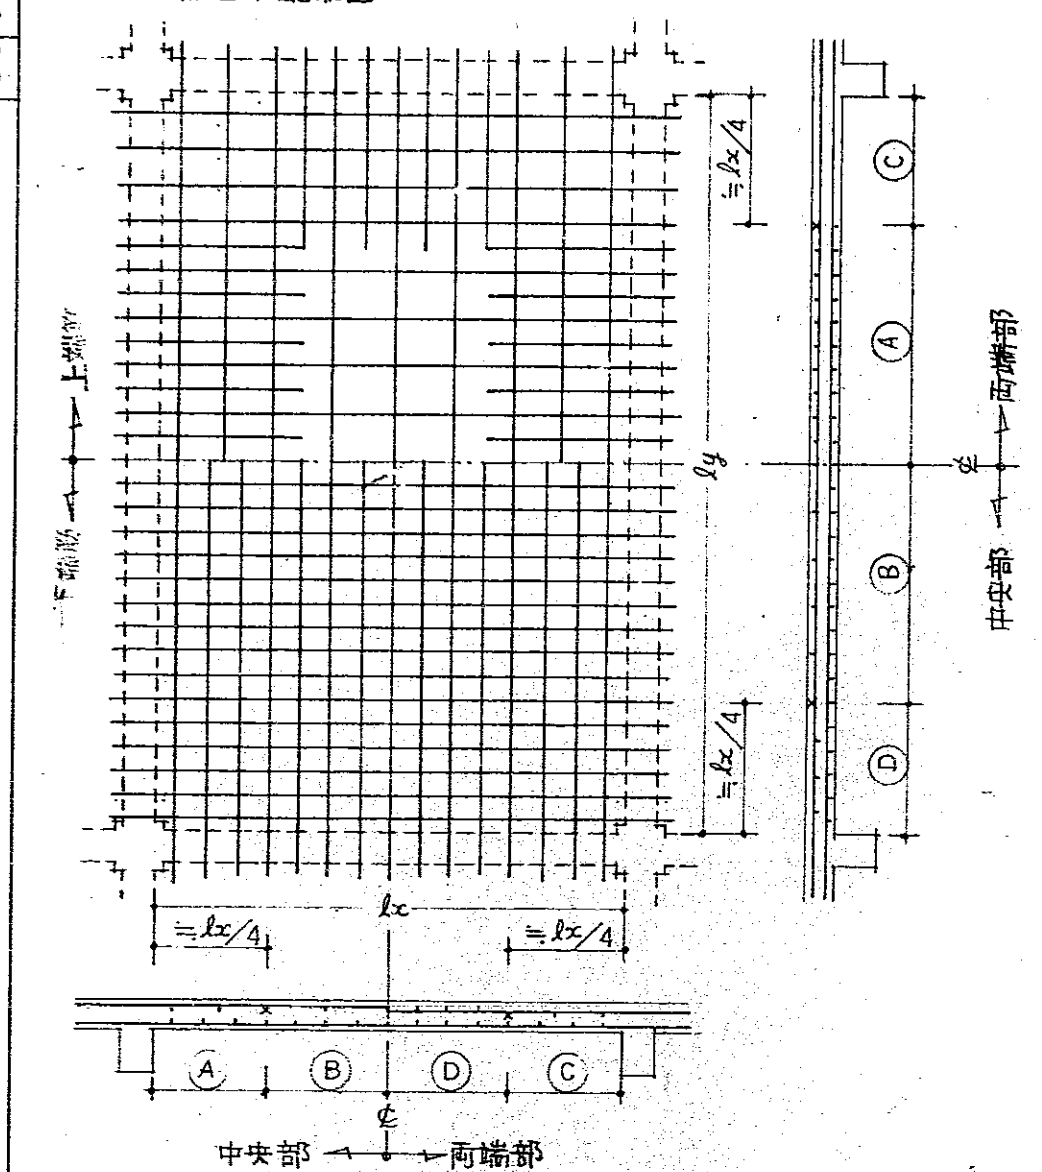

配筋種別	短辺方向・主筋			長辺方向・配筋		
	端部	中央	全域	端部	中央	全域
D1	D13-100	D13-200	D13-200	D10-100	D13-200	D13-200
D2	同上	同上	同上	D10-200	D13-100	D13-100
D3	同上	同上	同上	D10-300	D13-100	D13-100
D4	D13-150	D13-300	D10-150	D10-300	D13-150	D10-200
D5	D13-300	D10-150	D10-200	D10-300	D13-150	D10-200
D6	同上	同上	同上	D10-300	D13-150	D10-200
D7	D10-150	D10-300	D10-200	D10-300	D13-150	D10-200


D形基準配筋図

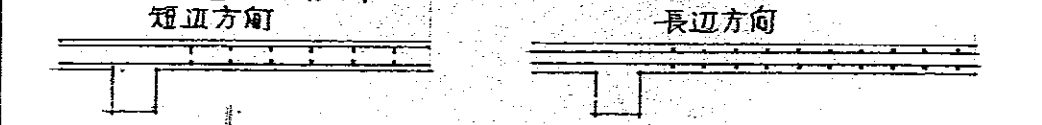


E形及びF形基準配筋(一般部)

配筋種別	E形基準配筋			F形基準配筋		
	主筋	配筋種別	主筋	配筋種別	主筋	主筋
E1	D10-D13-200	F1	D13-100	F4	D10-D13-200	D10-D13-200
E2	D10-200	F2	D13-200	F5	D10-200	D10-200
		F3	D13-300			D10-400


E形基準配筋図

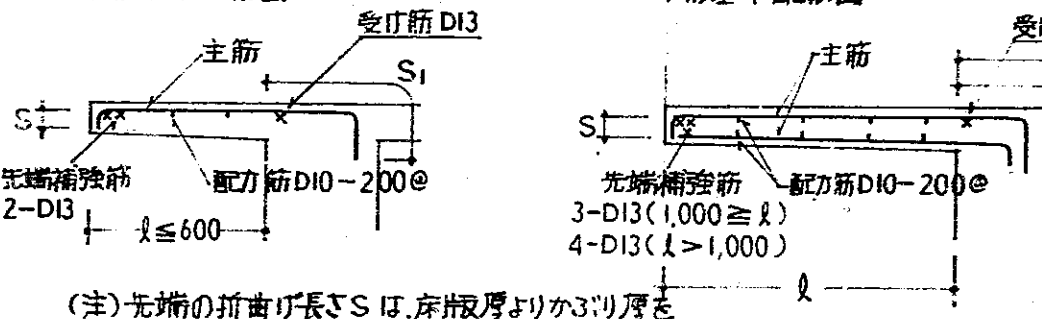


F形基準配筋図

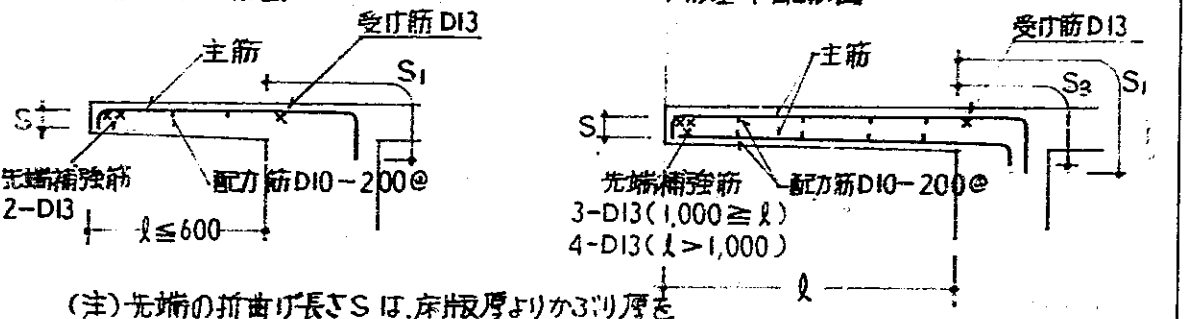


E形及びF形基準配筋(出隅部)

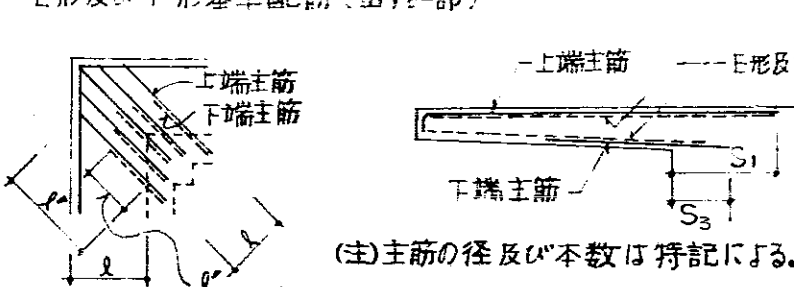


E形及びF形基準配筋(出隅部)の配筋

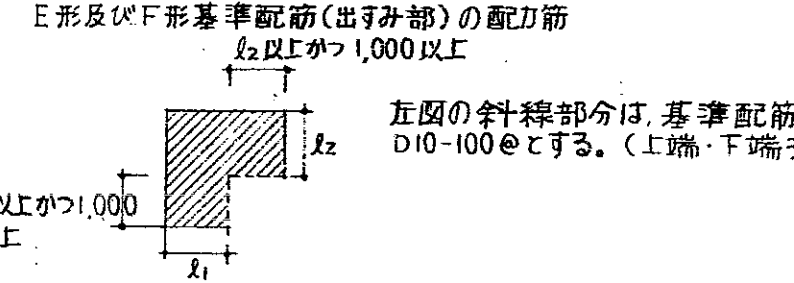


3.床版開口部の補強

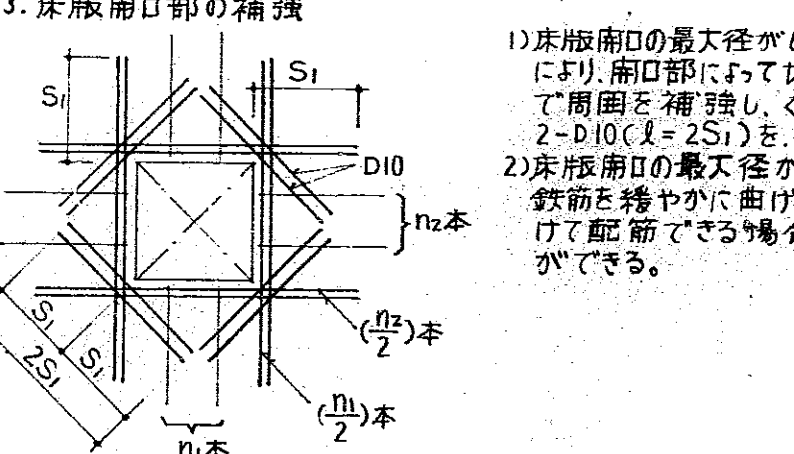


4.屋根床版の補強

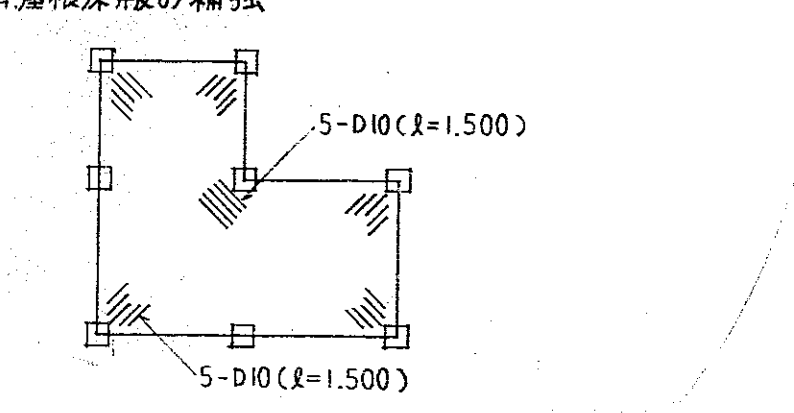


5.壁付床版の補強

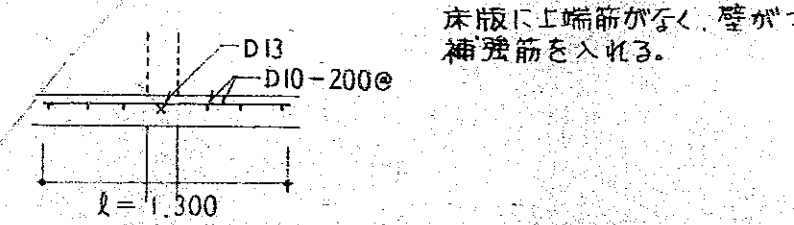


土間コンクリート

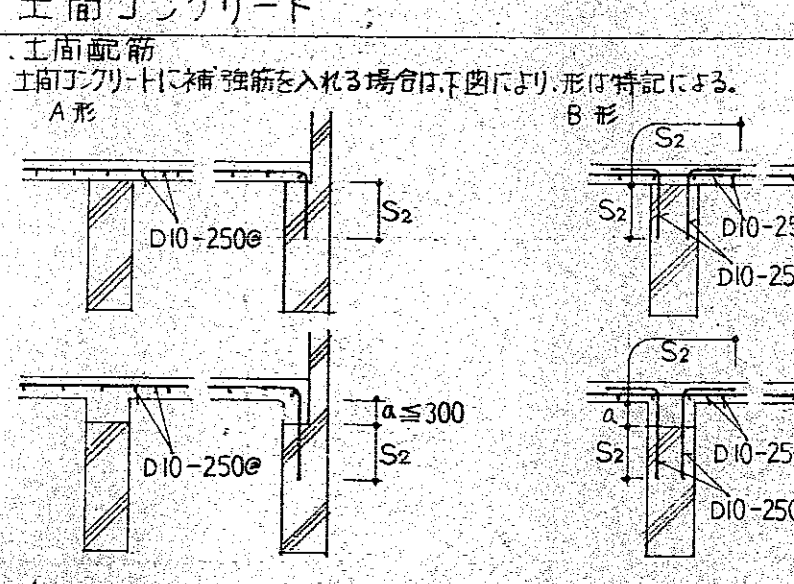


階段

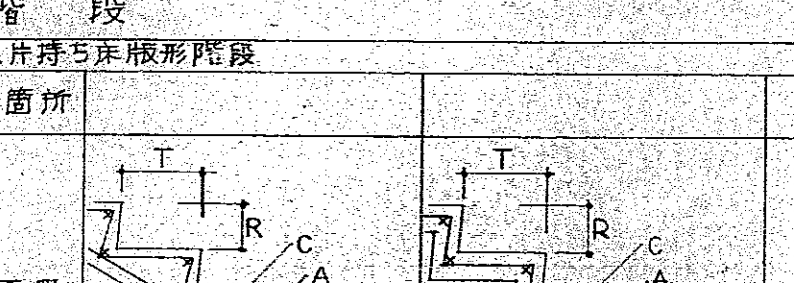


断面図

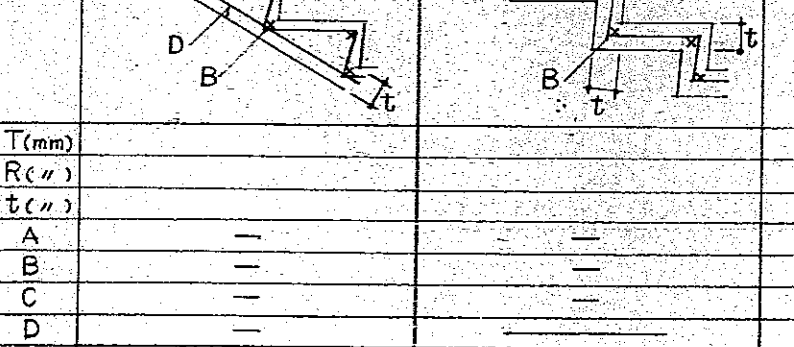


寸法

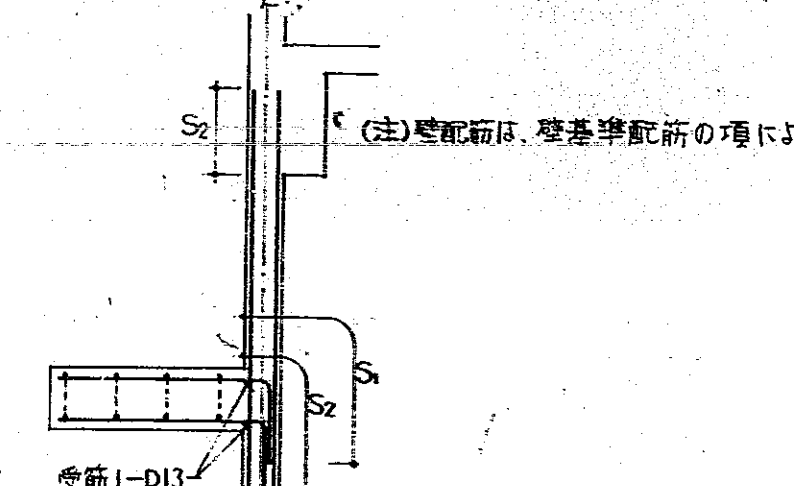


2.二辺固定床版形配筋

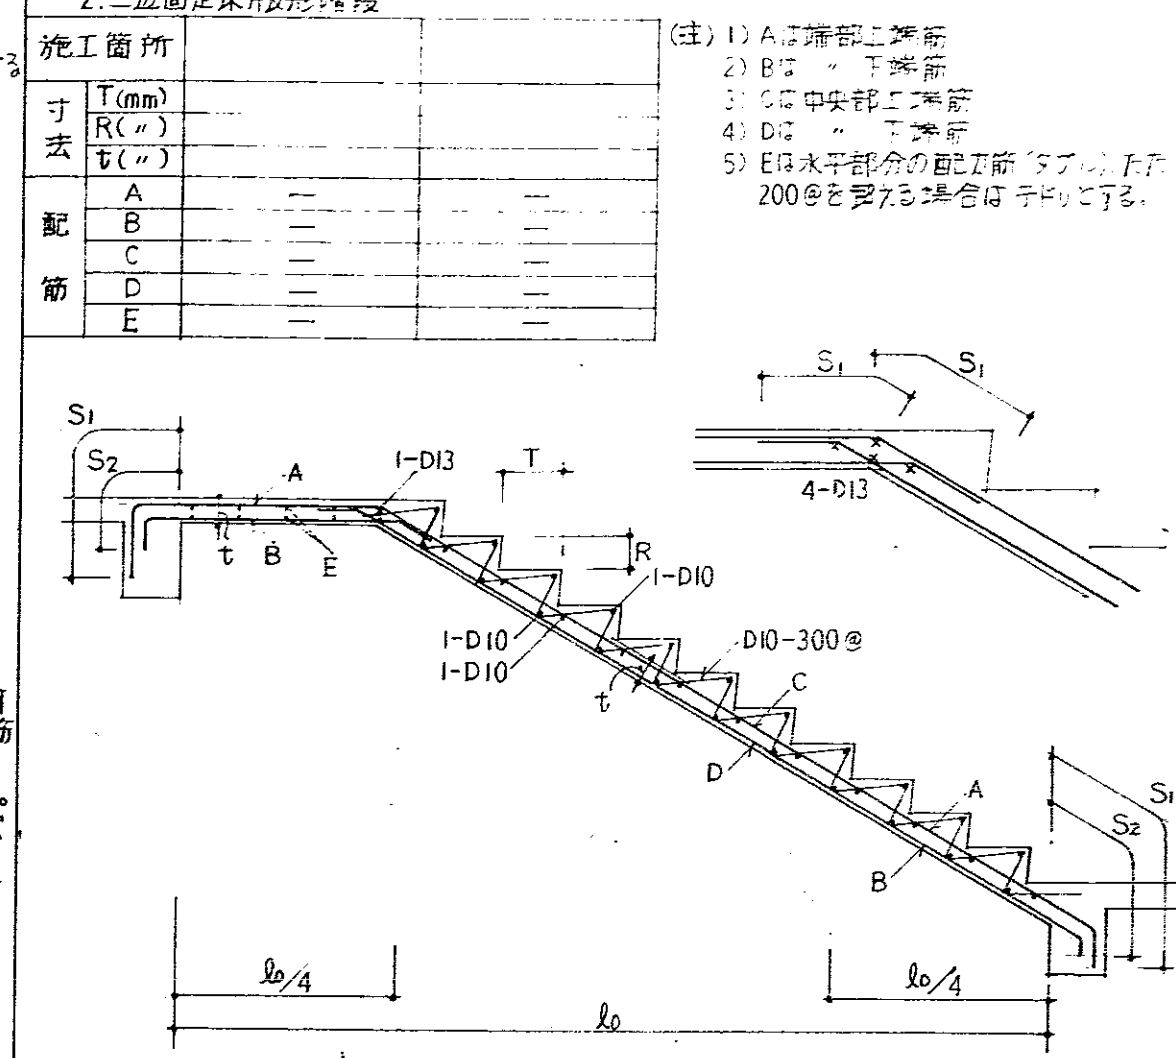


増し打ち部分の補強

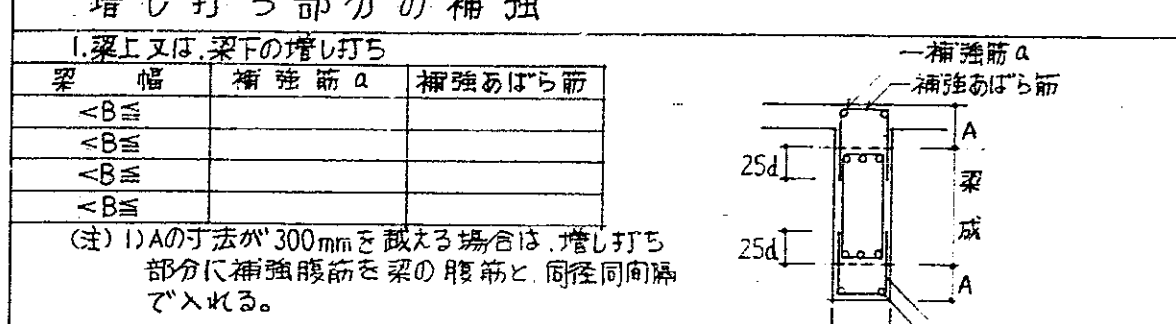


2.梁側面の上又は下、又は上下に壁がつく増し打ち

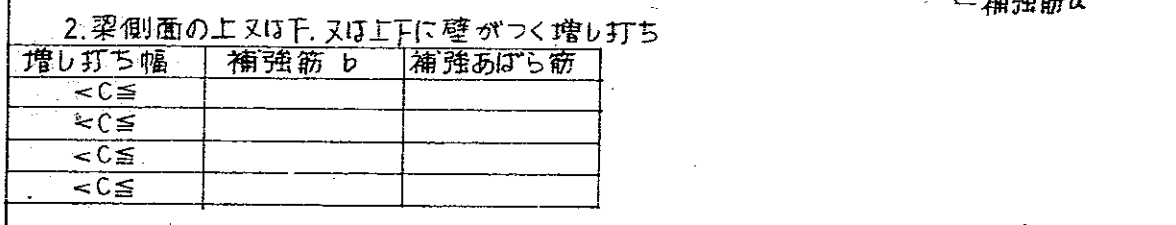


3.柱の増し打ち

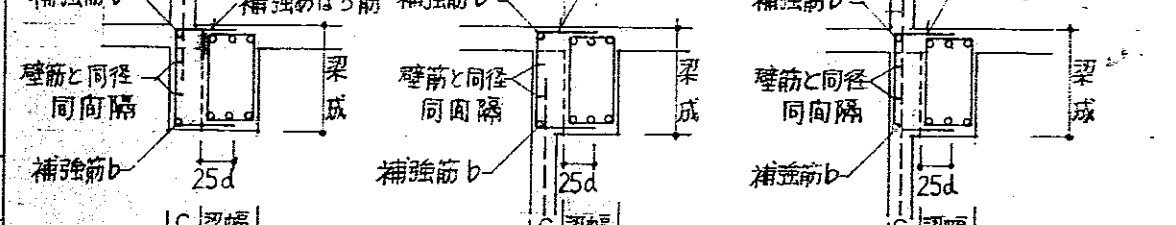


4.上記1~3までの得配事項

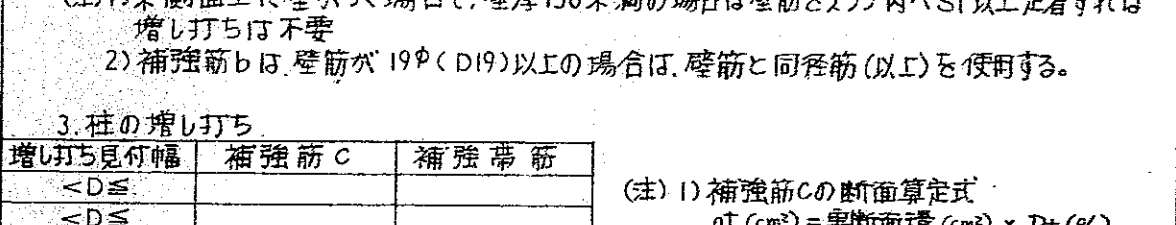

5.増し打ち部分の厚さが50mm未満の場合は補強筋不要





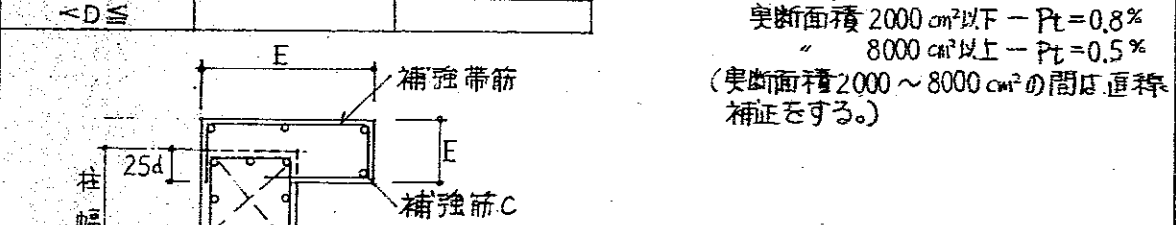


6.補強筋の寸法及び定数は、S1とする

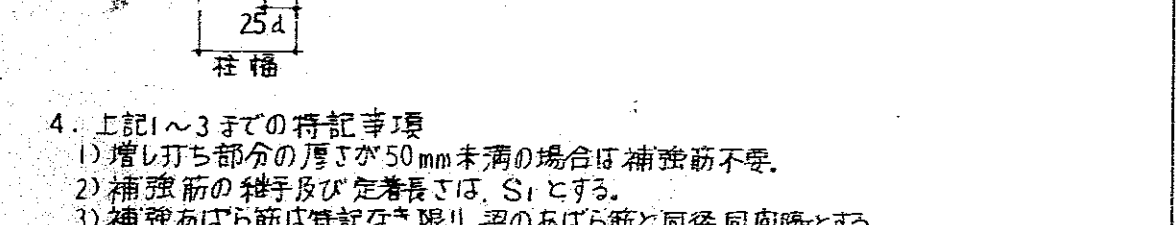


7.補強筋は、柱の帯筋と同径同間隔とする




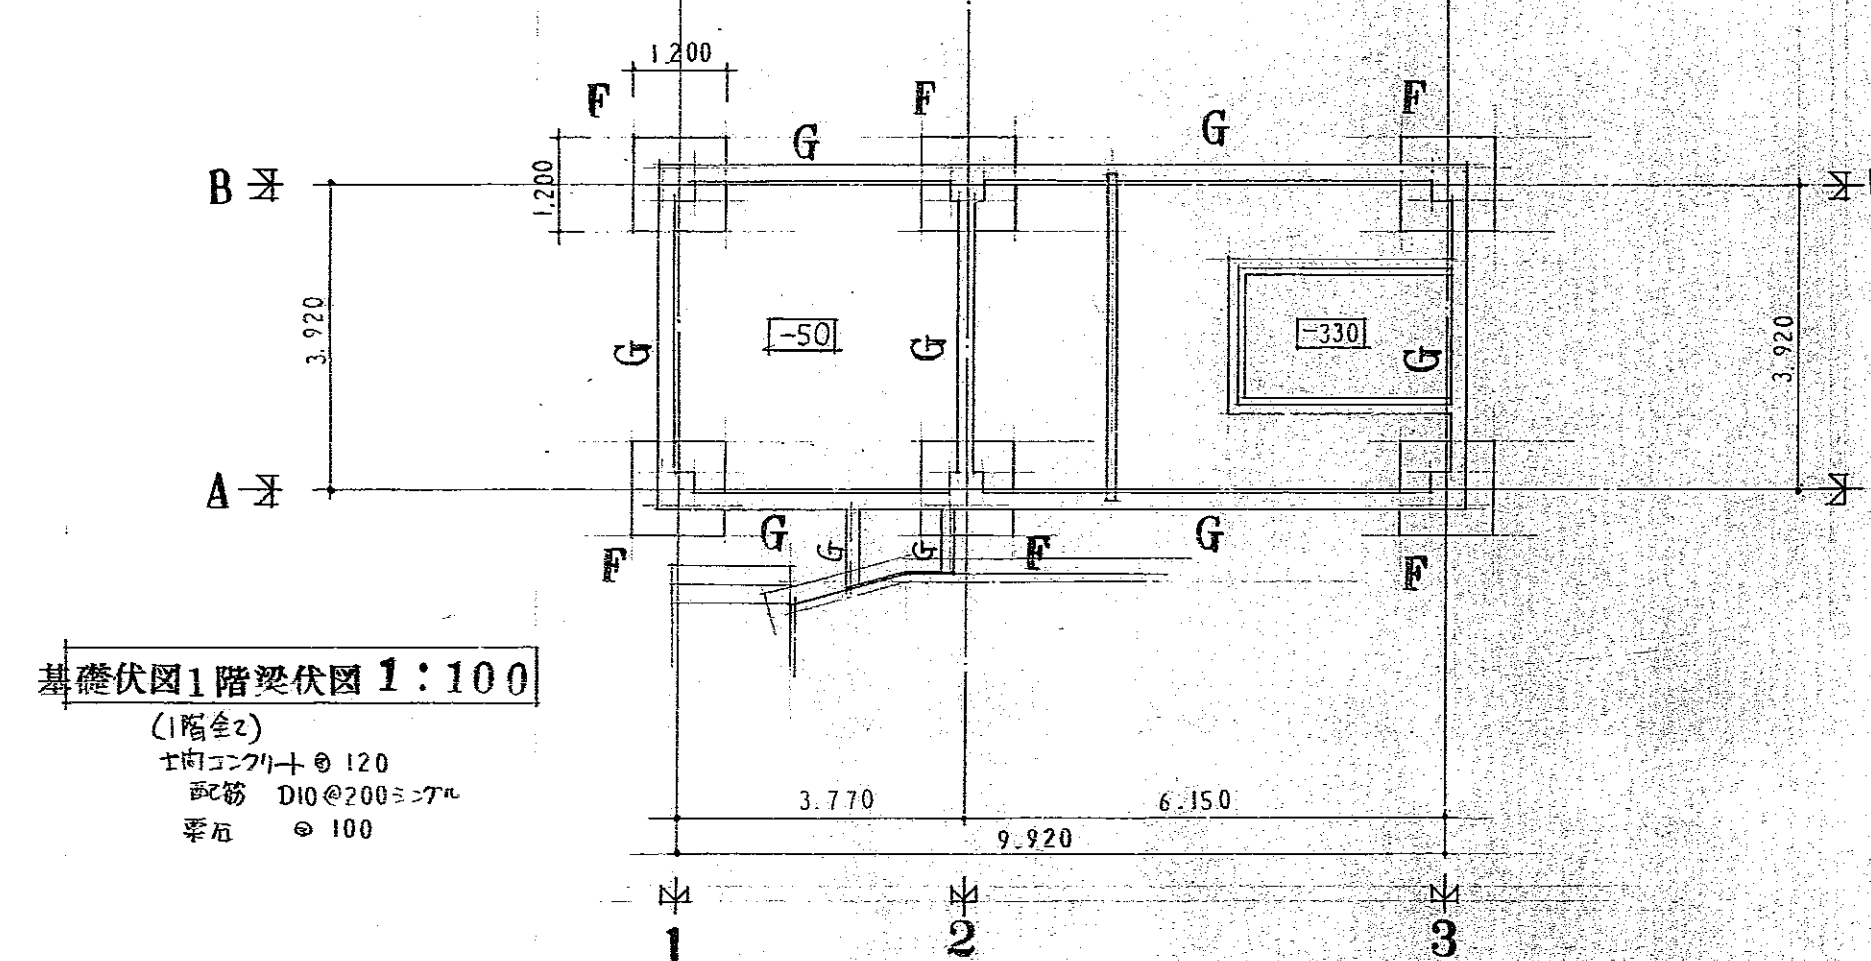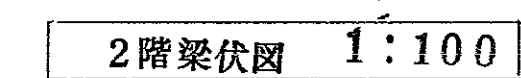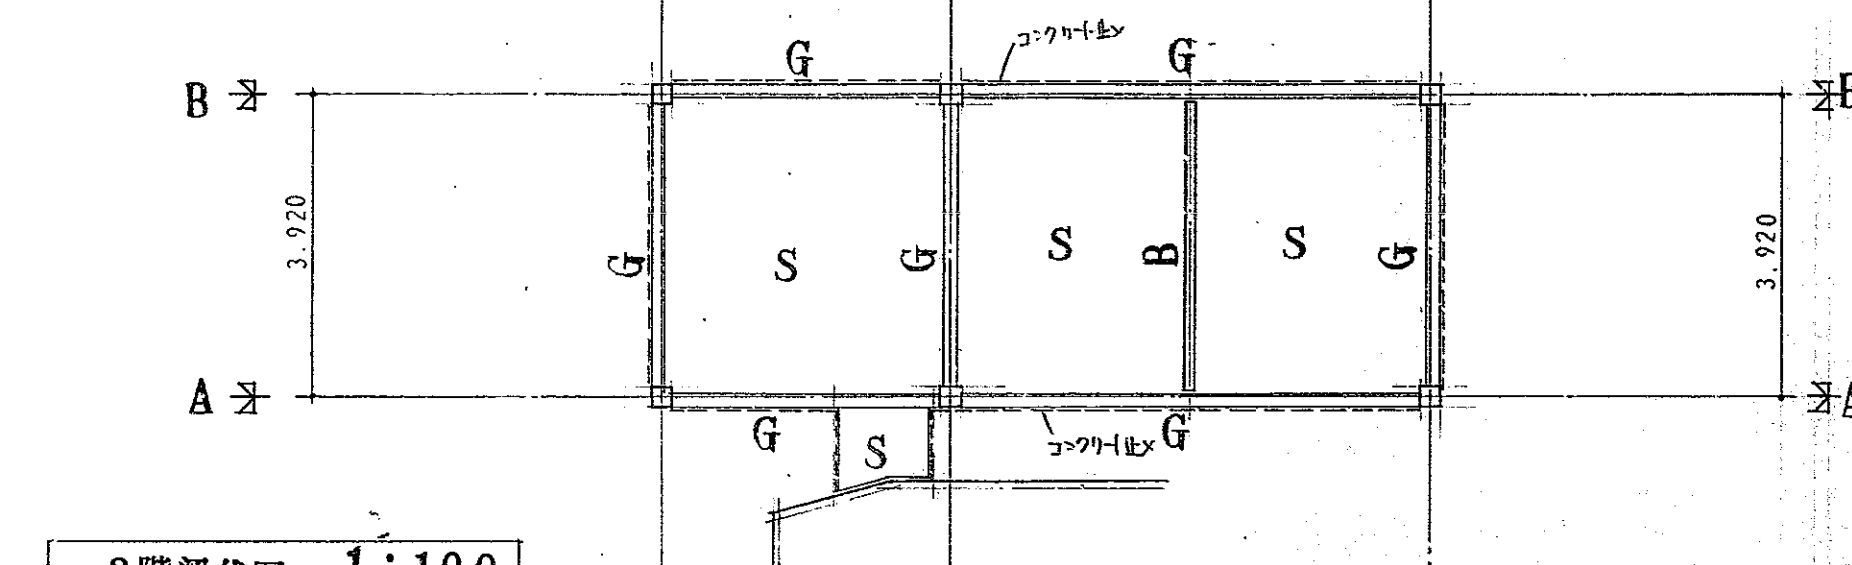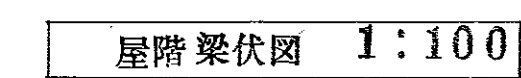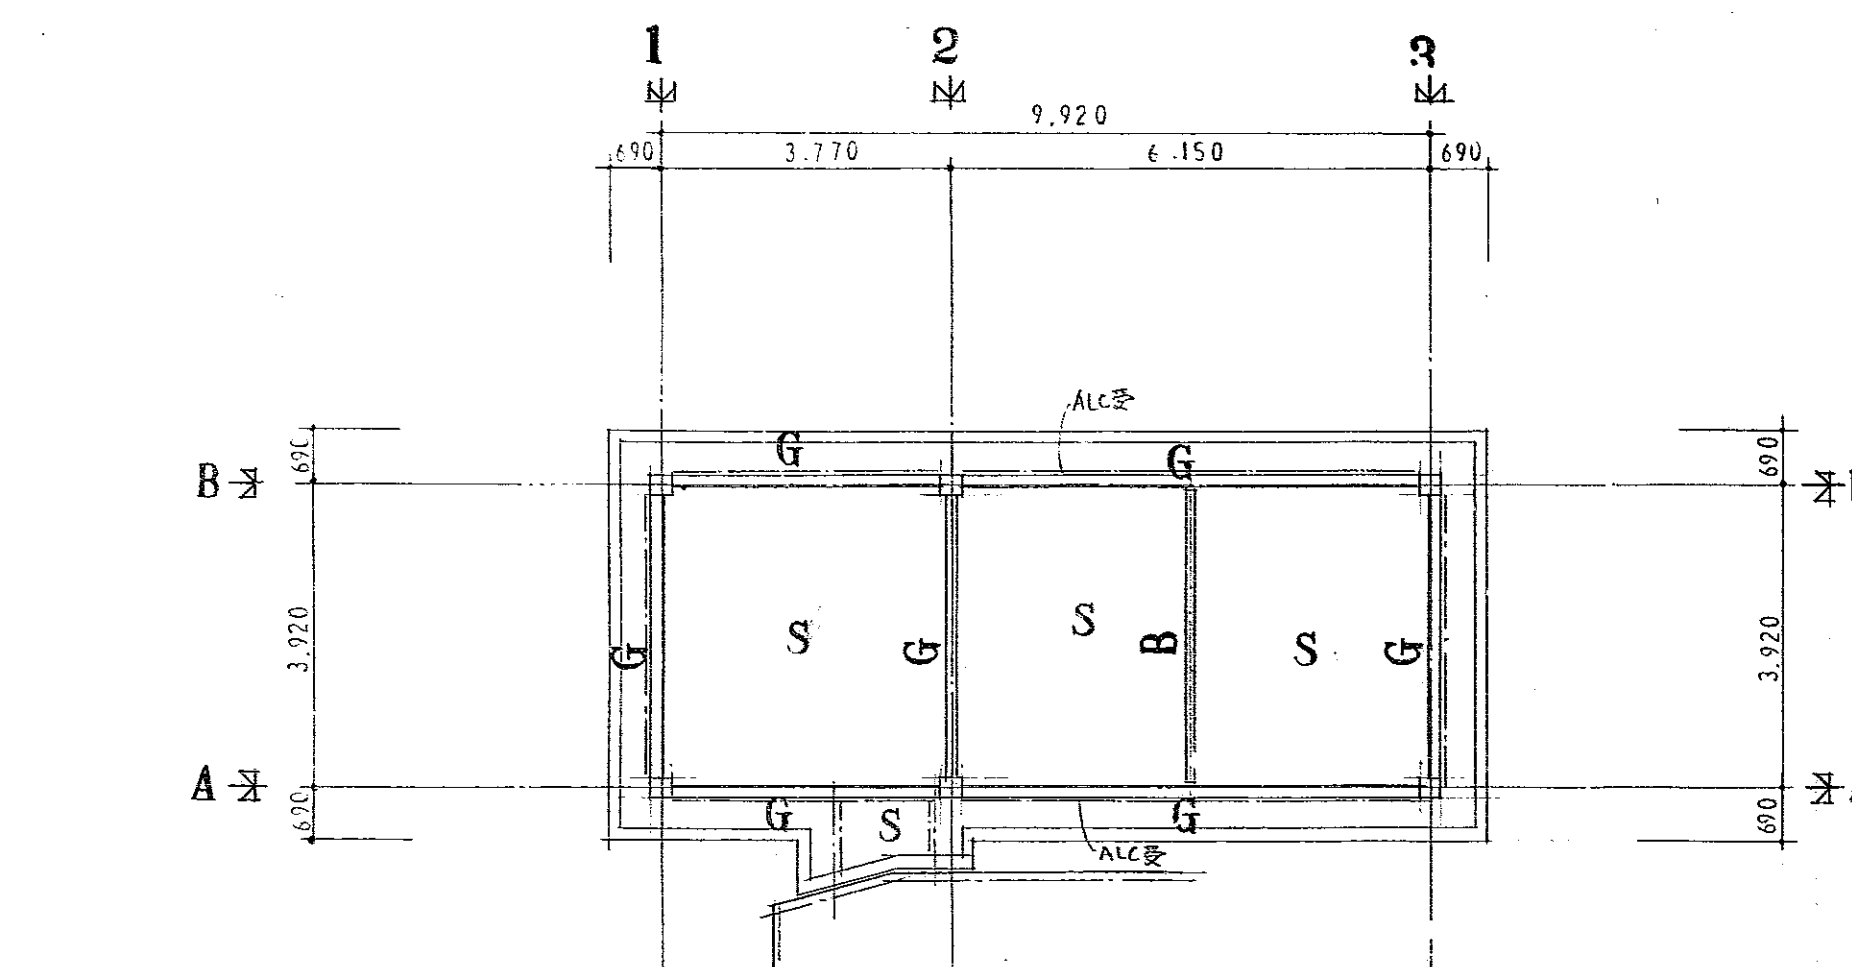

基礎伏図1階梁伏図 1:100
(1階全2)
土留コンクリート 120
配筋 D10 @ 200mm
要取 100

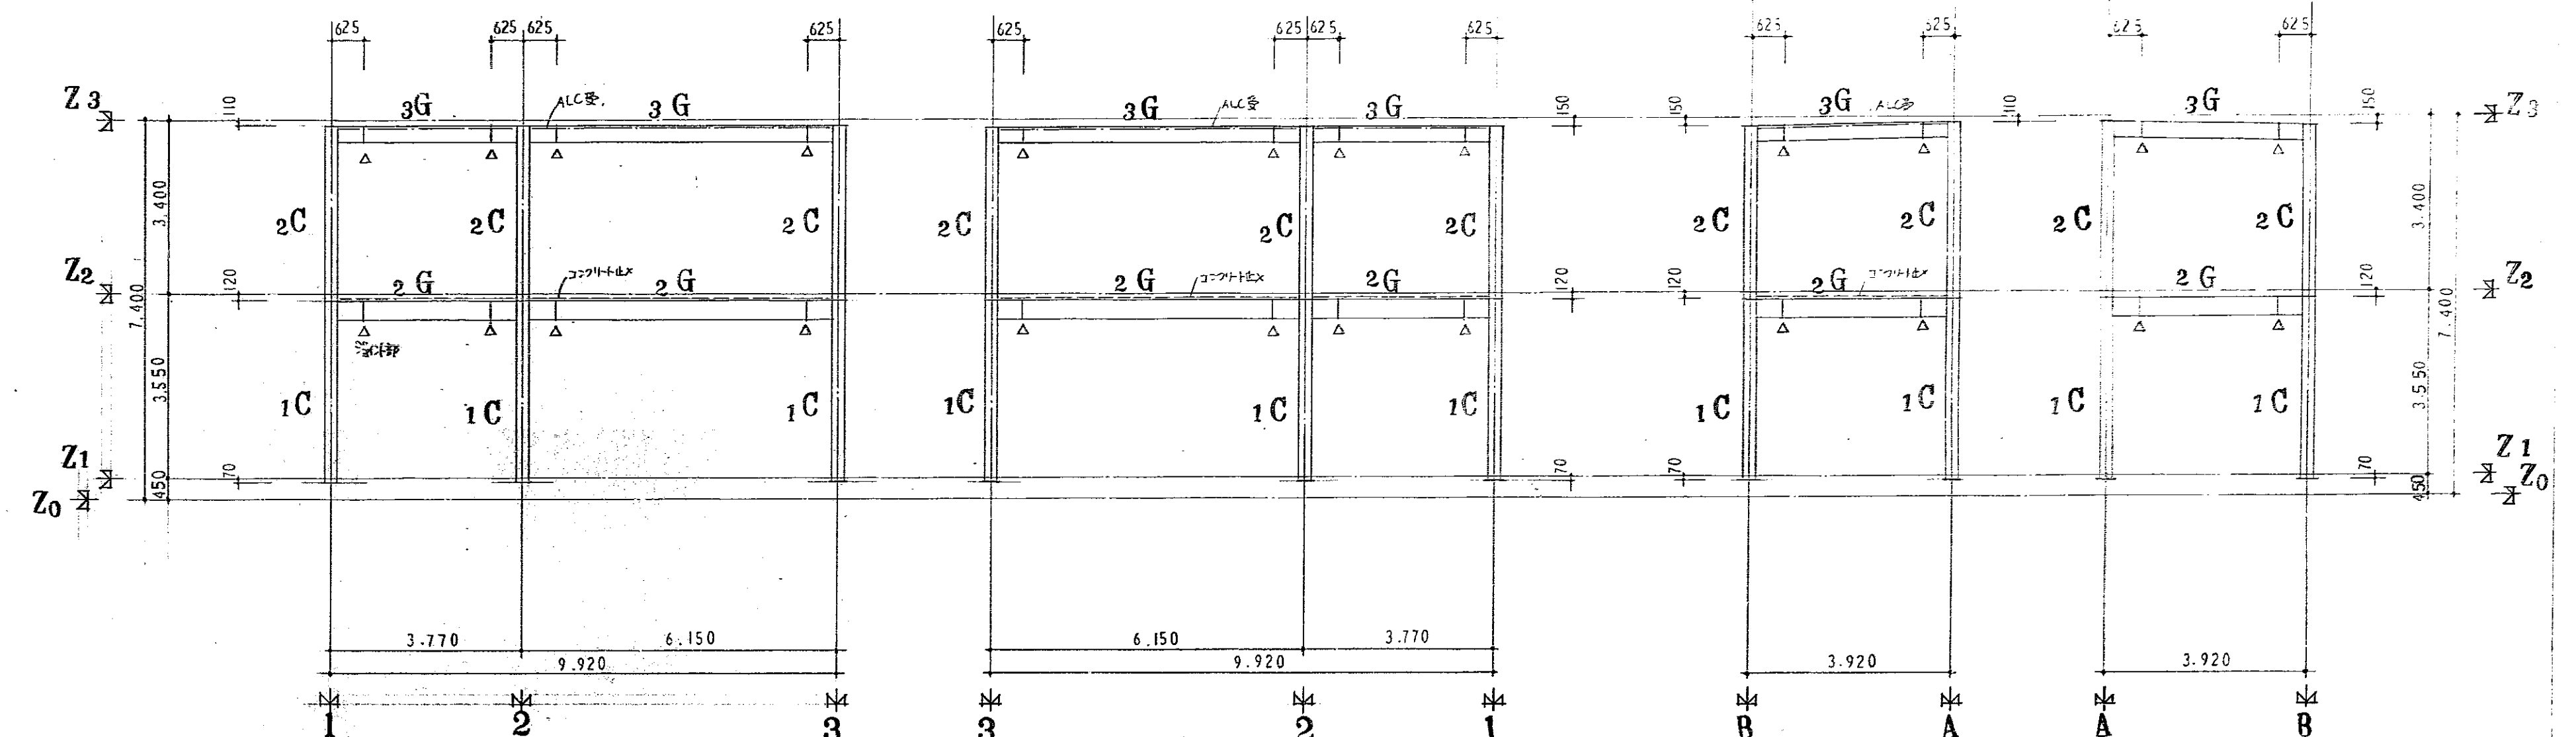


A 通り軸組図 1:100

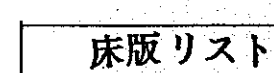

(S) (2.3階) 2階スラブ厚さ 120
 R階スラブ厚さ 150
 長さ 短辺 突


	配筋
上端筋	D10@150
下端筋	D10@150

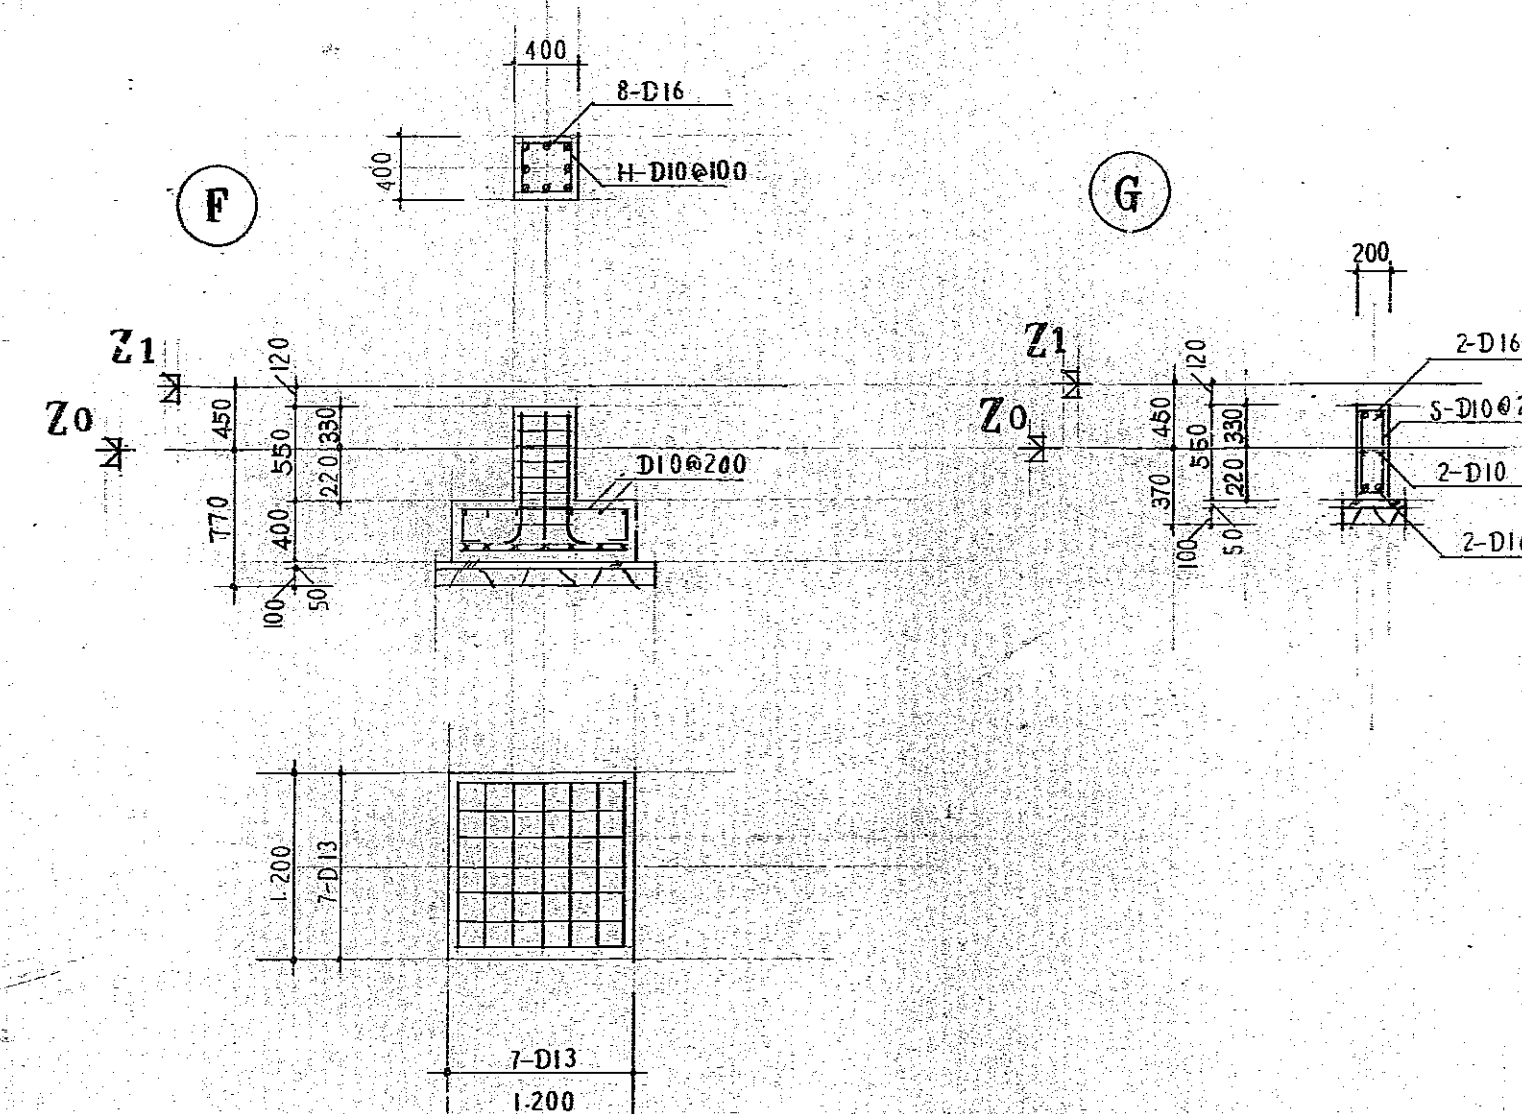

部材リスト 1:20


符号	1C	2C		2G	3G	
部材	□-250×250×9 (U15Δ)	□-250×250×6 (U13Δ)		H-246×174×6×9	H-298×149×5.5×8	
断面						
符号	23B			コンクリート土×	ALC 受け	
部材	H-248×124×5×8			C-125×65×6×8	L-65×65×6	
断面						

(注) 見え隠れ部分 → サビ止め(光明丹)の上、O.P.1回塗りの事。

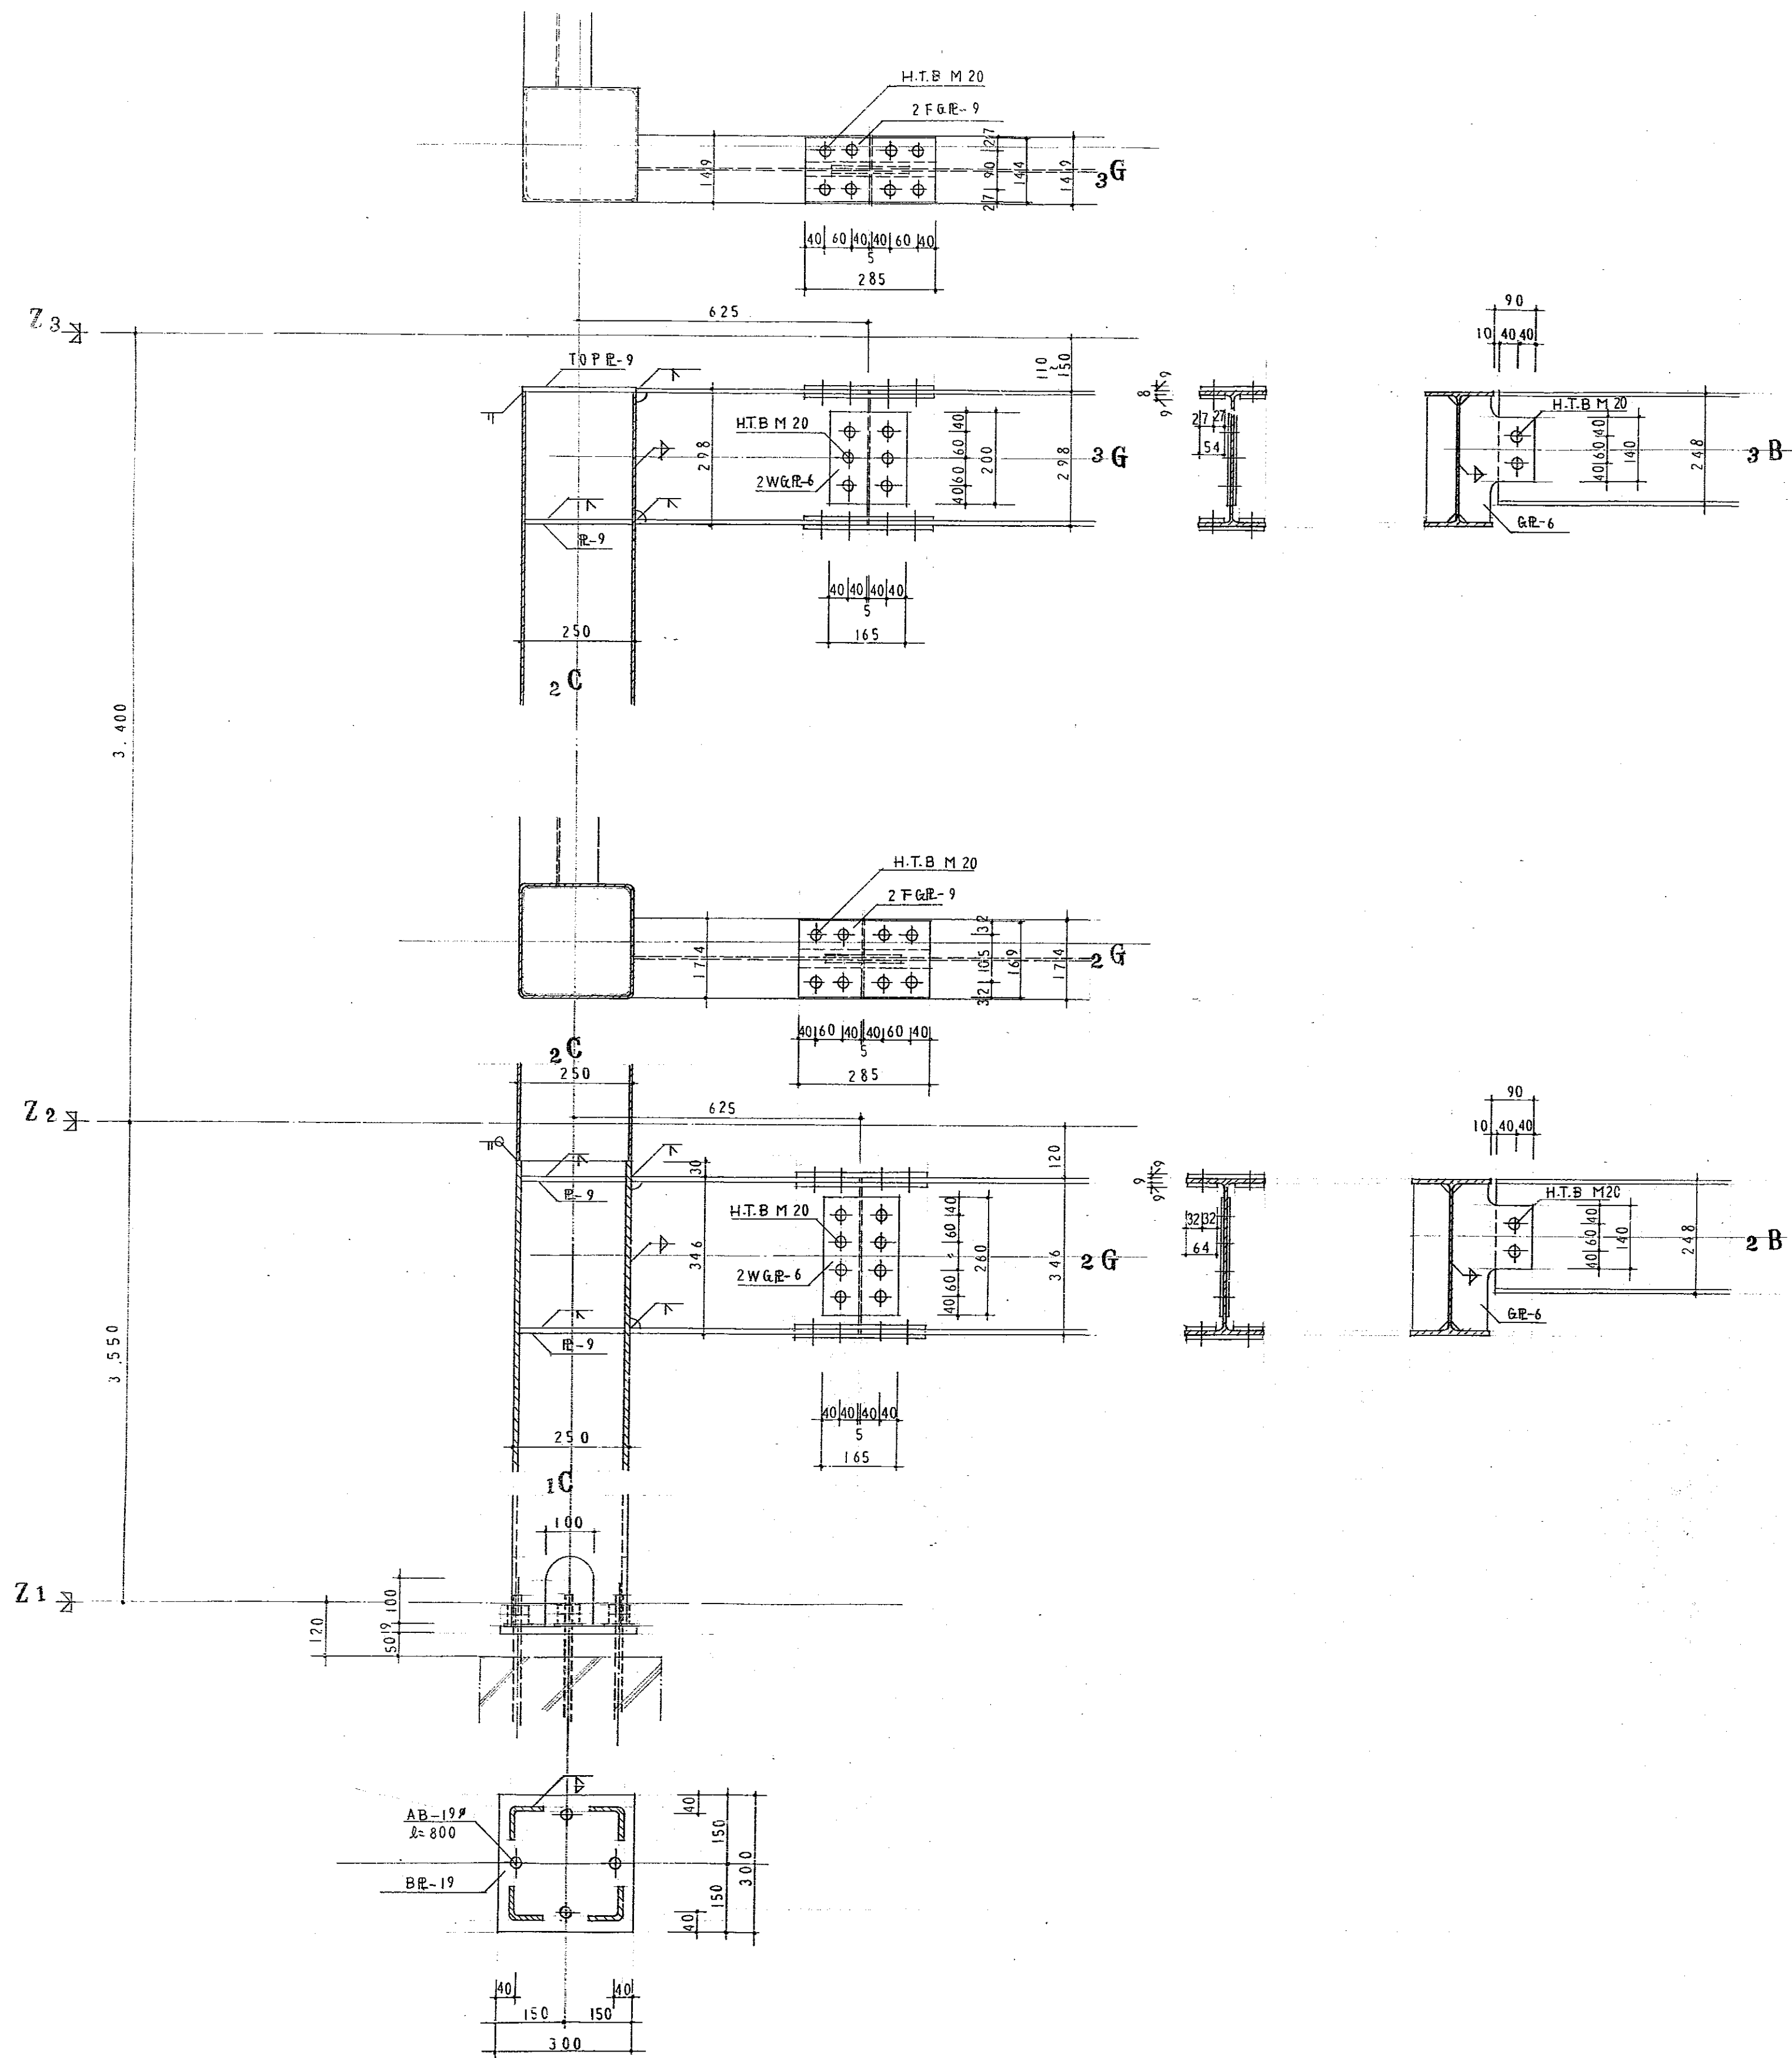


昭和55年10月 日 保貝 係長
 仙山建設局建築課建築課


福山市西部清掃工場管理棟増築工事設計図 (構) 4
 増築汚室棟 鉄骨詳細図 1:10 80-4424
 一級建築士事務所 鈴木三郎店 小田原正三郎

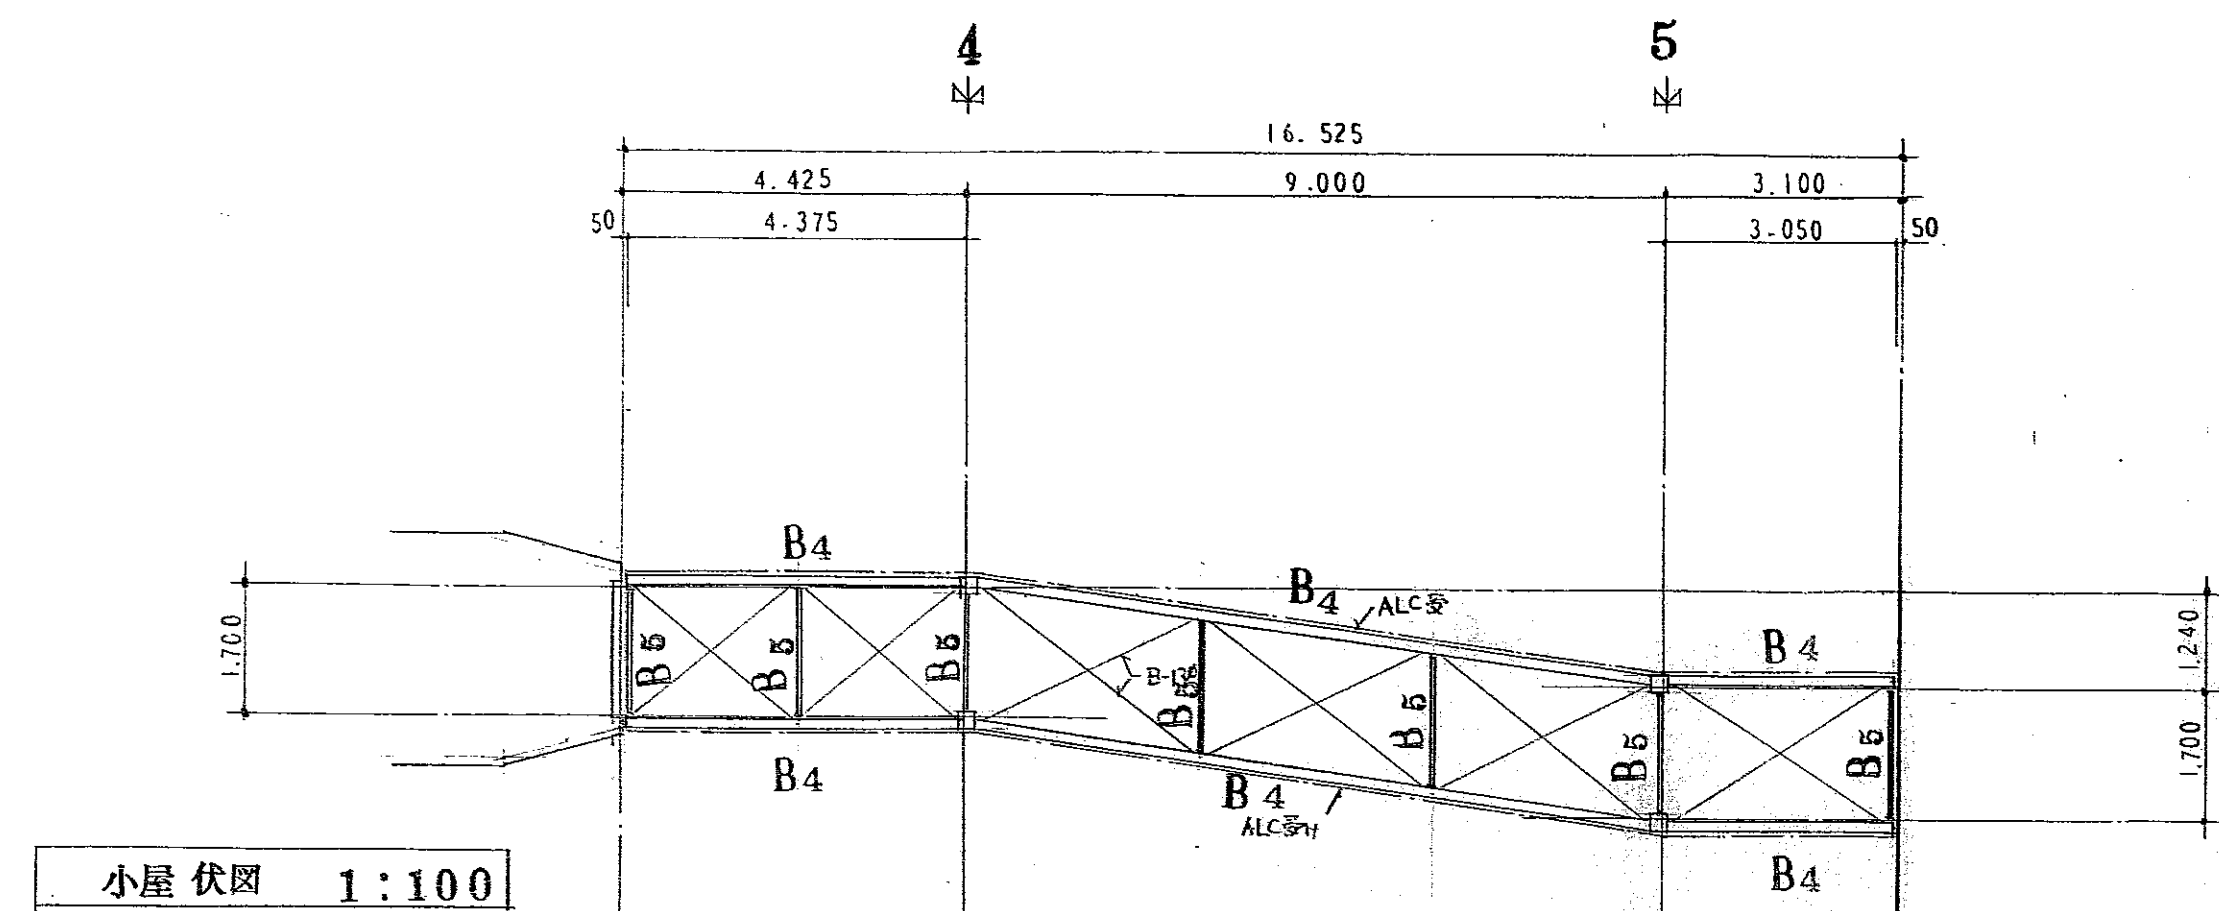

小屋 伏図 1:100


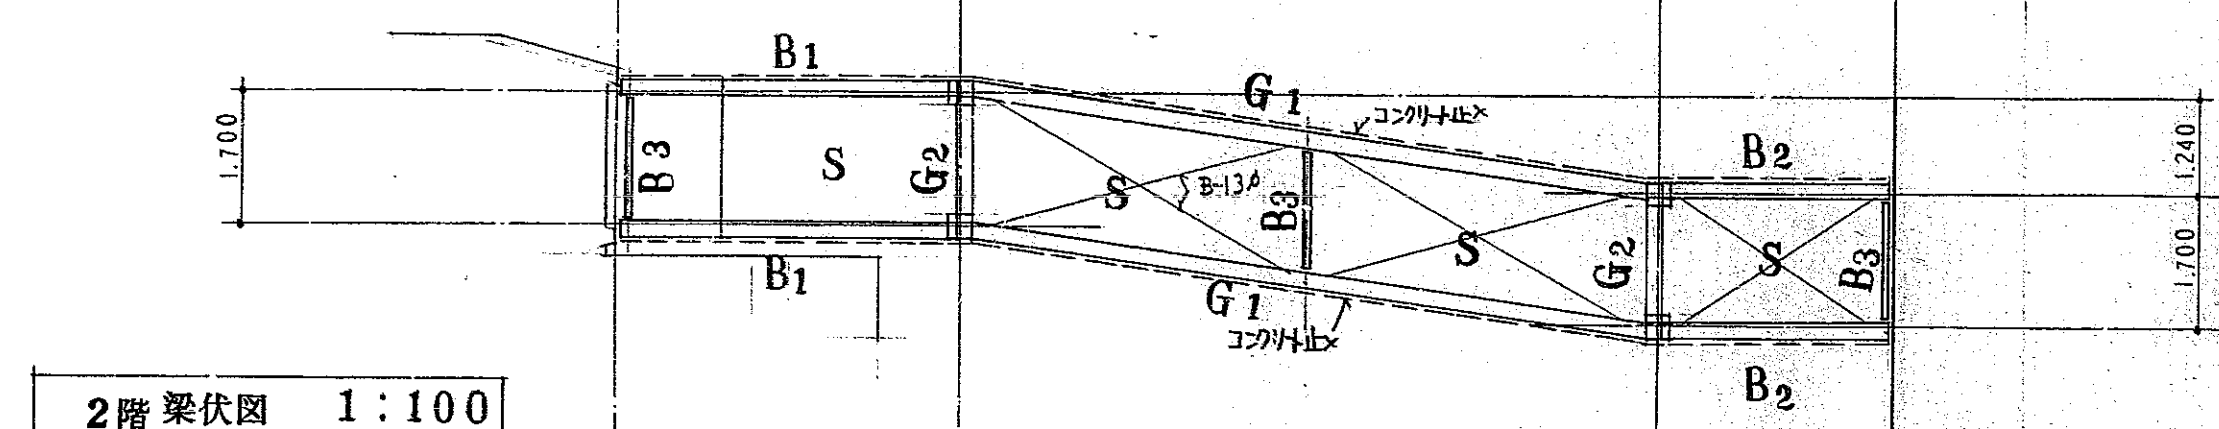


2階 梁伏図 1:100

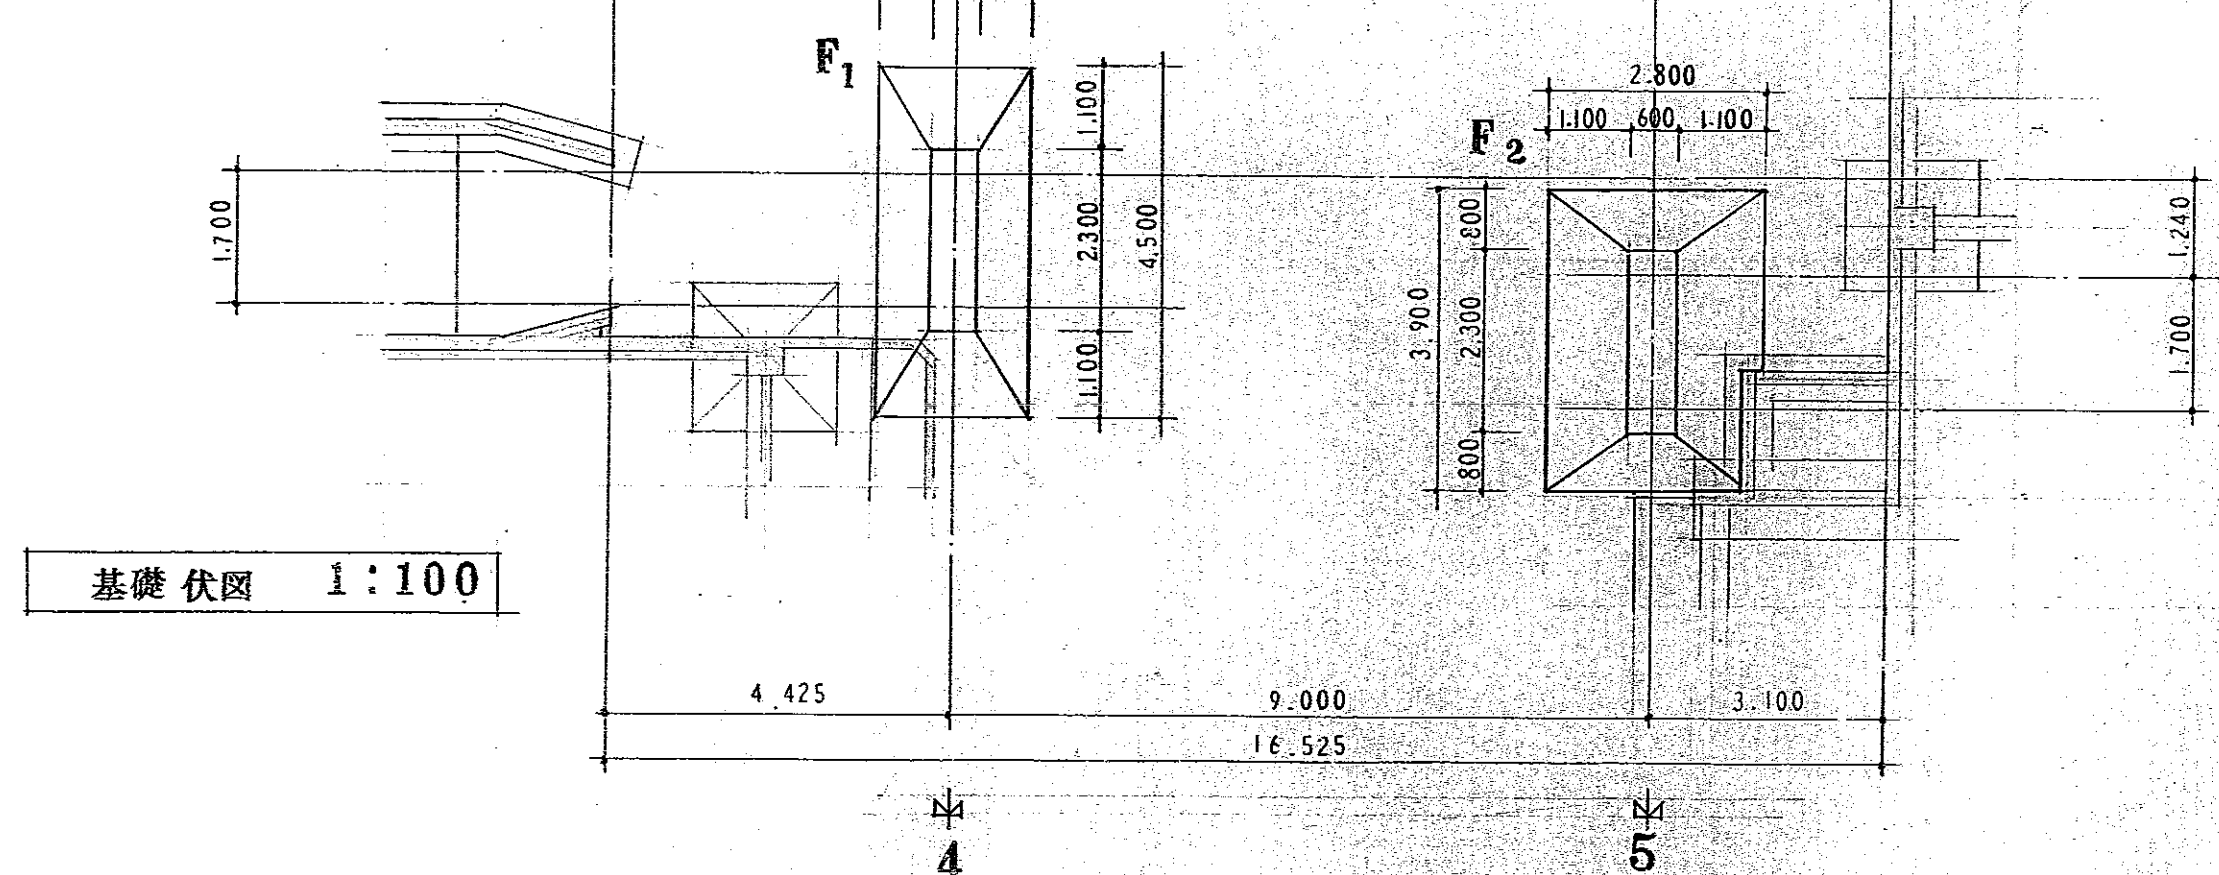

基礎 伏図 1:100


基礎 配筋図 1:50

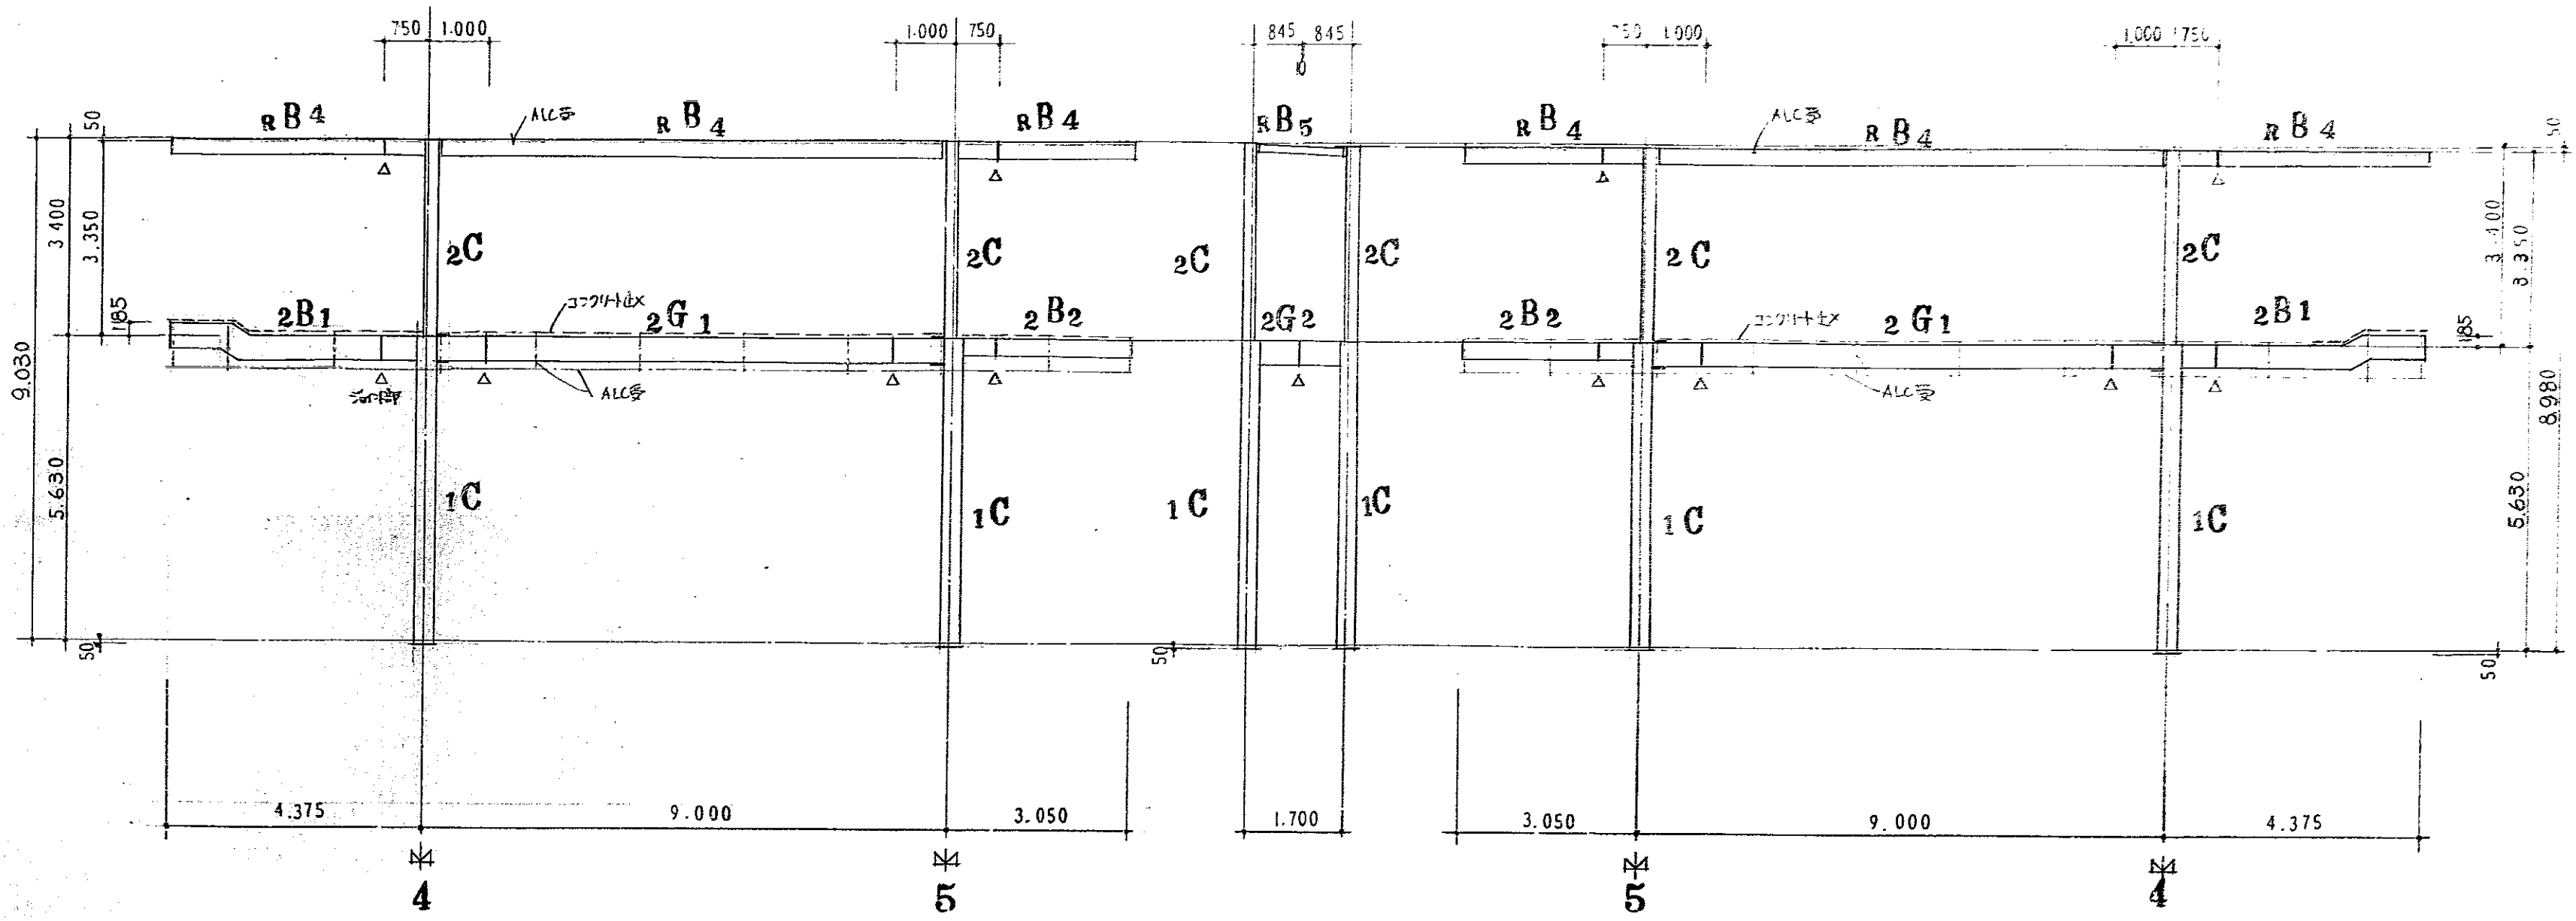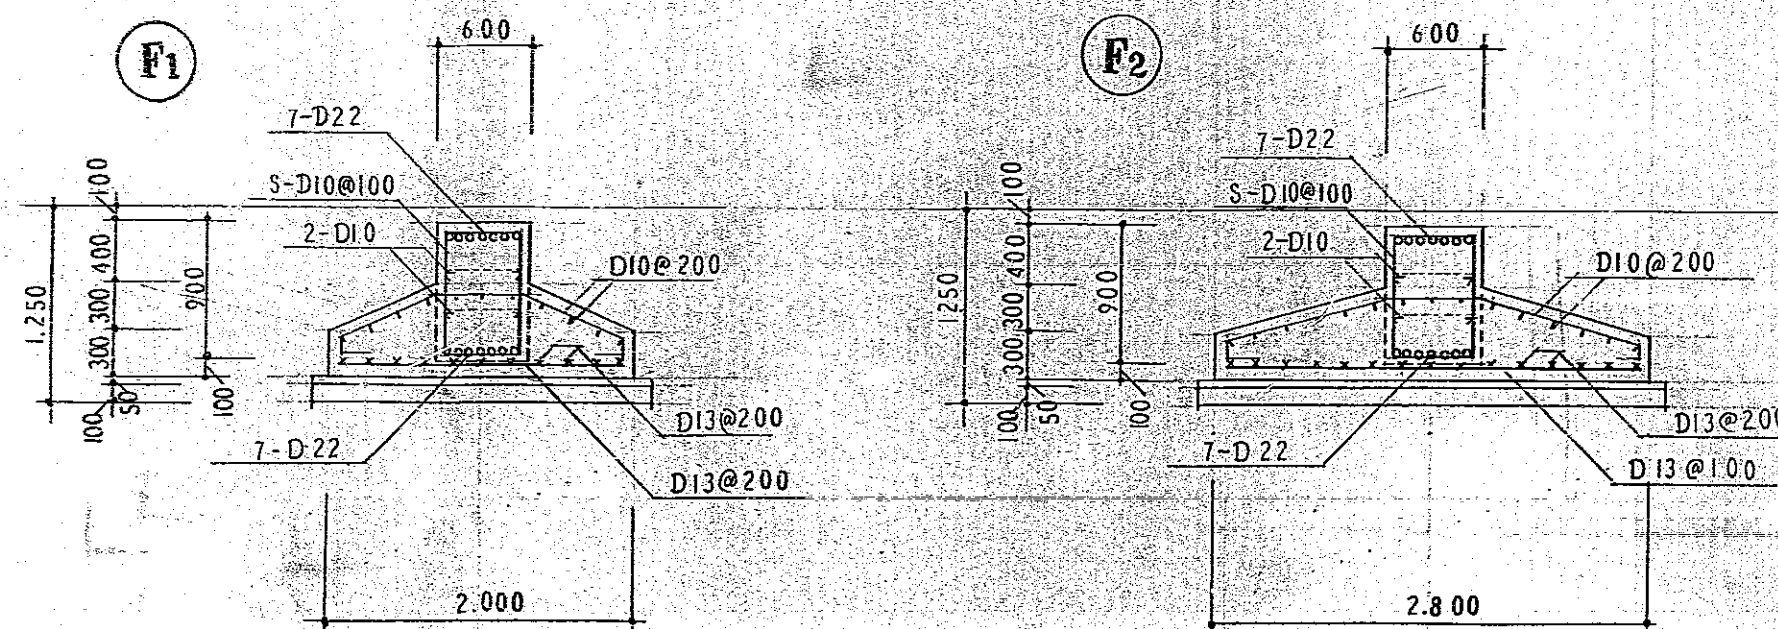

軸組図 1:100

部材リスト 1:20

符号	1C	2C	2G1		2G2
部材	□-300×300×9 (V334)	□-200×200×6 (V334)	H-400×200×8×13 (C6-6×170, E-200)	H-400×200×8×13	H-400×200×8×13
断面					
符号	2B1	2B2	2B3	RB4	RB5
部材	H-396×199×7×11	H-300×150×6×9	H-298×149×5×8	H-150×75×5×7	H-248×124×5×8
断面					
符号	コンクリート止	ALC 受	ブレース		
部材	E-125×65×6×8	L-65×65×6	B-130 (S55パッキン) RC-14		
断面					

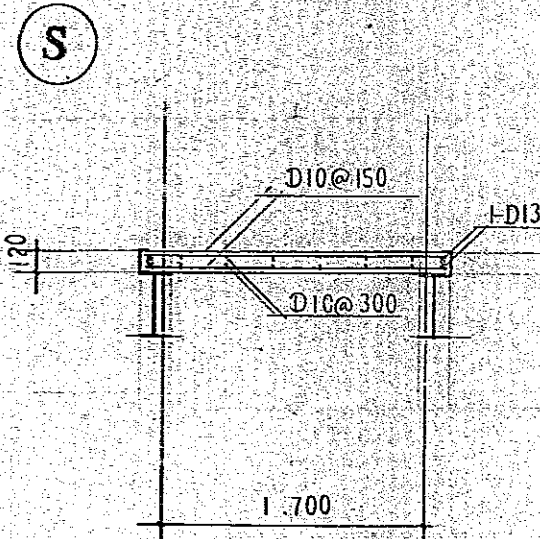

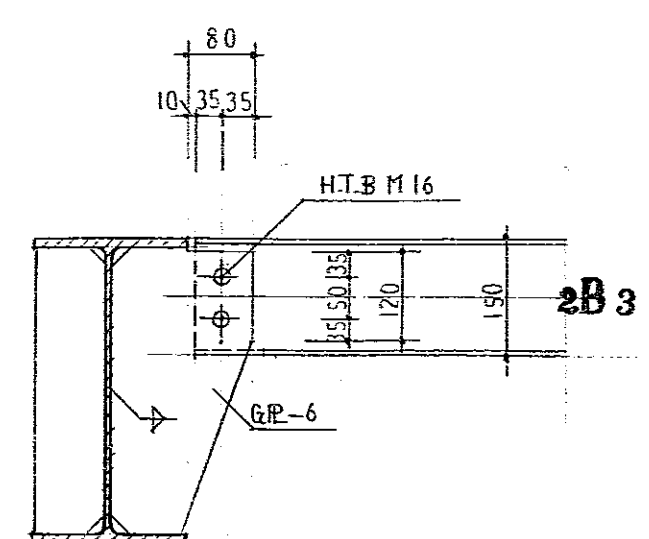
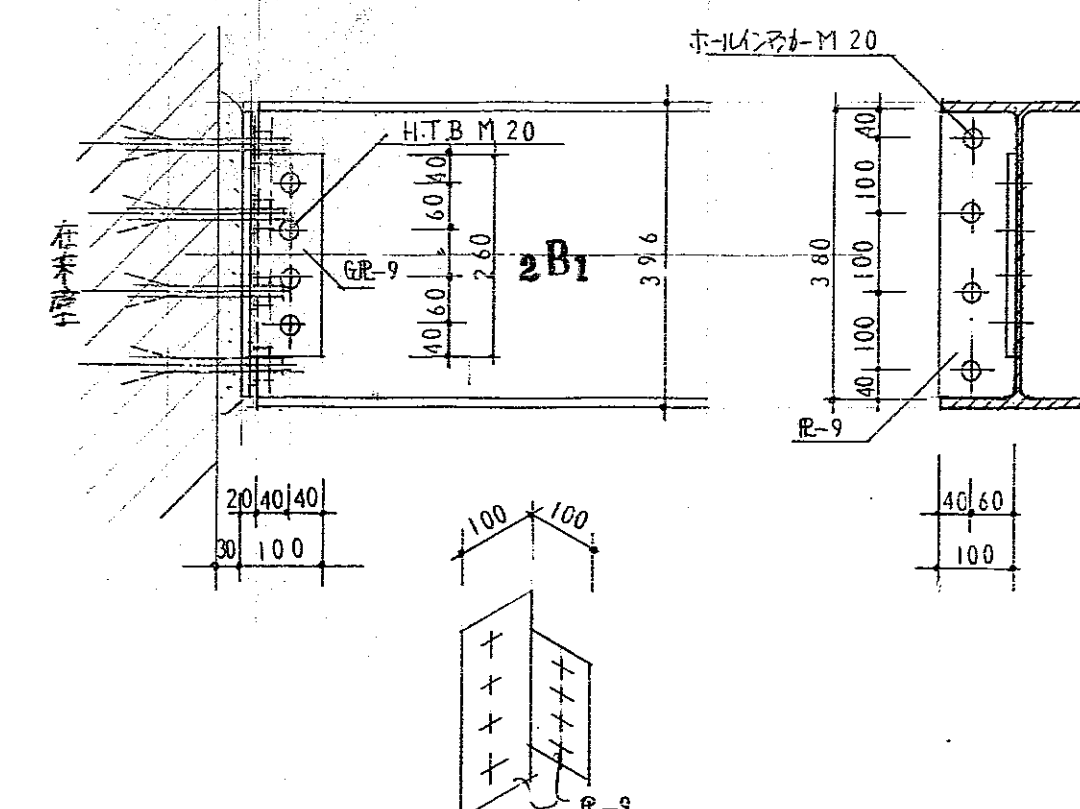
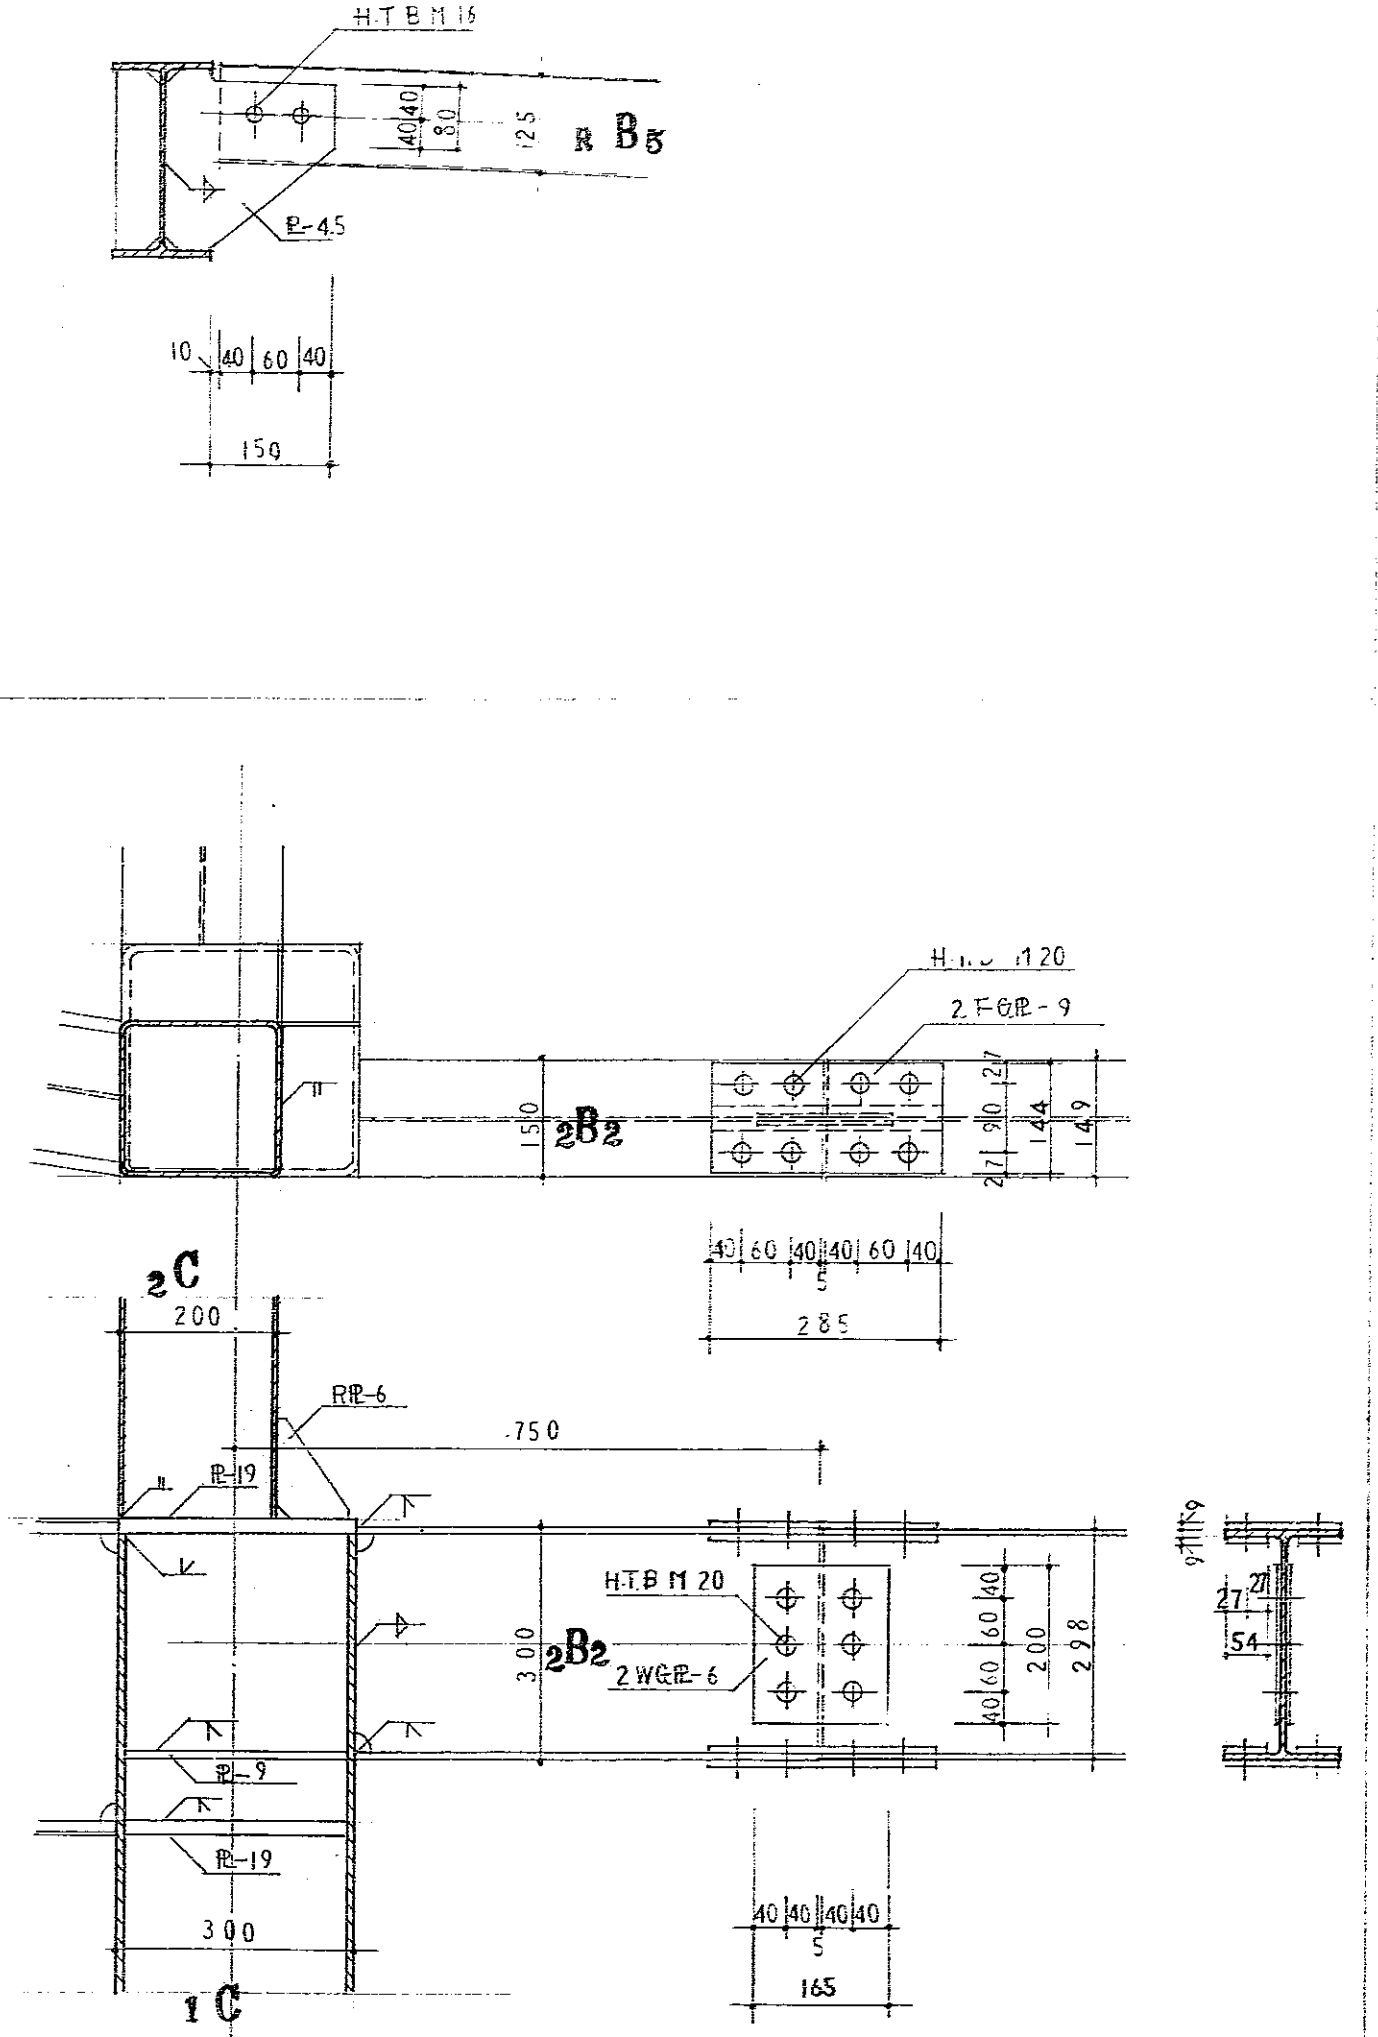
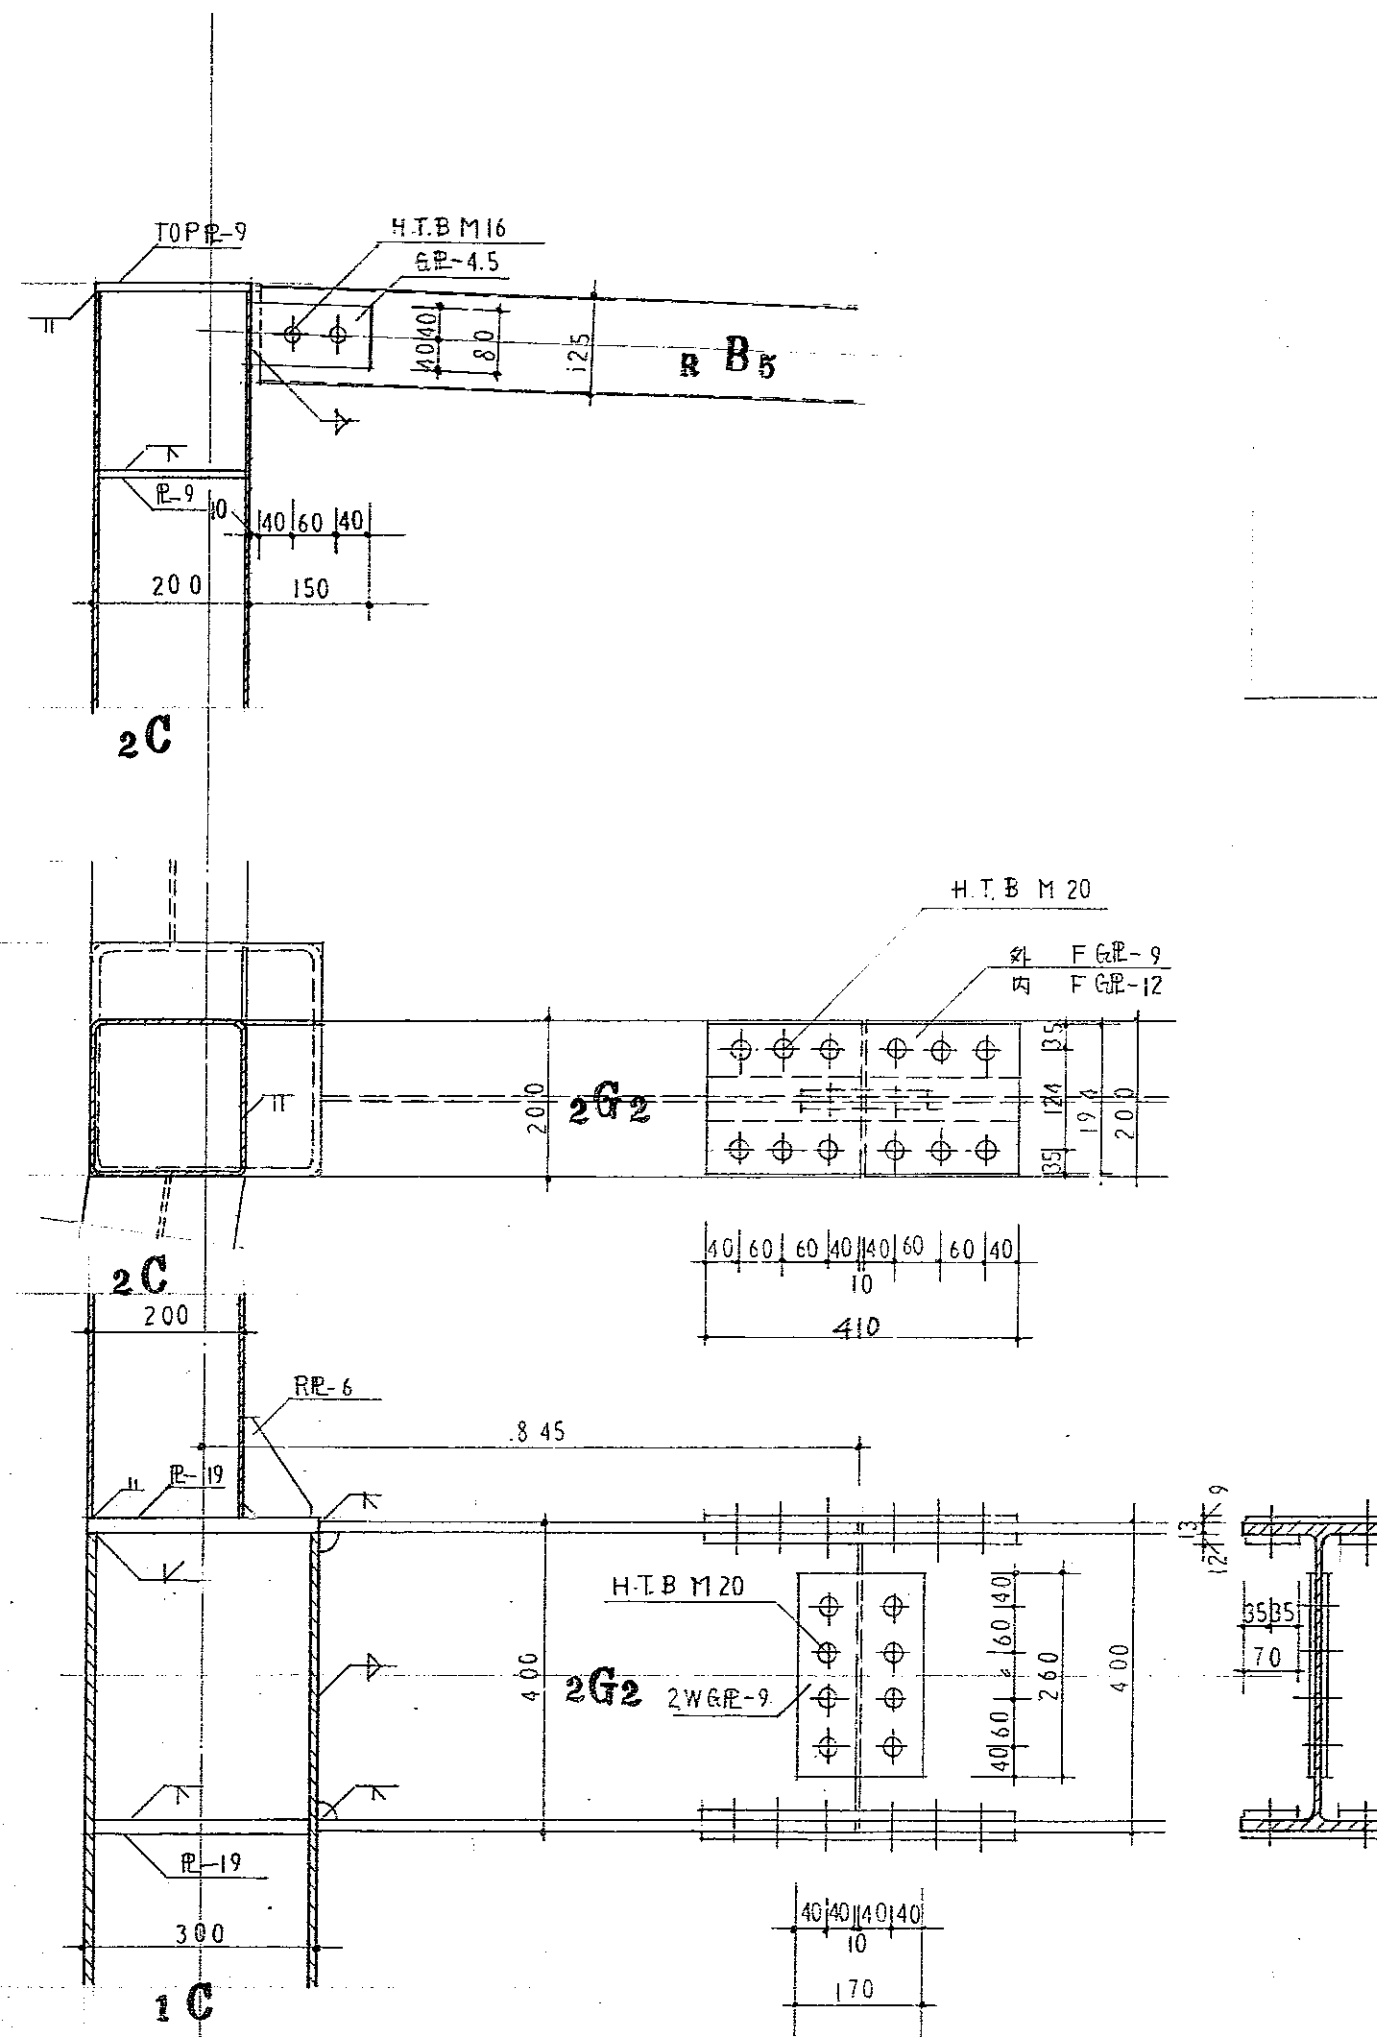
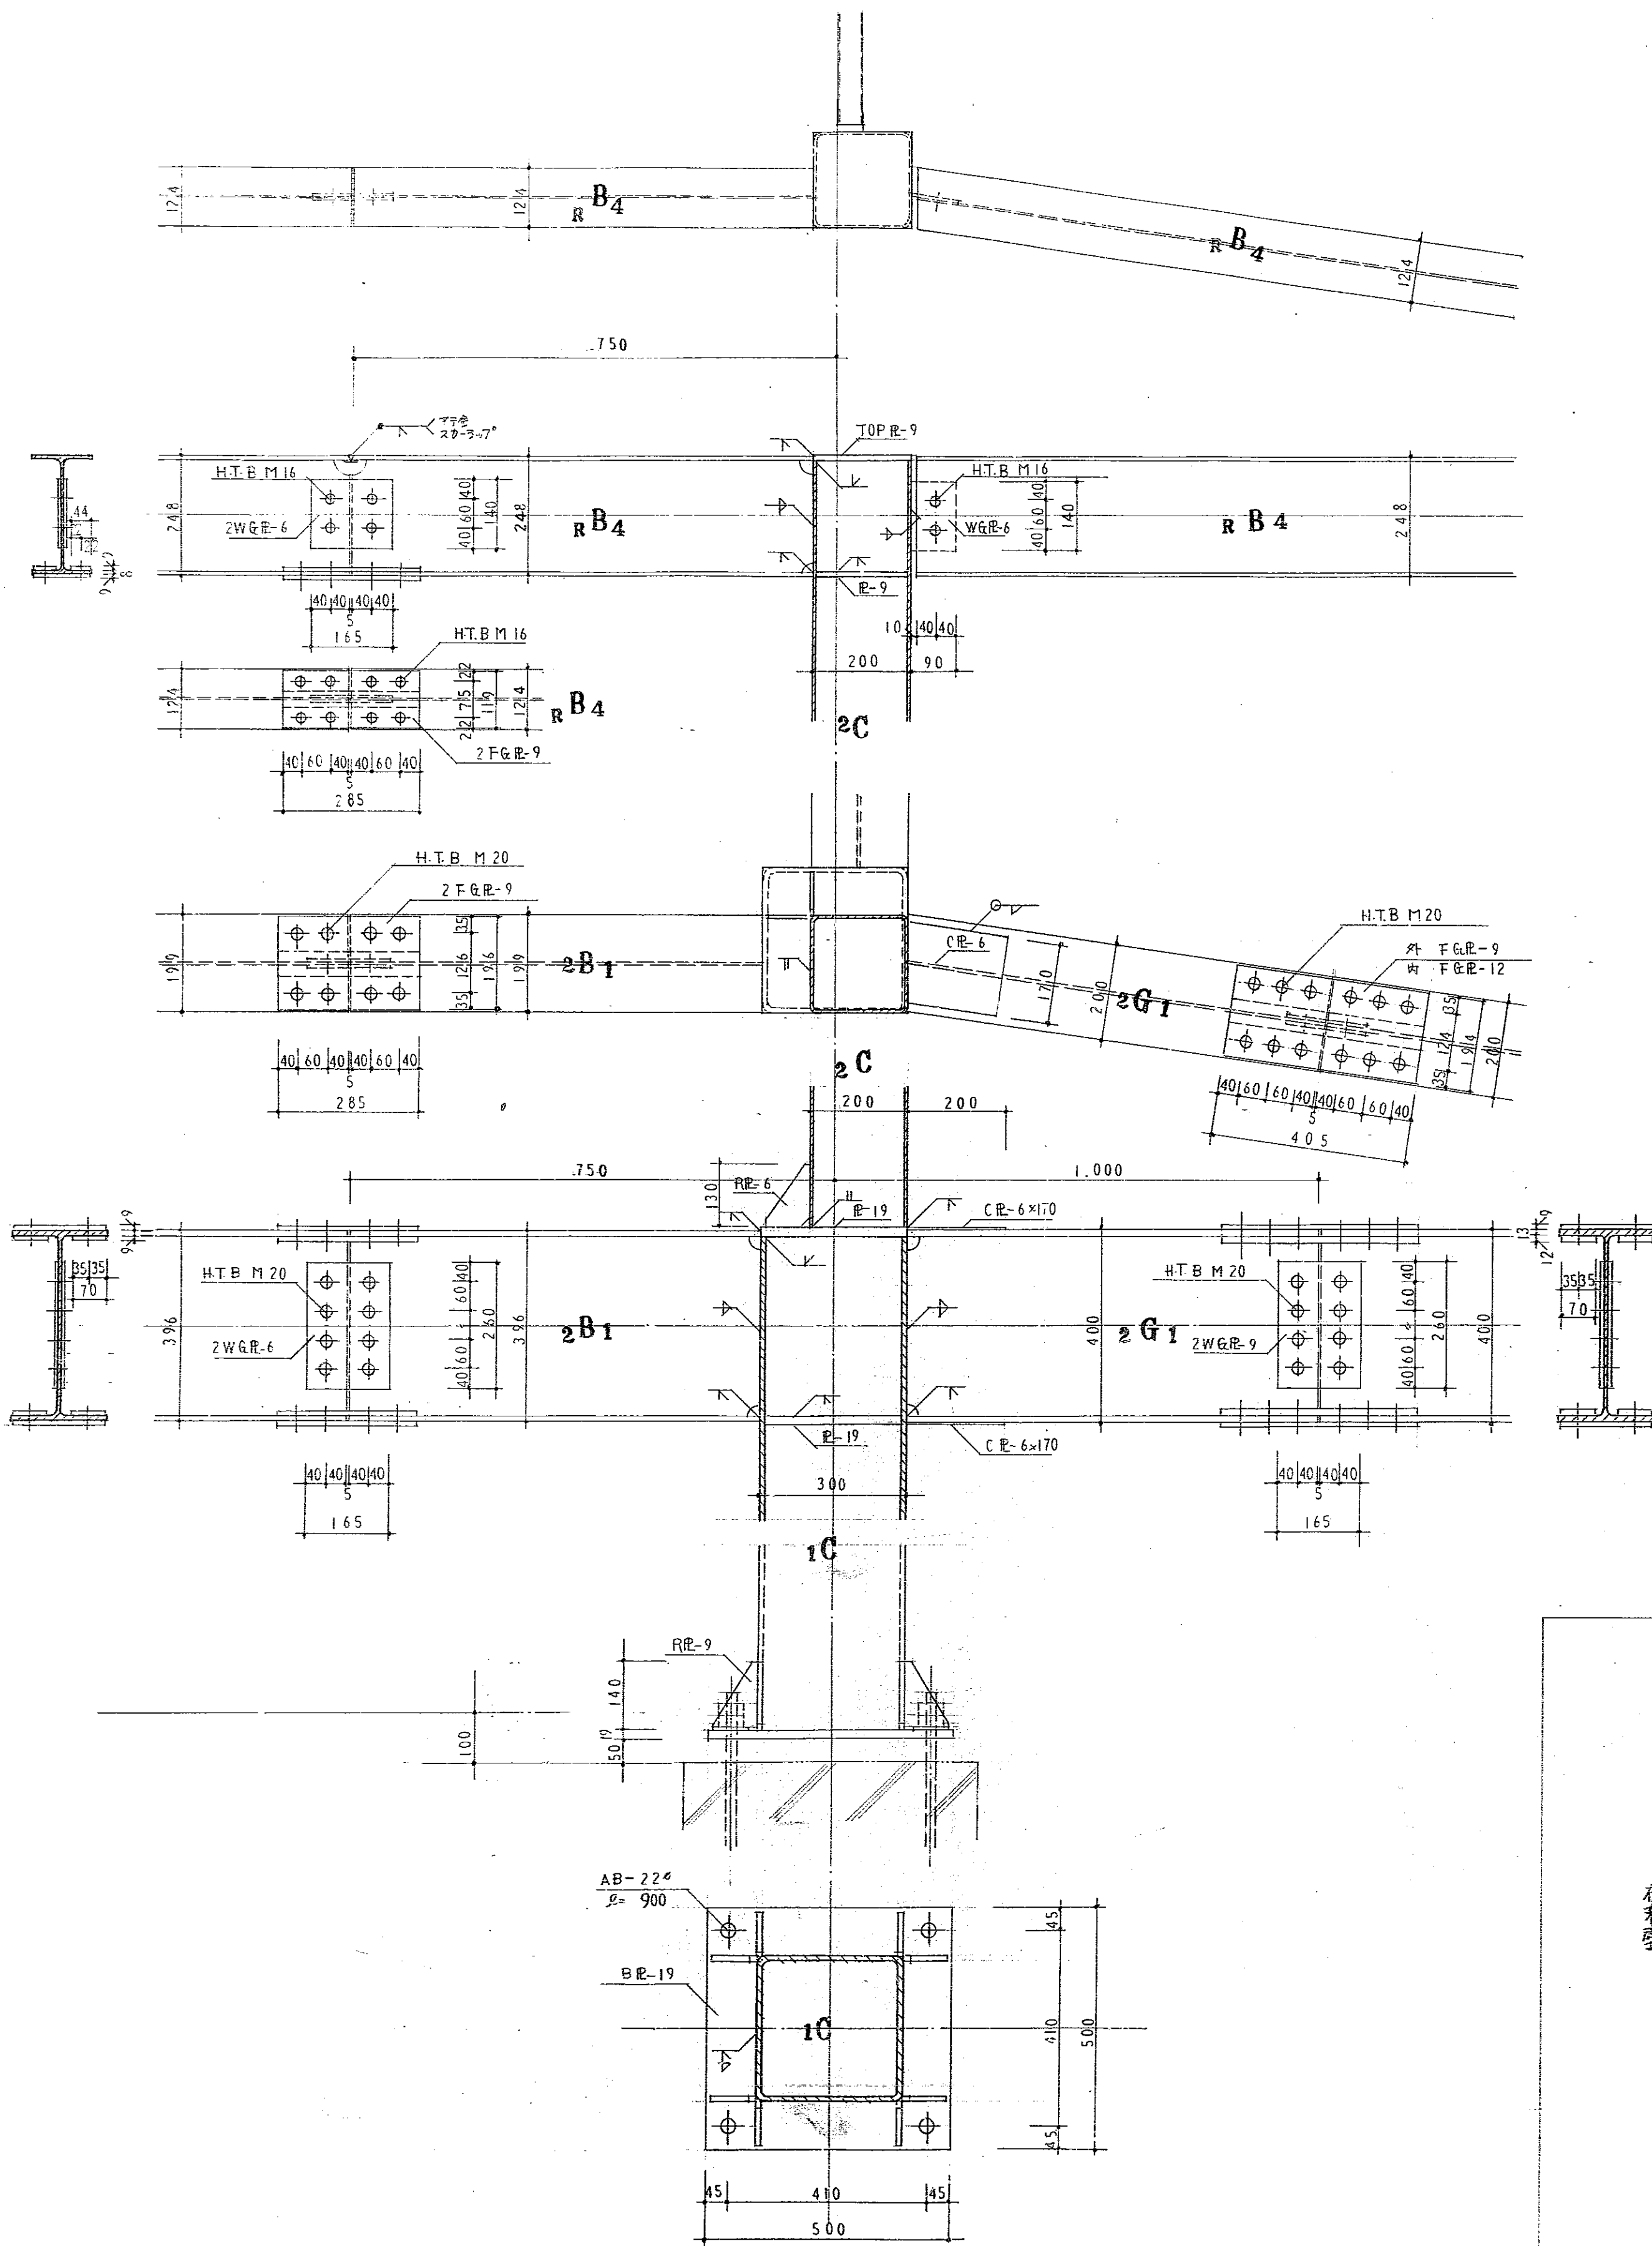


図 55-10 日 係 員 氏 名
 図 55-10 日 係 員 氏 名


福山市西部清掃工場管理棟増築工事設計図 6
 増築渡廊下棟 鉄骨詳細図 1:10 80-44 26
 一般建築士事務所 小田原正三郎

仕様

カーテン (シールド 202 程度)				
	仕上り	W	H	5ヶ所
	布地	2000	2100	
		4,500	2,400	
ステンレール □型				
7ツセル・金具付				

ブラインド ヨコ型ユニコン型巾50mm				
①	1870	2015	2ヶ所	1階
②	1850	2015	3	
③	1570	2015	1	
④	1470	2015	1	
⑤	1550	2015	1	2階
⑥	1870	1820	1	
⑦	1850	1820	1	
⑧	1850	1280	2	


面積
10.30 x 1.30 = 13.39㎡

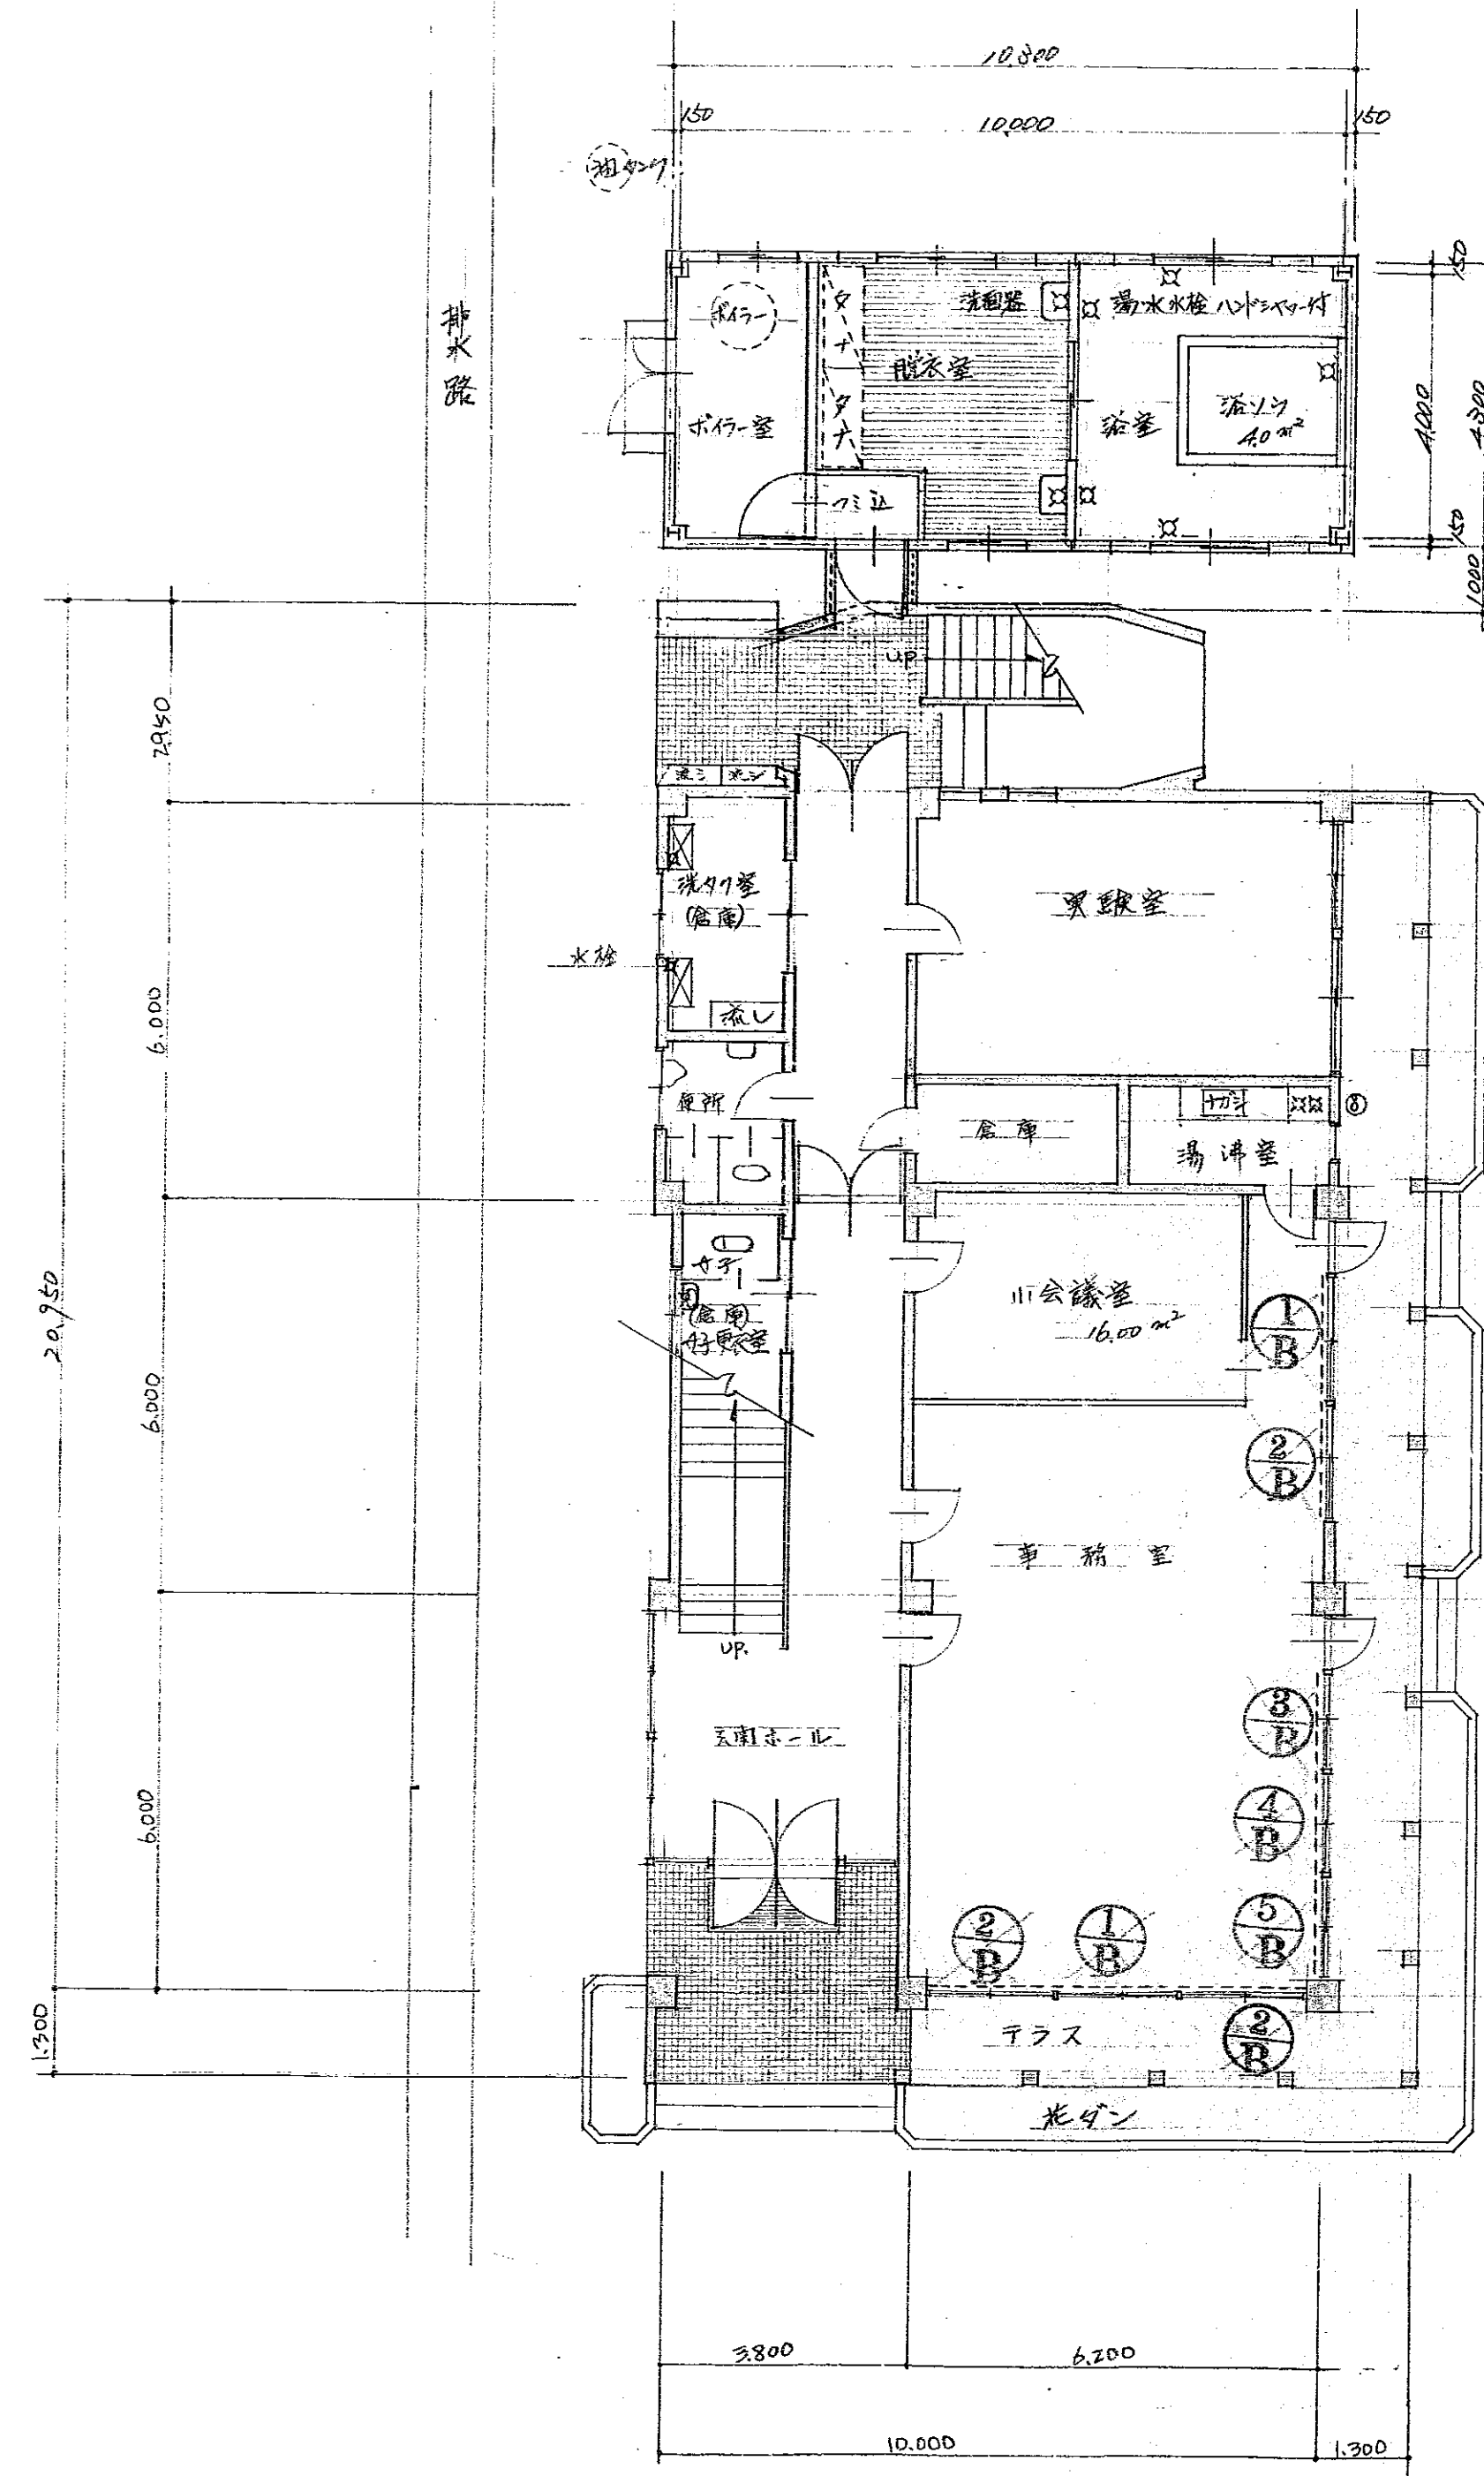

1階平面図 S=1/100

用途	面積	床面積	計
1階	239.11	14.29	253.40
2階	239.11	14.29	253.40
屋上	14.91		14.91
計	493.13	28.58	521.71

屋上開口部 6.0 x 5.0 = 30.0㎡
3階開口部 16.00 x 1.70 = 27.20㎡

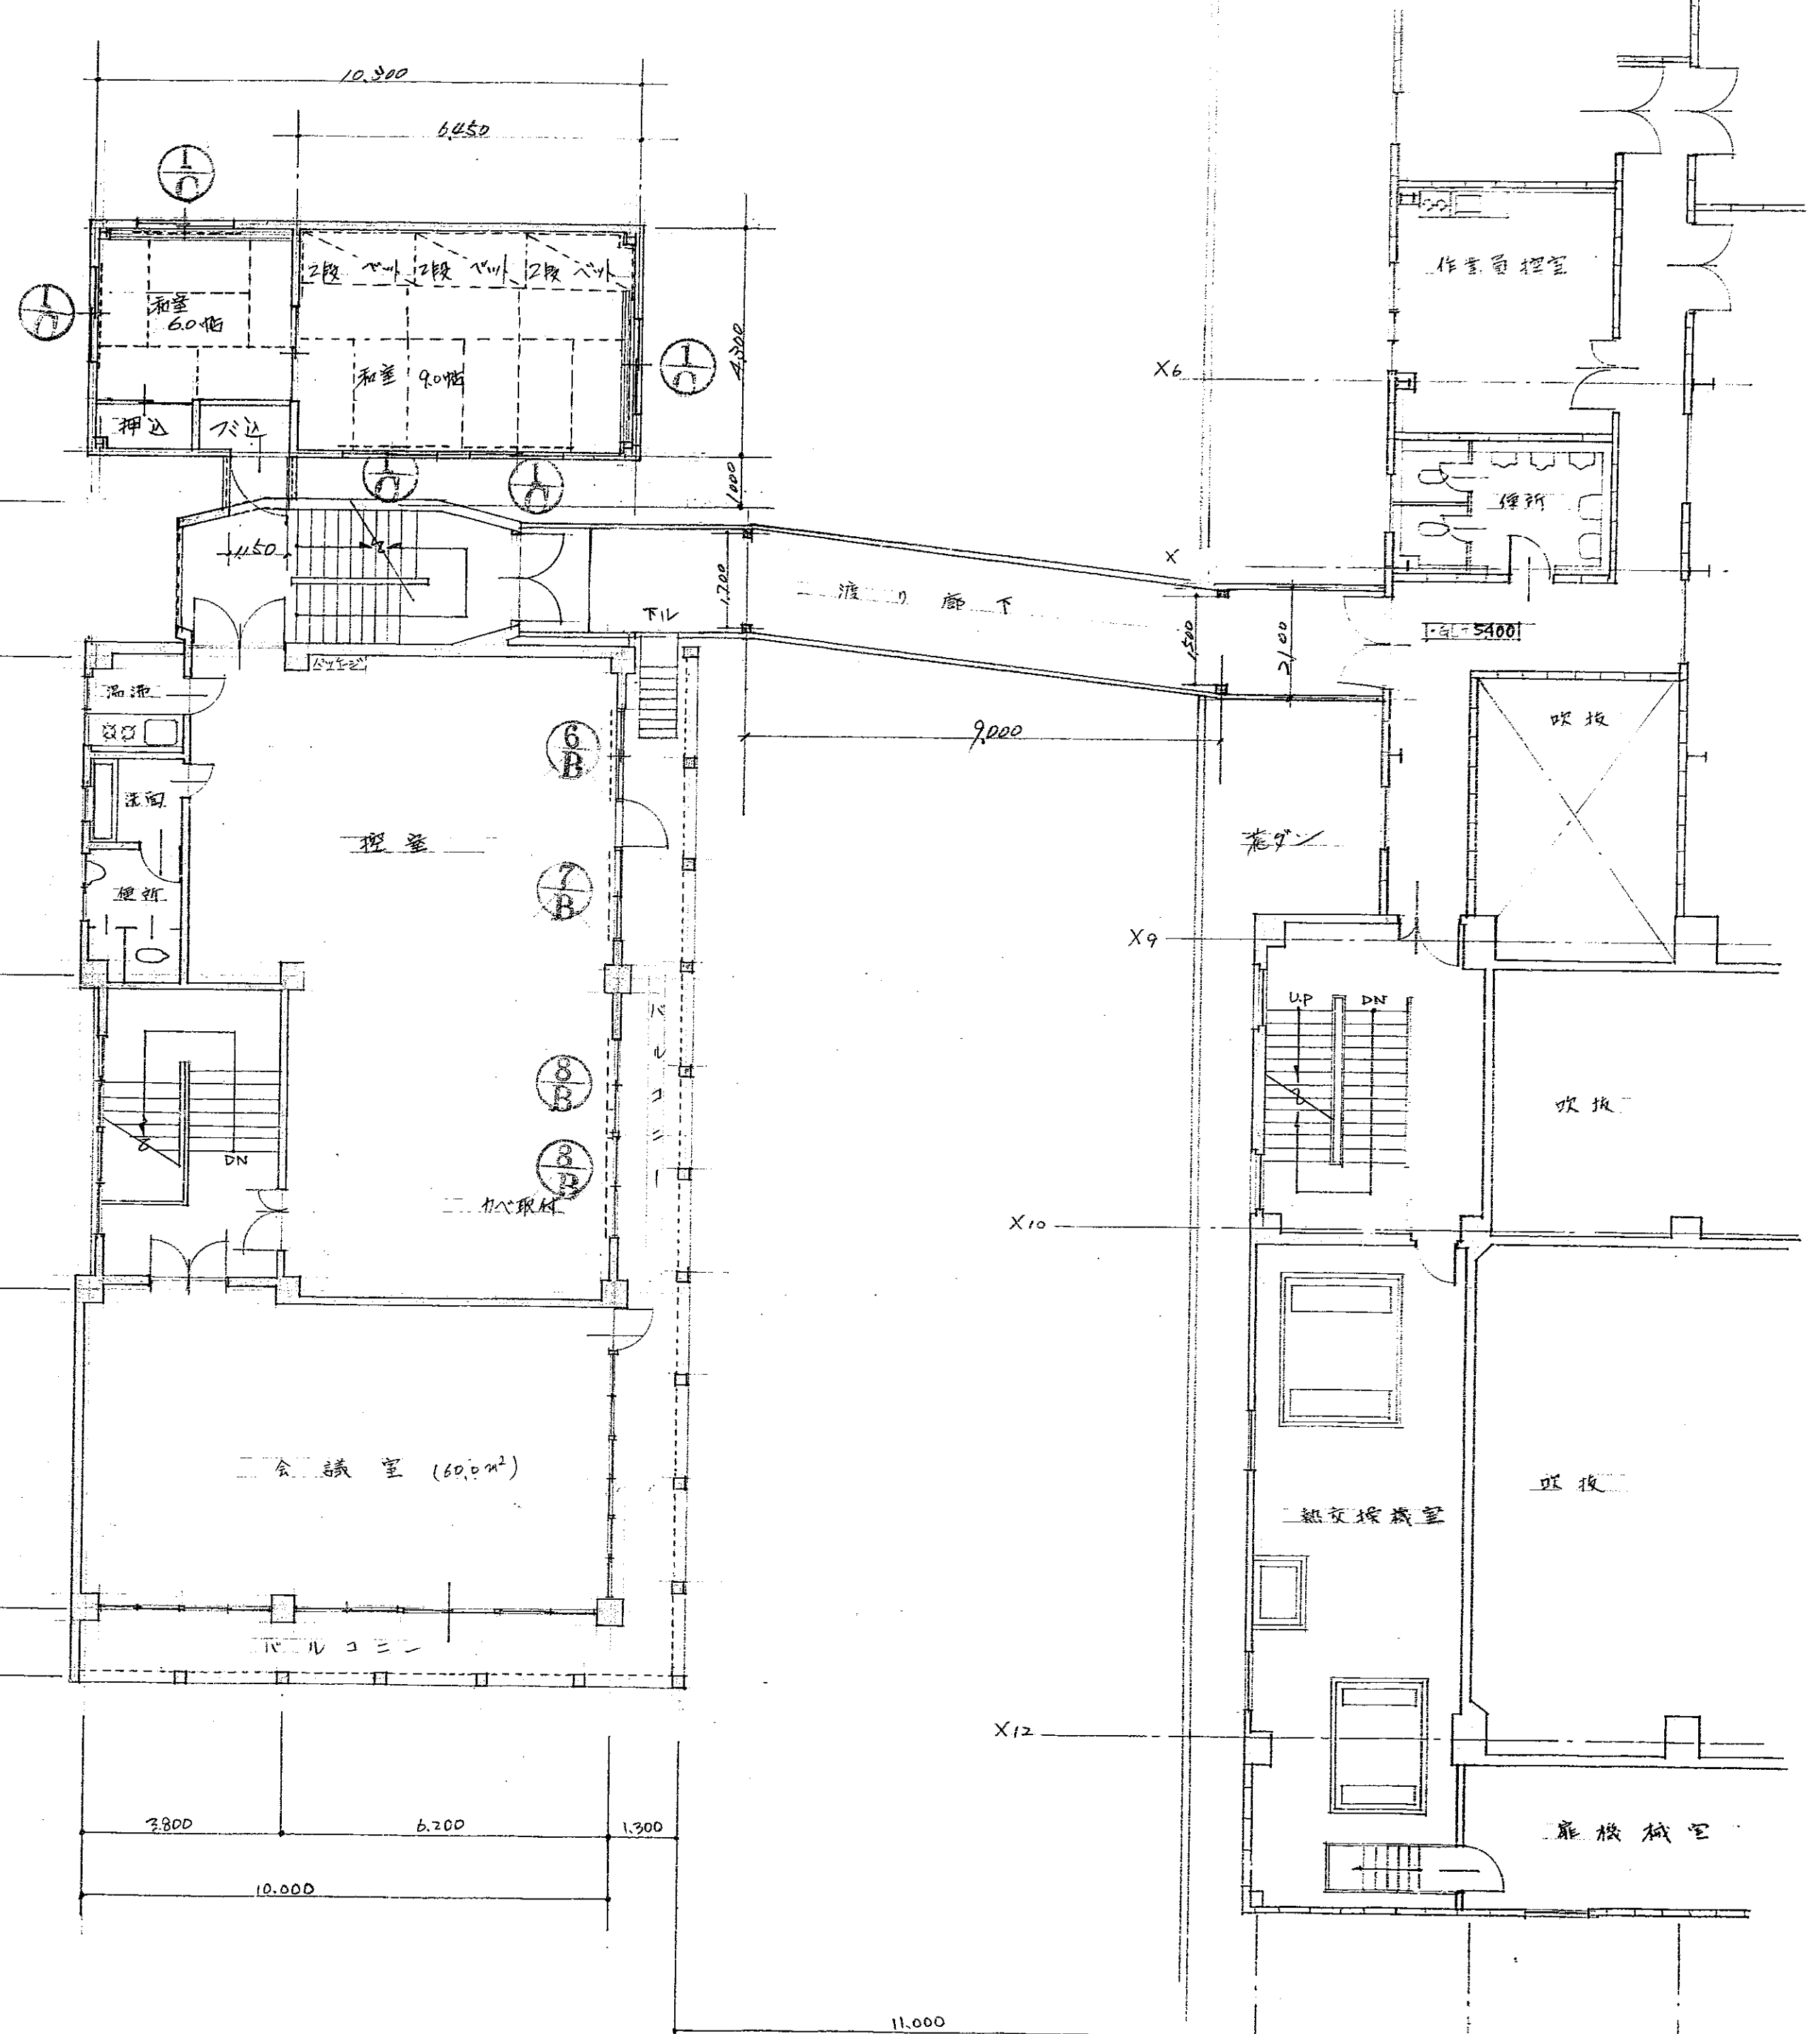

2階平面図 S=1/100

3階平面図 S=1/2100

福岡市南部清掃工場管理棟 カーテン取付工事		1
配置図		1/100
58	2	

施設名称 福山市西部清掃工場

工事名称 管理棟増築空調設備工事

番号	図 面 名 称
1	図面リスト
2	特記仕様書
3	各階平面図
4	
5	
6	
7	
8	
9	
1 0	
1 1	
1 2	
1 3	
1 4	
1 5	
1 6	
1 7	
1 8	
1 9	
2 0	

仕様書

1 工事名称 福山市西部清揚工場管理棟 空調設備工事
2 工事場所 福山市赤坂地内
3 建物概要 鉄骨造二階建ての既設建築物の東隣に
注意 基礎工事と増築する

- 4 工事項目
- D 給水設備
 - E 排水設備
 - F 衛生器具設備
 - G 給湯設備
 - H 消火設備
 - I 厨房設備
 - J ガス設備
 - K 排水処理設備
 - L 冷暖房設備
 - M 換気設備
 - N 空調設備
 - O 排煙設備

II 工事仕様

1 共通仕様 図面及び仕様記述に記載されていない事項は、すべて建設工事関係法令、
監修の仕様設備工事仕様書（昭和52年版）及び仕様設備工事標準図
（昭和52年版）による。

2 保 償 工事完了後、1年以内の施工不良、材料、技術不良による事故を施工
場合、施工業者が責任において完全に修理する責任を負うこと。

3 特記仕様 ①項目は番号に○印がついたものを適用する。
②特記事項は④印がついたものを適用する。

一般事項

項目

屋内給水設備

屋外給水設備

屋外排水設備

- ④ 建築工事の取合、
④ 測定表
④ 図形表示
11. 負 担 金
④ 残 工 必 須
④ 養生材の処理
④ 保 温 材
④ 鋼管類の途中接続
④ 可 挽 継 手
④ 説 明 板
④ 表 示
④ 補 修
④ 電気設備の設置
22. 検査計画の制御

- 1 給水方式
2 管
3 弁
4 防振継手
5 可 挽 継 手
6 量 水 器
7 高 架 水 槽
8 受 水 槽
9 鋼板製水槽の防錆
10 湯水ポンプ基礎

- 1 管
2 弁
3 弁 柄
4 量 水 器
5 量水器具
6 埋 設 深 度

- 1 排水用排水管
2 通気管

- 3 排水設備
4 排水ポンプ
5 パイプ内配管
6 公 道 保 温
7 衛生器具設備
8 化 粧 棚
9 衛生器具設備
10 衛生器具設備
- 1 管
2 弁
3 弁 柄
4 量 水 器
5 量水器具
6 埋 設 深 度

- 1 管
2 弁
3 弁 柄
4 量 水 器
5 量水器具
6 埋 設 深 度

- 1 排水用排水管
2 通気管


- ① 方 式
2 設計用気象条件
3 冷水・温水・冷温水
4 冷排水管
5 排水用排水管
6 排水用排水管
福山市西部清揚工場管理棟
空調設備工事
1/2
昭和55年12月
福山市建設局建築課



応接室	器具表	実験室	器具表
冷暖式パナソニック C 3' x 200' x 14' 1/2"	RPF-151WR (標準) F " x 15' 1/2"	冷暖式パナソニック (RAV-32CH-425200) (標準) C 3' x 200' x 22' 1/2"	F 1' x 100' x 65"
温水ヒーター 4000' x 5' x 60"		新設補助ヒーター、ガス栓設置 25' 1/2"	
スリース 20' x 5' x 4'			

事務室	器具表
冷暖式パナソニック 既設 ST	
温水ヒーター 既設	
既設は仮設2箇所へ移動、使用後撤去、撤去	
スリース 40' x 5' x 4'	

和室6帖	器具表
冷暖式パナソニック 温水ヒーター (RPH-5604) 4300' x 75' x 60"	RAS-3504F 既設 既設ユニット
スリース (標準) 20' x 5' x 2'	

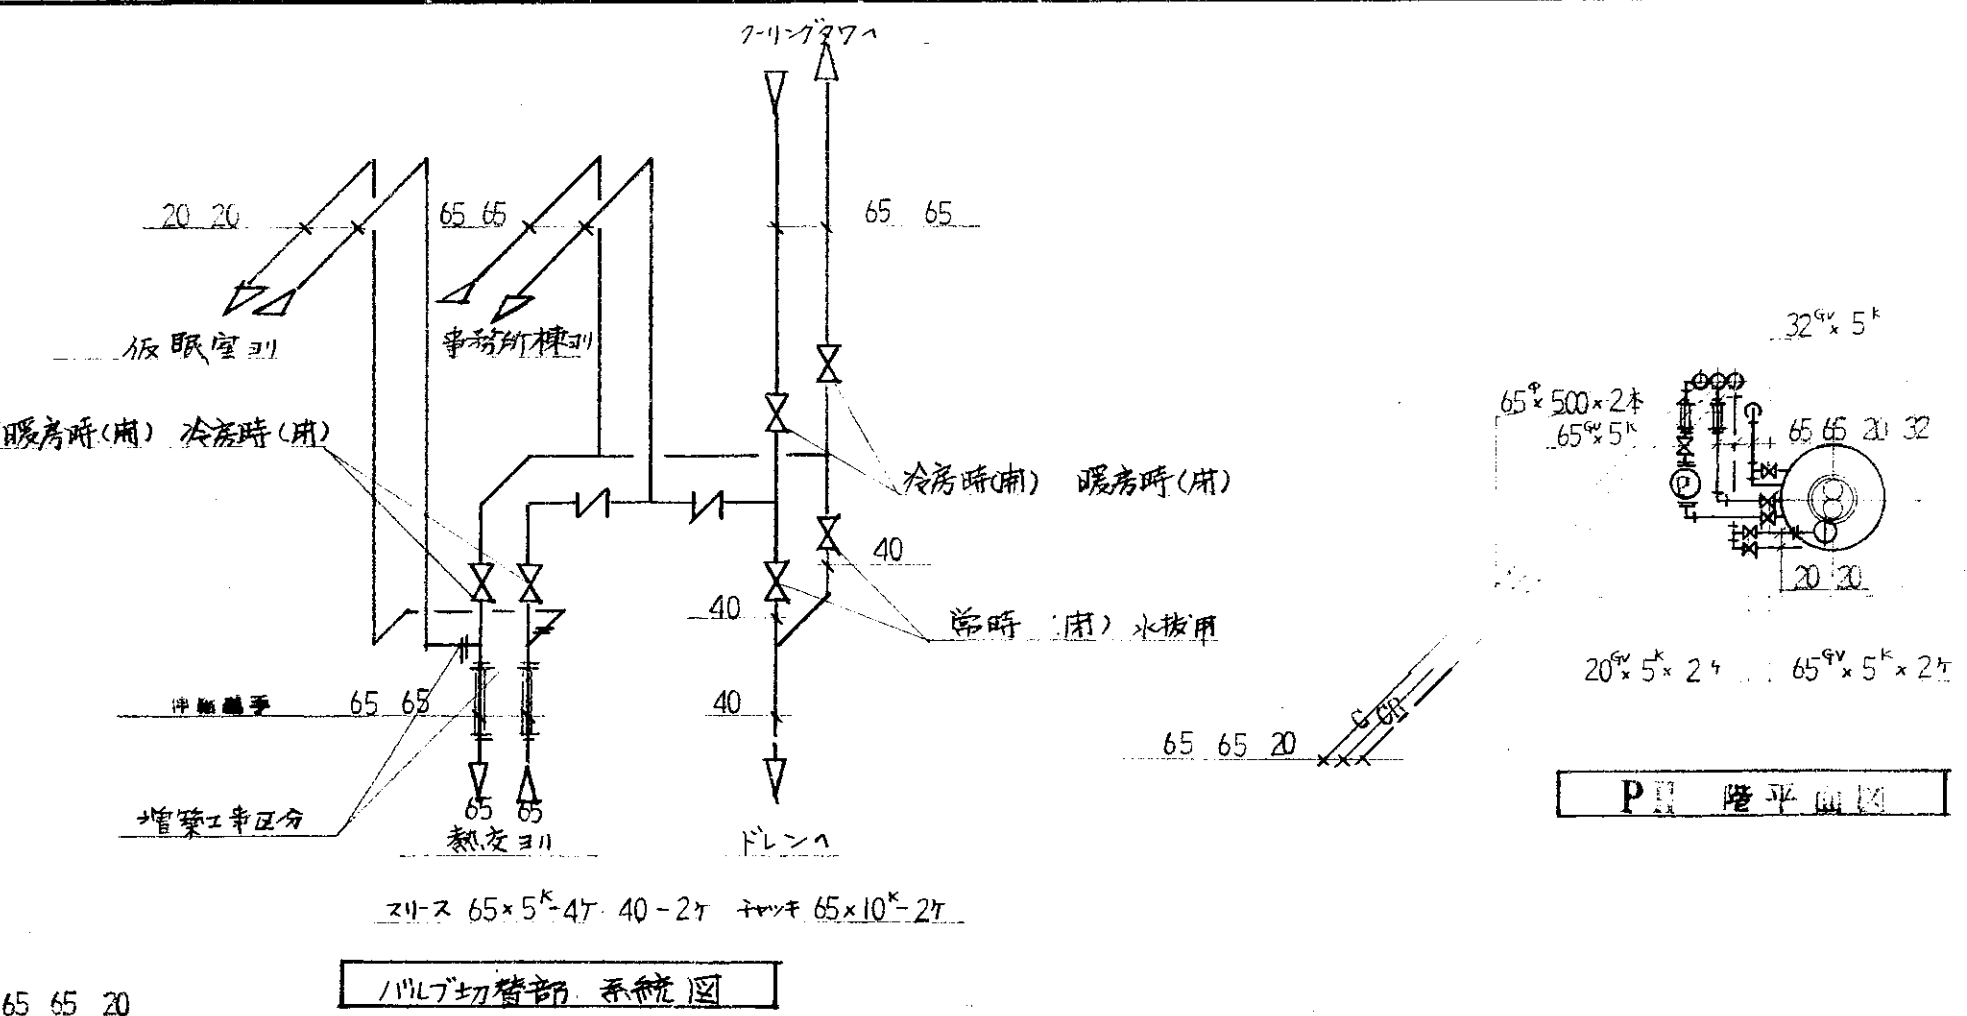

P1 階	器具表
冷暖式パナソニック 3' x 200' x 0.75' 1/2"	30 T (MT-3017)
温水ヒーター 65' x 400' x 26' x 3.7' 1/2"	20
冷暖式パナソニック 65' x 500' x 2'	LP65B62-7 (標準) (標準)
スリース 65' x 5' x 3'	65' x 400' x 26' x 3.7' 1/2"
温水ヒーター 32' x 1' x 1'	
スリース 20' x 5' x 2'	

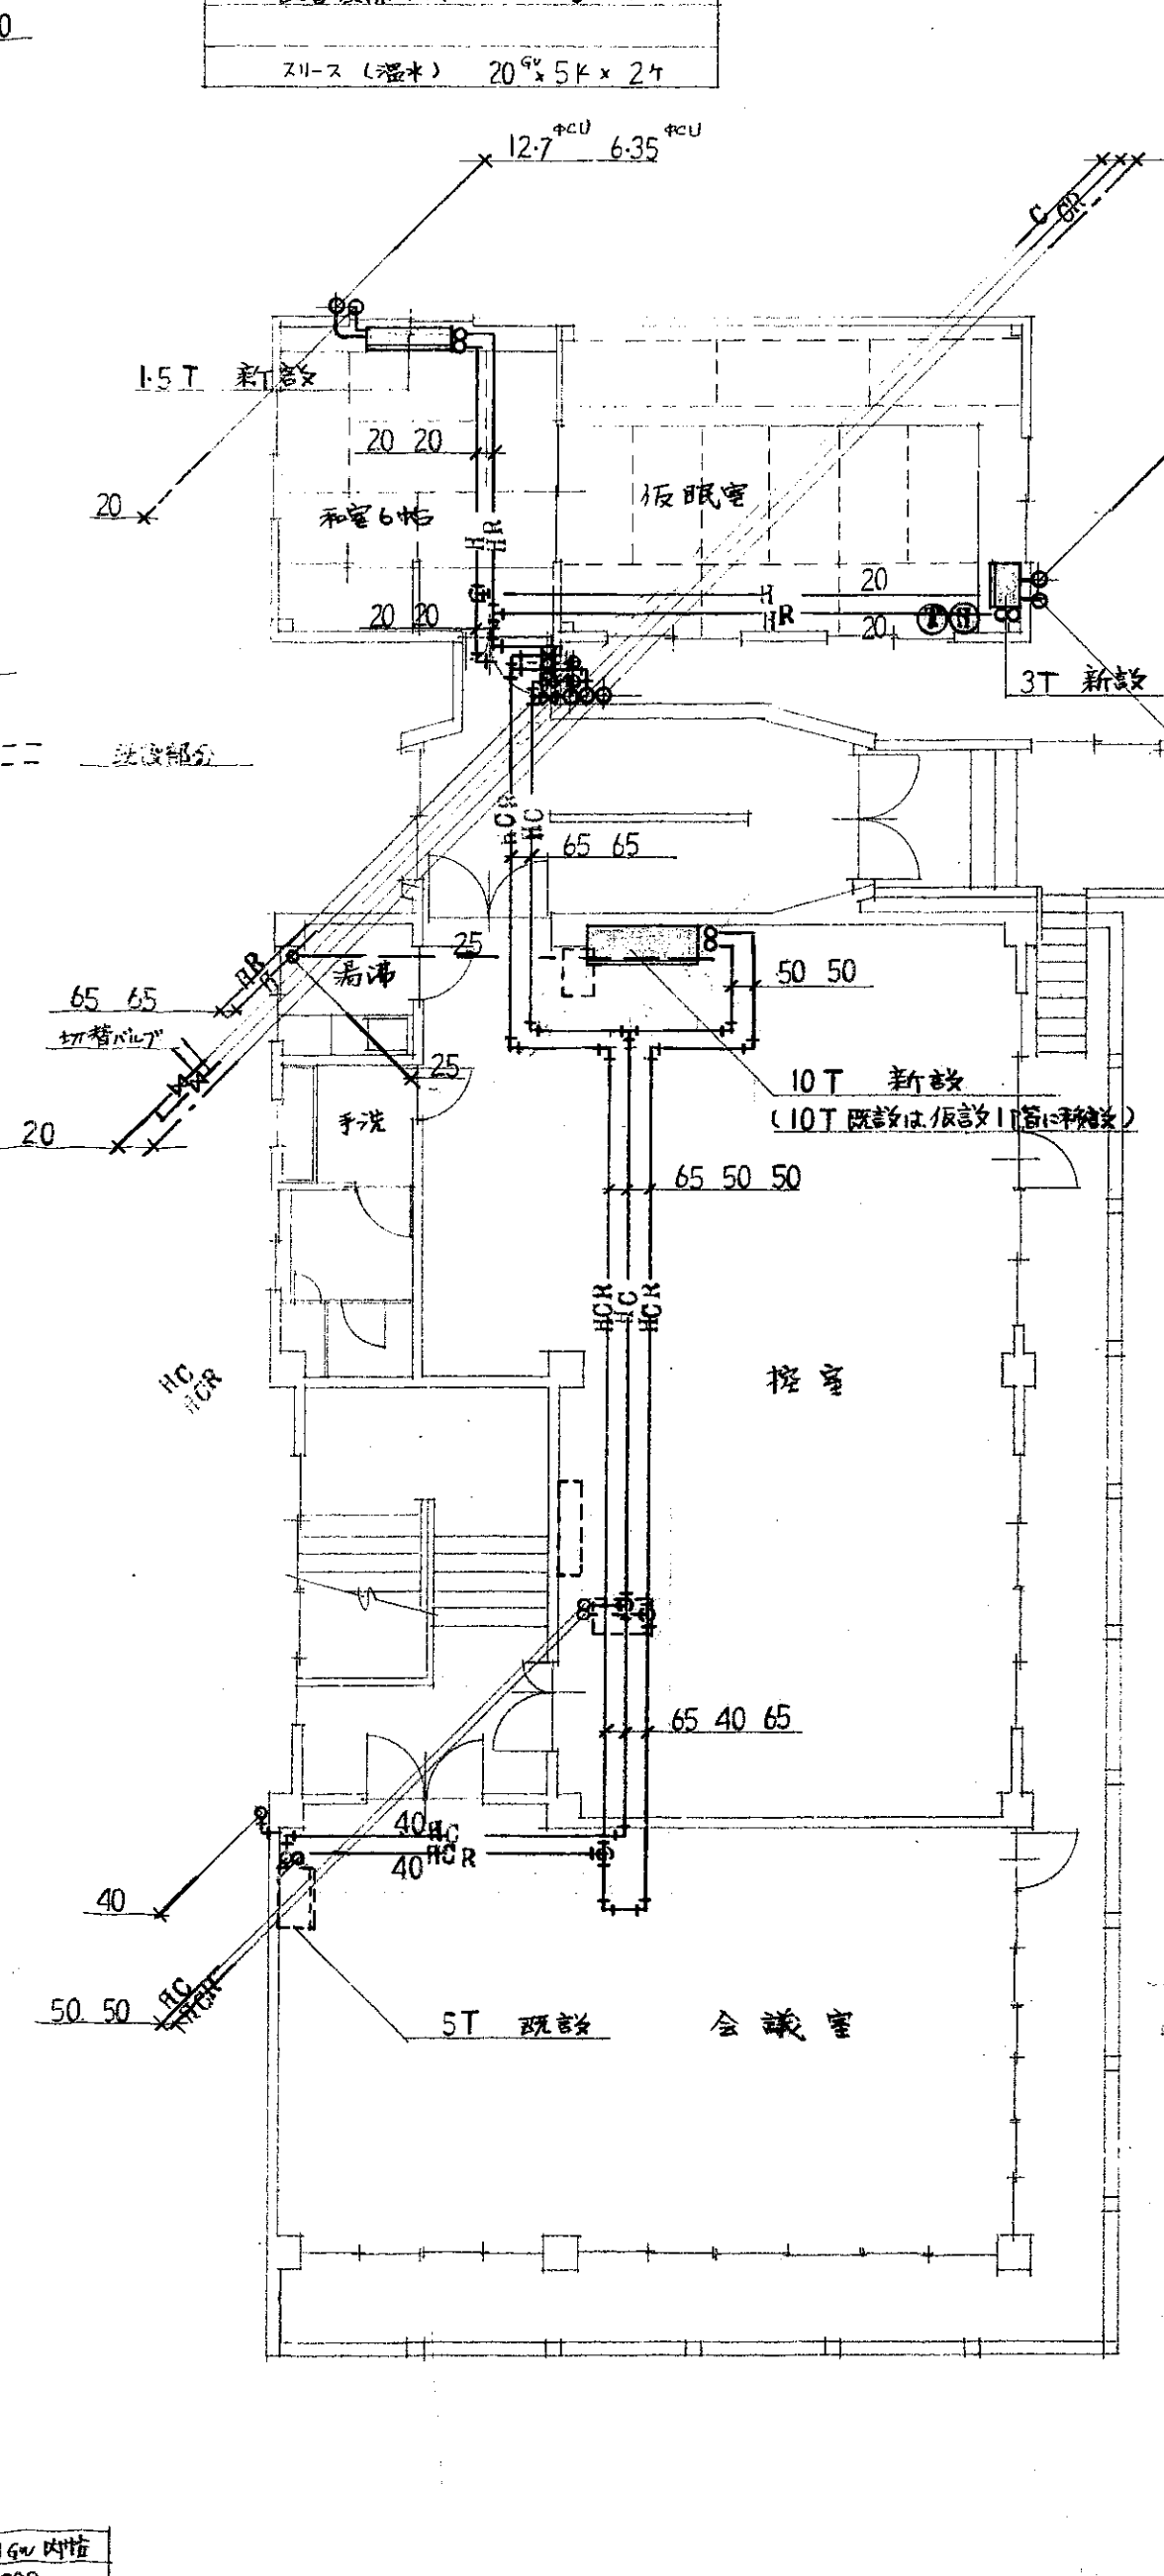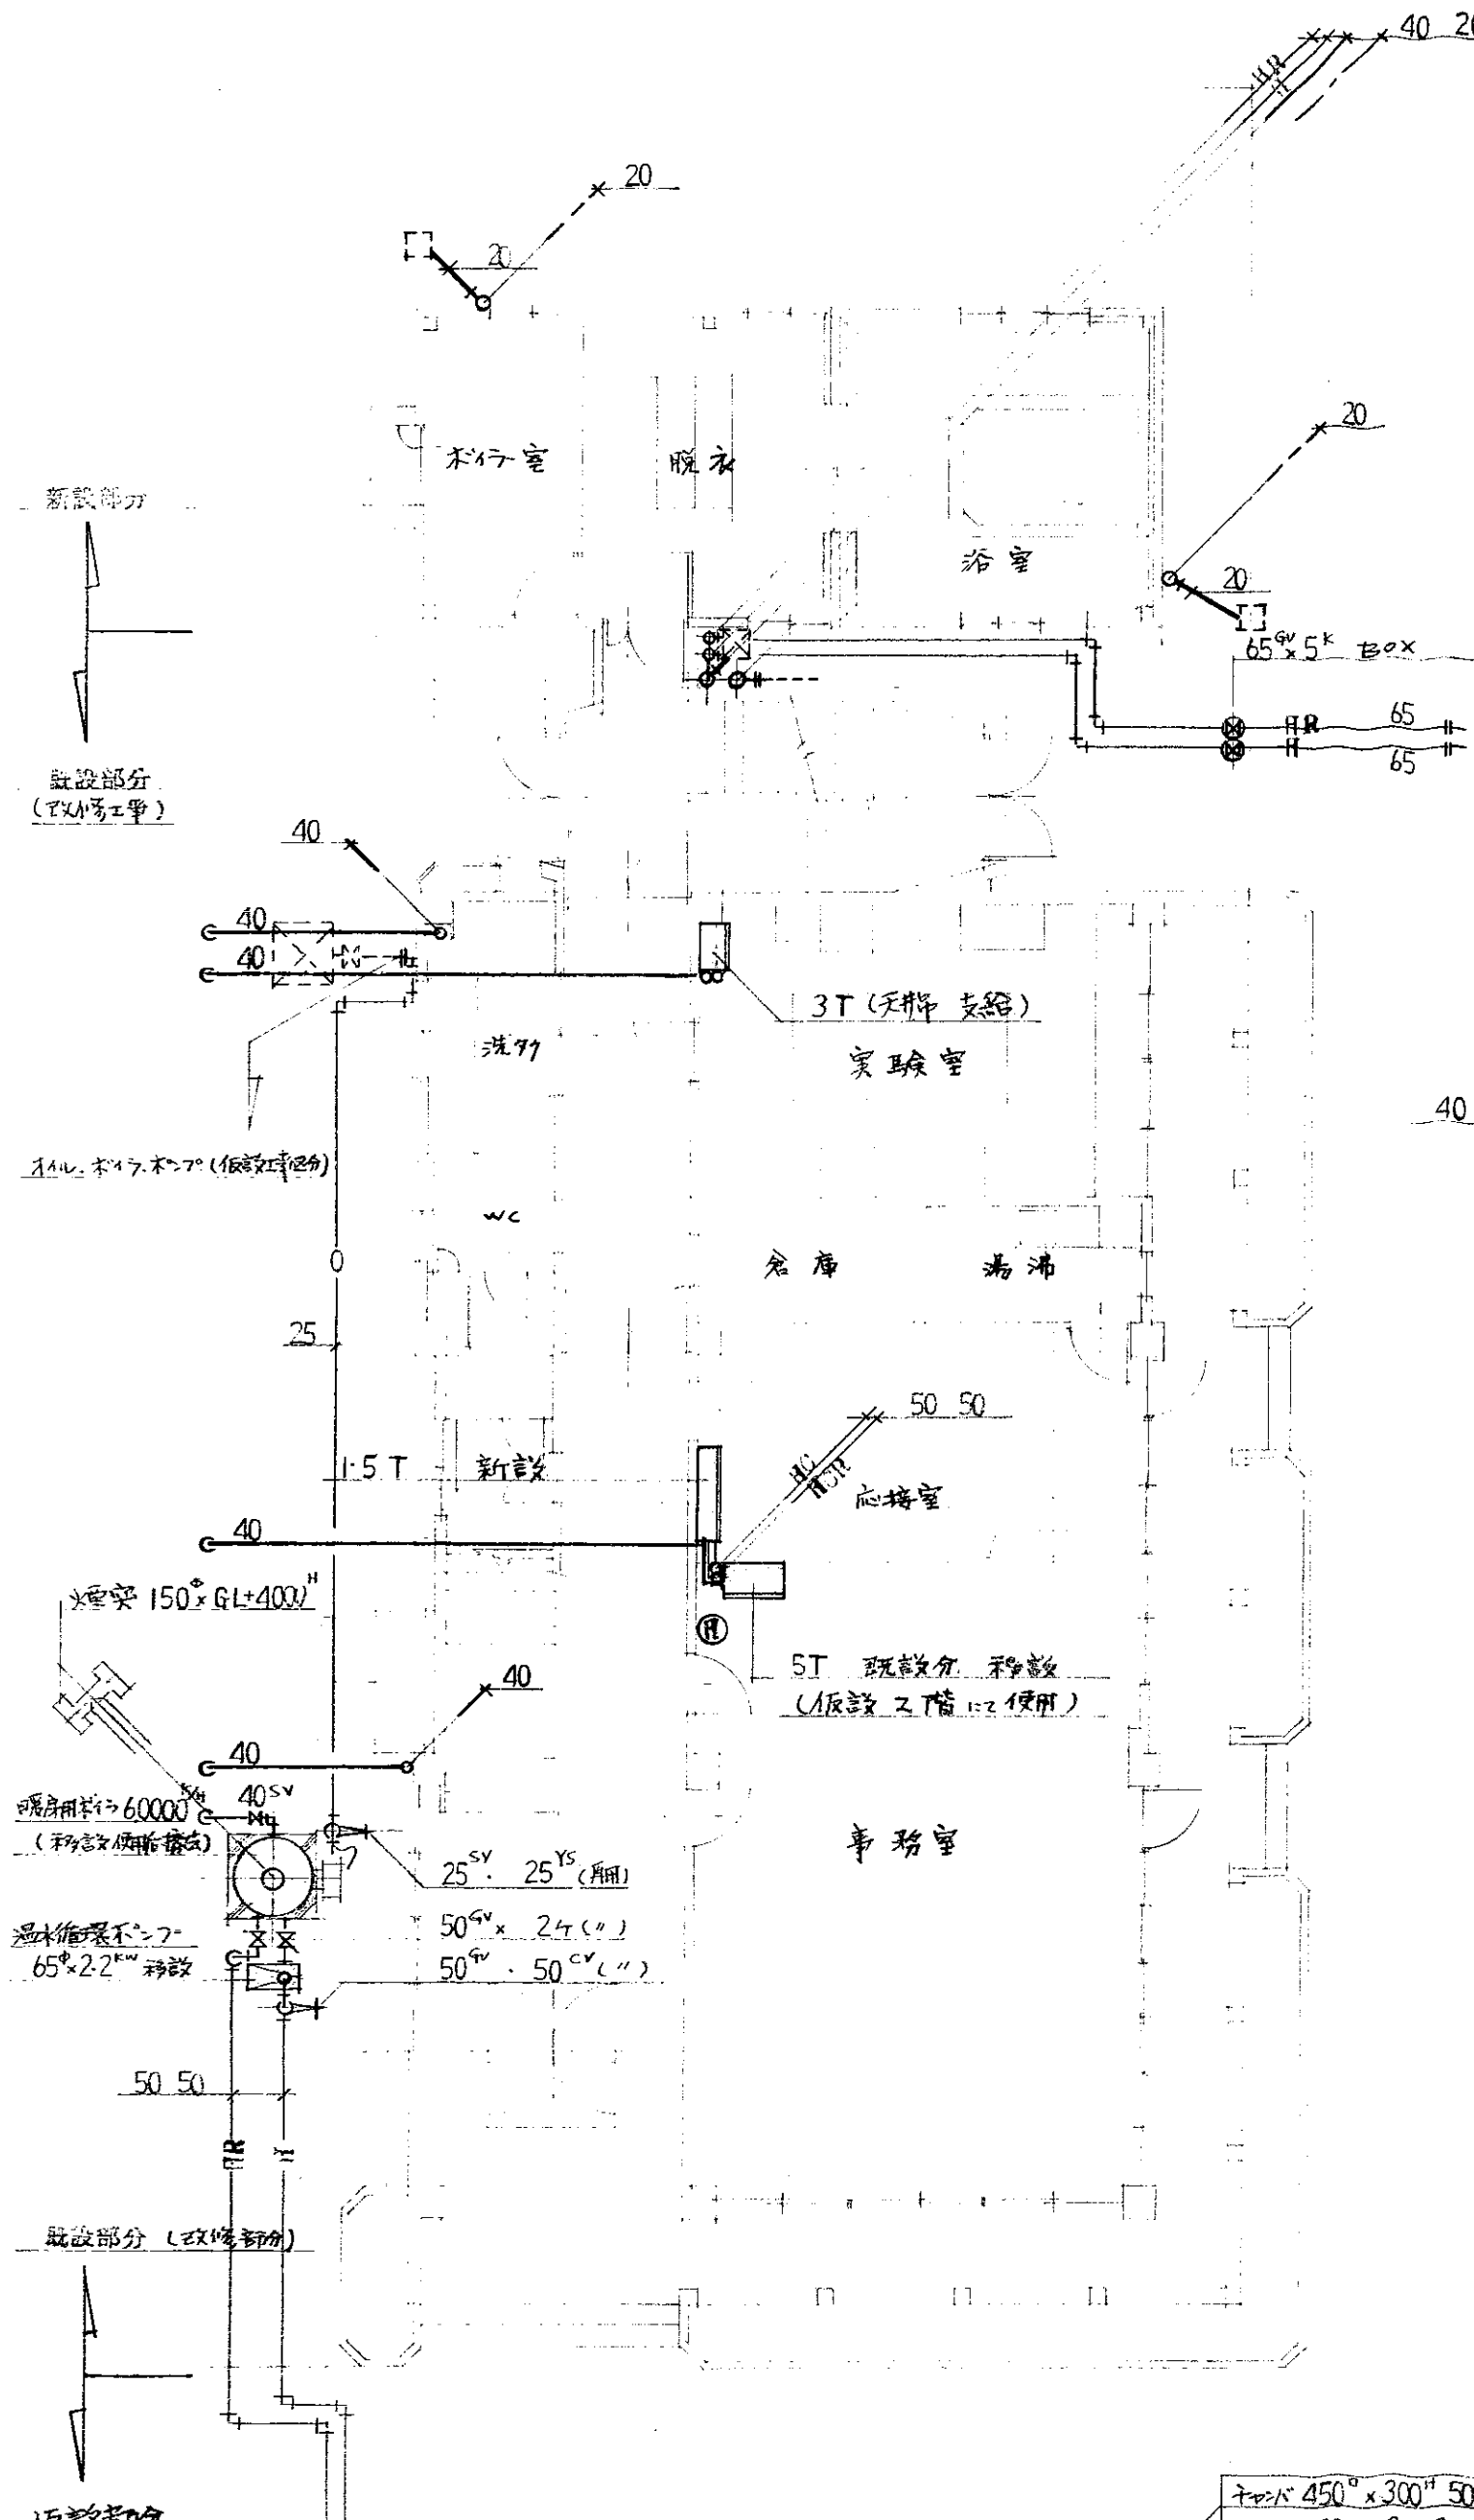

和室6帖	器具表
冷暖式パナソニック 温水ヒーター 温水ヒーター	RP-312UA 7500' x 10' x 60"
温水ヒーター スリース (標準) 温水ヒーター	T 6065A TY110A 20' x 5' x 3'
スリース (標準) 温水ヒーター	20

和室	器具表
冷暖式パナソニック C 3' x 200' x 75' 1/2"	RP-1012U
F " x 0.55' 1/2"	
温水ヒーター スリース 既設は仮設2箇所へ移動、使用後撤去	25000' x 30' x 60"
スリース 既設は仮設2箇所へ移動、使用後撤去	50' x 5' x 4'

R 階平面図 SCALE 1:100

1 階平面図 SCALE 1:100

2 階平面図

福山市西部清掃工場管理棟
空調器設備工事
各階平面図
松本設備設計事務所
福山市西部町森脇472の8(電話0849-55-3624)

施設名称 福山市西部清掃工場

工事名称 管理棟増築給排水衛生設備工事

番号	図 面 名 称
1	図面リスト
2	特記仕様書
3	案内図・配置図
4	1階平面配置図
5	1・2階平面詳細図
6	1・2・R階平面図・系統図
7	
8	
9	
10	
11	
12	
13	
14	
15	
16	
17	
18	
19	
20	

仕様書

1 工事名称 福山市西部清掃工場管理棟 給排水衛生設備工事
2 工事場所 福山市大坂地内
3 建物概要 2階建て、2階建ての既存建物の東棟
に浴室、仮眠室等を新築する。

4 工事項目
a) 給水設備 既存の給水配管に接続し、給水栓を設置する。
b) 排水設備 2階床下の配管を撤去し、新しく配管する。
排水は、分岐式として合流処理に接続する。
c) 衛生器具設備 図面に示す器具を取り付ける。
d) 給湯設備 工場の給湯系統に接続し、給湯栓を設置する。
e) 排水設備
f) 厨房設備
g) ガス設備 既存のガス供給管を撤去して、4角、供給管を新設する。
h) 浄化槽設備 既存の浄化槽を撤去後、撤去する。
i) 冷暖房設備
j) 換気設備
k) 空調設備
l) 排煙設備

II 工事仕様
1 共通仕様 図面及び仕様書に記載されている事項は、すべて建設大工部、設備部、電気部、機械設備工事化機部(昭和52年)及び、機械設備工事標準図(昭和52年)に準ずる。
2 保 護 工事完了後、1週間以内に施工の不具合、材料、設備の不具合、事故等による場合、施工業者が責任において完全な修理、補修を行うこと。
3 特記仕様 仕様書に記されていない事項は、以下のとおりとする。

1 適用基準	② 工事完了
② 工事完了	③ 工事完了
③ 工事完了	④ 工事完了
④ 工事完了	⑤ 工事完了
⑤ 工事完了	⑥ 工事完了
⑥ 工事完了	⑦ 工事完了
⑦ 工事完了	⑧ 工事完了
⑧ 工事完了	⑨ 工事完了
⑨ 工事完了	⑩ 工事完了
⑩ 工事完了	⑪ 工事完了
⑪ 工事完了	⑫ 工事完了
⑫ 工事完了	⑬ 工事完了
⑬ 工事完了	⑭ 工事完了
⑭ 工事完了	⑮ 工事完了
⑮ 工事完了	⑯ 工事完了
⑯ 工事完了	⑰ 工事完了
⑰ 工事完了	⑱ 工事完了
⑱ 工事完了	⑲ 工事完了
⑲ 工事完了	⑳ 工事完了
㉑ 工事完了	㉒ 工事完了
㉓ 工事完了	㉔ 工事完了
㉕ 工事完了	㉖ 工事完了
㉗ 工事完了	㉘ 工事完了
㉙ 工事完了	㉚ 工事完了
㉛ 工事完了	㉜ 工事完了
㉝ 工事完了	㉞ 工事完了
㉟ 工事完了	㊱ 工事完了
㊲ 工事完了	㊳ 工事完了
㊴ 工事完了	㊵ 工事完了
㊶ 工事完了	㊷ 工事完了
㊸ 工事完了	㊹ 工事完了
㊺ 工事完了	㊻ 工事完了
㊼ 工事完了	㊽ 工事完了
㊾ 工事完了	㊿ 工事完了

⑧ 建築工事の取組
9 測定表
10 図形表示
11 負 担 金
12 残 工 残 欠
13 養生材の処理
14 保温材
15 鋼管軸の地中埋設
16 可 視 継 手
17 説 明 板
18 表 示
19 補 修
20 電気設備の検査
21 検査合格の証明

1 管	2 弁	3 排水設備	4 排水設備	5 排水設備	6 排水設備	7 排水設備	8 排水設備	9 排水設備	10 排水設備
1 管	2 弁	3 排水設備	4 排水設備	5 排水設備	6 排水設備	7 排水設備	8 排水設備	9 排水設備	10 排水設備
① 給水方式
② 管
③ 弁
4 防 振 継 手
5 可 視 継 手
6 量 水 器
7 高 架 水 槽
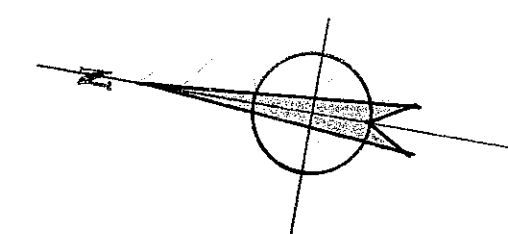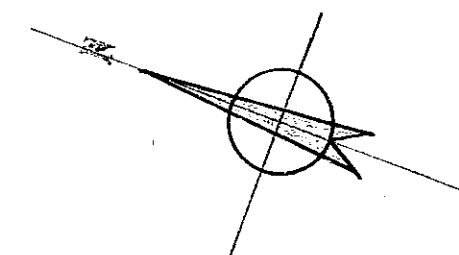


道

昭和 55 年 12 月 11 日 係員 佐藤 孝夫	課長 齋藤 誠
福山市建設局建築課建築課	建築課 建築課 建築課
福山市西部清掃工場管理棟	2
給排水衛生 設備工事	
案内図・配置図	縮尺 1 : 500
松本設備設計事務所	昭和 56 年 1 月 10 日
福山市御幸町森脇472の8 (電話0849-55-3624)	松本設備設計事務所

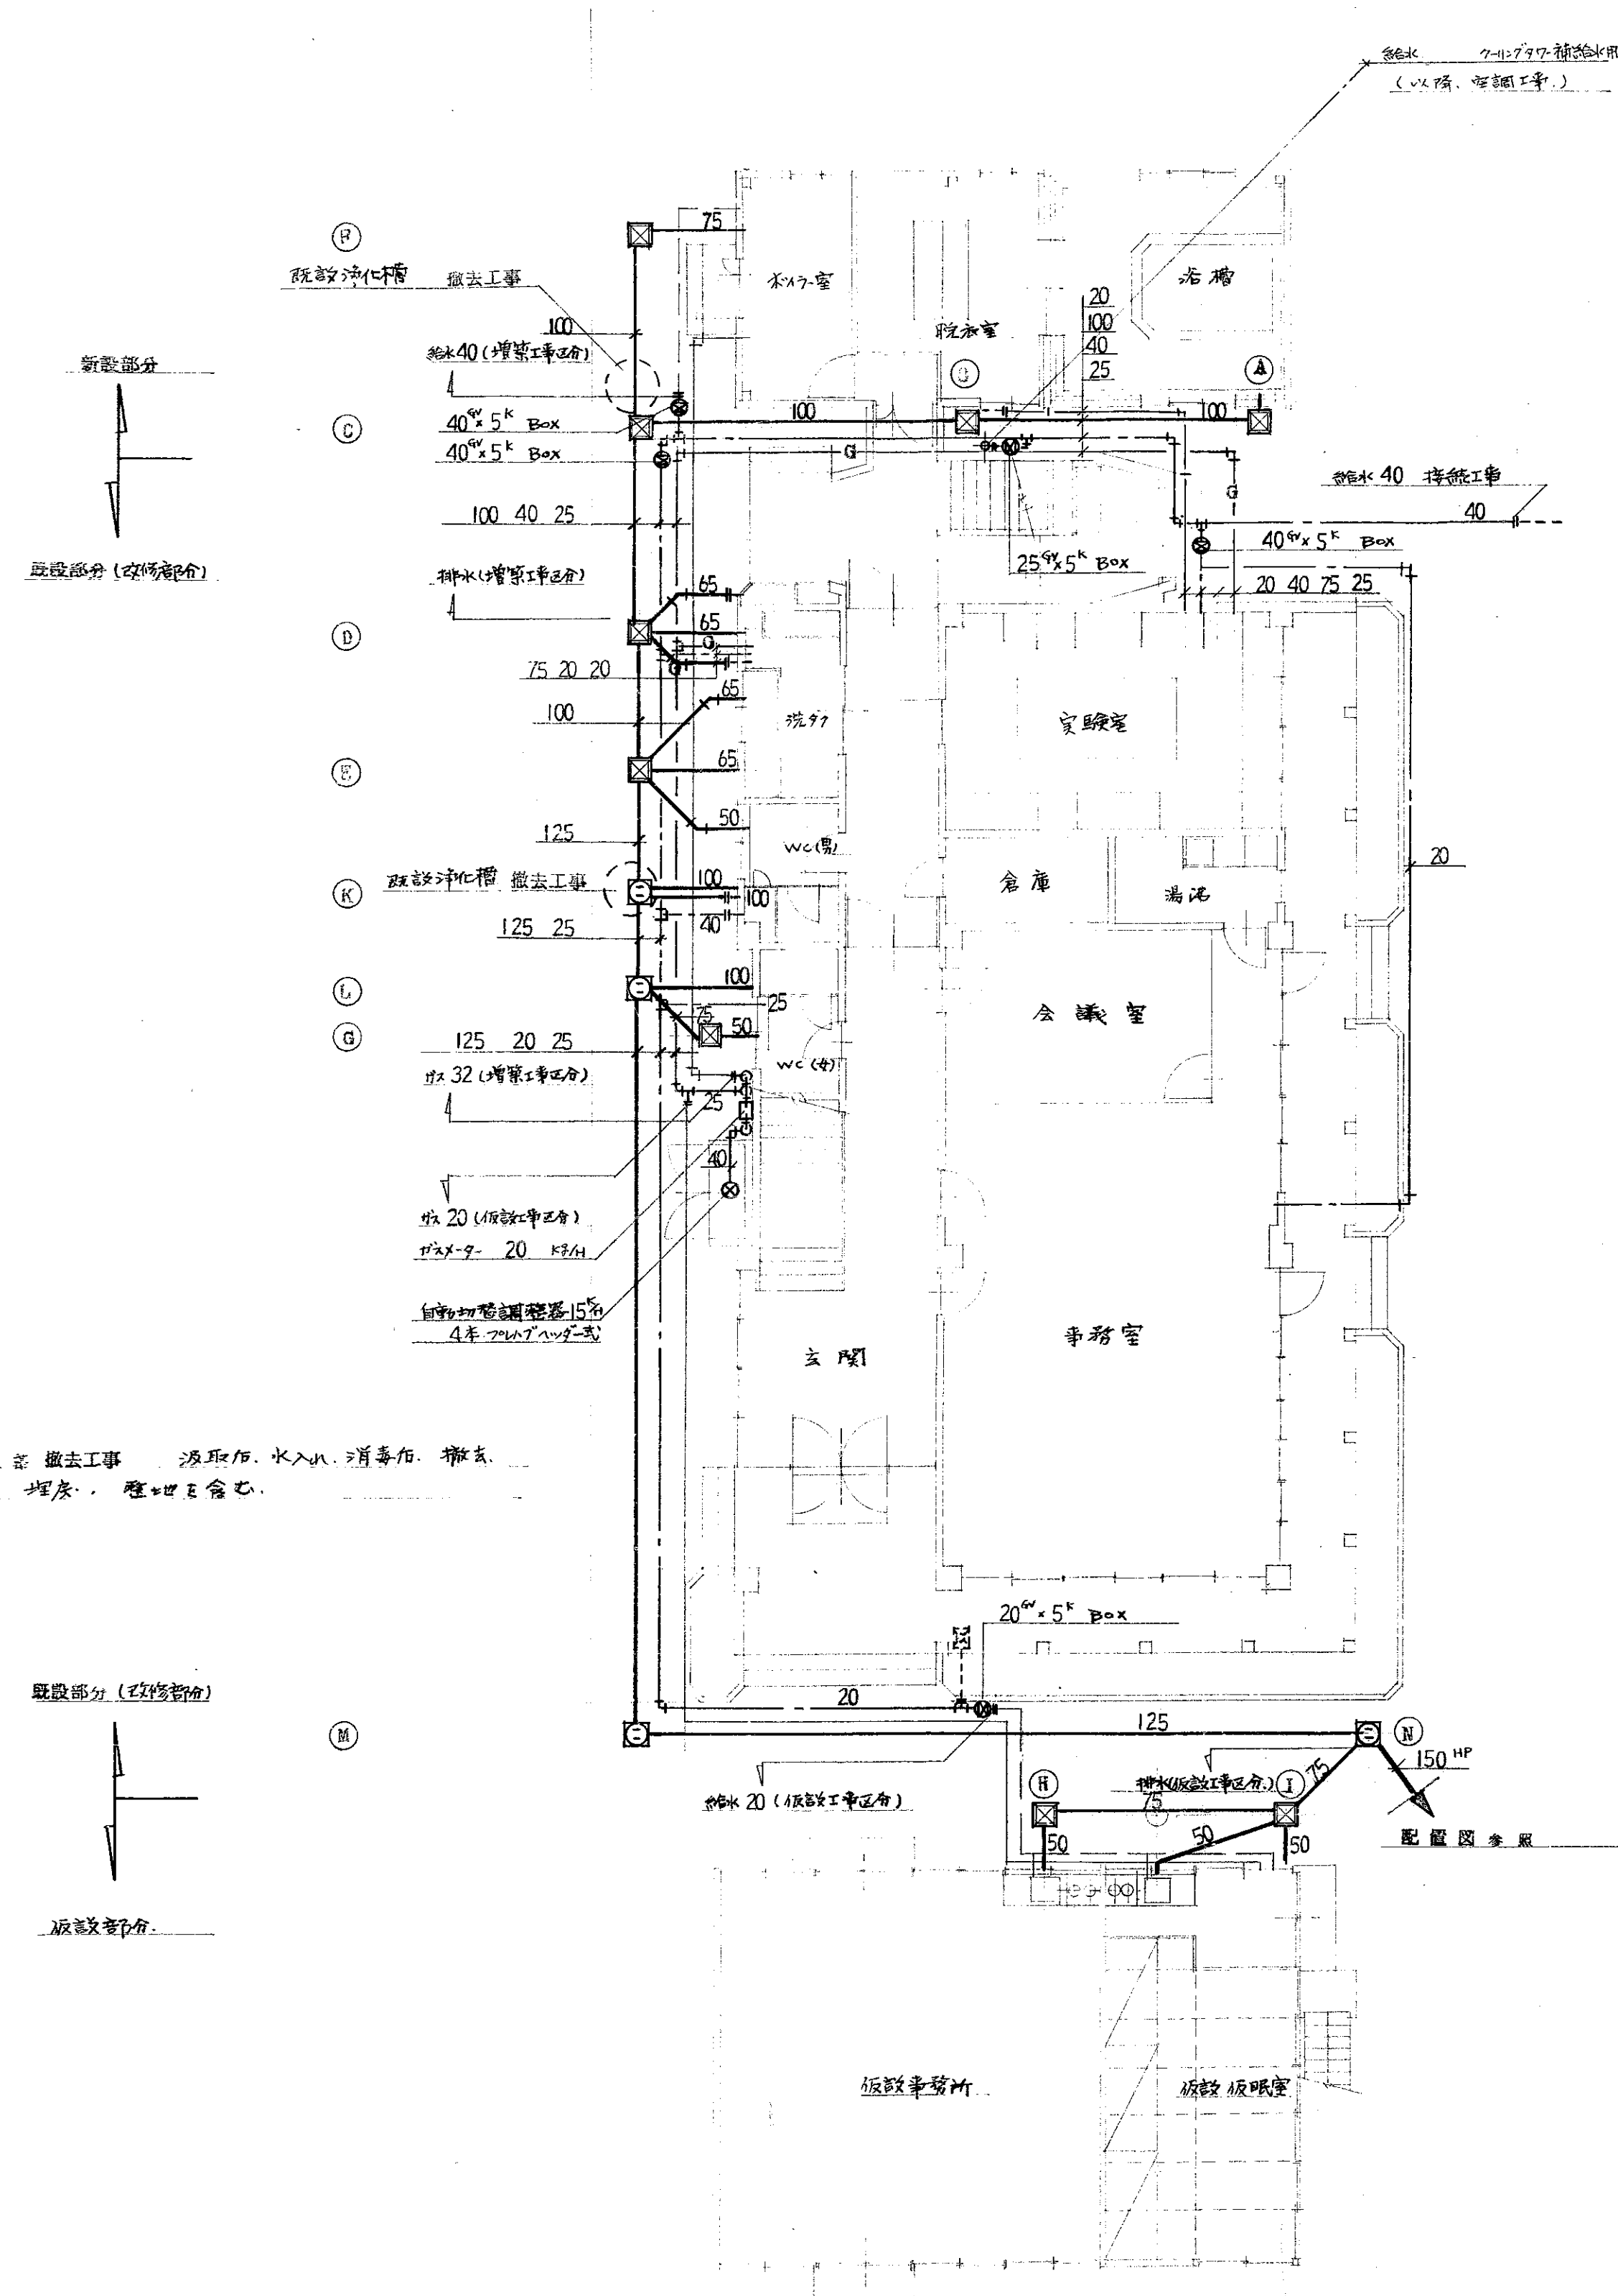

1 階平面配置図 SCALE 1: 100

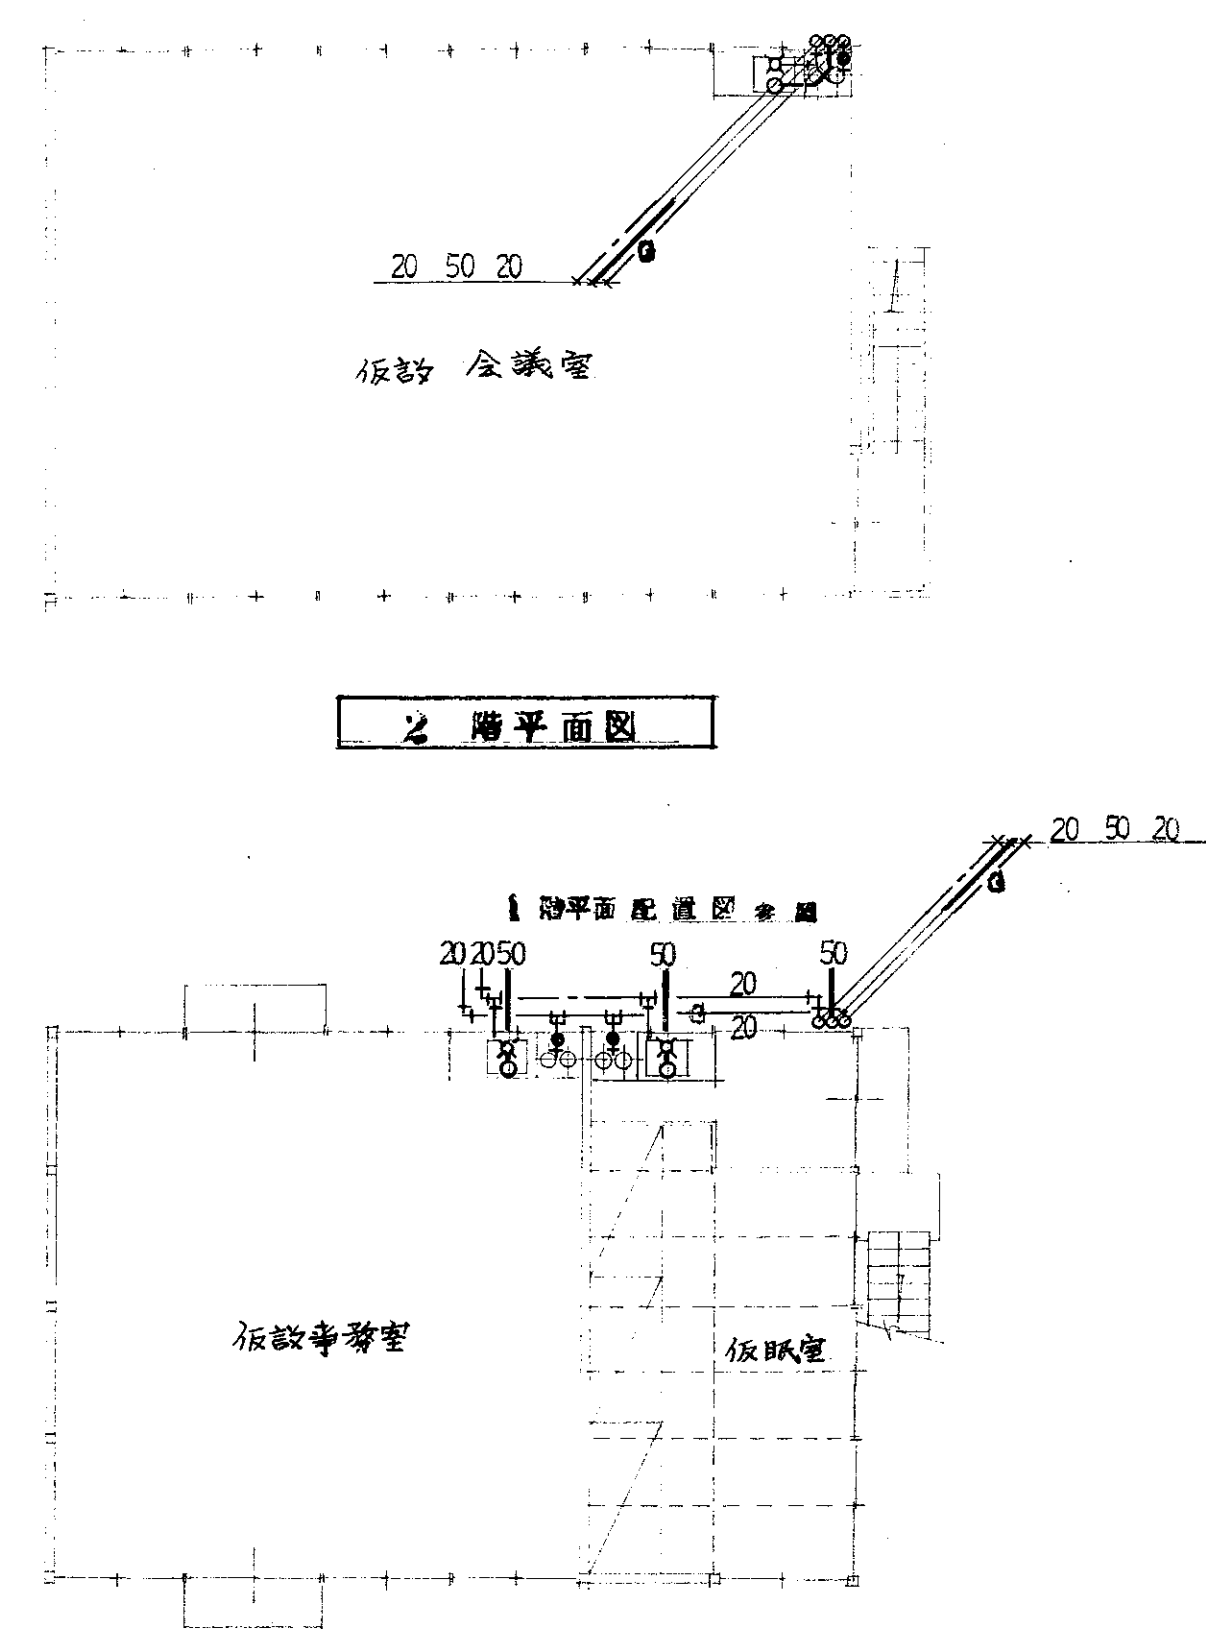


2 階平面図

仮設事務所 1 階平面図 SCALE 1: 100


衛生器具 器具表 (4/ 図添欄)				1 階	2 階	合計
洗面化粧台	C 375 V	TY150 NC	TS 116 R	1		1
洗面化粧台	LD 500 F	Y 350 6	TS 126 AS	1		2
水栓	T 200	13		5		5
水栓	T 130 AR	13	(湯元)		1	2
水栓	T 30 AR	13			1	1
水栓	T 42 C	13 x 3 口			1	1
洗面台	T 33 AM	13			2	2
洗面水栓	KT 14 AC	50		1		1
洗面水栓	KT 14 A	50		2		2
洗面水栓	KT 5 A	50		1		1
洗面口	CVA	100		1		1
洗面口	"	65			1	1
洗面口	"	50			2	2
洗面口	KC	75			1	1
洗面口	KVR	50			1	1
洗面口	JIS SK	20		2		2
洗面口	"	40			1	1
洗面口	セービスコック	20			1	1
洗面口	ガスコック	13 x 10		4	1	5
仮設事務所 器具表				1 階	2 階	合計
洗面口	T 130 AR	13		2	1	3
洗面口	ガスコック	13 x 10		2	1	3

屋外 器具表				汚水・排水 設備仕様			
スリム	JIS SK	40	BOX	3	(A) 雑排水口	350 ^φ	GL-200 鉄製蓋 6T 鉄板板 コールUP
"	"	25	"	1	(B) "	"	"
"	"	20	"	1	(C) "	"	"
					(D) "	"	"
					(E) "	"	"
ガスメーター	20 ^φ 1/4			1	(F) "	"	"
セービスコック	40			2	(G) "	"	"
"	32			1	(H) 雑排水口	300 ^φ	GL-200 鉄製蓋
"	25			1	(I) "	"	"
ストップ	15		(外取付)	1			
排水口調整器	15 ^φ 1/4	4 年式一式	排水口調整器	1			
					(K) 汚水口	350 ^φ	GL-450 鉄製マンホール 300 ^φ
					(L) "	"	"
					(M) "	450 ^φ	600 鉄製マンホール 450 ^φ
					(N) "	600 ^φ	750 鉄製マンホール 500 ^φ

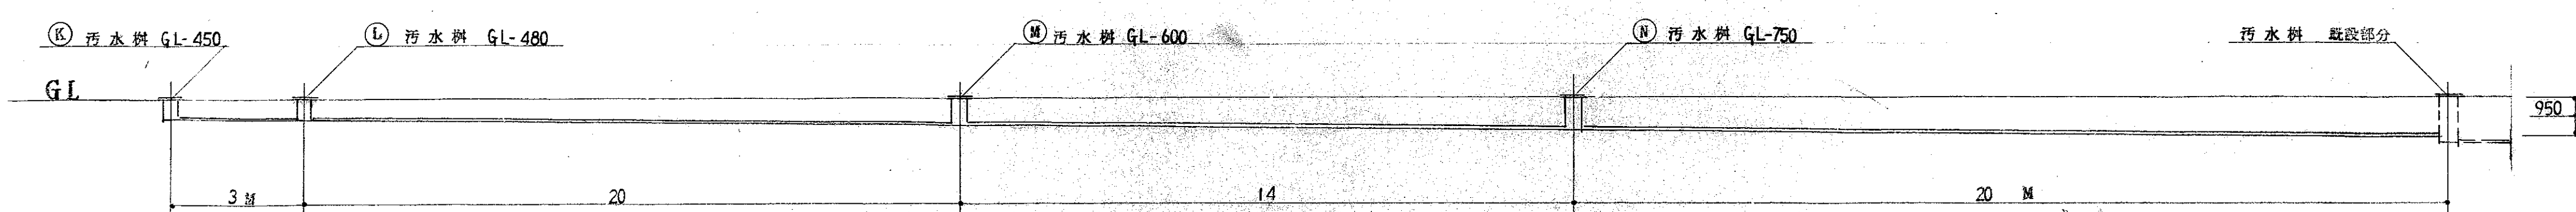


汚水・排水 系統図 SCALE 1: 100

昭和 44 年 12 月 日 竣工
 福山市建設局建築課
 福山市西部清掃工場管理棟
 給排水衛生 設備工事
 1 階平面配置図 縮尺 1: 100
 松本設備設計事務所
 福山市御幸町森脇472の8(電話0849-55-3624)
 3/5
 年月日

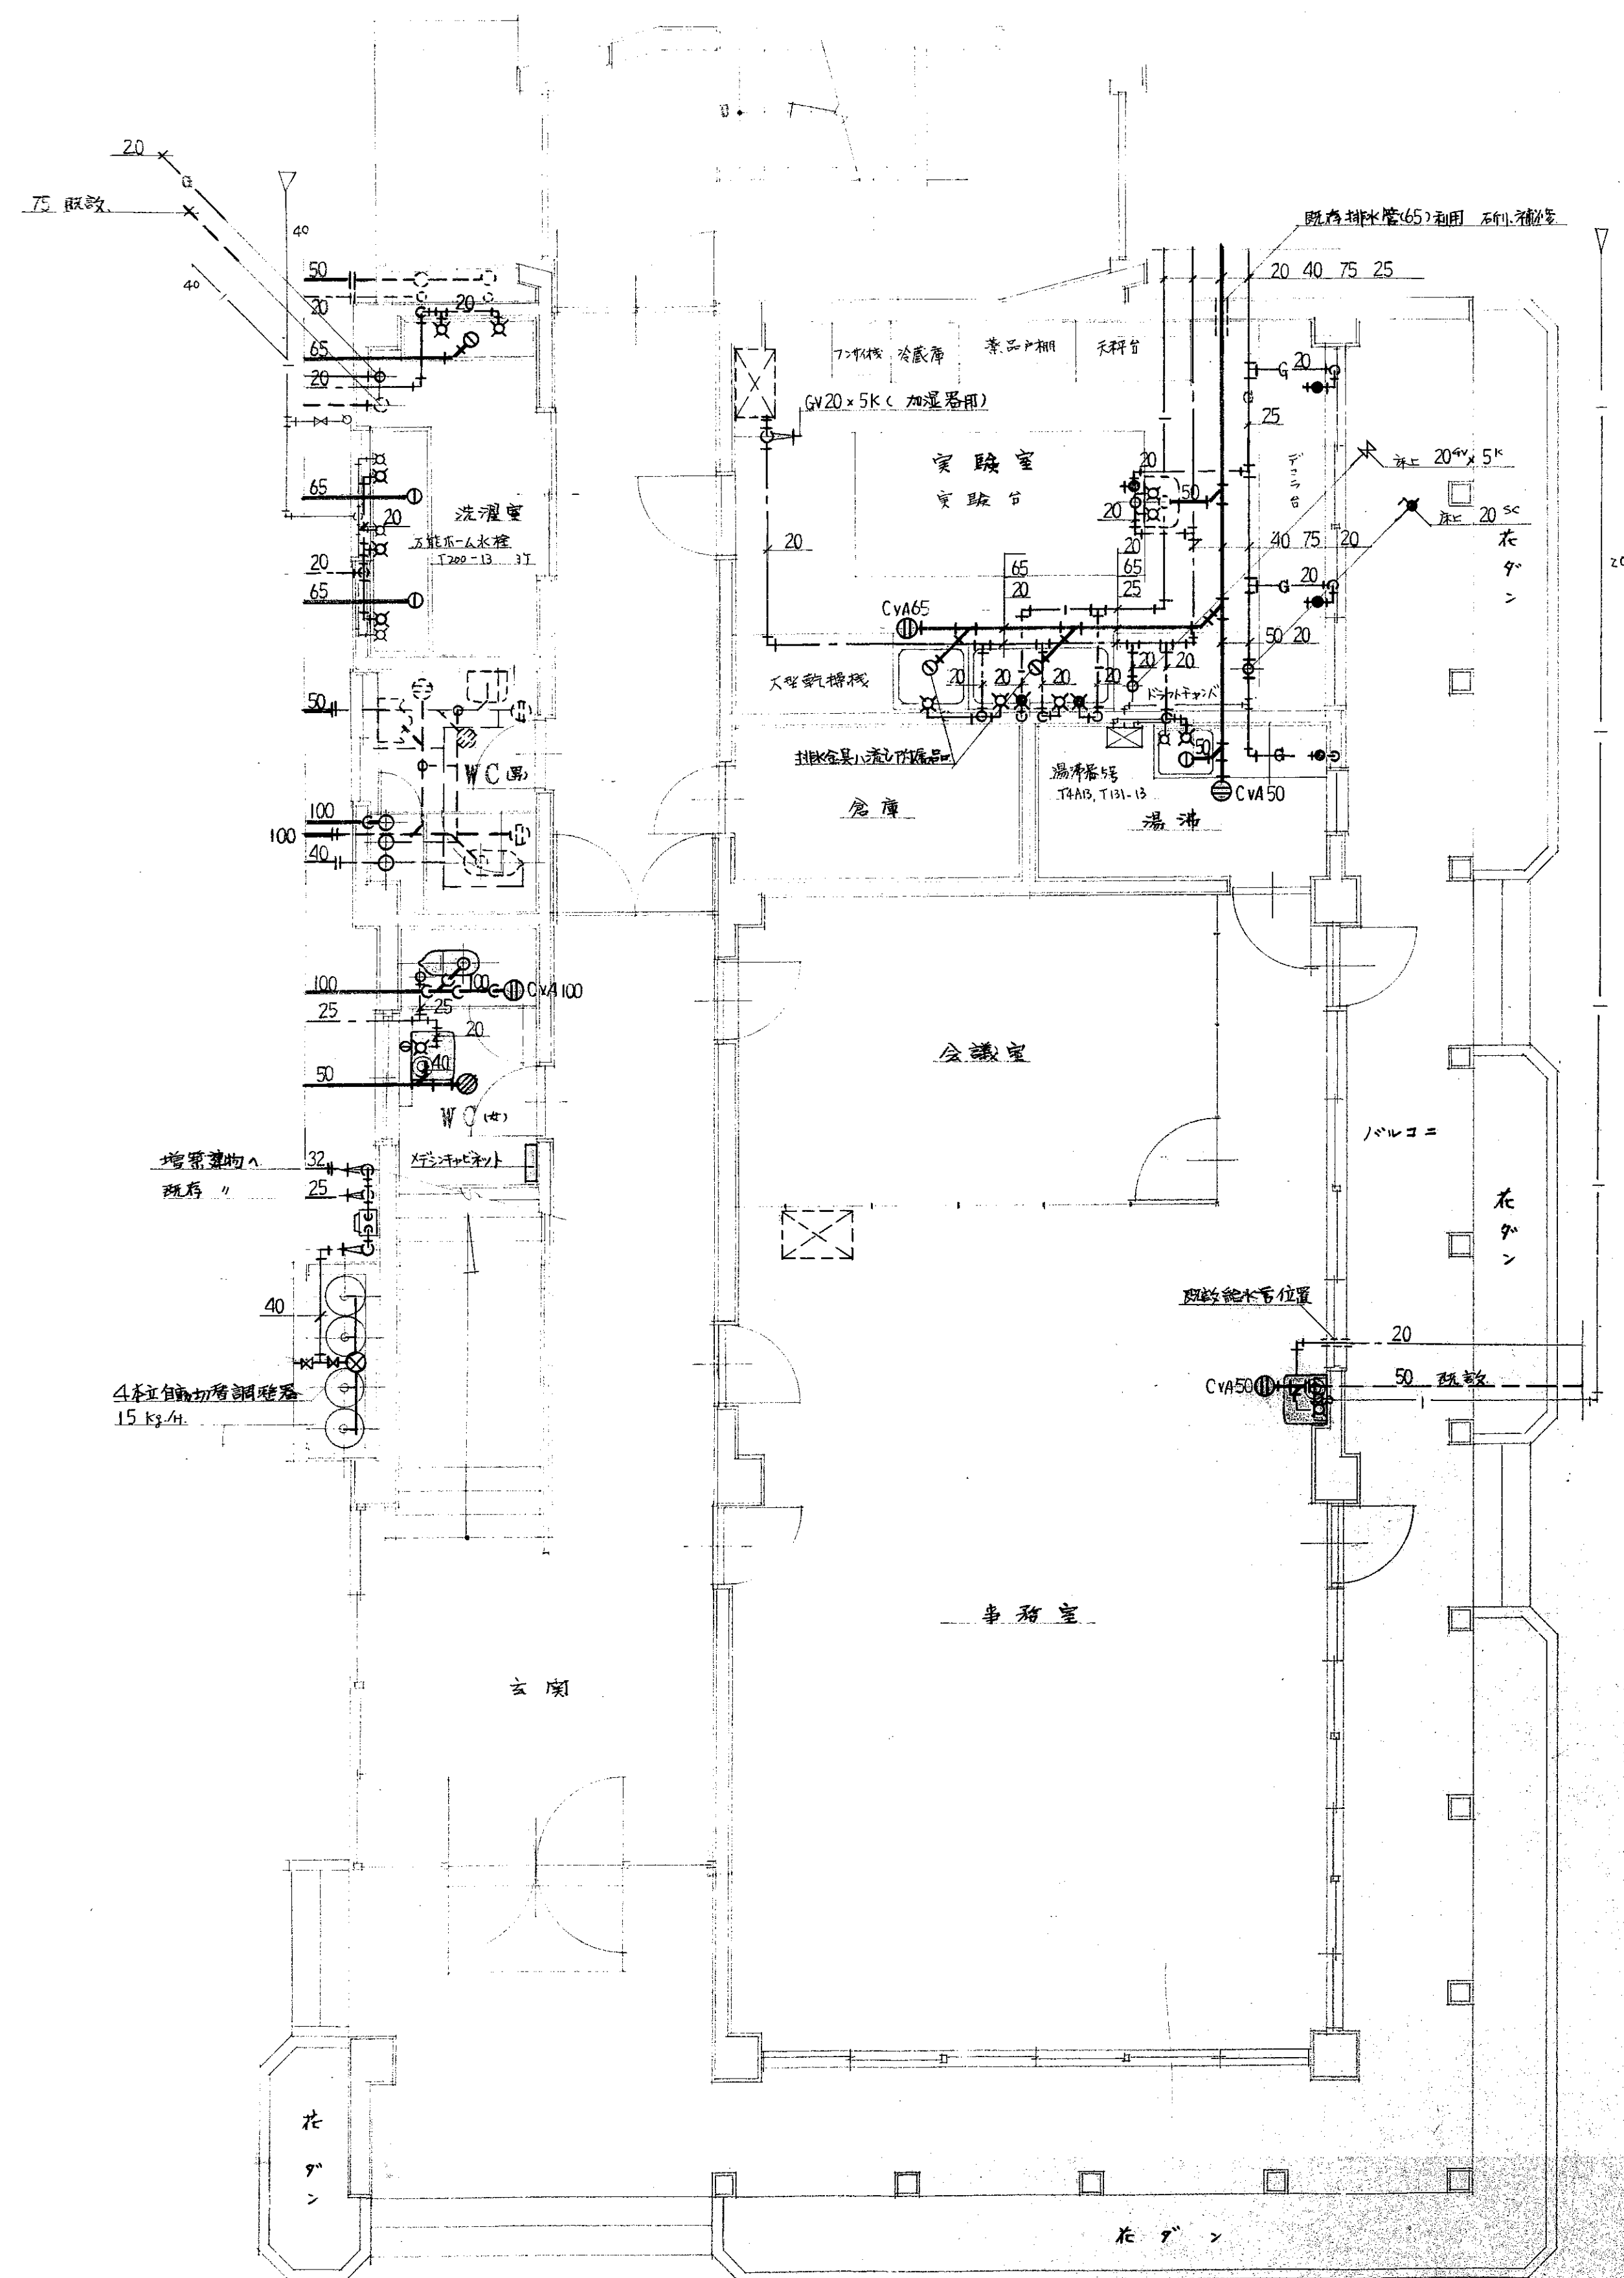

1 階平面詳細図 SCALE 1:50

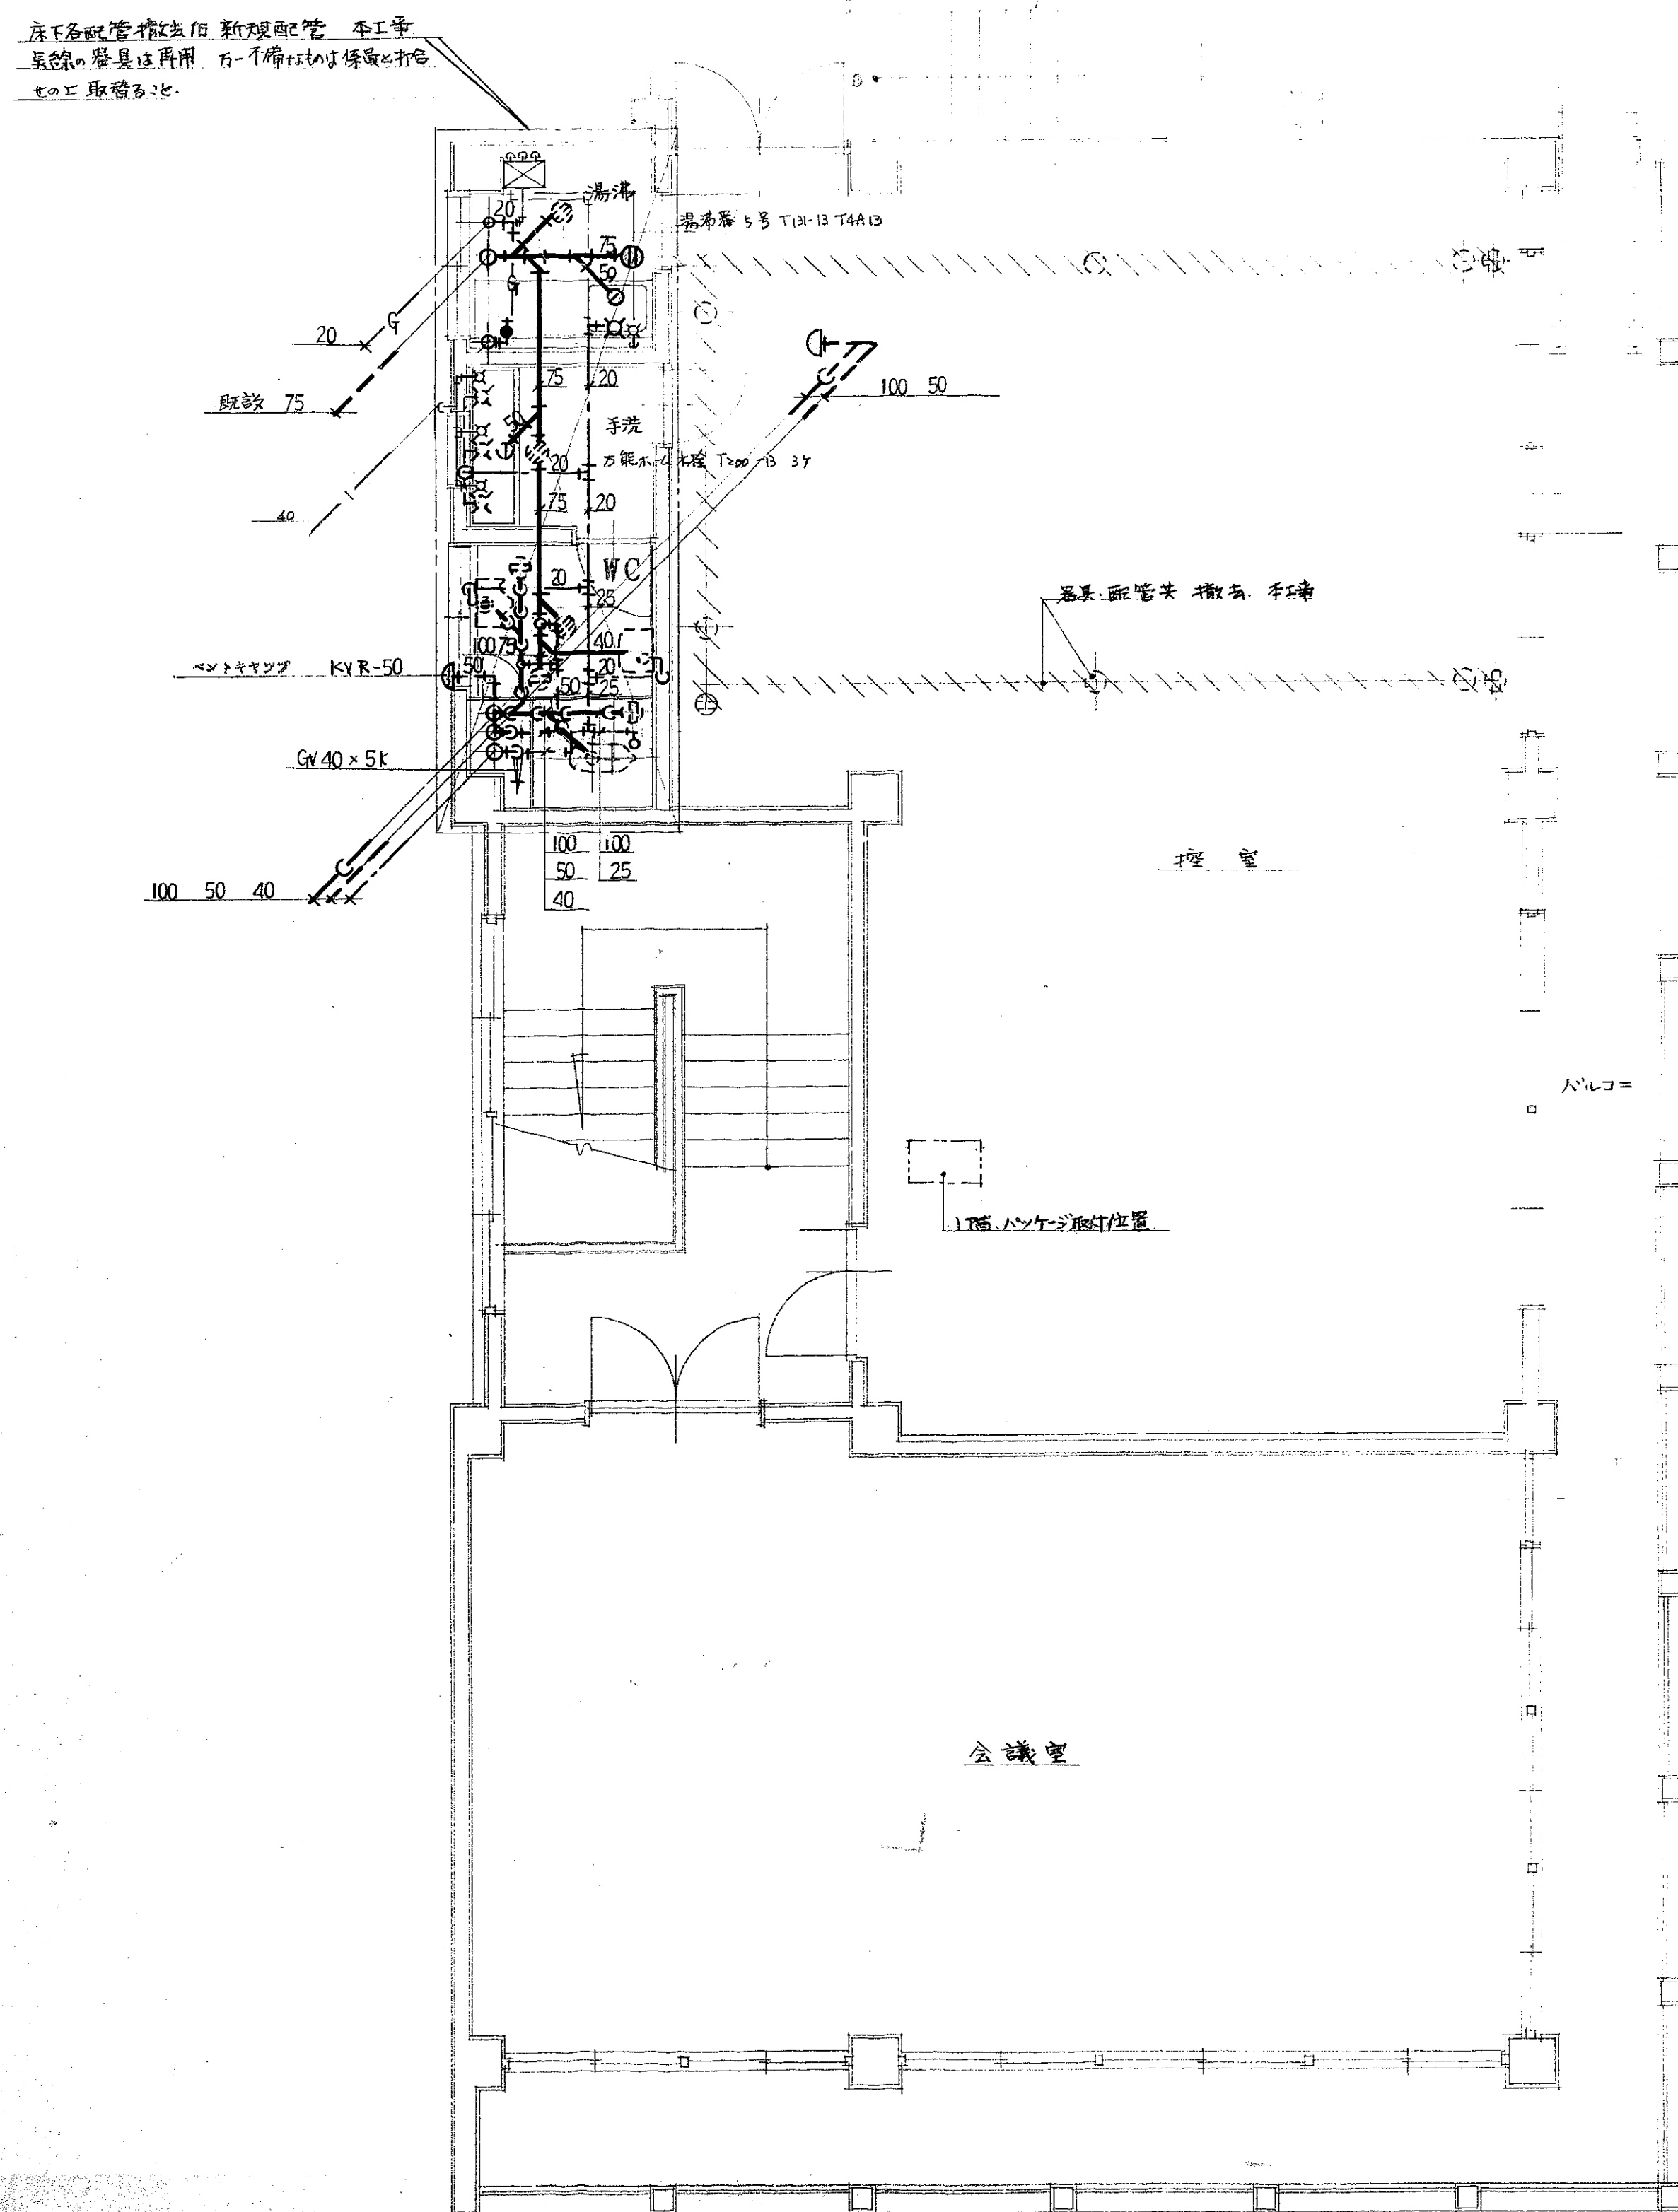

2 階平面 詳細図 SCALE 1 : 50

昭和 55 年 12 月 日	係長	課長	部長
福山市建設局建築部建築課	係長	課長	部長
福山市西部清掃工場管理棟			
給排水衛生 設備工事			
4 / 5			
1. 2 階平面 詳細図		尺寸	1:50
松本設備設計事務所			
福山市中央町森崎472の8(電話0849-55-3624)			
		年 月 日	

施設名称 福山市西部清掃工場

工事名称 管理棟増築電気設備工事

番号	図 面 名 称
1	図面リスト
2	特記仕様書
3	配置図・盤結線図
4	1・2・R階動力弱電平面図
5	1・2階電灯コンセント平面図
6	1・2・R階自動火災報知平面図
7	配置図・屋外設備図（仮設）
8	1・2階平面図（仮設）
9	
10	
11	
12	
13	
14	
15	
16	
17	
18	
19	
20	

以上指定の各小冊子に、要旨を添綴し、郵送付託す。


政務主任任職證書

電	占減費	1,500	電	電	1,500
電	22+24(機)	2,000	電	電	2,000
電	(西電)	1,500	電	電	1,500
電	信上	1,500	電	電	1,500
電	(12月)	1,500	電	電	1,500


	(上稿) 1962(7)	(一版)	
力	于元南函卷 陈江八信批	1800 1300	(第百)
電	瑞子整 林字零稿 整行江重水改	本上一稿 300 2000 300	火 史信附 周文祥表上一批 有用类全 本 论 稿
看	(一版) (第百)	1500 1200 + 1800 300 + 1500 2000	

3. 付ける有造とする。
 上蓋には「電燈(電燈)」の文字を鋳出する。
 (ハナール)
 1. 原則として「コリナ(電灯)打ち」を打つ。
 2. 内部は「防水モルタル」仕上げで、取巻の「背通」部は充分に「防水」処置を施す。
 3. 必要に応じて「鉄筋」を入れること。
 4. 水漏れ穴は「珪石」の穴に於いて「珪石」の指示による。
 5. 強度等では「珪石」上部が「珪石」の「珪石」に於いて「珪石」とする。


電 氣 設 備 工 事		圖尺
標本材料	No. 1	特記仕様書
昭和 55 年 12 月	日	
福山市建設局建築部建築課		

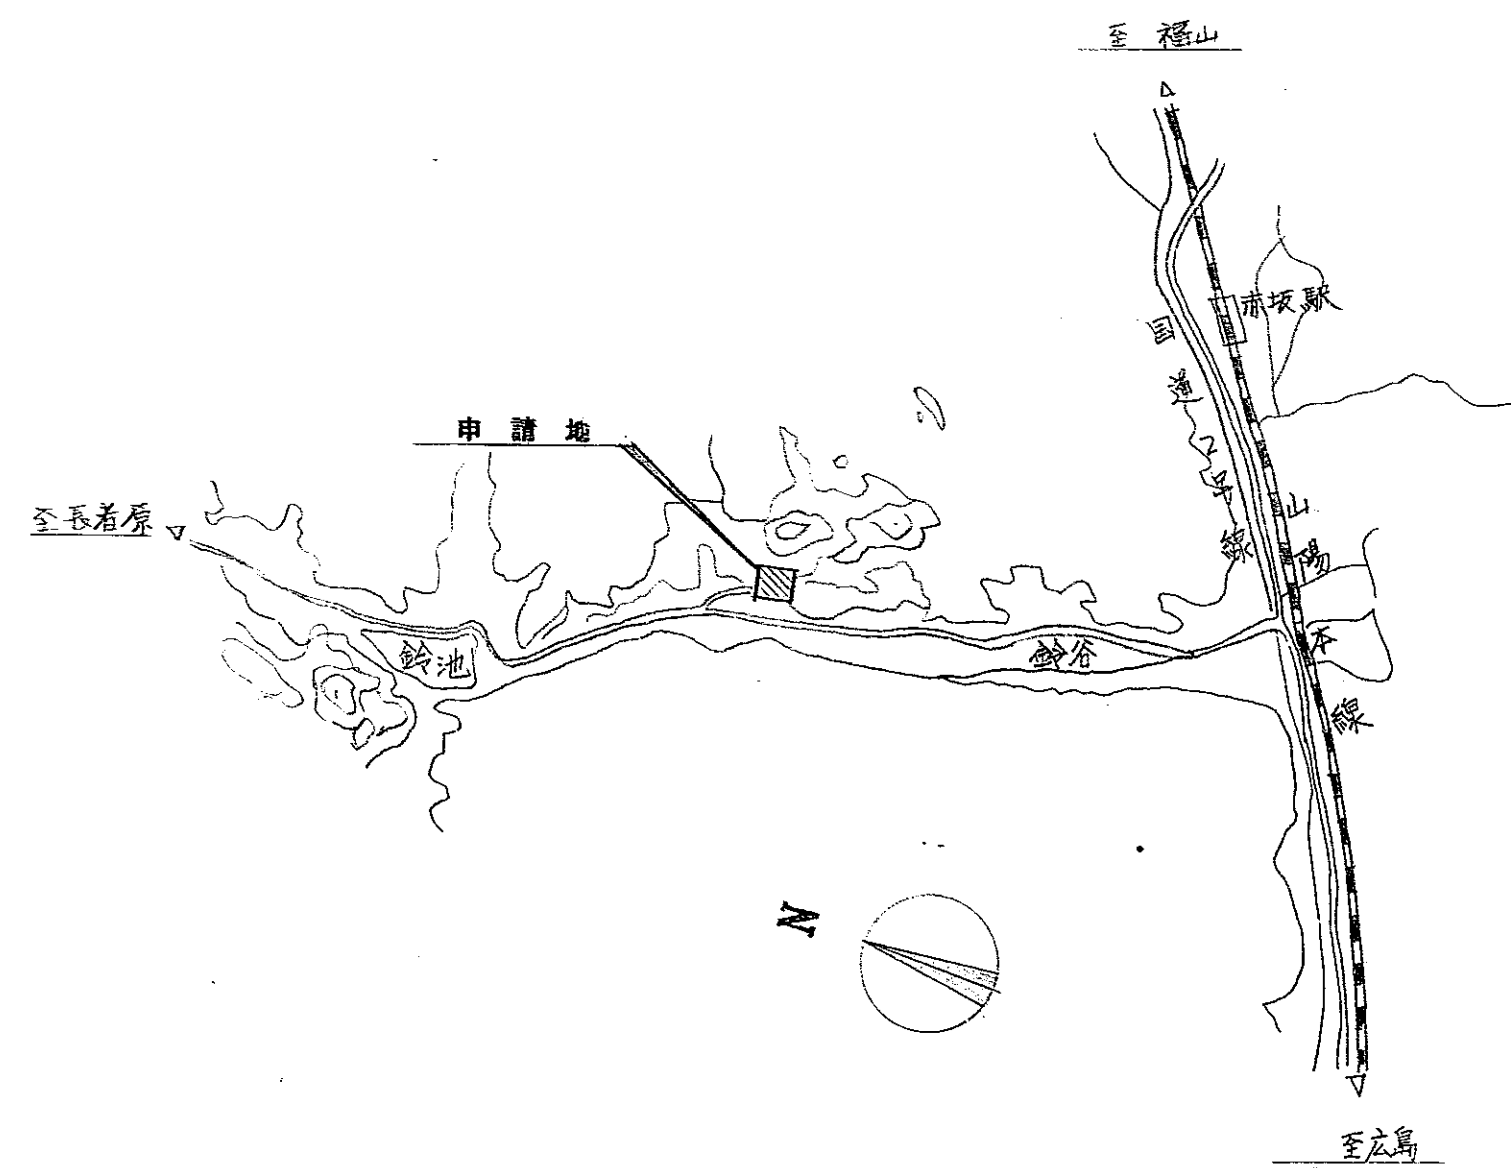



附近見取図 No. 8022

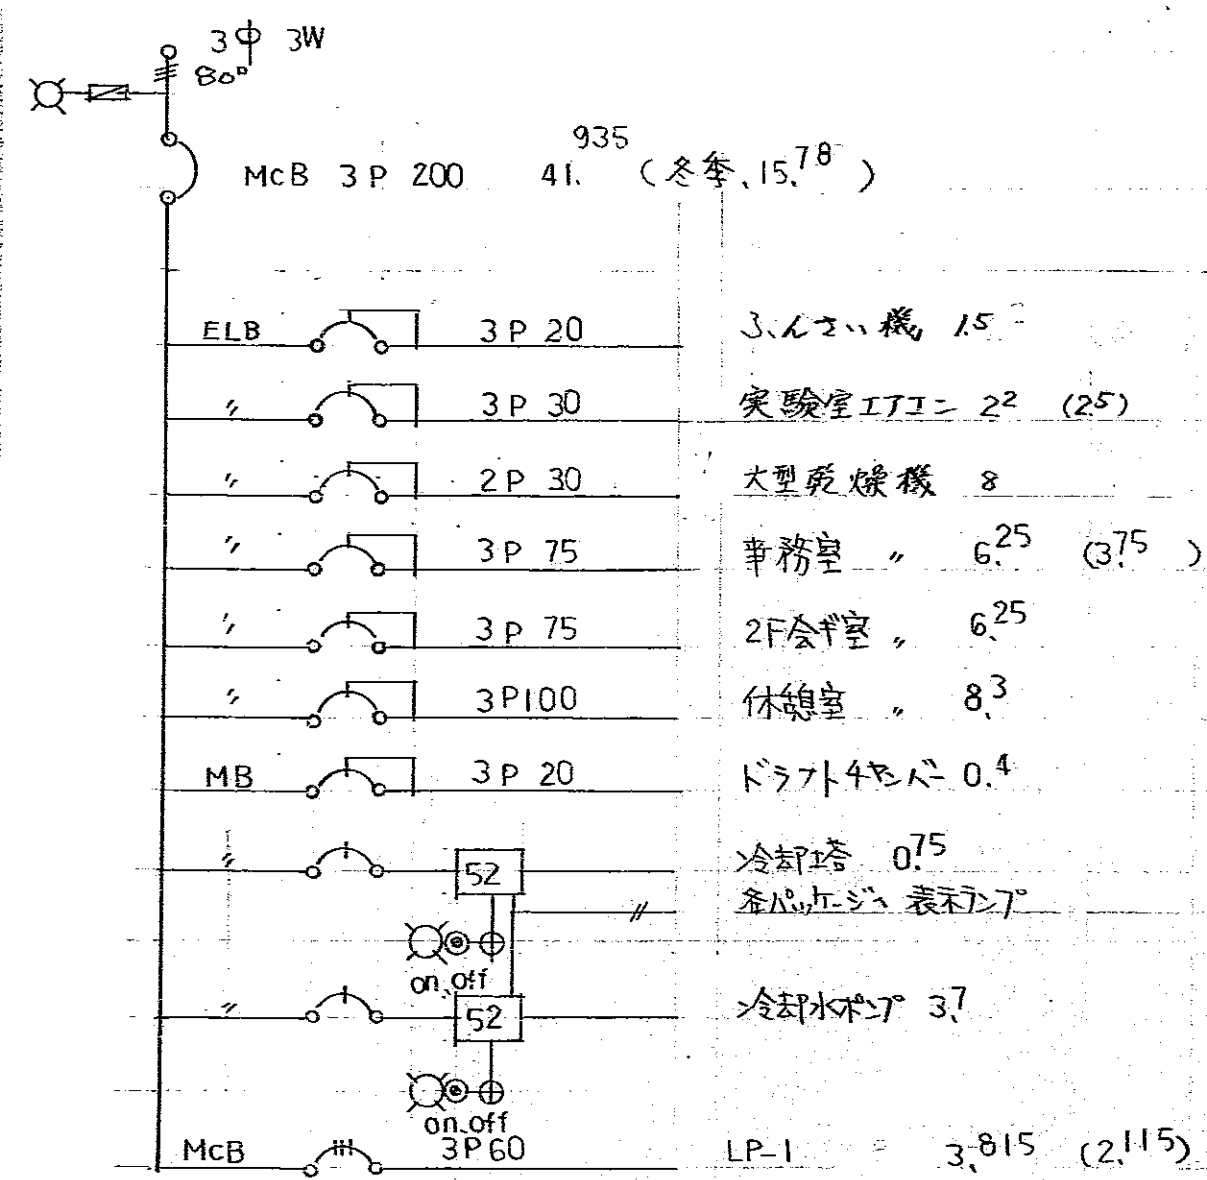

P 新設

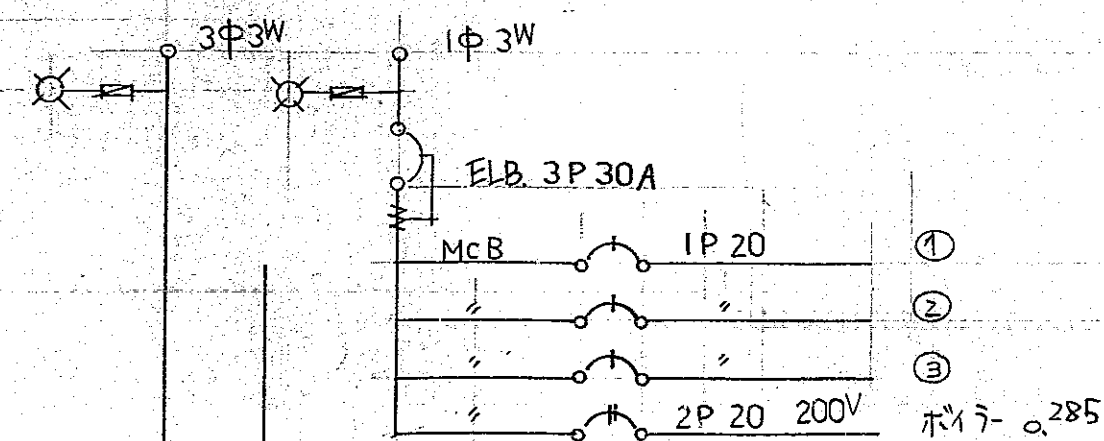


LP-1 新設

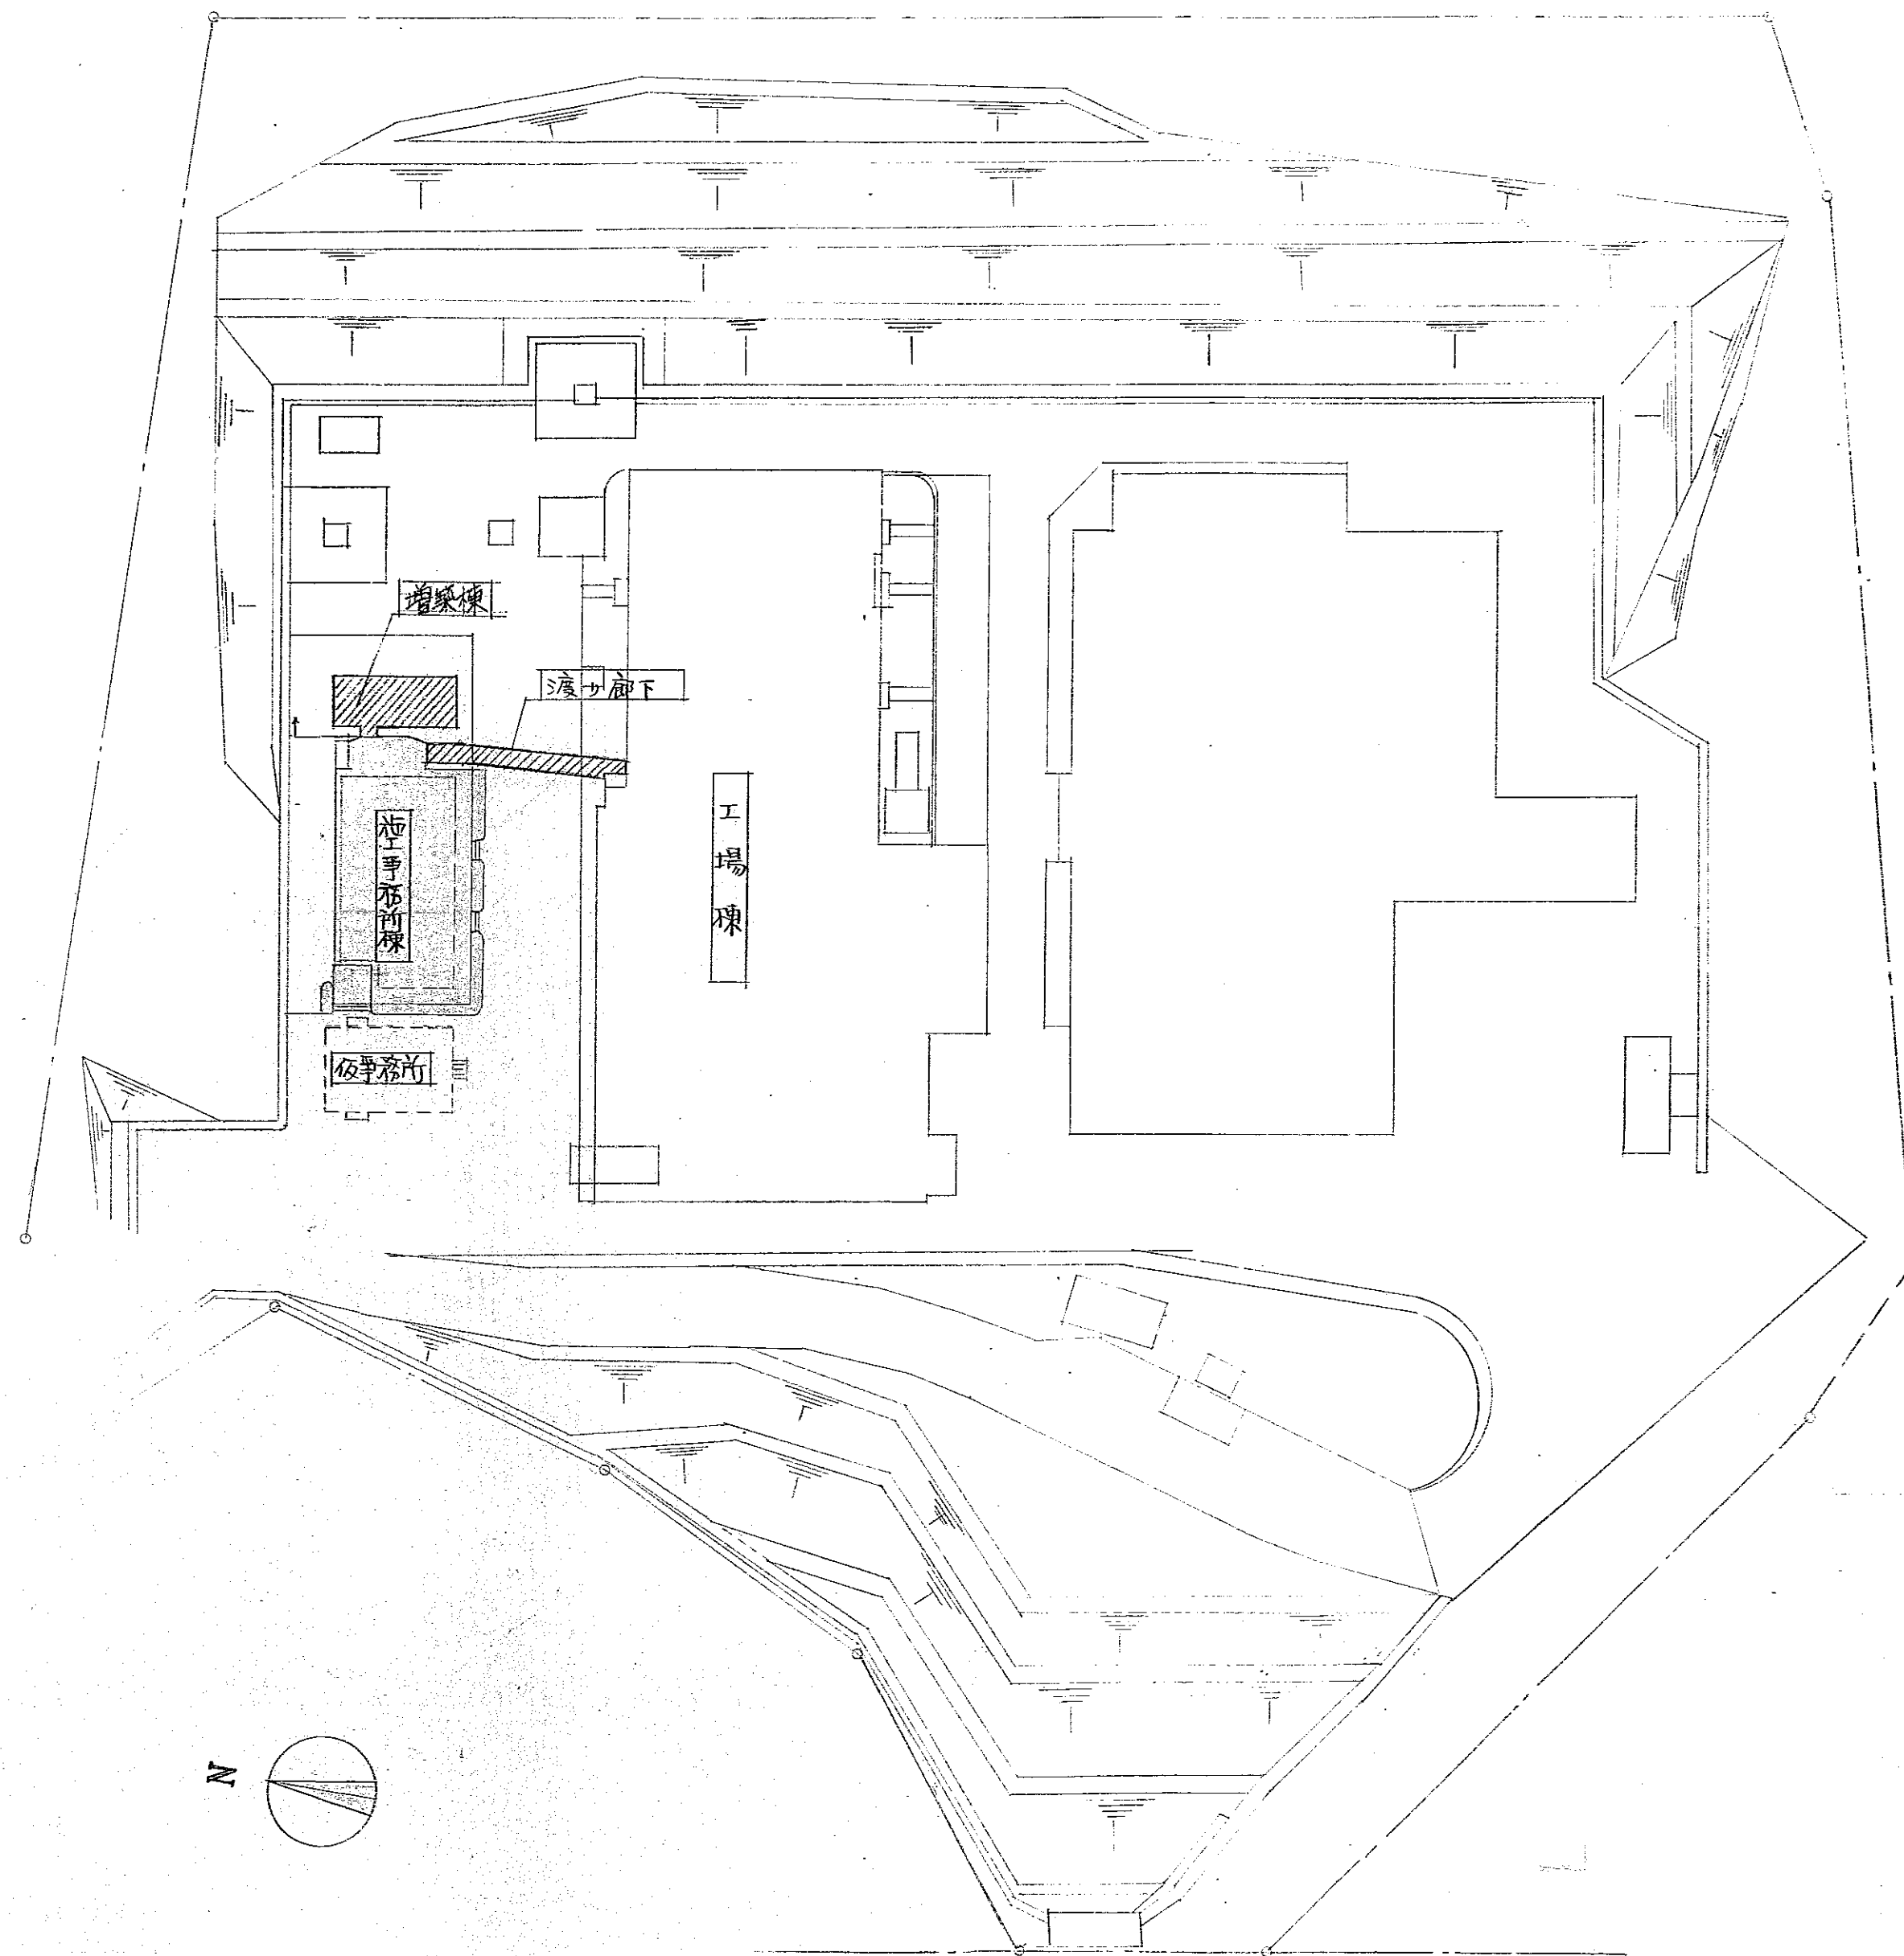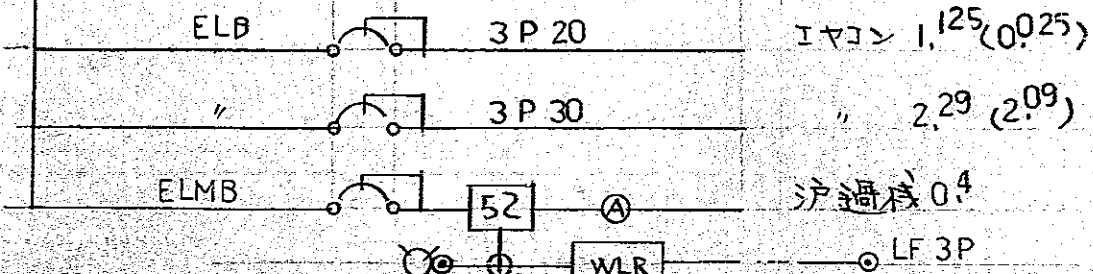


配置図 1/500

A	増築棟 (液10力含む) 工事
B	事務所棟 改修工事
C	仮事務所 工事

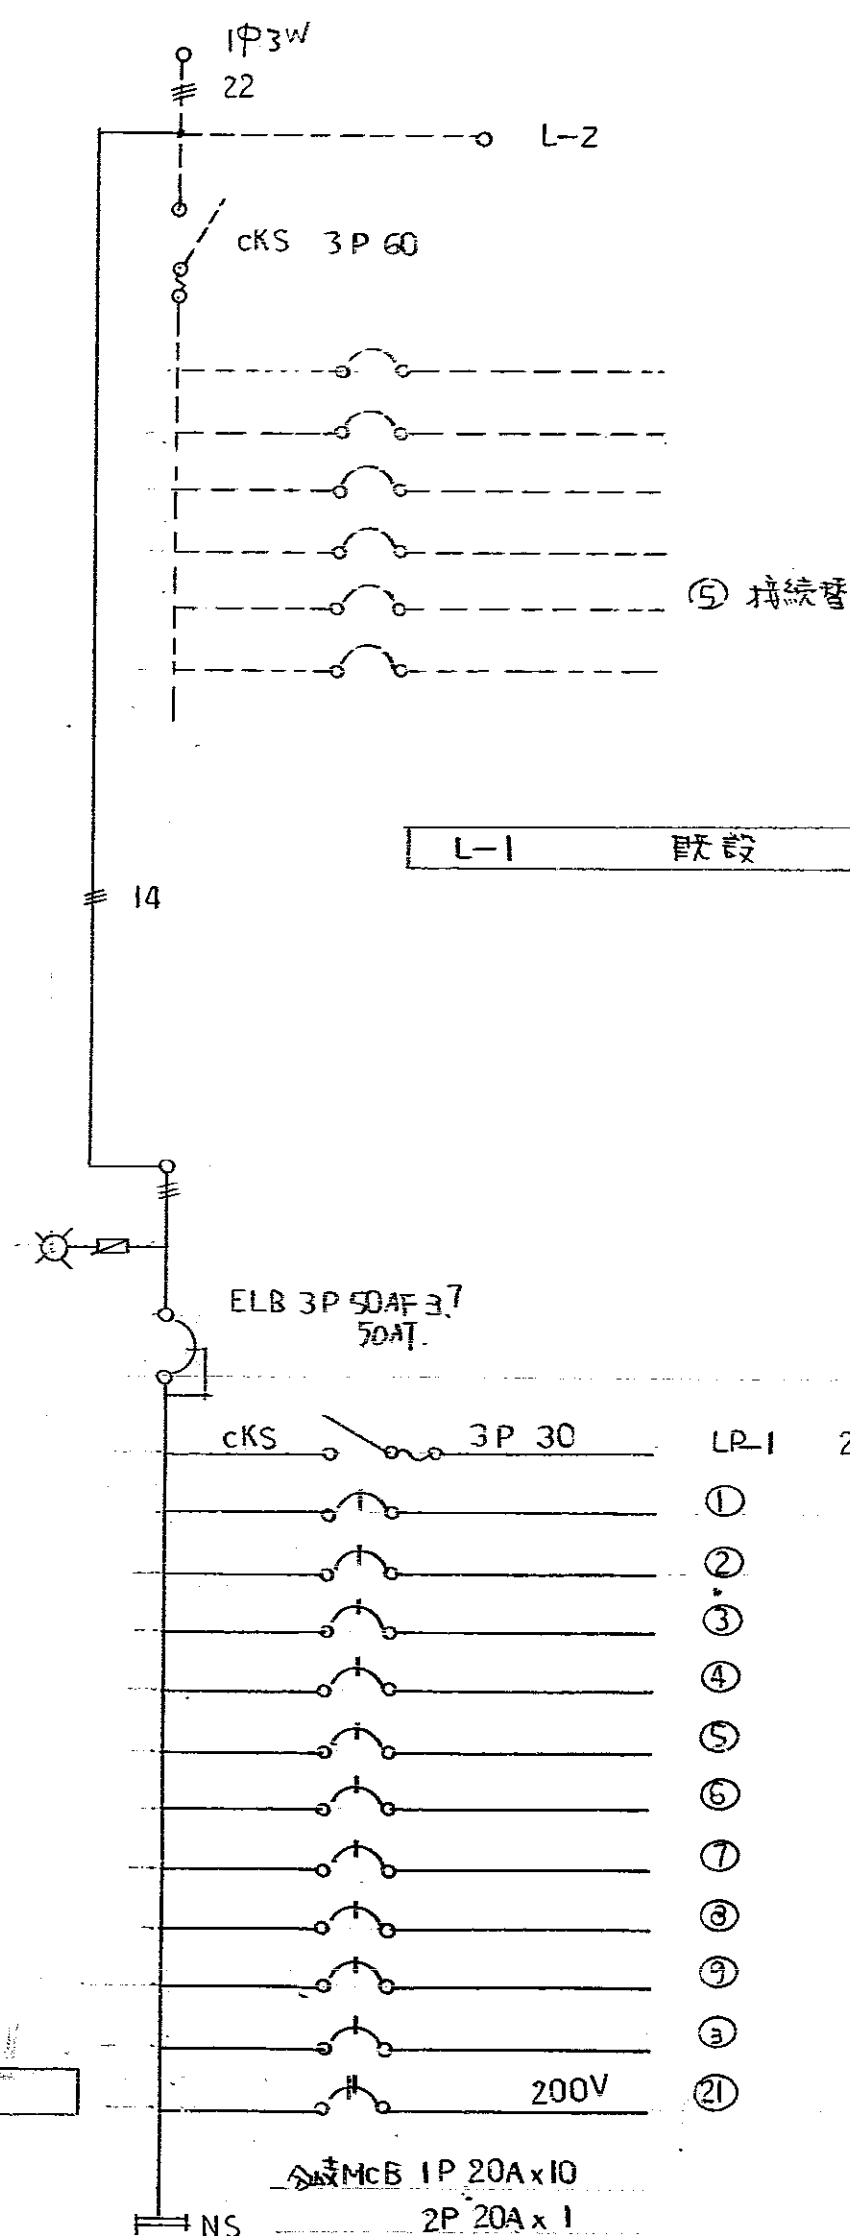

LP-1 新設

昭和 55 年 12 月 日	係員 飯水	課長 飯水
福山市建設局建築課		
福山市西部清掃工場管理棟		
電気設備工事		
配置図、盤結線図		縮尺 1/500
松本設備設計事務所		年月日
福山市御幸町 電話 472-81 (電話 9849-55-3624)		

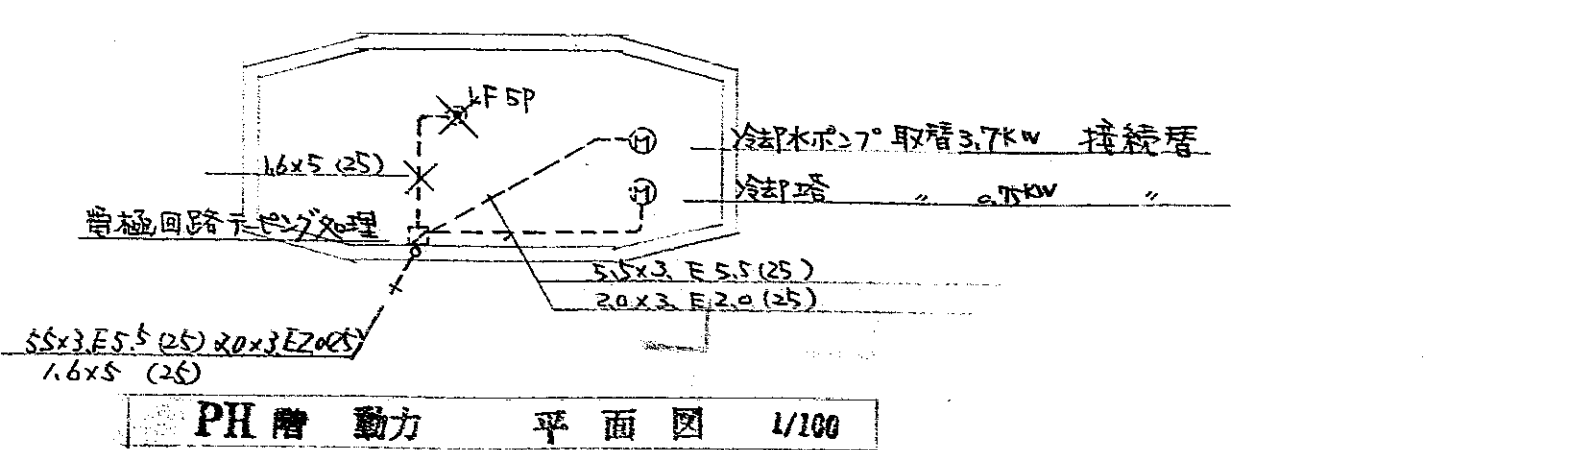

2階 幹線 動力弱 電平面 図 1/100

自動表示灯 200V


手許スイッチ 全付100V

上

ペンダント

手許周回巻回り電線図

増設部 外壁はALC付、1F部分増設はRC付

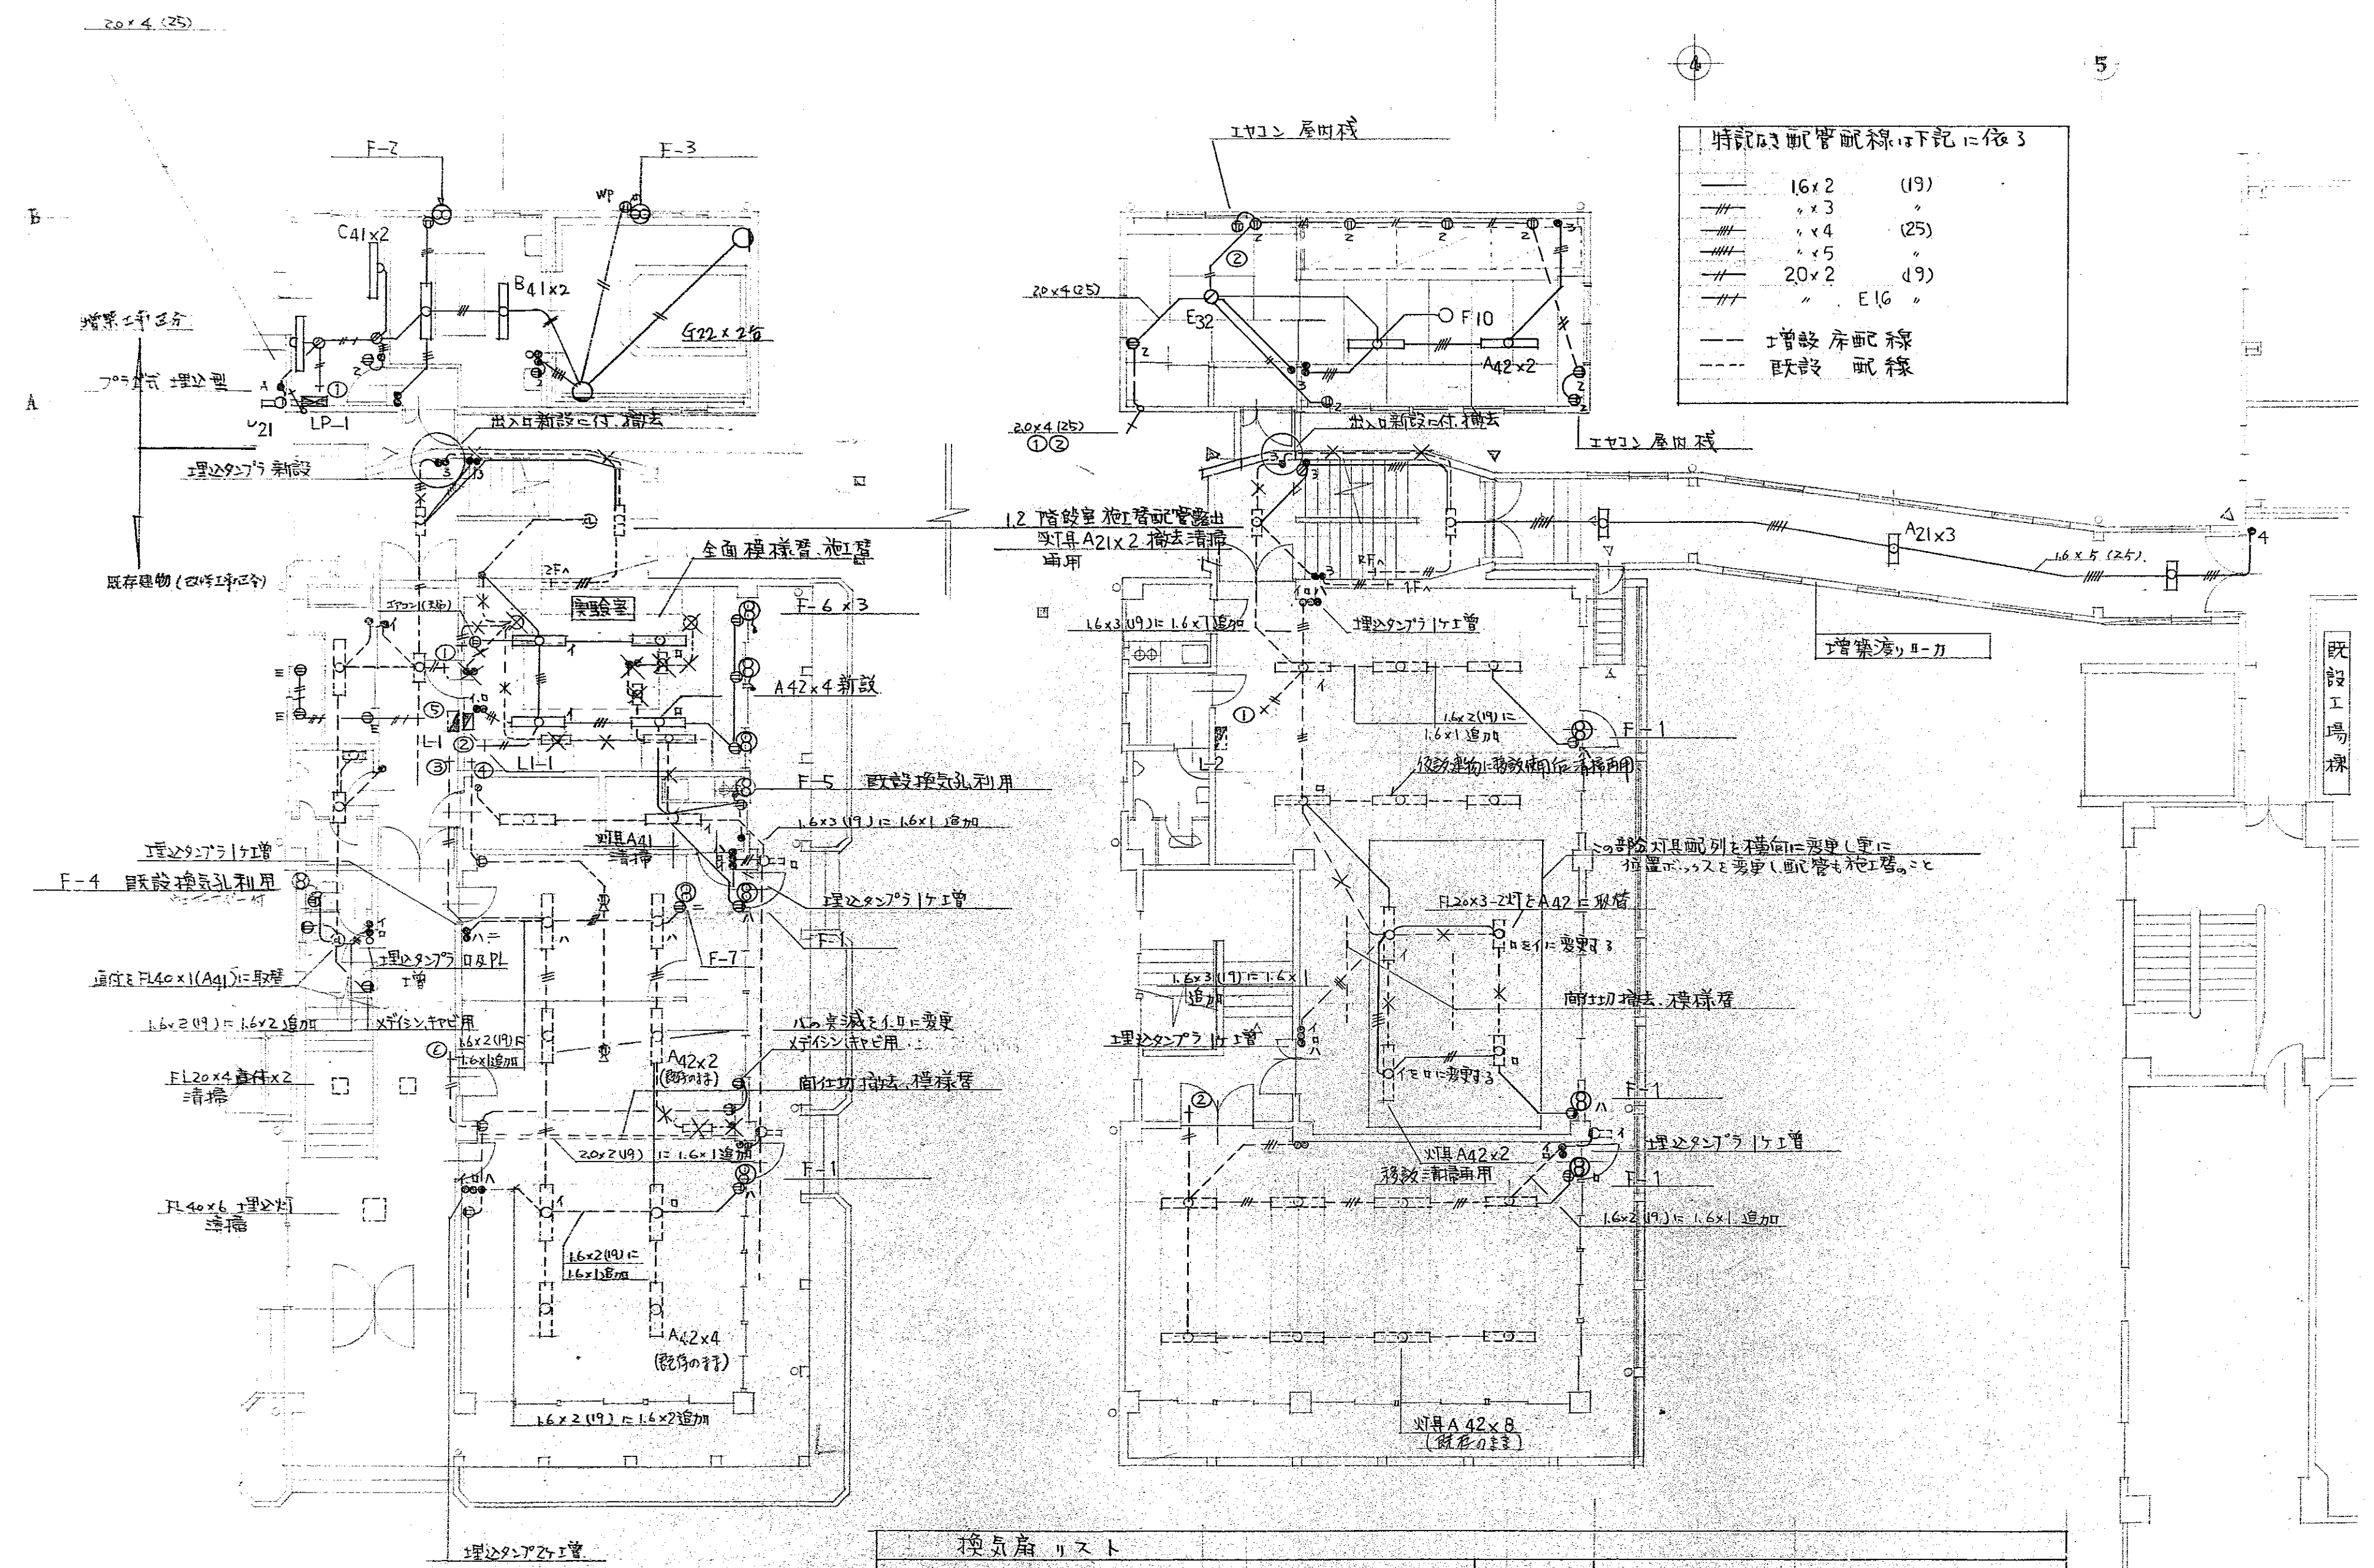

特設配管配線は下記に依る

16x2	(19)
16x3	(25)
16x4	(25)
16x5	(19)
20x2	(19)
20x3	(25)
20x4	(25)
20x5	(19)
20x6	(25)
20x7	(19)
20x100	(25)


※ 埋込コンセント類は増設新設と区別し新設を見込む
※ 床下部分の配管等は全て新設に取替える
※ 配管変更部分のコンクリート埋込部分は埋込機にて

検査員リスト

F-1	300中自動		F-5	200中自動	
F-2	300中自動 Wc付		F-6	200中自動	
F-3	浴室内全時用 Wc付	Y-15B	F-7	浴室内全時用 200中	
F-4	200中自動	ウェザーカバー付			

1階 電灯コンセント 平面図 1/100

2階 電灯コンセント 平面図 1/100

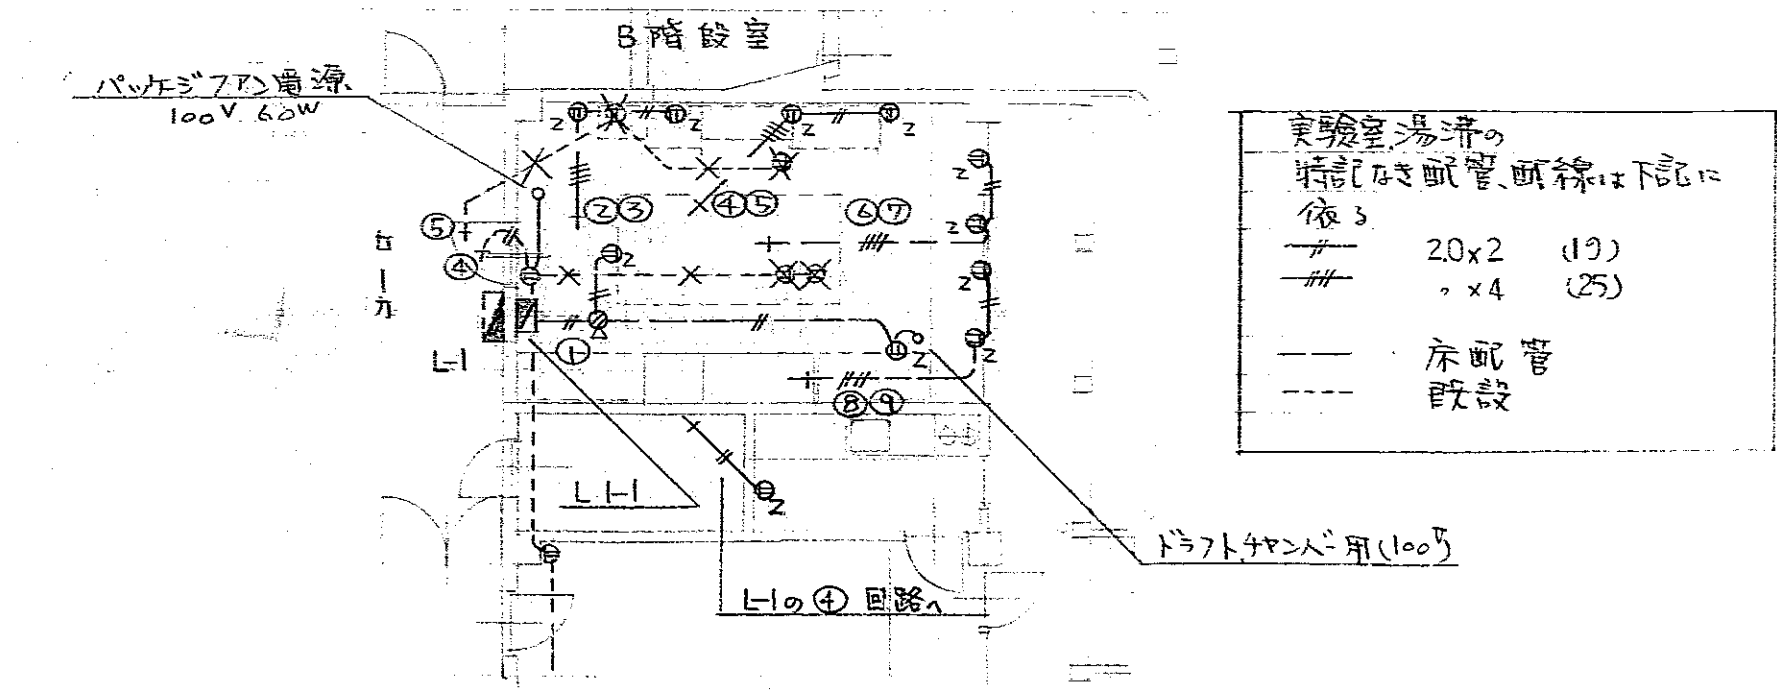

実験室湯沸の
特設配管配線は下記に
依る

20x2	(19)
20x4	(25)
20x6	(19)
20x8	(25)
1階 実験室湯沸コンセント平面図 1/100

A 42	FL 40x2 RH	FSS 4-402	B 41	FL 40x1 RH	C 41	FL 40x1 RH	FBS 3-401	D 21	FL 20x1 GL	FBC 1-RP 201	E 32	FCL 30+32 GPL	F 10	IL 10
41	20x1 GH	-401	20	20x1 GH	-201									
21	20x1 GH	-201												

照明器具図

昭和 55 年 12 月 日 検査員 検査 検査員 検査員

福山市 建築検査課

福山市西部清掃工場管理棟
電気設備工事

1.2. 階 電灯コンセント平面図 縮尺 1/100

松本設備設計事務所
福山市 西町 472-31 電話 0849-55-3624

4/7


年月日

5




昭和 55 年 8 月	保員 佐藤	課長 松本
福山市建設局 建築課	建築課 佐藤	建築課 佐藤
福山市西部青洲工場管理棟		5
電 氣 設備工事		7
L2, R 階 自動火災警報・平面図	縮尺 1/100	
松本設備設計事務所	年 月 日	
福山市御幸町4番42の8・電話(084)55-3624		

施工概要		
本工事は事務所棟改築工事中、事務所機能と仮事務所にて果てた設備の新設・移転と行うものである。		
工事項目		
1 幹線動力設備	バッテリー等移転に伴う設備と設け、事務所棟と仮事務所にて設置する。	
2 電気コンセント	照明コンセント設備と設ける。	
3 弱電	工場棟の呼出等とつとれ、仮事務所に移設し、電話の配管を設ける。	
4 自動火災報知	仮事務所には338と移設し使用する。	
	工場棟の警報のため受信機、副受信機のベル回路を延長増設する。	
上記設備は事務所棟改築工完了時、天の撤去し既設設備の着工時の状態に復旧し見込むこと。撤去後、仮事務所へ移設し、照明等も仮事務所より移設使用し、使用後撤去していただく。		


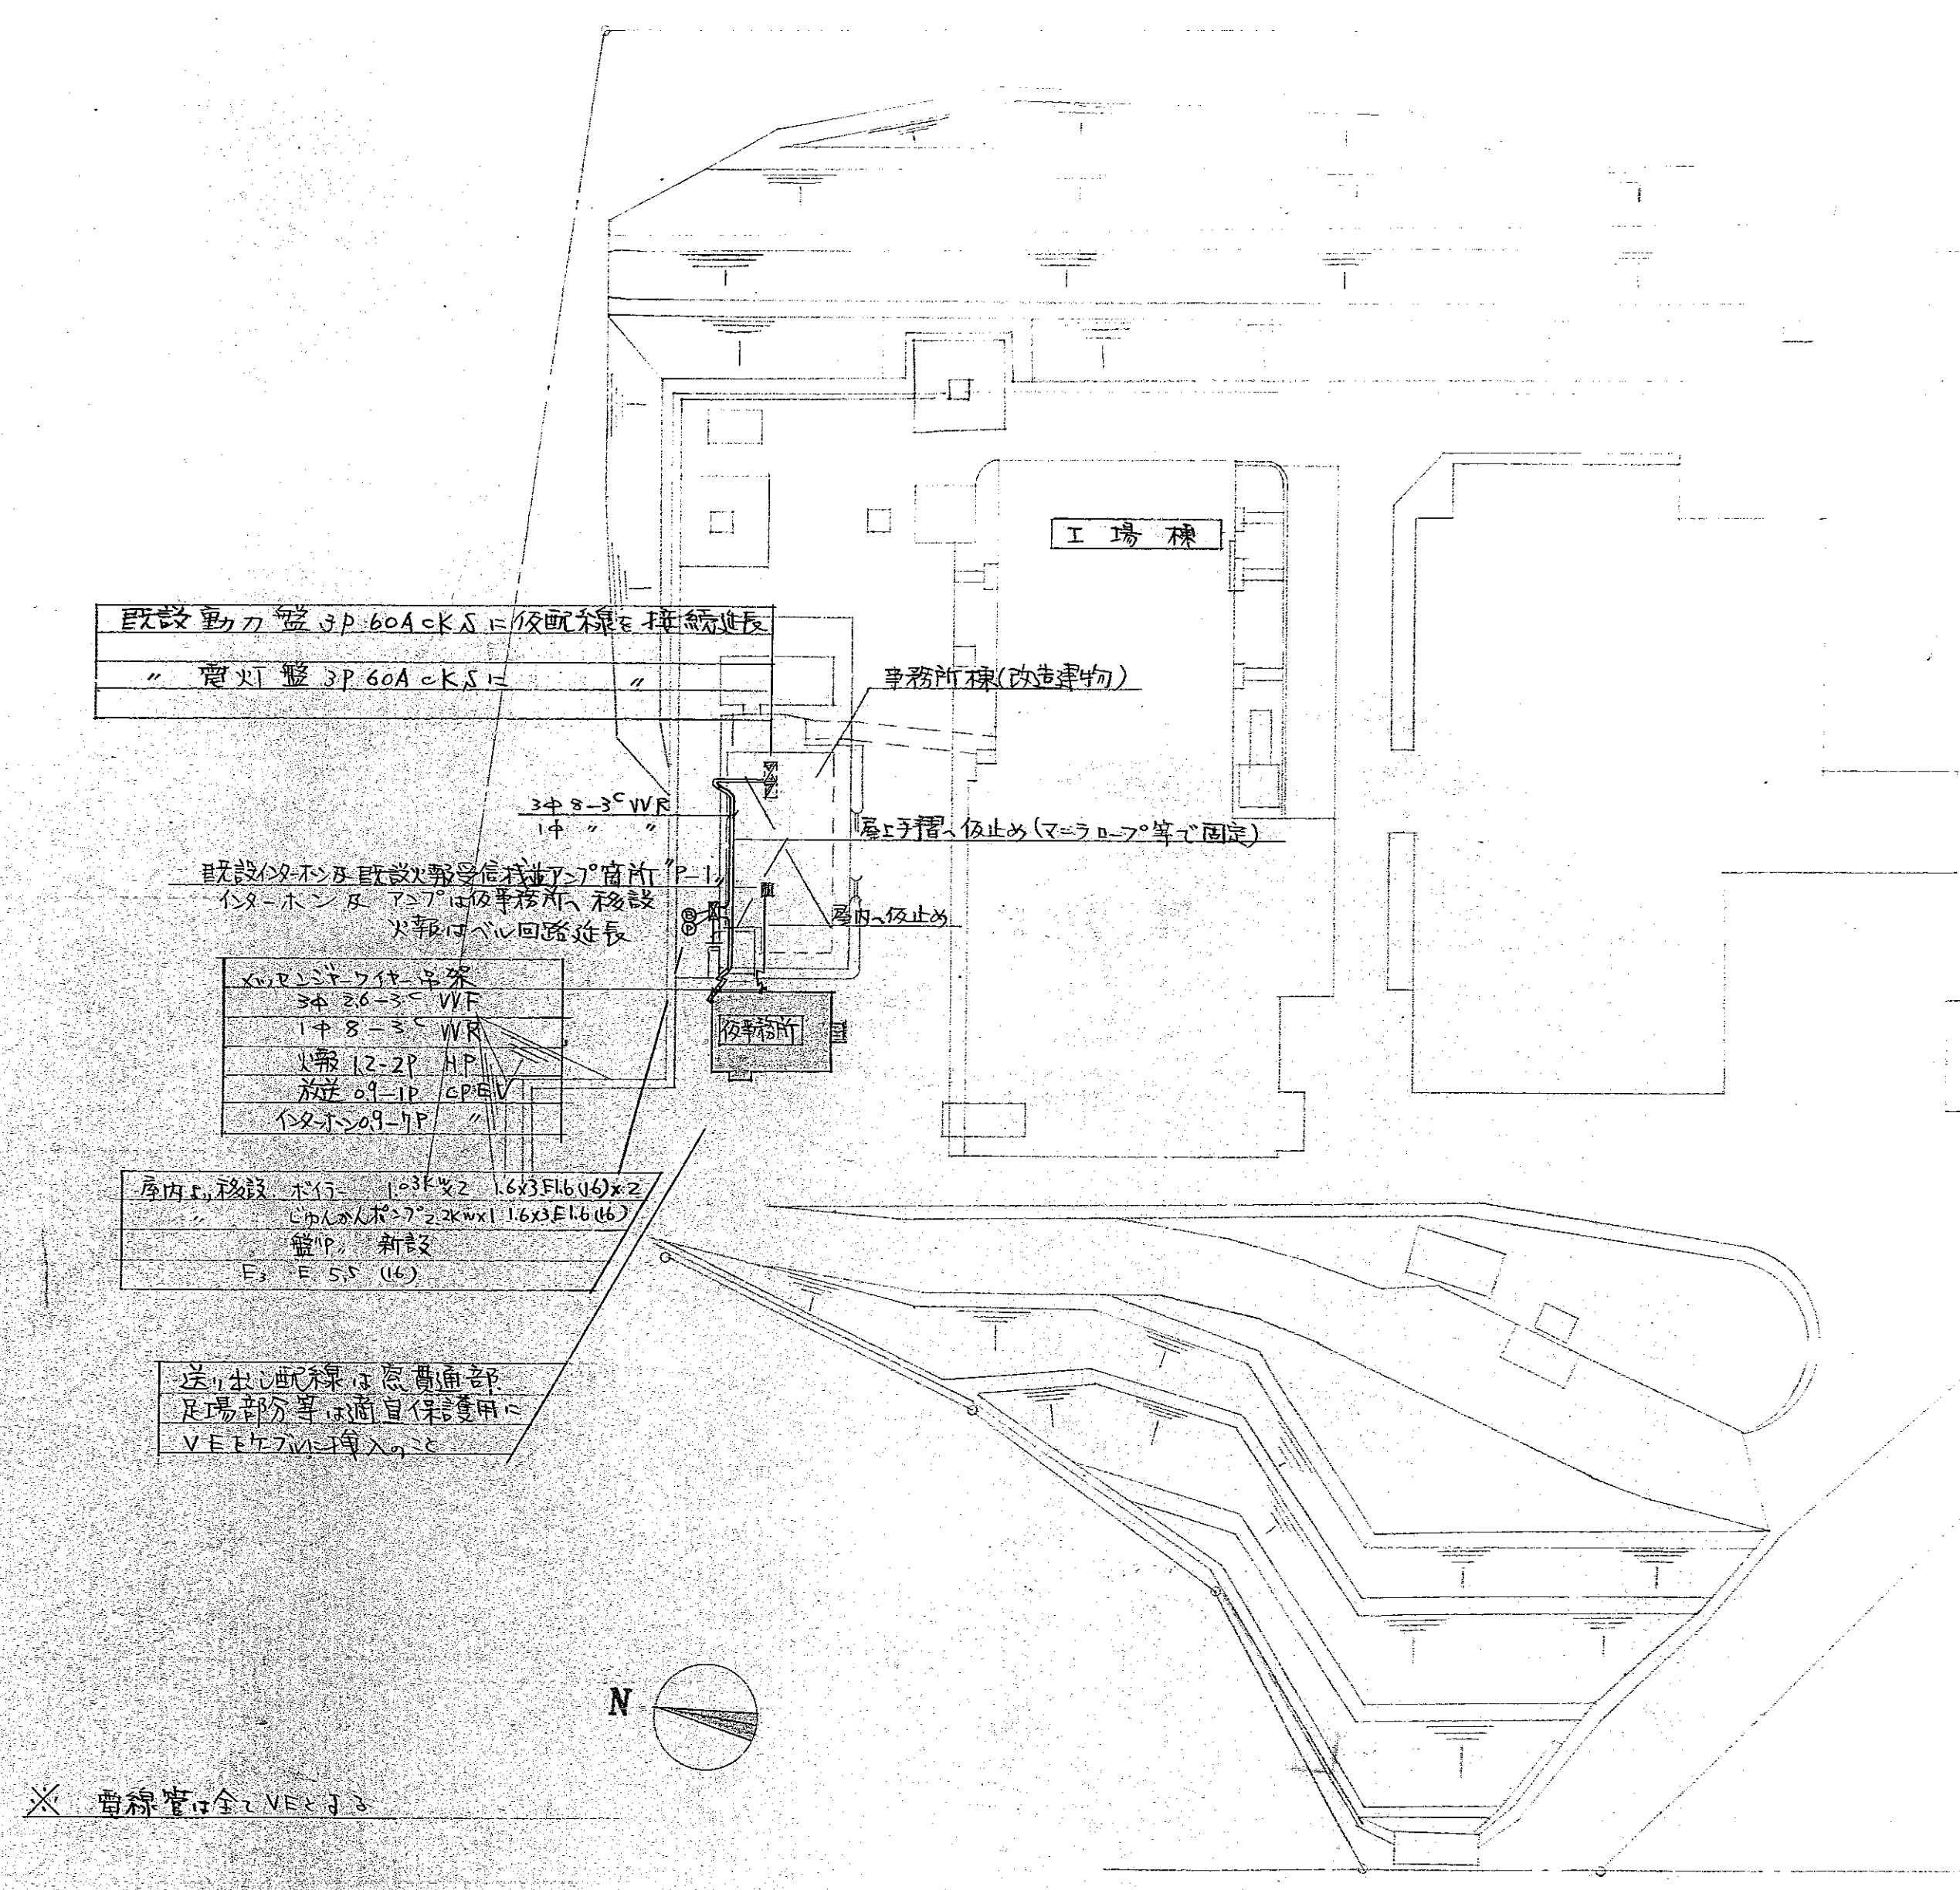


配置図 1/500

昭和 44 年 12 月	設計 松本	課長 松本
福山市建設課	福山市建設課	
福山市西部清掃工場管理棟		6/7
電気設備工事		
配置図 屋外設備図 (仮設)	縮尺 1/500	
松本設備設計事務所		年月日
福山市御幸町番地172の8(電話0849-55-3624)		

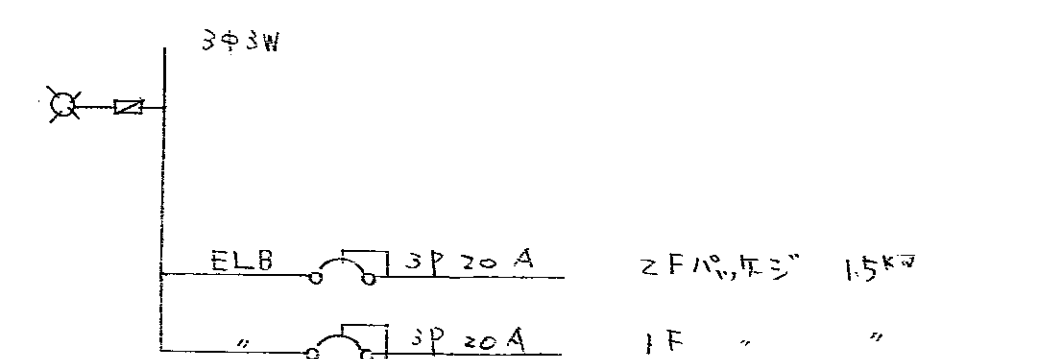


M

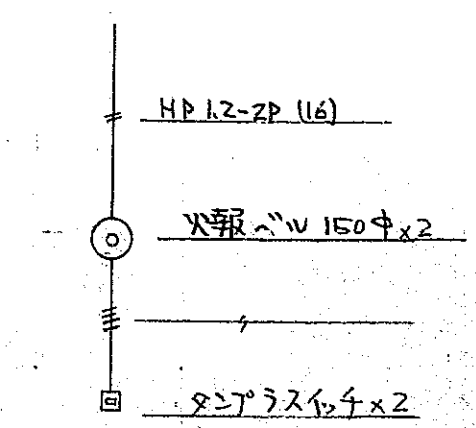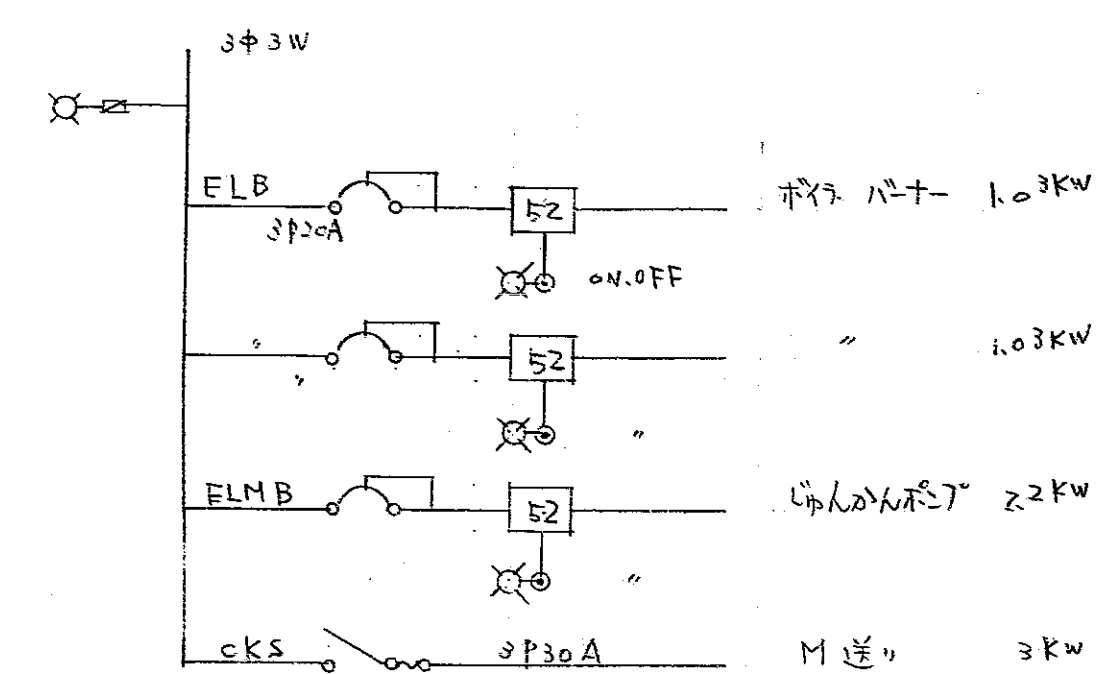

P-1 WP
押金は前面に操作


※ 災害時の OFF スイッチ 動作要領図

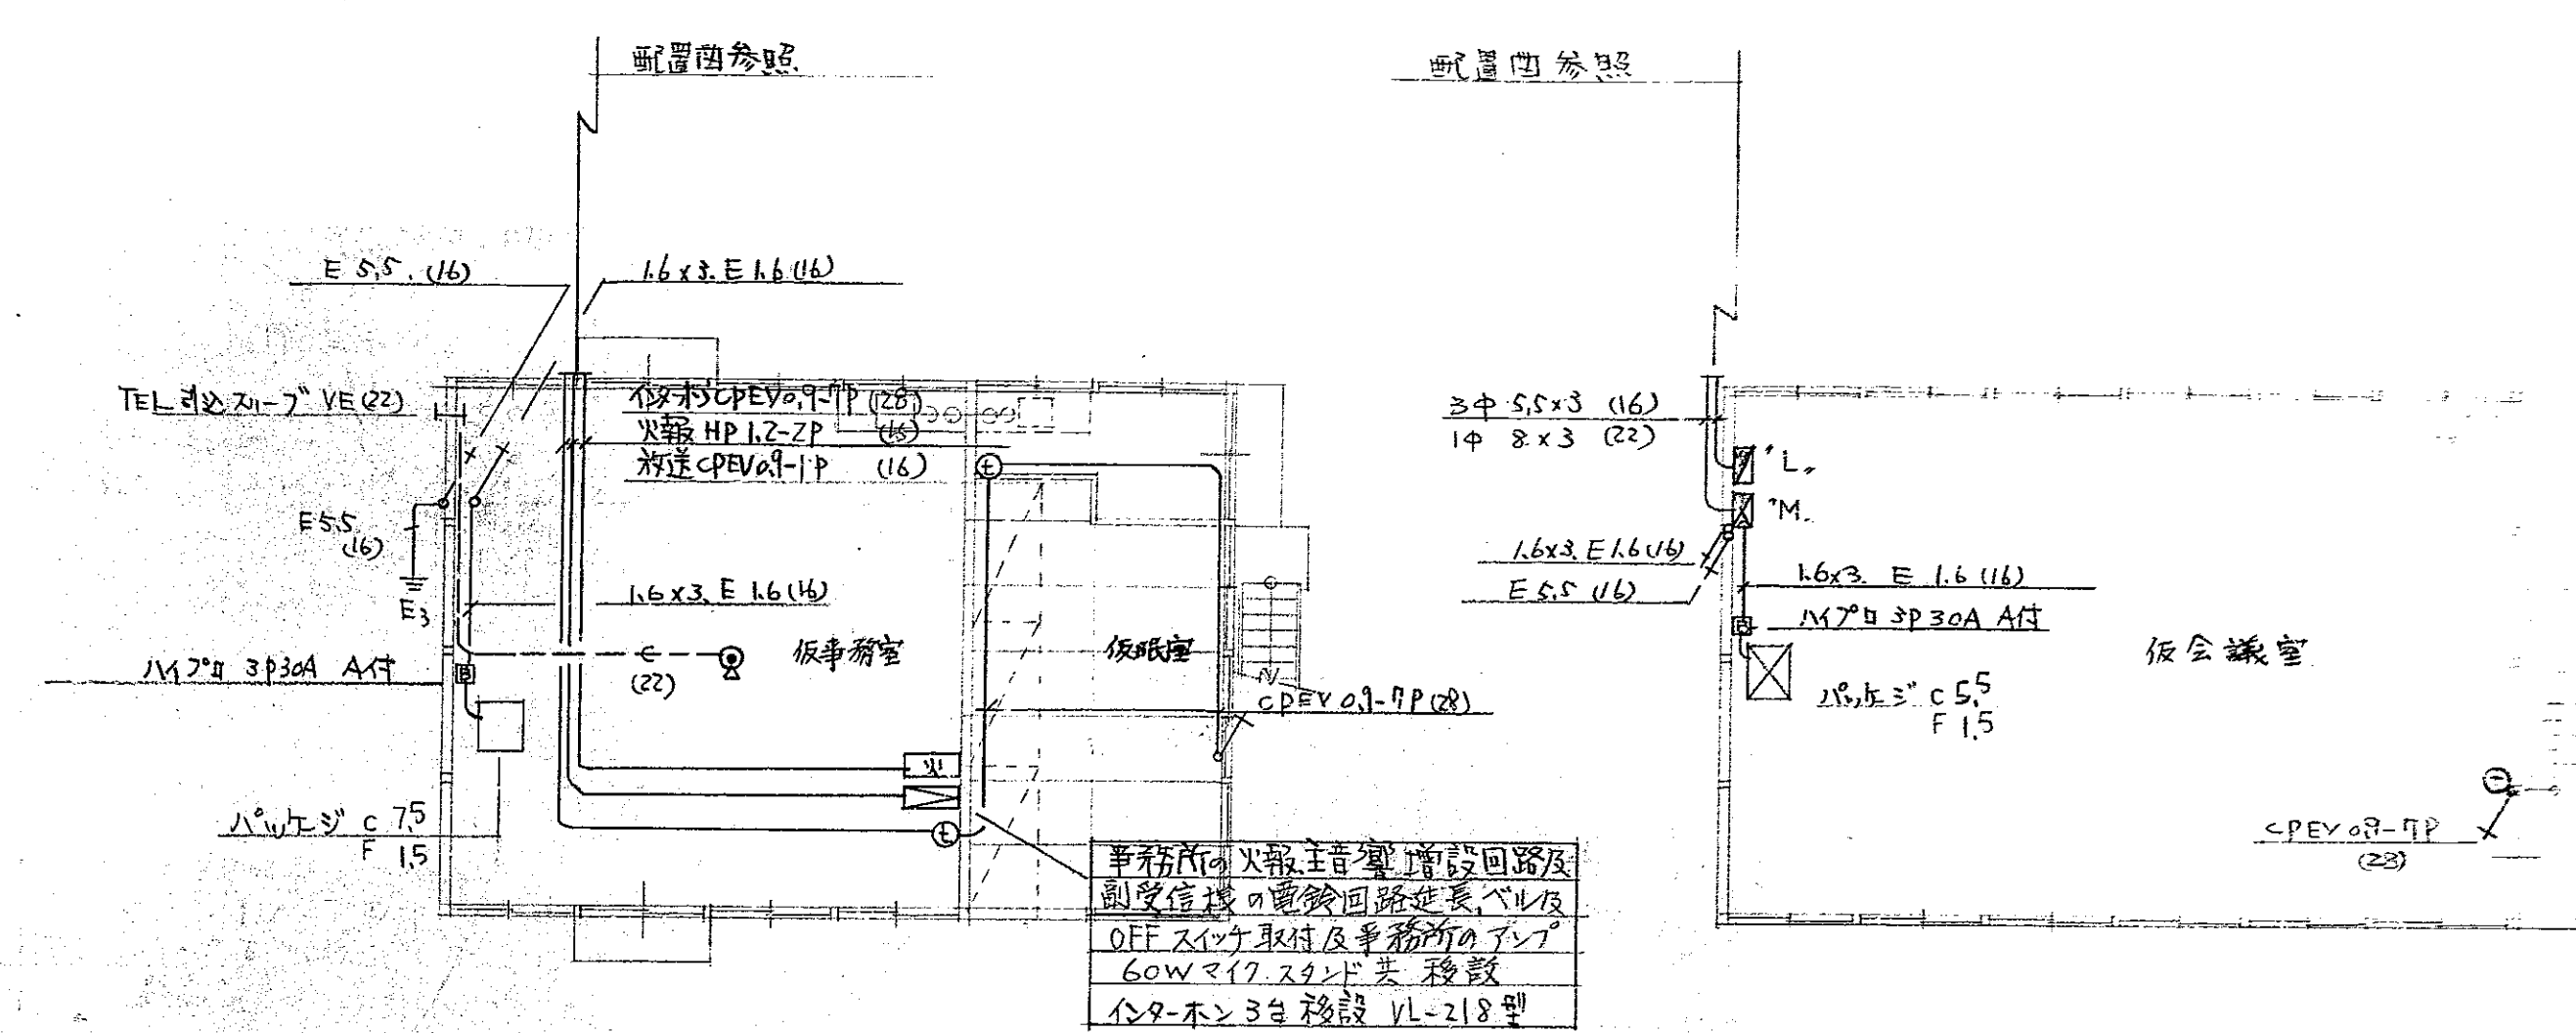

1階 動力 弱電 平面図 1/100

2階 動力 弱電 平面図 1/100



※ 特設配管は VEK 33
パナソニック製を使用する

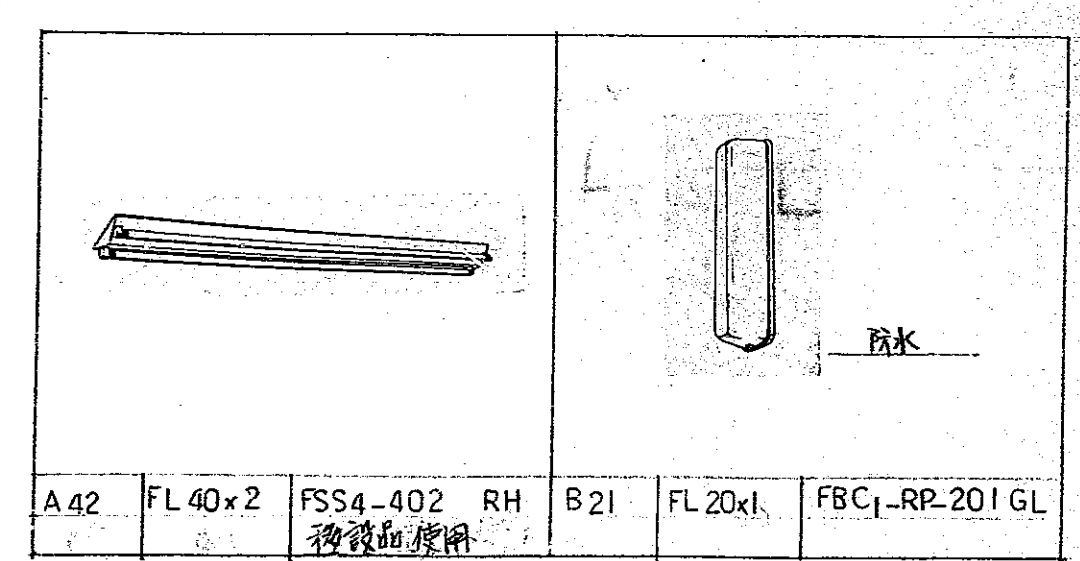


照明器具図

配線器具は露出型使用にて
特記なき場合は下記に依る
① VVF 用 3 コア ケーブル

VVF	1.6-2C
〃	〃-3C
〃	〃-2C x 2
〃	2.0-2C
〃	2.0-3C

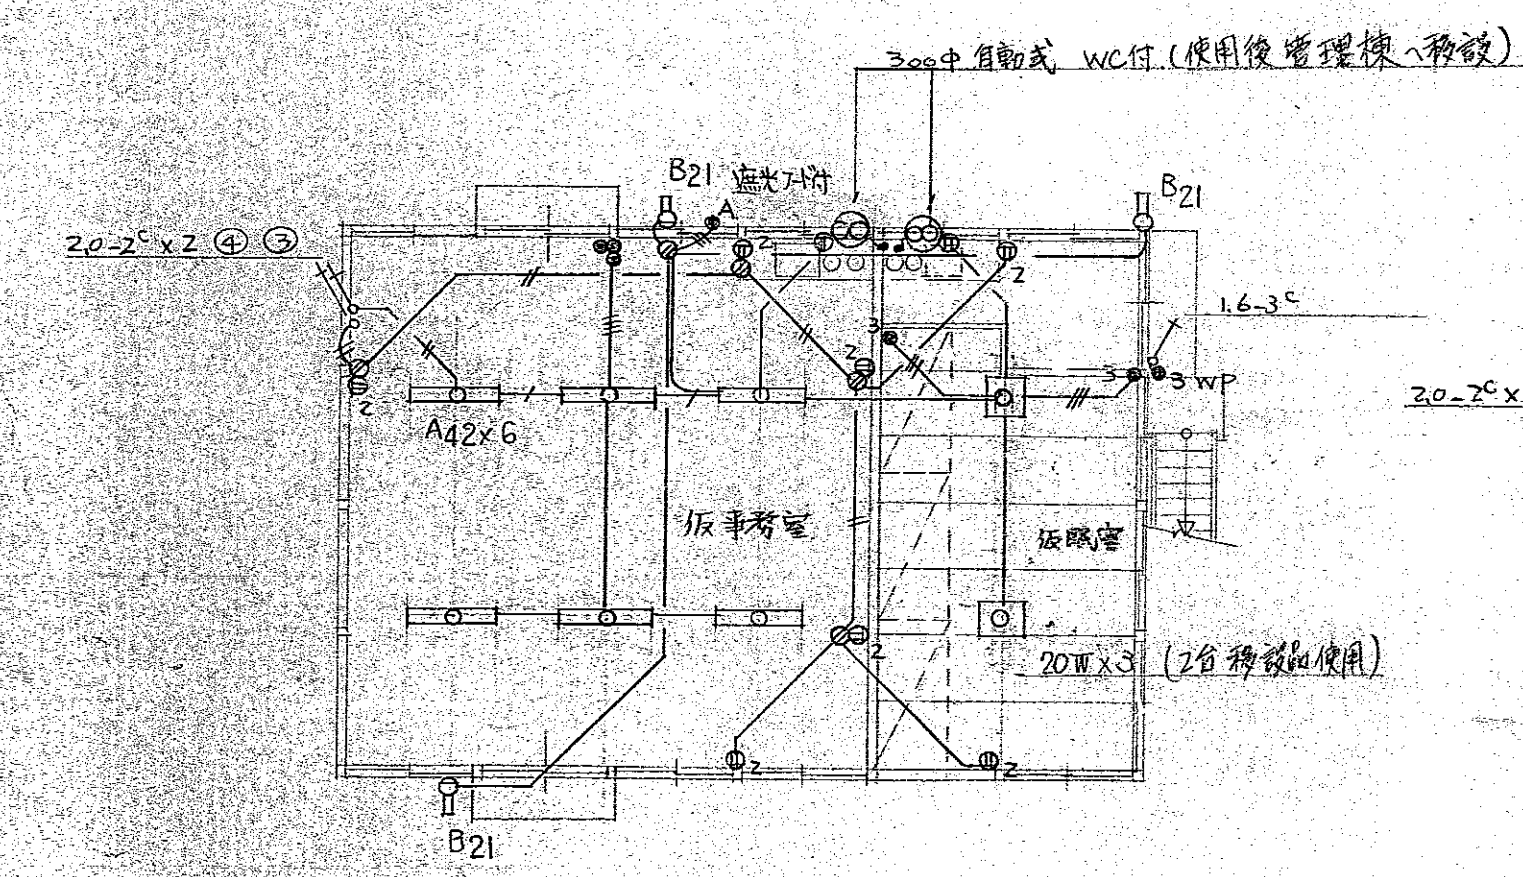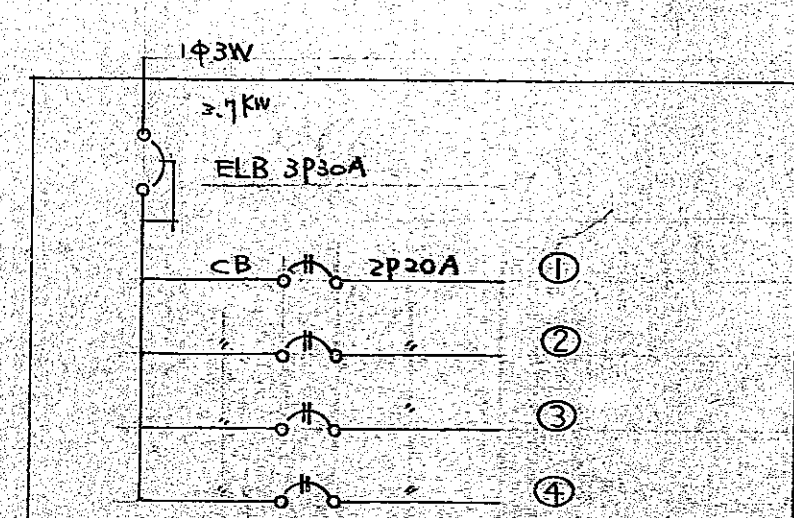

1階 電灯コンセント 平面図 1/100

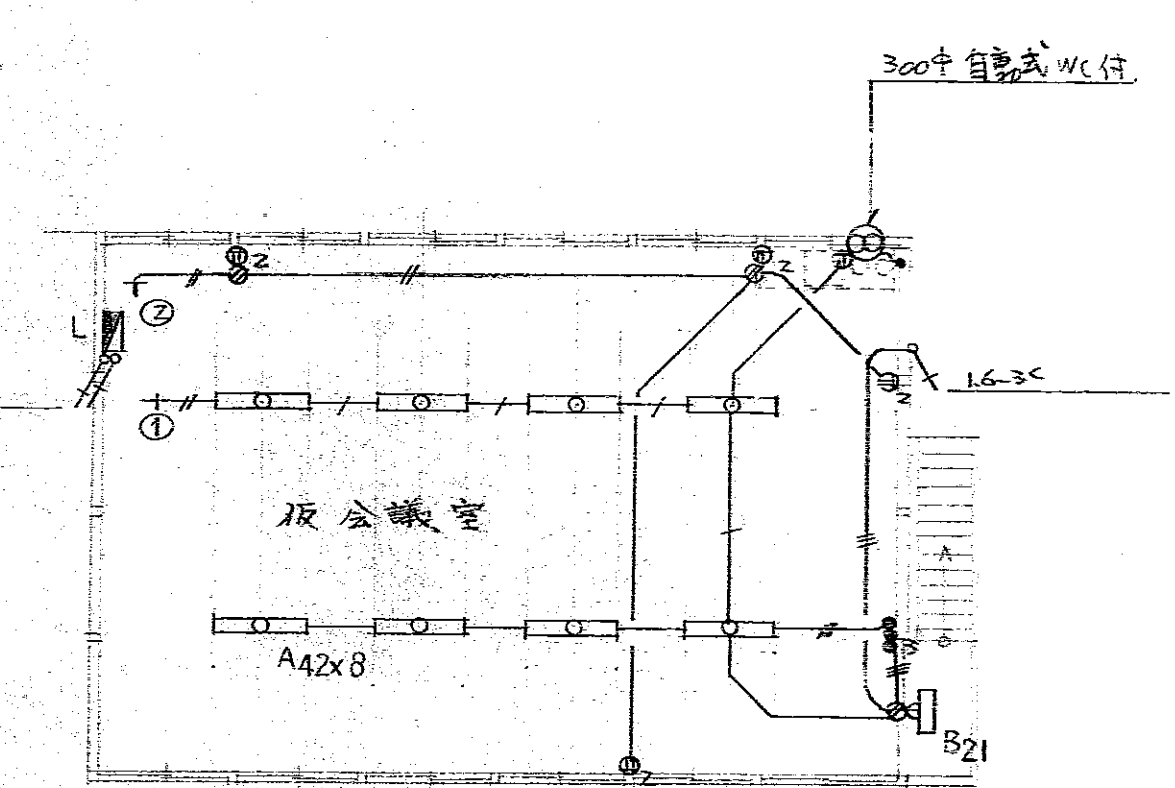

2階 電灯コンセント 平面図 1/100

昭和 55 年 12 月 日 使用

福山市建設局建築課

福山市西野清掃工場管理棟
電気設備工事

1, 2 階 平面図 (仮設)

縮尺 1/100

松本設備設計事務所
福山市御幸町 472 の 8 (電話 0849-55-3624)

年月日


施設名称 福山市西部清掃工場

工事名称 中央制御室他冷暖房設備改修工事

図面リスト

番号	図面名称
1	図面リスト
2	附近見取図・配置図
3	撤去図
4	2階撤去図
5	3階撤去図
6	1階平面図
7	2階平面図・機器表
8	平面図・撤去図
9	
10	
11	
12	
13	
14	
15	
16	
17	
18	
19	
20	

番号	図面名称
21	
22	
23	
24	
25	
26	
27	
28	
29	
30	
31	
32	
33	
34	
35	
36	
37	
38	
39	
40	

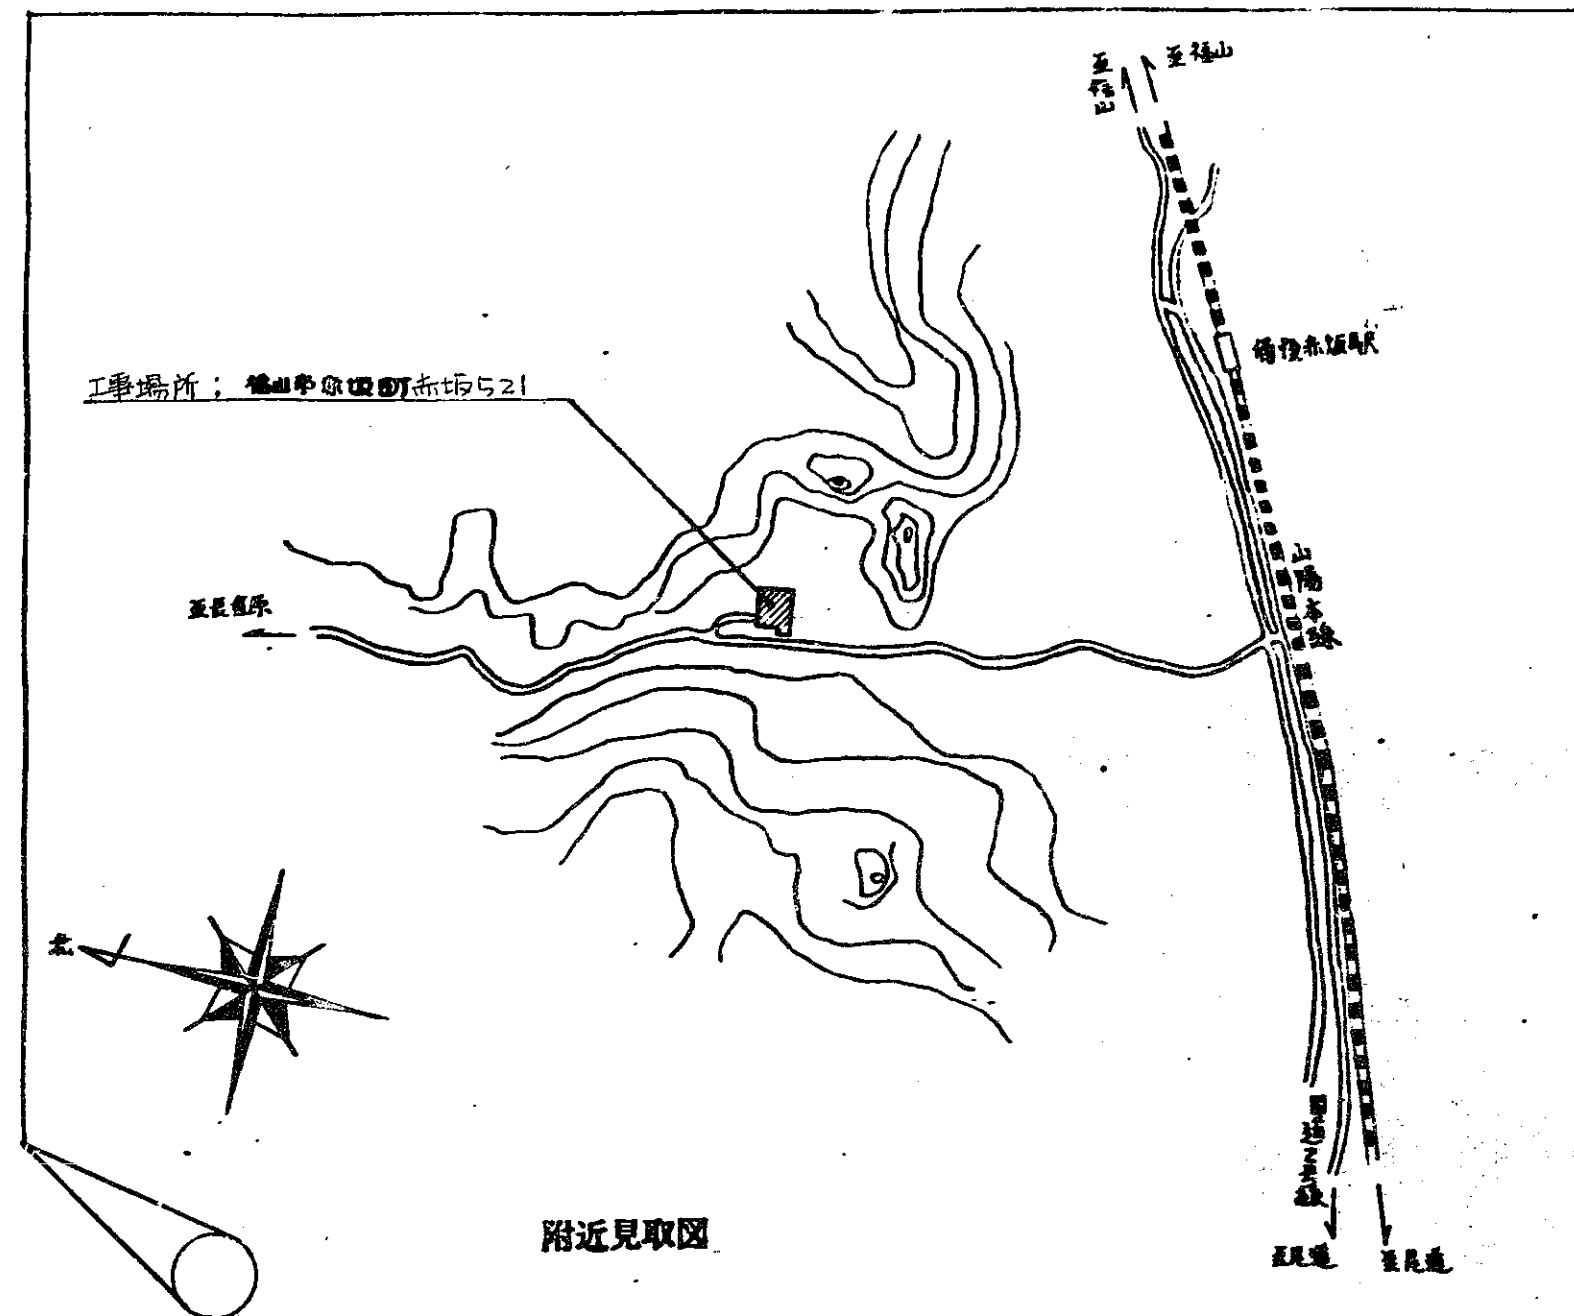


工事名称
福山市西部清掃工場中央制御室他冷暖房設備改修工事
工事場所
福山市赤坂町大字赤坂521番地

- 特記仕様
1. 総則 — 本工事は、建設大臣官庁告示第100号の「建築設備工事共通仕様書及び図様図（平成5年版）」に準拠して施工する。不明な点は、図示の仕様と協議による。
 2. 冷暖房設備工事 — 図示の如く既設の木造式冷暖房を撤去し、空気式冷暖房を設置する。
・冷暖房は、メーカーの標準仕様にてよい（保温性）。ドレン管は、硬質塩化ビニル製VP管（SKB441）を使用する。
・冷暖房の屋内外露出部はステンレスラキнг仕上げとし、ドレン管は屋内露出部はステンレスラキング仕上げ、屋外露出部はSP塗料とする。
・屋外機室内機間の電気配線は、RCAケーブルを干渉防止用配管に収容し、本工事とする。
・機器設置及び取付の為に開口の処理が伴う場合は、本工事とする。
・撤去機器については、適正に処分し、廃棄に報告する。
 3. 提出書類
・写真（完成、工事）-----カラーサイズ 各1部
・35%以上のPカード-----2部
・その他 係員の指示する書類

配置図 SCALE 1:500

福山市西部清掃工場中央制御室他冷暖房設備改修工事				1/7
附近見取図・配置図・仕様書				縮尺
95年6月 日	係 員	係 長	課長	課長
福山市建築部管轄課				

80 1 2 3 4 5 6 7 8 9 10 1 2 3 4 5 6 7 8 9 10 m

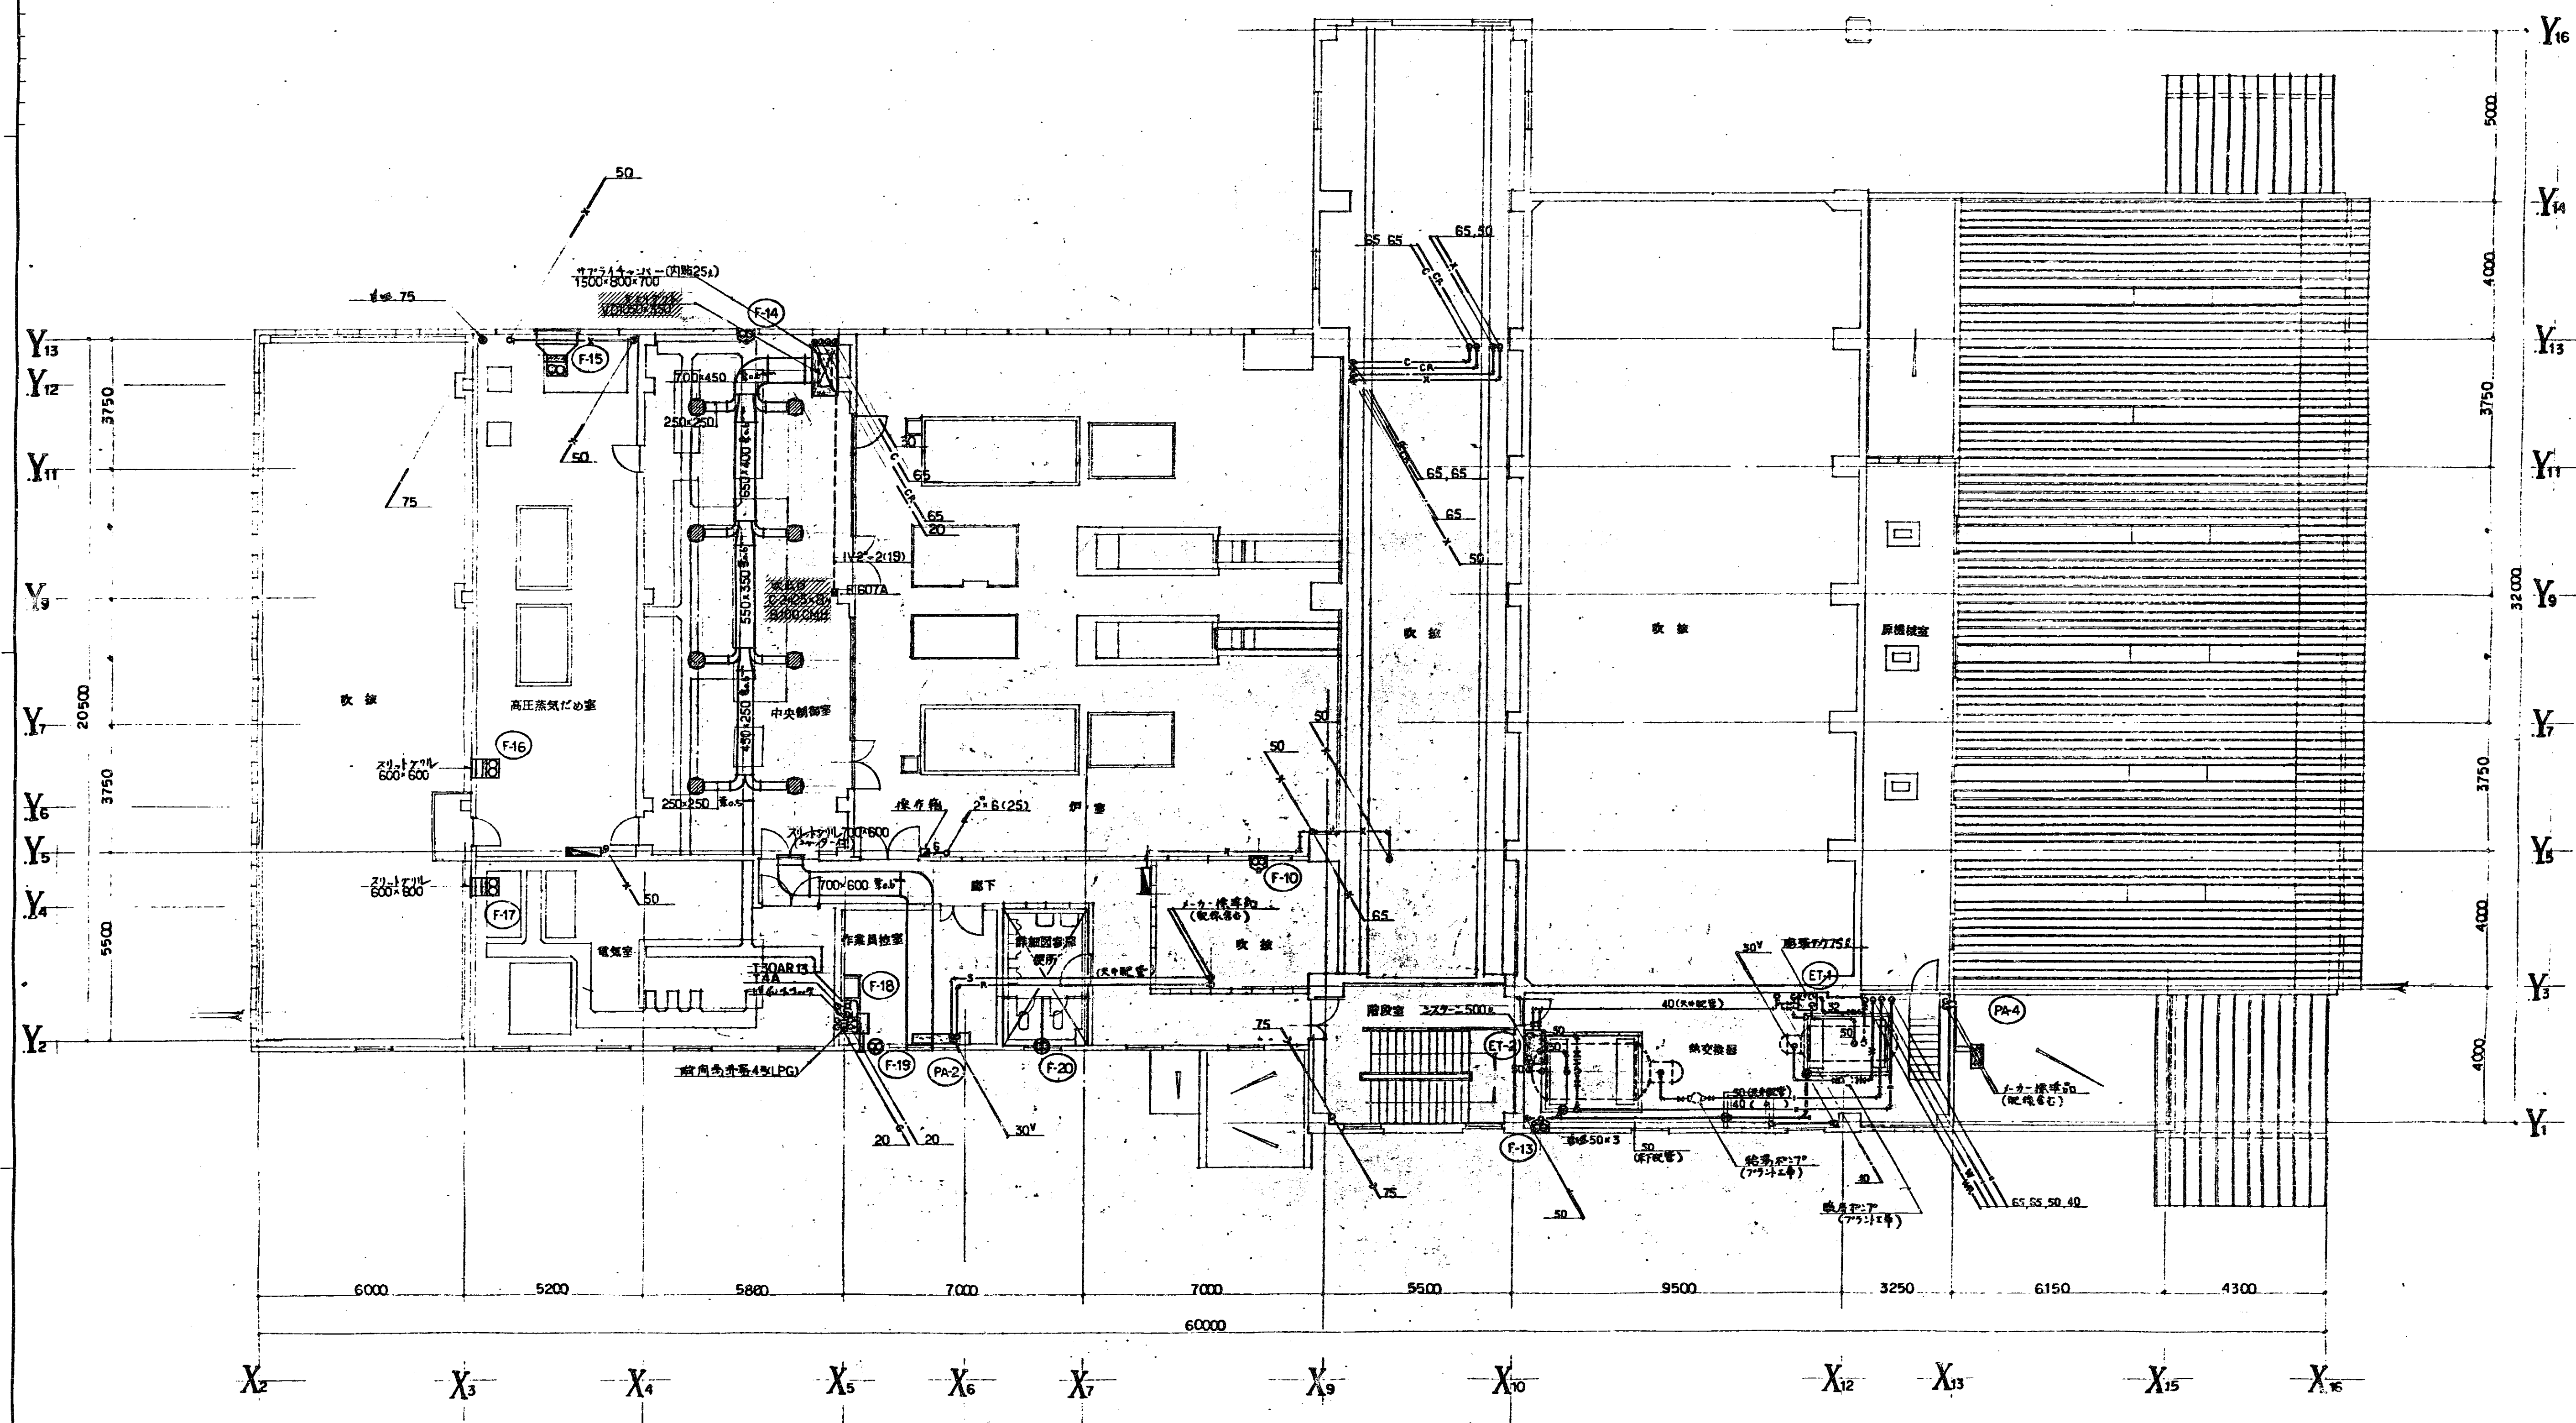


2階平面図 1/200


撤去部を示す


福山市西部清掃工場中央制御室他冷暖房設備改修工事										3
2階撤去図										7
95年6月 日										
福山市建築部管轄課										



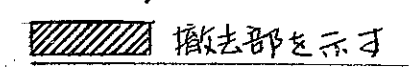

A horizontal ruler with markings from 80 to 101 cm. The markings are in centimeters, with major ticks every 10 units and minor ticks every 1 unit. The numbers 80, 90, and 100 are clearly visible.

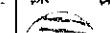
福山市西部清掃工場中央制御室他冷暖房設備改修工事										4 9	
3階撤去											
95年 6月		日	係	員	棟	長	副棟長	棟	長	配	置
福山市建築部管轄課							鈴木清俊				

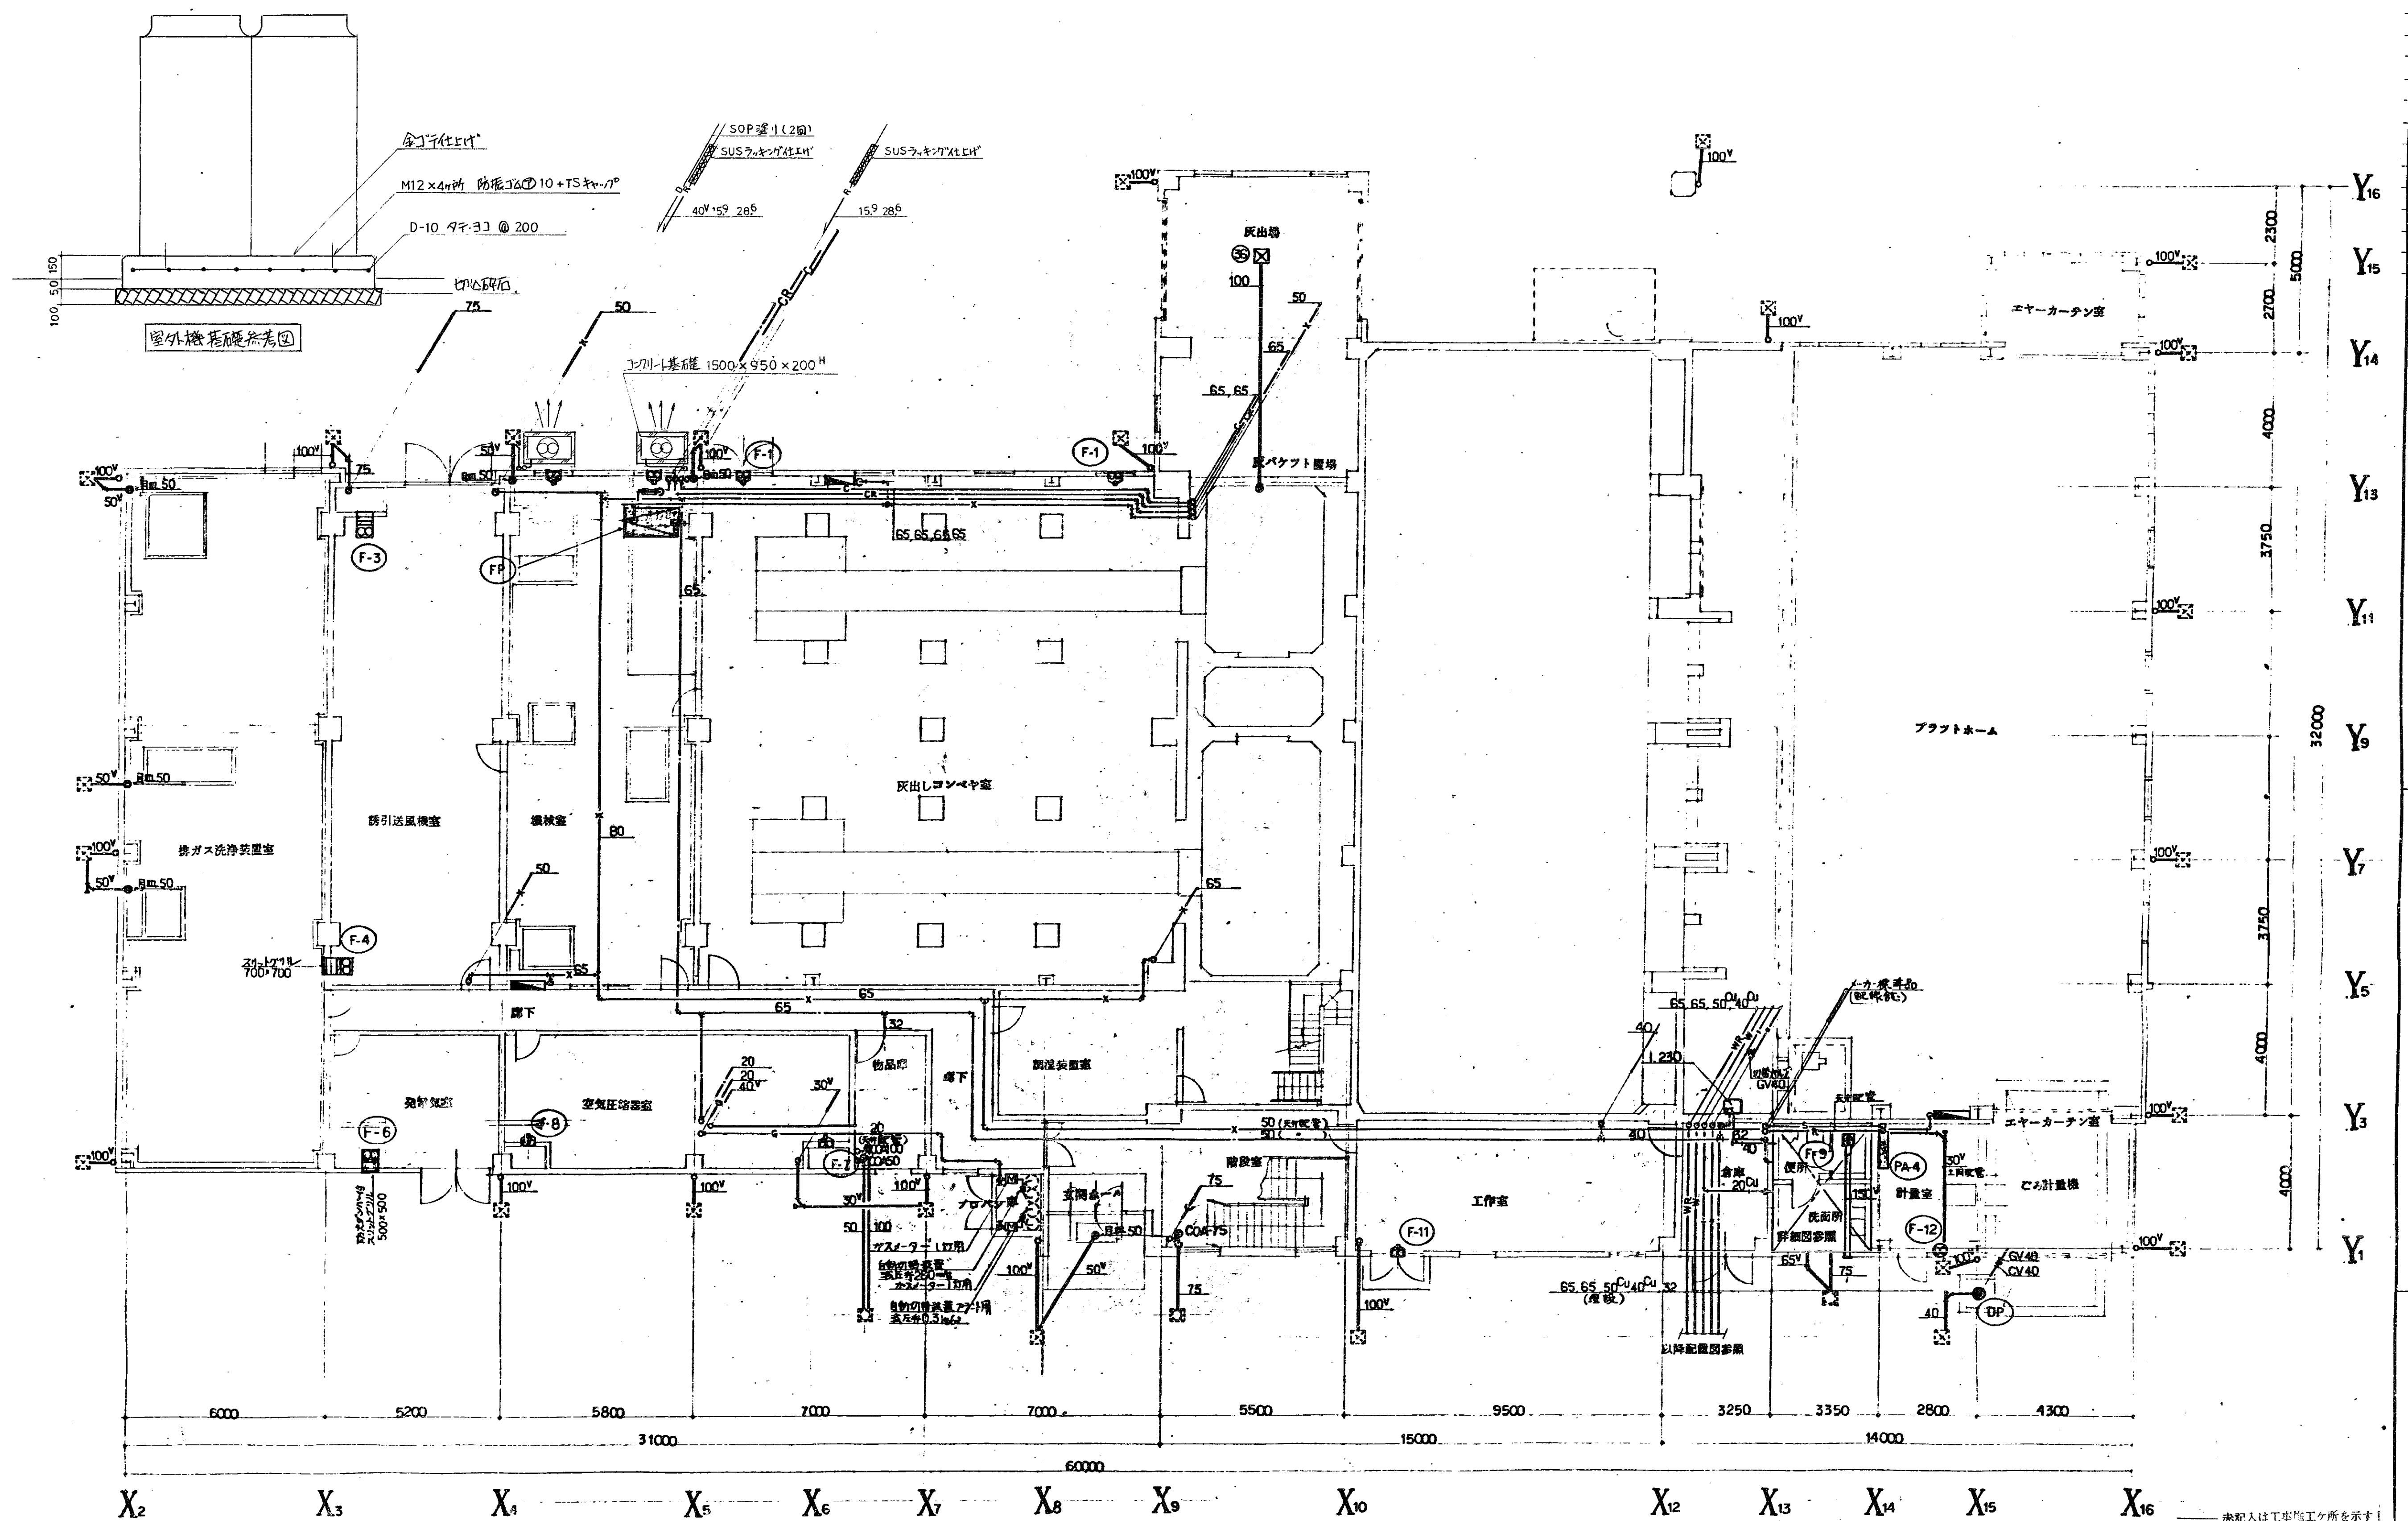

福山市西部清掃工場中央制御室他冷暖房設備改修工事					5
1階平面図					7
95年6月	日	集	買	保	長
福山市建築部管轄課					

機器仕様表

品名	空冷式IPW-JEエアコン 天吊型 ヴイ/同時
冷房能力	28.0 kW
暖房能力	31.5 kW
圧縮機	7.5 kW
送風機	内) 130W × 2 外) 200W × 140W
電源	3φ-200V
備考	1. 取付位置は係員と協議する 2. 室内機は防振吊りとする
台数	2 (各室内機3台設置)
参考品番	SMHYJ280FD (ダイキン)

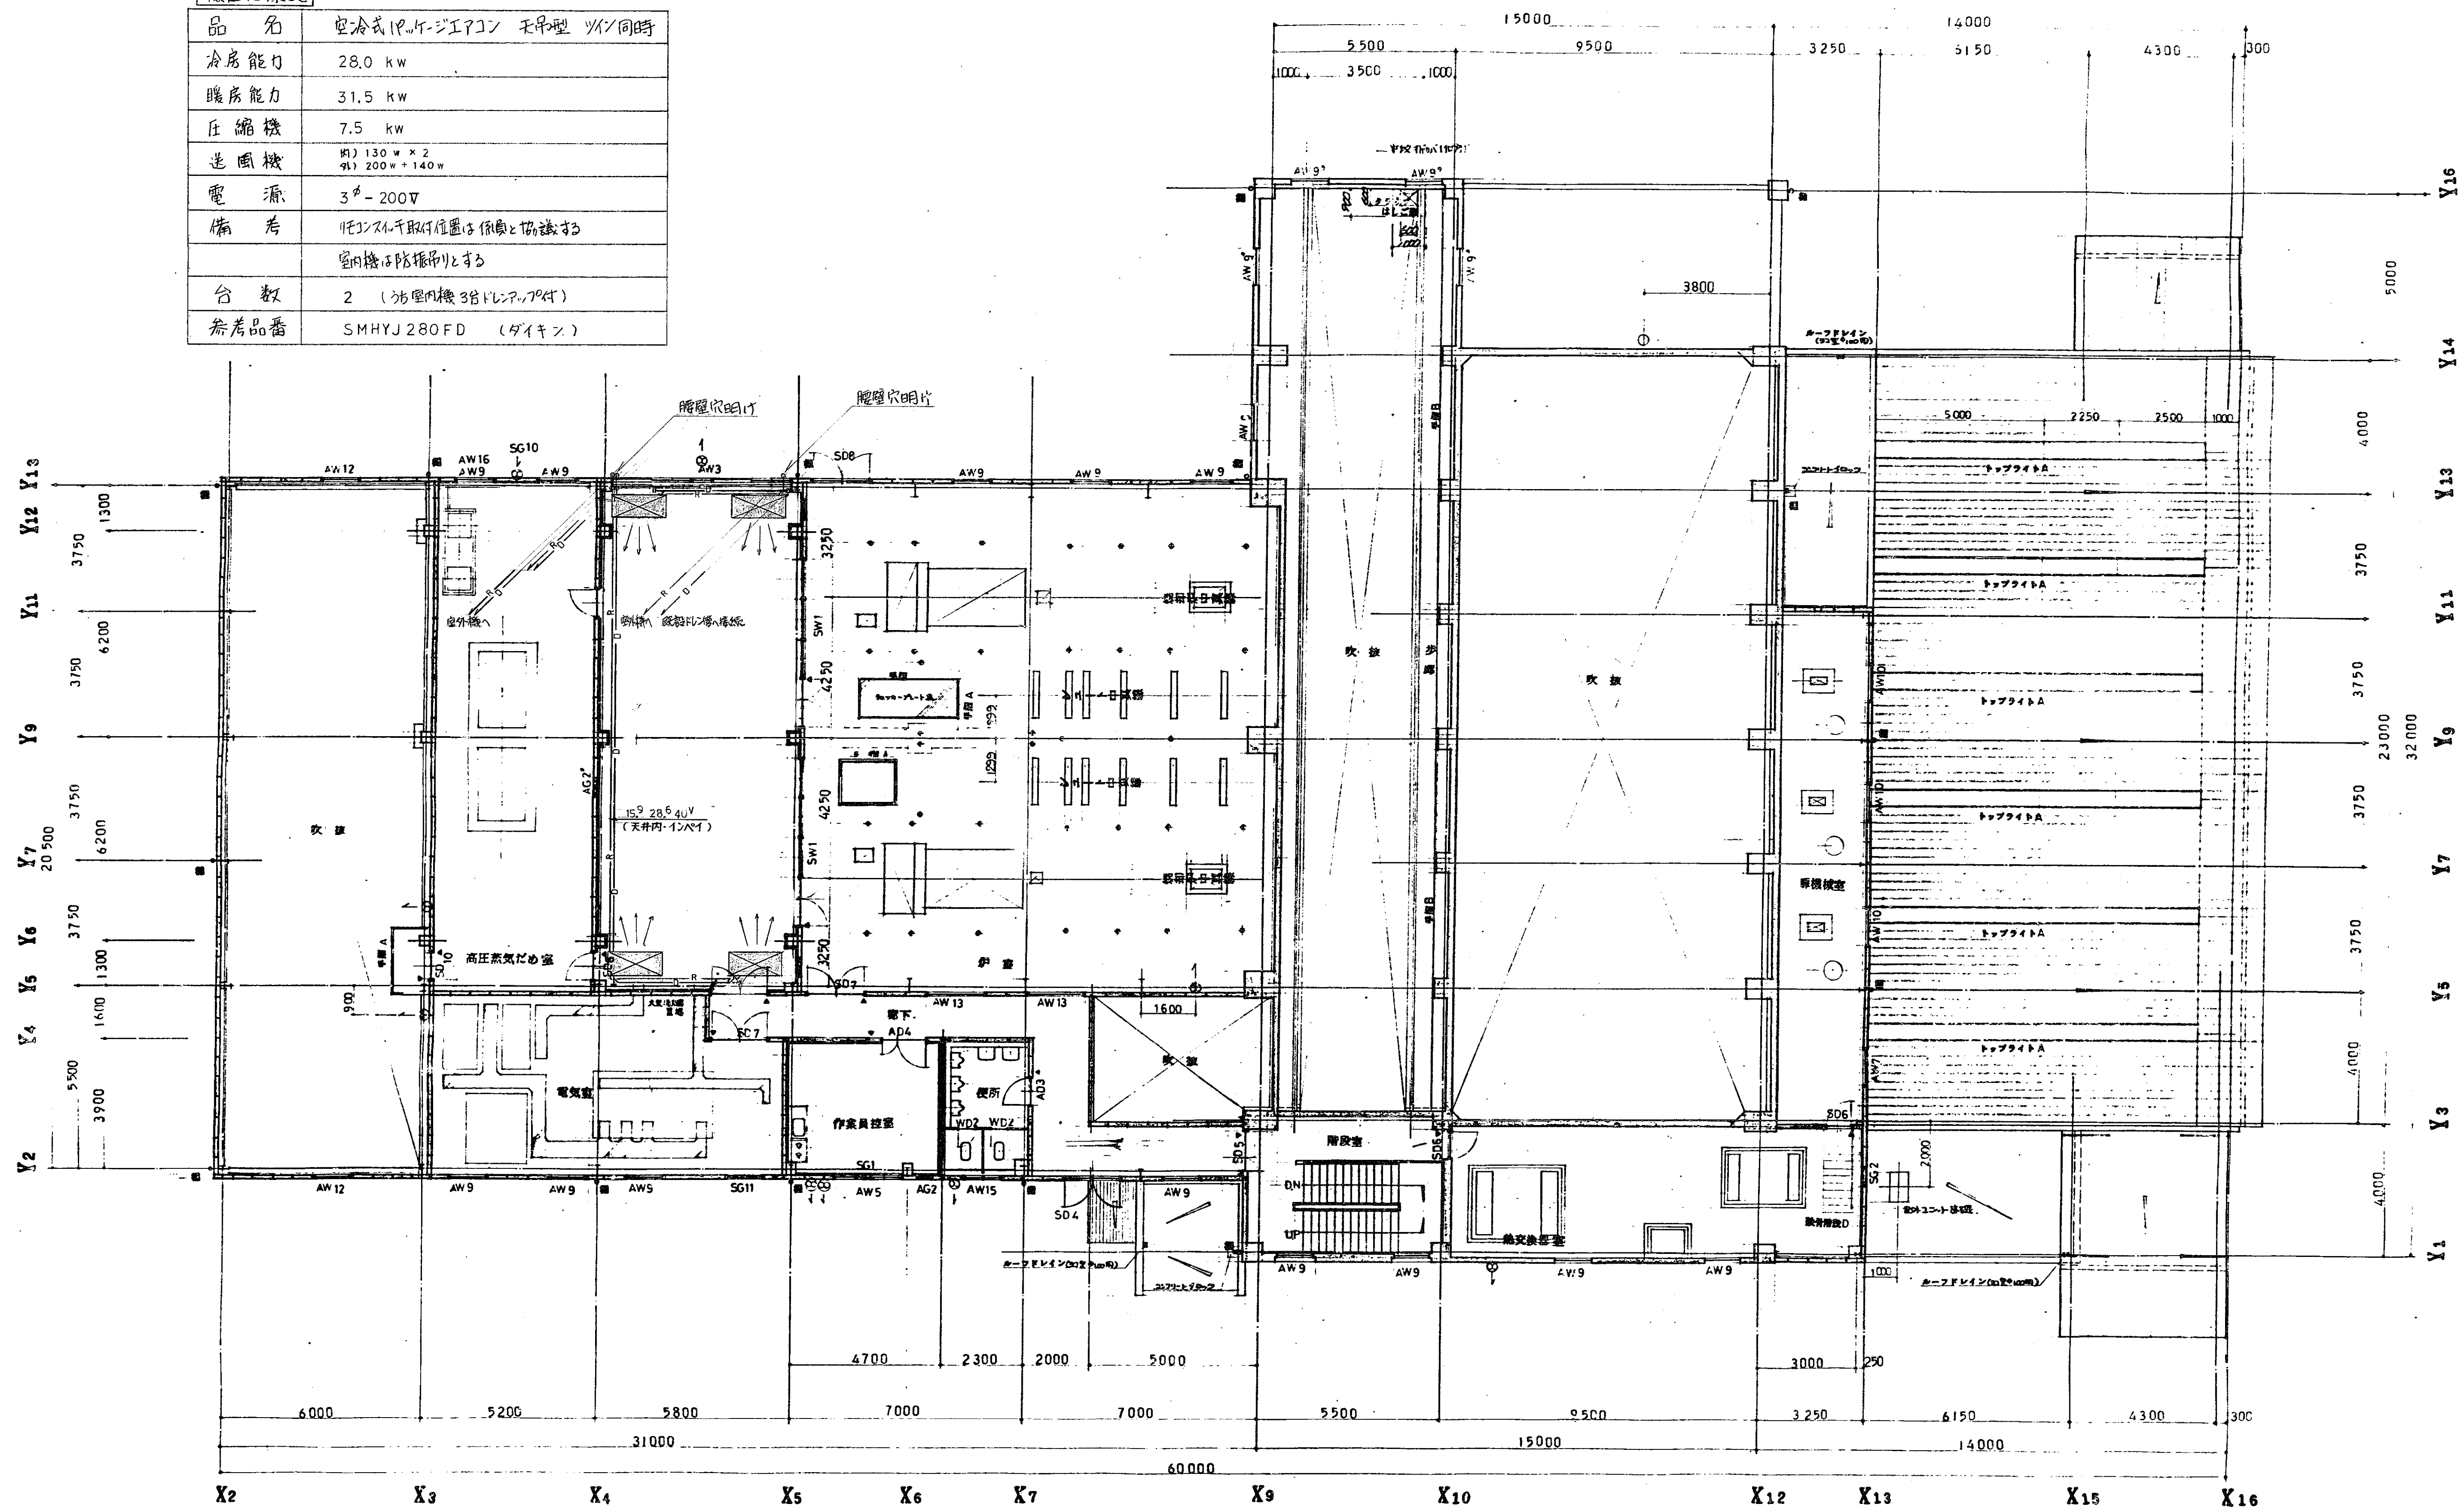


2階平面図 1:100

※記入は工事施工場所を示す！


福山市西部清掃工場中央制御室他冷暖房設備改修工事		6
2階平面図 機器表		7
95年6月	図	尺
福山市建設部	課	

80 1 2 3 251

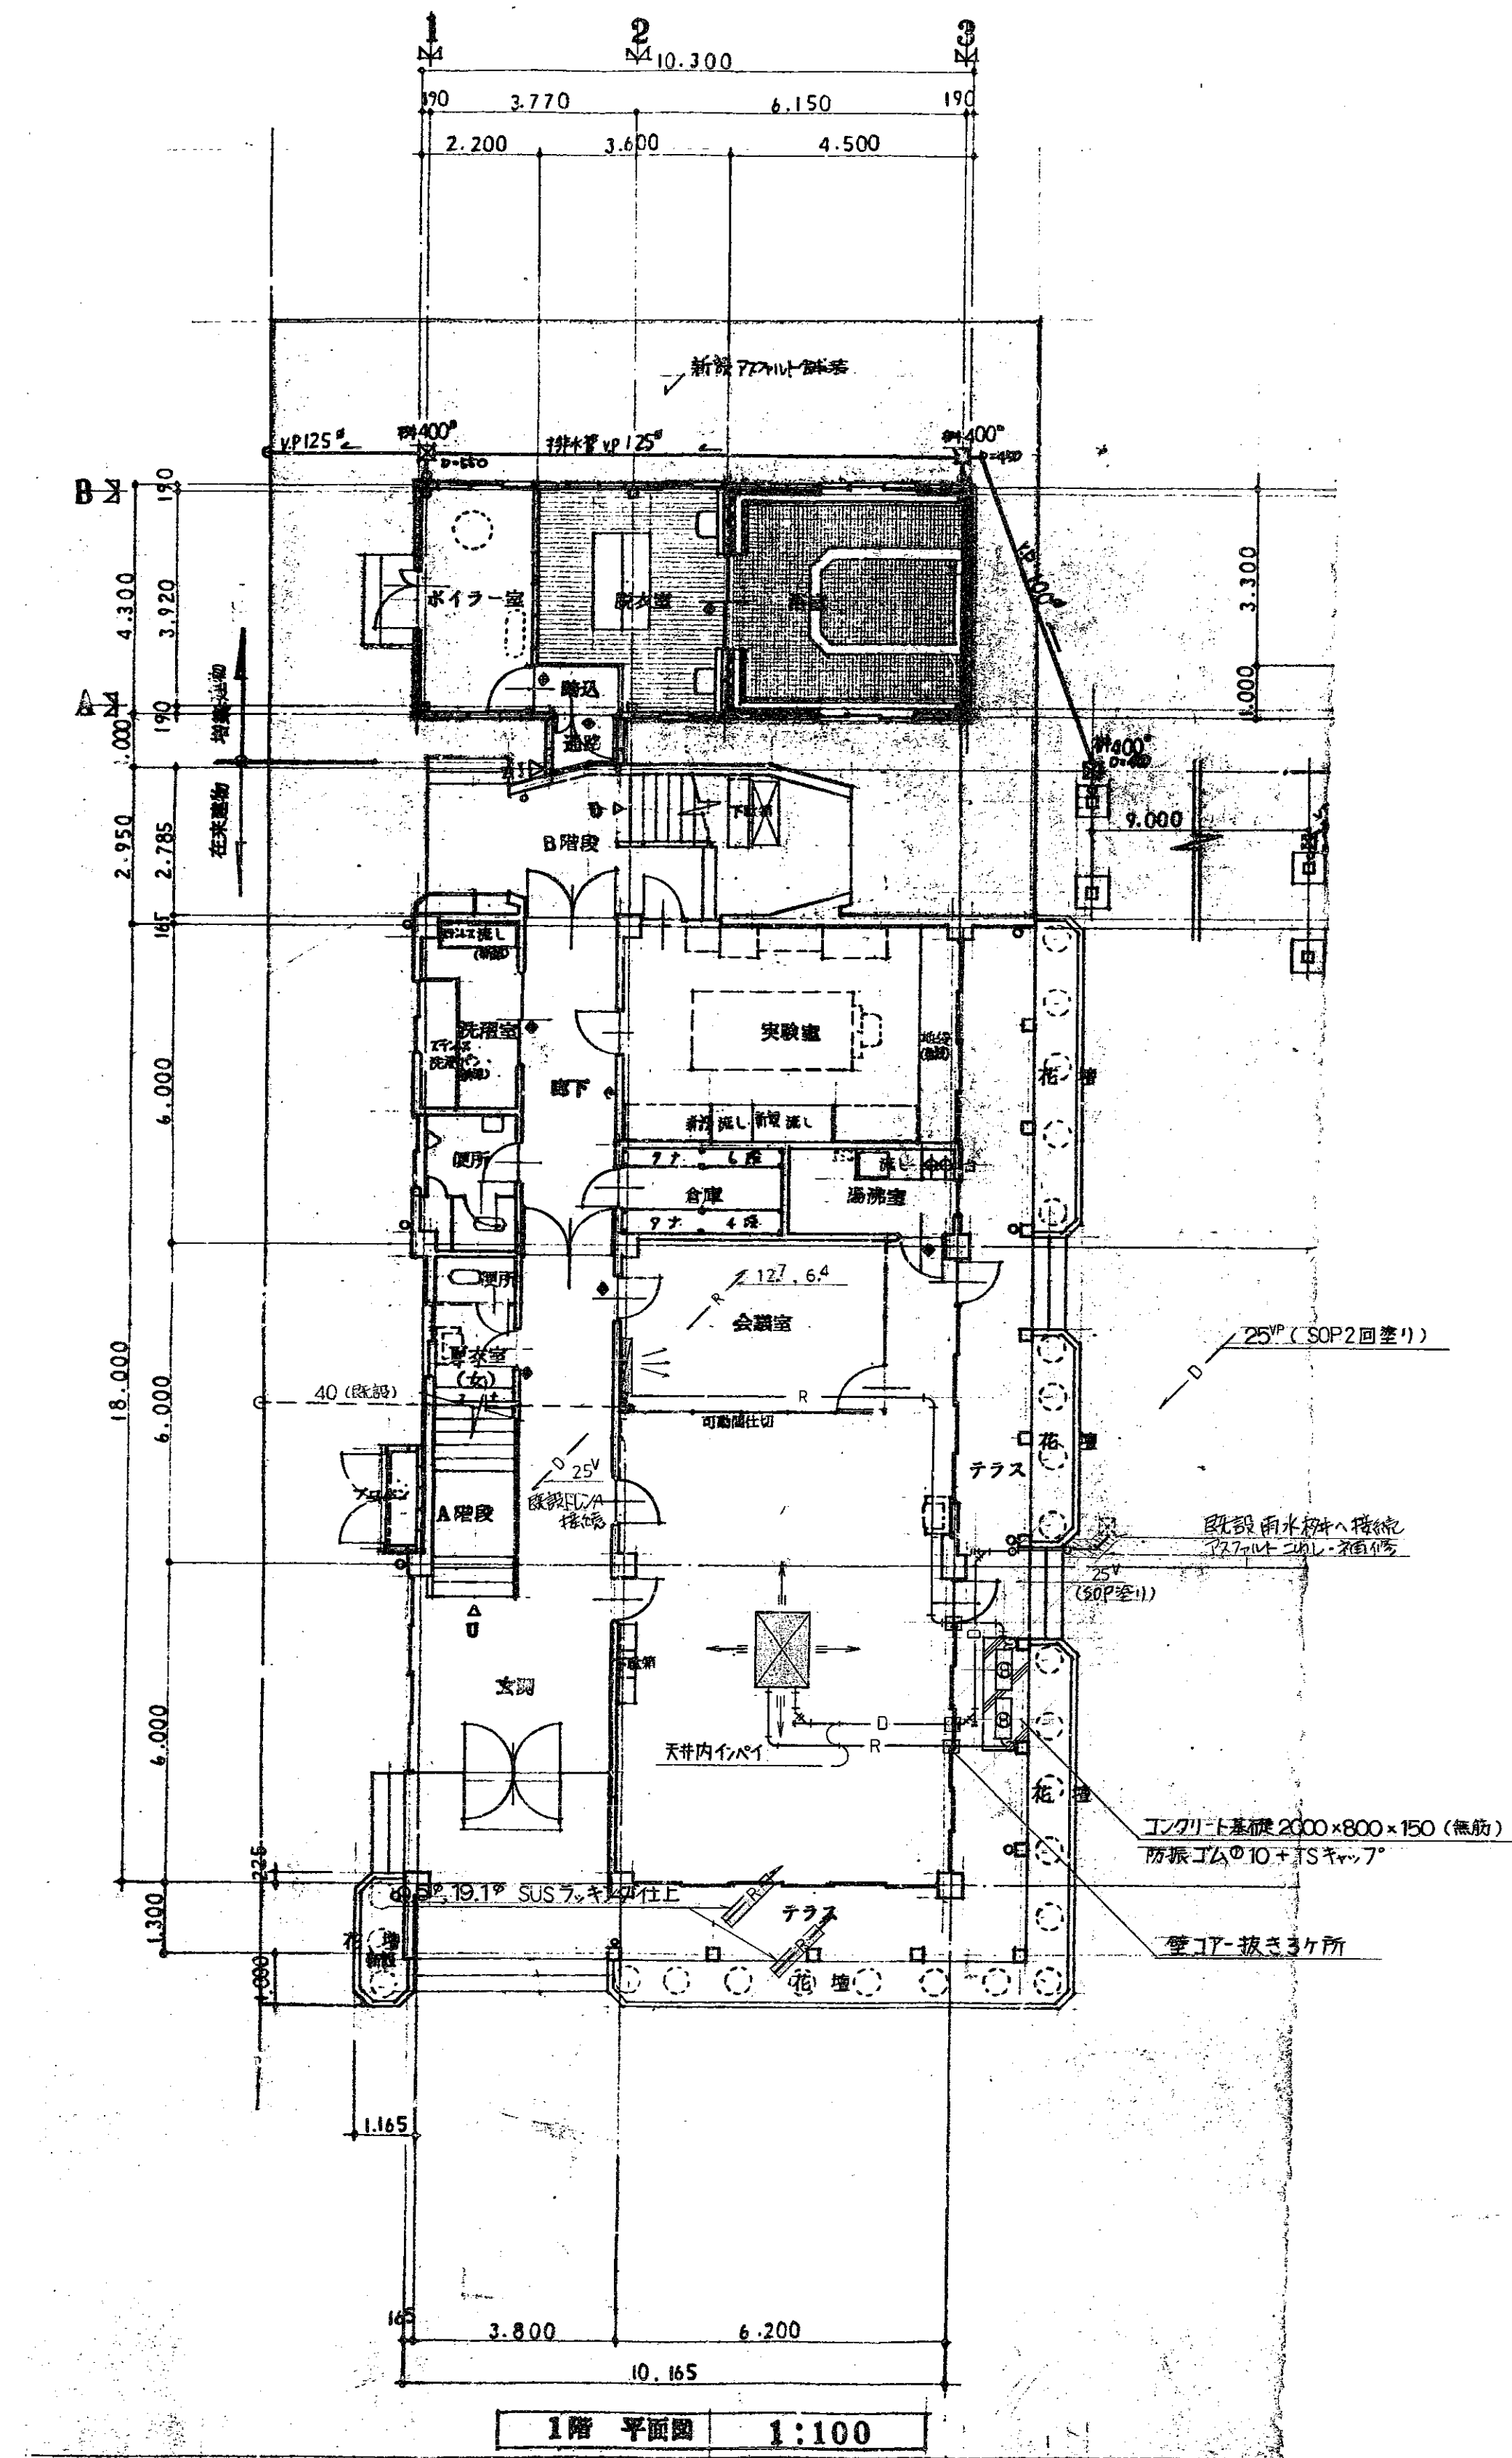

設備仕様表	
事務室	会議室
空気調和機(天井吊り)	空気調和機(壁掛形)
冷) 14.0 kW 暖) 16.0 kW	冷) 4.0 kW 暖) 5.3 kW
3 rd 200V 3.75 kW	1 st 200V 1.1 kW
ダクト SHYJ140F 相当品	ダクト S400 TYV 相当品

会議室	器具表 (簡略)
空気調和機	RPF-151WR (標準)
C	1 st 200V 14 th
F	" 15 th
ダクト	400 th 5 th 60 th
スリット	20 th 5 th 4 th
事務室	器具表 (簡略)
空気調和機	標準 5T
	標準 5T
ダクト	40 th 5 th 4 th

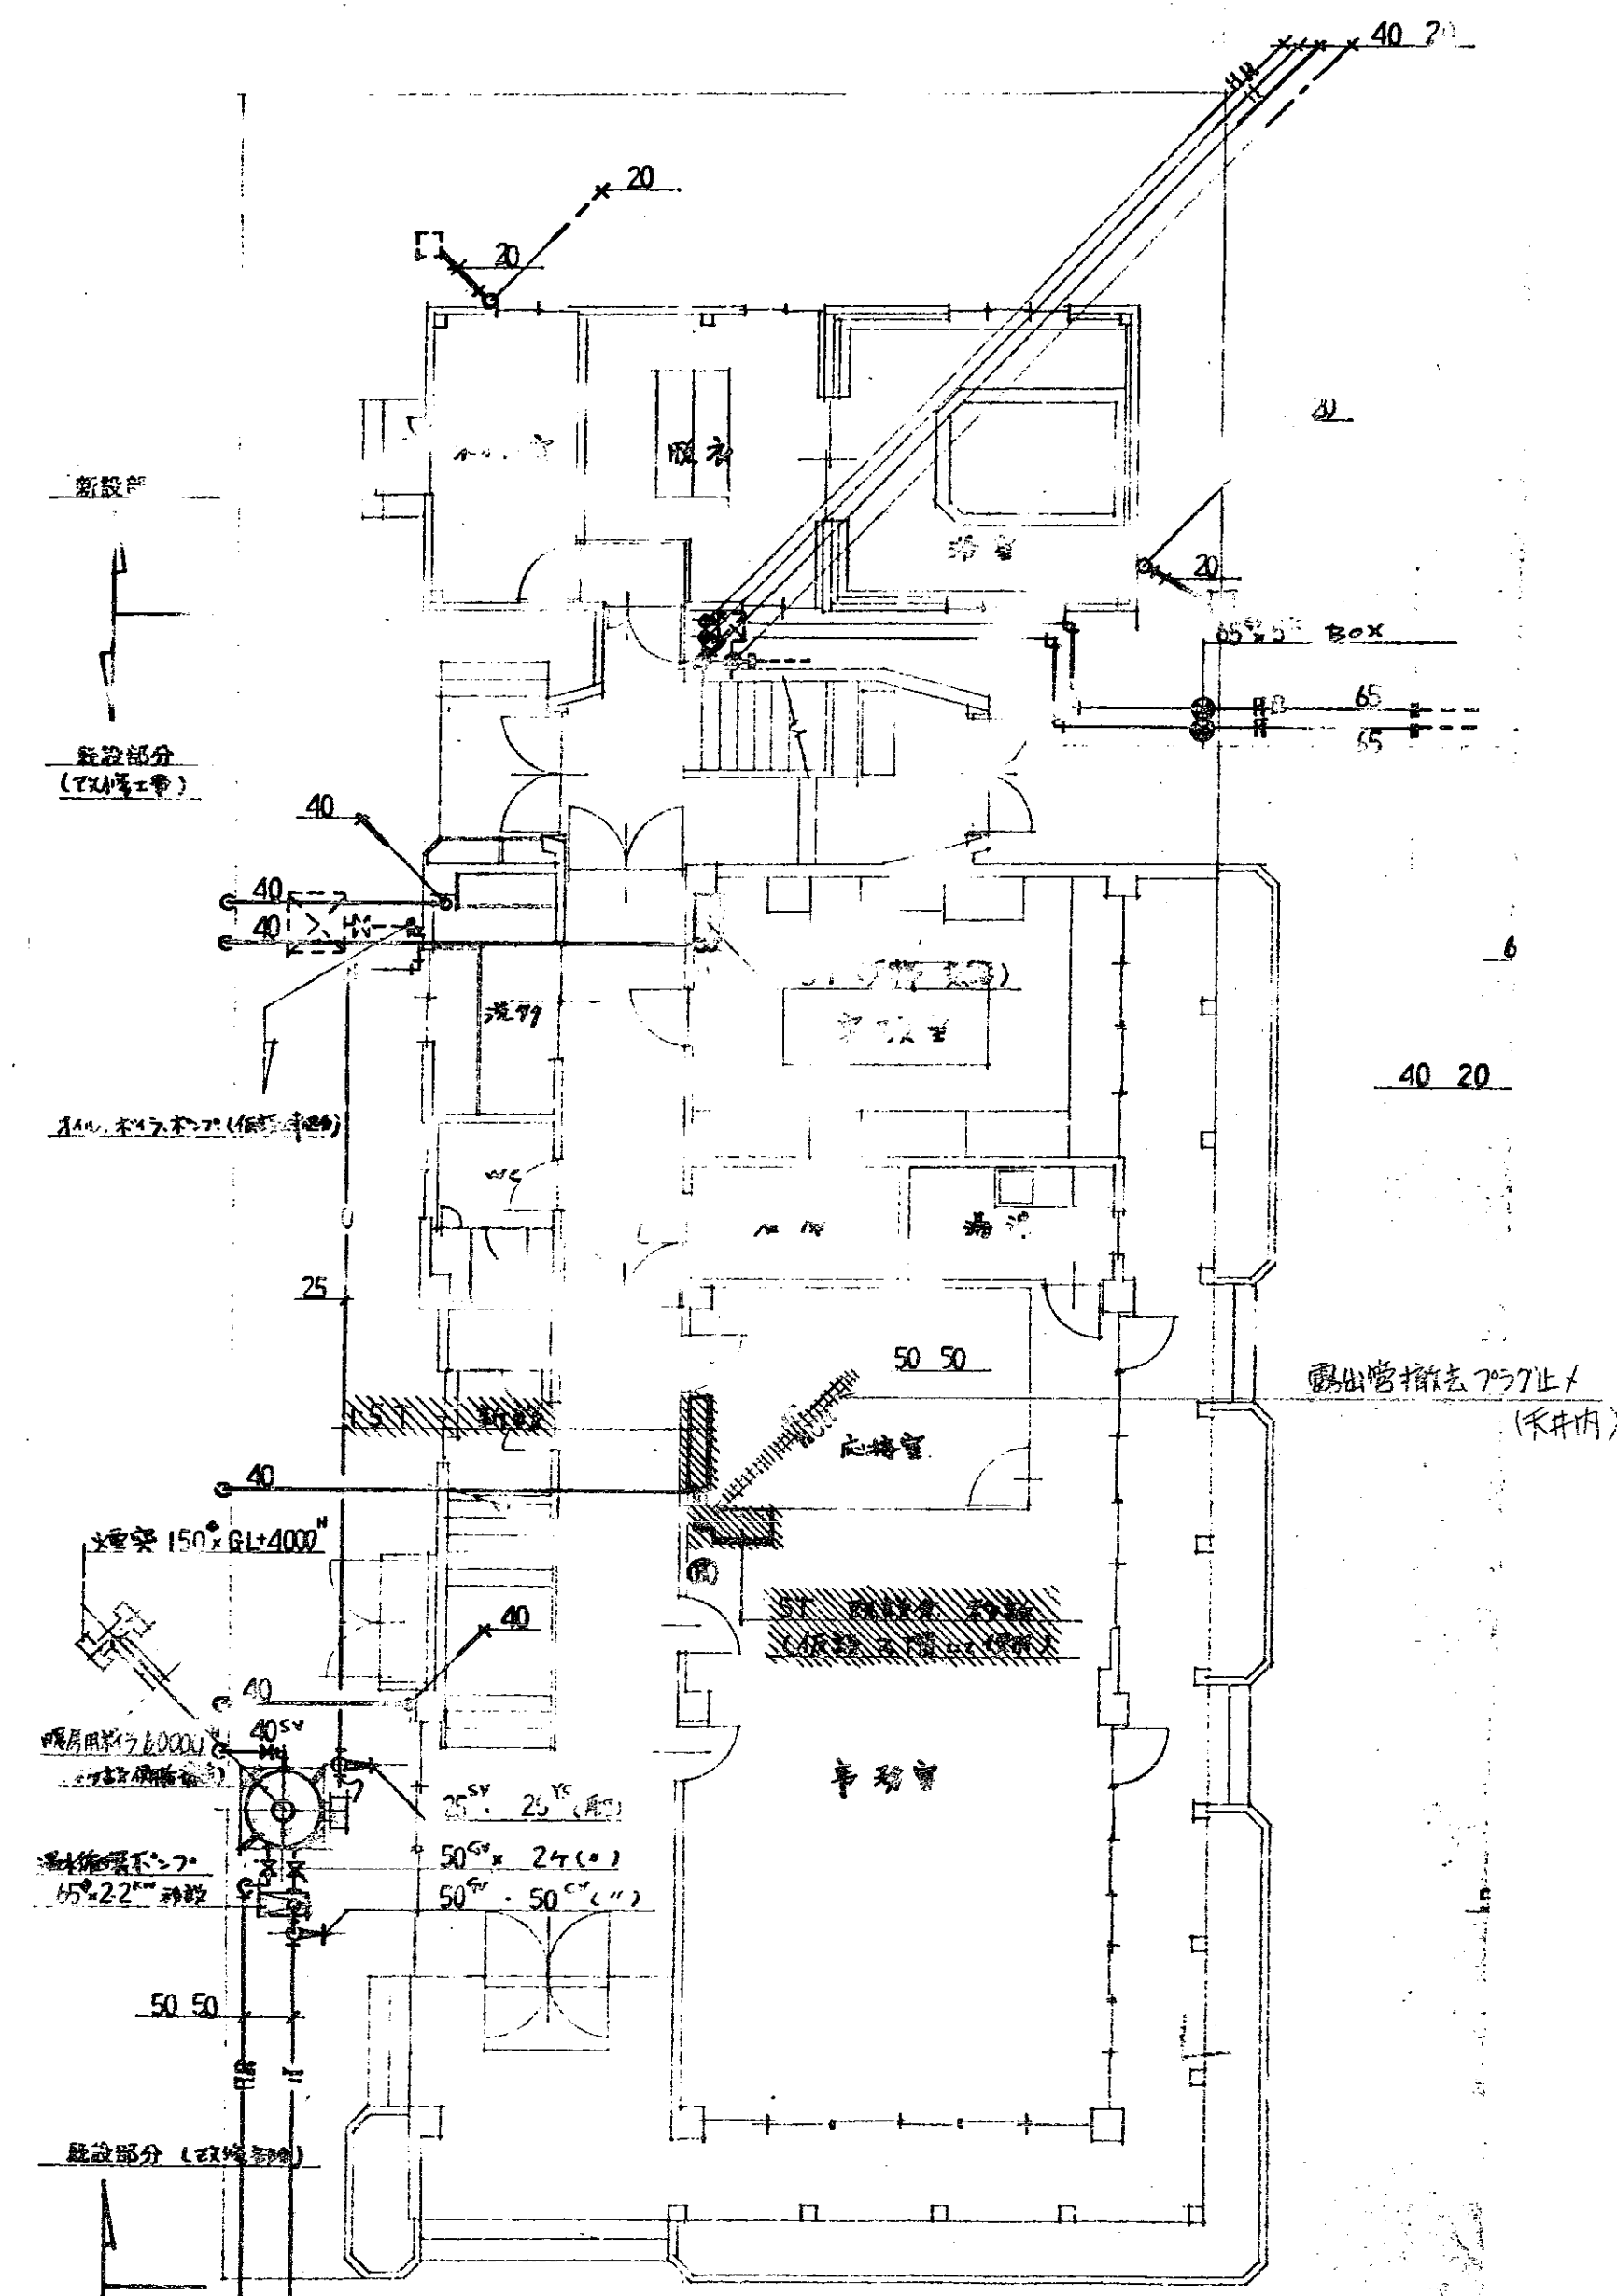


施設名称 福山市西部清掃工場中央制御室他
工事名称 冷暖房改修電気設備工事

図面リスト

番号	図面名称
1	図面リスト
2	附近見取図・配置図
3	中央制御室改修平面図
4	中央制御室撤去平面図
5	管理棟改修平面図
6	施工図
7	
8	
9	
1 0	
1 1	
1 2	
1 3	
1 4	
1 5	
1 6	
1 7	
1 8	
1 9	
2 0	

番号	図面名称
2 1	
2 2	
2 3	
2 4	
2 5	
2 6	
2 7	
2 8	
2 9	
3 0	
3 1	
3 2	
3 3	
3 4	
3 5	
3 6	
3 7	
3 8	
3 9	
4 0	

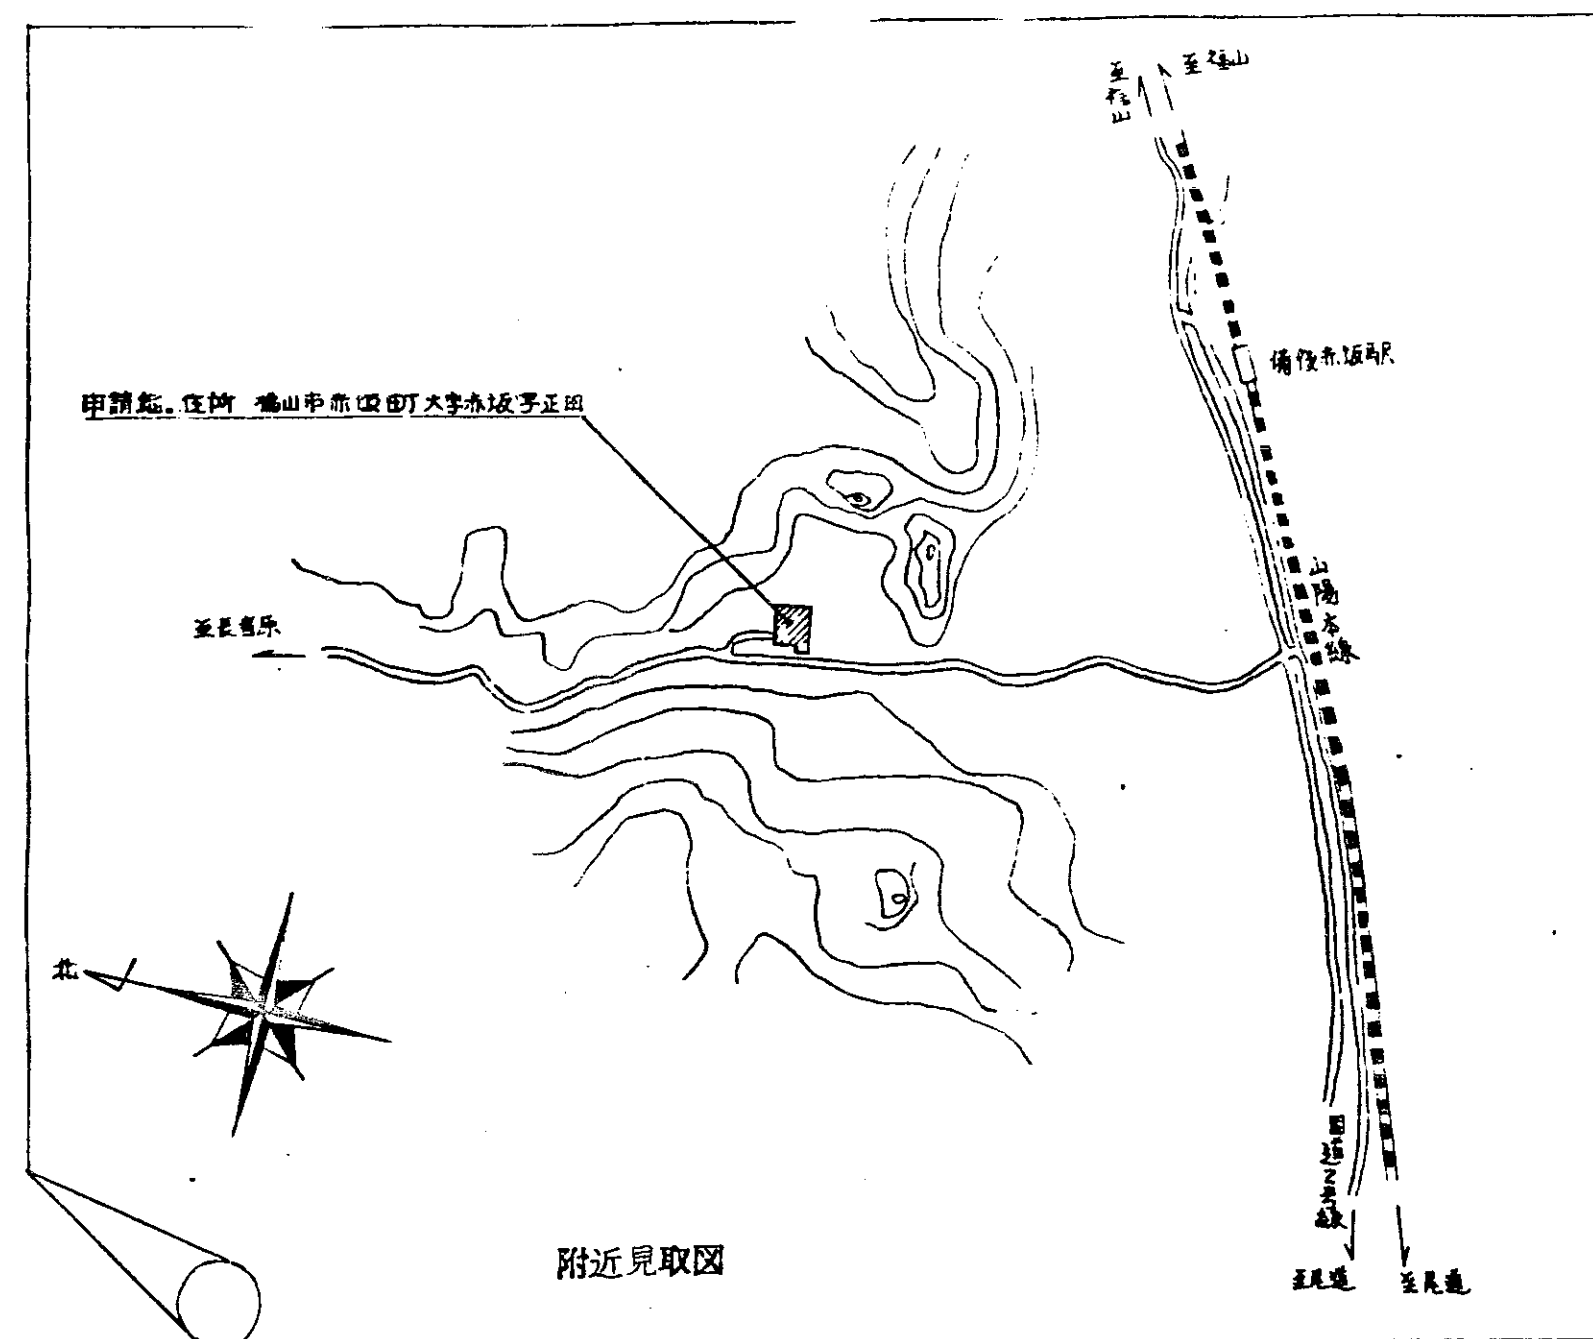


工事名称 福山市西部清掃工場中央制御室他冷暖房改修電気設備工事

工事場所 福山市 赤坂町 大字 赤坂 521

工事仕様 図面に記載なき事項は、電気設備基準、内線規定、建設大臣官庁営繕部
電気設備工事共通仕様書(平成5年版)及び同標準図による


提出書類 1. 工事写真 1 部 (工事前・完成)
2. マイクロフィルム 2 部

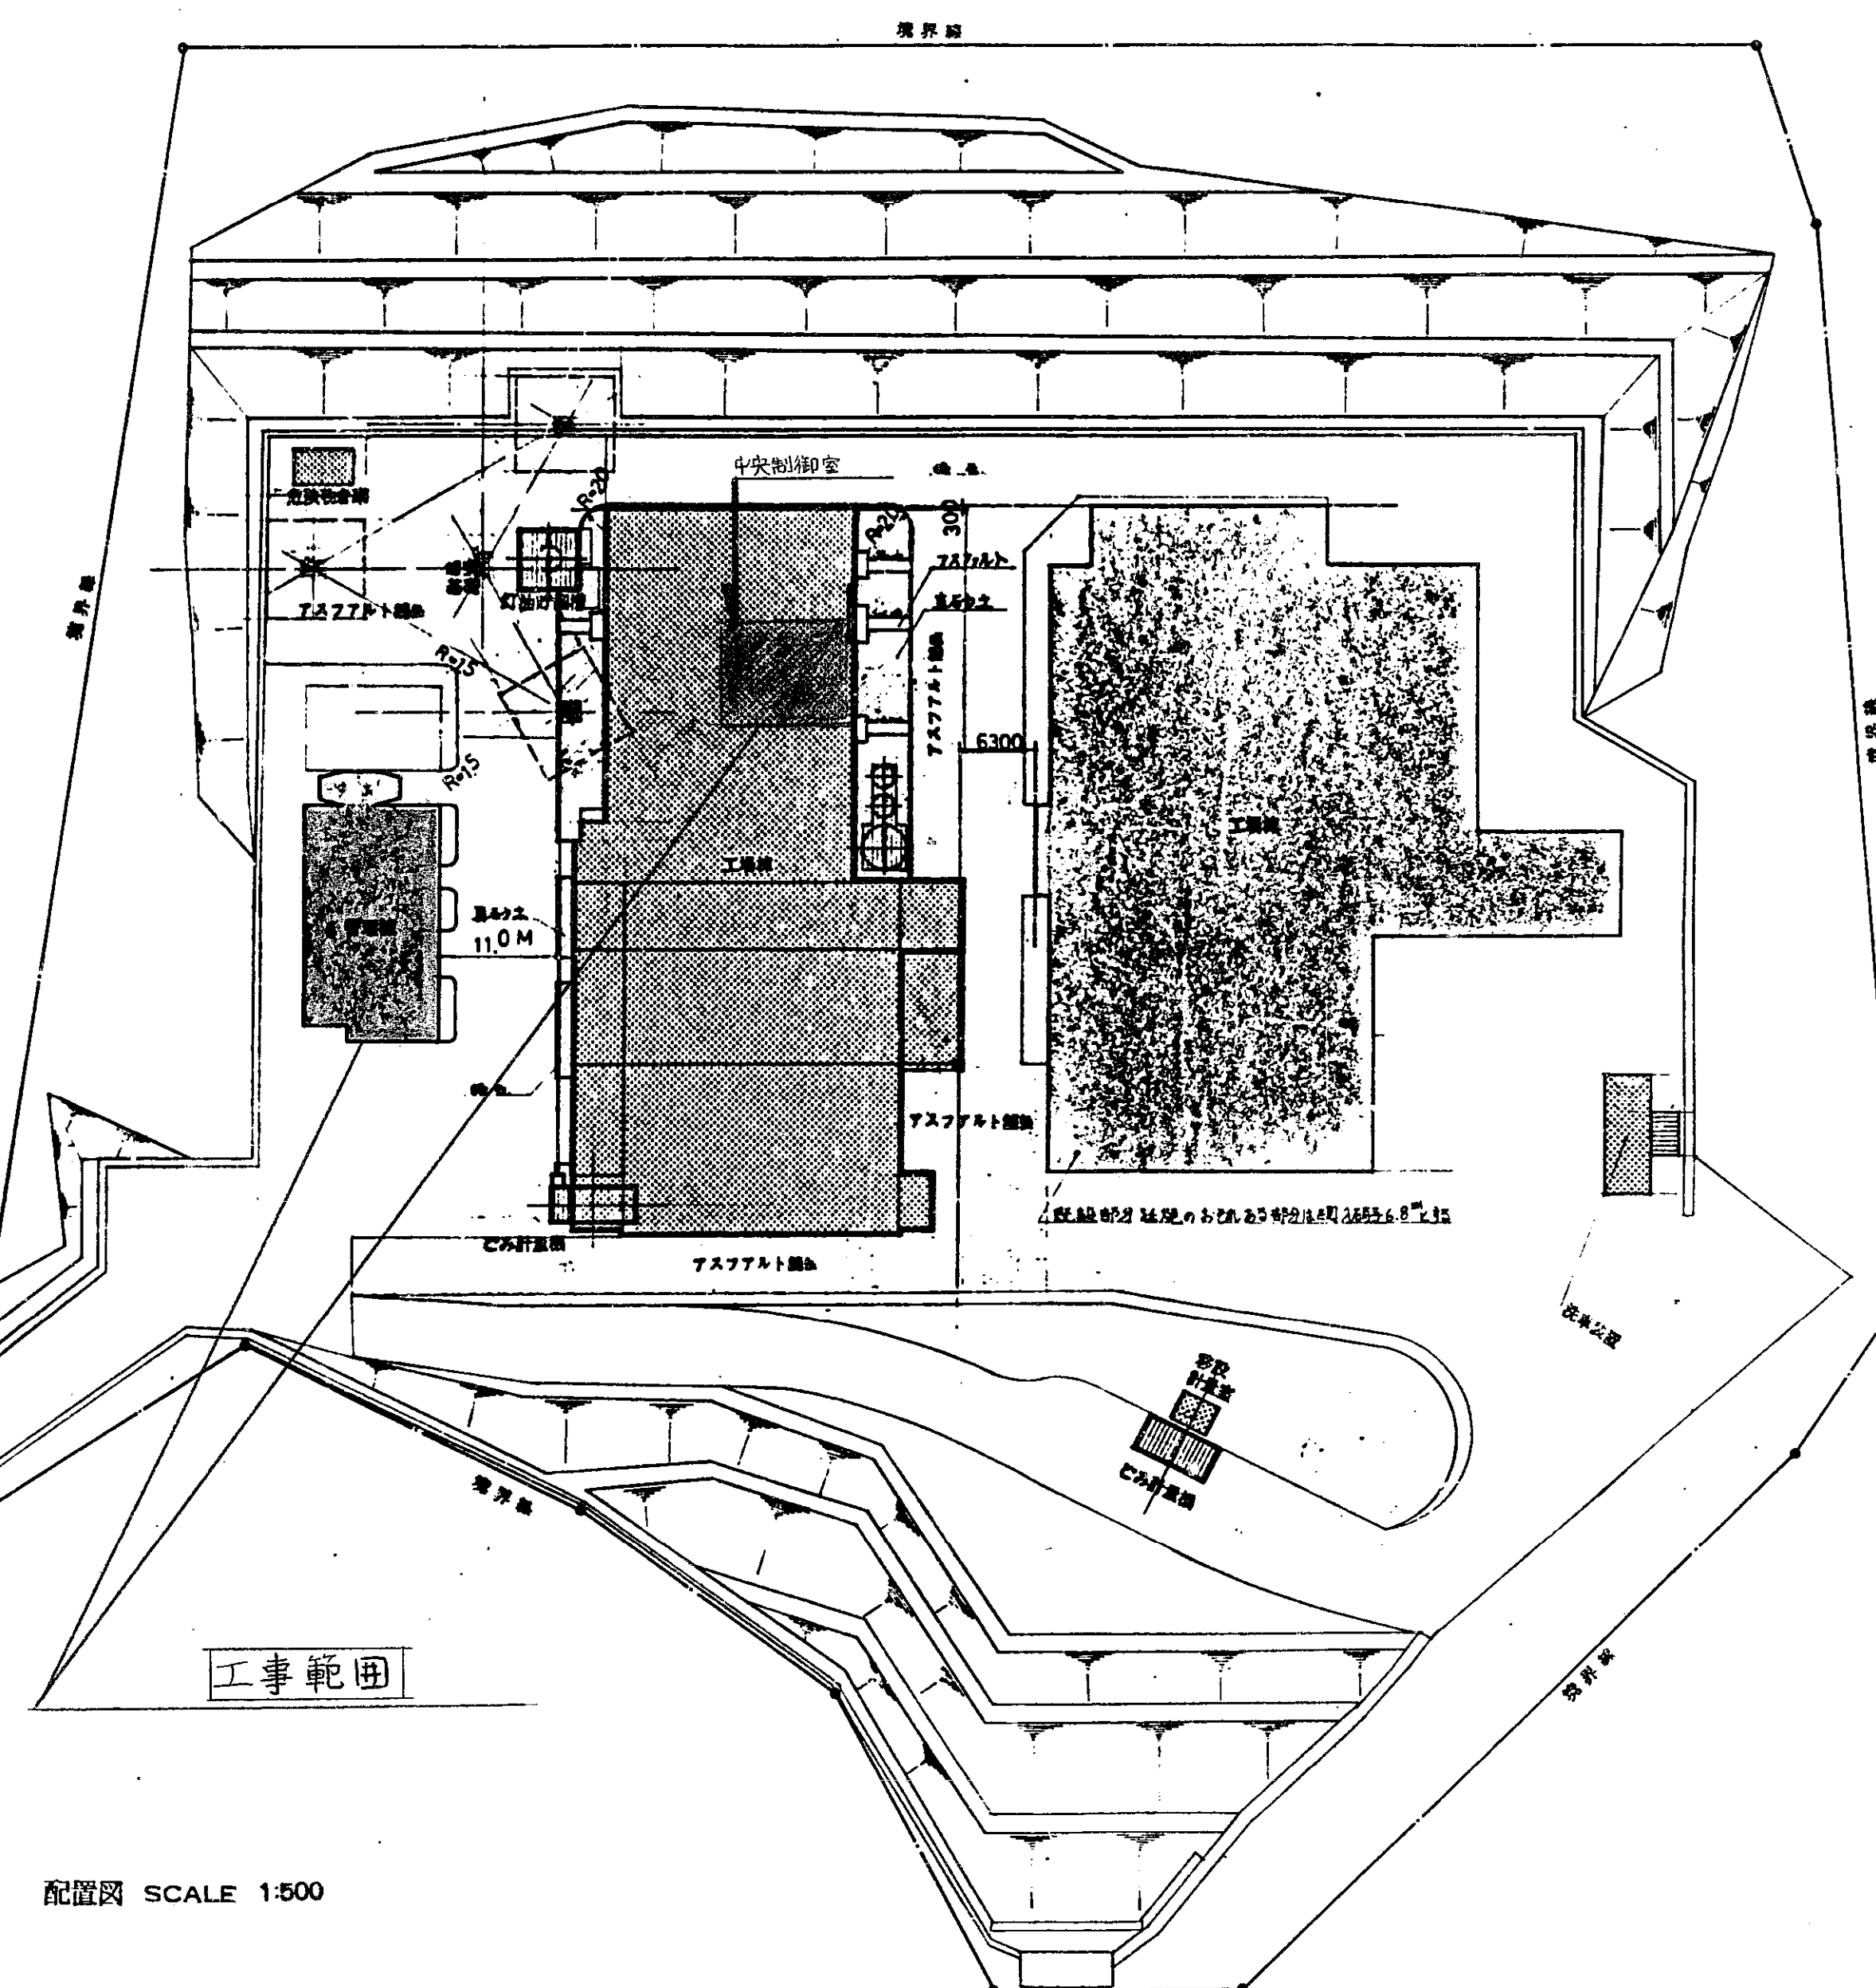


配置図 SCALE 1:500




中央制御室改修回

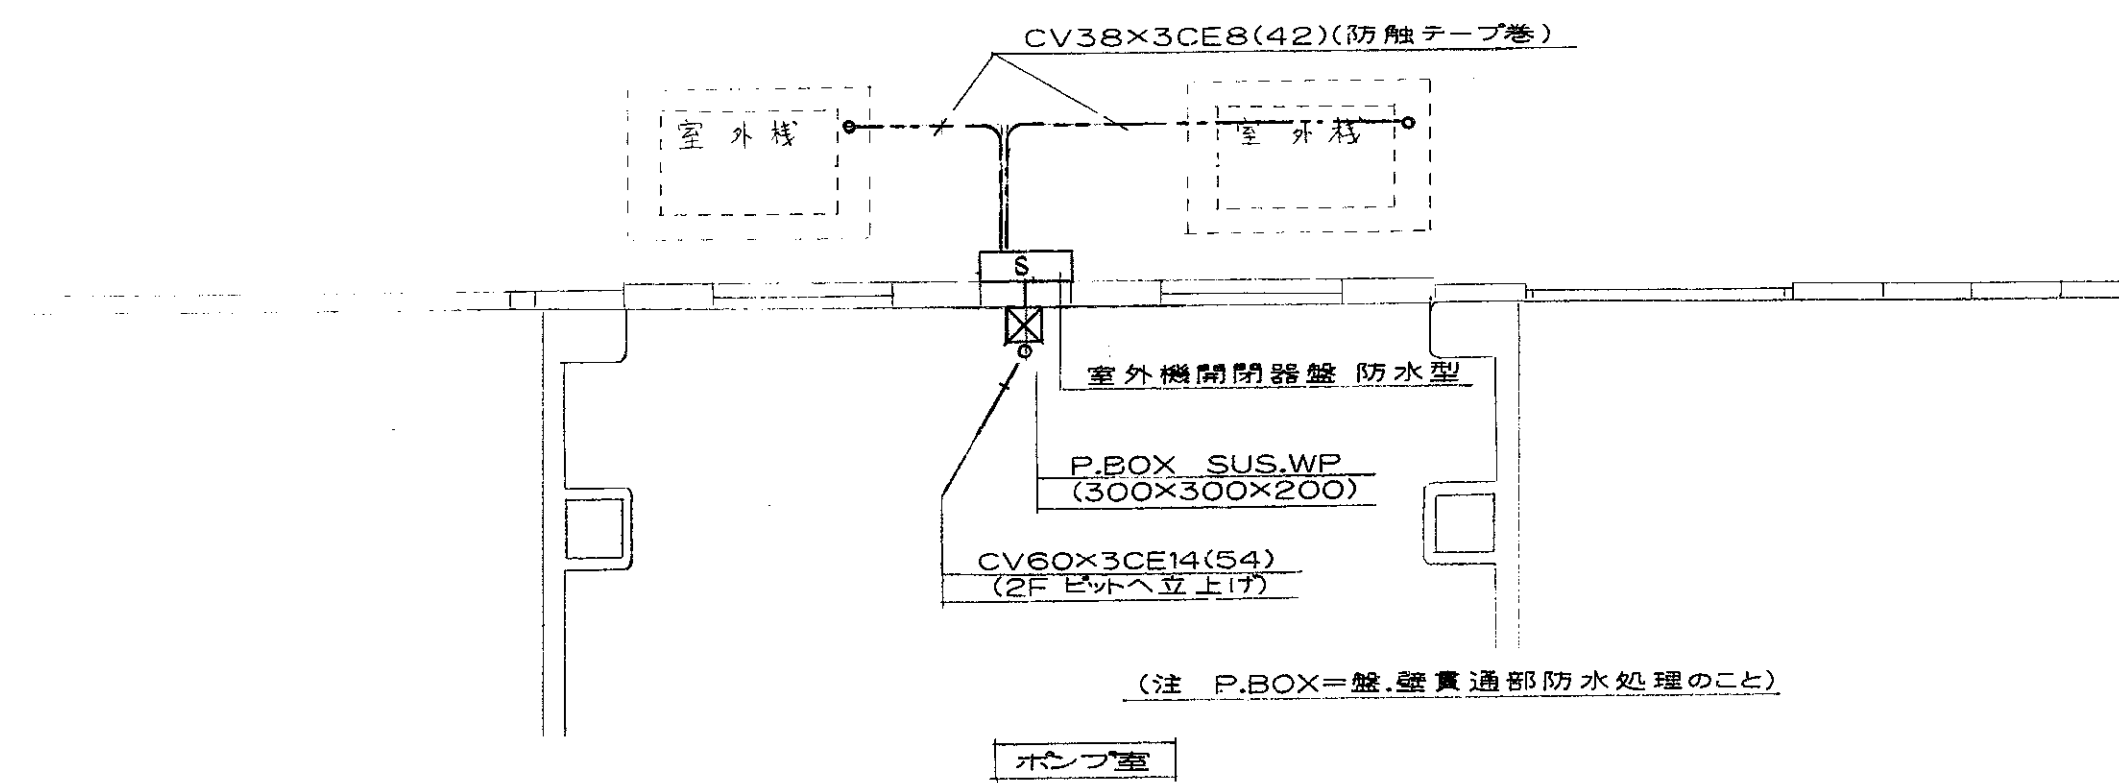


1階平面図 1/50

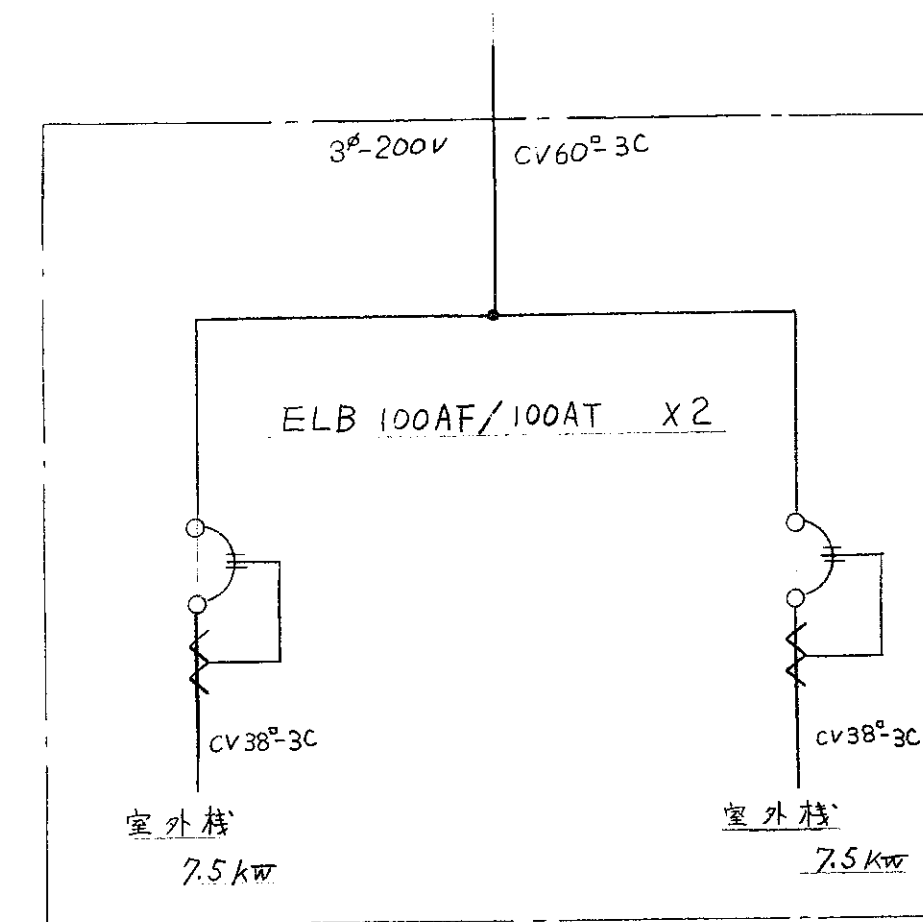


盤器開閉棧外室

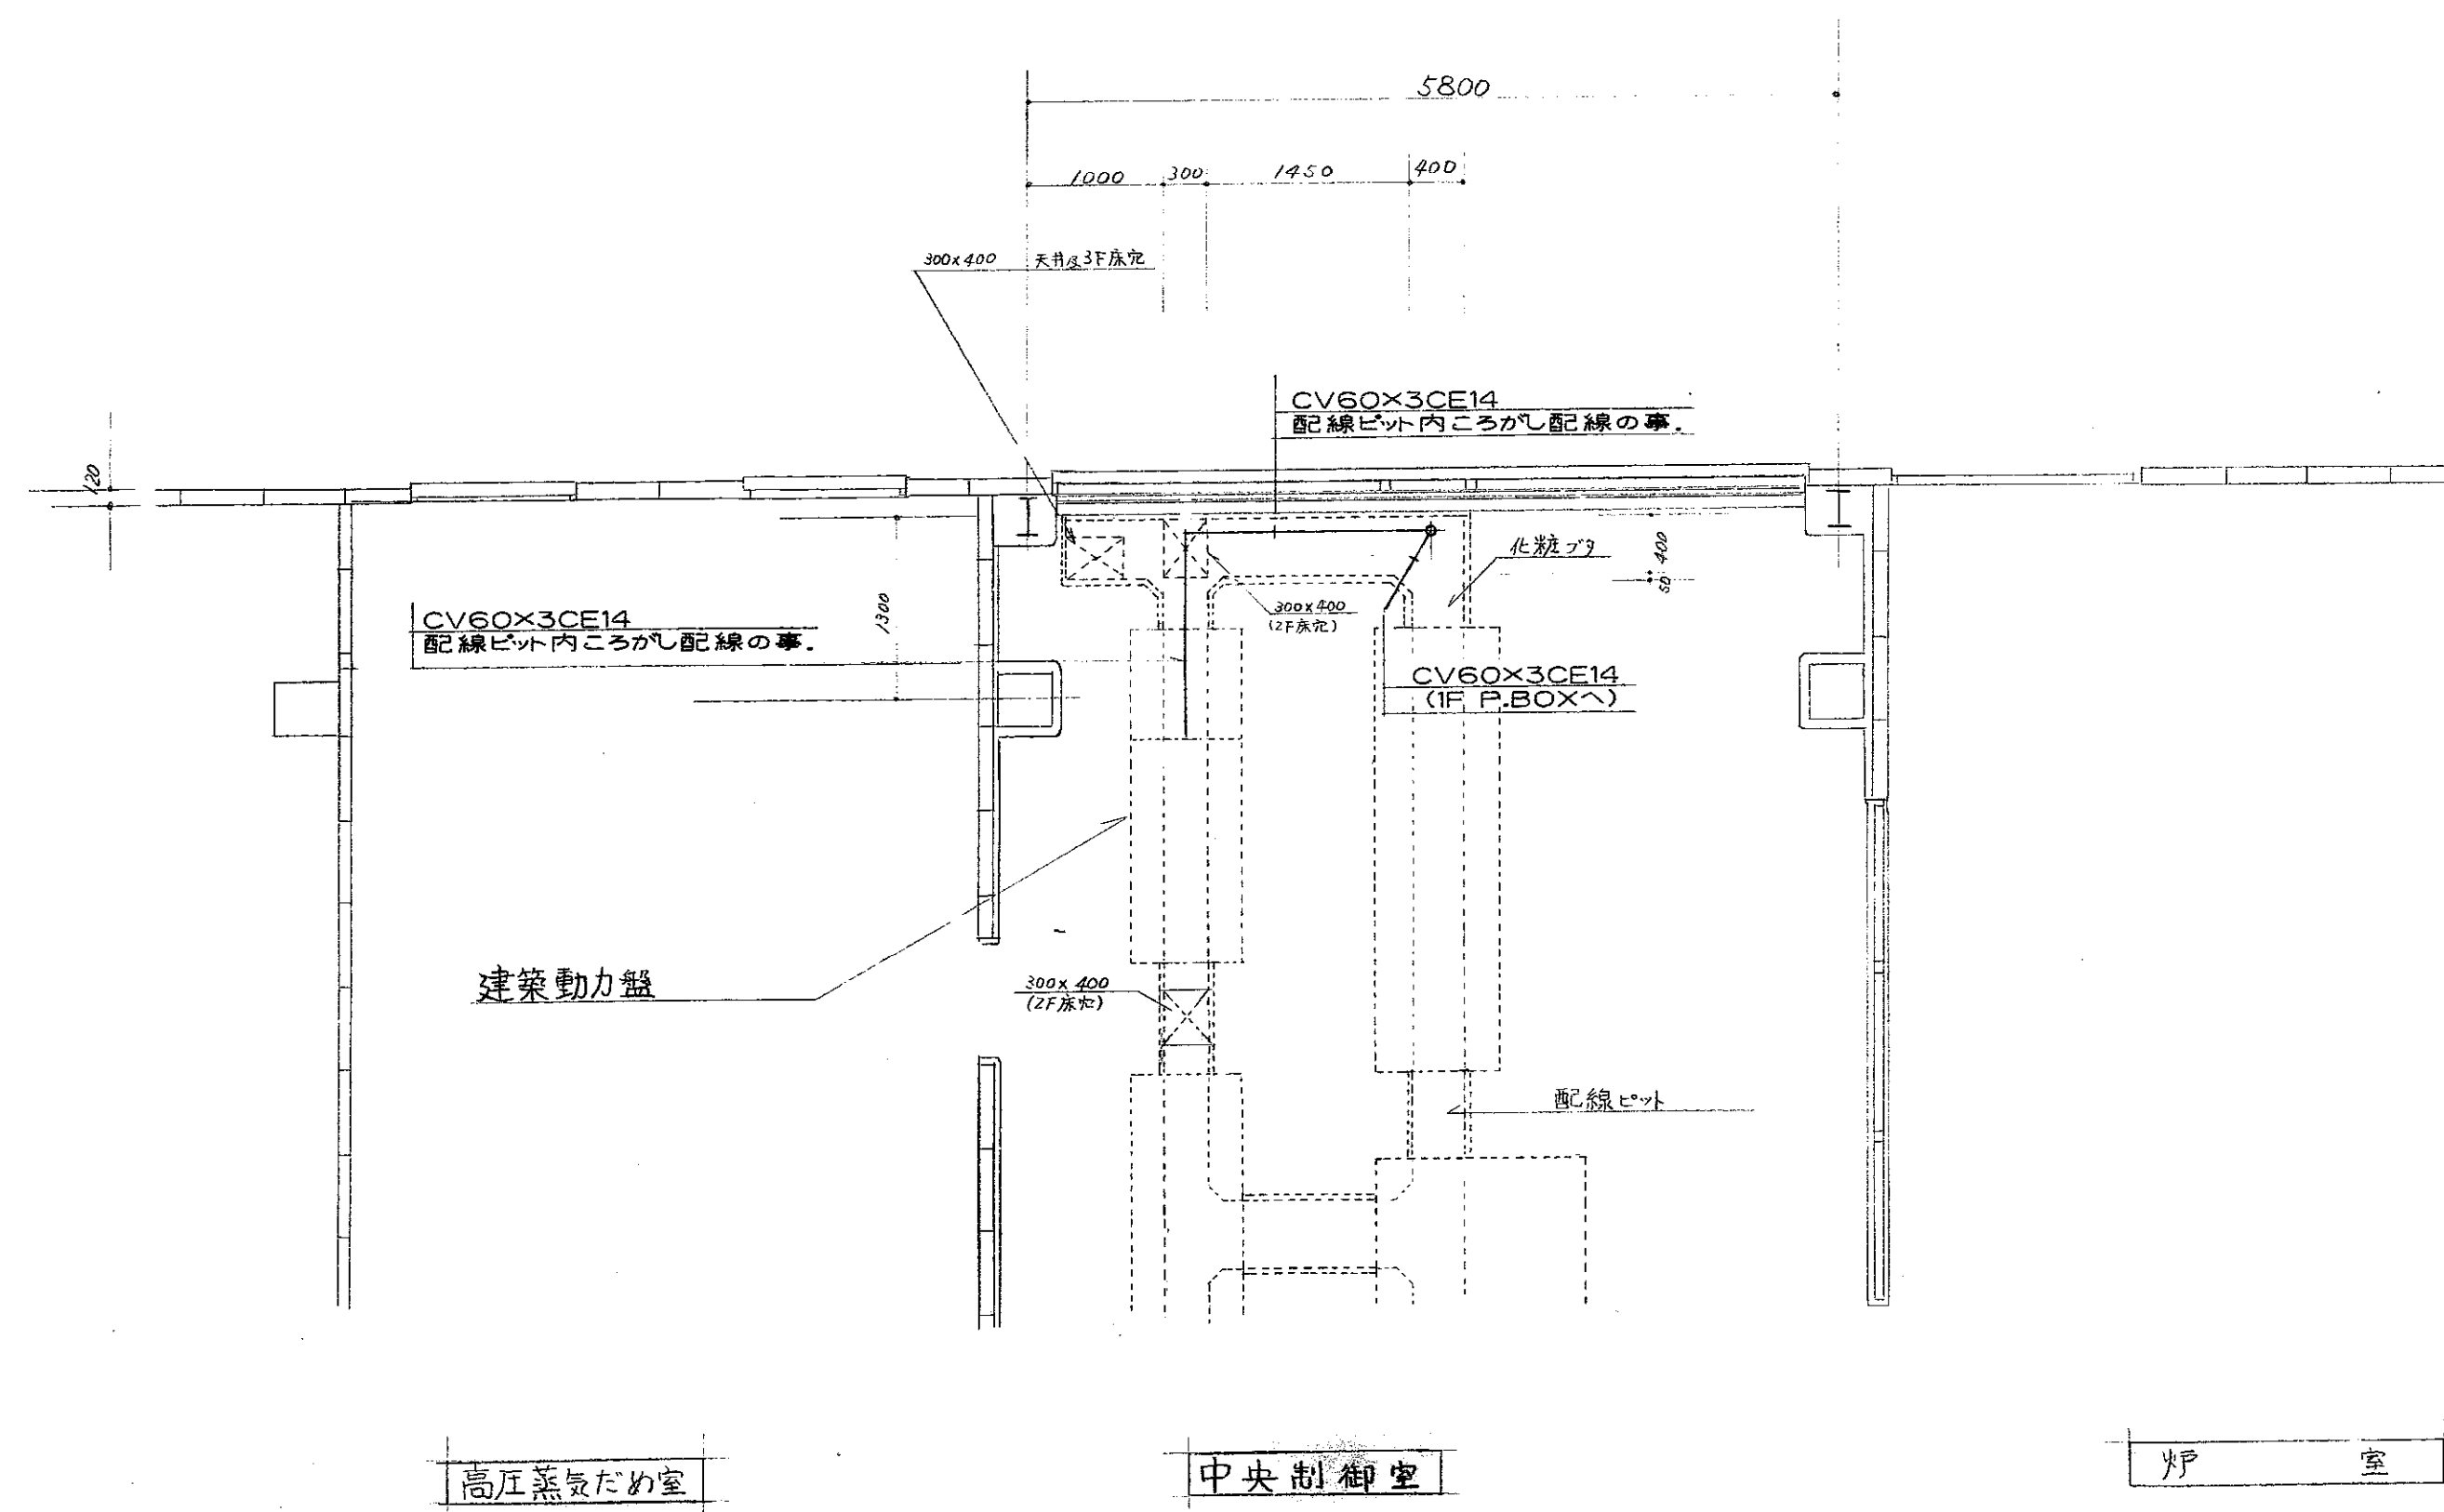


2階平面図 1/50

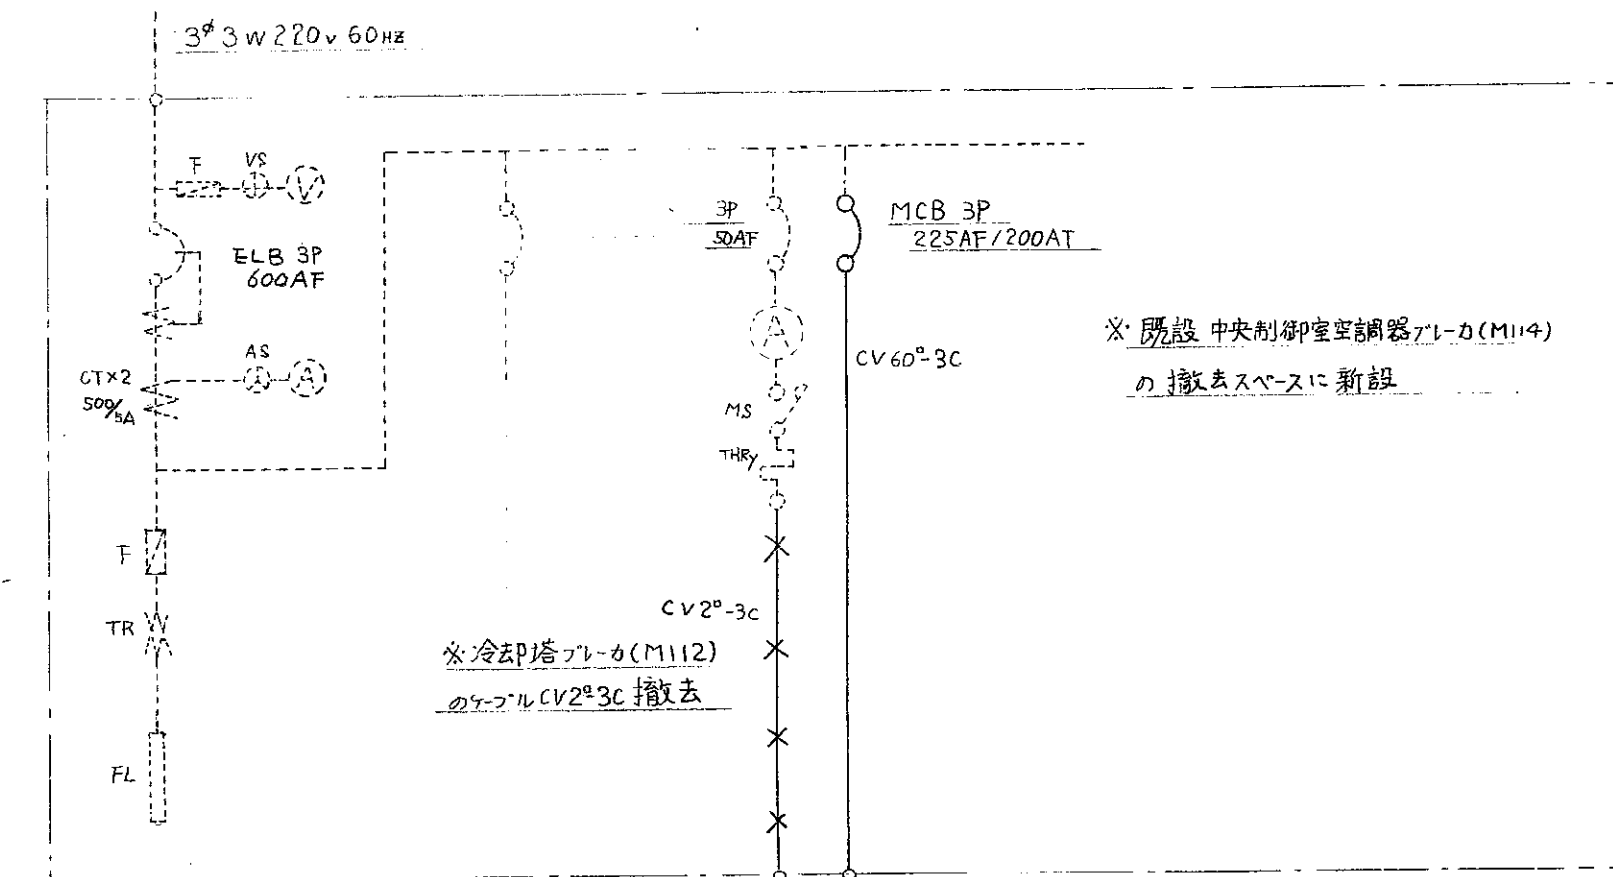

建築動力盤

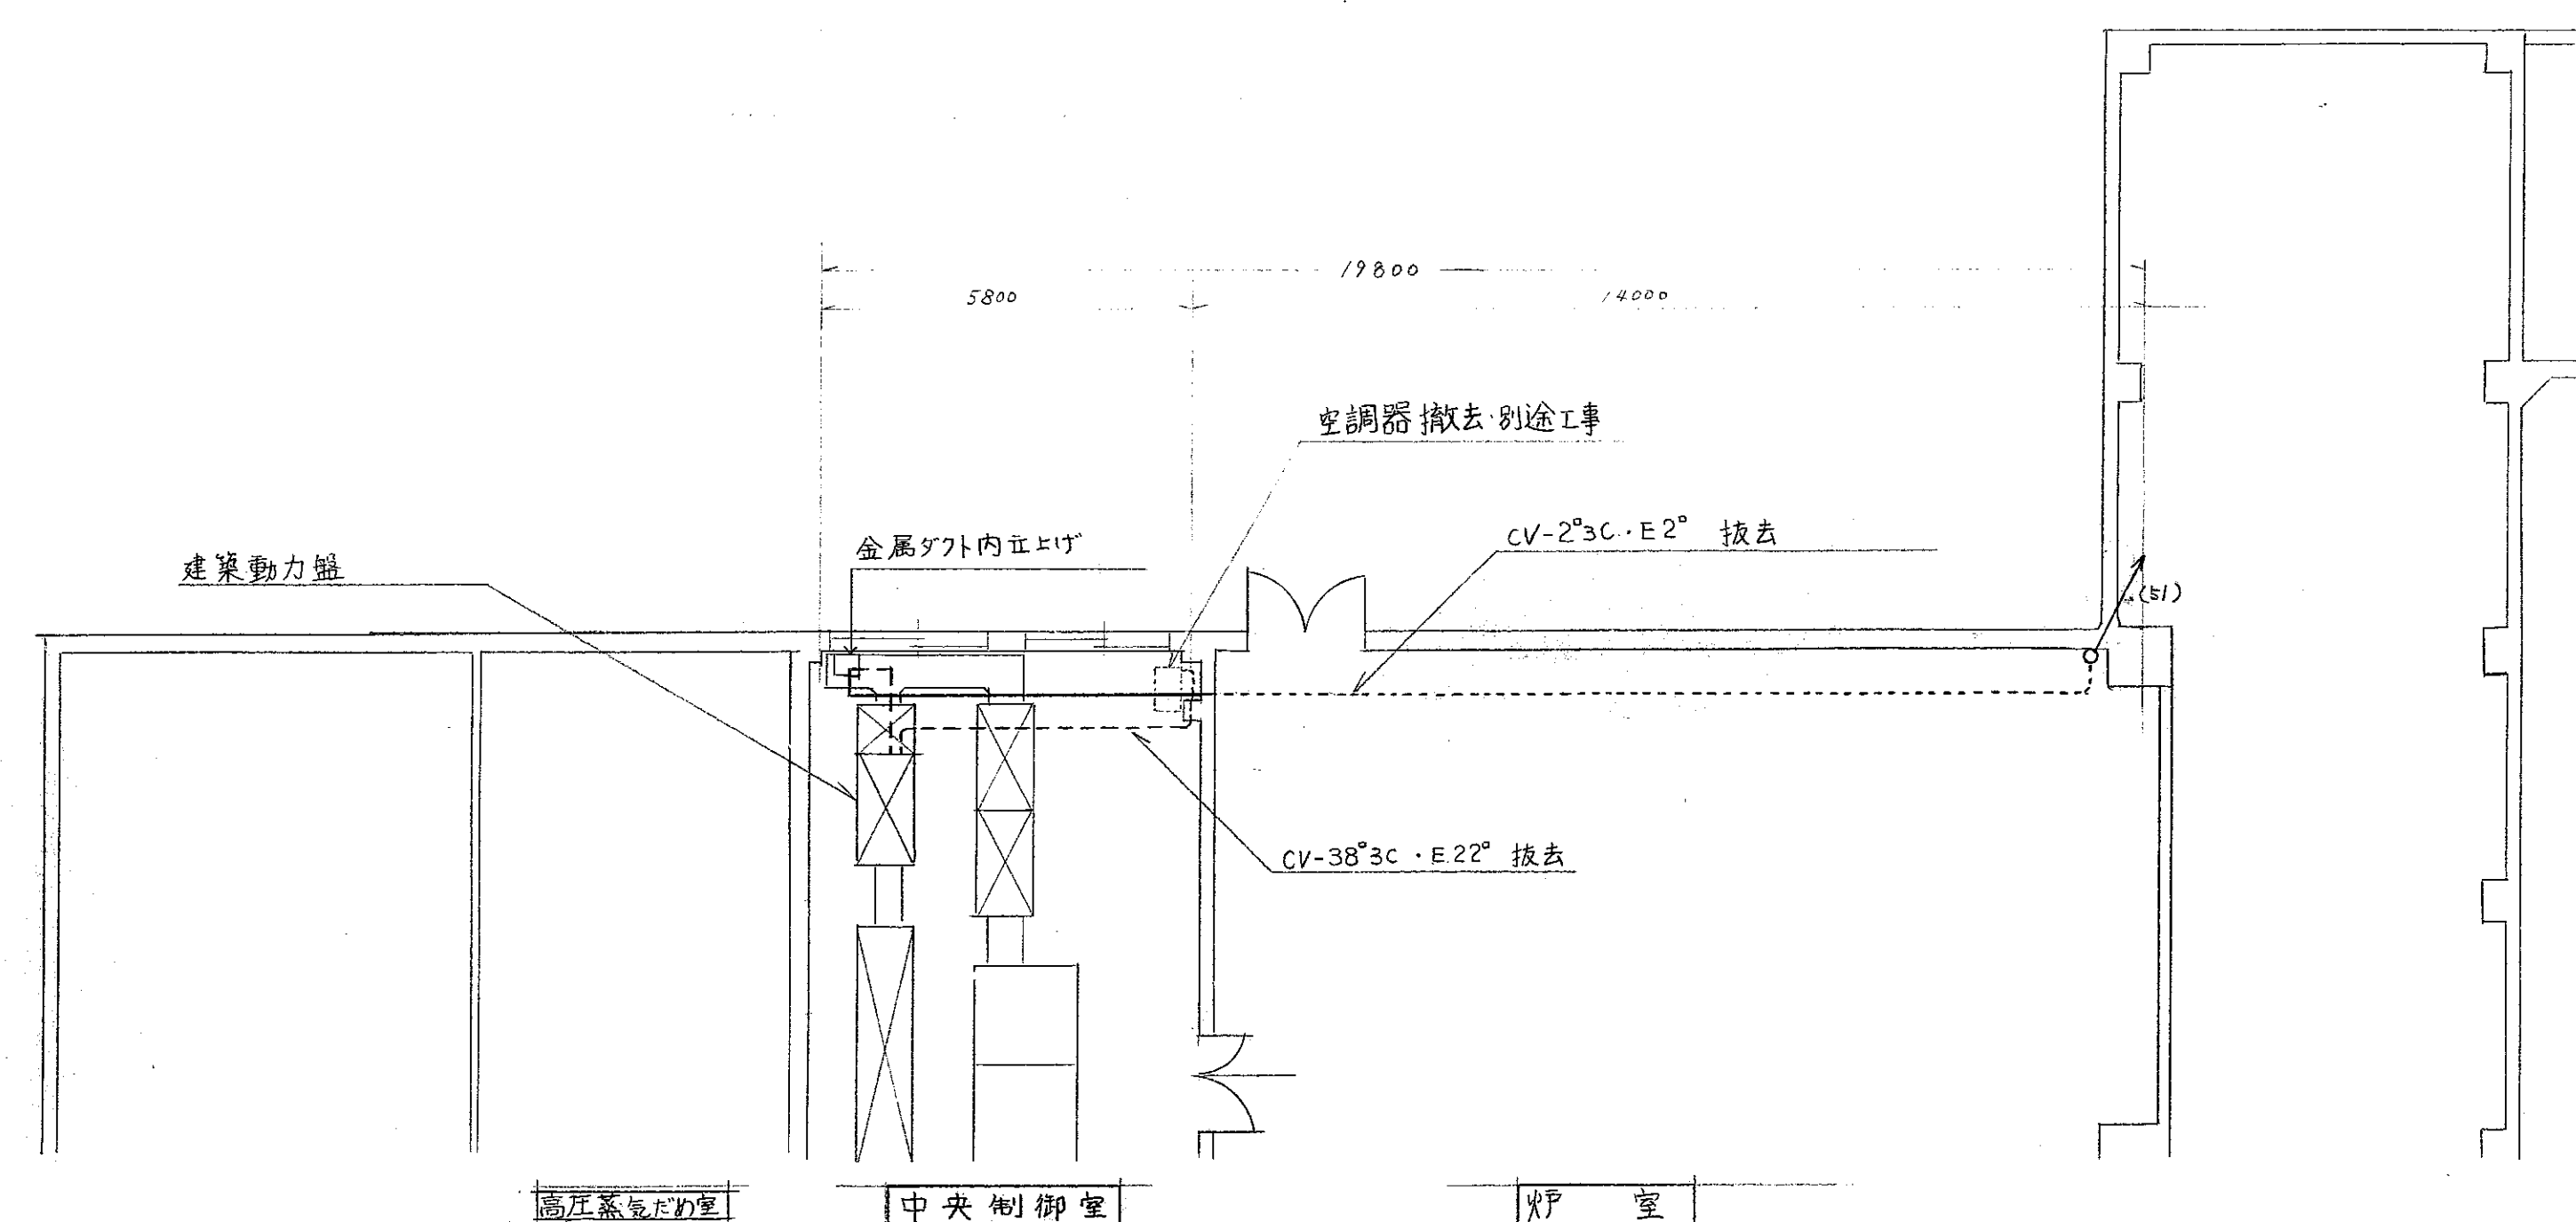

2階平面図 1/100

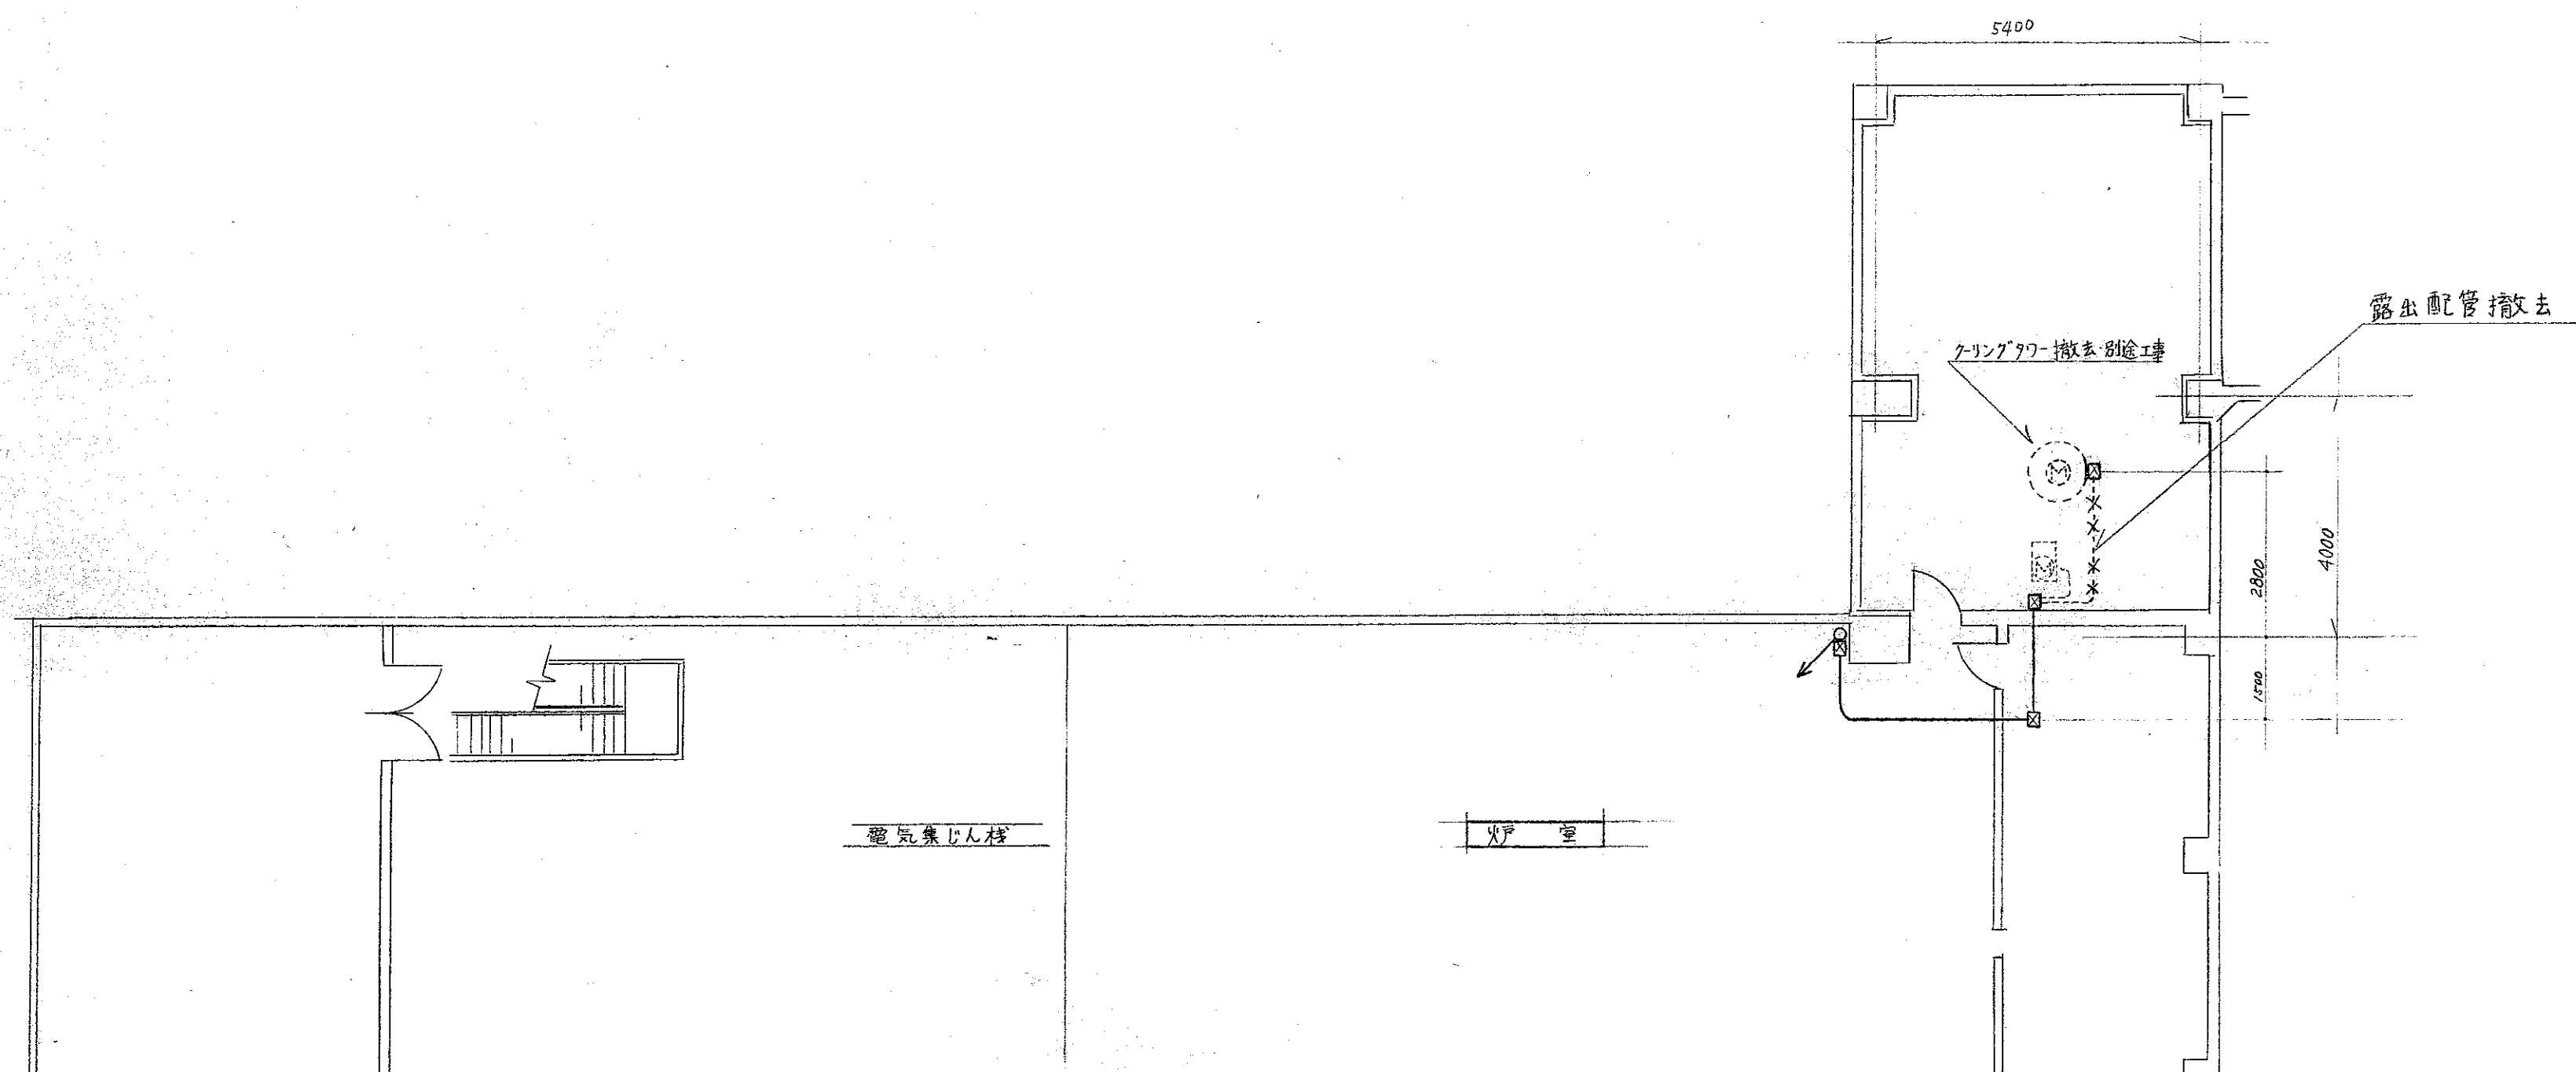

3階平面図 1/100

中央制御室 撤去図

○撤去概要

・中央制御室空調器撤去にともなう電源関係の撤去


1. 建築動力盤内、中央制御室空調器アレーカ (3P225AF 30kw) 撤去

2. 同盤内同アレーカより撤去品空調器までの電源配線 (CV38°3C) 及び接地線 (22°) の撤去

3. 同盤内冷却塔アレーカより撤去品ファンダクトまでの電源配線 (CV2°3C) 及び接地線 (2°) の撤去

4. 3階壁面フルボックスより撤去品ファンダクトまでの露出配管 (39) の撤去

管理棟改修図

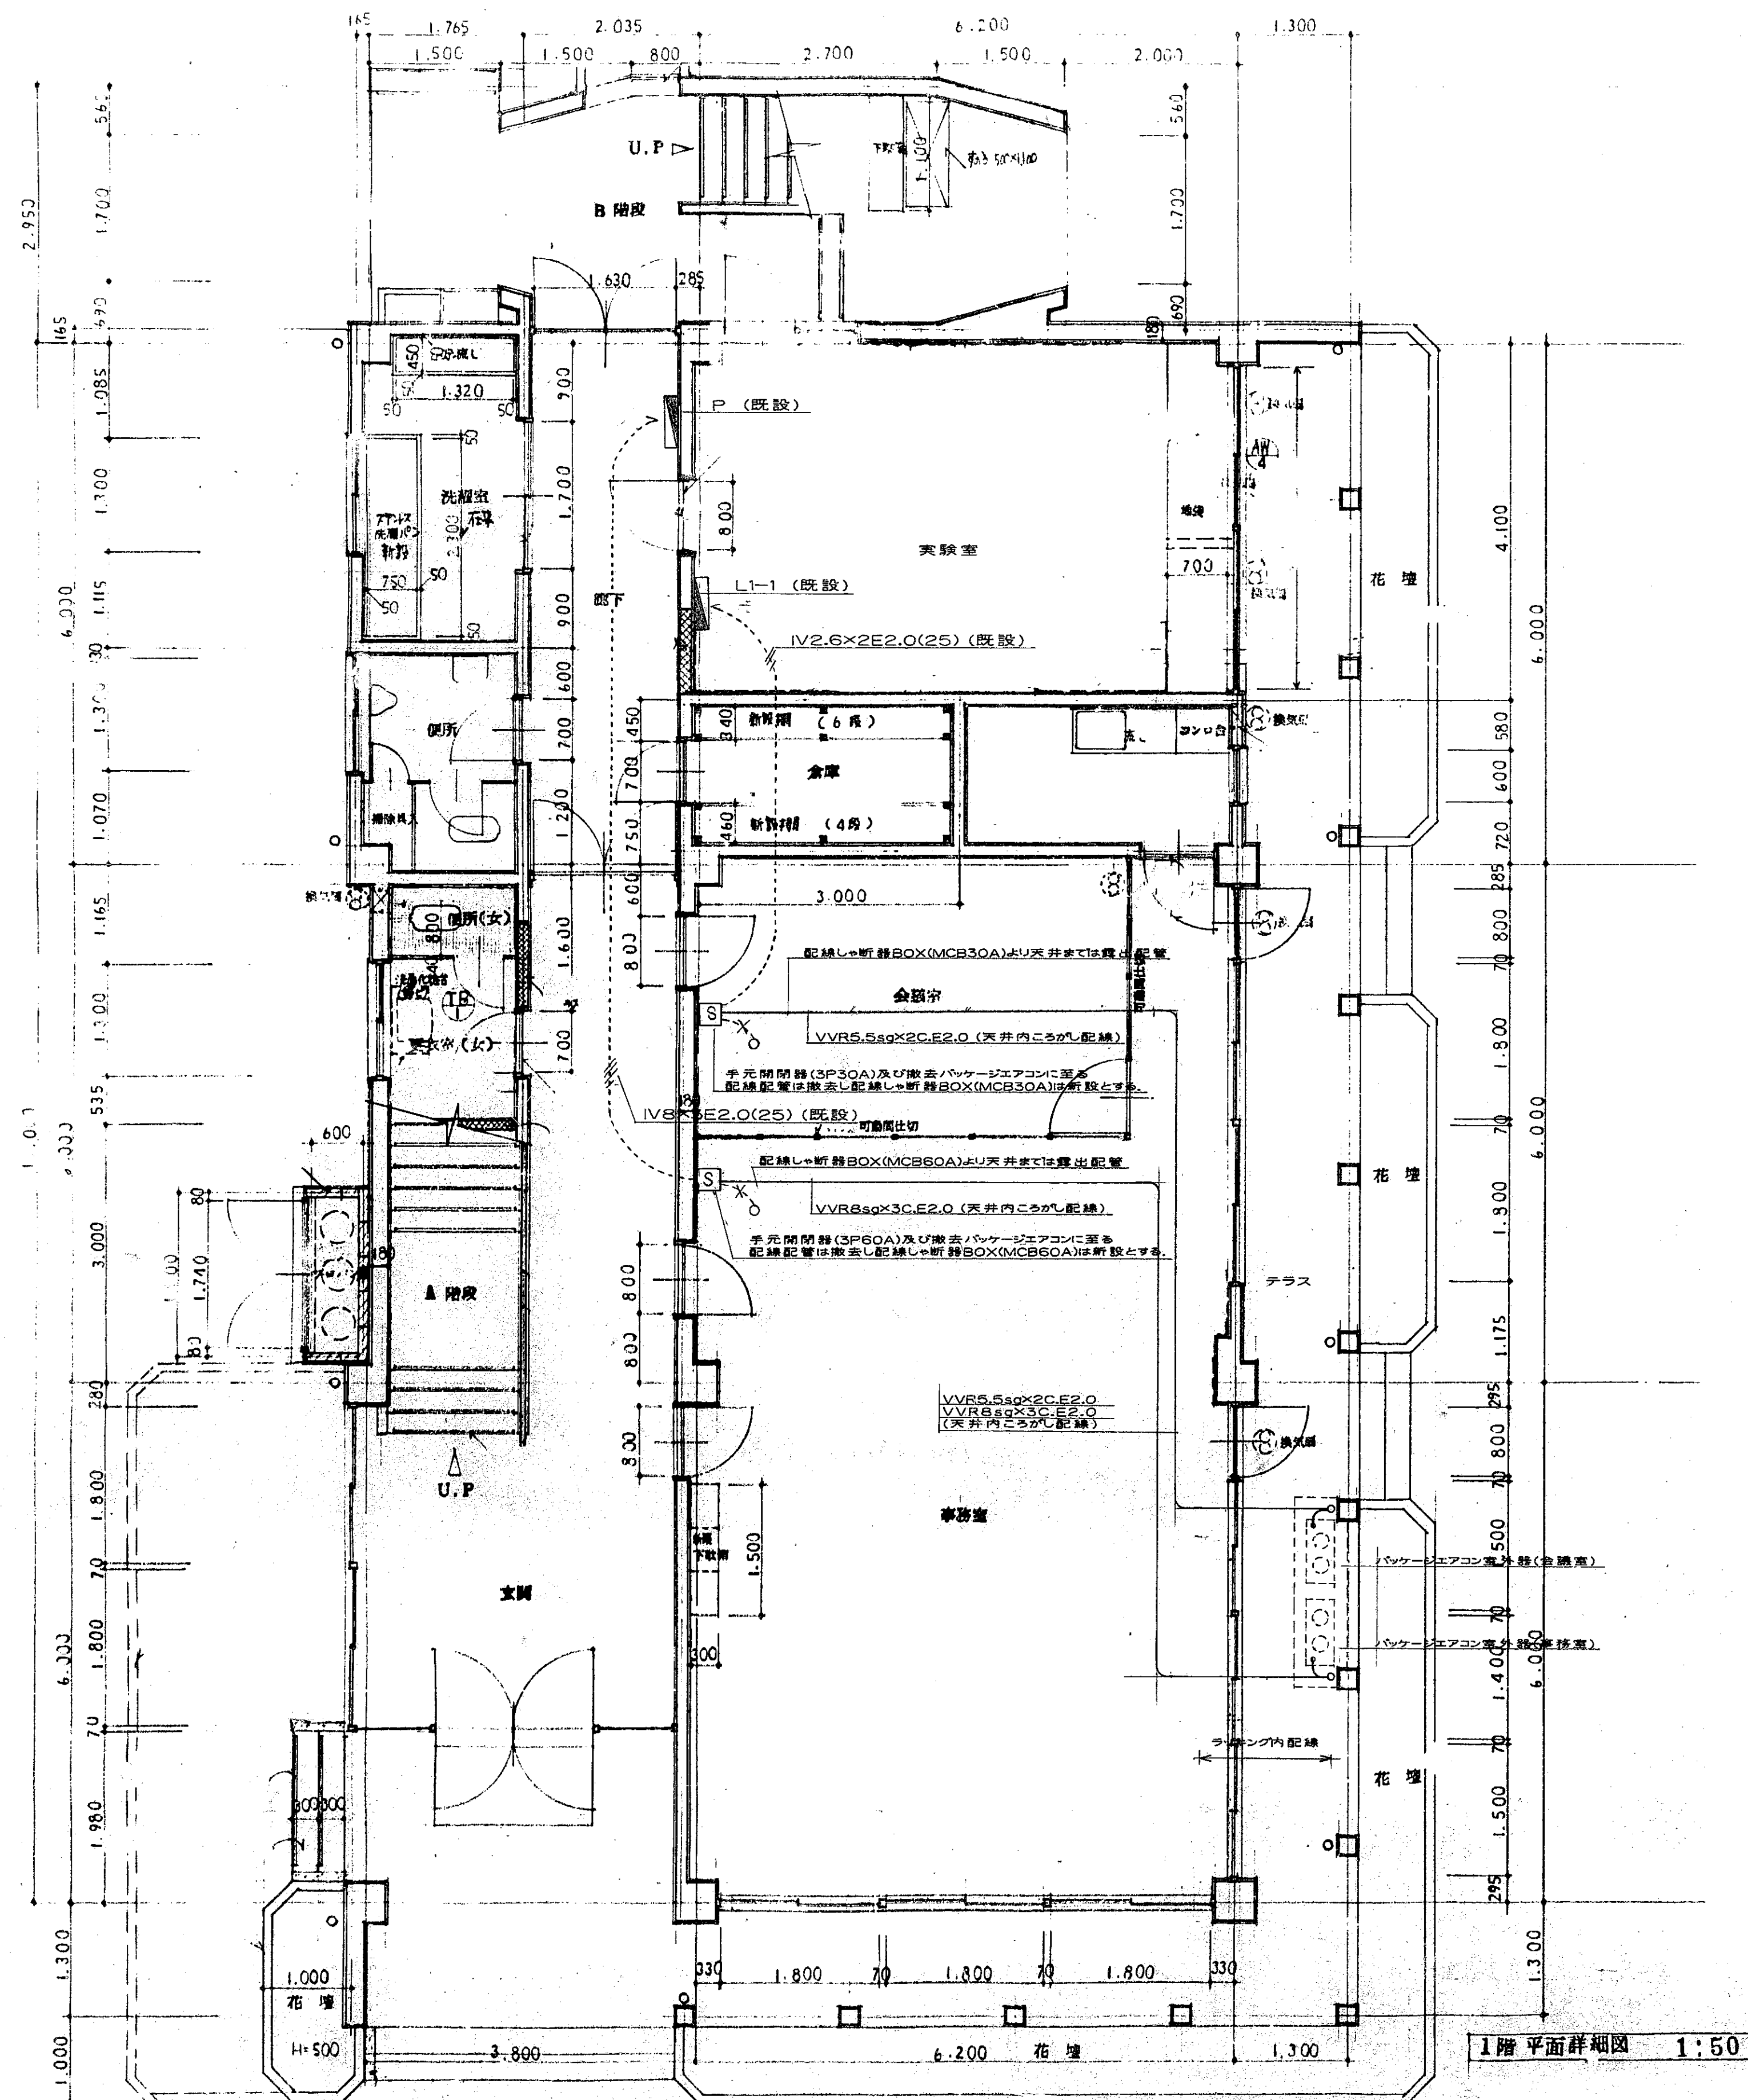

管理棟

福山市西部清掃工場中央制御室他、冷蔵庫改修電気設備工事



4/4

管理棟改修平面図

縮尺 1/50

平成 丁年 6月 日 図 頁 係 長 課長 監 査 部 長
福山市建築部営繕課

0 1 2 3 4 5 6 7 8 9 10 11 12 13 14 15 16 17 18 19 20

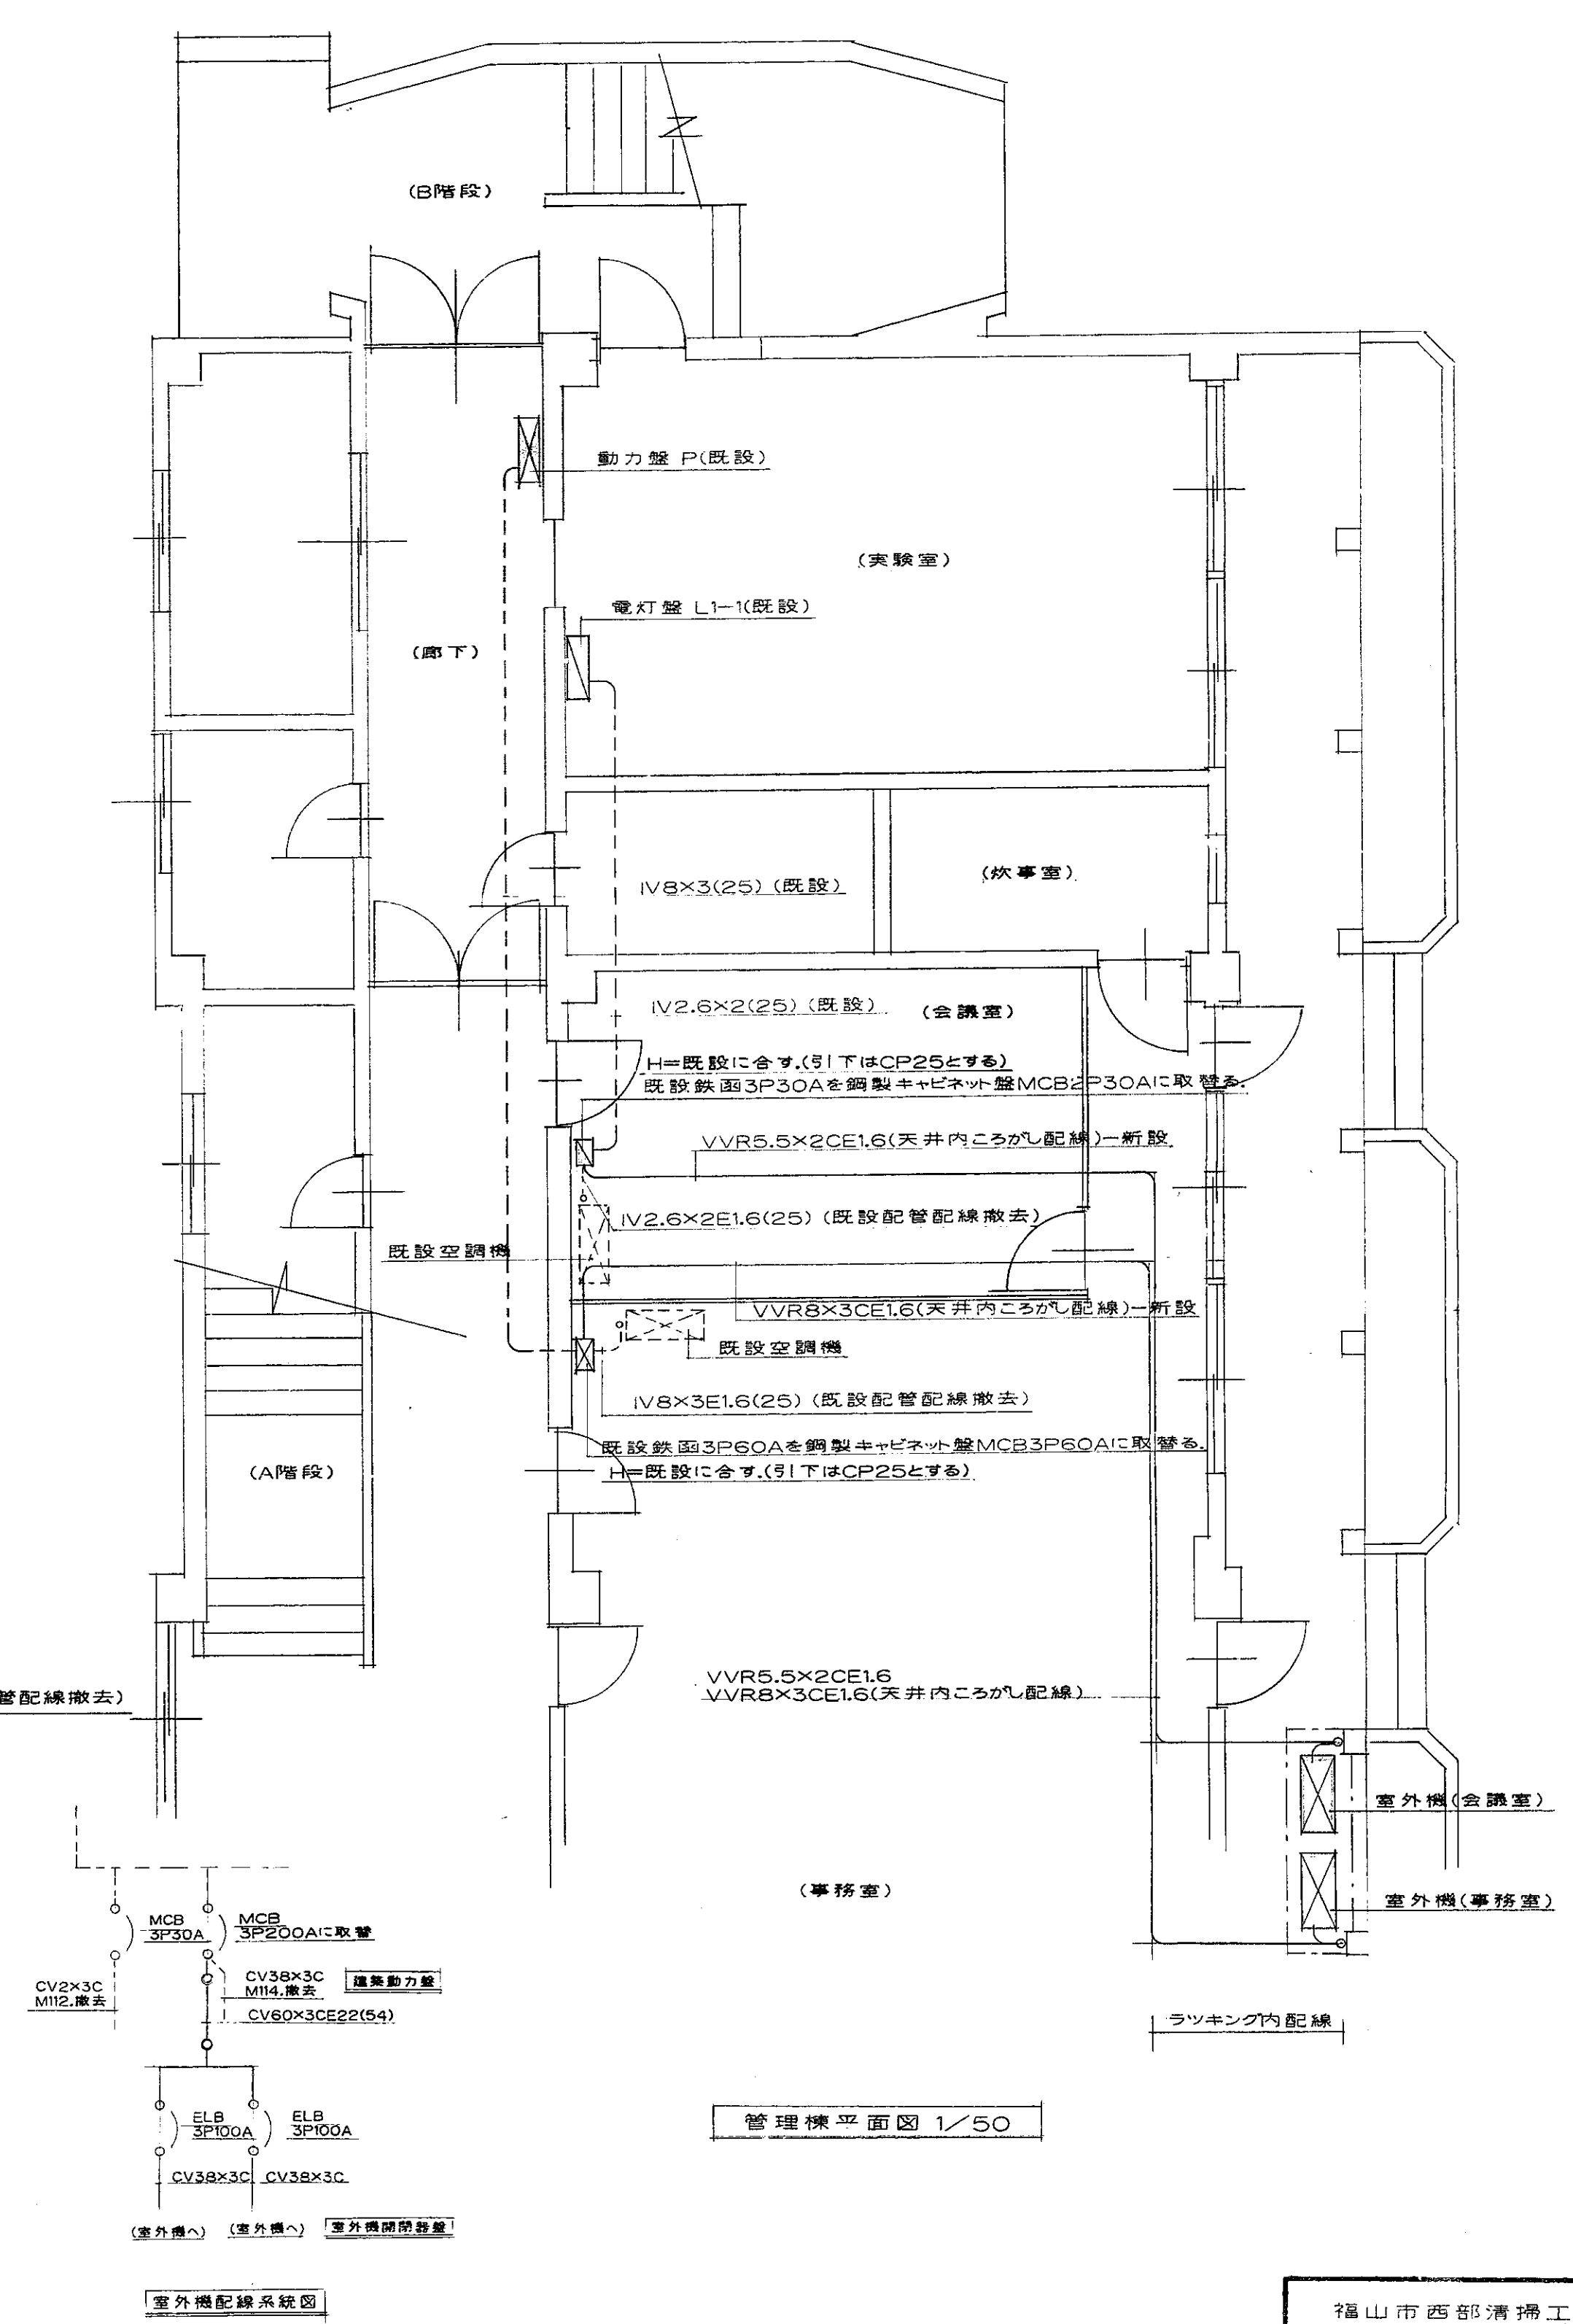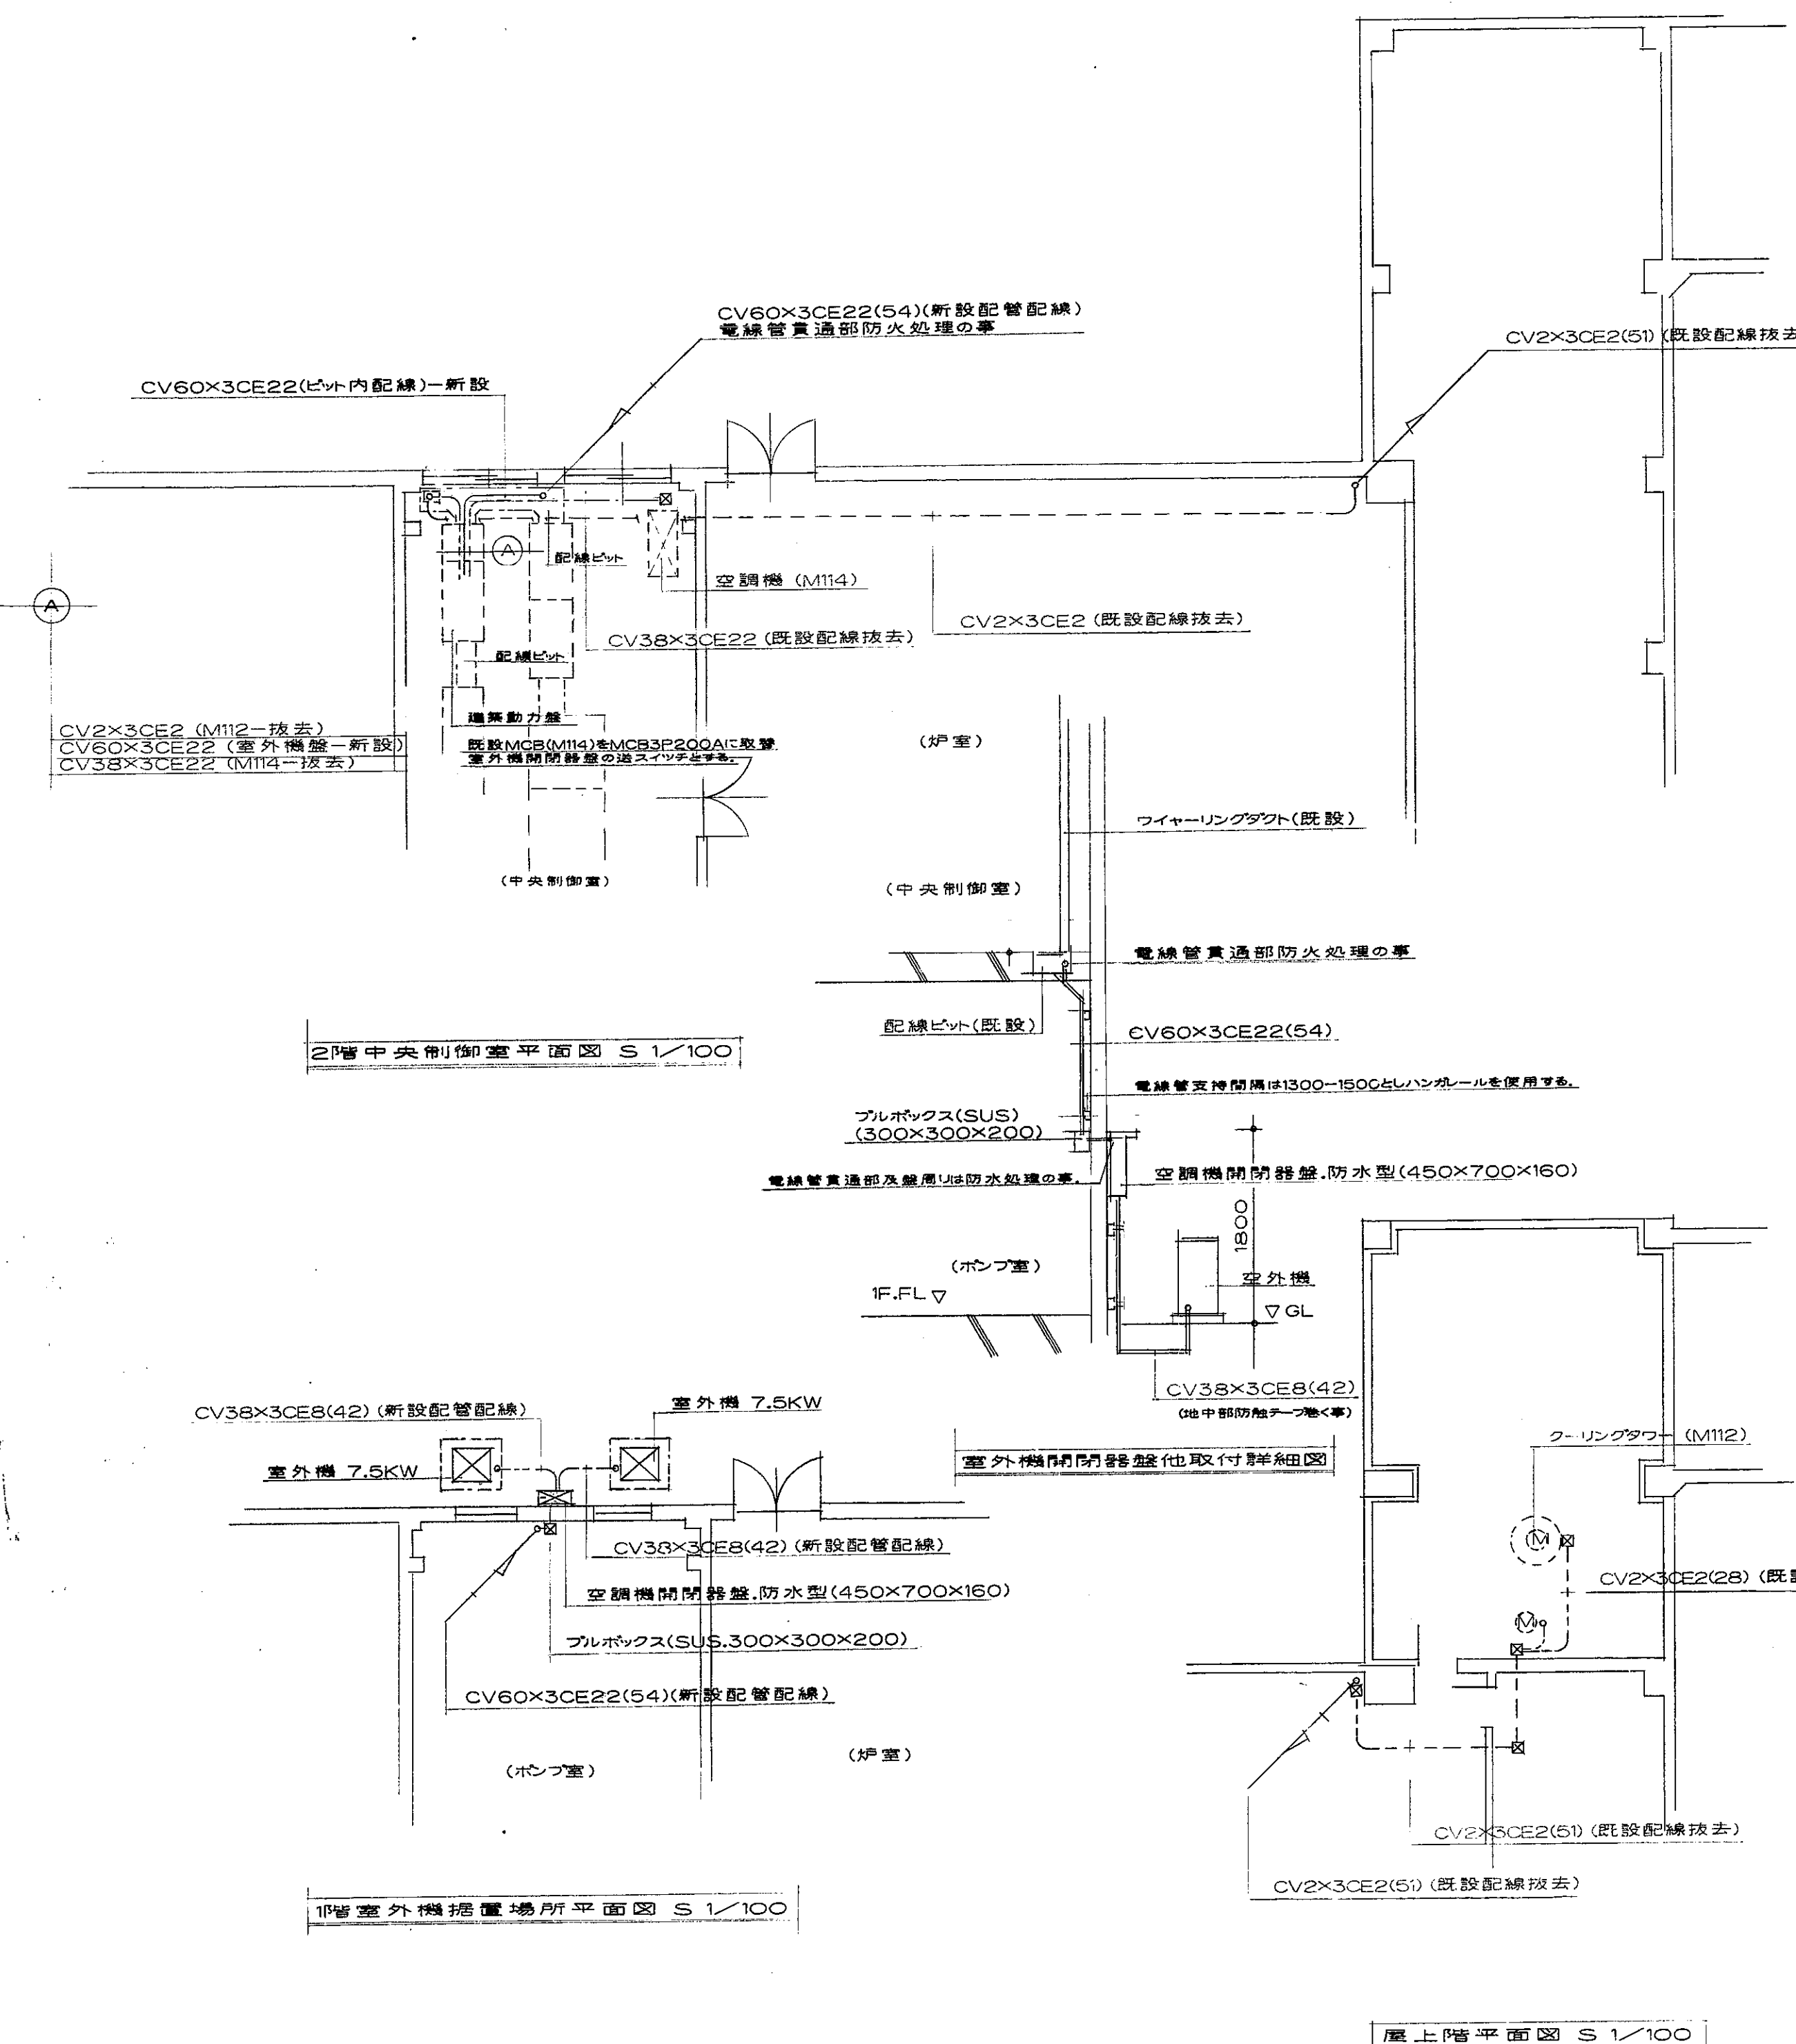

福山市西部清掃工場		施工図	
中央制御室他冷暖房設備電気設備工事		No.	/
縮尺	管理室 S 1/50 中央制御室 S 1/100	平成	7 年 7 月 日
御承認係員	大和電気工事株式会社		