

川南第2処理分区

2 0 2 5 年 度

福 山 市 神 辺 町 地 内

円 形 管 埋 設 工 事 (都 市 7 - 8) 実 施 設 計 書

路線名:

当 初	
工事延長	511.5 m
管渠工(開削)管径200mm	511.5 m
円形1号マンホール工	9 箇所
塩ビ製小型マンホール工	3 箇所
取付管工	9 箇所
付帯工	1 式
工 事 概 要	

特記仕様書

第1章 総則

第1節 適用

- 本特記仕様書は、福山市上下水道局工務部管路整備課の発注する工事に適用する。

第2節 留意事項

- 本特記仕様書に記載のない事項については、「福山市工事請負契約書（契約書を含む）」、「設計図書（別冊図面、仕様書、現場説明書及び現場説明に対する質問回答書を含む）」、「福山市上下水道局建設工事施行規程」、「福山市上下水道局工事検査技術基準」、「福山市下水道構造標準図」、「下水道土木工事共通仕様書（案）-2021年版-」〔（公社）日本下水道協会〕、「広島県土木工事共通仕様書（令和6年8月）」、その他関係規則によるものとする。
- 施工にあたり、日本国の関係諸法令、諸官公庁の通達、施工に関する協定事項等を遵守し、諸官公署への届出及び許可等の手続きを速やかに行ない、監督員に報告すること。
- 施工にあたり、必要な事項及び固有の条件等は、この特記仕様書によるもののほか、別紙、施工条件表とのおりとする。なお、施工条件に変更が生じた場合は、監督員と協議すること。
- 契約約款第3条に基づき、契約締結後14日以内に工程表を作成し、提出すること。
- 着工前に地元関係者と本工事の施工方法等について、十分に打合せ等を行い理解を得て円滑に工事が完成するよう努めること。
- 工事開始日以降40日以内に着手すること。
- 本工事は、法定外の労災保険契約の保険料を見込んでいる。

第3節 事業損失防止

- 施工に伴い通常避けることができない地盤沈下、振動等を原因として生じた、建物等の損害等の補償に関しては、「福山市上下水道局建設工事損失補償事務特記仕様書」によるものとする。
- 発注者が近接する建物等の調査を実施する場合は、受注者は発注者の行う調査の範囲を把握し、近接する区間の施工には、細心の注意をはらい施工すること。
- 発注者が調査を実施しない建物等について、受注者は必要に応じて事前に建物等の調査を実施すること。なお、調査箇所等を変更をする必要がある場合は、別途、協議すること。
- 事業損失が発生する可能性があるときは、監督員と協議すること。

第4節 主任（監理）技術者の配置等

- 主任（監理）技術者の専任期間等
専任が義務付けられた工事に配置される技術者の専任期間について、次に掲げる場合で、打合せ簿等により、その旨を明確にしたときは専任を要しないものとする。なお、工期の終期が到来する前に工事完成検査が終了した場合の配置期間は、引渡しを受けた日までとする。
①契約書上の工期の始期から現場施工に着手するまでの期間（現場事務所の設置、資機材の搬入または仮設工事等が開始されるまでの間）
②工事用地等の確保が未了、自然災害の発生又は埋蔵文化財調査等により、工事を全面的に一時中止している期間
③橋梁、ポンプ、ゲート、エレベーター等の工場製作を含む工事であって、工場製作のみが行われている期間
なお、工場製作の過程を含む工事の工場製作過程においても、建設工事を適正に施工するため、主任（監理）技術者がこれを管理する必要があるが、当該工場製作過程において、同一工場内での同種工事に係る製作と一元的な管理体制のもとで製作を行なうことが可能である場合は、同一の主任（監理）技術者がこれらの製作を一括して管理することができる。
④工事完成後、検査が終了し、事務手続きなどの残務があり、引渡しを受けるまでの期間
- 主任（監理）技術者の変更の特例
次に掲げる場合で、打合せ簿等により、その旨を明確にしたときは、主任（監理）技術者の変更ができるものとする。
①技術者の死亡、傷病、出産、育児、介護による就業不能、または退職等の真にやむを得ない理由により交代が必要と認められるとき
②受注者の責によらない理由により工事中止または工事内容の大幅な変更が発生し工期が延長されたとき
③橋梁、ポンプ、ゲート、エレベーター等の工場製作を含む工事であって、工場から現地へ工事の現場が移行する時点
なお、いずれの場合も発注者と受注者との協議により、交代の時期は工程上一定の区切りと認められる時点とするほか、交代前後における主任（監理）技術者の技術力が同等以上に確保されるとともに、工事の規模、難易度等に応じて定期間重複して工事現場に設置するなど、工事の継続性、品質確保等に支障がないと認められることが必要である。

第2章 施工

第1節 安全対策


- 片側交互通行及び通行止め等の交通制限を行う場合は、関係官公署の許可条件を遵守し、安全かつ円滑な交通を確保して事故発生のないように努めるこど。
- 作業現場、作業用地内の整理整頓に留意して必要な安全施設の設置等を行い、関係者以外の立入りを禁止して危険防止に努めること。
- 路面の補修及び転落防止対策に努めるなど、交通及び保安上の十分な措置を講じること。
- 作業時間外（夜間等）に交通制限を行う場合は、その範囲を最小限とし夜間の保安施設は注意灯、回転灯及び防護柵等を設置して十分に配慮すること。
- 施工に伴い事故が発生した場合は、迅速に所要の措置を講じるとともに、事故発生の原因及び経過、並びに事故による被害の内容等について、速やかに「事故等速報」等により、監督員に報告すること。

第2節 現道工事における保安施設

- 保安施設は、「広島県土木工事共通仕様書」による現道工事における保安施設配置図（案）及び保安施設設置基準を基本とし、現場条件等に応じ適切に実施すること。ただし、「工事表示板」及び「工事情報看板」、「工事説明看板」、「まわり道案内表示板」の標準様式については、次のとおりとすること。
なお、この標準様式によらない場合は、監督員と協議すること。
- 保安施設のうち工事情報看板の設置時期については、工事現場周辺の住民及び道路利用者等に十分周知の図れるよう事前に設置すること。また、その他の保安施設の設置時期は、現場着手にあわせて適切な時期に設置すること。
- 作業休止中（休日等）で通行に支障のない場合は、作業のないことの周知が図れるように標識等を撤去またはシート等でかくす等、措置すること。
- 施工に伴い止むを得ず路面に段差が生じた状態で交通開放する場合は、通行者に周知が図れるよう警戒看板等を設置するとともに、通行者の安全に十分配慮すること。
- 台風等により暴風雨等が予測される場合は、保安施設（工事看板等）が頑丈に固定されていることを確認するとともに、設置場所等の状況によっては、一時撤去し、飛散しないように最善の策を講ずること。
- 「工事表示板」、「工事情報看板」、「工事説明看板」、「まわり道案内表示板」の標準様式については、次のとおりとする。なお、看板の寸法は、現場条件等に応じて適切な大きさとすること。



何の工事を何の目的で実施しているかをわかりやすく示す「工事内容」を
「工事期間」は、一日でわかるように、終了日のみを表示し、枠囲みや大きさ
工事内容を簡潔に説明した

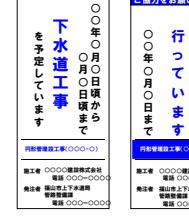

ご協力をお願いします
下水道工事を行っています
〇〇年〇月〇日まで 時間帯 〇:00～〇:00
円形管接続工事 (〇〇〇-〇)
施工者 ○○○建設株式会社
監修者 ○○○工事監修者
実施代行者 ○○○○○○○○
発注者 福山市上下水道局管路整備課
電話 ○○○-○○○○



(工事説明看板)

第3節 交通誘導警備員

- 交通誘導警備員を配置するにあたって、安全かつ円滑な交通が確保できるよう状況を十分に把握し、現場条件に応じた適正人員の確保及び配置を行うこと。また、交通誘導警備員に対して、現場条件に関する教育等を行なうこと。
- 受注者は工事現場の交通状況を十分に把握し、交通誘導警備員の休憩、休息時間において交通誘導警備員が必要な場合は、監督員と協議を行って交替要員を配置するものとし、必要と認められる場合は契約変更できるものとする。
- 交通誘導警備員の積上げ人數は、交通誘導の対象となる施工量に対し、作業日当り標準作業量から必要な人數を見込んでいる。従って、正当な理由がある場合を除き、施工実績等による交通誘導警備員の積み上げ人數の増員に対する変更是行なわない。また、工事実績の交通誘導警備員が減となった場合は、実績数量により変更を行なう。ただし、交通誘導警備員の対象となる施工量に増減等が生じた場合はこの限りでない。
- 交通誘導警備員Aとは、警備業者の警備員（警備業法第2条第4項に規定する警備員をいう。）で、交通誘導警備業務（警備員等の検定等に関する規則第1条第4項に規定する交通誘導警備業務をいう。）に從事する交通誘導警備業務に係る一級検定合格警備員又は二級検定合格警備員をいう。
- 交通誘導警備員Bとは、警備業者の警備員で、交通誘導警備員A以外の交通の誘導に從事するものをいう。
- 「警備員等の検定等に関する規則」により、広島県公安委員会から認定告示（2020年10月1日広島県公安委員会告示第73号）のあった路線に係る交通誘導を実施する場合については、交通誘導警備員Aを誘導日あたり1名以上配置すること。

第4節 管路及びマンホール

- 下水道用硬質塩化ビニル管は、JSWAS [K-1]（日本下水道協会）の規格によるものとする。また、その取扱い及び施工は、同規格書の【参考資料3】「硬質塩化ビニル管の施工標準」及び「下水道土木工事共通仕様書（案）」に基づき適切に実施すること。
- 下水道用鉄筋コンクリート製円形マンホールは、JSWAS [A-11]（日本下水道協会）規格製品とする。また、その取扱い及び施工は、JSWAS [A-11]（日本下水道協会）による【参考資料1】「設計及び施工上の留意点」及び「下水道土木工事共通仕様書（案）」に基づき適切に実施すること。
- 下水道用鋳鉄製マンホールふたは、「福山市型鋳鉄製マンホールふた（標準）仕様書」、「福山市型鋳鉄製マンホールふた（高機能）仕様書」に基づき製作され、本局が承認した製品とする。また、その取扱い及び施工は、JSWAS [G-4]（日本下水道協会）による【参考資料2】「鋳鉄製マンホールふたの施工上の留意事項」及び「下水道土木工事共通仕様書（案）」に基づき適切に実施すること。
- 下水道用硬質塩化ビニル製小型マンホールは、JSWAS [K-9]（日本下水道協会）の規格によるものとする。また、その取扱い及び施工は、同規格書の【参考資料2】「硬質塩化ビニル製小型マンホールの施工標準」及び「下水道土木工事共通仕様書（案）」に基づき適切に実施すること。
- 下水道用鋳鉄製防護ふたは、「福山市型鋳鉄製防護ふた仕様書」に基づき製作され、本局が承認した製品とする。また、その取扱い及び施工は、JSWAS [G-3]（日本下水道協会）による【参考資料1】「鋳鉄製防護ふたの施工上の留意点」及び「下水道土木工事共通仕様書（案）」に基づき適切に実施すること。
- 下水道推進工法用硬質塩化ビニル管は、JSWAS [K-6]（日本下水道協会）の規格によるものとする。また、その取扱い及び施工は、同規格書の【参考資料4】「施工上の留意点」及び「下水道土木工事共通仕様書（案）」に基づき適切に実施すること。
- 下水道小口径管推進工法用鉄筋コンクリート管は、JSWAS [A-6]（日本下水道協会）の規格によるものとする。また、その取扱い及び施工は、同規格書の【参考資料4】「管の取り扱い及び管路の構成」及び「下水道土木工事共通仕様書（案）」に基づき適切に実施すること。

第5節 現場管理

- 土留工の施工は、地盤変動に留意して適切に設置撤去すること。また、設置撤去の不良により地下埋設物、通行者及び隣接物等に損害を与えた場合は、受注者の責任により速やかに対処すること。
- 埋戻工の施工は、十分な締固めを行うこと。また、埋戻し及び締固めの不良により地下埋設物、通行者及び隣接物等に損害を与えた場合は、受注者の責任により速やかに対処すること。
- 施工方法、建設機械の騒音及び振動の大きさ、発生実態、発生機構等について十分理解し、工事現場及び現場周辺の状況に留意して施工すること。
- 施工に伴い通常避けることができない損害等の発生が予見されるときは、速やかに監督員に協議すること。
- 小黒板情報電子化対応ソフトウェアを使用する場合は、「土木工事共通仕様書（広島版）」に従い、工事契約後に監督員の承諾を得たうえで、使用する機器・ソフトウェア等について工事着手までに提出すること。また、工事完成時に小黒板情報の電子的記入を行った写真の信憑性確認を行い、その結果を監督員へ提出すること。

第6節 地下埋設物

- 工事着手前には、地下埋設物及び地下構造物の調査を行ふとともに、当該管理者に立会を求めてその位置を確認し、管理者の指示を遵守して埋設物及び構造物に損害を与えないよう注意して施工すること。
- 必要に応じて試掘を実施し、その位置を確認すること。また、当該管理者との協議及び試掘の結果を発注者へ提出すること。

第7節 環境対策

- 施工に伴う騒音、振動、大気汚染、水質汚濁等について、関係法令及び仕様書の規定を遵守の上、周辺地域の環境保全に努めるものとする。また、施工計画及び工事実施の各段階において十分検討して必要な措置を講じること。
- 受注者は、大気汚染防止法に基づき工事が特定工事に該当するかについて、事前調査（設計図書その他の書面による調査、特定建築材料の有無の目視による調査等）を行いその結果を監督員に説明し、事前調査結果（受注者の名称、調査終了年月日、調査方法、調査結果等）を現場の公衆に見やすい場所に掲示すること。なお、掲示物の大きさは長さ42.0cm以上、幅29.7cm以上（A3用紙以上、縦長横長問わず）とする。また、監督員への説明書面の写し、及び事前調査の記録は、工事完了後3年間保存すること。
- 資機材等の運搬にあたっては、運搬経路及び作業時間帯に留意すること。
- 施工方法、建設機械の騒音及び振動の大きさ、発生実態、発生機構等について十分理解して、工事現場及び現場周辺の状況に留意すること。
- 広島県土木工事共通仕様書（令和6年8月）『1-1-1-33 環境対策』で使用を義務付けている排出ガス対策型建設機械においては、第2次基準値以上の建設機械の使用に努めること。なお、使用する排出ガス対策型建設機械について、基準値による設計変更は行わない。

第8節 工事用地

- 本工事に必要な現場事務所及び資材置場等の用地は、全て受注者の責任と負担において確保すること。

第9節 情報共有システムの利用

- 情報共有システムとは、業務の効率化を図り、受発注者間の情報を電子的に交換・共有するものであり、本工事が対象であるかは施工条件表を参照すること。
- 本工事で使用する情報共有システムは次とする。
広島県工事中情報共有システム <http://www.hdobokuk.or.jp/koujijyouhouhisutemu2.html>
- 受注者は、情報共有システムの利用対象としないことを希望する場合は、契約後すみやかに発注者にその旨を協議し、承諾を得ること。
- 受注者は、情報共有システムの利用に当たり、（一社）広島県土木協会に利用申込みを行い、利用料を支払うものとする。
- 受注者は、情報共有システムの利用に当たり、「情報共有システム利用手引（土木工事）」に基づき運用すること。

第3章 材料

第1節 埋戻材（処理土）

- 本工事に使用する購入土は、建設発生土処分先一覧表（広島県）に掲載された建設発生土リサイクルプラントが製造した処理土（改良土を含む。以下同じ。）を使用するものとする。積算にあたっては、運搬費と処理土購入費（工場渡し）の合計が最も経済的になるものを見込んでいる。したがって、正当な理由がある場合を除き購入土に要する費用（単価）は変更しない。
- 1により使用することとしている処理土について、何らかの事情によりその使用が困難である場合は、設計図書の内容について協議すること。
- 使用する処理土がセメント及びセメント系固化材を使用した改良土の場合、「セメント及びセメント系固化材を使用した改良土の六価クロム溶出試験実施要領（案）」に基づき、建設発生土リサイクルプラントから試験結果の提示を受けるとともに、施工後に六価クロム溶出試験を実施し、試験結果（計量証明書）を提出するものとする。
- 工事完了時には、計量伝票等及び試験結果等を提出すること。
- 処理土は、次の要求品質を満足したものを監督員の確認を得て使用すること。

判定指標	基準値
最大粒径	50mm以下
コーン指數	800KN/m ² 以上

第4章 建設副産物

第1節 建設発生土

- 本工事により発生する建設発生土は、建設発生土処分先一覧表（広島県）に掲載されている建設発生土リサイクルプラント又は建設発生土受入地（一時いた積を含む。）のいずれかに搬出するものとする。
また、搬出先として、運搬費と受入費（平日の受入費用）の合計が最も経済的になる建設発生土リサイクルプラント又は建設発生土受入地（一時いた積を含む。）を見込んでいる。したがって、正当な理由がある場合を除き残土処分に要する費用（単価）は変更しない。
なお、工事発注後に明らかになったやむを得ない事情により、建設発生土処分先一覧表（広島県）に掲載されている建設発生土リサイクルプラント又は建設発生土受入地（一時いた積を含む。）への搬出が困難となった場合は協議するものとする。
- 搬出先においては、処分状況が確認できるよう、写真撮影を行なうとともに、計量伝票等を監督員に提出すること。

第2節 建設汚泥

- 建設汚泥は、「廃棄物の処理及び清掃に関する法律」（以下「廃棄物処理法」という）を遵守し、適正に処理しなければならない。
- 建設汚泥は、広島県及び廃棄物処理法政令市が、廃棄物処理法に基づき許可した適正な施設へ搬出し再資源化しなければならない。
- 搬出先においては、許可看板と処分状況が確認できるよう、写真撮影を行なうとともに、伝票等を提出すること。また、必要に応じて現地確認、立入り調査等を行なうこと。
- 再資源化に要する費用（運搬費を含む処分費）は、広島県及び廃棄物処理法政令市が廃棄物処理法に基づき許可した適正な施設のうち受入条件が合うものの中から、運搬費と受入費（平日の受入費用）の合計が最も経済的になるものを見込んでいる。従って、正当な理由がある場合を除き再資源化に要する費用（単価）は変更しない。

第3節 特定建設資材廃棄物（アスファルト塊、コンクリート塊等）

- 特定建設資材廃棄物は、「廃棄物の処理及び清掃に関する法律」（以下「廃棄物処理法」という）を遵守し、適正に処理しなければならない。
- 特定建設資材廃棄物は、広島県及び廃棄物処理法政令市が、廃棄物処理法に基づき許可した適正な施設へ搬出し再資源化しなければならない。
- 搬出先においては、許可看板と処分状況が確認できるよう、写真撮影を行なうとともに、伝票等を提出すること。また、必要に応じて現地確認、立入り調査等を行なうこと。
- 再資源化に要する費用（運搬費を含む処分費）は、広島県及び廃棄物処理法政令市が廃棄物処理法に基づき許可した適正な施設のうち受入条件が合うものの中から、運搬費と受入費（平日の受入費用）の合計が最も経済的になるものを見込んでいる。従って、正当な理由がある場合を除き再資源化に要する費用（単価）は変更しない。

第4節 「広島県土砂の適正処理に関する条例」に係る届出及び許可

1. 土砂の搬出
建設発生土について、500m³以上（一時たい積場については500m³/月以上）の土砂を事業区域外へ搬出するときは、「広島県土砂の適正処理に関する条例」（平成16年広島県条例第1号、以下「広島県土砂条例」という。）第2章第8条に基づき、土砂の搬出に係る計画を定め、当該土砂の搬出を開始する日から起算して20日前（一時たい積場については、当該計画に係る月の初日の10日前）までに、福山市長へ届け出なければならない。
2. 埋立行為（埋立て、盛土、たい積）
建設発生土について、事業区域外において土砂埋立区域の面積が2,000m²以上となる土砂の埋立行為を行う場合は、土砂埋立区域ごとに福山市長の許可を受けなければならない。

第5節 産業廃棄物の場外保管

1. 本工事により発生する産業廃棄物を事業場の外（建設工事現場以外の場所）において300m²以上の面積で保管する場合には、保管場所を所管する都道府県知事に事前の届出を行うこと。また、届出事項を変更する場合は事前に変更届を、保管をやめたときは30日以内に廃止届を提出すること。
ただし、産業廃棄物処理業等の許可施設における保管は届出対象外とする。

第6節 再生資源利用計画

1. 受注者は、再生資源利用計画及び再生資源利用促進計画を工事現場の見やすい場所に掲示（デジタルサイネージによる掲示も可）し、公衆の閲覧に供するとともに、インターネットの利用により公表するよう努めるものとする。

第5章 熱中症対策

本工事は、工事現場の熱中症対策に資する経費に関して、現場管理費の補正を行う工事である。

1. 工期（工事の始期日から工事の終期日までの期間で、準備期間、施工に必要な実日数、不稼働日及び後片付け期間の合計をいう。なお、検査期間14日間、年末年始6日間（12月29日～1月3日）、夏季休暇3日間（国民の祝日である山の日の次の日から土曜日、日曜日及び振替休日を除く3日間とする。）、工場製作のみを実施している期間、工事全体を一時中止している期間は含まない。）期間中の真夏日の状況に応じて、変更契約時に現場管理費の補正を行うものとする。
2. 真夏日とは、日最高気温が30度以上の日をいう。また、日最高暑さ指数（WBGT）が25度以上の日をいう。ただし、夜間工事の場合は、作業時間帯の最高気温又は最高暑さ指数（WBGT）を対象とする。
3. 気温の計測箇所及び結果は、施工現場から最寄りの気象庁の地上気象観測所の気温又は環境省が公表している観測地点の暑さ指数（WBGT）を用いることを標準とする。
なお、本工事において、上記地上観測所及び観測地点は、「福山」とすることを標準とする。
4. 受注者は、工事期間中における気温の計測箇所、用いる計測値及び計測期間（計測開始日、計測終了予定日）を明記した施工計画書を工事着手前に提出し、計測結果を工事完成時までに監督員に提出すること。
5. 受注者は、計測終了日について、工事完成時までに監督員と協議するものとする。
6. 積算方法は次のとおりとする。
 - (1) 補正方法
 - ア 受注者より提出された計測結果の資料を基に、補正值を算出し現場管理費率に加算する。ただし、現場管理費率の補正是、「積算寒冷地域で施工時期が冬季となる場合の補正」、「緊急工事の場合」及び本通知の補正值を合計し、2%を上限とする。
イ 真夏日率＝工期期間中の真夏日÷工期
ウ 補正值（%）＝真夏日率×1.2
 - (2) 補正值の計算結果は、パーセント表示で小数点3位を四捨五入して2位止めとする。

7. 受注者により、熱中症対策に資する現場管理費の補正が不要である旨の協議があった場合は、補正を行う工事から対象外とすることが出来る。
8. 検査員から修繕の指示があった場合、修繕期間は対象外とする。

第6章 その他

1. 本特記仕様書及び設計図書に明示していない事項、または、疑義が生じた場合は、その都度、速やかに監督員と協議を行なうこと。

施工条件表

対象工事名 : 円形管埋設工事（都市7-8）

項目	事 項	該 当	内 容
① 計 画 准 備 関 係	施工計画書等の提出	<input checked="" type="radio"/> あ り <input type="radio"/> な し	現場着手に先立ち、「広島県土木工事共通仕様書」に基づき施工計画書を作成し、監督員の確認を得ること。
		<input checked="" type="radio"/> あ り <input type="radio"/> な し	現場着手に先立ち、「広島県土木工事共通仕様書」に基づき主要資材承認書を作成し、監督員の確認を得ること。
	変更図面の作成	<input checked="" type="radio"/> あ り <input type="radio"/> な し	設計図書に基づき現地の測量等を行い、試験掘りの結果及び地下埋設物等の状況について照査し、管路の法線及び高さ等に変更が生じた場合は、変更図面を作成し、提出すること。
	取付ますの設置	<input checked="" type="radio"/> あ り <input type="radio"/> な し	取付ますを設置できる権利がある関係者に対し、あらかじめ取付管及び取付ますの設置に関して十分に説明し、設置の有無及び設置場所の確認等を行い、「取付管及び取付ます設置確認書」を取得し、施工すること。また、取付ますの深さについても、十分検討すること。 なお、取得した「取付管及び取付ます設置確認書」は、完成図書とあわせて提出すること。
	誓約書の提出	<input checked="" type="radio"/> あ り <input type="radio"/> な し	試験掘りに先立ち、水道管、ガス管、その他の地下埋設物に対し、施工による不測の事態に対処するため、各管理者に誓約書を提出すること。また、その誓約書の写しを提出すること。 なお、福山市上下水道局に提出する誓約書には、福山市上下水道局指定の配水管工事施工資格業者を誓約業者として指定すること。
	協議	<input checked="" type="radio"/> あ り <input type="radio"/> な し	次のとおり、関係機関及び地域住民等との協議を行うこと。
			関係機関 事 項 協議の内容
			関係機関 関係法令 関係法令に対する、届出、許可など
			沿線商店 車両出入口 施工時間及び作業時間外の交通規制形態
			その他 施工方法等 地元関係者（土木常設員、町内会役員、水利役員）、その他関係者への説明
	段階確認	<input checked="" type="radio"/> あ り <input type="radio"/> な し	施工の重要な段階において、監督員の段階確認を受け、適切に実施すること。 なお、段階確認の工種及び時期、箇所等については、監督員と事前に協議すること。
	情報共有システム	<input checked="" type="radio"/> あ り <input type="radio"/> な し	設計金額3,500万円以上の工事は、原則として情報共有システムを利用する。

項目	事 項	該 当	内 容				
② 工程関係	工事期間	<input checked="" type="radio"/> あり <input type="radio"/> な し	工事期間は、次のとおりの期間の合計としている。また、本工事着手までの準備期間とし40日間を、検査期間は14日間を見込んでいる。 なお、この工事期間には、雨天、休日等（作業期間内の全土曜日及び日曜日、並びに休暇等）を含んでいる。				
			<input checked="" type="checkbox"/> 準備期間 <input checked="" type="checkbox"/> 本工事施工期間 <input checked="" type="checkbox"/> 建物等調査期間 <input checked="" type="checkbox"/> 変更協議期間 <input type="checkbox"/>	<input checked="" type="checkbox"/> 後片付け期間 <input checked="" type="checkbox"/> 検査期間 <input checked="" type="checkbox"/> 水道管移設期間 <input type="checkbox"/> ガス管移設期間	<input type="checkbox"/>		
	関連する別途工事	<input checked="" type="radio"/> あり <input type="radio"/> な し	本工事に関連して、次の工事が施工、施工予定とされているため、相互に連絡・調整等を密にし施工すること。				
			関連工事の名称	発注者名	予定期間	備考	
③ 用地関係	制約条件	<input checked="" type="radio"/> あり <input type="radio"/> な し	川南土地区画整理事業関係工事	福山市（神辺建設産業課）	2026/1/30	その4・6・7路線 早期完成	
			水道管移設工事	福山市上下水道局（管路整備課）	2025/7/31		
			施工時期、施工時間及び施工方法に制約条件があるため、次のとおり、適切な処置を行うこと。				
			場所	制約の要因	制約の内容	備考	
③ 用地関係	借地	<input type="radio"/> あ り <input checked="" type="radio"/> な し	全体	円滑な交通の確保	施工時間帯は昼間とし、道路使用許可条件を遵守するものとする。		
③ 用地関係	工事用地	<input type="radio"/> あ り <input checked="" type="radio"/> な し	次のとおり、借地を見込んでいる。				
			場所	目的	面積	使用後の処置	備考
③ 用地関係	工事用地	<input type="radio"/> あ り <input checked="" type="radio"/> な し	工事区間において、次のとおり、一部未処理用地がある。				
			場所	面積	協議内容	完了見込時期	備考
③ 用地関係		<input type="radio"/> あ り <input checked="" type="radio"/> な し					

項目	事 項	該 当	内 容						
④ 周辺環境保全関係	建設公害の処置	<input checked="" type="radio"/> あり	<input type="radio"/> なし	騒音・振動・粉塵・その他の防止のため、次のとおり、適切な処置を行うこと。					
				項目	処理方法	備考			
	建物等の調査			建設機械（全般）	排ガス対策型の使用				
	井戸の調査及び その他の調査等	<input type="radio"/> あり	<input type="radio"/> なし	一部の区間において、第三者に何らかの影響を及ぼすことが懸念されるため、次のとおり、発注者において近接する建物等の調査を実施する予定としている。 なお、調査箇所等を変更をする必要がある場合は、別途、協議すること。					
				調査内容	調査項目	数量	備考		
	六価クロム溶出試験 の実施			建物等調査	事前調査	3 件	発注者の調査		
	濁水・湧水の処理	<input checked="" type="radio"/> あり	<input type="radio"/> なし	次のとおり、「六価クロム溶出試験」を実施し、試験結果（計量証明書）を監督員に提出すること。 試験方法は、セメント及びセメント系固化材を使用した改良土の六価クロム溶出試験要領による。 なお、土質条件、施工条件等により試験方法、検体数に変更が生じた場合は、監督員と協議すること。					
				場所	工種	配合設計段階検体数	施工後段階検体数		
				開削部	管路埋戻工	一 検体	1 検体		
				合計		1 検体			

項目	事 項	該 当		内 容						
⑤ 安全対策関係	近接施工	<input checked="" type="radio"/> あり	<input type="radio"/> なし	重要施設に近接した施工となるため、次のとおり、適切に管理を行うこと。また、そのチェックリストを提出すること。						
				場所	近接する施設	条件		備考		
⑥ 埋戻関係	作業時間内の埋戻復旧	<input checked="" type="radio"/> あり	<input type="radio"/> なし	開削部	水道管	近接箇所の人力掘削				
				開削部	NTT	近接箇所の人力掘削				
⑥ 埋戻関係	処理土	<input checked="" type="radio"/> あり	<input type="radio"/> なし	作業時間外は交通開放するため、掘削・埋戻は即日に実施すること。 また、作業時間内に埋戻し・仮復旧を完了させ、作業時間外は掘削に伴う開口部を残さないこと。 なお、不測の事態により、埋戻復旧ができない場合は、警察等の関係機関へ連絡し、監督員に報告すること。 掘削・埋戻・仮復旧に係る割増を見込んでいる。						
	流用土（現場内流用）	<input type="radio"/> あり	<input checked="" type="radio"/> なし							
	流用土（他工事流用）	<input type="radio"/> あり	<input checked="" type="radio"/> なし	埋戻土は、次のとおり、他工事の発生土を流用する予定としている。 なお、止むを得ない事情により、これにより難い場合は、別途、協議すること。						
				他工事名	搬入場所	搬入時期	備考			
	真砂土	<input type="radio"/> あり	<input checked="" type="radio"/> なし							
	品質管理	<input checked="" type="radio"/> あり	<input type="radio"/> なし	品質管理頻度	埋戻土量・試験回数	試験方法	(次のいずれか)			
					埋戻土量500m ³ につき1回 ただし、50m ³ 未満の場合は省略できる。		簡易貫入試験 (土研式円すい貫入試験)	市道 14回以上/10cm 県道 17回以上/10cm		
					現場密度試験		90%以上 (複数回の場合異なる層、位置で実施)			

項目	事 項	該 当		内 容																											
⑦ 建設副産物関係	建設発生土	<input checked="" type="radio"/> あ り	<input type="radio"/> な し	当該工事により発生する建設発生土は、広島県が公表する建設発生土処分先一覧表に記載されている建設発生土リサイクルプラント、建設発生土受入地又は建設発生土受入地（一時たい積）に搬出するものとする。																											
	建設汚泥（泥土）	<input type="radio"/> あ り	<input checked="" type="radio"/> な し	建設汚泥（泥土）は、次の運搬先を見込んでいる。 <table border="1"> <thead> <tr> <th>種別</th> <th>搬出場所</th> <th>運搬距離</th> <th>備考</th> </tr> </thead> <tbody> <tr><td></td><td></td><td></td><td></td></tr> <tr><td></td><td></td><td></td><td></td></tr> <tr><td></td><td></td><td></td><td></td></tr> </tbody> </table>	種別	搬出場所	運搬距離	備考																							
種別	搬出場所	運搬距離	備考																												
建設汚泥（泥水）	<input type="radio"/> あ り	<input checked="" type="radio"/> な し	建設汚泥（泥水）は、次の運搬先を見込んでいる。 <table border="1"> <thead> <tr> <th>種別</th> <th>搬出場所</th> <th>運搬距離</th> <th>備考</th> </tr> </thead> <tbody> <tr><td></td><td></td><td></td><td></td></tr> <tr><td></td><td></td><td></td><td></td></tr> <tr><td></td><td></td><td></td><td></td></tr> </tbody> </table>	種別	搬出場所	運搬距離	備考																								
種別	搬出場所	運搬距離	備考																												
特定建設資材の廃棄物	<input checked="" type="radio"/> あ り	<input type="radio"/> な し	特定建設資材の廃棄物は、次の運搬先を見込んでいる。 <table border="1"> <thead> <tr> <th>種別</th> <th>搬出場所</th> <th>運搬距離</th> <th>備考</th> </tr> </thead> <tbody> <tr><td>アスファルト殻</td><td>福山市芦田町上有地7257-1</td><td>仕様書のとおり</td><td></td></tr> <tr><td></td><td></td><td></td><td></td></tr> <tr><td></td><td></td><td></td><td></td></tr> <tr><td></td><td></td><td></td><td></td></tr> <tr><td></td><td></td><td></td><td></td></tr> <tr><td></td><td></td><td></td><td></td></tr> </tbody> </table>	種別	搬出場所	運搬距離	備考	アスファルト殻	福山市芦田町上有地7257-1	仕様書のとおり																					
種別	搬出場所	運搬距離	備考																												
アスファルト殻	福山市芦田町上有地7257-1	仕様書のとおり																													
建設副産物情報交換システム	<input checked="" type="radio"/> あ り	<input type="radio"/> な し	建設副産物情報交換システムの登録対象工事である。																												
広島県土砂の適正処理に関する条例	<input checked="" type="radio"/> あ り	<input type="radio"/> な し	「広島県の土砂の適正処理に関する条例」に係る届出及び許可の対象となる工事である。																												
	<input type="radio"/> あ り	<input checked="" type="radio"/> な し																													
	<input type="radio"/> あ り	<input checked="" type="radio"/> な し																													

項目	事 項	該 当		内 容				
⑧ 仮設関係	土留	<input checked="" type="radio"/> あ り	<input type="radio"/> な し	次のとおり、土留を見込んでいる。なお、開削工における建込土留については任意仮設とする。仮設方法は土質条件・現場条件および周辺環境を考慮し施工管理・出来形管理を行うこと。				
				場所	工法	土留種別	備考	
	仮設(土留)材料の残置	<input type="radio"/> あ り	<input checked="" type="radio"/> な し	開削工	たて込み簡易土留工		ヒーピング、ボイリングの恐れのない砂質、礫質、粘性土	
	路面覆工	<input type="radio"/> あ り	<input checked="" type="radio"/> な し	次のとおり、工事終了後も仮設(土留)材料を残置すること。				
				場所	仮設材料名	残置の形態	数量	備考
	覆工材料の残置	<input type="radio"/> あ り	<input checked="" type="radio"/> な し	作業時間以外は交通開放するため、次のとおり、路面覆工を見込んでいる。				
				場所	覆工幅	覆工延長	仕様	備考
	水替	<input checked="" type="radio"/> あ り	<input type="radio"/> な し	施工に伴う湧水について、水替ポンプにより排水することを見込んでいる。				
	仮設電力設備			次のとおり、仮設電力設備を見込んでいる。				
	一般搬入道路	<input checked="" type="radio"/> あ り	<input type="radio"/> な し	一般道路を搬入路として使用するにあたり、次のとおり、適切に処置すること。				
				搬入道路	期間	時間	工事中・後の処置	備考
	仮設道路	<input type="radio"/> あ り	<input checked="" type="radio"/> な し	全ての道路	工事期間	8時～17時	随時路面等の清掃、工事後舗装等の欠損部補修	処置は使用に伴い影響があった場合
				期間	安全施設	使用中の処置	使用後の処置	備考

項目	事 項	該 当	内 容				
⑨ 工事支障物件関係	試験掘り	<input checked="" type="radio"/> あ り	<input type="radio"/> な し	施工に先立ち、地下埋設物等の位置を確認するため、次のとおり、試験掘りを行うこと。			
				場所	確認物件	方法	備考
				開削部	水道	掘削確認（管理者の立会）	
				開削部	NTT	掘削確認（管理者の立会）	
	本工事に含まれる移設工事	<input type="radio"/> あ り	<input checked="" type="radio"/> な し	本工事では、次の移設工事を含んでいる。			
				場所	移設物件	移設の形態	設計見込金額（税抜）
⑩ 地盤改良・推進関係	工事支障物件	<input checked="" type="radio"/> あ り	<input type="radio"/> な し	次の物件について、工事の支障となる可能性があることを見込んでいる。 なお、試験掘り等の結果により、別途、協議を行うこと。			
				場所	支障物件	内容	備考
				開削部	水道	試験掘等を実施し別途協議	
	薬液注入	<input type="radio"/> あ り	<input checked="" type="radio"/> な し	次のとおり、薬液注入工法を見込んでいる。なお、注入対象範囲は標準的なものを表している。注入率・注入割合はグラウト協会を参照している。現場条件に合わせて実施すること。			
				場所	数量・区分等	工法	プラント
⑪ 地盤改良・推進関係	推進工法	<input type="radio"/> あ り	<input checked="" type="radio"/> な し	次のとおり、推進工法を見込んでいる。			
				区間	工法		備考
		<input type="radio"/> あ り	<input checked="" type="radio"/> な し				

項目	事 項	該 当		内 容
⑪ その他の手続	取付ますの請求額	<input checked="" type="radio"/> あ り	<input type="radio"/> な し	設置した取付ますについて、材料費等を含めた設置費用として、設置依頼者等に対して請求する額は、￥21,000円（消費税を含む）としている。
	その他の図面	<input checked="" type="radio"/> あ り	<input type="radio"/> な し	福山市上下水道局の「福山市下水道構造標準図」（2023年4月1日改訂版）に基づき、適切に実施すること。
	マンホール及び取付管の位置調査	<input checked="" type="radio"/> あ り	<input type="radio"/> な し	工事の完了に伴い、「マンホール及び取付管の位置調査」の記載要領に基づき、マンホール及び取付管の位置を記入した図面を作成し、提出すること。
	工事完成のお知らせ	<input checked="" type="radio"/> あ り	<input type="radio"/> な し	完成検査が終了した後、工事沿線の関係者に対して「下水道工事完成のお知らせ」（別途、参考様式有り）を配布すること。
		<input type="radio"/> あ り	<input checked="" type="radio"/> な し	
		<input type="radio"/> あ り	<input checked="" type="radio"/> な し	
総括情報表

頁0 -0001

変更回数	0	凡例
適用単価地区	75 福山市(神辺)	Co … コンクリート As … アスファルト
単価適用日	00-07.04.01(0)	DT … ダンプトラック BH … バックホウ
諸経費体系	1 公共(一般)	CC … クローラクレーン TC … トラッククレーン RTC…ラフテレンクレーン
	当世代	前世代
工種	31 下水道工事 (2)	
施工地域・工事場所区分	04 一般交通影響有り(2)	
復興補正区分	00 補正なし	
週休補正区分	00 補正なし	
現場事務所等の貸与区分	00 補正なし	
I C T補正区分	00 補正なし	
冬期補正係数	00 補正なし	
緊急工事区分	00 通常工事 0 %	
前払金支出割合区分	00 補正無し	
契約保証区分	01 金銭的保証(0.04%)	
建設技能労働者や交通誘導員等の現場労働者にかかる経費として、労務費のほか各種経費（法定福利費の事業者負担額、労務管理費、安全訓練等に要する費用等）が必要であり、本積算ではこれらを現場管理費等の一部として率計上している。		

本工事費 内訳表

頁0 -0002

費目・工種・施工名称など	数量	単位	単価	金額	備考
本工事費				X1000	
管路施設(開削工法)	1	式		Y1101 レベル1 補助	
管きょ工(開削)	1	式		Y110101 レベル2	
管路土工	1	式		Y11010101 レベル3	
管路掘削		式		Y1101010101 レベル4	
機械掘削工(バックホウ)	420	m3		SG1D0001002 00 単第0 -0001 表	
管路埋戻		式		Y1101010102 レベル4	
機械投入埋戻工(バックホウ)	310	m3		SG1D0002003 00 単第0 -0003 表	
発生土処理		式		Y1101010103 レベル4	

本工事費 内訳表

頁0 -0003

費目・工種・施工名称など	数量	単位	単価	金額	備考
発生土運搬工(4t積級,2t積級,機械積込み)	400	m3			SG1E0003002 00 单第0 -0005 表
【直接工事費に含まれる処分費等】 「処分費等」の取扱いによる					#0041
発生土受入費 再資源化施設 L= 7.2 km	400	m3			F0000000021 00
埋戻土運搬		式			Y1101010104 レベル4
土砂等運搬 小規模 土砂(岩塊・玉石混り土含む) DID区間有り 距離12.0km以下(9.0km超)	320	m3			SPK24040002 00 单第0 -0007 表
処理土	380	m3			F0000000032 00
管布設工	1	式			Y11010102 レベル3
硬質塩化ビニル管 【管規格】		m			Y1101010203 レベル4
硬質塩化ビニル管布設工 呼び径 200mm	174	m			SG1D0006001 00 单第0 -0008 表

本工事費 内訳表

頁0 -0004

費目・工種・施工名称など	数量	単位	単価	金額	備考
耐水合板設置工 200用 , 250用	174	m		VT01512 00	単第0 -0009 表
継手類		箇所		Y1101010212レベル4	
マンホール用可とう継手 拡張バンドタイプ 塩ビ管径200mm, ヒューム管径150mm	5	組		TH011042 00	
マンホール削孔接続		箇所		Y1101010213レベル4	
削孔(既設円形マンホール) 削孔径304 t=0.075	1	箇所		F0000000017 00	
マンホール削孔接続		箇所		Y1101010213レベル4	
マンホール削孔費 0・1号(I種) 塩ビ管用, 径200用	2	個所		TH003130 00	
管基礎工	1	式		Y11010103 レベル3	
砂基礎 【砂材料】		m		Y1101010301レベル4	

本工事費 内訳表

頁0 -0005

費目・工種・施工名称など	数量	単位	単価	金額	備考
砂基礎工(機械施工)	63	m3			SG1D0019002 00 単第0 -0010 表
エコ水碎スラグ	79	m3			F0000000031 00
管路土留工	1	式			Y11010105 レベル3
たて込み簡易土留		式			Y1101010502 レベル4
建込工(両側分)	107	m			SG1D0032001 00 単第0 -0011 表
建込工(両側分)	69	m			SG1D0032001 00 単第0 -0013 表
引抜工(両側分)	107	m			SG1D0032002 00 単第0 -0014 表
引抜工(両側分)	69	m			SG1D0032002 00 単第0 -0015 表
たて込み簡易土留賃料	1	式			F0000000033 00

本工事費 内訳表

頁0 -0006

費目・工種・施工名称など	数量	単位	単価	金額	備考
開削水替工	1	式			Y1I010109 レベル3
開削水替		式			Y1I01010901 レベル4
ポンプ運転工	7	日			SG1D0042001 00 単第0 -0016 表
据付・撤去工	1	現場			SG1D0042002 00 単第0 -0018 表
マンホール工	1	式			Y1I0102 レベル2
組立マンホール工	1	式			Y1I010202 レベル3
組立1号マンホール		箇所			Y1I01020202 レベル4
福山市型鋳鉄製マンホールふた(高機能) T-14(転落防止装置含む) 600mm口環付 分流用	2	枚			F0000000006 00
高さ調整部材 調整高 25~75mm 福山市承認型 M16	2	個			F0000000011 00

本工事費 内訳表

頁0 -0007

費目・工種・施工名称など	数量	単位	単価	金額	備考
円形1号(内径900)1種 斜壁 600×900×300	2	個		TH003064 00	
円形1号(内径900)1種 管取付け壁 900×1500	2	個		TH003092 00	
円形1号(内径900)1種 底版 H=130	2	個		TH003096 00	
マンホール付属品 調整リング 600×100	2	個		TH003100 00	
無収縮モルタル 25kg袋	2	袋		TH003190 00	
組立1号マンホール 1号(内径900mm) 深さ3m以下	2	箇所		SG1D0053002 00	单第0 -0019 表
底部工 円形1号マンホール エコ水碎スラグ	2	箇所		VD5214 00	单第0 -0020 表
取付管およびます工	1	式		Y1I0104 レベル2	
管路土工	1	式		Y1I010401 レベル3	

本工事費 内訳表

頁0 -0008

費目・工種・施工名称など	数量	単位	単価	金額	備考
管路掘削		式			Y1I01040101 レベル4
機械掘削工(バックホウ)	20	m3			SG1D0001002 00 単第0 -0001 表
管路埋戻		式			Y1I01040102 レベル4
機械投入埋戻工(バックホウ)	10	m3			SG1D0002003 00 単第0 -0003 表
発生土処理		式			Y1I01040103 レベル4
発生土運搬工(4t積級, 2t積級, 機械積込み)	20	m3			SG1E0003002 00 単第0 -0005 表
【直接工事費に含まれる処分費等】 「処分費等」の取扱いによる					#0041
発生土受入費 再資源化施設 L= 7.2 km	20	m3			F0000000021 00
埋戻土運搬		式			Y1I01040104 レベル4

本工事費 内訳表

頁0 -0009

費目・工種・施工名称など	数量	単位	単価	金額	備考
土砂等運搬 小規模 土砂(岩塊・玉石混り土含む) DID区間有り 距離12.0km以下(9.0km超)	20	m3			SPK24040002 00 单第0 -0007 表
処理土	20	m3			F0000000032 00
取付管布設工	1	式			Y11010403 レベル3
取付管(硬質塩化ビニル管)					Y1101040302 レベル4
取付管布設および支管取付工 管径 150 mm	4	箇所			SG1D0089002 00 单第0 -0024 表
付帯工	1	式			Y110106 レベル2
舗装撤去工	1	式			Y11010601 レベル3
舗装版切断		m			Y1101060101 レベル4
舗装版切断 アスファルト舗装版 アスファルト舗装版厚15cm以下	370	m			SPK24040306 00 单第0 -0025 表

本工事費 内訳表

頁0 -0010

費目・工種・施工名称など	数量	単位	単価	金額	備考
舗装版破碎		m2			Y1101060102 レベル4
舗装版破碎 アスファルト舗装版 障害等無し 舗装版厚15cm以下	280	m2			SPK24040305 00 単第0 -0026 表
舗装版破碎 アスファルト舗装版 障害等無し 舗装版厚15cm以下	307	m2			SPK24040305 00 仮舗装 単第0 -0026 表
殻運搬処理		m3			Y1101060105 レベル4
殻運搬 舗装版破碎 DID区間有り 運搬距離19.5km以下(10.5km超)	14	m3			SPK2404151 00 単第0 -0027 表
殻運搬 舗装版破碎 DID区間有り 運搬距離19.5km以下(10.5km超)	9	m3			SPK2404151 00 仮舗装 単第0 -0027 表
【直接工事費に含まれる処分費等】 「処分費等」の取扱いによる					#0041
As塊受入費 再資源化施設	14	m3			F0000000022 00
As塊受入費 再資源化施設	9	m3			F0000000022 00 仮舗装

本工事費 内訳表

頁0 -0011

費目・工種・施工名称など	数量	単位	単価	金額	備考
舗装復旧工	1	式			Y11010603 レベル3
不陸整正		m2			Y1101060301 レベル4
不陸整正 補足材料無し	280	m2			SPK24040231 00 単第0 -0028 表
下層路盤(歩道部)		m2			Y1101060303 レベル4
下層路盤(歩道部) 全仕上り厚100mm 1層施工 RC-30	175	m2			SPK24040233 00 単第0 -0029 表
上層路盤(歩道部)		m2			Y1101060305 レベル4
上層路盤(歩道部) 全仕上り厚120mm 1層施工 RM-30	280	m2			SPK24040235 00 単第0 -0030 表
表層(車道・路肩部)		m2			Y1101060308 レベル4
表層(車道・路肩部) 平均幅員1.4m以上3.0m以下 1層当たり平均仕上厚50mm	280	m2			SPK24040241 00 単第0 -0031 表

本工事費 内訳表

頁0 -0012

費目・工種・施工名称など	数量	単位	単価	金額	備考
舗装仮復旧工	1	式			Y11010604 レベル3
表層(歩道部)		m2			Y1101060409 レベル4
表層(歩道部) 平均幅員1.4m未満(1層平均50mm以下) 1層当たり平均仕上厚30mm	307	m2			SPK24040244 00 単第0 -0032 表
仮設工	1	式			Y110105 レベル2
交通管理工	1	式			Y11010501 レベル3
交通誘導警備員		式			Y1101050101 レベル4
交通誘導警備員B 2人配置	113	人			R0369 00
管路施設(開削工法)	1	式			Y1101 レベル1 単独
管きょ工(開削)	1	式			Y110101 レベル2

本工事費 内訳表

頁0 -0013

費目・工種・施工名称など	数量	単位	単価	金額	備考
管路土工	1	式			Y1I010101 レベル3
管路掘削		式			Y1I01010101 レベル4
機械掘削工(バックホウ)	500	m3			SG1D0001002 00 単第0 -0001 表
機械掘削工(バックホウ)	120	m3			SG1D0001002 00 単第0 -0033 表
管路埋戻		式			Y1I01010102 レベル4
機械投入埋戻工(バックホウ)	340	m3			SG1D0002003 00 単第0 -0003 表
機械投入埋戻工(バックホウ)	30	m3			SG1D0002003 00 単第0 -0035 表
発生土処理		式			Y1I01010103 レベル4
発生土運搬工(4t積級,2t積級,機械積込み)	480	m3			SG1E0003002 00 単第0 -0005 表

本工事費 内訳表

頁0 -0014

費目・工種・施工名称など	数量	単位	単価	金額	備考
発生土運搬工(10t積級,機械積込み)	120	m3			SG1E0003001 00 単第0 -0036 表
【直接工事費に含まれる処分費等】 「処分費等」の取扱いによる					#0041
発生土受入費 再資源化施設 L= 7.2 km	600	m3			F0000000021 00
埋戻土運搬		式			Y1101010104 レベル4
土砂等運搬 小規模 土砂(岩塊・玉石混り土含む) DID区間有り 距離12.0km以下(9.0km超)	350	m3			SPK24040002 00 単第0 -0007 表
土砂等運搬 標準 土砂(岩塊・玉石混り土含む) DID区間有り 距離11.5km以下(9.5km超)	30	m3			SPK24040002 00 単第0 -0038 表
処理土	460	m3			F0000000032 00
管布設工	1	式			Y11010102 レベル3
硬質塩化ビニル管 【管規格】		m			Y1101010203 レベル4

本工事費 内訳表

頁0 -0015

費目・工種・施工名称など	数量	単位	単価	金額	備考
硬質塩化ビニル管布設工 呼び径 200mm	326	m			SG1D0006001 00 単第0 -0008 表
耐水合板設置工 200用 , 250用	326	m			VT01512 00 単第0 -0009 表
継手類		箇所			Y1101010212レベル4
マンホール用可とう継手 拡張バンドタイプ 塩ビ管径200mm, ヒューム管径150mm	14	組			TH011042 00
ゴム輪受口本管用自在継手(回転自在型) PMF 200 ストレート	5	個			F0000000002 00
くら型マンホール継手(合流サドル) KDRS 300*200	1	個			F0000000003 00
マンホール削孔接続		箇所			Y1101010213レベル4
削孔(既設円形マンホール) 削孔径304 t=0.075	2	箇所			F0000000017 00
削孔(既設円形マンホール) 削孔径304 t=0.100	1	箇所			F0000000041 00

本工事費 内訳表

頁0 -0016

費目・工種・施工名称など	数量	単位	単価	金額	備考
マンホール削孔接続		箇所			Y1I01010213 レベル4
マンホール削孔費 0・1号(1種) 塩ビ管用, 径200用	4	個所			TH003130 00
管基礎工	1	式			Y1I010103 レベル3
砂基礎 【砂材料】		m			Y1I01010301 レベル4
砂基礎工(機械施工)	105	m3			SG1D0019002 00 单第0 -0010 表
エコ水砕スラグ	132	m3			F000000031 00
管路土留工	1	式			Y1I010105 レベル3
たて込み簡易土留		式			Y1I01010502 レベル4
建込工(両側分)	146	m			SG1D0032001 00 单第0 -0039 表

本工事費 内訳表

頁0 -0017

費目・工種・施工名称など	数量	単位	単価	金額	備考
建込工(両側分)	103	m			SG1D0032001 00 単第0 -0011 表
引抜工(両側分)	146	m			SG1D0032002 00 単第0 -0040 表
引抜工(両側分)	103	m			SG1D0032002 00 単第0 -0014 表
たて込み簡易土留賃料	1	式			F9000000033 00
開削水替工	1	式			Y11010109 レベル3
開削水替		式			Y1101010901 レベル4
ポンプ運転工	11	日			SG1D0042001 00 単第0 -0016 表
マンホール工	1	式			Y110102 レベル2
組立マンホール工	1	式			Y11010202 レベル3

本工事費 内訳表

頁0 -0018

費目・工種・施工名称など	数量	単位	単価	金額	備考
組立1号マンホール		箇所			Y1101020202レベル4
福山市型鋳鉄製マンホールふた(高機能) T-14(転落防止装置含む) 600mm口環付 分流用	7	枚			F0000000006 00
高さ調整部材 調整高 25~75mm 福山市承認型 M16	7	個			F0000000011 00
円形1号(内径900)I種 斜壁 600×900×300	7	個			TH003064 00
円形1号(内径900)I種 管取付け壁 900×1500	7	個			TH003092 00
円形1号(内径900)I種 底版 H=130	7	個			TH003096 00
マンホール付属品 調整リング 600×100	7	個			TH003100 00
無収縮モルタル 25kg袋	7	袋			TH003190 00
組立1号マンホール 1号(内径900mm) 深さ3m以下	7	箇所			SG1D0053002 00
					单第0 -0019 表

本工事費 内訳表

頁0 -0019

費目・工種・施工名称など	数量	単位	単価	金額	備考
底部工 円形1号マンホール エコ水碎スラグ	7	箇所		VD5214 00	単第0 -0020 表
内副管		箇所		Y1101020208レベル4	
内副管取付工	1	箇所		SG1D0051002 00	単第0 -0041 表
副管用90°支管(VS)(HS) 副管用継手,呼び径150,本管径300mm以下	1	個		TH010542 00	
接着受口カラー(WTB) 副管用継手,呼び径150	1	個		TH010564 00	
薄肉管(VU)(JISK6741)PE 呼び径150(165×5.1×4)	0.1	本		TH000304 00	
伸縮継手(SLR) 150	1	個		F000000020 00	
90°曲管(90ST) 副管用継手,呼び径150	1	個		TH010552 00	
固定バンド SUS 内副管 150VU用	2	個		F000000018 00	

本工事費 内訳表

頁0 -0020

費目・工種・施工名称など	数量	単位	単価	金額	備考
小型マンホール工	1	式			Y11010203 レベル3
小型マンホール(塩化ビニル製)		箇所			Y1101020301 レベル4
小型マンホール工 (塩化ビニル製) マンホール径300mm 起点および中間形式 深さ2m以下 本管径150mm ~ 200mm	3	箇所			SG1D0057001 00 単第0 -0042 表
高さ調整部材 調整高 25 ~ 75mm 福山市承認型 M12	3	個			F0000000012 00
無収縮流動性モルタル(防護蓋用) 12.5kg/袋 防護鉄蓋調整用	3	袋			F0000000010 00
福山市型鋳鉄製防護ふた T-14 鉄蓋・底版 小型マンホール用 呼び300	3	枚			F0000000008 00
取付管およびます工	1	式			Y110104 レベル2
管路土工	1	式			Y11010401 レベル3
管路掘削		式			Y1101040101 レベル4

本工事費 内訳表

頁0 -0021

費目・工種・施工名称など	数量	単位	単価	金額	備考
機械掘削工(バックホウ)	10	m3			SG1D0001002 00 単第0 -0001 表
管路埋戻		式			Y1101040102レベル4
機械投入埋戻工(バックホウ)	10	m3			SG1D0002003 00 単第0 -0003 表
発生土処理		式			Y1101040103レベル4
発生土運搬工(4t積級,2t積級,機械積込み)	10	m3			SG1E0003002 00 単第0 -0005 表
【直接工事費に含まれる処分費等】 「処分費等」の取扱いによる					#0041
発生土受入費 再資源化施設 L= 7.2 km	10	m3			F0000000021 00
埋戻土運搬		式			Y1101040104レベル4
土砂等運搬 小規模 土砂(岩塊・玉石混り土含む) DID区間有り 距離12.0km以下(9.0km超)	10	m3			SPK24040002 00 単第0 -0007 表

本工事費 内訳表

頁0 -0022

費目・工種・施工名称など	数量	単位	単価	金額	備考
処理土	10	m ³			F000000032 00
取付管布設工	1	式			Y11010403 レベル3
取付管(硬質塩化ビニル管)					Y1101040302 レベル4
取付管布設および支管取付工 管径 150mm	5	箇所			SG1D0089002 00 単第0 -0024 表
付帯工	1	式			Y110106 レベル2
舗装撤去工	1	式			Y11010601 レベル3
舗装版切断		m			Y1101060101 レベル4
舗装版切断 アスファルト舗装版 アスファルト舗装版厚15cm以下	490	m			SPK24040306 00 単第0 -0025 表
舗装版切断 アスファルト舗装版 アスファルト舗装版厚15cmを超え30cm以下	18	m			SPK24040306 00 単第0 -0043 表

本工事費 内訳表

頁0 -0023

費目・工種・施工名称など	数量	単位	単価	金額	備考
舗装版破碎		m2			Y1101060102 レベル4
舗装版破碎 アスファルト舗装版 障害等無し 舗装版厚15cm以下	376	m2			SPK24040305 00 単第0 -0026 表
舗装版破碎 アスファルト舗装版 障害等無し 舗装版厚15cmを超えて40cm以下	16	m2			SPK24040305 00 単第0 -0044 表
舗装版破碎 アスファルト舗装版 障害等無し 舗装版厚15cm以下	430	m2			SPK24040305 00 仮舗装 単第0 -0026 表
殻運搬処理		m3			Y1101060105 レベル4
殻運搬 舗装版破碎 DID区間有り 運搬距離19.5km以下(10.5km超)	19	m3			SPK24040151 00 単第0 -0027 表
殻運搬 舗装版破碎 DID区間有り 運搬距離17.5km以下(12.0km超)	3	m3			SPK24040151 00 単第0 -0045 表
殻運搬 舗装版破碎 DID区間有り 運搬距離19.5km以下(10.5km超)	13	m3			SPK24040151 00 仮舗装 単第0 -0027 表
【直接工事費に含まれる処分費等】 「処分費等」の取扱いによる					#0041

本工事費 内訳表

頁0 -0024

費目・工種・施工名称など	数量	単位	単価	金額	備考
As塊受入費 再資源化施設	19	m3			F000000022 00
As塊受入費 再資源化施設	3	m3			F000000022 00
As塊受入費 再資源化施設	13	m3			F000000022 00 仮舗装
舗装復旧工	1	式			Y11010603 レベル3
不陸整正					Y1101060301 レベル4
不陸整正 補足材料無し	392	m2			SPK24040231 00 单第0 -0028 表
下層路盤(歩道部)					Y1101060303 レベル4
下層路盤(歩道部) 全仕上り厚100mm 1層施工 RC-30	231	m2			SPK24040233 00 单第0 -0029 表
下層路盤(歩道部) 全仕上り厚150mm 1層施工 RC-40	16	m2			SPK24040233 00 单第0 -0046 表

本工事費 内訳表

頁0 -0025

費目・工種・施工名称など	数量	単位	単価	金額	備考
下層路盤(歩道部) 全仕上り厚350mm 2層施工 RC-40	138	m2			SPK24040233 00 单第0 -0047 表
上層路盤(車道・路肩部)		m2			Y1101060304 レベル4
上層路盤(車道・路肩部) 再生瀝青安定処理材 平均幅員1.4m以上3.0m以下	16	m2			SPK24040234 00 单第0 -0048 表
上層路盤(歩道部)		m2			Y1101060305 レベル4
上層路盤(歩道部) 全仕上り厚120mm 1層施工 RM-30	372	m2			SPK24040235 00 单第0 -0030 表
上層路盤(歩道部) 全仕上り厚290mm 2層施工 路盤材(各種)	16	m2			SPK24040235 00 单第0 -0049 表
上層路盤(歩道部) 全仕上り厚100mm 1層施工 路盤材(各種)	4	m2			SPK24040235 00 单第0 -0050 表
上層路盤(歩道部) 全仕上り厚150mm 1層施工 路盤材(各種)	138	m2			SPK24040235 00 单第0 -0051 表
基層(車道・路肩部)		m2			Y1101060306 レベル4

本工事費 内訳表

頁0 -0026

費目・工種・施工名称など	数量	単位	単価	金額	備考
基層(車道・路肩部) 平均幅員1.4m以上3.0m以下 1層当たり平均仕上厚50mm	16	m2			SPK24040239 00 単第0 -0052 表
表層(車道・路肩部)		m2			Y1101060308レベル4
表層(車道・路肩部) 平均幅員1.4m以上3.0m以下 1層当たり平均仕上厚50mm	372	m2			SPK24040241 00 単第0 -0031 表
表層(車道・路肩部) 平均幅員1.4m以上3.0m以下 1層当たり平均仕上厚50mm	16	m2			SPK24040241 00 単第0 -0053 表
表層(歩道部)		m2			Y1101060309レベル4
表層(歩道部) 平均幅員1.4m以上 1層当たり平均仕上厚30mm	4	m2			SPK24040244 00 単第0 -0054 表
舗装仮復旧工	1	式			Y11010604 レベル3
表層(歩道部)		m2			Y1101060409レベル4
表層(歩道部) 平均幅員1.4m未満(1層平均50mm以下) 1層当たり平均仕上厚30mm	413	m2			SPK24040244 00 単第0 -0032 表

本工事費 内訳表

頁0 -0027

費目・工種・施工名称など	数量	単位	単価	金額	備考
表層(歩道部) 平均幅員1.4m未満(1層平均50mm以下) 1層当たり平均仕上厚50mm	18	m2			SPK24040244 00 単第0 -0055 表
仮設工	1	式			Y110105 レベル2
交通管理工	1	式			Y11010501 レベル3
交通誘導警備員		式			Y1101050101レベル4
交通誘導警備員B 2人配置	157	人			R0369 00
直接工事費 #0020計=支給品等(材料),無償貸付					
運搬費					Z0004
運搬費	1	式			YZZ04 レベル2
運搬費	1	式			YZZ04001 レベル3

本工事費 内訳表

頁0 -0028

費目・工種・施工名称など	数量	単位	単価	金額	備考
仮設材運搬費		t			YZZ04001004 レベル4
仮設材等(鋼矢板,H鋼,覆工板,敷鉄板等)運搬 運搬距離 10km 製品長 12m以内	1	式		S1000007 00 補助 単第0 -0056 表	
仮設材等(鋼矢板,H鋼,覆工板,敷鉄板等)運搬 運搬距離 10km 製品長 12m以内	1	式		S1000007 00 単独 単第0 -0059 表	
技術管理費				Z0006	
技術管理費	1	式			YZZ06 レベル2
技術管理費	1	式			YZZ06001 レベル3
土質試験費		式			YZZ06001001 レベル4
【設計経費】 共通仮設費[対象外], 現場管理費[対象外] 一般管理費[対象外]					#0048
環境庁告示第46号溶出試験 六価クロム溶出試験費 試験方法5	1	試料			TH003920 00

本工事費 内訳表

頁0 -0029

費目・工種・施工名称など	数量	単位	単価	金額	備考
共通仮設費率分 計算情報..... 対象額..... 率.....					Z0019
** 共通仮設費計 **					
** 純工事費 **					
現場管理費 計算情報..... 対象額..... 率.....					
** 工事原価 **					
一般管理費率分 計算情報..... 対象額..... 率.....					前払補正率...
契約保証費 計算情報..... 対象額..... 率.....					当初請対額 当初対象額
一般管理費計					


本工事費 内訳表

頁0 -0030

位置図

S=1:10000

工事施工箇所

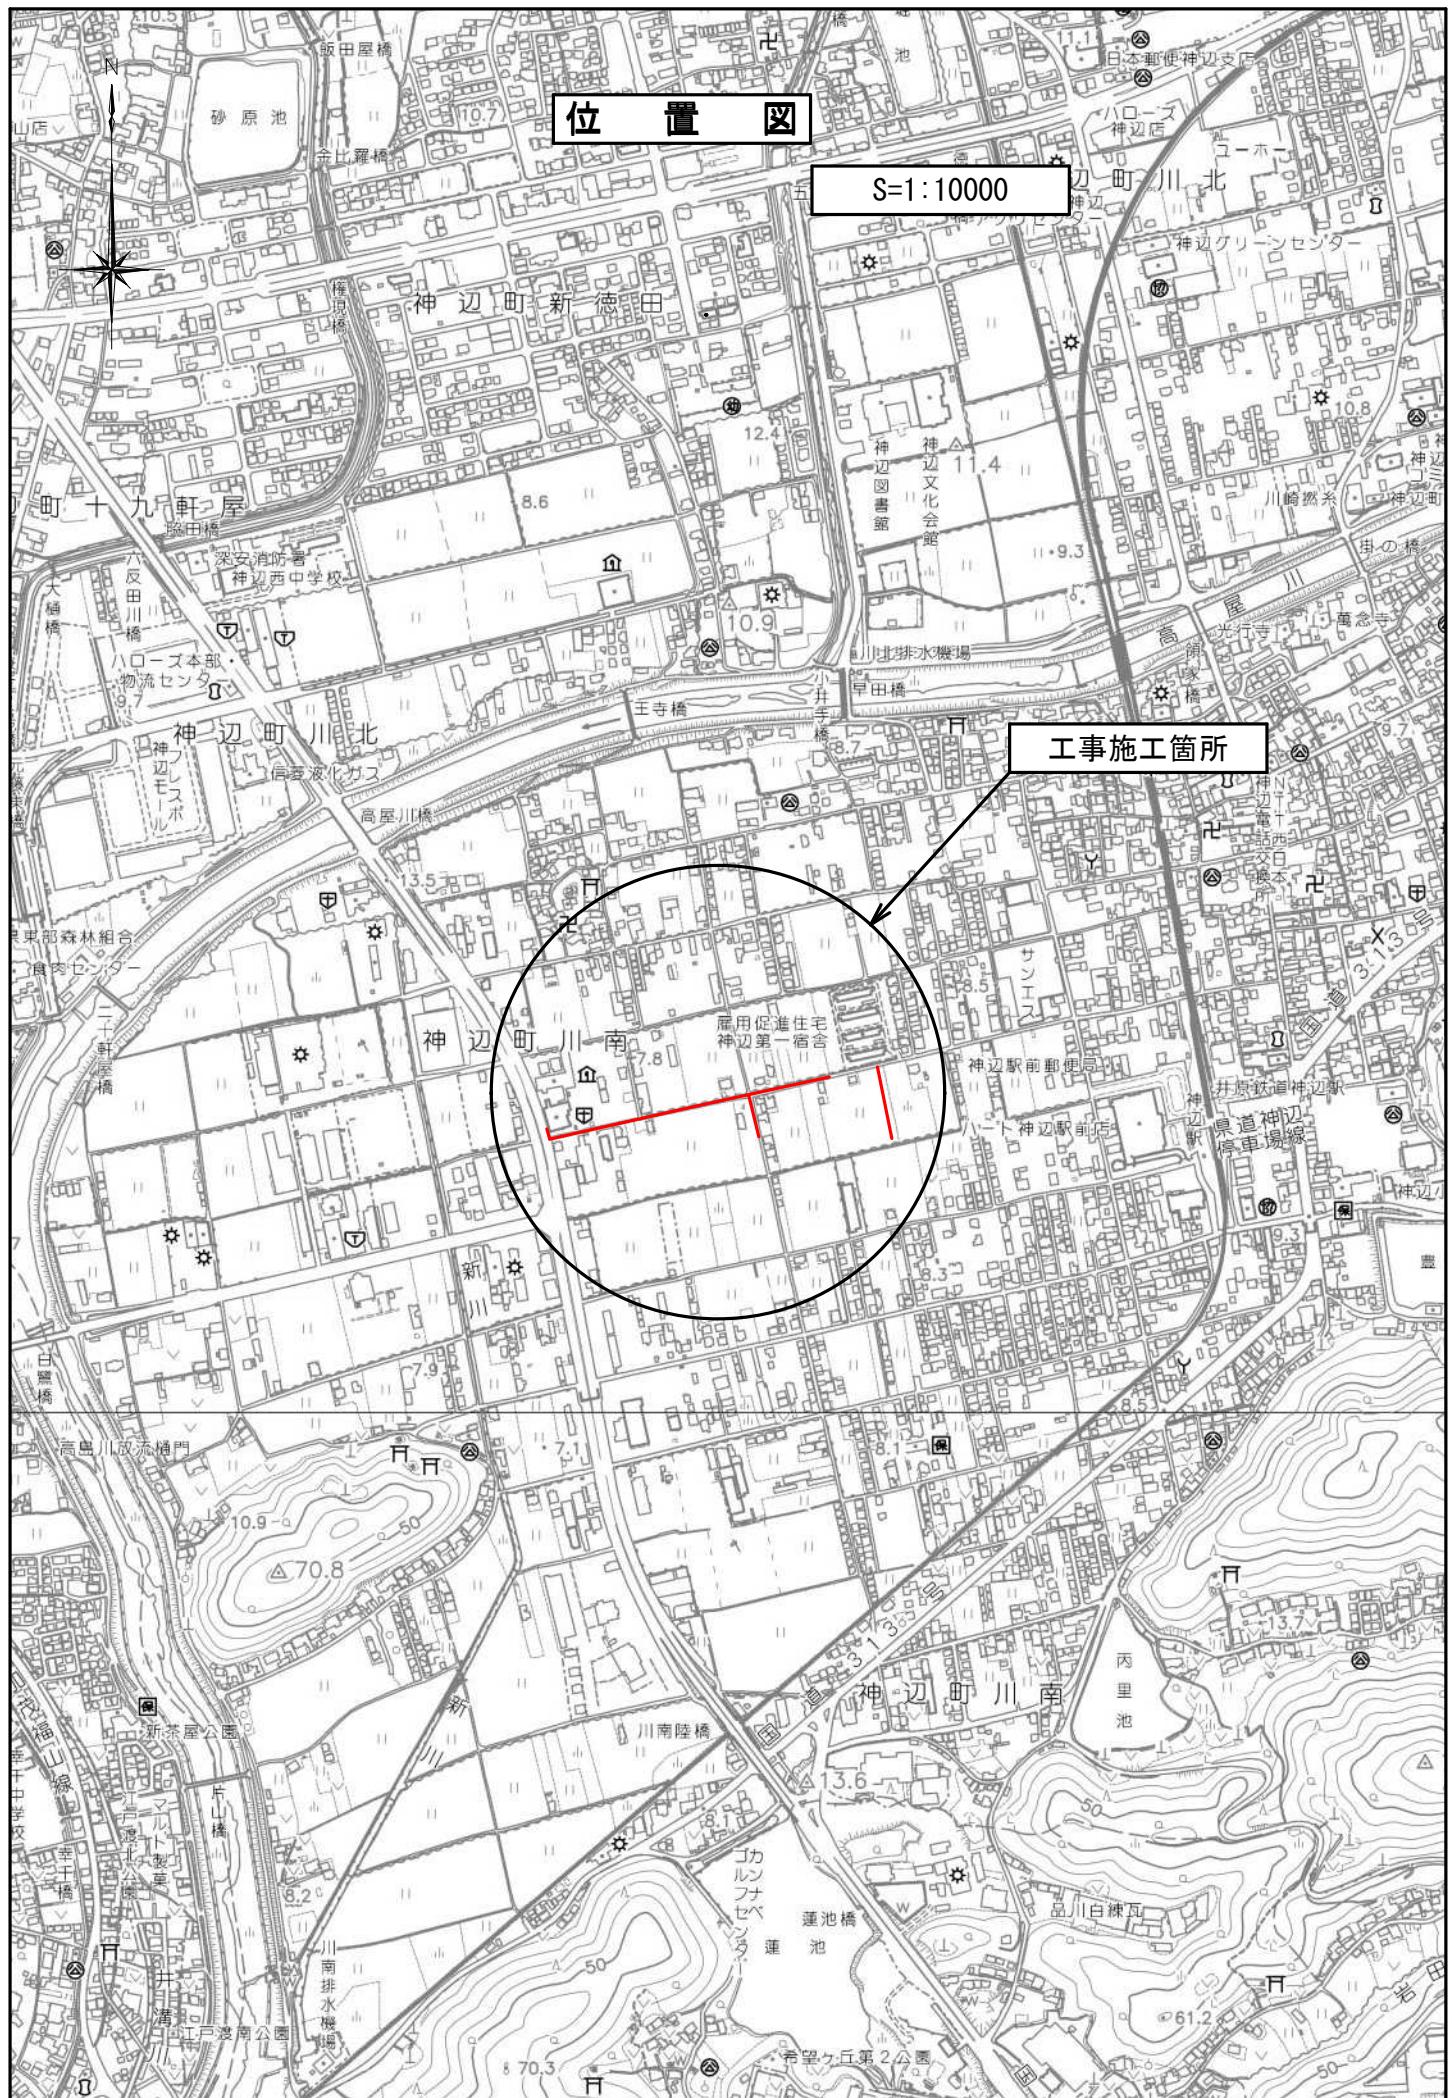

都市7-8 (その1)

福山市上下水道局

2025年度 都市計画 下水道事業

工事名称 円形管埋設工事

工事場所 福山市 神辺町 地内


図面番号 1 8 縮尺 図示

管渠埋設平面図

管渠埋設縦断面図

川南第2処理分区

位置図 S=1:10,000

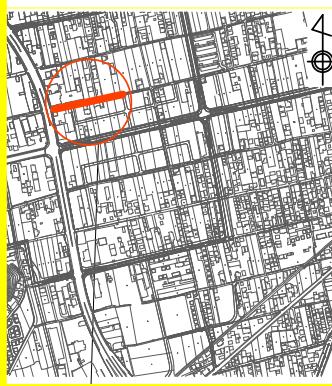

工事施工箇所
※この図面は縮小しています。
(原図サイズA-2)


凡	例
→	実施路線
→	既設・計画路線
Wφ100VP	水道管
Gφ100	ガス管
NTT3号2路	NTTケーブル
E2号1路	中電ケーブル
—	側溝・水路

D. L. 0.00



管番号	区間距離	断面	勾配	管延長	勾配延長
地盤高					
被覆					
管底高					
追加距離					

川南2号・3号幹線及び枝線

管渠埋設平面図 S=1/500

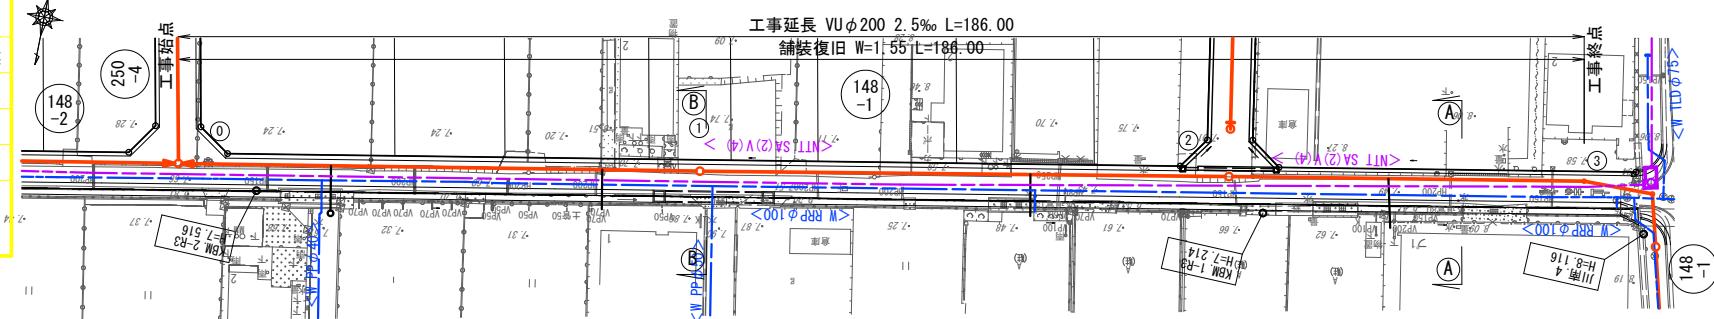

管渠埋設縦断面図 S=縦1/100 横1/500

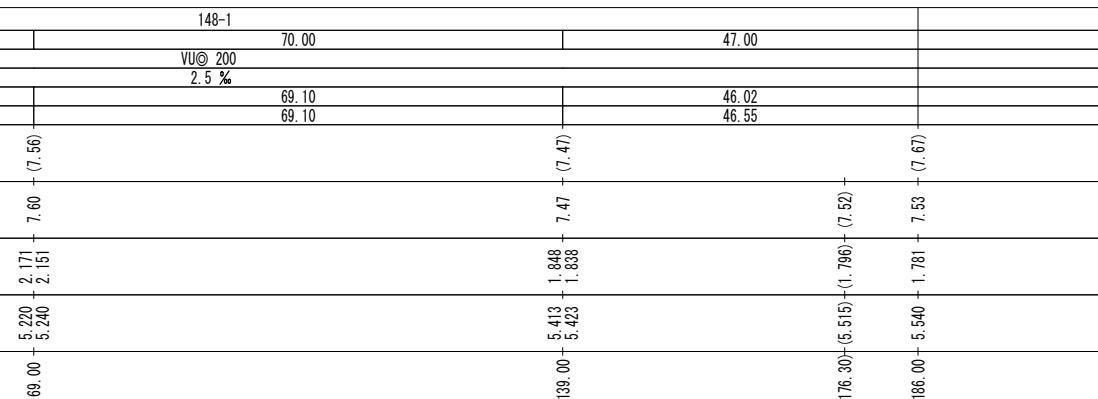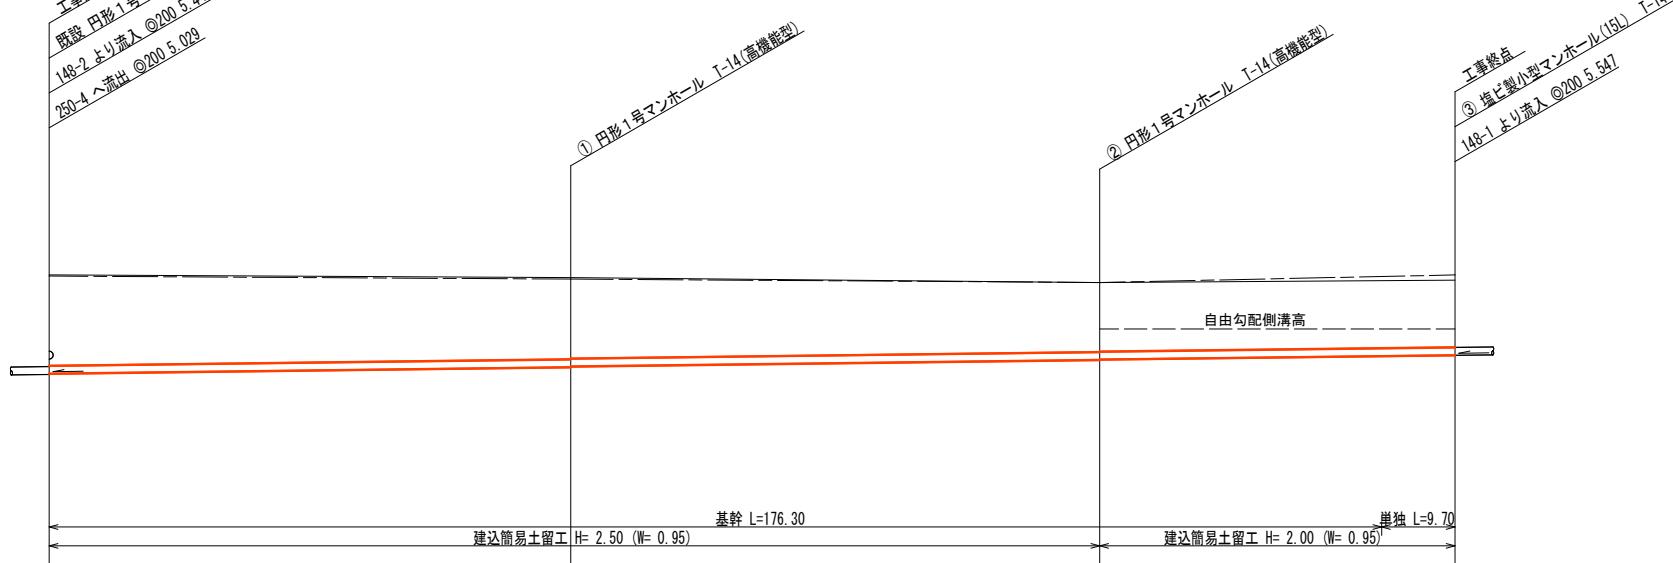

都市7-8 (その1)

川南2号・3号幹線及び枝線

福山市上下水道局

2025年度 都市計画 下水道事業

工事名称 円形管埋設工事


工事場所 福山市 神辺町 地内

図面番号 2 8 縮尺 図示


標準横断面図

標準横断面図 S=1/100

A-A

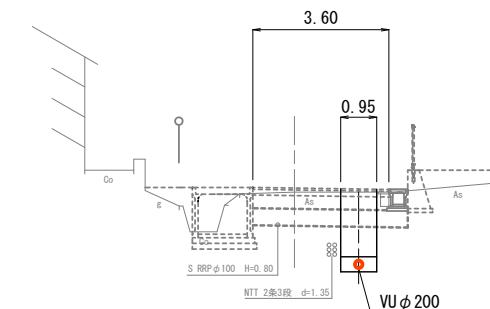

B-B

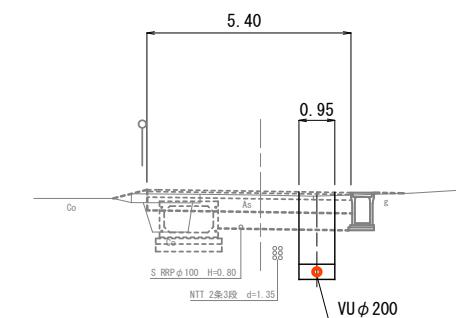

舗装断面図

施工時

6-3号線
(車道)

(仮舗装) 影響幅 30cm

(本舗装)



再生密粒度アスコン t = 3cm
再生粒調砕石 t = 12cm
再生切込砕石 t = 10cm

再生密粒度アスコン t = 5cm
再生粒調砕石 t = 10cm
再生切込砕石 t = 10cm

都市7-8 (その2)

福山市上下水道局

2025年度 都市計画 下水道事業

工事名称 円形管埋設工事

工事場所 福山市 神辺町 地内

図面番号 3 8 縮尺 図示


管渠埋設平面図

管渠埋設縦断面図

標準横断面図

川南第2処理分区

位置図 S=1:10,000

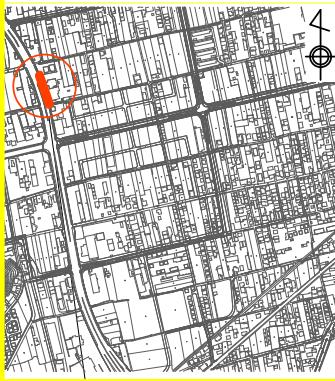

工事施行箇所
※この図面は縮小しています。

(原図サイズA-2)


凡	例
赤線	実施路線
赤線	既設・計画路線
Wφ100VP	水道管
Gφ100	ガス管
NTT3号2路	NTTケーブル
E2号1路	中電ケーブル
-----	側溝・水路

D. L 0.00

管番号	区間距離	断面	勾配	管延長	勾配延長
	9.20	7.00	16.00	23.00	23.00
	8.23	6.12	15.10	22.10	22.10
	9.20	6.55	15.10	22.10	22.10
	5.540	1.781	7.53	(7.67)	
(4.00)	(5.550)	(1.881)	(7.64)		
	9.20	5.563	2.018	7.79	
	9.20	5.805	1.776	(7.97)	
	(13.20)	(5.815)	(1.946)	2.069	
	16.20	6.811	1.080		
	32.20	6.849	1.052	8.12	
	55.20	6.915	1.026	8.15	
	78.20	6.981	1.000	8.20	
	96.20	7.034	1.057	8.30	


川南2号・3号幹線及び枝線

管渠埋設平面図 S=1/500

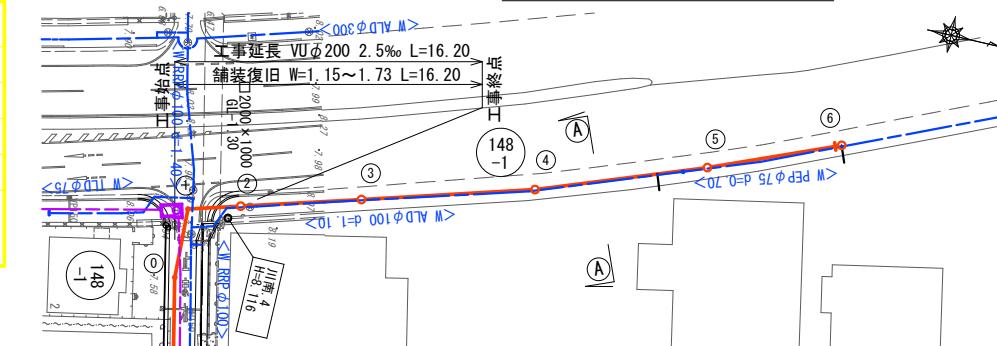


標準横断面図 S=1/100

A-A

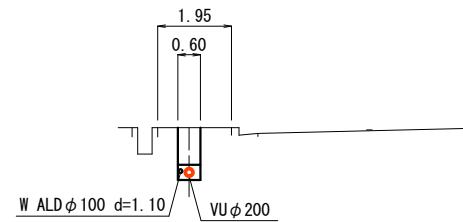


管渠埋設縦断面図 S=縦1/100 橫1/500

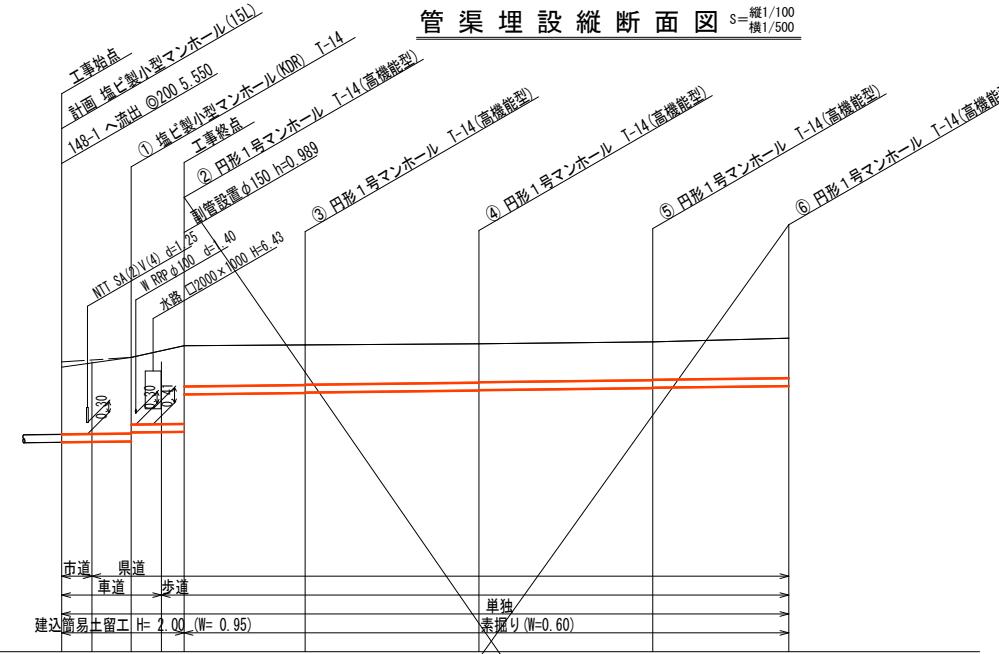


舗装断面図

施工時
6-3号線
(車道)
(仮舗装) (本舗装)

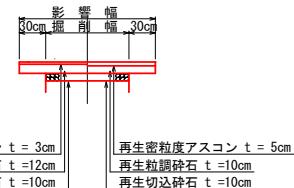


再生密粒度アスコン t = 3cm
再生粒調碎石 t = 12cm
再生切込碎石 t = 10cm

国道182号
(車道)
(仮舗装) (本舗装)

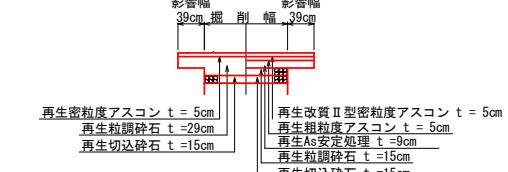

再生密粒度アスコン t = 5cm
再生粒調碎石 t = 29cm
再生切込碎石 t = 15cm

国道182号
(歩道)
(仮舗装) (本舗装)

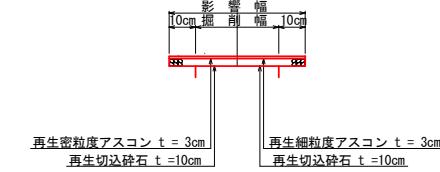

再生密粒度アスコン t = 3cm
再生粒調碎石 t = 10cm
再生切込碎石 t = 10cm

都市7-8 (その3)

川南2号・3号幹線及び枝線


福山市上下水道局
2025年度 都市計画 下水道事業
工事名称 円形管埋設工事
工事場所 福山市 神辺町 地内

図面番号 4 8 縮尺 図示

管渠埋設平面図
管渠埋設縦断面図
標準横断面図

川南第2処理分区


位置図 S=1:10,000

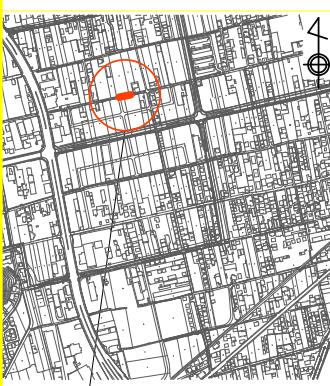※この図面は縮小しています。
(原図サイズA-2)


凡	例
実施路線	赤線
既設・計画路線	オレンジ線
Wφ100VP	青線
水道管	
Gφ100	緑線
ガス管	
NTT3束2芯	紫線
NTTケーブル	
E2束1芯	オレンジ線
中電ケーブル	
側溝・水路	白線

D. L. 0.00

管番号	
区間距離	
断面	
勾配	
管延長	
勾配延長	
地盤	計画
高	現在
土被	
管底高	
追加距離	

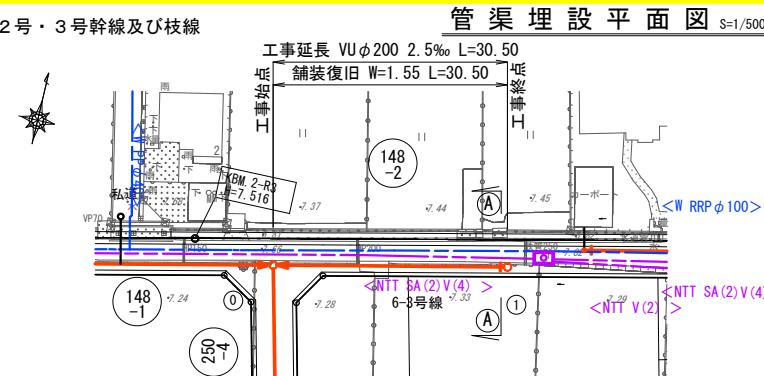


管渠埋設縦断面図 S=縦1/100 横1/500

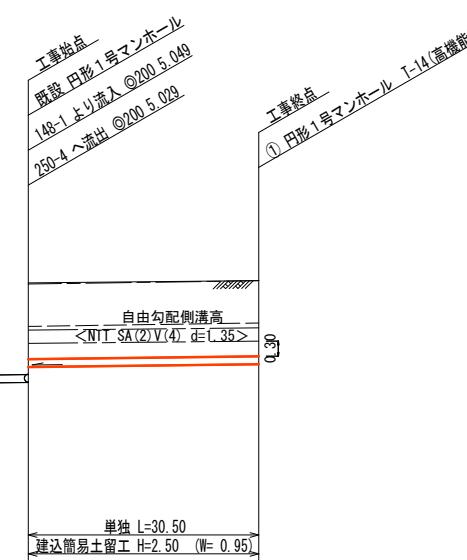

標準横断面図 S=1/100

A-A

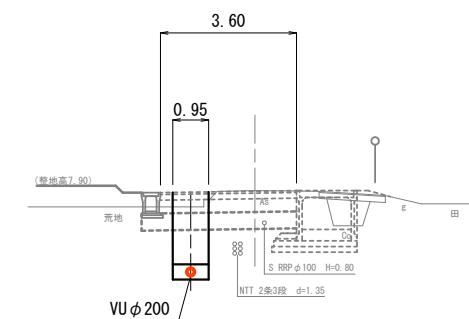

舗装断面図

施工時


6-3号線
(車道)

(仮舗装)


(本舗装)



再生密粒度アスコン t = 3cm
再生粒調砕石 t = 12cm
再生粒調砕石 t = 10cm
再生切込砕石 t = 10cm

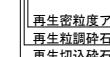

再生密粒度アスコン t = 5cm
再生粒調砕石 t = 10cm
再生切込砕石 t = 10cm

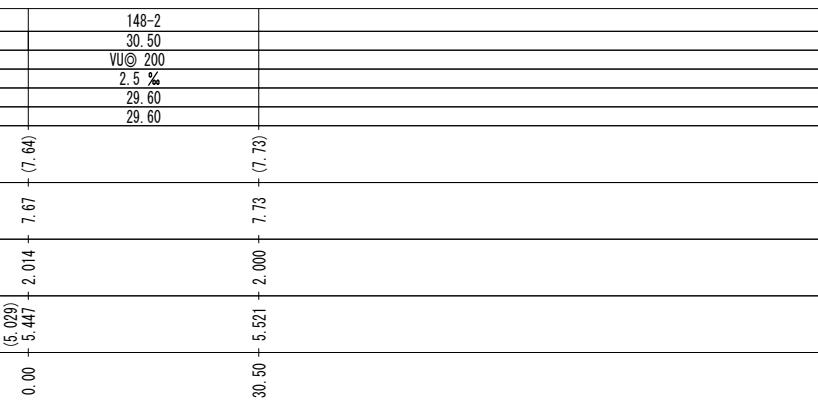

都市7-8 (その4)


川南2号・3号幹線及び枝線

福山市上下水道局
2025年度 都市計画 下水道事業
工事名称 円形管埋設工事
工事場所 福山市 神辺町 地内
図面番号 5 8 縮尺 図示

管渠埋設平面図
管渠埋設縦断面図
標準横断面図

川南第2処理分区

位置図 S=1:10,000

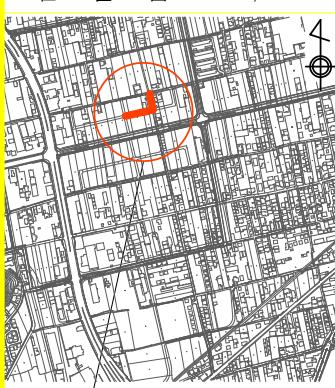


工事実行箇所
※この図面は縮小しています。
(原図サイズA-2)

凡	例
赤い矢印	実施路線
青い矢印	既設・計画路線
Wφ100VP	水道管
Gφ100	ガス管
NTTケーブル	NTTケーブル
E2号1路	中電ケーブル
一文字	側溝・水路

D. L. 0.00

管番号	区間距離	断面	勾配	管延長	勾配延長
地盤高					
現在					
土被					
管底高					
追加距離					

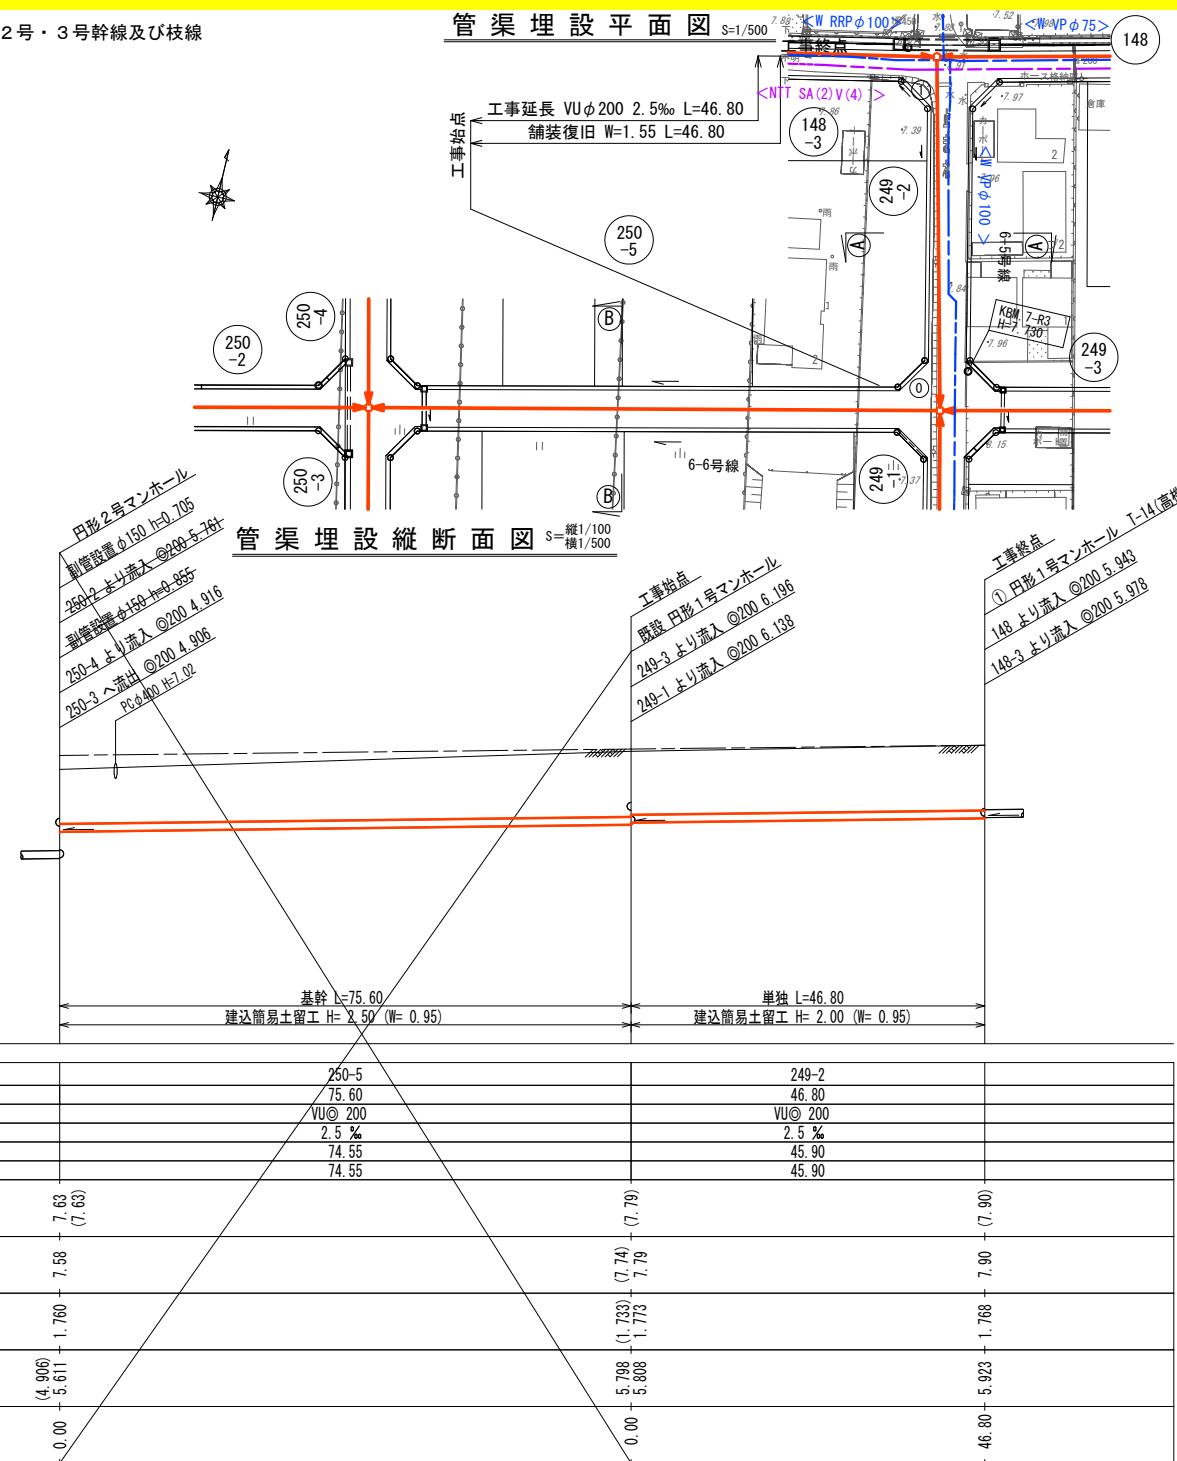

都市7-8 (その5)


川南2号・3号幹線及び枝線

福山市上下水道局
2025年度 都市計画 下水道事業
工事名称 円形管埋設工事
工事場所 福山市 神辺町 地内
図面番号 6 8 縮尺 図示

管渠埋設平面図
管渠埋設縦断面図
標準横断面図

川南第2処理分区

位置図 S=1:10,000

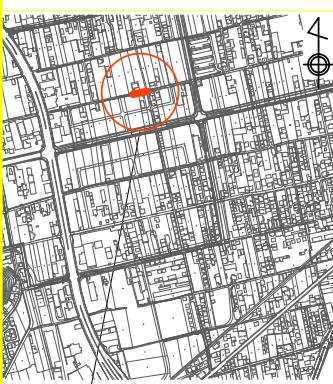


工事施行箇所
※この図面は縮小しています。
(原図サイズA-2)


凡 例	
実施路線	→
既設・計画路線	→
Wφ100VP	—
Gφ100	—
NTTケーブル	—
E2号1路	—
中電ケーブル	—
側溝・水路	—

D. L 0.00


管 番 号	区 間 距 離	断 面	勾 配	管 延 長	勾 配 延 長
地 盤	計 画	148-3			
高	現 在	34.00			
土 被		VUφ 200			
管 底 高		2.5 %			
追 加 距 離		33.02			
		33.55			

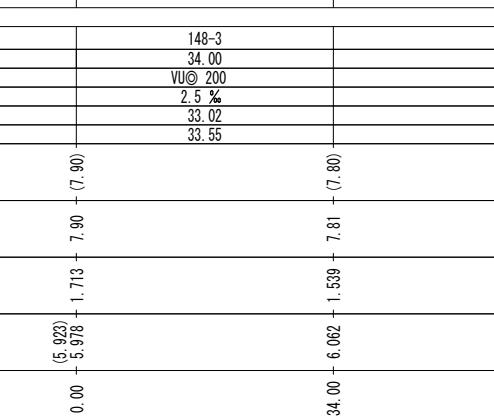


管渠埋設平面図 S=1/500

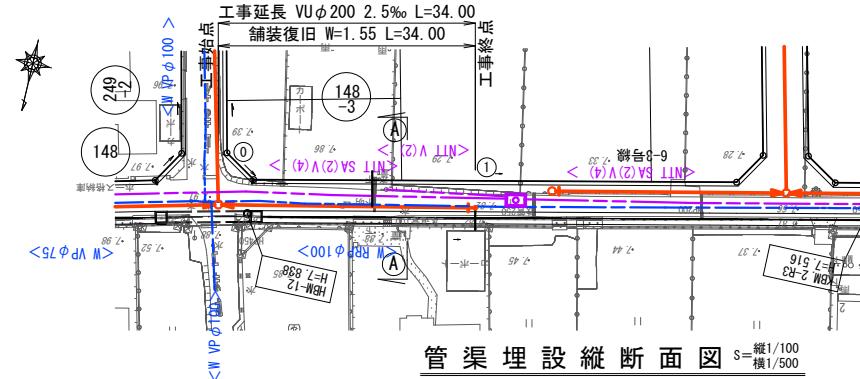

標準横断面図 S=1/100

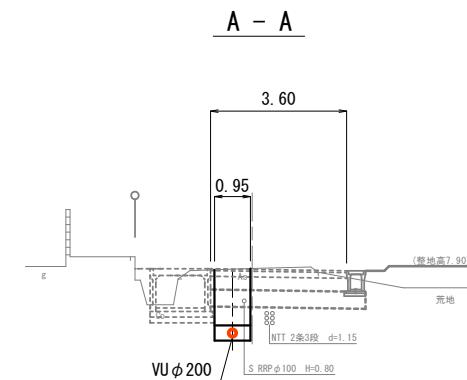

舗装断面図

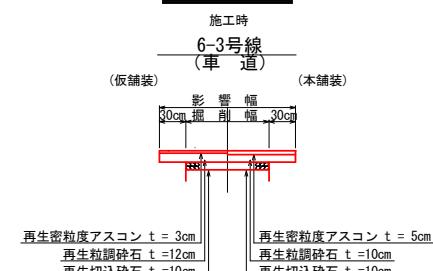

都市7-8 (その6)

福山市上下水道局

2025年度 都市計画 下水道事業

工事名称 円形管埋設工事

工事場所 福山市 神辺町 地内

図面番号 7 8 縮尺 図示


管渠埋設平面図

管渠埋設縦断面図

標準横断面図

川南第2処理分区

位置図 S=1:10,000

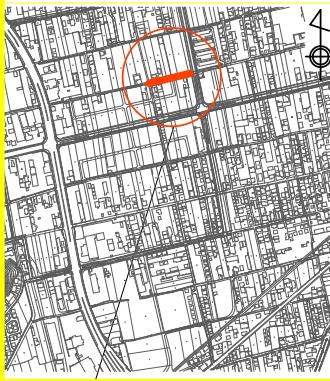

工事施行箇所

※この図面は縮小しています。

(原図サイズA-2)

凡	例
赤線	実施路線
青線	既設・計画路線
Wφ100VP	水道管
Gφ100	ガス管
NTT3束2路	NTTケーブル
E2束1路	中電ケーブル
一文字	側溝・水路

D. L. 0.00


管番号	区間距離	断面	勾配	管延長	勾配延長
地盤					
高					
現 在					
土被					
管底高					
追加距離					

川南2号・3号幹線及び枝線


管渠埋設平面図 S=1/500

工事延長 VUφ200 2.5% L=112.00

舗装復旧 W=1.55 L=112.00

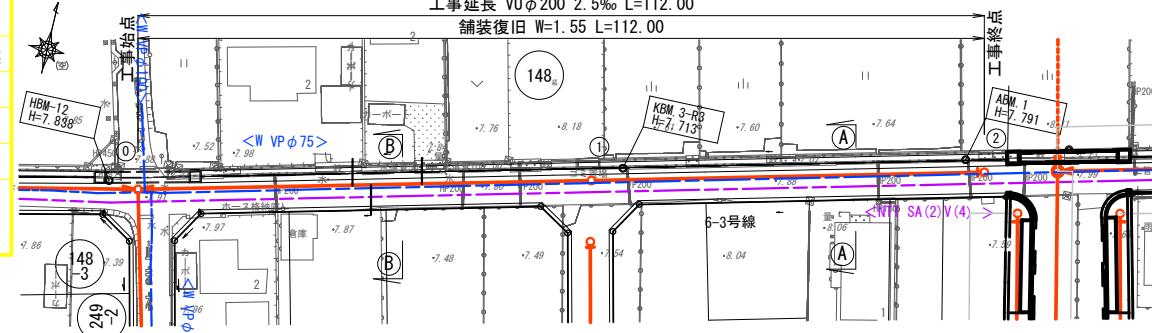


管渠埋設縦断面図 S=縦1/100 横1/500

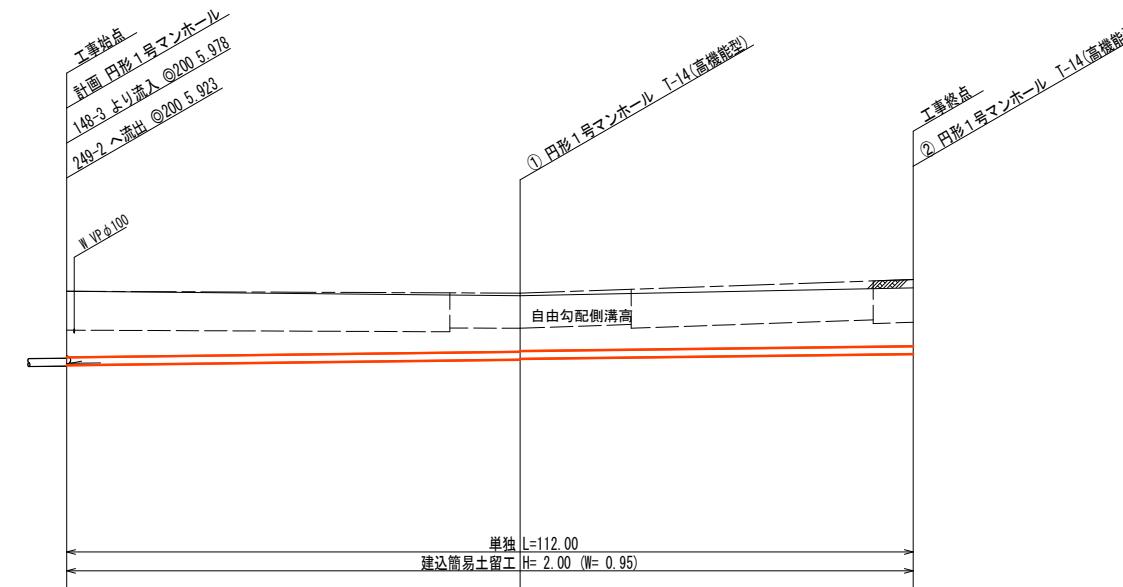


標準横断面図 S=1/100

A - A

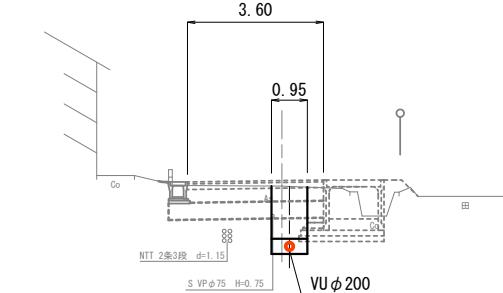

B - B

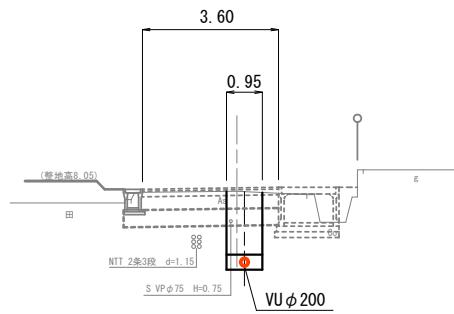

舗装断面図

施工時
6-3号線
(車道)
(仮舗装)

(本舗装)
影 銛 幅 30cm

再生密粒度アスコン t = 3cm
再生粒調碎石 t = 12cm
再生粒調碎石 t = 10cm
再生切込碎石 t = 10cm

再生密粒度アスコン t = 5cm
再生粒調碎石 t = 10cm
再生切込碎石 t = 10cm

都市7-8 (その7)

川南2号・3号幹線及び枝線


福山市上下水道局
2025年度 都市計画 下水道事業
工事名称 円形管埋設工事
工事場所 福山市 神辺町 地内

図面番号 8 8 縮尺 図示

管渠埋設平面図
管渠埋設縦断面図
標準横断面図

川南第2処理分区

位置図 S=1:10,000

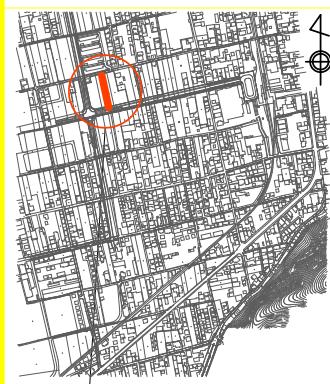

工事実行箇所
※この図面は縮小しています。
(原図サイズA-2)

凡	例
実施路線	実施路線
既設・計画路線	既設・計画路線
Wφ100VP	水道管
Gφ100	ガス管
NTT3号2路	NTTケーブル
E2号1路	中電ケーブル
-----	側溝・水路


D. L. 0.00

管番号	区間距離	断面	勾配	管延長	勾配延長

地盤高	計画高	現在高
土被		

管底高


追加距離

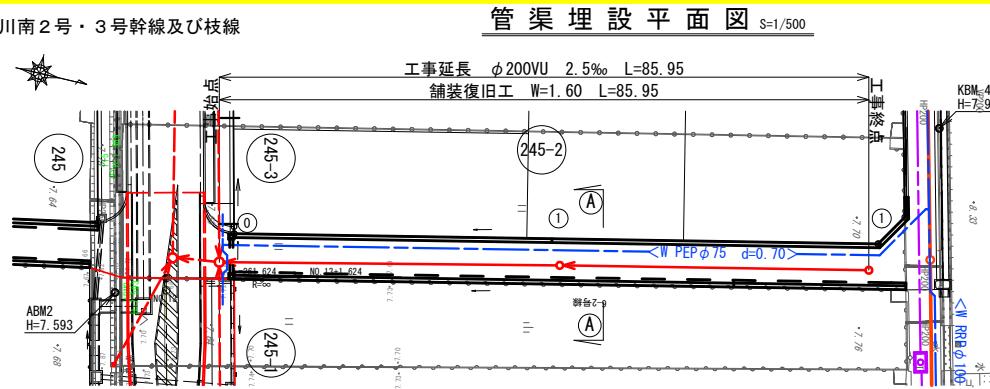


管渠埋設平面図 S=1/500

標準横断面図 S=1/100



A - A

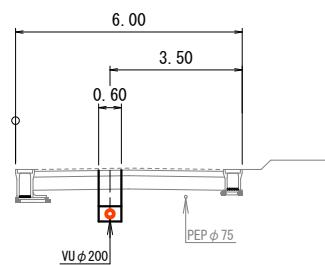

管渠埋設縦断面図 S=1/100 横1/500

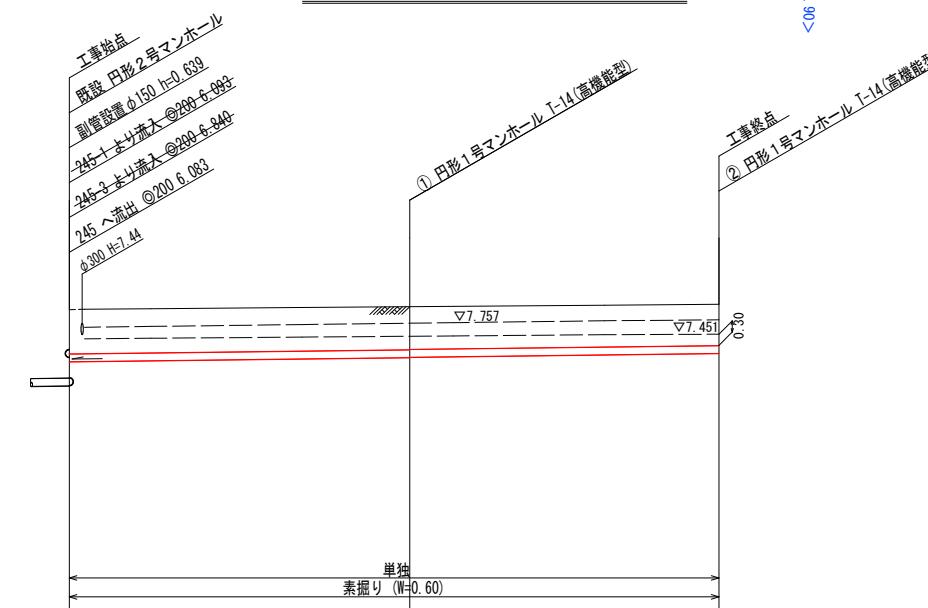

舗装断面図

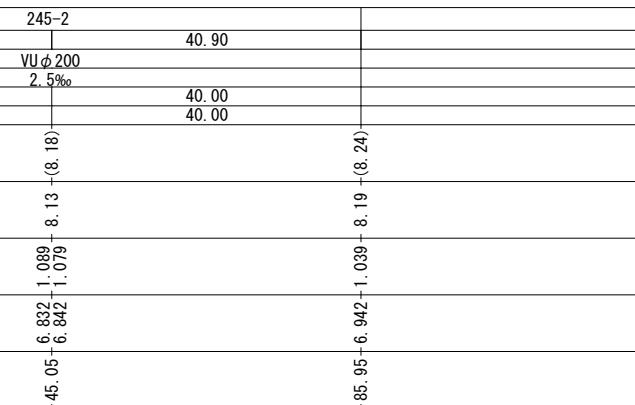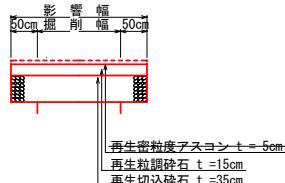画整理6-2号線
(車道)

参 考 図 書

施工單価表

頁0 -0001

機械掘削工(バックホウ)

SG1D0001002

单第0 -0001 表

1 m3 当り

施工單価表

頁0 -0002

機-01_バックハウ運転 113 標準型 排2

SM0102020

山積0.28m³(平積0.2m³)

单第0 -0002 表

1

時間 当り

施工単価表

頁0 -0003

機械投入埋戻工(バックホウ)

SG1D0002003

単第0 -0003 表

1 m3 当り

名称・規格など	数量	単位	単価	金額	備考
土木一般世話役	2.5	人			RTPC00009
普通作業員	3.8	人			RTPC00002
機-01_バックホウ運転 113_標準型 排2 山積0.28m3(平積0.2m3)	7.6	時間			SM0102020 単第0-0002 表
タンパ締固め	100	m3			SPK24040021 単第0-0004 表
諸雑費	1	式			#92
1m3当り(計/100m3)					+00
* * * 単位当たり * * *	1	m3			
A=1 山積0.28m3			C=6 材料別途		

施工単価表

頁0 -0004

タンパ締固め

SPK24040021

単第0 -0004 表

1 m3 当り

機械構成比: 1.24% 労務構成比: 97.05% 材料構成比: 1.71% 市場単価構成比: 0.00% 標準単価: 1,564.30000

代表機労材規格(積算地区)	構成比	単価(積算地区)	代表機労材規格(東京地区)	単価(東京地区)	備考
<賃>タンパ(ランマ) 質量60~80kg	1.24%		タンパ及びランマ 質量60~80kg		KTPC00020 KTPT00020
特殊作業員	51.22%		特殊作業員		RTPC00001 RTPT00001
普通作業員	45.83%		普通作業員		RTPC00002 RTPT00002
ガソリン, レギュラー スタンド渡し, スタンド給油	1.71%		ガソリンレギュラースタンド		TTPC00014 TTPT00014
積算単価			積算単価		EP001
A=1 -(全ての費用)					

施工單価表

発生土運搬工(4t積級,2t積級,機械積込み)

SG1E0003002

单第0 -0005 表

頁0 -0005

施工單価表

頁0 -0006

ダンプトラック運転 011 オンロード ディー

SM2203010

单第0 -0006 表

1

日 当り

施工単価表

頁0 -0007

土砂等運搬

小規模 土砂(岩塊・玉石混り土含む)

SPK24040002
DID区間有り 距離12.0km以下(9.0km超)

機械構成比: 24.45% 労務構成比: 63.42%

材料構成比: 12.13%

市場単価構成比: 0.00%

単第0 -0007 表

1

m3

当り

標準単価:

3,179.60000

代表機労材規格(積算地区)	構成比	単価(積算地区)	代表機労材規格(東京地区)	単価(東京地区)	備考
ダンプトラック[オンロード・ディーゼル] 4t積級 (タイヤ損耗費及び補修費(良好)を含む)	24.45%		ダンプトラック[オンロード・ディーゼル] 4t積級 (タイヤ損耗費及び補修費(良好)を含む)		MTPC00017T1 MTPT00017T1
運転手(一般)	63.42%		運転手(一般)		RTPC00007 RTPT00007
軽油 パトロール給油,2~4KL積載車給油	12.13%		軽油パトロール給油		TTPC00013 TTPT00013
積算単価			積算単価		EP001
A=2 小規模 C=1 土砂(岩塊・玉石混り土含む) F=44 距離12.0km以下(9.0km超)			B=5 バックホウ山積0.28m3(平積0.2m3) D=2 DID区間有り		

施工單価表

頁0 -0008

硬質塩化ビニル管布設工

SG1D0006001

单第0 -0008 表

1 m 当り

施工單価表

頁0 -0009

耐水合板設置工 200用，250用

VT01512

单第0 -0009 表

1 m 当り

施工單価表

頁0 -0010

砂基礎工(機械施工)

SG1D0019002

单第0 -0010 表

1 m3 当り

施工単価表

頁0 -0011

建込工(両側分)

SG1D0032001

単第0 -0011 表

1 m 当り

名称・規格など	数量	単位	単価	金額	備考
土木一般世話役	0.23	人			R0250
特殊作業員	0.23	人			R0010
普通作業員	0.47	人			R0020
機-01_バックホウ運転 113_標準型 排2 山積0.28m ³ (平積0.2m ³)	1.3	時間			SM0102020 単第0-0012 表
諸雑費	1	式			#92
1m当たり(計/10m)					+00
* * * 単位当たり * * *	1	m			
A=3 掘削深 2.5m以下					

施工單価表

頁0 -0012

機-01_バックホウ運転

SM0102020

山積0.28m³(平積0.2m³)

113 標準型 排2

单第0 -0012 表

1

時間 当り

施工単価表

頁0 -0013

建込工(両側分)

SG1D0032001

単第0 -0013 表

1 m 当り

名称・規格など	数量	単位	単価	金額	備考
土木一般世話役	0.27	人			R0250
特殊作業員	0.27	人			R0010
普通作業員	0.54	人			R0020
機-01_バックホウ運転 113_標準型 排2 山積0.28m ³ (平積0.2m ³)	1.5	時間			SM0102020 単第0-0012 表
諸雑費	1	式			#92
1m当たり(計/10m)					+00
* * * 単位当たり * * *	1	m			
A=4 掘削深 3.0m以下					

施工単価表

頁0 -0014

引抜工(両側分)

SG1D0032002

単第0 -0014 表

1 m 当り

名称・規格など	数量	単位	単価	金額	備考
土木一般世話役	0.14	人			R0250
特殊作業員	0.14	人			R0010
普通作業員	0.27	人			R0020
<作>トラッククレーン(油圧伸縮ジブ型) 4.9t吊,オペレータ付	0.14	日			KTPC00024
諸雑費	1	式			#92
1m当たり(計/10m)					+00
* * * 単位当たり * * *	1	m			
A=3 掘削深 2.5m以下					

施工単価表

頁0 -0015

引抜工(両側分)

SG1D0032002

単第0 -0015 表

1 m 当り

名称・規格など	数量	単位	単価	金額	備考
土木一般世話役	0.16	人			R0250
特殊作業員	0.16	人			R0010
普通作業員	0.32	人			R0020
<作>トラッククレーン(油圧伸縮ジブ型) 4.9t吊,オペレータ付	0.16	日			KTPC00024
諸雑費	1	式			#92
1m当たり(計/10m)					+00
* * * 単位当たり * * *	1	m			
A=4 掘削深 3.0m以下					

施工單価表

頁0 -0016

ポンプ運転工

SG1D0042001

单第0 -0016 表

1 日 当り

施工單価表

頁0 -0017

工事用水中ポンプ損料

SGAD0042001

单第0 -0017 表

1 日 当り

施工單価表

頁0 -0018

据付・撤去工

SG1D0042002

单第0 -0018 表

1

現場 当り

施工單価表

頁0 -0019

組立1号マンホール

SG1D0053002

单第0 -0019 表

1 箇所 当り

1号(内径900mm) 深さ3m以下

施工單価表

頁0 -0020

底部工
円形1号マンホール

VD5214

エコ水碎スラグ

单第0 -0020 表

箇所 当り

施工単価表

頁0 -0021

コンクリート

小型構造物 18-8-40BB

機械構成比: 0.00%

労務構成比: 38.38%

SPK24040153

単第0 -0021 表

1

m3

当り

標準単価 :

31,833.00000

代表機労材規格(積算地区)	構成比	単価(積算地区)	代表機労材規格(東京地区)	単価(東京地区)	備考
普通作業員	20.27%		普通作業員		RTPC00002 RTPT00002
特殊作業員	8.38%		特殊作業員		RTPC00001 RTPT00001
土木一般世話役	8.26%		土木一般世話役		RTPC00009 RTPT00009
その他(労務)			その他(労務)		ER009
レディーミクストコンクリート指定品 呼び強度18,スランプ8,粗骨材40 W/C(60%),種別(高炉)	61.62%		生コンクリート 高炉 24-12-25(20) W/C 55%		TTPCD0010 TTPT00343
積算単価			積算単価		E9999
A=2 小型構造物 C=2 18-8-40BB H=2 現場内小運搬無し K=1 -(全ての費用)			B=3 人力打設 F=1 養生工無し J=1 -		

施工單価表

頁0 -0022

モルタル上塗工(マンホール用)

SG1E0044003

单第0 -0022 表

1 m2 当り

施工単価表

頁0 -0023

モルタル練

普通

機械構成比: 0.00% 労務構成比: 83.30% 材料構成比: 16.70% 市場単価構成比: 0.00%

標準単価: 94,888.00000 1 m3 当り

SPK24040154

単第0 -0023 表

代表機労材規格(積算地区)	構成比	単価(積算地区)	代表機労材規格(東京地区)	単価(東京地区)	備考
普通作業員	55.43%		普通作業員		RTPC00002 RTPT00002
土木一般世話役	27.71%		土木一般世話役		RTPC00009 RTPT00009
その他(労務)			その他(労務)		ER009
セメント(袋) 普通ポルトランド 25kg/袋	11.28%		セメント 高炉B 25kg袋入		TTPCD0094 TTPT00063
コンクリート用砂 細目(洗い)	5.42%		砂 細目(洗い)		TTPC00066 TTPT00066
積算単価			積算単価		EP001
A=2 普通			B=1 -(全ての費用)		

施工單価表

頁0 -0024

取付管布設および支管取付工

SG1D0089002

单第0 -0024 表

管径 150mm

施工単価表

頁0 -0025

舗装版切断

アスファルト舗装版

機械構成比: 15.42% 労務構成比: 57.13%

SPK24040306

アスファルト舗装版厚15cm以下

材料構成比: 27.45%

市場単価構成比: 0.00%

単第0 -0025 表

1

m

当り

標準単価:

673.26000

代表機労材規格(積算地区)	構成比	単価(積算地区)	代表機労材規格(東京地区)	単価(東京地区)	備考
コンクリートカッタ バキューム式(超低騒音型)・湿式 切削深20cm級ブレード径 56cm	10.49%		コンクリートカッタ バキューム式(超低騒音型)・湿式 切削深20cm級ブレード径 56cm		MTPC00164 MTPT00164
その他(機械)			その他(機械)		EK009
特殊作業員	19.60%		特殊作業員		RTPC00001 RTPT00001
土木一般世話役	10.55%		土木一般世話役		RTPC00009 RTPT00009
普通作業員	8.73%		普通作業員		RTPC00002 RTPT00002
その他(労務)			その他(労務)		ER009
コンクリートカッタブレード 自走式切断機用 径45cm(18インチ)	23.29%		コンクリートカッタブレード 径18インチ		TTPC00394 TTPT00394
ガソリン, レギュラー スタンド渡し, スタンド給油	2.83%		ガソリンレギュラースタンド		TTPC00014 TTPT00014
その他(材料)			その他(材料)		EZ009

施工單価表

頁0 -0026

舖裝版切斷

アスファルト舗装版

機械構成比： 15.42% 労務構成比：

SPK24040306

アスファルト舗装版厚15cm以下

57.13% 材料構成比: 27.45%

市場単価構成比 : 0.00%

单第0 -0025 表

1

当り

標準単価：

673.26000

施工単価表

頁0 -0027

舗装版破碎

アスファルト舗装版

機械構成比: 13.49% 労務構成比: 80.49%

SPK24040305
障害等無し 舗装版厚15cm以下

材料構成比: 6.02%

市場単価構成比: 0.00%

単第0 -0026 表

1

m2

当り

標準単価:

207.06000

代表機労材規格(積算地区)	構成比	単価(積算地区)	代表機労材規格(東京地区)	単価(東京地区)	備考
<賃>後方超小旋回バックホウ(クローラ型) 山積0.45m ³ (平積0.35m ³) 排出ガス対策型(第1,2,3次基準値)低騒音	13.49%		バックホウ(クローラ型) [後方超小旋回型] 山積0.45m ³ (平積0.35m ³)		KTPC00066 KTPT00066
土木一般世話役	28.91%		土木一般世話役		RTPC00009 RTPT00009
運転手(特殊)	27.69%		運転手(特殊)		RTPC00006 RTPT00006
普通作業員	23.89%		普通作業員		RTPC00002 RTPT00002
軽油 パトロール給油, 2~4KL積載車給油	6.02%		軽油パトロール給油		TTPC00013 TTPT00013
積算単価			積算単価		EP001
A=1 アスファルト舗装版 C=1 騒音振動対策不要 F=1 積込作業有り			B=1 障害等無し D=1 舗装版厚15cm以下 G=1 -(全ての費用)		

施工単価表

頁0 -0028

殻運搬

舗装版破碎

機械構成比:

44.95%

労務構成比:

38.97%

SPK24040151

DID区間有り 運搬距離19.5km以下(10.5km超)

材料構成比:

16.08%

市場単価構成比:

0.00%

単第0 -0027 表

1

m3

当り

標準単価:

4,707.60000

代表機労材規格(積算地区)	構成比	単価(積算地区)	代表機労材規格(東京地区)	単価(東京地区)	備考
ダンプトラック[オンロード・ディーゼル] 10t積級 (タイヤ損耗費及び補修費(良好)を含む)	44.95%		ダンプトラック[オンロード・ディーゼル] 10t積級 (タイヤ損耗費及び補修費(良好)を含む)		MTPC00018T1 MTPT00018T1
運転手(一般)	38.97%		運転手(一般)		RTPC00007 RTPT00007
軽油 パトロール給油,2~4KL積載車給油	16.08%		軽油パトロール給油		TTPC00013 TTPT00013
積算単価			積算単価		EP001
A=3 舗装版破碎 C=2 DID区間有り E=1 -(全ての費用)			B=3 機械積込(騒音対策不要,舗装版厚15cm以下) D=57 運搬距離19.5km以下(10.5km超)		

施工単価表

頁0 -0029

不陸整正

補足材料無し

機械構成比: 23.12% 労務構成比: 68.86% 材料構成比: 8.02% 市場単価構成比: 0.00%

単第0 -0028 表

1 m2 当り

標準単価: 124.50000

代表機労材規格(積算地区)	構成比	単価(積算地区)	代表機労材規格(東京地区)	単価(東京地区)	備考
モータグレーダ 土工用・排2 ブレード幅3.1m	11.29%		モータグレーダ 土工用・排2 ブレード幅3.1m		MTPC00134 MTPT00134
ロードローラ マカダム・排2 運転質量10t締固め幅2.1m	8.94%		ロードローラ マカダム・排2 運転質量10t締固め幅2.1m		MTPC00135 MTPT00135
<賃>タイヤローラ 質量8~20t 排出ガス対策型(第1,2次基準値)低騒音	2.89%		タイヤローラ 質量8~20t		KTPC00007 KTPT00007
運転手(特殊)	44.09%		運転手(特殊)		RTPC00006 RTPT00006
特殊作業員	12.86%		特殊作業員		RTPC00001 RTPT00001
普通作業員	9.59%		普通作業員		RTPC00002 RTPT00002
土木一般世話役	2.32%		土木一般世話役		RTPC00009 RTPT00009
軽油 パトロール給油, 2~4KL積載車給油	8.02%		軽油パトロール給油		TTPC00013 TTPT00013
積算単価			積算単価		EP001

施工單価表

頁0 -0030

不陸整正

SPK24040231

单第0 -0028 表

補足材料無し

機械構成比：

代表機労材規格(積算地区)	構成比	単価(積算地区)	代表機労材規格(東京地区)	単価(東京地区)	備考
---------------	-----	----------	---------------	----------	----

施工単価表

頁0 -0031

下層路盤(歩道部)

全仕上り厚100mm 1層施工

RC-30

SPK24040233

単第0 -0029 表

1

m2

当り

機械構成比: 5.62% 労務構成比: 72.88%

材料構成比: 21.50%

市場単価構成比: 0.00%

標準単価:

784.89000

代表機労材規格(積算地区)	構成比	単価(積算地区)	代表機労材規格(東京地区)	単価(東京地区)	備考
<賃>小型バックホウ(クローラ型) 山積0.11m ³ (平積0.08) 排出ガス対策型(第1,2,3次基準値)低騒音	2.91%		小型バックホウ [クローラ型] 山積0.11m ³ (平積0.08m ³)		KTPC00001 KTPT00001
<賃>振動ローラ(搭乗・コンバインド式) 質量3~4t 排出ガス対策型(第1,2次基準値)低騒音	2.55%		振動ローラ(舗装用) [搭乗式コンバインド型] 質量3~4t		KTPC00009 KTPT00009
その他(機械)			その他(機械)		EK009
普通作業員	30.50%		普通作業員		RTPC00002 RTPT00002
運転手(特殊)	26.32%		運転手(特殊)		RTPC00006 RTPT00006
特殊作業員	13.94%		特殊作業員		RTPC00001 RTPT00001
その他(労務)			その他(労務)		ER009
再生クラッシャラン 30~0mm	19.41%		再生クラッシャーラン RC-40 [標準数量]全仕上り厚100mm		TTPCD0018 TTPT00352
軽油 パトロール給油, 2~4KL積載車給油	2.03%		軽油パトロール給油		TTPC00013 TTPT00013

施工単価表

頁0 -0032

下層路盤(歩道部)

全仕上り厚100mm 1層施工

RC-30

SPK24040233

単第0 -0029 表

機械構成比: 5.62% 労務構成比: 72.88%

材料構成比: 21.50%

市場単価構成比: 0.00%

1 m2 当り
標準単価: 784.89000

代表機労材規格(積算地区)	構成比	単価(積算地区)	代表機労材規格(東京地区)	単価(東京地区)	備考
その他(材料)			その他(材料)		EZ009
積算単価			積算単価		E9999
A=100 D=1 全仕上り厚(mm) -(全ての費用)			B=3 RC-30		
【路盤材単価】 全仕上り厚(mm)/1000*路盤材単価(円) 全仕上り厚(mm):100.000(mm)					

施工単価表

頁0 -0033

上層路盤(歩道部)

全仕上り厚120mm 1層施工

RM-30

SPK24040235

単第0 -0030 表

1

m2

当り

機械構成比: 5.20%

労務構成比:

67.43%

材料構成比: 27.37%

市場単価構成比: 0.00%

標準単価 :

848.39000

代表機労材規格(積算地区)	構成比	単価(積算地区)	代表機労材規格(東京地区)	単価(東京地区)	備考
<賃>小型バックホウ(クローラ型) 山積0.11m ³ (平積0.08) 排出ガス対策型(第1,2,3次基準値)低騒音	2.69%		小型バックホウ [クローラ型] 山積0.11m ³ (平積0.08m ³)		KTPC00001 KTPT00001
<賃>振動ローラ(搭乗・コンバインド式) 質量3~4t 排出ガス対策型(第1,2次基準値)低騒音	2.36%		振動ローラ(舗装用) [搭乗式コンバインド型] 質量3~4t		KTPC00009 KTPT00009
その他(機械)			その他(機械)		EK009
普通作業員	28.22%		普通作業員		RTPC00002 RTPT00002
運転手(特殊)	24.35%		運転手(特殊)		RTPC00006 RTPT00006
特殊作業員	12.90%		特殊作業員		RTPC00001 RTPT00001
その他(労務)			その他(労務)		ER009
再生粒度調整砕石 30~0mm	25.44%		再生粒度調整砕石 RM-30 [標準数量]全仕上り厚100mm		TTPC00010 TTPT00360
軽油 パトロール給油, 2~4KL積載車給油	1.88%		軽油パトロール給油		TTPC00013 TTPT00013

施工単価表

頁0 -0034

上層路盤(歩道部)

全仕上り厚120mm 1層施工

RM-30

SPK24040235

単第0 -0030 表

機械構成比: 5.20% 労務構成比:

67.43%

材料構成比: 27.37%

市場単価構成比: 0.00%

1 m2 当り

標準単価:

848.39000

代表機労材規格(積算地区)	構成比	単価(積算地区)	代表機労材規格(東京地区)	単価(東京地区)	備考
その他(材料)			その他(材料)		EZ009
積算単価			積算単価		E9999
A=120 D=1 全仕上り厚(mm) -(全ての費用)			B=1 RM-30		
【路盤材単価】 全仕上り厚(mm)/1000*路盤材単価(円) 全仕上り厚(mm):120.000(mm)					

施工単価表

頁0 -0035

表層(車道・路肩部)

平均幅員1.4m以上3.0m以下

機械構成比: 1.61% 労務構成比: 13.99%

SPK24040241

1層当たり平均仕上厚50mm

材料構成比: 84.40%

市場単価構成比: 0.00%

単第0 -0031 表

1 m2 当り

標準単価: 1,934.60000

代表機労材規格(積算地区)	構成比	単価(積算地区)	代表機労材規格(東京地区)	単価(東京地区)	備考
<貢>アスファルトフィニッシャ(ホイール型) 舗装幅1.4~3.0m 排出ガス対策型(第1,2次基準値)低騒音	1.03%		アスファルトフィニッシャ [ホイール型] 舗装幅1.4~3.0m		KTPC00059 KTPT00059
<貢>振動ローラ(搭乗・コンバインド式) 質量3~4t 排出ガス対策型(第1,2次基準値)低騒音	0.21%		振動ローラ(舗装用) [搭乗式コンバインド型] 質量3~4t		KTPC00009 KTPT00009
<貢>タイヤローラ 質量3~4t 排出ガス対策型(第1,2次基準値)低騒音	0.19%		タイヤローラ 質量3~4t		KTPC00057 KTPT00057
その他(機械)			その他(機械)		EK009
普通作業員	4.75%		普通作業員		RTPC00002 RTPT00002
運転手(特殊)	3.30%		運転手(特殊)		RTPC00006 RTPT00006
特殊作業員	3.18%		特殊作業員		RTPC00001 RTPT00001
土木一般世話役	1.15%		土木一般世話役		RTPC00009 RTPT00009
その他(労務)			その他(労務)		ER009

施工単価表

頁0 -0036

表層(車道・路肩部)

平均幅員1.4m以上3.0m以下

機械構成比: 1.61% 労務構成比: 13.99%

SPK24040241

1層当たり平均仕上厚50mm

材料構成比: 84.40%

市場単価構成比: 0.00%

単第0 -0031 表

1 m2 当り

標準単価: 1,934.60000

代表機労材規格(積算地区)	構成比	単価(積算地区)	代表機労材規格(東京地区)	単価(東京地区)	備考
再生加熱アスファルト混合物 再生密粒度(20)	77.40%		密粒度As混合物(20) [標準数量]平均仕上り厚50mm		TTPCD0038 TTPT00284
アスファルト乳剤(JISK2208) アスファルト乳剤(浸透用) PK-3プライムコート用	6.70%		アスファルト乳剤(JISK2208) アスファルト乳剤(浸透用) PK-3プライムコート用		TTPC00026 TTPT00026
軽油 パトロール給油,2~4KL積載車給油	0.27%		軽油パトロール給油		TTPC00013 TTPT00013
その他(材料)			その他(材料)		EZ009
積算単価			積算単価		E9999
A=3 C=6 G=1 I=1 - (全ての費用)	平均幅員1.4m以上3.0m以下 再生密粒度アスファルト混合物(20)		B=50 E=2 H=1 1層当たり平均仕上り厚(mm) PK-3 -		
【アスファルト混合物単価】 1層当たり平均仕上り厚(mm)/1000*(アスファルト混合物単価(円)+各種割増合計値) 1層当たり平均仕上り厚(mm):50.000(mm)					

施工単価表

頁0 -0037

表層(歩道部)

平均幅員1.4m未満(1層平均50mm以下)

機械構成比: 0.47% 労務構成比: 50.62%

SPK24040244

1層当たり平均仕上厚30mm

材料構成比: 48.91%

市場単価構成比: 0.00%

単第0 -0032 表

1 m2 当り

標準単価: 1,956.60000

代表機労材規格(積算地区)	構成比	単価(積算地区)	代表機労材規格(東京地区)	単価(東京地区)	備考
振動ローラ(舗装用) ハンドガイド式 運転質量0.5~0.6t	0.35%		振動ローラ(舗装用) ハンドガイド式 運転質量0.5~0.6t		MTPC00047 MTPT00047
振動コンパクタ 前進型 運転質量40~60kg	0.09%		振動コンパクタ 前進型 運転質量40~60kg		MTPC00049 MTPT00049
その他(機械)			その他(機械)		EK009
特殊作業員	21.87%		特殊作業員		RTPC00001 RTPT00001
普通作業員	19.54%		普通作業員		RTPC00002 RTPT00002
土木一般世話役	5.90%		土木一般世話役		RTPC00009 RTPT00009
その他(労務)			その他(労務)		ER009
再生加熱アスファルト混合物 再生密粒度(13)	48.73%		再生密粒度As混合物(13) [標準数量]平均仕上り厚40mm		TTPC00024 TTPT00293
ガソリン, レギュラー スタンド渡し, スタンド給油	0.12%		ガソリンレギュラースタンド		TTPC00014 TTPT00014

施工単価表

頁0 -0038

表層(歩道部)

平均幅員1.4m未満(1層平均50mm以下)

SPK24040244
1層当たり平均仕上厚30mm

機械構成比: 0.47% 労務構成比:

50.62% 材料構成比: 48.91% 市場単価構成比: 0.00%

単第0 -0032 表

1 m2 当り

標準単価: 1,956.60000

代表機労材規格(積算地区)	構成比	単価(積算地区)	代表機労材規格(東京地区)	単価(東京地区)	備考
軽油 パトロール給油, 2~4KL積載車給油	0.05%		軽油パトロール給油		TTPC00013 TTPT00013
その他(材料)			その他(材料)		EZ009
積算単価			積算単価		E9999
A=1 平均幅員1.4m未満(1層平均50mm以下) C=7 再生密粒度アスコン(13) G=2 小型車割増有 I=1 -(全ての費用)			B=30 1層当たり平均仕上り厚(mm) E=5 漆青材料無し H=1 -		
【アスファルト混合物単価】 1層当たり平均仕上り厚(mm)/1000*(アスファルト混合物単価(円)+各種割増合計値) 1層当たり平均仕上り厚(mm):30.000(mm)					

施工單価表

頁0 -0039

機械掘削工(バックホウ)

SG1D0001002

单第0 -0033 表

1 m3 当り

施工單価表

頁0 -0040

機-01_バックホウ運転

SM0102020

山積0.45m³(平積0.35m³)

112 標準型 排1

单第0 -0034 表

1

時間 当り

施工単価表

頁0 -0041

機械投入埋戻工(バックホウ)

SG1D0002003

単第0 -0035 表

1 m3 当り

名称・規格など	数量	単位	単価	金額	備考
土木一般世話役	2.5	人			RTPC00009
普通作業員	3.8	人			RTPC00002
機-01_バックホウ運転 112_標準型 排1 山積0.45m3(平積0.35m3)	6.2	時間			SM0102020 単第0-0034 表
タンパ締固め	100	m3			SPK24040021 単第0-0004 表
諸雑費	1	式			#92
1m3当り(計/100m3)					+00
* * * 単位当たり * * *	1	m3			
A=2 山積0.45m3 C=6 材料別途			B=1 -		

施工單価表

頁0 -0042

発生土運搬工(10t積級, 機械積込み)

SG1E0003001

单第0 -0036 表

1 m3 当け

施工單価表

頁0 -0043

ダンプトラック運転 011 オンロード ディー

SM2203010

10t 積級

单第0 -0037 表

1

日 当り

施工単価表

頁0 -0044

土砂等運搬

標準 土砂(岩塊・玉石混り土含む)

機械構成比: 45.59%

労務構成比: 39.52%

SPK24040002

DID区間有り 距離11.5km以下(9.5km超)

材料構成比: 14.89%

市場単価構成比: 0.00%

単第0 -0038 表

1

m3

当り

標準単価:

1,756.90000

代表機労材規格(積算地区)	構成比	単価(積算地区)	代表機労材規格(東京地区)	単価(東京地区)	備考
ダンプトラック[オンロード・ディーゼル] 10t積級 (タイヤ損耗費及び補修費(良好)を含む)	45.59%		ダンプトラック[オンロード・ディーゼル] 10t積級 (タイヤ損耗費及び補修費(良好)を含む)		MTPC00018T1 MTPT00018T1
運転手(一般)	39.52%		運転手(一般)		RTPC00007 RTPT00007
軽油 パトロール給油,2~4KL積載車給油	14.89%		軽油パトロール給油		TTPC00013 TTPT00013
積算単価			積算単価		EP001
A=1 標準 C=1 土砂(岩塊・玉石混り土含む) E=33 距離11.5km以下(9.5km超)			B=2 バックホウ山積1.4m3(平積1.0m3) D=2 DID区間有り		

施工単価表

頁0 -0045

建込工(両側分)

SG1D0032001

単第0 -0039 表

1 m 当り

名称・規格など	数量	単位	単価	金額	備考
土木一般世話役	0.20	人			R0250
特殊作業員	0.20	人			R0010
普通作業員	0.40	人			R0020
機-01_バックホウ運転 113_標準型 排2 山積0.28m ³ (平積0.2m ³)	1.1	時間			SM0102020 単第0-0012 表
諸雑費	1	式			#92
1m当たり(計/10m)					+00
* * * 単位当たり * * *	1	m			
A=2 掘削深 2.0m以下					

施工単価表

頁0 -0046

引抜工(両側分)

SG1D0032002

単第0 -0040 表

1 m 当り

名称・規格など	数量	単位	単価	金額	備考
土木一般世話役	0.12	人			R0250
特殊作業員	0.12	人			R0010
普通作業員	0.23	人			R0020
<作>トラッククレーン(油圧伸縮ジブ型) 4.9t吊,オペレータ付	0.12	日			KTPC00024
諸雑費	1	式			#92
1m当たり(計/10m)					+00
* * * 単位当たり * * *	1	m			
A=2 掘削深 2.0m以下					

施工單価表

頁0 -0047

内副管取付工

SG1D0051002

单第0 -0041 表

1 箇所 当り

施工單価表

頁0 -0048

小型マンホール工（塩化ビニル製）
マンホール径300mm 起点および中間形式

SG1D0057001

深さ2m以下 本管径150mm～200mm

单第0 -0042 表

1

箇所 当り

施工単価表

頁0 -0049

舗装版切断

アスファルト舗装版

機械構成比: 12.24% 労務構成比: 42.83%

SPK24040306

アスファルト舗装版厚15cmを超え30cm以下

材料構成比: 44.93% 市場単価構成比: 0.00%

単第0 -0043 表

1

m

当り

標準単価:

1,434.60000

代表機労材規格(積算地区)	構成比	単価(積算地区)	代表機労材規格(東京地区)	単価(東京地区)	備考
コンクリートカッタ バキューム式(超低騒音型)・湿式 切削深30cm級ブレード径 75cm	8.33%		コンクリートカッタ バキューム式(超低騒音型)・湿式 切削深30cm級ブレード径 75cm		MTPC00057 MTPT00057
その他(機械)			その他(機械)		EK009
特殊作業員	14.64%		特殊作業員		RTPC00001 RTPT00001
土木一般世話役	7.93%		土木一般世話役		RTPC00009 RTPT00009
普通作業員	6.56%		普通作業員		RTPC00002 RTPT00002
その他(労務)			その他(労務)		ER009
コンクリートカッタブレード 自走式切断機用 径75cm(30インチ)	19.93%		コンクリートカッタブレード 自走式切断機用 径75cm(30インチ)		TTPC00016 TTPT00016
コンクリートカッタブレード 自走式切断機用 径56cm(22インチ)	13.65%		コンクリートカッタブレード 自走式切断機用 径56cm(22インチ)		TTPC00015 TTPT00015
コンクリートカッタブレード 自走式切断機用 径35cm(14インチ)	8.35%		コンクリートカッタブレード 径14インチ		TTPC00344 TTPT00344

施工単価表

頁0 -0050

舗装版切断

アスファルト舗装版

機械構成比： 12.24% 労務構成比：

SPK24040306

アスファルト舗装版厚15cmを超え30cm以下

42.83% 材料構成比: 44.9

市場単価構成比: 0.00%

单第0 -0043 表

当たり

単価 : 1,434.6000

施工単価表

頁0 -0051

舗装版破碎

アスファルト舗装版

機械構成比: 21.72% 労務構成比: 72.22%

SPK24040305

障害等無し 舗装版厚15cmを超える40cm以下

材料構成比: 6.06%

市場単価構成比: 0.00%

単第0 -0044 表

1

m2

当り

標準単価:

579.68000

代表機労材規格(積算地区)	構成比	単価(積算地区)	代表機労材規格(東京地区)	単価(東京地区)	備考
<賃>後方超小旋回バックホウ(クローラ型) 山積0.45m ³ (平積0.35m ³) 排出ガス対策型(第1,2,3次基準値)低騒音	12.11%		バックホウ(クローラ型) [後方超小旋回型] 山積0.45m ³ (平積0.35m ³)		KTPC00066 KTPT00066
<賃>油圧ブレーカ 0.4m ³ 対応,アタッチメントのみ	8.98%		大型ブレーカ(油圧ブレーカ) バケット容量0.4m ³ 級 アタッチメントのみ		KTPC00069 KTPT00069
その他(機械)			その他(機械)		EK009
運転手(特殊)	30.10%		運転手(特殊)		RTPC00006 RTPT00006
普通作業員	25.97%		普通作業員		RTPC00002 RTPT00002
土木一般世話役	14.05%		土木一般世話役		RTPC00009 RTPT00009
その他(労務)			その他(労務)		ER009
軽油 パトロール給油,2~4KL積載車給油	5.89%		軽油パトロール給油		TTPC00013 TTPT00013
その他(材料)			その他(材料)		EZ009

施工單価表

頁0 -0052

鋪裝版破碎

アスファルト舗装版

機械構成比： 21.72% 労務構成比：

SPK24040305

障害等無し 舗装版厚15cmを超え40cm以下

72.22% 材料構成比: 6.0

構成比 単価(積算地区)

市場単価構成比: 0.00%

单第0 -0044 表

1

n

当たり

単価 : 579.68000

施工単価表

頁0 -0053

殻運搬

舗装版破碎

機械構成比:

44.95%

労務構成比:

38.97%

SPK24040151

DID区間有り 運搬距離17.5km以下(12.0km超)

材料構成比:

16.08%

市場単価構成比:

0.00%

単第0 -0045 表

1

m3

当り

標準単価:

3,512.00000

代表機労材規格(積算地区)	構成比	単価(積算地区)	代表機労材規格(東京地区)	単価(東京地区)	備考
ダンプトラック[オンロード・ディーゼル] 10t積級 (タイヤ損耗費及び補修費(良好)を含む)	44.95%		ダンプトラック[オンロード・ディーゼル] 10t積級 (タイヤ損耗費及び補修費(良好)を含む)		MTPC00018T1 MTPT00018T1
運転手(一般)	38.97%		運転手(一般)		RTPC00007 RTPT00007
軽油 パトロール給油,2~4KL積載車給油	16.08%		軽油パトロール給油		TTPC00013 TTPT00013
積算単価			積算単価		EP001
A=3 舗装版破碎 C=2 DID区間有り E=1 -(全ての費用)			B=2 機械積込(騒対不要,15cm超)又(騒対要) D=54 運搬距離17.5km以下(12.0km超)		

施工単価表

頁0 -0054

下層路盤(歩道部)

全仕上り厚150mm 1層施工

RC-40

SPK24040233

単第0 -0046 表

1

m2

当り

機械構成比: 5.62% 労務構成比: 72.88%

材料構成比: 21.50%

市場単価構成比: 0.00%

標準単価:

784.89000

代表機労材規格(積算地区)	構成比	単価(積算地区)	代表機労材規格(東京地区)	単価(東京地区)	備考
<賃>小型バックホウ(クローラ型) 山積0.11m ³ (平積0.08) 排出ガス対策型(第1,2,3次基準値)低騒音	2.91%		小型バックホウ [クローラ型] 山積0.11m ³ (平積0.08m ³)		KTPC00001 KTPT00001
<賃>振動ローラ(搭乗・コンバインド式) 質量3~4t 排出ガス対策型(第1,2次基準値)低騒音	2.55%		振動ローラ(舗装用) [搭乗式コンバインド型] 質量3~4t		KTPC00009 KTPT00009
その他(機械)			その他(機械)		EK009
普通作業員	30.50%		普通作業員		RTPC00002 RTPT00002
運転手(特殊)	26.32%		運転手(特殊)		RTPC00006 RTPT00006
特殊作業員	13.94%		特殊作業員		RTPC00001 RTPT00001
その他(労務)			その他(労務)		ER009
再生クラッシャラン 40~0mm	19.41%		再生クラッシャーラン RC-40 [標準数量]全仕上り厚100mm		TTPC00008 TTPT00352
軽油 パトロール給油, 2~4KL積載車給油	2.03%		軽油パトロール給油		TTPC00013 TTPT00013

施工単価表

頁0 -0055

下層路盤(歩道部)

全仕上り厚150mm 1層施工

RC-40

SPK24040233

単第0 -0046 表

機械構成比: 5.62% 労務構成比: 72.88%

材料構成比: 21.50%

市場単価構成比: 0.00%

1 m2 当り

標準単価:

784.89000

代表機労材規格(積算地区)	構成比	単価(積算地区)	代表機労材規格(東京地区)	単価(東京地区)	備考
その他(材料)			その他(材料)		EZ009
積算単価			積算単価		E9999
A=150 D=1 全仕上り厚(mm) -(全ての費用)			B=4 RC-40		
【路盤材単価】 全仕上り厚(mm)/1000*路盤材単価(円) 全仕上り厚(mm):150.000(mm)					

施工単価表

頁0 -0056

下層路盤(歩道部)

全仕上り厚350mm 2層施工

RC-40

SPK24040233

単第0 -0047 表

1

m2

当り

機械構成比: 5.36% 労務構成比: 69.51%

材料構成比: 25.13%

市場単価構成比: 0.00%

標準単価:

1,646.00000

代表機労材規格(積算地区)	構成比	単価(積算地区)	代表機労材規格(東京地区)	単価(東京地区)	備考
<賃>小型バックホウ(クローラ型) 山積0.11m ³ (平積0.08) 排出ガス対策型(第1,2,3次基準値)低騒音	2.78%		小型バックホウ [クローラ型] 山積0.11m ³ (平積0.08m ³)		KTPC00001 KTPT00001
<賃>振動ローラ(搭乗・コンバインド式) 質量3~4t 排出ガス対策型(第1,2次基準値)低騒音	2.43%		振動ローラ(舗装用) [搭乗式コンバインド型] 質量3~4t		KTPC00009 KTPT00009
その他(機械)			その他(機械)		EK009
普通作業員	29.09%		普通作業員		RTPC00002 RTPT00002
運転手(特殊)	25.10%		運転手(特殊)		RTPC00006 RTPT00006
特殊作業員	13.30%		特殊作業員		RTPC00001 RTPT00001
その他(労務)			その他(労務)		ER009
再生クラッシャラン 40~0mm	23.14%		再生クラッシャーラン RC-40 [標準数量]全仕上り厚250mm		TTPC00008 TTPT00353
軽油 パトロール給油, 2~4KL積載車給油	1.94%		軽油パトロール給油		TTPC00013 TTPT00013

施工単価表

頁0 -0057

下層路盤(歩道部)

全仕上り厚350mm 2層施工

RC-40

SPK24040233

単第0 -0047 表

機械構成比: 5.36% 労務構成比: 69.51%

材料構成比: 25.13%

市場単価構成比: 0.00%

1 m2 当り
標準単価: 1,646.00000

代表機労材規格(積算地区)	構成比	単価(積算地区)	代表機労材規格(東京地区)	単価(東京地区)	備考
その他(材料)			その他(材料)		EZ009
積算単価			積算単価		E9999
A=350 D=1 全仕上り厚(mm) -(全ての費用)			B=4 RC-40		
【路盤材単価】 全仕上り厚(mm)/1000*路盤材単価(円) 全仕上り厚(mm):350.000(mm)					

施工単価表

頁0 -0058

上層路盤(車道・路肩部)

SPK24040234

平均幅員1.4m以上3.0m以下

再生瀝青安定処理材

機械構成比: 1.13% 労務構成比: 9.90%

材料構成比: 88.97%

市場単価構成比: 0.00%

単第0 -0048 表

1

m2

当り

標準単価:

2,731.60000

代表機労材規格(積算地区)	構成比	単価(積算地区)	代表機労材規格(東京地区)	単価(東京地区)	備考
<貢>アスファルトフィニッシャ(ホイール型) 舗装幅1.4~3.0m 排出ガス対策型(第1,2次基準値)低騒音	0.73%		アスファルトフィニッシャ [ホイール型] 舗装幅1.4~3.0m		KTPC00059 KTPT00059
<貢>振動ローラ(搭乗・コンバインド式) 質量3~4t 排出ガス対策型(第1,2次基準値)低騒音	0.14%		振動ローラ(舗装用) [搭乗式コンバインド型] 質量3~4t		KTPC00009 KTPT00009
<貢>タイヤローラ 質量3~4t 排出ガス対策型(第1,2次基準値)低騒音	0.13%		タイヤローラ 質量3~4t		KTPC00057 KTPT00057
その他(機械)			その他(機械)		EK009
普通作業員	3.36%		普通作業員		RTPC00002 RTPT00002
運転手(特殊)	2.34%		運転手(特殊)		RTPC00006 RTPT00006
特殊作業員	2.25%		特殊作業員		RTPC00001 RTPT00001
土木一般世話役	0.81%		土木一般世話役		RTPC00009 RTPT00009
その他(労務)			その他(労務)		ER009

施工単価表

頁0 -0059

上層路盤(車道・路肩部)

SPK24040234

平均幅員1.4m以上3.0m以下

再生瀝青安定処理材
機械構成比: 1.13% 労務構成比: 9.90%

材料構成比: 88.97%

市場単価構成比: 0.00%

単第0 -0048 表

1 m2 当り
標準単価: 2,731.60000

代表機労材規格(積算地区)	構成比	単価(積算地区)	代表機労材規格(東京地区)	単価(東京地区)	備考
再生加熱アスファルト安定処理路盤材	84.01%		AS安定処理(40) [標準数量]平均仕上り厚80mm		TTPCD0025 TTPT00356
アスファルト乳剤(JISK2208) アスファルト乳剤(浸透用) PK-3プライムコート用	4.75%		アスファルト乳剤(JISK2208) アスファルト乳剤(浸透用) PK-3プライムコート用		TTPC00026 TTPT00026
軽油 パトロール給油,2~4KL積載車給油	0.19%		軽油パトロール給油		TTPC00013 TTPT00013
その他(材料)			その他(材料)		EZ009
積算単価			積算単価		E9999
A=2 D=90 H=1 再生瀝青安定処理材 1層当たり平均仕上り厚(mm) -(全ての費用)			C=3 F=2 平均幅員1.4m以上3.0m以下 PK-3		
【路盤材単価】 1層当たり平均仕上り厚(mm)/1000*路盤材単価(円/t) 1層当たり平均仕上り厚(mm):90.000(mm)					

施工単価表

頁0 -0060

上層路盤(歩道部)

全仕上り厚290mm 2層施工

機械構成比: 4.89% 労務構成比: 63.39%

SPK24040235

路盤材(各種)

材料構成比: 31.72% 市場単価構成比: 0.00%

単第0 -0049 表

1

m2

当り

標準単価:

1,804.70000

代表機労材規格(積算地区)	構成比	単価(積算地区)	代表機労材規格(東京地区)	単価(東京地区)	備考
<賃>小型バックホウ(クローラ型) 山積0.11m ³ (平積0.08) 排出ガス対策型(第1,2,3次基準値)低騒音	2.53%		小型バックホウ [クローラ型] 山積0.11m ³ (平積0.08m ³)		KTPC00001 KTPT00001
<賃>振動ローラ(搭乗・コンバインド式) 質量3~4t 排出ガス対策型(第1,2次基準値)低騒音	2.22%		振動ローラ(舗装用) [搭乗式コンバインド型] 質量3~4t		KTPC00009 KTPT00009
その他(機械)			その他(機械)		EK009
普通作業員	26.53%		普通作業員		RTPC00002 RTPT00002
運転手(特殊)	22.89%		運転手(特殊)		RTPC00006 RTPT00006
特殊作業員	12.13%		特殊作業員		RTPC00001 RTPT00001
その他(労務)			その他(労務)		ER009
再生粒度調整砕石 40~0mm	29.90%		再生粒度調整砕石 RM-30 [標準数量]全仕上り厚250mm		F0000000043 TTPT00361
軽油 パトロール給油, 2~4KL積載車給油	1.77%		軽油パトロール給油		TTPC00013 TTPT00013

施工単価表

頁0 -0061

上層路盤(歩道部)

全仕上り厚290mm 2層施工

機械構成比: 4.89% 労務構成比: 63.39%

SPK24040235

路盤材(各種)

材料構成比: 31.72%

市場単価構成比: 0.00%

単第0 -0049 表

1

m2

当り

標準単価:

1,804.70000

代表機労材規格(積算地区)	構成比	単価(積算地区)	代表機労材規格(東京地区)	単価(東京地区)	備考
その他(材料)			その他(材料)		EZ009
積算単価			積算単価		E9999
A=290 C=43 全仕上り厚(mm) 【F】路盤材(m3)			B=4 D=1 路盤材(各種) -(全ての費用)		
【路盤材単価】 全仕上り厚(mm)/1000*路盤材単価(円) 全仕上り厚(mm):290.000(mm)					

施工単価表

頁0 -0062

上層路盤(歩道部)

全仕上り厚100mm 1層施工

機械構成比: 5.20% 労務構成比: 67.43%

SPK24040235

路盤材(各種)

材料構成比: 27.37% 市場単価構成比: 0.00%

単第0 -0050 表

1

m2

当り

標準単価:

848.39000

代表機労材規格(積算地区)	構成比	単価(積算地区)	代表機労材規格(東京地区)	単価(東京地区)	備考
<賃>小型バックホウ(クローラ型) 山積0.11m ³ (平積0.08) 排出ガス対策型(第1,2,3次基準値)低騒音	2.69%		小型バックホウ [クローラ型] 山積0.11m ³ (平積0.08m ³)		KTPC00001 KTPT00001
<賃>振動ローラ(搭乗・コンバインド式) 質量3~4t 排出ガス対策型(第1,2次基準値)低騒音	2.36%		振動ローラ(舗装用) [搭乗式コンバインド型] 質量3~4t		KTPC00009 KTPT00009
その他(機械)			その他(機械)		EK009
普通作業員	28.22%		普通作業員		RTPC00002 RTPT00002
運転手(特殊)	24.35%		運転手(特殊)		RTPC00006 RTPT00006
特殊作業員	12.90%		特殊作業員		RTPC00001 RTPT00001
その他(労務)			その他(労務)		ER009
再生クラッシャラン 30~0mm	25.44%		再生粒度調整碎石 RM-30 [標準数量]全仕上り厚100mm		F0000000042 TTPT00360
軽油 パトロール給油, 2~4KL積載車給油	1.88%		軽油パトロール給油		TTPC00013 TTPT00013

施工単価表

頁0 -0063

上層路盤(歩道部)

全仕上り厚100mm 1層施工

機械構成比: 5.20% 労務構成比: 67.43%

SPK24040235

路盤材(各種)

材料構成比: 27.37%

市場単価構成比: 0.00%

単第0 -0050 表

1

m2

当り

標準単価:

848.39000

代表機労材規格(積算地区)	構成比	単価(積算地区)	代表機労材規格(東京地区)	単価(東京地区)	備考
その他(材料)			その他(材料)		EZ009
積算単価			積算単価		E9999
A=100 C=42 【F】路盤材(m3)			B=4 D=1 路盤材(各種) -(全ての費用)		
【路盤材単価】 全仕上り厚(mm)/1000*路盤材単価(円) 全仕上り厚(mm):100.000(mm)					

施工単価表

頁0 -0064

上層路盤(歩道部)

全仕上り厚150mm 1層施工

機械構成比: 5.20% 労務構成比: 67.43%

SPK24040235

路盤材(各種)

材料構成比: 27.37%

市場単価構成比: 0.00%

単第0 -0051 表

1

m2

当り

標準単価 :

848.39000

代表機労材規格(積算地区)	構成比	単価(積算地区)	代表機労材規格(東京地区)	単価(東京地区)	備考
<賃>小型バックホウ(クローラ型) 山積0.11m ³ (平積0.08) 排出ガス対策型(第1,2,3次基準値)低騒音	2.69%		小型バックホウ [クローラ型] 山積0.11m ³ (平積0.08m ³)		KTPC00001 KTPT00001
<賃>振動ローラ(搭乗・コンバインド式) 質量3~4t 排出ガス対策型(第1,2次基準値)低騒音	2.36%		振動ローラ(舗装用) [搭乗式コンバインド型] 質量3~4t		KTPC00009 KTPT00009
その他(機械)			その他(機械)		EK009
普通作業員	28.22%		普通作業員		RTPC00002 RTPT00002
運転手(特殊)	24.35%		運転手(特殊)		RTPC00006 RTPT00006
特殊作業員	12.90%		特殊作業員		RTPC00001 RTPT00001
その他(労務)			その他(労務)		ER009
再生粒度調整碎石 40~0mm	25.44%		再生粒度調整碎石 RM-30 [標準数量]全仕上り厚100mm		F0000000043 TTPT00360
軽油 パトロール給油, 2~4KL積載車給油	1.88%		軽油パトロール給油		TTPC00013 TTPT00013

施工単価表

頁0 -0065

上層路盤(歩道部)

全仕上り厚150mm 1層施工

機械構成比: 5.20% 労務構成比: 67.43%

SPK24040235

路盤材(各種)

材料構成比: 27.37%

市場単価構成比: 0.00%

単第0 -0051 表

1

m2

当り

標準単価:

848.39000

代表機労材規格(積算地区)	構成比	単価(積算地区)	代表機労材規格(東京地区)	単価(東京地区)	備考
その他(材料)			その他(材料)		EZ009
積算単価			積算単価		E9999
A=150 C=43 全仕上り厚(mm) 【F】路盤材(m3)			B=4 D=1 路盤材(各種) -(全ての費用)		
【路盤材単価】 全仕上り厚(mm)/1000*路盤材単価(円) 全仕上り厚(mm):150.000(mm)					

施工単価表

頁0 -0066

基層(車道・路肩部)

平均幅員1.4m以上3.0m以下

機械構成比: 1.99% 労務構成比: 17.29% 材料構成比: 80.72% 市場単価構成比: 0.00%

SPK24040239

1層当たり平均仕上厚50mm

単第0 -0052 表

1 m2 当り

標準単価: 1,566.20000

代表機労材規格(積算地区)	構成比	単価(積算地区)	代表機労材規格(東京地区)	単価(東京地区)	備考
<貢>アスファルトフィニッシャ(ホイール型) 舗装幅1.4~3.0m 排出ガス対策型(第1,2次基準値)低騒音	1.27%		アスファルトフィニッシャ [ホイール型] 舗装幅1.4~3.0m		KTPC00059 KTPT00059
<貢>振動ローラ(搭乗・コンバインド式) 質量3~4t 排出ガス対策型(第1,2次基準値)低騒音	0.26%		振動ローラ(舗装用) [搭乗式コンバインド型] 質量3~4t		KTPC00009 KTPT00009
<貢>タイヤローラ 質量3~4t 排出ガス対策型(第1,2次基準値)低騒音	0.23%		タイヤローラ 質量3~4t		KTPC00057 KTPT00057
その他(機械)			その他(機械)		EK009
普通作業員	5.87%		普通作業員		RTPC00002 RTPT00002
運転手(特殊)	4.08%		運転手(特殊)		RTPC00006 RTPT00006
特殊作業員	3.93%		特殊作業員		RTPC00001 RTPT00001
土木一般世話役	1.42%		土木一般世話役		RTPC00009 RTPT00009
その他(労務)			その他(労務)		ER009

施工単価表

頁0 -0067

基層(車道・路肩部)

平均幅員1.4m以上3.0m以下

機械構成比: 1.99% 労務構成比: 17.29%

SPK24040239

1層当たり平均仕上厚50mm

材料構成比: 80.72%

市場単価構成比: 0.00%

単第0 -0052 表

1 m2 当り

標準単価: 1,566.20000

代表機労材規格(積算地区)	構成比	単価(積算地区)	代表機労材規格(東京地区)	単価(東京地区)	備考
再生加熱アスファルト混合物 再生粗粒度(20)	77.52%		再生粗粒度As混合物(20) [標準数量]平均仕上り厚50mm		TTPC00023 TTPT00281
アスファルト乳剤(JISK2208) アスファルト乳剤(浸透用) PK-4タックコート用	2.82%		アスファルト乳剤(JISK2208) アスファルト乳剤(浸透用) PK-4タックコート用		TTPC00027 TTPT00027
軽油 パトロール給油,2~4KL積載車給油	0.34%		軽油パトロール給油		TTPC00013 TTPT00013
その他(材料)			その他(材料)		EZ009
積算単価			積算単価		E9999
A=3 C=8 G=1 I=1 平均幅員1.4m以上3.0m以下 再生粗粒度アスコン(20) -(全ての費用)			B=50 E=1 H=1 1層当たり平均仕上り厚(mm) PK-4 -		
【アスファルト混合物単価】 1層当たり平均仕上り厚(mm)/1000*(アスファルト混合物単価(円)+各種割増合計値) 1層当たり平均仕上り厚(mm):50.000(mm)					

施工単価表

頁0 -0068

表層(車道・路肩部)

平均幅員1.4m以上3.0m以下

機械構成比: 1.68% 労務構成比: 14.64%

SPK24040241

1層当たり平均仕上厚50mm

材料構成比: 83.68%

市場単価構成比: 0.00%

単第0 -0053 表

1 m2 当り

標準単価: 1,849.10000

代表機労材規格(積算地区)	構成比	単価(積算地区)	代表機労材規格(東京地区)	単価(東京地区)	備考
<貢>アスファルトフィニッシャ(ホイール型) 舗装幅1.4~3.0m 排出ガス対策型(第1,2次基準値)低騒音	1.07%		アスファルトフィニッシャ [ホイール型] 舗装幅1.4~3.0m		KTPC00059 KTPT00059
<貢>振動ローラ(搭乗・コンバインド式) 質量3~4t 排出ガス対策型(第1,2次基準値)低騒音	0.22%		振動ローラ(舗装用) [搭乗式コンバインド型] 質量3~4t		KTPC00009 KTPT00009
<貢>タイヤローラ 質量3~4t 排出ガス対策型(第1,2次基準値)低騒音	0.20%		タイヤローラ 質量3~4t		KTPC00057 KTPT00057
その他(機械)			その他(機械)		EK009
普通作業員	4.97%		普通作業員		RTPC00002 RTPT00002
運転手(特殊)	3.46%		運転手(特殊)		RTPC00006 RTPT00006
特殊作業員	3.33%		特殊作業員		RTPC00001 RTPT00001
土木一般世話役	1.20%		土木一般世話役		RTPC00009 RTPT00009
その他(労務)			その他(労務)		ER009

施工単価表

頁0 -0069

表層(車道・路肩部)

平均幅員1.4m以上3.0m以下

機械構成比: 1.68% 労務構成比: 14.64%

SPK24040241

1層当たり平均仕上厚50mm

材料構成比: 83.68%

市場単価構成比: 0.00%

単第0 -0053 表

1 m2 当り

標準単価: 1,849.10000

代表機労材規格(積算地区)	構成比	単価(積算地区)	代表機労材規格(東京地区)	単価(東京地区)	備考
アスファルト混合物 改質II型密粒度(20)	80.97%		密粒度As混合物(20) [標準数量]平均仕上り厚50mm		TTPCD0044 TTPT00284
アスファルト乳剤(JISK2208) アスファルト乳剤(浸透用) PK-4タックコート用	2.39%		アスファルト乳剤(JISK2208) アスファルト乳剤(浸透用) PK-4タックコート用		TTPC00027 TTPT00027
軽油 パトロール給油,2~4KL積載車給油	0.29%		軽油パトロール給油		TTPC00013 TTPT00013
その他(材料)			その他(材料)		EZ009
積算単価			積算単価		E9999
A=3 C=10 G=1 I=1 - (全ての費用)			B=50 E=1 H=1 1層当たり平均仕上り厚(mm) PK-4 -		
【アスファルト混合物単価】 1層当たり平均仕上り厚(mm)/1000*(アスファルト混合物単価(円)+各種割増合計値) 1層当たり平均仕上り厚(mm):50.000(mm)					

施工単価表

頁0 -0070

表層(歩道部)

平均幅員1.4m以上

機械構成比: 2.34% 労務構成比: 20.36%

SPK24040244

1層当たり平均仕上厚30mm

材料構成比: 77.30%

市場単価構成比: 0.00%

単第0 -0054 表

1 m2 当り

標準単価: 1,657.60000

代表機労材規格(積算地区)	構成比	単価(積算地区)	代表機労材規格(東京地区)	単価(東京地区)	備考
アスファルトフィニッシャ クローラ型 舗装幅1.4~3.0m	1.76%		アスファルトフィニッシャ クローラ型 舗装幅1.4~3.0m		MTPC00052 MTPT00052
<貢>振動ローラ(搭乗・コンバインド式) 質量3~4t 排出ガス対策型(第1,2次基準値)低騒音	0.33%		振動ローラ(舗装用) [搭乗式コンバインド型] 質量3~4t		KTPC00009 KTPT00009
その他(機械)			その他(機械)		EK009
普通作業員	7.67%		普通作業員		RTPC00002 RTPT00002
特殊作業員	5.13%		特殊作業員		RTPC00001 RTPT00001
運転手(特殊)	3.54%		運転手(特殊)		RTPC00006 RTPT00006
土木一般世話役	1.84%		土木一般世話役		RTPC00009 RTPT00009
その他(労務)			その他(労務)		ER009
アスファルト混合物 細粒度(13)	69.11%		細粒度As混合物(13) [標準数量]平均仕上り厚40mm		TTPC00019 TTPT00294

施工単価表

頁0 -0071

表層(歩道部)

平均幅員1.4m以上

機械構成比: 2.34% 労務構成比: 20.36%

SPK24040244

1層当たり平均仕上厚30mm

材料構成比: 77.30%

市場単価構成比: 0.00%

単第0 -0054 表

1 m2 当り

標準単価: 1,657.60000

代表機労材規格(積算地区)	構成比	単価(積算地区)	代表機労材規格(東京地区)	単価(東京地区)	備考
アスファルト乳剤(JISK2208) アスファルト乳剤(浸透用) PK-3プライムコート用	7.82%		アスファルト乳剤(JISK2208) アスファルト乳剤(浸透用) PK-3プライムコート用		TTPC00026 TTPT00026
軽油 パトロール給油, 2~4KL積載車給油	0.33%		軽油パトロール給油		TTPC00013 TTPT00013
その他(材料)			その他(材料)		EZ009
積算単価			積算単価		E9999
A=3 C=9 G=1 I=1 平均幅員1.4m以上 細粒度アスコン(13) -(全ての費用)			B=30 E=2 H=1 1層当たり平均仕上り厚(mm) PK-3 -		
【アスファルト混合物単価】 1層当たり平均仕上り厚(mm)/1000*(アスファルト混合物単価(円)+各種割増合計値) 1層当たり平均仕上り厚(mm):30.000(mm)					

施工単価表

頁0 -0072

表層(歩道部)

平均幅員1.4m未満(1層平均50mm以下)

機械構成比: 0.47% 労務構成比: 50.62%

SPK24040244

1層当たり平均仕上厚50mm

材料構成比: 48.91%

市場単価構成比: 0.00%

単第0 -0055 表

1 m2 当り

標準単価: 1,956.60000

代表機労材規格(積算地区)	構成比	単価(積算地区)	代表機労材規格(東京地区)	単価(東京地区)	備考
振動ローラ(舗装用) ハンドガイド式 運転質量0.5~0.6t	0.35%		振動ローラ(舗装用) ハンドガイド式 運転質量0.5~0.6t		MTPC00047 MTPT00047
振動コンパクタ 前進型 運転質量40~60kg	0.09%		振動コンパクタ 前進型 運転質量40~60kg		MTPC00049 MTPT00049
その他(機械)			その他(機械)		EK009
特殊作業員	21.87%		特殊作業員		RTPC00001 RTPT00001
普通作業員	19.54%		普通作業員		RTPC00002 RTPT00002
土木一般世話役	5.90%		土木一般世話役		RTPC00009 RTPT00009
その他(労務)			その他(労務)		ER009
再生加熱アスファルト混合物 再生密粒度(20)	48.73%		再生密粒度As混合物(13) [標準数量]平均仕上り厚40mm		TTPCD0038 TTPT00293
ガソリン, レギュラー スタンド渡し, スタンド給油	0.12%		ガソリンレギュラースタンド		TTPC00014 TTPT00014

施工単価表

頁0 -0073

表層(歩道部)

平均幅員1.4m未満(1層平均50mm以下)

SPK24040244
1層当たり平均仕上厚50mm

機械構成比: 0.47% 労務構成比:

50.62% 材料構成比: 48.91% 市場単価構成比: 0.00%

単第0 -0055 表

1 m2 当り

標準単価: 1,956.60000

代表機労材規格(積算地区)	構成比	単価(積算地区)	代表機労材規格(東京地区)	単価(東京地区)	備考
軽油 パトロール給油, 2~4KL積載車給油	0.05%		軽油パトロール給油		TTPC00013 TTPT00013
その他(材料)			その他(材料)		EZ009
積算単価			積算単価		E9999
A=1 平均幅員1.4m未満(1層平均50mm以下) C=6 再生密粒度アスファルト混合物(20) G=2 小型車割増有 I=1 -(全ての費用)			B=50 1層当たり平均仕上り厚(mm) E=5 漆青材料無し H=1 -		
【アスファルト混合物単価】 1層当たり平均仕上り厚(mm)/1000*(アスファルト混合物単価(円)+各種割増合計値) 1層当たり平均仕上り厚(mm):50.000(mm)					

施工單価表

頁0 -0074

仮設材等(鋼矢板,H鋼,覆工板,敷鉄板等)運搬

S1000007

運搬距離 10km

製品長 12m以内

補助

单第0 -0056 表

式 当り

施工單価表

頁0 -0075

基本運賃

運搬距離 10km

S1000009

製品長 12m以内 運搬質量 0.7t

单第0 -0057 表

1

式 当り

施工單価表

頁0 -0076

積込み, 取卸しに要する費用

S1000009

单第0 -0058 表

1

式 当り

施工單価表

頁0 -0077

仮設材等(鋼矢板,H鋼,覆工板,敷鉄板等)運搬

S1000007

運搬距離 10km

製品長 12m以内

单独

单第0 -0059 表

1 式 当り

施工單価表

頁0 -0078

基本運賃

運搬距離 10km

S1000009

製品長 12m以内 運搬質量 1.2t

单第0 -0060 表

1

式 当り

施工單価表

積込み, 取卸しに要する費用

S1000009

单第0 -0061 表

頁0 -0079