

2025年度

田島2号幹線(2工区)

福山市内海町地内

測量設計業務委託 実施設計書

業 務 概 要	当初設計	
	測量業務 路線測量 L=0.08km 用地測量 A=0.4万m ² 設計業務 道路詳細設計(B) L=0.08km	

特記仕様書

第1章 総則

第1節 適用

- ・本特記仕様書は、測量設計業務委託（田島2号幹線）（2工区）に適用する。
- ・本特記仕様書に記載のない事項については、次によるものとする。
- ・令和6年8月広島県測量業務共通仕様書、設計業務等共通仕様書、地質・土質調査業務共通仕様書（以下共通仕様書という）、「福山市土木設計業務等委託契約約款（契約書を含む）（以下契約約款という）」、「設計図書（別冊図面、仕様書）」、「福山市測量・建設コンサルタント等業務検査基準」
- ・その他関連規格類
- ・「令和6度改訂版 工事工種体系ツリー」、「令和6年度 土木工事数量算出要領」

第2節 地元への周知・地権者への承諾

- ・受注者は、地先住民、町内会長、土木常設員に業務着手及び業務完了の報告を行うこと。また、業務着手に先立ち地先住民及び貸借人には具体的な業務内容、方法、時期等の説明を行い、承諾を得ること。
- ・受注者は、業務着手の際に、あらかじめ沿線地権者に業務内容等についての説明を行い、承諾を得ること。
- ・業務に伴う伐採等は、業務執行上必要最小限に止めると共に、伐採した有価木は附近に整理し、みだりに第三者に被害を与え、トラブルを生じることのないよう留意するものとする。

第3節 管理技術者及び照査技術者の配置

- ・管理技術者に求める資格要件
業務分野ごとに適用する共通仕様書（広島県）による。
なお、土木関係建設コンサルタント業務（主に設計業務）においては、発注者が重要構造物等と認めた業務を除き、設計金額（税込）が5,000千円未満（他業務と併せた場合は、設計業務等にかかる設計金額（税込））の業務については資格を求めない。
- ・照査技術者の配置を求める業務
業務分野ごとに次によることとし、その他、発注者が必要と判断する業務。
 - (1) 測量業務
公共測量作業規程により実施する「基準点測量」、「路線測量」、「河川測量」、「地形測量」、「幅杭設置測量」及び「用地測量」
ただし、設計金額（税込）が5,000千円未満（他業務と併せた場合は、測量業務にかかる設計金額（税込））の業務については求めないこととし、管理技術者が照査を行うことが出来る。
 - (2) 地質調査業務
「解析等調査業務」、「軟弱地盤技術解析」及び「地形・地表地質踏査」
 - (3) 補償コンサルタント業務
全ての業務に求める。
 - (4) 土木関係建設コンサルタント業務
「概略設計」、「予備設計」、「詳細設計」等の業務

また、変更契約により業務分野が追加された場合、追加された業務分野にも配置を求める。

第4節 担当技術者

- ・受注者は本業務において、担当技術者の配置については、監督員との協議により省略できるものとする。

第2章 業務条件

第1節 基本条件

- ・業務内容及び測量予定箇所については事前に監督員と打合せ、承認を得るものとする。
- ・本業務の測定の基準となる与点は、街区基準点によるものとする。

第2節 業務内容(測量)

- ・測量業務における業務内容、作業条件及び数量等は次表のとおりとする。

作業項目		作業条件	作業数量
共通			
1	打合せ	中間打合せ1回	1業務
路線測量			
2	現地踏査	耕地／平地	0.08km
3	線形決定	耕地／平地	0.08km
4	中心線測量	単曲線換算曲線数0	0.08km
5	縦断測量	耕地／平地	0.08km
6	横断測量	耕地／平地	0.08km

第3節 業務内容(設計)

- ・設計業務における業務内容、作業内容及は次表のとおりとする。
- ・図面、数量計算書及び統括数量表等の様式については、監督員と協議の上決定すること。

1	平面縦断設計
2	横断設計
3	道路付帯構造物・ 小構造物設計
4	設計図
5	数量計算
6	照査
7	報告書作成

第4節 業務内容(用地調査)

- ・用地調査業務における業務内容、作業条件及び数量等は次表のとおりとする。

作業項目		作業条件	作業数量
1	公図等連続転写図作成		0.4万m ²
2	用地境界仮杭設置	耕地	0.07万m ²
3	境界点間測量	耕地	0.4万m ²
4	面積計算	耕地	0.4万m ²
5	用地実測原図作成	縮尺1/500	0.4万m ²
6	用地平面図作成	縮尺1/500	0.4万m ²
7	土地調書作成	耕地	0.07万m ²
8	土地調査書作成		2筆
9	登記分筆図作成	500m ² 以上2000m ² 未満	1筆
10	登記分筆図作成	2000m ² 以上4000m ² 未満	1筆

第3章 打合せ

第1節 打合せ

- ・業務着手時及び成果品納入時には、管理技術者又は照査技術者が同席するものとする。

第2節 打合せ回数

- ・打ち合わせの回数は、3回とし次の段階で行うものとする。
- 第1回 業務着手前の段階
第2回 中間打ち合わせ
第3回 成果品納入時

第4章 電子納品

第1節 電子納品

- ・本業務は、電子納品対象業務とする。
- 電子納品とは、「平成29年度 福山市電子納品実施要領[土木委託編]」（以下「要領」という）に基づき、「調査、設計、業務などの各業務段階の最終成果を電子データで納品すること」をいうものとする。

第2節 事前協議及び検査前協議

- ・業務着手前及び納品検査前に十分な協議を行い、双方の合意を図るものとする。

第3節 電子納品データのチェック

- ・電子納品にあたっては、フォルダの構成、管理項目、ファイル名等の要領との整合性をチェックプログラム（国土交通省の電子納品チェックシステム等）により確認し、エラーがないことを確認すること。
- ・成果品提出の際には、ウイルス対策を実施した上で提出するものとする。

第4節 成果品に係る費用

- ・成果品の納品に係る費用については、従来どおりの経費の扱いに含むものとする。

第5章 成果品

第1節 成果品の提出（電子納品）

提出すべき成果品及び提出部数は次のとおりとする。
福山市電子納品要領に基づく成果品
正 1
副 1
簡易製本 1
報告書 1

第2節 成果品の装丁等

- ・成果品の装丁等は次のとおりとする。
- ・製本は極力分冊を避け、また分冊を行う場合は、内容の配分を考慮して行うものとする。
- ・報告書は、長期の使用に耐える通常の装丁を行う。

第3節 成果品の提出

- ・受注者は、作成した調査書を成果品とし提出するものとする。
1. 成果品は、次の各号により作成するものとする。
 - A) 建物等調査の区分及び内容ごとに整理し、編集する。
 - B) 表紙には、契約件名、委託年度（又は履行期限の年月）、発注者及び受注者の名前を記載する。
 - C) 目次及び頁を付す。
 - D) 容易に取り外すことが可能な方法により編綴する。
 2. 受注者は、成果品の作成に当たり使用した調査表等の原簿を約款に定めるかし担保の期間保管し、監督員が提出を求めたときは、これを提出するものとする。

第4節 成果品の一部提出

- ・受注者は、業務の実施期間中であっても、監督員が成果品の一部の提出を求めたときは、これに応ずるものとする。
- ・受注者は、前項で提出した成果品について監督員が審査を行うときは、管理技術者を立ち合わせるものとする。

第5節 成果品に係る費用

- ・成果品の納品に係る費用については、従来どおりの経費の扱いに含むものとする。

第6章 その他

第1節 その他の項目

- ・本特記仕様書及び設計図書に明示していない事項または、その内容に疑義が生じた場合は、監督員の指示を受けること。

第2節 履行期間について

- ・本事業では、旧学校施設地を事業用地としている。用地測量業務について、旧学校施設の解体後に作業が必要であることから、旧学校施設の解体工事期間を考慮し履行期間を設定している。

総括情報表

変更回数 適用単価地区 単価適用日 諸経費体系	0 73 福山市(内海) 00-07.04.01(0) 2 委託	凡例 Co … コンクリート As … アスファルト DT … ダンプトラック BH … バックホウ CC … クローラクレーン TC … トラッククレーン RTC… ラフテレーンクレーン
発注区分	当世代 41 建設コンサル	前世代
建設技能労働者や交通誘導員等の現場労働者にかかる経費として、労務費のほか各種経費（法定福利費の事業者負担額，労務管理費，安全訓練等に要する費用等）が必要であり，本積算ではこれらを現場管理費等の一部として率計上している。		

測量業務費 内訳表

費目・工種・施工名称など	数量	単位	単価	金額	備考
測量業務費					X1000
測量業務標準歩掛					Y2A01 レベル1
共通	1	式			Y2A0101 レベル2
打合せ等	1	式			Y2A010101 レベル3
打合せ協議	1	式			Y2A01010101 レベル4
打合せ		式			SC010100010 00
路線測量	1	業務			単第0 -0001 表
路線測量	1	式			Y2A0104 レベル2
路線測量	1	式			Y2A010401 レベル3
現地踏査	1	式			Y2A01040102 レベル4
		式			

測量業務費 内訳表

費目・工種・施工名称など	数量	単位	単価	金額	備考
現地踏査 耕地/平地	0.08	km			SC070 00 単第0 -0002 表
線形決定		式			Y2A01040105レベル4
線形決定 耕地/平地	0.08	km			SC086 00 単第0 -0003 表
中心線測量		式			Y2A01040107レベル4
路線測量(中心線測量) 交通量 0~1,000台未満/12時間 単曲線換算曲線数0	0.08	km			SC072 00 単第0 -0004 表
縦断測量		式			Y2A01040109レベル4
路線測量(縦断測量) 耕地/平地	0.08	km			SC074 00 単第0 -0005 表
横断測量		式			Y2A01040110レベル4
路線測量(横断測量) 幅 45m未満 測定間隔 20m	0.08	km			SC076 00 単第0 -0006 表

測量業務費 内訳表

費目・工種・施工名称など	数量	単位	単価	金額	備考
用地測量	1	式			Y2A0107 レベル2
用地計画	1	式			Y2A010701 レベル3
資料調査		式			Y2A01070102 レベル4
公図等転写連続図作成(用地測量)	0.4	万m2			SF109 00 単第0 -0007 表
境界測量		式			Y2A01070104 レベル4
用地境界仮杭設置(用地測量) 耕地(森林)	0.07	万m2			SF119 00 単第0 -0008 表
境界点間測量		m2			Y2A01070105 レベル4
境界点間測量(用地測量) 耕地(森林)	0.4	万m2			SF117 00 単第0 -0009 表
面積計算		m2			Y2A01070106 レベル4

測量業務費 内訳表

費目・工種・施工名称など	数量	単位	単価	金額	備考
面積計算(用地測量) 耕地(森林)	0.4	万m2			SF120 00 単第0 -0010 表
用地実測図原図等の作成		m2			Y2A01070107レベル4
用地実測図原図作成 縮尺:1/500	0.4	万m2			SF123 00 単第0 -0011 表
用地平面図作成 縮尺:1/500	0.4	万m2			SF123 00 単第0 -0012 表
土地調書作成(用地測量) 耕地(森林)	0.07	万m2			SF124 00 単第0 -0013 表
その他		m2			Y2A01070108レベル4
土地調査書作成	2	筆			SHDA0049 00 単第0 -0014 表
登記分筆図作成(用地測量) 5000m ² 以上20000m ² 未満	1	筆			SF248 00 単第0 -0015 表
登記分筆図作成(用地測量) 20000m ² 以上40000m ² 未満	1	筆			SF248 00 単第0 -0016 表

測量業務費 内訳表

費目・工種・施工名称など 人件費等・材料費・機械経費・技術管理費	数量	単位	単価	金額	備考
直接経費					Z0001
旅費交通費					YZZ0101 レベル2
	1	式			
旅費交通費					YZZ010101 レベル3
	1	式			
旅費交通費					YZZ01010101 レベル4
旅費交通費(測量)					S2Z0101X1 00
	1	式			単第0 -0017 表
電子成果品作成費					YZZ0103 レベル2
	1	式			
電子成果品作成費					YZZ010301 レベル3
	1	式			
電子成果品作成費					YZZ01030101 レベル4

測量業務費 内訳表

費目・工種・施工名称など	数量	単位	単価	金額	備考
電子成果品作成費(測量)					S2Z0103X1 00
	1	式			単第0 -0018 表
* * 直接測量費 * *					
諸経費					
計算情報.....					
対象額.....					
率.....					
* * 業務価格 * *					
消費税等相当額					
計算情報.....					
対象額.....					
率.....					
* * 測量業務費 * *					

設計業務費 内訳表

費目・工種・施工名称など	数量	単位	単価	金額	備考
設計業務費					X3000
設計業務等標準歩掛					Y2C02 レベル1
共通	1	式			Y2C0201 レベル2
打合せ等	1	式			Y2C020101 レベル3
打合せ等	1	式			Y2C02010101 レベル4
打合せ 設計業務	1	業務			SA010100010 00 単第0 -0019 表
道路設計	1	式			Y2C0202 レベル2
道路詳細設計	1	式			Y2C020202 レベル3
道路詳細設計(B)	1	式			Y2C02020202 レベル4

設計業務費 内訳表

費目・工種・施工名称など	数量	単位	単価	金額	備考
道路詳細設計(B) 設計延長 0 . 0 8 km	1	式			SA020302010 00 単第0 -0020 表
** 直接人件費 **					
直接経費					Z0001
旅費交通費	1	式			YZZ0101 レベル2
旅費交通費	1	式			YZZ010101 レベル3
旅費交通費	1	式			YZZ01010101 レベル4
旅費交通費(設計)	1	式			S2Z0101X3 00 単第0 -0027 表
電子成果品作成費	1	式			YZZ0102 レベル2
電子成果品作成費	1	式			YZZ010201 レベル3

設計業務費 内訳表

費目・工種・施工名称など	数量	単位	単価	金額	備考
電子成果品作成費					YZZ01020101 レベル4
電子成果品作成費(設計) 概略設計, 予備設計及び詳細設計		式			S2Z0102X3 00
	1	式			単第0 -0028 表
電子計算機使用料及び機械器具損料					YZZ0103 レベル2
	1	式			
電子計算機使用料及び機械器具損料					YZZ010301 レベル3
	1	式			
電子計算機使用料及び機械器具損料					YZZ01030101 レベル4
	1	式			
電子計算機使用料(設計)					S2Z0103X3 00
	1	式			単第0 -0029 表
** 直接原価 **					
その他原価 計算情報..... 対象額..... 率.....					
** 間接原価 **					

設計業務費 内訳表

費目・工種・施工名称など	数量	単位	単価	金額	備考
業務原価 一般管理費等 計算情報..... 対象額..... 率.....					
業務価格					
消費税等相当額 計算情報..... 対象額..... 率.....					
業務委託料					
業務価格計					
消費税相当額計 計算情報..... 対象額..... 率.....					
業務費計					

施工単価表

現地踏査
耕地/平地

SC070

単第0 -0002 表

1 km 当り

名称・規格など	数量	単位	単価	金額	備考
測量技師 (外業)	1.6	人			外業
測量技師補 (外業)	1.4	人			外業
直接人件費計					
機械経費	2.0	%			#01 直接人件費 × 率
材料費	7.0	%			#02 直接人件費 × 率
変化率					
*** 単位当たり ***	1	km			
A=5 耕地/平地			C=3	交通量 0~1,000台未満/12時間	

施工単価表

線形決定
耕地/平地

SC086

単第0 -0003 表

1

km 当り

名称・規格など	数量	単位	単価	金額	備考
測量主任技師	0.4	人			内業
測量技師	2.6	人			内業
測量技師補	2.1	人			内業
直接人件費計					
機械経費	1.0	%			#01 直接人件費 × 率
材料費	2.5	%			#01 直接人件費 × 率
精度管理費	10	%			#02 (直接人件費+機械経費) × 係数
変化率					
*** 単位当たり ***	1	km			
A=5 耕地/平地					

施工単価表

路線測量(中心線測量)
 交通量 0~1,000台未満/12時間

SC072
 単曲線換算曲線数0

単第0 -0004 表

1 km 当り

名称・規格など	数量	単位	単価	金額	備考
測量技師 (外業)	2.5	人			外業
測量技師補 (外業)	2.8	人			外業
測量助手 (外業)	2.2	人			外業
測量技師	1.8	人			内業
測量技師補	1.8	人			内業
直接人件費計					
機械経費	4.0	%			#01 直接人件費×率
材料費	6.0	%			#02 直接人件費×率
精度管理費	10	%			#03 (直接人件費+機械経費)×係数
変化率					
*** 単位当たり ***	1	km			
A=5 D=1 耕地/平地 単曲線換算曲線数0			C=3 E=2	交通量 0~1,000台未満/12時間 測点間隔 20m	

施工単価表

路線測量(縦断測量)
耕地/平地

SC074

単第0 -0005 表

1

km 当り

名称・規格など	数量	単位	単価	金額	備考
測量技師 (外業)	1.6	人			外業
測量技師補 (外業)	1.8	人			外業
測量助手 (外業)	1.4	人			外業
測量技師	1.3	人			内業
測量技師補	1.1	人			内業
測量助手	0.5	人			内業
直接人件費計					
機械経費	2.5	%			#01 直接人件費 × 率
材料費	3.0	%			#02 直接人件費 × 率
精度管理費	10	%			#03 (直接人件費+機械経費) × 係数
変化率					
*** 単位当たり ***	1	km			

施工単価表

路線測量(横断測量)
幅 45m未満

測定間隔 SC076
20m

単第0 -0006 表

1 km 当り

名称・規格など	数量	単位	単価	金額	備考
測量技師 (外業)	6.4	人			外業
測量技師補 (外業)	7.2	人			外業
測量助手 (外業)	5.3	人			外業
測量技師	3.9	人			内業
測量技師補	3.4	人			内業
測量助手	1.5	人			内業
直接人件費計					
機械経費	2.5	%			#01 直接人件費 × 率
材料費	3.0	%			#02 直接人件費 × 率
精度管理費	10	%			#03 (直接人件費+機械経費) × 係数
変化率					
*** 単位当たり ***	1	km			

施工単価表

用地境界仮杭設置(用地測量)
耕地(森林)

SF119

単第0 -0008 表

1

万m2 当り

名称・規格など	数量	単位	単価	金額	備考
測量技師 (外業)	0.8	人			
測量技師補 (外業)	0.8	人			
測量助手 (外業)	0.8	人			
測量補助員 外業	0.8	人			
測量技師	0.3	人			
測量技師補	0.3	人			
測量助手	0.3	人			
機械経費	3.5	%			#01 直接人件費×率
材料費	5.0	%			#01 直接人件費×率
変化率					
*** 単位当たり ***	1	万m2			
A=5 耕地(森林)					

施工単価表

境界点間測量(用地測量)
耕地(森林)

SF117

単第0 -0009 表

1

万m2 当り

名称・規格など	数量	単位	単価	金額	備考
測量技師 (外業)	1.2	人			
測量技師補 (外業)	1.2	人			
測量助手 (外業)	1.2	人			
測量技師	0.2	人			
測量技師補	0.4	人			
測量助手	0.4	人			
機械経費	4.0	%			#01 直接人件費×率
材料費	3.0	%			#01 直接人件費×率
精度管理費	7	%			#02 (直接人件費+機械経費)×係数
変化率					
*** 単位当たり ***	1	万m2			
A=5 耕地(森林)					

施工単価表

用地平面図作成
縮尺:1/500

SF123

単第0 -0012 表

1 万m2 当り

名称・規格など	数量	単位	単価	金額	備考
測量技師	0.5	人			
測量技師補	0.9	人			
測量助手	0.9	人			
材料費	0.5	%			#01 直接人件費×率
精度管理費	7	%			#02 (直接人件費+機械経費)×係数
変化率					
*** 単位当たり ***	1	万m2			
A=2 用地平面図			B=2 縮尺:1/500		

施工単価表

登記分筆図作成（用地測量）
500㎡以上2000㎡未満

SF248

単第0 -0015 表

頁0 -0031

10

筆 当り

名称・規格など	数量	単位	単価	金額	備考
測量技師	0.60	人			
測量技師補	0.60	人			
雑品	0.50	%			#01
小計					
変化率					
*** 合計 ***	10	筆			
*** 単位当たり ***	1	筆			
A=2 500 ~ 2000㎡					

施工単価表

登記分筆図作成（用地測量）
2000m²以上4000m²未満

SF248

単第0 -0016 表

頁0 -0032

10

筆 当り

名称・規格など	数量	単位	単価	金額	備考
測量技師	0.60	人			
測量技師補	0.60	人			
雑品	0.50	%			#01
小計					
変化率					
*** 合計 ***	10	筆			
*** 単位当たり ***	1	筆			
A=3 2000 ~ 4000m ²					

施工単価表

道路詳細設計(B)
設計延長0.08km

SA020302010

単第0 -0020 表

1 式 当り

名称・規格など	数量	単位	単価	金額	備考
平面縦断設計	1	式			単第0-0021 表
横断設計	1	式			単第0-0022 表
道路付帯構造物・小構造物設計	1	式			単第0-0023 表
設計図	1	式			単第0-0024 表
数量計算	1	式			単第0-0025 表
報告書作成	1	式			単第0-0026 表
*** 単位当たり ***	1	式			
A=1 - E=0 (補正)丘陵地の延長(km) G=0 (補正)市街地の延長(km)			D=0.08 (補正)平地の延長(km) F=0 (補正)山地の延長(km) H=0 (補正)急峻山地の延長(km)		
I=0.08 (補正)1~2車線の延長(km) K=0 (補正)5車線の延長(km) M=0 (補正)8車線の延長(km)			J=0 (補正)3~4車線の延長(km) L=0 (補正)6~7車線の延長(km) N=0 (補正)複断面の延長(km)		
O=1 - Q=1 - S=1 -			P=2 歩道等設計を行う R=1 - T=1 -		
U=1 - W=2 単独区間延長が1km未満の補正をする Y=0 単独区間の設計延長(12-2)(km)			V=1 - X=0.08 単独区間の設計延長(12-1)(km) Z=0 単独区間の設計延長(12-3)(km)		
27=0 単独区間の設計延長(12-4)(km) 29=2 [無]設計計画及び施工計画 31=1 [有]平面縦断設計			28=0 単独区間の設計延長(12-5)(km) 30=2 [無]現地踏査 32=1 [有]横断設計		

施工単価表

平面縦断設計

SA020302011

単第0 -0021 表

頁0 -0038

1

式 当り

名称・規格など	数量	単位	単価	金額	備考
主任技師	0.567	人			
技師 (A)	1.134	人			
技師 (B)	1.418	人			
技師 (C)	1.134	人			
技術員	0.851	人			
電子計算機使用料	2	%			#08 直接経費の対象外
*** 単位当たり ***	1	式			
A=1 - E=0 (補正)丘陵地の延長(km) G=0 (補正)市街地の延長(km)			D=0.08 (補正)平地の延長(km) F=0 (補正)山地の延長(km) H=0 (補正)急峻山地の延長(km)		
I=0.08 (補正)1~2車線の延長(km) K=0 (補正)5車線の延長(km) M=0 (補正)8車線の延長(km)			J=0 (補正)3~4車線の延長(km) L=0 (補正)6~7車線の延長(km) N=0 (補正)複断面の延長(km)		
O=1 - Q=1 - S=1 -			P=2 歩道等設計を行う R=1 - T=1 -		
U=1 - W=2 単独区間延長が1km未満の補正をする Y=0 単独区間の設計延長(12-2)(km)			V=1 - X=0.08 単独区間の設計延長(12-1)(km) Z=0 単独区間の設計延長(12-3)(km)		
27=0 単独区間の設計延長(12-4)(km) 29=3 平面縦断設計			28=0 単独区間の設計延長(12-5)(km)		

施工単価表

横断設計

SA020302011

単第0 -0022 表

頁0 -0041

1

式 当り

名称・規格など	数量	単位	単価	金額	備考
技師 (A)	0.567	人			
技師 (B)	1.134	人			
技師 (C)	1.418	人			
技術員	1.985	人			
電子計算機使用料	2	%			#08 直接経費の対象外
*** 単位当たり ***	1	式			
A=1 - E=0 (補正)丘陵地の延長(km) G=0 (補正)市街地の延長(km)			D=0.08 (補正)平地の延長(km) F=0 (補正)山地の延長(km) H=0 (補正)急峻山地の延長(km)		
I=0.08 (補正)1~2車線の延長(km) K=0 (補正)5車線の延長(km) M=0 (補正)8車線の延長(km)			J=0 (補正)3~4車線の延長(km) L=0 (補正)6~7車線の延長(km) N=0 (補正)複断面の延長(km)		
O=1 - Q=1 - S=1 -			P=2 歩道等設計を行う R=1 - T=1 -		
U=1 - W=2 単独区間延長が1km未満の補正をする Y=0 単独区間の設計延長(12-2)(km)			V=1 - X=0.08 単独区間の設計延長(12-1)(km) Z=0 単独区間の設計延長(12-3)(km)		
27=0 単独区間の設計延長(12-4)(km) 29=4 横断設計			28=0 単独区間の設計延長(12-5)(km)		

施工単価表

道路付帯構造物・小構造物設計

SA020302011

単第0 -0023 表

頁0 -0043

1

式 当り

名称・規格など	数量	単位	単価	金額	備考
技師 (A)	0.567	人			
技師 (B)	0.851	人			
技師 (C)	1.134	人			
技術員	1.134	人			
電子計算機使用料	2	%			#08 直接経費の対象外
*** 単位当たり ***	1	式			
A=1 - E=0 (補正)丘陵地の延長(km) G=0 (補正)市街地の延長(km)			D=0.08 (補正)平地の延長(km) F=0 (補正)山地の延長(km) H=0 (補正)急峻山地の延長(km)		
I=0.08 (補正)1~2車線の延長(km) K=0 (補正)5車線の延長(km) M=0 (補正)8車線の延長(km)			J=0 (補正)3~4車線の延長(km) L=0 (補正)6~7車線の延長(km) N=0 (補正)複断面の延長(km)		
O=1 - Q=1 - S=1 -			P=2 歩道等設計を行う R=1 - T=1 -		
U=1 - W=2 単独区間延長が1km未満の補正をする Y=0 単独区間の設計延長(12-2)(km)			V=1 - X=0.08 単独区間の設計延長(12-1)(km) Z=0 単独区間の設計延長(12-3)(km)		
27=0 単独区間の設計延長(12-4)(km) 29=5 道路付帯構造物・小構造物設計			28=0 単独区間の設計延長(12-5)(km)		

施工単価表

設計図

SA020302011

単第0 -0024 表

頁0 -0045

1

式 当り

名称・規格など	数量	単位	単価	金額	備考
技師 (C)	1.134	人			
技術員	1.701	人			
電子計算機使用料	2	%			#08 直接経費の対象外
*** 単位当たり ***	1	式			
A=1 - E=0 (補正)丘陵地の延長(km) G=0 (補正)市街地の延長(km)			D=0.08 (補正)平地の延長(km) F=0 (補正)山地の延長(km) H=0 (補正)急峻山地の延長(km)		
I=0.08 (補正)1~2車線の延長(km) K=0 (補正)5車線の延長(km) M=0 (補正)8車線の延長(km)			J=0 (補正)3~4車線の延長(km) L=0 (補正)6~7車線の延長(km) N=0 (補正)複断面の延長(km)		
O=1 - Q=1 - S=1 -			P=2 歩道等設計を行う R=1 - T=1 -		
U=1 - W=2 単独区間延長が1km未満の補正をする Y=0 単独区間の設計延長(12-2)(km)			V=1 - X=0.08 単独区間の設計延長(12-1)(km) Z=0 単独区間の設計延長(12-3)(km)		
27=0 単独区間の設計延長(12-4)(km) 29=7 設計図			28=0 単独区間の設計延長(12-5)(km)		

施工単価表

数量計算

SA020302011

単第0 -0025 表

頁0 -0047

1

式 当り

名称・規格など	数量	単位	単価	金額	備考
技師 (A)	0.567	人			
技師 (B)	0.851	人			
技師 (C)	1.985	人			
技術員	2.268	人			
電子計算機使用料	2	%			#08 直接経費の対象外
*** 単位当たり ***	1	式			
A=1 - E=0 (補正)丘陵地の延長(km) G=0 (補正)市街地の延長(km)			D=0.08 (補正)平地の延長(km) F=0 (補正)山地の延長(km) H=0 (補正)急峻山地の延長(km)		
I=0.08 (補正)1~2車線の延長(km) K=0 (補正)5車線の延長(km) M=0 (補正)8車線の延長(km)			J=0 (補正)3~4車線の延長(km) L=0 (補正)6~7車線の延長(km) N=0 (補正)複断面の延長(km)		
O=1 - Q=1 - S=1 -			P=2 歩道等設計を行う R=1 - T=1 -		
U=1 - W=2 単独区間延長が1km未満の補正をする Y=0 単独区間の設計延長(12-2)(km)			V=1 - X=0.08 単独区間の設計延長(12-1)(km) Z=0 単独区間の設計延長(12-3)(km)		
27=0 単独区間の設計延長(12-4)(km) 29=8 数量計算			28=0 単独区間の設計延長(12-5)(km)		

施工単価表

報告書作成

SA020302011

単第0 -0026 表


頁0 -0049

1

式 当り

名称・規格など	数量	単位	単価	金額	備考
主任技師	0.567	人			
技師 (A)	0.851	人			
技師 (B)	1.418	人			
技師 (C)	0.567	人			
電子計算機使用料	2	%			#08 直接経費の対象外
*** 単位当たり ***	1	式			
A=1 - E=0 (補正)丘陵地の延長(km) G=0 (補正)市街地の延長(km)			D=0.08 (補正)平地の延長(km) F=0 (補正)山地の延長(km) H=0 (補正)急峻山地の延長(km)		
I=0.08 (補正)1~2車線の延長(km) K=0 (補正)5車線の延長(km) M=0 (補正)8車線の延長(km)			J=0 (補正)3~4車線の延長(km) L=0 (補正)6~7車線の延長(km) N=0 (補正)複断面の延長(km)		
O=1 - Q=1 - S=1 -			P=2 歩道等設計を行う R=1 - T=1 -		
U=1 - W=2 単独区間延長が1km未満の補正をする Y=0 単独区間の設計延長(12-2)(km)			V=1 - X=0.08 単独区間の設計延長(12-1)(km) Z=0 単独区間の設計延長(12-3)(km)		
27=0 単独区間の設計延長(12-4)(km) 29=10 報告書作成			28=0 単独区間の設計延長(12-5)(km)		

位 置 図 S=1/10,000

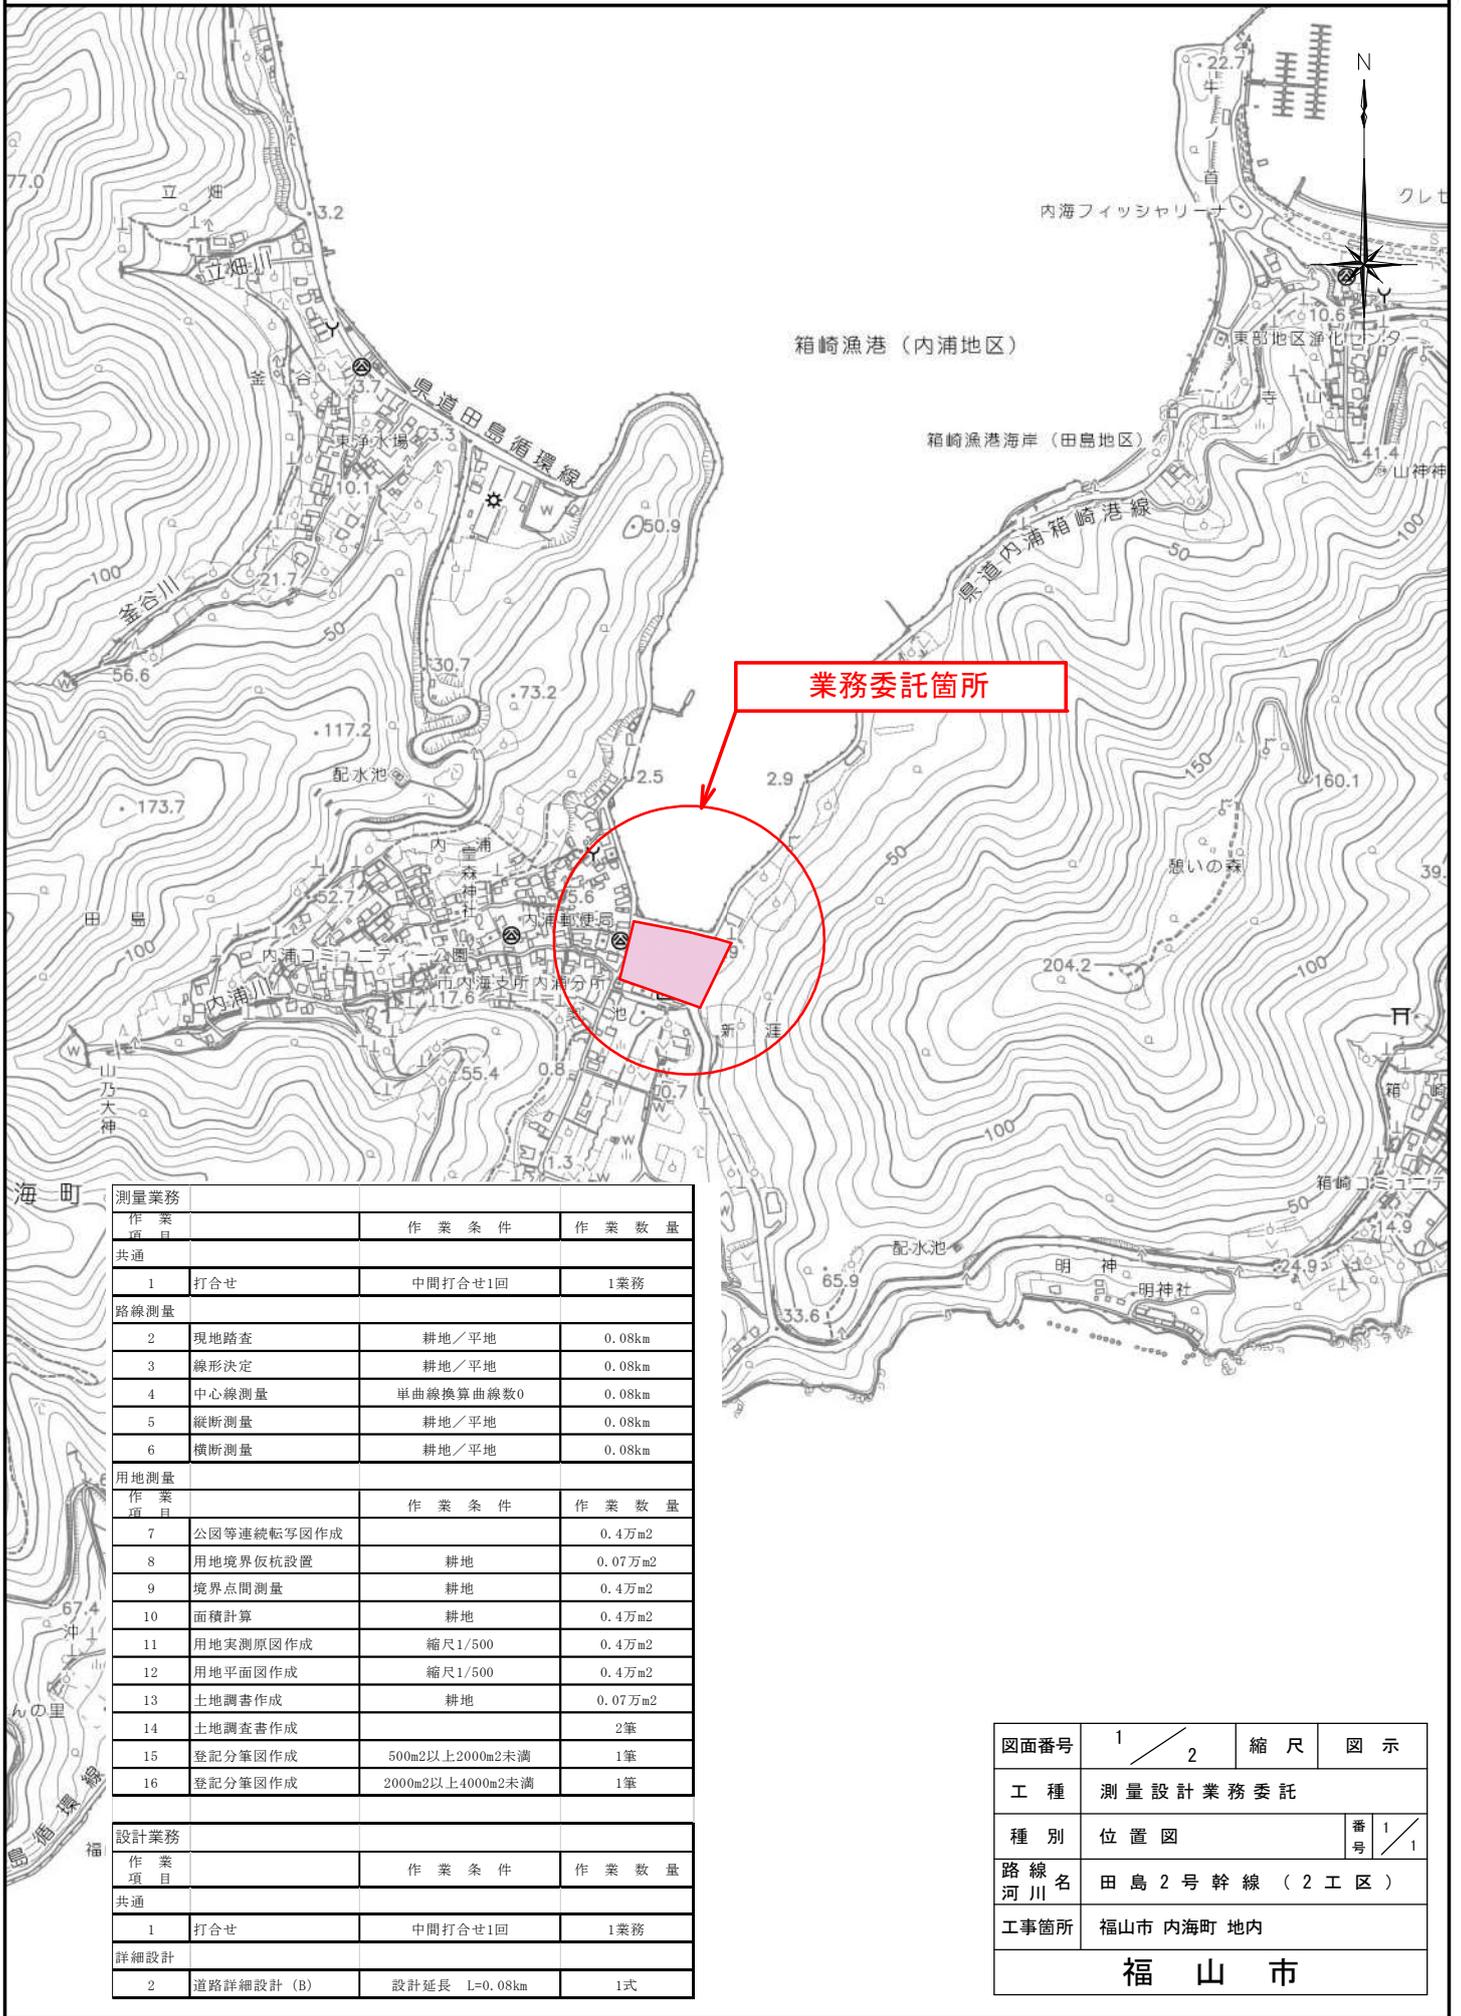


海 町
福 山 市

測量業務			
作業項目	作業条件	作業数量	
共通			
1	打合せ	中間打合せ1回	1業務
路線測量			
2	現地踏査	耕地/平地	0.08km
3	線形決定	耕地/平地	0.08km
4	中心線測量	単曲線換算曲線数0	0.08km
5	縦断測量	耕地/平地	0.08km
6	横断測量	耕地/平地	0.08km
用地測量			
作業項目	作業条件	作業数量	
7	公園等連続転写図作成		0.4万m ²
8	用地境界仮杭設置	耕地	0.07万m ²
9	境界点間測量	耕地	0.4万m ²
10	面積計算	耕地	0.4万m ²
11	用地実測原図作成	縮尺1/500	0.4万m ²
12	用地平面図作成	縮尺1/500	0.4万m ²
13	土地調査書作成	耕地	0.07万m ²
14	土地調査書作成		2筆
15	登記分筆図作成	500m ² 以上2000m ² 未満	1筆
16	登記分筆図作成	2000m ² 以上4000m ² 未満	1筆
設計業務			
作業項目	作業条件	作業数量	
共通			
1	打合せ	中間打合せ1回	1業務
詳細設計			
2	道路詳細設計 (B)	設計延長 L=0.08km	1式

図面番号	1 / 2	縮尺	図示
工種	測量設計業務委託		
種別	位置図	番号	1 / 1
路線 河川名	田島2号幹線 (2工区)		
工事箇所	福山市 内海町 地内		
福 山 市			

平面図

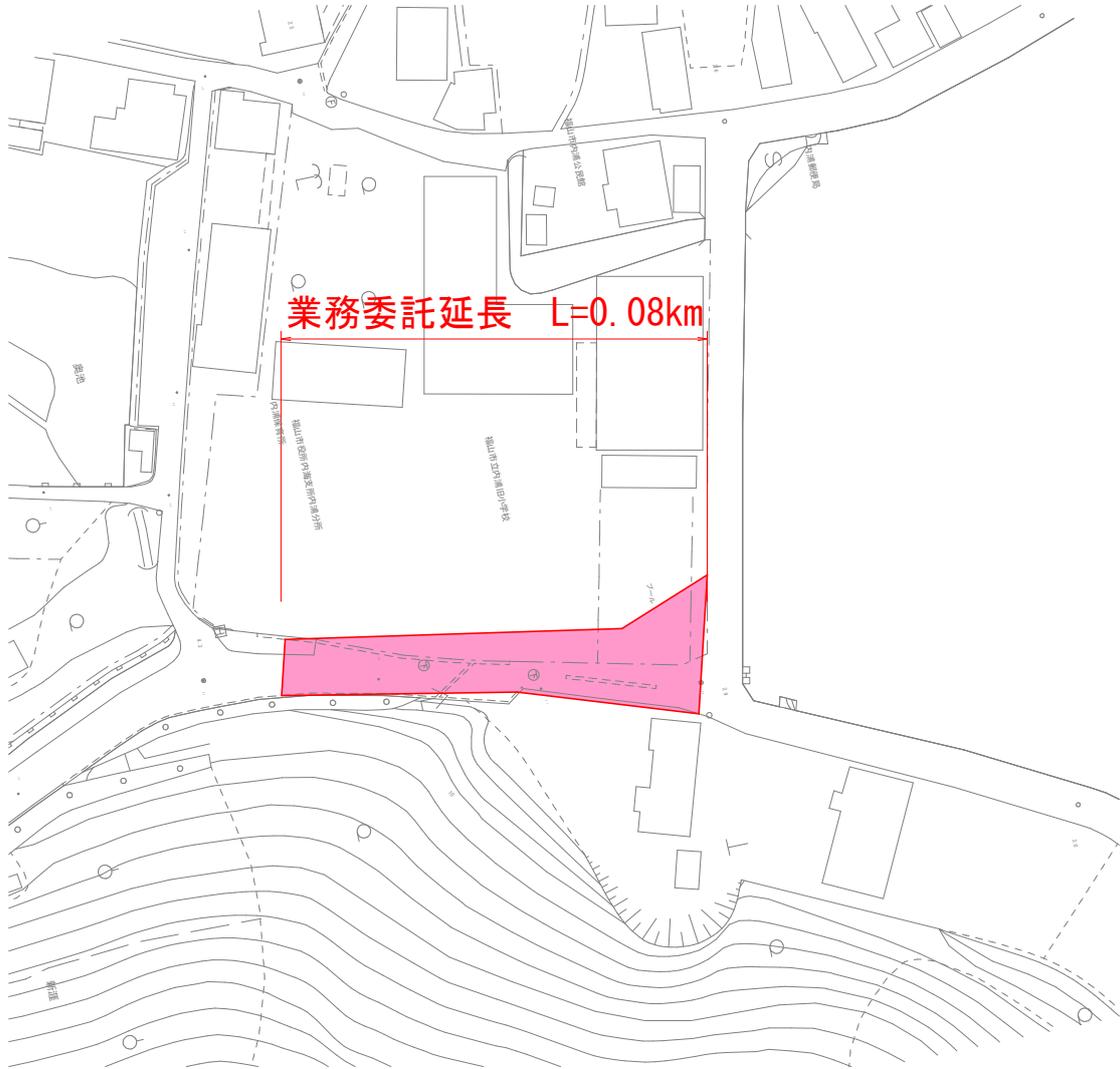

図面番号	2 / 2	縮尺	S=1:1000
工種	測量設計業務委託		
種別	平面図	番号	1 / 1
路線名 河川名	田島2号幹線(2工区)		
委託箇所	福山市内海町 地内		
福山市			