


旧福山市立千年小学校校舎解体工事

共通		校舎棟		屋内運動場		プール付属屋		その他		アスベスト除去工事			
A-01	解体工事特記仕様書(1)	校-01	校舎棟 仕上表-1	校-E01	校舎棟 照明器具姿図	屋-01	屋内運動場 仕上表	プ-01	プール付属棟 仕上表	他-01	ポンプ庫 平面図	7-01	校舎棟 7ｽﾍﾞｽﾄ採取図
A-02	解体工事特記仕様書(2)	校-02	校舎棟 仕上表-2	校-E02	校舎棟 幹線・電力・設備	屋-02	屋内運動場 平面図1階	プ-02	プール付属棟 平面図	他-02	ポンプ庫 給排水ガス 詳細図	7-02	屋内運動場 7ｽﾍﾞｽﾄ採取図(1階)
A-03	附近見取図・配置図	校-03	校舎棟 平面図	校-E03	校舎棟 分電盤結線図	屋-03	屋内運動場 平面図2階	プ-03	プール付属棟 立面図	他-03	倉庫① 平面図・建具表・姿図	7-03	屋内運動場 7ｽﾍﾞｽﾄ採取図(2階)
A-04	解体計画図	校-04	校舎棟 立面図	校-E04	校舎棟 電灯コンセント設備図	屋-04	屋内運動場 屋根伏図	プ-04	プール付属棟 天井伏図・小屋伏図・屋根伏図・軸組図	他-04	倉庫② 平面詳細図・建具表・姿図	7-04	倉庫①②③ポンプ庫 7ｽﾍﾞｽﾄ採取図
A-05	既存・解体後 配置図	校-05	校舎棟 矩計詳細図	校-E05	校舎棟 放送設備・テレビ共聴設備・電話配管設備	屋-05	屋内運動場 立面図(西面・北面)	プ-05	プール付属棟 建具配置図・リスト	他-05	倉庫② 矩計詳細図・基礎伏図・梁伏図	7-05	校舎棟 7ｽﾍﾞｽﾄ撤去図(立面図)
A-06	既存 敷地断面図	校-06	校舎棟 平面詳細図-1(普通教室 H.R.)	校-E06	校舎棟 系統図(放送設備・テレビ共聴設備)	屋-06	屋内運動場 立面図(東面・南面)	プ-06	プール付属棟 断面詳細図-1	他-06	倉庫③ 平面図・建具表・姿図	7-06	校舎棟 7ｽﾍﾞｽﾄ撤去図(平面図)
A-07	既存・解体後 外構断面図-2	校-07	校舎棟 平面詳細図-2(職員室・印刷室・放送室)	校-E07	校舎棟 テレビ共聴設備平面図・系統図	屋-07	屋内運動場 矩計図	プ-07	プール付属棟 断面詳細図-2	他-07	渡り廊下 平面図・屋根伏図	7-07	校舎棟 7ｽﾍﾞｽﾄ撤去図(天井伏図)
A-08	既存・解体後 外構断面図-2	校-08	校舎棟 平面詳細図-3(玄関・ホール・湯沸室・宿直室)	校-E08	校舎棟 火災報知機設備	屋-08	屋内運動場 平面詳細図-1	プ-08	プール付属棟 断面詳細図-3	校舎棟	詳細図	7-08	校舎棟 7ｽﾍﾞｽﾄ撤去図(湯沸室・宿直室・図工室・図工準備室)
A-09	既存・解体後 外構断面図-3(屋内運動場花壇)	校-09	校舎棟 平面詳細図-4(校長室・保健室・昇降口)	校-E09	校舎棟 系統図(火災報知設備)	屋-09	屋内運動場 平面詳細図-2	プ-09	プール付属棟 平面詳細図	他-09	渡り廊下 基礎伏図	7-09	校舎棟 7ｽﾍﾞｽﾄ撤去図(玄関ホール・職員室・校長室・保健室・放送室・印刷室)
A-10	既存 残置物配置図	校-10	校舎棟 平面詳細図-5(1階給食受付口・便所・洗面所・更衣室・資料室)	校-E10	校舎棟 構内配電線路図	屋-10	屋内運動場 断面詳細図-1	プ-10	プール付属棟 展開図	他-10	渡り廊下 梁伏図	7-10	校舎棟 7ｽﾍﾞｽﾄ撤去図(1階給食受口・洗面所・更衣室・資料室・宿直室・湯沸室)
A-11	解体後 残置物配置図	校-11	校舎棟 平面詳細図-6(2・3階 便所・洗面所)	校-E11	校舎棟 1階電気設備図・盤結線図	屋-11	屋内運動場 断面詳細図-2	プ-11	プール付属棟 基礎伏図・基礎リスト	他-11	渡り廊下 軸組図	7-11	校舎棟 7ｽﾍﾞｽﾄ撤去図(2階給食受口・洗面所・資料室・便所)
A-12	残置物リスト	校-12	校舎棟 平面詳細図-7(理科室・理科準備室)	校-E12	校舎棟 パソコン教室冷暖房電気設備平面図	屋-12	屋内運動場 各部詳細図-1			他-12	渡り廊下 土間平面図断面図	7-12	校舎棟 7ｽﾍﾞｽﾄ撤去図(3階洗面所・便所)
A-13	既存 全体設備配管図	校-13	校舎棟 平面詳細図-8(図工室・図工準備室)	校-E13	校舎棟 高圧受変電設備単線結線図	屋-13	屋内運動場 各部詳細図-2	プ-M01	プール付属棟 機械設備 給水図	他-13	渡り廊下 昇降所 平面図・断面図	7-13	校舎棟 7ｽﾍﾞｽﾄ撤去図(音楽室・音楽準備室)
A-14	解体後 全体設備配管図	校-14	校舎棟 平面詳細図-9(音楽室・音楽準備室)	校-E14	校舎棟 1階電気設備図	屋-14	屋内運動場 展開図	プ-M02	プール付属棟 機械設備 樹リスト・勾配図・要領図	他-14	渡り廊下 玄関 平面図・断面図	7-14	校舎棟 7ｽﾍﾞｽﾄ撤去図(理科室・理科準備室)
A-15	電気設備解体計画図	校-15	校舎棟 平面詳細図-10(家庭科室)	校-E15	校舎棟 高圧受電設備配置図・詳細図	屋-15	屋内運動場 床伏図	プ-M03	プール付属棟 機械設備 器具リスト・部分詳細図	他-15	防球ネット 平面図・立面図	7-15	校舎棟 7ｽﾍﾞｽﾄ撤去図(家庭科室)
A-16	仮設計画図・進入路計画図(南側道路)	校-16	校舎棟 平面詳細図-11(図書室)	校-E16	校舎棟 装柱・引込分電詳細図	屋-16	屋内運動場 天井伏図	プ-M04	プール付属棟 機械設備 給排水平面図			7-16	校舎棟 7ｽﾍﾞｽﾄ撤去図(廊下)
A-17	解体後 整地計画図	校-17	校舎棟 平面詳細図-12(特別教室)			屋-17	屋内運動場 建具配置図-1	プ-M05	プール付属棟 機械設備 給排水平面詳細図			7-17	屋内運動場 7ｽﾍﾞｽﾄ撤去図(立面図(東面・南面))
		校-18	校舎棟 階段詳細図	校-M01	校舎棟 雨水排水給水図	屋-18	屋内運動場 建具配置図-2	プ-M06	プール付属棟 機械設備 汚水排水平面図			7-18	屋内運動場 7ｽﾍﾞｽﾄ撤去図(立面図(西面・北面))
		校-19	校舎棟 断面図(リフト・洗面・給食受口・便所)	校-M02	校舎棟 給排水配管系統図	屋-19	屋内運動場 建具表-1	プ-M07	プール付属棟 機械設備 機械室詳細図・機器類詳細図			7-19	屋内運動場 7ｽﾍﾞｽﾄ撤去図(平面図1階)
		校-20	校舎棟 展開図-1(普通教室・図工室・図工準備室)	校-M03	校舎棟 雨水汚水排水図	屋-20	屋内運動場 建具表-2	プ-M08	プール付属棟 機械設備 循環浄化平面図-1			7-20	屋内運動場 7ｽﾍﾞｽﾄ撤去図(平面図2階)
		校-21	校舎棟 展開図-2(玄関ホール・職員室・校長室・保健室・放送室・印刷室)	校-M04	校舎棟 樹リスト	屋-21	屋内運動場 体育施設図-1	プ-M09	プール付属棟 機械設備 循環浄化平面図-2			7-21	屋内運動場 7ｽﾍﾞｽﾄ撤去図(天井伏図)
		校-22	校舎棟 展開図-3(1階給食受口・洗面所・更衣室・資料室・宿直室・湯沸室)	校-M05	校舎棟 排水管勾配図-1	屋-22	屋内運動場 体育施設図-2	プ-M10	プール付属棟 機械設備 外部排水管 平面図・断面図			7-22	屋内運動場 7ｽﾍﾞｽﾄ撤去図(展開図)
		校-23	校舎棟 展開図-4(2階給食受口・洗面所・資料室・便所)	校-M06	校舎棟 排水管勾配図-2	屋-23	屋内運動場 体育施設図-3					7-23	ポンプ庫 7ｽﾍﾞｽﾄ撤去図
		校-24	校舎棟 展開図-5(3階洗面所・便所)	校-M07	校舎棟 排水管勾配図-3・樹リスト	屋-24	屋内運動場 台車詳細図					7-24	倉庫① 7ｽﾍﾞｽﾄ撤去図
		校-25	校舎棟 展開図-6(音楽室・音楽準備室)	校-M08	校舎棟 給排水衛生ガス 1・2階平面図	屋-25	屋内運動場 基礎伏図						
		校-26	校舎棟 展開図-7(理科室・理科準備室)	校-M09	校舎棟 給排水衛生ガス 3・PH階平面図	屋-26	屋内運動場 2階伏図・R階伏図						
		校-27	校舎棟 建具配置図	校-M10	校舎棟 給排水衛生ガス 1・2階便所詳細図	屋-27	屋内運動場 R階伏図・ブドウ棚伏図						
		校-28	校舎棟 建具表-1	校-M11	校舎棟 給排水衛生ガス 職員室湯沸場詳細図	屋-28	屋内運動場 軸組図-1						
		校-29	校舎棟 建具表-2	校-M12	校舎棟 給排水衛生ガス 校長室保健室詳細図	屋-29	屋内運動場 軸組図-2						
		校-30	校舎棟 建具表-3	校-M13	校舎棟 給排水衛生ガス 理科室教室詳細図	屋-30	屋内運動場 軸組図-3						
		校-31	校舎棟 建具表-4	校-M14	校舎棟 給排水衛生ガス 家庭科教室詳細図	屋-31	屋内運動場 地中梁リスト・基礎梁リスト						
		校-32	校舎棟 建具表-5	校-M15	校舎棟 ガス 家庭科教室詳細図	屋-32	屋内運動場 1階柱リスト						
		校-33	校舎棟 建具表-6	校-M16	校舎棟 給排水衛生ガス 図工室詳細図	屋-33	屋内運動場 2階柱リスト・基礎梁リスト						
		校-34	校舎棟 天井伏図	校-M17	校舎棟 給水 平面詳細図	屋-34	屋内運動場 床版・壁リスト・雑配筋図						
		校-35	校舎棟 廊下水飲み手洗廻り詳細図	校-M18	校舎棟 雨水汚水 1階平面詳細図-1	屋-35	屋内運動場 K1～3階段配筋図						
		校-36	校舎棟 足洗場・プロパン置場詳細図	校-M19	校舎棟 雨水汚水 1階平面詳細図-2	屋-36	屋内運動場 A・1通り軸組み詳細図						
		校-37	校舎棟 杭伏図	校-M20	校舎棟 水飲・手洗い詳細図	屋-37	屋内運動場 3通り軸組み詳細図						
		校-38	校舎棟 基礎伏図・杭伏図・地中梁伏図	校-M21	校舎棟 浄化水槽詳細図-1	屋-38	屋内運動場 E通ラーメン詳細図						
		校-39	校舎棟 基礎配筋図	校-M22	校舎棟 浄化水槽詳細図-2	屋-39	屋内運動場 E・4通ラーメン詳細図						
		校-40	校舎棟 各階床梁伏図										
		校-41	校舎棟 1・2階柱配筋図	校-AC01	校舎棟 校長室等冷暖房設備 架台要領図・機器リスト・操作配線系統図	屋-E01	屋内運動場 照明器具姿図						
		校-42	校舎棟 3・R階柱配筋図	校-AC02	校舎棟 校長室等冷暖房設備 平面図(連絡配線・リモコン配線)	屋-E02	屋内運動場 電灯コンセント設備図1階						
		校-43	校舎棟 X方向小梁リスト	校-AC03	校舎棟 パソコン教室冷暖房設備 詳細図・系統図・機器表	屋-E03	屋内運動場 電灯コンセント設備図2階						
		校-44	校舎棟 Y方向梁リスト	校-AC04	校舎棟 パソコン教室冷暖房設備 1階3階 空調設備平面図	屋-E04	屋内運動場 放送設備 系統図・音響設備ブロック図						
		校-45	校舎棟 X方向架構図			屋-E05	屋内運動場 放送設備 機械姿図						
		校-46	校舎棟 Y方向架構図			屋-E06	屋内運動場 放送設備 1階平面図						
		校-47	校舎棟 スラブ壁リスト・配筋図			屋-E07	屋内運動場 放送設備 2階平面図						
						屋-E08	屋内運動場 自動火災報知設備 配置図・系統図						
						屋-E09	屋内運動場 自動火災報知設備 1階平面図						
						屋-E10	屋内運動場 自動火災報知設備 2階平面図						
						屋-M01	屋内運動場 給排水 配置図・勾配図						
						屋-M02	屋内運動場 給排水 1階平面図						
						屋-M03	屋内運動場 給排水 2階平面図						
						屋-M04	屋内運動場 給排水 平面詳細図・器具表						
						屋-M05	屋内運動場 汚水排水 1階平面図						
						株式会社 渋谷設計		福山市建設局建築部営繕課		工事名称 旧福山市立千年小学校校舎解体工事			図面No A-00
						〒720-0812 福山市霞町4丁目7番12-2号 TEL 084(926)3438 FAX 084(926)3622		一級建築士事務所 知事登録 23(1)第4971号 一級建築士 渋谷和正 大臣登録 第301321号		図面名称 図面リスト		縮尺 NOSCALE	A2版 71% A3版 50%
													
						設計		2024年 12月					



⑤		項	特記事項	章	項	特記事項	章	項	特記事項	章	項	特記事項											
石綿含有建材の除去及び処理	5	⑤除去物の処理 ※ 密封処理（二重袋梱包） ・ セメント固化	5	化した状態で作業を行う。なお、湿潤化が著しく困難な場合は、除じん性能を有する電動工具を使用するなど粉じんの発散を防止する。 ③除去した石綿含有仕上塗材の廃棄物は、耐水性のプラスチック袋等により二重でこん包する。 4）除去した石綿等の保管、運搬、処分等 6 4） 除去した石綿等の保管、運搬、処分等による。 処分先については、監督員の指示による。 ・ 埋立処分 （ ・ 安定型最終処分場 ・ 管理型最終処分場 ） ・ 中間処理 （ 溶融施設又は無害化処理施設 ） なお、工事発注後に明らかになったやむをえない事情により、上記の指定によりがたい場合は、監督員と協議すること。 5）確認及び後片付け ①関係法令等に基づき、石綿等に関する知識を有する者等により、除去が完了したことを確認する。 ②養生シート等の撤去にあたっては、シート等を十分清掃する。																			
		3）除去工法 ※ 図面による ・ 共通仕様書による 施工場所（ ） 4）除去した石綿等の保管、運搬、処分等 ①除去した石綿含有吹き付け材等を搬出するまでの間、現場に保管する場合は、一定の保管場所を定め、シートで覆う等飛散防止措置を講ずる。また、石綿等の保管場所であることの表示を行う。当該工事により発生する石綿を含む廃棄物は、下記の処分先を見込んでいる。 処分場所（ ） 運搬距離（ ） 受入条件（※平日受入 ・ ） ※ 埋立処分（管理型最終処分場） ・ 中間処理（溶融施設又は無害化処理施設） なお、工事発注後に明らかになったやむをえない事情により、上記の指定によりがたい場合は、監督員と協議すること。 ②石綿を廃棄物として排出した時は、その都度、排出量と処理先を監督員に報告するとともに、産業廃棄物管理票（マニフエスト）の写しを添付した廃棄物処理報告書を提出する。 5）確認及び後片付け ①関係法令等に基づき、石綿等に関する知識を有する者等により、除去が完了したことを確認する。 ②確認の後に、除去面に粉じん飛散防止処理剤等を散布する。 ③養生用のプラスチックシートの撤去に先立ち、高性能真空掃除機で養生面、床等の清掃を行う。 ④養生用のプラスチックシートに付着した粉じんの再飛散を防止するために、シート全面に粉じん飛散抑制剤を散布する。 ⑤壁面等の養生用のプラスチックシートの撤去は、集じん・排気装置で十分に吸引・ろ過し、原則として、隔離空間内部の空気中の総繊維数濃度を測定して、石綿等の粉じんが処理されたことを確認した後に行う。 なお、シートは、取り外して粉じん付着面を内側に折りたたみ、プラスチック袋に入れる。 ⑥養生を行っていない足場、仮設材を清掃した後に解体搬出する。 ⑦床養生用のプラスチックシートは、粉じん付着面を内側に折りたたみ、プラスチック袋に入れる。 ⑧養生用のプラスチックシート等の廃棄物は、4 2）⑤により処理等を行う。 ⑨後片付け終了後は、高性能真空掃除機で床等の清掃をする。																					
		5 石綿含有保温材等の除去 (6.4.1～6.4.4)																					
石綿含有成形板等の除去 (6.5.1～6.5.4)	6	1）処理を行う石綿含有保温材等の仕様及び部位 ・ 下記による ※ 図面による																					
		<table><tr><th>石綿含有保温材等の仕様</th><th>使用部位</th></tr><tr><td>・</td><td>・</td></tr><tr><td>・</td><td>・</td></tr><tr><td>・</td><td>・</td></tr><tr><td>・</td><td>・</td></tr></table>											石綿含有保温材等の仕様	使用部位	・	・	・	・	・	・	・	・	
		石綿含有保温材等の仕様											使用部位										
・	・																						
・	・																						
・	・																						
・	・																						
2）養生等 ①石綿含有保温材等の除去に伴い、石綿の作業場から外部への飛散防止のため、養生シート等を用いて隔離養生（負圧不要）を行う。 ②作業場の隔離（ ・ 行う ※ 行わない） 石綿含有保温材等の除去にあたり、掻き落とし・破砕・切断による方法の場合は、作業場の隔離を行うこと。 3）作業場の隔離を行う場合は、4 2）を適用する。 除去工法 ※ 粉じん飛散抑制剤により湿潤化した後に手ばらし ・ 石綿含有吹き付け材の除去による除去物の処理（※ 密封処理（二重袋梱包） ・ セメント固化 ） 4）除去した石綿等の保管、運搬、処分等 4 4） 除去した石綿等の保管、運搬、処分等による。 5）確認及び後片付け ①関係法令等に基づき、石綿等に関する知識を有する者等により、除去が完了したことを確認する。 ②確認の後に、除去面に粉じん飛散防止処理剤等を散布する。 ③養生シート等の撤去にあたっては、シート等を十分に清掃する。また、石綿の付着が考えられる場合には、必要に応じて粉じん飛散抑制剤又は粉じん飛散処理剤を散布する。																							
石綿含有仕上塗材（下地調整塗材含む）の除去	7	1）処理を行う石綿含有成形板等の仕様及び部位 ・ 下記による ※ 図面による																					
		<table><tr><th>石綿含有成形板等の仕様</th><th>使用部位</th></tr><tr><td>・</td><td>・</td></tr><tr><td>・</td><td>・</td></tr><tr><td>・</td><td>・</td></tr><tr><td>・</td><td>・</td></tr></table>											石綿含有成形板等の仕様	使用部位	・	・	・	・	・	・	・	・	
		石綿含有成形板等の仕様											使用部位										
・	・																						
・	・																						
・	・																						
・	・																						
2）養生等 石綿含有成形板等の除去に伴い、石綿の作業場から外部への飛散防止のため、養生シート等を用いて作業場所の周辺の養生を行う。 3）除去工法 ①原則、手ばらしで行う。やむを得ず切断、破壊等しなければならない場合は、常時湿潤化した状態で作業を行う。ただし、石綿を含有するけい酸カルシウム板第一種は、養生シート等で作業場所の隔離養生（負圧不要）を行う。 ②除去した石綿含有成形板等の集積及び積込みに当たっては、高所より落下しないことの他、粉じんの飛散防止に努める。 ③破砕された石綿含有成形板等は、湿潤化のうえ、丈夫なプラスチック袋に入れる等飛散防止の措置を講ずる。 4）除去した石綿等の保管、運搬、処分等 ①処分は原形のままとし、処分先は監督員の指示による。 ・ 石綿含有石膏ボード ※ 埋立処分（管理型最終処分場） ・ 石綿含有せっこうボードを除く石綿含有成形板等 ・ 埋立処分（安定型最終処分場） ・ 中間処理（溶融施設） なお、工事発注後に明らかになったやむをえない事情により、上記の指定によりがたい場合は、監督員と協議すること。 ②除去した石綿含有成形板等を現場に保管する場合は、一定の保管場所を定め、他の廃棄物とを分別して保管するものとし、シートで覆う等飛散防止措置を講ずる。また、保管場所には、石綿等の保管場所であることの表示を行う。 ③石綿含有成形板等の運搬に当たっては、運搬車輛の荷台全体をシート等で覆い、飛散防止に努める。 5）確認及び後片付け ①関係法令等に基づき、石綿等に関する知識を有する者等により、除去が完了したことを確認する。 ②養生シート等の撤去にあたっては、シート等を十分清掃する。																							
		1）処理を行う石綿含有仕上塗材（下地調整塗材含む）の仕様及び部位 ・ 下記による ※ 図面による																					
		<table><tr><th>石綿含有仕上塗材の仕様</th><th>使用部位</th></tr><tr><td>・</td><td>・</td></tr><tr><td>・</td><td>・</td></tr><tr><td>・</td><td>・</td></tr><tr><td>・</td><td>・</td></tr></table>	石綿含有仕上塗材の仕様	使用部位	・	・	・	・	・	・	・	・											
石綿含有仕上塗材の仕様	使用部位																						
・	・																						
・	・																						
・	・																						
・	・																						
		2）養生等 電気グラインダー等の電動工具により除去を行う場合は、石綿の作業場から外部への飛散防止のため、養生シート等を用いて隔離養生（負圧不要）を行う。 3）除去工法（ 施工場所： ※ 図示 ・ ） ①石綿含有仕上塗材の除去は、高圧水洗工法や剝離剤を用いる工法等により、湿潤化した状態で行う。 ②電気グラインダー等の電動工具により除去を行う場合は、除去する石綿含有仕上塗材を常時湿潤																					
				 株式会社 渋谷設計 〒720-0812 福山市霞町4丁目7番12-2号 TEL 084(926)3438 FAX 084(926)3622	一級建築士事務所 知事登録 23(1)第4971号 一級建築士 渋谷和正 大臣登録 第301321号		福山市建設局建築部営繕課 設計 2024年 12月	工事名称 旧福山市立千年小学校校舎解体工事 図面名称 解体工事特記仕様書（2） 備考	図面No A-02 A2版 715 A3版 505														

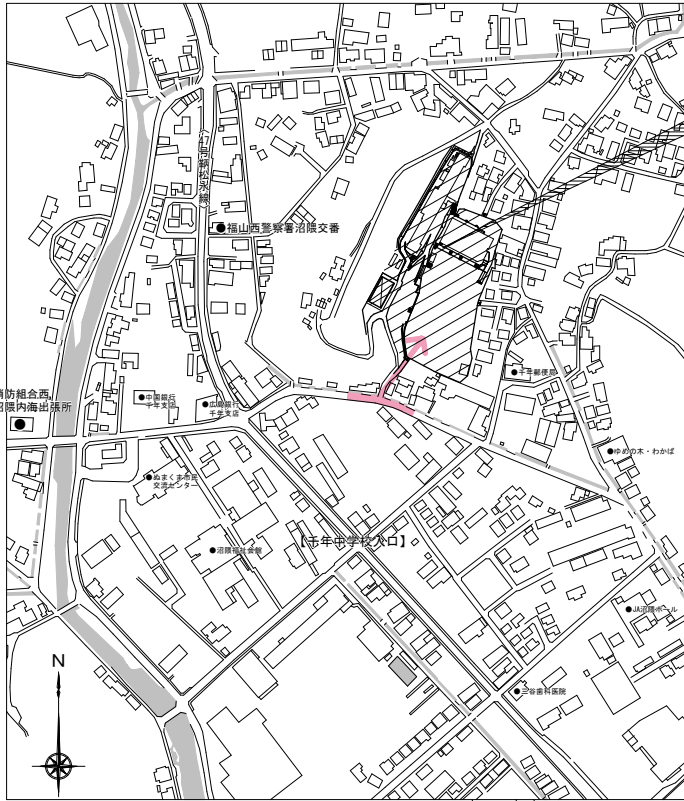


附近見取図 道路案内図 S=1/2500

旧福山市立千年小学校
福山市沼隈町大字草深7432番地2


寄ノ宮八幡神社

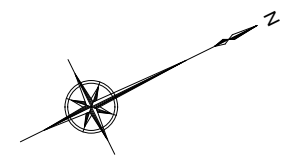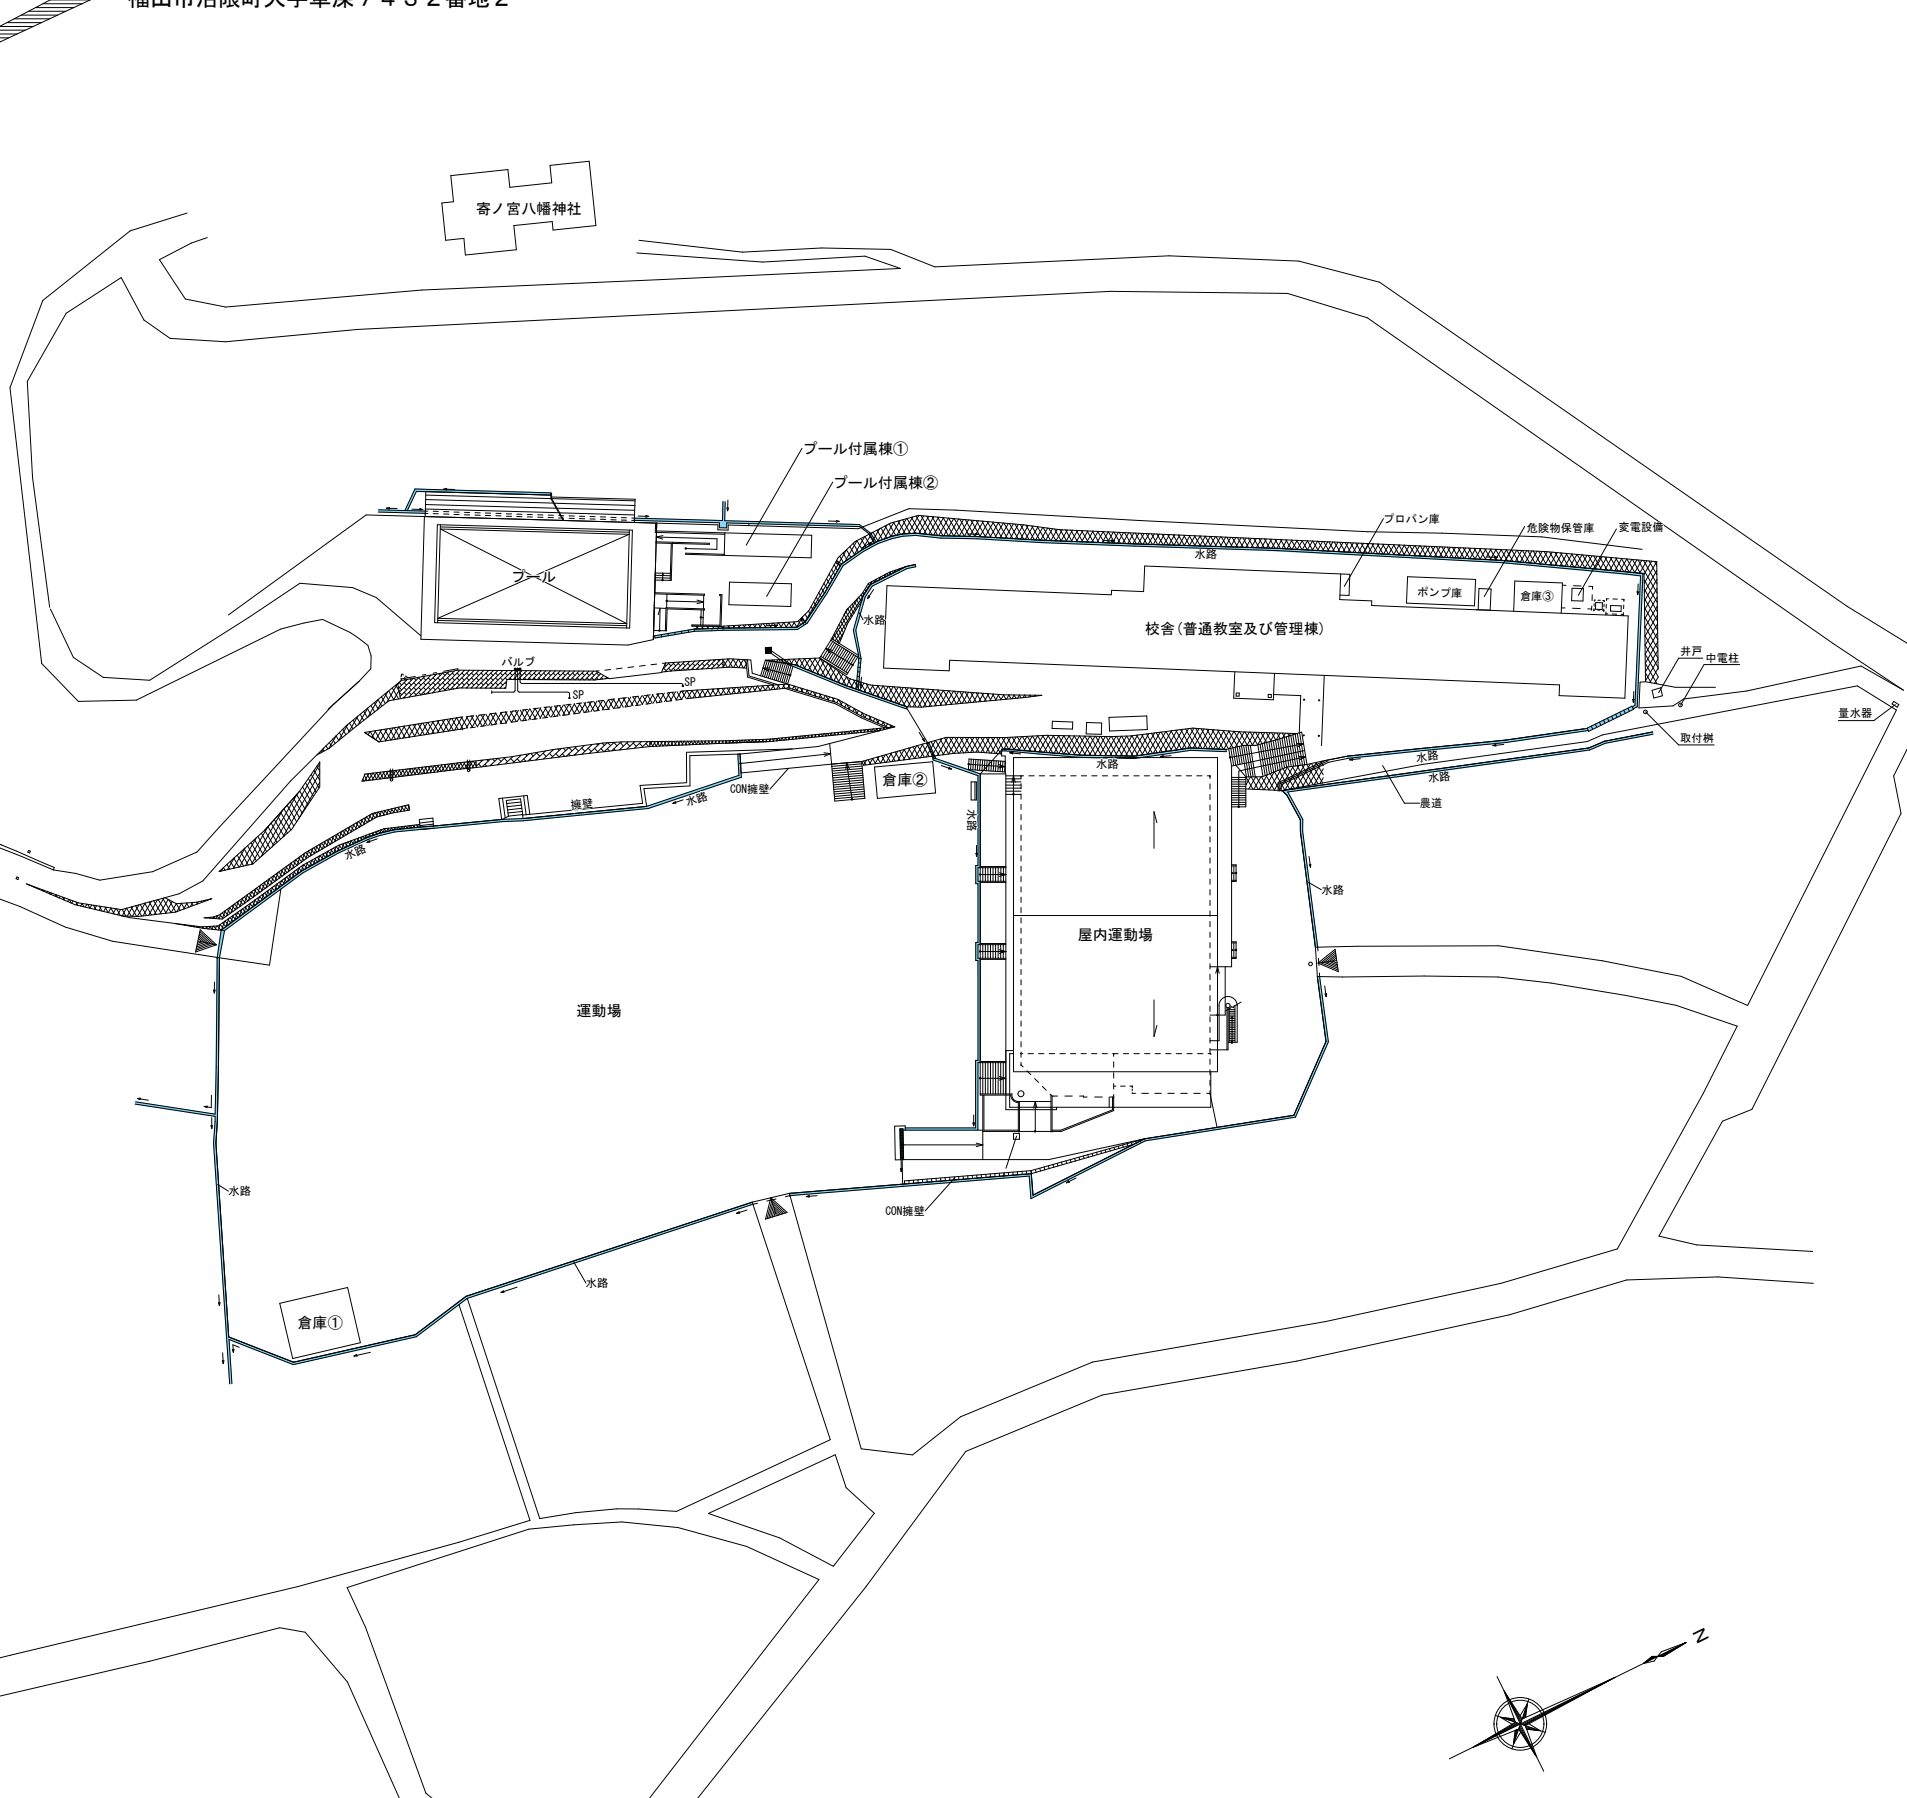


1 期解体

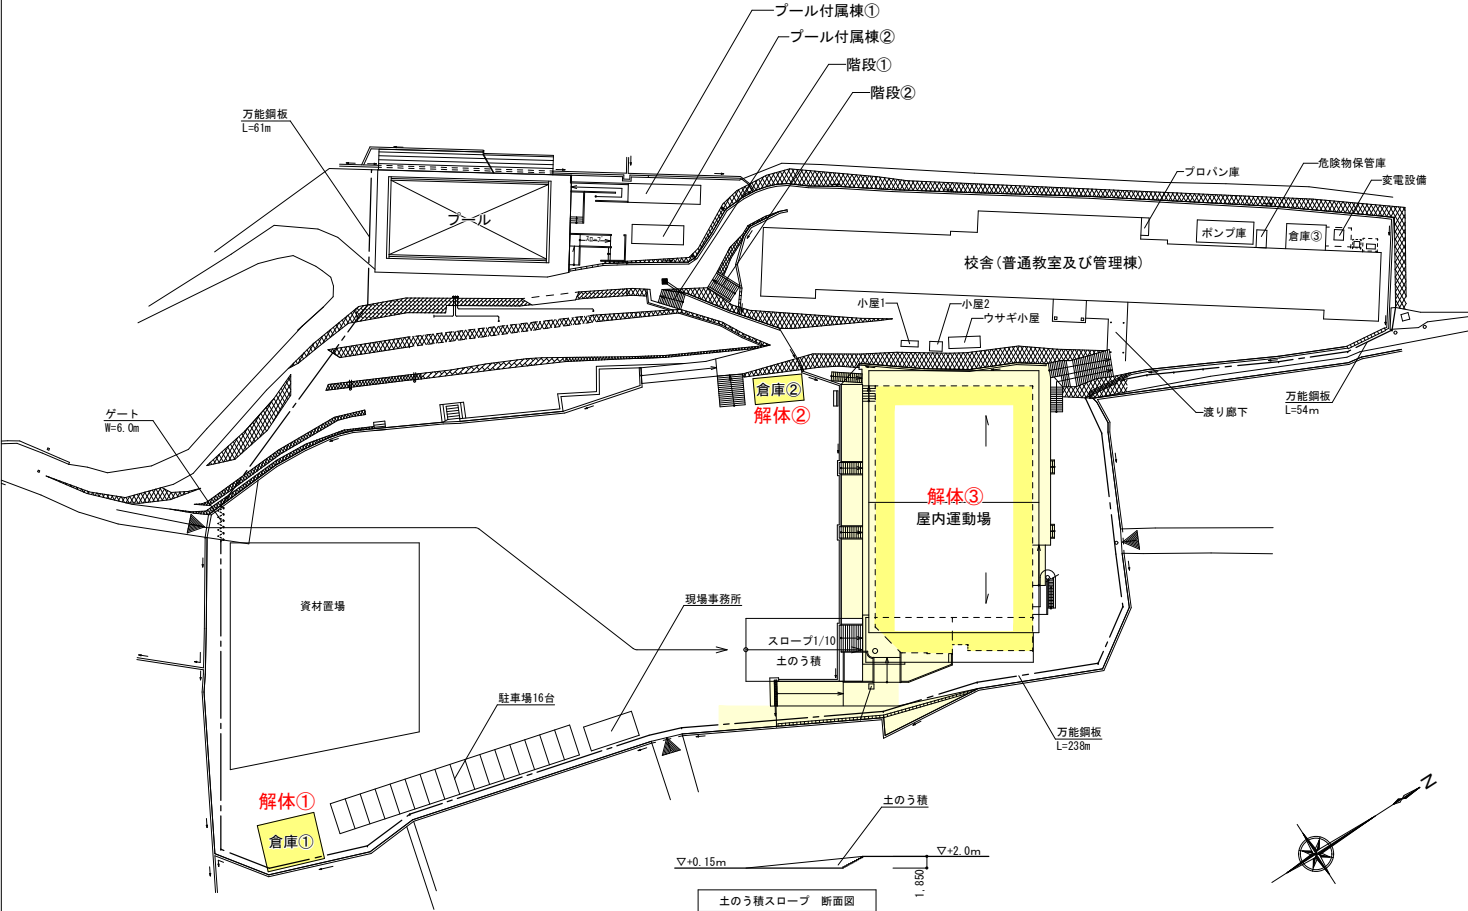


2 期解体

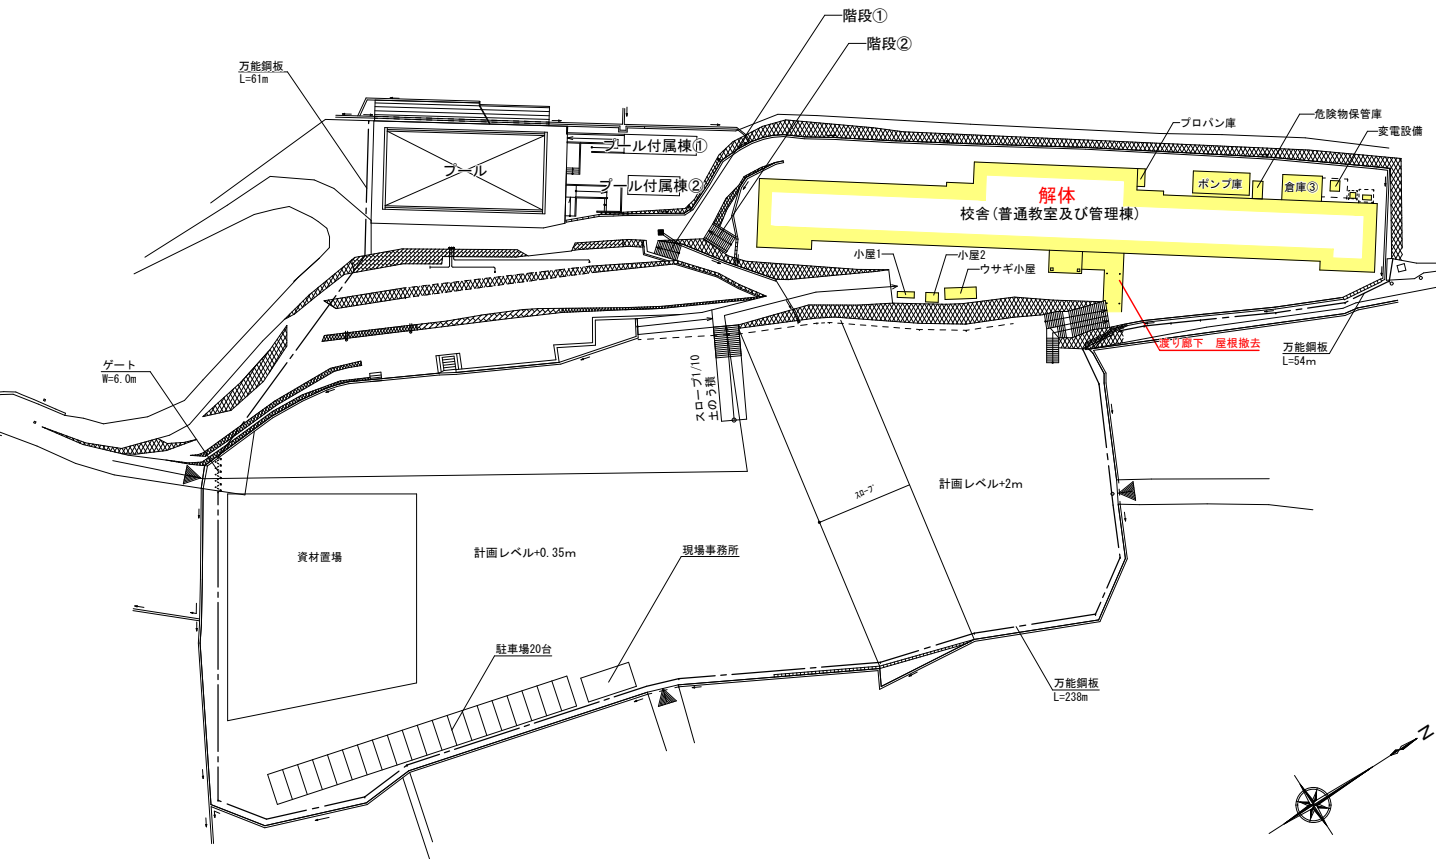

3 期解体

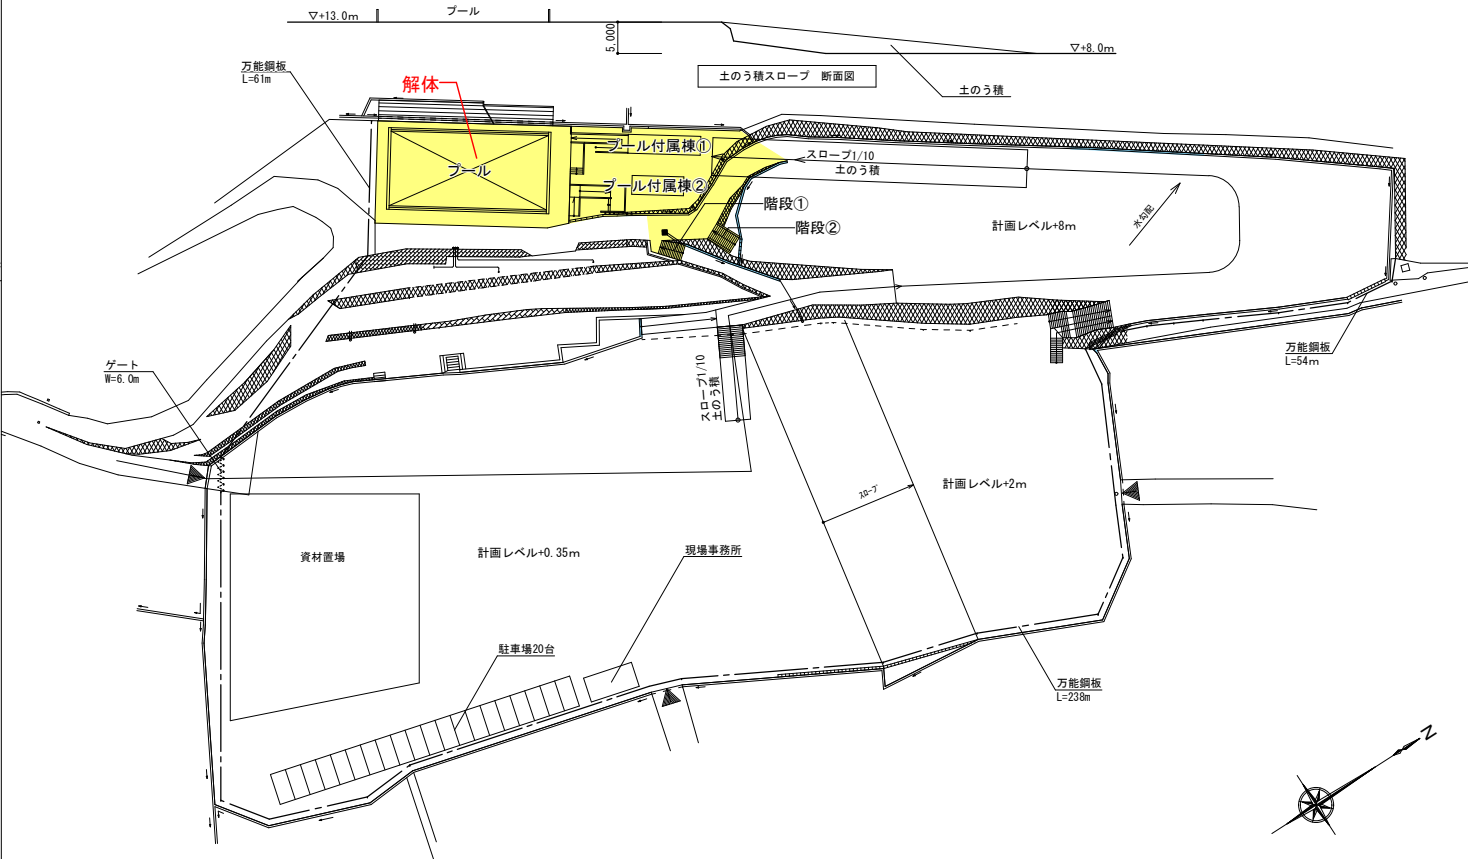

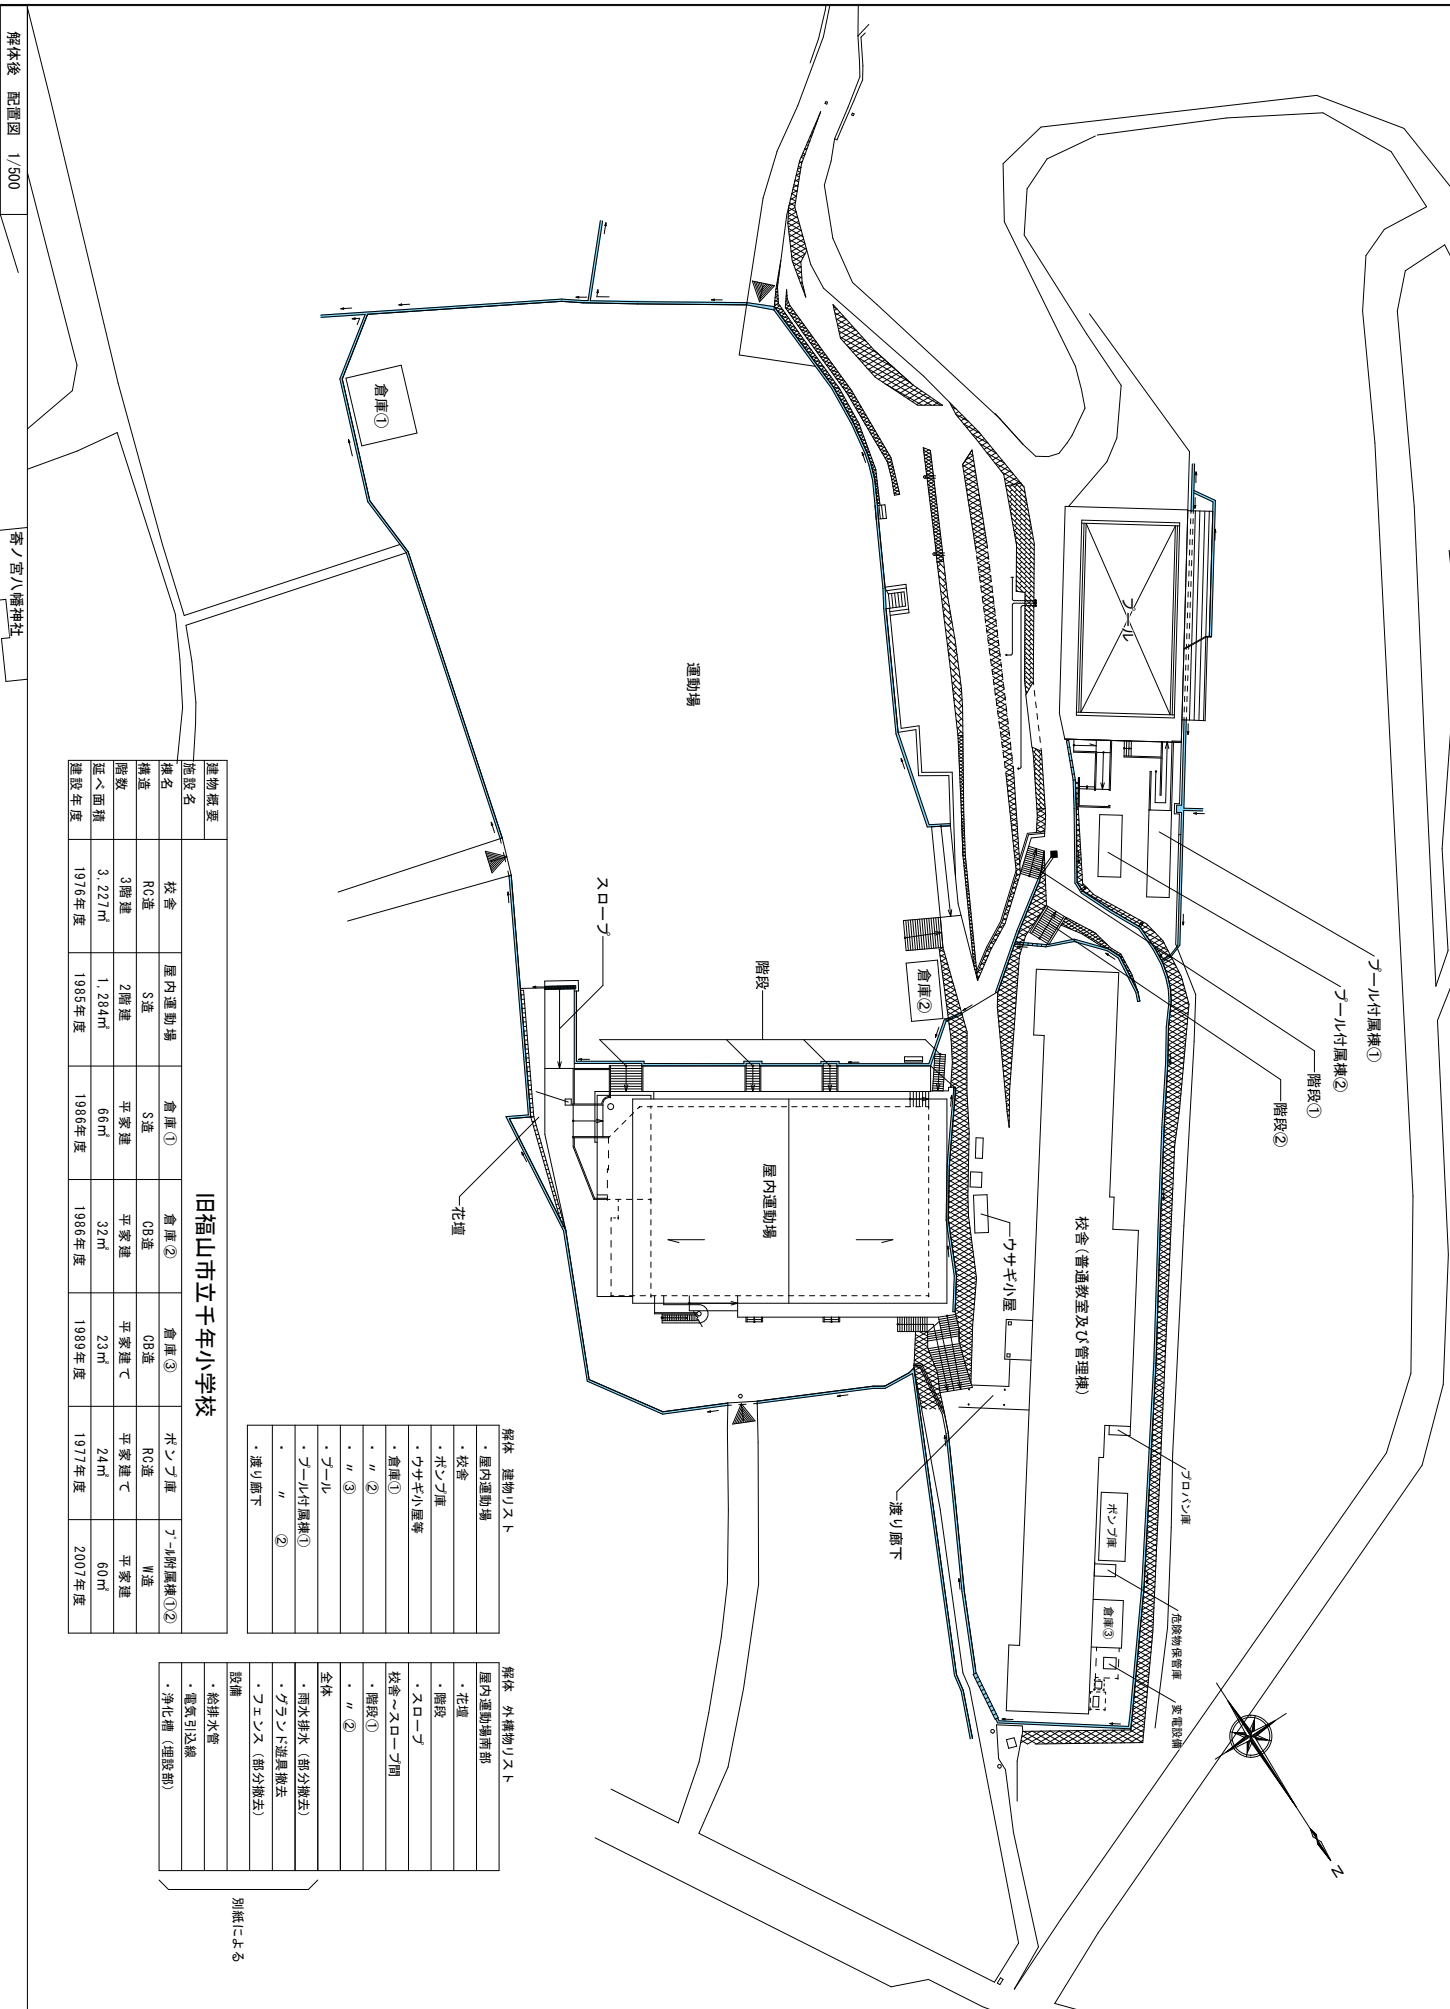

建物概要									
施設名									
校舎	屋内運動場	倉庫①	倉庫②	倉庫③	ポンプ庫	7-4附属棟①②			
構造	RC造	S造	S造	OB造	RC造	W造			
階数	3階建	2階建	平家建	平家建	平家建て	平家建て			
延べ面積	3,227㎡	1,284㎡	66㎡	32㎡	23㎡	24㎡	60㎡		
建設年度	1976年度	1985年度	1986年度	1986年度	1989年度	1977年度	2007年度		

旧福山市立千年小学校

- 解体 建物リスト
- ・屋内運動場
 - ・校舎
 - ・ポンプ庫
 - ・ウサギ小屋等
 - ・倉庫①
 - ・ " ②
 - ・ " ③
 - ・テール
 - ・テール付附属①
 - ・ " ②
 - ・渡り廊下

- 解体 外構物リスト
- ・屋内運動場南部
 - ・花壇
 - ・階段
 - ・スロープ
 - ・校舎～スロープ間
 - ・階段①
 - ・ " ②
 - 全体
 - ・雨水排水 (部分撤去)
 - ・グラウンド遊具撤去
 - ・フェンス (部分撤去)


設備

・給排水管

・電気引込線

・浄化槽 (埋設前)

別紙による

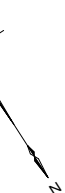

株式会社 渋谷設計
〒720-0812 福山市霞町4丁目7番12-2号
TEL 084 (926) 3438 FAX 084 (926) 3622

一級建築士事務所 知事登録 23 (1) 第4971号
一級建築士 渋谷和正 大臣登録 第301321号



福山市建設局建築部営繕課
設計
2024年 12月

工事名称
旧福山市立千年小学校校舎解体工事

図面名称
既存・解体後 配置図


縮尺
1/500


図面No

A-05


A2版 71%

A3版 50%

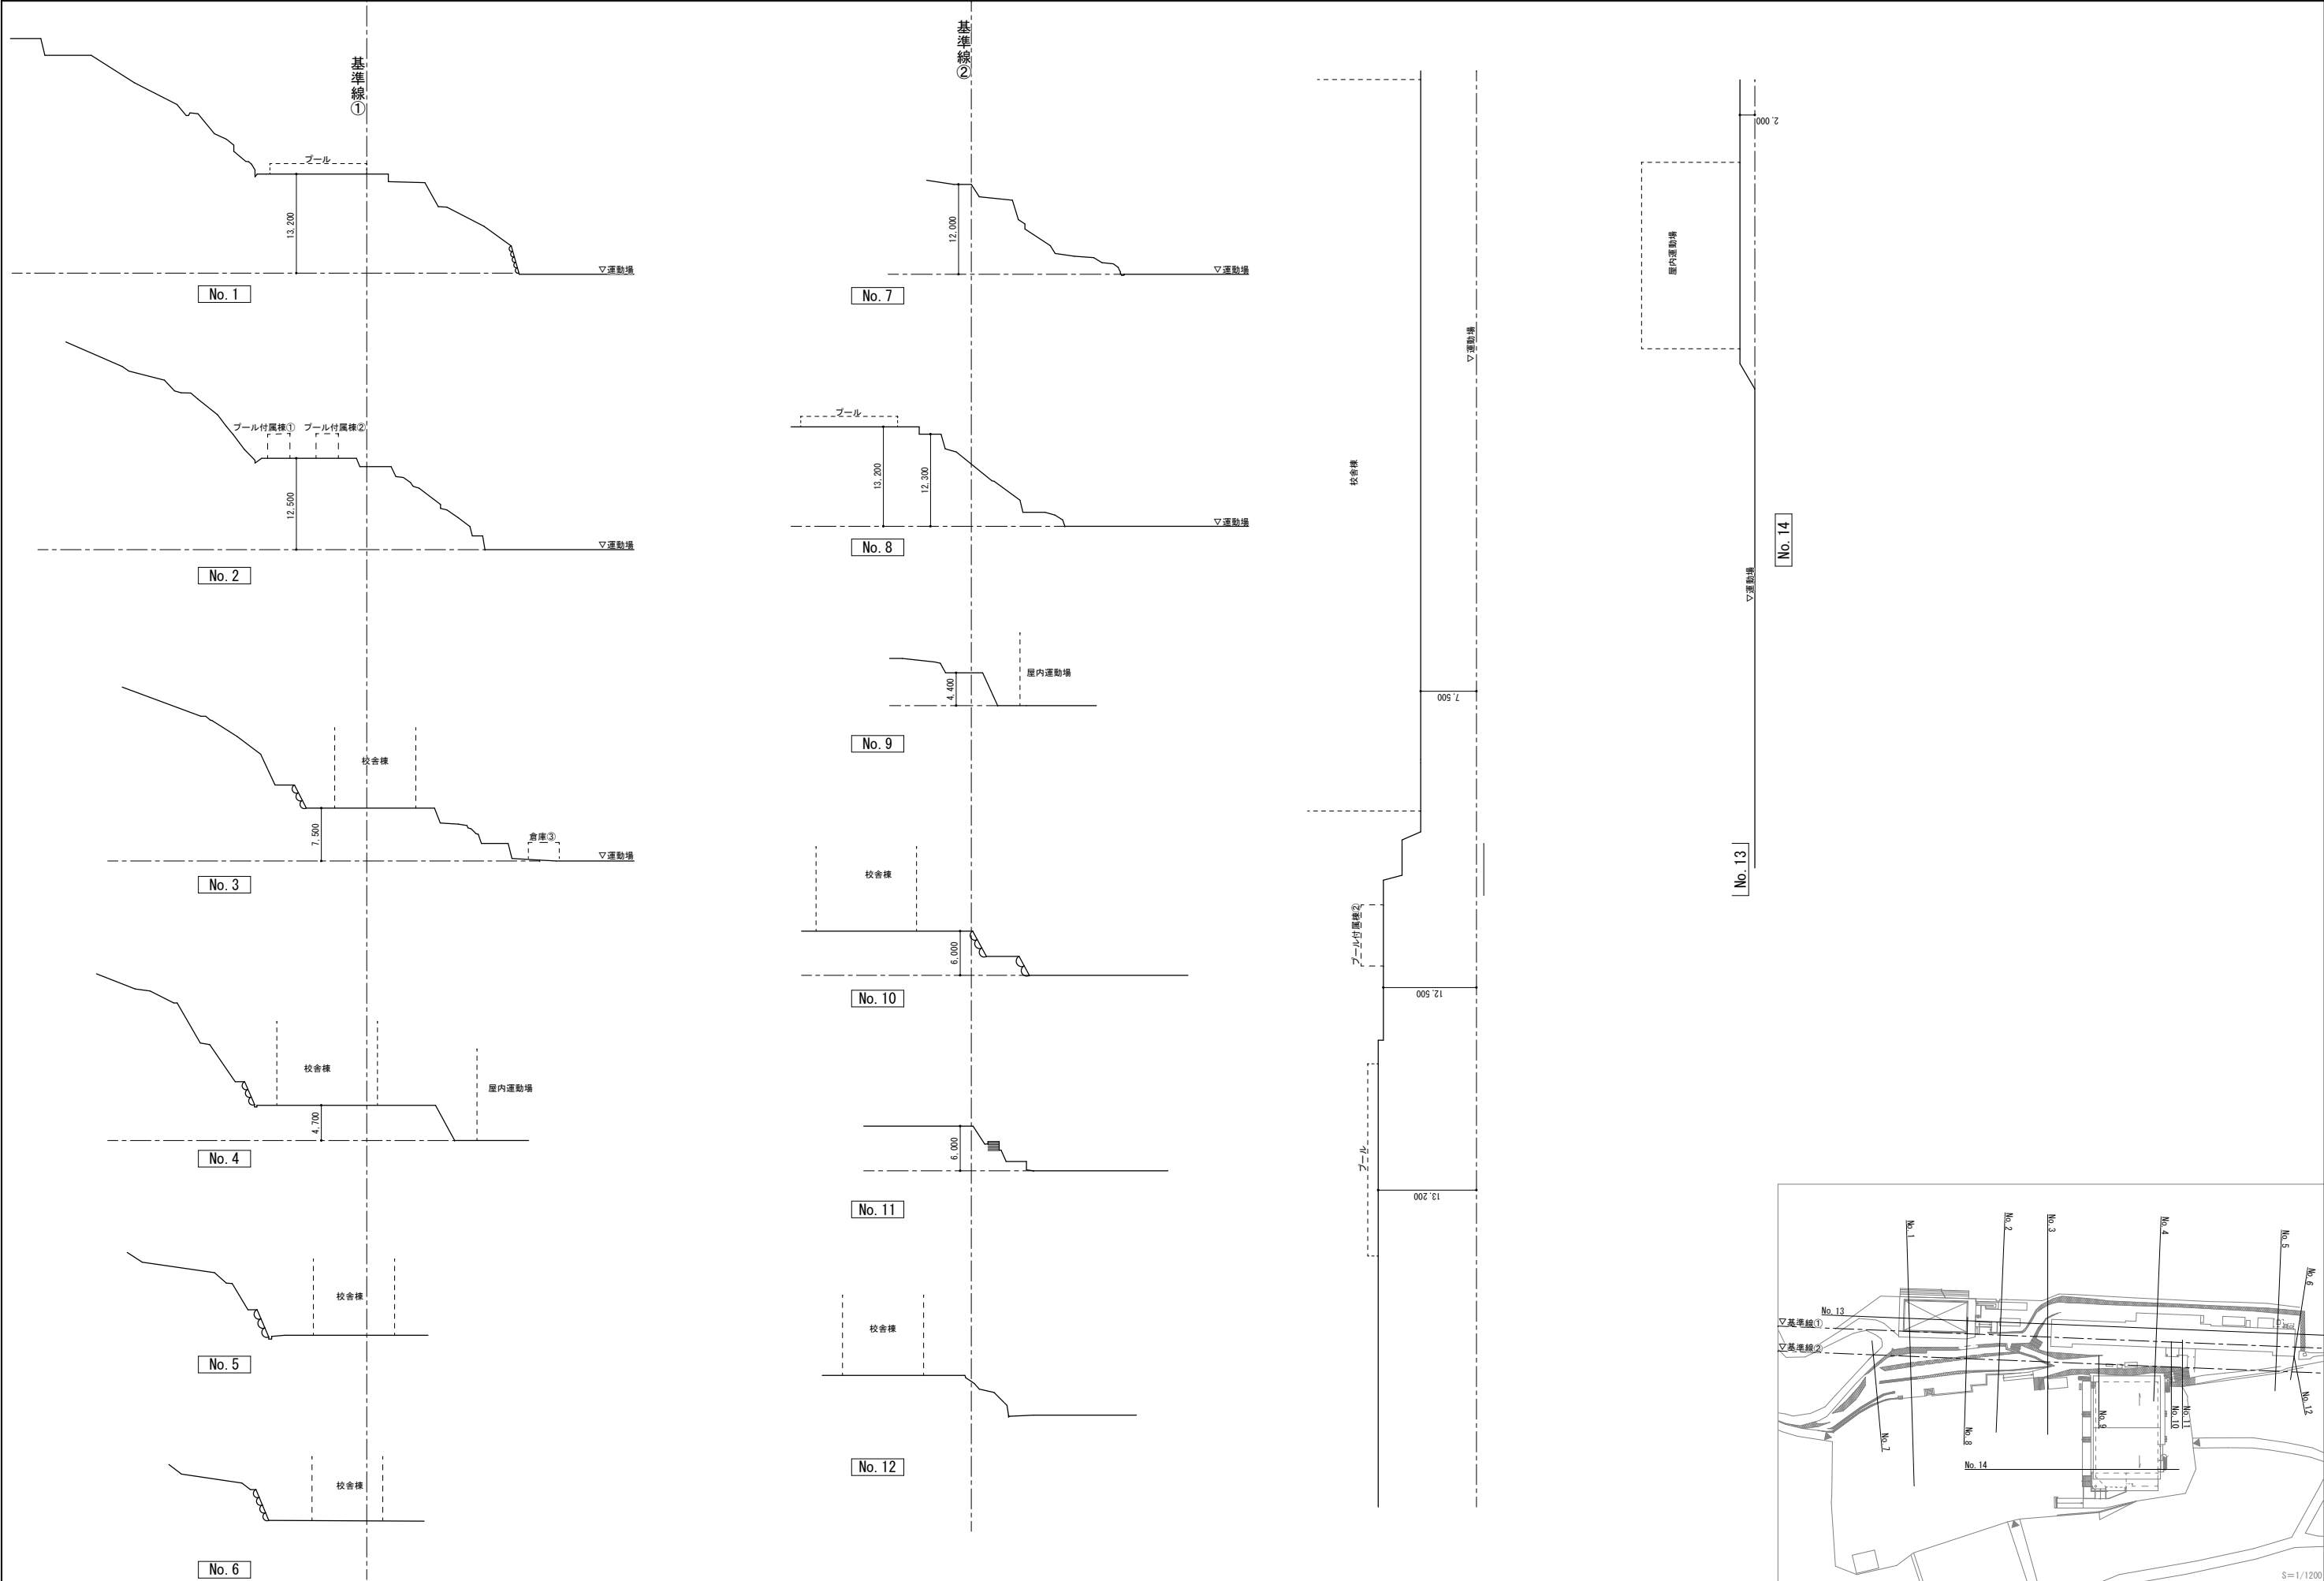


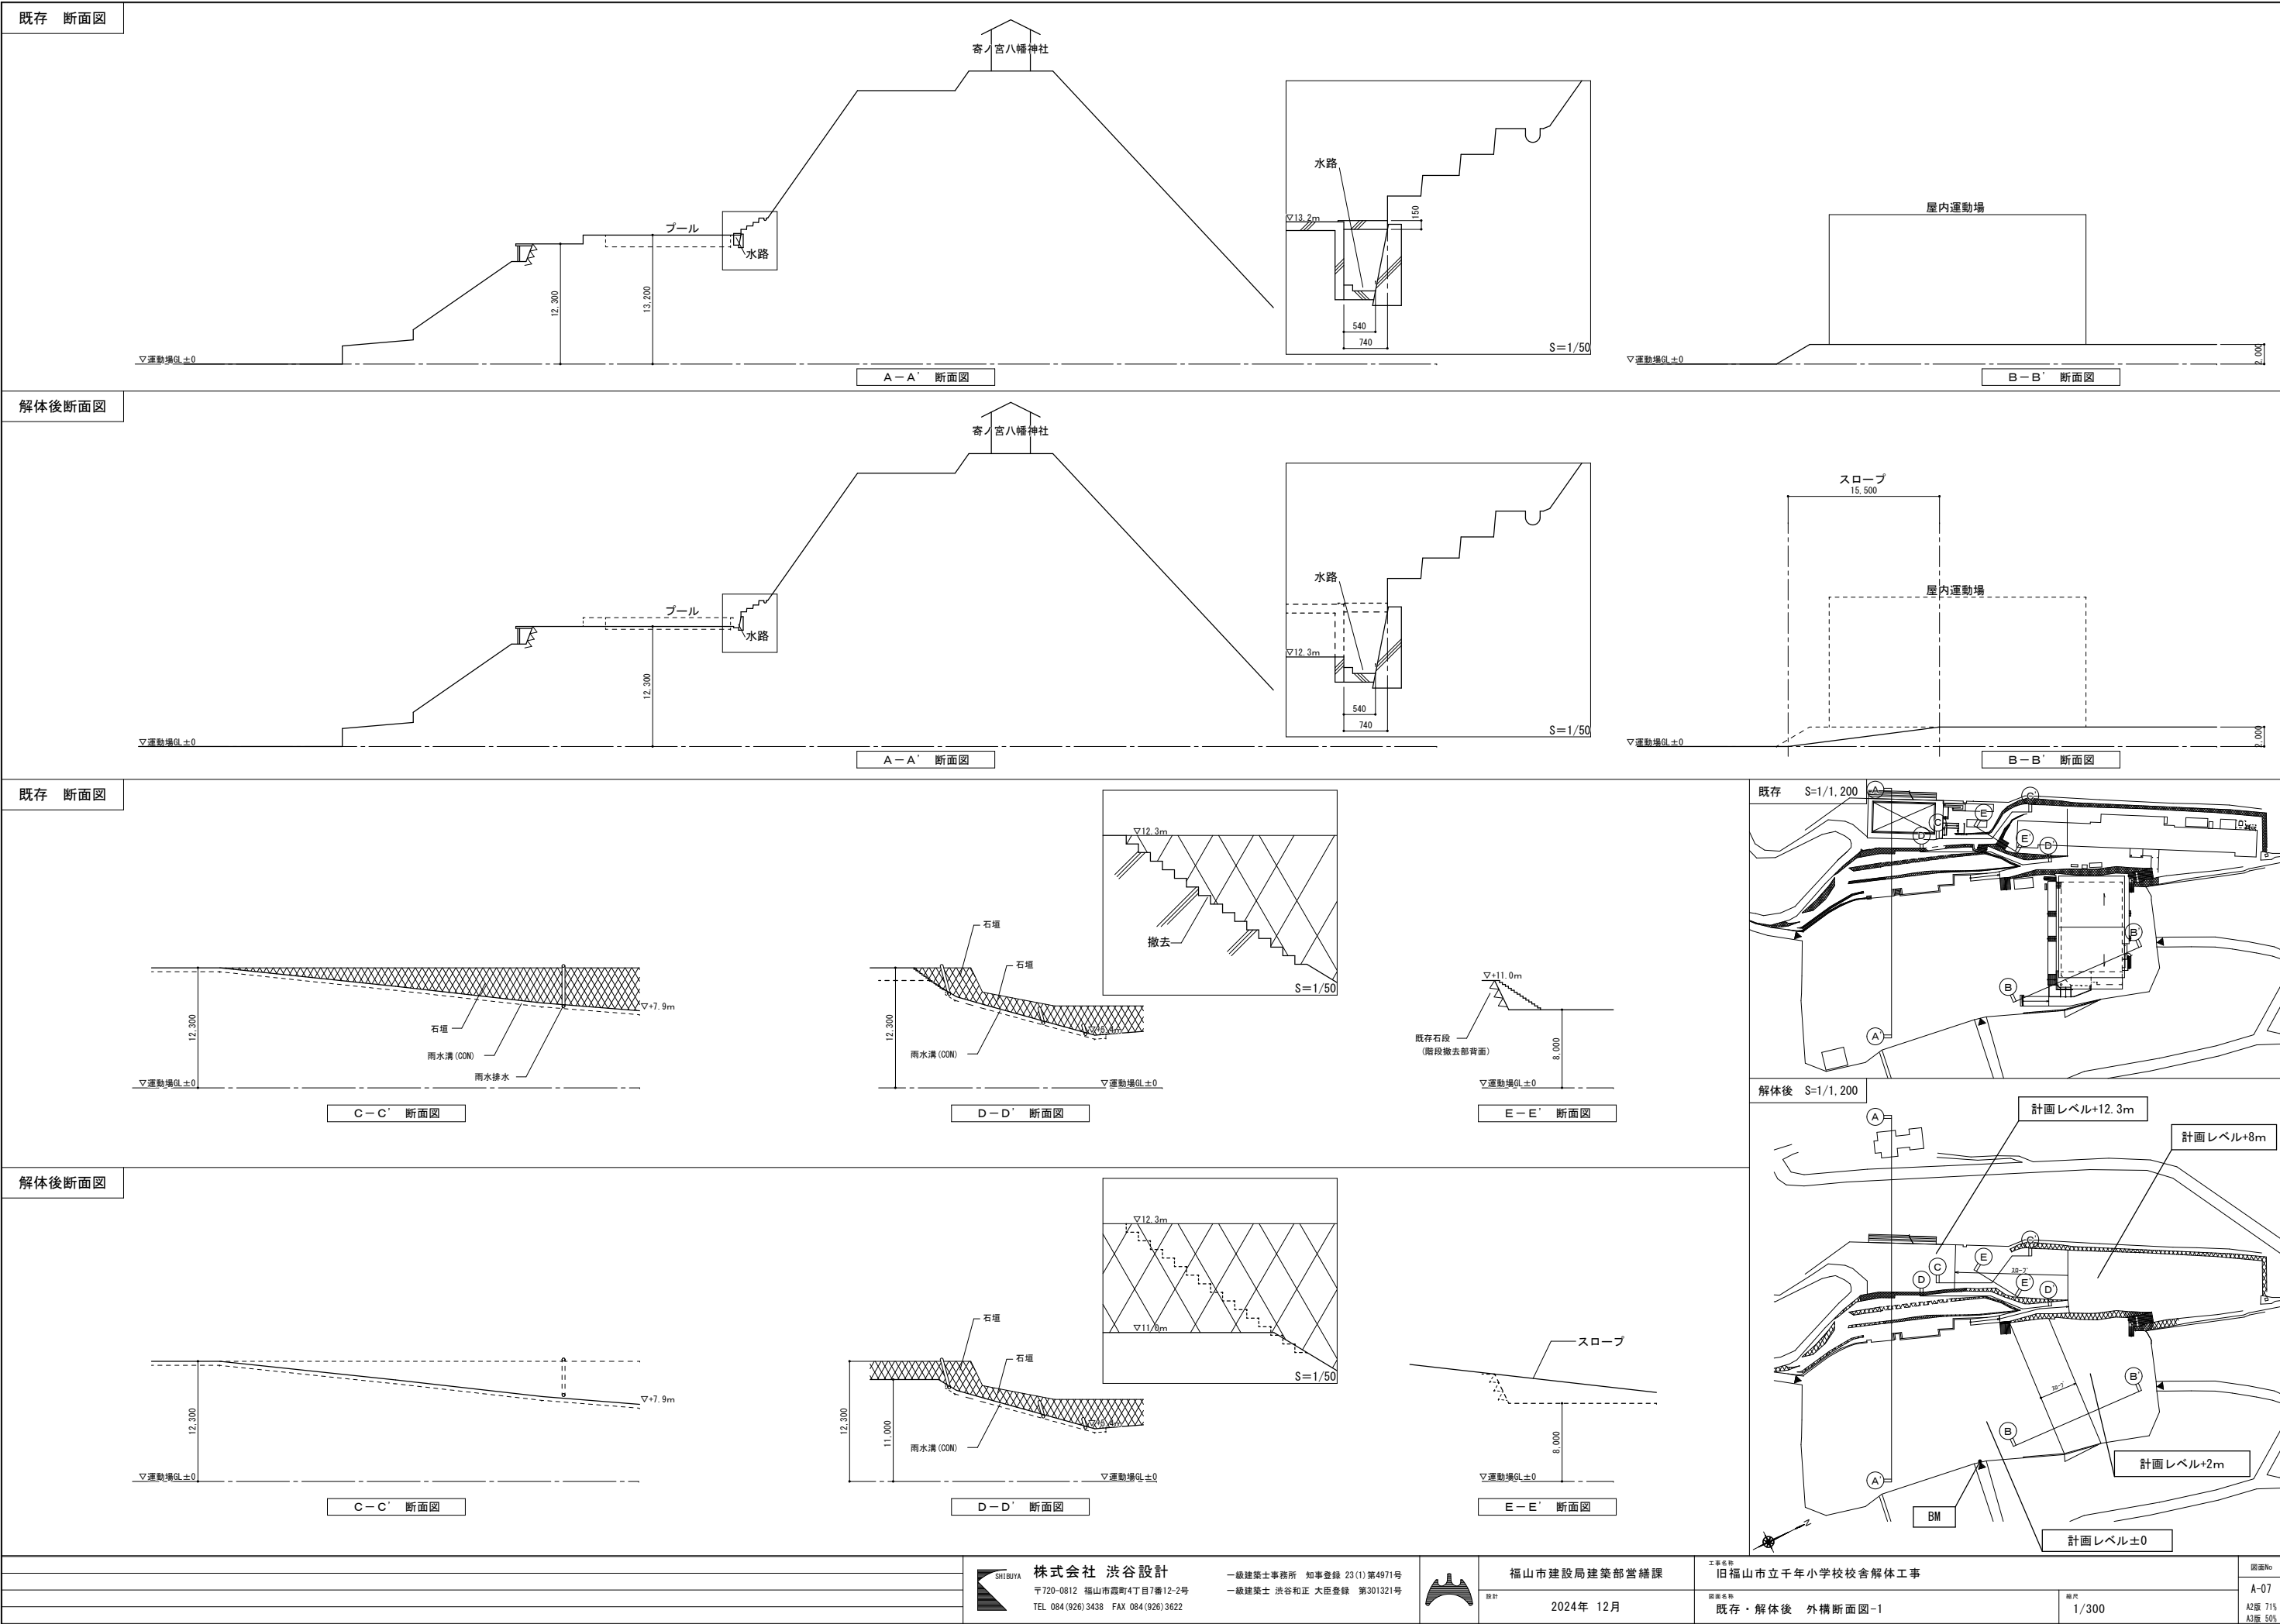



既存 断面図

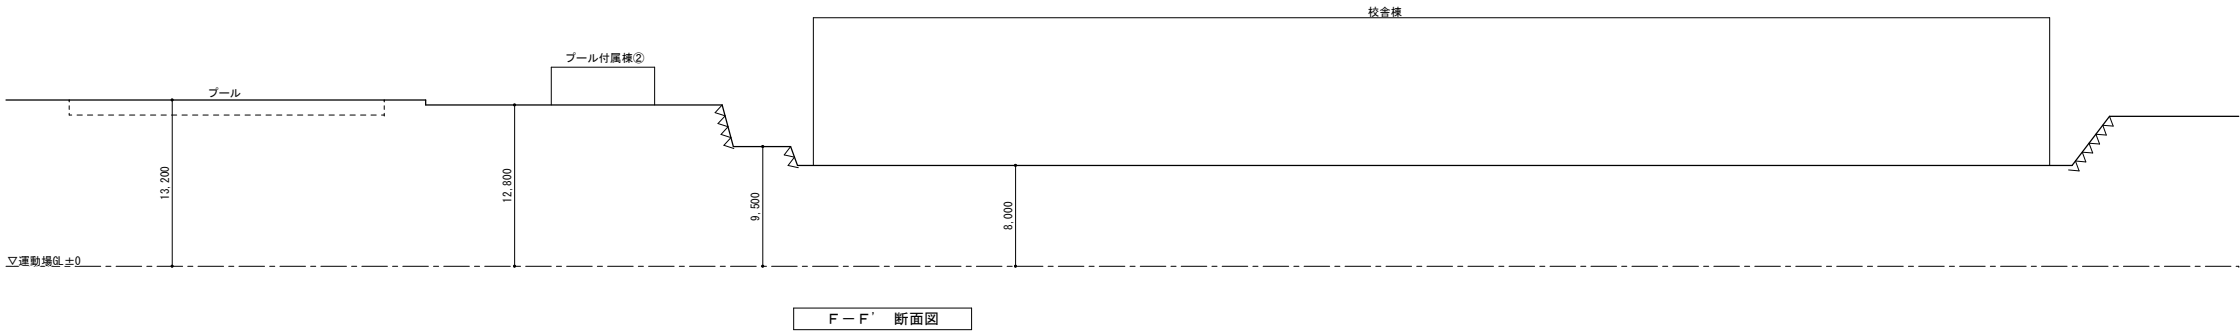




解体後断面図

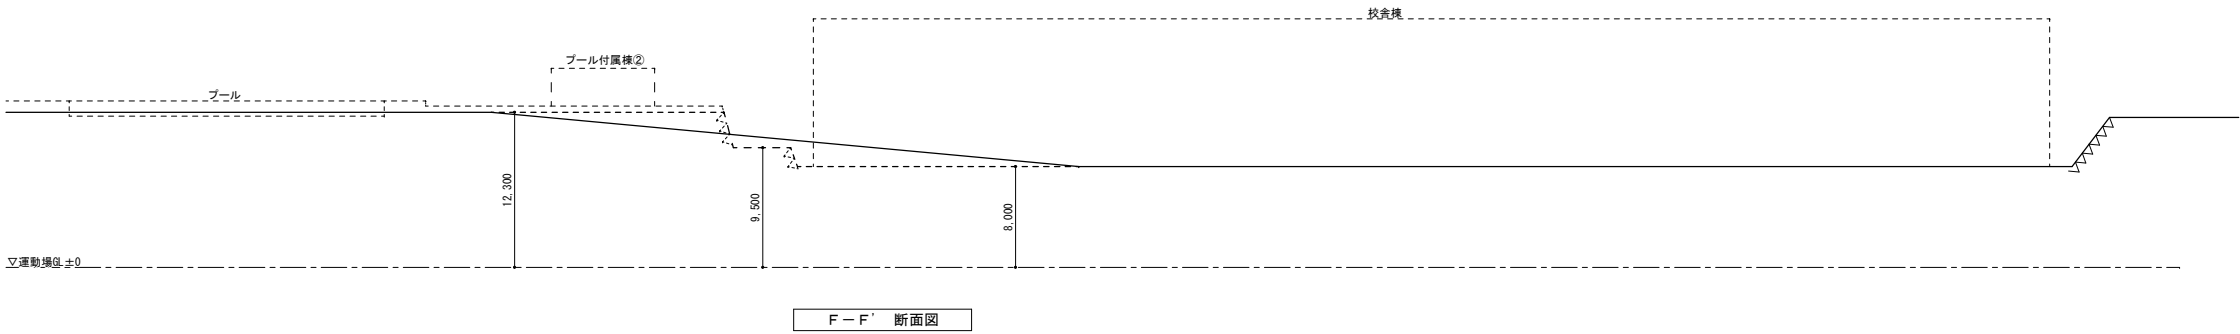

既存 断面図

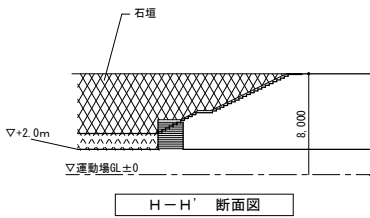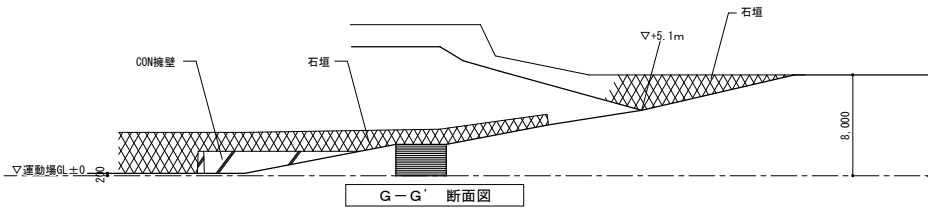

解体後断面図

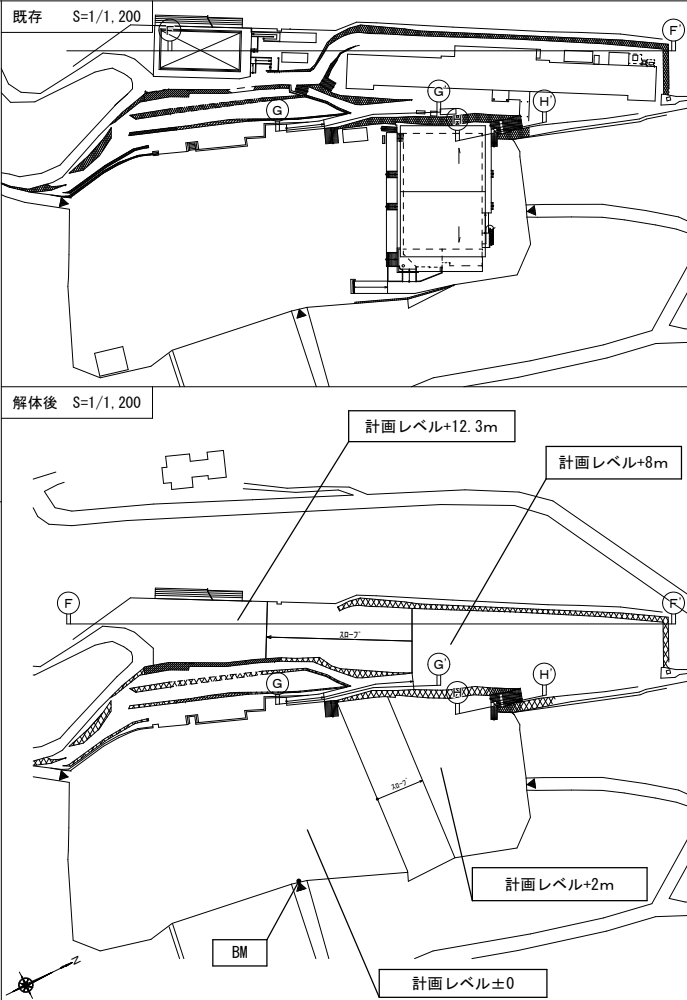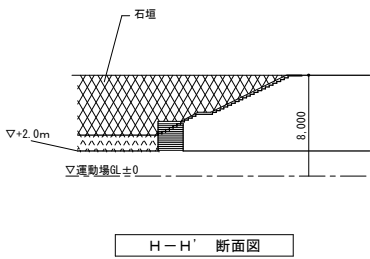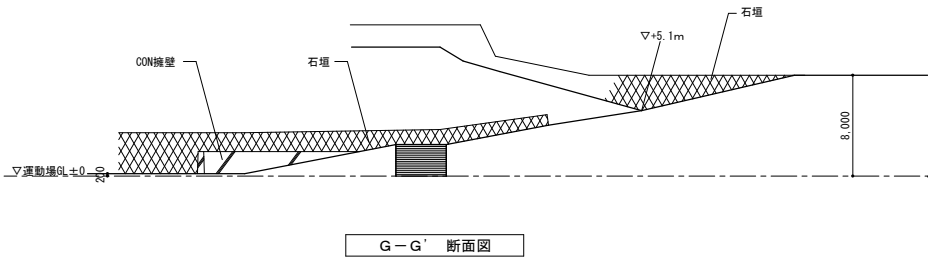

株式会社 渋谷設計
〒720-0812 福山市霞町4丁目7番12-2号
TEL 084(926)3438 FAX 084(926)3622

一級建築士事務所 知事登録 23(1)第4971号
一級建築士 渋谷和正 大臣登録 第301321号




福山市建設局建築部営繕課
設計 2024年 12月


工事名称 旧福山市立千年小学校校舎解体工事
図面名称 既存・解体後 外構断面図-2

縮尺 1/300

図面No. A-08
A2版 71%
A3版 50%

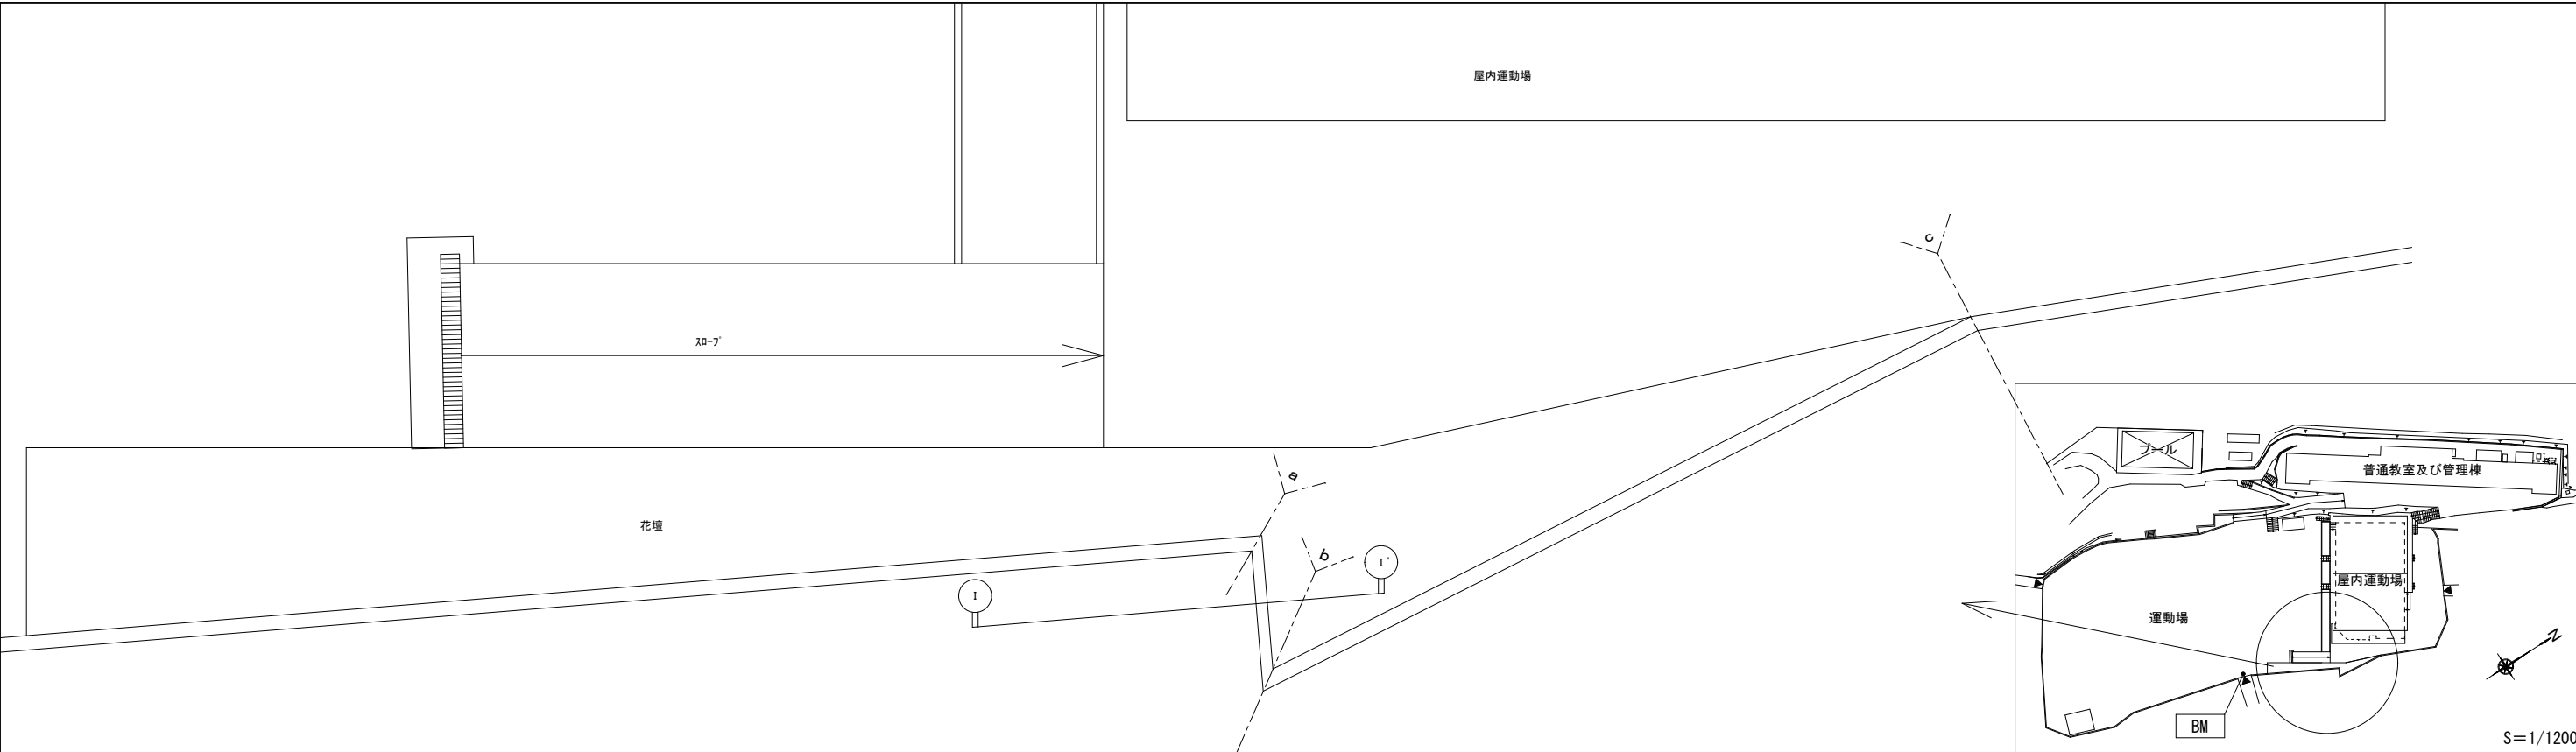


既存

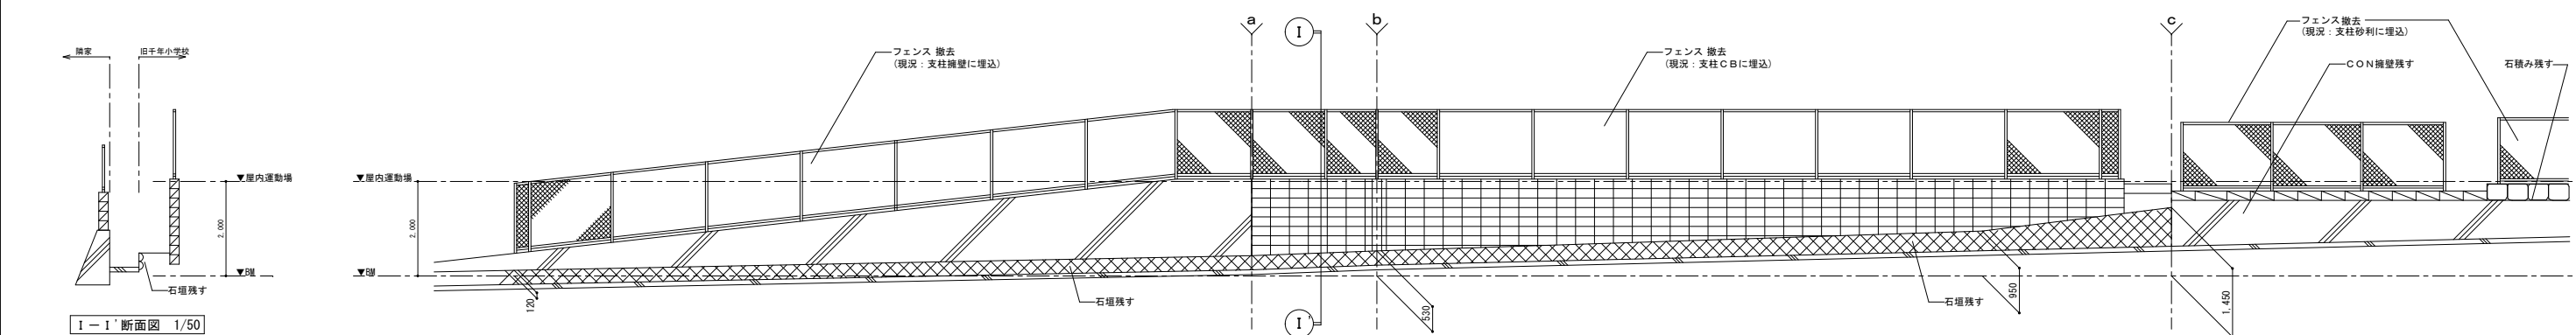


姿図 1/70


解体後

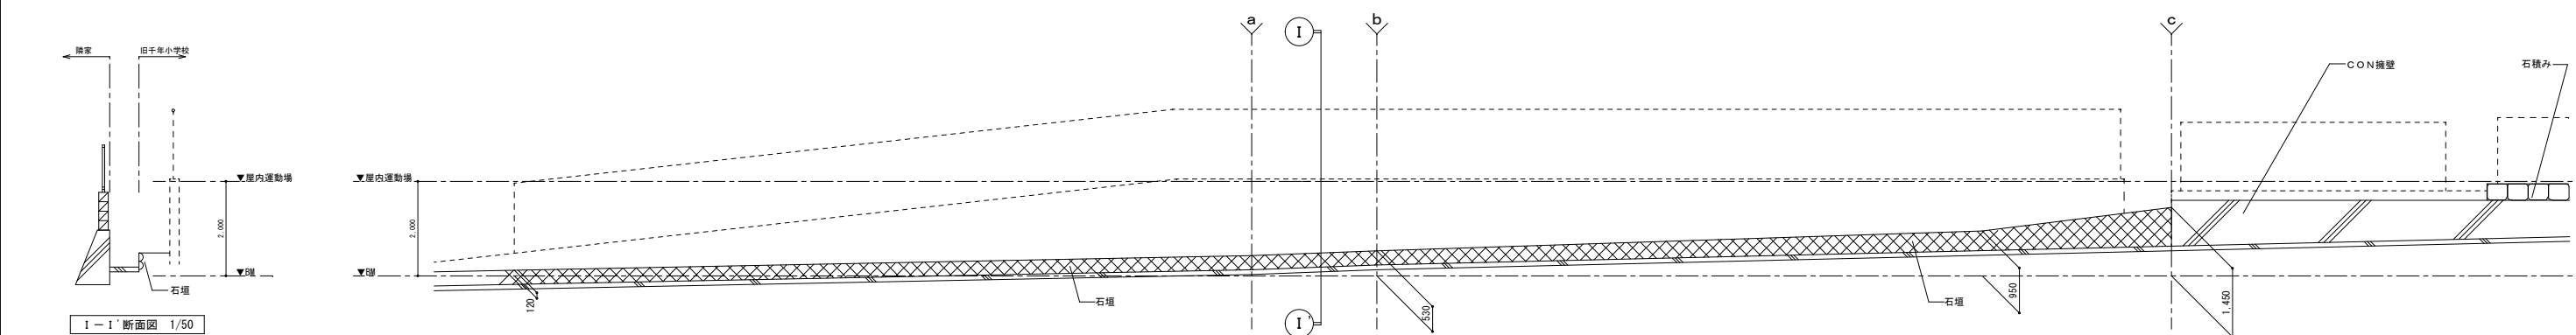

姿図 1/70

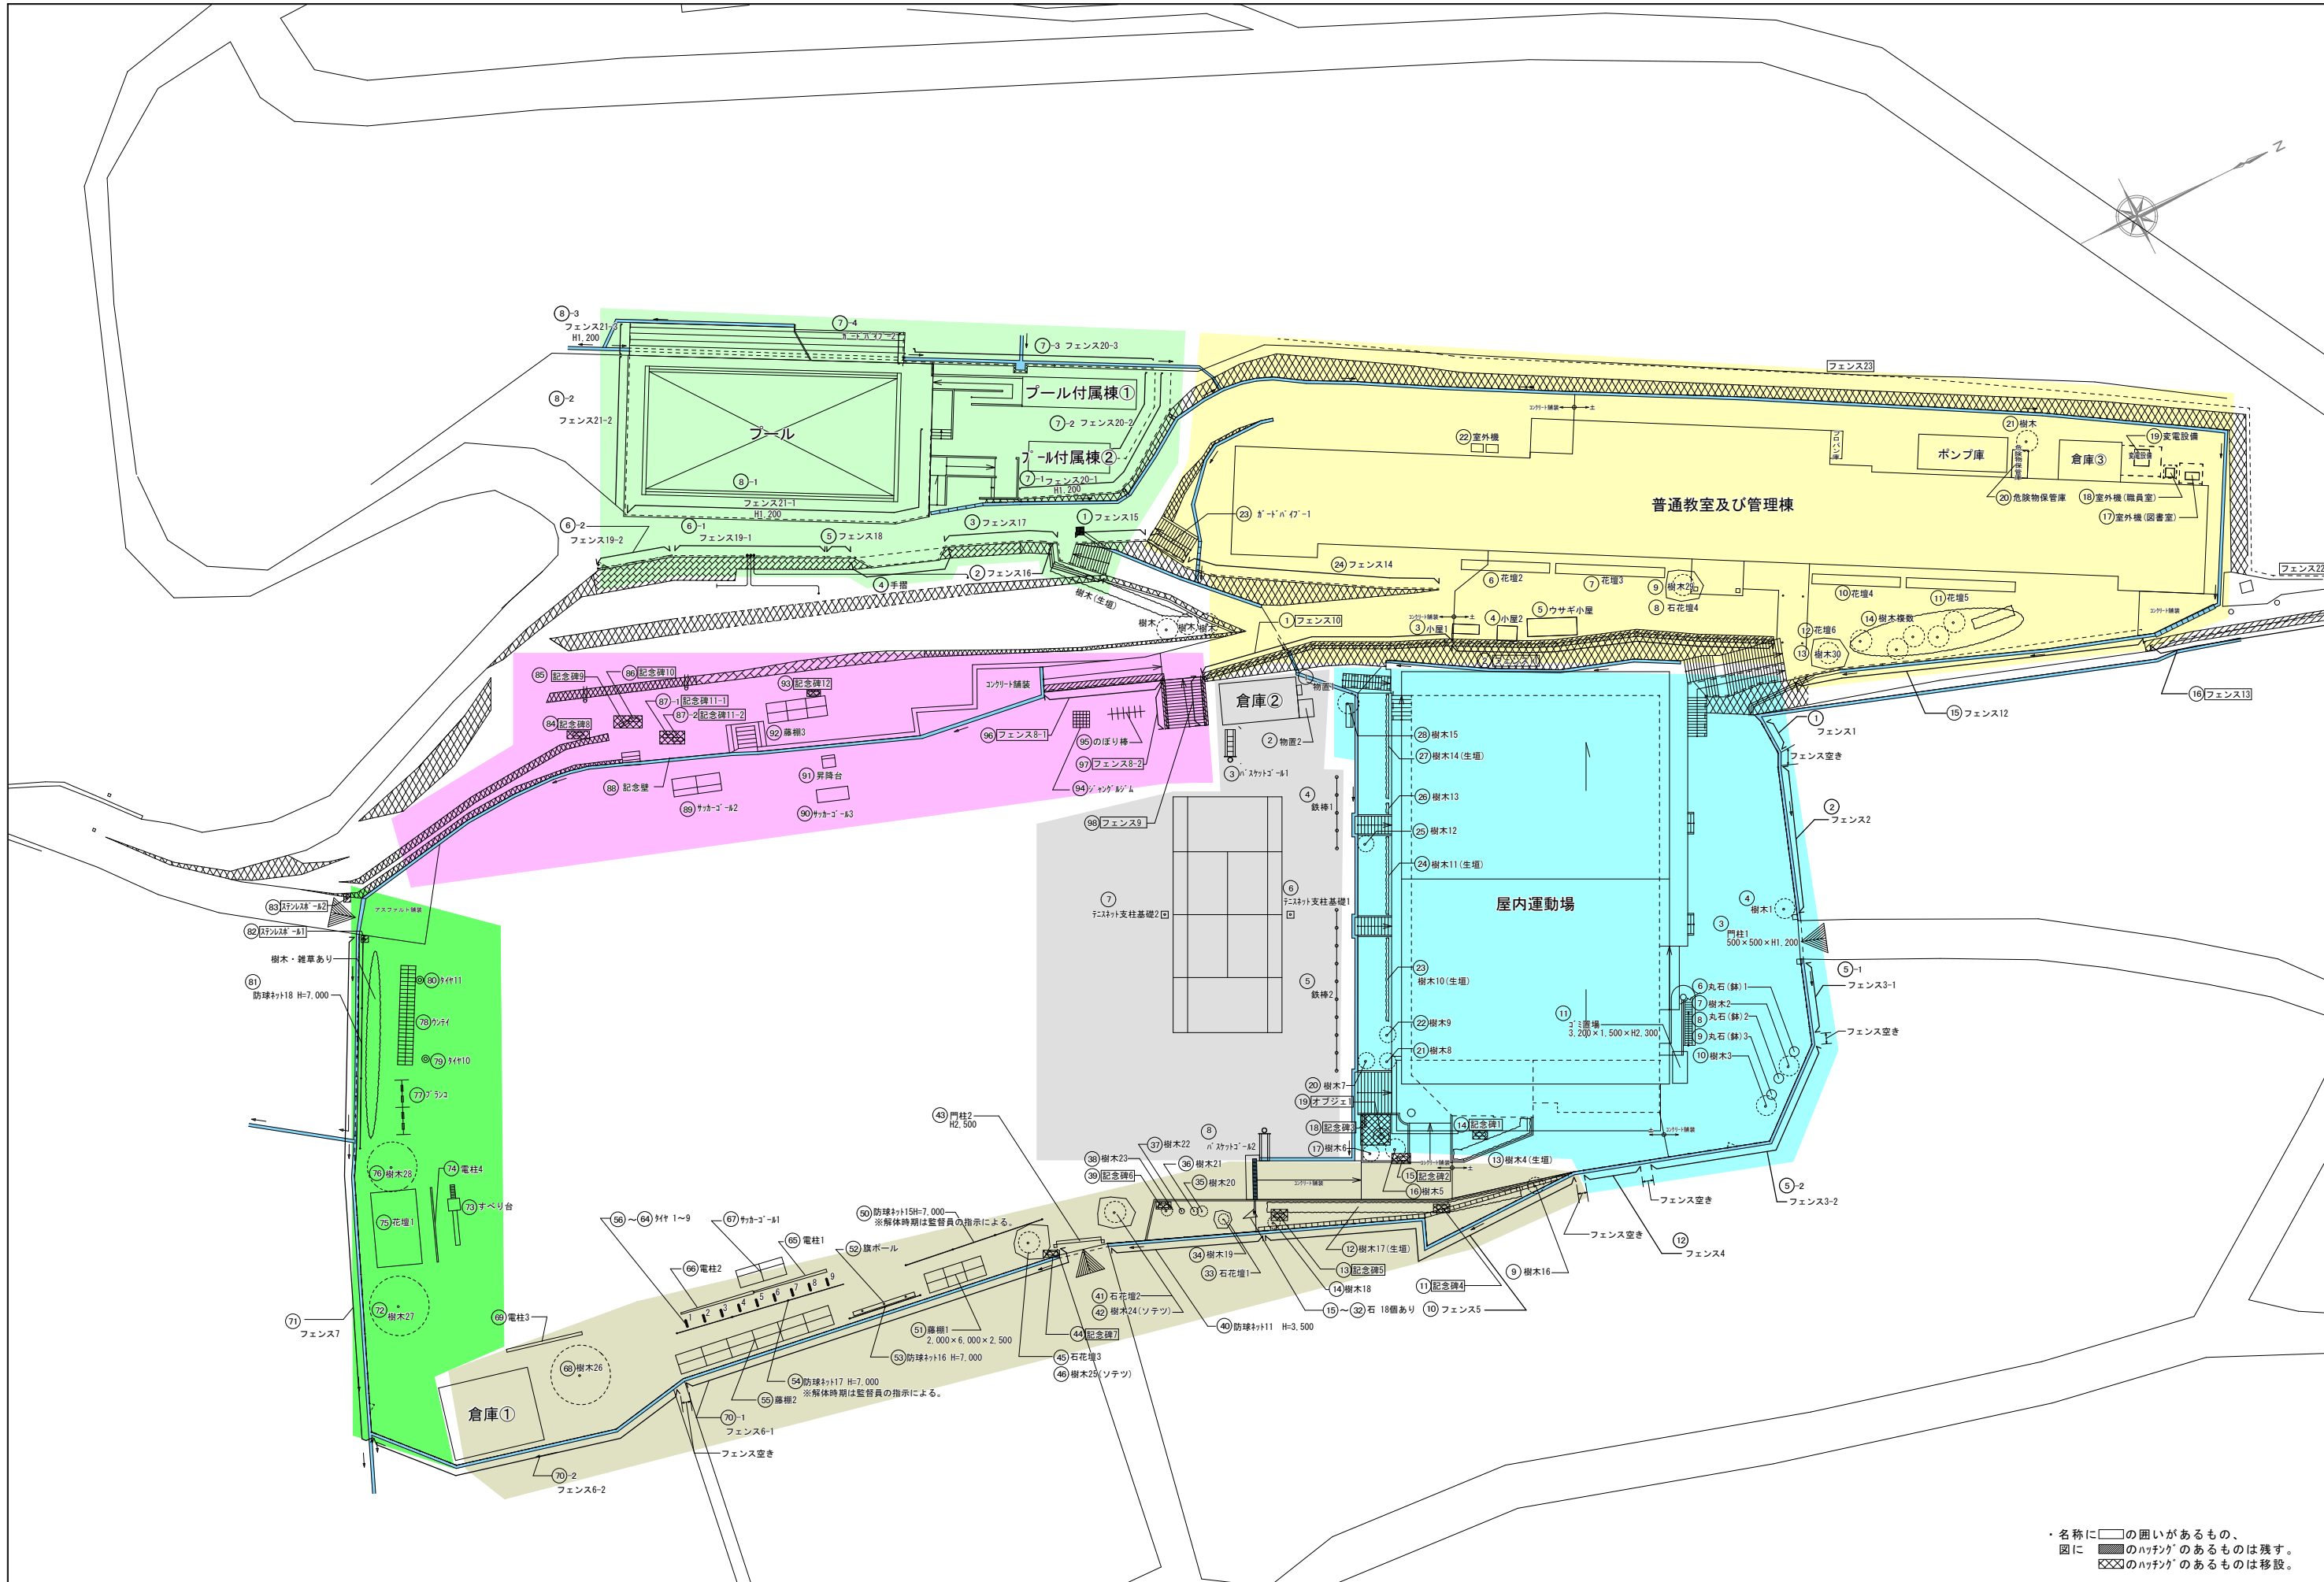

・名称に□の囲いがあるもの、
図に■のハッチングのあるものは残す。
図に×××のハッチングのあるものは移設。

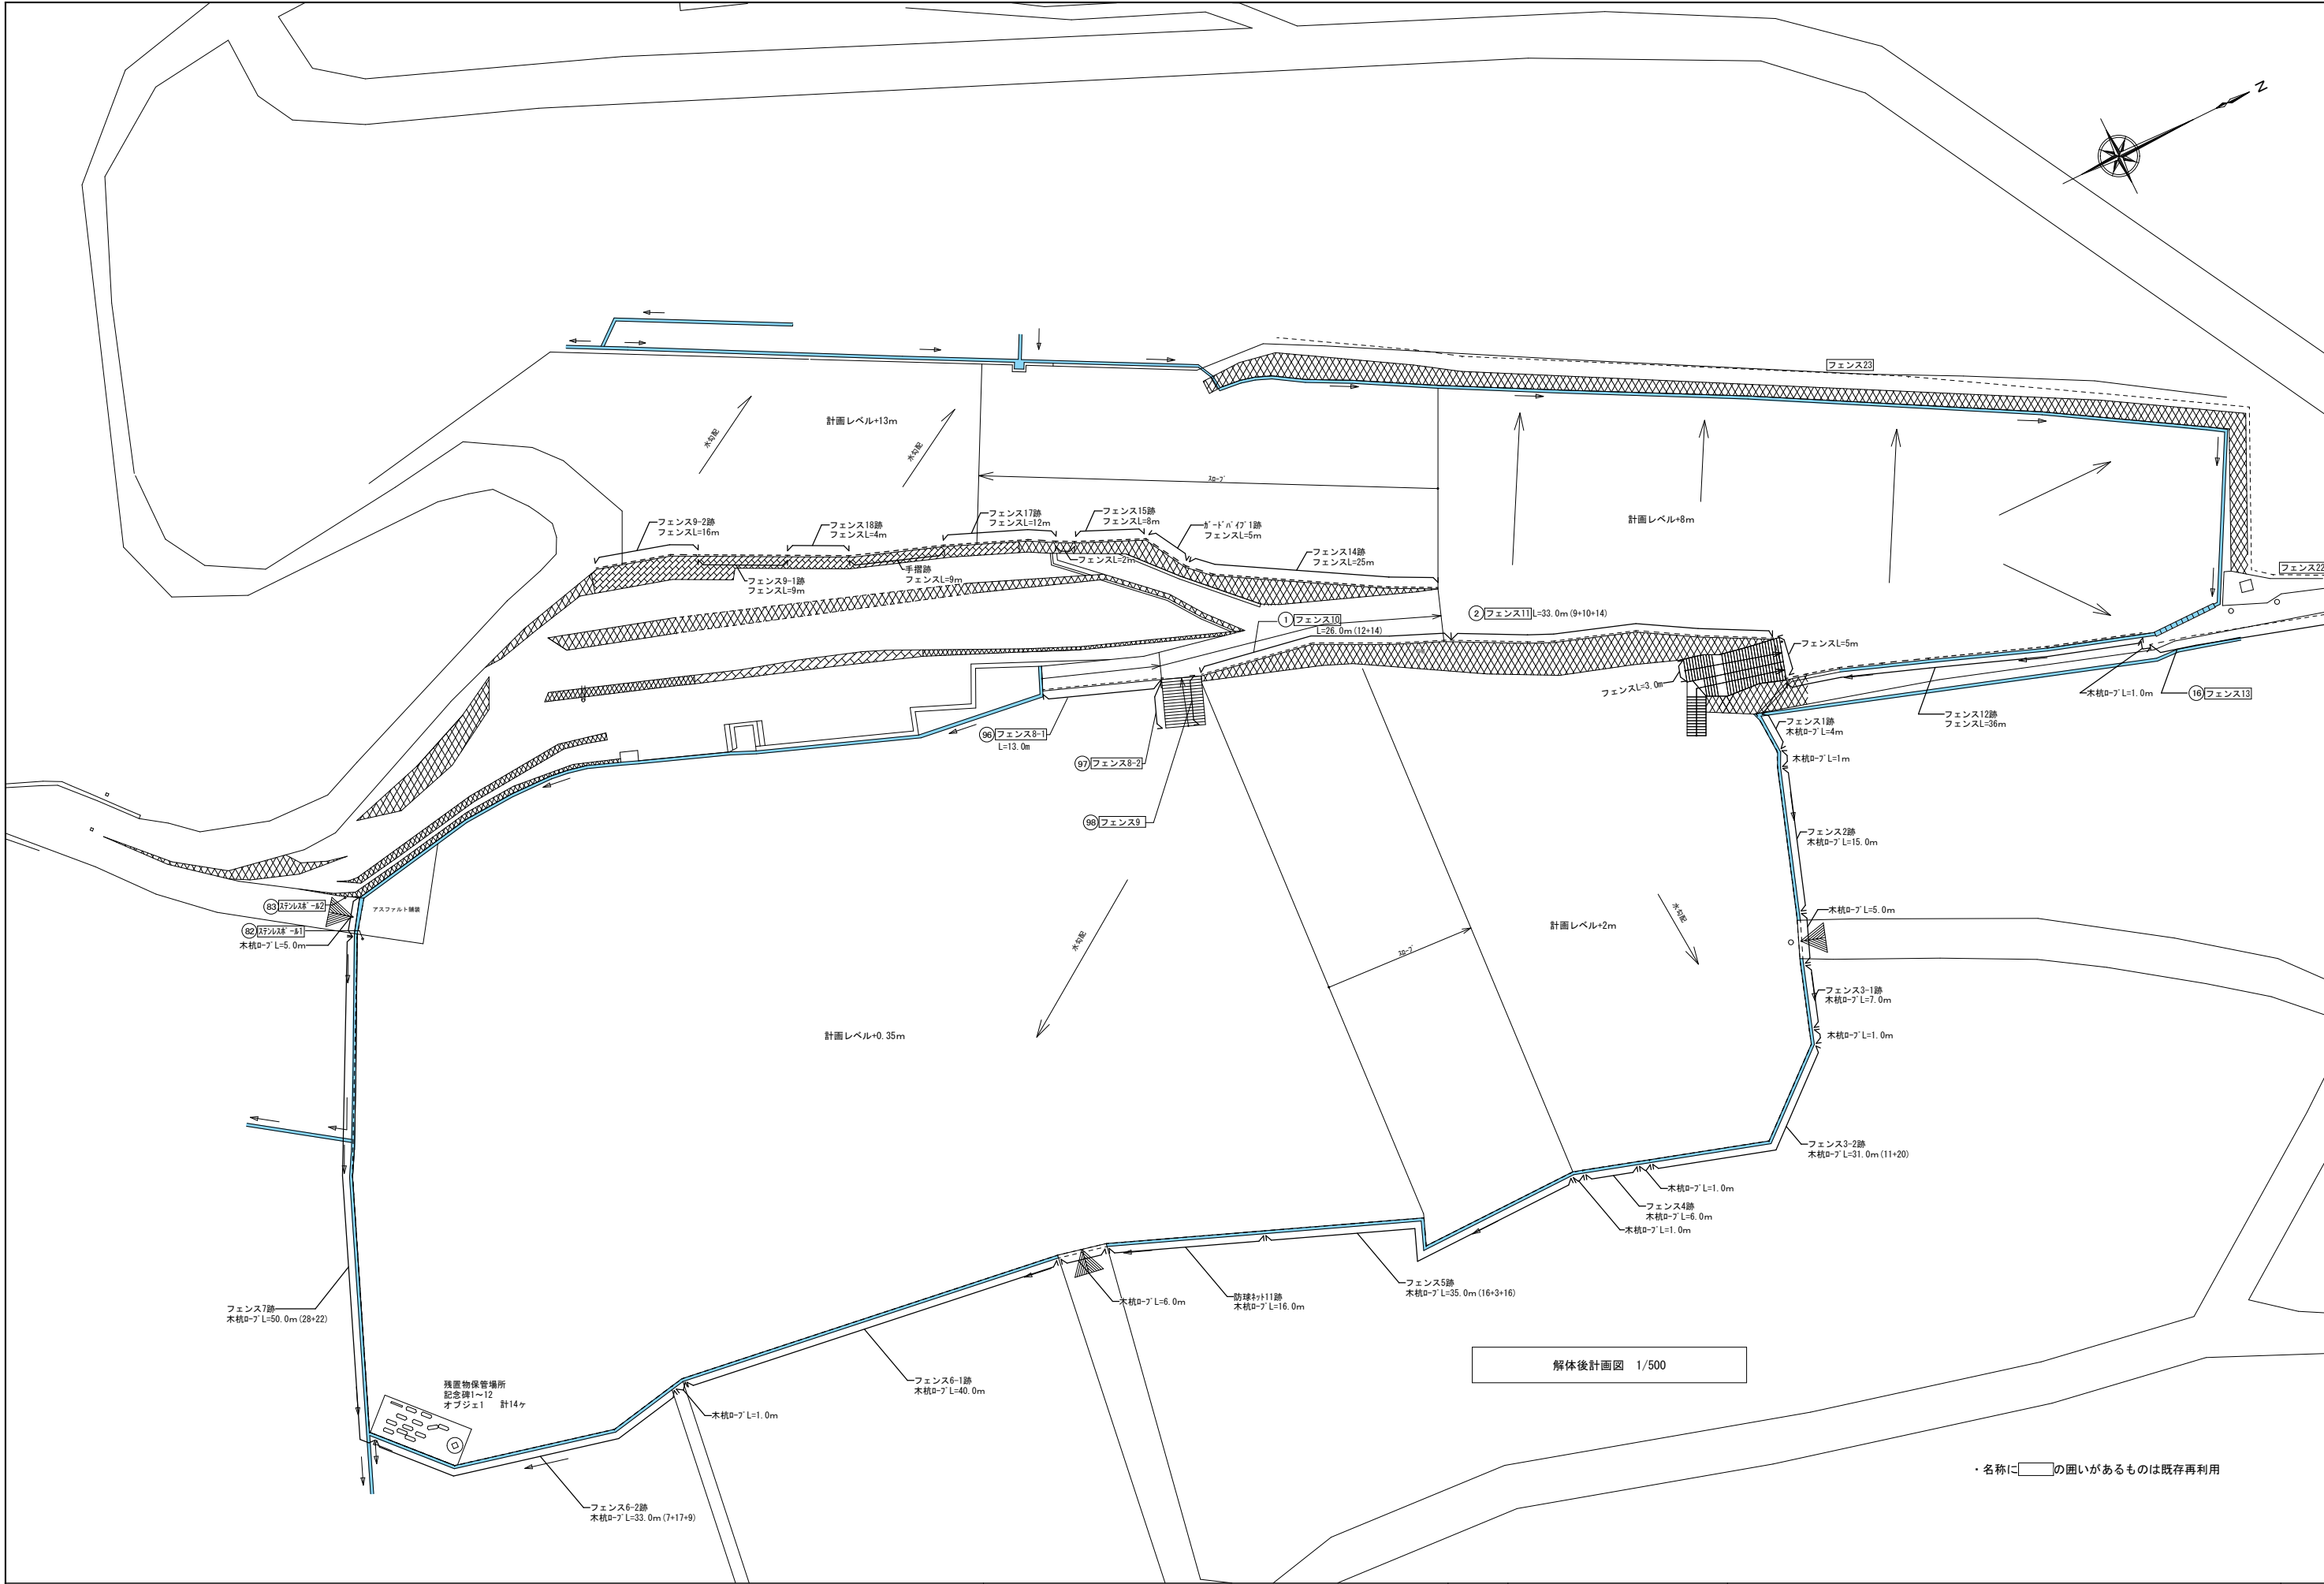

・名称に□の囲いがあるものは既存再利用

屋内運動場エリア				
名前		サイズ		備考
① フェンス1		H=1, 200		撤去・木杭番線
② フェンス2		H=1, 200		撤去・木杭番線
③ 門柱1	石2個	500×500	H=1, 200	
④ 樹木1		高・低	H 2. 7m 幹周C	
⑤-1 フェンス3-1		H=1, 500		撤去・木杭番線
⑤-2 フェンス3-2	扉付き	H=1, 500		撤去・木杭番線
⑥ 丸石(鉢)1				
⑦ 樹木2		高・低	H 3. 0m 幹周C	
⑧ 丸石(鉢)2				
⑨ 丸石(鉢)3				
⑩ 樹木3		高・低	H 2. 0m 幹周C	
⑪ ゴミ置場		3, 200×1, 500	H=2, 300	
⑫ フェンス4		H=1, 500		撤去・木杭番線
⑬ 樹木4	生垣	高・低	H 2. 3m 幹周C	
⑭ 記念碑1		1982年度卒業記念	タイムカプセル	撤去・移設
⑮ 記念碑2		1997年度卒業生		撤去・移設
⑯ 樹木5		高・低	H 3. 5m 幹周C	
⑰ 樹木6		高・低	H 3. 0m 幹周C	
⑱ 記念碑3		開校記念碑		撤去・移設
⑲ オブジェ1		飛躍		撤去・移設
⑳ 樹木7		高・低	H 2. 0m 幹周C	
㉑ 樹木8		高・低	H 1. 2m 幹周C	
㉒ 樹木9		高・低	H 1. 2m 幹周C	
㉓ 樹木10	生垣	高・低	H 1. 2m 幹周C	
㉔ 樹木11	生垣	高・低	H 1. 2m 幹周C	
㉕ 樹木12		高・低	H 1. 2m 幹周C	
㉖ 樹木13		高・低	H 1. 2m 幹周C	
㉗ 樹木14	生垣	高・低	H 1. 2m 幹周C	
㉘ 樹木15		高・低	H 9. 5m 幹周C	

屋外運動場エリア				
名前		サイズ		備考
① 物置1		1, 000×500	H=1, 200	
② 物置2		1, 500×1, 800	H=1, 300	
③ バスケットゴール1		2, 500×1, 000×3, 000		
④ 鉄棒1		L=7. 0m		
⑤ 鉄棒2		L=16. 0m		
⑥ テニスネット支柱基礎1				
⑦ テニスネット支柱基礎2				
⑧ バスケットゴール2		2, 500×1, 000×3, 000		


屋外運動場エリア				
名前		サイズ		備考
⑨ 樹木16		高・低	H 1. 5m 幹周C	
⑩ フェンス5		H=1, 200		撤去・木杭番線
⑪ 石碑4		卒業記念		撤去・移設
⑫ 樹木17(生垣)		高・低	H 1. 5m 幹周C	
⑬ 記念碑5		4447 樹木1981年卒業記念2001年発掘		撤去・移設
⑭ 樹木18		高・低	H 1. 8m 幹周C	
⑮ 石1				
⑯ 石2				
⑰ 石3				
⑱ 石4				
⑲ 石5				
⑳ 石6				
㉑ 石7				
㉒ 石8				
㉓ 石9				
㉔ 石10				
㉕ 石11				
㉖ 石12				
㉗ 石13				
㉘ 石14				
㉙ 石15				
㉚ 石16				
㉛ 石17				
㉜ 石18				
㉝ 石花壇1				
㉞ 樹木19		高・低	H 2. 5m 幹周C	
㉟ 樹木20		高・低	H 1. 0m 幹周C	
㊱ 樹木21		高・低	H 1. 0m 幹周C	
㊲ 樹木22		高・低	H 1. 0m 幹周C	
㊳ 樹木23		高・低	H 2. 3m 幹周C	
㊴ 記念碑6		昭和53年度卒業記念タイム21	2000年1月2日発掘	撤去・移設
㊵ 防球ネット11		H=3, 500		撤去・木杭番線
㊶ 石花壇2				
㊷ 樹木24	ソテツ	高・低	H 2. 5m 幹周C	
㊸ 門柱2	門扉	H=2, 500		
㊹ 記念碑7		昭和42年度		撤去・移設
㊺ 石花壇3				
㊻ 樹木25	ソテツ	高・低	H 3. 5m 幹周C	
㊼ 防球ネット15		H=7, 000		
㊽ 藤棚1	鋼製	2, 000×6, 000	H=2, 500	
㊾ 旗ポール				
㊿ 防球ネット16		H=7, 000		解体時期は監督員の指示による
㊱ 防球ネット17		H=7, 000		解体時期は監督員の指示による
㊲ 藤棚2	鋼製	2, 000*19, 000	H=2, 500	
㊳ タイヤ1				
㊴ タイヤ2				
㊵ タイヤ3				
㊶ タイヤ4				
㊷ タイヤ5				
㊸ タイヤ6				
㊹ タイヤ7				
㊺ タイヤ8				
㊻ タイヤ9				
㊼ 電柱1		L=7. 0m		
㊽ 電柱2		L=7. 0m		
㊾ サッカーゴール1		5, 000×1, 500×2, 000		
㊿ 樹木26	ユリノキ	高・低	H 5. 5m 幹周C	
㊱ 電柱3		L=8. 0m		
㊲-1 フェンス6-1		H=1, 700		撤去・木杭番線
㊲-2 フェンス6-2		H=1, 700		撤去・木杭番線

屋外運動場エリア				
名前		サイズ		備考
㊱ フェンス7		H=2, 000		撤去・木杭番線
㊲ 樹木27	ユリノキ	高・低	H 5. 5m 幹周C	
㊳ すべり台				
㊴ 樹木28	ユリノキ	高・低	H 5. 5m 幹周C	
㊵ 電柱4		L=8. 0m		
㊶ 花壇1				
㊷ プランコ				
㊸ カンテ				
㊹ タイヤ10				
㊺ タイヤ11				
㊱ 防球ネット18				
㊲ ステンレスボール1				残置
㊳ ステンレスボール2				残置


屋外運動場エリア				
名前		サイズ		備考
㊱4 記念碑8		1996年度卒業記念	翼を抱いて	撤去・移設
㊱5 記念碑9		ありがとうすみませんどうも		撤去・移設
㊱6 記念碑10		輪		撤去・移設
㊱7-1 記念碑11-1		克		撤去・移設
㊱7-2 記念碑11-2		己		撤去・移設
㊱8 記念壁?				
㊱9 サッカーゴール2		5, 000×1, 500×2, 000		
㊱0 サッカーゴール3		3, 000×1, 400×2, 000		
㊱1 昇降台				
㊱2 藤棚3	鋼製	2, 000*12, 000	H=2, 500	
㊱3 記念碑12		昭和57年度植樹		撤去・移設
㊱4 ジャングルジム				
㊱5 のぼり棒				
㊱6 フェンス8-1		H=1, 200		残置
㊱7 フェンス8-2		H=1, 200		残置
㊱8 フェンス9		H=1, 200		残置


校舎エリア				
名前		サイズ		備考
① フェンス10		H=1, 400		残置
② フェンス11		H=1, 400		残置
③ 小屋1		2, 700×900	H=3, 000	
④ 小屋2		2, 000×1, 500	H=2, 500	
⑤ ウサギ小屋		5, 000×1, 800	H=3, 500	
⑥ 花壇2				
⑦ 花壇3				
⑧ 石花壇4				
⑨ 樹木29	松	高・低	H 3. 5m 幹周C	
⑩ 花壇4				
⑪ 花壇5				
⑫ 花壇6				
⑬ 樹木30		高・低	H 2. 5m 幹周C	
⑭ 樹木(複数)		高・低	H 幹周C	
⑮ フェンス12		傾き有り	H=1, 500	撤去(08共)・フェンス新設
⑯ フェンス13		H=1, 200		残置
⑰ 室外機(図書室)				
⑱ 室外機(職員室)				
⑲ 変電設備				
㉑ 危険物保管庫				
㉒ 樹木		高・低	H 12. 5m 幹周C	
㉓ 室外機				
㉔ ガードバリアー1				撤去・フェンス新設
㉕ フェンス14		H=1, 200		撤去・フェンス新設

プールエリア				
名前		サイズ		備考
① フェンス15		H=800		撤去・フェンス新設
② フェンス16		H=1, 400		撤去(階段共)
③ フェンス17		H=1, 500		撤去・フェンス新設
④ 手摺		H=1, 000		撤去(持出し床共)・フェンス新設
⑤ フェンス18		H=1, 200		撤去・フェンス新設
⑥-1 フェンス19-1		H=1, 200		撤去・フェンス新設
⑥-2 フェンス19-2		H=1, 200		撤去・フェンス新設
⑦-1 フェンス20-1		H=1, 200		
⑦-2 フェンス20-2		H=1, 200		
⑦-3 フェンス20-3		H=1, 200		
⑦-4 ガードバリアー2		H=1, 200		
⑧-1 フェンス21-1		H=1, 200		
⑧-2 フェンス21-2		H=1, 200		
⑧-3 フェンス21-3		H=1, 200		

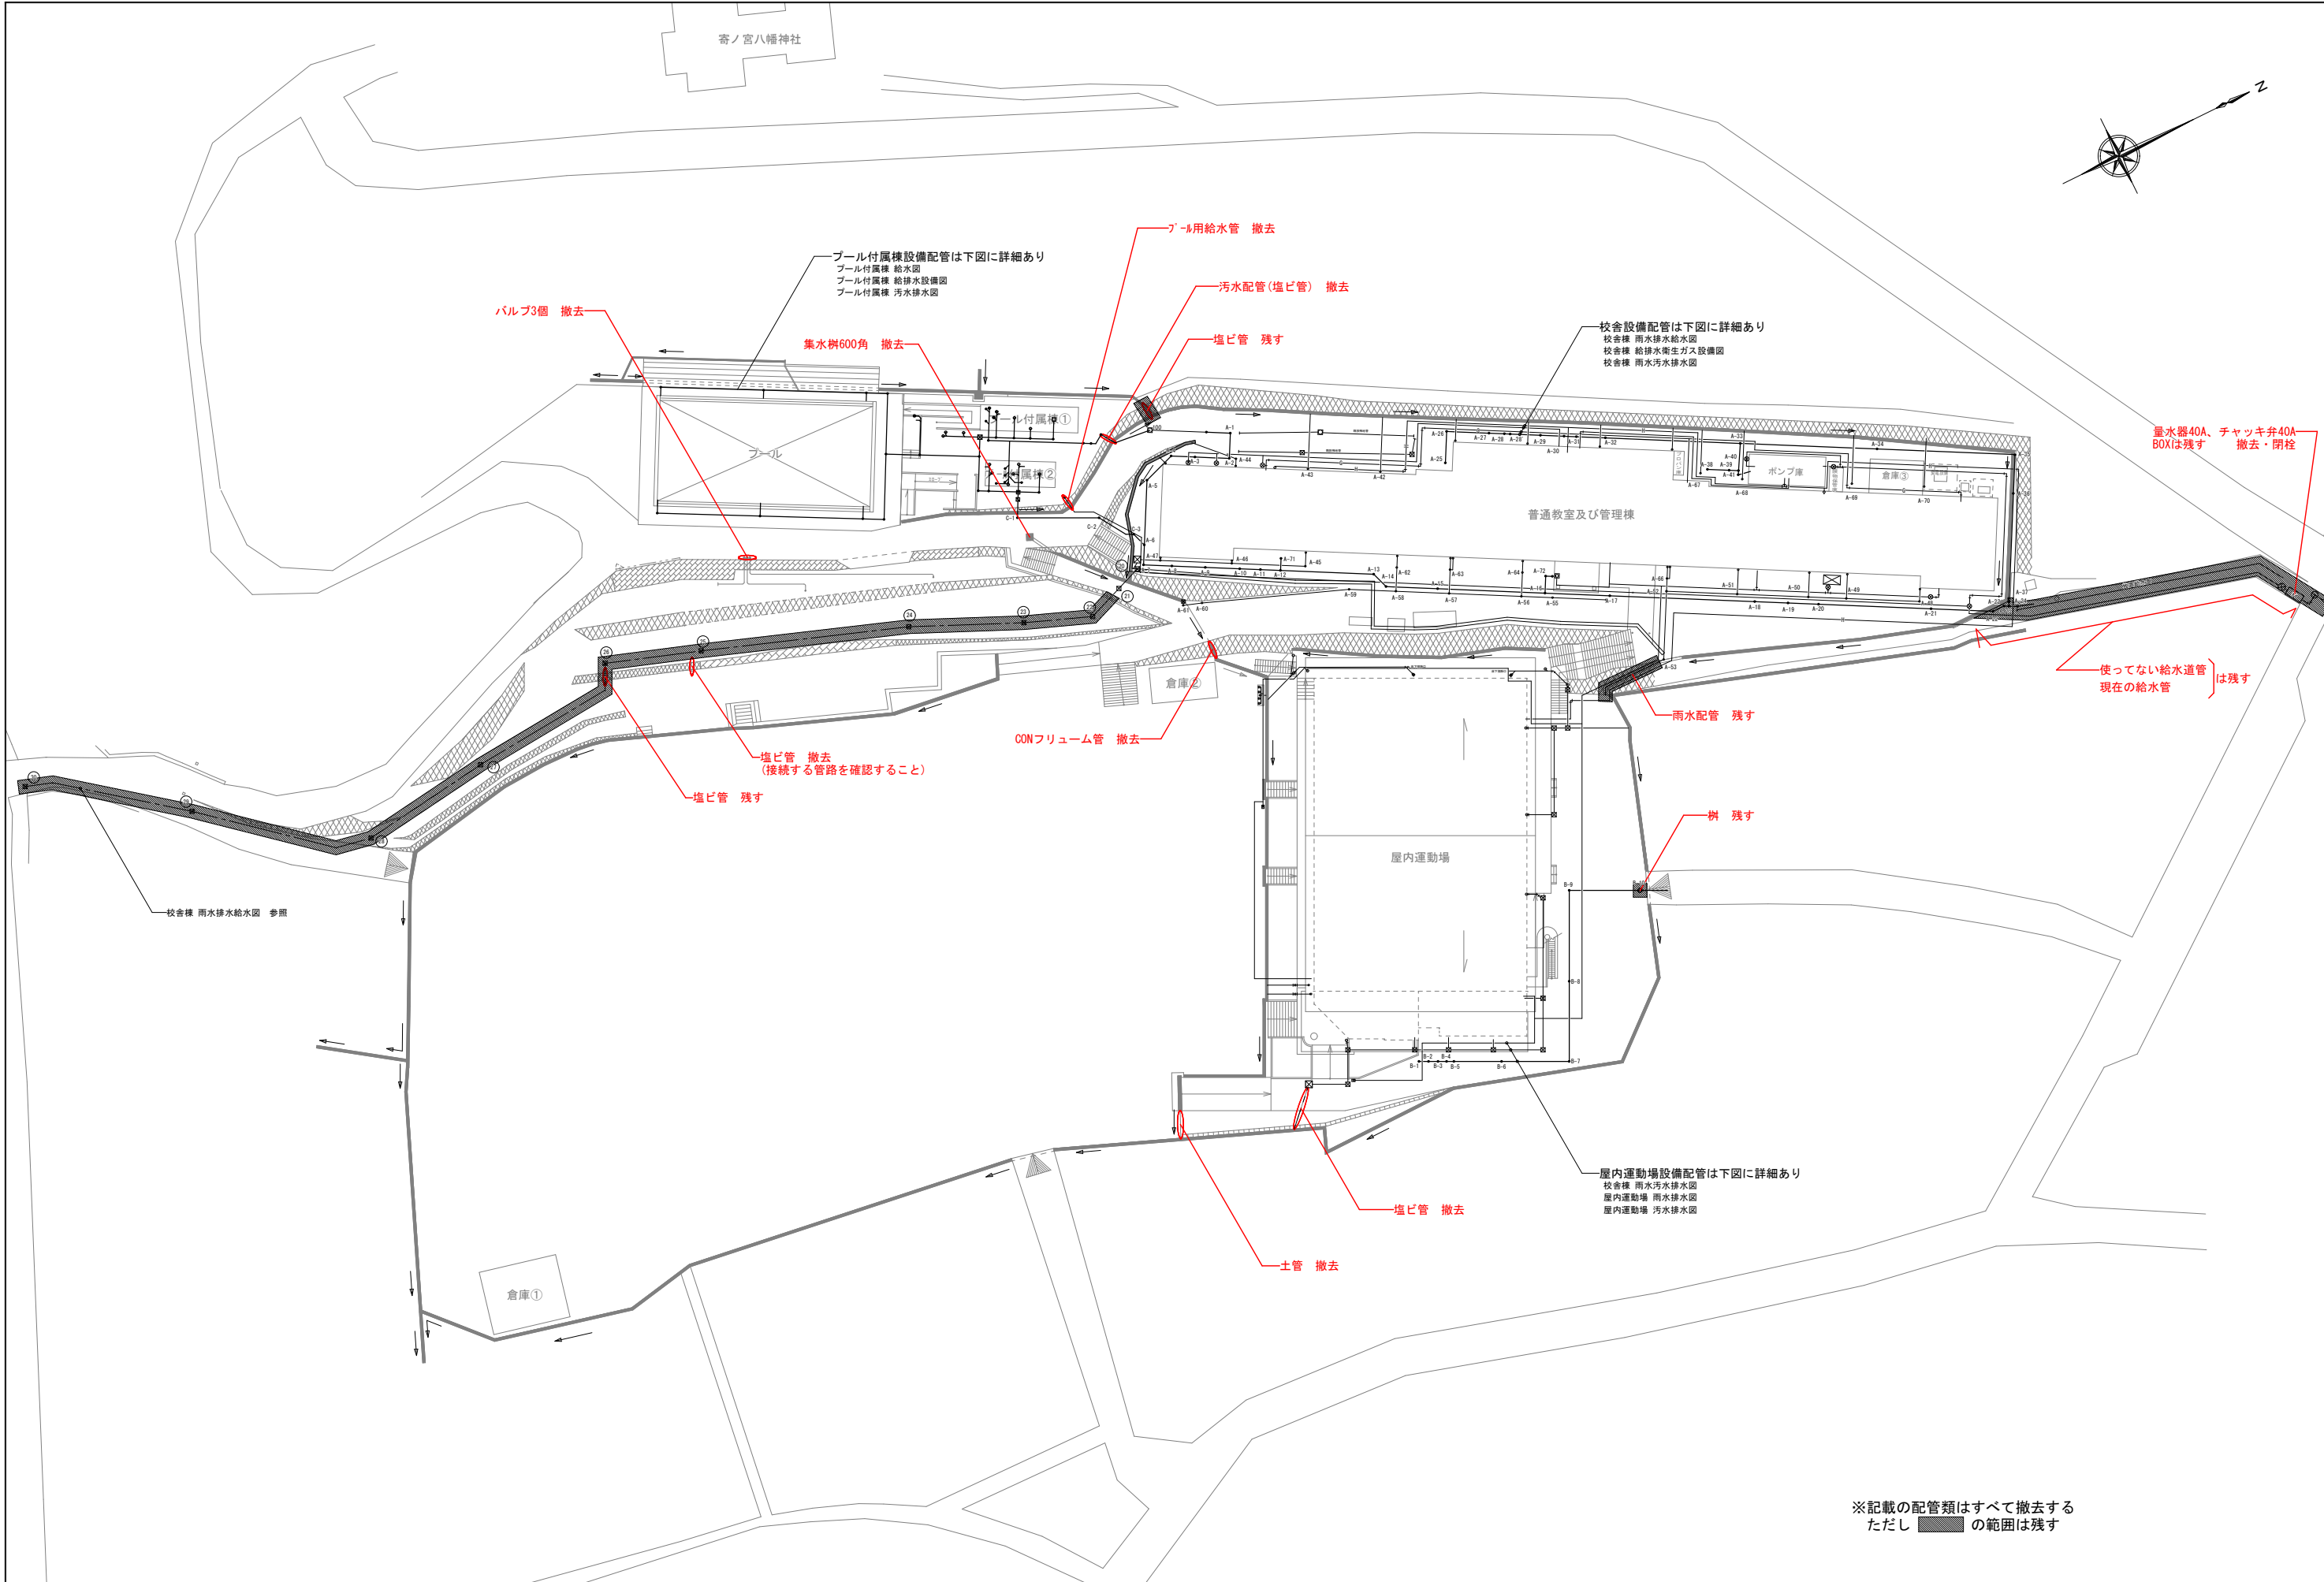


[illegible]

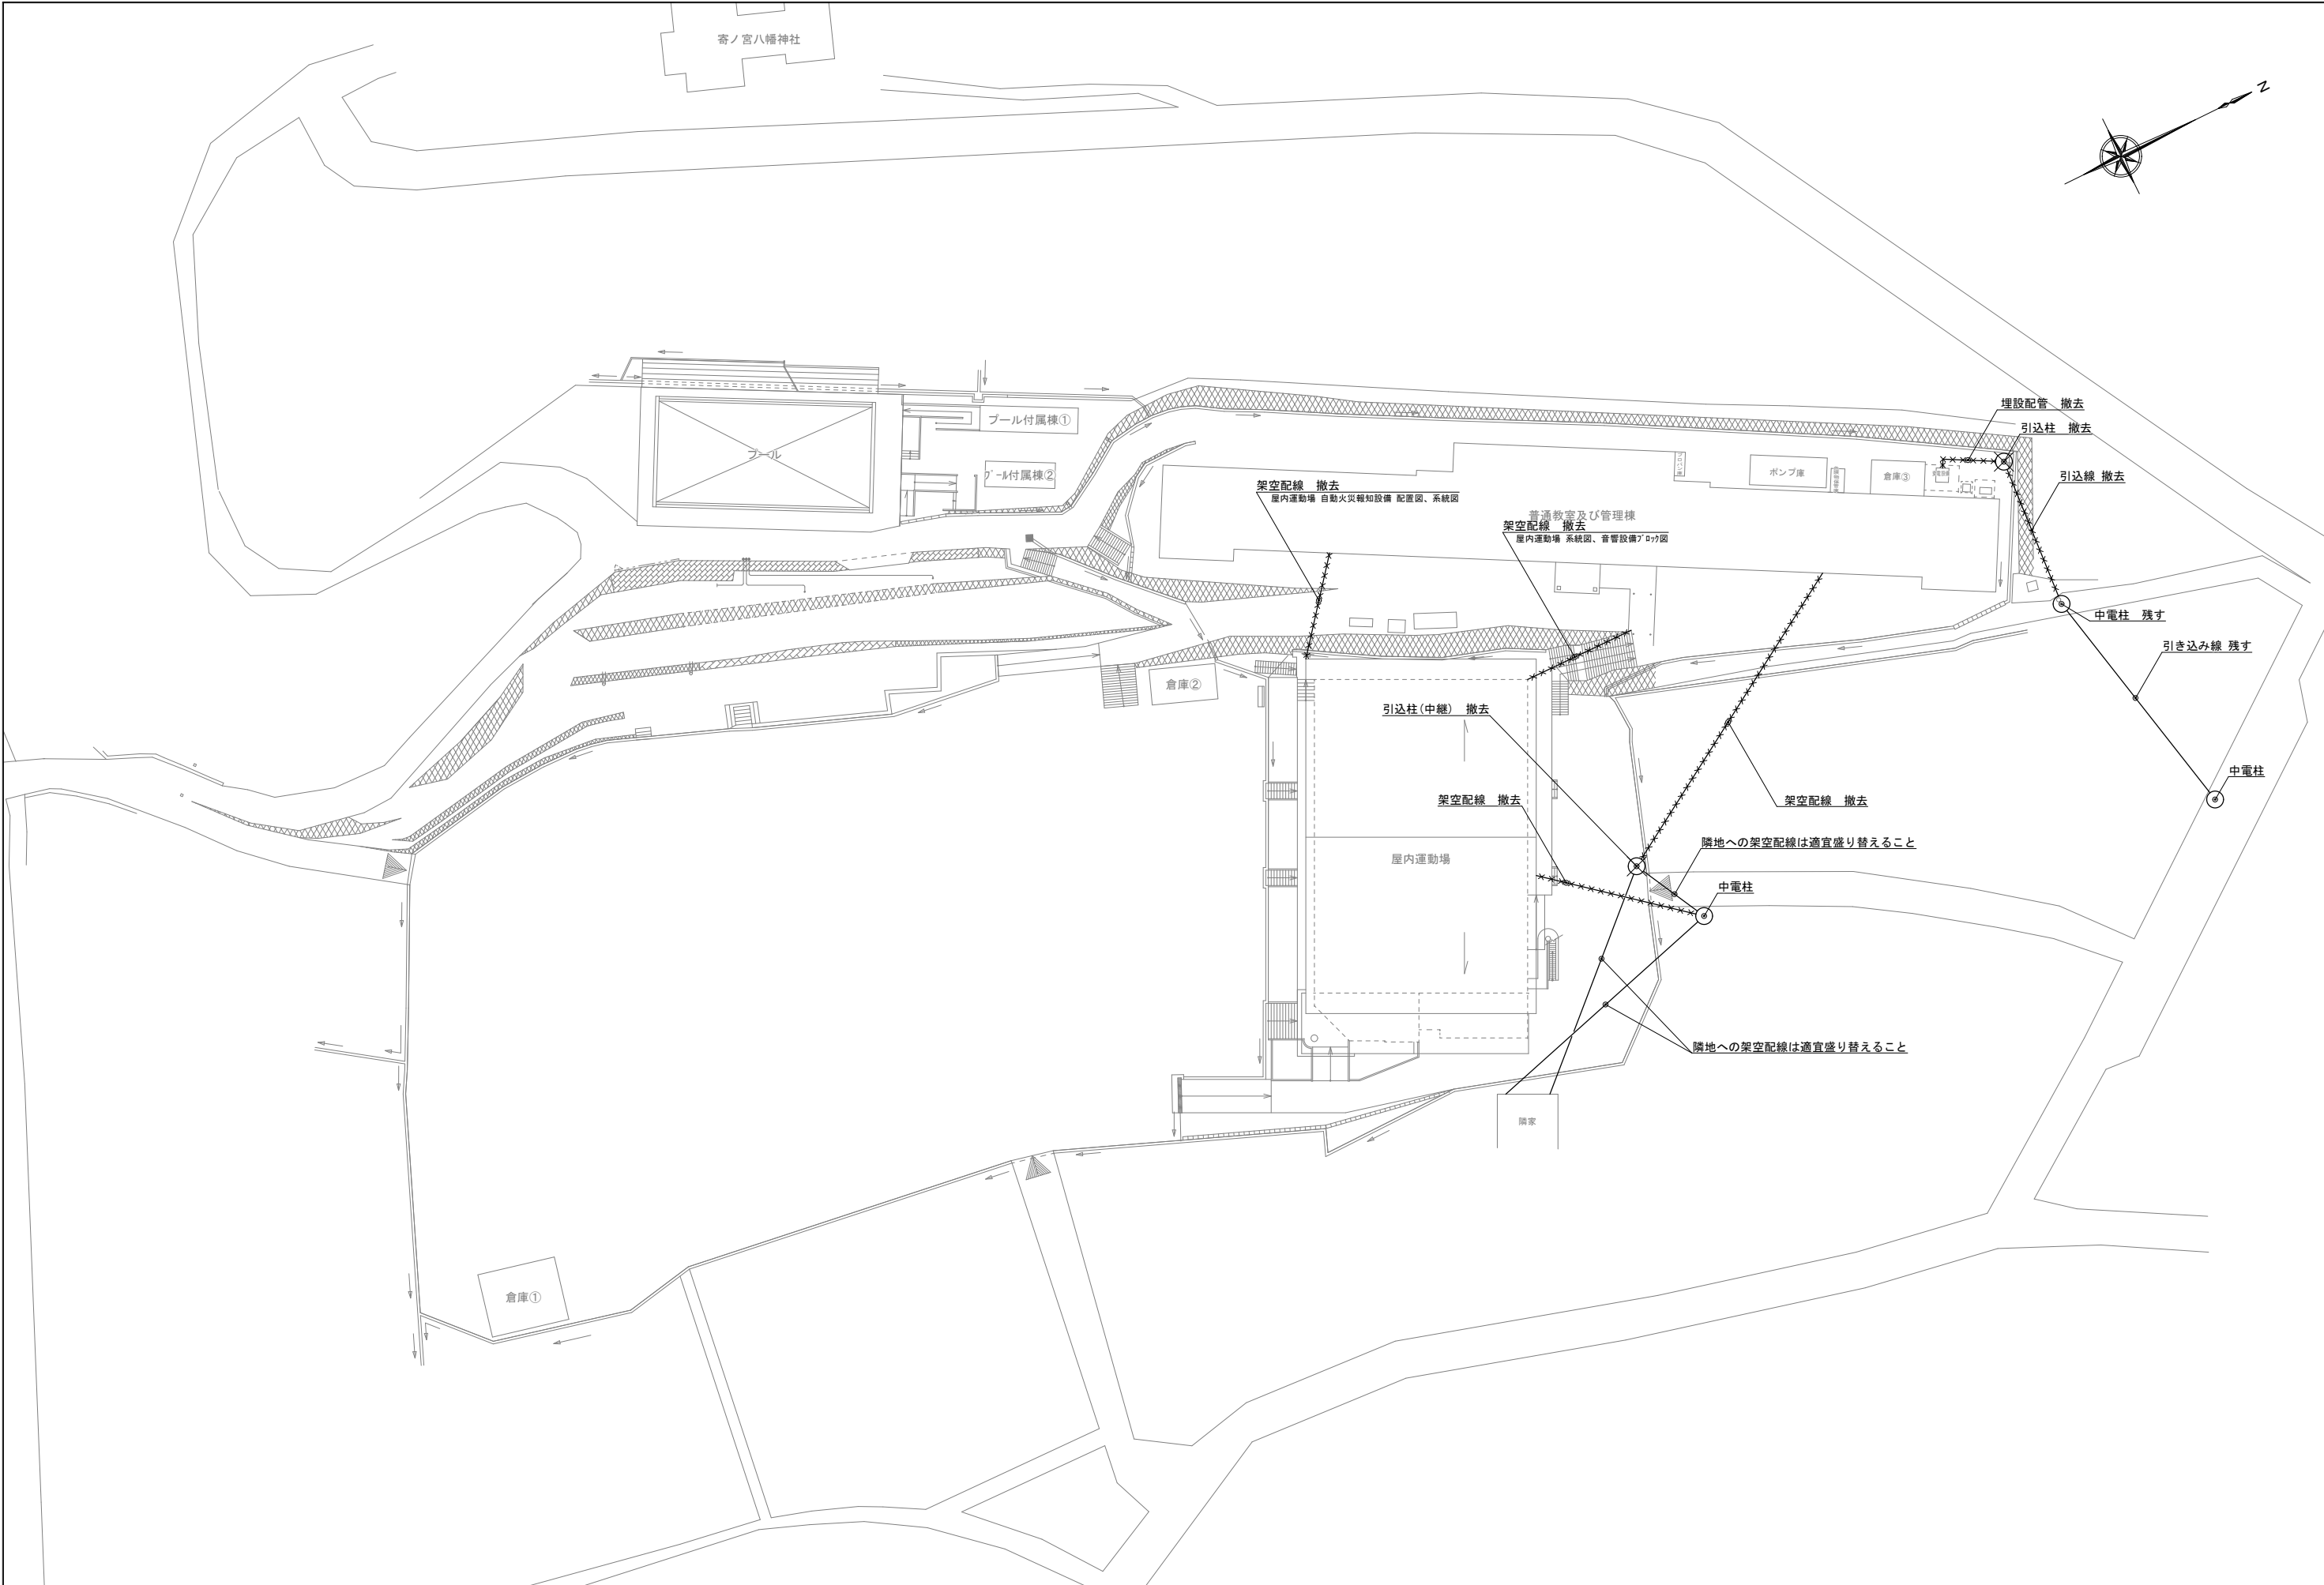


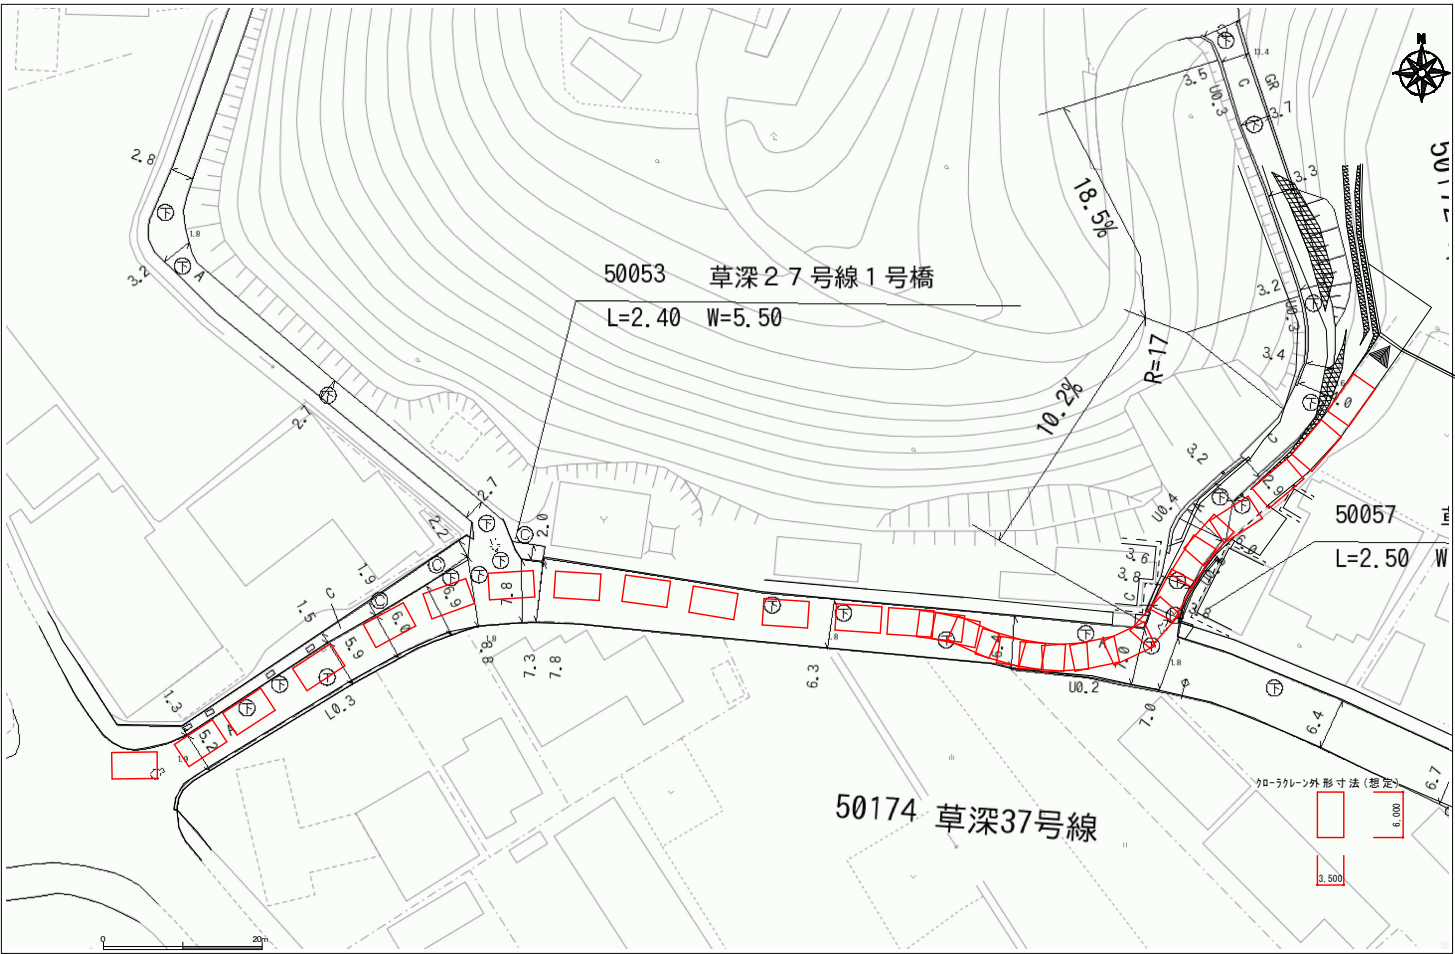


進入経路計画図 S=1/500

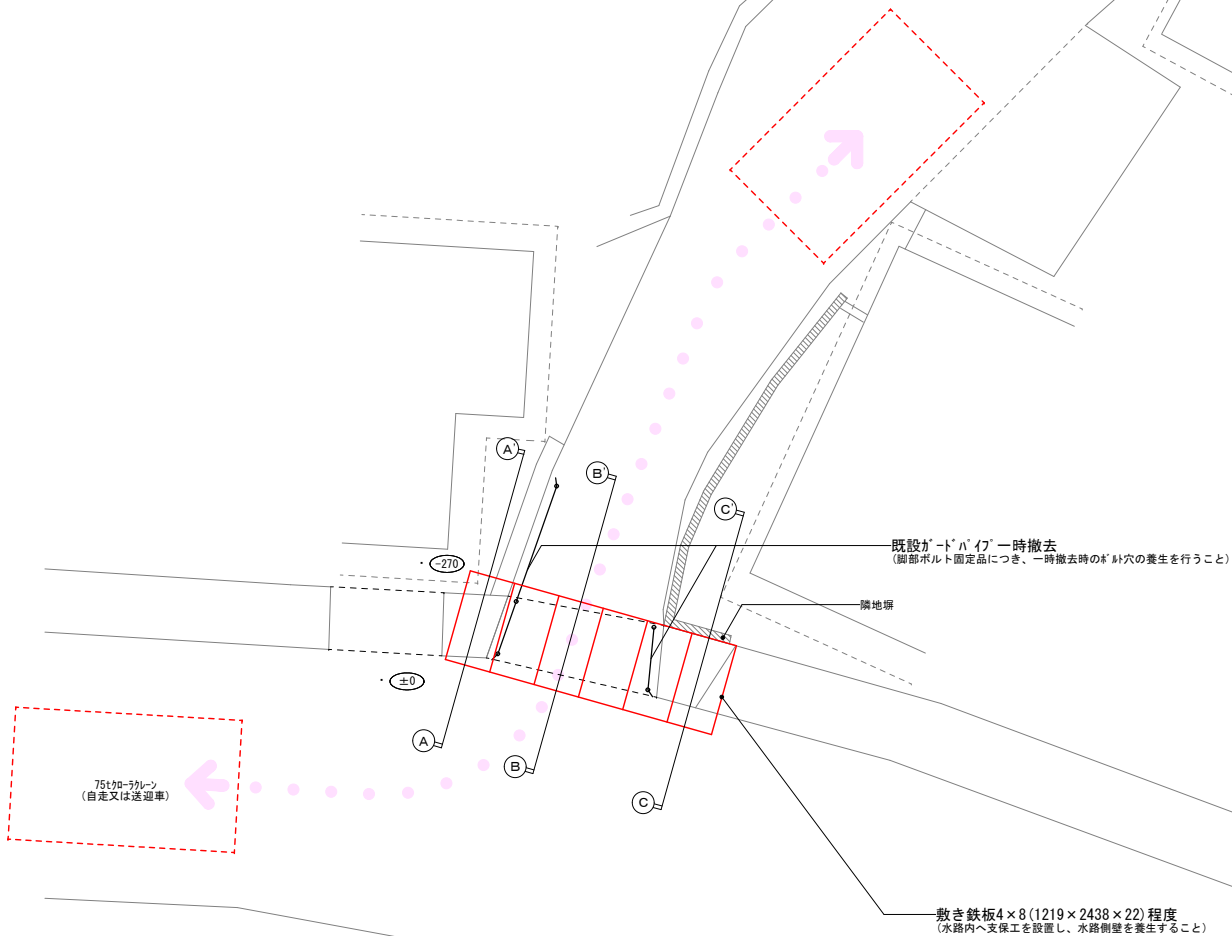


仮設計画図 S=1/100

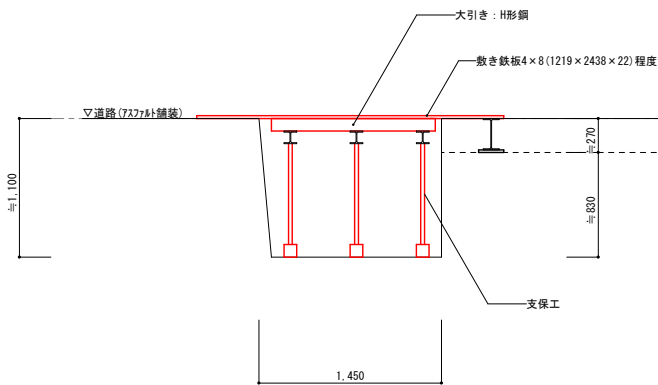


A-A'断面図 S=1/30

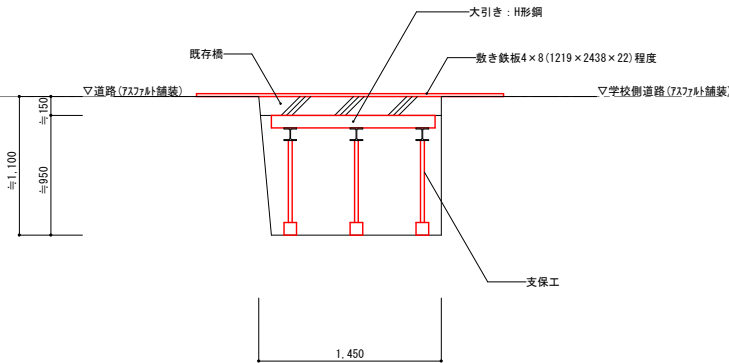

B-B'断面図 S=1/30

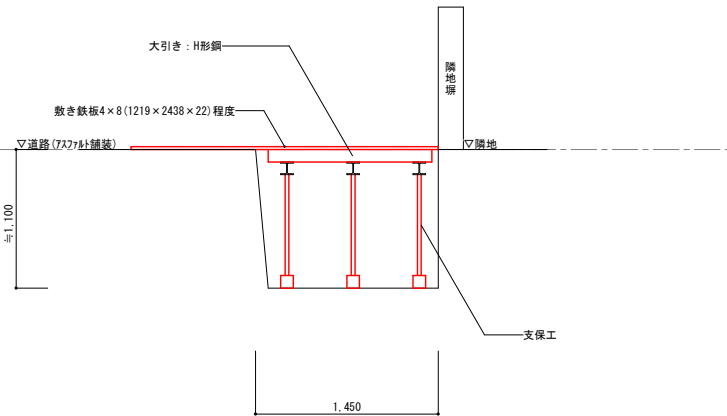

C-C'断面図 S=1/30

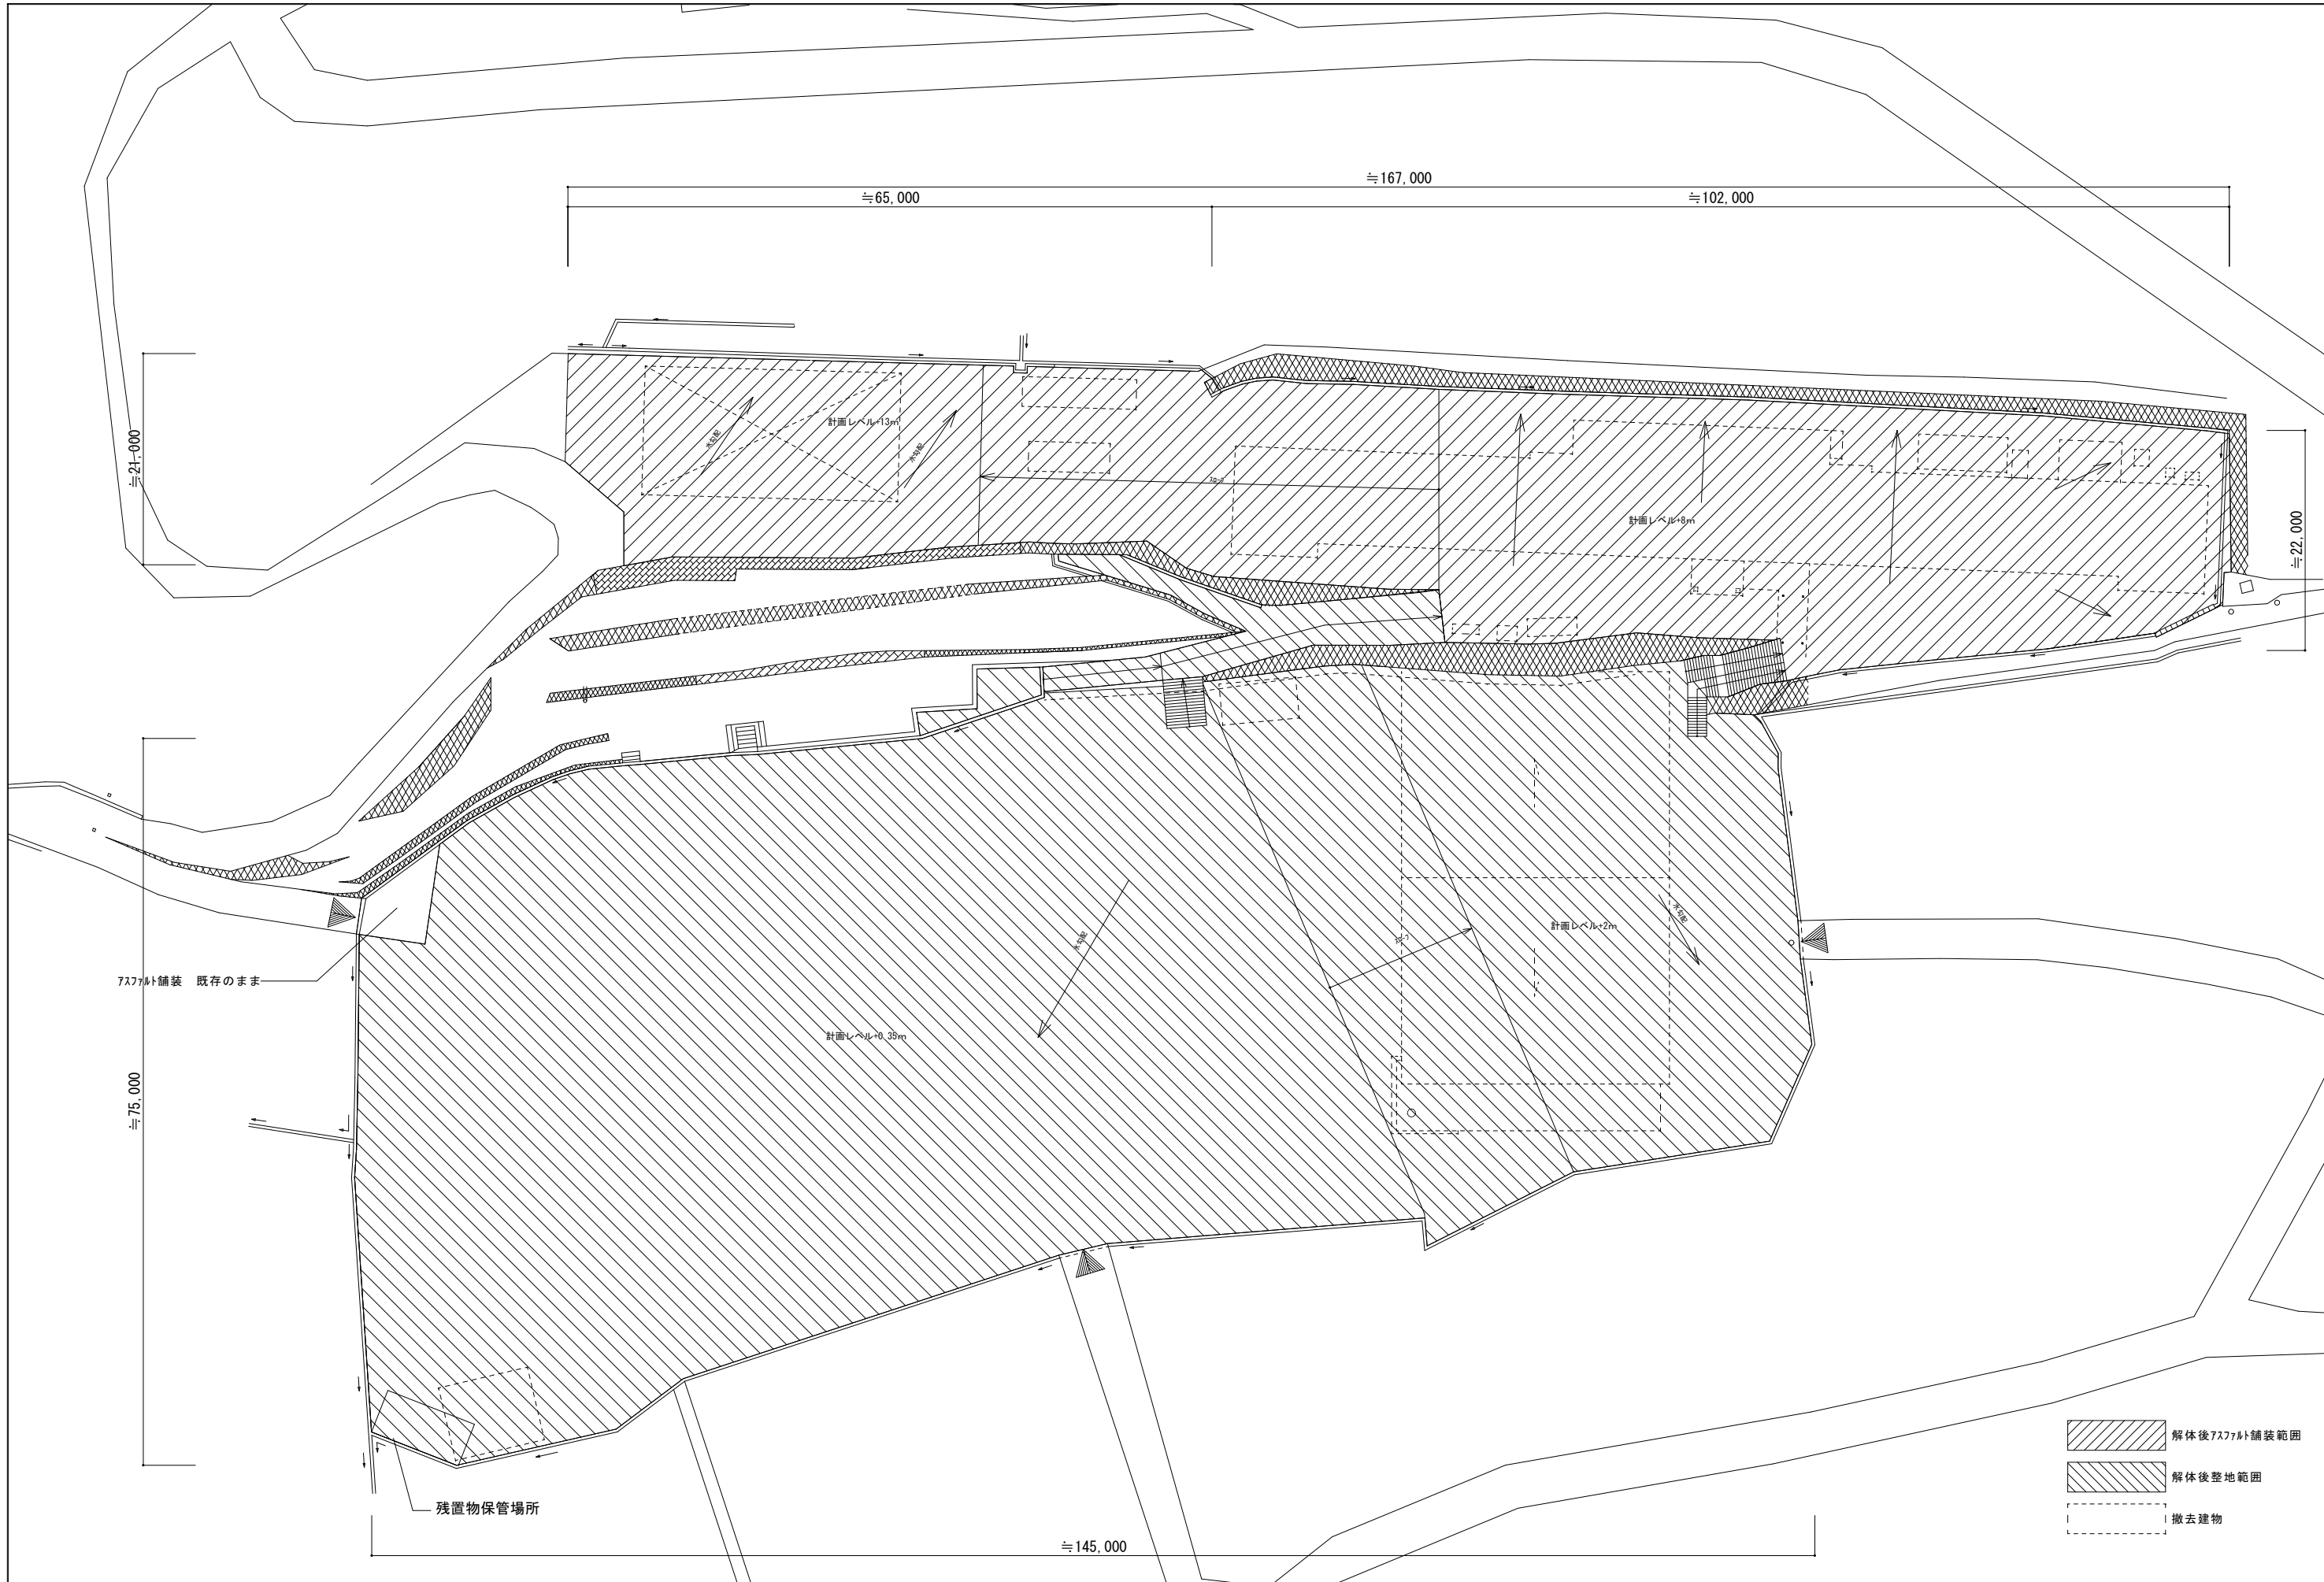

- 解体後7ス7ルト舗装範囲
- 解体後整地範囲
- 撤去建物

外部仕上表

区分	概要	区分	概要	区分	概要
主体：構造	鉄筋コンクリート造 3階建	犬走り	モルタル金コテ押へ 四半目地切 勾配付	外部建具	レディメード 見込70 一部100 アルミサッシ
基礎	コンクリートパイル打（PC）A種 乾式アースオーガー	バルコニー	防水モルタル金コテ押え 四半目地切 勾配付、手摺アルミ（日本トライレールテック400シリーズ同等品）	その他	廊下～各HRの主要な間仕切は日本スピンドル製のスチール間仕切とする 見込80 スチールサッシドア見込80, 85
外壁：柱型	モルタル刷毛引目地横目地切 リシン吹付（アクリル系） 一部大教室部分及び玄関部分アクリル系吹付タイル仕上	庭：軒先	防水モルタル金コテ押え、 下地モルタル刷毛引リシン吹付 玄関底エマーソフ吹付（明研科学N03）	塗装	樋VP塗り、鉄部02P回塗り
巾木	モルタル金コテ押へ 一部モルタル刷毛引き吹付タイル（両側大教室及び玄関部分）	屋上	均しモルタル下地シート防水t=1.0mm ゴーレクス又はA R同等品 保護モルタル金コテ押え目地棒目地コーキング≒#2.125（ﾀﾞｯｺｯ共交互）四半目地切≒#2.125（ﾀﾞｯｺｯ共交互） 四半目地切≒#2.125（ﾀﾞｯｺｯ共交互）手摺アルミ日本トライレールテック400シリーズ同等品	その他工事	建設大臣 官房官庁営繕部制定建築I 工事共通仕様書 S48年度版による

内部仕上表


階	室名		床	巾木	高	腰	高	壁	天井	天井高	造作材	塗装	室名札 (ﾌﾞﾗｯｼﾝｸﾞ持出式)	その他	
1 階	ポーチ		伊奈ﾌｵｱ-100角ﾀｲﾙ貼ﾘ (PH-100R/F7) ｶﾞｰﾀﾞｰ人研(山口更紗) 目地棒 (真鍮)	ﾎﾞｰﾅｽ刷毛引 吹付ﾀｲﾙ				ﾎﾞｰﾅｽ刷毛引 吹付ﾀｲﾙ仕上	ﾎﾞｰﾅｽ刷毛引(ﾏｰﾌﾞｯﾄ吹付)(明研化学N03) ﾋﾞｰﾅｽ銅板ｽﾊﾟﾝﾄﾞﾚﾙ貼 t=0.5			壁、天井、巾木：吹付ﾀｲﾙ		寄置ﾏｯﾄ(ｽﾃﾝﾚｽ枠) 郵便受(ｽﾃﾝﾚｽ製) 旗竿金物(ｽﾃﾝﾚｽ製上下一対) 定礎石(大理石)300×400 ｺﾞﾑﾏｯﾄ(1800×600)	
	玄関		伊奈ﾌｵｱ-100角ﾀｲﾙ貼ﾘ (PH-100R/F7) かまちﾗｯﾌﾞ-B t=30(山口更紗)	同上				ﾎﾞｰﾅｽ金ｺﾌﾞ押え EP塗	ｼﾞﾌﾞﾄｰﾝ貼t=9(吉野石膏) 455×910		米褐	巾木：吹付ﾀｲﾙ 壁：EP 木部：OP	1(受付)	下足入(造付) 傘立て(ｼﾞﾃﾞｲｰﾏｰﾄﾞ、ﾌﾙｽ)(日ノ出黒板製以下同様)	
	ホール		ｶﾞﾘｽﾃﾝﾌｵｲﾙ貼t=0.15 下地R C土間(以下1階土間下地共通) ﾎﾞｰﾅｽ金ｺﾌﾞ押えﾋﾞｰﾅｽﾀｲﾙ貼t=2 (以下同じ)	ﾋﾞｰﾅｽ巾木 (東リ ﾏｯﾄ巾木 TH-71)	H=100			同上	同上	同上	同上	同上	壁：EP 木部：OP		見切りｺｰﾅｰｽﾃﾝﾚｽt=2.0 付鴨居
	廊下		同上 (東リ ﾏｯﾄ巾木3108ﾗｲﾝのみNo.3712)	同上		水飲み廻り一部半磁器100角ﾀｲﾙ貼 (伊奈ﾌﾞﾗｲﾄ82)	H=1060	同上	同上	同上	同上	同上			PS(点検口ｽﾏｰﾄﾞ)一部水飲み場(人研) 付鴨居
	職員室		ﾎﾞｰﾅｽ金ｺﾌﾞ押えﾋﾞｰﾅｽﾀｲﾙ貼 (No.3704)	同上	H=100	人研(山口更紗) 磁器100角ﾀｲﾙ(伊奈ﾌﾞﾗｲﾄ82)	H=1060	及び石綿板t=5 下地ｶｽ貼(No.5331)	ｼﾞﾌﾞﾄｰﾝ貼t=9 455×910 梁型：ﾎﾞｰﾅｽ金ｺﾌﾞ押えEP塗		米褐・ﾗｯｸ	梁型：EP 木部：OP	1	ｶﾝﾀﾞｰ(受付)、ﾃﾞｼﾞ(山口更紗)、戸棚、手洗器、流し(人研)、地袋、平面黒板1200×900 ﾛｯｶｰ、掃除具入、平面黒板3600×900(行事用)(日ノ出黒板)、ﾌﾙｽﾞﾗｲﾝﾄﾞｽﾀｯﾄ50(外部側)	
	放送室		同上 (No.3704)	ﾗｯｸ O.S.V	H=100	有孔ﾗｯｸﾊﾞｰﾋﾞｰt=5.5 裏側寒冷紗貼ﾘOS ｸﾞﾗｽﾛｳﾊﾞｰt=25はめ込み		同左	同上		同上	腰：OS 木部：OP 巾木：OSV	1		
	印刷室		同上 (No.3121)	ﾗｯｸ OP				ｶﾞﾘ合板t=4 ねり付(AG-96G)	ﾌﾞﾗｯｸｰ塗		米褐	同上	1	手洗	
	校長室		同上 (No.3704)	ﾗｯｸ O.S.V	H=100	人研(山口更紗)	H=860	ﾎﾞｰﾅｽ金ｺﾌﾞ押えｶｽ貼 石綿板t=5下地ｶｽ貼 ﾋﾞｰﾅｽﾎｰﾄt=25 敷込(廊下界)EP	ｼﾞﾌﾞﾄｰﾝ貼t=9 455×910 梁型：ﾎﾞｰﾅｽ金ｺﾌﾞ押えEP塗		米褐・ﾗｯｸ	梁型：EP 木部：OSV	1	流し(人研)、ｶｽ台人研、平面黒板W1800×H900(行事用)、ﾌﾙｽﾞﾗｲﾝﾄﾞｽﾀｯﾄ50(外部側)	
	保健室		同上 (No.3704)	ﾗｯｸ OP		同上		下地EP塗 及びｶｽ貼(No.5607)	同上		同上	同上	1	流し(人研)：地袋、平面黒板W1800×H900(行事用)掲示板、天井吊ｶｰﾅｰﾙ(H-FL+2000)ﾌﾙｽ 防災ｶｰﾅｰ ﾌﾙｽﾞﾗｲﾝﾄﾞｽﾀｯﾄ50(外部側)	
	倉庫		ﾎﾞｰﾅｽ金ｺﾌﾞ押え	ﾎﾞｰﾅｽ金ｺﾌﾞ押え 目地分れ(四半)				ﾎﾞｰﾅｽ金ｺﾌﾞ押え	ﾌﾞﾗｯｸｰ塗		米褐	木部：OP	1		
	昇降口(北)		ﾎﾞｰﾅｽ金ｺﾌﾞ押え 目地切 ｽﾉｺ/ｷ敷床t=15	ﾎﾞｰﾅｽ金ｺﾌﾞ押え EP塗				同上 EP塗	ｼﾞﾌﾞﾄｰﾝ貼t=9 455×910 梁型：ﾎﾞｰﾅｽ金ｺﾌﾞ押えEP塗		同上	壁、巾木、梁型：EP 木部：OP		下足入れ、傘立てﾌﾙｽ 掲示板ﾊﾞｲﾊﾞｰﾊﾞｰ貼ﾗｯｸﾊﾞｰﾋﾞｰt=5.5下地 ﾎﾝｽﾘｯﾌﾟ(真鍮)ﾀｲﾁ3本入り	
	昇降口(南)		同上	同上				同上 EP塗	同上		同上	壁、巾木、梁型：EP 木部：OP		下足入れ、傘立てﾌﾙｽ 掲示板ﾊﾞｲﾊﾞｰﾊﾞｰ貼ﾗｯｸﾊﾞｰﾋﾞｰt=55下地 ﾎﾝｽﾘｯﾌﾟ(真鍮)ﾀｲﾁ3本入り	
	家庭科室		ﾎﾞｰﾅｽ金ｺﾌﾞ押えﾋﾞｰﾅｽﾀｲﾙ貼	ﾋﾞｰﾅｽ巾木		一部100角ﾀｲﾙ貼ﾘ(流し廻り)	H=1060	同上	同上		米褐・ﾗｯｸ	同上	1	上下黒板(W2700×H1800)、掃除具入、教師用机兼ﾋﾞｰ台、地図掛、流し(人研) 平面黒板(W2700×H900)、OHPｽｸﾘｰﾝ、戸棚、掲示板	
	宿直室		ﾀﾐ敷 一部ﾌｵｰﾘﾝｸﾞﾋﾞｰｷ貼(板畳)	畳寄せ				ﾎﾞｰﾅｽ金ｺﾌﾞ押え 寒冷紗貼 ｼﾞｬｸﾗﾅﾝ吹付(一部ﾌﾞﾗｯｸｰ下地)	竿縁天井(杉貼) 木下地		同上				押入中段戸袋付き
	湯沸室(会議室)		ﾎﾞｰﾅｽ金ｺﾌﾞ押えﾋﾞｰﾅｽﾀｲﾙ貼 (No.3113)	ﾋﾞｰﾅｽ巾木	H=100	流し廻り半磁器100角ﾀｲﾙ貼ﾘ(伊奈ﾌﾞﾗｲﾄ82) ﾋﾞｰﾅｽﾎｰﾄt=25 (廊下界)EP	H=1200	ﾎﾞｰﾅｽ金ｺﾌﾞ押え EP塗 石綿板t=5貼 EP塗	石綿板t=5 EP塗 (塩ﾋﾞｼﾞｮｲﾄｰ使用)		米褐	壁、天井：EP 木部：OP	1	流し(KJ-3A、GA、GB)、ｽﾃﾝﾚｽ水切棚 吊戸棚(KJ型)	
	特別教室		同上 (No.3113)	同上		ﾋﾞｰﾅｽﾎｰﾄt=25 (廊下界)EP		ﾎﾞｰﾅｽ金ｺﾌﾞ押え EP塗	ｼﾞﾌﾞﾄｰﾝ貼t=9 455×910 梁型：ﾎﾞｰﾅｽ金ｺﾌﾞ押えEP塗		米褐・ﾗｯｸ	壁、天井：EP 木部：OP	1	平面黒板(W1800×H900)、掲示板、掃除具入、ﾛｯｶｰ(造付)、教師用机兼ﾋﾞｰ台 ｽﾗｲﾄﾞ黒板(W3600×H1200)、OHPｽｸﾘｰﾝ、地図掛	
	特別支援教室-1 (たんぽぽ5組)		H20改修 教室：ﾀｲﾙｰﾊﾞｰｯﾄt=6敷 流し前：ﾉﾝｽﾘｯﾌﾟ床ｼｰﾄt=2張 R3改修 ﾀｲﾙｰﾊﾞｰｯﾄ(校内取外し品)簡易接着貼 既存ﾋﾞｰﾏ床ﾀｲﾙ撤去	ﾋﾞｰﾏ巾木	H=100	同上		間仕切壁：軽量鉄骨壁下地100形8300 素地ごしらえの上EP塗2回 流し前面：軽量鉄骨壁下地65形 ﾗｯｸ合板t=12 無石綿ﾀｲﾙ板t=6 一部陶磁器100角ﾀｲﾙ貼ﾘ 裏面：軽量鉄骨壁下地65形 ﾗｯｸ合板t=12 ﾏｲﾂﾞt=1.2張り ﾎﾞｰﾅｽ金ｺﾌﾞ押え EP塗	同上		同上		1	ﾌｵｰﾃﾞｵｶｰﾅｰﾝ、ｶｰﾅｰﾝ、ｶｰﾅｰﾙ、ｶｰﾅｰﾝ用付属金物、ﾌﾞﾗｲﾝﾄﾞ、流し台(ﾀﾞｳﾝｰﾌﾞGES-S-120同等) ｺﾛ台(ﾀﾞｳﾝｰﾌﾞGES-X-60同等)	
	普通教室 H.R① (たんぽぽ1組)			ﾋﾞｰﾅｽ巾木		同上			同上		同上	壁、天井：EP 木部：OP	1	平面黒板(W1800×H900)、掲示板、掃除具入、ﾛｯｶｰ(造付)、教師用机兼ﾋﾞｰ台 ｽﾗｲﾄﾞ黒板(W3600×H1200)、OHPｽｸﾘｰﾝ、地図掛	
理科室		ﾎﾞｰﾅｽ金ｺﾌﾞ押えﾋﾞｰﾅｽﾀｲﾙ貼 (No.3113)	同上	H=100	同上 観察台廻り半磁器100角ﾀｲﾙ貼ﾘ		同上	同上		同上	同上	1	引分け掲示板(内部ｽｸﾘｰﾝ)W3600×H1800、掃除具入、観察台(ﾗｳﾝ0.P)、手洗い、水槽 上下黒板(W2700×H2100)、生使用立見台、掲示板、ﾚｰﾙ(ﾌﾙｽW型)、		
理科準備室		同上 (No.3113)	同上		同上 観察台廻り半磁器100角ﾀｲﾙ貼ﾘ	H=1060	同上	同上		同上	同上	1	暗幕(知二防災8313-60又は同等品)以下共通 観察台、引出し、戸棚		
暗室		同上	同上		ﾋﾞｰﾅｽﾎｰﾄt=25 (廊下界)EP		ﾎﾞｰﾅｽ金ｺﾌﾞ押え VP塗	ﾌﾞﾗｯｸｰ塗		米褐・ﾗｯｸ	壁：VP 木部：OP	1	暗室用換気扇、棚、台及び水槽、ﾚｰﾙ暗幕		
資料室		同上	同上				ﾎﾞｰﾅｽ金ｺﾌﾞ押え EP塗	石綿板t=5 EP塗 (塩ﾋﾞｼﾞｮｲﾄｰ使用)		米褐	壁、天井：EP 木部：OP	1	H21改修)ﾌﾙｽ製天井点検口455角		
更衣室(男・女)		男 女 同上	同上				ﾎﾞｰﾅｽ金ｺﾌﾞ押え EP塗 石綿板t=5貼 EP塗(ﾋﾞｰｼﾞｮｲﾄｰ使用)	H21改修)化粧石膏ﾎｰﾄt=9.5		同上	壁：EP 木部：OP	1			
便所(男・女)		男 女 磁器ﾏｯｲｸﾀｲﾙ貼(無袖) (伊奈S系ﾏｯｲｸS-79) ﾎﾞｰﾅｽ金ｺﾌﾞ押え ﾛﾝｸﾞﾀｲﾙ貼t=2	ー		半磁器100角ﾀｲﾙ貼ﾘ (男：伊奈ﾌﾞﾗｲﾄ84) (女：伊奈ﾌﾞﾗｲﾄ83)	H=1300 H= 900	ﾎﾞｰﾅｽ金ｺﾌﾞ押え VP塗	男 石綿板t=5 VP塗(塩ﾋﾞｼﾞｮｲﾄｰ使用) H21改修) 女 無石綿けい酸ｶﾙｼｳﾑ板t=6(底目地)EP-6塗		同上	壁、天井：VP、EP-G 木部：OP	1	男女：掃除用流し、便器廻り棚、ﾃﾞｼﾞ-B t=30、掃除具入、大便所ｽｸﾘｰﾝｼﾞﾅﾊﾞｰﾋﾞｰﾌﾗｯｼｳｯﾌﾟ 寄置人研(W=200) 男：洋便器:2台、和便器:1台、小便器:4台 女：ﾌﾙｽ製天井点検口455角 洋便器:3台、和便器:1台、掃除流し:1台、手洗い:1台		
洗面・手洗		ﾎﾞｰﾅｽ金ｺﾌﾞ押え ﾛﾝｸﾞﾀｲﾙ貼t=2(ﾛﾝｸﾞﾙ工業123) 真鍮目地棒入り	ﾋﾞｰﾅｽ巾木	H=100	一部100角ﾀｲﾙ貼ﾘ (男：伊奈ﾌﾞﾗｲﾄ84) (女：伊奈ﾌﾞﾗｲﾄ83)	H=1200	同上	男 ｼﾞﾌﾞﾄｰﾝ貼t=9 455×910 H21改修)化粧石膏ﾎｰﾄt=9.5		同上	壁：VP 木部：OP		男女：手洗、洗面(人研)(山口更紗) 女：ﾌﾙｽ製天井点検口455角		
給食受口		ﾎﾞｰﾅｽ金ｺﾌﾞ押えﾋﾞｰﾅｽﾀｲﾙ貼 (No.3113)	同上				ﾎﾞｰﾅｽ金ｺﾌﾞ押え EP塗	ﾌﾞﾗｯｸｰﾎｰﾄ貼t=9 EP塗		同上	壁：EP 木部：OP	1	寄置ｽﾃﾝﾚｽt=2.0、ﾘﾌﾄW1000×B1000×H1200 200kg用 日本運搬機		

□…アスハ* 才含有材


[illegible]

内部仕上表


室名		床	巾木	腰	高	壁	天井	天井高	造作材	塗装	室名札 (7マス枠持出し)	その他		
2階	普通教室 H.R② (たんぽぽ2組)	モルタル金コシ押えビニル貼 (No.3113)	ビニル巾木	H=100	ニオンボードt=25 (廊下界) EP	モルタル金コシ押え EP塗	ジブトーン貼t=9 梁型:モルタル金コシ押えEP塗	455×910	同上	米桐・ワラシ 壁:梁型:EP 木部:OP	1	平面黒板(W1800×H900)、掲示板、教師用机兼テレビ台、地図掛、掃除具入、ロッカー(造付) スライド黒板(W3600×H1200)、OHPスクリーン		
	普通教室 H.R③ (たんぽぽ3組)	同上	同上	H=100	同上	同上	同上	同上	同上	同上	1	同上		
	普通教室 H.R④ (1-1)	同上	同上	H=100	同上	同上	同上	同上	同上	同上	1	同上		
	普通教室 H.R⑤ (1-2)	同上	同上	H=100	同上	同上	同上	同上	同上	同上	1	同上		
	普通教室 H.R⑥ (6-1)	同上	同上	H=100	同上	同上	同上	同上	同上	同上	1	同上		
	普通教室 H.R⑦ (6-2)	同上	同上	H=100	同上	同上	同上	同上	同上	同上	1	同上		
	普通教室 H.R⑧ (3-1)	同上	同上	H=100	同上	同上	同上	同上	同上	同上	1	同上		
	特別支援教室-2 (たんぽぽ4組)	モルタル金コシ押えビニル貼 (No.3113) R3改修) ビニル床シート=2.0張替(半分) 既存ビニル床タイルの上にタイルカーペット簡易接着張り(半分)	ビニル巾木	H=100	同上	同上	同上	同上	同上	同上	1	同上		
	図書室	モルタル金コシ押えビニル貼 (No.3113)	ビニル巾木			同上	同上	同上	同上	同上	1	手洗、映写用スクリーンボックス、掃除道具入、スライド黒板(W3600×H1200)、教師用机 レール、暗幕		
	図工室	同上 (No.3113)	同上		一部100角タイル貼リ(流し廻り)	H=1060	同上	同上	同上	同上 (作業台OS)	1	引分掲示板(内部スクリーン)W3600×H1800、作業台(ワラシOS塗)造付、流し(人研)下部地袋 上下黒板W2700 ×H1800		
	図工準備室	同上 (No.3113)	同上		一部100角タイル貼リ(流し廻り)		同上	同上	同上	同上	1	流し(人研)、作業台(ワラシOS付塗)造付		
	廊下	モルタル金コシ押えビニル貼t=2 (東リマサユNo.3108ラインのみNo.3712)	同上		水飲み廻り一部半磁器100角タイル貼リ (伊奈ブライド82)	H=1060	同上	ジブトーン貼t=9 455×910	米桐	壁:EP 木部:OP		P.S(点検口スチール)一部水飲み場(人研)付鴨居		
資料室	モルタル金コシ押えビニル貼 (No.3113)	同上			同上			石綿版t=5 EP塗 (塩ビジョイント使用)	同上	壁、天井:EP 木部:OP	1			
給食受口	同上 (No.3113)	同上			同上			ガラスボード貼t=9 EP塗	同上	同上	1	香槽ステンレスt=2.0、リフト		
便所(男・女)	男女:磁器タイル貼(無袖)(伊奈S系タイルS-79) 男女:均しモルタル シート防水t=0.8下地 (サンタック) 女:ビニル床シート=2.0張	ー		半磁器100角タイル貼リ (男:伊奈ブライド84) (女:伊奈ブライド83) シート防水据立上げ(サンタック) EPG塗り	H=1900 H= 300	モルタル金コシ押え VP塗	H21改修) 無石綿けい酸加シウム板t=6(底目地)EP-G塗		同上	壁、天井:VP、EP-G 木部:OP	1	掃除用流し、便器廻り棚、ワラシ-B t=30、掃除具入 大便所スクリーンタペニワラシt=0.8 P 香槽人研(W=200) 男子/洋便器:3台、小便器:6台、掃除流し:1台 H21改修)トイレ→新設、7ミ点検口455角 女子/洋便器:5台、和便器:1台、掃除流し:1台		
	男女:ビニル床シート=2.0張	ビニル巾木	H=100	一部半磁器100角タイル貼リ (男:伊奈ブライド84) (女:伊奈ブライド83) EPG塗り	H=1200	同上	ジブトーン貼t=9 455×910 EPG塗り	同上	壁:VP、EP-G 木部:OP	421)改修 突出し型 1	手洗、洗面(人研)			
廊下	モルタル金コシ押えビニル貼 (No.3113) (東リマサユNo.3108ラインのみNo.3712)	ビニル巾木	H=100	水飲み廻り一部半磁器100角タイル貼リ (伊奈ブライド82)		モルタル金コシ押え EP塗	ジブトーン貼t=9 455×910 梁型:モルタル金コシ押えEP塗	同上	壁:EP 木部:OP		P.S(点検口スチール)一部水?場(人研)付鴨居			
パソコン室 (ふじなみルーム)	モルタル金コシ押え ビニル貼りの上 タイルカーペット敷	同上	H=100	ニオンボードt=25 (廊下界) EP	同上	同上	同上	米桐・ワラシ	壁、梁型:EP 木部:OP	1	平面黒板(W1800×H900)、掲示板、掃除具入、ロッカー(造付)、教師用机兼テレビ台 スライド黒板(W3600 ×H1200)、OHPスクリーン、地図掛			
普通教室 H.R⑨ (2-1)	モルタル金コシ押えビニル貼 (No.3113)	同上	H=100	同上	同上	同上	同上	同上	同上	1	同上			
普通教室 H.R⑩ (2-2)	同上 (No.3113)	同上	H=100	同上	同上	同上	同上	同上	同上	1	同上			
普通教室 H.R⑪ (5-1)	同上 (No.3113)	同上	H=100	同上	同上	同上	同上	同上	同上	1	同上			
普通教室 H.R⑫ (5-2)	同上 (No.3113)	同上	H=100	同上	同上	同上	同上	同上	同上	1	同上			
普通教室 H.R⑬ (3-2)	同上 (No.3113)	同上	H=100	同上	同上	同上	同上	同上	同上	1	同上			
普通教室 H.R⑭ (4-1)	同上 (No.3113)	同上	H=100	同上	同上	同上	同上	同上	同上	1	同上			
普通教室 H.R⑮ (4-2)	同上 (No.3113)	同上	H=100	同上	同上	同上	同上	同上	同上	1	同上			
音楽室	ニードルパンチカーペット (東リ OIC.11) ノンスリッパ (真鍮) タイヤ3本入り	ワラシ O.S.V 一部ビニル巾木	H=100			有孔ワラシt=5.5(裏側寒冷紗貼) 柱型モルタル金コシ押えビニル貼 (No.6928)	ジブトーン貼t=9 455×910 勾配付き 梁型:モルタル金コシ押えEP塗	同上	木部:OP 巾木:OSU	1	平面黒板W2700 ×H900、掲示板、手摺(パイプ)外径48.6×2.30P) 上下黒板W1800×H1800(2ヶ所)			
音楽準備室	モルタル金コシ押えビニル貼 (No.3113)	ビニル巾木	H=100	一部100角タイル貼リ(流し廻り)		モルタル金コシ押え EP塗	ジブトーン貼t=9 455×910 梁型:モルタル金コシ押えEP塗	同上	壁、天井:EP 木部:OP	1	流し、戸棚			
3階	資料室	同上	同上	H=100		同上	石綿版t=5 EP塗 (塩ビジョイント使用)		米桐	同上	1			
	給食受口	同上	同上	H=100		同上	ガラスボード貼t=9 EP塗		同上	壁、天井:VP、EP-G 木部:OP	1	香槽ステンレスt=2.0、リフト		
	便所(男・女)	男女:磁器タイル貼(無袖)(伊奈S系タイルS-79) 男女:均しモルタル シート防水t=0.8下地 (サンタック) 女:ビニル床シート=2.0張	ー	半磁器100角タイル貼リ (男:伊奈ブライド84) (女:伊奈ブライド83) シート防水据立上げ(サンタック) EPG塗り	H=1900 H= 300	モルタル金コシ押え VP塗	石綿版t=5 VP塗 (塩ビジョイント使用) EP-G塗		同上	同上	1	男女:便器廻り棚、ワラシ-B t=30、掃除具入 男女:大便所スクリーンタペニワラシt=0.8 P 香槽人研(W=200) 男子/洋便器:2台、和便器:1台、小便器:6台、掃除流し:1台 H21改修)トイレ→新設		
			男女:ビニル床シート=2.0張	ビニル巾木	H=100	一部半磁器100角タイル貼リ (男:伊奈ブライド84) (女:伊奈ブライド83) EPG塗り	H=1200	同上	ジブトーン貼t=9 455×910 EP-G塗	同上	壁:VP、EP-G 木部:OP	421)改修 突出し型 1	手洗、洗面(人研)	
塔屋 倉庫	モルタル金コシ押え	モルタル金コシ押え (目地分れ)				モルタル金コシ押え	ガラス塗り		同上	木部:OP	1			
共通	階段(北)	モルタル金コシ押えビニル貼 (No.3141) ノンスリッパ (真鍮) タイヤ3本入り オーダー人研(山口更紗)	モルタル金コシ押え EP塗(目地分れ)	H=100		同上	ジブトーン貼t=9 455×910	同上	壁、巾木:EP 木部、手摺子:OP (手摺がワラシカー仕上)		手摺ワラシ20×60(ワラシカー仕上)、手摺子16φ@1300P仕上 階表示番号(色違い)1(床面)、2(床面)、3			
	階段(南)	同上	同上	H=100		同上	同上	同上	同上		同上	一部ガラス含有材		
							株式会社 渋谷設計		一級建築士事務所 知事登録 23(1)第4971号		福山市建設局建築部営繕課		工事名称 旧福山市立千年小学校校舎解体工事	図面No 校-02 A2版 71% A3版 50%
							〒720-0812 福山市霞町4丁目7番12-2号		一級建築士 渋谷和正 大臣登録 第301321号		2024年 12月		図面名称 校舎棟 仕上表-2	
							TEL 084(926)3438 FAX 084(926)3622						縮尺 NOSCALE	

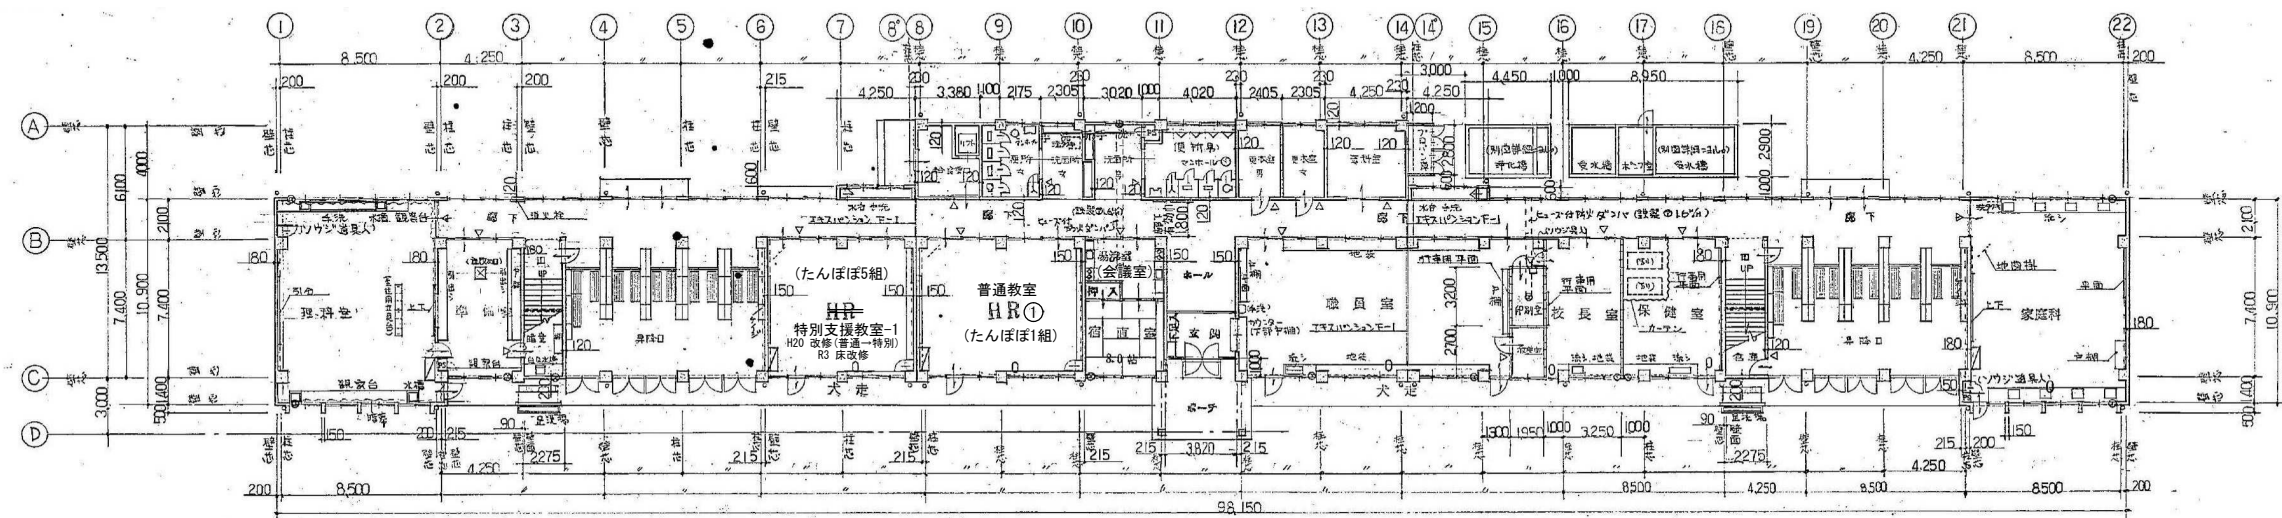


1階平面図 1/200

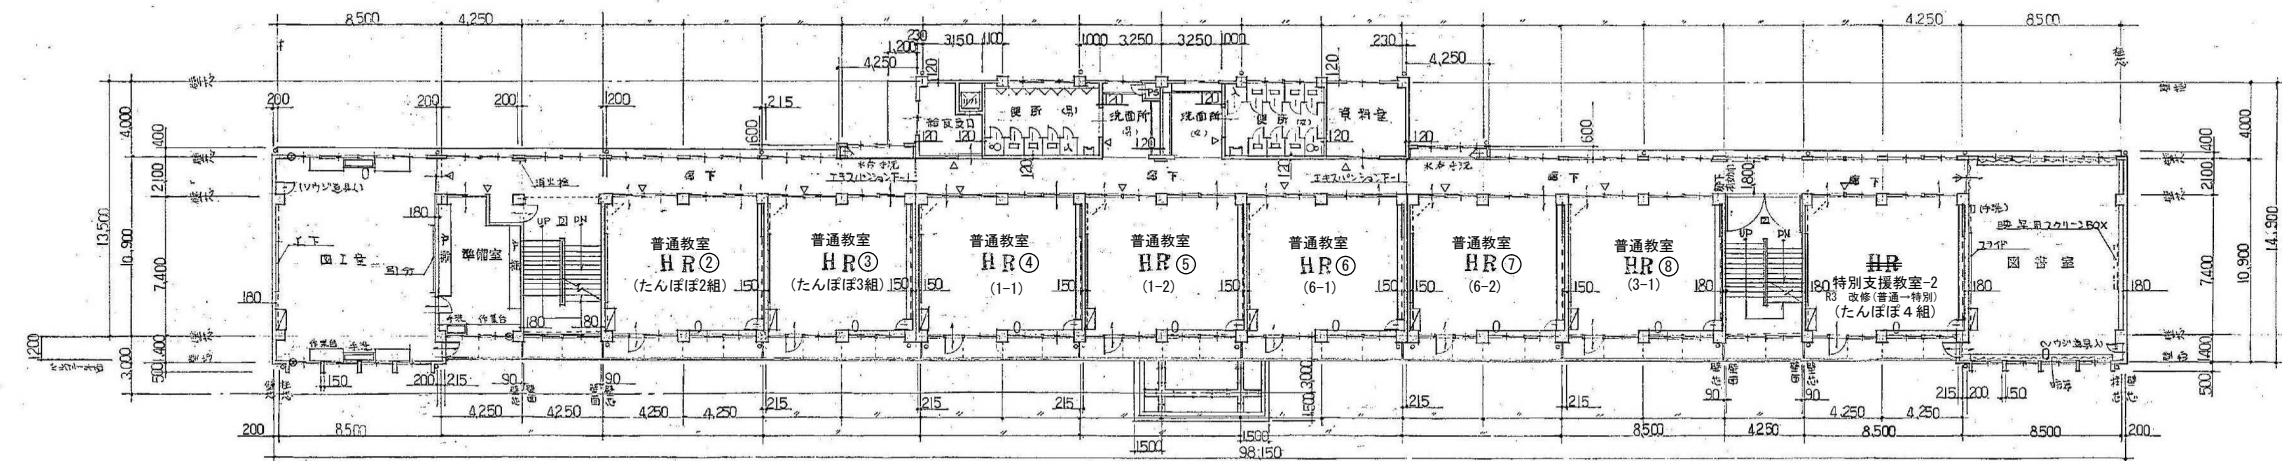

2階平面図 1/200

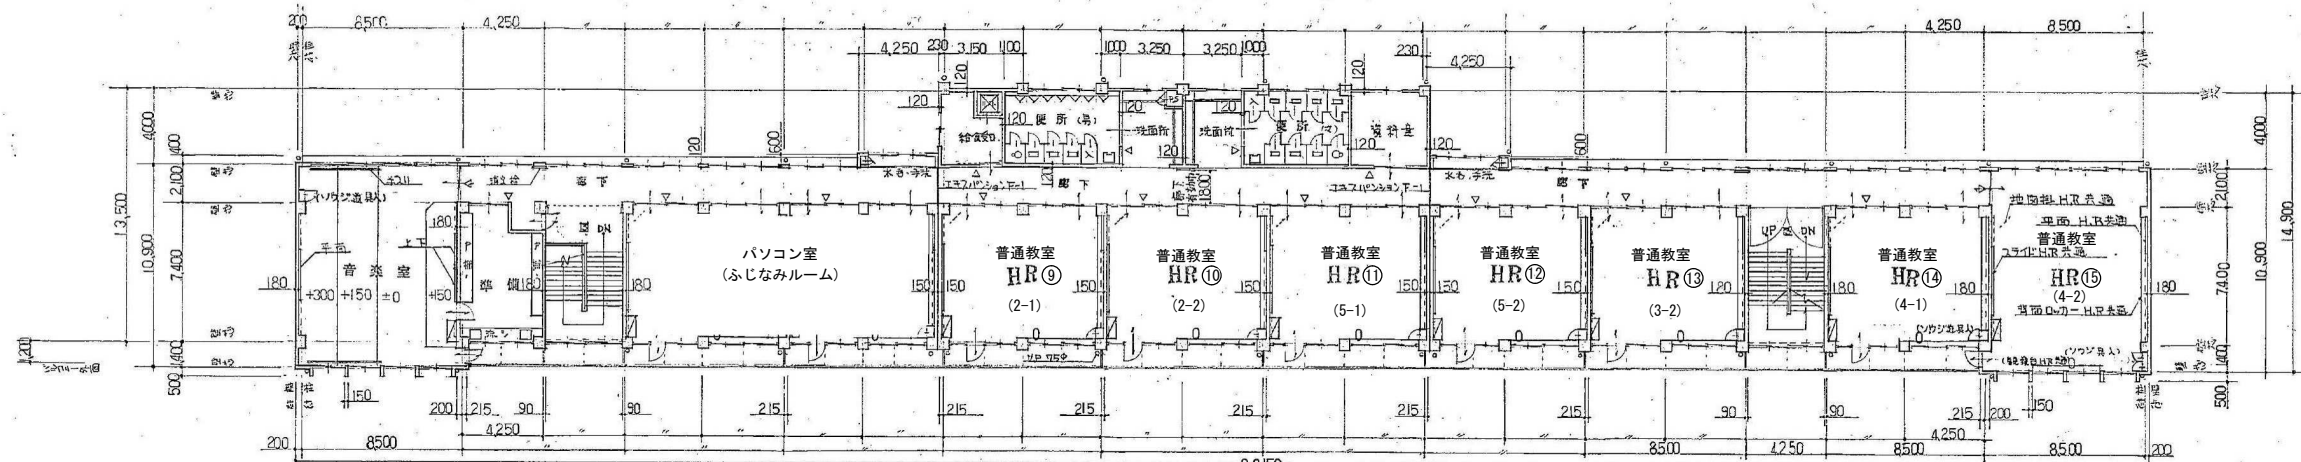


3階平面図 1/200

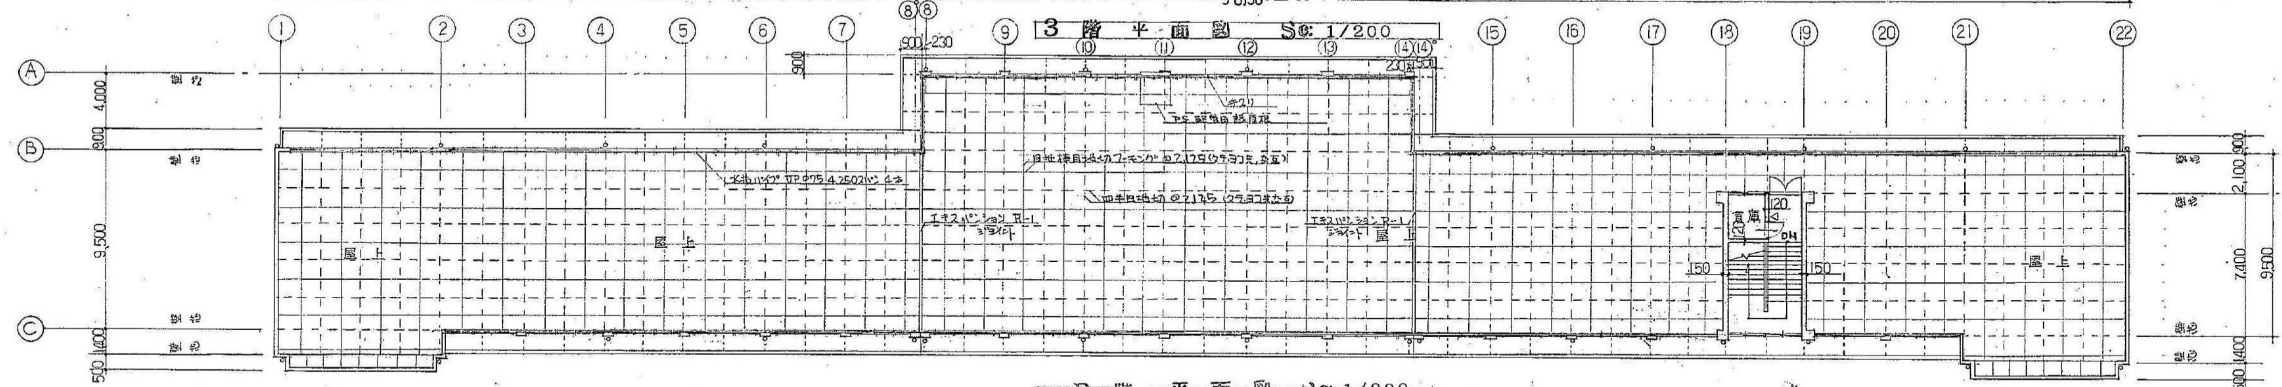



4階平面図 1/200

床面積 (㎡)	
1階	1,065.85
2階	1,066.32
3階	1,066.32
4階	31.45
合計	3,229.95
延べ床	23.52
合計	3,253.57


- 出入口
○ エレベーター
○ 階段
○ 換気扇 200φ (暗室用, 天井15200φ)
○ RC
○ 給排水用配管
○ 本館
○ C.B. 100 フロア一部分, 暗室一部分, 1階浴室一部分
- ※ 本館ハ部下有200ニルウニ半埋込スル
特記ナラバ暗室トスル
フルタイムアサイン スラット50

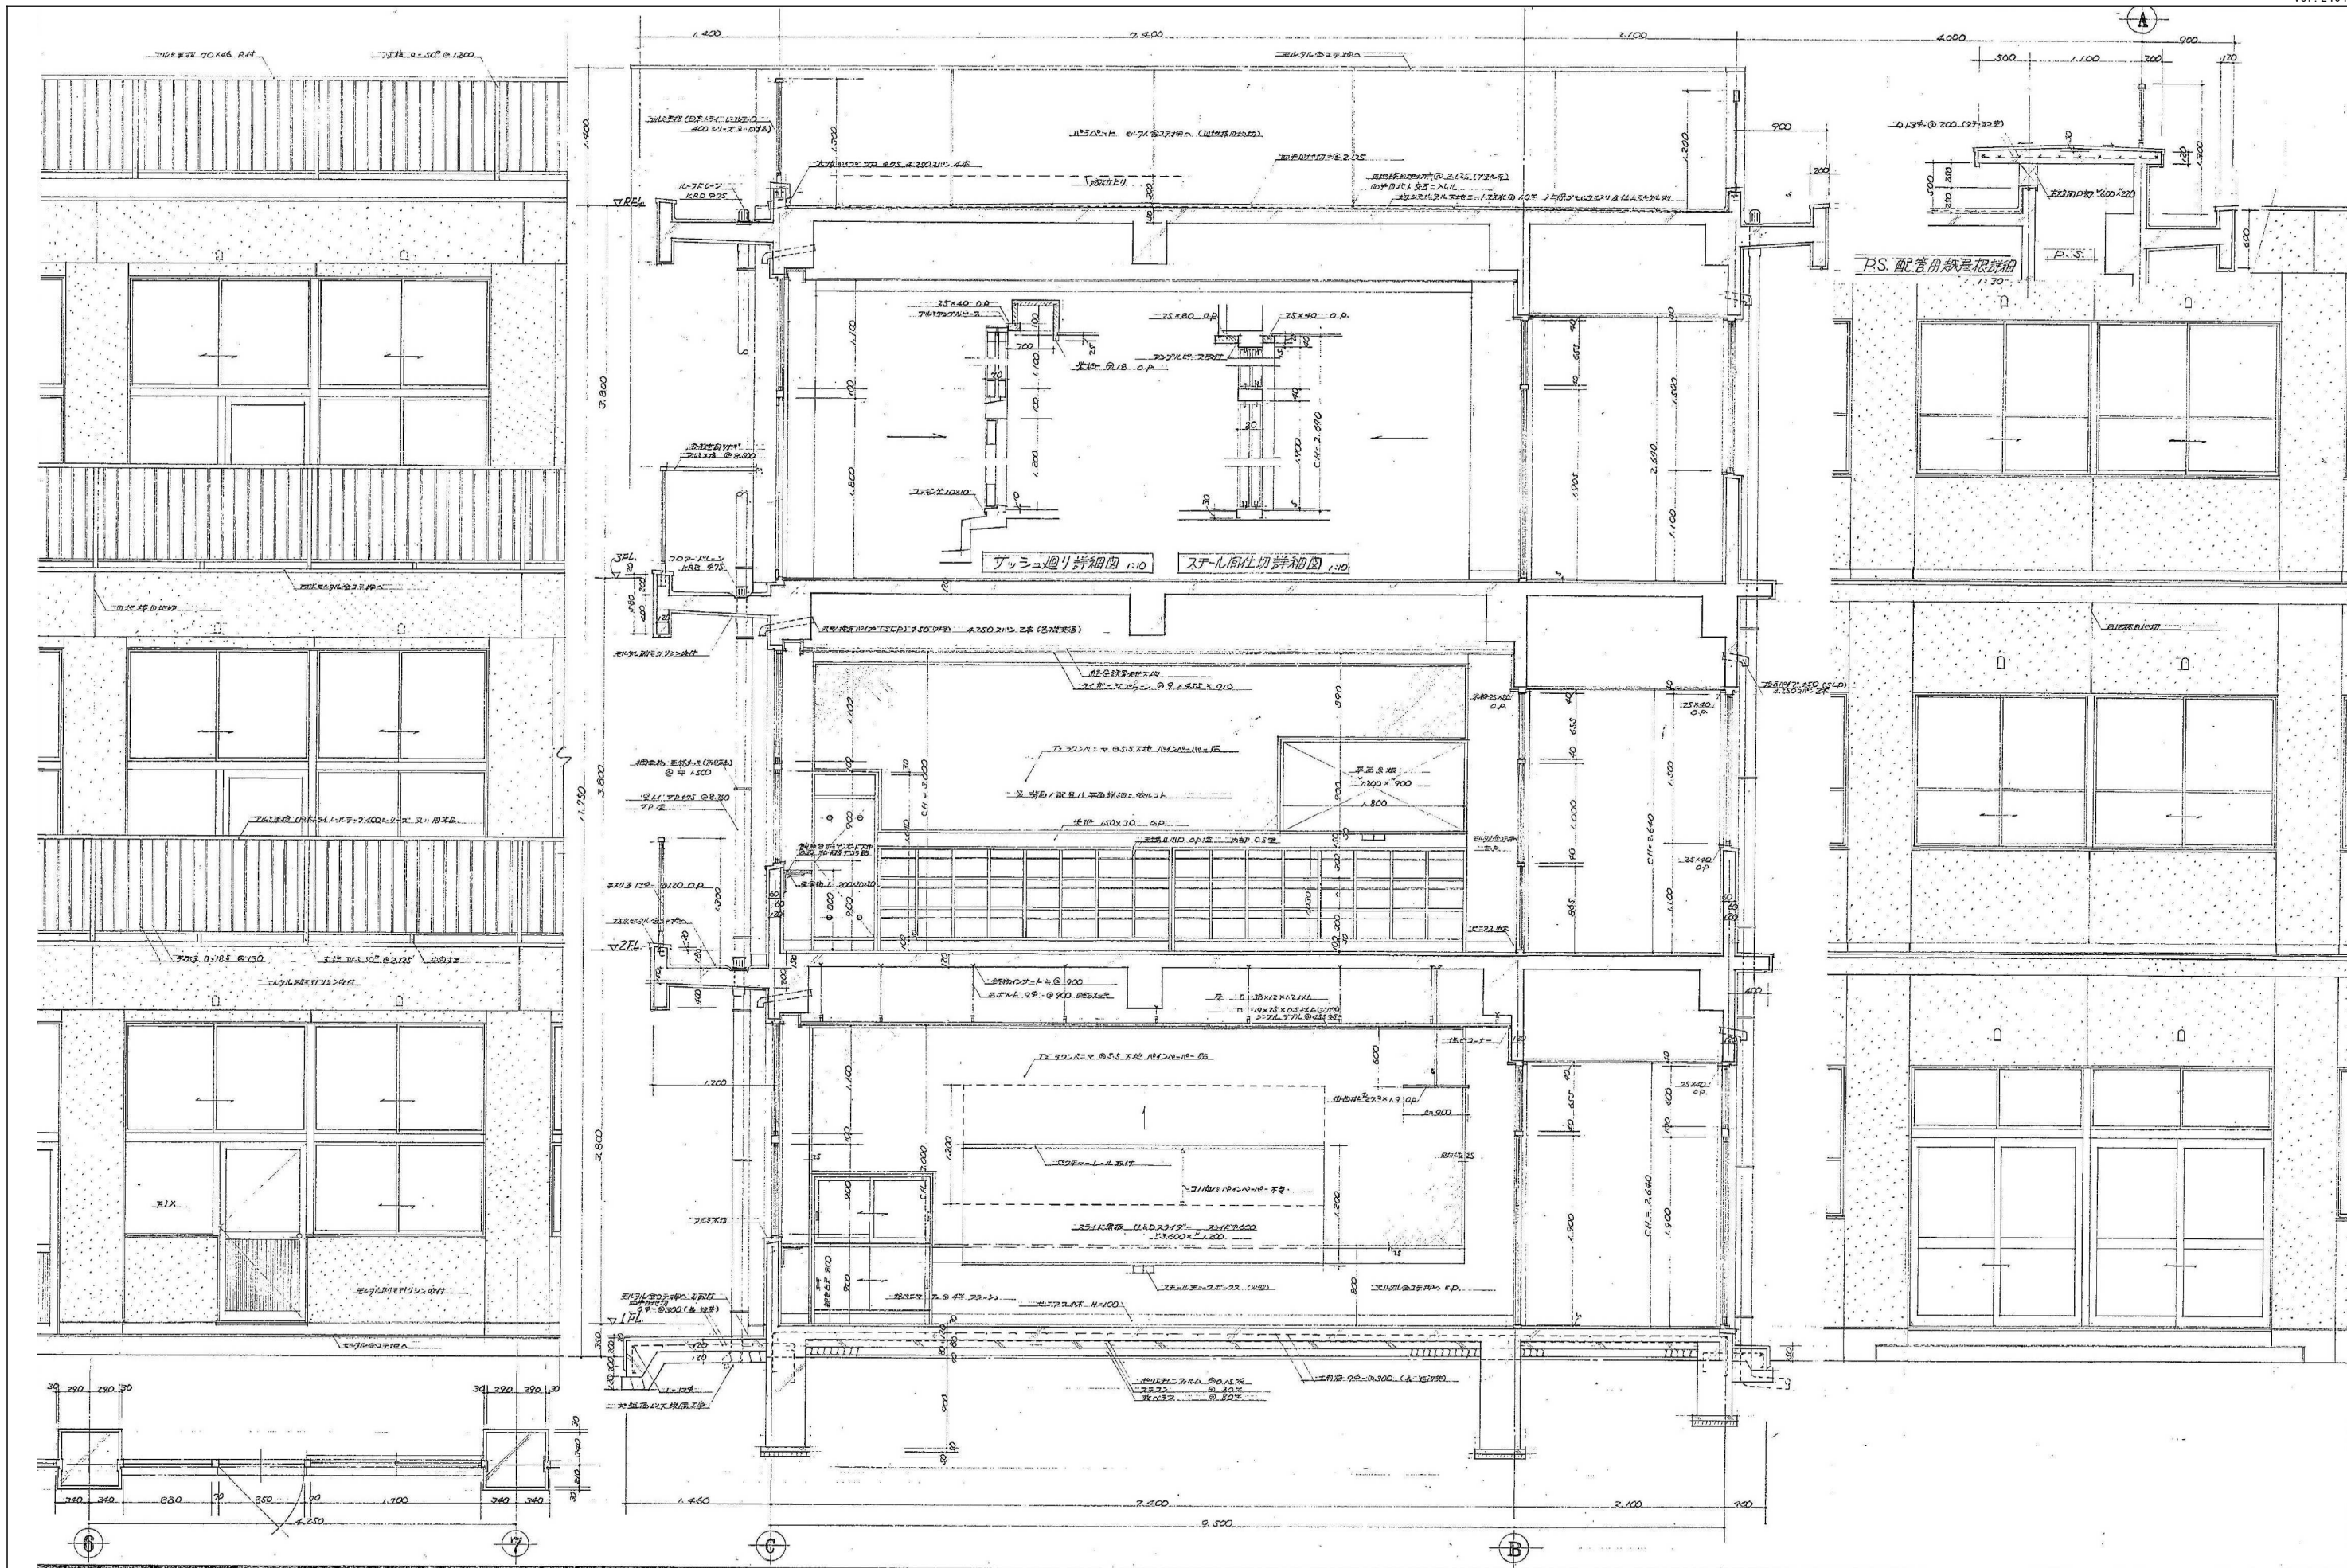

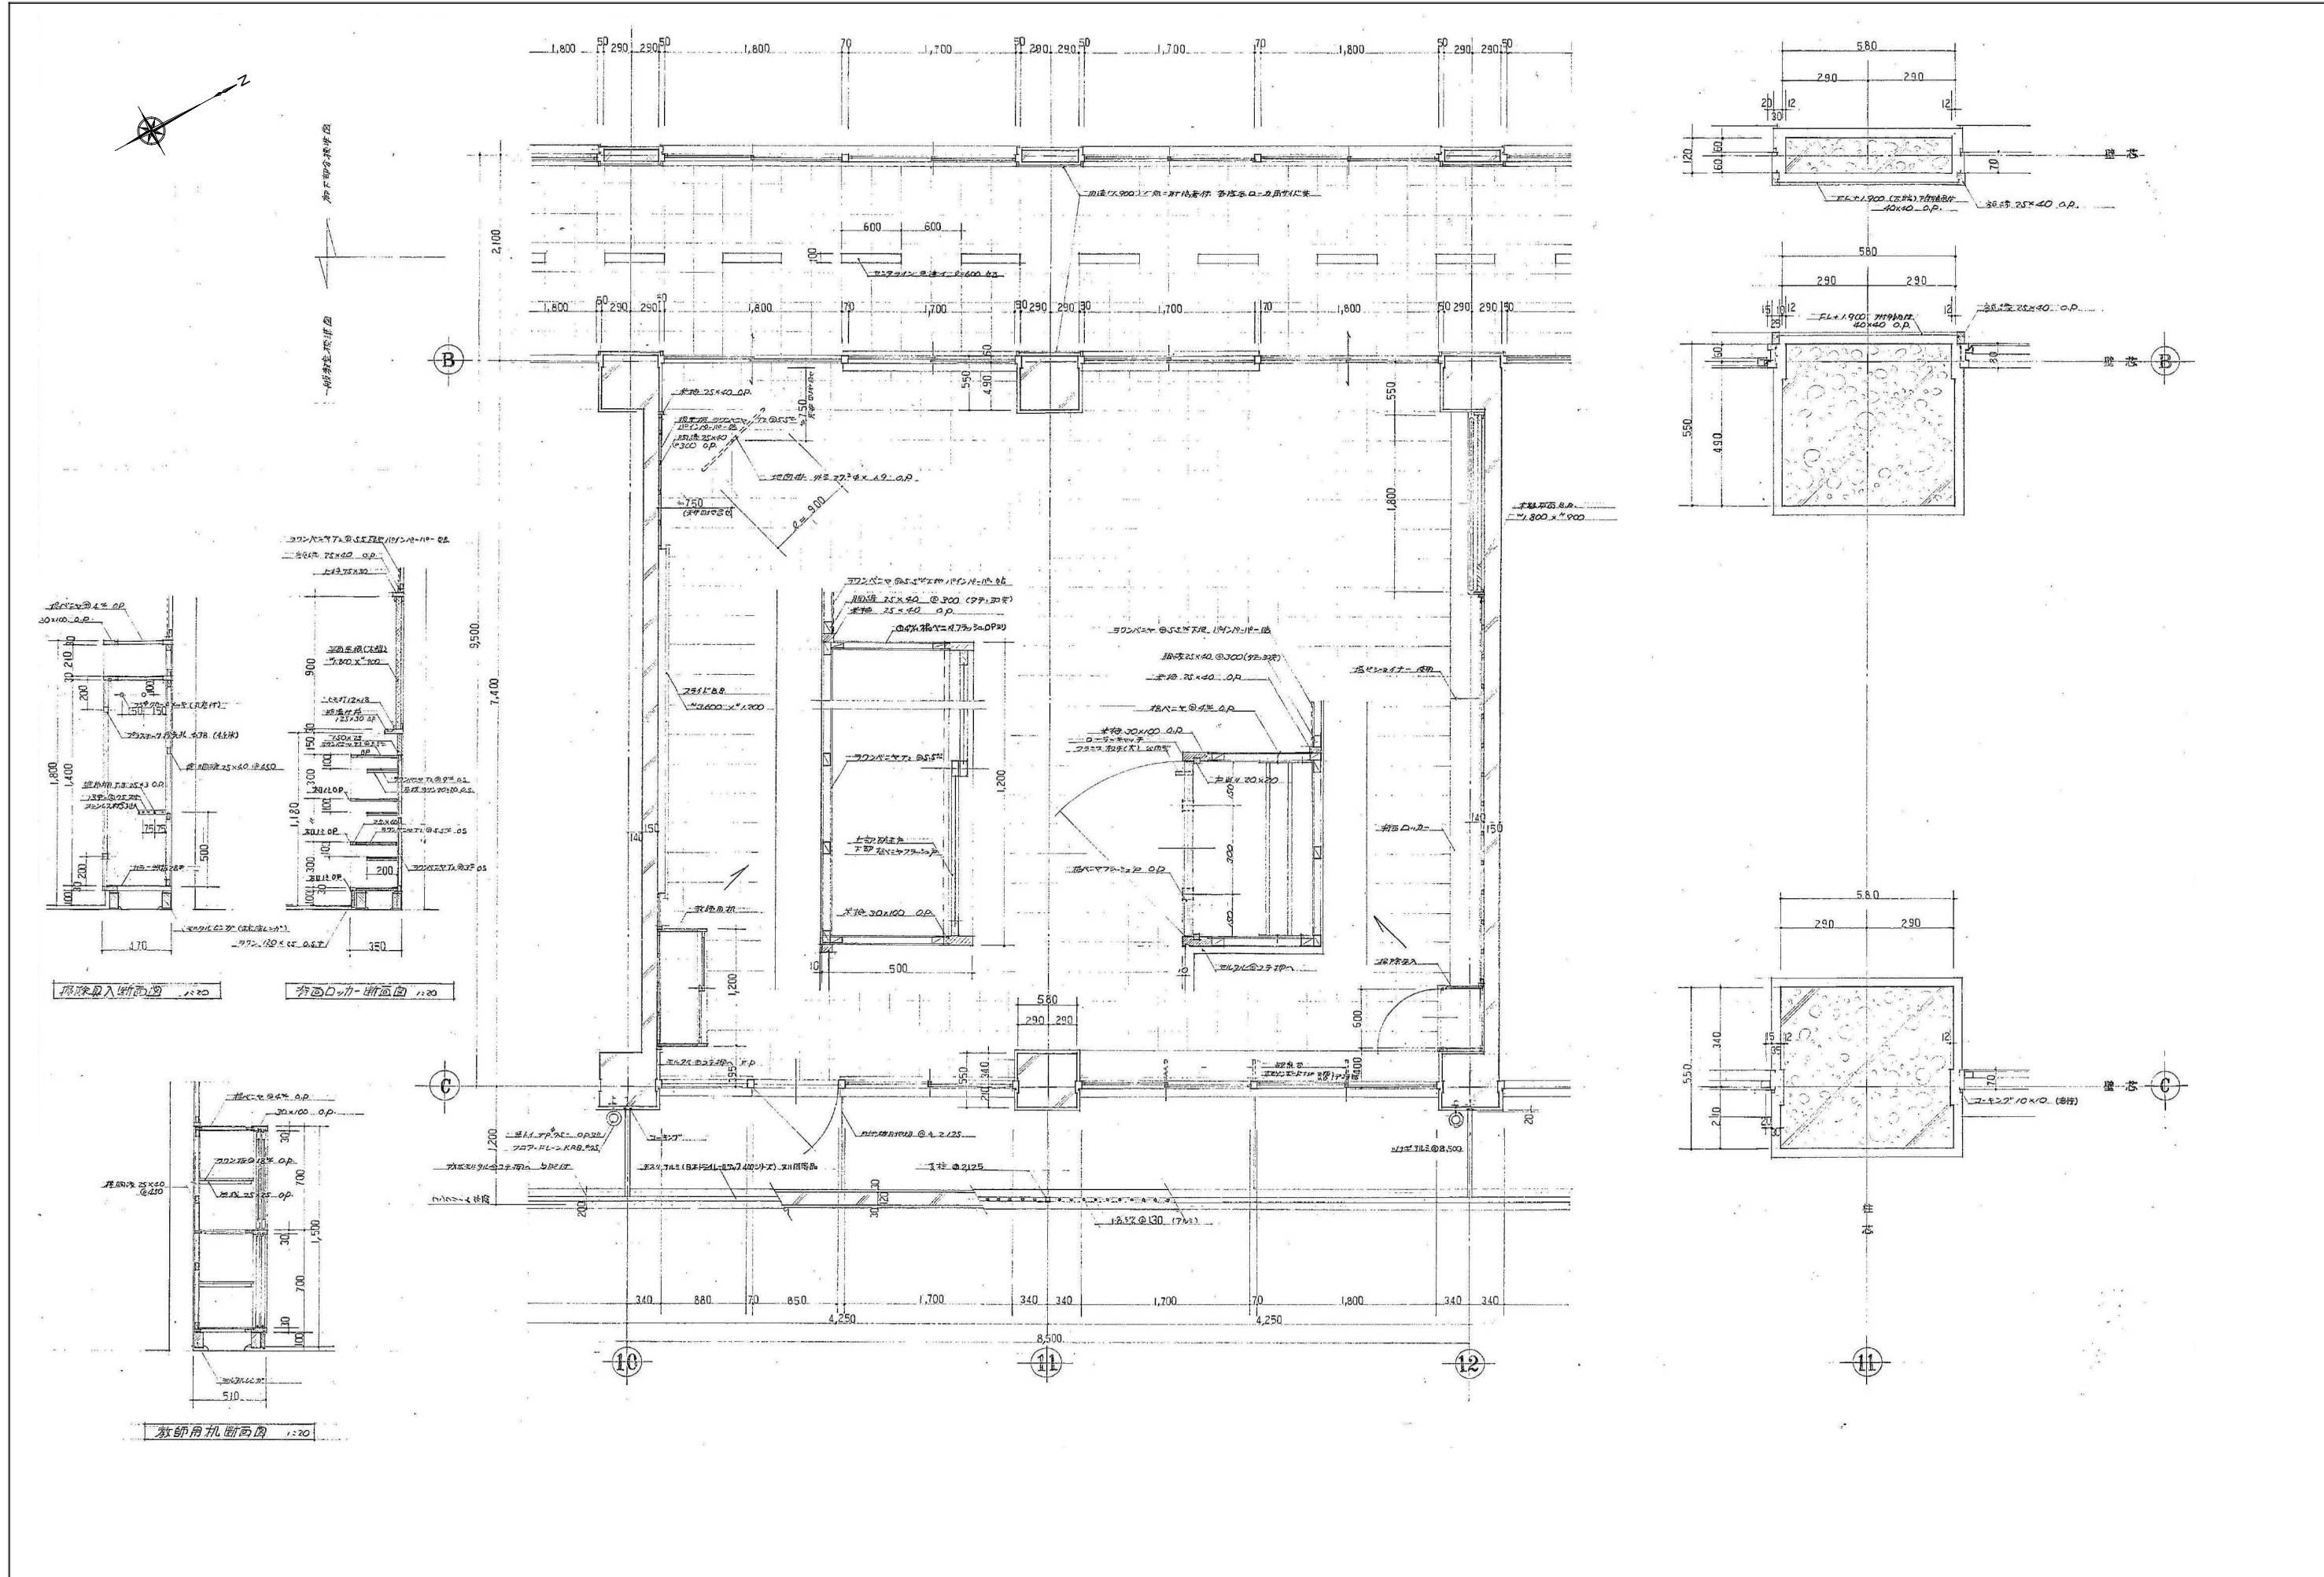


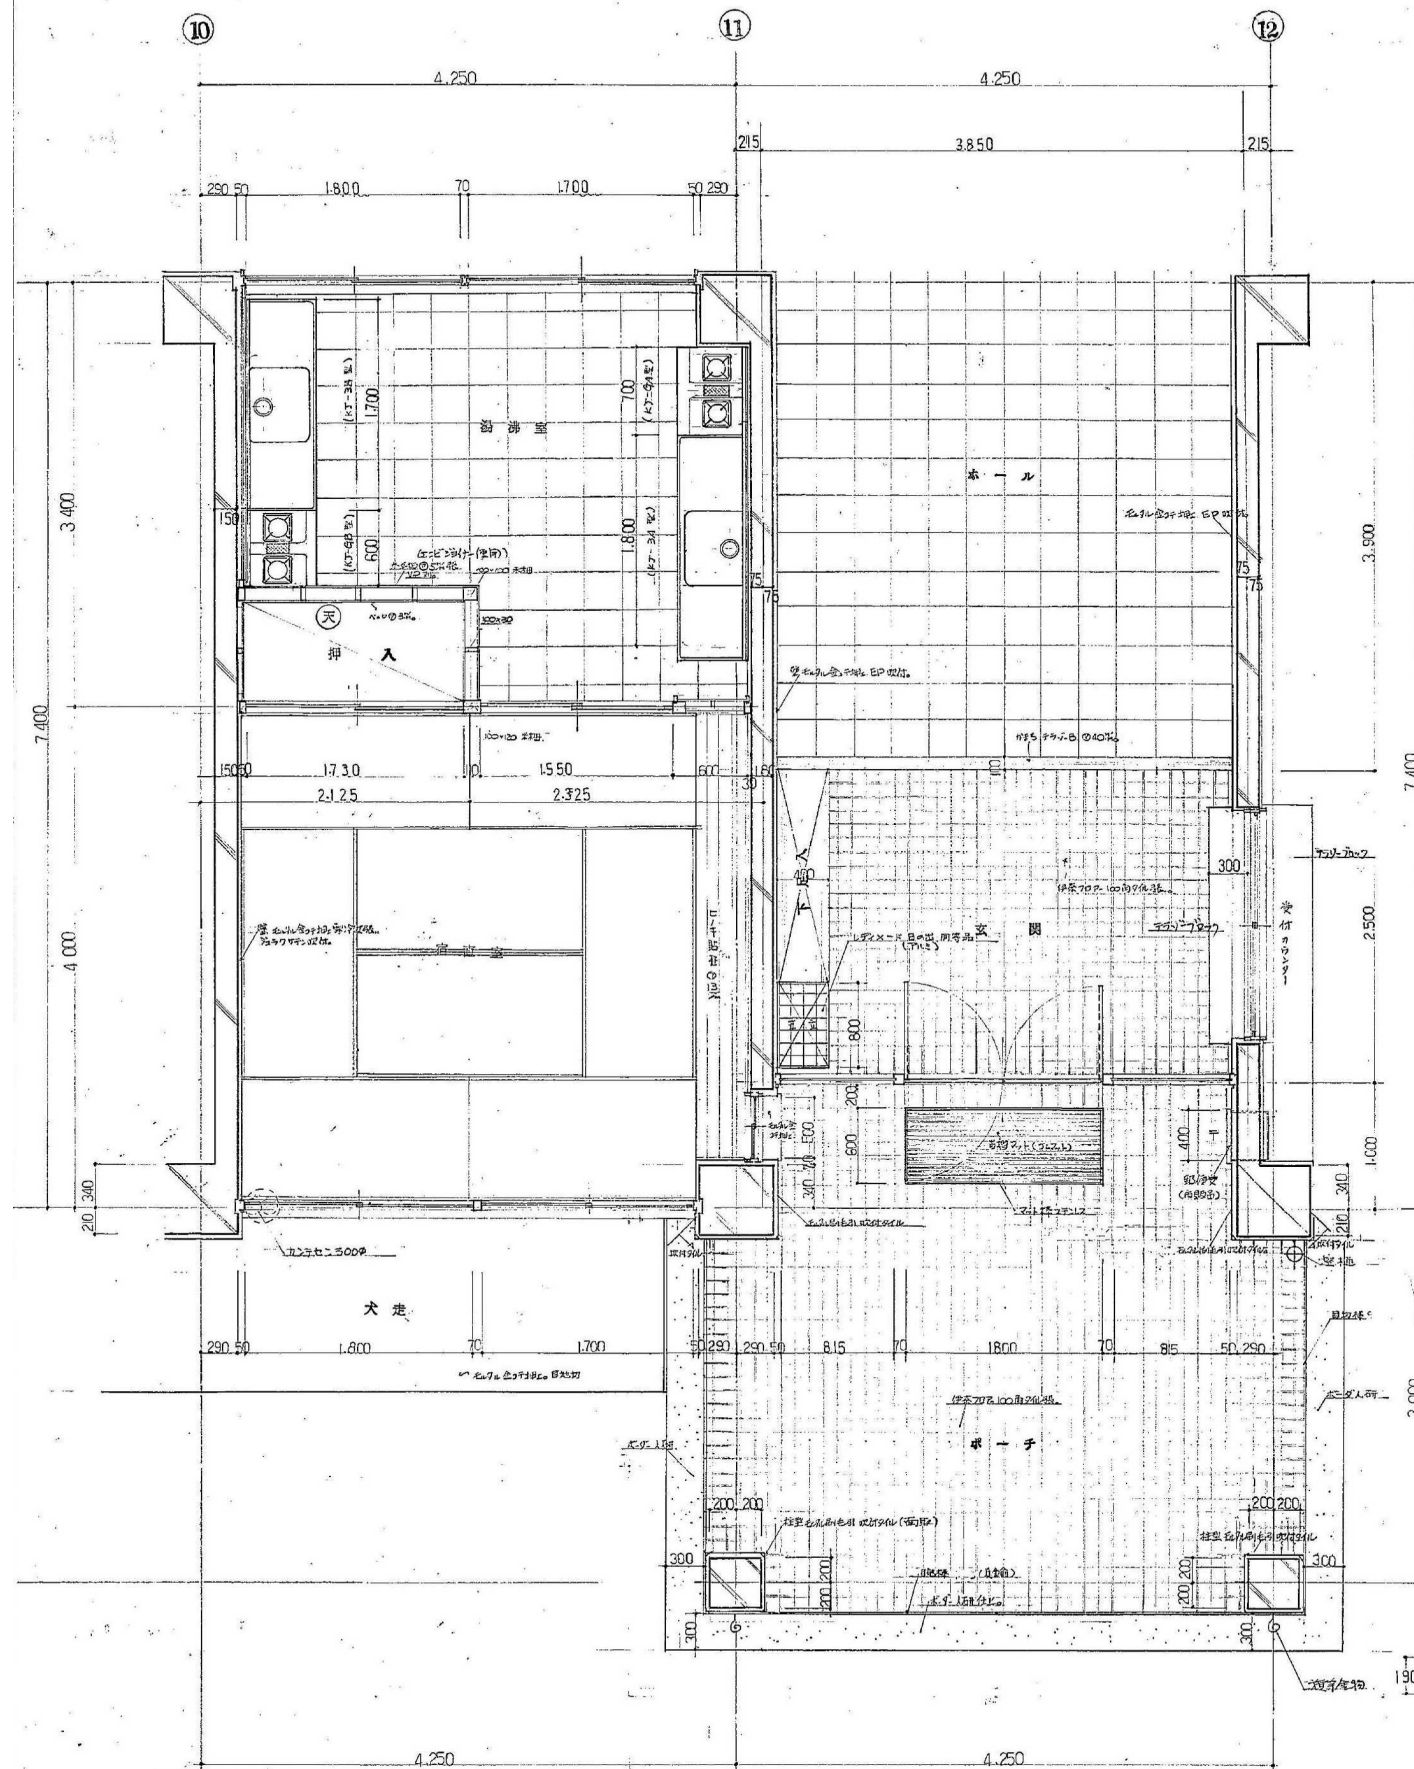


1 階 平面 詳細図 S@1/30


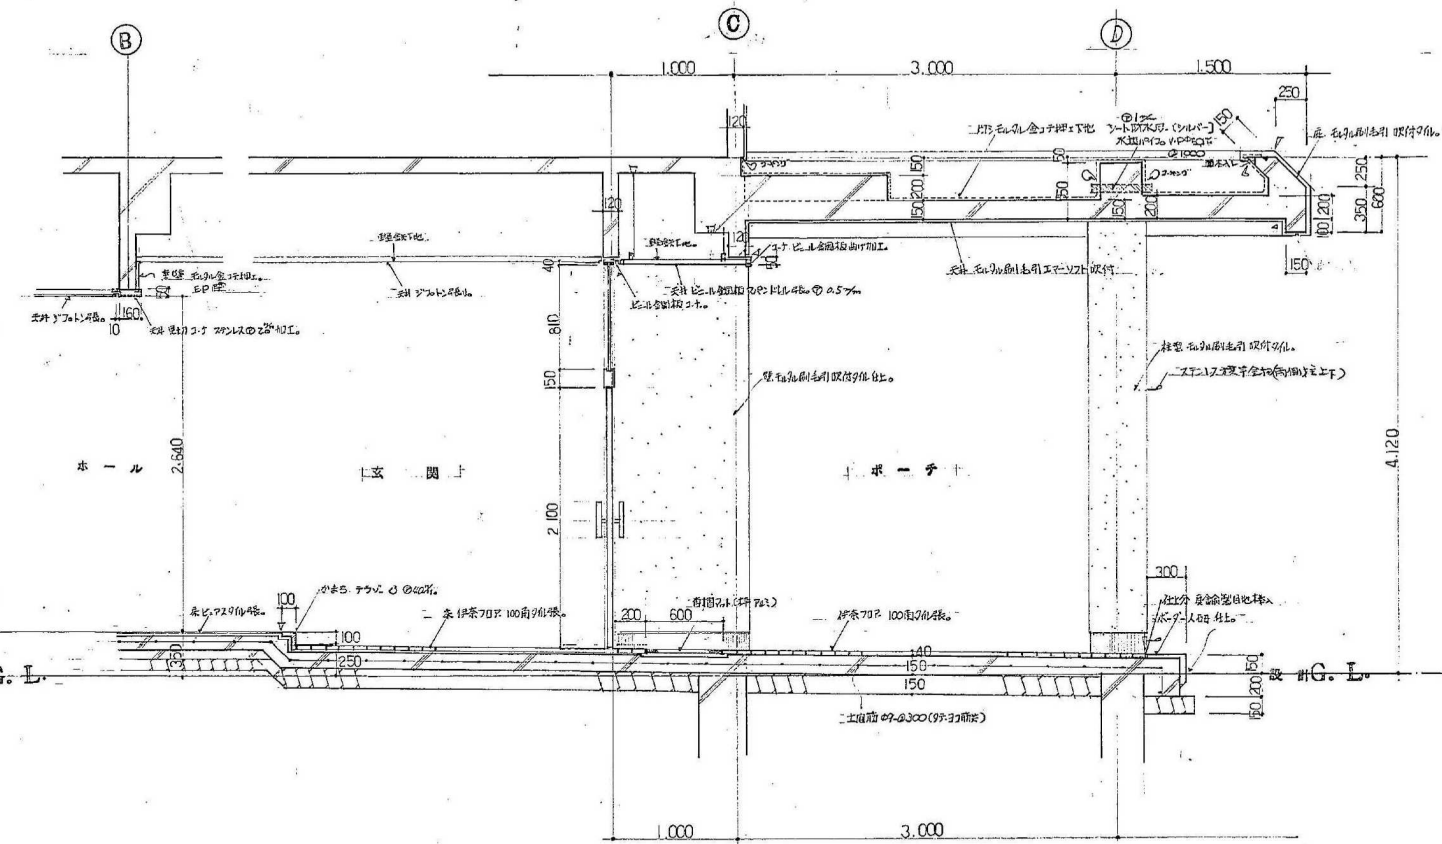



玄関・ホール 断面図 S@1/30

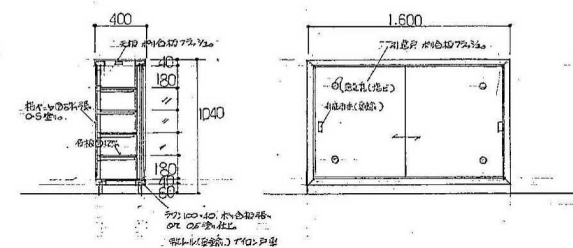


下足入 詳細図 S@1/30

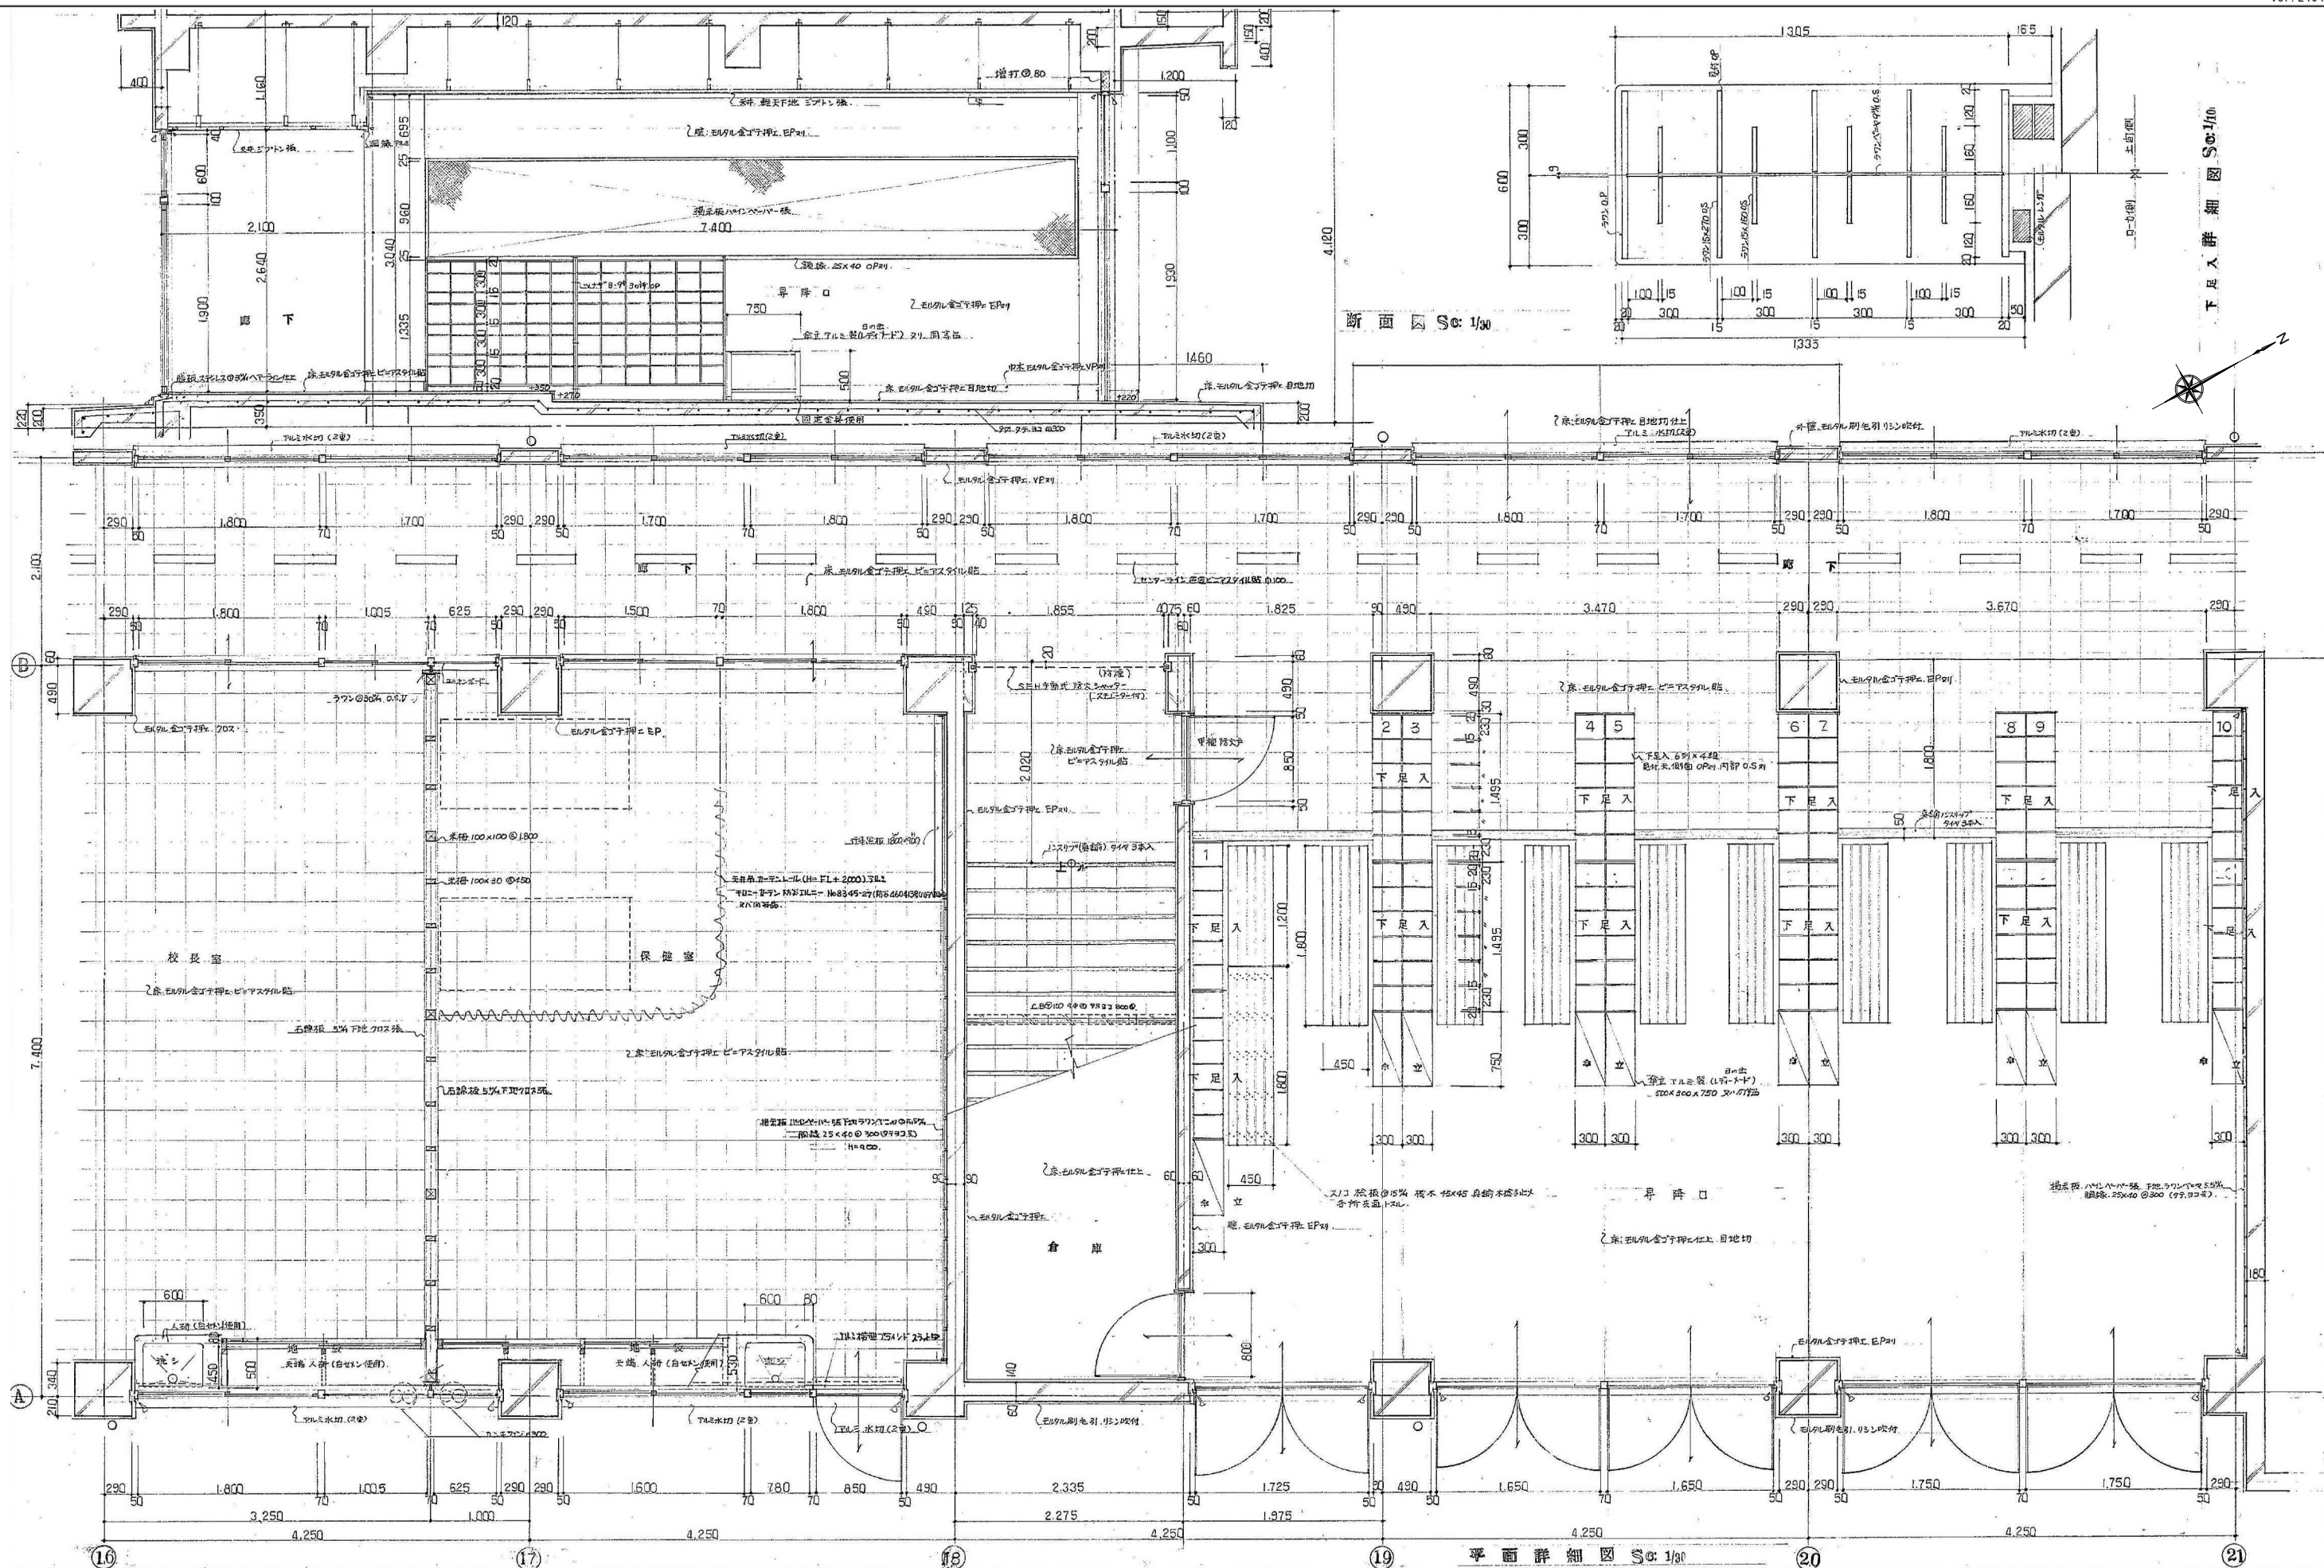

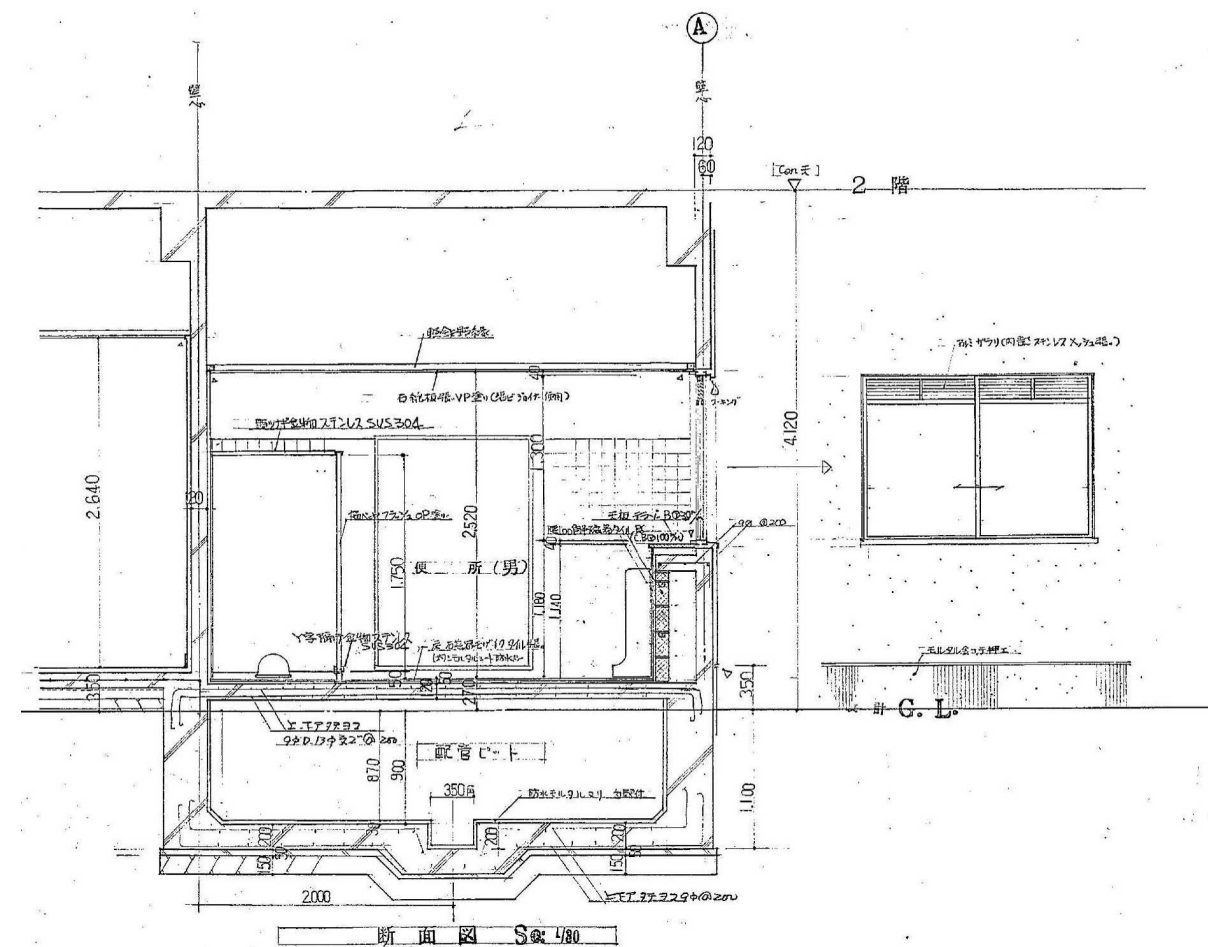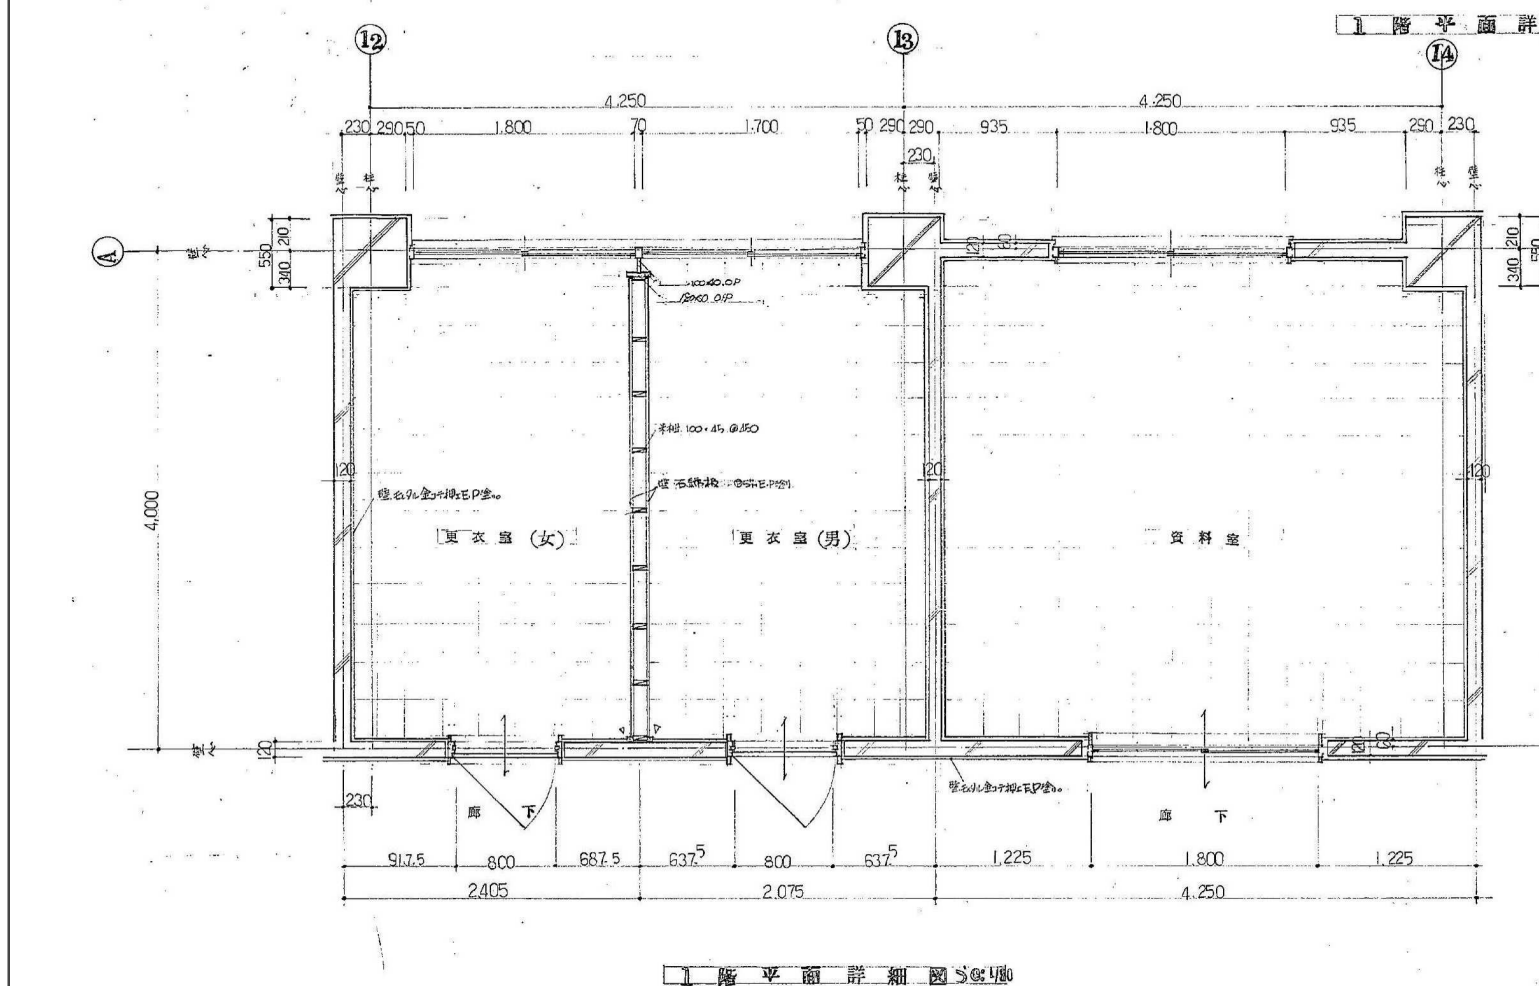

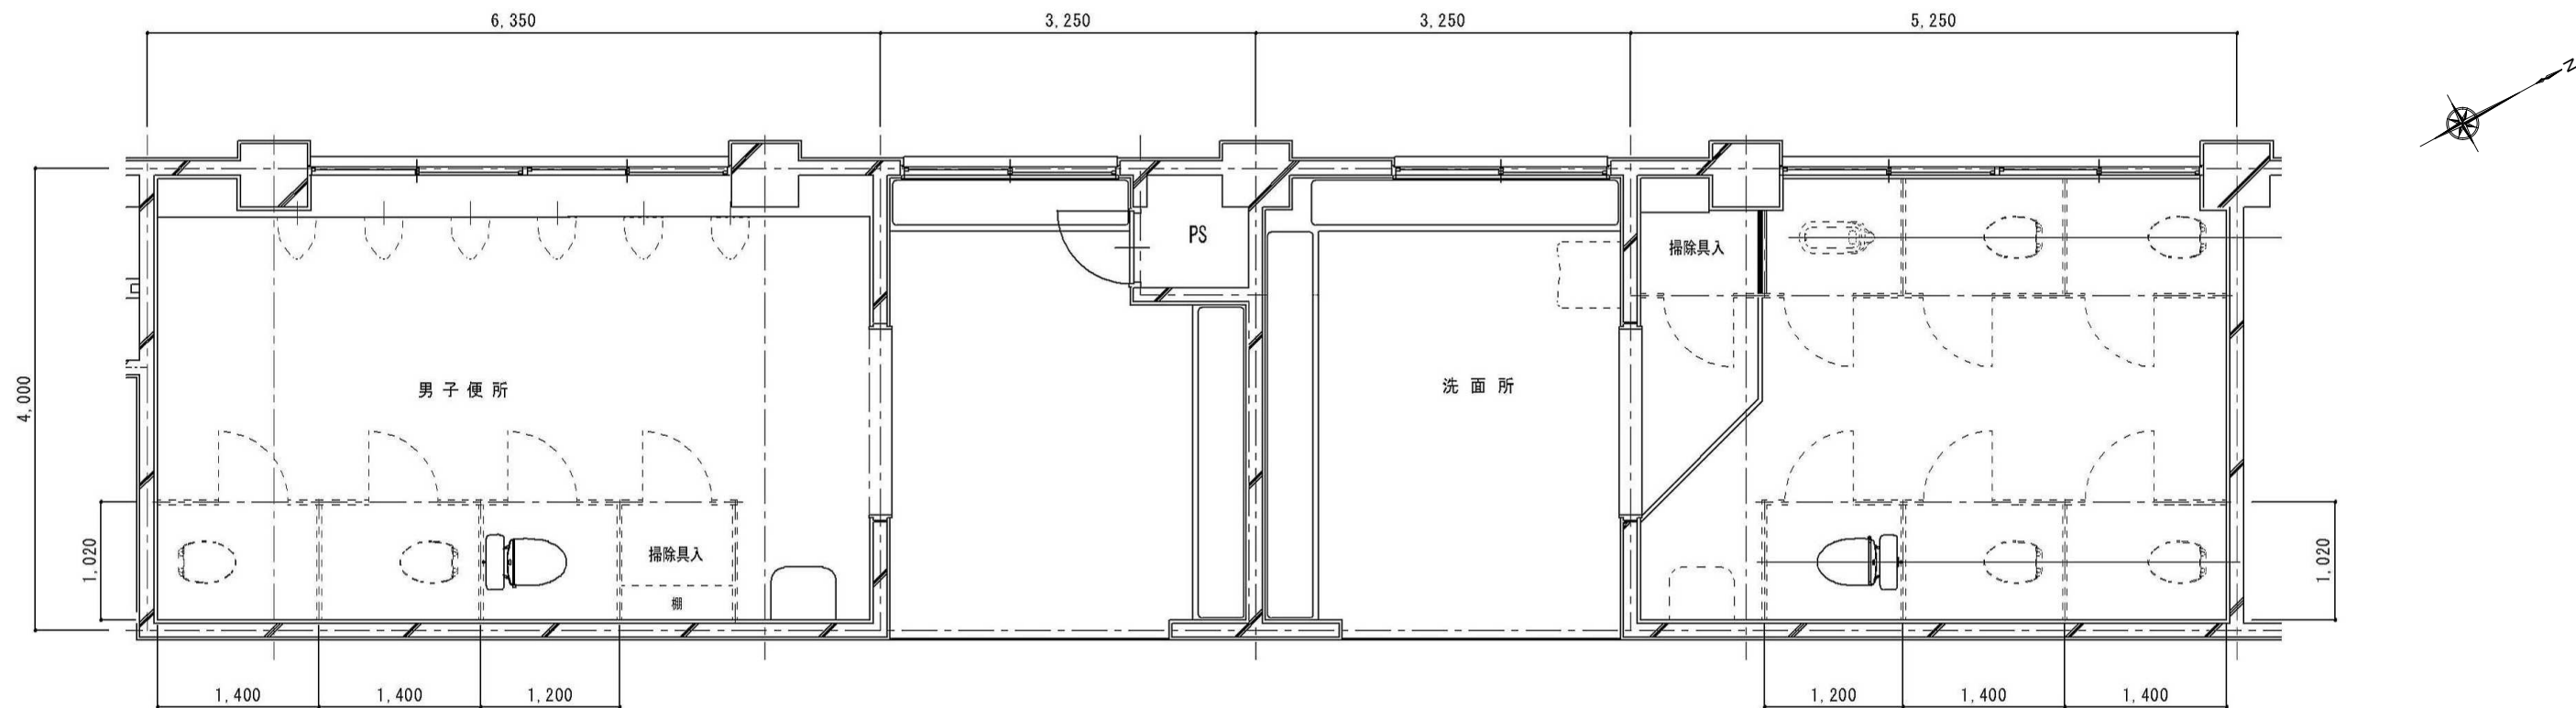

(改修後)
2階 便所平面図 1:50

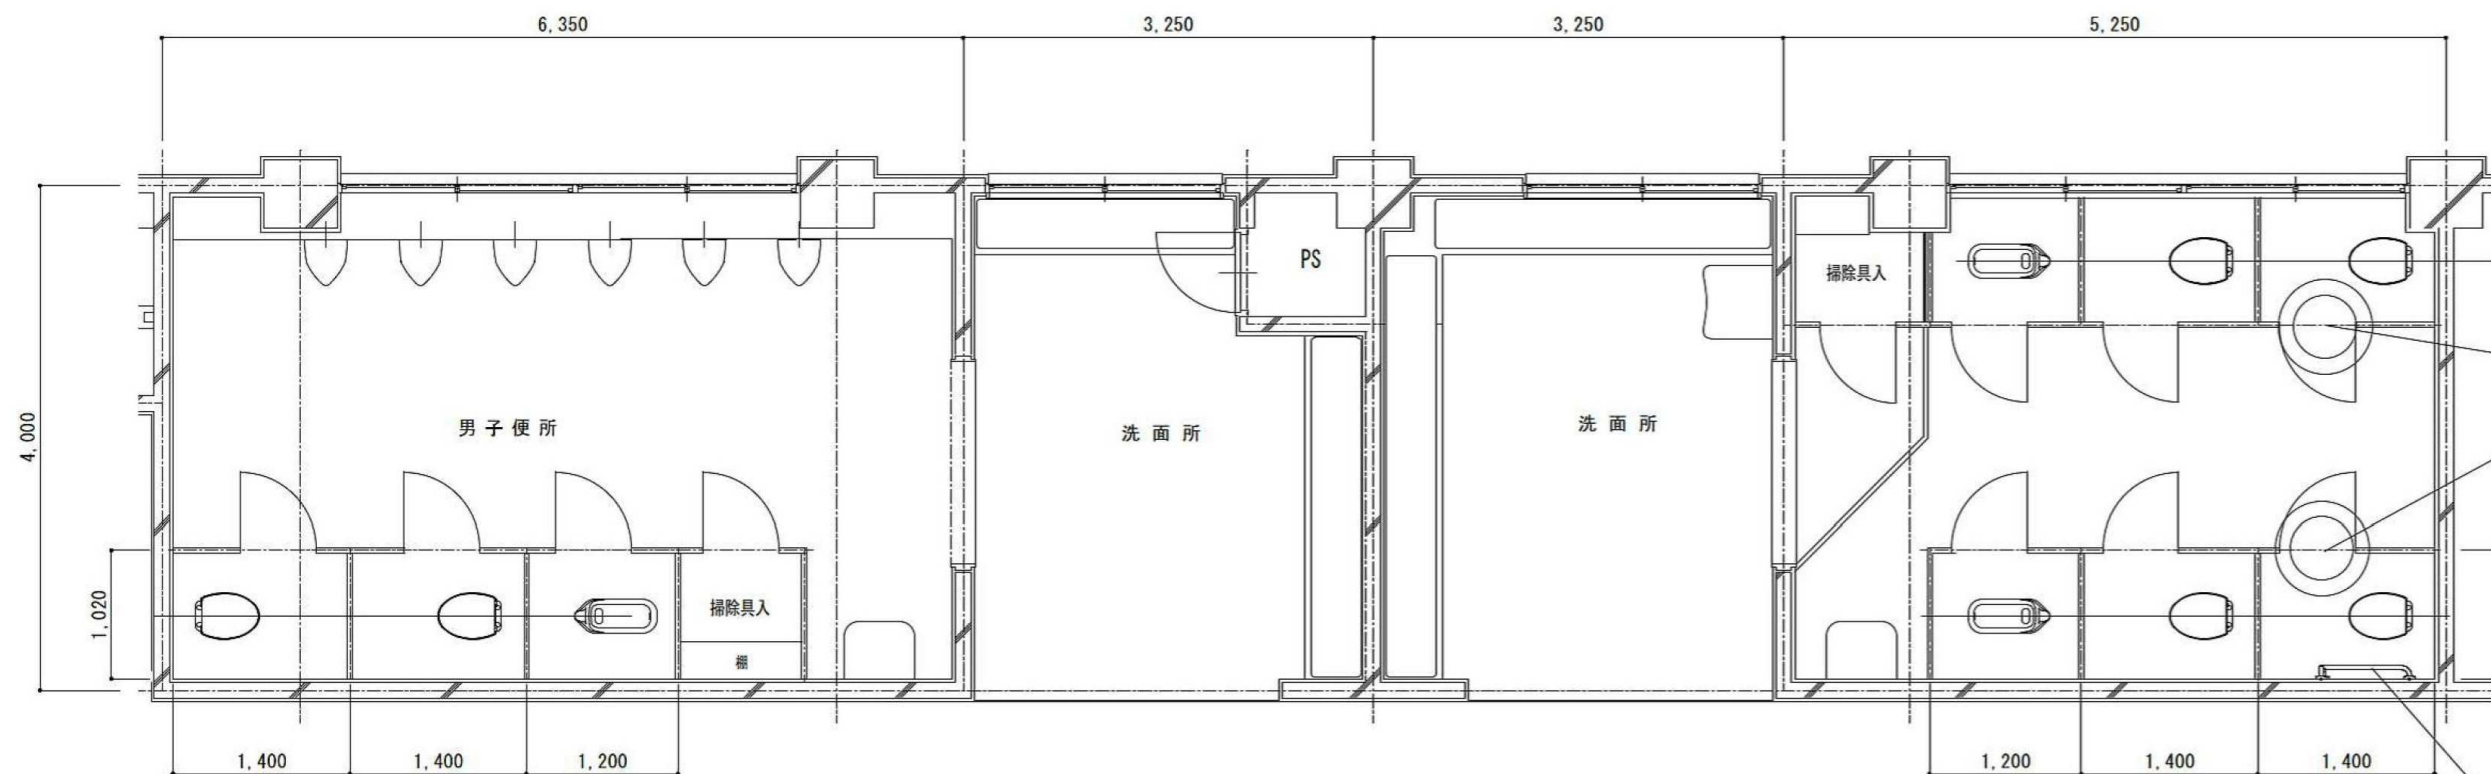

3階
平面図 S=1/200



株式会社 渋谷設計
〒720-0812 福山市霞町4丁目7番12-2号
TEL 084 (926) 3438 FAX 084 (926) 3622

一級建築士事務所 知事登録 23(1)第4971号
一級建築士 渋谷和正 大臣登録 第301321号



福山市建設局建築部営繕課

設計 2024年 12月


工事名称 旧福山市立千年小学校校舎解体工事


図面名称 校舎棟 平面詳細図-6(2・3階 便所・洗面所)

縮尺 1/30


図面No

校-11
A2版 71%
A3版 50%


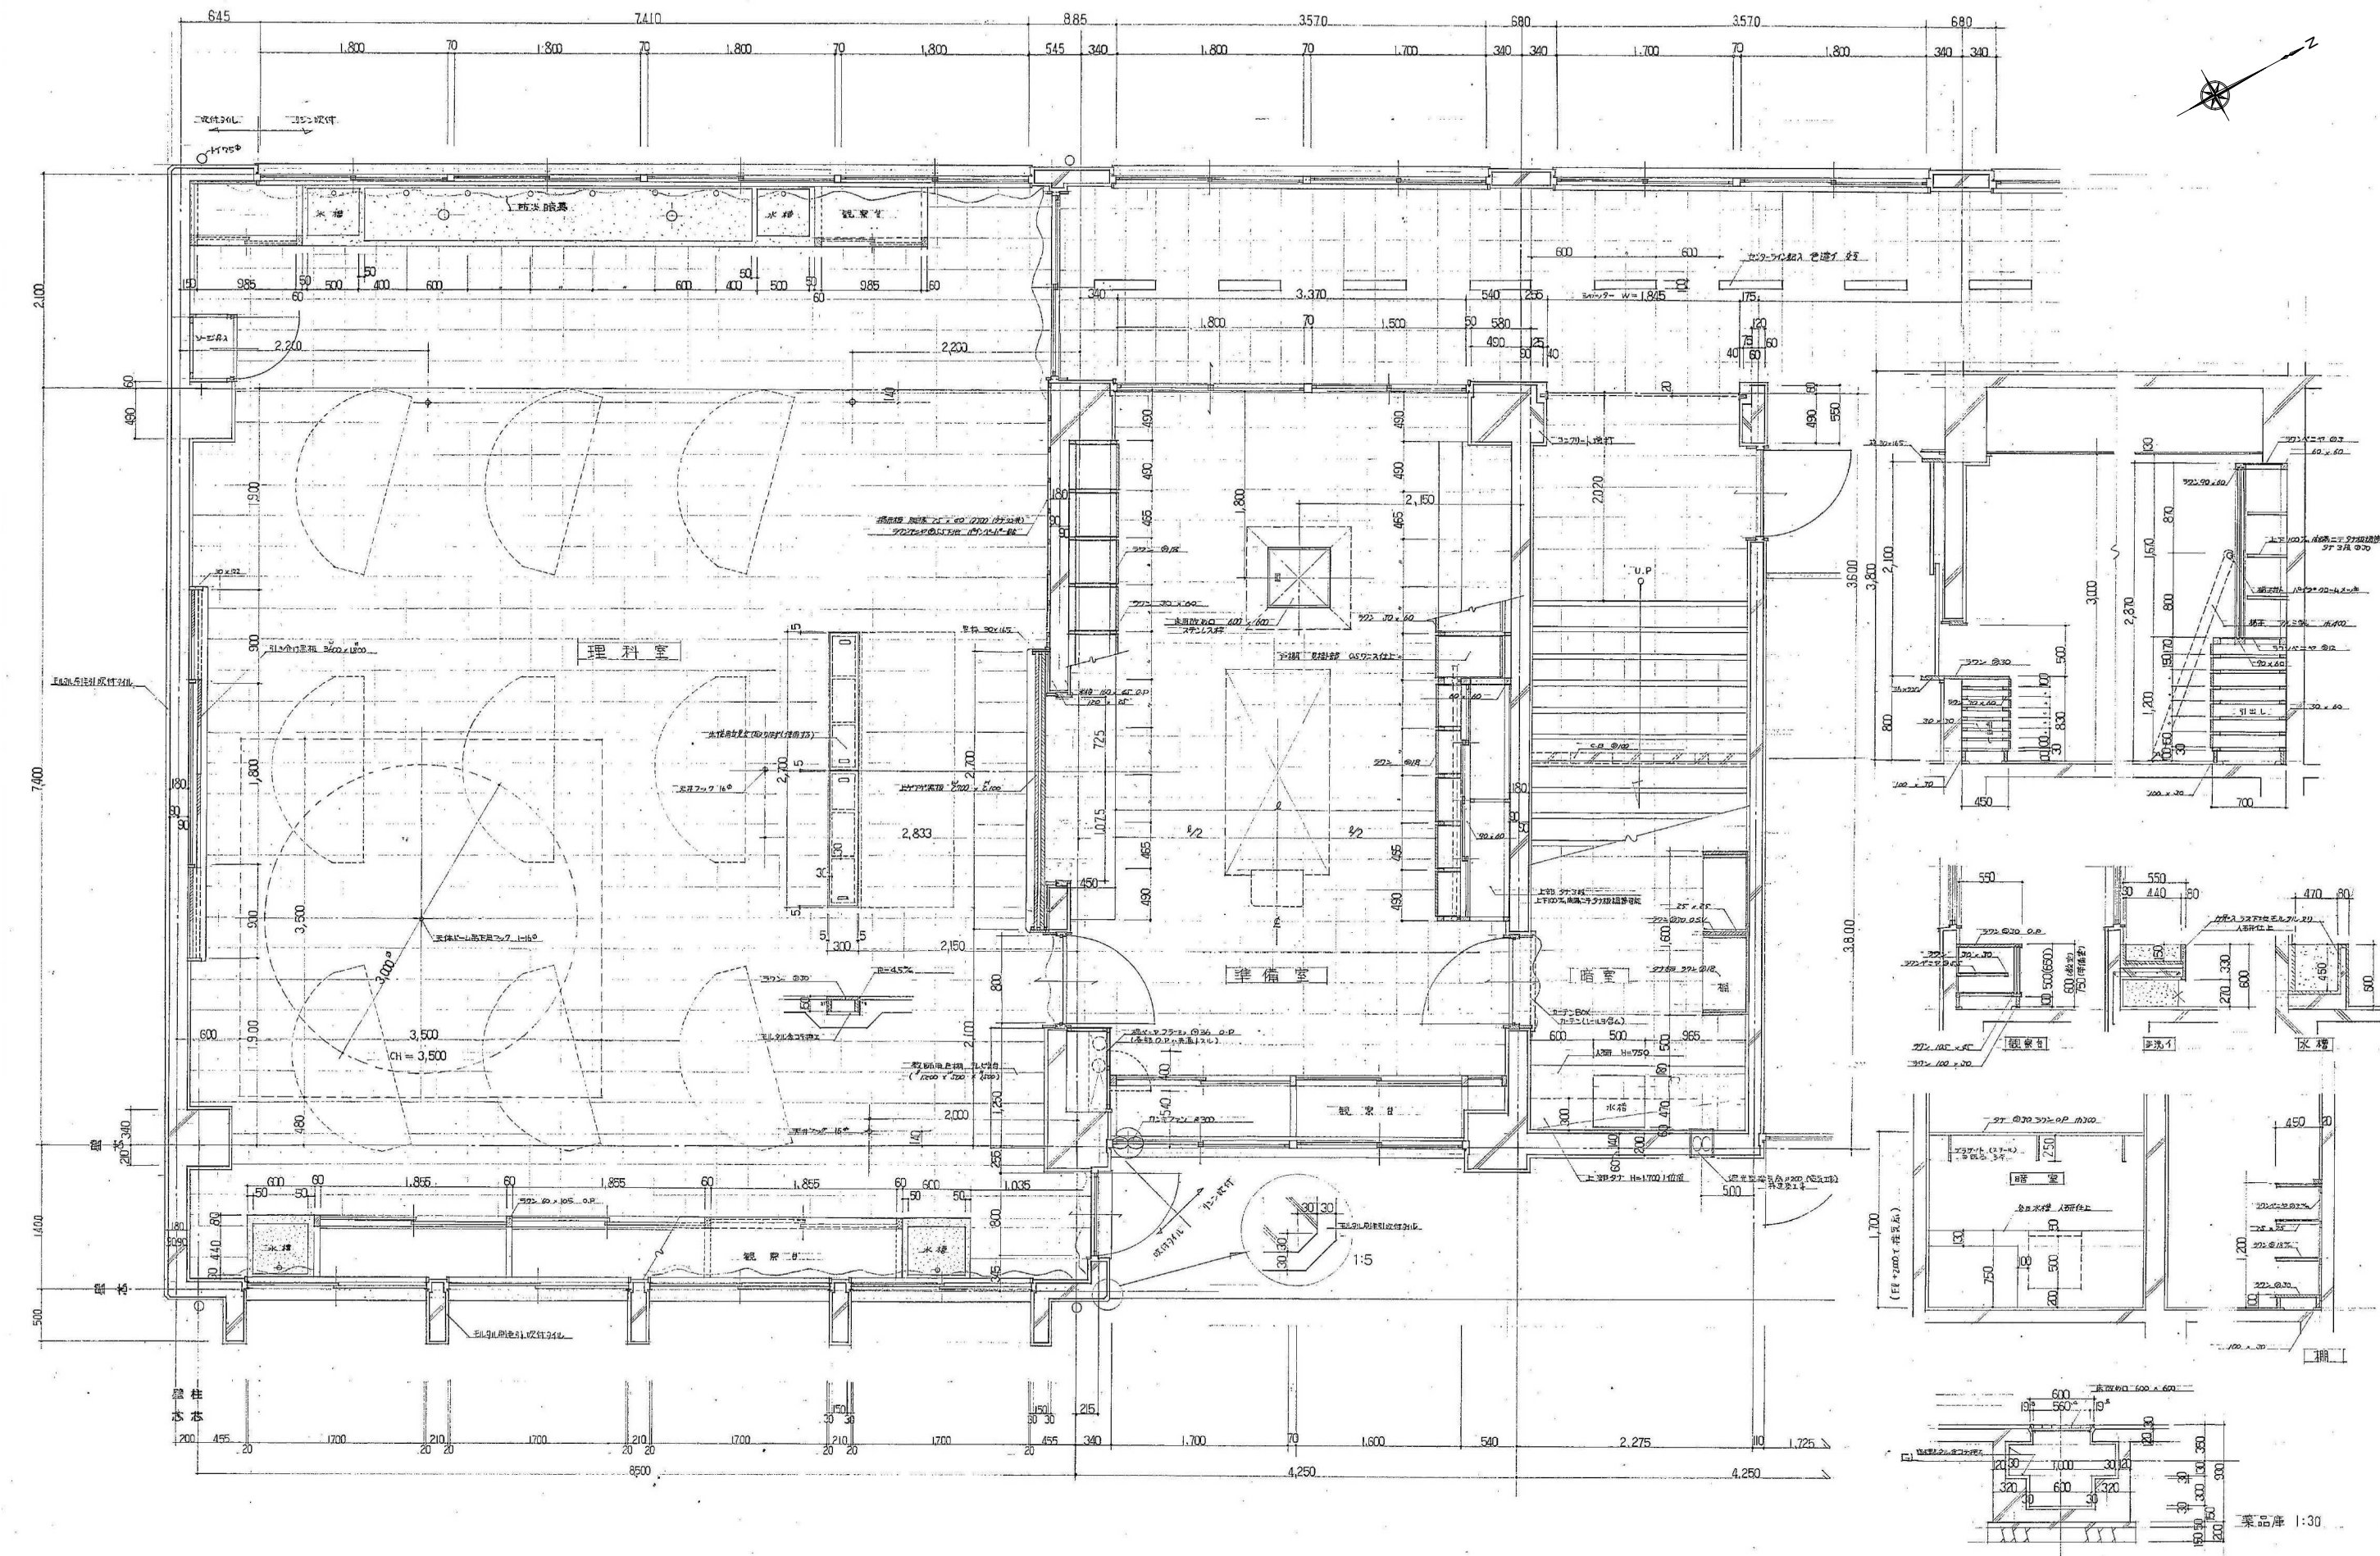


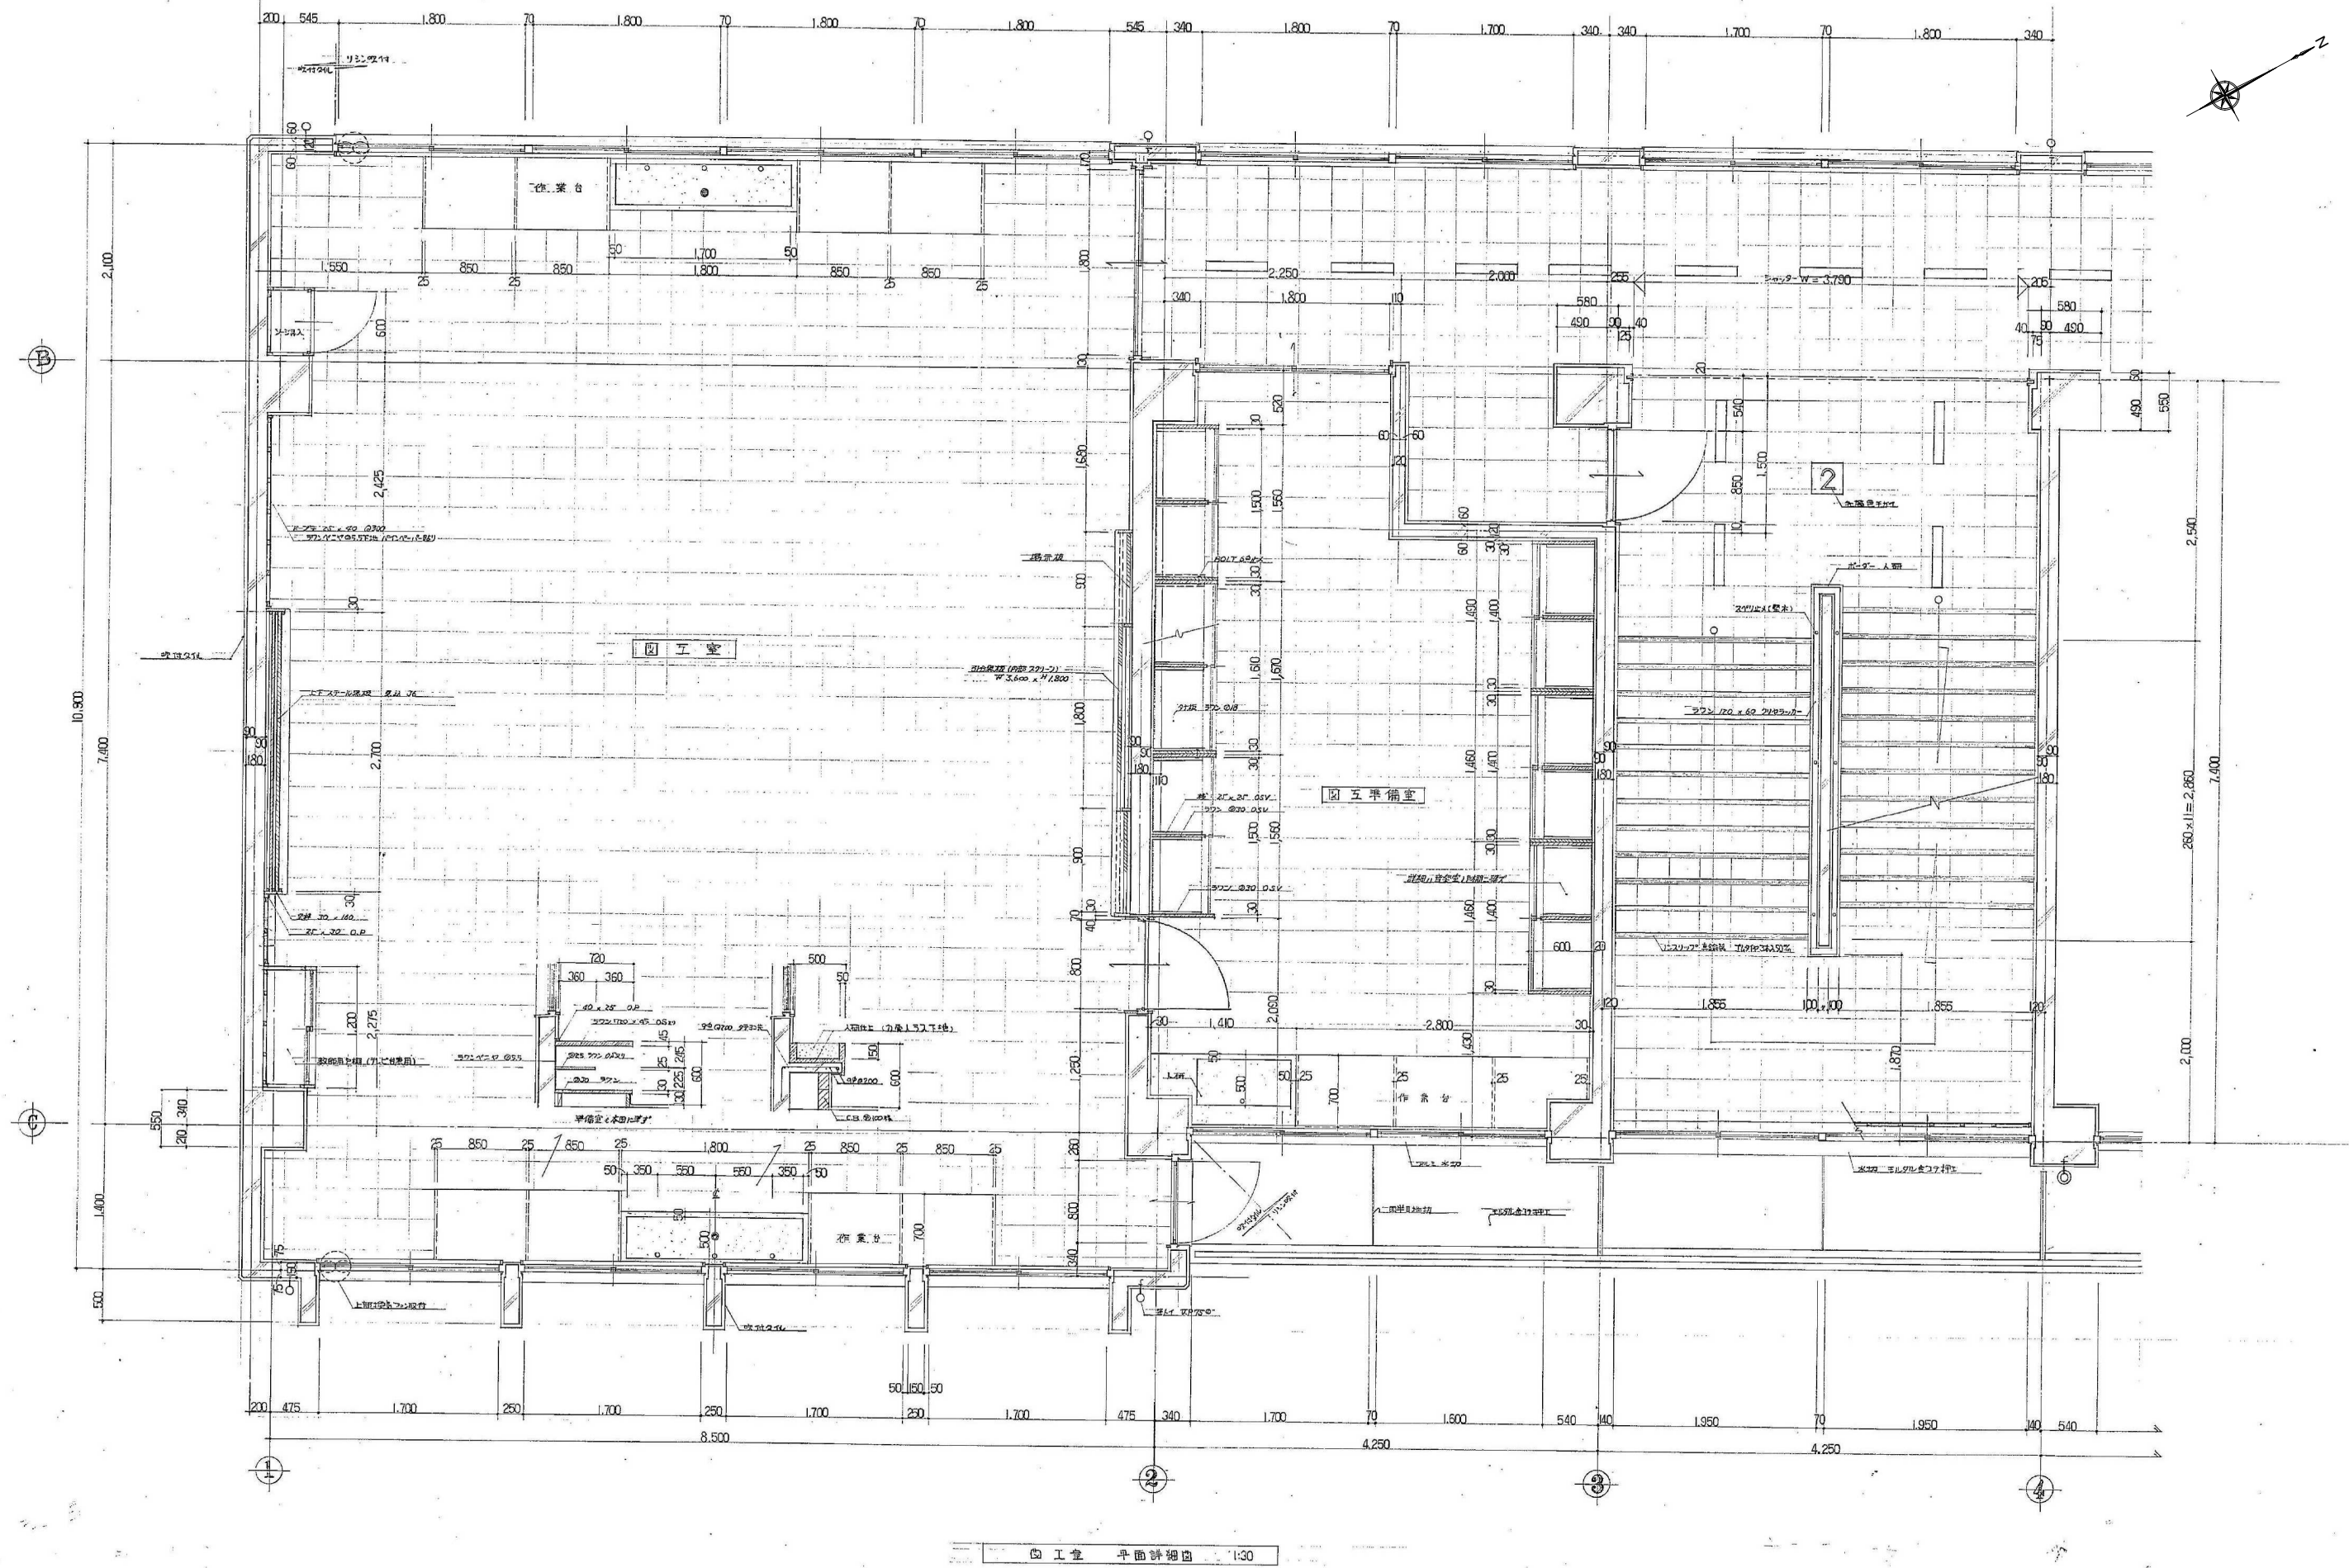





図工室 平面詳細図 1:30

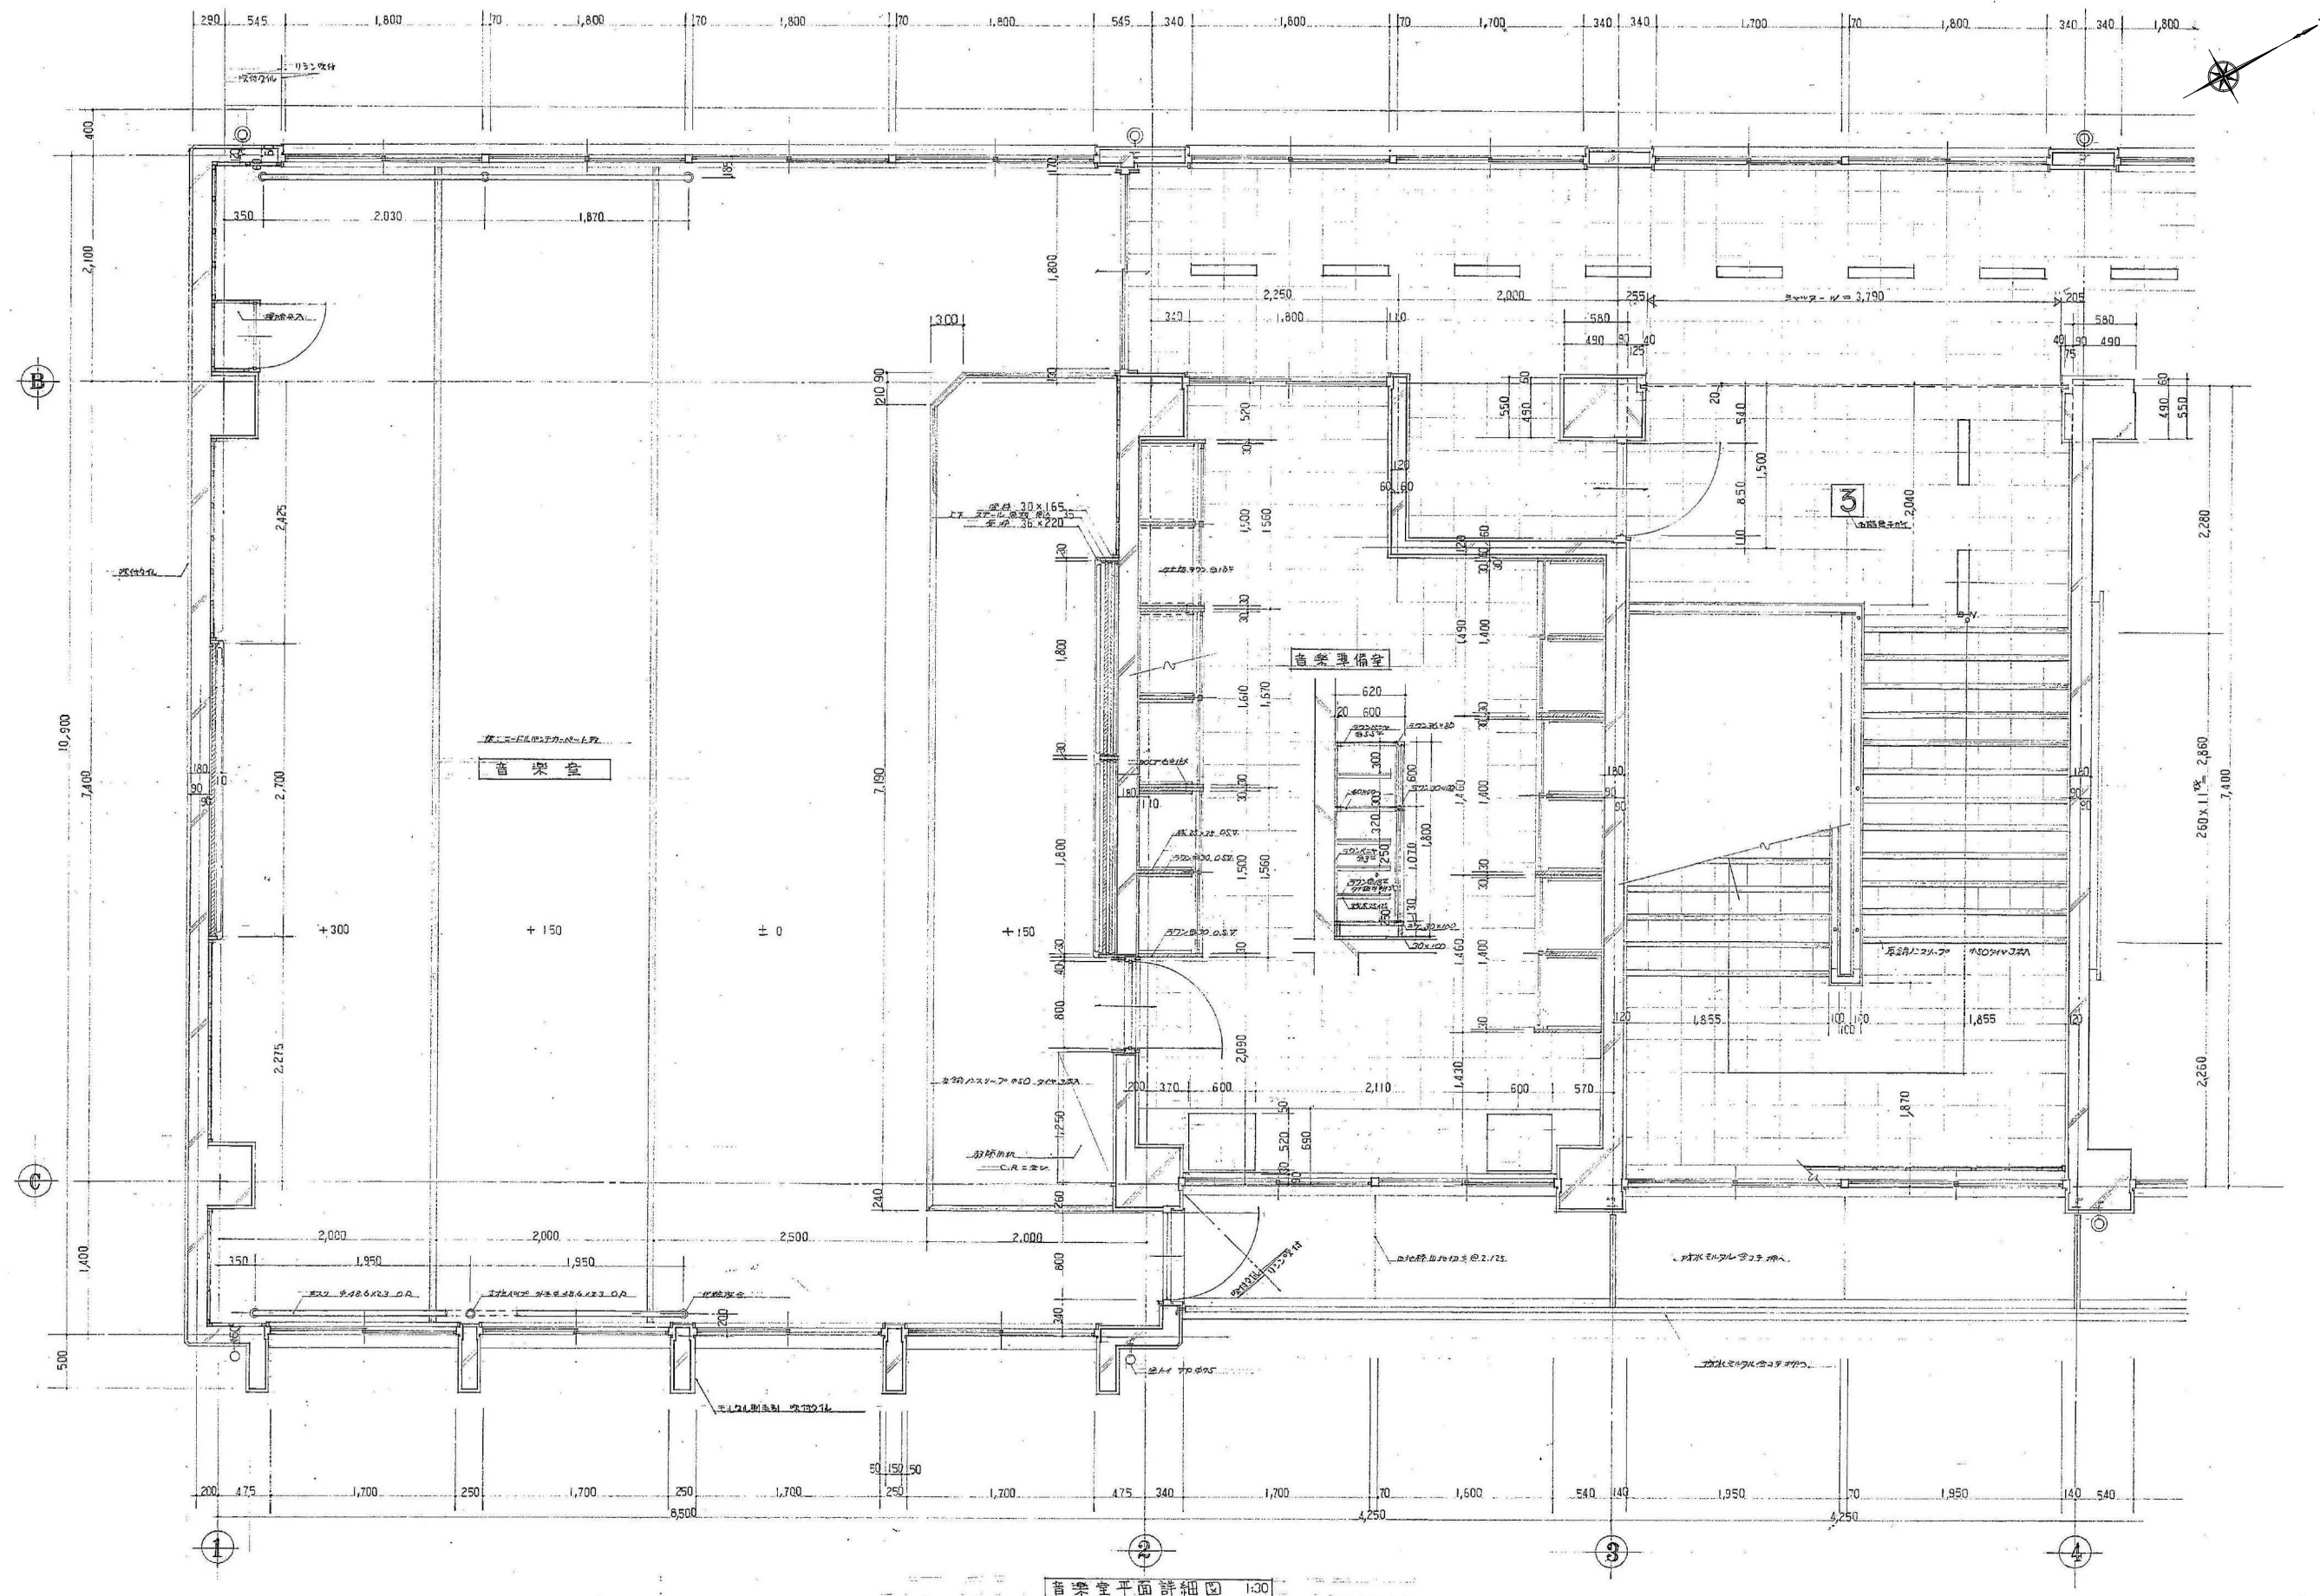





音楽室平面詳細図 1:30

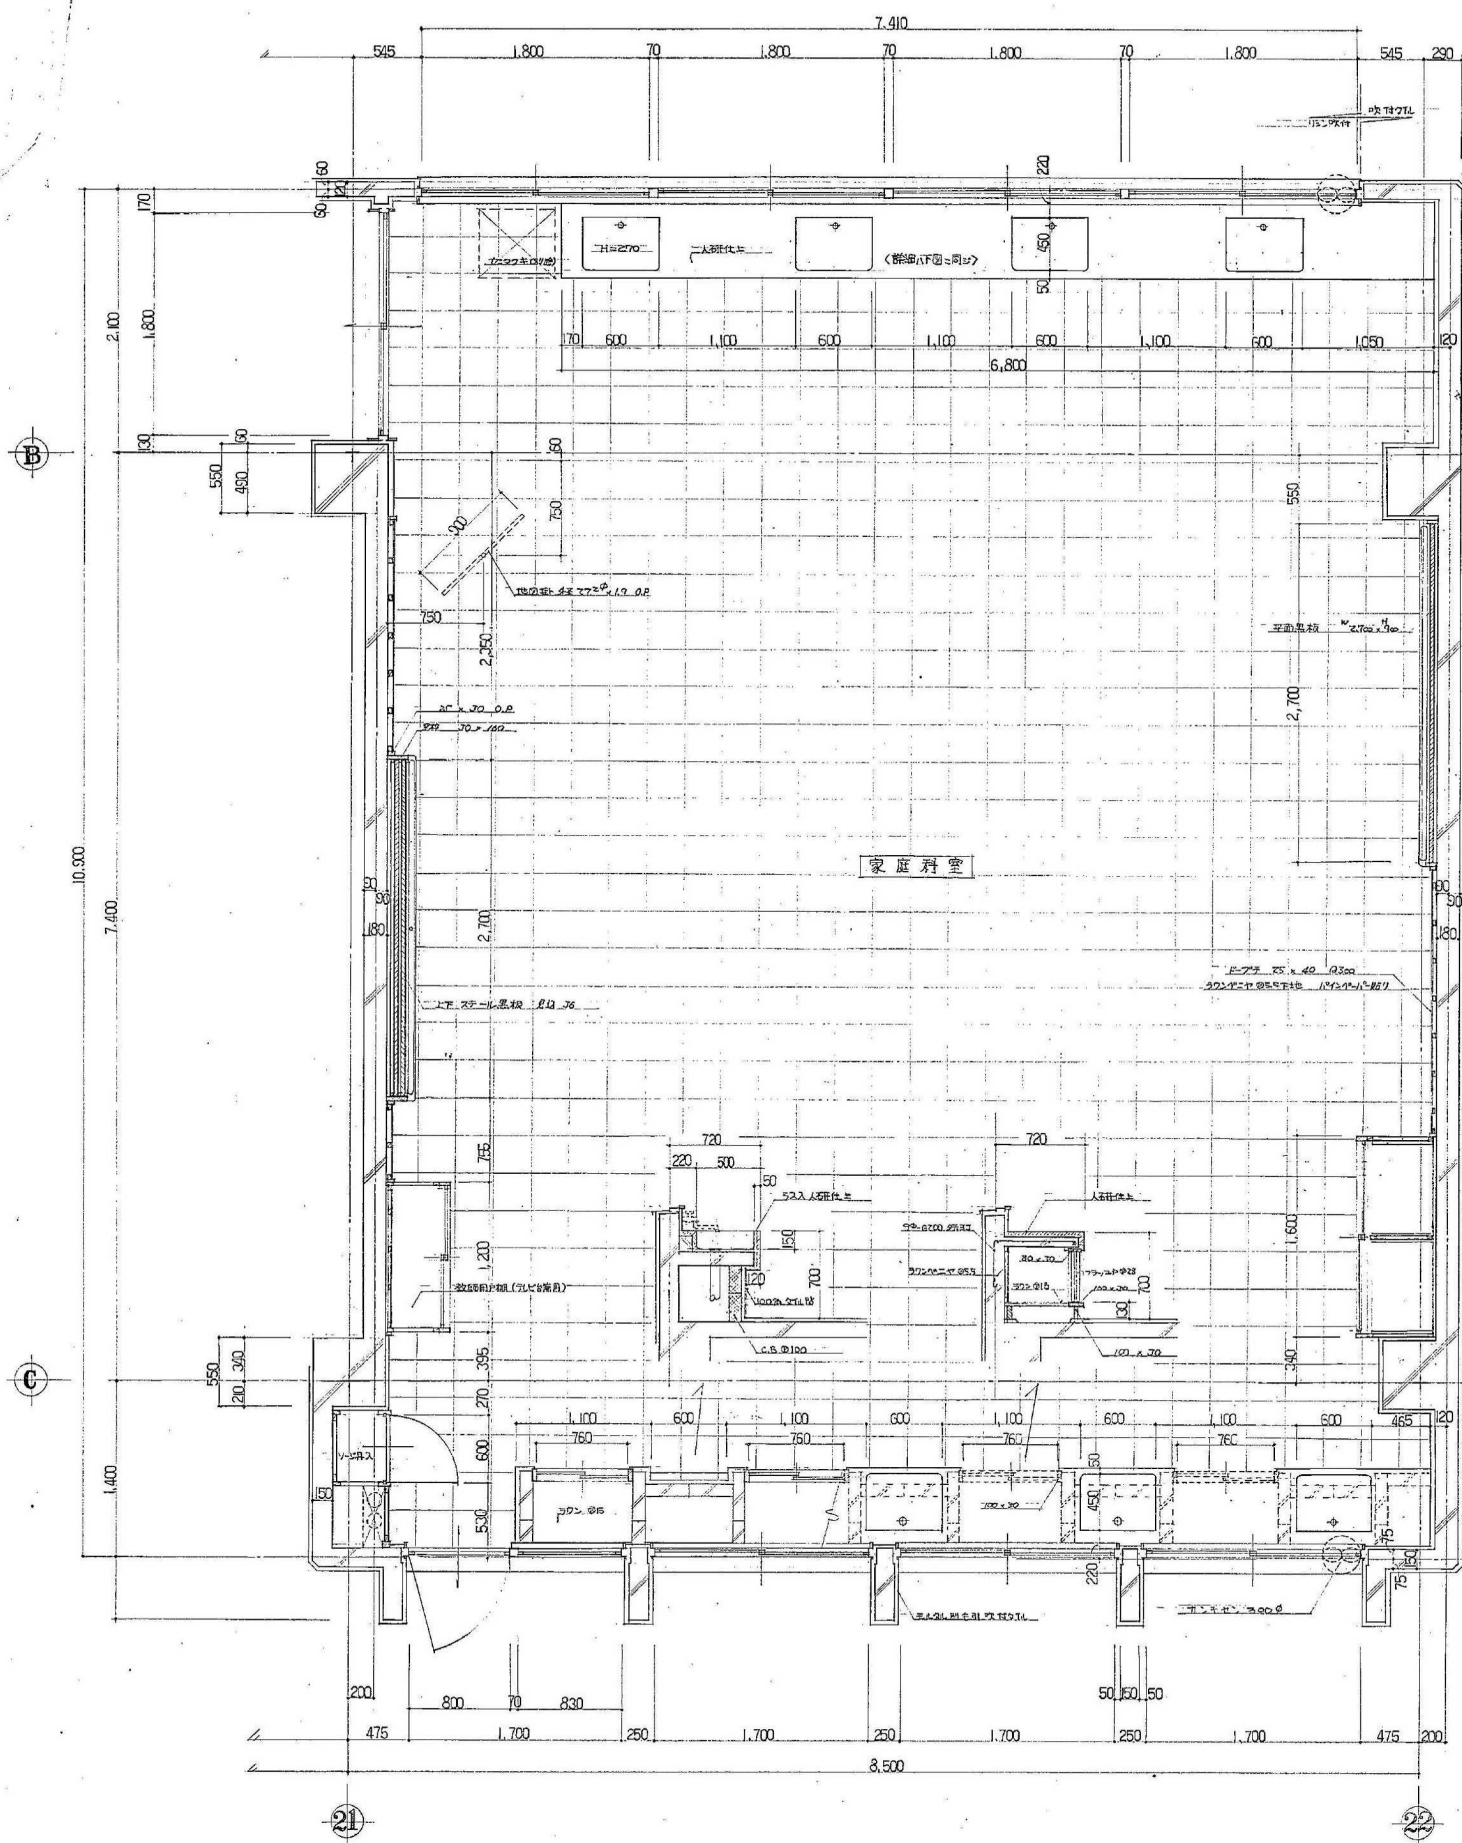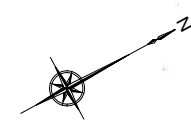



家庭科室 平面詳細図 1:30

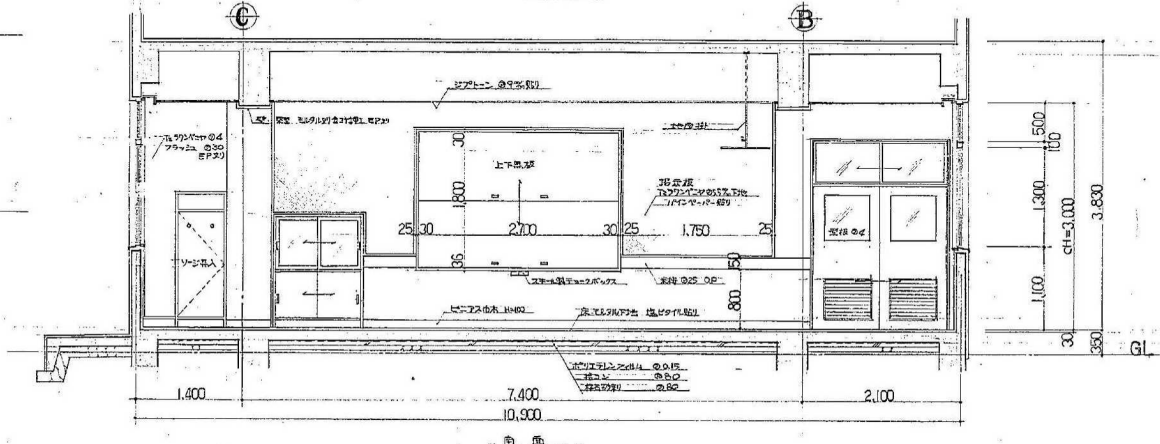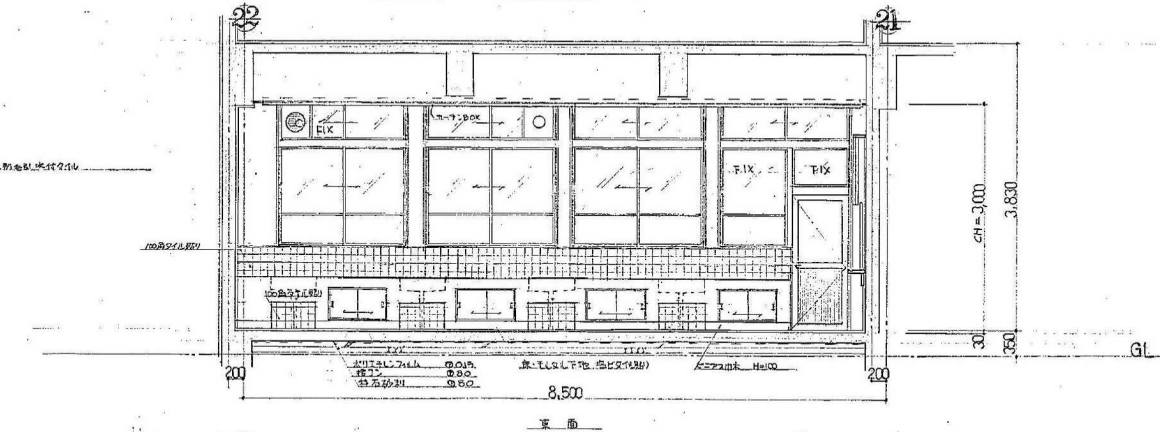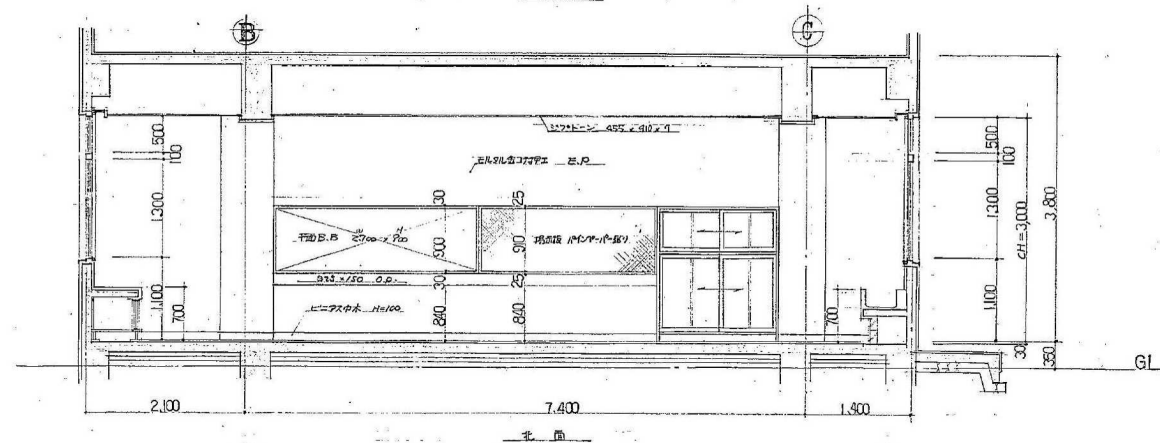
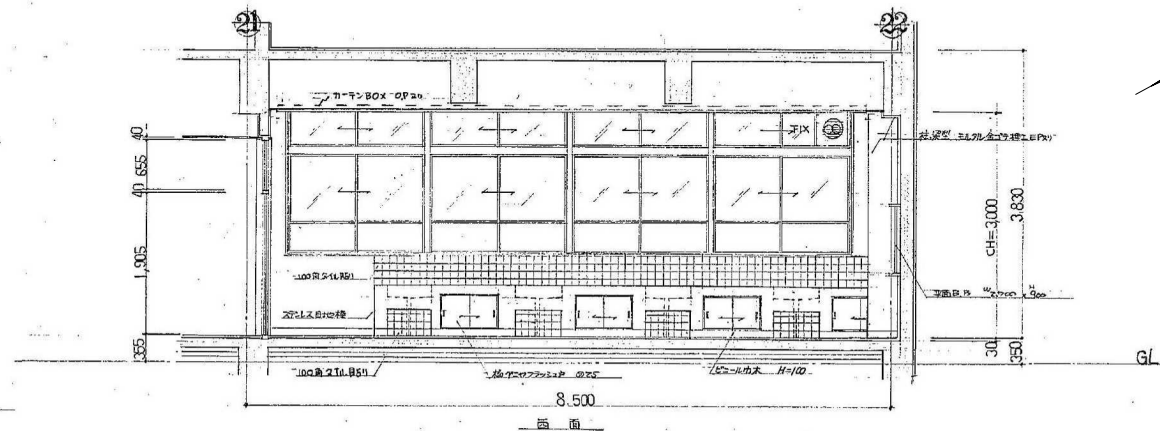






家庭科室 展開図 1:50




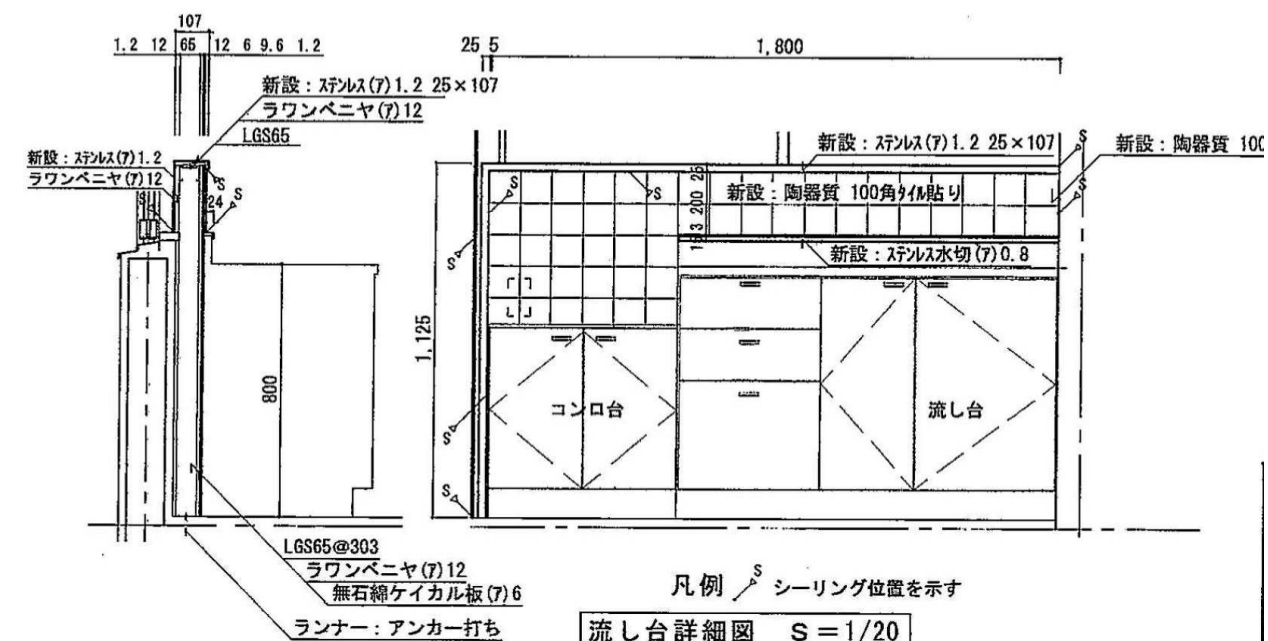
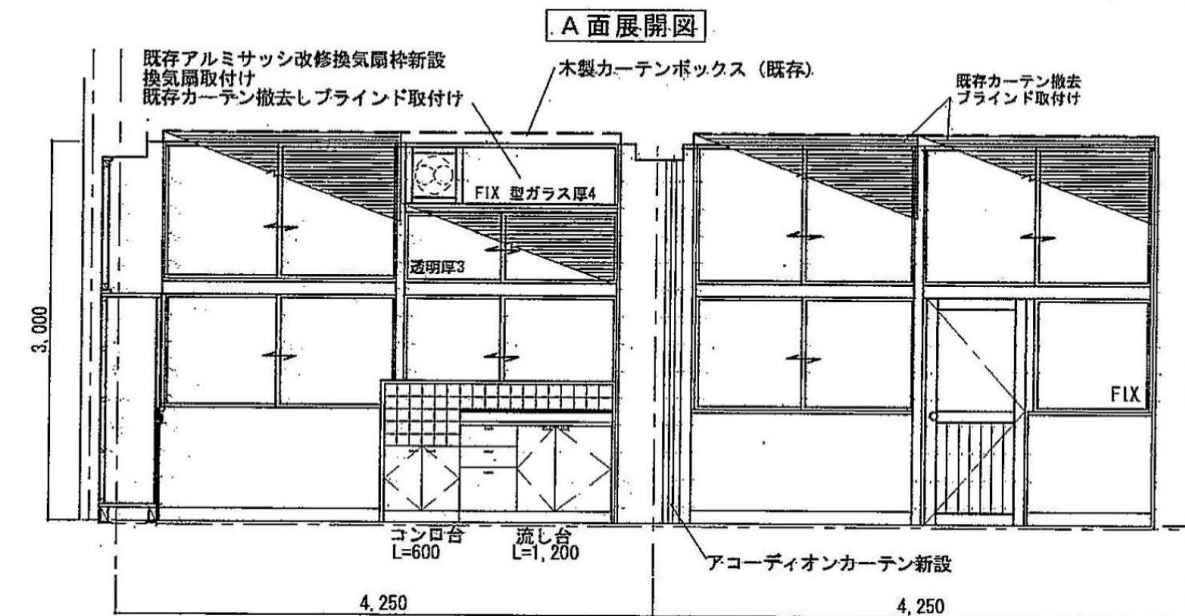
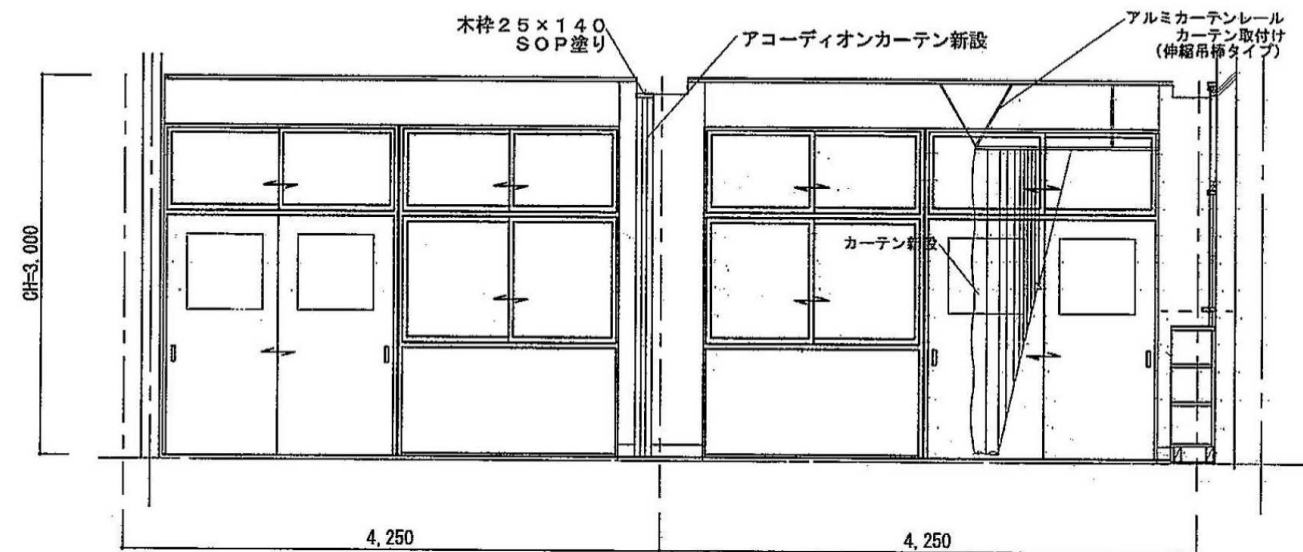
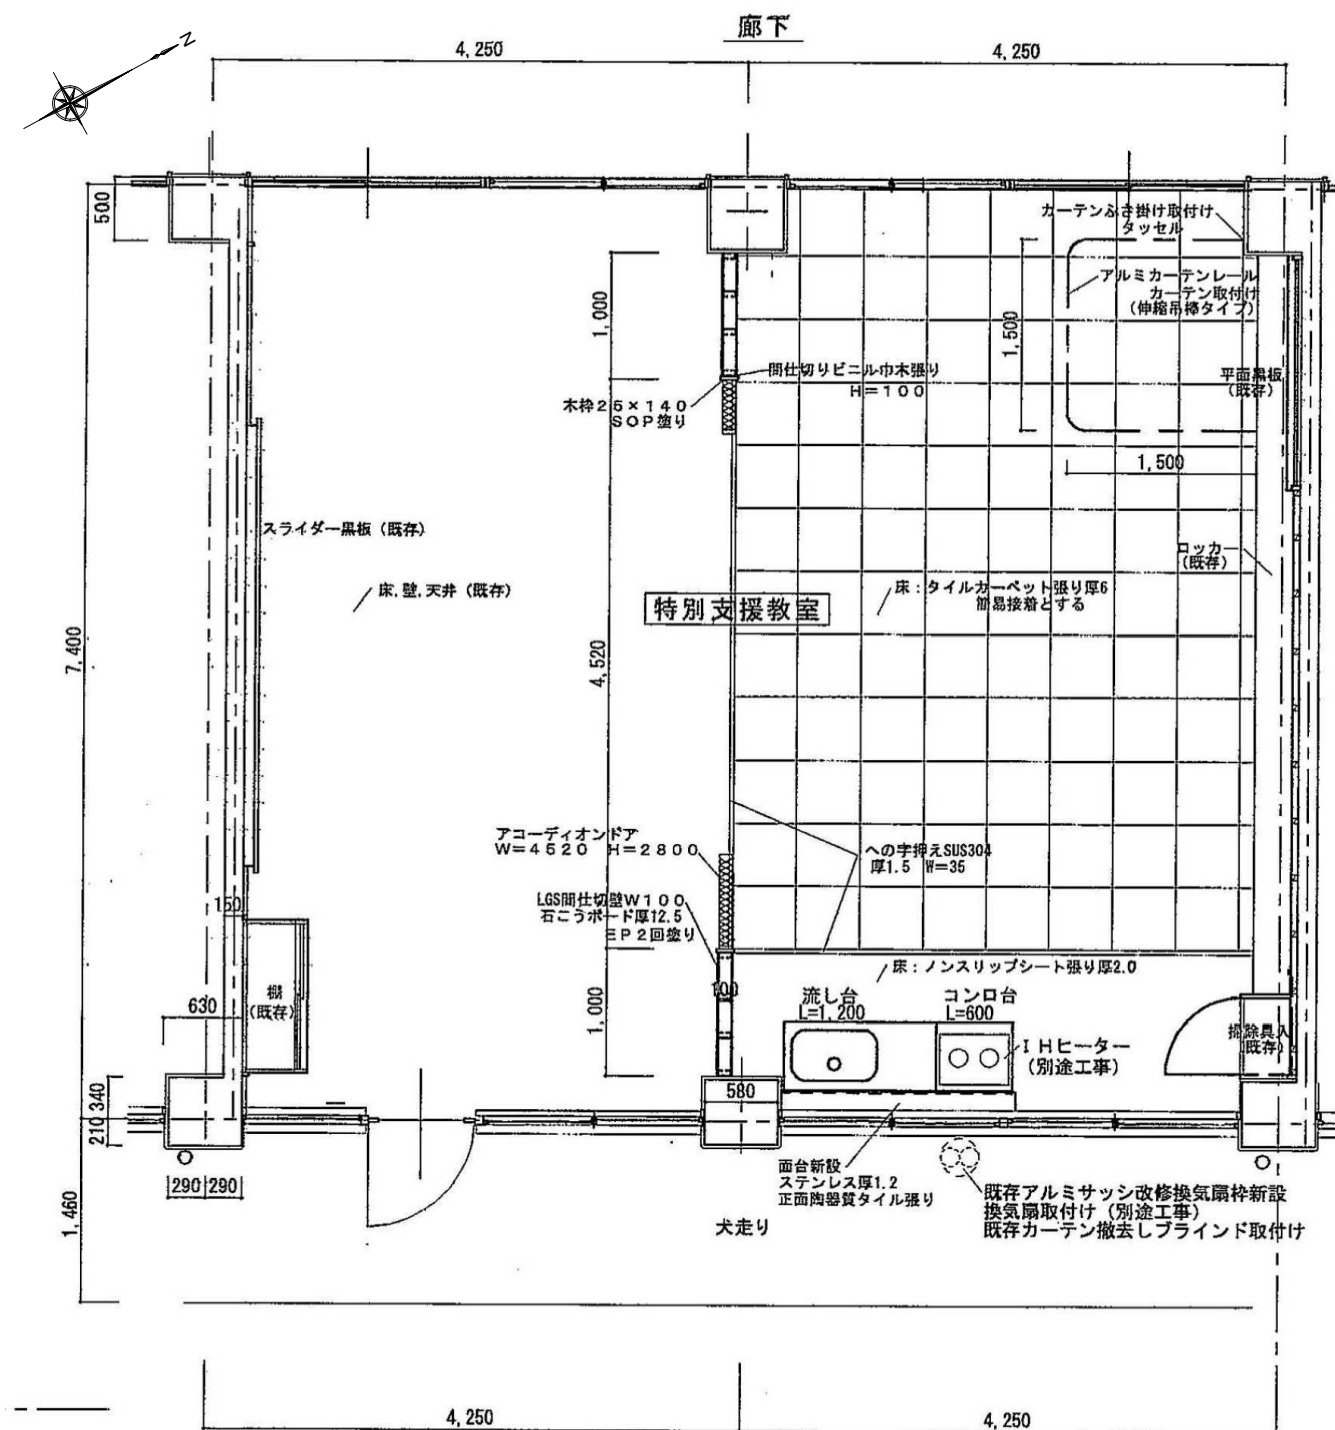


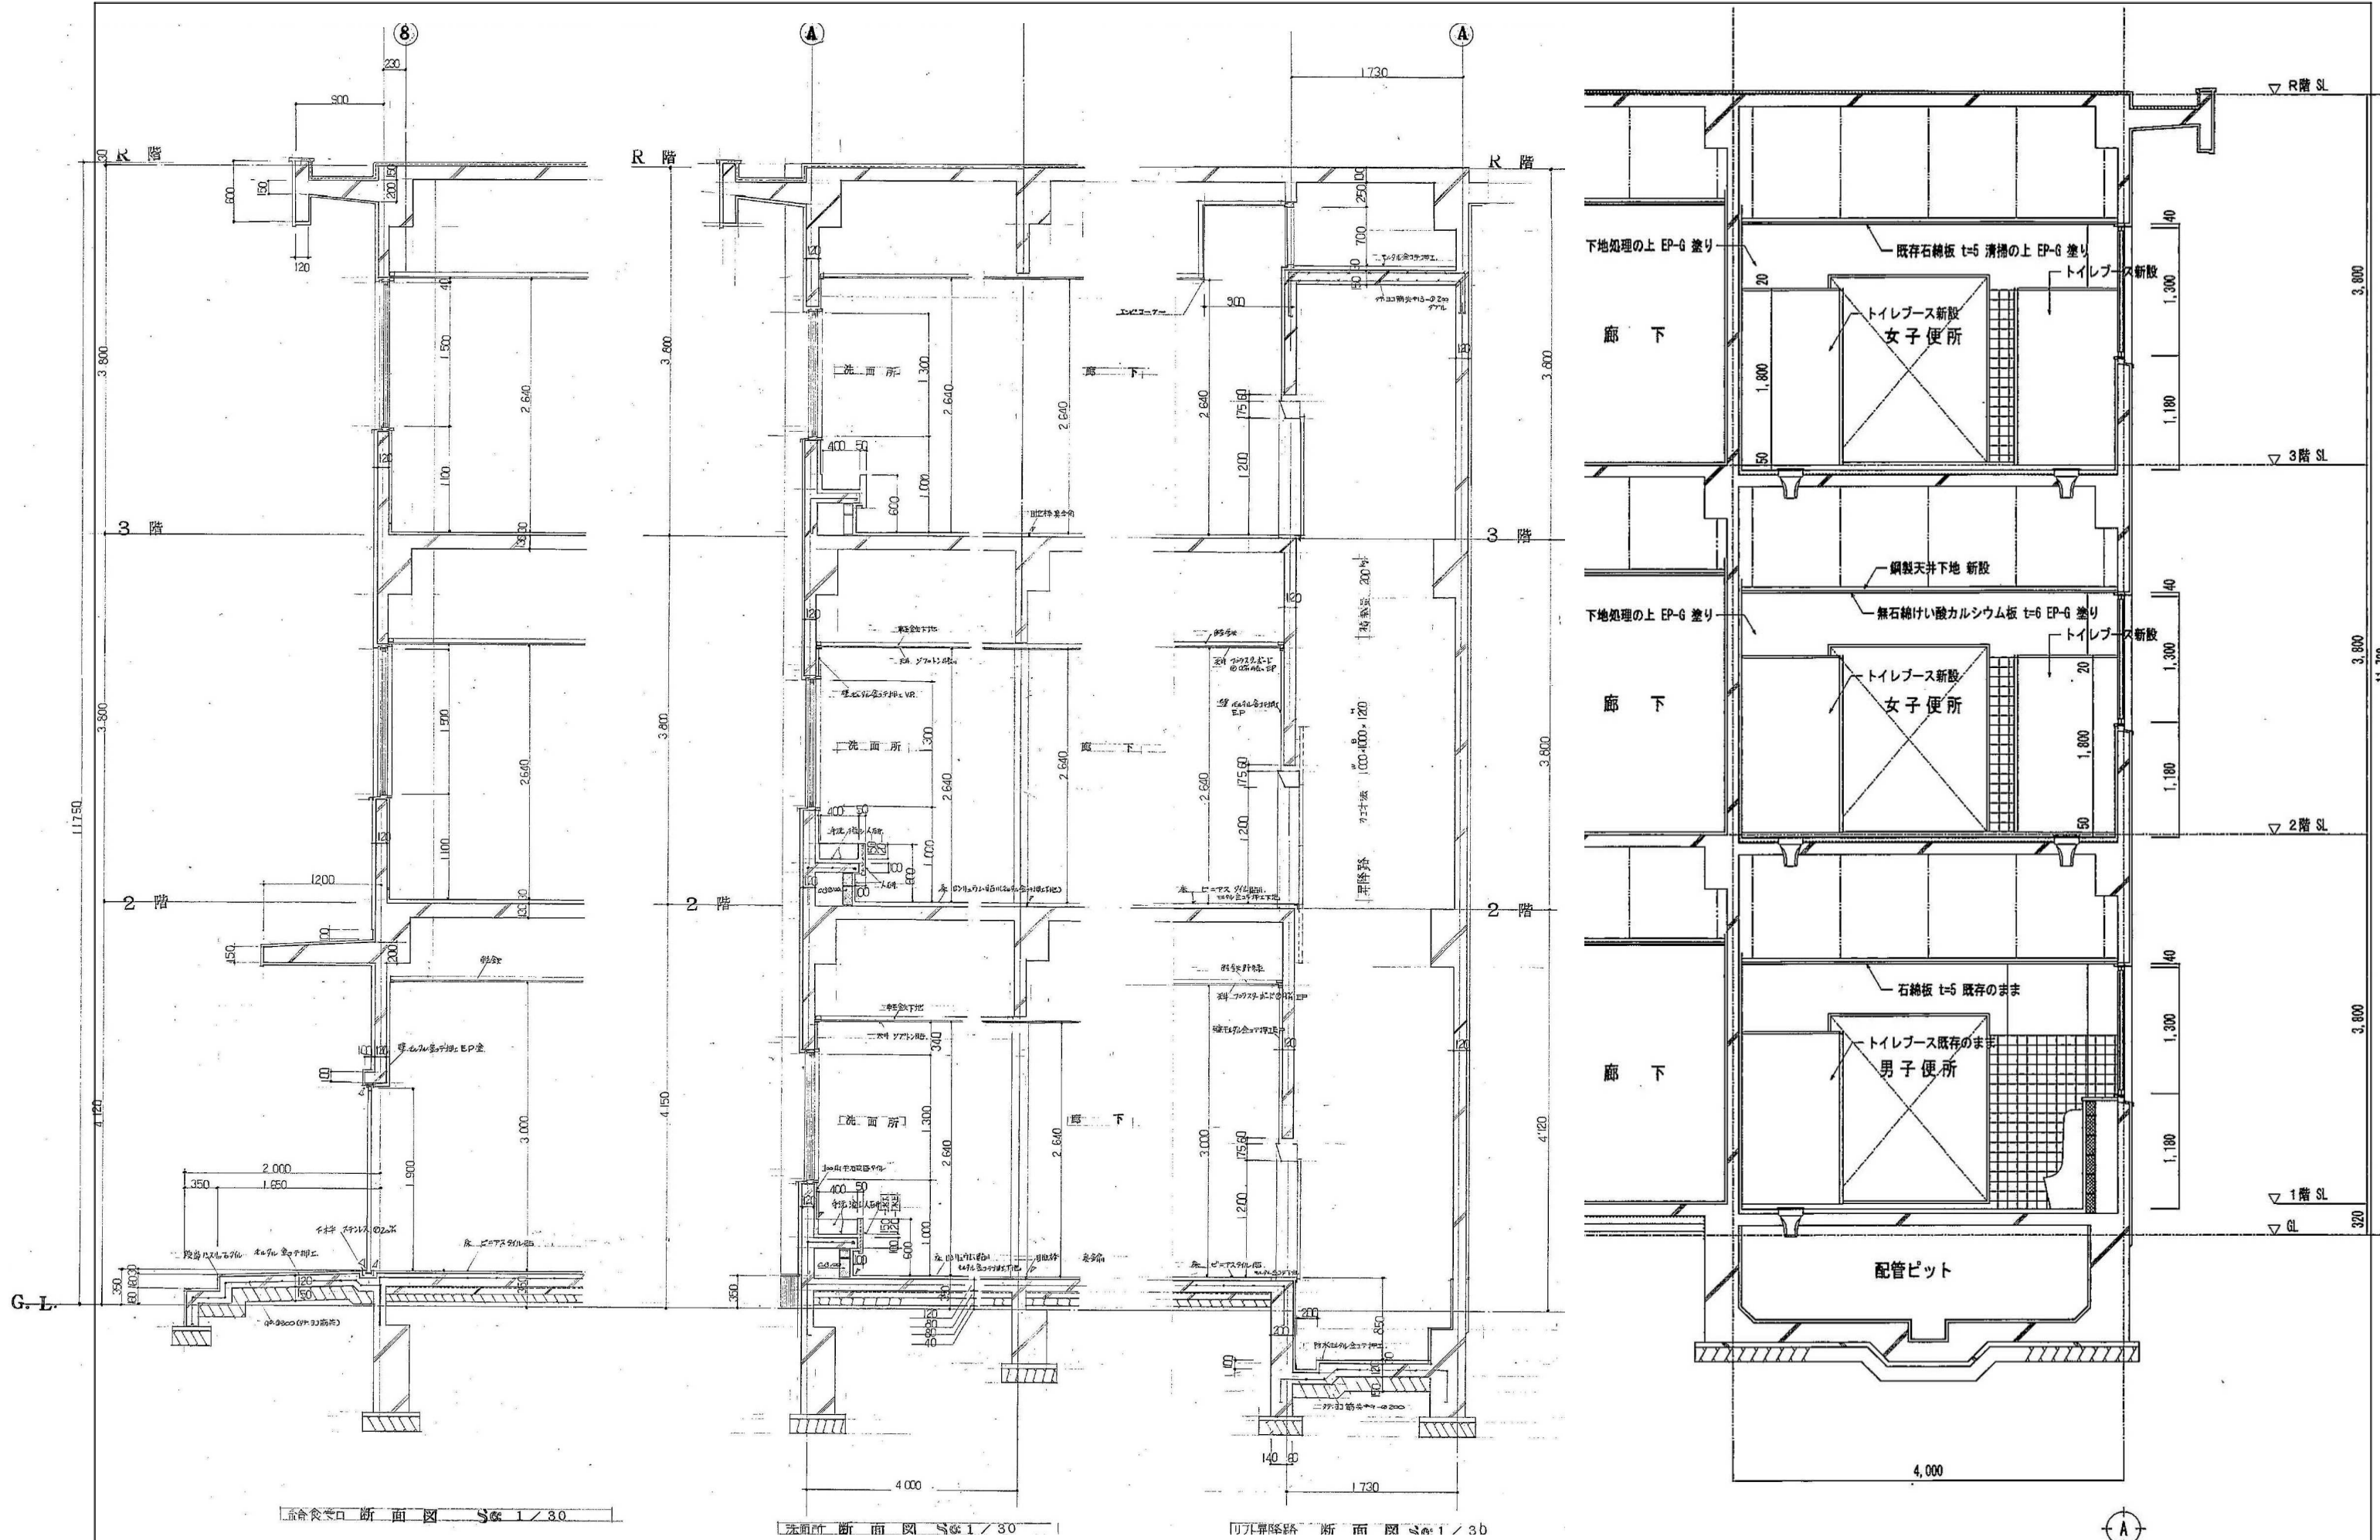

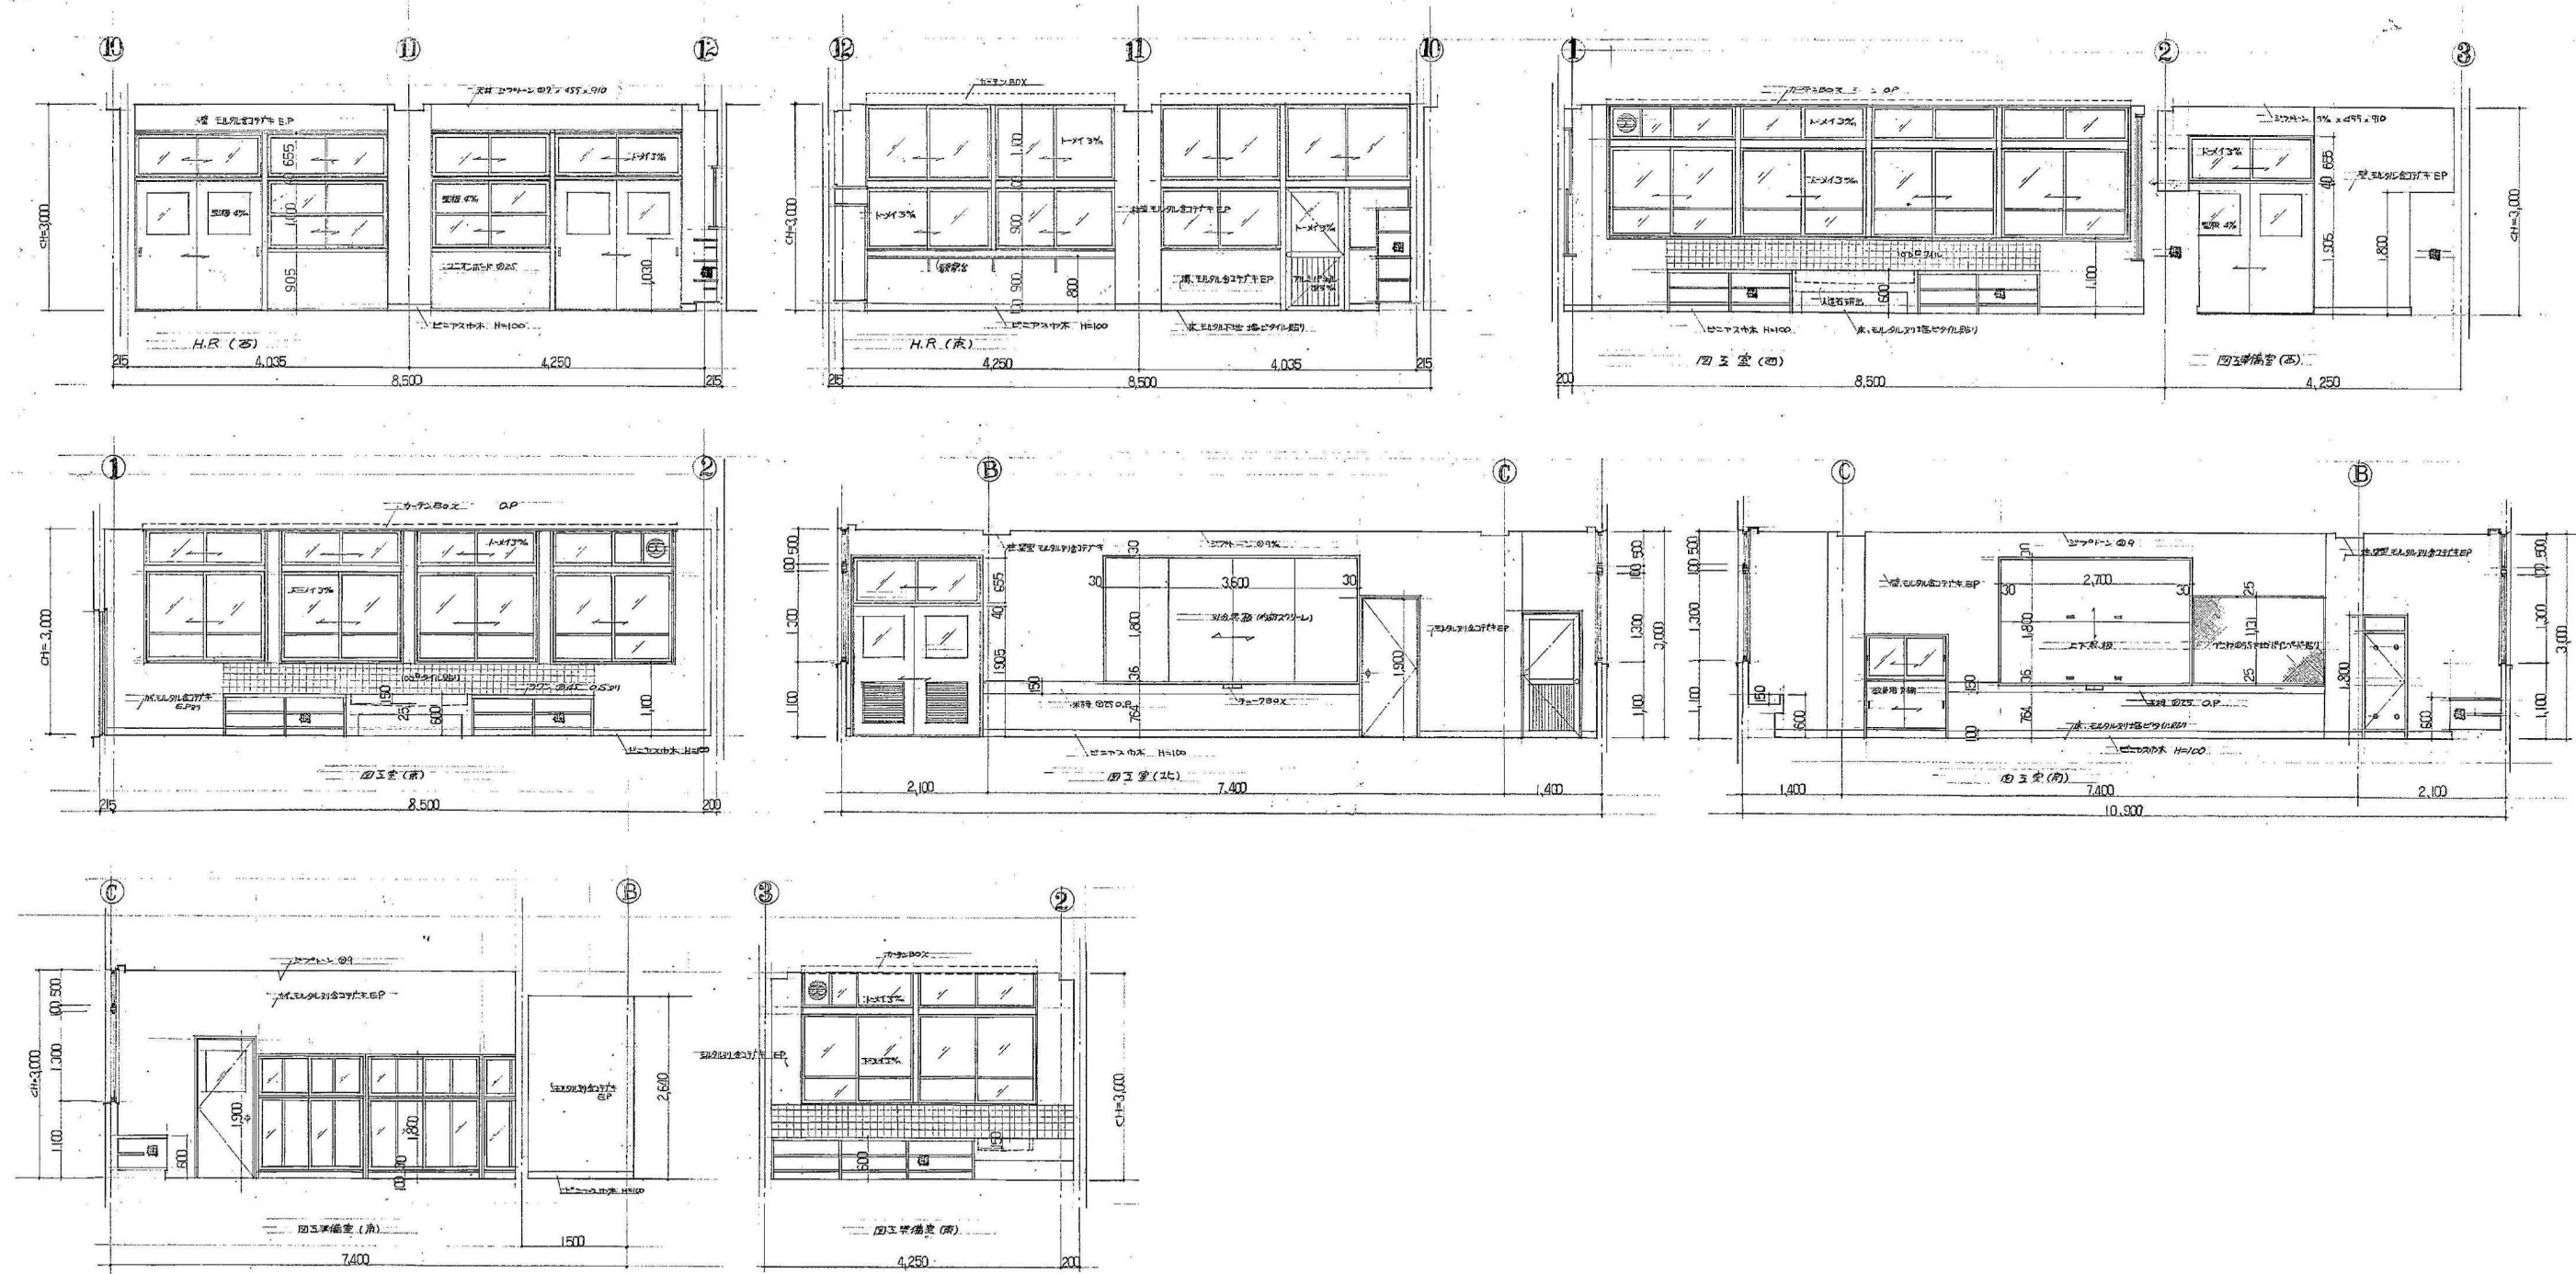

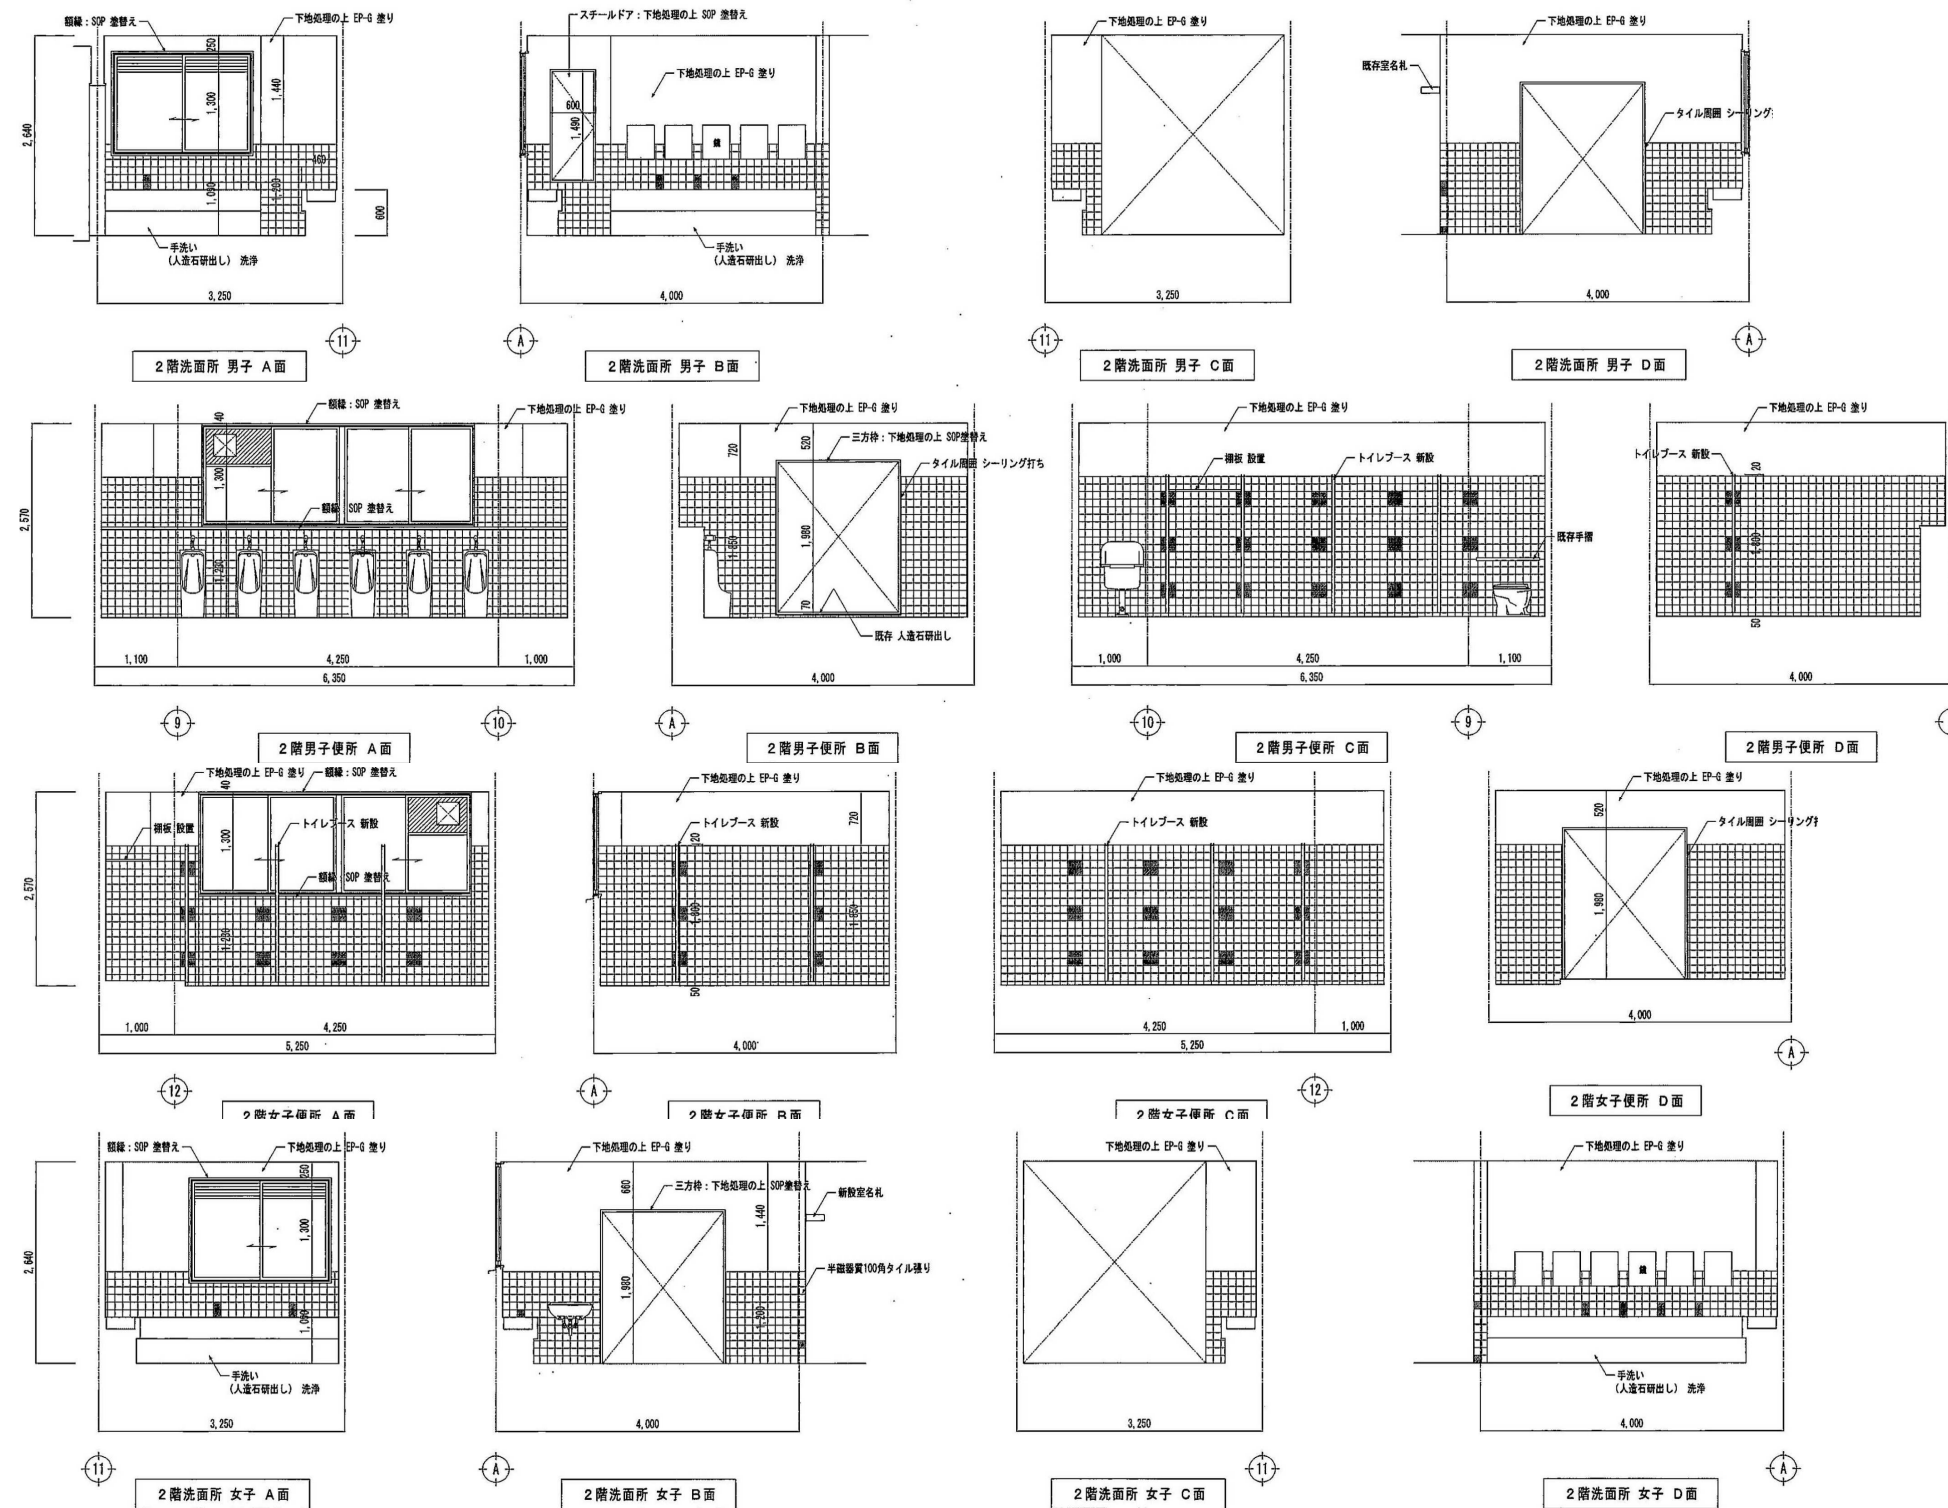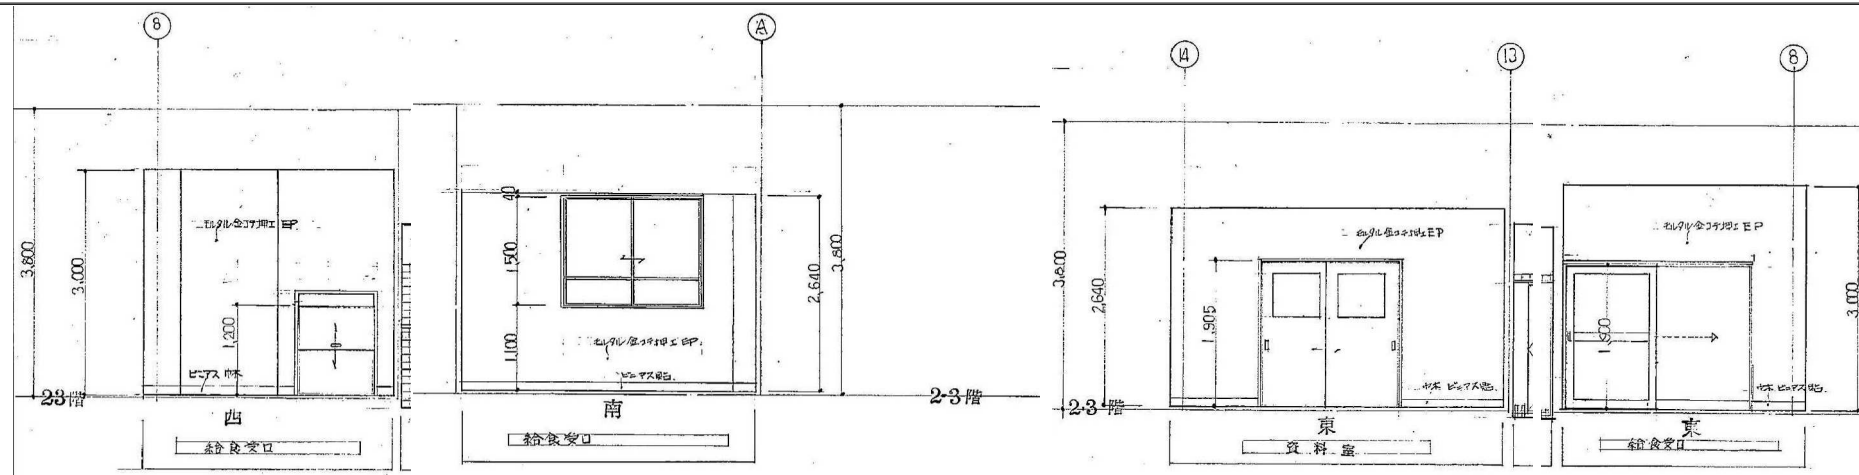


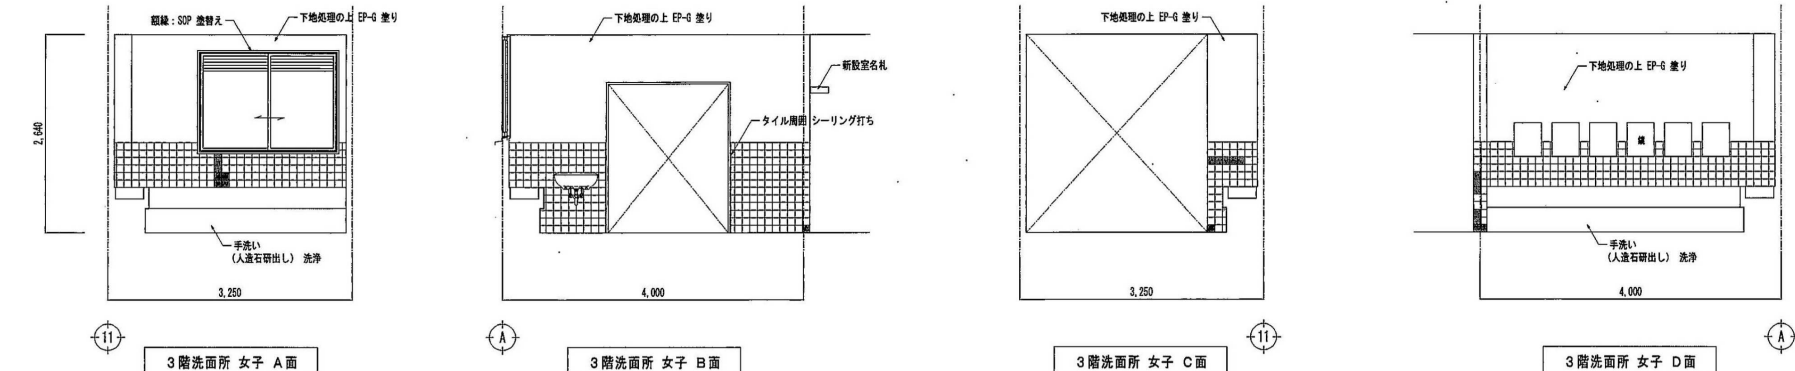
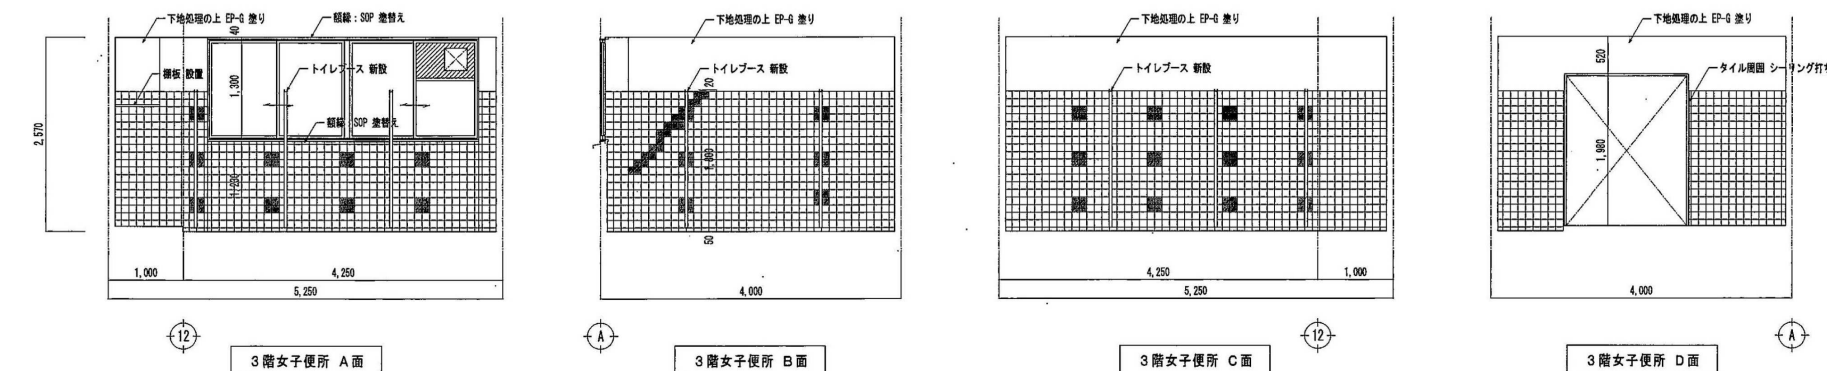
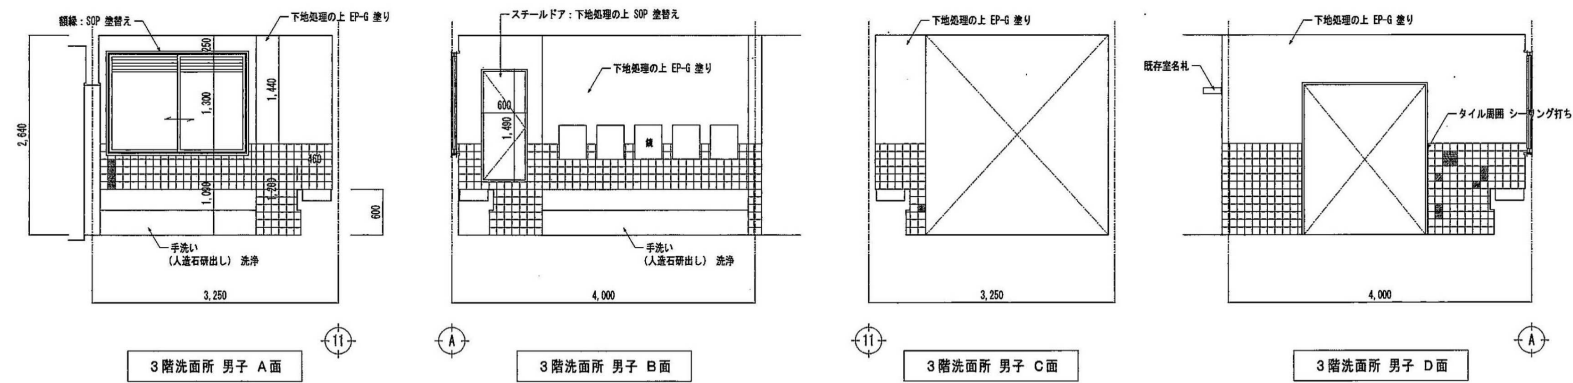
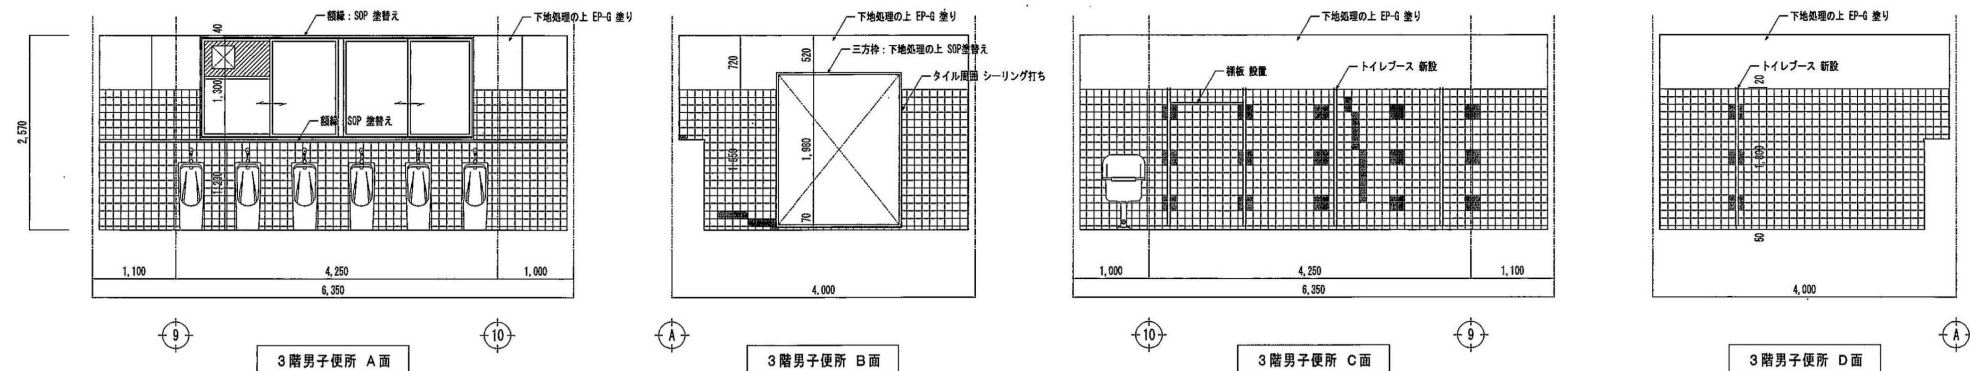


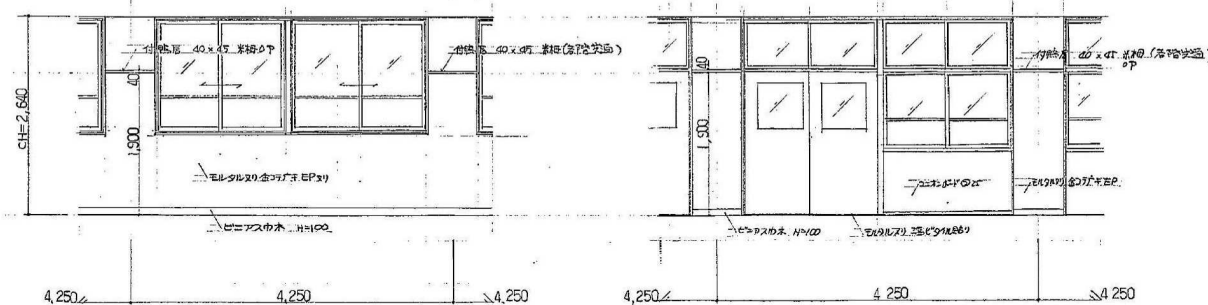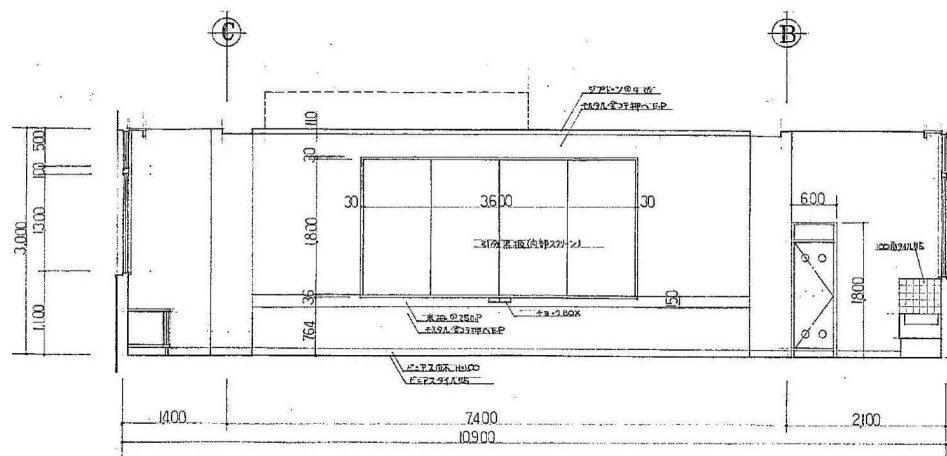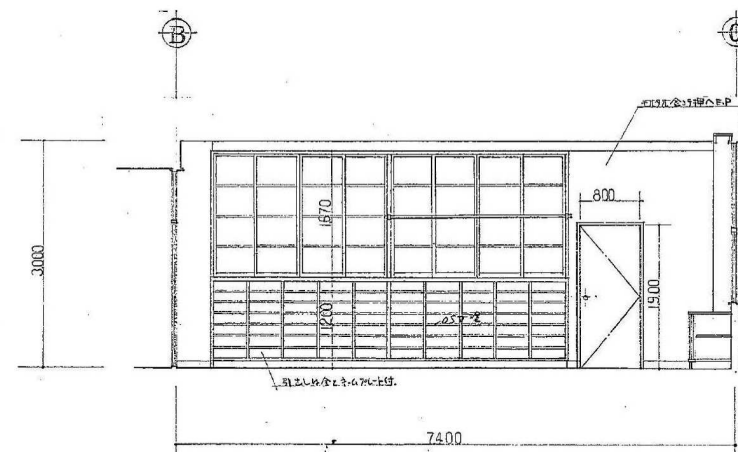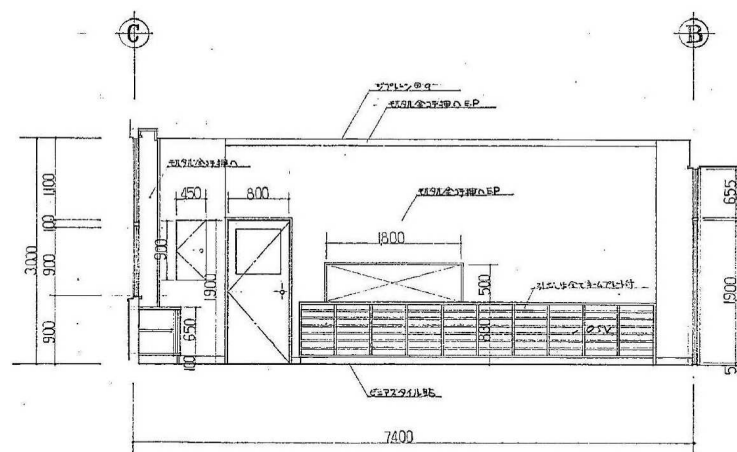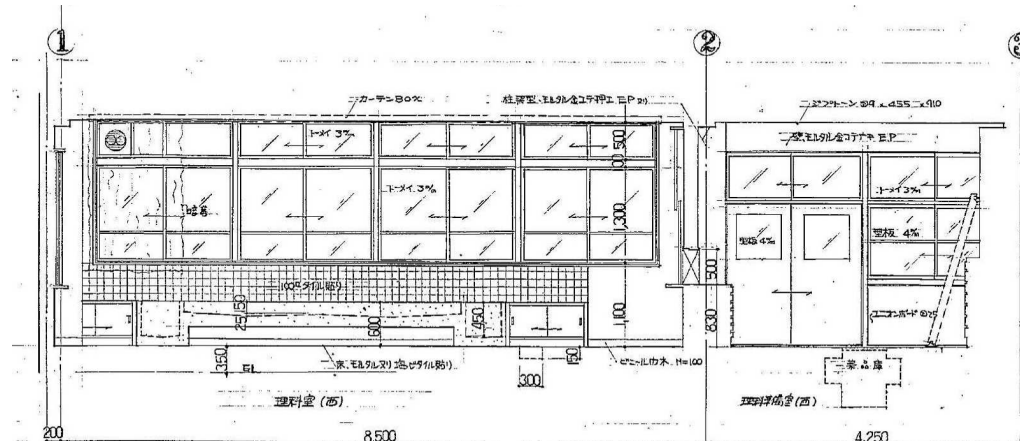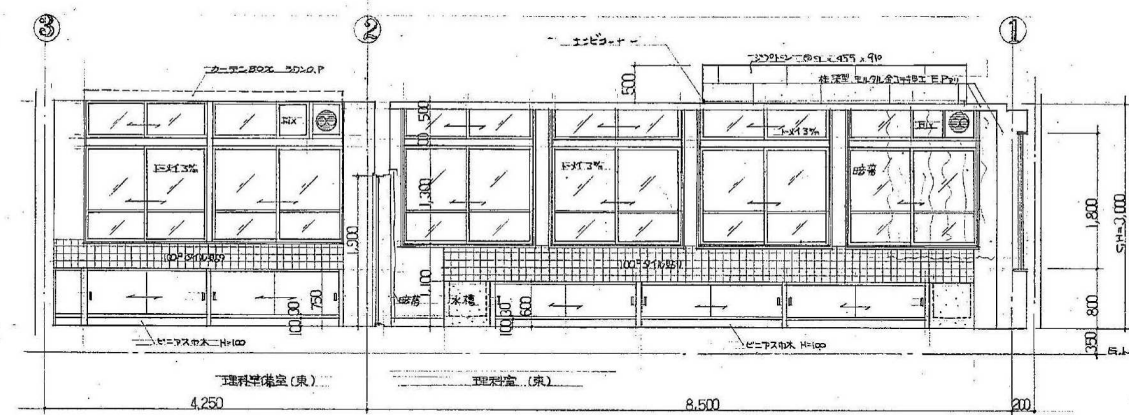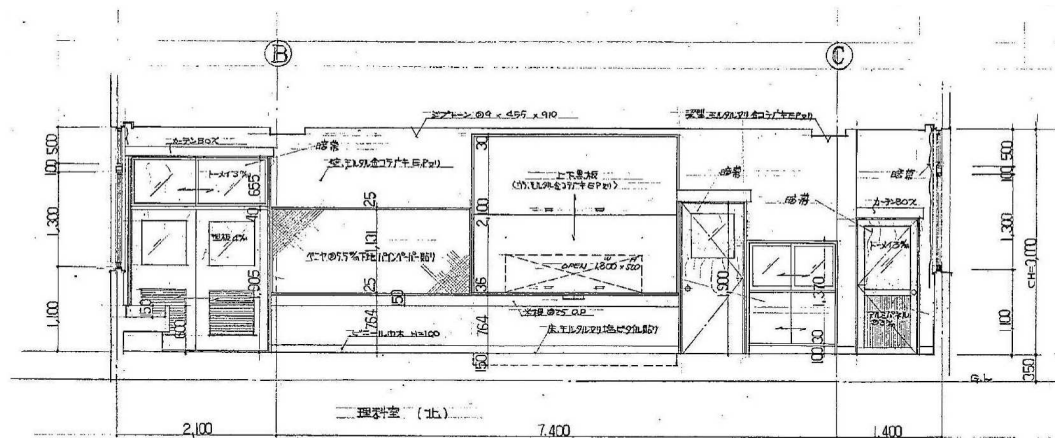

理科教室 南面 縮尺 1:50

廊下 西面 縮尺 1:50

廊下 東面

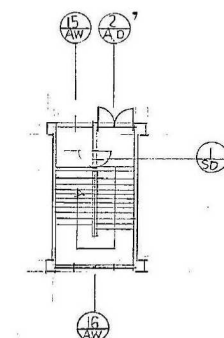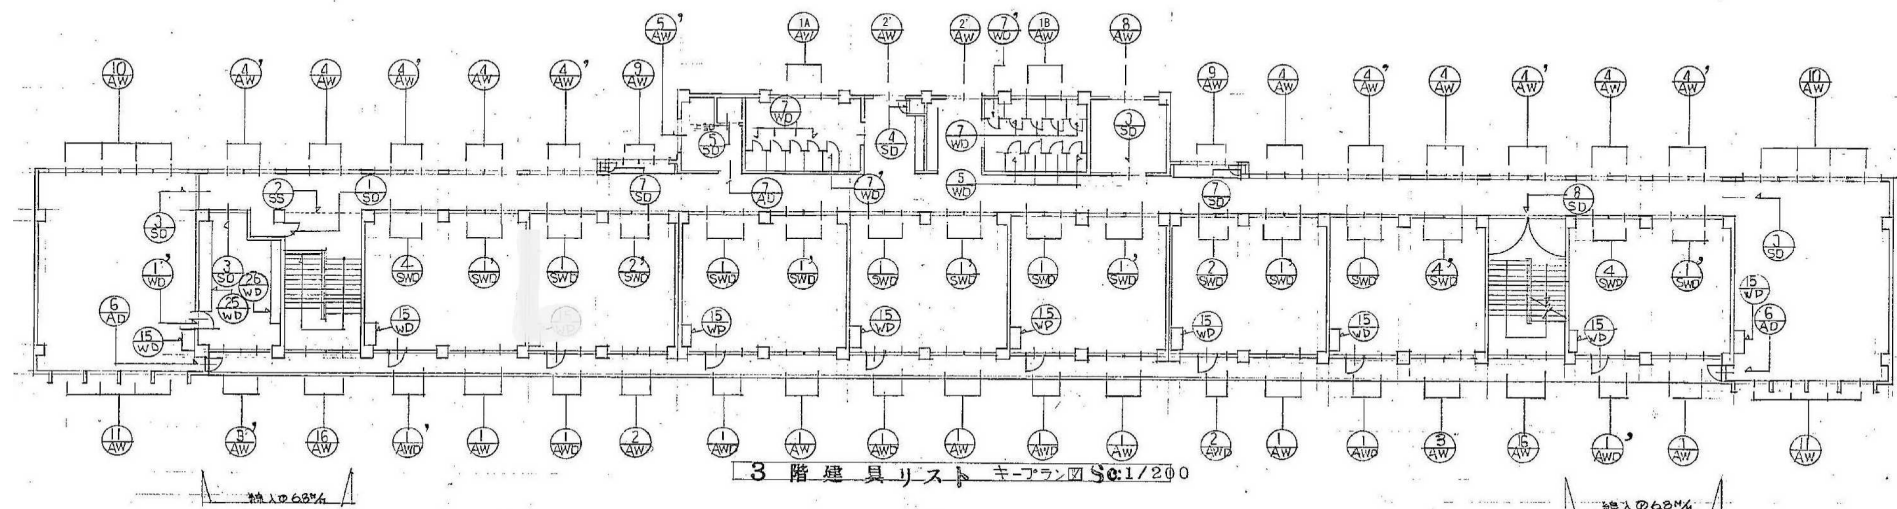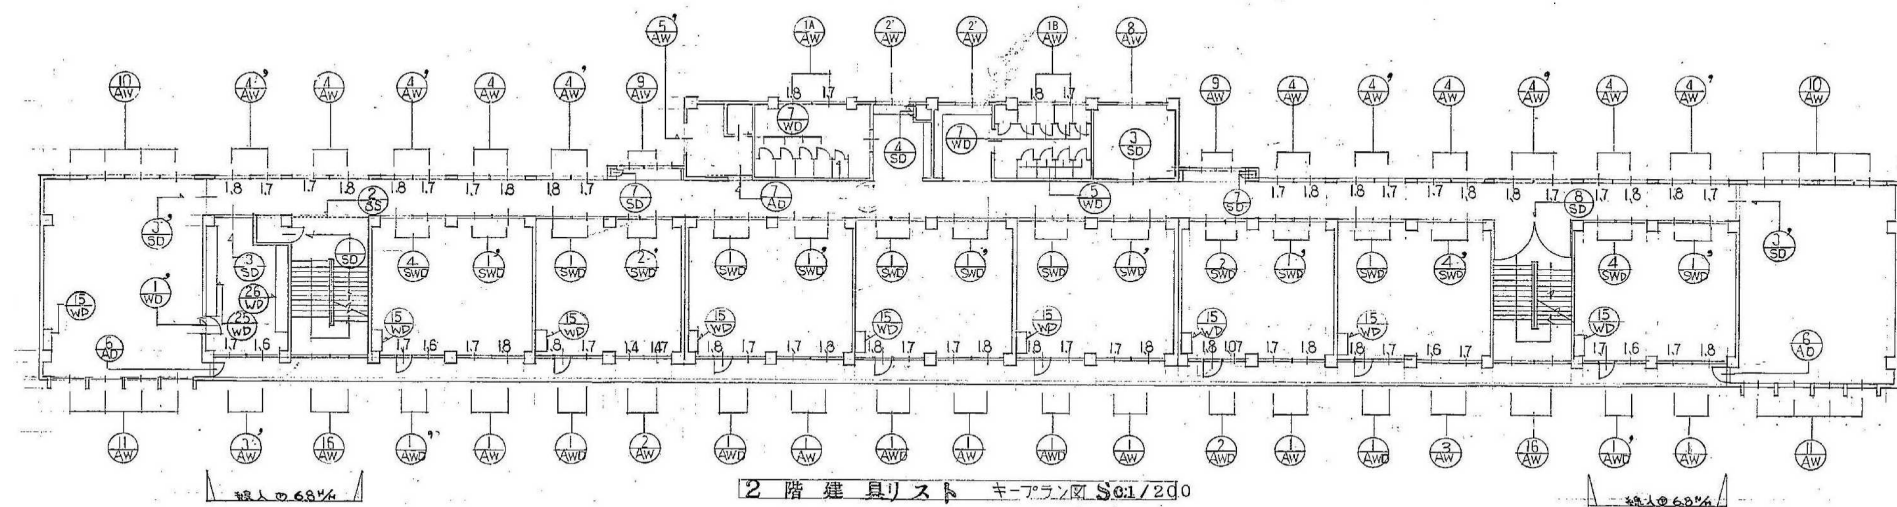
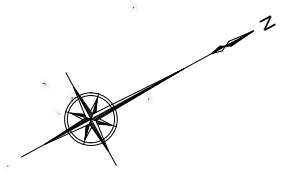
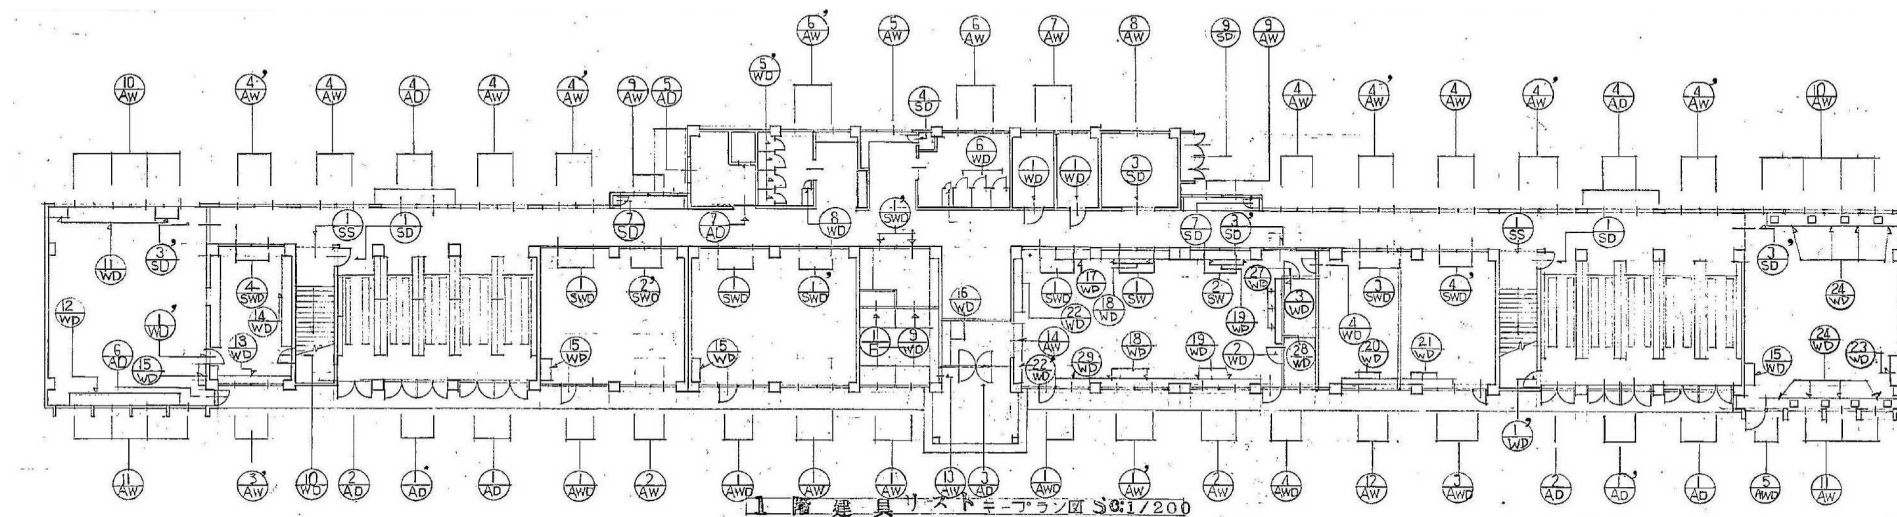





記号名称	SS-1 SEH自動式 防火防煙シャッター	SS-2 SEH自動式 防火防煙シャッター	SWD-1 引違連動型 トライプルSPS (内観)	SWD-2 引違連動型 単軸FIX型窓 トライプルSPS (内観)	SW-1 引違連動型 トライプルSPS (内観)	SW-2 引違連動型 トライプルSPS (内観)	
数量	2ヶ所 1F 階段	2ヶ所 2,3F 階段	13ヶ所 各教室出入口(南)	2ヶ所 各教室出入口 (EXPOホール前) 2,3F (南)	1ヶ所 取書室	1ヶ所 取書室	
材料	スチール スラット①1.6% F8形	スチール スラット①1.6% F8形	スチール	スチール	スチール	スチール	
金物	サドル、Yanagita 取付金具、 その他金具標準品	SS-1 二重シ	戸鎖、レール(スラット①1.6%)、 引違連動型、単軸FIX型窓、 引違型金具、クレセント	SWD-1 二重シ	クレセント、他標準金具一式	SW-1 二重シ	
寸法	1,845 2,600	3,790 2,600	1,800 70 1,700 2ヶ所 トライプルSPS 1,000 40 655 2,600 3,570	1,800 70 1,070 2ヶ所 1,000 40 655 2,600 2,940	1,760 70 1,800 2ヶ所 1,000 40 655 2,600 3,570	1,400 70 1,470 2ヶ所 1,000 40 655 2,500 2,940	
仕様	見込	見込	トウメイ③3% (内観) 窓板④4% 枠、引違金具、スラット①1.6% 標準品、 引違金具、スラット①1.6% 標準品	トウメイ③3% (内観) 窓板④4% SWD-1 二重シ	トウメイ③3% (内観) 窓板④4% クレセント、他標準金具一式	トウメイ③3% (内観) 窓板④4% SW-1 二重シ	
その他	見込	見込	見込	見込	見込	見込	
記号名称	SWD-3 引違連動型 トライプルSPS (内観)	SWD-1' 引違連動型 トライプルSPS (内観)	SWD-2' 引違連動型 単軸FIX型窓 トライプルSPS (内観)	SWD-4' 引違連動型 トライプルSPS (内観)	SWD-4 引違連動型 トライプルSPS (内観)	SWD-4 引違連動型 トライプルSPS (内観)	
数量	1ヶ所 取書室	13ヶ所 各教室出入口(北)	3ヶ所 各教室出入口(北)	3ヶ所 各教室出入口(階段前)	5ヶ所 各教室出入口(階段前)	5ヶ所 各教室出入口(階段前)	
材料	スチール	スチール	スチール	スチール	スチール	スチール	
金物	戸鎖、レール(スラット①1.6%)、 引違連動型、単軸FIX型窓、 引違型金具、クレセント	SWD-1 二重シ	SWD-1 二重シ	SWD-1 二重シ	SWD-1 二重シ	SWD-1 二重シ	
寸法	1,800 70 1,005 70 625 2ヶ所 1,000 40 655 2,600 3,570	1,700 70 1,800 2ヶ所 1,000 40 655 2,600 3,570	1,070 70 1,800 2ヶ所 1,000 40 655 2,600 2,940	1,500 70 1,800 2ヶ所 1,000 40 655 2,600 3,370	1,800 70 1,500 2ヶ所 1,000 40 655 2,600 3,370	1,800 70 1,500 2ヶ所 1,000 40 655 2,600 3,370	
仕様	トウメイ③3% (内観) 窓板④4% 枠、引違金具、スラット①1.6% 標準品、 引違金具、スラット①1.6% 標準品	トウメイ③3% (内観) 窓板④4% SWD-1 二重シ	トウメイ③3% (内観) 窓板④4% SWD-1 二重シ	トウメイ③3% (内観) 窓板④4% SWD-1 二重シ	トウメイ③3% (内観) 窓板④4% SWD-1 二重シ	トウメイ③3% (内観) 窓板④4% SWD-1 二重シ	
その他	見込	見込	見込	見込	見込	見込	
記号名称	WD-1 片開戸 引違型	WD-1' 片開戸 引違型	WD-2 片開戸 引違型	WD-3 片開戸 引違型	WD-4 片開戸 引違型	WD-5 片開戸 引違型	WD-6 片開戸 引違型
数量	2ヶ所 1F 取書室出入口	4ヶ所 2,3F 取書室出入口	1ヶ所 取書室出入口	1ヶ所 印刷室出入口	1ヶ所 取書室出入口	WD-5 2ヶ所 2,3F 取書室出入口 (各2ヶ所) WD-6 1ヶ所 1F 取書室出入口	1ヶ所 1F 取書室出入口
材料	枠材①4% F8形	枠材①4% F8形	枠材①4% F8形	枠材①4% F8形	枠材①4% F8形	枠材①4% F8形	枠材①4% F8形
金物	サドル、Yanagita 取付金具、 その他金具標準品	WD-1 二重シ	WD-1 二重シ	WD-1 二重シ	WD-1 二重シ	WD-5 2ヶ所 2,3F 取書室出入口 (各2ヶ所) WD-6 1ヶ所 1F 取書室出入口	WD-5 二重シ
寸法	800 1,500 40 655 2,600	800 1,500 40 655 2,600	800 70 1,040 1,900 40 655 2,600	850 40 860 1,000 40 655 2,600	800 1,500 40 655 2,600	200 600 400 600 400 600 400 600 400 600 1,000 1,500 40 655 2,600	200 600 400 600 400 600 350 450 150 1,000 1,500 40 655 2,600
仕様	トウメイ③3% (内観) 窓板④4% 枠材①4% F8形	トウメイ③3% (内観) 窓板④4% WD-1 二重シ	トウメイ③3% (内観) 窓板④4% WD-1 二重シ	トウメイ③3% (内観) 窓板④4% WD-1 二重シ	トウメイ③3% (内観) 窓板④4% WD-1 二重シ	トウメイ③3% (内観) 窓板④4% WD-5 2ヶ所 2,3F 取書室出入口 (各2ヶ所) WD-6 1ヶ所 1F 取書室出入口	トウメイ③3% (内観) 窓板④4% WD-5 二重シ
その他	見込	見込	見込	見込	見込	見込	見込


※ SWD-1, SWD-1' 及び SWD-2, SWD-2' は断り方により他と異なる。
※ SW-1, SW-2 及び SW-3, SW-4 等は断り方により他と異なる。

記号名称	WD-7 片開戸 他部スリット	WD-8 片開戸 1ヶ所 1F 階段・車道	WD-9 引込 5割引き 1ヶ所 1F 階段・車道	WD-10 片開戸 1ヶ所 階段出入口	F-1 引込 フスマ戸 1ヶ所 1F 階段
数量	4ヶ所 23F 便所 男・女便所	1ヶ所	1ヶ所	1ヶ所	1ヶ所
材料	木製 桧木(厚板)④4% フラッシュ	木製 桧木(厚板)④4% フラッシュ	木製	木製 桧木(厚板)④4% フラッシュ	木製
金物	吊り金具 W=1000 (1ヶ所のみ W=780) 200 600 400 600 400 600 400 600 400 600 200 (270) 55度開閉	150 450 150 (1ヶ所のみ)	1440 15 1750 50	800 1300	1730 1750 2385
硝子	吊り金具 W=1000 (1ヶ所のみ W=780) 200 600 400 600 400 600 400 600 400 600 200 (270) 55度開閉	150 450 150 (1ヶ所のみ)	1440 15 1750 50	800 1300	1730 1750 2385
仕上	吊り金具 W=1000 (1ヶ所のみ W=780) 200 600 400 600 400 600 400 600 400 600 200 (270) 55度開閉	150 450 150 (1ヶ所のみ)	1440 15 1750 50	800 1300	1730 1750 2385
塗装	吊り金具 W=1000 (1ヶ所のみ W=780) 200 600 400 600 400 600 400 600 400 600 200 (270) 55度開閉	150 450 150 (1ヶ所のみ)	1440 15 1750 50	800 1300	1730 1750 2385
その他	吊り金具 W=1000 (1ヶ所のみ W=780) 200 600 400 600 400 600 400 600 400 600 200 (270) 55度開閉	150 450 150 (1ヶ所のみ)	1440 15 1750 50	800 1300	1730 1750 2385
記号名称	AWD-5 引込窓 片開戸・片開戸	AD-2 片開戸 1ヶ所 P.H 階段・車道	AW-15 引込窓 1ヶ所 P.H 階段	AW-16 引込窓 1ヶ所 P.H 階段	SD-9 片開戸 1ヶ所 プログラム
数量	1ヶ所 1F 階段・車道	1ヶ所	1ヶ所	1ヶ所	1ヶ所
材料	アルミ	アルミ	アルミ	アルミ	アルミ
金物	吊り金具 W=1000 (1ヶ所のみ W=780) 200 600 400 600 400 600 400 600 400 600 200 (270) 55度開閉	150 450 150 (1ヶ所のみ)	1440 15 1750 50	800 1300	1730 1750 2385
硝子	吊り金具 W=1000 (1ヶ所のみ W=780) 200 600 400 600 400 600 400 600 400 600 200 (270) 55度開閉	150 450 150 (1ヶ所のみ)	1440 15 1750 50	800 1300	1730 1750 2385
仕上	吊り金具 W=1000 (1ヶ所のみ W=780) 200 600 400 600 400 600 400 600 400 600 200 (270) 55度開閉	150 450 150 (1ヶ所のみ)	1440 15 1750 50	800 1300	1730 1750 2385
塗装	吊り金具 W=1000 (1ヶ所のみ W=780) 200 600 400 600 400 600 400 600 400 600 200 (270) 55度開閉	150 450 150 (1ヶ所のみ)	1440 15 1750 50	800 1300	1730 1750 2385
その他	吊り金具 W=1000 (1ヶ所のみ W=780) 200 600 400 600 400 600 400 600 400 600 200 (270) 55度開閉	150 450 150 (1ヶ所のみ)	1440 15 1750 50	800 1300	1730 1750 2385
記号名称	WD-11,12,13 引込戸	WD-14 引込戸 1ヶ所 階段・車道	WD-15 引込戸 22ヶ所 階段・車道	WD-16 引込戸 1ヶ所 階段・車道	
数量	WD-11 1ヶ所 WD-12 1ヶ所 WD-13 1ヶ所	1ヶ所	22ヶ所	1ヶ所	
材料	木製	木製	木製	木製	
金物	吊り金具 W=1000 (1ヶ所のみ W=780) 200 600 400 600 400 600 400 600 400 600 200 (270) 55度開閉	150 450 150 (1ヶ所のみ)	1440 15 1750 50	800 1300	
硝子	吊り金具 W=1000 (1ヶ所のみ W=780) 200 600 400 600 400 600 400 600 400 600 200 (270) 55度開閉	150 450 150 (1ヶ所のみ)	1440 15 1750 50	800 1300	
仕上	吊り金具 W=1000 (1ヶ所のみ W=780) 200 600 400 600 400 600 400 600 400 600 200 (270) 55度開閉	150 450 150 (1ヶ所のみ)	1440 15 1750 50	800 1300	
塗装	吊り金具 W=1000 (1ヶ所のみ W=780) 200 600 400 600 400 600 400 600 400 600 200 (270) 55度開閉	150 450 150 (1ヶ所のみ)	1440 15 1750 50	800 1300	
その他	吊り金具 W=1000 (1ヶ所のみ W=780) 200 600 400 600 400 600 400 600 400 600 200 (270) 55度開閉	150 450 150 (1ヶ所のみ)	1440 15 1750 50	800 1300	


改修後 アルミ製建具表

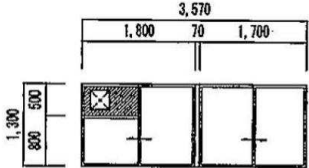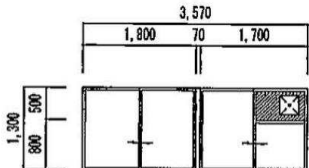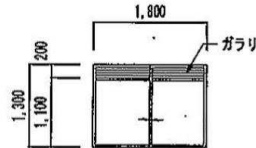符 号	1A AW 引違い2連窓（既存ガラリ撤去の上 アルミパネル取付）	1B AW 引違い2連窓（既存ガラリ撤去の上 アルミパネル取付）	2 AW 引違い窓（ガラリ取付）	
形 状				凡例 ☒ …開口 305x305 周囲50x50アルミ枠取付（内外共） ▨ …アルミパネル t=3.0
数 量	2	2	4	
見 込	70	70	70	
仕 上	シルバー	シルバー	シルバー	
硝 子	トウメイ 3 mm	トウメイ 3 mm	トウメイ 3 mm	
金 物	附属金物一式	附属金物一式	附属金物一式	
備 考	ガラリ（ステンレス防虫ネット張り）・ストッパー	ガラリ（ステンレス防虫ネット張り）・ストッパー	ガラリ（ステンレス防虫ネット張り）	

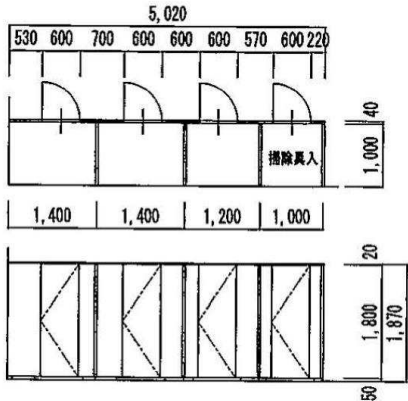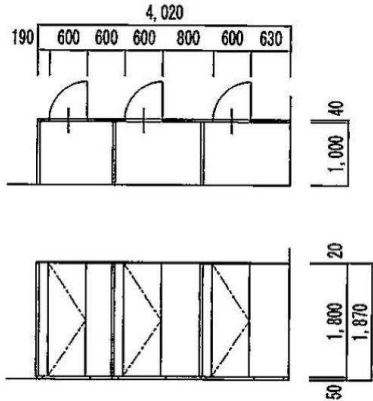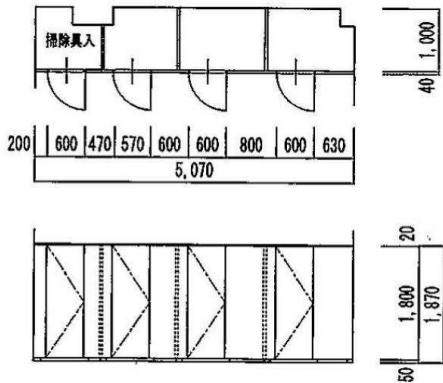
符 号	1 TB トイレブース 新設	2 TB トイレブース 新設	3 TB トイレブース 新設
形 状			
数 量	2	2	2
見 込	40	40	40
仕 上	メラミン化粧合板（ペーパーコア芯）	メラミン化粧合板（ペーパーコア芯）	メラミン化粧合板（ペーパーコア芯）
金 物	笠木、エッジ、コーナーレール、壁レール：SUS304 HL 表示付ステンレススライドラッチ 付属金物一式	笠木、エッジ、コーナーレール、壁レール：SUS304 HL 表示付ステンレススライドラッチ 付属金物一式	笠木、エッジ、コーナーレール、壁レール：SUS304 HL 表示付ステンレススライドラッチ 付属金物一式
備 考	ヒンジ：ステンレスT番形グレビティーヒンジ SUS304 HL 掃除具入：フック金物 3個	ヒンジ：ステンレスT番形グレビティーヒンジ SUS304 HL 掃除具入：フック金物 3個	ヒンジ：ステンレスT番形グレビティーヒンジ SUS304 HL

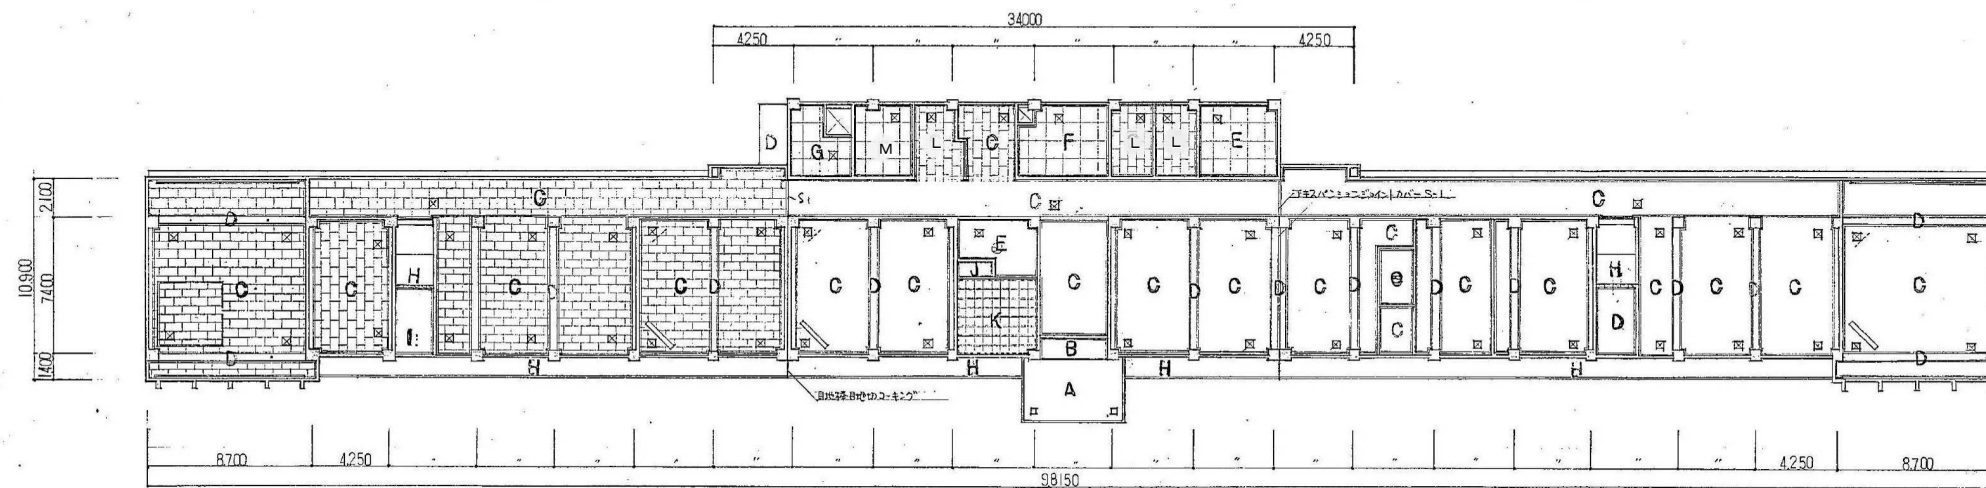


一階天井伏図 縮尺 1:200

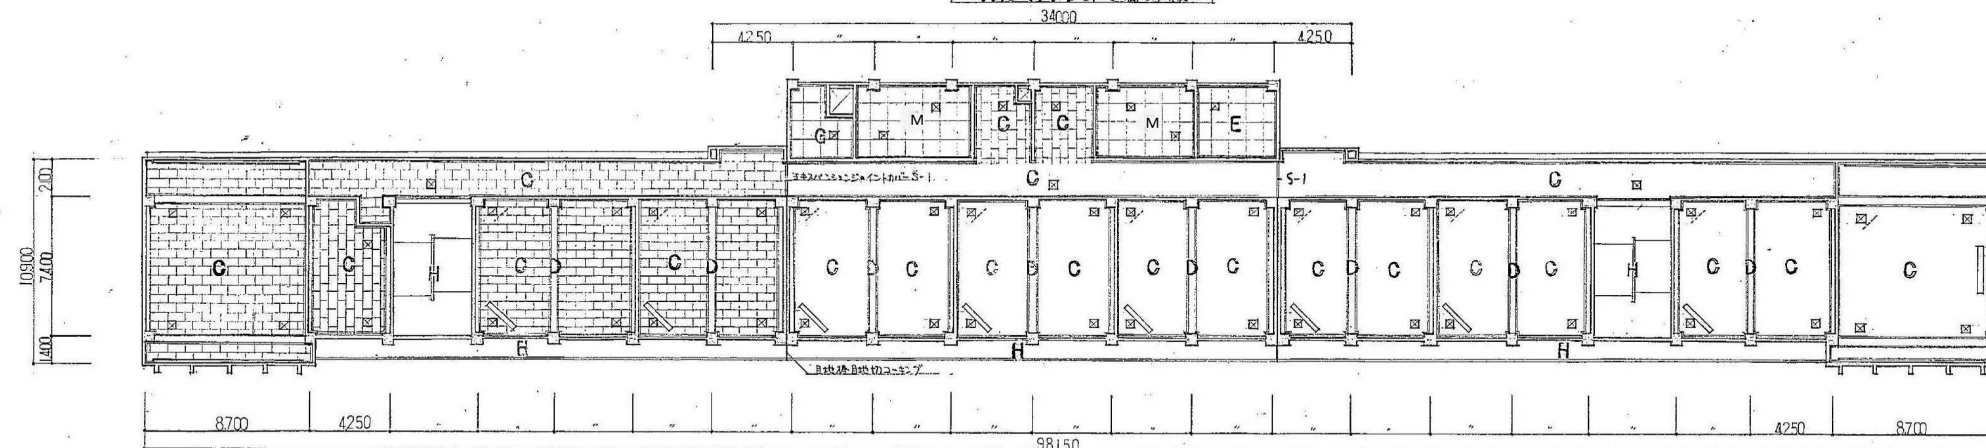

二階天井伏図 縮尺 1:200

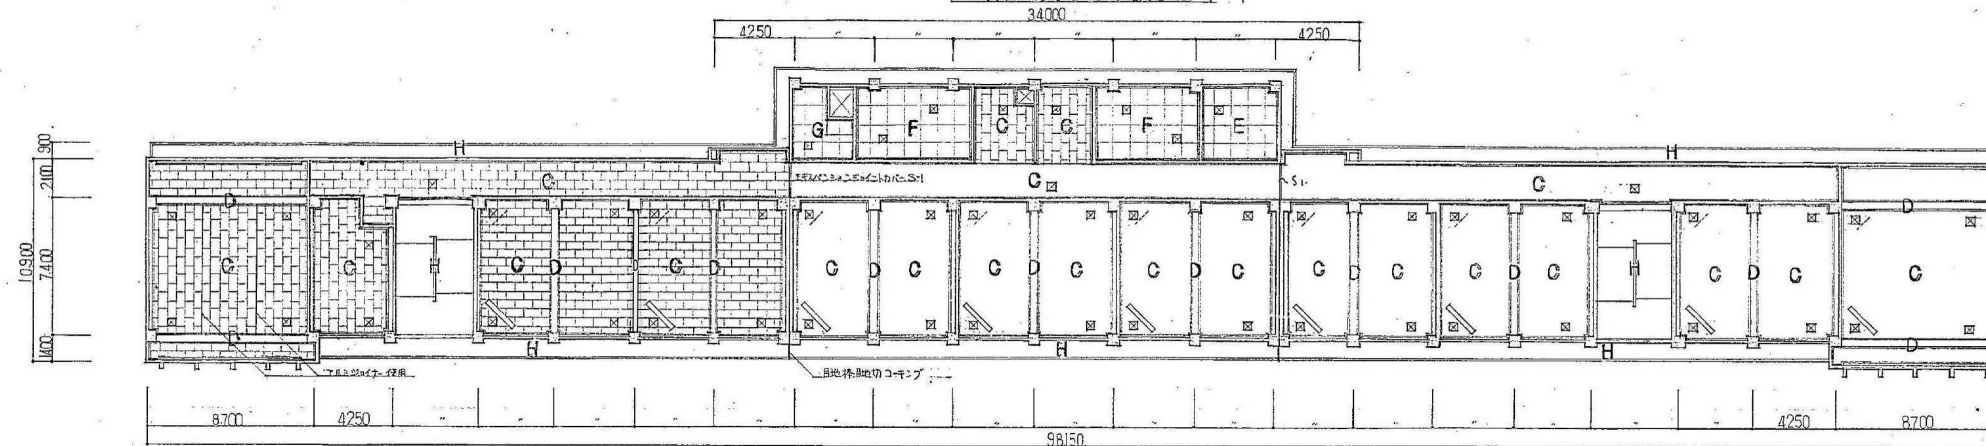

三階天井伏図 縮尺 1:200

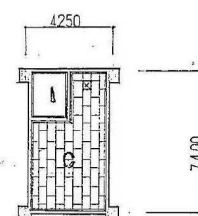


A	モルタル引きエアーソフト吹付
B	ビニル鋼板 スパンFLR 鉄 0.05%
C	ジブレーション 0.9%
D	モルタル金コシ押エ E・P 塗
E	石膏板 0.5% E・P 塗 (指シ・47-使用)
F	石膏板 0.5% V・P 塗 (指シ・47-使用)
G	プラスチックボード 0.9% E・P 塗
H	モルタル引きエアーソフト吹付
I	プラスチック
J	ベニヤ 0.5%
K	石膏板 0.5% (指シ・47-使用)
L	無石綿けい酸カルシウム板 E・P 塗
M	化粧石膏ボード 0.5




凡例

--- 回り縁 ---

--- ビニル ---

--- 天井点検口 (450×450) ---

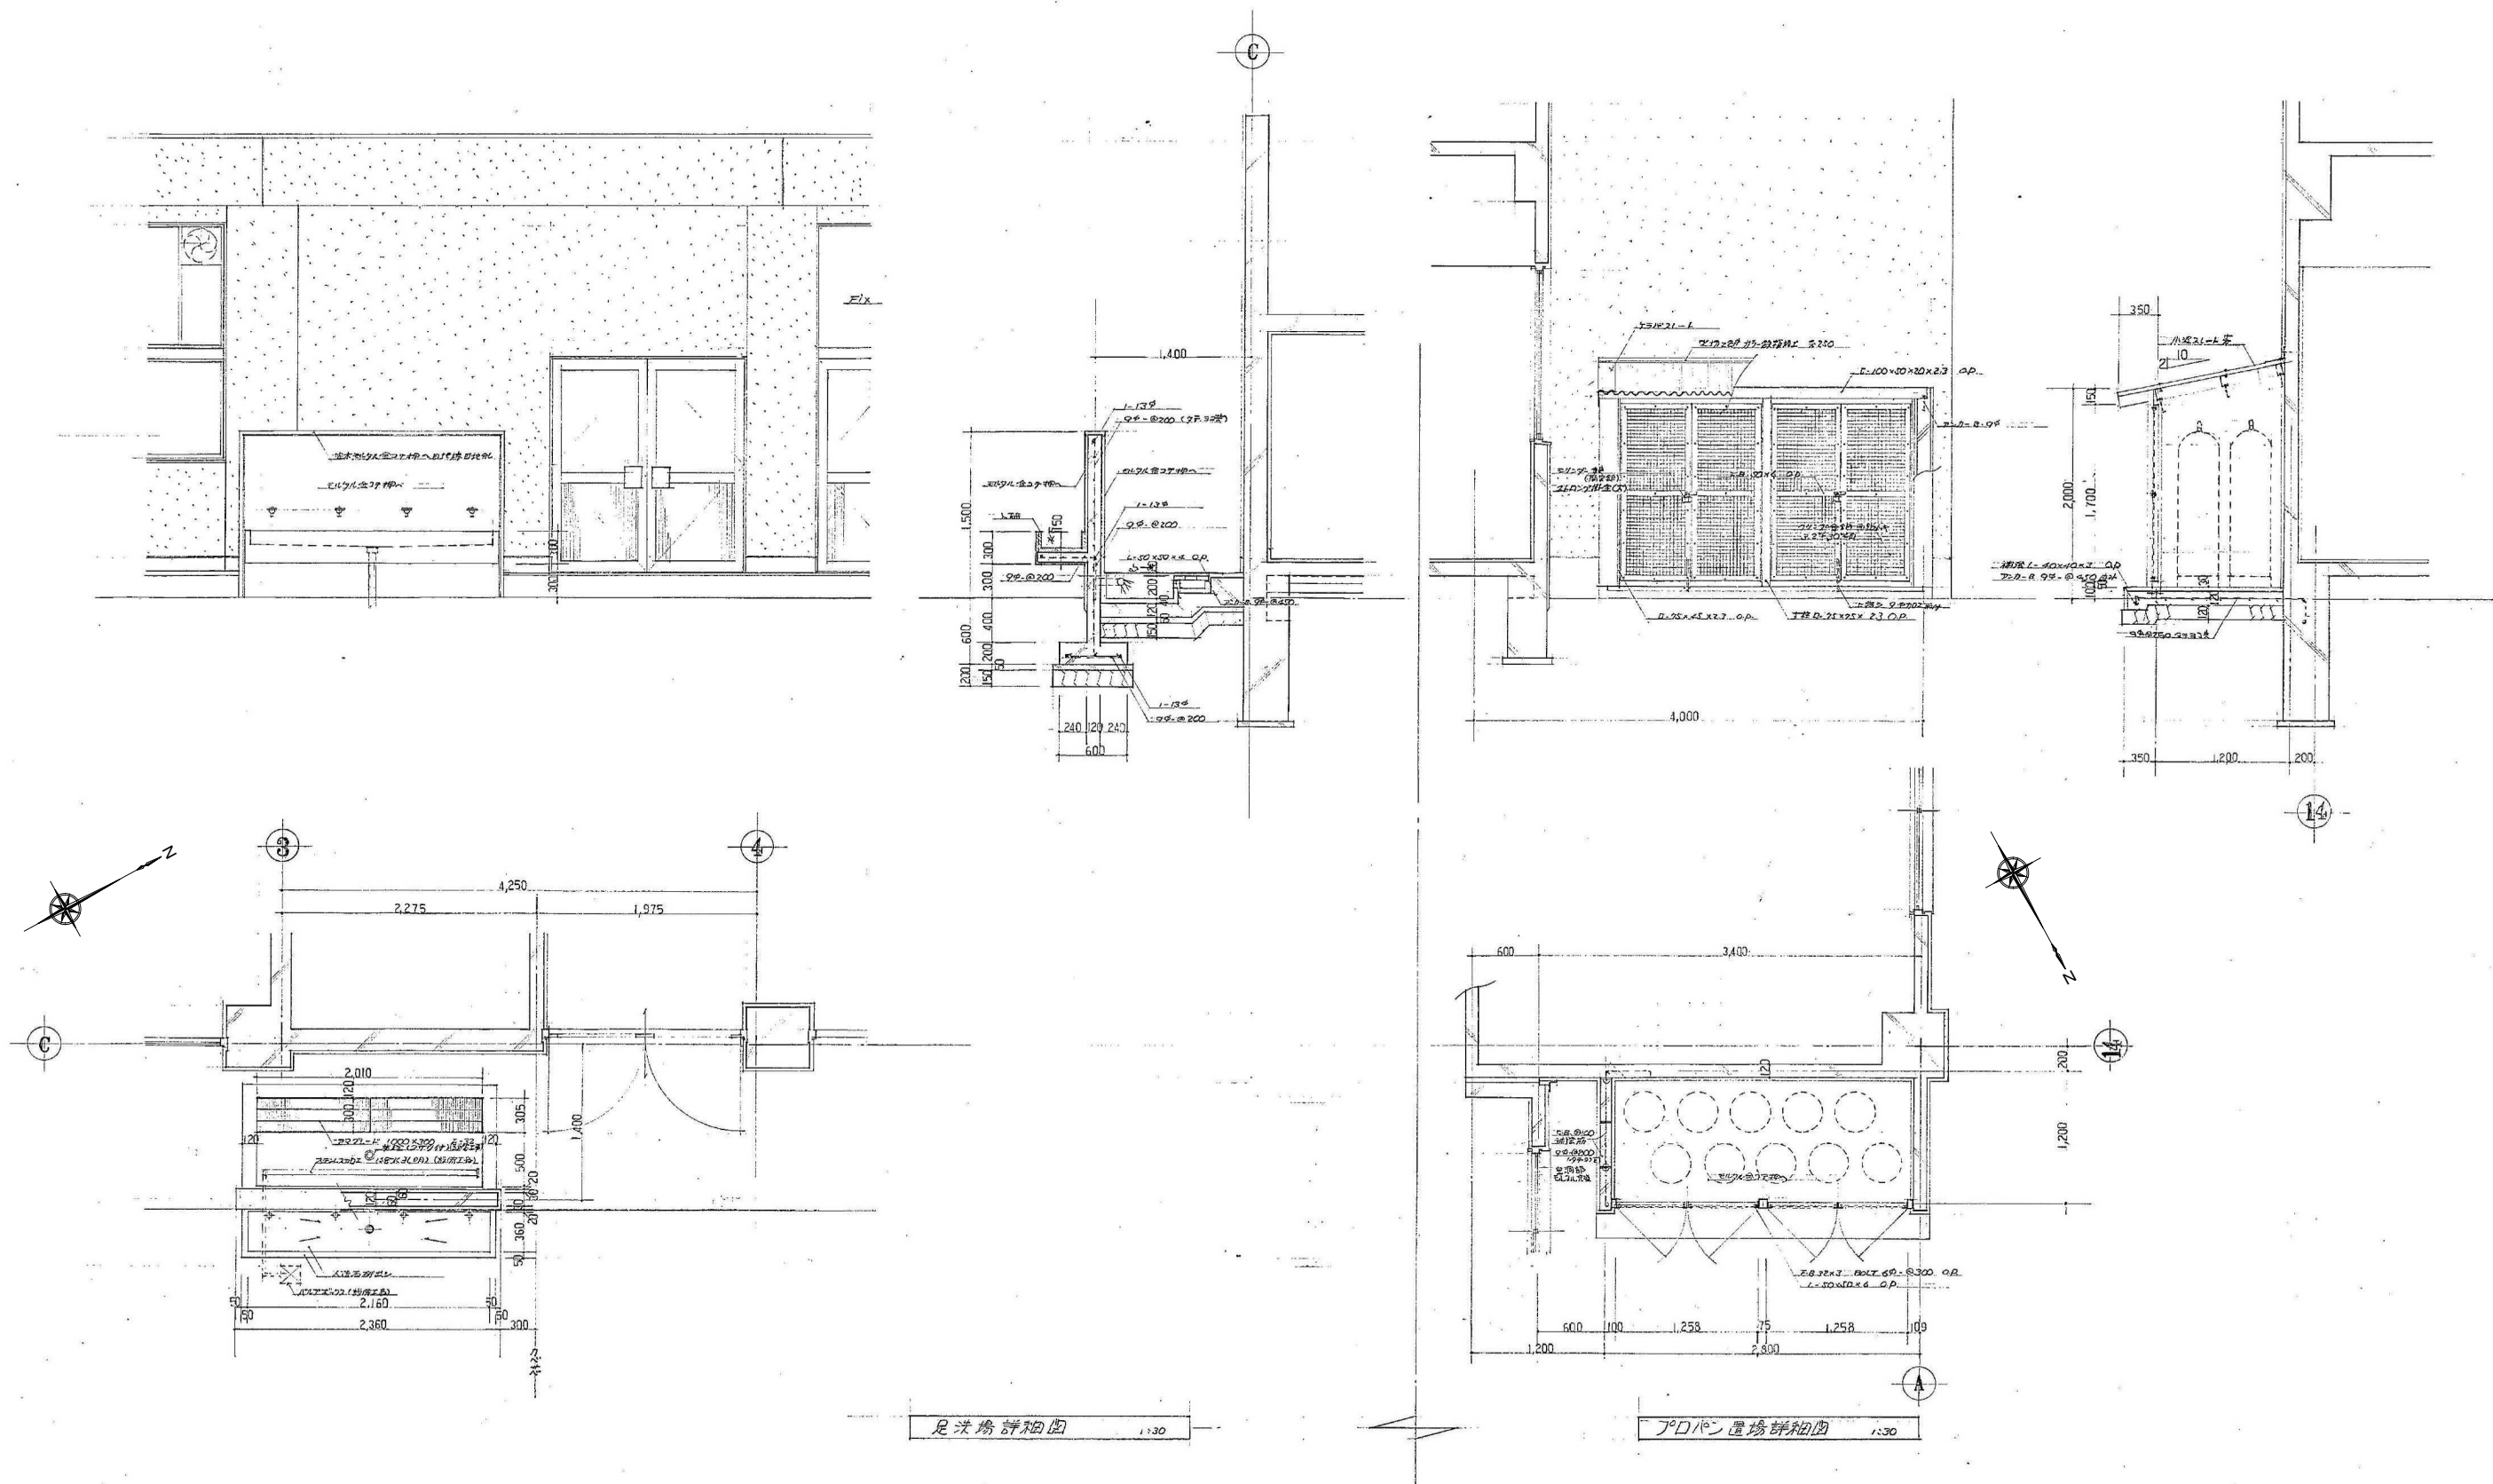

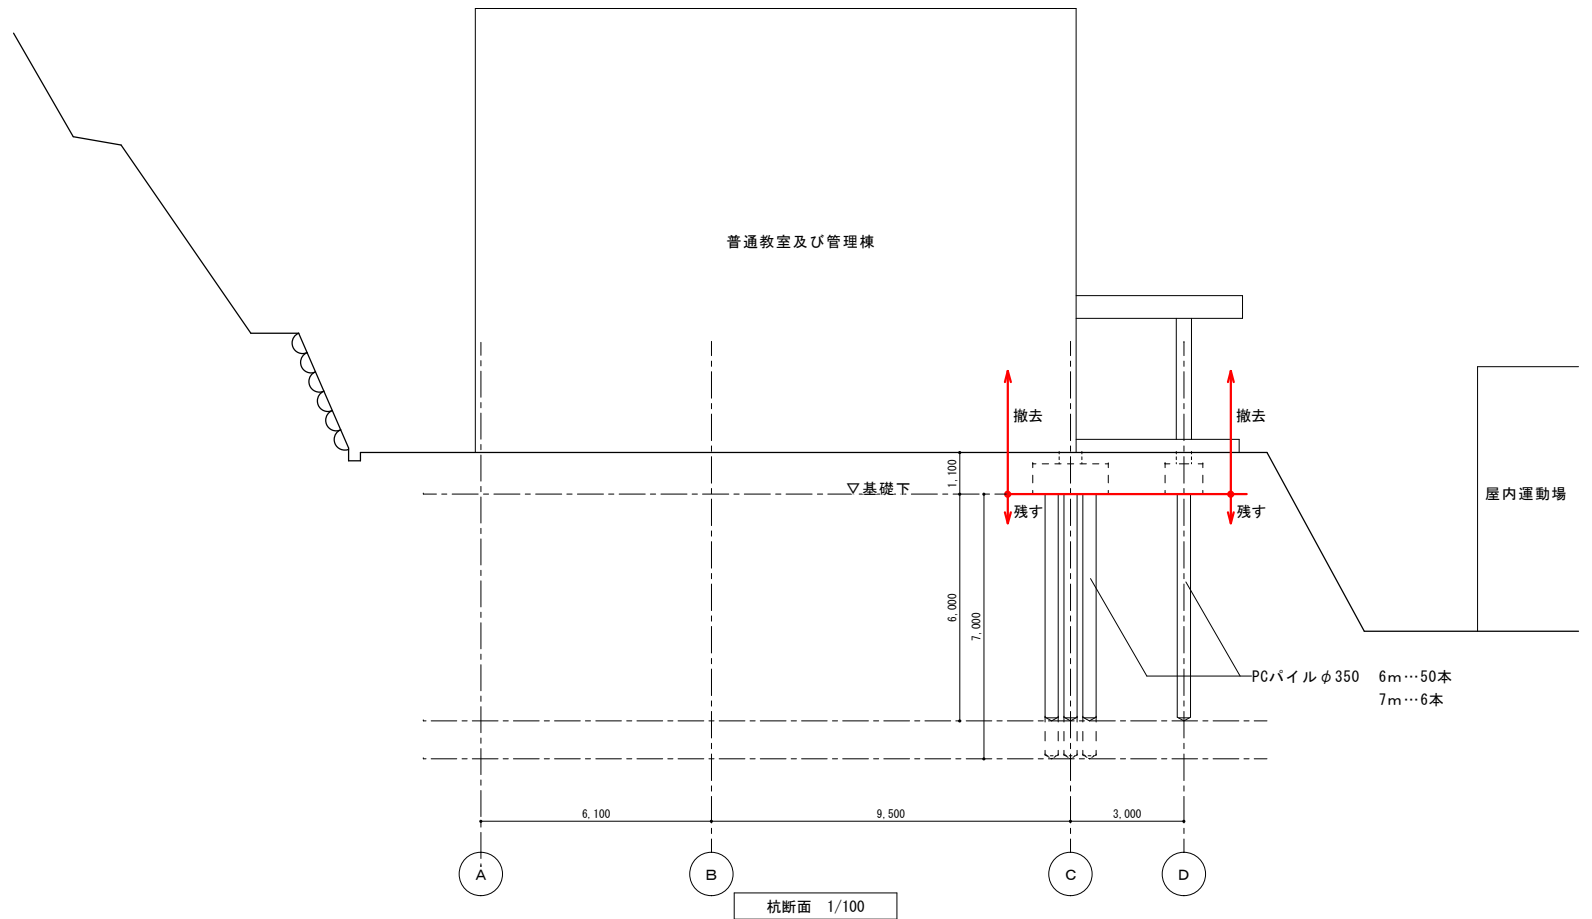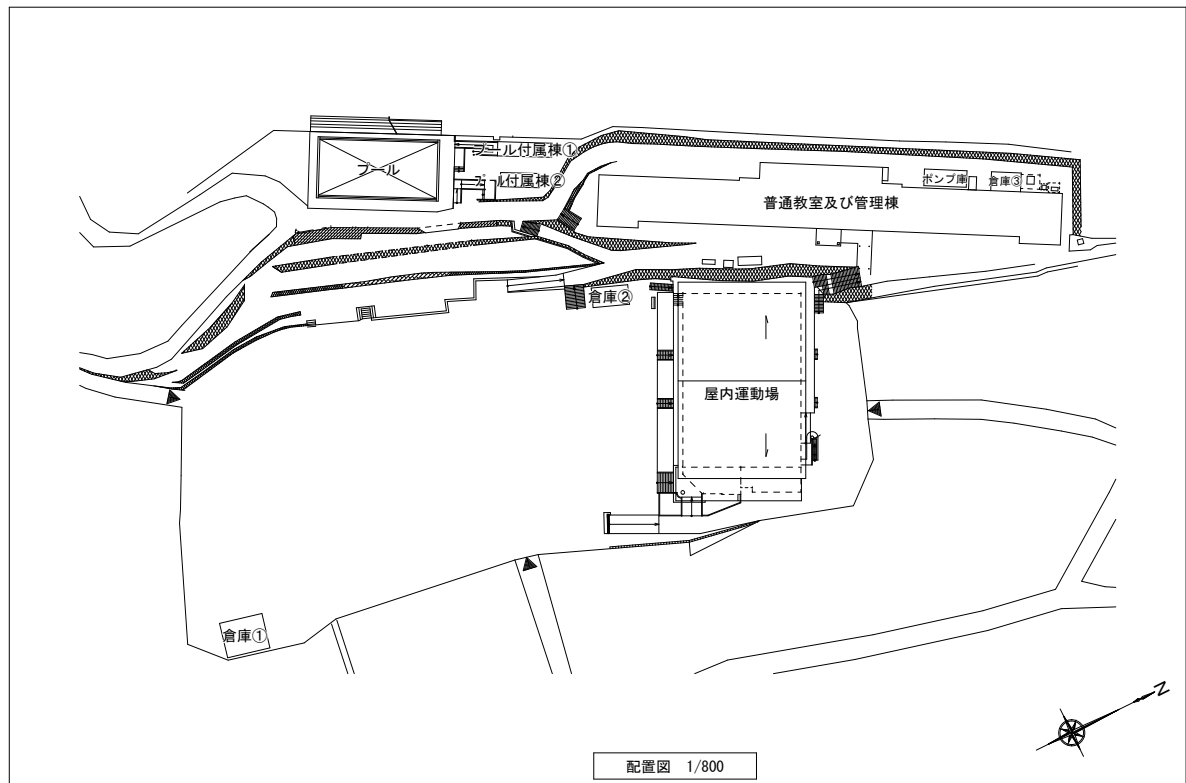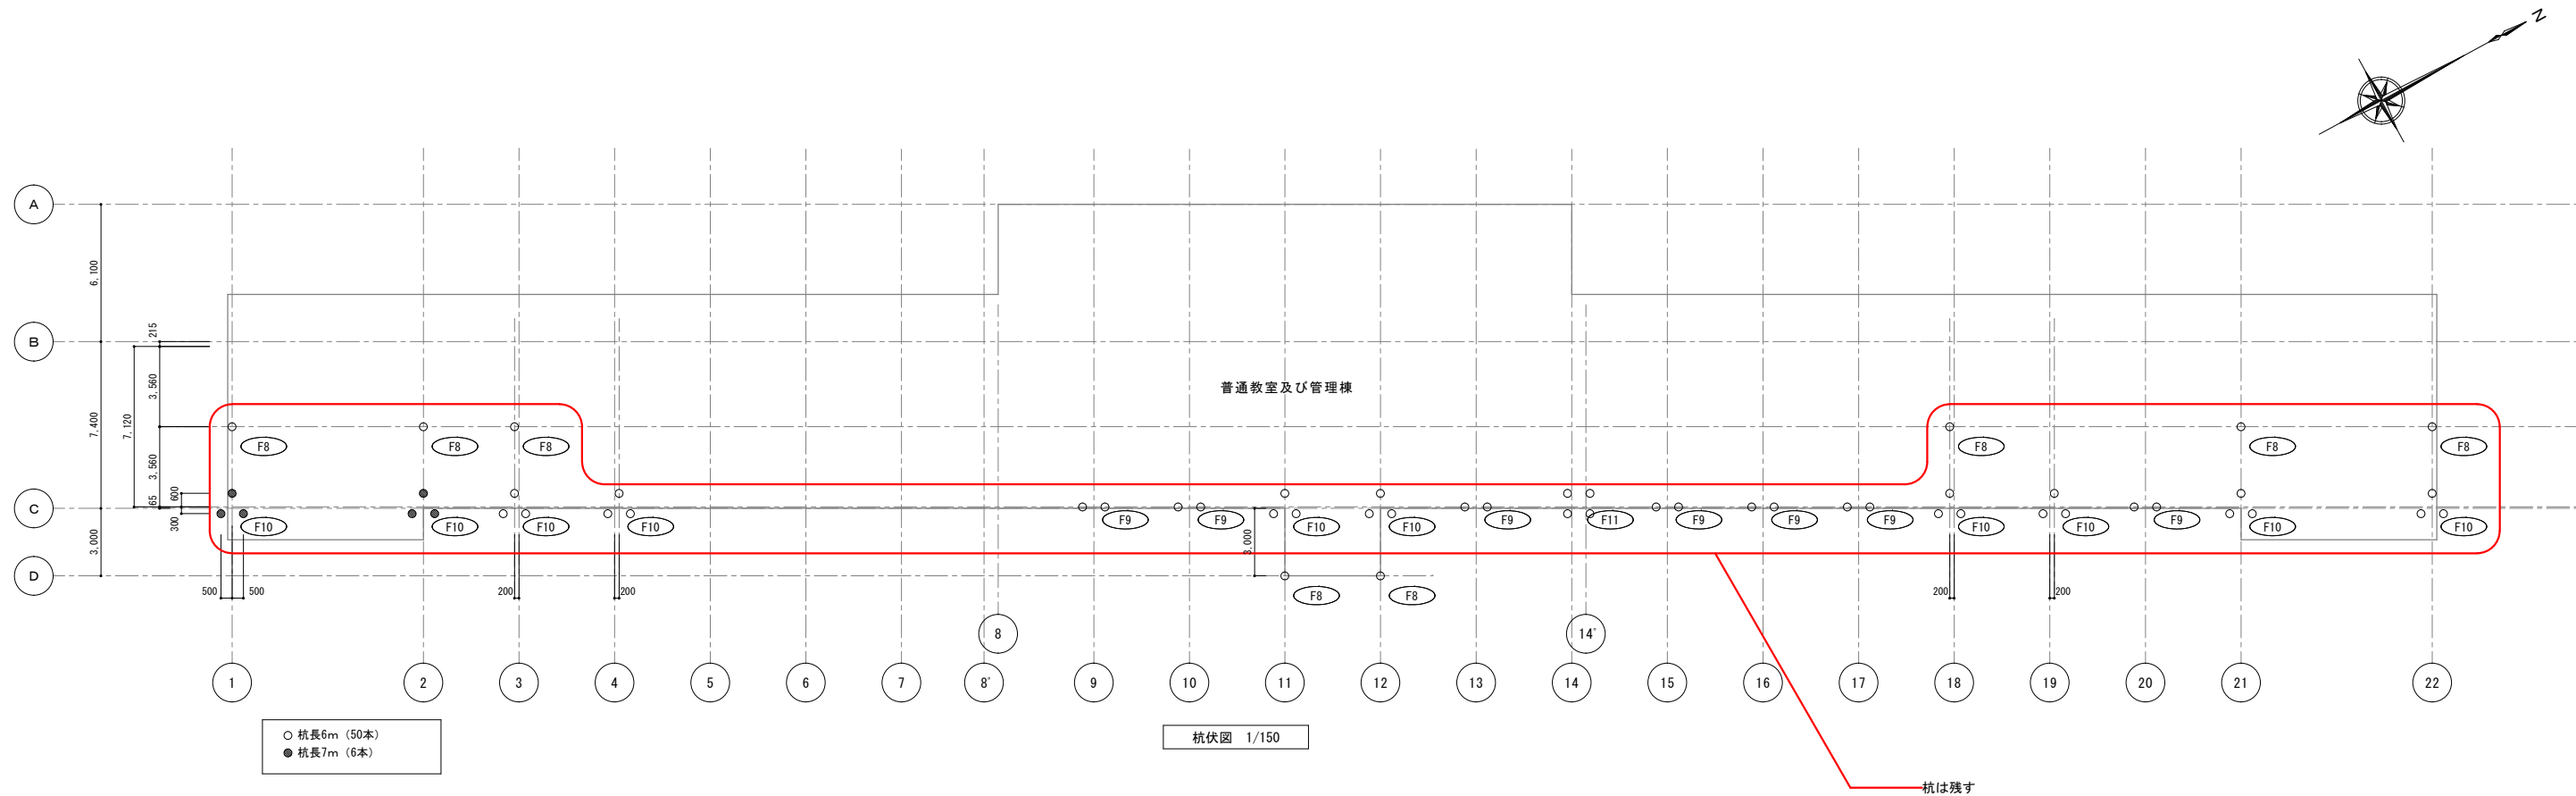

株式会社 渋谷設計
〒720-0812 福山市霞町4丁目7番12-2号
TEL 084(926)3438 FAX 084(926)3622

一級建築士事務所 知事登録 23(1)第4971号
一級建築士 渋谷和正 大臣登録 第301321号





福山市建設局建築部営繕課
設計 2024年 12月

工事名称
旧福山市立千年小学校校舎解体工事
図面名称
校舎棟 杭伏図




縮尺
1/150、1/100、1/800

図面No
校-37
A2版 71%
A3版 50%

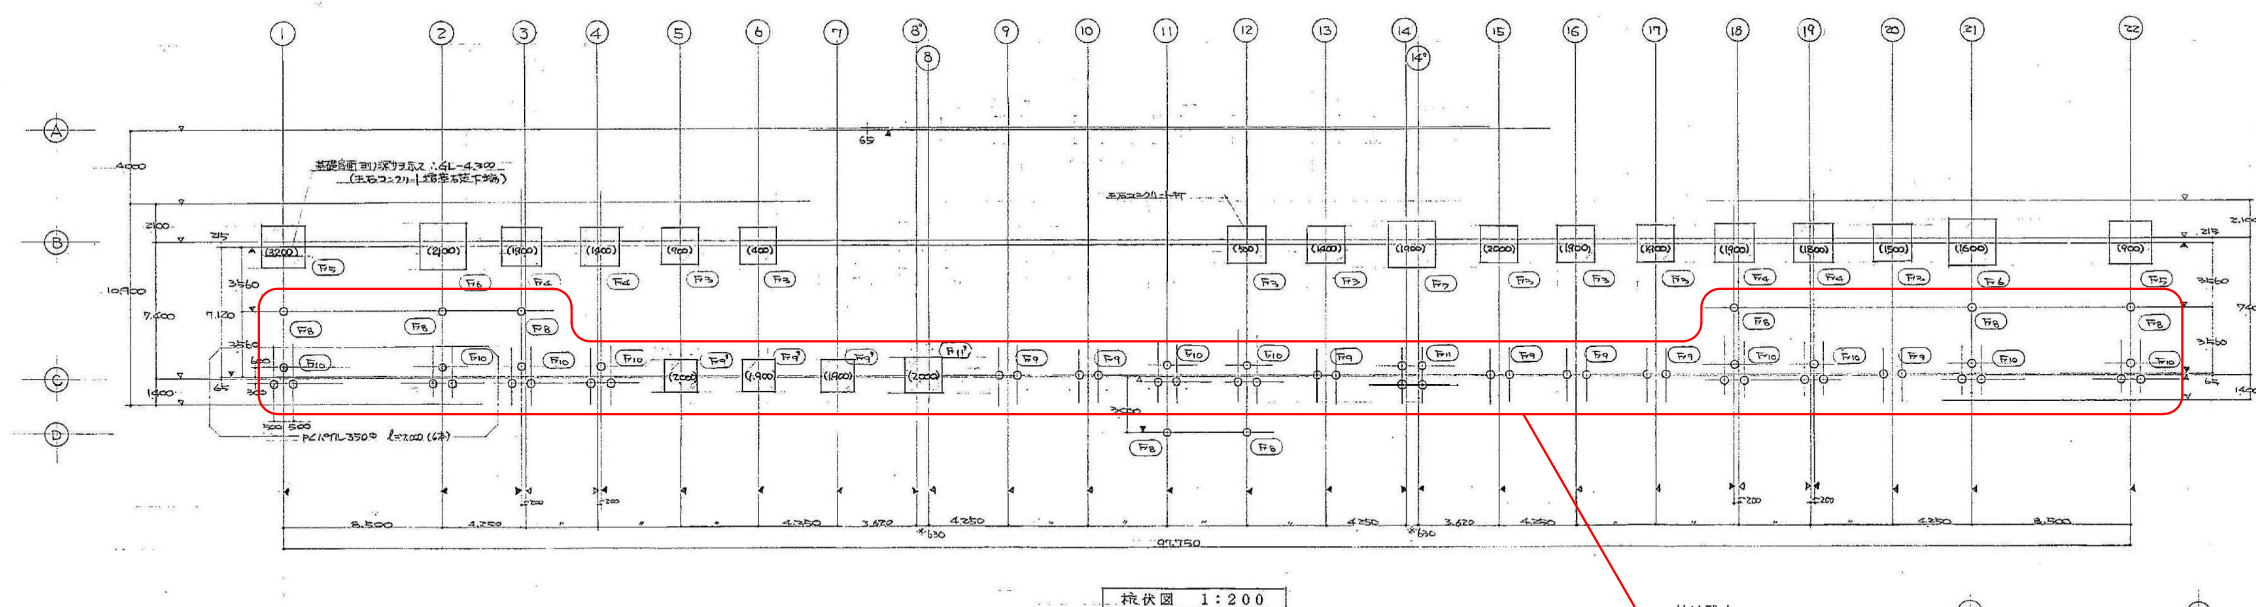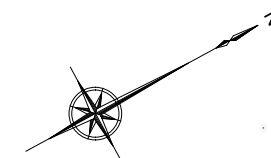



共通事項	


杭仕様	
○ PC A4/L(A種) 4350	
● 杭径 60500 (60本) ● 7000 (6本)	
● 杭本数 66本	
<凡例>	
— 通し杭	
— 杭止杭	

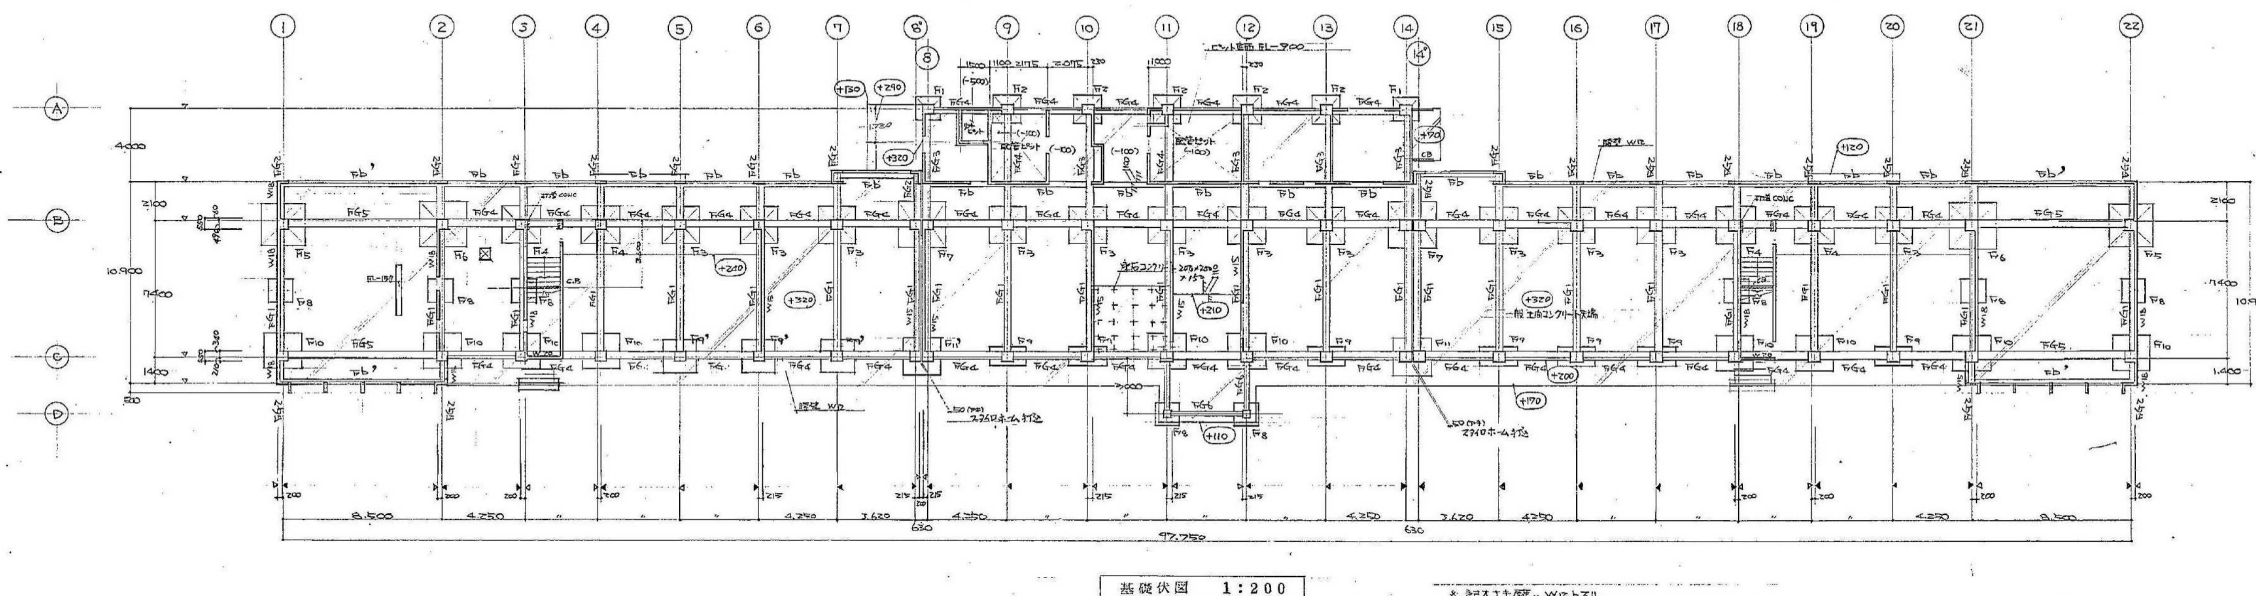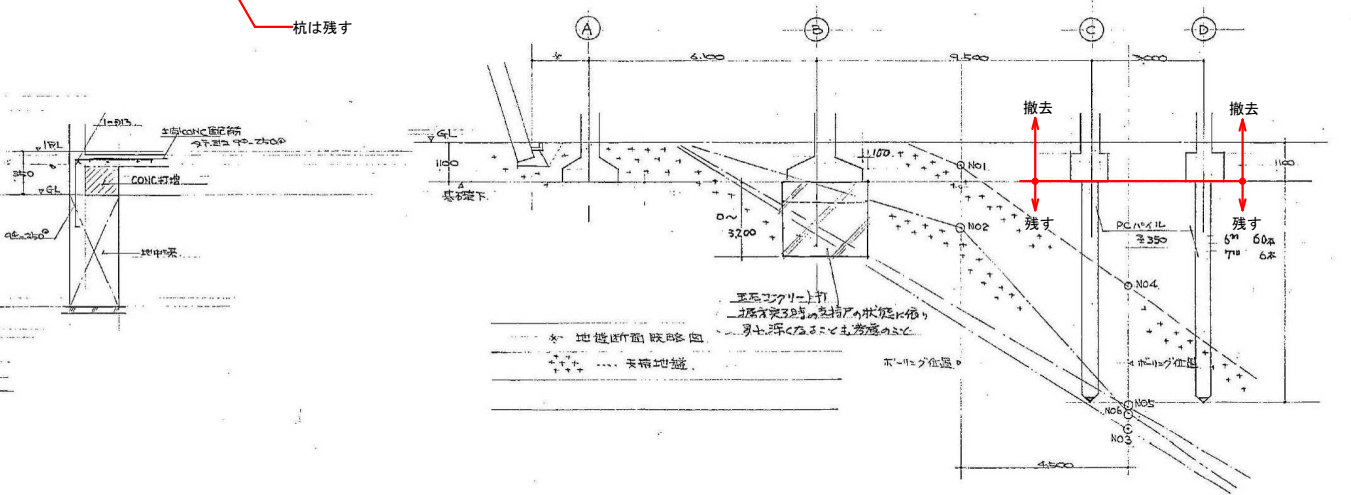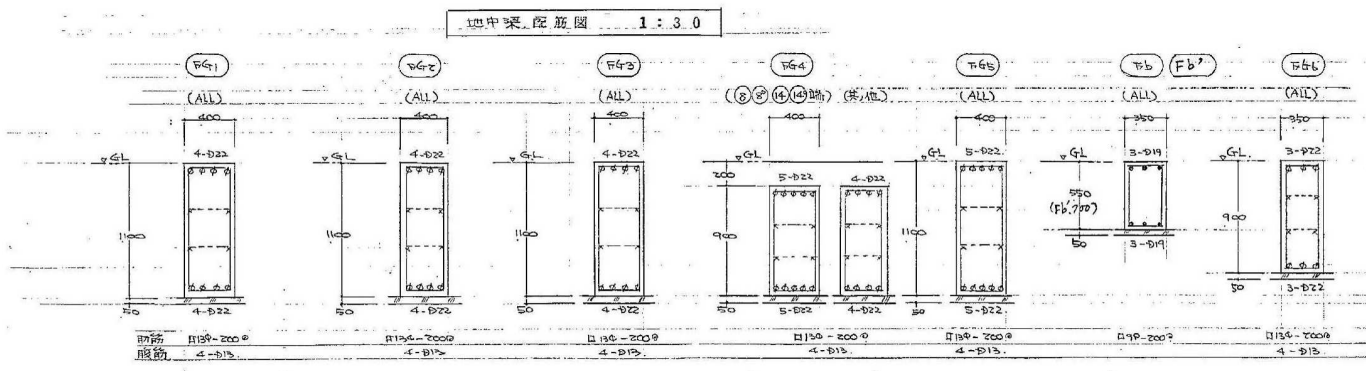


基礎配筋図 1:30

1. 引線
2. 柱筋

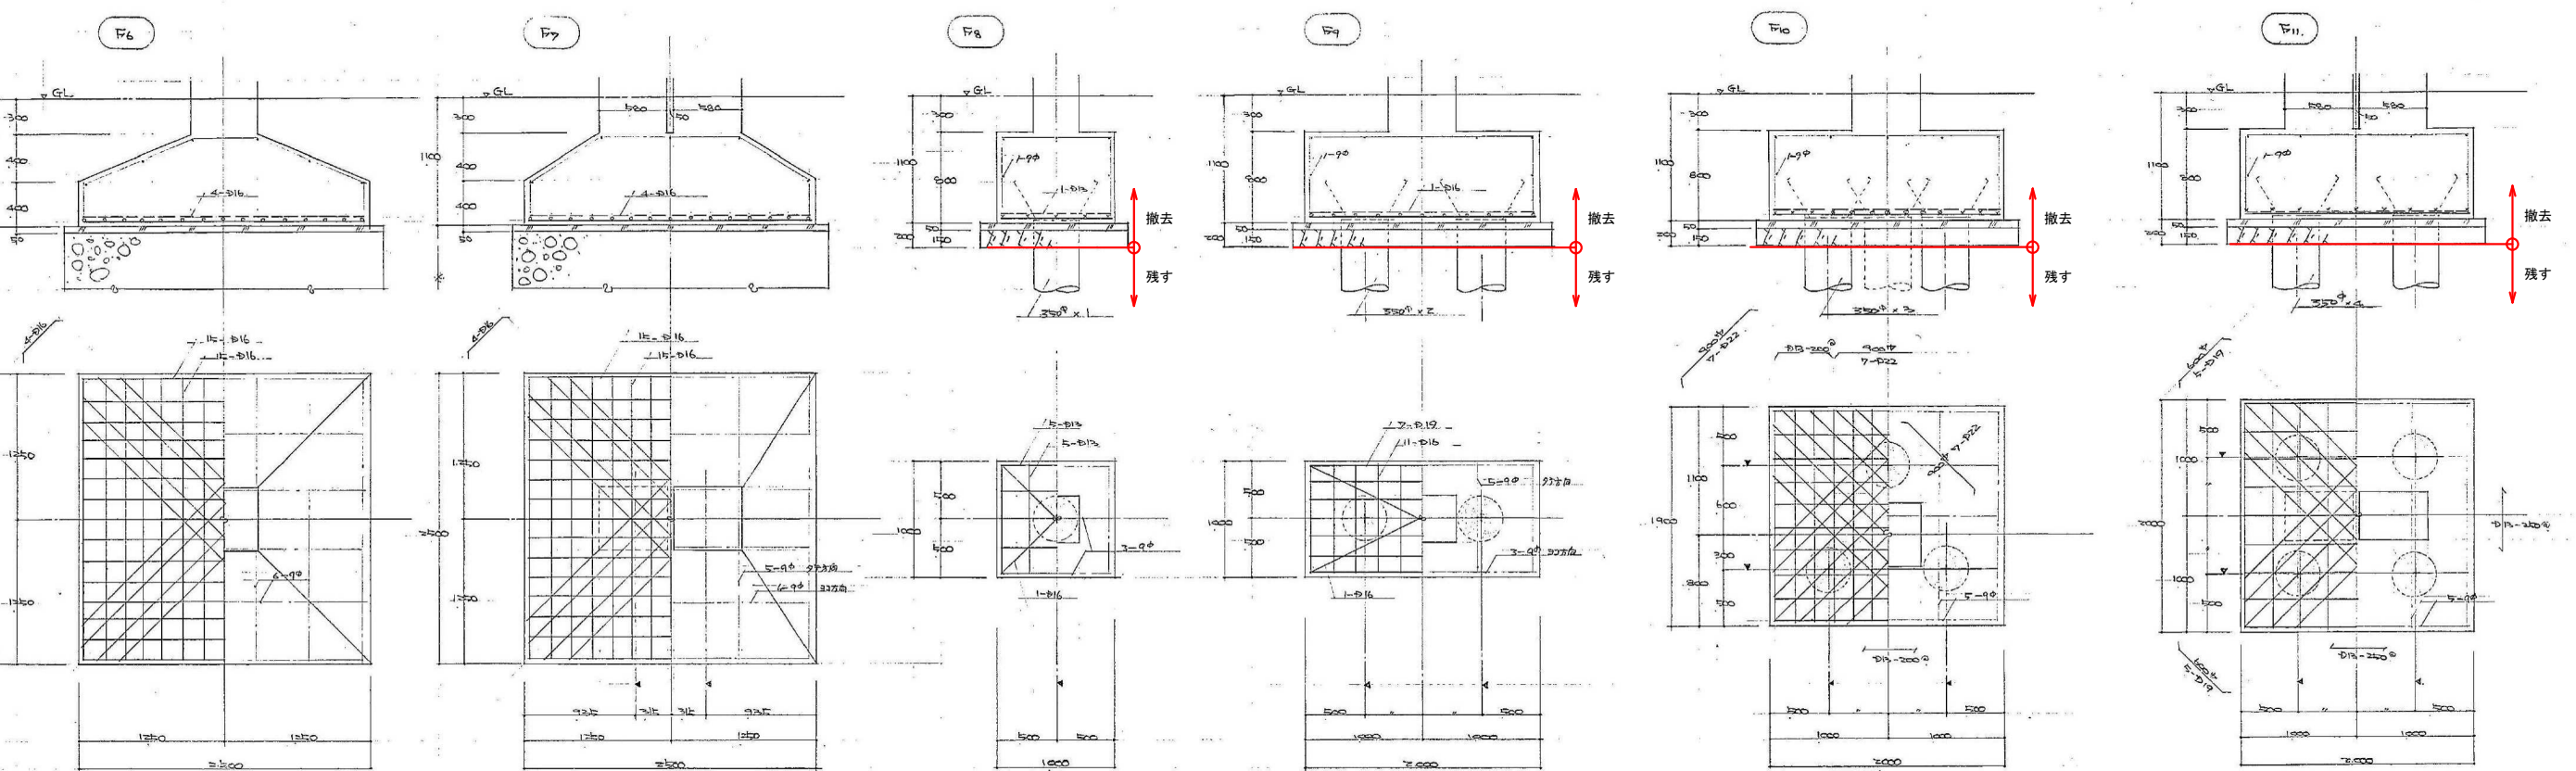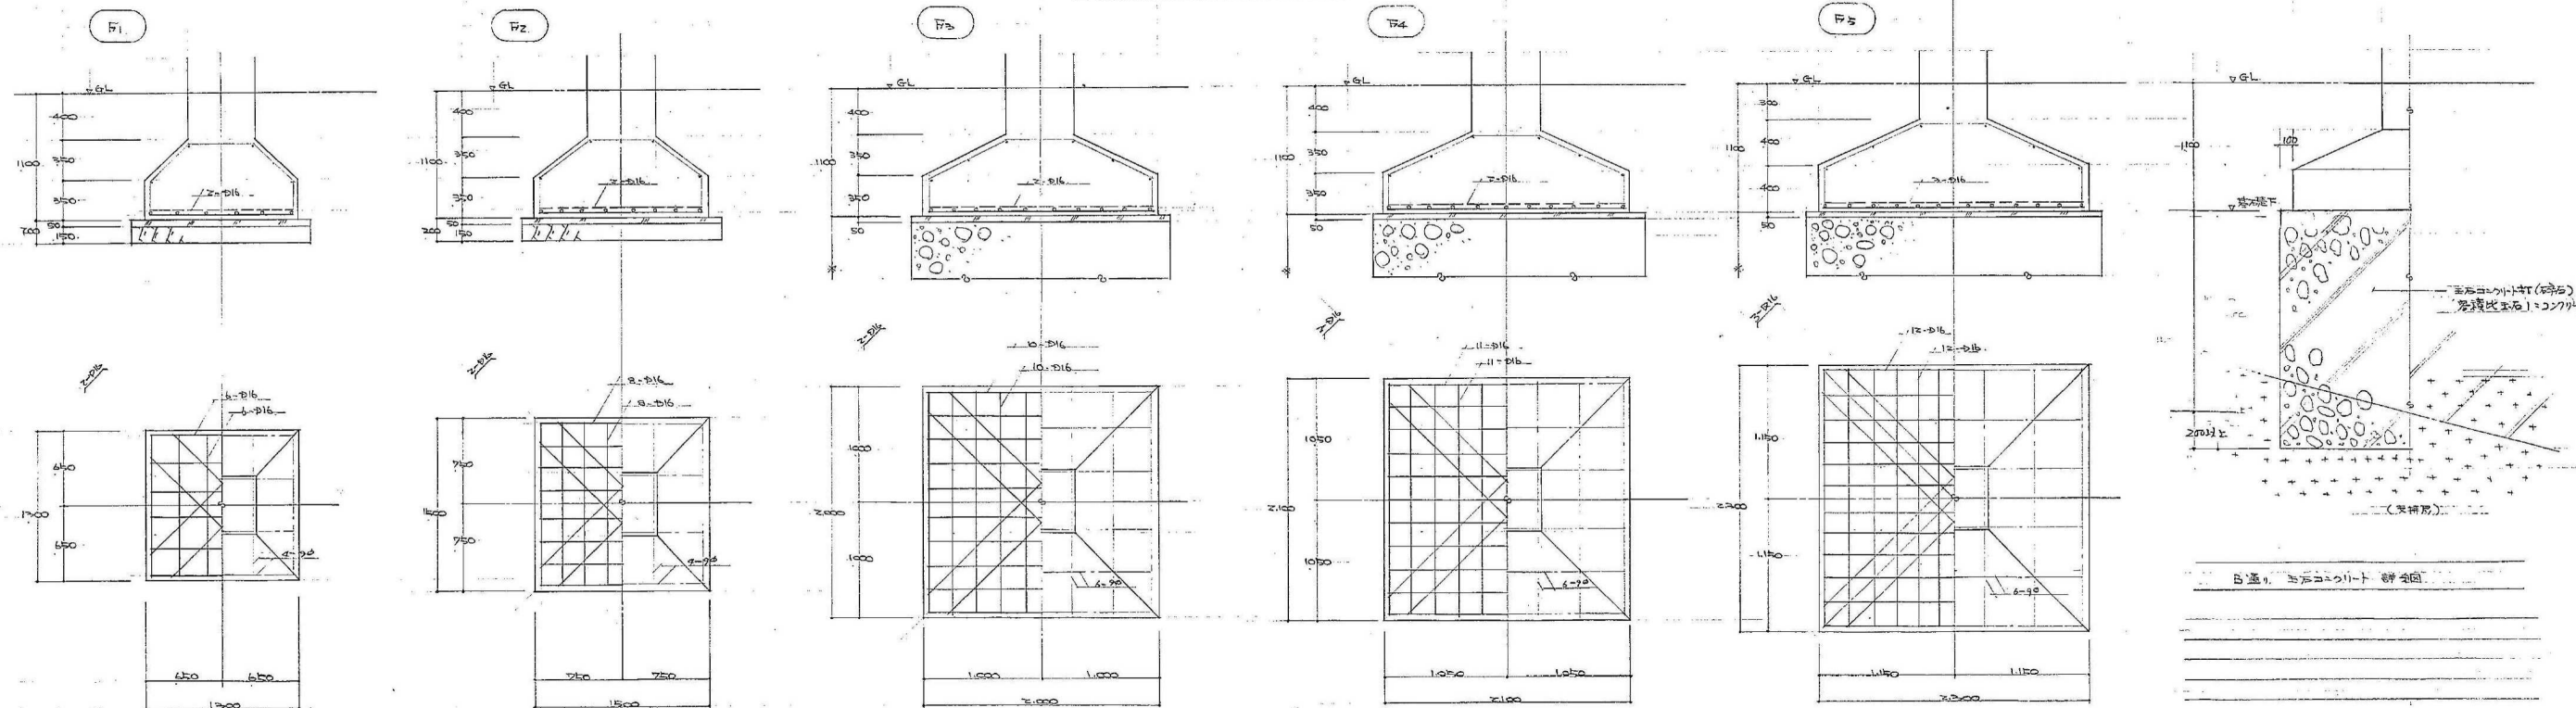

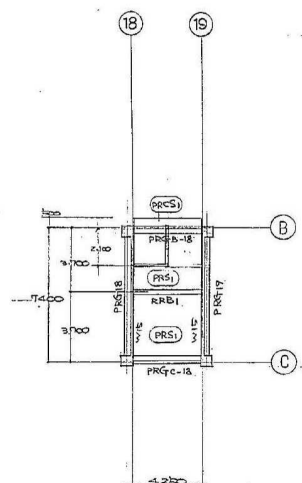


R階柱PR階床梁伏図 1:200

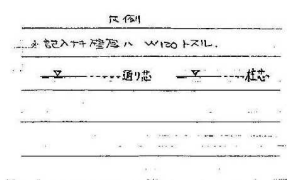


2 階柱 3 階床梁伏図 1:200



1 附註 2 附註 3 附註 4 附註 5

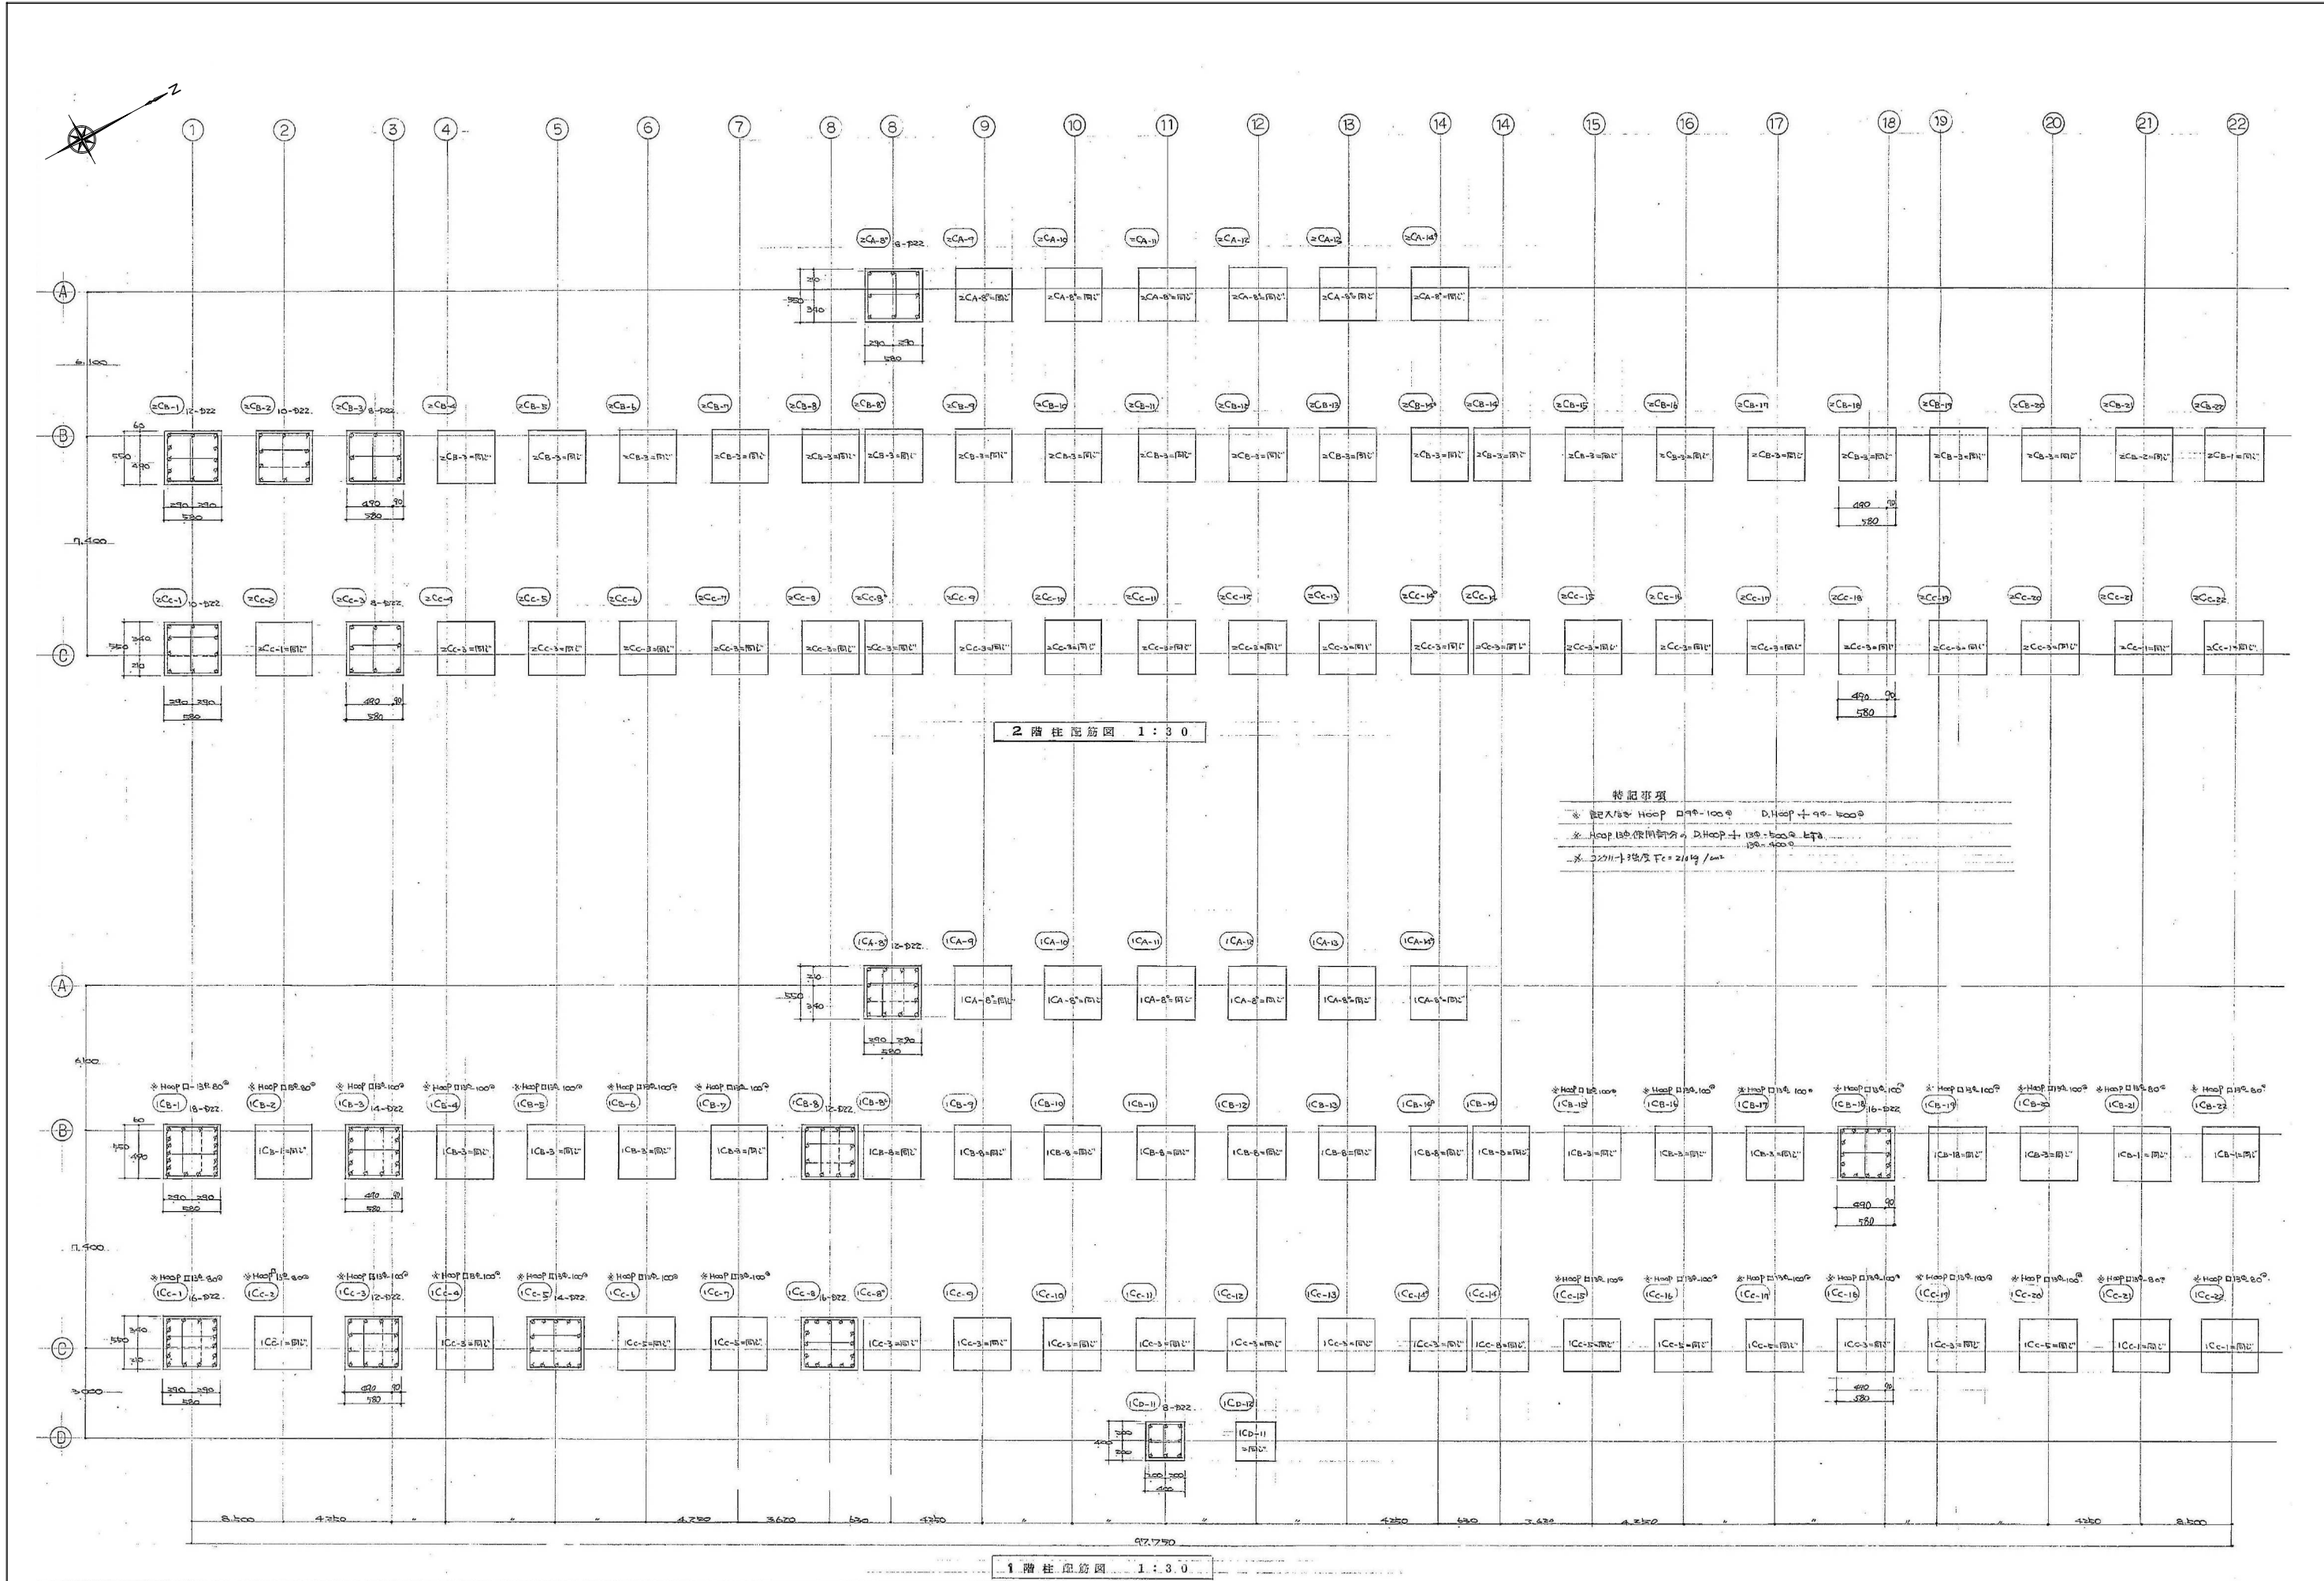


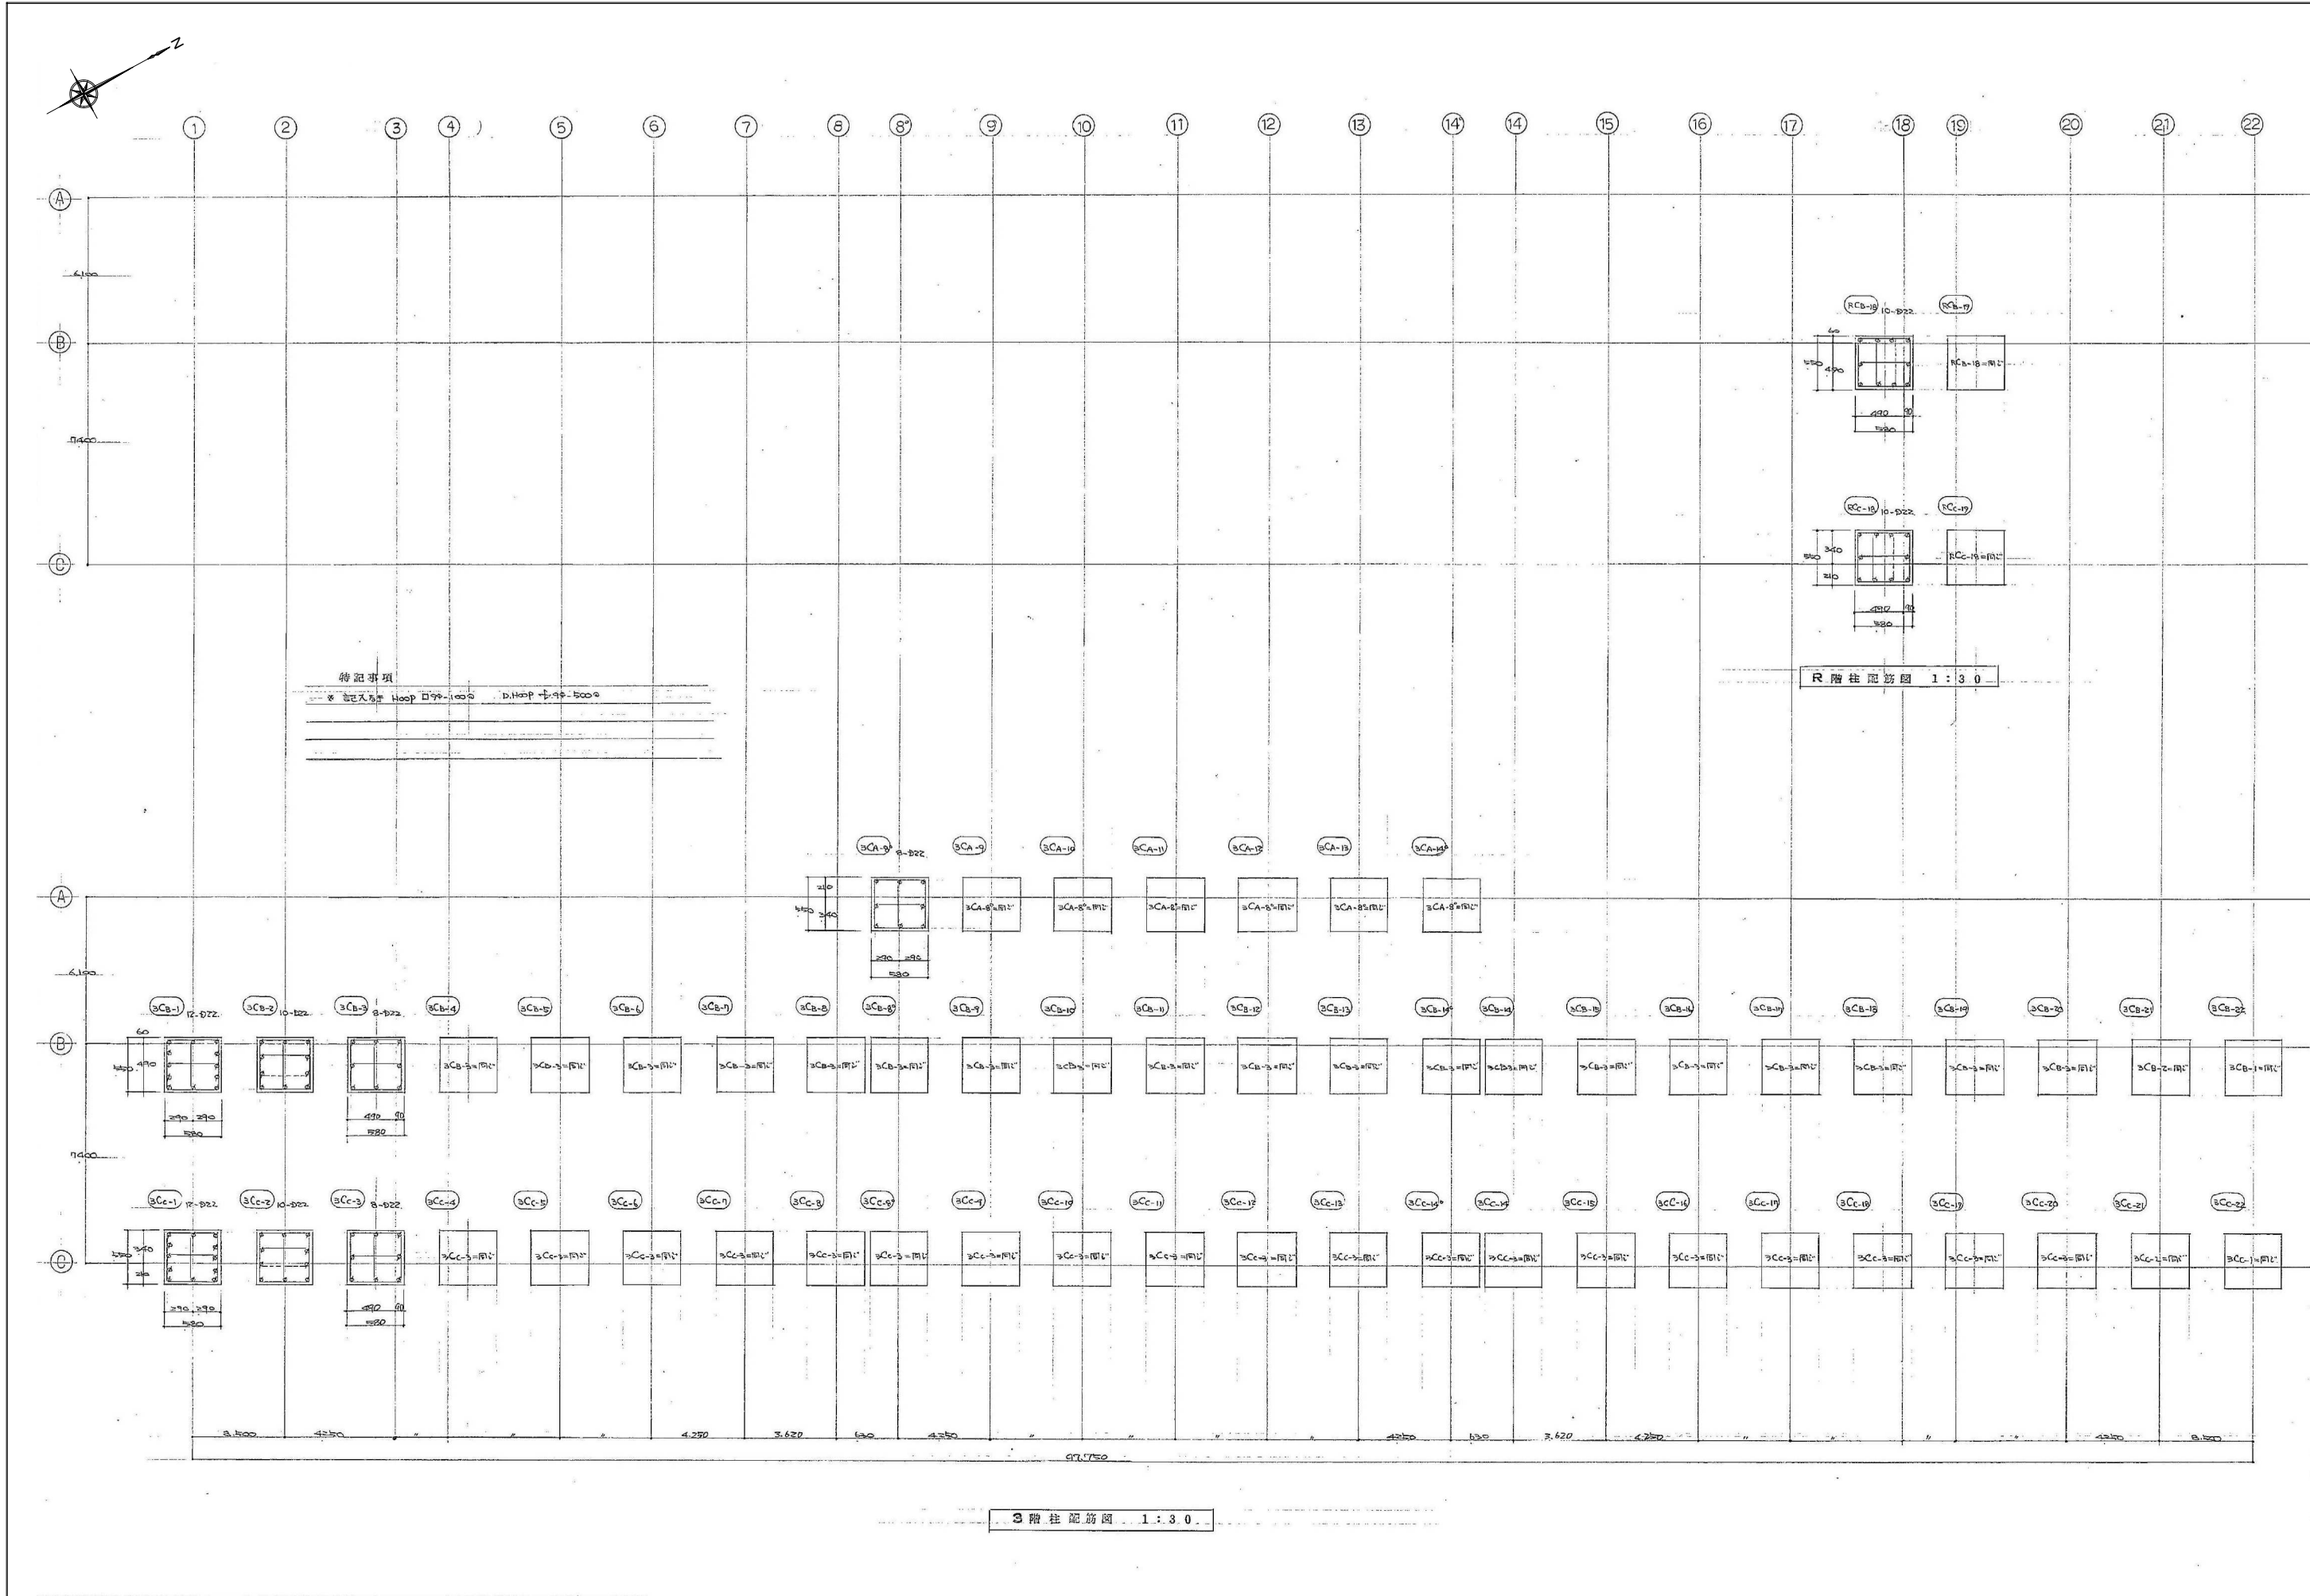


R	梁名	R4A-B-13	R4B-1.21	R4B-2.20	R4B-3-19	R4C-1.21	R4C-2.20	R4C-3-17.19	R4C-18			
	b × D	400 × 600	400 × 650	400 × 600	400 × 600	400 × 650	400 × 600	400 × 600	200 × 900			
	位置	両端 中央	外端 中央 内端	②③端 中央 ⑤⑥端	両端 中央	外端 中央 内端	②③端 中央 ⑤⑥端	両端 中央	両端 中央			
	配筋図											
	上筋	2-022 2-022	4-025 2-025 6-025	7-025 3-025 3-025	3-022 2-022	4-025 3-025 6-025	5-025 3-025 3-025	3-022 2-022	4-022 2-022			
3	下筋	2-022 2-022	3-025 6-025 3-025	5-025 3-025 3-025	2-022 3-022	3-025 6-025 3-025	3-025 3-025 3-025	2-022 3-022	2-022 4-022			
	肋筋	090-1500	0130-2000	090-1500	0130-2000	0130-2000	090-1500	090-1500	090-1500			
	腹筋	2-090	2-090	2-090	2-090	2-090	2-090	2-090	4-090			
	梁名	34A-B-13	34B-1.21	34B-2.20	34B-3-17.19	34B-7.14	34B-8.13	34C-1.21	34C-2.20	34C-3.18	34C-4-17.19	
	b × D	400 × 600	400 × 600	400 × 600	400 × 600	400 × 600	400 × 600	400 × 600	400 × 600	200 × 900	400 × 600	
2	位置	両端 中央	外端 中央 内端	②③端 中央 ⑤⑥端	両端 中央	⑦⑧端 中央 ⑩⑪端	⑫⑬端 中央 ⑭⑮端	⑯⑰端 中央 ⑱⑲端	外端 中央 内端	②③端 中央 ⑤⑥端	ALL	両端 中央
	配筋図											
	上筋	4-022 2-022	5-025 2-025 6-025	5-025 3-025 3-025	4-022 2-022	4-022 2-022	4-022 2-022	4-022 2-022	5-025 2-025 3-025	4-025 3-025 3-025	4-019 3-022 3-022	
	下筋	3-022 3-022	3-025 5-025 3-025	3-025 3-025 3-025	3-022 3-022	3-022 3-022	4-022 3-022	3-022 3-022	3-025 5-025 3-025	3-025 3-025 3-025	4-019 3-022 3-022	
	肋筋	090-1500	0130-2000	0130-2000	0130-2000	0130-2000	0130-2000	0130-2000	0130-2000	0130-2000	0130-2000	
PR	腹筋	2-090	2-090	2-090	2-090	2-090	2-090	2-090	2-090	2-090	2-090	
	梁名	24A-B-13	24B-1.21	24B-2.20	24B-3-17.19	24B-7.14	24B-8.13	24B-9-12	24C-1.21	24C-2.20	24C-3.18	24C-4-17.19
	b × D	400 × 600	400 × 600	400 × 600	400 × 600	400 × 600	400 × 600	400 × 600	400 × 600	200 × 900	400 × 600	
	位置	外端 中央 内端	両端 中央	②③端 中央 ⑤⑥端	両端 中央	⑦⑧端 中央 ⑩⑪端	⑫⑬端 中央 ⑭⑮端	⑯⑰端 中央 ⑱⑲端	両端 中央	外端 中央 内端	②③端 中央 ⑤⑥端	ALL
	配筋図											
3	上筋	5-022 3-022 4-022	4-022 3-022	7-025 3-025	6-025 3-025 4-025	4-025 3-025	5-025 3-025 6-025	5-025 3-025 4-025	4-025 3-025	7-025 3-025 7-025	5-025 3-025 4-025	4-019 5-022 3-022
	下筋	5-022 3-022 4-022	3-022 3-022	5-025 5-025	4-025 3-025 4-025	4-025 3-025	3-025 3-025 5-025	5-025 3-025 3-025	3-025 3-025	5-025 5-025 3-025	3-025 3-025 3-025	4-019 4-022 3-022
	肋筋	0130-1500	0130-1500	0130-1500	0130-1500	0130-1500	0130-1500	0130-1500	0130-2000	0130-2000	0130-2000	0130-2000
	腹筋	2-090	2-090	2-090	2-090	2-090	2-090	2-090	2-090	2-090	2-090	2-090
	梁名	24A-B-13	24B-1.21	24B-2.20	24B-3-17.19	24B-7.14	24B-8.13	24B-9-12	24C-1.21	24C-2.20	24C-3.18	24C-4-17.19
2	b × D	400 × 600	400 × 600	400 × 600	400 × 600	400 × 600	400 × 600	400 × 600	400 × 600	200 × 900	400 × 600	
	位置	⑦⑧端 中央 ⑩⑪端	⑫⑬端 中央 ⑭⑮端	⑯⑰端 中央 ⑱⑲端	ALL	両端 中央	両端 中央	ALL	両端 中央			
	配筋図											
	上筋	4-025 3-025 5-025	6-022 3-022 5-022	3-022	3-022 2-022	4-025 3-025	3-025 3-025	3-019 2-019	3-022 2-022	4-022 2-022	4-022 2-022	4-022
	下筋	3-025 3-025 5-025	5-022 3-022 4-022	2-022	2-022 3-022	3-025 3-025	3-025 3-025	2-019 3-019	2-022 3-022	2-022 5-022	2-022 5-022	2-022
3	肋筋	0130-1500	0130-1500	090-2000	090-2000	0130-2000	0130-2000	090-2000	090-2000	0130-1500	090-1500	090-1500
	腹筋	2-090	2-090	2-090	2-090	2-090	2-090	2-090	2-090	2-090	2-090	2-090
	梁名	24C-7.14	24C-8.13	24C-10.12	24D-11	24C-17.19		R-2B1	R-2B2	R-2C1	R-2C2	R-2C3
	b × D	400 × 600	350 × 450	350 × 450	350 × 450	400 × 600		800 × 550	700 × 550	350 × 700	350 × 700	350 × 700
	位置	⑦⑧端 中央 ⑩⑪端	⑫⑬端 中央 ⑭⑮端	⑯⑰端 中央 ⑱⑲端	ALL	両端 中央		両端 中央	両端 中央	ALL	両端 中央	ALL
2	配筋図											
	上筋	4-025 3-025 5-025	6-022 3-022 5-022	3-022	3-022 2-022	4-025 3-025	3-019 2-019	3-022 2-022	4-022 2-022	4-022 2-022	4-022 2-022	4-022
	下筋	3-025 3-025 5-025	5-022 3-022 4-022	2-022	2-022 3-022	3-025 3-025	2-019 3-019	2-022 3-022	2-022 5-022	2-022 5-022	2-022 5-022	2-022
	肋筋	0130-1500	0130-1500	090-2000	090-2000	0130-2000	090-2000	090-2000	090-2000	0130-1500	090-1500	090-1500
	腹筋	2-090	2-090	2-090	2-090	2-090	2-090	2-090	2-090	2-090	2-090	2-090




R	梁名	RC41-a, 22-a	RC41, 22	RC41-b, 22-b		RC42-a, 21-a	RC42, 21	RC42-b, 21-b		RC43, 4	RC43-b, 4-b	RC45-a, 15-a, 17, 20	RC45-b, 15-b, 17-b, 20-b
	b × D	400 × 800	400 × 850	400 × 800		400 × 800	400 × 850	400 × 800		400 × 850	400 × 850	400 × 850	400 × 850
	位置	ALL	ALL	ALL		ALL	ALL	ALL		L C R	ALL	L C R	ALL
	配筋図												
3	上筋	4-022	4-022	4-022		4-022	4-022	5-022		4-022	2-022	5-022	5-022
	下筋	4-022	4-022	4-022		4-022	4-022	2-022		2-022	5-022	2-022	2-022
	肋筋	090-1500	090-1500	090-1500		090-1500	090-1500	090-1500		090-1500	090-1500	090-1500	090-1500
	底筋	2-90	2-90	2-90		2-90	2-90	2-90		2-90	2-90	2-90	2-90
2	梁名	RC41-a, 22-a	RC41, 22	RC41-b, 22-b		RC42-a, 21-a	RC42, 21	RC42-b, 21-b		RC43, 4, 18, 19	RC43-b, 4-b, 18, 19	RC45-a, 15-a, 17, 20	RC45-b, 15-b, 17-b, 20-b
	b × D	400 × 850	400 × 850	400 × 850		400 × 850	400 × 850	400 × 850		400 × 850	400 × 850	400 × 850	400 × 850
	位置	ALL	ALL	ALL		ALL	ALL	ALL		L C R	ALL	L C R	ALL
	配筋図												
PR	上筋	4-022	4-022	4-022		4-022	5-025	4-025		5-025	4-022	5-025	5-022
	下筋	4-022	4-025	4-022		4-022	5-025	4-025		5-025	4-022	5-025	5-022
	肋筋	090-1500	090-1500	090-1500		090-1500	090-1500	090-1500		090-1500	090-1500	090-1500	090-1500
	底筋	2-90	2-90	2-90		2-90	2-90	2-90		2-90	2-90	2-90	2-90
3	梁名	RC48, 14	RC48-b, 14-b			RC48-b, 14-b	RC49-a, 13	RC49-b, 13-b		RC48, 19	RC48-b, 19-b		
	b × D	400 × 850	400 × 850			400 × 850	400 × 700	400 × 850		400 × 850	400 × 850		
	位置	面取	中央			面取	中央	面取		L C R	ALL		
	配筋図												
2	上筋	4-022	2-022			4-022	2-022	5-022		4-022	4-022		
	下筋	3-022	4-022			3-022	3-022	3-022		4-022	4-022		
	肋筋	090-1500	090-1500			090-1500	090-1500	090-1500		090-1500	090-1500		
	底筋	2-90	2-90			2-90	2-90	2-90		2-90	2-90		

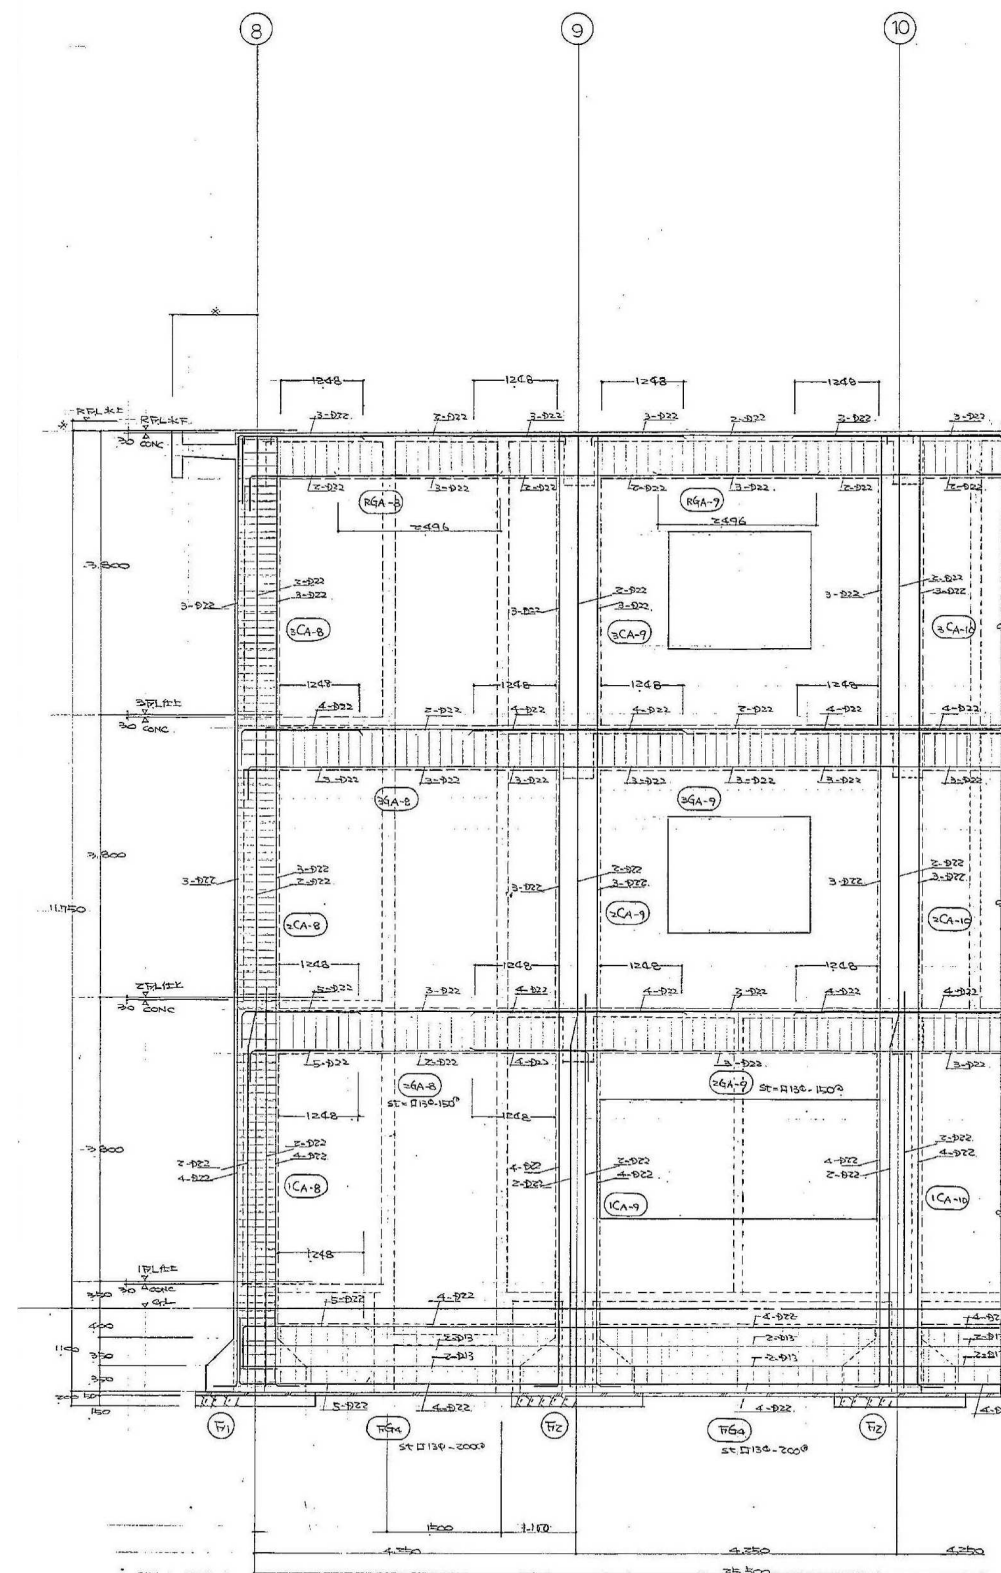

(A) 通り架橋図 1:50

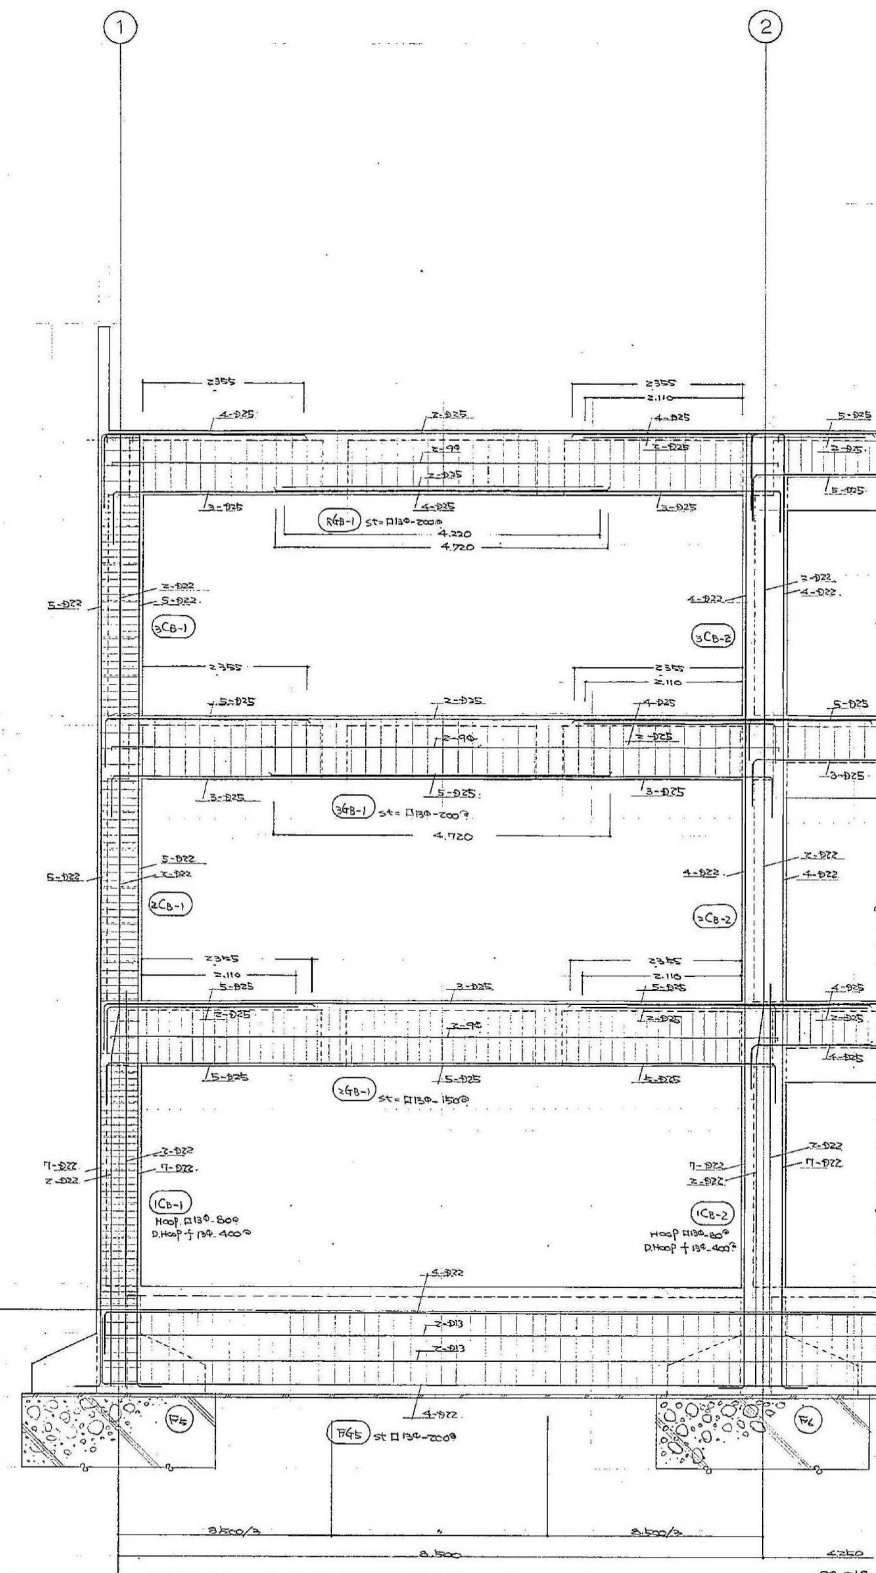


(B) 通り架橋図 1:50

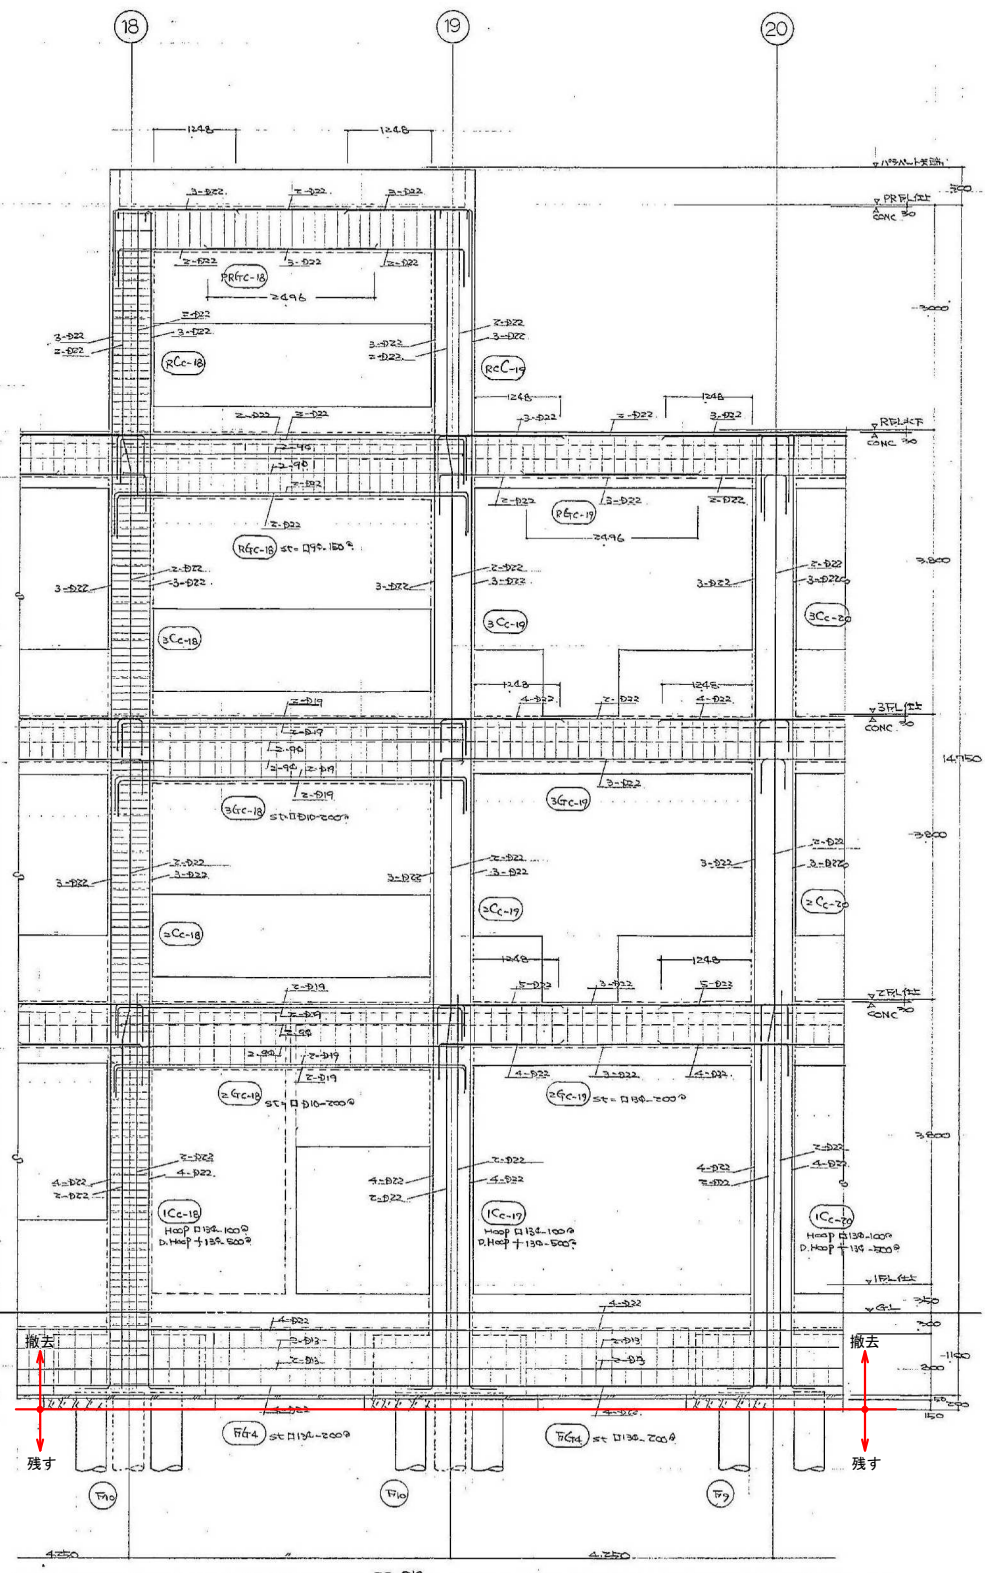



(C) 通り架橋図 1:50

＜凡例＞ 引線は H=100 D=100-1000 D.H=100 D.H=100-1000
引線は H=100 D=100-1000 D.H=100 D.H=100-1000

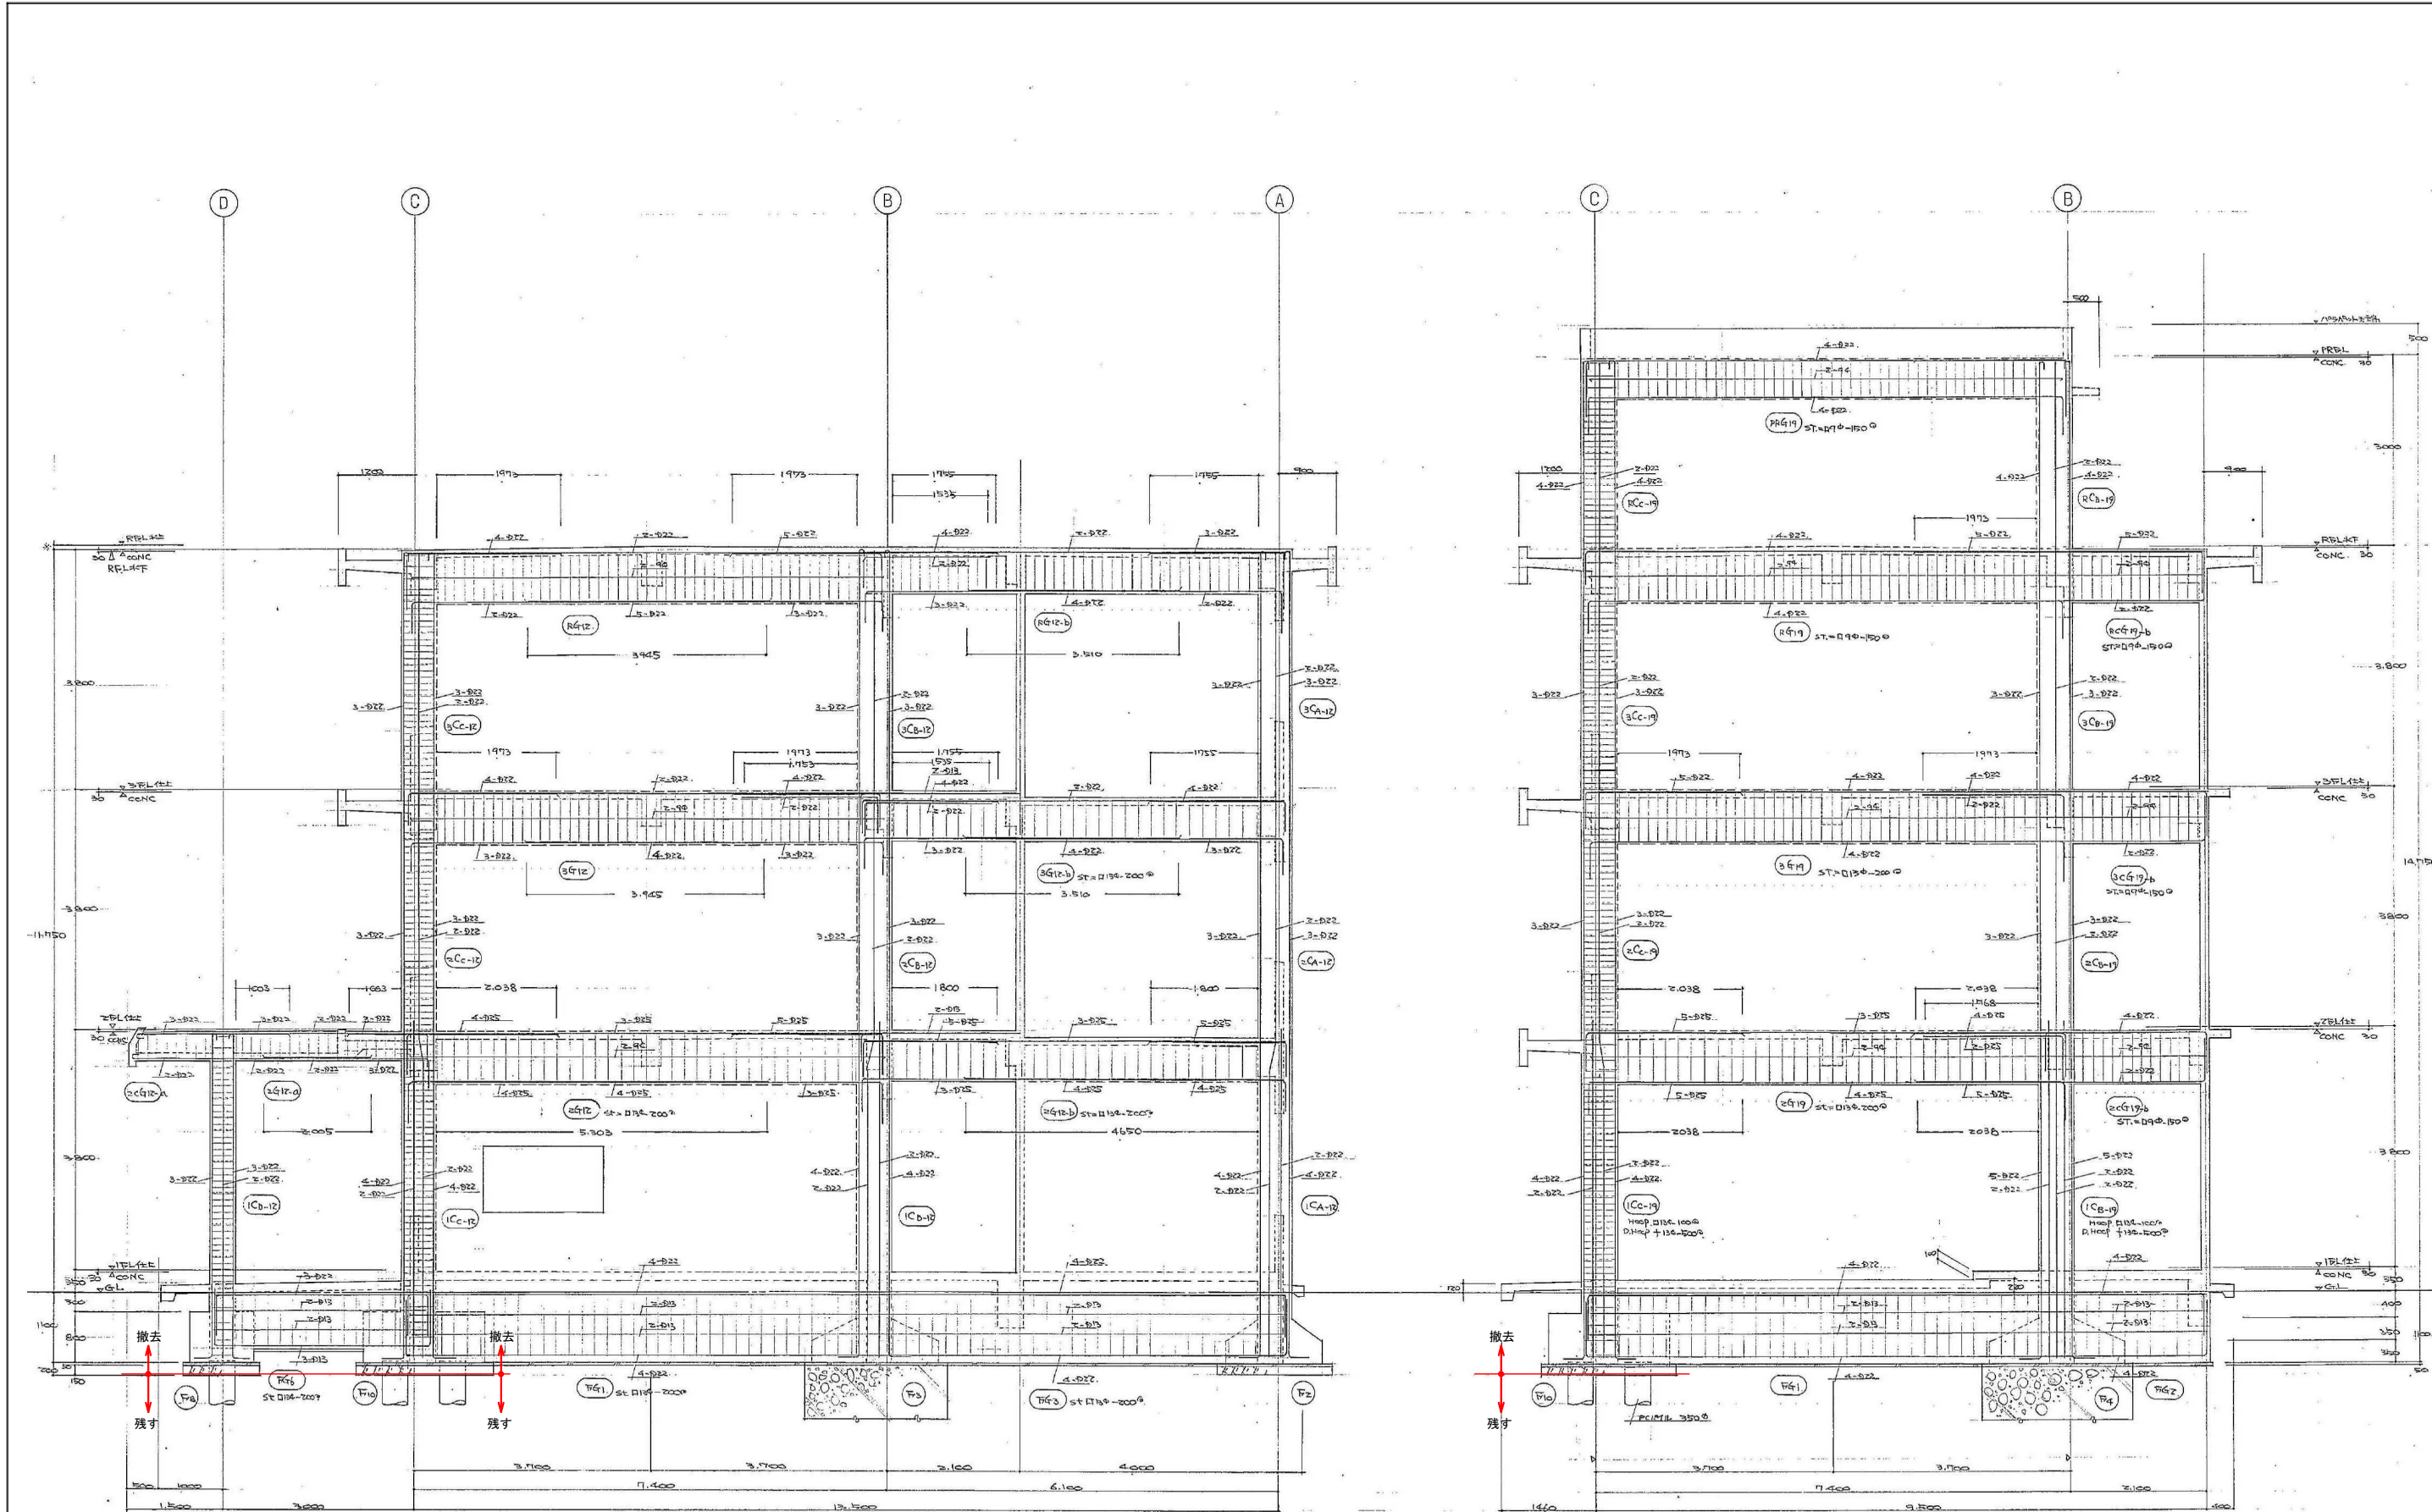

⑬ 通り架構図 1:50

〈例〉 記入 7 号 HOP 090-1000 D.HOP + 90-500
ST 090-1500

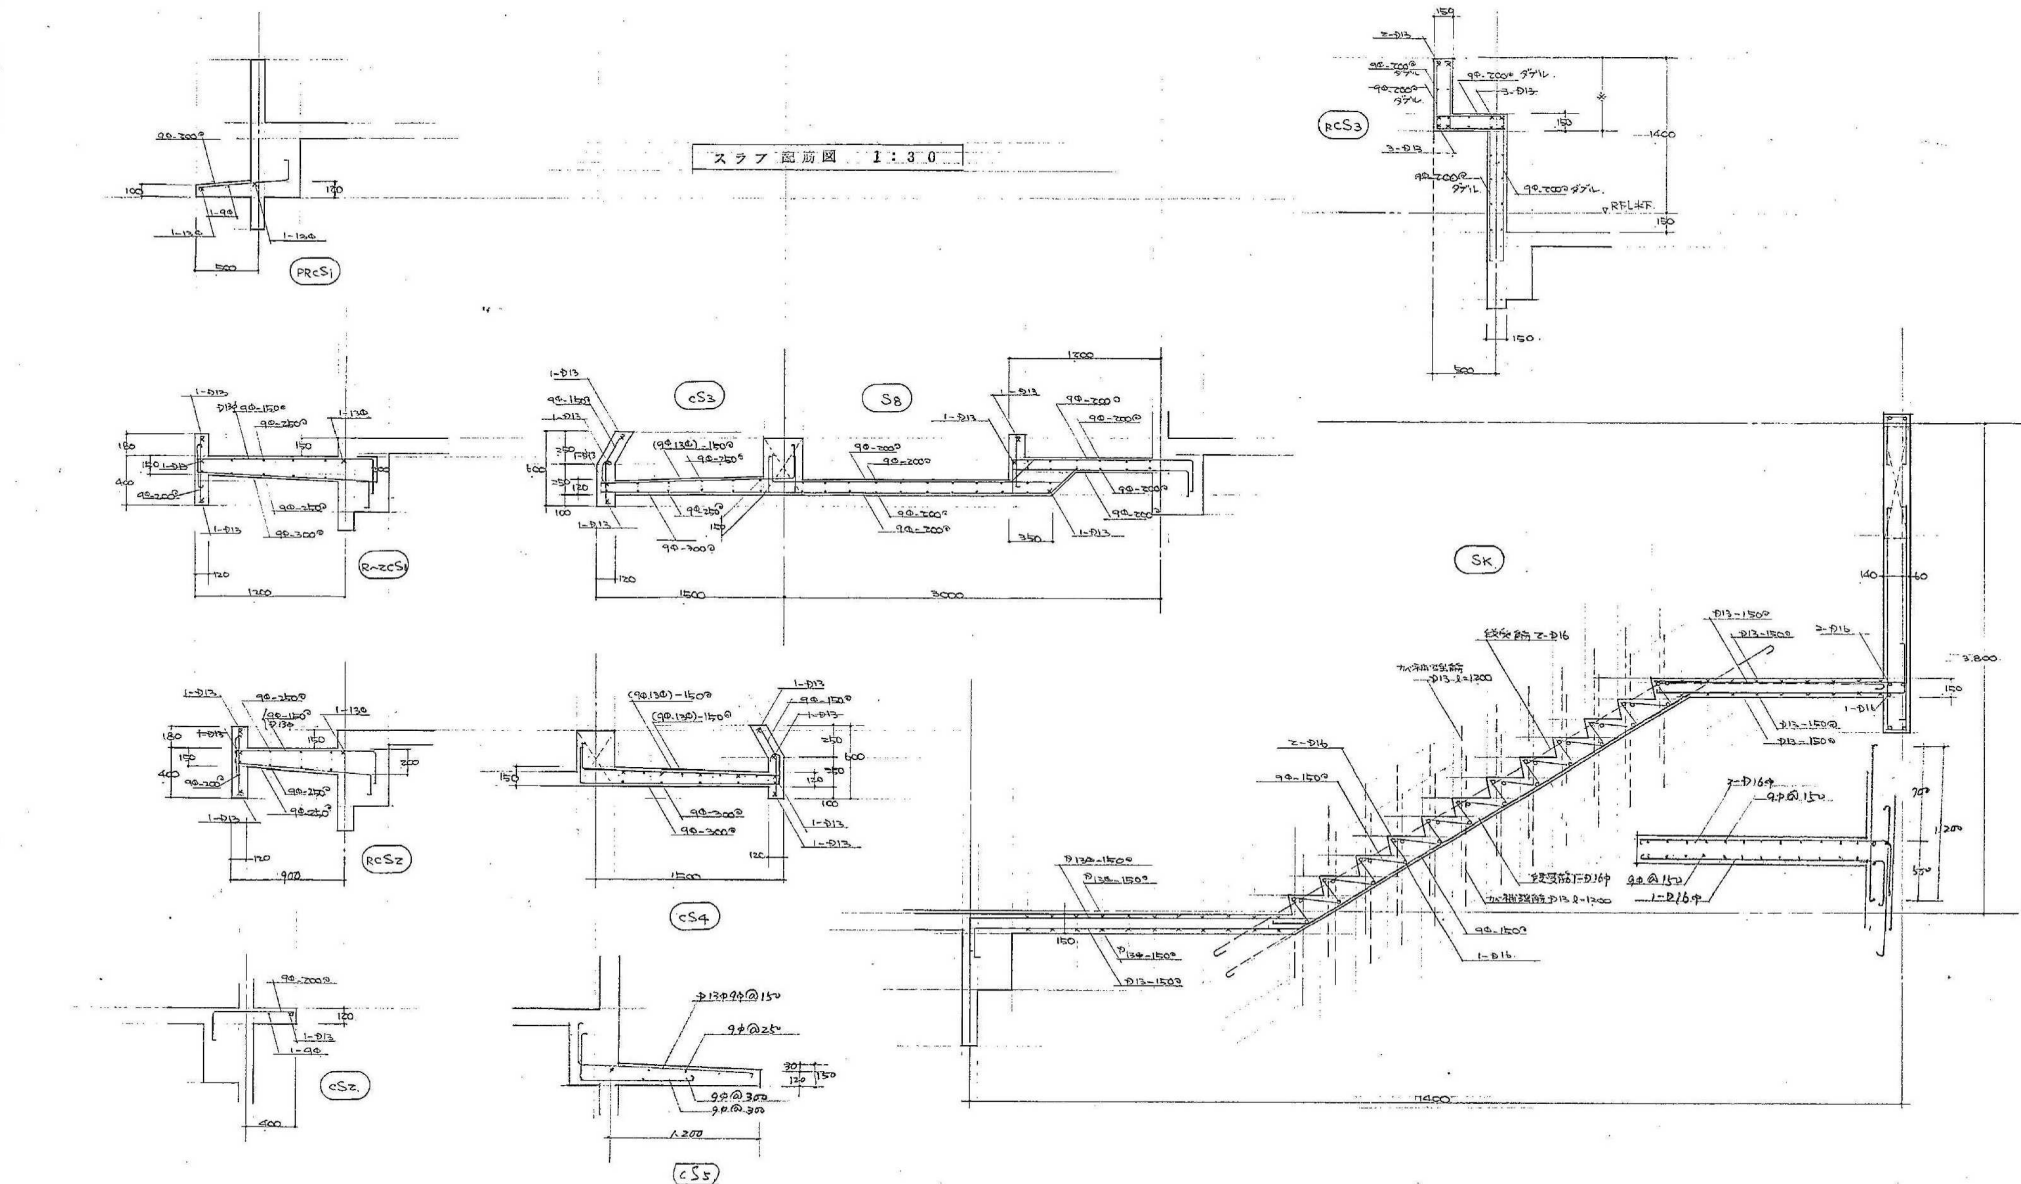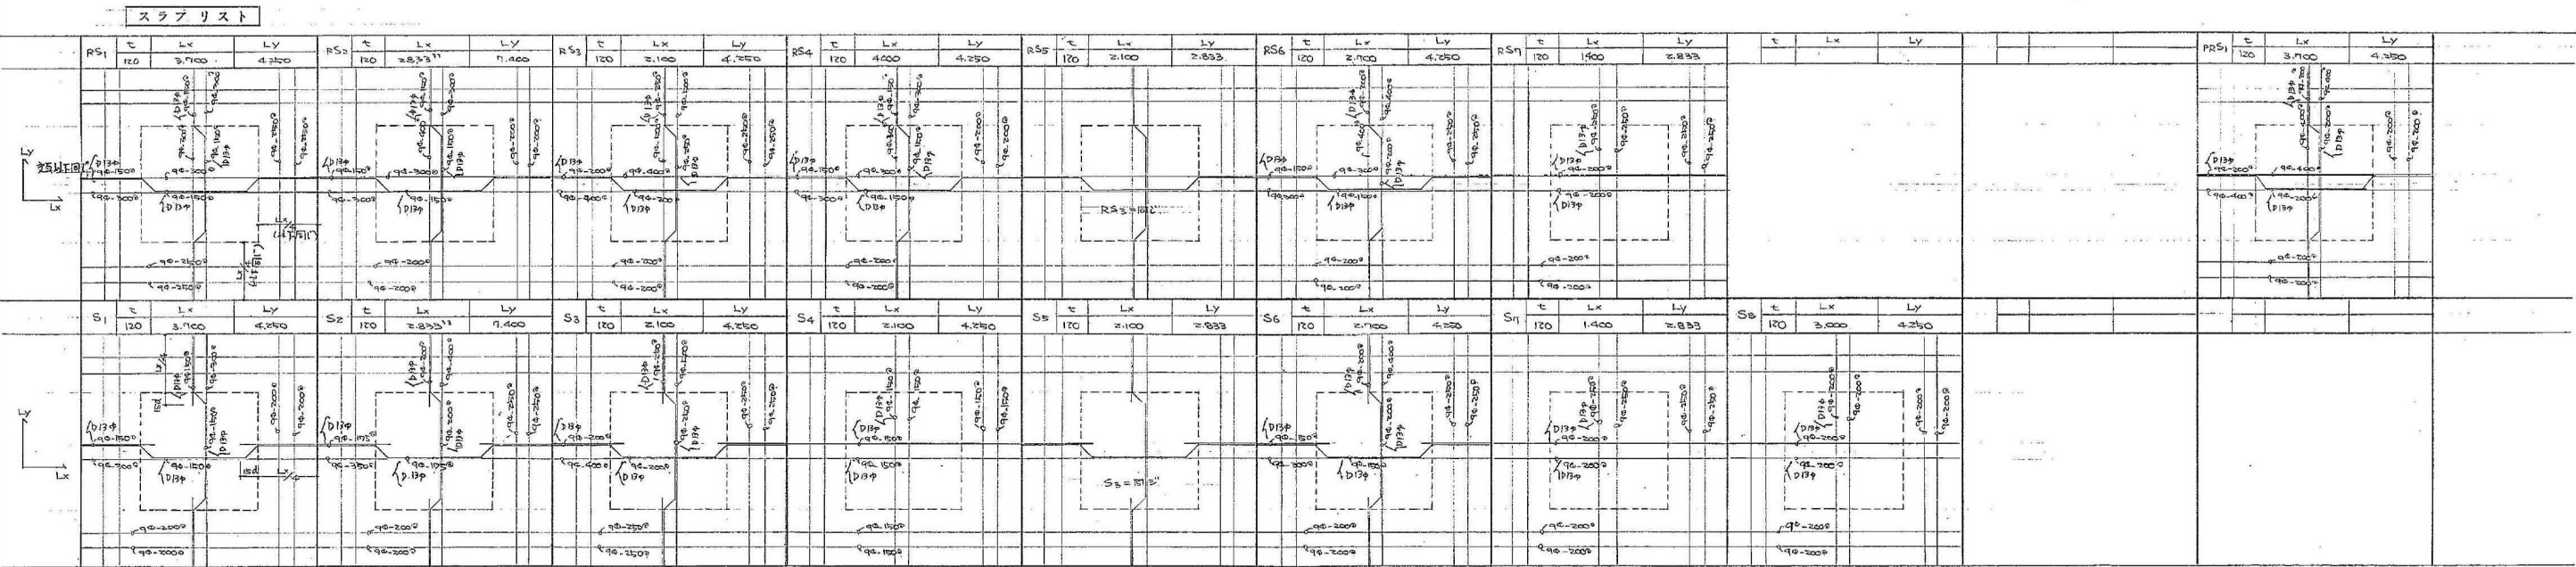

壁リスト 1:3.0

壁番号	W20	W18	W15	W12	CB100
壁高	200	180	150	120	100
配筋筋数	200	180	150	120	100
配筋筋径	9φ-2000	9φ-2000	9φ-2000	9φ-2000	9φ-2000
配筋筋径	9φ-2000	9φ-2000	9φ-2000	9φ-2000	9φ-2000
配筋筋径	9φ-2000	9φ-2000	9φ-2000	9φ-2000	9φ-2000
配筋筋径	9φ-2000	9φ-2000	9φ-2000	9φ-2000	9φ-2000