

現場説明書（技術的事項）

工事名 福山市上下水道局庁舎照明器具改修工事

1. 現場の状況

- ・工事場所は、福山市上下水道局の敷地内となる。
- ・本施設は工事期間中も執務を継続している。（一部の執務場所については、休日の施工を想定しています。）

2. 工事内容

- ・福山市上下水道局の本館、西館、東館、古野上駐車場等における既設照明器具を撤去し、撤去後、LED 照明器具を新設する。

3. 留意事項

- ① 本工事の受注者は、地元企業・地場製品の活用に努める。
- ② 工事施工上必要な官公署への手続きは、受注者の責任において速やかに行う。
- ③ 工事期間中は、適切な安全対策を講じ、来庁者、職員、施設維持管理業者及び第三者の安全確保に細心の注意を払う。また、構内管理については施設維持管理業者との協議、調整を十分に行う。
- ④ 契約後、実施工程表は 14 日以内に提出するとともに、施工計画書等の承諾は速やかに受ける。
- ⑤ 本工事は、建設リサイクル法対象工事に該当しませんが、特定建設資材の再資源化に努めるとともに、産業廃棄物は適切に処理する。
- ⑥ 工事で既存工作物、機械等に損傷を与えないように対策を講じる。
- ⑦ すべての施設は稼働中であり、施工時、警報の発報など管理運営に支障のないよう対応する。
- ⑧ 工事車両の出入りに際しては、徐行運転するとともに退出時は一旦停止し安全運転に努める。
- ⑨ 工事期間中は、近隣に留意し、第三者の安全に努めるとともに、粉塵・騒音及び振動に対して十分な配慮を講じる。
- ⑩ 施設は運営中のため、施工前に監督員及び施設管理者と工程調整を行う。特に来庁者及び職員、関係者に支障となるような施工の場合は、閉庁時等にて対応を行う。
- ⑪ 小黑板情報電子化対応ソフトウェアを使用する場合は、「広島県土木工事共通仕様書」に従い、監督員の承諾を得たうえで、使用する機器・ソフトウェア等について工事着手前に提出する。

また、小黑板情報の電子的記入を行った写真の信憑性確認を行い、工事完成時にその結果を監督員へ提出する。

- ⑫ 停電を要する作業は、日常業務及び運営に支障のないよう、休日での施工を基本とする。
- ⑬ 照明器具取替に際して、補修作業が生じる場合は受注者にて対応実施する。
- ⑭ 新設照明器具寸法が既存開口寸法に合わない場合は、化粧枠を用いて取り付ける。
- ⑮ 配線配管については、再利用を基本とする。

4. その他

①法定外の労災保険の付保について

本工事は、法定外の労災保険を見込んでいる。

②関係機関への申請等

関係機関への申請手続きは、すべて受注者の責任において行う。また、申請に伴い必要となる費用及び引渡しまでに発生する使用料は、受注者の負担とする。


福山市上下水道局庁舎照明器具改修工事

図面リスト

図 番	図 名	縮 尺
——	図面リスト	——
E-01	電気設備工事仕様書	——
E-02	配置図・付近見取図	1/200
E-03	照明器具参考姿図1	——
E-04	照明器具参考姿図2	——
E-05	本館 1階平面図（改修後）	1/100
E-06	本館 2階平面図（改修後）	1/100
E-07	本館 3階平面図（改修後）	1/100
E-08	本館 4階平面図（改修前・後）	1/100
E-09	本館 1階平面図（改修前）	1/100
E-10	本館 2階平面図（改修前）	1/100
E-11	本館 3階平面図（改修前）	1/100
E-12	西館 1階平面図（改修前・後）	1/100
E-13	西館 2階平面図（改修前・後）	1/100
E-14	東館 1階・2階・3階平面図（改修後）	1/100
E-15	東館 1階・2階・3階平面図（改修後）	1/100
E-16	古野上駐車場平面図（改修前・後）	——

工 事 名	福山市上下水道局庁舎照明器具改修工事		
工事場所	福山市古野上町15番25号及び古野上町地内		
図 面	配置図・付近見取図		
図面番号	E-02	縮 尺	1：200
福山市上下水道局			

設計年月 2025年6月

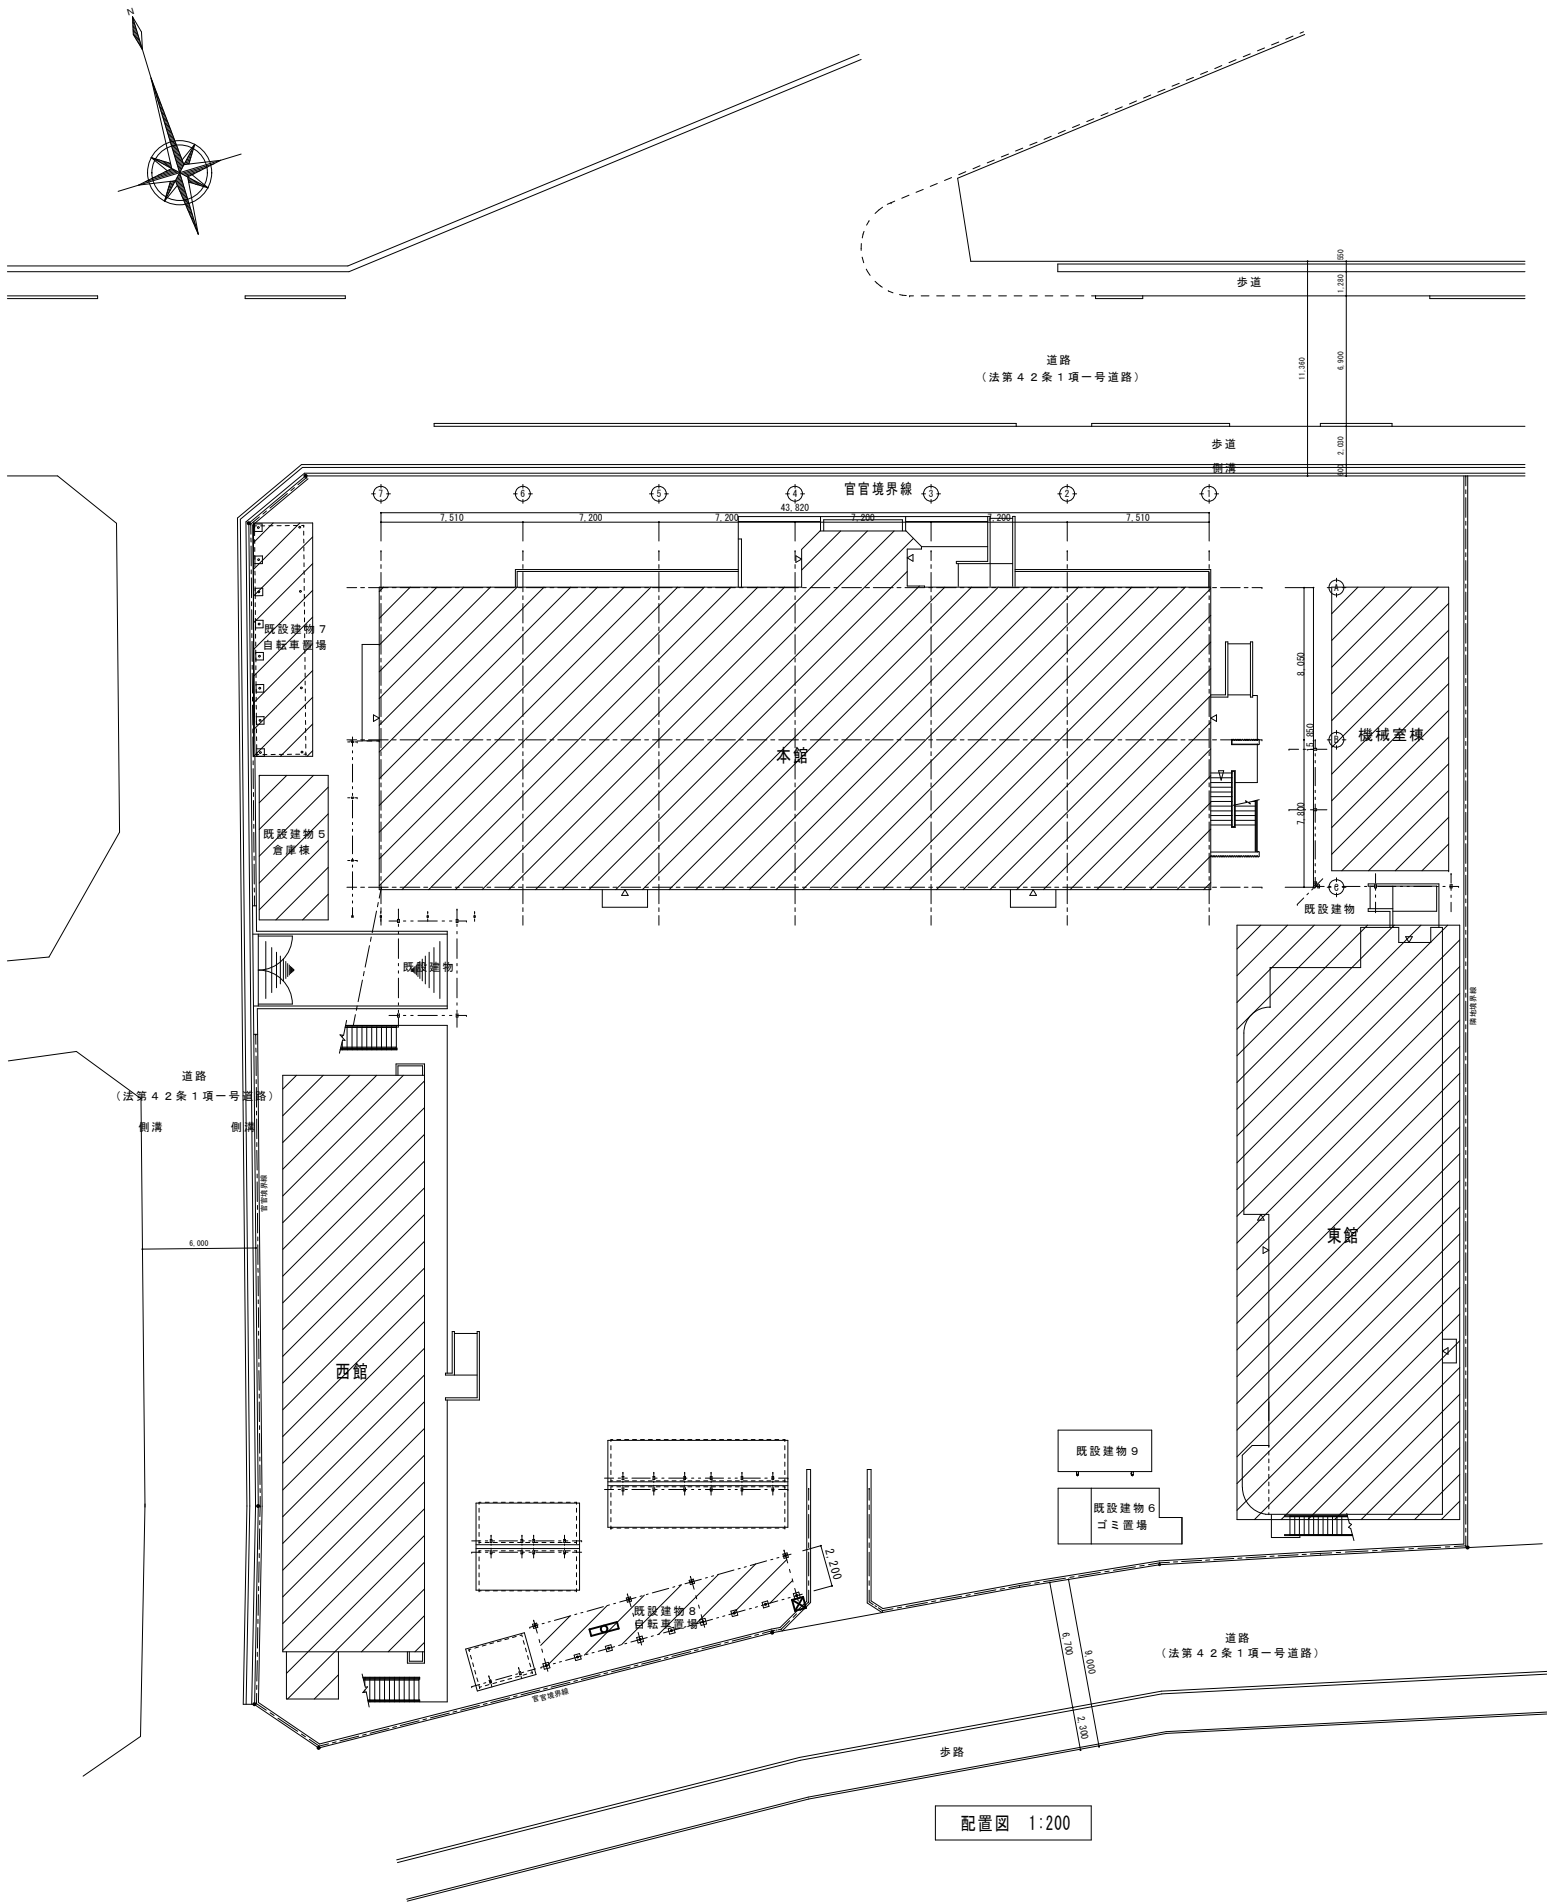


配置図 1:200


凡例	名称	備考
記号	タイムスイッチボックス	
☒		

既設建物8 自転車置場	既設建物8 自転車置場
FL40W×1 1 個	LED灯・E32 1 個
露出型・直付 撤去	露出型・直付 新設

工事場所

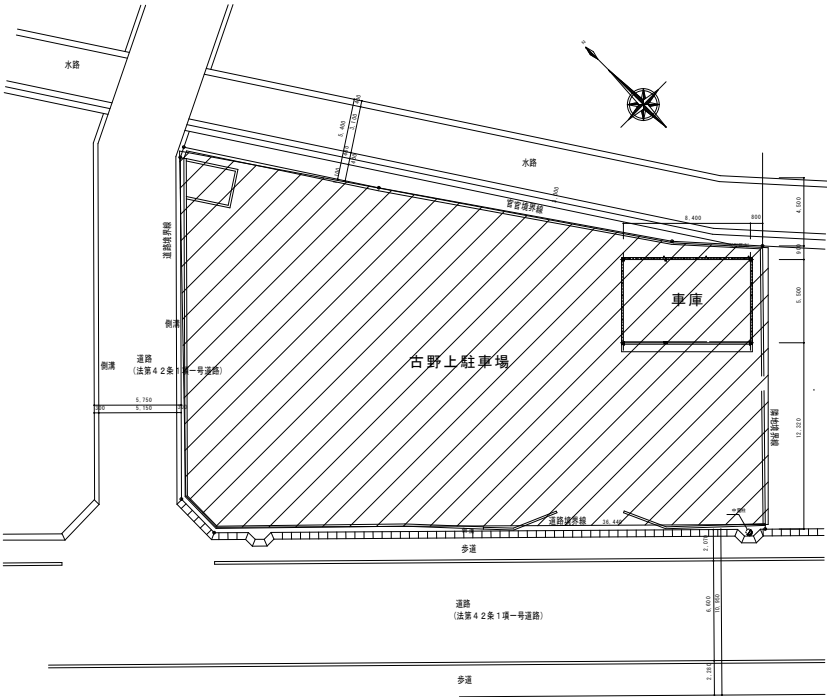

配置図 NON

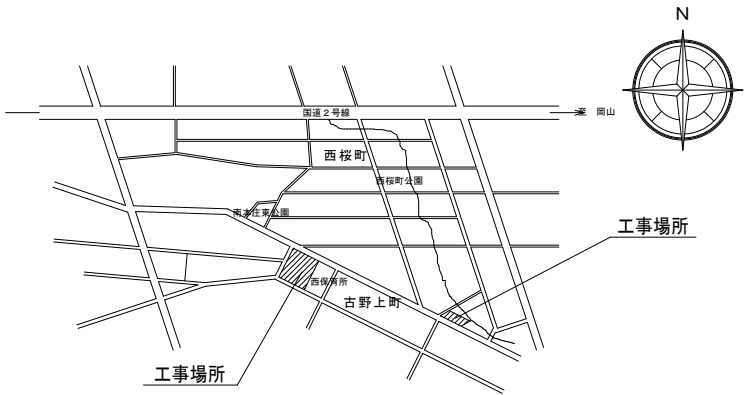









付近見取図 NON

縮尺率	A-1: 100%
	A-2: 71%
	A-3: 50%

本館・西館

工 事 名	福山市上下水道局庁舎照明器具改修工事		
工事場所	福山市古野上町15番25号及び古野上町地内		
図 面	照明器具参考姿図1		
図面番号	E-03	縮 尺	—
福山市上下水道局			

照明器具参考図

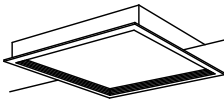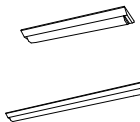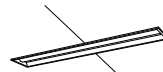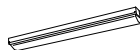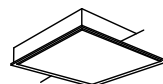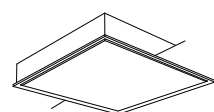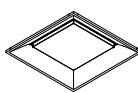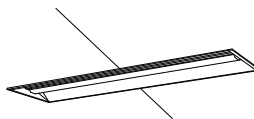LED照明器具・埋込天井灯		LED照明器具・直付天井灯		LED照明器具・直付天井灯		LED照明器具・埋込下面開放型天井灯		LED照明器具・直付反射笠付型天井灯		LED照明器具・直付天井灯											
																					
LEDスクエアベースライト埋込 乳白ハイル 深枠 埋込穴寸法 □1257 昼白色 (5,000K)		寸法 □660 昼白色 (5,000K)		昼白色 (5,000K)		昼白色 (5,000K)		昼白色 (5,000K)		昼白色 (5,000K)											
A46	12,000[lm]以上	824	3,800[lm]以上	C31	3,200[lm]以上、寸法 632×230	D25	2,400[lm]以上、埋込穴寸法 190×1,257	E32	3,100[lm]以上	F23	2,500[lm]以上、寸法 1,250×80										
				C32	3,200[lm]以上、寸法 1,250×230	D31	3,100[lm]以上、埋込穴寸法 300×639	E52	5,100[lm]以上												
				C49	5,200[lm]以上、寸法 1,250×230	D32	3,100[lm]以上、埋込穴寸法 190×1,257	E69	6,700[lm]以上												
				C68	6,900[lm]以上、寸法 1,250×230	D50	5,000[lm]以上、埋込穴寸法 300×1,257														
				C10-68																	
				C9-68	6,900[lm]以上、寸法 1,250×150																
LED照明器具・ブラケット		LED照明器具・直付灯		LED照明器具・埋込天井灯		LED照明器具・埋込天井灯		LED照明器具・埋込天井灯		LED照明器具・埋込天井灯											
																					
寸法 627×100×100 昼白色 (5,000K)		寸法 450×65×64 昼白色 (5,000K)		埋込穴寸法 □600 昼白色 (5,000K)		埋込穴寸法 □600 昼白色 (5,000K)		埋込穴寸法 φ1,200 昼白色 (5,000K)		埋込穴寸法 □1,200 昼白色 (5,000K)											
G21ws	1,900[lm]以上、9x854x20形、防湿型・防雨型	H15	800[lm]以上、キッチンライト 15形	J454	840[lm]以上、LEDｽﾀﾝﾀﾞｰｽﾀｲﾄ、FHP45形×4灯相当	K454	8,800[lm]以上	L327	12,000[lm]以上、LED丸型ｽﾀﾝﾀﾞｰｽﾀｲﾄ	P	13,000[lm]以上										
LED照明器具・埋込天井灯		LED照明器具・埋込天井灯		LED照明器具・埋込天井灯		LED照明器具・埋込天井灯		LED照明器具・埋込天井灯		LED照明器具・直付天井灯											
																					
埋込穴寸法 □450 昼白色 (5,000K)		埋込穴寸法 450×1257 昼白色 (5,000K)		埋込穴寸法 φ100 昼白色 (5,000K)		埋込穴寸法 φ150 昼白色 (5,000K)		防湿型・防雨型 埋込穴φ125 昼白色 (5,000K)		寸法 φ116 昼白色 (5,000K)											
Q	8,000[lm]以上	R	5,000[lm]以上	a6	525[lm]以上、LEDダウンライト60形	b85	850[lm]以上	c49	490[lm]以上、LEDﾀﾞｳﾝﾗｲﾄ 60形	d6	300[lm]以上、LED小型ｼｰﾘﾝｸﾞﾗｲﾄ 40形										
						b130	1,300[lm]以上														
LED照明器具・非常用埋込天井灯		LED照明器具・非常用埋込天井灯		LED照明器具・非常用直付天井灯																	
																					
・特注リニューﾌﾙﾌﾟﾚｰﾄ付 ・低天井用 ・昼白色 (5,000K)		・電池内蔵形 ・埋込穴寸法 φ100		・断調光ﾀｲﾑ ・寸法 1,368×160 ・昼白色 (5,000K)																	
器具取付高さ[m]	2.1	2.4	2.6	2.7	3.0					器具取付高さ[m]	2.1	2.4	2.6	2.7	3.0						
単体配座 A 1	3.8	4.0	4.0	3.6	2.8					単体配座 A 1	4.2	4.6	4.7	4.8	4.9						
並列配座 A 2	8.5	9.4	9.9	10.1	10.1					並列配座 A 2	9.3	10.2	10.8	11.1	11.9						
四角配座 A 4	6.9	7.6	8.1	8.3	8.9					四角配座 A 4	7.4	8.2	8.7	8.9	9.6						
EMA2b	K 1 - L R S 1 1 - 1									EMB30b	壁・天井直付兼用型										

東館・古野上駐車場

工 事 名	福山市上下水道局庁舎照明器具改修工事		
工事場所	福山市古野上町15番25号及び古野上町地内		
図 面	照明器具参考姿図2		
図面番号	E-04	縮 尺	-
福山市上下水道局			

設計年月 2025年6月

[illegible]

本館

工 事 名	福山市上下水道局庁舎照明器具改修工事		
工事場所	福山市古野上町15番25号及び古野上町地内		
図 面	本館 1階平面図 (改修後)		
図面番号	E-05	縮 尺	1 : 100
福山市上下水道局			

設計年月：2025年6月

屋外階段	男子更衣室	サーバー室
LED灯・G2lws 1 個	LED灯・C88 2 個	LED灯・Q 4 個
露出型・壁付 新設	露出型・直付 新設	埋込型 新設

廊下 (東)	小会議室
LED灯・D25 2 個	LED灯・Q 4 個
埋込型・連結 新設	埋込型 新設
LED灯・EMA4b 1 個	LED灯・EMA2b 1 個
埋込型・ダクトライト 新設	埋込型・ダクトライト 新設

事務室
LED灯・D50 3.5 個
埋込型・連結 新設

事務室
LED灯・D50 2.6 個
埋込型・連結 新設

電気室
LED灯・E52 2 個
露出型・直付 新設

機械室
LED灯・E69 4 個
露出型・直付 新設

倉庫棟
LED灯・E32 3 個
露出型・直付 新設
LED灯・E69 3 個
露出型・直付 新設

倉庫棟 屋外
LED灯・G2lws 1 個
露出型・壁付 新設

屋外軒下
LED灯・G2lws 1 個
露出型・壁付 新設

自転車置場
LED灯・E32 1 個
露出型・直付 新設

廊下
LED灯・C31 5 個
露出型・直付 新設
LED灯・EMA2b 3 個
埋込型・ダクトライト 新設

女子更衣室
LED灯・C49 2 個
露出型・直付 新設

第1会議室
LED灯・C10-68 4 個
露出型・直付 新設

身障者便所
LED灯・D31 1 個
埋込型 新設

ロビー
LED灯・L327 8 個
埋込型 新設
LED灯・D32 6 個
埋込型・連結 新設
LED灯・C9-68 4 個
露出型・直付 新設
LED灯・b85 4 個
埋込型・ダクトライト 新設
LED灯・EMA4b 2 個
埋込型・ダクトライト 新設

屋外 (掲示板内)
LED灯・F23 2 個
露出型・直付 新設

階段下倉庫
LED灯・C31 1 個
露出型・直付 新設

階段下倉庫前
LED灯・C31 1 個
露出型・直付 新設

階段踊り場
LED灯・C31 1 個
露出型・直付 新設

第2会議室
LED灯・C49 2 個
露出型・直付 新設

浴室
LED灯・d6 1 個
露出型・シーリング 新設

脱衣室
LED灯・c49 1 個
埋込型・ダクトライト 新設

宿直室1・2
LED灯・B24 2 個
露出型・直付 新設

事務室
LED灯・C49 1 個
露出型・直付 新設
LED灯・C32 2 個
露出型・直付 新設
LED灯・b130 1 個
埋込型・ダクトライト 新設

1階平面図 (改修後) 1 : 100

本館

工 事 名	福山市上下水道局庁舎照明器具改修工事		
工事場所	福山市古野上町15番25号及び古野上町地内		
図 面	本館 2階平面図 (改修後)		
図面番号	E-06	縮 尺	1 : 100
福山市上下水道局			

設計年月：2025年6月

屋外階段		
LED灯・GZws	1 個	
露出型・直付	新設	

事務室（中通路）		
LED灯・C10-68	6 個	
露出型・直付	新設	
LED灯・C32	1 個	
露出型・直付	新設	
LED灯・EMA4b	3 個	
埋込型・ダウナイト	新設	

廊下		
LED灯・C31	5 個	
露出型・直付	新設	
LED灯・EMA2b	3 個	
露出型・直付	新設	

女子更衣室		
LED灯・C49	2 個	
露出型・直付	新設	
LED灯・EMA4b	1 個	
埋込型・ダウナイト	新設	

事務室（北側）		
LED灯・C10-68	20 個	
露出型・直付	新設	
LED灯・EMA4b	3 個	
埋込型・ダウナイト	新設	

局長室		
LED灯・A46	2 個	
埋込型	新設	
LED灯・EMA4b	1 個	
埋込型・ダウナイト	新設	

階段室		
LED灯・EMB30b	2 個	
露出型・直付	新設	

応接室		
LED灯・C49	2 個	
露出型・直付	新設	
LED灯・EMA4b	1 個	
埋込型・ダウナイト	新設	

電話室		
LED灯・C10-68	2 個	
露出型・直付	新設	
LED灯・EMA4b	1 個	
埋込型・ダウナイト	新設	

2階平面図（改修後） 1 : 100

縮尺率	A-1: 100%
	A-2: 71%
	A-3: 50%

本館


工 事 名	福山市上下水道局庁舎照明器具改修工事		
工事場所	福山市古野上町15番25号及び古野上町地内		
図 面	本館 3階平面図 (改修後)		
図面番号	E-07	縮 尺	1 : 100
福山市上下水道局			

設計年月：2025年6月



縮尺率	A-1 : 100%
	A-2 : 71%
	A-3 : 50%

本館

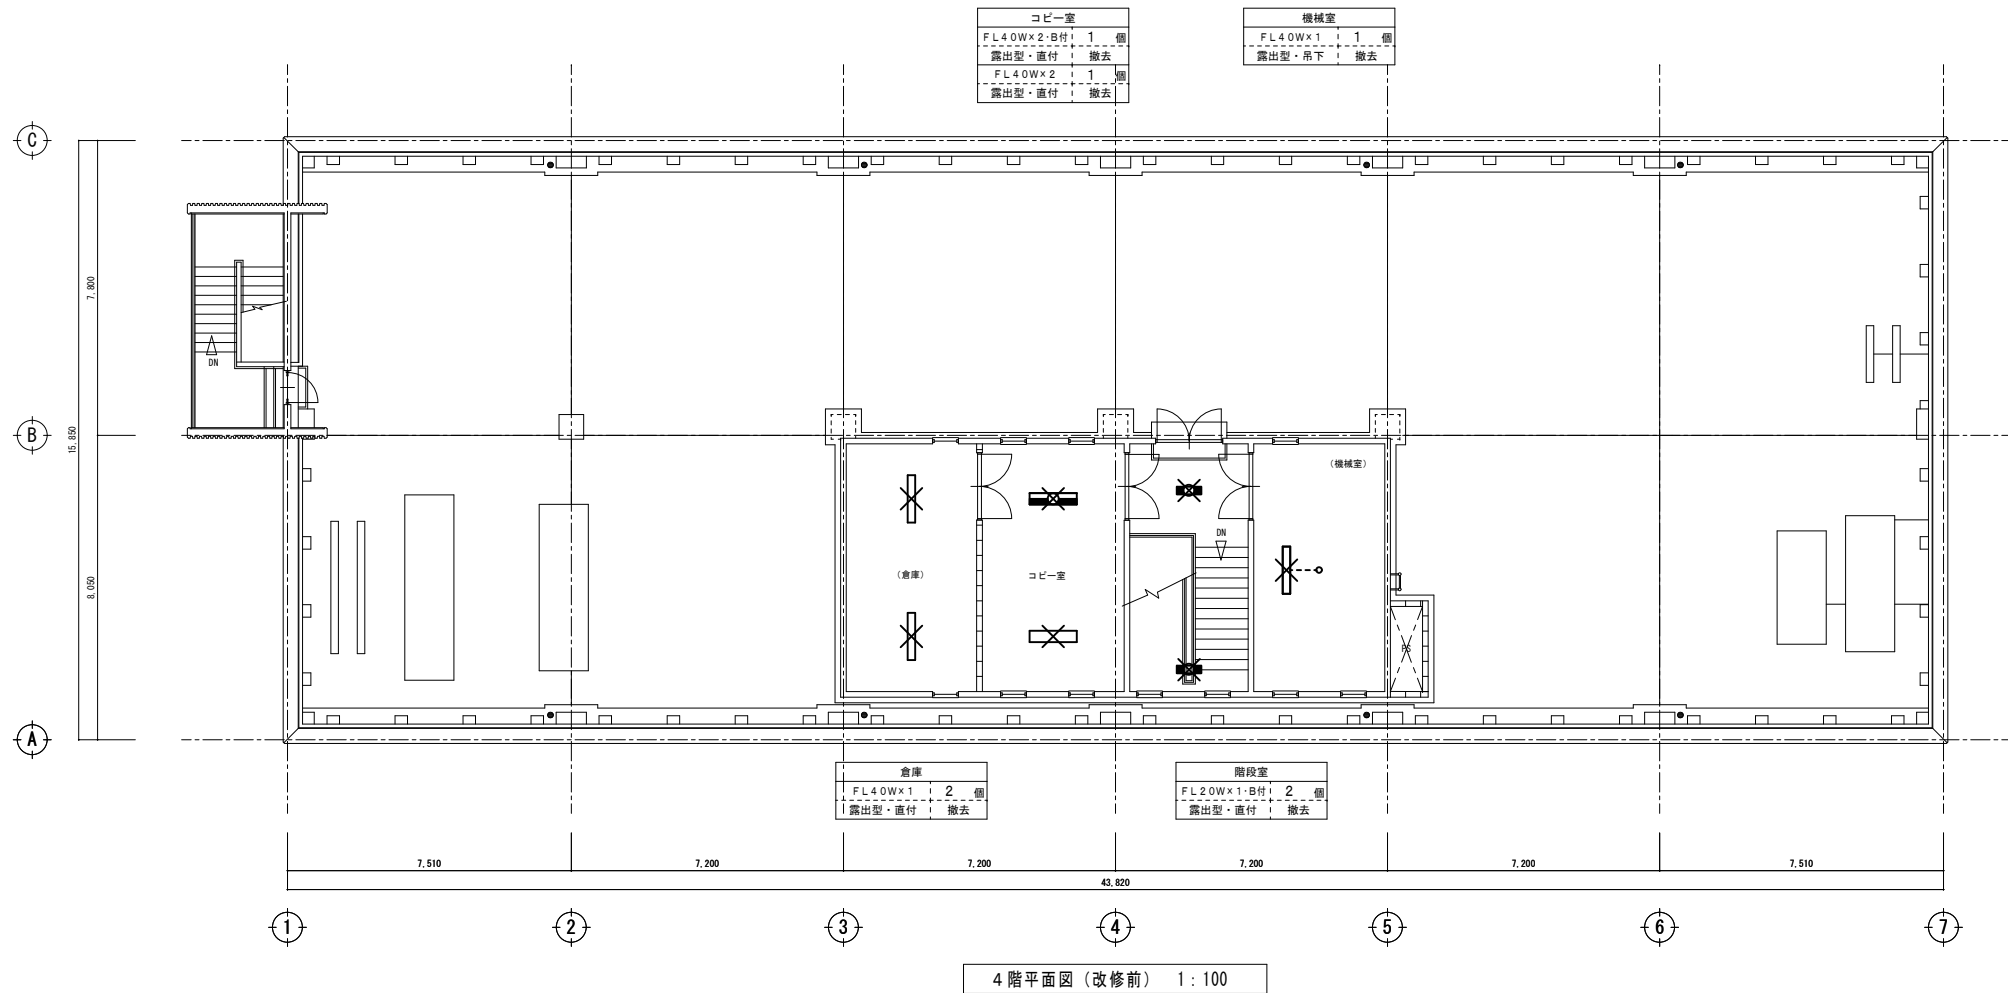


工 事 名	福山市上下水道局庁舎照明器具改修工事		
工事場所	福山市古野上町15番25号及び古野上町地内		
図 面	本館 4 階平面図 (改修前・後)		
図面番号	E-08	縮 尺	1:100
福山市上下水道局			

設計年月：2025年6月

× は撤去を示す。

本館

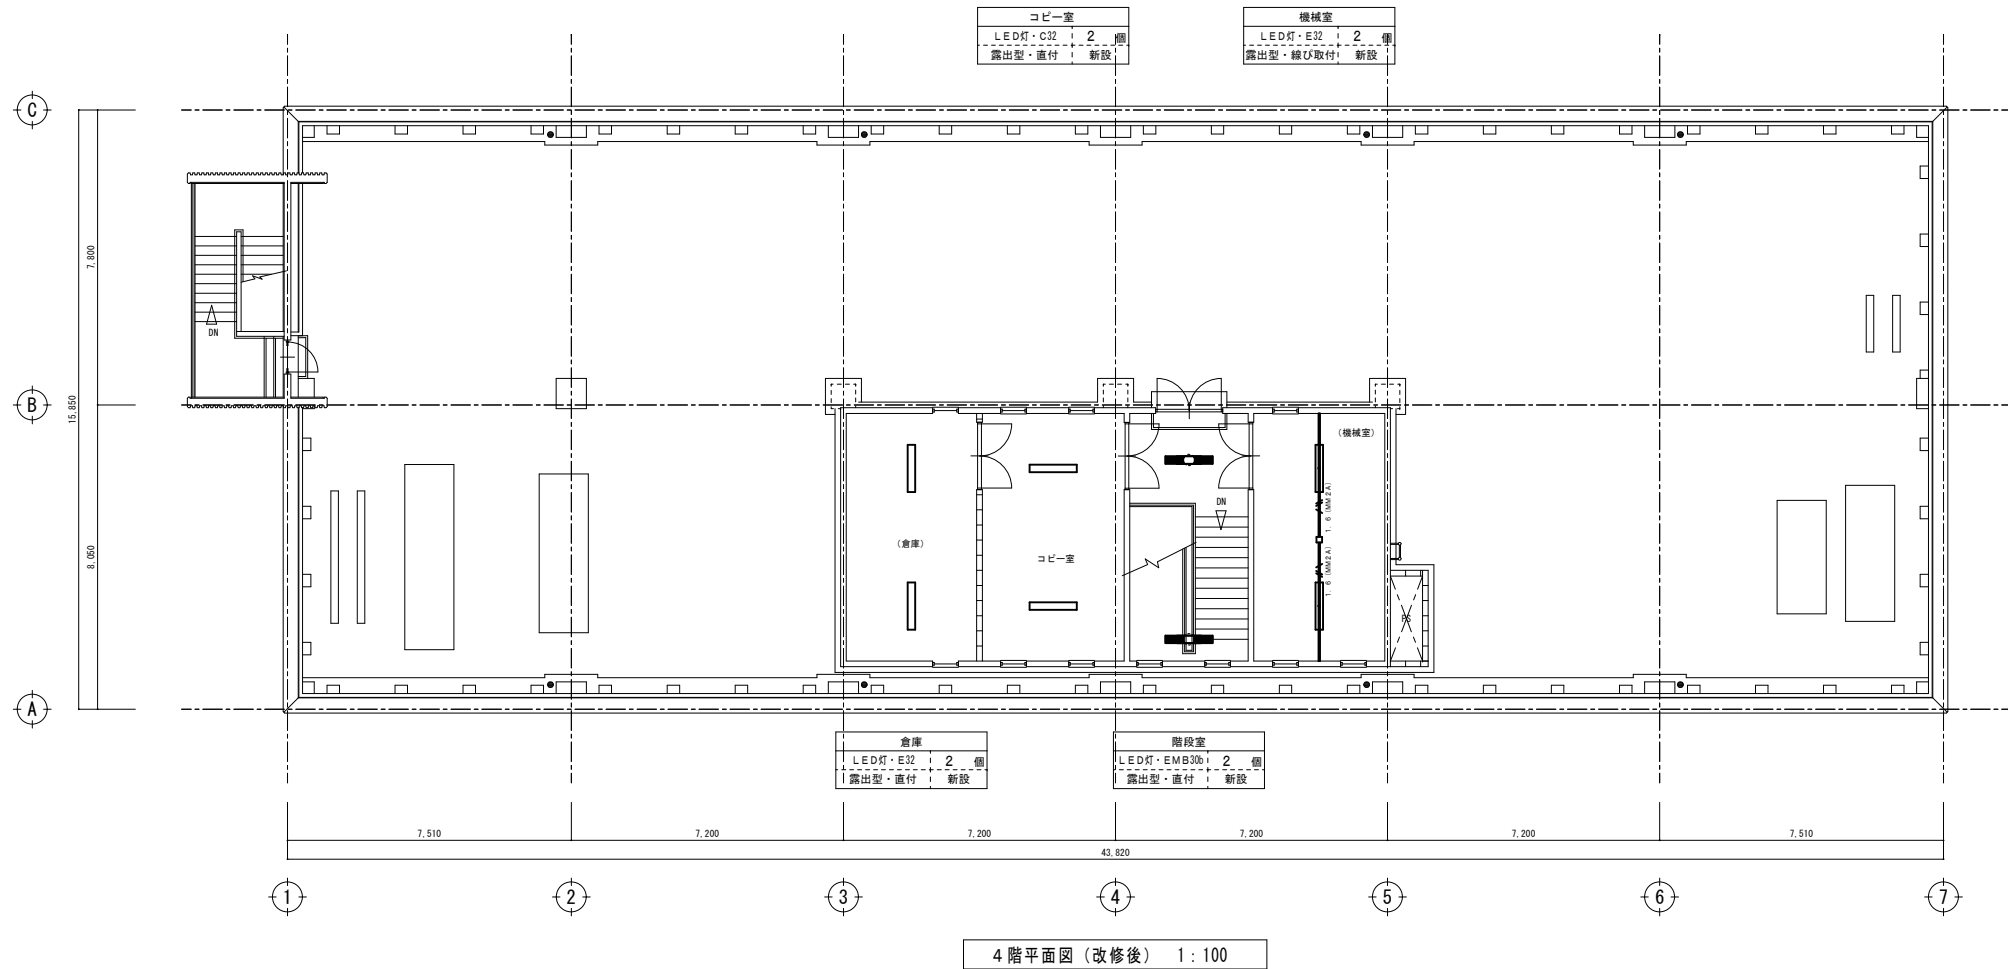


縮尺率	A-1: 100%
	A-2: 71%
	A-3: 50%

本館

工 事 名	福山市上下水道局庁舎照明器具改修工事		
工事場所	福山市古野上町15番25号及び古野上町地内		
図 面	本館 1 階平面図 (改修前)		
図面番号	E-09	縮 尺	1 : 1 0 0
福山市上下水道局			

設計年月： 2025年6月

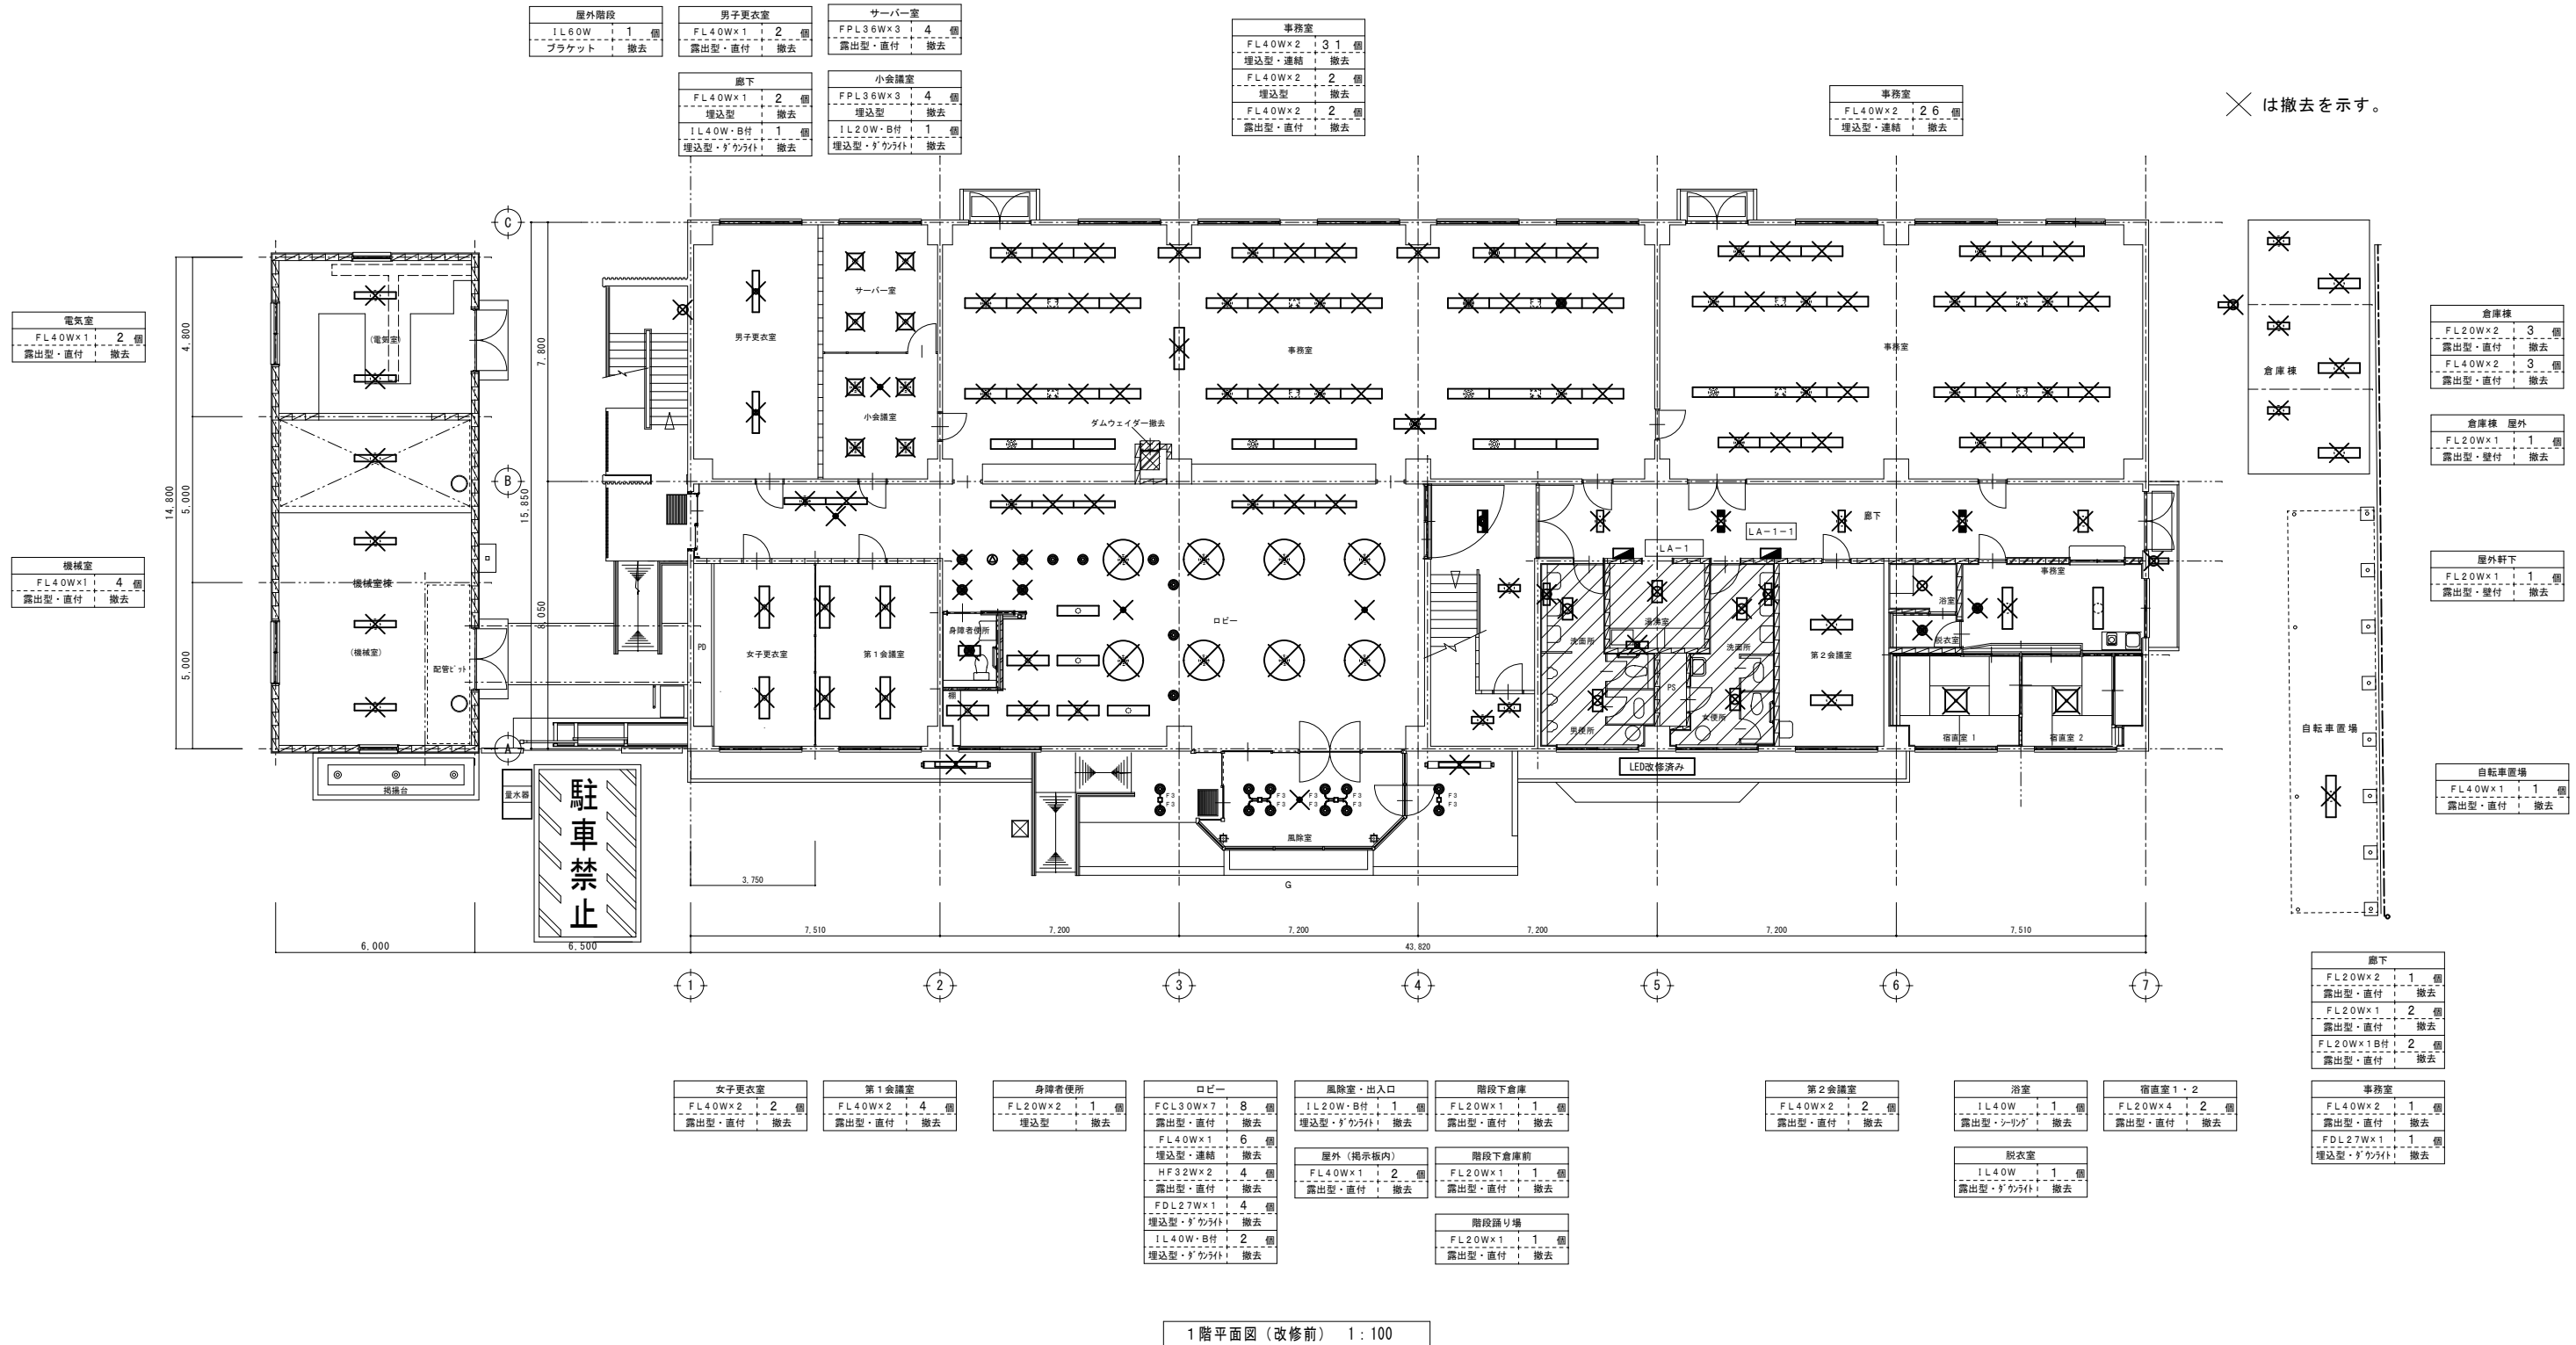


縮尺率	A-1 : 100%
	A-2 : 71%
	A-3 : 50%

本館

工 事 名	福山市上下水道局庁舎照明器具改修工事		
工事場所	福山市古野上町15番25号及び古野上町地内		
図 面	本館 2階平面図 (改修前)		
図面番号	E-10	縮 尺	1 : 100
福山市上下水道局			

設計年月：2025年6月

✕ は撤去を示す。

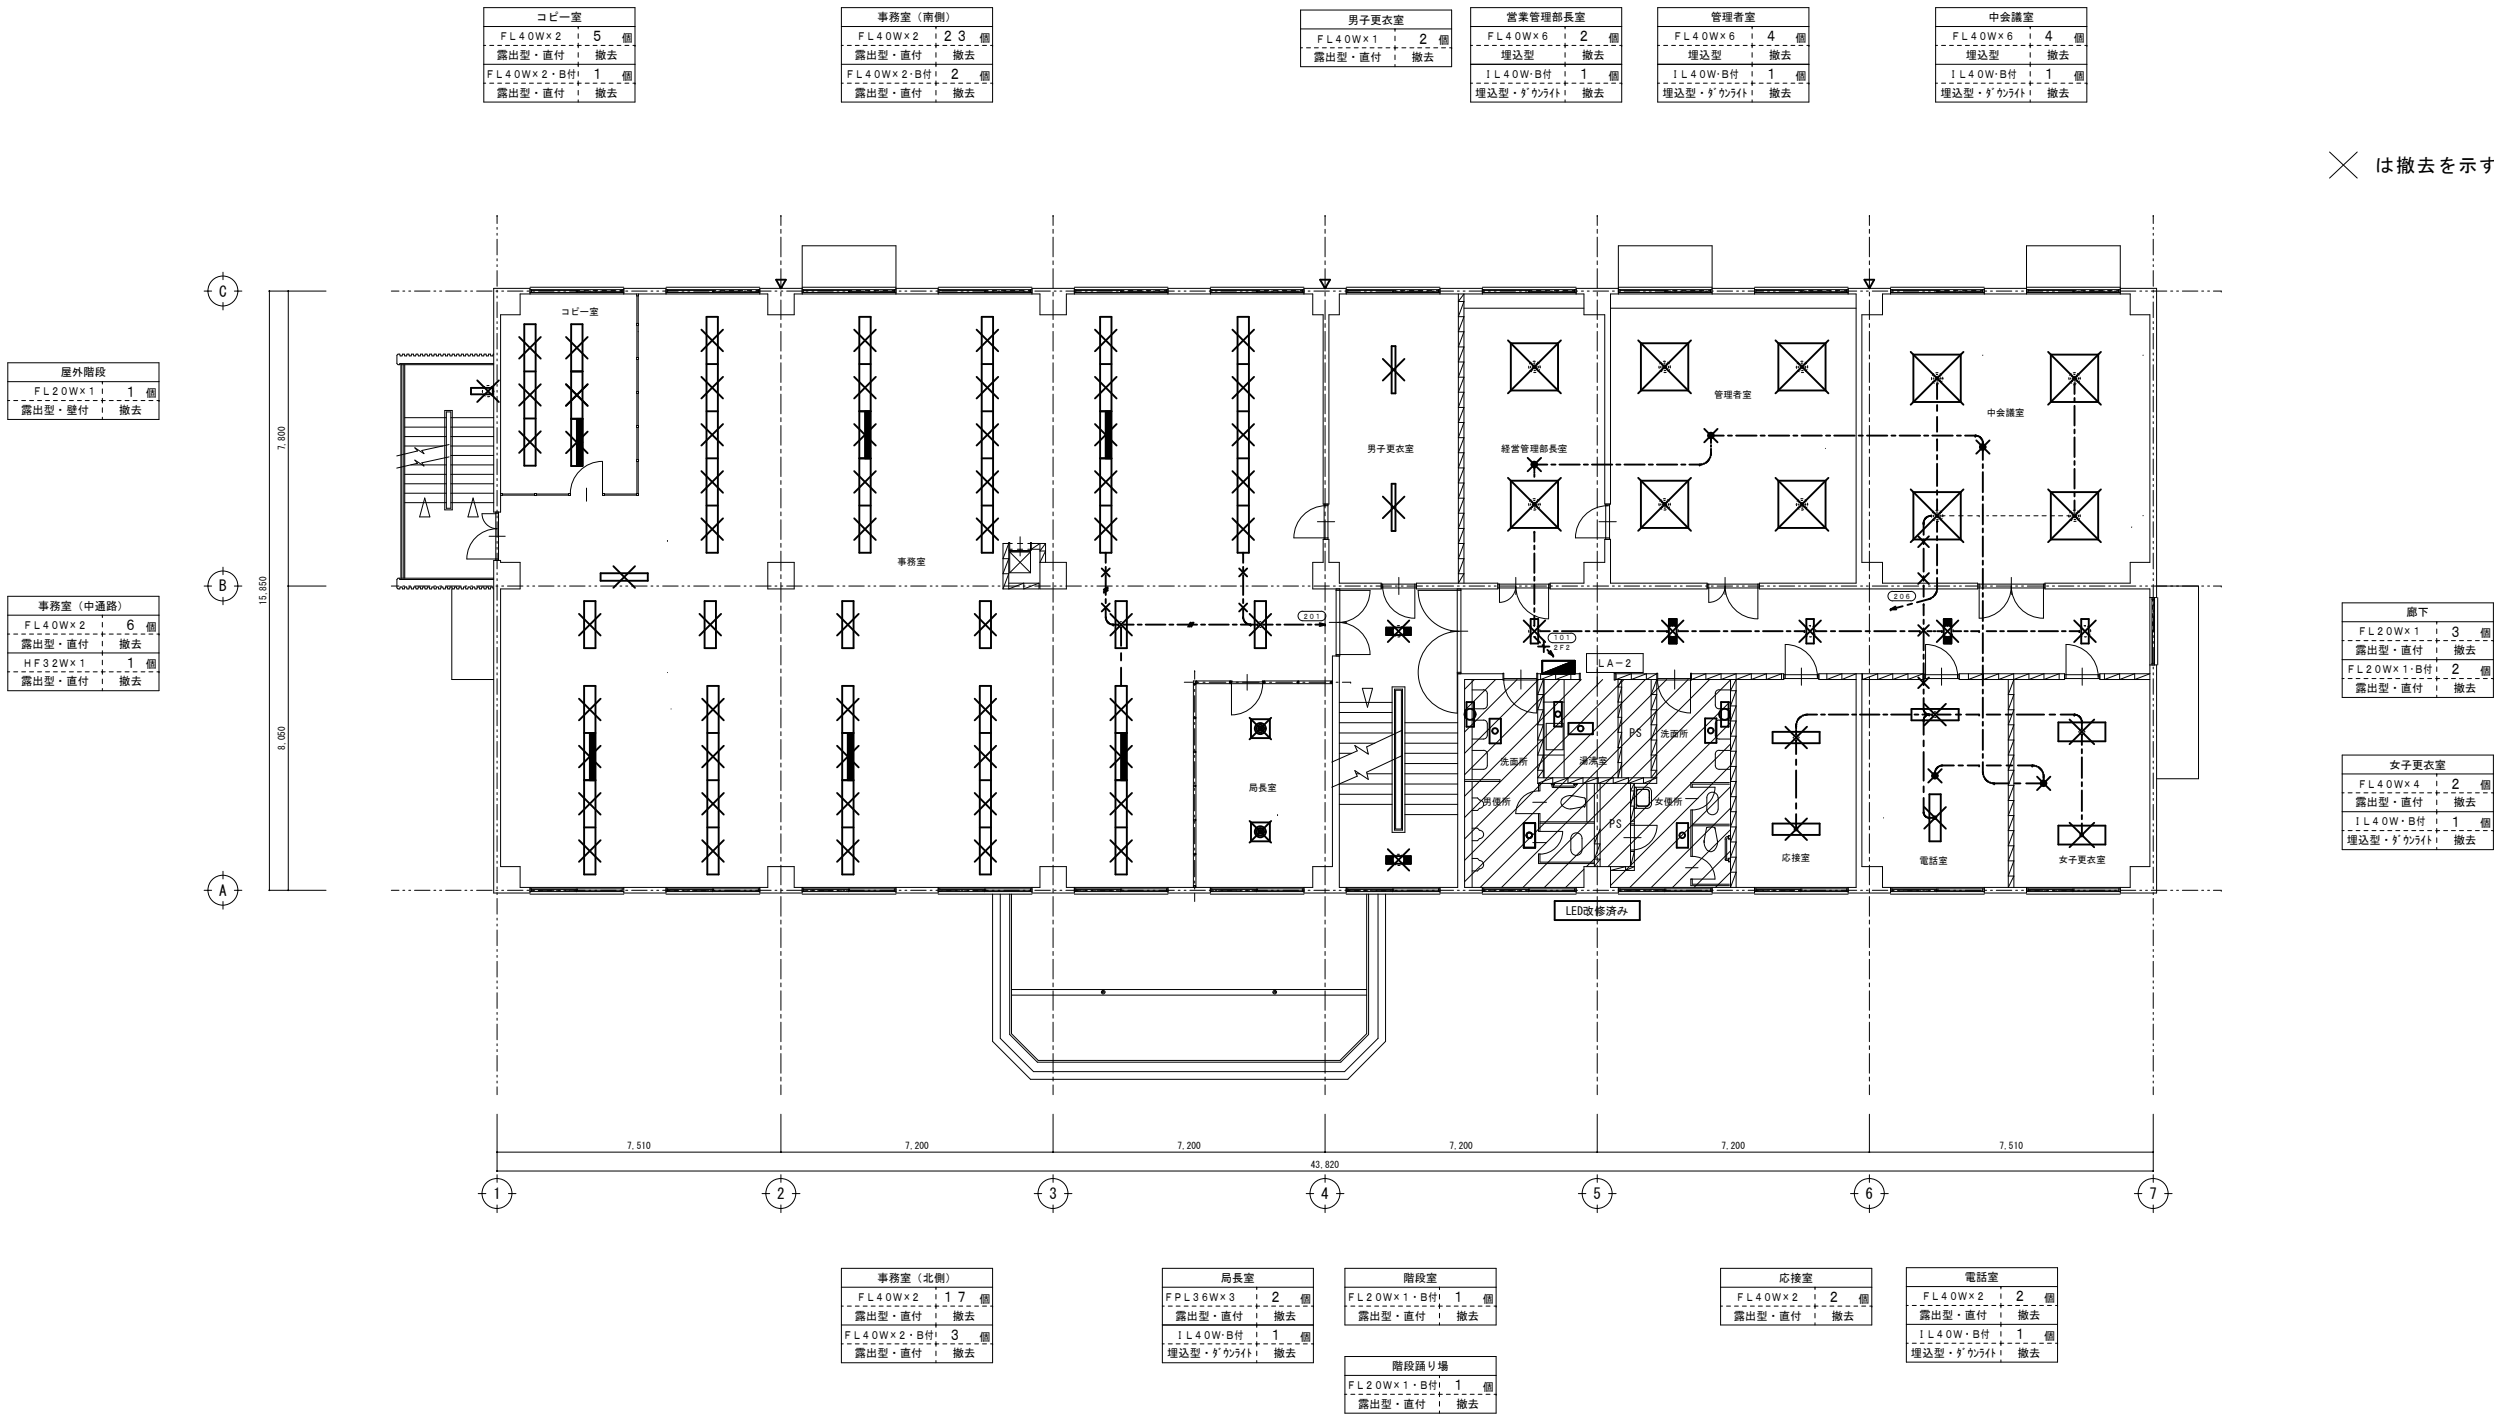

縮尺率	A-1 : 100%
	A-2 : 71%
	A-3 : 50%

本館

工 事 名	福山市上下水道局庁舎照明器具改修工事		
工事場所	福山市古野上町15番25号及び古野上町地内		
図 面	本館 3階平面図 (改修前)		
図面番号	E-11	縮 尺	1 : 100
福山市上下水道局			

設計年月：2025年6月

✕ は撤去を示す。

屋外階段	
IL60W	1 個
露出型・直付	撤去

事務室（中通路）	
FL40W×2	7 個
露出型・直付	撤去

事務室（南側）	
FL40W×2	2 7 個
露出型・直付	撤去
FL40W×2・B付	3 個
露出型・直付	撤去

工務部長室	
FL40W×6	2 個
埋込型	撤去
IL40W・B付	1 個
埋込型	撤去

事務室	
FPR96W×4	2 個
埋込型	撤去
IL40W・B付	1 個
埋込型	撤去

第6会議室	
FL40W×2	1 個
露出型・直付	撤去
FL40W×2・B付	1 個
露出型・直付	撤去

男子更衣室	
FL40W×2	2 個
露出型・直付	撤去

大会議室	
FL40W×6	1 0 個
埋込型	撤去
IL40W・B付	3 個
埋込型	撤去

廊下	
FL20W×1	2 個
露出型・直付	撤去
FL20W×1・B付	1 個
露出型・直付	撤去


事務室（北側）	
FL40W×2	2 4 個
露出型・直付	撤去
FL40W×2・B付	3 個
露出型・直付	撤去

階段室	
FL20W×1・B付	2 個
露出型・直付	撤去

3階平面図（改修前） 1 : 100

縮尺率	A-1: 100%
	A-2: 71%
	A-3: 50%

西館

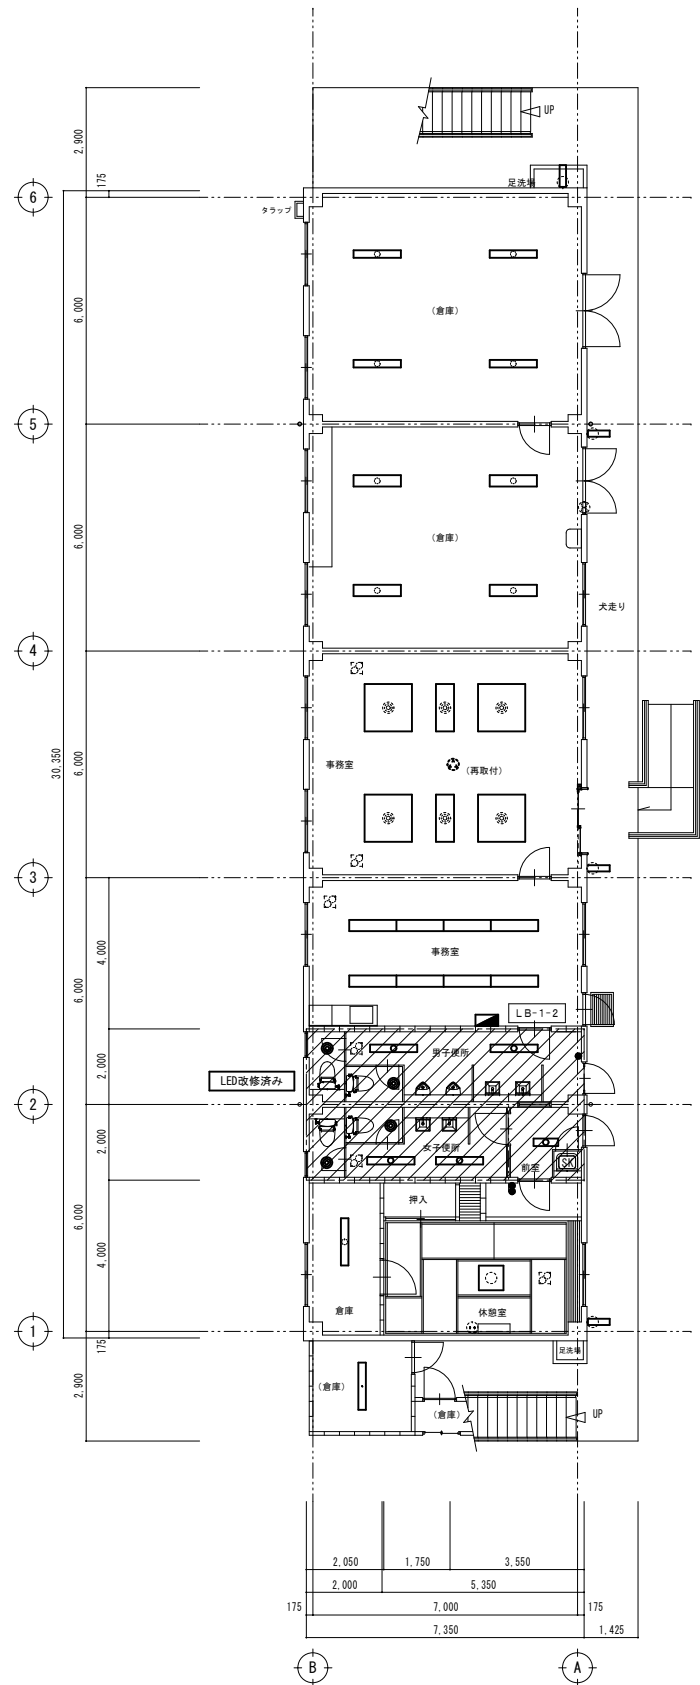

足洗場	
LED灯・G2lws	1_個
露出型・壁付	新設

倉庫	
LED灯・E32	4_個
露出型・直付	新設

倉庫	
LED灯・E32	4_個
露出型・直付	新設

事務室	
LED灯・P	4_個
埋込型	新設
LED灯・R	2_個
埋込型	新設

犬走り	
LED灯・G2lws	3_個
露出型・壁付	新設


事務室	
LED灯・C49	8_個
露出型・直付	新設

休憩室	
LED灯・B24	1_個
露出型・直付	新設

倉庫	
LED灯・C32	1_個
露出型・直付	新設
LED灯・C32	1_個
露出型・直付	新設

1階平面図（改修後） 1：100

西館

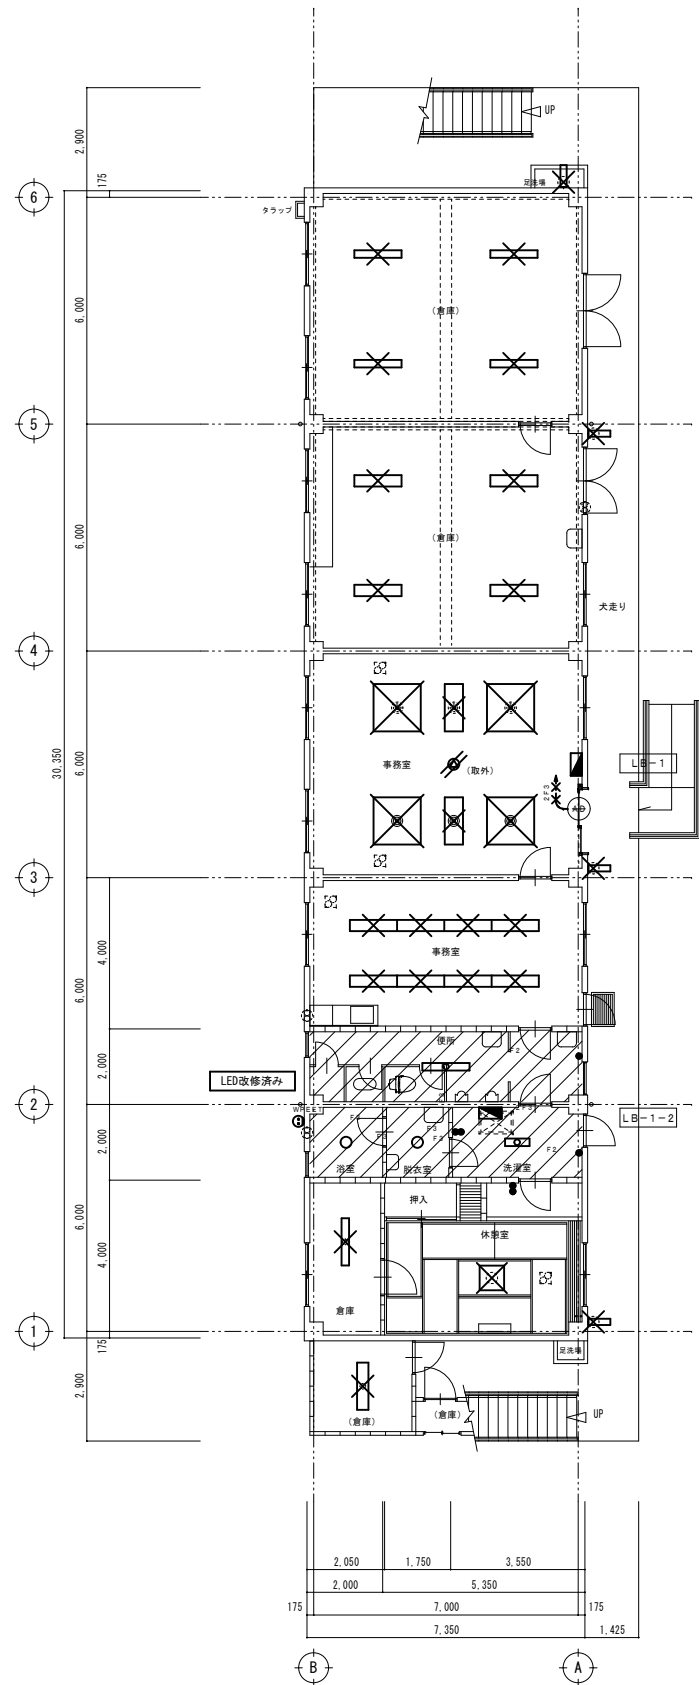

足洗場	
FL20Wx1	1_個
露出型・壁付	撤去

倉庫	
FL40Wx1	4_個
露出型・直付	撤去

倉庫	
FL40Wx2	4_個
露出型・直付	撤去

事務室	
FL40Wx6	4_個
埋込型	撤去
FL40Wx4	2_個
埋込型	撤去

犬走り	
FL20Wx1	3_個
露出型・壁付	撤去

事務室	
FL40Wx2	8_個
露出型・直付	撤去

休憩室	
FL20Wx5	1_個
露出型・直付	撤去


倉庫	
FL40Wx1	1_個
露出型・直付	撤去
FL40Wx2	1_個
露出型・直付	撤去

1階平面図（改修前） 1：100

✕ は撤去を示す。

縮尺率	A-1: 100%
	A-2: 71%
	A-3: 50%

西館

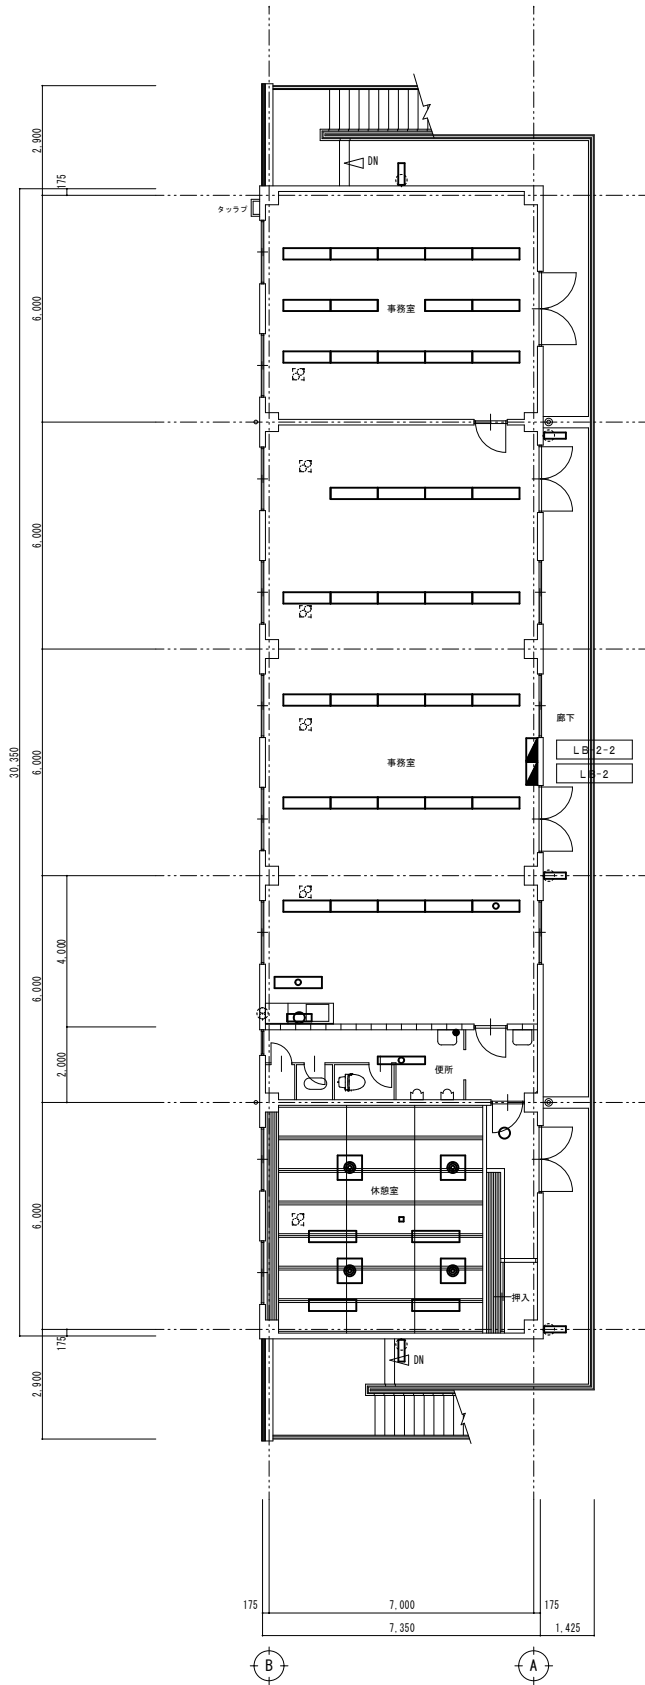

屋外階段		
LED灯・G21ws	2	個
露出型・壁付		新設

事務室		
LED灯・C49	14	個
露出型・直付		新設


事務室		
LED灯・C49	25	個
露出型・直付		新設
LED灯・HIS	1	個
露出型・直付		新設

廊下		
LED灯・G21ws	3	個
露出型・壁付		新設

便所		
LED灯・C49	1	個
露出型・直付		新設

休憩室		
LED灯・a6	1	個
埋込型・ダクト付		新設
LED灯・J454	4	個
埋込型		新設
LED灯・C49	4	個
露出型・直付		新設

西館

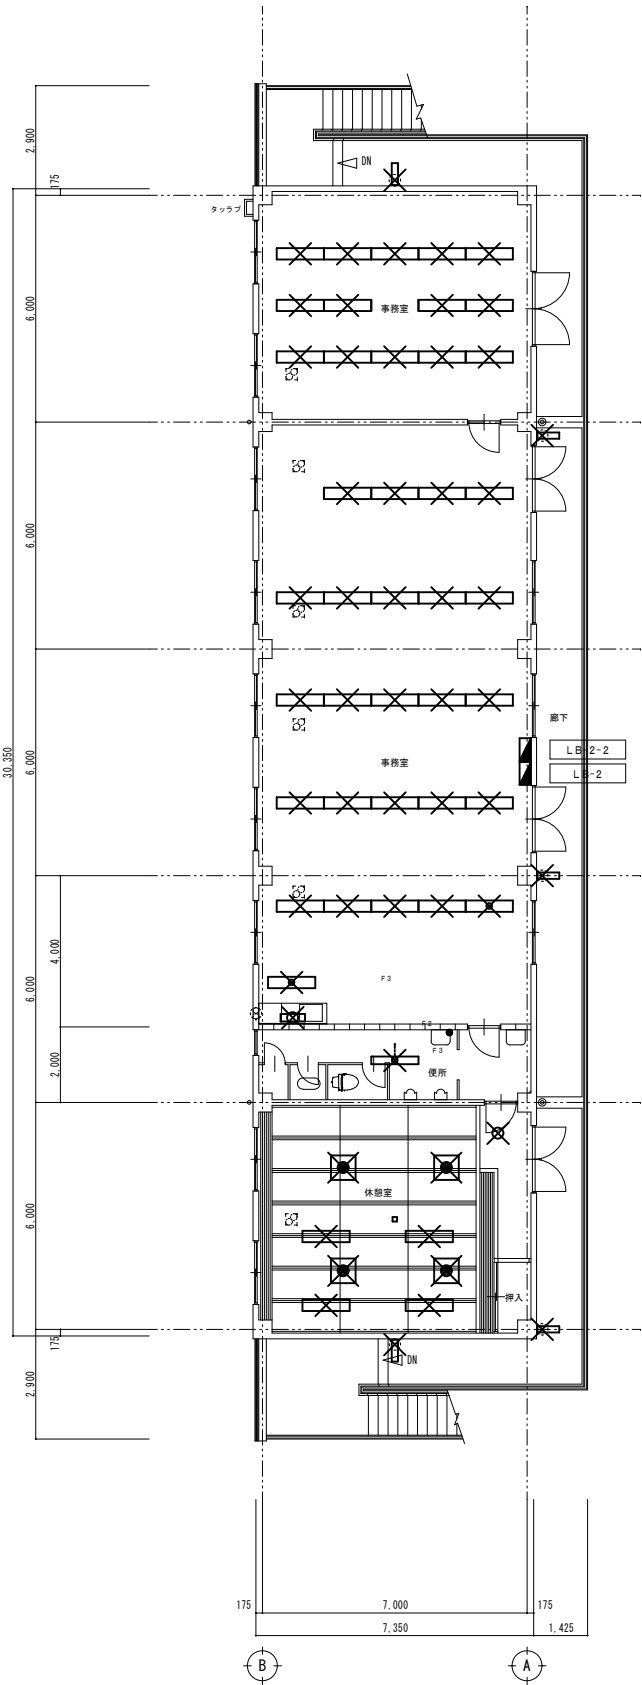

屋外階段		
FL20Wx1	2	個
露出型・壁付		撤去

事務室		
FL40Wx2	14	個
露出型・直付		撤去

事務室		
FL40Wx2	25	個
露出型・直付		撤去
FL20Wx1	1	個
露出型・直付		撤去

廊下		
FL20Wx1	3	個
露出型・壁付		撤去

便所		
FL40Wx1	1	個
露出型・直付		撤去

休憩室		
IL60W	1	個
露出型・シーリング		撤去
FL20Wx4	4	個
埋込型		撤去
HF32Wx2	4	個
露出型・直付		撤去

✕ は撤去を示す。




工 事 名	福山市上下水道局庁舎照明器具改修工事		
工事場所	福山市古野上町15番25号及び古野上町地内		
図 面	西館 2階平面図 (改修前・後)		
図面番号	E-13	縮 尺	1:100
福山市上下水道局			

設計年月：2025年6月

縮尺率	A-1: 100%
	A-2: 71%
	A-3: 50%

東館


工 事 名	福山市上下水道局庁舎照明器具改修工事		
工事場所	福山市古野上町15番25号及び古野上町地内		
図 面	東館 1階・2階・3階平面図 (改修後)		
図面番号	E-14	縮 尺	1 : 100
福山市上下水道局			
設計年月：2025年6月			

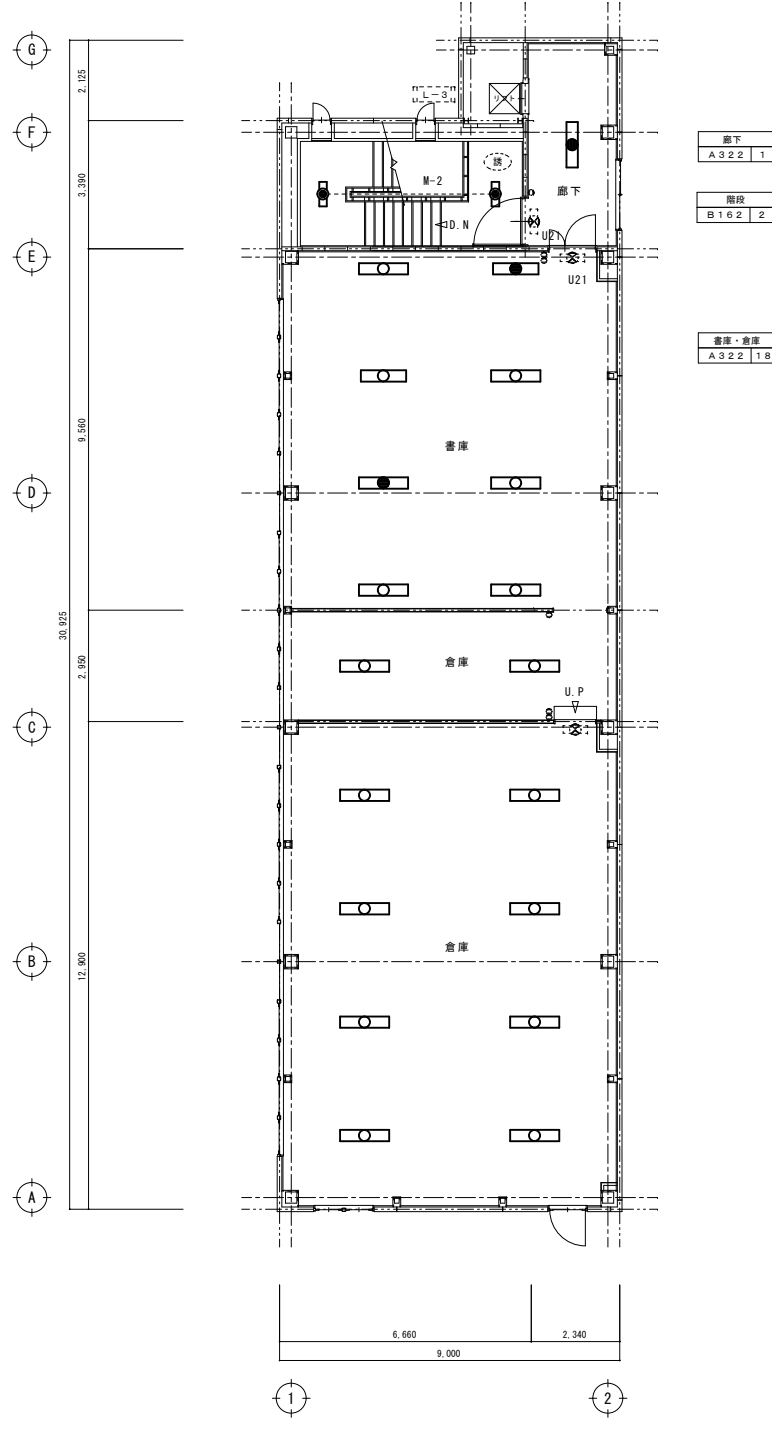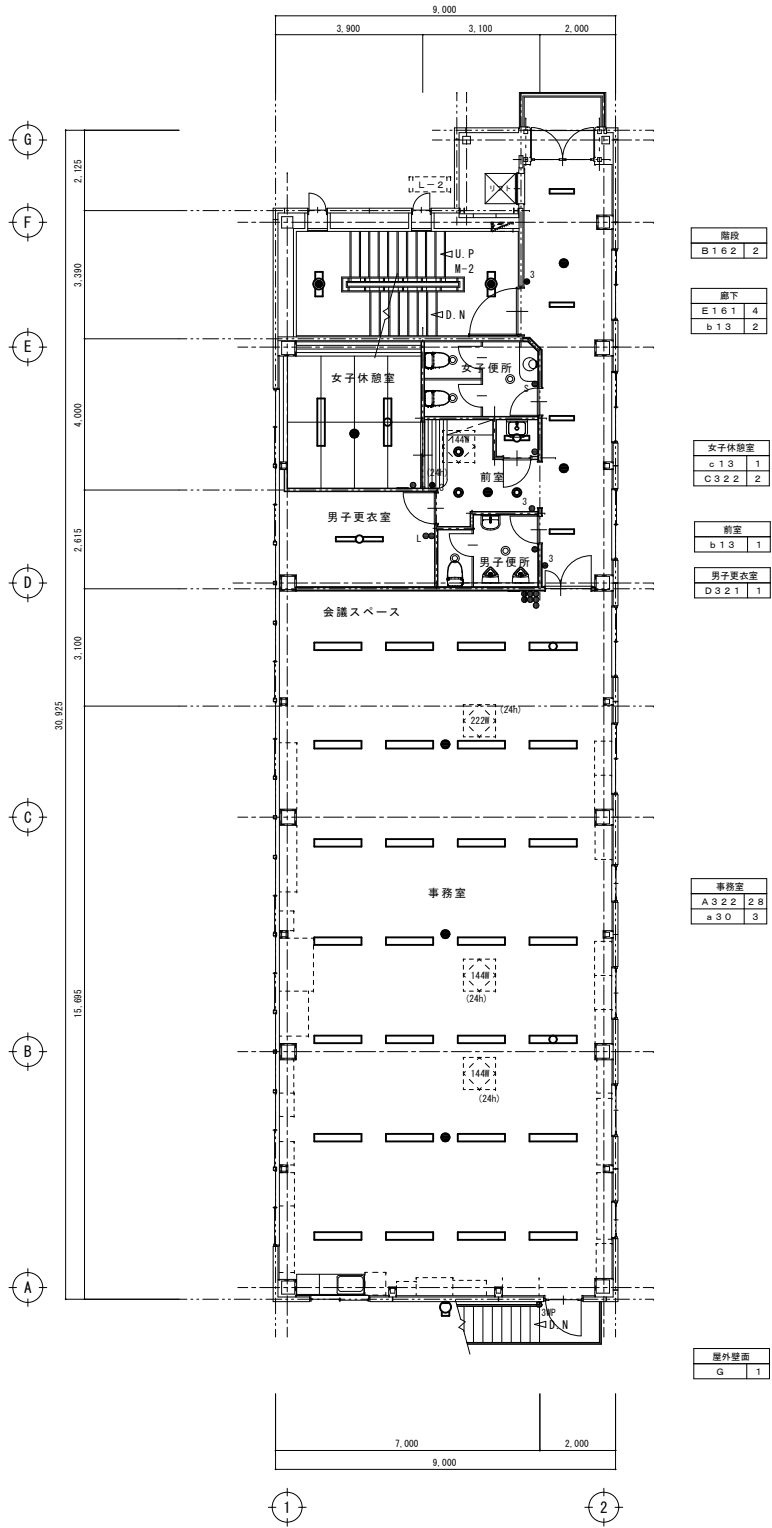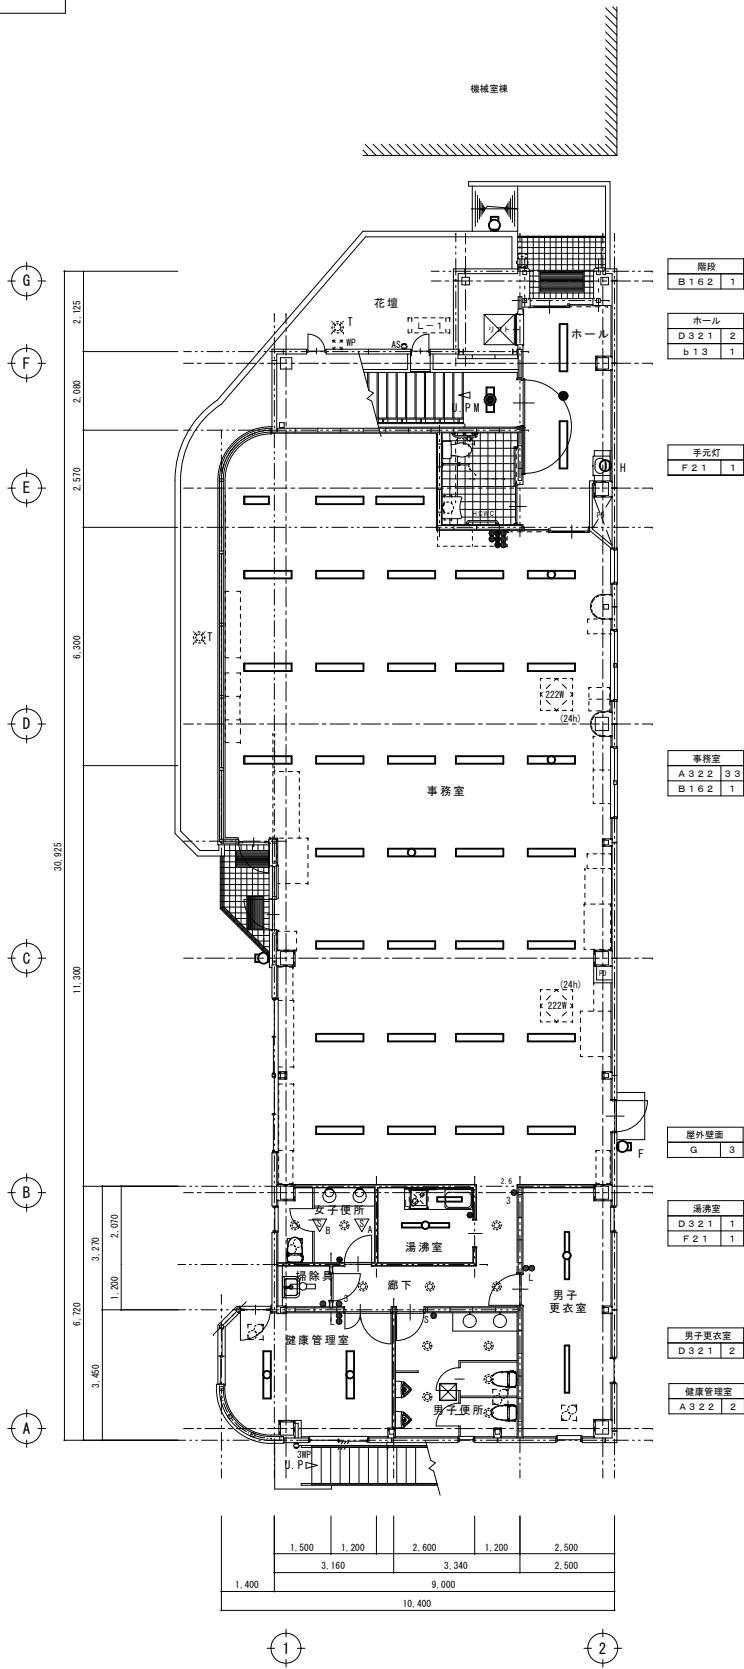


東館

工 事 名	福山市上下水道局庁舎照明器具改修工事		
工事場所	福山市古野上町15番25号及び古野上町地内		
図 面	東館 1階・2階・3階平面図 (改修後)		
図面番号	E-15	縮 尺	1 : 100
福山市上下水道局			
設計年月：2025年6月			


× は撤去を示す。

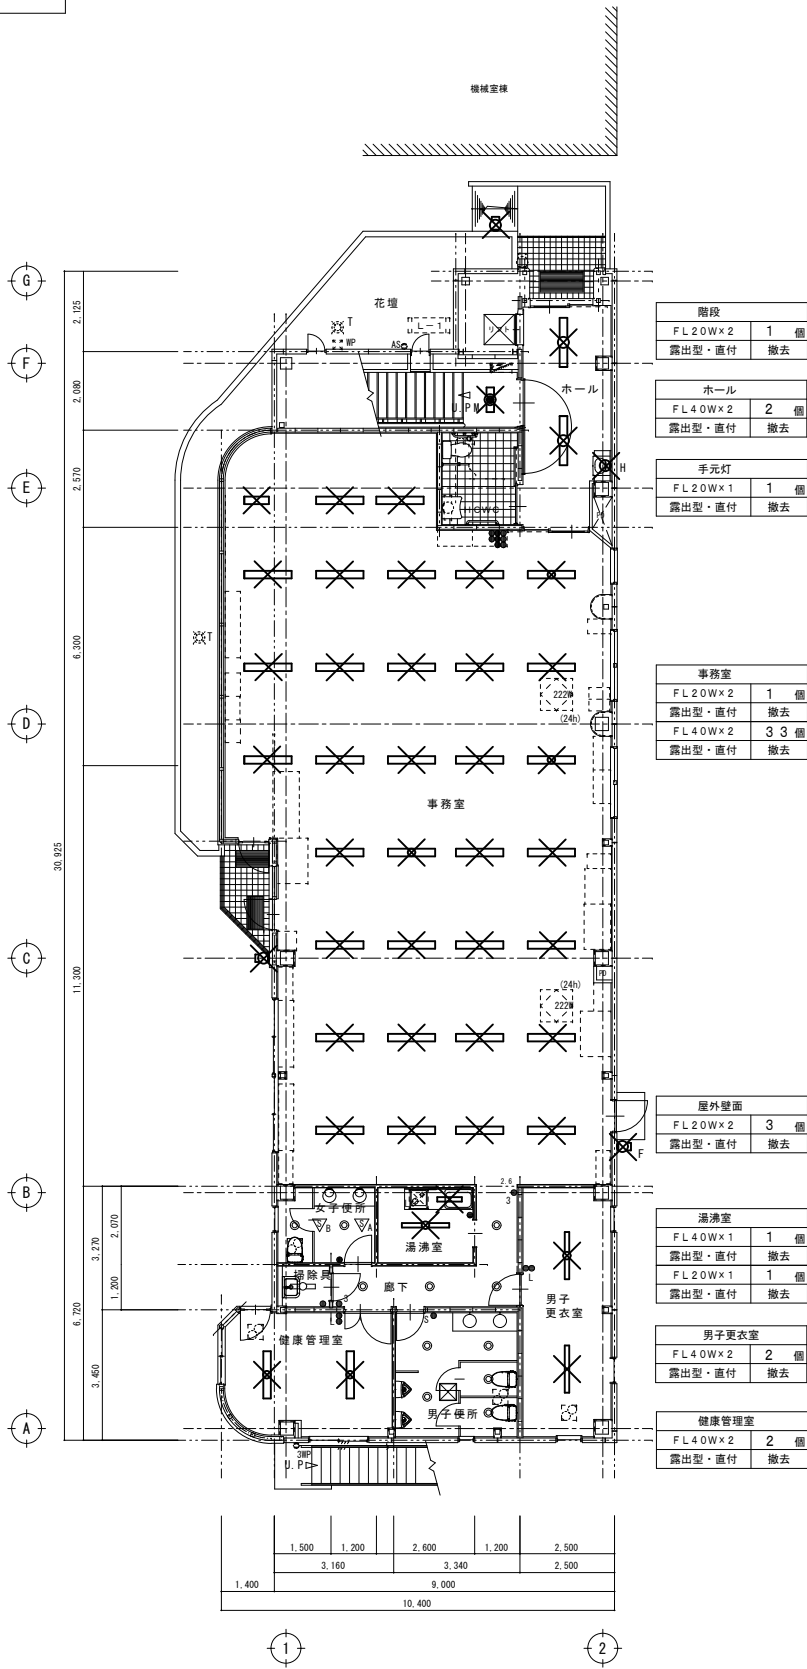

1 階平面図 (改修後) 1 : 100

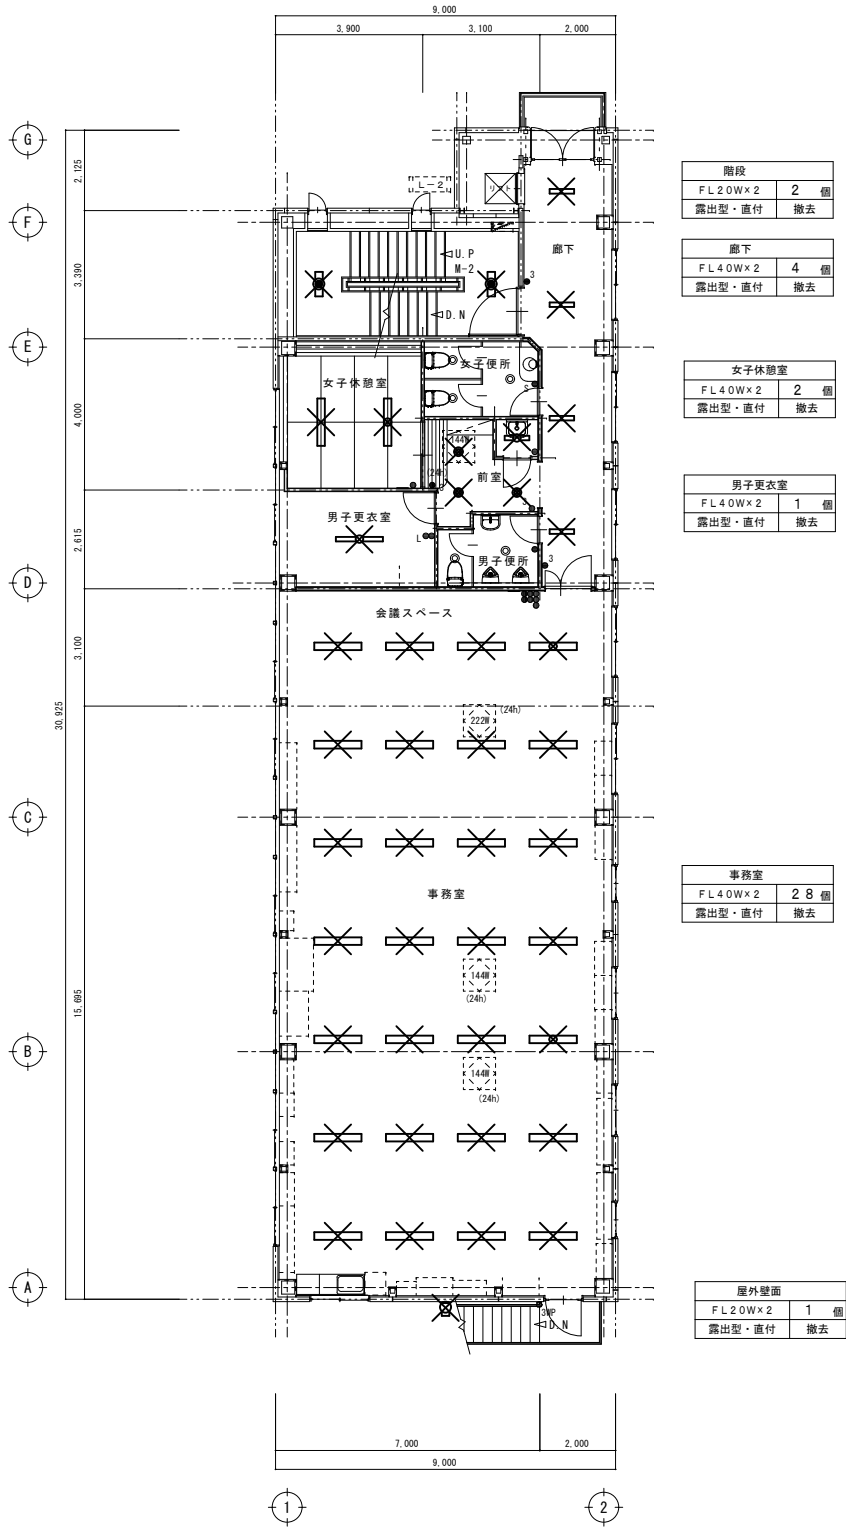


2 階平面図 (改修後) 1 : 100

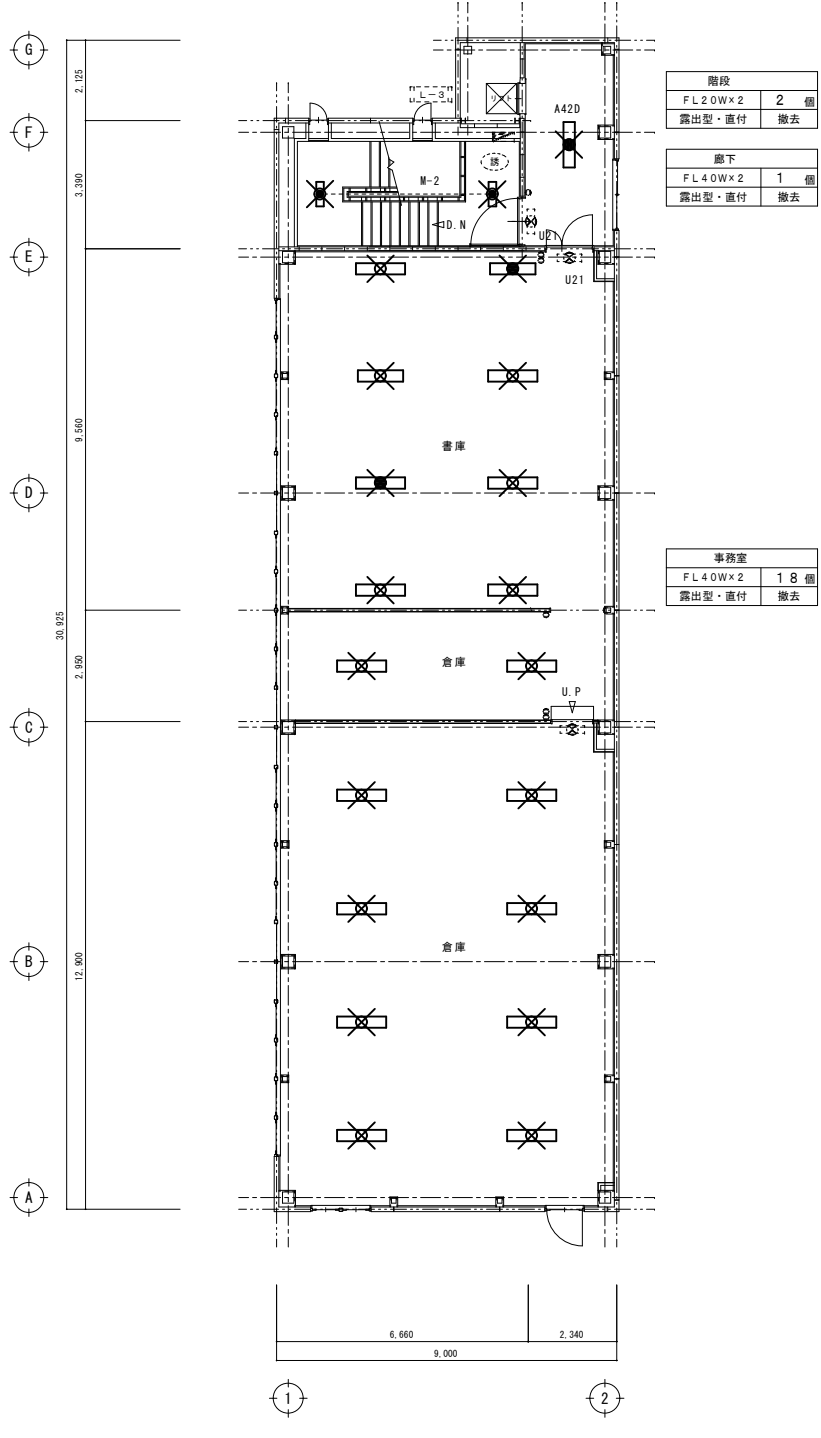


3 階平面図 (改修後) 1 : 100

古野上駐車場

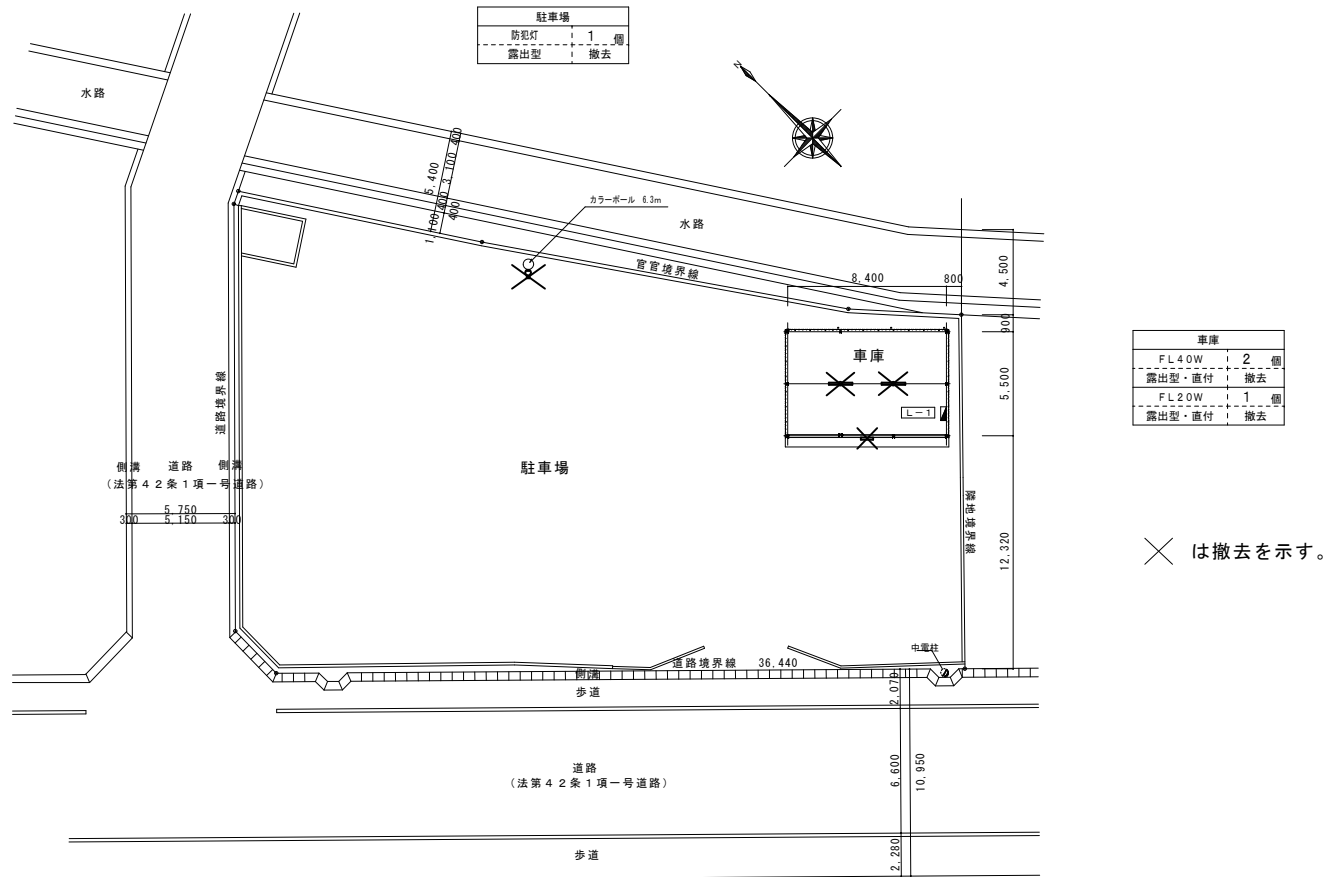

駐車場平面図（改修前） NS

古野上駐車場

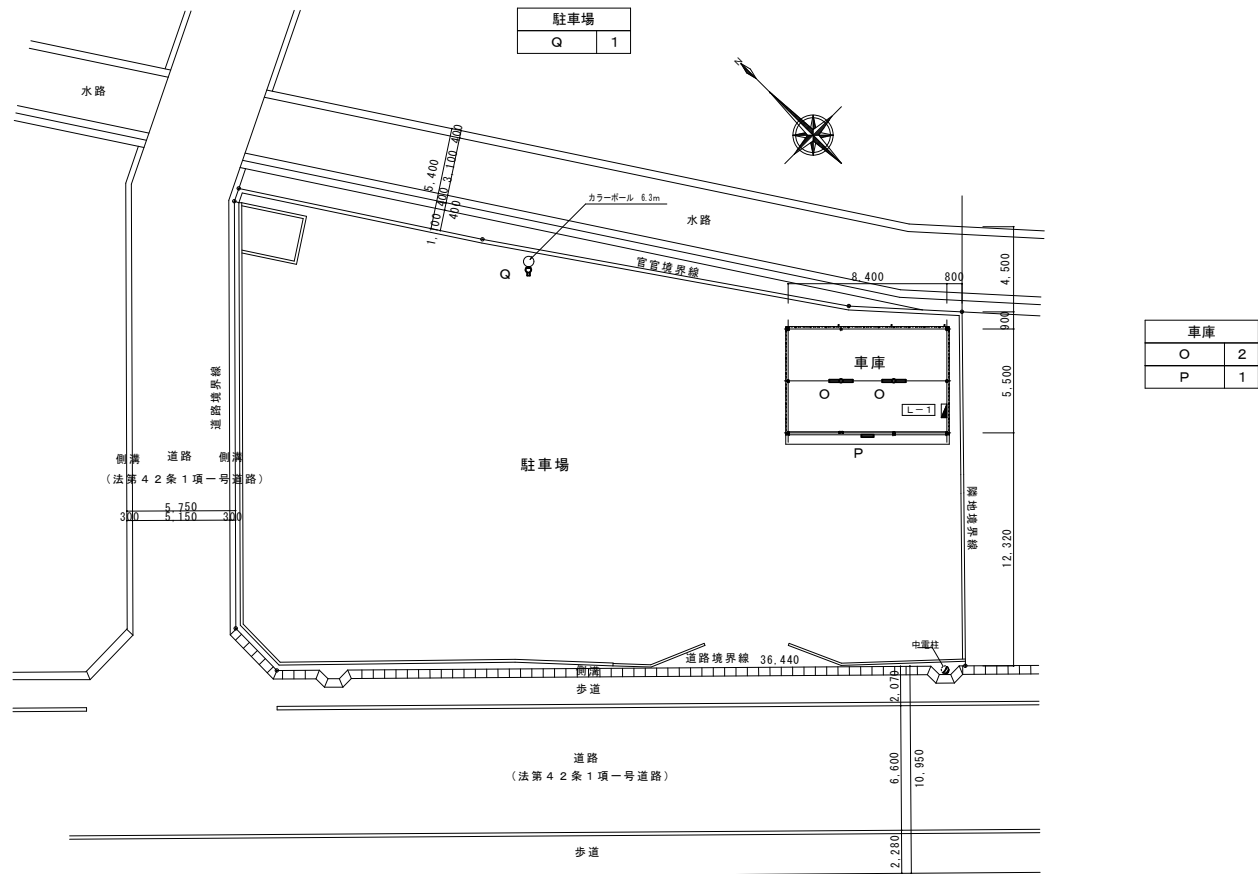

駐車場平面図（改修後） NS

工 事 名	福山市上下水道局庁舎照明器具改修工事		
工事場所	福山市古野上町15番25号及び古野上町地内		
図 面	古野上駐車場平面図 (改修前・後)		
図面番号	E-16	縮 尺	—
福山市上下水道局			

設計年月：2025年6月

参考数量書

§ 工事名称	福山市上下水道局庁舎照明器具改修工事
§ 工事場所	福山市古野上町15番25号及び古野上町地内

特記事項

- 1 この数量書は、福山市建設工事請負契約約款第1条に定める「設計図書」ではなく参考数量です。従って、契約後の変更等を含意するものではありません。
- 2 数量の算出は次の基準によっています。
 - ※ 「建築数量積算基準・同解説」（建築工事積算研究会制定）
 - ※ 「建築設備数量積算基準・同解説」（国土交通省大臣官房官庁営繕部監修）

設 計 書

工事名称 福山市上下水道局庁舎照明器具改修工事

工事場所 福山市古野上町15番25号及び古野上町地内

【工事概要】
・電気設備工事 ～ 一式

名 称	数 量	単位	金 額	備 考
直接工事費				
電気設備工事	1	式		
計				
共通費				
共通仮設費	1	式		
現場管理費	1	式		
一般管理費等	1	式		
計				
工事価格	1	式		
消費税等相当額	1	式		消費税率 10 %
工事費	1	式		

[illegible]

[illegible]

福山市上下水道局

[illegible]

[illegible]

本館						
電灯設備				照明器具		
名 称	摘 要	数 量	単位	単 価	金 額	備 考
LED照明器具	A46 埋込型天井灯	24	個			
LED照明器具	B24 埋込型天井灯	2	個			
LED照明器具	C31 直付天井灯	16	個			
LED照明器具	C32 直付天井灯	5	個			
LED照明器具	C49 直付天井灯	17	個			
LED照明器具	C68 直付天井灯	2	個			
LED照明器具	C10-68 直付天井灯	125	個			
LED照明器具	C9-68 直付天井灯	4	個			
LED照明器具	D25 埋込型天井灯	2	個			
LED照明器具	D31 埋込型天井灯	1	個			
LED照明器具	D32 埋込型天井灯	6	個			
LED照明器具	D50 埋込型天井灯	61	個			
LED照明器具	E32 直付天井灯	8	個			
LED照明器具	E52 直付天井灯	2	個			
LED照明器具	E69 直付天井灯	7	個			
LED照明器具	F23 直付天井灯	2	個			
LED照明器具	G21ws ブラケット	4	個			
LED照明器具	K454 埋込天井灯	2	個			
LED照明器具	L327 埋込天井灯	8	個			
LED照明器具	Q 埋込天井灯	8	個			

本館 撤去工事						
名 称	摘 要	数 量	単位	単 価	金 額	備 考
蛍光灯器具 撤去	露出形 FL 20W ×1 再使用しない	24	個			
蛍光灯器具 撤去	露出形 FL 20W ×2 再使用しない	4	個			
蛍光灯器具 撤去	埋込形 FL 20W ×2 再使用しない	1	個			
蛍光灯器具 撤去	露出形 FL 20W ×4 再使用しない	2	個			
蛍光灯器具 撤去	露出形 FL 40W ×1 再使用しない	12	個			
蛍光灯器具 撤去	埋込形 FL 40W ×1 再使用しない	12	個			
蛍光灯器具 撤去	露出形 FL 40W ×2 再使用しない	142	個			
蛍光灯器具 撤去	埋込形 FL 40W ×2 再使用しない	33	個			
蛍光灯器具 撤去	露出形 FL 40W ×4 再使用しない	2	個			
蛍光灯器具 撤去	埋込形 FL 40W ×6 再使用しない	22	個			
蛍光灯器具 撤去	露出型 FPL 36W×3 再使用しない	6	個			
蛍光灯器具 撤去	埋込型 FPL 36W×3 再使用しない	4	個			
蛍光灯器具 撤去	埋込形 FDL 27W×1 再使用しない	5	個			
白熱灯器具 撤去	ブラケットライト 再使用しない	1	個			
白熱灯器具 撤去	埋込灯 再使用しない	17	個			
白熱灯器具 撤去	シーリングライト 再使用しない	2	個			
蛍光灯器具 撤去	露出型 FCL 30W×7	8	個			
蛍光灯器具 撤去	埋込型 FPR 96W×4	2	個			
蛍光灯器具 撤去	露出型 HF 32W×1	1	個			
蛍光灯器具 撤去	露出型 HF 32W×2	4	個			

西館						
電灯設備				照明器具		
名 称	摘 要	数 量	単位	単 価	金 額	備 考
LED照明器具	B24 埋込型天井灯	1	個			
LED照明器具	C32 直付天井灯	2	個			
LED照明器具	C49 直付天井灯	52	個			
LED照明器具	E32 直付天井灯	8	個			
LED照明器具	G21ws ブラケット	9	個			
LED照明器具	H15 直付灯	1	個			
LED照明器具	J454 埋込天井灯	4	個			
LED照明器具	P 埋込天井灯	4	個			
LED照明器具	R 埋込天井灯	2	個			
LED非常照明器具	a6 埋込天井灯	1	個			
養生		1	式			
整理清掃		1	式			
計						

福山市上下水道局

東館						
電灯設備			照明器具			
名 称	摘 要	数 量	単位	単 価	金 額	備 考
LED照明器具	A322 露出天井灯	82	個			
LED照明器具	B162 露出型天井灯	6	個			
LED照明器具	C322 露出型天井灯	2	個			
LED照明器具	D321 露出型天井灯	6	個			
LED照明器具	E161 露出型天井灯	4	個			
LED照明器具	F21 露出型天井灯	2	個			
LED照明器具	G ブラケット	4	個			
LED非常照明器具	a30 φ100	3	個			
LED非常照明器具	b13 φ100	4	個			
LED非常照明器具	c13 φ100	1	個			
養生		1	式			
整理清掃		1	式			
計						

[illegible]

福山市上下水道局