

2025年度

福山市 神辺町 地内

神辺駅西口広場
整備工事(2工区) 実施設計書

工
事
概
要

工事延長	L=73.0m
側溝工	L=182m
アスファルト舗装工	A=1,586m ²
ブロック舗装工	A=969m ²
縁石工	L=236m

第1章 総則

第1節 適用

- ・本特記仕様書は、神辺駅西口広場整備工事(2工区)に適用する。
- ・本特記仕様書に記載のない事項については、次によるものとする。
- ・令和6年8月 広島県 土木工事共通仕様書、「設計図書（別冊図面、仕様書）」、「福山市建設工事執行規則」、「福山市工事検査技術基準」
- ・その他関連規格類
- ・小黒板情報電子化を実施しない工事写真について、監督員の承諾を得る必要はないものとする。

第2節 工程表の提出について

- ・契約締結後14日以内に設計図書に基づいて、工程表を作成し、発注者に提出すること。工期の変更契約についても同様とする。

第3節 地元への周知

- ・受注者は、監督員と協議し、地先住民、町内会長、土木常設員に工事着手及び工事完了の報告を行うこと。また、工事着手に先立ち地先住民及び貸借人には具体的な施工内容、方法、時期等の説明を行い、承諾を得ること。
- ・受注者は、工事着手の際に、あらかじめ沿線地権者に施工内容等についての説明を行い、承諾を得ること。

第4節 地権者への承諾

- ・地権者に官地内の境界杭等の有無を確認すること。境界杭等がある場合は工事完了後、復旧することとし、地権者が境界杭等はないと回答をした場合であっても、境界杭等の有無を確認しながら、施工しなければならない。受注者は地権者と現地で立会を行い、境界杭等の有無、位置等の確認を行うこととし、事前、事後に写真記録を行い、適切に管理すること。
- ・受注者は、工事着手に先立ち、地権者に民地への出入の位置を確認し、歩道切り下げ箇所、民地進入路の位置や勾配について監督員と協議すること。
- ・受注者は、街路樹を植樹する近隣の地権者に街路樹を植樹する位置等の説明を行い、承諾を得ること。

第5節 施工承認図の作成

- ・受注者は、受注後、設計図書に基づき現地を照査し、施工承認図を作成し監督員に提出すること。

第6節 情報共有システム

- 1 本工事は、受注者間の情報を電子的に交換・共有することにより、業務の効率化を図る情報共有システムの対象である。
- 2 本工事で使用する情報共有システムは次とする。
広島県工事中情報共有システム
<https://chotatsu.pref.hiroshima.lg.jp/asp/index.html>
- 3 受注者は、情報共有システムの利用対象としないことを希望する場合は、契約後すみやかに発注者にその旨を協議し、承諾を得ること。
- 4 受注者は、情報共有システムの利用に当たり、（一社）広島県土木協会に利用申込みを行い、利用料を支払うものとする。
- 5 受注者は、情報共有システムの利用にあたり、情報共有システム利用手引に基づき運用すること
- 6 工事情報共有システムの完了後のデータ受理方法について
作成者：受注者
納品方法：CD、DVD
作成方法：「情報共有システム→共有書類・検査支援→一括ダウンロードしたデータ

第7節 工事に着手すべき期日について

- ・受注者は、工事開始日以降30日以内に工事着手しなければならない。

第8節 法定外労災保険の付保について

- ・本工事は、法定外の労災保険契約の保険料を見込んでいます。

第9節 再生資源利用計画の現場掲示

受注者は、再生資源利用計画及び再生資源利用促進計画を工事現場の見やすい場所に掲示（デジタルサイネージによる掲示も可）し、公衆の閲覧に供するとともに、インターネットの利用により公表するよう努めるものとする。

第2章 材料

第1節 コンクリートの配合指定

- ・鉄筋コンクリート（呼び強度21及び24）の水セメント比については55%以下、無筋構造物のコンクリート（呼び強度18）の水セメント比については60%以下とすること。

第3章 施工条件

第1節 関連する別途工事

- ・工事名 : 川南土地区画整理事業整地外工事(9・10街区)
川南土地区画整理事業整地外工事(5・6街区)
川南土地区画整理事業道路築造工事(6-11号線1工区)
川南土地区画整理事業道路築造外工事(6-1号線外2路線)
川南土地区画整理事業交差点改良工事
川南土地区画整理事業舗装工事(6-14号線外1路線)
川南土地区画整理事業舗装外工事(9-1号線)
川南土地区画整理事業道路築造工事(神辺駅御幸線外1路線)
円形管理設工事(都市6-8)
円形管理設工事(流関6-27)
- ・他工事の内容 : 道路築造・改良工事、整地工事、下水道工事、水道工事、公園工事等
- ・事業の進捗により、上記以外にも川南土地区画整理事業に係る工事に加え、上下水道局発注工事や、中国電力、NTTによる電柱・電線関連の工事も発生する見込みである。特に工区を隣接もしくは共有する工事とは、工程や工事車両の出入りなど、調整を密に行うこと。

第2節 関係機関との協議

- ・協議先機関名 : 福山市上下水道局
- ・協議内容 : 水道移設に伴う工程調整について
- ・協議先機関名 : 福山北警察署
- ・協議内容 : 標識移設に伴う調整について
- ・協議先機関名 : 福山市消防局
- ・協議内容 : 防火水槽の工事に伴う調整について

第3節 検査期間

- ・本工事の工期は、工事検査期間として、14日間を見込んでいる。

第4節 交通誘導警備員

- 1 片側交互通行及び通行止め等の交通制限を行う場合は、関係官公署の許可条件を遵守し、関係機関との協議を十分に行うこと。また、地域の地元関係者等周辺を利用する市民への周知徹底を図り、安全かつ円滑な交通を確保して事故発生の無いように努めること。
- 2 作業現場、作業用地内の整理整頓に留意して必要な安全施設の設置等を行い、関係者以外の立ち入りを禁止して危険防止に努めること。
- 3 本工事における交通誘導員は、交通誘導警備員Bを見込んでいる。尚、交通誘導警備員の実施伝票は原本を提出すること。
- 4 本工事において交通誘導警備員の積上げ人数は、交通誘導警備員の対象となる施工量に対し作業日当たり標準作業量から必要人数を見込んでいる。したがって、正当な理由がある場合を除き、施工実績等による交通誘導員の積上げ人数の増員に対する変更は行わない。
- 5 受注者は、工事着手に先立ち、交通誘導警備員の配置計画（配置日数及び配置場所）を作成し、監督員と協議すること。

第5節 購入土（搬入）（新材料）

- ・本工事では土砂購入を見込んでいる。
- ・新材料の購入土砂を見込んでいるが、建設発生土処分先一覧表に掲載された建設発生土リサイクルプラントが製造した処理土（改良土を含む。）を使用することが可能である場合は、その使用に努めるものとする。ただし、使用する処理土がセメント及びセメント系固化材を使用した改良土の場合、「セメント及びセメント系固化材を使用した改良土の六価クロム溶出試験実施要領（案）」に基づき、建設発生土リサイクルプラントから試験結果の提示を受けるとともに、施工後に六価クロム溶出試験を実施し、試験結果（計量証明書）を提出するものとする。

第6節 建設副産物について

(1) 工事受注者は、工事着手前に、次の書類を本工事の監督職員に提出すること。なお、建設発生土については、処分先の現地確認写真を提出すること。

1 建設廃棄物処理計画書

- ・廃棄物処理業者（収集及び運搬）の許可証の写し（許可車両の自動車登録番号一覧及び自動車検査証の写しを含む）
- ・廃棄物処理業者（中間処理・最終処分）の許可証の写し（再生資源化施設にあっては、それを示す書類を含む）
- ・運搬ルート、処分場の位置、事業の範囲、処理能力及び処理方法を明示したもの
- ・各処分場の現地確認写真
- ・建設工事の受注者と処理業者（収集、運搬、中間処理・最終処分・再資源化施設）との二者の業務委託契約書の写し

2 再生資源利用計画書

3 再生資源利用促進計画書

(2) 工事受注者は、「再生資源利用計画書」、「再生資源利用促進計画書」及び「建設廃棄物処理計画書」に従い建設廃棄物及び特定建設資材廃棄物が適正に処理されたことを確認し、工事完成時に次の書類を監督職員に提出すること。なお、建設発生土については、処分先への搬入状況の写真を添付すること。

1 再生資源利用実施書

2 再生資源利用促進実施書

3 建設廃棄物処理実施書

- ・マニフェスト（産業廃棄物管理票）の写し及び再生資源化に係るものについては受入伝票の写し

（マニフェストは原則として環境省が示す全国統一のマニフェストを使用する。）

- ・収集及び運搬の写真並びに中間処理場及び最終処分場（直接最終処分の場合のみ）への搬入状況の写真

第7節 建設発生土（搬出）（建設発生土リサイクルプラント、建設発生土受入地又は建設発生土受入地（一時たい積））

・当該工事により発生する建設発生土は、公の関与する埋立地、建設発生土処分先一覧表に掲載されている建設発生土リサイクルプラント、建設発生土受入地又は建設発生土受入地（一時たい積）のいずれかに搬出するものとする。また、搬出先として、運搬費と受入費（平日の受入費用）の合計が最も経済的になる建設発生土リサイクルプラント、建設発生土受入地又は建設発生土受入地（一時たい積）を見込んでいる。したがって、正当な理由がある場合を除き残土処分に要する費用（単価）は変更しない。なお、工事発注後に明らかになったやむを得ない事情により、建設発生土処分先一覧表に掲載されている建設発生土リサイクルプラント、建設発生土受入地又は建設発生土受入地（一時たい積）への搬出が困難となった場合は、監督員と受注者が協議するものとする。

・搬出先においては、処分状況が確認できるよう、写真撮影を行うとともに、数量等が確認できるように計量伝票等を監督員に提出すること。

・実施伝票は原本を提出すること。

第8節 特定建設資材廃棄物（アスファルト塊、コンクリート塊等）

・建設リサイクル法対象工事（請負代金額500万円以上）の場合、「建設工事に係る資材の再資源化等に関する法律」を遵守し適正に処理すること。また、法第12条第2項に基づき、法第10条第1号から第5号までに掲げる事項について下請負人に告知する場合は、告知書の写しを監督員に提出すること。

・特定建設資材廃棄物は、「廃棄物の処理及び清掃に関する法律」（以下「廃棄物処理法」という）を遵守し、適正に処理しなければならない。

・特定建設資材廃棄物は、広島県（環境局）及び保健所設置政令市（広島市、呉市、福山市）が、廃棄物処理法に基づき許可した適正な施設へ搬出し再資源化しなければならない。

・再資源化に要する費用（運搬費を含む処分費）は、広島県（環境局）及び保健所設置政令市（広島市、呉市、福山市）が廃棄物処理法に基き許可した適正な施設のうち受入条件が合うものの中から、運搬費と受入費の合計が最も経済的になるものを見込んでいる。従って、正当な理由がある場合を除き再資源化に要する費用（単価）は変更しない。なお、工事発注後に明らかになったやむを得ない事情により、施設への受入が困難な場合は監督員と受注者が協議するものとする。

・搬出先においては、処分状況が確認できるよう、写真撮影を行うとともに、数量等が確認できるように計量伝票等を監督員に提出すること。

・マニフェスト（産業廃棄物管理票）の写し及び再生資源化に係るものについては受入伝票の写し（マニフェストは原則として環境省が示す全国統一のマニフェストを使用する。）

第9節 新技術・新工法・特許工法の指定

・本工事では次の新技術で施工すること。

・新技術名：〇〇

・NETIS番号：〇〇-〇〇

・受注者は、当該技術施工にあたっては、特記仕様書によるほか「新技術情報提供システム（NETIS）」に留意するものとする。

・受注者は、当該技術施工にあたり疑義が生じた場合には、NETIS申請者に確認のうえ監督員と協議するものとする。

・受注者は、当該技術の施工において、当該技術に起因すると考えられる不具合が生じた場合は、監督員に速やかに報告し協議を行うものとする。

・受注者は、本工事によって知り得た等技術に関する情報は、発注者の許可なく公表してはならない。

第10節 排出ガス対策型建設機械の使用促進

・令和6年8月広島県土木工事共通仕様書で使用を義務づけている排出ガス対策型建設機械においては、第三次基準以上の建設機械の使用に努めること。なお、使用する排出ガス対策型建設機械について、基準値による設計変更は行わない。

第4章 その他

第1節 その他項目

・本特記仕様書及び設計図書に明示していない事項または、その内容に疑義が生じた場合は、監督員の指示を受けること。

・切下げ等についてはあくまで設計であり、実施にあたり地権者の意向を確認すること。それに伴う変更については、変更対象とする。

・シェルター工事を発注予定としており、本工事と密接に関係して工事であるため受注した業者と密に連携をとり工事を完成させること。

・工事実施にあたり、タクシー会社と協議を行い、タクシーの駐車場を確保を行いながら工事を実施すること。また、一般利用者についても配慮を十分行うこと。

第2節 福山市週休2日モデル工事について

本工事は、福山市週休2日モデル工事の実施について対象外とします。

総括情報表

変更回数 適用単価地区 単価適用日	0 70 福山市 00-07.05.01(0)		凡例 Co …コンクリート As …アスファルト DT …ダンプトラック BH …バックホウ CC …クローラクレーン TC …トラッククレーン RTC…ラフテレーンクレーン
諸経費体系	1 公共(一般)		
	当世代	前世代	
工種 施工地域・工事場所区分 復興補正区分 週休補正区分 現場事務所等の貸与区分 I C T補正区分 冬期補正係数 緊急工事区分 前払金支出割合区分 契約保証区分	09 公園工事 00 補正なし 00 補正なし 00 補正なし 00 補正なし 00 補正なし 00 補正なし 00 通常工事 0 % 00 補正無し 01 金銭的保証(0.04%)		
建設技能労働者や交通誘導員等の現場労働者にかかる経費として、労務費のほか各種経費（法定福利費の事業者負担額，労務管理費，安全訓練等に要する費用等）が必要であり，本積算ではこれらを現場管理費等の一部として率計上している。			

本工事費 内訳表

頁0 -0002

費目・工種・施工名称など	数量	単位	単価	金額	備考
本工事費					X1000
基盤整備					Y1H01 レベル1
	1	式			
敷地造成工					Y1H0101 レベル2
	1	式			
掘削工					Y1H010103 レベル3
	1	式			
掘削					Y1H01010301 レベル4
	1	式			
掘削 土砂 オープンカット 押土無し 障害無し 5,000m3未満	210	m3			SPK24040001 00 単第0 -0001 表
盛土工					Y1H010104 レベル3
	1	式			
路体（築堤）盛土					Y1H01010401 レベル4
	1	式			
路体(築堤)盛土 施工幅員4.0m以上 施工数量20,000m3未満 障害無し	180	m3			SPK24040004 00 単第0 -0002 表

本工事費 内訳表

頁0 -0003

費目・工種・施工名称など	数量	単位	単価	金額	備考
土砂等運搬 標準 土砂(岩塊・玉石混り土含む) DID区間無し 距離6.0km以下(4.5km超)	200	m3			SPK24040002 00 単第0 -0003 表
真砂土 地山換算	200	m3			F0000000006 00
作業土工	1	式			Y1H010701 レベル3
床掘り	1	式			Y1H01070102レベル4
床掘り 土砂 標準 土留方式無し 障害無し	180	m3			SPK24040015 00 単第0 -0004 表
埋戻し	1	式			Y1H01070103レベル4
埋戻し 最大埋戻幅1m未満	130	m3			SPK24040020 00 単第0 -0005 表
土砂等運搬 標準 土砂(岩塊・玉石混り土含む) DID区間無し 距離6.0km以下(4.5km超)	140	m3			SPK24040002 00 単第0 -0003 表
真砂土 地山換算	140	m3			F0000000006 00

本工事費 内訳表

頁0 -0004

費目・工種・施工名称など	数量	単位	単価	金額	備考
基面整正					Y1H01070104レベル4
	1	式			
基面整正					SPK24040017 00
	182	m2			単第0 -0006 表
土砂等運搬					Y1H01070112レベル4
	1	式			
土砂等運搬 標準 土砂(岩塊・玉石混り土含む) DID区間有り 距離31.5km以下(19.5km超)					SPK24040002 00
	390	m3			単第0 -0007 表
残土等処分					Y1E01011003レベル4
	1	式			
【直接工事費に含まれる処分費等】 「処分費等」の取扱いによる					#0041
建設発生土受入費 粘性土					F0000000001 00
	390	m3			
施設整備					Y1H03 レベル1
	1	式			
雨水排水設備工					Y1H0302 レベル2
	1	式			

本工事費 内訳表

頁0 -0005

費目・工種・施工名称など	数量	単位	単価	金額	備考
側溝工					Y1H030204 レベル3
	1	式			
自由勾配側溝					Y1H03020412 レベル4
	1	式			
スリット付自由勾配側溝 300×400 1種					V000000100 00
	158	m			単第0 -0008 表
スリット付自由勾配側溝 300×400 2種					V000000120 00
	8	m			単第0 -0011 表
スリット付自由勾配側溝 300×600 2種					V000000110 00
	16	m			単第0 -0013 表
スリット付自由勾配側溝材料費					V000000130 00
	1	式			単第0 -0015 表
インバートコンクリート					Y1H03020413 レベル4
	1	式			
レディーミクストコンクリート指定品 呼び強度18,スランプ8,粗骨材20(25) W/C(60%),種別(普通)					T0337 00
	3	m3			
型枠 一般型枠 小型構造物					SPK24040155 00
	24	m2			単第0 -0018 表

本工事費 内訳表

頁0 -0006

費目・工種・施工名称など	数量	単位	単価	金額	備考
モルタル練 高炉	0.1	m3			SPK24040154 00 単第0 -0019 表
園路広場整備工	1	式			Y1H0305 レベル2
アスファルト舗装工	1	式			Y1H030503 レベル3
上層路盤(車道・路肩部)	1	式			Y1H03050303 レベル4
上層路盤(車道・路肩部) 粒度調整・路盤材(各種) 全仕上り厚100mm 1層施工	1,590	m2			SPK24040234 00 単第0 -0020 表
基層(車道・路肩部)	1	式			Y1H03050305 レベル4
基層(車道・路肩部) 平均幅員3.0m超 1層当り平均仕上厚50mm	1,590	m2			SPK24040239 00 単第0 -0021 表
表層(車道・路肩部)	1	式			Y1H03050309 レベル4
表層(車道・路肩部) 平均幅員3.0m超 1層当り平均仕上厚50mm	1,590	m2			SPK24040241 00 単第0 -0022 表

本工事費 内訳表

頁0 -0007

費目・工種・施工名称など	数量	単位	単価	金額	備考
セメントミルク浸透	1	式			Y1H03050309レベル4
セメントミルク浸透 50mm 超速硬型	1,590	m2			SPK24040246 00 単第0 -0023 表
排水性舗装工	1	式			Y1H030504 レベル3
ブロック舗装	1	式			Y1H03050409レベル4
ブロック舗装A t=60mm	821	m2			V000000311 00 単第0 -0024 表
ブロック舗装B t=80mm	74	m2			V000000321 00 単第0 -0027 表
誘導用線状ブロック舗装A-1 t	57	m2			V000000331 00 単第0 -0030 表
誘導用線状ブロック舗装A-2 t=80mm	3	m2			V000000341 00 単第0 -0032 表
誘導用点状ブロック舗装B-1 t=60mm	14	m2			V000000351 00 単第0 -0034 表

本工事費 内訳表

頁0 -0008

費目・工種・施工名称など	数量	単位	単価	金額	備考
誘導用点状ブロック舗装B-2 t=80mm					V000000361 00
	0.4	m2			単第0 -0036 表
縁石工					Y1H030514 レベル3
	1	式			
擬石縁石					Y1H03051405 レベル4
	1	式			
縁石A 擬石歩車道境界A 150/170×200×600					V000000370 00
	149	m			単第0 -0038 表
縁石B 擬石歩車道境界A 150/170×200×600					V000000380 00
	53	m			単第0 -0040 表
縁石C 擬石斜ブロック 150/170×200～70×600					V000000390 00
	14	箇所			単第0 -0044 表
縁石D 擬石低ブロック 163/170×70×600					V000000391 00
	26	m			単第0 -0046 表
区画線工					Y1H030515 レベル3
	1	式			
溶融式区画線					Y1H03051501 レベル4
	1	式			

本工事費 内訳表

頁0 -0009

費目・工種・施工名称など	数量	単位	単価	金額	備考
区画線設置(溶融式) 実線_15cm	360	m			SDT00001 00 単第0 -0048 表
区画線設置(溶融式) ゼブラ_45cm	20	m			SDT00001 00 単第0 -0049 表
区画線設置(溶融式) 矢印・記号・文字_15cm換算 障害者シンボルマーク	8	m			SDT00001 00 単第0 -0050 表
区画線設置(溶融式) 矢印・記号・文字_15cm換算 直線矢印	21	m			SDT00001 00 単第0 -0051 表
区画線設置(溶融式) 矢印・記号・文字_15cm換算 TAXI	38	m			SDT00001 00 単第0 -0052 表
サービス施設整備工	1	式			Y1H0308 レベル2
ベンチ・テーブル工	1	式			Y1H030804 レベル3
ベンチ	1	基			Y1H03080401レベル4
ベンチ設置工	2	基			V000000400 00 単第0 -0053 表

本工事費 内訳表

頁0 -0010

費目・工種・施工名称など	数量	単位	単価	金額	備考
植栽					Y1H02 レベル1
	1	式			
植栽工					Y1H0201 レベル2
	1	式			
高木植栽工					Y1H020101 レベル3
	1	式			
高木植栽					Y1H02010101 レベル4
	1	本			
植栽工 高木 幹周15cm以上25cm未満 機械施工	2	本			S6600 00 単第0 -0055 表
土壌改良材 JGS-CCグリーン	80	L			F0000000701 00
固形肥料 ウッドエース4号	0.3	kg			F0000000702 00
二脚鳥居支柱設置 添木付 高木 幹周30cm未満	2	本			S6604 00 単第0 -0057 表
地被類植栽工	1	式			Y1H020104 レベル3

本工事費 内訳表

頁0 -0011

費目・工種・施工名称など	数量	単位	単価	金額	備考
地被類植栽					Y1H02010401レベル4
	1	式			
地被類植付工 バー・ハーバー					V000000500 00
	80	m2			単第0 -0058 表
土壌改良材 JGS-CCグリーン					F0000000701 00
	5,040	L			
固形肥料 ウッドエース4号					F0000000702 00
	17	kg			
根囲い保護工					Y1H020110 レベル3
	1	式			
根囲い保護					Y1H02011001レベル4
	1	式			
植樹柵					F0000000750 00
	2	基			
構造物撤去					Y1H03 レベル1
	1	式			
構造物撤去工					Y1H0312 レベル2
	1	式			

本工事費 内訳表

頁0 -0012

費目・工種・施工名称など	数量	単位	単価	金額	備考
構造物取壊し工					Y1H031205 レベル3
	1	式			
コンクリート構造物取壊し					Y1H03120501 レベル4
	1	式			
構造物とりこわし工(無筋構造物) 機械施工					SDT00031 00
	64	m3			単第0 -0059 表
現場発生品及び支給品積込み・荷卸し クレーン装置付BT2t級2.9t吊					SPK24040411 00
	1.61	t			単第0 -0060 表
現場発生品及び支給品運搬 クレーン装置付BT2t級2.9t吊 片道運搬距離2.0km以下					SPK24040410 00
	1.61	t			単第0 -0061 表
舗装版破碎					Y1H03120503 レベル4
	1	式			
舗装版破碎 アスファルト舗装版 障害等無し 舗装版厚15cm以下					SPK24040305 00
	1,970	m2			単第0 -0062 表
舗装版切断					Y1H03120502 レベル4
	1	式			
舗装版切断 アスファルト舗装版 アスファルト舗装版厚15cm以下					SPK24040306 00
	13	m			単第0 -0063 表

本工事費 内訳表

頁0 -0013

費目・工種・施工名称など	数量	単位	単価	金額	備考
照明施設撤去	1	式			Y1H03120504 レベル4
照明柱撤去 重量 350kg以下	1	基			S2600 00 単第0 -0064 表
運搬処理工	1	式			Y1H031215 レベル3
殻運搬	1	式			Y1H03121501 レベル4
殻運搬 Co(無筋)構造物とりこわし DID区間有り 運搬距離14.4km以下(10.9km超)	64	m3			SPK24040151 00 単第0 -0065 表
殻運搬 舗装版破碎 DID区間有り 運搬距離19.5km以下(10.5km超)	86	m3			SPK24040151 00 単第0 -0066 表
殻処分	1	式			Y1H03121502 レベル4
【直接工事費に含まれる処分費等】 「処分費等」の取扱いによる					#0041
Co殻受入費	150	t			F0000000002 00

本工事費 内訳表

頁0 -0014

費目・工種・施工名称など	数量	単位	単価	金額	備考
鉄スクラップ					F0000000004 00
	1.61	t			
As殻受入費					F0000000003 00
	202	t			
伐採工					Y1H031303 レベル3
	1	式			
伐採除根					Y1H03130301レベル4
	1	式			
樹木伐木除根 幹周0.3m以上0.6m未満					V000000610 00
	13	本			単第0 -0067 表
樹木伐木除根 幹周0.6m以上0.9m未満					V000000620 00
	8	本			単第0 -0072 表
樹木伐木除根 幹周0.9m以上1.2m未満					V000000630 00
	3	本			単第0 -0075 表
運搬(伐木除根)					Y1H03121501レベル4
	1	式			
運搬(伐木除根) 機械施工 除根作業有り DID区間有り 運搬距離24.5km以下(21.0km超)					SPK24040185 00
	24	m3			単第0 -0078 表

本工事費 内訳表

頁0 -0015

費目・工種・施工名称など	数量	単位	単価	金額	備考
処分(伐木除根)					Y1H03121502レベル4
	1	式			
【直接工事費に含まれる処分費等】 「処分費等」の取扱いによる					#0041
伐木除根					F0000000005 00
	24	m3			
照明設備工					Y1H04 レベル1
	1	式			
共通設備					Y1H0401 レベル2
	1	式			
共通設備工					Y1H040101 レベル3
	1	式			
配管・配線工					Y1H04010101レベル4
	1	式			
CVケーブル 3.5sq-3C					V000000700 00
	253	m			単第0 -0079 表
VVFケーブル 2.0-3C					V000000701 00
	5	m			単第0 -0080 表

本工事費 内訳表

頁0 -0016

費目・工種・施工名称など	数量	単位	単価	金額	備考
厚鋼電線管 G22	10	m			V000000702 00 単第0 -0081 表
合成樹脂製可とう電線管 PFD22	135	m			V000000703 00 単第0 -0082 表
金属製可とう電線管 PFD22	2	m			V000000704 00 単第0 -0083 表
波付硬質合成樹脂管 難燃FEP30	78	m			V000000705 00 単第0 -0084 表
異種管接続材 FEP30用	2	組			F0000000806 00
エントランスキャップ G22用	2	個			F0000000807 00
照明設備工	1	式			Y1H04010101レベル4
分電盤	1	面			V000000709 00 単第0 -0085 表
自動点滅器取付	1	個			V000000710 00 単第0 -0089 表

本工事費 内訳表

頁0 -0017

費目・工種・施工名称など	数量	単位	単価	金額	備考
道路照明柱	1	基			V000000711 00 単第0 -0090 表
既設道路照明柱	1	基			V000000713 00 単第0 -0095 表
照明設備設置 1灯用20W	27	灯			V000000714 00 単第0 -0098 表
ハンドホール	2	基			V000000715 00 単第0 -0099 表
埋設標識シート敷設	73	m			V000000716 00 単第0 -0101 表
作業土工	1	式			Y1A01010101レベル4
床掘り 土砂 標準 土留方式無し 障害無し	30	m3			SPK24040015 00 単第0 -0004 表
埋戻し 最大埋戻幅1m未満	20	m3			SPK24040020 00 単第0 -0005 表
土砂等運搬 標準 土砂(岩塊・玉石混り土含む) D1D区間無し 距離6.0km以下(4.5km超)	20	m3			SPK24040002 00 単第0 -0003 表

本工事費 内訳表

頁0 -0018

費目・工種・施工名称など	数量	単位	単価	金額	備考
真砂土 地山換算	20	m3			F0000000006 00
埋戻し 最大埋戻幅1m未満	4	m3			SPK24040020 00 単第0 -0005 表
ダスト 2.5mm以下	5	m3			T0238 00
土砂等運搬 標準 土砂(岩塊・玉石混り土含む) DID区間有り 距離31.5km以下(19.5km超)	30	m3			SPK24040002 00 単第0 -0007 表
【直接工事費に含まれる処分費等】 「処分費等」の取扱いによる					#0041
建設発生土受入費 粘性土	30	m3			F0000000001 00
基礎設置工	1	式			Y1A01010101レベル4
道路照明柱基礎	2	基			V000000719 00 単第0 -0102 表
撤去工	1	式			Y1A01010101レベル4

本工事費 内訳表

頁0 -0019

費目・工種・施工名称など	数量	単位	単価	金額	備考
CVケーブル撤去 3.5sq-3C	6	m			V000000720 00 単第0 -0107 表
VVFケーブル撤去 2.0-3C	5	m			V000000721 00 単第0 -0108 表
厚鋼電線管撤去 G22	8	m			V000000722 00 単第0 -0109 表
金属製可とう電線管撤去 PFD22	2	m			V000000723 00 単第0 -0110 表
分電盤撤去 ポール取付	1	面			V000000724 00 単第0 -0111 表
自動点滅器撤去	1	個			V000000725 00 単第0 -0112 表
ハンドホール撤去	1	基			V000000726 00 単第0 -0113 表
全工種共通	1	式			Y1H07 レベル1
仮設工	1	式			Y1H0701 レベル2

本工事費 内訳表

頁0 -0020

費目・工種・施工名称など	数量	単位	単価	金額	備考
水替工					Y1H070106 レベル3
	1	式			
ポンプ排水					Y1H07010601レベル4
	1	式			
据付・撤去工					SG1D0042002 00
	1	現場			単第0 -0114 表
ポンプ運転工					SG1D0042001 00
	51	日			単第0 -0115 表
交通管理工					Y1H070121 レベル3
	1	式			
交通誘導警備員					Y1H07012101レベル4
	1	式			
交通誘導警備員B					R0369 00
	216	人			
* * 直接工事費 * *					
#0020計=支給品等(材料),無償貸付					
共通仮設費率分					Z0019

本工事費 内訳表

頁0 -0021


費目・工種・施工名称など	数量	単位	単価	金額	備考
計算情報..... 対象額..... 率.....					
* * 共通仮設費計 * *					
* * 純工事費 * *					
現場管理費 計算情報..... 対象額..... 率.....					
* * 工事原価 * *					
一般管理費率分 計算情報..... 対象額..... 率.....					前払補正率...
契約保証費 計算情報..... 対象額..... 率.....					当初請対額 当初対象額
一般管理費計					
* * 工事価格 * *					

本工事費 内訳表


頁0 -0022

[illegible]

凡 例					
記 号	名 称	形状寸法	単位	数 量	備 考
	アスファルト舗装	50-50-100mm	+	m2	1586.1
	ブロック舗装 A	60-30-100mm		m2	821.0
	ブロック舗装 B	80-20-150mm		m2	74.3
	誘導用線状ブロック舗装 A-1	60-30-100mm		m2	56.6
	誘導用線状ブロック舗装 A-2	80-20-150mm		m2	3.3
	誘導用品状ブロック舗装 B-1	60-30-100mm		m2	13.8
	誘導用品状ブロック舗装 B-2	80-20-150mm		m2	0.4
	緑石 A	150/170×200×600mm	m	149.3	擬石歩車道境界A
	緑石 B	150/170×200×600mm	m	53.2	擬石歩車道境界A
	緑石 C	150/170×200~70×600mm	箇所	14.0	擬石斜ブロック
	緑石 D	163/170×70×600mm	m	25.5	擬石低ブロック
	区画線 (実 線)	B=150mm (白)	m	356.9	
	区画線 (ゼブラ)	B=450mm (白)	m	20.1	
	区画線 (記 号)	障害者シンボルマーク	m	7.5	15cm換算L=7.50m/箇所
	区画線 (記 号)	直進矢印	m	10.6	15cm換算L=5.30m/箇所
	区画線 (文 字)	TAXI	m	37.5	15cm換算L=6.25m/箇所

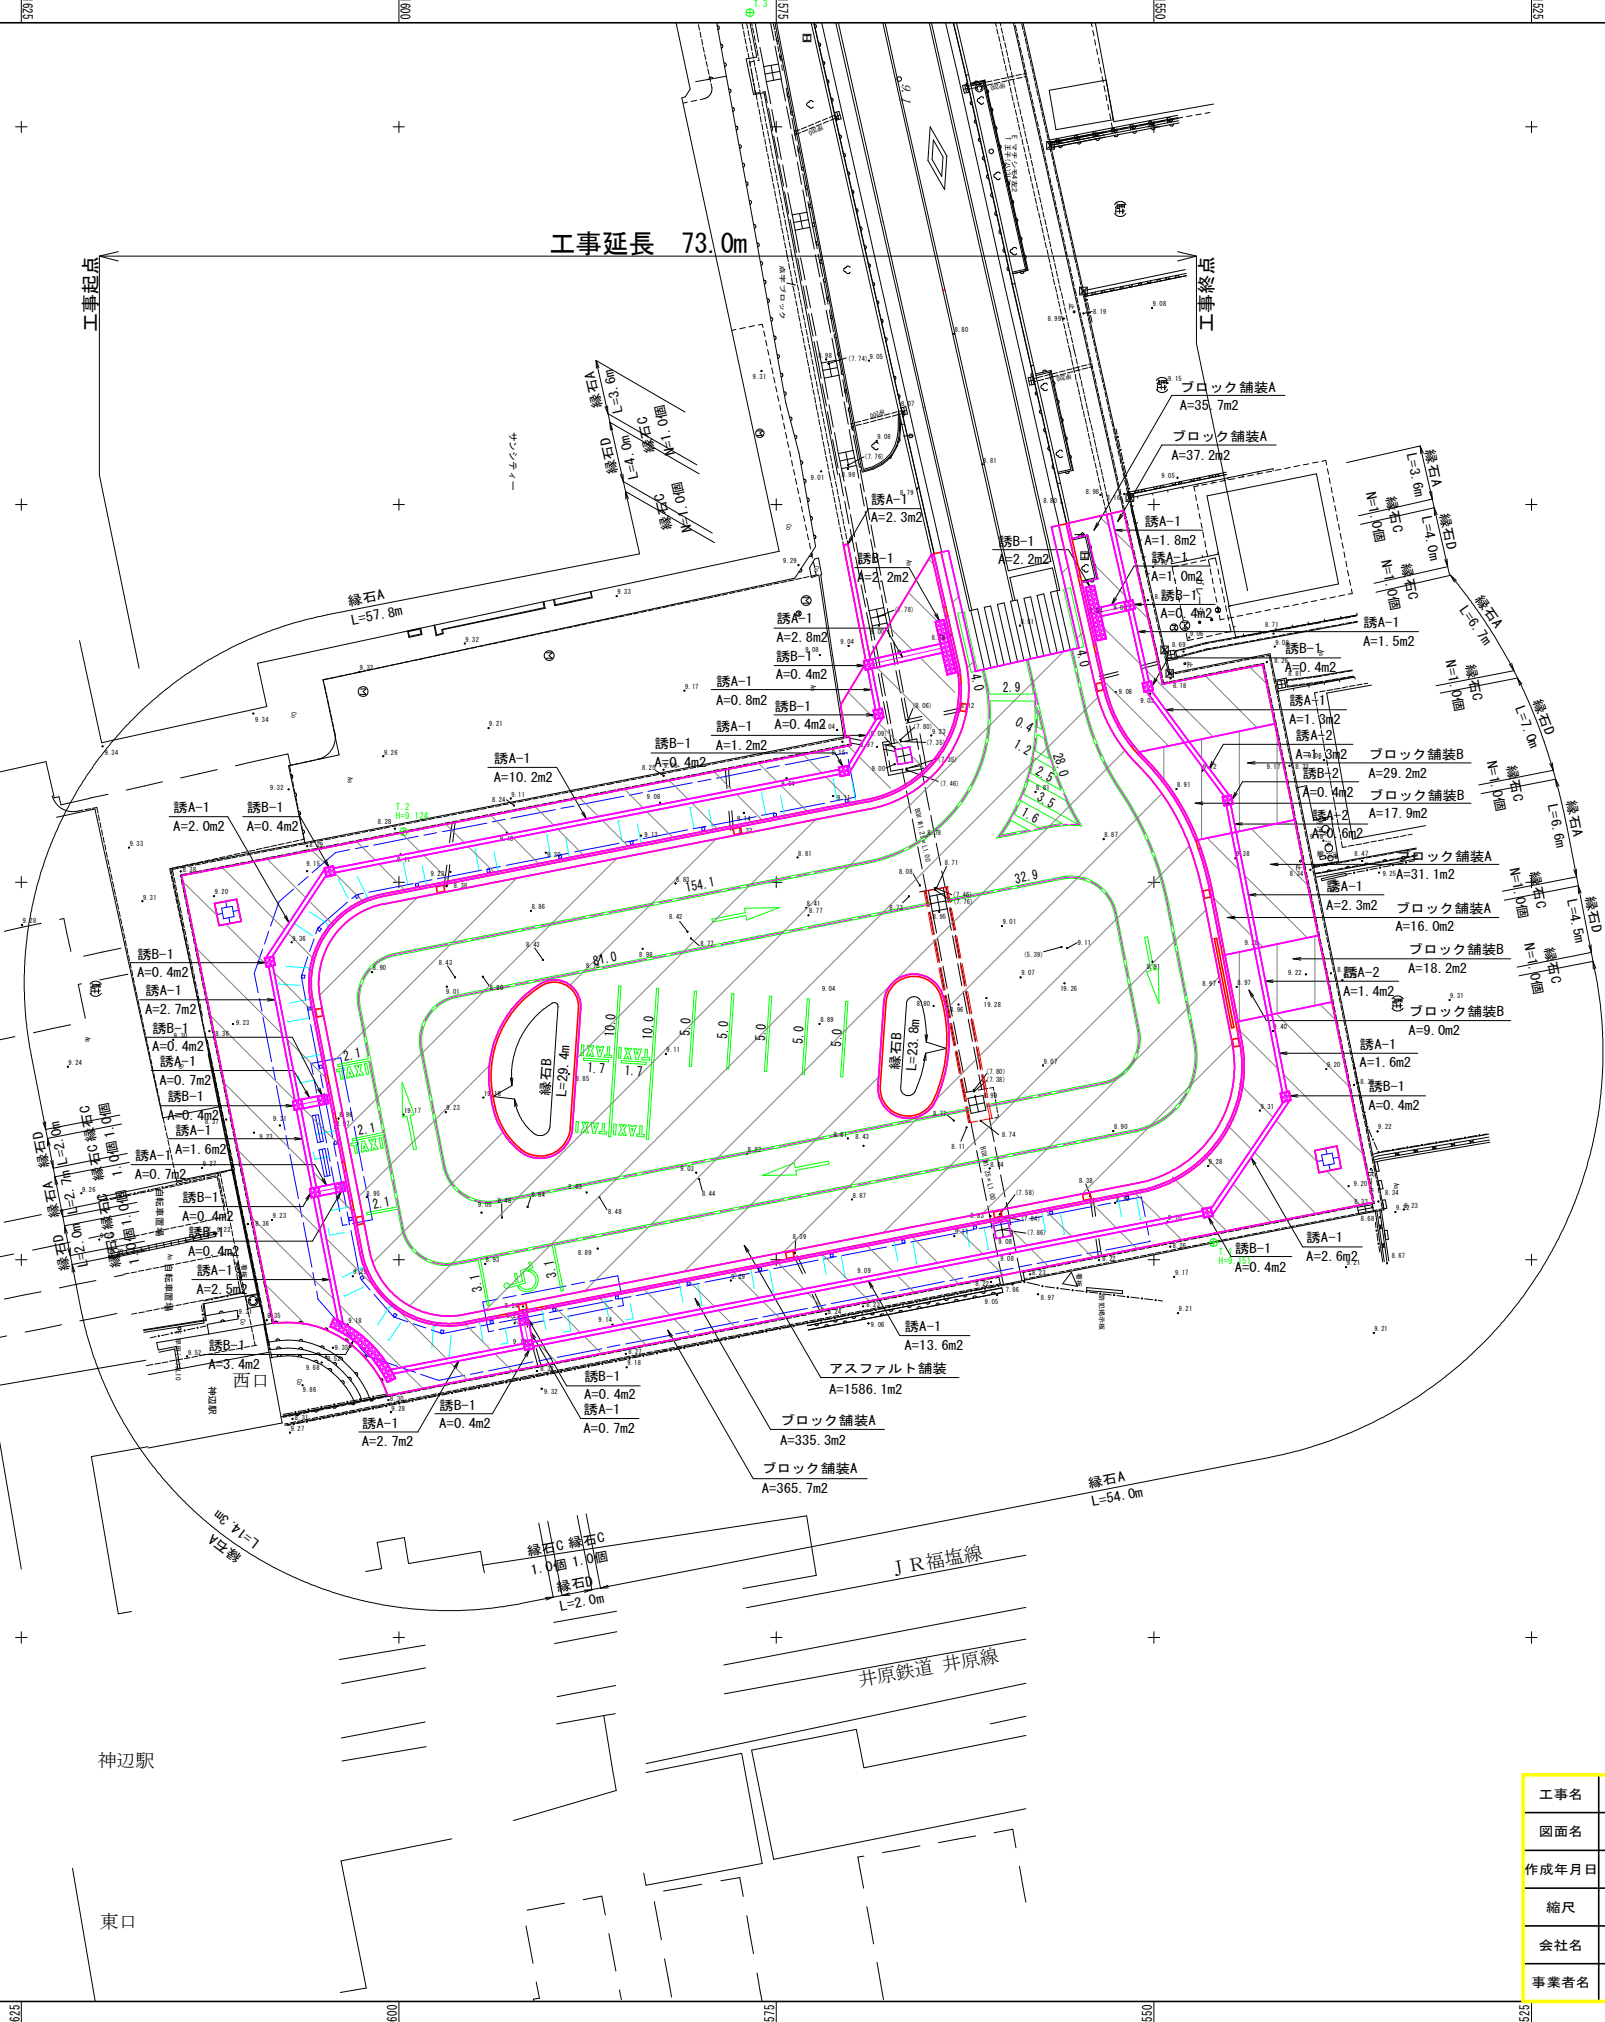


工事名	神辺駅西口広場整備工事(2工区)		
図面名	園路広場整備工平面図		
作成年月日	2023年3月		
縮尺	S=1:250	図面番号	2 / 19
会社名	広建コンサルタンツ 株式会社		
事業者名	福 山 市		

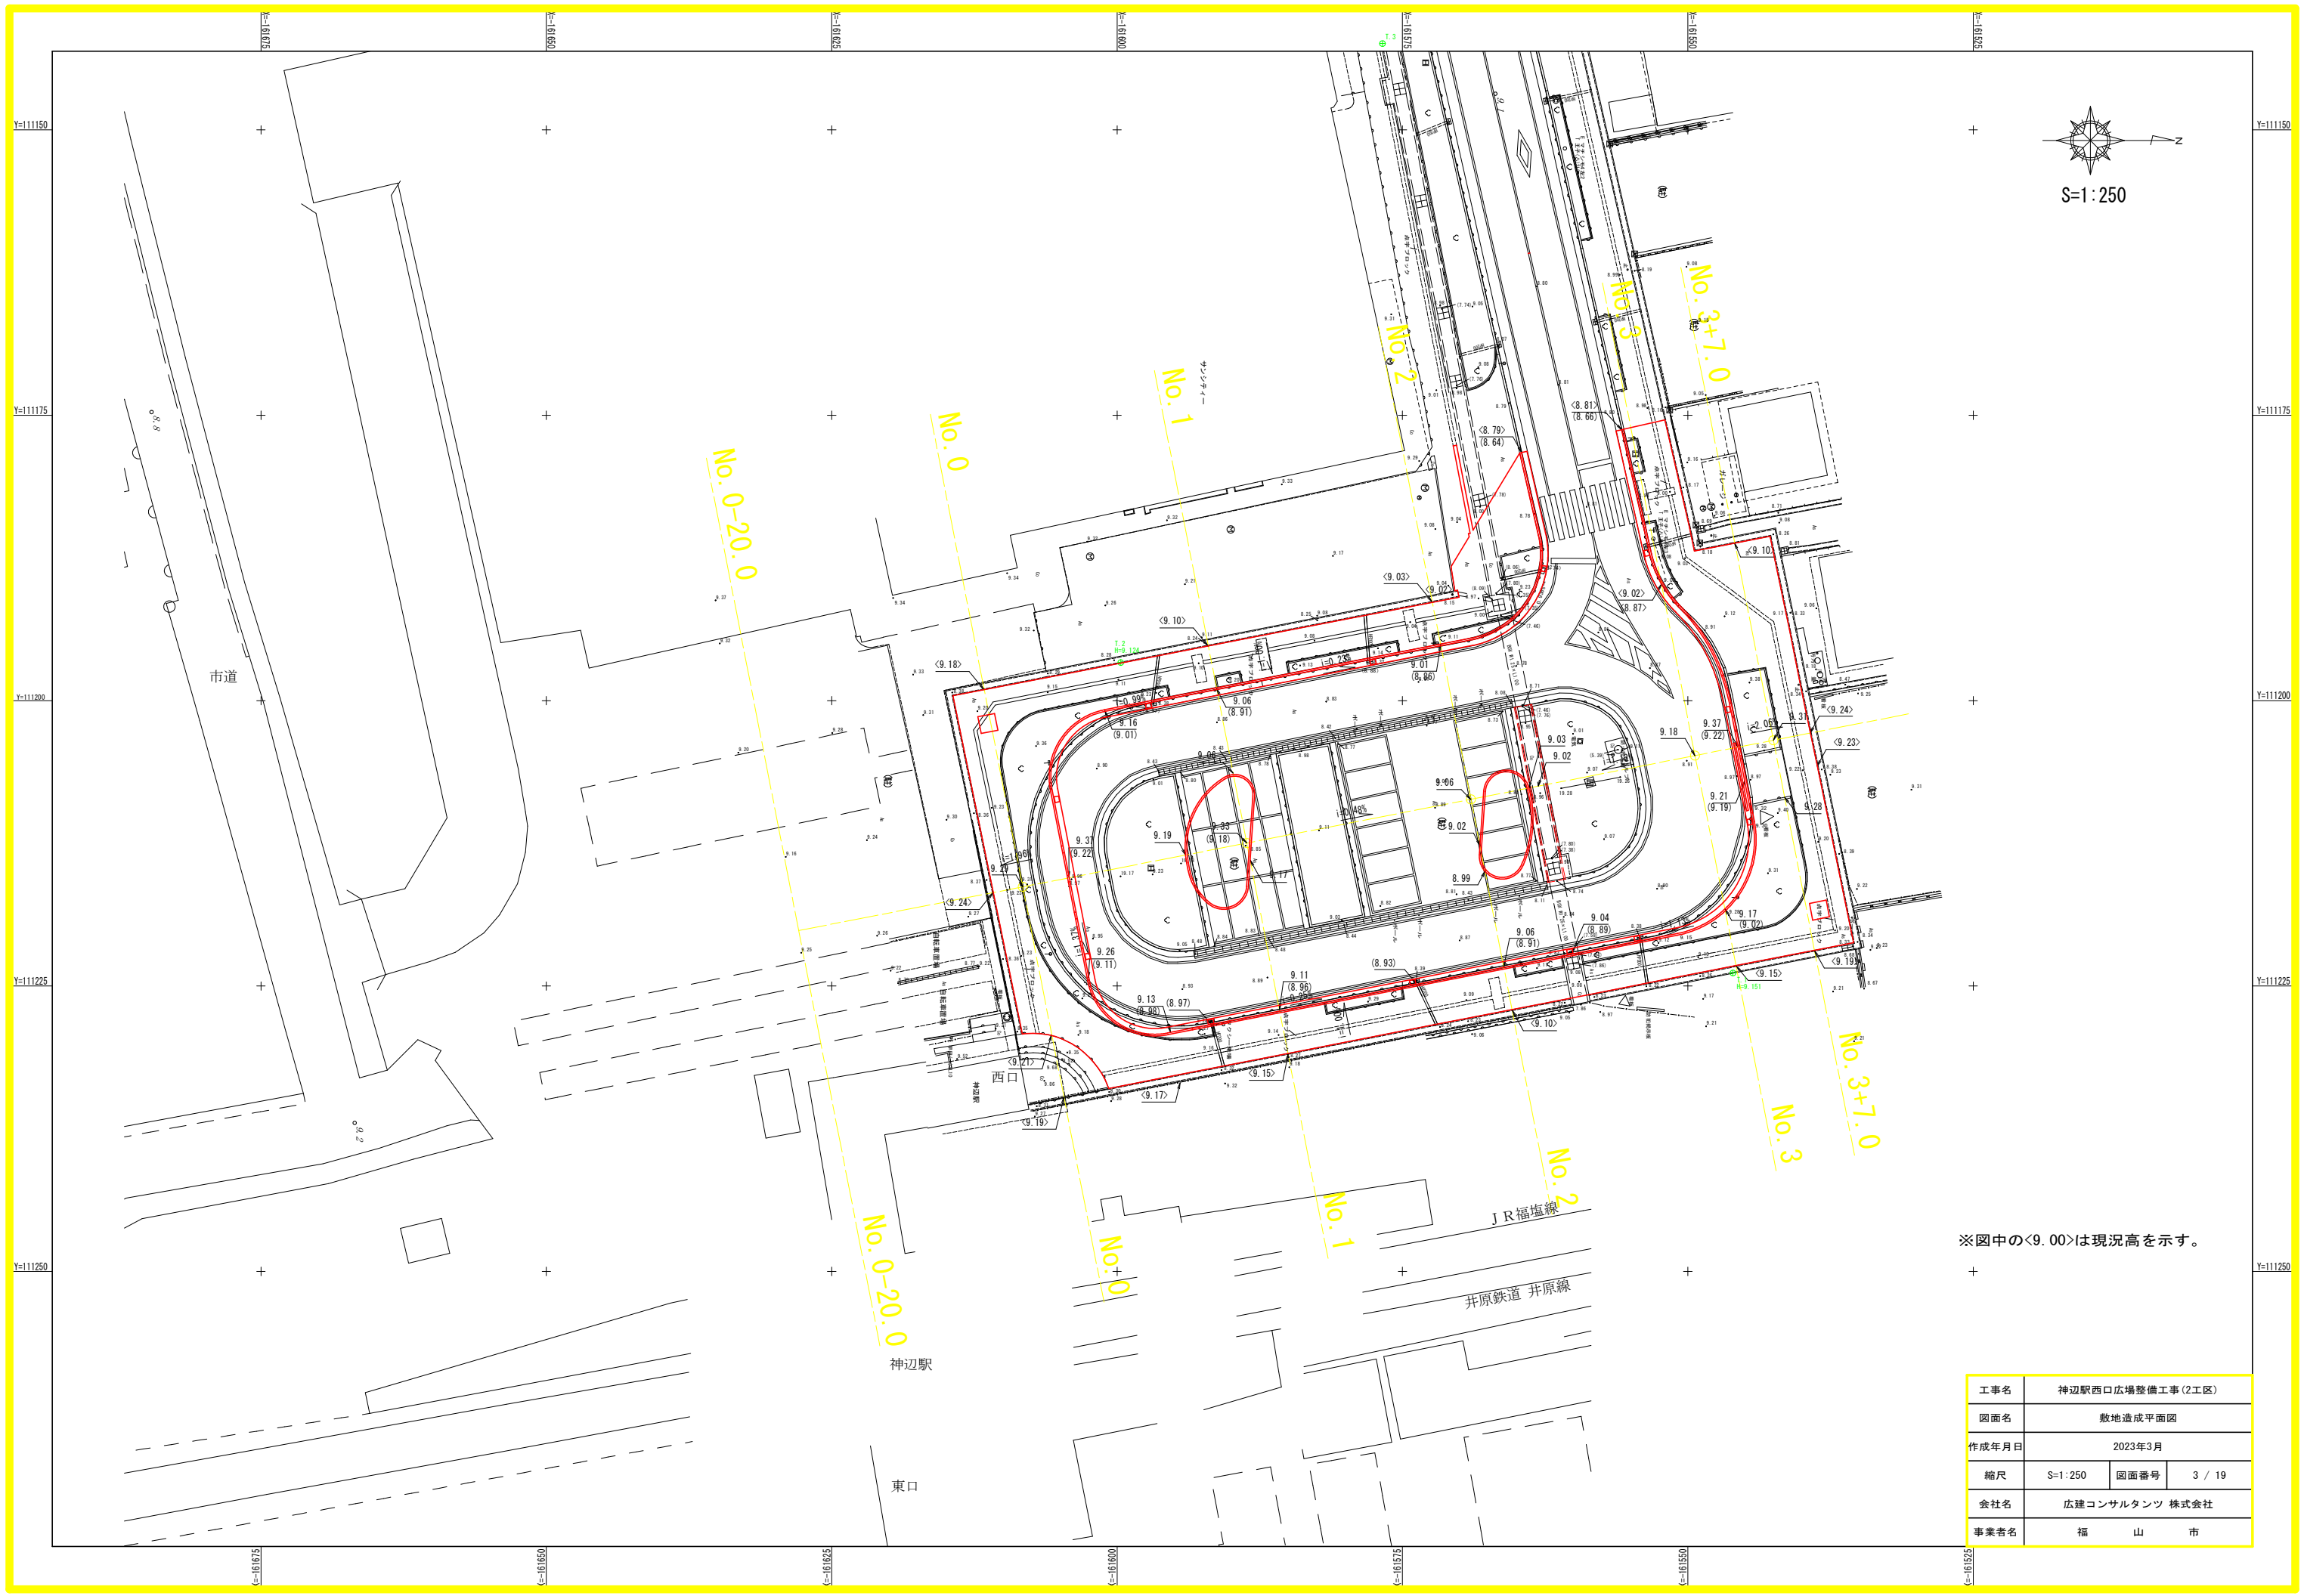


※図中の<9.00>は現況高を示す。

工事名	神辺駅西口広場整備工事(2工区)		
図面名	敷地造成平面図		
作成年月日	2023年3月		
縮尺	S=1:250	図面番号	3 / 19
会社名	広建コンサルタンツ 株式会社		
事業者名	福 山 市		

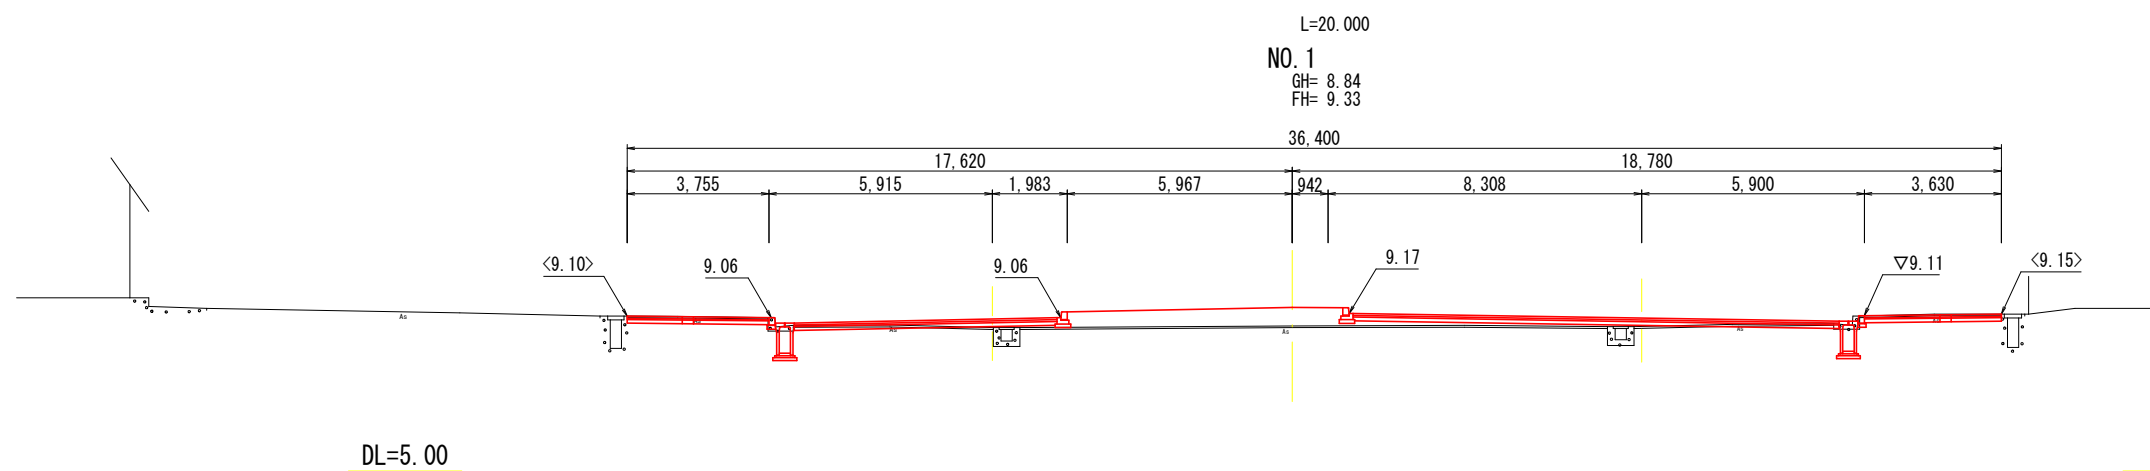


NO. 1	
掘削	1.5 m2
盛土	6.1 m2

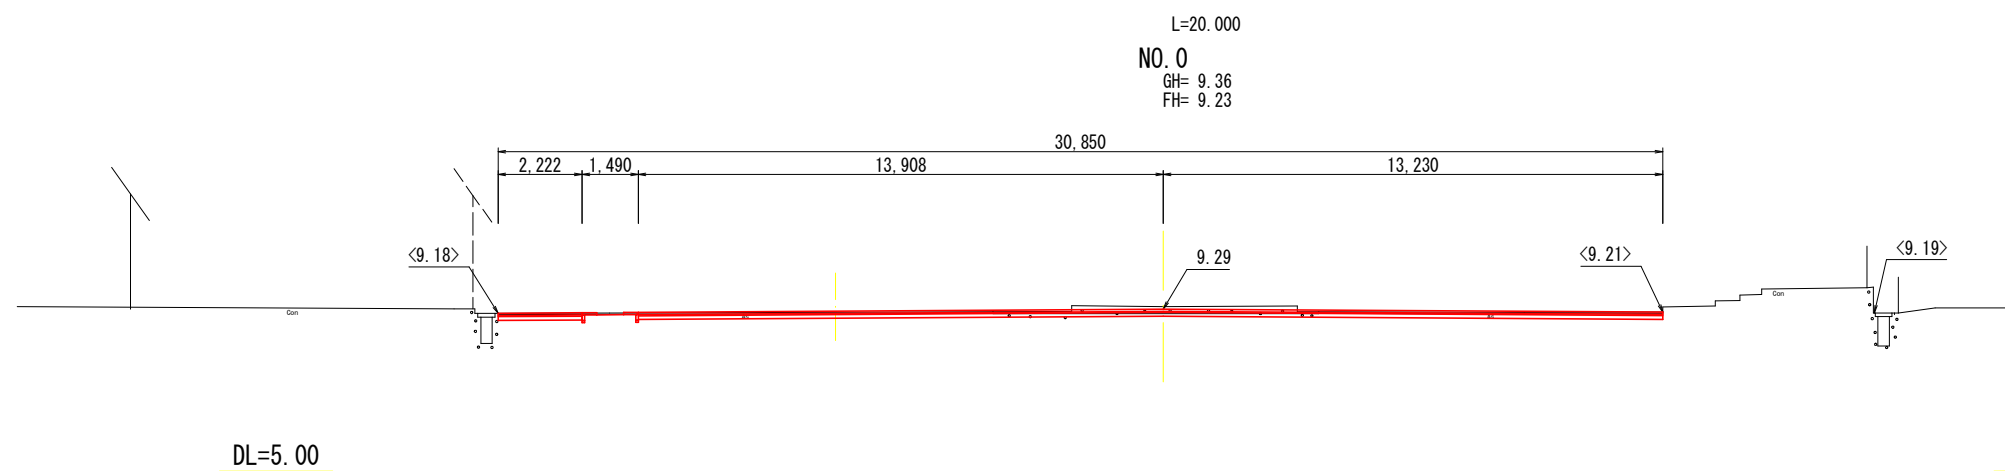

NO. 0	
掘削	3.3 m2
盛土	0.0 m2

C= m2
B= m2
L=2.630m

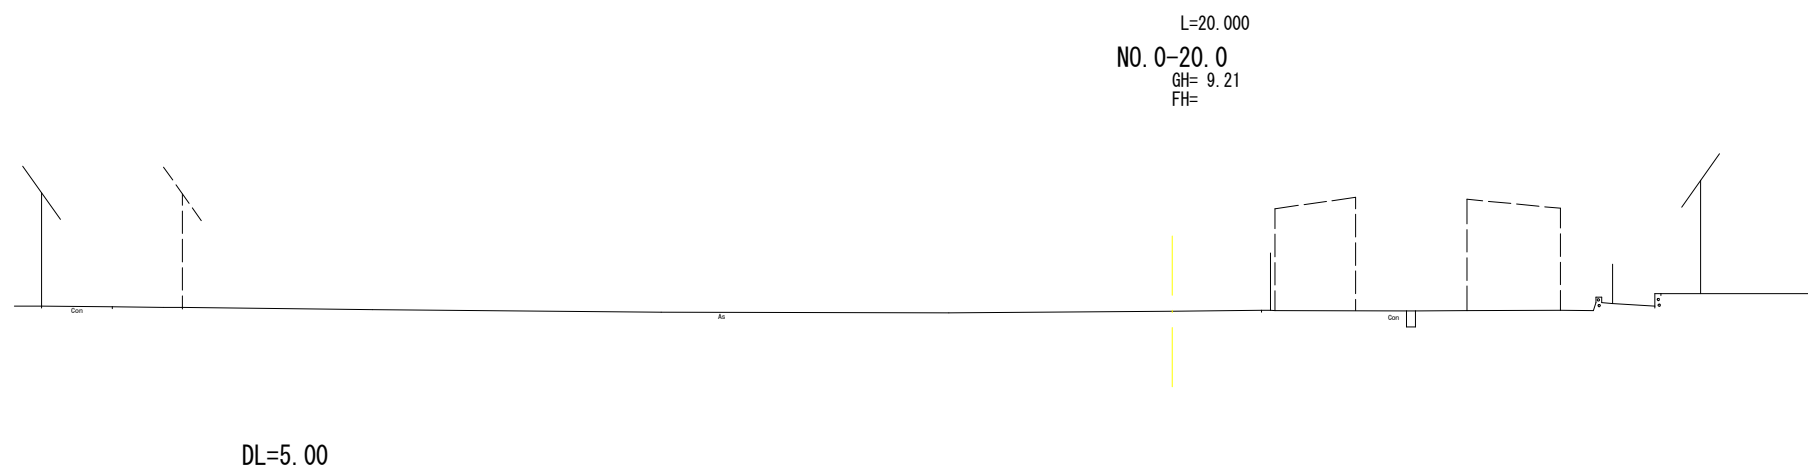

NO. -1 ~ NO. 1			
工事名	神辺駅西口広場整備工事(2工区)		
図面名	横断面図(其の1)		
作成年月日	2023年3月		
縮尺	S=1:100	図面番号	4 / 19
会社名	広建コンサルタンツ 株式会社		
事業者名	福 山 市		


縦断
断面
図
B
L=3.308m

NO. 4

掘 削	6.7 m ²
盛 土	0.0 m ²

NO. 3+7.00

GH= 9.32
FH= 9.31

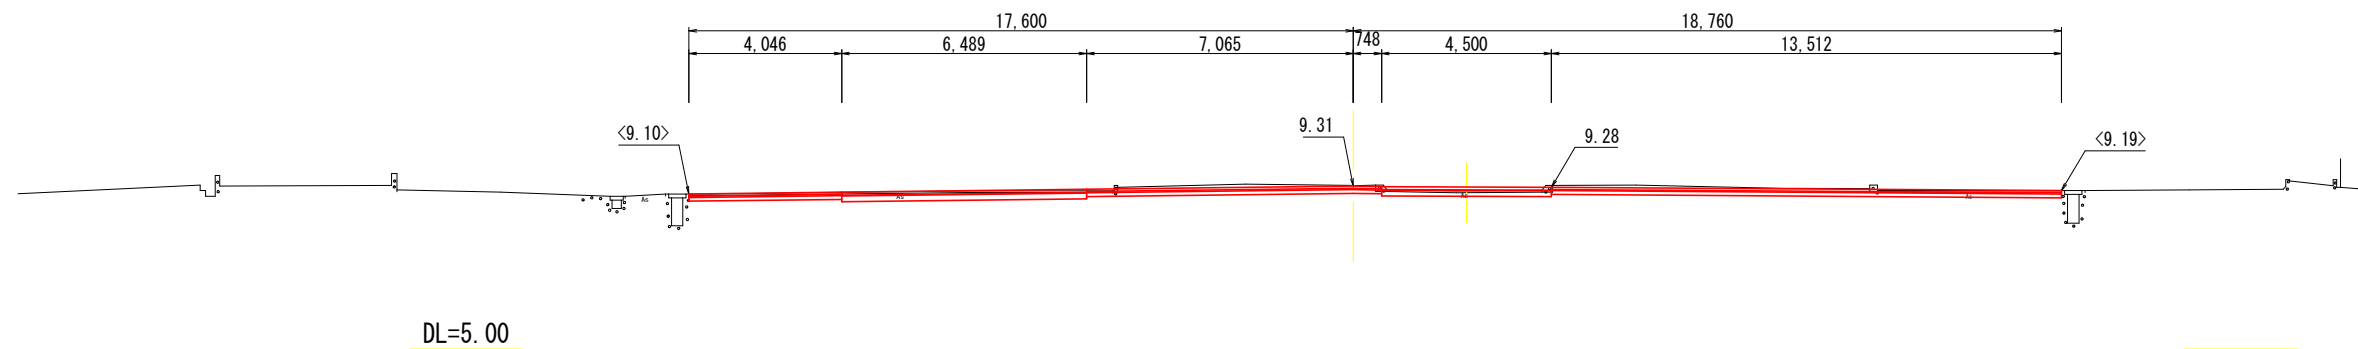


L= 7.000

NO. 3

GH= 8.91
FH= 9.18

NO. 3

掘 削	4.7 m ²
盛 土	1.0 m ²

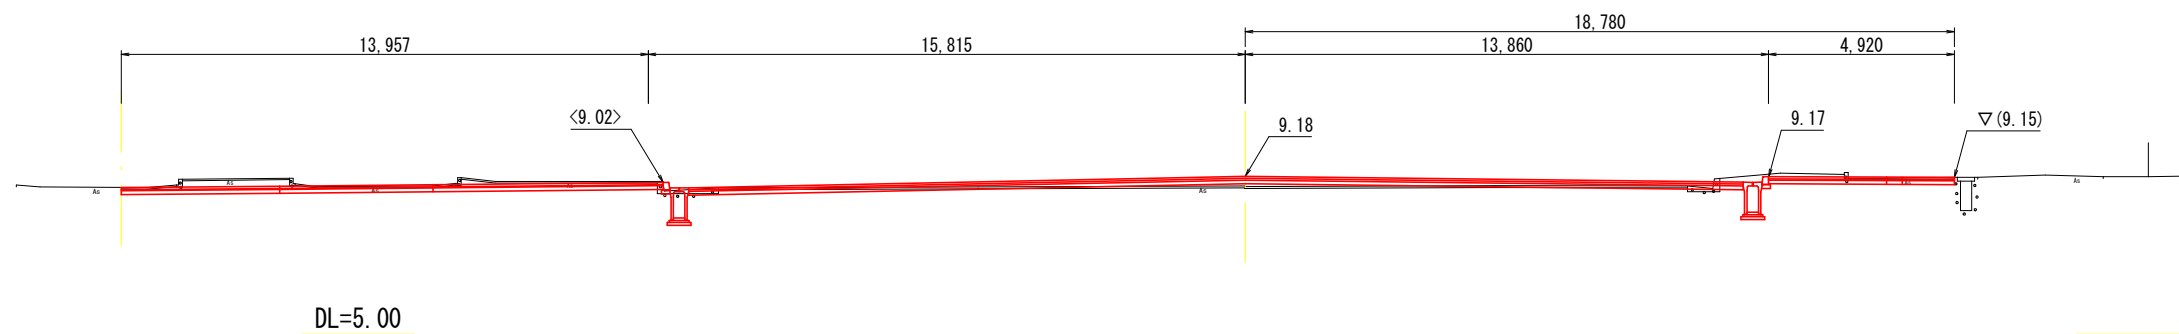


L=20.000

NO. 2

GH= 8.85
FH= 9.06

NO. 2

掘 削	1.6 m ²
盛 土	2.4 m ²

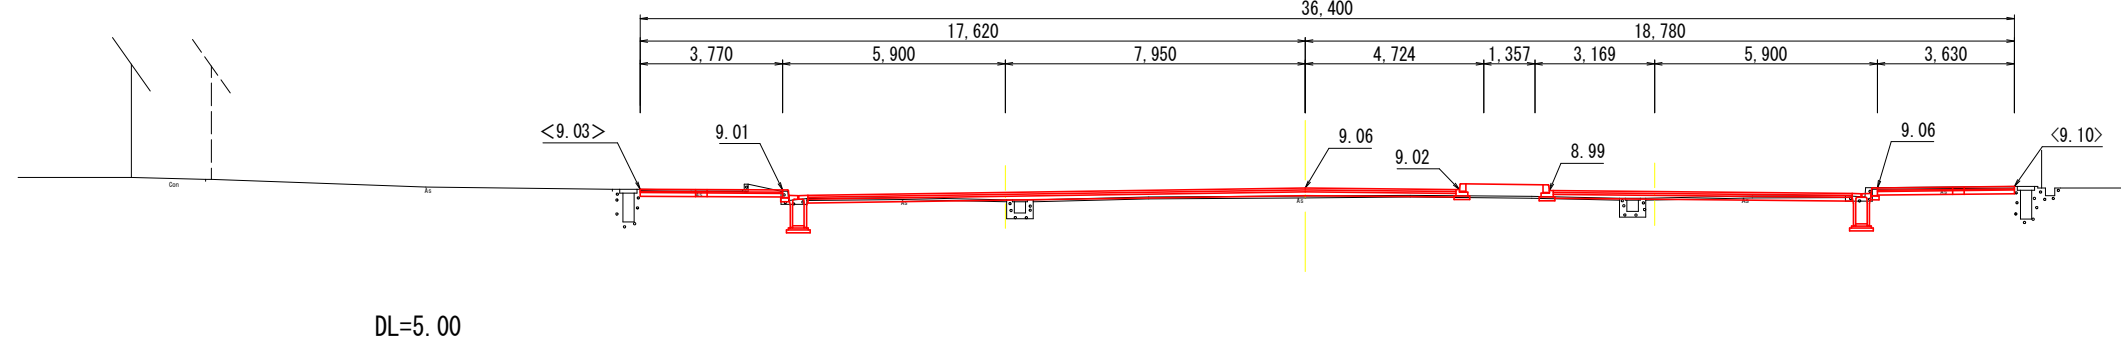

NO. 2 ~ NO. 3+7.00


工事名	神辺駅西口広場整備工事(2工区)		
図面名	横断面図(其の2)		
作成年月日	2023年3月		
縮尺	S=1:100	図面番号	5 / 19
会社名	広建コンサルタンツ 株式会社		
事業者名	福 山 市		



工事名	神辺駅西口広場整備工事(2工区)		
図面名	縦断面図		
作成年月日	2023年3月		
縮尺	S=1:100	図面番号	6 / 19
会社名	広建コンサルタンツ 株式会社		
事業者名	福 山 市		


凡 例					
記 号	名 称	形状寸法	単位	数 量	備 考
	スリット付自由勾配側溝	300×400mm 1種	m	158.2	
	スリット付自由勾配側溝	300×400mm 2種 (横断用)	m	8.0	
	スリット付自由勾配側溝	300×600mm 2種	m	16.0	

※数量の内訳はスリット付き自由勾配側溝 詳細図を参照のこと。

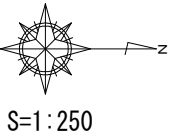


工事名	神辺駅西口広場整備工事(2工区)		
図面名	雨水排水設備工平面図		
作成年月日	2023年3月		
縮尺	S=1:250	図面番号	7 / 19
会社名	広建コンサルタンツ 株式会社		
事業者名	福 山 市		

植樹桧

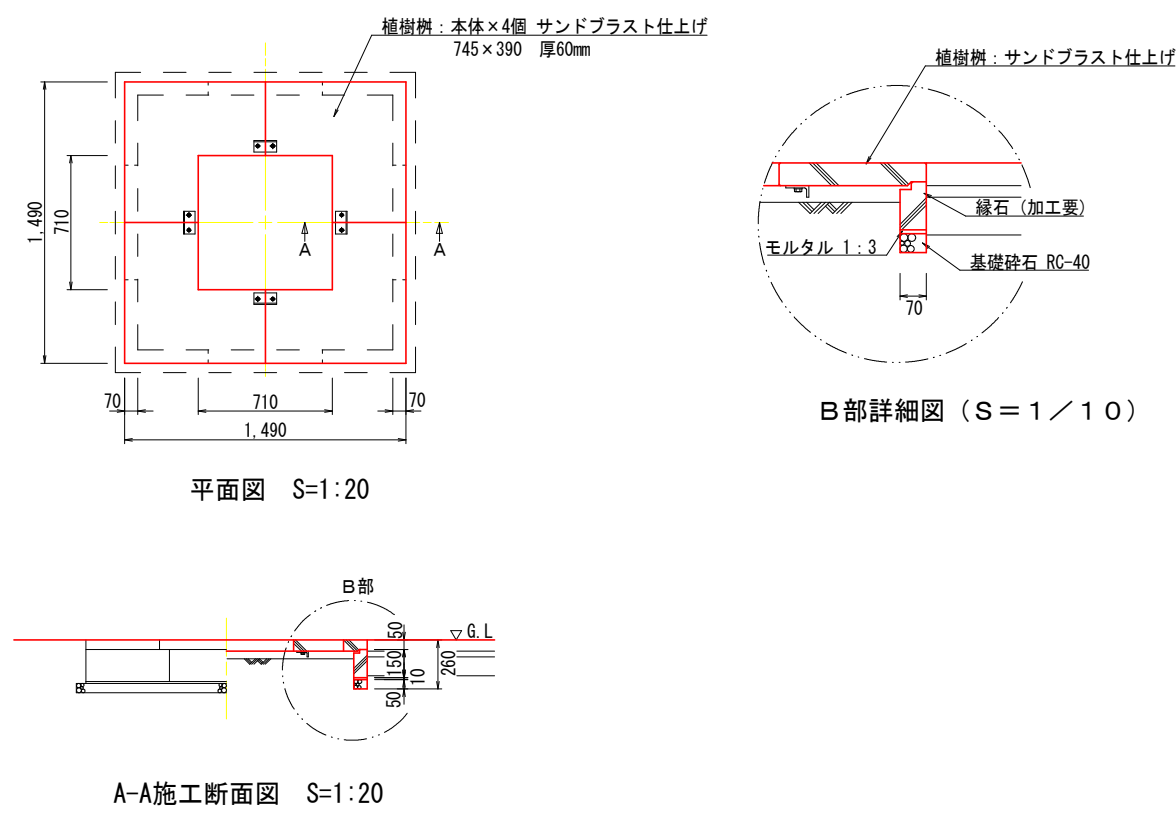


※・植樹桧はバリアフリー対応とし、日本興業(株) K18-1507同等品以上とする。
・植樹桧の色調はミカゲ調、ダークブルー、アンバーがあり、監督員の承認を得て施工すること。

支柱図

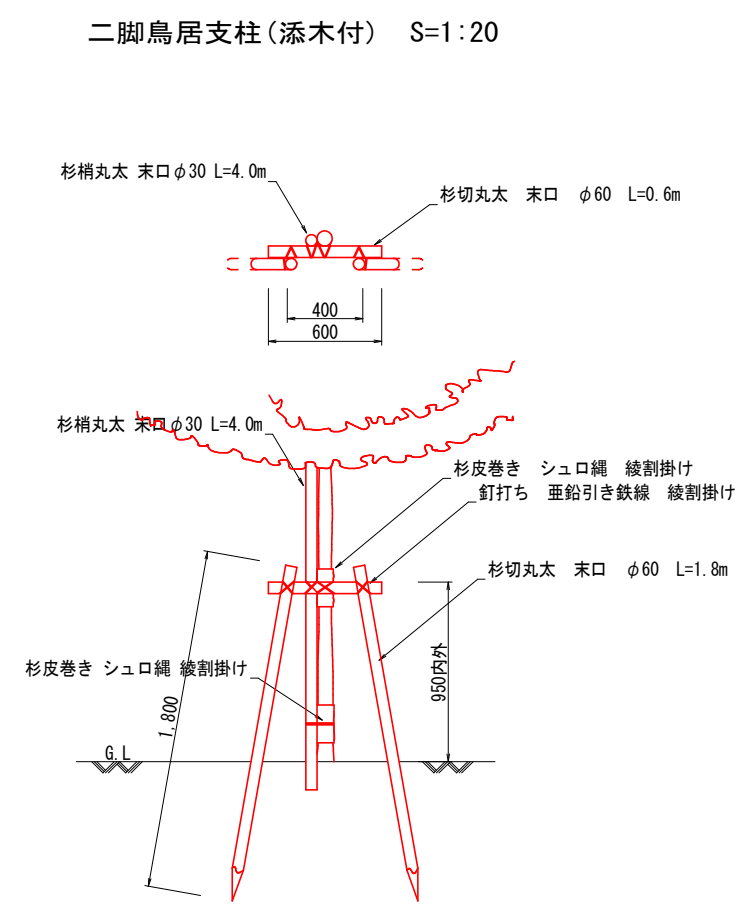

植栽基盤改良図

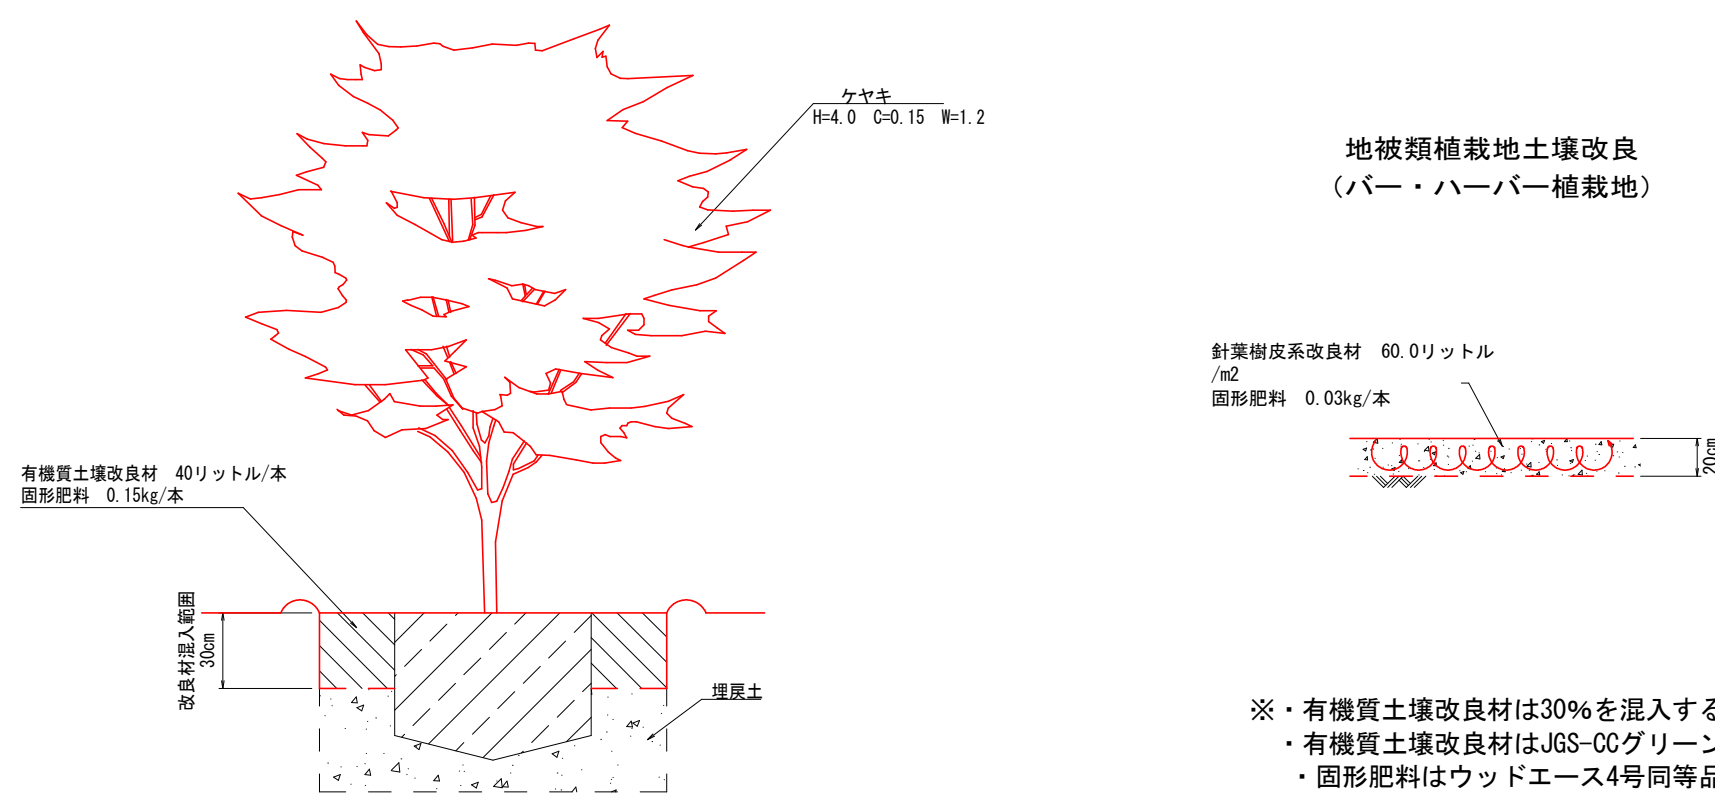












※・有機質土壌改良材は埋戻土量の30%を混入する。
・有機質土壌改良材はJGS-CCグリーン同等品以上とする。
・固形肥料はウッドエース4号同等品以上とする。

※・有機質土壌改良材は30%を混入する。
・有機質土壌改良材はJGS-CCグリーン同等品以上とする。
・固形肥料はウッドエース4号同等品以上とする。

有機質土壌改良材、固形肥料の施用量										
植栽樹種	形 状 寸 法			単位	数 量	単位当り施用量		施用量		備 考
						土壌改良材	固形肥料	土壌改良材	固形肥料	
	H	C	W			JGS-CCグリーン (リットル)	ウッドエース (kg)	JGS-CCグリーン (リットル)	ウッドエース (kg)	
ケヤキ	4.0	0.15	1.2	本	2	40.0	0.15	80.0	0.30	
バー・ハーバー	(33.0m2)	15.0VP	L=0.3	株	230	60.0リットル/m2	0.03kg/本	1,980.0	6.90	駐車場北側
〃	(51.0m2)	15.0VP	L=0.3	〃	350			3,060.0	10.50	駐車場南側
合 計								5,120.0	17.70	


※ケヤキには二脚鳥居支柱 (添木付) を付ける。
※バー・ハーバーは7株/m2とする。

工事名	神辺駅西口広場整備工事 (2工区)		
図面名	植栽工詳細図		
作成年月日	2023年3月		
縮尺	図示	図面番号	9 / 19
会社名	広建コンサルタンツ 株式会社		
事務所名	福山市		

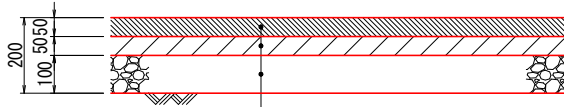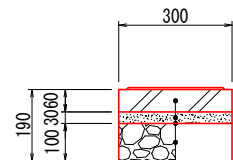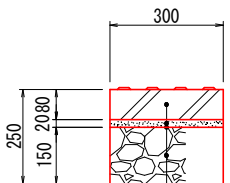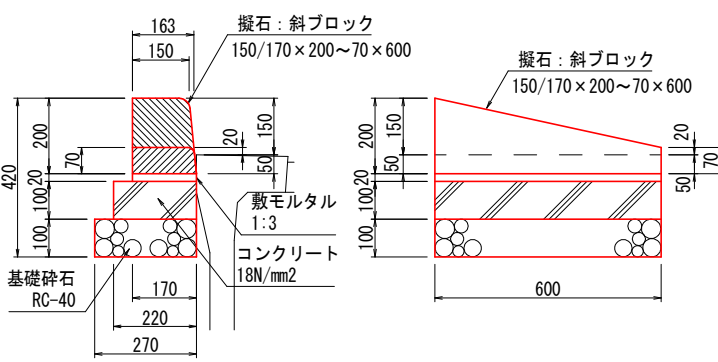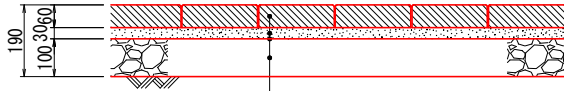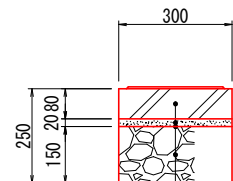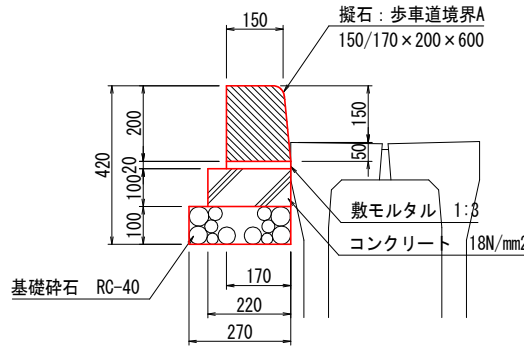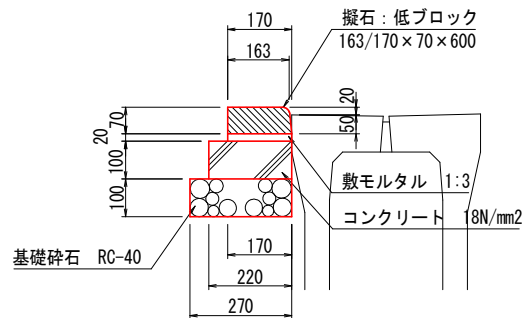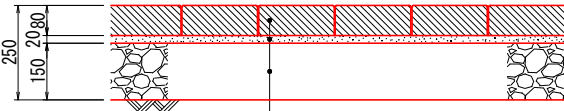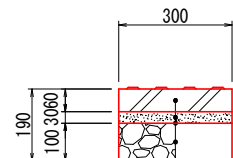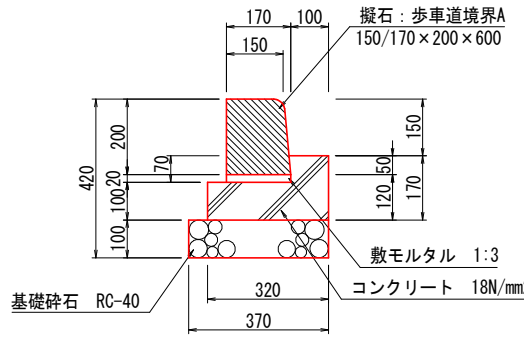
アスファルト舗装 S=1:10 <table><tr><td colspan="2">表層（半たわみ性舗装－超速硬型セメントミルク）</td></tr><tr><td>タックコート（PK-4）</td><td>0.4L/m2</td></tr><tr><td colspan="2">基層（再生粗粒度アスファルト（20））</td></tr><tr><td>プライムコート（PK-3）</td><td>1.2L/m2</td></tr><tr><td colspan="2">路盤（再生切込砕石（RC-40））</td></tr></table>	表層（半たわみ性舗装－超速硬型セメントミルク）		タックコート（PK-4）	0.4L/m2	基層（再生粗粒度アスファルト（20））		プライムコート（PK-3）	1.2L/m2	路盤（再生切込砕石（RC-40））		誘導用線状ブロック A-1 S=1:10 <table><tr><td colspan="2">視覚障害者誘導用線状ブロック</td><td>t=60mm</td></tr><tr><td>敷</td><td>砂</td><td>t=30mm</td></tr><tr><td colspan="2">砕石路盤</td><td>C-40</td><td>t=100mm</td></tr></table> 注)・視覚障害者誘導用ブロックは黄色とする。 ・隣接するブロックとの輝度差を2度以上確保すること。	視覚障害者誘導用線状ブロック		t=60mm	敷	砂	t=30mm	砕石路盤		C-40	t=100mm	誘導用点状ブロック B-2 S=1:10 <table><tr><td colspan="2">視覚障害者誘導用点状ブロック</td><td>t=80mm</td></tr><tr><td>敷</td><td>砂</td><td>t=20mm</td></tr><tr><td colspan="2">砕石路盤</td><td>C-40</td><td>t=150mm</td></tr></table> 注)・視覚障害者誘導用ブロックは黄色とする。 ・隣接するブロックとの輝度差を2度以上確保すること。	視覚障害者誘導用点状ブロック		t=80mm	敷	砂	t=20mm	砕石路盤		C-40	t=150mm	縁石 C S=1:10 
表層（半たわみ性舗装－超速硬型セメントミルク）																																	
タックコート（PK-4）	0.4L/m2																																
基層（再生粗粒度アスファルト（20））																																	
プライムコート（PK-3）	1.2L/m2																																
路盤（再生切込砕石（RC-40））																																	
視覚障害者誘導用線状ブロック		t=60mm																															
敷	砂	t=30mm																															
砕石路盤		C-40	t=100mm																														
視覚障害者誘導用点状ブロック		t=80mm																															
敷	砂	t=20mm																															
砕石路盤		C-40	t=150mm																														
ブロック舗装 A S=1:10 <table><tr><td colspan="2">インターロッキングブロック</td><td>t=60mm</td></tr><tr><td>敷</td><td>砂</td><td>t=30mm</td></tr><tr><td colspan="2">砕石路盤</td><td>C-40</td><td>t=100mm</td></tr></table> 注)・色彩については、監督員と協議の上決定すること。	インターロッキングブロック		t=60mm	敷	砂	t=30mm	砕石路盤		C-40	t=100mm	誘導用線状ブロック A-2 S=1:10 <table><tr><td colspan="2">視覚障害者誘導用線状ブロック</td><td>t=80mm</td></tr><tr><td>敷</td><td>砂</td><td>t=20mm</td></tr><tr><td colspan="2">砕石路盤</td><td>C-40</td><td>t=150mm</td></tr></table> 注)・視覚障害者誘導用ブロックは黄色とする。 ・隣接するブロックとの輝度差を2度以上確保すること。	視覚障害者誘導用線状ブロック		t=80mm	敷	砂	t=20mm	砕石路盤		C-40	t=150mm	縁石 A S=1:10 	縁石 D S=1:10 										
インターロッキングブロック		t=60mm																															
敷	砂	t=30mm																															
砕石路盤		C-40	t=100mm																														
視覚障害者誘導用線状ブロック		t=80mm																															
敷	砂	t=20mm																															
砕石路盤		C-40	t=150mm																														
ブロック舗装 B S=1:10 <table><tr><td colspan="2">インターロッキングブロック</td><td>t=80mm</td></tr><tr><td>敷</td><td>砂</td><td>t=20mm</td></tr><tr><td colspan="2">砕石路盤</td><td>C-40</td><td>t=150mm</td></tr></table> 注)・色彩については、監督員と協議の上決定すること。	インターロッキングブロック		t=80mm	敷	砂	t=20mm	砕石路盤		C-40	t=150mm	誘導用点状ブロック B-1 S=1:10 <table><tr><td colspan="2">視覚障害者誘導用点状ブロック</td><td>t=60mm</td></tr><tr><td>敷</td><td>砂</td><td>t=30mm</td></tr><tr><td colspan="2">砕石路盤</td><td>C-40</td><td>t=100mm</td></tr></table> 注)・視覚障害者誘導用ブロックは黄色とする。 ・隣接するブロックとの輝度差を2度以上確保すること。	視覚障害者誘導用点状ブロック		t=60mm	敷	砂	t=30mm	砕石路盤		C-40	t=100mm	縁石 B S=1:10 											
インターロッキングブロック		t=80mm																															
敷	砂	t=20mm																															
砕石路盤		C-40	t=150mm																														
視覚障害者誘導用点状ブロック		t=60mm																															
敷	砂	t=30mm																															
砕石路盤		C-40	t=100mm																														

工事名	神辺駅西口広場整備工事(2工区)		
図面名	園路広場整備工詳細図		
作成年月日	2023年3月		
縮尺	S=1:10	図面番号	10 / 19
会社名	広建コンサルタンツ 株式会社		
事業者名	福 山 市		


工事名	神辺駅西口広場整備工事(2工区)		
図面名	園路広場整備工詳細図		
作成年月日	2023年3月		
縮尺	S=1:10	図面番号	10 / 19
会社名	広建コンサルタンツ 株式会社		
事業者名	福 山 市		

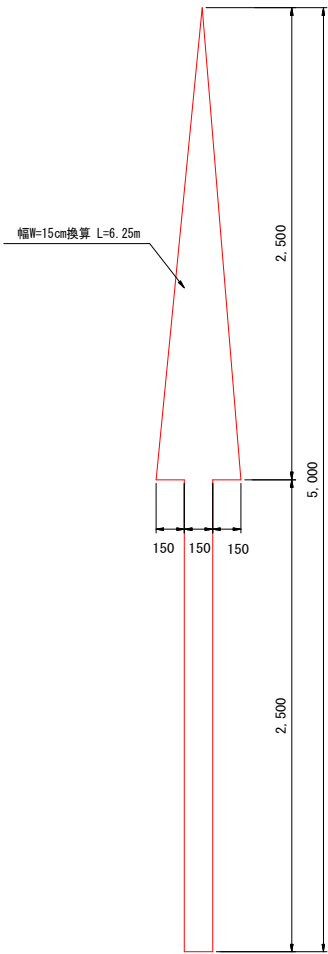


直線矢印

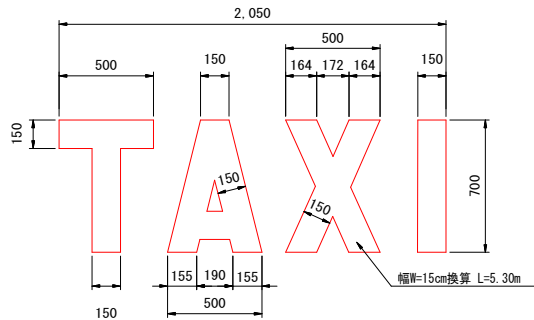


タクシー待合・乗降場

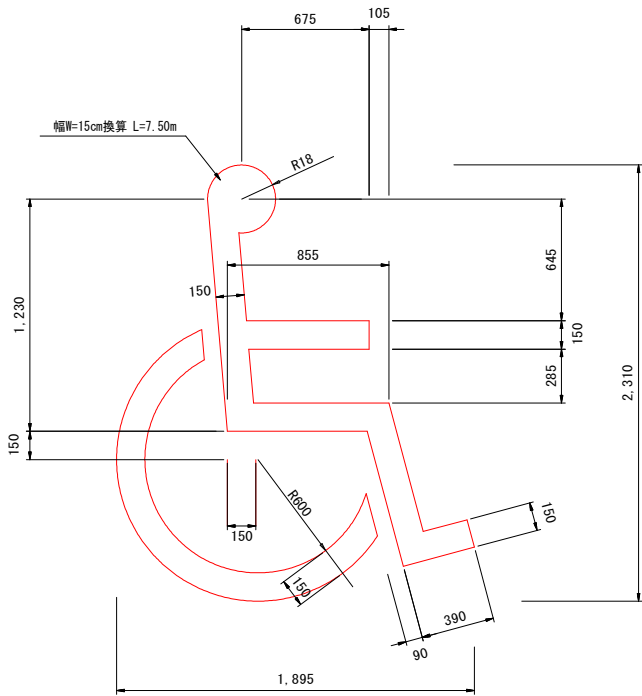

国際シンボルマーク（車イス）

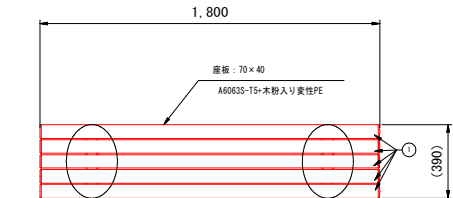

平面図 (S=1/20)

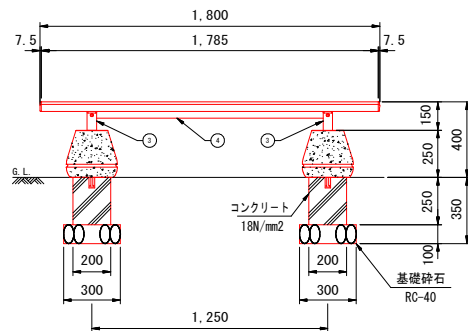

正面図 (S=1/20)

部材数量表 (1基当たり)				
部材名	規格	材質	数量	備考
KF ACB-サブA001	70×40×1785	A0063S-15+木粉入り変性PE	5	木質樹脂アルミ複合材
KF ACB-サブキャップ		PC	10	
KF OMB-フレームF1-N	t6×50	SGH Z27	2	遮熱めっき・静電粉体塗装
KF ACB-ホキョウフレーム01	t3.2	SGH Z27	2	遮熱めっき・静電粉体塗装
RKF キャップS	270×390×250	粗面珪石	2	ビシヤン風仕上げ（一部打ち散し）
KF サラビスM3.5×19SUS	M3.5×19	SUS	10	
KF 6カクBTM6×20SUS	M6×20	SUS	10セット	B,N1,M1,S,M1
KF 6カクBTM6×25ASUS	M6×25	SUS	4セット	B,N1,M2,S,M1

- ①、②は①の印のボルトにより工場出荷時に取付済みです。
- ③のボルト (M10) は脚部にセットされた状態で工場出荷されます。
- ④のインサートナットは脚部にセットされた状態で工場出荷されます。

据置式とする場合は、付属のボルト (M10) は不要です。


据置式とする場合は、付属のボルト (M10) を

④のインサートナットに取付けて基礎と固定して下さい。

※基礎のサイズは地耐力50kN/m² (長期) の場合の参考です。（据置式とする場合は、基礎は不要です。）


据置式の場合は、コンクリート面等の強固な地盤（地耐力50kN/m² (長期)）の上で使用してください。

※製品の仕様は改良の為、予告なく変更する事があります。

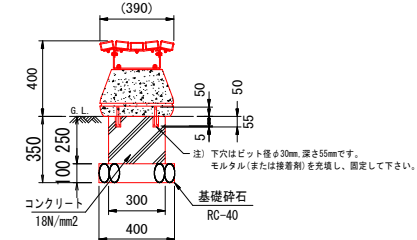


側面図 (S=1/20)

工事名	神辺駅西口広場整備工事 (2工区)		
図面名	園路・サービス施設整備工詳細図		
作成年月日	2023年3月		
縮尺	S=1:20	図面番号	11 / 19
会社名	広建コンサルタンツ 株式会社		
事務所名	福 山 市		







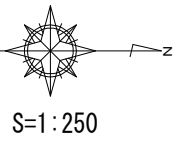


座標リスト			
点名	X	Y	Z
T.1	-161546.048	111223.855	9.151
T.2	-161599.680	111196.664	9.124
T.3	-161576.751	111142.436	
NO.-1	-161627.896	111230.144	
NO.0	-161608.267	111246.311	
NO.1	-161588.637	111212.479	
NO.2	-161569.008	111208.646	
NO.3	-161549.379	111204.813	
NO.3+7.000	-161542.508	111203.472	

工事名	神辺駅西口広場整備工事(2工区)		
図面名	構造物撤去平面図		
作成年月日	2023年3月		
縮尺	S=1:250	図面番号	12 / 19
会社名	広建コンサルタンツ 株式会社		
事業者名	福 山 市		

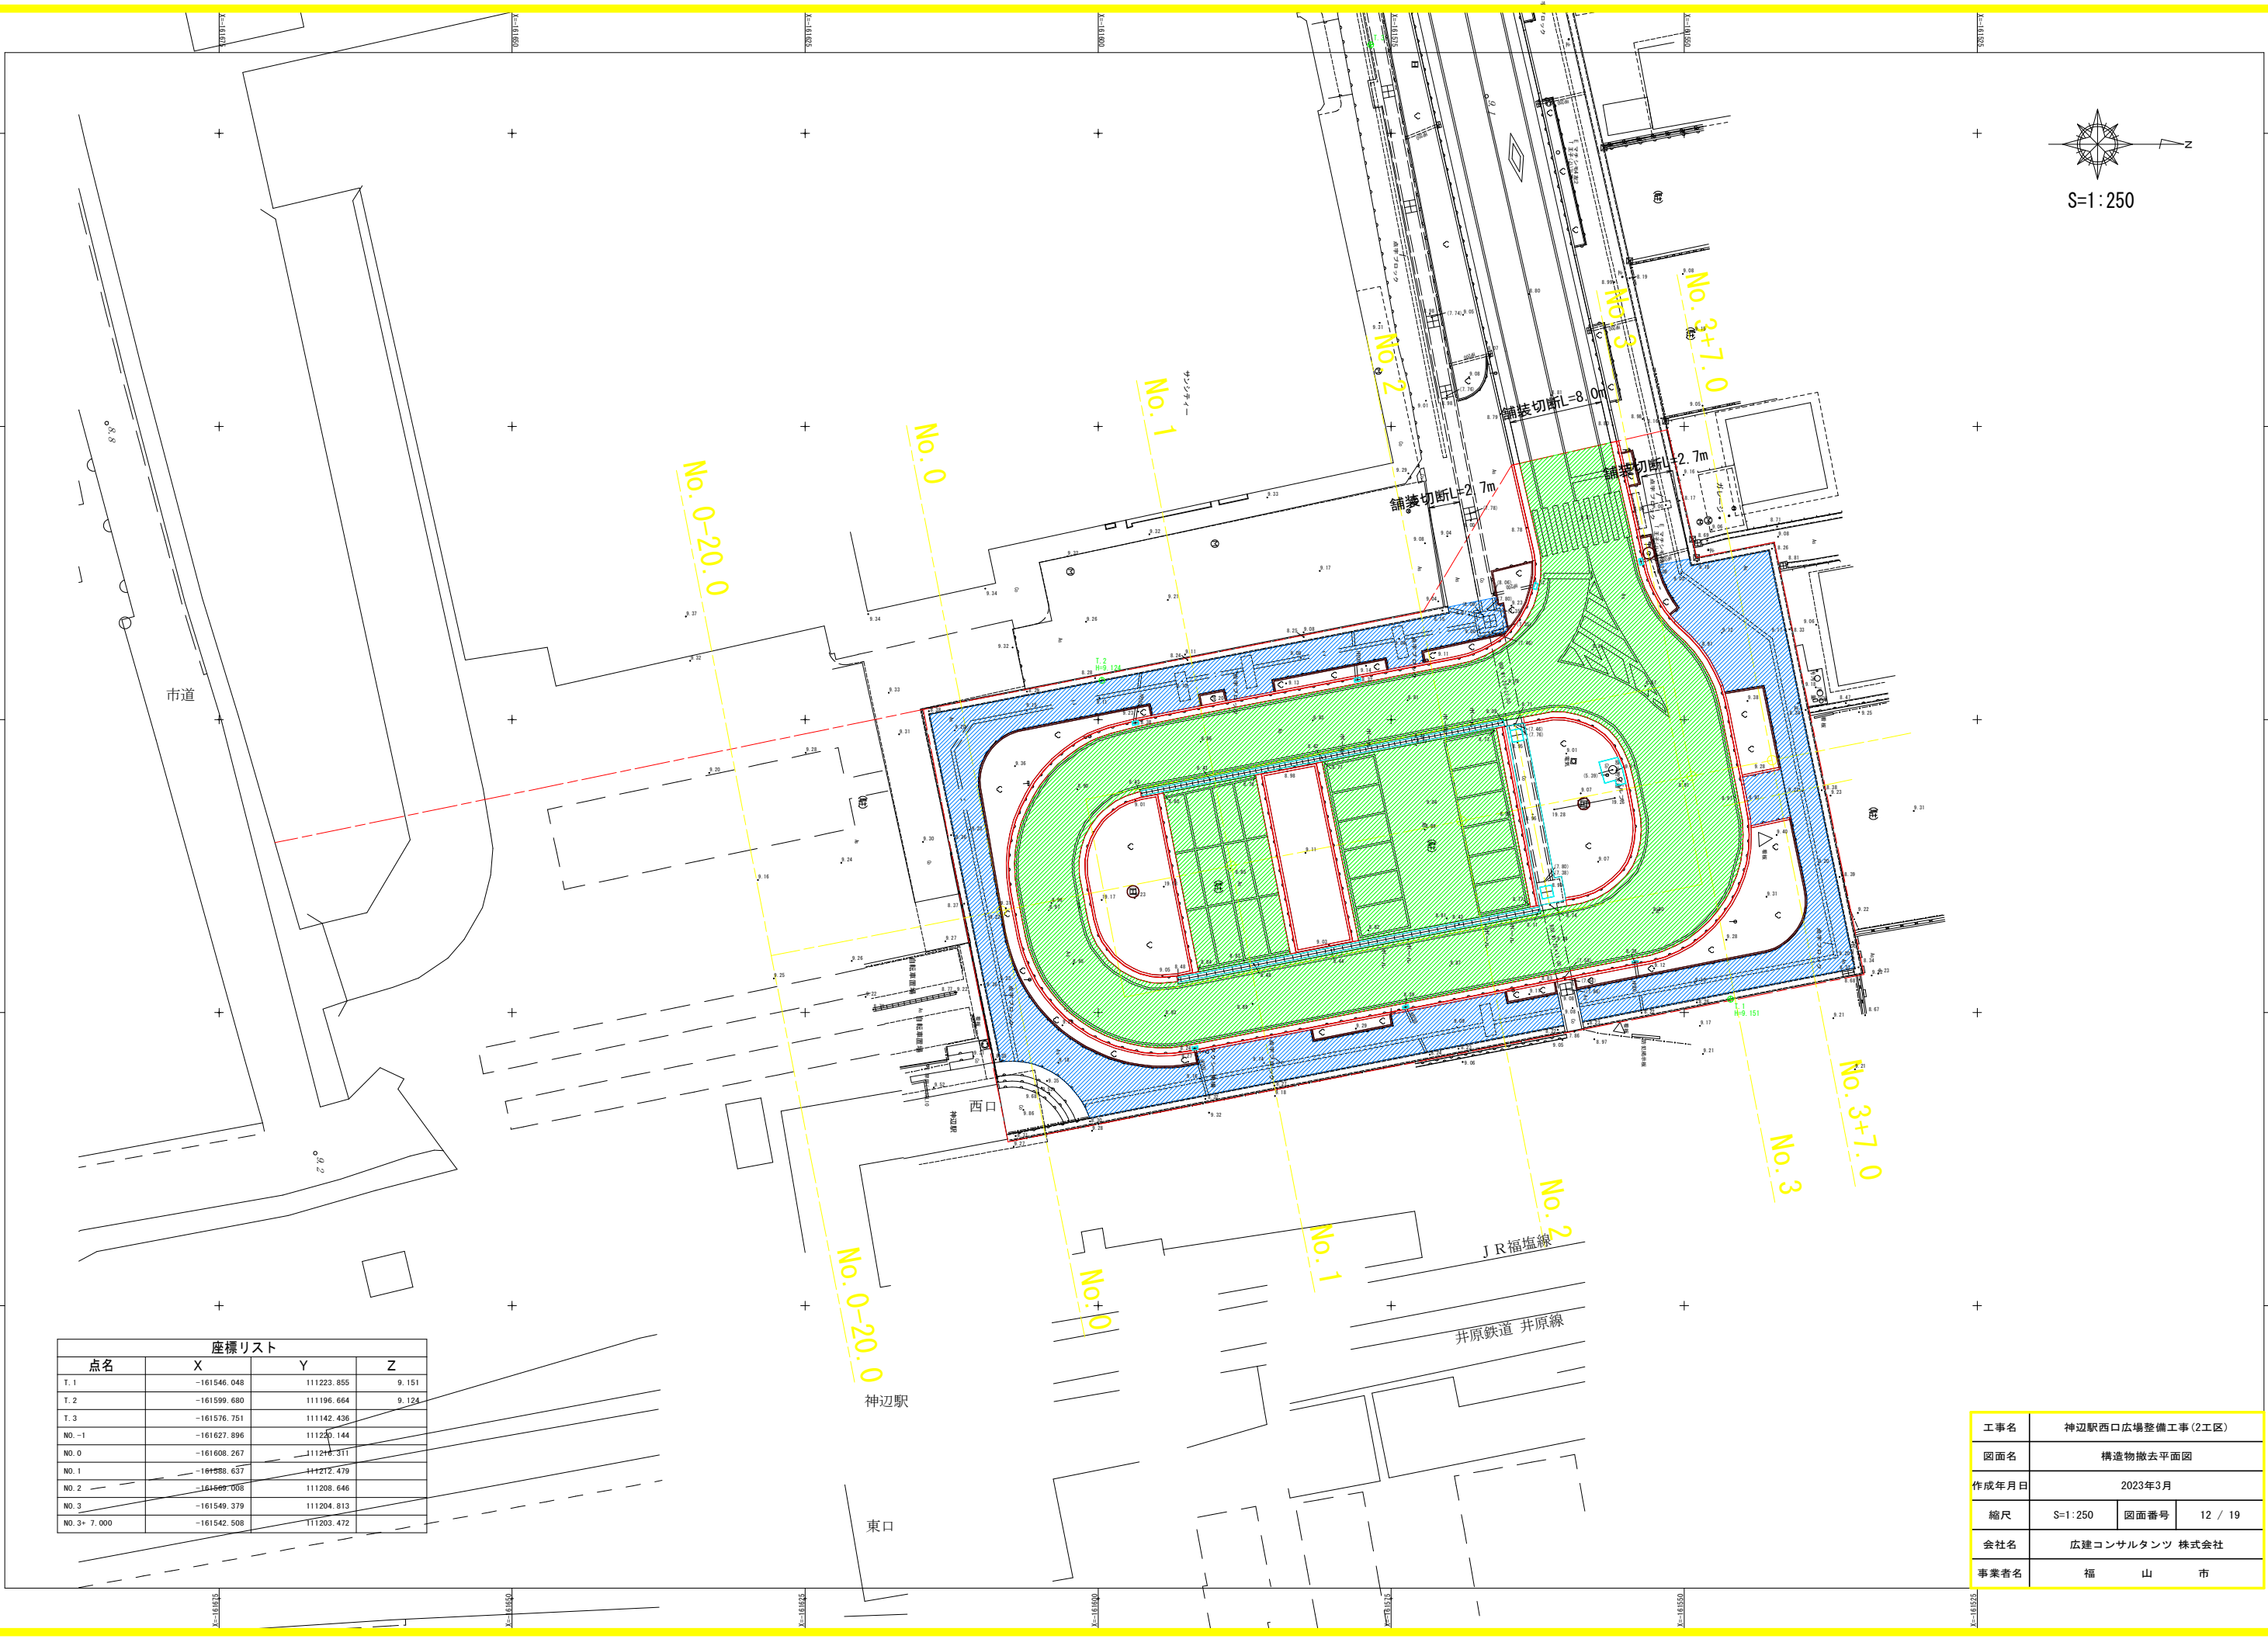

撤去工構造図

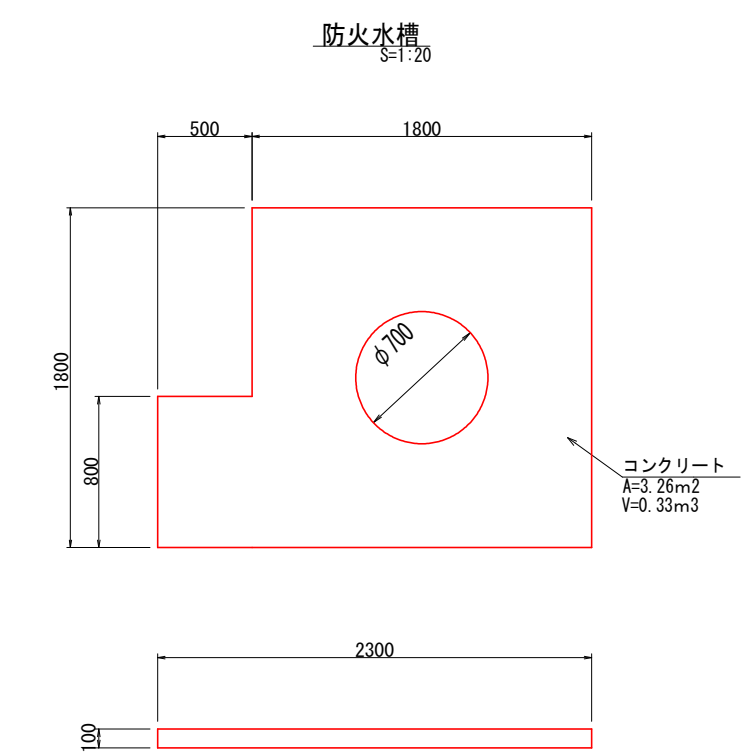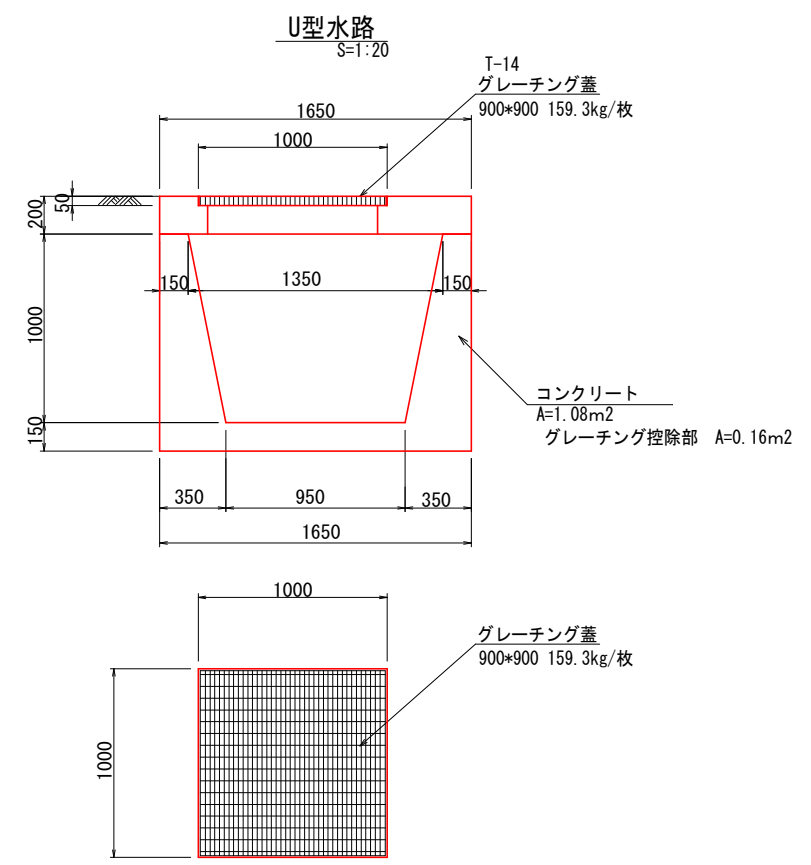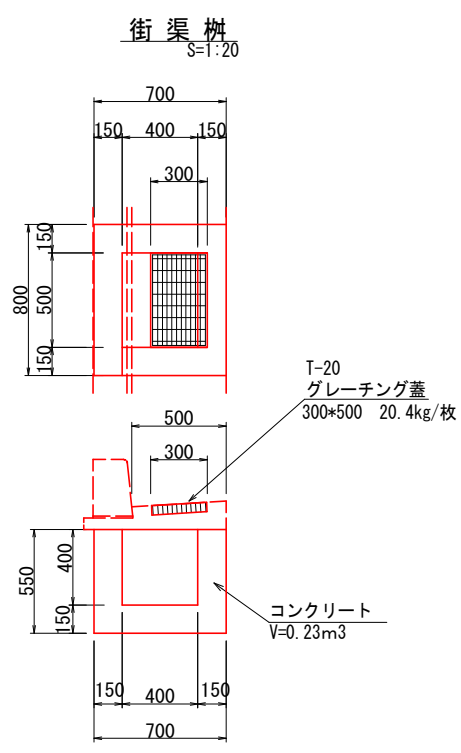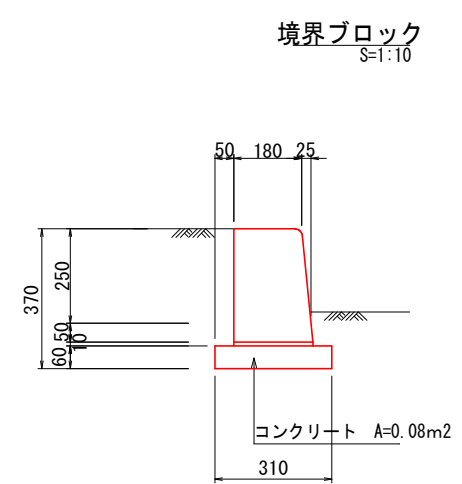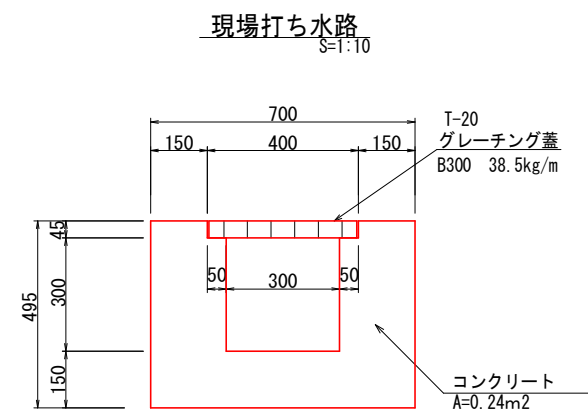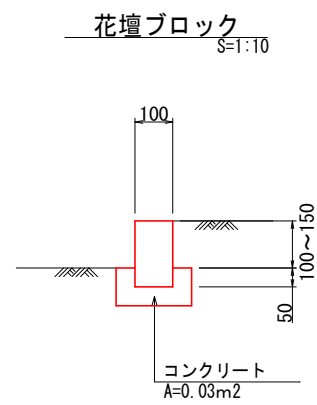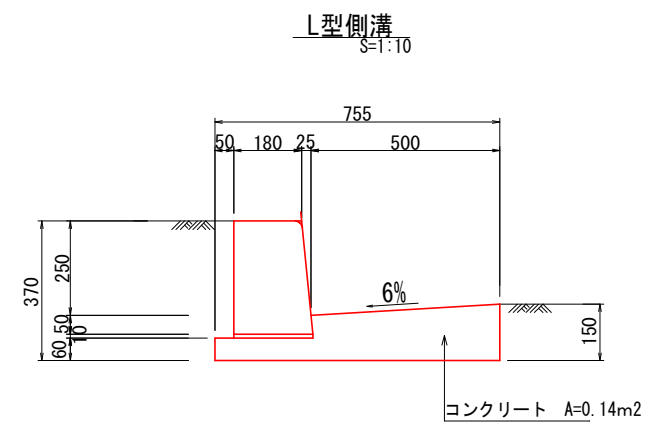

工事名	神辺駅西口広場整備工事(2工区)		
図面名	構造物撤去詳細図		
作成年月日	2023年3月		
縮尺	図示	図面番号	13 / 19
会社名	広建コンサルタンツ株式会社		
事業者名	福山市		


■配線表

番号	電線サイズ	管 路	備 考
①	CV3. 5sq-3C	G22-F2#24WP:露出配管	引込回路
②	VVF2. 0-3C	F2#24WP-G22:露出配管	自動点滅器
③	CV3. 5sq-3C×2	G22-FEP30:露出-地中埋設 (GL-600)	回路1、2
④	CV3. 5sq-3C×2	FEP30:地中埋設 (GL-600)	回路1、2
⑤	CV3. 5sq-3C×2	PFD22×2:シールド内	回路1、2
⑥	CV3. 5sq-3C	PFD22:シールド内	回路1: 道路照明
⑦	CV3. 5sq-3C	FEP30:地中埋設 (GL-600)	回路1: 道路照明
⑧	CV3. 5sq-3C	PFD22:シールド内	回路2: シールド照明

○ 配管立上げ露出部は厚銅電線管に移行のこと
2重丸部は・・・地中埋設(車道部)GL-800にて施工のこと

■凡 例



記 号	名 称	仕 様	数量	単位
	新設道路照明柱: 11,600mm×2	2灯用 T10.0m 基礎共	1	基
	既設道路照明柱: 12,000mm×2	2灯用 T10.0m 基礎共	1	基
	既設道路照明柱: 12,000mm	1灯用 T10.0m 基礎共	1	基
	新設シールド照明		27	台
	新設分電盤	銅板製屋外用 共架形	1	面
	既設引込柱	CP12-19-3.5	1	面
	新設ハンドホール	H1-9 (R2K-60)	2	基

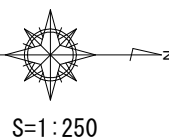

工事名	神辺駅西口広場整備工事(2工区)		
図面名	電気設備 配置配線図		
作成年月日	2023年3月		
縮尺	S=1:150	図面番号	14 / 19
会社名	広建コンサルタント 株式会社		
事務所名	福 山 市		

機器参考図(2)

S=図示

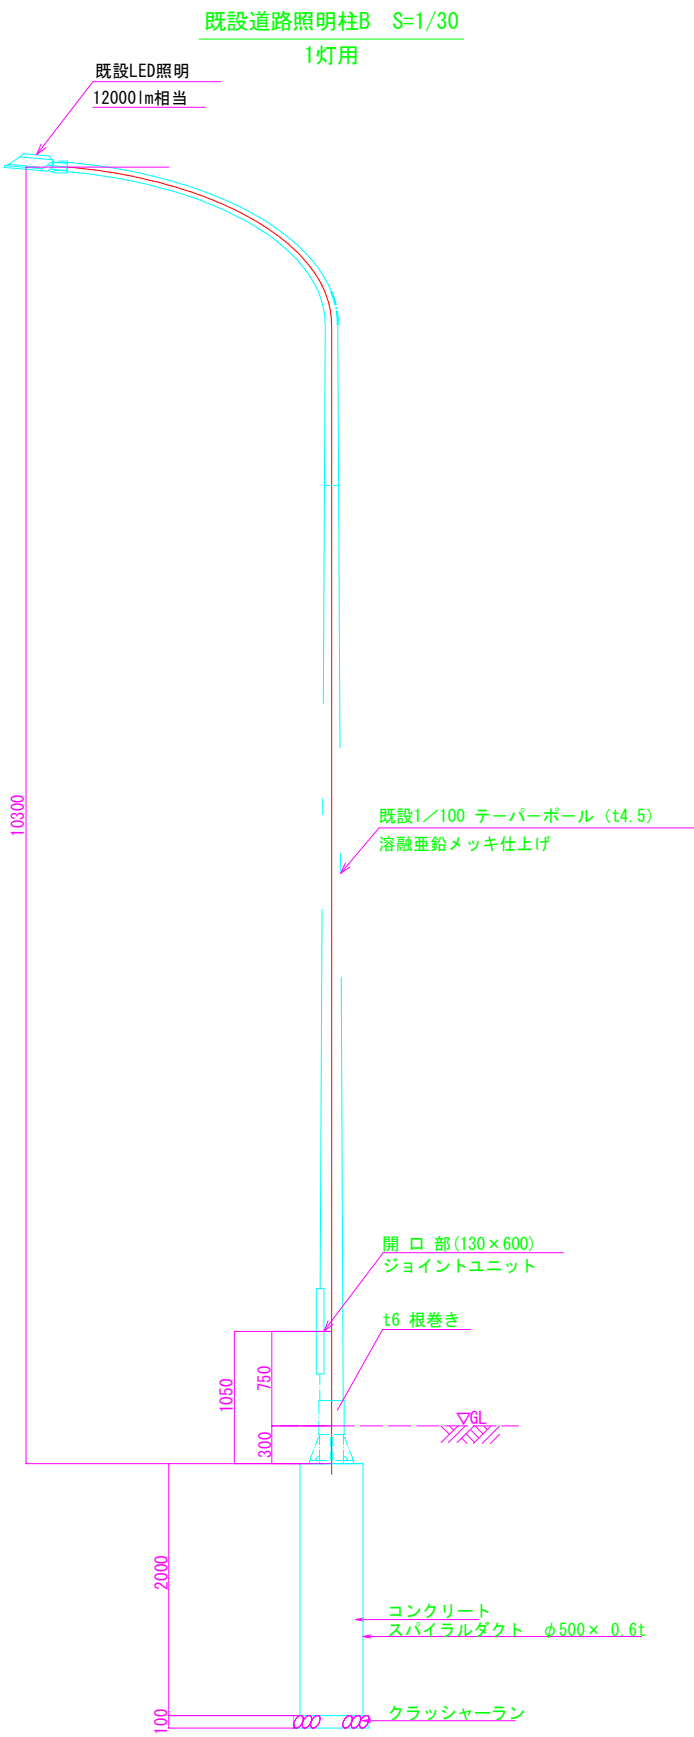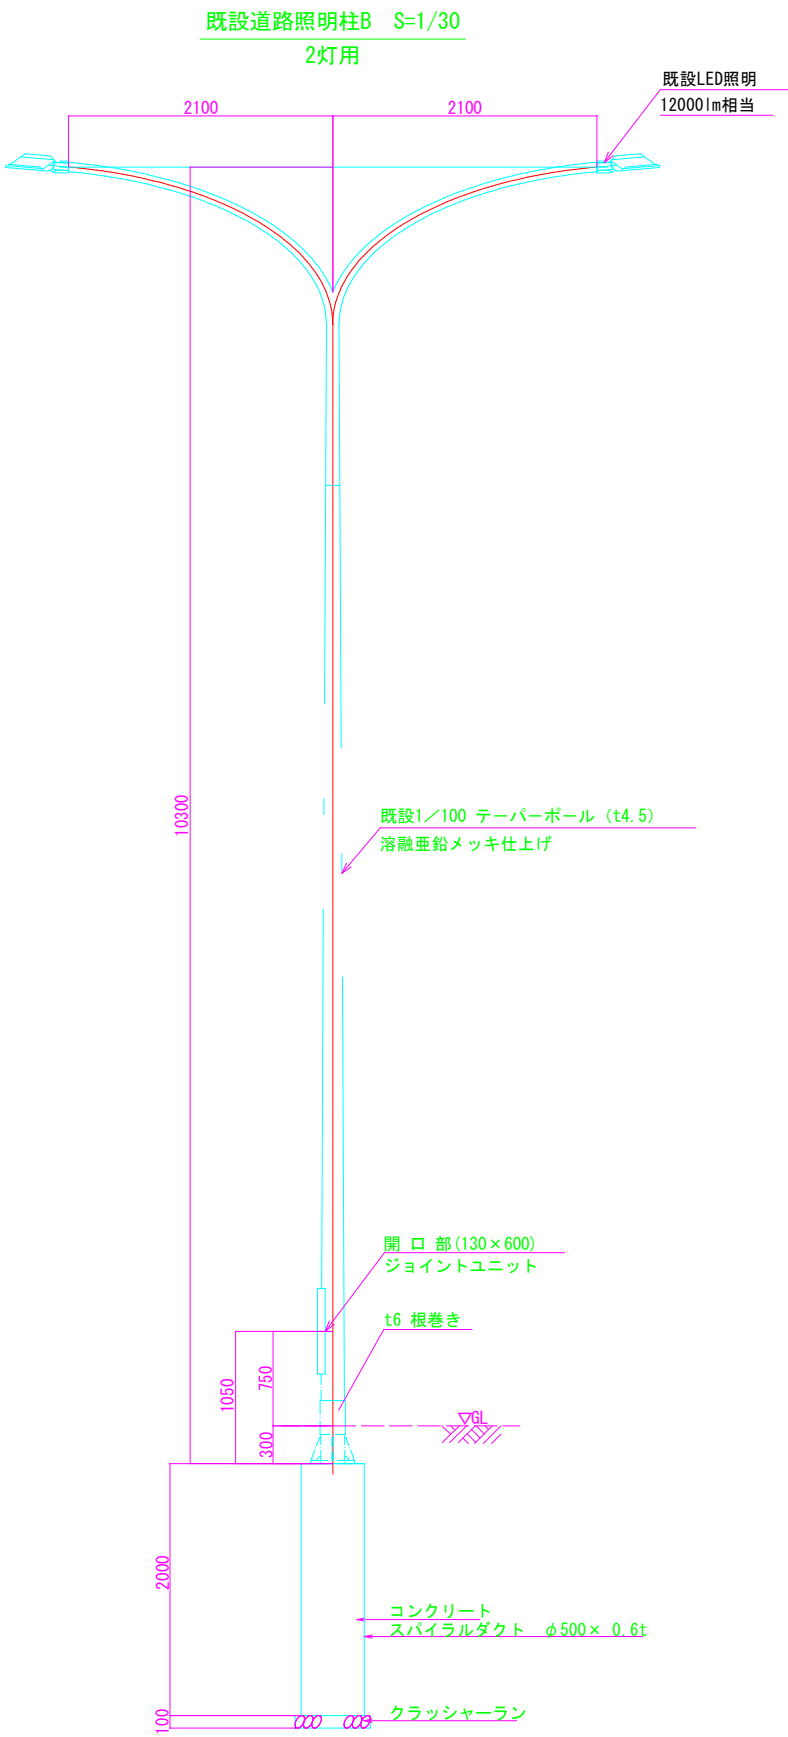


工事名	神辺駅西口広場整備工事(2工区)		
図面名	電気設備 機器参考図(2)		
作成年月日	2023年3月		
縮尺	S=図示	図面番号	16 / 19
会社名	広建コンサルタンツ 株式会社		
事務所名	福	山	市


機器参考図(3)

S=図示


既設引込柱, 新設分電盤 S=1/50

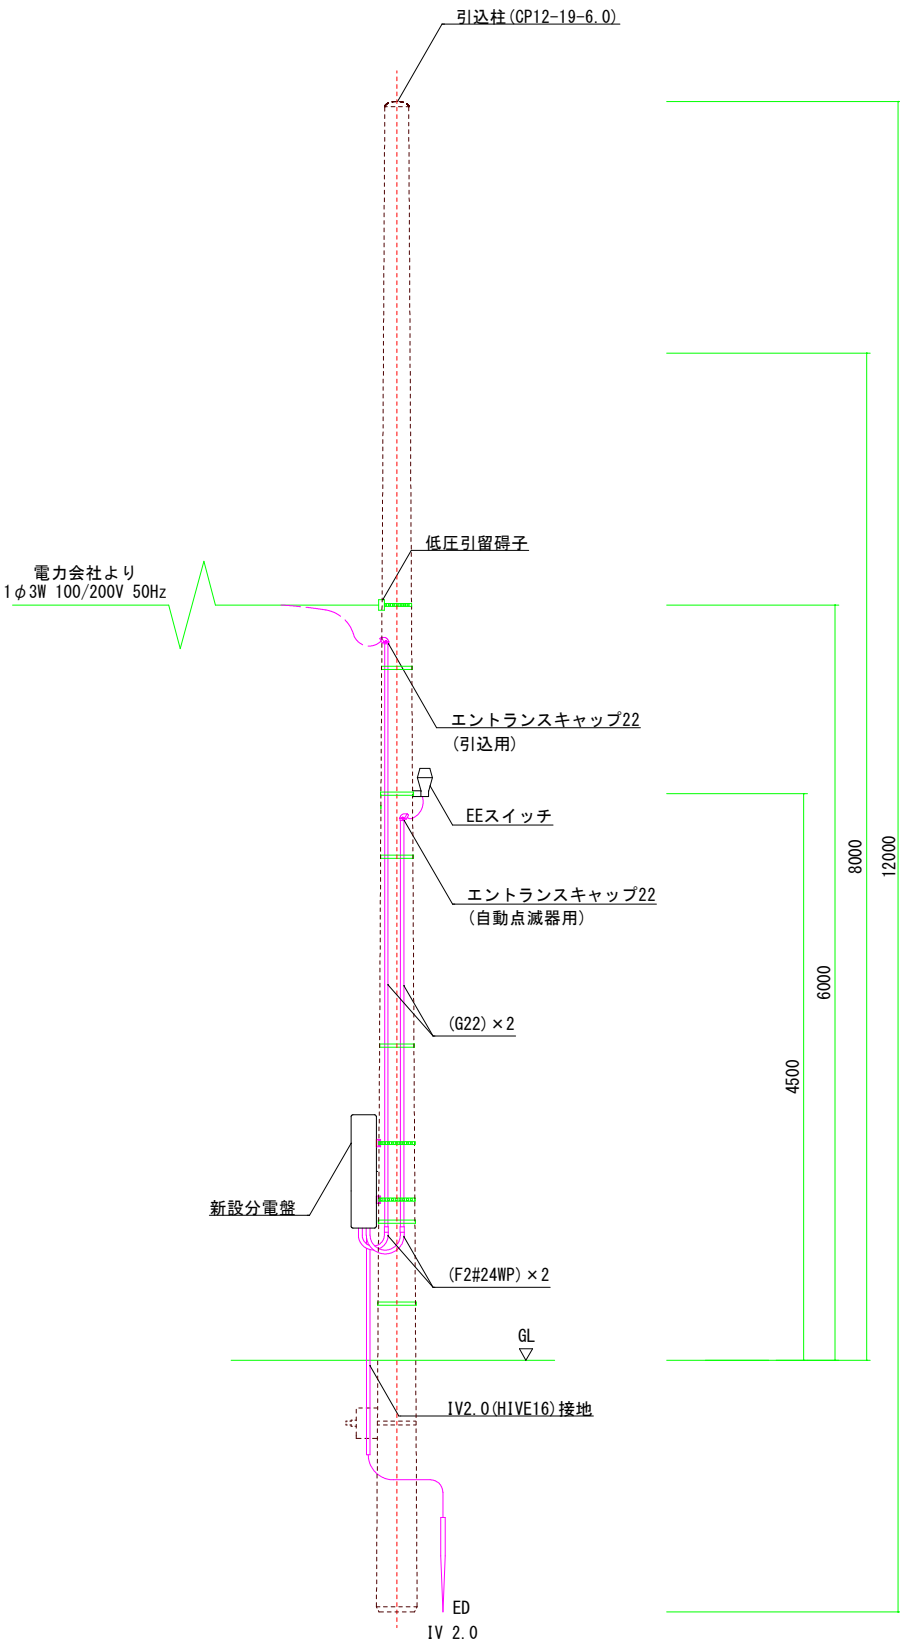

新設分電盤 単線結線図

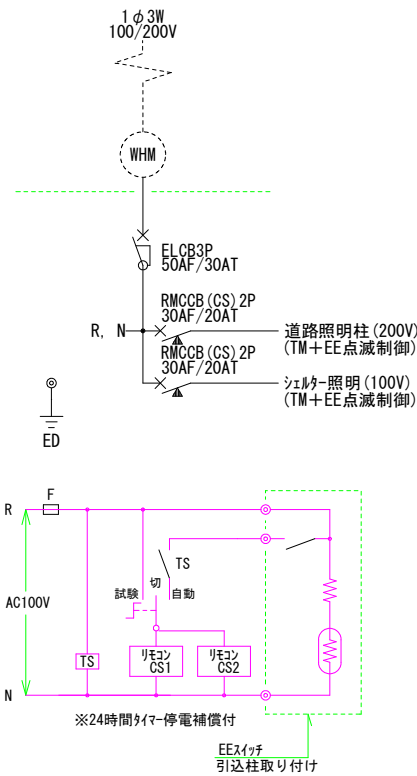


新設分電盤 参考図 S=1/25

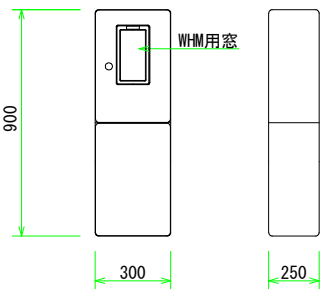


- 注 記
1. 屋外用スタンド式とする。
 2. 形状、寸法は参考値とする。
 3. 材質は、亜鉛めっき鋼板・ホリステル粉体塗装とする。

ハンドホール : H1-9 (R2-K60) S=1/25

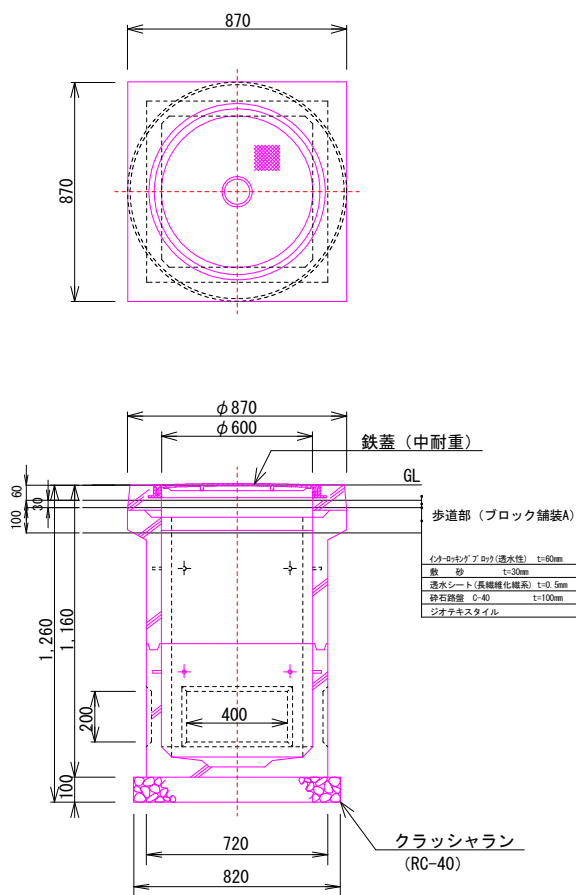

埋設標識シート (ダブル)

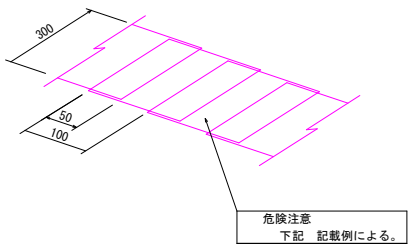

(記載例)

注意 強電・弱電ケーブルが埋設してあります。

最寄りの役場の立会いを求めています。


工事名	神辺駅西口広場整備工事(2工区)		
図面名	電気設備 機器参考図(3)		
作成年月日	2023年3月		
縮尺	S=図示	図面番号	17 / 19
会社名	広建コンサルタンツ 株式会社		
事務所名	福 山 市		

機器参考図(4)


S=図示

管路土工図 S=1:25


歩道部（ブロック舗装A）

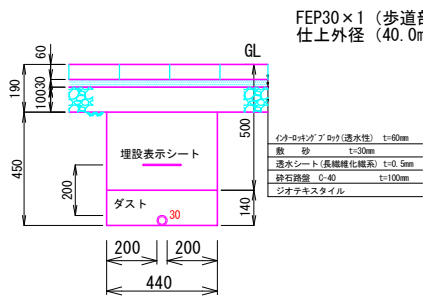


車道部 A

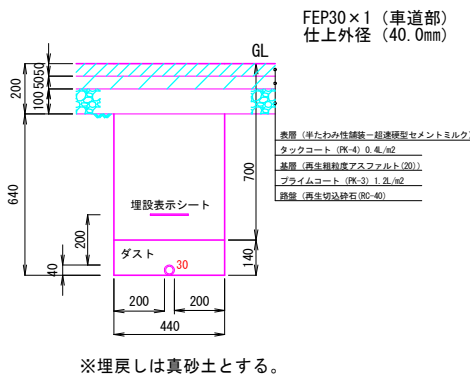

歩道部（ブロック舗装B）

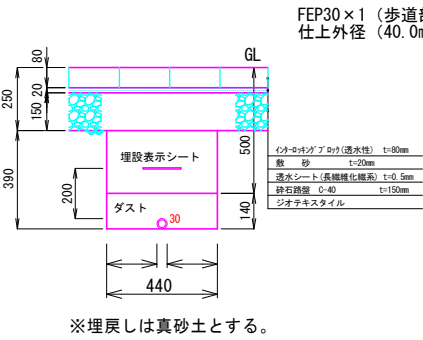

車道部 B


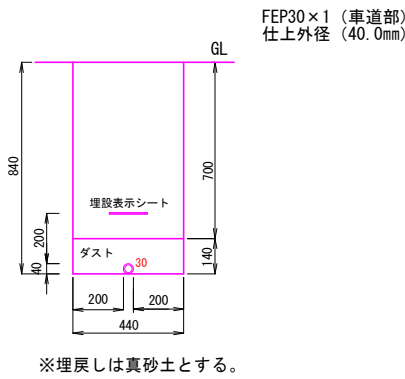


工事名	神辺駅西口広場整備工事(2工区)		
図面名	電気設備 機器参考図(4)		
作成年月日	2023年3月		
縮尺	S=図示	図面番号	18 / 19
会社名	広建コンサルタンツ 株式会社		
事務所名	福 山 市		

■配線表

番号	電線サイズ	管 路	備 考
①	CV3. 5sq-2C	G22-F2#24WP:露出配管	引込回路
②	VVF2. 0-3C	F2#24WP-G22:露出配管	自動点滅器
③	CV3. 5sq-3C	G22-FEP30:露出-地中埋設 (GL-600)	回路1
④	CV3. 5sq-3C	FEP30:地中埋設 (GL-600)	回路1
⑤	CV3. 5sq-3C	G22-FEP30:露出-地中埋設 (GL-600)	回路2

○ 配管立上げ露出部は厚鋼電線管に移行のこと
2重丸部は・・・地中埋設(車道部)GL-800にて施工のこと

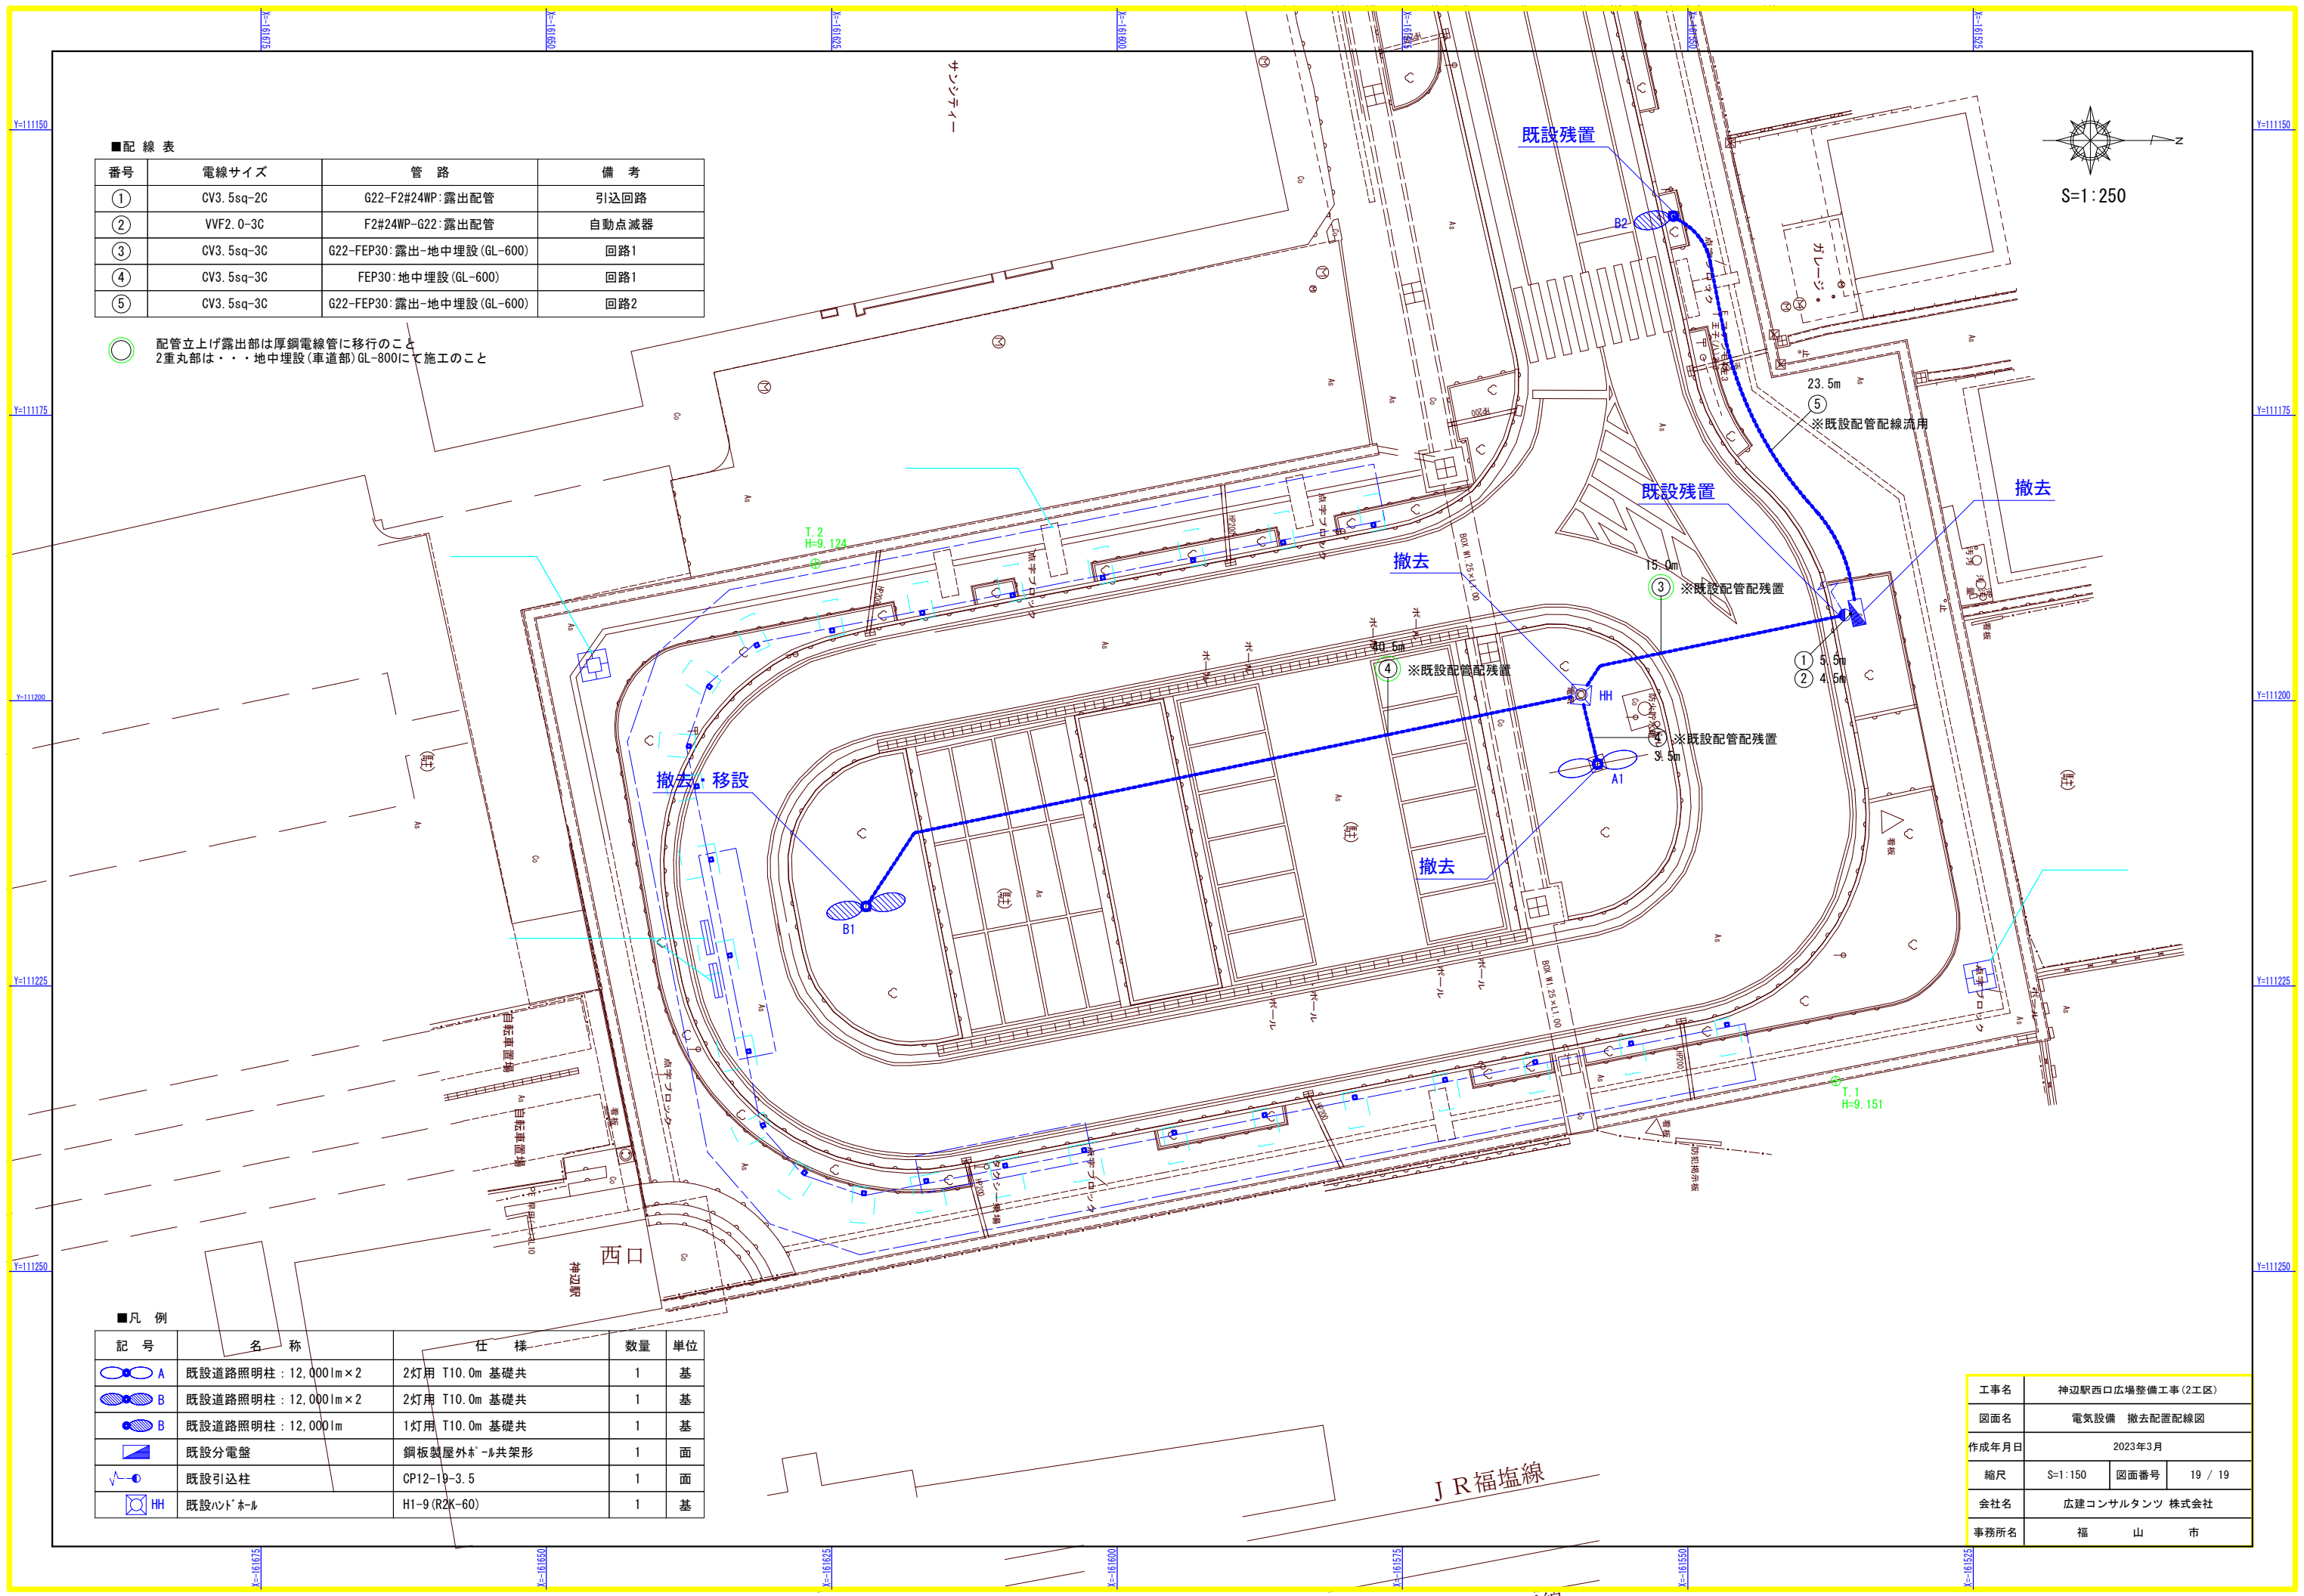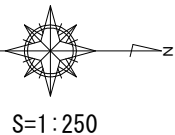

■凡 例

記 号	名 称	仕 様	数量	単位
○ A	既設道路照明柱: 12,000lm×2	2灯用 T10.0m 基礎共	1	基
○ B	既設道路照明柱: 12,000lm×2	2灯用 T10.0m 基礎共	1	基
○ B	既設道路照明柱: 12,000lm	1灯用 T10.0m 基礎共	1	基
□	既設分電盤	銅板製屋外ホール共架形	1	面
⚡	既設引込柱	CP12-19-3.5	1	面
□ HH	既設ハンドホール	H1-9 (R2K-60)	1	基

工事名	神辺駅西口広場整備工事(2工区)		
図面名	電気設備 撤去配置配線図		
作成年月日	2023年3月		
縮尺	S=1:150	図面番号	19 / 19
会社名	広建コンサルタンツ 株式会社		
事務所名	福 山 市		

参 考 图 书

施工単価表

掘削
土砂 オープンカット 押土無し
機械構成比: 44.26% 労務構成比: 36.73% 材料構成比: 19.01% 市場単価構成比: 0.00%
SPK24040001 障害無し 5,000m3未満

単第0 -0001 表
1
m3 当り
標準単価: 328.03000

代表機労材規格(積算地区)	構成比	単価(積算地区)	代表機労材規格(東京地区)	単価(東京地区)	備考
バックホウ(クローラ型) 標準型・超低騒音型・排3 山積0.8/平積0.6m3	44.26%		バックホウ(クローラ型) 標準型・超低騒音型・排3 山積0.8/平積0.6m3		MTPC00128 MTPT00128
運転手(特殊)	36.73%		運転手(特殊)		RTPC00006 RTPT00006
軽油 パトロール給油,2～4KL積載車給油	19.01%		軽油パトロール給油		TTPC00013 TTPT00013
積算単価			積算単価		EP001
A=1 土砂 C=2 押土無し E=3 5,000m3未満			B=1 オープンカット D=1 障害無し		

施工単価表

頁0 -0002

路体(築堤)盛土
施工幅員4.0m以上

SPK24040004

単第0 -0002 表

機械構成比: 17.97% 労務構成比: 66.93% 材料構成比: 15.10% 市場単価構成比: 0.00% 標準単価: 1 m3 231.60000 当り

代表機労材規格(積算地区)	構成比	単価(積算地区)	代表機労材規格(東京地区)	単価(東京地区)	備考
<賃>ブルドーザ 湿地,7t級 排出ガス対策型(第1,2次基準値)低騒音	11.28%		<賃>ブルドーザ 湿地,7t級 排出ガス対策型(第1,2次基準値)低騒音		KTPC00036 KTPT00036
<賃>振動ローラ(土木用フラットSドラム型) 質量11~12t 排出ガス対策型(第1,2,3次基準値)低騒音	6.69%		振動ローラ(土工用) [フラット・シングルドラム型] 質量11~12t		KTPC00058 KTPT00058
運転手(特殊)	46.30%		運転手(特殊)		RTPC00006 RTPT00006
普通作業員	20.63%		普通作業員		RTPC00002 RTPT00002
軽油 パトロール給油,2~4KL積載車給油	15.10%		軽油パトロール給油		TTPC00013 TTPT00013
積算単価			積算単価		EP001
A=3 C=1 施工幅員4.0m以上 障害無し			B=1 施工数量20,000m3未満		

施工単価表

頁0 -0003

土砂等運搬

標準 土砂(岩塊・玉石混り土含む)

機械構成比: 45.59%

SPK24040002

DID区間無し 距離6.0km以下(4.5km超)

労務構成比: 39.52%

材料構成比: 14.89%

市場単価構成比: 0.00%

単第0 -0003 表

1

標準単価:

m3 当り

1,020.20000

代表機労材規格(積算地区)	構成比	単価(積算地区)	代表機労材規格(東京地区)	単価(東京地区)	備考
ダンプトラック[オンロード・ディーゼル] 10t積級 (タイヤ損耗費及び補修費(良好)を含む)	45.59%		ダンプトラック[オンロード・ディーゼル] 10t積級 (タイヤ損耗費及び補修費(良好)を含む)		MTPC00018T1 MTPT00018T1
運転手(一般)	39.52%		運転手(一般)		RTPC00007 RTPT00007
軽油 パトロール給油,2~4KL積載車給油	14.89%		軽油パトロール給油		TTPC00013 TTPT00013
積算単価			積算単価		EP001
A=1 標準 C=1 土砂(岩塊・玉石混り土含む) E=18 距離6.0km以下(4.5km超)			B=2 バックホウ山積1.4m3(平積1.0m3) D=1 DID区間無し		

施工単価表

頁0 -0004

床掘り
土砂 標準
機械構成比: 23.14% 労務構成比: 53.20% 材料構成比: 23.66% 市場単価構成比: 0.00% 標準単価: 236.98000

SPK24040015
土留方式無し 障害無し
1 m3 当り

単第0 -0004 表

代表機労材規格(積算地区)	構成比	単価(積算地区)	代表機労材規格(東京地区)	単価(東京地区)	備考
<賃>バックホウ(クローラ型) 山積0.8m3(平積0.6) 排1~3,2011,2014	23.14%		バックホウ クローラ型 山積0.8m3(平積0.6m3)		KTPC00018 KTPT00018
運転手(特殊)	53.20%		運転手(特殊)		RTPC00006 RTPT00006
軽油 パトロール給油,2~4KL積載車給油	23.66%		軽油パトロール給油		TTPC00013 TTPT00013
積算単価			積算単価		EP001
A=1 土砂 C=1 土留方式無し E=1 -(全ての費用)			B=1 標準 D=1 障害無し		

施工単価表

埋戻し

SPK24040020

単第0 -0005 表

最大埋戻幅1m未満

1

m3 当り

機械構成比: 9.57% 労務構成比: 86.79% 材料構成比: 3.64% 市場単価構成比: 0.00% 標準単価: 3,157.90000

代表機材規格(積算地区)	構成比	単価(積算地区)	代表機材規格(東京地区)	単価(東京地区)	備考
バックホウ(クローラ型) 後方超小旋回・超低騒音・排2014 山積0.45/平積0.35m3	8.96%		バックホウ(クローラ型) 後方超小旋回・超低騒音・排2014 山積0.45/平積0.35m3		MTPC00159 MTPT00159
<賃>タンパ(ランマ) 質量60～80kg	0.61%		タンパ及びランマ 質量60～80kg		KTPC00020 KTPT00020
普通作業員	53.01%		普通作業員		RTPC00002 RTPT00002
特殊作業員	25.36%		特殊作業員		RTPC00001 RTPT00001
運転手(特殊)	8.42%		運転手(特殊)		RTPC00006 RTPT00006
軽油 パトロール給油,2～4KL積載車給油	2.80%		軽油パトロール給油		TTPC00013 TTPT00013
ガソリン,レギュラー スタンド渡し,スタンド給油	0.84%		ガソリンレギュラースタンド		TTPC00014 TTPT00014
積算単価			積算単価		EP001
A=4 最大埋戻幅1m未満			D=1 -(全ての費用)		

施工単価表

頁0 -0006

埋戻し

SPK24040020

單第0 -0005 表

最大埋戻幅1m未満

1

m3 当り

機械構成比: 9.57%

勞務構成比: 86.79%

材料構成比: 3.64%

市場単価構成比: 0.00%

標準単価：

3,157.90000

[illegible]

施工単価表

頁0 -0007

基面整正

SPK24040017

單第0 -0006 表

1

m2 当り

機械構成比:	0.00%	労務構成比:	100.00%	材料構成比:	0.00%	市場単価構成比:	0.00%	標準単価:	478.00000
--------	-------	--------	---------	--------	-------	----------	-------	-------	-----------

[illegible]

施工単価表

頁0 -0008

土砂等運搬

SPK24040002

単第0 -0007 表

標準 土砂(岩塊・玉石混り土含む)

DID区間有り 距離31.5km以下(19.5km超)

1

m3 当り

機械構成比: 45.59%

労務構成比:

39.52%

材料構成比:

14.89%

市場単価構成比:

0.00%

標準単価:

3,570.60000

代表機労材規格(積算地区)	構成比	単価(積算地区)	代表機労材規格(東京地区)	単価(東京地区)	備考
ダンプトラック[オンロード・ディーゼル] 10t積級 (タイヤ損耗費及び補修費(良好)を含む)	45.59%		ダンプトラック[オンロード・ディーゼル] 10t積級 (タイヤ損耗費及び補修費(良好)を含む)		MTPC00018T1 MTPT00018T1
運転手(一般)	39.52%		運転手(一般)		RTPC00007 RTPT00007
軽油 パトロール給油,2~4KL積載車給油	14.89%		軽油パトロール給油		TTPC00013 TTPT00013
積算単価			積算単価		EP001
A=1 標準 C=1 土砂(岩塊・玉石混り土含む) E=48 距離31.5km以下(19.5km超)			B=1 バックホウ山積0.8m3(平積0.6m3) D=2 DID区間有り		

施工単価表

頁0 -0009

スリット付自由勾配側溝
300×400 1種

V000000100

單第0 -0008 表

10 m 当り

[illegible]

施工単価表

自由勾配側溝
材料別途 1000 重量

SDT00015

単第0 -0009 表

1 m 当り

名称・規格など	数量	単位	単価	金額	備考
昼間_自由勾配側溝【手間のみ】 L=2000_1000kg/個以下 時間的制約なし	1.000	m			
再生クラッシャーラン 30～0mm	0.055	m3			
レディーミクストコンクリート指定品 呼び強度18,スランプ8,粗骨材20(25) W/C(60%),種別(高炉)	0.027	m3			
諸雑費	1	式			
*** 単位当たり ***	1	m			
A=1 昼間施工 D=1 1000 重量 F=1 -			B=51 材料別途 E=1 時間的制約なし G=3 基礎碎石(各種)		
H=100 【F】基礎碎石(m3) J=2 基礎及び底部Co(各種) L=0.255 基礎及び底部Coの設計数量(m3/10m)			I=0.458 基礎碎石の設計数量(m3/10m) K=110 【F】基礎及び底部Co(m3) M=1 -		

施工単価表

型枠
一般型枠
機械構成比: 0.00%

SPK24040155
均しコンクリート

単第0 -0010 表

1
標準単価:

m2 当り
4,714.10000

労務構成比: 100.00%

材料構成比: 0.00%

市場単価構成比: 0.00%

代表機労材規格(積算地区)		構成比	単価(積算地区)	代表機労材規格(東京地区)		単価(東京地区)	備考
型わく工		58.35%		型わく工			RTPC00010 RTPT00010
普通作業員		20.27%		普通作業員			RTPC00002 RTPT00002
土木一般世話役		6.13%		土木一般世話役			RTPC00009 RTPT00009
その他(労務)				その他(労務)			ER009
積算単価				積算単価			EP001
A=1 C=1	一般型枠 -(全ての費用)			B=5	均しコンクリート		

施工単価表

頁0 -0012

スリット付自由勾配側溝
300×400 2種

V000000120

單第0 -0011 表

10 m 当り

[illegible]

施工単価表

自由勾配側溝
材料別途 1000 重量

SDT00015

単第0 -0012 表

1 m 当り

名称・規格など	数量	単位	単価	金額	備考
昼間_自由勾配側溝【手間のみ】 L=2000_1000kg/個以下 時間的制約なし	1.000	m			
再生クラッシャーラン 30～0mm	0.063	m3			
レディーミクストコンクリート指定品 呼び強度18,スランブ8,粗骨材20(25) W/C(60%),種別(高炉)	0.032	m3			
諸雑費	1	式			
*** 単位当たり ***	1	m			
A=1 昼間施工 D=1 1000 重量 F=1 -			B=51 材料別途 E=1 時間的制約なし G=3 基礎碎石(各種)		
H=100 【F】基礎碎石(m3) J=2 基礎及び底部Co(各種) L=0.3 基礎及び底部Coの設計数量(m3/10m)			I=0.525 基礎碎石の設計数量(m3/10m) K=110 【F】基礎及び底部Co(m3) M=1 -		

施工単価表

頁0 -0014

スリット付自由勾配側溝
300×600 2種

V000000110

單第0 -0013 表

10 m 当り

[illegible]

施工単価表

自由勾配側溝
材料別途 1000 重量

SDT00015

単第0 -0014 表

1 m 当り

名称・規格など	数量	単位	単価	金額	備考
昼間_自由勾配側溝【手間のみ】 L=2000_1000kg/個以下 時間的制約なし	1.000	m			
再生クラッシャーラン 30～0mm	0.057	m3			
レディーミクストコンクリート指定品 呼び強度18,スランプ8,粗骨材20(25) W/C(60%),種別(高炉)	0.028	m3			
諸雑費	1	式			
*** 単位当たり ***	1	m			
A=1 昼間施工 D=1 1000 重量 F=1 -			B=51 材料別途 E=1 時間的制約なし G=3 基礎碎石(各種)		
H=100 【F】基礎碎石(m3) J=2 基礎及び底部Co(各種) L=0.265 基礎及び底部Coの設計数量(m3/10m)			I=0.473 基礎碎石の設計数量(m3/10m) K=110 【F】基礎及び底部Co(m3) M=1 -		

施工単価表

スリット付自由勾配側溝材料費

V000000130

単第0 -0015 表

頁0 -0016

1 式 当り

名称・規格など	数量	単位	単価	金額	備考
スリット付自由勾配側溝 300×400×2,000 横断用	3	本			
スリット付自由勾配側溝 300×400×2,000 1種 縦断用	46	本			
スリット付自由勾配側溝 300×400×1,264 1種 縦断用	1	本			
スリット付自由勾配側溝 300×400×1,101 1種 縦断用	1	本			
スリット付自由勾配側溝 300×400×1,100 1種 縦断用	1	本			
スリット付自由勾配側溝 300×400×734 1種 縦断用	1	本			
スリット付自由勾配側溝 300×400×1,106/1,210 1種 縦断用	1	本			
スリット付自由勾配側溝 300×400×1,210/1,106 1種 縦断用	1	本			
スリット付自由勾配側溝 300×400×1,104/1,177 1種 縦断用	6	本			
スリット付自由勾配側溝 300×400×1,104/1,167 1種 縦断用	1	本			
スリット付自由勾配側溝 300×400×762/707 1種 縦断用	1	本			
スリット付自由勾配側溝 300×400×695/761 1種 縦断用	10	本			

施工単価表

スリット付自由勾配側溝材料費

V000000130

単第0 -0015 表

頁0 -0017

1 式 当り

名称・規格など	数量	単位	単価	金額	備考
スリット付自由勾配側溝 300×400×761/695 1種 縦断用	11	本			
スリット付自由勾配側溝 300×400×695/772 1種 縦断用	1	本			
スリット付自由勾配側溝 300×400×695/764 1種 縦断用	1	本			
スリット付自由勾配側溝 300×400×880/876 1種 縦断用	1	本			
スリット付自由勾配側溝 300×400×1,113/1,108 1種 縦断用	1	本			
スリット付自由勾配側溝 300×400×848/766 1種 縦断用	1	本			
スリット付自由勾配側溝 300×400×766/816 1種 縦断用	6	本			
スリット付自由勾配側溝 300×400×816/766 1種 縦断用	6	本			
スリット付自由勾配側溝 300×400×1,276/1,245 1種 縦断用	1	本			
スリット付自由勾配側溝 300×400×1,126/1,100 1種 縦断用	1	本			
スリット付自由勾配側溝 300×400×1,134/1,100 1種 縦断用	1	本			
スリット付自由勾配側溝 300×400×1,137/1,100 1種 縦断用	3	本			

施工単価表

頁0 -0018

スリット付自由勾配側溝材料費

V000000130

単第0 -0015 表

1 式 当り

名称・規格など	数量	単位	単価	金額	備考
スリット付自由勾配側溝 300×400×1,139/1,100 1種 縦断用	1	本			
スリット付自由勾配側溝 300×400×1,132/1,100 1種 縦断用	1	本			
スリット付自由勾配側溝 300×400×1,161/1,103 1種 縦断用	2	本			
スリット付自由勾配側溝 300×400×766/863 1種 縦断用	1	本			
スリット付自由勾配側溝 300×400×816/766 1種 縦断用	4	本			
スリット付自由勾配側溝 300×400×766/816 1種 縦断用	4	本			
スリット付自由勾配側溝 300×400×1,171/1,105 1種 縦断用	1	本			
スリット付自由勾配側溝 300×400×1,161/1,103 1種 縦断用	1	本			
スリット付自由勾配側溝 300×400×2,000 2種 横断用	4	本			
スリット付自由勾配側溝 300×600×2,000 2種 横断用	8	本			
蓋版 蓋版(各種) 40 重量	12	枚			単第0-0016 表
蓋版 蓋版(各種) 40 重量	3	枚			単第0-0017 表

施工単価表

頁0 -0019

スリット付自由勾配側溝材料費

V000000130

單第0 -0015 表

式 当り

[illegible]

施工単価表

頁0 -0020

蓋版
蓋版(各種) 40 重量

SDT00017

單第0 -0016 表

1枚当り

[illegible]

施工単価表

頁0 -0021

蓋版
蓋版(各種) 40 重量

SDT00017

單第0 -0017 表

1枚当り

[illegible]

施工単価表

型枠
一般型枠
機械構成比: 0.00%

SPK24040155
小型構造物
労務構成比: 100.00%

材料構成比: 0.00%

市場単価構成比: 0.00%

単第0 -0018 表

1
標準単価:

m2 当り
8,483.40000

代表機労材規格(積算地区)	構成比	単価(積算地区)	代表機労材規格(東京地区)	単価(東京地区)	備考
型わく工	43.77%		型わく工		RTPC00010 RTPT00010
普通作業員	31.27%		普通作業員		RTPC00002 RTPT00002
土木一般世話役	11.92%		土木一般世話役		RTPC00009 RTPT00009
その他(労務)			その他(労務)		ER009
積算単価			積算単価		EP001
A=1 一般型枠 C=1 -(全ての費用)			B=2 小型構造物		

施工単価表

頁0 -0023

モルタル練
高炉

SPK24040154

単第0 -0019 表

1
標準単価： m3 当り
94,888.00000

機械構成比： 0.00% 労務構成比： 83.30% 材料構成比： 16.70% 市場単価構成比： 0.00%

代表機労材規格(積算地区)	構成比	単価(積算地区)	代表機労材規格(東京地区)	単価(東京地区)	備考
普通作業員	55.43%		普通作業員		RTPC00002 RTPT00002
土木一般世話役	27.71%		土木一般世話役		RTPC00009 RTPT00009
その他(労務)			その他(労務)		ER009
セメント(袋) 高炉B種 25kg/袋	11.28%		セメント 高炉B 25kg袋入		TTPC00063 TTPT00063
コンクリート用砂 細目(洗い)	5.42%		砂 細目(洗い)		TTPC00066 TTPT00066
積算単価			積算単価		EP001
A=1 高炉			B=1 -(全ての費用)		

施工単価表

頁0 -0024

上層路盤(車道・路肩部)

SPK24040234

単第0 -0020 表

1

2

当り

粒度調整・路盤材(各種)

全仕上り厚100mm 1層施工

標準単価:

569.67000

機械構成比: 9.88%

労務構成比: 33.13%

材料構成比: 56.99%

市場単価構成比: 0.00%

代表機労材規格(積算地区)	構成比	単価(積算地区)	代表機労材規格(東京地区)	単価(東京地区)	備考
モータグレーダ 土工用・排2 ブレード幅3.1m	3.96%		モータグレーダ 土工用・排2 ブレード幅3.1m		MTPC00134 MTPT00134
ロードローラ マカダム・排2 運転質量10t締固め幅2.1m	3.13%		ロードローラ マカダム・排2 運転質量10t締固め幅2.1m		MTPC00135 MTPT00135
<賃>タイヤローラ 質量8～20t 排出ガス対策型(第1,2次基準値)低騒音	1.01%		タイヤローラ 質量8～20t		KTPC00007 KTPT00007
その他(機械)			その他(機械)		EK009
運転手(特殊)	15.46%		運転手(特殊)		RTPC00006 RTPT00006
特殊作業員	5.15%		特殊作業員		RTPC00001 RTPT00001
普通作業員	5.03%		普通作業員		RTPC00002 RTPT00002
土木一般世話役	1.52%		土木一般世話役		RTPC00009 RTPT00009
その他(労務)			その他(労務)		ER009

施工単価表

頁0 -0025

上層路盤(車道・路肩部)

SPK24040234

単第0 -0020 表

1

2

当り

粒度調整・路盤材(各種)

全仕上り厚100mm 1層施工

標準単価:

569.67000

機械構成比: 9.88%

労務構成比: 33.13%

材料構成比: 56.99%

市場単価構成比: 0.00%

代表機労材規格(積算地区)	構成比	単価(積算地区)	代表機労材規格(東京地区)	単価(東京地区)	備考
再生クラッシャーラン 40～0mm	53.57%		再生粒度調整碎石 RM-40 [標準数量]全仕上り厚150mm		TTPCD0080 TTPT00357
軽油 パトロール給油,2～4KL積載車給油	2.81%		軽油パトロール給油		TTPC00013 TTPT00013
その他(材料)			その他(材料)		EZ009
積算単価			積算単価		E9999
A=8 H=1 粒度調整・路盤材(各種) -(全ての費用)			E=100 全仕上り厚(mm)		
【路盤材単価】 全仕上り厚(mm)/1000*路盤材単価(円) 全仕上り厚(mm):100.000(mm)					

施工単価表

頁0 -0026

基層(車道・路肩部)

SPK24040239

単第0 -0021 表

平均幅員3.0m超

1層当り平均仕上厚50mm

1

m2 当り

機械構成比: 1.61%

労務構成比: 11.21%

材料構成比: 87.18%

市場単価構成比: 0.00%

標準単価:

1,553.10000

代表機材規格(積算地区)	構成比	単価(積算地区)	代表機材規格(東京地区)	単価(東京地区)	備考
<賃>アスファルトフィニッシャ(ホイール型) 舗装幅2.3～6.0m 排出ガス対策型(第1,2次基準値)低騒音	1.02%		アスファルトフィニッシャ [ホイール型] 舗装幅2.3～6.0m		KTPC00060 KTPT00060
<賃>タイヤローラ 質量8～20t 排出ガス対策型(第1,2次基準値)低騒音	0.16%		タイヤローラ 質量8～20t		KTPC00007 KTPT00007
<賃>ロードローラ(マカダム) 質量10～12t 排出ガス対策型(第1,2次基準値)	0.16%		ロードローラ [マカダム]質量10t～12t		KTPC00047 KTPT00047
その他(機械)			その他(機械)		EK009
普通作業員	4.01%		普通作業員		RTPC00002 RTPT00002
運転手(特殊)	2.30%		運転手(特殊)		RTPC00006 RTPT00006
特殊作業員	2.23%		特殊作業員		RTPC00001 RTPT00001
土木一般世話役	0.80%		土木一般世話役		RTPC00009 RTPT00009
その他(労務)			その他(労務)		ER009

施工単価表

頁0 -0027

基層(車道・路肩部)

平均幅員3.0m超

機械構成比: 1.61%

SPK24040239

1層当り平均仕上厚50mm

労務構成比: 11.21%

材料構成比: 87.18%

市場単価構成比: 0.00%

単第0 -0021 表

1

標準単価:

m2

当り

1,553.10000

代表機労材規格(積算地区)	構成比	単価(積算地区)	代表機労材規格(東京地区)	単価(東京地区)	備考
再生加熱アスファルト混合物 再生粗粒度(20)	78.16%		再生粗粒度As混合物(20) [標準数量]平均仕上り厚50mm		TTPC00023 TTPT00281
アスファルト乳剤(JISK2208) アスファルト乳剤(浸透用) PK-3プライムコート用	8.35%		アスファルト乳剤(JISK2208) アスファルト乳剤(浸透用) PK-3プライムコート用		TTPC00026 TTPT00026
軽油 パトロール給油,2～4KL積載車給油	0.56%		軽油パトロール給油		TTPC00013 TTPT00013
その他(材料)			その他(材料)		EZ009
積算単価			積算単価		E9999
A=4 C=8 G=1 I=1 平均幅員3.0m超 再生粗粒度アスコン(20) - -(全ての費用)			B=50 E=2 H=1 1層当り平均仕上り厚(mm) PK-3 -		
【アスファルト混合物単価】 1層当り平均仕上り厚(mm)/1000*(アスファルト混合物単価(円)+各種割増合計値) 1層当り平均仕上り厚(mm):50.000(mm)					

施工単価表

頁0 -0028

表層(車道・路肩部)

SPK24040241

単第0 -0022 表

平均幅員3.0m超

1層当り平均仕上厚50mm

1

m2 当り

機械構成比: 1.70%

労務構成比: 11.76%

材料構成比: 86.54%

市場単価構成比: 0.00%

標準単価:

1,479.00000

代表機材規格(積算地区)	構成比	単価(積算地区)	代表機材規格(東京地区)	単価(東京地区)	備考
<賃>アスファルトフィニッシャ(ホイール型) 舗装幅2.3～6.0m 排出ガス対策型(第1,2次基準値)低騒音	1.08%		アスファルトフィニッシャ [ホイール型] 舗装幅2.3～6.0m		KTPC00060 KTPT00060
<賃>タイヤローラ 質量8～20t 排出ガス対策型(第1,2次基準値)低騒音	0.17%		タイヤローラ 質量8～20t		KTPC00007 KTPT00007
<賃>ロードローラ(マカダム) 質量10～12t 排出ガス対策型(第1,2次基準値)	0.17%		ロードローラ [マカダム]質量10t～12t		KTPC00047 KTPT00047
その他(機械)			その他(機械)		EK009
普通作業員	4.21%		普通作業員		RTPC00002 RTPT00002
運転手(特殊)	2.41%		運転手(特殊)		RTPC00006 RTPT00006
特殊作業員	2.34%		特殊作業員		RTPC00001 RTPT00001
土木一般世話役	0.84%		土木一般世話役		RTPC00009 RTPT00009
その他(労務)			その他(労務)		ER009

施工単価表

頁0 -0029

表層(車道・路肩部)

平均幅員3.0m超

機械構成比: 1.70%

SPK24040241

1層当り平均仕上厚50mm

労務構成比: 11.76%

材料構成比: 86.54%

市場単価構成比: 0.00%

単第0 -0022 表

1

標準単価:

m2

当り

1,479.00000

代表機材規格(積算地区)	構成比	単価(積算地区)	代表機材規格(東京地区)	単価(東京地区)	備考
アスファルト混合物 開粒度(13)	82.86%		開粒度As混合物(13) [標準数量]平均仕上り厚50mm		TTPC00020 TTPT00283
アスファルト乳剤(JISK2208) アスファルト乳剤(浸透用) PK-4タックコート用	2.99%		アスファルト乳剤(JISK2208) アスファルト乳剤(浸透用) PK-4タックコート用		TTPC00027 TTPT00027
軽油 パトロール給油,2~4KL積載車給油	0.58%		軽油パトロール給油		TTPC00013 TTPT00013
その他(材料)			その他(材料)		EZ009
積算単価			積算単価		E9999
A=4 C=18 G=1 I=1 平均幅員3.0m超 開粒度アスコン(13) - -(全ての費用)			B=50 E=1 H=1 1層当り平均仕上り厚(mm) PK-4 -		
【アスファルト混合物単価】 1層当り平均仕上り厚(mm)/1000*(アスファルト混合物単価(円)+各種割増合計値) 1層当り平均仕上り厚(mm):50.000(mm)					

施工単価表

頁0 -0030

セメントミルク浸透

SPK24040246

単第0 -0023 表

50mm 超速硬型 1 m2 当り
機械構成比: 0.89% 労務構成比: 13.72% 材料構成比: 85.39% 市場単価構成比: 0.00% 標準単価: 2,932.50000

代表機労材規格(積算地区)	構成比	単価(積算地区)	代表機労材規格(東京地区)	単価(東京地区)	備考
トラック クレーン装置付 ベーストラック4～4.5t積吊能力2.0t	0.28%		トラック クレーン装置付 ベーストラック4～4.5t級吊能力2.0t		MTPC00109 MTPT00109
振動ローラ(舗装用) 搭乗・コンバインド式・排1 運転質量3～4t	0.25%		振動ローラ(舗装用) 搭乗・コンバインド式・排1 運転質量3～4t		MTPC00071 MTPT00071
散水車 トラック架装型 タンク容量3800L	0.23%		散水車 トラック架装型 タンク容量3800L		MTPC00113 MTPT00113
その他(機械)			その他(機械)		EK009
普通作業員	6.19%		普通作業員		RTPC00002 RTPT00002
特殊作業員	3.45%		特殊作業員		RTPC00001 RTPT00001
運転手(特殊)	1.70%		運転手(特殊)		RTPC00006 RTPT00006
土木一般世話役	0.93%		土木一般世話役		RTPC00009 RTPT00009
その他(労務)			その他(労務)		ER009

施工単価表

セメントミルク浸透

SPK24040246

単第0 -0023 表

50mm

超速硬型

1

m2

当り

機械構成比：0.89%

労務構成比：13.72%

材料構成比：85.39%

市場単価構成比：0.00%

標準単価：2,932.50000

代表機労材規格(積算地区)	構成比	単価(積算地区)	代表機労材規格(東京地区)	単価(東京地区)	備考
半たわみ性舗装用セメントミルク 超速硬型	85.15%		半たわみ性舗装用セメントミルク 超速硬型 【標準:セメントミルク使用量1260L/100m2】		TTPC00264 TTPT00345
軽油 パトロール給油,2～4KL積載車給油	0.23%		軽油パトロール給油		TTPC00013 TTPT00013
その他(材料)			その他(材料)		EZ009
積算単価			積算単価		E9999
A=1 50mm			B=1 超速硬型		
【浸透セメントミルク単価】 浸透セメントミルク単価(円) * 浸透セメントミルク使用量(L/100m2) / 100(m2) 浸透セメントミルク使用量 : 1,260.000 (L/100m2)					

施工単価表

頁0 -0032

ブロック舗装A

V000000311

單第0 -0024 表

t=60mm

1 m2 当り

[illegible]

施工単価表

頁0 -0033

インターロッキングブロック工(設置)

SS000115

單第0 -0025 表

直線配置

ブロック厚6cm 標準品 [規]100m²以上

m2 当り

[illegible]

施工単価表

頁0 -0034

上層路盤(歩道部)
全仕上り厚100mm 1層施工

SPK24040235

単第0 -0026 表

機械構成比: 5.20% 労務構成比: 67.43% 材料構成比: 27.37% 市場単価構成比: 0.00% 標準単価: 1 m2 当り 848.39000

代表機労材規格(積算地区)	構成比	単価(積算地区)	代表機労材規格(東京地区)	単価(東京地区)	備考
<賃>小型バックホウ(クローラ型) 山積0.11m3(平積0.08) 排出ガス対策型(第1,2,3次基準値)低騒音	2.69%		小型バックホウ [クローラ型] 山積0.11m3(平積0.08m3)		KTPC00001 KTPT00001
<賃>振動ローラ(搭乗・コンバインド式) 質量3～4t 排出ガス対策型(第1,2次基準値)低騒音	2.36%		振動ローラ(舗装用) [搭乗式コンバインド型] 質量3～4t		KTPC00009 KTPT00009
その他(機械)			その他(機械)		EK009
普通作業員	28.22%		普通作業員		RTPC00002 RTPT00002
運転手(特殊)	24.35%		運転手(特殊)		RTPC00006 RTPT00006
特殊作業員	12.90%		特殊作業員		RTPC00001 RTPT00001
その他(労務)			その他(労務)		ER009
クラッシャーラン 40～0mm	25.44%		再生粒度調整碎石 RM-30 [標準数量]全仕上り厚100mm		F0000000420 TTPT00360
軽油 パトロール給油,2～4KL積載車給油	1.88%		軽油パトロール給油		TTPC00013 TTPT00013

施工単価表

頁0 -0035

上層路盤(歩道部)

全仕上り厚100mm 1層施工

機械構成比: 5.20%

SPK24040235

労務構成比: 67.43%

材料構成比: 27.37%

市場単価構成比: 0.00%

単第0 -0026 表

1

標準単価:

m2

当り

848.39000

代表機労材規格(積算地区)	構成比	単価(積算地区)	代表機労材規格(東京地区)	単価(東京地区)	備考
その他(材料)			その他(材料)		EZ009
積算単価			積算単価		E9999
A=100 C=420 全仕上り厚(mm) 【F】路盤材(m3)			B=4 D=1 路盤材(各種) -(全ての費用)		
【路盤材単価】 全仕上り厚(mm)/1000*路盤材単価(円) 全仕上り厚(mm):100.000(mm)					

施工単価表

頁0 -0036

ブロック舗装B

V000000321

單第0 -0027 表

t=80mm

1 m2 当り

[illegible]

施工単価表

頁0 -0037

インターロッキングブロック工(設置)

SS000115

單第0 -0028 表

直線配置

ブロック厚8cm 標準品 [規]100m²以上

m2 当り

[illegible]

施工単価表

頁0 -0038

上層路盤(歩道部)
全仕上り厚150mm 1層施工

SPK24040235

単第0 -0029 表

機械構成比: 5.20% 労務構成比: 67.43% 材料構成比: 27.37% 市場単価構成比: 0.00% 標準単価: 1 m2 当り 848.39000

代表機労材規格(積算地区)	構成比	単価(積算地区)	代表機労材規格(東京地区)	単価(東京地区)	備考
<賃>小型バックホウ(クローラ型) 山積0.11m3(平積0.08) 排出ガス対策型(第1,2,3次基準値)低騒音	2.69%		小型バックホウ [クローラ型] 山積0.11m3(平積0.08m3)		KTPC00001 KTPT00001
<賃>振動ローラ(搭乗・コンバインド式) 質量3～4t 排出ガス対策型(第1,2次基準値)低騒音	2.36%		振動ローラ(舗装用) [搭乗式コンバインド型] 質量3～4t		KTPC00009 KTPT00009
その他(機械)			その他(機械)		EK009
普通作業員	28.22%		普通作業員		RTPC00002 RTPT00002
運転手(特殊)	24.35%		運転手(特殊)		RTPC00006 RTPT00006
特殊作業員	12.90%		特殊作業員		RTPC00001 RTPT00001
その他(労務)			その他(労務)		ER009
クラッシャーラン 40～0mm	25.44%		再生粒度調整碎石 RM-30 [標準数量]全仕上り厚100mm		F0000000420 TTPT00360
軽油 パトロール給油,2～4KL積載車給油	1.88%		軽油パトロール給油		TTPC00013 TTPT00013

施工単価表

上層路盤(歩道部)

全仕上り厚150mm 1層施工

機械構成比: 5.20%

SPK24040235

労務構成比: 67.43%

材料構成比: 27.37%

市場単価構成比: 0.00%

単第0 -0029 表

1

標準単価:

m2

当り

848.39000

代表機労材規格(積算地区)	構成比	単価(積算地区)	代表機労材規格(東京地区)	単価(東京地区)	備考
その他(材料)			その他(材料)		EZ009
積算単価			積算単価		E9999
A=150 C=420	全仕上り厚(mm) 【F】路盤材(m3)		B=4 D=1	路盤材(各種) -(全ての費用)	
【路盤材単価】 全仕上り厚(mm)/1000*路盤材単価(円) 全仕上り厚(mm):150.000(mm)					

施工単価表

頁0 -0040

誘導用線状ブロック舗装A-1

V000000331

單第0 -0030 表

1 m2 当り

[illegible]

施工単価表

頁0 -0041

インターロッキングブロック工(設置)
直線配置

SS000115
ブロック厚6cm 特殊品 [規]100m2以上

単第0 -0031 表

1 m2 当り

名称・規格など	数量	単位	単価	金額	備考
設置【材工共】 直線配置 厚6cm	1.000	m2			
標準ブロック 厚60mm	-1.020	m2			控除用
視覚障害者誘導用線状ブロック 標準品 t=60mm	1.020	m2			
再生砂	0.039	m3			
諸雑費	1	式			
*** 単位当たり ***	1	m2			
A=1 直線配置 C=2 特殊品 E=2 再生砂			B=1 ブロック厚6cm D=425 【F】特殊品材料単価(m2) H=0.03 敷材料の厚さ(m)		
I=1 [規]100m2以上 K=1 -			J=1 - L=1 -		

施工単価表

頁0 -0042

誘導用線状ブロック舗装A-2

V000000341

單第0 -0032 表

t=80mm

1 m2 当り

[illegible]

施工単価表

インターロッキングブロック工(設置)
直線配置

SS000115
ブロック厚8cm 特殊品 [規]100m2以上

単第0 -0033 表

1 m2 当り

名称・規格など	数量	単位	単価	金額	備考
設置【材工共】 直線配置 厚8cm	1.000	m2			
標準ブロック 厚80mm	-1.020	m2			控除用
視覚障害者誘導用線状ブロック 標準品 t=80mm	1.020	m2			
再生砂	0.026	m3			
諸雑費	1	式			
*** 単位当たり ***	1	m2			
A=1 直線配置 C=2 特殊品 E=2 再生砂			B=2 ブロック厚8cm D=423 【F】特殊品材料単価(m2) H=0.02 敷材料の厚さ(m)		
I=1 [規]100m2以上 K=1 -			J=1 - L=1 -		

施工単価表

頁0 -0044

誘導用点状ブロック舗装B-1

V000000351

單第0 -0034 表

t=60mm

1 m2 当り

[illegible]

施工単価表

頁0 -0045

インターロッキングブロック工(設置)
直線配置

SS000115
ブロック厚6cm 特殊品 [規]100m2以上

単第0 -0035 表

1 m2 当り

名称・規格など	数量	単位	単価	金額	備考
設置【材工共】 直線配置 厚6cm	1.000	m2			
標準ブロック 厚60mm	-1.020	m2			控除用
視覚障害者誘導用点状ブロック 標準品 t=60mm	1.020	m2			
再生砂	0.039	m3			
諸雑費	1	式			
*** 単位当たり ***	1	m2			
A=1 直線配置 C=2 特殊品 E=2 再生砂			B=1 ブロック厚6cm D=424 【F】特殊品材料単価(m2) H=0.03 敷材料の厚さ(m)		
I=1 [規]100m2以上 K=1 -			J=1 - L=1 -		

施工単価表

頁0 -0046

誘導用点状ブロック舗装B-2

V000000361

單第0 -0036 表

t=80mm

1 m2 当り

[illegible]

施工単価表

インターロッキングブロック工(設置)
直線配置

SS000115
ブロック厚8cm 特殊品 [規]100m2以上

単第0 -0037 表

1 m2 当り

名称・規格など	数量	単位	単価	金額	備考
設置【材工共】 直線配置 厚8cm	1.000	m2			
標準ブロック 厚80mm	-1.020	m2			控除用
視覚障害者誘導用点状ブロック 標準品 t=80mm	1.020	m2			
再生砂	0.026	m3			
諸雑費	1	式			
*** 単位当たり ***	1	m2			
A=1 直線配置 C=2 特殊品 E=2 再生砂			B=2 ブロック厚8cm D=426 【F】特殊品材料単価(m2) H=0.02 敷材料の厚さ(m)		
I=1 [規]100m2以上 K=1 -			J=1 - L=1 -		

施工単価表

頁0 -0048

縁石A

擬石步車道境界A

V000000370

單第0 -0038 表

10

m

当り

[illegible]

施工単価表

頁0 -0049

歩車道境界ブロック
各種(600mm以下,50kg未満)

SPK24040287

単第0 -0039 表

設置 RC-40 養生工有り

1 m 当り

機械構成比: 0.34% 労務構成比:

67.92%

材料構成比: 31.74%

市場単価構成比: 0.00%

標準単価:

7,103.30000

代表機労材規格(積算地区)	構成比	単価(積算地区)	代表機労材規格(東京地区)	単価(東京地区)	備考
<賃>バックホウ(クローラ型) 山積0.8m3(平積0.6) 排1~3,2011,2014	0.34%		バックホウ クローラ型 山積0.8m3(平積0.6m3)		KTPC00018 KTPT00018
普通作業員	25.89%		普通作業員		RTPC00002 RTPT00002
土木一般世話役	13.56%		土木一般世話役		RTPC00009 RTPT00009
特殊作業員	12.18%		特殊作業員		RTPC00001 RTPT00001
型わく工	10.06%		型わく工		RTPC00010 RTPT00010
その他(労務)			その他(労務)		ER009
歩車道境界ブロック 擬石 Aタイプ 150/170×200×600	21.25%		歩車道境界ブロック A種 150/170×200×600		F0000000417 TTPT00219
レディーミクストコンクリート指定品 呼び強度18,スランプ8,粗骨材20(25) W/C(60%),種別(高炉)	9.43%		生コンクリート 高炉 18-8-25(20) W/C 60%		TTPC00003 TTPT00003
再生クラッシャーラン 40~0mm	0.75%		再生クラッシャーラン RC-40		TTPC00008 TTPT00008

施工単価表

頁0 -0050

歩車道境界ブロック
各種(600mm以下,50kg未満)

SPK24040287

單第0 -0039 表

設置 RC-40 養生工有り

標準単価： 1 m 当り 7,103.30000

機械構成比: 0.34% 労務構成比:

67.92% 材料構成比: 31.74%

市場単価構成比: 0.00%

標準単価： 7,103.30000

[illegible]

施工単価表

頁0 -0051

縁石B

V000000380

單第0 -0040 表

擬石步車道境界A

$$\frac{150}{170} \times 200 \times 600$$

10

m

当日

[illegible]

施工単価表

頁0 -0052

歩車道境界ブロック
各種(600mm以下,50kg未満)
機械構成比: 0.00%

SPK24040287
設置 基礎砕石無し
労務構成比: 66.25%

材料構成比: 33.75%

市場単価構成比: 0.00%

単第0 -0041 表

1
標準単価:

m 当り
4,472.10000

代表機労材規格(積算地区)	構成比	単価(積算地区)	代表機労材規格(東京地区)	単価(東京地区)	備考
普通作業員	28.92%		普通作業員		RTPC00002 RTPT00002
土木一般世話役	17.46%		土木一般世話役		RTPC00009 RTPT00009
特殊作業員	16.13%		特殊作業員		RTPC00001 RTPT00001
その他(労務)			その他(労務)		ER009
歩車道境界ブロック 擬石 Aタイプ 150/170×200×600	33.75%		歩車道境界ブロック A種 150/170×200×600		F0000000417 TTPT00219
積算単価			積算単価		E9999
A=1 設置 C=417 【F】ブロック(個) E=2 基礎砕石無し			B=13 各種(600mm以下,50kg未満) D=166.7 100m当りの使用量(個) F=4 生コンクリート無し		
【ブロック各種単価計算根拠】 7,500(円) * 166.700(個/100m) / 100(m)					

施工単価表

頁0 -0053

基礎碎石

SPK24040034

単第0 -0042 表

碎石の厚さ7.5cmを超え12.5cm以下

RC-40

1

m2 当り

機械構成比: 5.58% 労務構成比:

77.45%

材料構成比: 16.97%

市場単価構成比: 0.00%

標準単価:

1,206.10000

代表機労材規格(積算地区)	構成比	単価(積算地区)	代表機労材規格(東京地区)	単価(東京地区)	備考
<賃>バックホウ(クローラ型) 山積0.8m3(平積0.6) 排1~3,2011,2014	5.55%		バックホウ クローラ型 山積0.8m3(平積0.6m3)		KTPC00018 KTPT00018
その他(機械)			その他(機械)		EK009
普通作業員	37.13%		普通作業員		RTPC00002 RTPT00002
特殊作業員	15.71%		特殊作業員		RTPC00001 RTPT00001
運転手(特殊)	14.81%		運転手(特殊)		RTPC00006 RTPT00006
土木一般世話役	9.27%		土木一般世話役		RTPC00009 RTPT00009
その他(労務)			その他(労務)		ER009
再生クラッシャーラン 40~0mm	11.93%		再生クラッシャーラン RC-40		TTPC00008 TTPT00008
軽油 パトロール給油,2~4KL積載車給油	5.01%		軽油パトロール給油		TTPC00013 TTPT00013

施工単価表

頁0 -0054

基礎碎石

SPK24040034

單第0 -0042 表

碎石の厚さ7.5cmを超え12.5cm以下

RC-40

機械構成比: 5.58% 勞務構成比: 77.45%

材料構成比: 16.97%

市場単価構成比: 0.00%

標準単価：
1

m2 当り
1,206.10000

[illegible]

施工単価表

頁0 -0055

コンクリート

SPK24040153

単第0 -0043 表

小型構造物 18-8-25(20)BB

人力打設

1

m3 当り

機械構成比: 0.00% 労務構成比: 42.01% 材料構成比: 57.99% 市場単価構成比: 0.00% 標準単価: 33,825.00000

代表機労材規格(積算地区)	構成比	単価(積算地区)	代表機労材規格(東京地区)	単価(東京地区)	備考
普通作業員	22.75%		普通作業員		RTPC00002 RTPT00002
土木一般世話役	9.31%		土木一般世話役		RTPC00009 RTPT00009
特殊作業員	7.89%		特殊作業員		RTPC00001 RTPT00001
その他(労務)			その他(労務)		ER009
レディーミクストコンクリート指定品 呼び強度18,スランプ8,粗骨材20(25) W/C(60%),種別(高炉)	57.99%		生コンクリート 高炉 24-12-25(20) W/C 55%		TTPC00003 TTPT00343
積算単価			積算単価		E9999
A=2 小型構造物 C=3 18-8-25(20)BB H=2 現場内小運搬無し K=1 -(全ての費用)			B=3 人力打設 F=2 一般養生 J=1 -		

施工単価表

頁0 -0056

縁石C
擬石斜ブロック

V000000390

單第0 -0044 表

箇所 当り

[illegible]

施工単価表

頁0 -0057

歩車道境界ブロック
各種(600mm以下,50kg未満)

SPK24040287

単第0 -0045 表

設置 RC-40 養生工有り

1 m 当り

機械構成比: 0.34% 労務構成比:

67.92%

材料構成比: 31.74%

市場単価構成比: 0.00%

標準単価:

7,103.30000

代表機労材規格(積算地区)	構成比	単価(積算地区)	代表機労材規格(東京地区)	単価(東京地区)	備考
<賃>バックホウ(クローラ型) 山積0.8m3(平積0.6) 排1~3,2011,2014	0.34%		バックホウ クローラ型 山積0.8m3(平積0.6m3)		KTPC00018 KTPT00018
普通作業員	25.89%		普通作業員		RTPC00002 RTPT00002
土木一般世話役	13.56%		土木一般世話役		RTPC00009 RTPT00009
特殊作業員	12.18%		特殊作業員		RTPC00001 RTPT00001
型わく工	10.06%		型わく工		RTPC00010 RTPT00010
その他(労務)			その他(労務)		ER009
歩車道境界ブロック 擬石 斜ブロック 150/170×200~70×600	21.25%		歩車道境界ブロック A種 150/170×200×600		F0000000418 TTPT00219
レディーミクストコンクリート指定品 呼び強度18,スランプ8,粗骨材20(25) W/C(60%),種別(高炉)	9.43%		生コンクリート 高炉 18-8-25(20) W/C 60%		TTPC00003 TTPT00003
再生クラッシャーラン 40~0mm	0.75%		再生クラッシャーラン RC-40		TTPC00008 TTPT00008

施工単価表

頁0 -0058

歩車道境界ブロック
各種(600mm以下,50kg未満)

SPK24040287

单第0 -0045 表

設置 RC-40 養生工有り

標準単価： 1 m 当り 7,103.30000

機械構成比: 0.34% 勞務構成比:

67.92% 材料構成比: 31.74%

市場単価構成比: 0.00%

標準単価： 7,103.30000

[illegible]

施工単価表

頁0 -0059

縁石D

擬石低ブロック

V000000391

單第0 -0046 表

10

m

当り

[illegible]

施工単価表

頁0 -0060

歩車道境界ブロック
各種(600mm以下,50kg未満)

SPK24040287

単第0 -0047 表

設置 RC-40 養生工有り

1 m 当り

機械構成比: 0.34% 労務構成比:

67.92%

材料構成比: 31.74%

市場単価構成比: 0.00%

標準単価:

7,103.30000

代表機労材規格(積算地区)	構成比	単価(積算地区)	代表機労材規格(東京地区)	単価(東京地区)	備考
<賃>バックホウ(クローラ型) 山積0.8m3(平積0.6) 排1~3,2011,2014	0.34%		バックホウ クローラ型 山積0.8m3(平積0.6m3)		KTPC00018 KTPT00018
普通作業員	25.89%		普通作業員		RTPC00002 RTPT00002
土木一般世話役	13.56%		土木一般世話役		RTPC00009 RTPT00009
特殊作業員	12.18%		特殊作業員		RTPC00001 RTPT00001
型わく工	10.06%		型わく工		RTPC00010 RTPT00010
その他(労務)			その他(労務)		ER009
歩車道境界ブロック 擬石 低タイプ 163/170×70×600	21.25%		歩車道境界ブロック A種 150/170×200×600		F0000000419 TTPT00219
レディーミクストコンクリート指定品 呼び強度18,スランプ8,粗骨材20(25) W/C(60%),種別(高炉)	9.43%		生コンクリート 高炉 18-8-25(20) W/C 60%		TTPC00003 TTPT00003
再生クラッシャーラン 40~0mm	0.75%		再生クラッシャーラン RC-40		TTPC00008 TTPT00008

施工単価表

頁0 -0061

歩車道境界ブロック
各種(600mm以下,50kg未満)

SPK24040287

单第0 -0047 表

設置 RC-40 養生工有り

標準単価： 1 m 当り 7,103.30000

機械構成比: 0.34% 勞務構成比: 67.92% 材料構成比: 31.74% 市場単価構成比: 0.00%

[illegible]

施工単価表

頁0 -0062

区画線設置(熔融式)

SDT00001

単第0 -0048 表

名称・規格など	数量	単位	単価	金額	備考
昼間_熔融式(手動)【手間のみ】 実線_15cm 時間的制約なし	1,000.000	m			
トラフィックペイント(JISK5665_3種1号) 熔融型(紛体状)ガラスビーズ含有量15～18% 白	598.500	kg			
ガラスビーズ(JISR3301_1号) 粒度0.106～0.850mm	26.250	kg			
接着用プライマー 区画線用_コンクリート舗装用	26.250	kg			
軽油 パトロール給油,2～4KL積載車給油	42.000	L			
諸雑費	1	式			
*** 合計 ***	1,000	m			
*** 単位当たり ***	1	m			
A=1 昼間施工 C=1 実線_15cm E=2 コンクリートに設置の場合			B=1 白色 D=1 塗布厚t=1.5mm F=1 時間的制約なし		
G=1 - I=1 -			H=1 - J=1 -(全ての費用)		

施工単価表

頁0 -0063

区画線設置(熔融式)

SDT00001

單第0 -0048 表

実線 15cm

1000

m

当日

[illegible]

施工単価表

区画線設置(溶融式)

SDT00001

単第0 -0049 表

名称・規格など	数量	単位	単価	金額	備考
昼間_溶融式(手動)【手間のみ】 ゼブラ_45cm 時間的制約なし	1,000.000	m			
トラフィックペイント(JISK5665_3種1号) 溶融型(紛体状)ガラスビーズ含有量15～18% 白	1,785.000	kg			
ガラスビーズ(JISR3301_1号) 粒度0.106～0.850mm	78.750	kg			
接着用プライマー 区画線用_コンクリート舗装用	78.750	kg			
軽油 パトロール給油,2～4KL積載車給油	93.450	L			
諸雑費	1	式			
*** 合計 ***	1,000	m			
*** 単位当たり ***	1	m			
A=1 昼間施工 C=12 ゼブラ_45cm E=2 コンクリートに設置の場合			B=1 白色 D=1 塗布厚t=1.5mm F=1 時間的制約なし		
G=1 - I=1 -			H=1 - J=1 -(全ての費用)		

施工単価表

頁0 -0065

区画線設置(溶融式)

SDT00001

單第0 -0049 表

ゼブラ 45cm

m

当日

[illegible]

施工単価表

区画線設置(溶融式)
矢印・記号・文字 15cm換算

SDT00001
障害者シンボルマーク

単第0 -0050 表

1000 m 当り

名称・規格など	数量	単位	単価	金額	備考
昼間_溶融式(手動)【手間のみ】 矢印・記号・文字_15cm換算 時間的制約なし	1,000.000	m			
トラフィックペイント(JISK5665_3種1号) 溶融型(紛体状)ガラスビーズ含有量15～18% 白	598.500	kg			
ガラスビーズ(JISR3301_1号) 粒度0.106～0.850mm	26.250	kg			
接着用プライマー 区画線用_コンクリート舗装用	26.250	kg			
軽油 パトロール給油,2～4KL積載車給油	105.000	L			
諸雑費	1	式			
*** 合計 ***	1,000	m			
*** 単位当たり ***	1	m			
A=1 昼間施工 C=13 矢印・記号・文字_15cm換算 E=2 コンクリートに設置の場合			B=1 白色 D=1 塗布厚t=1.5mm F=1 時間的制約なし		
G=1 - I=1 -			H=1 - J=1 -(全ての費用)		

施工単価表

頁0 -0067

区画線設置(溶融式)

SDT00001

單第0 -0050 表

矢印・記号・文字 15cm換算

障害者シンボルマーク

1000

m

当り

[illegible]

施工単価表

区画線設置(溶融式)		SDT00001		単第0 -0051 表		1000	m	当り
矢印・記号・文字 15cm換算		直線矢印						
名称・規格など		数量	単位	単価	金額	備考		
昼間_溶融式(手動)【手間のみ】 矢印・記号・文字_15cm換算 時間的制約なし		1,000.000	m					
トラフィックペイント(JISK5665_3種1号) 溶融型(紛体状)ガラスビーズ含有量15～18% 白		598.500	kg					
ガラスビーズ(JISR3301_1号) 粒度0.106～0.850mm		26.250	kg					
接着用プライマー 区画線用_コンクリート舗装用		26.250	kg					
軽油 パトロール給油,2～4KL積載車給油		105.000	L					
諸雑費		1	式					
*** 合計 ***		1,000	m					
*** 単位当たり ***		1	m					
A=1 C=13 E=2	昼間施工 矢印・記号・文字_15cm換算 コンクリートに設置の場合			B=1 D=1 F=1	白色 塗布厚t=1.5mm 時間的制約なし			
G=1 I=1	- -			H=1 J=1	- -(全ての費用)			

施工単価表

頁0 -0069

区画線設置(溶融式)

SDT00001

單第0 -0051 表

矢印・記号・文字 15cm換算

直線矢印

1000

m

当り

[illegible]

施工単価表

区画線設置(溶融式)
矢印・記号・文字 15cm換算

SDT00001

単第0 -0052 表

TAXI

1000

m

当り

名称・規格など	数量	単位	単価	金額	備考
昼間_溶融式(手動)【手間のみ】 矢印・記号・文字_15cm換算 時間的制約なし	1,000.000	m			
トラフィックペイント(JISK5665_3種1号) 溶融型(紛体状)ガラスビーズ含有量15～18% 白	598.500	kg			
ガラスビーズ(JISR3301_1号) 粒度0.106～0.850mm	26.250	kg			
接着用プライマー 区画線用_コンクリート舗装用	26.250	kg			
軽油 パトロール給油,2～4KL積載車給油	105.000	L			
諸雑費	1	式			
*** 合計 ***	1,000	m			
*** 単位当たり ***	1	m			
A=1 昼間施工 C=13 矢印・記号・文字_15cm換算 E=2 コンクリートに設置の場合			B=1 白色 D=1 塗布厚t=1.5mm F=1 時間的制約なし		
G=1 - I=1 -			H=1 - J=1 -(全ての費用)		

施工単価表

頁0 -0071

区画線設置(溶融式)

SDT00001

單第0 -0052 表

矢印・記号・文字 15cm換算

TAXI

1000

m

当り

[illegible]

施工単価表

頁0 -0072

ベンチ設置工

V000000400

單第0 -0053 表

1 基 当り

[illegible]

施工単価表

ベンチ据付
背なしベンチ

S6660
重量:40kg以上50kg未満

単第0 -0054 表

10

基 当り

名称・規格など	数量	単位	単価	金額	備考
ベンチ	10.000	基			
特殊作業員	0.320	人			据付手間
普通作業員	1.280	人			据付手間
諸雑費	1	式			
*** 合計 ***	10	基			
*** 単位当たり ***	1	基			
A=2 C=500 背なしベンチ ベンチ【登録単価CODE】(基)			B=4 重量:40kg以上50kg未満		

施工単価表

頁0 -0074

植栽工		S6600		単第0 -0055 表		100	本	当り
高木 幹周15cm以上25cm未満		機械施工						
名称・規格など		数量	単位	単価	金額	備考		
土木一般世話役		5.400	人					
造園工		27.400	人					
普通作業員		9.700	人					
ケヤキ H=4.0 C=0.15 W=1.2		100.000	本					
土壌改良材 JGS-CCグリーン		4,000.000	L					
小型バックホウ運転 (賃料) クローラ型山積0.13m3 (平積0.1m3)		1.900	日			単第0-0056 表		
諸雑費		1	式					
*** 合計 ***		100	本					
*** 単位当たり ***		1	本					
A=2 C=700 E=701 G=1	高木 幹周15cm以上25cm未満 【F】樹木(本) 【F】改良剤(kg) 小型バックホウあり			B=1 D=4000 F=2	- 改良剤数量(kg/100本) 植栽割増なし			

施工単価表

頁0 -0075

小型バックホウ運転（賃料）
クローラ型山積0.13m3（平積0.1m3）

S6900001

單第0 -0056 表

1 日 当り

[illegible]

施工単価表

二脚鳥居支柱設置
添木付

S6604
高木 幹周30cm未満

単第0 -0057 表

100

本 当り

名称・規格など	数量	単位	単価	金額	備考
杉丸太 長 0.6m×末口 6cm	100.000	本			
杉丸太 長 1.8m×末口 6cm	200.000	本			
杉梢丸太 長 4.0m×末口 3cm	100.000	本			
土木一般世話役	1.800	人			
造園工	10.200	人			
普通作業員	5.900	人			
植栽割増費	0.5	%			#06
諸雑費	4	%			#09
*** 合計 ***	100	本			
*** 単位当たり ***	1	本			
A=1 添木付 C=720 杉丸太(L1.8m)【登録単価CODE】(本) E=1 植栽工			B=710 杉丸太(L0.6m)【登録単価CODE】(本) D=730 杉梢丸太【登録単価CODE】(本)		

施工単価表

頁0 -0077

地被類植付工
バー・ハーバー

V000000500

單第0 -0058 表

100

m2

当り

[illegible]

施工単価表

頁0 -0078

構造物とりこわし工(無筋構造物)

SDT00031

單第0 -0059 表

m3 当日

機械施工

[illegible]

施工単価表

現場発生品及び支給品積込み・荷卸し
クレーン装置付BT2t級2.9t吊

SPK24040411

単第0 -0060 表

1
標準単価：
t 当り
9,082.20000

機械構成比： 13.52% 労務構成比： 83.62% 材料構成比： 2.86% 市場単価構成比： 0.00%

代表機労材規格(積算地区)	構成比	単価(積算地区)	代表機労材規格(東京地区)	単価(東京地区)	備考
トラック クレーン装置付 ベーストラック2t積吊能力2.9t	13.52%		トラック クレーン装置付 ベーストラック2t級吊能力2.9t		MTPC00154 MTPT00154
運転手(特殊)	42.39%		運転手(特殊)		RTPC00006 RTPT00006
特殊作業員	40.83%		特殊作業員		RTPC00001 RTPT00001
その他(労務)			その他(労務)		ER009
軽油 パトロール給油,2～4KL積載車給油	2.86%		軽油パトロール給油		TTPC00013 TTPT00013
積算単価			積算単価		EP001
A=1 クレーン装置付BT2t級2.9t吊					

施工単価表

現場発生品及び支給品運搬
クレーン装置付BT2t級2.9t吊
機械構成比: 13.58% 労務構成比: 83.54% 材料構成比: 2.88% 市場単価構成比: 0.00%

SPK24040410
片道運搬距離2.0km以下

単第0 -0061 表

1
標準単価: 911.68000

t 当り

代表機労材規格(積算地区)	構成比	単価(積算地区)	代表機労材規格(東京地区)	単価(東京地区)	備考
トラック クレーン装置付 ベーストラック2t積吊能力2.9t	13.58%		トラック クレーン装置付 ベーストラック2t級吊能力2.9t		MTPC00154 MTPT00154
運転手(特殊)	42.54%		運転手(特殊)		RTPC00006 RTPT00006
特殊作業員	41.00%		特殊作業員		RTPC00001 RTPT00001
軽油 パトロール給油,2～4KL積載車給油	2.88%		軽油パトロール給油		TTPC00013 TTPT00013
積算単価			積算単価		EP001
A=1 C=2 クレーン装置付BT2t級2.9t吊 片道運搬距離2.0km以下			B=1 DID区間無し		

施工単価表

頁0 -0081

舗装版破碎
アスファルト舗装版
機械構成比: 13.49% 労務構成比: 80.49% 材料構成比: 6.02% 市場単価構成比: 0.00% 標準単価: 207.06000

SPK24040305 障害等無し 舗装版厚15cm以下

単第0 -0062 表 1 m2 当り

代表機労材規格(積算地区)	構成比	単価(積算地区)	代表機労材規格(東京地区)	単価(東京地区)	備考
<賃>後方超小旋回バックハウ(クローラ型) 山積0.45m3(平積0.35m3) 排出ガス対策型(第1,2,3次基準値)低騒音	13.49%		バックハウ(クローラ型) [後方超小旋回型] 山積0.45m3(平積0.35m3)		KTPC00066 KTPT00066
土木一般世話役	28.91%		土木一般世話役		RTPC00009 RTPT00009
運転手(特殊)	27.69%		運転手(特殊)		RTPC00006 RTPT00006
普通作業員	23.89%		普通作業員		RTPC00002 RTPT00002
軽油 パトロール給油,2~4KL積載車給油	6.02%		軽油パトロール給油		TTPC00013 TTPT00013
積算単価			積算単価		EP001
A=1 アスファルト舗装版 C=1 騒音振動対策不要 F=1 積込作業有り			B=1 障害等無し D=1 舗装版厚15cm以下 G=1 -(全ての費用)		

施工単価表

頁0 -0082

舗装版切断
アスファルト舗装版
機械構成比: 15.42% 労務構成比: 57.13% 材料構成比: 27.45% 市場単価構成比: 0.00%

SPK24040306
アスファルト舗装版厚15cm以下

単第0 -0063 表
1 m 当り
標準単価: 673.26000

代表機労材規格(積算地区)	構成比	単価(積算地区)	代表機労材規格(東京地区)	単価(東京地区)	備考
コンクリートカッタ バキューム式(超低騒音型)・湿式 切削深20cm級ブレード径φ56cm	10.49%		コンクリートカッタ バキューム式(超低騒音型)・湿式 切削深20cm級ブレード径φ56cm		MTPC00164 MTPT00164
その他(機械)			その他(機械)		EK009
特殊作業員	19.60%		特殊作業員		RTPC00001 RTPT00001
土木一般世話役	10.55%		土木一般世話役		RTPC00009 RTPT00009
普通作業員	8.73%		普通作業員		RTPC00002 RTPT00002
その他(労務)			その他(労務)		ER009
コンクリートカッタブレード 自走式切断機用 径45cm(18インチ)	23.29%		コンクリートカッタブレード 径18インチ		TTPC00394 TTPT00394
ガソリン,レギュラー スタンド渡し,スタンド給油	2.83%		ガソリンレギュラースタンド		TTPC00014 TTPT00014
その他(材料)			その他(材料)		EZ009

施工単価表

頁0 -0083

鋪裝版切断

SPK24040306

單第0 -0063 表

アスファルト舗装版

アスファルト舗装版厚15cm以下

1

m 当り

機械構成比: 15.42%

勞務構成比:

57.13%

材料構成比: 27.45%

市場単価構成比: 0.00%

標準単価：

673.26000

[illegible]

施工単価表

頁0 -0084

照明柱撤去
重量 350kg以下

S2600

單第0 -0064 表

10

基 当り

[illegible]

施工単価表

殻運搬
Co(無筋)構造物とりこわし
機械構成比: 41.69% 労務構成比: 43.88% 材料構成比: 14.43% 市場単価構成比: 0.00%

SPK24040151
DID区間有り 運搬距離14.4km以下(10.9km超)

単第0 -0065 表
1
標準単価: 2,348.60000
m3 当り

代表機労材規格(積算地区)	構成比	単価(積算地区)	代表機労材規格(東京地区)	単価(東京地区)	備考
ダンプトラック[オンロード・ディーゼル] 10t積級 (タイヤ損耗費及び補修費(良好)を含む)	41.69%		ダンプトラック[オンロード・ディーゼル] 10t積級 (タイヤ損耗費及び補修費(良好)を含む)		MTPC00018T1 MTPT00018T1
運転手(一般)	43.88%		運転手(一般)		RTPC00007 RTPT00007
軽油 パトロール給油,2~4KL積載車給油	14.43%		軽油パトロール給油		TTPC00013 TTPT00013
積算単価			積算単価		EP001
A=1 Co(無筋)構造物とりこわし C=2 DID区間有り E=1 -(全ての費用)			B=1 機械積込 D=50 運搬距離14.4km以下(10.9km超)		

施工単価表

殻運搬
舗装版破碎
機械構成比: 44.95%

SPK24040151
DID区間有り 運搬距離19.5km以下(10.5km超)
労務構成比: 38.97%

単第0 -0066 表
材料構成比: 16.08%

1
標準単価: 4,707.60000

m3 当り

代表機労材規格(積算地区)	構成比	単価(積算地区)	代表機労材規格(東京地区)	単価(東京地区)	備考
ダンプトラック[オンロード・ディーゼル] 10t積級 (タイヤ損耗費及び補修費(良好)を含む)	44.95%		ダンプトラック[オンロード・ディーゼル] 10t積級 (タイヤ損耗費及び補修費(良好)を含む)		MTPC00018T1 MTPT00018T1
運転手(一般)	38.97%		運転手(一般)		RTPC00007 RTPT00007
軽油 パトロール給油,2~4KL積載車給油	16.08%		軽油パトロール給油		TTPC00013 TTPT00013
積算単価			積算単価		EP001
A=3 舗装版破碎 C=2 DID区間有り E=1 -(全ての費用)			B=3 機械積込(騒音対策不要,舗装版厚15cm以下) D=57 運搬距離19.5km以下(10.5km超)		

施工単価表

頁0 -0087

樹木伐木除根
幹周0.3m以上0.6m未滿

V000000610

單第0 -0067 表

1 本 当り

[illegible]

施工単価表

頁0 -0088

樹木伐木
幹周0.3m以上0.6m未満

V000000611

單第0 -0068 表

10

本 当り

[illegible]

施工単価表

頁0 -0089

センサー運転

V000000600

單第0 -0069 表

1 日 当り

[illegible]

施工単価表

頁0 -0090

樹木除根
幹周0.3m以上0.6m未滿

V000000612

單第0 -0070 表

10

本 当り

[illegible]

施工単価表

頁0 -0091

機-01_トラック(クレーン装置付)運転
ベーストラック4~4.5t積 吊能力2.9t

S9056

單第0 -0071 表

時間 当り

[illegible]

施工単価表

頁0 -0092

樹木伐木除根
幹周0.6m以上0.9m未滿

V000000620

單第0 -0072 表

1 本 当り

[illegible]

施工単価表

頁0 -0093

樹木伐木
幹周0.6m以上0.9m未満

V000000621

單第0 -0073 表

10

本 当り

[illegible]

施工単価表

頁0 -0094

樹木除根
幹周0.6m以上0.9m未滿

V000000622

單第0 -0074 表

10

本 当り

[illegible]

施工単価表

頁0 -0095

樹木伐木除根
幹周0.9m以上1.2m未滿

V000000630

單第0 -0075 表

1 本 当り

[illegible]

施工単価表

頁0 -0096

樹木伐木
幹周0.9m以上1.2m未滿

V000000631

單第0 -0076 表

10

本 当り

[illegible]

施工単価表

頁0 -0097

樹木除根
幹周0.9m以上1.2m未滿

V000000632

單第0 -0077 表

10

本 当り

[illegible]

施工単価表

運搬(伐木除根)

機械施工 除根作業有り DID区間有り

機械構成比: 59.50%

労務構成比: 29.20%

材料構成比: 11.30%

市場単価構成比: 0.00%

標準単価: 1

2,868.10000

SPK24040185

運搬距離24.5km以下(21.0km超)

単第0 -0078 表

m3 当り

代表機労材規格(積算地区)	構成比	単価(積算地区)	代表機労材規格(東京地区)	単価(東京地区)	備考
ダンプトラック[オンロード・ディーゼル] 10t積級 深あおり・土砂禁止 (タイヤ損耗費及び補修費(良好)を含む)	59.50%		ダンプトラック[オンロード・ディーゼル] 10t積級 深あおり・土砂禁止 (タイヤ損耗費及び補修費(良好)を含む)		MTPC00162T1 MTPT00162T1
運転手(一般)	29.20%		運転手(一般)		RTPC00007 RTPT00007
軽油 パトロール給油,2~4KL積載車給油	11.30%		軽油パトロール給油		TTPC00013 TTPT00013
積算単価			積算単価		EP001
A=2 機械施工 C=2 DID区間有り E=1 -(全ての費用)			B=1 除根作業有り D=55 運搬距離24.5km以下(21.0km超)		

施工単価表

頁0 -0099

CVケーブル
3.5sq-3C

V000000700

單第0 -0079 表

100

m

当日

[illegible]

施工単価表

頁0 -0100

VFケーブル

V000000701

單第0 -0080 表

100

m 当日

[illegible]

施工単価表

頁0 -0101

厚鋼電線管
G22

V000000702

單第0 -0081 表

100 m 当り

[illegible]

施工単価表

頁0 -0102

合成樹脂製可とう電線管
PFD22

V000000703

單第0 -0082 表

100

m

当日

[illegible]

施工単価表

頁0 -0103

金属製可とう電線管
PFD22

V000000704

單第0 -0083 表

100

m

当日

[illegible]

施工単価表

頁0 -0104

波付硬質合成樹脂管
難燃FEP30

V000000705

單第0 -0084 表

100 m 当日

[illegible]

施工単価表

頁0 -0105

分電盤

V000000709

単第0 -0085 表

1 面 当り

名称・規格など	数量	単位	単価	金額	備考
分電盤取付 ポール取付	1	面			単第0-0086 表
分電盤 屋外ポール共架形	1	面			
取付金具 IBT212	9	個			
腕金取付 腕金なし	1	個			単第0-0087 表
低圧用ラック	1	個			
低圧用引留がえし	1	個			
接地設置 D種接地	2	極			単第0-0088 表
連結式接地棒 φ10×1500	1	本			
連結式接地棒用リード端子	1	本			
EM-IE電線 2.0mm	5	m			
硬質ビニル電線管 VE16	5	m			
*** 単位当たり ***	1	面			

施工単価表

頁0 -0106

分電盤取付
ポール取付

V000000706

單第0 -0086 表

10

面 当り

[illegible]

施工単価表

頁0 -0107

腕金取付
腕金なし

V000000707

單第0 -0087 表

個 当り

[illegible]

施工単価表

頁0 -0108

接地設置

D種接地

V000000708

單第0 -0088 表

極 当り

[illegible]

施工単価表

頁0 -0109

自動点滅器取付

V000000710

單第0 -0089 表

10

個 当り

[illegible]

施工単価表

道路照明柱

V000000711

単第0 -0090 表

1 基 当り

名称・規格など	数量	単位	単価	金額	備考
照明器具取付工	2	台			単第0-0091 表
道路照明 NYR30155LF9	2	基			
アンカーボルト 4-M24×650L	1	組			
道路照明灯建込工 重量 350kg以下	1	基			単第0-0093 表
鋼管テーパーポール	1	本			
開閉器取付 防水型 30A	1	個			単第0-0094 表
接地設置 D種接地	2	極			単第0-0088 表
連結式接地棒 φ10×1500	1	本			
連結式接地棒用リード端子	1	本			
EM-IE電線 2.0mm	5	m			
硬質ビニル電線管 VE16	5	m			
*** 単位当たり ***	1	基			

施工単価表

頁0 -0111

照明器具取付工

S2603

單第0 -0091 表

10

台 当り

[illegible]

施工単価表

頁0 -0112

高所作業車運転

S9352

單第0 -0092 表

トラック架装リフト・垂直昇降・プラットフォーム型

作業床高：13.2m

時間 当り

[illegible]

施工単価表

頁0 -0114

開閉器取付
防水型 30A

V000000712

單第0 -0094 表

個 当り

[illegible]

施工単価表

頁0 -0115

既設道路照明柱

V000000713

單第0 -0095 表

1 基 当り

[illegible]

施工単価表

頁0 -0117

照明器具取付工
移設

S2603

單第0 -0097 表

10

台 当り

[illegible]

施工単価表

頁0 -0118

照明設備設置
1灯用20W

V000000714

單第0 -0098 表

灯 当り

[illegible]

施工単価表

頁0 -0119

ハンドホール

V000000715

單第0 -0099 表

1 基 当り

[illegible]

施工単価表

頁0 -0120

プレキャストマンホール
据付 基礎砕石有り(円形断面)
機械構成比: 2.62% 労務構成比: 13.56% 材料構成比: 83.82% 市場単価構成比: 0.00%

SPK24040099
製品質量2000kg/基以下

単第0 -0100 表

1
標準単価: 180,220.00000

基 当り

代表機労材規格(積算地区)	構成比	単価(積算地区)	代表機労材規格(東京地区)	単価(東京地区)	備考
バックハウ(クローラ型) 標準型・クレーン機能付き・排1 山積0.45/平積0.35m3,吊能力2.9t	2.26%		バックハウ(クローラ型) 標準型・クレーン機能付き・排1 山積0.45/平積0.35m3,吊能力2.9t		MTPC00063 MTPT00063
その他(機械)			その他(機械)		EK009
普通作業員	5.03%		普通作業員		RTPC00002 RTPT00002
運転手(特殊)	3.66%		運転手(特殊)		RTPC00006 RTPT00006
土木一般世話役	2.56%		土木一般世話役		RTPC00009 RTPT00009
特殊作業員	0.44%		特殊作業員		RTPC00001 RTPT00001
その他(労務)			その他(労務)		ER009
ハンドホール 600×600×900	82.72%		プレキャストマンホール 製品質量2,000kg/基以下		F0000000821 TTPT00138
軽油 パトロール給油,2～4KL積載車給油	0.95%		軽油パトロール給油		TTPC00013 TTPT00013

施工単価表

頁0 -0121

プレキャストマンホール

SPK24040099

单第0 -0100 表

据付 基礎碎石有り(円形断面)

製品質量2000kg/基以下

1

基 当り

機械構成比: 2.62% 労務構成比:

13.56%

材料構成比: 83.82%

市場単価構成比: 0.00%

標準単価：

180,220.00000

[illegible]

施工単価表

頁0 -0122

埋設標識シート敷設

V000000716

單第0 -0101 表

100 m 当り

[illegible]

施工単価表

頁0 -0123

道路照明柱基礎

V000000719

單第0 -0102 表

1 基 当り

[illegible]

施工単価表

頁0 -0124

基礎掘削及びスパイラルダクト立込
500φ2m以下

V000000718

單第0 -0103 表

10

基 当り

[illegible]

施工単価表

頁0 -0125

アースオーガ運転

V000000717

單第0 -0104 表

時間 当り

[illegible]

施工単価表

頁0 -0126

コンクリート

SPK24040153

単第0 -0105 表

小型構造物 18-8-40BB

人力打設

1

m3 当り

機械構成比: 0.00% 労務構成比: 42.01% 材料構成比: 57.99% 市場単価構成比: 0.00% 標準単価: 33,825.00000

代表機労材規格(積算地区)	構成比	単価(積算地区)	代表機労材規格(東京地区)	単価(東京地区)	備考
普通作業員	22.75%		普通作業員		RTPC00002 RTPT00002
土木一般世話役	9.31%		土木一般世話役		RTPC00009 RTPT00009
特殊作業員	7.89%		特殊作業員		RTPC00001 RTPT00001
その他(労務)			その他(労務)		ER009
レディーミクストコンクリート指定品 呼び強度18,スランプ8,粗骨材40 W/C(60%),種別(高炉)	57.99%		生コンクリート 高炉 24-12-25(20) W/C 55%		TTPCD0010 TTPT00343
積算単価			積算単価		E9999
A=2 小型構造物 C=2 18-8-40BB H=2 現場内小運搬無し K=1 -(全ての費用)			B=3 人力打設 F=2 一般養生 J=1 -		

施工単価表

頁0 -0127

基礎碎石

SPK24040034

単第0 -0106 表

碎石の厚さ7.5cmを超え12.5cm以下

碎石(各種)

1

m2 当り

機械構成比: 5.58% 労務構成比:

77.45%

材料構成比: 16.97%

市場単価構成比: 0.00%

標準単価:

1,206.10000

代表機労材規格(積算地区)	構成比	単価(積算地区)	代表機労材規格(東京地区)	単価(東京地区)	備考
<賃>バックホウ(クローラ型) 山積0.8m3(平積0.6) 排1~3,2011,2014	5.55%		バックホウ クローラ型 山積0.8m3(平積0.6m3)		KTPC00018 KTPT00018
その他(機械)			その他(機械)		EK009
普通作業員	37.13%		普通作業員		RTPC00002 RTPT00002
特殊作業員	15.71%		特殊作業員		RTPC00001 RTPT00001
運転手(特殊)	14.81%		運転手(特殊)		RTPC00006 RTPT00006
土木一般世話役	9.27%		土木一般世話役		RTPC00009 RTPT00009
その他(労務)			その他(労務)		ER009
再生クラッシャーラン 30~0mm	11.93%		再生クラッシャーラン RC-40		F0000000100 TTPT00008
軽油 パトロール給油,2~4KL積載車給油	5.01%		軽油パトロール給油		TTPC00013 TTPT00013

施工単価表

頁0 -0128

基礎碎石

SPK24040034

单第0 -0106 表

碎石の厚さ7.5cmを超え12.5cm以下

碎石(各種)

1

m2 当り

機械構成比: 5.58% 労務構成比:

77.45%

材料構成比: 16.97%

市場単価構成比: 0.00%

標準単価：

1,206.10000

[illegible]

施工単価表

頁0 -0129

CVケーブル撤去
3.5sq-3C

V000000720

單第0 -0107 表

100

m

当日

[illegible]

施工単価表

頁0 -0130

WFケーブル撤去

2.0-3C

V000000721

单第0 -0108 表

100

m

当日

[illegible]

施工単価表

頁0 -0131

厚鋼電線管撤去
G22

V000000722

單第0 -0109 表

100 m 当り

[illegible]

施工単価表

頁0 -0132

金属製可とう電線管撤去
PFD22

V000000723

單第0 -0110 表

100 m 当日

[illegible]

施工単価表

頁0 -0133

分電盤撤去
ポール取付

V000000724

單第0 -0111 表

10

面 当り

[illegible]

施工単価表

頁0 -0134

自動点滅器撤去

V000000725

單第0 -0112 表

10

個 当り

[illegible]

施工単価表

頁0 -0135

ハンドホール撤去

V000000726

單第0 -0113 表

1 基 当り

[illegible]

施工単価表

頁0 -0136

据付・撤去工

SG1D0042002

單第0 -0114 表

現場 当り

[illegible]

施工単価表

頁0 -0137

ポンプ運転工

SG1D0042001

單第0 -0115 表

目 当り

[illegible]

施工単価表

頁0 -0138

工事用水中ポンプ損料

SGAD0042001

單第0 -0116 表

1日目 当日

[illegible]

数量計算書

神辺駅西口広場整備工事(2工区)					数量総括表		
工 種	種 別	細 別	規 格	単位	数 量	設計数量	摘 要
基盤整備							
敷地造成工							
	掘削工						
		掘削	オープンカット	m3	212.8	210	
	盛土工						
		路体盛土		m3	183.5	180	
		土砂等運搬		m3	203.9	200	
		真砂土	地山換算	m3	203.9	200	
	作業土工						
		床掘り	標準	m3	176.2	180	
		埋戻し	最大埋戻幅1m未満	m3	127.6	130	
		土砂等運搬		m3	141.8	140	
		真砂土	地山換算	m3	141.8	140	
		基面整正		m2	182.4	182	
		土砂等運搬		m3	389.0	390	
		建設発生土受入費	粘性土	m3	389.0	390	
施設整備							
雨水排水設備工							
	側溝工						
		スリット付き自由勾 配側溝	300×400 1種	m	158.2	158	
		スリット付き自由勾 配側溝	300×400 2種	m	8.0	8	
		スリット付き自由勾 配側溝	300×600 2種	m	16.0	16	
		スリット付き自由勾 配側溝材料費		式	1.0	1	
		レディーミクストコ ンクリート		m3	3.4	3	
		型枠	小型構造物	m2	23.7	24	
		モルタル		m3	0.1	0.1	
公園広場整備工							
	アスファルト舗装工						
		上層路盤(車道・路肩 部)		m2	1,586.1	1,590	
		基層(車道・路肩部)		m2	1,586.1	1,590	
		表層(車道・路肩部)		m2	1,586.1	1,590	
		セメントミルク浸透		m2	1,586.1	1,590	

神辺駅西口広場整備工事(2工区)					数量総括表		
工 種	種 別	細 別	規 格	単位	数 量	設計数量	摘 要
	排水性舗装工						
		ブロック舗装A	t=60mm	m2	821.0	821	
		ブロック舗装B	t=80mm	m2	74.3	74	
		誘導用線状ブロック 舗装A-1	t=60mm	m2	56.6	57	
		誘導用線状ブロック 舗装A-2	t=80mm	m2	3.3	3	
		誘導用点状ブロック 舗装B-1	t=60mm	m2	13.8	14	
		誘導用点状ブロック 舗装B-2	t=80mm	m2	0.4	0.4	
	縁石工						
		縁石A		m	149.3	149	
		縁石B		m	53.2	53	
		縁石C		箇所	14.0	14	
		縁石D		m	25.5	26	
	区画線工						
		区画線設置(溶融式)	実線 15cm	m	356.9	360	
		区画線設置(溶融式)	ゼブラ 45cm	m	20.1	20	
		区画線設置(溶融式)	記号	m	7.5	8	
		区画線設置(溶融式)	矢印	m	21.2	21	
		区画線設置(溶融式)	文字	m	37.5	38	
	サービス施設整備工						
	ベンチ・テーブル工						
		ベンチ設置工		基	2.0	2	
植栽							
	植栽工						
	高木植栽						
		植栽工		本	2.0	2	
		土壌改良材		L	80.0	80	
		固形肥料		kg	0.3	0.3	
		二脚鳥居支柱設置		本	2.0	2	
	地被類植栽						
		地被類植付工		m2	82.9	80	580÷7
		土壌改良材		L	5,040.0	5,040	
		固形肥料		kg	17.4	17	
	根囲い保護工						
		植樹柵		基	2.0	2	

神辺駅西口広場整備工事(2工区)					数量総括表		
工 種	種 別	細 別	規 格	単位	数 量	設計数量	摘 要
構造物撤去							
構造物撤去工							
	構造物取壊し工						
		構造物とりこわし工	機械施工	m3	63.7	64	
		現場発生品及び支給品積込み・荷卸し		t	1.61	1.61	
		現場発生品及び支給品運搬		t	1.61	1.61	
		舗装版破碎	アスファルト舗装版	m2	1,968.4	1,970	1343.1+625.3
		舗装版切断	アスファルト舗装版	m	13.4	13	8.0+5.4
		照明柱撤去		箇所	1.0	1	
	運搬処理工						
		殻運搬	Co(無筋)構造物とりこわし	m3	63.7	64	
		殻運搬	舗装版破碎	m3	86.0	86	
		Co殻受入費		t	149.7	150	
		鉄スクラップ		t	1.61	1.61	
		As殻受入費		t	202.1	202	
	伐採工						
		樹木伐採除根	幹周0.3m以上0.6未満	本	13.0	13	
		樹木伐採除根	幹周0.6m以上0.9未満	本	8.0	8	
		樹木伐採除根	幹周0.9m以上1.2未満	本	3.0	3	
		運搬	伐木除根	m3	24.0	24	
		伐木除根		m3	24.0	24	
照明設備工							
共通設備							
	共通設備工						
		CVケーブル	3.5sq-3C	m	252.7	253	
		VVFケーブル	2.0-3C	m	4.5	5	
		厚鋼電線管	G22	m	9.5	10	
		合成樹脂製可とう電線管	PFD22	m	134.7	135	
		金属製可とう電線管	F2#24WP	m	2.0	2	
		波付硬質合成樹脂管	難燃FEP30	m	77.5	78	
		異種管接続材	FEP30用	箇所	2.0	2	
		エントランスキャップ	G22用	個	2.0	2	
		分電盤	鋼板製屋外ポール共架形	面	1.0	1	

数 量 総 括 表

工事区分	工 種	種 別	細 別	規 格	単位	数 量	備 考
基盤整備	敷地造成工	掘削工	掘削		m3	212.8	
		盛土工	購入土盛土		m3	183.5	
		運搬			m3	203.9	
		真砂土			m3	203.9	
		作業土工	床掘り		m3	176.2	
			埋戻し	最大埋戻幅1m未満	m3	127.6	
		運搬			m3	141.8	
		真砂土			m3	141.8	
		整地工	基面整正		m2	182.4	
		残土処理工	残土処分		m3	389.0	
施設整備	雨水排水設備工	側溝・街渠工	スリット付自由勾配側溝	1種 300×400mm	m	158.2	
			スリット付自由勾配側溝	2種 300×400mm	m	8.0	横断用
			スリット付自由勾配側溝	2種 300×600mm	m	16.0	既設排水管取付部
	園路広場整備工	舗装工	アスファルト舗装	50-50-100mm	m2	1,586.1	
			ブロック舗装 A	60-30-100mm	m2	821.0	
			ブロック舗装 B	80-20-150mm	m2	74.3	
			誘導用線状ﾌﾟﾛｯｸ舗装A-1	60-30-100mm	m2	56.6	
			誘導用線状ﾌﾟﾛｯｸ舗装A-2	80-20-150mm	m2	3.3	
			誘導用点状ﾌﾟﾛｯｸ舗装B-1	60-30-100mm	m2	13.8	
			誘導用点状ﾌﾟﾛｯｸ舗装B-2	80-20-150mm	m2	0.4	
			縁石工	擬石歩車道境界A 150/170×200×600mm	m	149.3	
			縁石 B	擬石歩車道境界A 150/170×200×600mm	m	53.2	
			縁石 C	擬石斜ブロック 150/170×200～70×600mm	箇所	14.0	
			縁石 D	擬石低ブロック 163/170×70×600mm	m	25.5	
			区画線工	区画線（実 線） B=150mm（白）	m	356.9	
				区画線（ゼブラ） B=450mm（白）	m	20.1	

数量總括表

[illegible]

土工収支表

造成土工

掘削 212.8 m³

残土処分 389.0 m³

盛土 183.5 m³

流用土
盛土 m³

購入土
盛土 203.9 m³

$$183.5 / 0.9 = 203.889$$

作業土工

床掘り 176.2 m³

埋戻しA m³

埋戻しB m³

埋戻しC m³

埋戻しD 127.6 m³

埋戻し
(人力) m³

埋戻 127.6 m³

購入土
埋戻 141.8 m³

$$127.6 / 0.9 = 141.778$$

基面整正 182.4 m²

造成土工計算書

[illegible]

作 業 土 工 総 括 表

種 別	規 格	数 量	単位	基面整正	(m ²)	床 堀	(m ³)	埋戻C	(m ³)	埋戻D	(m ³)	残土	(m ³)
				単位当り	総数量	単位当り	総数量	単位当り	総数量	単位当り	総数量	単位当り	総数量
雨水排水設備工		1	式		112.0		154.0				114.2		
園路広場整備工		1	〃		69.1		20.3				11.6		
サービス施設整備工		1	〃		0.5		1.0				1.0		
植栽工		1	〃		0.8		0.9				0.8		
								※埋戻C:最大埋戻幅1m以上4m未満					
								※埋戻D:最大埋戻幅1m未満					
合 計					m ² 182.4		m ³ 176.2		m ³		m ³ 127.6		m ³

雨水排水設備工 作 業 土 工 集 計 表

種別	規格	数量	単位	基面整正	(㎡)	床堀	(m³)	埋戻C	(m³)	埋戻D	(m³)	残土	(m³)
				単位当り	総数量	単位当り	総数量	単位当り	総数量	単位当り	総数量	単位当り	総数量
スリット付自由勾配側溝	300×400（600）	182.2	m		112.0	0.845	154.0			0.627	114.2		
合計					㎡ 112.0		m³ 154.0		m³		m³ 114.2		m³

園路広場整備工 作 業 土 工 集 計 書

種 別	規 格	数 量	単位	基面整正	(m ²)	床 堀	(m ³)	埋戻C	(m ³)	埋戻D	(m ³)	残土	(m ³)
				単位当り	総数量	単位当り	総数量	単位当り	総数量	単位当り	総数量	単位当り	総数量
縁石 A	擬石歩車道境界A 150/170×200×600	149.3	m	0.270	40.3	0.127	19.0			0.073	10.9		
縁石 B	擬石歩車道境界A 150/170×200×600	53.2	m	0.370	19.7								
縁石 C	擬石斜ブロック 150/170×200～70×600	14.0	箇所	0.160	2.2	0.050	0.7			0.030	0.4		
縁石 D	擬石低ブロック 163/170×70×600	25.5	m	0.270	6.9	0.022	0.6			0.011	0.3		
合 計					m ² 69.1		m ³ 20.3		m ³		m ³ 11.6		m ³

サービス施設整備工 作 業 土 工 集 計 書

種別	規格	数量	単位	基面整正	(㎡)	床堀	(㎥)	埋戻C	(㎥)	埋戻D	(㎥)	残土	(㎥)
				単位当り	総数量	単位当り	総数量	単位当り	総数量	単位当り	総数量	単位当り	総数量
ベンチ	1800×390×400	2.0	基	0.24	0.5	0.51	1.0			0.48	1.0		
合計					㎡ 0.5		㎥ 1.0		㎥		㎥ 1.0		㎥

植栽工 作 業 土 工 集 計 書

種 別	規 格	数 量	単位	基面整正	(㎡)	床 堀	(㎡)	埋戻C	(㎡)	埋戻D	(㎡)	残土	(㎡)
				単位当り	総数量	単位当り	総数量	単位当り	総数量	単位当り	総数量	単位当り	総数量
植樹桧	□1490	2.0	基	0.40	0.8	0.46	0.9			0.40	0.8		
合 計					㎡ 0.8		㎡ 0.9		㎡ 0.9		㎡ 0.8		㎡ 0.8

[illegible]

園路広場整備工		延 長 ・ 面 積 調 書		当り
種 別	規 格	算 式	数 量	
アスファルト舗装	50-50-100mm	全体 植帯 植帯 1678.8-55.8-36.9	= 1,586.100	1,586.1 m2
ブロック舗装 A	60-30-100mm	全体 刈 刈 370.1-2.2-2.2	= 365.7	
		全体 グレ グレ 337.3-1.0-1.0	= 335.3	
		365.7+335.3+31.1+16.0+37.2+35.7	= 821.000	821.0 m2
ブロック舗装 B	80-20-150mm	18.2+9.0+29.2+17.9	= 74.300	74.3 m2
誘導用線状ブロック A-1	60-30-100mm	2.3+2.8+0.8+1.2+10.2+2.0+2.7+0.7+1.6+0.7+2.5+2.7+0.7+13.6+2.6+1.6+2.3+1.3+ 1.5+1.0+1.8	= 56.600	56.6 m2
誘導用線状ブロック A-2	80-20-150mm	1.4+0.6+1.3	= 3.300	3.3 m2
誘導用点状ブロック B-1	60-30-100mm	2.2+0.4*9+3.4+0.4*4+0.4*2+2.2	= 13.800	13.8 m2
誘導用点状ブロック B-2	80-20-150mm		= 0.400	0.4 m2
縁石 A	擬石歩車道境界A 150/170×200×600mm	3.6+57.8+2.7+14.3+54.0+6.6+6.7+3.6	= 149.300	149.3 m
縁石 B	擬石歩車道境界A 150/170×200×600mm	29.4+23.8	= 53.200	53.2 m
縁石 C	擬石斜ブロック 150/170×200～70×600mm		= 14.000	14.0 箇所
縁石 D	擬石低ブロック 163/170×70×600mm	4.0+2.0+2.0+2.0+4.5+7.0+4.0	= 25.500	25.5 m
区画線（実線）	B=150mm（白）	154.1+2.1+2.1+2.1+3.1+3.1+28.0+81.0+32.9+10.0*2+5.0*5+1.7+1.7	= 356.900	356.9 m
区画線（ゼブラ）	B=450mm（白）	4.0+4.0+2.9+0.4+1.2+2.5+3.5+1.6	= 20.100	20.1 m
区画線（記号）	障害者シボルマーク	1.0*7.50	= 7.500	7.5 m
区画線（記号）	直進矢印	4.0*5.3	= 21.200	21.2 m
区画線（文字）	TAXI	6.0*6.25	= 37.50	37.5 m

[illegible]

[illegible]

スリット付自由勾配側溝 計 算 書

【側溝数量】

名称	サイズ	規格	数量	単位	参考重量	備考
スリット付自由勾配側溝 横断用	300 × 400	L= 2000	3	本	649kg	
スリット付自由勾配側溝 街渠縦断用1種(切掛無)	300 × 400	L= 2000	46	本	486kg	
	300 × 400	L= 1264	1	本	308kg	短尺
	300 × 400	L= 1101	1	本	268kg	短尺
	300 × 400	L= 1100	1	本	268kg	短尺
	300 × 400	L= 734	1	本	179kg	短尺
	300 × 400	L= 1106 /1210	1	本	282kg	右斜切
	300 × 400	L= 1210 /1106	1	本	282kg	左斜切
	300 × 400	L= 1104 /1177	6	本	278kg	右斜切
	300 × 400	L= 1104 /1167	1	本	276kg	右斜切
	300 × 400	L= 762 /707	1	本	179kg	右斜切
	300 × 400	L= 695 /761	10	本	177kg	左斜切
	300 × 400	L= 761 /695	11	本	177kg	右斜切
	300 × 400	L= 695 /772	1	本	179kg	左斜切
	300 × 400	L= 695 /764	1	本	178kg	左斜切
	300 × 400	L= 880 /876	1	本	214kg	右斜切
	300 × 400	L= 1113 /1108	1	本	270kg	左斜切
	300 × 400	L= 848 /766	1	本	197kg	右斜切
	300 × 400	L= 766 /816	6	本	193kg	左斜切
	300 × 400	L= 816 /766	6	本	193kg	右斜切
	300 × 400	L= 1276 /1245	1	本	307kg	右斜切
	300 × 400	L= 1126 /1100	1	本	271kg	右斜切
	300 × 400	L= 1134 /1100	1	本	272kg	右斜切
	300 × 400	L= 1137 /1100	3	本	272kg	右斜切
	300 × 400	L= 1139 /1100	1	本	273kg	右斜切
	300 × 400	L= 1132 /1100	1	本	272kg	右斜切
	300 × 400	L= 1161 /1103	2	本	276kg	左斜切
	300 × 400	L= 766 /863	1	本	198kg	左斜切
	300 × 400	L= 816 /766	4	本	193kg	左斜切
	300 × 400	L= 766 /816	4	本	193kg	右斜切
	300 × 400	L= 1171 /1105	1	本	277kg	左斜切
	300 × 400	L= 1161 /1103	1	本	276kg	左斜切
スリット付自由勾配側溝 街渠縦断用2種(切掛無)	300 × 400	L= 2000	4	本	451kg	
	300 × 600	L= 2000	8	本	609kg	
グレーチング蓋	B300 街渠用	L= 500	12	枚		
	B300 横断用	L= 995	3	枚		
インパートコンクリート	18N/mm2		3.436	m3		
同上型枠			23.693	m2		
充填モルタル	C:S=1:2		0.118	m3		
基礎コンクリート	18N/mm2		4.691	m3		
同上型枠			18.225	m2		
敷モルタル	C:S=1:3		0.313	m3		
基礎砕石	t=75mm		112.037	m2		

・インパートコンクリート

計 算 式			単位	Co数量	単位	型枠数量	単位	充填モルタル
高さ(m)	幅(m)	延長(m)						
((0.050 + 0.050) /2 +0.015)	× 0.290	× 182.256	=	m ³	3.436	m ²	23.693	m ³
合 計		182.256		m ³	3.436	m ²	23.693	m ³

※型枠数量=(平均高さ+0.015) × 延長 × 2

※充填モルタル=(平均高さ+0.015) × 0.010 × 延長

計 第 表

スリット付自由勾配側溝 計 算 書

【側溝数量】

・基礎コンクリート

計 算 式					単位	Co数量	単位	型枠数量	備考	
幅 (m)		厚み (m)		延長 (m)						
0.510	×	0.050	×	160.223	=	m ³	4.086	m ²	16.022	300×400街渠
0.530	×	0.050	×	16.024	=	m ³	0.425	m ²	1.602	300×600街渠
0.600	×	0.050	×	6.009	=	m ³	0.180	m ²	0.601	300×400横断
合 計				182.256		m ³	4.691	m ²	18.225	

※型枠数量=厚み×延長×2

・敷モルタル

計 算 式					単位	数量	備考			
幅(m)	×	厚み(m)	×	延長(m)						
0.055	×	0.015	×	160.223	×	2	=	m ³	0.264	300×400街渠
0.065	×	0.015	×	16.024	×	2	=	m ³	0.031	300×600街渠
0.100	×	0.015	×	6.009	×	2	=	m ³	0.018	300×400横断
合 計				182.256				m ³	0.313	


・基礎砕石 (t=75mm)

計 算 式				単位	数量	備考
幅 (m)	×	延長 (m)				
0.610	×	160.223	=	m ²	97.736	300×400街渠
0.630	×	16.024	=	m ²	10.095	300×600街渠
0.700	×	6.009	=	m ²	4.206	300×400横断
合 計			182.256	m ²	112.037	

[illegible]

計 第 表

縁石 A 計 算 書

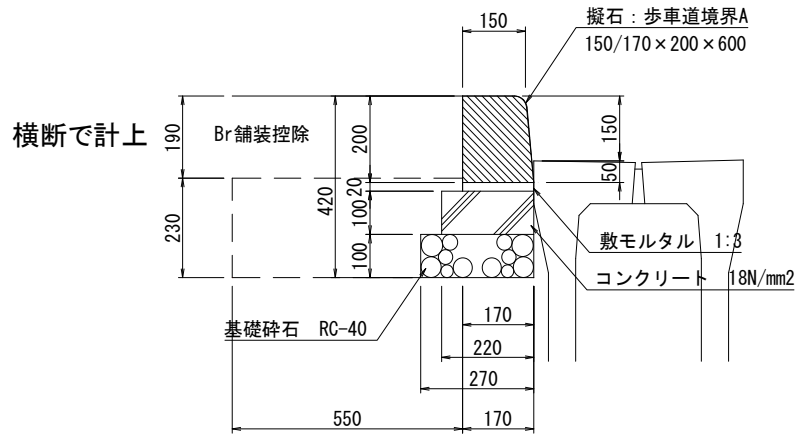


10m 当り

種 別	規 格	算 式	数 量	
基面整正		0.27*10	m2	2.70
基礎砕石	RC-40	0.27*10	m2	2.70
	t=100	0.27*0.1*10	m3	0.27
型枠	均しコンクリート	0.1*10*1	m2	1.00
コンクリート	18N/mm2	0.22*0.1*10	m3	0.22
敷モルタル	1 : 3	0.17*0.02*10	m3	0.03
擬石 歩車道境界A	150/170×200×600		m	10.00
床掘り		0.55*0.23*10	m3	1.27
残 土		(0.27*0.10+0.22*0.10+0.17*0.03)*10	m3	0.54
埋戻し	D	1.27-0.54	m3	0.73


計 第 表

縁石 B 計 算 書

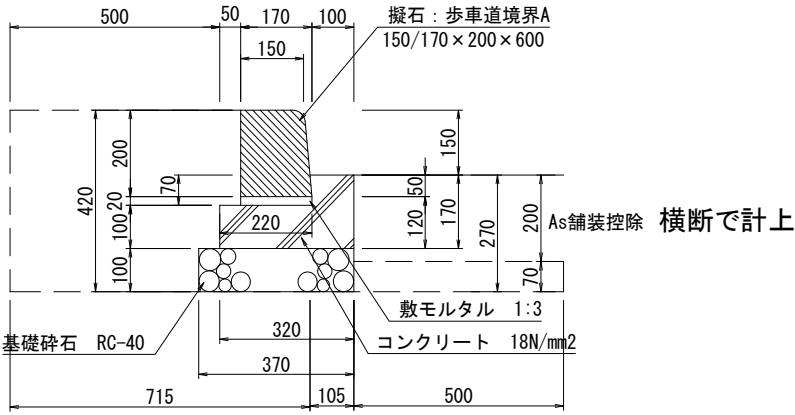

10m 当り

種 別	規 格	算 式	数 量	
基面整正		0.37×10	m2	3.70
基礎砕石	RC-40	0.37×10	m2	3.70
	t=100	$0.37 \times 0.1 \times 10$	m3	0.37
型枠	小型	$(0.1 + 0.17) \times 10$	m2	2.70
コンクリート	18N/mm2	$(0.22 \times 0.1 + 0.1 \times 0.17) \times 10$	m3	0.39
敷モルタル	1 : 3	$0.17 \times 0.02 \times 10$	m3	0.03
擬石 歩車道境界A	150/170×200×600		m	10.00
床掘り		横断面図で計上		
残 土		横断面図で計上		
埋戻し		横断面図で計上		

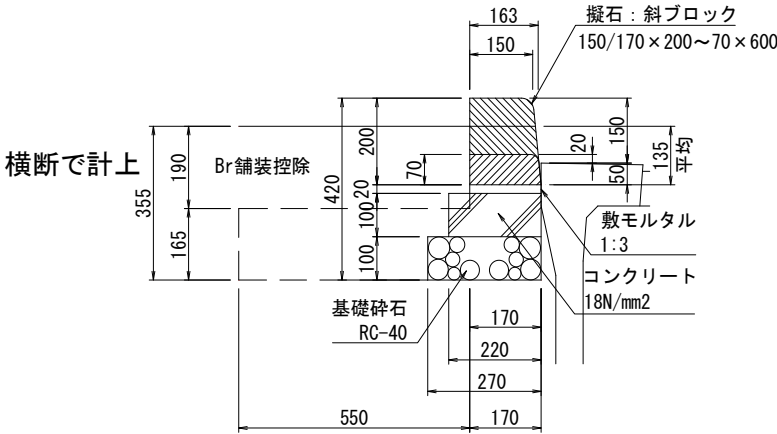


1箇所 当り

種 別	規 格	算 式	数 量	
基面整正		0.27*0.6	m2	0.16
基礎砕石	RC-40	0.27*0.6	m2	0.16
	t=100	0.27*0.1*0.6	m3	0.02
型枠	均しコンクリート	0.1*0.6*1	m2	0.06
コンクリート	18N/mm2	0.22*0.1*0.6	m3	0.01
敷モルタル	1 : 3	0.17*0.02*0.6	m3	0.002
擬石 斜ブロック	150/170×200~70×600		個	1.00
床掘り		0.55*0.165*0.6	m3	0.05
残 土		(0.27*0.1+0.22*0.065)*0.6	m3	0.02
埋戻し	D	0.05-0.02	m3	0.03

計 第 表

縁石 D 計 算 書

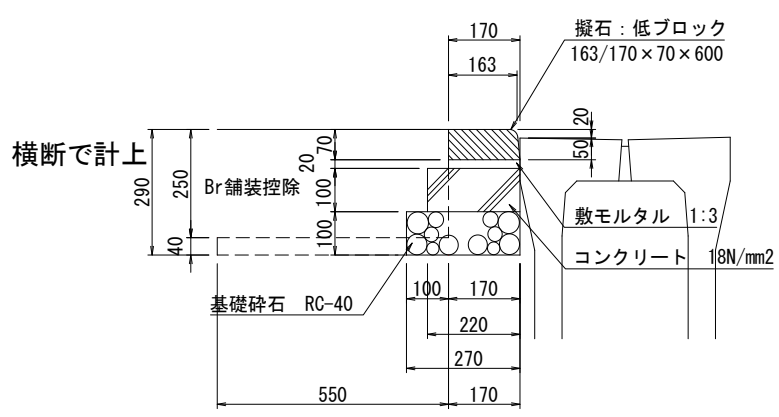


10m 当り

種 別	規 格	算 式	数 量	
基面整正		0.27*10	m2	2.70
基礎碎石	RC-40	0.27*10	m2	2.70
	t=100	0.27*0.1*10	m3	0.27
型枠	均しコンクリート	0.1*10*1	m2	1.00
コンクリート	18N/mm2	0.22*0.1*10	m3	0.22
敷モルタル	1 : 3	0.17*0.02*10	m3	0.03
擬石 低ブロック	163/170×70×600		m	10.00
床掘り		0.55*0.04*10	m3	0.22
残 土		0.27*0.04*10	m3	0.11
埋戻し	D	0.22-0.11	m3	0.11

計 第 表

ベンチ 計 算 書

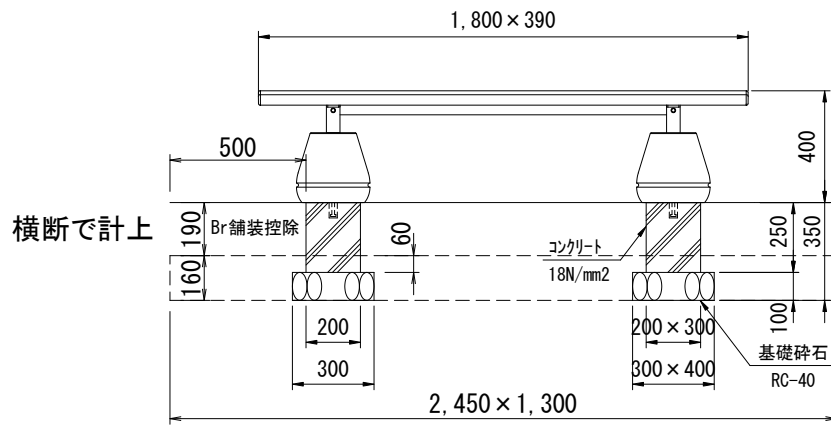


1基 当り

種 別	規 格	算 式	数 量	
基面整正		0.3*0.4*2	m2	0.24
基礎碎石	RC-40	0.3*0.4*2	m2	0.24
	t=100	0.3*0.4*0.1*2	m3	0.02
型枠	小型	(0.2+0.3)*2*0.25*2	m2	0.50
コンクリート	18N/mm ²	0.2*0.3*0.25*2	m3	0.03
ベンチ	1800×390×400		組	1.00
床掘り		2.45*1.3*0.16	m3	0.51
残 土		(0.3*0.4*0.1+0.2*0.3*0.06)*2	m3	0.03
埋戻し	D	0.51-0.03	m3	0.48

計 第

表

植樹枳 計 算 書

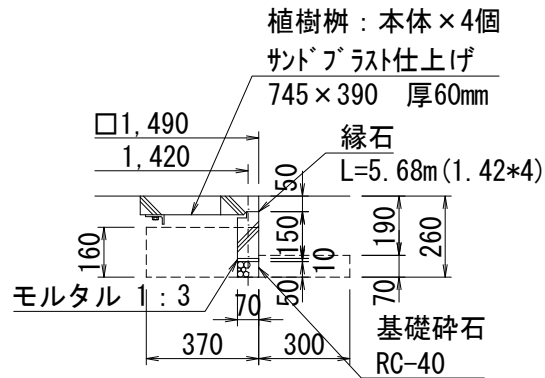

1基 当り

種 別	規 格	算 式	数 量	
基面整正		0.07×5.68	m2	0.40
基礎碎石	RC-40	0.07×5.68	m2	0.40
	t=50	$0.07 \times 0.05 \times 5.68$	m3	0.02
モルタル	1 : 3	$0.07 \times 0.01 \times 5.68$	m3	0.004
植樹枳	□1490	本体*4 縁石含む。	組	1.00
床掘り		$(0.37 \times 0.16 + 0.3 \times 0.07) \times 5.68$	m3	0.46
残 土		$0.07 \times 0.16 \times 5.68$	m3	0.06
埋戻し	D	$0.46 - 0.06$	m3	0.40

[illegible]

[illegible]

[illegible]

[illegible]

[illegible]

数 量 総 括 表

名 称	神辺駅西口広場整備工事(2工区)				
工 種	種 別 ・ 細 別	規 格	単位	数 量	適 用
配線工	CVケーブル	3.5sq-3C	m	252.7	管内
	VVFケーブル	2.0-3C	m	4.5	管内
配管工	厚鋼電線管	G22	m	9.5	露出配管
	合成樹脂製可とう電線管	PFD22	m	134.7	露出配管
	金属製可とう電線管	F2#24WP	m	2.0	露出配管
	波付硬質合成樹脂管	難燃FEP30	m	77.5	地中
	異種管接続材	FEP30用	箇所	2.0	H型
	エントランスキャップ	G22用	個	2.0	
照明設備工	分電盤	鋼板製屋外ポール共架形	面	1.0	接地共
	自動点滅器	EEスイッチ	個	1.0	
	道路照明柱	11,6001m×2 T10.0m	基	1.0	新設
	既設道路照明柱	12,0001m×2 T10.0m	基	1.0	移設
	シェルター照明C	支給品取付	台	27.0	
	ハンドホール	H1-9(R2K-60)	基	2.0	単位数量1
	埋設標示シート		m	73.0	
作業土工	床掘り		m ³	30.4	作業土工集計表
	埋戻し		m ³	20.1	作業土工集計表
	土砂等運搬		m ³	22.3	20.1÷0.9=
	真砂土		m ³	22.3	
	埋戻し		m ³	4.3	作業土工集計表
	ダスト		m ³	5.4	4.3÷0.95×1.2=
	土砂等運搬		m ³	31.8	作業土工集計表
基礎設置工	道路照明柱基礎		基	2.0	単位数量6(新設+移設)

[illegible]

神辺駅西口広場整備工事(2工区)

[illegible]

材料拾い出し表(1)

神辺駅西口広場整備工事(2工区)

[illegible]

作業土工集計表

種 別	規 格	数 量	単位					ダスト (m ³)		床掘 (m ³)		埋戻し 0<1m (m ³)		残 土 (m ³)	
				単位当り	総数量	単位当り	総数量	単位当り	総数量	単位当り	総数量	単位当り	総数量	単位当り	総数量
ハンドホール工土工															
ハンドホール	H1-9(R2K-60)	2.0	箇所							3.64	7.3	3.06	6.1	3.64	7.3
管路土工															
歩道部 ブロック舗装A	FEP30	28.5	m					0.06	1.7	0.27	7.7	0.14	4.0	0.27	7.7
歩道部 ブロック舗装B	FEP30	5.5	m					0.06	0.3	0.27	1.5	0.11	0.6	0.27	1.5
車道部 A	FEP30	29.9	m					0.06	1.8	0.35	10.5	0.22	6.6	0.35	10.5
車道部 B	FEP30	9.1	m					0.06	0.5	0.37	3.4	0.31	2.8	0.37	3.4
道路照明柱基礎		2.0	基											0.68	1.4
合 計									m ³ 4.3		m ³ 30.4		m ³ 20.1		m ³ 31.8

单位数量表 1

[illegible]

单位数量表2

[illegible]

单位数量表3

[illegible]

单位数量表4

[illegible]

单位数量表5


[illegible]

单位数量表6


[illegible]

スリット付自由勾配側溝 割付図(参考図)

平面図
S=1:100

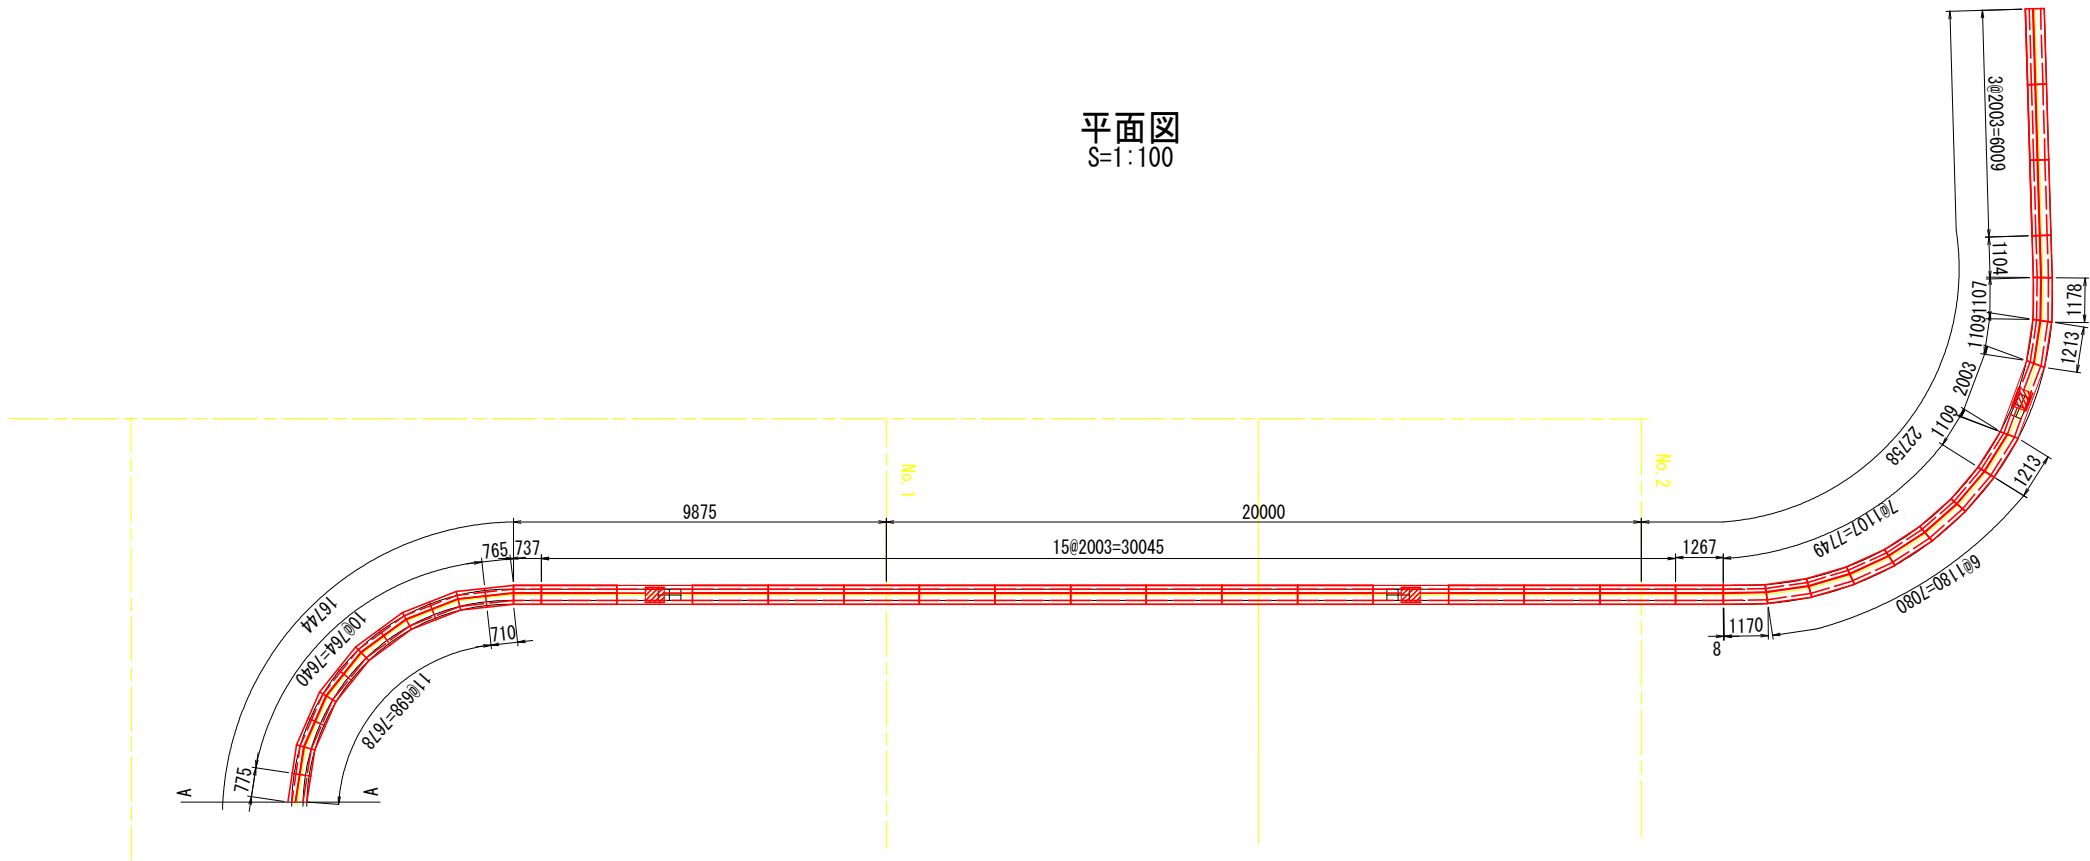

縦断面図
S=1:100

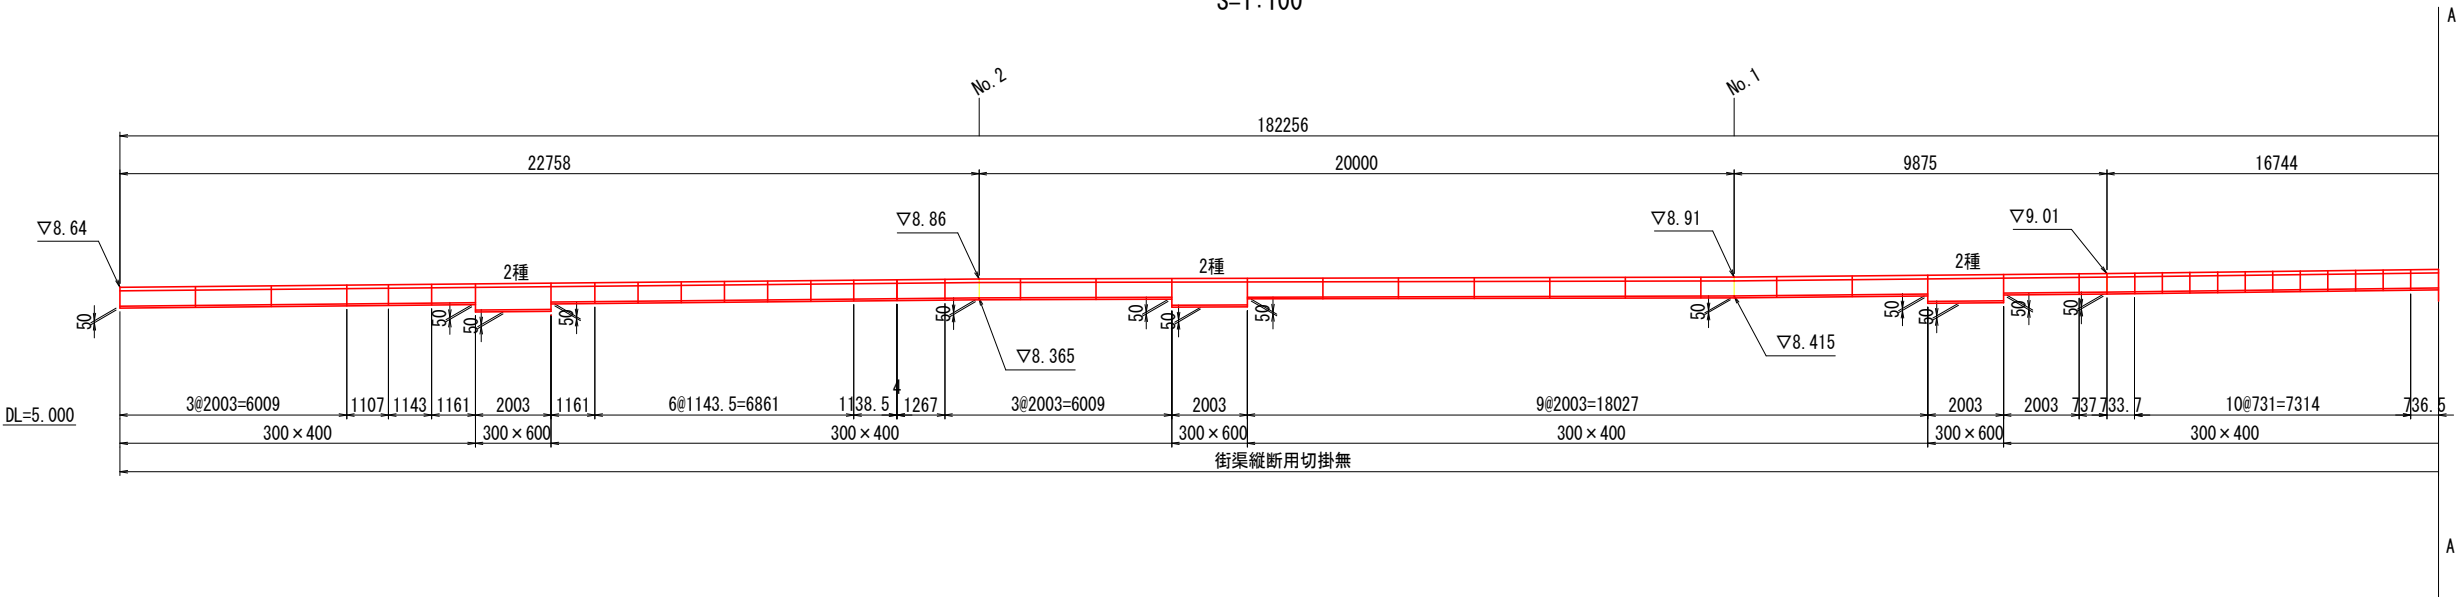


※縦断面図は側溝スリット位置の高さ。


工事名	神辺駅西口広場整備工事(2工区)		
図面名	雨水排水設備工詳細図(参考図)		
作成年月日	2023年3月		
縮尺	S=1:100	図面番号	1 / 4
会社名	広建コンサルタンツ 株式会社		
事務所名	福 山 市		

スリット付自由勾配側溝 割付図(参考図)

平面図
S=1:100

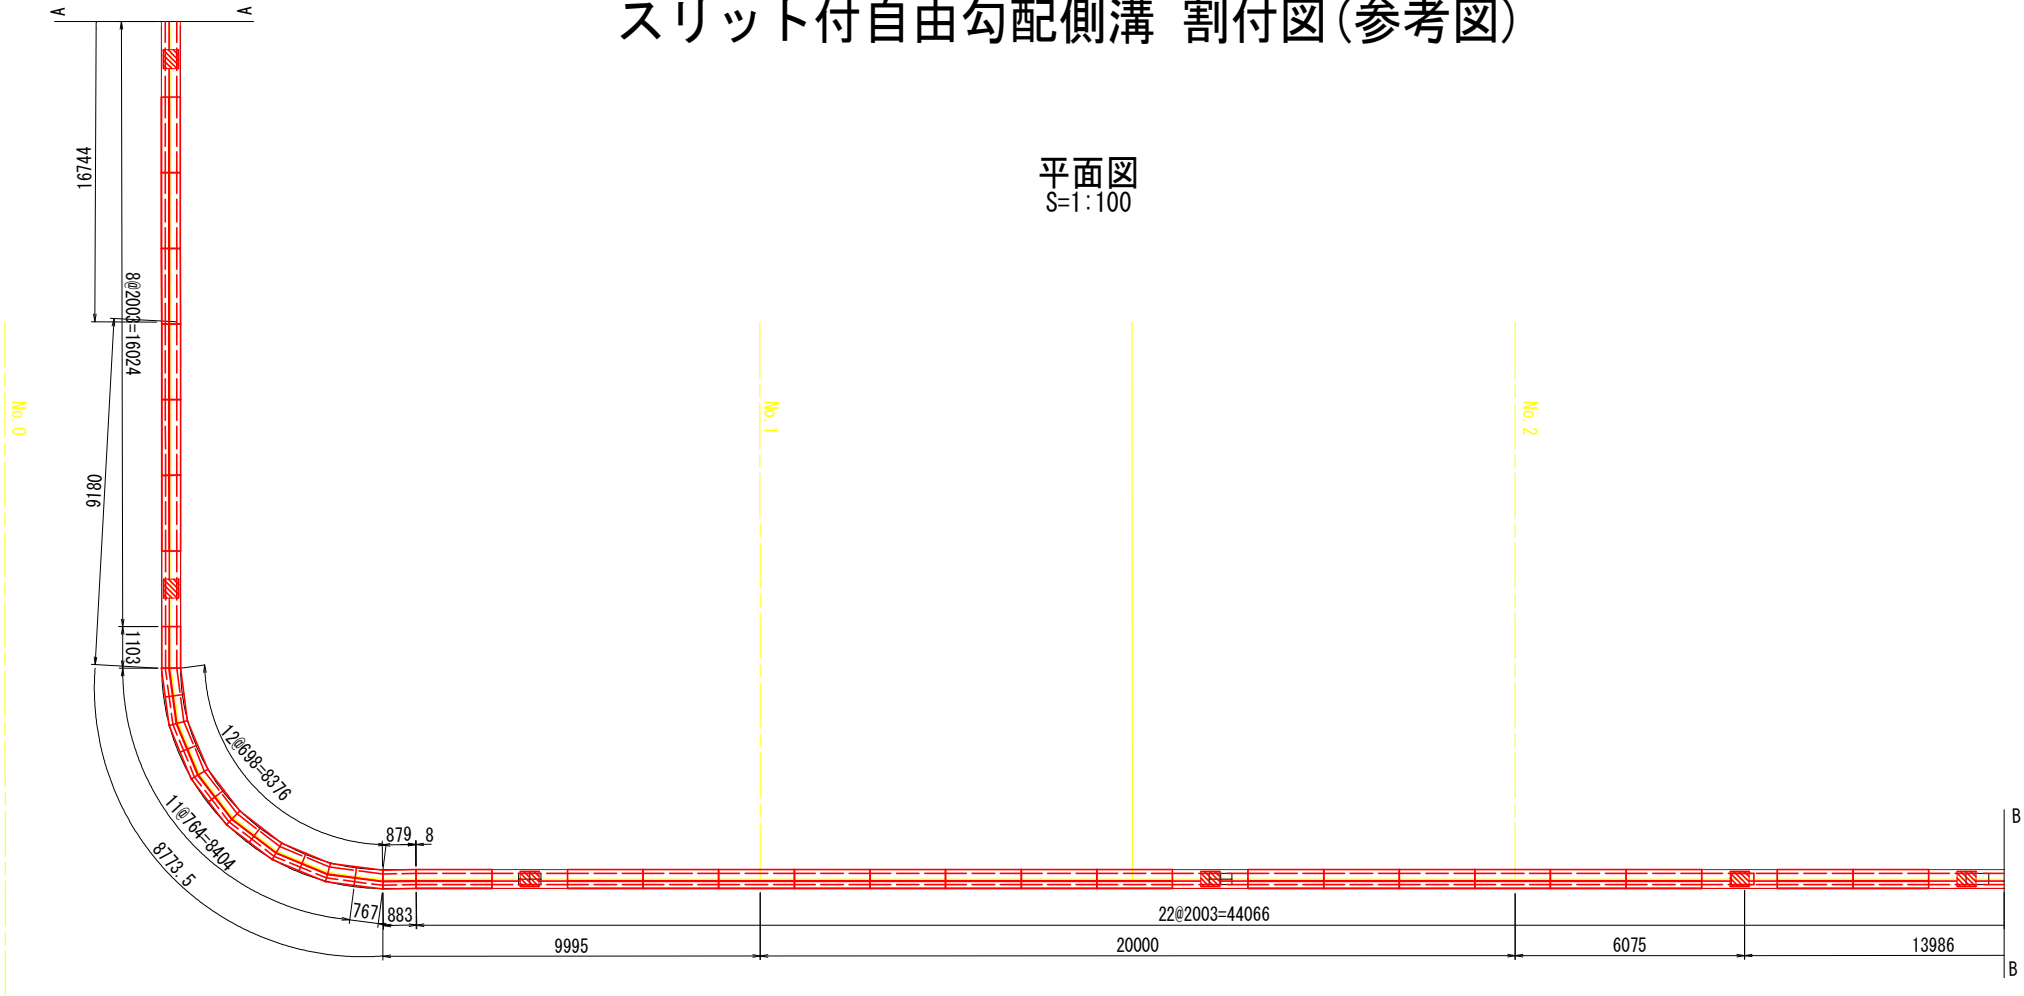

縦断面図
S=1:100

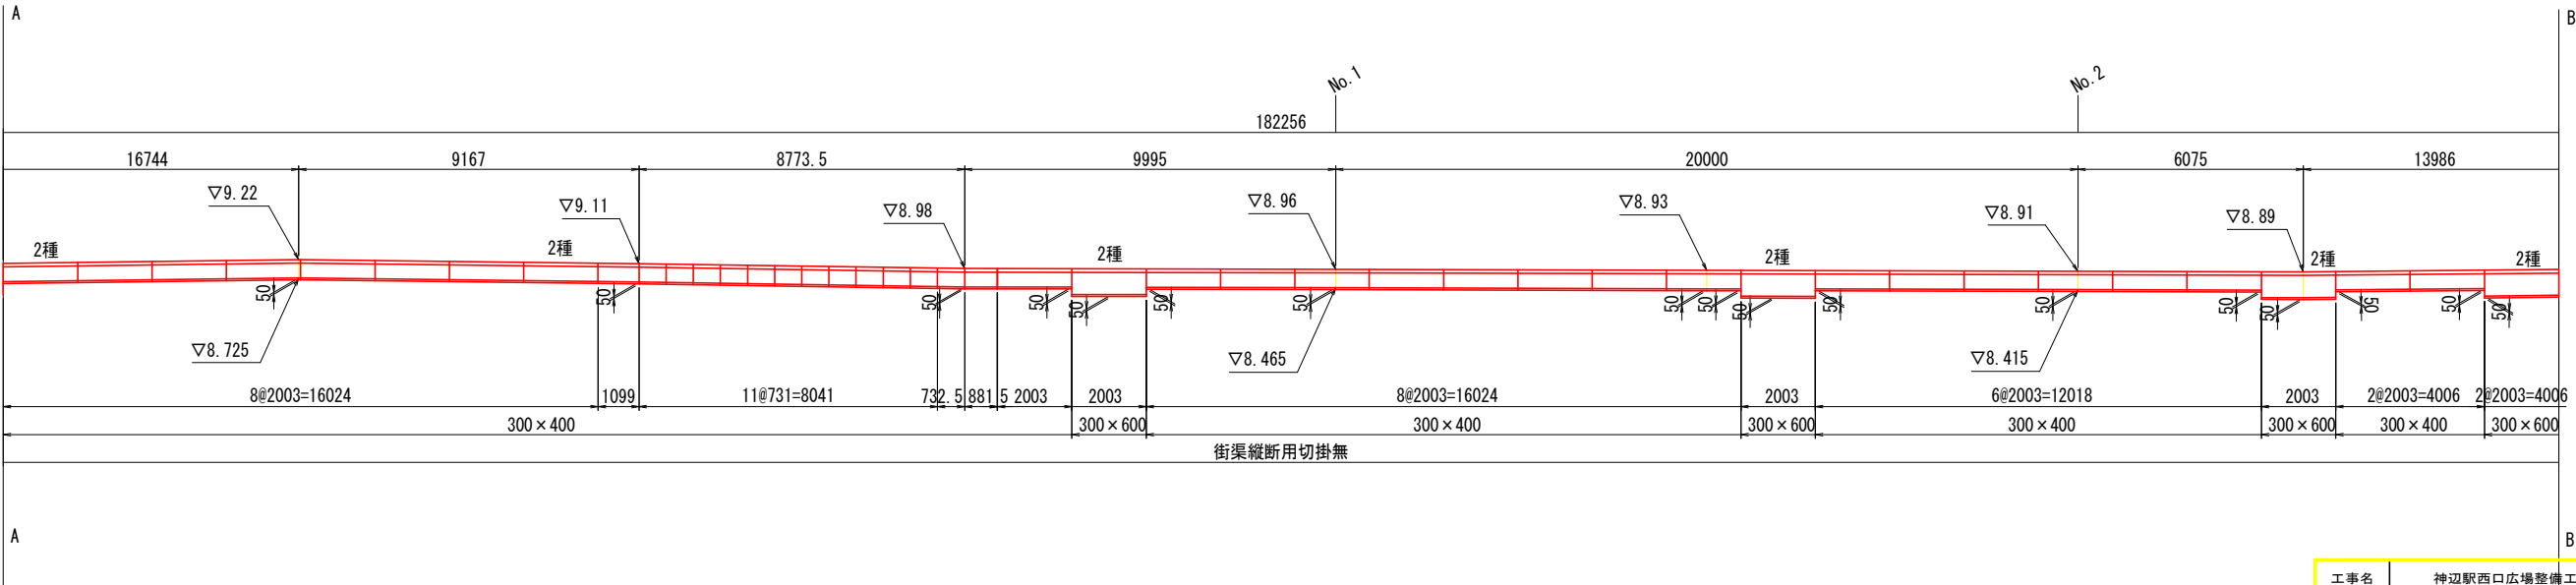


※縦断面図は側溝スリット位置の高さ。


工事名	神辺駅西口広場整備工事(2工区)		
図面名	雨水排水設備工詳細図(参考図)		
作成年月日	2023年3月		
縮尺	S=1:100	図面番号	2 / 4
会社名	広建コンサルタンツ 株式会社		
事務所名	福 山 市		

スリット付自由勾配側溝 割付図(参考図)

平面図
S=1:100

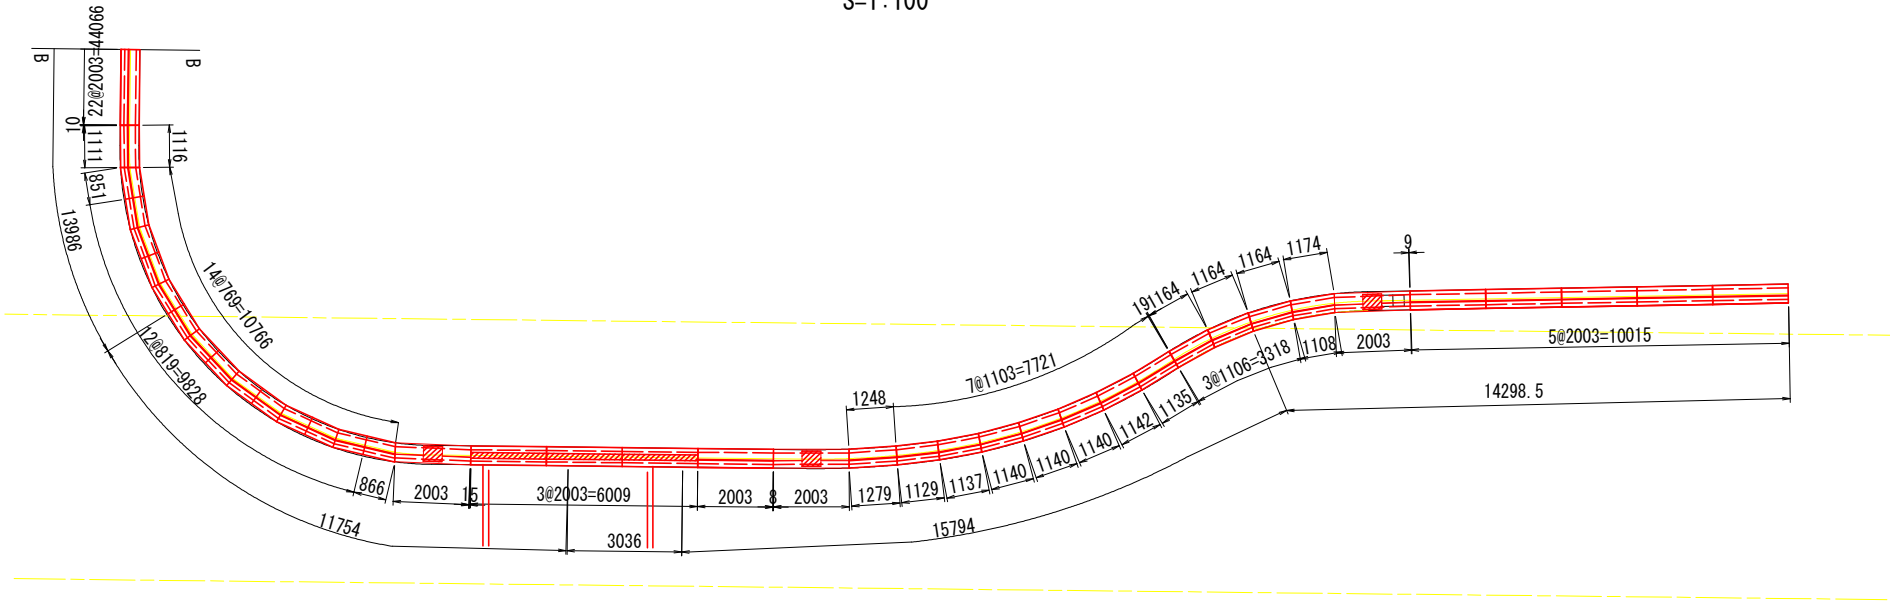

縦断面図
S=1:100

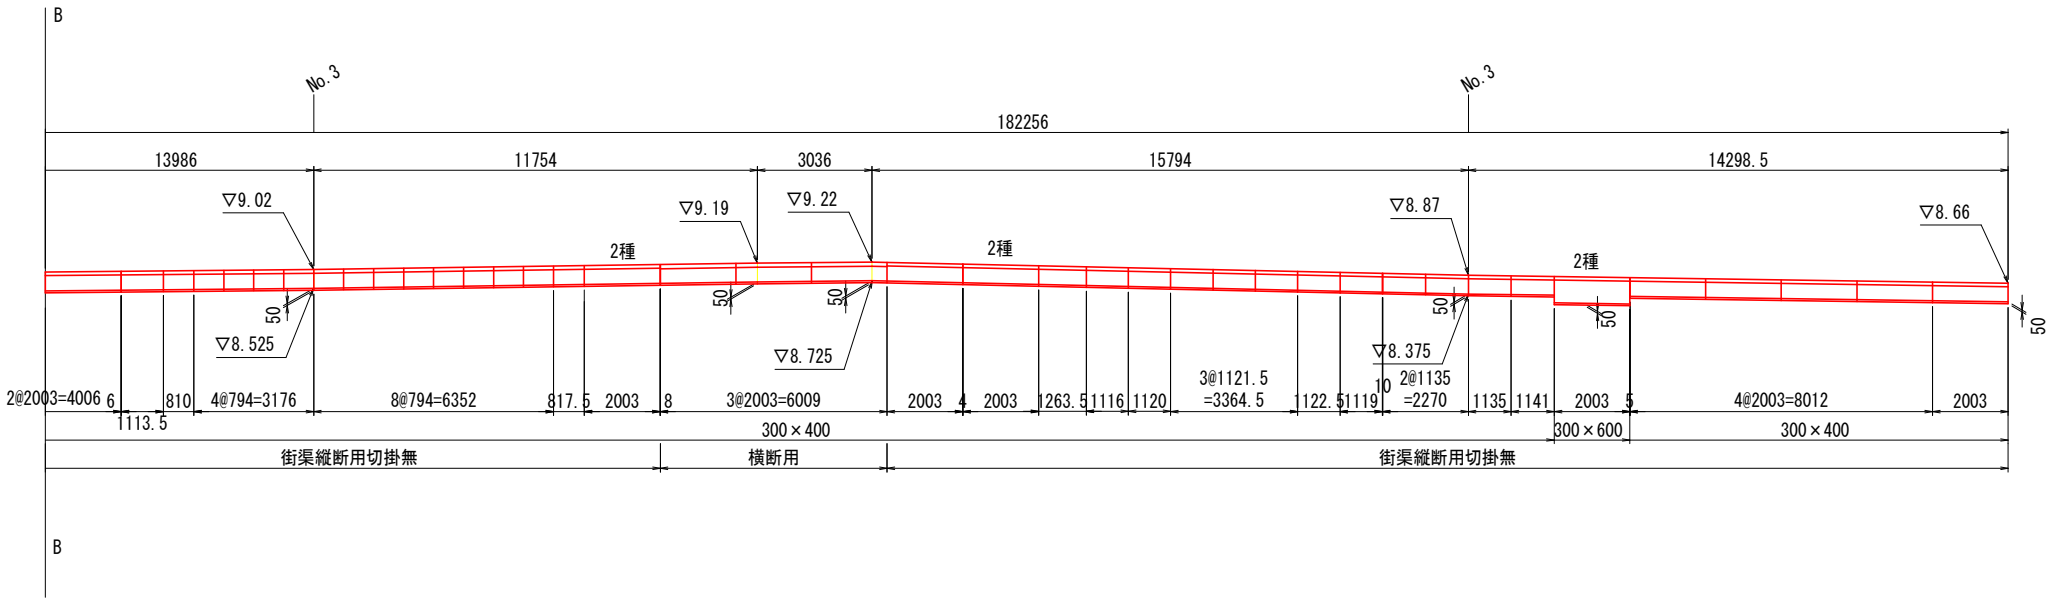


※縦断面図は側溝スリット位置の高さ。

工事名	神辺駅西口広場整備工事(2工区)		
図面名	雨水排水設備工詳細図(参考図)		
作成年月日	2023年3月		
縮尺	S=1:100	図面番号	3 / 4
会社名	広建コンサルタンツ 株式会社		
事務所名	福 山 市		

スリット付自由勾配側溝 割付図(参考図)

標準断面図(街渠切掛無)

S=1:20

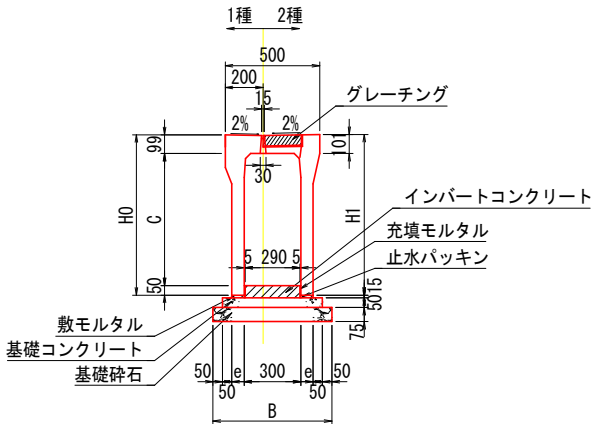


寸法表

サイズ	H0	H1	C	e	B
300 × 400	549	551	400	55	610
300 × 600	749	751	600	65	630

標準断面図(横断用)

S=1:20

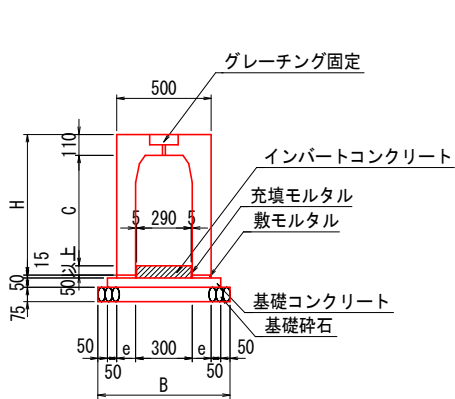

寸法表

サイズ	H	C	e	B
300 × 400	545	385	100	700

スリット付自由勾配側溝(300×400)1種 数量表

10.0m当り

名 称	規 格	算 式	数 量	単位	備 考
スリット付自由勾配側溝	300×400 1種	縦断用	10.0	m	
基礎コンクリート	$\sigma_{ck}=18N/mm^2$	$0.510 \times 0.05 \times 10.0$	0.255	m ³	
基礎型枠		$0.05 \times 2 \times 10.0$	1.0	m ²	
基礎碎石	RC-30, t=75mm	$0.610 \times 0.075 \times 10.0$	0.458	m ³	

スリット付自由勾配側溝(300×600)2種 数量表

10.0m当り

名 称	規 格	算 式	数 量	単位	備 考
スリット付自由勾配側溝	300×600 2種	縦断用	10.0	m	
基礎コンクリート	$\sigma_{ck}=18N/mm^2$	$0.530 \times 0.05 \times 10.0$	0.265	m ³	
基礎型枠		$0.05 \times 2 \times 10.0$	1.0	m ²	
基礎碎石	RC-30, t=75mm	$0.630 \times 0.075 \times 10.0$	0.473	m ³	

スリット付自由勾配側溝(300×400)2種 数量表

10.0m当り

名 称	規 格	算 式	数 量	単位	備 考
スリット付自由勾配側溝	300×400 2種	横断用	10.0	m	
基礎コンクリート	$\sigma_{ck}=18N/mm^2$	$0.600 \times 0.05 \times 10.0$	0.300	m ³	
基礎型枠		$0.05 \times 2 \times 10.0$	1.0	m ²	
基礎碎石	RC-30, t=75mm	$0.700 \times 0.075 \times 10.0$	0.525	m ³	

数量表

名称	サイズ	規格	数量	単位	参考重量	備 考
スリット付自由勾配側溝 横断用	300 × 400	L= 2000	3	本	649kg	
スリット付自由勾配側溝 街渠縦断用切掛無1種	300 × 400	L= 2000	46	本	486g	
	300 × 400	L= 1264	1	本	308kg	短 尺
	300 × 400	L= 1101	1	本	268kg	短 尺
	300 × 400	L= 1100	1	本	268kg	短 尺
	300 × 400	L= 734	1	本	179kg	短 尺
	300 × 400	L= 1106/1210	1	本	282kg	右斜切
	300 × 400	L= 1210/1106	1	本	282kg	左斜切
	300 × 400	L= 1104/1177	6	本	278kg	右斜切
	300 × 400	L= 1104/1167	1	本	276kg	右斜切
	300 × 400	L= 762/ 707	1	本	179kg	右斜切
	300 × 400	L= 695/ 761	10	本	177kg	左斜切
	300 × 400	L= 761/ 695	11	本	177kg	右斜切
	300 × 400	L= 695/ 772	1	本	179kg	左斜切
	300 × 400	L= 695/ 764	1	本	178kg	左斜切
	300 × 400	L= 880/ 876	1	本	214kg	右斜切
	300 × 400	L= 1113/1108	1	本	270kg	左斜切
	300 × 400	L= 848/ 766	1	本	197kg	右斜切
	300 × 400	L= 766/ 816	6	本	193kg	左斜切
	300 × 400	L= 816/ 766	6	本	193kg	右斜切
	300 × 400	L= 1276/1245	1	本	307kg	右斜切
	300 × 400	L= 1126/1100	1	本	271kg	右斜切
	300 × 400	L= 1134/1100	1	本	272kg	右斜切
	300 × 400	L= 1137/1100	3	本	272kg	右斜切
	300 × 400	L= 1139/1100	1	本	273kg	右斜切
	300 × 400	L= 1132/1100	1	本	272kg	右斜切
	300 × 400	L= 1161/1103	2	本	276kg	左斜切
	300 × 400	L= 766/ 863	1	本	198kg	左斜切
	300 × 400	L= 816/ 766	4	本	193kg	左斜切
	300 × 400	L= 766/ 816	4	本	193kg	右斜切
	300 × 400	L= 1171/1105	1	本	277kg	左斜切
	300 × 400	L= 1161/1103	1	本	276kg	左斜切
スリット付自由勾配側溝 街渠縦断用切掛無2種	300 × 400	L= 2000	4	本	451kg	
	300 × 600	L= 2000	8	本	609kg	
グレーチング蓋	B300 街渠用	L= 500	12	枚		
	B300 横断用	L= 995	3	枚		
インバートコンクリート	18N/mm2		3.436	m3		
同上型枠			23.693	m2		
充填モルタル	C:S=1:2		0.118	m3		
基礎コンクリート	18N/mm2		4.691	m3		
同上型枠			18.225	m2		
敷モルタル	C:S=1:3		0.313	m3		
基礎碎石	t=75mm		112.037	m2		

※割付は製品1本につき施工伸び3mmを考慮しています。

工事名	神辺駅西口広場整備工事(2工区)		
図面名	雨水排水設備工詳細図(参考図)		
作成年月日	2023年3月		
縮尺	S=1:100	図面番号	4 / 4
会社名	広建コンサルタンツ 株式会社		
事務所名	福 山 市		