

現場説明書（技術的事項）

工事名称 福山市立樹徳保育所改修工事

1 現場の状況

工事場所は、福山市木之庄町一丁目1番10号に位置しています。

福山市立樹徳保育所は、本工事期間中も通常業務を行っております。

本施設の通常運営日時は、毎週月曜日～土曜日で午前8時～午後6時までとなっております。日曜日・祝日、年末年始は休所日です。

2 別途工事

- ・電気設備工事
- ・冷暖房設備工事
- ・給排水衛生設備工事

3 留意事項


- (1) 工事に当たっては、交通渋滞、騒音、粉塵、振動、汚染排水等により、近隣住民に迷惑のかからないよう十分配慮してください。
- (2) 工事期間中も保育施設を使用しているため、工事関係者はもとより、職員、児童及び第三者への安全確保に必要な対策を講じてください。
- (3) 通常運営日時の午後1時～午後3時までは、児童のお昼寝（午睡）の時間となっておりますので、この時間帯での工事は原則行わないでください。ただし、監督員及び施設管理者の承諾を得た場合は、この限りではありません。
- (4) 工事の車両等の進入・退出・停車等に当たっては十分な注意を払い、通行者等の安全を第一に図ってください。
- (5) 資材の搬入、搬出時にはシート等でカバーするなど、土砂・木片等が飛散しないよう注意するとともに、タイヤ等に付着した土砂によって道路汚損等のないように注意してください。
- (6) 道路等を汚損した場合は、速やかに清掃等の復旧を行い、工事期間中の進入、退出路に係る維持管理（舗装・構造物等の保護養生、補修等）は、受注者で行ってください。
- (7) 工事場所外においても、駐車違反、速度制限、積載制限等交通法規を遵守し、事故防止に万全を期してください。
- (8) 工事に係る留意事項は、協力業者、資材納入業者等にも指導を徹底してください。
- (9) 工事現場内の資機材の保管等については、受注者において十分な管理を行い、各工種・工程における廃材・ごみ等についても、受注者の責任において遅滞なく処理してください。
- (10) 実施工程表は、契約後14日以内に提出し承諾を受けてください。また、施工関係書についても速やかに提出し、承諾を受けてください。
- (11) 工事で既存建築物等に汚損等が生じた場合は、監督員及び施設管理者に報告するとともに、受注者の責任で速やかに復旧してください。
- (12) はつり工事等施設使用に影響を及ぼす作業については、十分な騒音・粉塵対策を講じてください。

- (13) 特定建設資材は再資源化に努め、産業廃棄物は関係法令に従い適切に処理してください。
- (14) 工事施工に必要な官公署への手続は、受注者の責任において速やかに行い、手続を行った場合は、速やかに報告してください。
- (15) 受注者は、地元企業、地場製品の活用に努めてください。
- (16) 現場着手日及び工事関係車両の駐車場の計画は、あらかじめ施設管理者と協議の上、決定してください。また、工事用車両は、通学時間帯を避けて出入りしてください。

福山市立樹徳保育所改修工事	
図面番号	図面名称
A-00	表紙・図面リスト
A-01	建築工事 特記仕様書 No. 1
A-02	建築工事 特記仕様書 No. 2
A-03	建築工事 特記仕様書 No. 3
A-04	付近見取図・配置図・仕上表
A-05	改修前 1 階平面図
A-06	改修後 1 階平面図
A-07	改修前 2 階平面図
A-08	改修後 2 階平面図
A-09	1 階平面詳細図
A-10	改修前展開図
A-11	改修後展開図
A-12	部分詳細図
A-13	カーテン配置図

	工 事 名	福山市立樹徳保育所改修工事				 福山市保健福祉局ネウボラ推進部保育施設課						図面No.
												図面名称


章 項		特 記 事 項		章 項	特 記 事 項		章 項	特 記 事 項		章 項	特 記 事 項																
⑨	合板等 (12. 2. 1. 6)	「合板の日本製規格」による下地用合板		6	軽量鉄骨壁下地 (14. 5. 3)	スタッド、ランナーの種類（J I S A 6517） ・ 50形 ・ 65形 ・ 90形 ・ 100形																					
		○普通合板																									
		<table><tr><th>厚さ（mm）</th><th>接着の程度</th><th>表面の品質</th><th>樹種名</th><th>処理</th></tr><tr><td>※ 5 ・ 5 ○ 1 2 ○ 4</td><td>※ 1 類 ・ 2 類</td><td>・ 1 等 ・ 3 等 ・ 4 等</td><td>※ 2 等 ラワン</td><td>○ 防虫</td></tr></table>				厚さ（mm）	接着の程度						表面の品質	樹種名	処理	※ 5 ・ 5 ○ 1 2 ○ 4	※ 1 類 ・ 2 類	・ 1 等 ・ 3 等 ・ 4 等	※ 2 等 ラワン	○ 防虫							
		厚さ（mm）	接着の程度			表面の品質	樹種名						処理														
		※ 5 ・ 5 ○ 1 2 ○ 4	※ 1 類 ・ 2 類			・ 1 等 ・ 3 等 ・ 4 等	※ 2 等 ラワン						○ 防虫														
		・ 構造用合板																									
		<table><tr><th>厚さ（mm）</th><th>接着の程度</th><th>表面の品質</th><th>樹種名</th><th>樹種名</th></tr><tr><td>※ 1 2</td><td>・ 特類 ※ 1 類</td><td>※ C－D</td><td>・</td><td></td></tr><tr><td>・</td><td></td><td></td><td></td><td></td></tr></table>				厚さ（mm）	接着の程度						表面の品質	樹種名	樹種名	※ 1 2	・ 特類 ※ 1 類	※ C－D	・		・						
		厚さ（mm）	接着の程度			表面の品質	樹種名						樹種名														
		※ 1 2	・ 特類 ※ 1 類			※ C－D	・																				
		・																									
その他合板																											
・ 「JIS A 5908」によるパーティクルボード																											
<table><tr><th>厚さ（mm）</th><th>耐水性</th><th>曲げ強さ</th></tr><tr><td>※ 1 5</td><td>・ M3I7 ・ P3I7</td><td>・ 183I7 ※133I7 ・ 89I7</td></tr><tr><td>・</td><td></td><td></td></tr></table>		厚さ（mm）	耐水性	曲げ強さ	※ 1 5	・ M3I7 ・ P3I7	・ 183I7 ※133I7 ・ 89I7	・																			
厚さ（mm）	耐水性	曲げ強さ																									
※ 1 5	・ M3I7 ・ P3I7	・ 183I7 ※133I7 ・ 89I7																									
・																											
・ 「JAS 0360」による構造用パネル																											
<table><tr><th>厚さ（mm）</th><th>寸 法</th></tr><tr><td></td><td></td></tr><tr><td></td><td></td></tr></table>		厚さ（mm）	寸 法																								
厚さ（mm）	寸 法																										
・ 「JIS A 5905」によるミディアムデンシファイバーボード（MDF）																											
<table><tr><th>厚さ（mm）</th><th>耐水性</th><th>曲げ強さ</th></tr><tr><td></td><td></td><td></td></tr><tr><td></td><td></td><td></td></tr></table>		厚さ（mm）	耐水性	曲げ強さ																							
厚さ（mm）	耐水性	曲げ強さ																									
⑩	接合具等 (12. 2. 2. 1～3)	釘		⑪	塗装工事 (18. 1. 7)	① 材料 (18. 1. 3)		3	カーペット敷き (19. 3. 2) (19. 3. 3)																		
		湿潤状態となる場所				屋内で使用する塗料のホルムアルデヒド放散量																					
		それ以外の場所				※ F☆☆☆☆																					
		※ステンレス																									
		※垂鉛めっき品																									
		ホルムアルデヒドの放散量				※ F☆☆☆☆																					
		・ 防蟻・防蟻処理が必要な樹種による製材				(12. 3. 1)																					
		適用部位（ ）				(12. 3. 1. 7)																					
		・ 薬剤の加圧注入による防蟻・防蟻処理																									
		<table><tr><th>適用部位</th><th>保存処理性能区分</th></tr><tr><td></td><td>・ K2 ・ K3 ・ K4</td></tr><tr><td></td><td></td></tr></table>				適用部位	保存処理性能区分							・ K2 ・ K3 ・ K4													
適用部位	保存処理性能区分																										
	・ K2 ・ K3 ・ K4																										
・ 薬剤の塗布等による防蟻・防蟻処理		(12. 3. 1. 4)																									
<table><tr><th>適用部位</th><th>処理の方法</th></tr><tr><td>GL+1.0mまでの木部</td><td>※特記なき場合は、薬剤の製造所の仕様による。</td></tr></table>		適用部位	処理の方法	GL+1.0mまでの木部	※特記なき場合は、薬剤の製造所の仕様による。																						
適用部位	処理の方法																										
GL+1.0mまでの木部	※特記なき場合は、薬剤の製造所の仕様による。																										
・ 薬剤の接着剤への混入による防蟻・防蟻処理		(12. 3. 1. 4)																									
適用部位（ ）																											
・ 合板等の加圧注入による防蟻・防蟻処理		(12. 3. 1. 4)																									
保存処理性能区分 ・ K3 ・（ ）																											
12	防虫処理 (12. 3. 2)	・ 行う（J A S 保存処理の性能区分 K 1）		13	鉄筋コンクリート造等の 内部間仕切軸組 及び床組 (12. 4. 1)	・ 行わない		14	窓、出入口その他 (12. 5. 1)	・（ ）																	
		間仕切軸組に用いる木材（ ・ 杉 ・ 松 ）				・（ ）																					
		床組に用いる木材（ ・ 杉 ・ 松 ・ ）				・（ ）																					
		窓、出入口その他に用いる木材（ ・ ひのき ・ ）				・（ ）																					
		吊元枠、水廻りの下枠及び敷居（ ・ 杉 ・ 松 ・ ）				・（ ）																					
		その他（ ・ 杉 ・ 松 ・ ）				・（ ）																					
		・ 行う（J A S 保存処理の性能区分 K 1）				・ 行わない																					
		・ 行う（J A S 保存処理の性能区分 K 1）				・ 行わない																					
		・ 行う（J A S 保存処理の性能区分 K 1）				・ 行わない																					
		・ 行う（J A S 保存処理の性能区分 K 1）				・ 行わない																					
14	窓、出入口その他 (12. 5. 1)	窓、出入口その他に用いる木材（ ・ ひのき ・ ）		15	床板張り (12. 6. 1)	・（ ）		⑬	壁及び天井下地 (12. 7. 1)	・（ ）																	
		吊元枠、水廻りの下枠及び敷居（ ・ 杉 ・ 松 ・ ）				・（ ）																					
		その他（ ・ 杉 ・ 松 ・ ）				・（ ）																					
		・ 行う（J A S 保存処理の性能区分 K 1）				・ 行わない																					
		・ 行う（J A S 保存処理の性能区分 K 1）				・ 行わない																					
⑭	金 属 工 事	① あと施工アンカー (14. 1. 3)		15	床板張り (12. 6. 1)	・（ ）		⑮	壁及び天井下地 (12. 7. 1)	・（ ）																	
		設計用基準強度				N/本																					
		・ 行う（J A S 保存処理の性能区分 K 1）				・ 行わない																					
		・ 行う（J A S 保存処理の性能区分 K 1）				・ 行わない																					
⑮	軽量鉄骨天井下地 (14. 4. 2) (14. 4. 4. 8)	野縁などの種類（J I S A 6517） 屋内 ※19形 ・ 25形 ※25形		16	天井のふところ及び1.5m以上の補強	・（ ）		17	天井のふところ及び1.5m以上の補強	・（ ）																	
		天井のふところ及び1.5m以上の補強				・（ ）																					
		・（ ）				・（ ）																					
		・（ ）				・（ ）																					
⑯	内 装 工 事	① 接着剤等 (19. 2. 2) (19. 3. 2) (19. 5. 4) (19. 5. 5) (19. 7. 2) (19. 9. 3)		18	天井のふところ及び1.5m以上の補強	・（ ）		19	天井のふところ及び1.5m以上の補強	・（ ）																	
		・（ ）				・（ ）																					
		・（ ）				・（ ）																					
⑰	天井のふところ及び1.5m以上の補強	・（ ）		20	天井のふところ及び1.5m以上の補強	・（ ）		21	天井のふところ及び1.5m以上の補強	・（ ）																	
		・（ ）				・（ ）																					
		・（ ）				・（ ）																					
⑱	天井のふところ及び1.5m以上の補強	・（ ）		22	天井のふところ及び1.5m以上の補強	・（ ）		23	天井のふところ及び1.5m以上の補強	・（ ）																	
		・（ ）				・（ ）																					
		・（ ）				・（ ）																					
		・（ ）				・（ ）																					
		・（ ）				・（ ）																					
㊴	天井のふところ及び1.5m以上の補強	・（ ）		64																							

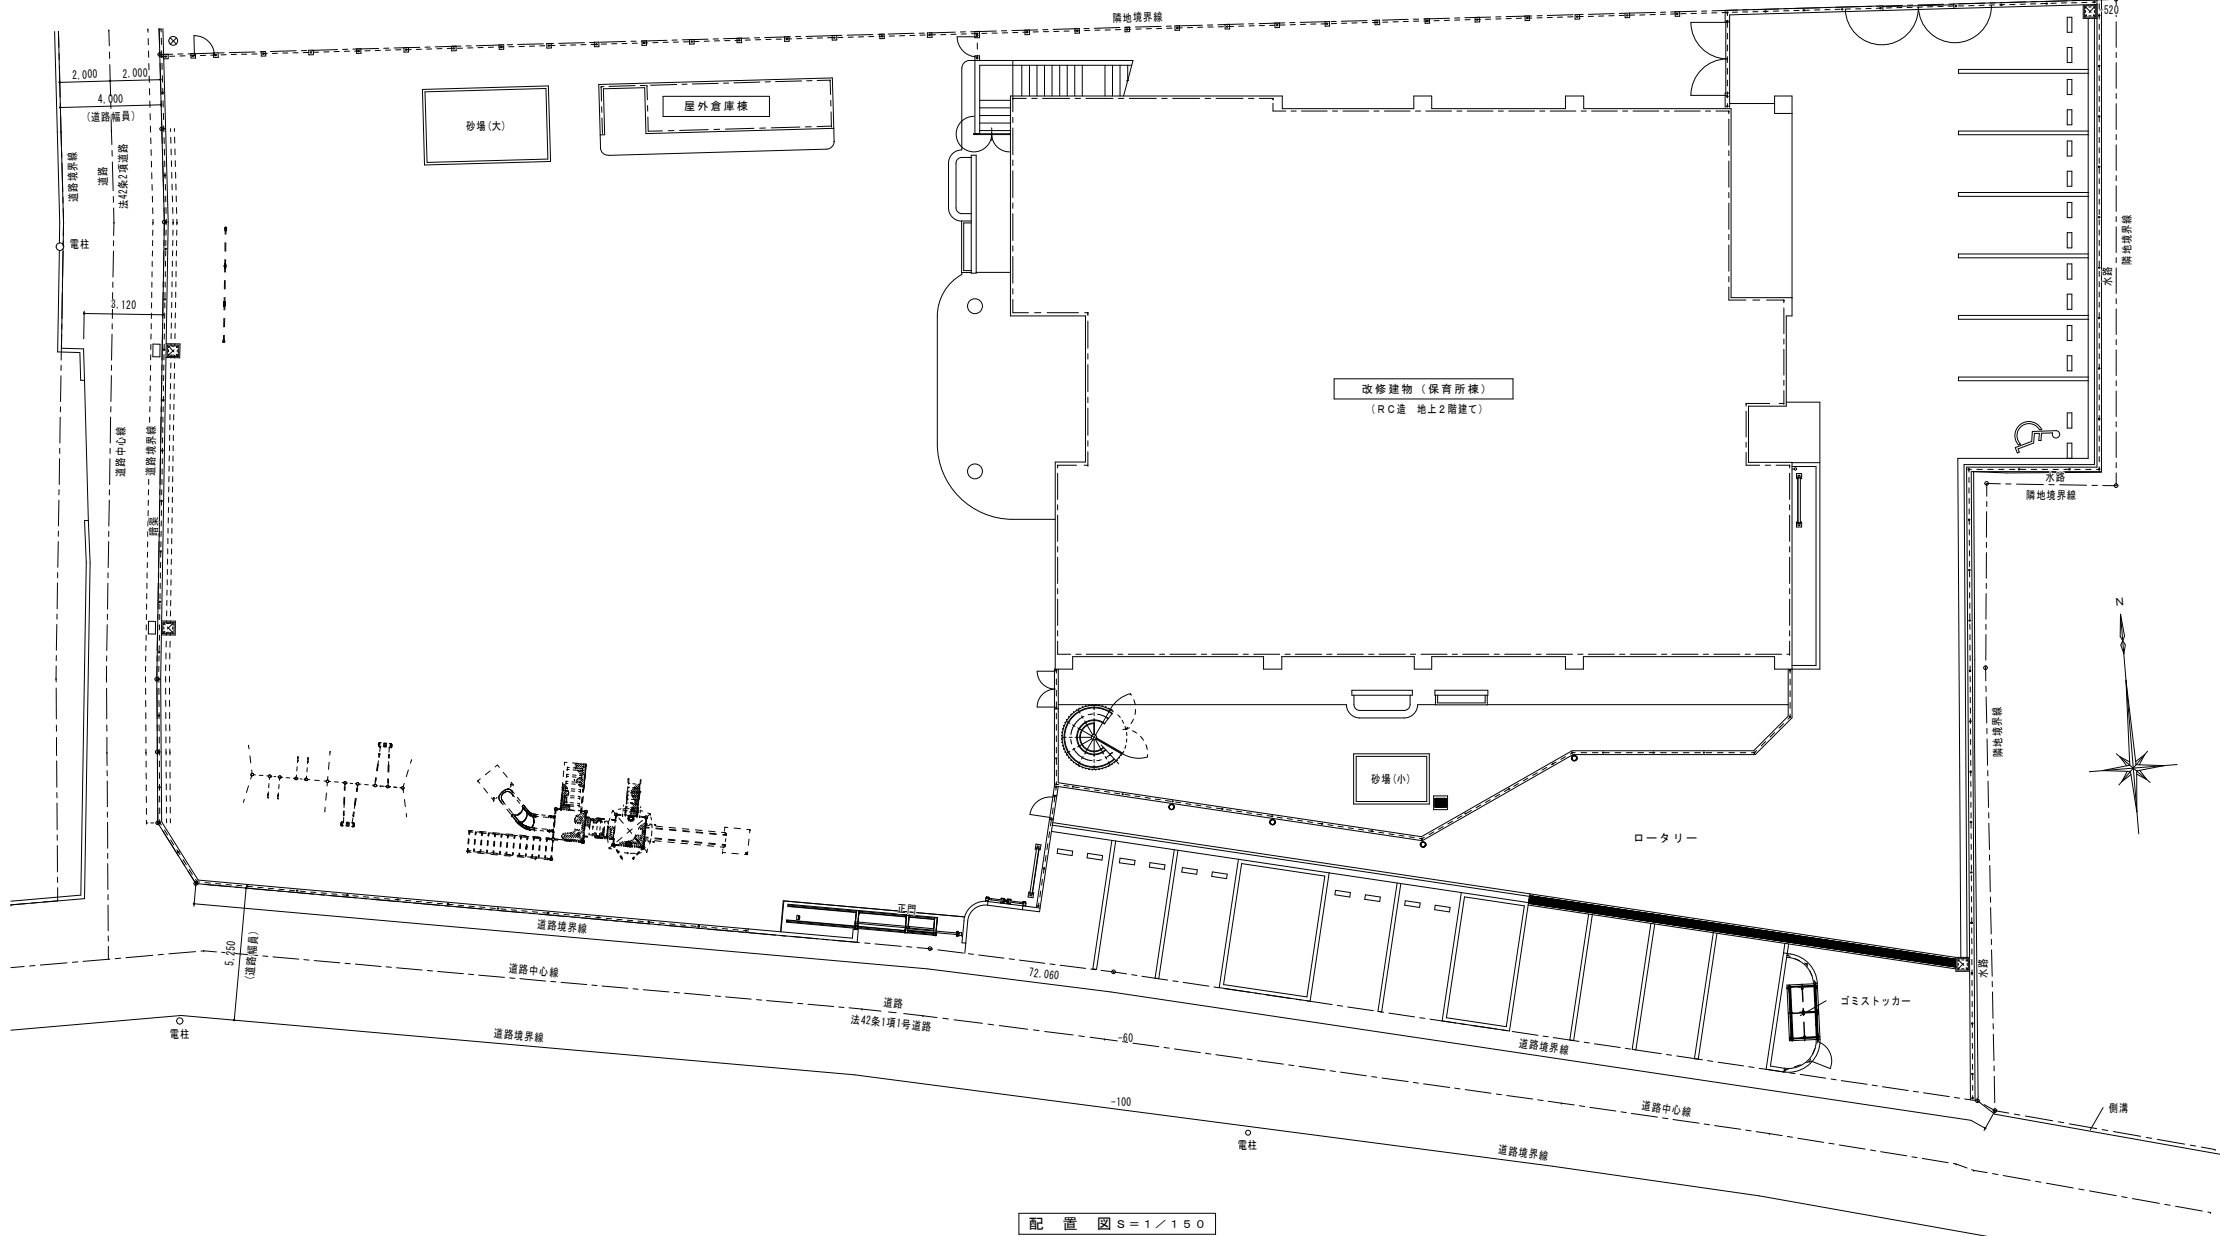

工事内容			
階	室名	内容	数量
1	ホール	ビニールカーテン新設（レール共）	2か所
		天井点検口新設	2か所
		下足入れ撤去	1か所
	予備室1	既存ロッカー一部撤去・補修	1か所
		可動間仕切り新設	1か所
		木製棚新設	1か所
2	ホール	既存ベンチ撤去・補修	2か所
		木製戸棚新設	1か所
		既存遮光ネット撤去（レール共）	1か所
		遮光カーテン新設（レール共）	1か所
		天井点検口新設	2か所
	便所3	床仕上げ補修	1か所


内部仕上表															
階	室名	床	基準FL からの床高	巾木	壁下地	壁腰	壁	天井下地	天井	廻り縁	天井高	天井点検口	カーテン ボックス	備考	
														既存のまま	撤去・新設
1	ホール	モルタル金網押え 天然木化粧複合フローリングt=12	±0	既装巾木(木目調)H=75	RC LG6	石膏ボードt=12.5下地(Ⅷ工法) 塩ビシート張り	石膏ボードt=12.5下地(Ⅷ工法) 無機質クロス張り	石膏ボードt=12.5下地(Ⅷ工法) 無機質クロス張り (一部: グラスウールt=50敷込み)	化繊石膏ボードt=9.5張り 455×910(準不燃材)	塩ビ	2,600	○	○	天袋付戸棚 本製ベンチ 掲示板 消火器ボックス(ポリカーボネート扉付)	下足入れ(撤去) ビールカーテン(新設)
	予備室 1	モルタル金網押え 天然木化粧複合フローリングt=12 一部モルタル金網押え ビニル床シートt=2.5	±0	既装巾木(木目調)H=75	RC LG6	石膏ボードt=12.5下地(Ⅷ工法) 塩ビシート張り	石膏ボードt=12.5下地(Ⅷ工法) 無機質クロス張り	石膏ボードt=12.5下地(Ⅷ工法) 無機質クロス張り (グラスウールt=50敷込み)	石膏ボードt=12.5下地(Ⅷ工法) 無機質クロス張り	塩ビ	2,500	○	○	ホウダボードt=1,800×1,200 掲示板 本製面椅子 移動式戸棚 ステンレス床裏見板(40×20×2.0) 幼児用手洗い(W900×H500)	幼児用ロッカー(一部撤去) 移動間仕切り(新設) 本製棚(新設)
2	ホール	モルタル金網押え 天然木化粧複合フローリングt=12	±0	既装巾木(木目調)H=75	RC LG6	石膏ボードt=12.5下地(Ⅷ工法) 塩ビシート張り 強化石膏ボードt=15(15面)下地 塩ビシート張り	石膏ボードt=12.5下地(Ⅷ工法) 無機質クロス張り 強化石膏ボードt=15(15面)下地 無機質クロス張り	石膏ボードt=12.5下地(Ⅷ工法) 無機質クロス張り 強化石膏ボードt=15(15面)下地 無機質クロス張り	化繊石膏ボードt=9.5張り 455×910(準不燃材) 強化石膏ボードt=15(15面)下地 無機質クロス張り	塩ビ	2,600	○	○	天袋付戸棚 掲示板 消火器ボックス(ポリカーボネート扉付)	本製ベンチ(撤去) 天袋付戸棚(新設) 遮光ネット(撤去) カーテン(新設)
	便所 3	モルタル金網押え ビニル床シートt=2.5	±0	ビニル巾木H=75	RC LG6		防水石膏ボードt=9.5下地(Ⅷ工法) 化繊ケイカル板t=6張り 耐水石膏ボードt=9.5下地 化繊ケイカル板t=6張り	耐水石膏ボードt=9.5下地(Ⅷ工法) 化繊ケイカル板t=6張り (グラスウールt=50敷込み)	無水硫酸ケイカル硫酸アルミt=9張り(自燃性) 印張り (グラスウールt=50敷込み)	塩ビ	2,500	○		汚重石(磨影石t=25) 幼児用手摺(1階) 面台	

													A1 : 100%									
													A2 : 71%									
													A3 : 50%									
				工 事 名	 福山市保健福祉局ネウボラ推進部保育施設課							図面No.										
												図面名称	付近見取図・配置図	縮尺	2025年7月	主務	課長	次長	担当課長	課長	部長	A-04
													仕上表	1/150								

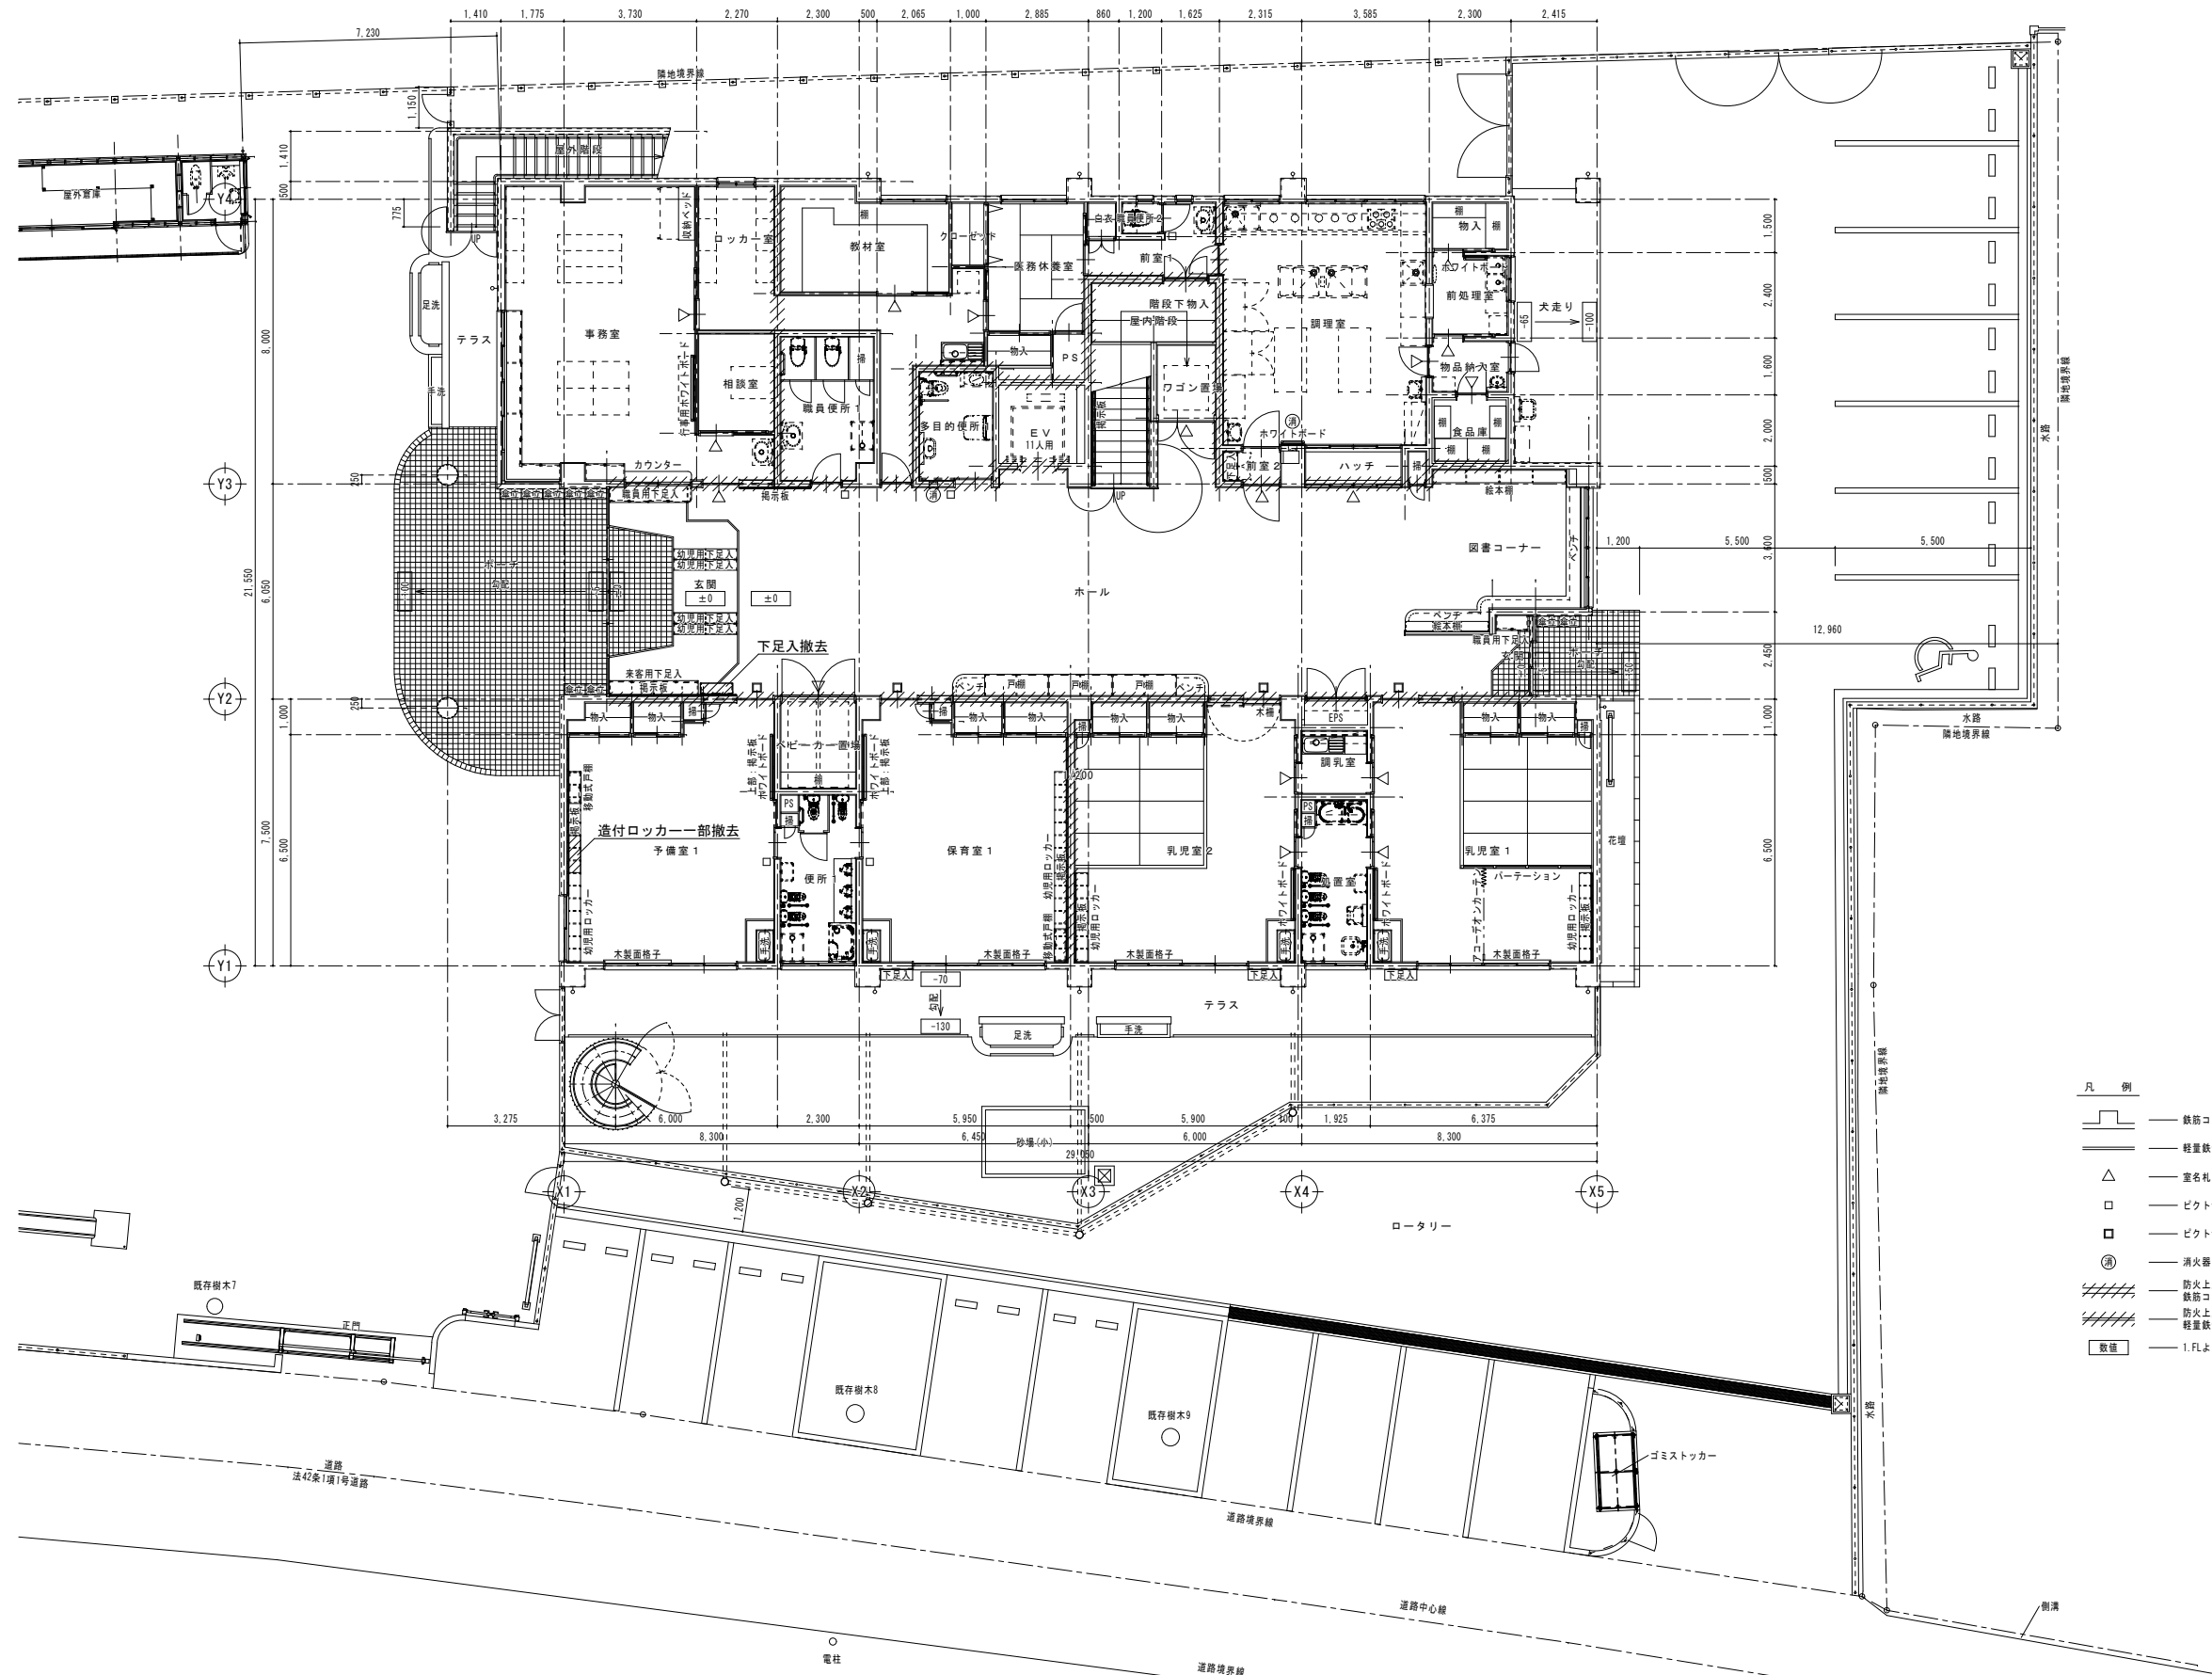

改修前 1 階平面図 S=1/100


	工 事 名	福山市立樹徳保育所改修工事			 福山市保健福祉局ネウボラ推進部保育施設課							図面No.
		図面名称	改修前 1 階平面図	縮尺 1/100	2025年7月	主務	課員	次長	担当課長	課長	部長	A-05

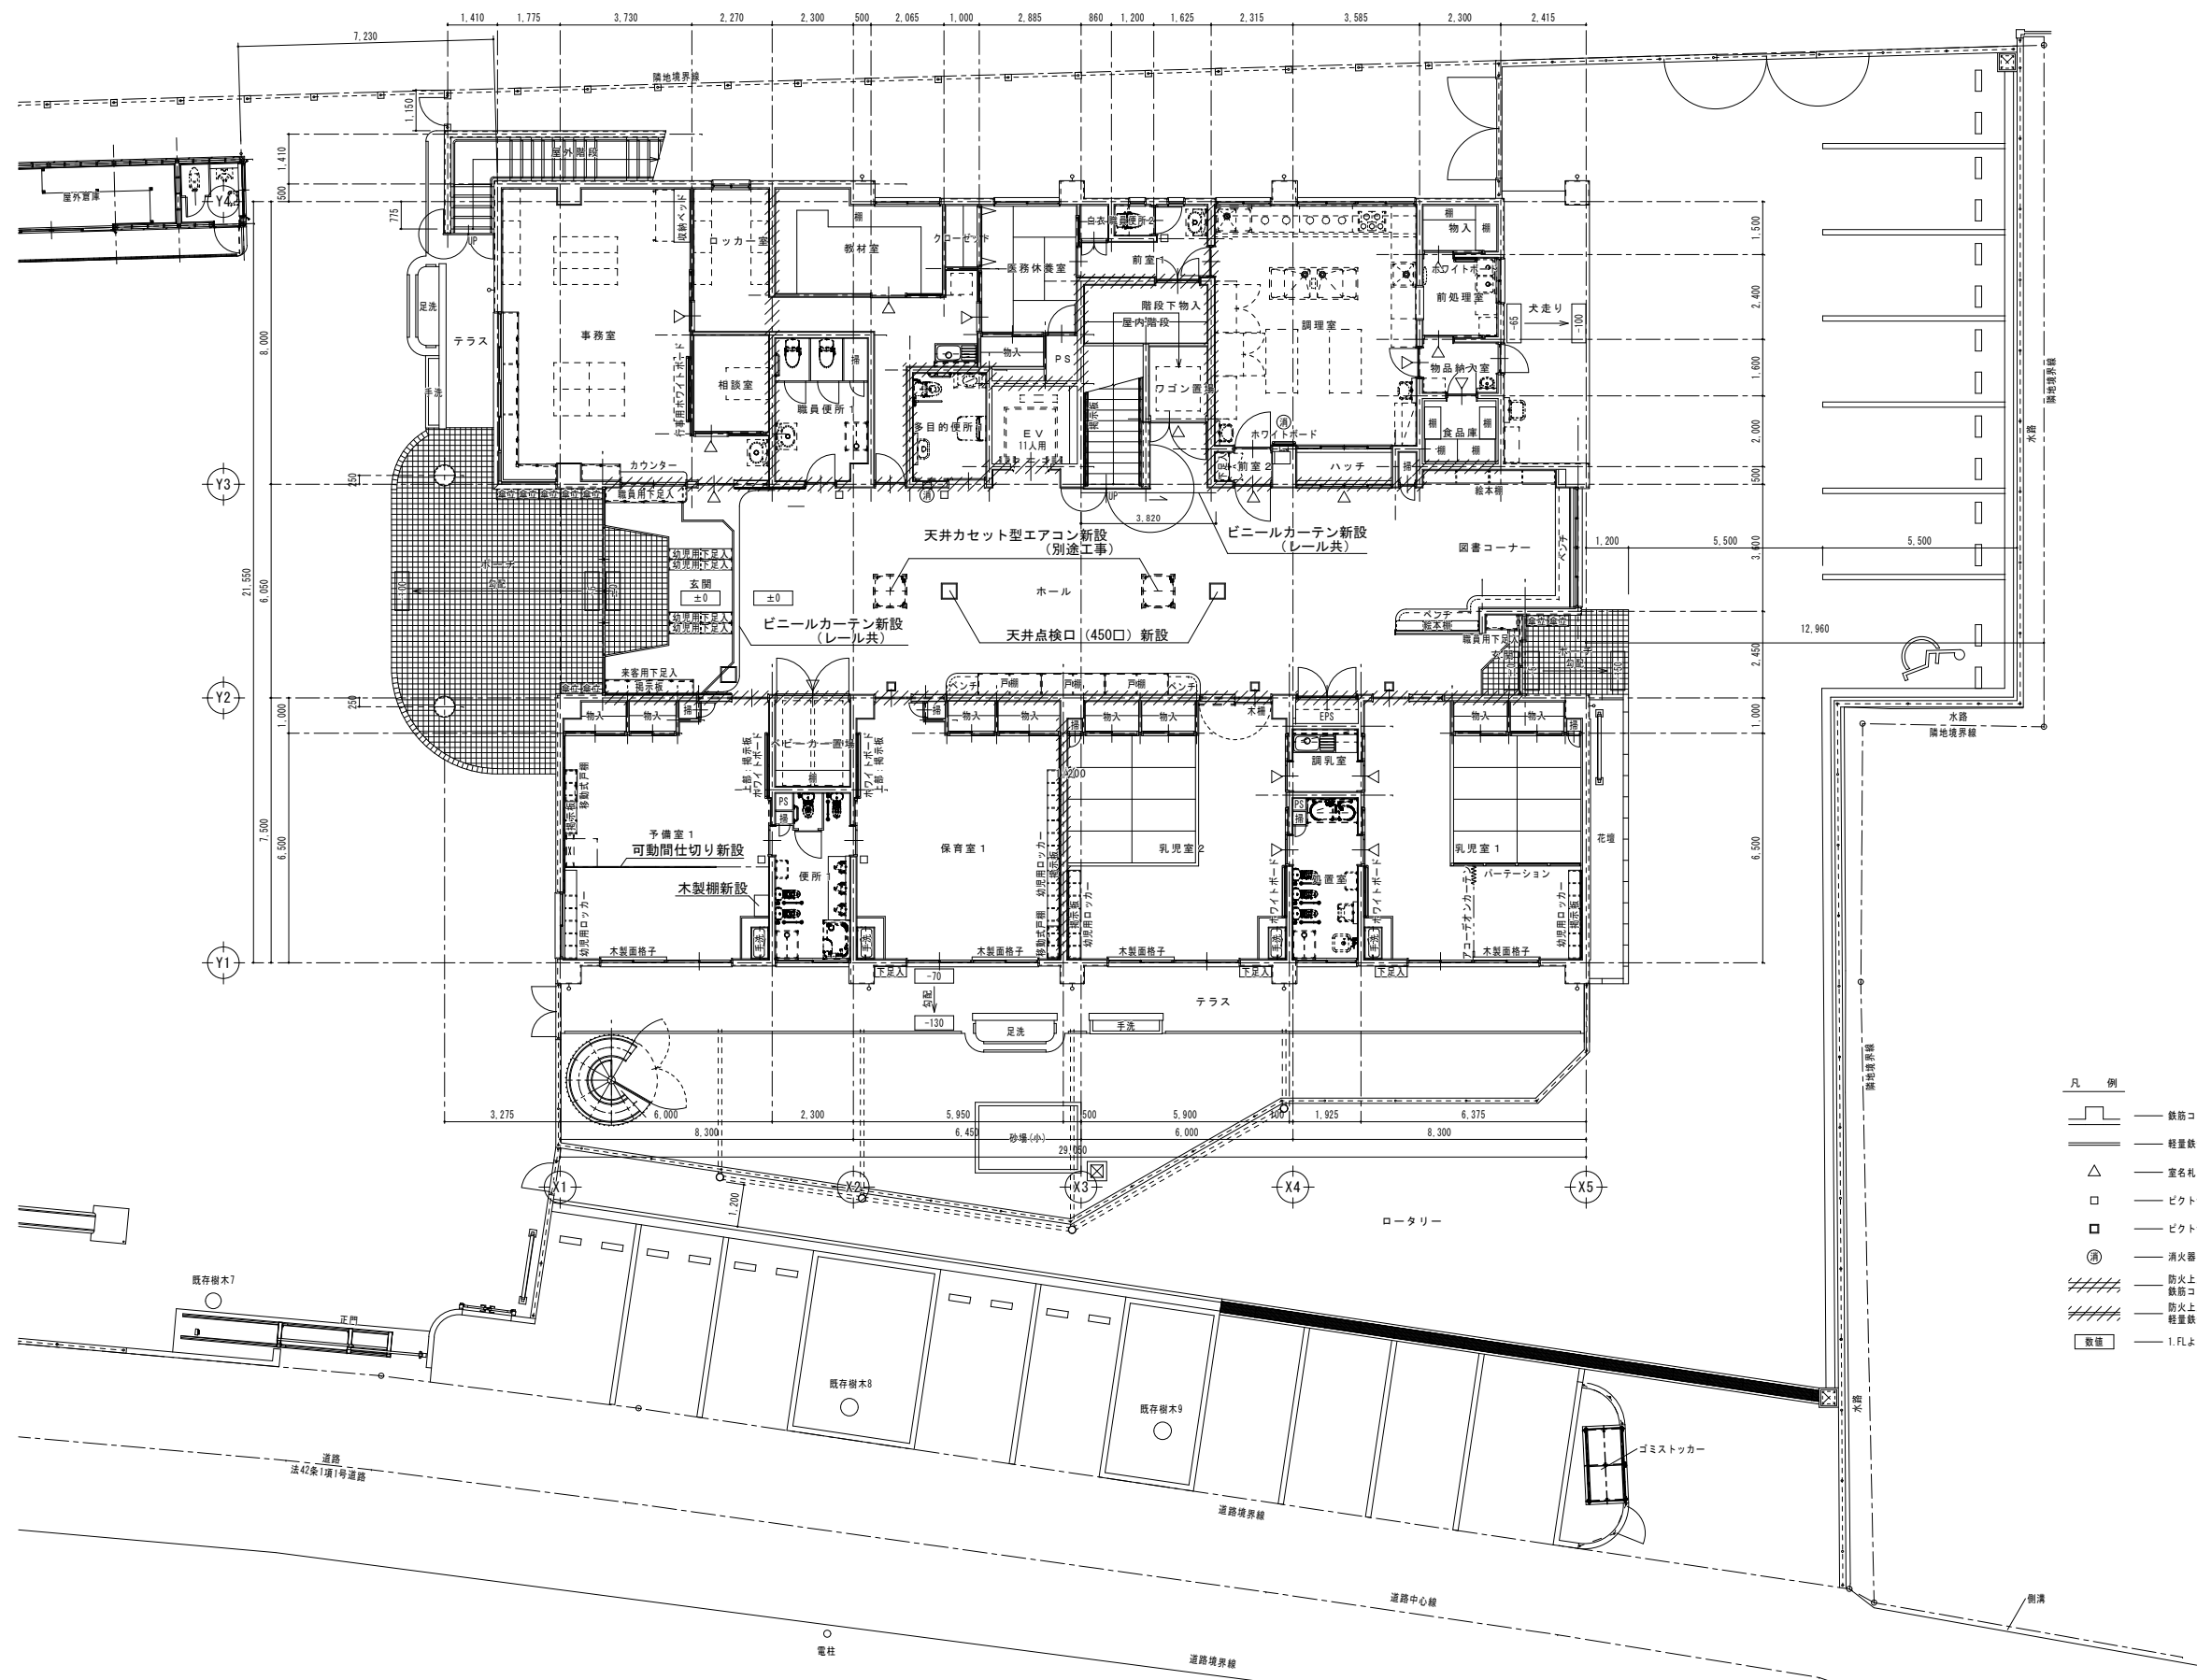

- 凡 例
- 鉄筋コンクリート造柱、壁
 - 軽量鉄骨下地間仕切り壁
 - 室名札：正面型 75×270
 - ピクトサイン 150×150
 - ピクトサイン（動物）200×200
 - 消火器BOX：埋込型
 - 防火上主要な間仕切り壁
 - 鉄筋コンクリート造
 - 防火上主要な間仕切り壁（1時間耐火：FP060NP-9061）
 - 軽量鉄骨下地強化石膏ボードt=15+15（両面）
 - 数値：1.FLよりの高さを示す。


改修後1階平面図 S=1/100

					工 事 名		福山市立樹徳保育所改修工事			 福山市保健福祉局ネウボラ推進部保育施設課					図面No.	
															A-06	
					図面名称		改修後 1 階平面図	縮尺 1/100	2025年7月	主務	課員	次長	担当課長	課長		部長
								1/100								

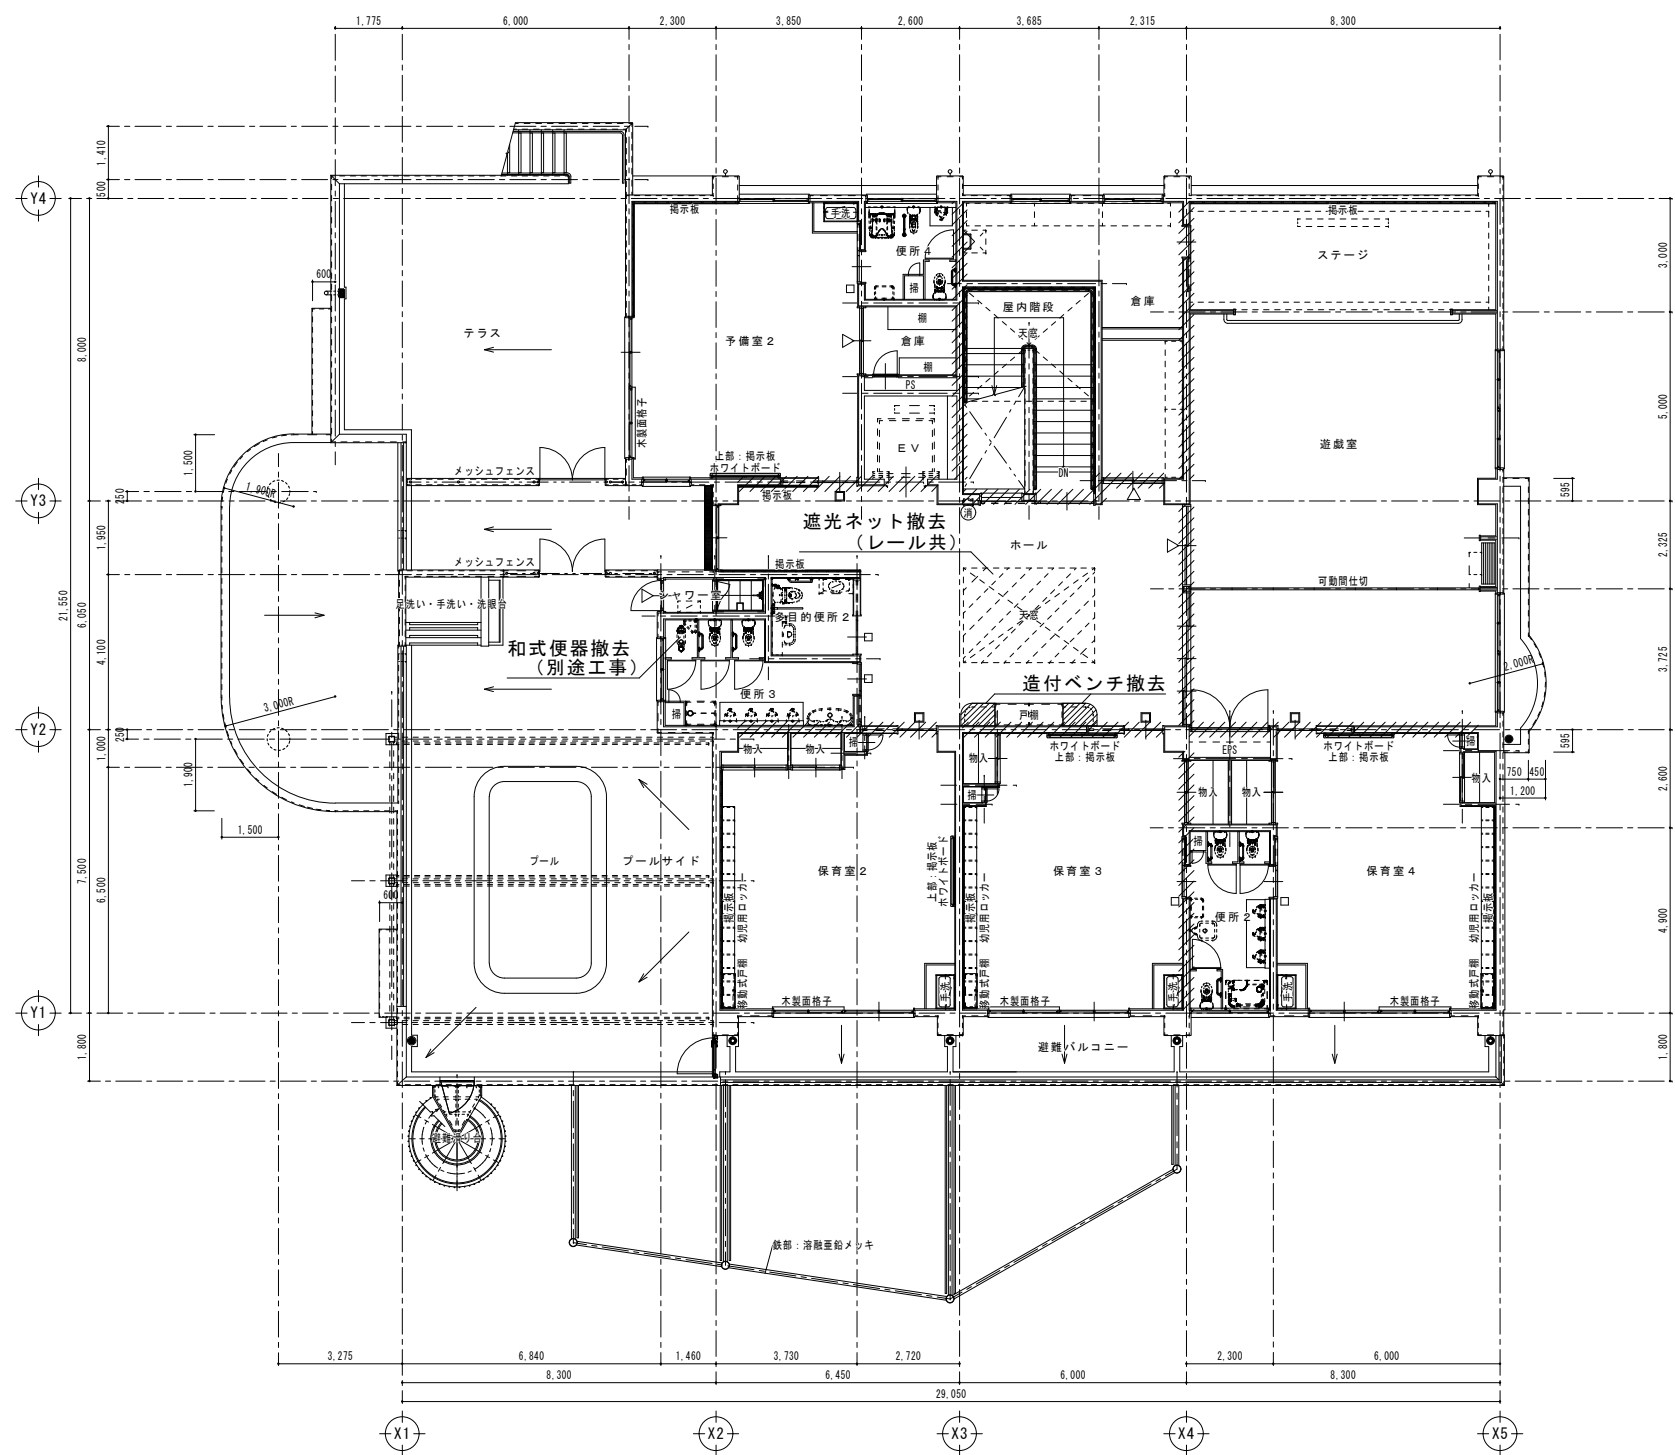

凡 例	
	鉄筋コンクリート柱、壁
	鉄筋鉄骨下地間仕切り壁
	室名札：正面型 75×270
	ピクトサイン 150×150
	ピクトサイン(動物) 200×200
	消火器BOX 埋込型
	防火上主要な間仕切り壁
	鉄筋コンクリート造
	防火上主要な間仕切り壁(1時間耐火 FP060NF-G061)
	軽量鉄骨地盤化によるボード仕上(表面)


											A1 : 100%														
											A2 : 71%														
											A3 : 50%														
				工 事 名	福山市立樹徳保育所改修工事					福山市保健福祉局ネウボラ推進部保育施設課				図面No.											
														図面名称		改修前 2 階平面図		縮尺 1/100		2025年7月		主務		課長	

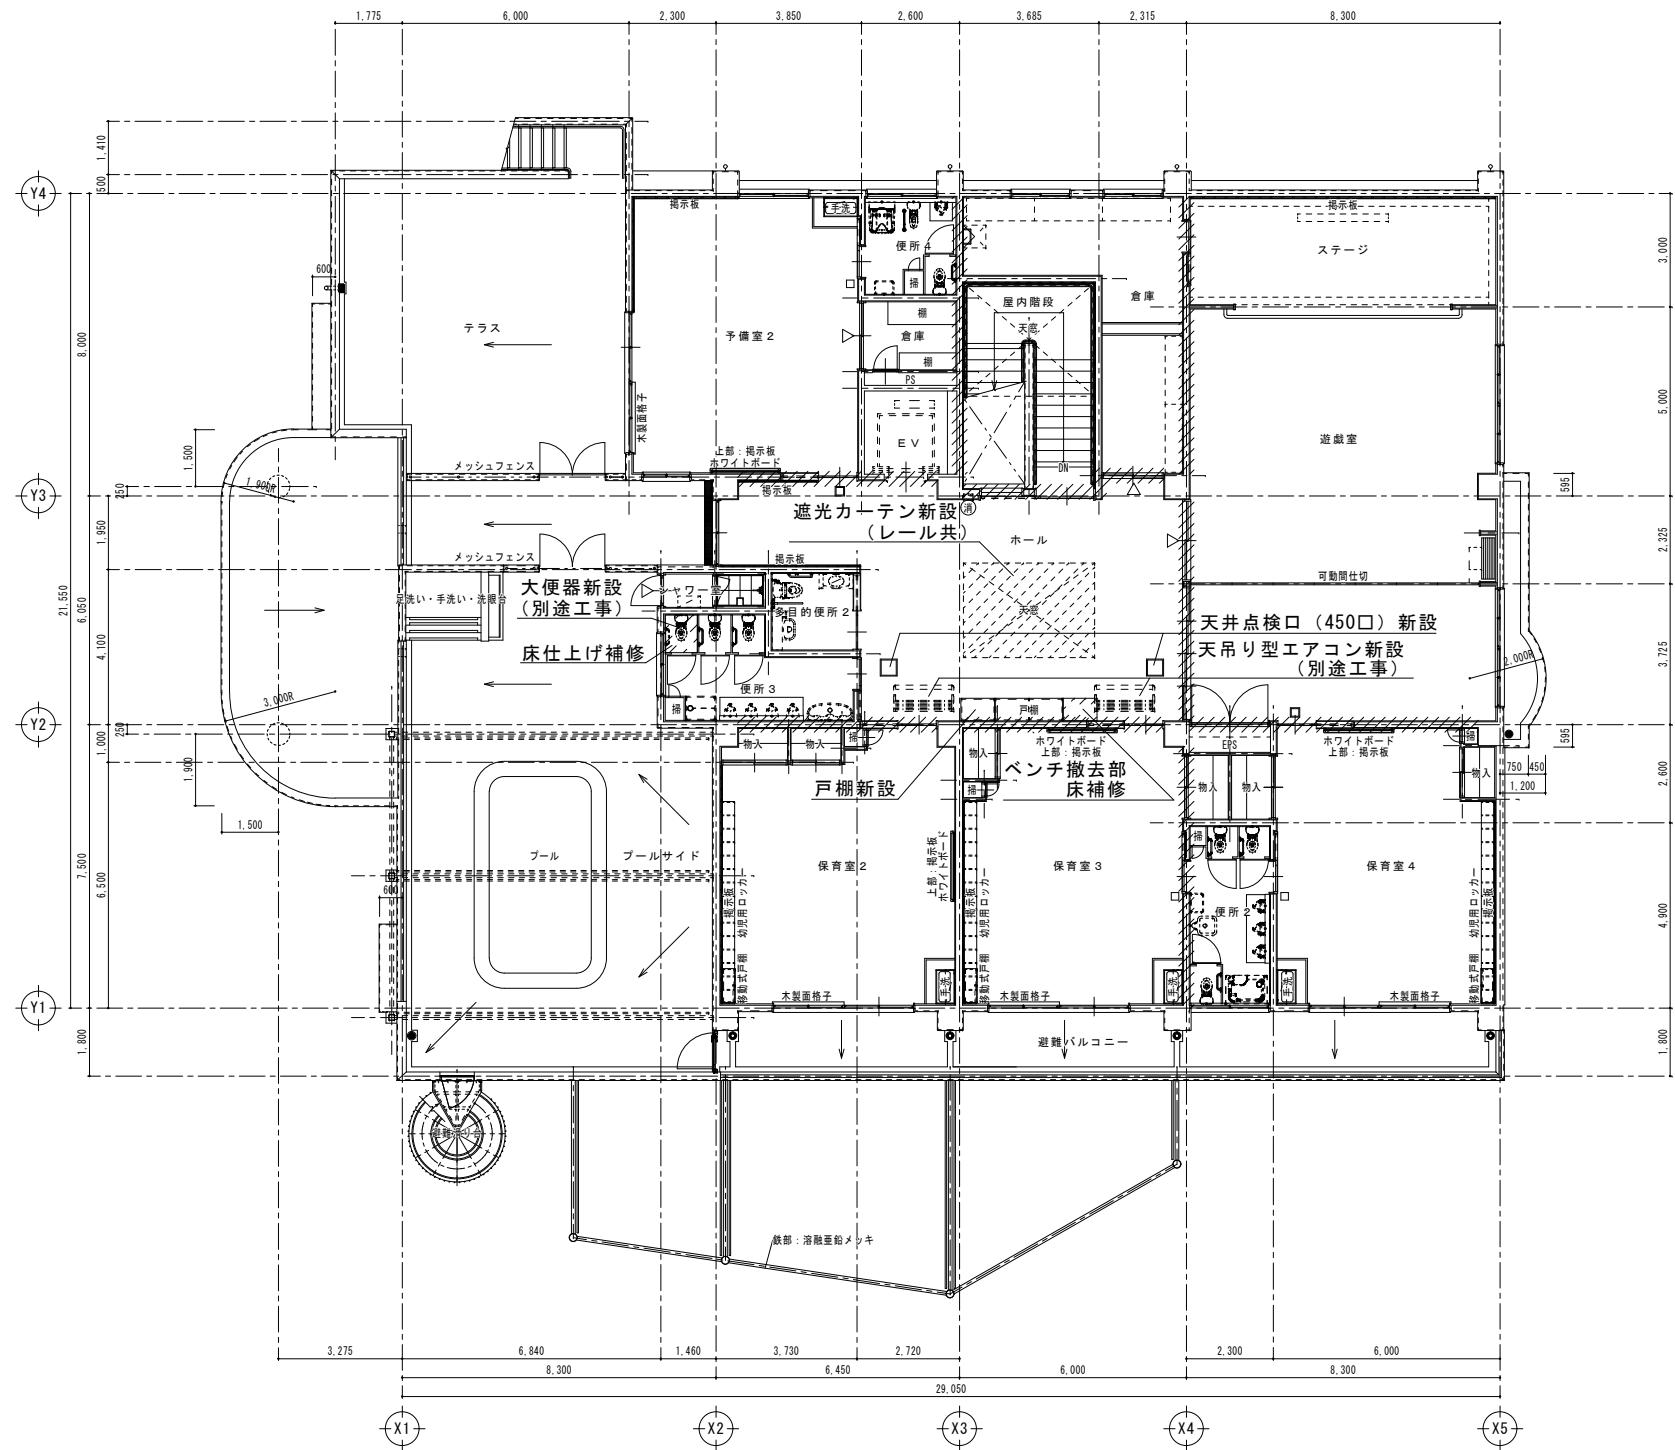

改修後2階平面図 S=1/100

- 凡 例
- 鉄筋コンクリート造柱、壁
 - 軽量鉄骨下地間仕切り壁
 - 室名札：正面型 75×270
 - ピクトサイン 150×150
 - ピクトサイン(動物) 200×200
 - 消火器BOX 埋込型
 - 防火上主要な間仕切り壁
 - 鉄筋コンクリート造
 - 防火上主要な間仕切り壁(1時間耐火 FPD60NP-9061)
 - 軽量鉄骨下地強化石膏ボードt=15+15(両面)




											A1 : 100%	
											A2 : 71%	
											A3 : 50%	
											図面No.	
											A-08	

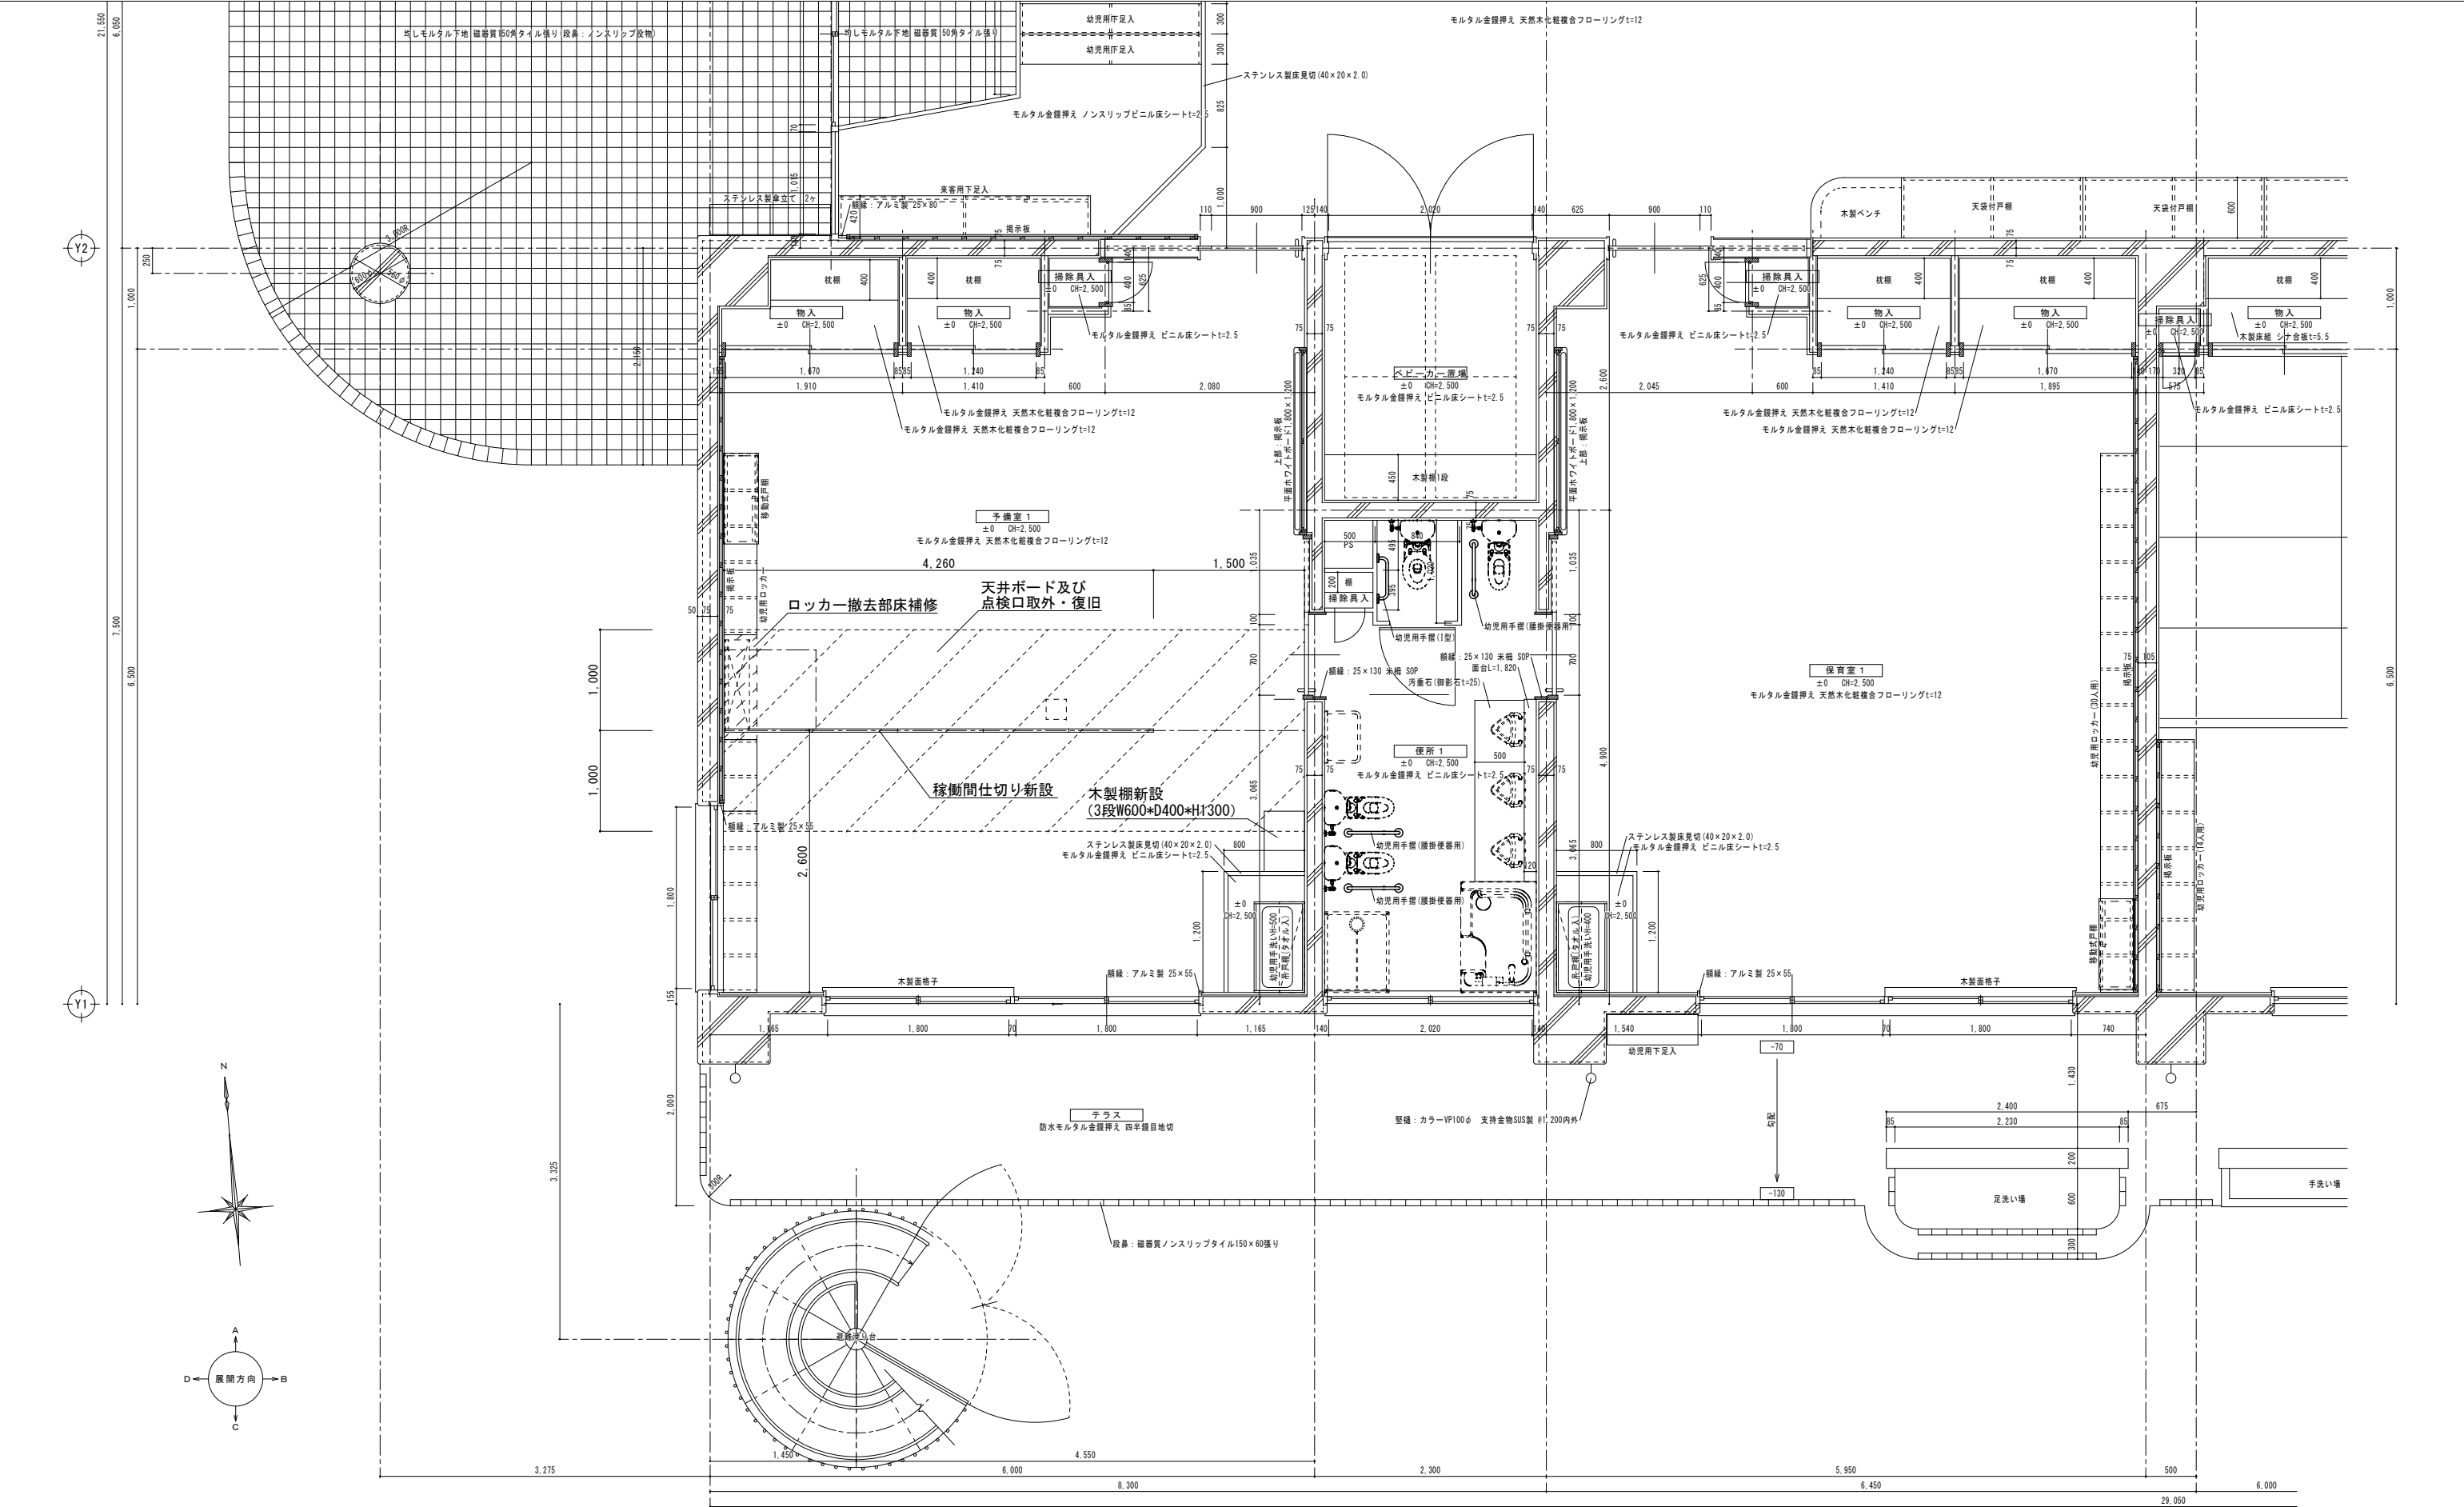

1 階平面詳細図 S=1/30

A1 : 100%
A2 : 71%
A3 : 50%

				工 事 名	福山市立樹徳保育所改修工事				福山市保健福祉局ネウボラ推進部保育施設課					図面No.	
														図面名称	1 階平面詳細図

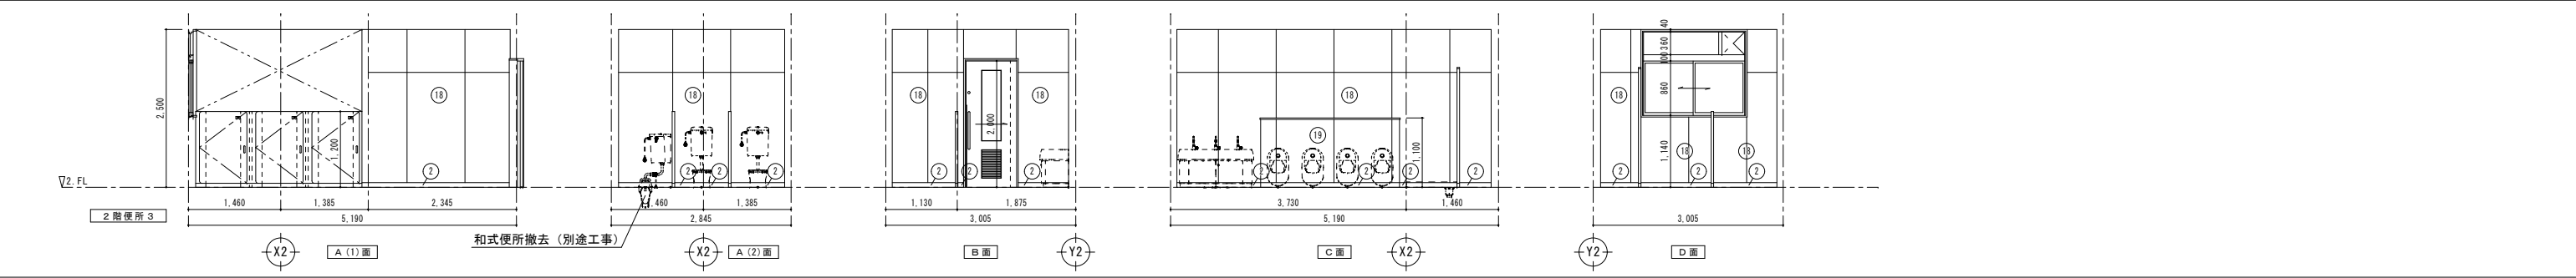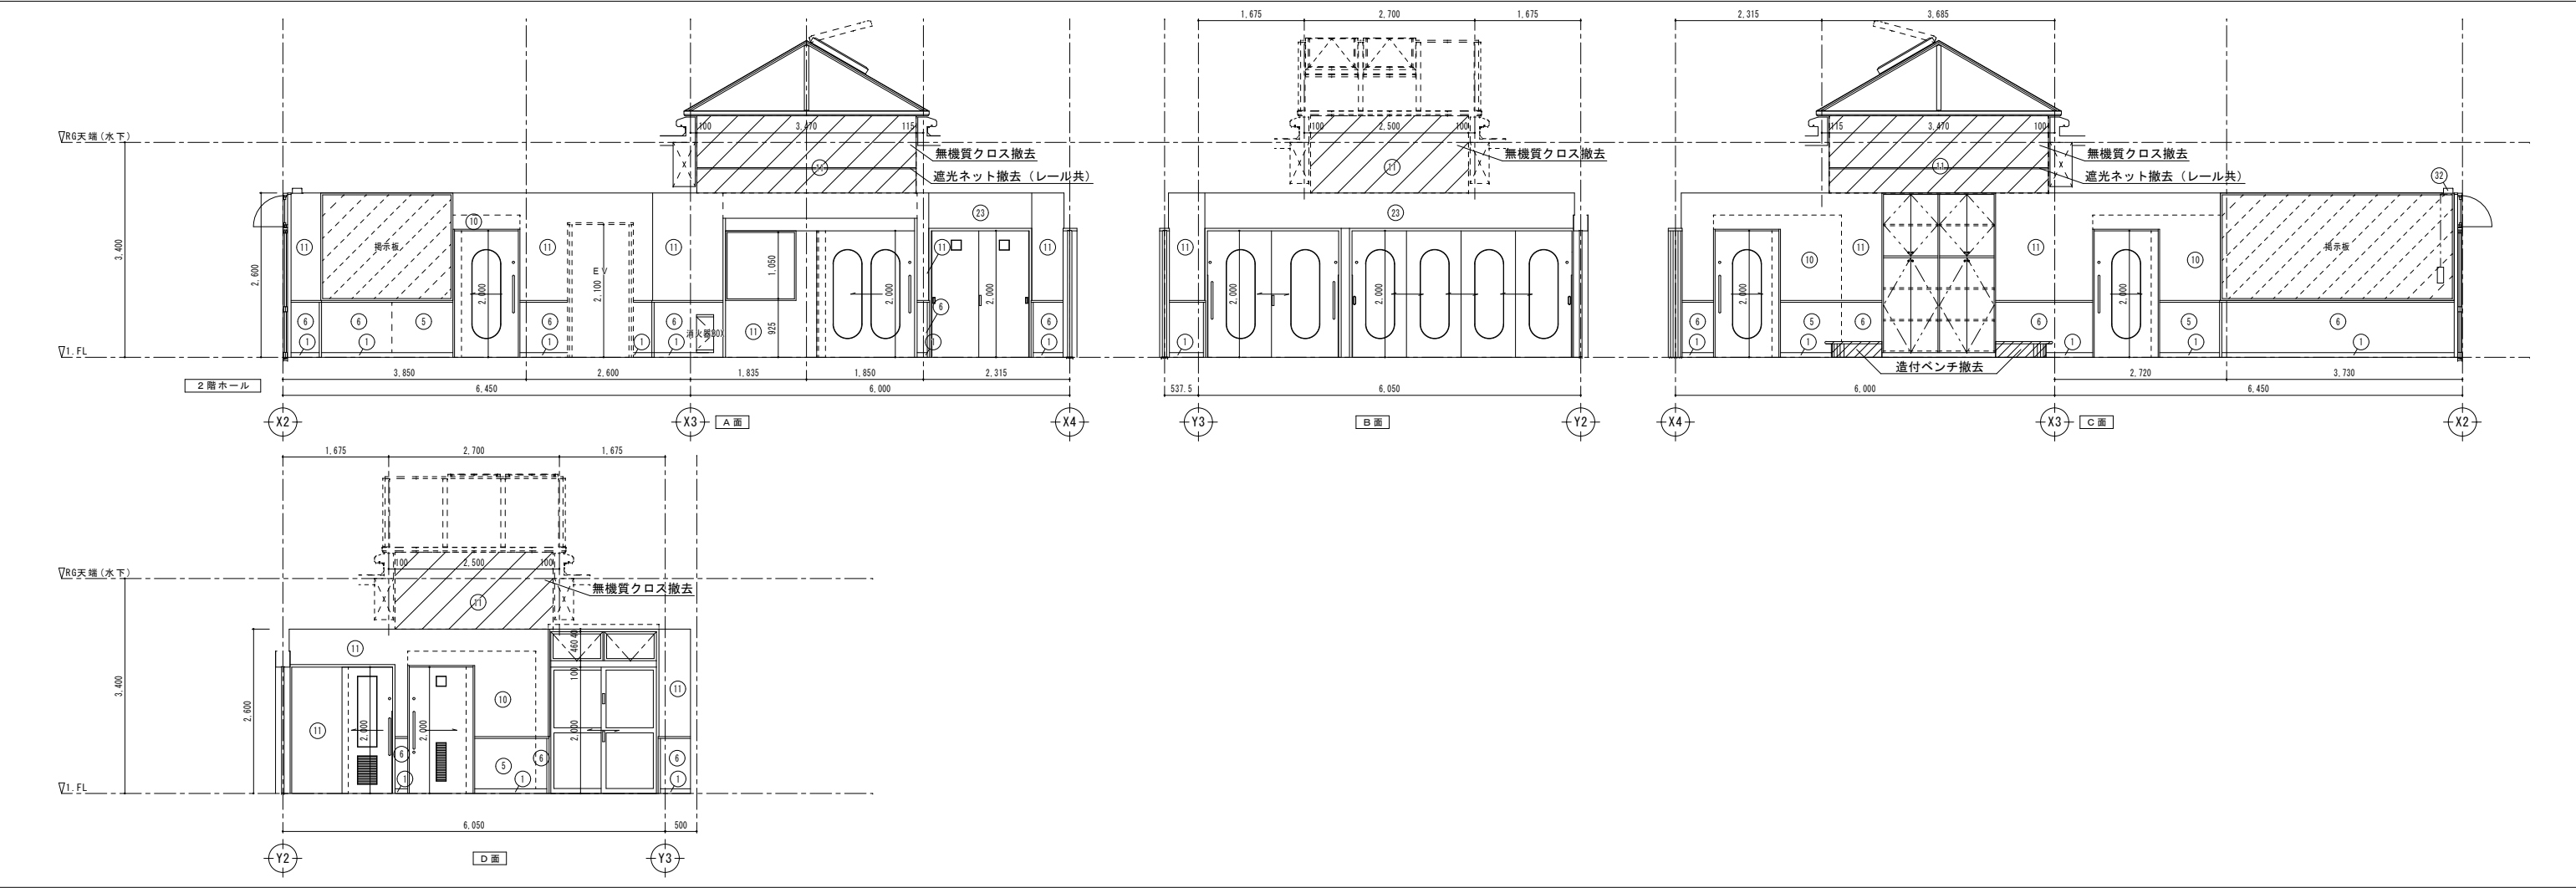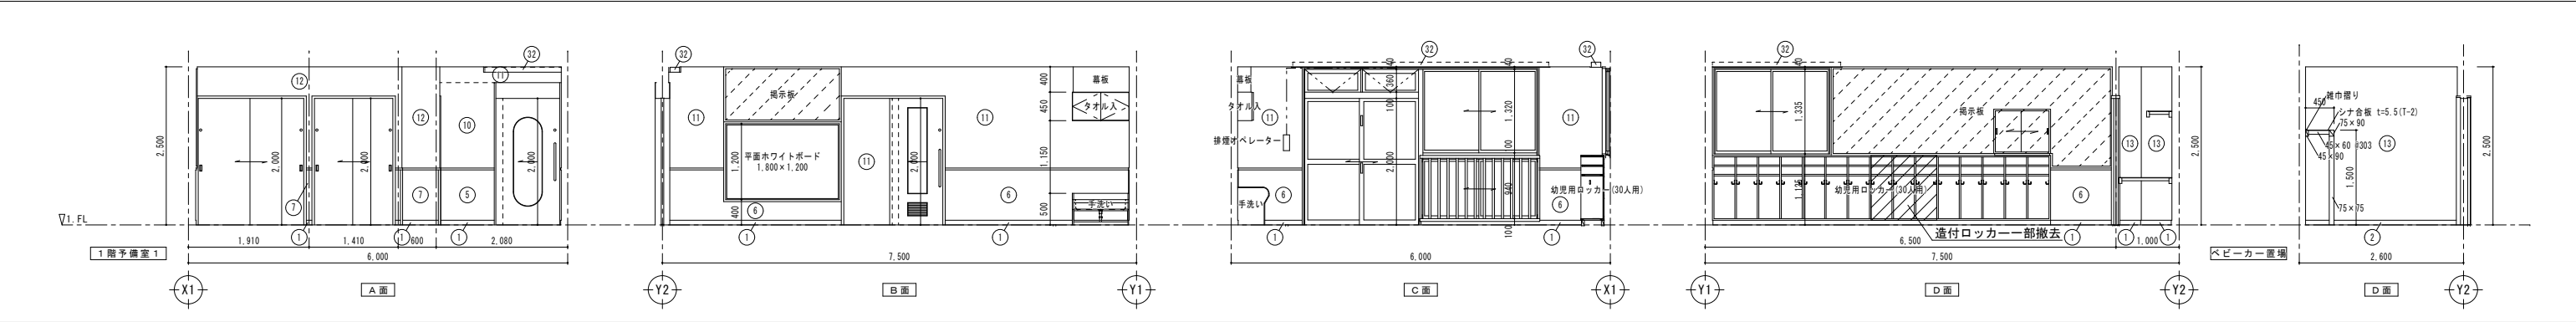

凡 例	番 号	下 地	名 称	番 号	下 地	名 称	番 号	下 地	名 称	番 号	下 地	名 称	番 号	下 地	名 称	番 号	下 地	名 称
	①		既製巾木(木目調)H=75	⑦	LGS	石こうボードt=12.5+12.5張り 塩ビシート張り	⑬	RC	化粧石こうボードt=12.5張り (GL工法)	⑲	LGS	耐水石こうボードt=9.5捨張り 化粧ケイカル板t=6張り	⑲	RC	コンクリート打放し補修	⑳		
	②		ビニル巾木H=75	⑧	LGS	強化石こうボードt=15+15(両面)張り 塩ビシート張り	⑭	LGS	化粧石こうボードt=12.5張り	⑳	RC	石こうボードt=9.5捨張り (GL工法) シナ合板t=4.0	㉑	LSD	耐水石こうボードt=9.5捨張り 化粧ケイカル板t=6張り	㉑		アルミ製カーテンボックス
	③		木製巾木(タモ集成材)t=20 OSGL)H=100	⑨			⑮	LGS	石こうボードt=12.5捨張り 化粧石こうボードt=12.5張り	㉒	LGS	石こうボードt=9.5捨張り シナ合板t=4.0	㉒		木製カーテンボックス 米柄 SOP塗り	㉒		木製カーテンボックス 米柄 GL
	④			⑩	LSD	石こうボードt=12.5張り 無機質クロス張り	⑯	木	石こうボードt=12.5張り ステンレス板t=0.5張り (GWt=50充填)	㉓	RC	モルタル下地 陶器質100角タイル張り	㉓		木製張り縁	㉓		
	⑤	LSD	石こうボードt=12.5張り 塩ビシート張り	⑪	RC	石こうボードt=12.5張り (GL工法) 無機質クロス張り	⑰	LGS	石こうボードt=12.5張り	㉔	LGS	強化石こうボードt=15+15(両面)張り 無機質クロス張り	㉔		木製張り縁 GL	㉔		
	⑥	RC	石こうボードt=12.5張り (GL工法) 塩ビシート張り	⑫	LGS	石こうボードt=12.5+12.5張り 無機質クロス張り	⑱	RC	耐水石こうボードt=9.5捨張り (GL工法) 化粧ケイカル板t=6張り	㉕	LGS	強化石こうボードt=15+15(両面)張り EP塗り	㉕			㉕		

工 事 名

福山市立樹徳保育所改修工事

図面名称

改修前展開図

縮尺

1/50

2025年7月

主務

課員

次長




担当課長

課長

部長

図面No.

A-10

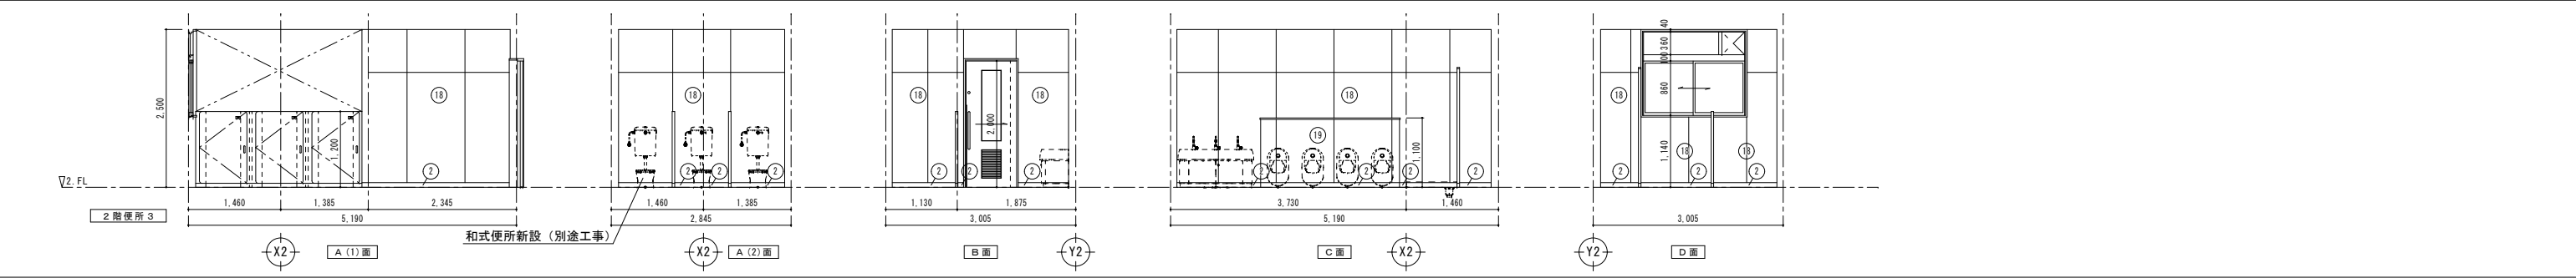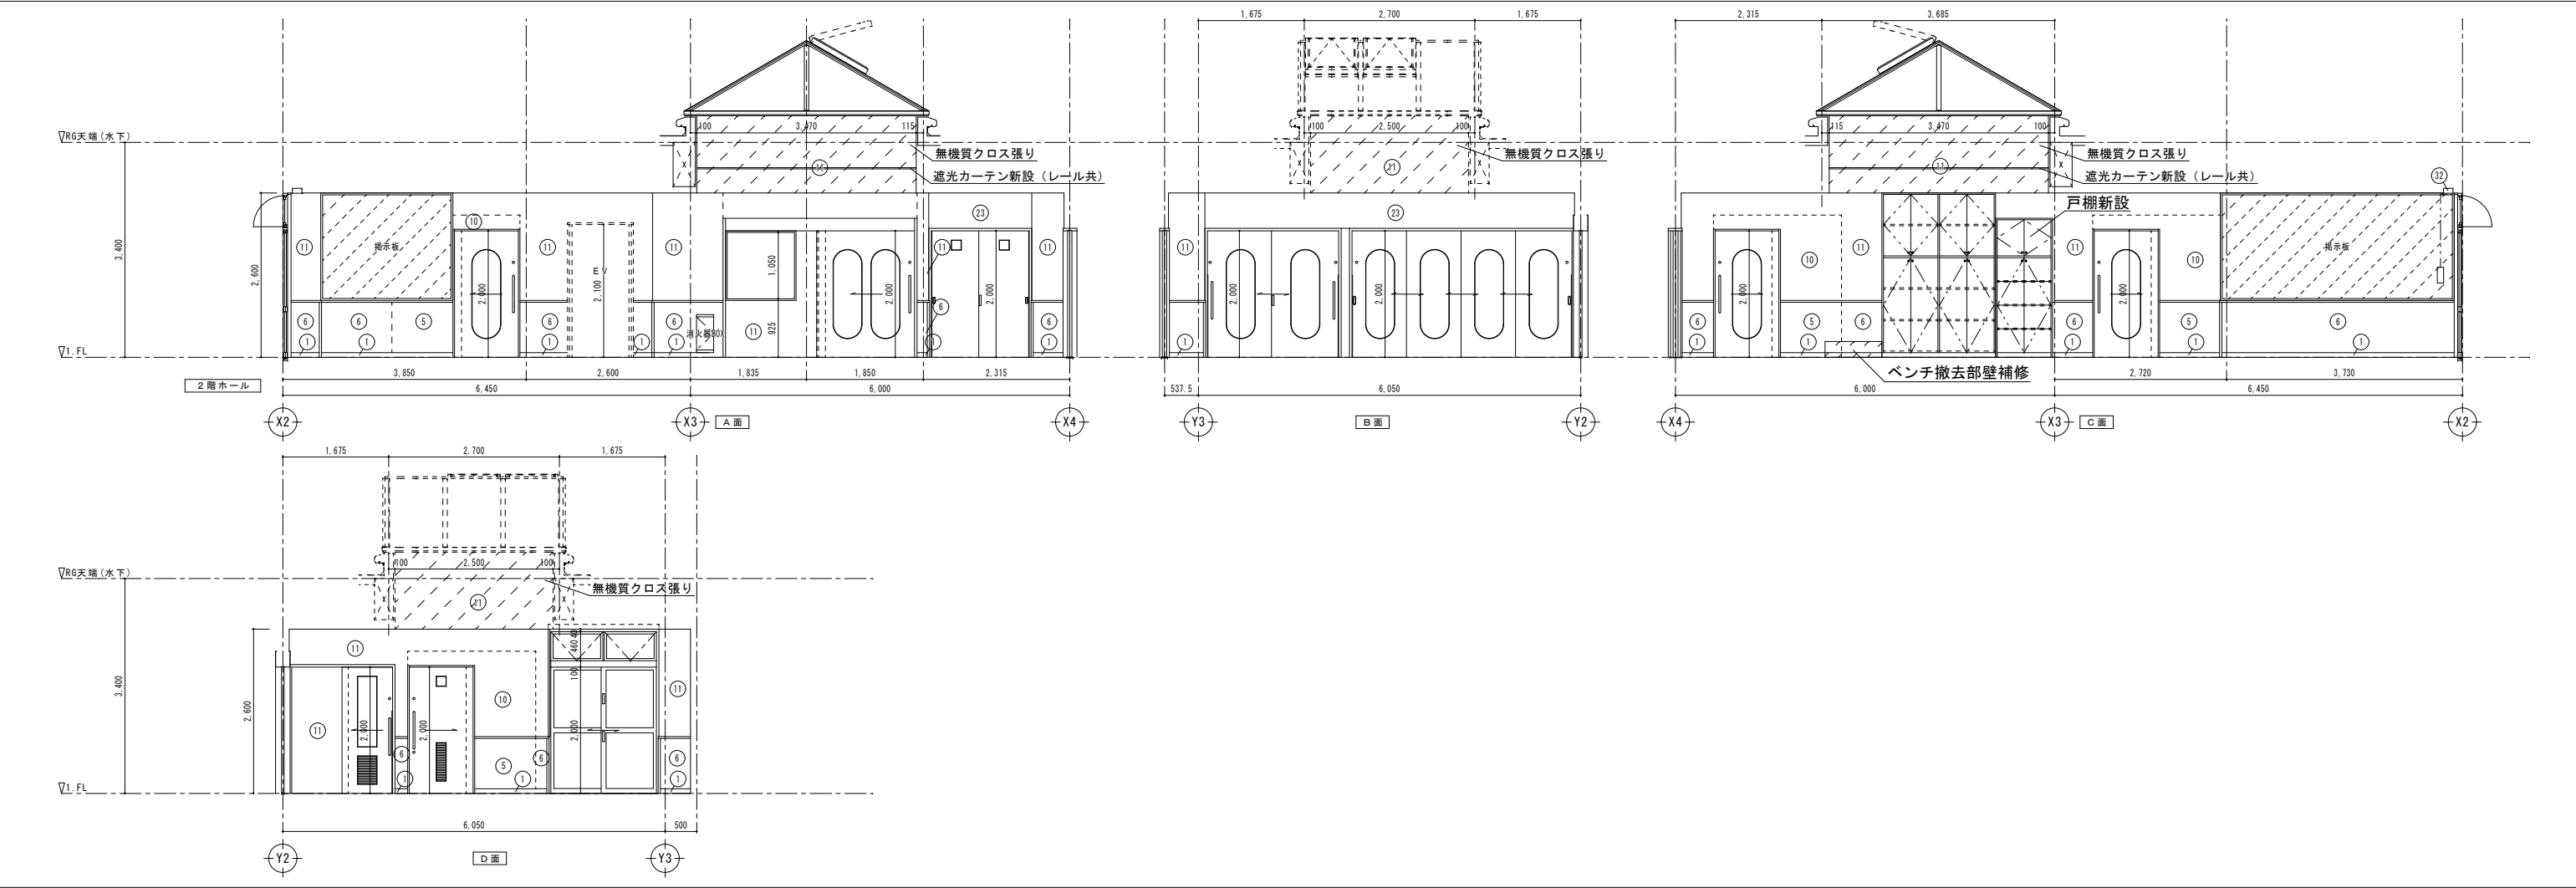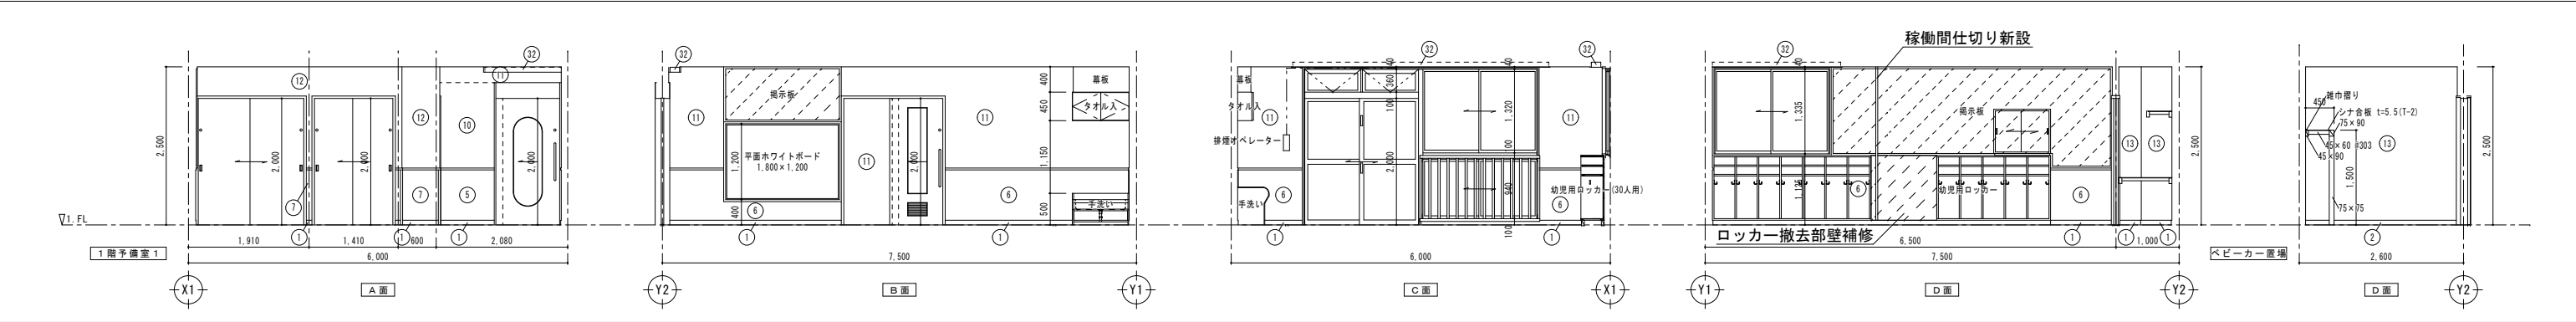

凡 例	番 号	下 地	名 称	番 号	下 地	名 称	番 号	下 地	名 称	番 号	下 地	名 称	番 号	下 地	名 称	番 号	下 地	名 称	番 号	下 地	名 称
	①		既製巾木 (木目調) H=75	⑦	LGS	石こうボードt=12.5+12.5張り 塩ビシート張り	⑬	RC	化粧石こうボードt=12.5張り (GL工法)	⑲	LGS	耐水石こうボードt=9.5捨張り 化粧ケイカル板t=6張り	②⑤	RC	コンクリート打放し補修	③①					
	②		ビニル巾木H=75	⑧	LGS	強化石こうボードt=15+15 (両面) 張り 塩ビシート張り	⑭	LGS	化粧石こうボードt=12.5張り	⑲	RC	石こうボードt=9.5捨張り (GL工法) シタ合板t=4.0	②⑥	LSD	耐水石こうボードt=9.5捨張り 化粧ケイカル板t=6張り	③②			アルミ製カーテンボックス		
	③		木製巾木 (タモ集成材 t=20 OSGL) H=100	⑨			⑮	LGS	石こうボードt=12.5捨張り 化粧石こうボードt=12.5張り	⑲	LGS	石こうボードt=9.5捨張り シタ合板t=4.0	②⑦			③③			木製カーテンボックス 米柄 SOP塗り		
	④			⑩	LSD	石こうボードt=12.5張り 無機質クロス張り	⑯	木	石こうボードt=12.5張り ステンレス板t=0.5張り (GWt=50充填)	⑲	RC	モルタル下地 陶器質100角タイル張り	②⑧			③④			木製廻り縁		
	⑤	LSD	石こうボードt=12.5張り 塩ビシート張り	⑪	RC	石こうボードt=12.5張り (GL工法) 無機質クロス張り	⑰	LGS	石こうボードt=12.5張り	⑲	LGS	強化石こうボードt=15+15 (両面) 張り 無機質クロス張り	②⑨			③⑤			木製廻り縁 GL		
	⑥	RC	石こうボードt=12.5張り (GL工法) 塩ビシート張り	⑫	LGS	石こうボードt=12.5張り 無機質クロス張り	⑱	RC	耐水石こうボードt=9.5捨張り (GL工法) 化粧ケイカル板t=6張り	⑲	LGS	強化石こうボードt=15+15 (両面) 張り EP塗り	③⑦			③⑥			木製カーテンボックス 米柄 GL		

工 事 名

福山市立樹徳保育所改修工事

図面名称

改修後展開図

縮尺

1/50

2025年7月

主務

課員

次長

担当課長




課長



部長

福山市保健福祉局ネウボラ推進部保育施設課

図面No.

A-11

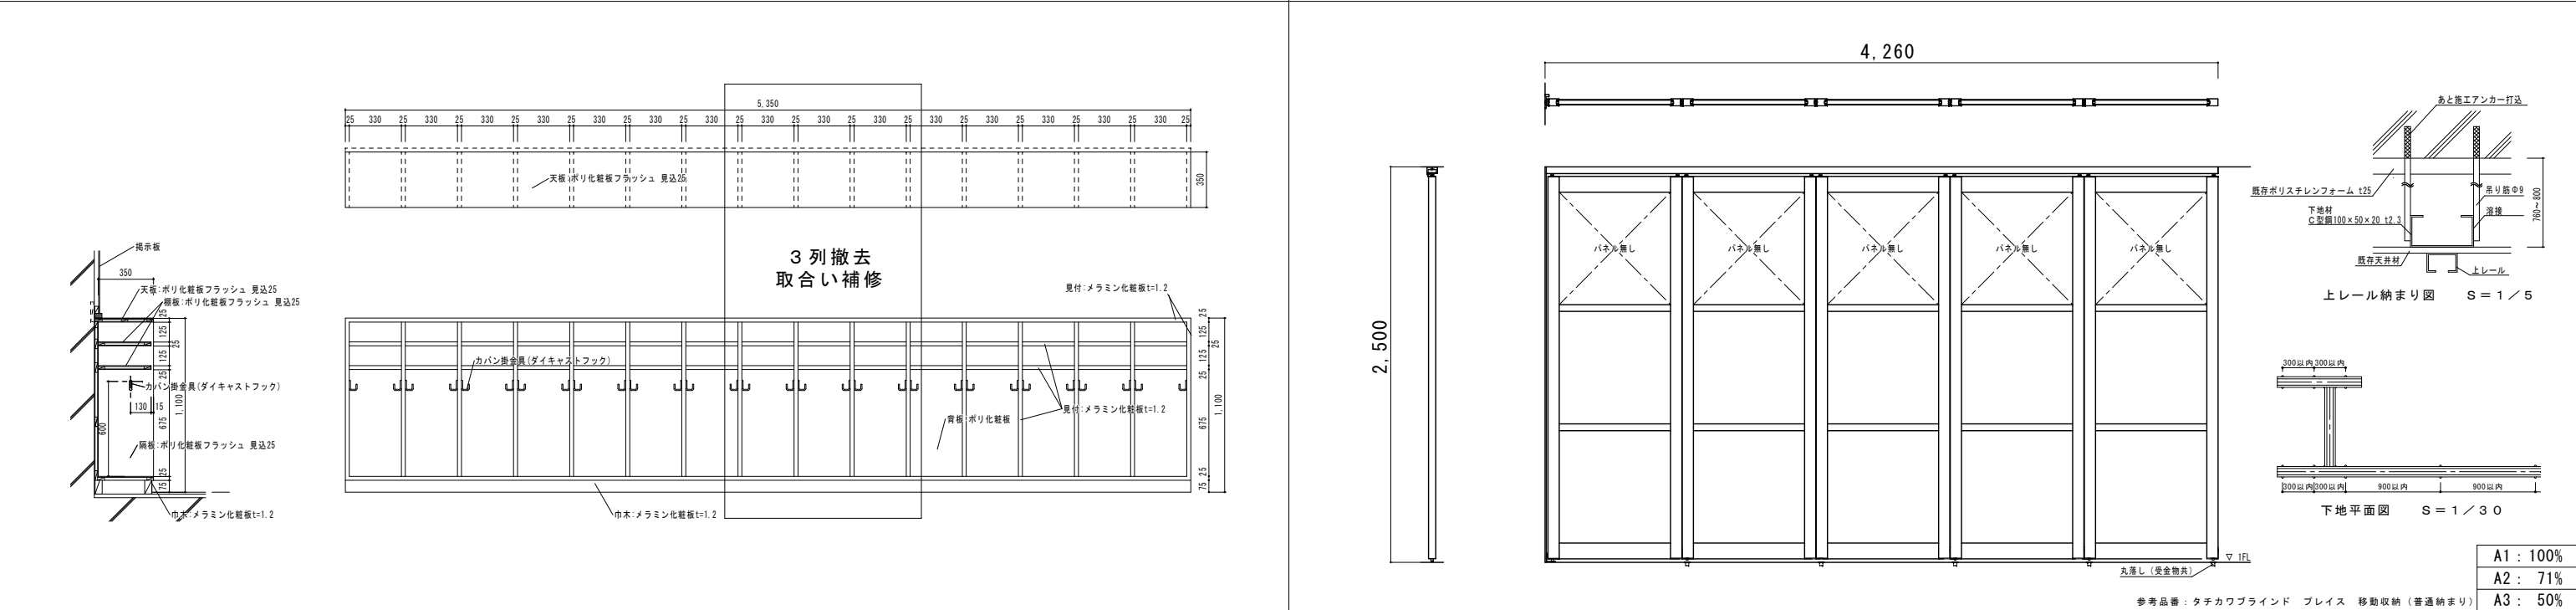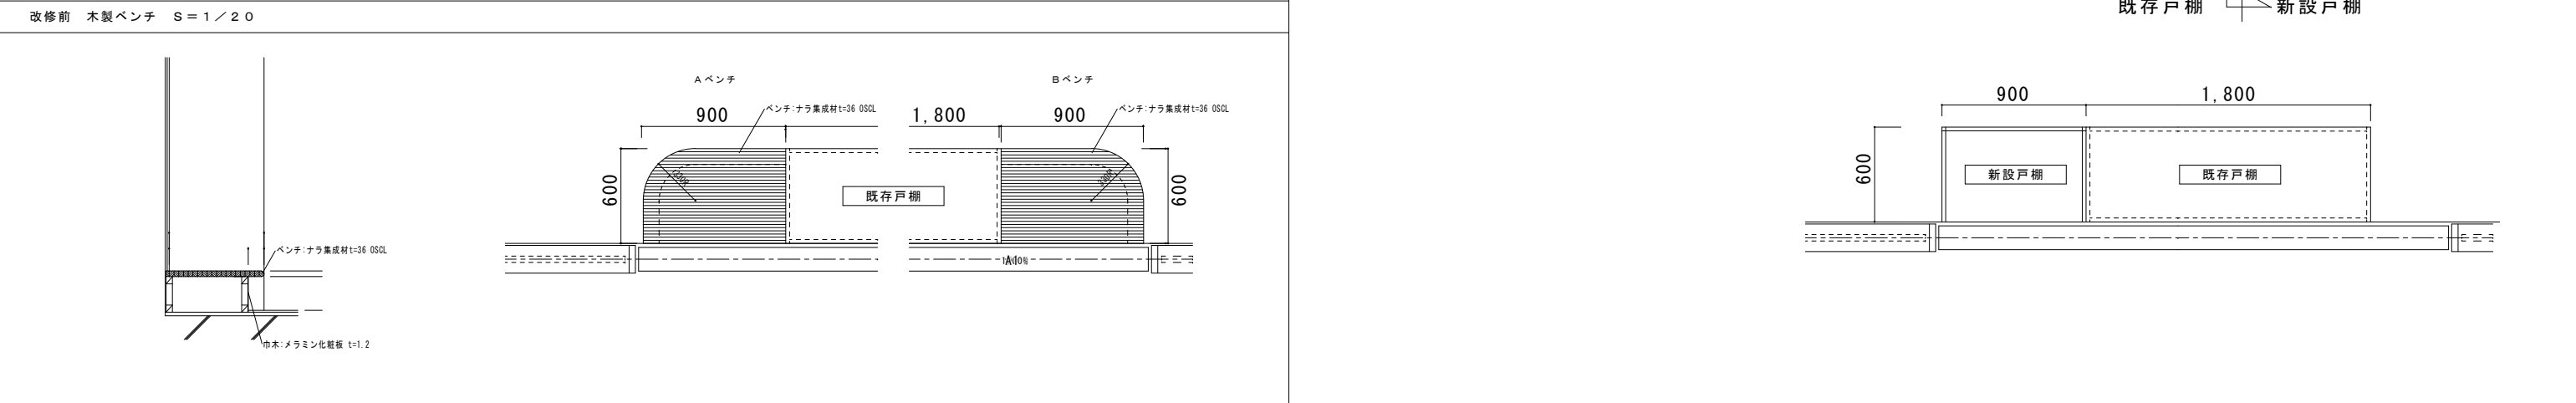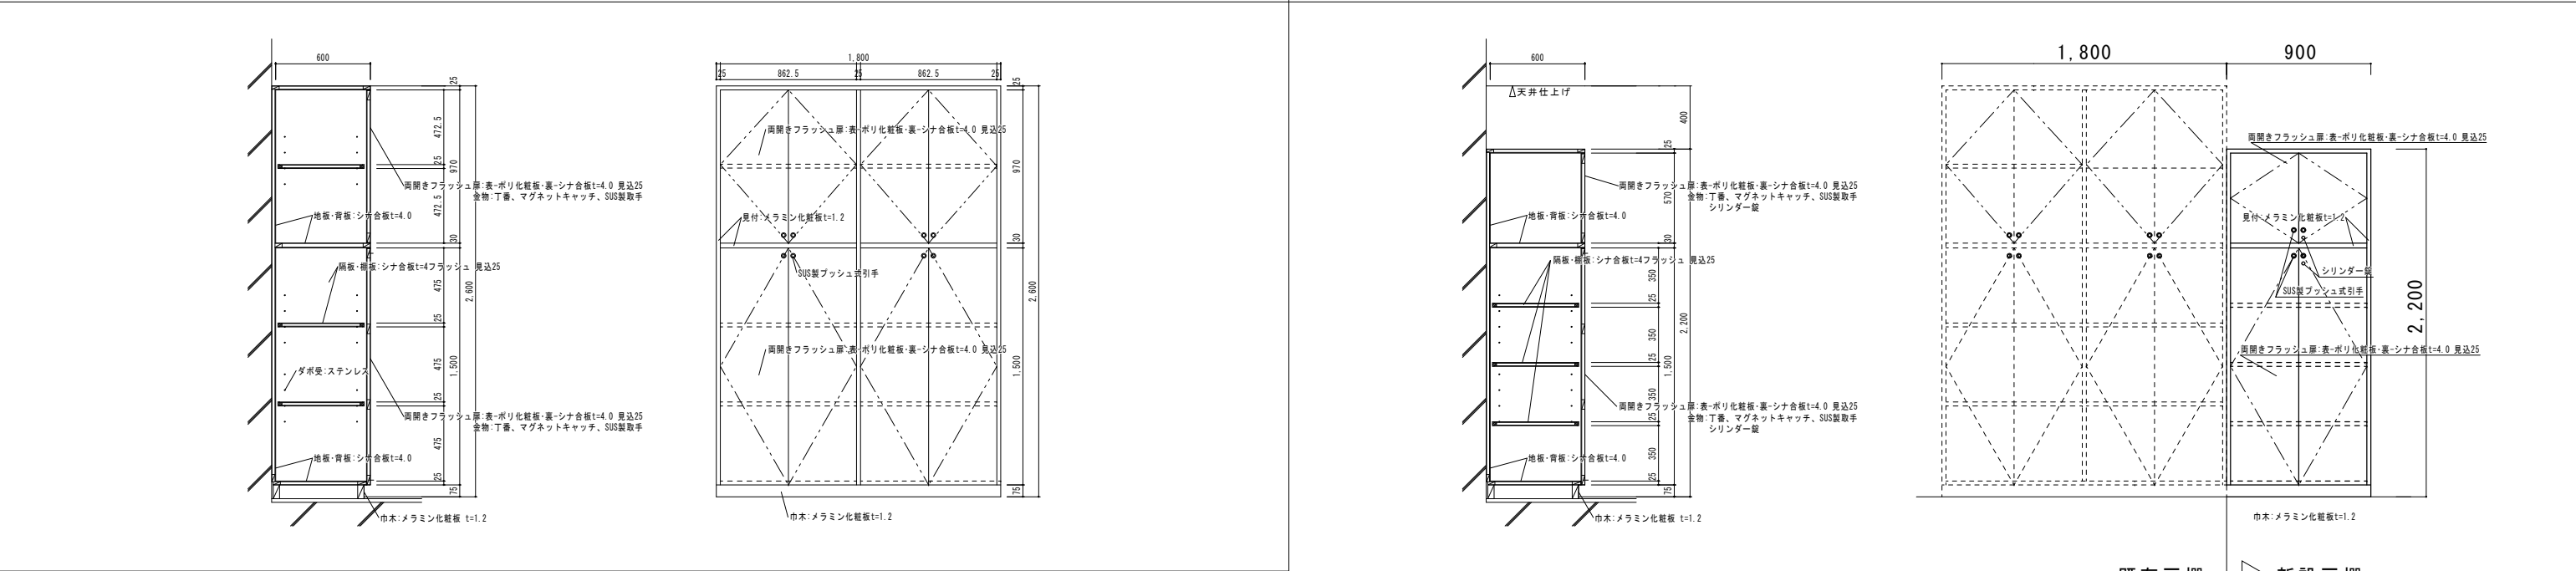

  

特記事項

- ・ カーテン用きかたは、消防法に定める防災性能の表示があるものと、各々（財）日本防災協会認定ラベル（防災物品の表示マーク）を縫い付ける。
 - ・ 付属金物等は、カーテンの機能上必要なものを表示する。
 - ・ きかたの色・形状は監督官に提出し、承諾を得ること。
 - ・ ニュートンカーテンのレールは、メーカー指定のレールの材料による区分並びにレールの仕上げ及び形状による。
 - ・ ドレープカーテンのレールは、JIS A4802（カーテンレール（金属製））により、レール及びブラケットの強度による区分は10-90、レールの材料による区分並びにレールの仕上げ及び形状は、特記による。また、ランナーは、合成樹脂製とする
- | カーテン用 | アルミ製 | 22mm程度 | トローソー | ニュートンテック同等品 |
|-------|------|--------|-------|-------------|
|-------|------|--------|-------|-------------|

A1 : 100%
A2 : 71%
A3 : 50%

	工 事 名	福山市立樹徳保育所改修工事			 福山市保健福祉局ネウボラ推進部保育施設課						図面No.
											A-13
	図面名称	カーテン配置図	縮尺 1/100	2025年7月	主務	課員	次長	担当課長	課長	部長	

参考数量書

§ 工事名称 福山市立樹徳保育所改修工事

§ 工事場所 福山市木之庄町一丁目1番10号

特記事項

- 1 この数量書は、福山市建設工事請負契約約款 1 条に定める「設計図書」ではなく参考数量です。従って、契約後の変更等を含意するものではありません。
- 2 数量の算出は次の基準によっています。

※ 「建築数量積算基準・同解説」 (建築工事建築数量積算研究会制定)

設 計 書

工事名称 福山市立樹徳保育所改修工事

工事場所 福山市木之庄町一丁目1番10号

【工事概要】

- ・建築工事 一式

【別途工事】

- ・電気設備工事 一式
- ・冷暖房設備工事 一式
- ・給排水衛生設備工事 一式

名 称	数 量	単位	金 額	備 考
直接工事費				
建築工事	1	式		
計				
共通費				
共通仮設費	1	式		
現場管理費	1	式		
一般管理費等	1	式		
計				
工事価格	1	式		
消費税等相当額	1	式		消費税率 10 %
工事費	1	式		

園舎					
科 目 名 称	中 科 目 名 称	数 量	単位	金 額	備 考
仮設	直接仮設	1	式		
計					
左 官		1	式		
計					
内 外 装		1	式		
計					
仕上エント		1	式		
計					
カーテン		1	式		
計					
産業廃棄物運搬処分費		1	式		
計					

[illegible]

福山市

園舎 内 外 装						
名 称	摘 要	数 量	単位	単 価	金 額	備 考
1Fホール						
天井合板・ボート 撤去	一重張り 一般 集積共 1㎡程度	1	式			
ガラスウール撤去	集積共 1㎡程度	1	式			
ガラスウール敷込	天井 厚50 0.5㎡程度	1	式			
天井 化粧 せっこうボート 張り (GB-D)	厚 9.5 準不燃 トラバーチン 突付け 0.5㎡	1	式			
天井点検口	一般タイプ アルミ製 内外枠共額縁 450角	2	か所			
1F予備室						
天井合板・ボート 撤去	一重張り 一般 集積共 12㎡程度	1	式			
天井点検口撤去	集積共	1	か所			
ガラスウール撤去	集積共 12㎡程度	1	式			
天井 化粧 せっこうボート 張り (GB-D)	厚 9.5 準不燃 トラバーチン 突付け 12㎡程度	1	式			
天井点検口	取付手間 - - 450角	1	か所			
ガラスウール敷込	天井 厚50 12㎡程度	1	式			
壁 せっこうボート 張り (GB-R)	厚12.5 不燃 鋼製、木、ボート下地 突付け 1.1㎡程度	1	式			
壁 化粧シート張り手間	ボート、ケイカル 下地処理共 1.1㎡程度	1	式			
ビニル床シート	無 地 厚さ2.5 複層ビニル床シートFS 一般床 熱溶接工法 - 1㎡程度	1	式			
2Fホール						
天井合板・ボート 撤去	一重張り 一般 集積共 1㎡程度	1	式			
ガラスウール撤去	集積共 1㎡程度	1	式			
ガラスウール敷込	天井 厚50 0.5㎡程度	1	式			

福山市

福 山 市

福山市

福山市