

当初設計

2025年度



山野2号幹線外

福山市全域

のり面・コンクリート構造物点検業務委託実施設計書

工 事 概 要	当初設計	
	構造物点検 N=145箇所	

のり面・コンクリート構造物点検業務委託（山野２号幹線外） 特記仕様書

第１条 本業務の履行にあたっては、「設計業務等共通仕様書」（令和７年８月 広島県。以下、「共通仕様書」という。）に基づき実施しなければならない。
 なお、共通仕様書に記載されている調査職員については、監督員と読み替えるものとする。

第２条 共通仕様書に対する特記及び追加仕様事項は、下記のとおりである。

編	章	節	条	見出し	特記及び追加仕様事項
	1 総則		1	適用	1 本特記仕様書は、共通仕様書という特記仕様書で、「のり面・コンクリート構造物点検業務委託（山野２号幹線外）」（以下「本業務」という）に適用する。 2 本特記仕様書に明示なき一般事項は、共通仕様書によるものとする。
			2	管理技術者	管理技術者は、次に定める要件のいずれかを満たす者とする。 1 技術士（総合技術監理部門：建設—土質及び基礎又は建設—道路、並びに建設部門：土質及び基礎又は道路） 2 RCCM（道路、地質、土質及び基礎） 3 土木学会認定技術者（特別上級土木、上級土木）（地盤・基礎）
			3	使用図書	本業務で使用する図書は、共通仕様書に定める適用仕様書・指針等のほか、次に示すものによるものとする。 1 道路土工構造物点検要領（広島県道路整備課）
			4	作業区分	本業務の作業区分は次によるものとする。 ・作業区分 昼間作業 ・施工区分 現場作業及び内業 ただし、現場条件等により作業区分等に変更を要する場合は、監督員と協議するものとする。
	2 作業内容		1	打合せ	業務着手時及び成果品納入時には、管理技術者が同席するものとする。 打ち合わせの回数は、３回とし次の段階で行うものとする。 第１回 業務着手前の段階 第２回 中間打ち合わせ 第３回 成果品納入時

編	章	節	条	見出し	特記及び追加仕様事項
			2	点検計画準備及び資料収集整理	点検の対象となる特定道路土工構造物について、計画・準備（業務計画書作成及び現地踏査等）を行う。 なお、点検に必要な基本情報は契約後別途提供する台帳（GIS、エクセル形式）において確認可能である。（路線名、管理者、種別、延長、座標） 受注者は、契約後速やかに点検の実施体制を整えて、業務に必要な資料の収集、現地踏査計画を検討し、共通仕様書第 1112 条に基づき、業務計画書を作成し、監督員と協議了承後に提出するものとする。 なお、共通仕様書第 1112 条の事項に加え、次の事項を記載するものとする。 ・対象位置図 ・点検方法 ・実施体制 ・実施工程表 ・安全管理計画（交通規制計画を含む※） ・その外監督員が必要と認めたもの なお、現地踏査の結果等により、内容に変更が生じた場合は、変更業務計画書を提出するものとする。 ※ 交通規制計画及び交通誘導警備員の配置計画（配置日数及び配置場所）を作成し、監督員と協議すること。 なお、片側交互通行及び通行止め等の交通制限を行う場合は、関係官公署の許可条件を遵守し、関係機関との協議を十分に行うこと。また、地域の地元関係者等周辺を利用する市民への周知徹底を図り、安全かつ円滑な交通を確保して事故発生の無いように努めること。
			3	特定道路土工構造物点検に係る資格要件等	健全性の診断において適切な評価を行うために、点検及び診断を行う者は道路土工構造物の構造や地盤を原因とした災害に関する知識および技能を有することが必要であるため、次の通りとする。 なお、点検及び診断を行う者の資格要件は別紙 1「【特定道路土工構造物点検業務】資格要件に関する調書」で提出すること。 1 診断を行う者 次のいずれかの要件を有するものとする。 ・技術士（総合技術監理部門：建設部門関連科目又は建設部門） ・RCCM（道路、地質、土質及び基礎） ・国土交通省登録技術者資格（施設分野：道路土工構造物（土工）—業務：診断） 2 点検を行う者 次のいずれかの要件を有するものとする。 ・技術士（総合技術監理部門：建設部門関連科目又は建設部門） ・RCCM（道路、地質、土質及び基礎、施工計画、施工設備及び積算） ・国土交通省登録技術者資格（施設分野：道路土工構造物（土工）—業務：点検） ・特定道路土工構造物点検の実務経験

編	章	節	条	見出し	特記及び追加仕様事項
			4	現場点検	最新の「道路土工構造物点検要領（広島県道路整備課）」に基づき定期点検を実施する。 本業務実施に際しては、次の項目について点検及び資料の作成を行うものとする。 1 現場点検 近接目視点検を基本とし、必要に応じて触診や打音検査を含む非破壊検査技術などを適用する。 2 健全性の診断 監督員に協議のうえ、福山市道路総合計画福山市道路維持修繕計画編 26 ページ表 4-21 の診断区分に照らし、点検で得られた情報により適切に診断を行う。 なお、受注者のみの点検時に、点検方法等で判断を迷う事態が生じた場合は、監督員の立会いを求め、その指導等に従い点検を行うものとする。 また、緊急対応が必要と判断される場合は、直ちに監督員に報告するものとする。
			5	点検記録表の作成	点検結果および診断結果について、道路土工構造物点検要領（広島県道路整備課）に基づく点検記録様式（エクセル形式）により調書を作成する。
			6	報告書作成	本業務の成果として、作成した資料や記録等のとりまとめを行う。とりまとめにあたっては点検結果を一覧表にまとめる。
			7	成果品提出	提出すべき成果品及び提出部数は次のとおりとする。 ・ 報告書 A 4（A 3）チューブファイル

編	章	節	条	見出し	特記及び追加仕様事項
			2	貸与資料	共通仕様書に定める委託者が貸与する図書その他資料は次のとおりとする。 1 既存点検資料（前回点検調書） その他業務履行上必要な発注者の所有する資料について貸与するものとする。
			3	安全対策	作業現場、作業用地内の整理整頓に留意して必要な安全施設の設置等を行い、関係者以外の立入りを禁止して危険防止に努めること。 本業務において交通誘導警備員を見込んでいない。現地踏査の結果、交通誘導員の配置が必要であると判断した場合は、業務打合せ簿により監督員に協議を行うこと。正当な理由がある場合を除き、施工実績等による交通誘導員の積上げ人数の増員に対する変更は行わない。 交通誘導員の配置が必要と認められた場合、本業務における交通誘導員は、交通誘導警備員 B を見込むこととする。尚、交通誘導警備員の実施伝票は原本を提出すること。
	4		1	その他	1 業務実施にあたり、必要に応じて関係機関と点検方法について協議を行い、決定事項に従うこと。 2 本業務の点検結果（点検調書）は、公表の対象となるため、点検者は会社名、点検責任者名は管理技術者とする。 3 健全度判定Ⅳと判断する場合は、必ず発注者と協議をすること。 4 本特記仕様書及び設計図書に明示していない事項または、その内容に疑義が生じた場合は、監督員の指示を受けること。

以 上

	施設番号	施設名	路線名	道路種別	所在地	延長	幅員	最新点検年	緯度(10進法)	経度(10進法)
1	01002020D	擁壁工	山野 2 号幹線	1 級市道	福山市山野町大字山野	82	有	2014	34.6525	133.3797222
2	12571010D	擁壁工	津之郷 4 号線	2 級市道	福山市津之郷町大字津之郷	35		未点検	34.49055556	133.3194444
3	01005050A	切土のり面	北山芦原幹線	1 級市道	福山市加茂町栗根	95	有	2014	34.59222222	133.3516667
4	01008010A	切土のり面	常 1 号幹線	1 級市道	福山市新市町大字常	27	無	2014	34.59611111	133.2544444
5	01017040D	擁壁工	服部永谷下加茂幹線	1 級市道	福山市加茂町大字下加茂	108	有	2014	34.57138889	133.3391667
6	12571040D	擁壁工	津之郷 4 号線	2 級市道	福山市津之郷町大字津之郷	170		未点検	34.49277778	133.3152778
7	01028050D	擁壁工	下竹田蔵王幹線	1 級市道	福山市蔵王町	170	有	2014	34.52138889	133.4052778
8	01031010D	擁壁工	相方幹線	1 級市道	福山市新市町大字相方	212	有	2014	34.54277778	133.2805556
9	01035060D	擁壁工	川南春日幹線	1 級市道	福山市神辺町大字川南	312	有	2014	34.52861111	133.3794444
10	01035070A	切土のり面	川南春日幹線	1 級市道	福山市神辺町大字川南	133	有	2014	34.52805556	133.3819444
11	01035080D	擁壁工	川南春日幹線	1 級市道	福山市神辺町大字川南	77	有	2014	34.52805556	133.3833333
12	01035110D	擁壁工	川南春日幹線	1 級市道	福山市春日町宇山	131	有	2014	34.52444444	133.3986111
13	01035120D	擁壁工	川南春日幹線	1 級市道	福山市春日町宇山	118	有	2014	34.52472222	133.4
14	01035130D	擁壁工	川南春日幹線	1 級市道	福山市春日町宇山	86	有	2014	34.52416667	133.4013889
15	01035140A	切土のり面	川南春日幹線	1 級市道	福山市春日町宇山	118	有	2014	34.52416667	133.4025
16	01035150D	擁壁工	川南春日幹線	1 級市道	福山市春日町宇山	98	有	2014	34.52472222	133.4038889
17	01038030A	切土のり面	下有地御幸幹線	1 級市道	福山市駅家町大字向永谷	52	有	2014	34.52638889	133.2936111
18	01038040D	擁壁工	下有地御幸幹線	1 級市道	福山市駅家町大字今岡	36	有	2014	34.52722222	133.3122222
19	01039030A	切土のり面	柞磨 1 号幹線	1 級市道	福山市芦田町大字柞磨	73	有	2014	34.52666667	133.2208333
20	01039040A	切土のり面	柞磨 1 号幹線	1 級市道	福山市芦田町大字柞磨	60	有	2014	34.52694444	133.2222222
21	01040010A	切土のり面	千田奈良津幹線	1 級市道	福山市千田町大字千田	71	有	2014	34.50888889	133.3736111
22	01040020D	擁壁工	千田奈良津幹線	1 級市道	福山市奈良津町二丁目	16	有	2014	34.5075	133.3738889
23	01040030D	擁壁工	千田奈良津幹線	1 級市道	福山市奈良津町二丁目	100	有	2014	34.50694444	133.3744444
24	01040040A	切土のり面	千田奈良津幹線	1 級市道	福山市奈良津町	103	有	2014	34.50638889	133.3752778
25	01040050A	切土のり面	千田奈良津幹線	1 級市道	福山市奈良津町	88	有	2014	34.50611111	133.3752778
26	01040090A	切土のり面	千田奈良津幹線	1 級市道	福山市奈良津町三丁目	115	有	2014	34.50194444	133.3758333
27	01040100A	切土のり面	千田奈良津幹線	1 級市道	福山市奈良津町三丁目	73	有	2014	34.50166667	133.3744444
28	01041010D	擁壁工	上有地 1 号幹線	1 級市道	福山市芦田町大字上有地	51	有	2014	34.52083333	133.2580556
29	01041020A	切土のり面	上有地 1 号幹線	1 級市道	福山市芦田町大字上有地	15	有	2014	34.52027778	133.2580556
30	01042030D	擁壁工	御幸地吹幹線	1 級市道	福山市久松台一丁目	144	有	2014	34.50305556	133.3555556
31	01045010C	グラウンドアンカー工	上有地福田幹線	1 級市道	福山市芦田町大字上有地	51	有	2014	34.51666667	133.2458333
32	01046010C	グラウンドアンカー工	上有地 2 号幹線	1 級市道	福山市芦田町大字上有地	106	有	2014	34.51666667	133.2444444
33	01046020A	切土のり面	上有地 2 号幹線	1 級市道	福山市芦田町大字上有地	96	有	2014	34.52416667	133.2580556
34	01048020D	擁壁工	千田一文字幹線	1 級市道	福山市高美台	133	有	2014	34.5025	133.3641667
35	01048030G	落石防護工	千田一文字幹線	1 級市道	福山市北美台	63	有	2014	34.5	133.3669444
36	01049050B	盛土のり面	幕山台大門幹線	1 級市道	福山市大門町大門	77	有	2014	34.50222222	133.4430556
37	01056010D	擁壁工	東深津春日幹線	1 級市道	福山市引野町北四丁目	51	有	2014	34.50333333	133.4183333
38	01057010D	擁壁工	東福山駅伊勢丘幹線	1 級市道	福山市蔵王町六丁目	73	有	2014	34.49833333	133.4047222
39	01057020D	擁壁工	東福山駅伊勢丘幹線	1 級市道	福山市蔵王町六丁目	50	有	2014	34.49833333	133.4047222
40	01061010D	擁壁工	山手東手城幹線	1 級市道	福山市北本庄町二丁目	60	有	2014	34.49388889	133.3469444
41	01061020D	擁壁工	山手東手城幹線	1 級市道	福山市丸之内二丁目	145	有	2014	34.49305556	133.3594444
42	01068010G	落石防護工	手城伊勢丘幹線	1 級市道	福山市大門町津之下	36	有	2014	34.47972222	133.4255556
43	01068020A	切土のり面	手城伊勢丘幹線	1 級市道	福山市大門町津之下	164	有	2014	34.48027778	133.4255556
44	01068030G	落石防護工	手城伊勢丘幹線	1 級市道	福山市大門町津之下	55	有	2014	34.48166667	133.4258333
45	01068040D	擁壁工	手城伊勢丘幹線	1 級市道	福山市大門町津之下	145	有	2014	34.48416667	133.4280556
46	01068050A	切土のり面	手城伊勢丘幹線	1 級市道	福山市大門町津之下	27	有	2014	34.48944444	133.4308333
47	01068060A	切土のり面	手城伊勢丘幹線	1 級市道	福山市伊勢丘二丁目	104	有	2014	34.5025	133.4255556
48	01076010A	切土のり面	東村今津幹線	1 級市道	福山市東村町	60	有	2014	34.46333333	133.2177778
49	01076020G	落石防護工	東村今津幹線	1 級市道	福山市本郷町	40	有	2014	34.46333333	133.2458333
50	01077020A	切土のり面	東村神村 2 号幹線	1 級市道	福山市東村町	29	有	2014	34.46305556	133.2402778
51	01077030A	切土のり面	東村神村 2 号幹線	1 級市道	福山市神村町	48	有	2014	34.47388889	133.2591667
52	01090020B	盛土のり面	水呑箕島幹線	1 級市道	福山市水呑町	270	有	2014	34.43777778	133.3883333
53	01090030G	落石防護工	水呑箕島幹線	1 級市道	福山市水呑町	135	有	2014	34.43805556	133.3886111
54	01090040A	切土のり面	水呑箕島幹線	1 級市道	福山市水呑町	158	有	2014	34.43972222	133.3919444
55	01090050G	落石防護工	水呑箕島幹線	1 級市道	福山市水呑町	83	有	2014	34.43972222	133.3952778
56	01091010D	擁壁工	金江中山南幹線	1 級市道	福山市沼隈町大字上山南	78	有	2014	34.42305556	133.3083333
57	01092010D	擁壁工	熊野幹線	1 級市道	福山市熊野町	64	有	2014	34.42277778	133.3494444
58	01092020D	擁壁工	熊野幹線	1 級市道	福山市熊野町	85	有	2014	34.4225	133.3513889
59	01092030D	擁壁工	熊野幹線	1 級市道	福山市熊野町	40	有	2014	34.41444444	133.3602778
60	01092040D	擁壁工	熊野幹線	1 級市道	福山市熊野町	47	有	2014	34.4125	133.3613889
61	01093020A	切土のり面	金江瀬戸幹線	1 級市道	福山市金江町藁江	160	有	2014	34.44	133.2913889
62	01093030D	擁壁工	金江瀬戸幹線	1 級市道	福山市金江町藁江	21	有	2014	34.44138889	133.2927778
63	01093040A	切土のり面	金江瀬戸幹線	1 級市道	福山市金江町藁江	114	有	2014	34.44194444	133.2927778
64	01093050A	切土のり面	金江瀬戸幹線	1 級市道	福山市金江町藁江	192	有	2014	34.44305556	133.2930556
65	01093060A	切土のり面	金江瀬戸幹線	1 級市道	福山市金江町藁江	90	有	2014	34.44583333	133.2958333
66	01093070G	落石防護工	金江瀬戸幹線	1 級市道	福山市金江町藁江	18	有	2014	34.44888889	133.3008333
67	01093080D	擁壁工	金江瀬戸幹線	1 級市道	福山市赤坂町大字早戸	57	有	2014	34.4525	133.3025
68	01094010D	擁壁工	中山南熊野幹線	1 級市道	福山市熊野町	36	有	2014	34.41333333	133.3294444
69	01094020A	切土のり面	中山南熊野幹線	1 級市道	福山市熊野町	683	有	2014	34.41388889	133.3322222
70	01094030A	切土のり面	中山南熊野幹線	1 級市道	福山市熊野町	140	有	2014	34.41222222	133.3383333
71	01094040A	切土のり面	中山南熊野幹線	1 級市道	福山市沼隈町大字中山南	123	有	2014	34.41	133.3427778
72	01094070C	グラウンドアンカー工	中山南熊野幹線	1 級市道	福山市沼隈町大字中山南	80	有	2014	34.41055556	133.3452778
73	01094080D	擁壁工	中山南熊野幹線	1 級市道	福山市熊野町	139	有	2014	34.41861111	133.3419444
74	01094090D	擁壁工	中山南熊野幹線	1 級市道	福山市熊野町	106	有	2014	34.42388889	133.34
75	01094110D	擁壁工	中山南熊野幹線	1 級市道	福山市熊野町	72	有	2014	34.42611111	133.3397222
76	01095010D	擁壁工	中山南草深幹線	1 級市道	福山市沼隈町大字中山南	50	有	2014	34.41694444	133.3205556
77	01095030D	擁壁工	中山南草深幹線	1 級市道	福山市沼隈町大字中山南	15	有	2014	34.41222222	133.3230556
78	01095040D	擁壁工	中山南草深幹線	1 級市道	福山市沼隈町大字中山南	35	有	2014	34.41194444	133.3233333

79	01095080A	切土のり面	中山南草深幹線	1級市道	福山市沼隈町大字下山南	123	有	2014	34.40777778	133.3238889
80	01096010D	擁壁工	藤江中山南幹線	1級市道	福山市沼隈町大字中山南	80	有	2014	34.41583333	133.3041667
81	01097020D	擁壁工	下山南常石幹線	1級市道	福山市沼隈町大字常石	52	有	2014	34.39666667	133.2977778
82	01097030A	切土のり面	下山南常石幹線	1級市道	福山市沼隈町大字常石	108	有	2014	34.39888889	133.2997222
83	01097050D	擁壁工	下山南常石幹線	1級市道	福山市沼隈町大字常石	27	有	2014	34.39972222	133.3016667
84	01098020D	擁壁工	熊野幹線	1級市道	福山市鞆町後地	70	有	2014	34.40222222	133.3752778
85	01098030D	擁壁工	熊野幹線	1級市道	福山市鞆町後地	120	有	2014	34.40388889	133.3766667
86	01099030D	擁壁工	鞆幹線	1級市道	福山市鞆町後地	70	有	2014	34.39222222	133.3786111
87	01099040D	擁壁工	鞆幹線	1級市道	福山市鞆町後地	190	有	2014	34.39222222	133.3786111
88	01100010A	切土のり面	常石草深幹線	1級市道	福山市沼隈町大字常石	53	有	2014	34.38611111	133.3091667
89	01100020D	擁壁工	常石草深幹線	1級市道	福山市沼隈町大字常石	51	有	2014	34.38472222	133.3108333
90	01100030G	落石防護工	常石草深幹線	1級市道	福山市沼隈町大字常石	16	有	2014	34.38305556	133.3130556
91	01100040G	落石防護工	常石草深幹線	1級市道	福山市沼隈町大字常石	33	有	2014	34.38166667	133.3152778
92	01100050D	擁壁工	常石草深幹線	1級市道	福山市沼隈町大字常石	50	有	2014	34.37611111	133.3213889
93	01100060A	切土のり面	常石草深幹線	1級市道	福山市沼隈町大字常石	30	有	2014	34.3825	133.3241667
94	01100070D	擁壁工	常石草深幹線	1級市道	福山市沼隈町大字常石	53	有	2014	34.38277778	133.3241667
95	01101010D	擁壁工	田島1号幹線	1級市道	福山市内海町	357	有	2014	34.36583333	133.3216667
96	01101030D	擁壁工	田島1号幹線	1級市道	福山市内海町	346	有	2014	34.36194444	133.3216667
97	01101040D	擁壁工	田島1号幹線	1級市道	福山市内海町	246	有	2014	34.36111111	133.3197222
98	01102010A	切土のり面	田島2号幹線	1級市道	福山市内海町	40	有	2014	34.35833333	133.3286111
99	01102020D	擁壁工	田島2号幹線	1級市道	福山市内海町	145	有	2014	34.35611111	133.3302778
100	01103010D	擁壁工	田島3号幹線	1級市道	福山市内海町	52	有	2014	34.35944444	133.2916667
101	01103020A	切土のり面	田島3号幹線	1級市道	福山市内海町	23	有	2014	34.35916667	133.2919444
102	01103030D	擁壁工	田島3号幹線	1級市道	福山市内海町	290	有	2014	34.35888889	133.2922222
103	01105020D	擁壁工	走島幹線	1級市道	福山市走島町	100	無	2014	34.34111111	133.4372222
104	01105040A	切土のり面	走島幹線	1級市道	福山市走島町	206	無	2014	34.35027778	133.4347222
105	01105050A	切土のり面	走島幹線	1級市道	福山市走島町	70	無	2014	34.35027778	133.4372222
106	02001020D	擁壁工	山野3号幹線	2級市道	福山市山野町大字山野	80	有	2014	34.65722222	133.3858333
107	02002020D	擁壁工	金丸藤尾幹線	2級市道	福山市新市町大字金丸	16	有	2014	34.64027778	133.2516667
108	02003010A	切土のり面	金丸1号幹線	2級市道	福山市新市町大字金丸	52	有	2014	34.60944444	133.2597222
109	02003020G	落石防護工	金丸1号幹線	2級市道	福山市新市町大字金丸	32	有	2014	34.60944444	133.2602778
110	02003030C	グラウンドアンカー工	金丸1号幹線	2級市道	福山市新市町大字金丸	26	有	2014	34.60944444	133.2605556
111	02005010D	擁壁工	常2号幹線	2級市道	福山市新市町大字常	35	有	2014	34.59722222	133.2688889
112	02007010D	擁壁工	常3号幹線	2級市道	福山市新市町大字上安井	123	無	2014	34.59138889	133.2702778
113	02011040D	擁壁工	西中条上御領幹線	2級市道	福山市神辺町大字上御領	133	有	2014	34.58527778	133.405
114	02012030A	切土のり面	下安井幹線	2級市道	福山市新市町大字下安井	30	有	2014	34.58361111	133.2830556
115	02013010D	擁壁工	東中条西中条幹線	2級市道	福山市神辺町大字東中条	176	有	2014	34.58	133.3725
116	02015030D	擁壁工	八尋上竹田幹線	2級市道	福山市神辺町大字上竹田	43	有	2014	34.55833333	133.4363889
117	02015040A	切土のり面	八尋上竹田幹線	2級市道	福山市神辺町大字上竹田	103	有	2014	34.5525	133.4316667
118	02018010A	切土のり面	八尋下竹田幹線	2級市道	福山市神辺町大字八尋	30	無	2014	34.56166667	133.4188889
119	02052010A	切土のり面	春日青葉台幹線	2級市道	福山市春日町四丁目	80	有	2014	34.5125	133.4208333
120	02053010D	擁壁工	伊勢丘墓山台幹線	2級市道	福山市墓山台五丁目	143	有	2014	34.51222222	133.4444444
121	02057010A	切土のり面	久松台北本庄幹線	2級市道	福山市木之庄町六丁目	200	有	2014	34.50416667	133.3602778
122	02057060D	擁壁工	久松台北本庄幹線	2級市道	福山市久松台三丁目	93	有	2014	34.50027778	133.3513889
123	02057070D	擁壁工	久松台北本庄幹線	2級市道	福山市久松台三丁目	126	有	2014	34.49861111	133.3502778
124	02061010G	落石防護工	西深津港町幹線	2級市道	福山市東深津町五丁目	18	無	2014	34.49027778	133.3838889
125	02064010D	擁壁工	引野引野南幹線	2級市道	福山市引野町南一丁目	180	有	2014	34.49194444	133.4172222
126	02064020G	落石防護工	引野引野南幹線	2級市道	福山市引野町南一丁目	86	有	2014	34.49166667	133.4188889
127	02068020D	擁壁工	赤坂今岡幹線	2級市道	福山市津之郷町大字津之郷	76	有	2014	34.49138889	133.2913889
128	02073020D	擁壁工	神村赤坂幹線	2級市道	福山市神村町	217	有	2014	34.46944444	133.2752778
129	02074010A	切土のり面	瀬戸1号幹線	2級市道	福山市瀬戸町大字長和	42	有	2014	34.45805556	133.3405556
130	02074020A	切土のり面	瀬戸1号幹線	2級市道	福山市瀬戸町大字長和	40	有	2014	34.45805556	133.34
131	02075010B	盛土のり面	瀬戸2号幹線	2級市道	福山市瀬戸町大字地頭分	110	有	2014	34.46138889	133.3302778
132	02089010A	切土のり面	上山南幹線	2級市道	福山市沼隈町大字上山南	101	有	2014	34.425	133.3202778
133	02091010D	擁壁工	草深1号幹線	2級市道	福山市沼隈町大字草深	53	有	2014	34.39722222	133.3241667
134	02092010A	切土のり面	草深2号幹線	2級市道	福山市沼隈町大字草深	70	有	2014	34.39444444	133.3297222
135	02092020D	擁壁工	草深2号幹線	2級市道	福山市沼隈町大字草深	15	有	2014	34.39444444	133.3302778
136	02092030A	切土のり面	草深2号幹線	2級市道	福山市沼隈町大字草深	56	有	2014	34.39444444	133.3305556
137	02092040D	擁壁工	草深2号幹線	2級市道	福山市沼隈町大字草深	60	有	2014	34.39472222	133.3308333
138	02092050D	擁壁工	草深2号幹線	2級市道	福山市沼隈町大字草深	35	有	2014	34.39527778	133.3322222
139	02092060D	擁壁工	草深2号幹線	2級市道	福山市沼隈町大字草深	145	有	2014	34.39583333	133.3366667
140	02093020D	擁壁工	常石幹線	2級市道	福山市沼隈町大字常石	44	有	2014	34.38305556	133.3183333
141	02094020A	切土のり面	田島4号幹線	2級市道	福山市内海町	153	有	2014	34.36972222	133.3188889
142	02097010D	擁壁工	田島7号幹線	2級市道	福山市内海町	175	有	2014	34.36388889	133.3194444
143	02101010D	擁壁工	田島11号幹線	2級市道	福山市内海町	137	有	2014	34.35388889	133.3219444
144	02101020D	擁壁工	田島11号幹線	2級市道	福山市内海町	90	有	2014	34.35388889	133.3219444
145	13998010B	盛土のり面	水呑72号線	その他市道	福山市水呑町	70	無	2014	34.45194444	133.3744444

別紙1

【特定道路土工構造物点検業務】 資格要件に関する調書

[illegible]

※登録番号は、「公共工事に関する調査及び設計等の品質確保に資する技術者資格について<https://www.mlit.go.jp/tec/tec_tk_000098.html>国土交通省HP」の公共工事に関する調査及び設計等の品質確保に資する技術者資格登録簿に記載の番号とする。

総括情報表

変更回数 適用単価地区 単価適用日	0 70 福山市 00-07.09.01(0)		《凡例》 Co …コンクリート As …アスファルト DT …ダンプトラック BH …バックホウ CC …クローラクレーン TC …トラッククレーン RTC…ラフテレーンクレーン
諸経費体系	2 委託		
発注区分	当世代		
	前世代		
	41 建設コンサル		
建設技能労働者や交通誘導員等の現場労働者にかかる経費として、労務費のほか各種経費（法定福利費の事業者負担額，労務管理費，安全訓練等に要する費用等）が必要であり，本積算ではこれらを現場管理費等の一部として率計上している。			

設計業務費 内訳表

頁0 -0002

費目・工種・施工名称など	数量	単位	単価	金額	備考
設計業務費					X3000
道路法面点検業務					Y2C06 レベル1
	1	式			
共通					Y2C0601 レベル2
	1	式			
打合せ等					Y2C060101 レベル3
	1	式			
打合せ等					Y2C06010101レベル4
		式			
打合せ協議 着手時・中間打合せ（1回）・成果品納入時					V0000000006 00
	1	業務			単第0 -0001 表
道路法面点検業務					Y2C0603 レベル2
	1	式			
道路法面点検業務					Y2C060301 レベル3
	1	式			
点検計画					Y2C06030101レベル4

設計業務費 内訳表

頁0 -0003

費目・工種・施工名称など 点検計画準備及び資料収集整理	数量	単位	単価	金額	備考
	145	箇所			V0000000001 00 単第0 -0002 表
現場点検(近接目視点検)					Y2C06030103レベル4
現地踏査による現場点検	145	箇所			V0000000002 00 単第0 -0003 表
点検記録表の新規作成	145	箇所			V0000000003 00 単第0 -0004 表
報告書作成					Y2C06030105レベル4
報告書作成	145	箇所			V0000000005 00 単第0 -0005 表
直接人件費					
直接経費					Z0001
旅費交通費	1	式			YZZ0101 レベル2

設計業務費 内訳表

頁0 -0004

費目・工種・施工名称など	数量	単位	単価	金額	備考
旅費交通費					YZZ010101 レベル3
	1	式			
旅費交通費					YZZ01010101レベル4
		式			
旅費交通費（設計）					S2Z0101X3 00
	1	式			単第0 -0006 表
※※直接原価※※					
その他原価					
計算情報……					
対象額………					
率………					
※※間接原価※※					
※※業務原価※※					
一般管理費等					
計算情報……					
対象額………					
率………					
業務価格計					

設計業務費 内訳表

頁0 -0005

[illegible]

施工単価表

頁0 -0006

打合せ協議

V0000000006

單第0 -0001 表

1

業務 当り

着手時・中間打合せ（1回）・成果品納入時

[illegible]

施工単価表

頁0 -0007

点検計画準備及び資料収集整理

V0000000001

單第0 -0002 表

1

箇所 当り

[illegible]

施工単価表

頁0 -0008

現地踏査による現場点検

V0000000002

單第0 -0003 表

1

箇所 当り

[illegible]

施工単価表

頁0 -0009

点検記録表の新規作成

V00000000003

單第0 -0004 表

1

箇所 当り

[illegible]

施工単価表

頁0 -0010

報告書作成

V0000000005

單第0 -0005 表

10

箇所 当り

[illegible]

施工単価表

頁0 -0011

旅費交通費（設計）

S2Z0101X3

單第0 -0006 表


1

式 当り

[illegible]

図面番号	1 41	縮尺	1/10000
工 種	のり面・コンクリート構造物点検業務委託		
種 別	位 置 図	番 号	1 41
路 線 名	山野2号幹線外		
委託箇所	福山市全域		
福 山 市			

令和7年度
国
補

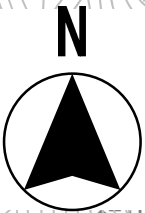



福山市
山野町山野

02001020D

01002020D



図面番号	2 41	縮尺	1/10000
工 種	のり面・コンクリート構造物点検業務委託		
種 別	位 置 図	番 号	2 41
路 線 名	山野2号幹線外		
委託箇所	福山市全域		
福 山 市			

令和7年度
国
補

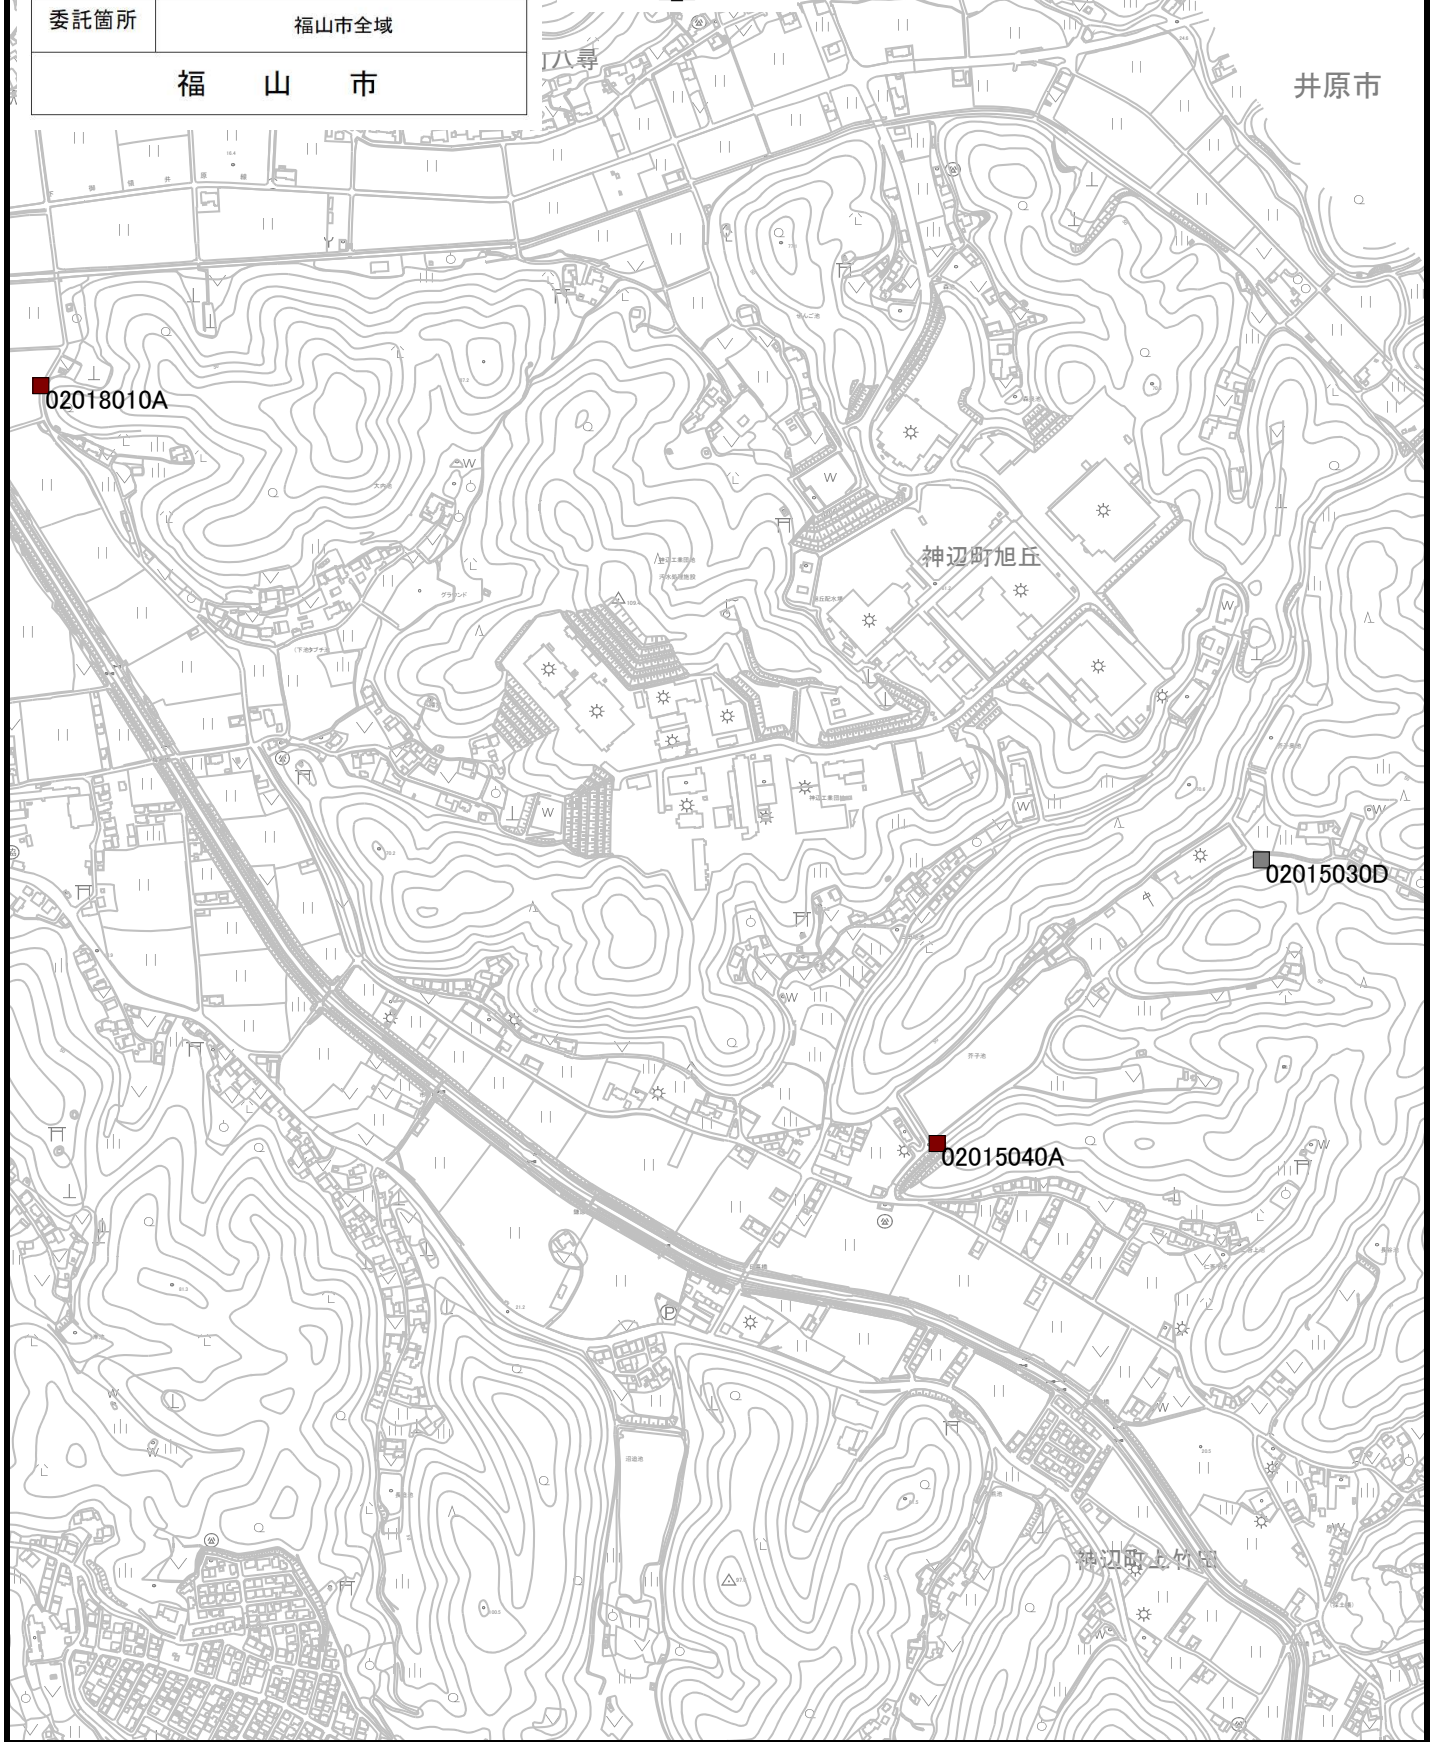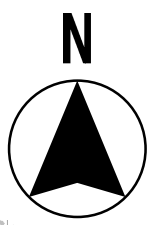



図面番号	3 41		縮尺	1/10000
工 種	のり面・コンクリート構造物点検業務委託			
種 別	位 置 図		番 号	3 41
路 線 名	山野2号幹線外			
委託箇所	福山市全域			
福 山 市				

令和7年度
国
補

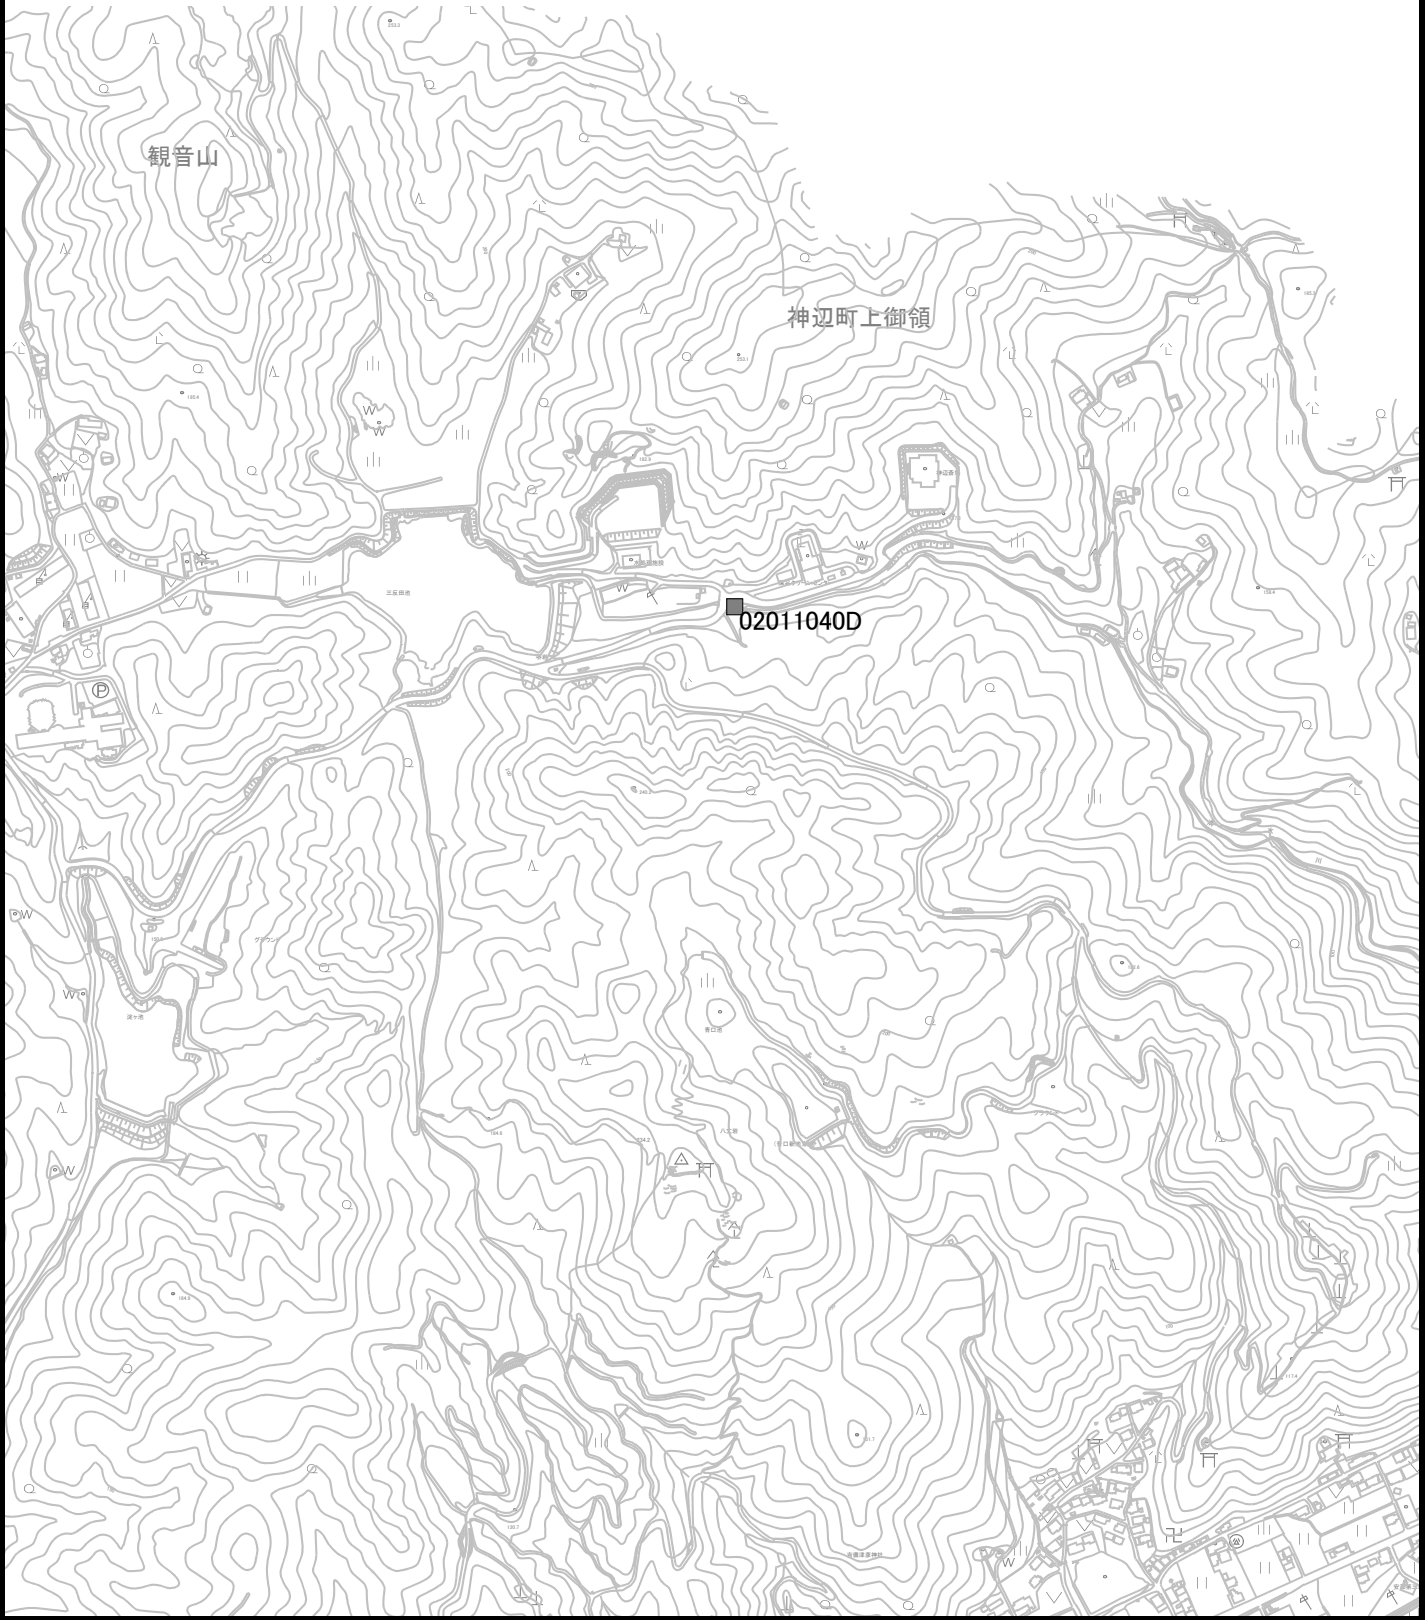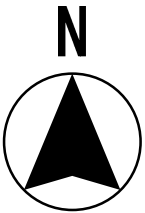


図面番号	4 41	縮尺	1/10000	
工 種	のり面・コンクリート構造物点検業務委託			
種 別	位 置 図		番 号	4 41
路 線 名	山野2号幹線外			
委託箇所	福山市全域			
福 山 市				

令和7年度
国
補

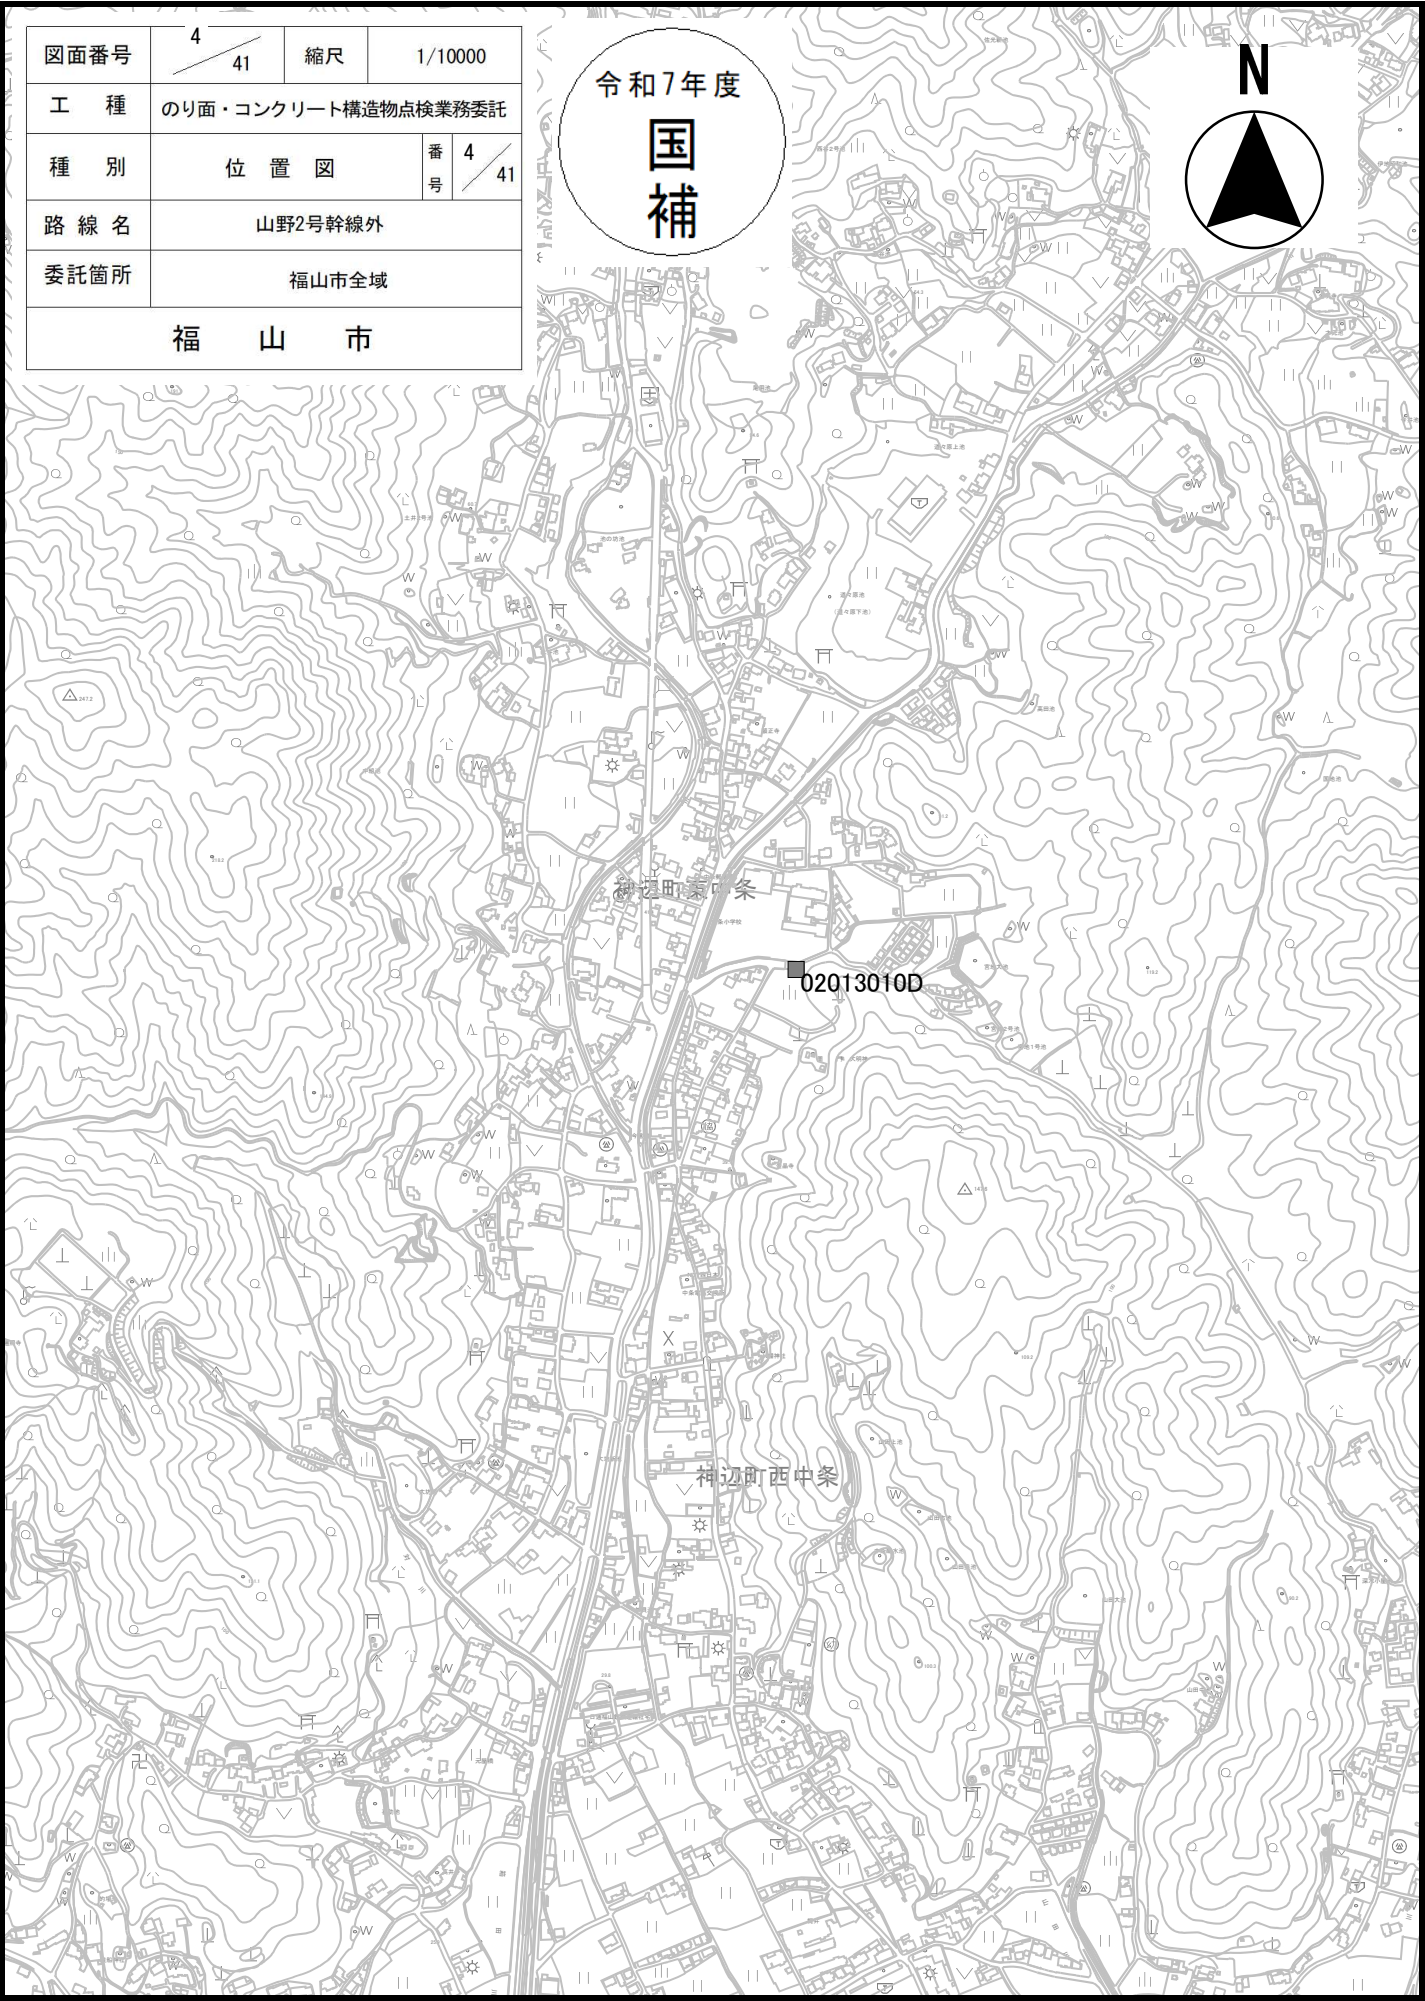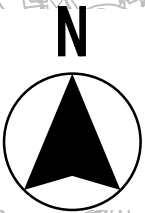



図面番号	5 41	縮尺	1/10000	
工 種	のり面・コンクリート構造物点検業務委託			
種 別	位 置 図		番 号	5 41
路 線 名	山野2号幹線外			
委託箇所	福山市全域			
福 山 市				

令和7年度
国
補

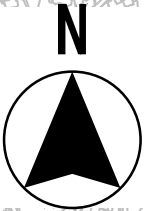

図面番号	7 41	縮尺	1/10000
工 種	のり面・コンクリート構造物点検業務委託		
種 別	位 置 図	番 号	7 41
路 線 名	山野2号幹線外		
委託箇所	福山市全域		
福 山 市			

令和7年度
国
補

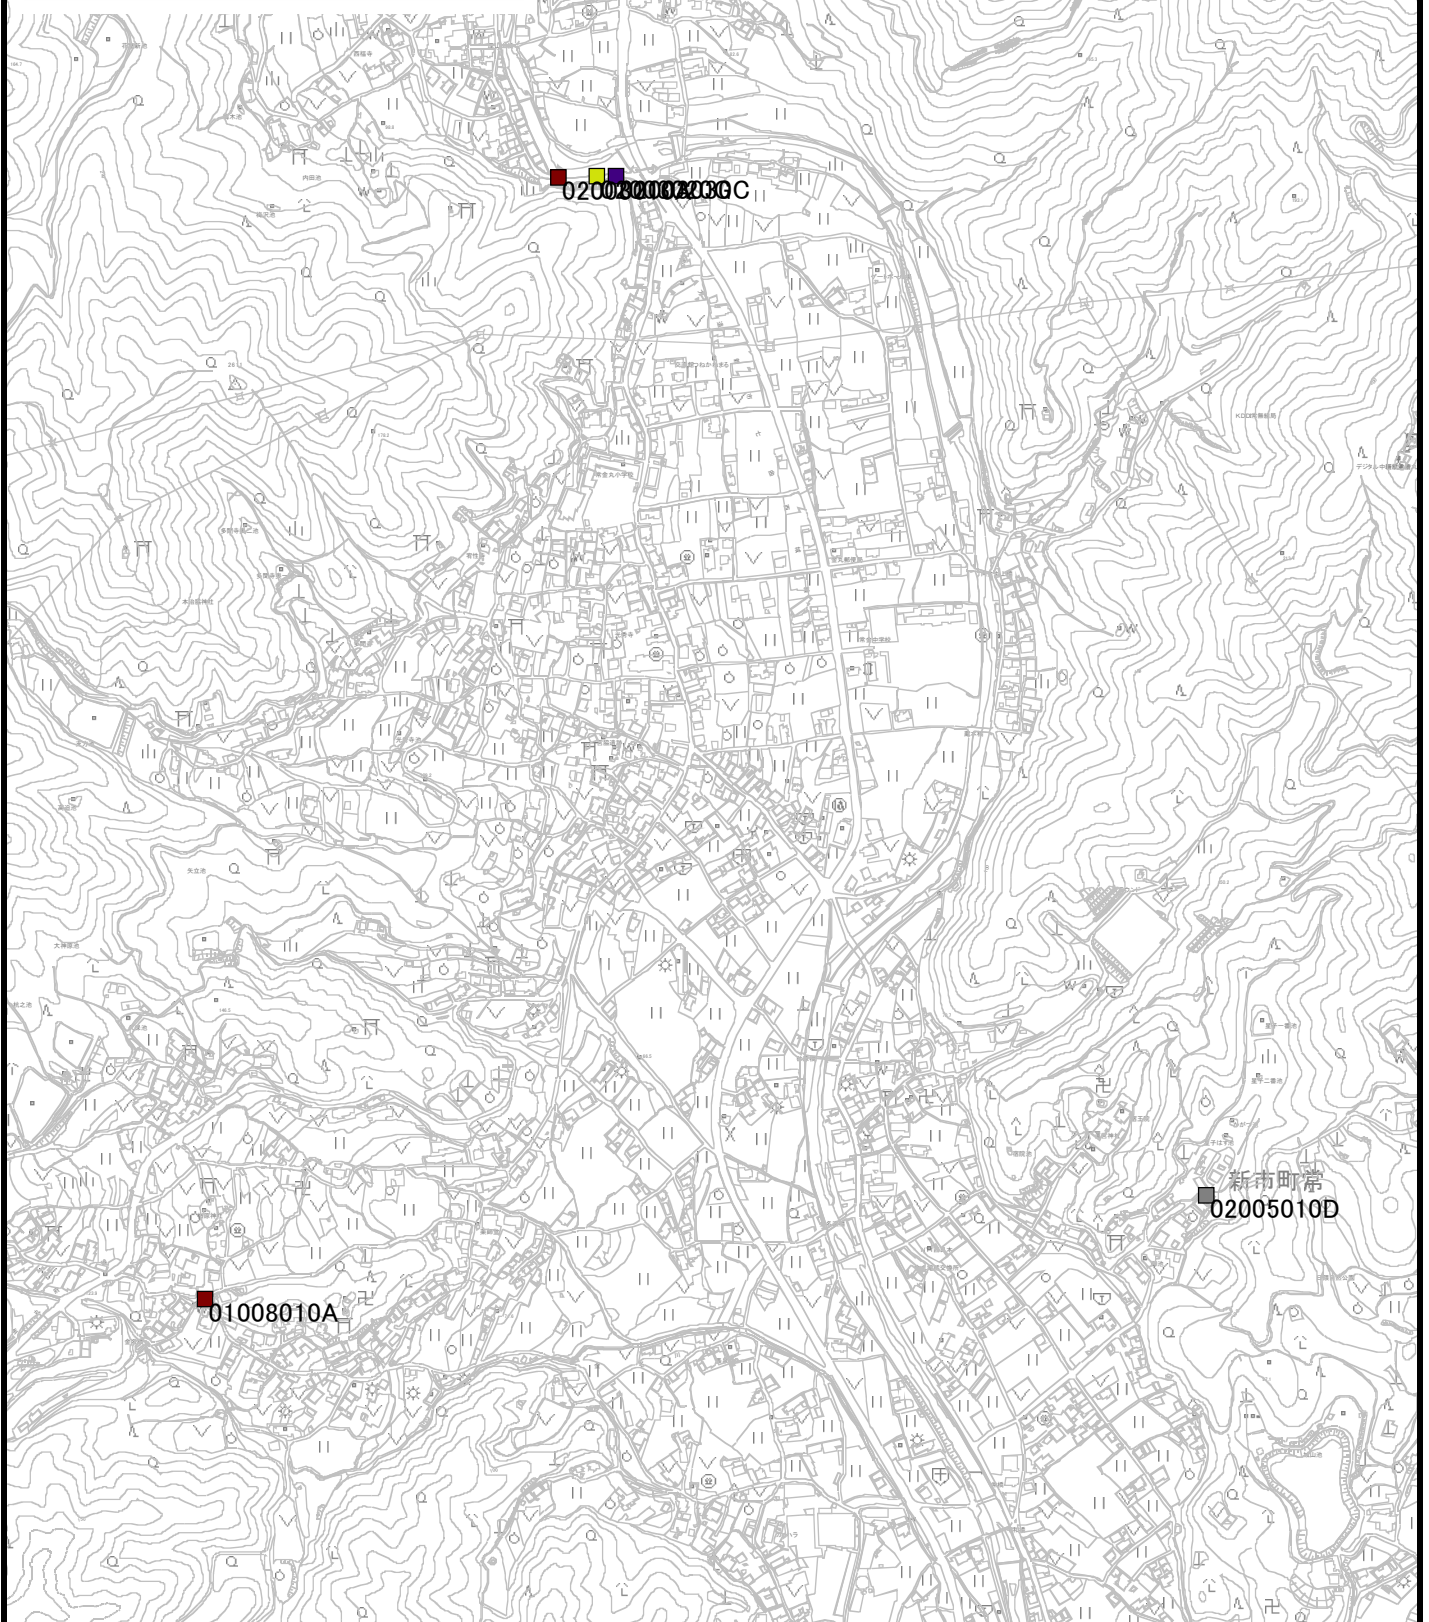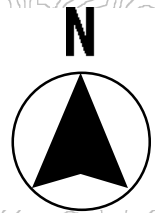


図面番号	8 41	縮尺	1/10000
工 種	のり面・コンクリート構造物点検業務委託		
種 別	位 置 図	番 号	8 41
路 線 名	山野2号幹線外		
委託箇所	福山市全域		
福 山 市			

令和7年度



国
補

N

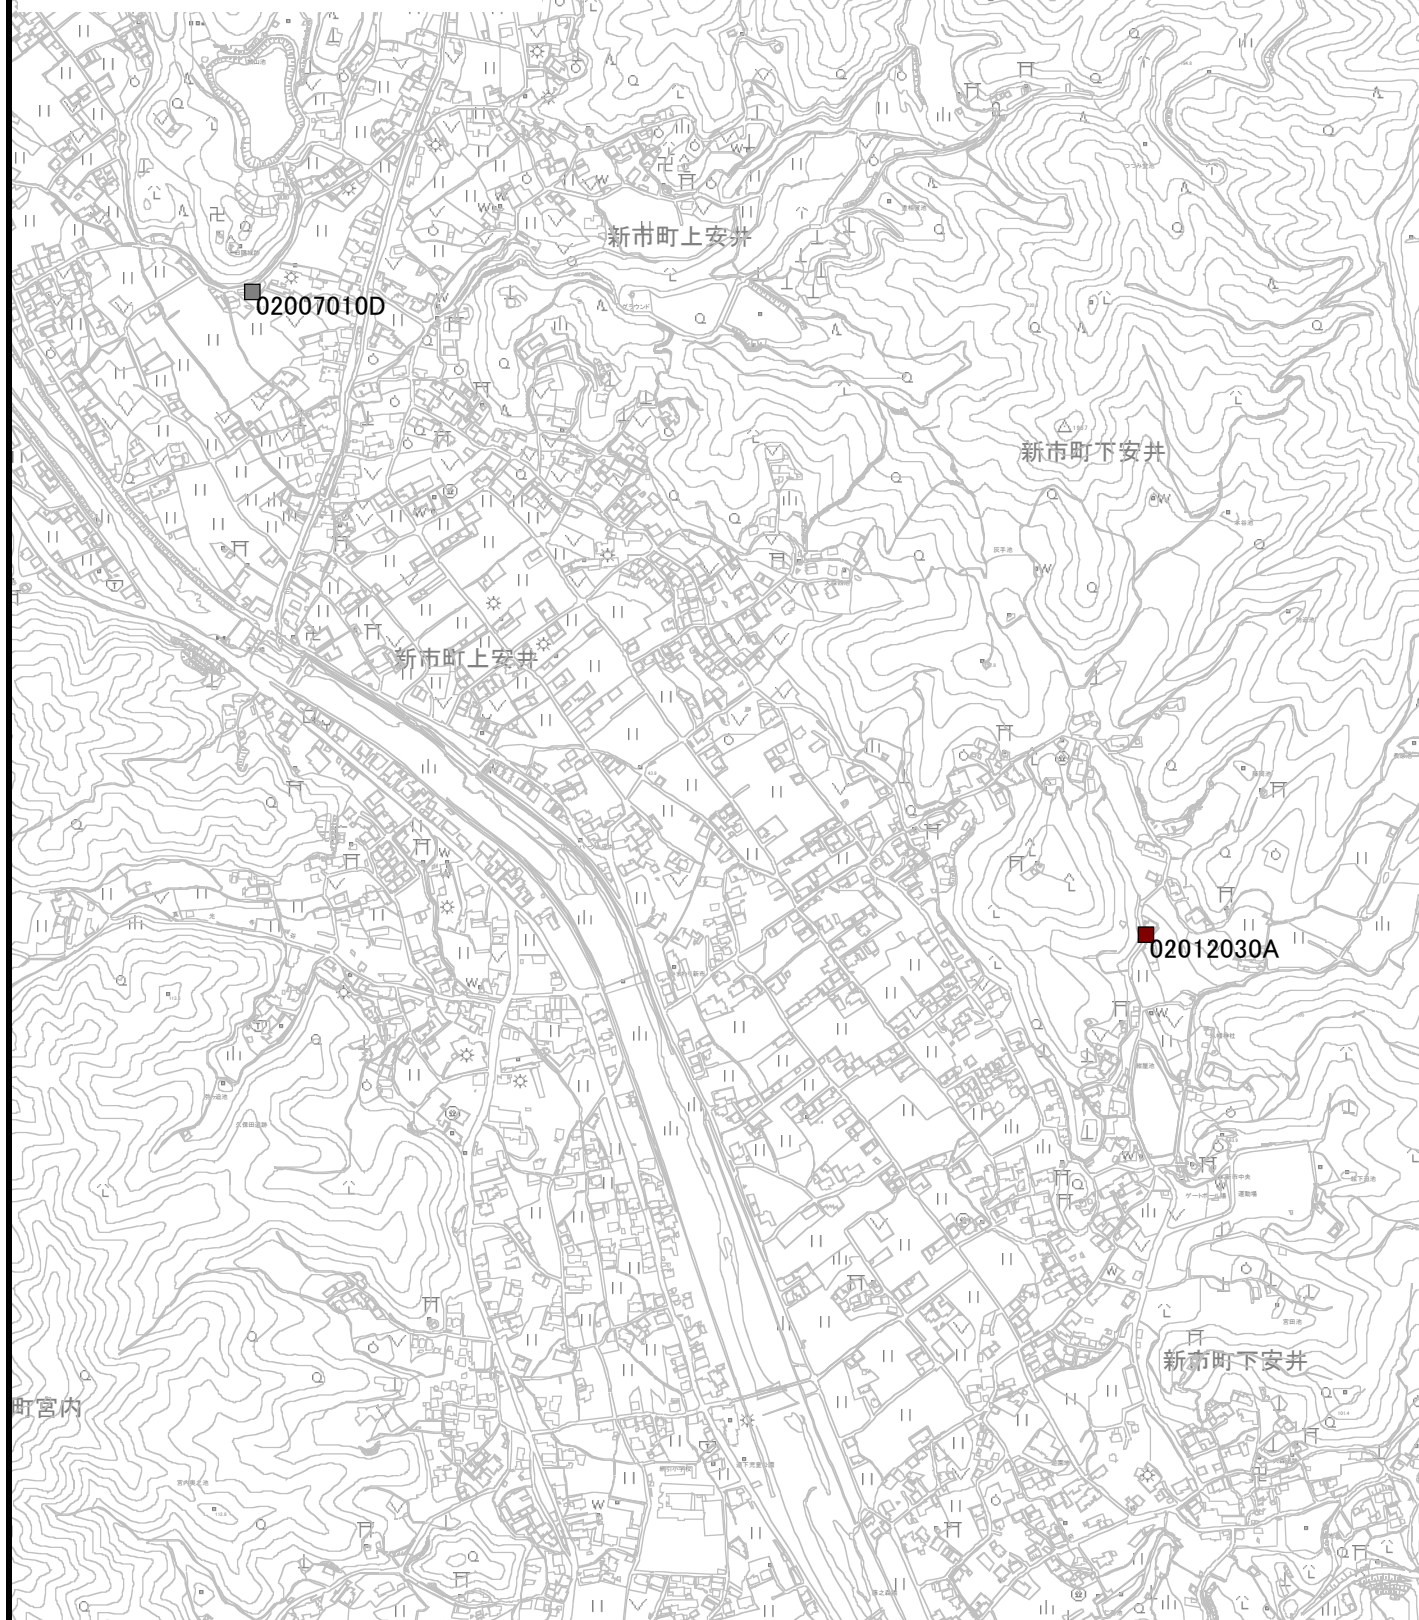



図面番号	9 41	縮尺	1/10000	
工 種	のり面・コンクリート構造物点検業務委託			
種 別	位 置 図		番 号	9 41
路 線 名	山野2号幹線外			
委託箇所	福山市全域			
福 山 市				

令和7年度
国
補

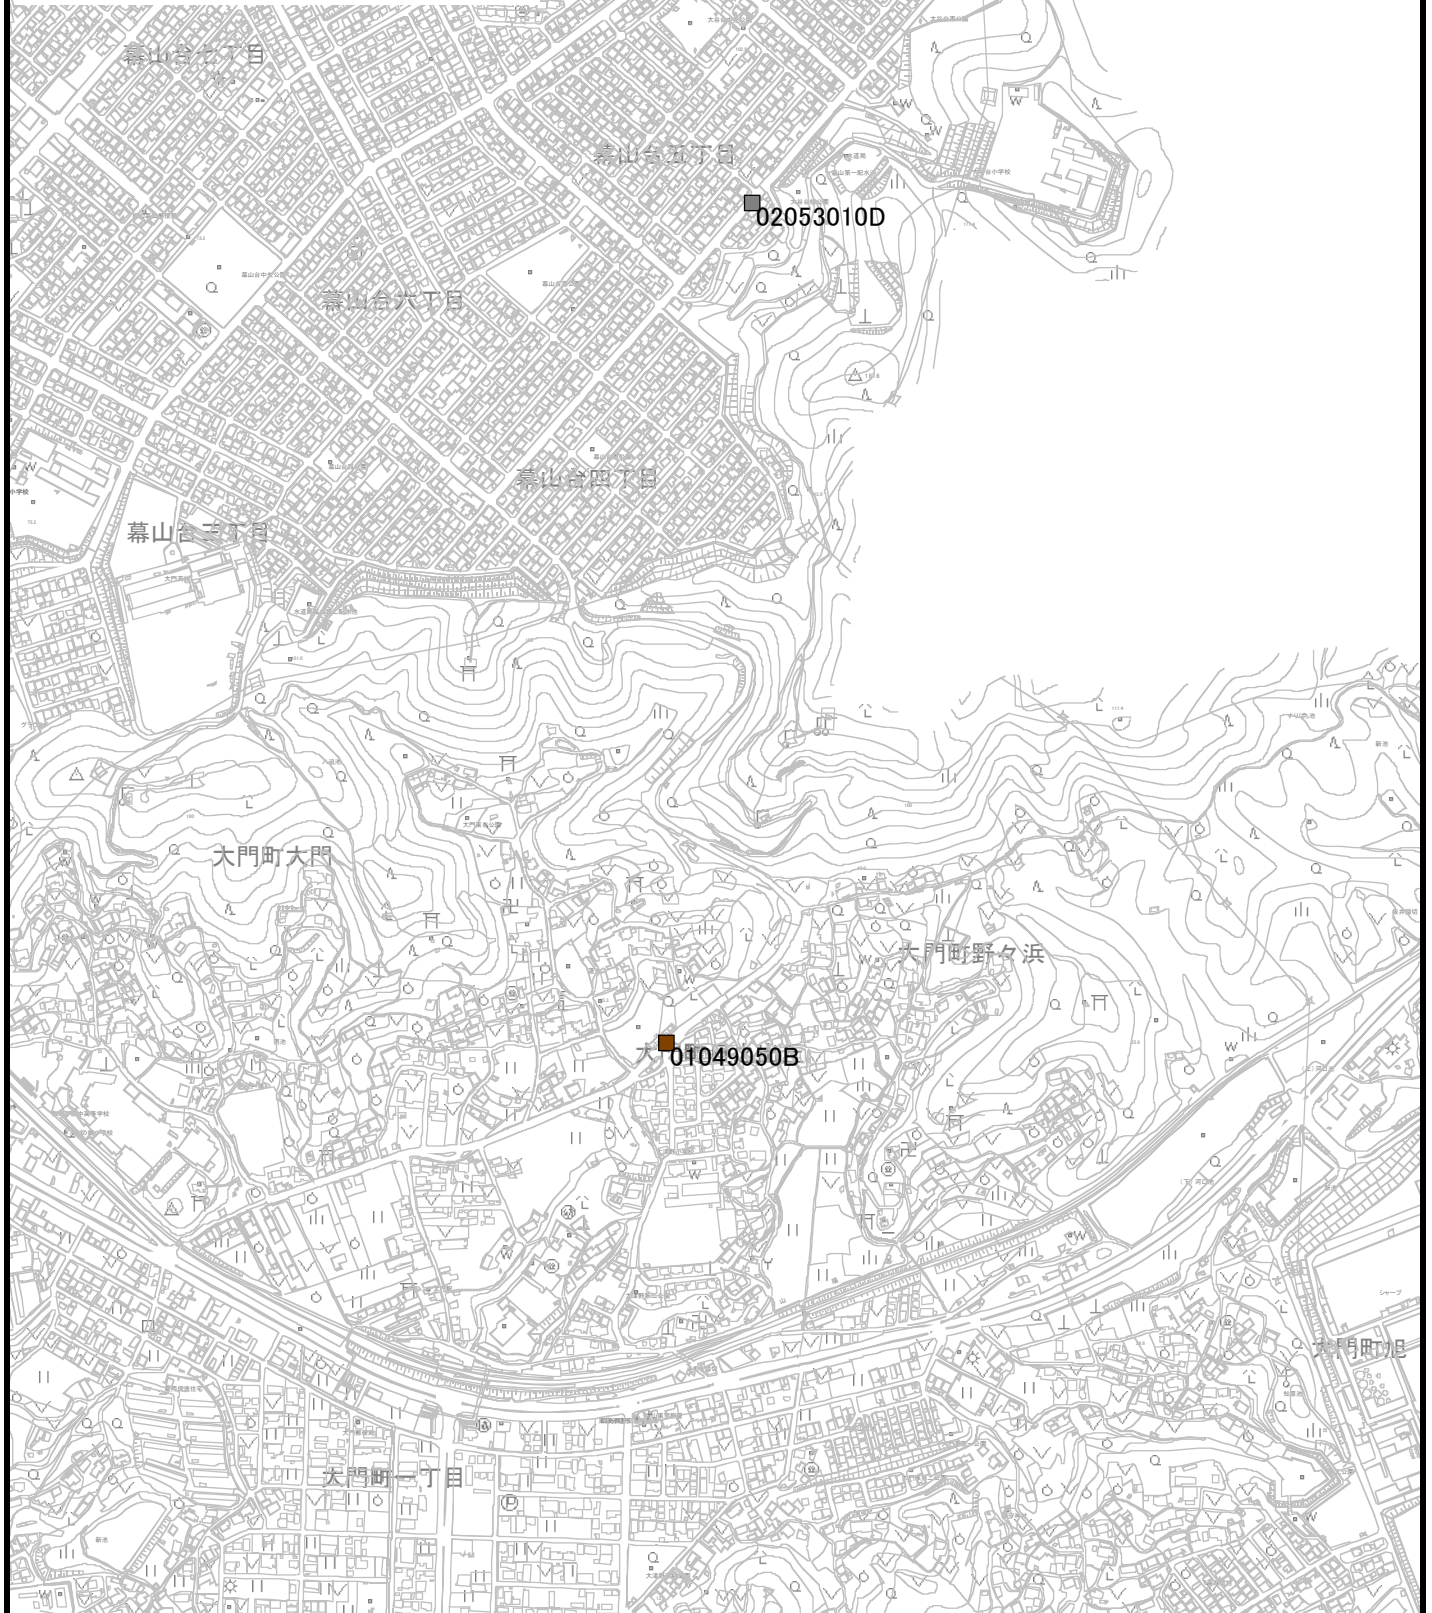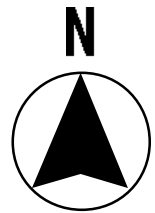

図面番号	10 41	縮尺	1/10000	
工 種	のり面・コンクリート構造物点検業務委託			
種 別	位 置 図		番 号	10 41
路 線 名	山野2号幹線外			
委託箇所	福山市全域			
福 山 市				

令和7年度
国
補

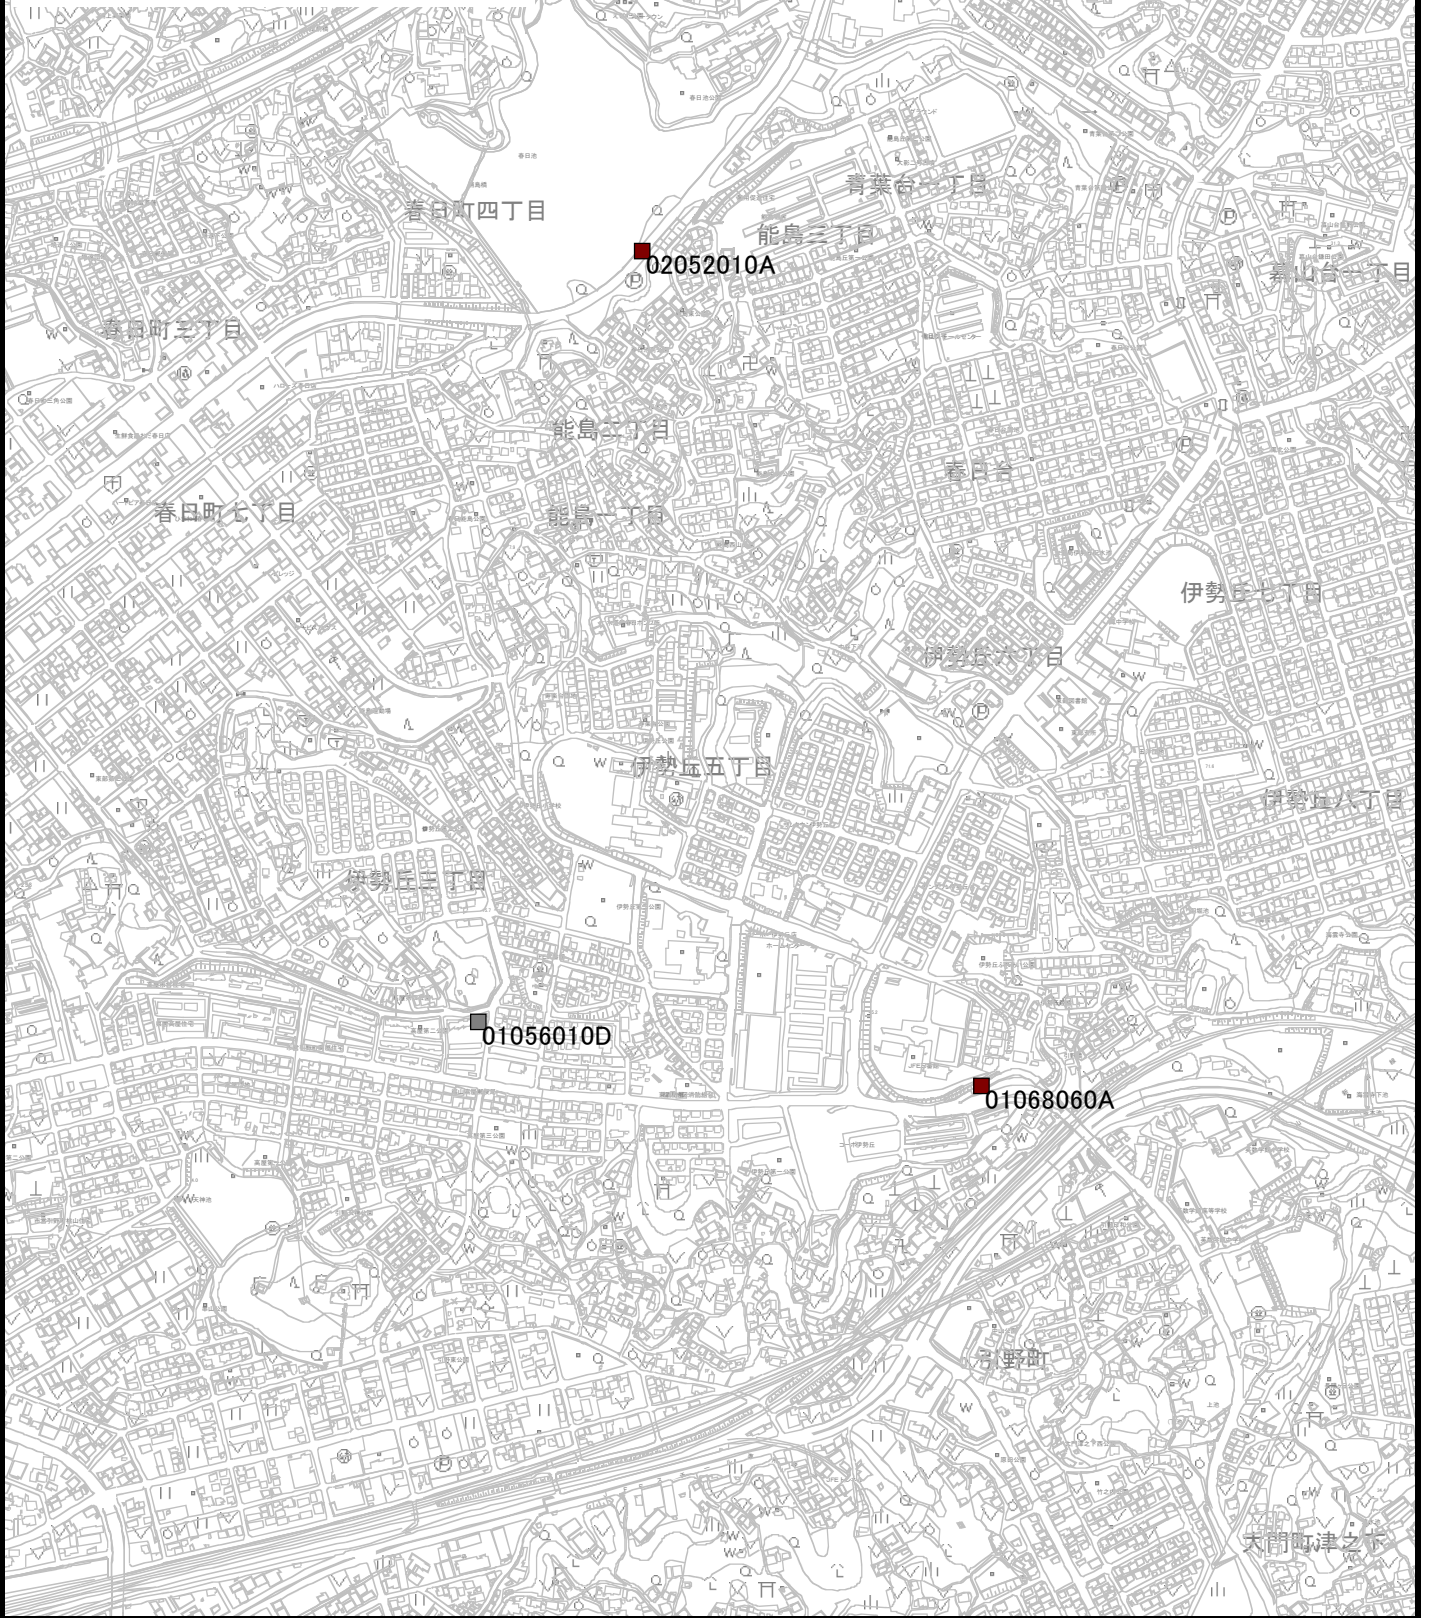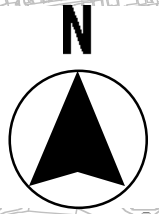


図面番号	11 41	縮尺	1/10000	
工 種	のり面・コンクリート構造物点検業務委託			
種 別	位 置 図		番 号	11 41
路 線 名	山野2号幹線外			
委託箇所	福山市全域			
福 山 市				

令和7年度

国
補

N

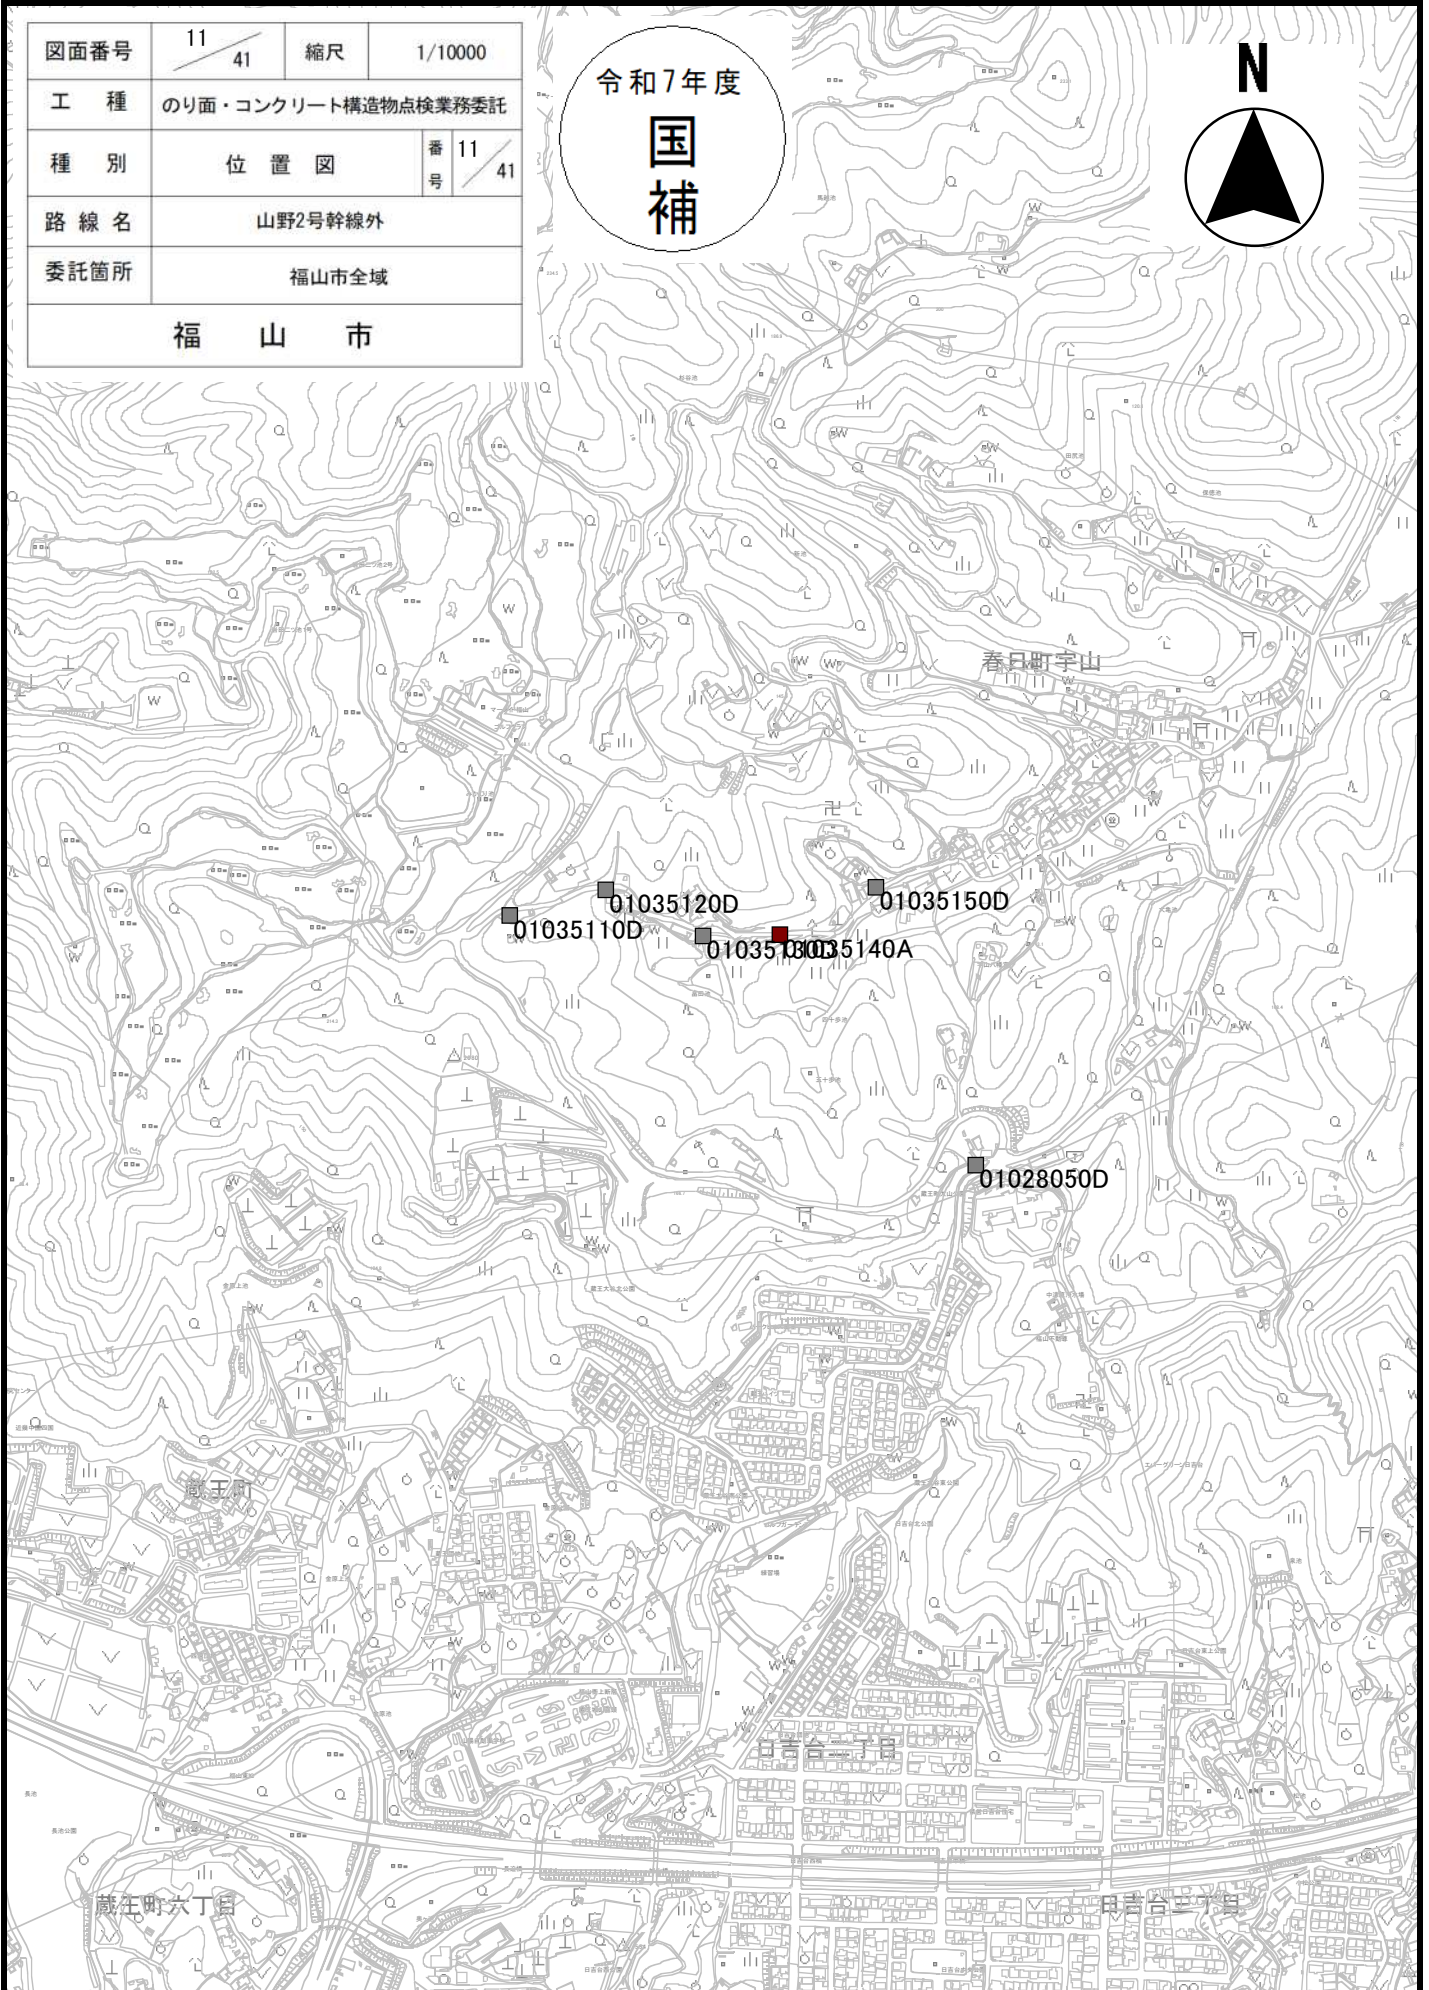


図面番号	12 41	縮尺	1/10000
工 種	のり面・コンクリート構造物点検業務委託		
種 別	位 置 図	番 号	12 41
路 線 名	山野2号幹線外		
委託箇所	福山市全域		
福 山 市			

令和7年度


国
補

N

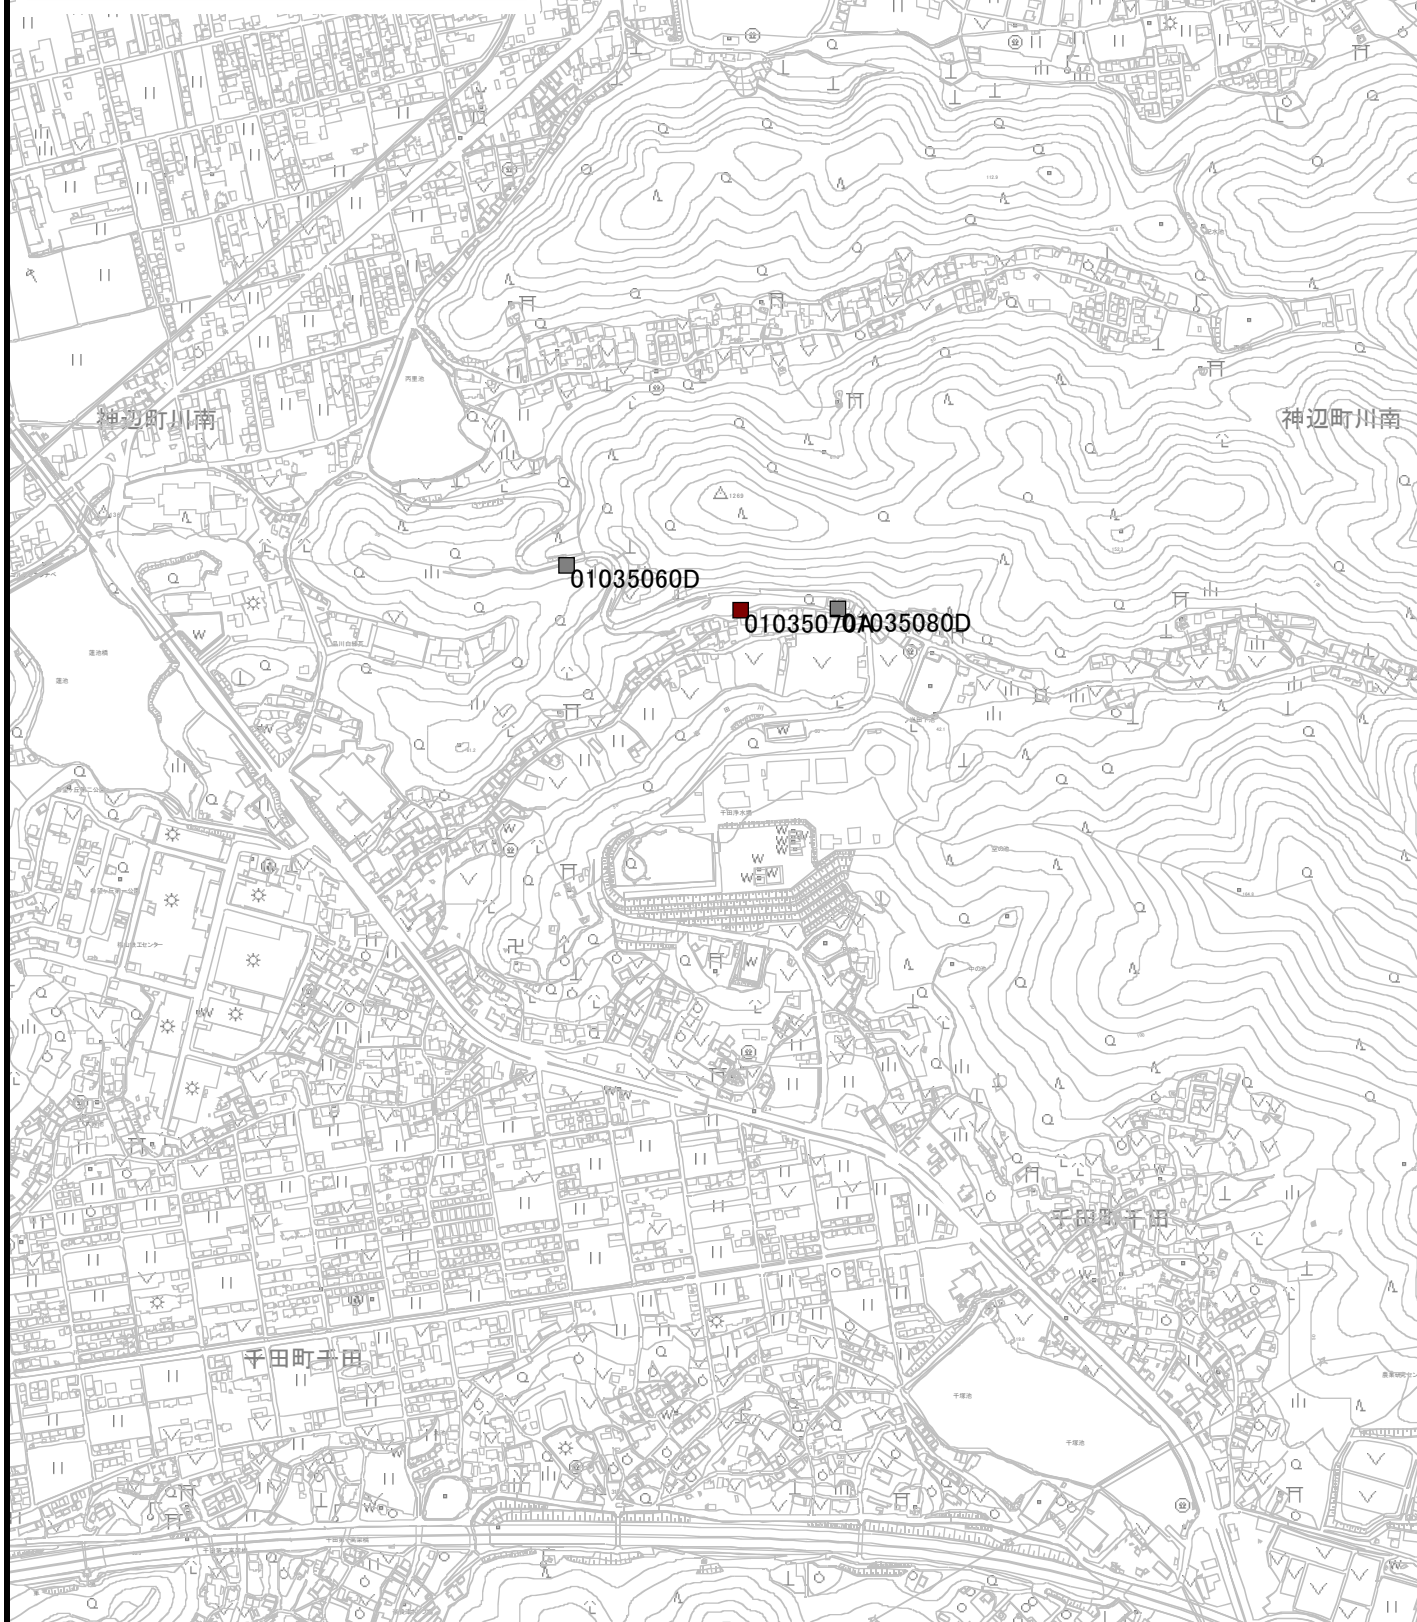


図面番号	13 41	縮尺	1/10000
工 種	のり面・コンクリート構造物点検業務委託		
種 別	位 置 図	番 号	13 41
路 線 名	山野2号幹線外		
委託箇所	福山市全域		
福 山 市			

令和7年度
国
補

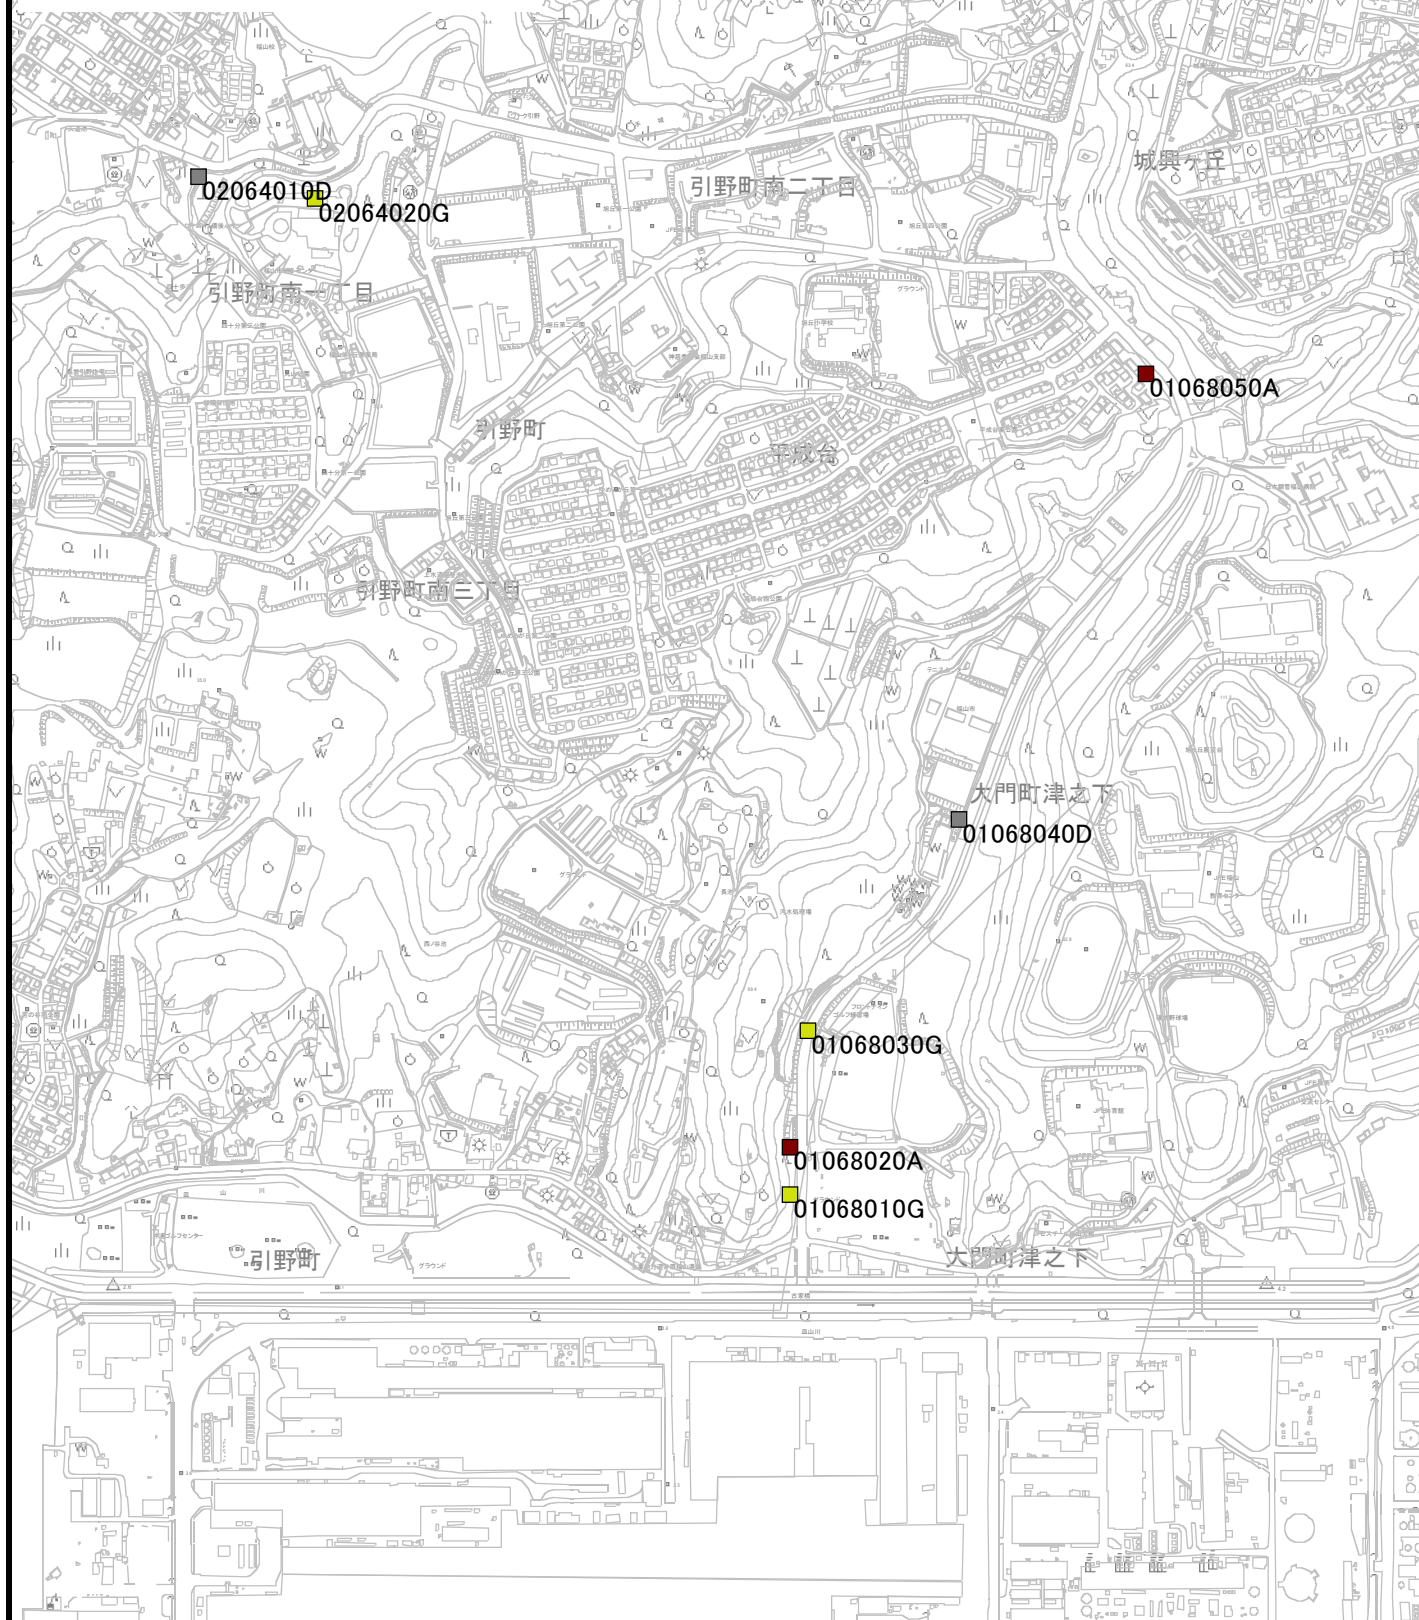


図面番号	14 41	縮尺	1/10000	
工 種	のり面・コンクリート構造物点検業務委託			
種 別	位 置 図		番 号	14 41
路 線 名	山野2号幹線外			
委託箇所	福山市全域			
福 山 市				

令和7年度
国
補

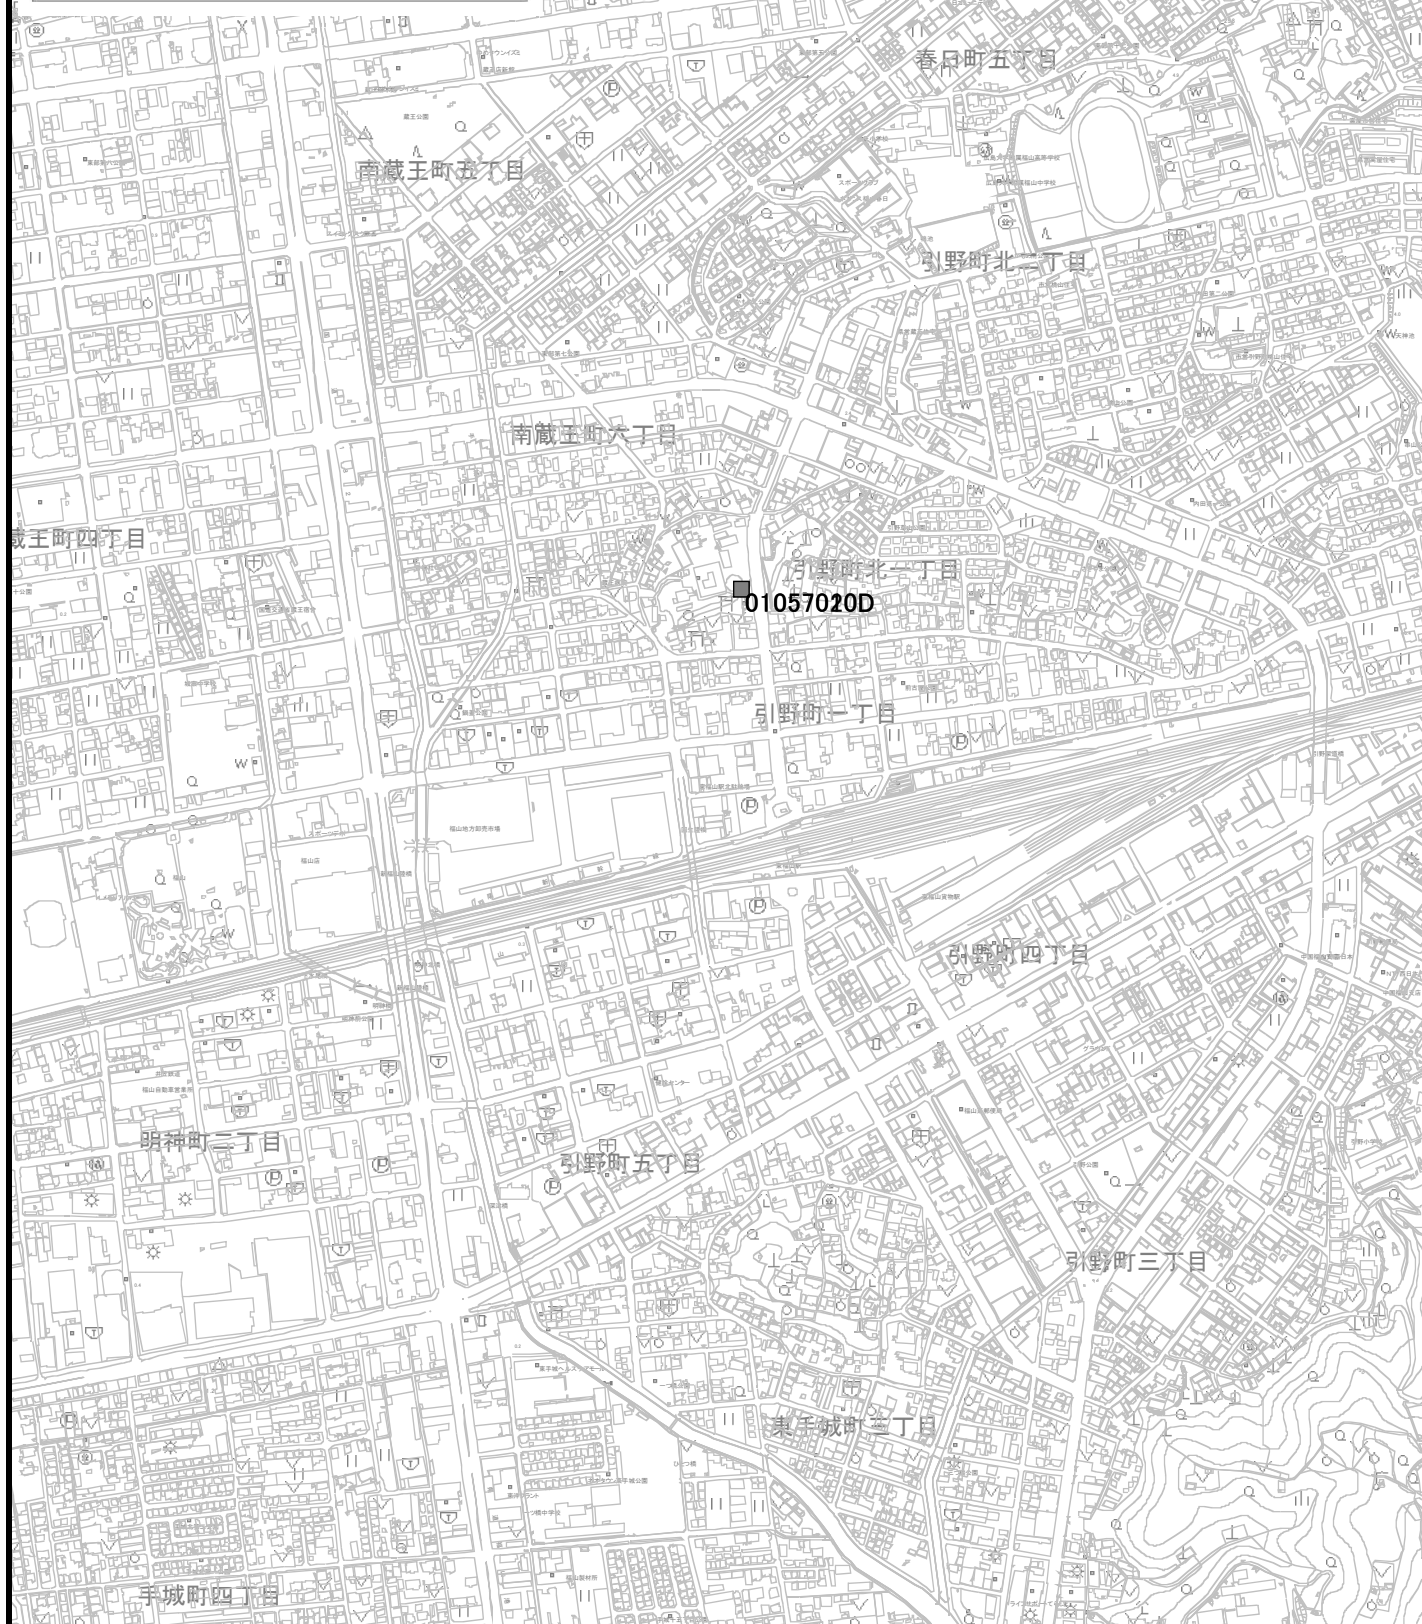



図面番号	15 41	縮尺	1/10000
工 種	のり面・コンクリート構造物点検業務委託		
種 別	位 置 図	番 号	15 41
路 線 名	山野2号幹線外		
委託箇所	福山市全域		
福 山 市			

令和7年度
国補

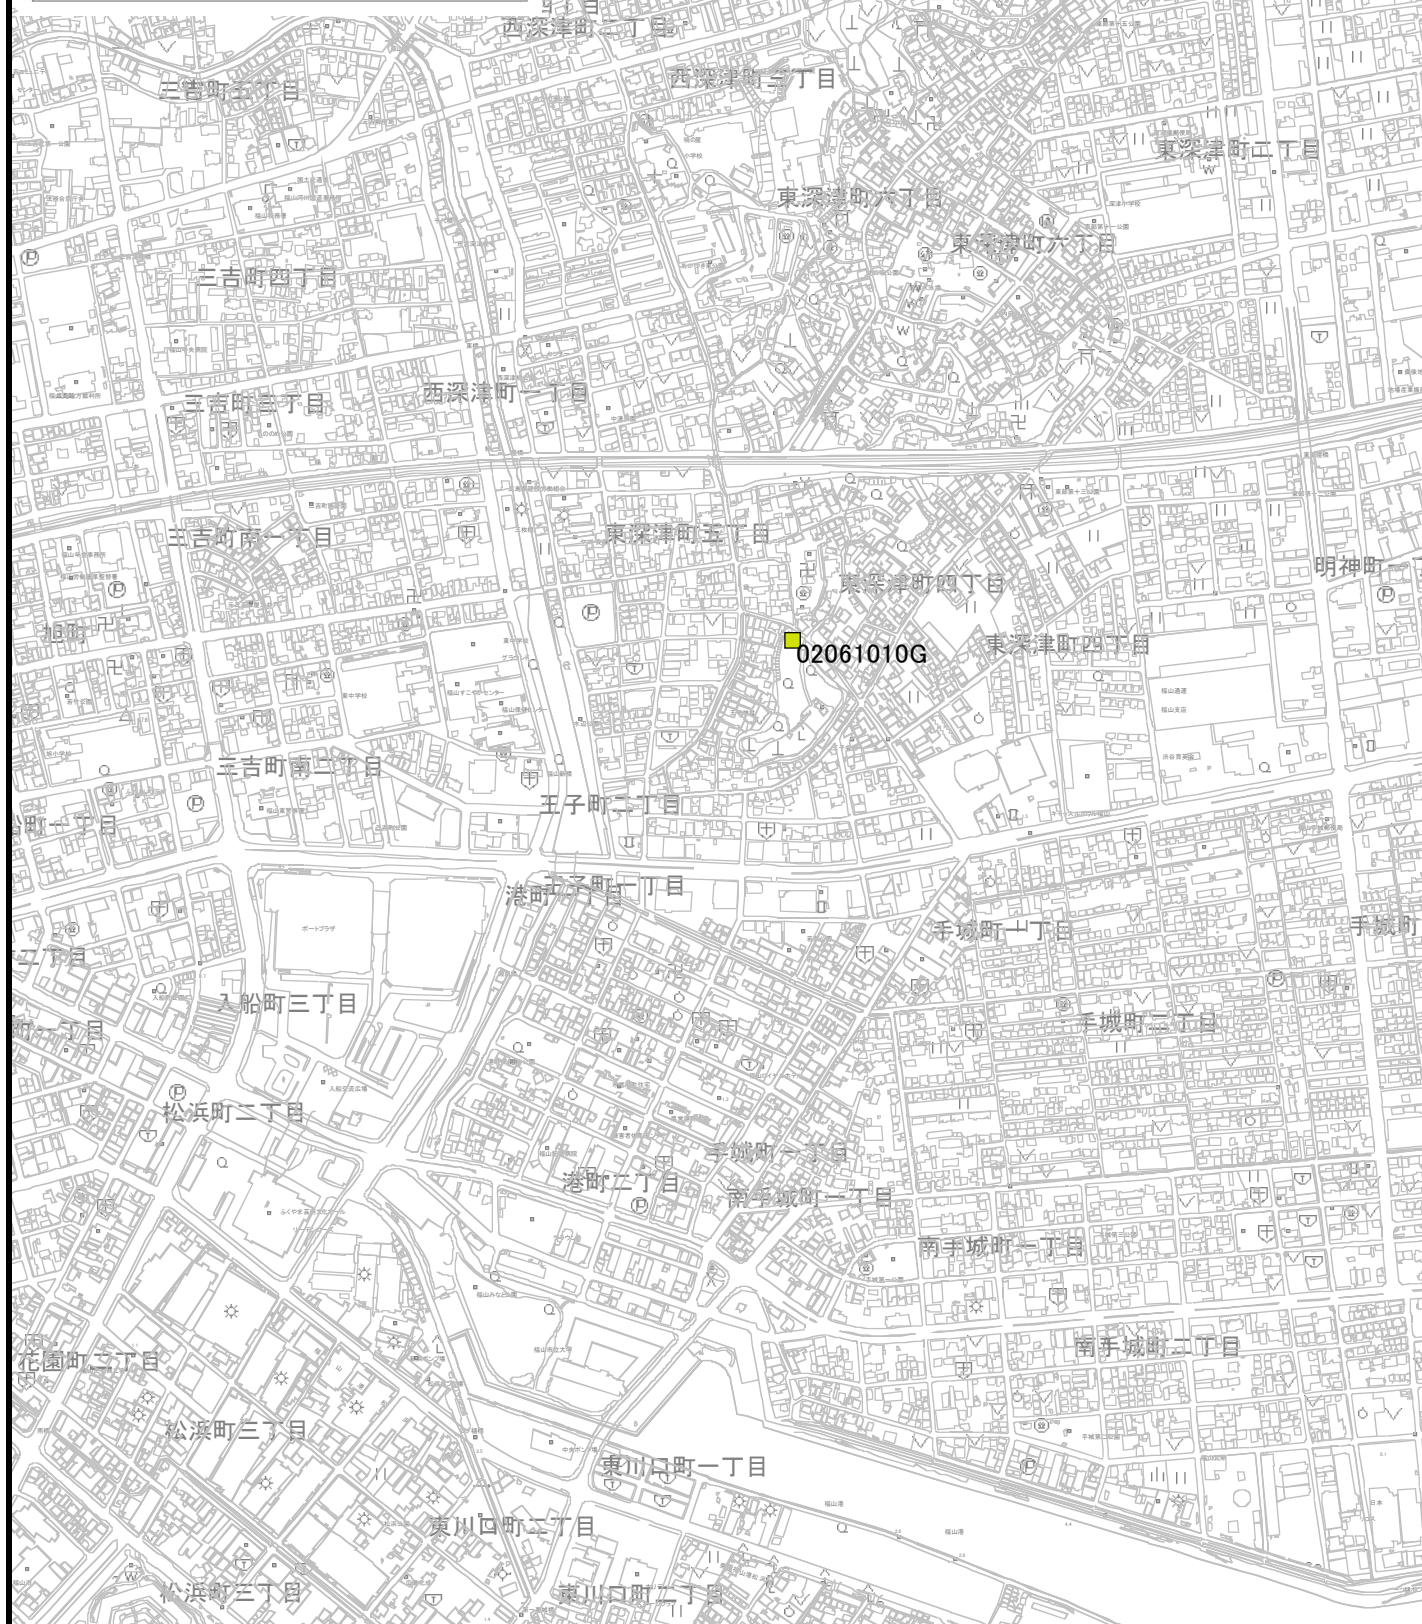



図面番号	16 41	縮尺	1/10000	
工 種	のり面・コンクリート構造物点検業務委託			
種 別	位 置 図		番 号	16 41
路 線 名	山野2号幹線外			
委託箇所	福山市全域			
福 山 市				

令和7年度
国
補

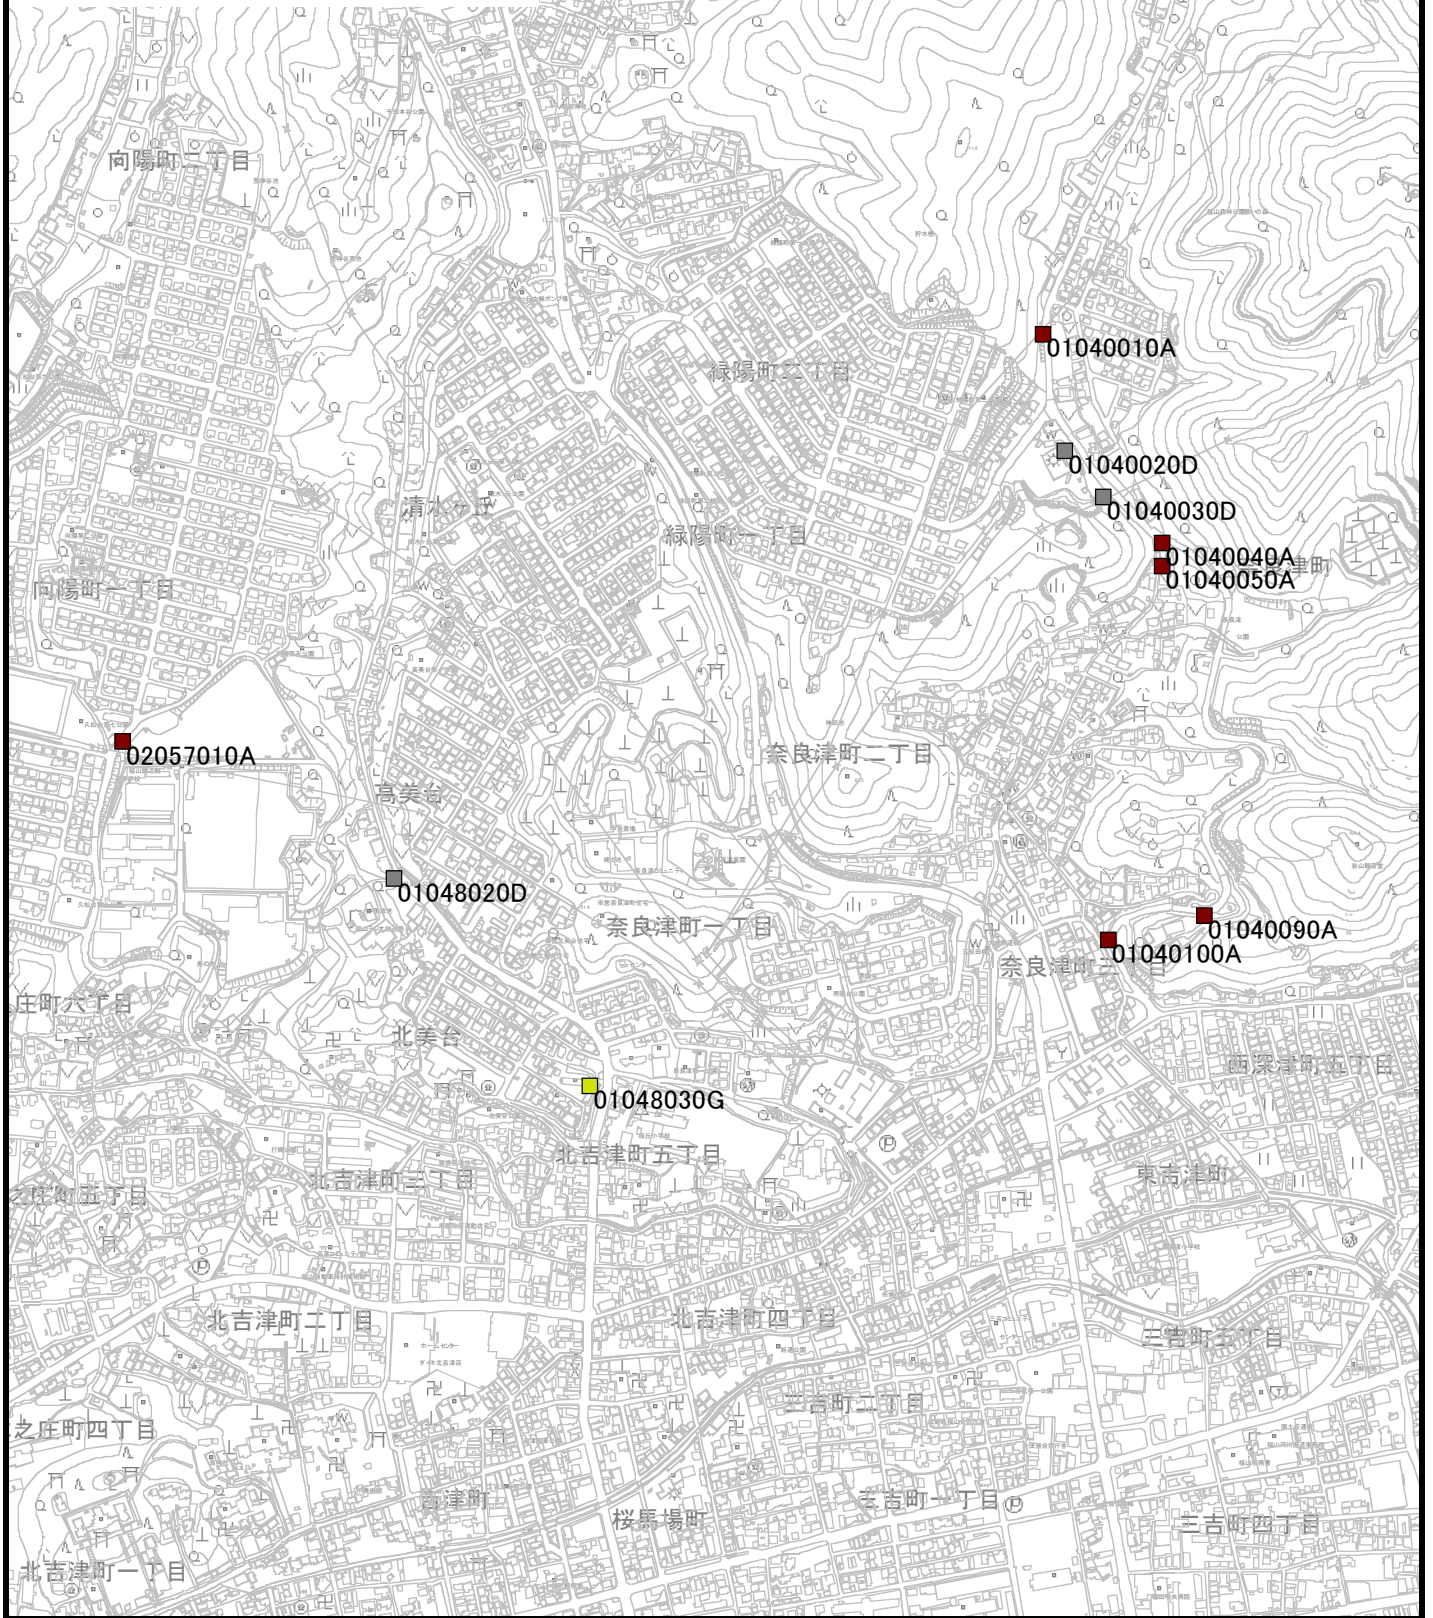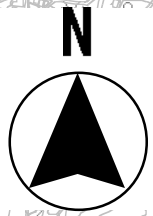

図面番号	17 41	縮尺	1/10000	
工 種	のり面・コンクリート構造物点検業務委託			
種 別	位 置 図		番 号	17 41
路 線 名	山野2号幹線外			
委託箇所	福山市全域			
福 山 市				

令和7年度
国
補

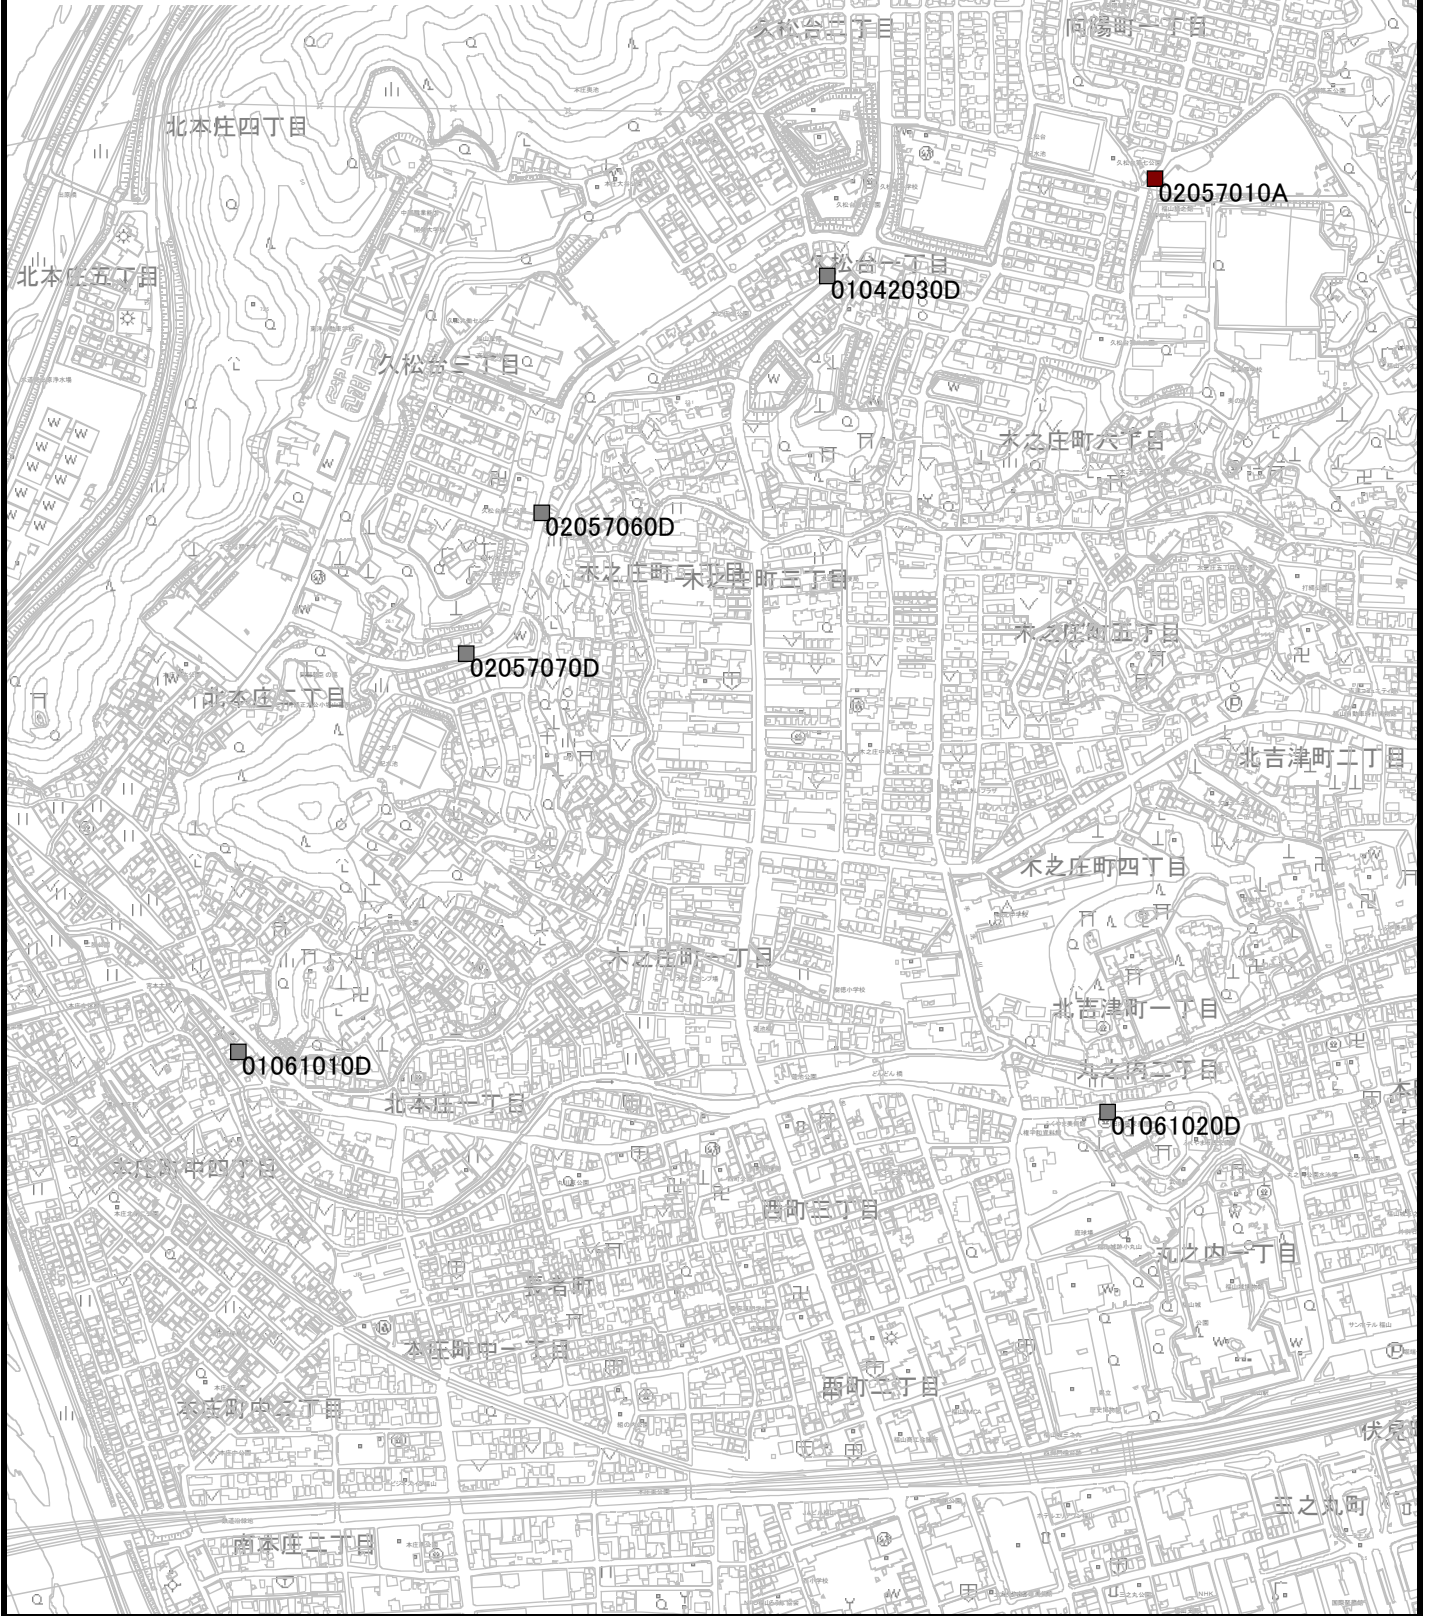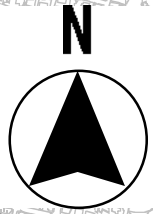

図面番号	18 41	縮尺	1/10000
工 種	のり面・コンクリート構造物点検業務委託		
種 別	位 置 図	番 号	18 41
路 線 名	山野2号幹線外		
委託箇所	福山市全域		
福 山 市			

令和7年度

国
補

N



山手町



津之郷町津之郷

12571040D

12571010D



図面番号	19 41	縮尺	1/10000	
工 種	のり面・コンクリート構造物点検業務委託			
種 別	位 置 図		番 号	19 41
路 線 名	山野2号幹線外			
委託箇所	福山市全域			
福 山 市				

令和7年度
国補

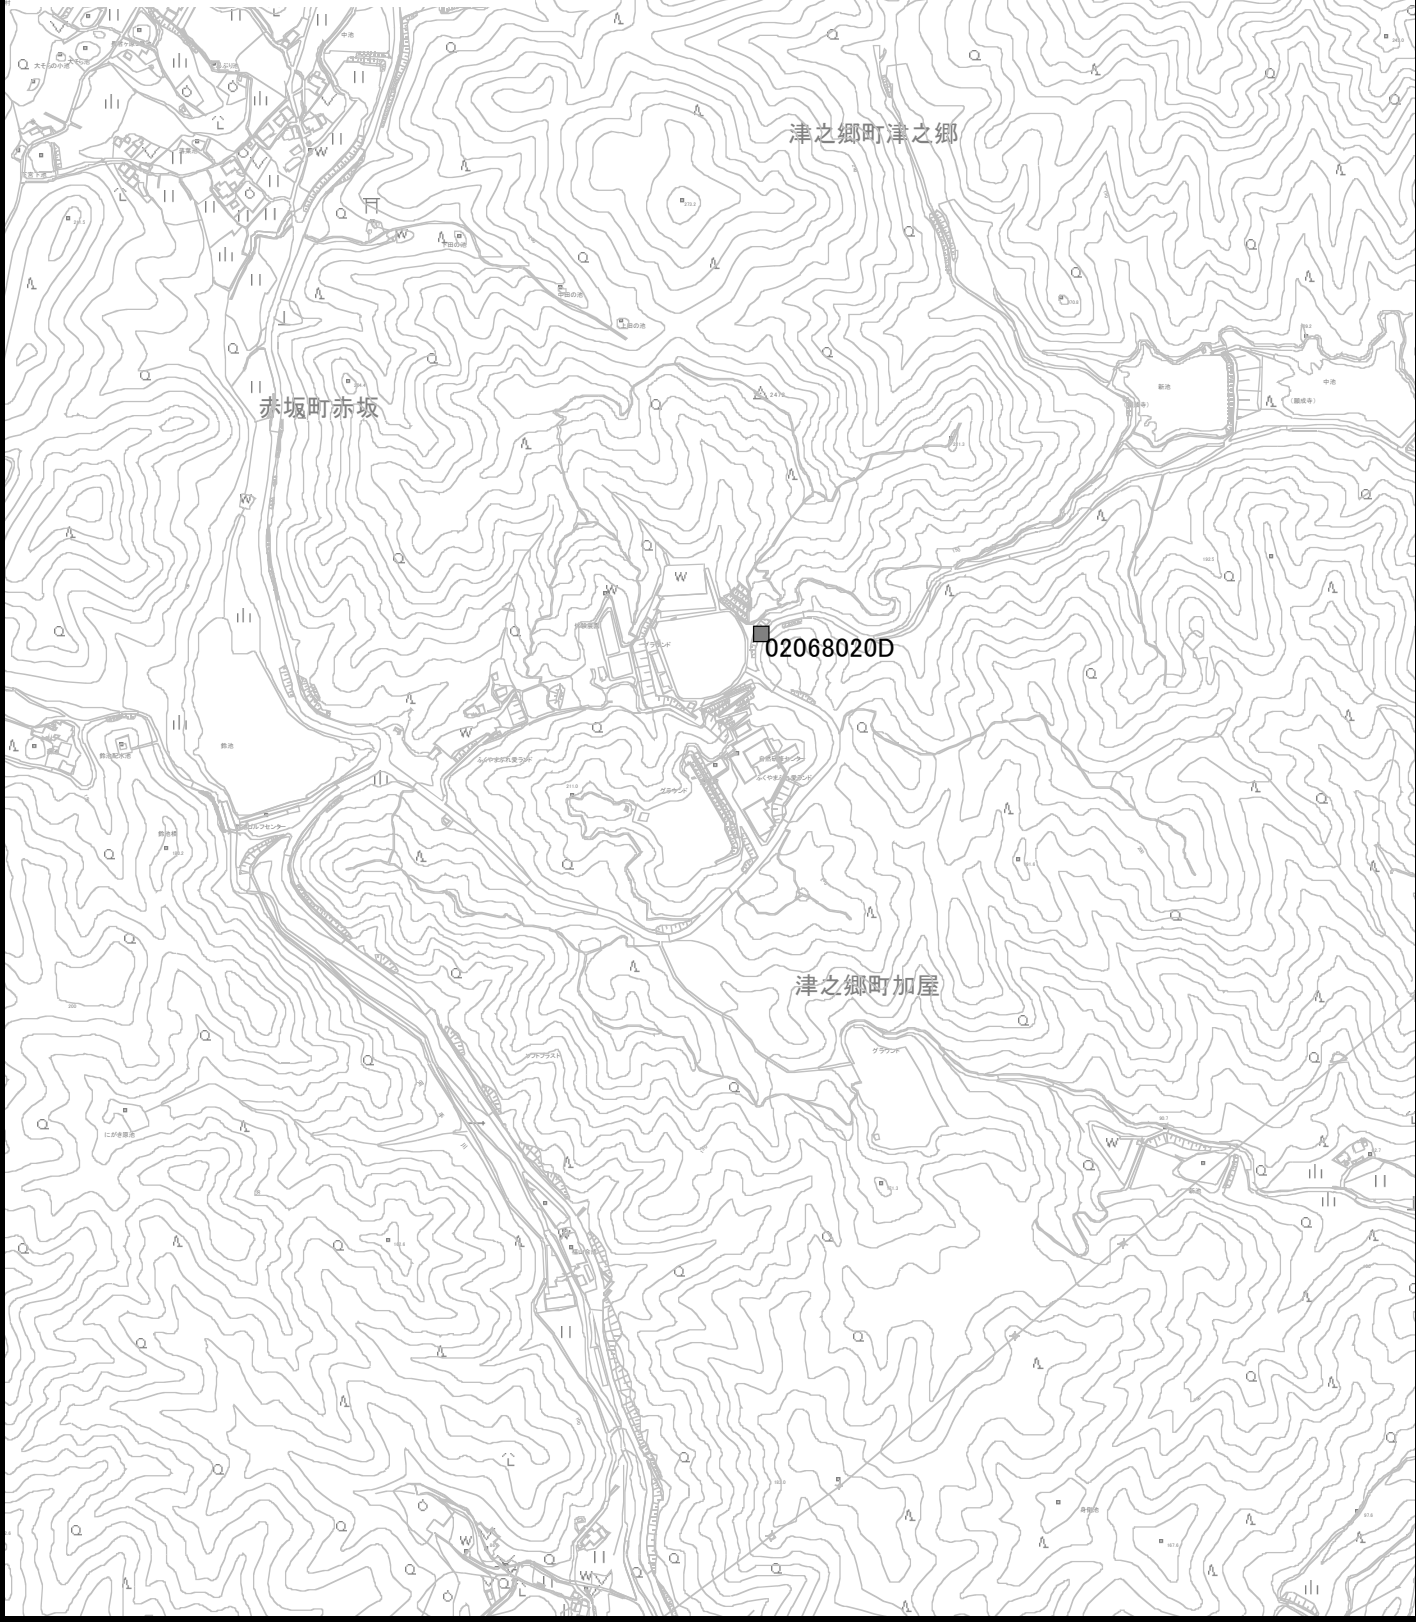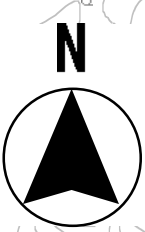



図面番号	20 41	縮尺	1/10000	
工 種	のり面・コンクリート構造物点検業務委託			
種 別	位 置 図		番 号	20 41
路 線 名	山野2号幹線外			
委託箇所	福山市全域			
福 山 市				

令和7年度
国
補

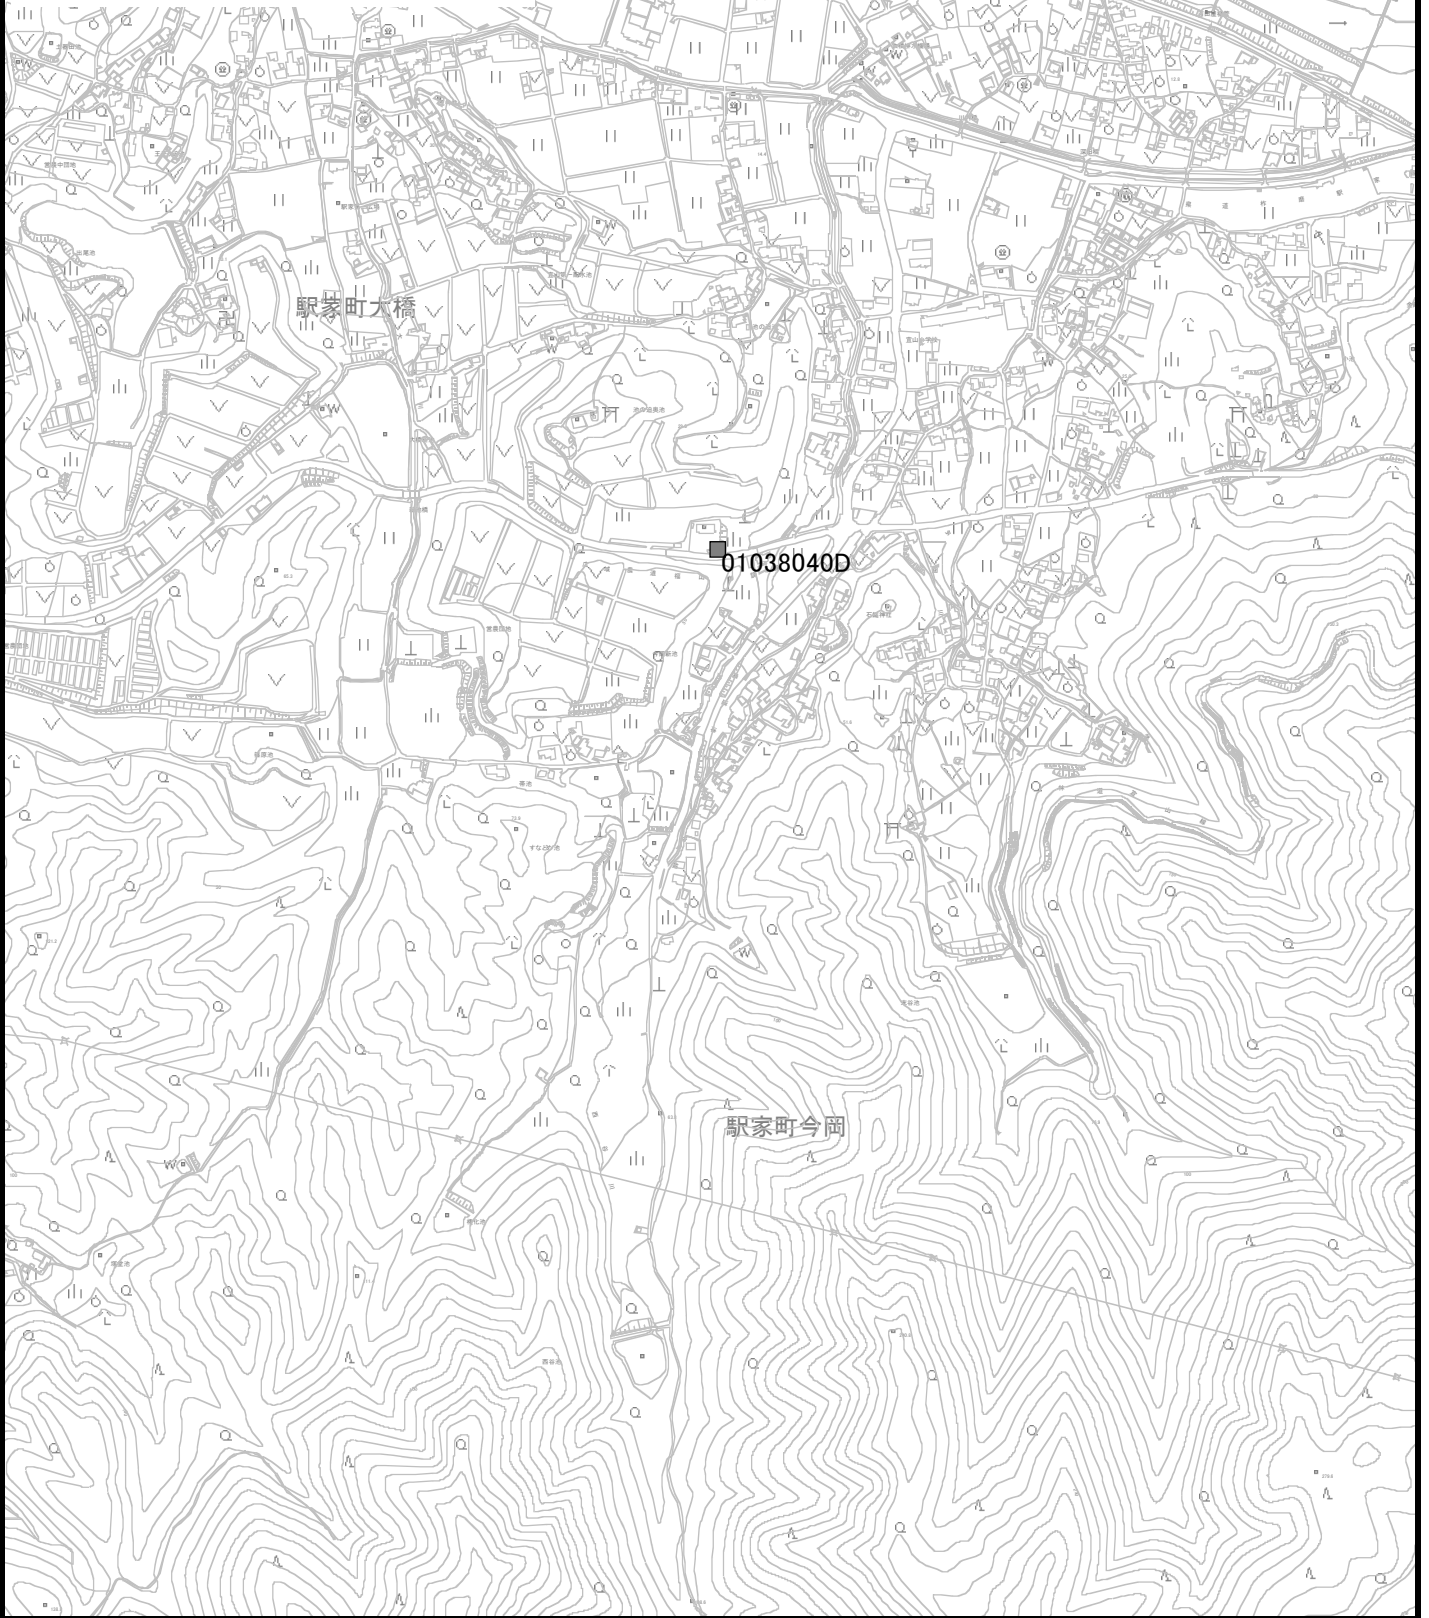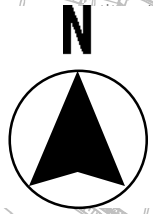



図面番号	21 41	縮尺	1/10000	
工 種	のり面・コンクリート構造物点検業務委託			
種 別	位 置 図		番 号	21 41
路 線 名	山野2号幹線外			
委託箇所	福山市全域			
福 山 市				

令和7年度
国
補

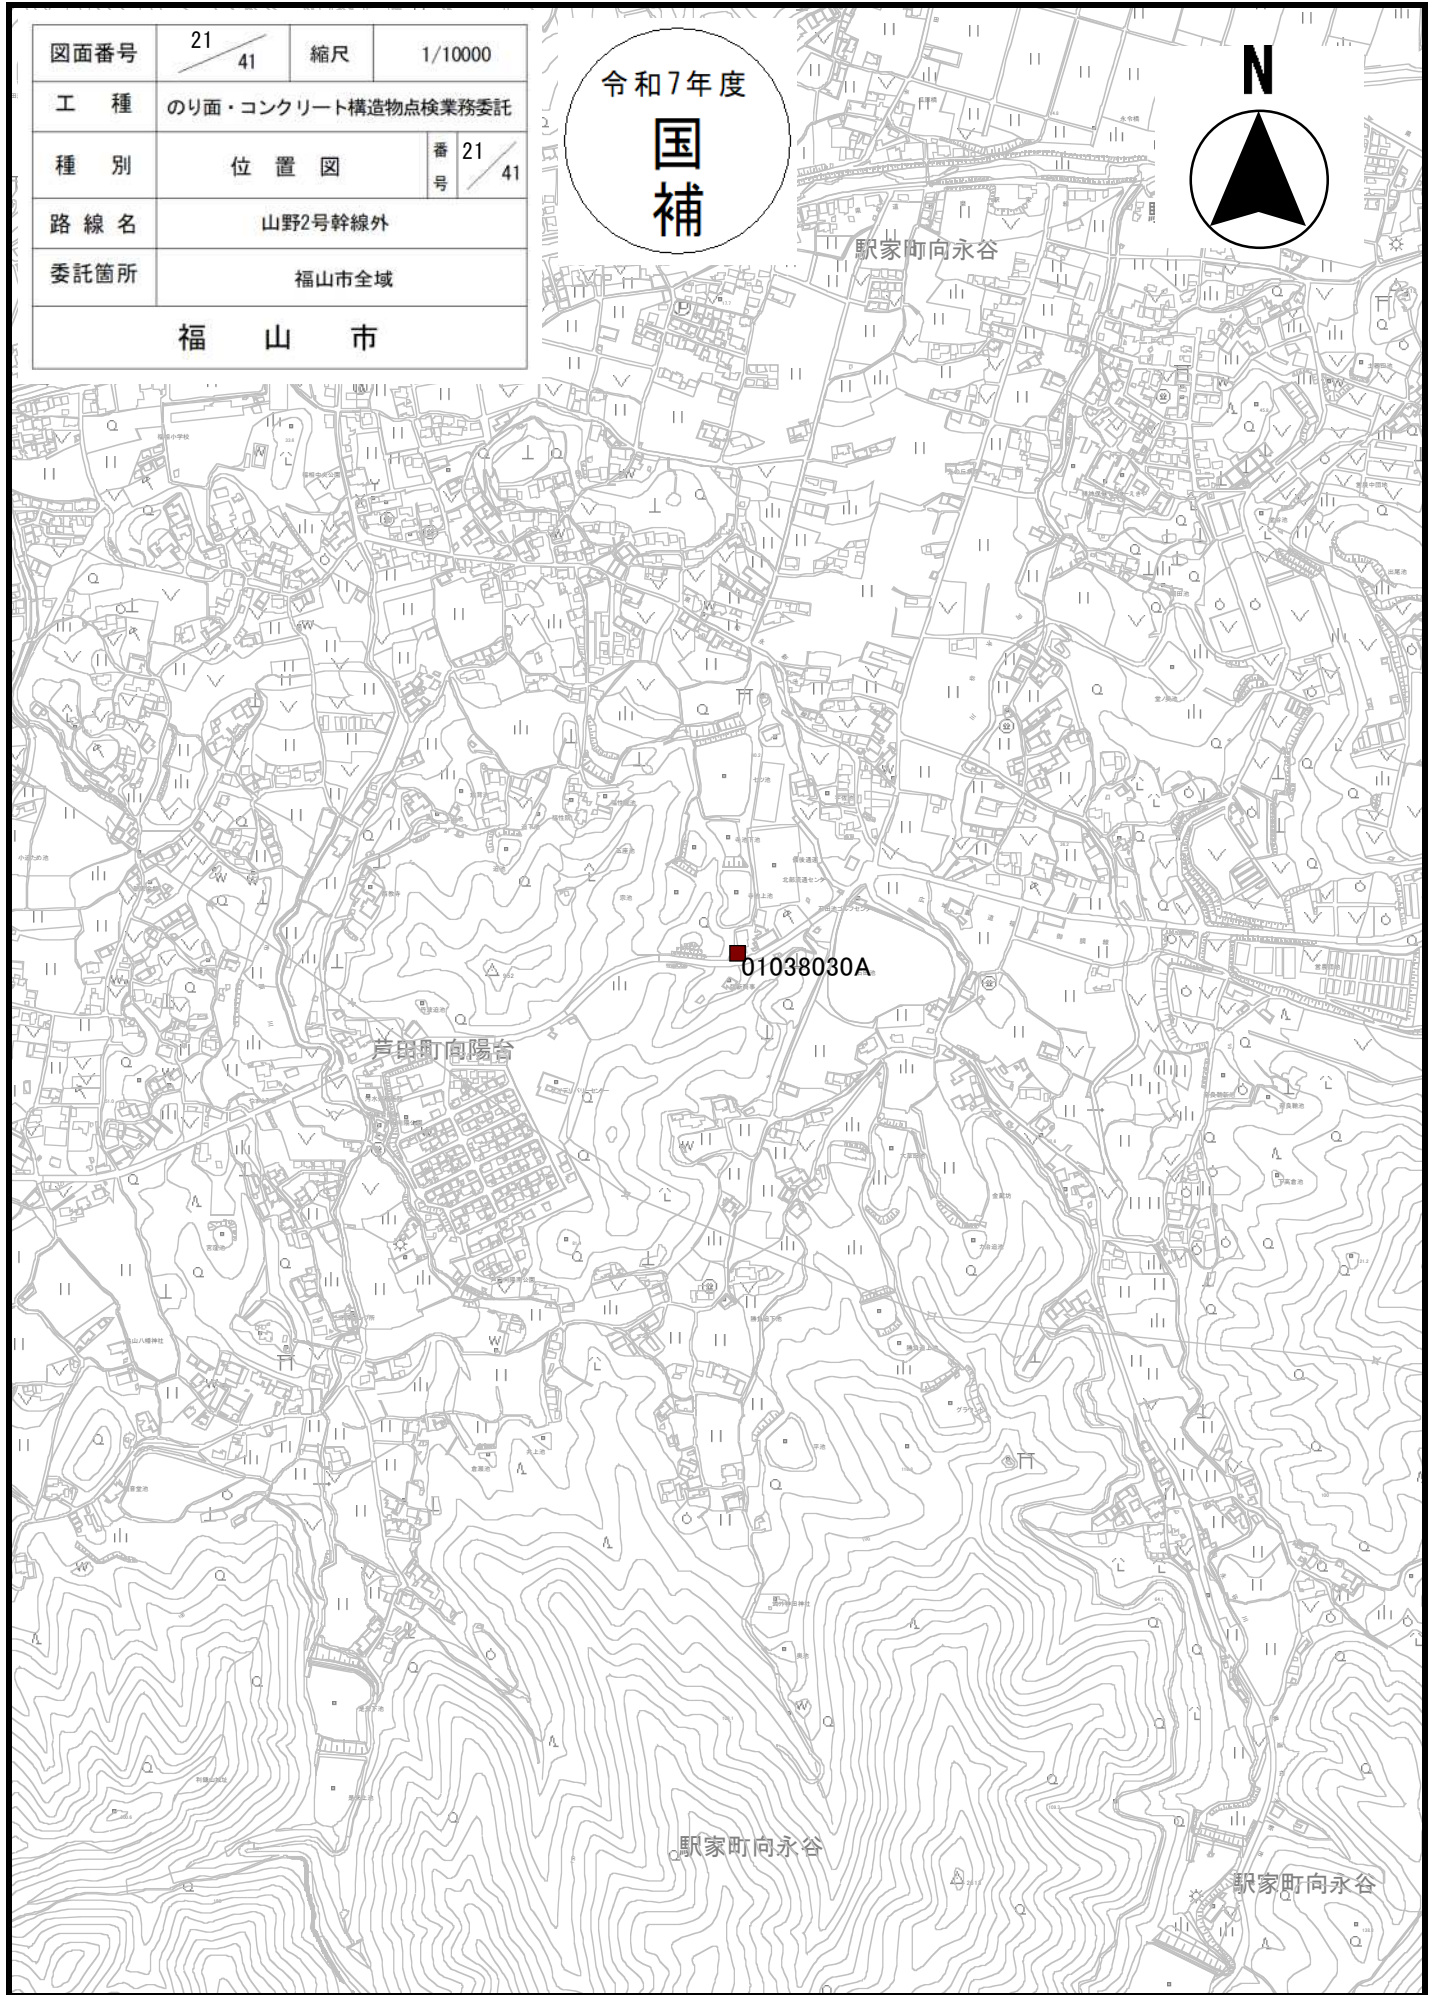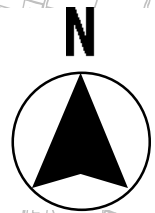



図面番号	22 41	縮尺	1/10000
工 種	のり面・コンクリート構造物点検業務委託		
種 別	位 置 図	番 号	22 41
路 線 名	山野2号幹線外		
委託箇所	福山市全域		
福 山 市			

令和7年度
国
補

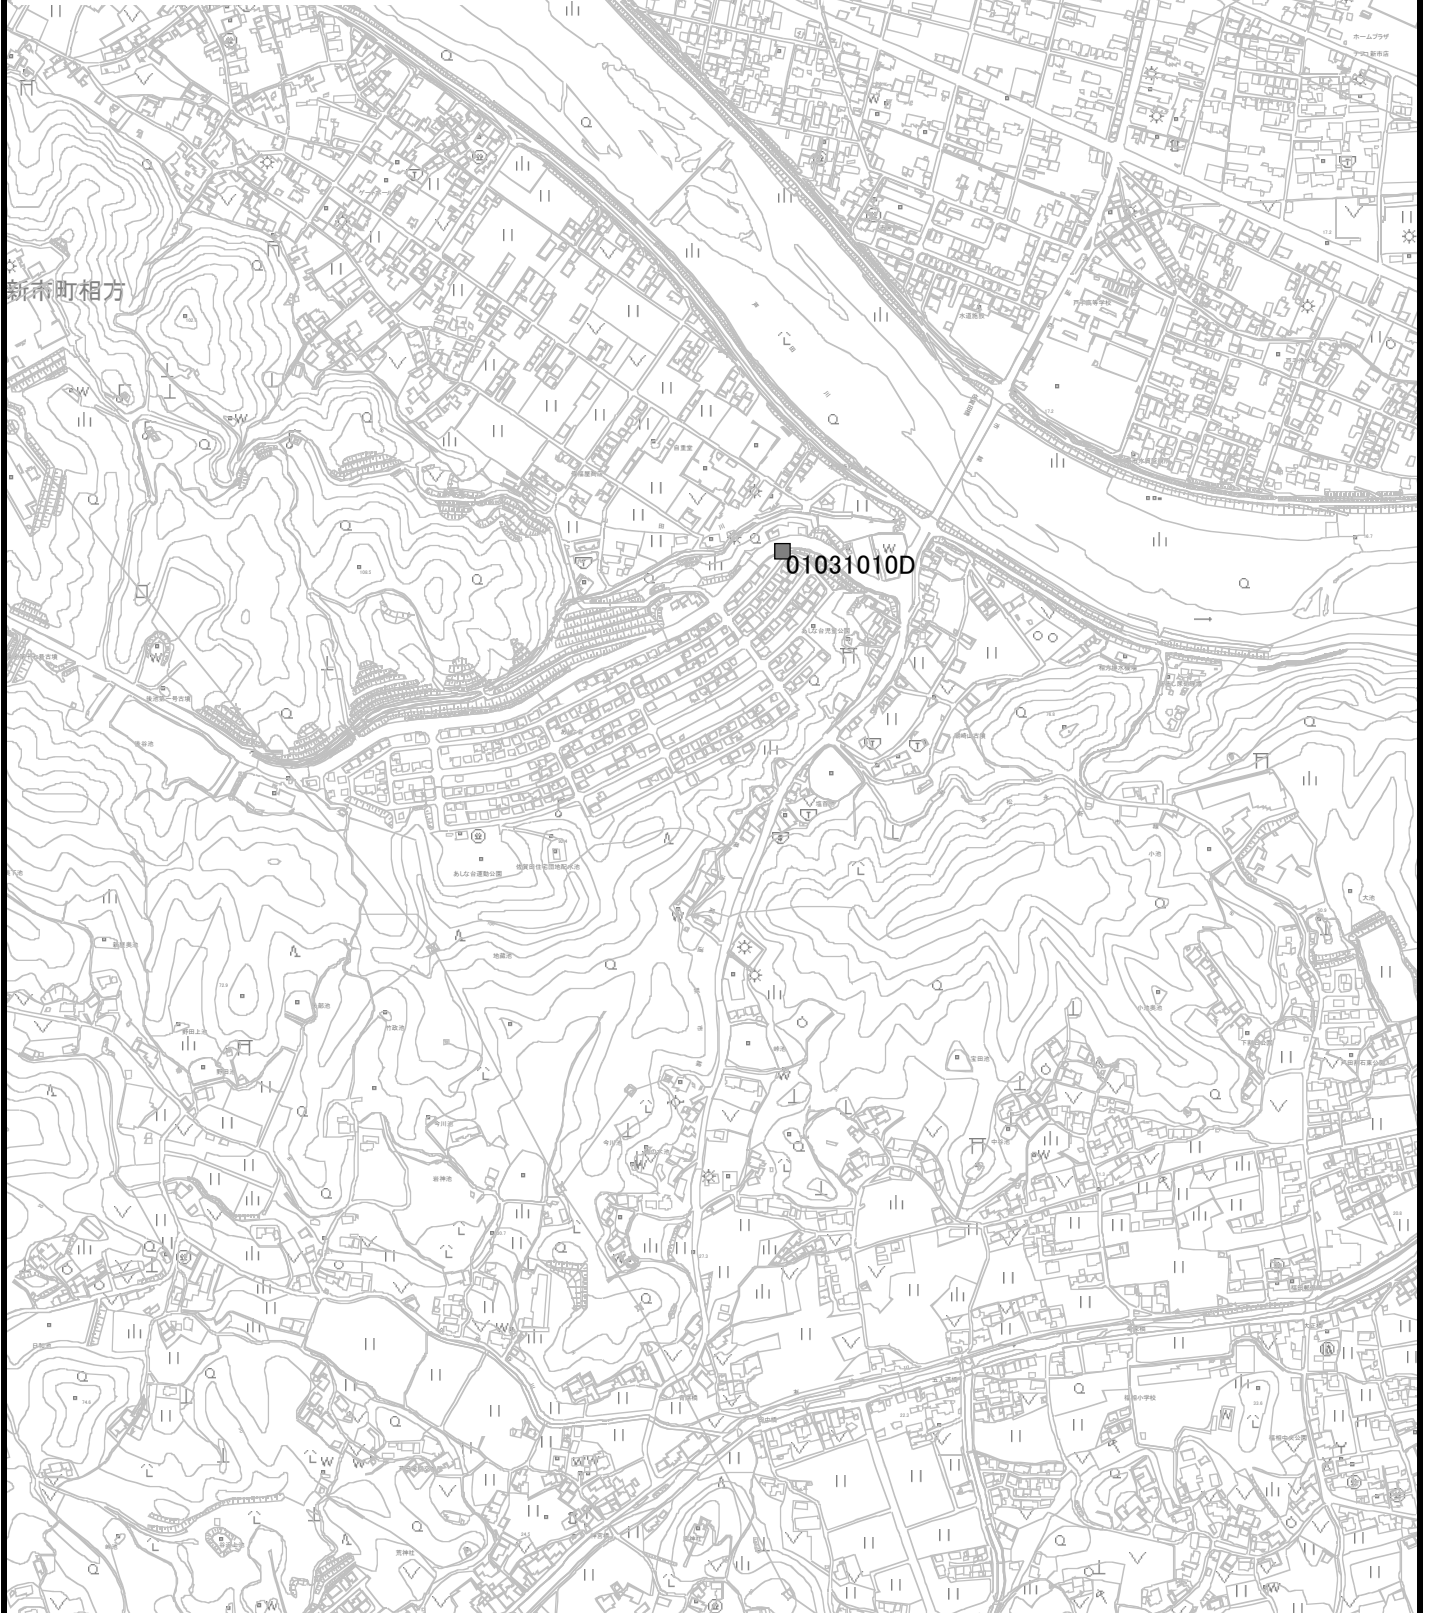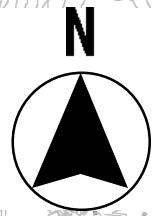


図面番号	23 41	縮尺	1/10000	
工 種	のり面・コンクリート構造物点検業務委託			
種 別	位 置 図		番 号	23 41
路 線 名	山野2号幹線外			
委託箇所	福山市全域			
福 山 市				

令和7年度
国
補

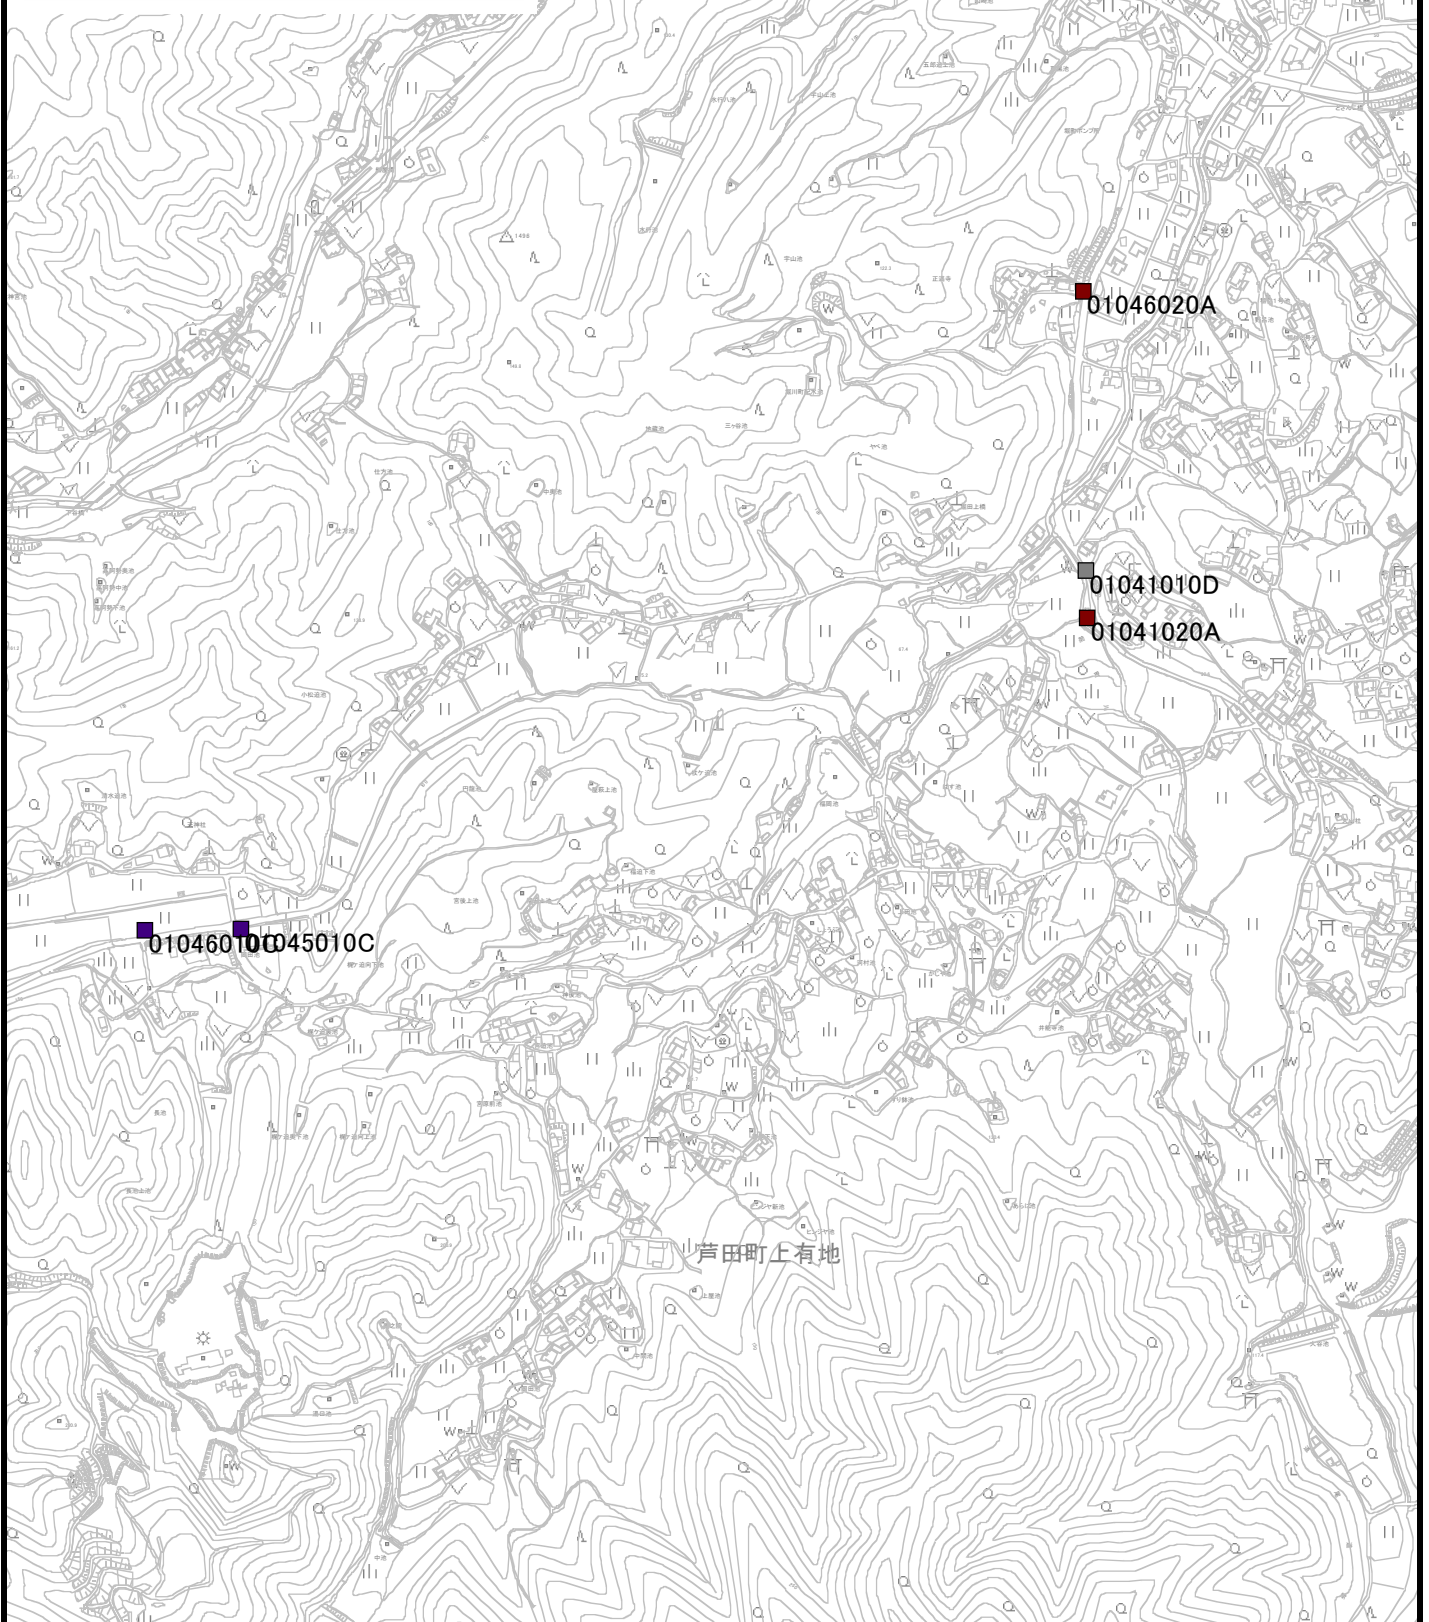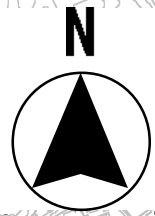

図面番号	24 41	縮尺	1/10000
工 種	のり面・コンクリート構造物点検業務委託		
種 別	位 置 図	番 号	24 41
路 線 名	山野2号幹線外		
委託箇所	福山市全域		
福 山 市			

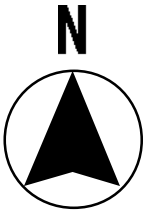

図面番号	25 41	縮尺	1/10000
工 種	のり面・コンクリート構造物点検業務委託		
種 別	位 置 図	番 号	25 41
路 線 名	山野2号幹線外		
委託箇所	福山市全域		
福 山 市			

令和7年度

国
補

N





01077030A

02073020D

神村町

図面番号	26 41	縮尺	1/10000	
工 種	のり面・コンクリート構造物点検業務委託			
種 別	位 置 図		番 号	26 41
路 線 名	山野2号幹線外			
委託箇所	福山市全域			
福 山 市				

令和7年度
国
補

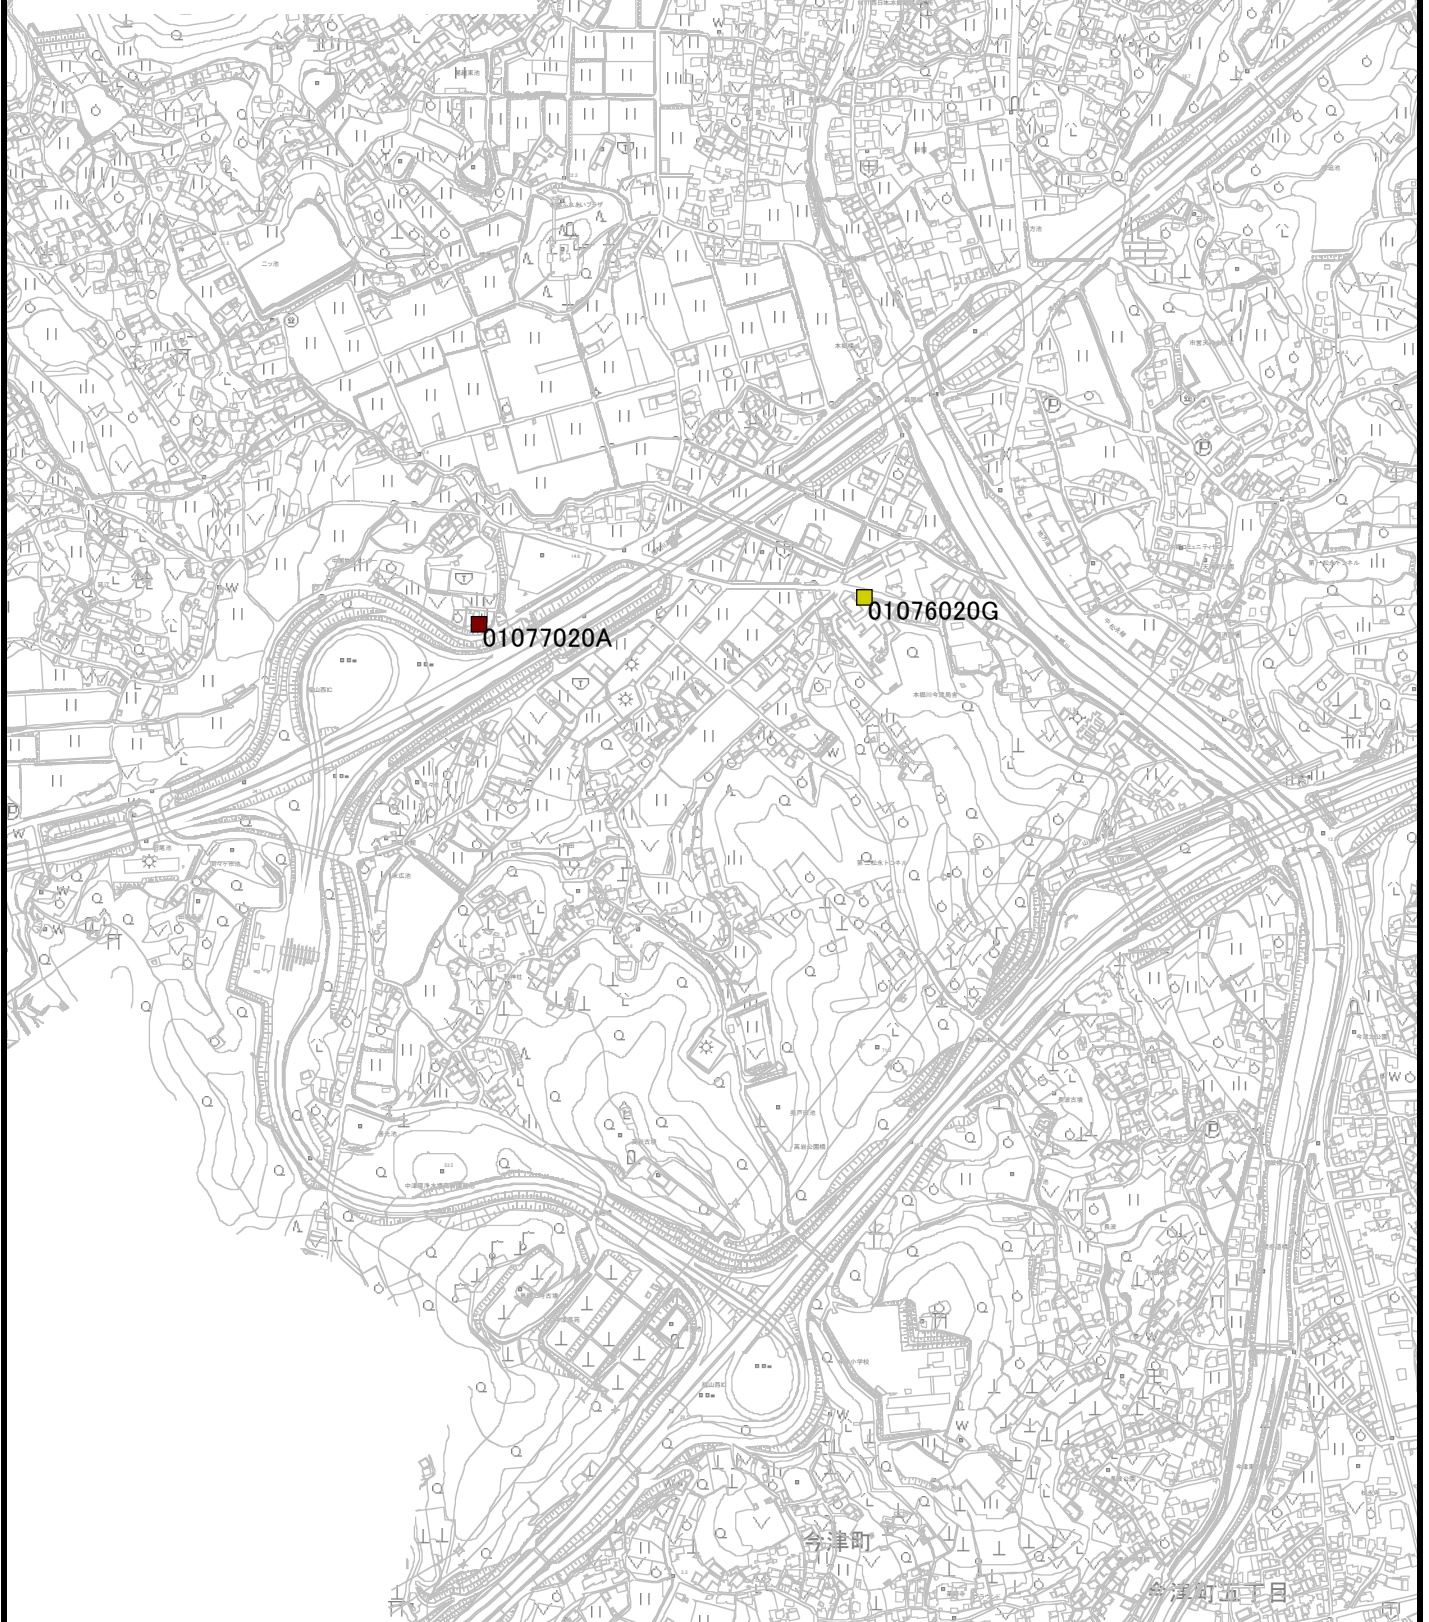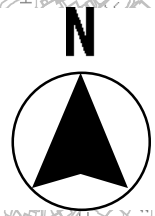

図面番号	27 41	縮尺	1/10000
工 種	のり面・コンクリート構造物点検業務委託		
種 別	位 置 図	番 号	27 41
路 線 名	山野2号幹線外		
委託箇所	福山市全域		
福 山 市			

令和7年度


国
補

N





宇戸山

01076010A

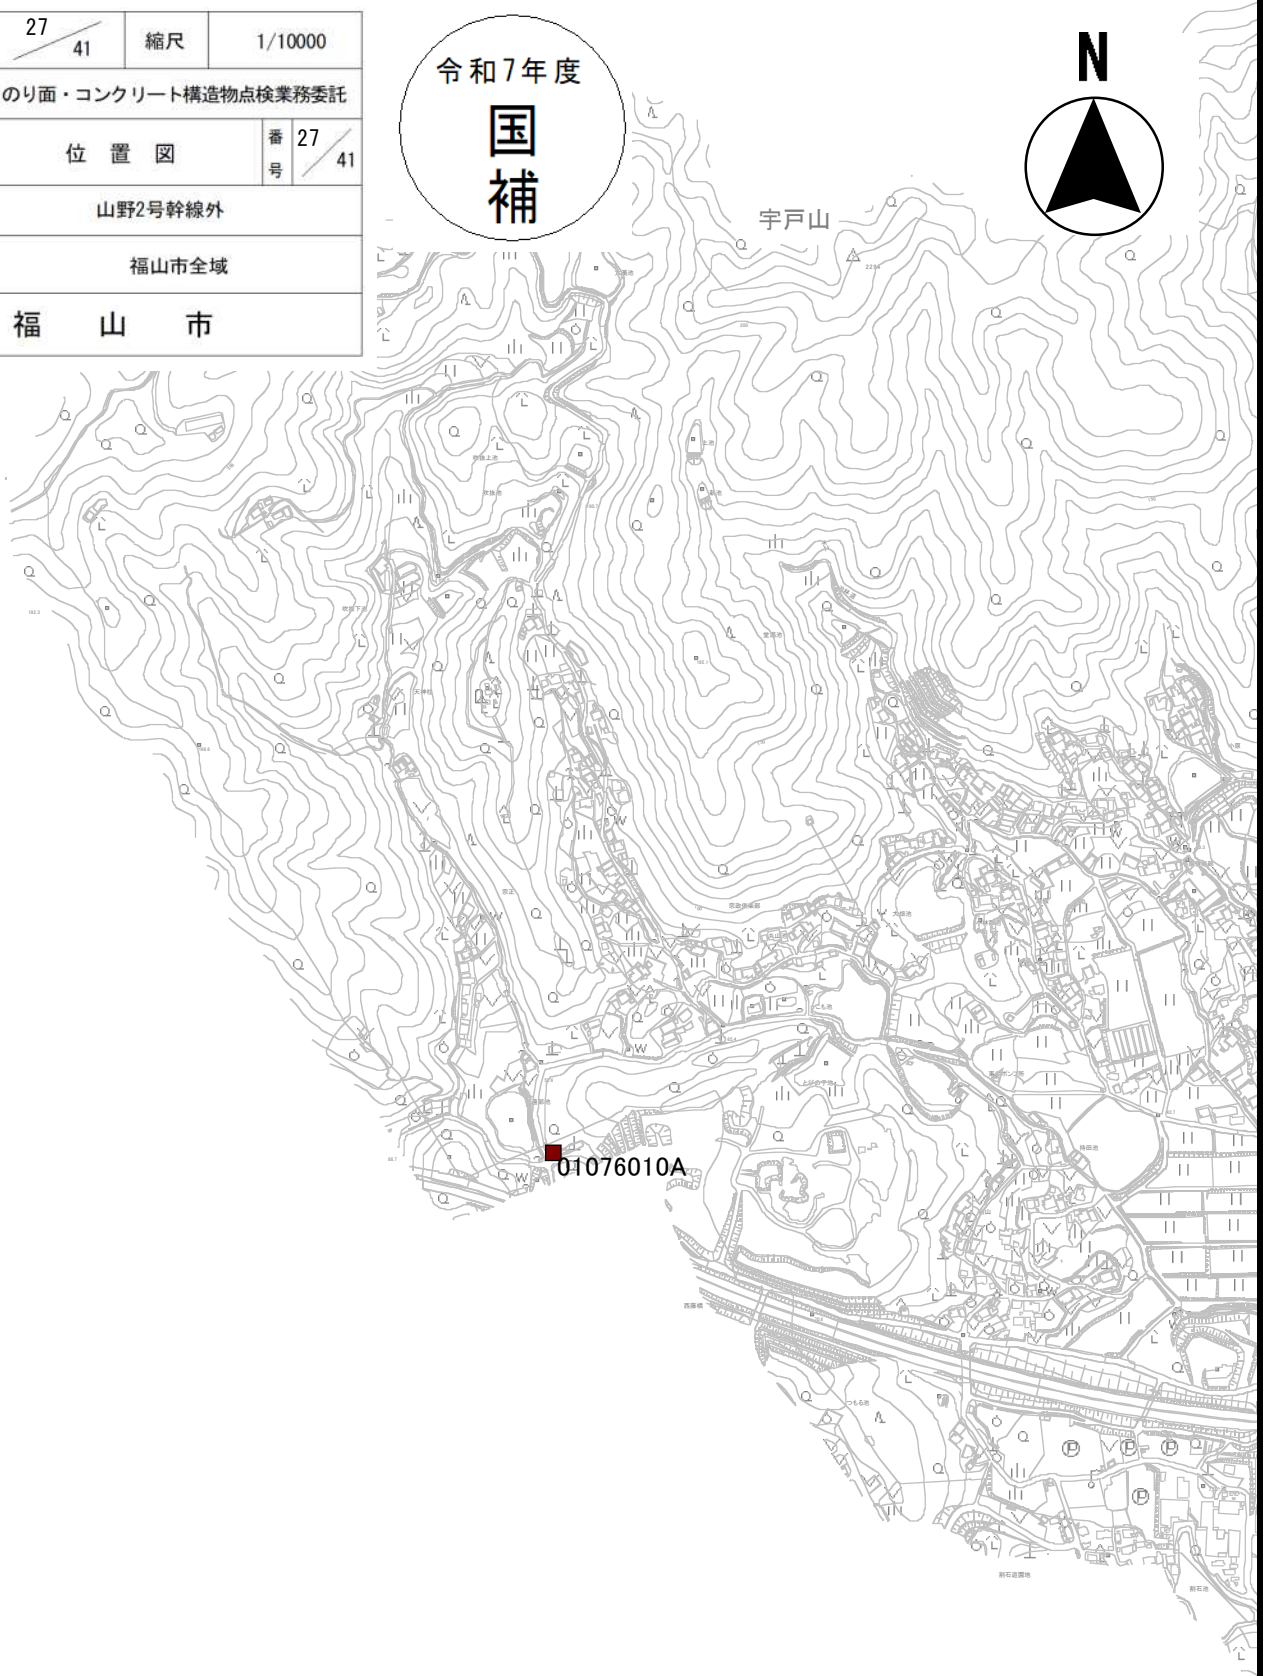



図面番号	28 41	縮尺	1/10000
工 種	のり面・コンクリート構造物点検業務委託		
種 別	位 置 図	番 号	28 41
路 線 名	山野2号幹線外		
委託箇所	福山市全域		
福 山 市			

令和7年度
国
補

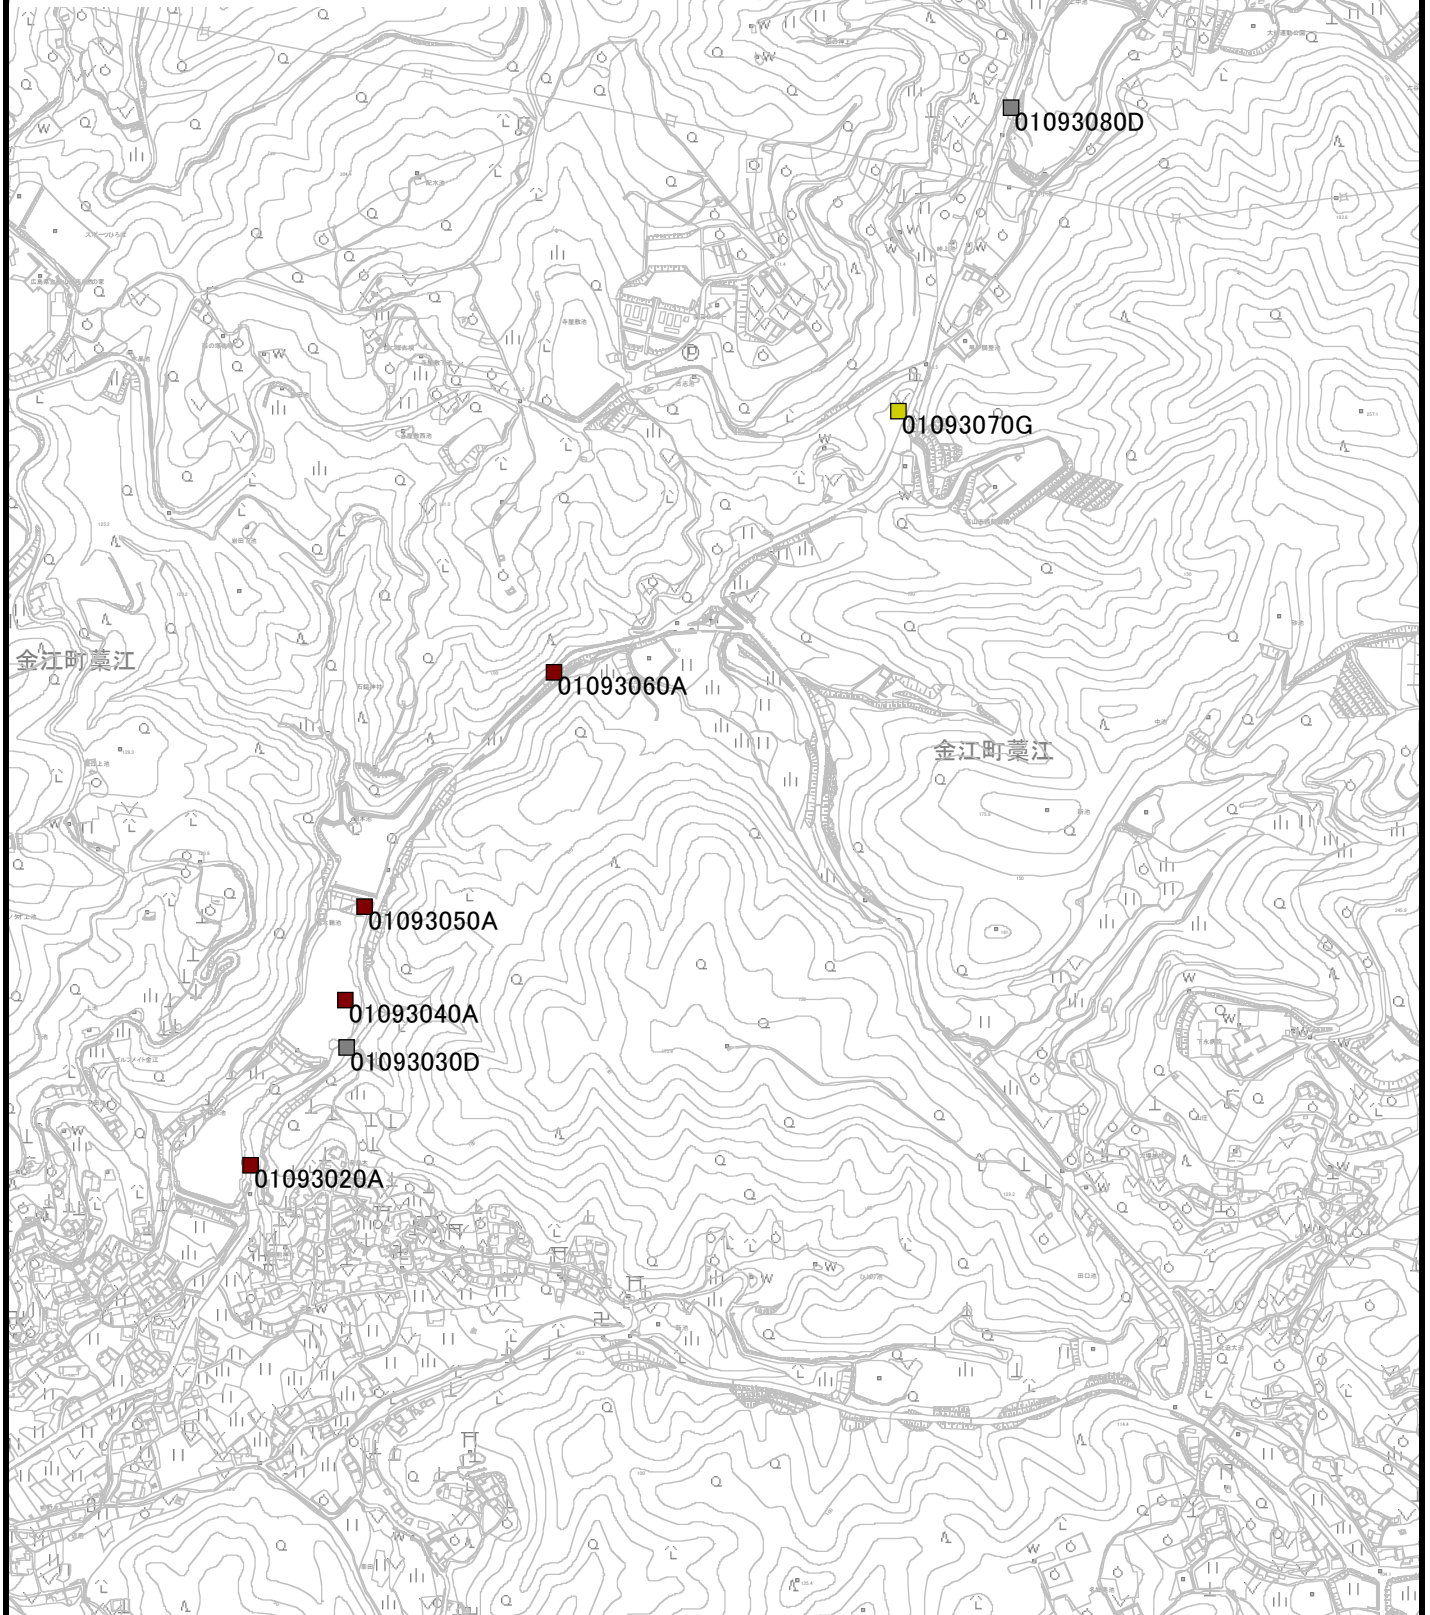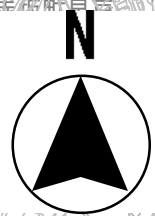

図面番号	29 41	縮尺	1/10000	
工 種	のり面・コンクリート構造物点検業務委託			
種 別	位 置 図		番 号	29 41
路 線 名	山野2号幹線外			
委託箇所	福山市全域			
福 山 市				

令和7年度
国
補

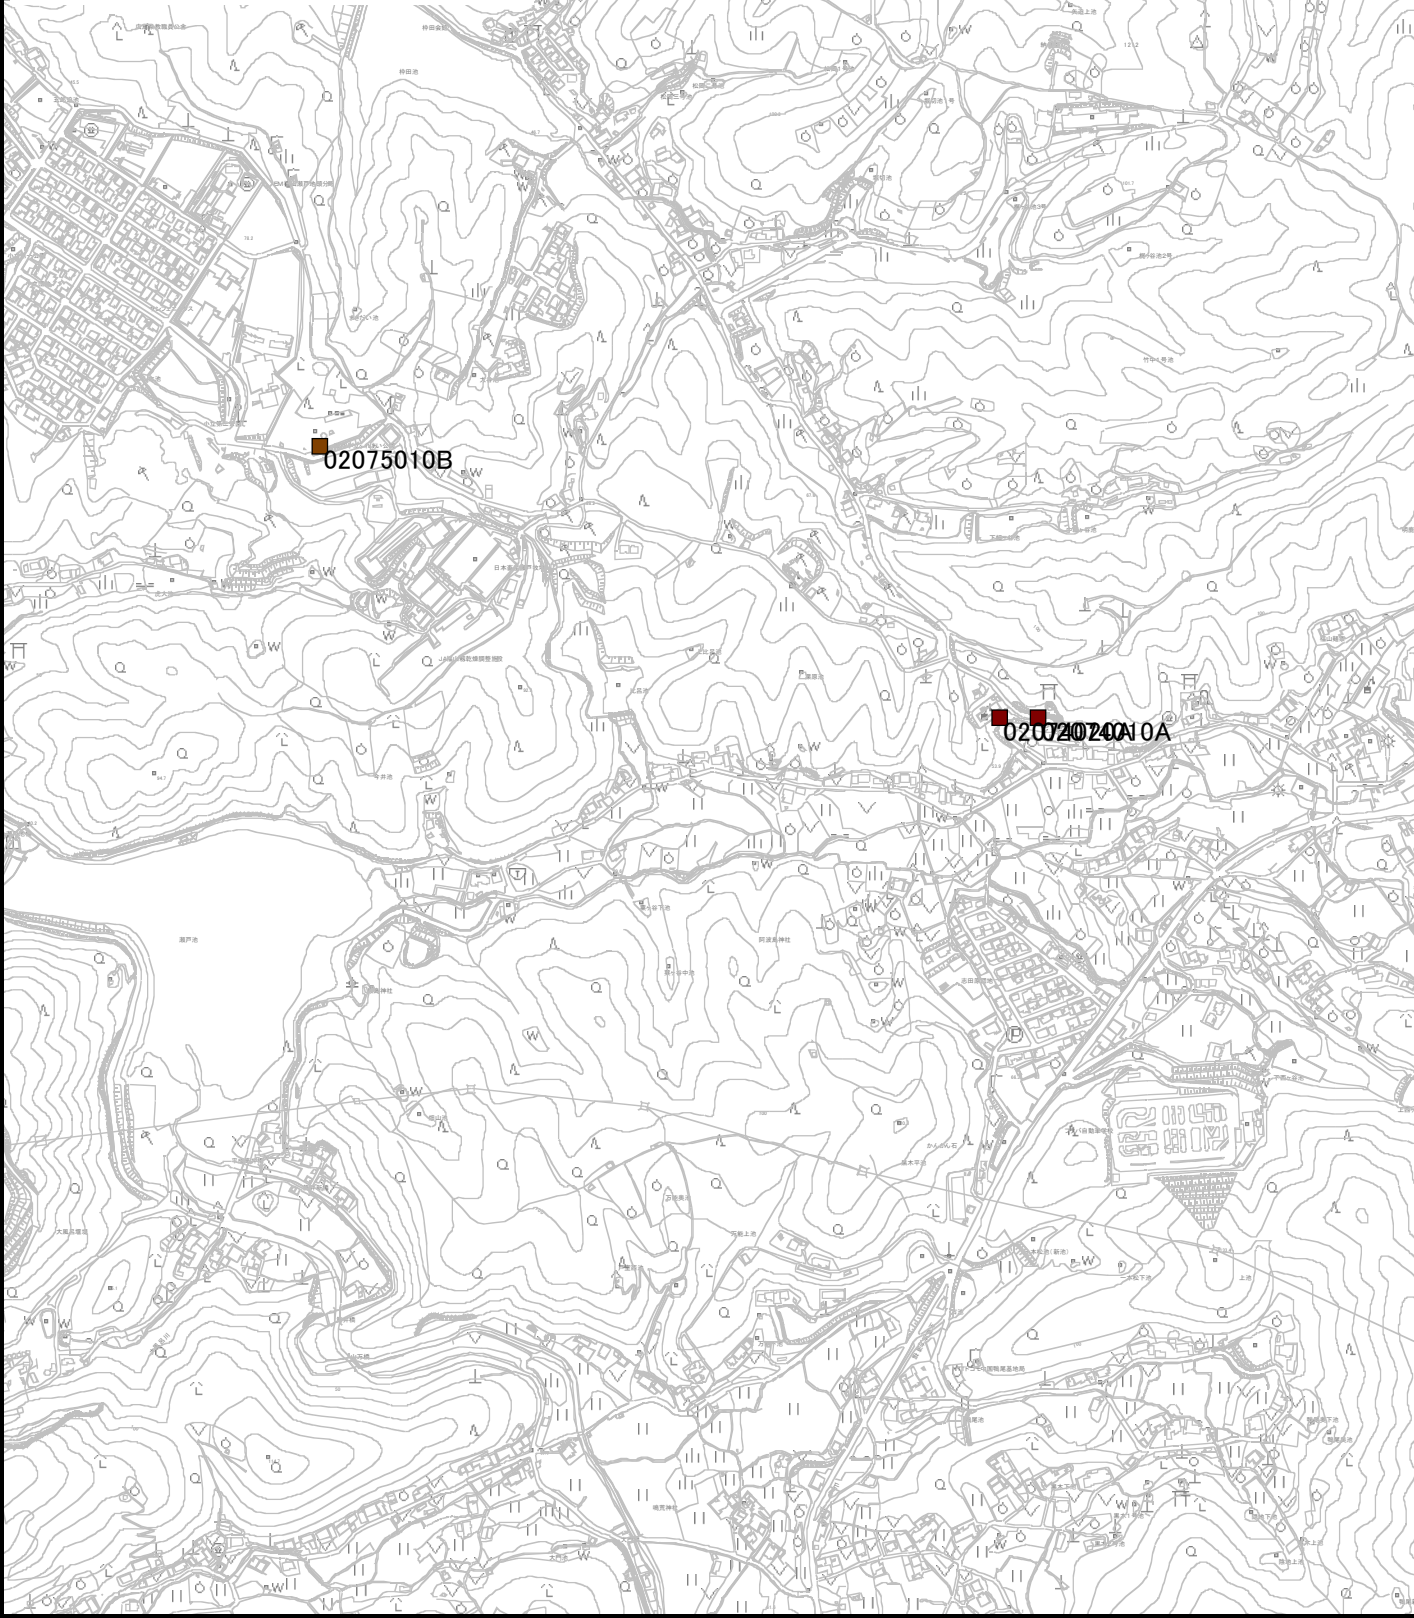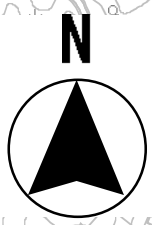

図面番号	30 / 41	縮尺	1/12000
工 種	のり面・コンクリート構造物点検業務委託		
種 別	位 置 図	番 号	30 / 41
路 線 名	山野2号幹線外		
委託箇所	福山市全域		
福 山 市			

令和7年度

国
補

N



13998010B



01090040A

01090050G

01090030G
01090020B



図面番号	31 41	縮尺	1/10000
工 種	のり面・コンクリート構造物点検業務委託		
種 別	位 置 図	番 号	31 41
路 線 名	山野2号幹線外		
委託箇所	福山市全域		
福 山 市			

令和7年度
国
補

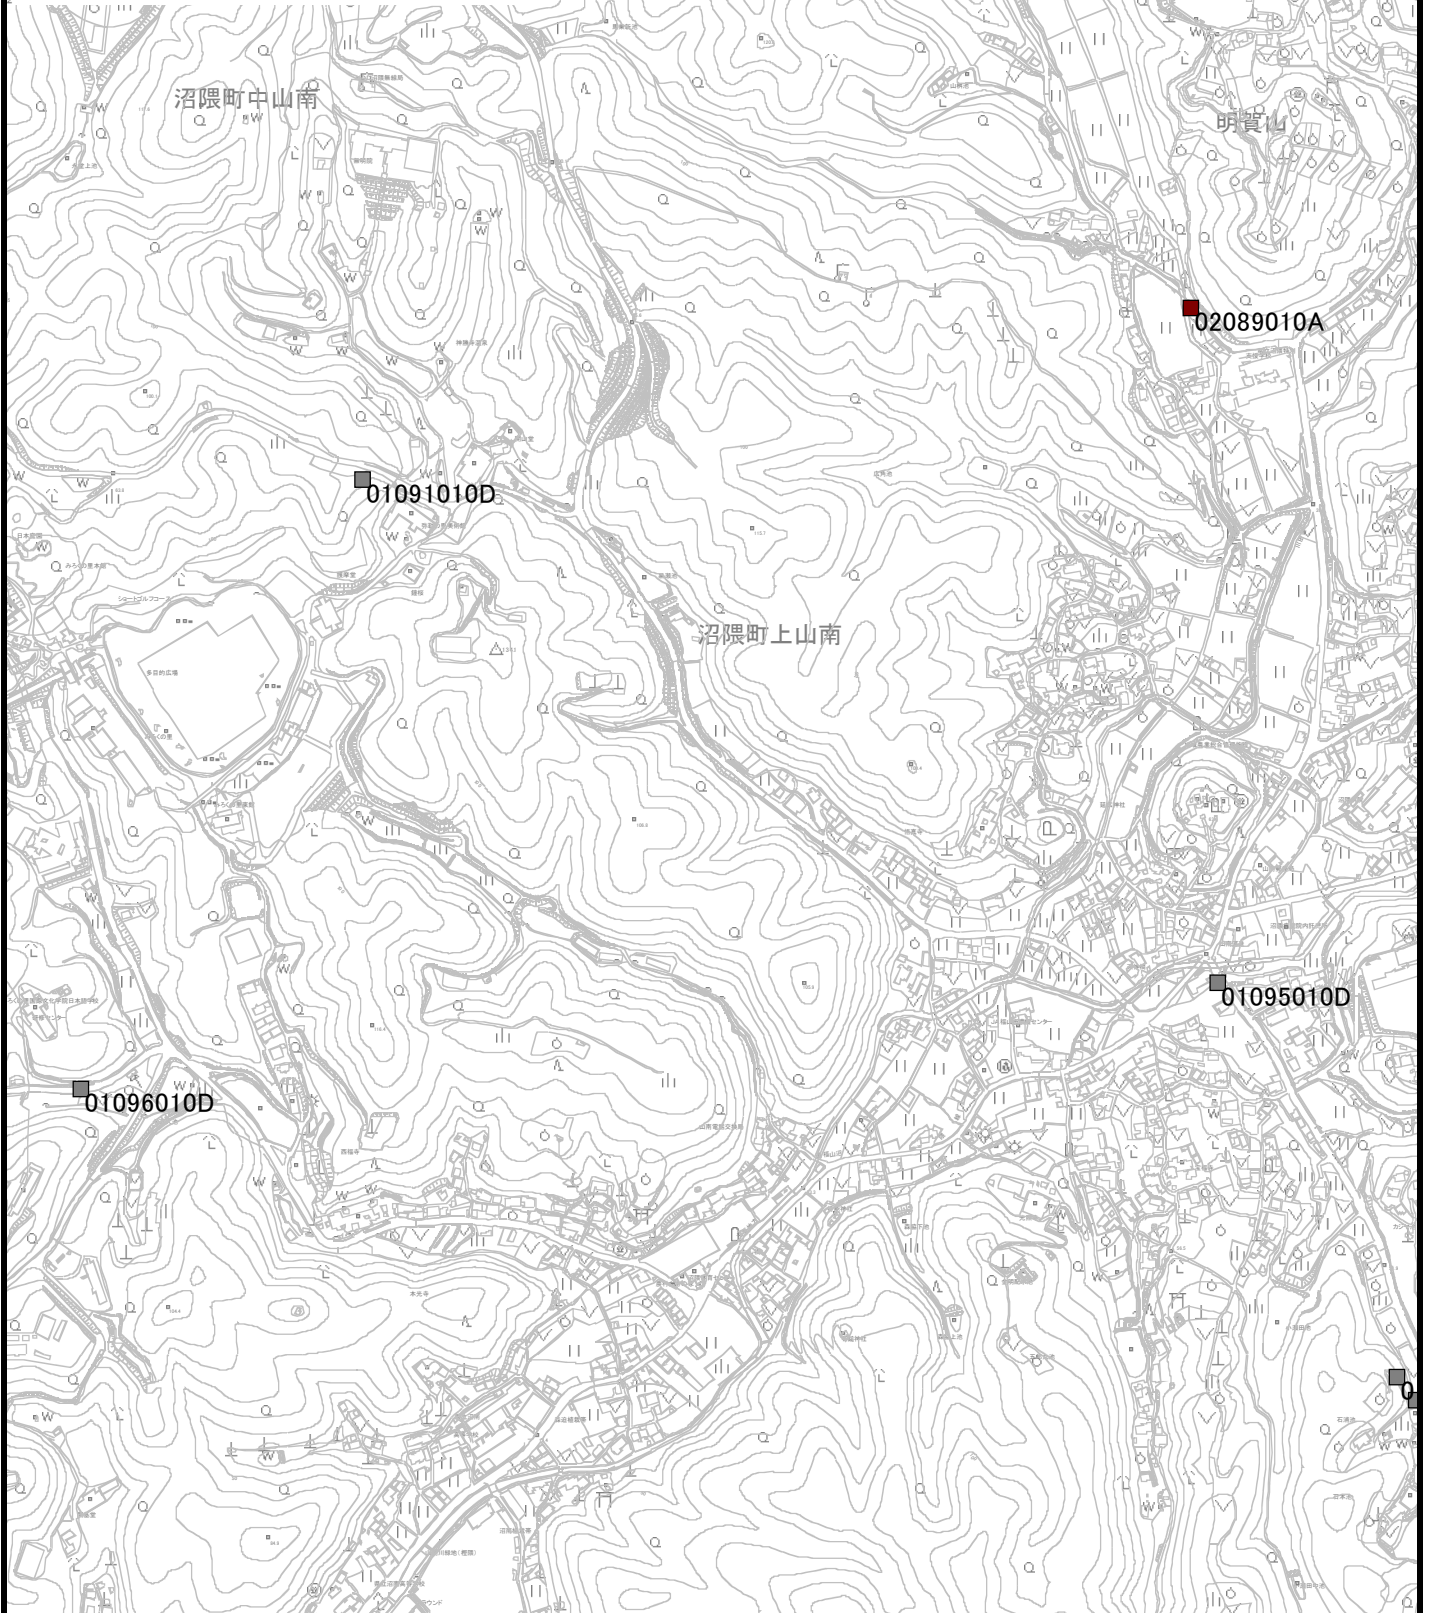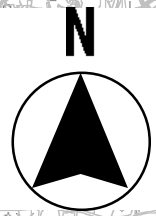

図面番号	32 41	縮尺	1/10000	
工 種	のり面・コンクリート構造物点検業務委託			
種 別	位 置 図		番 号	32 41
路 線 名	山野2号幹線外			
委託箇所	福山市全域			
福 山 市				

令和7年度
国
補

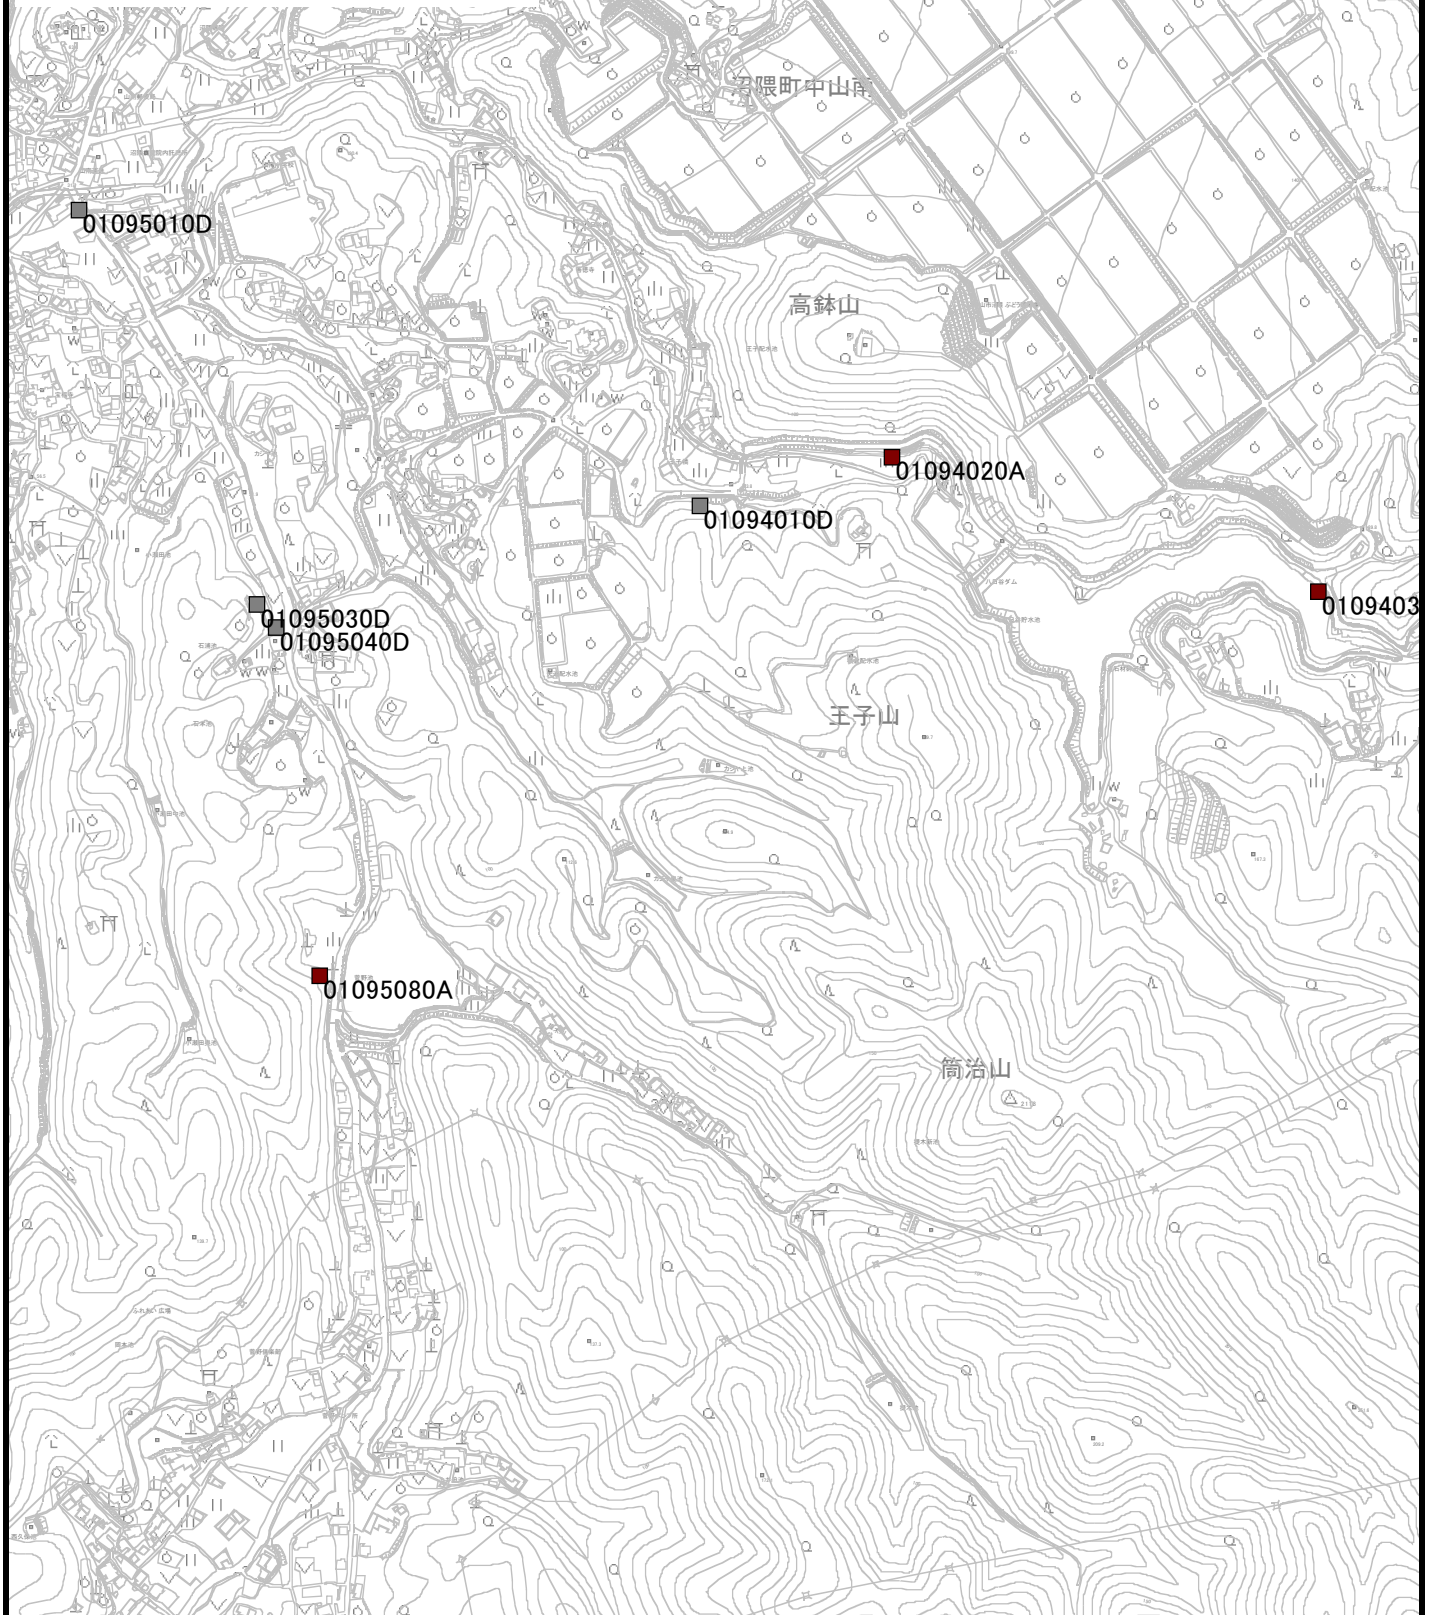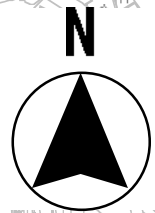

図面番号	33 41	縮尺	1/10000	
工 種	のり面・コンクリート構造物点検業務委託			
種 別	位 置 図		番 号	33 41
路 線 名	山野2号幹線外			
委託箇所	福山市全域			
福 山 市				

令和7年度

国
補

N



01094110D

01094090D

01092010D

01092020D

01094080D

01094030A

01094070C


01094040A

図面番号	34 41	縮尺	1/10000
工 種	のり面・コンクリート構造物点検業務委託		
種 別	位 置 図	番 号	34 41
路 線 名	山野2号幹線外		
委託箇所	福山市全域		
福 山 市			

令和7年度


国
補

N

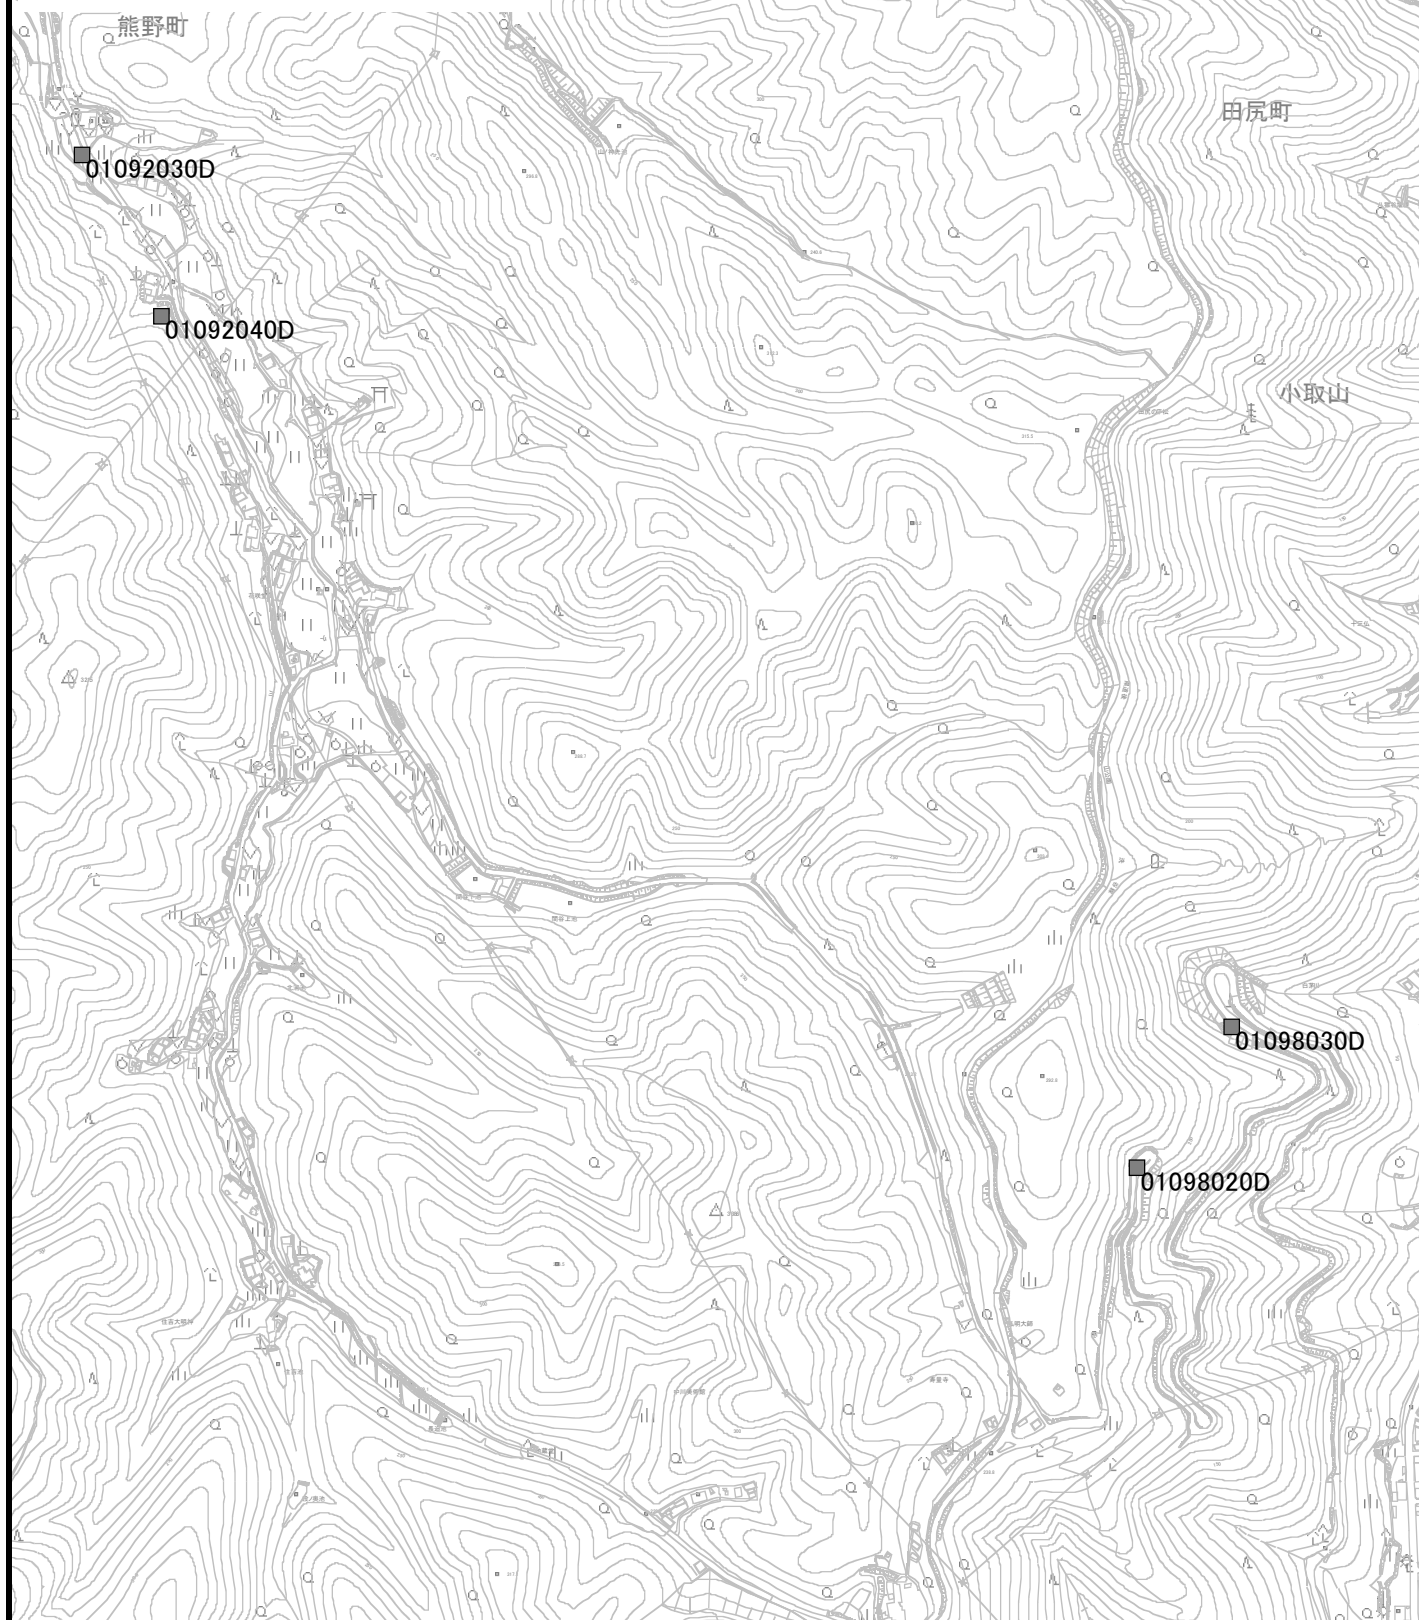

図面番号	35 41	縮尺	1/10000	
工 種	のり面・コンクリート構造物点検業務委託			
種 別	位 置 図		番 号	35 41
路 線 名	山野2号幹線外			
委託箇所	福山市全域			
福 山 市				

令和7年度
国
補

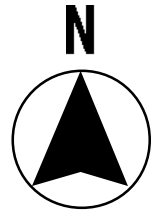

御膳山

図面番号	36 41	縮尺	1/10000
工 種	のり面・コンクリート構造物点検業務委託		
種 別	位 置 図	番 号	36 41
路 線 名	山野2号幹線外		
委託箇所	福山市全域		
福 山 市			

令和7年度

国
補

筒治山

N

湯舟山

02091010D

02092060D

02092050D



02092040D
02092030A

沼隈町草深

沼隈町能登原


図面番号	37 41	縮尺	1/10000	
工 種	のり面・コンクリート構造物点検業務委託			
種 別	位 置 図		番 号	37 41
路 線 名	山野2号幹線外			
委託箇所	福山市全域			
福 山 市				

令和7年度
国
補

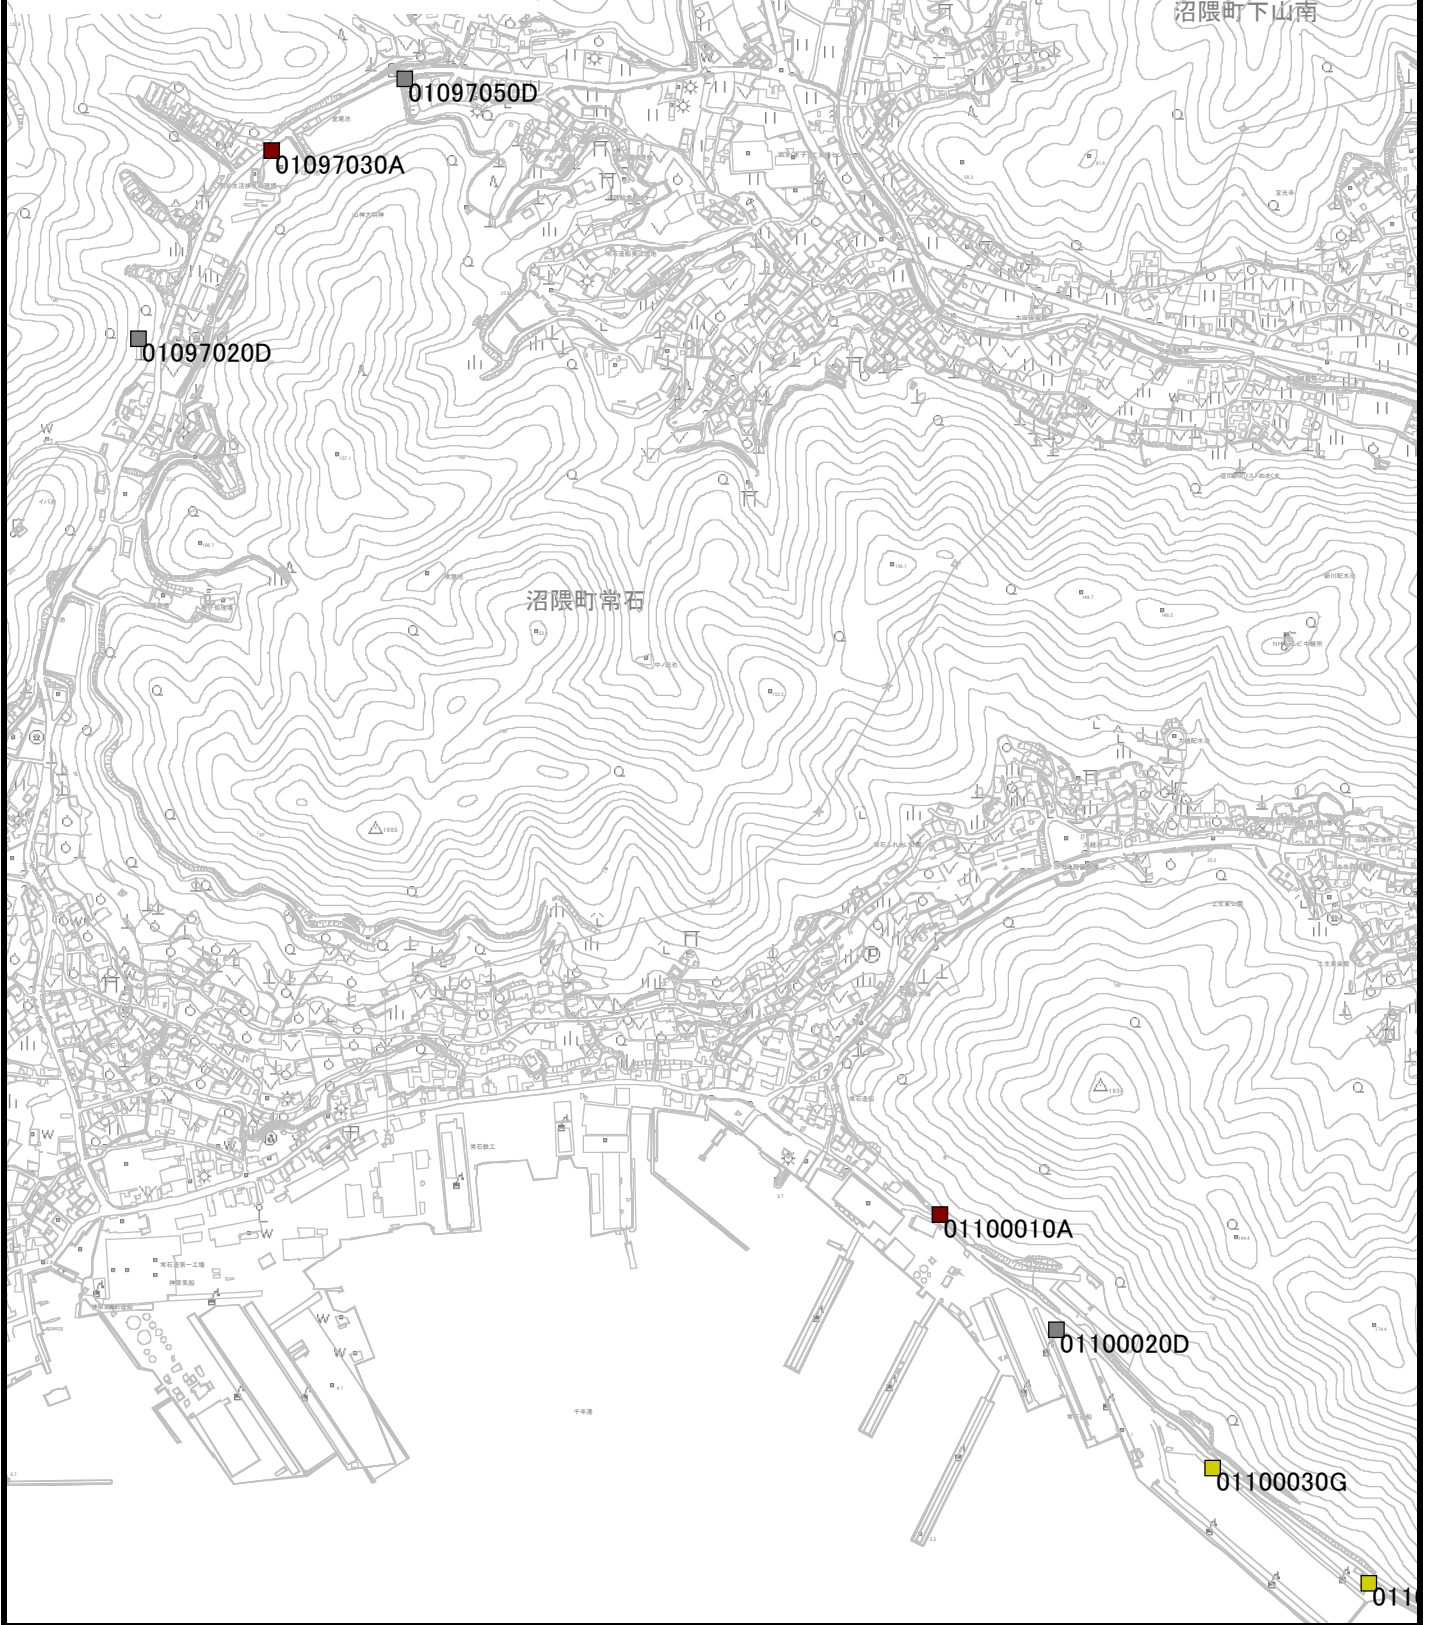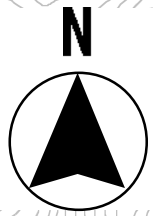



図面番号	38 41	縮尺	1/10000
工 種	のり面・コンクリート構造物点検業務委託		
種 別	位 置 図	番 号	38 41
路 線 名	山野2号幹線外		
委託箇所	福山市全域		
福 山 市			

令和7年度
国補

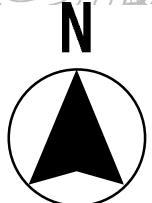

図面番号	39 41	縮尺	1/10000
工 種	のり面・コンクリート構造物点検業務委託		
種 別	位 置 図	番 号	39 41
路 線 名	山野2号幹線外		
委託箇所	福山市全域		
福 山 市			

令和7年度
国
補

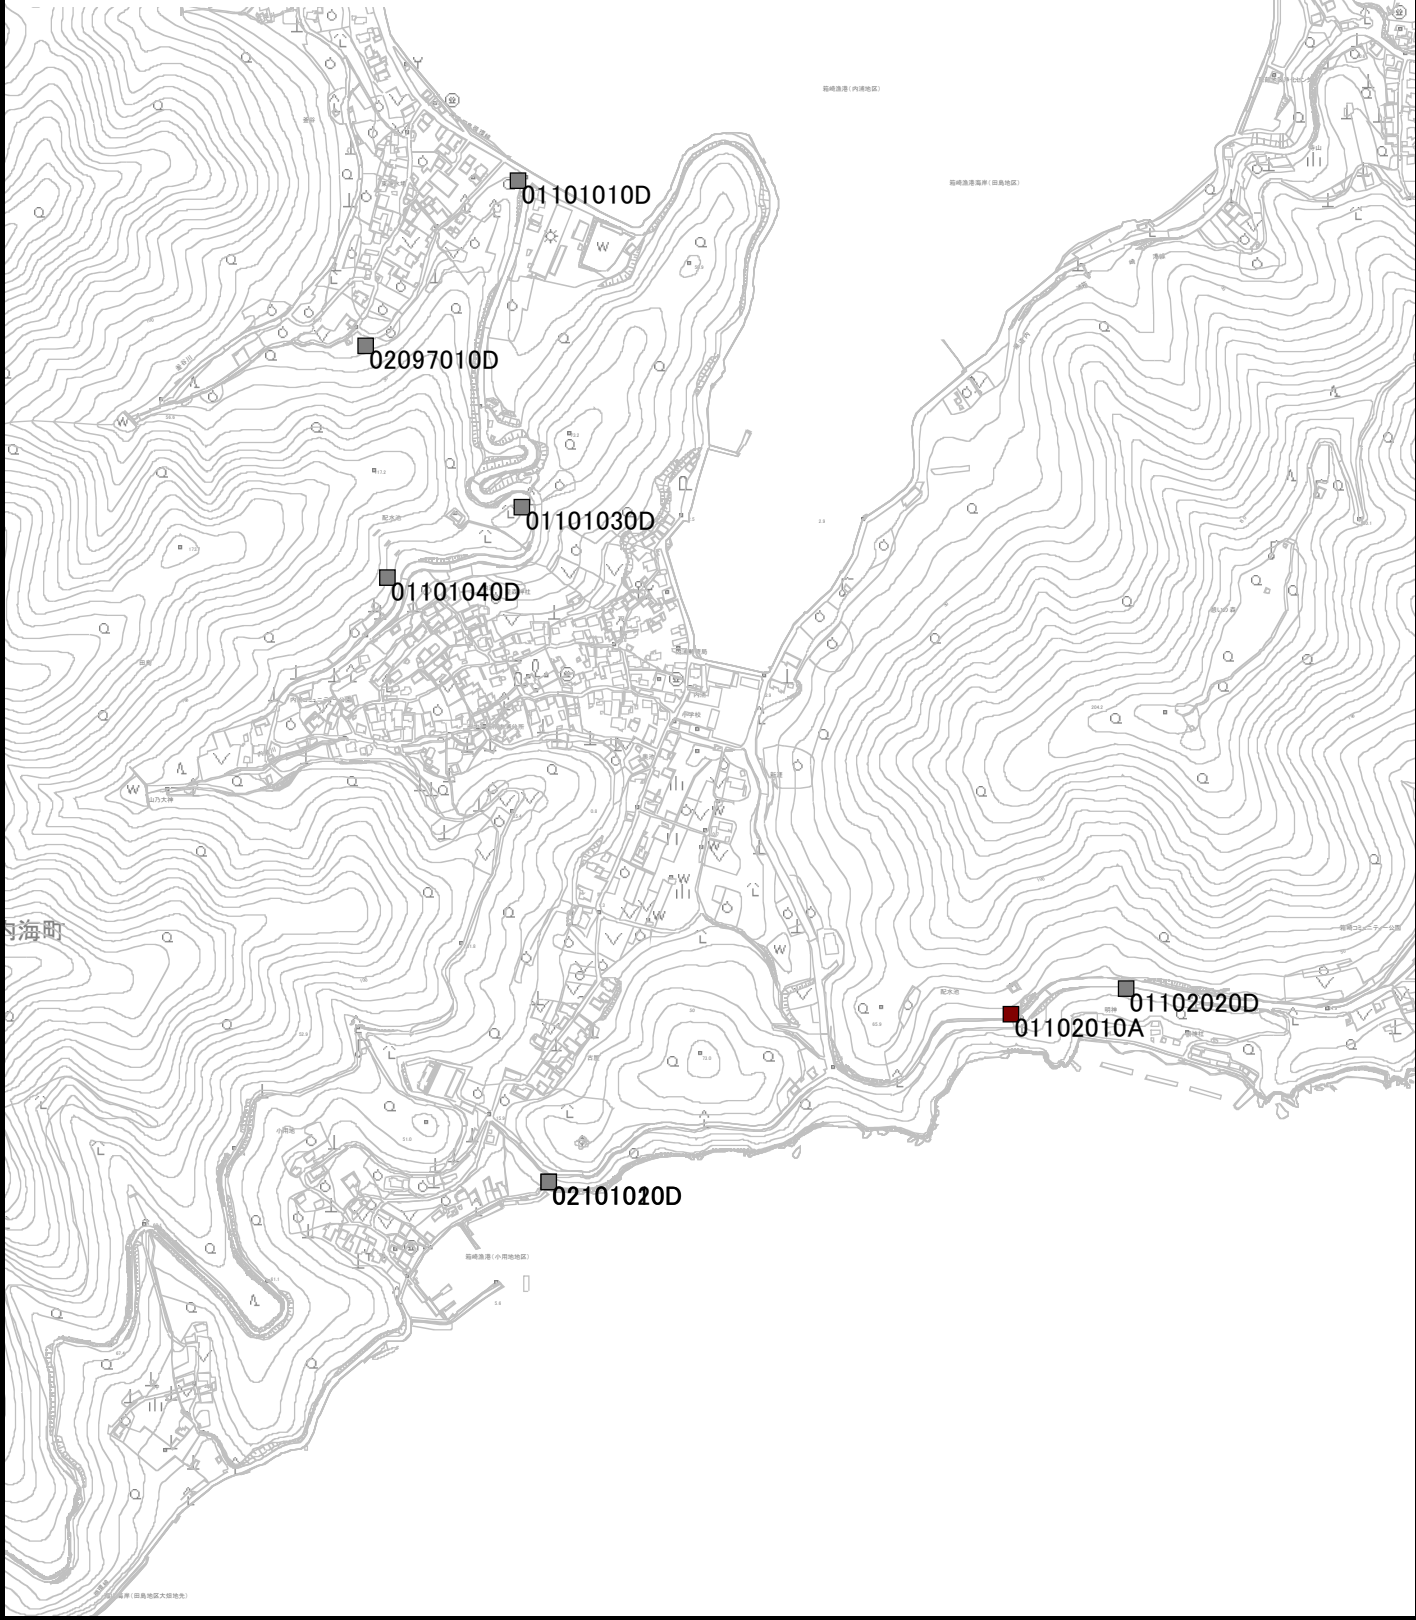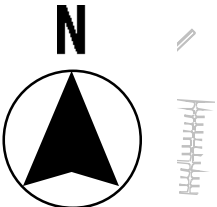

図面番号	40 41	縮尺	1/10000
工 種	のり面・コンクリート構造物点検業務委託		
種 別	位 置 図	番 号	40 41
路 線 名	山野2号幹線外		
委託箇所	福山市全域		
福 山 市			


令和7年度

国
補

N



標高図資料(大規模)

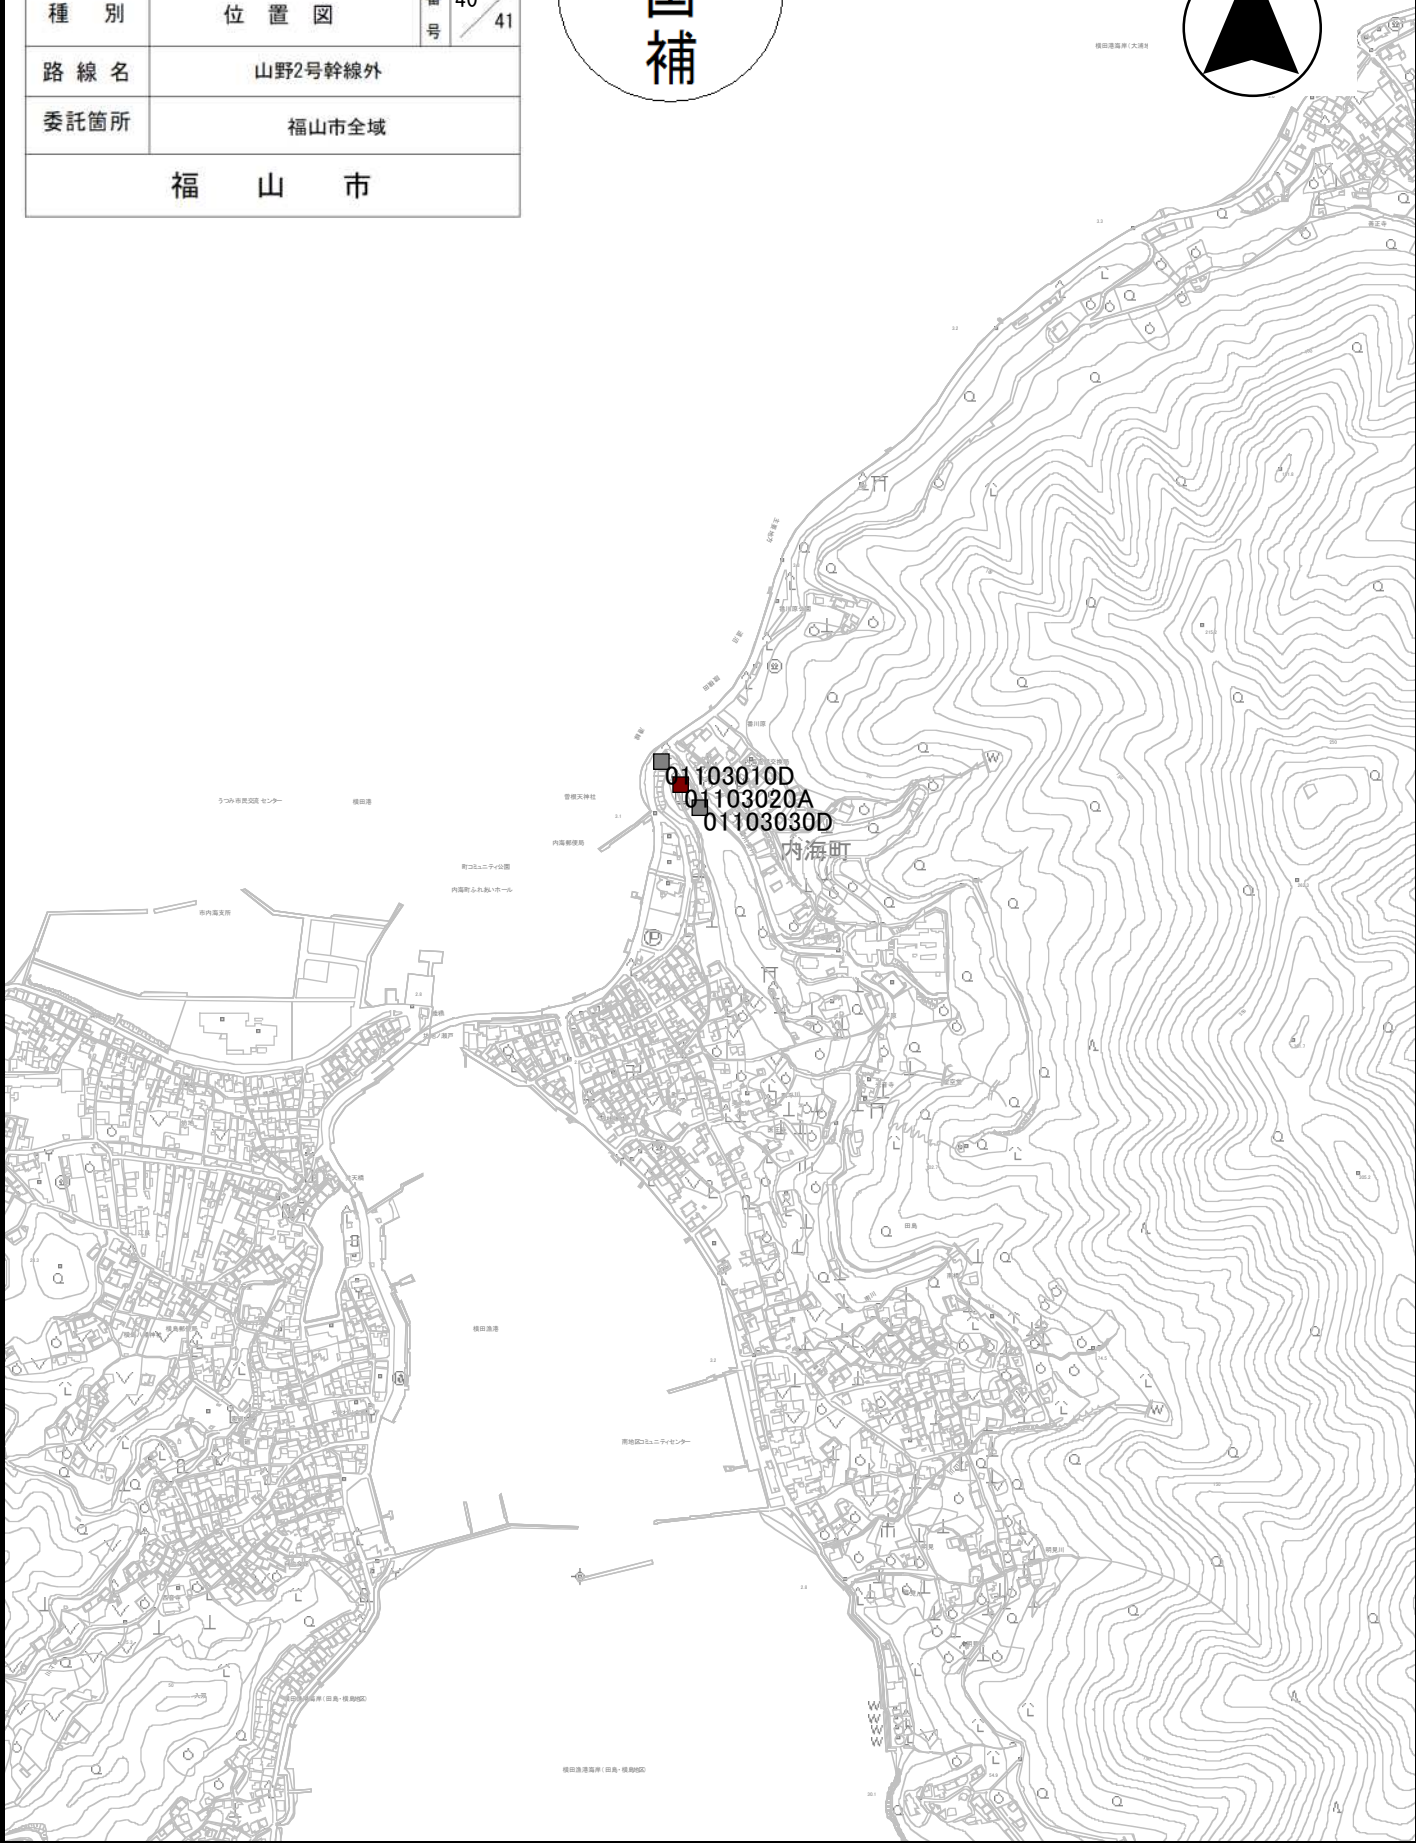

図面番号	41 41	縮尺	1/10000
工 種	のり面・コンクリート構造物点検業務委託		
種 別	位 置 図	番 号	41 41
路 線 名	山野2号幹線外		
委託箇所	福山市全域		
福 山 市			

令和7年度
国
補

