

別添資料1 事業対象地の位置図

図面番号		縮 尺	S=1:250
工 種			
種 別	現況平面図	番号	／
路 線 名 河 川	旧体育館跡地		
工事箇所	福山市草戸町五丁目地内		
福 山 市			

[illegible][illegible]


组别	总人数	X_n	Y_n	$X_n + (Y_n - 1) - (Y_n - 1)$	差距
1=0	1	-0.99986 042	110232 075	971895 264110	21.703
1=1	1	-0.99901 -480	110214 259	-1052121 019580	65.636
1=2	1	-0.99958 090	110238 272	-975841 1 904180	16.109
1=3	1	-0.99941 -480	110271 841	4635171 847680	65.281
		合 计	459 341	1232 920960	
		合 计	1232 92	459	

组名	λ	γ_n	$X_n = \sqrt{\gamma_n(1-\gamma_n)}$	标准
1-1	-0.00131, 240	-0.00017, 675	-0.00018, 5000	0.679
1-2	-0.00077, 140	-0.00014, 521	-0.00013, 12700	0.661
1-3	-0.00044, 170	-0.00016, 394	-0.00016, 6010	0.643
1-4	-0.00019, 180	-0.00016, 065	-0.00016, 7114	2.331
1-5	-0.00060, 230	-0.00019, 300	-0.00019, 7024	2.031
1-6	-0.00044, 170	-0.00017, 421	-0.00017, 5114	2.031
1-7	-0.00018, 522	-0.00011, 301	-0.00010, 79210	0.620
1-8	-0.00018, 522	-0.00016, 471	-0.00016, 96210	0.620
1-9	-0.00018, 522	-0.00018, 171	-0.00018, 96210	0.620
1-10	-0.00016, 123	-0.00017, 240	-0.00017, 60137	1.971
1-11	-0.00015, 761	-0.00016, 360	-0.00016, 70213	1.971
1-12	-0.00015, 761	-0.00018, 962	-0.00018, 96210	0.620
1-13	-0.00015, 280	-0.00017, 674	-0.00017, 60137	0.620
1-14	-0.00016, 066	-0.00017, 812	-0.00017, 81208	0.620
1-15	-0.00021, 418	-0.00019, 301	-0.00019, 70214	1.971
平均			-0.0017, 2737	
标准偏差			2.888, 128043	

地 點	ΔT (225) (s)	Y_N	$X_N + (Y_N - Y_N)$	P_{17} (H)
1	0	0	0	0
1-1	-0.0933, 0.04	110295, 676	1730483, 727274	74, 956
1-2	-0.0939, 0.42	110332, 675	187307, 1, 82994	66, 781
1-3	-0.0934, 0.40	110271, 84	-9119475, 640640	122, 453
1-4	-0.09275, 0.79	110374, 006	-7143672, 175893	2, 369
1-5	-0.09273, 232	110373, 121	6801737, 608224	67, 709
1-6	-0.0934, 230	110374, 121	1276662, 295700	14, 679
1-7	-0.09217, 740	0	-64741, 10355	0
合計			8570, 154175	
標準差			8570, 56	sd

合計課税(2276-12)	1132% 4629440 <i>ml</i>
組合計課税(2276-1+2276-12)	24781, 5556390 <i>ml</i>

境界標の種類	
●	金属釘
○	プラスチック杭
□	金属標

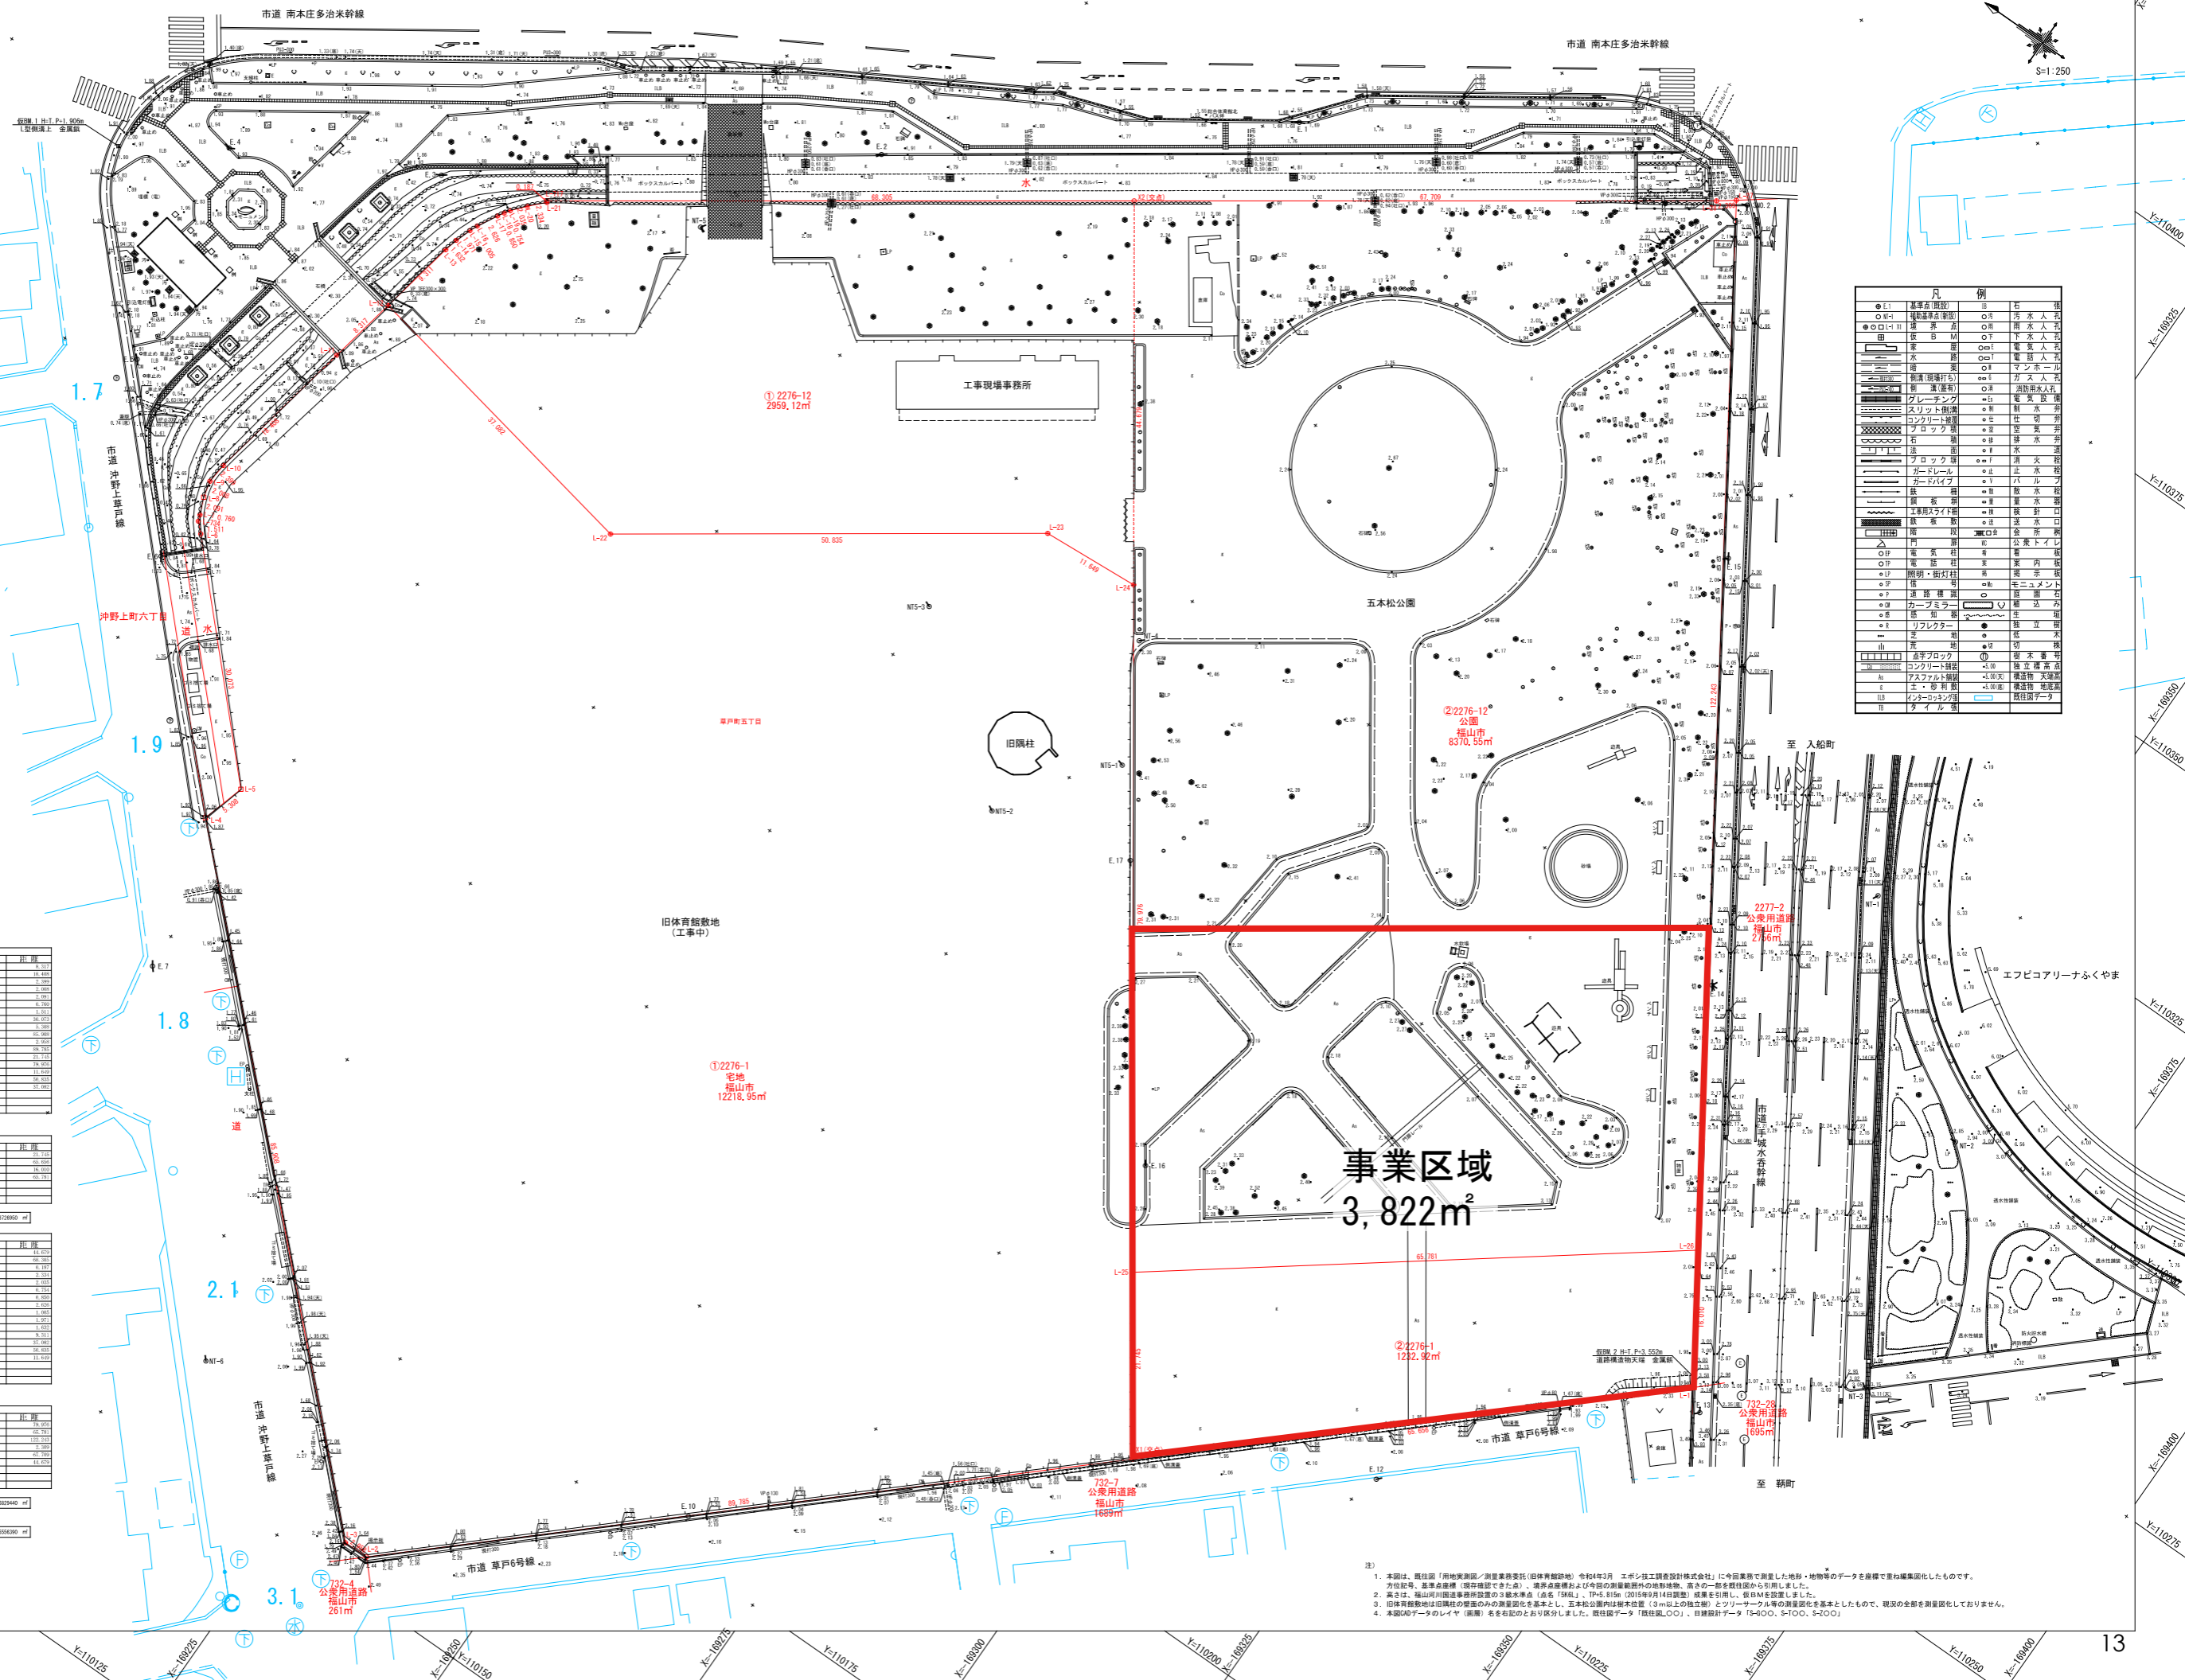

(注) 1. 本図は、既述「用地実測図」測量業務委託(旧体育館跡地)令和04年3月・ポイント工調査設計株式会社に今期業務で測量した地形・地物等のデータを座標で重ね編集固化したものです。
 方位記号、基準座標値、現況内容については、境界点番およびその隣接面番の土地所有権者、其の一部を既述図面に引継しました。
 2. 表とは、旭山公園(国定公園)第3級水産物の「表(59K)」、「TP-8.15m (2015年09月14日撮影)」成果を引用し、60mを縮尺としました。
 3. 旧体育館跡地は既述の測量での測量精度を基本とし、本資料編成に用いた根本データ(3m以上の数値単位)とツルギサール等の測量精度を基としたもので、現況の全部を測量固化しておりません。
 4. 本資料に添付の「説明書」各条項の内容を必ずお読みください。既述図面等【附図】、且替換図式【J-F001】、J-F002】、J-F003】、J-F004】、J-F005】、