



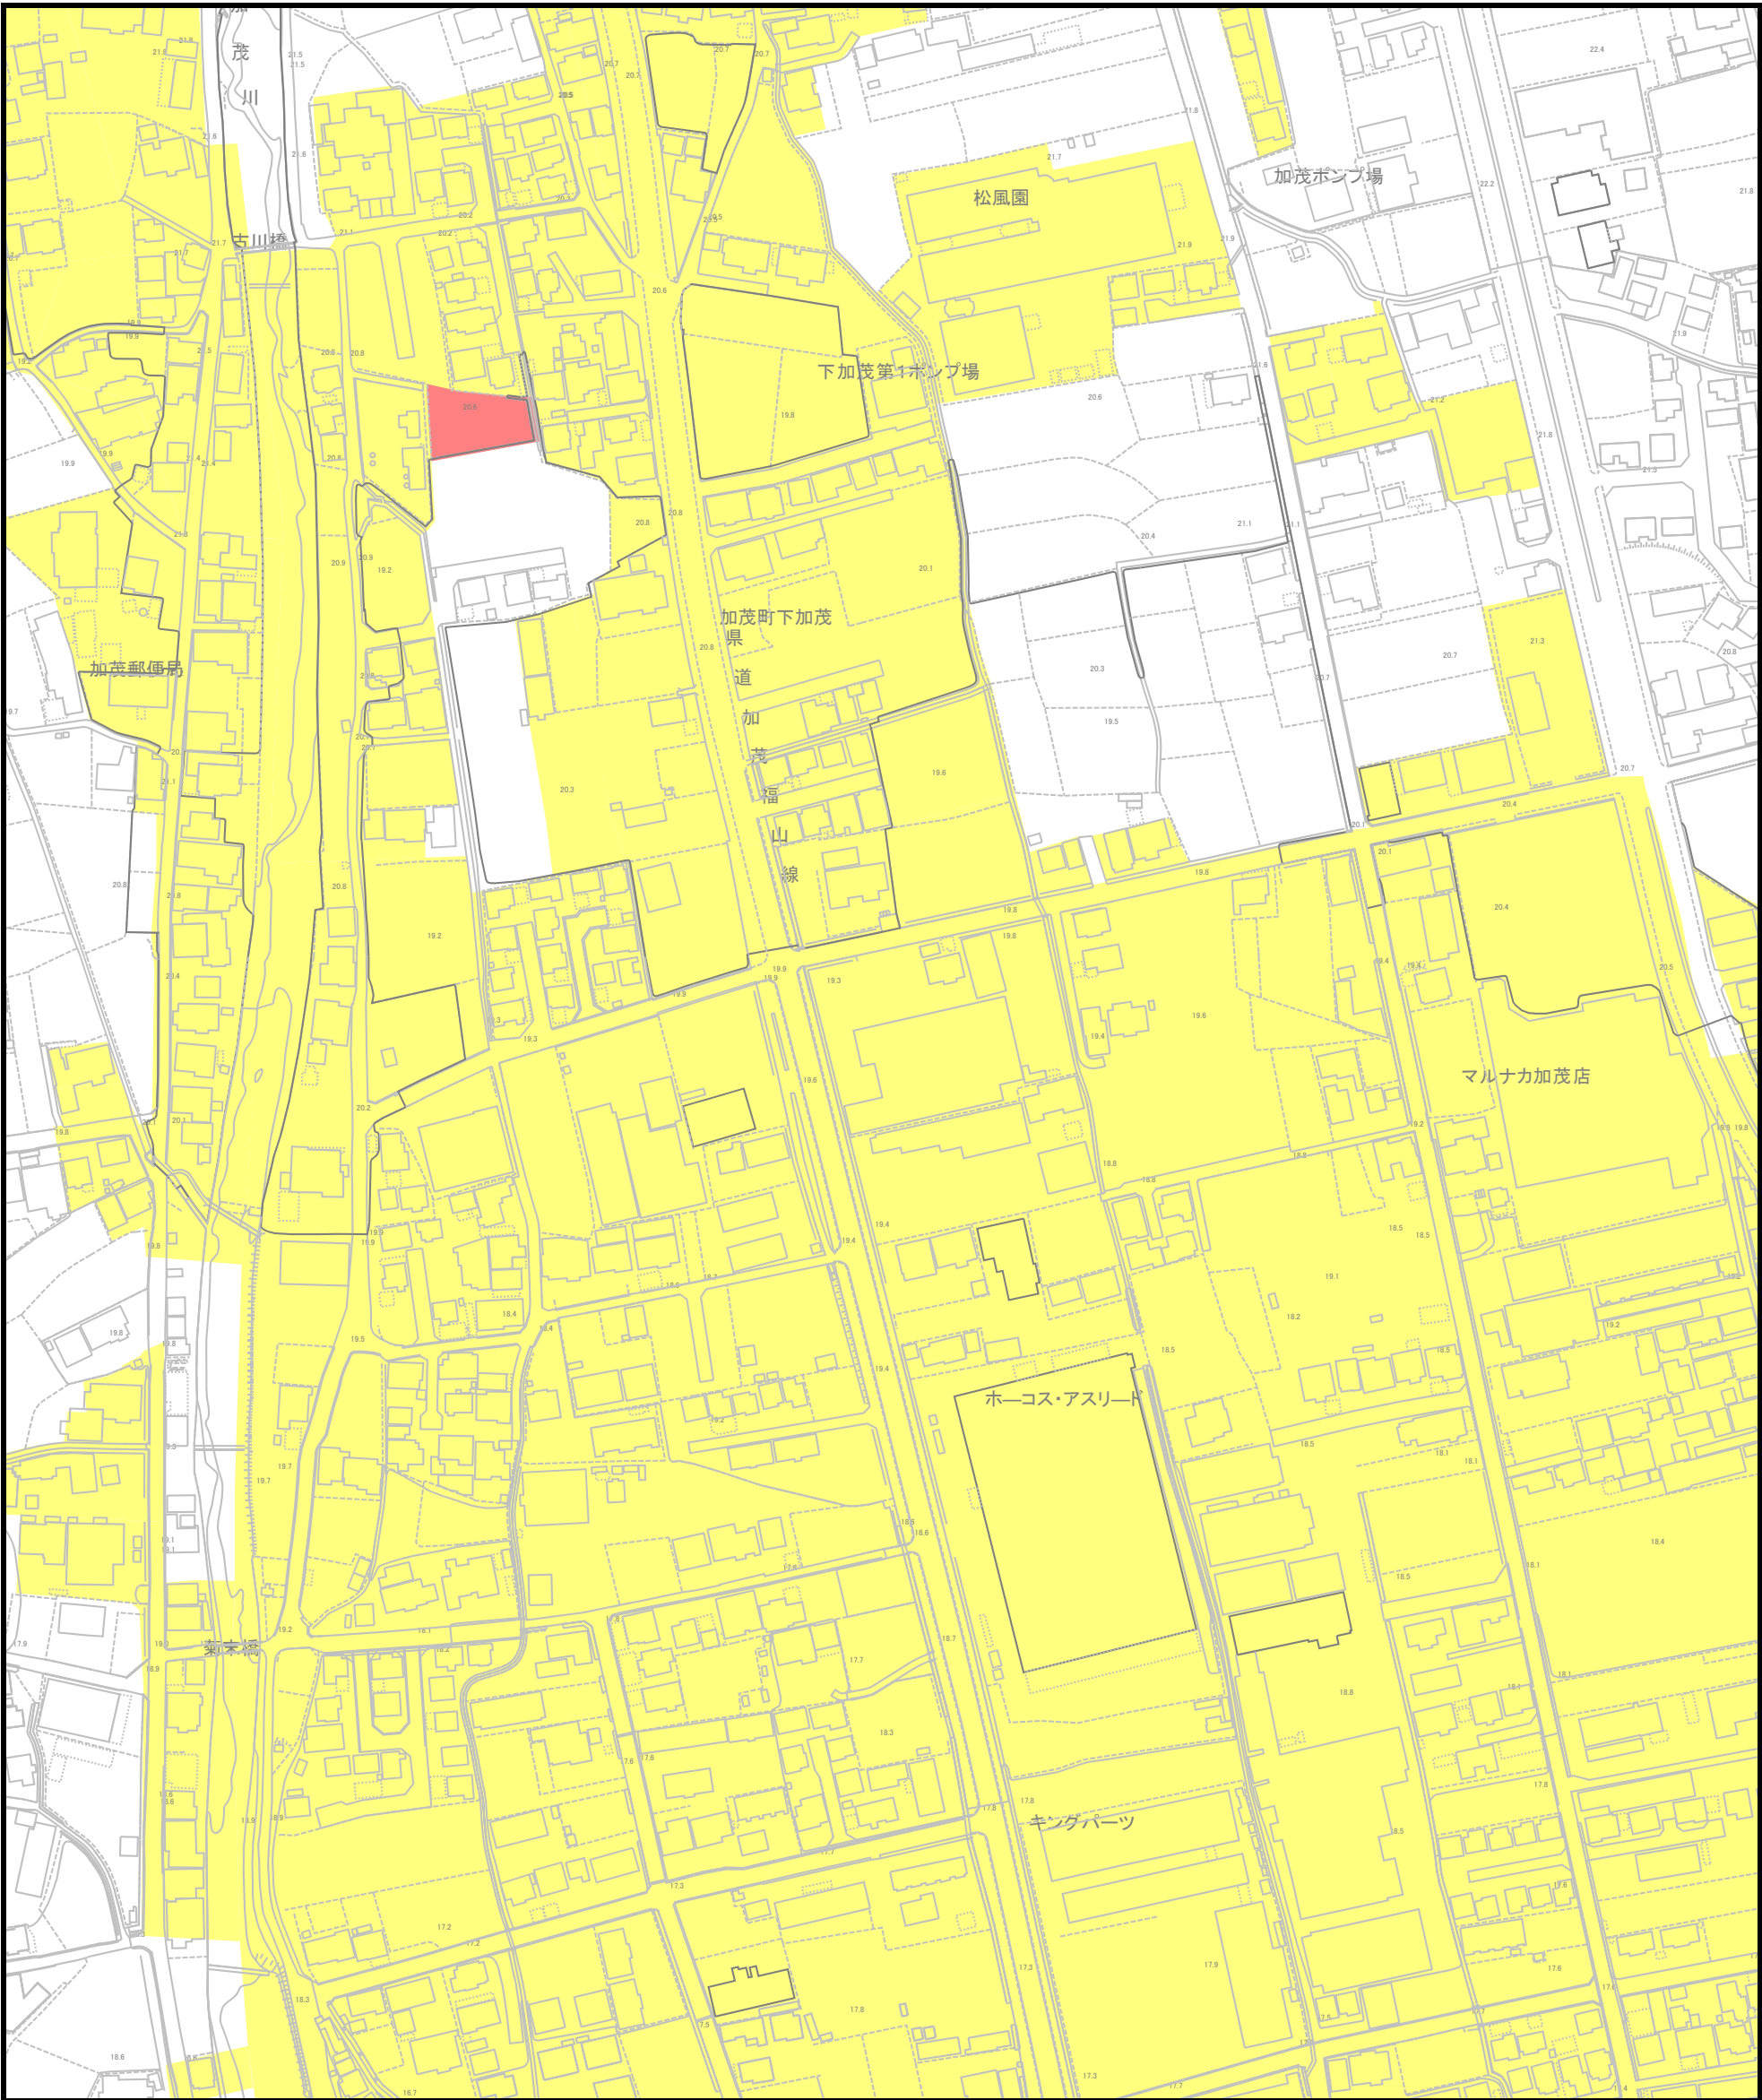

凡 例	
既 使 用 届 出 区 域	
今 回 届 出 区 域	
区 域 外 流 入 協 議 済 区 域	
特 定 事 業 場 等 設 置 位 置	

福 山 市 公 共 下 水 道 事 業 計 画			
図面名	排水施設区画割平面図（汚水）		
縮尺	1：2,500	図面番号	／
作成年月	年 月		
	課長	係長	係
福 山 市 上 下 水 道 局			

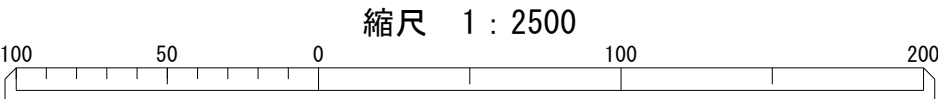

右記区割を8分割する。

①	②	③	④
⑤	⑥	⑦	⑧

14-2	15-1	15-2	16-1	16-2	17-1	17-2	18-1		
14-4	15-3	15-4	16-3	16-4	17-3	17-4	18-3		
24-2	25-1	25-2	26-1	26-2	27-1	27-2	28-1	28-2	
	25-3		26-3	26-4	27-3	27-4	28-3	28-4	29-3
	35-1	35-2	36-1	36-2	37-1	37-2	38-1	38-2	39-1
	34-4	35-3	35-4	36-3	36-4	37-3	37-4	38-3	39-3
44-1	44-2	45-1	45-2	46-1	46-2	47-1	47-2	48-1	48-2
44-3	44-4	45-3	45-4	46-3	46-4	47-3	47-4	48-3	48-4
54-1	54-2	55-1	55-2	56-1	56-2	57-1	57-2	58-1	58-2
	54-4	55-3	55-4	56-3	56-4	57-3	57-4	58-3	58-4
64-1	64-2	65-1	65-2	66-1	66-2	67-1	67-2	68-1	68-2
64-3	64-4	65-3	65-4	66-3	66-4	67-3	67-4	68-3	68-4
74-1	74-2	75-1	75-2	76-1	76-2	77-1	77-2	78-1	78-2
	74-4	75-3	75-4	76-3	76-4	77-3	77-4	78-3	78-4
84-2	85-1	85-2	86-1	86-2	87-1	87-2	88-1		89-1
	85-3	85-4	86-3	86-4	87-3		87-4		
		95-2	95-1	96-2	97-1	97-2			
		95-4	96-3	96-4	97-3	97-4	98-3		
			06-1	06-2	07-1	07-2			
	05-3	05-4	06-3	06-4					
	15-1	15-2	16-1						
	15-3								