


尾道市

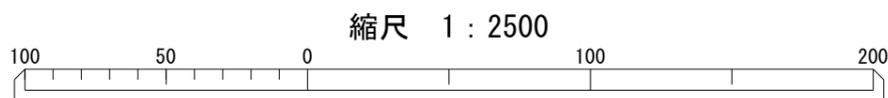

凡 例	
既 使用 届 出 区 域	
今 回 届 出 区 域	
区 域 外 流 入 協 議 済 区 域	
特 定 事 業 場 等 設 置 位 置	

福山市公共下水道事業計画			
図面名	排水施設区画割平面図（污水）		
縮尺	1 : 2,500	図面番号	/
作成年月	年 月		
	課長	係長	係
福山市上下水道局			

右記区割を8分割する。

