


縮尺 1 : 2500

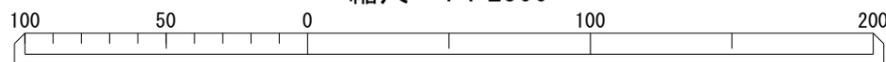

凡 例	
既使用届出区域	
今回届出区域	
区域外流入協議済区域	
特定事業場等設置位置	

福山市公共下水道事業計画			
図面名	排水施設区画割平面図(汚水)		
縮尺	1 : 2,500	図面番号	/
作成年月	年 月		
	課長	係長	係
福山市上下水道局			

右記区割を8分割する。

