


縮尺 1 : 2500

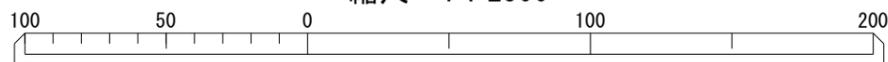

凡 例	
既使用届出区域	<span style="background-color: yellow; border: 1px solid black; display: inline-block; width: 15px; height: 10px;"></span>
今回届出区域	<span style="background-color: red; border: 1px solid black; display: inline-block; width: 15px; height: 10px;"></span>
区域外流入協議済区域	<span style="background-color: green; border: 1px solid black; display: inline-block; width: 15px; height: 10px;"></span>
特定事業場等設置位置	<span style="border: 1px solid blue; border-radius: 50%; display: inline-block; width: 10px; height: 10px; vertical-align: middle;"></span>

福山市公共下水道事業計画			
図面名	排水施設区画割平面図(汚水)		
縮尺	1 : 2,500	図面番号	/
作成年月	年	月	
	課長	係長	係
<b>福山市上下水道局</b>			

右記区割を8分割する。

