


縮尺 1 : 2500

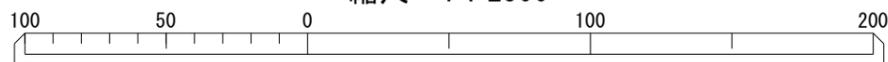

| 凡 例 | |
|------------|--|
| 既使用届出区域 | |
| 今回届出区域 | |
| 区域外流入協議済区域 | |
| 特定事業場等設置位置 | |

| 福山市公共下水道事業計画 | | | |
|--------------|-----------------|------|---|
| 図面名 | 排水施設区画割平面図 (汚水) | | |
| 縮尺 | 1 : 2,500 | 図面番号 | / |
| 作成年月 | 年 月 | | |
| | 課長 | 係長 | 係 |
| 福山市上下水道局 | | | |

右記区割を8分割する。

