

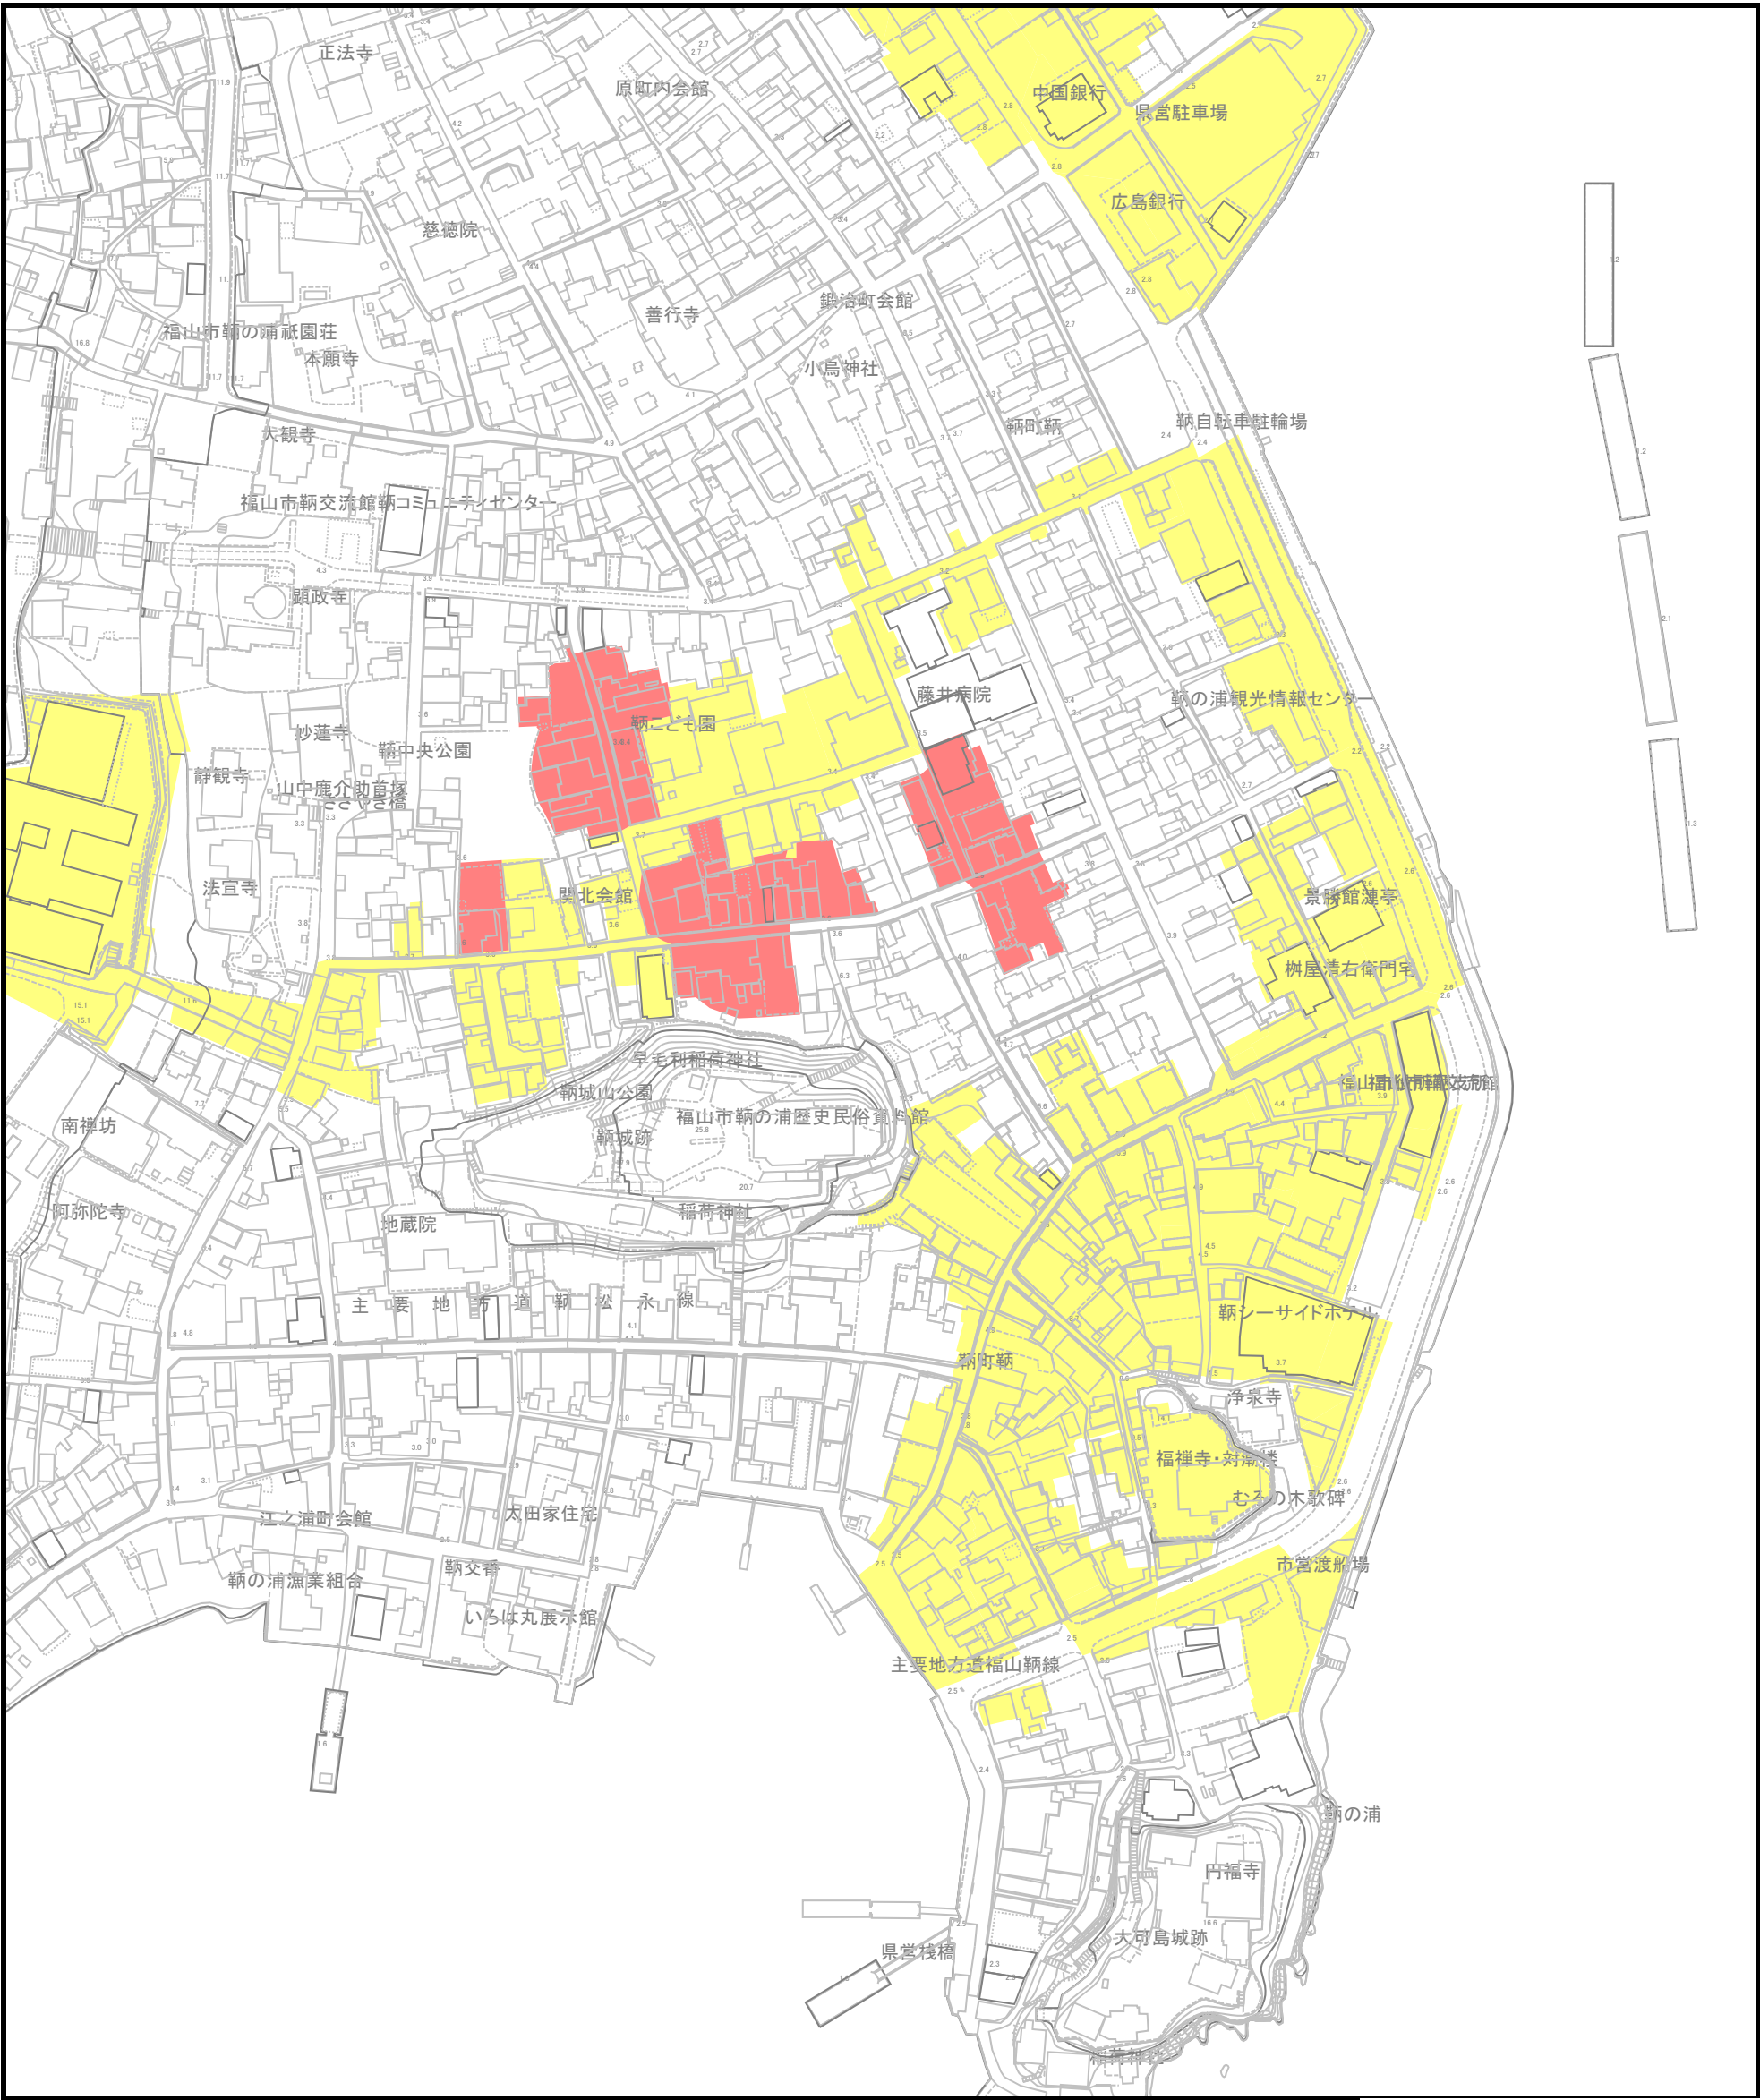


 

凡 例	
既 使 用 届 出 区 域	
今 回 届 出 区 域	
区 域 外 流 入 協 議 済 区 域	
特 定 事 業 場 等 設 置 位 置	

福 山 市 公 共 下 水 道 事 業 計 画				
図面名	排水施設区画割平面図（汚水）			
縮尺	1：2,500	図面番号	／	
作成年月	年 月			
	課長	係長	係	
福 山 市 上 下 水 道 局				

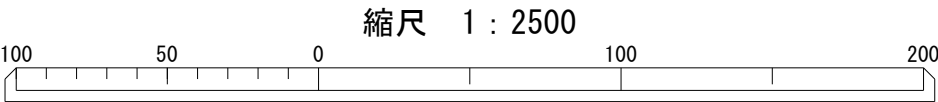

右記区割を8分割する。

