



# 位置図

S= 1:10,000

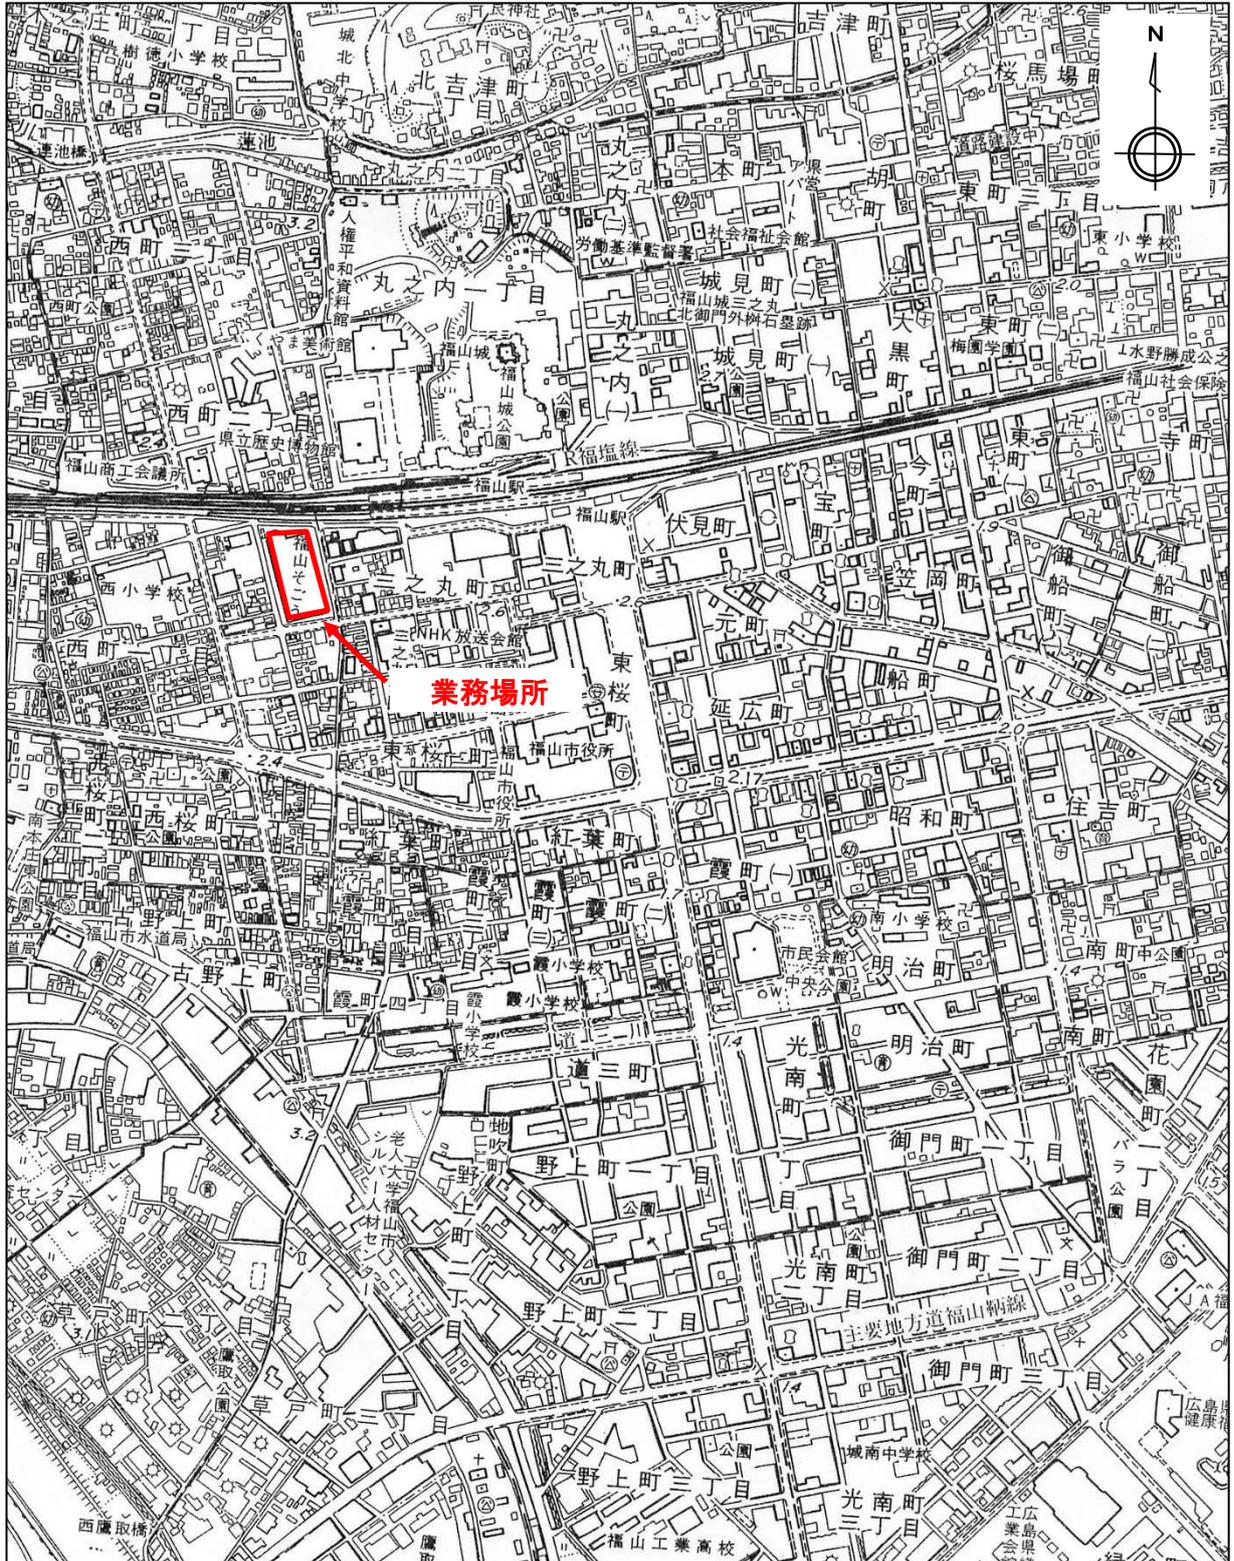

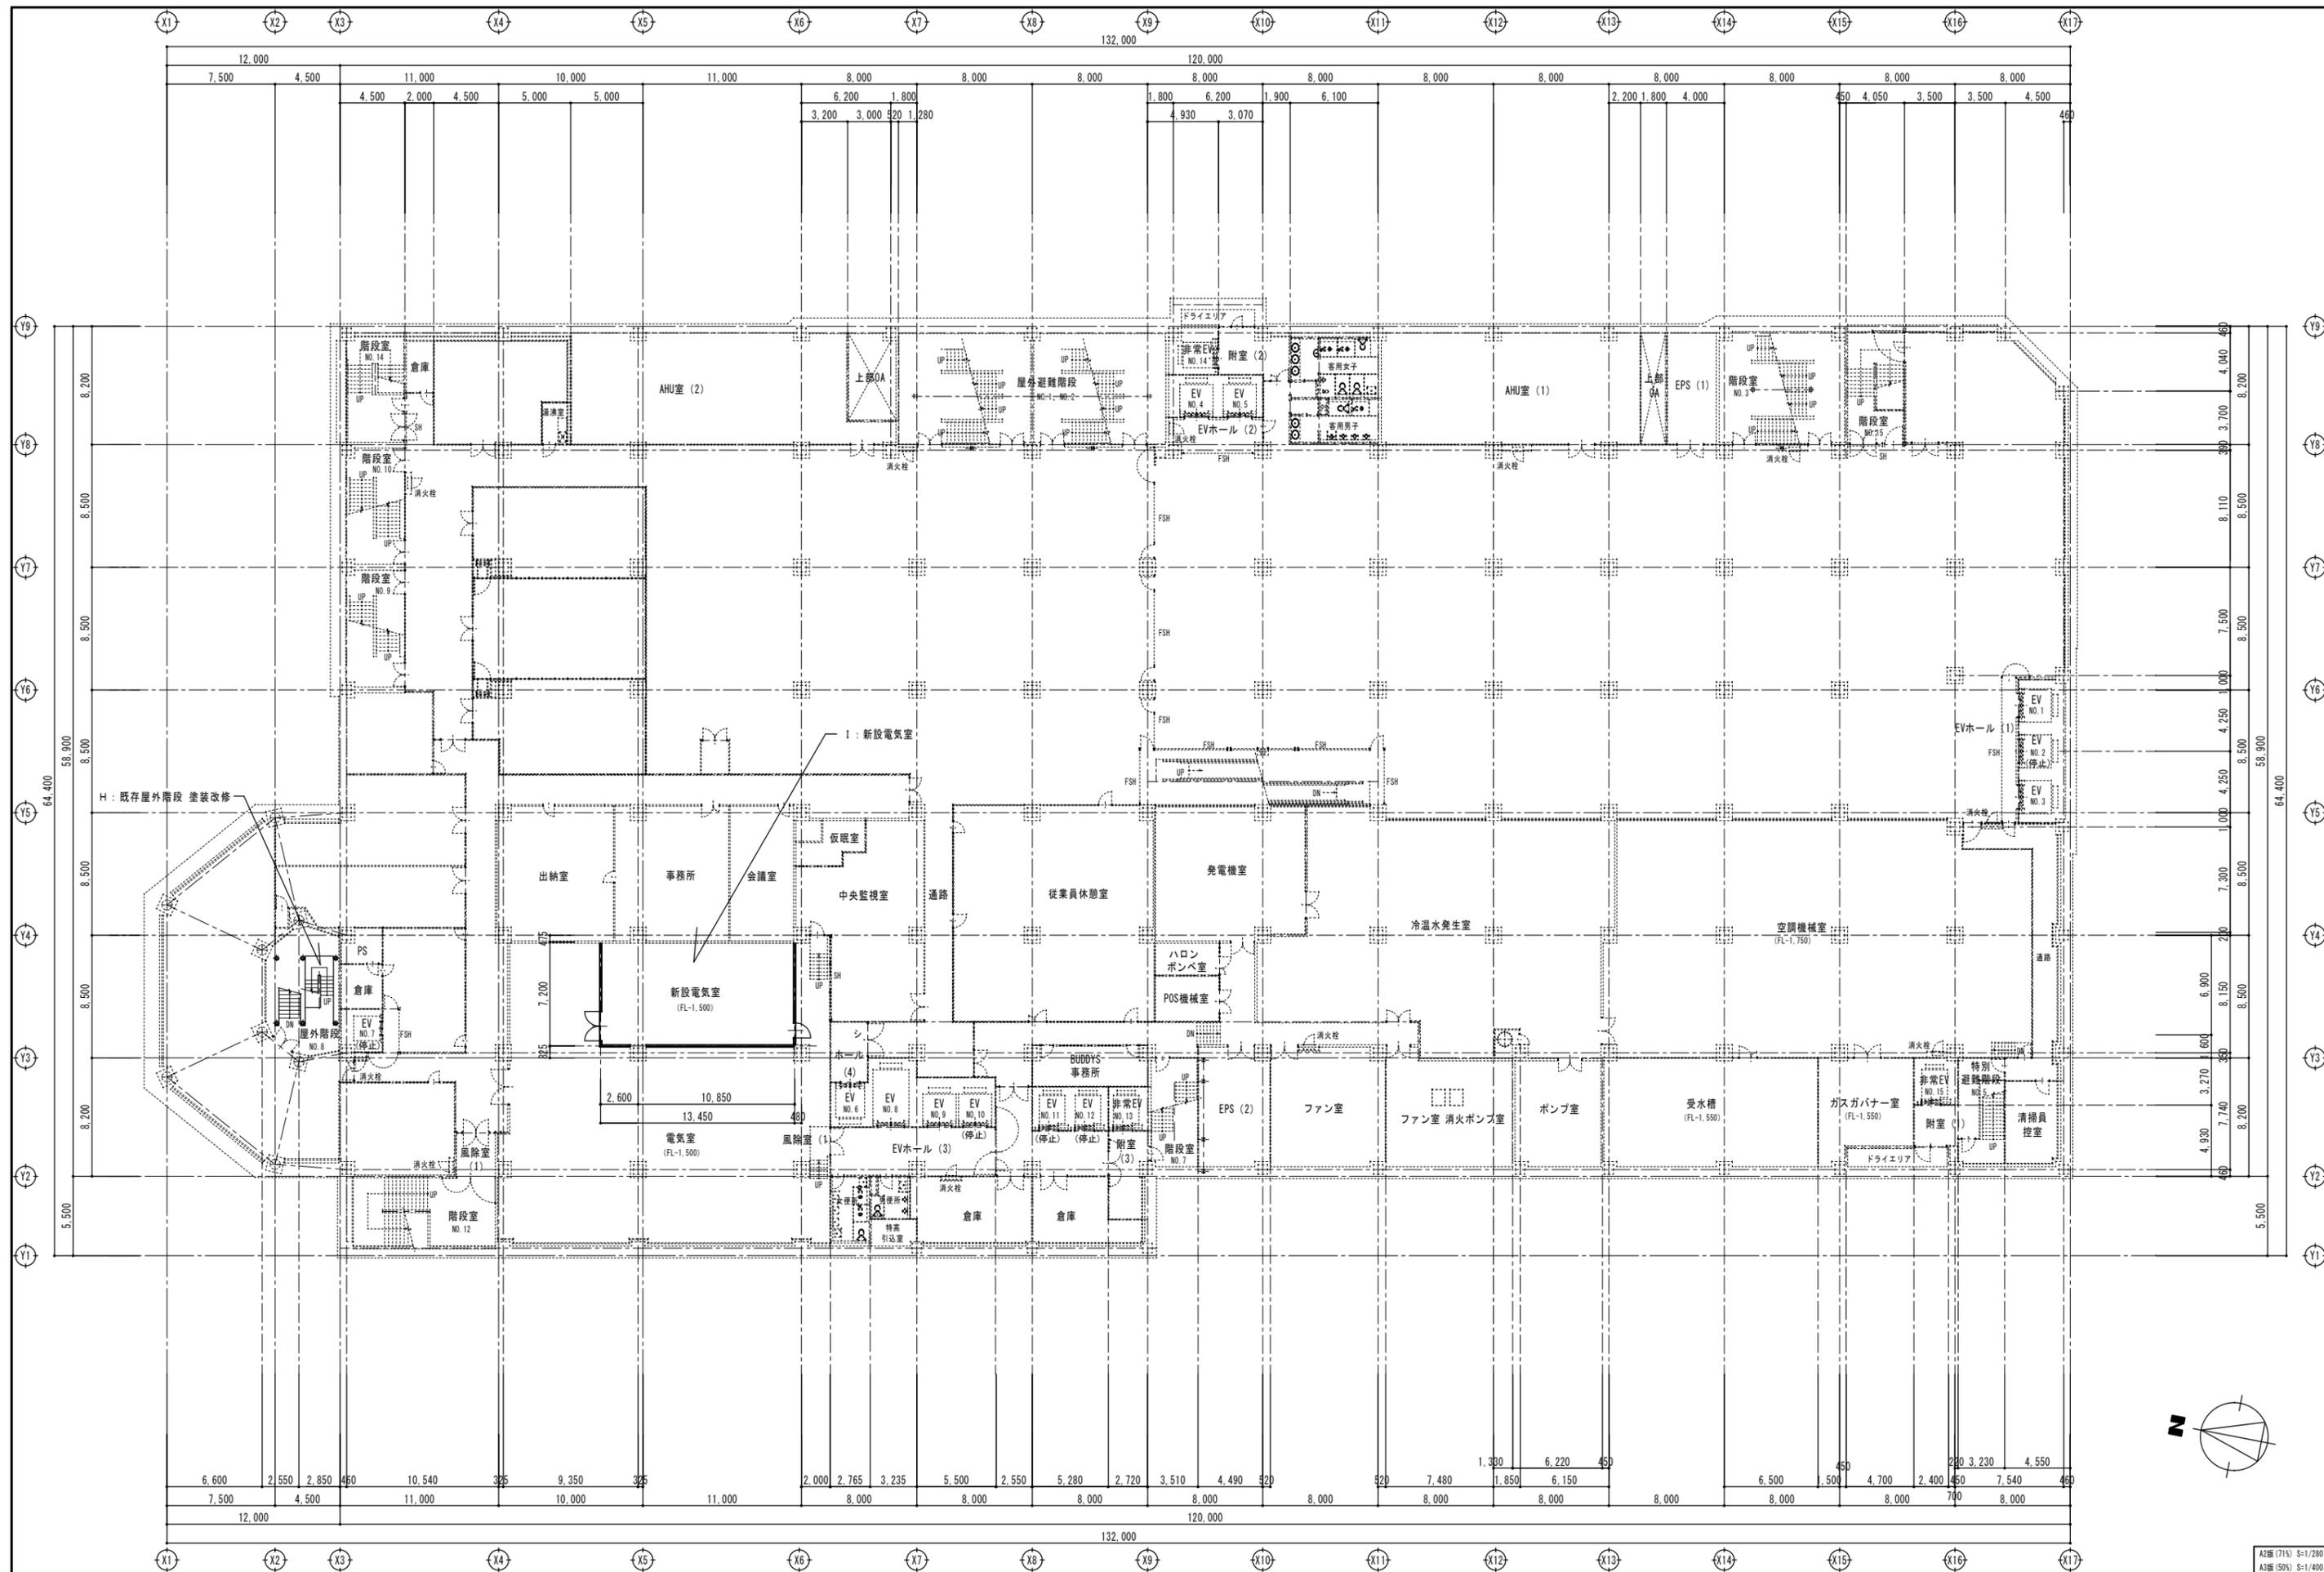

変更年月日・変更事項


施設仕様  
 シ：シリンダー錠  
 ※：非常開錠付錠  
 (プラスチックカバー付サムター)

福山市建設局建築部営繕課


高橋啓之設計事務所  
 広島県福山市明神町2丁目7番35号  
 TEL 084-920-9123 FAX 084-928-6000  
 1級建築士事務所 登録第18(1)-1408号  
 1級建築士 構造1級建築士 設備1級建築士  
 (登録183507号) (登録7233号) (登録2832号) 高橋啓之

|      |                 |       |  |
|------|-----------------|-------|--|
| 工事名称 | (旧) 福山市商業施設整備工事 | 図面番号  | A2版 (71%) S=1/280<br>A3版 (50%) S=1/400 |
| 図面名称 | 改修B2階平面図        | 縮尺    | A-10                                   |
|      |                 | 設計年月  | 2021年08月                               |
|      |                 | 1:200 |  |




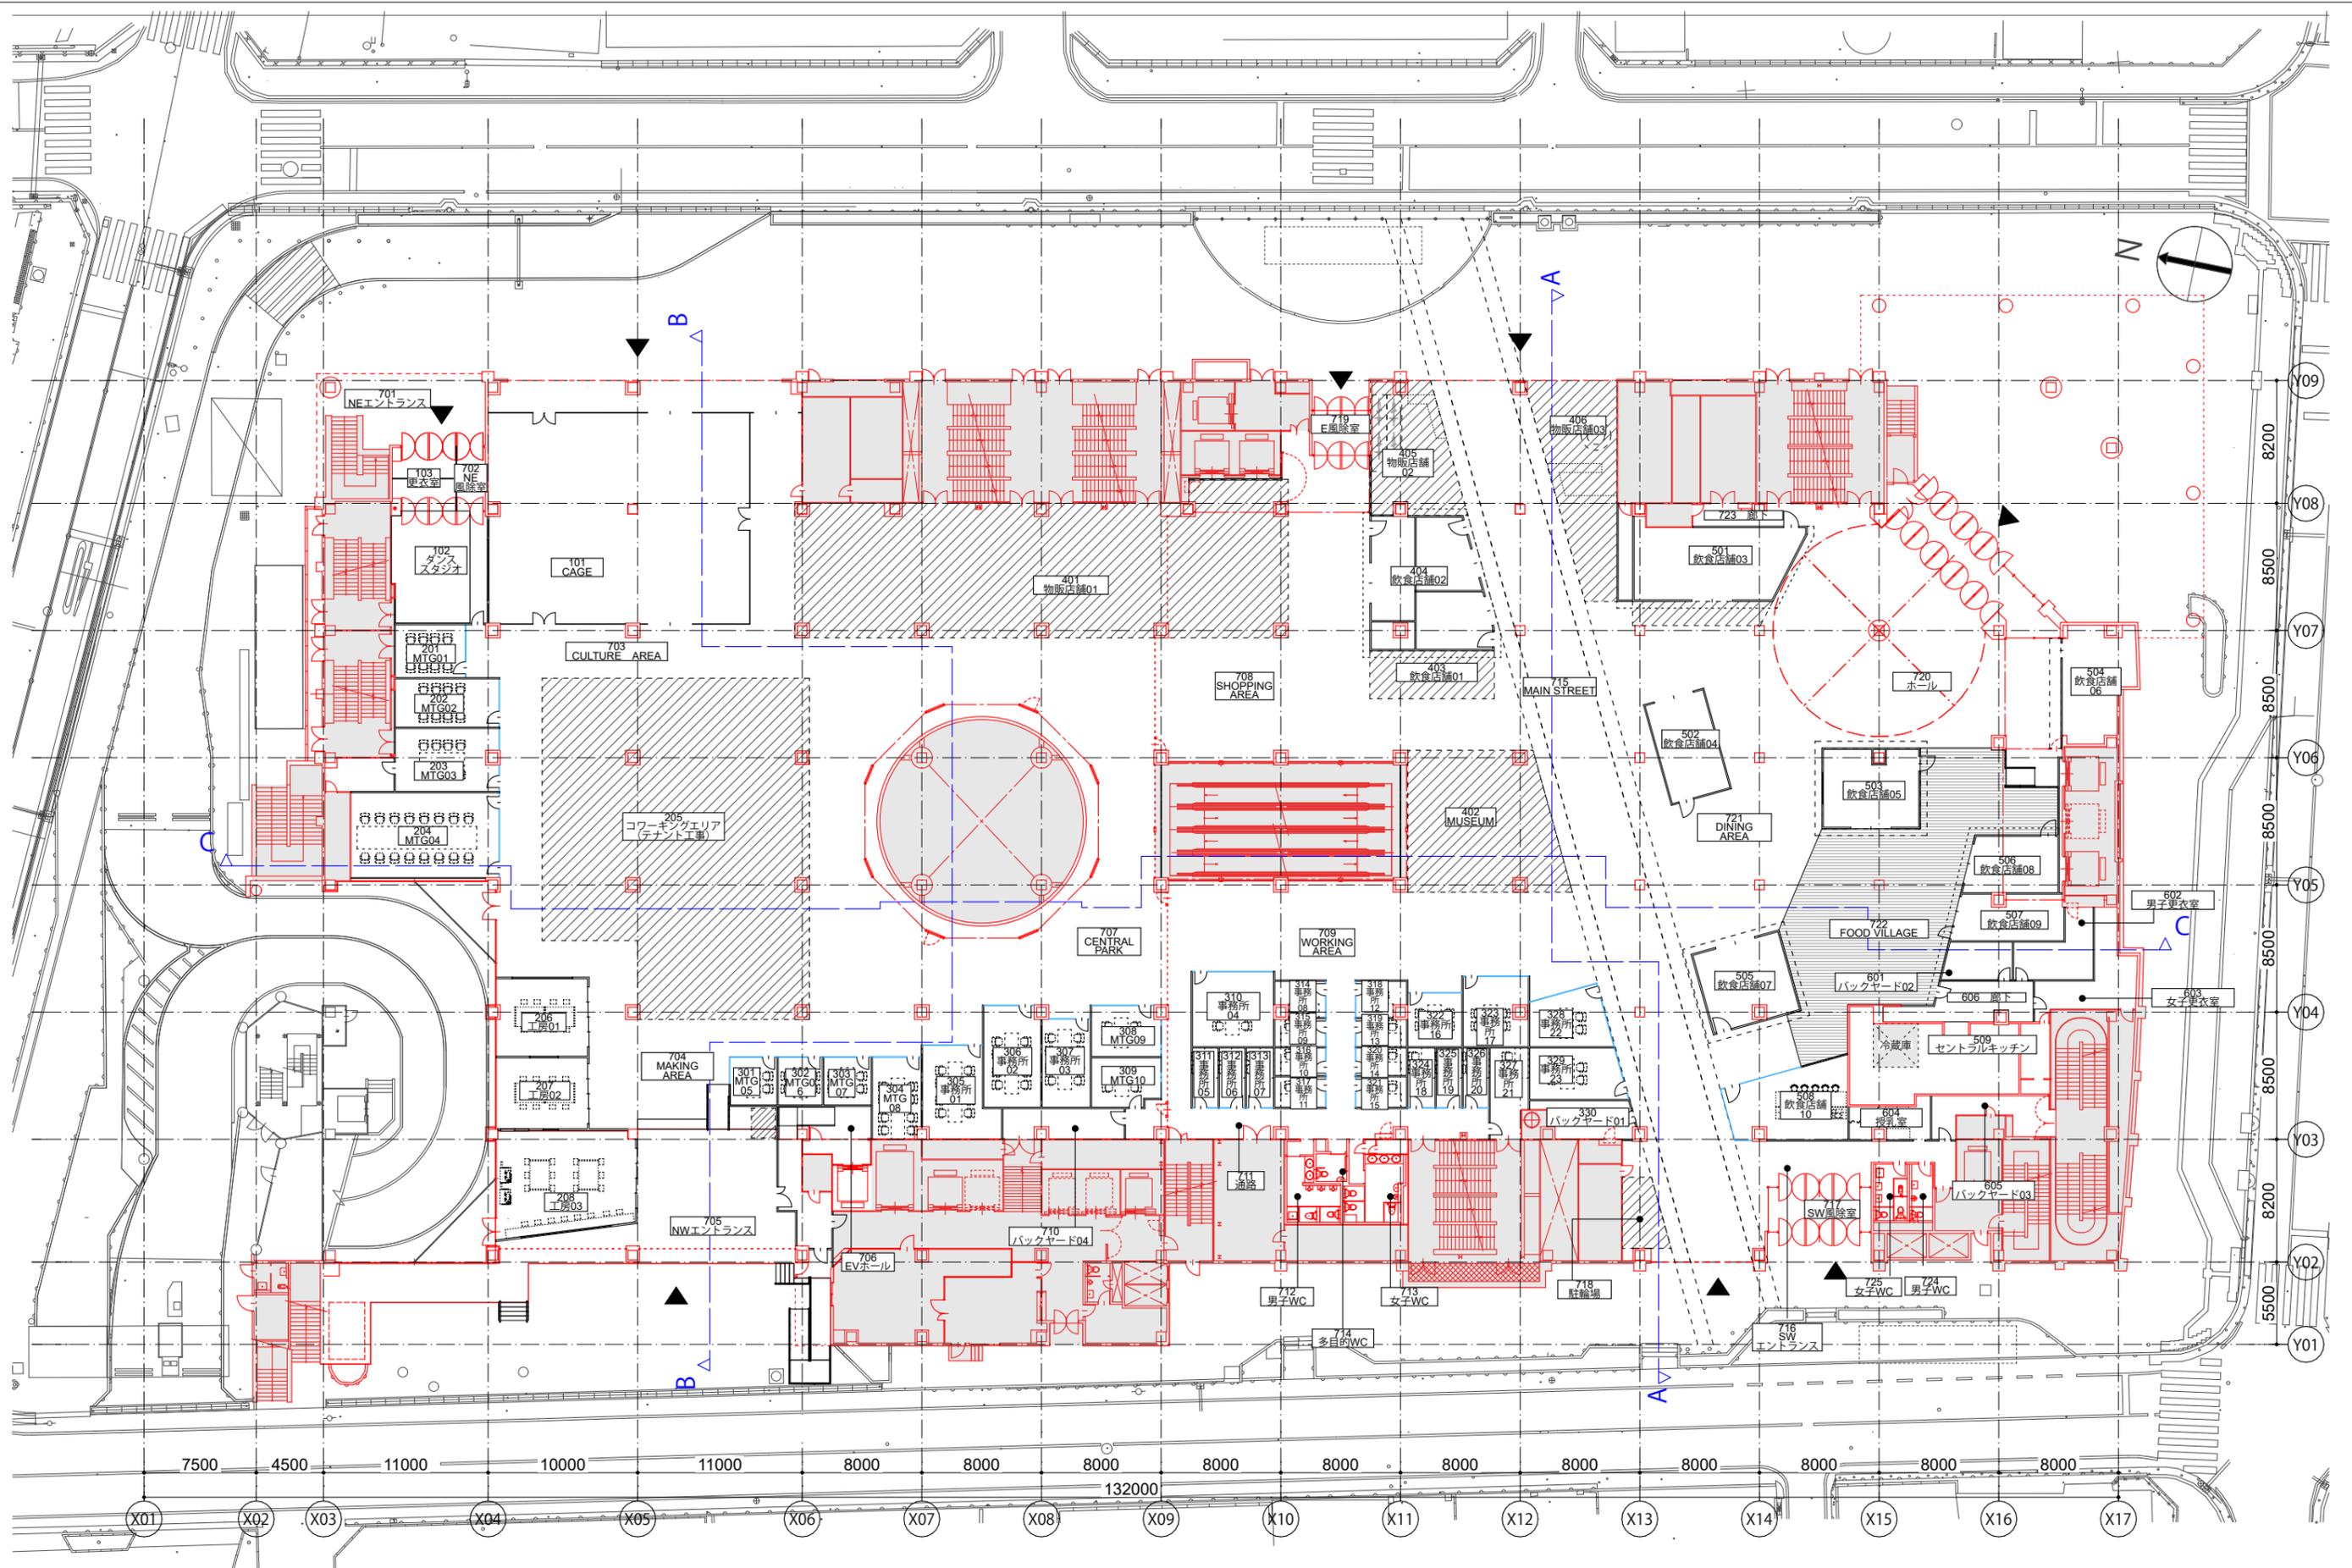



L: エスカレータートップライト部分ガラリ改修工事

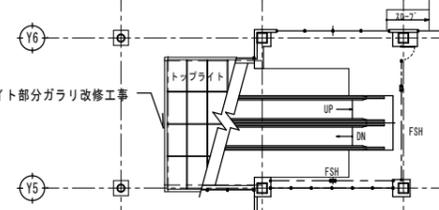


<改修9階平面図>

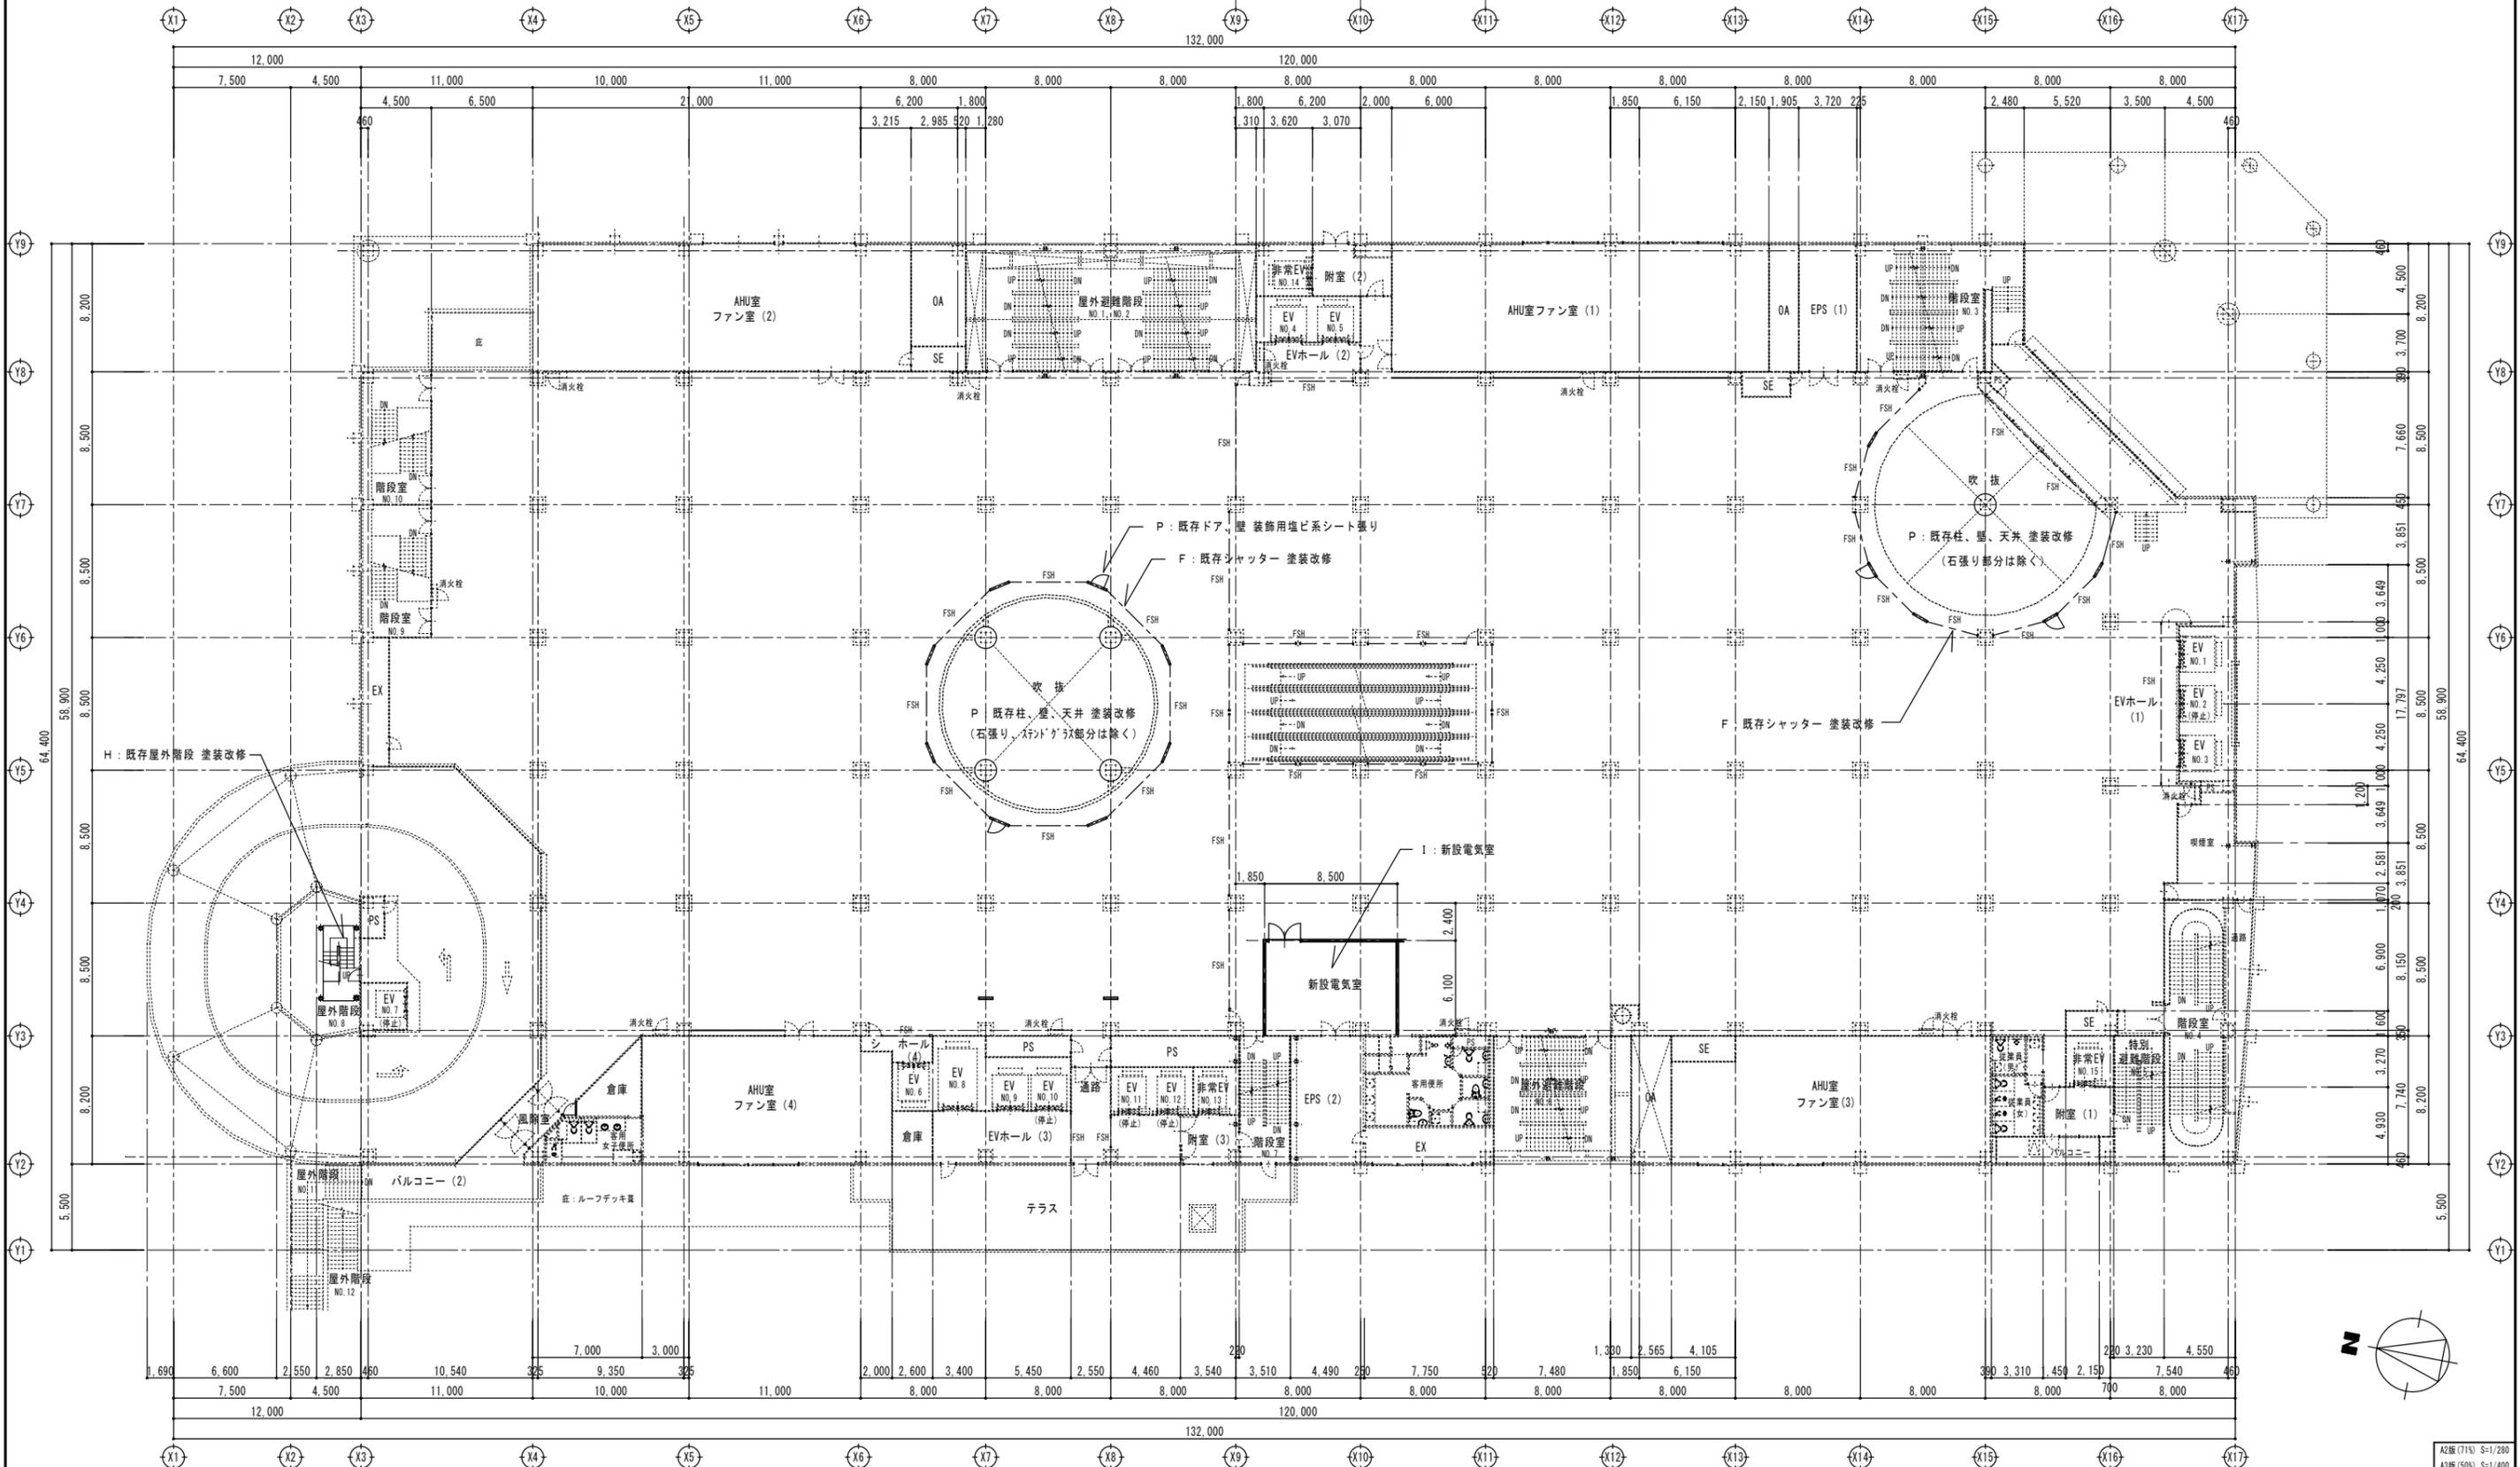

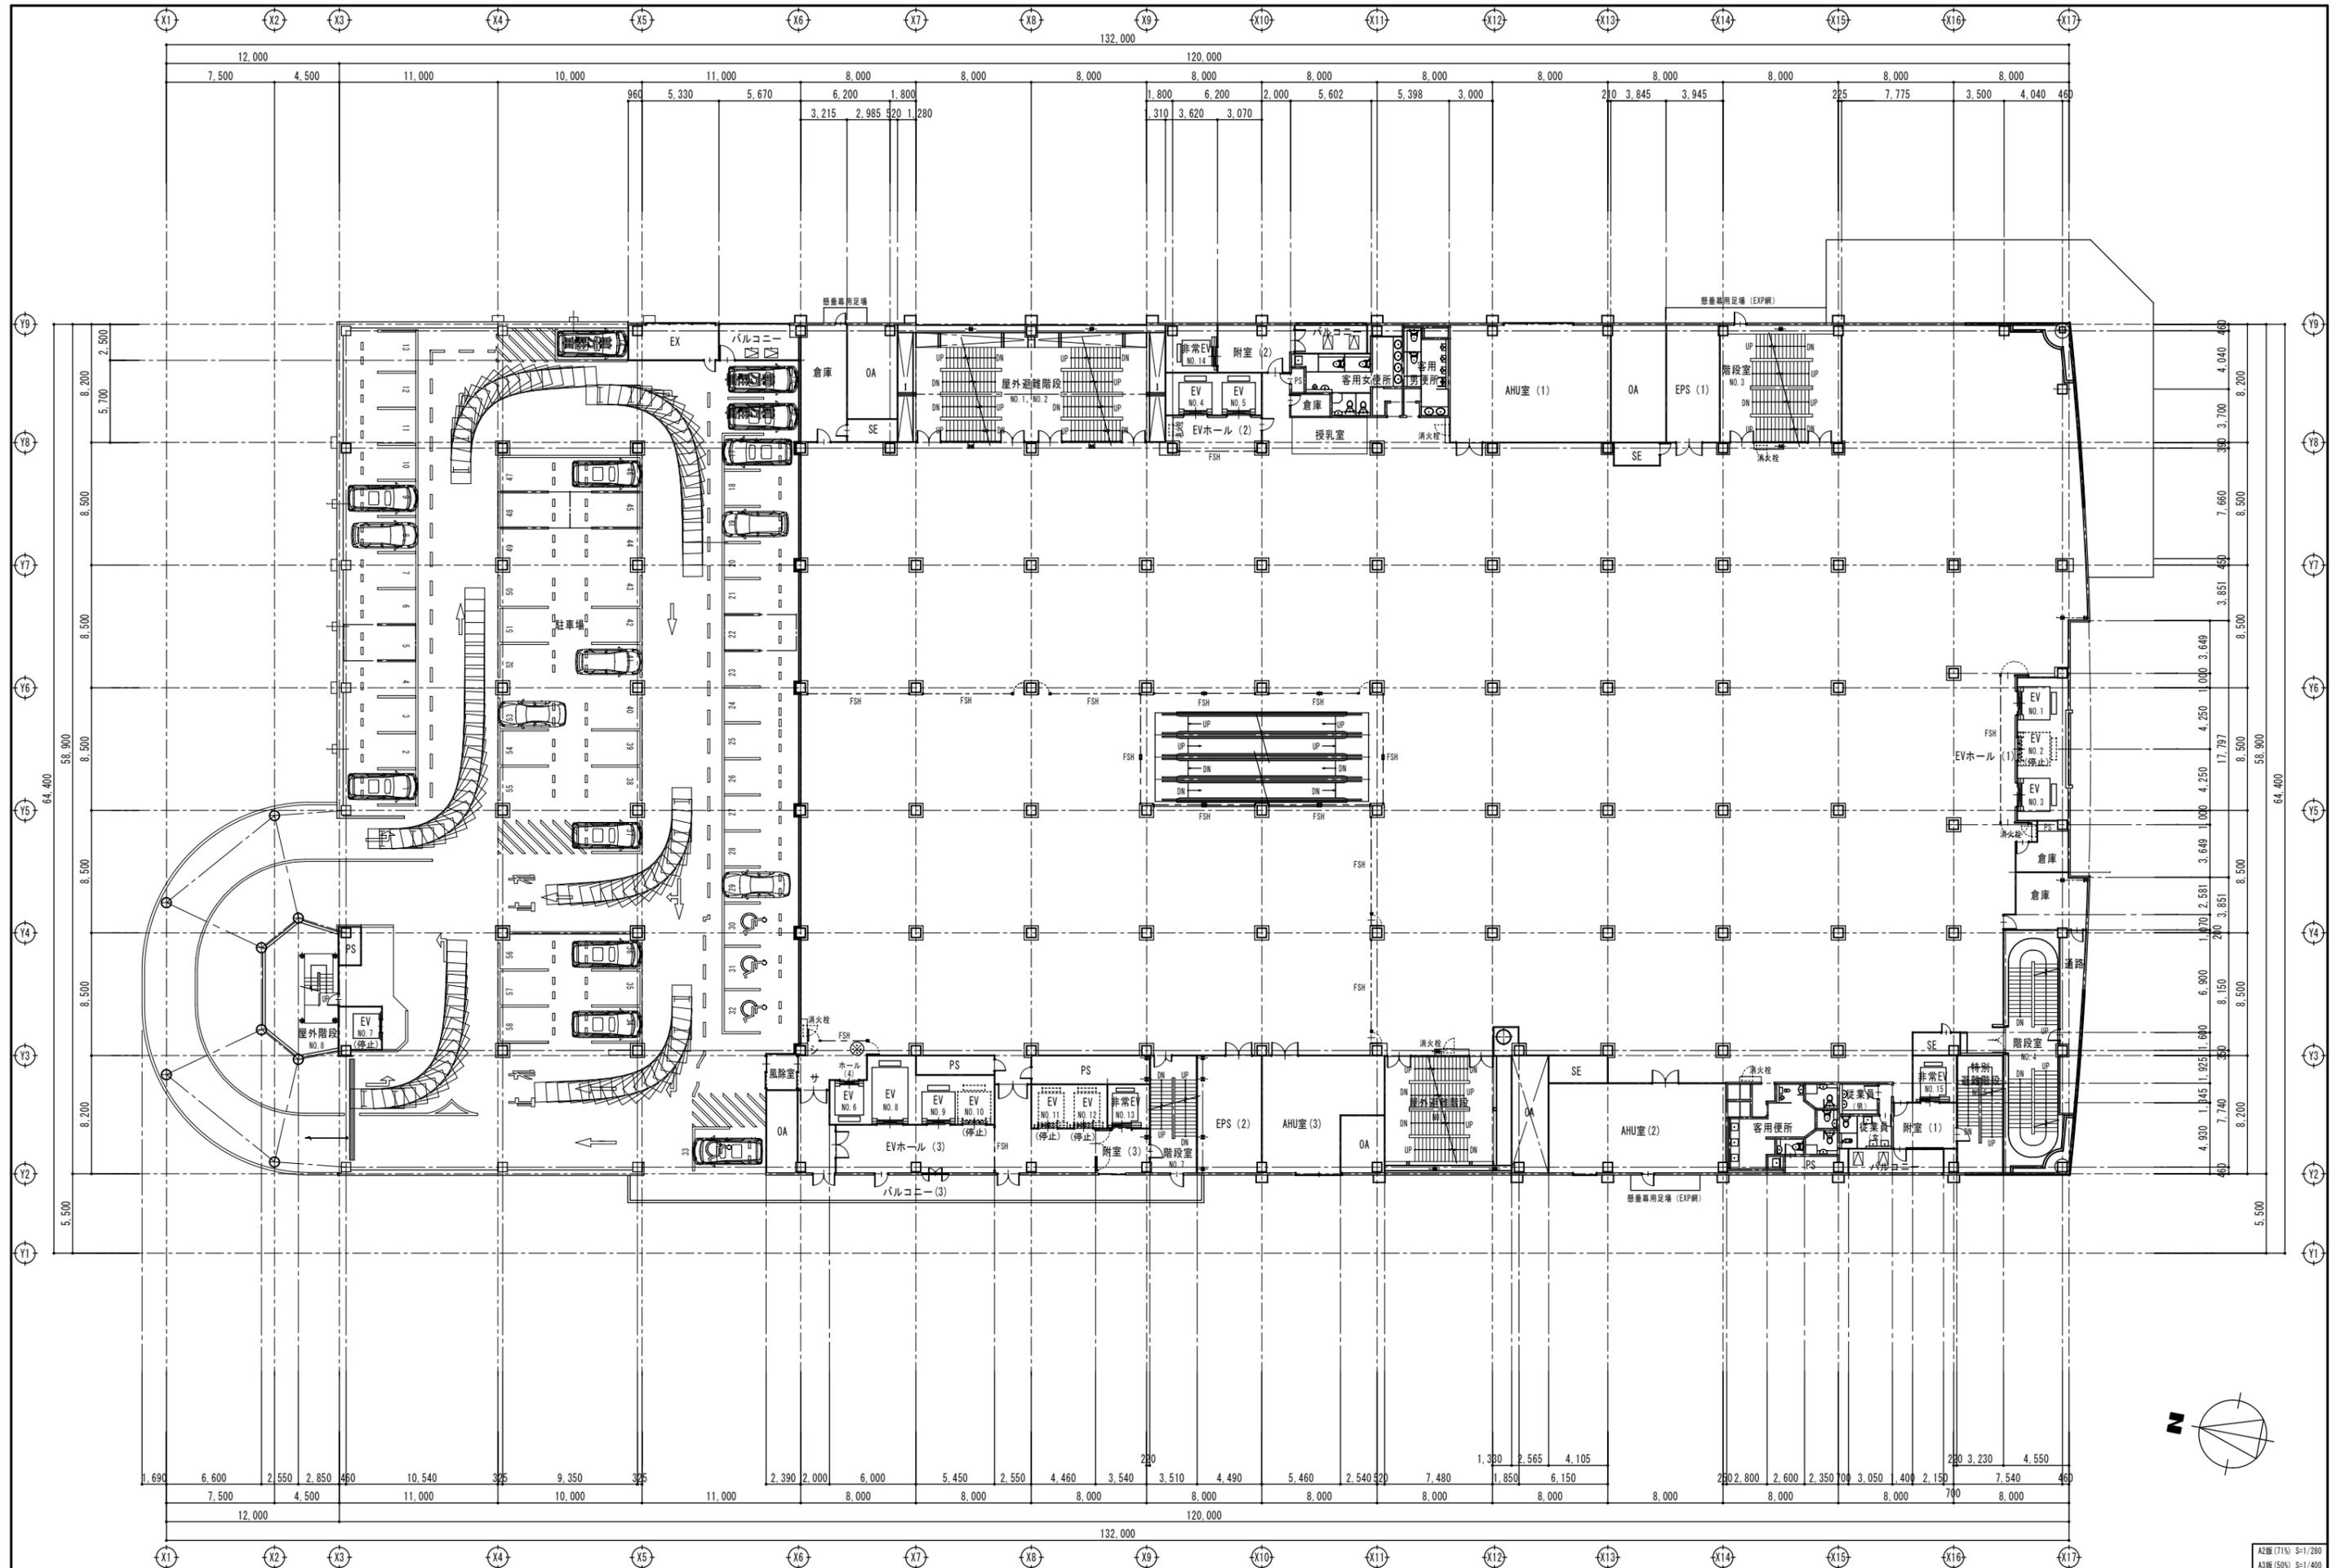

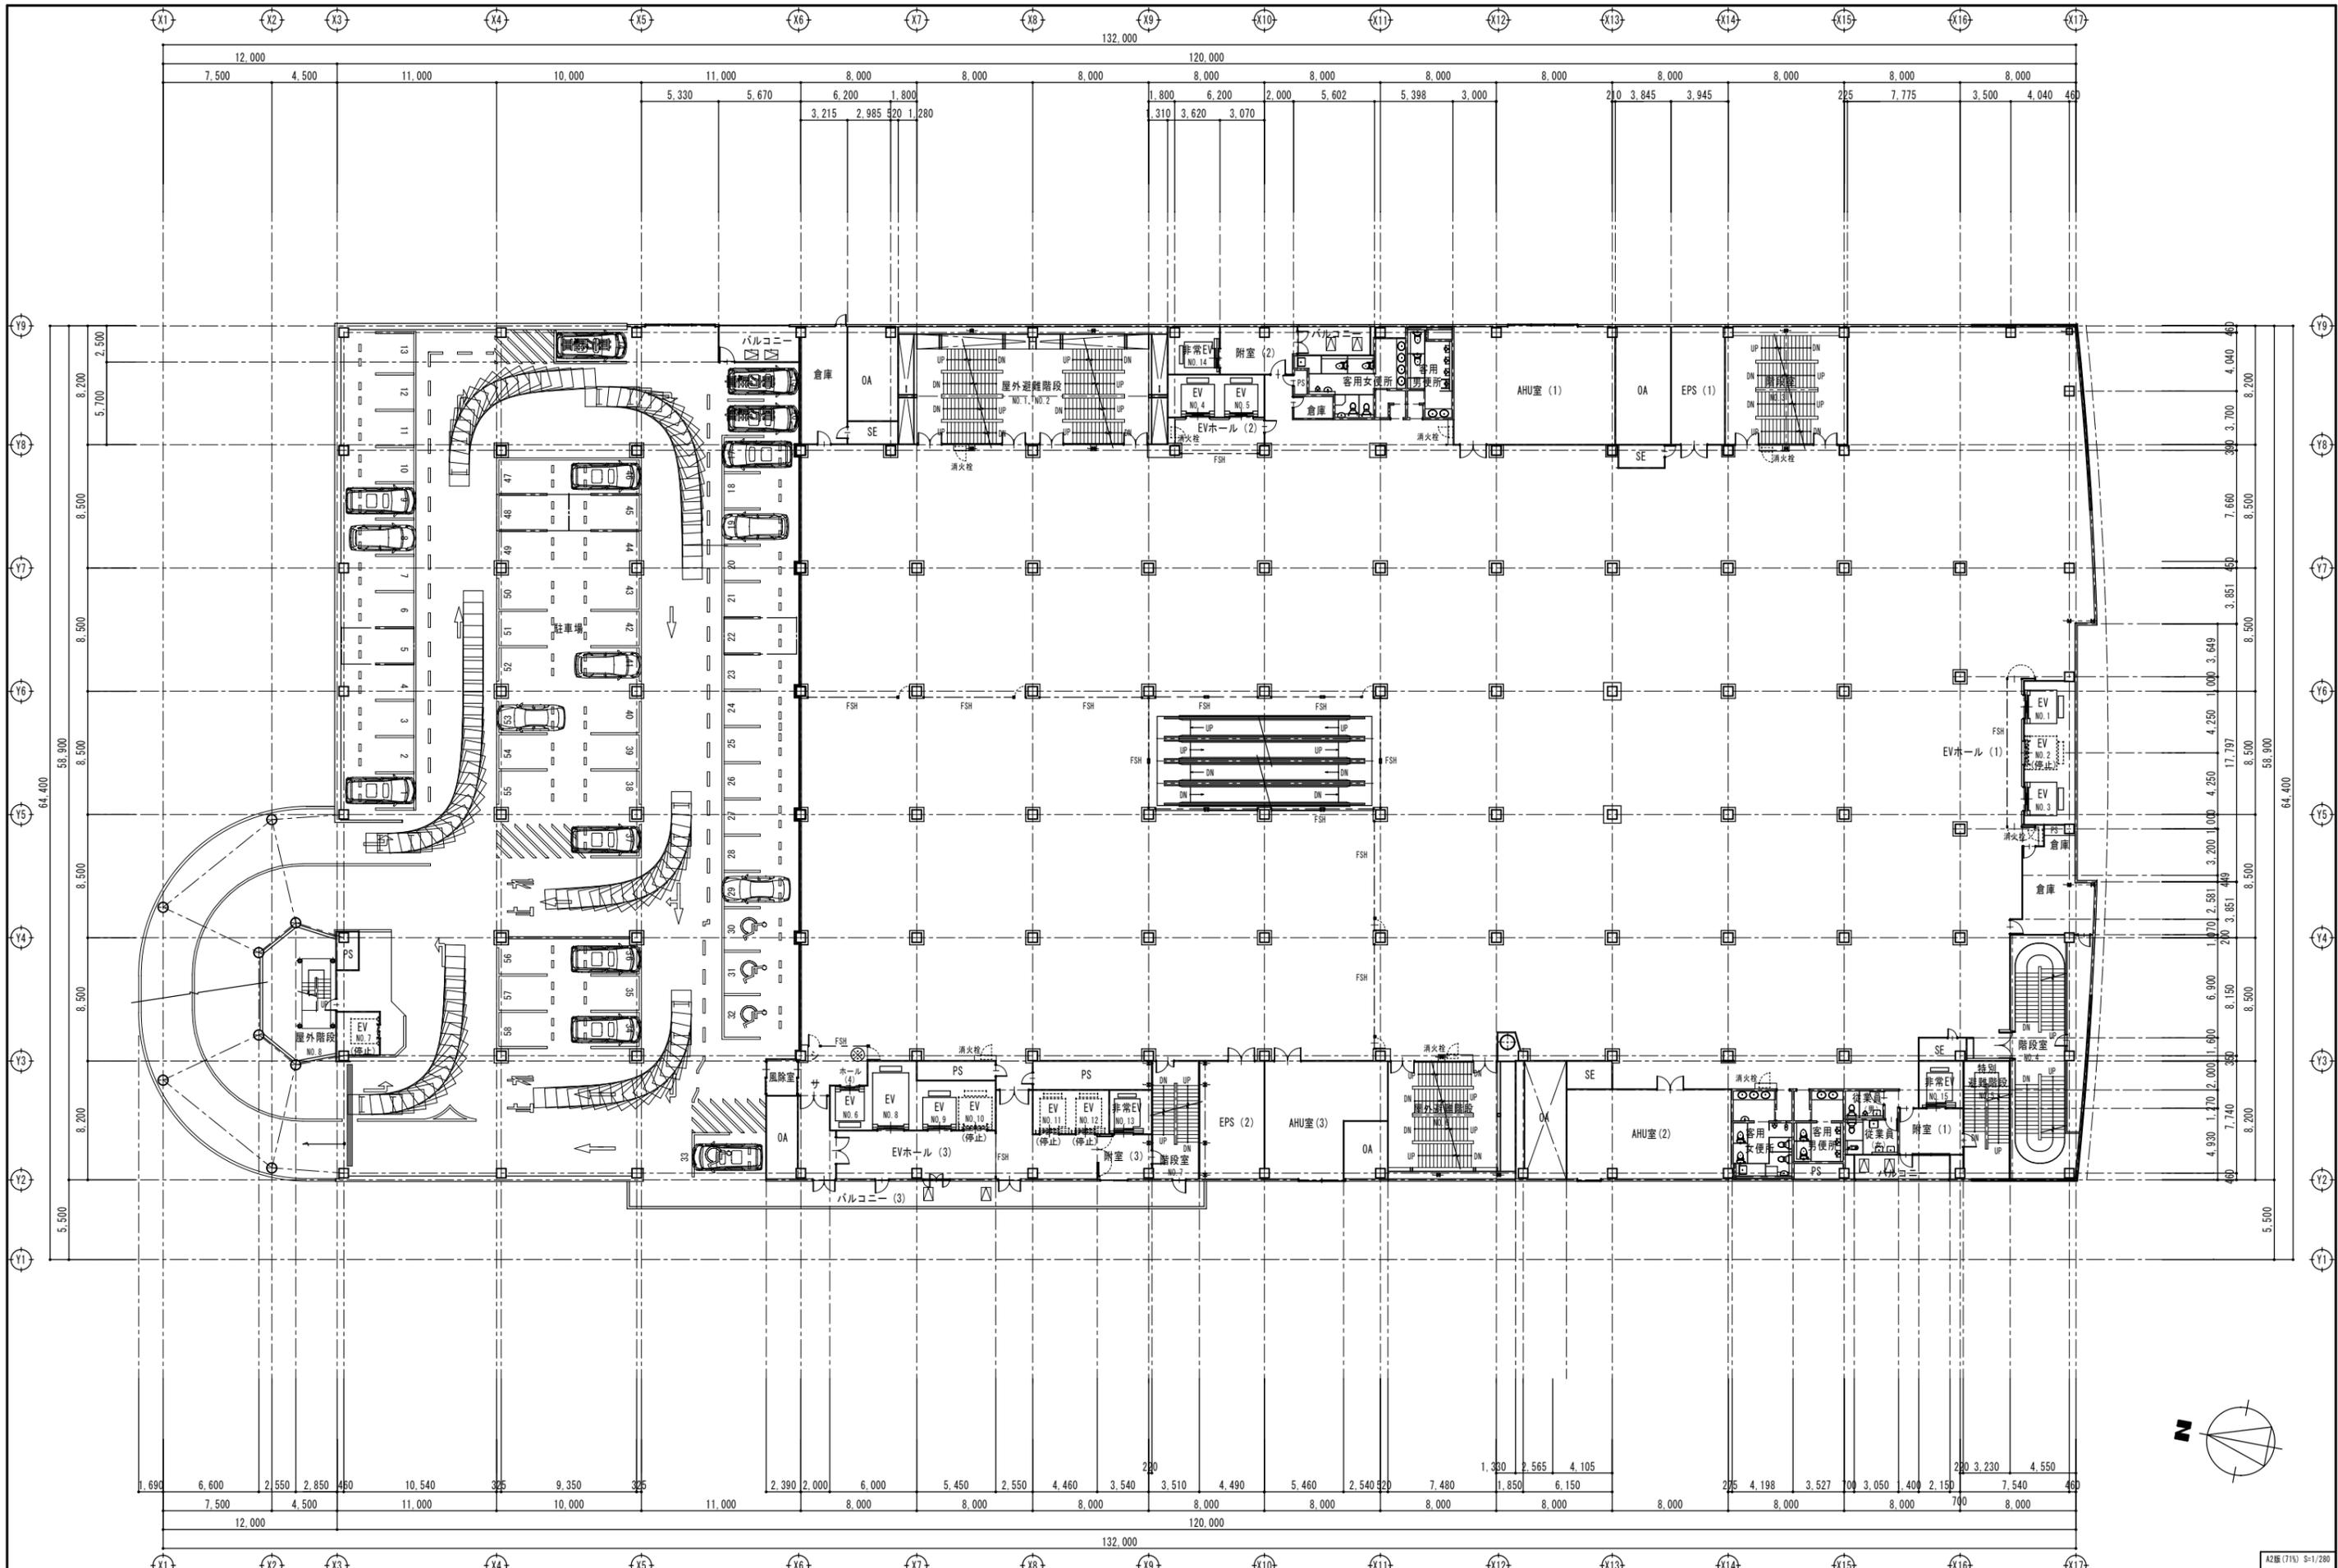

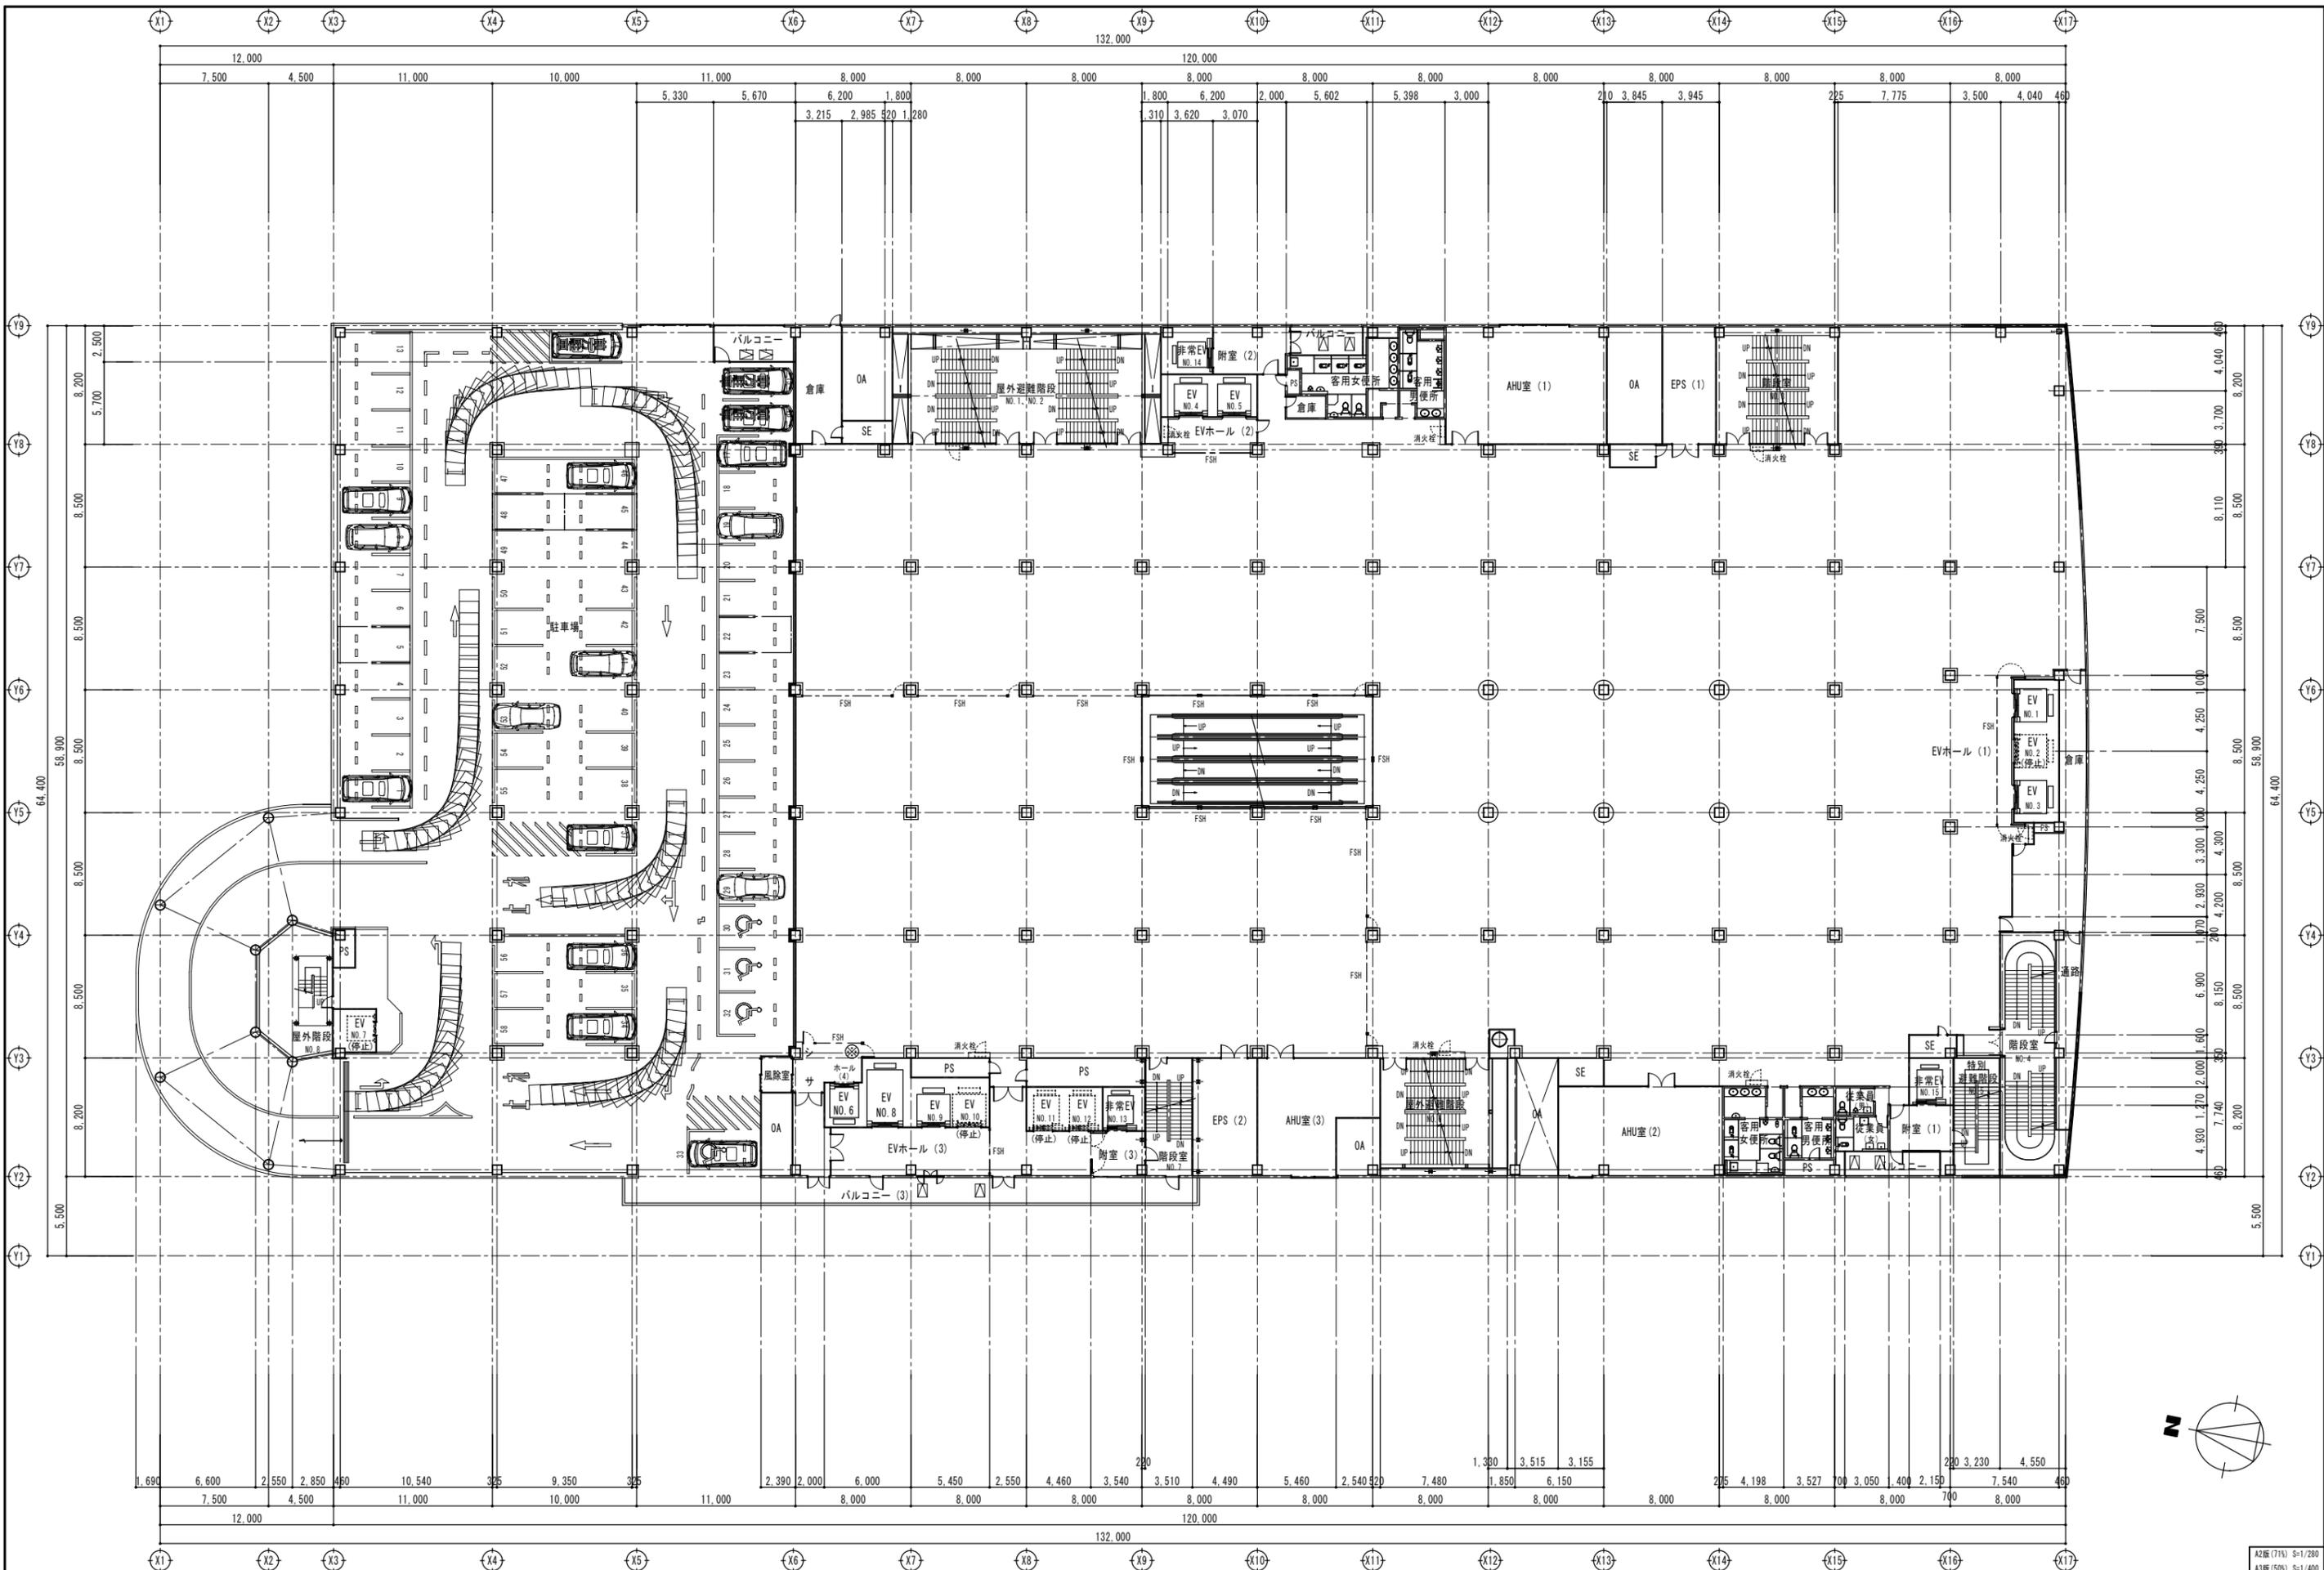

|            |  |
|------------|--|
| 変更年月日・変更事項 | 施工仕様<br>シ：シリンダー錠<br>サ：サムターン錠<br>◎：非常開装置付錠（プラスチックカバー付シリンダー） |
|------------|--|

福山市建設局建築部営繕課

有限会社  
**高橋啓之設計事務所**  
 広島県福山市明神町2丁目7番35号 1 級建築士事務所 登録第18(1)-1408号  
 TEL 084-928-9123 1 級建築士 構造1 級建築士 設備1 級建築士  
 FAX 084-928-6000 (登録183507号) (登録2832号)

|      |                 |       |          |
|------|-----------------|-------|----------|
| 工事名称 | (旧) 福山市商業施設整備工事 | 図面番号  | A-46     |
| 図面名称 | 既存5階平面図         | 縮尺    | 設計年月     |
|      |                 | 1:200 | 2021年08月 |

A2版(71%) S=1/280  
A3版(50%) S=1/400

