

2026年度（令和8年度）

福 山 市 花 園 町 一 丁 目 地 内

ばら公園植物管理業務委託（2工区）実施設計書

委  
託  
概  
要

ばら草花・花壇管理	
花壇管理（ばら）	
施肥	2,362 m <sup>2</sup>
除草	4,720 m <sup>2</sup>
灌水	21,260 m <sup>2</sup>
土壌改良	2,141 m <sup>2</sup>
剪定（低木）	1,860 m <sup>2</sup>
芝生管理	
薬剤散布	4,190 m <sup>2</sup>
芝刈	16,770 m <sup>2</sup>
芝生切断	4,190 m

# 【 特 記 仕 様 書 】

## 1 適用

- (1) 本特記仕様書は、「ばら公園植物管理業務委託（2工区）」に適用する。
- (2) 本特記仕様書に記載のない事項については、福山市業務委託契約約款（契約書を含む。）、設計図書（別冊図面、仕様書、現場説明書及び現場説明に対する質問回答書をいう。）その他関係規則によること。
- (3) 本業務委託の施工に当たり、関係諸法令、通達及び業務施工に関する協定事項等を遵守するとともに、官公署への届出、許認可等の手続を速やかに行い、発注者に報告すること。

## 2 目的

公園緑地の美しい緑化空間（ばら花壇）を維持し、訪れる人に感動ややすらぎを提供するため、年間を通じて適正な維持管理を行う。

## 3 樹木の処分

- (1) せん定、伐採、除草、清掃等により発生した樹木等は、表1「受入施設及び受入基準」に基づき、ふくやま環境美化センターで「廃棄物搬入届兼許可伝票」を使用して処分すること。

「廃棄物搬入届兼許可伝票」が必要になったときは、使用予定枚数を発注者へ報告し、受領すること。

なお、受領した「廃棄物搬入届兼許可伝票」で未使用のものは、速やかに発注者へ返却すること。やむを得ず受注者が保管するときは、発注者の承認を得ること。

表1 受入施設及び受入基準

	受入施設	ごみ種	受入施設	受入基準2
①	ふくやま環境美化センター	A	幹の直径10cm以下の樹木	長さ50cm以下の樹木・草等
		B	幹の直径20cm以下の樹木	長さ2m以下の樹木等

- (2) 表1「受入施設及び受入基準」に適合しない樹木（幹の直径が20cmを超えるもの）は「チップ」として再利用するため、次の条件に適合するよう処理し、チップ化施工業者（表2「チップ施工業者」）へ直接搬入するものとする。

ア 幹の直径20cmを超えるものは、長さ3m未満に切断して搬入すること。

イ 小枝・葉又は腐っている樹木は、チップ化製品に適合しないため取り除いて搬入すること。

ウ 小枝・葉又は腐っている樹木は、ふくやま環境美化センターへ搬入すること。

表2 チップ化施工業者

①企業名	大光産業	②企業名	笠岡物産・大洋物産
場所	福山市南松永町四丁目 2-55	場所	福山市南松永町三丁目 1-52
電話番号	934-4868	電話番号	933-5669
受入時間	8:30~17:00	受入時間	8:30~17:00

#### 4 書類提出

委託期間内の作業実施報告は、作業を実施した月の翌月7日（委託期間の満了する月にあつては、その月の末日）までに作業日報を発注者に提出すること。なお、当該業務委託で管理を行う施設及び設備に不具合が生じたときは、速やかに発注者へ報告すること。

#### 5 施工管理

施工は、管理工程表に沿って行うものとする。なお、受託者は責任を持って当業務委託内の植物の管理を行うこと。また、受託者は、次の方法により、植物の管理状態を作業日報の提出時に報告し、必要に応じて管理方法等を発注者と協議し、植物を良好な状態に管理すること。

##### (1) 高木（せん定・伐採）

施工前・施工中・施工後の状況について撮影・写真帳を作成し、保管（以下「写真管理」という。）すること。

せん定樹木の幹周（胸高約1.20m）を測定し写真管理すること。

##### (2) 中低木（せん定・伐採）

施工前・施工中・施工後の状況を写真管理すること。

せん定後の樹高・幅・長さを測定し、写真管理すること。

##### (3) 下枝せん定

下枝せん定とは、地面より高さ3.00mまでの支障となる枝、道路及び隣接する家屋等に侵入している枝等を付根から刈り取ることをいう。

施工前・施工中・施工後の状況を写真管理すること。

##### (4) 清掃

施工前・施工中・施工後の状況を写真管理すること。

##### (5) 除草

施工前・施工中・施工後の状況を写真管理すること。

##### (6) 施肥

施工前・施工中・施工後の状況を写真管理すること。

肥料の使用量及び名称を報告すること。

##### (7) 薬剤散布

施工前・施工中・施工後の状況を写真管理すること。

薬剤散布施工時には必ずマスク等の着用をし、薬剤の使用量及び名称を作業日報の提

出時に報告すること。

(8) 処分

積込前と積込後の状況を写真管理する。その際には、黒板に「廃棄物搬入届兼許可伝票ナンバー」を明記し、写真内へ表示すること。

6 材料承認

受注者は、当該業務委託で使用する材料について、成分等が分かる資料を事前に監督員へ提出し承諾を得ること。

7 その他

(1) 本特記仕様書及び設計図書に明示していない事項に疑義が生じたときは、発注者の指示を受けるものとする。

# 指 示 書

1. 受託者は、随時ばら花壇を見回り、何か異常のあるときは、監督員に報告すること。
2. 受託者は、ばら栽培講習会等に出席し、ばらの育成に関する知識と技術の向上に努めること。
3. 受託者は、関連作業である「ばら公園植物管理業務委託(1工区)」の受託者と、工程及び分担について調整を密に行うこと。
4. 受託業務の実施に当たっては、設計図書の工程表に従い、変更する必要があるときは、監督員と協議し、指示を受けること。
5. 施肥は、ばらの根が横方向に広く生長するように、根から少し離して撒くこと。  
尚、新しいシュートの生長に特に大きな影響を及ぼすので、確実に施工すること。
6. 灌水は、地面の乾き具合に応じて行うこと。また、地面に十分吸収されていることを確認しながら実施すること。  
なお、1回の灌水量の目安は、1株につき10L程度である。

# 総括情報表

変更回数 適用単価地区 単価適用日  諸経費体系	0 70 福山市 00-08.02.01(0)  1 公共(一般)	凡例 Co … コンクリート      As … アスファルト DT … ダンプトラック      BH … バックホウ CC … クローラクレーン      TC … トラッククレーン RTC… ラフテレーンクレーン
	当世代 09 公園工事 00 補正なし 00 補正なし 00 補正なし 00 補正なし 00 補正なし 00 補正なし 00 補正なし 00 通常工事 0% 00 補正無し 03 補正しない	前世代
建設技能労働者や交通誘導員等の現場労働者にかかる経費として、労務費のほか各種経費（法定福利費の事業者負担額，労務管理費，安全訓練等に要する費用等）が必要であり，本積算ではこれらを現場管理費等の一部として率計上している。		

# 植物管理業務 内訳表

費目・工種・施工名称など	数量	単位	単価	金額	備考
植物管理業務					X1000
植栽					Y1H02 レベル1
	1	式			
樹木管理工					Y1H0203 レベル2
	1	式			
ばら草花・花壇管理					Y1H020301 レベル3
	1	式			
ばら管理 【樹木の形状,樹木の規格】					Y1H02030101 レベル4
		本			
道路植栽工(植樹管理 施肥) 寄植_中木及び低木 [規]1000m2以上	2,362	m2			SS000051 00 単第0 -0001 表
肥料 苦土入り有機化成8-8-8-3	193	kg			F0000000002 00
土壌改良					VSF100001C 00
	2,141	本			単第0 -0002 表
公園ごみ処分 運搬距離 L=9.7km	20	車			VOGMB 00 ゴミ積載量は2.3m3/車 単第0 -0004 表

# 植物管理業務 内訳表

費目・工種・施工名称など	数量	単位	単価	金額	備考
花壇管理 【樹木の形状,樹木の規格】		本			Y1H02030102レベル4
道路植栽工(植樹管理 抜根除草) 抜根除草_植込み地 [規]1000m2以上	4,720	m2			SS000053 00 単第0 -0007 表
灌水(人力) 灌水ホース等使用	21,260	m2			VWS100003 00 単第0 -0008 表
芝生保護工	1	式			Y1H020111 レベル3
芝生管理 【種類,規格】		m2			Y1H02011101レベル4
ロープ金具打ち込み及びトラロープ張り ロープ金具は別途支給	1	式			V0005 00 単第0 -0009 表
芝生施肥	4,190	m2			V0006 00 単第0 -0010 表
肥料 普通化成8-8-8	168	kg			F0000000007 00
動力芝生薬剤散布 MCP	4,190	m2			V0004 00 単第0 -0011 表

# 植物管理業務 内訳表

費目・工種・施工名称など	数量	単位	単価	金額	備考
薬剤 MCP	4	L			F0000000005 00
機械芝刈	16,770	m2			V0001 00 単第0 -0013 表
芝生切断 ばら植栽箇所接線	4,192	m			VGC00001 00 単第0 -0015 表
低木整姿工	1	式			Y1H020302 レベル3
手刈 【樹木の形状,樹木の規格】		本			Y1H02030201 レベル4
道路植栽工(植樹管理 せん定) 寄植せん定 [規]1000m2以上 中木	1,860	m2			SS000289 00 単第0 -0016 表
** 直接工事費 ** #0020計=支給品等(材料),無償貸付					
共通仮設費率分					Z0019
計算情報..... 対象額..... 率.....					

# 植物管理業務 内訳表

費目・工種・施工名称など	数量	単位	単価	金額	備考
** 共通仮設費計 **					
** 純工事費 **					
現場管理費 計算情報..... 対象額..... 率.....					
** 工事原価 **					
一般管理费率分 計算情報..... 対象額..... 率.....					前払補正率...
一般管理費計					
** 工事価格 **					
** 消費税相当額 ** 計算情報..... 対象額..... 率.....					
** 工事費計 **					











# 施工単価表

公園ごみ運搬(人力処理)

SPK25040193

単第0 -0006 表

運搬のみ

木片・空き缶・枯草等のかさ高物や軽量物

1

m3 当り

機械構成比: 21.60% 労務構成比:

69.98% 材料構成比: 8.42% 市場単価構成比: 0.00%

標準単価:

1,433.50000

代表機材規格(積算地区)	構成比	単価(積算地区)	代表機材規格(東京地区)	単価(東京地区)	備考
ダンプトラック[オンロード・ディーゼル] 2t積級 (タイヤ損耗費及び補修費(良好)を含む)	21.60%		ダンプトラック[オンロード・ディーゼル] 2t積級 (タイヤ損耗費及び補修費(良好)を含む)		MTPC00016T1 MTPT00016T1
運転手(一般)	69.98%		運転手(一般)		RTPC00007 RTPT00007
軽油 パトロール給油,2~4KL積載車給油	8.42%		軽油パトロール給油		TTPC00013 TTPT00013
積算単価			積算単価		EP001
A=3 運搬のみ C=2 DID区間有り E=1 持込			B=1 木片・空き缶・枯草等のかさ高物や軽量物 D=17 運搬距離10.5km以下(9.0km超) F=1 -(全ての費用)		







# 施工単価表

芝生施肥

V0006

単第0 -0010 表

頁0 -0015

名称・規格など	数量	単位	単価	金額	備考
造園工	0.03	人			
普通作業員	0.01	人			
諸雑費	1	式			
*** 合計 ***	100	m2			
*** 単位当たり ***	1	m2			

100 m2 当り
















位置図 S=1/10,000

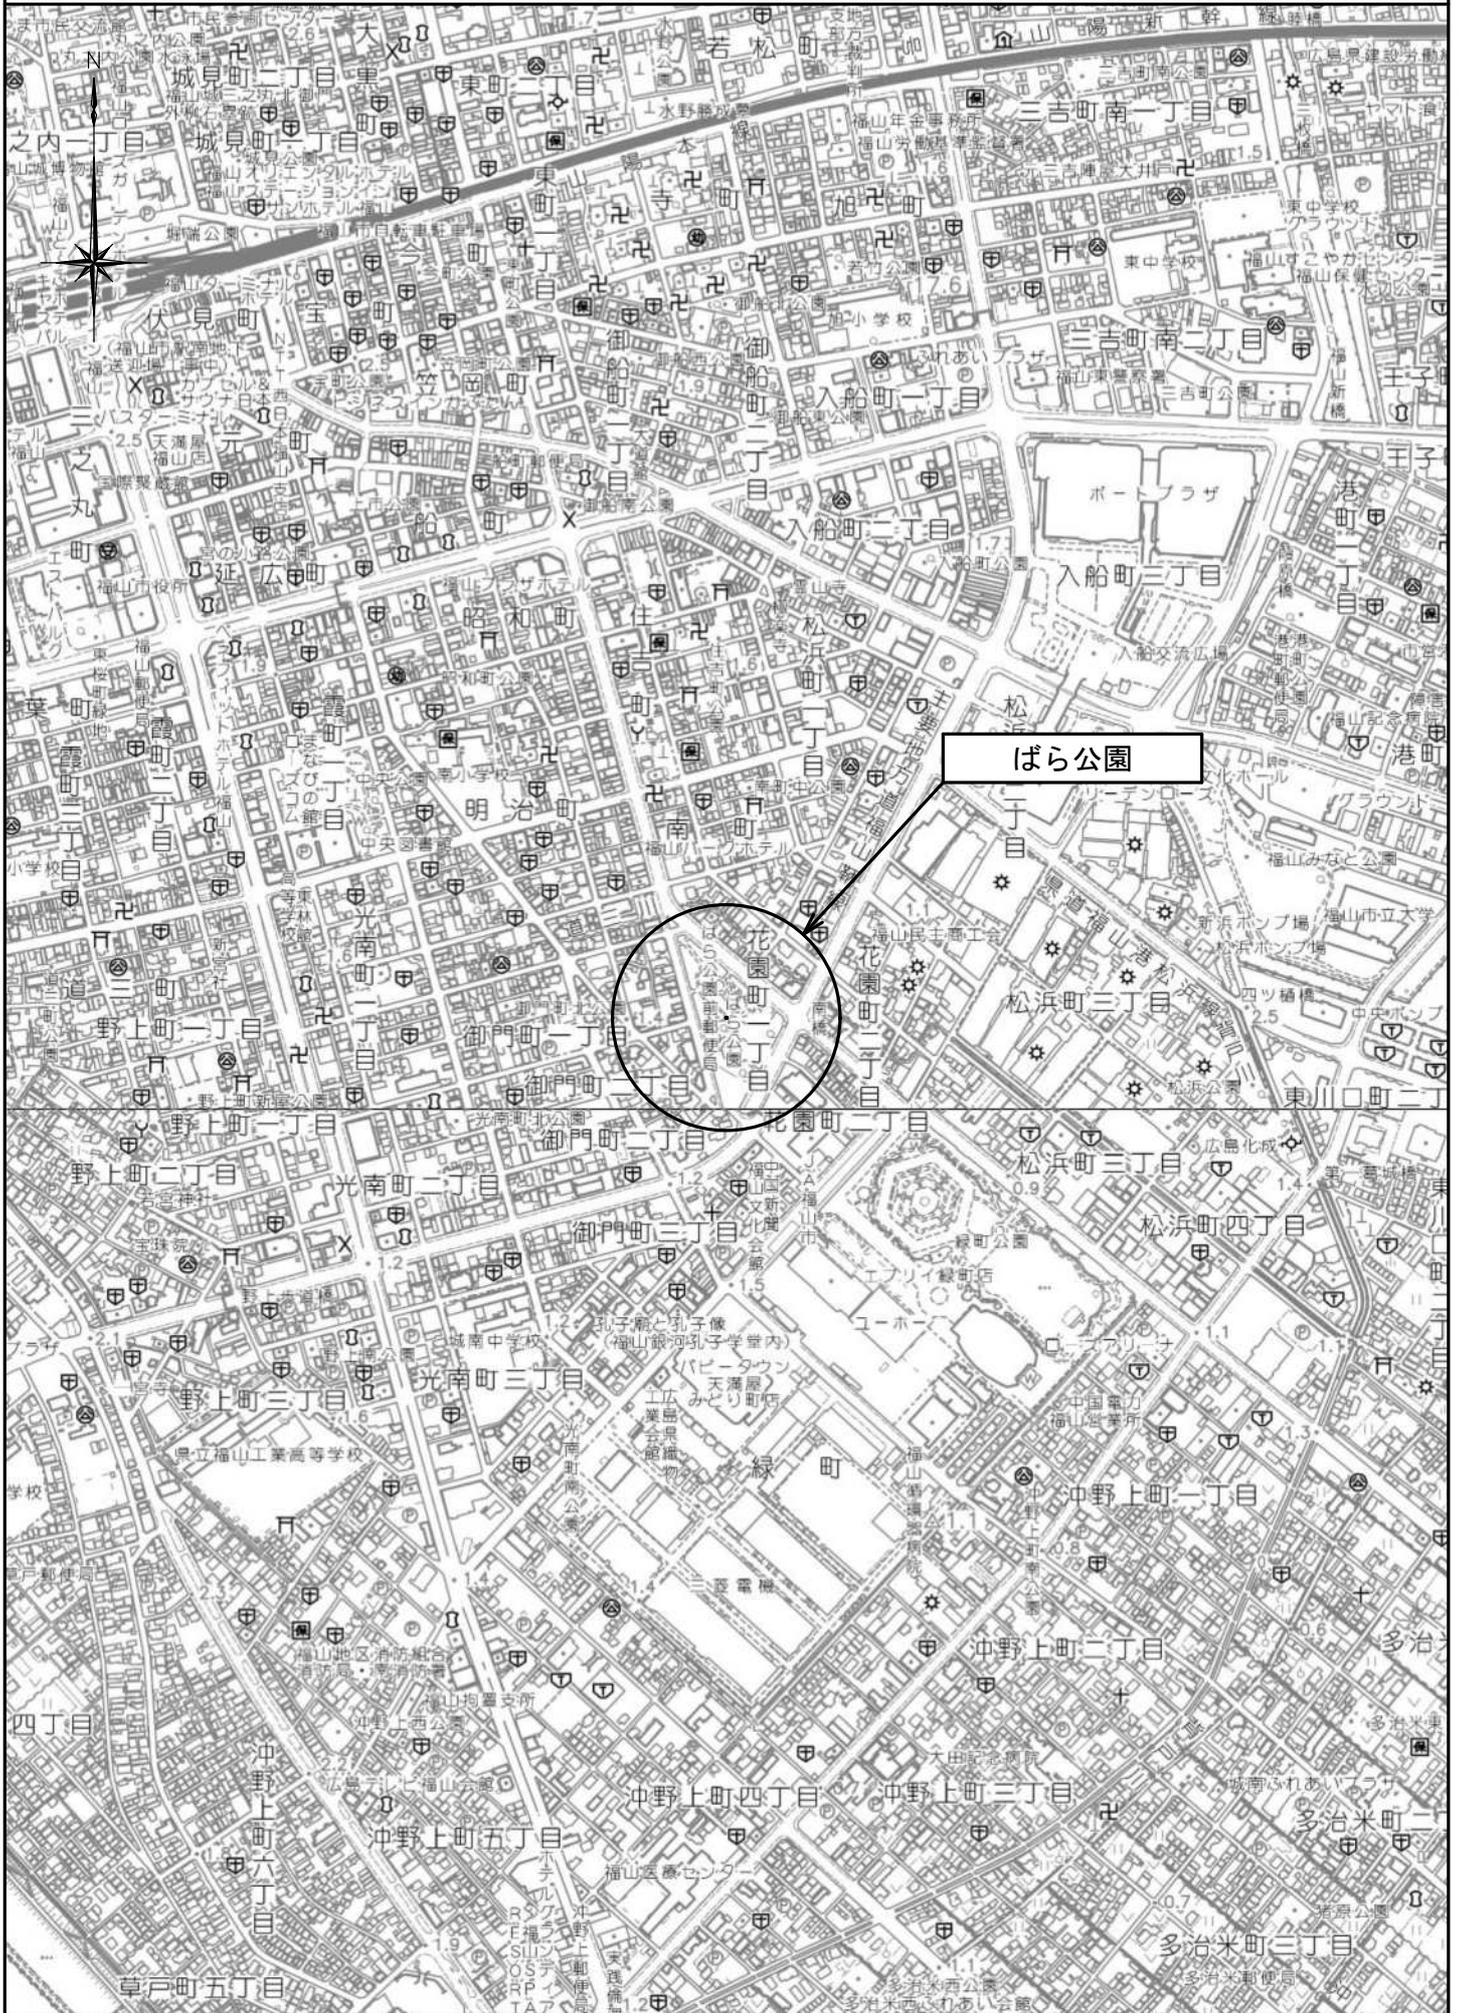

ばら公園 移植ばら配置図 (芝生広場ゾーン)

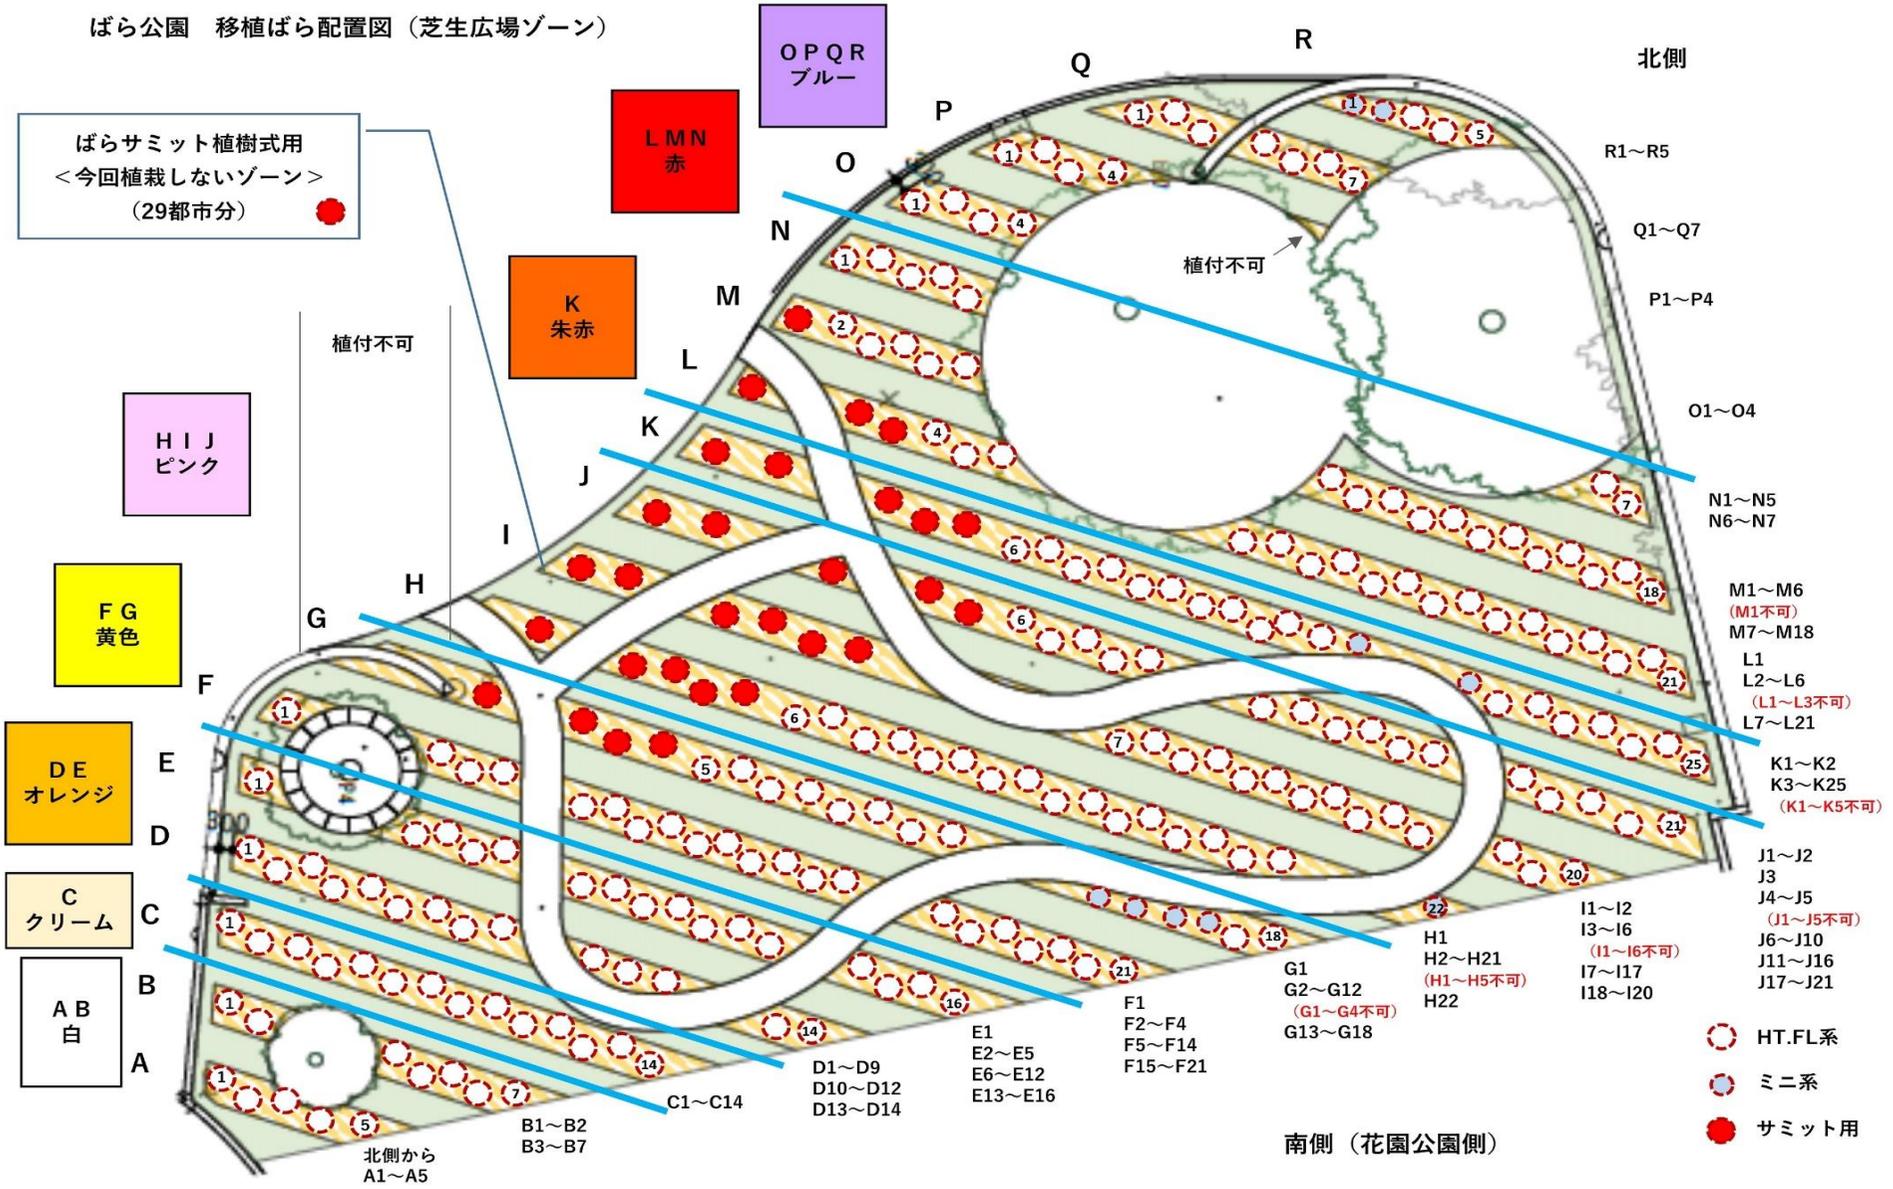

ばら公園 移植ばら配置図 (駐輪場ゾーン)

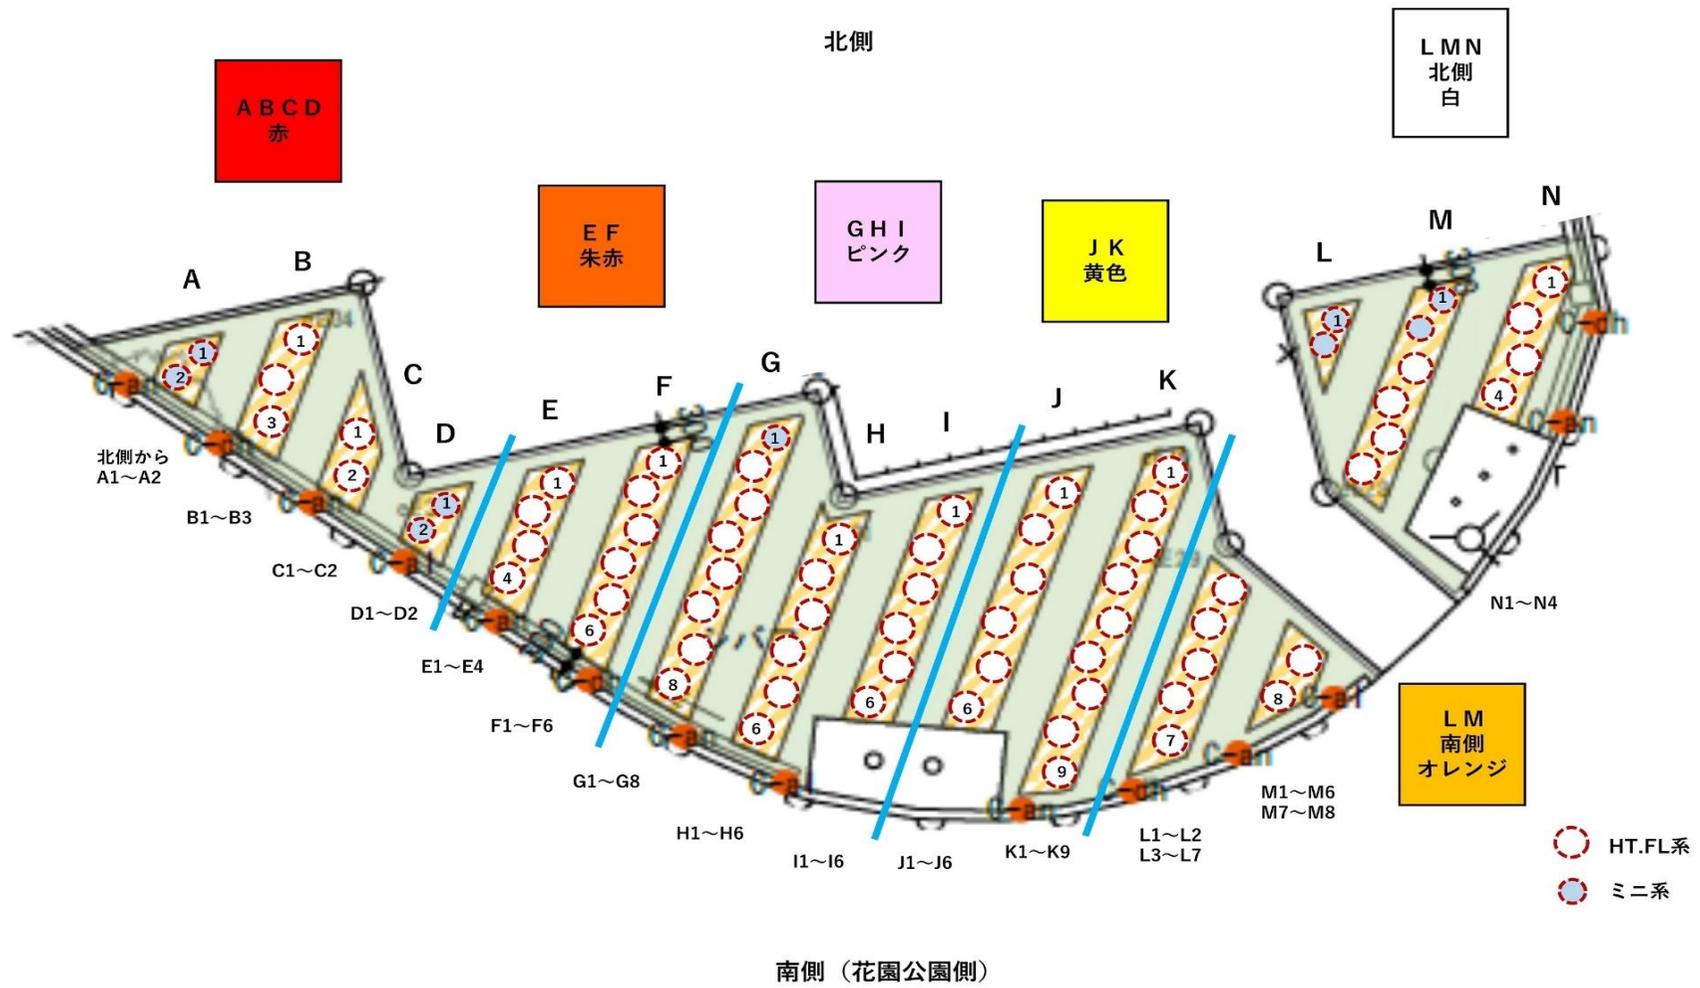

図面番号	1	縮尺	1:500
業務名	ばら公園植物管理業務委託 (2工区)		
種別	全体平面図	番号	1/1
公園名	ばら公園		
委託箇所	福山市花園町一丁目地内		


# 福山市

この図面は縮小しています。(A1-A3)



<b>【参考】</b>	
ばら本数	6135本
HT、FL等	5707本
CL	428本
花壇面積	2362㎡
芝生面積	4192㎡
— 芝生広場締切 (6月~7月)	


図面番号	2	縮尺	1:500
業務名	ばら公園植物管理業務委託(2工区)		
種別	色彩のばら植付詳細図	番号	1/1
公園名	ばら公園		
委託箇所	福山市花園町一丁目地内		
福 山 市			

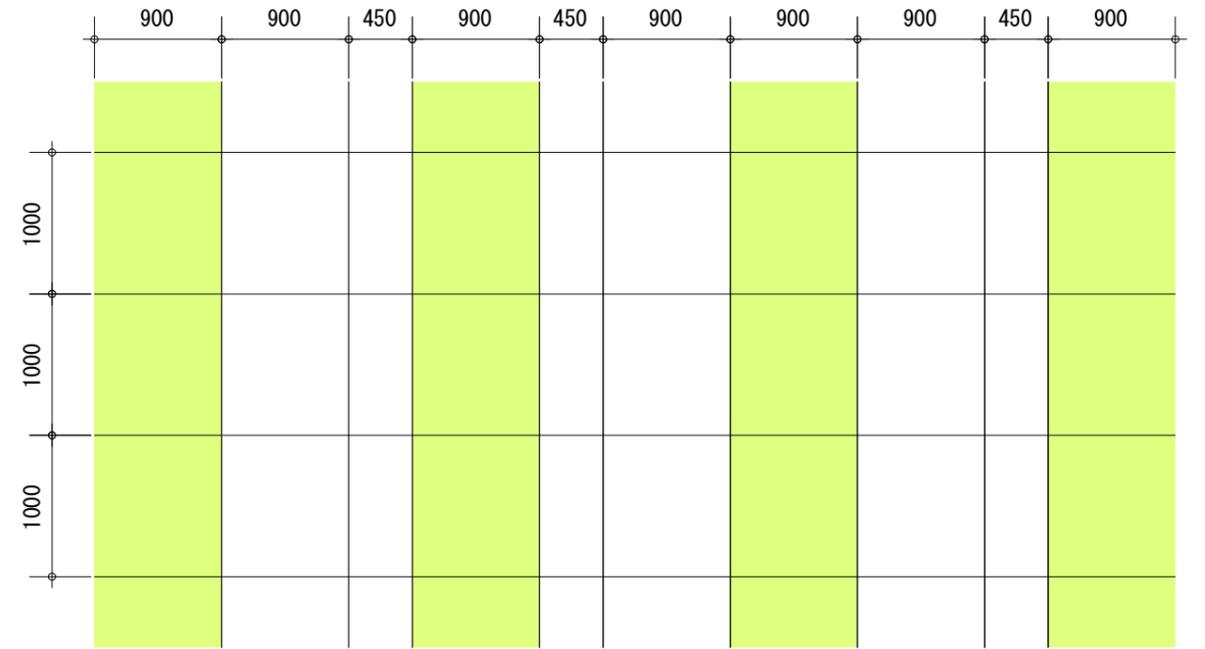







図面番号	5	縮尺	1:200
業務名	ばら公園植物管理業務委託(2工区)		
種別	色彩のばらG3植栽パターン図	番号	1/1
公園名	ばら公園		
委託箇所	福山市花園町一丁目地内		
福 山 市			


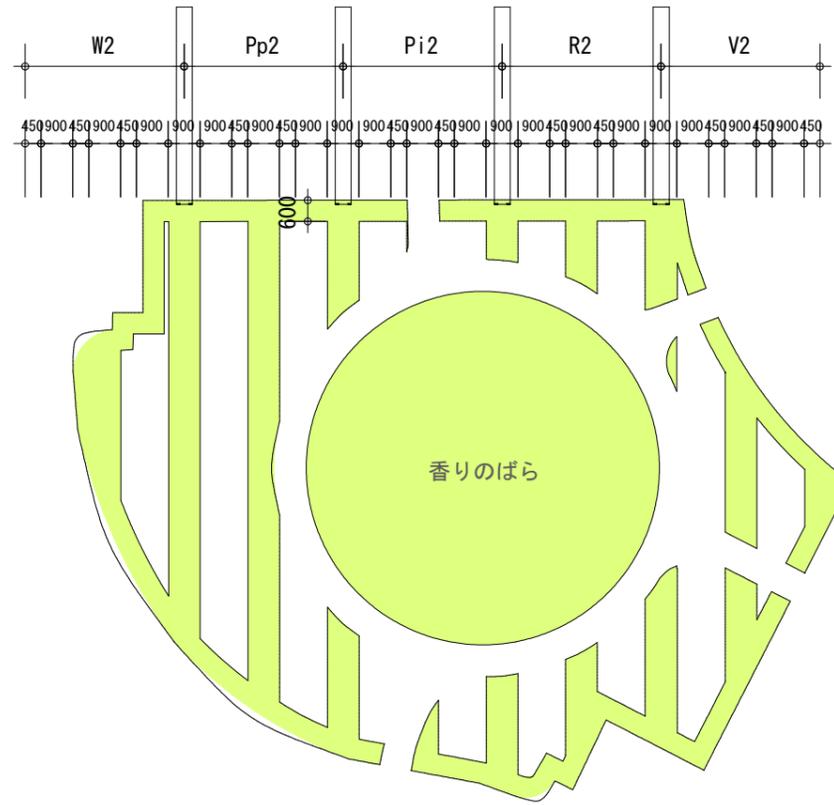


図面番号	6	縮尺	1:200
業務名	ばら公園植物管理業務委託(2工区)		
種別	色彩のばら04植栽パターン図	番号	1/1
公園名	ばら公園		
委託箇所	福山市花園町一丁目地内		
福山市			

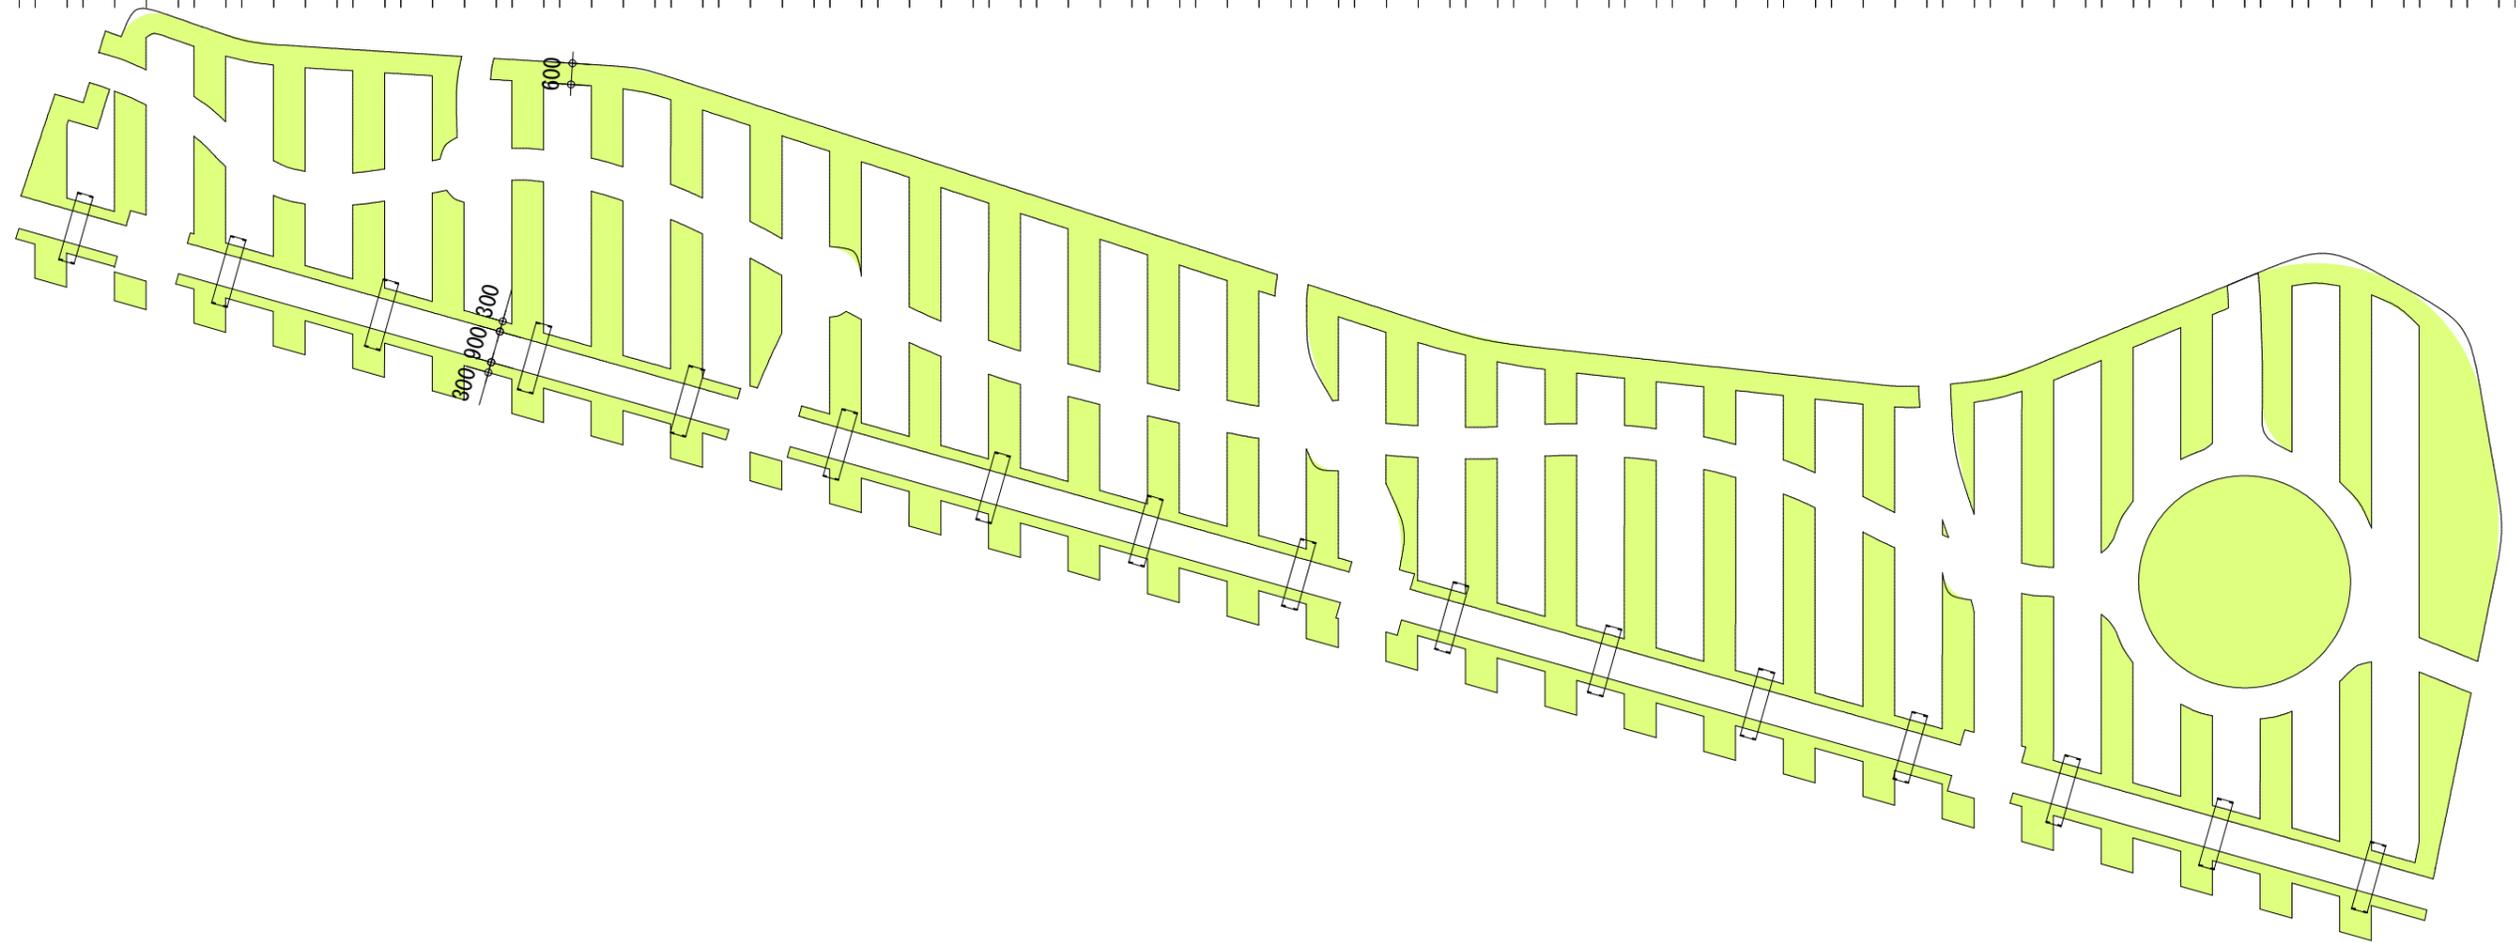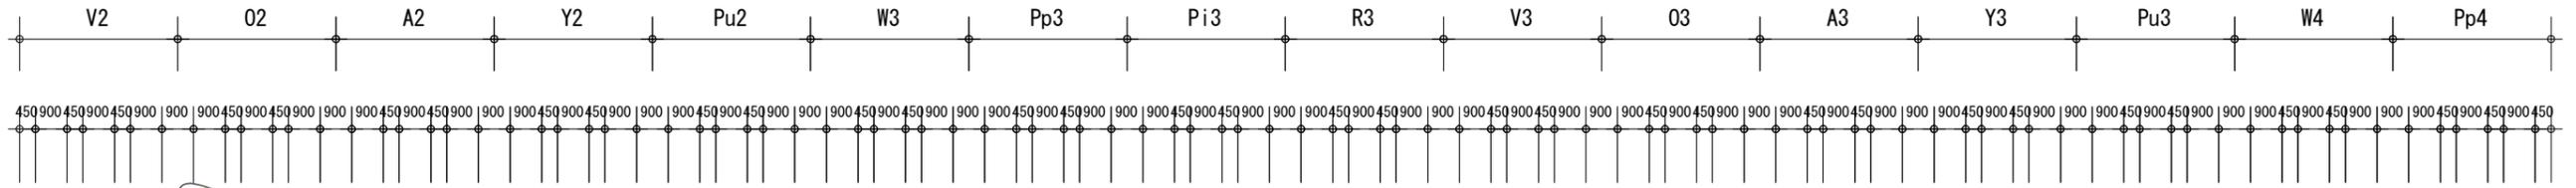


図面番号	7	縮尺	1:100
業務名	ばら公園植物管理業務委託(2工区)		
種別	植付図テーマガーデンT1【福山のばら】	番号	1/1
公園名	ばら公園		
委託箇所	福山市花園町一丁目地内		
<b>福山市</b>			




テーマガーデンT1【福山のばら】

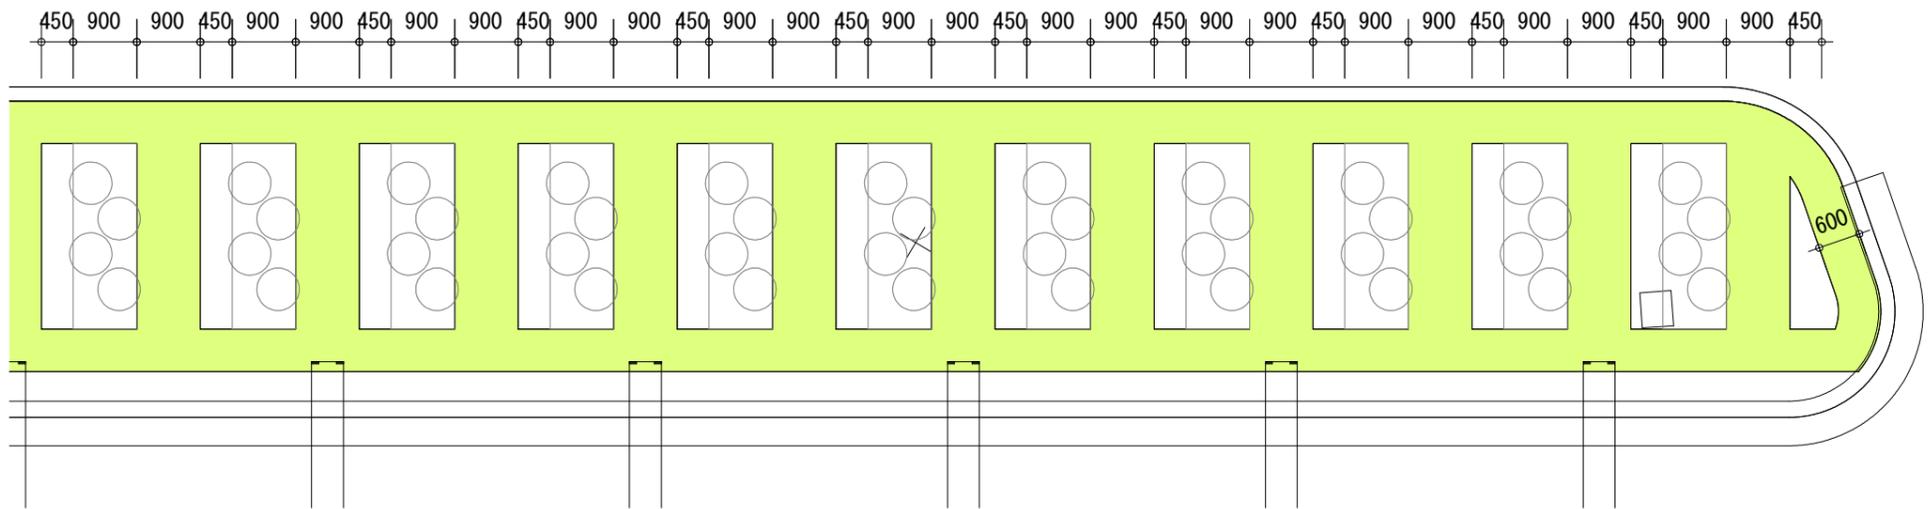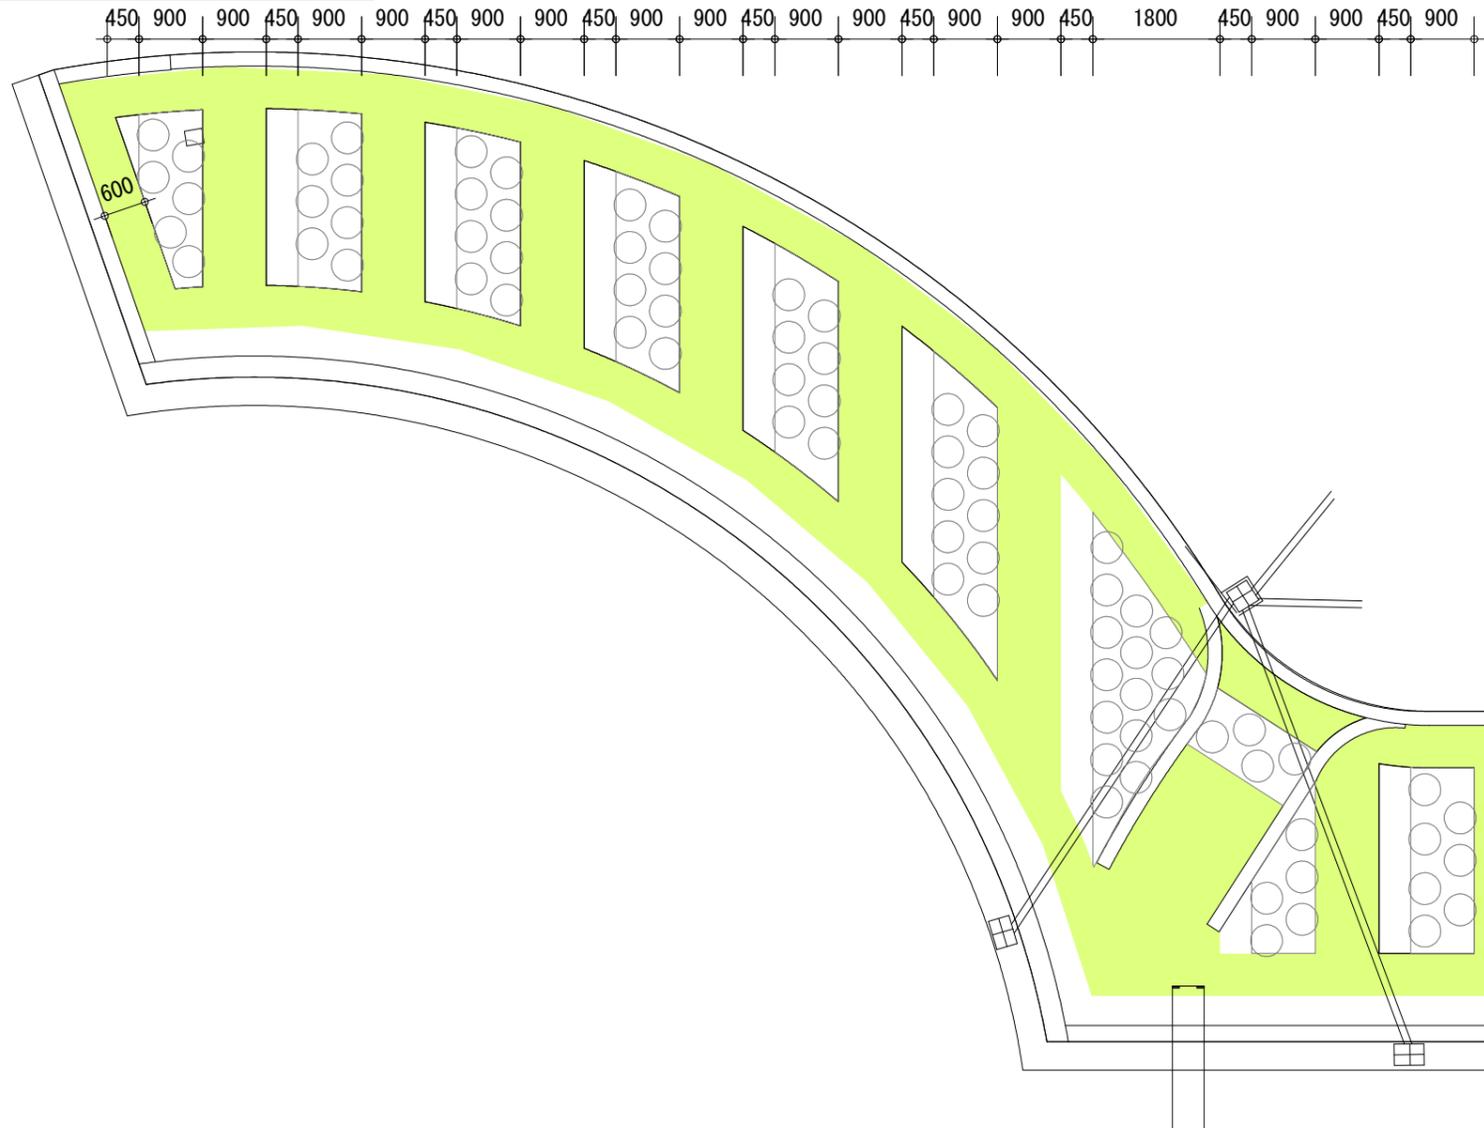


図面番号	8	縮尺	1:100
業務名	ばら公園植物管理業務委託(2工区)		
種別	植付図テーマガーデン2【開園当初のばら】	番号	1/1
公園名	ばら公園		
委託箇所	福山市花園町一丁目地内		
福山市			

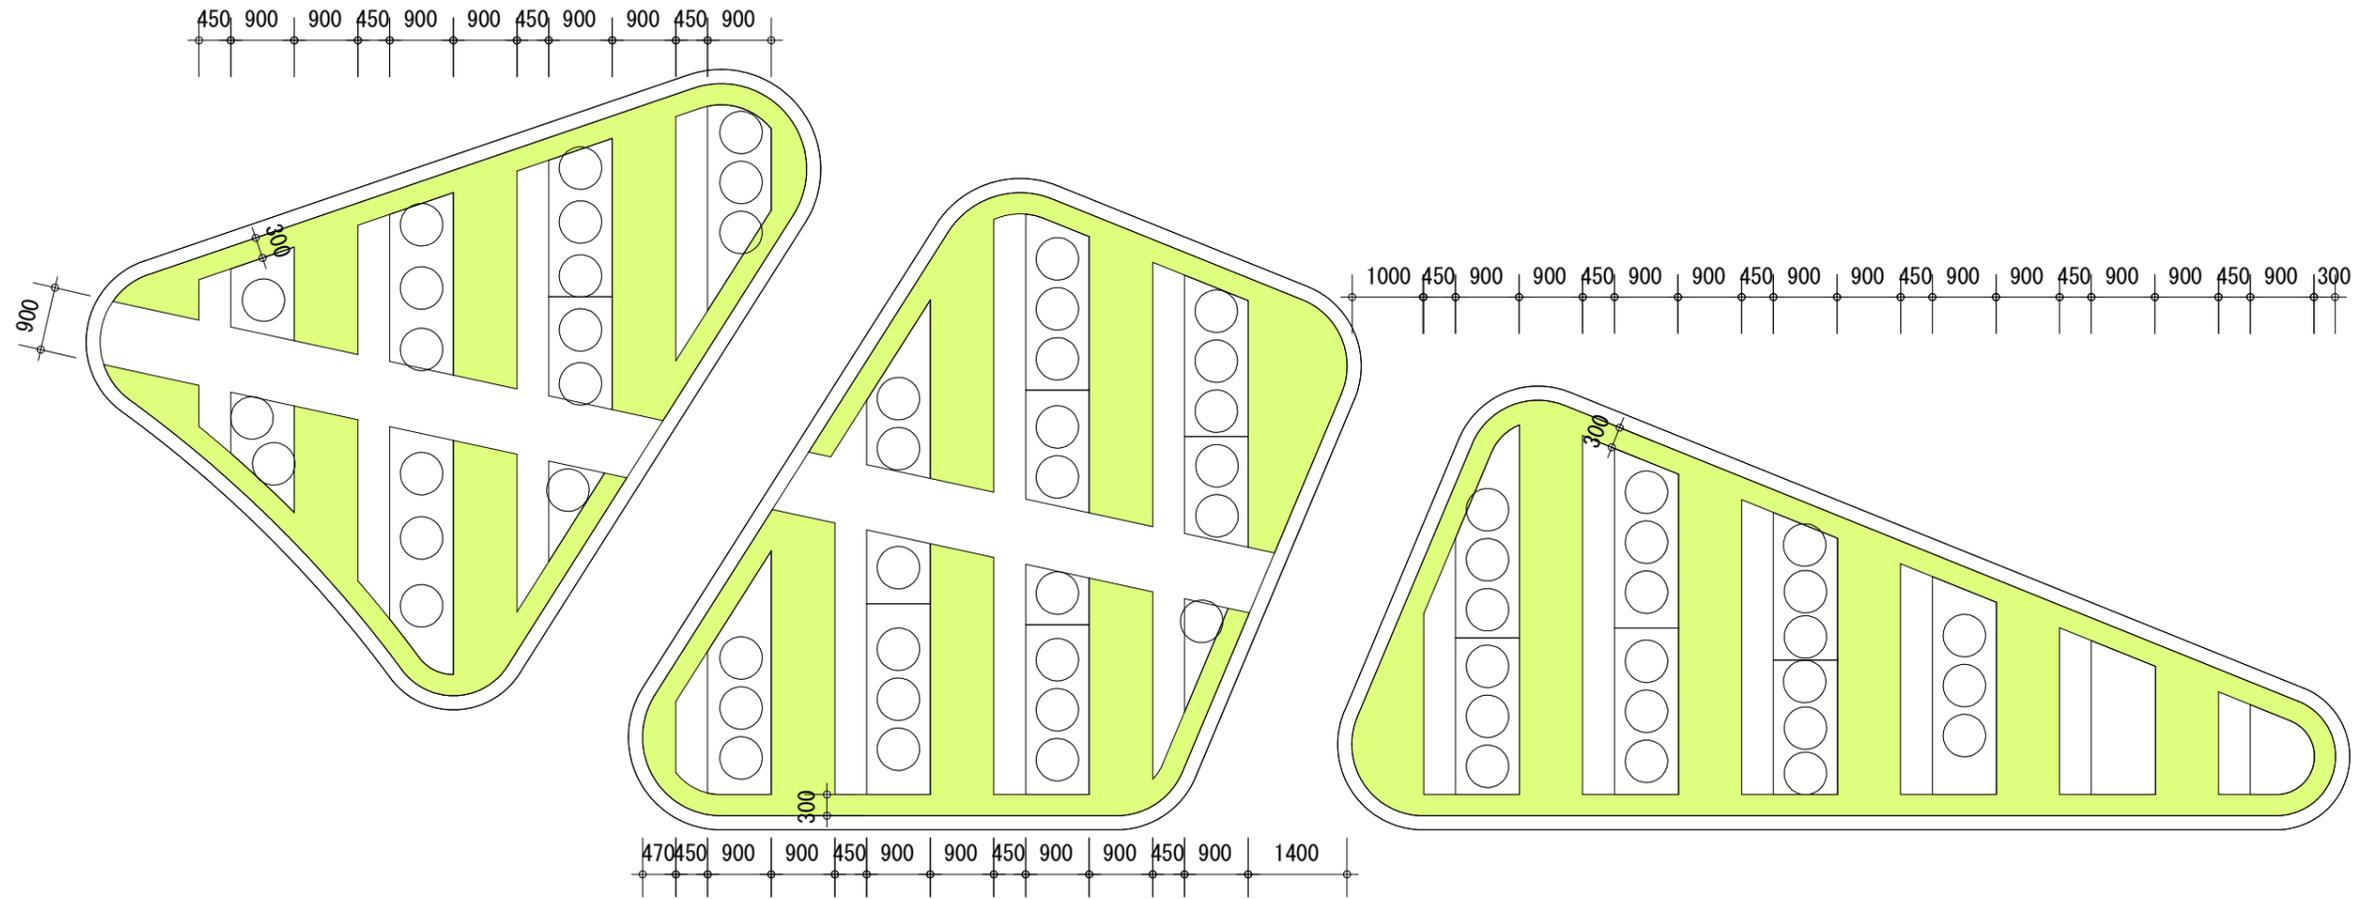


図面番号	9	縮 尺	1:100
業 務 名	ばら公園植物管理業務委託 (2工区)		
種 別	植付図テーマガーデンT3【国際交流のばら】	番 号	1 / 1
公 園 名	ばら公園		
委託箇所	福山市花園町一丁目地内		
福 山 市			

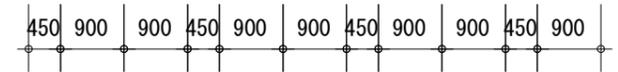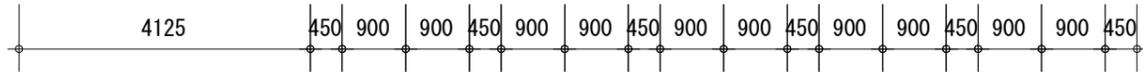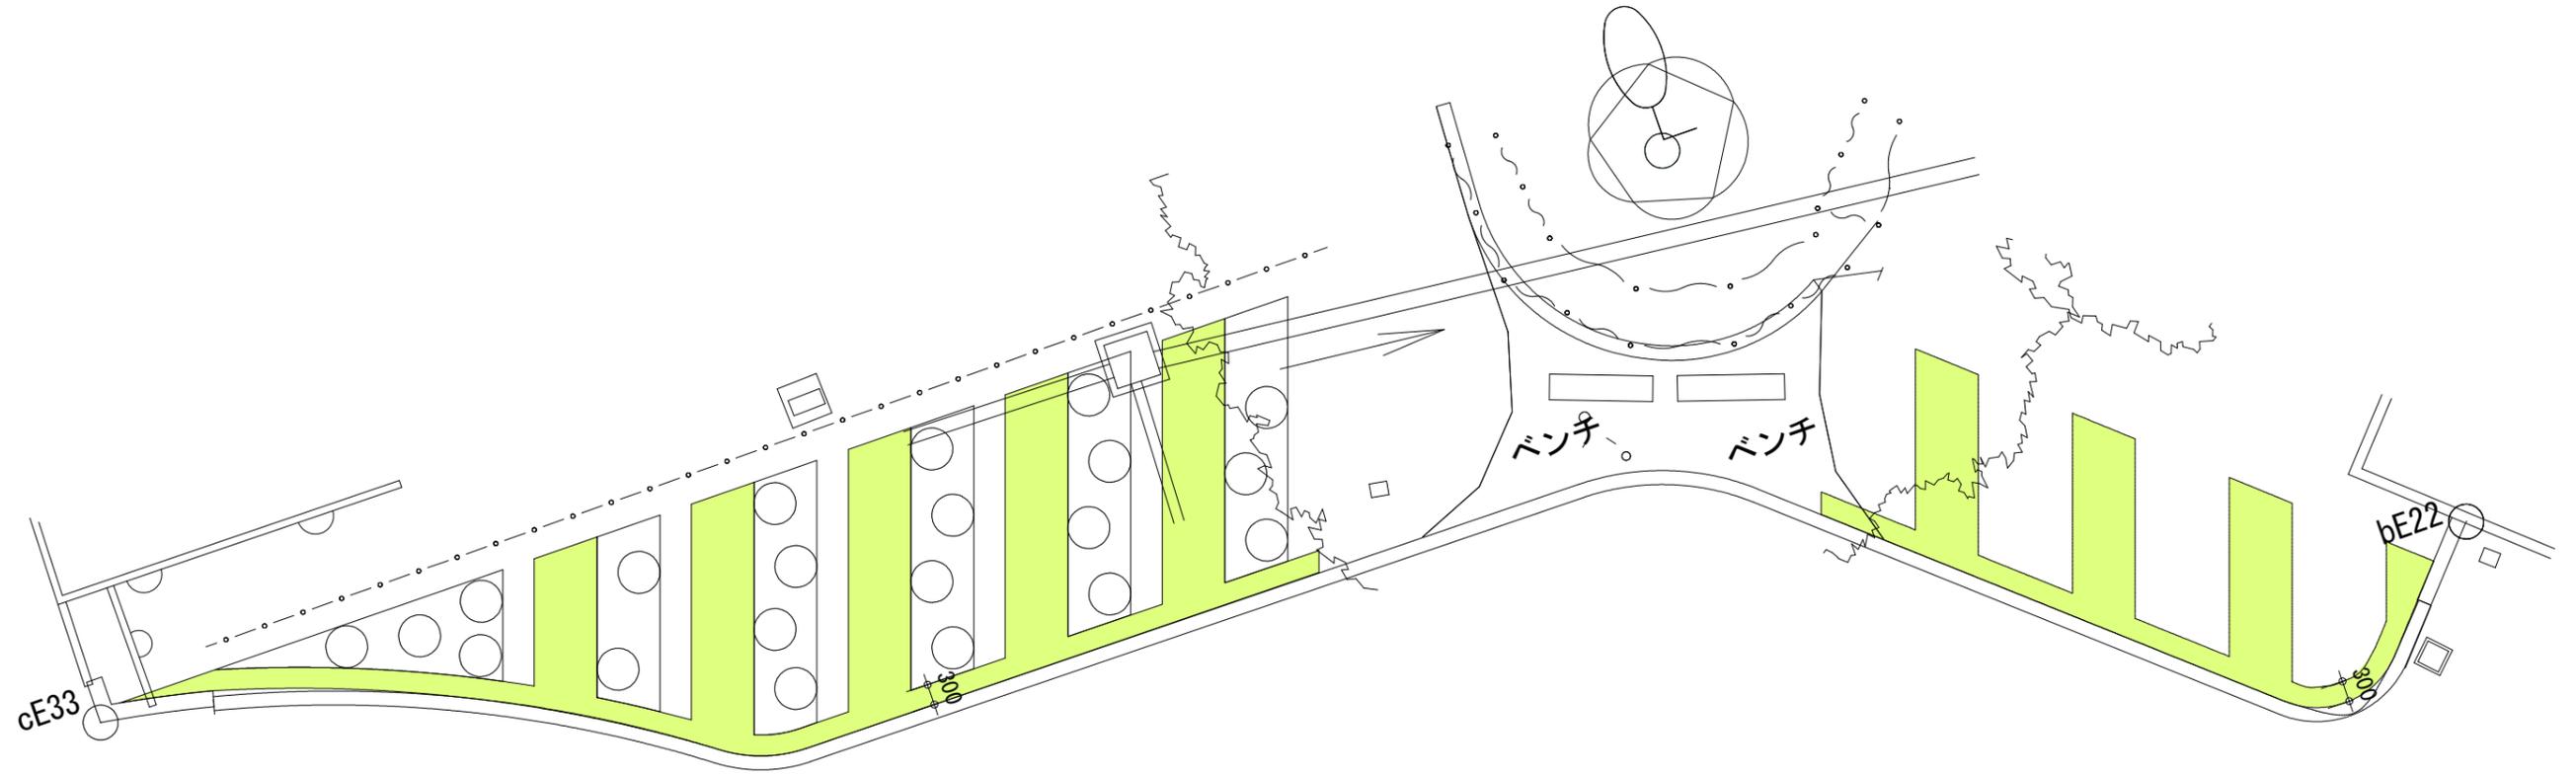


図面番号	10	縮尺	1:100
業務名	ばら公園植物管理業務委託(2工区)		
種別	植付園テーマガーデンⅠ【サーペンタインガーデンⅠ】	番号	1/1
公園名	ばら公園		
委託箇所	福山市花園町一丁目地内		
福 山 市			

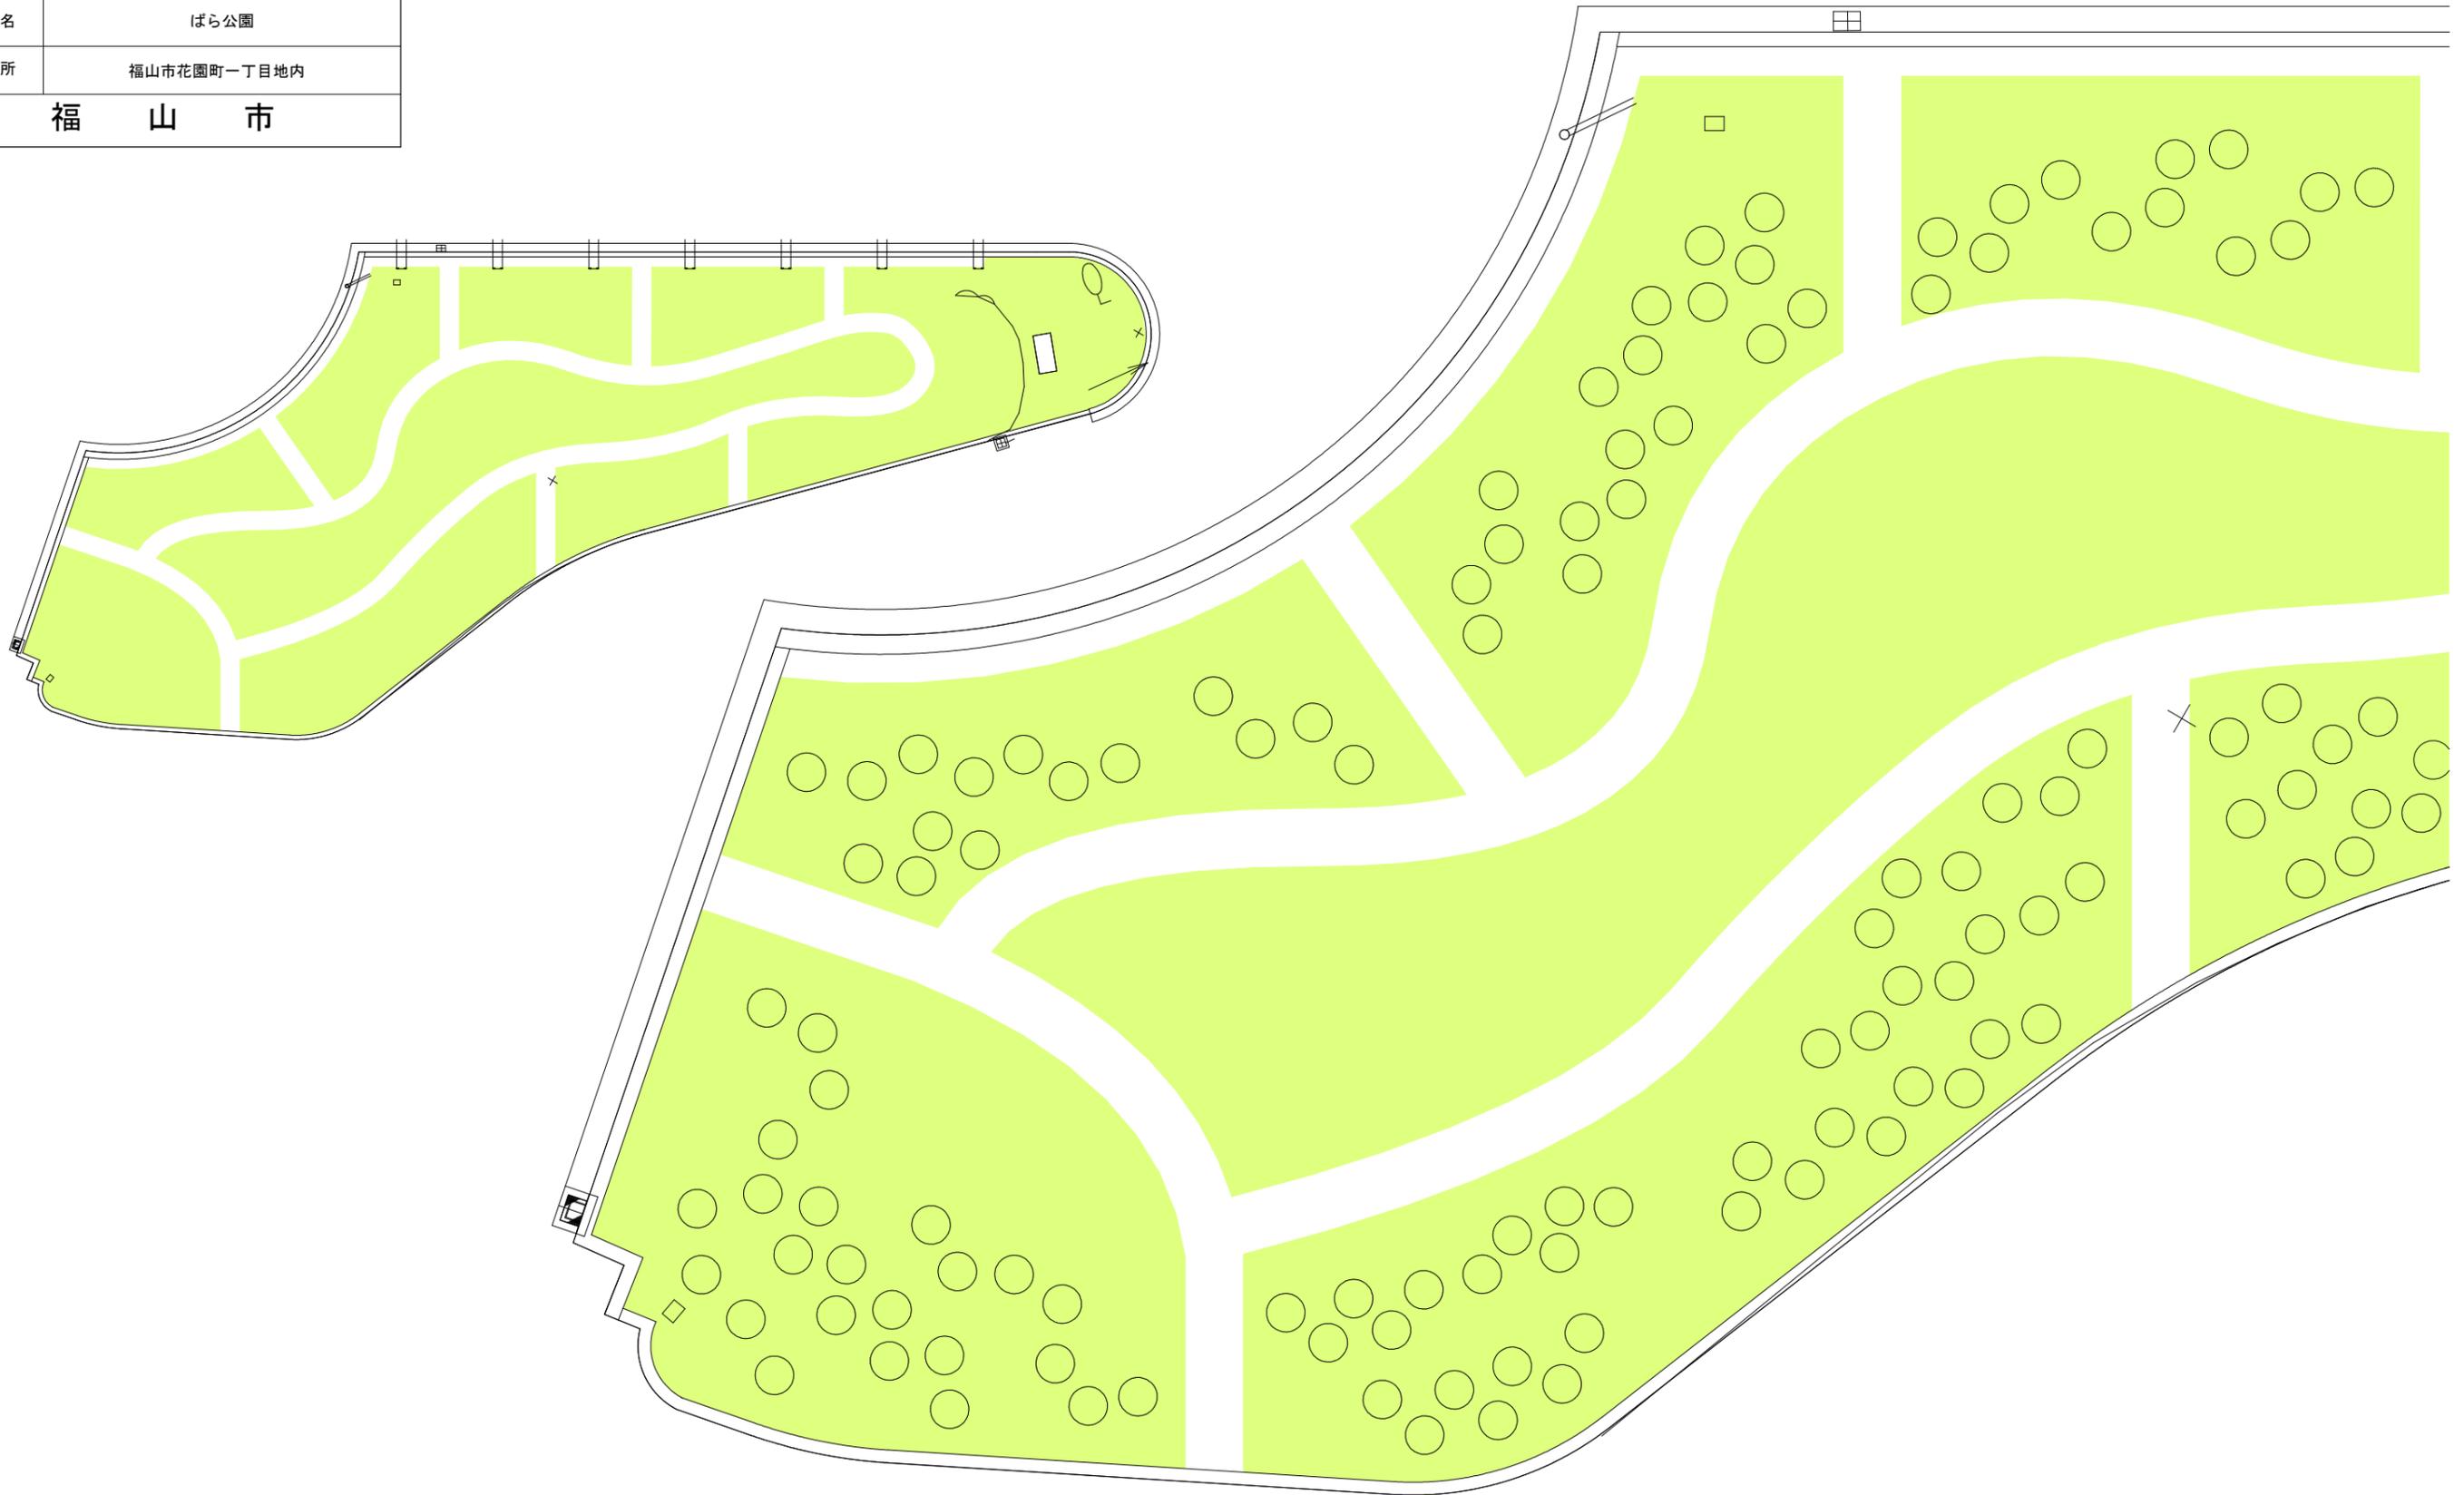

図面番号	11	縮尺	1:100
業務名	ばら公園植物管理業務委託(2工区)		
種別	植付園テーマガーデン⑤【サーペンタインガーデン】2	番号	1/1
公園名	ばら公園		
委託箇所	福山市花園町一丁目地内		
福 山 市			

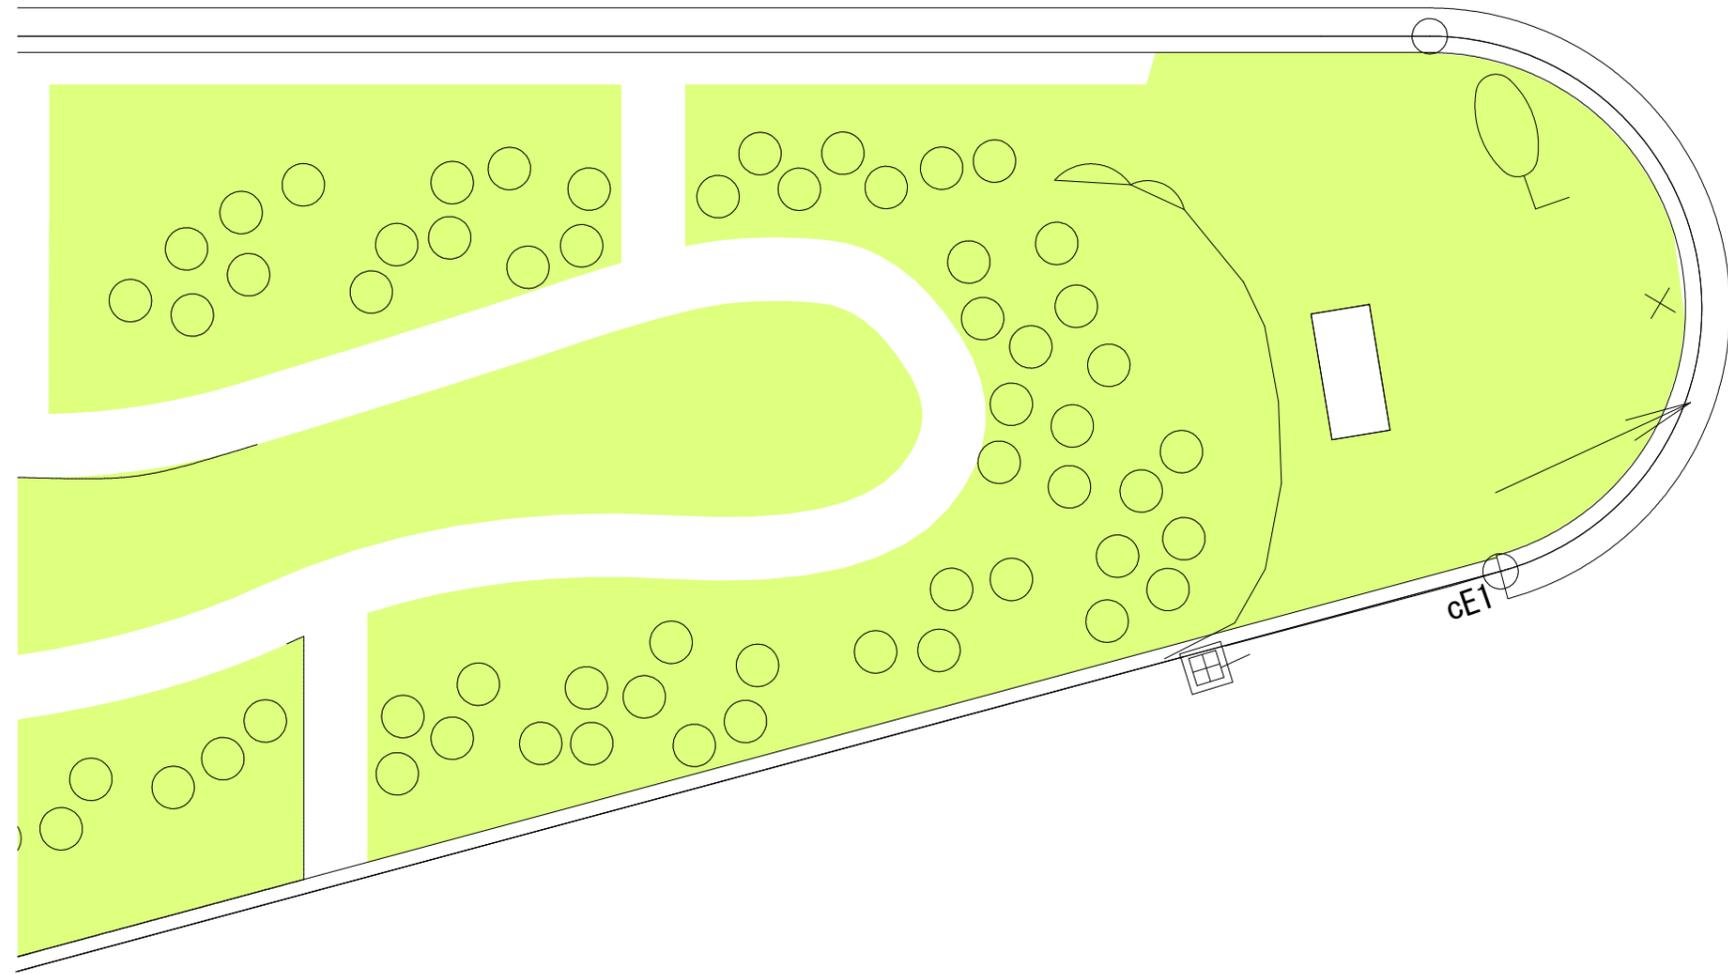


図面番号	12	縮 尺	1:100
業 務 名	ばら公園植物管理業務委託（2工区）		
種 別	植付園テーマガーデンⅡ【世界バラ会議記念ガーデン】	番 号	1 / 1
公 園 名	ばら公園		
委託箇所	福山市花園町一丁目地内		
福 山 市			

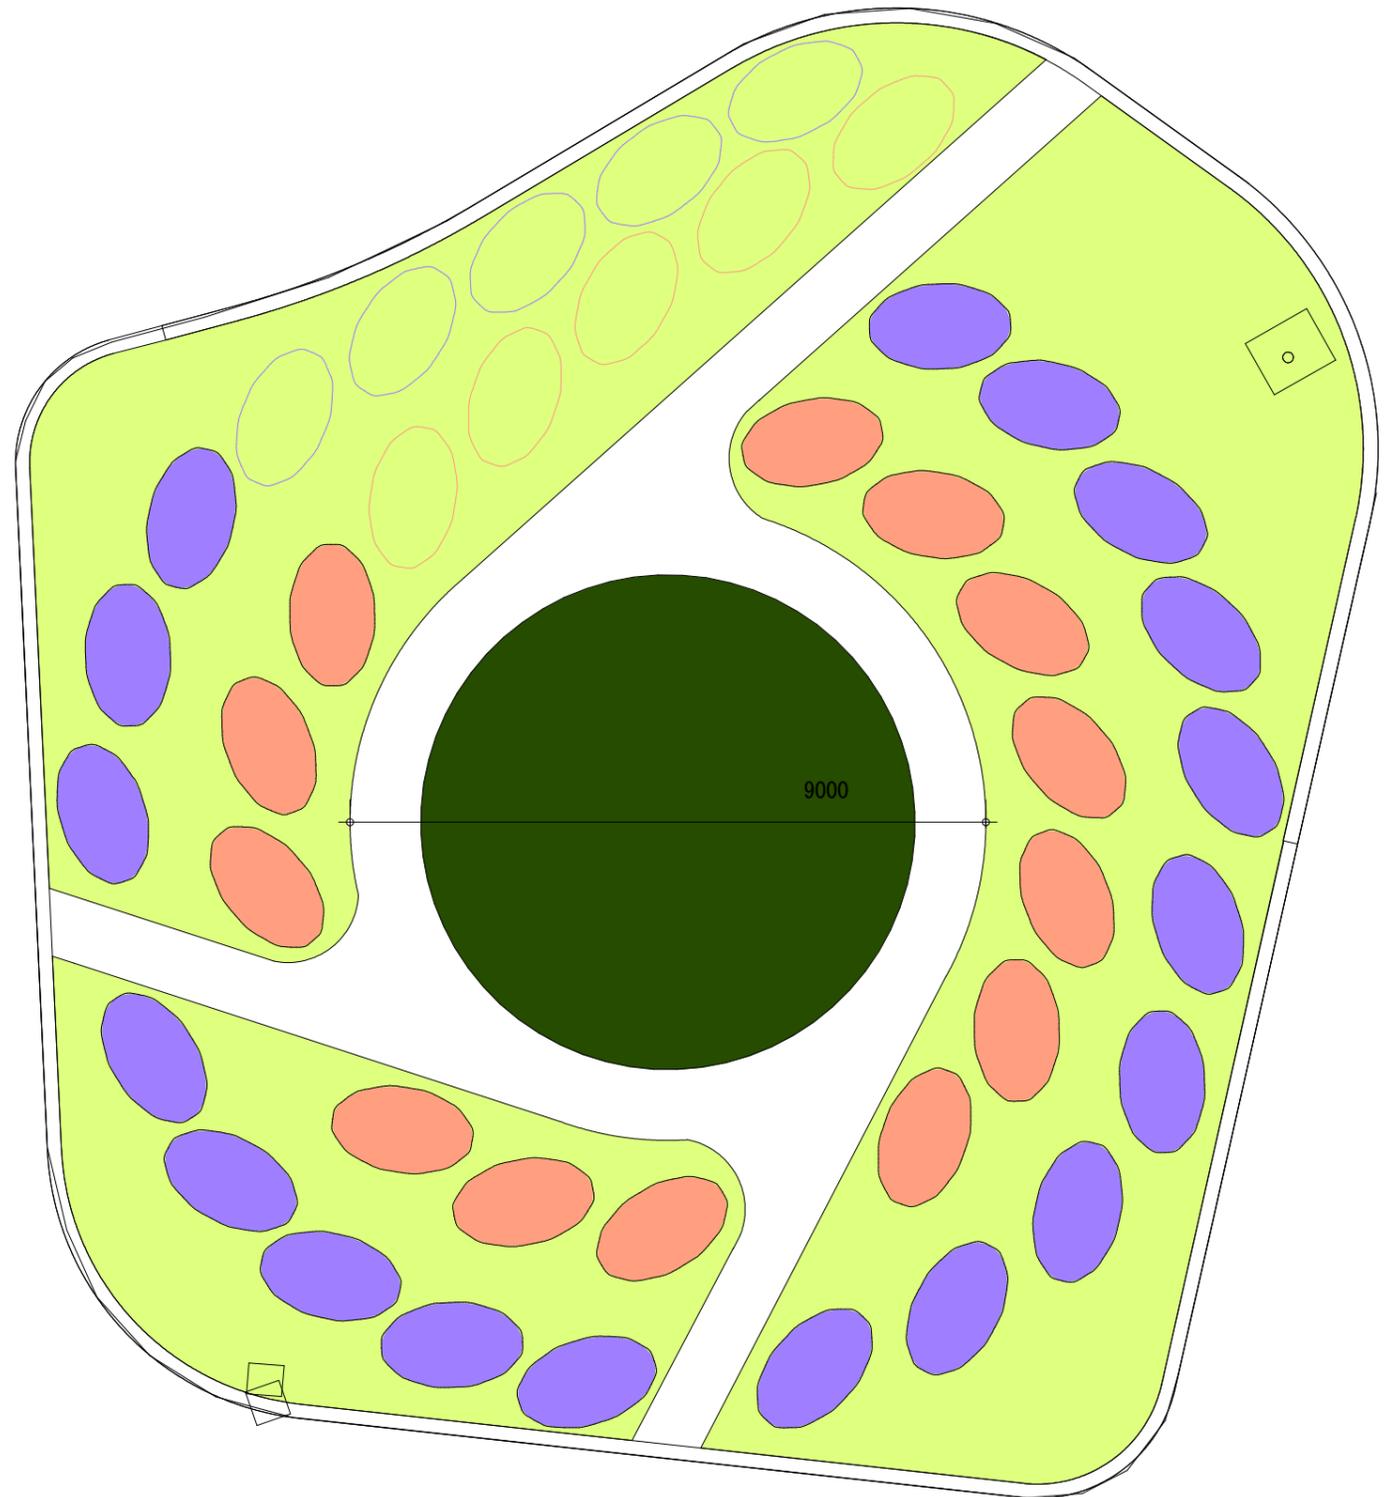


図面番号	13	縮尺	1:100
業務名	ばら公園植物管理業務委託(2工区)		
種別	植付図テーマガーデンT8【平和のばら】	番号	1/1
公園名	ばら公園		
委託箇所	福山市花園町一丁目地内		
福 山 市			

テーマガーデンT8【平和のばら】

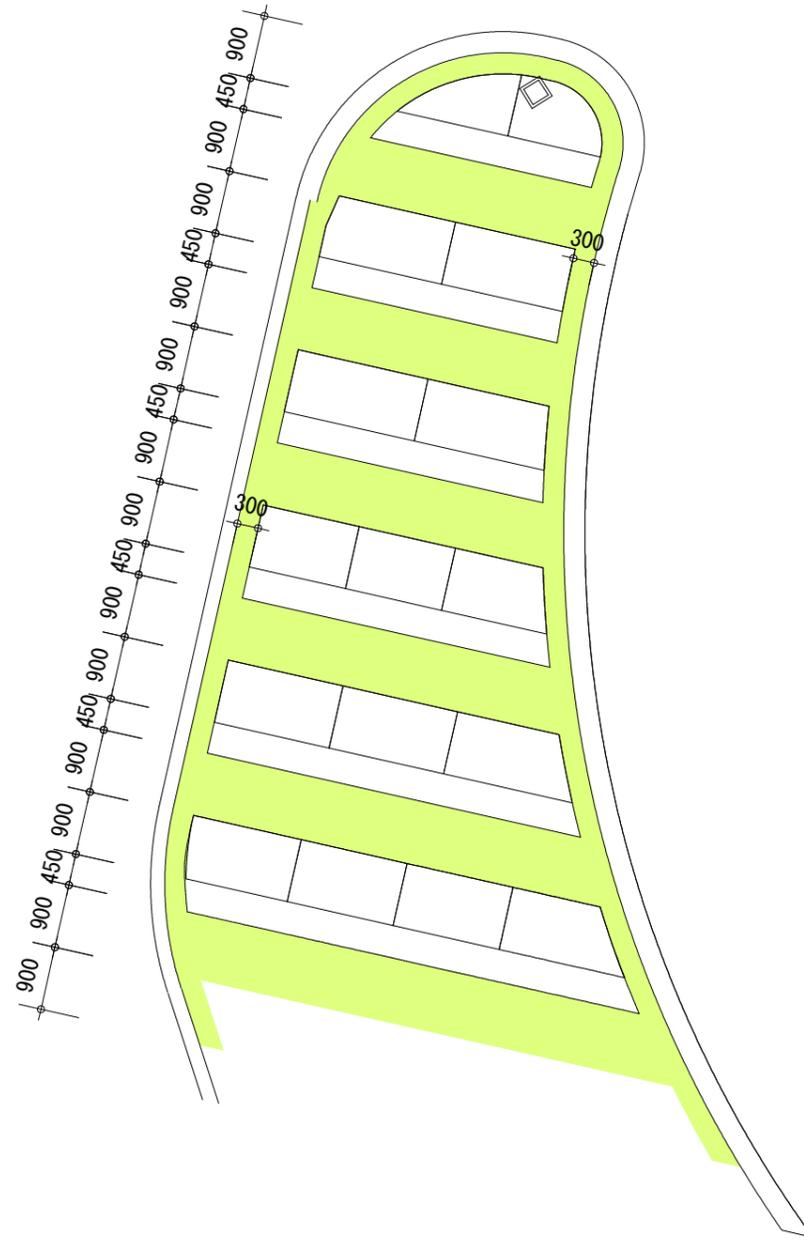


図面番号	14	縮 尺	1:100
業 務 名	ばら公園植物管理業務委託（2工区）		
種 別	植付図テーマガーデンT9【香りのばら】	番 号	1/1
公 園 名	ばら公園		
委託箇所	福山市花園町一丁目地内		
福 山 市			


T9香りのばら

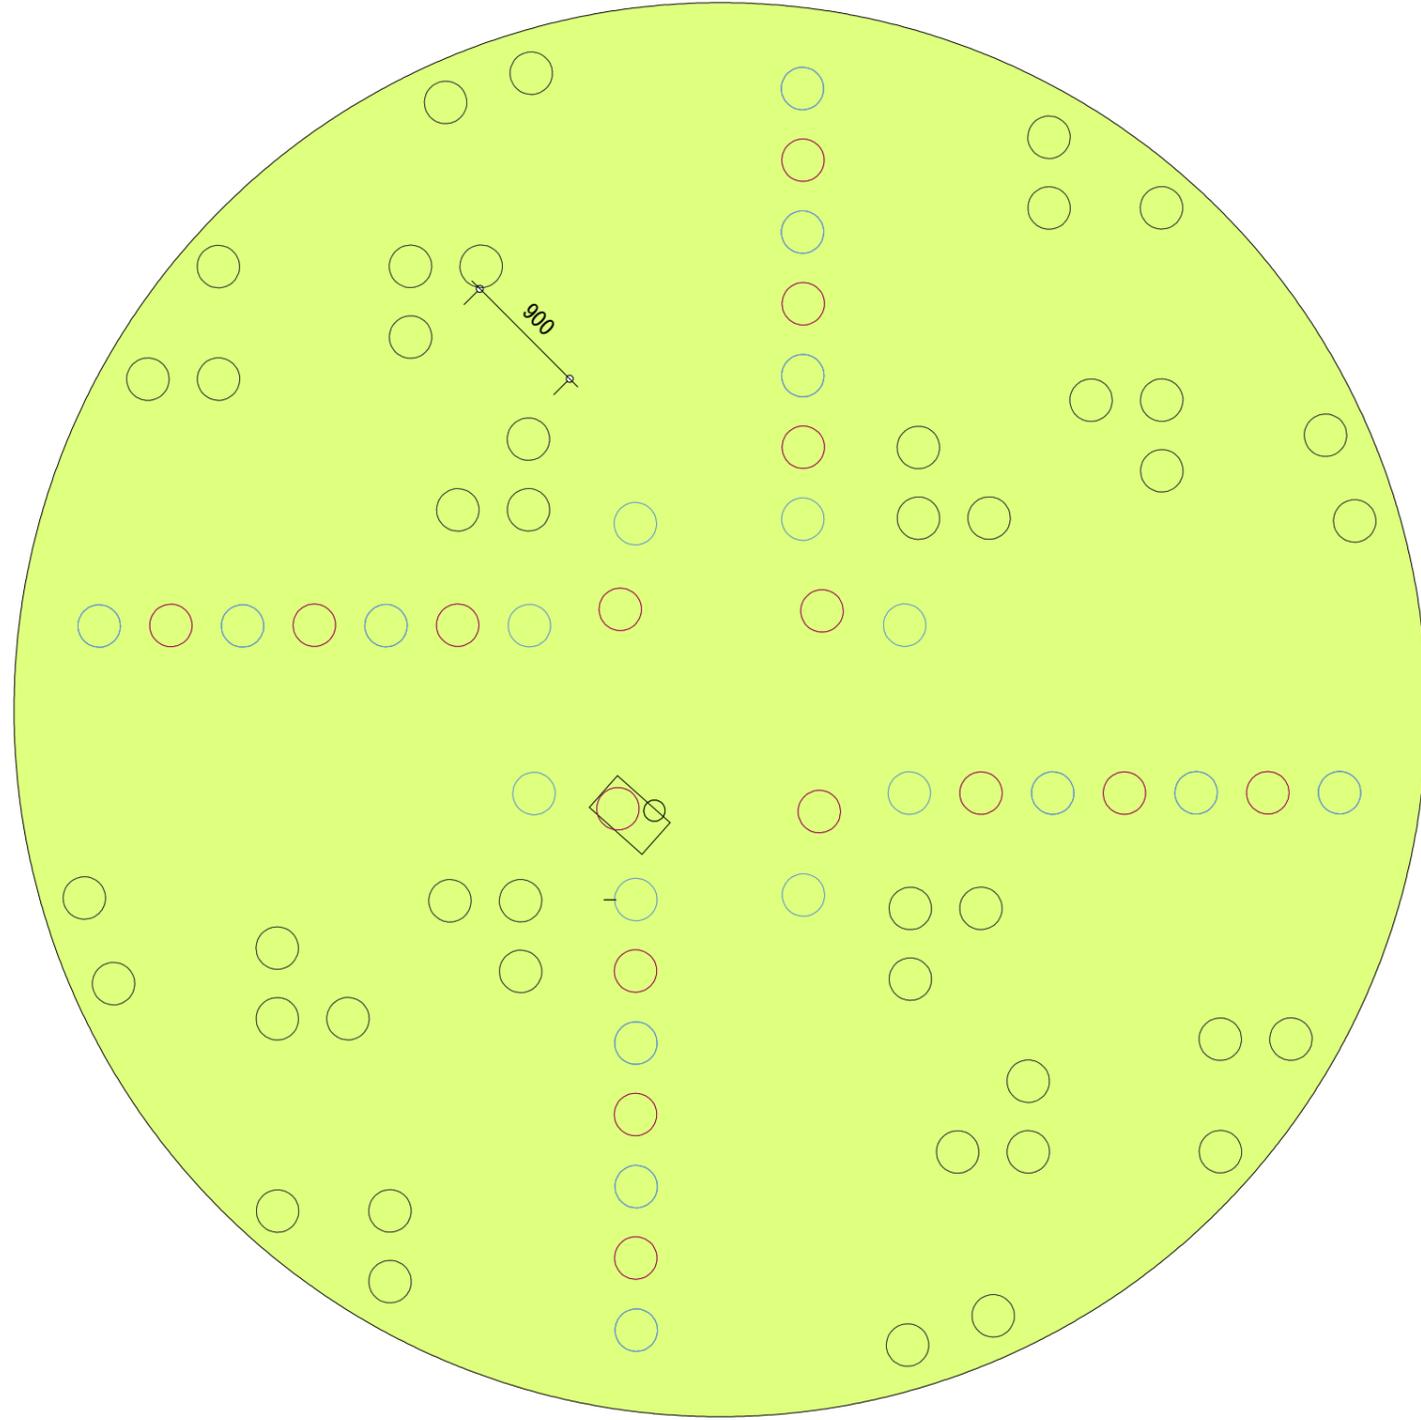





図面番号	15	縮尺	1:100
業務名	ばら公園植物管理業務委託(2工区)		
種別	植付図テーマガーデンT10【ばらハウス周辺のばら】	番号	1/1
公園名	ばら公園		
委託箇所	福山市花園町一丁目地内		
福 山 市			

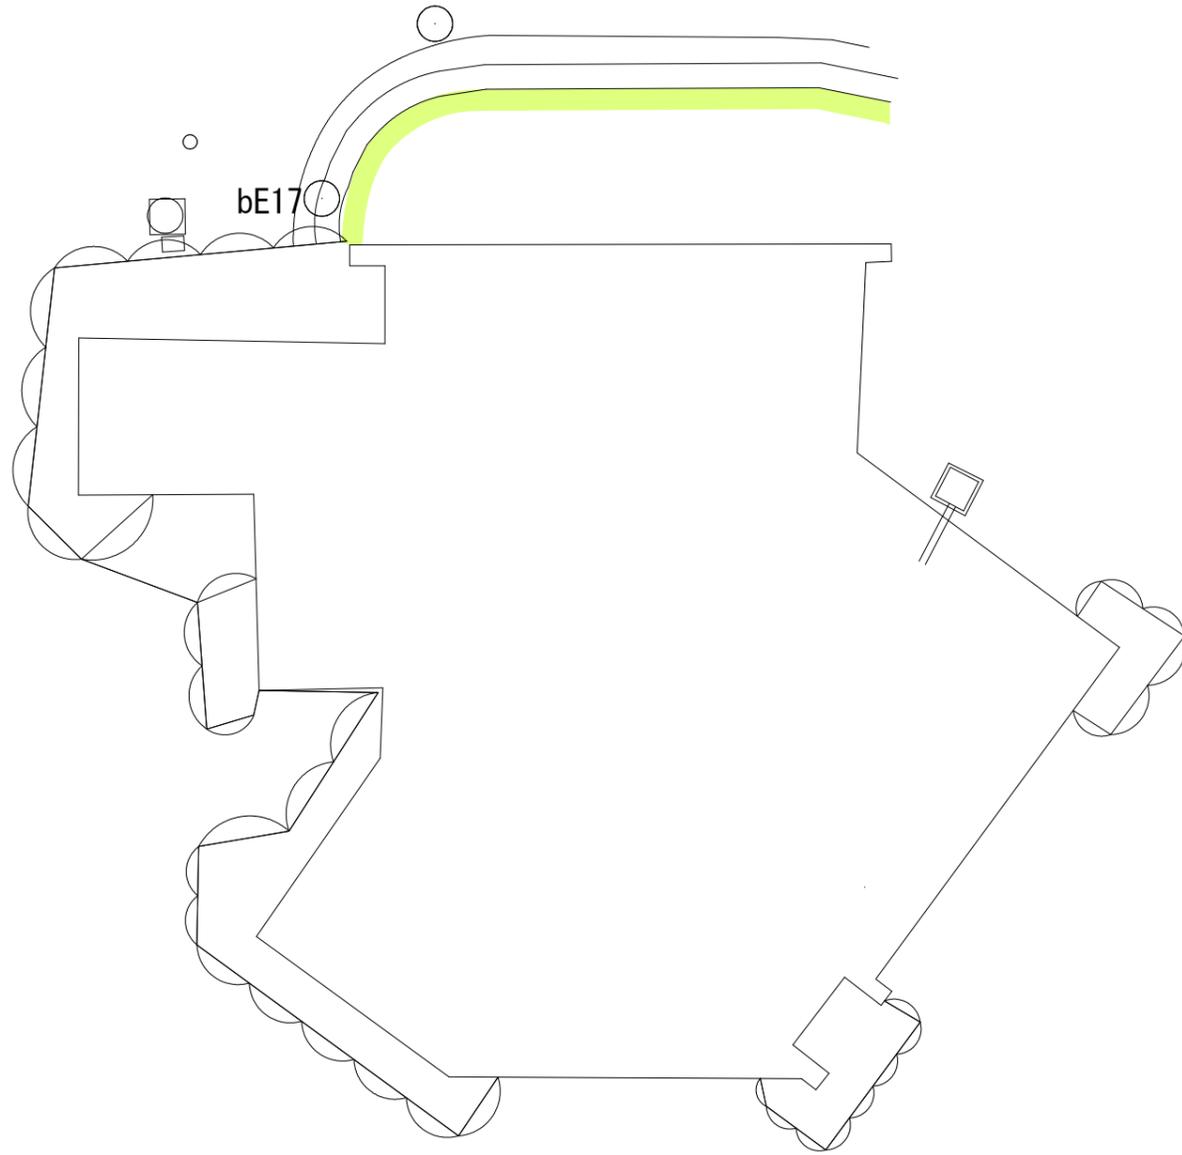

図面番号	16	縮尺	1:100
業務名	ばら公園植物管理業務委託(2工区)		
種別	植付図テーマガーデンT12【その他のばら】	番号	1/1
公園名	ばら公園		
委託箇所	福山市花園町一丁目地内		
福 山 市			



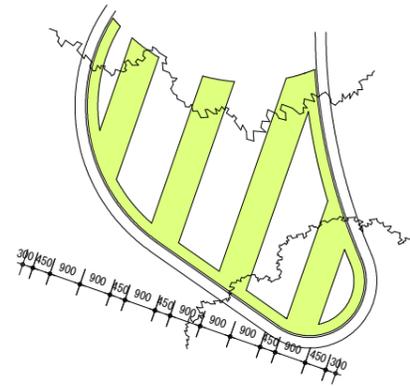


図面番号	17	縮 尺	1:200
業 務 名	ばら公園植物管理業務委託 (2工区)		
種 別	植付図外周のばら R1-R4	番 号	1 / 1
公 園 名	ばら公園		
委託箇所	福山市花園町一丁目地内		
福 山 市			

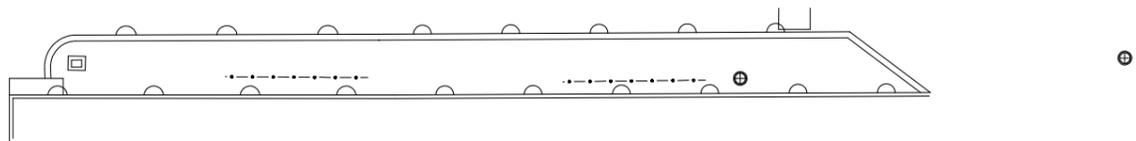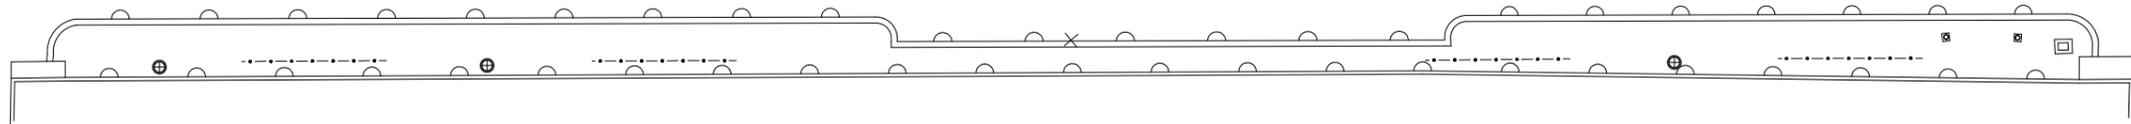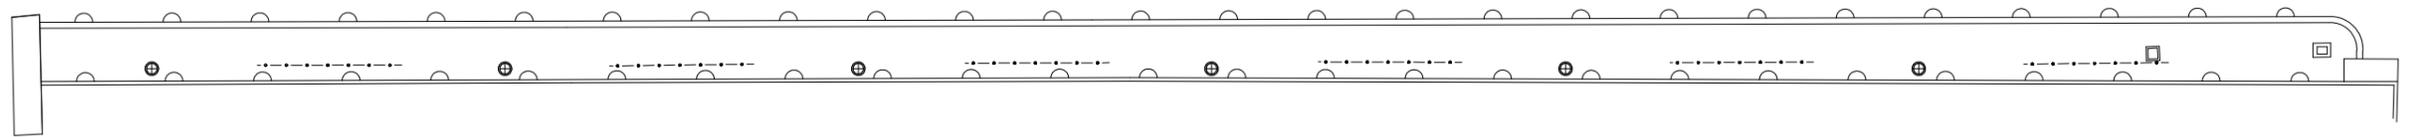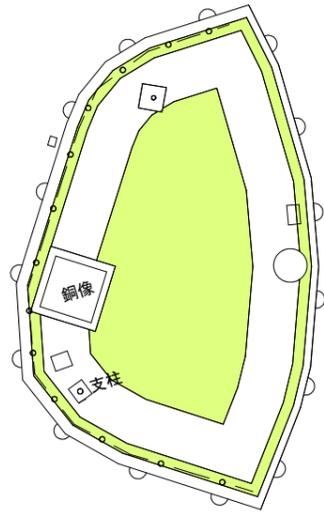


図面番号	18	縮尺	1:200
業務名	ばら公園ばら花壇等維持管理業務委託		
種別	植付図外周のばら R5-R7	番号	1/1
公園名	ばら公園		
委託箇所	福山市花園町一丁目地内		
福山市			

植付詳細図 1/50

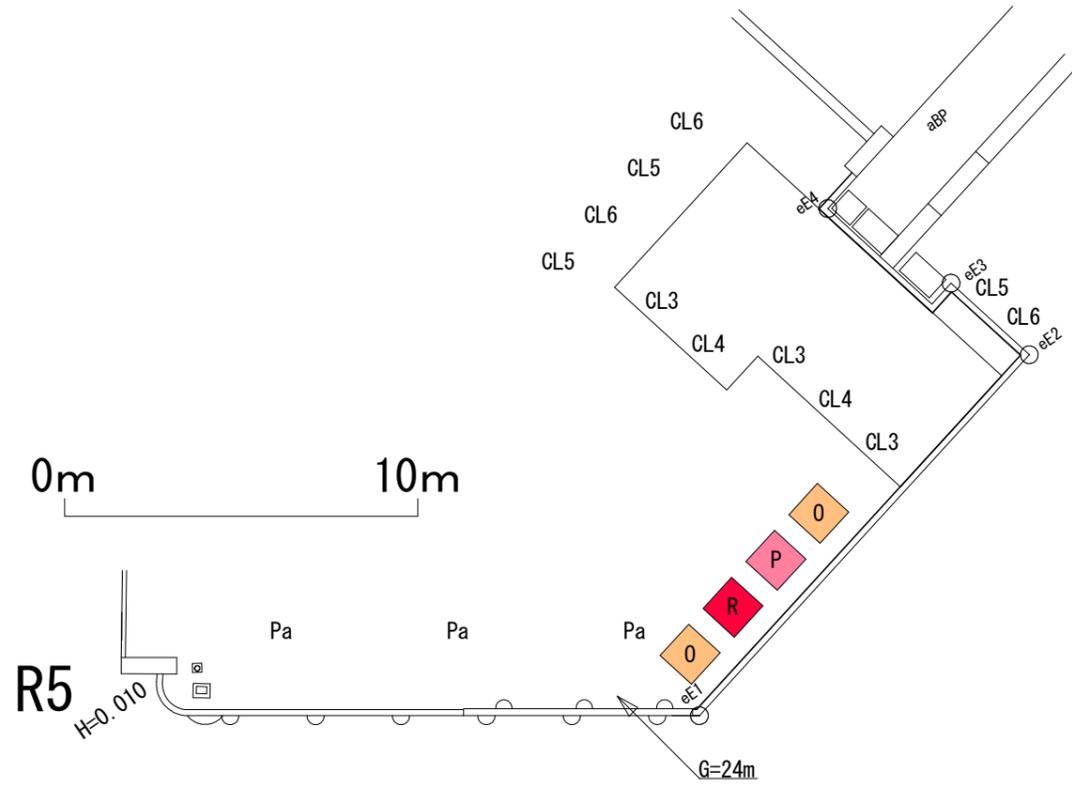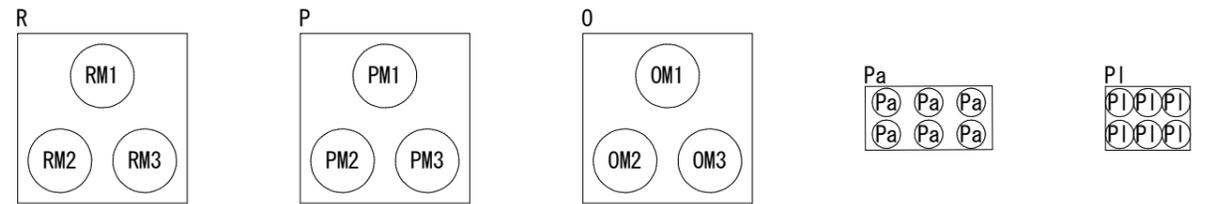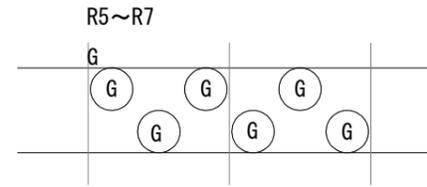


R5~R7

記号	名称	数量	単位	備考
CL	つるばら	35	箇所	
R	ばら	1	箇所	
P	ばら	1	箇所	
O	ばら	2	箇所	
G	ばら	163	m	
Pa	宿根草: アガパンサス、アカンサス	17	箇所	

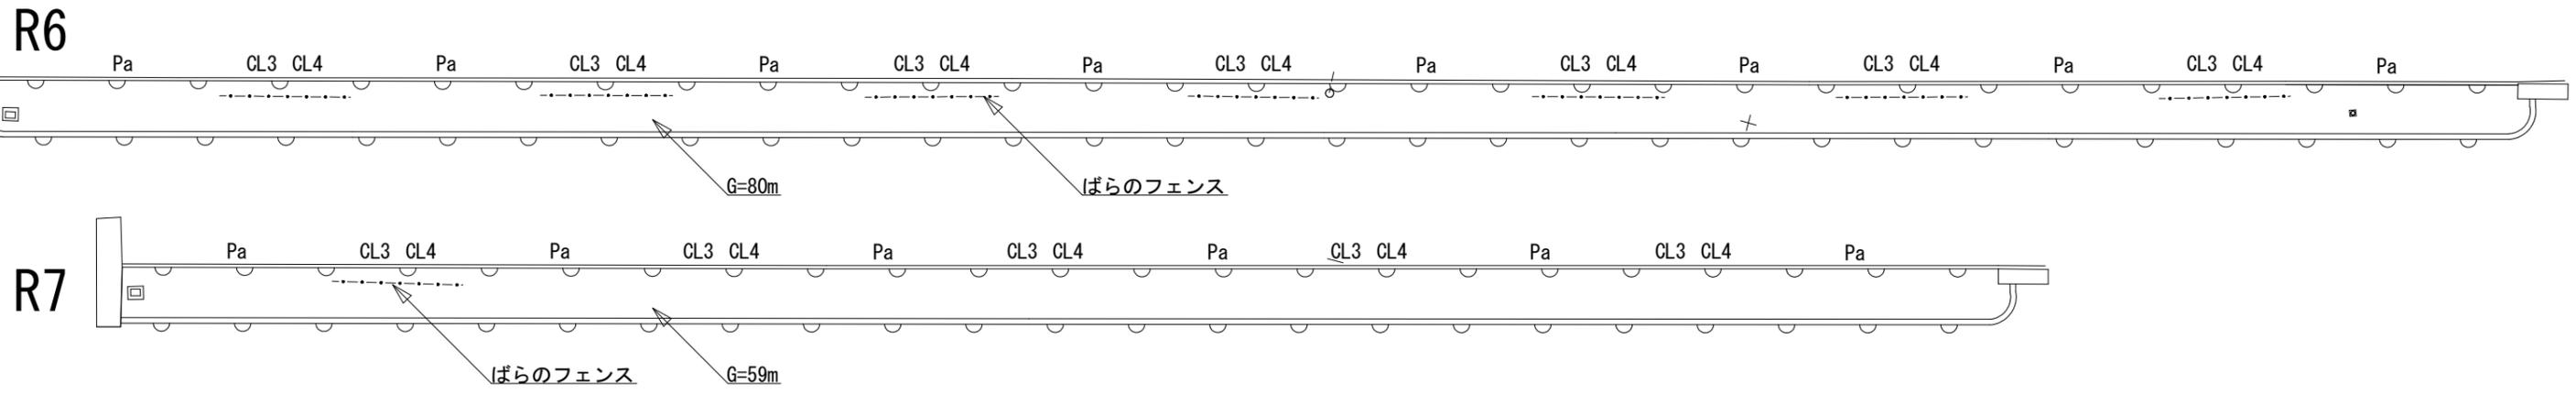

図面番号	19	縮尺	1:200
業務名	ばら公園植物管理業務委託(2工区)		
種別	植付図移植のばら	番号	1/1
公園名	ばら公園		
委託箇所	福山市花園町一丁目地内		
福山市			

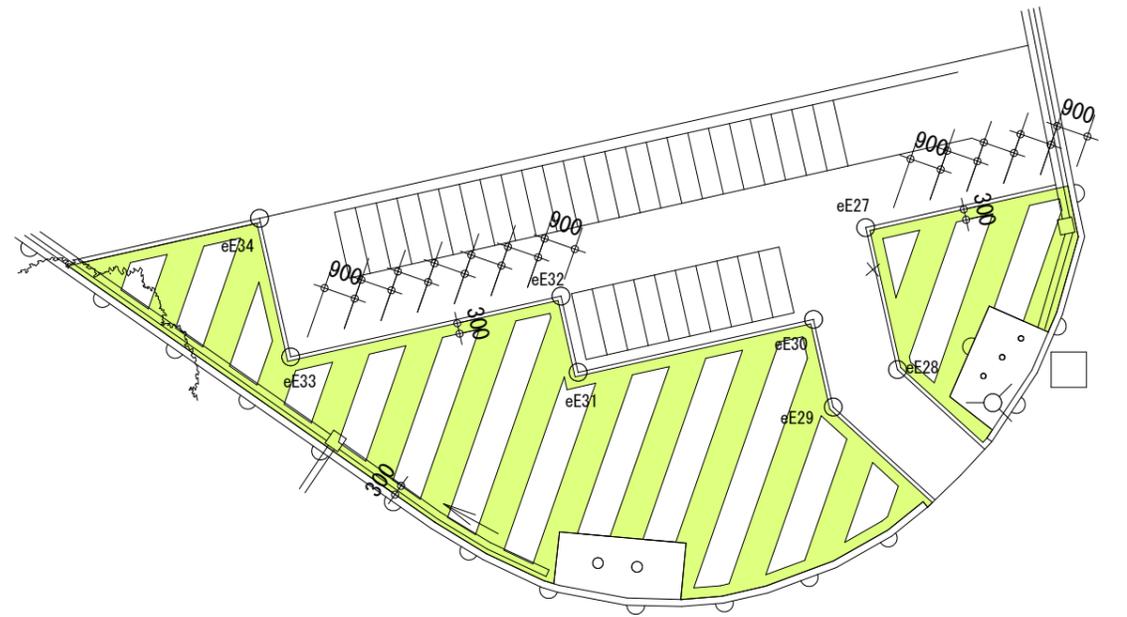

配置は別ページ

ばら公園ばら花壇管理工程表

(2工区)

工種 月週	他			ばら花壇							芝生管理					備考			
	バベ生垣剪定 (m2)	高木枯枝剪定 (本)	枯木伐採 (本)	施肥		除草 (m2)	灌水 (m2)	土壌改良 (本)	ドリップチューブ設置 (箇所)	1工区発生搬	施肥		薬剤散布		芝刈り (m2)		芝切断 (m)		
				肥料(kg)	(m2)						薬品名	(m2)	薬品名	(m2)					
4	1週		随時																
	2週																		
	3週						2,362												
	4週																		
5	1週																4,192		
	2週	930																	
	3週																		
	4週																		
6	1週				70.9	2,362						167.7	4,192						
	2週				(30g/本)														
	3週																		
	4週																		
7	1週																		
	2週																		
	3週																		
	4週						2,362												
							2,362	本数の1/3											
8	1週																		
	2週																		
	3週																		
	4週																		
9	1週																		
	2週																		
	3週																		
	4週																		
10	1週																		
	2週																		
	3週																		
	4週	930															4,192		
11	1週																1m/m2と見込		
	2週																		
	3週																		
	4週																		
12	1週																		
	2週																		
	3週																		
	4週																		
1	1週																		
	2週																		
	3週																		
	4週																		
2	1週																		
	2週																		
	3週																		
	4週																		
3	1週																		
	2週																		
	3週																		
	4週																		
合計		1,860	0	0	0	70.9	2,362	4,724	21,258	2,141	0					4,192	4,192	16,768	4,192
備考	<p>【参考】ばら(総数) 6421本</p> <p>左の内HT, FLなど 5993本</p> <p>左の内つるバラなど 428本</p> <p>ウバメガシ生垣剪定 930m2</p> <p>灌水→週1回 花壇部面積 2362m2</p> <p>灌水→週2回 芝生面積 4192m2</p>																		

芝生養生期間  
(トラロープで締切)

ばら公園ばら花壇除草数量表

植栽地	芝刈面積	除草集草面積	灌水面積
A	- m <sup>2</sup>	23.27 m <sup>2</sup>	23.3 m <sup>2</sup>
C1	974.91 m <sup>2</sup>	213.71 m <sup>2</sup>	213.7 m <sup>2</sup>
C2		233.44 m <sup>2</sup>	233.4 m <sup>2</sup>
C3		84.23 m <sup>2</sup>	84.2 m <sup>2</sup>
C4		306.77 m <sup>2</sup>	306.8 m <sup>2</sup>
T1		113.00 m <sup>2</sup>	96.24 m <sup>2</sup>
T2	72.00 m <sup>2</sup>	70.40 m <sup>2</sup>	70.4 m <sup>2</sup>
T3	30.00 m <sup>2</sup>	42.60 m <sup>2</sup>	42.6 m <sup>2</sup>
T4	44.70 m <sup>2</sup>	44.70 m <sup>2</sup>	44.7 m <sup>2</sup>
T5	375.00 m <sup>2</sup>	230.74 m <sup>2</sup>	230.7 m <sup>2</sup>
T6	- m <sup>2</sup>	101.71 m <sup>2</sup>	101.7 m <sup>2</sup>
T7	202.00 m <sup>2</sup>	77.08 m <sup>2</sup>	77.1 m <sup>2</sup>
T8	35.00 m <sup>2</sup>	40.15 m <sup>2</sup>	40.2 m <sup>2</sup>
T9	53.00 m <sup>2</sup>	9.96 m <sup>2</sup>	10.0 m <sup>2</sup>
T10	2.70 m <sup>2</sup>	21.47 m <sup>2</sup>	21.5 m <sup>2</sup>
T11	- m <sup>2</sup>	2.40 m <sup>2</sup>	2.4 m <sup>2</sup>
T12	30.60 m <sup>2</sup>	63.90 m <sup>2</sup>	63.9 m <sup>2</sup>
M1	202.40 m <sup>2</sup>	305.20 m <sup>2</sup>	305.2 m <sup>2</sup>
M2	75.00 m <sup>2</sup>	55.34 m <sup>2</sup>	55.3 m <sup>2</sup>
R1	42.00 m <sup>2</sup>	36.42 m <sup>2</sup>	36.4 m <sup>2</sup>
R2-R4	- m <sup>2</sup>	144.10 m <sup>2</sup>	144.1 m <sup>2</sup>
R5-R7	- m <sup>2</sup>	115.96 m <sup>2</sup>	116.0 m <sup>2</sup>
芝生広場(既存)	1939.50 m <sup>2</sup>	42.40 m <sup>2</sup>	42.4 m <sup>2</sup>
計	4191.81 m <sup>2</sup>	2362.19 m <sup>2</sup>	2362.19 m <sup>2</sup>
	4192 m <sup>2</sup>	2362 m <sup>2</sup>	2362 m <sup>2</sup>





バラ数量表

品種	ばら公園																		公園合計
	C	アーチ	A	T1	T2	T3	T4	T5	T6	T7	T8	T9	T10	T11	T12	R	M(移植)	芝生広場	ばら公園
スーリール・ドゥ・シルヴィ	27																		27
スカレット・ボニカ	36														2				38
スキャボロフェア								2											2
ステファニー・グッテンベルグ	3																		3
ストロベリー・ヒル								1					2						3
スノーコーン	4																		4
スパニッシュ・ビューティー					12														12
スプレンドゥス(エアシャー)													2						2
スマイル・ふくやま				4															4
セシル・ブルナー										4									4
セバスチャン・クナイブ	3																		3
セフィーロ	4																		4
ゼフィリーヌ・ドルーアン									1										1
セプタード・アイル								3					3						6
セプテンバー・トワイライト	3																		3
セリーナ・デュボ									1										1
セリーヌ・フォレストイエ									1										1
セルシアーナ									1										1
セレスシャル									1										1
セントニコラス									1										1
千羽鶴											3								3
ソフィーズ・パーベチュアル									1										1
ソレロ	3																		3
ソンマー・アーベント	4																		4
ダーシー・バツセル								4											4
ダブル・ノックアウト	12																		12
ダブルデライト										4			2						6
チェリー・ボニカ	12																		12
チャーミー・ふくやま				4															4
チャンピオン・オブ・ザ・ワールド									1										1
つるうらら																		14	14
つるクリムゾン・グローリー		14											3						17
つるゴールドパニー		14																	14
つるサマースノー			6																6
つるサラバンド		14																	14
つるノックアウト		28															5	14	47
つるレディ・ヘリンドン													2						2
ティー・ジグ・ジョー・ジア								2											2
ディック・コスター	13																		13
ディップ・カッセル									1										1
ディップ・トッパ	11														9			13	33
ディップシー・インベリアル・コンキューバイン									1										1
デイル・ジュディ・デンチ	3							2											5
テス・オブ・ザ・ダーバヴィルズ								4					3						7
デスデモーナ	12							3					2						17
デビュタント		19																	19
デブレア・フルール・ジョーヌ									1										1
デュシェス・ドゥ・ブラバン									1										1
デンティベス													3						3
トゥール・ドゥ・マラコフ									1										1
冬梅之子	13																		13
トーマス・エイ・ベケット	5							4							3				12
ドクター・ヒューイ		14																	14
トスカニー・スパーブ									1										1
トットリング・バイ・ジェントリー	3							2											5
ドフトボルケ										4		3							7
トランクウィリティー								4											4
ドリス・リッカー	8																		8
トリニティ	2																		2
トレジャール・トロープ																			
ナイ・ベヴァン	3																		3
トロピカルシャベット	20														2				22
ナタリー・ニベルズ	7																		7
ナデジダ(希望)						1													1
ニコライ・バーグマン・ふくやま・ローズ				4															4
ニュー・ドゥ・ヤング									1										1
ニューサ	6																		6
ニュードーン										4									4
ノイバラ													2						2
ノヴァリス	13																		13
ノックアウト	28			9						4					9	32			82
バーガンディ・アイスバーグ	2																		2
バーデン・バーデン						4													4
バーナビー						2													2
バーブル・スター																10			10
パール・イヤリング	3																		3
バイランド	4																		4
パオロ・ペイローネ・ジャルディニエレ	8																		8
バスカリ										4									4
バスシーバ								5			4								5
花の道・タカラズカ	3																		3
バナビエ(OL:黄)						2													2
バナラ・ボニカ	8														9			13	30
ババメリアン										4			3						7
ハマナス(白)													4						4
バキューダー・キャスリーン									1										1
バリエガタ・ディ・ポローニャ									1										1
春霞(スプリングバル)	6																		6
春風													4			10	4		18
バルメンガルテン・フランクフルト	13																		13
パロン・ジロー・ド・ラン									1										1
ハンス・ゲーネバイン	9																		9
ヒアワサ													3						3



バラ数量表

品種	ばら公園																	公園合計	
	C	アーチ	A	T1	T2	T3	T4	T5	T6	T7	T8	T9	T10	T11	T12	R	M(移植)	芝生広場	ばら公園
ベル・ロマンティカ	3																		3
ベルスース	7																		7
ベルベツト・カバー	17																		17
ベルル・デ・ジャルダン									1										1
ベルル・ドール	11														2				13
ベレニアル・ブルー	5																		5
ヘレン・トロベール											3								3
豊華												16							16
ボーグ					6														6
ポール・ファーナン	3																		3
ポールズ・ヒマヤン・ムスク													3						3
ポップコーン・ドリフト	36		482												20			28	566
ボニカ 82	3									4									7
ボビー・ジェームズ			6										3						9
ボルドュール・アプリコ	4																		4
ボルドュールカマユ	28														17				45
ボレロ	8																		8
ホワイト・クリスマス					3														3
ホワイト・ノックアウト	16			8															24
ホワイト・フェアリー	15																		15
ホワイト・プロバンス									1										1
ホワイト・メイディランド	10																		10
ボンボン・ドゥ・パリ									1										1
ボンボン・ドゥ・ブルゴーニュ									1										1
ボンボン・ブラン・パルフェ									1										1
マーガレット					3														3
マイナウ・フォイヤール	8																		8
マイローズ	8														3				11
マカロン・ピンク																			
マクレデース・ピンク					3														3
マザーズデイ	11																		11
マジエンタ	5																		5
マダム・K															20				20
マダム・アルディ									1	4									5
マダム・アルフレッド・キャリエール										4									4
マダム・イザック・ベレール									1										1
マダム・サンシード・バラベール									1										1
マダム・ゾイトマン									1										1
マダム・ピエール・オジェ									1										1
マダム・ブランティエ									1										1
マダム・ルグラ・ドゥ・サンジェルマン									1										1
マチネ	16																		16
マニントン・モーブ・ランブラー		19																	19
マリー・ド・サンジャン									1										1
マリー・ヘンリエッテ	3																		3
マリー・ルイズ										1									1
マルゴ・コスター	19														16				35
ミス・エディス・カベル	9																		9
ミス・カナダ						2													2
ミスター・リンカーン						2													2
ミスディモンク (CL: 白)						2													2
ミッシェル・メイアン					3														3
ムンステッド・ウッド	4																		4
メアリー・ティレイニー									3										7
メアリー・レノックス	5								2										7
メイデンス・ブラッシュ										1									5
メルヘンツァウバー	3																		1
モーヴァン・ヒルズ		5																	3
モーレッティ									1										5
モッコウバラ黄色一重										4			1	3		3			11
モッコウバラ白色一重																			2
モリニュー									2						2				2
モンパルナス (愛吉・すずのバラ)																			2
ヤング・リシダス	2								4				1						6
ユーステイシアヴァイ									4										4
縁 (ゆかり)	6																		6
雪あかり	3																		3
夢香															3				3
ユリイカ	3																		3
ヨーク・アンド・ランカスター									1										1
よろこび	17														14				31
ラ・セビリアーナ	11																		11
ラ・ドルチェ・ヴィータ	14																		14
ラ・ビル・ドゥ・ブリュッセル									1										1
ラピスラズリ	10																		10
ラブ&ハート	10													24					34
ラブ・ストラック	3																		3
ラフォイユリー	6																		6
ラブソディー・イン・ブルー	6													4					10
ラプリー・フェアリー	6															2			8
ラプリー・メイアン	18																		18
ラプリー・ふくやま					4														4
ラベル	4																		4
ラベンダー・メイディランド	3																		3
ラマルク									1										1
ラリッサ・バルコニア	27																		27
ラレーヌ・ビクトリア									1										1
リヴェール	3																		3
リサリサ	7																		7
リシュオール	13																		13
リパブリック・ドゥ・モンマルトル	3																		3
リモンチェッロ	17														9			13	39

バラ数量表

品種	ばら公園																		公園合計
	C	アーチ	A	T1	T2	T3	T4	T5	T6	T7	T8	T9	T10	T11	T12	R	M(移植)	芝生広場	ばら公園
リラ	6																		6
ル・シエル・ブルー	10																		10
ルイ・フィリップ									1										1
ルイズ・オーディエ									1										1
ルージュ・ビエル・ドゥ・ロンサール													3						3
ループル	19																		19
ルビー・フラワーカーニバル	4																		4
令の風	3																		3
レインボー・ノックアウト	21			15											6	42			84
レーヴ・ドール									1										1
レーヌ・ドゥ・ヴィオレット									1										1
レッチ・フィールド・エンジェル	6							3											9
レッド・ドリフト	10															28			38
レッド・ひろしま											3								3
レッド・メイディアンド	8														2				10
レッド・ラジアンズ											3								3
レッド・レオナルド・ダ・ビンチ	3																		3
レディ・エマ・ハミルトン								5											5
レディ・オブ・シャーロット	5							3							1				12
レディ・ヒリンドン															3				3
れもん	6																		6
レモンフィズ	8																		8
レヨン・ド・ソレイユ	20															19		28	55
ロアルド・ダール	4							4											8
ロイヤル・ボニカ	6																		6
ローズ・ドゥ・メイ									1										1
ローズ・ドゥ・モー									1										1
ローズ・ドゥ・レッシュ									1						3				4
ローズうらら	8																		11
ローズオオサカ							1												1
ローズふくやま				11															11
ローズマインドふくやま				12															12
ロサ・アルウェンシス																			3
ロサ・ガリカ・ヴェルシコロール											4								4
ロサ・ガリカ・オフィキナリス									1	4									5
ロサ・ガリカ・ドゥ・コンテイルム									1										1
ロサ・キネンシス・ヴァリディフローラ									1										1
ロサ・キネンシス・センパフローレンス									1										1
ロサ・キネンシス・ブッシュ									1										1
ロサ・キネンシス・ムタビリス										4									4
ロサ・ケンティフォリア									1										1
ロサ・ケンティフォリア・ムスコサ									1										1
ロサ・ダマスクナ・トリギンティペタラ									1						2				3
ロサ・ムリガニー															3				3
ロザリー・モリエール	9																		9
ロツテリア	14																		16
ロピン	12														6				18
合計	1,990	244	1,077	122	63	27	84	175	120	124	60	132	160	15	262	1,217	14	249	6,135



ばら公園移植ばら植栽数量内訳(緑化センター接ぎ木)

HT、FL系は少なくとも70cmピッチは確保、ミニばらは少なくとも50cmピッチ確保、ばらサミットは、1都市1.0m~1.2m程度確保する。(現地形状も考慮する。)

ばら公園 芝生広場

	A			B			C			D			E		
	延長	記号	品種名	延長	記号	品種名	延長	記号	品種名	延長	記号	品種名	延長	記号	品種名
1	3.8	A1	アキト	1.6	B1	キャロリース・ドゥ・モナコ	10.6	C1	アンスリー・ディクソン	6.7	D1	アナベル	1.0	E1	トウニロウ
2		A2	アバランシュ		B2	キャロリース・ドゥ・モナコ		C2	アンスリー・ディクソン		D2	アナベル	3.1	E2	ピカソ
3		A3	マーガレット・メルル	B3	オーナー	C3		アンスリー・ディクソン	D3		ジンジャネット	E3		ピカソ	
4		A4	イマジジ	B4	オーナー	C4		サマー・ファッション	D4		ジンジャネット	E4		ピカソ	
5		A5	オスカル・フランソワ	B5	オーナー	C5		サマー・ファッション	D5		ジンジャネット	E5		ピカソ	
6				B6	トップ・モード	C6		サマー・ファッション	D6	スケルツォ	5.4	E6	プレイボーイ		
7				B7	トップ・モード	C7		バイ・アポイントメント	D7	ハニー・ブーケ		E7	プレイボーイ		
8						C8		バイ・アポイントメント	D8	ピースキーパー		E8	プレイボーイ		
9						C9		バイ・アポイントメント	D9	ピースキーパー		E9	プレイボーイ		
10						C10		バイ・アポイントメント	2.4	D10	レディー・ひろしま	E10	アンバー・ライト		
11						C11		バイ・アポイントメント		D11	レディー・ひろしま	E11	アンバー・ライト		
12						C12		フレグラント・アプリコット	1.9	D12	レディー・ひろしま	E12	アンバー・ライト		
13						C13		フレグラント・アプリコット		D13	マタンギ	3.3	E13	みのり	
14						C14		リド・デ・ローマ		D14	ミラージュ		E14	みのり	
15										E15	みのり				
16												E16	スーサン・デボイ		

株間隔 (cm)	株数	株間隔 (cm)	株数	株間隔 (cm)	株数	株間隔 (cm)	株数	株間隔 (cm)	株数	株間隔 (cm)	株数	株間隔 (cm)	株数
76.0	5	80.0	2	75.7	14	74.4	9	100.0	1	77.5	4	77.1	7
	A1~A5	70.0	5		C1~C14	80.0	3		E1	82.5	4		E2~E5
			B3~B5			95.0	2		E6~E12				E13~E16
改良のみ株数	0	0	0	0	0	0	0	0	0	0	0	0	0

小計 56  
改良のみ小計 0

	F			G			H			I			J		
	延長	記号	品種名	延長	記号	品種名	延長	記号	品種名	延長	記号	品種名	延長	記号	品種名
1	1.0	F1	ファースト・インプレッション	3.6	×	×	1.4	H1	ばらサミット植樹式5	2.1	I1	ばらサミット植樹式10	2.8	J1	ばらサミット植樹式16
2	2.5	F2	ミスター-JCB		×	×	H2	ばらサミット植樹式6	I2		ばらサミット植樹式11	J2	ばらサミット植樹式17		
3		F3	絵日傘		×	×	H3	ばらサミット植樹式7	4.9	I3	ばらサミット植樹式12	0.9	J3	ばらサミット植樹式18	
4		F4	ユリイカ		×	×	H4	ばらサミット植樹式8		I4	ばらサミット植樹式13	2.4	J4	ばらサミット植樹式19	
5	F5	シーランス・バルファム	×		×	H5	ばらサミット植樹式9	I5		ばらサミット植樹式14	J5	ばらサミット植樹式20			
6		F6	シーランス・バルファム	3.6	G1	ばらサミット植樹式1	11.4	H6	グリーンスリーブス	4.9	I6	ばらサミット植樹式15	3.7	J6	オードリー・ヘップバーン
7		F7	ラッキーフォー		G2	ばらサミット植樹式2		H7	レキシズベビー		I7	メニー・ハッピーリターン		J7	オードリー・ヘップバーン
8		F8	ゴールド・メダル		G3	ばらサミット植樹式3		H8	カウンティ・フェア	I8	メニー・ハッピーリターン	J8		花嫁	
9	7.0	F9	天津乙女		G4	ばらサミット植樹式4		H9	ストロベリー・アイス	I9	桃園	J9		花嫁	
10		F10	天津乙女		G5	クリスタル・ヴェン・デア・ポスト		H10	ストロベリー・アイス	I10	やよい	J10	花嫁		
11		F11	天津乙女	G6	クリスタル・ヴェン・デア・ポスト	H11		ストロベリー・アイス	I11	やよい	4.5	J11	オフィーリア		
12		F12	天津乙女	G7	グレイスランド	H12		ストロベリー・アイス	I12	やよい		J12	加茂		
13	F13	天津乙女	G8	ゴールド・ラッシュ	H13	花ぼんぼり		I13	優花	J13		加茂			
14	F14	天津乙女	G9	ゴールド・ラッシュ	H14	春佳		I14	キア・オラ	J14		加茂			
15	5.0	F15	あゆみ	5.9	G10	ゴールド・ラッシュ		H15	春佳	I15	アン・レッツ	J15	カリネラ		
16		F16	あゆみ		G11	ゴールド・ラッシュ		H16	プレイガール	I16	アン・レッツ	J16	ジャディス		
17		F17	あゆみ		G12	チトロネンジュッテ		H17	プレイガール	I17	アンテス75	4.2	J17	コンテ・ドゥ・プロバンス	
18		F18	アンドレ・グランディエ	5.3	G13	サンズブラッシュ		H18	プレイガール	I18	アンナ・バブロワ		J18	コンテ・ドゥ・プロバンス	
19		F19	金閣		G14	サンズブラッシュ		H19	マチルダ	I19	ウィミイ		J19	シルビア	
20		F20	金閣		G15	シェラ・サンライズ	H20	マチルダ	I20	エリザベス・ティラー	J20		サボイ・ホテル		
21		F21	金閣		G16	シェラ・サンライズ	H21	マチルダ			J21	サボイ・ホテル			
22				G17	ビッキーバック	0.6	H22	ビビ							
23				G18	ドロラ										

株間隔 (cm)	株数										
100.0	1	130.0	1	140.0	1	105.0	2	140.0	2	140.0	2
83.3	3	120.0	3	120.0	4	122.5	4	90.0	1	120.0	2
70.0	10	73.8	8	71.3	16	74.5	11	74.0	5	75.0	6
71.4	7	88.3	6	60.0	1	80.0	3	84.0	5	84.0	5
改良のみ株数	0	4	5	6	5	0	0	0	0	0	0

運搬・植付小計 82  
改良のみ小計 20

K			L			M			N			O					
延長	記号	品種名	延長	記号	品種名	延長	記号	品種名	延長	記号	品種名	延長	記号	品種名			
2.8	K1	ばらサミット植樹式21	1.0	L1	ばらサミット植樹式26	1.2	M1	ばらサミット植樹式29	3.8	N1	コロラマ	3.1	O1	ピオーネ			
	K2	ばらサミット植樹式22		L2	ばらサミット植樹式27		M2	鞍馬		N2	ノリータ		O2	オールド・ポート			
3.6	K3	ばらサミット植樹式23	2.4	L3	ばらサミット植樹式28	3.6	M3	鞍馬		N3	グラナダ		3.8	N4	グラナダ	O3	ジョッキング・ブルー
	K4	ばらサミット植樹式24		L4	アムステルダム		M4	鞍馬		N5	グラナダ			O4	インターナショナル・ヘラルド・トリビューン		
	K5	ばらサミット植樹式25		L5	アムステルダム		M5	彩雲		N6	キャンデラ						
16.1	K6	スターゲイザー	2.2	L6	イーナ・ハークネス	8.8	M6	千代	1.8	N7	ベルサイユのばら						
	K7	スターゲイザー		L7	アラベスク		M7	クリスチャン・ディオール									
	K8	ペティー・ブープ		L8	アラベスク		M8	クリスチャン・ディオール									
	K9	ペティー・ブープ		L9	オリンピュ・フォイヤール		M9	クリスチャン・ディオール									
	K10	メヌエット		L10	オリンピュ・フォイヤール		M10	熱情									
	K11	メヌエット		L11	グルス・アン・バイエルン		M11	熱情									
	K12	メヌエット		L12	グルス・アン・バイエルン		M12	熱情									
	K13	ライブラリアン		L13	グルス・アン・バイエルン		M13	広島の鐘									
	K14	ライブラリアン		L14	グルス・アン・バイエルン		M14	広島の鐘									
	K15	ラブ		L15	チャールストン		M15	ブラック・ティー									
	K16	インターフローラ		L16	チャールストン		M16	ブラック・ビューティー									
	K17	アニタ・チャールズ		L17	チャールストン		M17	エース・オブ・ハーツ									
	K18	アニタ・チャールズ		L18	パーマメント・ウエーブ		M18	エース・オブ・ハーツ									
	K19	ガルバリタ		L19	パーマメント・ウエーブ												
	K20	ガルバリタ		L20	ラーヴァグレート												
	K21	ガルバリタ		L21	ラーヴァグレート												
	K22	ケイリー・グラント															
	K23	ケイリー・グラント															
	K24	ローラ 81															
	K25	ローラ 81															

株間隔 (cm)	株数	品種名	株間隔 (cm)	株数	品種名	株間隔 (cm)	株数	品種名	株間隔 (cm)	株数	品種名	株間隔 (cm)	株数	品種名
140.0	2	K1~K2	100.0	1	L1	120.0	1	M1	76.0	5	N1~N5	77.5	4	O1~O4
120.0	3	K3~K5	120.0	2	L2~L3	72.0	5	M2~M6	90.0	2	N6~N7			
80.5	20	K6~K25	73.3	3	L4~L6	73.3	12	M7~M18						
			74.0	15	L7~L21									

改良のみ株数	5	3	1	0	0
--------	---	---	---	---	---

運搬・植付小計  
66

改良のみ  
小計  
9

P			Q			R		
延長	記号	品種名	延長	記号	品種名	延長	記号	品種名
3.0	P1	フェルゼン伯爵	6.3	Q1	グランド・ブルー	4.0	R1	ブルーネット
	P2	スターライト		Q2	薄墨		R2	スターザン・ストライプス
	P3	フレグラント・ブルー		Q3	ビッグ・パープル		R3	ブルー・ムーン
	P4	フレグラント・ブルー		Q4	パラダイス		R4	ブルー・ムーン
0.5	x	x		Q5	パラダイス		R5	ブルー・ムーン
				Q6	マダム・ヴィオレ			
				Q7	マダム・ヴィオレ			

株間隔 (cm)	株数	品種名	株間隔 (cm)	株数	品種名	株間隔 (cm)	株数	品種名
75.0	4	P1~P4	90.0	7	Q1~Q7	80.0	5	R1~R5

運搬・植付小計

小計 移植株数  
16 220

改良のみ株数	0	0	0	0	0
--------	---	---	---	---	---

改良のみ  
小計 改良のみ合計  
0 29

ばら公園 駐輪場

A			B			C			D		
延長	記号	品種名	延長	記号	品種名	延長	記号	品種名	延長	記号	品種名
1.2	A1	赤とんぼ	2.8	B1	キング・オブ・ハーツ	1.8	C1	ノスタルジー	1.4	D1	ショートケーキ
	A2	赤とんぼ		B2	クリストファー・ストーン		C2	ノスタルジー		D2	メリッサ
				B3	クリストファー・ストーン						

株間隔 (cm)	株数										
60.0	2	A1~A2	93.3	3	B1~B3	90.0	2	C1~C2	70.0	2	D1~D2

改良のみ株数	0	0	0	0	0
--------	---	---	---	---	---

運搬・植付小計	9
改良のみ	0
小計	0

E			F			G			H		
延長	記号	品種名	延長	記号	品種名	延長	記号	品種名	延長	記号	品種名
3.0	E1	サンティール	4.6	F1	ドリー・パートン	6.2	G1	フレッシュ・ピンク	5.0	H1	ビバリー
	E2	ジュリアズ ローズ		F2	ドリー・パートン		G2	ティンティ ベス		H2	ファースト・フェデラル・ルネッサンス
	E3	大文字		F3	ビッグ・ダディー		G3	ティンティ ベス		H3	ファースト・フェデラル・ルネッサンス
	E4	大文字		F4	ローラ 81		G4	ニュージーランド		H4	フォールイン・ラブ
		F5		ローラ 81	G5		ニュージーランド	H5		フラミンゴ	
		F6		ローラ 81	G6		ノービリティ	H6		フラミンゴ	
				G7	ハイジ・ジェーン						
				G8	ハイジ・ジェーン						

株間隔 (cm)	株数										
75.0	4	E1~E4	76.7	6	F1~F6	77.5	8	G1~G8	83.3	6	H1~H6

改良のみ株数	0	0	0	0	0
--------	---	---	---	---	---

運搬・植付小計	24
改良のみ	0
小計	0

I			J			K			L		
延長	記号	品種名	延長	記号	品種名	延長	記号	品種名	延長	記号	品種名
4.9	I1	プレジオサ	5.5	J1	トゥールーズ・ロートレック	7.3	K1	ヘルムット・シュミット	1.0	L1	アイボリー・イヤリング
	I2	ポニー・スコットランド		J2	トゥールーズ・ロートレック		K2	ヘルムット・シュミット		L2	アイボリー・イヤリング
	I3	マヌウ・メイアン		J3	トゥールーズ・ロートレック		K3	ヘルムット・シュミット	4.1	L3	スーパー・スター
	I4	マヌウ・メイアン		J4	ピクトリー		K4	ヘンリー・フォンダ		L4	ディオラマ
	I5	マヌウ・メイアン		J5	ファルツァー・ゴールド		K5	ポールゴールド		L5	ディオラマ
	I6	マリア・リード		J6	ブロードウェイ		K6	ポールゴールド		L6	オールドタイマー
				K7	マリオン・ハークネス		L7	オールドタイマー			
				K8	マリオン・ハークネス						
				K9	マリオン・ハークネス						

株間隔 (cm)	株数										
81.7	6	I1~I6	91.7	6	J1~J6	81.1	9	K1~K9	50.0	2	L1~L2

改良のみ株数	0	0	0	0	0
--------	---	---	---	---	---

運搬・植付小計	28
改良のみ	0
小計	0

M			N		
延長	記号	品種名	延長	記号	品種名
4.6	M1	アイボリー・イヤリング	3.4	N1	ポーラスター
	M2	アイボリー・イヤリング		N2	ユキサン
	M3	ドレスデン		N3	ユキサン
	M4	ロイヤル・フィルハーモニック		N4	ユキサン
	M5	ロイヤル・フィルハーモニック			
	M6	ロイヤル・フィルハーモニック			
1.6	M7	ピカソ			
	M8	ピカソ			

株間隔 (cm)	株数		株間隔 (cm)	株数	
76.7	6	M1~M6	85.0	4	N1~N4
80.0	2	M7~M8			

改良のみ株数	0	0	0	0	0
--------	---	---	---	---	---

運搬・植付小計	ばら公園・駐輪場
小計	移植株数
12	73
改良のみ	小計
0	改良のみ合計
0	0
M1・M2運搬合計	293