

## 現 場 説 明 書（技術的事項）

### 工事名 福山市沼隈運動場LED照明設備改修工事

#### 1. 現場の状況

本工事は2027年(令和9年)1月から2月の間で行い、その期間中は施設利用を中止とします。

グラウンドの表層は真砂土で構成されているため、施工にあたっては、工事の過程で発生する土砂や碎石などの異物が混入・堆積しないよう、適切な混入防止対策を徹底してください。また、工事完了後には、重機や車両の通行・旋回等によってグラウンド表層が荒れたり、不陸が生じたりした箇所については、速やかに整地を行い原状回復してください。

#### 2. 留意事項

##### ①地元企業・地場製品の活用

本工事の受注者は、地元企業・地場製品の活用に努めてください。

##### ②建設リサイクル法の適用

本工事は建設リサイクル法に該当します。特定建設資材の再資源化に努めるとともに、建設副産物入力システム（COBRIS）の計画・実施報告書を提出してください。

##### ③現場代理人及び監理（主任）技術者等の配置

現場代理人及び監理（主任）技術者は、契約約款及び建設業法等の関係法令に違反しないよう適切に配置し、本工事の施工管理を行ってください。

##### ④工程管理

工程管理については施設管理者（以下、「管理者」という。）と十分協議を行い、運営に支障のないよう計画してください。

##### ⑤安全確保

工事期間中は職員及び第三者の安全確保に必要な対策を講じてください。

##### ⑥工事車両の出入り

路面等を汚損した場合は、速やかに原状復旧を行ってください。

##### ⑦既存工作物等の保護

工事で既存工作物等に損傷を与えないように必要な対策を講じてください。損傷を与えた場合には、監督員及び管理者と協議の上、速やかに復旧してください。

##### ⑧物品の移動

工事に支障のある物品がある場合は、必ず管理者と協議を行い移動などしてください。

##### ⑨工事車両の駐車位置

工事車両の駐車位置は管理者と協議の上、決定してください。

**⑩騒音・振動・粉塵対策**

工事中の重機等による騒音・振動・粉塵等が発生する作業を行う際は十分対策を講じてください。

**⑪高所作業の安全対策**

高所作業となる作業は、適切な安全対策を講じ、転落・墜落災害の防止に努めてください。

**⑫実施工程表の提出**

実施工程表は契約後 14 日以内に提出してください。その際、作業工程については監督員及び管理者と十分に協議調整の上、作成してください。また、施工計画書等も速やかに提出してください。

**⑬官公署への手続き**

工事の施工上、官公署への手続きが必要な場合は、受注者の責任において速やかに行ってください。

**⑭休日及び時間外作業**

休日及び時間外に作業を行う場合は、監督員及び管理者と事前に協議してください。

**3. 関連工事**


無し

# 福山市沼隈運動場LED照明設備改修工事


| 図 面 リ ス ト |                       |      |                       |
|-----------|-----------------------|------|-----------------------|
| 記 号       | 図 面 名 称               | 記 号  | 図 面 名 称               |
| E-00      | 図面リスト                 | E-19 | 分電盤リスト2               |
| E-01      | 電気設備特記仕様書             | E-20 | 分電盤リスト3               |
| E-02      | 付近見取図・配置図             | E-21 | 分電盤リスト4               |
| E-03      | 照明器具参考姿図              | E-22 | 既存照明器具参考姿図1           |
| E-04      | 駐車場・運動場平面図(改修後)       | E-23 | 既存照明器具参考姿図2           |
| E-05      | 照明柱装柱図(改修後)           | E-24 | 既設照明制御盤               |
| E-06      | 新設照明制御盤               | E-25 | 照明柱装柱図1               |
| E-07      | 照度分布図1_全点灯時(改修後)      | E-26 | 照明柱装柱図2               |
| E-08      | 照度分布図2_南側半点灯時(改修後)    | E-27 | 照明柱装柱図3               |
| E-09      | 照度分布図3_北側半点灯時(改修後)    | E-28 | 照明柱配線系統図              |
| E-10      | 照度分布図4_残置灯全点灯時(改修後)   | E-29 | 照度分布図1_全点灯時(改修前)      |
| E-11      | 照度分布図5_残置灯南側半点灯時(改修後) | E-30 | 照度分布図2_南側半点灯時(改修前)    |
| E-12      | 照度分布図6_残置灯北側半点灯時(改修後) | E-31 | 照度分布図3_北側半点灯時(改修前)    |
| E-13      | トイレ平面図(改修後)           | E-32 | 照度分布図4_残置灯全点灯時(改修前)   |
| E-14      | 器具庫棟平面図(改修前後)         | E-33 | 照度分布図5_残置灯南側半点灯時(改修前) |
| E-15      | 屋外灯系統図                | E-34 | 照度分布図6_残置灯北側半点灯時(改修前) |
| E-16      | 構内配電線路設備図             |      |                       |
| E-17      | 高圧受変電設備低圧盤リスト         |      |                       |
| E-18      | 分電盤リスト1               |      |                       |

|  |  |  |  |       |  |                     |         |              |    |        |        |      |      |           |
|--|--|--|--|-------|--|---------------------|---------|--------------|----|--------|--------|------|------|-----------|
|  |  |  |  | 工 事 名 |  | 福山市沼隈運動場LED照明設備改修工事 |         | 福山市建設局建築部設備課 |    |        |        |      |      | 図 面 N O . |
|  |  |  |  | 図面名称  |  | 図面リスト               | 2026年7月 | 主務           | 課員 | 第1担当次長 | 第2担当次長 | 設備課長 | 建築部長 | E-00      |









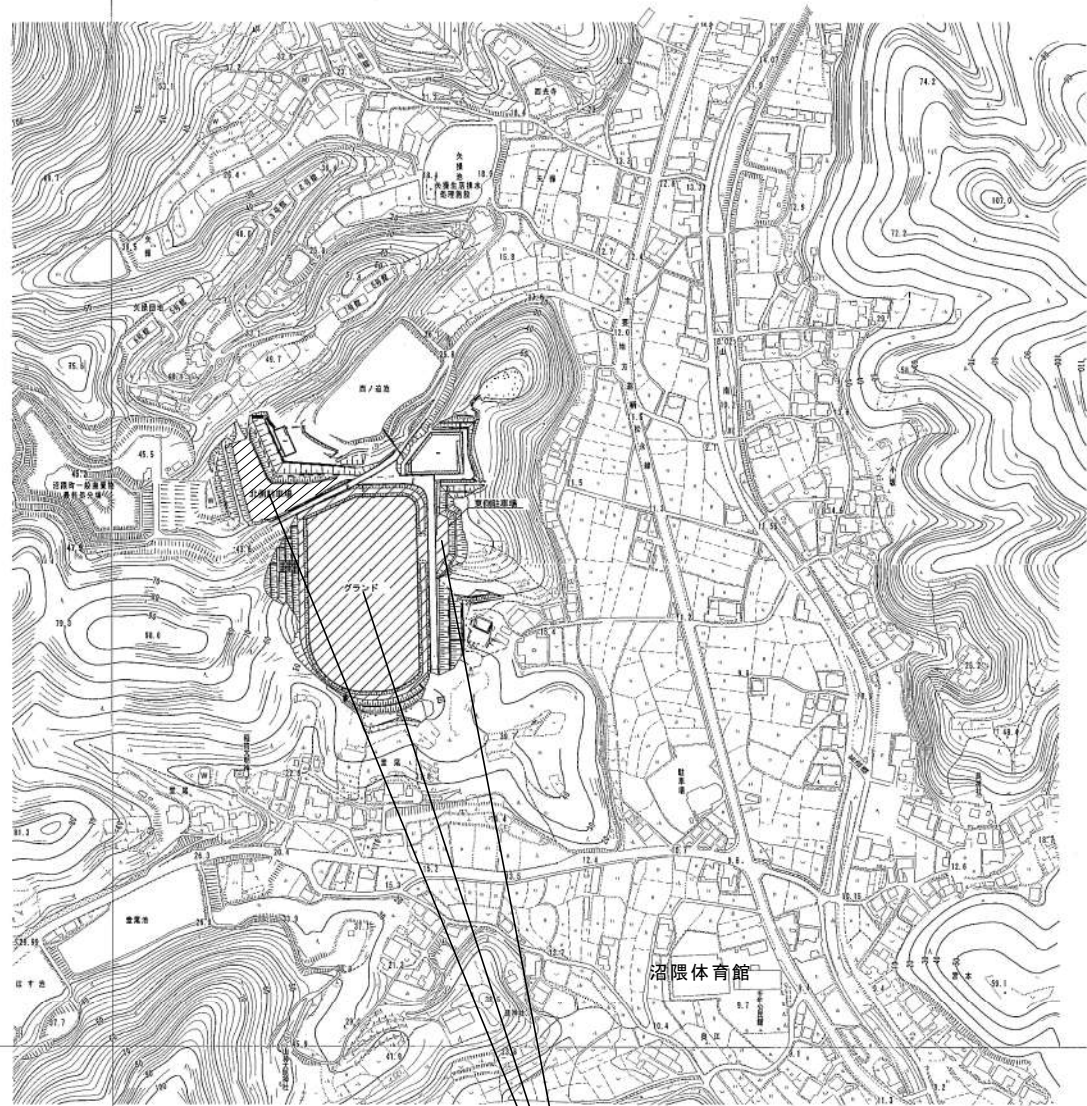




工事場所

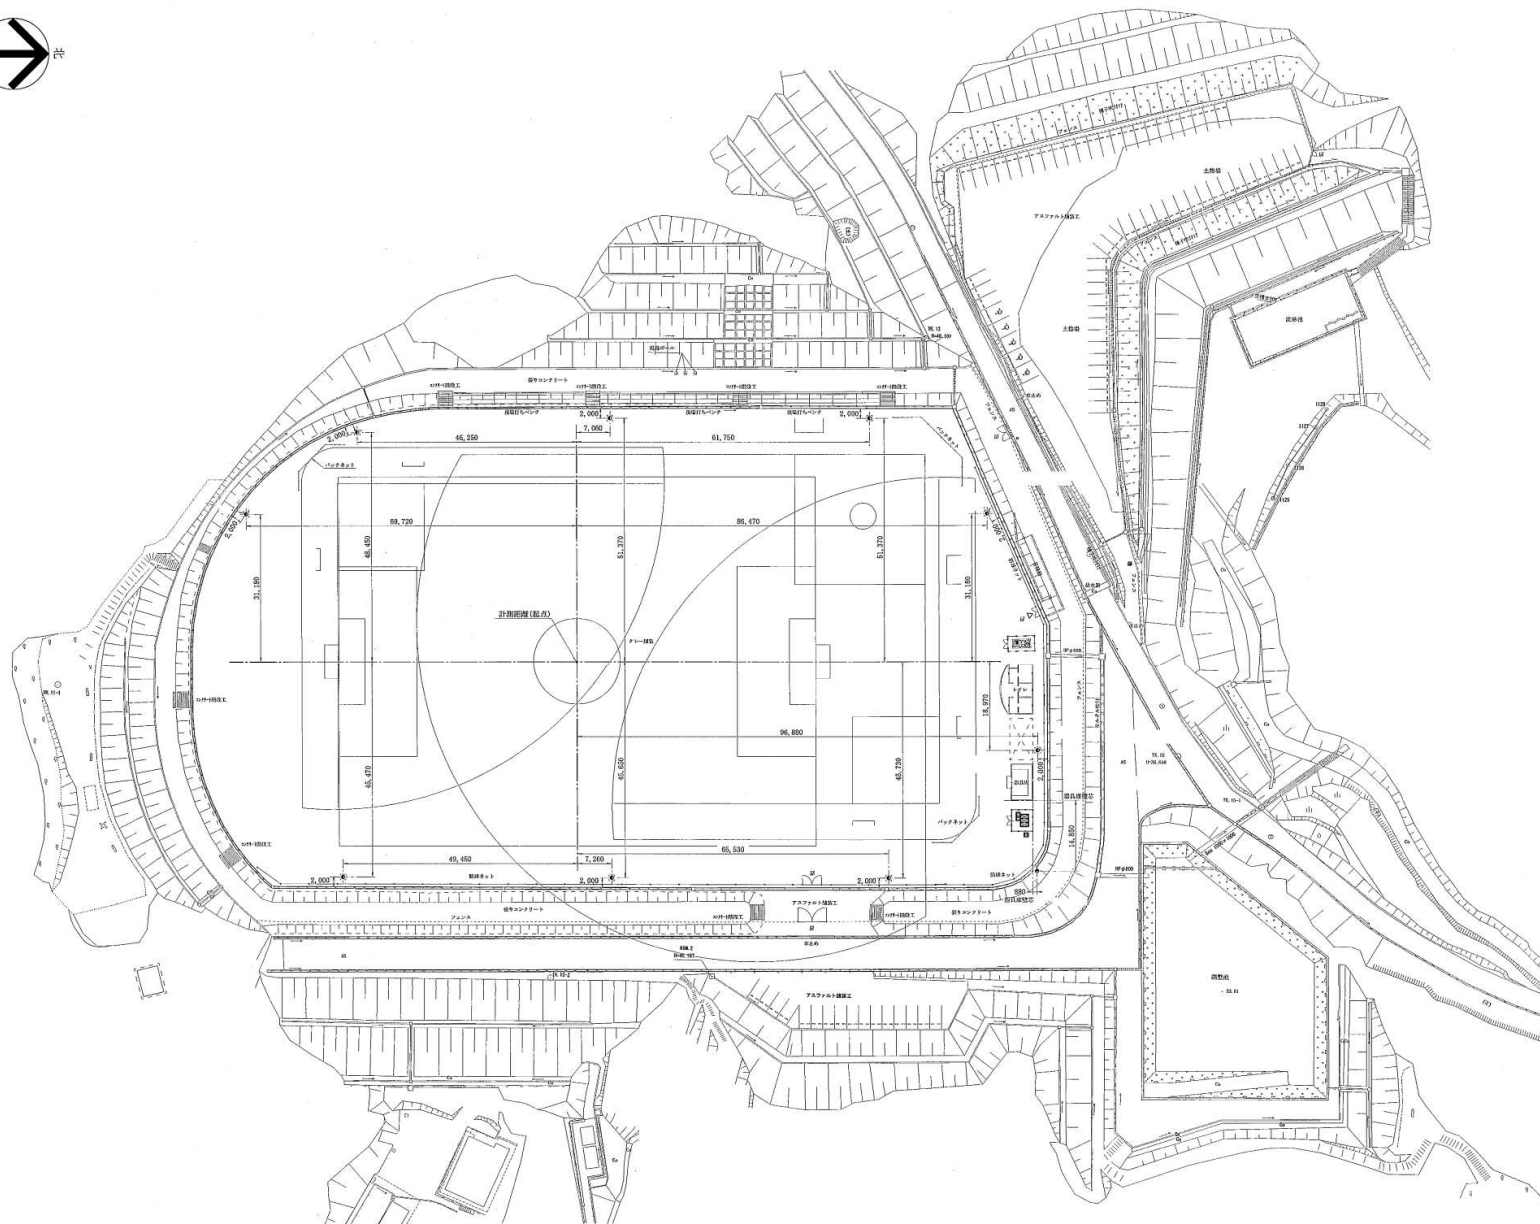

配置図 Non scale

[illegible]
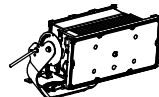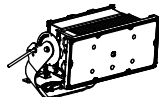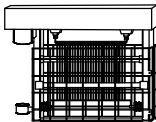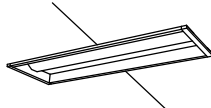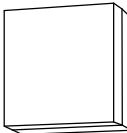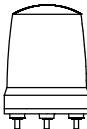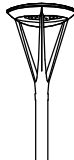
|   |                         |   |                         |   |               |   |                         |   |                         |   |                         |
|---|-------------------------|---|-------------------------|---|---------------|---|-------------------------|---|-------------------------|---|-------------------------|
|   |                         |   |                         |   |               |   |                         |   |                         |   |                         |
| L1000A   | 投光器 マルチハロゲン灯Sタイプ1000形相当 | L1000B   | 投光器 マルチハロゲン灯Sタイプ1000形相当 | C   | 電撃殺虫器 30W×2灯型 | D   | iDシリーズ埋込型20形 下面開放型 W220 | E   | iDシリーズ直付型40形 Dスタイル W150 | F   | ブラケット階段灯 60形LED電球1灯器具相当 |
| <div></div> <p>光束57000lm、消費電力390W、電圧200～242V、中角配光タイプ<br/>光害対策・防眩仕様、LED内蔵、電源ユニット内蔵、質量：14.4kg<br/>昼白色、5000K、Ra70、光束維持時間40000時間（光束維持率85%）<br/>本体：アルミ、前面パネル：ポリカーボネート（透明）<br/>アーム：鋼材（溶融亜鉛メッキ）、ハンドル：ステンレス<br/>衝撃傷害仕様、保護等級：IP65<br/>耐風速60m/s、落下防止ワイヤー付、初期光束補正型（平均電力361W）</p> |                         | <div></div> <p>光束57000lm、消費電力390W、電圧200～242V、広角配光タイプ<br/>光害対策・防眩仕様、LED内蔵、電源ユニット内蔵、質量：14.4kg<br/>昼白色、5000K、Ra70、光束維持時間40000時間（光束維持率85%）<br/>本体：アルミ、前面パネル：ポリカーボネート（透明）<br/>アーム：鋼材（溶融亜鉛メッキ）、ハンドル：ステンレス<br/>衝撃傷害仕様、保護等級：IP65<br/>耐風速60m/s、落下防止ワイヤー付、初期光束補正型（平均電力361W）</p> |                         | <div></div> <p>定格電圧：200V<br/>周波数：50/60Hz<br/>二次電圧：6700/7000V<br/>入力電流：1.3/1.2A<br/>入力電力：76/63W<br/>本体：鋼板</p> |               | <div></div> <p>LRS3-2-30LN</p> |                         | <div></div> <p>LS9-4-48</p> |                         | <div></div> <p>LED内蔵、電源ユニット内蔵、透過光タイプ<br/>壁直付型、保護等級：IP23、防雨型<br/>器具光束600lm、消費電力5.9W、電圧100～242V<br/>昼白色、3500K、Ra83、光束維持時間40000時間（光束維持率70%）<br/>本体：アルミダイカスト（ホワイト）<br/>カバー：アクリル（乳白）<br/>W=200、H=200、出し110</p> |                         |
|   |                         |   |                         |   |               |   |                         |   |                         |   |                         |
|   |                         |   |                         |   |               |   |                         |   |                         |   |                         |
| G   | 回転灯、直付天井型               | H   | ポール取付型 LED照明            |   |               |   |                         |   |                         |   |                         |
| <div></div> <p>消費電力3.0W、電圧100～240V<br/>配線方法：キャブタイヤケーブル<br/>材質：ポリカーボネート<br/>ブザー：なし</p>   |                         | <div></div>   |                         |   |               |   |                         |   |                         |   |                         |
|   |                         |   |                         |   |               |   |                         |   |                         |   |                         |
|   |                         |   |                         | </   |               |   |                         |   |                         |   |                         |

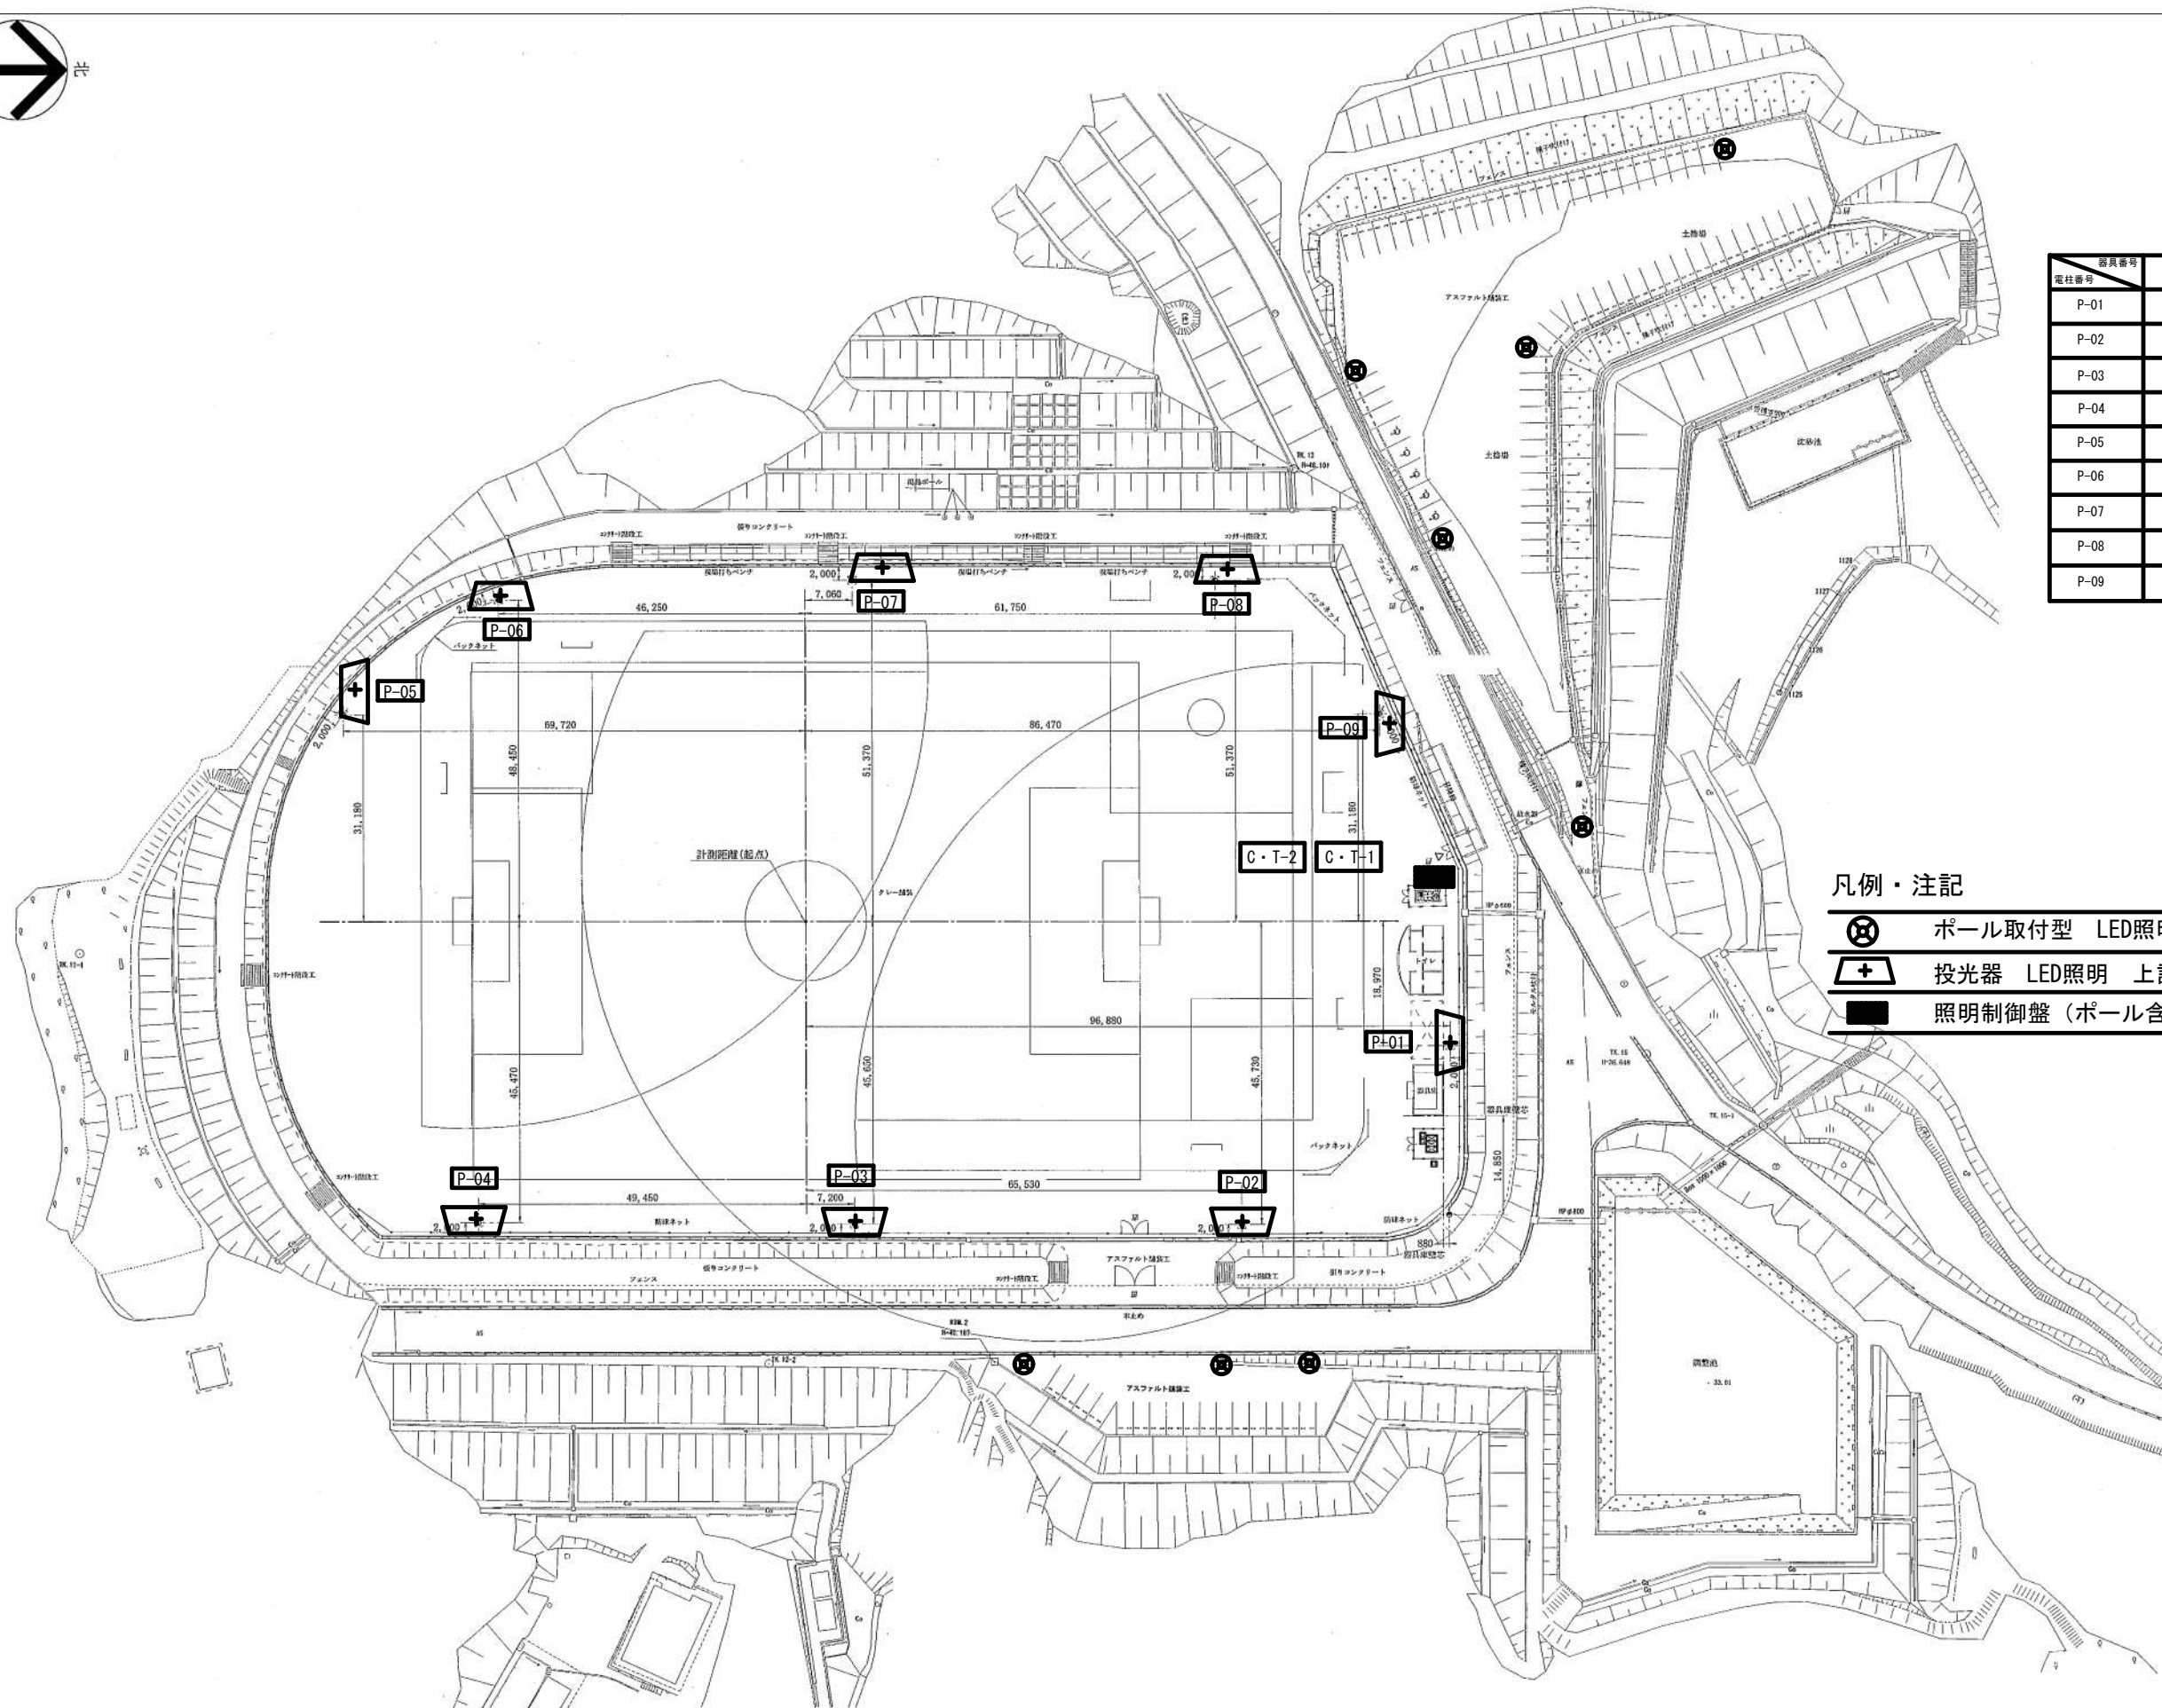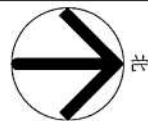


| 器具番号 | L1000A | L1000B | C  | G  | 架台 |
|------|--------|--------|----|----|----|
| 電柱番号 |        |        |    |    |    |
| P-01 | 11台    | 1台     | 1台 |    | 1台 |
| P-02 | 11台    | 1台     | 1台 |    | 1台 |
| P-03 | 11台    | 1台     | 1台 |    | 1台 |
| P-04 | 11台    | 1台     | 1台 |    | 1台 |
| P-05 | 11台    | 1台     | 1台 |    | 1台 |
| P-06 | 11台    | 1台     | 1台 | 1台 | 1台 |
| P-07 | 11台    | 1台     | 1台 |    | 1台 |
| P-08 | 11台    | 1台     | 1台 |    | 1台 |
| P-09 | 11台    | 1台     | 1台 | 1台 | 1台 |

凡例・注記


- ポール取付型 LED照明×8 Hに取替
- 投光器 LED照明 上記の表の器具に取替
- 照明制御盤（ポール含む）2面 取替

|     |           |
|-----|-----------|
| 縮尺率 | A-1: 100% |
|     | A-2: 71%  |
|     | A-3: 50%  |

|       |  |                        |         |              |        |           |
|-------|--|------------------------|---------|--------------|--------|-----------|
| 工 事 名 |  | 福山市沼隈運動場LED照明設備改修工事    |         | 福山市建設局建築部設備課 |        | 図 面 N O . |
| 図面名称  |  | 駐車場・運動場平面図（改修後）縮尺1:500 | 2026年7月 | 主務           | 課員     |           |
|       |  |                        |         | 第1担当次長       | 第2担当次長 | 設備課長      |
|       |  |                        |         |              |        | 建築部長      |
|       |  |                        |         |              |        | E-04      |

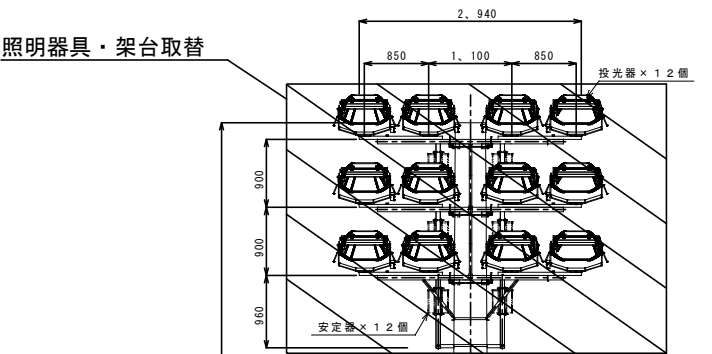


※P. BOXより上部、ケーブル改修  
(1E5.5° 撤去 → 2PNCT3.5° -3C (1c アース))

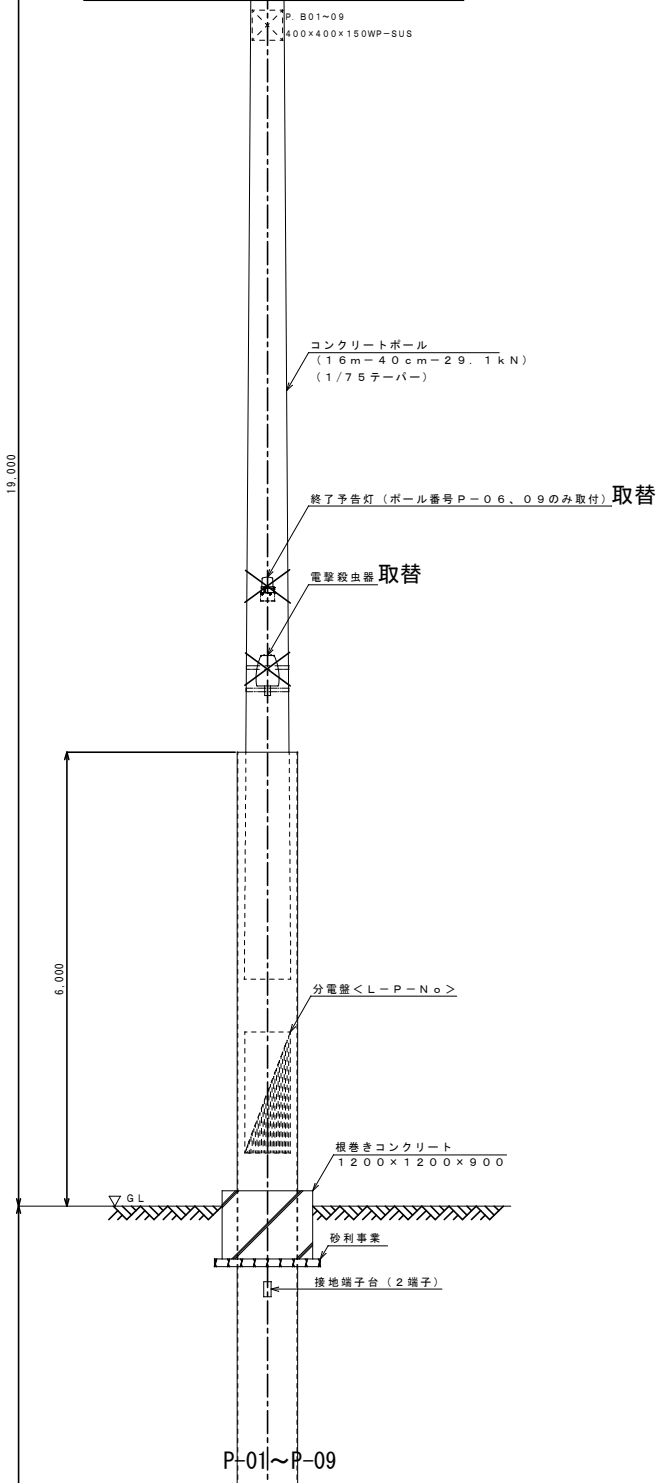


| 器具番号<br>電柱番号 | L1000A | L1000B | C  | G  | 架台 |
|--------------|--------|--------|----|----|----|
| P-01         | 11台    | 1台     | 1台 |    | 1台 |
| P-02         | 11台    | 1台     | 1台 |    | 1台 |
| P-03         | 11台    | 1台     | 1台 |    | 1台 |
| P-04         | 11台    | 1台     | 1台 |    | 1台 |
| P-05         | 11台    | 1台     | 1台 |    | 1台 |
| P-06         | 11台    | 1台     | 1台 | 1台 | 1台 |
| P-07         | 11台    | 1台     | 1台 |    | 1台 |
| P-08         | 11台    | 1台     | 1台 |    | 1台 |
| P-09         | 11台    | 1台     | 1台 | 1台 | 1台 |

既設と同じ位置に取付  
コンクリート架台、取付アンカーは既設流用  
電源・制御線は既設流用

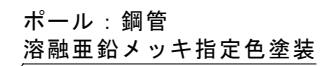

|  |       |                     |             |         |   |    |        |        |      |      |           |
|--|-------|---------------------|-------------|---------|---|----|--------|--------|------|------|-----------|
|  | 工 事 名 | 福山市沼隈運動場LED照明設備改修工事 |             |         |  福 山 市 建 設 局 建 築 部 設 備 課 |    |        |        |      |      | 圖 面 N O . |
|  |       | 新設照明制御盤             | 縮尺Non scale | 2026年7月 | 主務   | 課員 | 第1担当次長 | 第2担当次長 | 設備課長 | 建築部長 | E-06      |
|  |       |                     |             |         |   |    |        |        |      |      |           |

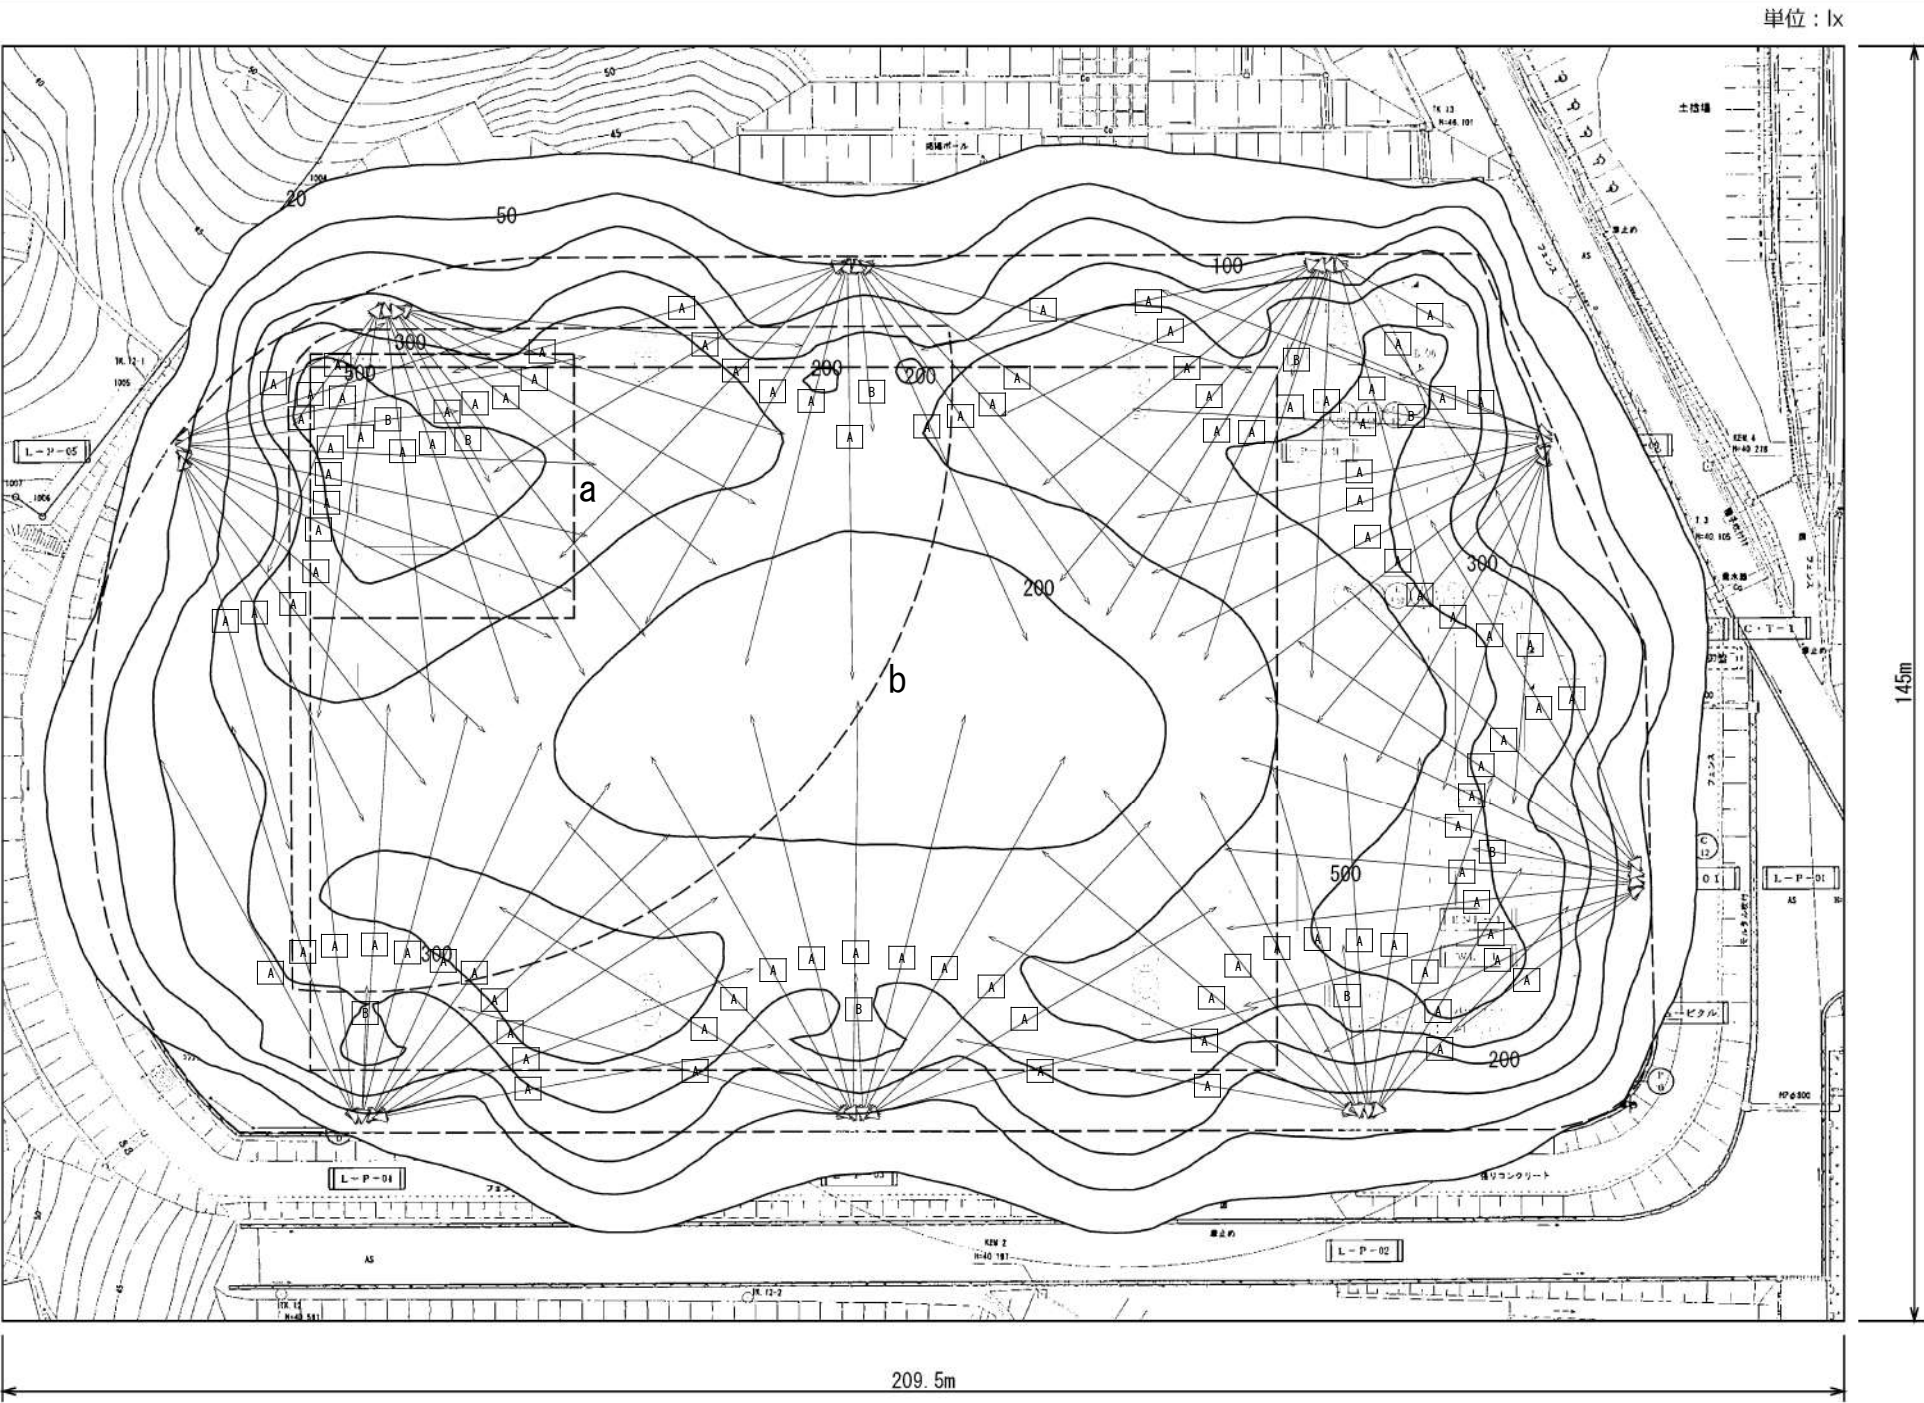


A L1000A  
B L1000B

|       | a ———  | b ———  |
|-------|--------|--------|
| エリア   | 内野 (南) | 外野 (南) |
| 平均照度  | 489 lx | 254 lx |
| 最小照度  | 262 lx | 103 lx |
| 最大照度  | 685 lx | 576 lx |
| 最小／平均 | 0.535  | 0.405  |
| 最小／最大 | 0.382  | 0.178  |

| 照明柱ごとの設置台数 | L1000A | L1000B | 合計台数 |
|------------|--------|--------|------|
| P-01       | 11 台   | 1 台    | 12 台 |
| P-02       | 11 台   | 1 台    | 12 台 |
| P-03       | 11 台   | 1 台    | 12 台 |
| P-04       | 11 台   | 1 台    | 12 台 |
| P-05       | 11 台   | 1 台    | 12 台 |
| P-06       | 11 台   | 1 台    | 12 台 |
| P-07       | 11 台   | 1 台    | 12 台 |
| P-08       | 11 台   | 1 台    | 12 台 |
| P-09       | 11 台   | 1 台    | 12 台 |




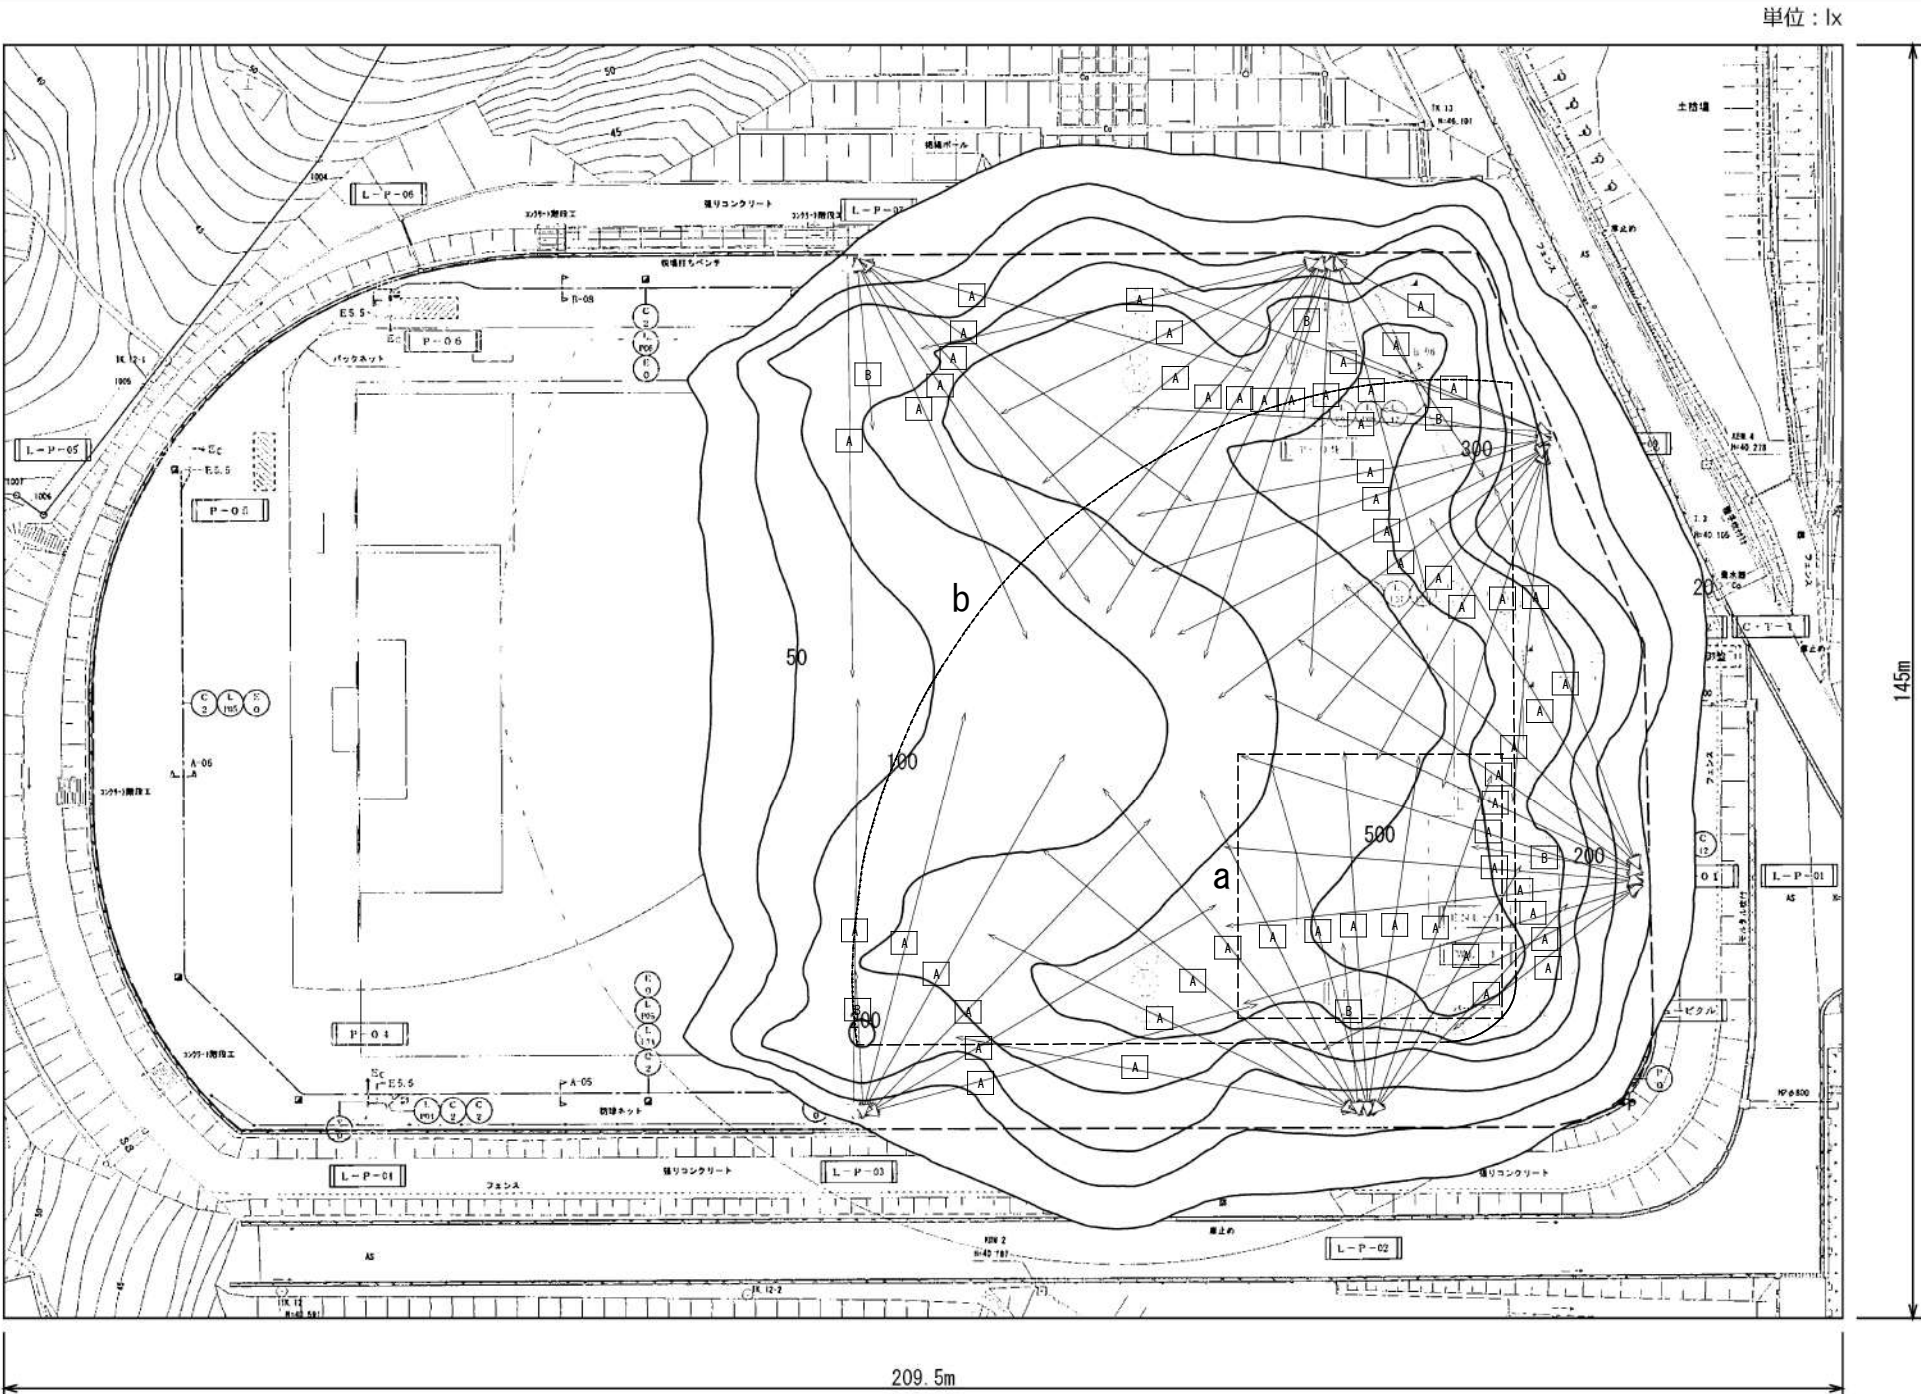

| 照明柱ごとの設置台数 | L1000A | L1000B | L1000A | L1000B | 合計台数 |
|------------|--------|--------|--------|--------|------|
| P-01       | 11 台   | 1 台    | 0 台    | 0 台    | 12 台 |
| P-02       | 11 台   | 1 台    | 0 台    | 0 台    | 12 台 |
| P-03       | 6 台    | 1 台    | 5 台    | 0 台    | 12 台 |
| P-04       | 0 台    | 0 台    | 11 台   | 1 台    | 12 台 |
| P-05       | 0 台    | 0 台    | 11 台   | 1 台    | 12 台 |
| P-06       | 0 台    | 0 台    | 11 台   | 1 台    | 12 台 |
| P-07       | 6 台    | 1 台    | 5 台    | 0 台    | 12 台 |
| P-08       | 11 台   | 1 台    | 0 台    | 0 台    | 12 台 |
| P-09       | 11 台   | 1 台    | 0 台    | 0 台    | 12 台 |


- A L1000A
- B L1000B

|       | a      | b      |         |
|-------|--------|--------|---------|
| エリア   | 内野（北）  | 外野（北）  | グラウンド全体 |
| 平均照度  | 479 lx | 309 lx | 154 lx  |
| 最小照度  | 266 lx | 97 lx  | 0 lx    |
| 最大照度  | 682 lx | 608 lx | 682 lx  |
| 最小／平均 | 0.556  | 0.314  | 0.001   |
| 最小／最大 | 0.391  | 0.160  | 0.000   |

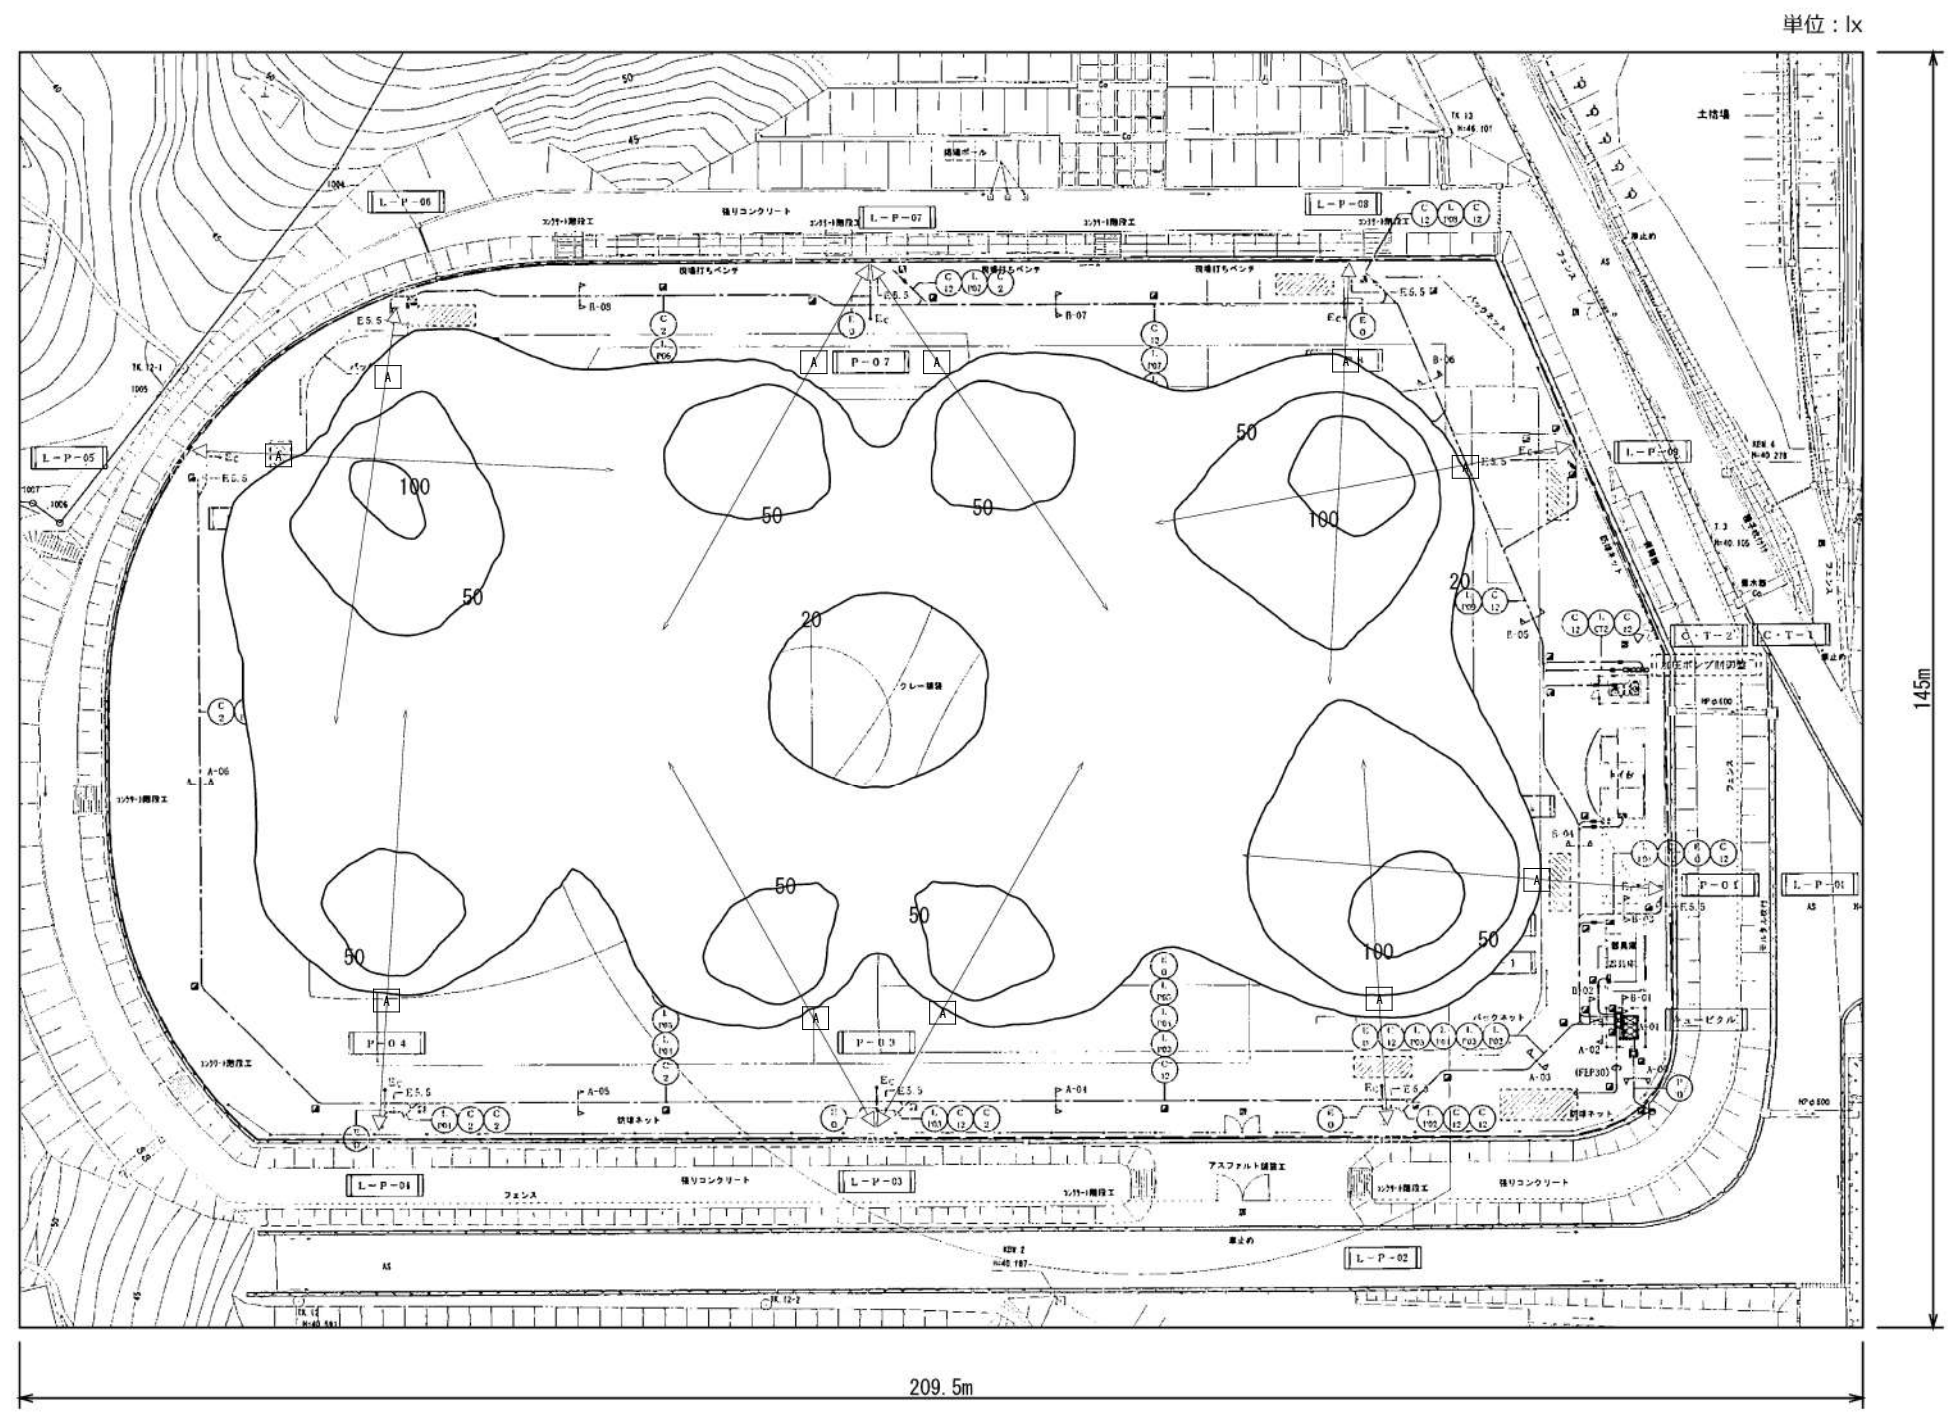


A L1000A

|       |          |
|-------|----------|
|       | -----    |
| エリア   | グラウンド全体  |
| 平均照度  | 28.1 lx  |
| 最小照度  | 0.5 lx   |
| 最大照度  | 119.9 lx |
| 最小／平均 | 0.017    |
| 最小／最大 | 0.004    |

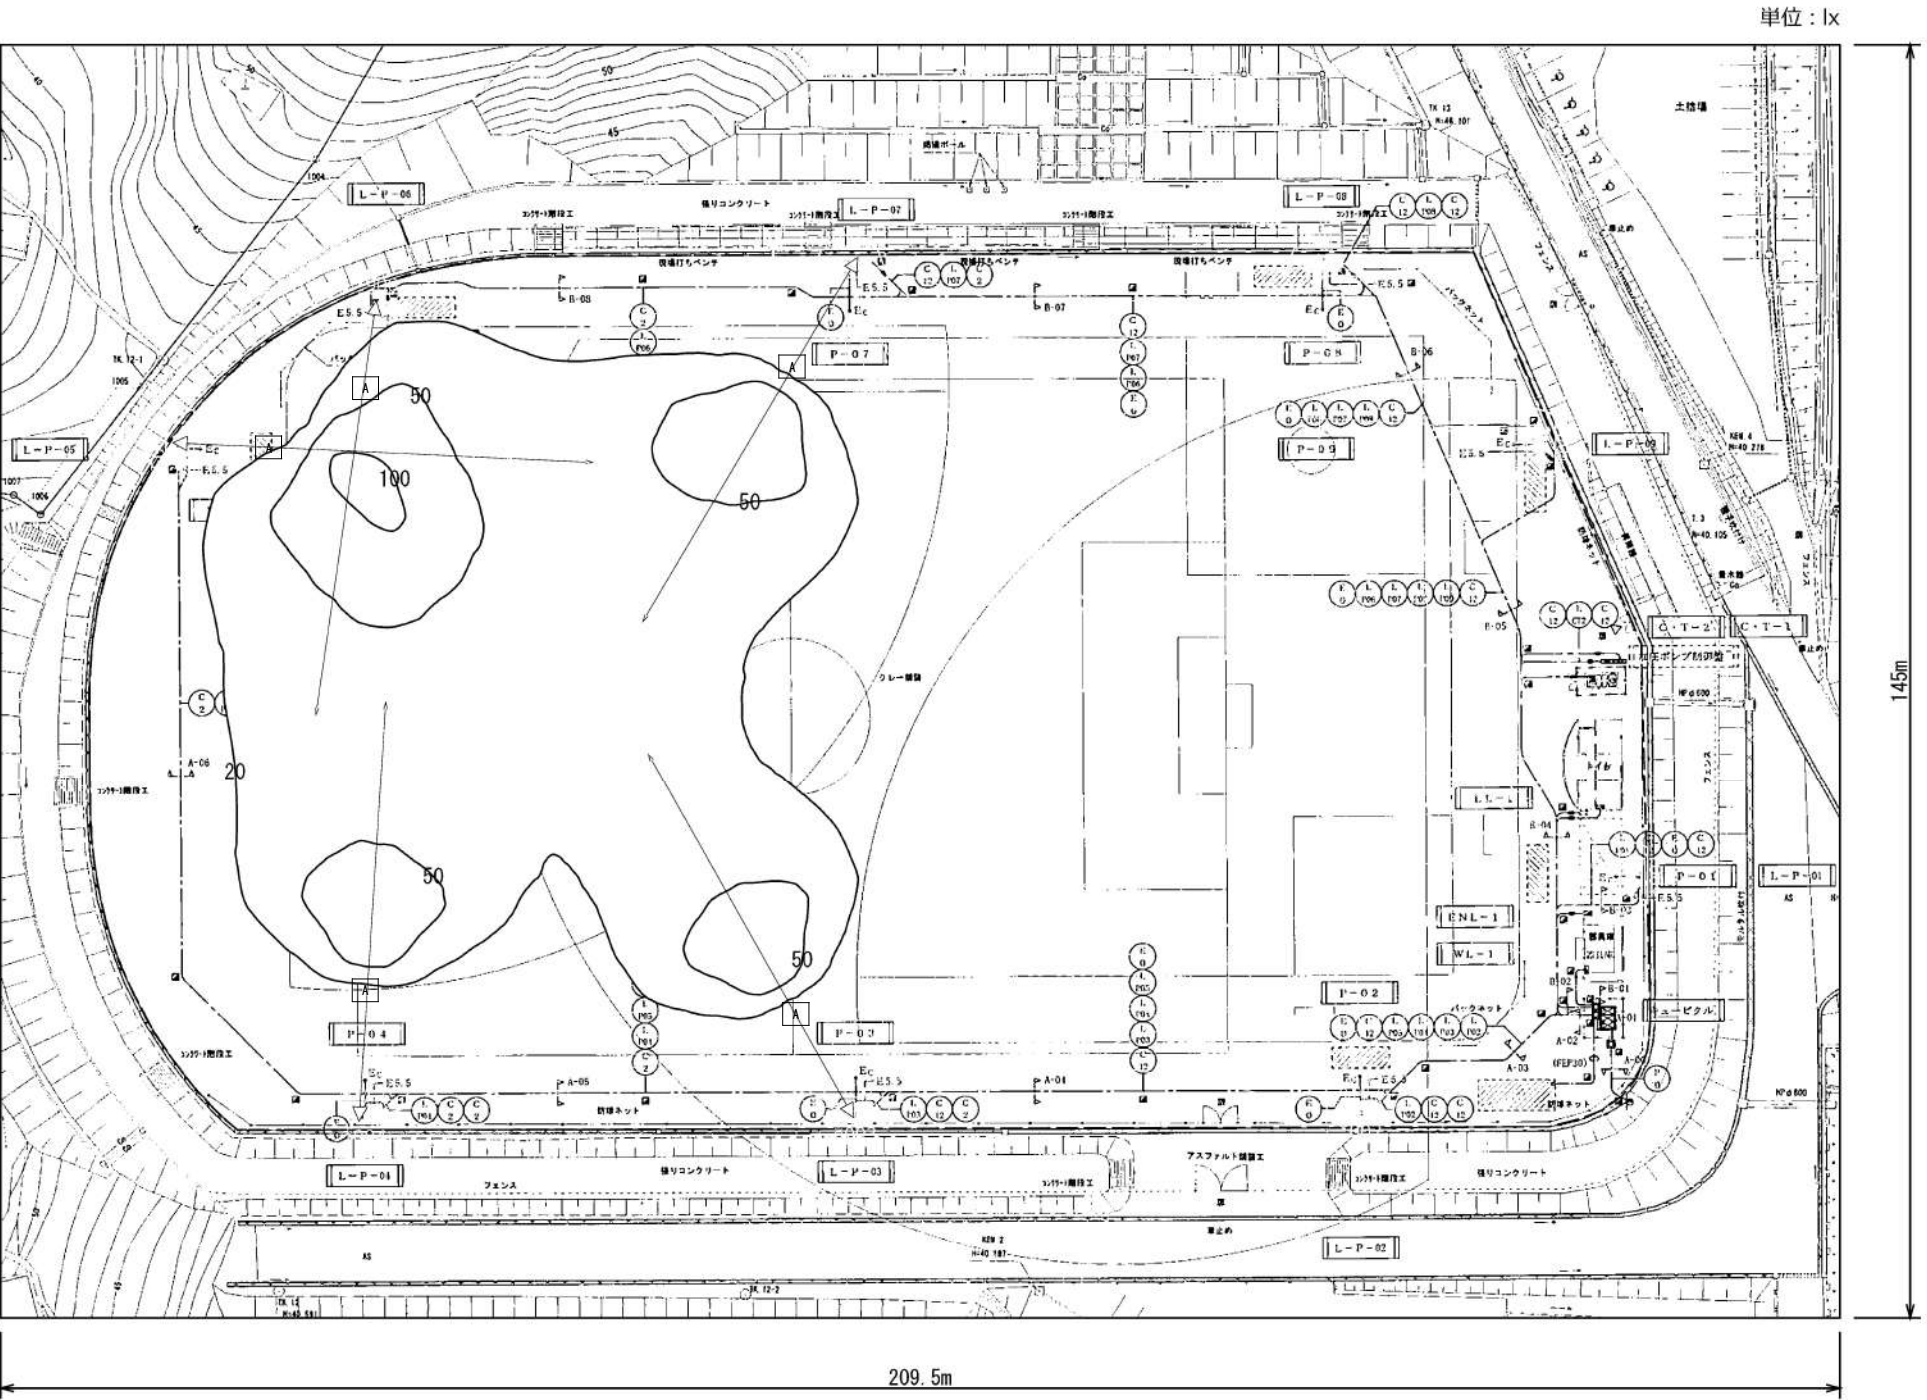

A L1000A


|       |          |
|-------|----------|
|       | -----    |
| エリア   | グラウンド全体  |
| 平均照度  | 12.7 lx  |
| 最小照度  | 0.0 lx   |
| 最大照度  | 112.5 lx |
| 最小／平均 | 0.001    |
| 最小／最大 | 0.000    |

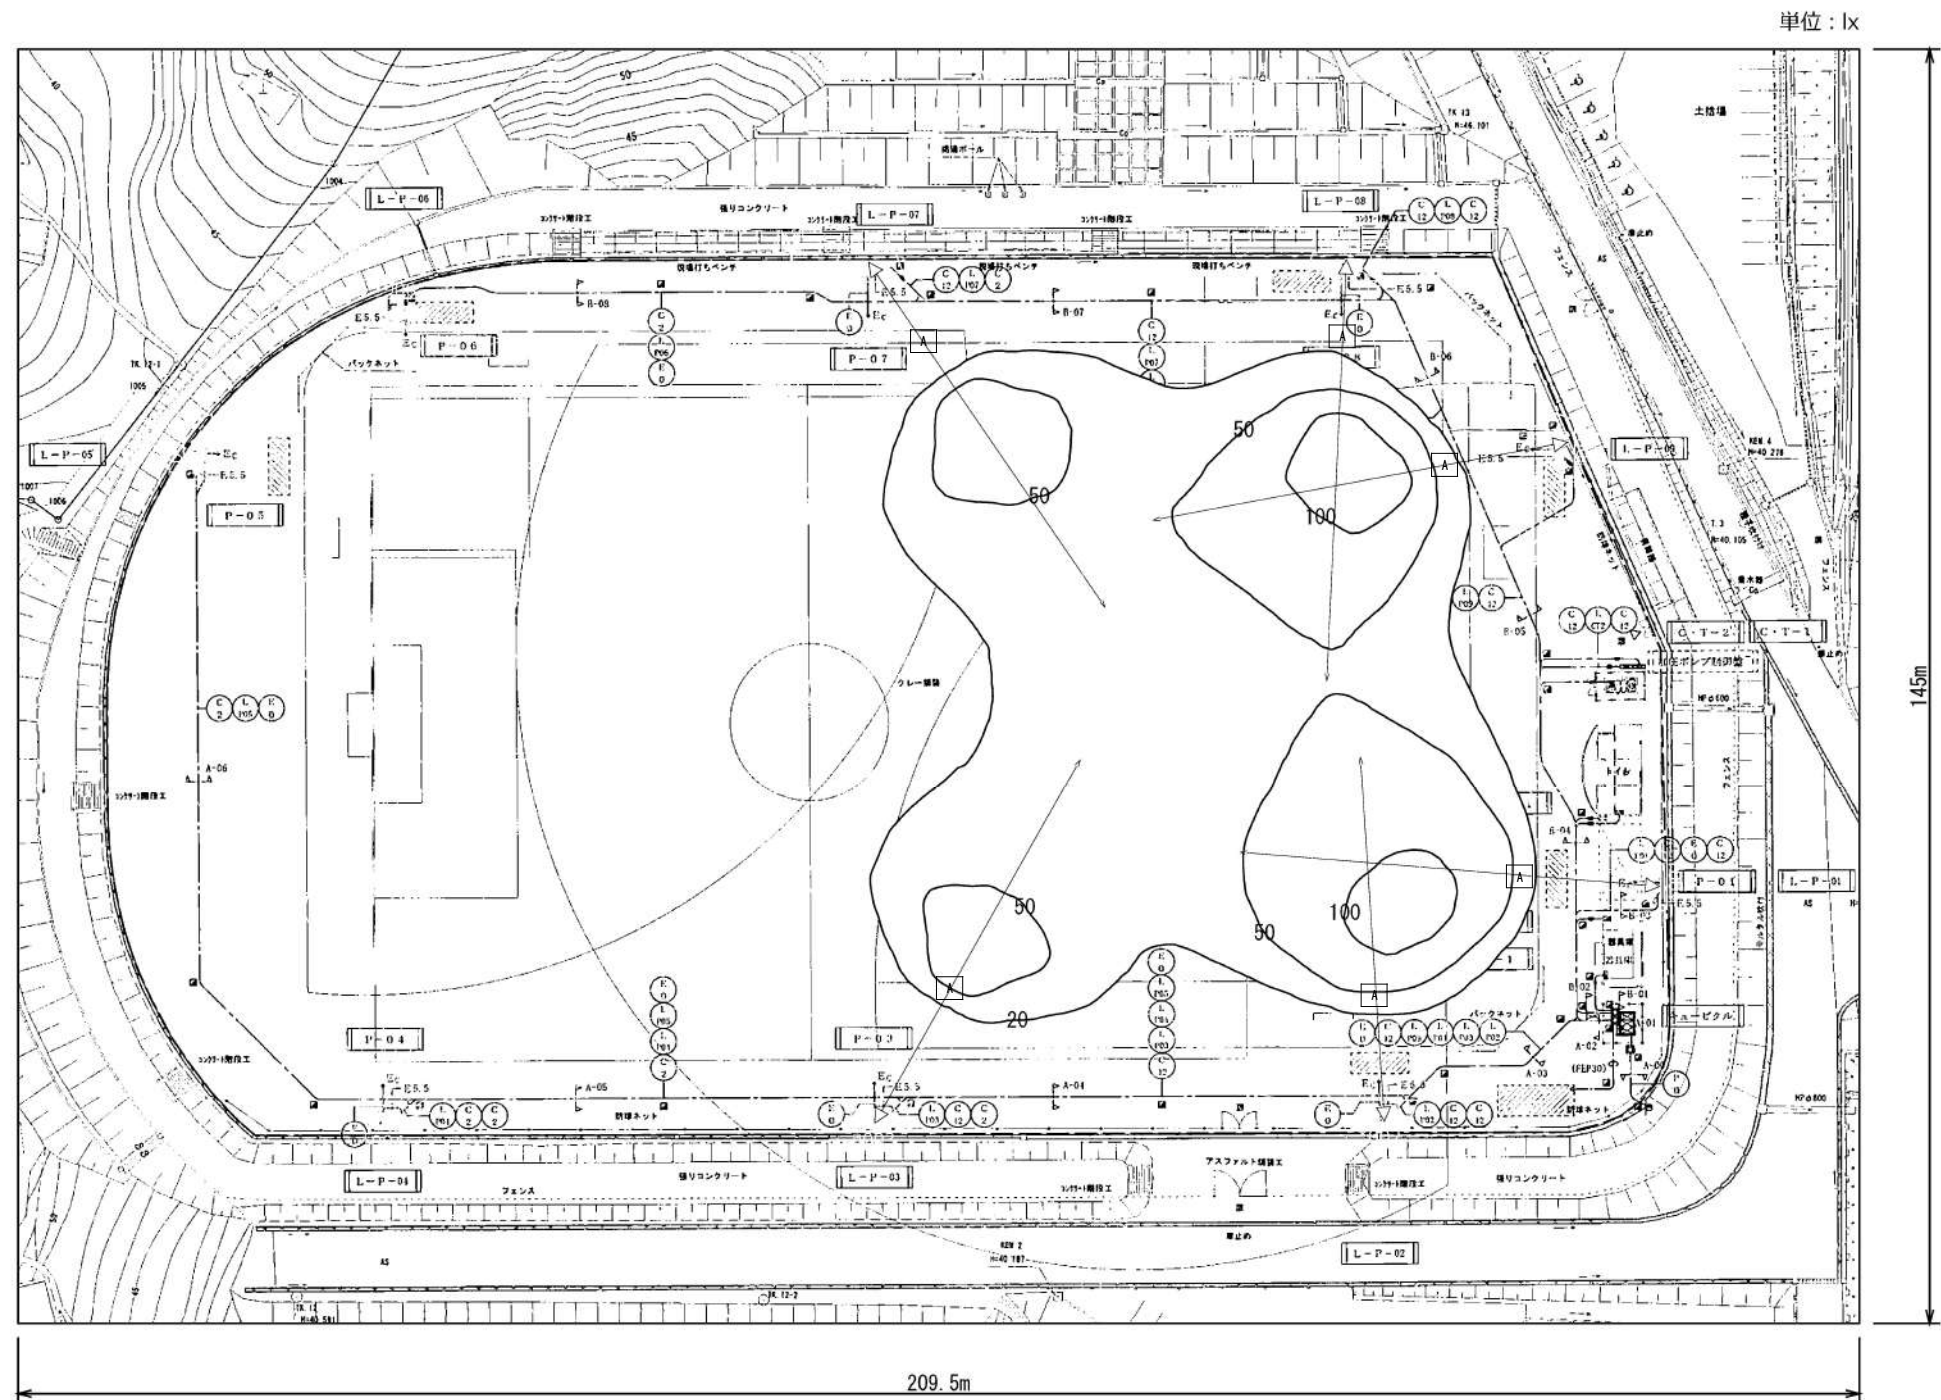

A L1000A

|       | -----    |
|-------|----------|
| エリア   | グラウンド全体  |
| 平均照度  | 15.4 lx  |
| 最小照度  | 0.0 lx   |
| 最大照度  | 119.9 lx |
| 最小／平均 | 0.001    |
| 最小／最大 | 0.000    |

|         |  |                       |         |              |      |           |        |
|---------|--|-----------------------|---------|--------------|------|-----------|--------|
| 工 事 名   |  | 福山市沼隈運動場LED照明設備改修工事   |         | 福山市建設局建築部設備課 |      | 図 面 N O . |        |
| 図 面 名 称 |  | 照度分布図6_残置灯北側半点灯時(改修後) | 2026年7月 | 主務           | 課員   | 第1担当次長    | 第2担当次長 |
|         |  | 縮尺Non scale           |         | 設備課長         | 建築部長 |           | E-12   |

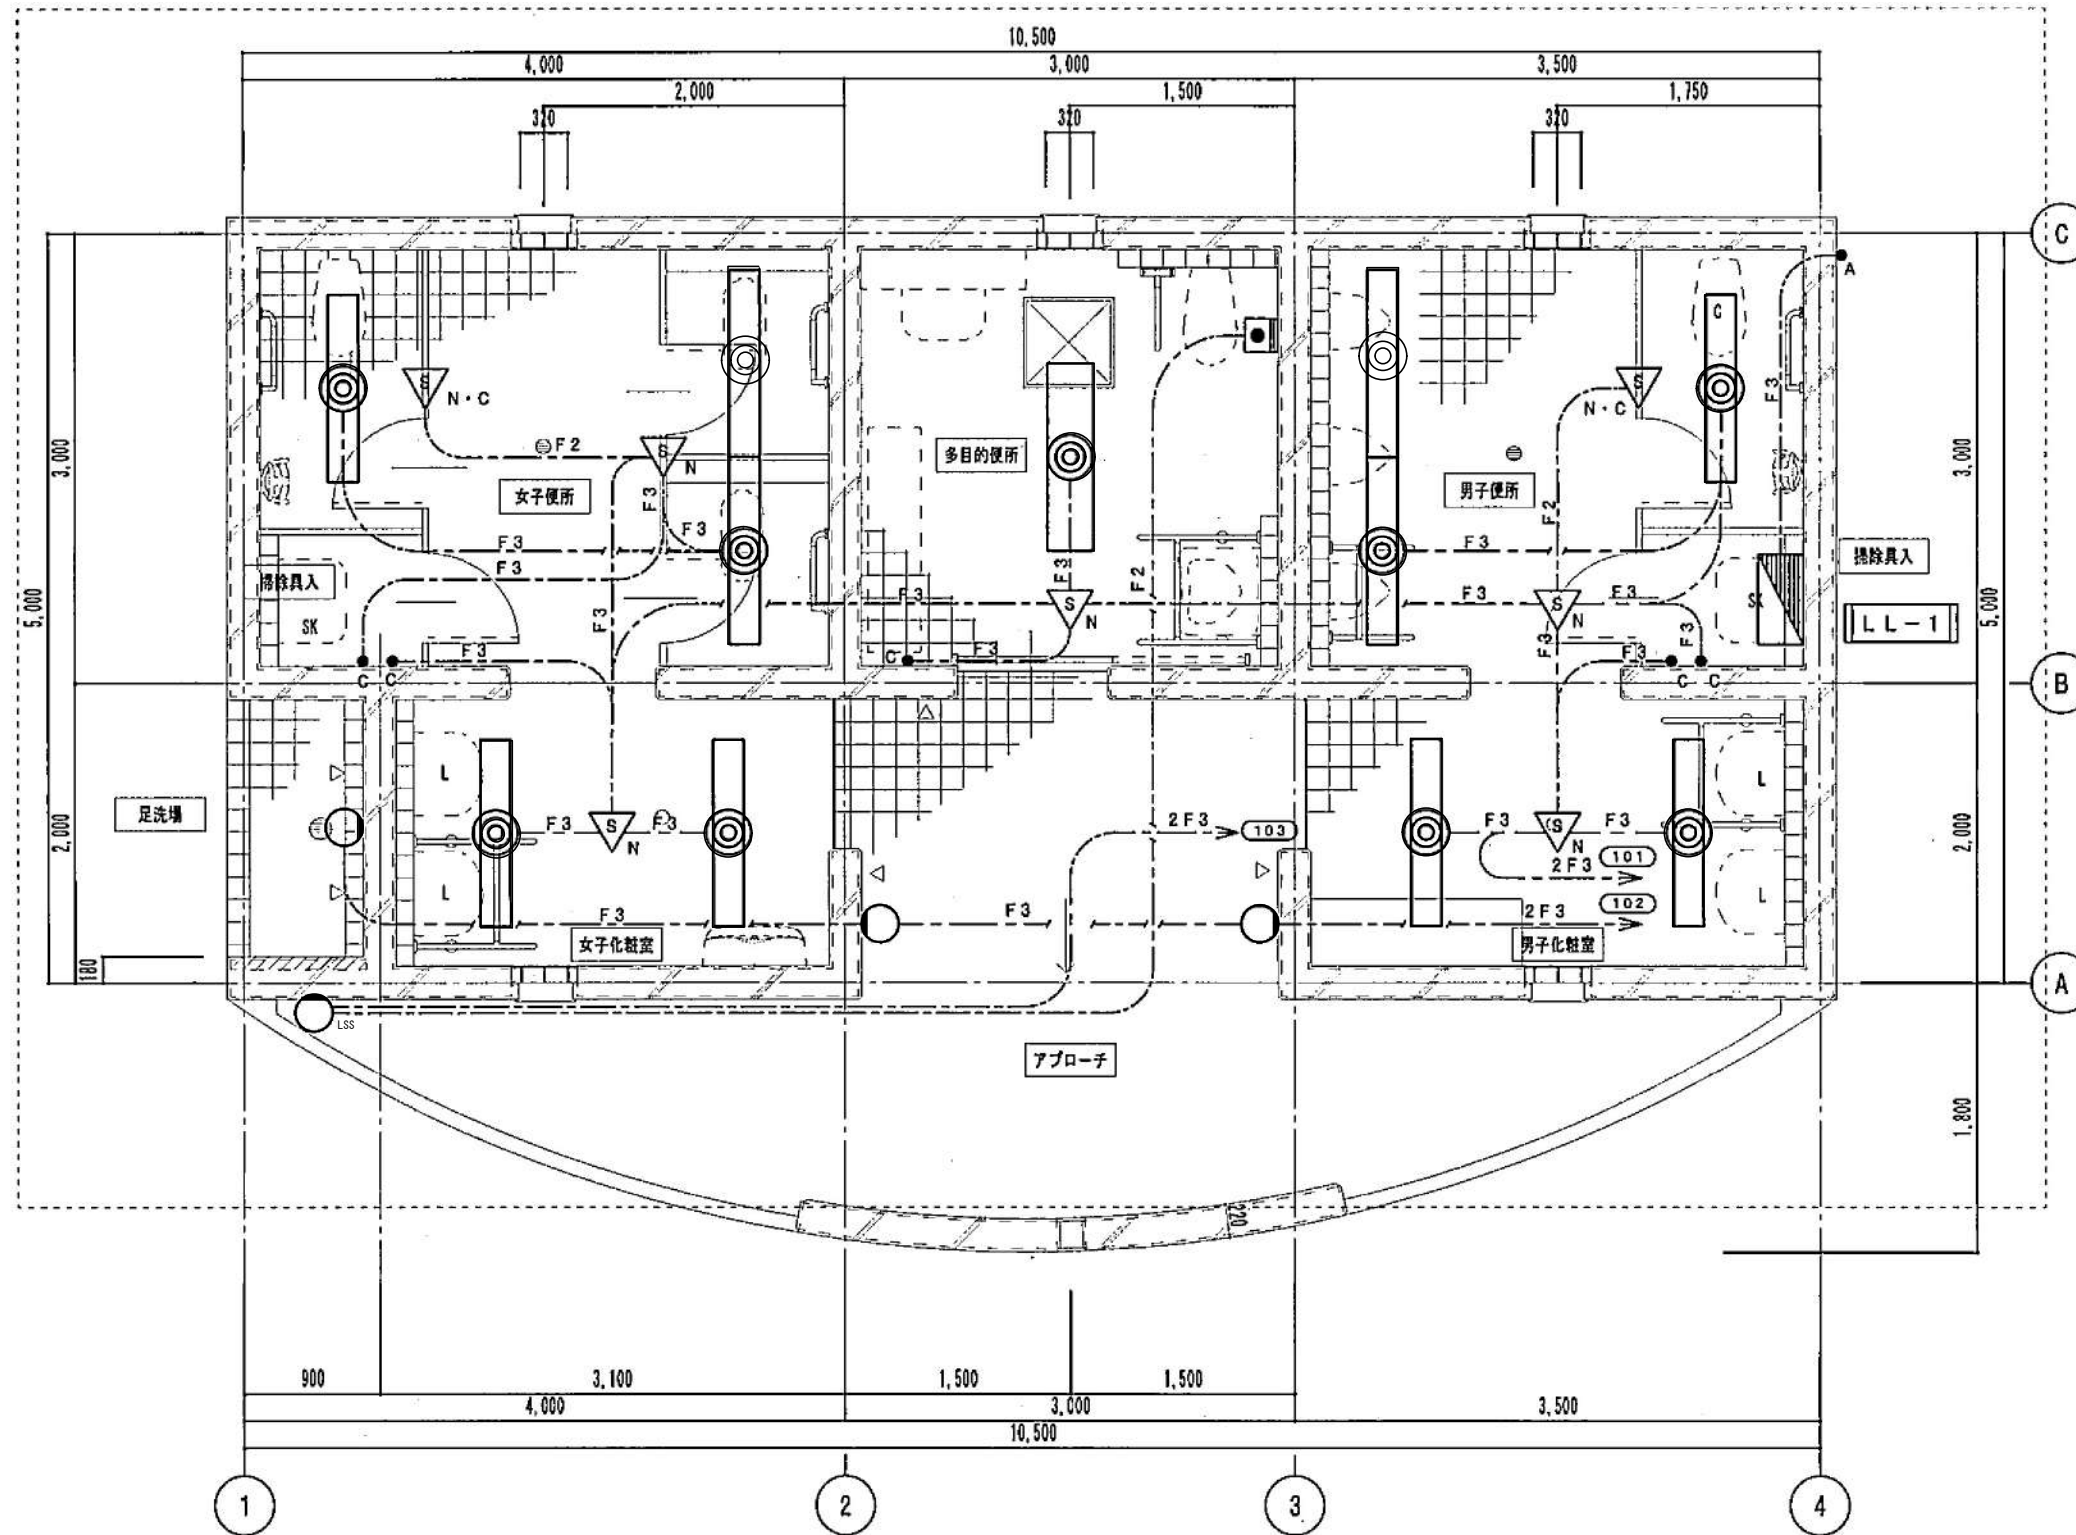


※既設撤去・新設

凡例・注意

- |  |                      |
|--|----------------------|
|  | LED照明 埋込天井灯 Dに取替 11台 |
|  | LED照明 ブラケット Fに取替 3台  |
|  | LED照明 直付天井灯 Gに取替 1台  |


|      |  |                     |         |              |        |       |
|------|--|---------------------|---------|--------------|--------|-------|
| 工事名  |  | 福山市沼隈運動場LED照明設備改修工事 |         | 福山市建設局建築部設備課 |        | 図面NO. |
| 図面名称 |  | トイレ平面図(改修後) 縮尺1:25  | 2026年7月 | 主務           | 課員     |       |
|      |  |                     |         | 第1担当次長       | 第2担当次長 | 設備課長  |
|      |  |                     |         | 建築部長         |        | E-13  |

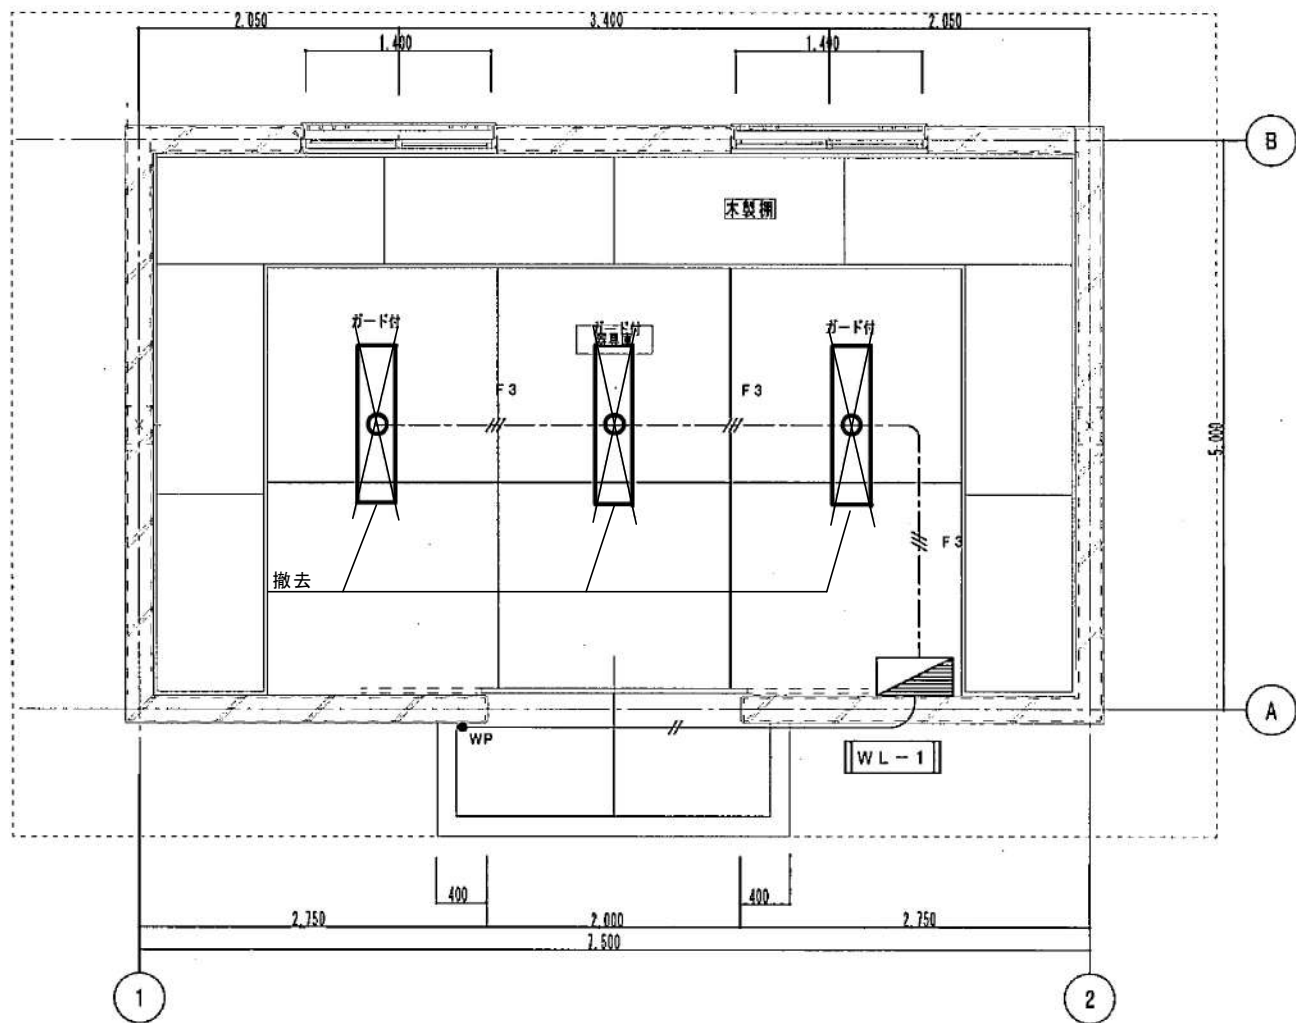

凡例・注記

|   |                    |
|---|--------------------|
| ○ | 蛍光灯 直付天井灯 Hf 32W×2 |
| × | 器具撤去               |

照明取替図（改修前）

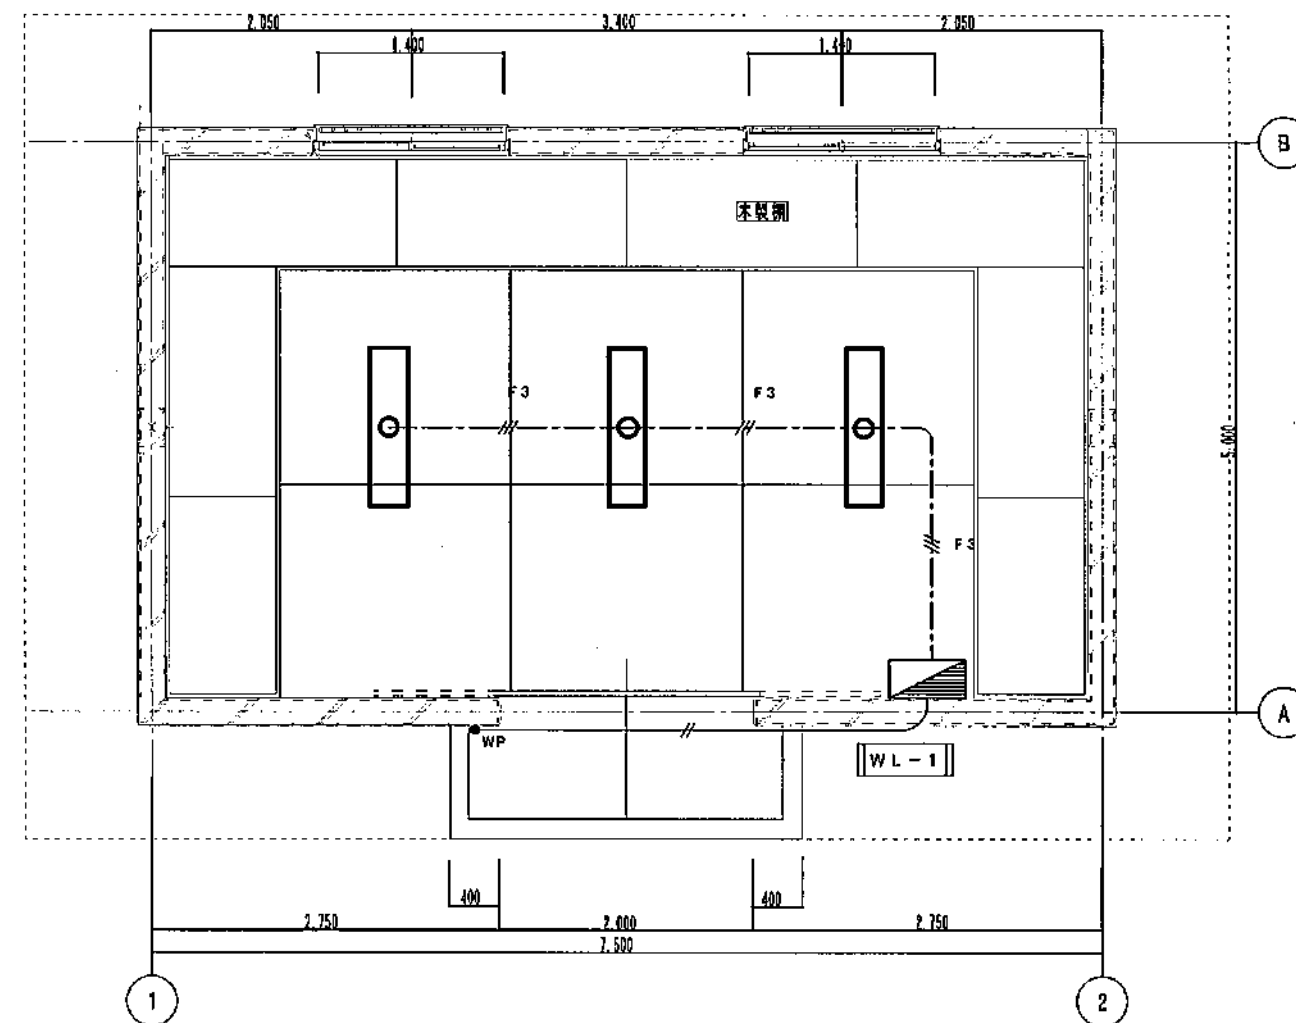


凡例・注記

|   |                     |
|---|---------------------|
| ○ | LED照明 直付天井灯 Eに取替 3台 |
|---|---------------------|

照明取替図（改修後）

|  |       |                         |         |   |    |        |        |      |      |           |
|--|-------|-------------------------|---------|---|----|--------|--------|------|------|-----------|
|  | 工 事 名 | 福山市沼隈運動場LED照明設備改修工事     |         | <div> 福 山 市 建 設 局 建 築 部 設 備 課</div> |    |        |        |      |      | 図 面 N O . |
|  |       |                         |         |   |    |        |        |      |      |           |
|  |       |                         |         |   |    |        |        |      |      |           |
|  |       |                         |         |   |    |        |        |      |      |           |
|  | 図面名称  | 器具庫棟平面図（改修前後）<br>縮尺1:30 | 2026年7月 | 主務   | 課員 | 第1担当次長 | 第2担当次長 | 設備課長 | 建築部長 | E-14      |
|  |       |                         |         |   |    |        |        |      |      |           |

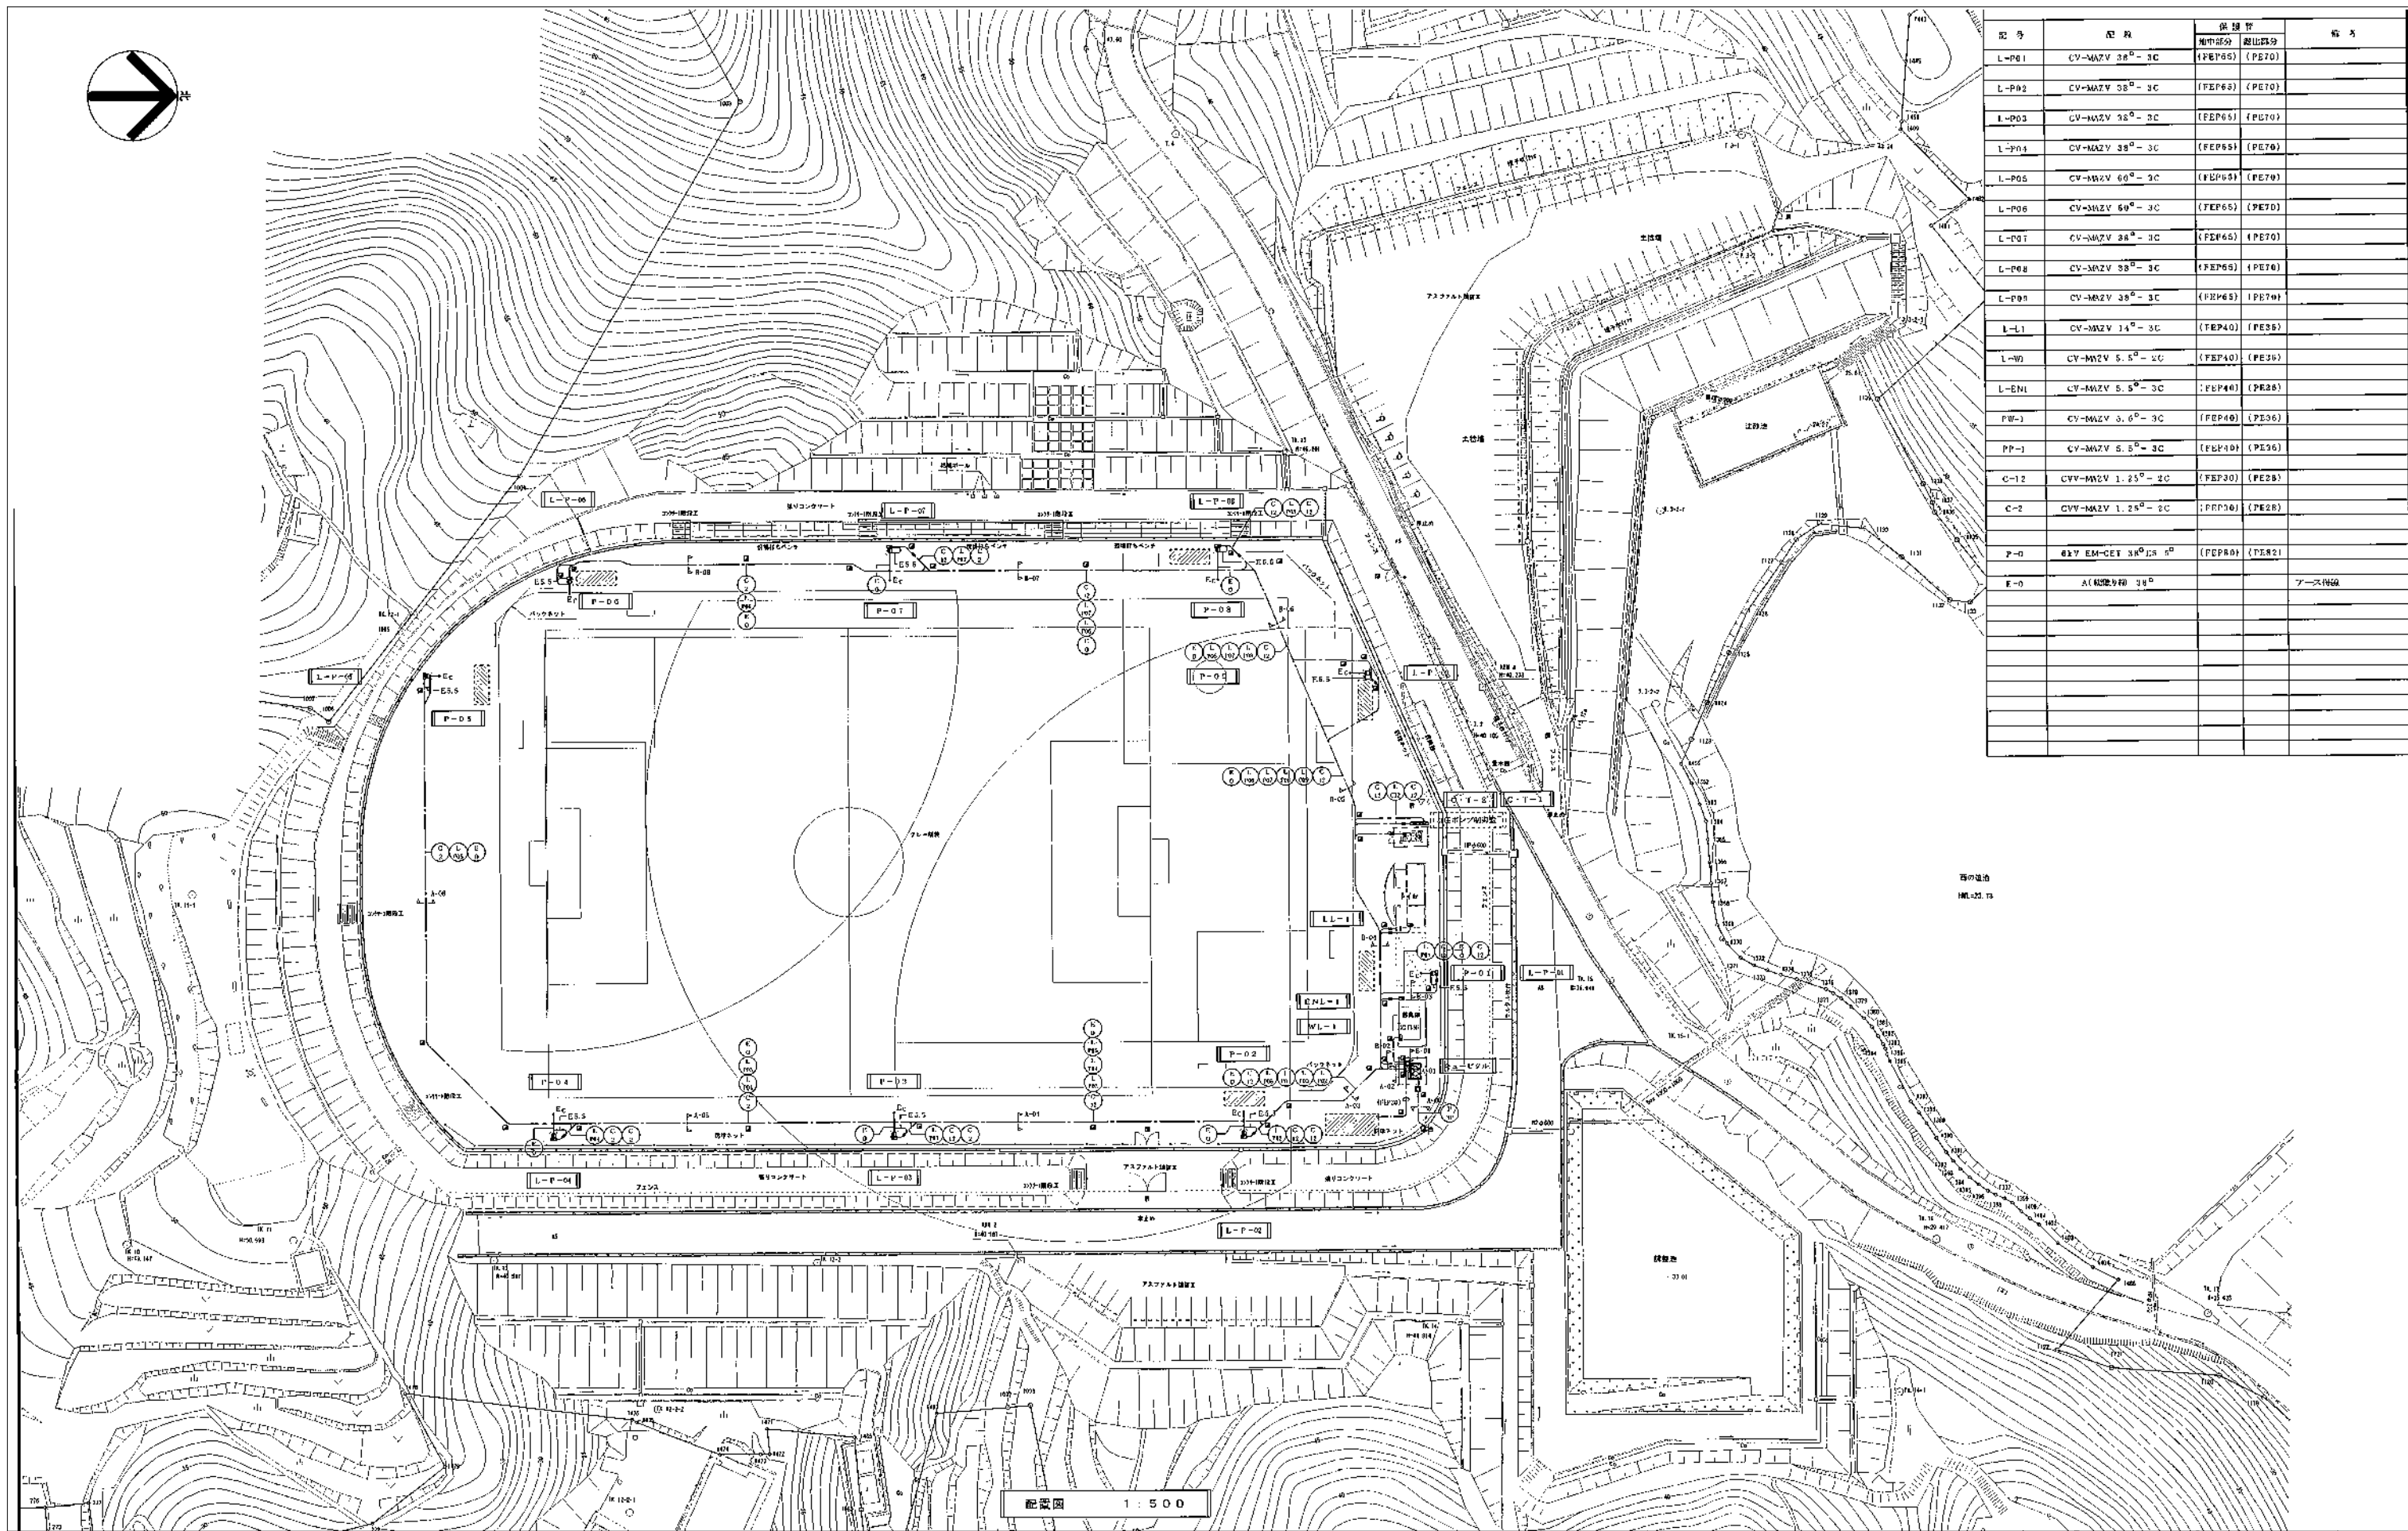

[illegible]

|       |                     |         |    |   |        |        |      |      |      |           |
|-------|---------------------|---------|----|---|--------|--------|------|------|------|-----------|
| 工 事 名 | 福山市沼隈運動場LED照明設備改修工事 |         |    |  福 山 市 建 設 局 建 築 部 設 備 課 |        |        |      |      |      | 図 面 N O . |
| 図面名称  | 構内配電線路設備図 縮尺1:500   | 2026年7月 | 主務 | 課員   | 第1担当次長 | 第2担当次長 | 設備課長 | 建築部長 | E-16 |           |





[illegible]

[illegible]





[illegible]

□投光器 (HID1500W・広角・公害対策型)

108台

□電撃殺虫器

9台

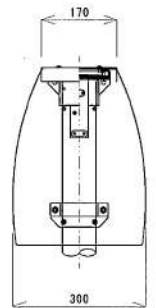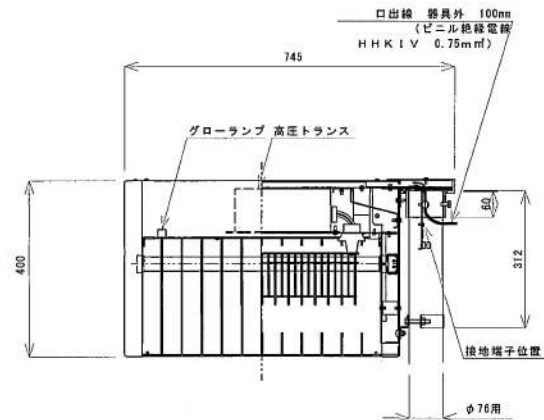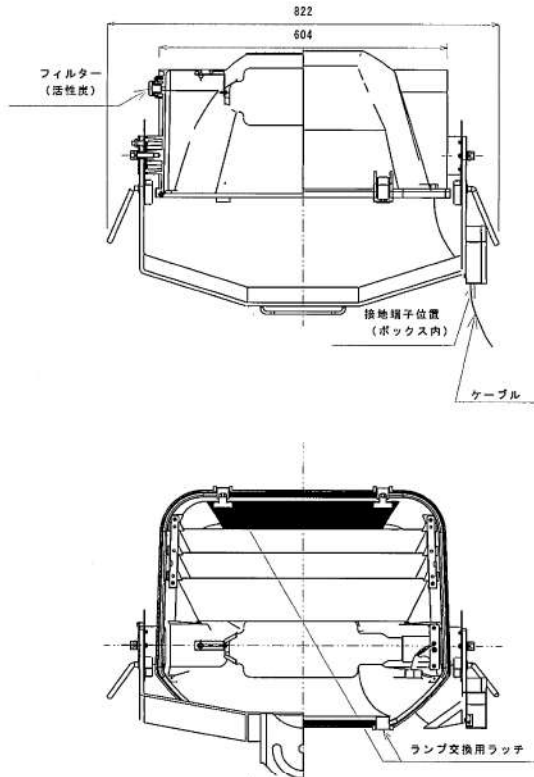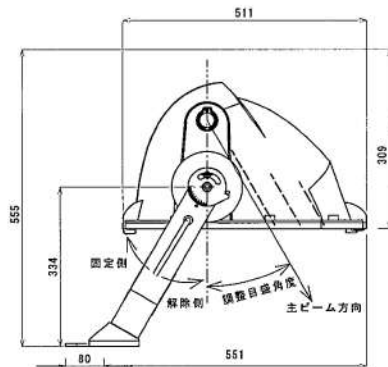

| 名称     | 仕様                           | 摘要 | 名称      | 仕様                             | 摘要     | 名称      | 仕様                                           | 摘要 |
|--------|------------------------------|----|---------|--------------------------------|--------|---------|----------------------------------------------|----|
| 本体     | アルミダイカスト 外面オフブラック耐熱塗装内面アルミ蒸着 |    | ソケットE39 | 雄器                             | ○種接地工事 | 電気容量・電圧 | FL200W×2 殺虫器 (金具バンド付) 200V                   |    |
| 前面ガラス  | 強化ガラス (t4) 透明                |    | 円板      | ステンレス鋼板 (t1.2) (SUS304) NZOB06 |        | 本体      | ステンレス鋼板 (t1.0) (SUS304) 5-M47(17分ツヤ)差し791A塗装 |    |
| アーム    | 鋼板 (t9) 溶融亜鉛メッキ              |    | ハンドル    | 軟鋼線 (φ10) (SWRM) 亜鉛-アルミ複合皮膜処理  |        | ガード     | ステンレス鋼板 (φ3) (SUS304) 5-M47(17分ツヤ)差し791A塗装   |    |
| 回転台    | 鋼板 (t6) 溶融亜鉛メッキ              |    | ルーバー1   | アルミ板 (t1) オフブラックオキツモ塗装         |        | ボール受け   | ステンレス鋼管 (t4.2) (SUS304) 5-M47(17分ツヤ)差し791A塗装 |    |
| 接続ボックス | ステンレス鋼板 (t0.8) (SUS304)      |    | ルーバー2・3 | アルミ板 (t0.8) 片面オフブラックオキツモ塗装     |        | 電撃格子    | ステンレス鋼棒 (φ3) (SUS304)                        |    |

□メタルハライドランプ (MT1500B/BH-SC)

108個

□安定器 (メタルハライドランプ用・定入力絶縁型・高効率)






108個

□終了予告灯

2個

□電撃殺虫器コンクリート柱用取付金具

9個

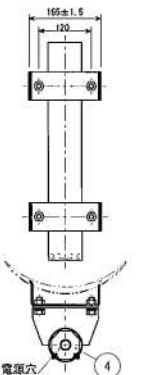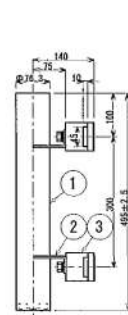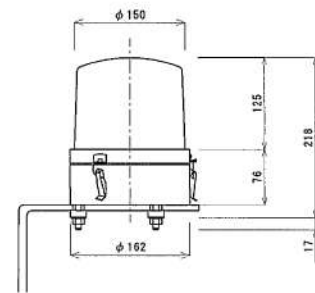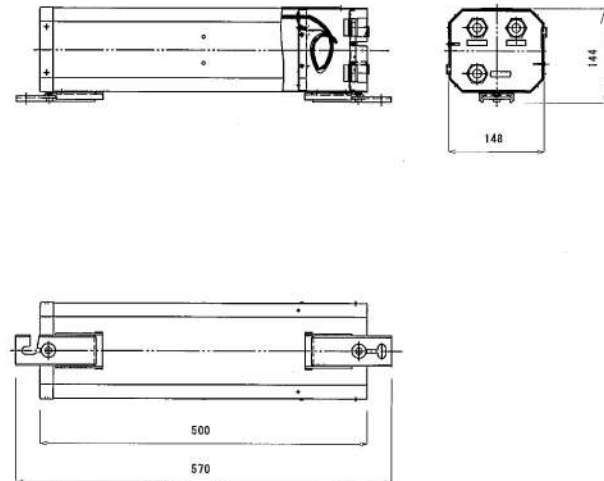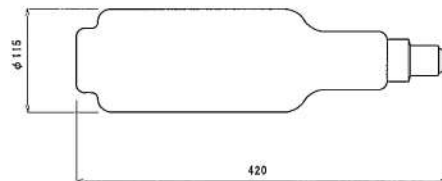

| ランプ仕様     |           |          |          | 摘要      |                                    | 安定器仕様    |          |       |       |          | 概要     | 名称      | 仕様         | 摘要  | 記号   | 部品名                               | 仕様                                |                                   |
|-----------|-----------|----------|----------|---------|------------------------------------|----------|----------|-------|-------|----------|--------|---------|------------|-----|------|-----------------------------------|-----------------------------------|-----------------------------------|
| ランプ電圧 [V] | ランプ電流 [A] | 全光束 [lm] | 定格寿命 [h] | ・口金 E39 | 入力電力 [V]                           | 周波数 [Hz] | 入力電流 [A] |       |       | 入力電力 [W] |        | 電気容量・電圧 | 1L30W 200V | 防護型 | 1    | 支柱パイプ                             | ステンレス鋼管 (SUS304・t2.0) アイボリーアクリル塗装 |                                   |
| 250       | 6.3       | 154,000  | 6,000    |         | 200                                | 60       | 安定時      | 始動時   | 無負荷時  | 1630     | ステンレス製 | 閃光方式    | 反射鏡回転方式    | 2   | 取付台  | ステンレス鋼板 (SUS304・t3.0) アイボリーアクリル塗装 |                                   |                                   |
|           |           |          |          |         |                                    |          | 8.4      | 8.4以下 | 8.4以下 |          |        | 閃光回数    | 120回/分     | 3   | 取付金具 | ステンレス鋼板 (SUS304・t3.0)             |                                   |                                   |
|           |           |          |          |         | * 電源用ボックスコネクタは、S・5mm2-3Cまで対応可能とする。 |          |          |       |       |          |        |         |            |     |      | 4                                 | 蓋                                 | ステンレス鋼板 (SUS304・t0.8) アイボリーアクリル塗装 |
|           |           |          |          |         | * C種接地工事を実施する。                     |          |          |       |       |          |        |         |            |     |      |                                   |                                   |                                   |

工事名 福山市沼隈運動場LED照明設備改修工事

福山市建設局建築部設備課

図面名称 既存照明器具参考姿図1 縮尺Non scale

2026年7月

主務 課員 第1担当次長 第2担当次長 設備課長 建築部長

図面NO.

E-22

[illegible]

コイン式ブレイングタイマー仕様書

- 仕様・定格
- ・照明自動点灯機くブレイングタイマーは、利用者がコインを投入し、グラウンドの照明設備を自動的に点灯、消灯を行う。
  - ・コイン投入枚数に応じた時間だけ制御信号の出力を行う。
  - ・制御部はクォーツ発振器、マイクロコンピュータで構成する。

| 項目   | 特性                     | 備考                        |
|------|------------------------|---------------------------|
| 定格電圧 | 100V・200V<br>(切換え方式)   | 電源電圧は、定格の±6%の範囲内でご利用ください。 |
| 周波数  | 50/60Hz                | 共用                        |
| 入力電力 | 30W                    | 動作時の最大値                   |
| 入力電流 | 100V 0.4A<br>200V 0.2A | 動作時の最大値                   |


- 出力信号・タイマー
- ・6回路制御(4タイマー)
- (1) 主照明1周 フル2線多重信号 1目盛5分 15ステップ 最大7.5分
- (2) 主照明2周 フル2線多重信号 主照明1周と兼用
- (3) 主照明消灯予告警報ブザー用信号 1目盛2分 15ステップ 最大30分  
(兼外部警報器用接点信号) (接点容量AC100V 0.15A)
- (4) 残置照明用 フル2線多重信号 1目盛5分 15ステップ 最大7.5分
- (5) 殺虫器用 フル2線多重信号 1目盛20分15ステップ 最大5時間

- 機能
- ・電源ブレーカ 漏電ブレーカ内蔵
  - ・点灯表示ランプ 赤色ネオンランプ
  - ・コイン投入枚数表示 最大6枚(減算式デジタル表示)
  - ・時計機能 現在時刻のデジタル表示(24時間型)  
・(ブレイングタイマー使用時のみ表示を行う。)
  - ・タイムスイッチ機能 照明設備の使用可能時間を設定可能とする。  
(夜間強制消灯タイマー兼用) (24時間2動作型)
  - ・主照明消灯予告警報 ブザー内蔵
  - ・一括点灯スイッチ(管理用) 主案内に設置(コインなしで点灯可能とする。)
  - ・途中消灯スイッチ 途中消灯にすると、未使用のコインを返却させる。  
(主照明スイッチと兼用)
  - ・殺虫器冬期消灯機能 殺虫器用タイマーと兼用
  - ・停電検出 クォーツ発振器用 約300時間
  - ・緩付き主線、操作線 管理用と利用用線(専用キー使用)
  - ・フル2線式連動型(外部警報端子共)

- 設置場所
- ・屋外自立型
  - ・周囲温度 -15~40℃
  - ・相対湿度 20~95%

- 付属品
- ・専用コイン φ28.5 1000枚
  - ・主線用キー (管理用) 2枚
  - ・操作線用キー (利用用) 100枚


- ・取付付具 M10ボルト、ナット 8セット
- ・主線固定用ストッパー 1個

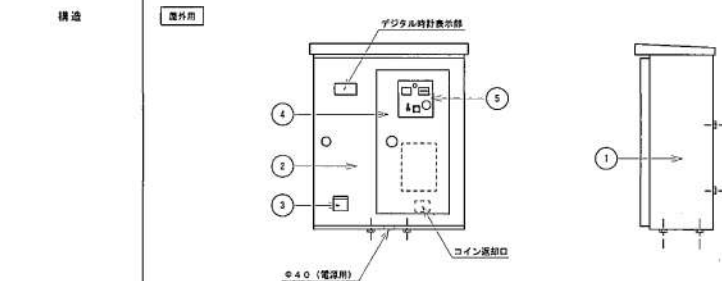

| 部番 | 部品名     | 材質・素材厚     | 備考               |
|----|---------|------------|------------------|
| 1  | 本体      | 亜鉛鋼板(t1.6) | アクリル樹脂焼付 2.5Y9/1 |
| 2  | 主線      | 亜鉛鋼板(t1.6) | アクリル樹脂焼付 2.5Y9/1 |
| 3  | キー返却口   | アルミ板(t3.0) |                  |
| 4  | 操作扉     | 亜鉛鋼板(t1.6) | アクリル樹脂焼付 2.5Y9/1 |
| 5  | アクリルパネル | t5.0       |                  |

コイン式ブレイングタイマー内部回路図・タイムチャート

概略内部回路図

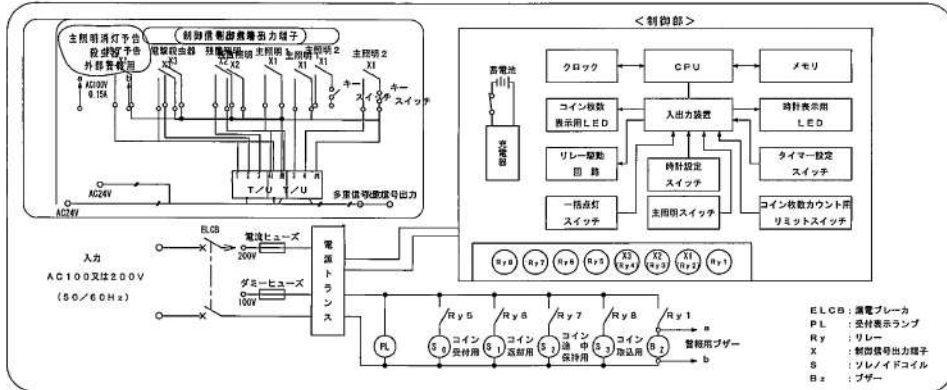


タイムチャート



- ・標準タイムチャート


- ・途中消灯した時

- ・一括点灯スイッチで点灯した時

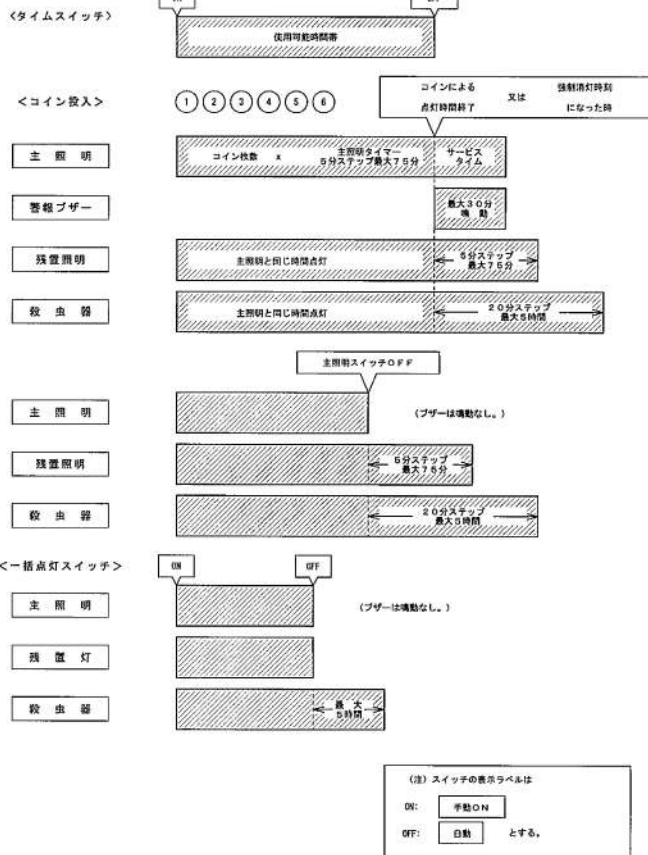

コイン式ブレイングタイマー(屋外用) C・T-1・C・T-2

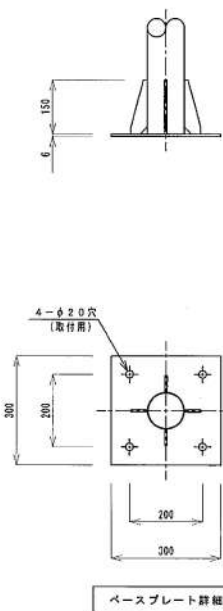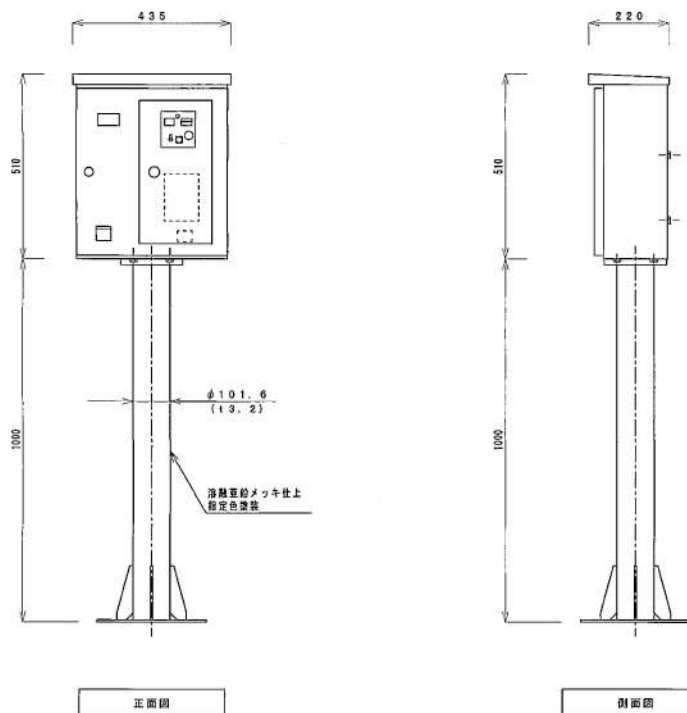




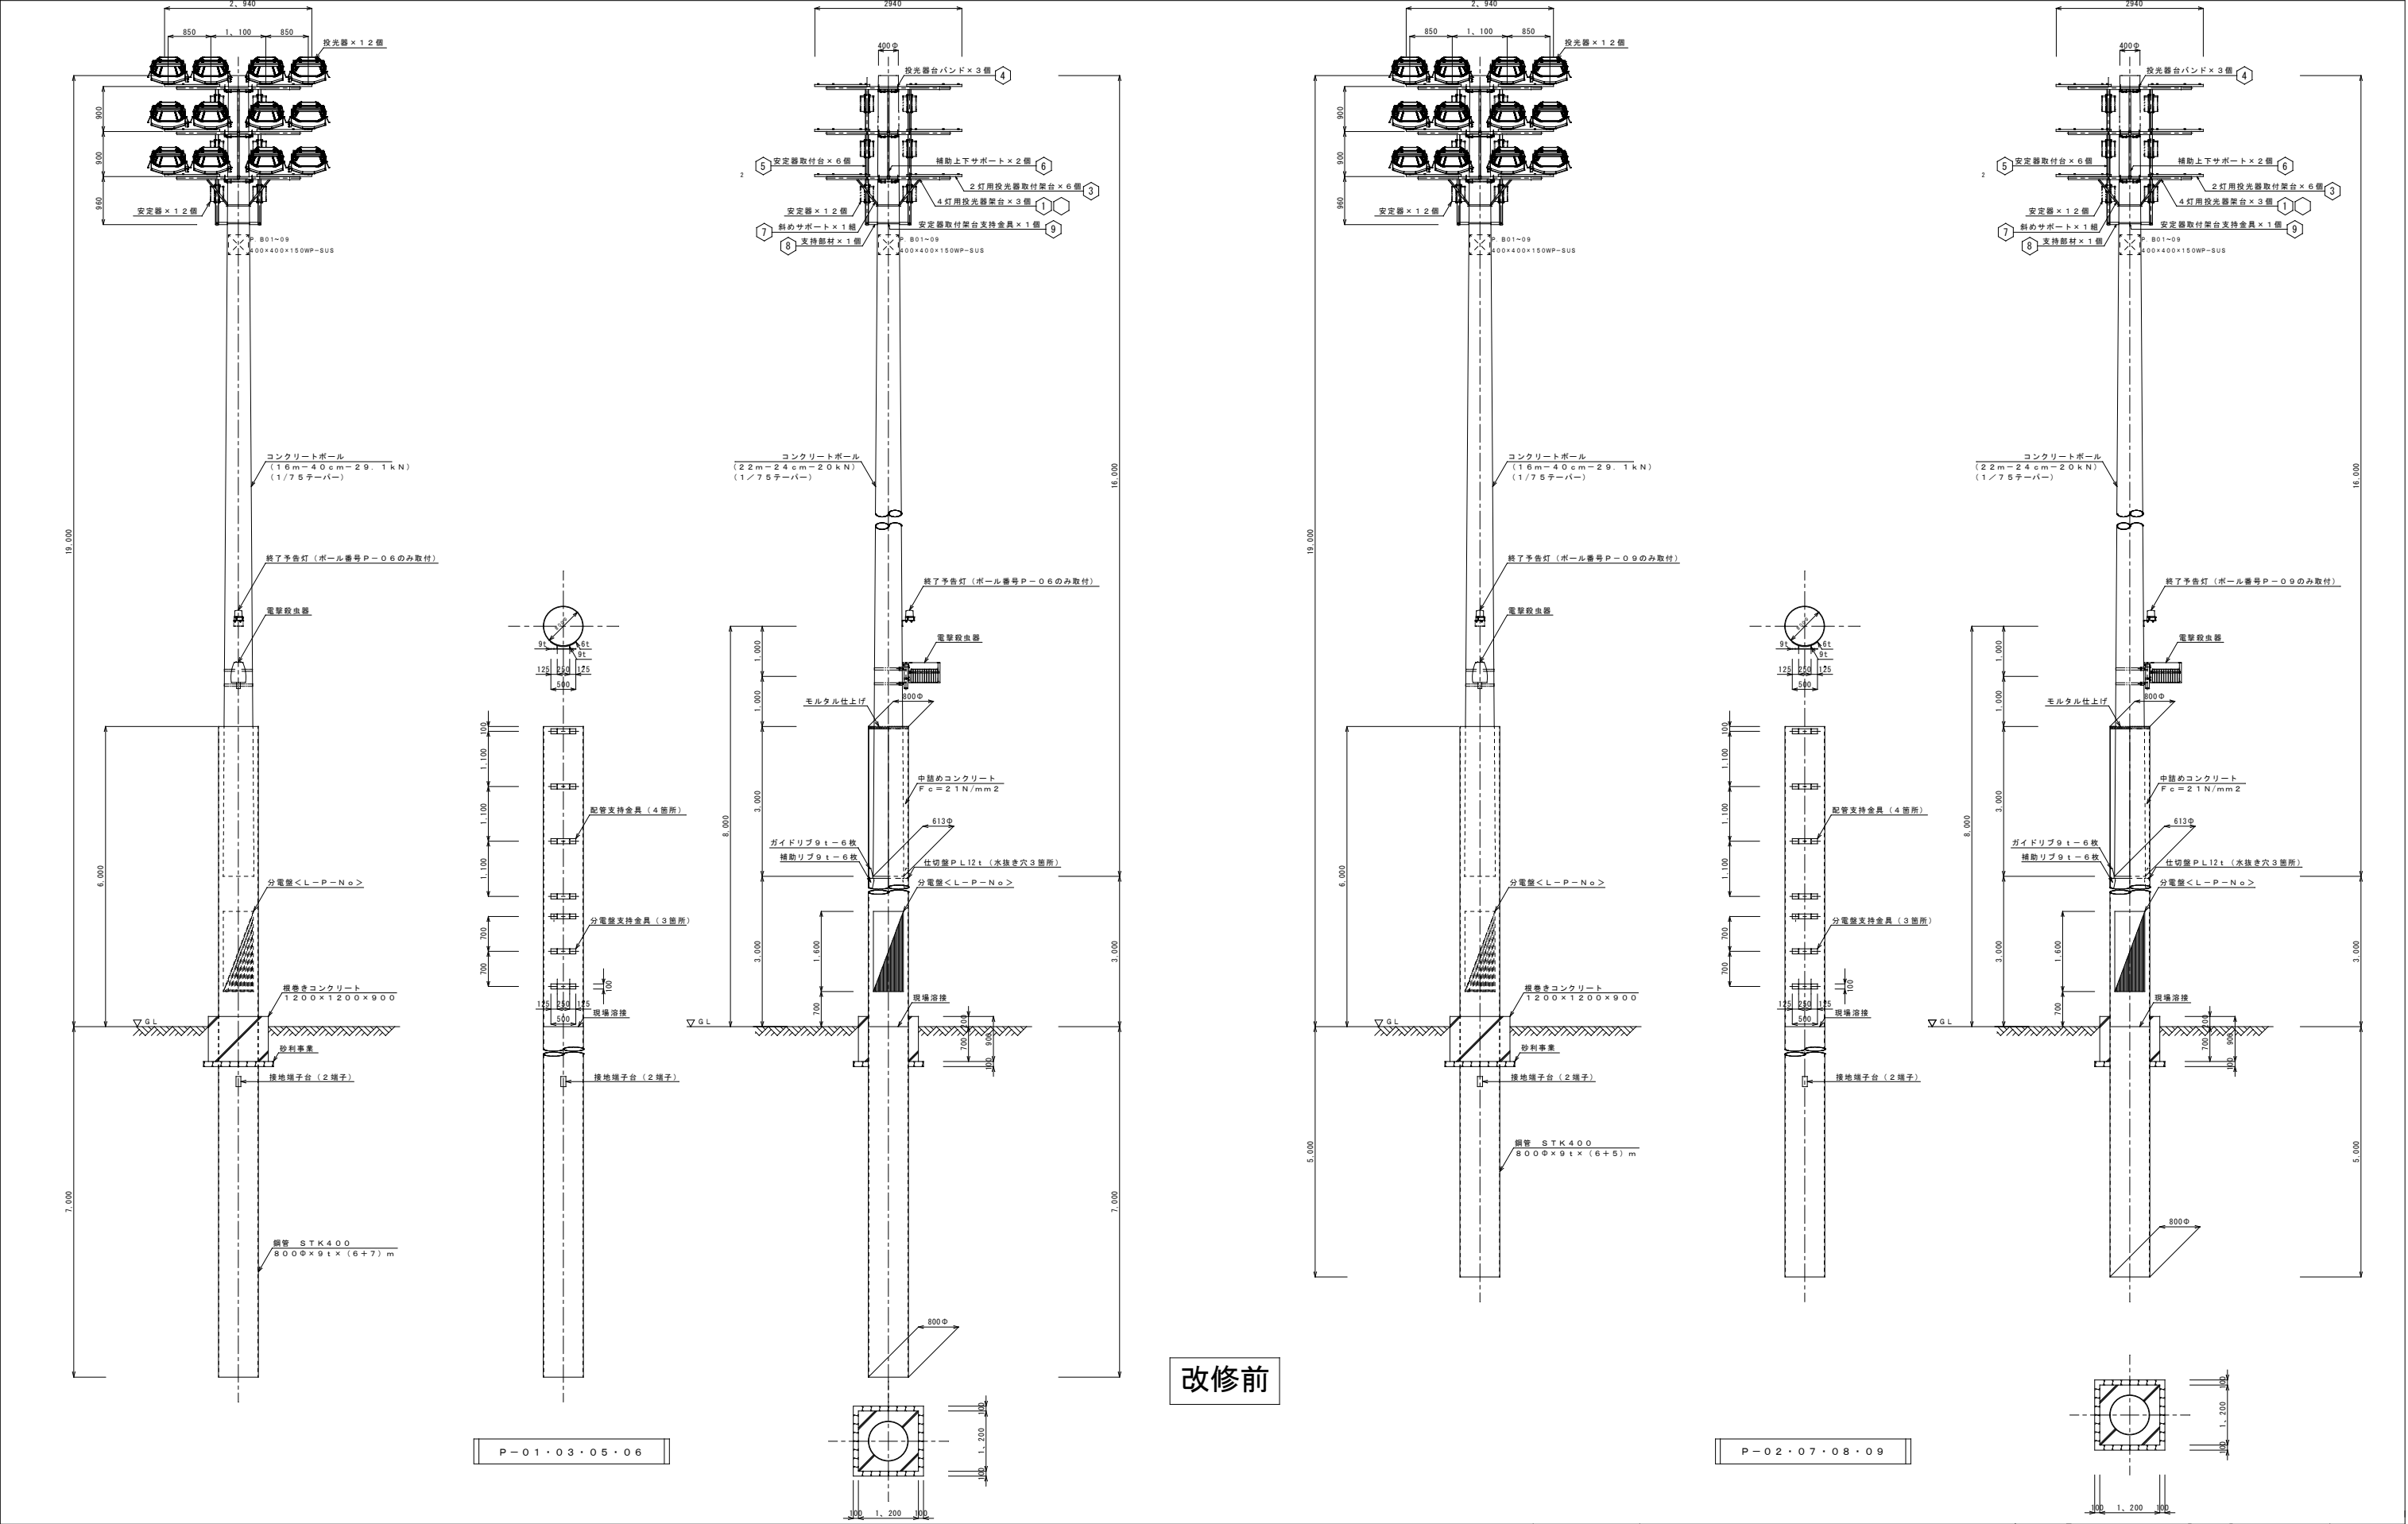


|  |  |       |  |                     |          |              |        |           |        |
|--|--|-------|--|---------------------|----------|--------------|--------|-----------|--------|
|  |  | 工 事 名 |  | 福山市沼隈運動場LED照明設備改修工事 |          | 福山市建設局建築部設備課 |        | 図 面 N O . |        |
|  |  | 図面名称  |  | 照明柱装柱図 1            | 縮 尺 1：70 | 2026年7月      | 主 務    | 課 員       | 第1担当次長 |
|  |  |       |  |                     |          |              | 第2担当次長 | 設備課長      | 建築部長   |
|  |  |       |  |                     |          |              |        |           | E-25   |











|  |         |                     |          |               |   |     |        |        |      |      |           |
|--|---------|---------------------|----------|---------------|---|-----|--------|--------|------|------|-----------|
|  | 工 事 名   | 福山市沼隈運動場LED照明設備改修工事 |          |               |  福 山 市 建 設 局 建 築 部 設 備 課 |     |        |        |      |      | 図 面 N O . |
|  | 図 面 名 称 | 照明柱装柱図 2            | 縮 尺 1:70 | 2 0 2 6 年 7 月 | 主 務   | 課 員 | 第1担当次長 | 第2担当次長 | 設備課長 | 建築部長 | E-26      |

□投光器取付架台詳細図

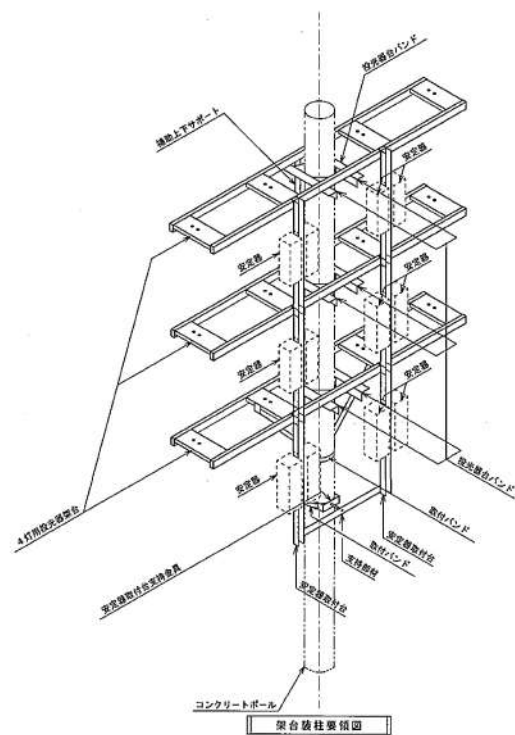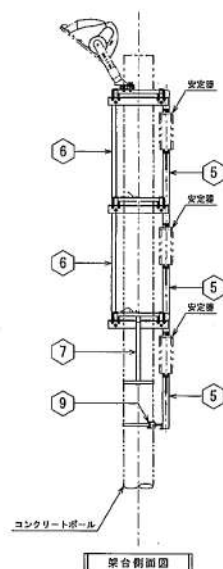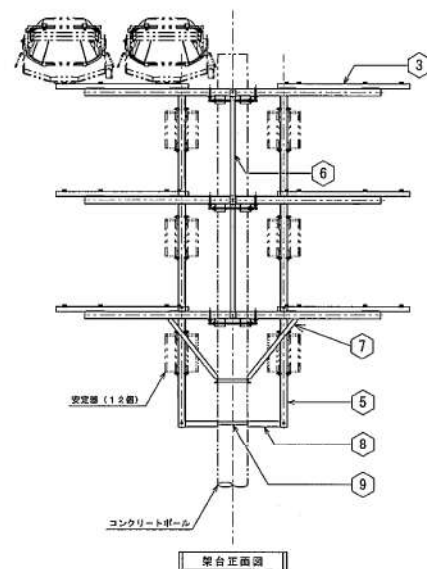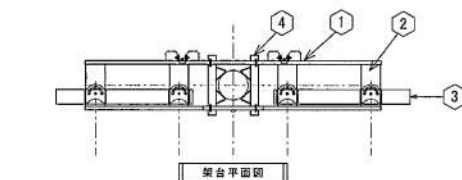

改修前

□架台部材詳細図（参考図）

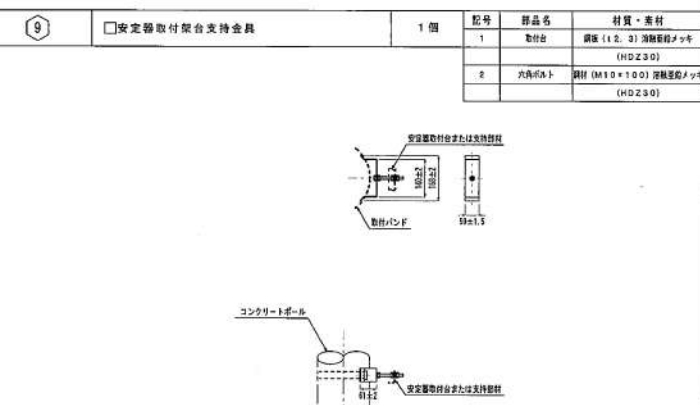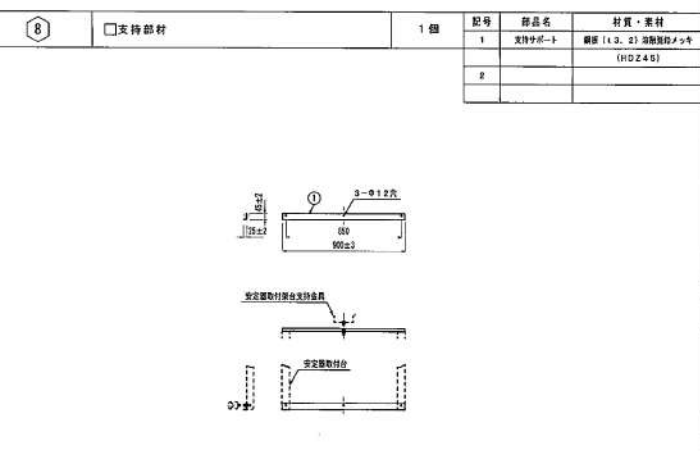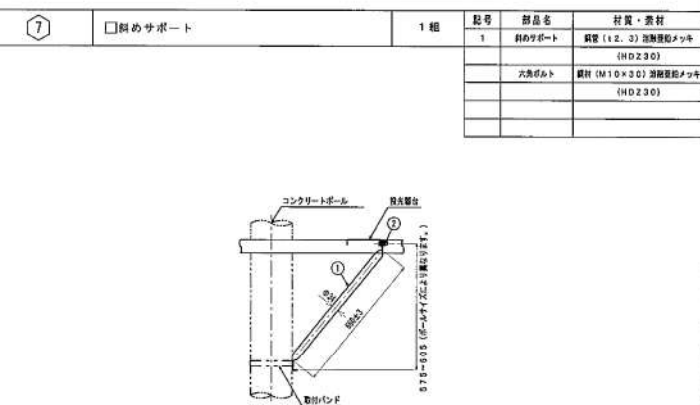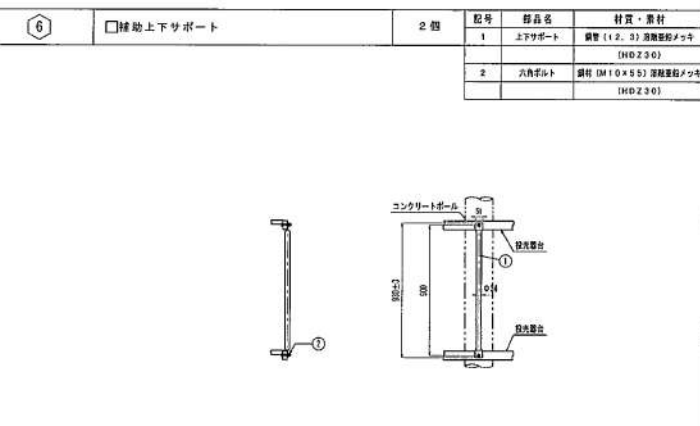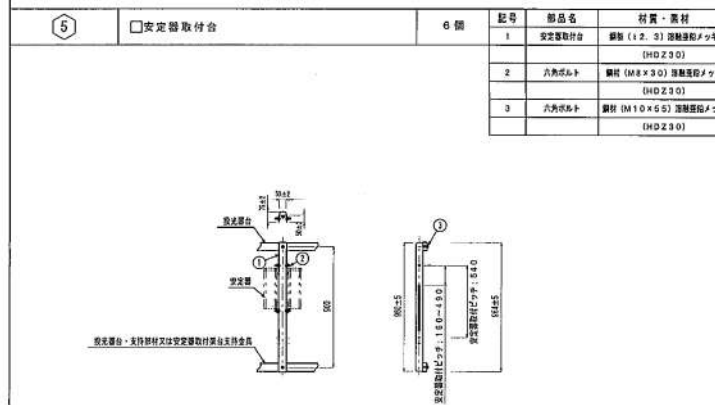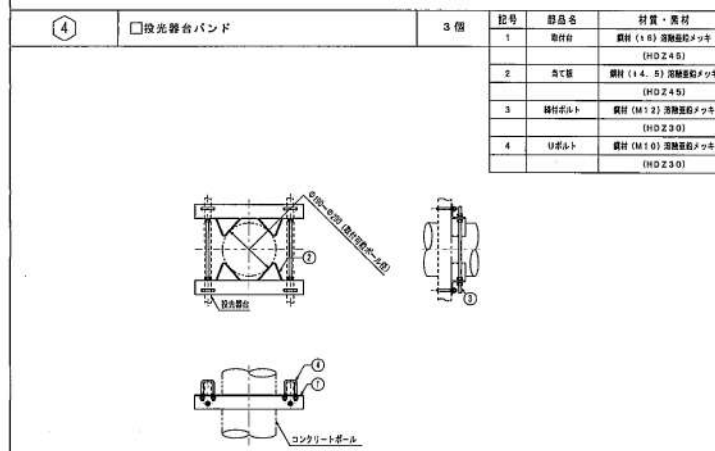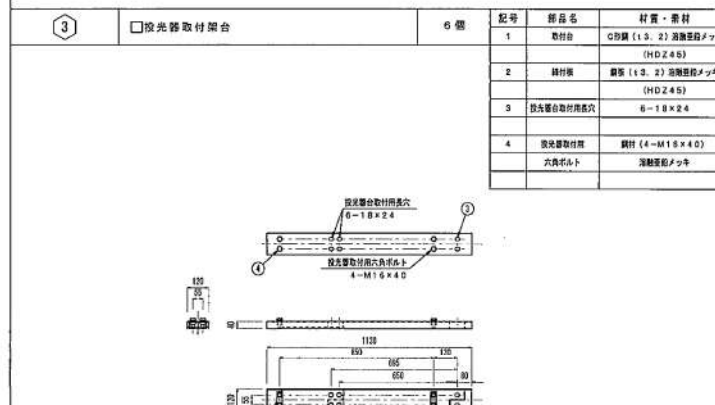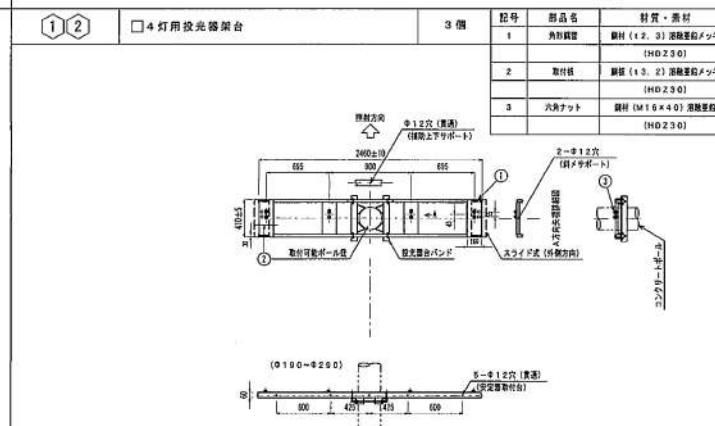

工 事 名 福山市沼隈運動場LED照明設備改修工事

図面名称 照明柱装柱図3 縮尺Non scale

福山市建設局 建築部 設備課

主 務 課 員 第1担当次長 第2担当次長 設備課長 建築部長


図 面 N O .

E-27


2026年7月

□照明柱配線系統圖


□照明柱 P-01

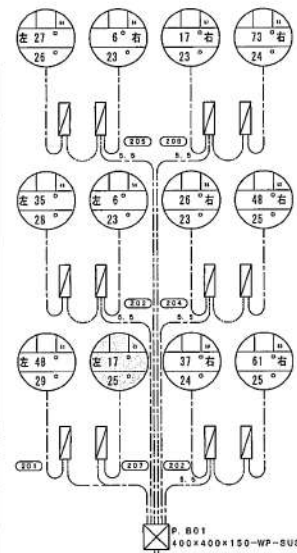


□照明柱 P-02

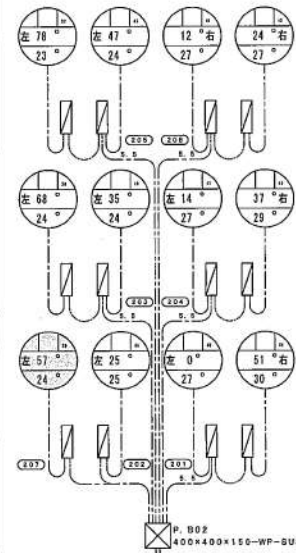


□照明柱 P-03

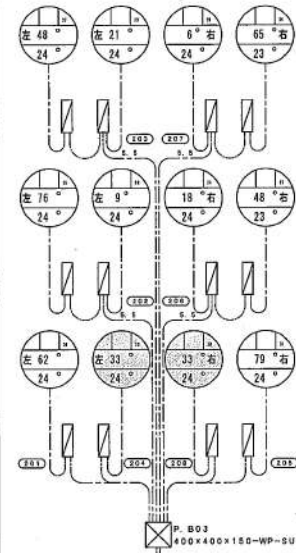


□照明柱 P-04

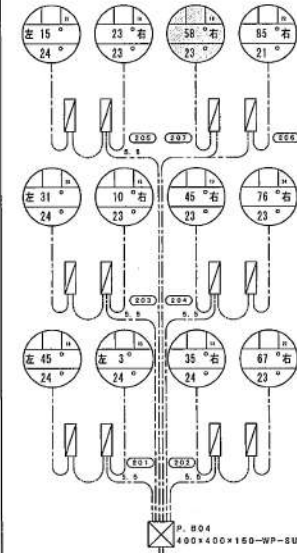


□照明柱 P-05

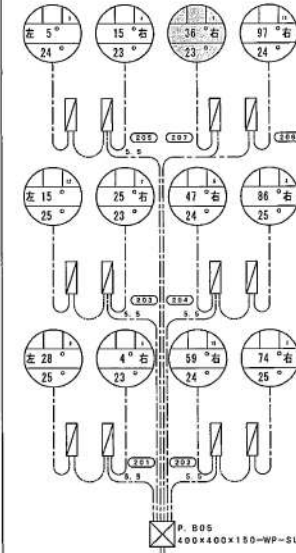


□照明柱 P-06

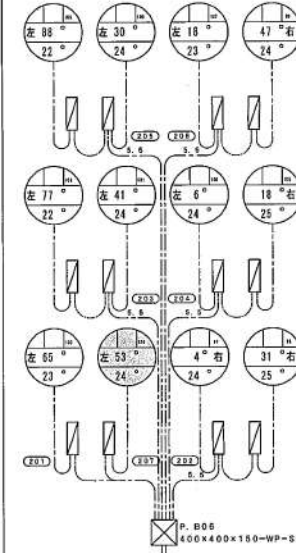


□照明柱 P-07

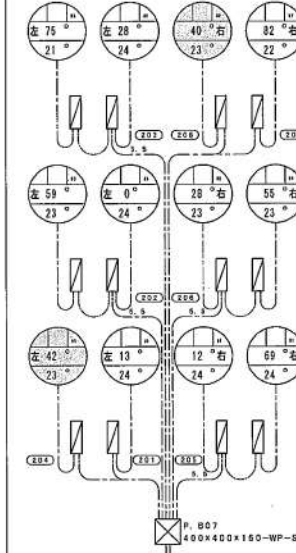

□照明柱 P-08

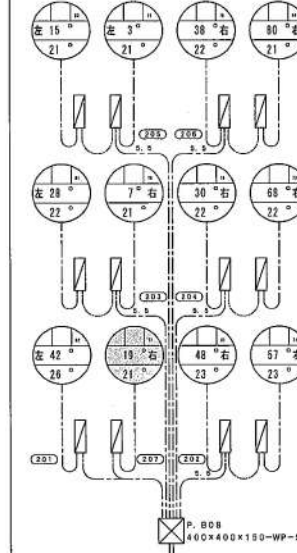

□照明柱 P-09

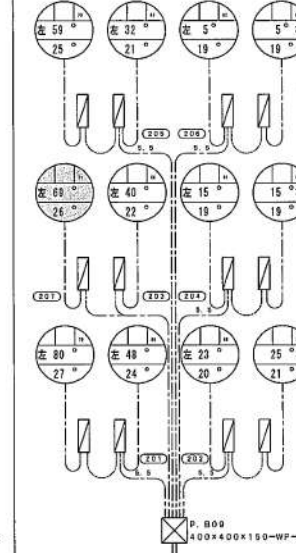

A EM-1ES, 5<sup>0</sup>×2×4 (G-PE28)

A EM-1ES, 5<sup>0</sup>×2×4 (G-PE28)

C EM-1ES, 5<sup>0</sup>×2×4 (G-PE36)

A EM-1ES, 5<sup>0</sup>×2×4 (G-PE28)

A EM-1ES, 5<sup>0</sup>×2×4 (G-PE28)

A EM-1ES, 5<sup>0</sup>×2×4 (G-PE28)

C EM-1ES, 5<sup>0</sup>×2×4 (G-PE36)

A EM-1ES, 5<sup>0</sup>×2×4 (G-PE28)

A EM-1ES, 5<sup>0</sup>×2×4 (G-PE28)

B EM-1ES, 5<sup>0</sup>×2×3ES, 5<sup>0</sup> (G-PE28)

B EM-1ES, 5<sup>0</sup>×2×3ES, 5<sup>0</sup> (G-PE28)

D EM-1ES, 5<sup>0</sup>×2×4ES, 5<sup>0</sup> (G-PE36)

B EM-1ES, 5<sup>0</sup>×2×3ES, 5<sup>0</sup> (G-PE28)

B EM-1ES, 5<sup>0</sup>×2×3ES, 5<sup>0</sup> (G-PE28)

B EM-1ES, 5<sup>0</sup>×2×3ES, 5<sup>0</sup> (G-PE28)

D EM-1ES, 5<sup>0</sup>×2×3ES, 5<sup>0</sup> (G-PE36)

B EM-1ES, 5<sup>0</sup>×2×3ES, 5<sup>0</sup> (G-PE28)

B EM-1ES, 5<sup>0</sup>×2×3ES, 5<sup>0</sup> (G-PE28)



|       |  |                     |  |  |  |                         |  |        |  |           |  |
|-------|--|---------------------|--|--|--|-------------------------|--|--------|--|-----------|--|
| 工 事 名 |  | 福山市沼隈運動場LED照明設備改修工事 |  |  |  | 福 山 市 建 設 局 建 築 部 設 備 課 |  |        |  | 図 面 N O . |  |
| 図面名称  |  | 照度分布図 1_全点灯時 (改修前)  |  |  |  | 主 務                     |  | 課 員    |  | E-29      |  |
|       |  | 縮尺1:500             |  |  |  | 2026年7月                 |  | 第1担当次長 |  | 第2担当次長    |  |
|       |  |                     |  |  |  |                         |  | 設備課長   |  | 建築部長      |  |



|         |  |                      |         |              |      |           |        |
|---------|--|----------------------|---------|--------------|------|-----------|--------|
| 工 事 名   |  | 福山市沼隈運動場LED照明設備改修工事  |         | 福山市建設局建築部設備課 |      | 図 面 N O . |        |
| 図 面 名 称 |  | 照度分布図 2_南側半点灯時 (改修前) | 2026年7月 | 主 務          | 課 員  | 第1担当次長    | 第2担当次長 |
|         |  | 縮尺1:500              |         | 設備課長         | 建築部長 |           |        |
|         |  |                      |         |              |      |           | E-30   |



|         |  |                     |         |                |        |           |
|---------|--|---------------------|---------|----------------|--------|-----------|
| 工 事 名   |  | 福山市沼隈運動場LED照明設備改修工事 |         | 福山市建設局 建築部 設備課 |        | 図 面 N O . |
| 図 面 名 称 |  | 照度分布図3_北側半点灯時(改修前)  | 2026年7月 | 主 務            | 課 員    |           |
|         |  | 縮尺1:500             |         | 第1担当次長         | 第2担当次長 | E-31      |
|         |  |                     |         | 設備課長           | 建築部長   |           |



|         |  |                       |  |  |  |                         |     |        |        |           |      |
|---------|--|-----------------------|--|--|--|-------------------------|-----|--------|--------|-----------|------|
| 工 事 名   |  | 福山市沼隈運動場LED照明設備改修工事   |  |  |  | 福 山 市 建 設 局 建 築 部 設 備 課 |     |        |        | 図 面 N O . |      |
| 図 面 名 称 |  | 照度分布図 4_残置灯全点灯時 (改修前) |  |  |  | 主 務                     | 課 員 | 第1担当次長 | 第2担当次長 | 設備課長      | 建築部長 |
|         |  | 縮尺1:500               |  |  |  | 2026年7月                 |     |        |        |           | E-32 |



|       |  |                       |         |    |    |                         |        |      |      |           |
|-------|--|-----------------------|---------|----|----|-------------------------|--------|------|------|-----------|
| 工 事 名 |  | 福島市沼隈運動場LED照明設備改修工事   |         |    |    | 福 島 市 建 設 局 建 築 部 設 備 課 |        |      |      | 図 面 N O . |
| 図面名称  |  | 照度分布図5_残置灯南側半点灯時（改修前） | 2026年7月 | 主務 | 課員 | 第1担当次長                  | 第2担当次長 | 設備課長 | 建築部長 | E-33      |
|       |  | 縮尺1:500               |         |    |    |                         |        |      |      |           |



|       |  |                       |         |              |        |           |
|-------|--|-----------------------|---------|--------------|--------|-----------|
| 工 事 名 |  | 福岡市沼隈運動場LED照明設備改修工事   |         | 福岡市建設局建築部設備課 |        | 図 面 N O . |
| 図面名称  |  | 照度分布図6_残置灯北側半点灯時(改修前) | 2026年7月 | 主 務          | 課 員    |           |
|       |  | 縮尺1:500               |         | 第1担当次長       | 第2担当次長 | E-34      |
|       |  |                       |         | 設備課長         | 建築部長   |           |

# 参考数量書

§ 工事名称 福山市沼隈運動場LED照明設備改修工事

§ 工事場所 福山市沼隈町大字下山南字西ノ迫地内

## 特記事項

- 1 この数量書は、福山市建設工事請負契約約款 1 条に定める「設計図書」ではなく参考数量です。従って、契約後の変更等を含意するものではありません。
- 2 数量の算出は次の基準によっています。

※ 「建築数量積算基準・同解説」 (建築工事建築数量積算研究会制定)

※ 「公共建築設備数量積算基準・同解説」 (国土交通省大臣官房官庁営繕部監修)

## 内 訳 書

工事名称 福山市沼隈運動場LED照明設備改修工事

工事場所 福山市沼隈町大字下山南字西ノ迫

【工事概要】  
電気設備工事 一式

| 名 称     | 数 量 | 単位 | 金 額 | 備 考       |
|---------|-----|----|-----|-----------|
| 直接工事費   |     |    |     |           |
| 電気設備工事  | 1   | 式  |     |           |
| 計       |     |    |     |           |
| 共通費     |     |    |     |           |
| 共通仮設費   | 1   | 式  |     |           |
| 現場管理費   | 1   | 式  |     |           |
| 一般管理費等  | 1   | 式  |     |           |
| 計       |     |    |     |           |
|         |     |    |     |           |
| 工事価格    | 1   | 式  |     |           |
| 消費税等相当額 | 1   | 式  |     | 消費税率 10 % |
| 工事費     | 1   | 式  |     |           |
|         |     |    |     |           |
|         |     |    |     |           |
福 山 市



| 沼隈運動場            |                                 | 電灯設備 |    | 電灯分岐 |     |            |
|------------------|---------------------------------|------|----|------|-----|------------|
| 名 称              | 摘 要                             | 数 量  | 単位 | 単 価  | 金 額 | 備 考        |
| 照明器具             |                                 | 1    | 式  |      |     | 別紙 00-0015 |
| LED投光器           | 昼白色5000K 定格光束57000lm<br>Ra70 中角 | 99   | 台  |      |     |            |
| LED投光器           | 昼白色5000K 定格光束57000lm<br>Ra70 広角 | 9    | 台  |      |     |            |
| LED照明器具          | LRS3 -2 -30 LN                  | 10   | 個  |      |     |            |
| LED照明器具          | LSS9 -4 -48 LN                  | 4    | 個  |      |     |            |
| LED照明器具<br>(屋外灯) | LST1 -60 LJ                     | 8    | 灯  |      |     |            |
| LED照明器具          | ブラケット投光器 60型                    | 3    | 個  |      |     |            |
| 電撃殺虫器            |                                 | 9    | 個  |      |     |            |
| 回転灯              |                                 | 3    | 台  |      |     |            |
| 計                |                                 |      |    |      |     |            |
|                  |                                 |      |    |      |     |            |
| 取付架台             |                                 | 1    | 式  |      |     | 別紙 00-0016 |
| LED投光器台          |                                 | 9    | 台  |      |     |            |
| 計                |                                 |      |    |      |     |            |
|                  |                                 |      |    |      |     |            |
| 制御盤              |                                 | 1    | 式  |      |     | 別紙 00-0017 |
| 照明制御盤            | 銅板                              | 2    | 台  |      |     |            |
| 照明制御盤自立ポ<br>ール   | 銅管                              | 2    | 台  |      |     |            |
| 計                |                                 |      |    |      |     |            |
|                  |                                 |      |    |      |     |            |

| 沼隈運動場                |                          | 電灯設備 |     | 電灯分岐 |     |            |
|----------------------|--------------------------|------|-----|------|-----|------------|
| 名 称                  | 摘 要                      | 数 量  | 単 位 | 単 価  | 金 額 | 備 考        |
| ケーブル                 |                          | 1    | 式   |      |     | 別紙 00-0020 |
| 2PNCTケーブル            | キャブタイプケーブル<br>3.5mm2- 3C | 216  | m   |      |     |            |
| 計                    |                          |      |     |      |     |            |
|                      |                          |      |     |      |     |            |
| 撤去                   |                          | 1    | 式   |      |     | 別紙 00-0011 |
| Hf蛍光灯器具<br>撤去        | 埋込形 FHF 32W ×1 再使用しない    | 10   | 個   |      |     |            |
| HID灯器具<br>(ボールライト)撤去 | 200W 再使用しない              | 8    | 灯   |      |     |            |
| Hf蛍光灯器具<br>撤去        | 埋込形 FHF 32W ×2 再使用しない    | 4    | 個   |      |     |            |
| 白熱灯器具<br>撤去          | ブラケットライト 再使用しない          | 3    | 個   |      |     |            |
| 投光器撤去(安定器含む)         | 1000W以下                  | 108  | 台   |      |     |            |
| 既設殺虫器<br>撤去          |                          | 9    | 個   |      |     |            |
| 回転灯撤去                |                          | 3    | 個   |      |     |            |
| 既設コイントイマー<br>撤去      |                          | 2    | 面   |      |     |            |
| 600V 2PNCTケーブル<br>撤去 | 5.5mm2- 3C<br>再使用しない     | 216  | m   |      |     |            |
| 計                    |                          |      |     |      |     |            |
|                      |                          |      |     |      |     |            |
|                      |                          |      |     |      |     |            |
福 山 市

