

現場説明書（技術的事項）

工事名 福山市福山城公園庭球場LED照明設備改修工事

1. 現場の状況

本工事は2026年(令和8年)12月から、2027年(令和9年)2月の間で行い、その期間中は施設利用を中止とします。

テニスコートの表層は真砂土で構成されているため、施工にあたっては、工事の過程で発生する土砂や碎石などの異物が混入・堆積しないよう、適切な混入防止対策を徹底してください。また、工事完了後には、重機や車両の通行・旋回等によってテニスコート表層が荒れたり、不陸が生じたりした箇所については、速やかに整地を行い原状回復してください。

テニスコート北側には、道路上に、標章車専用駐車場があります。標章車の駐車を妨げない、かつ道路通行できるように対策を講じてください。

2. 留意事項

①地元企業・地場製品の活用

本工事の受注者は、地元企業・地場製品の活用に努めてください。

②建設リサイクル法の適用

本工事は建設リサイクル法に該当します。特定建設資材の再資源化に努めるとともに、建設副産物入力システム（COBRIS）の計画・実施報告書を提出してください。

③現場代理人及び監理（主任）技術者等の配置

現場代理人及び監理（主任）技術者は、契約約款及び建設業法等の関係法令に違反しないよう適切に配置し、本工事の施工管理を行ってください。

④工程管理

工程管理については施設管理者（以下、「管理者」という。）と十分協議を行い、運営に支障のないよう計画してください。

⑤安全確保

工事期間中は職員及び第三者の安全確保に必要な対策を講じてください。

⑥工事車両の出入り

路面等を汚損した場合は、速やかに原状復旧を行ってください。

⑦既存工作物等の保護

工事で既存工作物等に損傷を与えないように必要な対策を講じてください。損傷を与えた場合には、監督員及び管理者と協議の上、速やかに復旧してください。

⑧物品の移動

工事に支障のある物品がある場合は、必ず管理者と協議を行い移動などしてください。

⑨工事車両の駐車位置

工事車両の駐車位置は管理者と協議の上、決定してください。

⑩騒音・振動・粉塵対策

工事中の重機等による騒音・振動・粉塵等が発生する作業を行う際は十分対策を講じてください。

⑪高所作業の安全対策

高所作業となる作業は、適切な安全対策を講じ、転落・墜落災害の防止に努めてください。

⑫実施工程表の提出

実施工程表は契約後 14 日以内に提出してください。その際、作業工程については監督員及び管理者と十分に協議調整の上、作成してください。また、施工計画書等も速やかに提出してください。

⑬官公署への手続き

工事の施工上、官公署への手続きが必要な場合は、受注者の責任において速やかに行ってください。

⑭休日及び時間外作業

休日及び時間外に作業を行う場合は、監督員及び管理者と事前に協議してください。

3. 関連工事


無し

福山市福山城公園庭球場ＬＥＤ照明設備改修工事

図 面 リ ス ト					
図 番	図 面 名 称	縮 尺	図 番	図 面 名 称	縮 尺
E-01	特記仕様書	——	E-14	照射方向図・照度分布図コート３・５（改修後）（参考）	１：２５０
E-02	付近見取図・配置図	——	E-15	照射方向図・照度分布図コート３・６（改修後）（参考）	１：２５０
E-03	分電盤結線図	——	E-16	照射方向図・照度分布図コート４・５（改修後）（参考）	１：２５０
E-04	照明柱平面図（改修前）	１：２５０	E-17	照射方向図・照度分布図コート４・６（改修後）（参考）	１：２５０
E-05	照明柱平面図（改修後）	１：２００	E-18	照射方向図・照度分布図コート５・６（改修後）（参考）	１：２５０
E-06	照明柱断面図	１：１００	E-19	照射方向図・照度分布図コート３・４・５・６（改修後）（参考）	１：２５０
E-07	照明柱装柱図	１：１００	E-20	照射方向図・照度分布図コート（改修前）	１：２５０
E-08	屋外灯平面図	１：２５０	E-21	照明制御盤	１：１０
E-09	照射方向図・照度分布図コート３（改修後）（参考）	１：２５０			
E-10	照射方向図・照度分布図コート４（改修後）（参考）	１：２５０			
E-11	照射方向図・照度分布図コート５（改修後）（参考）	１：２５０			
E-12	照射方向図・照度分布図コート６（改修後）（参考）	１：２５０			
E-13	照射方向図・照度分布図コート３・４（改修後）（参考）	１：２５０			

福山市建設局建築部設備課

 福山市建設局建築部設備課				
主 務	課 員	担当次長	設備課長	建築部長

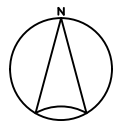


工事場所
福山市丸之内一丁目地内



付近見取図 No Scale

工事概要

- ①既存のコート照明40灯取替
- ②既存の照明柱6本取替
- ③既存の不使用照明柱1本撤去
- ④既存の引込計器盤及び分電盤取替
- ⑤コート照明に係る、ケーブル及び電線管取替
ただし、既存の埋設電線管については、残置し、本工事で再利用
- ⑥照明制御盤新設
- ⑦クラブハウス及び屋外トイレの照明および架空ケーブル取替

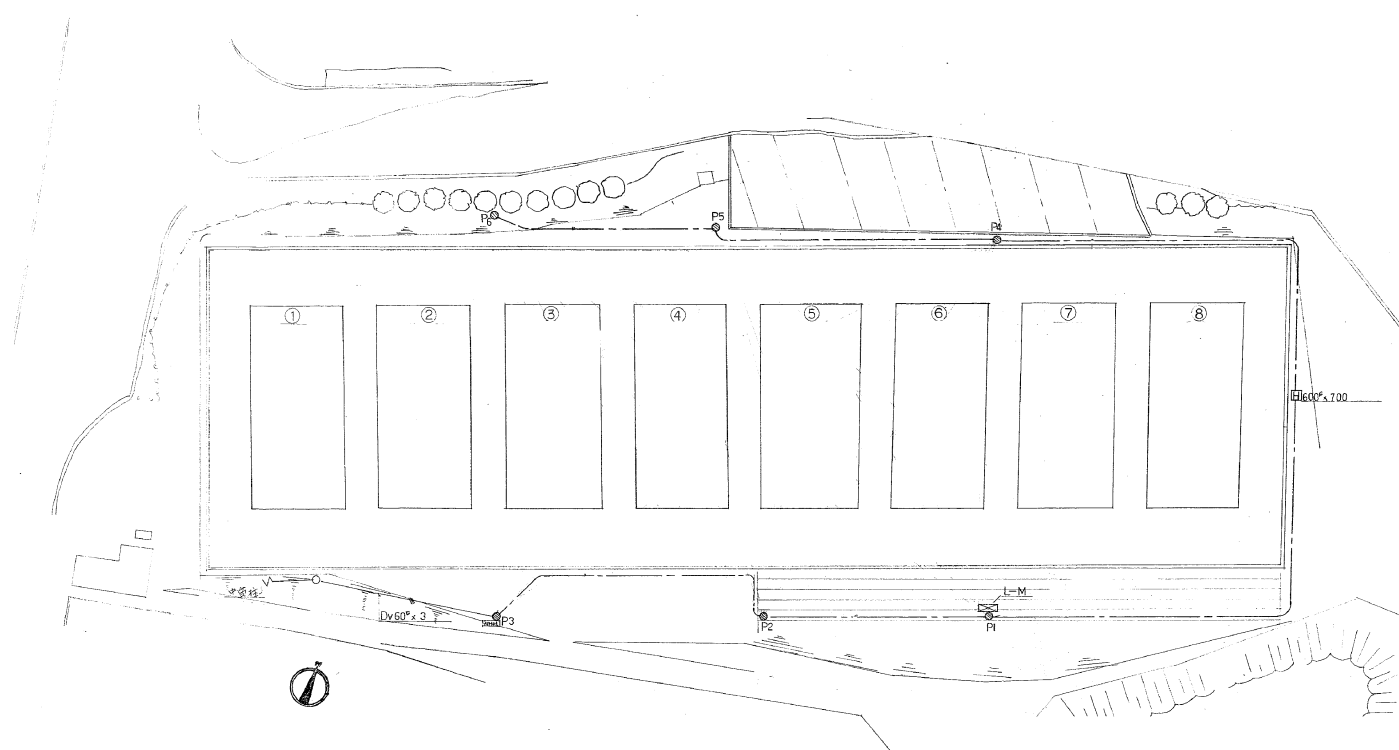

配置図 S=Non Scale

				工 事 名		福山市福山城公園庭球場LED照明設備改修工事						 福 山 市 建 設 局 建 築 部 設 備 課		図 面 N O .									
				図 面 名 称		付近見取図・配置図 縮尺 Non Scale		2 0 2 6 年 7 月		主務		課員		第1担当次長		第2担当次長		設備課長		建築部長		E-02	

埋設管については既存を再利用すること。
テニスコート内に重機を搬入する際は養生し、
作業終了後は清掃すること。

CE14□-4C(HIVE42)3残・4残 自:L-1～至:P5 1φ200V

CE14□-4C(GZ36)3残・4残 自:L-1～至:P5 1φ200V

CE14□-4C(GZ36 F2-W38)5残・6残 自:L-1～至:P5 1φ200V

CE14□-4C(GZ36 F2-W38)3残・4残 自:L-1～至:P5 1φ200V

CE14□-4C(HIVE42)5残・6残 自:L-1～至:P5 1φ200V

CE14□-4C(HIVE42)3残・4残 自:L-1～至:P5 1φ200V

CE14□-4C(GZ36 F2-W38)5残・6残 自:L-1～至:P4 1φ200V

CE14□-4C(HIVE36)5残・6残 自:L-1～至:P4 1φ200V

CE14□-4C(既VP42)5残・6残 自:L-1～至:P5 1φ200V

CE14□-4C(既VP42)3残・4残 自:L-1～至:P5 1φ200V

CE14□-4C(既VP42)3残・4残 自:L-1～至:P6 1φ200V

CE8□-4C×2 (GZ42-露出)3主・4主・5主・6主 自:L-1～至:P-2 1φ200V

CE3.5□-4C(GZ22) 終了予告灯×2 自:L-1～至:P-3 1φ100V

CE14□-4C(HIVE36)3主・4主 自:L-1～至:L-3 1φ200V

CE14□-4C(HIVE36)5残・6残 自:L-1～至:P4 1φ200V

CE14□-4C(HIVE42)5残・6残 自:L-1～至:P5 1φ200V

CE14□-4C(HIVE42)3残・4残 自:L-1～至:P5 1φ200V

CE14□-4C(HIVE42)3残・4残 自:L-1～至:P6 1φ200V

CE14□-4C(既VP36)5残・6残 自:L-1～至:P4 1φ200V

CE14□-4C(既VP42)5残・6残 自:L-1～至:P5 1φ200V

CE14□-4C(既VP42)3残・4残 自:L-1～至:P5 1φ200V

CE14□-4C(既VP42)3残・4残 自:L-1～至:P6 1φ200V

CE14□-4C(GZ36)3残・4残 自:L-3～至:L-3 1φ200V

CE14□-4C(HIVE36)3主・4主 自:L-1～至:L-3 1φ200V

CE14□-4C(GZ36)3残・4残 自:L-3～至:L-3 1φ200V

CE8□-4C (既VP36)3主・4主 自:L-1～至:P-3 1φ200V

CE3.5□-2C 終了灯 自:L-1～至:P-3 1φ100V

CE38□-3C(既VP54)引込1φ3W200V 自:引込計器盤～至:L-1

既存DV60□-3R

引込計器盤

中電

凡例・注記

1. 特記なき記号は下記による。

- ③ ③コート用主照明
④ ④コート用主照明
⑤ ⑤コート用主照明
⑥ ⑥コート用主照明

- ③残 ③コート用残置灯
④残 ④コート用残置灯
⑤残 ⑤コート用残置灯
⑥残 ⑥コート用残置灯

- ③終 ③コート用終了予告灯
④終 ④コート用終了予告灯
⑤終 ⑤コート用終了予告灯
⑥終 ⑥コート用終了予告灯

LC 照明制御盤

既:ハンドホール

A1 : 100%

A3 : 50%

工 事 名 福山市福山城公園庭球場LED照明設備改修工事

福山市建設局建築部設備課


図面NO.

図面名称 照明柱平面図(改修後) 縮尺 1:200

2026年7月

主務 課長 第1担当次長 第2担当次長 設備課長 建築部長


E-05

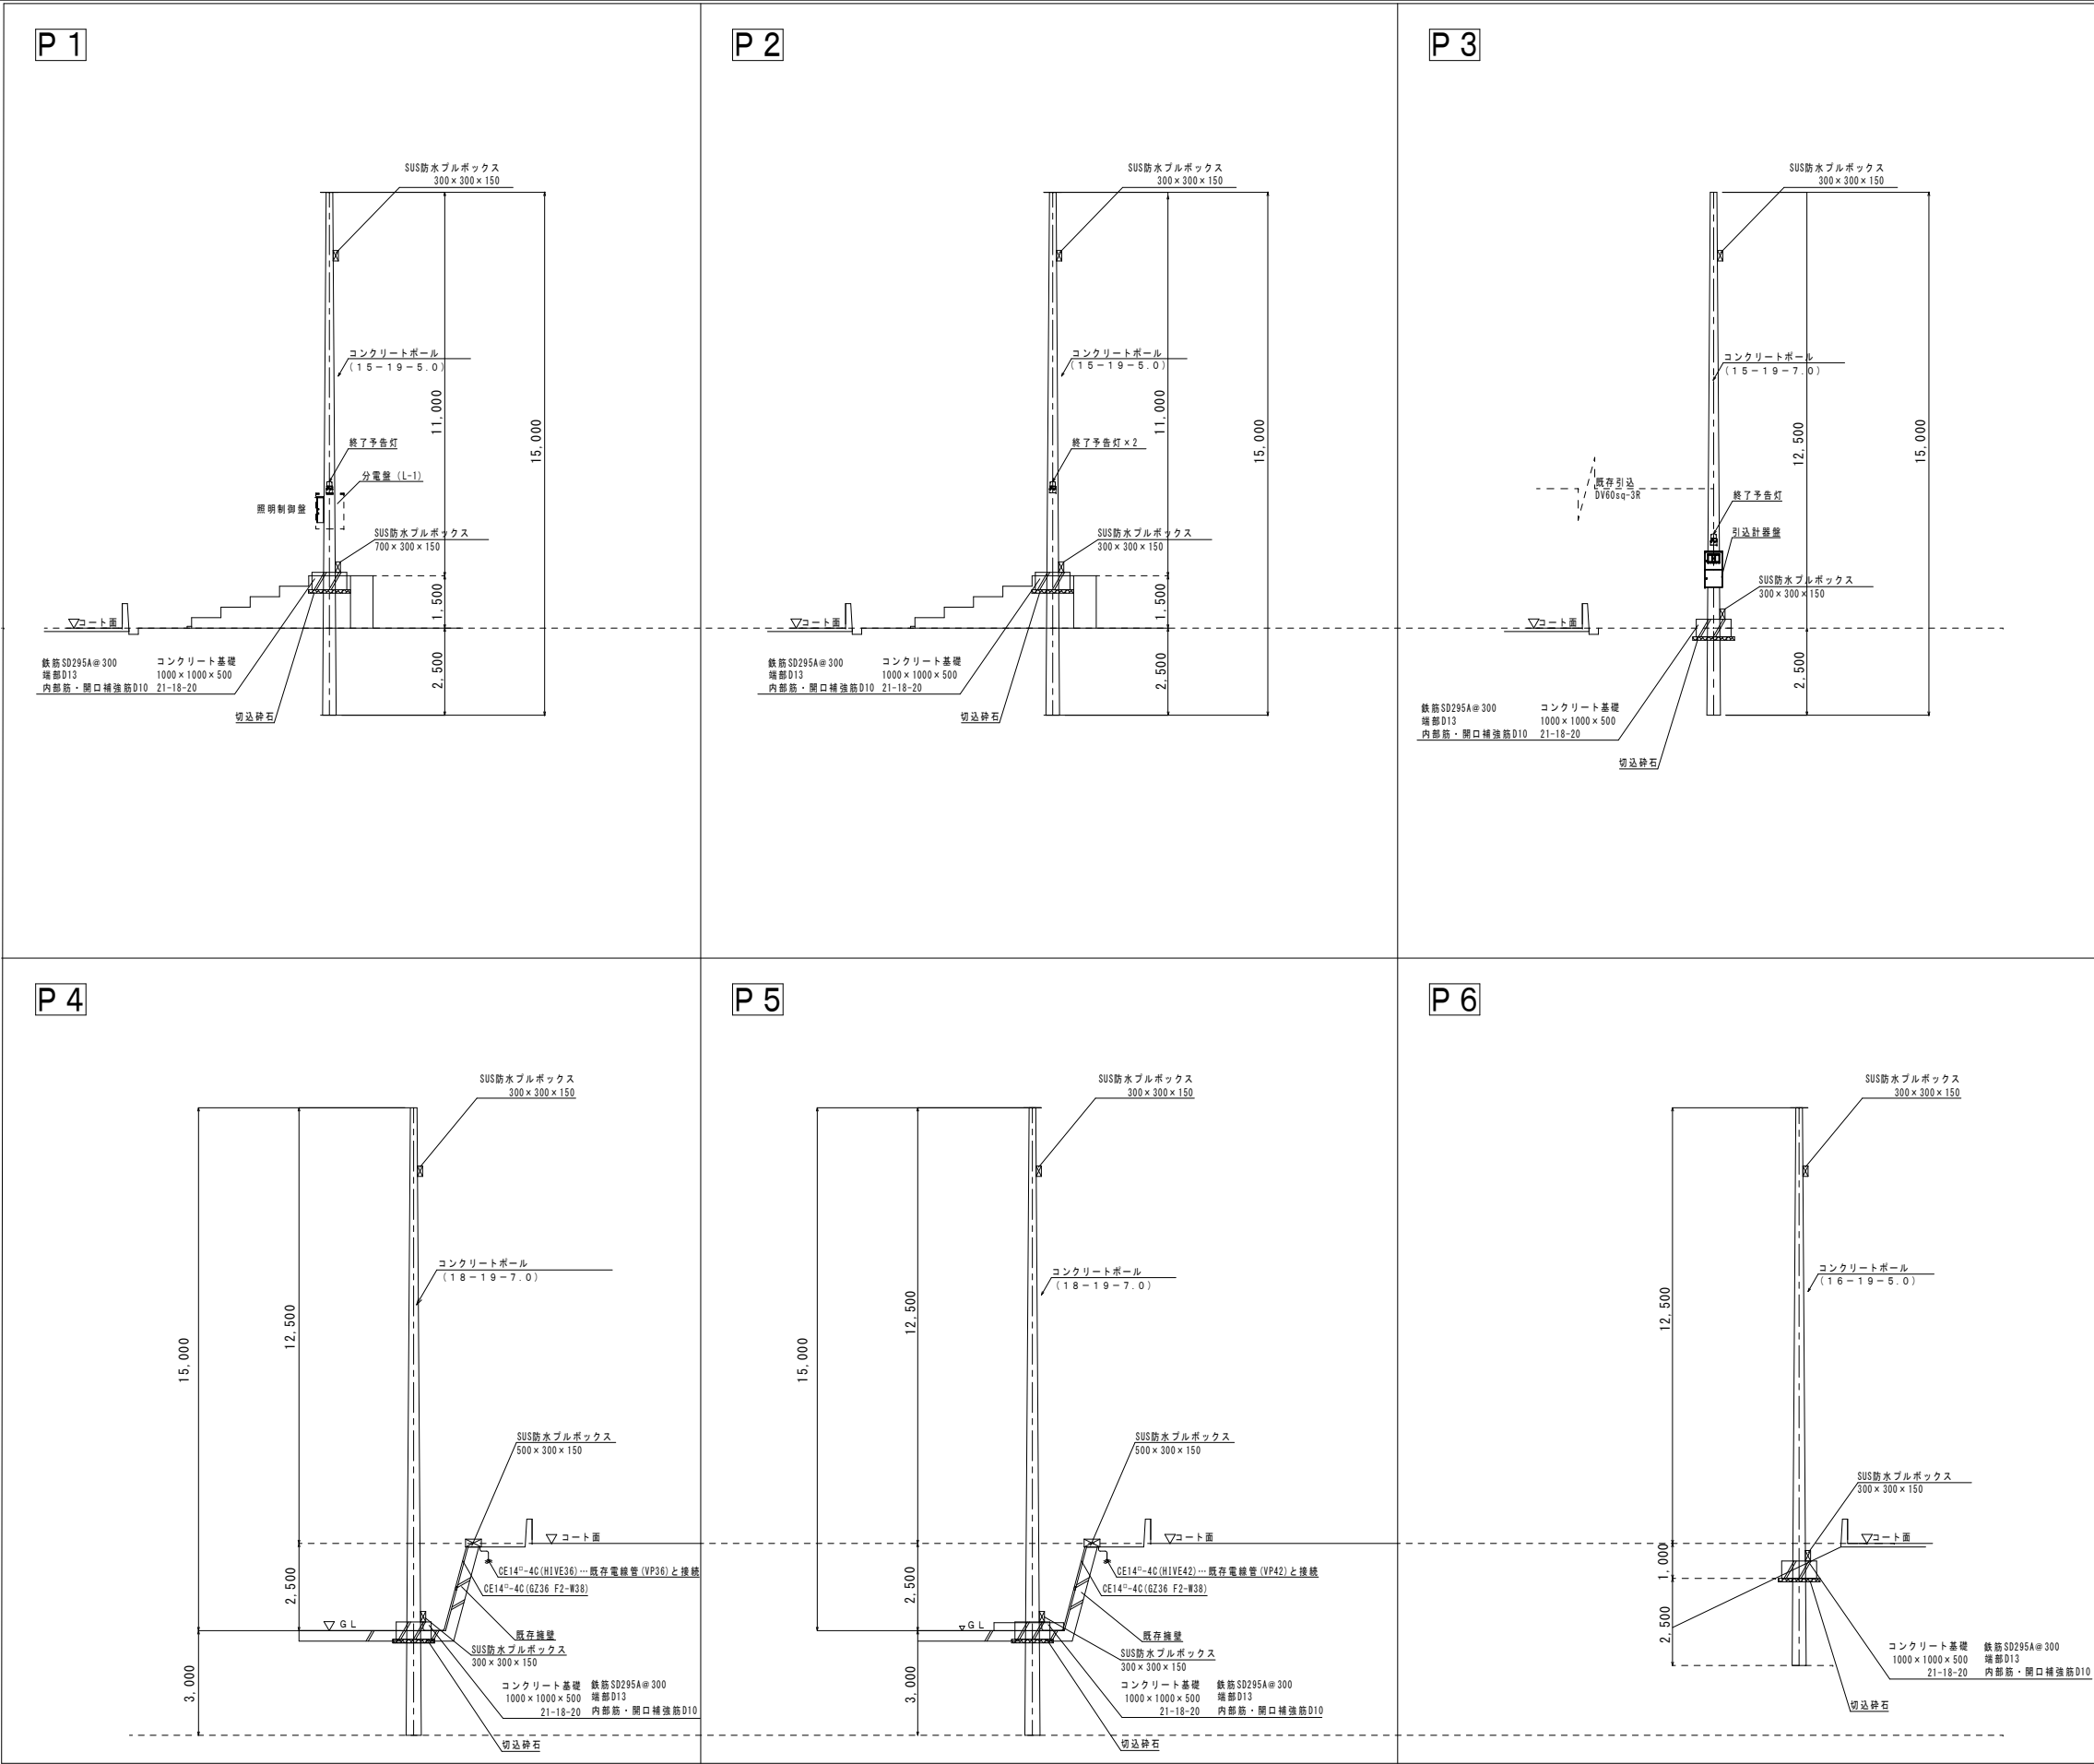


A1 : 100%
A3 : 50%

工 事 名			福山市福山城公園庭球場LED照明設備改修工事							福山市建設局建築部設備課		図面NO.
図面名称			照明柱断面図	縮尺 1:100	2026年7月	主務	設計	第1担当次長	第2担当次長	設備課長	建築部長	E-06


P 1

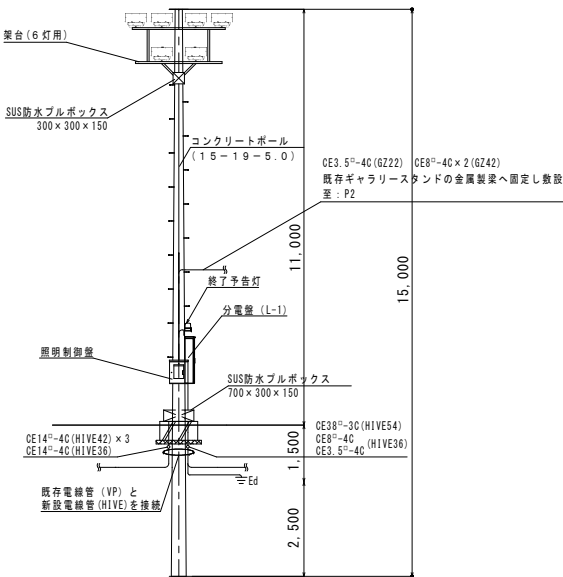


P 2

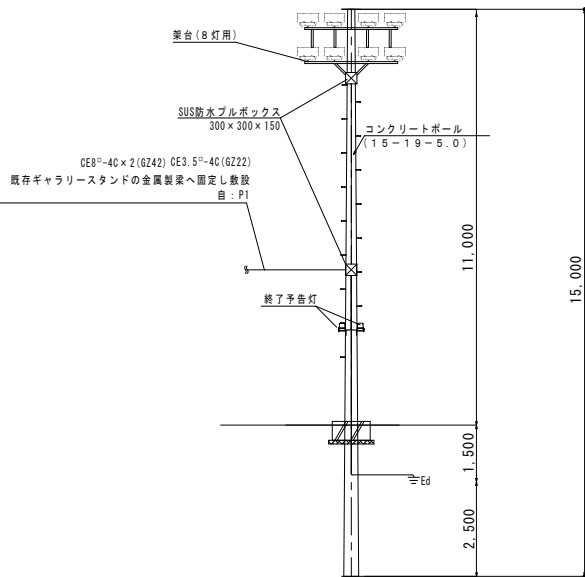


P 3

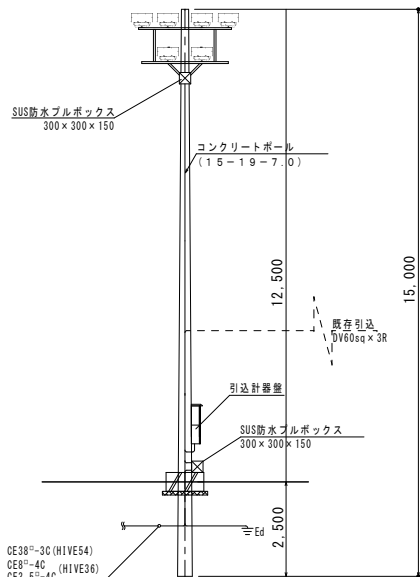


P 4

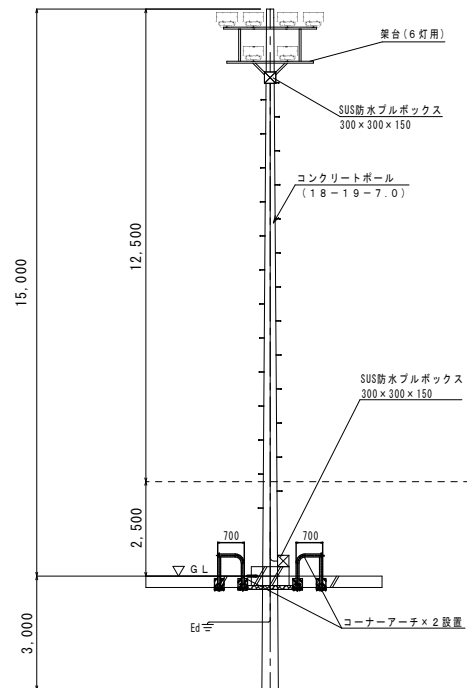

P 5

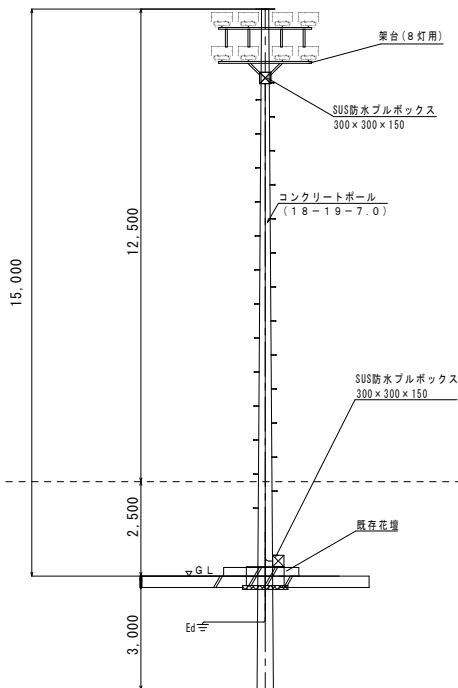


P 6

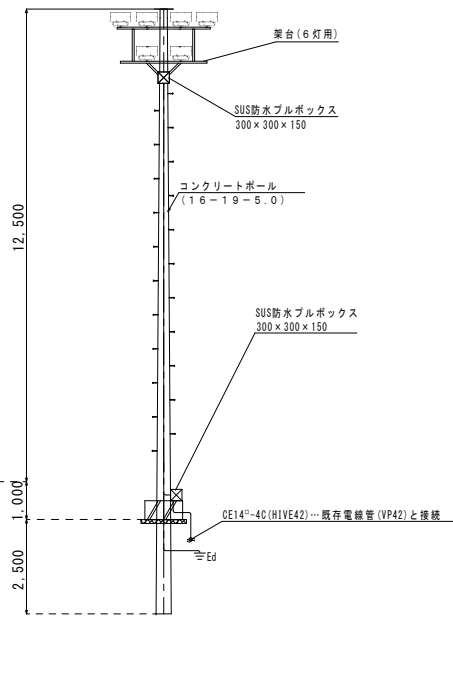

参考姿図

L1000 投光器マルチハロゲン灯Sタイプ1000形相当 広角配光タイプ


40台

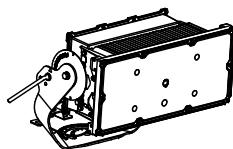

光害対策・防眩仕様、LED内蔵、電源ユニット内蔵、質量：14.5kg
光束57000lm、消費電力390W、電圧200～242V、中狭角配光タイプ
昼白色、5000K、Ra70、光束維持時間40000時間（光束維持率85%）
本体：アルミ、前面パネル：ポリカーボネート（透明）
アーム：鋼材（溶融亜鉛メッキ）、ハンドル：ステンレス
重耐塩害仕様、保護等級：IP65
耐風速60m/s、落下防止ワイヤー付、初期光束補正型（平均電力361W）

回転灯 終了予告灯


4台

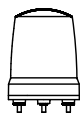

定格電圧：100V
消費電力：3.0W
配線：キャプタイヤコード
ブザー：あり
発光色：黄色

パリカー コーナーアーチ（参考寸法記載）

2台

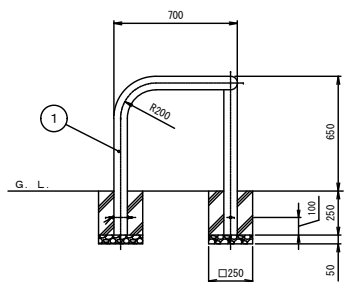

縮尺：Non Scale

A1：100%
A3：50%

工事名

福山市福山城公園庭球場LED照明設備改修工事



福山市建設局建築部設備課

図面NO.

図面名称

照明柱装柱図

縮尺 1:100

2026年7月

主務

課長


第1担当次長

第2担当次長

設備課長


建築部長

E-07

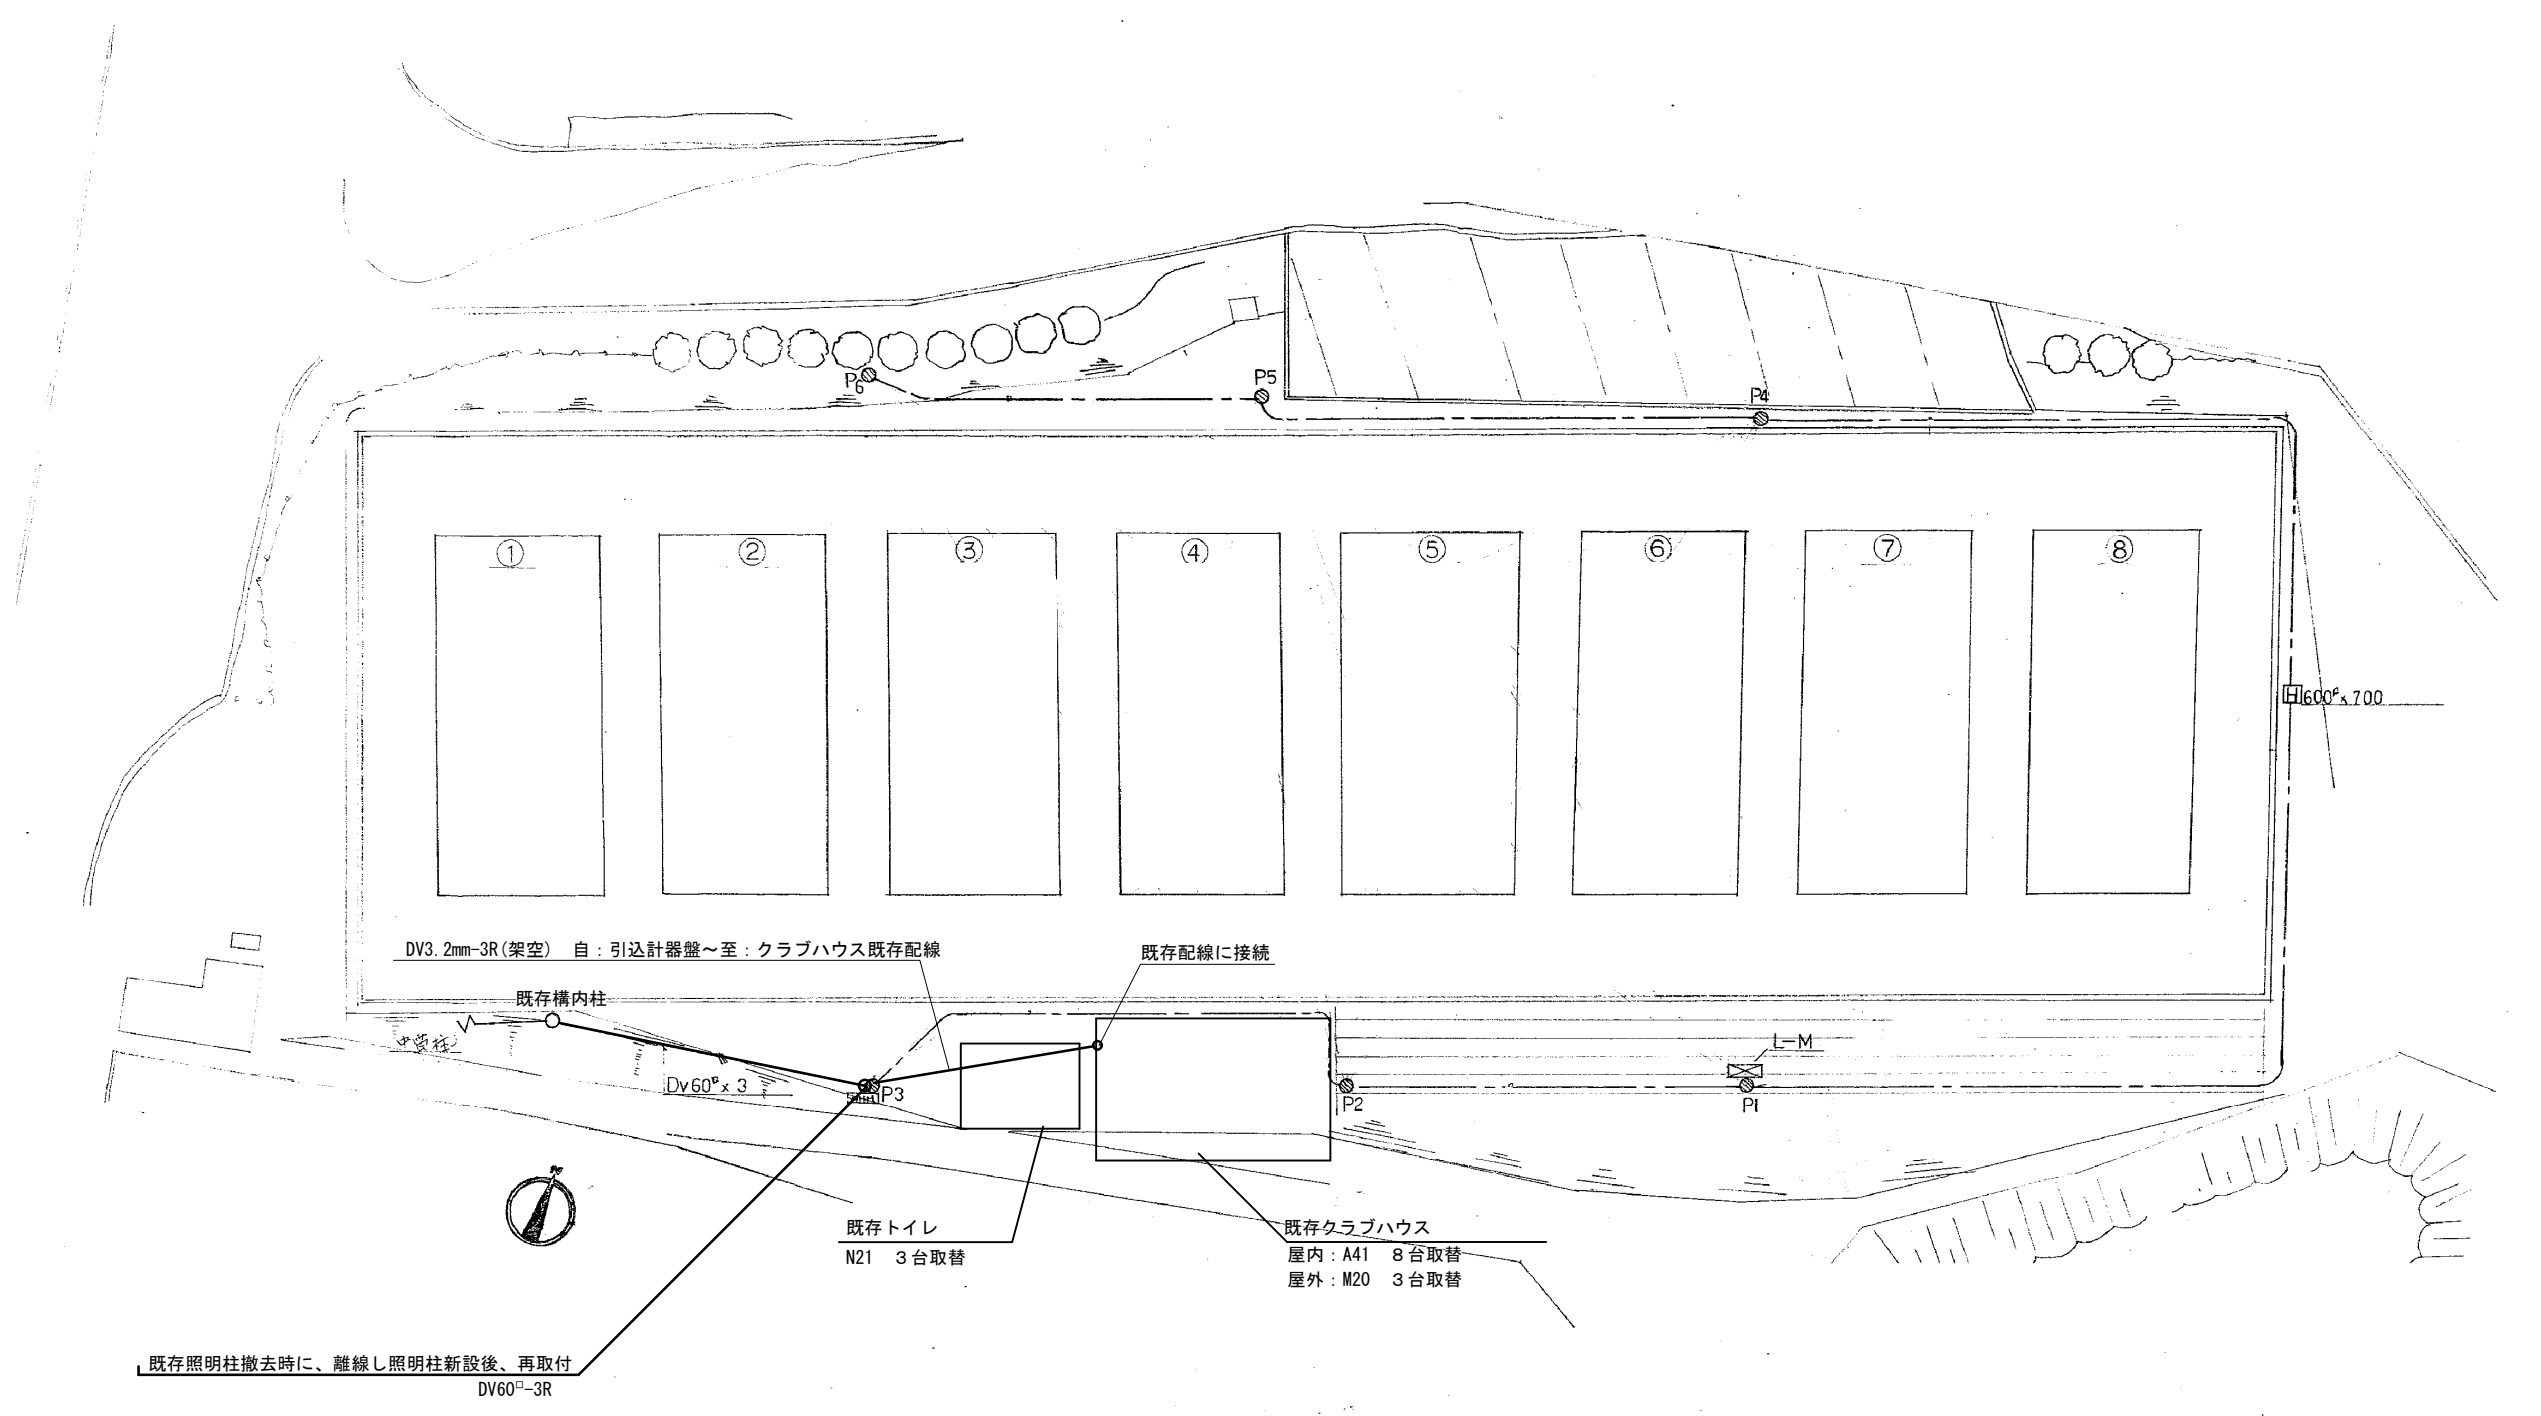

配置図 S=1 : 250


参考姿図

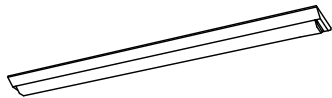A41	LED照明 天井直付灯	8台	M20	LEDブラケットライト	3台	N21	LED照明 天井直付灯(防水・防湿)	3台
公共型番: LSS9-4-23			公共型番: LBF3MP/RP-2-06			公共型番: LSS9MP/RP-2-14		
								
昼白色 (5000K)、Ra83			昼白色 (5000K)、Ra83			昼白色 (5000K)、Ra83		

A1 : 100%
A3 : 50%

										工 事 名		福山市福山城公園庭球場 L E D 照明設備改修工事				 福 山 市 建 設 局 建 築 部 設 備 課				図 面 N O .		
										図面名称		屋外灯平面図 縮 尺 1:250		2 0 2 6 年 7 月		主務	課員	第1担当次長	第2担当次長	設備課長	建築部長	E-08

単位：lx

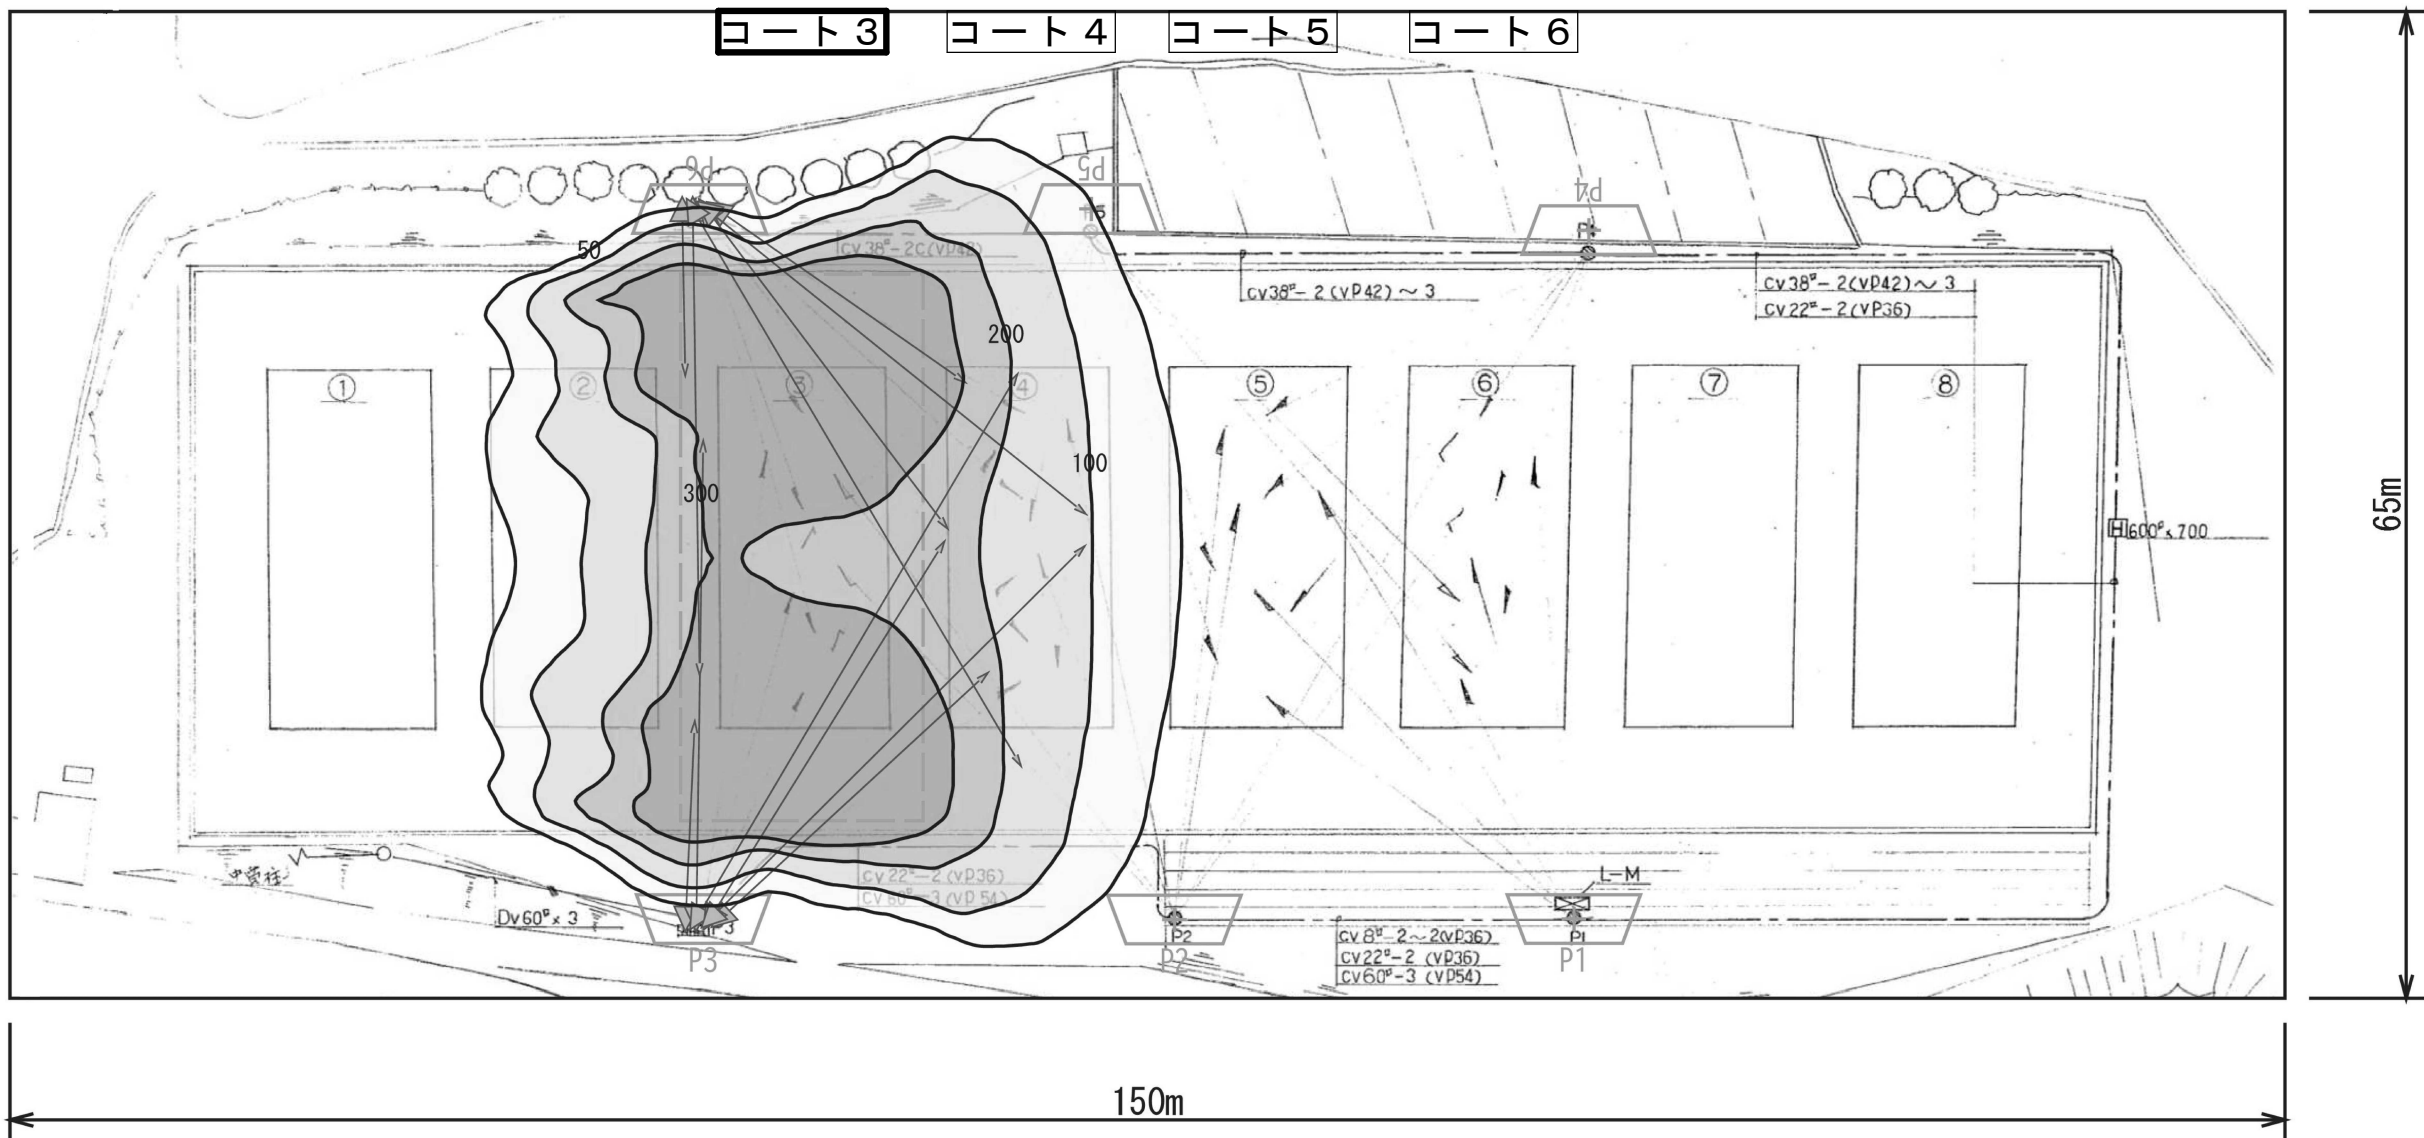

照度分布図 コート3 1:250

器具種	広角
全光束	57,000lm
保守率	0.81
取付高さ	11.1～12.0m


照明柱	点灯数	消灯数	計
P 1	0	6	6
P 2	0	8	8
P 3	6	0	6
P 4	0	6	6
P 5	0	8	8
P 6	6	0	6

エリア	コート3
平均照度	415 lx
最小照度	250 lx
最大照度	624 lx
最小／平均	0.604
最小／最大	0.401

A1：100%
A3：50%

										工 事 名		福山市福山城公園庭球場LED照明設備改修工事					 福 山 市 建 設 局 建 築 部 設 備 課				図 面 N O .				
										図 面 名 称		照射方向図・照度分布図 コート3 (改修後) (参考)			縮 尺 1:250		2 0 2 6 年 7 月		主 務	課 員	第1担当次長	第2担当次長	設備課長	建築部長	E-09

単位：lx

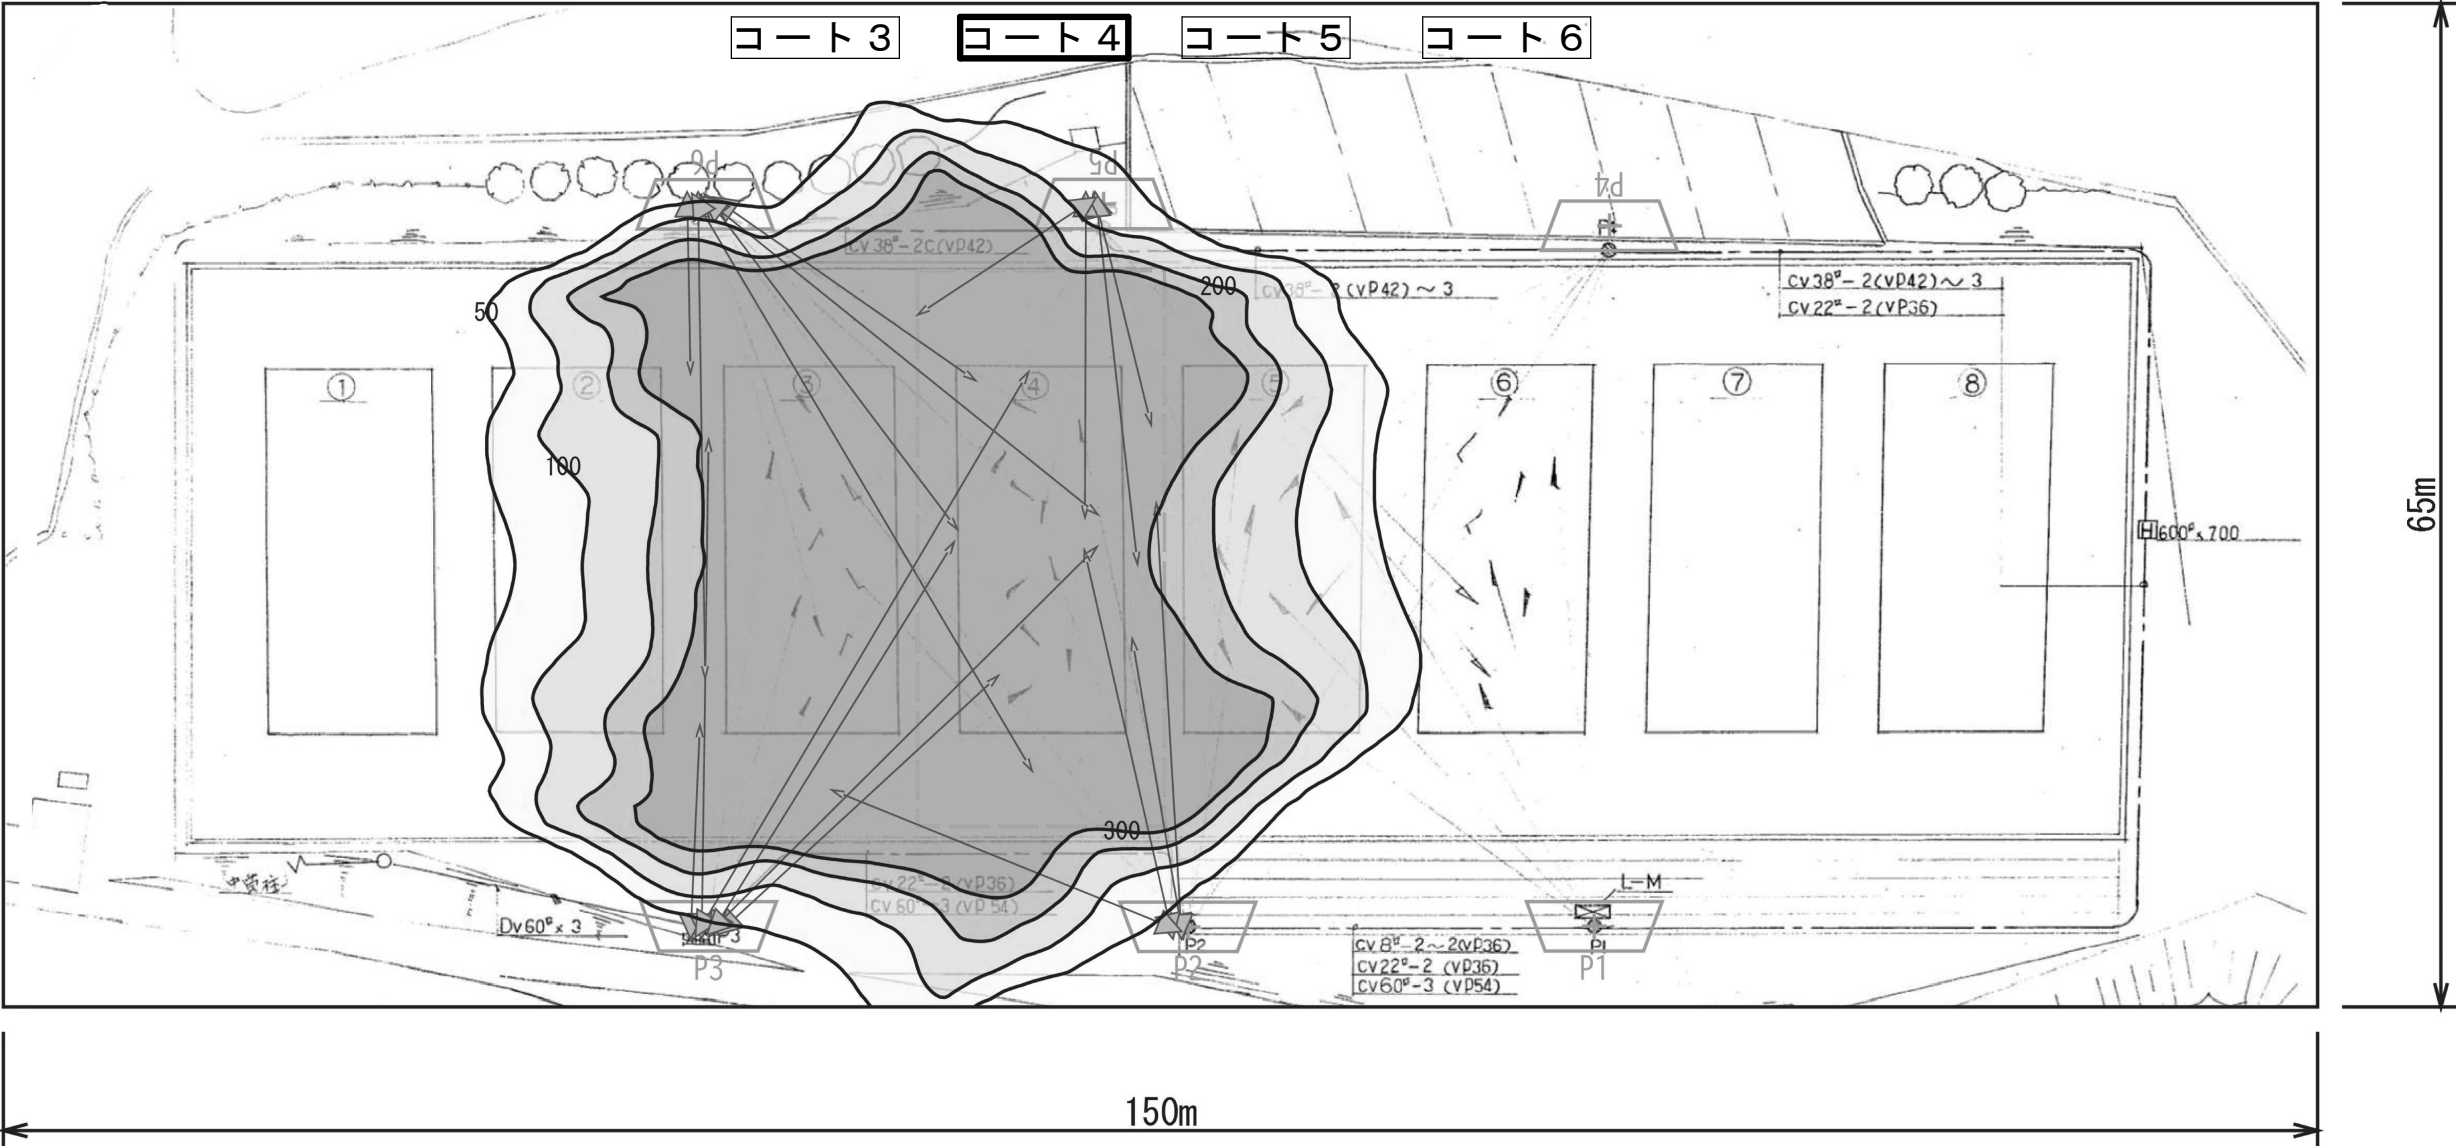

照度分布図 コート 4 1:250

器具種	広角
全光束	57,000lm
保守率	0.81
取付高さ	11.1～12.0m


照明柱	点灯数	消灯数	計
P 1	0	6	6
P 2	4	4	8
P 3	6	0	6
P 4	0	6	6
P 5	4	4	8
P 6	6	0	6

エリア	コート4
平均照度	472 lx
最小照度	285 lx
最大照度	874 lx
最小／平均	0.604
最小／最大	0.326

A1 : 100%
A3 : 50%

										工 事 名	福山市福山城公園庭球場 L E D 照明設備改修工事					 福 山 市 建 設 局 建 築 部 設 備 課					図 面 N O .	
										図 面 名 称	照射方向図・照度分布図 コート 4 (改修後) (参考)			縮 尺 1:250	2 0 2 6 年 7 月	主 務	課 員	第 1 担 当 次 長	第 2 担 当 次 長	設 備 課 長	建 築 部 長	E-10

単位：lx

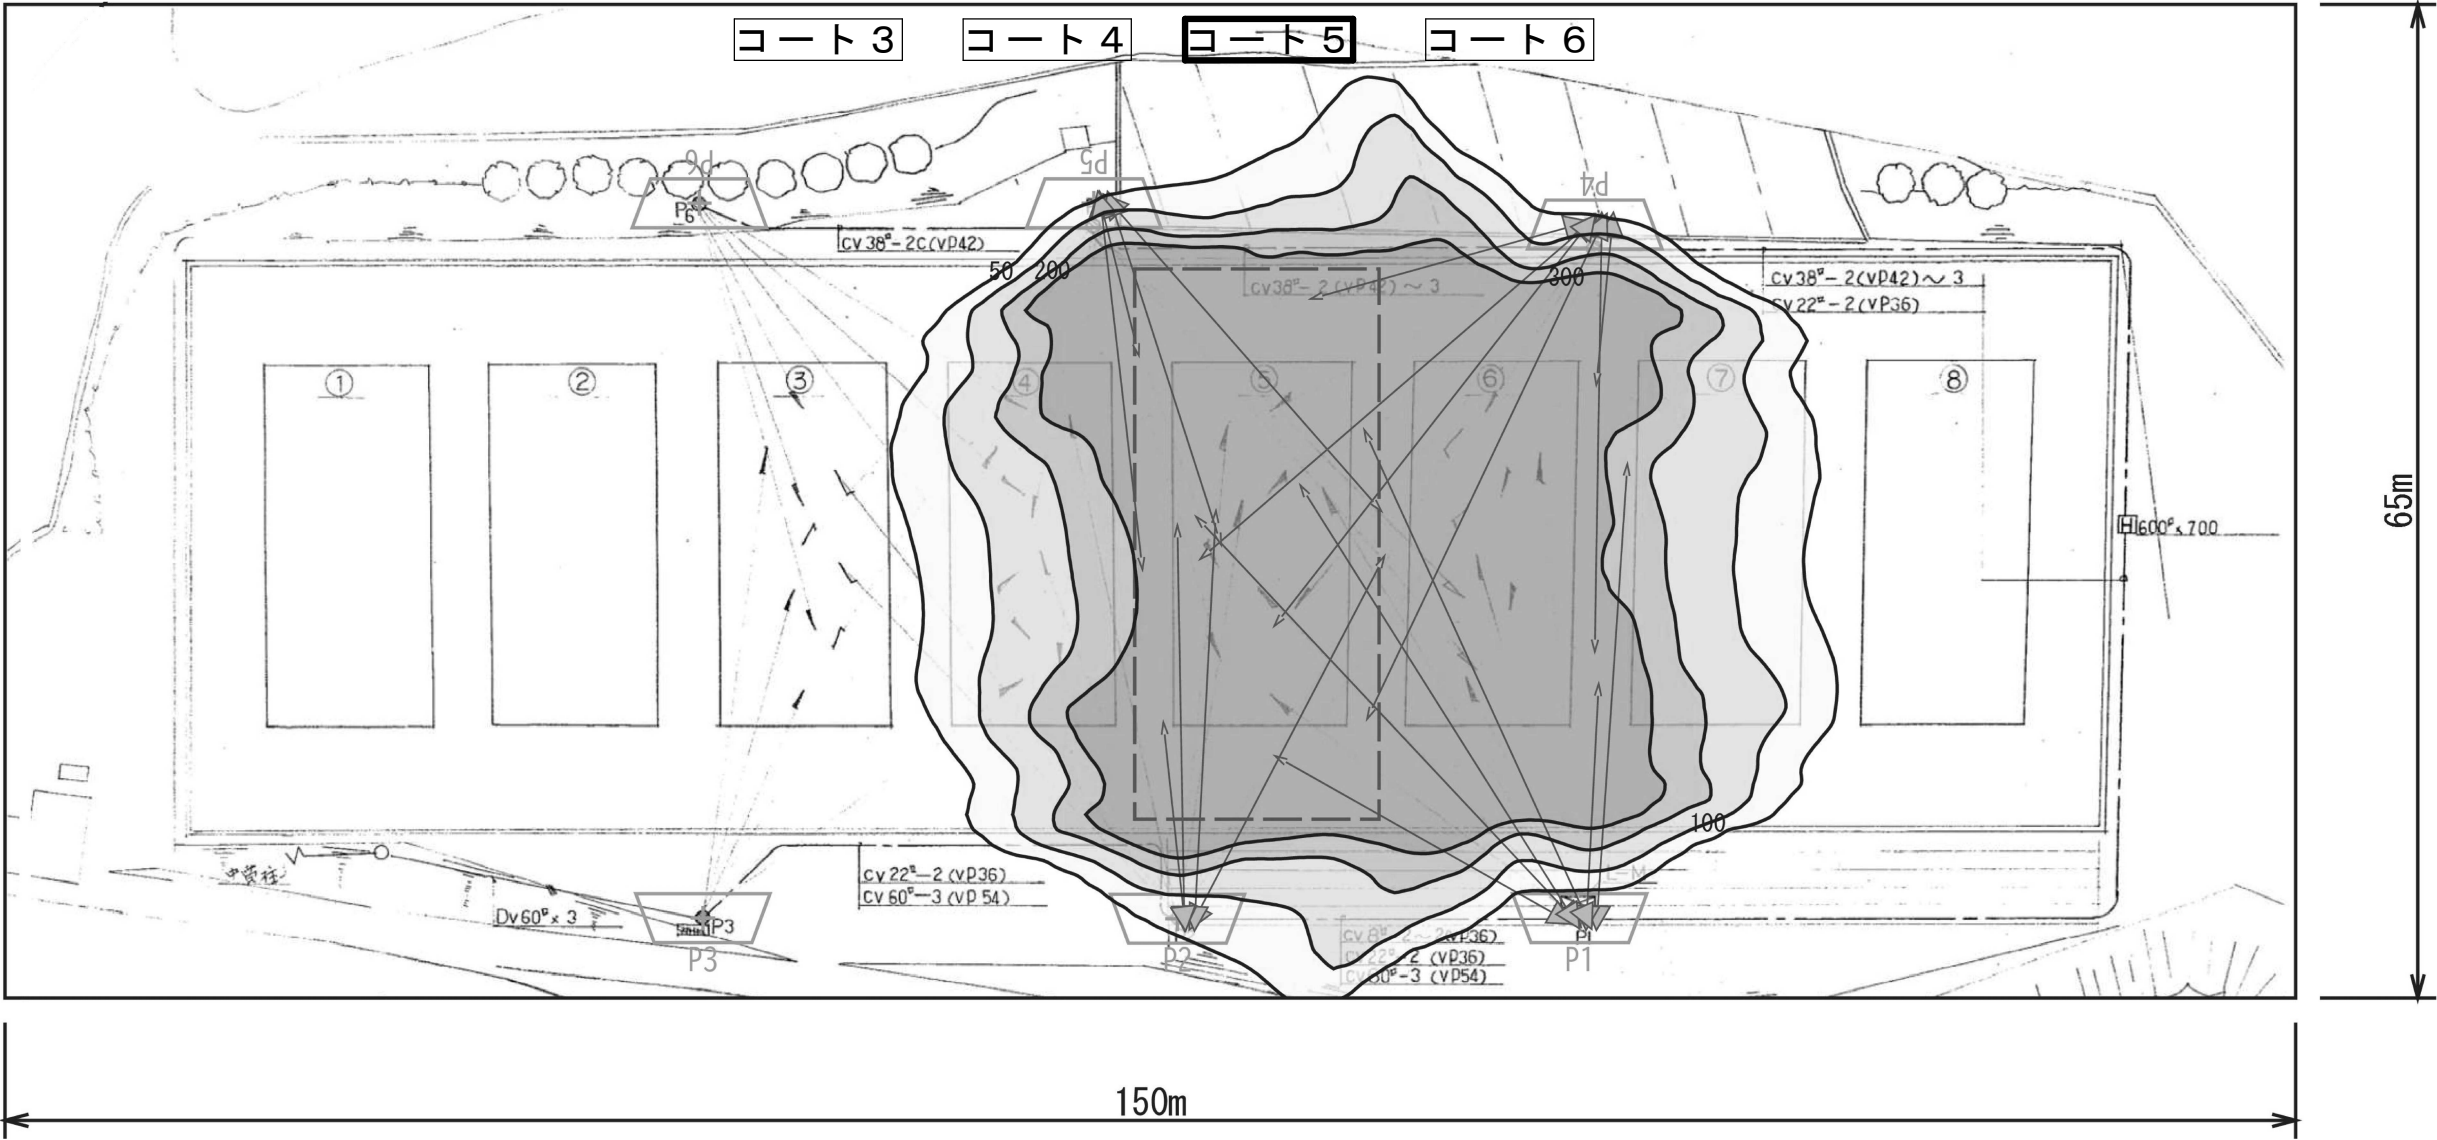

照度分布図 コート5 1:250

器具種	広角
全光束	57,000lm
保守率	0.81
取付高さ	11.1～12.0m


照明柱	点灯数	消灯数	計
P 1	6	0	6
P 2	4	4	8
P 3	0	6	6
P 4	6	0	6
P 5	4	4	8
P 6	0	6	6

エリア	コート5
平均照度	478 lx
最小照度	297 lx
最大照度	727 lx
最小／平均	0.621
最小／最大	0.408

A1：100%
A3：50%

										工 事 名		福山市福山城公園庭球場LED照明設備改修工事					 福 山 市 建 設 局 建 築 部 設 備 課				図 面 N O .				
										図 面 名 称		照射方向図・照度分布図 コート5 (改修後) (参考)			縮 尺 1:250		2 0 2 6 年 7 月		主 務	課 員	第1担当次長	第2担当次長	設備課長	建築部長	E-11

単位：lx

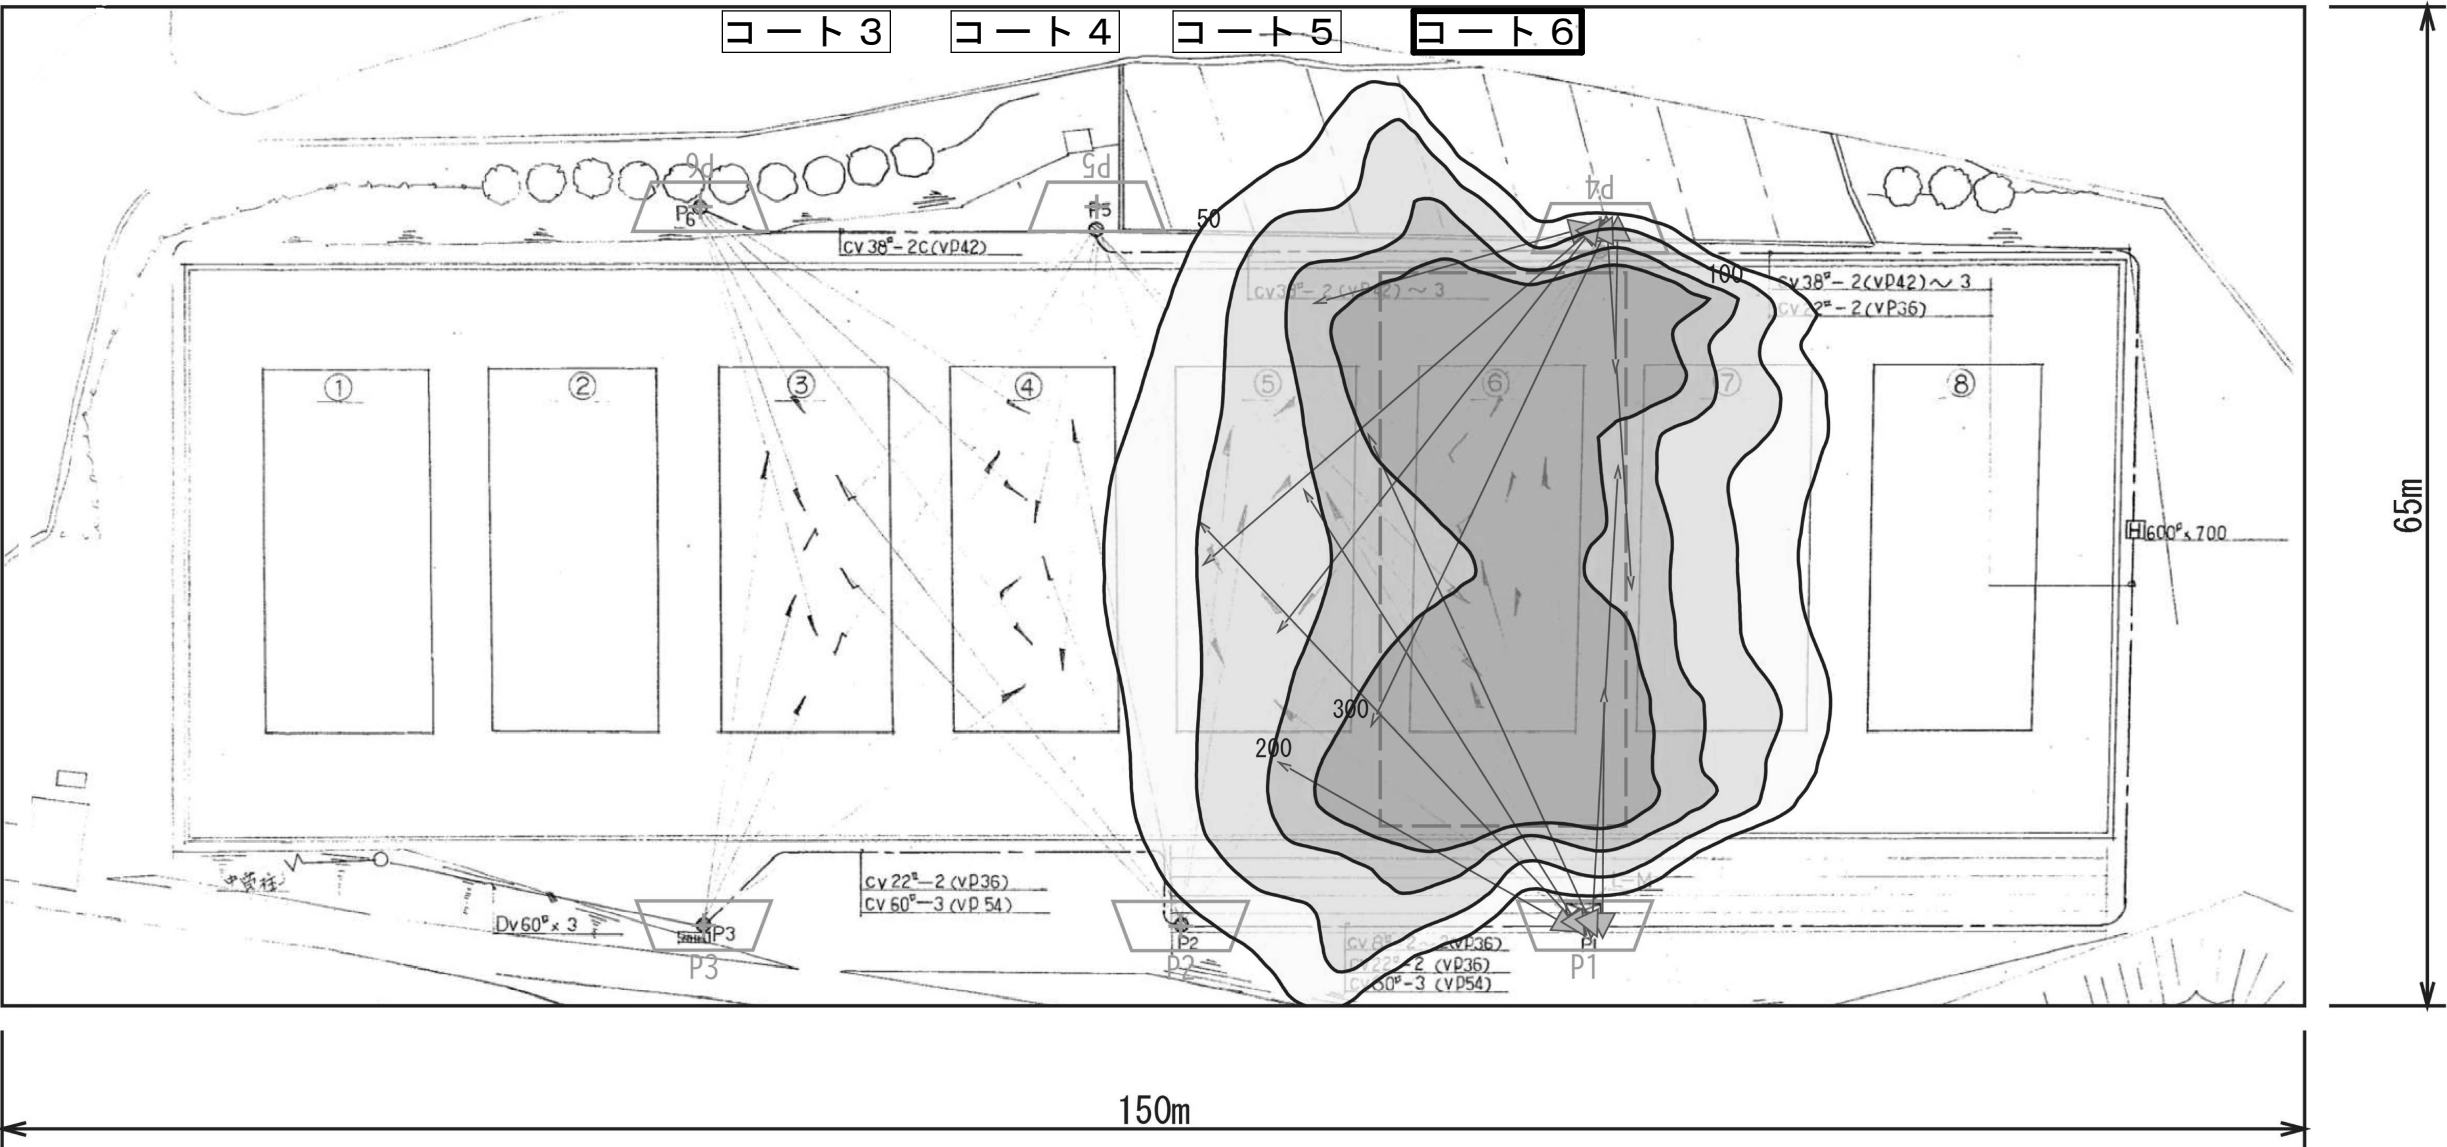

照度分布図 コート 6 1:250


器具種	広角
全光束	57,000lm
保守率	0.81
取付高さ	11.1～12.0m

照明柱	点灯数	消灯数	計
P 1	6	0	6
P 2	0	8	8
P 3	0	6	6
P 4	6	0	6
P 5	0	8	8
P 6	0	6	6

エリア	コート6
平均照度	401 lx
最小照度	244 lx
最大照度	612 lx
最小／平均	0.608
最小／最大	0.399

A1：100%
A3：50%

										工 事 名		福山市福山城公園庭球場 L E D 照明設備改修工事					 福 山 市 建 設 局 建 築 部 設 備 課					図 面 N O .			
										図 面 名 称		照射方向図・照度分布図 コート6 (改修後) (参考)			縮 尺 1:250		2 0 2 6 年 7 月		主 務	課 員	第1担当次長	第2担当次長	設備課長	建築部長	E-12

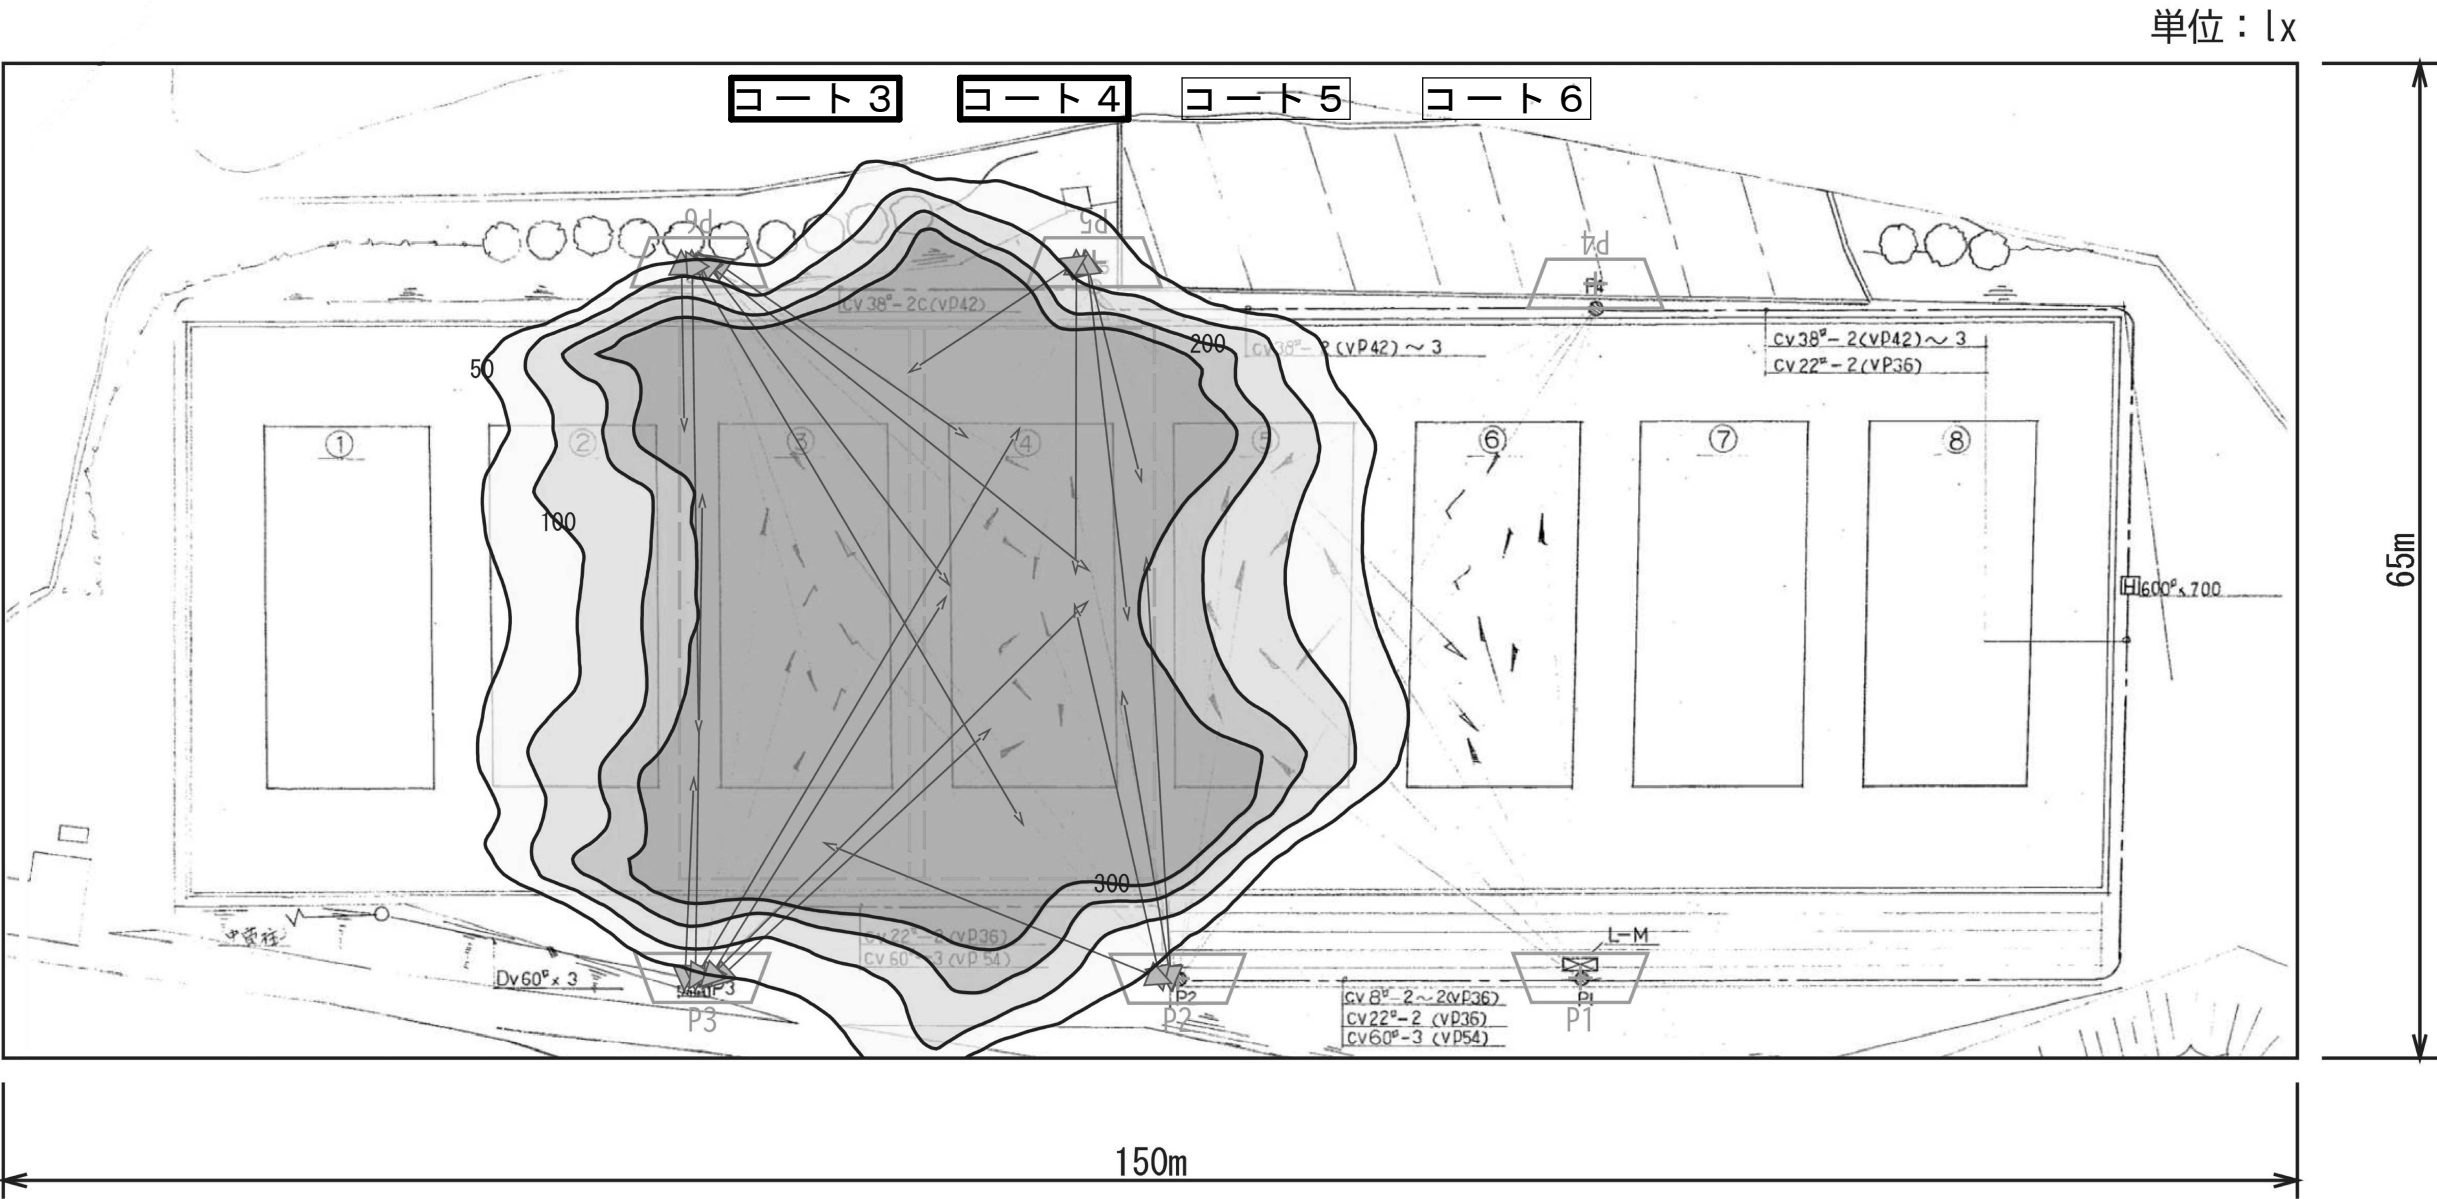

照度分布図 コート3・4 1:250


器具種	広角
全光束	57,000lm
保守率	0.81
取付高さ	11.1~12.0m

照明柱	点灯数	消灯数	計
P 1	0	6	6
P 2	4	4	8
P 3	6	0	6
P 4	0	6	6
P 5	4	4	8
P 6	6	0	6

	-----	-----
エリア	コート3	コート4
平均照度	464 lx	472 lx
最小照度	290 lx	285 lx
最大照度	679 lx	874 lx
最小／平均	0.626	0.604
最小／最大	0.428	0.326

A1 : 100%
A3 : 50%

										図面 NO.										
工 事 名										福山市福山城公園庭球場 L E D 照明設備改修工事	 福 山 市 建 設 局 建 築 部 設 備 課	E-13								
図面名称										照射方向図・照度分布図 コート 3・4 (改修後) (参考)			縮 尺 1:250	2 0 2 6 年 7 月	主務	課員	第1担当次長	第2担当次長	設備課長	建築部長

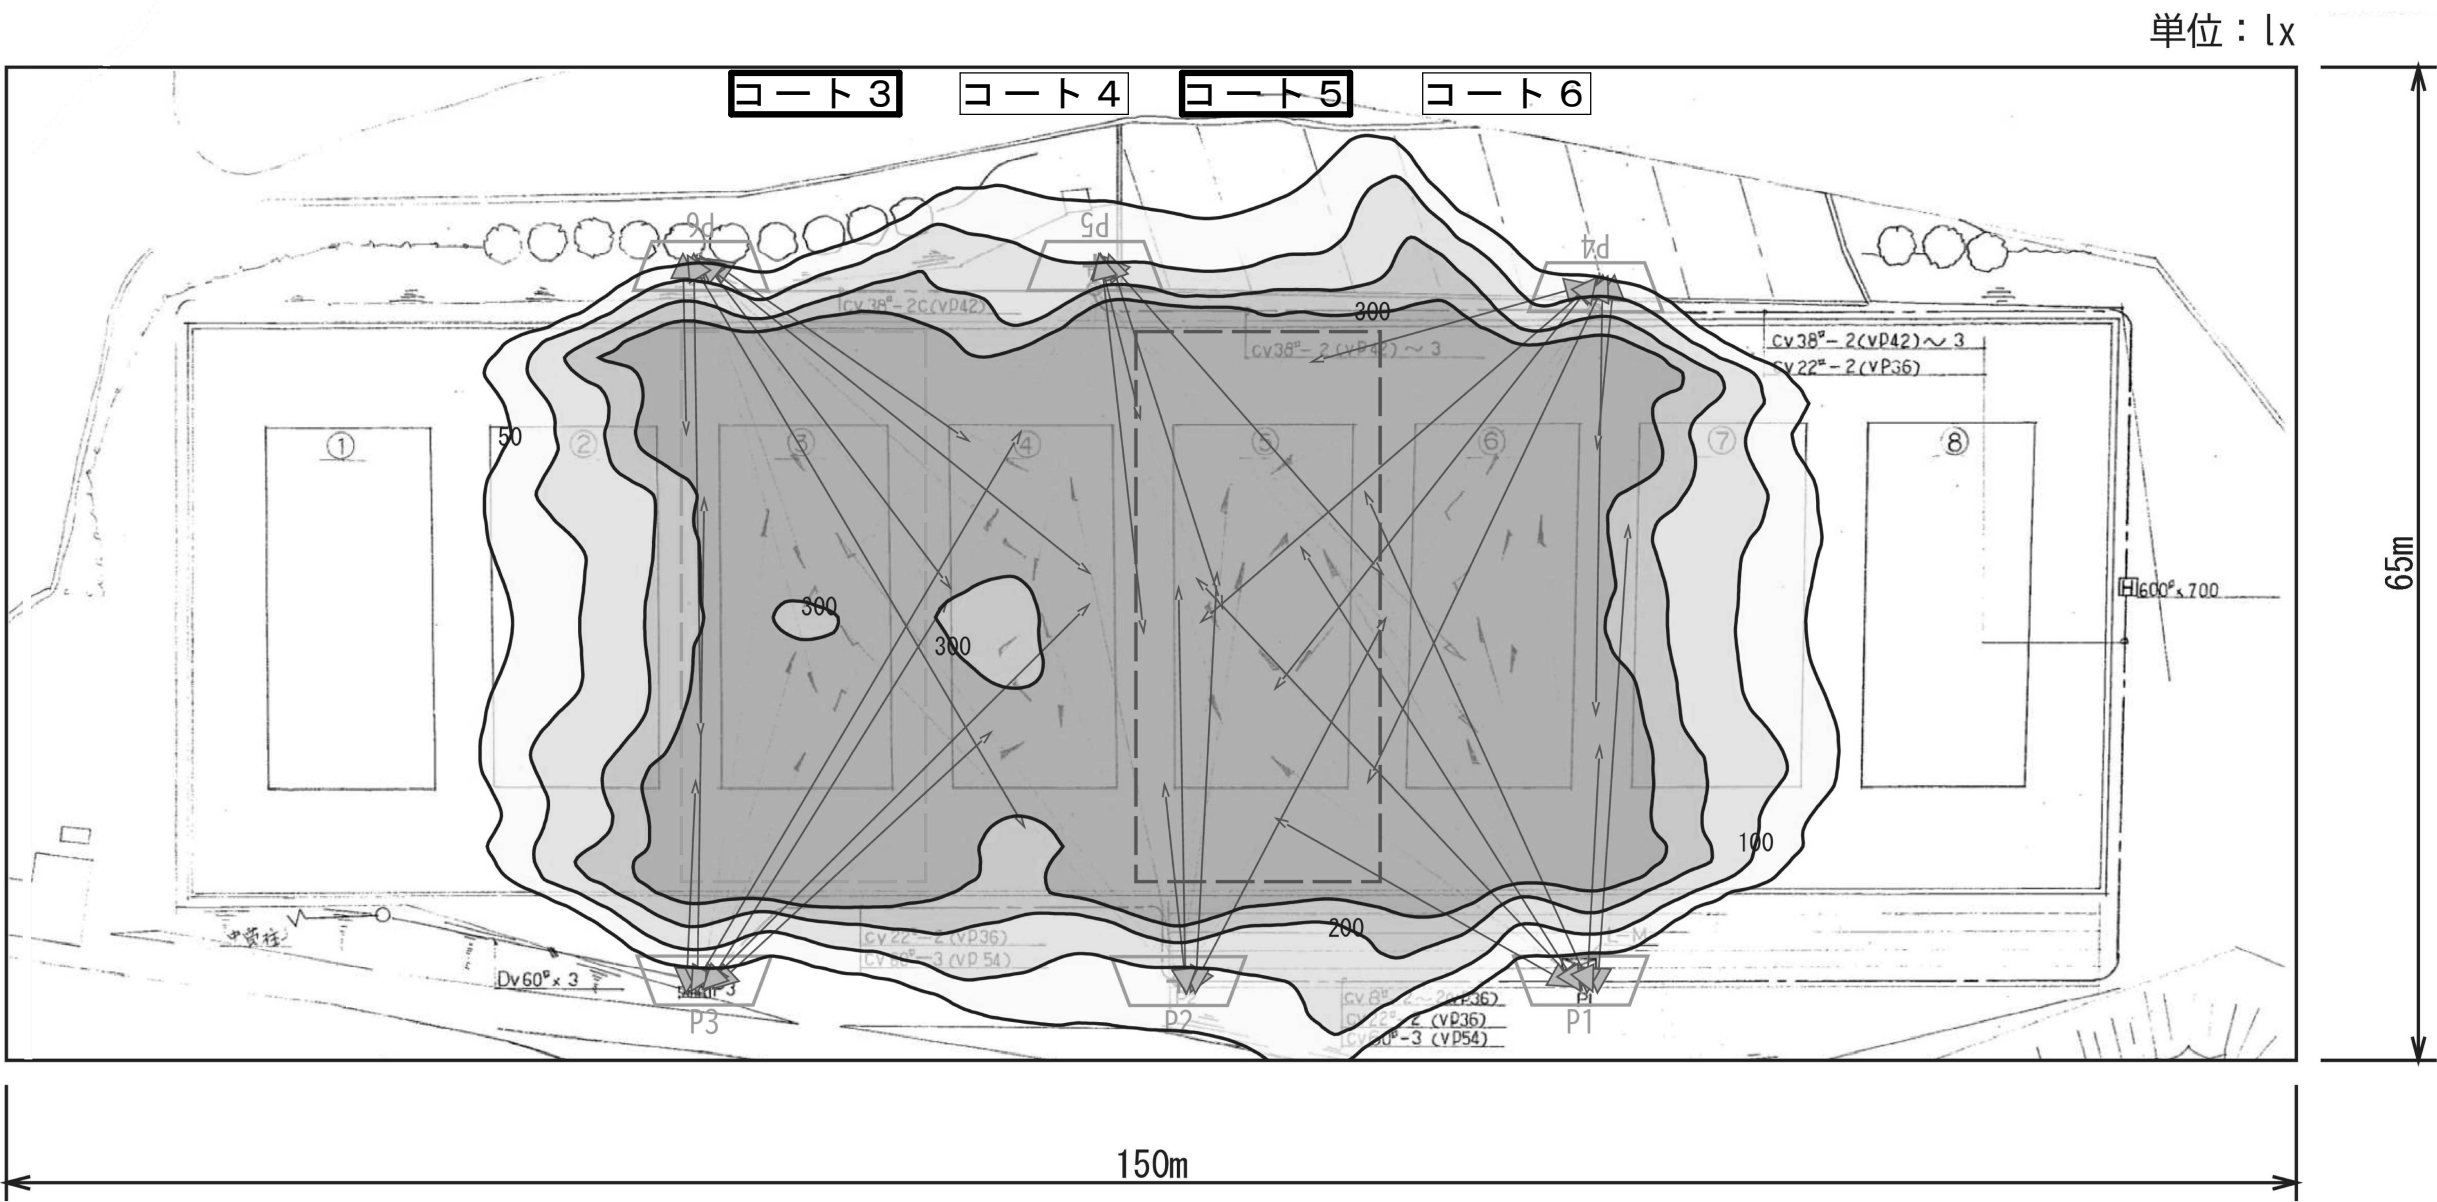

照度分布図 コート3・5 1:250


器具種	広角
全光束	57,000lm
保守率	0.81
取付高さ	11.1～12.0m

照明柱	点灯数	消灯数	計
P 1	6	0	6
P 2	4	4	8
P 3	6	0	6
P 4	6	0	6
P 5	4	4	8
P 6	6	0	6

	-----	-----
エリア	コート3	コート5
平均照度	432 lx	508 lx
最小照度	288 lx	369 lx
最大照度	633 lx	779 lx
最小／平均	0.667	0.727
最小／最大	0.455	0.473

A1：100%
A3：50%

			工 事 名	福山市福山城公園庭球場LED照明設備改修工事		福山市建設局建築部設備課		図面NO.
			図面名称	照射方向図・照度分布図 コート3・5 (改修後) (参考)	縮尺 1:250	2026年7月	主務 課長 第1担当次長 第2担当次長 設備課長 建築部長	

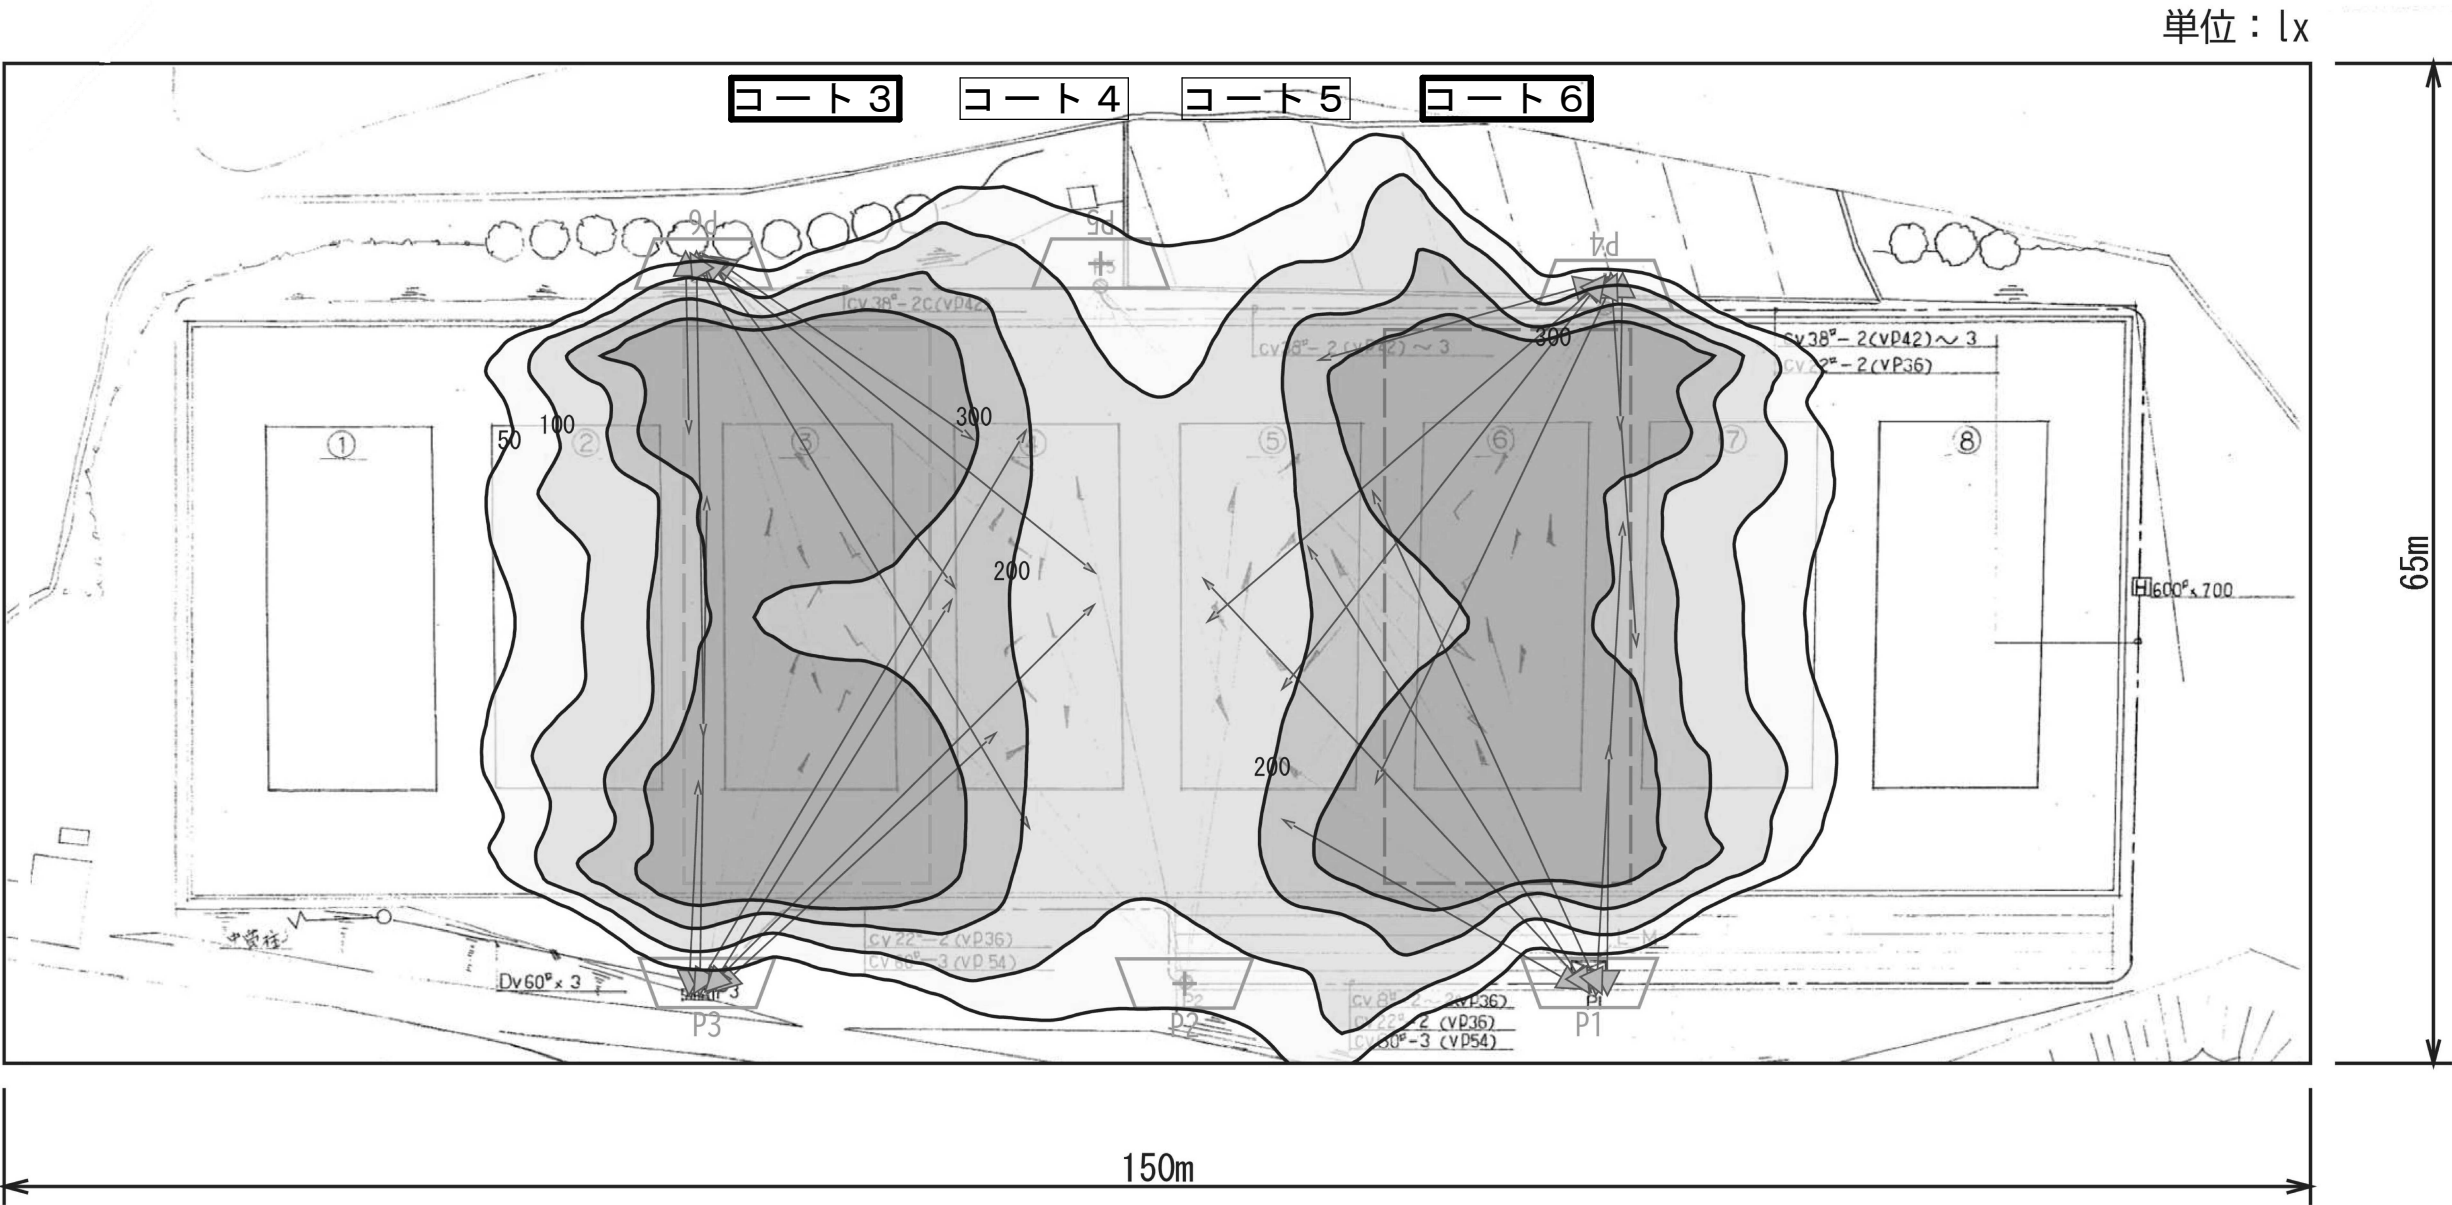

照度分布図 コート3・6 1:250


器具種	広角
全光束	57,000lm
保守率	0.81
取付高さ	11.1～12.0m

照明柱	点灯数	消灯数	計
P 1	6	0	6
P 2	0	8	8
P 3	6	0	6
P 4	6	0	6
P 5	0	8	8
P 6	6	0	6

	-----	-----
エリア	コート3	コート6
平均照度	420 lx	405 lx
最小照度	262 lx	254 lx
最大照度	628 lx	616 lx
最小／平均	0.623	0.627
最小／最大	0.416	0.412

A1：100%
A3：50%

			工 事 名	福山市福山城公園庭球場LED照明設備改修工事		福山市建設局建築部設備課		図面NO.
			図面名称	照射方向図・照度分布図 コート3・6 (改修後) (参考)		縮尺 1:250	2026年7月	E-15

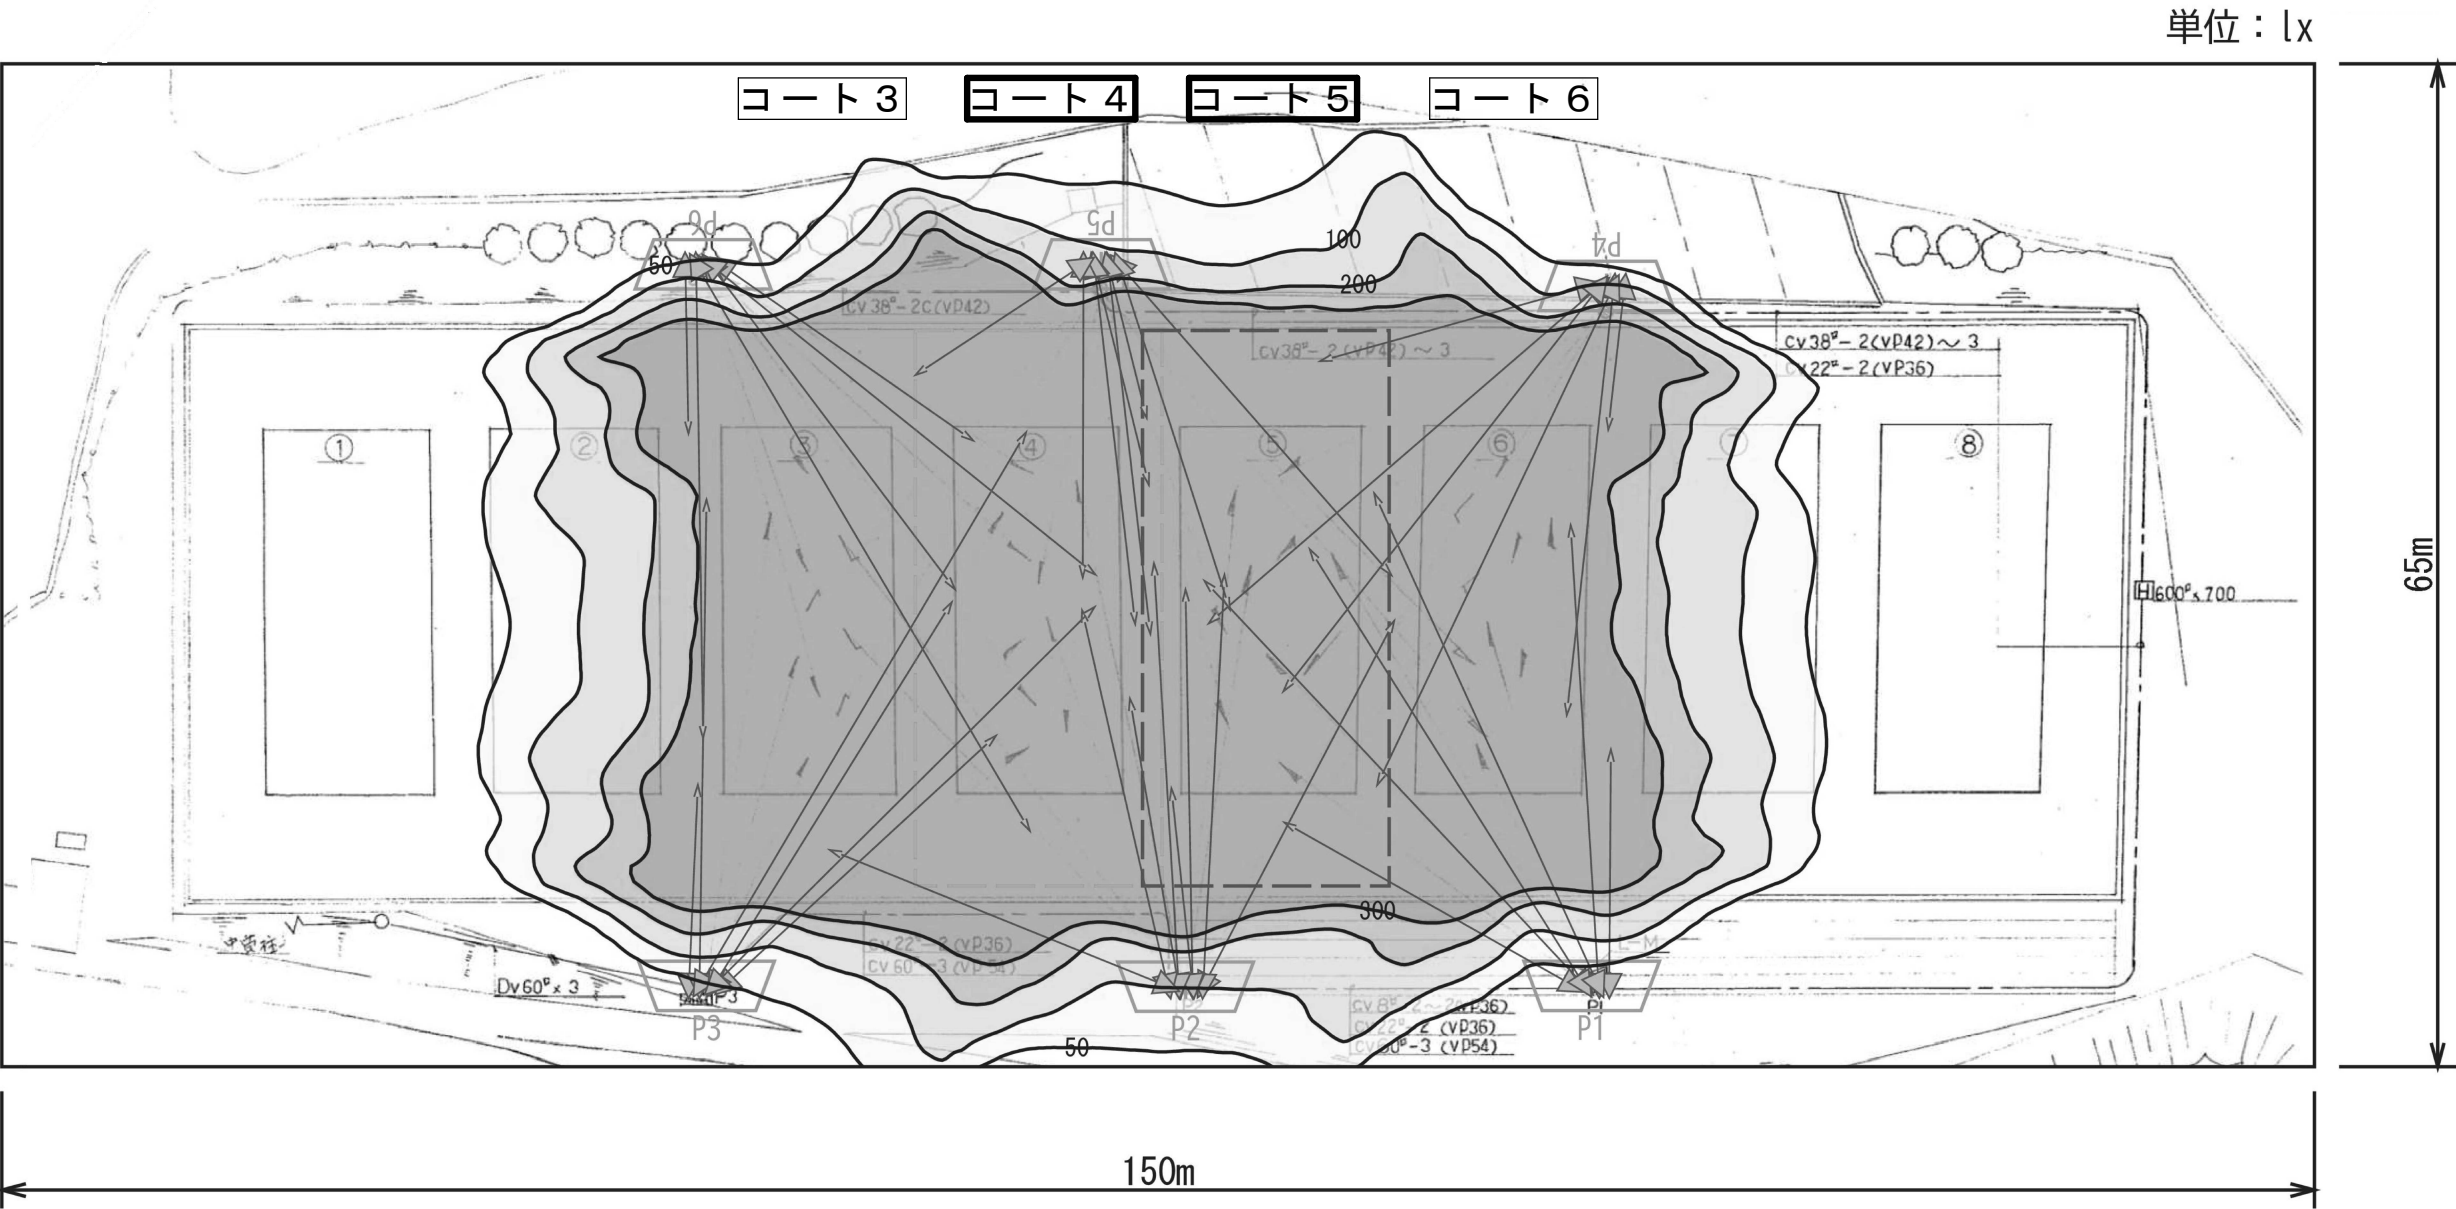

照度分布図 コート4・5 1:250


器具種	広角
全光束	57,000lm
保守率	0.81
取付高さ	11.1～12.0m

照明柱	点灯数	消灯数	計
P 1	6	0	6
P 2	8	0	8
P 3	6	0	6
P 4	6	0	6
P 5	8	0	8
P 6	6	0	6

	-----	-----
エリア	コート4	コート5
平均照度	697 lx	697 lx
最小照度	376 lx	431 lx
最大照度	1378 lx	1378 lx
最小／平均	0.539	0.618
最小／最大	0.272	0.313

A1：100%
A3：50%

										工 事 名		福山市福山城公園庭球場 L E D 照明設備改修工事					 福 山 市 建 設 局 建 築 部 設 備 課					図 面 N O .			
										図 面 名 称		照射方向図・照度分布図 コート4・5 (改修後) (参考)			縮 尺 1:250		2 0 2 6 年 7 月		主 務	課 員	第1担当次長	第2担当次長	設備課長	建築部長	E-16

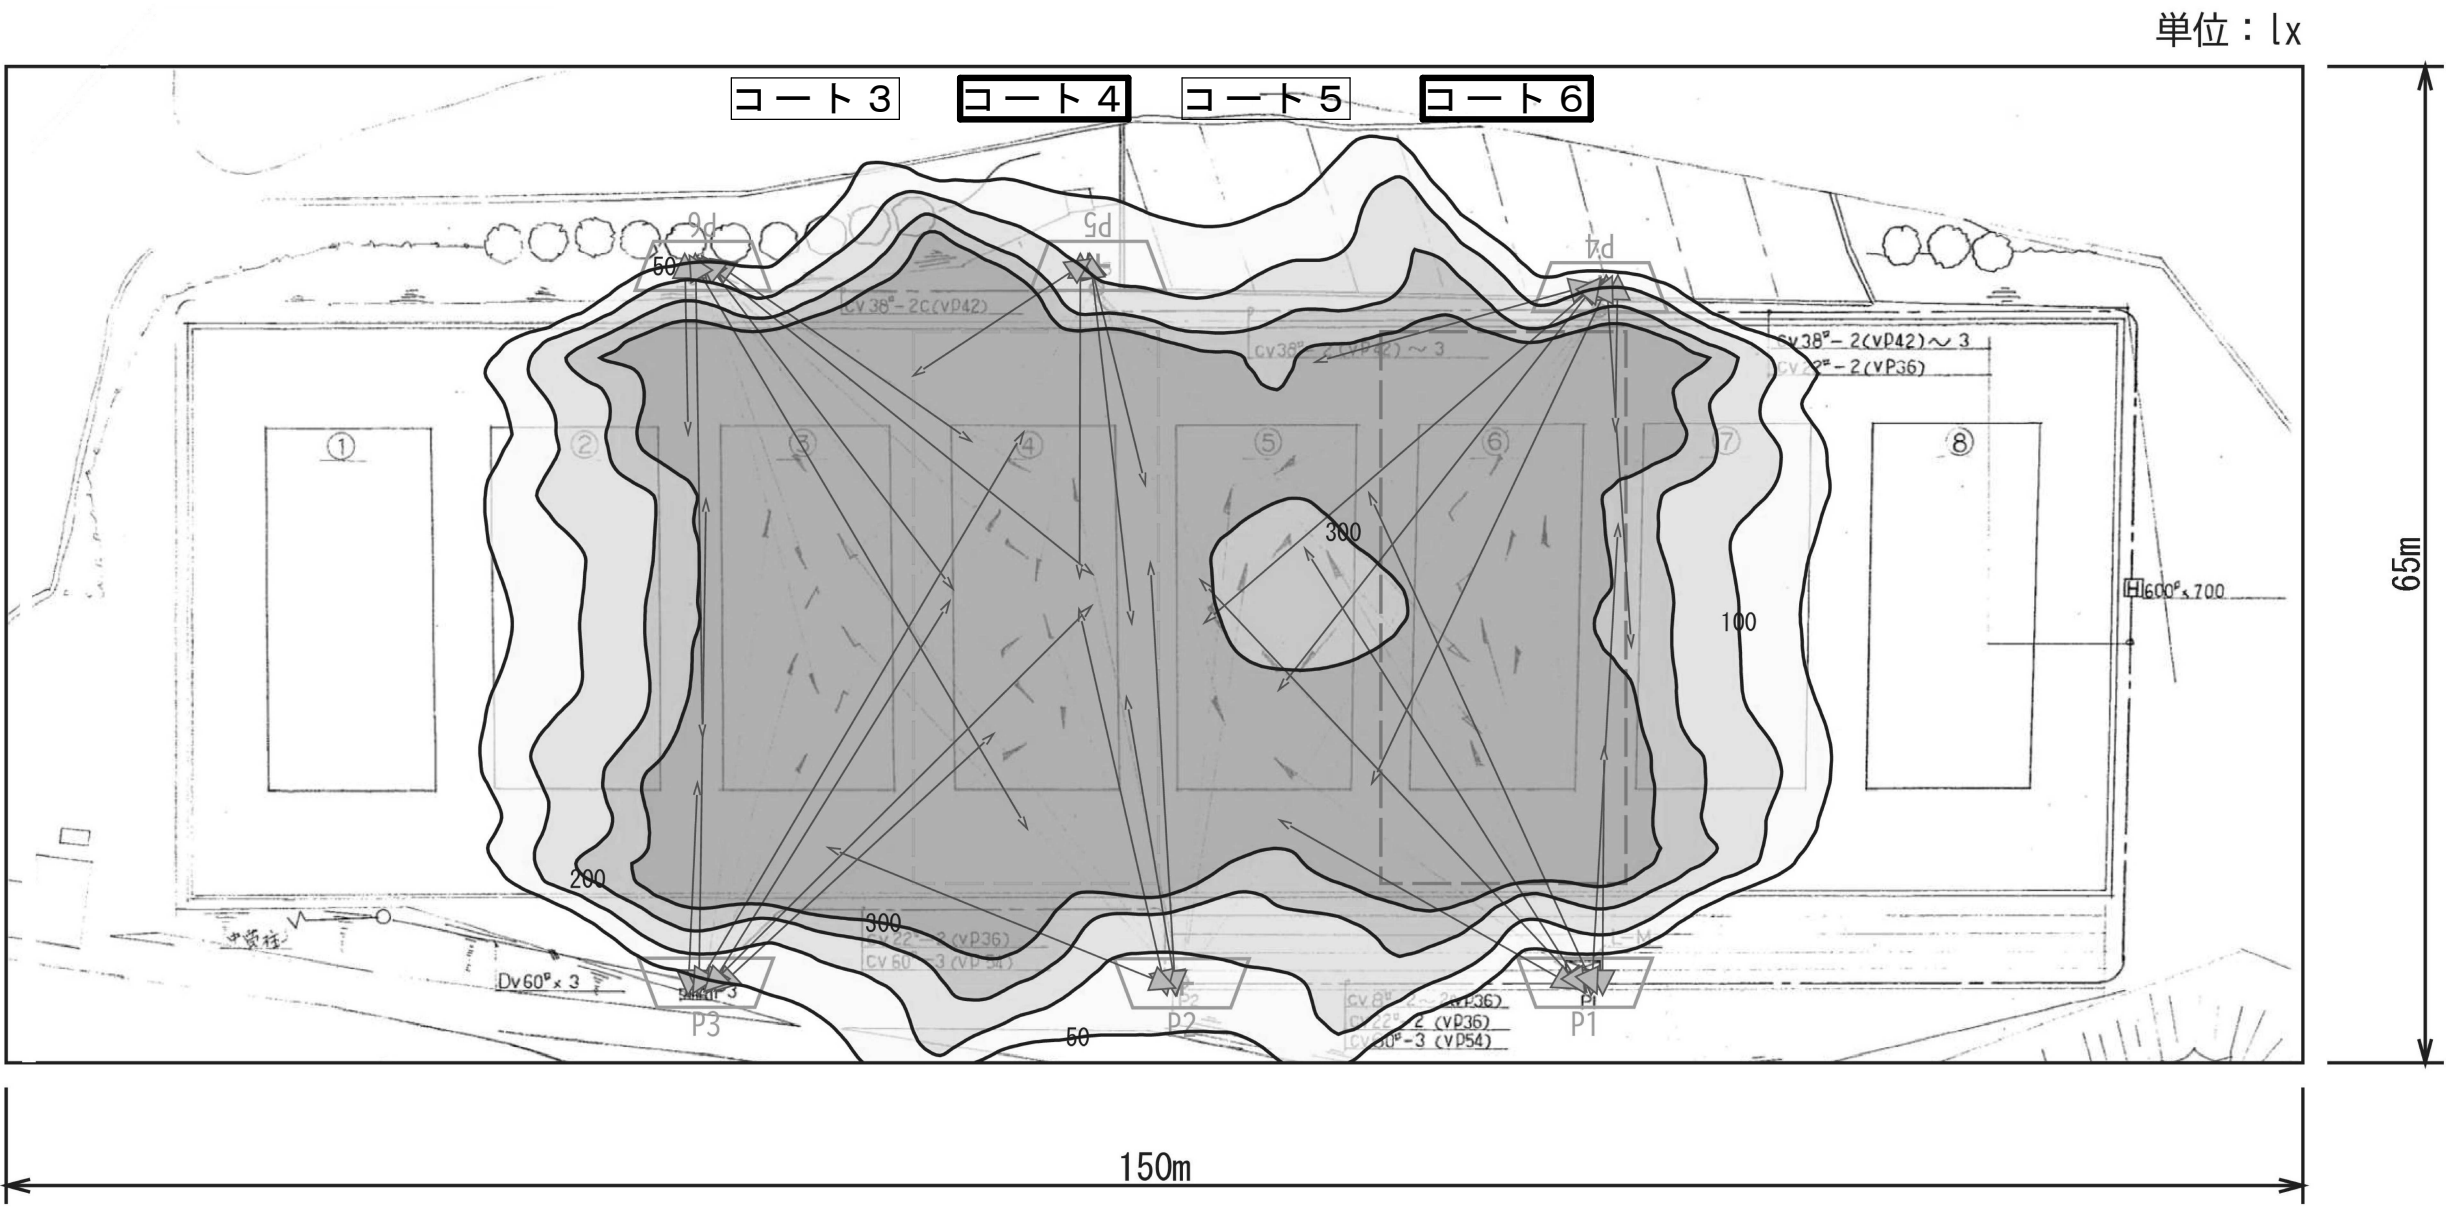


照度分布図 コート4・6 1:250

器具種	広角
全光束	57,000lm
保守率	0.81
取付高さ	11.1～12.0m

照明柱	点灯数	消灯数	計
P 1	6	0	6
P 2	4	4	8
P 3	6	0	6
P 4	6	0	6
P 5	4	4	8
P 6	6	0	6

	-----	-----
エリア	コート4	コート6
平均照度	501 lx	417 lx
最小照度	330 lx	284 lx
最大照度	896 lx	624 lx
最小／平均	0.659	0.682
最小／最大	0.369	0.455

A1：100%
A3：50%

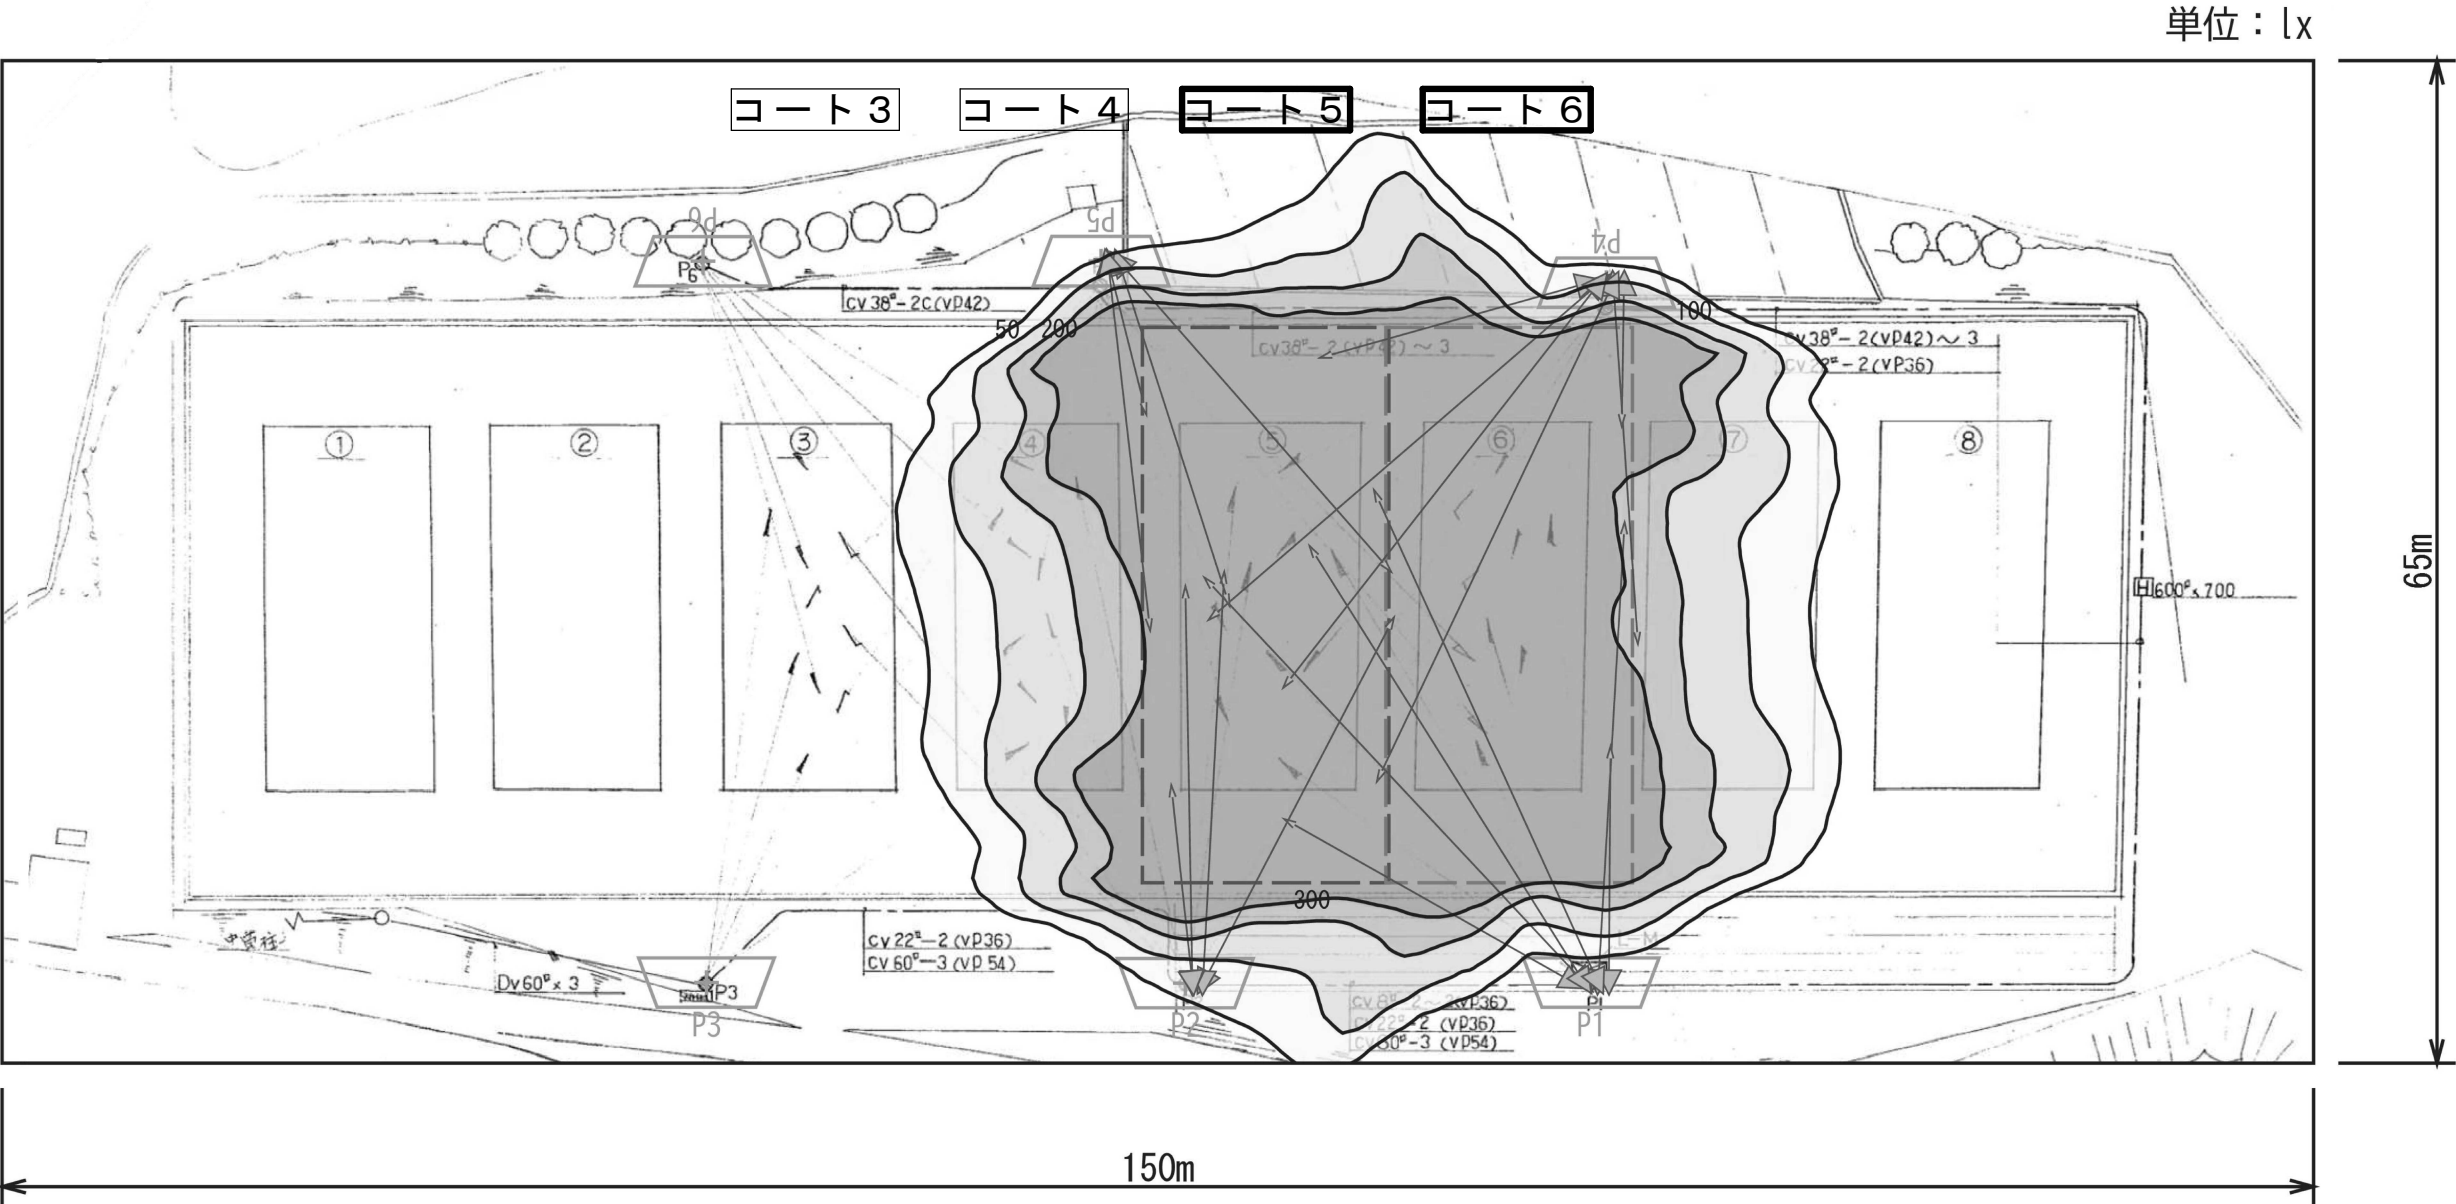


器具種	広角
全光束	57,000lm
保守率	0.81
取付高さ	11.1～12.0m

照明柱	点灯数	消灯数	計
P 1	6	0	6
P 2	4	4	8
P 3	0	6	6
P 4	6	0	6
P 5	4	4	8
P 6	0	6	6

	-----	-----
エリア	コート5	コート6
平均照度	477 lx	455 lx
最小照度	296 lx	292 lx
最大照度	727 lx	683 lx
最小／平均	0.621	0.641
最小／最大	0.407	0.427

A1 : 100%
A3 : 50%

工 事 名		福山市福山城公園庭球場LED照明設備改修工事		福山市建設局建築部設備課		図面NO.	
図面名称		照射方向図・照度分布図 コート5・6 (改修後) (参考)		縮尺 1:250		2026年7月	
						E-18	

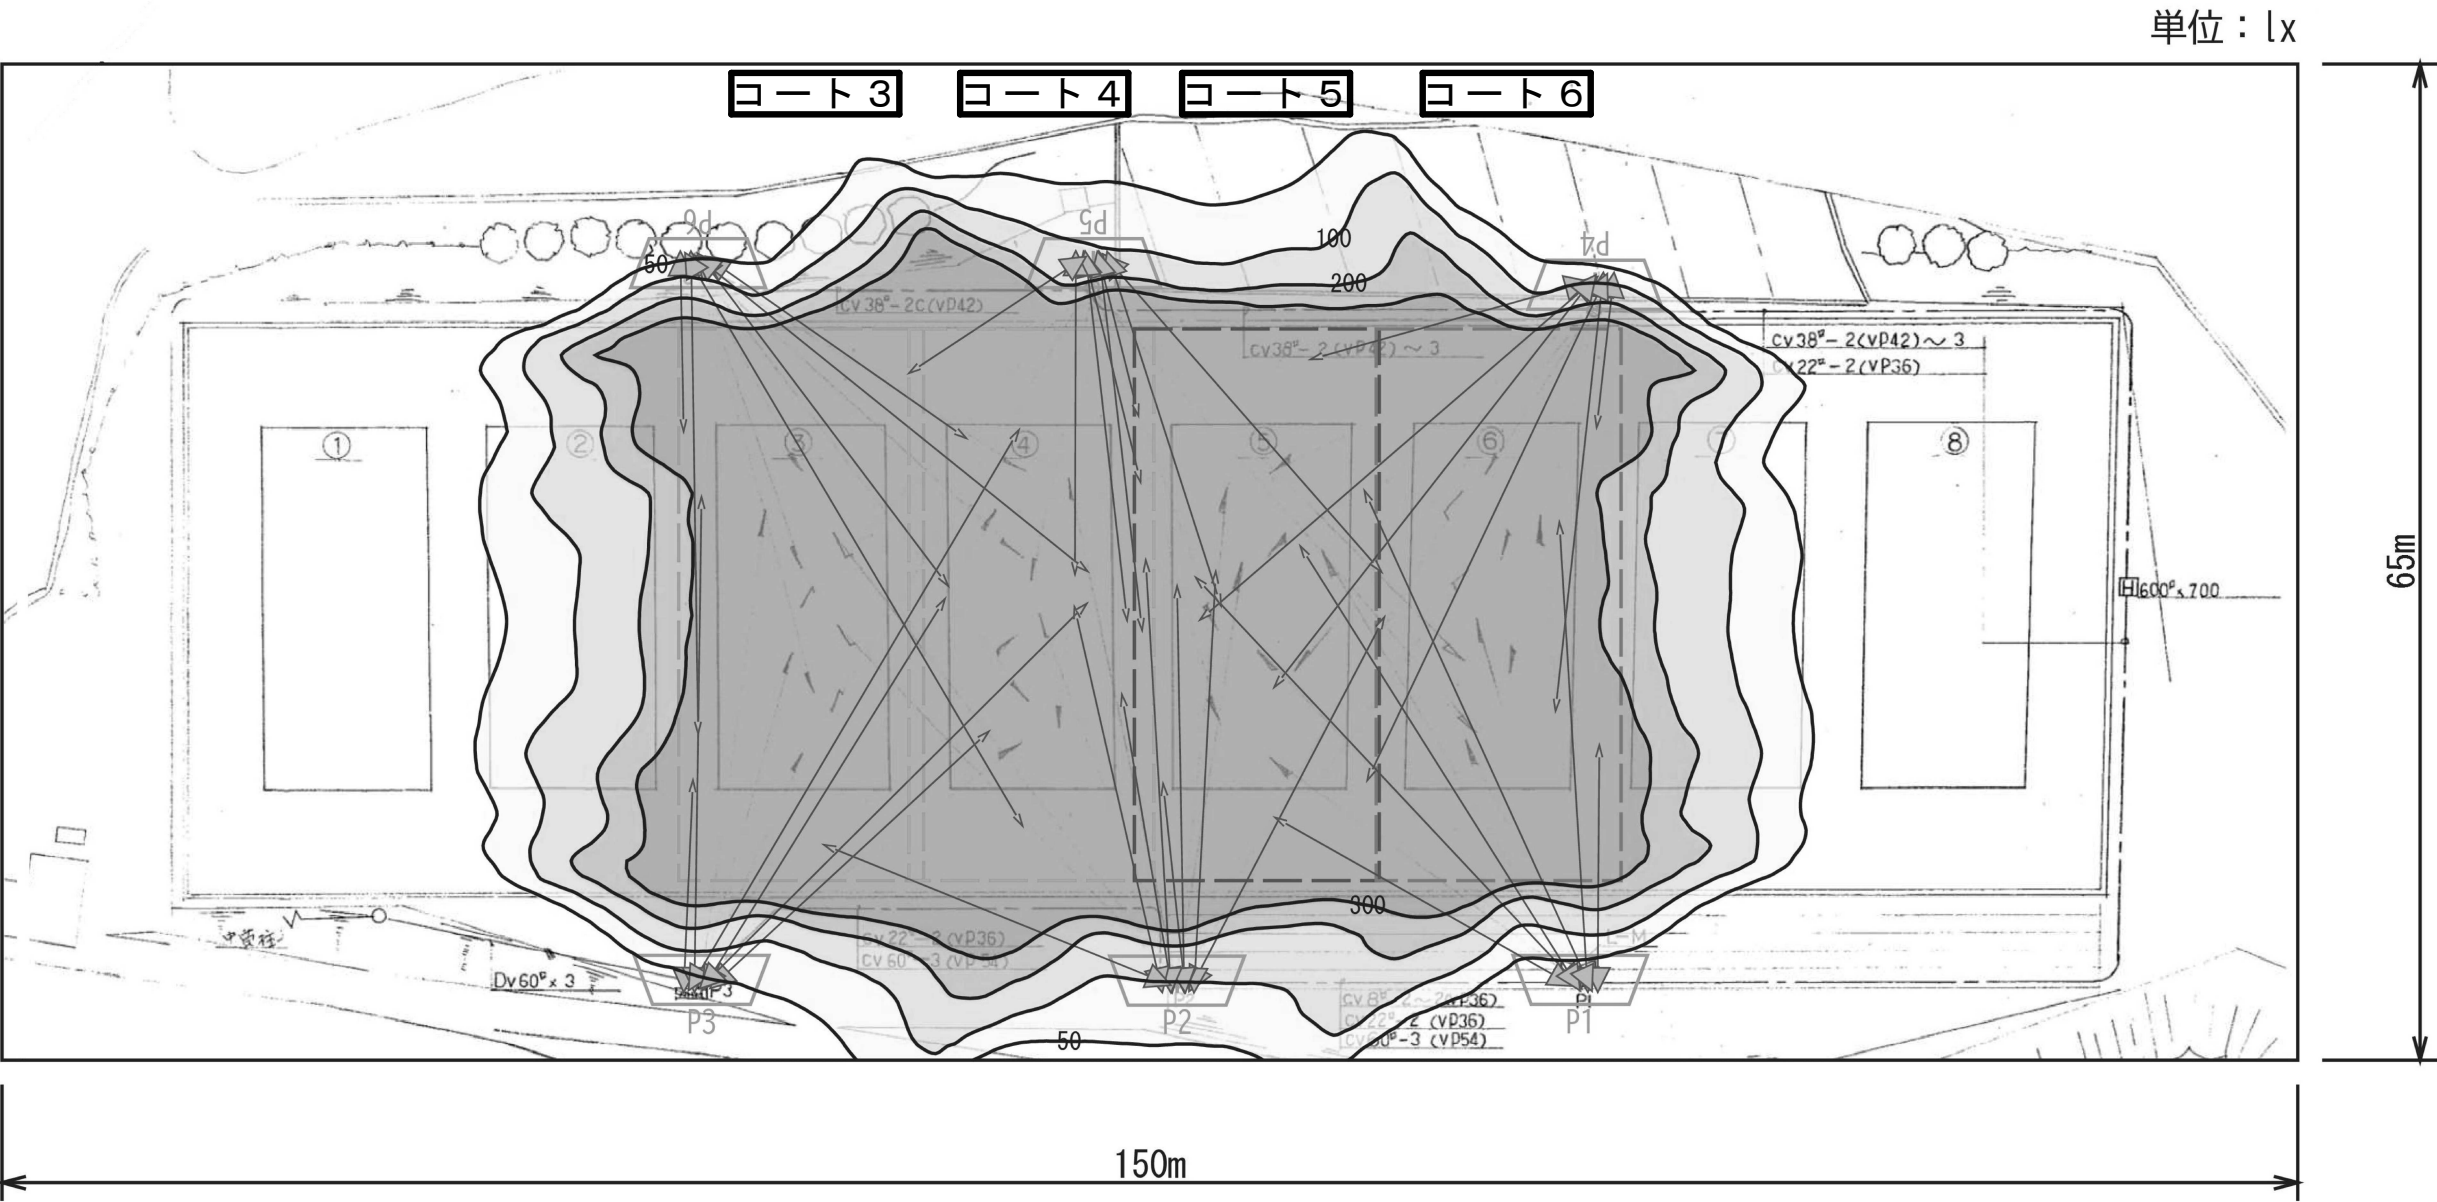


照度分布図 コート3・4・5・6 1:250

器具種	広角
全光束	57,000lm
保守率	0.81
取付高さ	11.1～12.0m

照明柱	点灯数	消灯数	計
P 1	6	0	6
P 2	8	0	8
P 3	6	0	6
P 4	6	0	6
P 5	8	0	8
P 6	6	0	6

	-----	-----	-----	-----
エリア	コート3	コート4	コート5	コート6
平均照度	481 lx	697 lx	697 lx	485 lx
最小照度	296 lx	376 lx	431 lx	269 lx
最大照度	688 lx	1378 lx	1378 lx	734 lx
最小／平均	0.615	0.539	0.618	0.554
最小／最大	0.430	0.272	0.313	0.366

A1 : 100%
A3 : 50%

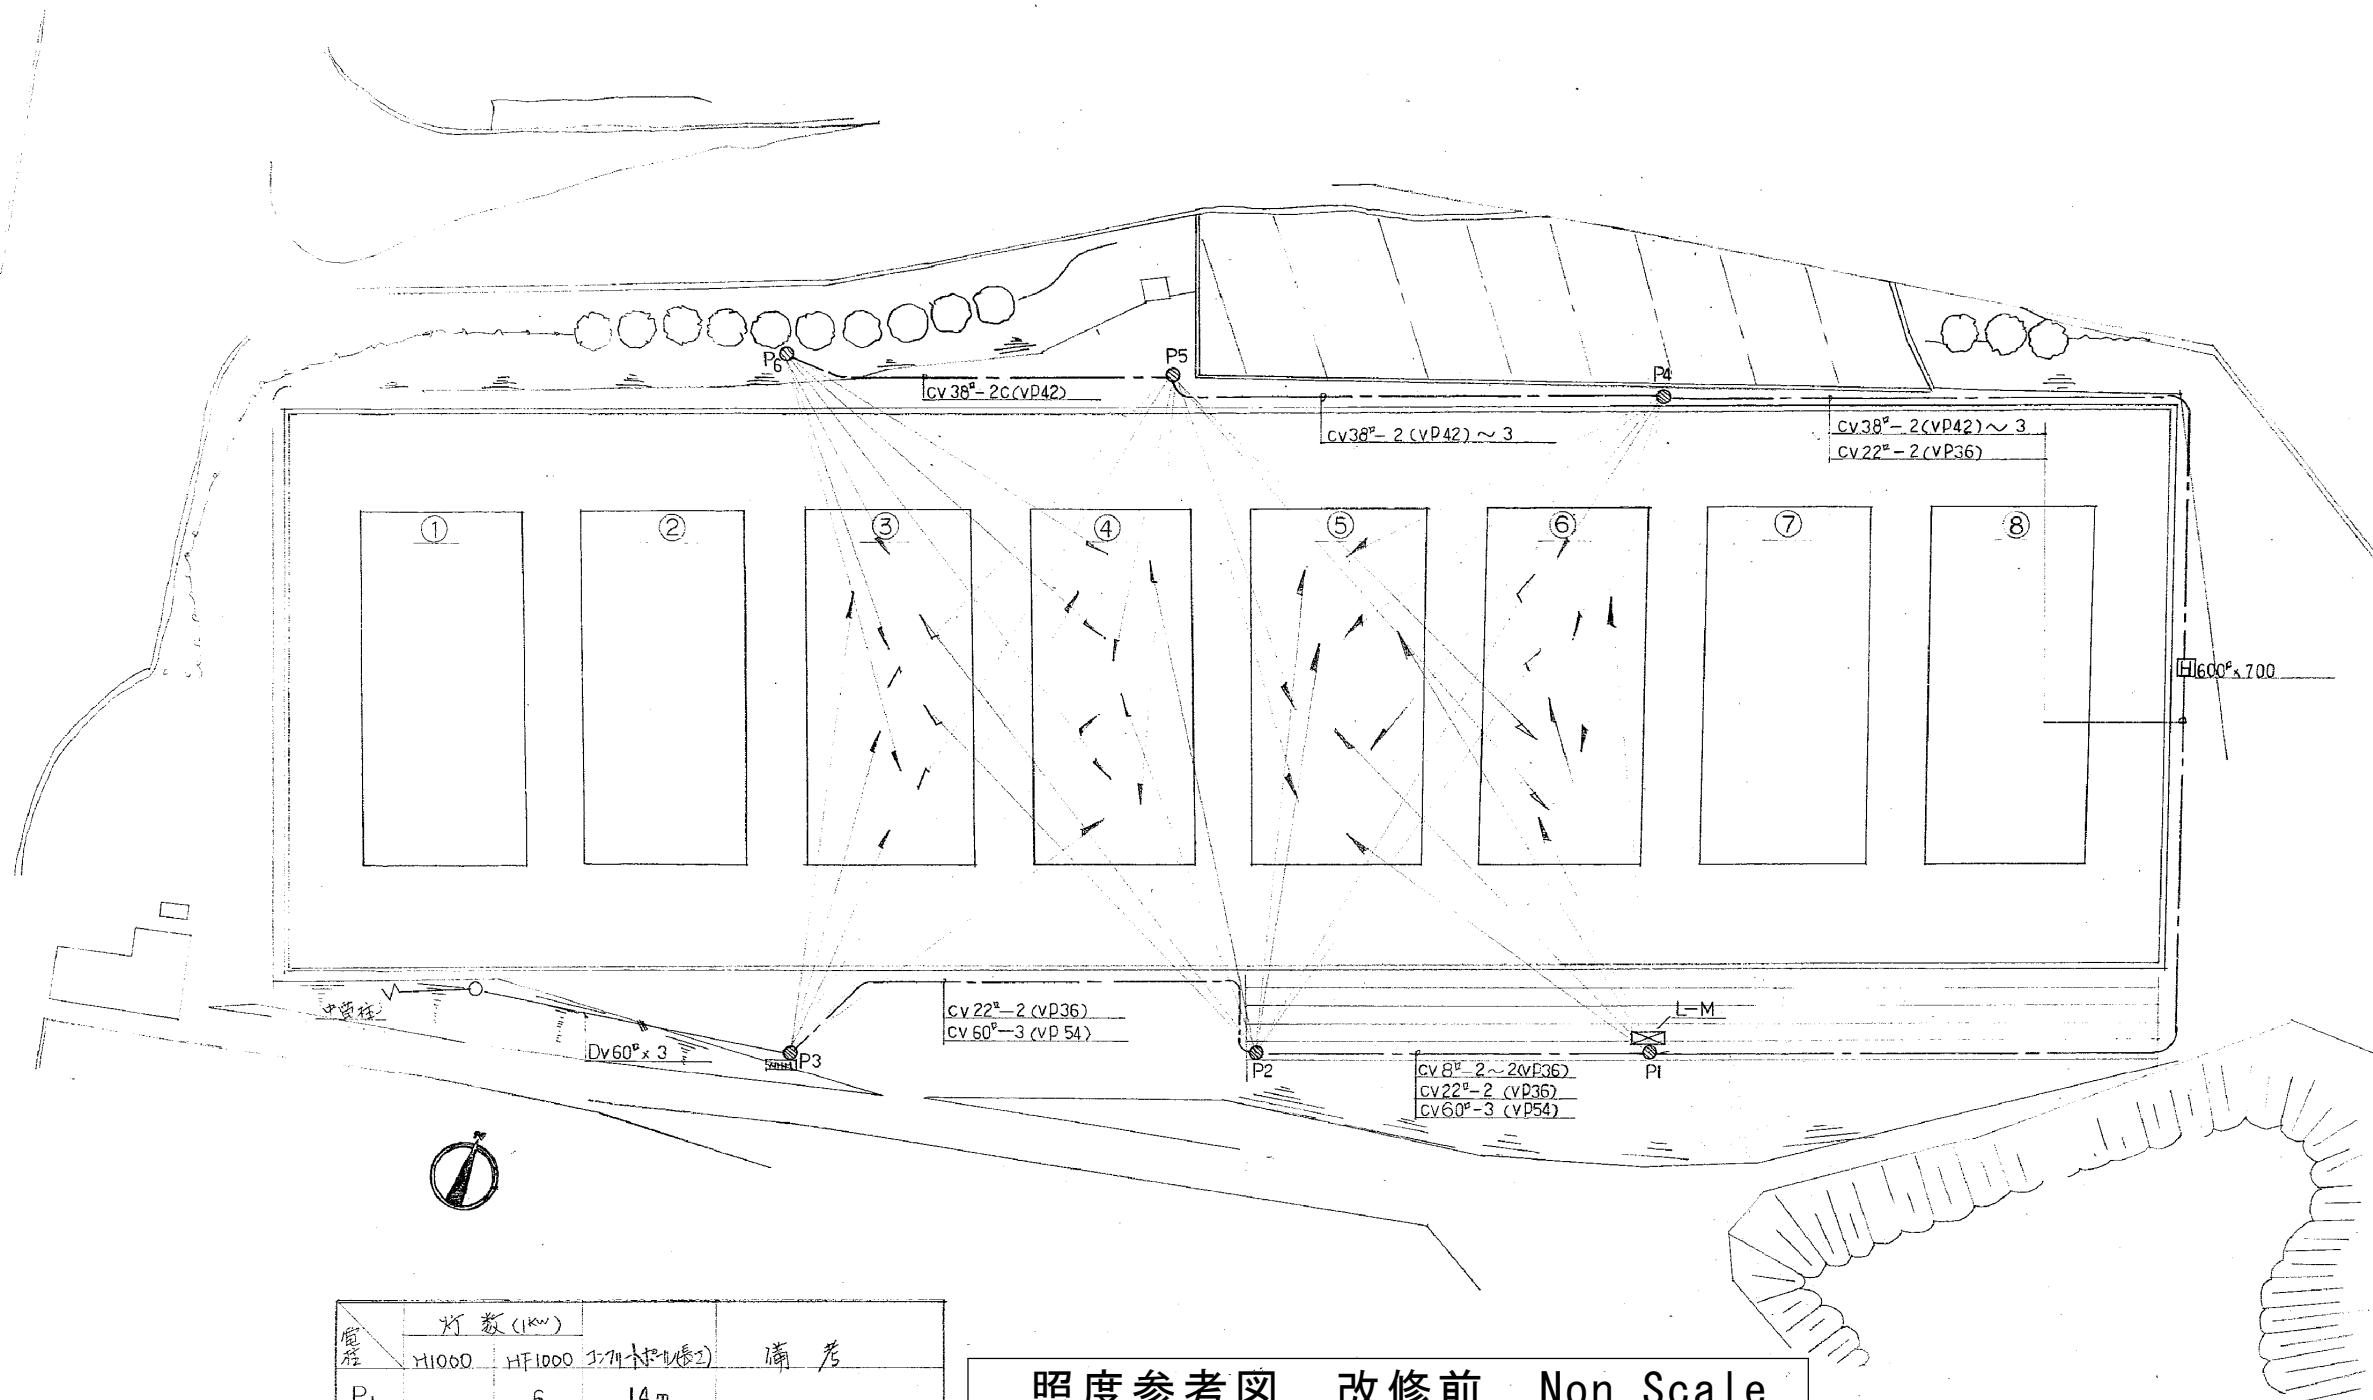


電 源	灯 数 (1kW)		JIS規格 (m)	備 考
	HI1000	HF1000 (JIS規格)		
P ₁		6	14 m	
P ₂	4	4	14	
P ₃		6	16	
P ₄		6	15	
P ₅	4	4	15	
P ₆		6	16	

照度参考図 改修前 Non Scale

設備仕様
 1. 水銀放電管 (700~1kW用) 40台
 水銀ランプ HF~1000 (—) 32台
 H~1000 (—) 8台
 安定器 200V, 高効率型 40台
 2. 1㎡平均照度
 228 LX (保守率0.7 利用率0.7)

構造：屋外ポール装柱型
入力電源：1φ2W 100/200V
点灯制御方式：番号入力式
各コート1面単位で、各利用者が使用できる事を想定しており、それが可能な制御方式であること。
照明の点灯・消灯パターン、および運用スケジュール等の仕様は、発注者と協議すること。

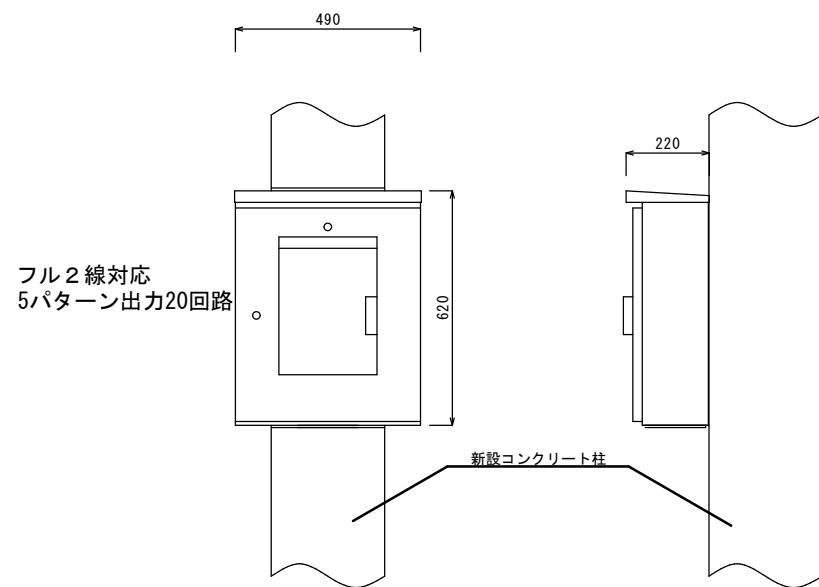

照明制御盤参考外形図 1:10

【照明制御盤設置要領】
設置個所は新設コンクリート柱P-1とし、装柱金物等を使用し設置すること。
電源線は新設分電盤L-1から敷設すること。
制御線は新設分電盤L-1へ敷設し、盤内のリモコンブレーカを制御すること。

A1 : 100%
A3 : 50%

			工 事 名		福山市福山城公園庭球場LED照明設備改修工事			福山市建設局建築部設備課		図面NO.	
			図面名称		照明制御盤	縮尺 Non Scale	2026年7月	主務	課長	第1担当次長	第2担当次長
								設備課長	建築部長		E-21

参考数量書

§ 工事名称 福山市福山城公園庭球場ＬＥＤ照明設備改修工事

§ 工事場所 福山市丸之内一丁目地内

特記事項

- 1 この数量書は、福山市建設工事請負契約約款 1 条に定める「設計図書」ではなく参考数量です。従って、契約後の変更等を含意するものではありません。
- 2 数量の算出は次の基準によっています。

※ 「建築数量積算基準・同解説」 (建築工事積算研究会制定)

※ 「公共建築設備数量積算基準・同解説」 (国土交通省大臣官房官庁営繕部監修)

設 計 書

工事名称 福山市福山城公園庭球場 L E D 照明設備改修工事

工事場所 福山市丸之内一丁目地内

【工事概要】

電気設備工事 . . . 一式

名 称	数 量	単位	金 額	備 考
直接工事費				
直 接 工 事 費	1	式		
計				
共通費				
共通仮設費	1	式		
現場管理費	1	式		
一般管理費等	1	式		
計				
工事価格	1	式		
消費税等相当額	1	式		消費税率 10 %
工事費	1	式		

福山城公園庭球場		電灯設備		野球場照明		
名 称	摘 要	数 量	単位	単 価	金 額	備 考
LED投光器	昼白色5000K 定格光束57000lm Ra70 広角 光害対策	40	個			
回転灯		4	個			
LED投光器台	8灯用	2	台			
LED投光器台	6灯用	4	台			
分電盤		1	式			別紙 00-0012
照明制御盤	銅板 フル2線対応	1	面			
コンクリート柱	18-19-7.0 足場ボルト、自在バント含む 北側ポール	2	本			
継柱溶接費	コンクリート柱用 18-19.7.0ポール溶接	1	式			
コンクリート柱	16-19-5.0 足場ボルト、自在バント含む 北側ポール	1	本			
コンクリート柱	15-19-5.0 足場ボルト、自在バント含む 南側ポール	2	本			
コンクリート柱	15-19-7.0 足場ボルト、自在バント含む 南側ポール	1	本			
運搬費	コンクリート柱用 荷卸しクレーン含む	1	式			
電線		1	式			別紙 00-0013
ケーブル		1	式			別紙 00-0014
電線管		1	式			別紙 00-0015
ボックス類		1	式			別紙 00-0016
接地工事		1	式			別紙 00-0017
撤去		1	式			別紙 00-0018
建柱車	ホーク 径φ450mm 吊能力2.0t	3	日			
高所作業車	18～18.5m	12	日			

福山城公園庭球場		電灯設備		野球場照明		
名 称	摘 要	数 量	単位	単 価	金 額	備 考
分電盤		1	式			別紙 00-0012
引込計器盤	W500×H1000×D200 SUS製、屋外装柱形	1	面			
分電盤	W800×H1200×D200 SUS製、屋外装柱形	1	面			
計						
電線		1	式			別紙 00-0013
EM-IE電線	1.6mm × 1本	120	m			
計						
ケーブル		1	式			別紙 00-0014
2PNCTケーブル	3.5mm2- 3C ころがし	50	m			
EM-CEケーブル	14mm2- 4C 管内	720	m			
EM-CEケーブル	8mm2- 4C 管内	210	m			
EM-CEケーブル	3.5mm2- 2C 管内	80	m			
EM-CEケーブル	3.5mm2- 4C 管内	40	m			
EM-CEケーブル	38mm2- 3C 管内	150	m			
DV電線 (材料費)	3.2mm -3R	20	m			
DV電線 (施工費)	3.2mm -3R 1径間	1	1径間			
計						

福山城公園庭球場		電灯設備		野球場照明		
名 称	摘 要	数 量	単位	単 価	金 額	備 考
電線管		1	式			別紙 00-0015
耐衝撃性 硬質ビニル管(HIVE)	(42) 地中	6	m			
耐衝撃性 硬質ビニル管(HIVE)	(36) 地中	3	m			
厚鋼電線管 (溶融亜鉛めっき)	GZ42 露出配管	93	m			
厚鋼電線管 (溶融亜鉛めっき)	GZ36 露出配管	33	m			
厚鋼電線管 (溶融亜鉛めっき)	GZ22 露出配管	42	m			
二種金属製 可とう電線管(F) (ビニル被覆有)	(38) エキスツション用等	6	m			
計						
ボックス類		1	式			別紙 00-0016
プルボックス SUS-WP	300×300×150	11	個			
プルボックス SUS-WP	700×300×150	1	個			
プルボックス SUS-WP	500×300×150	2	個			
計						
接地工事		1	式			別紙 00-0017
接地極 (銅覆鋼棒打込式)	14φ×1.5m	6	か所			
計						

福 山 市

福山市

福山城公園庭球場		電灯設備		野球場照明		
名 称	摘 要	数 量	単位	単 価	金 額	備 考
土工事		1	式			別紙 00-0021
バリカー	700×700×650 コーナーアーチ	2	個			
根切り(機械)	バックホウ 0.13m3 排出ガス対策型 油圧式クローラ型	16	m3			
埋戻し	機 械 バックホウ 0.13m3 排出ガス対策型 油圧式クローラ型	16	m3			
コンクリートはつり	床 厚30mm 集積共	3	m ²			
切込碎石	再生材	1	m3			
コンクリート	21-18-20	2.5	m3			
コンクリート打設手間	小型構造物 人力打設 工作物の基礎程度 S15～S18	2.5	m3			
異形棒鋼	SD295 D10,D13	0.06	t			
鉄筋加工組立	小型構造物	0.06	t			
鉄筋運搬費 (基準単価)	4t車 30km程度	0.06	t			
型枠		18	m ²			
型枠運搬費 (基準単価)	4t車 30km程度 往復	18	m ²			
計						

福 山 市

