

2026年度

新徳田川北4号線外1路線

福山市 神辺町 地内

道路改良工事 実施設計書

工  
事  
概  
要

|        |                     |
|--------|---------------------|
| 工事延長   | L=195.3m            |
| 道路幅員   | W=3.3～6.9           |
| 床版工    | L=49.2m             |
| 橋台工    | 一式                  |
| 付帯構造物工 | 一式                  |
| 排水構造物工 | L=115.3m            |
| 舗装工    | A=528m <sup>2</sup> |
| 区画線工   | L=133m              |
| 構造物撤去工 | 一式                  |

## 第1章 総則

### 第1節 適用

- ・本特記仕様書は、道路改良工事（新徳田川北4号線他1路線）に適用する。
- ・本特記仕様書に記載のない事項については、次によるものとする。
- ・令和8年8月 広島県 土木工事共通仕様書、「設計図書（別冊図面、仕様書）」、「福山市建設工事執行規則」、「福山市工事検査技術基準」
- ・その他関連規格類
- ・小黑板情報電子化を実施しない工事写真について、監督員の承諾を得る必要はないものとする。

### 第2節 工程表の提出について

- ・契約締結後14日以内に設計図書に基づいて、工程表を作成し、発注者に提出すること。工期の変更契約についても同様とする。

### 第3節 地元への周知

- ・受注者は、監督員と協議し、地先住民、町内会長、土木常設員に工事着手及び工事完了の報告を行うこと。また、工事着手に先立ち地先住民及び貸借人には具体的な施工内容、方法、時期等の説明を行い、承諾を得ること。
- ・受注者は、工事着手の際に、あらかじめ沿線地権者に施工内容等についての説明を行い、承諾を得ること。

### 第4節 地権者への承諾

- ・地権者に官地内の境界杭等の有無を確認すること。境界杭等がある場合は工事完了後、復旧することとし、地権者が境界杭等はないと回答をした場合であっても、境界杭等の有無を確認しながら、施工しなければならない。受注者は地権者と現地で立会を行い、境界杭等の有無、位置等の確認を行うこととし、事前、事後に写真記録を行い、適切に管理すること。
- ・受注者は、工事着手に先立ち、地権者に民地への出入の位置を確認し、歩道切り下げ箇所、民地進入路の位置や勾配について監督員と協議すること。
- ・受注者は、街路樹を植樹する近隣の地権者に街路樹を植樹する位置等の説明を行い、承諾を得ること。

### 第5節 施工承認図の作成

- ・受注者は、受注後、設計図書に基づき現地を照査し、施工承認図を作成し監督員に提出すること。

### 第6節 情報共有システム

- 1 本工事は、受注者間の情報を電子的に交換・共有することにより、業務の効率化を図る情報共有システムの対象である。
- 2 本工事で使用する情報共有システムは次とする。  
広島県工事中情報共有システム  
<https://chotatsu.pref.hiroshima.lg.jp/asp/index.html>
- 3 受注者は、情報共有システムの利用対象としないことを希望する場合は、契約後すみやかに発注者にその旨を協議し、承諾を得ること。
- 4 受注者は、情報共有システムの利用に当たり、（一社）広島県土木協会に利用申込みを行い、利用料を支払うものとする。
- 5 受注者は、情報共有システムの利用にあたり、情報共有システム利用手引に基づき運用すること
- 6 工事情報共有システムの完了後のデータ受理方法について  
作成者：受注者  
納品方法：CD、DVD  
作成方法：「情報共有システム→共有書類・検査支援→一括ダウンロードしたデータ

### 第7節 工事に着手すべき期日について

- ・受注者は、工事開始日以降30日以内に工事着手しなければならない。

## 第8節 法定外労災保険の付保について

- ・本工事は、法定外の労災保険契約の保険料を見込んでいる。

## 第9節 再生資源利用計画の現場掲示

受注者は、再生資源利用計画及び再生資源利用促進計画を工事現場の見やすい場所に掲示（デジタルサイネージによる掲示も可）し、公衆の閲覧に供するとともに、インターネットの利用により公表するよう努めるものとする。

## 第2章 材料

### 第1節 コンクリートの配合指定

- ・鉄筋コンクリート（呼び強度21及び24）の水セメント比については55%以下、無筋構造物のコンクリート（呼び強度18）の水セメント比については60%以下とすること。

## 第3章 施工条件

### 第1節 関係機関との協議

- ・協議先機関名：①福山市上下水道局  
②NTT
- ・協議内容：①工事に支障となる水道管移設及び下水マンホール蓋高さ調整について  
②マンホール蓋高さ調整

### 第2節 検査期間

- ・本工事の工期は、工事検査期間として、14日間を見込んでいる。

### 第3節 交通誘導警備員

- 1 片側交互通行及び通行止め等の交通制限を行う場合は、関係官公署の許可条件を遵守し、関係機関との協議を十分に行うこと。また、地域の地元関係者等周辺を利用する市民への周知徹底を図り、安全かつ円滑な交通を確保して事故発生の無いように努めること。
- 2 作業現場、作業用地内の整理整頓に留意して必要な安全施設の設置等を行い、関係者以外の立入りを禁止して危険防止に努めること。
- 3 本工事における交通誘導員は、交通誘導警備員Bを見込んでいる。尚、交通誘導警備員の実施伝票は原本を提出すること。
- 4 本工事において交通誘導警備員の積上げ人数は、交通誘導警備員の対象となる施工量に対し作業日当たり標準作業量から必要な人数を見込んでいる。したがって、正当な理由がある場合を除き、施工実績等による交通誘導員の積上げ人数の増員に対する変更は行わない。
- 5 受注者は、工事着手に先立ち、交通誘導警備員の配置計画（配置日数及び配置場所）を作成し、監督員と協議すること。

#### 第4節 熱中症対策

・本工事は、工事現場の熱中症対策に資する経費に関して、現場管理費の補正を行う工事である。

1 工期（工事の始期日から工事の終期日までの期間で、準備期間、施工に必要な実日数、不稼働日及び後片付け期間の合計をいう。なお、検査期間13 日間、年末年始6 日間（12月29 日～1月3 日）、夏季休暇3日間（国民の祝日である山の日の次の日から土曜日、日曜日及び振替休日を除く3日間とする。）、工場製作のみを実施している期間、工事全体を一時中止している期間は含まない。）期間中の真夏日の状況に応じて、変更契約時に現場管理費の補正を行うものとする。

2 真夏日とは、日最高気温が30度以上の日をいう。また、日最高暑さ指数（WBGT）が25度以上の日をいう。ただし、夜間工事の場合は、作業時間帯の最高気温又は最高暑さ指数（WBGT）を対象とする。

3 気温の計測箇所及び結果は、施工現場から最寄りの気象庁の地上気象観測所の気温又は環境省が公表している観測地点の暑さ指数（WBGT）を用いることを標準とする。なお、本工事において、上記地上観測所及び観測地点は、「福山」とすることを標準とする。

4 受注者は、工事期間中における気温の計測箇所、用いる計測値及び計測期間（計測開始日、計測終了予定日）を明記した施工計画書を工事着手前に提出し、計測結果を工事完成時までに監督員に提出すること。

5 受注者は、計測終了日について、工事完成時までに監督員と協議するものとする。

6 積算方法は次のとおりとする。

（1）補正方法

ア 受注者より提出された計測結果の資料を基に、補正値を算出し現場管理費率に加算する。ただし、現場管理費率の補正は、「積算寒冷地域で施工時期が冬期となる場合の補正」、「緊急工事の場合」及び本通知の補正値を合計し、2%を上限とする。

イ 真夏日率＝工期期間中の真夏日÷工期

ウ 補正値（%）＝真夏日率×1.2

（2）補正値の計算結果は、パーセント表示で少数点3位を四捨五入して2位止めとする。

7 受注者より、熱中症対策に資する現場管理費の補正が不要である旨の協議があった場合は、補正を行う工事から対象外とすることが出来る。

8 検査員から修補の指示があった場合、修補期間は対象外とする。

## 第5節 購入土（搬入）（建設発生土リサイクルプラントが製造した処理土）

- ・本工事では、土砂購入を見込んでいる。
- ・当該工事に使用する購入土は、建設発生土処分先一覧表に掲載された建設発生土リサイクルプラントが製造した処理土（改良土を含む。）を使用するものとする。積算にあたっては、運搬費と処理土購入費（工場渡し）の合計が最も経済的になるものを見込んでいる。したがって、正当な理由がある場合を除き購入土に要する費用（単価）は変更しない。
- ・上記により使用することとしている処理土について、何らかの事情によりその使用が困難である場合は、設計図書の内容について監督員と協議すること。
- ・使用する処理土がセメント及びセメント系固化材を使用した改良土の場合、「セメント及びセメント系固化材を使用した改良土の六価クロム溶出試験実施要領（案）」に基づき、建設発生土リサイクルプラントから試験結果の提示を受けるとともに、施工後に六価クロム溶出試験を実施し、試験結果（計量証明書）を提出するものとする。

## 第6節 建設副産物について

(1) 工事受注者は、工事着手前に、次の書類を本工事の監督職員に提出すること。なお、建設発生土については、処分先の現地確認写真を提出すること。

### 1 建設廃棄物処理計画書

・廃棄物処理業者（収集及び運搬）の許可証の写し（許可車両の自動車登録番号一覧及び自動車検査証の写しを含む）

・廃棄物処理業者（中間処理・最終処分）の許可証の写し（再生資源化施設にあっては、それを示す書類を含む）

・運搬ルート、処分場の位置、事業の範囲、処理能力及び処理方法を明示したもの

・各処分場の現地確認写真

・建設工事の受注者と処理業者（収集、運搬、中間処理・最終処分・再資源化施設）との二者の業務委託契約書の写し

### 2 再生資源利用計画書

### 3 再生資源利用促進計画書

(2) 工事受注者は、「再生資源利用計画書」、「再生資源利用促進計画書」及び「建設廃棄物処理計画書」に従い建設廃棄物及び特定建設資材廃棄物が適正に処理されたことを確認し、工事完成時に次の書類を監督職員に提出すること。なお、建設発生土については、処分先への搬入状況の写真を添付すること。

### 1 再生資源利用実施書

### 2 再生資源利用促進実施書

### 3 建設廃棄物処理実施書

・マニフェスト（産業廃棄物管理票）の写し及び再生資源化に係るものについては受入伝票の写し

（マニフェストは原則として環境省が示す全国統一のマニフェストを使用する。）

・収集及び運搬の写真並びに中間処理場及び最終処分場（直接最終処分の場合のみ）への搬入状況の写真

## 第7節 建設発生土（搬出）（建設発生土リサイクルプラント、建設発生土受入地又は建設発生土受入地（一時たい積））

・当該工事により発生する建設発生土は、公の関与する埋立地、建設発生土処分先一覧表に掲載されている建設発生土リサイクルプラント、建設発生土受入地又は建設発生土受入地（一時たい積）のいずれかに搬出するものとする。また、搬出先として、運搬費と受入費（平日の受入費用）の合計が最も経済的になる建設発生土リサイクルプラント、建設発生土受入地又は建設発生土受入地（一時たい積）を見込んでいる。したがって、正当な理由がある場合を除き残土処分に要する費用（単価）は変更しない。なお、工事発注後に明らかになったやむを得ない事情により、建設発生土処分先一覧表に掲載されている建設発生土リサイクルプラント、建設発生土受入地又は建設発生土受入地（一時たい積）への搬出が困難となった場合は、監督員と受注者が協議するものとする。

・搬出先においては、処分状況が確認できるよう、写真撮影を行うとともに、数量等が確認できるように計量伝票等を監督員に提出すること。

・実施伝票は原本を提出すること。

## 第8節 特定建設資材廃棄物（アスファルト塊、コンクリート塊等）

- ・建設リサイクル法対象工事（請負代金額500万円以上）の場合、「建設工事に係る資材の再資源化等に関する法律」を遵守し適正に処理すること。また、法第12条第2項に基づき、法第10条第1号から第5号までに掲げる事項について下請負人に告知する場合は、告知書の写しを監督員に提出すること。
- ・特定建設資材廃棄物は、「廃棄物の処理及び清掃に関する法律」（以下「廃棄物処理法」という）を遵守し、適正に処理しなければならない。
- ・特定建設資材廃棄物は、広島県（環境局）及び保健所設置政令市（広島市、呉市、福山市）が、廃棄物処理法に基づき許可した適正な施設へ搬出し再資源化しなければならない。
- ・再資源化に要する費用（運搬費を含む処分費）は、広島県（環境局）及び保健所設置政令市（広島市、呉市、福山市）が廃棄物処理法に基き許可した適正な施設のうち受入条件が合うものの中から、運搬費と受入費の合計が最も経済的になるものを見込んでいる。従って、正当な理由がある場合を除き再資源化に要する費用（単価）は変更しない。なお、工事発注後に明らかになったやむを得ない事情により、施設への受入が困難な場合は監督員と受注者が協議するものとする。
- ・搬出先においては、処分状況が確認できるよう、写真撮影を行うとともに、数量等が確認できるように計量伝票等を監督員に提出すること。
- ・マニフェスト（産業廃棄物管理票）の写し及び再生資源化に係るものについては受入伝票の写し（マニフェストは原則として環境省が示す全国統一のマニフェストを使用する。）

## 第4章 その他

### 第1節 その他項目

- ・本特記仕様書及び設計図書に明示していない事項または、その内容に疑義が生じた場合は、監督員の指示を受けること。
- ・「（仮称）湯田複合化施設整備事業」は、土木、建築、設備、解体等の複数の関連工事が関係する事業であり、本工事はそれらの関連工事に先行して周辺道路を整備するものである。関連工事は、本工事で整備した道路を利用して現場内に入出入りする計画である。2027年度(令和9年度)初旬から既存施設の解体工事が始まる予定であり、先行して着手する本工事が事業全体の進捗に影響を与えるため、遅延することの無いよう工程管理を密に行いながら工事を進めること。

# 総括情報表

頁0 -0001

|   |   |   |  |
|---|---|---|--|
| 変更回数<br>適用単価地区<br>単価適用日                                                                                       | 0<br>70 福山市<br>00-08.08.01(0)   | 《凡例》<br>Co …コンクリート      As …アスファルト<br>DT …ダンプトラック      BH …バックホウ<br>CC …クローラクレーン    TC …トラッククレーン<br>RTC…ラフテレーンクレーン |  |
| 諸経費体系   | 1 公共(一般)   |   |  |
|   | 当世代   | 前世代   |  |
| 工種<br>施工地域・工事場所区分<br>復興補正区分<br>週休補正区分<br>現場事務所等の貸与区分<br>I C T補正区分<br>冬期補正係数<br>緊急工事区分<br>前払金支出割合区分<br>契約保証区分  | 04 道路改良工事<br>04 一般交通影響有り(2)<br>00 補正なし<br>00 補正なし<br>00 補正なし<br>00 補正なし<br>00 補正なし<br>00 補正なし<br>00 通常工事 0 %<br>00 補正無し<br>01 金銭的保証(0.04%) |   |  |
| 建設技能労働者や交通誘導員等の現場労働者にかかる経費として、労務費のほか各種経費（法定福利費の事業者負担額，労務管理費，安全訓練等に要する費用等）が必要であり，本積算ではこれらを現場管理費等の一部として率計上している。 |   |   |  |

# 本工事費 内訳表

頁0 -0002

| 費目・工種・施工名称など                          | 数量 | 単位 | 単価 | 金額 | 備考                            |
|---------------------------------------|----|----|----|----|-------------------------------|
| 本工事費                                  |    |    |    |    | X1000                         |
| 道路改良(新徳田川北4号線)                        |    |    |    |    | Y1E01 レベル1                    |
| 道路土工                                  | 1  | 式  |    |    | Y1E0101 レベル2                  |
| 掘削工                                   | 1  | 式  |    |    | Y1E010101 レベル3                |
| 掘削<br>【土質,施工方法,押土の有無】<br>【障害の有無,施工数量】 | 1  | 式  |    |    | Y1E01010101 レベル4              |
| 掘削<br>土砂 上記以外(小規模)<br>標準              | 20 | m3 |    |    | SPK26040001 00<br>単第0 -0001 表 |
| 路床盛土工                                 | 1  | 式  |    |    | Y1E010105 レベル3                |
| 路床盛土<br>【施工幅員】                        |    | m3 |    |    | Y1E01010501 レベル4              |
| 路床盛土<br>施工幅員2.5m以上4.0m未満              | 6  | m3 |    |    | SPK26040005 00<br>単第0 -0002 表 |

# 本工事費 内訳表

頁0 -0003

| 費目・工種・施工名称など                                               | 数量 | 単位 | 単価 | 金額 | 備考                            |
|------------------------------------------------------------|----|----|----|----|-------------------------------|
| 残土処理工                                                      | 1  | 式  |    |    | Y1E010110 レベル3                |
| 土砂等運搬<br>【土質】                                              |    | m3 |    |    | Y1E01011002レベル4               |
| 土砂等運搬<br>小規模 土砂(岩塊・玉石混り土含む)<br>DID区間無し 距離19.0km以下(13.0km超) | 30 | m3 |    |    | SPK26040002 00<br>単第0 -0003 表 |
| 残土等処分                                                      |    | m3 |    |    | Y1E01011003レベル4               |
| 【直接工事費に含まれる処分費等】<br>「処分費等」の取扱いによる                          |    |    |    |    | #0041                         |
| 残土受入費                                                      | 30 | m3 |    |    | W0001                         |
| 床版工                                                        | 1  | 式  |    |    | Y1E0106 レベル2                  |
| プレキャスト床版                                                   | 1  | 式  |    |    | Y1E010607 レベル3                |
| HC床版<br>【幅,高さ,Co規格】                                        |    | m  |    |    | Y1E01060701レベル4               |

# 本工事費 内訳表

頁0 -0004

| 費目・工種・施工名称など                                            | 数量 | 単位 | 単価 | 金額 | 備考                               |
|---------------------------------------------------------|----|----|----|----|----------------------------------|
| HC床版設置工<br>縦締型 緊張含む<br>1枚当たり重量 1～2t                     | 49 | m  |    |    | V000000100 00<br><br>単第0 -0004 表 |
| HC床版 1500×1000×200<br>支障穴Φ50×1<br>縦締加工                  | 10 | 枚  |    |    | F000000100 00                    |
| HC床版 1500×1000×200<br>支障穴Φ50×1<br>縦締加工(箱付)              | 11 | 枚  |    |    | F000000200 00                    |
| HC床版 1500×2000×200<br>支障穴Φ50×2<br>縦締加工 溝形鋼補強 グレーチング□500 | 10 | 枚  |    |    | F000000300 00                    |
| HC床版 1500×2000×200<br>支障穴Φ50×2<br>縦締加工(箱付) 溝形鋼補強 グレーチング | 1  | 枚  |    |    | F000000400 00                    |
| HC床版 1500×1345×200<br>支障穴Φ50×2<br>縦締加工(箱付)              | 1  | 枚  |    |    | F000000500 00                    |
| HC床版 1500×768/1357×200<br>支障穴Φ50×1<br>縦締加工(箱付) 溝形鋼補強    | 1  | 枚  |    |    | F000000600 00                    |
| HC床版 1500×894/1654×200<br>支障穴Φ50×2<br>縦締加工 溝形鋼補強        | 1  | 枚  |    |    | F000000700 00                    |
| HC床版 1500×841/1013×200<br>支障穴Φ50×2<br>縦締加工(箱付) 溝形鋼補強    | 1  | 枚  |    |    | F000000800 00                    |

# 本工事費 内訳表

頁0 -0005

| 費目・工種・施工名称など                                     | 数量 | 単位 | 単価 | 金額 | 備考                            |
|--------------------------------------------------|----|----|----|----|-------------------------------|
| HC床版 1600×926/1850×200<br>支障穴Φ50×2<br>縦締加工 溝形鋼補強 | 1  | 枚  |    |    | F000000900 00                 |
| 支承部                                              | 1  | 式  |    |    | V000000200 00<br>単第0 -0005 表  |
| 目地部                                              | 1  | 式  |    |    | V000000300 00<br>単第0 -0006 表  |
| 縦締連結部                                            | 1  | 式  |    |    | V000000400 00<br>単第0 -0007 表  |
| 橋台工                                              | 1  | 式  |    |    | Y1E0108 レベル2                  |
| 作業土工                                             | 1  | 式  |    |    | Y1E010801 レベル3                |
| 床掘り<br>【土質】                                      |    | m3 |    |    | Y1E01080102レベル4               |
| 床掘り<br>土砂 上記以外(小規模)                              | 30 | m3 |    |    | SPK26040014 00<br>単第0 -0009 表 |
| 埋戻し<br>【土質区分,土質】                                 |    | m3 |    |    | Y1E01080103レベル4               |

# 本工事費 内訳表

頁0 -0006

| 費目・工種・施工名称など                            | 数量    | 単位 | 単価 | 金額 | 備考                                |
|-----------------------------------------|-------|----|----|----|-----------------------------------|
| 埋戻し<br>土砂<br>上記以外(小規模)                  | 20    | m3 |    |    | SPK26040019 00<br><br>単第0 -0010 表 |
| 橋台躯体工                                   | 1     | 式  |    |    | Y1E050508 レベル3                    |
| 重力式橋台                                   |       | m3 |    |    | Y1A01080302レベル4                   |
| 重力式橋台                                   | 1     | 箇所 |    |    | V000000600 00<br><br>単第0 -0011 表  |
| 水路底張                                    | 1     | 箇所 |    |    | V000000700 00<br><br>単第0 -0015 表  |
| 橋台工                                     |       | 式  |    |    | Y2C02080205レベル4                   |
| 1号橋台                                    | 48    | m  |    |    | V000000800 00<br><br>単第0 -0017 表  |
| 鉄筋工 鉄筋組立（差筋および杭頭処理）<br>SD345・D13        | 0.019 | t  |    |    | S1040015 00<br><br>単第0 -0020 表    |
| コンクリート削孔(電動ハンマドリル)<br>削孔深さ30mm以上200mm未満 | 96    | 孔  |    |    | SPK26040114 00<br><br>単第0 -0021 表 |

# 本工事費 内訳表

頁0 -0007

| 費目・工種・施工名称など                             | 数量    | 単位 | 単価 | 金額 | 備考              |
|------------------------------------------|-------|----|----|----|-----------------|
| 2号橋台                                     |       |    |    |    | V000000900 00   |
|                                          | 50    | m  |    |    | 単第0 -0022 表     |
| 鉄筋工 鉄筋組立（差筋および杭頭処理）<br>S D 3 4 5 ・ D 1 3 |       |    |    |    | S1040015 00     |
|                                          | 0.020 | t  |    |    | 単第0 -0020 表     |
| コンクリート削孔(電動ハンマドリル)<br>削孔深さ30mm以上200mm未満  |       |    |    |    | SPK26040114 00  |
|                                          | 99    | 孔  |    |    | 単第0 -0021 表     |
| 付帯構造部工                                   |       |    |    |    | Y1A0111 レベル2    |
|                                          | 1     | 式  |    |    |                 |
| 作業土工(北側)                                 |       |    |    |    | Y1E010801 レベル3  |
|                                          | 1     | 式  |    |    |                 |
| 床掘り<br>【土質】                              |       |    |    |    | Y1E01080102レベル4 |
|                                          |       | m3 |    |    |                 |
| 床掘り<br>土砂 上記以外(小規模)                      |       |    |    |    | SPK26040014 00  |
|                                          | 0.8   | m3 |    |    | 単第0 -0009 表     |
| 埋戻し<br>【土質区分,土質】                         |       |    |    |    | Y1E01080103レベル4 |
|                                          |       | m3 |    |    |                 |
| 埋戻し<br>土砂<br>上記以外(小規模)                   |       |    |    |    | SPK26040019 00  |
|                                          | 0.5   | m3 |    |    | 単第0 -0010 表     |

# 本工事費 内訳表

頁0 -0008

| 費目・工種・施工名称など              | 数量  | 単位 | 単価 | 金額 | 備考              |
|---------------------------|-----|----|----|----|-----------------|
| 作業土工(県道)                  |     |    |    |    | Y1E010801 レベル3  |
|                           | 1   | 式  |    |    |                 |
| 床掘り<br>【土質】               |     | m3 |    |    | Y1E01080102レベル4 |
| 床掘り<br>土砂 上記以外(小規模)       |     |    |    |    | SPK26040014 00  |
|                           | 1   | m3 |    |    | 単第0 -0009 表     |
| 埋戻し<br>【土質区分,土質】          |     | m3 |    |    | Y1E01080103レベル4 |
|                           |     |    |    |    |                 |
| 埋戻し<br>土砂<br>上記以外(小規模)    |     |    |    |    | SPK26040019 00  |
|                           | 0.6 | m3 |    |    | 単第0 -0010 表     |
| 境界工                       |     |    |    |    | Y1A011201 レベル3  |
|                           | 1   | 式  |    |    |                 |
| 歩車道境界ブロック(北側)<br>【ブロック規格】 |     |    |    |    | Y1A01111601レベル4 |
|                           |     | m  |    |    |                 |
| 両面歩車道境界ブロックC<br>端部        |     |    |    |    | V000001000 00   |
|                           | 0.6 | m  |    |    | 単第0 -0023 表     |
| 片面歩車道境界ブロックBC             |     |    |    |    | V000001100 00   |
|                           | 4   | m  |    |    | 単第0 -0025 表     |

# 本工事費 内訳表

頁0 -0009

| 費目・工種・施工名称など              | 数量 | 単位 | 単価 | 金額 | 備考                           |
|---------------------------|----|----|----|----|------------------------------|
| 歩車道境界ブロック(南側)<br>【ブロック規格】 |    | m  |    |    | Y1A01111601レベル4              |
| 両面歩車道境界ブロックC<br>端部        | 1  | m  |    |    | V000001000 00<br>単第0 -0023 表 |
| 片面歩車道境界ブロックBC             | 11 | m  |    |    | V000001100 00<br>単第0 -0025 表 |
| 地先境界ブロック<br>【ブロック規格】      |    | m  |    |    | Y1A01111601レベル4              |
| 地先境界ブロックA                 | 14 | m  |    |    | V000001200 00<br>単第0 -0027 表 |
| 歩車道境界ブロック(県道)<br>【ブロック規格】 |    | m  |    |    | Y1A01111601レベル4              |
| 両面歩車道境界ブロックC(県道)<br>端部    | 1  | m  |    |    | V000001300 00<br>単第0 -0029 表 |
| 片面歩車道境界ブロックBC(県道)         | 4  | m  |    |    | V000001400 00<br>単第0 -0030 表 |
| I型水路                      | 5  | m  |    |    | V000001500 00<br>単第0 -0031 表 |

# 本工事費 内訳表

頁0 -0010

| 費目・工種・施工名称など           | 数量  | 単位 | 単価 | 金額 | 備考                            |
|------------------------|-----|----|----|----|-------------------------------|
| 排水構造物工                 | 1   | 式  |    |    | Y1E0109 レベル2                  |
| 作業土工                   | 1   | 式  |    |    | Y1E010901 レベル3                |
| 床掘り<br>【土質】            |     | m3 |    |    | Y1E01090102レベル4               |
| 床掘り<br>土砂 上記以外(小規模)    | 30  | m3 |    |    | SPK26040014 00<br>単第0 -0009 表 |
| 埋戻し<br>【土質区分,土質】       |     | m3 |    |    | Y1E01090103レベル4               |
| 埋戻し<br>土砂<br>上記以外(小規模) | 20  | m3 |    |    | SPK26040019 00<br>単第0 -0010 表 |
| 作業土工(1号集水桝)            | 1   | 式  |    |    | Y1E010901 レベル3                |
| 床掘り<br>【土質】            |     | m3 |    |    | Y1E01090102レベル4               |
| 床掘り<br>土砂 上記以外(小規模)    | 0.4 | m3 |    |    | SPK26040014 00<br>単第0 -0009 表 |

# 本工事費 内訳表

頁0 -0011

| 費目・工種・施工名称など                         | 数量  | 単位 | 単価 | 金額 | 備考                            |
|--------------------------------------|-----|----|----|----|-------------------------------|
| 埋戻し<br>【土質区分,土質】                     |     | m3 |    |    | Y1E01090103レベル4               |
| 埋戻し<br>土砂<br>上記以外(小規模)               | 0.4 | m3 |    |    | SPK26040019 00<br>単第0 -0010 表 |
| 側溝工                                  | 1   | 式  |    |    | Y1E010903 レベル3                |
| プレキャストU型側溝<br>【U型側溝規格】               |     | m  |    |    | Y1E01090301レベル4               |
| U型側溝<br>U型可変<br>W300                 | 88  | m  |    |    | V000002100 00<br>単第0 -0032 表  |
| FX側溝U型可変 縦断<br>300×300×2000          | 27  | 本  |    |    | F000003000 00                 |
| FX側溝U型可変 縦断<br>300×300×500           | 1   | 本  |    |    | F000003100 00                 |
| FX側溝U型可変 縦断<br>300×300×800<br>調整用短尺  | 1   | 本  |    |    | F000003200 00                 |
| FX側溝U型可変 縦断<br>300×300×1500<br>調整用短尺 | 1   | 本  |    |    | F000003300 00                 |

# 本工事費 内訳表

頁0 -0012

| 費目・工種・施工名称など                             | 数量  | 単位 | 単価 | 金額 | 備考                         |
|------------------------------------------|-----|----|----|----|----------------------------|
| FX側溝U型可変 縦断<br>300×300×1800<br>調整用短尺     | 1   | 本  |    |    | F000003400 00              |
| FX側溝U型可変 縦断<br>出入口                       | 12  | 本  |    |    | F000004400 00              |
| FX泥溜<br>300×300×H588 L=1000<br>110°開閉普通目 | 5   | 基  |    |    | F000004000 00<br>グレーチング含む  |
| 側溝蓋<br>【蓋版の規格】                           |     | 枚  |    |    | Y1E01090305レベル4            |
| 蓋版<br>FX側溝用グレーチング蓋<br>L=500 普通目          | 14  | 枚  |    |    | SDT00017 00<br>単第0 -0036 表 |
| 蓋版<br>FX側溝用グレーチング蓋<br>L=1000 出入口         | 24  | 枚  |    |    | SDT00017 00<br>単第0 -0037 表 |
| 蓋版<br>FX側溝用コンクリート蓋<br>L=500              | 100 | 枚  |    |    | SDT00017 00<br>単第0 -0038 表 |
| 蓋版<br>FX側溝用コンクリート蓋<br>L=1000             | 2   | 枚  |    |    | SDT00017 00<br>単第0 -0039 表 |
| 集水枳・マンホール工                               | 1   | 式  |    |    | Y1E010905 レベル3             |

# 本工事費 内訳表

頁0 -0013

| 費目・工種・施工名称など                | 数量 | 単位 | 単価 | 金額 | 備考                           |
|-----------------------------|----|----|----|----|------------------------------|
| プレキャスト集水桧<br>【桧規格】          |    |    |    |    | Y1E01090504レベル4              |
|                             |    | 箇所 |    |    |                              |
| 1号集水桧<br>300×300            | 1  | 基  |    |    | V000001900 00<br>単第0 -0040 表 |
| 2号集水桧<br>400×600            | 1  | 基  |    |    | V000002000 00<br>単第0 -0043 表 |
| 管渠工                         | 1  | 式  |    |    | Y1E010904 レベル3               |
| 暗渠排水<br>【作業区分,管種別,管径】       |    | m  |    |    | Y1E01090403レベル4              |
| 管渠工<br>ヒューム管 Φ300<br>L=1100 | 1  | 箇所 |    |    | V000001600 00<br>単第0 -0045 表 |
| 場所打水路工                      | 1  | 式  |    |    | Y1E010907 レベル3               |
| 嵩上工<br>【内幅,内高,Co規格】         |    | m  |    |    | Y1E01090701レベル4              |
| 桧嵩上工                        | 1  | 箇所 |    |    | V000001800 00<br>単第0 -0048 表 |

# 本工事費 内訳表

頁0 -0014

| 費目・工種・施工名称など           | 数量 | 単位 | 単価 | 金額 | 備考              |
|------------------------|----|----|----|----|-----------------|
| 排水構造物工(県道)             |    |    |    |    | Y1E0109 レベル2    |
|                        | 1  | 式  |    |    |                 |
| 作業土工                   |    |    |    |    | Y1E010901 レベル3  |
|                        | 1  | 式  |    |    |                 |
| 床掘り<br>【土質】            |    |    |    |    | Y1E01090102レベル4 |
|                        |    | m3 |    |    |                 |
| 床掘り<br>土砂 上記以外(小規模)    |    |    |    |    | SPK26040014 00  |
|                        | 5  | m3 |    |    | 単第0 -0009 表     |
| 埋戻し<br>【土質区分,土質】       |    |    |    |    | Y1E01090103レベル4 |
|                        |    | m3 |    |    |                 |
| 埋戻し<br>土砂<br>上記以外(小規模) |    |    |    |    | SPK26040019 00  |
|                        | 4  | m3 |    |    | 単第0 -0010 表     |
| 側溝工                    |    |    |    |    | Y1E010903 レベル3  |
|                        | 1  | 式  |    |    |                 |
| プレキャストU型側溝<br>【U型側溝規格】 |    |    |    |    | Y1E01090301レベル4 |
|                        |    | m  |    |    |                 |
| U型側溝<br>U型可変<br>W400   |    |    |    |    | V000002400 00   |
|                        | 5  | m  |    |    | 単第0 -0049 表     |

# 本工事費 内訳表

頁0 -0015

| 費目・工種・施工名称など               | 数量 | 単位 | 単価 | 金額 | 備考                         |
|----------------------------|----|----|----|----|----------------------------|
| FD横断溝 U型可変<br>300×600×2000 | 1  | 本  |    |    | F000004100 00              |
| FD横断溝 U型可変<br>300×700×2000 | 1  | 本  |    |    | F000004200 00              |
| FD横断溝 U型可変<br>300×600×1240 | 1  | 本  |    |    | F000004300 00              |
| 側溝蓋<br>【蓋版の規格】             |    | 枚  |    |    | Y1E01090305レベル4            |
| 蓋版<br>蓋版(各種) 40≧重量         | 4  | 枚  |    |    | SDT00017 00<br>単第0 -0053 表 |
| 蓋版<br>蓋版(各種) 40≧重量         | 1  | 枚  |    |    | SDT00017 00<br>単第0 -0054 表 |
| 蓋版<br>蓋版(各種) 40≧重量         | 1  | 枚  |    |    | SDT00017 00<br>単第0 -0055 表 |
| 舗装工                        | 1  | 式  |    |    | Y1A0418 レベル2               |
| アスファルト舗装工(市道部)             | 1  | 式  |    |    | Y1A011106 レベル3             |

# 本工事費 内訳表

頁0 -0016

| 費目・工種・施工名称など                             | 数量  | 単位 | 単価 | 金額 | 備考                                |
|------------------------------------------|-----|----|----|----|-----------------------------------|
| 上層路盤(車道・路肩部)<br>【路盤材種類,路盤材規格,仕上り厚】       |     | m2 |    |    | Y1A01110603レベル4                   |
| 上層路盤(車道・路肩部)<br>RM-30<br>全仕上り厚100mm 1層施工 | 316 | m2 |    |    | SPK26040234 00<br><br>単第0 -0056 表 |
| 表層(車道・路肩部)<br>【材料種類,材料規格,舗装厚,平均幅員】       |     | m2 |    |    | Y1A01110609レベル4                   |
| 表層(車道・路肩部)<br>平均幅員3.0m超<br>1層当り平均仕上厚50mm | 316 | m2 |    |    | SPK26040241 00<br><br>単第0 -0057 表 |
| 上層路盤(車道・路肩部)<br>【路盤材種類,路盤材規格,仕上り厚】       |     | m2 |    |    | Y1A01110603レベル4                   |
| 上層路盤(車道・路肩部)<br>RM-30<br>全仕上り厚100mm 1層施工 | 40  | m2 |    |    | SPK26040234 00<br><br>単第0 -0056 表 |
| 表層(車道・路肩部)<br>【材料種類,材料規格,舗装厚,平均幅員】       |     | m2 |    |    | Y1A01110609レベル4                   |
| 表層(車道・路肩部)<br>平均幅員3.0m超<br>1層当り平均仕上厚50mm | 40  | m2 |    |    | SPK26040241 00<br><br>単第0 -0057 表 |
| アスファルト舗装工(民地部)                           | 1   | 式  |    |    | Y1A011106 レベル3                    |

# 本工事費 内訳表

頁0 -0017

| 費目・工種・施工名称など                            | 数量 | 単位 | 単価 | 金額 | 備考                                |
|-----------------------------------------|----|----|----|----|-----------------------------------|
| 上層路盤<br>【路盤材種類,路盤材規格,仕上り厚】              |    | m2 |    |    | Y1A01110603レベル4                   |
| 上層路盤<br>RM-30<br>全仕上り厚100mm 1層施工        | 68 | m2 |    |    | SPK26040234 00<br><br>単第0 -0058 表 |
| 表層<br>【材料種類,材料規格,舗装厚,平均幅員】              |    | m2 |    |    | Y1A01110609レベル4                   |
| 表層<br>平均幅員1.4m以上3.0m以下<br>1層当り平均仕上厚30mm | 68 | m2 |    |    | SPK26040241 00<br><br>単第0 -0059 表 |
| アスファルト舗装工(民地オーバーレイ部)                    | 1  | 式  |    |    | Y1A011106 レベル3                    |
| 表層<br>【材料種類,材料規格,舗装厚,平均幅員】              |    | m2 |    |    | Y1A01110609レベル4                   |
| 表層<br>平均幅員1.4m以上3.0m以下<br>1層当り平均仕上厚30mm | 26 | m2 |    |    | SPK26040241 00<br><br>単第0 -0060 表 |
| アスファルト舗装工(県道車道)                         | 1  | 式  |    |    | Y1A011106 レベル3                    |
| 下層路盤(車道・路肩部)<br>【路盤材種類,路盤材規格,仕上り厚】      |    | m2 |    |    | Y1A01110601レベル4                   |

# 本工事費 内訳表

頁0 -0018

| 費目・工種・施工名称など                                    | 数量 | 単位 | 単価 | 金額 | 備考                                |
|-------------------------------------------------|----|----|----|----|-----------------------------------|
| 下層路盤(車道・路肩部)<br>全仕上り厚150mm 1層施工<br>RC-40        | 12 | m2 |    |    | SPK26040232 00<br><br>単第0 -0061 表 |
| 上層路盤(車道・路肩部)<br>【路盤材種類,路盤材規格,仕上り厚】              |    | m2 |    |    | Y1A01110603レベル4                   |
| 上層路盤(車道・路肩部)<br>RM-40<br>全仕上り厚150mm 1層施工        | 12 | m2 |    |    | SPK26040234 00<br><br>単第0 -0062 表 |
| 基層(車道・路肩部)<br>【材料種類,材料規格,舗装厚,平均幅員】              |    | m2 |    |    | Y1A01110605レベル4                   |
| 基層(車道・路肩部)<br>平均幅員1.4m以上3.0m以下<br>1層当り平均仕上厚50mm | 12 | m2 |    |    | SPK26040239 00<br><br>単第0 -0063 表 |
| 表層(車道・路肩部)<br>【材料種類,材料規格,舗装厚,平均幅員】              |    | m2 |    |    | Y1A01110609レベル4                   |
| 表層(車道・路肩部)<br>平均幅員1.4m以上3.0m以下<br>1層当り平均仕上厚50mm | 12 | m2 |    |    | SPK26040241 00<br><br>単第0 -0064 表 |
| アスファルト舗装工(県道歩道部)                                | 1  | 式  |    |    | Y1A011106 レベル3                    |
| 上層路盤(歩道部)<br>【路盤材種類,路盤材規格,仕上り厚】                 |    | m2 |    |    | Y1A01110603レベル4                   |

# 本工事費 内訳表

頁0 -0019

| 費目・工種・施工名称など                           | 数量 | 単位 | 単価 | 金額 | 備考                                |
|----------------------------------------|----|----|----|----|-----------------------------------|
| 上層路盤(歩道部)<br>全仕上り厚100mm 1層施工<br>RC-30  | 7  | m2 |    |    | SPK26040233 00<br><br>単第0 -0065 表 |
| 表層(車道・路肩部)<br>【材料種類,材料規格,舗装厚,平均幅員】     |    | m2 |    |    | Y1A01110609レベル4                   |
| 表層(歩道部)<br>平均幅員1.4m以上<br>1層当り平均仕上厚30mm | 7  | m2 |    |    | SPK26040244 00<br><br>単第0 -0066 表 |
| コンクリート舗装工                              | 1  | 式  |    |    | Y1A011108 レベル3                    |
| 路盤工<br>【路盤材種類,路盤材規格,仕上り厚】              |    | m2 |    |    | Y1A01110601レベル4                   |
| 路盤工<br>全仕上り厚100mm 1層施工<br>RC-30        | 34 | m2 |    |    | SPK26040232 00<br><br>単第0 -0067 表 |
| 表層(車道・路肩部)<br>【材料種類,材料規格,舗装厚,平均幅員】     |    | m2 |    |    | Y1A01110609レベル4                   |
| コンクリート舗装工<br>t=100mm<br>18N/mm2        | 34 | m2 |    |    | V000002200 00<br><br>単第0 -0068 表  |
| 区画線工                                   | 1  | 式  |    |    | Y1E0210 レベル2                      |

# 本工事費 内訳表

頁0 -0020

| 費目・工種・施工名称など                                 | 数量  | 単位 | 単価 | 金額 | 備考                     |
|----------------------------------------------|-----|----|----|----|------------------------|
| 区画線工                                         |     |    |    |    | Y1A011117 レベル3         |
|                                              | 1   | 式  |    |    |                        |
| 溶融式区画線<br>【施工方法区分,規格・仕様区分,厚さ】<br>【排水性舗装用の有無】 |     | m  |    |    | Y1A01111701レベル4        |
| 区画線設置(溶融式)<br>実線_15cm                        |     |    |    |    | SDT00001 00            |
|                                              | 130 | m  |    |    | 単第0 -0070 表            |
| 構造物撤去工                                       |     |    |    |    | Y1E0112 レベル2           |
|                                              | 1   | 式  |    |    |                        |
| 構造物取壊し工                                      |     |    |    |    | Y1E011206 レベル3         |
|                                              | 1   | 式  |    |    |                        |
| 舗装版切断<br>【舗装版種別,舗装版の全体厚】                     |     | m  |    |    | Y1E01120602レベル4        |
| 舗装版切断<br>アスファルト舗装版<br>アスファルト舗装版厚15cm以下       |     |    |    |    | SPK26040304 00         |
|                                              | 160 | m  |    |    | t=50mm<br>単第0 -0071 表  |
| 舗装版切断<br>アスファルト舗装版<br>アスファルト舗装版厚15cm以下       |     |    |    |    | SPK26040304 00         |
|                                              | 9   | m  |    |    | t=100mm<br>単第0 -0071 表 |
| 舗装版切断<br>アスファルト舗装版<br>アスファルト舗装版厚15cm以下       |     |    |    |    | SPK26040304 00         |
|                                              | 15  | m  |    |    | t=30mm<br>単第0 -0071 表  |

# 本工事費 内訳表

頁0 -0021

| 費目・工種・施工名称など                                           | 数量  | 単位 | 単価 | 金額 | 備考                                |
|--------------------------------------------------------|-----|----|----|----|-----------------------------------|
| 舗装版破碎<br>【舗装版種別,舗装版厚】                                  |     | m2 |    |    | Y1E01120603レベル4                   |
| 舗装版破碎<br>アスファルト舗装版<br>障害等無し 舗装版厚15cm以下                 | 310 | m2 |    |    | SPK26040303 00<br><br>単第0 -0072 表 |
| コンクリート構造物取壊し<br>【構造物区分,工法区分】                           |     | m3 |    |    | Y1E01120601レベル4                   |
| 構造物とりこわし工(無筋構造物)<br>機械施工(大型ブレーカまたは、Co圧碎機)              | 22  | m3 |    |    | SDT00031 00<br><br>単第0 -0073 表    |
| 構造物とりこわし工(鉄筋構造物)<br>機械施工(大型ブレーカまたは、Co圧碎機)              | 1   | m3 |    |    | SDT00033 00<br><br>単第0 -0074 表    |
| 運搬処理工                                                  | 1   | 式  |    |    | Y1E011216 レベル3                    |
| 殻運搬<br>【殻種別】                                           |     | m3 |    |    | Y1E01121601レベル4                   |
| 殻運搬<br>Co(無筋)構造物とりこわし<br>DID区間無し 運搬距離18.5km以下(14.4km超) | 22  | m3 |    |    | SPK26040155 00<br><br>単第0 -0075 表 |
| 殻運搬<br>Co(鉄筋)構造物とりこわし<br>DID区間無し 運搬距離18.5km以下(14.4km超) | 1   | m3 |    |    | SPK26040155 00<br><br>単第0 -0076 表 |

# 本工事費 内訳表

頁0 -0022

| 費目・工種・施工名称など                                | 数量 | 単位 | 単価 | 金額 | 備考                                |
|---------------------------------------------|----|----|----|----|-----------------------------------|
| 殻運搬<br>舗装版破碎<br>DID区間無し 運搬距離6.5km以下(3.5km超) | 16 | m3 |    |    | SPK26040155 00<br><br>単第0 -0077 表 |
| 殻処分<br>【殻種別】                                |    | m3 |    |    | Y1E01121602レベル4                   |
| 【直接工事費に含まれる処分費等】<br>「処分費等」の取扱いによる           |    |    |    |    | #0041                             |
| Co殻受入費<br>無筋                                | 52 | t  |    |    | W0001                             |
| Co殻受入費<br>鉄筋                                | 3  | t  |    |    | W0001                             |
| As殻受入費                                      | 36 | t  |    |    | W0001                             |
| 道路改良(湯野56号線)                                | 1  | 式  |    |    | Y1E01 レベル1                        |
| 排水構造物工                                      | 1  | 式  |    |    | Y1E0109 レベル2                      |
| 作業土工                                        | 1  | 式  |    |    | Y1E010901 レベル3                    |

# 本工事費 内訳表

頁0 -0023

| 費目・工種・施工名称など                                            | 数量 | 単位 | 単価 | 金額 | 備考                                |
|---------------------------------------------------------|----|----|----|----|-----------------------------------|
| 床掘り<br>【土質】                                             |    | m3 |    |    | Y1E01090102レベル4                   |
| 床掘り<br>土砂 上記以外(小規模)                                     | 3  | m3 |    |    | SPK26040014 00<br><br>単第0 -0009 表 |
| 埋戻し<br>【土質区分,土質】                                        |    | m3 |    |    | Y1E01090103レベル4                   |
| 埋戻し<br>土砂<br>上記以外(小規模)                                  | 5  | m3 |    |    | SPK26040019 00<br><br>単第0 -0010 表 |
| 埋戻しコンクリート<br>無筋・鉄筋構造物 18-8-25(20)BB<br>バックホウ(クレーン機能付)打設 | 1  | m3 |    |    | SPK26040157 00<br><br>単第0 -0078 表 |
| 埋戻し(購入土)                                                |    | m3 |    |    | Y1I06040204レベル4                   |
| 購入土                                                     | 2  | m3 |    |    | V000002300 00<br><br>単第0 -0079 表  |
| 側溝工                                                     | 1  | 式  |    |    | Y1E010903 レベル3                    |
| プレキャストU型側溝<br>【U型側溝規格】                                  |    | m  |    |    | Y1E01090301レベル4                   |

# 本工事費 内訳表

頁0 -0024

| 費目・工種・施工名称など                                              | 数量  | 単位 | 単価 | 金額 | 備考                                |
|-----------------------------------------------------------|-----|----|----|----|-----------------------------------|
| U型側溝<br>材料別途 L=2000mm/本                                   | 22  | m  |    |    | SDT00013 00<br><br>単第0 -0081 表    |
| FX側溝U型可変 縦断<br>400×600×2000                               | 2   | 本  |    |    | F000003500 00                     |
| FX側溝U型 縦断<br>400×500×2000                                 | 8   | 本  |    |    | F000003600 00                     |
| FX側溝U型 縦断<br>400×500×1500<br>調整用短尺                        | 1   | 本  |    |    | F000003700 00                     |
| FX側溝U型 縦断<br>400×500×970<br>調整用短尺                         | 1   | 本  |    |    | F000003800 00                     |
| インバートコンクリート<br>無筋・鉄筋構造物 18-8-25(20)BB<br>バックホウ(クレーン機能付)打設 | 0.2 | m3 |    |    | SPK26040157 00<br><br>単第0 -0034 表 |
| 側溝蓋<br>【蓋版の規格】                                            |     | 枚  |    |    | YIE01090305レベル4                   |
| 蓋版<br>FX側溝用グレーチング蓋<br>L=500 普通目                           | 6   | 枚  |    |    | SDT00017 00<br><br>単第0 -0082 表    |
| 蓋版<br>FX側溝用コンクリート蓋<br>L=500                               | 37  | 枚  |    |    | SDT00017 00<br><br>単第0 -0083 表    |

# 本工事費 内訳表

頁0 -0025

| 費目・工種・施工名称など                             | 数量 | 単位 | 単価 | 金額 | 備考                                |
|------------------------------------------|----|----|----|----|-----------------------------------|
| 蓋版<br>FX側溝用コンクリート蓋<br>L=1000             | 1  | 枚  |    |    | SDT00017 00<br><br>単第0 -0084 表    |
| 集水桝・マンホール工                               | 1  | 式  |    |    | Y1E010905 レベル3                    |
| プレキャスト集水桝<br>【桝規格】                       |    | 箇所 |    |    | Y1E01090504レベル4                   |
| 集水桝工<br>AS桝 600×600                      | 1  | 基  |    |    | V000002500 00<br><br>単第0 -0085 表  |
| 舗装工                                      | 1  | 式  |    |    | Y1A0418 レベル2                      |
| アスファルト舗装工(市道部)                           | 1  | 式  |    |    | Y1A011106 レベル3                    |
| 上層路盤(車道・路肩部)<br>【路盤材種類,路盤材規格,仕上り厚】       |    | m2 |    |    | Y1A01110603レベル4                   |
| 上層路盤(車道・路肩部)<br>RM-30<br>全仕上り厚100mm 1層施工 | 7  | m2 |    |    | SPK26040234 00<br><br>単第0 -0056 表 |
| 表層(車道・路肩部)<br>【材料種類,材料規格,舗装厚,平均幅員】       |    | m2 |    |    | Y1A01110609レベル4                   |

# 本工事費 内訳表

頁0 -0026

| 費目・工種・施工名称など                                          | 数量 | 単位 | 単価 | 金額 | 備考                                |
|-------------------------------------------------------|----|----|----|----|-----------------------------------|
| 表層(車道・路肩部)<br>平均幅員1.4m未満(1層平均50mm以下)<br>1層当り平均仕上厚50mm | 7  | m2 |    |    | SPK26040241 00<br><br>単第0 -0086 表 |
| コンクリート舗装工                                             | 1  | 式  |    |    | Y1A011108 レベル3                    |
| 路盤工<br>【路盤材種類,路盤材規格,仕上り厚】                             |    | m2 |    |    | Y1A01110601レベル4                   |
| 路盤工<br>全仕上り厚100mm 1層施工<br>RC-30                       | 15 | m2 |    |    | SPK26040232 00<br><br>単第0 -0067 表 |
| 表層(車道・路肩部)<br>【材料種類,材料規格,舗装厚,平均幅員】                    |    | m2 |    |    | Y1A01110609レベル4                   |
| コンクリート舗装工<br>t=100mm<br>18N/mm2                       | 15 | m2 |    |    | V000002200 00<br><br>単第0 -0068 表  |
| 取付舗装                                                  | 1  | 式  |    |    | Y1A011108 レベル3                    |
| 路盤工<br>【路盤材種類,路盤材規格,仕上り厚】                             |    | m2 |    |    | Y1A01110601レベル4                   |
| 路盤工<br>全仕上り厚100mm 1層施工<br>RC-30                       | 3  | m2 |    |    | SPK26040232 00<br><br>単第0 -0067 表 |

# 本工事費 内訳表

頁0 -0027

| 費目・工種・施工名称など                           | 数量 | 単位 | 単価 | 金額 | 備考                                      |
|----------------------------------------|----|----|----|----|-----------------------------------------|
| 表層(車道・路肩部)<br>【材料種類,材料規格,舗装厚,平均幅員】     |    | m2 |    |    | Y1A01110609レベル4                         |
| コンクリート舗装工<br>t=100mm<br>18N/mm2        | 3  | m2 |    |    | V000002200 00<br>単第0 -0068 表            |
| 構造物撤去工                                 |    |    |    |    | Y1E0112 レベル2                            |
|                                        | 1  | 式  |    |    |                                         |
| 構造物取壊し工                                |    |    |    |    | Y1E011206 レベル3                          |
|                                        | 1  | 式  |    |    |                                         |
| 舗装版切断<br>【舗装版種別,舗装版の全体厚】               |    | m  |    |    | Y1E01120602レベル4                         |
| 舗装版切断<br>アスファルト舗装版<br>アスファルト舗装版厚15cm以下 | 22 | m  |    |    | SPK26040304 00<br>t=50mm<br>単第0 -0071 表 |
| 舗装版破碎<br>【舗装版種別,舗装版厚】                  |    | m2 |    |    | Y1E01120603レベル4                         |
| 舗装版破碎<br>アスファルト舗装版<br>障害等無し 舗装版厚15cm以下 | 2  | m2 |    |    | SPK26040303 00<br>単第0 -0072 表           |
| コンクリート構造物取壊し<br>【構造物区分,工法区分】           |    | m3 |    |    | Y1E01120601レベル4                         |

# 本工事費 内訳表

頁0 -0028

| 費目・工種・施工名称など                                           | 数量  | 単位 | 単価 | 金額 | 備考                                |
|--------------------------------------------------------|-----|----|----|----|-----------------------------------|
| 構造物とりこわし工(無筋構造物)<br>機械施工(大型ブレーカまたは、Co圧砕機)              | 7   | m3 |    |    | SDT00031 00<br><br>単第0 -0073 表    |
| 運搬処理工                                                  | 1   | 式  |    |    | Y1E011216 レベル3                    |
| 殻運搬<br>【殻種別】                                           |     | m3 |    |    | Y1E01121601レベル4                   |
| 殻運搬<br>Co(無筋)構造物とりこわし<br>DID区間無し 運搬距離18.5km以下(14.4km超) | 7   | m3 |    |    | SPK26040155 00<br><br>単第0 -0075 表 |
| 殻運搬<br>舗装版破碎<br>DID区間無し 運搬距離6.5km以下(3.5km超)            | 0.1 | m3 |    |    | SPK26040155 00<br><br>単第0 -0077 表 |
| 殻処分<br>【殻種別】                                           |     | m3 |    |    | Y1E01121602レベル4                   |
| 【直接工事費に含まれる処分費等】<br>「処分費等」の取扱いによる                      |     |    |    |    | #0041                             |
| Co殻受入費<br>無筋                                           | 17  | t  |    |    | W0001                             |
| As殻受入費                                                 | 0.3 | t  |    |    | W0001                             |

# 本工事費 内訳表


頁0 -0029

| 費目・工種・施工名称など                      | 数量 | 単位 | 単価 | 金額 | 備考              |
|-----------------------------------|----|----|----|----|-----------------|
| 仮設工                               |    |    |    |    | Y1E0115 レベル2    |
|                                   | 1  | 式  |    |    |                 |
| 交通管理工                             |    |    |    |    | Y1E011521 レベル3  |
|                                   | 1  | 式  |    |    |                 |
| 交通誘導警備員                           |    |    |    |    | Y1E01152101レベル4 |
|                                   |    | 人  |    |    |                 |
| 交通誘導警備員B                          |    |    |    |    | R0369 00        |
|                                   | 60 | 人  |    |    |                 |
| **直接工事費**<br>#0020計=支給品等(材料),無償貸付 |    |    |    |    |                 |
| 共通仮設費率分                           |    |    |    |    | Z0019           |
| 計算情報……<br>対象額……<br>率……            |    |    |    |    |                 |
| **共通仮設費計**                        |    |    |    |    |                 |
| **純工事費**                          |    |    |    |    |                 |

# 本工事費 内訳表

頁0 -0030

| 費目・工種・施工名称など                         | 数量 | 単位 | 単価 | 金額 | 備考             |
|--------------------------------------|----|----|----|----|----------------|
| 現場管理費<br>計算情報……<br>対象額……<br>率……      |    |    |    |    |                |
| ＊＊工事原価＊＊                             |    |    |    |    |                |
| 一般管理費率分<br>計算情報……<br>対象額……<br>率……    |    |    |    |    | 前払補正率…         |
| 契約保証費<br>計算情報……<br>対象額……<br>率……      |    |    |    |    | 当初請対額<br>当初対象額 |
| 一般管理費計                               |    |    |    |    |                |
| ＊＊工事価格＊＊                             |    |    |    |    |                |
| ＊＊消費税相当額＊＊<br>計算情報……<br>対象額……<br>率…… |    |    |    |    |                |
| ＊＊工事費計＊＊                             |    |    |    |    |                |
| ＊＊契約保証費計＊＊                           |    |    |    |    |                |

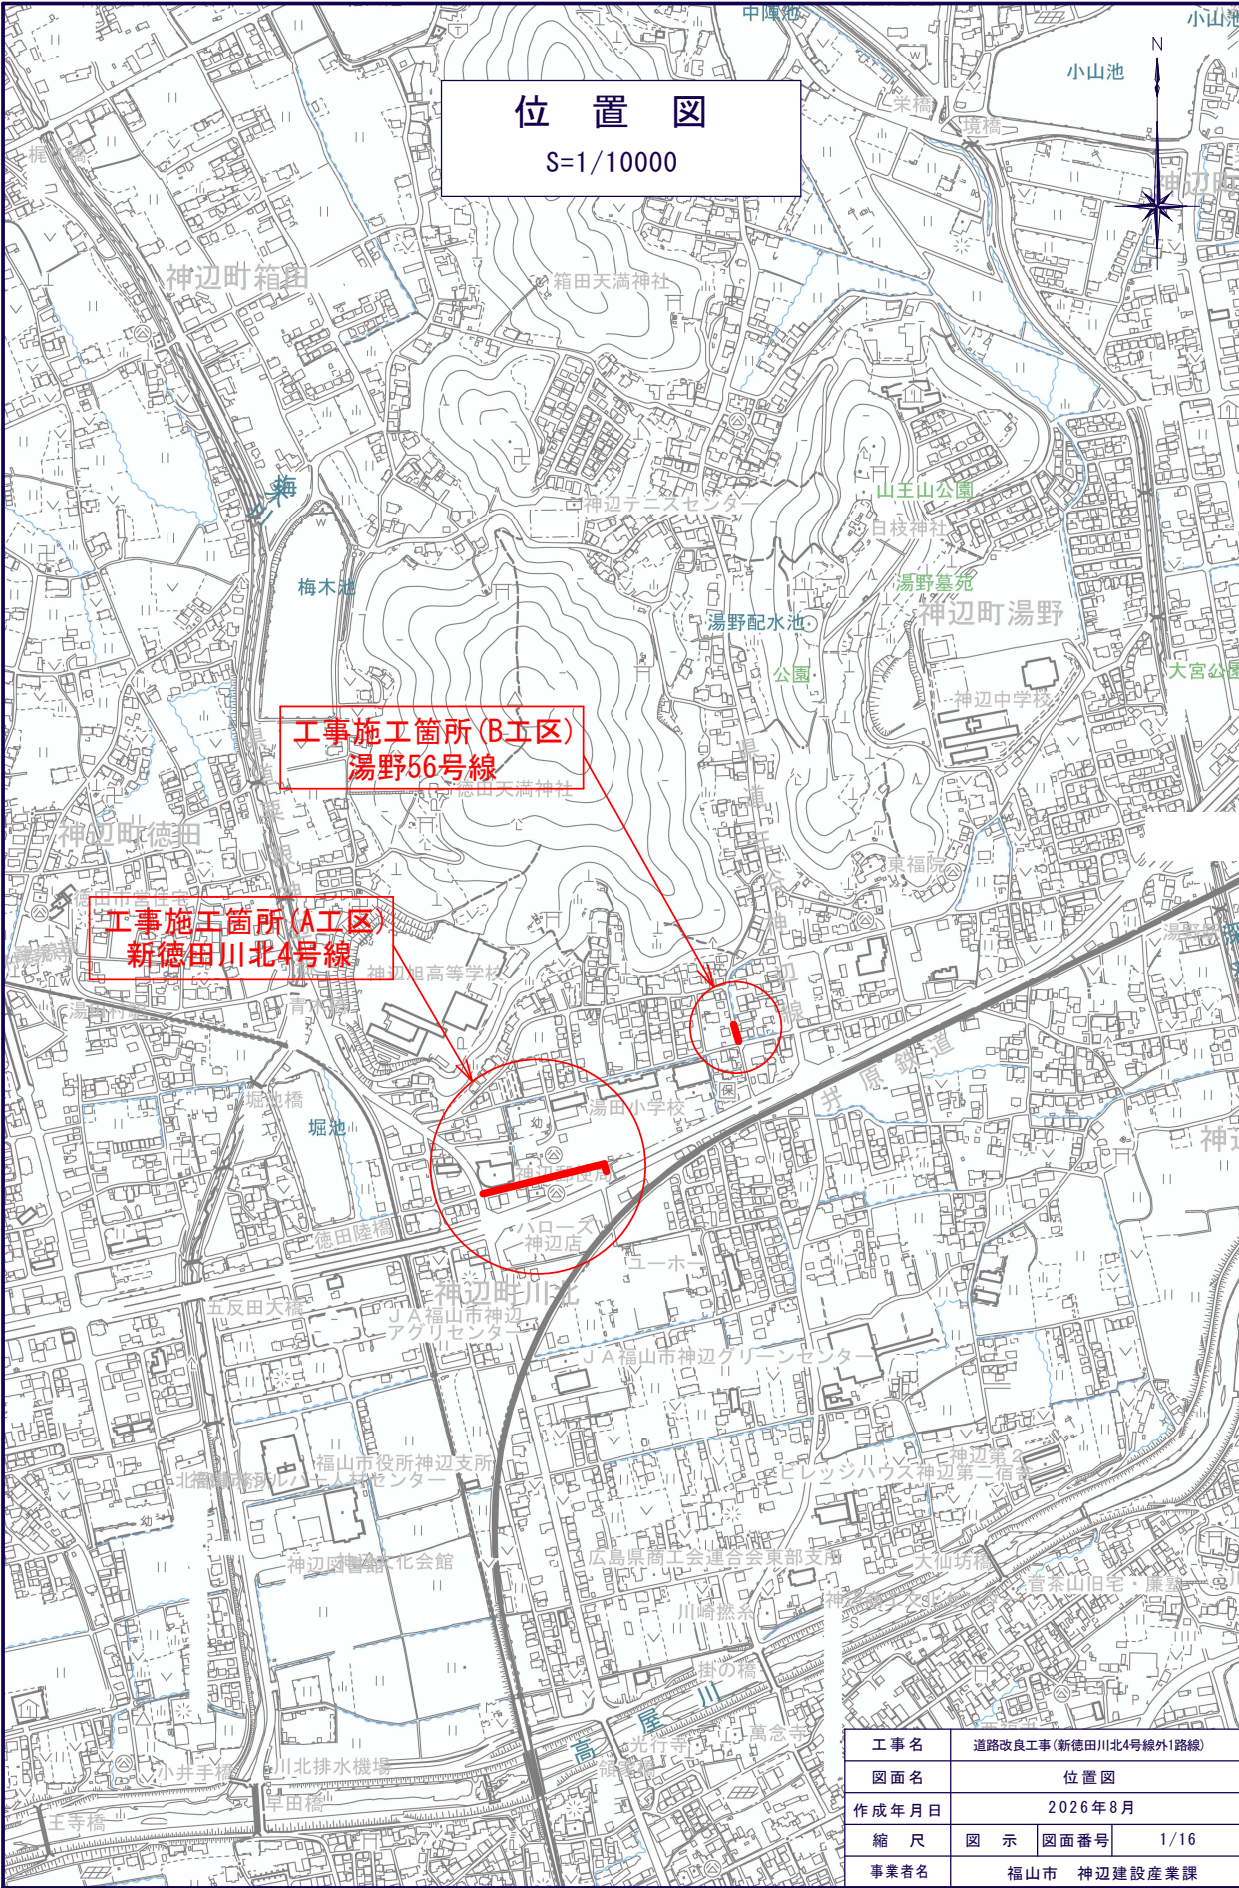

位置図


S=1/10000

工事施工箇所(B工区)  
湯野56号線

工事施工箇所(A工区)  
新徳田川北4号線

|       |                      |      |      |
|-------|----------------------|------|------|
| 工事名   | 道路改良工事(新徳田川北4号線外1路線) |      |      |
| 図面名   | 位置図                  |      |      |
| 作成年月日 | 2026年8月              |      |      |
| 縮尺    | 図示                   | 図面番号 | 1/16 |
| 事業者名  | 福島市 神辺建設産業課          |      |      |



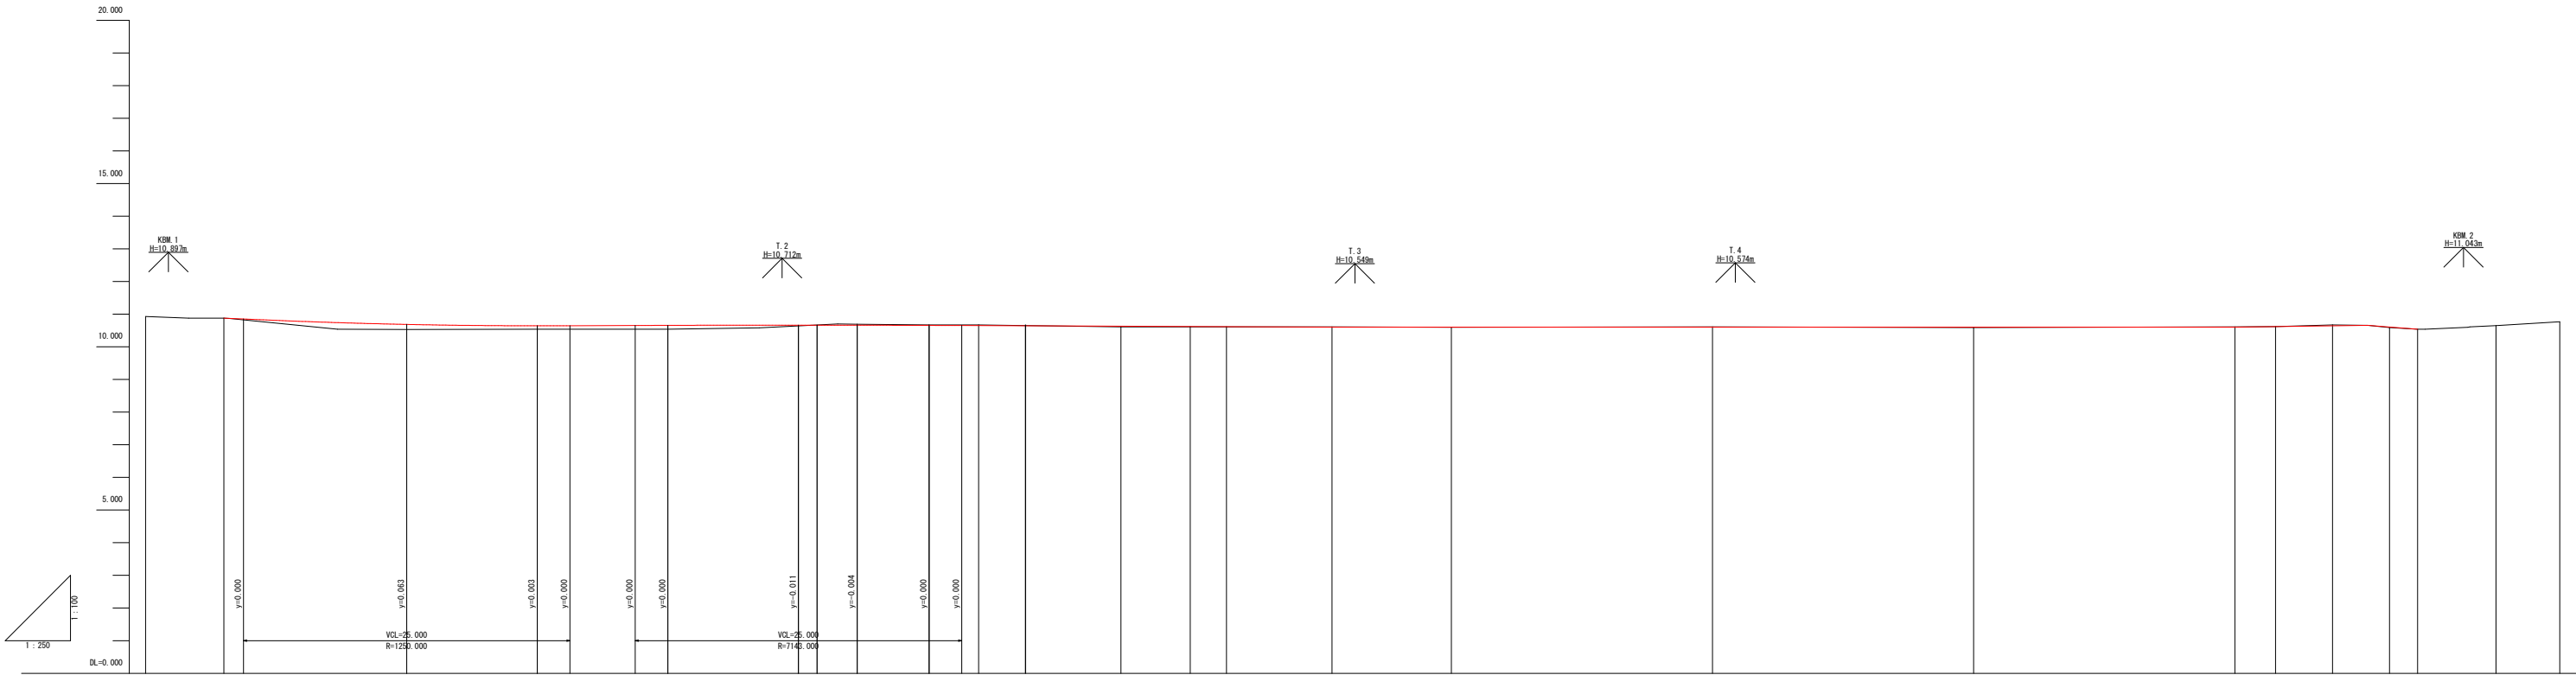


| 勾配 | 計画高    | 地盤高   | 切土高   | 盛土高   | 追加距離    | 単距離    | 測点番号        | 平面線形図 | 片勾配すりつけ図 |
|----|--------|-------|-------|-------|---------|--------|-------------|-------|----------|
|    | 10.880 | 10.93 | 0.000 | 0.000 | 0.000   | 0.000  | A-SP        |       |          |
|    | 10.824 | 10.88 | 0.000 | 0.000 | 6.000   | 6.000  | A-M0.0+5.0  |       |          |
|    | 10.867 | 10.53 | 0.000 | 0.157 | 20.000  | 14.000 | A-M0.1      |       |          |
|    | 10.844 | 10.54 | 0.000 | 0.104 | 30.000  | 10.000 | A-M0.1+10.0 |       |          |
|    | 10.858 | 10.54 | 0.000 | 0.118 | 40.000  | 10.000 | A-M0.2      |       |          |
|    | 10.864 | 10.64 | 0.000 | 0.024 | 50.000  | 10.000 | A-M0.2+10.0 |       |          |
|    | 10.863 | 10.69 | 0.027 | 0.000 | 54.500  | 4.500  | A-M0.2+14.5 |       |          |
|    | 10.867 | 10.67 | 0.013 | 0.000 | 60.000  | 5.500  | A-M0.3      |       |          |
|    | 10.850 | 10.67 | 0.020 | 0.000 | 63.800  | 3.800  | A-M0.3+3.8  |       |          |
|    | 10.830 | 10.61 | 0.020 | 0.000 | 74.692  | 10.892 | A-EC.1      |       |          |
|    | 10.821 | 10.61 | 0.011 | 0.000 | 80.000  | 5.308  | A-M0.4      |       |          |
|    | 10.816 | 10.61 | 0.006 | 0.000 | 82.778  | 2.778  | A-SP.1      |       |          |
|    | 10.801 | 10.61 | 0.009 | 0.000 | 90.863  | 8.085  | A-EC.1      |       |          |
|    | 10.801 | 10.60 | 0.001 | 0.000 | 100.000 | 9.137  | A-M0.5      |       |          |
|    | 10.801 | 10.61 | 0.009 | 0.000 | 120.000 | 20.000 | A-M0.6      |       |          |
|    | 10.801 | 10.59 | 0.011 | 0.000 | 140.000 | 20.000 | A-M0.7      |       |          |
|    | 10.801 | 10.61 | 0.009 | 0.000 | 160.000 | 20.000 | A-M0.8      |       |          |
|    | 10.819 | 10.62 | 0.001 | 0.000 | 163.114 | 3.114  | A-EC.2      |       |          |
|    | 10.844 | 10.67 | 0.026 | 0.000 | 167.778 | 4.364  | A-SP.2      |       |          |
|    | 10.808 | 10.59 | 0.018 | 0.000 | 171.841 | 4.363  | A-EC.2      |       |          |
|    | 10.840 | 10.54 | 0.000 | 0.000 | 174.000 | 2.159  | A-M0.8+14.0 |       |          |
|    | 10.850 | 10.65 | 0.000 | 0.000 | 180.000 | 6.000  | A-M0.9      |       |          |
|    | 10.854 | 10.77 | 0.000 | 0.000 | 184.884 | 4.884  | A-EP        |       |          |

A1→A3に50%縮小印刷

|       |                      |      |      |
|-------|----------------------|------|------|
| 工事名   | 道路改良工事（新徳田川北4号線外1路線） |      |      |
| 図面名   | 縦断面図                 |      |      |
| 作成年月日 | 2026年8月              |      |      |
| 縮尺    | 図示                   | 図面番号 | 3/16 |
| 路線名   | 新徳田川北4号線             |      |      |
| 事業者名  | 福山市 神辺建設産業課          |      |      |


A-NO. 6付近

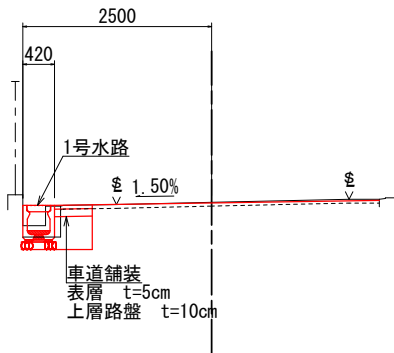

|     |          |
|-----|----------|
| C   | 掘削       |
| B   | 盛土       |
| E   | 床掘       |
| Fu  | 埋戻       |
| K   | 基面整正     |
| AsT | As舗装取壊   |
| McT | 無筋Co取壊   |
| TcT | 鉄筋Co取壊   |
| W11 | As舗装(表層) |
| W12 | As舗装(路盤) |
| W21 | Co舗装(表層) |
| W22 | Co舗装(路盤) |

DL=5.000

A-NO. 2付近

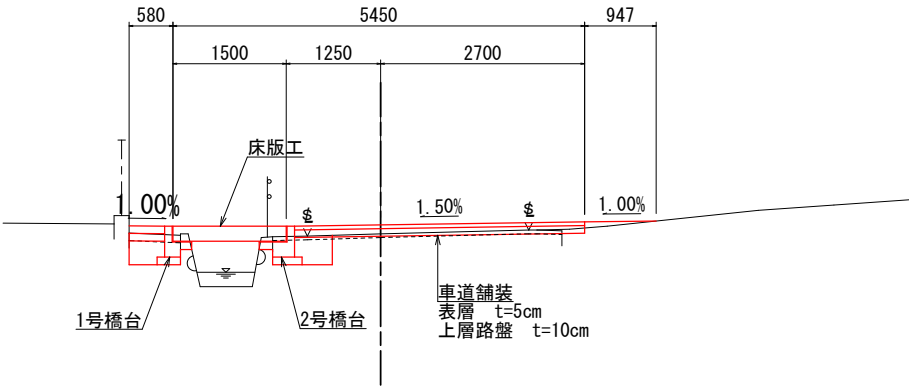

|     |          |
|-----|----------|
| C   | 掘削       |
| B   | 盛土       |
| E   | 床掘       |
| Fu  | 埋戻       |
| K   | 基面整正     |
| AsT | As舗装取壊   |
| McT | 無筋Co取壊   |
| TcT | 鉄筋Co取壊   |
| W11 | As舗装(表層) |
| W12 | As舗装(路盤) |
| W21 | Co舗装(表層) |
| W22 | Co舗装(路盤) |







DL=5.000

A1→A3に50%縮小印刷

|       |                      |      |      |
|-------|----------------------|------|------|
| 工事名   | 道路改良工事（新徳田川北4号線外1路線） |      |      |
| 図面名   | 標準横断面図               |      |      |
| 作成年月日 | 2026年8月              |      |      |
| 縮尺    | S=1:50               | 図面番号 | 4/16 |
| 路線名   | 新徳田川北4号線             |      |      |
| 事業者名  | 福山市 神辺建設産業課          |      |      |



|               |                      |      |      |
|---------------|----------------------|------|------|
| A1→A3に50%縮小印刷 |                      |      |      |
| 工事名           | 道路改良工事（新徳田川北4号線外1路線） |      |      |
| 図面名           | 横断図 (1)              |      |      |
| 作成年月日         | 2026年8月              |      |      |
| 縮尺            | S=1:100              | 図面番号 | 5/16 |
| 路線名           | 新徳田川北4号線             |      |      |
| 事業者名          | 福山市 神辺建設産業課          |      |      |

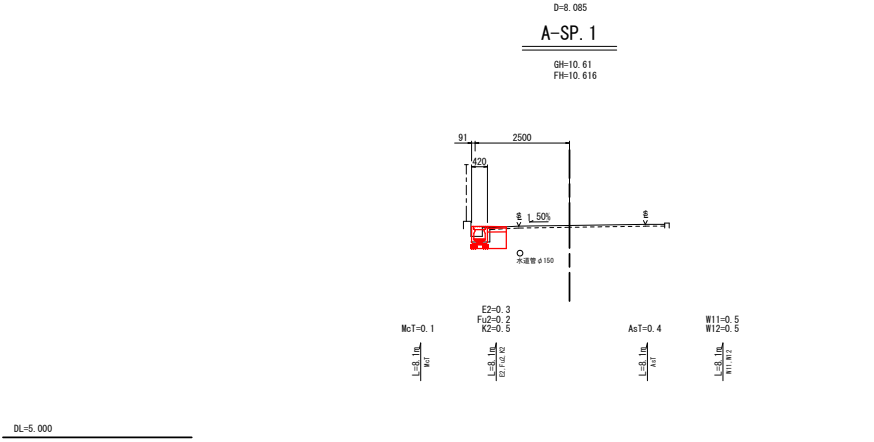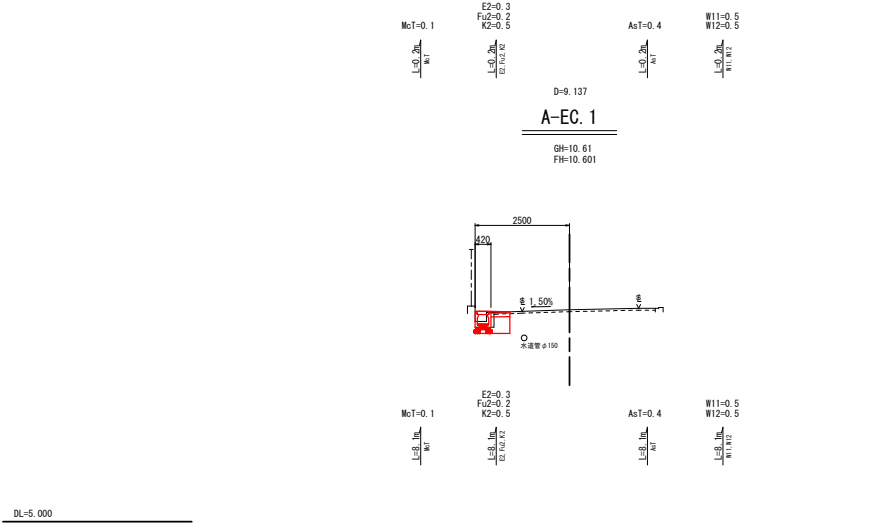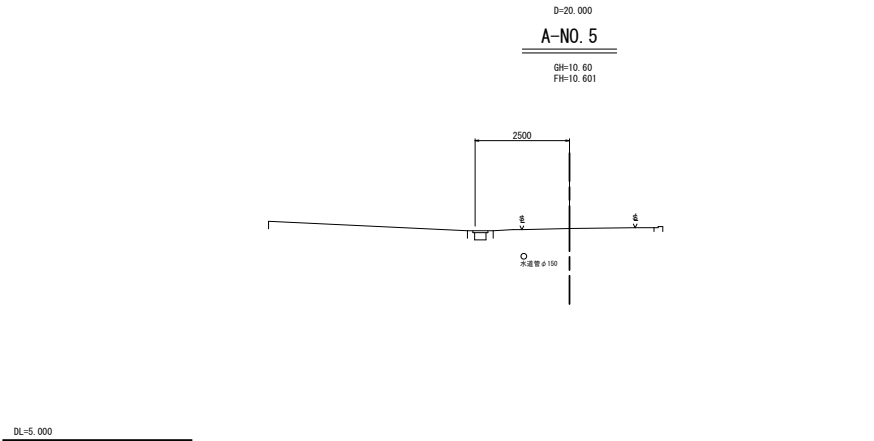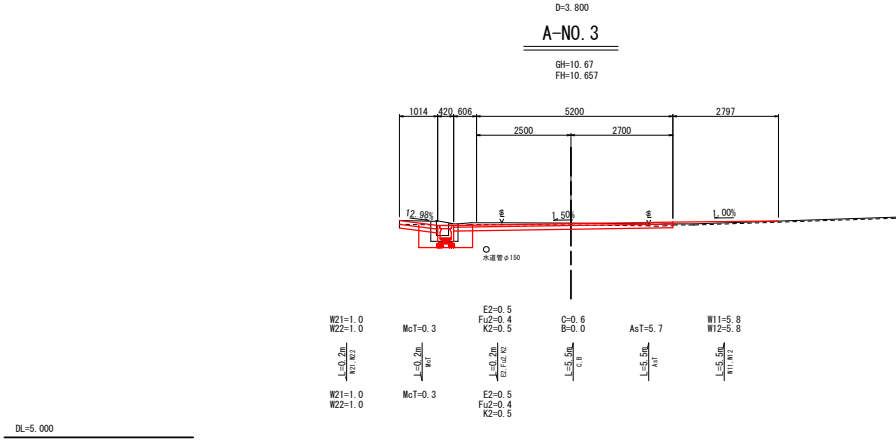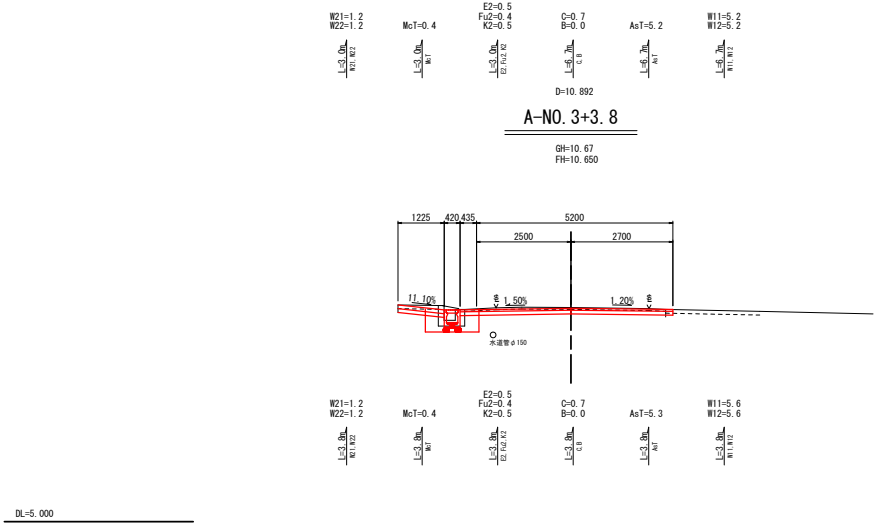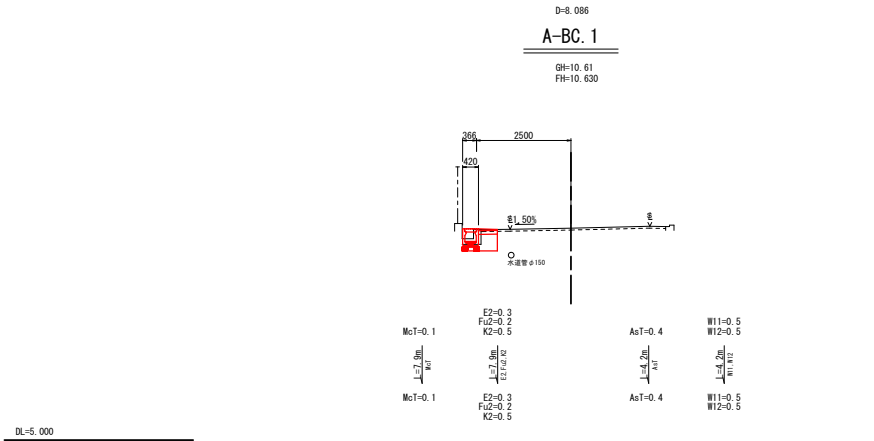


A1→A3に50%縮小印刷

|       |                      |      |      |
|-------|----------------------|------|------|
| 工事名   | 道路改良工事（新徳田川北4号線外1路線） |      |      |
| 図面名   | 横断面(2)               |      |      |
| 作成年月日 | 2026年8月              |      |      |
| 縮尺    | S=1:100              | 図面番号 | 6/16 |
| 路線名   | 新徳田川北4号線             |      |      |
| 事業者名  | 福山市 神辺建設産業課          |      |      |



|               |                      |      |      |
|---------------|----------------------|------|------|
| A1-A3に50%縮小印刷 |                      |      |      |
| 工事名           | 道路改良工事（新徳田川北4号線外1路線） |      |      |
| 図面名           | 横断図(3)               |      |      |
| 作成年月日         | 2026年8月              |      |      |
| 縮尺            | S=1:100              | 図面番号 | 7/16 |
| 路線名           | 新徳田川北4号線             |      |      |
| 事業者名          | 福山市 神辺建設産業課          |      |      |

(重力式橋台 S=1:20)

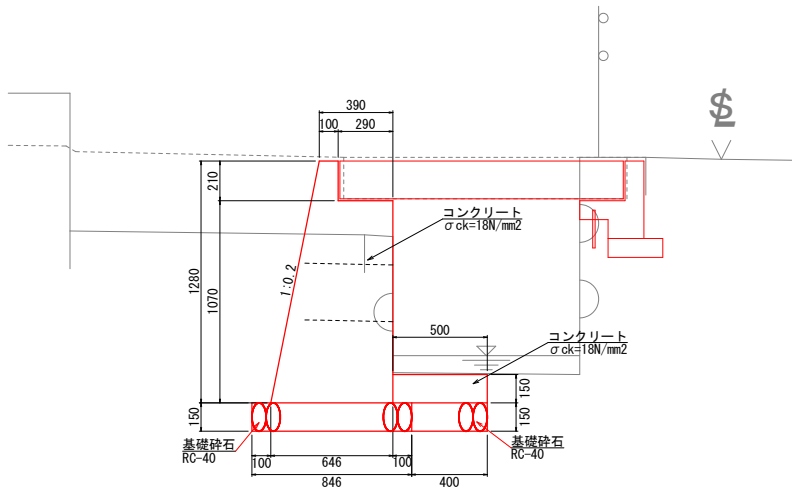

| 数量表   |       | 1箇所当り       |         |           |
|-------|-------|-------------|---------|-----------|
| H (m) | B (m) | コンクリート (m³) | 型枠 (m²) | 基礎砕石 (m²) |
| 1.28  | 0.65  | 0.55        | 2.37    | 0.77      |

| 数量表    |              | 水路底張   |              | 1箇所当り |    |
|--------|--------------|--------|--------------|-------|----|
| 種 別    | 規 格          | 種 別    | 規 格          | 数 量   |    |
| 基礎砕石   | RC-40 t=150  | 基礎砕石   | RC-40 t=150  | 0.37  | m² |
| コンクリート | σ ck=18N/mm² | コンクリート | σ ck=18N/mm² | 0.07  | m³ |

歩車道境界ブロック

(1号橋台 S=1:20)

(北側)

(鉄筋加工図)  
S=1:50



(1号橋台 北側)

| 数量表    |              | 10m当り |          |
|--------|--------------|-------|----------|
| 種 別    | 規 格          | 数 量   |          |
| 基礎砕石   | RC-40 t=100  | 2.95  | m²       |
| 型枠     |              | 7.20  | m²       |
| コンクリート | σ ck=24N/mm² | 0.76  | m³       |
| 差筋     | D13 SD345    | 19.10 | kg ※全体数量 |
| 削孔     |              | 96.00 | 箇所 ※全体数量 |

| 鉄筋表 |     | 1箇所当り       |     |                |                |             |          |
|-----|-----|-------------|-----|----------------|----------------|-------------|----------|
| 記 号 | 径   | 長 さ<br>(mm) | 本 数 | 単位質量<br>(kg/m) | 1本当り質量<br>(kg) | 質 量<br>(kg) | 摘 要      |
| K1  | D13 | 200         | 96  | 0.995          | 0.199          | 19.104      |          |
|     |     |             |     |                |                |             |          |
| D13 |     |             |     |                |                |             | 19.10 kg |
|     |     |             |     |                |                |             |          |

(2号橋台 S=1:20)

(南側)

(鉄筋加工図)  
S=1:50




(2号橋台 南側)

| 数量表    |              | 10m当り |          |
|--------|--------------|-------|----------|
| 種 別    | 規 格          | 数 量   |          |
| 基礎砕石   | RC-40 t=100  | 3.24  | m²       |
| 型枠     |              | 7.20  | m²       |
| コンクリート | σ ck=24N/mm² | 0.83  | m³       |
| 差筋     | D13 SD345    | 19.70 | kg ※全体数量 |
| 削孔     |              | 99.00 | 箇所 ※全体数量 |


| 鉄筋表 |     | 1箇所当り       |     |                |                |             |          |
|-----|-----|-------------|-----|----------------|----------------|-------------|----------|
| 記 号 | 径   | 長 さ<br>(mm) | 本 数 | 単位質量<br>(kg/m) | 1本当り質量<br>(kg) | 質 量<br>(kg) | 摘 要      |
| K1  | D13 | 200         | 99  | 0.995          | 0.199          | 19.701      |          |
|     |     |             |     |                |                |             |          |
| D13 |     |             |     |                |                |             | 19.70 kg |
|     |     |             |     |                |                |             |          |

(両面歩車道境界ブロックC 端部 S=1:20)

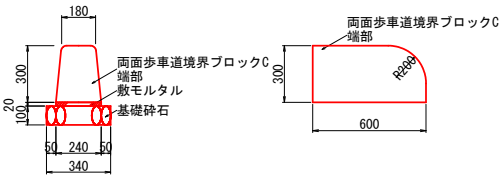

| 標準材料表        |           | 10m当り |    |
|--------------|-----------|-------|----|
| 名 称          | 規 格       | 数 量   |    |
| 基礎砕石         | RC-40     | 3.400 | m² |
| 敷モルタル        | ( 1 : 3 ) | 0.340 | m³ |
| 両面歩車道境界ブロックC | 端部 L=600  | 16.5  | 本  |


(片面歩車道境界ブロックBC 乗入 12cm S=1:20)

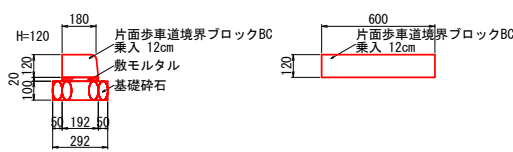

| 標準材料表         |               | 10m当り |    |
|---------------|---------------|-------|----|
| 名 称           | 規 格           | 数 量   |    |
| 基礎砕石          | RC-40         | 2.920 | m² |
| 敷モルタル         | ( 1 : 3 )     | 0.292 | m³ |
| 片面歩車道境界ブロックBC | 乗入 12cm L=600 | 16.5  | 本  |

地先境界ブロック


(S=1:10)

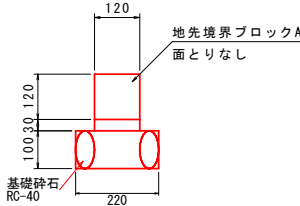


| 標準材料表     |                  | 10m当り |    |
|-----------|------------------|-------|----|
| 名称        | 規格               | 数量    |    |
| 基礎砕石      | RC-40<br>t=100mm | 2.200 | m² |
| 敷モルタル     | ( 1 : 3 )        | 0.220 | m³ |
| 地先境界ブロックA | 120×120×600      | 16.5  | 本  |

(歩車道境界ブロック展開図 S=1:100)

(北側)

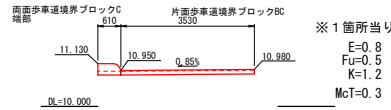


(南側)

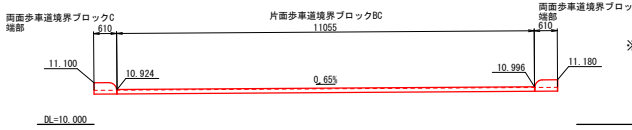

(地先境界ブロック展開図 S=1:100)


(南側)

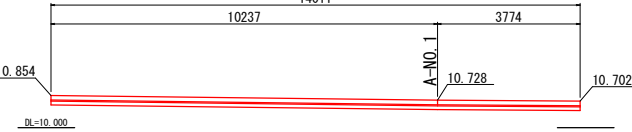

|       |                      |      |      |
|-------|----------------------|------|------|
| 工事名   | 道路改良工事（新徳田川北4号線外1路線） |      |      |
| 図面名   | 構造図(1)               |      |      |
| 作成年月日 | 2026年8月              |      |      |
| 縮尺    | 図 示                  | 図面番号 | 8/16 |
| 路線名   | 新徳田川北4号線             |      |      |
| 事業者名  | 福山市 神辺建設産業課          |      |      |

1号水路工

(FX側溝 U形可変 縦断 300×300 S=1:20)

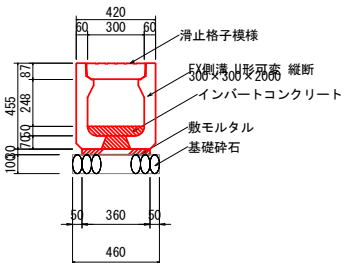

| 標準材料表            |                  | 10m当り    |
|------------------|------------------|----------|
| 名称               | 規格               | 数量       |
| FX側溝 U形可変 縦断     | 300×300×2000     | 5 本      |
| コンクリート蓋          | 300用 L=500       | 19 枚     |
| グレーチング           | 300用 L=500       | 1 枚      |
| インバートコンクリート      | σ ck=18N/mm2     | 0.166 m3 |
| 間詰コンクリート (底板開口部) | σ ck=18N/mm2     | 0.016 m3 |
| 敷モルタル            | ( 1 : 3 )        | 0.108 m3 |
| 基礎碎石             | RC-40<br>t=100mm | 4.600 m2 |
|                  |                  | 0.460 m3 |

※ インバートコンクリートは、H'=50mmの場合とする。  
※ 上記基礎工の寸法は、標準的なものであり、現場の状況に応じて別途変更願います。

数量表


| FX側溝<br>U型可変<br>300×300<br>合 計 | 標準品    | 調整用短尺品 |       |        |        |        | 出入口        | 泥溜  | 合 計    | 延長  |
|--------------------------------|--------|--------|-------|--------|--------|--------|------------|-----|--------|-----|
|                                | L=2000 | L=500  | L=800 | L=1500 | L=1800 | L=2000 | L=1000 (本) | (m) | (m)    | (m) |
|                                | 27     | 1      | 1     | 1      | 1      | 12     | 5          | 48  | 87.600 |     |
|                                | 27     |        |       | 4      |        | 12     | 5          | 48  | 87.600 |     |

材料表 (水路工)

| 名 称                 | 規格・寸法・算式                                        | 数 量    | 単位             | 備 考                                                                                 |
|---------------------|-------------------------------------------------|--------|----------------|-------------------------------------------------------------------------------------|
| F×側溝用<br>コンクリート蓋300 | L= 500 短尺品                                      | 100    | 枚              |                                                                                     |
|                     | L=1000 調整品                                      | 2      | 枚              |                                                                                     |
| グレーチング蓋300          | L= 500 (普通目)                                    | 14     | 枚              | 1箇所/4.0m                                                                            |
|                     | L=1000 (出入口)                                    | 24     | 枚              |                                                                                     |
| インバートコンクリート         | 0.0166×82.600<br>+ (0.102-0.050) ×0.300 ×82.600 | 2.660  | m <sup>3</sup> | 底板より上部<br>1.330+2.448+0.385+0.196+1.539+1.714+0.836=8.448m2 8.448/82.600=0.102(平均高) |
| 間詰めコンクリート           | 0.0016 ×82.600                                  | 0.132  | m <sup>3</sup> | 底板開口部                                                                               |
| 敷モルタル               | 0.0108 ×82.600                                  | 0.892  | m <sup>3</sup> | t=30mm                                                                              |
| 基礎 碎 石              | 0.460 ×82.600                                   | 37.996 | m <sup>2</sup> | t=100mm                                                                             |


集水樹工

(1号集水樹 AS樹 300×300 S=1:20)

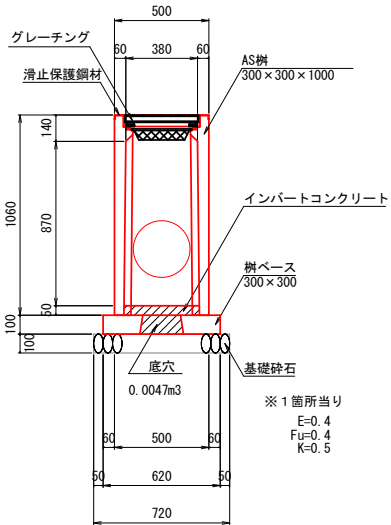


| 標準材料表       |              | 1基当り     |
|-------------|--------------|----------|
| 名称          | 規格           | 数量       |
| 基礎碎石        | RC-40        | 0.519 m2 |
|             |              | 0.052 m3 |
| インバートコンクリート | σ ck=18N/mm2 | 0.012 m3 |
| 樹ベース        | 300×300用     | 1 個      |
| AS樹         | 300×300      | 1 個      |
| グレーチング      | 300×300用     | 1 枚      |

(2号集水樹 FX樹 400×600 S=1:20)

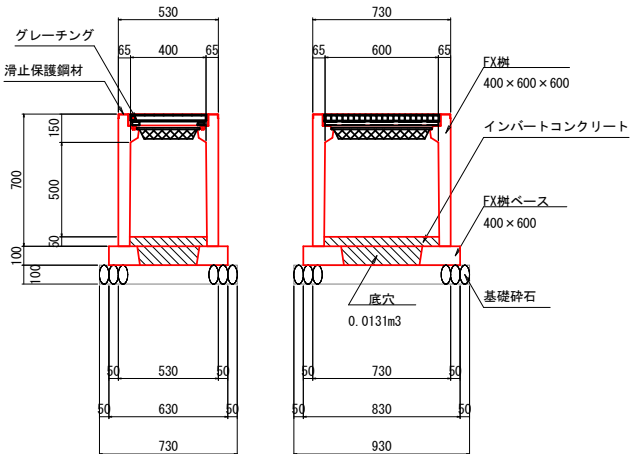

| 標準材料表       |              | 1基当り     |
|-------------|--------------|----------|
| 名称          | 規格           | 数量       |
| 基礎碎石        | RC-40        | 0.679 m2 |
|             |              | 0.068 m3 |
| インバートコンクリート | σ ck=18N/mm2 | 0.026 m3 |
| 樹ベース        | 400×600用     | 1 個      |
| FX樹         | 400×600      | 1 個      |
| グレーチング      | 400×600用     | 1 枚      |


(FX側溝 U形可変 出入口 300×300 S=1:20)

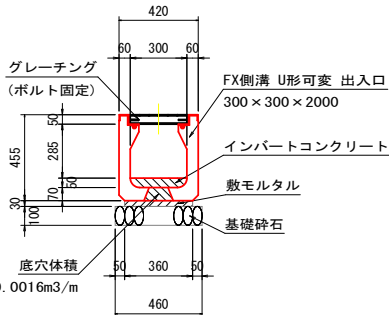

| 標準材料表            |                  | 10m当り    |
|------------------|------------------|----------|
| 名称               | 規格               | 数量       |
| FX側溝 U形可変 出入口    | 300×300×2000     | 5 本      |
| グレーチング           | 300用 L=1000      | 10 枚     |
| インバートコンクリート      | σ ck=18N/mm2     | 0.166 m3 |
| 間詰コンクリート (底板開口部) | σ ck=18N/mm2     | 0.016 m3 |
| 敷モルタル            | ( 1 : 3 )        | 0.108 m3 |
| 基礎碎石             | RC-40<br>t=100mm | 4.600 m2 |
|                  |                  | 0.460 m3 |

※ インバートコンクリートは、H'=50mmの場合とする。  
※ 上記基礎工の寸法は、標準的なものであり、現場の状況に応じて別途変更願います。


(FX泥溜 300サイズ H585 S=1:20)

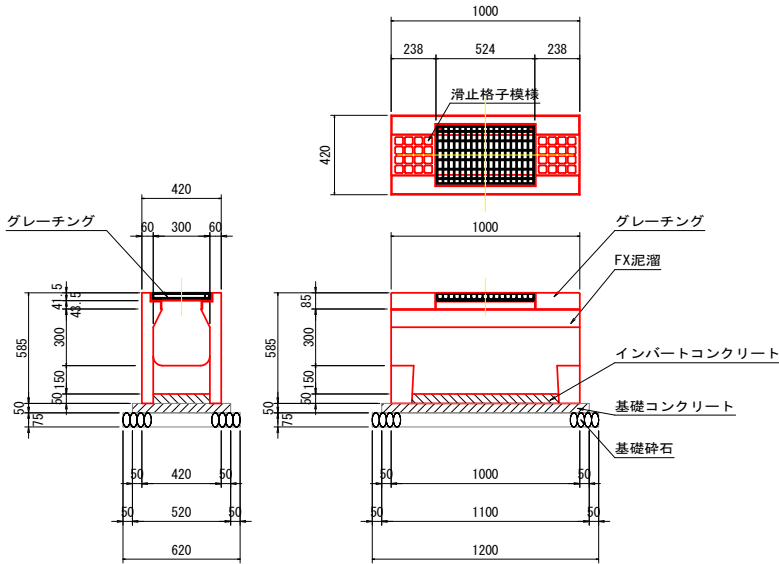

| 標準材料表       |              | 1基当り     |
|-------------|--------------|----------|
| 名称          | 規格           | 数量       |
| FX泥溜        | 300サイズ       | 1 個      |
| グレーチング      | FX泥溜用        | 1 枚      |
| インバートコンクリート | σ ck=18N/mm2 | 0.012 m3 |
| 基礎コンクリート型枠  |              | 0.162 m2 |
| 基礎コンクリート    | σ ck=18N/mm2 | 0.029 m3 |
| 基礎碎石        | RC-40        | 0.744 m2 |
|             |              | 0.056 m3 |


管渠工

(塩ビ管 VP φ300 S=1:20)

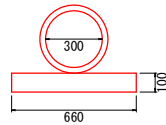


| 数量表    |             | 1箇所当り   |
|--------|-------------|---------|
| 種 別    | 規 格         | 数 量     |
| 砂基礎    | 再生砂 t=100   | 0.07 m3 |
| 塩ビ管 VP | φ300 L=1100 | 1.1 m   |

(1号集水樹、管渠工 S=1:100)

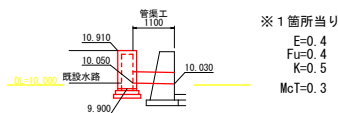

樹高上工

(S=1:20)

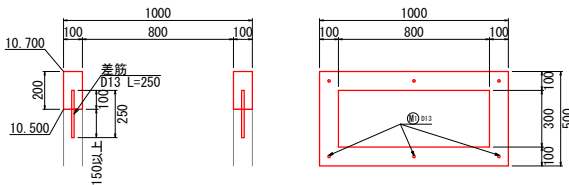

| 数量表    |              | 1箇所当り   |
|--------|--------------|---------|
| 種 別    | 規 格          | 数 量     |
| 型枠     |              | 1.04 m2 |
| コンクリート | σ ck=24N/mm2 | 0.05 m3 |
| 差筋     | D13 SD345    | 1.5 kg  |
| 削孔     |              | 6.00 箇所 |

(鉄筋加工図)  
S=1:50




| 鉄筋表 |     |             |     |                |                |             | 1箇所当り |
|-----|-----|-------------|-----|----------------|----------------|-------------|-------|
| 記 号 | 径   | 長 さ<br>(mm) | 本 数 | 単位質量<br>(kg/m) | 1本当り質量<br>(kg) | 質 量<br>(kg) | 摘 要   |
| M1  | D13 | 250         | 6   | 0.995          | 0.249          | 1.494       |       |
|     |     |             |     |                | D13            | 1.49 kg     |       |

A1→A3に50%縮小印刷

|       |                       |      |      |
|-------|-----------------------|------|------|
| 工事名   | 道路改良工事 (新徳田川北4号線外1路線) |      |      |
| 図面名   | 構造図 (2)               |      |      |
| 作成年月日 | 2026年8月               |      |      |
| 縮尺    | 図 示                   | 図面番号 | 9/16 |
| 路線名   | 新徳田川北4号線              |      |      |
| 事業者名  | 福山市 神辺建設産業課           |      |      |


## 2号水路工（県道）

(FD横断溝 U形可変 300×600 S=1:20)

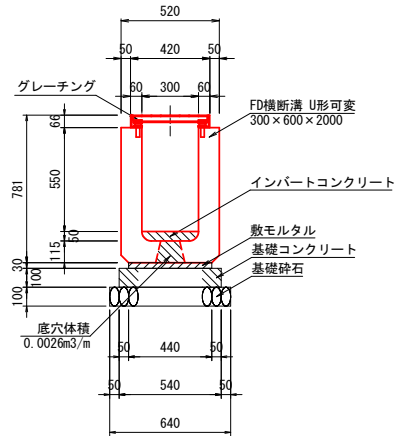


| 標準材料表       |                               | 10m当り    |
|-------------|-------------------------------|----------|
| 名称          | 規格                            | 数量       |
| FD横断溝 U形可変  | 300×600×2000                  | 5 本      |
| グレーチング      | 300用 L=1000                   | 10 枚     |
| インパートコンクリート | $\sigma_{ck}=18\text{N/mm}^2$ | 0.176 m3 |
| 敷モルタル       | ( 1 : 3 )                     | 0.132 m3 |
| 基礎コンクリート    | $\sigma_{ck}=18\text{N/mm}^2$ | 0.540 m3 |
| 基礎コンクリート型枠  |                               | 2.000 m2 |
| 基礎砕石        | RC-40<br>t=100mm              | 6.400 m2 |
|             |                               | 0.640 m3 |

(FD横断溝 U形可変 300×700 S=1:20)

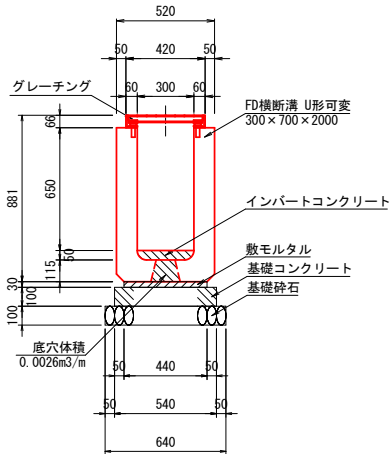


| 名称          | 規格                            | 数量                   |
|-------------|-------------------------------|----------------------|
| FD横断形 U形 可変 | 300×700×2000                  | 5 本                  |
| グレーチング      | 300用 L=1000                   | 10 枚                 |
| インパートコンクリート | $\sigma_{ck}=18\text{N/mm}^2$ | 0.176 m <sup>3</sup> |
| 敷モルタル       | ( 1 : 3 )                     | 0.132 m <sup>3</sup> |
| 基礎コンクリート    | $\sigma_{ck}=18\text{N/mm}^2$ | 0.540 m <sup>3</sup> |
| 基礎コンクリート型枠  |                               | 2.000 m <sup>2</sup> |
| 基礎砕石        | RC-40<br>t=100mm              | 6.400 m <sup>2</sup> |
|             |                               | 0.640 m <sup>3</sup> |

(両面歩車道境界ブロックC 端部 S=1:20)

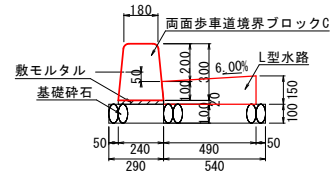

| 標準材料表        |           | 10m当り                |
|--------------|-----------|----------------------|
| 名 称          | 規 格       | 数 量                  |
| 基礎砕石         | RC-40     | 2.900 m <sup>2</sup> |
| 敷モルタル        | ( 1 : 3 ) | 0.290 m <sup>3</sup> |
| 両面歩車道境界ブロックC | 端部 L=600  | 16.5 本               |


(片面歩車道境界ブロックBC 乗入 12cm S=1:20)

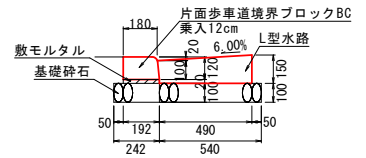


| 標準材料表        |               | 10m当り                |
|--------------|---------------|----------------------|
| 名 称          | 規 格           | 数 量                  |
| 基礎砕石         | RC-40         | 2.420 m <sup>2</sup> |
|              |               | 0.242 m <sup>3</sup> |
| 敷モルタル        | ( 1 : 3 )     | 0.038 m <sup>3</sup> |
| 片面歩道境界ブロックBC | 乗入 12cm L=600 | 16.5 本               |

| 数量表 (L型水路) |                               | 10m当り               |
|------------|-------------------------------|---------------------|
| 種 別        | 規 格                           | 数 量                 |
| 基礎砕石       | RC-40 t=100                   | 5.40 m <sup>2</sup> |
| 型枠         |                               | 1.50 m <sup>2</sup> |
| コンクリート     | $\sigma_{ck}=18\text{N/mm}^2$ | 0.67 m <sup>3</sup> |

(歩車道境界ブロック展開図(県道) S=1:100

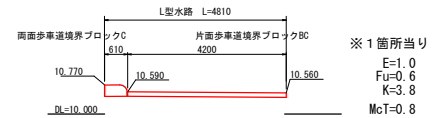

(2号水路工展開図 (県道) S=1:100

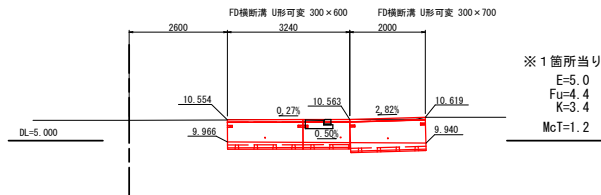


### 材料表(2号水路工)

| 名 称                  | 規格・寸法・算式         | 数 量 | 単 位 | 備 考 |
|----------------------|------------------|-----|-----|-----|
| FD横断溝 U形可変           | 300×600 L=2000   | 1   | 本   |     |
|                      | 300×600 L=1240   | 1   | 本   |     |
|                      | 300×700 L=2000   | 1   | 本   |     |
| FD横断溝<br>グレーティング蓋300 | ボルト固定 普通目 L=1000 | 4   | 枚   |     |
|                      | ボルト固定 普通目 L=500  | 1   | 枚   |     |
|                      | ボルト固定 普通目 調整用    | 1   | 枚   |     |


舗装構成(市道部)

(アスファルト舗装工 S=1:10)

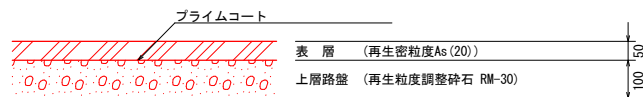


舗装構成(民地部)

(アスファルト舗装工 S=1:10)

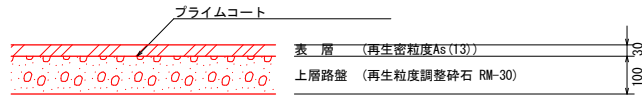


舗装構成(県道車道部)

(アスファルト舗装工 S=1:10)

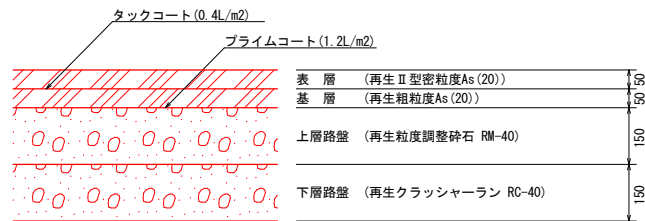


舗装構成(県道歩道部)

(アスファルト舗装工 S=1:10

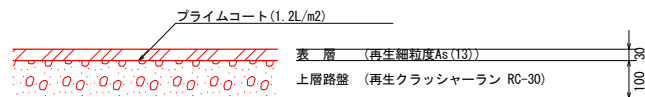

舗装構成

(コンクリート舗装工 S=1:10)

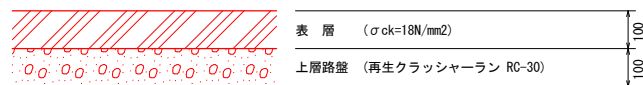


A1→A3に50%縮小印刷


|       |                      |      |       |
|-------|----------------------|------|-------|
| 工事名   | 道路改良工事（新徳田川北4号線外1路線） |      |       |
| 図面名   | 構造図（3）               |      |       |
| 作成年月日 | 2026年8月              |      |       |
| 縮尺    | 図 示                  | 図面番号 | 10/16 |
| 路線名   | 新徳田川北4号線             |      |       |
| 事業者名  | 福山市 神辺建設産業課          |      |       |

HC床版割付図  
(T-25)

平面図  
S=1:100

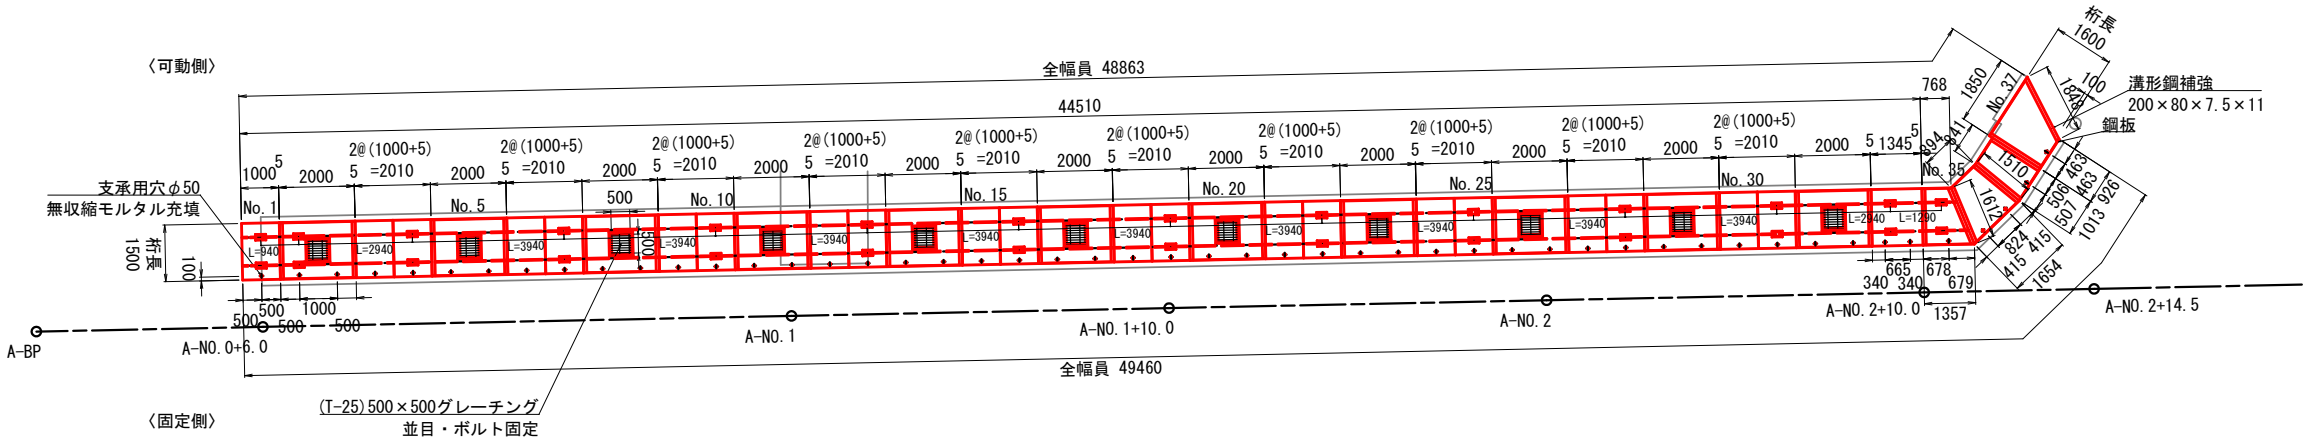


側面図  
S=1:100

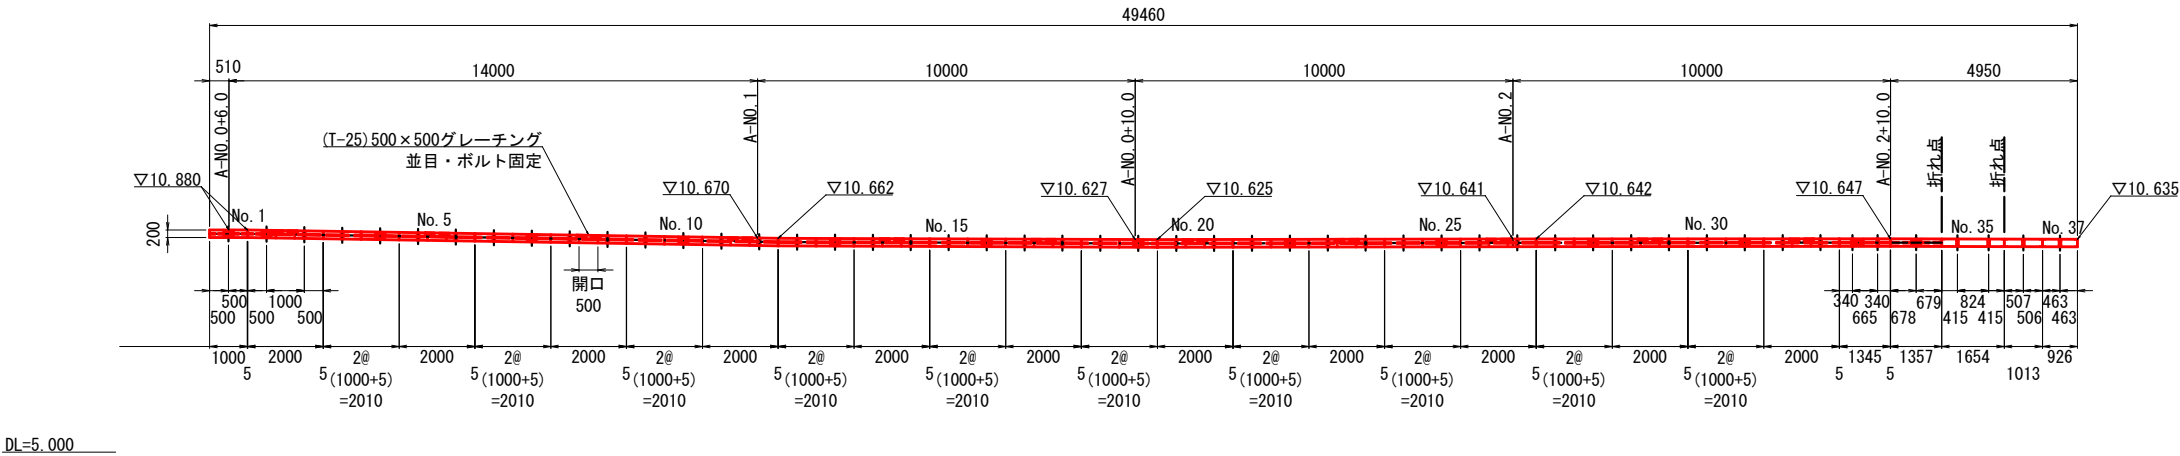


| 緊張力一覧表    |      |
|-----------|------|
| スパン       | 緊張力  |
| No. 34-33 | 5kN  |
| No. 33-31 | 11kN |
| No. 31-28 | 15kN |
| No. 28-25 |      |
| No. 25-22 |      |
| No. 22-19 |      |
| No. 19-16 |      |
| No. 16-13 |      |
| No. 13-10 |      |
| No. 10-7  |      |
| No. 7-4   | 11kN |
| No. 4-2   |      |
| No. 2-1   | 4kN  |

・最大緊張力：170kN以下

断面図  
S=1:100

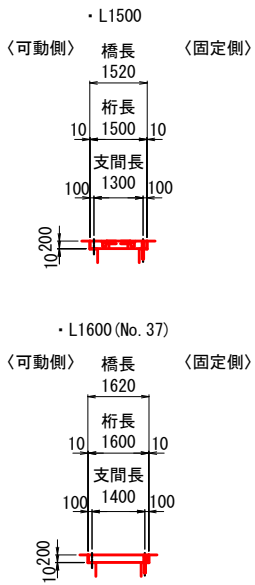

支承部詳細図  
S=1:30

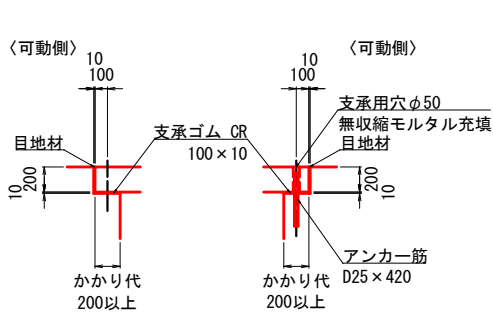

| 数量表           |                          |    |       |                                                                    |
|---------------|--------------------------|----|-------|--------------------------------------------------------------------|
| 名称            | 規格                       | 単位 | 数量    | 摘要                                                                 |
| HC床版 (T-25)   | 1500×1000×200            | 枚  | 10    | 特厚 支承用穴φ50×1 縦締加工 参考質量:735kg                                       |
|               | 1500×2000×200            | 枚  | 11    | 特厚 支承用穴φ50×1 縦締加工(箱付) 参考質量:735kg                                   |
|               | 1500×2000×200 No. 2      | 枚  | 1     | 支承用穴φ50×2 縦締加工 溝形鋼補強 500×500グレーチング受枠組込 参考質量:1478kg                 |
|               | 1500×1345×200 No. 33     | 枚  | 1     | 支承用穴φ50×2 縦締加工(箱付) 溝形鋼補強 500×500グレーチング受枠組込 参考質量:1478kg             |
|               | 1500×768/1357×200 No. 34 | 枚  | 1     | 特厚 支承用穴φ50×2 縦締加工(箱付) 参考質量:989kg                                   |
|               | 1500×894/1654×200 No. 35 | 枚  | 1     | 斜切 支承用穴φ50×1 縦締加工(箱付) 溝形鋼補強 参考質量:888kg                             |
|               | 1500×841/1013×200 No. 36 | 枚  | 1     | 斜切 支承用穴φ50×2 溝形鋼補強 参考質量:1049kg                                     |
|               | 1600×926/1850×200 No. 37 | 枚  | 1     | 斜切 支承用穴φ50×1 溝形鋼補強 参考質量:781kg                                      |
| 支承部           | アンカー筋                    | 本  | 50    | D25×420                                                            |
|               | 支承ゴム CR                  | 式  | ※     | ※別表参照                                                              |
|               | 無収縮モルタル                  | m3 | 0.06  | 0.05×0.05×π/4×0.57×50                                              |
| 目地部           | 瀝青繊維質目地材 t=10            | m2 | 20.65 | (48.863+49.460)×0.21                                               |
|               | 縦締連結部                    | 本  | 18    | L=3940                                                             |
| 縦締連結部         | PC鋼棒 φ17 B種1号            | 本  | 4     | L=2940                                                             |
|               | 連結金具                     | 組  | 2     | L=1290                                                             |
|               | 無収縮モルタル                  | m3 | 0.12  | L=940                                                              |
|               | グラウト材                    | L  | 66.55 | ナット、ワッシャー、アンカープレート/組                                               |
| グレーチング (T-25) | 500×500・並目・ボルト固定         | 枚  | 11    | 0.736×(88.7-0.25×26)×1.1(ロス率10%) ※17L/袋 参考質量:47.4kg(32.4kg+15.0kg) |

- ・床版の受幅は床版の厚み以上確保してください。
- ・縦締連結箇所は床版間のクリアランスを5mm程度確保しています。
- ・製品の都合上、PC鋼棒は連結の位置等を変更する場合があります。
- ・緊張力はNo. 34からNo. 1に向かって据え付けたものとして計算しています。


| 数量表(支承ゴム CR) |    |             |                    |
|--------------|----|-------------|--------------------|
| 規格           | 単位 | 数量          | 摘要                 |
| 支承ゴム CR      | 枚  | 42          | 995×100×10         |
|              | 枚  | 1           | 760×100×10 No. 34  |
|              | 枚  | 1           | 835×100×10 No. 36  |
|              | 枚  | 1           | 890×100×10 No. 35  |
|              | 枚  | 1           | 920×100×10 No. 37  |
|              | 枚  | 1           | 1005×100×10 No. 36 |
|              | 枚  | 2           | 1340×100×10 No. 33 |
|              | 枚  | 1           | 1350×100×10 No. 34 |
|              | 枚  | 1           | 1650×100×10 No. 35 |
|              | 枚  | 1           | 1845×100×10 No. 37 |
| 箇所           | 22 | 1995×100×10 |                    |
|              | 箇所 | 50          | 穴開け加工              |

A1→A3に50%縮小印刷


|       |                      |      |       |
|-------|----------------------|------|-------|
| 工事名   | 道路改良工事（新徳田川北4号線外1路線） |      |       |
| 図面名   | 床版工割付図               |      |       |
| 作成年月日 | 2026年8月              |      |       |
| 縮尺    | 図 示                  | 図面番号 | 11/16 |
| 路線名   | 新徳田川北4号線             |      |       |
| 事業者名  | 福山市 神辺建設産業課          |      |       |

橋台工


(橋台工平面図 S=1:100)

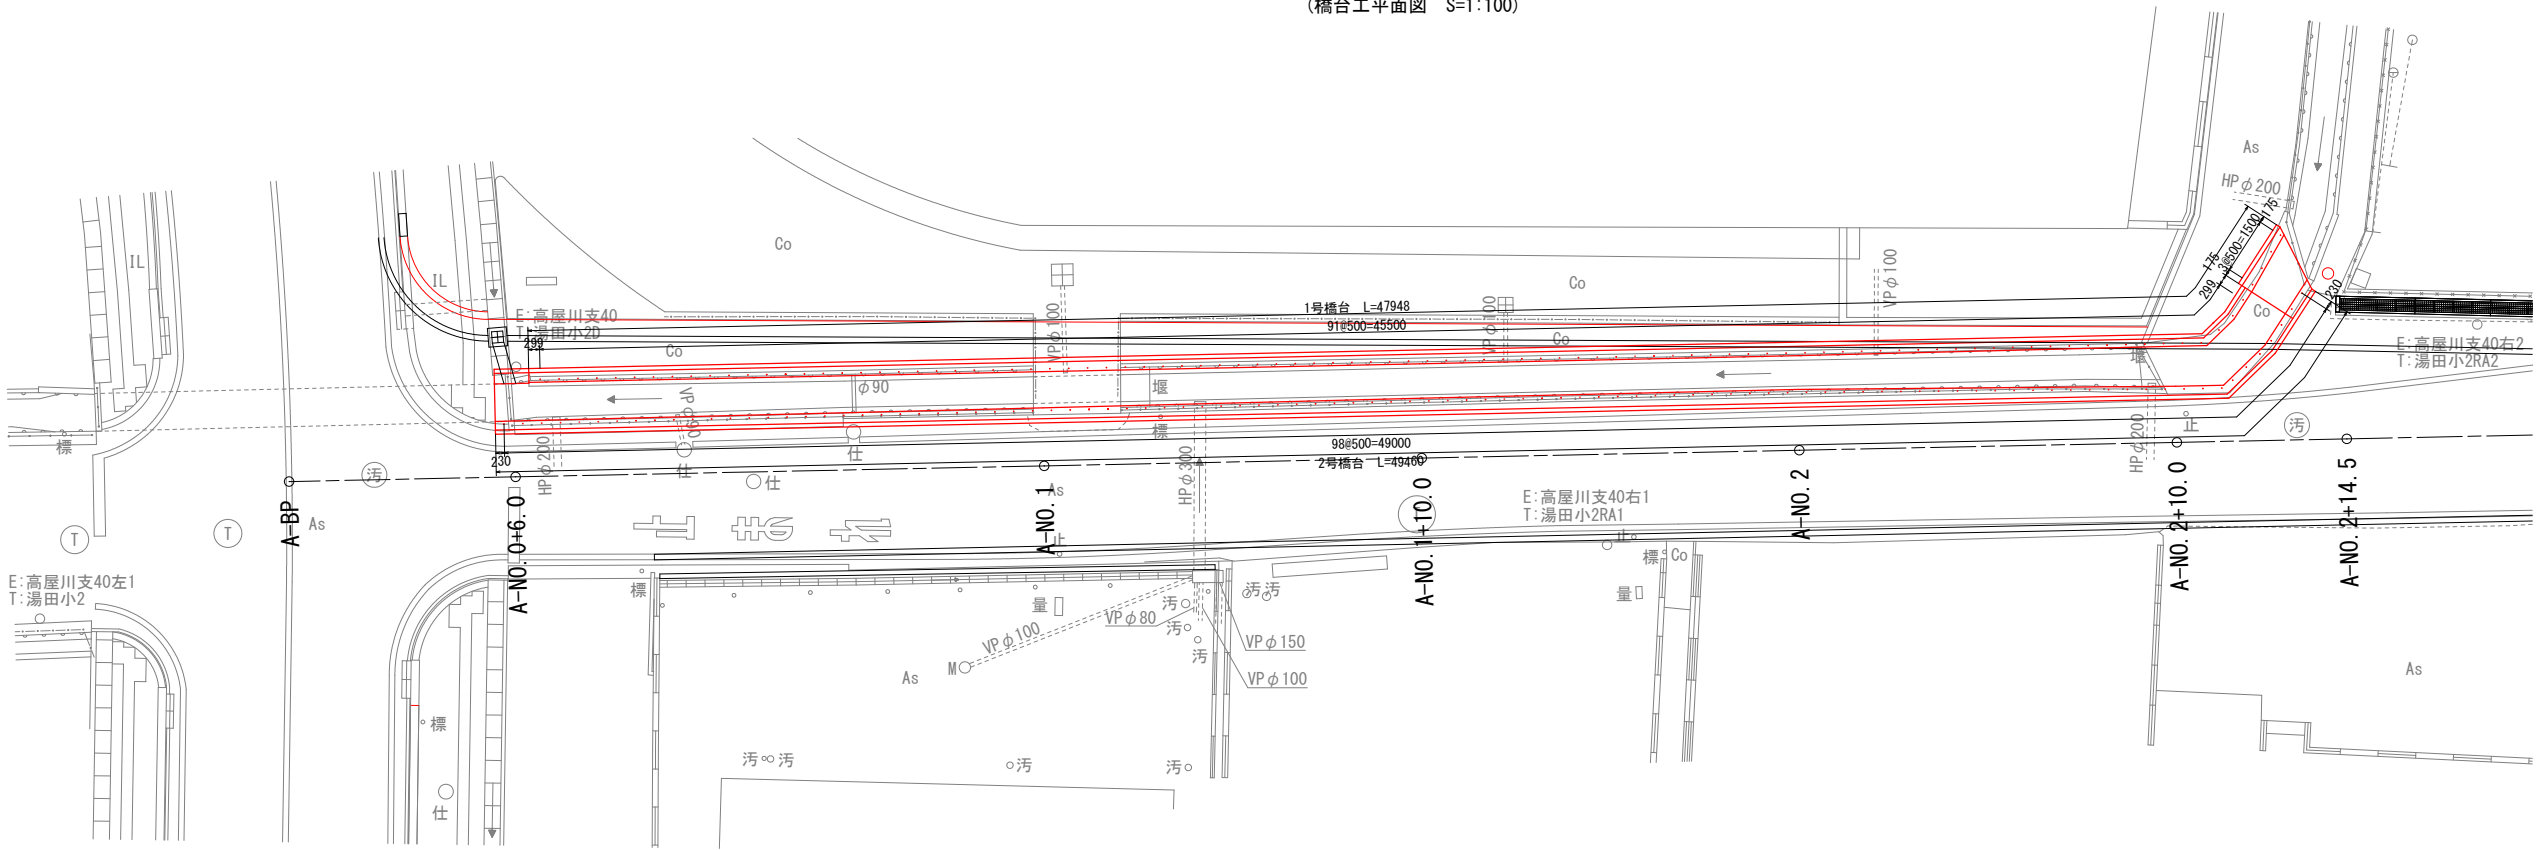

(1号橋台 北側)

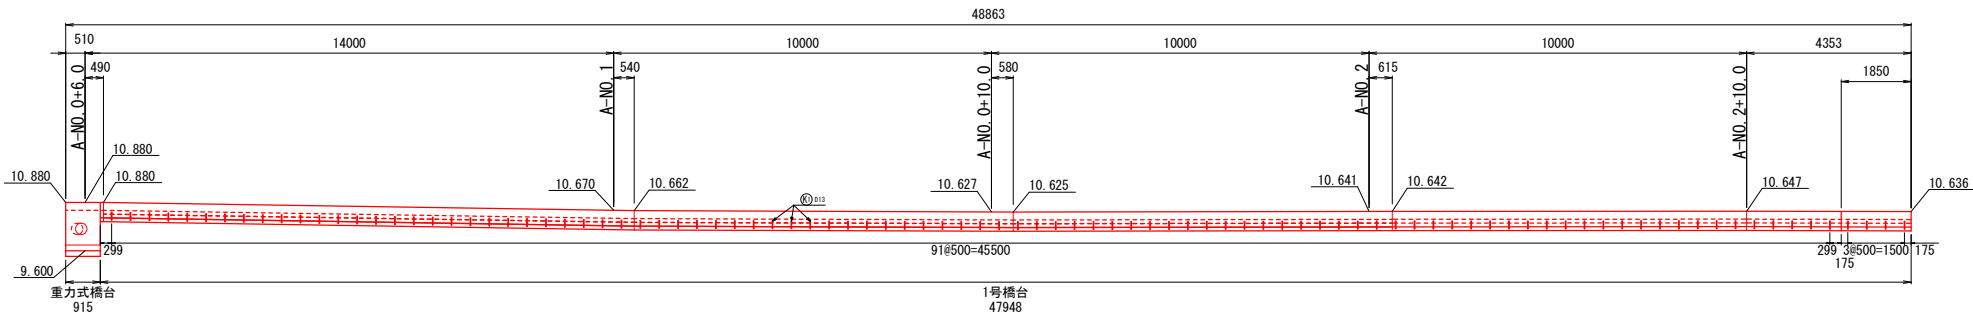



(2号橋台 南側)

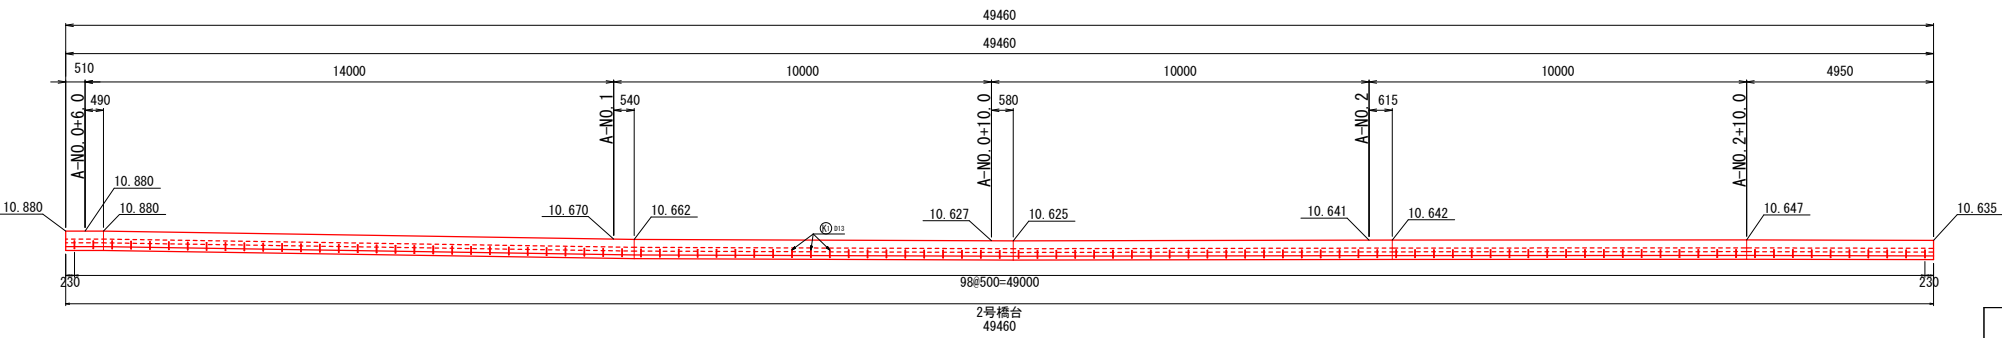

A1→A3に50%縮小印刷

|       |                      |      |       |
|-------|----------------------|------|-------|
| 工事名   | 道路改良工事（新徳田川北4号線外1路線） |      |       |
| 図面名   | 橋台工詳細図               |      |       |
| 作成年月日 | 2026年8月              |      |       |
| 縮尺    | 図示                   | 図面番号 | 12/16 |
| 路線名   | 新徳田川北4号線             |      |       |
| 事業者名  | 福山市 神辺建設産業課          |      |       |

水路工割付図 1/2

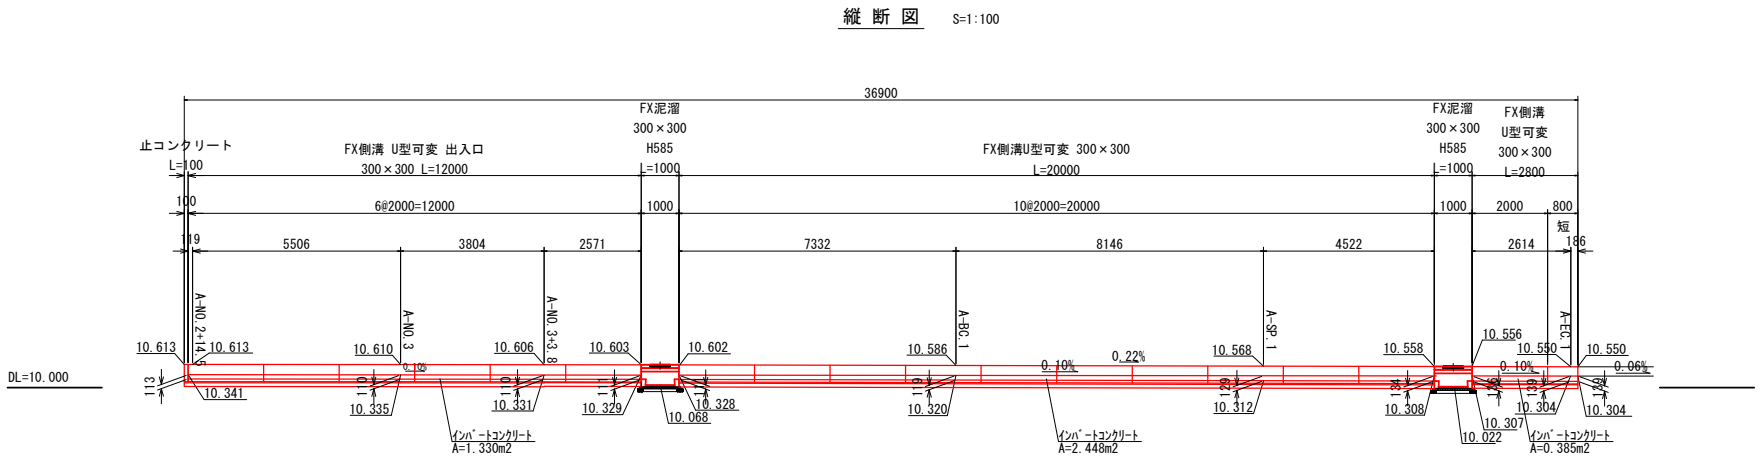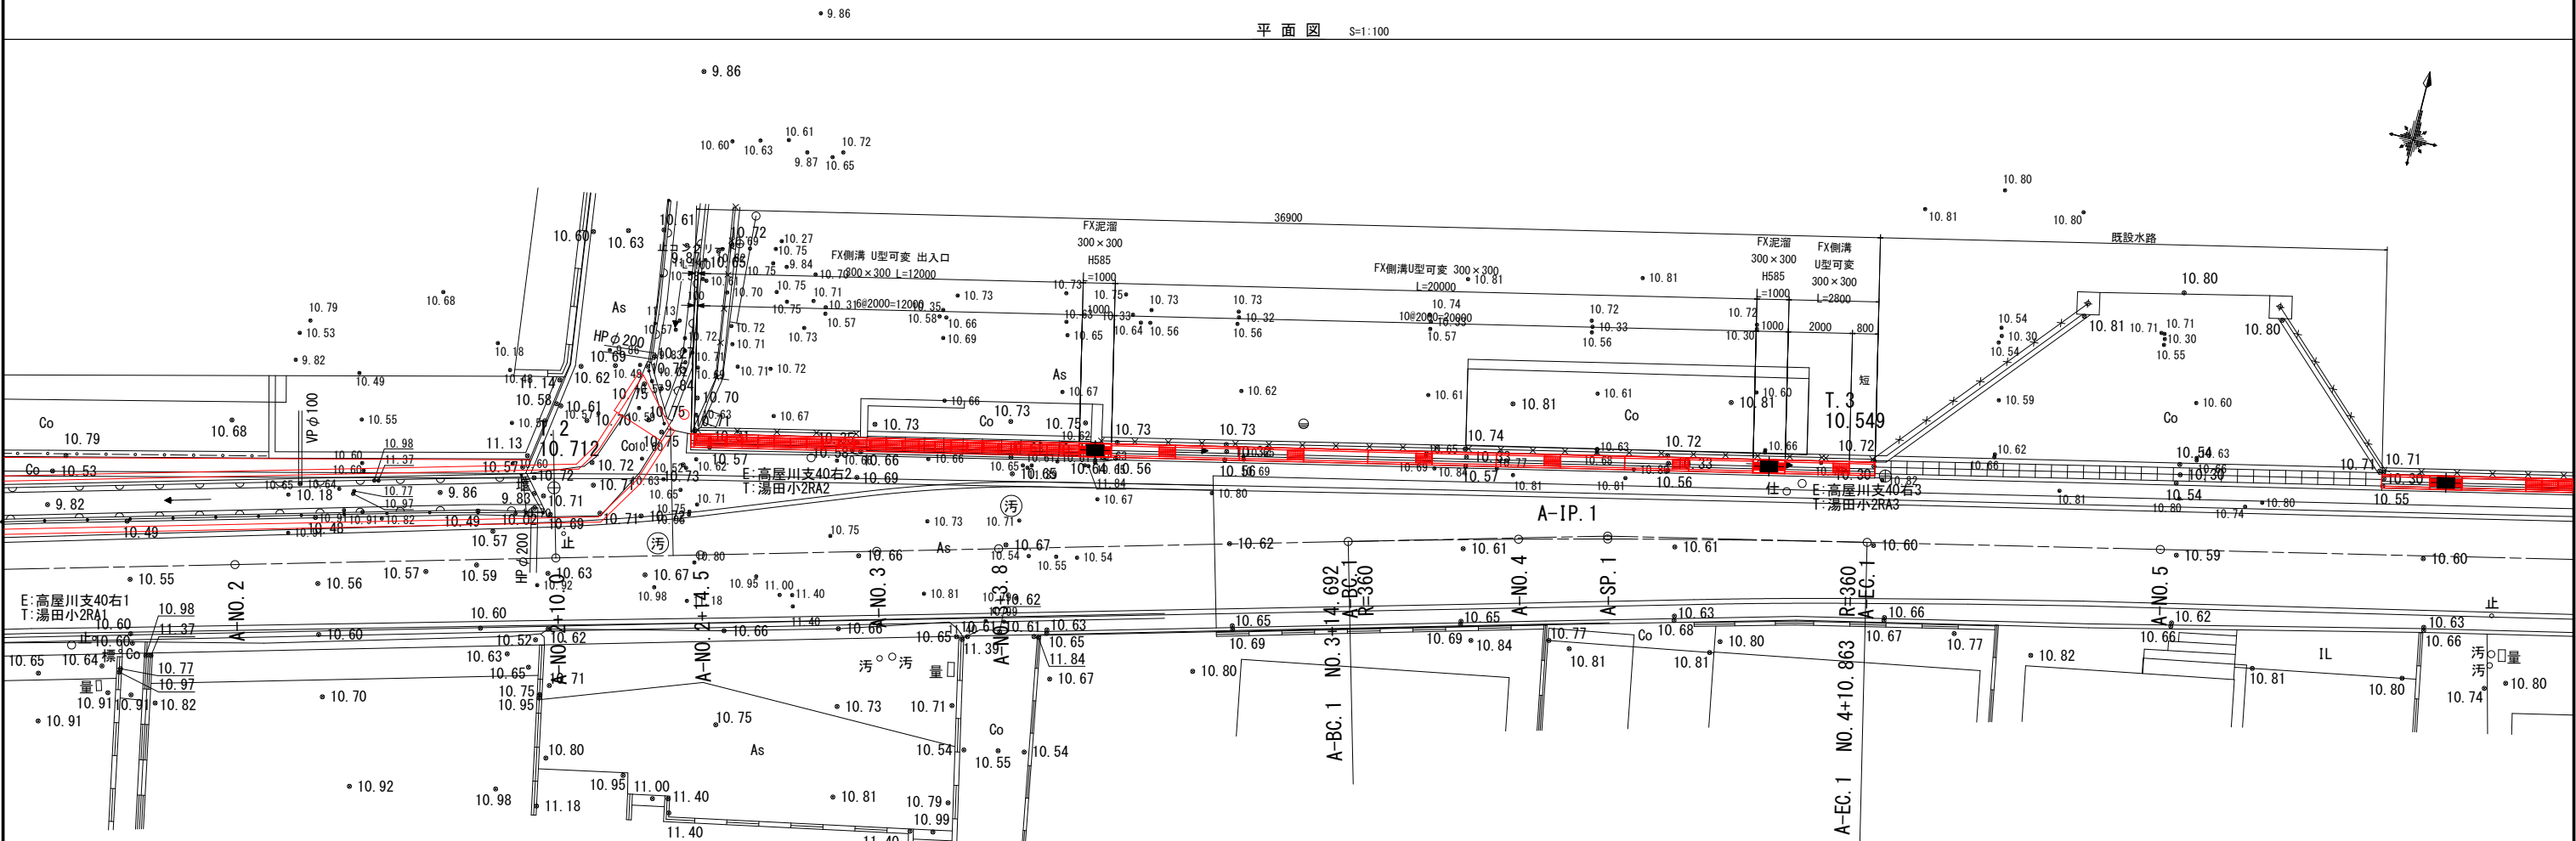


A1→A3に50%縮小印刷


|       |                      |      |       |
|-------|----------------------|------|-------|
| 工事名   | 道路改良工事（新徳田川北4号線外1路線） |      |       |
| 図面名   | 水路工割付図(1)            |      |       |
| 作成年月日 | 2026年8月              |      |       |
| 縮尺    | 図示                   | 図面番号 | 13/16 |
| 路線名   | 新徳田川北4号線             |      |       |
| 事業者名  | 福山市 神辺建設産業課          |      |       |

水路工割付図 2/2

平面图 S=1:100








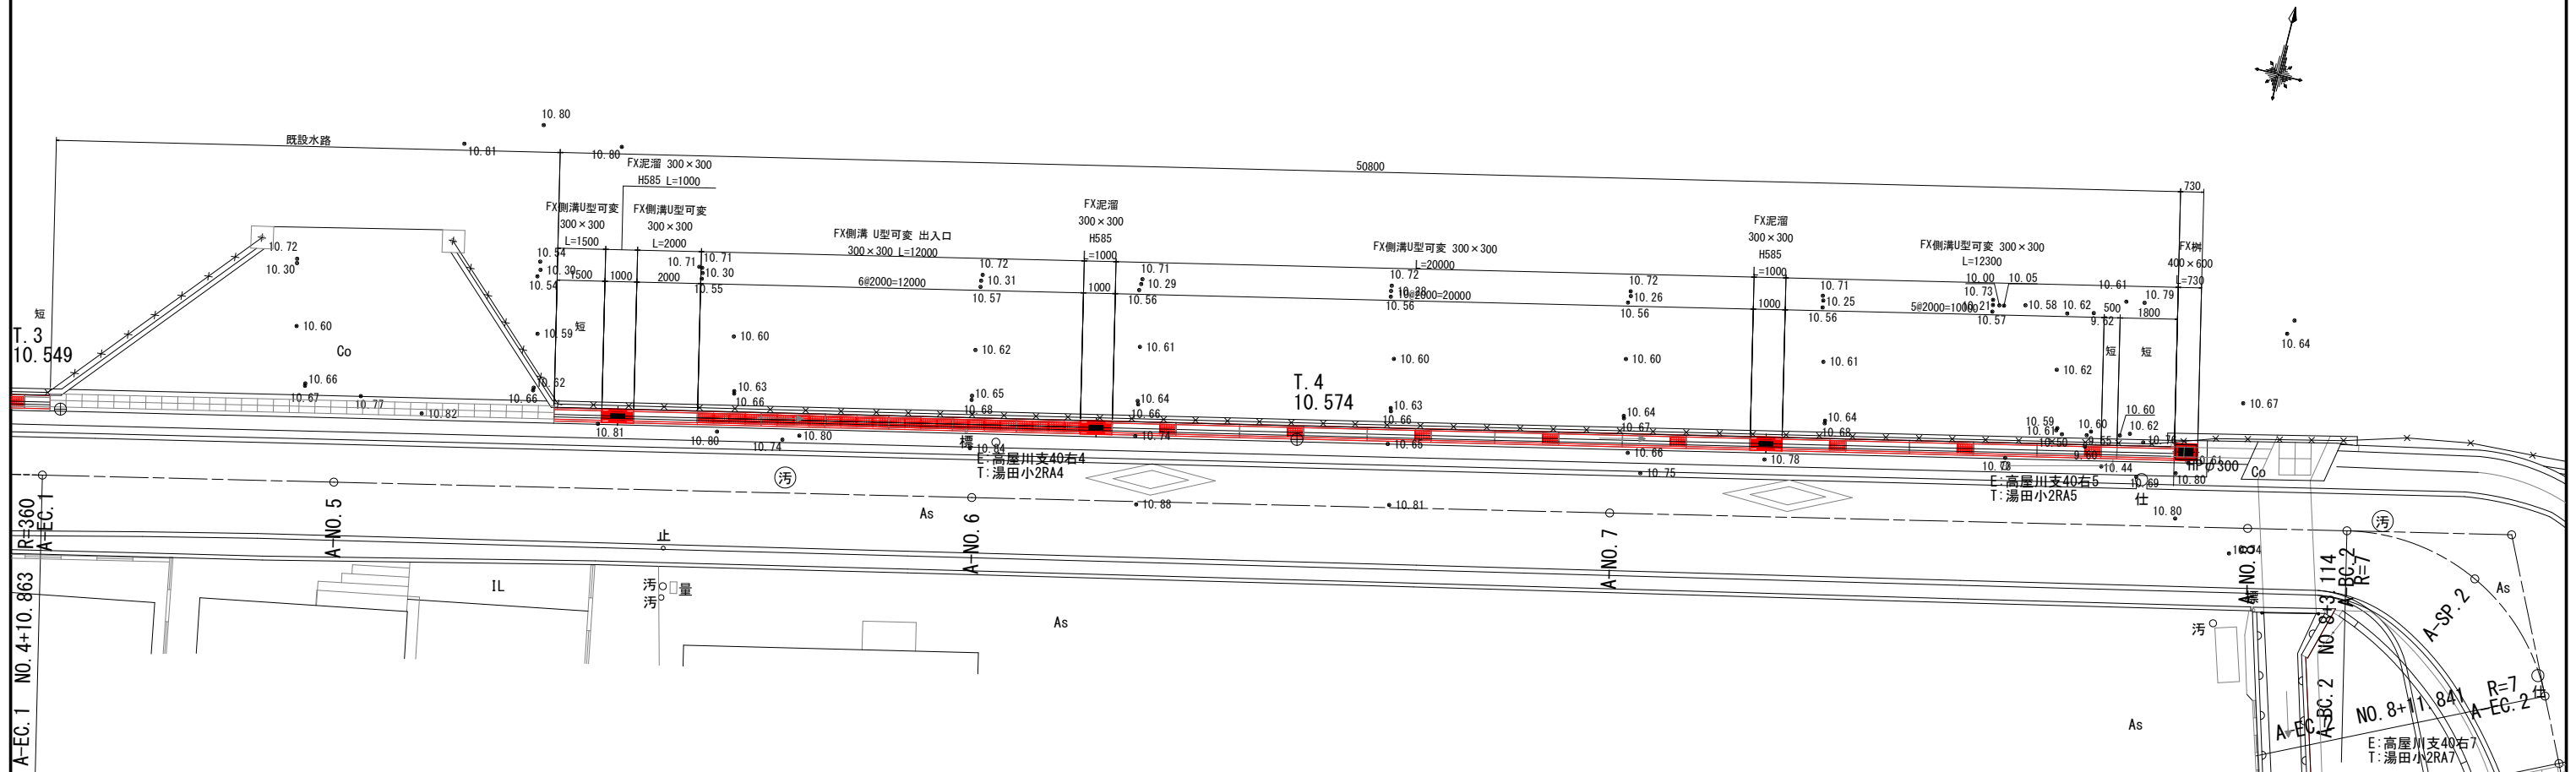


縦断図 S=1:100

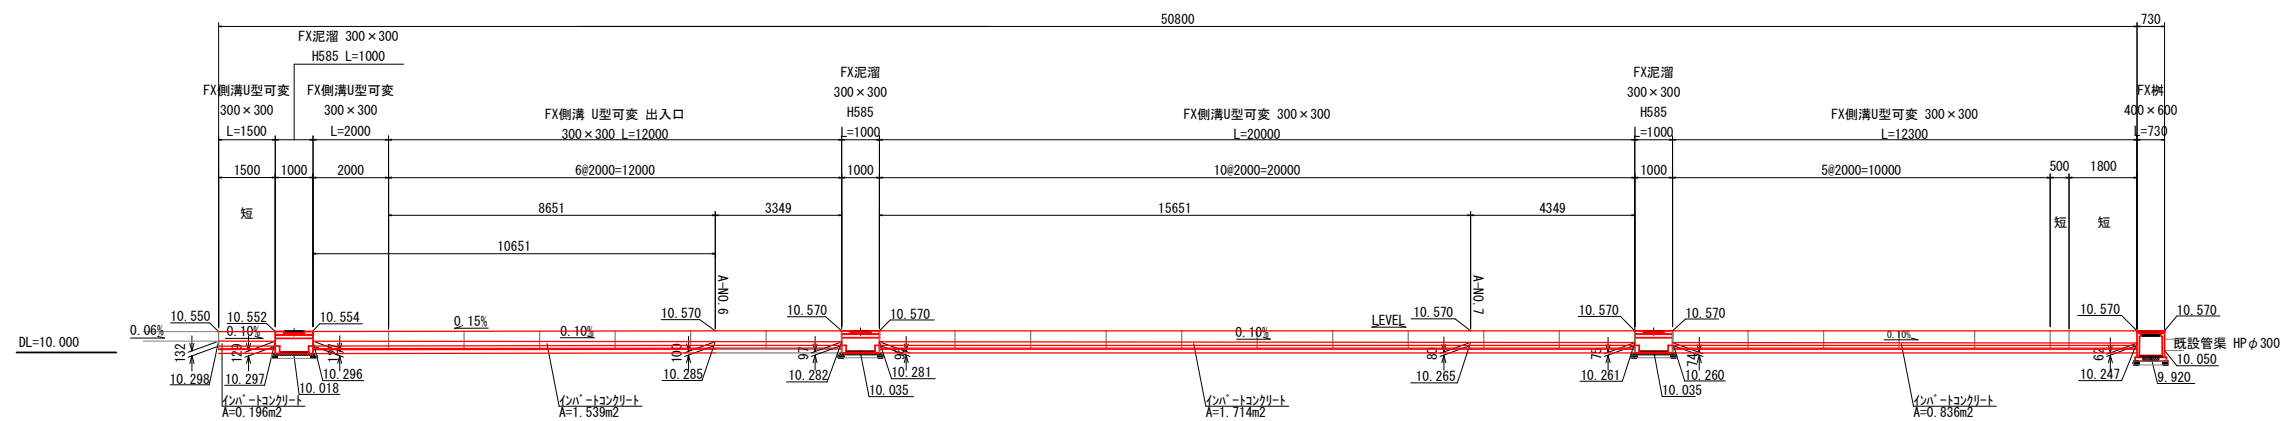

1→A3に50%縮小印刷


|       |                      |      |       |
|-------|----------------------|------|-------|
| 工事名   | 道路改良工事（新徳田川北4号線外1路線） |      |       |
| 図面名   | 水路工割付図(2)            |      |       |
| 作成年月日 | 2026年8月              |      |       |
| 縮尺    | 図 示                  | 図面番号 | 14/16 |
| 路線名   | 新徳田川北4号線             |      |       |
| 事業者名  | 福山市 神辺建設産業課          |      |       |

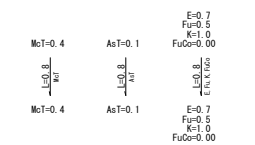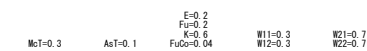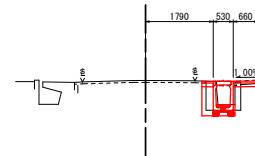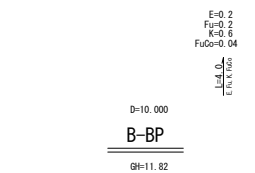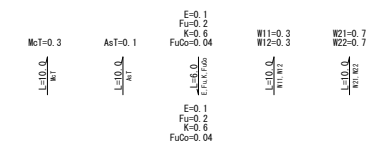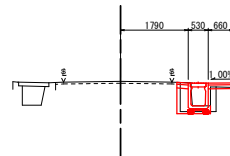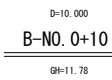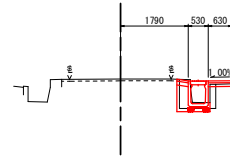

|                |                      |      |       |
|----------------|----------------------|------|-------|
| A1→A31に50%縮小印刷 |                      |      |       |
| 工事名            | 道路改良工事（新徳田川北4号線外1路線） |      |       |
| 図面名            | 平面図・横断図              |      |       |
| 作成年月日          | 2026年8月              |      |       |
| 縮尺             | 図 示                  | 図面番号 | 15/16 |
| 路線名            | 湯野56号線               |      |       |
| 事業者名           | 福山市 神辺建設産業課          |      |       |

水路工

(FX側溝 U形可変 縦断 400×600 S=1:20)

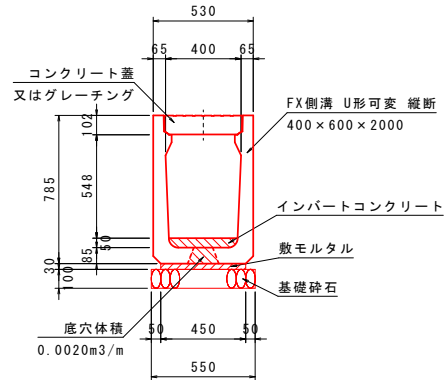

| 標準材料表        |                      | 10m当り    |
|--------------|----------------------|----------|
| 名称           | 規格                   | 数量       |
| FX側溝 U形可変 縦断 | 400×600×2000         | 5 本      |
| コンクリート蓋      | 400用 L= 500          | 19 枚     |
| グレーチング       | 400用 L= 500          | 1 枚      |
| インバートコンクリート  | $\sigma ck=18N/mm^2$ | 0.200 m3 |
| 敷モルタル        | ( 1 : 3 )            | 0.135 m3 |
| 基礎砕石         | RC-40<br>t=100mm     | 5.500 m2 |
|              |                      | 0.550 m3 |

※ インバートコンクリートは、H'=50mmの場合とする。  
※ 上記基礎工の寸法は、標準的なものであり、現場の状況に応じて別途変更願います。

数量表


| FX側溝<br>U型可変 | 標準品    | FX側溝<br>U型縦断 | 標準品    | 調整用短尺品 |       |     | 合 計    | 延 長 |
|--------------|--------|--------------|--------|--------|-------|-----|--------|-----|
|              | L=2000 | L=2000       | L=1500 | L=1500 | L=970 | (本) | (m)    | (m) |
| 400×600      | 2      | 400×500      | 8      | 1      | 1     | 12  | 22.470 |     |
| 合 計          | 2      |              | 8      |        | 2     | 12  | 22.470 |     |

材料表(水路工)

| 名 称                 | 規格・寸法・算式                                      | 数 量    | 単位             | 備 考                                     |
|---------------------|-----------------------------------------------|--------|----------------|-----------------------------------------|
| F×側溝用<br>コンクリート蓋400 | L= 500 短尺品                                    | 37     | 枚              |                                         |
|                     | L=1000 調整品                                    | 1      | 枚              |                                         |
| グレーチング蓋400          | L= 500 (普通目)                                  | 6      | 枚              | 1箇所/4.0m                                |
| インバートコンクリート         | 0.0200×4.000<br>+ (0.125-0.050) × 0.400×4.000 | 0.200  | m <sup>3</sup> | 底版より上部<br>(0.115+0.135) ÷ 2=0.125 (平均高) |
| 敷モルタル               | 0.0135×22.470                                 | 0.303  | m <sup>3</sup> | t=30mm                                  |
| 基礎砕石                | 0.550×22.470                                  | 12.359 | m <sup>3</sup> | t=100mm                                 |


舗装構成

(アスファルト舗装工 S=1:10)

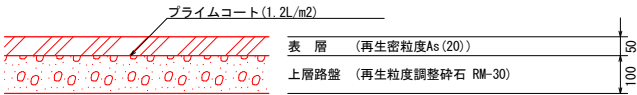


舗装構成

(コンクリート舗装工 S=1:10)

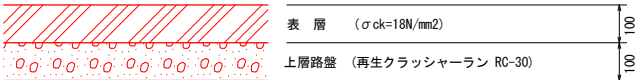


集水樹工

(AS樹 600×600 S=1:20)

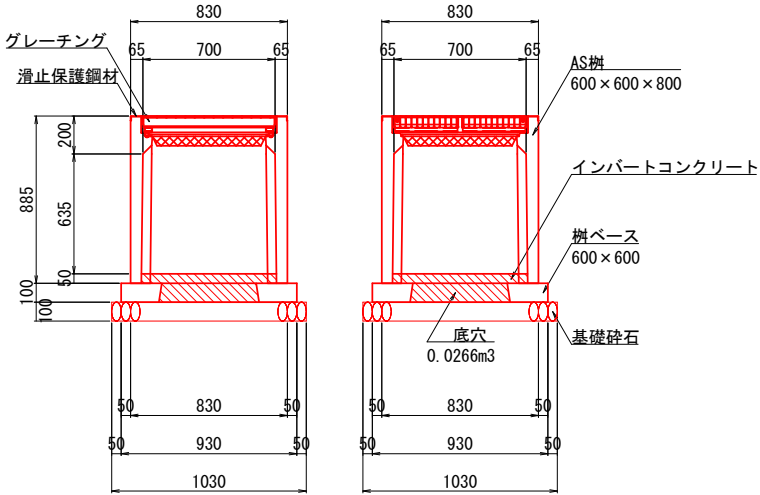

| 標準材料表       |                      | 1基当り     |
|-------------|----------------------|----------|
| 名称          | 規格                   | 数量       |
| 基礎砕石        | RC-40<br>t=100mm     | 1.061 m2 |
|             |                      | 0.107 m3 |
| インバートコンクリート | $\sigma ck=18N/mm^2$ | 0.052 m3 |
| 樹ベース        | 600×600用             | 1 個      |
| AS樹         | 600×600              | 1 個      |
| グレーチング      | 600×600用             | 1 枚      |

(水路工展開図 S=1:100)

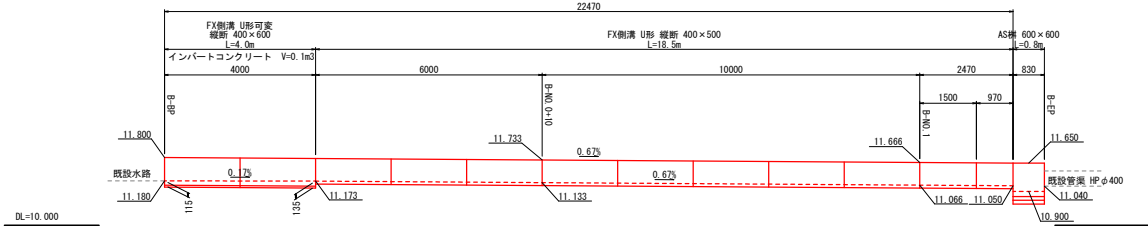

A1→A3に50%縮小印刷

|       |                      |      |       |
|-------|----------------------|------|-------|
| 工事名   | 道路改良工事（新徳田川北4号線外1路線） |      |       |
| 図面名   | 構造図                  |      |       |
| 作成年月日 | 2026年8月              |      |       |
| 縮尺    | 図 示                  | 図面番号 | 16/16 |
| 路線名   | 湯野56号線               |      |       |
| 事業者名  | 福山市 神辺建設産業課          |      |       |

参

考

図

書

施工単価表

掘削  
土砂 上記以外(小規模)  
機械構成比: 27.65%  
標準  
61.34%  
労務構成比:  
材料構成比: 11.01%  
市場単価構成比: 0.00%  
標準単価: 1,342.70000  
1  
m3 当り

SPK26040001  
単第0 -0001 表

| 代表機労材規格(積算地区)                          | 構成比    | 単価(積算地区) | 代表機労材規格(東京地区)                                       | 単価(東京地区) | 備考                     |
|----------------------------------------|--------|----------|-----------------------------------------------------|----------|------------------------|
| バックホウ(クローラ型)<br>標準型・排3<br>バケット容量0.28m3 | 27.65% |          | バックホウ(クローラ型)<br>標準型・排出ガス対策型(第3次基準値)<br>バケット容量0.28m3 |          | MTPC00185<br>MTPT00185 |
| 運転手(特殊)                                | 61.34% |          | 運転手(特殊)                                             |          | RTPC00006<br>RTPT00006 |
| 軽油<br>パトロール給油,2~4KL積載車給油               | 11.01% |          | 軽油パトロール給油                                           |          | TTPC00013<br>TTPT00013 |
| 積算単価                                   |        |          | 積算単価                                                |          | EP001                  |
| A=1<br>E=7<br>土砂<br>標準                 |        |          | B=5<br>上記以外(小規模)                                    |          |                        |
|                                        |        |          |                                                     |          |                        |
# 施工単価表

頁0 -0002

路床盛土  
施工幅員2.5m以上4.0m未満  
機械構成比: 14.57%

SPK26040005

単第0 -0002 表

1  
標準単価: m3 当り  
944.74000

| 代表機労材規格(積算地区)                                                      | 構成比    | 単価(積算地区) | 代表機労材規格(東京地区)                           | 単価(東京地区) | 備考                     |
|--------------------------------------------------------------------|--------|----------|-----------------------------------------|----------|------------------------|
| <賃>振動ローラ(搭乗・コンバインド式)<br>質量3～4t<br>排出ガス対策型(第2,3次基準値)低騒音             | 7.30%  |          | 振動ローラ(舗装用)<br>搭乗・コンバインド式<br>運転質量3～4t    |          | KTPC00009<br>KTPT00009 |
| <賃>後方超小旋回バックホウ(クローラ型)<br>山積0.28m3(平積0.2)<br>排出ガス対策型(第1,2,3次基準値)低騒音 | 7.27%  |          | バックホウ(クローラ型)<br>後方超小旋回型<br>バケット容量0.28m3 |          | KTPC00054<br>KTPT00054 |
| 運転手(特殊)                                                            | 68.29% |          | 運転手(特殊)                                 |          | RTPC00006<br>RTPT00006 |
| 普通作業員                                                              | 8.51%  |          | 普通作業員                                   |          | RTPC00002<br>RTPT00002 |
| 軽油<br>パトロール給油,2～4KL積載車給油                                           | 8.63%  |          | 軽油パトロール給油                               |          | TTPC00013<br>TTPT00013 |
| 積算単価                                                               |        |          | 積算単価                                    |          | EP001                  |
| A=2 施工幅員2.5m以上4.0m未満                                               |        |          |                                         |          |                        |
|                                                                    |        |          |                                         |          |                        |
|                                                                    |        |          |                                         |          |                        |

# 施工単価表

頁0 -0003

土砂等運搬

SPK26040002

単第0 -0003 表

小規模 土砂(岩塊・玉石混り土含む)

DID区間無し 距離19.0km以下(13.0km超)

1

m3 当り

機械構成比: 25.12% 労務構成比:

63.12%

材料構成比: 11.76%

市場単価構成比: 0.00%

標準単価:

4,427.50000

| 代表機労材規格(積算地区)                                             | 構成比    | 単価(積算地区) | 代表機労材規格(東京地区)                                          | 単価(東京地区) | 備考                         |
|-----------------------------------------------------------|--------|----------|--------------------------------------------------------|----------|----------------------------|
| ダンプトラック[オンロード・ディーゼル]<br>4t積級<br>通称4t積級                    | 25.12% |          | ダンプトラック[オンロード・ディーゼル]<br>通称4t積級<br>(タイヤ損耗費及び補修費(良好)を含む) |          | MTPC00017T1<br>MTPT00017T1 |
| 運転手(一般)                                                   | 63.12% |          | 運転手(一般)                                                |          | RTPC00007<br>RTPT00007     |
| 軽油<br>パトロール給油,2~4KL積載車給油                                  | 11.76% |          | 軽油パトロール給油                                              |          | TTPC00013<br>TTPT00013     |
| 積算単価                                                      |        |          | 積算単価                                                   |          | EP001                      |
| A=2 小規模<br>C=1 土砂(岩塊・玉石混り土含む)<br>F=52 距離19.0km以下(13.0km超) |        |          | B=5 バックホウ B容量0.28m3<br>D=1 DID区間無し                     |          |                            |
|                                                           |        |          |                                                        |          |                            |
## 施工単価表

頁0 -0004

## HC床版設置工 縦締型 緊張含む

V000000100

單第0 -0004 表

1枚当たり重量 1~2t

10

m

当り

[illegible]

# 施工単価表

頁0 -0005

支 承 部

V000000200

単第0 -0005 表

1

式 当り

| 名称・規格など                         | 数量 | 単位 | 単価 | 金額 | 備考 |
|---------------------------------|----|----|----|----|----|
| アンカー筋<br>D20 L=420              | 50 | 本  |    |    |    |
| 支承ゴムCR<br>995×100×10            | 21 | 枚  |    |    |    |
| 支承ゴムCR<br>995×100×10<br>Φ50穴×1  | 21 | 枚  |    |    |    |
| 支承ゴムCR<br>1995×100×10           | 11 | 枚  |    |    |    |
| 支承ゴムCR<br>1995×100×10<br>Φ50穴×2 | 11 | 枚  |    |    |    |
| 支承ゴムCR<br>1340×100×10           | 1  | 枚  |    |    |    |
| 支承ゴムCR<br>1340×100×10<br>Φ50穴×2 | 1  | 枚  |    |    |    |
| 支承ゴムCR<br>760×100×10            | 1  | 枚  |    |    |    |
| 支承ゴムCR<br>1350×100×10<br>Φ50穴×1 | 1  | 枚  |    |    |    |
| 支承ゴムCR<br>890×100×10            | 1  | 枚  |    |    |    |
| 支承ゴムCR<br>1650×100×10<br>Φ50穴×2 | 1  | 枚  |    |    |    |
| 支承ゴムCR<br>835×100×10            | 1  | 枚  |    |    |    |

# 施工単価表

頁0 -0006

**支
 承
 部**

V000000200

單第0 -0005 表

1

式 当り

[illegible]

# 施工単価表

頁0 -0007

## 目地部

V000000300

單第0 -0006 表

1

式 当り

[illegible]

施工単価表

縦締連結部

V000000400

単第0 -0007 表

1

式 当り

| 名称・規格など                       | 数量  | 単位 | 単価 | 金額 | 備考         |
|-------------------------------|-----|----|----|----|------------|
| PC鋼棒<br>Φ17 L=3940            | 18  | 本  |    |    |            |
| PC鋼棒<br>Φ17 L=2940            | 4   | 本  |    |    |            |
| PC鋼棒<br>Φ17 L=1290            | 2   | 本  |    |    |            |
| PC鋼棒<br>Φ17 L=940             | 2   | 本  |    |    |            |
| 定着金具<br>Φ17用(ナット、ワッシャー、アンカープレ | 52  | 組  |    |    |            |
| 無収縮モルタル<br>セメント系プレミックスタイプ     | 0.1 | m3 |    |    |            |
| グラウト材                         | 67  | L  |    |    | 単第0-0008 表 |
| *** 単位当たり ***                 | 1   | 式  |    |    |            |
|                               |     |    |    |    |            |
|                               |     |    |    |    |            |
|                               |     |    |    |    |            |
|                               |     |    |    |    |            |

# 施工単価表

頁0 -0009

## グラウト材

V000002600

單第0 -0008 表

10

L

当り

[illegible]

# 施工単価表

頁0 -0010

床掘り  
土砂 上記以外(小規模)  
機械構成比: 19.50% 労務構成比: 73.36% 材料構成比: 7.14% 市場単価構成比: 0.00%

単第0 -0009 表

1  
標準単価: m3 当り  
2,397.90000

| 代表機労材規格(積算地区)                              | 構成比    | 単価(積算地区) | 代表機労材規格(東京地区)                              | 単価(東京地区) | 備考                     |
|--------------------------------------------|--------|----------|--------------------------------------------|----------|------------------------|
| バックホウ(クローラ型)<br>後方超小旋回型・排3<br>バケット容量0.28m3 | 19.50% |          | バックホウ(クローラ型)<br>後方超小旋回型・排3<br>バケット容量0.28m3 |          | MTPC00189<br>MTPT00189 |
| 運転手(特殊)                                    | 39.84% |          | 運転手(特殊)                                    |          | RTPC00006<br>RTPT00006 |
| 普通作業員                                      | 33.52% |          | 普通作業員                                      |          | RTPC00002<br>RTPT00002 |
| 軽油<br>パトロール給油,2~4KL積載車給油                   | 7.14%  |          | 軽油パトロール給油                                  |          | TTPC00013<br>TTPT00013 |
| 積算単価                                       |        |          | 積算単価                                       |          | EP001                  |
| A=1 土砂<br>E=1 -(全ての費用)                     |        |          | B=5 上記以外(小規模)                              |          |                        |
|                                            |        |          |                                            |          |                        |
|                                            |        |          |                                            |          |                        |
|                                            |        |          |                                            |          |                        |

# 施工単価表

頁0 -0011

埋戻し  
土砂

SPK26040019  
上記以外(小規模)

単第0 -0010 表

1  
標準単価:

m3 当り  
4,309.40000

機械構成比: 9.23%

労務構成比: 86.75%

材料構成比: 4.02%

市場単価構成比: 0.00%

| 代表機労材規格(積算地区)                              | 構成比                   | 単価(積算地区) | 代表機労材規格(東京地区)                              | 単価(東京地区) | 備考                     |
|--------------------------------------------|-----------------------|----------|--------------------------------------------|----------|------------------------|
| バックホウ(クローラ型)<br>後方超小旋回型・排3<br>バケット容量0.28m3 | 8.67%                 |          | バックホウ(クローラ型)<br>後方超小旋回型・排3<br>バケット容量0.28m3 |          | MTPC00189<br>MTPT00189 |
| タンバ及びランマ<br>ランマ<br>通称60～80kg級              | 0.56%                 |          | ランマ<br><br>通称質量60～80kg級                    |          | MTPC00048<br>MTPT00048 |
| 普通作業員                                      | 49.78%                |          | 普通作業員                                      |          | RTPC00002<br>RTPT00002 |
| 特殊作業員                                      | 19.28%                |          | 特殊作業員                                      |          | RTPC00001<br>RTPT00001 |
| 運転手(特殊)                                    | 17.69%                |          | 運転手(特殊)                                    |          | RTPC00006<br>RTPT00006 |
| 軽油<br>パトロール給油,2～4KL積載車給油                   | 3.17%                 |          | 軽油パトロール給油                                  |          | TTPC00013<br>TTPT00013 |
| ガソリン,レギュラー<br>スタンド渡し,スタンド給油                | 0.85%                 |          | ガソリンレギュラースタンド                              |          | TTPC00014<br>TTPT00014 |
| 積算単価                                       |                       |          | 積算単価                                       |          | EP001                  |
| A=5<br>D=1                                 | 上記以外(小規模)<br>-(全ての費用) |          | B=1<br>土砂                                  |          |                        |

# 施工単価表

頁0 -0012

埋戻し  
土砂

SPK26040019

單第0 -0010 表

上記以外(小規模)

# 1

m3 当り

**機械構成比:** 9.23%

**勞務構成比：**

86.75%

**材料構成比:** 4.02%

市場単価構成比: 0.00%

**標準単価：**

4,309.40000

[illegible]

# 施工単価表

頁0 -0013

## 重力式橋台

V000000600

單第0 -0011 表

# 1 箇所 当り

[illegible]

# 施工単価表

頁0 -0014

コンクリート

SPK26040157

単第0 -0012 表

小型構造物 18-8-40BB

バックホウ(クレーン機能付)打設

1

m3 当り

機械構成比: 3.26%

労務構成比:

37.29%

材料構成比: 59.45%

市場単価構成比: 0.00%

標準単価:

39,328.00000

| 代表機材規格(積算地区)                                                      | 構成比    | 単価(積算地区) | 代表機材規格(東京地区)                                   | 単価(東京地区) | 備考                     |
|-------------------------------------------------------------------|--------|----------|------------------------------------------------|----------|------------------------|
| <賃>バックホウ(クローラ型クレーン機能付)<br>山積0.8m3(平積0.6)吊能力2.9t<br>排1～3,2011,2014 | 3.08%  |          | バックホウ(クローラ型)<br>クレーン機能付<br>バケット容量0.8m3 吊能力2.9t |          | KTPC00006<br>KTPT00006 |
| その他(機械)                                                           |        |          | その他(機械)                                        |          | EK009                  |
| 普通作業員                                                             | 11.03% |          | 普通作業員                                          |          | RTPC00002<br>RTPT00002 |
| 特殊作業員                                                             | 9.88%  |          | 特殊作業員                                          |          | RTPC00001<br>RTPT00001 |
| 土木一般世話役                                                           | 7.66%  |          | 土木一般世話役                                        |          | RTPC00009<br>RTPT00009 |
| 運転手(特殊)                                                           | 6.28%  |          | 運転手(特殊)                                        |          | RTPC00006<br>RTPT00006 |
| その他(労務)                                                           |        |          | その他(労務)                                        |          | ER009                  |
| レディーミクストコンクリート指定品<br>呼び強度18,スランプ8,粗骨材40<br>W/C(60%),種別(高炉)        | 57.72% |          | 生コンクリート<br>高炉 24-12-25(20) W/C 55%             |          | TTPCD0010<br>TTPT00343 |
| 軽油<br>パトロール給油,2～4KL積載車給油                                          | 1.64%  |          | 軽油パトロール給油                                      |          | TTPC00013<br>TTPT00013 |

# 施工単価表

頁0 -0015

## コンクリート

SPK26040157

單第0 -0012 表

小型構造物 18-8-40BB

## バックホウ(クレーン機能付)打設

1

m3 当り

機械構成比: 3.26%

**勞務構成比：**

37.29%

材料構成比: 59.45%

市場単価構成比: 0.00%

標準単価：

39,328.00000

[illegible]

施工単価表

型枠  
一般型枠  
機械構成比: 0.00%

SPK26040159

単第0 -0013 表

小型構造物  
労務構成比: 100.00%

材料構成比: 0.00%

市場単価構成比: 0.00%

1  
標準単価:

m2 当り  
9,646.50000

| 代表機労材規格(積算地区)            | 構成比    | 単価(積算地区) | 代表機労材規格(東京地区) | 単価(東京地区) | 備考                     |
|--------------------------|--------|----------|---------------|----------|------------------------|
| 型わく工                     | 44.38% |          | 型わく工          |          | RTPC00010<br>RTPT00010 |
| 普通作業員                    | 30.83% |          | 普通作業員         |          | RTPC00002<br>RTPT00002 |
| 土木一般世話役                  | 11.75% |          | 土木一般世話役       |          | RTPC00009<br>RTPT00009 |
| その他(労務)                  |        |          | その他(労務)       |          | ER009                  |
| 積算単価                     |        |          | 積算単価          |          | EP001                  |
| A=1 一般型枠<br>C=1 -(全ての費用) |        |          | B=2 小型構造物     |          |                        |
|                          |        |          |               |          |                        |
|                          |        |          |               |          |                        |
|                          |        |          |               |          |                        |

# 施工単価表

頁0 -0017

基礎碎石  
 碎石の厚さ12.5cmを超え17.5cm以下  
 機械構成比: 4.85% 労務構成比: 75.15% RC-40 SPK26040033 単第0 -0014 表  
 1 m2 当り  
 標準単価: 1,388.40000

| 代表機労材規格(積算地区)                                       | 構成比    | 単価(積算地区) | 代表機労材規格(東京地区)                   | 単価(東京地区) | 備考                     |
|-----------------------------------------------------|--------|----------|---------------------------------|----------|------------------------|
| <賃>バックホウ(クローラ型)<br>山積0.8m3(平積0.6)<br>排1～3,2011,2014 | 4.82%  |          | バックホウ(クローラ型)<br><br>バケット容量0.8m3 |          | KTPC00018<br>KTPT00018 |
| その他(機械)                                             |        |          | その他(機械)                         |          | EK009                  |
| 普通作業員                                               | 36.15% |          | 普通作業員                           |          | RTPC00002<br>RTPT00002 |
| 特殊作業員                                               | 15.29% |          | 特殊作業員                           |          | RTPC00001<br>RTPT00001 |
| 運転手(特殊)                                             | 14.16% |          | 運転手(特殊)                         |          | RTPC00006<br>RTPT00006 |
| 土木一般世話役                                             | 9.03%  |          | 土木一般世話役                         |          | RTPC00009<br>RTPT00009 |
| その他(労務)                                             |        |          | その他(労務)                         |          | ER009                  |
| 再生クラッシャーラン<br>40～0mm                                | 15.16% |          | 再生クラッシャーラン<br>RC-40             |          | TTPC00008<br>TTPT00008 |
| 軽油<br>パトロール給油,2～4KL積載車給油                            | 4.81%  |          | 軽油パトロール給油                       |          | TTPC00013<br>TTPT00013 |

# 施工単価表

頁0 -0018

## 基礎碎石

SPK26040033

單第0 -0014 表

碎石の厚さ12.5cmを超え17.5cm以下

RC-40

**機械構成比: 4.85% 勞務構成比:**

75.15%

材料構成比: 20.00%

市場単価構成比: 0.00%

1  
標準単価：

m2 当り  
1,388.40000

[illegible]

# 施工単価表

頁0 -0019

## 水路底張

V000000700

單第0 -0015 表

1 箇所 当り

[illegible]

# 施工単価表

頁0 -0020

コンクリート

SPK26040157

単第0 -0016 表

無筋・鉄筋構造物 18-8-25(20)BB

バックホウ(クレーン機能付)打設

1

m3 当り

機械構成比: 3.34% 労務構成比:

35.09%

材料構成比: 61.57%

市場単価構成比: 0.00%

標準単価:

38,330.00000

| 代表機労材規格(積算地区)                                                     | 構成比    | 単価(積算地区) | 代表機労材規格(東京地区)                                  | 単価(東京地区) | 備考                     |
|-------------------------------------------------------------------|--------|----------|------------------------------------------------|----------|------------------------|
| <賃>バックホウ(クローラ型クレーン機能付)<br>山積0.8m3(平積0.6)吊能力2.9t<br>排1～3,2011,2014 | 3.16%  |          | バックホウ(クローラ型)<br>クレーン機能付<br>バケット容量0.8m3 吊能力2.9t |          | KTPC00006<br>KTPT00006 |
| その他(機械)                                                           |        |          | その他(機械)                                        |          | EK009                  |
| 特殊作業員                                                             | 10.14% |          | 特殊作業員                                          |          | RTPC00001<br>RTPT00001 |
| 普通作業員                                                             | 9.43%  |          | 普通作業員                                          |          | RTPC00002<br>RTPT00002 |
| 土木一般世話役                                                           | 7.01%  |          | 土木一般世話役                                        |          | RTPC00009<br>RTPT00009 |
| 運転手(特殊)                                                           | 6.44%  |          | 運転手(特殊)                                        |          | RTPC00006<br>RTPT00006 |
| その他(労務)                                                           |        |          | その他(労務)                                        |          | ER009                  |
| レディーミクストコンクリート指定品<br>呼び強度18,スランプ8,粗骨材20(25)<br>W/C(60%),種別(高炉)    | 59.79% |          | 生コンクリート<br>高炉 24-12-25(20) W/C 55%             |          | TTPC00003<br>TTPT00343 |
| 軽油<br>パトロール給油,2～4KL積載車給油                                          | 1.68%  |          | 軽油パトロール給油                                      |          | TTPC00013<br>TTPT00013 |

# 施工単価表

頁0 -0021

## コンクリート

SPK26040157

單第0 -0016 表

無筋・鉄筋構造物 18-8-25(20)BB

## バックホウ(クレーン機能付)打設

1

m3 当り

**機械構成比:** 3.34% **勞務構成比:**

**35.09%**

**材料構成比: 61.57%**

**市場単価構成比:** 0.00%

**標準単価：**

38,330.00000

[illegible]

# 施工単価表

頁0 -0022

## 1号橋台

V000000800

單第0 -0017 表

10 m 当り

[illegible]

# 施工単価表

頁0 -0023

コンクリート

SPK26040157

単第0 -0018 表

小型構造物 24-12-25(20)BB

バックホウ(クレーン機能付)打設

1

m3 当り

機械構成比: 3.26%

労務構成比:

37.29%

材料構成比:

59.45%

市場単価構成比:

0.00%

標準単価:

39,328.00000

| 代表機材規格(積算地区)                                                      | 構成比    | 単価(積算地区) | 代表機材規格(東京地区)                                   | 単価(東京地区) | 備考                     |
|-------------------------------------------------------------------|--------|----------|------------------------------------------------|----------|------------------------|
| <賃>バックホウ(クローラ型クレーン機能付)<br>山積0.8m3(平積0.6)吊能力2.9t<br>排1～3,2011,2014 | 3.08%  |          | バックホウ(クローラ型)<br>クレーン機能付<br>バケット容量0.8m3 吊能力2.9t |          | KTPC00006<br>KTPT00006 |
| その他(機械)                                                           |        |          | その他(機械)                                        |          | EK009                  |
| 普通作業員                                                             | 11.03% |          | 普通作業員                                          |          | RTPC00002<br>RTPT00002 |
| 特殊作業員                                                             | 9.88%  |          | 特殊作業員                                          |          | RTPC00001<br>RTPT00001 |
| 土木一般世話役                                                           | 7.66%  |          | 土木一般世話役                                        |          | RTPC00009<br>RTPT00009 |
| 運転手(特殊)                                                           | 6.28%  |          | 運転手(特殊)                                        |          | RTPC00006<br>RTPT00006 |
| その他(労務)                                                           |        |          | その他(労務)                                        |          | ER009                  |
| レディーミクストコンクリート指定品<br>呼び強度24,スランプ12,粗骨材20(25)<br>W/C(55%),種別(高炉)   | 57.72% |          | 生コンクリート<br>高炉 24-12-25(20) W/C 55%             |          | TTPC00343<br>TTPT00343 |
| 軽油<br>パトロール給油,2～4KL積載車給油                                          | 1.64%  |          | 軽油パトロール給油                                      |          | TTPC00013<br>TTPT00013 |

# 施工単価表

頁0 -0024

## コンクリート

SPK26040157

單第0 -0018 表

小型構造物 24-12-25(20)BB

## バックホウ(クレーン機能付)打設

1

m3 当り

機械構成比: 3.26%

**勞務構成比：**

37.29%

材料構成比: 59.45%

市場単価構成比: 0.00%

標準単価：

39,328.00000

[illegible]

# 施工単価表

頁0 -0025

|                                                     |  |                |          |                                 |                        |
|-----------------------------------------------------|--|----------------|----------|---------------------------------|------------------------|
| 基礎碎石                                                |  | SPK26040033    |          | 単第0 -0019 表                     |                        |
| 碎石の厚さ7.5cmを超え12.5cm以下                               |  | RC-40          |          | 1                               |                        |
| 機械構成比: 5.11%                                        |  | 労務構成比: 79.15%  |          | 標準単価: 1,318.20000               |                        |
| 材料構成比: 15.74%                                       |  | 市場単価構成比: 0.00% |          | m2 当り                           |                        |
| 代表機労材規格(積算地区)                                       |  | 構成比            | 単価(積算地区) | 代表機労材規格(東京地区)                   | 単価(東京地区)               |
| <賃>バックホウ(クローラ型)<br>山積0.8m3(平積0.6)<br>排1～3,2011,2014 |  | 5.08%          |          | バックホウ(クローラ型)<br><br>バケット容量0.8m3 | KTPC00018<br>KTPT00018 |
| その他(機械)                                             |  |                |          | その他(機械)                         | EK009                  |
| 普通作業員                                               |  | 38.07%         |          | 普通作業員                           | RTPC00002<br>RTPT00002 |
| 特殊作業員                                               |  | 16.10%         |          | 特殊作業員                           | RTPC00001<br>RTPT00001 |
| 運転手(特殊)                                             |  | 14.92%         |          | 運転手(特殊)                         | RTPC00006<br>RTPT00006 |
| 土木一般世話役                                             |  | 9.51%          |          | 土木一般世話役                         | RTPC00009<br>RTPT00009 |
| その他(労務)                                             |  |                |          | その他(労務)                         | ER009                  |
| 再生クラッシャーラン<br>40～0mm                                |  | 10.65%         |          | 再生クラッシャーラン<br>RC-40             | TTPC00008<br>TTPT00008 |
| 軽油<br>パトロール給油,2～4KL積載車給油                            |  | 5.06%          |          | 軽油パトロール給油                       | TTPC00013<br>TTPT00013 |

# 施工単価表

頁0 -0026

## 基礎碎石

SPK26040033

單第0 -0019 表

碎石の厚さ7.5cmを超え12.5cm以下

RC-40

**機械構成比: 5.11% 勞務構成比:**

79.15%

**材料構成比: 15.74%**

**市場単価構成比:** 0.00%

1  
標準単価：

m2 当り  
1,318.20000

[illegible]

# 施工単価表

頁0 -0027

鉄筋工 鉄筋組立 (差筋および杭頭処理)  
SD345・D13

S1040015

單第0 -0020 表

1 t 当り

[illegible]

# 施工単価表

頁0 -0028

コンクリート削孔(電動ハンマドリル)

SPK26040114

単第0 -0021 表

1

孔 当り

削孔深さ30mm以上200mm未満

機械構成比: 2.05% 労務構成比: 95.59% 材料構成比: 2.36% 市場単価構成比: 0.00% 標準単価: 720.84000

| 代表機労材規格(積算地区)                        | 構成比    | 単価(積算地区) | 代表機労材規格(東京地区)               | 単価(東京地区) | 備考                     |
|--------------------------------------|--------|----------|-----------------------------|----------|------------------------|
| <賃>発動発電機(ガソリン発電機)<br>定格容量2kVA<br>低騒音 | 0.98%  |          | 発動発電機<br>ガソリンエンジン駆動<br>2kVA |          | KTPC00041<br>KTPT00041 |
| その他<br>電動ハンマドリル<br>穴あけ能力φ38～40mm     | 0.69%  |          | 電動ハンマドリル<br>穴あけ能力φ38～40mm   |          | MTPC00146<br>MTPT00146 |
| その他(機械)                              |        |          | その他(機械)                     |          | EK009                  |
| 特殊作業員                                | 45.66% |          | 特殊作業員                       |          | RTPC00001<br>RTPT00001 |
| 普通作業員                                | 18.58% |          | 普通作業員                       |          | RTPC00002<br>RTPT00002 |
| 土木一般世話役                              | 13.48% |          | 土木一般世話役                     |          | RTPC00009<br>RTPT00009 |
| その他(労務)                              |        |          | その他(労務)                     |          | ER009                  |
| ガソリン,レギュラー<br>スタンド渡し,スタンド給油          | 1.92%  |          | ガソリンレギュラースタンド               |          | TTPC00014<br>TTPT00014 |
| その他(材料)                              |        |          | その他(材料)                     |          | EZ009                  |

# 施工単価表

頁0 -0029

## コンクリート削孔(電動ハンマドリル)

SPK26040114

單第0 -0021 表

**1**

孔 当り

削孔深さ30mm以上200mm未満

**機械構成比: 2.05% 労務構成比: 95.59%**

**材料構成比:** 2.36%

**市場単価構成比:** 0.00%

**標準単価：**

720.84000

[illegible]

# 施工単価表

頁0 -0030

## 2号橋台

V000000900

單第0 -0022 表

10 m 当り

[illegible]

# 施工単価表

頁0 -0031

## 両面歩車道境界ブロックC 端部

V000001000

單第0 -0023 表

10 m 当り

[illegible]

# 施工単価表

頁0 -0032

歩車道境界ブロック

SPK26040287

単第0 -0024 表

各種(600mm以下、50kg以上100kg未満)

設置 RC-40

1

m 当り

機械構成比: 2.32%

労務構成比:

58.33%

材料構成比:

39.35%

市場単価構成比:

0.00%

標準単価:

6,865.00000

| 代表機労材規格(積算地区)                                                              | 構成比    | 単価(積算地区) | 代表機労材規格(東京地区)                                             | 単価(東京地区) | 備考                       |
|----------------------------------------------------------------------------|--------|----------|-----------------------------------------------------------|----------|--------------------------|
| <賃>後方超小旋回バックホウ(クローラ型)<br>山積0.09m3(平積0.07)吊能力0.9t<br>排出ガス対策型(第1,2,3次基準値)低騒音 | 1.93%  |          | 小型バックホウ(クローラ型)<br>後方超小旋回型・クレーン機能付<br>バケット容量0.09m3 吊能力0.9t |          | KTPC00053<br>KTPT00053   |
| <賃>バックホウ(クローラ型)<br>山積0.8m3(平積0.6)<br>排1〜3,2011,2014                        | 0.39%  |          | バックホウ(クローラ型)<br><br>バケット容量0.8m3                           |          | KTPC00018<br>KTPT00018   |
| 特殊作業員                                                                      | 21.56% |          | 特殊作業員                                                     |          | RTPC00001<br>RTPT00001   |
| 普通作業員                                                                      | 21.11% |          | 普通作業員                                                     |          | RTPC00002<br>RTPT00002   |
| 土木一般世話役                                                                    | 11.71% |          | 土木一般世話役                                                   |          | RTPC00009<br>RTPT00009   |
| 運転手(特殊)                                                                    | 1.16%  |          | 運転手(特殊)                                                   |          | RTPC00006<br>RTPT00006   |
| その他(労務)                                                                    |        |          | その他(労務)                                                   |          | ER009                    |
| 歩車道境界ブロック<br>両面端部C種(H300用L600)                                             | 37.49% |          | 歩車道境界ブロック<br>B種 180/205×250×600                           |          | F0000000009<br>TTPT00220 |
| 軽油<br>パトロール給油,2〜4KL積載車給油                                                   | 1.04%  |          | 軽油パトロール給油                                                 |          | TTPC00013<br>TTPT00013   |

# 施工単価表

頁0 -0033

歩車道境界ブロック  
各種(600mm以下、50kg以上100kg未満)  
機械構成比: 2.32%

SPK26040287  
設置 RC-40  
労務構成比: 58.33%

単第0 -0024 表  
市場単価構成比: 0.00%

1  
標準単価:  
m  
6,865.00000

m  
当り  
6,865.00000

| 代表機材規格(積算地区)                                          | 構成比   | 単価(積算地区) | 代表機材規格(東京地区)                                                           | 単価(東京地区) | 備考                     |
|-------------------------------------------------------|-------|----------|------------------------------------------------------------------------|----------|------------------------|
| 再生クラッシャーラン<br>40～0mm                                  | 0.82% |          | 再生クラッシャーラン<br>RC-40                                                    |          | TTPC00008<br>TTPT00008 |
| 積算単価                                                  |       |          | 積算単価                                                                   |          | E9999                  |
| A=1 設置<br>C=9 【F】ブロック(個)<br>E=1 RC-40                 |       |          | B=14 各種(600mm以下、50kg以上100kg未満)<br>D=165 100m当りの使用量(個)<br>F=4 生コンクリート無し |          |                        |
|                                                       |       |          |                                                                        |          |                        |
| 【ブロック各種単価計算根拠】<br>6,990(円) * 165.000(個/100m) / 100(m) |       |          |                                                                        |          |                        |
|                                                       |       |          |                                                                        |          |                        |
# 施工単価表

頁0 -0034

## 片面歩車道境界ブロックBC

V000001100

單第0 -0025 表

10 m 当り

[illegible]

# 施工単価表

頁0 -0035

歩車道境界ブロック

SPK26040287

単第0 -0026 表

歩道接続部(180/204×120×600)

設置 RC-40

1 m 当り

機械構成比: 0.44% 労務構成比:

66.93%

材料構成比: 32.63%

市場単価構成比: 0.00%

標準単価:

5,540.70000

| 代表機労材規格(積算地区)                                       | 構成比    | 単価(積算地区) | 代表機労材規格(東京地区)                   | 単価(東京地区) | 備考                     |
|-----------------------------------------------------|--------|----------|---------------------------------|----------|------------------------|
| <賃>バックホウ(クローラ型)<br>山積0.8m3(平積0.6)<br>排1～3,2011,2014 | 0.44%  |          | バックホウ(クローラ型)<br><br>バケット容量0.8m3 |          | KTPC00018<br>KTPT00018 |
| 普通作業員                                               | 29.54% |          | 普通作業員                           |          | RTPC00002<br>RTPT00002 |
| 土木一般世話役                                             | 16.64% |          | 土木一般世話役                         |          | RTPC00009<br>RTPT00009 |
| 特殊作業員                                               | 16.00% |          | 特殊作業員                           |          | RTPC00001<br>RTPT00001 |
| 運転手(特殊)                                             | 1.31%  |          | 運転手(特殊)                         |          | RTPC00006<br>RTPT00006 |
| その他(労務)                                             |        |          | その他(労務)                         |          | ER009                  |
| 歩車道境界(歩道接続部)<br>180/204×120×600<br>参考質量32kg         | 31.26% |          | 歩車道境界ブロック<br>A種 150/170×200×600 |          | TTPCH0040<br>TTPT00218 |
| 再生クラッシャーラン<br>40～0mm                                | 0.93%  |          | 再生クラッシャーラン<br>RC-40             |          | TTPC00008<br>TTPT00008 |
| 軽油<br>パトロール給油,2～4KL積載車給油                            | 0.44%  |          | 軽油パトロール給油                       |          | TTPC00013<br>TTPT00013 |

# 施工単価表

頁0 -0036

## 歩車道境界ブロック

SPK26040287

單第0 -0026 表

歩道接続部(180/204×120×600)

## 設置 RC-40

**機械構成比: 0.44% 勞務構成比:**

66.93%

材料構成比: 32.63%

市場単価構成比: 0.00%

1  
標準単価：

m 当り  
5,540.70000

[illegible]

# 施工単価表

頁0 -0037

## 地先境界ブロックA

V000001200

單第0 -0027 表

10 m 当り

[illegible]

# 施工単価表

頁0 -0038

地先境界ブロック

SPK26040288

単第0 -0028 表

A種(120×120×600)

設置 RC-40

1 m 当り

機械構成比: 0.46%

労務構成比:

78.62%

材料構成比:

20.92%

市場単価構成比:

0.00%

標準単価:

4,649.80000

| 代表機労材規格(積算地区)                                       | 構成比    | 単価(積算地区) | 代表機労材規格(東京地区)                   | 単価(東京地区) | 備考                     |
|-----------------------------------------------------|--------|----------|---------------------------------|----------|------------------------|
| <賃>バックハウ(クローラ型)<br>山積0.8m3(平積0.6)<br>排1～3,2011,2014 | 0.46%  |          | バックハウ(クローラ型)<br><br>バケット容量0.8m3 |          | KTPC00018<br>KTPT00018 |
| 普通作業員                                               | 34.65% |          | 普通作業員                           |          | RTPC00002<br>RTPT00002 |
| 土木一般世話役                                             | 19.69% |          | 土木一般世話役                         |          | RTPC00009<br>RTPT00009 |
| 特殊作業員                                               | 18.84% |          | 特殊作業員                           |          | RTPC00001<br>RTPT00001 |
| 運転手(特殊)                                             | 1.35%  |          | 運転手(特殊)                         |          | RTPC00006<br>RTPT00006 |
| その他(労務)                                             |        |          | その他(労務)                         |          | ER009                  |
| 地先境界(JISA5371)A<br>120×120×600<br>参考質量21kg          | 19.51% |          | 地先境界ブロック<br>A種(120×120×600)     |          | TTPC00103<br>TTPT00103 |
| 再生クラッシャーラン<br>40～0mm                                | 0.96%  |          | 再生クラッシャーラン<br>RC-40             |          | TTPC00008<br>TTPT00008 |
| 軽油<br>パトロール給油,2～4KL積載車給油                            | 0.45%  |          | 軽油パトロール給油                       |          | TTPC00013<br>TTPT00013 |

# 施工単価表

頁0 -0039

## 地先境界ブロック

SPK26040288

單第0 -0028 表

A種(120×120×600)

## 設置 RC-40

**機械構成比:** 0.46%

**勞務構成比:** 78.62%

**材料構成比:** 20.92%

市場単価構成比: 0.00%

標準単価：1

m 当り  
4,649.80000

[illegible]

# 施工単価表

頁0 -0040

両面歩車道境界ブロックC(県道)  
端部

V000001300

單第0 -0029 表

10 m 当り

[illegible]

## 施工単価表

頁0 -0041

## 片面歩車道境界ブロックBC(県道)

V000001400

單第0 -0030 表

10 m 当り

[illegible]

# 施工単価表

頁0 -0042

## L型水路

V000001500

單第0 -0031 表

10 m 当り

[illegible]

# 施工単価表

頁0 -0043

## U型側溝

## U型可変

V000002100

單第0 -0032 表

---

10

---

m

当り

[illegible]

# 施工単価表

頁0 -0044

**U型側溝**  
**材料別途 L=2000mm/本**

SDT00013

單第0 -0033 表

1 m 当り

[illegible]

# 施工単価表

頁0 -0045

インバートコンクリート

SPK26040157

単第0 -0034 表

無筋・鉄筋構造物 18-8-25(20)BB

バックホウ(クレーン機能付)打設

1

m3 当り

機械構成比: 3.34%

労務構成比:

35.09%

材料構成比:

61.57%

市場単価構成比:

0.00%

標準単価:

38,330.00000

| 代表機労材規格(積算地区)                                                     | 構成比    | 単価(積算地区) | 代表機労材規格(東京地区)                                  | 単価(東京地区) | 備考                     |
|-------------------------------------------------------------------|--------|----------|------------------------------------------------|----------|------------------------|
| <賃>バックホウ(クローラ型クレーン機能付)<br>山積0.8m3(平積0.6)吊能力2.9t<br>排1～3,2011,2014 | 3.16%  |          | バックホウ(クローラ型)<br>クレーン機能付<br>バケット容量0.8m3 吊能力2.9t |          | KTPC00006<br>KTPT00006 |
| その他(機械)                                                           |        |          | その他(機械)                                        |          | EK009                  |
| 特殊作業員                                                             | 10.14% |          | 特殊作業員                                          |          | RTPC00001<br>RTPT00001 |
| 普通作業員                                                             | 9.43%  |          | 普通作業員                                          |          | RTPC00002<br>RTPT00002 |
| 土木一般世話役                                                           | 7.01%  |          | 土木一般世話役                                        |          | RTPC00009<br>RTPT00009 |
| 運転手(特殊)                                                           | 6.44%  |          | 運転手(特殊)                                        |          | RTPC00006<br>RTPT00006 |
| その他(労務)                                                           |        |          | その他(労務)                                        |          | ER009                  |
| レディーミクストコンクリート指定品<br>呼び強度18,スランプ8,粗骨材20(25)<br>W/C(60%),種別(高炉)    | 59.79% |          | 生コンクリート<br>高炉 24-12-25(20) W/C 55%             |          | TTPC00003<br>TTPT00343 |
| 軽油<br>パトロール給油,2～4KL積載車給油                                          | 1.68%  |          | 軽油パトロール給油                                      |          | TTPC00013<br>TTPT00013 |

# 施工単価表

頁0 -0046

## インバートコンクリート

SPK26040157

單第0 -0034 表

無筋・鉄筋構造物 18-8-25(20)BB

## バックホウ(クレーン機能付)打設

1

m3 当り

**機械構成比: 3.34%      勞務構成比:**

**35.09%**

**材料構成比: 61.57%**

**市場単価構成比:** 0.00%

**標準単価：**

38,330.00000

[illegible]

# 施工単価表

頁0 -0047

間詰コンクリート

SPK26040157

単第0 -0035 表

無筋・鉄筋構造物 18-8-25(20)BB

バックホウ(クレーン機能付)打設

1 m3 当り

機械構成比: 3.34%

労務構成比:

35.09%

材料構成比:

61.57%

市場単価構成比:

0.00%

標準単価:

38,330.00000

| 代表機労材規格(積算地区)                                                     | 構成比    | 単価(積算地区) | 代表機労材規格(東京地区)                                  | 単価(東京地区) | 備考                     |
|-------------------------------------------------------------------|--------|----------|------------------------------------------------|----------|------------------------|
| <賃>バックホウ(クローラ型クレーン機能付)<br>山積0.8m3(平積0.6)吊能力2.9t<br>排1～3,2011,2014 | 3.16%  |          | バックホウ(クローラ型)<br>クレーン機能付<br>バケット容量0.8m3 吊能力2.9t |          | KTPC00006<br>KTPT00006 |
| その他(機械)                                                           |        |          | その他(機械)                                        |          | EK009                  |
| 特殊作業員                                                             | 10.14% |          | 特殊作業員                                          |          | RTPC00001<br>RTPT00001 |
| 普通作業員                                                             | 9.43%  |          | 普通作業員                                          |          | RTPC00002<br>RTPT00002 |
| 土木一般世話役                                                           | 7.01%  |          | 土木一般世話役                                        |          | RTPC00009<br>RTPT00009 |
| 運転手(特殊)                                                           | 6.44%  |          | 運転手(特殊)                                        |          | RTPC00006<br>RTPT00006 |
| その他(労務)                                                           |        |          | その他(労務)                                        |          | ER009                  |
| レディーミクストコンクリート指定品<br>呼び強度18,スランプ8,粗骨材20(25)<br>W/C(60%),種別(高炉)    | 59.79% |          | 生コンクリート<br>高炉 24-12-25(20) W/C 55%             |          | TTPC00003<br>TTPT00343 |
| 軽油<br>パトロール給油,2～4KL積載車給油                                          | 1.68%  |          | 軽油パトロール給油                                      |          | TTPC00013<br>TTPT00013 |

# 施工単価表

頁0 -0048

## 間詰コンクリート

SPK26040157

單第0 -0035 表

無筋・鉄筋構造物 18-8-25(20)BB

## バックホウ(クレーン機能付)打設

1

m3 当り

**機械構成比:** 3.34% **勞務構成比:**

35.09% 材料構成比: 61.57%

市場単価構成比: 0.00%

**標準単価：**

38,330.00000

[illegible]

# 施工単価表

頁0 -0049

蓋版

SDT00017

單第0 -0036 表

## FX側溝用グレーチング蓋

L=500

## 普通目

---

枚 当り

[illegible]

# 施工単価表

頁0 -0050

蓋版

SDT00017

單第0 -0037 表

## FX側溝用グレーチング蓋

| L=1000 | 出入口 |
|--------|-----|
| 1      | 1   |
| 2      | 2   |
| 3      | 3   |
| 4      | 4   |
| 5      | 5   |
| 6      | 6   |
| 7      | 7   |
| 8      | 8   |
| 9      | 9   |
| 10     | 10  |
| 11     | 11  |
| 12     | 12  |
| 99     | 99  |
| 100    | 100 |

---

枚 当り

[illegible]

# 施工単価表

頁0 -0051

蓋版

SDT00017

單第0 -0038 表

### FX側溝用コンクリート蓋

L=500

---

枚 当り

[illegible]

# 施工単価表

頁0 -0052

蓋版

SDT00017

單第0 -0039 表

### FX側溝用コンクリート蓋

L=1000

---

枚 当り

[illegible]

# 施工単価表

1号集水桧  
300×300

V000001900

単第0 -0040 表

1 基 当り

| 名称・規格など                                             | 数量    | 単位 | 単価 | 金額 | 備考         |
|-----------------------------------------------------|-------|----|----|----|------------|
| プレキャスト集水桧<br>据付 基礎碎石無し<br>製品質量(kg/基)200kgを超え400kg以下 | 1     | 基  |    |    | 単第0-0041 表 |
| 基礎碎石<br>碎石の厚さ7.5cmを超え12.5cm以下<br>RC-40              | 0.519 | m2 |    |    | 単第0-0019 表 |
| インバートコンクリート<br>無筋・鉄筋構造物 18-8-25(20)BB<br>人力打設       | 0.012 | m3 |    |    | 単第0-0042 表 |
| AS桧ベース<br>300×300                                   | 1     | 基  |    |    |            |
| AS桧<br>300×300×1000<br>普通目                          | 1     | 基  |    |    |            |
| AS桧グレーチング<br>300×300 ボルト固定<br>普通目                   | 1     | 枚  |    |    |            |
| 床掘り<br>土砂 上記以外(小規模)                                 | 0.4   | m3 |    |    | 単第0-0009 表 |
| 埋戻し<br>土砂<br>上記以外(小規模)                              | 0.4   | m3 |    |    | 単第0-0010 表 |
| *** 単位当たり ***                                       | 1     | 基  |    |    |            |
|                                                     |       |    |    |    |            |
|                                                     |       |    |    |    |            |
|                                                     |       |    |    |    |            |

# 施工単価表

頁0 -0054

プレキャスト集水桝

SPK26040096

単第0 -0041 表

据付 基礎碎石無し

製品質量(kg/基)200kgを超え400kg以下

1

基 当り

機械構成比: 11.60%

労務構成比:

85.02%

材料構成比:

3.38%

市場単価構成比:

0.00%

標準単価:

5,560.20000

| 代表機労材規格(積算地区)                                                              | 構成比    | 単価(積算地区) | 代表機労材規格(東京地区)                                   | 単価(東京地区) | 備考                     |
|----------------------------------------------------------------------------|--------|----------|-------------------------------------------------|----------|------------------------|
| <賃>バックホウ(クローラ型クレーン機能付)<br>山積0.28m3(平積0.2)吊能力1.7t<br>排出ガス対策型(第1,2,3次基準値)低騒音 | 10.95% |          | バックホウ(クローラ型)<br>クレーン機能付<br>バケット容量0.28m3 吊能力1.7t |          | KTPC00019<br>KTPT00019 |
| その他(機械)                                                                    |        |          | その他(機械)                                         |          | EK009                  |
| 運転手(特殊)                                                                    | 43.92% |          | 運転手(特殊)                                         |          | RTPC00006<br>RTPT00006 |
| 普通作業員                                                                      | 19.27% |          | 普通作業員                                           |          | RTPC00002<br>RTPT00002 |
| 土木一般世話役                                                                    | 11.65% |          | 土木一般世話役                                         |          | RTPC00009<br>RTPT00009 |
| 特殊作業員                                                                      | 5.37%  |          | 特殊作業員                                           |          | RTPC00001<br>RTPT00001 |
| その他(労務)                                                                    |        |          | その他(労務)                                         |          | ER009                  |
| 軽油<br>パトロール給油,2~4KL積載車給油                                                   | 3.19%  |          | 軽油パトロール給油                                       |          | TTPC00013<br>TTPT00013 |
| その他(材料)                                                                    |        |          | その他(材料)                                         |          | EZ009                  |

# 施工単価表

頁0 -0055

## プレキャスト集水桝

SPK26040096

單第0 -0041 表

据付 基礎碎石無し

製品質量(kg/基)200kgを超え400kg以下

1

## 基 当り

**機械構成比:** 11.60%

**勞務構成比：**

85.02%

材料構成比: 3.38%

市場単価構成比: 0.00%

**標準単価：**

5,560.20000

[illegible]

# 施工単価表

頁0 -0056

インバートコンクリート  
無筋・鉄筋構造物 18-8-25(20)BB  
機械構成比: 0.00% 労務構成比: 28.77%

SPK26040157

単第0 -0042 表

1  
標準単価:

m3 当り  
32,152.00000

材料構成比: 71.23% 市場単価構成比: 0.00%

| 代表機労材規格(積算地区)                                                     | 構成比    | 単価(積算地区) | 代表機労材規格(東京地区)                      | 単価(東京地区) | 備考                     |
|-------------------------------------------------------------------|--------|----------|------------------------------------|----------|------------------------|
| 普通作業員                                                             | 12.92% |          | 普通作業員                              |          | RTPC00002<br>RTPT00002 |
| 特殊作業員                                                             | 7.34%  |          | 特殊作業員                              |          | RTPC00001<br>RTPT00001 |
| 土木一般世話役                                                           | 6.55%  |          | 土木一般世話役                            |          | RTPC00009<br>RTPT00009 |
| その他(労務)                                                           |        |          | その他(労務)                            |          | ER009                  |
| レディーミクストコンクリート指定品<br>呼び強度18,スランプ8,粗骨材20(25)<br>W/C(60%),種別(高炉)    | 71.23% |          | 生コンクリート<br>高炉 24-12-25(20) W/C 55% |          | TTPC00003<br>TTPT00343 |
| 積算単価                                                              |        |          | 積算単価                               |          | E9999                  |
| A=1 無筋・鉄筋構造物<br>C=3 18-8-25(20)BB<br>H=2 現場内小運搬無し<br>K=1 -(全ての費用) |        |          | B=3 人力打設<br>F=2 一般養生<br>J=2 小型車割増有 |          |                        |
|                                                                   |        |          |                                    |          |                        |
|                                                                   |        |          |                                    |          |                        |

# 施工単価表

頁0 -0057

2号集水桢  
400×600

V000002000

單第0 -0043 表

## 1 基 当 り

[illegible]

# 施工単価表

頁0 -0058

プレキャスト集水桝

SPK26040096

単第0 -0044 表

据付 基礎碎石無し

製品質量(kg/基)400kgを超え600kg以下

1

基 当り

機械構成比: 9.55%

労務構成比:

87.68%

材料構成比:

2.77%

市場単価構成比:

0.00%

標準単価:

6,755.90000

| 代表機労材規格(積算地区)                                                              | 構成比    | 単価(積算地区) | 代表機労材規格(東京地区)                                   | 単価(東京地区) | 備考                     |
|----------------------------------------------------------------------------|--------|----------|-------------------------------------------------|----------|------------------------|
| <賃>バックホウ(クローラ型クレーン機能付)<br>山積0.28m3(平積0.2)吊能力1.7t<br>排出ガス対策型(第1,2,3次基準値)低騒音 | 9.01%  |          | バックホウ(クローラ型)<br>クレーン機能付<br>バケット容量0.28m3 吊能力1.7t |          | KTPC00019<br>KTPT00019 |
| その他(機械)                                                                    |        |          | その他(機械)                                         |          | EK009                  |
| 運転手(特殊)                                                                    | 36.16% |          | 運転手(特殊)                                         |          | RTPC00006<br>RTPT00006 |
| 普通作業員                                                                      | 27.76% |          | 普通作業員                                           |          | RTPC00002<br>RTPT00002 |
| 土木一般世話役                                                                    | 14.38% |          | 土木一般世話役                                         |          | RTPC00009<br>RTPT00009 |
| 特殊作業員                                                                      | 4.42%  |          | 特殊作業員                                           |          | RTPC00001<br>RTPT00001 |
| その他(労務)                                                                    |        |          | その他(労務)                                         |          | ER009                  |
| 軽油<br>パトロール給油,2~4KL積載車給油                                                   | 2.62%  |          | 軽油パトロール給油                                       |          | TTPC00013<br>TTPT00013 |
| その他(材料)                                                                    |        |          | その他(材料)                                         |          | EZ009                  |

# 施工単価表

頁0 -0059

## プレキャスト集水桝

SPK26040096

單第0 -0044 表

据付 基礎碎石無し

製品質量(kg/基)400kgを超え600kg以下

1

## 基 当り

**機械構成比:** 9.55%

**勞務構成比：**

87.68%

材料構成比: 2.77%

市場単価構成比: 0.00%

標準単価：

6,755.90000

[illegible]

# 施工単価表

頁0 -0060

管渠工  
ヒューム管 Φ300

**L=1100**

V000001600

單第0 -0045 表

---

箇所 当り

[illegible]

施工単価表

暗渠排水管  
据付 直管 200～400mm  
機械構成比: 0.00%

SPK26040093  
硬質ポリ塩化ビニル管 VP 呼び径300mm  
労務構成比: 16.42%

市場単価構成比: 0.00%

単第0 -0046 表

1  
標準単価: 5,329.70000  
m 当り

| 代表機労材規格(積算地区)                                             | 構成比    | 単価(積算地区) | 代表機労材規格(東京地区)                                         | 単価(東京地区) | 備考                     |
|-----------------------------------------------------------|--------|----------|-------------------------------------------------------|----------|------------------------|
| 普通作業員                                                     | 11.56% |          | 普通作業員                                                 |          | RTPC00002<br>RTPT00002 |
| 土木一般世話役                                                   | 4.86%  |          | 土木一般世話役                                               |          | RTPC00009<br>RTPT00009 |
| 一般管(VP)(JISK6741)PE<br>呼び径300(318×15.1)<br>参考質量21.962kg/m | 83.58% |          | 暗渠排水管 直管<br>呼び径300mm ポリエチレン吸水管                        |          | TTPCD0398<br>TTPT00189 |
| 積算単価                                                      |        |          | 積算単価                                                  |          | E9999                  |
| A=1 据付<br>C=2 200～400mm<br>G=1 -                          |        |          | B=1 直管<br>D=65 硬質ポリ塩化ビニル管 VP 呼び径300mm<br>I=1 -(全ての費用) |          |                        |
|                                                           |        |          |                                                       |          |                        |
# 施工単価表

頁0 -0062

## 砂基礎

V000001700

單第0 -0047 表

1

m3

当り

[illegible]

# 施工単価表

頁0 -0063

枰嵩上工

V000001800

單第0 -0048 表

1 箇所 当り

[illegible]

# 施工単価表

頁0 -0064

## U型側溝

### U型可変

V000002400

單第0 -0049 表

---

10

m

当り

[illegible]

# 施工単価表

頁0 -0065

**U型側溝**  
**材料別途 L=2000mm/本**

SDT00013

單第0 -0050 表

1 m 当り

[illegible]

# 施工単価表

頁0 -0066

基礎コンクリート

SPK26040157

単第0 -0051 表

無筋・鉄筋構造物 18-8-25(20)BB

バックホウ(クレーン機能付)打設

1 m3 当り

機械構成比: 3.34%

労務構成比:

35.09%

材料構成比:

61.57%

市場単価構成比:

0.00%

標準単価:

38,330.00000

| 代表機労材規格(積算地区)                                                     | 構成比    | 単価(積算地区) | 代表機労材規格(東京地区)                                  | 単価(東京地区) | 備考                     |
|-------------------------------------------------------------------|--------|----------|------------------------------------------------|----------|------------------------|
| <賃>バックホウ(クローラ型クレーン機能付)<br>山積0.8m3(平積0.6)吊能力2.9t<br>排1～3,2011,2014 | 3.16%  |          | バックホウ(クローラ型)<br>クレーン機能付<br>バケット容量0.8m3 吊能力2.9t |          | KTPC00006<br>KTPT00006 |
| その他(機械)                                                           |        |          | その他(機械)                                        |          | EK009                  |
| 特殊作業員                                                             | 10.14% |          | 特殊作業員                                          |          | RTPC00001<br>RTPT00001 |
| 普通作業員                                                             | 9.43%  |          | 普通作業員                                          |          | RTPC00002<br>RTPT00002 |
| 土木一般世話役                                                           | 7.01%  |          | 土木一般世話役                                        |          | RTPC00009<br>RTPT00009 |
| 運転手(特殊)                                                           | 6.44%  |          | 運転手(特殊)                                        |          | RTPC00006<br>RTPT00006 |
| その他(労務)                                                           |        |          | その他(労務)                                        |          | ER009                  |
| レディーミクストコンクリート指定品<br>呼び強度18,スランプ8,粗骨材20(25)<br>W/C(60%),種別(高炉)    | 59.79% |          | 生コンクリート<br>高炉 24-12-25(20) W/C 55%             |          | TTPC00003<br>TTPT00343 |
| 軽油<br>パトロール給油,2～4KL積載車給油                                          | 1.68%  |          | 軽油パトロール給油                                      |          | TTPC00013<br>TTPT00013 |

# 施工単価表

頁0 -0067

## 基礎コンクリート

SPK26040157

單第0 -0051 表

無筋・鉄筋構造物 18-8-25(20)BB

## バックホウ(クレーン機能付)打設

# 1

m3 当り

**機械構成比: 3.34%**      **勞務構成比:**

35.09% 材料構成比: 61.57%

**市場単価構成比:** 0.00%

**標準単価：**

38,330.00000

[illegible]

# 施工単価表

頁0 -0068

基礎コン型枠  
一般型枠  
機械構成比: 0.00%

SPK26040159  
均しコンクリート  
労務構成比: 100.00%

材料構成比: 0.00%

市場単価構成比: 0.00%

単第0 -0052 表

1  
標準単価:

m2 当り  
5,387.90000

| 代表機労材規格(積算地区)            | 構成比    | 単価(積算地区) | 代表機労材規格(東京地区) | 単価(東京地区) | 備考                     |
|--------------------------|--------|----------|---------------|----------|------------------------|
| 型わく工                     | 58.85% |          | 型わく工          |          | RTPC00010<br>RTPT00010 |
| 普通作業員                    | 19.89% |          | 普通作業員         |          | RTPC00002<br>RTPT00002 |
| 土木一般世話役                  | 6.01%  |          | 土木一般世話役       |          | RTPC00009<br>RTPT00009 |
| その他(労務)                  |        |          | その他(労務)       |          | ER009                  |
| 積算単価                     |        |          | 積算単価          |          | EP001                  |
| A=1 一般型枠<br>C=1 -(全ての費用) |        |          | B=5 均しコンクリート  |          |                        |
|                          |        |          |               |          |                        |
|                          |        |          |               |          |                        |
|                          |        |          |               |          |                        |

# 施工単価表

頁0 -0069

蓋版  
蓋版(各種) 40≥重量

SDT00017

單第0 -0053 表

---

枚 当り

[illegible]

# 施工単価表

頁0 -0070

蓋版  
蓋版(各種) 40≥重量

SDT00017

單第0 -0054 表

---

枚 当り

[illegible]

# 施工単価表

頁0 -0071

蓋版  
蓋版(各種) 40≥重量

SDT00017

單第0 -0055 表

---

枚 当り

[illegible]

# 施工単価表

頁0 -0072

上層路盤(車道・路肩部)

SPK26040234

単第0 -0056 表

RM-30

全仕上り厚100mm 1層施工

1

m2 当り

機械構成比: 11.39% 労務構成比: 38.57% 材料構成比: 50.04% 市場単価構成比: 0.00% 標準単価: 646.43000

| 代表機材規格(積算地区)                                     | 構成比    | 単価(積算地区) | 代表機材規格(東京地区)                      | 単価(東京地区) | 備考                     |
|--------------------------------------------------|--------|----------|-----------------------------------|----------|------------------------|
| モータグレーダ<br>土工用・排2014<br>ブレード幅3.1m                | 7.88%  |          | モータグレーダ<br>土工用・排2014<br>ブレード幅3.1m |          | MTPC00176<br>MTPT00176 |
| <賃>ロードローラ(マカダム)<br>質量10t<br>排出ガス対策型(第1,2次基準値)    | 0.98%  |          | ロードローラ<br>マカダム<br>運転質量10t         |          | KTPC00047<br>KTPT00047 |
| <賃>タイヤローラ<br>質量13～14t<br>排出ガス対策型(2014年規制)普通・超低騒音 | 0.96%  |          | タイヤローラ<br><br>運転質量13～14t          |          | KTPC00074<br>KTPT00074 |
| その他(機械)                                          |        |          | その他(機械)                           |          | EK009                  |
| 運転手(特殊)                                          | 16.98% |          | 運転手(特殊)                           |          | RTPC00006<br>RTPT00006 |
| 普通作業員                                            | 6.21%  |          | 普通作業員                             |          | RTPC00002<br>RTPT00002 |
| 特殊作業員                                            | 5.55%  |          | 特殊作業員                             |          | RTPC00001<br>RTPT00001 |
| 土木一般世話役                                          | 4.51%  |          | 土木一般世話役                           |          | RTPC00009<br>RTPT00009 |
| その他(労務)                                          |        |          | その他(労務)                           |          | ER009                  |

# 施工単価表

頁0 -0073

上層路盤(車道・路肩部)

SPK26040234

単第0 -0056 表

RM-30 全仕上り厚100mm 1層施工 1 m2 当り  
機械構成比: 11.39% 労務構成比: 38.57% 材料構成比: 50.04% 市場単価構成比: 0.00% 標準単価: 646.43000

| 代表機労材規格(積算地区)                                               | 構成比    | 単価(積算地区) | 代表機労材規格(東京地区)                         | 単価(東京地区) | 備考                     |
|-------------------------------------------------------------|--------|----------|---------------------------------------|----------|------------------------|
| 再生粒度調整碎石<br>30～0mm                                          | 46.32% |          | 再生粒度調整碎石<br>RM-40<br>[標準数量]全仕上り厚150mm |          | TTPC00010<br>TTPT00357 |
| 軽油<br>パトロール給油,2～4KL積載車給油                                    | 3.21%  |          | 軽油パトロール給油                             |          | TTPC00013<br>TTPT00013 |
| その他(材料)                                                     |        |          | その他(材料)                               |          | EZ009                  |
| 積算単価                                                        |        |          | 積算単価                                  |          | E9999                  |
| A=5 RM-30<br>H=1 -(全ての費用)                                   |        |          | E=100 全仕上り厚(mm)                       |          |                        |
|                                                             |        |          |                                       |          |                        |
| 【路盤材単価】<br>全仕上り厚(mm)/1000*路盤材単価(円)<br>全仕上り厚(mm):100.000(mm) |        |          |                                       |          |                        |
|                                                             |        |          |                                       |          |                        |
|                                                             |        |          |                                       |          |                        |

# 施工単価表

頁0 -0074

表層(車道・路肩部)

SPK26040241

単第0 -0057 表

平均幅員3.0m超

1層当り平均仕上厚50mm

1

m2 当り

機械構成比: 1.32%

労務構成比:

10.25%

材料構成比: 88.43%

市場単価構成比: 0.00%

標準単価:

1,891.80000

| 代表機労材規格(積算地区)                                                 | 構成比   | 単価(積算地区) | 代表機労材規格(東京地区)                        | 単価(東京地区) | 備考                     |
|---------------------------------------------------------------|-------|----------|--------------------------------------|----------|------------------------|
| <賃>アスファルトフィニッシャ(ホイール型)<br>舗装幅2.3～6.0m<br>排出ガス対策型(第1,2次基準値)低騒音 | 0.84% |          | アスファルトフィニッシャ<br>ホイール型<br>舗装幅2.3～6.0m |          | KTPC00060<br>KTPT00060 |
| <賃>タイヤローラ<br>質量13～14t<br>排出ガス対策型(2014年規制)普通・超低騒音              | 0.13% |          | タイヤローラ<br><br>運転質量13～14t             |          | KTPC00074<br>KTPT00074 |
| <賃>ロードローラ(マカダム)<br>質量10t<br>排出ガス対策型(第1,2次基準値)                 | 0.13% |          | ロードローラ<br>マカダム<br>運転質量10t            |          | KTPC00047<br>KTPT00047 |
| その他(機械)                                                       |       |          | その他(機械)                              |          | EK009                  |
| 普通作業員                                                         | 3.69% |          | 普通作業員                                |          | RTPC00002<br>RTPT00002 |
| 運転手(特殊)                                                       | 2.07% |          | 運転手(特殊)                              |          | RTPC00006<br>RTPT00006 |
| 特殊作業員                                                         | 2.05% |          | 特殊作業員                                |          | RTPC00001<br>RTPT00001 |
| 土木一般世話役                                                       | 0.73% |          | 土木一般世話役                              |          | RTPC00009<br>RTPT00009 |
| その他(労務)                                                       |       |          | その他(労務)                              |          | ER009                  |

# 施工単価表

頁0 -0075

表層(車道・路肩部)  
平均幅員3.0m超  
機械構成比: 1.32% 労務構成比: 10.25% 材料構成比: 88.43% 市場単価構成比: 0.00%

SPK26040241  
1層当り平均仕上厚50mm

単第0 -0057 表

1  
標準単価:

m2 当り  
1,891.80000

| 代表機労材規格(積算地区)                                                                              | 構成比    | 単価(積算地区) | 代表機労材規格(東京地区)                                       | 単価(東京地区) | 備考                     |
|--------------------------------------------------------------------------------------------|--------|----------|-----------------------------------------------------|----------|------------------------|
| 再生加熱アスファルト混合物<br>再生密粒度(20)                                                                 | 80.48% |          | 密粒度As混合物(20)<br>[標準数量]平均仕上り厚50mm                    |          | TTPCD0038<br>TTPT00284 |
| アスファルト乳剤(JISK2208)<br>アスファルト乳剤(浸透用)<br>PK-3プライムコート用                                        | 7.39%  |          | アスファルト乳剤(JISK2208)<br>アスファルト乳剤(浸透用)<br>PK-3プライムコート用 |          | TTPC00026<br>TTPT00026 |
| 軽油<br>パトロール給油,2~4KL積載車給油                                                                   | 0.47%  |          | 軽油パトロール給油                                           |          | TTPC00013<br>TTPT00013 |
| その他(材料)                                                                                    |        |          | その他(材料)                                             |          | EZ009                  |
| 積算単価                                                                                       |        |          | 積算単価                                                |          | E9999                  |
| A=4<br>C=6<br>G=1<br>I=1<br>平均幅員3.0m超<br>再生密粒度アスファルト混合物(20)<br>-(全ての費用)                    |        |          | B=50<br>E=2<br>H=1<br>1層当り平均仕上り厚(mm)<br>PK-3<br>-   |          |                        |
|                                                                                            |        |          |                                                     |          |                        |
| 【アスファルト混合物単価】<br>1層当り平均仕上り厚(mm)/1000*(アスファルト混合物単価(円)+各種割増合計値)<br>1層当り平均仕上り厚(mm):50.000(mm) |        |          |                                                     |          |                        |
|                                                                                            |        |          |                                                     |          |                        |

# 施工単価表

頁0 -0076

上層路盤

RM-30

機械構成比: 11.39% 労務構成比: 38.57% 材料構成比: 50.04% 市場単価構成比: 0.00%

SPK26040234

全仕上り厚100mm 1層施工

単第0 -0058 表

1 m2 当り  
標準単価: 646.43000

| 代表機材規格(積算地区)                                     | 構成比    | 単価(積算地区) | 代表機材規格(東京地区)                      | 単価(東京地区) | 備考                     |
|--------------------------------------------------|--------|----------|-----------------------------------|----------|------------------------|
| モータグレーダ<br>土工用・排2014<br>ブレード幅3.1m                | 7.88%  |          | モータグレーダ<br>土工用・排2014<br>ブレード幅3.1m |          | MTPC00176<br>MTPT00176 |
| <賃>ロードローラ(マカダム)<br>質量10t<br>排出ガス対策型(第1,2次基準値)    | 0.98%  |          | ロードローラ<br>マカダム<br>運転質量10t         |          | KTPC00047<br>KTPT00047 |
| <賃>タイヤローラ<br>質量13～14t<br>排出ガス対策型(2014年規制)普通・超低騒音 | 0.96%  |          | タイヤローラ<br>運転質量13～14t              |          | KTPC00074<br>KTPT00074 |
| その他(機械)                                          |        |          | その他(機械)                           |          | EK009                  |
| 運転手(特殊)                                          | 16.98% |          | 運転手(特殊)                           |          | RTPC00006<br>RTPT00006 |
| 普通作業員                                            | 6.21%  |          | 普通作業員                             |          | RTPC00002<br>RTPT00002 |
| 特殊作業員                                            | 5.55%  |          | 特殊作業員                             |          | RTPC00001<br>RTPT00001 |
| 土木一般世話役                                          | 4.51%  |          | 土木一般世話役                           |          | RTPC00009<br>RTPT00009 |
| その他(労務)                                          |        |          | その他(労務)                           |          | ER009                  |

施工単価表

上層路盤

SPK26040234

単第0 -0058 表

RM-30

全仕上り厚100mm 1層施工

1

m2

当り

機械構成比: 11.39%

労務構成比: 38.57%

材料構成比: 50.04%

市場単価構成比: 0.00%

標準単価: 646.43000

| 代表機労材規格(積算地区)                                               | 構成比    | 単価(積算地区) | 代表機労材規格(東京地区)                         | 単価(東京地区) | 備考                     |
|-------------------------------------------------------------|--------|----------|---------------------------------------|----------|------------------------|
| 再生粒度調整碎石<br>30～0mm                                          | 46.32% |          | 再生粒度調整碎石<br>RM-40<br>[標準数量]全仕上り厚150mm |          | TTPC00010<br>TTPT00357 |
| 軽油<br>パトロール給油,2～4KL積載車給油                                    | 3.21%  |          | 軽油パトロール給油                             |          | TTPC00013<br>TTPT00013 |
| その他(材料)                                                     |        |          | その他(材料)                               |          | EZ009                  |
| 積算単価                                                        |        |          | 積算単価                                  |          | E9999                  |
| A=5<br>H=1<br>RM-30<br>-(全ての費用)                             |        |          | E=100<br>全仕上り厚(mm)                    |          |                        |
|                                                             |        |          |                                       |          |                        |
| 【路盤材単価】<br>全仕上り厚(mm)/1000*路盤材単価(円)<br>全仕上り厚(mm):100.000(mm) |        |          |                                       |          |                        |
|                                                             |        |          |                                       |          |                        |
|                                                             |        |          |                                       |          |                        |

# 施工単価表

頁0 -0078

表層  
平均幅員1.4m以上3.0m以下  
機械構成比: 1.55%

SPK26040241  
1層当り平均仕上厚30mm  
労務構成比: 15.08%

材料構成比: 83.37%

市場単価構成比: 0.00%

単第0 -0059 表

1  
標準単価:

m2 当り  
2,001.70000

| 代表機労材規格(積算地区)                                                 | 構成比   | 単価(積算地区) | 代表機労材規格(東京地区)                        | 単価(東京地区) | 備考                     |
|---------------------------------------------------------------|-------|----------|--------------------------------------|----------|------------------------|
| <賃>アスファルトフィニッシャ(ホイール型)<br>舗装幅1.4～3.0m<br>排出ガス対策型(第1,2次基準値)低騒音 | 0.99% |          | アスファルトフィニッシャ<br>ホイール型<br>舗装幅1.4～3.2m |          | KTPC00078<br>KTPT00078 |
| <賃>振動ローラ(搭乗・コンバインド式)<br>質量3～4t<br>排出ガス対策型(第2,3次基準値)低騒音        | 0.20% |          | 振動ローラ(舗装用)<br>搭乗・コンバインド式<br>運転質量3～4t |          | KTPC00009<br>KTPT00009 |
| <賃>タイヤローラ<br>質量3～4t<br>排出ガス対策型(第1,2次基準値)低騒音                   | 0.18% |          | タイヤローラ<br><br>運転質量3～4t               |          | KTPC00057<br>KTPT00057 |
| その他(機械)                                                       |       |          | その他(機械)                              |          | EK009                  |
| 普通作業員                                                         | 5.15% |          | 普通作業員                                |          | RTPC00002<br>RTPT00002 |
| 運転手(特殊)                                                       | 3.51% |          | 運転手(特殊)                              |          | RTPC00006<br>RTPT00006 |
| 特殊作業員                                                         | 3.45% |          | 特殊作業員                                |          | RTPC00001<br>RTPT00001 |
| 土木一般世話役                                                       | 1.24% |          | 土木一般世話役                              |          | RTPC00009<br>RTPT00009 |
| その他(労務)                                                       |       |          | その他(労務)                              |          | ER009                  |

# 施工単価表

頁0 -0079

表層  
平均幅員1.4m以上3.0m以下  
機械構成比: 1.55%

SPK26040241  
1層当り平均仕上厚30mm  
労務構成比: 15.08%

材料構成比: 83.37%

市場単価構成比: 0.00%

単第0 -0059 表

1  
標準単価:

m2 当り  
2,001.70000

| 代表機労材規格(積算地区)                                                                              | 構成比                                                     | 単価(積算地区) | 代表機労材規格(東京地区)                                       | 単価(東京地区)                    | 備考                     |
|--------------------------------------------------------------------------------------------|---------------------------------------------------------|----------|-----------------------------------------------------|-----------------------------|------------------------|
| 再生加熱アスファルト混合物<br>再生密粒度(13)                                                                 | 76.07%                                                  |          | 密粒度As混合物(20)<br>[標準数量]平均仕上り厚50mm                    |                             | TTPC00024<br>TTPT00284 |
| アスファルト乳剤(JISK2208)<br>アスファルト乳剤(浸透用)<br>PK-3プライムコート用                                        | 6.98%                                                   |          | アスファルト乳剤(JISK2208)<br>アスファルト乳剤(浸透用)<br>PK-3プライムコート用 |                             | TTPC00026<br>TTPT00026 |
| 軽油<br>パトロール給油,2~4KL積載車給油                                                                   | 0.29%                                                   |          | 軽油パトロール給油                                           |                             | TTPC00013<br>TTPT00013 |
| その他(材料)                                                                                    |                                                         |          | その他(材料)                                             |                             | EZ009                  |
| 積算単価                                                                                       |                                                         |          | 積算単価                                                |                             | E9999                  |
| A=3<br>C=7<br>G=1<br>I=1                                                                   | 平均幅員1.4m以上3.0m以下<br>再生密粒度アスファルト混合物(13)<br>-<br>-(全ての費用) |          | B=30<br>E=2<br>H=1                                  | 1層当り平均仕上り厚(mm)<br>PK-3<br>- |                        |
|                                                                                            |                                                         |          |                                                     |                             |                        |
| 【アスファルト混合物単価】<br>1層当り平均仕上り厚(mm)/1000*(アスファルト混合物単価(円)+各種割増合計値)<br>1層当り平均仕上り厚(mm):30.000(mm) |                                                         |          |                                                     |                             |                        |
|                                                                                            |                                                         |          |                                                     |                             |                        |

# 施工単価表

頁0 -0080

表層

SPK26040241

単第0 -0060 表

平均幅員1.4m以上3.0m以下

1層当り平均仕上厚30mm

1

m2 当り

機械構成比: 1.62%

労務構成比:

15.81%

材料構成比: 82.57%

市場単価構成比: 0.00%

標準単価:

1,909.60000

| 代表機労材規格(積算地区)                                                 | 構成比   | 単価(積算地区) | 代表機労材規格(東京地区)                        | 単価(東京地区) | 備考                     |
|---------------------------------------------------------------|-------|----------|--------------------------------------|----------|------------------------|
| <賃>アスファルトフィニッシャ(ホイール型)<br>舗装幅1.4～3.0m<br>排出ガス対策型(第1,2次基準値)低騒音 | 1.04% |          | アスファルトフィニッシャ<br>ホイール型<br>舗装幅1.4～3.2m |          | KTPC00078<br>KTPT00078 |
| <賃>振動ローラ(搭乗・コンバインド式)<br>質量3～4t<br>排出ガス対策型(第2,3次基準値)低騒音        | 0.21% |          | 振動ローラ(舗装用)<br>搭乗・コンバインド式<br>運転質量3～4t |          | KTPC00009<br>KTPT00009 |
| <賃>タイヤローラ<br>質量3～4t<br>排出ガス対策型(第1,2次基準値)低騒音                   | 0.19% |          | タイヤローラ<br>運転質量3～4t                   |          | KTPC00057<br>KTPT00057 |
| その他(機械)                                                       |       |          | その他(機械)                              |          | EK009                  |
| 普通作業員                                                         | 5.40% |          | 普通作業員                                |          | RTPC00002<br>RTPT00002 |
| 運転手(特殊)                                                       | 3.68% |          | 運転手(特殊)                              |          | RTPC00006<br>RTPT00006 |
| 特殊作業員                                                         | 3.61% |          | 特殊作業員                                |          | RTPC00001<br>RTPT00001 |
| 土木一般世話役                                                       | 1.30% |          | 土木一般世話役                              |          | RTPC00009<br>RTPT00009 |
| その他(労務)                                                       |       |          | その他(労務)                              |          | ER009                  |

# 施工単価表

頁0 -0081

表層  
平均幅員1.4m以上3.0m以下  
機械構成比: 1.62%

SPK26040241  
1層当り平均仕上厚30mm  
労務構成比: 15.81%

材料構成比: 82.57%

市場単価構成比: 0.00%

単第0 -0060 表

1  
標準単価:

m2 当り  
1,909.60000

| 代表機労材規格(積算地区)                                                                              | 構成比                                                     | 単価(積算地区) | 代表機労材規格(東京地区)                                      | 単価(東京地区)                    | 備考                     |
|--------------------------------------------------------------------------------------------|---------------------------------------------------------|----------|----------------------------------------------------|-----------------------------|------------------------|
| 再生加熱アスファルト混合物<br>再生密粒度(13)                                                                 | 79.73%                                                  |          | 密粒度As混合物(20)<br>[標準数量]平均仕上り厚50mm                   |                             | TTPC00024<br>TTPT00284 |
| アスファルト乳剤(JISK2208)<br>アスファルト乳剤(浸透用)<br>PK-4タックコート用                                         | 2.49%                                                   |          | アスファルト乳剤(JISK2208)<br>アスファルト乳剤(浸透用)<br>PK-4タックコート用 |                             | TTPC00027<br>TTPT00027 |
| 軽油<br>パトロール給油,2~4KL積載車給油                                                                   | 0.31%                                                   |          | 軽油パトロール給油                                          |                             | TTPC00013<br>TTPT00013 |
| その他(材料)                                                                                    |                                                         |          | その他(材料)                                            |                             | EZ009                  |
| 積算単価                                                                                       |                                                         |          | 積算単価                                               |                             | E9999                  |
| A=3<br>C=7<br>G=1<br>I=1                                                                   | 平均幅員1.4m以上3.0m以下<br>再生密粒度アスファルト混合物(13)<br>-<br>-(全ての費用) |          | B=30<br>E=1<br>H=1                                 | 1層当り平均仕上り厚(mm)<br>PK-4<br>- |                        |
|                                                                                            |                                                         |          |                                                    |                             |                        |
| 【アスファルト混合物単価】<br>1層当り平均仕上り厚(mm)/1000*(アスファルト混合物単価(円)+各種割増合計値)<br>1層当り平均仕上り厚(mm):30.000(mm) |                                                         |          |                                                    |                             |                        |
|                                                                                            |                                                         |          |                                                    |                             |                        |

# 施工単価表

頁0 -0082

下層路盤(車道・路肩部)

SPK26040232

単第0 -0061 表

全仕上り厚150mm 1層施工

RC-40

1

m2 当り

機械構成比: 5.50%

労務構成比:

18.62%

材料構成比:

75.88%

市場単価構成比:

0.00%

標準単価:

1,337.90000

| 代表機材規格(積算地区)                                     | 構成比   | 単価(積算地区) | 代表機材規格(東京地区)                      | 単価(東京地区) | 備考                     |
|--------------------------------------------------|-------|----------|-----------------------------------|----------|------------------------|
| モータグレーダ<br>土工用・排2014<br>ブレード幅3.1m                | 3.81% |          | モータグレーダ<br>土工用・排2014<br>ブレード幅3.1m |          | MTPC00176<br>MTPT00176 |
| <賃>ロードローラ(マカダム)<br>質量10t<br>排出ガス対策型(第1,2次基準値)    | 0.47% |          | ロードローラ<br>マカダム<br>運転質量10t         |          | KTPC00047<br>KTPT00047 |
| <賃>タイヤローラ<br>質量13～14t<br>排出ガス対策型(2014年規制)普通・超低騒音 | 0.46% |          | タイヤローラ<br><br>運転質量13～14t          |          | KTPC00074<br>KTPT00074 |
| その他(機械)                                          |       |          | その他(機械)                           |          | EK009                  |
| 運転手(特殊)                                          | 8.20% |          | 運転手(特殊)                           |          | RTPC00006<br>RTPT00006 |
| 普通作業員                                            | 3.00% |          | 普通作業員                             |          | RTPC00002<br>RTPT00002 |
| 特殊作業員                                            | 2.68% |          | 特殊作業員                             |          | RTPC00001<br>RTPT00001 |
| 土木一般世話役                                          | 2.17% |          | 土木一般世話役                           |          | RTPC00009<br>RTPT00009 |
| その他(労務)                                          |       |          | その他(労務)                           |          | ER009                  |

# 施工単価表

頁0 -0083

下層路盤(車道・路肩部)  
全仕上り厚150mm 1層施工  
機械構成比: 5.50% 労務構成比: 18.62% 材料構成比: 75.88% 市場単価構成比: 0.00%

SPK26040232

単第0 -0061 表

1  
標準単価:

m2 当り  
1,337.90000

| 代表機労材規格(積算地区)                                               | 構成比    | 単価(積算地区) | 代表機労材規格(東京地区)                        | 単価(東京地区) | 備考                     |
|-------------------------------------------------------------|--------|----------|--------------------------------------|----------|------------------------|
| 再生クラッシャー<br>40～0mm                                          | 74.09% |          | クラッシャー<br>40～0mm<br>[標準数量]全仕上り厚150mm |          | TTPC00008<br>TTPT00346 |
| 軽油<br>パトロール給油,2～4KL積載車給油                                    | 1.55%  |          | 軽油パトロール給油                            |          | TTPC00013<br>TTPT00013 |
| その他(材料)                                                     |        |          | その他(材料)                              |          | EZ009                  |
| 積算単価                                                        |        |          | 積算単価                                 |          | E9999                  |
| A=150 全仕上り厚(mm)<br>D=1 -(全ての費用)                             |        |          | B=4 RC-40                            |          |                        |
|                                                             |        |          |                                      |          |                        |
| 【路盤材単価】<br>全仕上り厚(mm)/1000*路盤材単価(円)<br>全仕上り厚(mm):150.000(mm) |        |          |                                      |          |                        |
|                                                             |        |          |                                      |          |                        |
|                                                             |        |          |                                      |          |                        |

# 施工単価表

頁0 -0084

上層路盤(車道・路肩部)

SPK26040234

単第0 -0062 表

RM-40

全仕上り厚150mm 1層施工

1

m2 当り

機械構成比: 11.39% 労務構成比: 38.57% 材料構成比: 50.04% 市場単価構成比: 0.00% 標準単価: 646.43000

| 代表機材規格(積算地区)                                     | 構成比    | 単価(積算地区) | 代表機材規格(東京地区)                      | 単価(東京地区) | 備考                     |
|--------------------------------------------------|--------|----------|-----------------------------------|----------|------------------------|
| モータグレーダ<br>土工用・排2014<br>ブレード幅3.1m                | 7.88%  |          | モータグレーダ<br>土工用・排2014<br>ブレード幅3.1m |          | MTPC00176<br>MTPT00176 |
| <賃>ロードローラ(マカダム)<br>質量10t<br>排出ガス対策型(第1,2次基準値)    | 0.98%  |          | ロードローラ<br>マカダム<br>運転質量10t         |          | KTPC00047<br>KTPT00047 |
| <賃>タイヤローラ<br>質量13～14t<br>排出ガス対策型(2014年規制)普通・超低騒音 | 0.96%  |          | タイヤローラ<br><br>運転質量13～14t          |          | KTPC00074<br>KTPT00074 |
| その他(機械)                                          |        |          | その他(機械)                           |          | EK009                  |
| 運転手(特殊)                                          | 16.98% |          | 運転手(特殊)                           |          | RTPC00006<br>RTPT00006 |
| 普通作業員                                            | 6.21%  |          | 普通作業員                             |          | RTPC00002<br>RTPT00002 |
| 特殊作業員                                            | 5.55%  |          | 特殊作業員                             |          | RTPC00001<br>RTPT00001 |
| 土木一般世話役                                          | 4.51%  |          | 土木一般世話役                           |          | RTPC00009<br>RTPT00009 |
| その他(労務)                                          |        |          | その他(労務)                           |          | ER009                  |

# 施工単価表

頁0 -0085

上層路盤(車道・路肩部)

SPK26040234

単第0 -0062 表

RM-40

全仕上り厚150mm 1層施工

1

m2 当り

機械構成比: 11.39% 労務構成比: 38.57% 材料構成比: 50.04% 市場単価構成比: 0.00% 標準単価: 646.43000

| 代表機材規格(積算地区)                                                | 構成比    | 単価(積算地区) | 代表機材規格(東京地区)                          | 単価(東京地区) | 備考                     |
|-------------------------------------------------------------|--------|----------|---------------------------------------|----------|------------------------|
| 再生粒度調整碎石<br>40～0mm                                          | 46.32% |          | 再生粒度調整碎石<br>RM-40<br>[標準数量]全仕上り厚150mm |          | TTPC00009<br>TTPT00357 |
| 軽油<br>パトロール給油,2～4KL積載車給油                                    | 3.21%  |          | 軽油パトロール給油                             |          | TTPC00013<br>TTPT00013 |
| その他(材料)                                                     |        |          | その他(材料)                               |          | EZ009                  |
| 積算単価                                                        |        |          | 積算単価                                  |          | E9999                  |
| A=4 RM-40<br>H=1 -(全ての費用)                                   |        |          | E=150 全仕上り厚(mm)                       |          |                        |
|                                                             |        |          |                                       |          |                        |
| 【路盤材単価】<br>全仕上り厚(mm)/1000*路盤材単価(円)<br>全仕上り厚(mm):150.000(mm) |        |          |                                       |          |                        |
|                                                             |        |          |                                       |          |                        |
|                                                             |        |          |                                       |          |                        |

# 施工単価表

頁0 -0086

基層(車道・路肩部) SPK26040239 単第0 -0063 表  
平均幅員1.4m以上3.0m以下 1層当り平均仕上厚50mm 1 m2 当り  
機械構成比: 1.81% 労務構成比: 17.57% 材料構成比: 80.62% 市場単価構成比: 0.00% 標準単価: 1,718.80000

| 代表機労材規格(積算地区)                                                 | 構成比   | 単価(積算地区) | 代表機労材規格(東京地区)                        | 単価(東京地区) | 備考                     |
|---------------------------------------------------------------|-------|----------|--------------------------------------|----------|------------------------|
| <賃>アスファルトフィニッシャ(ホイール型)<br>舗装幅1.4～3.0m<br>排出ガス対策型(第1,2次基準値)低騒音 | 1.16% |          | アスファルトフィニッシャ<br>ホイール型<br>舗装幅1.4～3.2m |          | KTPC00078<br>KTPT00078 |
| <賃>振動ローラ(搭乗・コンバインド式)<br>質量3～4t<br>排出ガス対策型(第2,3次基準値)低騒音        | 0.23% |          | 振動ローラ(舗装用)<br>搭乗・コンバインド式<br>運転質量3～4t |          | KTPC00009<br>KTPT00009 |
| <賃>タイヤローラ<br>質量3～4t<br>排出ガス対策型(第1,2次基準値)低騒音                   | 0.21% |          | タイヤローラ<br>運転質量3～4t                   |          | KTPC00057<br>KTPT00057 |
| その他(機械)                                                       |       |          | その他(機械)                              |          | EK009                  |
| 普通作業員                                                         | 6.00% |          | 普通作業員                                |          | RTPC00002<br>RTPT00002 |
| 運転手(特殊)                                                       | 4.09% |          | 運転手(特殊)                              |          | RTPC00006<br>RTPT00006 |
| 特殊作業員                                                         | 4.01% |          | 特殊作業員                                |          | RTPC00001<br>RTPT00001 |
| 土木一般世話役                                                       | 1.45% |          | 土木一般世話役                              |          | RTPC00009<br>RTPT00009 |
| その他(労務)                                                       |       |          | その他(労務)                              |          | ER009                  |

# 施工単価表

頁0 -0087

基層(車道・路肩部)  
平均幅員1.4m以上3.0m以下  
機械構成比: 1.81%

SPK26040239  
1層当り平均仕上厚50mm  
労務構成比: 17.57%

材料構成比: 80.62%

市場単価構成比: 0.00%

単第0 -0063 表

1  
標準単価:

m2 当り  
1,718.80000

| 代表機労材規格(積算地区)                                                                              | 構成比    | 単価(積算地区) | 代表機労材規格(東京地区)                                       | 単価(東京地区) | 備考                     |
|--------------------------------------------------------------------------------------------|--------|----------|-----------------------------------------------------|----------|------------------------|
| 再生加熱アスファルト混合物<br>再生粗粒度(20)                                                                 | 72.11% |          | 再生粗粒度As混合物(20)<br>[標準数量]平均仕上り厚50mm                  |          | TTPC00023<br>TTPT00281 |
| アスファルト乳剤(JISK2208)<br>アスファルト乳剤(浸透用)<br>PK-3プライムコート用                                        | 8.13%  |          | アスファルト乳剤(JISK2208)<br>アスファルト乳剤(浸透用)<br>PK-3プライムコート用 |          | TTPC00026<br>TTPT00026 |
| 軽油<br>パトロール給油,2~4KL積載車給油                                                                   | 0.34%  |          | 軽油パトロール給油                                           |          | TTPC00013<br>TTPT00013 |
| その他(材料)                                                                                    |        |          | その他(材料)                                             |          | EZ009                  |
| 積算単価                                                                                       |        |          | 積算単価                                                |          | E9999                  |
| A=3 平均幅員1.4m以上3.0m以下<br>C=8 再生粗粒度アスコン(20)<br>G=1 -<br>I=1 -(全ての費用)                         |        |          | B=50 1層当り平均仕上り厚(mm)<br>E=2 PK-3<br>H=1 -            |          |                        |
|                                                                                            |        |          |                                                     |          |                        |
| 【アスファルト混合物単価】<br>1層当り平均仕上り厚(mm)/1000*(アスファルト混合物単価(円)+各種割増合計値)<br>1層当り平均仕上り厚(mm):50.000(mm) |        |          |                                                     |          |                        |
|                                                                                            |        |          |                                                     |          |                        |

# 施工単価表

頁0 -0088

表層(車道・路肩部)  
平均幅員1.4m以上3.0m以下

SPK26040241

単第0 -0064 表

1層当り平均仕上厚50mm

1

m2 当り

機械構成比: 1.58% 労務構成比:

15.29%

材料構成比: 83.13%

市場単価構成比: 0.00%

標準単価:

1,974.30000

| 代表機労材規格(積算地区)                                                 | 構成比   | 単価(積算地区) | 代表機労材規格(東京地区)                        | 単価(東京地区) | 備考                     |
|---------------------------------------------------------------|-------|----------|--------------------------------------|----------|------------------------|
| <賃>アスファルトフィニッシャ(ホイール型)<br>舗装幅1.4～3.0m<br>排出ガス対策型(第1,2次基準値)低騒音 | 1.01% |          | アスファルトフィニッシャ<br>ホイール型<br>舗装幅1.4～3.2m |          | KTPC00078<br>KTPT00078 |
| <賃>振動ローラ(搭乗・コンバインド式)<br>質量3～4t<br>排出ガス対策型(第2,3次基準値)低騒音        | 0.20% |          | 振動ローラ(舗装用)<br>搭乗・コンバインド式<br>運転質量3～4t |          | KTPC00009<br>KTPT00009 |
| <賃>タイヤローラ<br>質量3～4t<br>排出ガス対策型(第1,2次基準値)低騒音                   | 0.19% |          | タイヤローラ<br>運転質量3～4t                   |          | KTPC00057<br>KTPT00057 |
| その他(機械)                                                       |       |          | その他(機械)                              |          | EK009                  |
| 普通作業員                                                         | 5.22% |          | 普通作業員                                |          | RTPC00002<br>RTPT00002 |
| 運転手(特殊)                                                       | 3.56% |          | 運転手(特殊)                              |          | RTPC00006<br>RTPT00006 |
| 特殊作業員                                                         | 3.49% |          | 特殊作業員                                |          | RTPC00001<br>RTPT00001 |
| 土木一般世話役                                                       | 1.26% |          | 土木一般世話役                              |          | RTPC00009<br>RTPT00009 |
| その他(労務)                                                       |       |          | その他(労務)                              |          | ER009                  |

# 施工単価表

頁0 -0089

表層(車道・路肩部)  
平均幅員1.4m以上3.0m以下  
機械構成比: 1.58%

SPK26040241  
1層当り平均仕上厚50mm  
労務構成比: 15.29%

材料構成比: 83.13%

市場単価構成比: 0.00%

単第0 -0064 表

1  
標準単価:

m2 当り  
1,974.30000

| 代表機労材規格(積算地区)                                                                              | 構成比                                                     | 単価(積算地区) | 代表機労材規格(東京地区)                                      | 単価(東京地区)                                       | 備考                       |
|--------------------------------------------------------------------------------------------|---------------------------------------------------------|----------|----------------------------------------------------|------------------------------------------------|--------------------------|
| 再生改質Ⅱ型密粒度(20)                                                                              | 80.39%                                                  |          | 密粒度As混合物(20)<br>[標準数量]平均仕上り厚50mm                   |                                                | F0000000022<br>TTPT00284 |
| アスファルト乳剤(JISK2208)<br>アスファルト乳剤(浸透用)<br>PK-4タックコート用                                         | 2.41%                                                   |          | アスファルト乳剤(JISK2208)<br>アスファルト乳剤(浸透用)<br>PK-4タックコート用 |                                                | TTPC00027<br>TTPT00027   |
| 軽油<br>パトロール給油,2～4KL積載車給油                                                                   | 0.30%                                                   |          | 軽油パトロール給油                                          |                                                | TTPC00013<br>TTPT00013   |
| その他(材料)                                                                                    |                                                         |          | その他(材料)                                            |                                                | EZ009                    |
| 積算単価                                                                                       |                                                         |          | 積算単価                                               |                                                | E9999                    |
| A=3<br>C=26<br>E=1<br>H=1                                                                  | 平均幅員1.4m以上3.0m以下<br>材料各種(2.40以上2.50t/m3未満)<br>PK-4<br>- |          | B=50<br>D=22<br>G=1<br>I=1                         | 1層当り平均仕上り厚(mm)<br>【F】As混合物(t)<br>-<br>-(全ての費用) |                          |
|                                                                                            |                                                         |          |                                                    |                                                |                          |
| 【アスファルト混合物単価】<br>1層当り平均仕上り厚(mm)/1000*(アスファルト混合物単価(円)+各種割増合計値)<br>1層当り平均仕上り厚(mm):50.000(mm) |                                                         |          |                                                    |                                                |                          |
|                                                                                            |                                                         |          |                                                    |                                                |                          |

# 施工単価表

頁0 -0090

上層路盤(歩道部)  
全仕上り厚100mm 1層施工

SPK26040233

単第0 -0065 表

機械構成比: 4.82% 労務構成比: 76.32% 材料構成比: 18.86% 市場単価構成比: 0.00% 標準単価: 1 m2 889.38000 当り

| 代表機労材規格(積算地区)                                          | 構成比    | 単価(積算地区) | 代表機労材規格(東京地区)                                      | 単価(東京地区) | 備考                     |
|--------------------------------------------------------|--------|----------|----------------------------------------------------|----------|------------------------|
| 小型バックホウ(クローラ型)<br>後方超小旋回型・超低騒音型・排3<br>バケット容量0.09m3     | 2.88%  |          | 小型バックホウ(クローラ型)<br>後方超小旋回型・超低騒音型・排3<br>バケット容量0.09m3 |          | MTPC00169<br>MTPT00169 |
| <賃>振動ローラ(搭乗・コンバインド式)<br>質量3～4t<br>排出ガス対策型(第2,3次基準値)低騒音 | 1.71%  |          | 振動ローラ(舗装用)<br>搭乗・コンバインド式<br>運転質量3～4t               |          | KTPC00009<br>KTPT00009 |
| その他(機械)                                                |        |          | その他(機械)                                            |          | EK009                  |
| 運転手(特殊)                                                | 27.48% |          | 運転手(特殊)                                            |          | RTPC00006<br>RTPT00006 |
| 特殊作業員                                                  | 16.13% |          | 特殊作業員                                              |          | RTPC00001<br>RTPT00001 |
| 普通作業員                                                  | 15.97% |          | 普通作業員                                              |          | RTPC00002<br>RTPT00002 |
| 土木一般世話役                                                | 13.11% |          | 土木一般世話役                                            |          | RTPC00009<br>RTPT00009 |
| その他(労務)                                                |        |          | その他(労務)                                            |          | ER009                  |
| 再生クラッシャーラン<br>30～0mm                                   | 16.70% |          | 再生クラッシャーラン<br>RC-40<br>[標準数量]全仕上り厚100mm            |          | TTPCD0018<br>TTPT00352 |

# 施工単価表

頁0 -0091

上層路盤(歩道部)

全仕上り厚100mm 1層施工

機械構成比: 4.82%

労務構成比: 76.32%

材料構成比: 18.86%

市場単価構成比: 0.00%

標準単価: 889.38000

SPK26040233

単第0 -0065 表

1 m2 当り

| 代表機労材規格(積算地区)                                               | 構成比   | 単価(積算地区) | 代表機労材規格(東京地区) | 単価(東京地区) | 備考                     |
|-------------------------------------------------------------|-------|----------|---------------|----------|------------------------|
| 軽油<br>パトロール給油,2~4KL積載車給油                                    | 2.06% |          | 軽油パトロール給油     |          | TTPC00013<br>TTPT00013 |
| その他(材料)                                                     |       |          | その他(材料)       |          | EZ009                  |
| 積算単価                                                        |       |          | 積算単価          |          | E9999                  |
| A=100<br>D=1<br>全仕上り厚(mm)<br>-(全ての費用)                       |       |          | B=3<br>RC-30  |          |                        |
|                                                             |       |          |               |          |                        |
| 【路盤材単価】<br>全仕上り厚(mm)/1000*路盤材単価(円)<br>全仕上り厚(mm):100.000(mm) |       |          |               |          |                        |
|                                                             |       |          |               |          |                        |
|                                                             |       |          |               |          |                        |
|                                                             |       |          |               |          |                        |

# 施工単価表

頁0 -0092

表層(歩道部)  
平均幅員1.4m以上  
機械構成比: 3.22%  
SPK26040244  
1層当たり平均仕上厚30mm  
労務構成比: 21.61%  
材料構成比: 75.17%  
市場単価構成比: 0.00%

単第0 -0066 表  
1  
標準単価:  
m2 当り  
1,743.70000

| 代表機労材規格(積算地区)                                          | 構成比    | 単価(積算地区) | 代表機労材規格(東京地区)                           | 単価(東京地区) | 備考                     |
|--------------------------------------------------------|--------|----------|-----------------------------------------|----------|------------------------|
| アスファルトフィニッシャ<br>クローラ型・排3<br>舗装幅1.4～3.0m                | 2.56%  |          | アスファルトフィニッシャ<br>クローラ型・排3<br>舗装幅1.4～3.0m |          | MTPC00194<br>MTPT00194 |
| <賃>振動ローラ(搭乗・コンバインド式)<br>質量3～4t<br>排出ガス対策型(第2,3次基準値)低騒音 | 0.32%  |          | 振動ローラ(舗装用)<br>搭乗・コンバインド式<br>運転質量3～4t    |          | KTPC00009<br>KTPT00009 |
| その他(機械)                                                |        |          | その他(機械)                                 |          | EK009                  |
| 普通作業員                                                  | 8.17%  |          | 普通作業員                                   |          | RTPC00002<br>RTPT00002 |
| 特殊作業員                                                  | 5.47%  |          | 特殊作業員                                   |          | RTPC00001<br>RTPT00001 |
| 運転手(特殊)                                                | 3.70%  |          | 運転手(特殊)                                 |          | RTPC00006<br>RTPT00006 |
| 土木一般世話役                                                | 1.96%  |          | 土木一般世話役                                 |          | RTPC00009<br>RTPT00009 |
| その他(労務)                                                |        |          | その他(労務)                                 |          | ER009                  |
| 再生加熱アスファルト混合物<br>再生細粒度(13)                             | 66.79% |          | 細粒度As混合物(13)<br>[標準数量]平均仕上り厚40mm        |          | TTPC00025<br>TTPT00294 |

# 施工単価表

頁0 -0093

表層(歩道部)  
平均幅員1.4m以上  
機械構成比: 3.22%  
SPK26040244  
1層当り平均仕上厚30mm  
労務構成比: 21.61%  
材料構成比: 75.17%  
市場単価構成比: 0.00%

単第0 -0066 表  
1  
標準単価:  
m2 当り  
1,743.70000

| 代表機労材規格(積算地区)                                                                              | 構成比   | 単価(積算地区) | 代表機労材規格(東京地区)                                       | 単価(東京地区) | 備考                     |
|--------------------------------------------------------------------------------------------|-------|----------|-----------------------------------------------------|----------|------------------------|
| アスファルト乳剤(JISK2208)<br>アスファルト乳剤(浸透用)<br>PK-3プライムコート用                                        | 8.02% |          | アスファルト乳剤(JISK2208)<br>アスファルト乳剤(浸透用)<br>PK-3プライムコート用 |          | TTPC00026<br>TTPT00026 |
| 軽油<br>パトロール給油,2～4KL積載車給油                                                                   | 0.33% |          | 軽油パトロール給油                                           |          | TTPC00013<br>TTPT00013 |
| その他(材料)                                                                                    |       |          | その他(材料)                                             |          | EZ009                  |
| 積算単価                                                                                       |       |          | 積算単価                                                |          | E9999                  |
| A=3<br>C=10<br>G=1<br>I=1<br>平均幅員1.4m以上<br>再生細粒度アスファルト混合物(13)<br>-(全ての費用)                  |       |          | B=30<br>E=2<br>H=1<br>1層当り平均仕上り厚(mm)<br>PK-3<br>-   |          |                        |
|                                                                                            |       |          |                                                     |          |                        |
| 【アスファルト混合物単価】<br>1層当り平均仕上り厚(mm)/1000*(アスファルト混合物単価(円)+各種割増合計値)<br>1層当り平均仕上り厚(mm):30.000(mm) |       |          |                                                     |          |                        |
|                                                                                            |       |          |                                                     |          |                        |
|                                                                                            |       |          |                                                     |          |                        |

# 施工単価表

頁0 -0094

路盤工

SPK26040232

単第0 -0067 表

全仕上り厚100mm 1層施工

RC-30

1

m2 当り

機械構成比: 5.50%

労務構成比:

18.62%

材料構成比:

75.88%

市場単価構成比:

0.00%

標準単価:

1,337.90000

| 代表機材規格(積算地区)                                     | 構成比   | 単価(積算地区) | 代表機材規格(東京地区)                      | 単価(東京地区) | 備考                     |
|--------------------------------------------------|-------|----------|-----------------------------------|----------|------------------------|
| モータグレーダ<br>土工用・排2014<br>ブレード幅3.1m                | 3.81% |          | モータグレーダ<br>土工用・排2014<br>ブレード幅3.1m |          | MTPC00176<br>MTPT00176 |
| <賃>ロードローラ(マカダム)<br>質量10t<br>排出ガス対策型(第1,2次基準値)    | 0.47% |          | ロードローラ<br>マカダム<br>運転質量10t         |          | KTPC00047<br>KTPT00047 |
| <賃>タイヤローラ<br>質量13～14t<br>排出ガス対策型(2014年規制)普通・超低騒音 | 0.46% |          | タイヤローラ<br><br>運転質量13～14t          |          | KTPC00074<br>KTPT00074 |
| その他(機械)                                          |       |          | その他(機械)                           |          | EK009                  |
| 運転手(特殊)                                          | 8.20% |          | 運転手(特殊)                           |          | RTPC00006<br>RTPT00006 |
| 普通作業員                                            | 3.00% |          | 普通作業員                             |          | RTPC00002<br>RTPT00002 |
| 特殊作業員                                            | 2.68% |          | 特殊作業員                             |          | RTPC00001<br>RTPT00001 |
| 土木一般世話役                                          | 2.17% |          | 土木一般世話役                           |          | RTPC00009<br>RTPT00009 |
| その他(労務)                                          |       |          | その他(労務)                           |          | ER009                  |

# 施工単価表

頁0 -0095

路盤工  
全仕上り厚100mm 1層施工  
機械構成比: 5.50% 労務構成比: 18.62% 材料構成比: 75.88% 市場単価構成比: 0.00%

SPK26040232

単第0 -0067 表

1  
標準単価:

m2 当り  
1,337.90000

| 代表機労材規格(積算地区)                                               | 構成比    | 単価(積算地区) | 代表機労材規格(東京地区)                        | 単価(東京地区) | 備考                     |
|-------------------------------------------------------------|--------|----------|--------------------------------------|----------|------------------------|
| 再生クラッシャー<br>30～0mm                                          | 74.09% |          | クラッシャー<br>40～0mm<br>[標準数量]全仕上り厚150mm |          | TTPCD0018<br>TTPT00346 |
| 軽油<br>パトロール給油,2～4KL積載車給油                                    | 1.55%  |          | 軽油パトロール給油                            |          | TTPC00013<br>TTPT00013 |
| その他(材料)                                                     |        |          | その他(材料)                              |          | EZ009                  |
| 積算単価                                                        |        |          | 積算単価                                 |          | E9999                  |
| A=100 全仕上り厚(mm)<br>D=1 -(全ての費用)                             |        |          | B=3 RC-30                            |          |                        |
|                                                             |        |          |                                      |          |                        |
| 【路盤材単価】<br>全仕上り厚(mm)/1000*路盤材単価(円)<br>全仕上り厚(mm):100.000(mm) |        |          |                                      |          |                        |
|                                                             |        |          |                                      |          |                        |
|                                                             |        |          |                                      |          |                        |

# 施工単価表

頁0 -0096

## コンクリート舗装工

V000002200

單第0 -0068 表

t=100mm

18N/mm<sup>2</sup>

---

100

---

m2

当り

[illegible]

# 施工単価表

頁0 -0097

コンクリート

SPK26040157

単第0 -0069 表

無筋・鉄筋構造物 18-8-25(20)BB

バックホウ(クレーン機能付)打設

1

m3 当り

機械構成比: 3.34%

労務構成比:

35.09%

材料構成比:

61.57%

市場単価構成比:

0.00%

標準単価:

38,330.00000

| 代表機労材規格(積算地区)                                                     | 構成比    | 単価(積算地区) | 代表機労材規格(東京地区)                                  | 単価(東京地区) | 備考                     |
|-------------------------------------------------------------------|--------|----------|------------------------------------------------|----------|------------------------|
| <賃>バックホウ(クローラ型クレーン機能付)<br>山積0.8m3(平積0.6)吊能力2.9t<br>排1～3,2011,2014 | 3.16%  |          | バックホウ(クローラ型)<br>クレーン機能付<br>バケット容量0.8m3 吊能力2.9t |          | KTPC00006<br>KTPT00006 |
| その他(機械)                                                           |        |          | その他(機械)                                        |          | EK009                  |
| 特殊作業員                                                             | 10.14% |          | 特殊作業員                                          |          | RTPC00001<br>RTPT00001 |
| 普通作業員                                                             | 9.43%  |          | 普通作業員                                          |          | RTPC00002<br>RTPT00002 |
| 土木一般世話役                                                           | 7.01%  |          | 土木一般世話役                                        |          | RTPC00009<br>RTPT00009 |
| 運転手(特殊)                                                           | 6.44%  |          | 運転手(特殊)                                        |          | RTPC00006<br>RTPT00006 |
| その他(労務)                                                           |        |          | その他(労務)                                        |          | ER009                  |
| レディーミクストコンクリート指定品<br>呼び強度18,スランプ8,粗骨材20(25)<br>W/C(60%),種別(高炉)    | 59.79% |          | 生コンクリート<br>高炉 24-12-25(20) W/C 55%             |          | TTPC00003<br>TTPT00343 |
| 軽油<br>パトロール給油,2～4KL積載車給油                                          | 1.68%  |          | 軽油パトロール給油                                      |          | TTPC00013<br>TTPT00013 |

# 施工単価表

頁0 -0098

## コンクリート

SPK26040157

單第0 -0069 表

無筋・鉄筋構造物 18-8-25(20)BB

## バックホウ(クレーン機能付)打設

1

m3 当り

**機械構成比: 3.34%      勞務構成比:**

**35.09%**

**材料構成比: 61.57%**

**市場単価構成比:** 0.00%

**標準単価：**

38,330.00000

[illegible]

# 施工単価表

区画線設置(溶融式)  
実線\_15cm

SDT00001

単第0 -0070 表

1000 m 当り

| 名称・規格など                                                   | 数量        | 単位 | 単価                                      | 金額 | 備考 |
|-----------------------------------------------------------|-----------|----|-----------------------------------------|----|----|
| 昼間_溶融式(手動)【手間のみ】<br>実線_15cm<br>時間的制約なし                    | 1,000.000 | m  |                                         |    |    |
| トラフィックペイント(JISK5665_3種1号)<br>溶融型(紛体状)ガラスビーズ含有量15～18%<br>白 | 598.500   | kg |                                         |    |    |
| ガラスビーズ(JISR3301_1号)<br>粒度0.106～0.850mm                    | 26.250    | kg |                                         |    |    |
| プライマー<br>トラフィックペイント接着用                                    | 26.250    | kg |                                         |    |    |
| 軽油<br>パトロール給油,2～4KL積載車給油                                  | 49.350    | L  |                                         |    |    |
| 諸雑費                                                       | 1         | 式  |                                         |    |    |
| *** 合計 ***                                                | 1,000     | m  |                                         |    |    |
| *** 単位当たり ***                                             | 1         | m  |                                         |    |    |
| A=1 昼間施工<br>C=1 実線_15cm<br>E=1 アスファルトに設置の場合               |           |    | B=1 白色<br>D=1 塗布厚t=1.5mm<br>F=1 時間的制約なし |    |    |
| G=1 -<br>I=1 -                                            |           |    | H=1 -<br>J=1 -(全ての費用)                   |    |    |
|                                                           |           |    |                                         |    |    |
|                                                           |           |    |                                         |    |    |

## 施工単価表

頁0 -0100

## 区画線設置(溶融式)

SDT00001

單第0 -0070 表

1000

m

当り

実線\_15cm

[illegible]

# 施工単価表

頁0 -0101

舗装版切断

アスファルト舗装版

機械構成比: 14.40%

労務構成比:

SPK26040304

アスファルト舗装版厚15cm以下

58.90%

材料構成比: 26.70%

t=50mm

市場単価構成比: 0.00%

単第0 -0071 表

1

標準単価:

m 当り

731.83000

| 代表機材規格(積算地区)                                                 | 構成比    | 単価(積算地区) | 代表機材規格(東京地区)                                                 | 単価(東京地区) | 備考                     |
|--------------------------------------------------------------|--------|----------|--------------------------------------------------------------|----------|------------------------|
| コンクリートカッター<br>バキューム式(超低騒音型)・湿式・E駆動<br>通称(切削深)20cm級ブレード径φ56cm | 9.80%  |          | コンクリートカッター<br>バキューム式(超低騒音型)・湿式・E駆動<br>通称(切削深)20cm級ブレード径φ56cm |          | MTPC00164<br>MTPT00164 |
| その他(機械)                                                      |        |          | その他(機械)                                                      |          | EK009                  |
| 特殊作業員                                                        | 20.20% |          | 特殊作業員                                                        |          | RTPC00001<br>RTPT00001 |
| 土木一般世話役                                                      | 10.89% |          | 土木一般世話役                                                      |          | RTPC00009<br>RTPT00009 |
| 普通作業員                                                        | 9.00%  |          | 普通作業員                                                        |          | RTPC00002<br>RTPT00002 |
| その他(労務)                                                      |        |          | その他(労務)                                                      |          | ER009                  |
| コンクリートカッターブレード<br>自走式切断機用<br>径45cm(18インチ)                    | 22.47% |          | コンクリートカッターブレード<br>径18インチ                                     |          | TTPC00394<br>TTPT00394 |
| ガソリン,レギュラー<br>スタンド渡し,スタンド給油                                  | 2.88%  |          | ガソリンレギュラースタンド                                                |          | TTPC00014<br>TTPT00014 |
| その他(材料)                                                      |        |          | その他(材料)                                                      |          | EZ009                  |

# 施工単価表

頁0 -0102

## 鋪裝版切断

SPK26040304

單第0 -0071 表

## アスファルト舗装版

アスファルト舗装版厚15cm以下

t=50mm

**1**

m 当り

**機械構成比:** 14.40%

**勞務構成比：**

58.90%

材料構成比: 26.70%

市場単価構成比: 0.00%

**標準単価：**

731.83000

[illegible]

# 施工単価表

頁0 -0103

舗装版破碎  
アスファルト舗装版  
機械構成比: 12.28% 労務構成比: 81.66% 材料構成比: 6.06% 市場単価構成比: 0.00%

SPK26040303 障害等無し 舗装版厚15cm以下

単第0 -0072 表

1 m2 当り  
標準単価: 227.41000

| 代表機労材規格(積算地区)                                                         | 構成比    | 単価(積算地区) | 代表機労材規格(東京地区)                                        | 単価(東京地区) | 備考                     |
|-----------------------------------------------------------------------|--------|----------|------------------------------------------------------|----------|------------------------|
| <賃>後方超小旋回バックハウ(クローラ型)<br>山積0.45m3(平積0.35m3)<br>排出ガス対策型(第1,2,3次基準値)低騒音 | 12.28% |          | バックハウ(クローラ型)<br>後方超小旋回型<br>バケット容量0.45m3              |          | KTPC00066<br>KTPT00066 |
| 土木一般世話役                                                               | 29.51% |          | 土木一般世話役                                              |          | RTPC00009<br>RTPT00009 |
| 運転手(特殊)                                                               | 27.76% |          | 運転手(特殊)                                              |          | RTPC00006<br>RTPT00006 |
| 普通作業員                                                                 | 24.39% |          | 普通作業員                                                |          | RTPC00002<br>RTPT00002 |
| 軽油<br>パトロール給油,2~4KL積載車給油                                              | 6.06%  |          | 軽油パトロール給油                                            |          | TTPC00013<br>TTPT00013 |
| 積算単価                                                                  |        |          | 積算単価                                                 |          | EP001                  |
| A=1<br>C=1<br>F=1<br>アスファルト舗装版<br>騒音振動対策不要<br>積込作業有り                  |        |          | B=1<br>D=1<br>G=1<br>障害等無し<br>舗装版厚15cm以下<br>-(全ての費用) |          |                        |
|                                                                       |        |          |                                                      |          |                        |
|                                                                       |        |          |                                                      |          |                        |

# 施工単価表

頁0 -0104

構造物とりこわし工(無筋構造物)  
機械施工(大型ブレーカまたは、Co圧砕機)

SDT00031

單第0 -0073 表

1 m3 当り

[illegible]

# 施工単価表

頁0 -0105

構造物とりこわし工(鉄筋構造物)  
機械施工(大型ブレーカまたは、Co圧砕機)

SDT00033

單第0 -0074 表

---

---

m3

当り

[illegible]

# 施工単価表

頁0 -0106

殻運搬  
Co(無筋)構造物とりこわし  
機械構成比: 39.03% 労務構成比: 46.18% 材料構成比: 14.79% 市場単価構成比: 0.00%

SPK26040155  
DID区間無し 運搬距離18.5km以下(14.4km超)

単第0 -0075 表  
1  
標準単価: 2,585.60000  
m3 当り

| 代表機労材規格(積算地区)                                     | 構成比    | 単価(積算地区) | 代表機労材規格(東京地区)                                           | 単価(東京地区) | 備考                         |
|---------------------------------------------------|--------|----------|---------------------------------------------------------|----------|----------------------------|
| ダンプトラック[オンロード・ディーゼル]<br>10t積級<br>通称10t積級          | 39.03% |          | ダンプトラック[オンロード・ディーゼル]<br>通称10t積級<br>(タイヤ損耗費及び補修費(良好)を含む) |          | MTPC00018T1<br>MTPT00018T1 |
| 運転手(一般)                                           | 46.18% |          | 運転手(一般)                                                 |          | RTPC00007<br>RTPT00007     |
| 軽油<br>パトロール給油,2~4KL積載車給油                          | 14.79% |          | 軽油パトロール給油                                               |          | TTPC00013<br>TTPT00013     |
| 積算単価                                              |        |          | 積算単価                                                    |          | EP001                      |
| A=1 Co(無筋)構造物とりこわし<br>C=1 DID区間無し<br>E=1 -(全ての費用) |        |          | B=1 機械積込<br>D=56 運搬距離18.5km以下(14.4km超)                  |          |                            |
|                                                   |        |          |                                                         |          |                            |
# 施工単価表

頁0 -0107

殻運搬  
Co(鉄筋)構造物とりこわし  
機械構成比: 39.03% 労務構成比: 46.18% 材料構成比: 14.79% 市場単価構成比: 0.00%

SPK26040155  
DID区間無し 運搬距離18.5km以下(14.4km超)

単第0 -0076 表  
1  
標準単価: 3,190.70000  
m3 当り

| 代表機労材規格(積算地区)                                     | 構成比    | 単価(積算地区) | 代表機労材規格(東京地区)                                           | 単価(東京地区) | 備考                         |
|---------------------------------------------------|--------|----------|---------------------------------------------------------|----------|----------------------------|
| ダンプトラック[オンロード・ディーゼル]<br>10t積級<br>通称10t積級          | 39.03% |          | ダンプトラック[オンロード・ディーゼル]<br>通称10t積級<br>(タイヤ損耗費及び補修費(良好)を含む) |          | MTPC00018T1<br>MTPT00018T1 |
| 運転手(一般)                                           | 46.18% |          | 運転手(一般)                                                 |          | RTPC00007<br>RTPT00007     |
| 軽油<br>パトロール給油,2~4KL積載車給油                          | 14.79% |          | 軽油パトロール給油                                               |          | TTPC00013<br>TTPT00013     |
| 積算単価                                              |        |          | 積算単価                                                    |          | EP001                      |
| A=2 Co(鉄筋)構造物とりこわし<br>C=1 DID区間無し<br>E=1 -(全ての費用) |        |          | B=1 機械積込<br>D=56 運搬距離18.5km以下(14.4km超)                  |          |                            |
|                                                   |        |          |                                                         |          |                            |
# 施工単価表

殻運搬  
舗装版破碎  
機械構成比: 42.27%

SPK26040155  
DID区間無し 運搬距離6.5km以下(3.5km超)  
労務構成比: 41.18%

単第0 -0077 表  
材料構成比: 16.55%

1  
標準単価: 3,046.50000

m3 当り

| 代表機労材規格(積算地区)                            | 構成比    | 単価(積算地区) | 代表機労材規格(東京地区)                                           | 単価(東京地区) | 備考                         |
|------------------------------------------|--------|----------|---------------------------------------------------------|----------|----------------------------|
| ダンプトラック[オンロード・ディーゼル]<br>10t積級<br>通称10t積級 | 42.27% |          | ダンプトラック[オンロード・ディーゼル]<br>通称10t積級<br>(タイヤ損耗費及び補修費(良好)を含む) |          | MTPC00018T1<br>MTPT00018T1 |
| 運転手(一般)                                  | 41.18% |          | 運転手(一般)                                                 |          | RTPC00007<br>RTPT00007     |
| 軽油<br>パトロール給油,2~4KL積載車給油                 | 16.55% |          | 軽油パトロール給油                                               |          | TTPC00013<br>TTPT00013     |
| 積算単価                                     |        |          | 積算単価                                                    |          | EP001                      |
| A=3 舗装版破碎<br>C=1 DID区間無し<br>E=1 -(全ての費用) |        |          | B=3 機械積込(騒音対策不要,舗装版厚15cm以下)<br>D=29 運搬距離6.5km以下(3.5km超) |          |                            |
|                                          |        |          |                                                         |          |                            |
# 施工単価表

頁0 -0109

埋戻コンクリート

SPK26040157

単第0 -0078 表

無筋・鉄筋構造物 18-8-25(20)BB

バックホウ(クレーン機能付)打設

1 m3 当り

機械構成比: 3.34%

労務構成比:

35.09%

材料構成比:

61.57%

市場単価構成比:

0.00%

標準単価:

38,330.00000

| 代表機労材規格(積算地区)                                                     | 構成比    | 単価(積算地区) | 代表機労材規格(東京地区)                                  | 単価(東京地区) | 備考                     |
|-------------------------------------------------------------------|--------|----------|------------------------------------------------|----------|------------------------|
| <賃>バックホウ(クローラ型クレーン機能付)<br>山積0.8m3(平積0.6)吊能力2.9t<br>排1～3,2011,2014 | 3.16%  |          | バックホウ(クローラ型)<br>クレーン機能付<br>バケット容量0.8m3 吊能力2.9t |          | KTPC00006<br>KTPT00006 |
| その他(機械)                                                           |        |          | その他(機械)                                        |          | EK009                  |
| 特殊作業員                                                             | 10.14% |          | 特殊作業員                                          |          | RTPC00001<br>RTPT00001 |
| 普通作業員                                                             | 9.43%  |          | 普通作業員                                          |          | RTPC00002<br>RTPT00002 |
| 土木一般世話役                                                           | 7.01%  |          | 土木一般世話役                                        |          | RTPC00009<br>RTPT00009 |
| 運転手(特殊)                                                           | 6.44%  |          | 運転手(特殊)                                        |          | RTPC00006<br>RTPT00006 |
| その他(労務)                                                           |        |          | その他(労務)                                        |          | ER009                  |
| レディーミクストコンクリート指定品<br>呼び強度18,スランプ8,粗骨材20(25)<br>W/C(60%),種別(高炉)    | 59.79% |          | 生コンクリート<br>高炉 24-12-25(20) W/C 55%             |          | TTPC00003<br>TTPT00343 |
| 軽油<br>パトロール給油,2～4KL積載車給油                                          | 1.68%  |          | 軽油パトロール給油                                      |          | TTPC00013<br>TTPT00013 |

# 施工単価表

頁0 -0110

## 埋戻コンクリート

SPK26040157

單第0 -0078 表

無筋・鉄筋構造物 18-8-25(20)BB

## バックホウ(クレーン機能付)打設

1

m3 当り

**機械構成比: 3.34%**      **勞務構成比:**

35.09%

材料構成比: 61.57%

市場単価構成比: 0.00%

**標準単価：**

38,330.00000

[illegible]

# 施工単価表

頁0 -0111

購入土

V000002300

單第0 -0079 表

1 m3 当り

[illegible]

# 施工単価表

頁0 -0112

土砂等運搬  
小規模 土砂(岩塊・玉石混り土含む)  
機械構成比: 25.12% 労務構成比: 63.12% 材料構成比: 11.76% 市場単価構成比: 0.00%

SPK26040002  
DID区間無し 距離10.0km以下(7.5km超)

単第0 -0080 表  
1  
標準単価: 3,220.00000  
m3 当り

| 代表機労材規格(積算地区)                                            | 構成比    | 単価(積算地区) | 代表機労材規格(東京地区)                                          | 単価(東京地区) | 備考                         |
|----------------------------------------------------------|--------|----------|--------------------------------------------------------|----------|----------------------------|
| ダンプトラック[オンロード・ディーゼル]<br>4t積級<br>通称4t積級                   | 25.12% |          | ダンプトラック[オンロード・ディーゼル]<br>通称4t積級<br>(タイヤ損耗費及び補修費(良好)を含む) |          | MTPC00017T1<br>MTPT00017T1 |
| 運転手(一般)                                                  | 63.12% |          | 運転手(一般)                                                |          | RTPC00007<br>RTPT00007     |
| 軽油<br>パトロール給油,2~4KL積載車給油                                 | 11.76% |          | 軽油パトロール給油                                              |          | TTPC00013<br>TTPT00013     |
| 積算単価                                                     |        |          | 積算単価                                                   |          | EP001                      |
| A=2 小規模<br>C=1 土砂(岩塊・玉石混り土含む)<br>F=39 距離10.0km以下(7.5km超) |        |          | B=5 バックホウ B容量0.28m3<br>D=1 DID区間無し                     |          |                            |
|                                                          |        |          |                                                        |          |                            |
# 施工単価表

頁0 -0113

**U型側溝**  
**材料別途 L=2000mm/本**

SDT00013

單第0 -0081 表

1 m 当り

[illegible]

# 施工単価表

頁0 -0114

蓋版

SDT00017

單第0 -0082 表

## FX側溝用グレーチング蓋

L=500

## 普通目

---

枚 当り

[illegible]

# 施工単価表

頁0 -0115

## 蓋版 FX側溝用コンクリート蓋

SDT00017

單第0 -0083 表

---

枚 当り

[illegible]

# 施工単価表

頁0 -0116

蓋版

SDT00017

單第0 -0084 表

### FX側溝用コンクリート蓋

L=1000

---

枚 当り

[illegible]

# 施工単価表

頁0 -0117

集水枋工  
AS枋 600×600

V000002500

單第0 -0085 表

## 1 基 当 り

[illegible]

# 施工単価表

頁0 -0118

表層(車道・路肩部)

SPK26040241

単第0 -0086 表

平均幅員1.4m未満(1層平均50mm以下)

1層当り平均仕上厚50mm

1

m2 当り

機械構成比: 0.42% 労務構成比:

44.56%

材料構成比: 55.02%

市場単価構成比: 0.00%

標準単価:

3,034.70000

| 代表機労材規格(積算地区)                                       | 構成比    | 単価(積算地区) | 代表機労材規格(東京地区)                                       | 単価(東京地区) | 備考                     |
|-----------------------------------------------------|--------|----------|-----------------------------------------------------|----------|------------------------|
| 振動ローラ(舗装用)<br>ハンドガイド式<br>運転質量0.5～0.6t               | 0.23%  |          | 振動ローラ(舗装用)<br>ハンドガイド式<br>運転質量0.5～0.6t               |          | MTPC00047<br>MTPT00047 |
| 振動コンパクト<br>前進型<br>通称40～60kg級                        | 0.13%  |          | 振動コンパクト<br>前進型<br>通称40～60kg級                        |          | MTPC00049<br>MTPT00049 |
| その他(機械)                                             |        |          | その他(機械)                                             |          | EK009                  |
| 特殊作業員                                               | 19.70% |          | 特殊作業員                                               |          | RTPC00001<br>RTPT00001 |
| 普通作業員                                               | 14.12% |          | 普通作業員                                               |          | RTPC00002<br>RTPT00002 |
| 土木一般世話役                                             | 4.27%  |          | 土木一般世話役                                             |          | RTPC00009<br>RTPT00009 |
| その他(労務)                                             |        |          | その他(労務)                                             |          | ER009                  |
| 再生加熱アスファルト混合物<br>再生密粒度(20)                          | 50.19% |          | 密粒度As混合物(20)<br>[標準数量]平均仕上り厚50mm                    |          | TTPCD0038<br>TTPT00284 |
| アスファルト乳剤(JISK2208)<br>アスファルト乳剤(浸透用)<br>PK-3プライムコート用 | 4.60%  |          | アスファルト乳剤(JISK2208)<br>アスファルト乳剤(浸透用)<br>PK-3プライムコート用 |          | TTPC00026<br>TTPT00026 |

# 施工単価表

頁0 -0119

表層(車道・路肩部)

SPK26040241

単第0 -0086 表

平均幅員1.4m未満(1層平均50mm以下)

1層当り平均仕上厚50mm

1

標準単価:

m2

当り

機械構成比: 0.42%

労務構成比: 44.56%

材料構成比: 55.02%

市場単価構成比: 0.00%

3,034.70000

| 代表機労材規格(積算地区)                                                                              |                                                          | 構成比   | 単価(積算地区) | 代表機労材規格(東京地区)      |                             | 単価(東京地区) | 備考                     |
|--------------------------------------------------------------------------------------------|----------------------------------------------------------|-------|----------|--------------------|-----------------------------|----------|------------------------|
| ガソリン,レギュラー<br>スタンド渡し,スタンド給油                                                                |                                                          | 0.17% |          | ガソリンレギュラースタンド      |                             |          | TTPC00014<br>TTPT00014 |
| 軽油<br>パトロール給油,2〜4KL積載車給油                                                                   |                                                          | 0.03% |          | 軽油パトロール給油          |                             |          | TTPC00013<br>TTPT00013 |
| その他(材料)                                                                                    |                                                          |       |          | その他(材料)            |                             |          | EZ009                  |
| 積算単価                                                                                       |                                                          |       |          | 積算単価               |                             |          | E9999                  |
| A=1<br>C=6<br>G=1<br>I=1                                                                   | 平均幅員1.4m未満(1層平均50mm以下)<br>再生密粒度アスファルト混合物(20)<br>-(全ての費用) |       |          | B=50<br>E=2<br>H=1 | 1層当り平均仕上り厚(mm)<br>PK-3<br>- |          |                        |
| 【アスファルト混合物単価】<br>1層当り平均仕上り厚(mm)/1000*(アスファルト混合物単価(円)+各種割増合計値)<br>1層当り平均仕上り厚(mm):50.000(mm) |                                                          |       |          |                    |                             |          |                        |
|                                                                                            |                                                          |       |          |                    |                             |          |                        |
|                                                                                            |                                                          |       |          |                    |                             |          |                        |



計 第 5 表

土量配分計画

土工

掘削工

| 工 種  | 土 質 | 単 位 | 地 山 土 量 |
|------|-----|-----|---------|
| 掘削 C | 砂質土 | m3  | 16.2    |
|      |     |     |         |
|      |     |     |         |
| 合 計  |     |     | 16.2    |

盛土工

| 工 種    | 土 質 | 単 位 | 盛 土 量 | 変 化 率 | 地 山 換 算 土 量 |
|--------|-----|-----|-------|-------|-------------|
| 路床盛土 B | 砂質土 | m3  | 6.4   | 1.11  | 7.1         |
|        |     |     |       |       |             |
|        |     |     |       |       |             |
| 合 計    |     | m3  | 6.4   |       | 7.1         |

作業土工

床掘

| 工 種       | 土 質 | 単 位 | 地 山 土 量 |
|-----------|-----|-----|---------|
| 床掘 E1     | 砂質土 | m3  | 26.8    |
| 床掘 E2     | 砂質土 | m3  | 28.1    |
| 床掘 付帯構造物工 | 砂質土 | m3  | 0.8     |
| 床掘 付帯構造物工 | 砂質土 | m3  | 1.0     |
| 床掘 排水構造物工 | 砂質土 | m3  | 0.4     |
| 床掘 排水構造物工 | 砂質土 | m3  | 5.0     |
|           |     |     |         |
| 合 計       | 砂質土 | m3  | 62.1    |

埋戻

| 工 種       | 土 質 | 単 位 | 埋 戻 土 量 | 変 化 率 | 地 山 換 算 土 量 |
|-----------|-----|-----|---------|-------|-------------|
| 埋戻 Fu1    | 砂質土 | m3  | 15.9    | 1.11  | 17.6        |
| 埋戻 Fu2    | 砂質土 | m3  | 19.2    | 1.11  | 21.3        |
| 埋戻 付帯構造物工 | 砂質土 | m3  | 0.5     | 1.11  | 0.6         |
| 埋戻 付帯構造物工 | 砂質土 | m3  | 0.6     | 1.11  | 0.7         |
| 埋戻 排水構造物工 | 砂質土 | m3  | 0.4     | 1.11  | 0.4         |
| 埋戻 排水構造物工 | 砂質土 | m3  | 4.4     | 1.11  | 4.9         |
| 合 計       |     | m3  | 41.0    |       | 45.5        |

盛土へ流用

盛土へ流用

埋戻へ流用

地山土量

16.2m3

購入土/搬入土

地山土量  
7.1m3

地山土量  
9.5m3

地山土量  
45.5m3

残土処理 / 他現場へ流用

残土処分

|     |      |    |
|-----|------|----|
| 砂質土 | 25.7 | m3 |
|-----|------|----|

| 計 第 1 表 土工 計 算 書 |         |     |      |      |         |     |      |     |
|------------------|---------|-----|------|------|---------|-----|------|-----|
| 測 点              | 土工 掘削 C |     |      |      | 土工 盛土 B |     |      |     |
|                  | 距 離     | 断面積 | 平 均  | 立 積  | 距 離     | 断面積 | 平 均  | 立 積 |
|                  |         | 0.3 |      |      |         | 0.0 |      |     |
| A-NO. 0+6.0      | 0.5     | 0.3 | 0.30 | 0.2  | 0.5     | 0.0 | 0.00 | 0.0 |
|                  | 0.5     | 0.3 | 0.30 | 0.2  | 0.5     | 0.0 | 0.00 | 0.0 |
|                  |         | 0.0 |      |      |         | 0.2 |      |     |
| A-NO. 1          | 13.5    | 0.0 | 0.00 | 0.0  | 13.5    | 0.2 | 0.20 | 2.7 |
| A-NO. 1+10.0     | 10.0    | 0.1 | 0.05 | 0.5  | 10.0    | 0.1 | 0.15 | 1.5 |
| A-NO. 2          | 10.0    | 0.1 | 0.10 | 1.0  | 10.0    | 0.1 | 0.10 | 1.0 |
| A-NO. 2+10.0     | 10.0    | 0.2 | 0.15 | 1.5  | 10.0    | 0.1 | 0.10 | 1.0 |
| A-NO. 2+14.5     | 4.5     | 0.7 | 0.45 | 2.0  | 4.5     | 0.0 | 0.05 | 0.2 |
| A-NO. 3          | 5.5     | 0.6 | 0.65 | 3.6  | 5.5     | 0.0 | 0.00 | 0.0 |
| A-NO. 3+3.8      | 3.8     | 0.7 | 0.65 | 2.5  | 3.8     | 0.0 | 0.00 | 0.0 |
|                  | 6.7     | 0.7 | 0.70 | 4.7  | 6.7     | 0.0 | 0.00 | 0.0 |
|                  |         |     |      |      |         |     |      |     |
|                  |         |     |      |      |         |     |      |     |
|                  |         |     |      | m3   |         |     |      | m3  |
| 合 計              |         |     |      | 16.2 |         |     |      | 6.4 |

| 測 点 |     |   |     |     |     |   |     |     |
|-----|-----|---|-----|-----|-----|---|-----|-----|
|     | 距 離 | 幅 | 平 均 | 平 積 | 距 離 | 幅 | 平 均 | 平 積 |
|     |     |   |     |     |     |   |     |     |
|     |     |   |     |     |     |   |     |     |
|     |     |   |     | m2  |     |   |     | m2  |
| 合 計 |     |   |     |     |     |   |     |     |

# 床版工数量集計表

| 種別・工種 | 細 別              | 規 格               | 単位 | 数 量   |     | 備 考       |
|-------|------------------|-------------------|----|-------|-----|-----------|
|       |                  |                   |    | 実数値   | 積算値 |           |
| 床版工   |                  |                   |    |       |     |           |
| 床版工   |                  |                   |    |       |     |           |
|       | HC床版設置           |                   | m  | 49.2  | 49  | 構造図より(平均) |
|       | HC床版(T-25)<br>材料 | 1500×1000×200     | 枚  | 10.0  | 10  | 構造図より     |
|       |                  | 1500×1000×200     | 枚  | 11.0  | 11  | 〃         |
|       |                  | 1500×2000×200     | 枚  | 10.0  | 10  | 〃         |
|       |                  | 1500×2000×200     | 枚  | 1.0   | 1   | 〃         |
|       |                  | 1500×1345×200     | 枚  | 1.0   | 1   | 〃         |
|       |                  | 1500×768/1357×200 | 枚  | 1.0   | 1   | 〃         |
|       |                  | 1500×894/1654×200 | 枚  | 1.0   | 1   | 〃         |
|       |                  | 1500×841/1013×200 | 枚  | 1.0   | 1   | 〃         |
|       |                  | 1600×926/1850×200 | 枚  | 1.0   | 1   | 〃         |
|       |                  |                   |    |       |     |           |
|       | 支承部              |                   | 式  | 1.0   | 1   |           |
|       | アンカー筋            | D25×420           | 本  | 50.0  | 50  | 構造図より     |
|       | 支承ゴム CR          |                   | 式  | 1.0   | 1   | 〃         |
|       | 無収縮モルタル          |                   | m3 | 0.06  | 0.1 | 〃         |
|       |                  |                   |    |       |     |           |
|       | 目地部              |                   | 式  | 1.0   | 1   |           |
|       | 瀝青繊維質目地板         | t=10              | m2 | 20.65 | 21  | 構造図より     |
|       |                  |                   |    |       |     |           |

床版工数量集計表

[illegible]

## 橋台工数量集計表

| 種別・工種   | 細 別     | 規 格       | 単位 | 数 量   |     | 備 考   |
|---------|---------|-----------|----|-------|-----|-------|
|         |         |           |    | 実数値   | 積算値 |       |
| 橋台工     |         |           |    |       |     |       |
| 橋台工     |         |           |    |       |     |       |
| 作業土工    | 床掘 E1   | 砂質土       | m3 | 26.8  | 30  | 計第2表  |
|         | 埋戻 Fu1  | 砂質土       | m3 | 15.9  | 20  | 〃     |
|         | 基面整正 K1 |           | m2 | 33.5  | 30  | 〃     |
|         |         |           |    |       |     |       |
| 重力式橋台   |         |           | 箇所 | 1.00  | 1   | 構造図より |
| 水路底張    |         |           | 箇所 | 1.00  | 1   | 構造図より |
|         |         |           |    |       |     |       |
| 1号橋台 北側 |         |           | m  | 47.9  | 48  | 構造図より |
|         | 差筋      | D13 SD345 | kg | 19.10 | 19  | 〃     |
|         | 削孔      |           | 孔  | 96.00 | 96  | 〃     |

## 橋台工数量集計表

[illegible]

| 計 第 2 表 橋台工 計 算 書 |           |     |      |      |           |     |      |      |
|-------------------|-----------|-----|------|------|-----------|-----|------|------|
| 測 点               | 橋台工 床掘 E1 |     |      |      | 橋台工 埋戻 F1 |     |      |      |
|                   | 距 離       | 断面積 | 平 均  | 立 積  | 距 離       | 断面積 | 平 均  | 立 積  |
|                   |           | 1.5 |      |      |           | 1.3 |      |      |
| A-NO. 0+6.0       | 0.5       | 1.5 | 1.50 | 0.8  | 0.5       | 1.3 | 1.30 | 0.7  |
|                   | 0.5       | 1.5 | 1.50 | 0.8  | 0.5       | 1.3 | 1.30 | 0.7  |
|                   |           | 0.4 |      |      |           | 0.3 |      |      |
| A-NO. 1           | 13.5      | 0.4 | 0.40 | 5.4  | 13.5      | 0.3 | 0.30 | 4.1  |
| A-NO. 1+10.0      | 10.0      | 0.5 | 0.45 | 4.5  | 10.0      | 0.3 | 0.30 | 3.0  |
| A-NO. 2           | 10.0      | 0.5 | 0.50 | 5.0  | 10.0      | 0.3 | 0.30 | 3.0  |
| A-NO. 2+10.0      | 10.0      | 0.8 | 0.65 | 6.5  | 10.0      | 0.3 | 0.30 | 3.0  |
|                   | 4.7       | 0.8 | 0.80 | 3.8  | 4.7       | 0.3 | 0.30 | 1.4  |
|                   |           |     |      |      |           |     |      |      |
|                   |           |     |      |      |           |     |      |      |
|                   |           |     |      | m3   |           |     |      | m3   |
| 合 計               |           |     |      | 26.8 |           |     |      | 15.9 |

| 測 点          | 橋台工 基面整正 K1 |     |      |      |     |   |     |     |
|--------------|-------------|-----|------|------|-----|---|-----|-----|
|              | 距 離         | 幅   | 平 均  | 平 積  | 距 離 | 幅 | 平 均 | 平 積 |
|              |             | 1.5 |      |      |     |   |     |     |
| A-NO. 0+6.0  | 0.5         | 1.5 | 1.50 | 0.8  |     |   |     |     |
|              | 0.5         | 1.5 | 1.50 | 0.8  |     |   |     |     |
|              |             | 0.7 |      |      |     |   |     |     |
| A-NO. 1      | 13.5        | 0.7 | 0.70 | 9.5  |     |   |     |     |
| A-NO. 1+10.0 | 10.0        | 0.7 | 0.70 | 7.0  |     |   |     |     |
| A-NO. 2      | 10.0        | 0.7 | 0.70 | 7.0  |     |   |     |     |
| A-NO. 2+10.0 | 10.0        | 0.5 | 0.60 | 6.0  |     |   |     |     |
|              | 4.7         | 0.5 | 0.50 | 2.4  |     |   |     |     |
|              |             |     |      |      |     |   |     |     |
|              |             |     |      |      |     |   |     |     |
|              |             |     |      | m2   |     |   |     | m2  |
| 合 計          |             |     |      | 33.5 |     |   |     |     |

付帯構造物工数量集計表

| 種別・工種     | 細 別  | 規 格                    | 単位 | 数 量   |     | 備 考   |
|-----------|------|------------------------|----|-------|-----|-------|
|           |      |                        |    | 実数値   | 積算値 |       |
| 付帯構造物工    |      |                        |    |       |     |       |
| 歩車道境界ブロック | (北側) |                        |    |       |     |       |
| 作業土工      | 床掘   | 砂質土                    | m3 | 0.8   | 0.8 | 構造図より |
|           | 埋戻   | 砂質土                    | m3 | 0.5   | 0.5 | 〃     |
|           | 基面整正 |                        | m2 | 1.2   | 1   | 〃     |
|           |      |                        |    |       |     |       |
|           |      | 両面歩車道<br>境界ブロックC<br>端部 | m  | 0.61  | 0.6 | 構造図より |
|           |      | 片面歩車道<br>境界ブロックBC      | m  | 3.53  | 4   | 〃     |
|           |      |                        |    |       |     |       |
| 歩車道境界ブロック | (南側) |                        |    |       |     |       |
|           |      | 両面歩車道<br>境界ブロックC<br>端部 | m  | 1.22  | 1   | 構造図より |
|           |      | 片面歩車道<br>境界ブロックBC      | m  | 11.05 | 11  | 〃     |
|           |      |                        |    |       |     |       |
| 地先境界ブロック  |      |                        |    |       |     |       |
|           |      | 地先境界ブロックA              | m  | 14.01 | 14  | 構造図より |
|           |      |                        |    |       |     |       |

付帶構造物工数量集計表

[illegible]

排水構造物工数量集計表

| 種別・工種   | 細 別       | 規 格               | 単位 | 数 量   |     | 備 考   |
|---------|-----------|-------------------|----|-------|-----|-------|
|         |           |                   |    | 実数値   | 積算値 |       |
| 排水構造物工  |           |                   |    |       |     |       |
| 排水構造物工  |           |                   |    |       |     |       |
| 作業土工    | 床掘 E2     | 砂質土               | m3 | 28.1  | 30  | 計第2表  |
|         | 埋戻 Fu2    | 砂質土               | m3 | 19.2  | 20  | 〃     |
|         | 基面整正 K2   |                   | m2 | 44.6  | 40  | 〃     |
| (1号集水桝) | 床掘        | 砂質土               | m3 | 0.4   | 0.4 | 構造図より |
|         | 埋戻        | 砂質土               | m3 | 0.4   | 0.4 | 〃     |
|         | 基面整正      |                   | m2 | 0.5   | 0.5 | 〃     |
|         |           |                   |    |       |     |       |
| 1号水路工   |           |                   | m  | 87.60 | 88  | 構造図より |
|         | FX側溝 U型可変 | 300×300<br>L=2000 | 本  | 27.0  | 27  | 〃     |
|         |           | 300×300<br>L=500  | 本  | 1.0   | 1   | 〃     |
|         |           | 300×300<br>L=800  | 本  | 1.0   | 1   | 〃     |
|         |           | 300×300<br>L=1500 | 本  | 1.0   | 1   | 〃     |
|         |           | 300×300<br>L=1800 | 本  | 1.0   | 1   | 〃     |
|         |           | 300×300<br>出入口    | 本  | 12.0  | 12  | 〃     |
|         |           | 300×300<br>泥溜     | 基  | 5.0   | 5   | 〃     |

排水構造物工数量集計表

| 種別・工種 | 細 別              | 規 格           | 単位 | 数 量   |     | 備 考   |
|-------|------------------|---------------|----|-------|-----|-------|
|       |                  |               |    | 実数値   | 積算値 |       |
|       | FX側溝用<br>グレーチング蓋 | L=500<br>普通目  | 枚  | 14.0  | 14  | 構造図より |
|       |                  | L=1000<br>出入口 | 枚  | 24.0  | 24  | 〃     |
|       | FX側溝用<br>コンクリート蓋 | L=500         | 枚  | 100.0 | 100 | 〃     |
|       |                  | L=1000        | 枚  | 2.0   | 2   | 〃     |
|       |                  |               |    |       |     |       |
| 1号集水桝 | AS桝              | 300×300       | 基  | 1.0   | 1   | 構造図より |
|       |                  |               |    |       |     |       |
| 2号集水桝 | FX桝              | 400×600       | 基  | 1.0   | 1   | 構造図より |
|       |                  |               |    |       |     |       |
|       |                  |               |    |       |     |       |
|       |                  |               |    |       |     |       |

## 排水構造物工数量集計表

[illegible]

## 排水構造物工数量集計表

| 種別・工種       | 細 別              | 規 格                         | 単位 | 数 量  |     | 備 考   |
|-------------|------------------|-----------------------------|----|------|-----|-------|
|             |                  |                             |    | 実数値  | 積算値 |       |
| 排水構造物工 (県道) |                  |                             |    |      |     |       |
| 作業土工        | 床掘               | 砂質土                         | m3 | 5.0  | 5   | 計第3表  |
|             | 埋戻               | 砂質土                         | m3 | 4.4  | 4   | 〃     |
|             | 基面整正             |                             | m2 | 3.4  | 3   | 〃     |
|             |                  |                             |    |      |     |       |
| 2号水路工       |                  |                             | m  | 5.24 | 5   | 構造図より |
|             | FD横断溝 U形可変       | 300×600<br>L=2000           | 本  | 1.0  | 1   | 〃     |
|             |                  | 300×600<br>L=1240           | 本  | 1.0  | 1   | 〃     |
|             |                  | 300×700<br>L=2000           | 本  | 1.0  | 1   | 〃     |
|             |                  |                             |    |      |     |       |
|             | FD側溝用<br>グレーチング蓋 | B300 L=1000<br>ボルト固定<br>普通目 | 枚  | 4.0  | 4   | 構造図より |
|             |                  | B300 L=500<br>ボルト固定<br>普通目  | 枚  | 1.0  | 1   | 〃     |
|             |                  | B300 調整延長<br>ボルト固定<br>普通目   | 枚  | 1.0  | 1   | 〃     |
|             |                  |                             |    |      |     |       |
|             |                  |                             |    |      |     |       |

| 計 第 2 表 排水構造物工 計 算 書 |           |     |      |      |            |     |      |      |
|----------------------|-----------|-----|------|------|------------|-----|------|------|
| 測 点                  | 水路工 床掘 E2 |     |      |      | 水路工 埋戻 Fu2 |     |      |      |
|                      | 距 離       | 断面積 | 平 均  | 立 積  | 距 離        | 断面積 | 平 均  | 立 積  |
|                      |           | 0.3 |      |      |            | 0.2 |      |      |
| A-NO. 2+14.5         | 0.2       | 0.3 | 0.30 | 0.1  | 0.2        | 0.2 | 0.20 | 0.1  |
|                      | 5.3       | 0.3 | 0.30 | 1.6  | 5.3        | 0.2 | 0.20 | 1.1  |
|                      |           | 0.5 |      |      |            | 0.4 |      |      |
| A-NO. 3              | 0.2       | 0.5 | 0.50 | 0.1  | 0.2        | 0.4 | 0.40 | 0.1  |
| A-NO. 3+3.8          | 3.8       | 0.5 | 0.50 | 1.9  | 3.8        | 0.4 | 0.40 | 1.5  |
|                      | 3.0       | 0.5 | 0.50 | 1.5  | 3.0        | 0.4 | 0.40 | 1.2  |
|                      |           | 0.3 |      |      |            | 0.2 |      |      |
| A-BC. 1              | 7.9       | 0.3 | 0.30 | 2.4  | 7.9        | 0.2 | 0.20 | 1.6  |
| A-SP. 1              | 8.1       | 0.3 | 0.30 | 2.4  | 8.1        | 0.2 | 0.20 | 1.6  |
| A-EC. 1              | 8.1       | 0.3 | 0.30 | 2.4  | 8.1        | 0.2 | 0.20 | 1.6  |
|                      | 0.2       | 0.3 | 0.30 | 0.1  | 0.2        | 0.2 | 0.20 | 0.1  |
|                      |           |     |      |      |            |     |      |      |
|                      |           | 0.3 |      |      |            | 0.2 |      |      |
| A-NO. 6              | 13.2      | 0.3 | 0.30 | 4.0  | 13.2       | 0.2 | 0.20 | 2.6  |
| A-NO. 7              | 20.0      | 0.3 | 0.30 | 6.0  | 20.0       | 0.2 | 0.20 | 4.0  |
|                      | 18.7      | 0.3 | 0.30 | 5.6  | 18.7       | 0.2 | 0.20 | 3.7  |
|                      |           |     |      | m3   |            |     |      | m3   |
| 合 計                  |           |     |      | 28.1 |            |     |      | 19.2 |

| 測 点          | 水路工 基面整正 K2 |     |      |      |     |   |     |     |
|--------------|-------------|-----|------|------|-----|---|-----|-----|
|              | 距 離         | 幅   | 平 均  | 平 積  | 距 離 | 幅 | 平 均 | 平 積 |
|              |             | 0.5 |      |      |     |   |     |     |
| A-NO. 2+14.5 | 0.2         | 0.5 | 0.50 | 0.1  |     |   |     |     |
|              | 5.3         | 0.5 | 0.50 | 2.7  |     |   |     |     |
|              |             | 0.5 |      |      |     |   |     |     |
| A-NO. 3      | 0.2         | 0.5 | 0.50 | 0.1  |     |   |     |     |
| A-NO. 3+3.8  | 3.8         | 0.5 | 0.50 | 1.9  |     |   |     |     |
|              | 3.0         | 0.5 | 0.50 | 1.5  |     |   |     |     |
|              |             | 0.5 |      |      |     |   |     |     |
| A-BC. 1      | 7.9         | 0.5 | 0.50 | 4.0  |     |   |     |     |
| A-SP. 1      | 8.1         | 0.5 | 0.50 | 4.1  |     |   |     |     |
| A-EC. 1      | 8.1         | 0.5 | 0.50 | 4.1  |     |   |     |     |
|              | 0.2         | 0.5 | 0.50 | 0.1  |     |   |     |     |
|              |             |     |      |      |     |   |     |     |
|              |             | 0.5 |      |      |     |   |     |     |
| A-NO. 6      | 13.2        | 0.5 | 0.50 | 6.6  |     |   |     |     |
| A-NO. 7      | 20.0        | 0.5 | 0.50 | 10.0 |     |   |     |     |
|              | 18.7        | 0.5 | 0.50 | 9.4  |     |   |     |     |
|              |             |     |      | m2   |     |   |     | m2  |
| 合 計          |             |     |      | 44.6 |     |   |     |     |

## 舗装工数量集計表

| 種別・工種              | 細 別 | 規 格                       | 単位 | 数 量   |     | 備 考    |
|--------------------|-----|---------------------------|----|-------|-----|--------|
|                    |     |                           |    | 実数値   | 積算値 |        |
| 舗装工                |     |                           |    |       |     |        |
| アスファルト舗装工<br>(市道部) | 表層工 | 再生密粒度As(20)<br>t=50       | m2 | 316.2 | 316 | 計第3-1表 |
|                    | 路盤工 | 再生粒度調整碎石<br>(RM-30) t=100 | m2 | 316.2 | 316 | 計第3-1表 |
|                    |     |                           |    |       |     |        |
|                    | 表層工 | 再生密粒度As(20)<br>t=50       | m2 | 39.9  | 40  | 添付図より  |
|                    | 路盤工 | 再生粒度調整碎石<br>(RM-30) t=100 | m2 | 39.9  | 40  | 〃      |
|                    |     |                           |    |       |     |        |
| (民地部)              | 表層工 | 再生密粒度As(13)<br>t=30       | m2 | 68.2  | 68  | 添付図より  |
|                    | 路盤工 | 再生粒度調整碎石<br>(RM-30) t=100 | m2 | 68.2  | 68  | 〃      |
|                    |     |                           |    |       |     |        |
| (民地オーバーレイ<br>部)    | 表層工 | 再生細粒度As(13)<br>t=30       | m2 | 26.1  | 26  | 添付図より  |
|                    |     |                           |    |       |     |        |
|                    |     |                           |    |       |     |        |
|                    |     |                           |    |       |     |        |



舗装工数量集計表

[illegible]

|              | 表層工（再生密粒度アスコン t=50） |     |      |       | 路盤工（再生粒度調整碎石 RM-30 t=100） |     |      |       |
|--------------|---------------------|-----|------|-------|---------------------------|-----|------|-------|
| 測 点          | 距 離                 | 幅   | 平 均  | 平 積   | 距 離                       | 幅   | 平 均  | 平 積   |
|              |                     | 3.5 |      |       |                           | 3.5 |      |       |
| A-NO. 0+6.0  | 0.5                 | 3.5 | 3.50 | 1.8   | 0.5                       | 3.5 | 3.50 | 1.8   |
| A-NO. 1      | 14.0                | 3.8 | 3.65 | 51.1  | 14.0                      | 3.8 | 3.65 | 51.1  |
| A-NO. 1+10   | 10.0                | 3.8 | 3.80 | 38.0  | 10.0                      | 3.8 | 3.80 | 38.0  |
| A-NO. 2      | 10.0                | 3.8 | 3.80 | 38.0  | 10.0                      | 3.8 | 3.80 | 38.0  |
| A-NO. 2+10   | 10.0                | 3.8 | 3.80 | 38.0  | 10.0                      | 3.8 | 3.80 | 38.0  |
| A-NO. 2+14.5 | 4.5                 | 6.1 | 4.95 | 22.3  | 4.5                       | 6.1 | 4.95 | 22.3  |
| A-NO. 3      | 5.5                 | 5.8 | 5.95 | 32.7  | 5.5                       | 5.8 | 5.95 | 32.7  |
| A-NO. 3+3.8  | 3.8                 | 5.6 | 5.70 | 21.7  | 3.8                       | 5.6 | 5.70 | 21.7  |
|              | 6.7                 | 5.2 | 5.40 | 36.2  | 6.7                       | 5.2 | 5.40 | 36.2  |
|              |                     | 0.5 |      |       |                           | 0.5 |      |       |
| A-BC. 1      | 4.2                 | 0.5 | 0.50 | 2.1   | 4.2                       | 0.5 | 0.50 | 2.1   |
| A-SP. 1      | 8.1                 | 0.5 | 0.50 | 4.1   | 8.1                       | 0.5 | 0.50 | 4.1   |
| A-EC. 1      | 8.1                 | 0.5 | 0.50 | 4.1   | 8.1                       | 0.5 | 0.50 | 4.1   |
|              | 0.2                 | 0.5 | 0.50 | 0.1   | 0.2                       | 0.5 | 0.50 | 0.1   |
|              |                     |     |      |       |                           |     |      |       |
|              |                     | 0.5 |      |       |                           | 0.5 |      |       |
| A-NO. 6      | 13.2                | 0.5 | 0.50 | 6.6   | 13.2                      | 0.5 | 0.50 | 6.6   |
| A-NO. 7      | 20.0                | 0.5 | 0.50 | 10.0  | 20.0                      | 0.5 | 0.50 | 10.0  |
|              | 18.7                | 0.5 | 0.50 | 9.4   | 18.7                      | 0.5 | 0.50 | 9.4   |
|              |                     |     |      |       |                           |     |      |       |
|              |                     |     |      |       |                           |     |      |       |
|              |                     |     |      | m2    |                           |     |      | m2    |
| 合 計          |                     |     |      | 316.2 |                           |     |      | 316.2 |



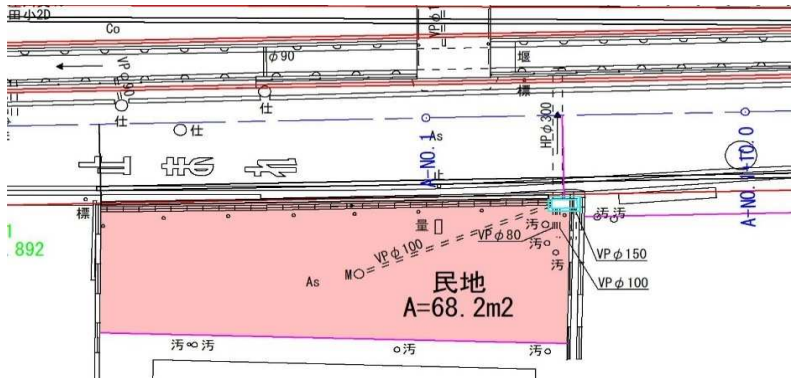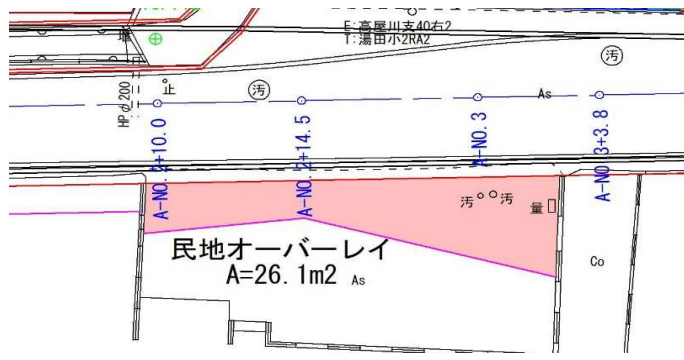

| 工 種      | 舗装工(民地部)   |        |          | 1箇所当り   |
|----------|---|--------|----------|---------|
|          | <div></div> <div></div> |        |          |         |
| 種 別      | 規 格   | 計 算 式  |          | 数 量     |
| 民地       |   |        |          |         |
| 上層路盤     | 再生粒度調整<br>砕石 RM-30   | A=68.2 | = 68.200 | 68.20m2 |
| 表層       | 再生密粒度<br>As(13) t=30   | A=68.2 | = 68.200 | 68.20m2 |
|          |   |        |          |         |
| 民地オーバーレイ |   |        |          |         |
| 表層       | 再生密粒度<br>As(13) t=30   | A=26.1 | = 26.100 | 26.10m2 |
|          |   |        |          |         |
|          |   |        |          |         |
## 区画線工数量集計表

[illegible]

# 構造物撤去工数量集計表

| 種別・工種  | 細 別        | 規 格       | 単位 | 数 量   |     | 備 考            |
|--------|------------|-----------|----|-------|-----|----------------|
|        |            |           |    | 実数値   | 積算値 |                |
| 構造物撤去工 |            |           |    |       |     |                |
| 構造物取壊工 | アスファルト舗装切断 | t=50      | m  | 159.8 | 160 | 計第4-1表         |
|        | アスファルト舗装切断 | t=100     | m  | 9.0   | 9   | 〃              |
|        | アスファルト舗装切断 | t=30      | m  | 14.6  | 15  | 〃              |
|        | アスファルト舗装取壊 | t=50      | m2 | 310.1 | 310 | 計第4-3表         |
|        | 無筋コンクリート取壊 |           | m3 | 21.7  | 22  | 計第4-4表,<br>添付図 |
|        | 鉄筋コンクリート取壊 |           | m3 | 1.1   | 1   | 計第4-3表         |
|        |            |           |    |       |     |                |
|        |            |           |    |       |     |                |
| 運搬処理工  | 殻運搬処理      | 無筋コンクリート殻 | m3 | 21.7  | 22  |                |
|        |            | 鉄筋コンクリート殻 | m3 | 1.1   | 1   |                |
|        |            | アスファルト舗装殻 | m3 | 15.5  | 16  | 310.1×0.05     |
|        |            |           |    |       |     |                |
| 投棄料    |            | 無筋コンクリート殻 | t  | 51.1  | 51  | 21.9×2.35      |
|        |            | 鉄筋コンクリート殻 | t  | 2.8   | 3   | 1.1×2.50       |
|        |            | アスファルト舗装殻 | t  | 36.4  | 36  | 15.5×2.35      |
|        |            |           |    |       |     |                |
|        |            |           |    |       |     |                |
|        |            |           |    |       |     |                |
|        |            |           |    |       |     |                |

| アスファルト舗装切断        |       |      | 延長調書     |     |       | 計 第4-1表 |
|-------------------|-------|------|----------|-----|-------|---------|
| 市道部               |       |      | 県道部      |     |       |         |
| 測 点               | m     | 摘 要  | 測 点      | m   | 摘 要   |         |
| 起点部               | 3.5   | t=50 | A-N0.9付近 | 9.0 | t=100 |         |
| 接続部               | 2.3   | 〃    |          |     |       |         |
| A-N0.0+6.0～A-N0.8 | 154.0 | 〃    |          |     |       |         |
|                   |       |      |          |     |       |         |
|                   |       |      |          |     |       |         |
| 計                 | 159.8 | m    | 計        | 9.0 | m     |         |
|                   |       |      |          |     |       |         |
|                   |       |      |          |     |       |         |

| アスファルト舗装切断 |      |      | 延長調書 |   |     |  |
|------------|------|------|------|---|-----|--|
| 民地部        |      |      |      |   |     |  |
| 測 点        | m    | 摘 要  | 測 点  | m | 摘 要 |  |
| 起点付近       | 14.6 | t=30 |      |   |     |  |
|            |      |      |      |   |     |  |
|            |      |      |      |   |     |  |
| 計          | 14.6 | m    | 計    |   | m   |  |
|            |      |      |      |   |     |  |
|            |      |      |      |   |     |  |

| 計 第 4-3 表 構造物撤去工 計 算 書 |                |     |      |       |     |   |     |     |
|------------------------|----------------|-----|------|-------|-----|---|-----|-----|
| 測 点                    | アスファルト舗装取壊 AsT |     |      |       |     |   |     |     |
|                        | 距 離            | 幅   | 平 均  | 平 積   | 距 離 | 幅 | 平 均 | 平 積 |
|                        |                | 3.5 |      |       |     |   |     |     |
| A-NO. 0+6.0            | 0.5            | 3.5 | 3.50 | 1.8   |     |   |     |     |
| A-NO. 1                | 14.0           | 4.0 | 3.75 | 52.5  |     |   |     |     |
| A-NO. 1+10             | 10.0           | 3.8 | 3.90 | 39.0  |     |   |     |     |
| A-NO. 2                | 10.0           | 3.8 | 3.80 | 38.0  |     |   |     |     |
| A-NO. 2+10             | 10.0           | 4.0 | 3.90 | 39.0  |     |   |     |     |
| A-NO. 2+14.5           | 4.5            | 6.0 | 5.00 | 22.5  |     |   |     |     |
| A-NO. 3                | 5.5            | 5.7 | 5.85 | 32.2  |     |   |     |     |
| A-NO. 3+3.8            | 3.8            | 5.3 | 5.50 | 20.9  |     |   |     |     |
|                        | 6.7            | 5.2 | 5.25 | 35.2  |     |   |     |     |
|                        |                | 0.4 |      |       |     |   |     |     |
| A-BC. 1                | 4.2            | 0.4 | 0.40 | 1.7   |     |   |     |     |
| A-SP. 1                | 8.1            | 0.4 | 0.40 | 3.2   |     |   |     |     |
| A-EC. 1                | 8.1            | 0.4 | 0.40 | 3.2   |     |   |     |     |
|                        | 0.2            | 0.4 | 0.40 | 0.1   |     |   |     |     |
|                        |                |     |      |       |     |   |     |     |
|                        |                | 0.4 |      |       |     |   |     |     |
| A-NO. 6                | 13.2           | 0.4 | 0.40 | 5.3   |     |   |     |     |
| A-NO. 7                | 20.0           | 0.4 | 0.40 | 8.0   |     |   |     |     |
|                        | 18.7           | 0.4 | 0.40 | 7.5   |     |   |     |     |
|                        |                |     |      | m2    |     |   |     | m2  |
| 合 計                    |                |     |      | 310.1 |     |   |     |     |

| 測 点         | 鉄筋コンクリート取壊 TcT |     |      |     |     |     |     |     |
|-------------|----------------|-----|------|-----|-----|-----|-----|-----|
|             | 距 離            | 断面積 | 平 均  | 立 積 | 距 離 | 断面積 | 平 均 | 立 積 |
|             |                | 0.3 |      |     |     |     |     |     |
| A-NO. 0+6.0 | 0.5            | 0.3 | 0.30 | 0.2 |     |     |     |     |
|             | 0.5            | 0.3 | 0.30 | 0.2 |     |     |     |     |
|             |                |     |      |     |     |     |     |     |
|             |                | 0.3 |      |     |     |     |     |     |
| A-NO. 1     | 0.2            | 0.3 | 0.30 | 0.1 |     |     |     |     |
|             | 2.1            | 0.3 | 0.30 | 0.6 |     |     |     |     |
|             |                |     |      |     |     |     |     |     |
|             |                |     |      |     |     |     |     |     |
|             |                |     |      | m3  |     |     |     | m3  |
| 合 計         |                |     |      | 1.1 |     |     |     |     |

## 計 第 4-4 表

## 構造物撤去工

## 計 算 書

| 測 点           | 無筋コンクリート取壊 McT |     |      |      |     |   |     |     |
|---------------|----------------|-----|------|------|-----|---|-----|-----|
|               | 距 離            | 断面積 | 平 均  | 立 積  | 距 離 | 幅 | 平 均 | 平 積 |
|               |                | 0.4 |      |      |     |   |     |     |
| A-NO. 0+6.0   | 0.5            | 0.4 | 0.40 | 0.2  |     |   |     |     |
|               | 0.5            | 0.4 | 0.40 | 0.2  |     |   |     |     |
|               |                | 0.2 | 0.30 | 0.0  |     |   |     |     |
| A-NO. 1       | 13.5           | 0.2 | 0.20 | 2.7  |     |   |     |     |
| A-NO. 1+10    | 10.0           | 0.1 | 0.15 | 1.5  |     |   |     |     |
| A-NO. 2       | 10.0           | 0.1 | 0.10 | 1.0  |     |   |     |     |
| A-NO. 2+10    | 10.0           | 0.1 | 0.10 | 1.0  |     |   |     |     |
|               | 4.7            | 0.1 | 0.10 | 0.5  |     |   |     |     |
|               |                |     |      |      |     |   |     |     |
|               |                | 0.1 |      |      |     |   |     |     |
| A-NO. 2+14.5  | 0.2            | 0.1 | 0.10 | 0.1  |     |   |     |     |
|               | 5.3            | 0.1 | 0.10 | 0.5  |     |   |     |     |
|               |                | 0.3 |      |      |     |   |     |     |
| A-NO. 3       | 0.2            | 0.3 | 0.30 | 0.1  |     |   |     |     |
| A-NO. 3+3.8   | 3.8            | 0.4 | 0.35 | 1.3  |     |   |     |     |
|               | 3.0            | 0.4 | 0.40 | 1.2  |     |   |     |     |
|               |                | 0.1 |      |      |     |   |     |     |
| A-BC. 1       | 7.9            | 0.1 | 0.10 | 0.8  |     |   |     |     |
| A-SP. 1       | 8.1            | 0.1 | 0.10 | 0.8  |     |   |     |     |
| A-EC. 1       | 8.1            | 0.1 | 0.10 | 0.8  |     |   |     |     |
|               | 0.2            | 0.1 | 0.10 | 0.1  |     |   |     |     |
|               |                |     |      |      |     |   |     |     |
|               |                | 0.1 |      |      |     |   |     |     |
| A-NO. 6       | 13.2           | 0.1 | 0.10 | 1.4  |     |   |     |     |
| A-NO. 7       | 20.0           | 0.1 | 0.10 | 2.0  |     |   |     |     |
|               | 18.7           | 0.1 | 0.10 | 1.9  |     |   |     |     |
|               |                |     |      |      |     |   |     |     |
|               |                | 0.1 |      |      |     |   |     |     |
| A-BC. 2       | 0.3            | 0.1 | 0.10 | 0.1  |     |   |     |     |
| A-SP. 2       | 2.5            | 0.1 | 0.10 | 0.3  |     |   |     |     |
| A-EC. 2       | 2.1            | 0.1 | 0.10 | 0.2  |     |   |     |     |
|               | 2.2            | 0.1 | 0.10 | 0.2  |     |   |     |     |
|               |                |     |      |      |     |   |     |     |
| 歩車道境界ブロック(北側) |                |     |      | 0.30 |     |   |     |     |
| 歩車道境界ブロック(南側) |                |     |      | 0.20 |     |   |     |     |
| 1号集水桝、管渠工     |                |     |      | 0.30 |     |   |     |     |
| 歩車道境界ブロック(県道) |                |     |      | 1.2  |     |   |     |     |
| 2号水路工(県道)     |                |     |      | 0.80 |     |   |     |     |
|               |                |     |      | m3   |     |   |     | m2  |
| 合 計           |                |     |      | 21.7 |     |   |     |     |

排水構造物工数量集計表

| 種別・工種  | 細 別              | 規 格                           | 単位 | 数 量   |     | 備 考   |
|--------|------------------|-------------------------------|----|-------|-----|-------|
|        |                  |                               |    | 実数値   | 積算値 |       |
| 排水構造物工 |                  |                               |    |       |     |       |
| 排水構造物工 |                  |                               |    |       |     |       |
| 作業土工   | 床掘 E             | 砂質土                           | m3 | 3.3   | 3   | 計第1表  |
|        | 埋戻 Fu            | 砂質土                           | m3 | 4.9   | 5   | 〃     |
|        | 購入土/搬入土          | 砂質土                           | m3 | 2.1   | 2   | 計第4表  |
|        | 基面整正 K           |                               | m2 | 14.3  | 14  | 〃     |
|        | 埋戻コンクリート<br>FuCo | $\sigma_{ck}=18\text{N/mm}^2$ | m3 | 1.00  | 1   | 〃     |
| 水路工    |                  |                               | m  | 22.47 | 22  | 構造図より |
|        | FX側溝 U型可変        | 400×600<br>L=2000             | 本  | 2.0   | 2   | 〃     |
|        | FX側溝 U型縦断        | 400×500<br>L=2000             | 本  | 8.0   | 8   | 〃     |
|        |                  | 400×500<br>L=1500             | 本  | 1.0   | 1   | 〃     |
|        |                  | 400×500<br>L=970              | 本  | 1.0   | 1   | 〃     |
|        | インバートコンクリート      | $\sigma_{ck}=18\text{N/mm}^2$ | m3 | 0.10  | 0.1 | 〃     |
|        | FX側溝用グレーチング蓋     | L=500<br>普通目                  | 枚  | 6.0   | 6   | 構造図より |
|        | FX側溝用コンクリート蓋     | L=500                         | 枚  | 37.0  | 37  | 〃     |
|        |                  | L=1000                        | 枚  | 1.0   | 1   | 〃     |
|        |                  |                               |    |       |     |       |

## 排水構造物工数量集計表

[illegible]

計 第 4 表

土量配分計画

土工

掘削工

| 工 種 | 土 質 | 単 位 | 地山土量 |
|-----|-----|-----|------|
|     |     |     |      |
|     |     |     |      |
| 合 計 |     |     |      |

盛土工

| 工 種 | 土 質 | 単 位 | 盛 土 量 | 変 化 率 | 地山換算土量 |
|-----|-----|-----|-------|-------|--------|
|     |     |     |       |       |        |
|     |     |     |       |       |        |
| 合 計 |     | m3  |       |       |        |

盛土へ  
流用

購入土/搬入土

作業土工

床掘

| 工 種  | 土 質 | 単 位 | 地山土量 |
|------|-----|-----|------|
| 床掘 E | 砂質土 | m3  | 3.3  |
|      |     |     |      |
|      |     |     |      |
|      |     |     |      |
|      |     |     |      |
|      |     |     |      |
| 合 計  | 砂質土 | m3  | 3.3  |

盛土へ  
流用

埋戻

| 工 種   | 土 質 | 単 位 | 埋戻土量 | 変 化 率 | 地山換算土量 |
|-------|-----|-----|------|-------|--------|
| 埋戻 Fu | 砂質土 | m3  | 4.9  | 1.11  | 5.4    |
|       |     |     |      |       |        |
|       |     |     |      |       |        |
|       |     |     |      |       |        |
| 合 計   |     | m3  | 4.9  |       | 5.4    |

埋戻へ  
流用

地山土量  
3.3m3

地山土量

2.1m3

購入土/搬入土

|     |     |    |
|-----|-----|----|
| 砂質土 | 2.1 | m3 |
|-----|-----|----|

| 計 第 1 表 排水構造物工 計 算 書 |          |     |      |     |           |     |      |     |
|----------------------|----------|-----|------|-----|-----------|-----|------|-----|
| 測 点                  | 水路工 床掘 E |     |      |     | 水路工 埋戻 Fu |     |      |     |
|                      | 距 離      | 断面積 | 平 均  | 立 積 | 距 離       | 断面積 | 平 均  | 立 積 |
| B-BP                 |          | 0.2 |      |     |           | 0.2 |      |     |
|                      | 4.0      | 0.2 | 0.20 | 0.8 | 4.0       | 0.2 | 0.20 | 0.8 |
|                      |          | 0.1 |      |     |           | 0.2 |      |     |
| B-NO. 0+10           | 6.0      | 0.1 | 0.10 | 0.6 | 6.0       | 0.2 | 0.20 | 1.2 |
| B-NO. 1              | 10.0     | 0.1 | 0.10 | 1.0 | 10.0      | 0.2 | 0.20 | 2.0 |
|                      | 2.5      | 0.1 | 0.10 | 0.3 | 2.5       | 0.2 | 0.20 | 0.5 |
|                      |          | 0.7 |      |     |           | 0.5 |      |     |
| B-EP                 | 0.8      | 0.7 | 0.70 | 0.6 | 0.8       | 0.5 | 0.50 | 0.4 |
|                      |          |     |      |     |           |     |      |     |
|                      |          |     |      |     |           |     |      |     |
|                      |          |     |      | m3  |           |     |      | m3  |
| 合 計                  |          |     |      | 3.3 |           |     |      | 4.9 |

| 測 点        | 水路工 基面整正 K |     |      |      | 水路工 埋戻コンクリート FuCo |      |       |      |
|------------|------------|-----|------|------|-------------------|------|-------|------|
|            | 距 離        | 幅   | 平 均  | 平 積  | 距 離               | 断面積  | 平 均   | 立 積  |
| B-BP       |            | 0.6 |      |      |                   | 0.04 |       |      |
|            | 4.0        | 0.6 | 0.60 | 2.4  | 4.0               | 0.04 | 0.040 | 0.20 |
|            |            | 0.6 |      |      |                   | 0.04 |       |      |
| B-NO. 0+10 | 6.0        | 0.6 | 0.60 | 3.6  | 6.0               | 0.04 | 0.040 | 0.30 |
| B-NO. 1    | 10.0       | 0.6 | 0.60 | 6.0  | 10.0              | 0.03 | 0.035 | 0.40 |
|            | 2.5        | 0.6 | 0.60 | 1.5  | 2.5               | 0.03 | 0.030 | 0.10 |
|            |            | 1.0 |      |      |                   | 0.00 |       |      |
| B-EP       | 0.8        | 1.0 | 1.00 | 0.8  | 0.8               | 0.00 | 0.000 | 0.00 |
|            |            |     |      |      |                   |      |       |      |
|            |            |     |      |      |                   |      |       |      |
|            |            |     |      | m2   |                   |      |       | m3   |
| 合 計        |            |     |      | 14.3 |                   |      |       | 1.00 |

舗装工数量集計表

[illegible]



### 構造物撤去工数量集計表

[illegible]

| アスファルト舗装切断 |      |      | 延長調書 |   |     | 計 第3-1表 |
|------------|------|------|------|---|-----|---------|
| 市道部        |      |      |      |   |     |         |
| 測 点        | m    | 摘 要  | 測 点  | m | 摘 要 |         |
| B-BP～B-EP  | 22.3 | t=50 |      |   |     |         |
|            |      |      |      |   |     |         |
|            |      |      |      |   |     |         |
| 計          | 22.3 | m    | 計    |   | m   |         |
|            |      |      |      |   |     |         |
|            |      |      |      |   |     |         |

|     |   |     | 延長調書 |   |     |  |
|-----|---|-----|------|---|-----|--|
|     |   |     |      |   |     |  |
| 測 点 | m | 摘 要 | 測 点  | m | 摘 要 |  |
|     |   |     |      |   |     |  |
|     |   |     |      |   |     |  |
| 計   |   | m   | 計    |   | m   |  |
|     |   |     |      |   |     |  |
|     |   |     |      |   |     |  |

