

現場説明書（技術的事項）

工事名称 リムふくやま本館改修工事

1 現場の状況

工事場所は、福山市西町一丁目1番1号に位置し、福山駅西町線に接しています。本施設1階は、工事期間中も1階運営事業者が運営しており、営業時間は月曜日から日曜日の10時から21時です。ただし、事務所区画については左記に示す時間に関わらず関係者の入出退があります。休館日は12月31日から1月3日と、2月と8月にそれぞれ1日、設備点検による休館日があります。また、本館に隣接する第一駐車場は24時間営業しており、休館日はありません。

2 別途工事

- ・電気設備改修工事
- ・給排水衛生設備改修工事
- ・冷暖房換気設備改修工事
- ・昇降機設備改修工事
- ・2階運営事業者による工事

3 留意事項

【共通事項】

- (1) 工事に当たっては、騒音、粉塵、振動、汚染排水等により、職員、関係者及び第三者に迷惑のかからないよう十分配慮してください。
- (2) 工事期間中も本施設を使用しているため、工事関係者はもとより、職員、関係者及び第三者への安全確保に必要な対策を講じてください。
- (3) 工事車両等の乗り入れ及び駐車位置は、監督員及び施設管理者と事前に協議を行ってください。
- (4) 資材の搬入、搬出時にはシート等でカバーするなど、土砂・木片等が飛散しないよう注意するとともに、タイヤ等に付着した土砂によって道路汚損等のないように注意してください。
- (5) 工事に係る留意事項は、協力業者、資材納入業者等にも指導を徹底してください。
- (6) 工事現場内の資機材の保管等については、受注者において十分な管理を行い、各工種・工程における廃材・ごみ等についても、受注者の責任において遅滞なく処理してください。
- (7) 実施工程表は、契約後14日以内に提出し承諾を受けてください。また、施工関係書についても速やかに提出し、承諾を受けてください。
- (8) 工事により周囲の建物や工作物に汚損等が生じた場合は、監督員及び施設管理者に報告するとともに、受注者の責任で速やかに復旧してください。
- (9) はつり工事等施設使用に影響を及ぼす作業については、十分な騒音・粉塵対策を講じてください。
- (10) 特定建設資材は再資源化に努め、産業廃棄物は関係法令に従い適切に処理してください。

- (11) 工事施工に必要な官公署への手続は、受注者の責任において速やかに行い、手続を行った場合は、速やかに報告してください。
- (12) 受注者は、地元企業、地場製品の活用に努めてください。
- (13) 受注者は、各種工事の職種を問わず、積極的に「技能士」適用に努めてください。



【特記事項】































- (1) 受注者は、1階運営事業者の運営に支障をきたさないよう工事の調整に努めてください。
また、仮設計画については監督員及び1階運営事業者と十分な調整を行い決定してください。
- (2) 本施設2階において、2027年8月より2階運営事業者がテナント工事を開始予定です。したがって本工事範囲である2階の既存店舗部分、便所部分については2027年7月末までに改修工事を終えて部分引渡しを行ってください。
- (3) 本工事は、2階運営事業者との協議（リースラインの移動等）により施工範囲を変更する可能性があります。変更が生じる場合は、速やかに受発注者間で協議を行います。
- (4) 本工事に伴う1階の改修工事を行う場合は、監督員及び1階運営事業者と十分な調整を行い工事時期を決定してください。
- (5) 本施設は、8時から22時以外の時間はセキュリティがかかります。8時から22時以外の時間で作業を行う場合は、事前に施設管理者と協議が必要になります。
- (6) 本工事に従事する作業員は工事期間中、本工事従事者であることがわかる腕章等を着用してください。
- (7) 本工事における主な資材の搬入については、揚重作業により2階北西の出入口からの搬入を想定しています。止むを得ずその他の場所より資材の搬入を行う場合は、事前に監督員及び1階運営事業者との協議を行い決定してください。
- (8) 資材搬入等で止むを得ず施設内のエレベーターを利用する際は、8号機を使用してください。
- (9) 2階便所の改修工事に伴い、1階便所の利用中止期間が生じます。そのため2階便所改修時期については、監督員及び1階運営事業者との協議を行い決定してください。
- (10) 工事車両（普通車両）駐車場所については、本館第一駐車場の7階を利用可能です。（30台）
駐車場内への経路については、車両の高さ、車両の幅の制限があります。
（車高2.1m、車幅1.9m）

リムふくやま本館改修工事

図面番号	図面名称	縮尺	図面番号	図面名称	縮尺	図面番号	図面名称	縮尺
A-00	図面リスト	—	A-16	改修前 2階平面図 建具位置図		A-32	改修前 2階便所（1）平面詳細図 断面詳細図 展開図 天井伏図	1/50 1/100
A-01	特記仕様書 No.1	—	A-17	改修後 3階平面図 建具位置図	1/200	A-33	改修後 2階便所（1）平面詳細図 断面詳細図 展開図 天井伏図	1/50 1/100
A-02	特記仕様書 No.2	—	A-18	改修前 9階平面図 断面図 展開図	1/200	A-34	改修前 2階便所（2）平面詳細図 断面詳細図 展開図 天井伏図	1/50 1/100
A-03	特記仕様書 No.3	—	A-19	改修前 R階平面図	1/200	A-35	改修後 2階便所（2）平面詳細図 断面詳細図 展開図 天井伏図	1/50 1/100
A-04	特記仕様書 No.4	—	A-20	改修前 2階天井伏図	1/50 1/200	A-36	改修前 2階便所（3）平面詳細図 断面詳細図 展開図 天井伏図	1/50 1/100
A-05	特記仕様書 No.5	—	A-21	改修後 2階天井伏図	1/200	A-37	改修後 2階便所（3）平面詳細図 断面詳細図 展開図 天井伏図	1/50 1/100
A-06	特記仕様書 No.6	—	A-22	改修前後 3階天井伏図	1/200	A-38	屋外避難階段 No.6 平面詳細図 断面詳細図	1/50
A-07	特記仕様書 No.7	—	A-23	改修後 排煙設備 2階防煙区画平面図	1/200	A-39	屋外避難階段 No.1・2 平面詳細図 断面詳細図	1/50
A-08	特記仕様書 No.8	—	A-24	改修前 2階平面図（吹抜）断面詳細図 改修前後天井伏図	1/30 1/100	A-40	改修前後 シャッター建具表No.1	1/100
A-09	特記仕様書 No.9	—	A-25	改修前 2階平面図（エスカレーター）断面詳細図	1/40 1/100	A-41	改修前後 シャッター建具表No.2	1/100
A-10	工事区分表	—	A-26	改修前後 2階天井伏図（エスカレーター）	1/100	A-42	鋼製建具表 トイレブース	1/50 1/100
A-11	配置図・附近見取図		A-27	改修前 2階平面図（吹抜・喫茶）断面詳細図 展開図	1/30 1/100			
A-12	仕上表	—	A-28	改修前後 2階天井伏図（吹抜・喫茶）展開図	1/50 1/100			
A-13	改修前 地下2階平面図	1/200	A-29	改修前後 2階平面図（通路・EVホ-ル）天井伏図 展開図	1/50 1/100			
A-14	改修前 地下1階平面図	1/200	A-30	改修前後 3階平面図 断面詳細図 2・3階展開図	1/30 1/100・50			
A-15	改修前 1階平面図	1/200	A-31	改修前後 9階天井伏図 R階平面図 断面図 展開図	1/40 1/100・50			

福山市建設局建築部営繕課				発注 2026年 8月		
主務	課員	次長	課長補佐	営繕課長	建築部長	

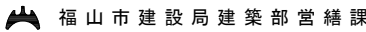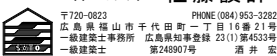変更年月日・変更事項			工事名称	2026年 8月	縮尺率	工事種別
			リムふくやま本館改修工事		A-1：100% A-2：71% A-3：50%	意匠
			図面名称	縮尺		図面番号
			図面リスト			A-00

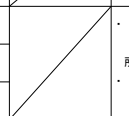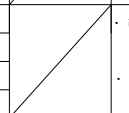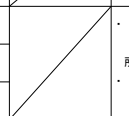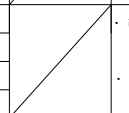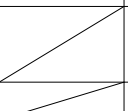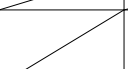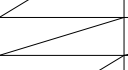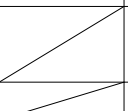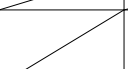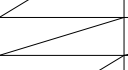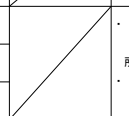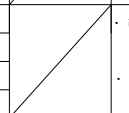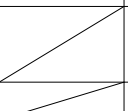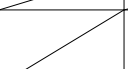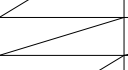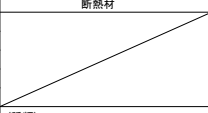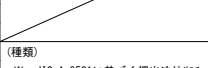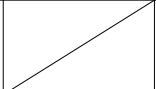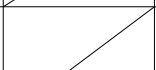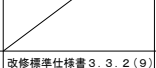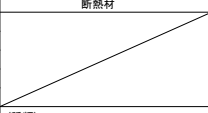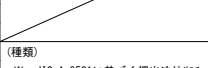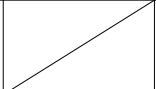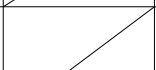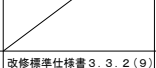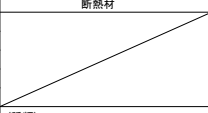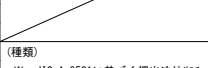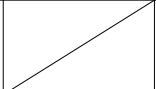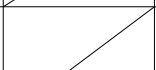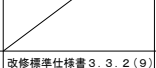③	防水改修工事	項目	特記事項	項目	特記事項	項目	特記事項	項目	特記事項	
	・ 施工数量調査	調査範囲 ・ 図示による 調査方法 ・ 図示による 既存部分の破壊を行った場合の補修方法 ・ 図示による 調査報告書（提出部数 ・ 2部 ・ ）	[1. 6. 2][1. 6. 3]		改質アスファルトルーフィングシートの種類及び厚さ ※ 改修標準仕様書表 3. 3. 8 及び表 3. 3. 9 による ・ JIS A 6013に基づく種類及び厚さ 用途による区分 材料構成による区分 ※ R種 厚さ（ ）mm以上 部分粘着層付改質アスファルトルーフィングシートの種類及び厚さ ※ 改修標準仕様書表 3. 3. 8 及び表 3. 3. 9 による ・ JIS A 6013に基づく種類及び厚さ 用途による区分 材料構成による区分 ※ R種 厚さ（ ）mm以上 絶縁断熱工法のルーフトレン回り及び立上り部周辺の断熱材の張りじまい位置 ※ 図示による ・ 絶縁工法及び絶縁断熱工法の脱気装置の種類及び設置数量 種類 ※ アスファルトルーフィング製の製造所の指定 ・ 設置数量 ※ アスファルトルーフィング製の製造所の指定 ・（ 個） 屋内防水 防水層の種類 <table><tr><th>工法</th><th>種別</th><th>施工箇所</th></tr><tr><td>・ PIE</td><td>・ E-1</td><td></td></tr><tr><td>・ P2E</td><td>・ E-2</td><td></td></tr></table> 保護層 ・ 設ける（ ※ 図示による ・ ） ・ 設けない E-1の行程 3 を行う部位 ※ 貯水槽、浴室等常時水に接する部位 ・ 屋上排水溝 ※ 図示による ・ 新設防水層の種類 [3. 2. 5][3. 4. 2][3. 4. 3] <table><tr><th>改修工法</th><th>新設種別</th><th>施工箇所</th><th>断熱材</th><th colspan="2">仕上塗料</th><th>高日射反射率防水</th><th>備考</th></tr><tr><th></th><th></th><th></th><th></th><th>種類</th><th>使用量</th><th></th><th></th></tr><tr><td rowspan="3">・ M4AS</td><td>・ AS-T1</td><td></td><td rowspan="3"></td><td rowspan="3">改質75g/m²以上の製造所の仕様</td><td rowspan="3">改質75g/m²以上の製造所の仕様</td><td rowspan="3">・ 適用する</td><td rowspan="3"></td></tr><tr><td>・ AS-T2</td><td></td></tr><tr><td>・ AS-J2</td><td></td></tr><tr><td rowspan="4">・ M3AS</td><td>・ AS-T3</td><td></td><td rowspan="4"></td><td rowspan="4">改質75g/m²以上の製造所の仕様</td><td rowspan="4">改質75g/m²以上の製造所の仕様</td><td rowspan="4">・ 適用する</td><td rowspan="4">脱気装置 ・ 設ける ・ 設けない 改修用ドレン ・ 設ける ・ 設けない</td></tr><tr><td>・ AS-T4</td><td></td></tr><tr><td>・ AS-J1</td><td></td></tr><tr><td>・ AS-J3</td><td></td></tr><tr><td rowspan="4">・ POAS</td><td>・ AS-T3</td><td></td><td rowspan="4"></td><td rowspan="4">改質75g/m²以上の製造所の仕様</td><td rowspan="4">改質75g/m²以上の製造所の仕様</td><td rowspan="4">・ 適用する</td><td rowspan="4">脱気装置 ・ 設ける ・ 設けない 改修用ドレン ・ 設ける ・ 設けない</td></tr><tr><td>・ AS-T4</td><td></td></tr><tr><td>・ AS-J1</td><td></td></tr><tr><td>・ AS-J3</td><td></td></tr><tr><td rowspan="4">・ M3AS1</td><td>・ AS1-T1</td><td></td><td rowspan="4">改修標準仕様書 3. 4. 2 (3) (ウ) (種類)</td><td rowspan="4">改質75g/m²以上の製造所の仕様</td><td rowspan="5">改質75g/m²以上の製造所の仕様</td><td rowspan="4">・ 適用する</td><td rowspan="4">脱気装置 ・ 設ける ・ 設けない 改修用ドレン ・ 設ける ・ 設けない 防湿層 ・ 設ける ・ 設けない</td></tr><tr><td>・ M4AS1</td><td></td></tr><tr><td>・ POAS1</td><td></td></tr><tr><td>・ AS1-J1</td><td></td></tr></table> 改質アスファルトシートの種類及び厚さ ※ 改修標準仕様書表 3. 4. 1 から表 3. 4. 3 による ・ JIS A 6013に基づく種類及び厚さ 用途による区分 材料構成による区分 ※ R種 厚さ（ ）mm以上 粘着層付改質アスファルトシートの種類及び厚さ ※ 改修標準仕様書表 3. 4. 1 から表 3. 4. 3 による ・ JIS A 6013に基づく種類及び厚さ 用途による区分 材料構成による区分 ※ R種 厚さ（ ）mm以上 部分粘着層付改質アスファルトシートの種類及び厚さ ※ 改修標準仕様書表 3. 4. 1 から表 3. 4. 3 による ・ JIS A 6013に基づく種類及び厚さ 用途による区分 材料構成による区分 ※ R種 厚さ（ ）mm以上 立上り部の押え金物の材質、形状及び寸法 ・ アルミニウム製 L=30×15×2.0 (mm) 程度 ・ 屋根露出防水断熱工法の断熱材の種類及び厚さ 種類（ ） 厚さ（ ） 絶縁工法及び絶縁断熱工法の脱気装置の種類及び設置数量 種類 ※ 改質アスファルトシート製の製造所の指定 ・ 設置数量 ※ 改質アスファルトシート製の製造所の指定 ・（ 個） 絶縁断熱工法の防湿用シート ・ 設置する ・ 設置しない	工法	種別	施工箇所	・ PIE	・ E-1		・ P2E	・ E-2		改修工法	新設種別	施工箇所	断熱材	仕上塗料		高日射反射率防水	備考					種類	使用量			・ M4AS	・ AS-T1			改質75g/m ² 以上の製造所の仕様	改質75g/m ² 以上の製造所の仕様	・ 適用する		・ AS-T2		・ AS-J2		・ M3AS	・ AS-T3			改質75g/m ² 以上の製造所の仕様	改質75g/m ² 以上の製造所の仕様	・ 適用する	脱気装置 ・ 設ける ・ 設けない 改修用ドレン ・ 設ける ・ 設けない	・ AS-T4		・ AS-J1		・ AS-J3		・ POAS	・ AS-T3			改質75g/m ² 以上の製造所の仕様	改質75g/m ² 以上の製造所の仕様	・ 適用する	脱気装置 ・ 設ける ・ 設けない 改修用ドレン ・ 設ける ・ 設けない	・ AS-T4		・ AS-J1		・ AS-J3		・ M3AS1	・ AS1-T1		改修標準仕様書 3. 4. 2 (3) (ウ) (種類)	改質75g/m ² 以上の製造所の仕様	改質75g/m ² 以上の製造所の仕様	・ 適用する	脱気装置 ・ 設ける ・ 設けない 改修用ドレン ・ 設ける ・ 設けない 防湿層 ・ 設ける ・ 設けない	・ M4AS1		・ POAS1		・ AS1-J1		・ 合成高分子系ルーフィングシート防水 新設防水層の種類 [3. 2. 5][3. 5. 2～3. 5. 4] <table><tr><th>改修工法</th><th>新設種別</th><th>施工箇所</th><th>断熱材</th><th colspan="2">仕上塗料</th><th>高日射反射率防水</th><th>備考</th></tr><tr><th></th><th></th><th></th><th></th><th>種類</th><th>使用量</th><th></th><th></th></tr><tr><td rowspan="4">・ POS</td><td>・ S-F1</td><td></td><td rowspan="4"></td><td rowspan="4">ルーフingシートの製造所の仕様</td><td rowspan="4">※ ルーフingシートの製造所の仕様</td><td rowspan="4">・ 適用する</td><td rowspan="4">脱気装置 ・ 設ける ・ 設けない 改修用ドレン ・ 設ける ・ 設けない</td></tr><tr><td>・ SAS</td><td></td></tr><tr><td>・ S-M1</td><td></td></tr><tr><td>・ S-M2</td><td></td></tr><tr><td rowspan="2">・ S3S</td><td>・ S-F1</td><td>・ プレートコンクリート下地</td><td rowspan="2"></td><td rowspan="2">ルーフingシートの製造所の仕様</td><td rowspan="2">※ ルーフingシートの製造所の仕様</td><td rowspan="2">・ 適用する</td><td rowspan="2">脱気装置 ・ 設ける ・ 設けない</td></tr><tr><td>・ S-F2</td><td>・ プレートコンクリート下地</td></tr><tr><td rowspan="2">・ M4S</td><td>・ S-M1</td><td></td><td rowspan="2"></td><td rowspan="2">ルーフingシートの製造所の仕様</td><td rowspan="2">※ ルーフingシートの製造所の仕様</td><td rowspan="2">・ 適用する</td><td rowspan="2">脱気装置 ・ 設ける ・ 設けない</td></tr><tr><td>・ S-M2</td><td></td></tr><tr><td rowspan="4">・ POS1</td><td>・ SI-F1</td><td>・ プレートコンクリート下地</td><td rowspan="4">改修標準仕様書 3. 5. 2 (3) (エ) (b) (種類)</td><td rowspan="4">ルーフingシートの製造所の仕様</td><td rowspan="4">※ ルーフingシートの製造所の仕様</td><td rowspan="4">・ 適用する</td><td rowspan="4">脱気装置 ・ 設ける ・ 設けない 改修用ドレン ・ 設ける ・ 設けない</td></tr><tr><td>・ S3S1</td><td></td></tr><tr><td>・ S4S1</td><td></td></tr><tr><td>・ SI-M1</td><td></td></tr><tr><td rowspan="2">・ SI-M2</td><td></td><td></td><td rowspan="3">(厚さ) (mm)</td><td rowspan="2">・</td><td rowspan="2">・</td><td rowspan="2">・ 適用する</td><td rowspan="2"></td></tr><tr><td></td><td></td></tr></table> S-F1、S-M1、S-F2、S-M2の仕様 ※ 非歩行仕様 ・ 軽歩行仕様 SI-M1及びS3S1-M2における防湿用フィルム ・ 設置する ・ 設置しない 屋内防水 防水層の種類 <table><tr><th>種別</th><th>施工箇所</th><th colspan="2">保護層</th></tr><tr><th></th><th></th><th>平場のモルタル塗厚</th><th>立上り部の保護モルタル塗厚</th></tr><tr><td>・ S-C1</td><td>・</td><td>・</td><td>※ 7mm以下 ・</td></tr></table> 合成高分子系ルーフィングシートの種類及び厚さ ※ 改修標準仕様書表 3. 5. 1 から表 3. 5. 3 による ・ JIS A 6008に基づく種類及び厚さ 種類 ・ 厚さ ・ mm以上 絶縁用シート及び可変形移行防止用シートの材質 ※ 発泡ポリエチレンシート ・ 固定金具の材質及び寸法形状 ※ 厚さ0.4mm以上の防錆処理した鋼板、ステンレス鋼板又はそれらの鋼板の片面若しくは両面に樹脂を積層加工したもの ・ 接着工法の場合の脱気装置の種類及び設置数量 種類 ※ ルーフィングシートの製造所の仕様 ・（ 個） 設置数量 ※ ルーフィングシートの製造所の仕様 ・（ 個） 接着工法の場合のプレキャストコンクリート部材下地の地処理 ・ 行う（ ・ 図示による ・ ） プレキャストコンクリート部材の入隅部の増張り（種類S-F1、SI-F1の場合） ・ 行う（ ・ 図示による ・ ） ・ 行わない 機械的固定工法の場合の一般部のルーフィングシートの張付け 建築基準法に基づき定まる風圧力に対応した工法 ・ 図示による	改修工法	新設種別	施工箇所	断熱材	仕上塗料		高日射反射率防水	備考					種類	使用量			・ POS	・ S-F1			ルーフingシートの製造所の仕様	※ ルーフingシートの製造所の仕様	・ 適用する	脱気装置 ・ 設ける ・ 設けない 改修用ドレン ・ 設ける ・ 設けない	・ SAS		・ S-M1		・ S-M2		・ S3S	・ S-F1	・ プレートコンクリート下地		ルーフingシートの製造所の仕様	※ ルーフingシートの製造所の仕様	・ 適用する	脱気装置 ・ 設ける ・ 設けない	・ S-F2	・ プレートコンクリート下地	・ M4S	・ S-M1			ルーフingシートの製造所の仕様	※ ルーフingシートの製造所の仕様	・ 適用する	脱気装置 ・ 設ける ・ 設けない	・ S-M2		・ POS1	・ SI-F1	・ プレートコンクリート下地	改修標準仕様書 3. 5. 2 (3) (エ) (b) (種類)	ルーフingシートの製造所の仕様	※ ルーフingシートの製造所の仕様	・ 適用する	脱気装置 ・ 設ける ・ 設けない 改修用ドレン ・ 設ける ・ 設けない	・ S3S1		・ S4S1		・ SI-M1		・ SI-M2			(厚さ) (mm)	・	・	・ 適用する				種別	施工箇所	保護層				平場のモルタル塗厚	立上り部の保護モルタル塗厚	・ S-C1	・	・	※ 7mm以下 ・
	工法	種別	施工箇所	
	・ PIE	・ E-1	
	・ P2E	・ E-2	
	改修工法	新設種別	施工箇所		断熱材	仕上塗料		高日射反射率防水	備考	
						種類	使用量	
	・ M4AS	・ AS-T1				改質75g/m ² 以上の製造所の仕様	改質75g/m ² 以上の製造所の仕様	・ 適用する	
		・ AS-T2	
		・ AS-J2	
	・ M3AS	・ AS-T3				改質75g/m ² 以上の製造所の仕様	改質75g/m ² 以上の製造所の仕様	・ 適用する	脱気装置 ・ 設ける ・ 設けない 改修用ドレン ・ 設ける ・ 設けない	
・ AS-T4	
・ AS-J1	
・ AS-J3	
・ POAS	・ AS-T3			改質75g/m ² 以上の製造所の仕様	改質75g/m ² 以上の製造所の仕様	・ 適用する	脱気装置 ・ 設ける ・ 設けない 改修用ドレン ・ 設ける ・ 設けない	
	・ AS-T4	
	・ AS-J1	
	・ AS-J3	
・ M3AS1	・ AS1-T1		改修標準仕様書 3. 4. 2 (3) (ウ) (種類)	改質75g/m ² 以上の製造所の仕様	改質75g/m ² 以上の製造所の仕様	・ 適用する	脱気装置 ・ 設ける ・ 設けない 改修用ドレン ・ 設ける ・ 設けない 防湿層 ・ 設ける ・ 設けない	
	・ M4AS1	
	・ POAS1	
	・ AS1-J1	
改修工法	新設種別	施工箇所	断熱材	仕上塗料		高日射反射率防水	備考	
				種類	使用量	
・ POS	・ S-F1			ルーフingシートの製造所の仕様	※ ルーフingシートの製造所の仕様	・ 適用する	脱気装置 ・ 設ける ・ 設けない 改修用ドレン ・ 設ける ・ 設けない	
	・ SAS	
	・ S-M1	
	・ S-M2	
・ S3S	・ S-F1	・ プレートコンクリート下地		ルーフingシートの製造所の仕様	※ ルーフingシートの製造所の仕様	・ 適用する	脱気装置 ・ 設ける ・ 設けない	
	・ S-F2	・ プレートコンクリート下地	
・ M4S	・ S-M1			ルーフingシートの製造所の仕様	※ ルーフingシートの製造所の仕様	・ 適用する	脱気装置 ・ 設ける ・ 設けない	
	・ S-M2	
・ POS1	・ SI-F1	・ プレートコンクリート下地	改修標準仕様書 3. 5. 2 (3) (エ) (b) (種類)	ルーフingシートの製造所の仕様	※ ルーフingシートの製造所の仕様	・ 適用する	脱気装置 ・ 設ける ・ 設けない 改修用ドレン ・ 設ける ・ 設けない	
	・ S3S1	
	・ S4S1	
	・ SI-M1	
・ SI-M2			(厚さ) (mm)	・	・	・ 適用する	
種別	施工箇所	保護層	
		平場のモルタル塗厚	立上り部の保護モルタル塗厚	
・ S-C1	・	・	※ 7mm以下 ・	
・ 降雨等に対する養生方法（とい共）	※ 改修標準仕様書 3. 1. 3 (5) (ア)～(ウ)による ・	[3. 1. 3]		改質アスファルトシート防水			新設防水層（ゴムアスファルト系塗膜防水）の種類 <table><tr><th>改修工法</th><th>新設種別</th><th>施工箇所</th><th>工程数及び各工程の使用量</th><th>保護層</th></tr><tr><td>・ PIY</td><td>※ Y-2 ・</td><td>・</td><td>※ 主材料の製造所の仕様による</td><td>・ 保護モルタル ・ 保護コンクリート 厚さ（ mm）</td></tr><tr><td>・ P2Y</td><td>※ Y-2 ・</td><td>・</td><td>※ 主材料の製造所の仕様による</td><td>・ 保護モルタル ・ 保護コンクリート 厚さ（ mm）</td></tr></table>	改修工法	新設種別	施工箇所	工程数及び各工程の使用量	保護層	・ PIY	※ Y-2 ・	・	※ 主材料の製造所の仕様による	・ 保護モルタル ・ 保護コンクリート 厚さ（ mm）	・ P2Y	※ Y-2 ・	・	※ 主材料の製造所の仕様による	・ 保護モルタル ・ 保護コンクリート 厚さ（ mm）	
改修工法	新設種別	施工箇所		工程数及び各工程の使用量	保護層	
・ PIY	※ Y-2 ・	・		※ 主材料の製造所の仕様による	・ 保護モルタル ・ 保護コンクリート 厚さ（ mm）	
・ P2Y	※ Y-2 ・	・		※ 主材料の製造所の仕様による	・ 保護モルタル ・ 保護コンクリート 厚さ（ mm）	
・ 改修工法の種類及び工程	防水改修工法 ・ 図示による ・	[3. 1. 4]		○ シーリング シーリング改修工法の種類 ○ シーリング充填工法 ・ シーリング再充填工法 ・ 拡幅シーリング再充填工法 ・ ブリッジ工法 ボンドブレイカー張り ・ 適用する ・ 適用しない エッジング材張り ・ 適用する ・ 適用しない	[3. 1. 4][3. 7. 2、3][3. 7. 7、8]	
・ 既存防水層の処理	既存保護層の撤去 ・ 行う（範囲 ・ 図示による ・ ） ・ 行わない 既存防水層の撤去 ・ 行う（範囲 ・ 図示による ・ ） ・ 行わない 既存露出防水層表面の仕上げ塗装の除去 ・ 行う（ ・ M4AS ・ M4AS1 ・ M4C ・ M4D1 ・ L4X ） ・ 行わない 立上り部等の既存防水層及び保護層の撤去 ・ 行う（ ・ POAS ・ POAS1 ・ POD ・ POD1 ・ POS ・ POS1 ・ POX ・ M4S ・ M4S1 ・ S4S ・ S4S1 ） ・ 行わない（ ・ POAS ・ POAS1 ・ POD ・ POD1 ・ POS ・ POS1 ・ POX ・ M4S ・ M4S1 ・ S4S ・ S4S1 ） 屋内防水 ・ 保護層を新設（範囲 ・ 図示による ・ ）	[3. 1. 4][3. 2. 6]		シーリング材の種類、施工箇所 下表以外は、改修標準仕様書表 3. 7. 1 による。 <table><tr><th colspan="2">施工箇所</th><th>シーリング材の種類（記号）</th></tr><tr><td>排煙機械室：ドア廻り</td><td></td><td>MS-2 (15x10)</td></tr><tr><td>チャンバー室：基礎立上り 押出成形材の板取合い</td><td></td><td>MS-2 (15x10)</td></tr><tr><td>2階通路：押出成形材の板廻り（SD-1）上部</td><td></td><td>MS-2 (15x10)</td></tr></table> 仕上げを行わない施工箇所 ・ 図示による ・ シーリング材の目地寸法 ・ 図示による ・ 接着性試験 ※ 簡易接着性試験 ・ 引張接着性試験 ・ ひも状接着性試験	施工箇所		シーリング材の種類（記号）	排煙機械室：ドア廻り		MS-2 (15x10)	チャンバー室：基礎立上り 押出成形材の板取合い		MS-2 (15x10)	2階通路：押出成形材の板廻り（SD-1）上部		MS-2 (15x10)	
施工箇所		シーリング材の種類（記号）	
排煙機械室：ドア廻り		MS-2 (15x10)	
チャンバー室：基礎立上り 押出成形材の板取合い		MS-2 (15x10)	
2階通路：押出成形材の板廻り（SD-1）上部		MS-2 (15x10)	
・ 既存下地の処理	既存下地の補修箇所の形状、長さ、数量等 ・ 図示による ・	[3. 2. 6]	・ とい といその他の材種 ・ 配管用鋼管 ・ 硬質ポリ塩化ビニル管 ・ 表面処理鋼板（規格番号 ） （表面及び裏面の塗膜の種類 ） ・ とい受金物及び足金物の材種、形状及び取付け間隔 ※ 改修標準仕様書表 3. 8. 2 による ・ 図示による ・ 多雪地域 ・ 適用する ・ 適用しない 防露材のホルムアルデヒド放散量 ※ F☆☆☆☆ 既存のといその他の撤去及び降雨等に対する養生方法 ・ 図示による ・ 鋼管製といの防露巻き ※ 改修標準仕様書表 3. 8. 4 による ・ ルーフトレンの種類及び呼び <table><tr><th colspan="2">種別</th><th colspan="2">呼び</th><th rowspan="2">施工箇所</th></tr><tr><th colspan="2"></th><th colspan="3"></th></tr><tr><td>・ ろく屋根用</td><td>たて形 I 型</td><td>・ ねじ込み式</td><td>・</td><td></td></tr><tr><td>・ ろく屋根用</td><td>横形 I 型</td><td>・ ねじ込み式</td><td>・</td><td></td></tr><tr><td>・ バルコニー中継用</td><td></td><td>・ ねじ込み式</td><td>・</td><td></td></tr><tr><td></td><td></td><td>・ 差し込み式</td><td>・</td><td></td></tr><tr><td>・ バルコニー用</td><td></td><td>・ ねじ込み式</td><td>・</td><td></td></tr><tr><td></td><td></td><td>・ 差し込み式</td><td>・</td><td></td></tr></table> たてどい受金物の取付け ※ 図示による ・ ルーフトレンの取付け ※ 水はけよく、床面より下げ、周囲の隙間にモルタルを充填する ・ ・ 種類 ・ 押出形材形（ ・ 押出250形 ・ 押出300形 ・ 押出350形 ） ・ 板材折曲げ形（ ・ オーブン形式 ・ シール形式 ） 本体幅（ ）mm 板厚（ ※ 2.0mm ・ mm ） 表面処理 種別（ ）種 色合等 ・ 標準色（ ） ・ 特注色（ ） 既存笠木等の撤去 ・ 行う（範囲 ・ 図示による ・ ） ・ 行わない 下地補修の工法 ※ 図示による ・ 板材折曲げ形の笠木の取付方法 ※ 図示による ・ 笠木の固定金具の工法等 建築基準法に基づき定まる風圧力に対応した工法 ・ 図示による	種別		呼び		施工箇所						・ ろく屋根用	たて形 I 型	・ ねじ込み式	・		・ ろく屋根用	横形 I 型	・ ねじ込み式	・		・ バルコニー中継用		・ ねじ込み式	・				・ 差し込み式	・		・ バルコニー用		・ ねじ込み式	・				・ 差し込み式	・	
種別		呼び		施工箇所	
・ ろく屋根用	たて形 I 型	・ ねじ込み式	・	
・ ろく屋根用	横形 I 型	・ ねじ込み式	・	
・ バルコニー中継用		・ ねじ込み式	・	
		・ 差し込み式	・	
・ バルコニー用		・ ねじ込み式	・	
		・ 差し込み式	・	
・ アスファルト防水	新設防水層（屋根保護絶縁工法）の種類 [3. 2. 5][3. 3. 2～3. 3. 5] <table><tr><th>改修工法</th><th>新設種別</th><th>施工箇所</th><th>断熱材</th><th>絶縁用シート</th></tr><tr><td rowspan="3">・ P2A</td><td>・ A-1</td><td></td><td rowspan="3"></td><td rowspan="3">※ 断熱材の厚さ0.15mm以上又は75g/m²程度</td></tr><tr><td>・ A-2</td><td></td></tr><tr><td>・ A-3</td><td></td></tr><tr><td rowspan="2">・ P1B</td><td>・ B-1</td><td></td><td rowspan="2"></td><td rowspan="2">・</td></tr><tr><td>・ B-2</td><td></td></tr><tr><td rowspan="3">・ P2A1</td><td>・ A1-1</td><td></td><td rowspan="3">(種類)</td><td rowspan="3">※ JIS A 9521に基づく押出法製 ※ 75g/m²程度</td></tr><tr><td>・ A1-2</td><td></td></tr><tr><td>・ A1-3</td><td></td></tr><tr><td rowspan="2">・ P1B1</td><td>・ B1-1</td><td></td><td rowspan="2">(厚さ) (mm)</td><td rowspan="2">・</td></tr><tr><td>・ B1-2</td><td></td></tr></table> 改質アスファルトルーフィングシートの種類及び厚さ ※ 改修標準仕様書表 3. 3. 5 及び表 3. 3. 6 による ・ JIS A 6013に基づく種類及び厚さ 用途による区分 材料構成による区分 ※ R種 厚さ（ ）mm以上 部分粘着層付改質アスファルトルーフィングシートの種類及び厚さ ※ 改修標準仕様書表 3. 3. 3 及び表 3. 3. 4 による ・ JIS A 6013に基づく種類及び厚さ 用途による区分 材料構成による区分 ※ R種 厚さ（ ）mm以上 押え金物の材質及び形状寸法 ※ アルミニウム製L=30×15×2.0mm程度 ・ 平場の保護コンクリートの厚さ こて仕上げ ※ 水下 80mm以上 ・ コンクリートの仕上りの平たんさの種類（ 種） 床タイル張り ※ 水下 60mm以上 ・ 立上り部の保護方法 ・ 乾式保護材（乾式保護材の材料 ・ ） ・ コンクリート押え ・ モルタル押え（屋内等） ・ れんが押え（ ・ 図示による ・ ） ・ れんがの材料（※JIS R 1250 ・ ） 新設防水層（屋根露出工法）の種類 <table><tr><th>改修工法</th><th>新設種別</th><th>施工箇所</th><th>断熱材</th><th colspan="2">仕上塗料</th><th>高日射反射率防水</th><th>備考</th></tr><tr><th></th><th></th><th></th><th></th><th>種類</th><th>使用量</th><th></th><th></th></tr><tr><td rowspan="4">・ M4C</td><td>・ C-1</td><td></td><td rowspan="4"></td><td rowspan="4">アスファルトルーフィング 類の製造所の仕様</td><td rowspan="4">※ アスファルトルーフィング 類の製造所の仕様</td><td rowspan="4">・ 適用する</td><td rowspan="4"></td></tr><tr><td>・ C-2</td><td></td></tr><tr><td>・ C-3</td><td></td></tr><tr><td>・ C-4</td><td></td></tr><tr><td rowspan="2">・ M3D</td><td>・ D-1</td><td></td><td rowspan="2"></td><td rowspan="2">アスファルトルーフィング 類の製造所の仕様</td><td rowspan="2">※ アスファルトルーフィング 類の製造所の仕様</td><td rowspan="2">・ 適用する</td><td rowspan="2">脱気装置 ・ 設ける ・ 設けない</td></tr><tr><td>・ D-2</td><td></td></tr><tr><td rowspan="2">・ POD</td><td></td><td></td><td rowspan="2"></td><td rowspan="2">・</td><td rowspan="2">・</td><td rowspan="2">・ 設ける ・ 設けない</td><td rowspan="2"></td></tr><tr><td></td><td></td></tr><tr><td rowspan="4">・ POD1</td><td>・ D1-1</td><td></td><td rowspan="3">改修標準仕様書 3. 3. 2 (9) (種類)</td><td rowspan="3">アスファルトルーフィング 類の製造所の仕様</td><td rowspan="3">※ アスファルトルーフィング 類の製造所の仕様</td><td rowspan="3">・ 適用する</td><td rowspan="3">脱気装置 ・ 設ける ・ 設けない</td></tr><tr><td>・ M3D1</td><td></td></tr><tr><td>・ M4D1</td><td></td></tr><tr><td></td><td></td><td>(厚さ) (mm)</td><td>・</td><td>・</td><td>・ 設ける ・ 設けない</td><td></td></tr></table>	改修工法	新設種別	施工箇所	断熱材	絶縁用シート	・ P2A	・ A-1			※ 断熱材の厚さ0.15mm以上又は75g/m ² 程度	・ A-2		・ A-3		・ P1B	・ B-1			・	・ B-2		・ P2A1	・ A1-1		(種類)	※ JIS A 9521に基づく押出法製 ※ 75g/m ² 程度	・ A1-2		・ A1-3		・ P1B1	・ B1-1		(厚さ) (mm)	・	・ B1-2		改修工法	新設種別	施工箇所	断熱材	仕上塗料		高日射反射率防水	備考					種類	使用量			・ M4C	・ C-1			アスファルトルーフィング 類の製造所の仕様	※ アスファルトルーフィング 類の製造所の仕様	・ 適用する		・ C-2		・ C-3		・ C-4		・ M3D	・ D-1			アスファルトルーフィング 類の製造所の仕様	※ アスファルトルーフィング 類の製造所の仕様	・ 適用する	脱気装置 ・ 設ける ・ 設けない	・ D-2		・ POD				・	・	・ 設ける ・ 設けない				・ POD1	・ D1-1		改修標準仕様書 3. 3. 2 (9) (種類)	アスファルトルーフィング 類の製造所の仕様	※ アスファルトルーフィング 類の製造所の仕様	・ 適用する	脱気装置 ・ 設ける ・ 設けない	・ M3D1		・ M4D1				(厚さ) (mm)	・	・	・ 設ける ・ 設けない	
改修工法	新設種別	施工箇所	断熱材	絶縁用シート	
・ P2A	・ A-1			※ 断熱材の厚さ0.15mm以上又は75g/m ² 程度	
	・ A-2	
	・ A-3	
・ P1B	・ B-1			・	
	・ B-2	
・ P2A1	・ A1-1		(種類)	※ JIS A 9521に基づく押出法製 ※ 75g/m ² 程度	
	・ A1-2	
	・ A1-3	
・ P1B1	・ B1-1		(厚さ) (mm)	・	
	・ B1-2	
改修工法	新設種別	施工箇所	断熱材	仕上塗料		高日射反射率防水	備考	
				種類	使用量	
・ M4C	・ C-1			アスファルトルーフィング 類の製造所の仕様	※ アスファルトルーフィング 類の製造所の仕様	・ 適用する	
	・ C-2	
	・ C-3	
	・ C-4	
・ M3D	・ D-1			アスファルトルーフィング 類の製造所の仕様	※ アスファルトルーフィング 類の製造所の仕様	・ 適用する	脱気装置 ・ 設ける ・ 設けない	
	・ D-2	
・ POD				・	・	・ 設ける ・ 設けない	
・ POD1	・ D1-1		改修標準仕様書 3. 3. 2 (9) (種類)	アスファルトルーフィング 類の製造所の仕様	※ アスファルトルーフィング 類の製造所の仕様	・ 適用する	脱気装置 ・ 設ける ・ 設けない	
	・ M3D1	
	・ M4D1	
			(厚さ) (mm)	・	・	・ 設ける ・ 設けない	

Ver. 2601													
章	項 目		特記事項				章	項 目		特記事項			
4	・ 施工数量調査	調査範囲	[1. 6. 2][1. 6. 3]				・ 浮き部改修工法	[4. 1. 4][4. 3. 5][4. 3. 11、16]					
		調査内容 ひび割れの幅及び長さを壁面に表示する。また、ひび割れ部の挙動の有無、漏水の有無及び錆汁の流出の有無を調査する。 モルタル塗仕上げ及びタイル張り仕上げについては浮き部分を表面に表示し、また欠損部の形状寸法等を調査する。 コンクリート表面のはがれ及びはく落部を壁面に表示する。 塗り仕上げについては、コンクリートまたはモルタル表面のはがれ及びはく落部を壁面に表示する。また、既存塗膜と新規上塗材との適合性を確認する。 既存部分の破壊を行った場合の補修方法 ※ 図示による 調査報告書の部数（ ・ 2部 ・ ）				[4. 1. 4][4. 3. 5][4. 3. 11、16]							
4-1	・ ひび割れ部改修工法	・ 樹脂注入工法	[4. 1. 4][4. 2. 5 ~ 7]				・ アンカーピン	[4. 1. 4][4. 3. 5][4. 3. 11、16]					
		[4. 1. 4][4. 2. 5 ~ 7]				[4. 1. 4][4. 3. 5][4. 3. 11、16]							
4-2	・ ひび割れ部改修工法	・ 樹脂注入工法	[4. 1. 4][4. 3. 5 ~ 8]				・ ひび割れ部改修工法	[4. 1. 4][4. 3. 5][4. 3. 11、16]					
		[4. 1. 4][4. 3. 5 ~ 8]				[4. 1. 4][4. 3. 5][4. 3. 11、16]							
4-3	・ 欠損部改修工法	・ 欠損部改修工法	[4. 1. 4][4. 3. 9、10]				・ 目地改修工法	[4. 1. 4][4. 4. 16]					
		[4. 1. 4][4. 3. 9、10]				[4. 1. 4][4. 4. 16]							
4-4	・ 外壁改修工事（共通事項）	・ 外壁改修工事（共通事項）	[4. 1. 4][4. 3. 9、10]				・ 目地改修工法	[4. 1. 4][4. 4. 16]					
		[4. 1. 4][4. 3. 9、10]				[4. 1. 4][4. 4. 16]							
4-5	・ 外壁改修工事（共通事項）	・ 外壁改修工事（共通事項）	[4. 1. 4][4. 3. 9、10]				・ 目地改修工法	[4. 1. 4][4. 4. 16]					
		[4. 1. 4][4. 3. 9、10]											

Ver. 2601											
章	項 目	特記事項	章	項 目	特記事項	章	項 目	特記事項	章	項 目	特記事項
・ アルミニウム製 製建具	性能値等	[5. 2. 2～5]	○ 鋼製建具	性能値等	[5. 4. 2～6]	・ 木製建具	建具材の加工、組立時の含水率	[5. 7. 2～4]	・ 自動ドア開閉装置	戸の開閉方式	[5. 9. 2]
	耐風圧性の等級（ ・ ） （建具符号 ・ 建具表による ・ ） 気密性の等級（ ・ ） （建具符号 ・ 建具表による ・ ） 水密性の等級（ ・ ） （建具符号 ・ 建具表による ・ ） 外部に面する建具の種類 ・ A種（建具符号 ・ 建具表による ・ ） ・ B種（建具符号 ・ 建具表による ・ ） ・ C種（建具符号 ・ 建具表による ・ ） 枠の見込み寸法 （ ・ 建具表による ・ ） 防音ドア・防音サッシ 遮音性の等級（ ・ ） （建具符号： ・ 建具表による ・ ） 断熱ドア・断熱サッシ 断熱性の等級（ ・ ） （建具符号： ・ 建具表による ・ ） 材料 ステンレス鋼板 ※ SUS304、SUS430J1L、又はSUS443J1 ・ ステンレス製くつずりの仕上げ ※ HL ・ 形状及び仕上げ 表面処理 外部に面する建具 種類 ・ BB-1 ・ BB-2（改修標準仕様書表5.2.2） 着色 ・ 標準色 ・ 特注色 屋内の建具 種類 ・ BC-1 ・ BC-2（改修標準仕様書表5.2.2） 着色 ・ 標準色 ・ 特注色 結露水の処理方法 ・ 水貯め式 ・ 排水式 工法 水切り板、ぜん板 ※ 図示による ・	簡易気密型ドアセット ・ 適用する （建具符号： ・ 建具表による ・ ） ・ 適用しない 外部に面する建具の耐風圧性 耐風圧性の等級（ ・ ） （建具符号： ・ 建具表による ・ ） 防音ドア・防音サッシ 遮音性の等級（ ・ ） （建具符号： ・ 建具表による ・ ） 断熱ドア・断熱サッシ 断熱性の等級（ ・ ） （建具符号： ・ 建具表による ・ ） 耐震ドア 面内変形追随性の等級（ ・ ） （建具符号： ・ 建具表による ・ ） 材料 ステンレス鋼板 ※ SUS304、SUS430J1L、又はSUS443J1 ・ ステンレス製くつずりの仕上げ ※ HL ・ 点検口 ・ 形状及び仕上げ 鋼板類の厚さ ※ 改修標準仕様書表5.4.2による ・ mm 使用箇所（ ） 標準型鋼製建具の形式及び寸法 ※ 建具表による ・		・ かまち戸 かまち樹種（ ） 鏡板樹種（ ） 見込み寸法 ※ 36mm ・ 建具表による ・ ・ ふすま 張りの種類（ ・ Ⅰ型 ・ Ⅱ型 ） 上張り（押入等の裏側以外） ・ 鳥の子 ・ 新鳥の子又はビニル紙程度 縁仕上げ ・ 塗り縁 ・ 生地縁（素地） ・ 生地縁（ウレタンクリヤー塗装） 見込み寸法 ※ 19.5mm ・ 建具表による ・ ・ 戸ぶすま 表面板の仕上 ・ 建具表による 見込み寸法 ※ 30mm ・ 建具表による ・ ・ 紙張り障子 見込み寸法 ※ 30mm ・ 建具表による ・ 接着剤のホルムアルデヒド放散量 ※ F☆☆☆☆ ・ 枠、くつずりの材料 ・ 建具表による ・ 定規縁（引戸）の召合せかまち ・ いんろう付き ・	性能値 ※ 改修標準仕様書表5.9.1による（防錆 ・ 適用する ・ 適用しない） ・ 以下による 種類・開閉方式（ ） 耐電圧（ ） 温度上昇（ ） 耐久性（サイクル）（ ） 防錆（ ） 電源（ ） ・ 車椅子使用者用便所出入口引き戸用駆動装置 性能値 ※ 改修標準仕様書表5.9.2による（防錆 ・ 適用する ・ 適用しない） ・ 以下による 耐電圧（ ） 温度上昇（ ） 耐久性（サイクル）（ ） 防錆（ ） 電源（ ） ・ 引き戸用検出装置 性能値 ※ 改修標準仕様書表5.9.3による（防錆 ・ 適用する ・ 適用しない） ・ 以下による 放射無線周波数電磁界耐性（ ） 耐電圧（ ） 防錆（ ） 防滴（ ） 電源（ ） 引き戸検出装置の種類は改修標準仕様書表5.9.4により、適用箇所は建具表による タッチスイッチの種類 ・ 無線式タッチスイッチ ・ 光線式タッチスイッチ 車椅子使用者用便所スイッチの種類 ・ 大型押しボタンスイッチ ・ 非接触スイッチ 凍結防止措置 ・ 行う ・ 行わない						
・ 網戸等	[5. 2. 3][5. 3. 3]		○ 鋼製軽量建具	性能値等	[5. 5. 2～6]	○ 建具用金物	金物の種類及び見え掛り部の材質等	[5. 8. 2～3]	○ 重量シャッター	シャッターの種類	[5. 11. 2]
				ステンレス鋼板 ※ SUS304、SUS430J1L、又はSUS443J1 ・ 召合わせ、縦小口包み板の性質 ※ 鋼板 ・ ステンレス製くつずりの仕上げ ※ HL ・ 防音充填剤 ・ 適用する（充填材：グラスウール又はロックウール） ・ 適用しない 形状及び仕上げ 鋼板類の厚さ ※ 改修標準仕様書表5.5.1による ・ mm 使用箇所（ ） 標準型鋼製軽量建具の形式及び寸法 ※ 建具表による ・	金属製建具に使用する丁番の枚数及び大きさ ※ 改修標準仕様書表5.8.2による ・ 建具表による 樹脂製建具に使用する丁番の枚数及び大きさ ※ 改修標準仕様書表5.8.3による ・ 建具表による 木製建具に使用する丁番の枚数及び大きさ ※ 改修標準仕様書表5.8.4による ・ 建具表による 木製建具に使用する戸車及びレール ※ 改修標準仕様書表5.8.5による ・ 建具表による 握り玉、レバーハンドル、押板類、クレセントの取付け位置 ・ 建具表による ・		外壁開口部に設ける重量シャッターの耐風圧強度（ ）Pa 開閉方式の種類 ※ 電動式（手動併用） ・ 手動式 安全装置 電動式シャッターの急降下制動装置、急降下停止装置 設置箇所（ ・ 図示 ・ ） 電動式シャッターの障害物感知装置 設置箇所（ ・ 図示 ・ ） 屋内用防火シャッター若しくは防煙シャッターの危害防止装置 （ ※ 危害防止装置・既設シャッターに改修により取り付け可能な可動座板式 ） 設置箇所（ ○ 図示 ・ ） 管理用シャッターのシャッターケース ・ 設ける ・ 設けない スラット及びシャッターケース用鋼板 鋼板の種類 ・ JIS G 3302（溶融亜鉛めっき鋼板） ・ JIS G 3312（塗装溶融亜鉛めっき鋼板） めっきの付着量 ※ Z12又はF12 ・				
・ 樹脂製建具	性能値等	[5. 3. 2～5]	・ ステンレス製建具	性能値等	[5. 6. 2～5]	○ 鍵	マスターキー	[5. 8. 4]	・ 軽量シャッター	開閉方式の種類	[5. 12. 2～4]
	耐風圧性の等級（ ・ ） 気密性の等級（ ・ ） 水密性の等級（ ・ ） 外部に面する建具の種類 ・ A種（建具符号 ・ 建具表による ・ ） ・ B種（建具符号 ・ 建具表による ・ ） ・ C種（建具符号 ・ 建具表による ・ ） 防音ドア・防音サッシ 遮音性の等級（ ・ T-1 ・ T-2 ） （建具符号： ・ 建具表による ・ ） 断熱ドア・断熱サッシ 断熱性の等級（ ・ H-4 ・ H-5 ・ H-6 ・ H-7 ・ H-8 ） （建具符号： ・ 建具表による ・ ） 外部に面する建具の日射熱取得性の等級 ・ 枠の見込み寸法 ・ 建具表による ・ 材料 ガラス ※ 複層ガラス ・ ステンレス製くつずりの仕上げ ※ HL ・ 形状及び仕上げ 表面色 ・ 標準色 ・ 特注色 工法 水切り板、ぜん板 ※ 図示による	簡易気密型ドアセット ・ 適用する （建具符号： ・ 建具表による ・ ） ・ 適用しない 外部に面する建具の耐風圧性 耐風圧性の等級（ ・ ） （建具符号： ・ 建具表による ・ ） 防音ドア・防音サッシ 遮音性の等級（ ・ ） （建具符号： ・ 建具表による ・ ） 断熱ドア・断熱サッシ 断熱性の等級（ ・ ） （建具符号： ・ 建具表による ・ ） 耐震ドア 面内変形追随性の等級（ ・ ） （建具符号： ・ 建具表による ・ ） 材料 ステンレス鋼板 ※ SUS304、SUS430J1L、又はSUS443J1 ・ ステンレス製くつずりの仕上げ ※ HL ・ 形状及び仕上げ 表面仕上げ ※ HL ・ 鏡面仕上げ 工法 ステンレス鋼板の曲げ加工 ※ 普通曲げ ・ 角出し曲げ		その他の鍵の製作本数 ※ 各室3本1組（室名札付き） ・ 鍵箱 ・ なし ○ あり	電動式シャッターの急降下停止装置 設置箇所（ ・ 建具表による ・ ） ※ 電動シャッターの障害物感知装置 設置箇所（ ・ 図示 ・ ） スラットの材質 ・ JIS G 3312（塗装溶融亜鉛めっき鋼板） めっきの付着量（ ※ Z06又はF06 ・ ） ・ JIS G 3322（塗装溶融55%アルミニウム-亜鉛合金めっき鋼板） めっきの付着量（ ※ A290 ・ ） スラットの形状 ・ インターロッキング形 ・ オーバーラッピング形						
工事名称 リムふくやま本館改修工事											
図面名称 建築改修工事特記仕様書 No-4											
	福山市建設局建築部営繕課	株式会社 佐藤設計		縮尺率	図面No						
設計	2026年 8月	 〒720-0823 広島県福山市千代田町一丁目16番21号 一般建築士事務所 広島県知事登録 23(1)第4533号 一級建築士 佐藤 宏		A1=100% A2= 71% A3= 50%	A-04						

Ver. 2601											
章	項 目	特記事項	章	項 目	特記事項	章	項 目	特記事項	章	項 目	特記事項
○ 軽量鉄骨壁下地	○ ビニル床シート	スタッド、ランナの種類 ※ 改修標準仕様書表 6. 7. 1によるスタッドの高さによる区分に応じた種類 ・ 図示による ・ ・ スタッドの高さが5.0mを超える場合 ※ 図示による 出入口及びこれに準ずる開口部の補強 ※ 改修標準仕様書 6. 7. 4 (5) による ・	・ タイルカーペット	・ 合形成樹系塗床	・ タイルカーペット用接着剤のホルムアルデヒド放散量 ※ F☆☆☆☆ ・ タイルカーペットの敷き方 平場 ※ 市松敷き ・ 模様流し ・ 階段部分 ※ 模様流し ・ 市松敷き ・ 下敷き材 ※ 反毛フェルト (JIS L 3204) の第212号 呼び厚さ 8mm ・ 見切り、押え金物 材質 () 種類 () 形状等 ※ 図示による	○ セッコウボード、 その他のボード 及び合板張り	セッコウボード、その他ボード 規格名称 種類 厚さ (mm) 等 木質系 セメント板 ・ 木毛セメント板 ※ 図示による ・ 硬質 (HW) ・ 中質 (MW) ・ 普通 (NW) ・ 15 ・ 20 ・ 25 ・ 木片セメント板 ※ 図示による ・ 硬質 (HF) ・ 普通 (NF) ・ 12 ・ 15 ・ 18 ・ 21 ・ 30 ・ 繊維強化セメント板 (タイプ2) 普通ボード 0.8FK ※ 図示による ・ 6 ・ 8 火山性ガラス質複層板 (VSボード) ※ 図示による ・ 繊維板 ・ ミディアムデンシティファイバーボード (MDF) ※ 図示による ・ 3 ・ 7 ・ 9 ・ 12 ・ ハードボード ※ 図示による ・ スタンダードボード (無処理) ・ 素地ハードボード ・ 未研磨板 (RN) ・ 研磨板 (RS) ・ 内装用化粧ハードボード (DI) ・ テンパードボード (処理) ・ 素地ハードボード ・ 未研磨板 (RN) ・ 研磨板 (RS) ・ 外装用化粧ハードボード (DE) ・ インシュレーションボード ※ 図示による ・ A級インシュレーションボード (A-1B) ・ 9 ・ 12 ・ 15 ・ 18 ・ 天井仕上材 ・ 内装仕上材 パーティクルボード ・ 単板張りパーティクルボード ※ 図示による ・ 無研磨板 (VN) ・ 10 ・ 12 ・ 15 ・ 18 ・ 研磨板 (VS) ・ 化粧パーティクルボード ※ 図示による ・ 単板オーバーレイ (DV) ・ 10 (難燃) ・ プラスティックオーバーレイ (DO) ・ 12 (難燃) ・ 塗装 (DC) 吸音材料 ○ ロックウール化粧吸音板 (DR) ○ フラットタイプ ○ 9 (不燃) ・ 12 (不燃) ・ 12 (不燃) ・ 15 (不燃) ・ 凹凸タイプ ※ 図示による ・ 25 ○ グラスウール吸音ボード (32K) ○ 50 (ガラスクロス包) ○ セッコウボード (GB-R) ○ 12.5 (不燃) ・ 15 (不燃) ○ シンゾウセッコウボード (GB-S) ○ 12.5 (・ 不燃 ・ 準不燃) ○ 強化セッコウボード (GB-F) ○ 12.5 (不燃) ・ 15 (不燃) ○ 化粧セッコウボード (GB-D) ○ トラバーチン模様 9.5 (不燃) ・ セッコウラスボード (GB-L) ・ 9.5 ・ 不燃積層セッコウボード (GB-NC) ・ 9.5 (不燃) ・ 化粧なし (下地張り用) ・ 化粧あり (トラバーチン模様)	○ モルタル塗り	モルタル ○ 現場調査材料 ・ 既調査材料 既製目地材 ・ 設ける 施工箇所 () 形状 (※ 図示による) ・ 設けない 壁面の仕上げ厚又は全塗り厚が25mmを超える場合の下地処理 ・ 床の目地 ・ 設ける 目地割り ※ 2m程度 (最大目地間隔 ※ 3m程度) ・ 目地の種類 ※ 押し目地 ・ ○ 設けない 伸縮目地の位置 床タイル (※ 縦、横とも4m以内ごと ・ 図示による) 床タイル以外 (・ 図示による) 見本焼き ・ 行う (施工箇所:) ・ 行わない 試験張り ・ 行う (範囲、仕様等は図示による) ・ 行わない ・ セメントモルタルによるタイル (セラミックタイル) 張り タイルの形状、寸法等 施工箇所 形状/寸法 (mm) 再生材料の適用 吸水率による区分 I 類 II 類 III 類 施す方 無ゆう 有 無 標準 特注 有 無 耐摩耗性 耐滑り性 備考 ・		
		材料 種類の記号 色柄 厚さ (mm) 備考 ※ FS ・ 無地 ○ マーブル柄 ・ 柄物 耐汚染仕様 接合部の処理 ※ 熱溶接工法 接着剤のホルムアルデヒド放散量 ※ F☆☆☆☆ ・									
		・ ビニル床タイル 種類の記号 色柄 寸法 (mm) 厚さ (mm) 備考 ※ KT (コポジション床タイル) ・ TT (単層ビニル床タイル) ・ FT (複層ビニル床タイル) ・ F0A (重敷きビニル床タイル) ・ F0B (薄型重敷きビニル床タイル) ・ 接着剤のホルムアルデヒド放散量 ※ F☆☆☆☆ ・									
		・ 特殊機能床材 シート・タイルの種類 種類 性能 厚さ、寸法、形状 (mm) ・ 帯電防止床シート 厚さ: 寸法: 厚さ: ・ 帯電防止床タイル 形状: 厚さ: ・ 視覚障害者用の床タイル 形状: 厚さ: ・ 耐動荷重性床シート 厚さ: 寸法: 厚さ: ・ 防滑性床シート 厚さ: 厚さ: ・ 防滑性床タイル 厚さ: 厚さ:									
○ ビニル幅木	・ ゴム床タイル	材質の種類 ○ 軟質 ・ 硬質 高さ (mm) ※ 60 ・ 75 ・ 100 厚さ (mm) ※ 1.5以上 ・	・ フローリング張り	・ フローリング張り	フローリングのホルムアルデヒド放散量等 ※改修標準仕様書 6.11.2 (2) による ・ 単層フローリング 種類 工法 樹種 厚さ、幅、長さ ・ フローリングボード1等 ・ 釘留め工法 (根太張り) ・ ※ 改修標準仕様書表 6.11.1 による ・ ・ 釘留め工法 (直張り) ・ ※ 改修標準仕様書表 6.11.3 による ・ ・ 接着工法 ・ ※ 改修標準仕様書表 6.11.5 による ・ ・ フローリングブロック1等 ・ 接着工法 厚さ () 、幅 () 長さ () 複合フローリング 種類 工法 樹種 厚さ、幅、長さ ・ 複合フローリング (天然木化粧) ・ 釘留め工法 (根太張り) ・ ※ 改修標準仕様書表 6.11.2 による ・ A 種 ・ B 種 ・ C 種 ・ 釘留め工法 (直張り) ・ ※ 改修標準仕様書表 6.11.4 による ・ A 種 ・ B 種 ・ C 種 ・ 接着工法 ・ ※ 改修標準仕様書表 6.11.6 による ・ A 種 ・ B 種 ・ C 種 接着剤のホルムアルデヒド放散量 ※ F☆☆☆☆ ・ 接着工法の場合の不陸緩和材 ※ 合成樹脂発泡シート ・ 現場塗装仕上げ ※ 改修標準仕様書表 6.11.6 による ・	○ 壁紙張り	○ セルフレベリング床塗り	⑦ 建築改修工事	○ 材料	○ 下地調整	
		・ ゴム床タイル ※ 改修標準仕様書表 6.8.2 による ・ 施工箇所の下地が、セメント系下地及び木質系下地以外の場合 施工箇所 () 主成分による区分 () ・									
○ 接着剤	・ カーペット敷き	接着剤の主成分による区分と施工箇所 ビニル床シート及びビニル床タイル ※ 改修標準仕様書表 6.8.1 による ・ 施工箇所の下地が、セメント系下地及び木質系下地以外の場合 施工箇所 () 主成分による区分 () ・ ・	・ 畳敷き	・ 畳敷き	種類 ・ A 種 (畳表: ・ JS (特等麻糸) ・ JI (1等麻糸)) ・ B 種 ・ C 種 (畳床: ・ PS-C20 ・ PS-C25 ・ PS-C30) ・ D 種 (畳床: ・ KT-I ・ KT-II ・ KT-III ・ KT-K ・ KT-N) ・ 衝撃緩和型畳 (畳表: ・ C1 ・ C2) ・	○ 壁紙張り	○ 下地調整	⑦ 建築改修工事	○ 材料	○ 下地調整	○ 下地調整
		・ 織じゅうたん 織り方 バイル形状 帯電性 備考 ・ ウィルトンカーペット ・ カットバイル ・ 適用する ・ フェイストウフェイスカーペット ・ ループバイル ・ 適用しない ・ アキスミンスターカーペット ・ カット/ループバイル 色柄 ※ 模様のない無地 無地の織りじゅうたんの種類 (バイル系の種類等) ・ A 種 ・ B 種 ・ C 種 織じゅうたんの接合方法 ※ ヒートボンド工法 ・ つづり縫い ・ タフテッドカーペット バイル形状 バイル長さ (mm) 工法 帯電性 備考 ・ カットバイル ・ 5～7 ・ 全面接着工法 ・ 適用する ・ ループバイル ・ 4～6 ・ グリッパ工法 ・ 適用しない ・ カット、ループ併用 タフテッドカーペット用接着剤のホルムアルデヒド放散量 ※ F☆☆☆☆ ・									
○ 接着剤	○ 接着剤	接着剤の主成分による区分と施工箇所 ビニル床シート及びビニル床タイル ※ 改修標準仕様書表 6.8.1 による ・ 施工箇所の下地が、セメント系下地及び木質系下地以外の場合 施工箇所 () 主成分による区分 () ・ ・	・ 畳敷き	・ 畳敷き	種類 ・ A 種 (畳表: ・ JS (特等麻糸) ・ JI (1等麻糸)) ・ B 種 ・ C 種 (畳床: ・ PS-C20 ・ PS-C25 ・ PS-C30) ・ D 種 (畳床: ・ KT-I ・ KT-II ・ KT-III ・ KT-K ・ KT-N) ・ 衝撃緩和型畳 (畳表: ・ C1 ・ C2) ・	○ 壁紙張り	○ 下地調整	⑦ 建築改修工事	○ 材料	○ 下地調整	○ 下地調整
		・ 織じゅうたん 織り方 バイル形状 帯電性 備考 ・ ウィルトンカーペットンカー									

○素地ごしらえ

特記事項

〔7.3.2～7.3.7〕

下地面等

種別

木部

不透明塗料塗りの場合
透明塗料塗りの場合

※A種・B種
※B種・A種

鉄鋼面（DP以外）

※C種・A種・B種

鉄鋼面（DP）

※B種・A種・C種

亜鉛めっき鋼面

・A種・B種

モルタル面及びプaster面

※B種・A種

コンクリート面（DP以外）及びALCパネル面

※B種・A種

押出成形セメント板面及びコンクリート面（DP）

※B種・A種

せつこうボード面及びその他ボード面

※B種・A種

○鎖止め塗料塗り

鎖止め塗料塗りの種類

〔7.4.2～7.4.3〕

素地面

塗装の種類

塗料の種類

工程の種類

鉄鋼面

鎖止め塗装のまま
(工程の種類は表7.4.3)

塗装替え

※As種・As種

※C種・B種

EP-G
(工程の種類は表7.4.3)

新規見え掛り

※Bs種・As種

※C種・B種

DP
(工程の種類は表7.4.4)

塗装替え

7.4.2(1)(イ)
(b)による。

※B種(下地調整R種)
※C種(下地調整RC種)

亜鉛めっき鋼面

SOP
(工程の種類は表7.4.5)

鋼製建具等
その他

※As種・Bs種

※C種・B種

EP-G
(工程の種類は表7.4.5)

新鋼製建具等
規その他

※As種・Bs種

※C種・B種

DP
(工程の種類は表7.4.6)

新鋼製建具等
規その他

※As種・Bs種

※C種・B種

○塗装

〔7.5.2～7.13.2〕

塗装の種類

塗装面

塗装替え

新規

○合成樹脂鋼合ペイント塗り(SOP)

木部屋外

※B種・A種

木部屋内

※B種・B種

鉄鋼面

※B種・A種・B種

※1種

亜鉛めっき鋼面(鋼製建具)

※A種・B種

※2種

亜鉛めっき鋼面(鋼製建具以外)

※B種・B種

・クリヤラッカー塗り(DL)

※B種・A種

(着色塗料の種類:)

(着色塗料の種類:)

・アクリル樹脂系非水分散形塗料塗り(NAD)

※B種・A種

※B種・A種

○耐候性塗料塗り(DP)

鉄鋼面

上塗り等級(3)級

・

亜鉛めっき鋼面

上塗り等級()級

・

コンクリート面及び押出成形セメント板面

・

・A-1種・B-1種・C-1種

・つや有合成樹脂エマルションペイント塗り(EP-G)

コンクリート面等

・B種・C種・A種・B種

屋内の木部

※B種・A種

屋内の鉄鋼面

※B種・A種・B種

屋内の亜鉛めっき面

※B種・A種・B種

・合成樹脂エマルションペイント塗り(EP)

※B種・A種・B種

・ウレタン樹脂ワニス塗り(UC)

※B種・B種・A種

・ビグメントステイン塗り

・

・木材保護塗料塗り(MP)

※B種・A種

※B種・A種

つや有合成樹脂エマルションペイント塗り(コンクリート面、モルタル面、プaster面、せつこうボード面、その他ボード面)の塗装替えの場合のしめ止め

※改修標準仕様書表7.9.1の工程1の下塗りをしめ止めシーラーとする

合成樹脂エマルションペイント塗りの塗装替えの場合のしめ止め

※改修標準仕様書表7.10.1の工程1の下塗りをしめ止めシーラーとする

クリヤラッカー塗りA種の工程2の適用

・適用しない

・適用する(着色剤:・溶剤系着色剤・油性染料着色剤)

ウレタン樹脂ワニス塗りの工程1の適用

・適用する

・適用しない

8-1

耐震改修工事(鉄筋工事)

・鉄筋

鉄筋の種類等

〔8.2.1〕

種類の記号

呼び径(mm)

備考

・SD295

・SD345

・

・

・溶接金網

鉄線の形状等

〔8.2.2〕

種類

種類の記号

鉄線の形状、網目寸法、鉄線の径(mm)

使用部位

・溶接金網

・

・加工

・鉄筋の折曲げ角度が90°未満の内法直径(D) ()以上

〔8.3.2〕

8-2

耐震改修工事(鉄骨工事)

・鉄筋の継手及び定着

鉄筋の継手の方法等

〔8.3.4〕

部位

継手方法

呼び径(mm)

柱、梁の主筋

・ガス圧接・機械式継手

・溶接継手・重ね継手

耐力壁の鉄筋

・重ね継手

その他の鉄筋()

・重ね継手

継手位置

・図示による()

柱及び梁の主筋の重ね継手の長さ

※改修標準仕様書表8.3.2による

・図示による()

耐力壁の重ね継手の長さ

※改修標準仕様書8.3.4(3)(ア)による

・図示による()

・先組工法等で、柱及び梁の主筋のうち隣り合う継手を同一箇所に設ける場合

・図示による

鉄筋の定着の長さ

※改修標準仕様書表8.3.4による

・図示による()

折り曲げ定着の方法

※改修標準仕様書8.3.4(5)(イ)の図8.3.3による

機械式定着工法

・適用する

適用箇所

・図示による()

種類

・摩擦圧接接合・縦合グラウト固定

・底合グラウト固定

帯筋組立の形、継手及び定着

・図示による

・鉄筋のかぶり厚さ及び間隔(溶接金網を含む)

最小かぶり厚さ

※改修標準仕様書8.3.5(1)による

・図示による()

軽量コンクリートを使用する場合

・あり適用箇所()

・改修標準仕様書表8.3.6の最小かぶり厚さに加える厚さ()mm

耐久性上不利な箇所がある場合(塩害等を受けるおそれのある部分等)

・あり適用箇所()

・最小かぶり厚さに加える厚さ()mm

・

・壁の配筋及び補強

壁の配筋及び壁開口部の補強

・図示による

・圧接完了後の圧接部の試験

超音波探傷試験

※行う(全圧接部)

・機械式継手

適用箇所

・図示による()

H12建告第1463号に適合する性能

・A級

種類

・

鉄筋相互のあき

・図示による

施工完了後の継手部の試験

・外観試験

試験対象

※全数

試験項目及び合格判定

※改修標準仕様書表8.4.1～表8.4.3による

・評定等の評価内容による

不合格となった場合の措置

※改修標準仕様書8.4.2(5)(ア)(a)～(c)による

・図示による()

・超音波測定試験

試験対象

・旗取り

ロットの大きさ()

試験箇所数: ()箇所/ロット

全数

不合格となった場合の措置

・図示による()

・溶接継手

適用箇所

・図示による()

H12建告第1463号に適合する性能

・A級

溶接継手の性能、工法

図示による()

鉄筋相互のあき

・図示による()

施工完了後の継手部の試験

・外観試験

試験対象

※全数

試験項目

・

試験

不合格となった場合の措置

・

・超音波探傷試験

試験対象

・

不合格となった場合の措置

・図示による()

8-2

耐震改修工事(鉄骨工事)

・コンクリートの種類

コンクリートの類別

〔8.1.3〕

※1類(JIS A 5308への適合を認証されたコンクリート)

・II類(II類以外でJIS A 5308に適合したコンクリート)

建築基準法第37条第二号の規定に基づき国土交通大臣の認定を受けたコンクリート

適用箇所()

・コンクリートの品質、調査

・普通コンクリート

〔8.1.4〕〔8.2.5〕〔8.9.2〕

設計基準強度(N/mm²)

スランプ(cm)

気乾単位容積質量(t/m³)

適用箇所

・24

・

・

・

・

・

・

・

・

構造体強度補正值

※改修標準仕様書表8.2.4による

・

・軽量コンクリート

設計基準強度(N/mm²)

スランプ(cm)

気乾単位容積質量(t/m³)

種類

適用箇所

・

※21

・

・1種・2種

・

・セメント

種類

〔8.2.5〕

※普通ポルトランドセメント、高炉セメントA種、シリカセメントA種又はフライアッシュセメントA種

適用箇所()

・高炉セメントB種

適用箇所()

・フライアッシュセメントB種

適用箇所()

・骨材

フェロニッケルスラグ骨材、鋼スラグ骨材及び電気炉酸化する骨材

〔8.2.5〕

・使用する

普通エコセメントを使用するコンクリートの骨材

・再生骨材Hを使用する

アルカリシリカ反応性による区分

※A・B

・混和材料

・混和剤

混和剤の種類

※改修標準仕様書8.2.5(4)(ア)による

・混和材の種類

※改修標準仕様書8.2.5(4)(イ)による

改修標準仕様書8.2.5(5)(イ)(f)④の①～③以外の混和材料

・混和剤()・混和材()

使用方法

使用量

・構造体用モルタル

構造体用モルタル

〔8.2.6〕

圧縮強度()

フロー値()

・暑中コンクリート

スランプ

〔8.10.2〕

※21m

構造体強度補正值

※改修標準仕様書表8.10.1による

・

・無筋コンクリート

コンクリートの種類

〔8.11.1〕

※普通コンクリート

設計基準強度

※18N/mm²

スランプ

※15cm又は18cm

適用箇所

・図示による()

改修標準仕様書表8.1.1以外のコンクリートを用いる場合()

・構造体コンクリートの仕上り

合板せき板を用いるコンクリートの打放し仕上げ

〔8.1.4〕

種別

適用箇所

・A種

・B種

・C種

コンクリートの仕上りの平たんさ

種別

適用箇所

・a種

・b種

・c種

・型枠の材料

せき板の材料及び厚さ

〔8.2.7〕

・合板(※12mm)

・

スリーブの材質・規格等

・図示による()

・打増し厚さ(打放し仕上げ部)

打増し厚さ

〔8.7.8〕

・打放し仕上げの打増し厚さ(外部に面する部分に限る)

・20mm

打増し範囲

・図示による

・型枠の加工及び組立

シアコネクタをセパレーターとして使用

〔8.7.8〕

使用箇所

・図示による()

・型枠の存置期間及び取外し

普通エコセメントの場合の最小存置期間

〔8.7.8〕

・

8-3

耐震改修工事(鉄骨工事)

○あと施工アンカー

材料等

〔8.2.4〕

・金属系アンカー

・引張耐力・kN

・図示による()

・せん断耐力・kN

・図示による()

アンカー本体の種類及び埋込み長さ

・図示による()

・

セッ方式

※本体打込み式改良型

・

接合筋の種類、径、長さ

・図示による()

・

性能確認試験

試験方法及び試験数

・図示による()

・

○接着系アンカー

・引張耐力・kN

○図示による()

・せん断耐力・kN

・図示による()

アンカーの種類

※カブセ方式回転打撃式

接着剤の品質

・有機系

・無機系

アンカー筋の径及び埋込み長さ

・図示による()

・

性能確認試験

試験方法及び試験数

・図示による()

・

アンカー筋の種類

・

アンカー筋の新設壁内への定着の長さ

・図示による()

・

性能確認試験

試験方法及び試験数

・図示による()

・

・穿孔

埋込み配管等の探査方法

〔8.12.4〕

・鉄筋探知器(金属探知器)により探査し、鉄筋、配管類の位置に墨出しを行う

・はつり出しによる

・

・施工確認試験

試験方法

〔8.12.7〕

※引張試験機による引張試験

確認強度

・図示による()

・

試験箇所数()

8-4

耐震改修工事(鉄骨工事)

・鉄骨製作工場

鉄骨製作工場の加工能力

〔8.1.5〕

※建築基準法第68条の25に基づき国土交通大臣から構造方法等の認定を取得している鉄骨製作工場又は同等以上の能力のある工場()グレード以上

・監督職員の承諾する工場

・鉄骨製作工場における施工管理技術者

※配置する

〔8.1.6〕

・鋼材

種類等

〔8.2.8〕

種類の記号

適用箇所(主要な部分)

規格

・JISによる

・JISによる

・JISによる

・JISによる

・JISによる

・JISによる

形状及び寸法

・図示による

・材料試験等

板厚方向に引張力を受ける鋼板の試験

〔8.2.14〕

・行う(適用箇所)

・行わない

・高力ボルト

高力ボルトの種類

〔8.2.9〕〔8.13.2〕〔8.14.2〕〔8.14.7〕

・トルシア形高力ボルト

・JIS形高力ボルト

・溶融亜鉛めっき高力ボルト

・

ボルトの寸法

ねじの呼び

・図示による

ボルトの縁端距離、ボルト間隔、ゲージ等

・図示による()

・

摩擦面の性能及び処理

・すべり試験の実施(試験方法

・すべり係数試験

・すべり耐力試験)

JIS形高力ボルトの締付け(本締め)

ナット回転法の場合で、ボルトの長さがねじの呼びの5倍を超える場合の回転量

・図示による

・

・溶融亜鉛めっき高力ボルト

ボルトの縁端距離、ボルト間隔、ゲージ等

〔8.13.2〕〔8.20.6〕

・図示による()

・

摩擦面の処理方法

・プラスト処理(表面粗度50μmRz以上)

・りん酸塩処理

・

・溶接材料

溶接材料

〔8.2.10〕

・改修標準仕様書8.2.10(1)(2)による

・

工事名称

図面名称

建築改修工事特記仕様書 No-7

設計

2026年8月

福山市建設局建築部営繕課

株式会社 佐藤設計

〒720-0823 広島県福山市千代田町一丁目16番21号
一級建築士事務所 広島県知事登録 23(1)第4533号
代表取締役 佐藤 浩

総尺率
A1=100%
A2= 71%
A3= 50%

図面No
A-07

Ver. 2601																					
章	項 目	特記事項		章	項 目	特記事項		章	項 目	特記事項											
	・ スタッド	種類等	[8. 2. 11]		・ 鉄筋の加工及び組立	割製補強筋	[8. 21. 6]		・ 支承材及び減衰材の設置	防錆処置	[8. 26. 10]										
		呼 び 名	呼び長さ (mm)			適 用 箇 所	形状				・ 図示による	・ 支承材及び減衰材の設置位置の寸法許容差									
		・ 16					種類の記号				・ 図示による	・ 図示による									
	・ 柱底均しモルタル	※ 無収縮モルタル	[8. 2. 12]		・ コンクリートの打込み工法等	呼び径、曲げ直径、ピッチ			・ 図示による ()	・ 仕上げ	支承材又は減衰材の設置後の仕上	[8. 26. 13]									
											・ 図示による ()	・ 図示による ()									
	・ 仮組	仮組を行う範囲	[8. 13. 10]		工法の種類	全ての増設壁	・ 図示による ()		・ 耐火被覆	支承材への耐火被覆の仕様	[8. 26. 14]										
		・ 図示による ()				・ 流込み工法	・ 全ての増設壁			・ 図示による ()	・ 図示による ()										
						・ 圧入工法	全ての増設壁			・ 図示による ()											
	・ 溶接作業を行う技能資格者の技量付加試験	試験の要領	[8. 15. 3]		増設壁設置後の仕上げ	増設壁設置後の仕上げ	[8. 21. 10]		工法	・ 免震エキスパンションジョイント	免震エキスパンションジョイントの仕様、工法	[8. 26. 15]									
		・ 図示による ()				・ 図示による ()					・ 図示による ()										
	・ 溶接接合	開先の形状	[8. 15. 4]		既存仕上げ等の撤去	撤去範囲	[8. 22. 2]		引張強度試験	・ 検査	検査項目及び数量	[8. 26. 16]									
		・ 図示による ()				撤去範囲					※ JIS A 1191 (コンクリート補強用FRPシートの引張試験方法) による	・ 図示による	・ 図示による								
		・ 鋼製エンドタブの切断する部分	[8. 15. 7]	設備機器、配管等の撤去及び移設			試験数量				・ 図示による ()	・ 図示による									
		・ 溶接部の試験	切断する箇所			既存構造体の撤去	撤去範囲				・ 維持管理要領	維持管理要領に記載する項目	[8. 26. 17]								
			・ 図示による ()				撤去範囲					・ 図示による ()		・ 図示による ()	・ 図示による ()	・ 図示による ()					
切断範囲				はつり出した鉄筋及び鉄骨の処置				工法の種類				・ 図示による ()									
・ 溶接部の試験		・ 鋼製エンドタブ、裏当て金等は、梁フランジの端から5mm以下を残して直線状に切断する。なお、切断線が交差する場合は、交差部をアール状に加工する		既存部分の処理		既存構造体コンクリート面の目荒らしの程度	[8. 22. 3]	・ 柱及び梁の隅角部の面取りの大きさ	・ 図示による ()		・ 検査	検査項目及び数量	[8. 26. 16]								
		切断面の仕上げ				・ 図示による ()						・ 図示による ()		・ 図示による ()							
		※ 改修標準仕様書 8. 15. 7 (1) (カ) (b) ②による				・ 図示による ()						・ 図示による ()		・ 図示による ()							
・ 溶接部の試験		スカラップの形状		既存部分の撤去等		既存仕上げ等の撤去	[8. 27. 2]	引張強度試験	・ 図示による ()		・ 図示による ()	・ 図示による ()	・ 図示による ()								
		・ 図示による ()				撤去範囲								・ 図示による ()		・ 図示による ()					
		低応力高サイクル疲労を受ける部位				設備機器、配管等の撤去及び移設								・ 図示による ()		・ 図示による ()					
		・ 溶接部の試験	溶接部の外観試験	[8. 15. 12]			既存構造体との取合い	割製補強筋	[8. 22. 7]			・ 減衰材 (材料)	減衰材の材質及び諸元	[8. 27. 4]							
			・ 平12建告第1464号第二号に関する外観試験					形状					・ 図示による		性能確認試験の項目及び数量						
			試験の方法					種類の記号					・ 図示による		・ 図示による	製品検査における項目、内容、判定基準、検査頻度等					
		・ 鎖止め塗装	「実合わせ継手の食い違い仕口のずれの検査・補強マニュアル(鉄骨製作管理技術者登録機構)」3. 5. 2 受入検査による				はつり出した鉄筋及び鉄骨の処置	呼び径、曲げ直径、ピッチ	・ 図示による			・ 遮断材	使用箇所及び仕様	・ 図示による ()	・ 図示による ()	・ 図示による ()					
			・ 抜き取り検査① ※ 抜き取り検査②					既存部分の処理	既存構造体コンクリート面の目荒らしの程度								[8. 23. 3]	・ 図示による ()	・ 図示による ()	・ 図示による ()	
			・ JASS 6 付則6 [鉄骨精度検査基準] の付表 3「溶接」に関する試験		・ 図示による ()												・ 図示による ()				
		・ 耐火被覆	試験の方法		・ 仕上げ		プレース設置後の仕上げ		[8. 22. 9]			・ 図示による ()	・ 図示による ()	・ 図示による ()	・ 図示による ()	・ 図示による ()					
			・ JASS 6 10. 4 [受入検査] 溶接部の外観検査(1)から(5)までによる。ただし、完全溶込み溶接部の外観検査の抜取箇所は、超音波探傷試験の試験箇所と同一とする。				・ 図示による ()		・ 図示による ()									・ 図示による ()			
	完全溶込み溶接部の超音波探傷試験			・ 図示による ()				・ 図示による ()		・ 図示による ()											
		・ 鎖止め塗装	塗料の範囲	[8. 17. 2]			既存部分の撤去等	既存仕上げ等の撤去	[8. 23. 2]			・ 減衰材の設置	防錆処置	[8. 27. 6]							
			耐火被覆材の接着する面の塗装範囲					撤去範囲					・ 図示による		・ 図示による	・ 図示による					
			耐火被覆材の接着する面以外の塗装範囲					設備機器、配管等の撤去及び移設					・ 図示による		・ 図示による						
		・ 耐火被覆	※ 改修標準仕様書 8. 17. 2 (1) による				既存構造体の撤去	撤去範囲				・ 図示による ()	・ 図示による ()	・ 図示による ()	・ 図示による ()	・ 図示による ()					
			・ 図示による ()					撤去範囲									・ 図示による ()		・ 図示による ()		
			塗料の種類			はつり出した鉄筋及び鉄骨の処置			・ 図示による ()									・ 図示による ()			
		・ 耐火被覆	下記以外の鉄鋼面は、7章[塗装改修工事]による			既存部分の処理	既存構造体コンクリート面の目荒らしの程度	[8. 23. 3]	・ 図示による ()			・ 図示による ()	・ 図示による ()	・ 図示による ()	・ 図示による ()						
			・ 鉄骨鉄筋コンクリート造の鋼製スリーブで鉄骨に溶接されたものの内側の鎖止め塗料の種類				・ 図示による ()									・ 図示による ()		・ 図示による ()			
※ A種				・ 図示による ()				・ 図示による ()								・ 図示による ()					
		・ 耐火被覆	耐火被覆材が接着する面の塗料の種類				既存部分の撤去等	既存仕上げ等の撤去	[8. 23. 2]			・ 減衰材の設置	防錆処置	[8. 27. 6]							
			・					撤去範囲					・ 図示による		・ 図示による	・ 図示による					
			・					設備機器、配管等の撤去及び移設					・ 図示による		・ 図示による						
		・ 耐火被覆	種類、材料、工法等	[8. 18. 2][8. 18. 3]			既存構造体との取合い	割製補強筋	[8. 22. 7]			・ 図示による ()	・ 図示による ()	・ 図示による ()	・ 図示による ()	・ 図示による ()					
			種 類	材料・工法				性能 (耐火時間)	適用箇所 (部位・部分)								形状		・ 図示による		・ 図示による
			耐火材吹付け	・ 乾式吹付けロックウール					種類の記号									・ 図示による		・ 図示による	
		・ 耐火被覆	耐火材吹付け	・ 半乾式吹付けロックウール			はつり出した鉄筋及び鉄骨の処置	呼び径、曲げ直径、ピッチ	・ 図示による			・ 遮断材	使用箇所及び仕様	・ 図示による ()	・ 図示による ()	・ 図示による ()					
			耐火材吹付け	・ 湿式ロックウール				既存部分の処理	既存構造体コンクリート面の目荒らしの程度								[8. 23. 3]	・ 図示による ()	・ 図示による ()	・ 図示による ()	
	耐火材吹付け		・		・ 図示による ()					・ 図示による ()											・ 図示による ()
	・ 耐火被覆	耐火材吹付け	・ 繊維混入けい酸カルシウム板		・ 図示による ()		・ 図示による ()		・ 図示による ()	・ 図示による ()		・ 図示による ()	・ 図示による ()	・ 図示による ()							
		耐火材吹付け	・					・ 図示による ()							・ 図示による ()	・ 図示による ()	・ 図示による ()	・ 図示による ()			
		耐火材吹付け	・ 高断熱ロックウール																・ 図示による ()		・ 図示による ()
		・ 耐火被覆	耐火材吹付け	・			・ 図示による ()		・ 図示による ()	・ 図示による ()			・ 図示による ()	・ 図示による ()					・ 図示による ()		
			耐火材吹付け	・											・ 図示による ()	・ 図示による ()	・ 図示による ()	・ 図示による ()		・ 図示による ()	・ 図示による ()
			耐火材吹付け	・				・ 図示による ()													
		・ 耐火被覆	耐火材吹付け	・ ラス張りモルタル塗り			・ 図示による ()		・ 図示による ()	・ 図示による ()			・ 図示による ()	・ 図示による ()					・ 図示による ()		
			耐火材吹付け	・											・ 図示による ()	・ 図示による ()	・ 図示による ()	・ 図示による ()		・ 図示による ()	・ 図示による ()
耐火材吹付け			・ 耐火塗料			・ 図示による ()					・ 図示による ()										
		・ 耐火被覆	種類、材料、工法等	[8. 18. 2][8. 18. 3]			・ 図示による ()	・ 図示による ()	・ 図示による ()		・ 図示による ()		・ 図示による ()	・ 図示による ()							
			種 類	材料・工法											性能 (耐火時間)	適用箇所 (部位・部分)	形状		・ 図示による		・ 図示による
			耐火材吹付け	・ 乾式吹付けロックウール													種類の記号		・ 図示による		・ 図示による
		・ 耐火被覆	耐火材吹付け	・ 半乾式吹付けロックウール				はつり出した鉄筋及び鉄骨の処置	呼び径、曲げ直径、ピッチ		・ 図示による		・ 遮断材	使用箇所及び仕様	・ 図示による ()	・ 図示による ()	・ 図示による ()				
			耐火材吹付け	・ 湿式ロックウール					既存部分の処理		既存構造体コンクリート面の目荒らしの程度							[8. 23. 3]	・ 図示による ()	・ 図示による ()	・ 図示による ()
			耐火材吹付け	・							・ 図示による ()										
		・ 耐火被覆	耐火材吹付け	・ 繊維混入けい酸カルシウム板				・ 図示による ()			・ 図示による ()		・ 図示による ()	・ 図示による ()	・ 図示による ()	・ 図示による ()	・ 図示による ()				
			耐火材吹付け	・					・ 図示による ()									・ 図示による ()	・ 図示による ()	・ 図示による ()	・ 図示による ()
			耐火材吹付け	・ 高断熱ロックウール			・ 図示による ()														
			・ 耐火被覆	耐火材吹付け	・			・ 図示による ()			・ 図示による ()		・ 図示による ()		・ 図示による ()	・ 図示による ()	・ 図示による ()				
				耐火材吹付け	・													・ 図示による ()	・ 図示による ()	・ 図示による ()	・ 図示による ()
	耐火材吹付け			・					・ 図示による ()			・ 図示による ()									
	・ 耐火被覆		耐火材吹付け	・ ラス張りモルタル塗り				・ 図示による ()			・ 図示による ()		・ 図示による ()		・ 図示による ()	・ 図示による ()	・ 図示による ()				
			耐火材吹付け	・														・ 図示による ()	・ 図示による ()	・ 図示による ()	・ 図示による ()
			耐火材吹付け	・ 耐火塗料		・ 図示による ()						・ 図示による ()									
			・ 耐火被覆	種類、材料、工法等	[8. 18. 2][8. 18. 3]			・ 図示による ()	・ 図示による ()		・ 図示による ()		・ 図示による ()		・ 図示による ()	・ 図示による ()					
				種 類	材料・工法												性能 (耐火時間)	適用箇所 (部位・部分)	形状		・ 図示による
耐火材吹付け				・ 乾式吹付けロックウール													種類の記号		・ 図示による		・ 図示による
・ 耐火被覆			耐火材吹付け	・ 半乾式吹付けロックウール				はつり出した鉄筋及び鉄骨の処置	呼び径、曲げ直径、ピッチ	・ 図示による	・ 遮断材		使用箇所及び仕様		・ 図示による ()	・ 図示による ()	・ 図示による ()				
			耐火材吹付け	・ 湿式ロックウール					既存部分の処理	既存構造体コンクリート面の目荒らしの程度								[8. 23. 3]	・ 図示による ()	・ 図示による ()	・ 図示による ()
			耐火材吹付け	・						・ 図示による ()											
・ 耐火被覆			耐火材吹付け	・ 繊維混入けい酸カルシウム板				・ 図示による ()		・ 図示による ()	・ 図示による ()		・ 図示による ()		・ 図示による ()	・ 図示による ()	・ 図示による ()				
			耐火材吹付け	・					・ 図示による ()									・ 図示による ()	・ 図示による ()	・ 図示による ()	・ 図示による ()
			耐火材吹付け	・ 高断熱ロックウール			・ 図示による ()														
			・ 耐火被覆	耐火材吹付け	・			・ 図示による ()		・ 図示による ()	・ 図示による ()				・ 図示による ()	・ 図示による ()	・ 図示による ()				
				耐火材吹付け	・													・ 図示による ()	・ 図示による ()	・ 図示による ()	・ 図示による ()
		耐火材吹付け		・					・ 図示による ()					・ 図示による ()							
		・ 耐火被覆	耐火材吹付け	・ ラス張りモルタル塗り				・ 図示による ()		・ 図示による ()	・ 図示による ()				・ 図示による ()	・ 図示による ()	・ 図示による ()				
			耐火材吹付け	・														・ 図示による ()	・ 図示による ()	・ 図示による ()	・ 図示による ()
			耐火材吹付け	・ 耐火塗料		・ 図示による ()								・ 図示による ()							
			・ 耐火被覆	種類、材料、工法等	[8. 18. 2][8. 18. 3]			・ 図示による ()	・ 図示による ()	・ 図示による ()				・ 図示による ()	・ 図示による ()	・ 図示による ()					
				種 類	材料・工法												性能 (耐火時間)	適用箇所 (部位・部分)	形状		・ 図示による
	耐火材吹付け			・ 乾式吹付けロックウール													種類の記号		・ 図示による		・ 図示による
	・ 耐火被覆		耐火材吹付け	・ 半乾式吹付けロックウール				はつり出した鉄筋及び鉄骨の処置	呼び径、曲げ直径、ピッチ	・ 図示による		・ 遮断材		使用箇所及び仕様	・ 図示による ()	・ 図示による ()	・ 図示による ()				
			耐火材吹付け	・ 湿式ロックウール					既存部分の処理	既存構造体コンクリート面の目荒らしの程度								[8. 23. 3]	・ 図示による ()	・ 図示による ()	・ 図示による ()
			耐火材吹付け	・						・ 図示による ()											
	・ 耐火被覆		耐火材吹付け	・ 繊維混入けい酸カルシウム板				・ 図示による ()		・ 図示による ()		・ 図示による ()		・ 図示による ()	・ 図示による ()	・ 図示による ()	・ 図示による ()				
			耐火材吹付け	・					・ 図示による ()									・ 図示による ()	・ 図示による ()	・ 図示による ()	・ 図示による ()
			耐火材吹付け	・ 高断熱ロックウール			・ 図示による ()														
			・ 耐火被覆	耐火材吹付け	・			・ 図示による ()		・ 図示による ()		・ 図示による ()			・ 図示による ()	・ 図示による ()	・ 図示による ()				
				耐火材吹付け	・													・ 図示による ()	・ 図示による ()	・ 図示による ()	・ 図示による ()
耐火材吹付け				・					・ 図示による ()				・ 図示による ()								
・ 耐火被覆			耐火材吹付け	・ ラス張りモルタル塗り				・ 図示による ()		・ 図示による ()		・ 図示による ()			・ 図示による ()	・ 図示による ()	・ 図示による ()				
			耐火材吹付け	・														・ 図示による ()	・ 図示による ()	・ 図示による ()	・ 図示による ()
			耐火材吹付け	・ 耐火塗料		・ 図示による ()							・ 図示による ()								
			・ 耐火被覆	種類、材料、工法等	[8. 18. 2][8. 18. 3]			・ 図示による ()	・ 図示による ()	・ 図示による ()			・ 図示による ()		・ 図示による ()	・ 図示による ()					
				種 類	材料・工法												性能 (耐火時間)	適用箇所 (部位・部分)	形状		・ 図示による
		耐火材吹付け		・ 乾式吹付けロックウール													種類の記号		・ 図示による		・ 図示による
		・ 耐火被覆	耐火材吹付け	・ 半乾式吹付けロックウール				はつり出した鉄筋及び鉄骨の処置	呼び径、曲げ直径、ピッチ	・ 図示による	・ 遮断材		使用箇所及び仕様		・ 図示による ()	・ 図示による ()	・ 図示による ()				
			耐火材吹付け	・ 湿式ロックウール					既存部分の処理	既存構造体コンクリート面の目荒らしの程度								[8. 23. 3]	・ 図示による ()	・ 図示による ()	・ 図示による ()
			耐火材吹付け	・						・ 図示による ()											
		・ 耐火被覆	耐火材吹付け	・ 繊維混入けい酸カルシウム板				・ 図示による ()		・ 図示による ()	・ 図示による ()		・ 図示による ()		・ 図示による ()	・ 図示による ()	・ 図示による ()				
			耐火材吹付け	・					・ 図示による ()									・ 図示による ()	・ 図示による ()	・ 図示による ()	・ 図示による ()
			耐火材吹付け	・ 高断熱ロックウール			・ 図示による ()														
			・ 耐火被覆	耐火材吹付け	・			・ 図示による ()		・ 図示による ()	・ 図示による ()				・ 図示による ()	・ 図示による ()	・ 図示による ()				
				耐火材吹付け	・													・ 図示による ()	・ 図示による ()	・ 図示による ()	・ 図示による ()
	耐火材吹付け			・					・ 図示による ()					・ 図示による ()							
	・ 耐火被覆		耐火材吹付け	・ ラス張りモルタル塗り				・ 図示による ()		・ 図示による ()	・ 図示による										

福 山 市 工 事 区 分 表

1. 区分は設計図書に明記なき限り、※印のついたものを適用する。

2. 複数の区分が適用となる場合は、関連工事別に施工する。

分 類

6
建具等

7
排水工事

8
便所・浴室・湯沸室・調理室等

9
点検口・ガラリ

項 目

1. 建物内の機器類の基礎

2. 同上アンカーボルト、箱入れ、埋込み設置、架台の製作及び設置

3. 建物外部の機器類の基礎

4. 同上アンカーボルト、箱入れ、埋込み設置、架台の製作及び設置

5. 外灯基礎の製作及び設置

1. 設備機器類の取付け用インサート及び吊りボルトの製作及び設置

2. 鉄骨造の設備機器類吊り下げ用取付け金物の製作及び設置

3. 設備機器類の取付け用地下補強

1. 地中梁の連通管、通気管及び人孔の製作、設置及び開口補強

2. 地下室等の二重壁内の水抜き管の製作及び設置

3. S、SRC造梁貫通鋼管スリーブの製作、設置及び開口補強

4. RC造梁貫通スリーブの製作及び設置

5. 同上開口補強

6. 床や壁の貫通、半貫通部分のスリーブ、箱等の製作及び設置

7. 同上開口補強

8. 各貫通穴あけ箇所の空隙充填及び補修

9. 防火区画、排煙区画床、壁貫通部処理

1. 工場製作の床パネル、間仕切り壁類の開口、取付け枠の製作、設置及び開口補強（下地補強を含む）

2. 現場製作の床、間仕切り壁類、天井の補強を伴う開口及び開口補強（下地補強を含む）

3. 現場製作の床、間仕切り壁類、天井の補強を伴わない開口

4. 間仕切り壁開口部の空隙充填及び補修

5. ブロック、れんがへの設備機器取付け用開口、取付け枠の製作、設置及び開口補強

6. ALC版、押出し成形セメント板、PC版類の設備機器取付け用開口、取付け枠の製作、設置及び開口補強

7. 床や壁の石材面の設備機器取付け用開口

8. 防火区画、排煙区画床、壁貫通部処理

9. ユニットバスの換気扇の開口（メーカー規格外の場合）

1. 床、壁及び天井の点検口の製作及び設置

2. 外壁ガラリのチャンバーの製作及び設置

3. 内壁等に取りつく吹出口、吸込口の製作及び設置

4. 同上化粧用特殊ガラリの製作及び設置

5. 各室建具ガラリの製作及び設置

項 目

1. 防火（煙）シャッター及び自動閉鎖装置の製作及び設置

2. 同上用連動制御器と感知器の製作・設置及び電気配管配線工事

3. 防火戸の扉、枠の製作・設置（自動閉鎖装置用切り込み補強共）

4. 同上用自動閉鎖装置の製作・設置

5. 同上用連動制御器及び感知器の製作・設置

6. 同上用自動閉鎖装置、連動制御器及び感知器の電気配管配線工事

7. 可動式防煙壁及び自動降下装置緩衝装置の製作・設置

8. 同上用連動制御器、感知器の製作・設置及び電気配管配線工事

9. 電動式排煙窓の開放装置の製作・設置及び二次側電気配管配線工事

10. 同上一次側電気配管配線工事

11. 電動シャッター、自動ドアなどの制御壁及び二次側電気配管配線工事

12. 同上一次側電気配管配線工事

1. 屋内、敷地内雨水排水工事（側溝等への放流を含む）

2. 敷地内汚水、雑排水工事

3. 屋内汚水、雑排水工事

4. 下水道本管への接続（汚水・雑排水（雨水を除く））

5. 玄関マット等の排水管

1. 流し台、ガス台、戸棚及びフードの製作及び設置

2. 同上給排水管及び排水金物の接続

3. 同上フードへのダクト接続

4. 洗面化粧台の製作及び設置

5. 同上給排水管接続

6. 同上陶製洗面器の設置（一体型を除く）

7. ユニットバス・ユニットシャワー類の設置

8. 同上給排水管接続

9. 同上ダクト接続

10. 同上一次側電気配管配線

11. オストメイト対応トイレバック（既製品）（汚物流し・シャワー・電気温水器・ライニング含む）

12. 同上給排水管接続

13. 同上一次側電気配管配線

14. 電気湯沸器、電気温水器、電磁ヒーターの設置

15. 同上一次側電気配管配線

16. 既製化粧鏡の設置

17. 特注化粧鏡の設置

18. 大便器等水平区画の耐火区画の製作及び設置

19. 手すり

20. ベーシート、ベビチェアー、介助用ベッド

21. ペーパーホルダー

22. 洗濯機パン

23. 同上給排水管接続

24. 洗面器・衛生陶器の設置及び給排水管接続

項 目

1. 湧水槽、蓄熱槽等のRC造躯体、断熱層、内外の防水及び仕上げ

2. 同上マンホール蓋及びタラップの設置

3. 屋内の排水溝、配管ビット、配線ビットの内外の防水及び仕上げ

4. 同上付属蓋類及びタラップの設置

5. 同上設備配管類の架台の製作及び設置

6. 屋内マンホールのRC造躯体、錆鉄蓋及び化粧蓋の設置

7. 屋外マンホールのRC造躯体、錆鉄蓋の設置

8. 屋外マンホールの化粧蓋の設置

9. 同上化粧蓋の仕上

10. 浄化槽設備のRC造躯体、内外防水及び仕上げ

11. 同上用マンホール蓋及びタラップの設置

12. FRP製浄化槽等の設置（RC造躯体は除く）

13. 排水槽、浄化槽等の内外装置の設置

14. 湧水槽、蓄熱槽等用液面電極取付け座の設置

15. 同上用各種満減水管報、液面電極棒取付け

16. 同上電気配管配線工事

1. 自家発電設備用オイルタンク、サービスタンクの製作・設置及び油配管工事

2. 同上用防油堤RC造躯体及び仕上げ

3. 自家発電設備用一次側給排水配管工事

4. 自家発電運転用給排気設備工事

5. 機器類付属制御盤の設置及び二次側電気配管配線工事

6. 自動制御などの現場盤への電源接続

7. 設備用機器、付属制御盤への電源接続及び接地工事

1. 一般換気扇（壁付型を含む）、全熱交換器の設置

2. 同上用の取付け枠の製作及び設置

3. 同上電気配管配線工事（スイッチ含む）

4. ユニットバスの換気扇の設置

5. 同上一次側電気配管配線工事

6. 空調機器のスイッチの設置

7. 同上二次側電気配管工事

8. 同上二次側電気配線工事

9. 同上一次側電気配管配線工事

10. 防火（煙）ダンパーの製作及び設置

11. 同上一次側電気配管配線工事

1. 消火栓ボックスの設置

2. 同上起動押釦、表示灯、電話の設置及び電気配管配線工事

3. 消火ポンプ起動制御盤の設置及び二次側電気配管配線工事

4. 同上一次側電気配管配線工事

5. 排煙窓手動開放装置のリミットスイッチの設置

6. 同上一次側電気配管配線工事

7. ガス漏れ警報設備

分 類

13
昇降機

分 類

14
その他

項 目

1. 昇降路内ビットの防水、集水側の製作及び設置

2. 昇降路内点検用タラップの製作及び設置

3. 出入り口三方枠取付け用地下鉄骨の設置（S造に限る）

4. 出入り口扉三方枠、畜槽の製作及び設置

5. 同上枠廻り空隙の充填及び補修

6. 軌条、中間ビーム、ブラケット等昇降路内の鋼製部材一式の製作及び設置（S造に限る）

7. 軌条、中間ビーム、ブラケット等昇降路内の鋼製部材一式の製作及び設置（S造を除く）

8. 機械室天井フックの製作及び設置（S造に限る）

9. 機械室天井フックの製作（S造を除く）

10. 同上の設置

11. ホール押し釦、インジケーター、鋼索等の躯体開口の設置及び補強

12. 昇降路、ビット内の保守用コンセントの設置

13. 昇降機の制御壁及び二次側電気配管配線工事

14. 同上一次側電気配管配線工事

15. 昇降路内の換気設備の設置

16. 昇降路内の煙感知器の設置

17. 昇降路内の換気設備及び煙感知器の電気配管配線工事

18. 昇降路外の遠方操作盤及び警報監視インターホン用電気配管配線工事

19. 遠方操作盤、警報監視盤及びインターホンの設置及び調整

1. カーテンレール、カーテンの設置

2. ブラインドボックス、カーテンボックスの設置

3. 電動ロールスクリーン、電動カーテンの設置

4. 電動ロールスクリーン、電動カーテンのスイッチの設置

5. 同上二次側電気配管配線工事（本体・スイッチとの結線を除く）

6. 同上本体・スイッチとの結線

7. 同上一次側電気配管配線工事

8. 同上取付け用の開口及び補強

9. 電動ロールスクリーン、電動カーテンの取付け用下地補強

10. ブラインドボックス等の電気配線用開口

11. 消火器（発電設備及び変電設備に必要な消火器は電気設備工事）

12. 消火器の設置（発電設備及び変電設備分は電気設備工事）

建 築

電 気

給 排 水

空 調

ガ ス

昇 降 機

建 築

電 気

給 排 水

空 調

ガ ス

昇 降 機

建 築

電 気

給 排 水

空 調

ガ ス

昇 降 機

工事名称

設計

縮尺

図面名称

別添工事

A-10

福山市建設局建築部営繕課

2026年 8月



株式会社佐藤設計


リムふくやま本館改修工事

工事区分表


【 内 部 仕 上 】											
階		室 名	床		巾 木	壁	天 井		廻 り 縁	天井高	備 考
			下地	仕 上			下地	仕 上			
地下 2	改修前	通 路	C	モルタル下地 ビニル床タイル張り	――	せっこうボード t=12.5 クロス貼り	LGS	化粧せっこうボード t=9.5 EP塗り 一部撤去 (LGS下地共)		2.100	
	改修後		C	既存のまま	――	既存のまま	LGS	撤去のまま		2.100	
1	改修前	従業員男女便所	C	モルタル下地 ビニル床シート張り モルタル下地 200角タイル張り	――	500・200角タイル張り 一部ビニルクロス貼り	LGS	化粧せっこうボード t=9.5 EP塗り 撤去 (LGS下地共) せっこうボード t=12.5 + 9.5 EP塗り 一部撤去 (LGS下地共)	アルミ製	2.400	
	改修後		C	既存のまま	――	既存のまま	LGS	化粧せっこうボード t=9.5 新設 (LGS下地共) せっこうボード t=12.5 + 9.5 EP塗り 一部新設 (LGS下地共)	アルミ製	2.400	アルミ製天井点検口 (450x450) 1 ヶ所
	改修前	客用男女便所	C	モルタル下地 100角タイル張り	――	100角タイル張り	LGS	せっこうボード t=12.5 捨張り ロックウール吸音板 撤去 (LGS下地共)	アルミ製	2.400	
	改修後		C	既存のまま	――	既存のまま	LGS	せっこうボード t=12.5 捨張り ロックウール吸音板 t=9.0 新設 (LGS下地共)	アルミ製	2.400	アルミ製天井点検口 (450x450) アルミ製天井点検口 (600x600)
	改修前	通 路	C	モルタル下地 ビニル床タイル張り	ビニル巾木 H=60	せっこうボード t=12.5 + 9.5 EP塗り	LGS	せっこうボード t=12.5 + 9.5 EP塗り 一部撤去 (LGS下地共)	アルミ製	3.500	
	改修後		C	既存のまま	既存のまま	既存のまま	LGS	せっこうボード t=12.5 + 9.5 EP塗り 一部新設 (LGS下地共)	アルミ製	3.500	
	改修前	工 作 室	C	モルタルコテ押え	――	有孔けい酸カルシウム板 t=6.0 素地 押出成形セメント板 t=60 素地	LGS	けい酸カルシウム板 t=6.0 素地 一部撤去 (LGS下地共)	――	3.200	
	改修後		C	既存のまま	――	既存のまま	LGS	けい酸カルシウム板 t=6.0 素地 一部新設 (LGS下地共)	――	3.200	
	改修前	荷 掛 場	C	モルタルコテ押え	――	有孔けい酸カルシウム板 t=6.0 素地	LGS	けい酸カルシウム板 t=6.0 素地 一部撤去 (LGS下地共)	――	3.200	
	改修後		C	既存のまま	――	既存のまま	LGS	けい酸カルシウム板 t=6.0 素地 一部新設 (LGS下地共)	――	3.200	
2	改修前	店 舗	C	モルタル下地 ビニル床タイル張り 一部撤去	ビニル巾木 H=60	押出成形セメント板 t=60 EP塗り 一部クロス貼り せっこうボード t=12.5 EP塗り、モルタル下地 クロス貼り 一部撤去	LGS	せっこうボード t=12.5 + 9.5 EP塗り 一部撤去 (LGS下地共)	アルミ製	3.000	
	改修後		C	既存のまま	既存のまま	既存のまま せっこうボード t=12.5 素地 一部補修	LGS	せっこうボード t=12.5 捨張り ロックウール吸音板 t=9.0 一部新設 (LGS下地共) せっこうボード t=12.5 + 9.5 EP塗り 一部新設 (LGS下地共)	塩ビ製	3.000	アルミ製天井点検口 (450x450、600x600)
	改修前	喫茶コーナー	C	モルタル金コテ押え	――	せっこうボード t=12.5 EP塗り 一部撤去	LGS	せっこうボード t=9.5 EP塗り		2.400	
	改修後		C	既存のまま	――	せっこうボード t=12.5 素地 一部新設	LGS	既存のまま		2.400	
	改修前	便所 (1)	C	モルタル下地 100角タイル張り 撤去 (仕上げのみ 前室) モルタル下地 ビニル床シート張り 撤去 (仕上げのみ 前室)	ビニル巾木 H=60 一部撤去 (前室)	外周壁：モルタル下地 100角タイル張り 既存のまま 間仕切り壁：CB t=150 モルタル下地 100角タイル張り 撤去	LGS	化粧せっこうボード t=9.5 撤去 (LGS下地共) せっこうボード t=12.5 + 9.5 EP塗り 撤去 (LGS下地共)	アルミ製	2.400 3.000	
	改修後		C	モルタル金コテ押え ビニル床シート t=2.5 新設 下地処理の上 ビニル床シート張り 新設 (前室) ※ ビニルシートは耐汚染仕様	ステンレス巾木 H=60 新設 ビニル巾木 H=60 新設 (前室)	外周壁：LGS W=50 耐水せっこうボード t=12.5 下地 化粧けい酸カルシウム板 t=6.0 新設 間仕切り壁：LGS W=65 耐水せっこうボード t=12.5 下地 化粧けい酸カルシウム板 t=6.0 新設 (グラスウール) せっこうボード t=12.5 ビニルクロス貼り 新設 (前室)	LGS	せっこうボード t=12.5 捨張り ロックウール吸音板 t=9.0 張り 新設 (LGS下地共)	塩ビ製	2.400	汚重石、面台：マープライト、トイレブース、隔てスクリーン、SUS手摺 L型34Φ 鏡 1,200x1,120、鏡 1,800x1,120、アルミ製天井点検口 (450x450) 室名札 (ビクトグラム)
	改修前	便所 (2)	C	モルタル下地 ビニル床シート張り 撤去 (仕上げのみ) モルタル下地 ビニル床タイル張り 撤去 (仕上げのみ)	ビニル巾木 H=60 一部撤去	外周壁：モルタル下地 200角タイル張り 既存のまま 間仕切り壁：CB t=150 モルタル下地 200角タイル張り 撤去	LGS	せっこうボード t=12.5 捨張り ロックウール吸音板張り 撤去 (LGS下地共)	アルミ製	2.400	
	改修後		C	下地処理の上 ビニル床シート t=2.5 新設 一部モルタル金コテ押え ビニル床シート t=2.5 新設 ※ ビニルシートは耐汚染仕様	ステンレス巾木 H=60 新設 ビニル巾木 H=60 新設 (前室)	外周壁：LGS W=50 耐水せっこうボード t=12.5 下地 化粧けい酸カルシウム板 t=6.0 新設 間仕切り壁：LGS W=65 耐水せっこうボード t=12.5 下地 化粧けい酸カルシウム板 t=6.0 新設 (グラスウール) せっこうボード t=12.5 ビニルクロス貼り 新設 (前室)	LGS	せっこうボード t=12.5 捨張り ロックウール吸音板 t=9.0 張り 新設 (LGS下地共)	塩ビ製	2.400	汚重石、面台：マープライト、マープライトカウンター、トイレブース、SUS手摺 L型34Φ 隔てスクリーン、鏡 2,100x1,120、鏡 1,800x1,120、鏡 480x1,100、鏡 450x1,000 3 ヶ所 ペビーチェア、アルミ製天井点検口 (450x450)、室名札 (ビクトグラム)
	改修前	便所 (3)	C	モルタル下地 200角タイル張り 撤去 店舗部 一部ビニル床タイル張り 撤去	――	外周壁：モルタル下地 200角タイル張り 既存のまま モルタル下地 200角タイル張り 一部撤去 (CB t=150下地共)	LGS	せっこうボード t=12.5 捨張り ロックウール吸音板張り 撤去 (LGS下地共) 店舗部 せっこうボード t=12.5 + 9.5 EP塗り 一部撤去 (LGS下地共)	アルミ製	2.400 3.000	
	改修後		C	モルタル金コテ押え ビニル床シート t=2.5 新設 下地処理の上 ビニル床シート t=2.5 新設 ※ ビニルシートは耐汚染仕様	ステンレス巾木 H=60 新設 ビニル巾木 H=60 新設 (店舗)	外周壁：LGS W=50 耐水せっこうボード t=12.5 下地 化粧けい酸カルシウム板 t=6.0 新設 間仕切り壁：LGS W=65 耐水せっこうボード t=12.5 下地 化粧けい酸カルシウム板 t=6.0 新設 (グラスウール)	LGS	せっこうボード t=12.5 捨張り ロックウール吸音板 t=9.0 張り 新設 (LGS下地共)	塩ビ製	2.400	汚重石、面台：マープライト、トイレブース、隔てスクリーン、室名札 (ビクトグラム) 鏡 1,700x1,120、鏡 1,800x1,120、アルミ製天井点検口 (450x450)、SUS手摺 L型34Φ
	改修前	掃除員入	C	下地処理の上 ビニル床シート t=2.5 新設	ビニル巾木 H=60 新設	せっこうボード t=12.5 ビニルクロス貼り 新設	LGS	せっこうボード t=12.5 捨張り ロックウール吸音板 t=12 張り 新設 (LGS下地共)	塩ビ製	2.400	面台：マープライト、棚板：メラミン化粧合板フラッシュ、 ステンレスパイプ 27.2Φ (SUSフック 2 ヶ所含む)
	改修後										
	改修前	通 路 E V ホール	C	モルタル金コテ押え ビニル床タイル張り	ビニル巾木 H=75	押出成形セメント板 t=60 EP塗り	LGS	化粧せっこうボード t=9.5 EP塗り 一部撤去	塩ビ製	2.600	
	改修後		C	既存のまま	既存のまま	一部 押出成形セメント板 t=60 EP塗り 補修	LGS	化粧せっこうボード t=9.5 一部新設	塩ビ製	2.600	アルミ製天井点検口 (450x450、600x600)
3	改修前	店 舗	C	モルタル金コテ押え ビニル床タイル張り	ビニル巾木 H=60	押出成形セメント板 t=60 EP塗り せっこうボード t=12.5 EP塗り	LGS	化粧せっこうボード t=9.5 EP塗り 一部撤去 (LGS下地共)	アルミ製	2.800	
	改修後		C	既存のまま	既存のまま	既存のまま せっこうボード t=12.5 EP塗り 既存のまま 一部強化せっこうボード t=12.5+ 普通せっこうボード t=9.5素地 新設	LGS	化粧せっこうボード t=9.5 一部新設 (LGS下地共)	塩ビ製	2.800	
	改修前	通 路	C	モルタル金コテ押え ビニル床タイル張り	ビニル巾木 H=60	押出成形セメント板 t=60 EP塗り 一部撤去	LGS	化粧せっこうボード t=9.5 EP塗り	塩ビ製	2.600	
	改修後		C	既存のまま	既存のまま	既存のまま	LGS	既存のまま	塩ビ製	2.600	
	改修前	電 気 室	C	モルタル金コテ押え ビニル床タイル張り	ビニル巾木 H=60		LGS	化粧せっこうボード t=9.5 EP塗り 一部撤去 (LGS下地共)	――	2.800	
	改修後		C	既存のまま	――	強化せっこうボード t=12.5+ 普通硬質せっこうボード t=9.5 素地 両面新設 (耐火構造 FP060NP-0259)	LGS	化粧せっこうボード t=9.5 一部新設 (LGS下地共)	――	2.800	
9	改修前	通 路	C	モルタル金コテ押え ビニル床タイル張り	ビニル巾木 H=60	押出成形セメント板 t=60 素地 一部撤去 せっこうボード t=12.5 ビニルクロス貼り	LGS	化粧せっこうボード t=9.5 一部撤去	塩ビ製	2,600 2,120 2,400	
	改修後		C	既存のまま	既存のまま	既存のまま 既存のまま	LGS	既存のまま (撤去部：撤去のまま)	塩ビ製	2,600 2,120 2,400	
R	改修前	E V 機械室	C	モルタル下地 床塗仕上げ 一部撤去	――	押出成形セメント板 t=60 素地 一部撤去 モルタルコテ押え		デッキプレート 現し		3.140	
	改修後		C	既存のまま (撤去部：CPL-6敷き)	――	押出成形セメント板 t=60 素地 一部撤去部 (撤去のまま) 既存のまま		既存のまま		3.140	EV機械室床：CPL-6 SOP塗り
その他	改修後	屋外避難階段 №1・2、6 塗装改修 3階駐車場 ネットフェンス、室外機基礎、空調制御室基礎 3階駐車場、バルコニー 壁開口 3 ヶ所									


尺率	A-1 : 100% A-2 : 71% A-3 : 50%	工事種別	意匠
尺	1:200	図面番号	A-13

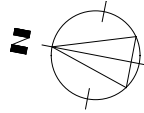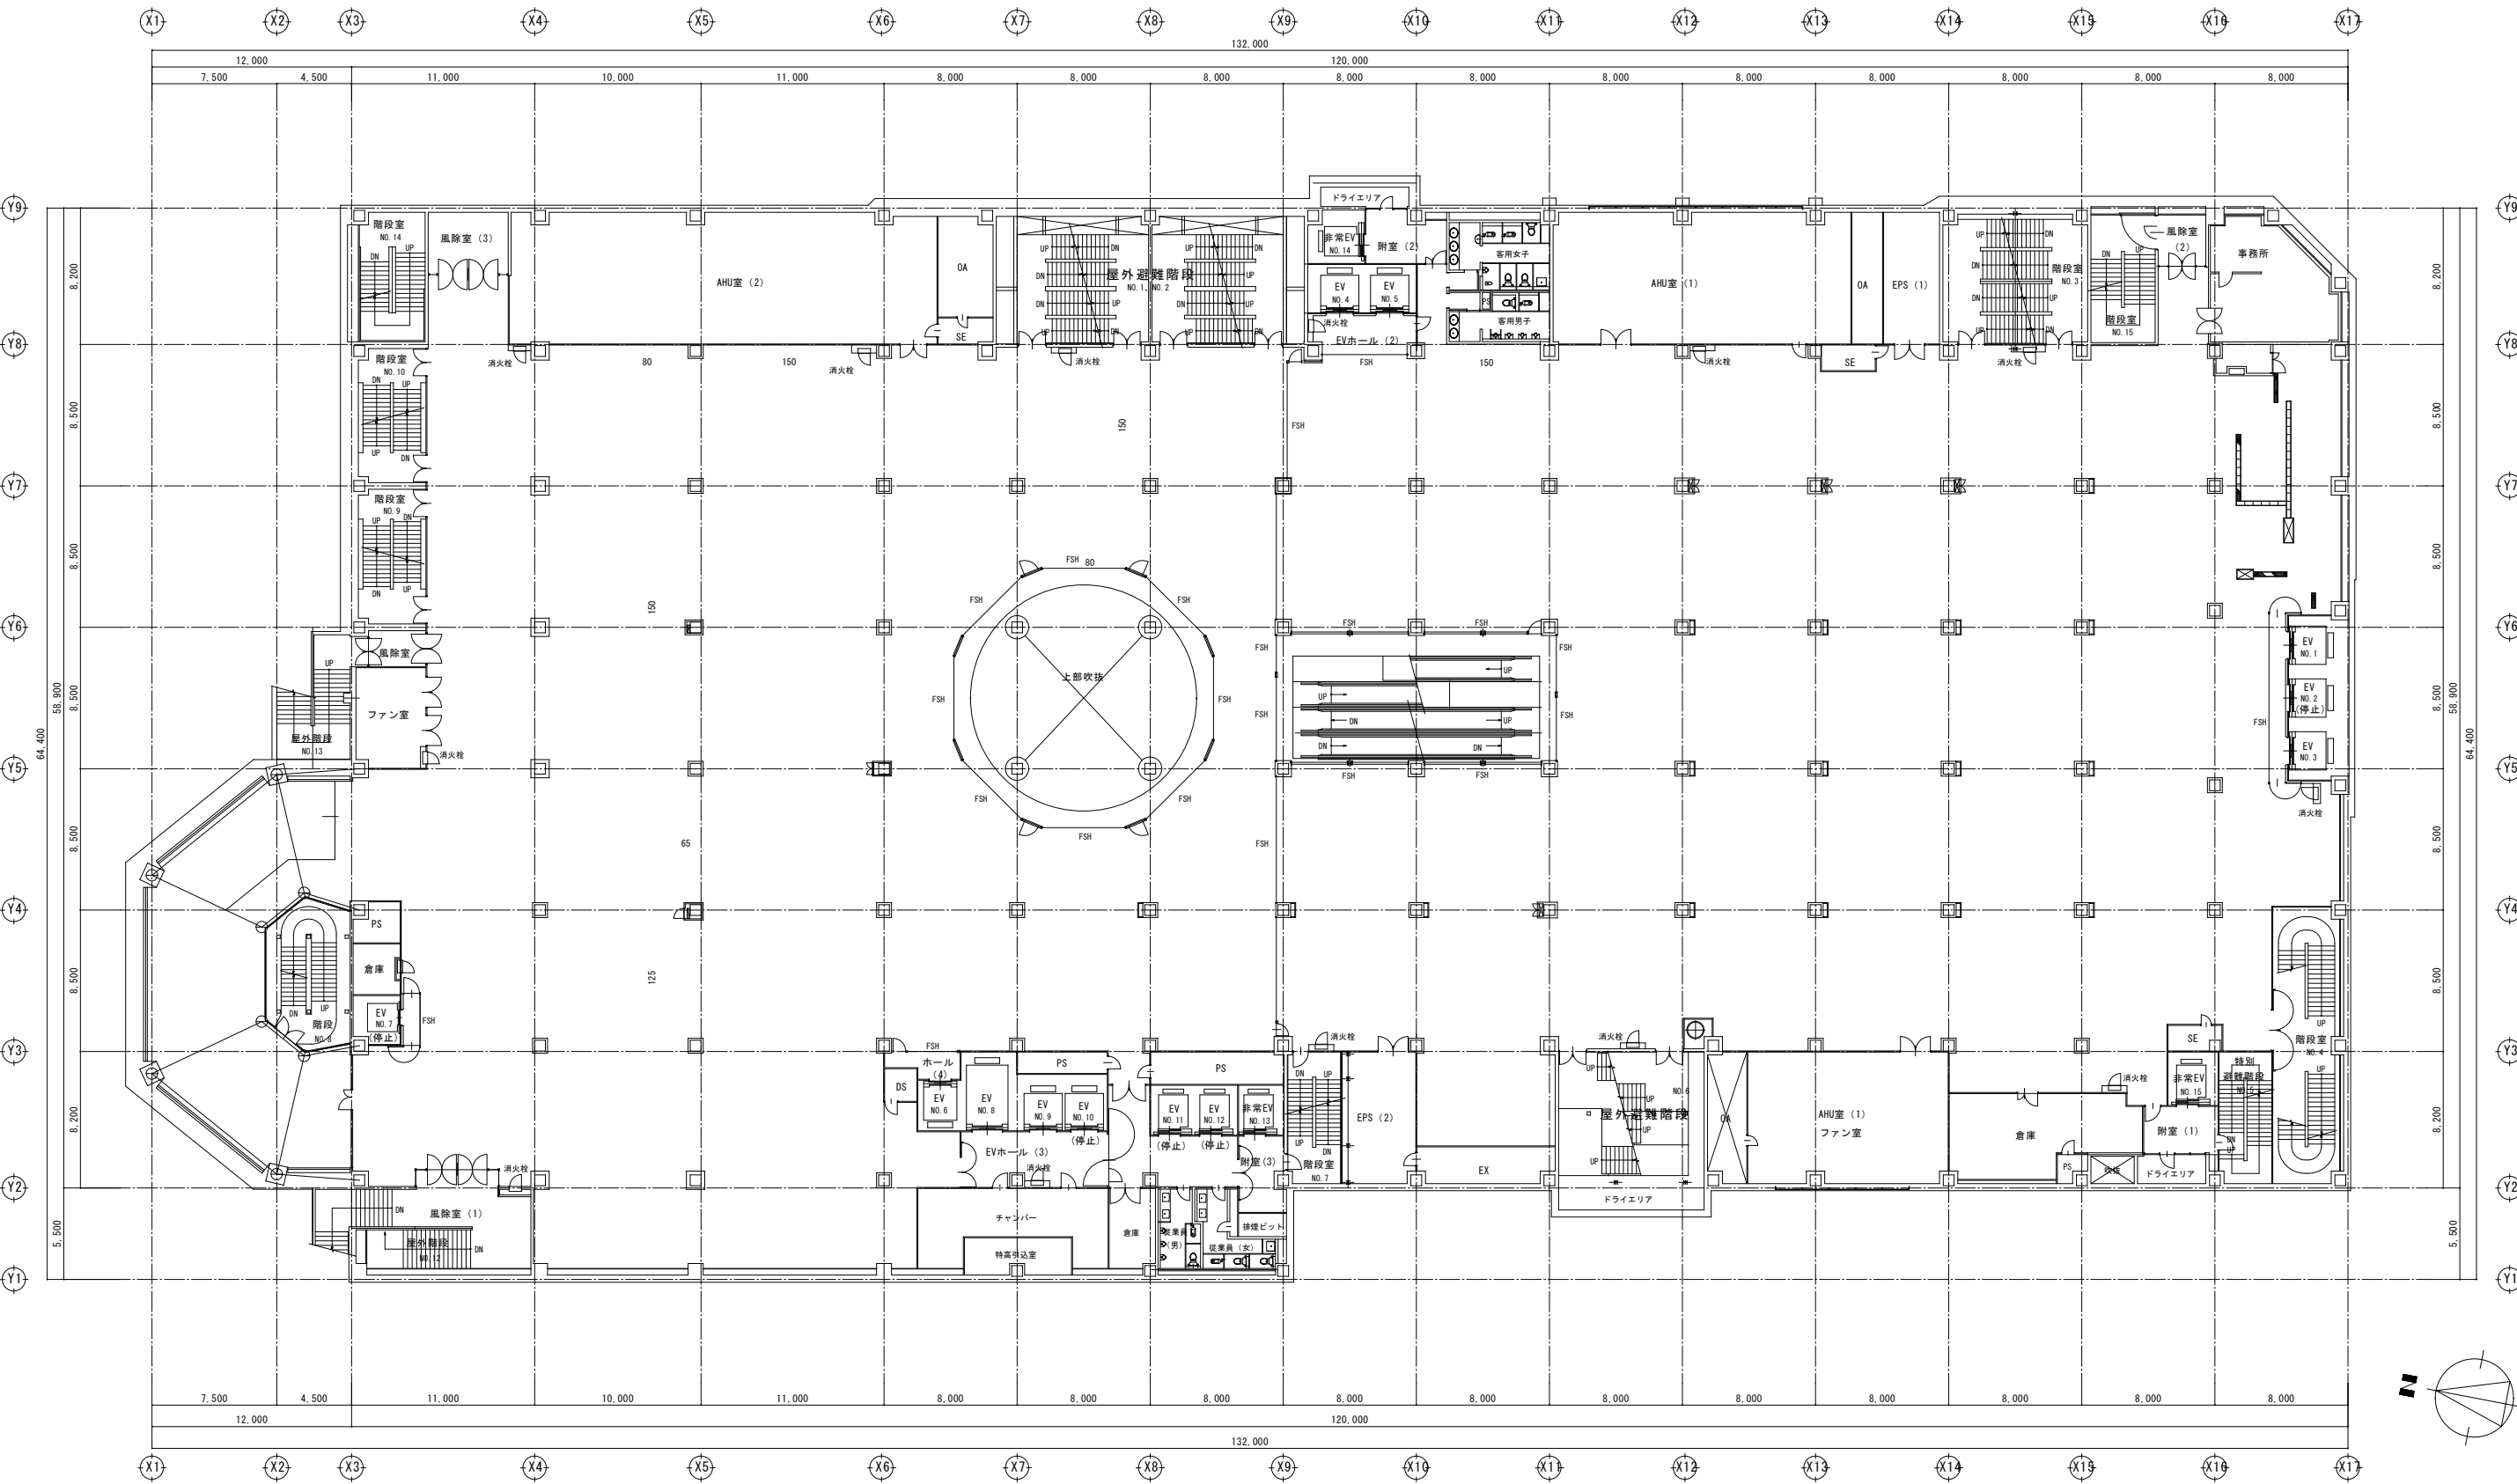

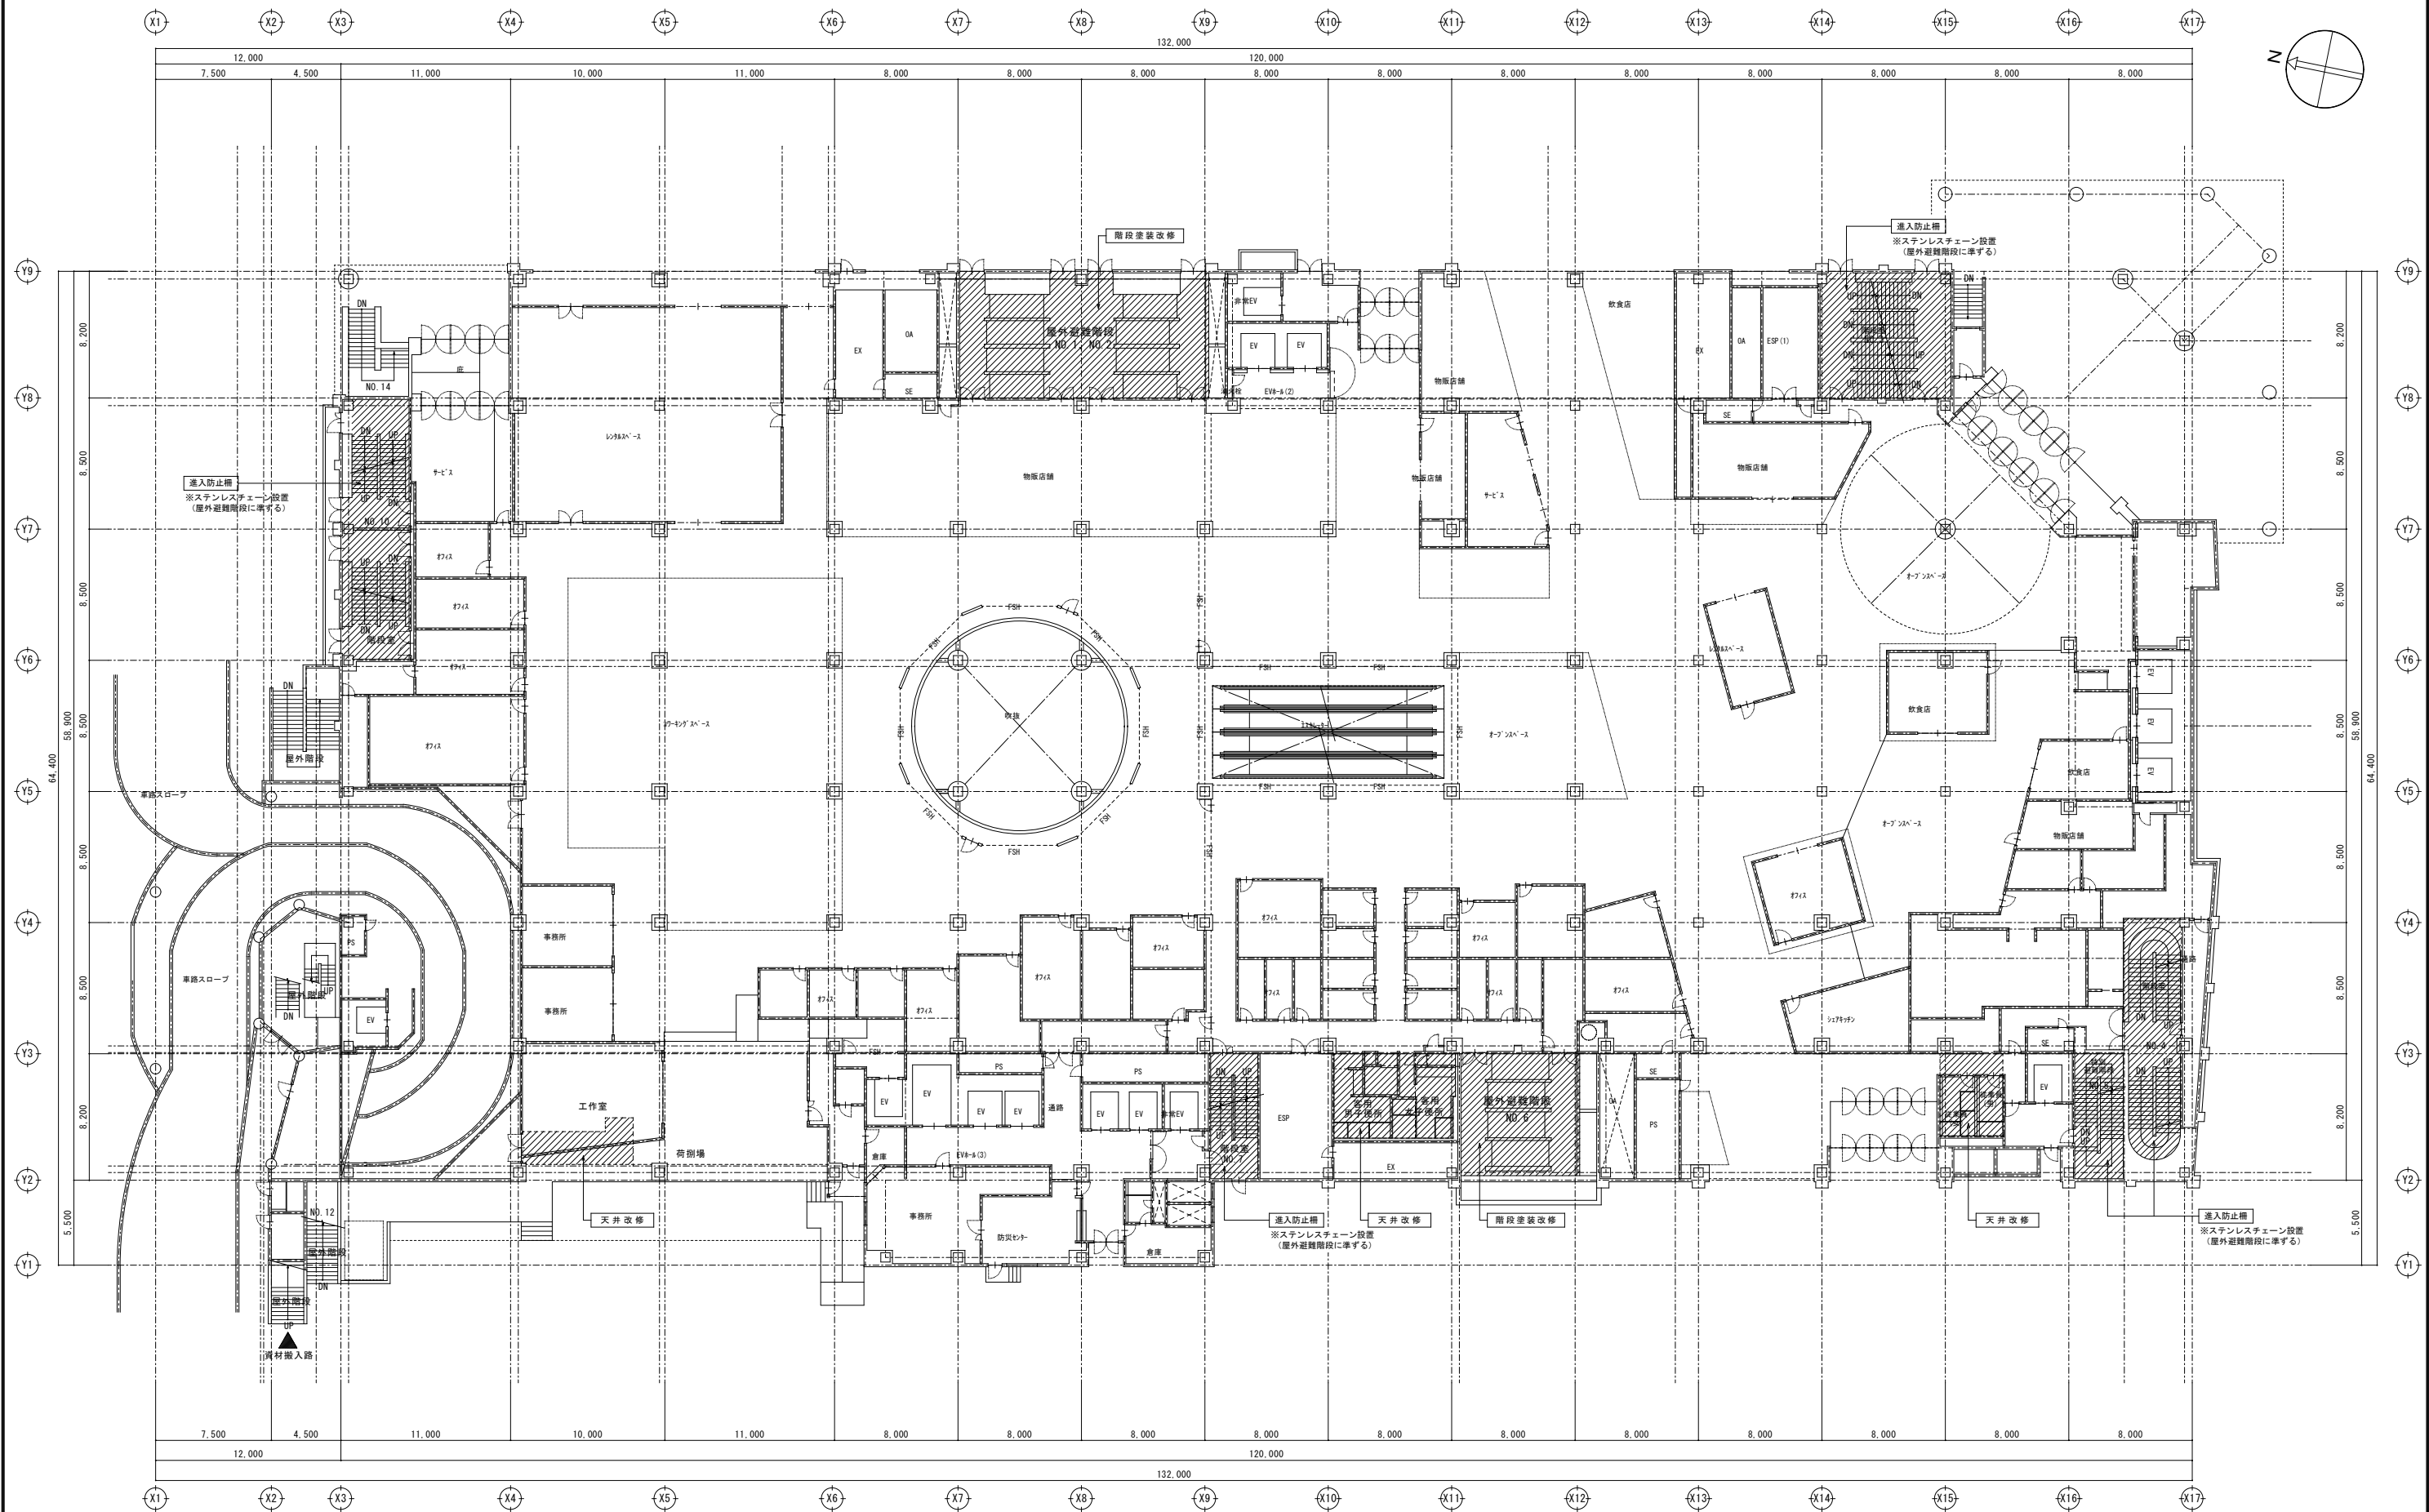



改修前1階平面図 S=1:200

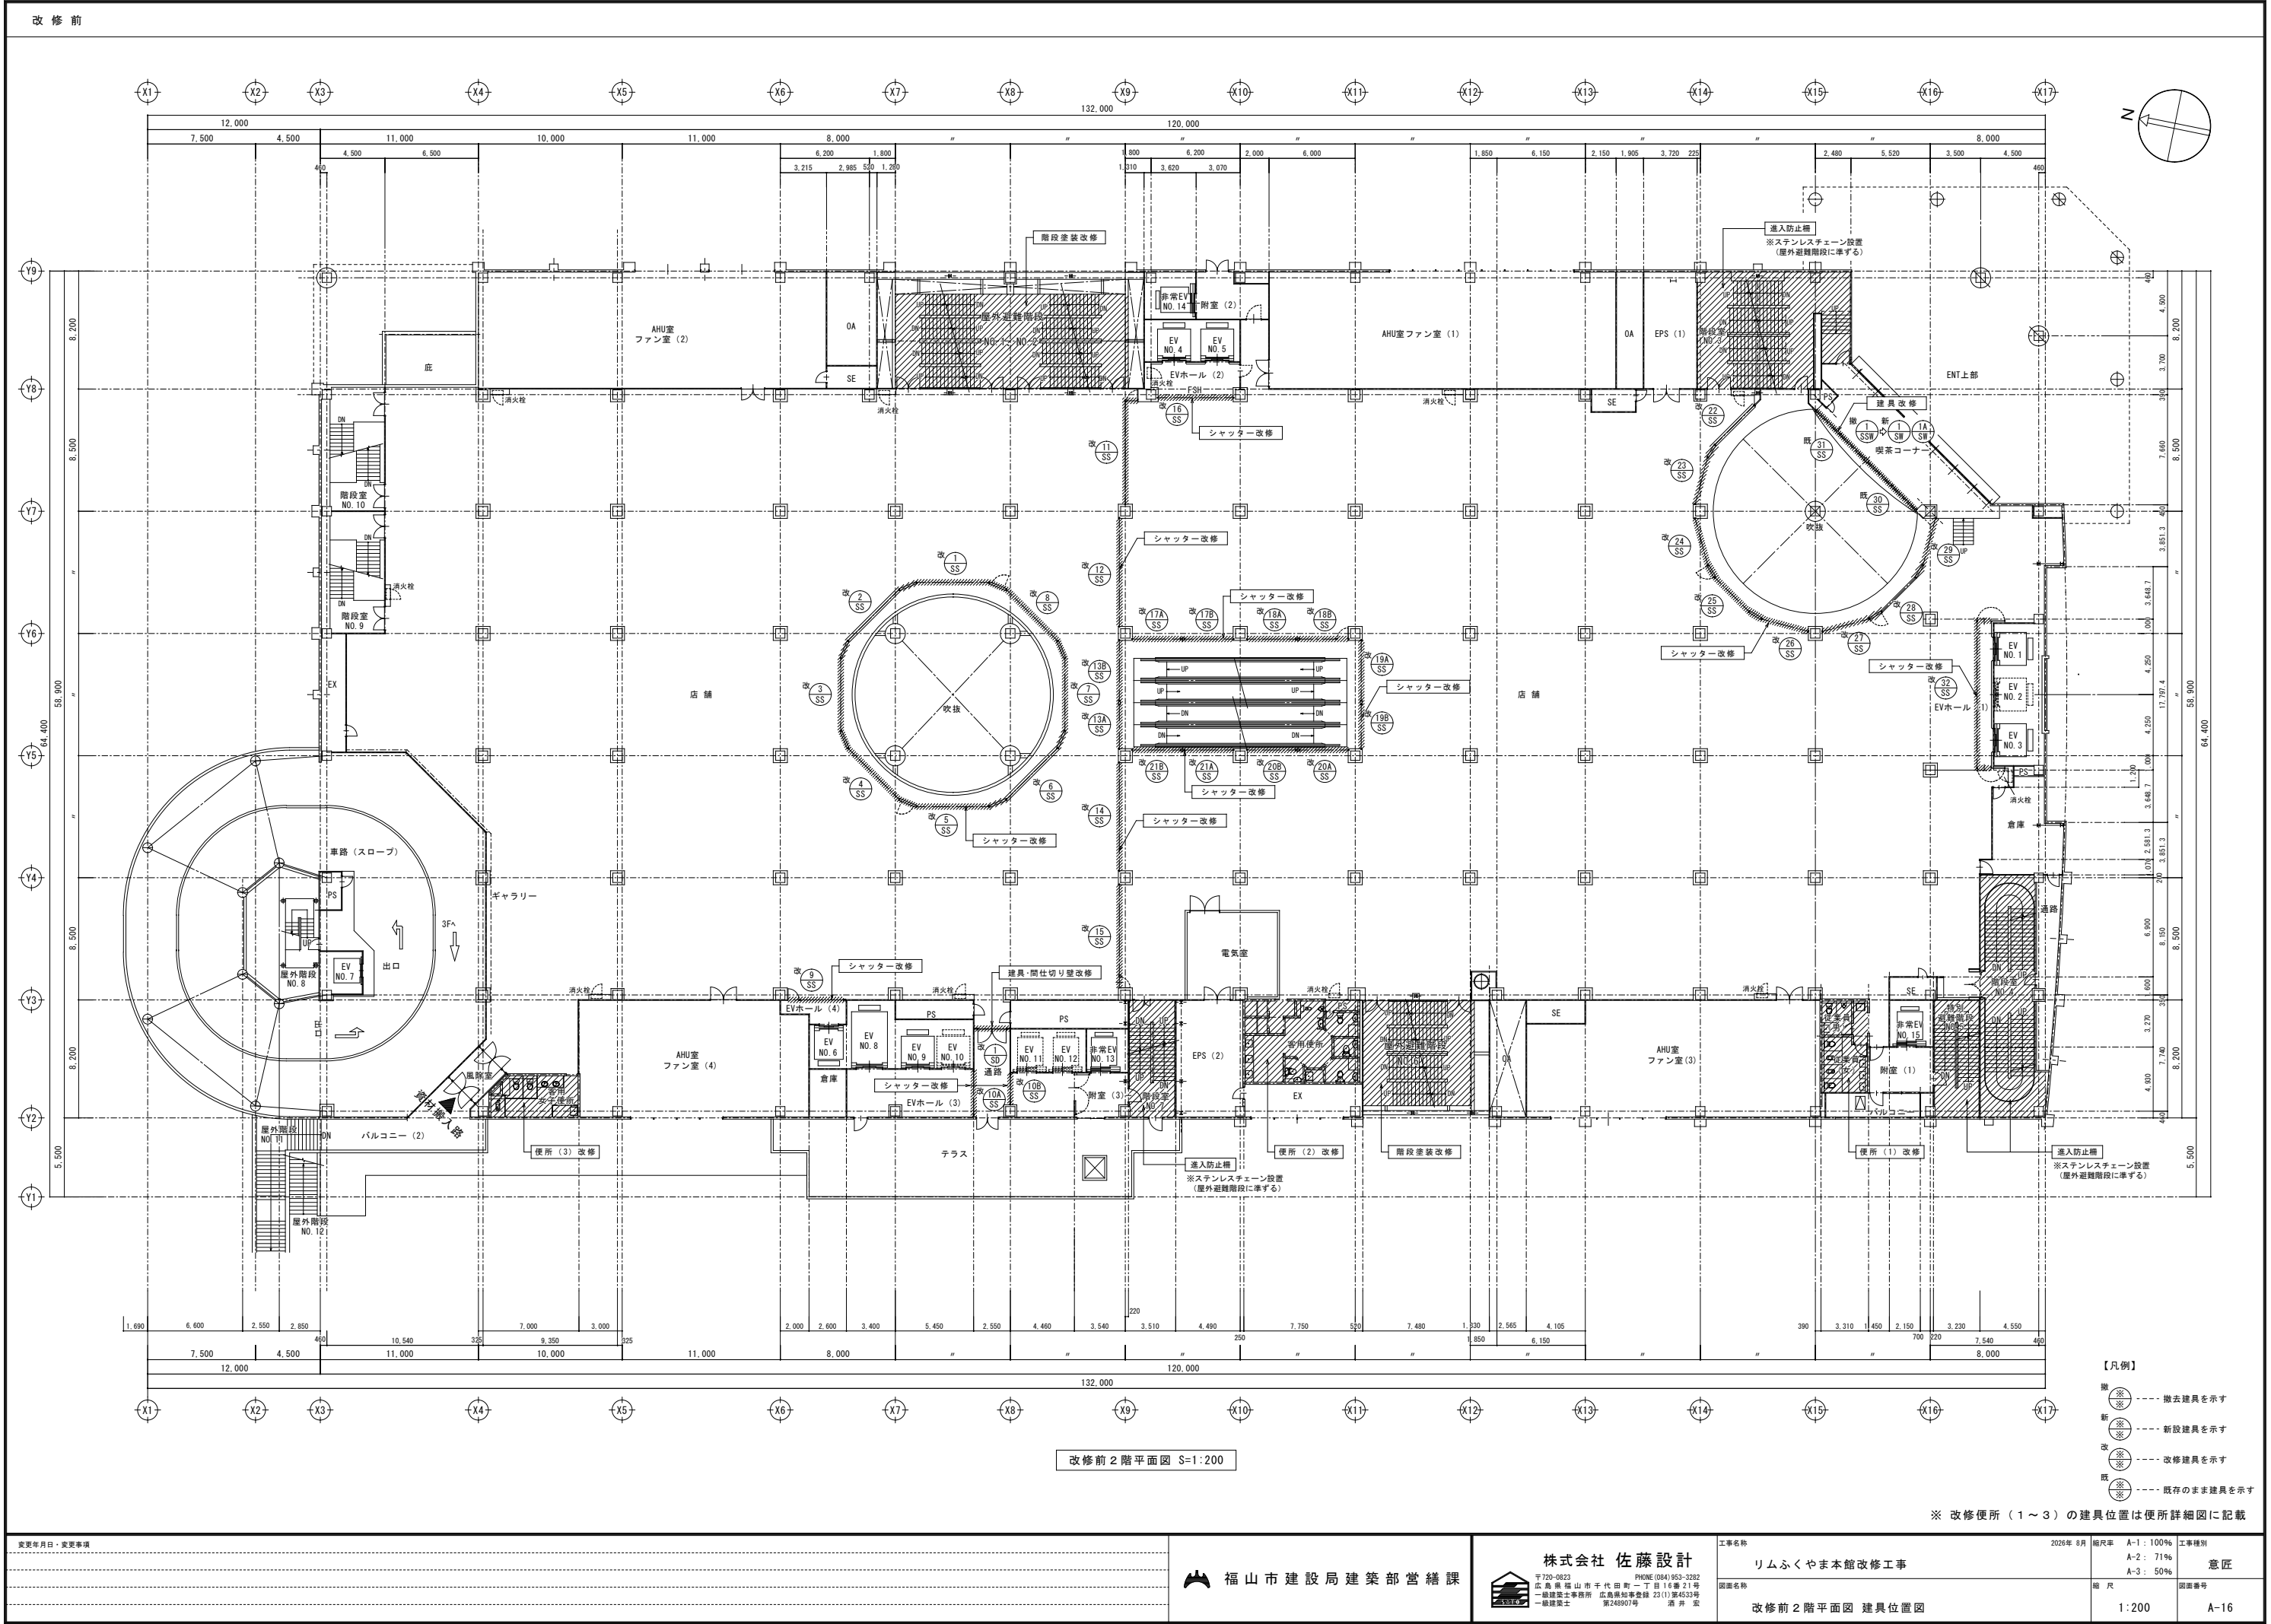

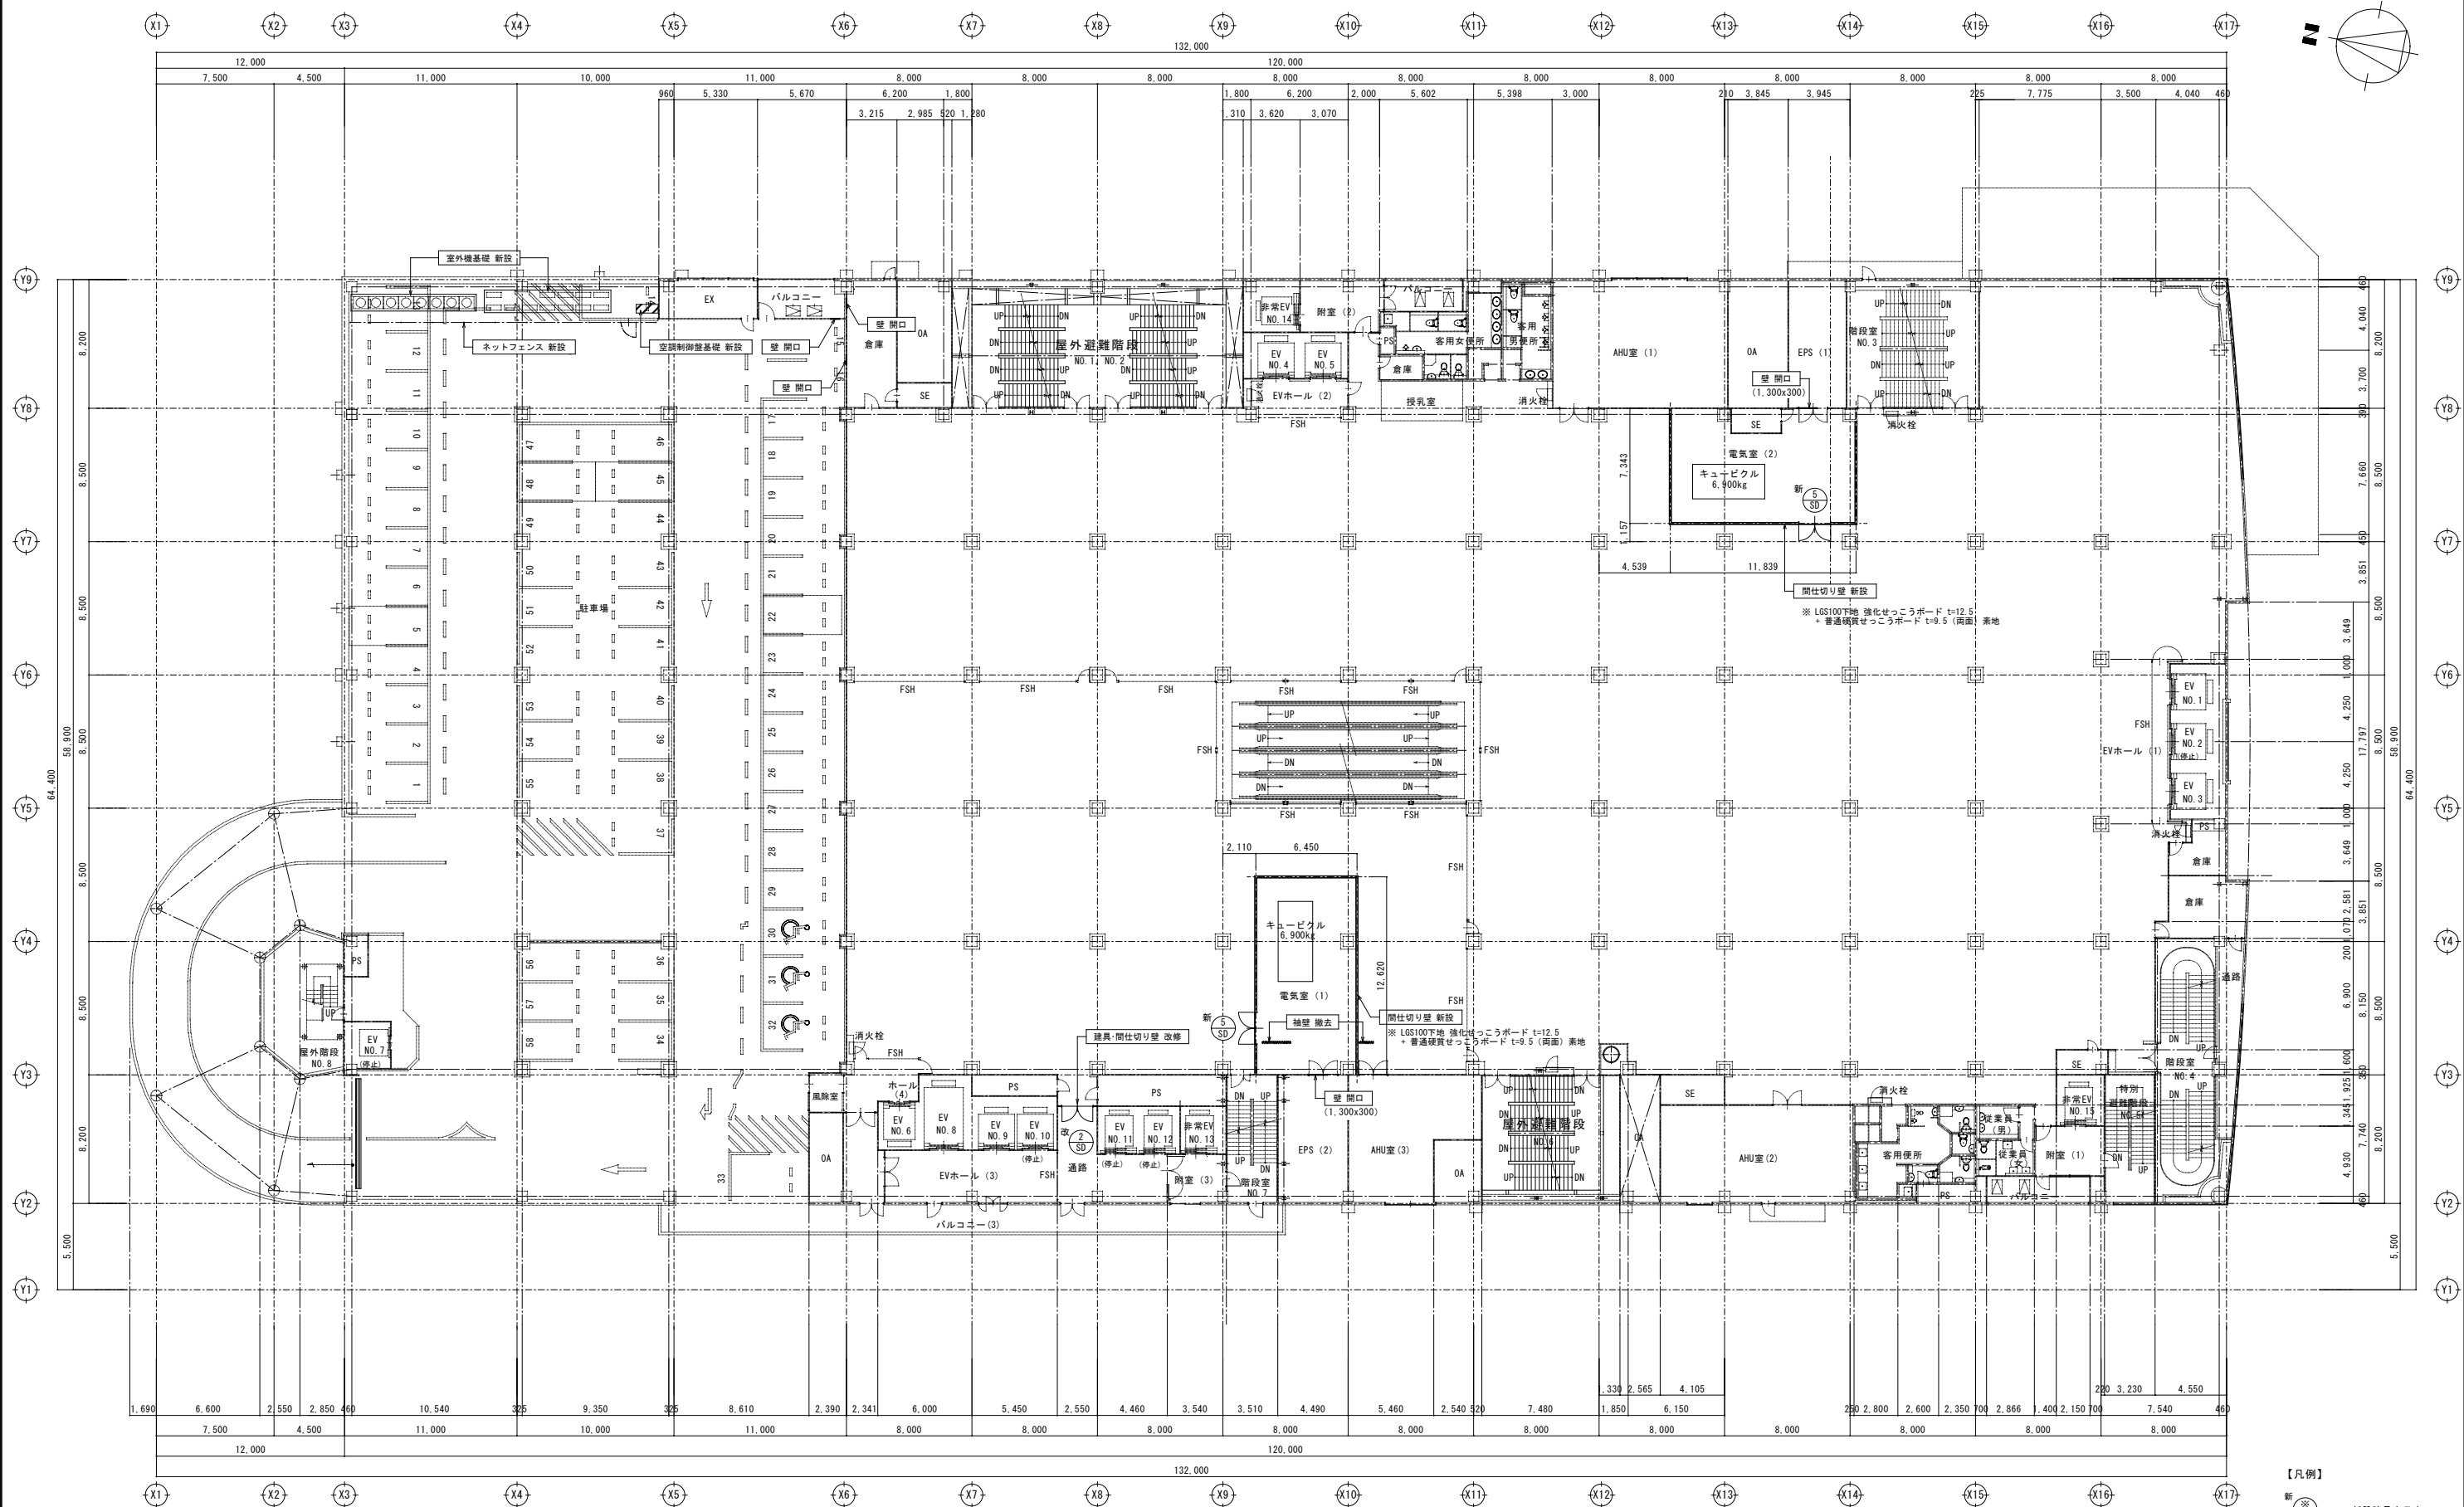


改修後 3階平面図 S=1:200

- 【凡例】
- 新 〇 --- 新設建具を示す
 - 改 〇 --- 改修建具を示す
 - 既 〇 --- 既存のまま建具を示す

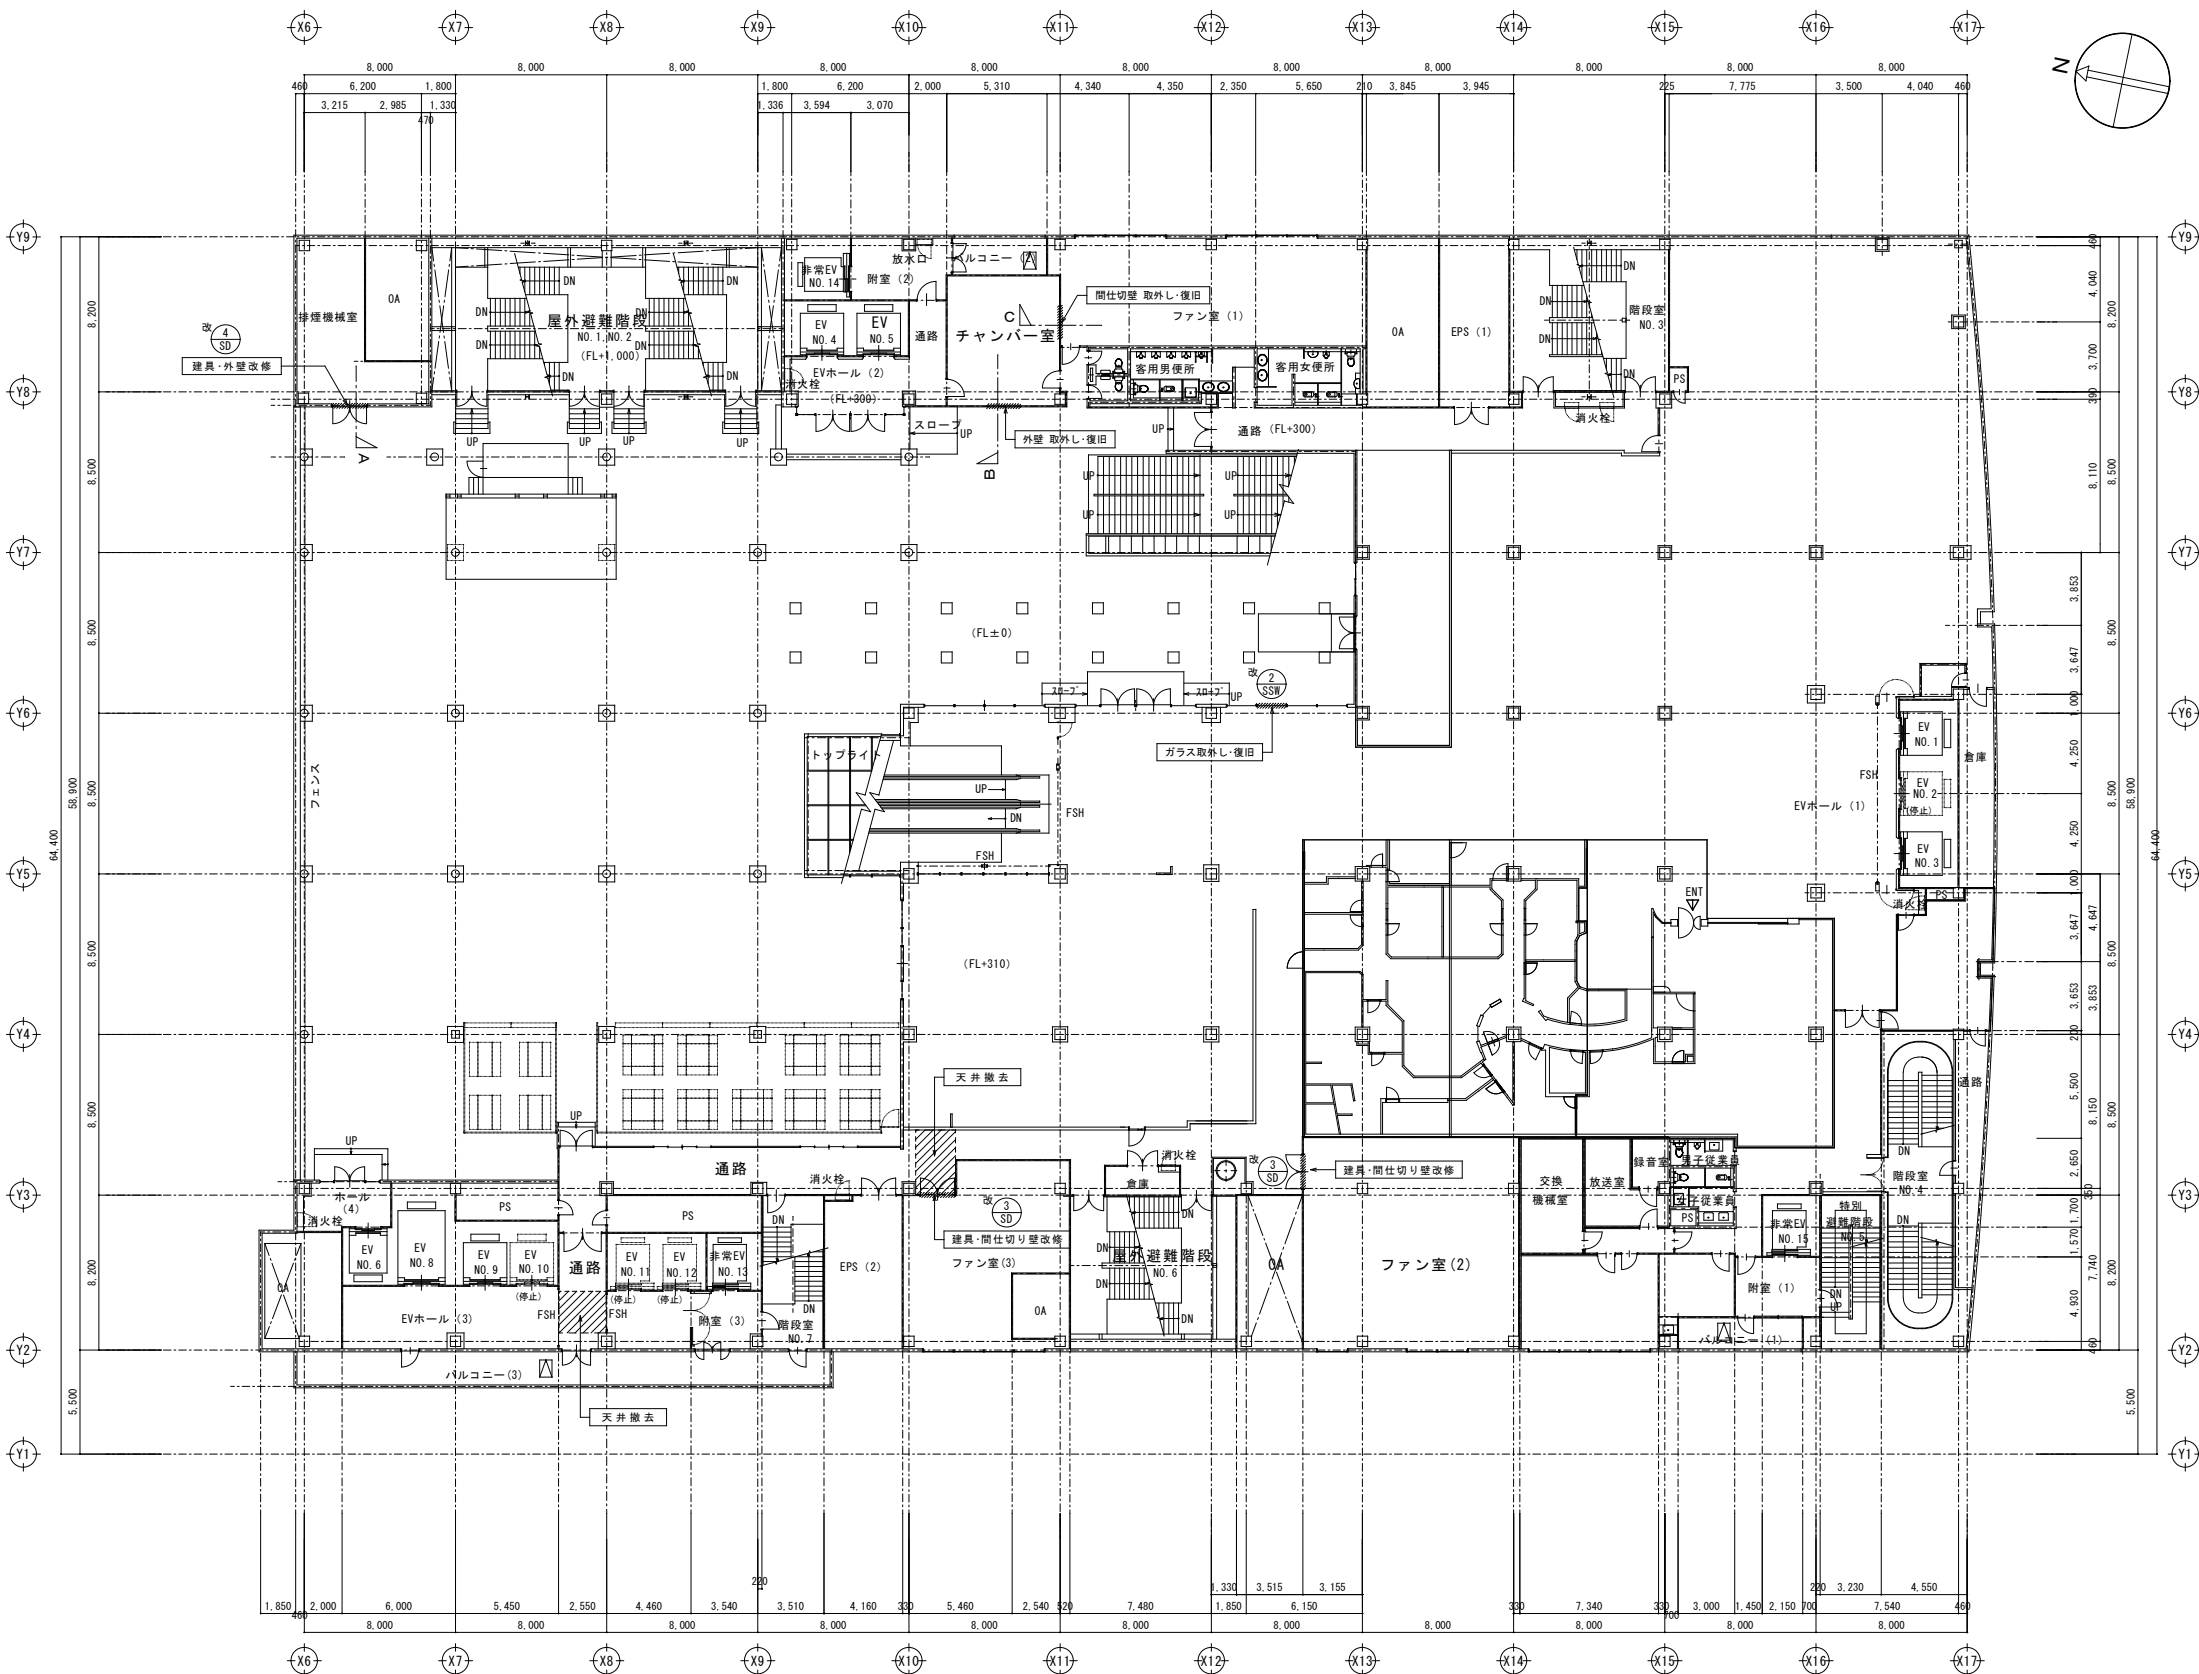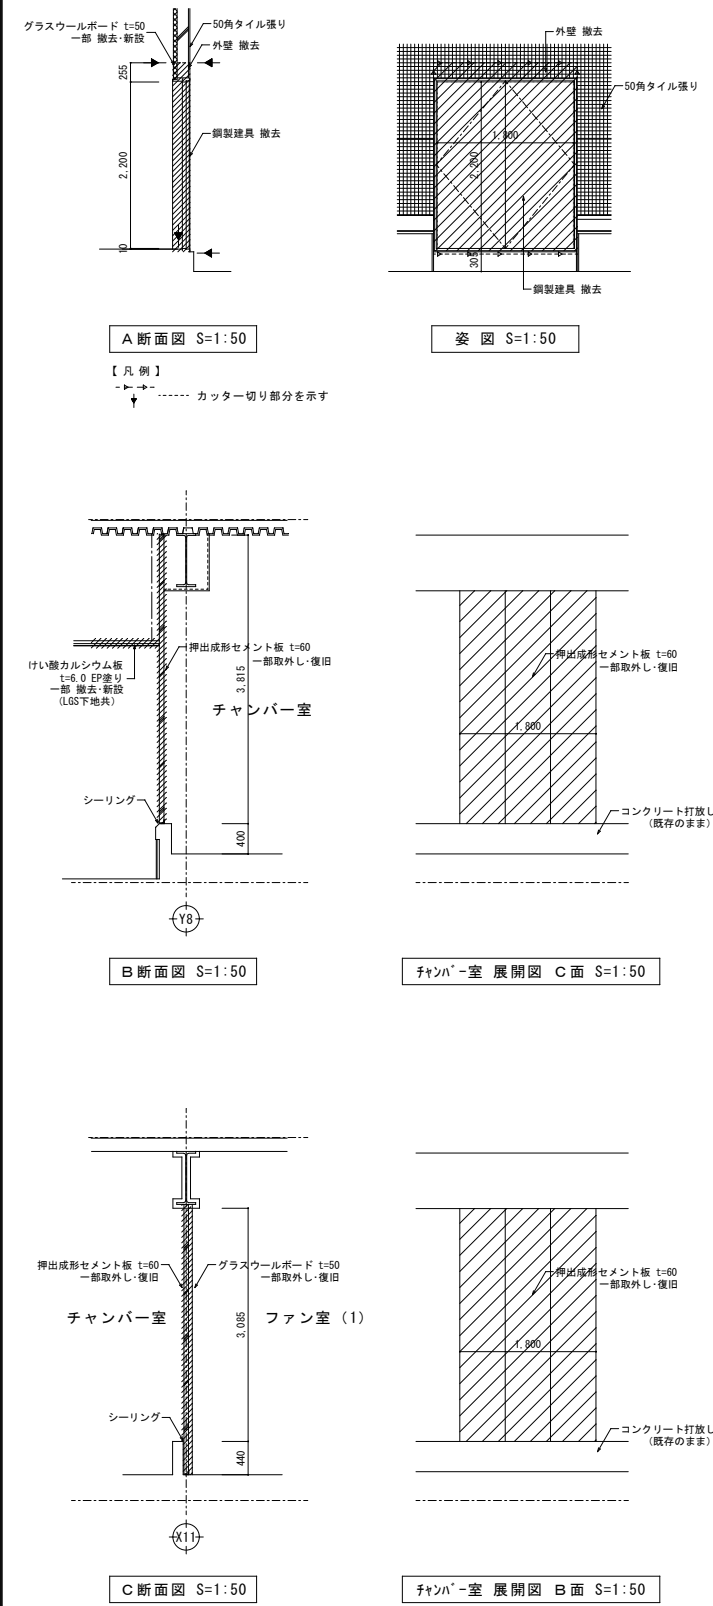


改修前 9階平面図 S=1:200

※ ----- 新設建具を示す
改 ----- 改修建具を示す
既 ----- 既存のまま建具を示す

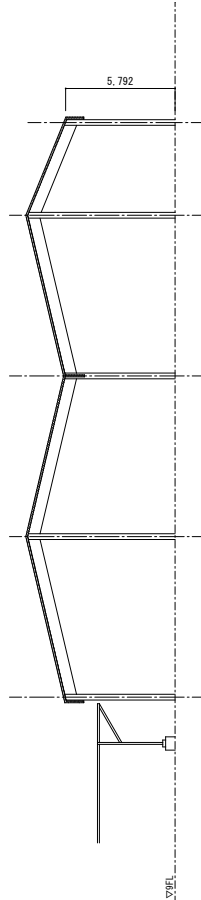


A-A断面図 S=1:200

【凡例】
..... テント撤去部分を示す (参考数量 766 m²)

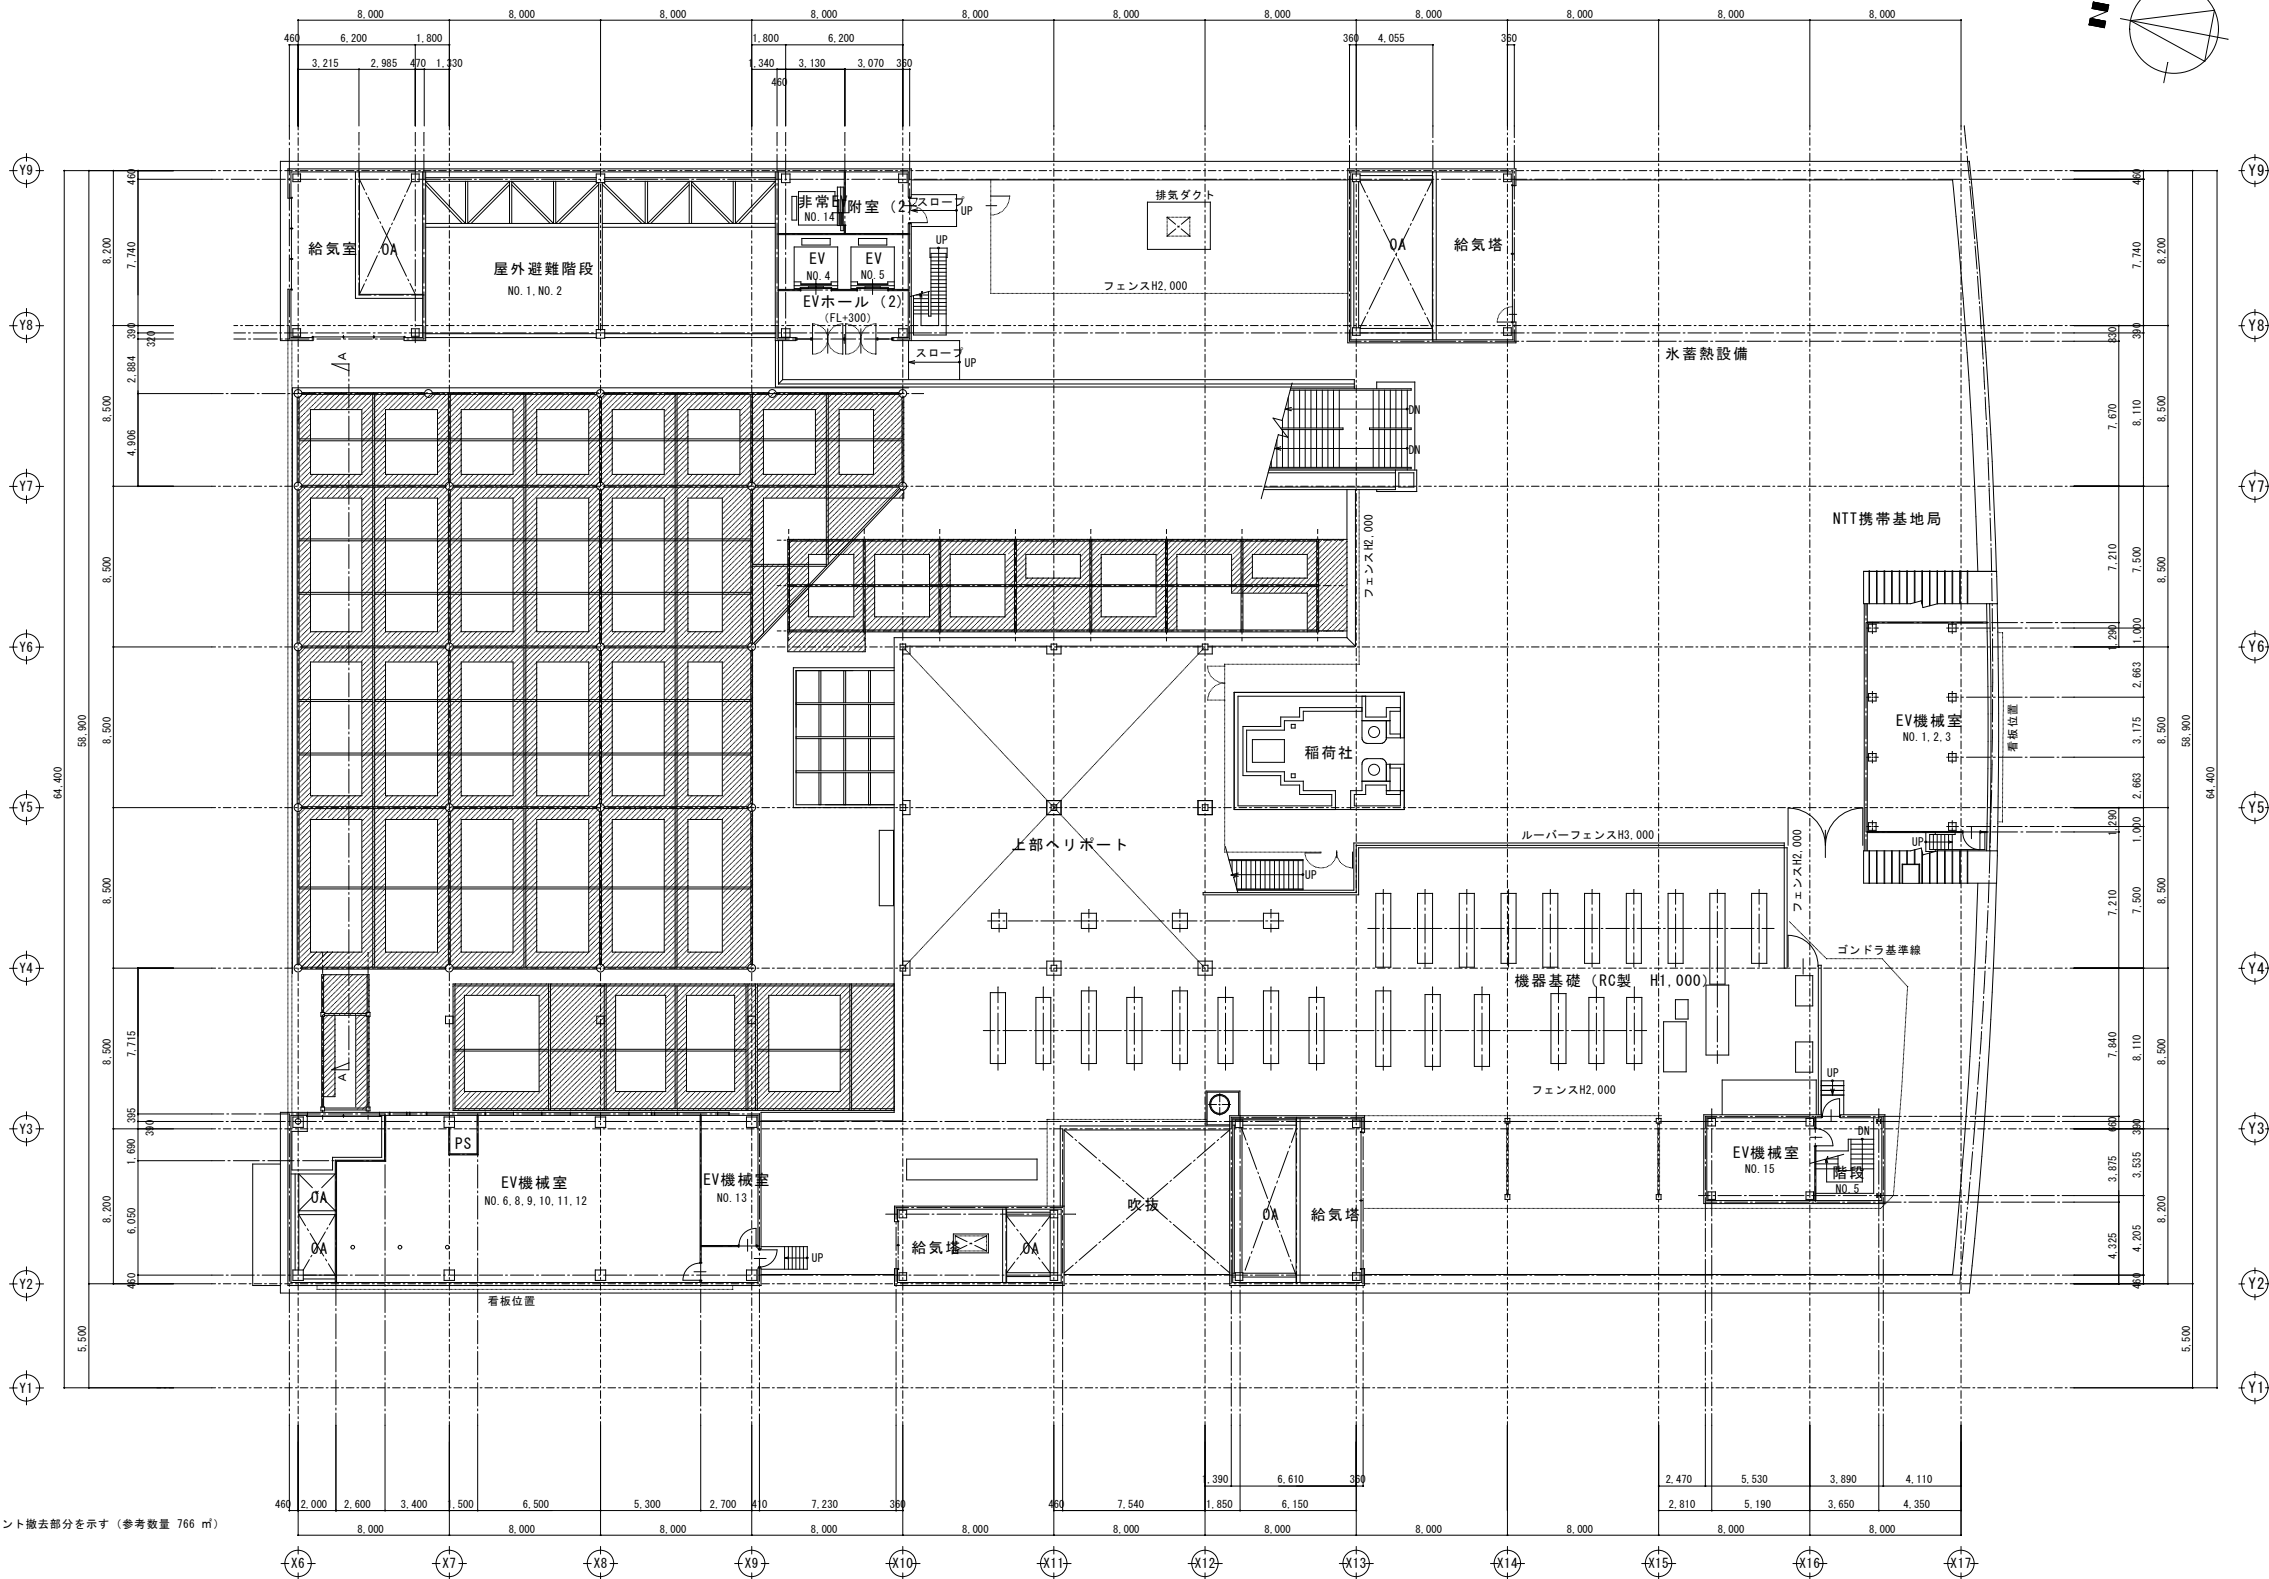

改修前R階平面図 S=1:200

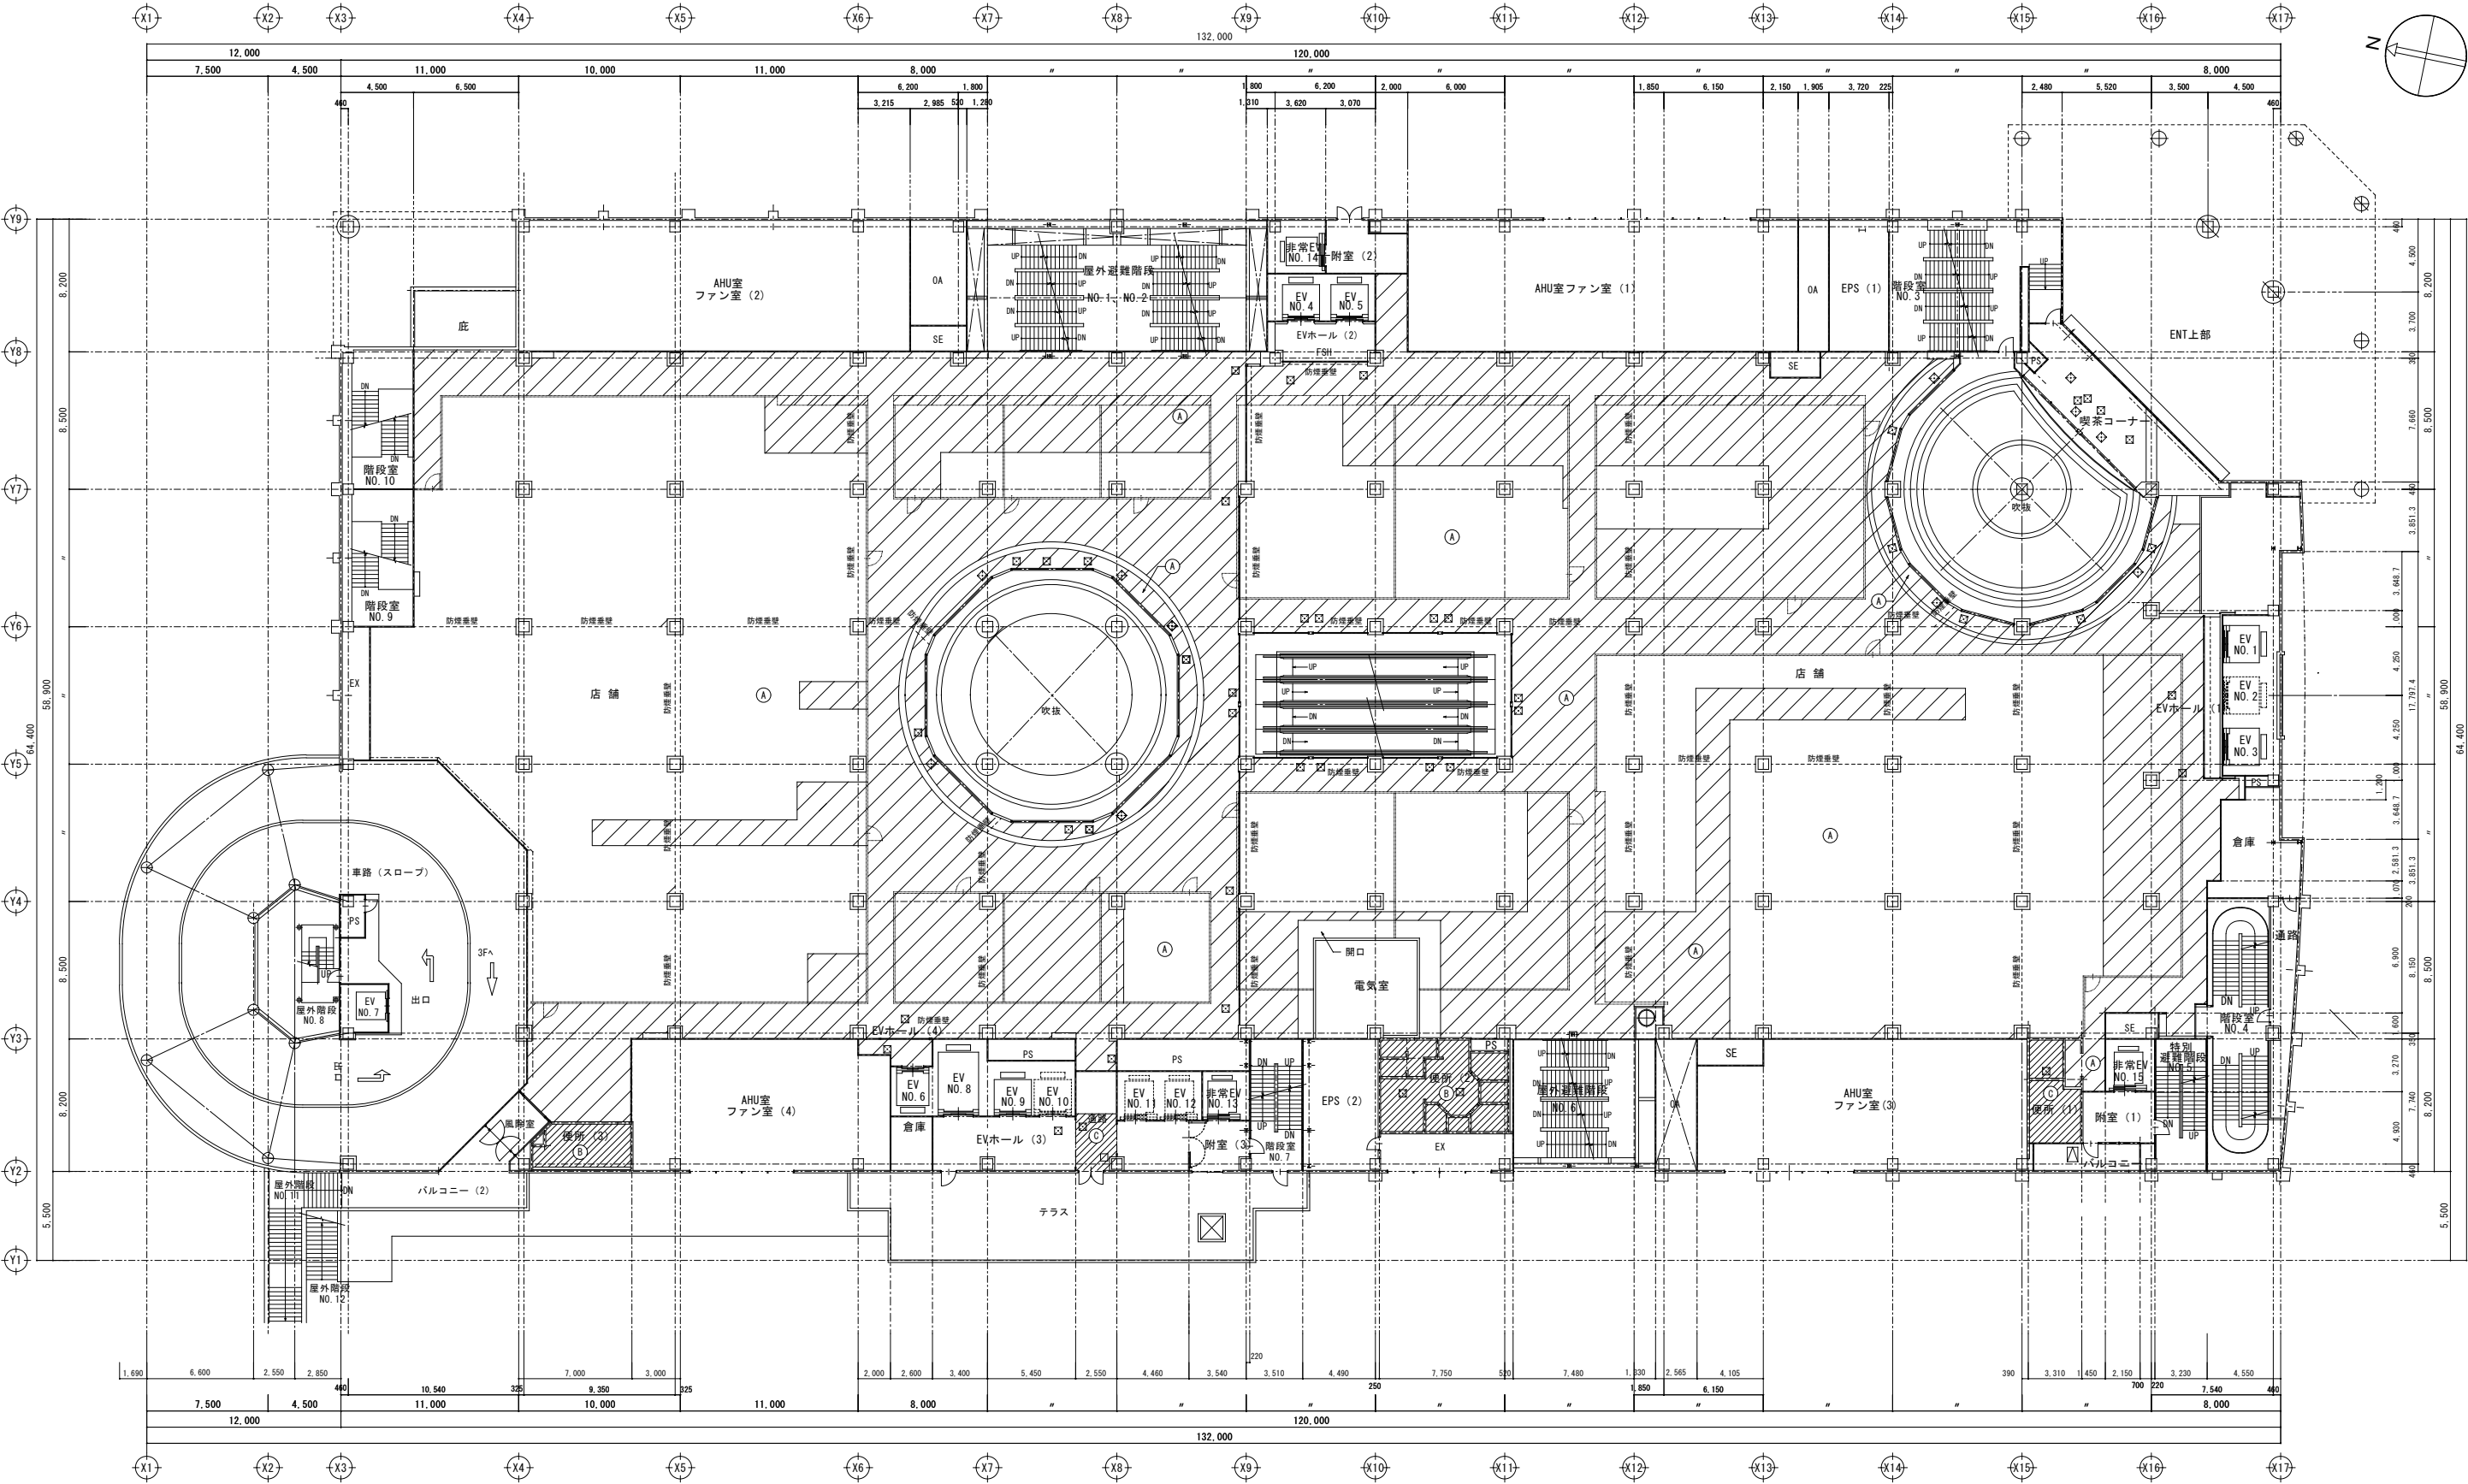


改修前 2 階天井伏図 S=1:200

符号	仕 上
(A)	せっこうボード t=9.5 + 12.5 EP塗り
(B)	せっこうボード t=12.5換張り ロックウール吸音板 t=12.0
(C)	化粧せっこうボード t=9.5 EP塗り

【凡例】
..... 計画間仕切壁（リースライン）（別途工事）
----- 防煙垂れ壁（鉄入ガラス 6.8）H=500 撤去
//// 撤去部分を示す（LGS下地共）



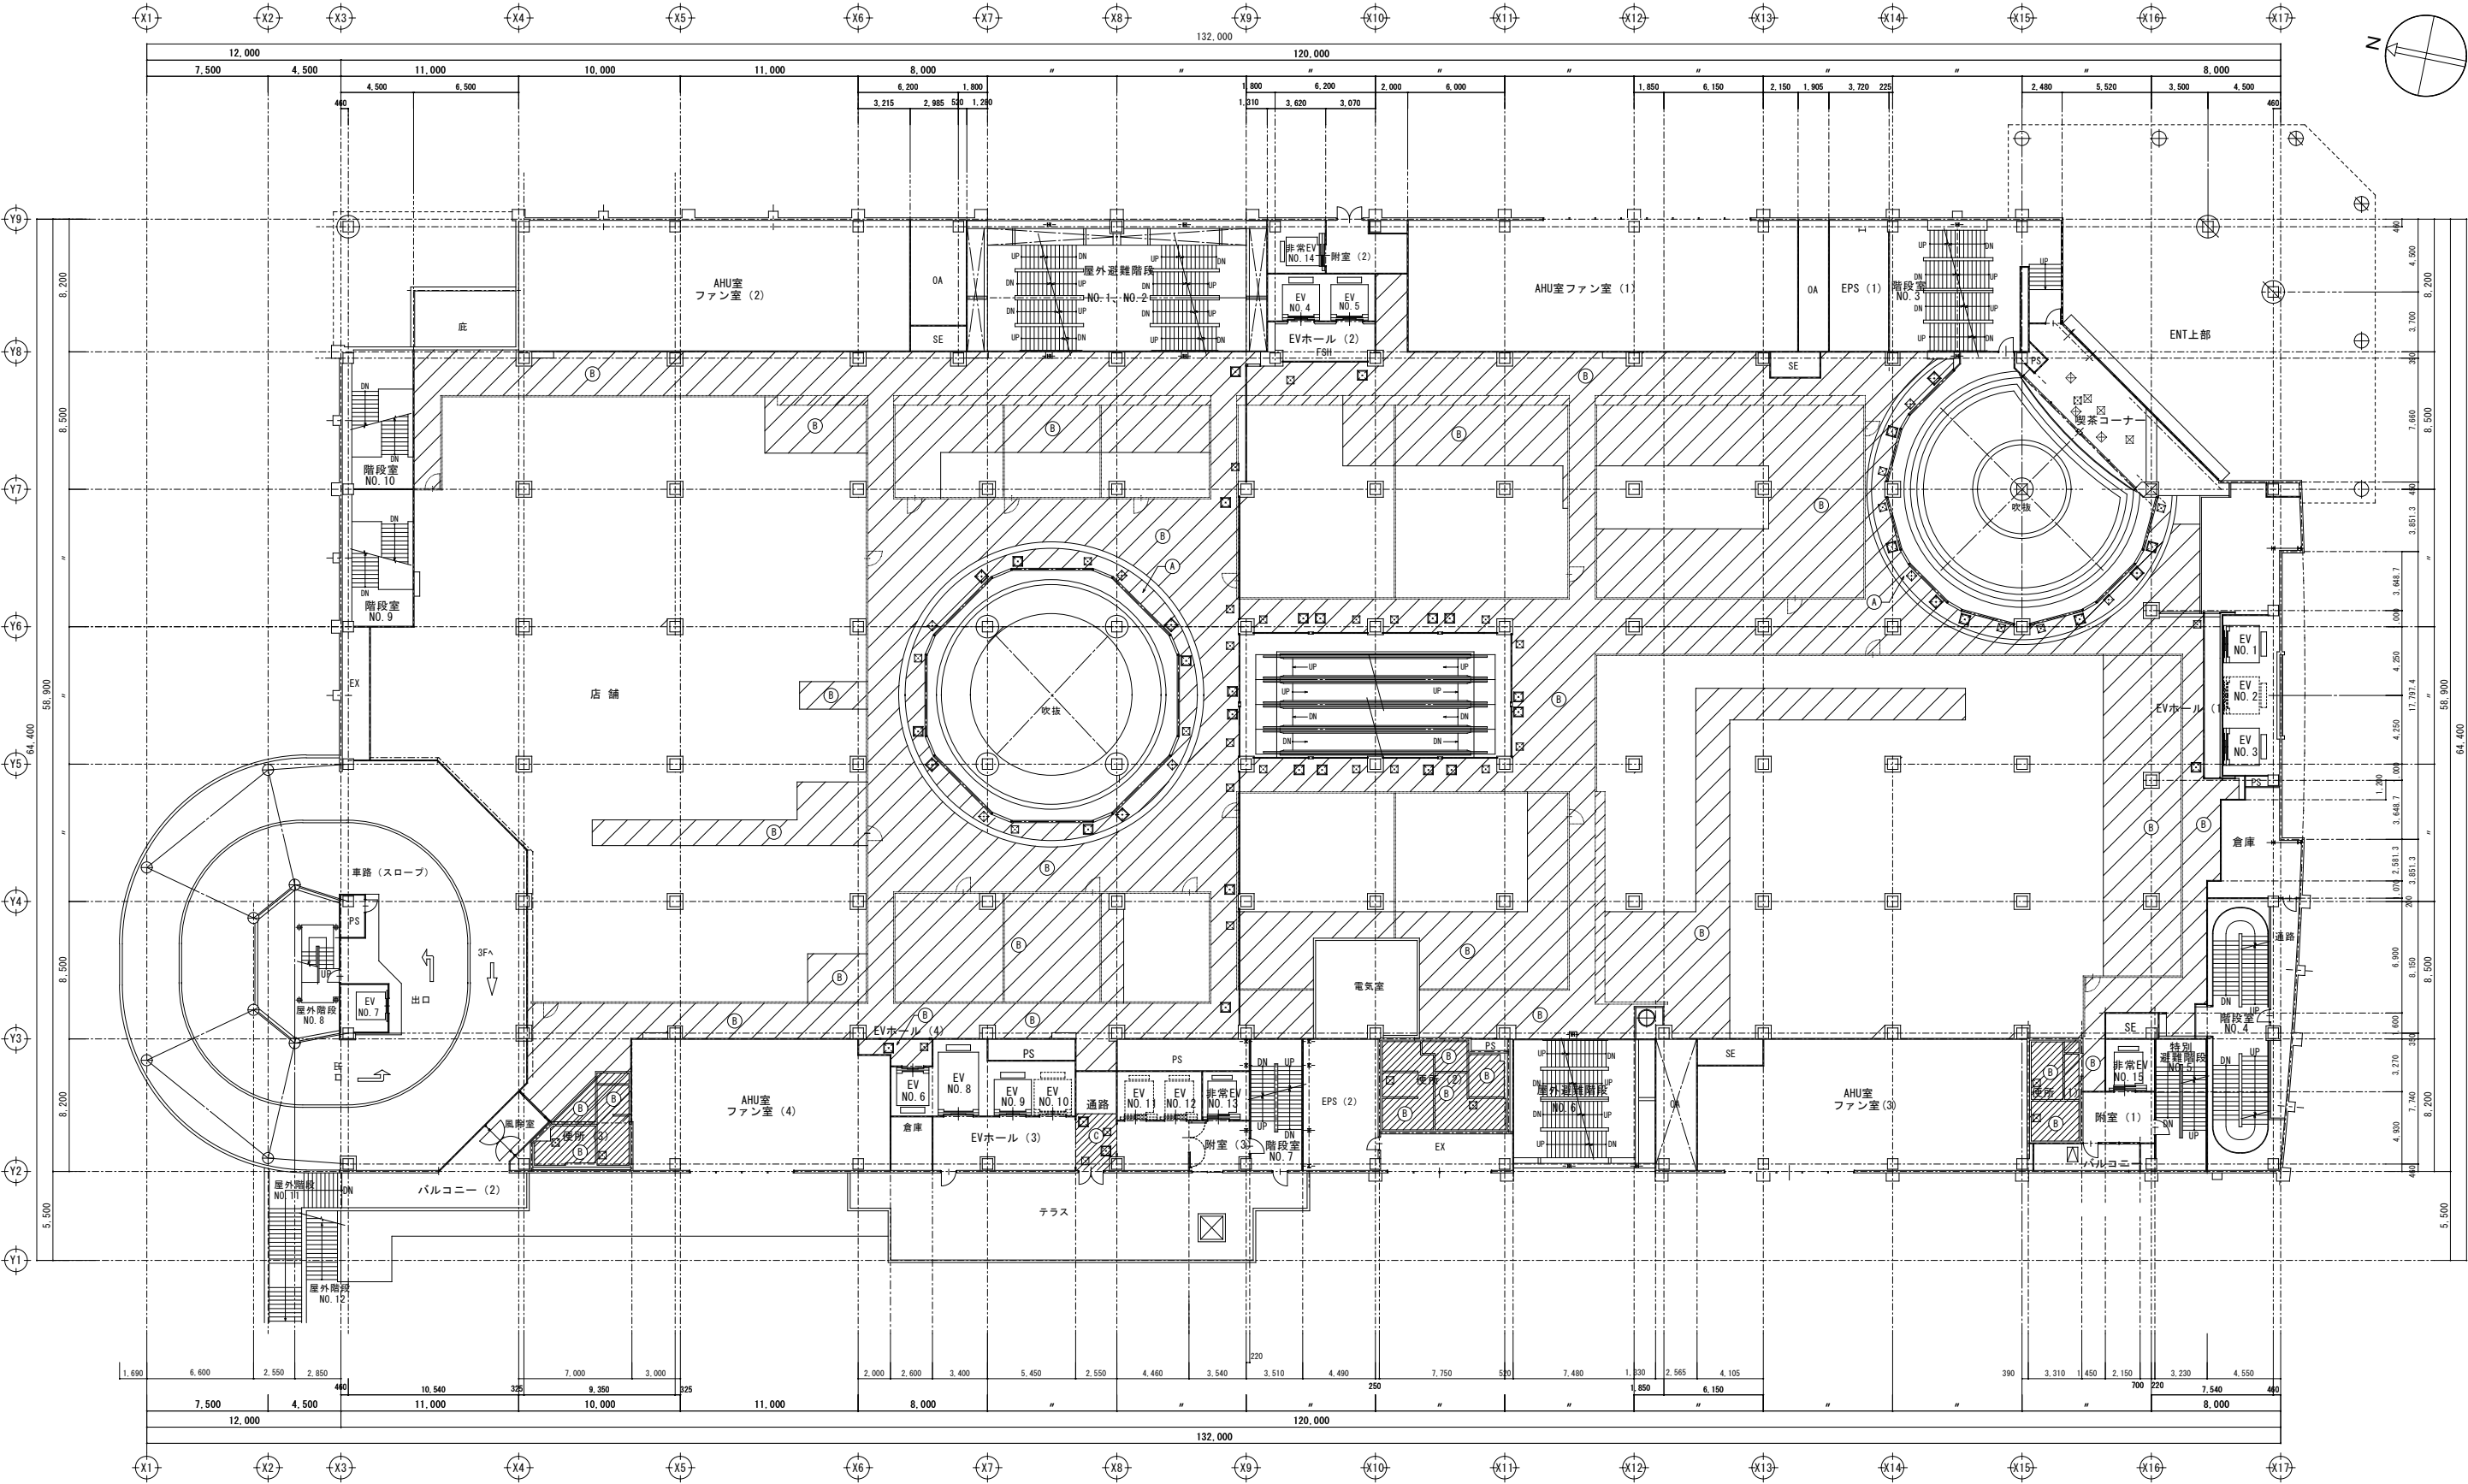

改修後 2 階天井伏図 S=1:200


符号	仕 上	【凡例】
(A)	せっこうボード t=9.5 + 12.5 EP塗り	□ アルミ製天井点検口 (600x600) を示す
(B)	せっこうボード t=12.5 捲張り ロックウール吸音板 t=9.0	□ アルミ製天井点検口 (450x450) を示す
(C)	化粧せっこうボード t=9.5 張り (900x900)	 計画間仕切壁 (リースライン) (別途工事)
		 新設部分を示す (LGS下地共)

変更年月日・変更事項


福山市建設局建築部営繕課

株式会社 佐藤設計
〒770-0023 広島県福山市千代田町一丁目16番21号
TEL 084-953-3262 FAX 084-953-3263
一級建築士事務所 広島県知事登録 第248907号 清井 宏

工事名称	リムふくやま本館改修工事	2026年 8月	縮尺率	A-1 : 100% A-2 : 71% A-3 : 50%	工事種別	意匠
図面名称	改修後 2 階天井伏図	縮 尺	1:200	図面番号	A-21	

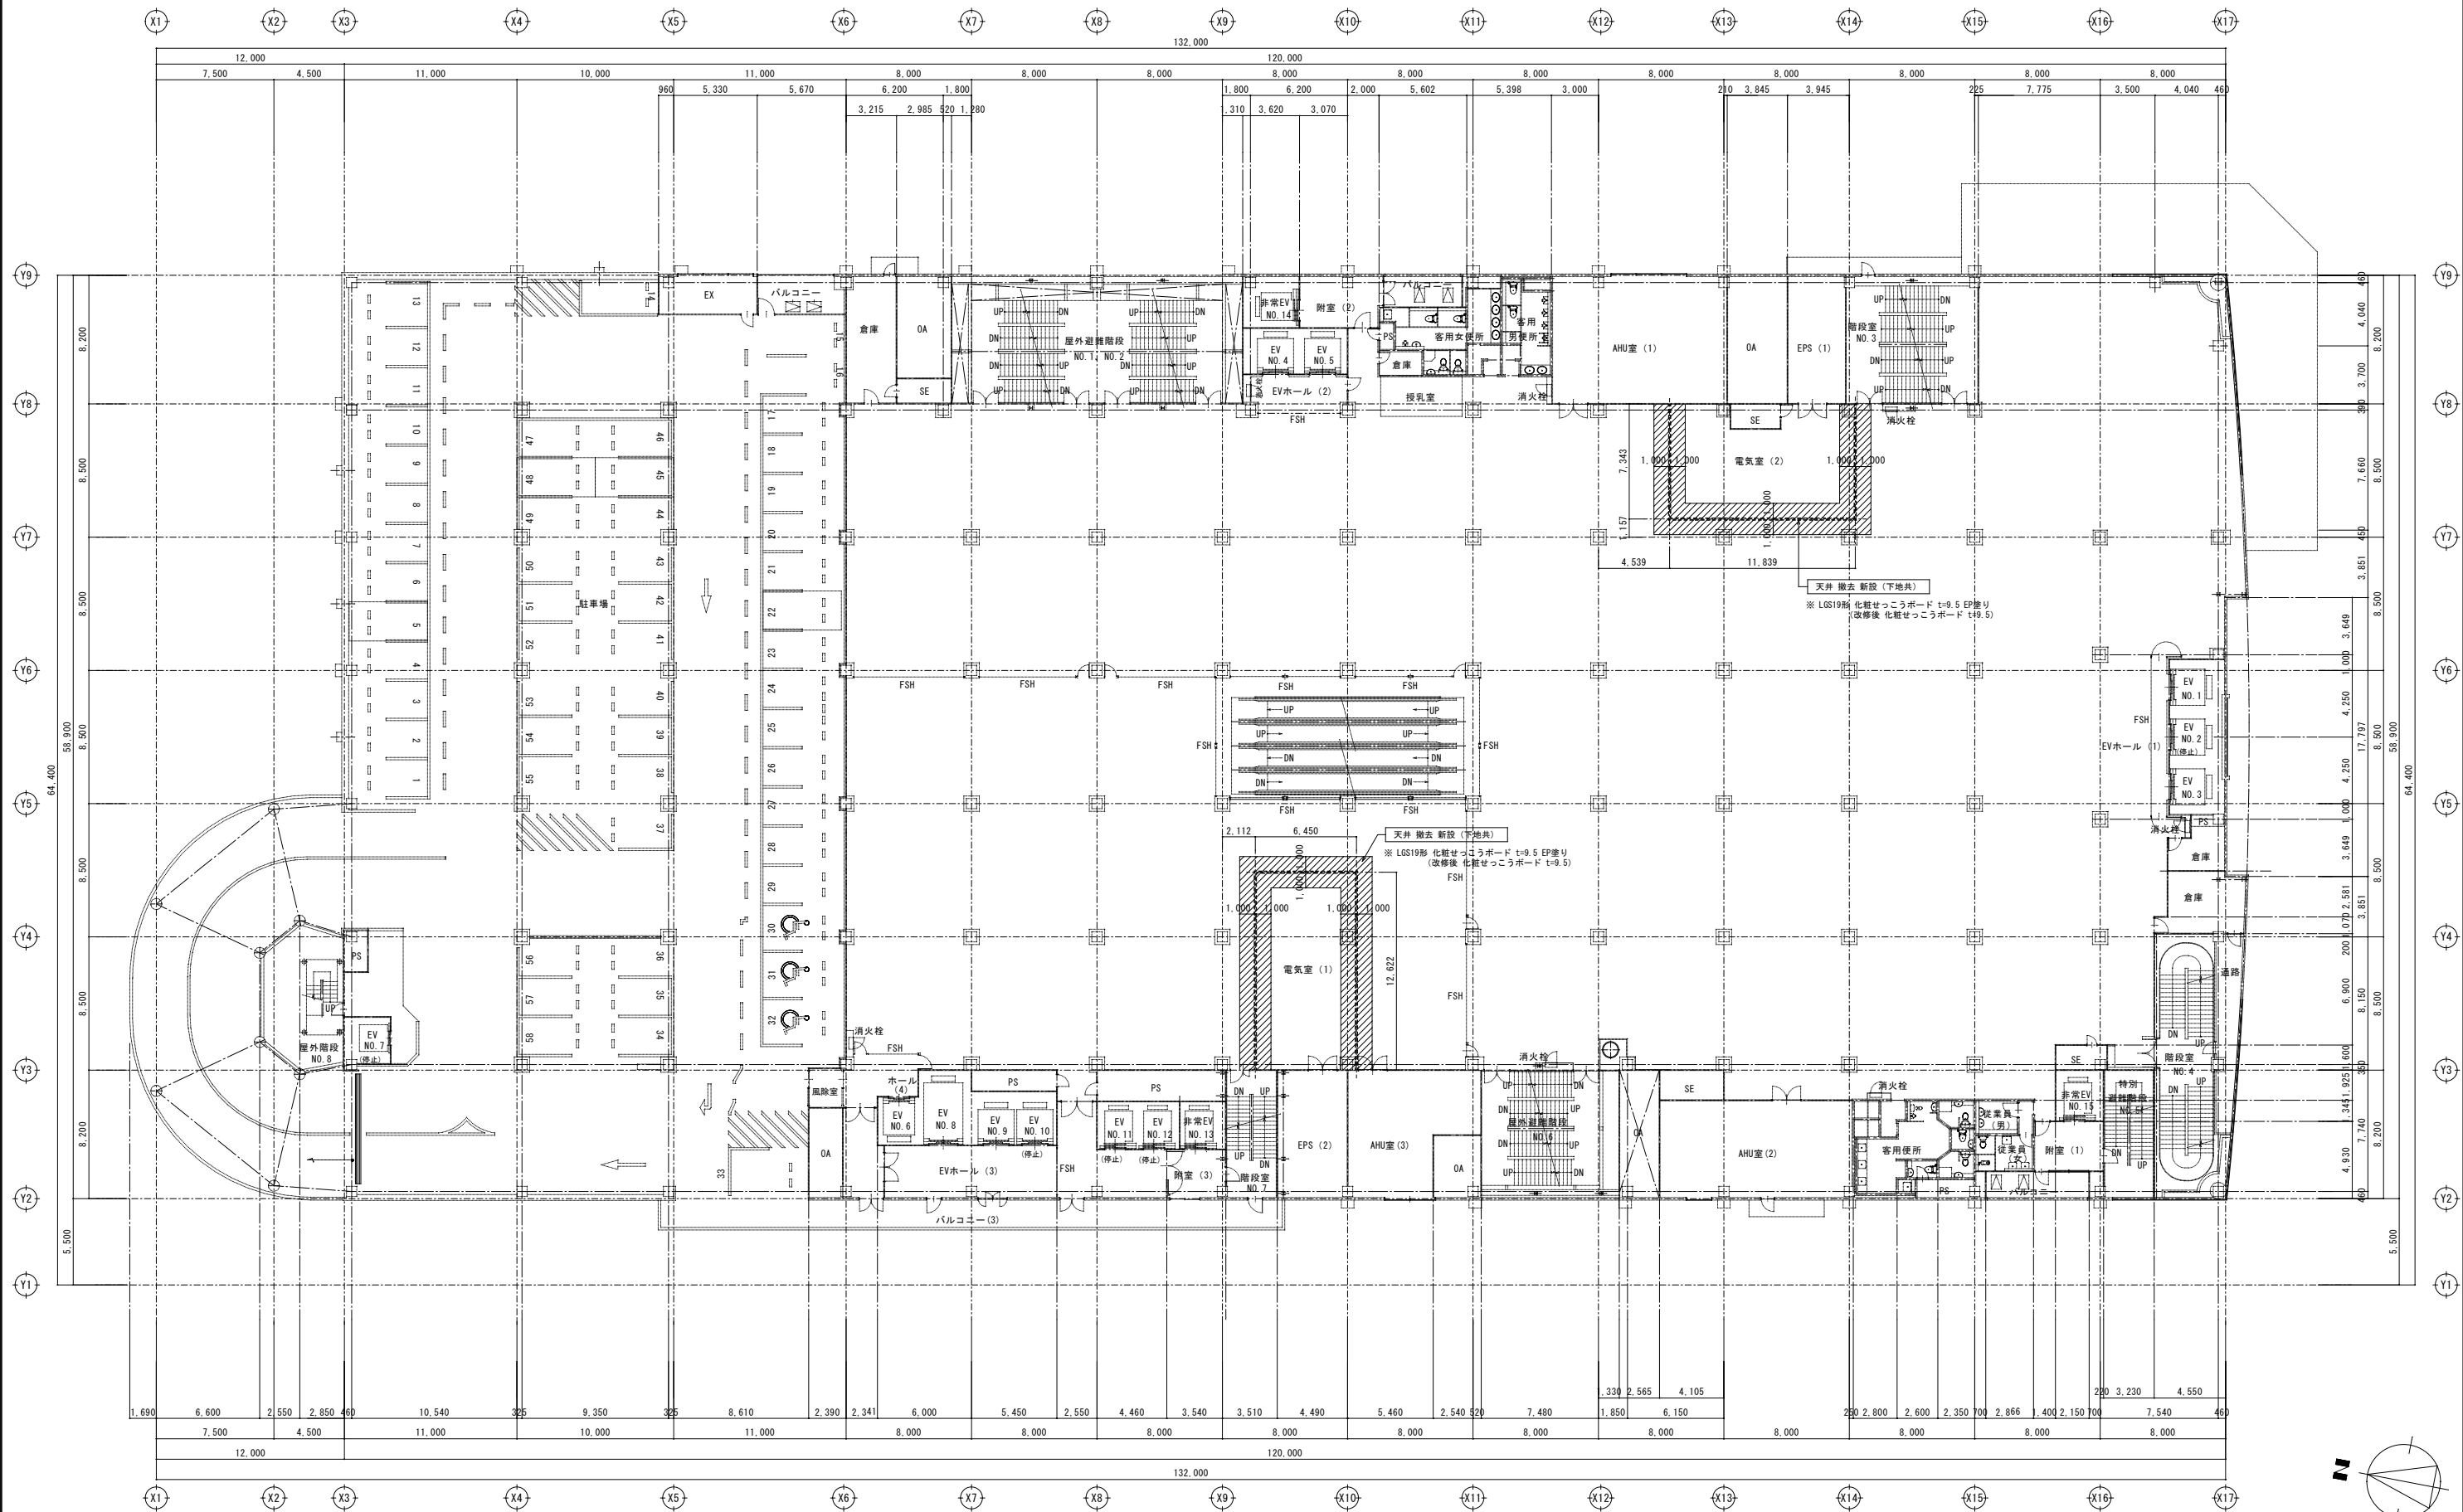


改修前後 3階天井伏図 S=1:200

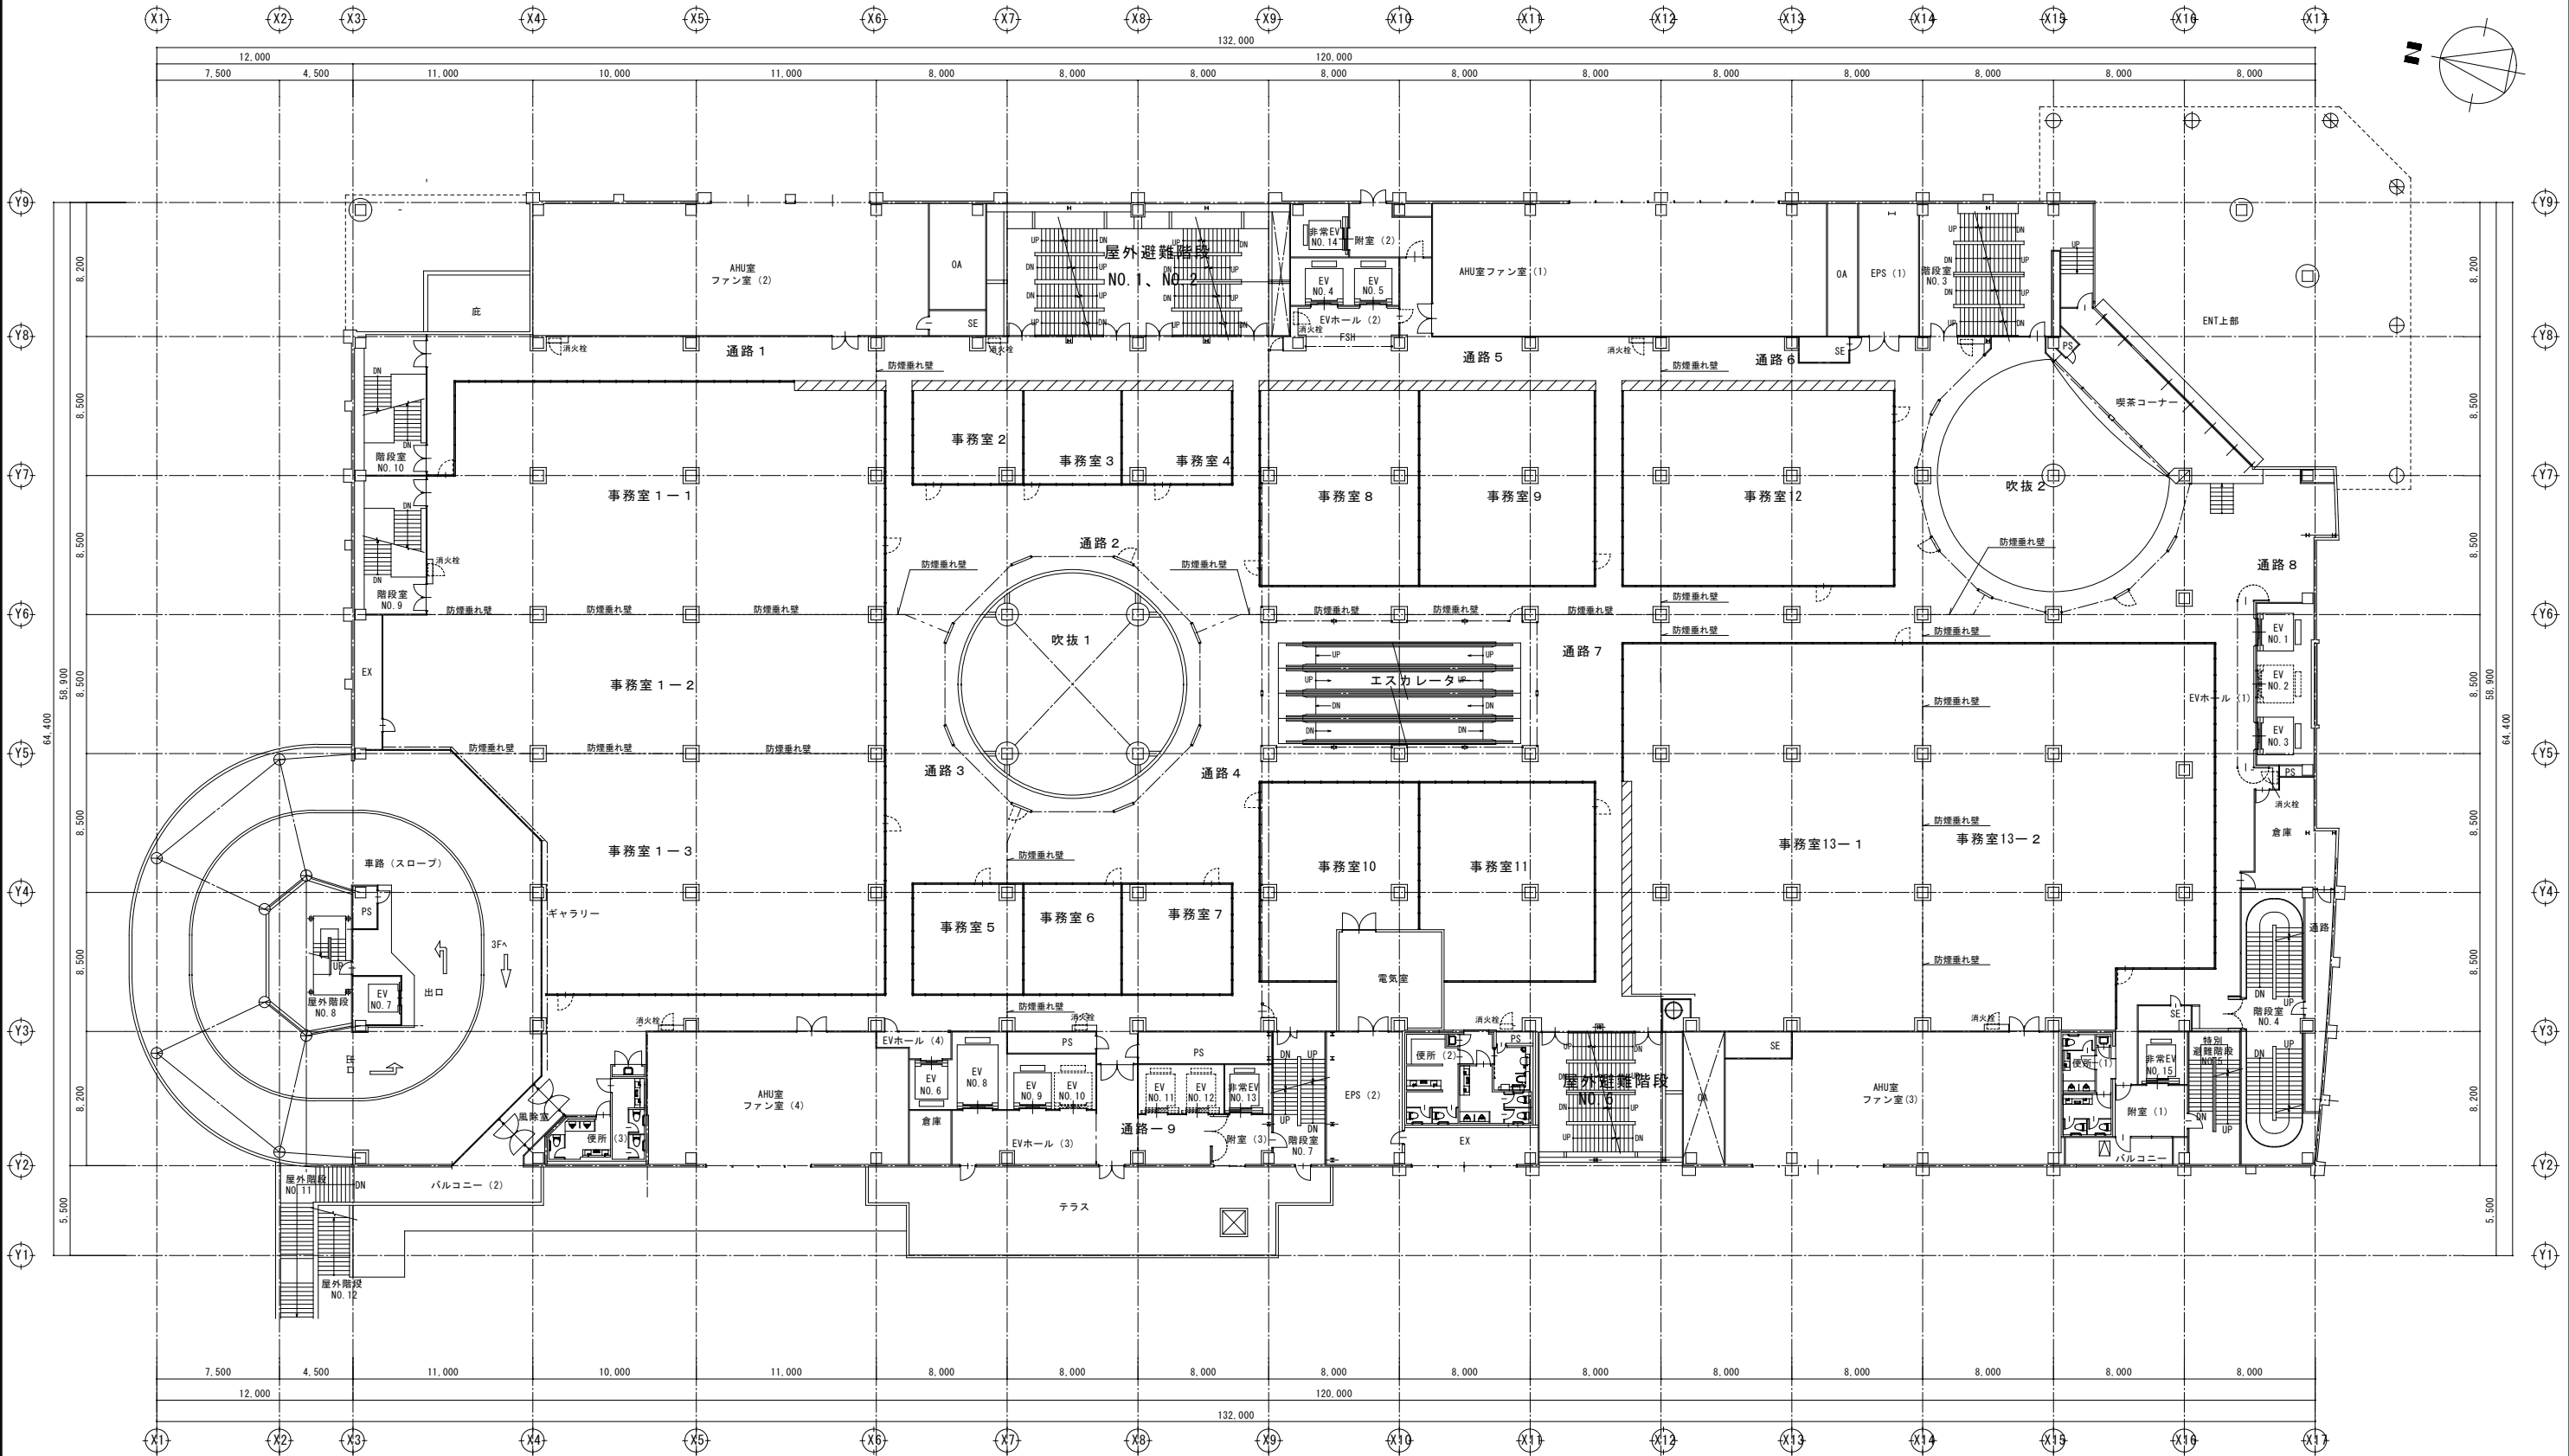

凡 例	
図示記号	摘 要
-----	防煙垂れ壁（線入りガラス t=6.8）


改修後 排煙設備 2階防煙区画平面図 S=1:200

改 修 前

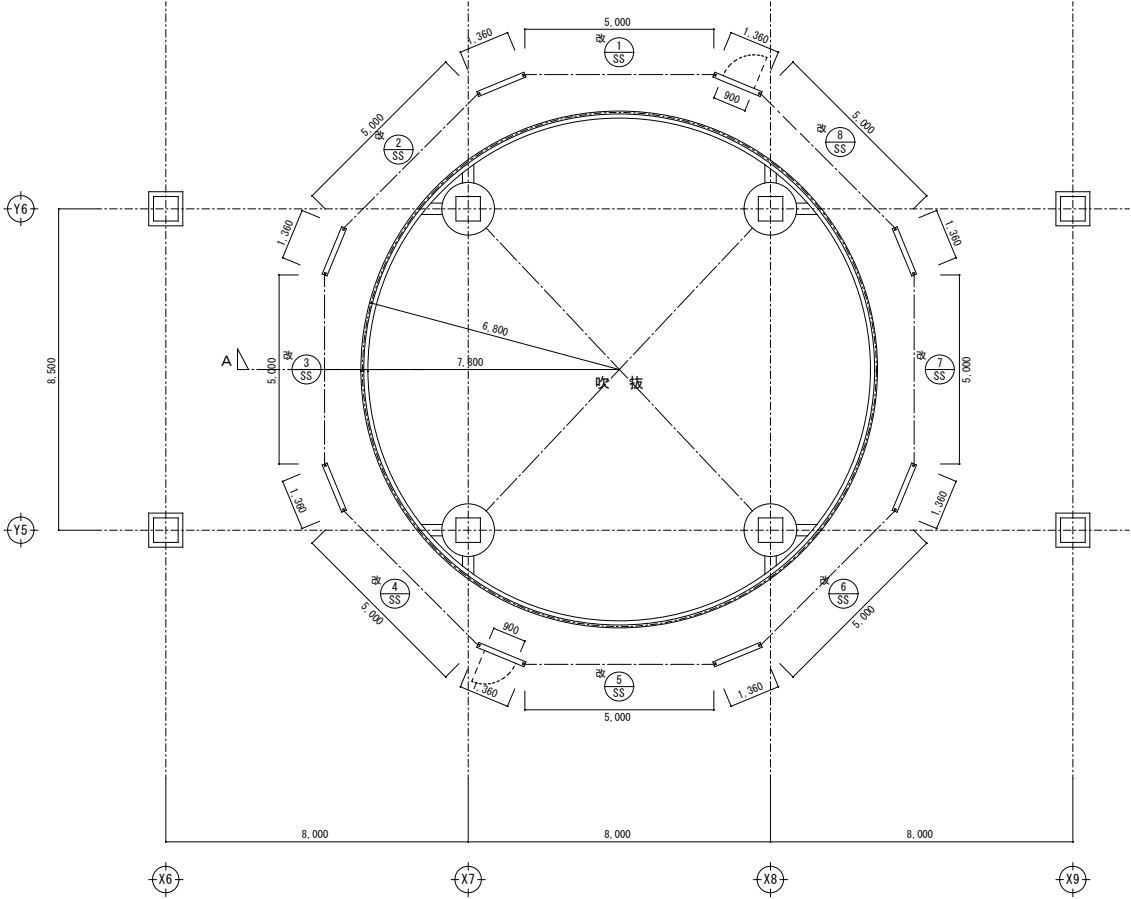


2 階平面図 S=1:100

- 【凡例】
- 新 柱 (○) ----- 新設建具を示す
 - 改 柱 (○) ----- 改修建具を示す
 - 既 柱 (○) ----- 既存のまま建具を示す

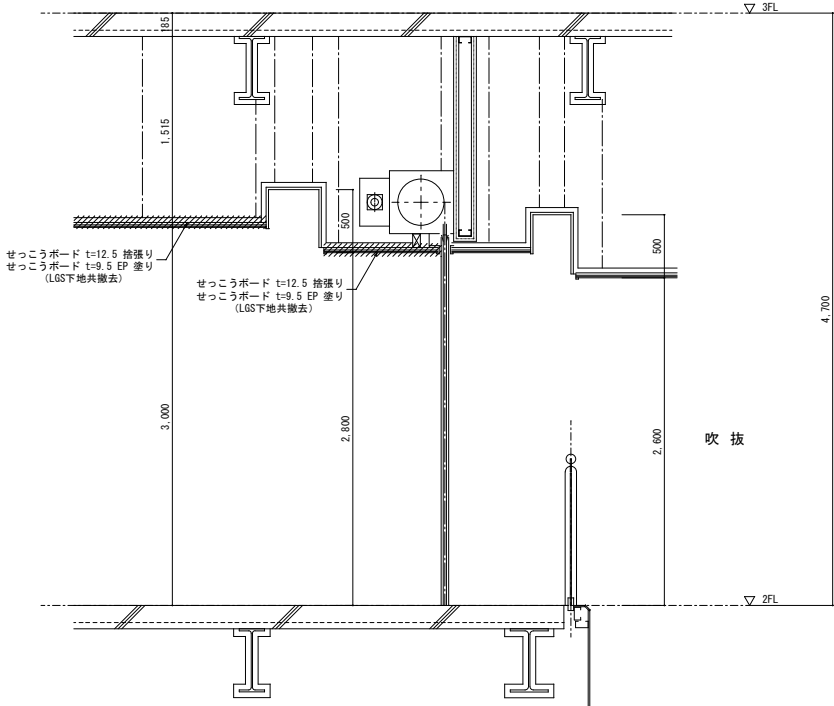

A 断面詳細図 S=1:30


改 修 前

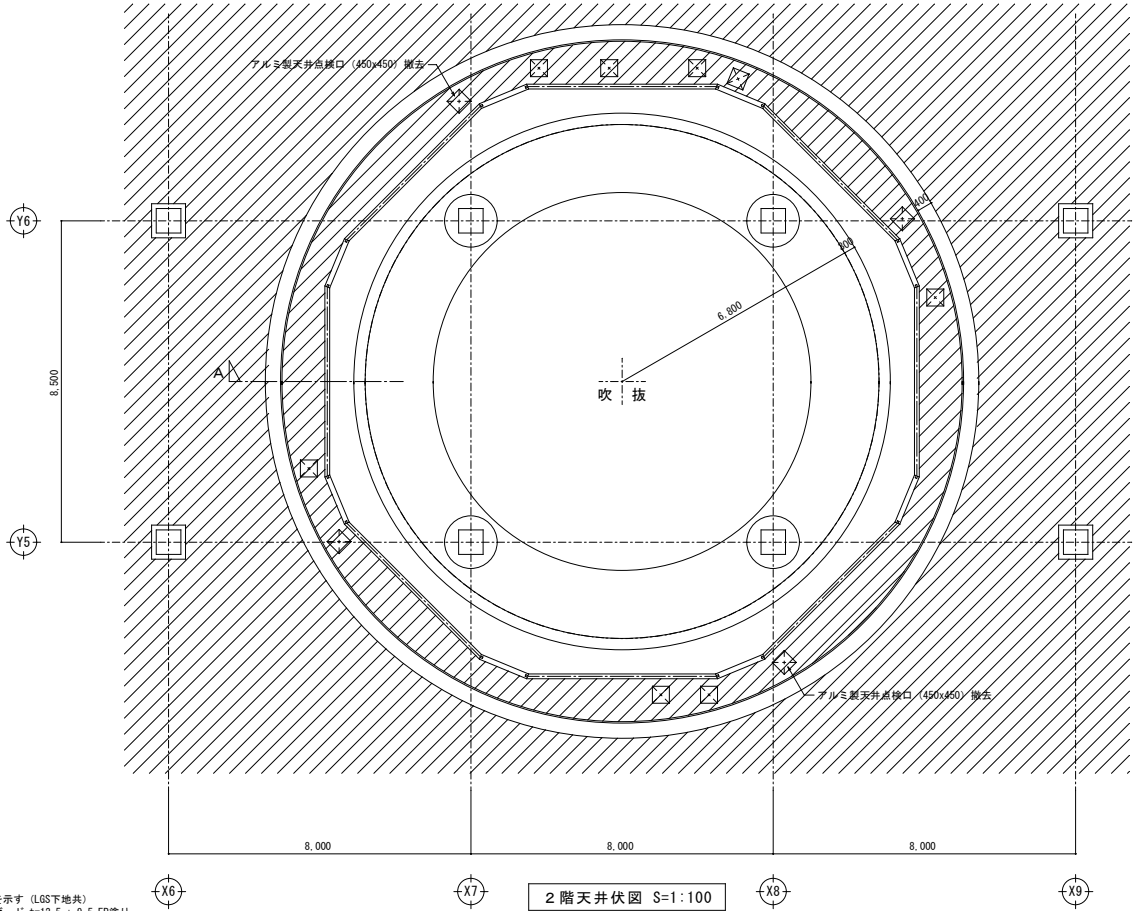

- 【凡例】
- 撤去部分を示す (LGS下地共) せっこうボード t=12.5 + 9.5 EP塗り

2 階天井伏図 S=1:100

改 修 後

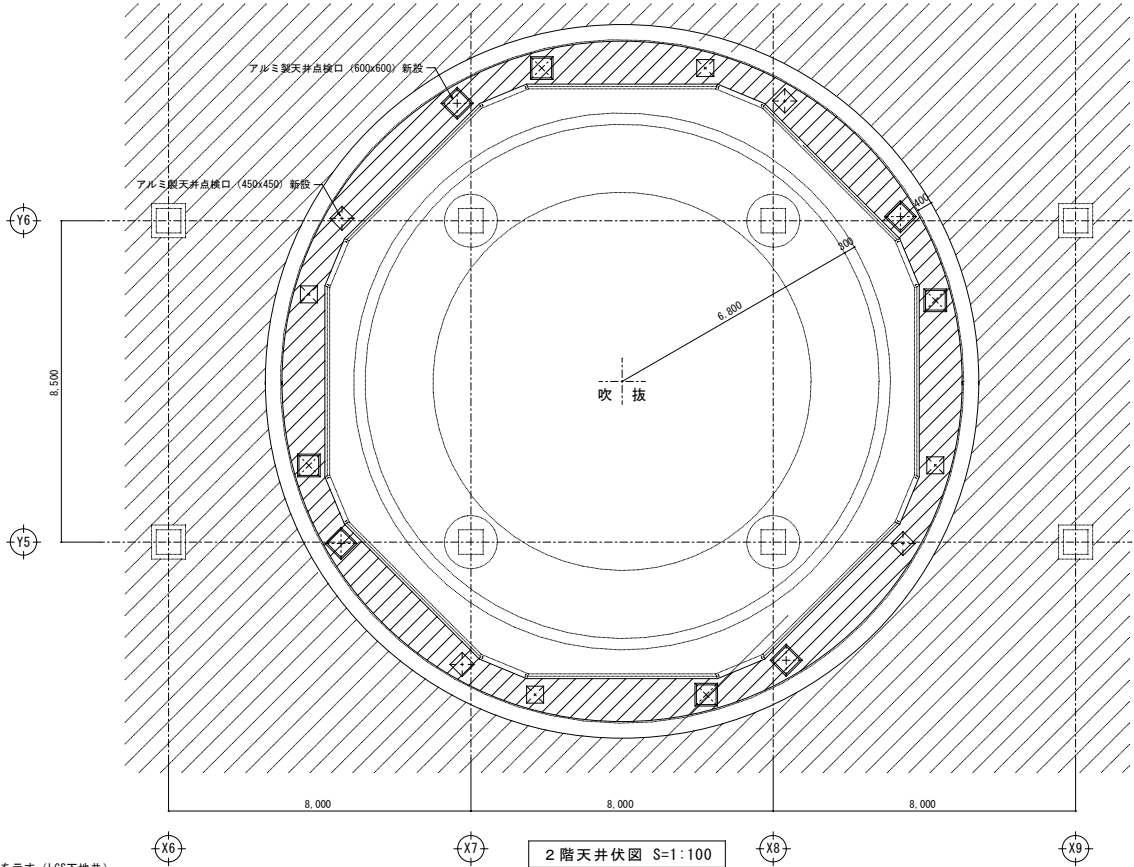

- 【凡例】
- 新設部分を示す (LGS下地共) せっこうボード t=12.5 捨張り ロックウール吸音板 t=9.0
 - 新設部分を示す (LGS下地共) せっこうボード t=9.5 + 12.5 EP塗り
 - アルミ製天井点検口 (600x600) を示す
 - アルミ製天井点検口 (450x450) を示す




2 階天井伏図 S=1:100


変更年月日・変更事項



福山市建設局建築部営繕課

株式会社 佐藤設計
〒770-0023 広島県福山市千代田町一丁目16番21号
TEL 084-953-3262 FAX 084-953-3263
一級建築士事務所 広島県知事登録 第23(1)号 第4533号
一級建築士 第248907号 清井 宏

工事名称	リムふくやま本館改修工事	2026年 8月	縮尺率	A-1: 100% A-2: 71% A-3: 50%	工事種別	意匠
図面名称	改修前 2 階平面図 (吹抜) 断面詳細図・改修前後 天井伏図	縮 尺	1:30 1:100	図面番号	A-24	

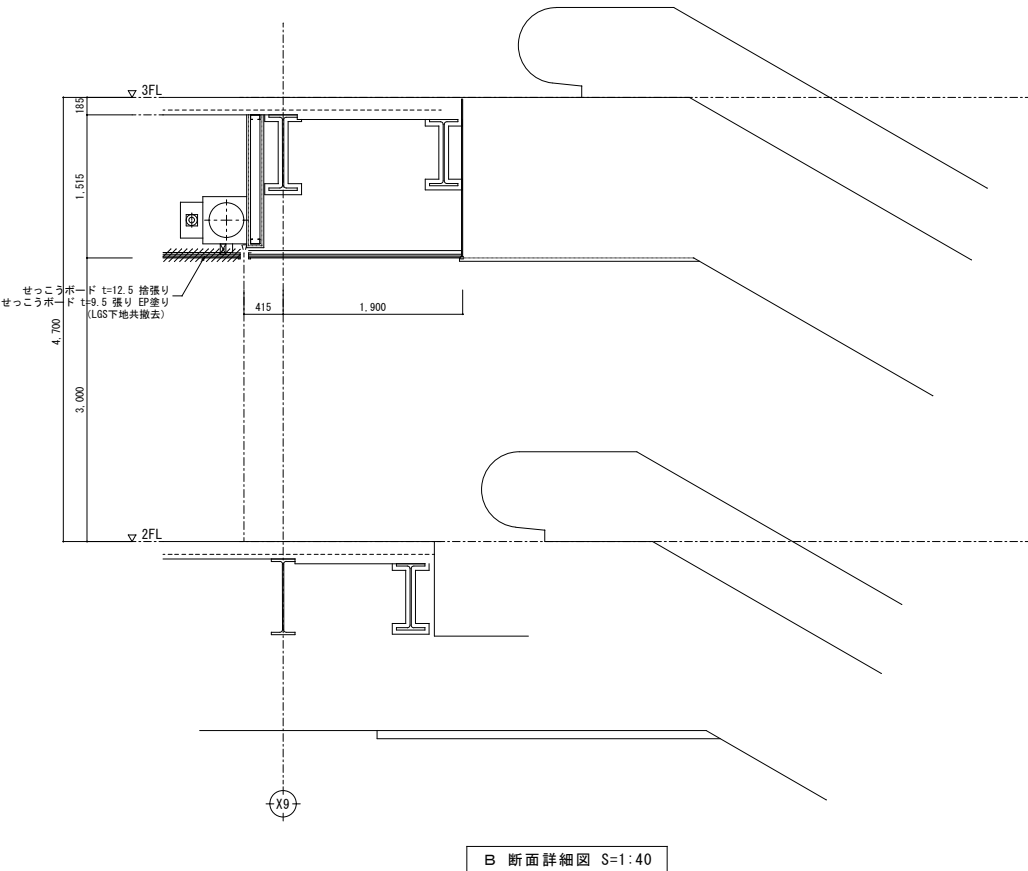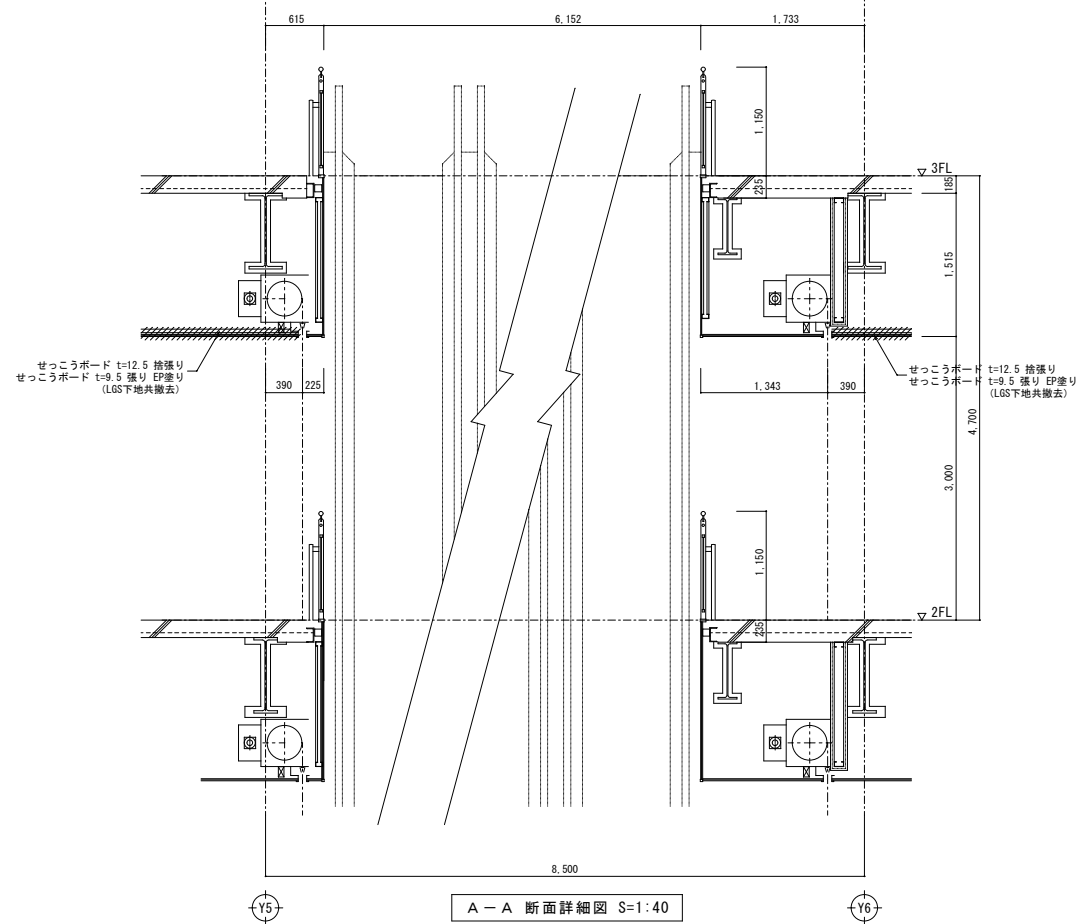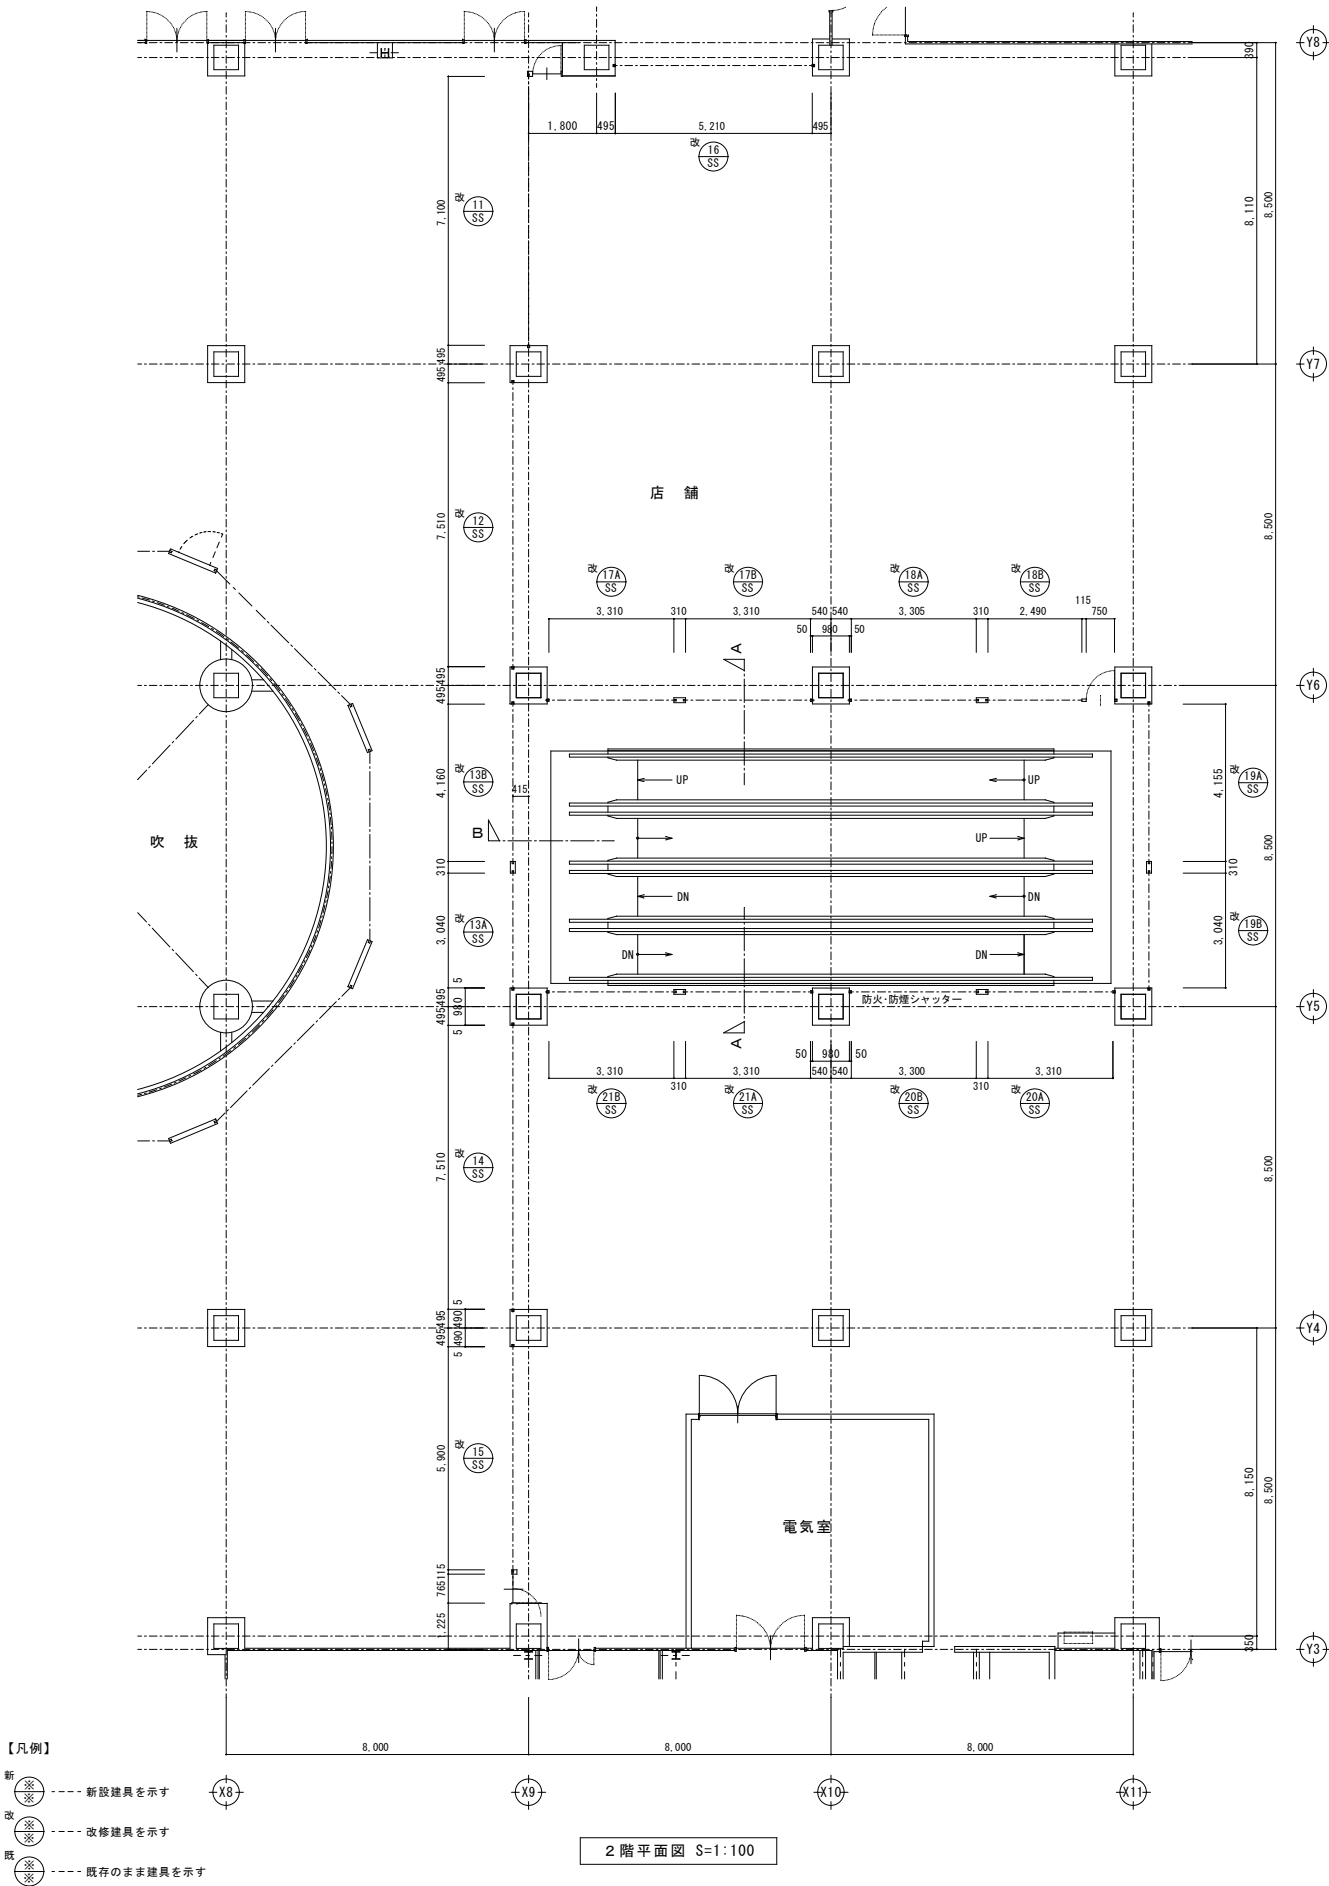

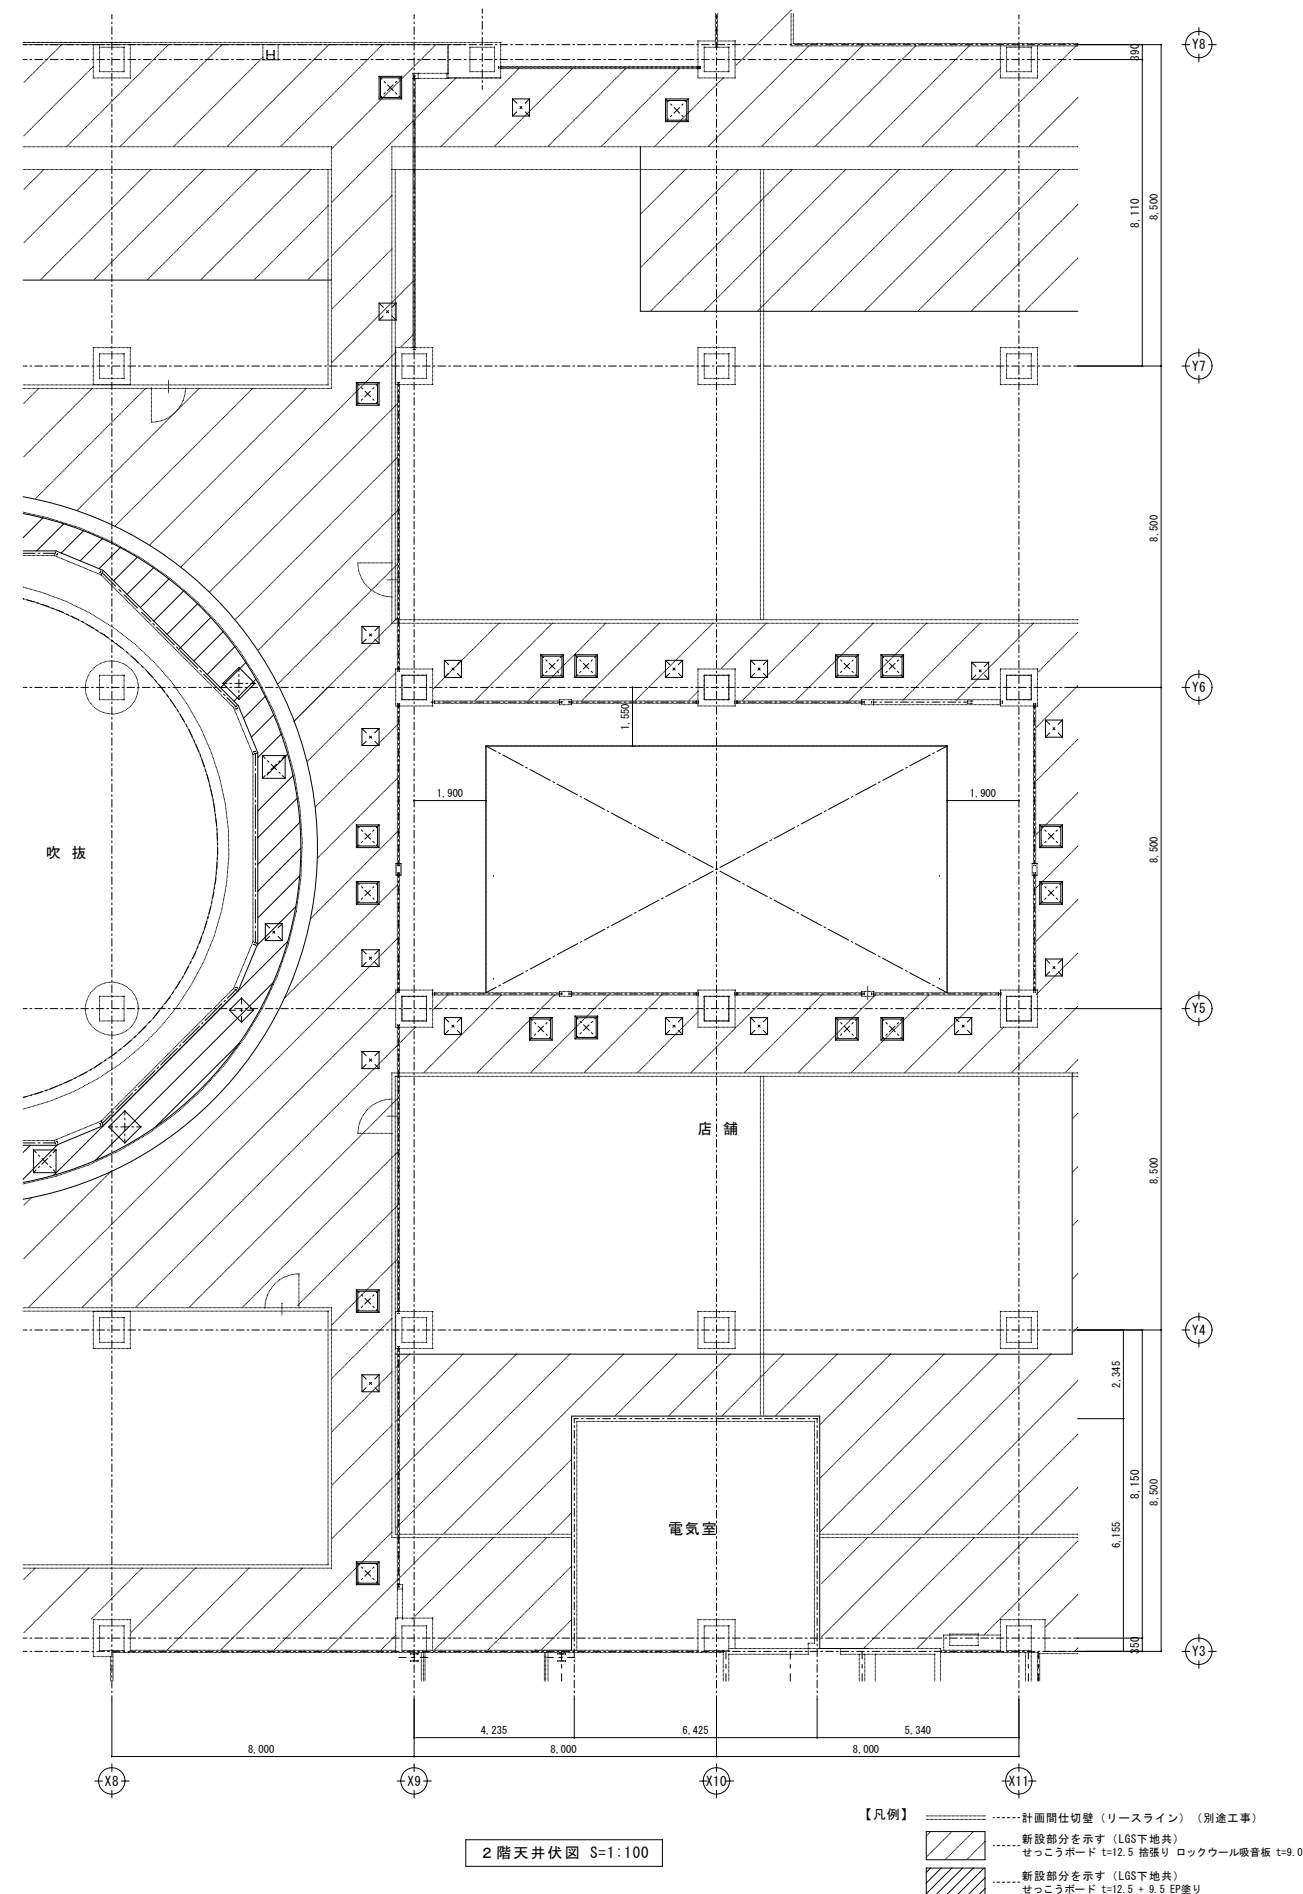

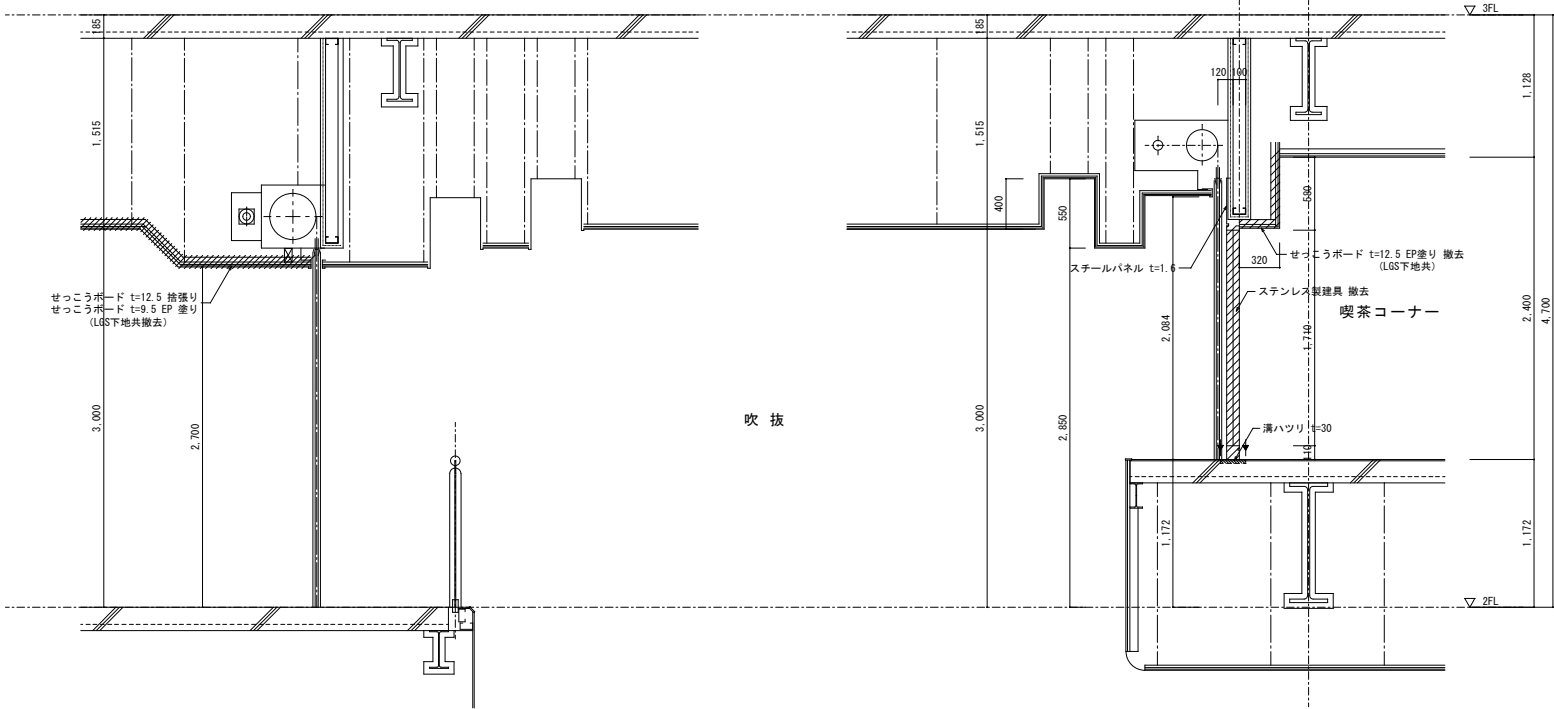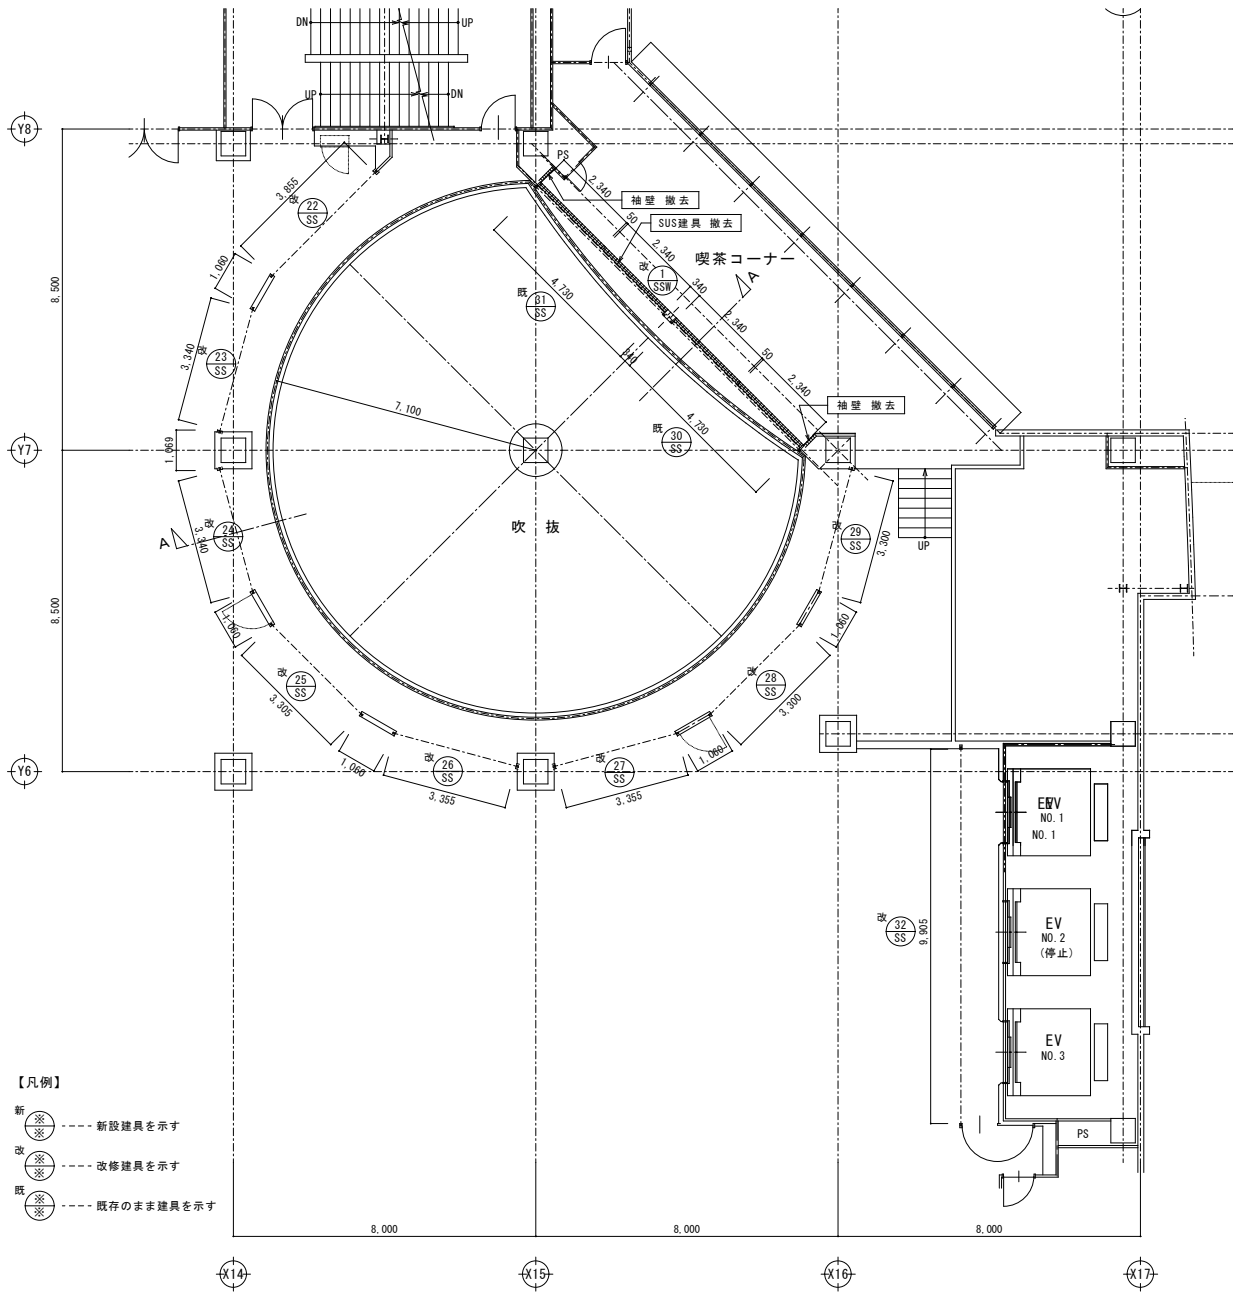

【凡例】

新
改
既


新設建具を示す

改修建具を示す


既存のまま建具を示す

【凡例】


↓ カッター切り部分を示す

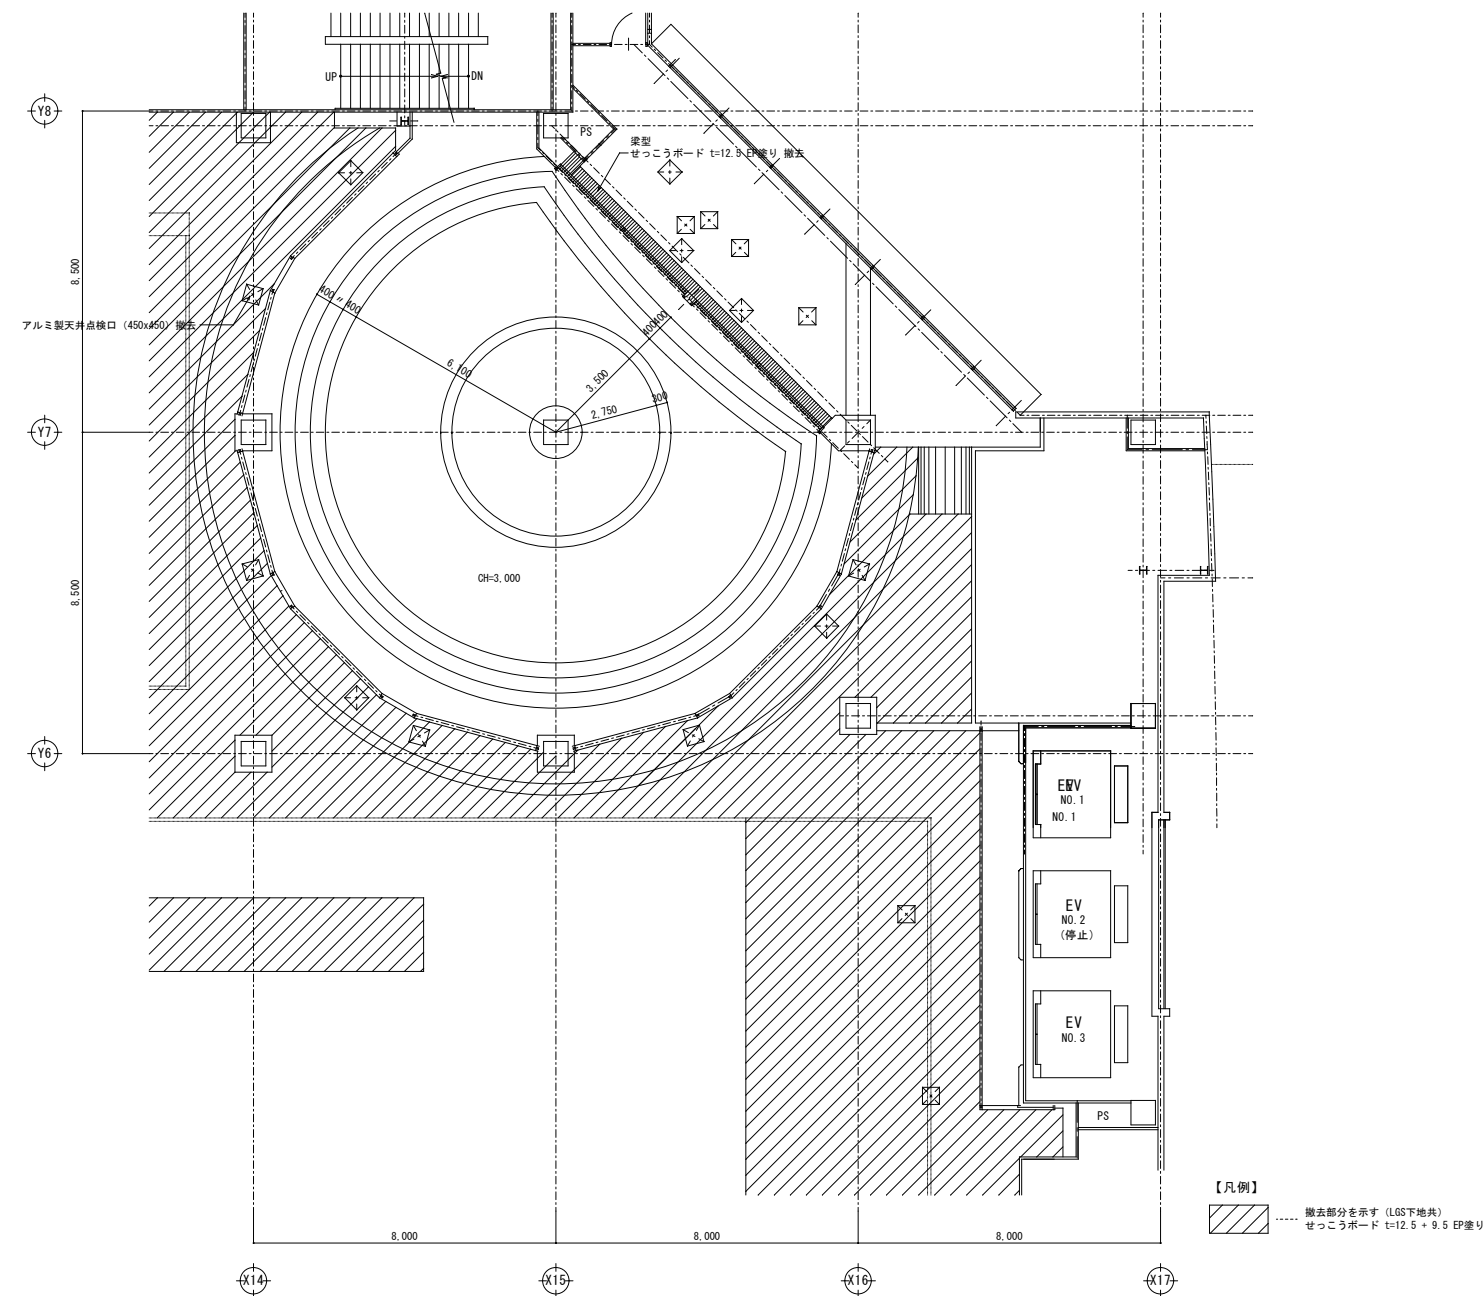


2 階天井伏図 S=1:100

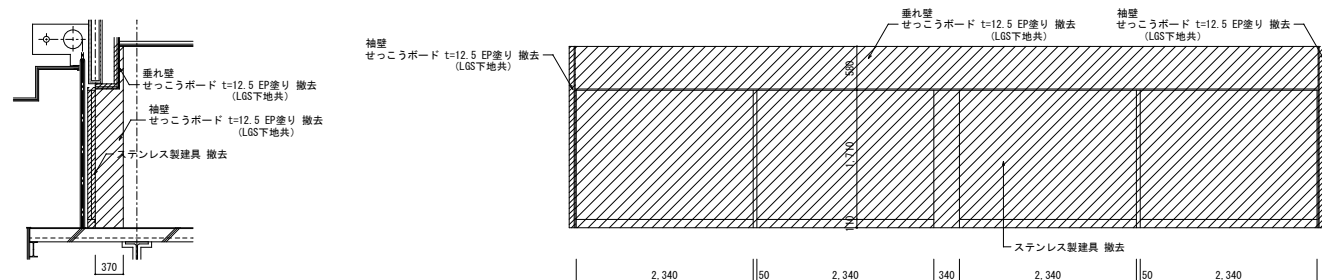

展開図 S=1:50

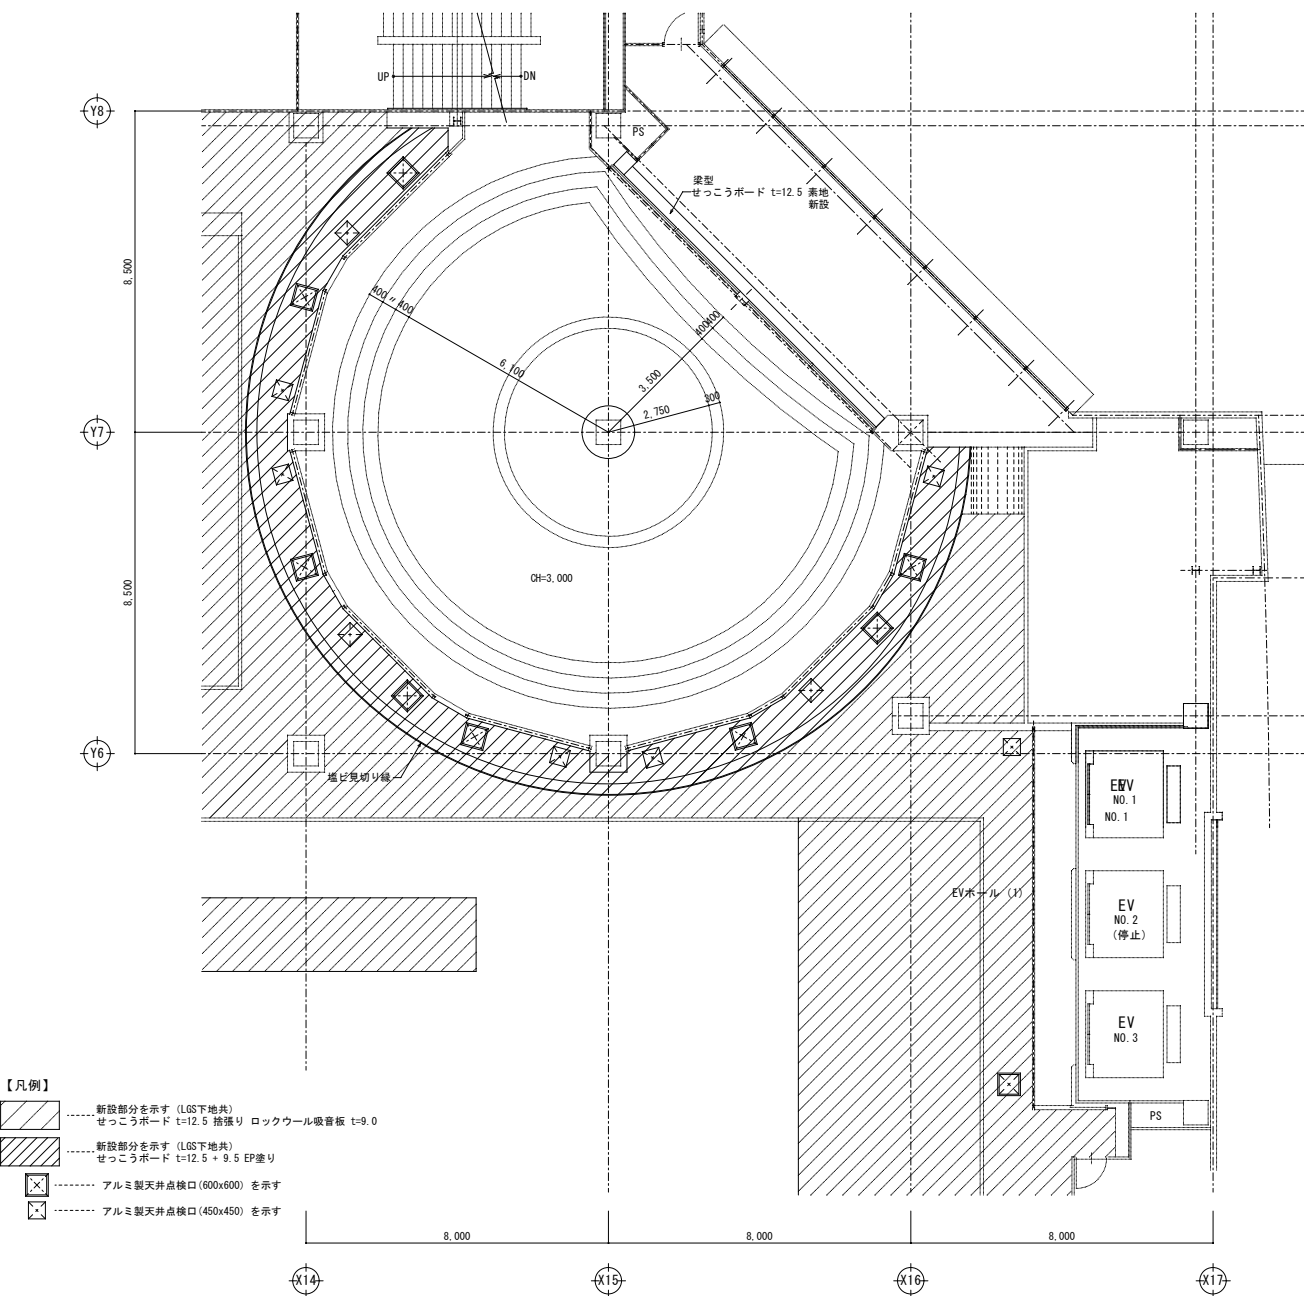


2 階天井伏図 S=1:100

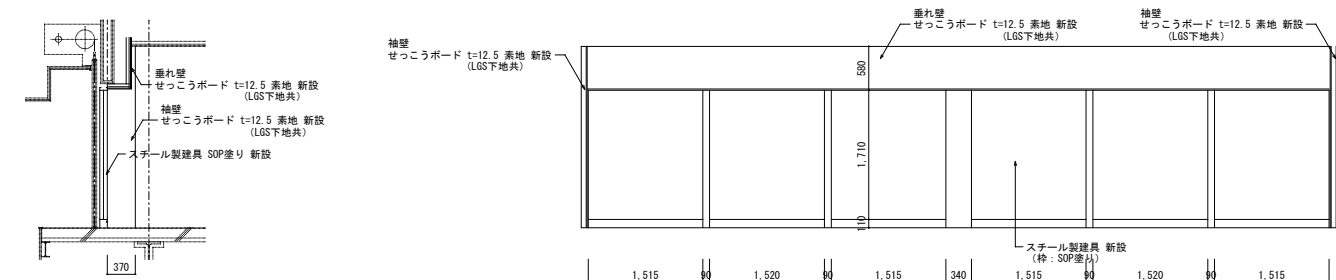


展開図 S=1:50


改 修 前

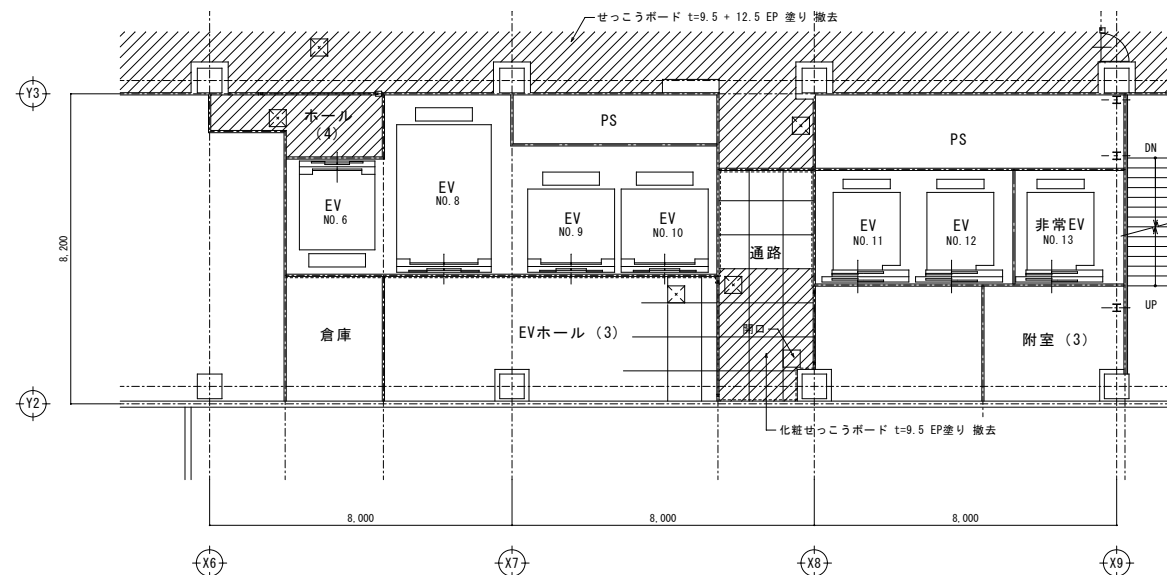

2階天井伏図 S=1:100

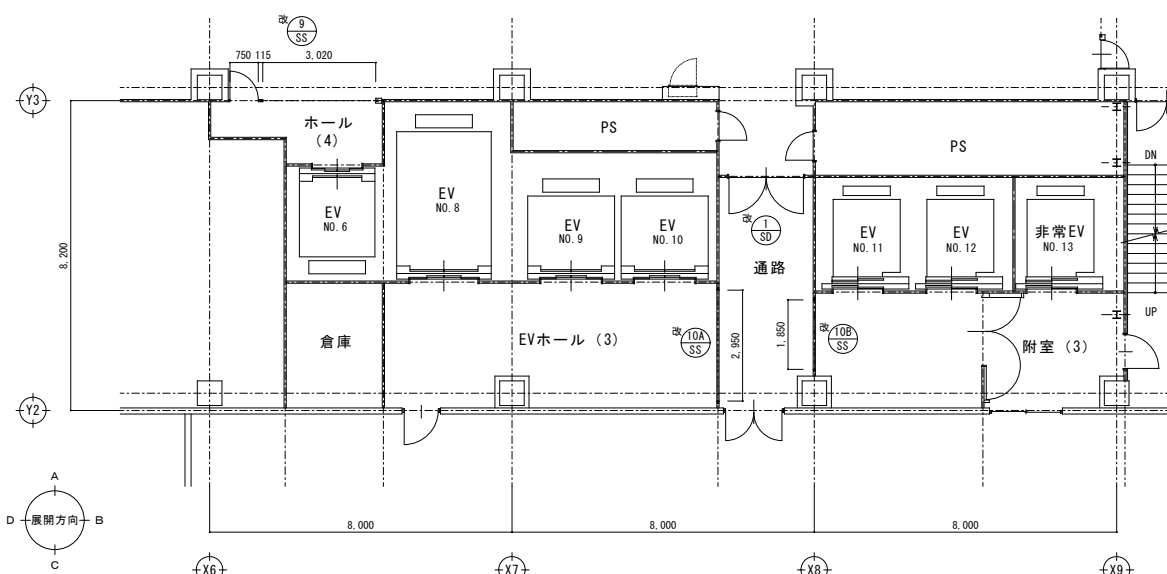


2 階平面図 S=1:100

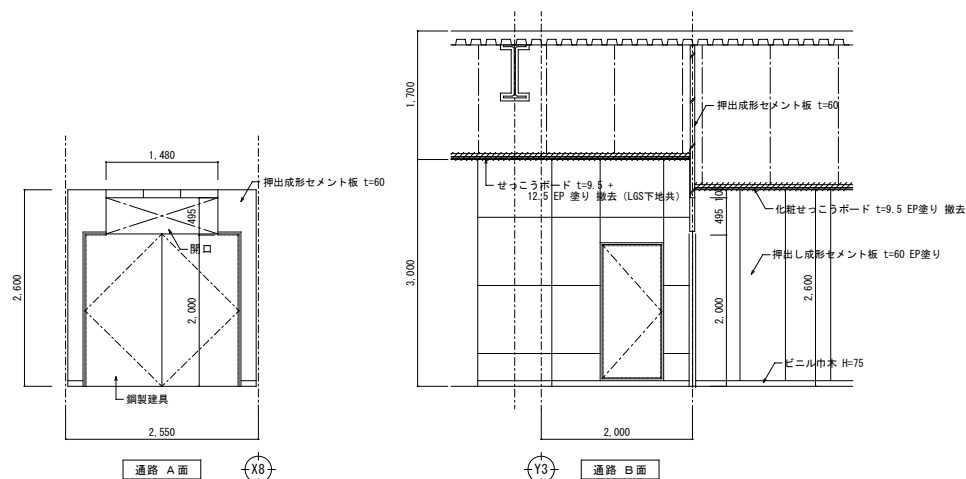


2階展開図 S=1:50


改 修 後

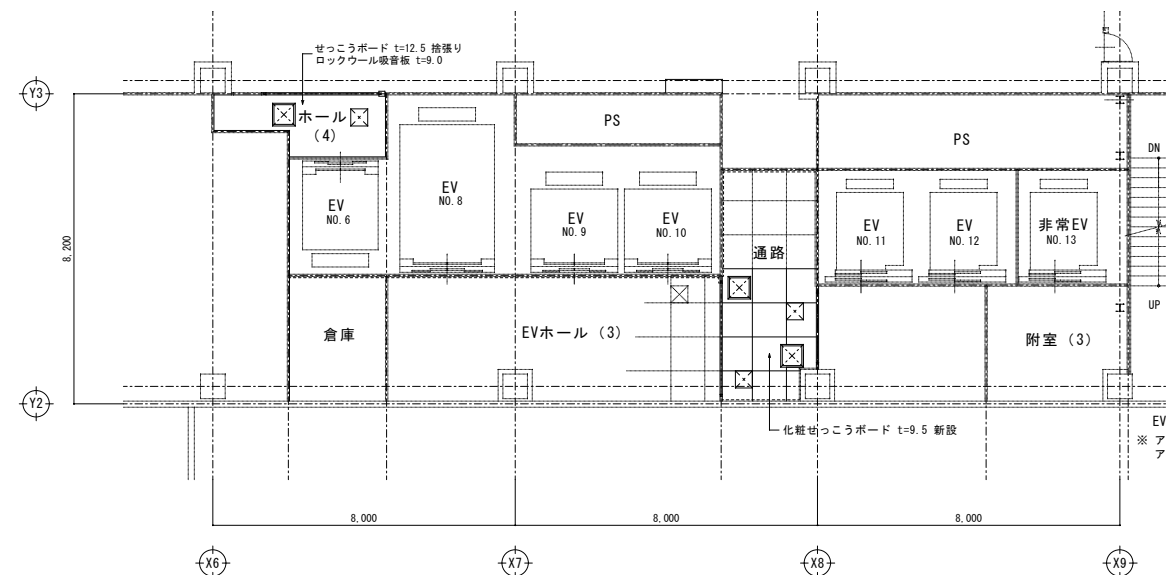

2階天井伏図 S=1:100

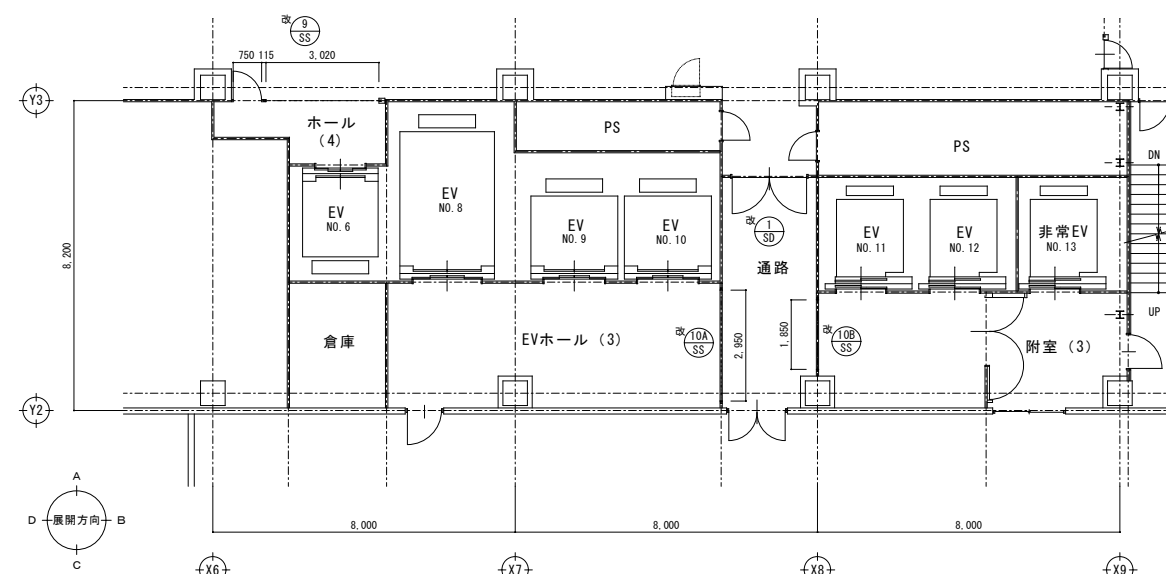

2 階平面図 S=1:100

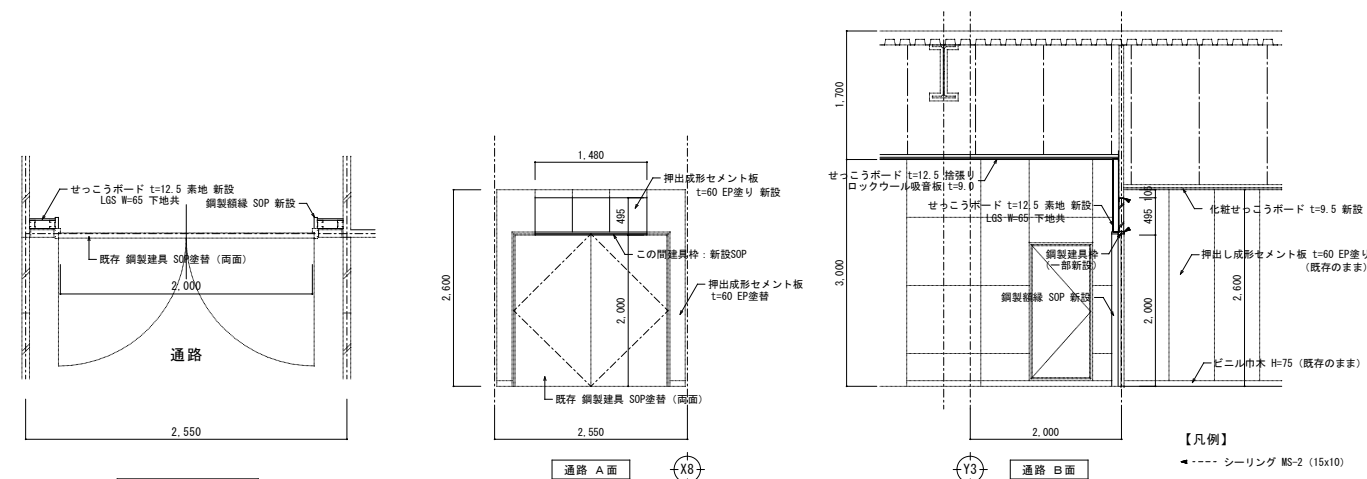

平面图 S=1:30

2階展開図 S=1:50

變同年月日・變更事項

 福山市建設局建築部営繕課

株式会社 佐藤設計

〒720-0823
広島県福山市千代田町一丁目16番21号
一級建築士事務所 広島県知事登録 第2(1)第4533号
一級建築士 第248907号 酒井 孝

工事名称	
------	--

リムふくやま本館改修工事

圖面名稱	
------	--

改修前後 2階平面図（通路・E Vホール）天井伏図 展開図


2026年 8月

縮尺率	A-1 : 100%	工事種別
-----	------------	------


A-2: 71% 意匠

A-3 : 50%	
縮尺	図面番号


A-29

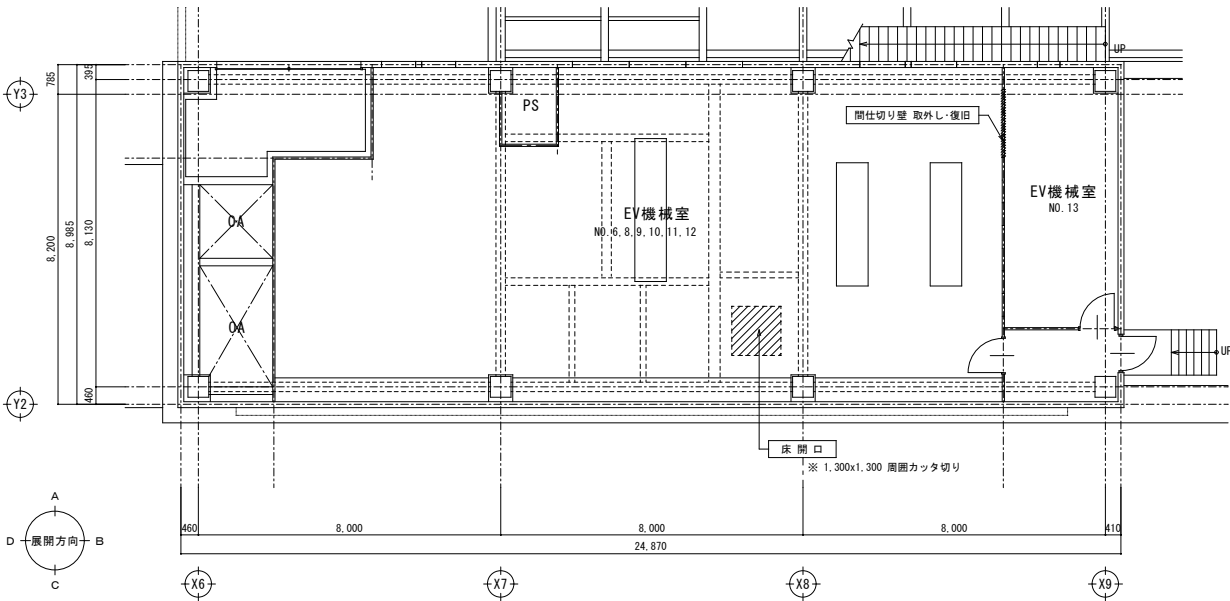


R階平面図 S=1:100

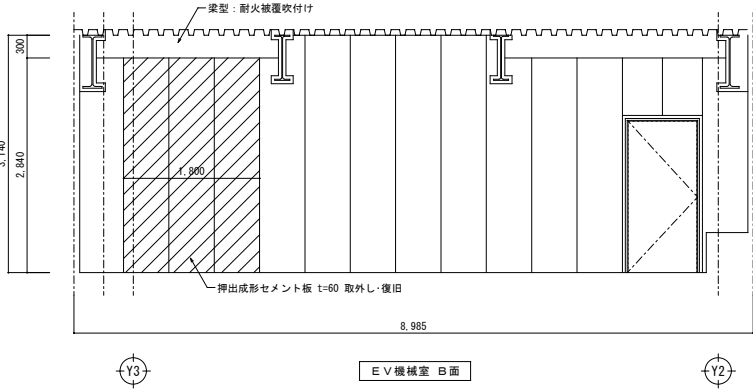

R階展開図 S=1:50

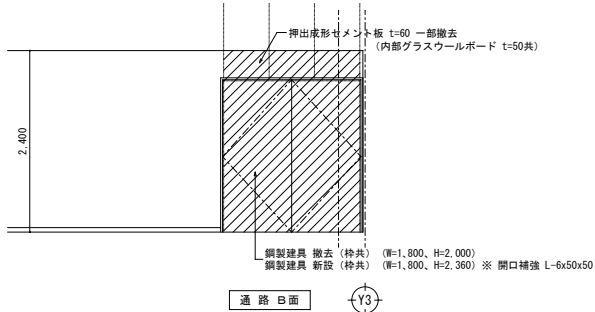


通路B面

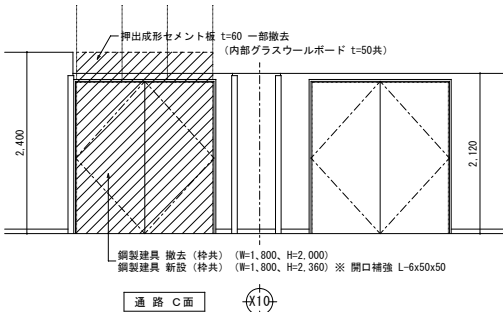


通路C面


9階展開図 S=1:50

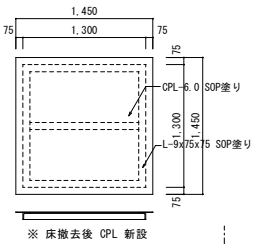

※ 床撤去後 CPL 新設

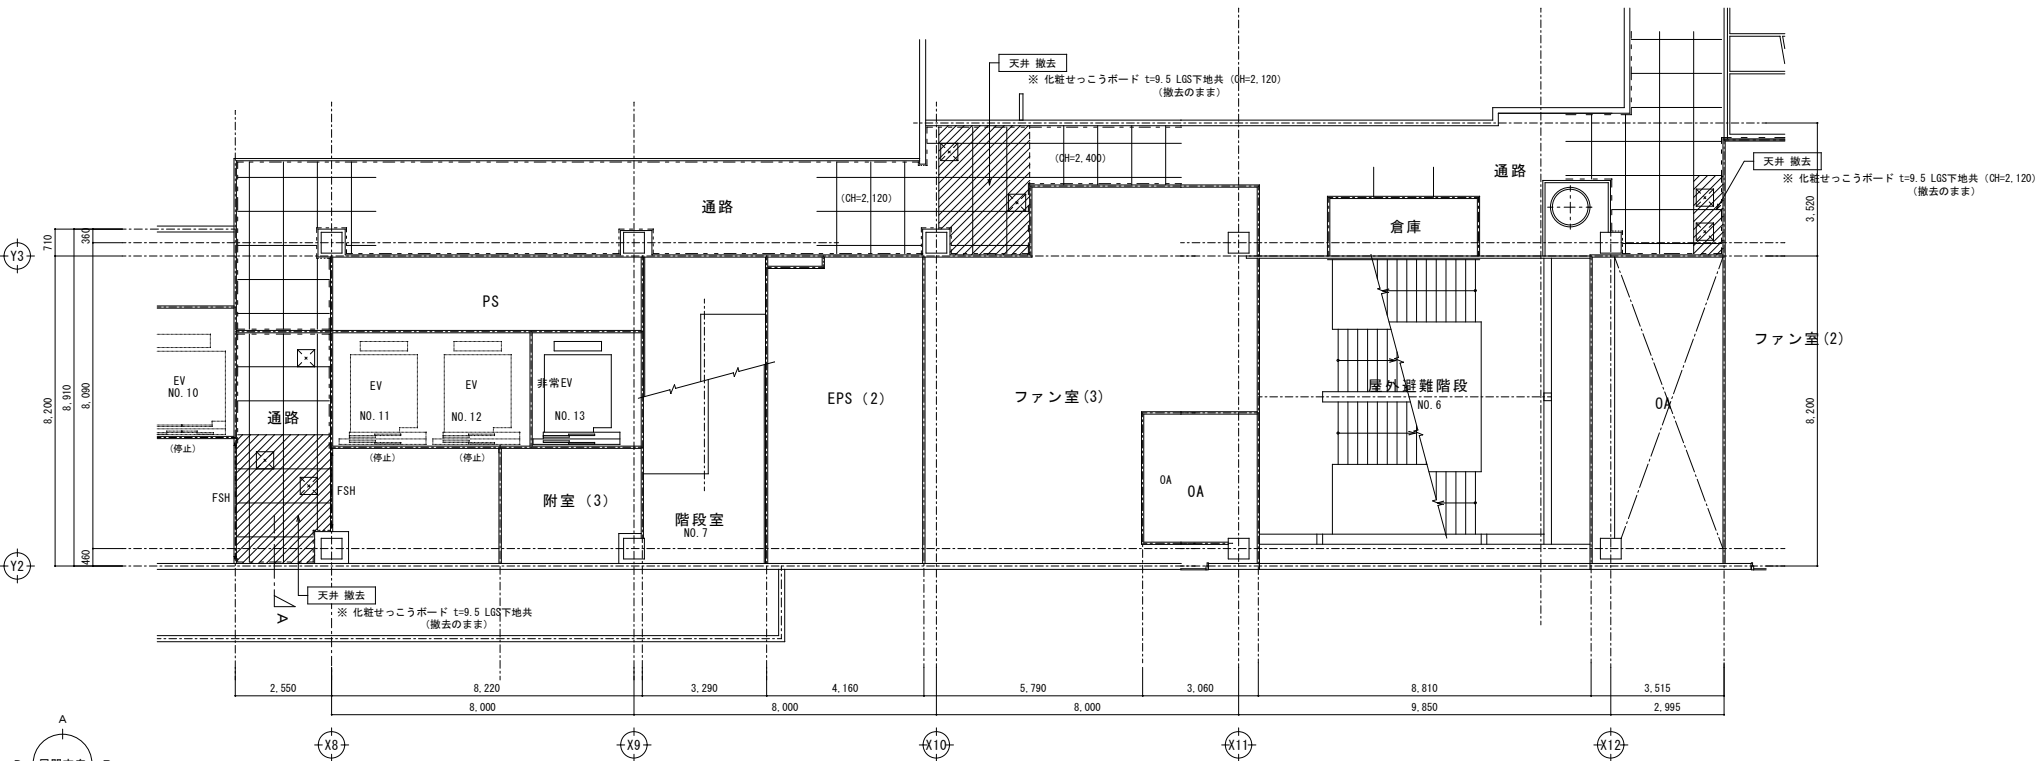

9階天井伏図 S=1:100

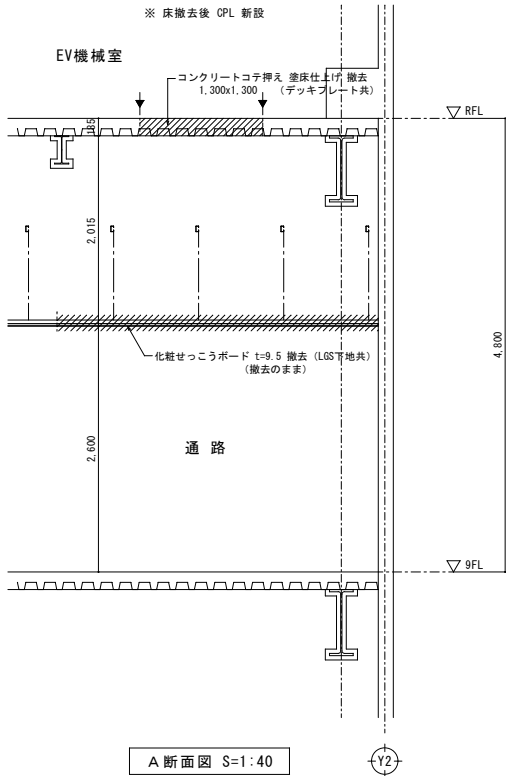

A断面図 S=1:40





【 凡 例 】
↓ ----- カッター切り部分を示す

変更年月日・変更事項


福山市建設局建築部営繕課








株式会社 佐藤設計
〒770-0023 広島県福山市千代田町一丁目16番21号
TEL 084-953-3262 FAX 084-953-3263
一級建築士事務所 広島県知事登録 第23(1)号 第4533号
一級建築士 第248907号 酒井 宏

工事名称	リムふくやま本館改修工事	2026年 8月	縮尺率	A-1 : 100% A-2 : 71% A-3 : 50%	工事種別	意匠
図面名称	改修前後 9階天井伏図 R階平面図 断面図 展開図	縮 尺	1:40 1:50 1:100	図面番号	A-31	

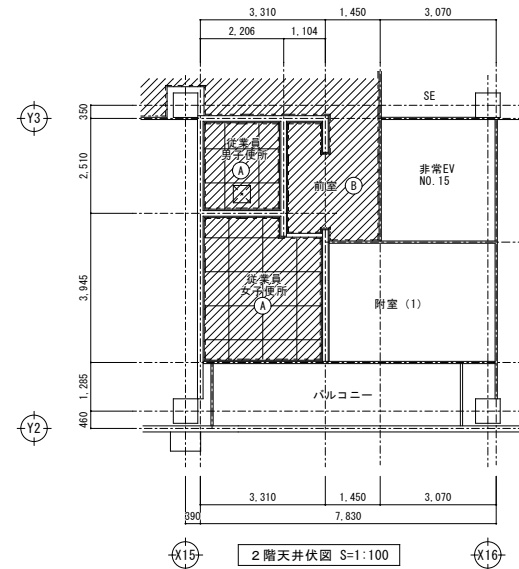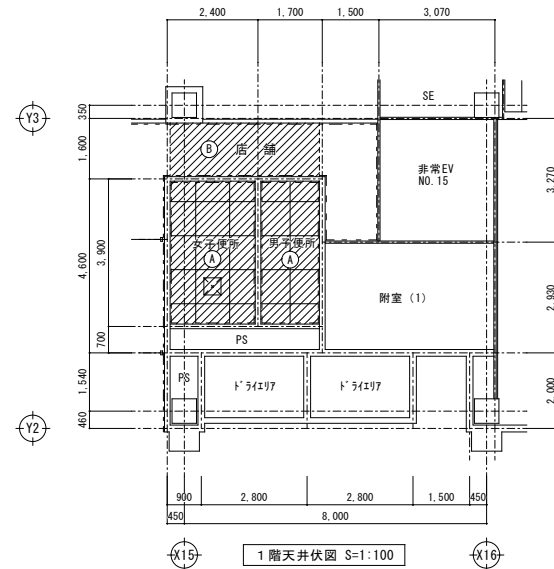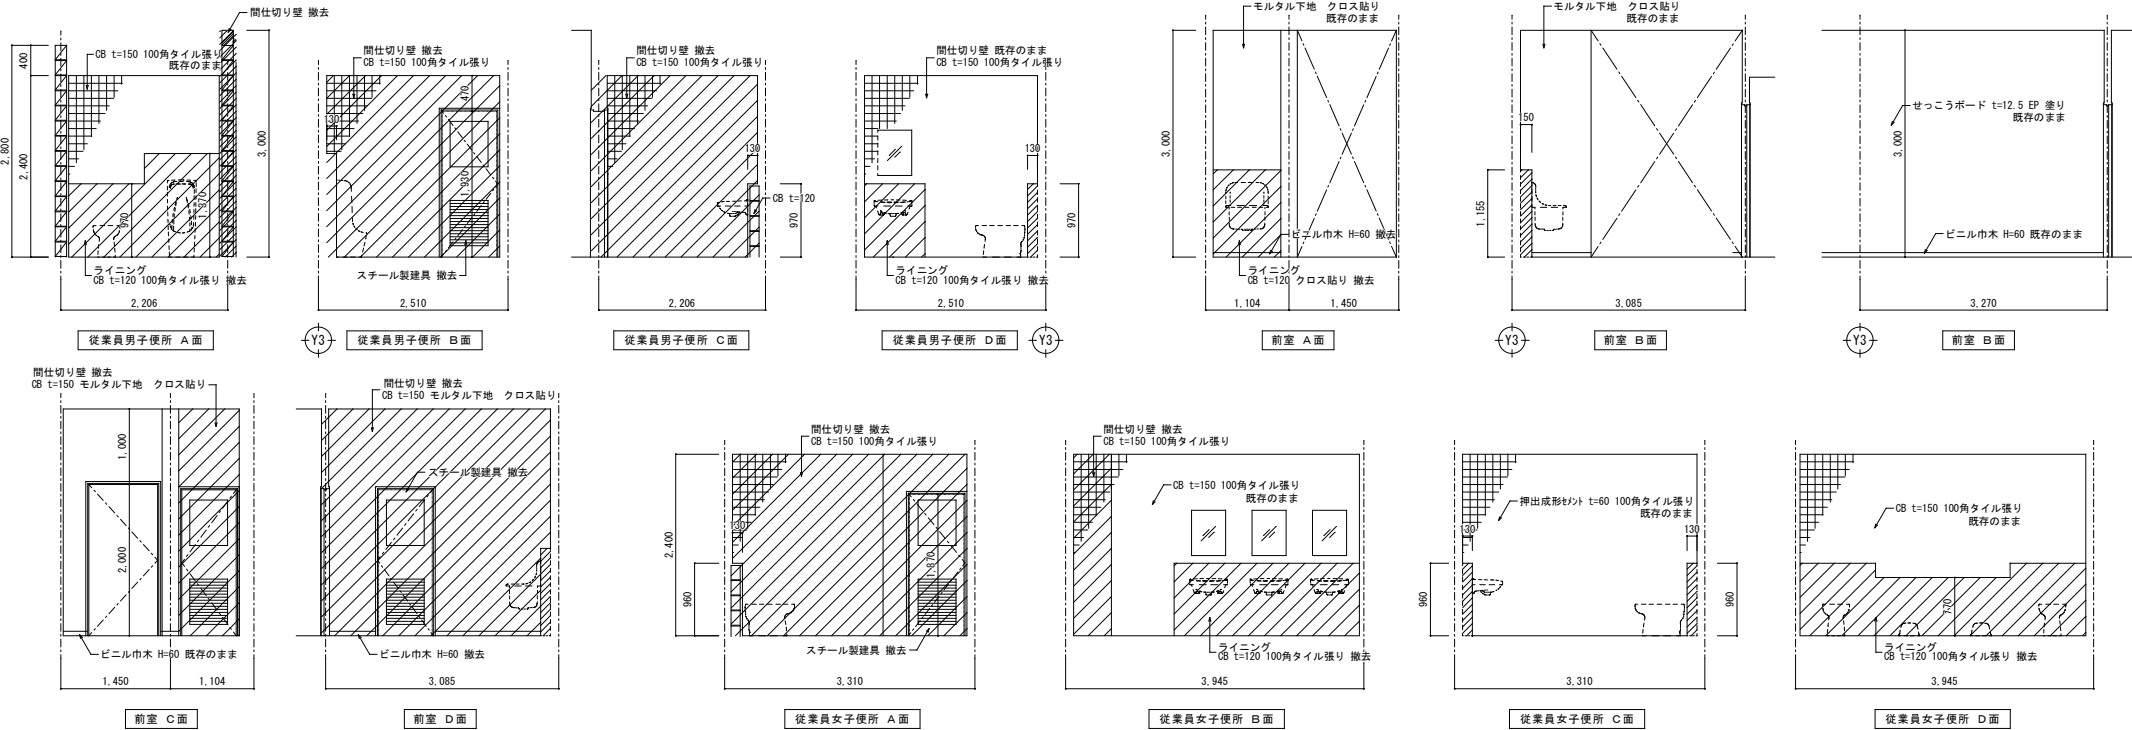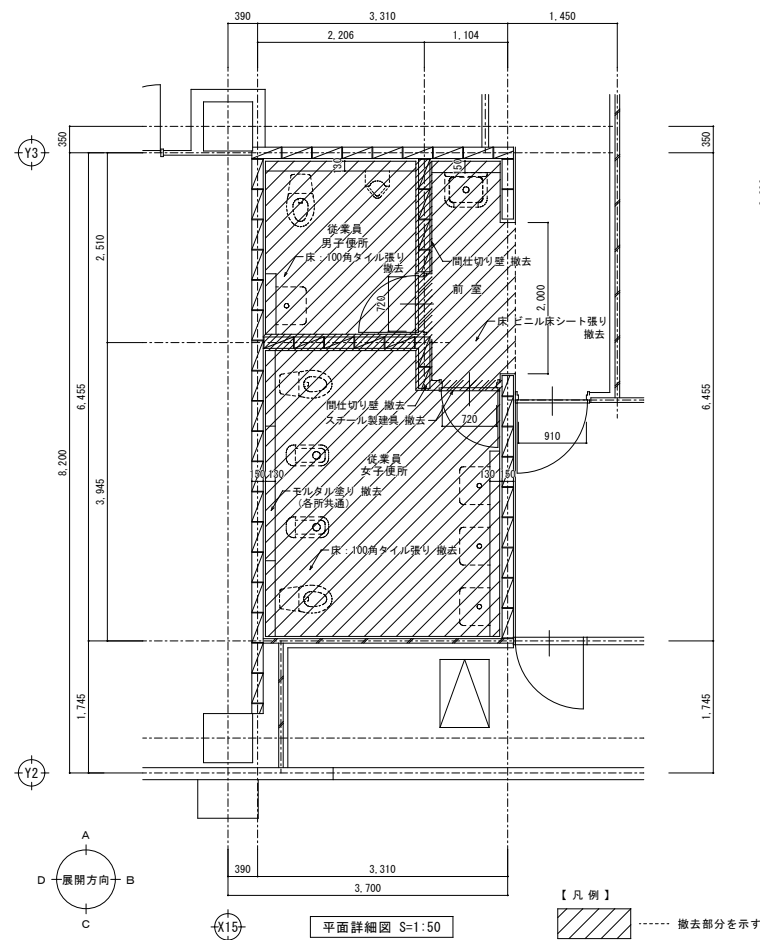

〔天井仕上表〕	
符号	仕 上
(A)	化粧せっこうボード t=9.5 EP塗り
(B)	せっこうボード t=9.5 + 12.5 EP 塗り
□	アルミ製天井点検口 (450x450)
---	アルミ製 廻り縁 (底目地)
----- 撤去部分を示す (LGS下地共)	

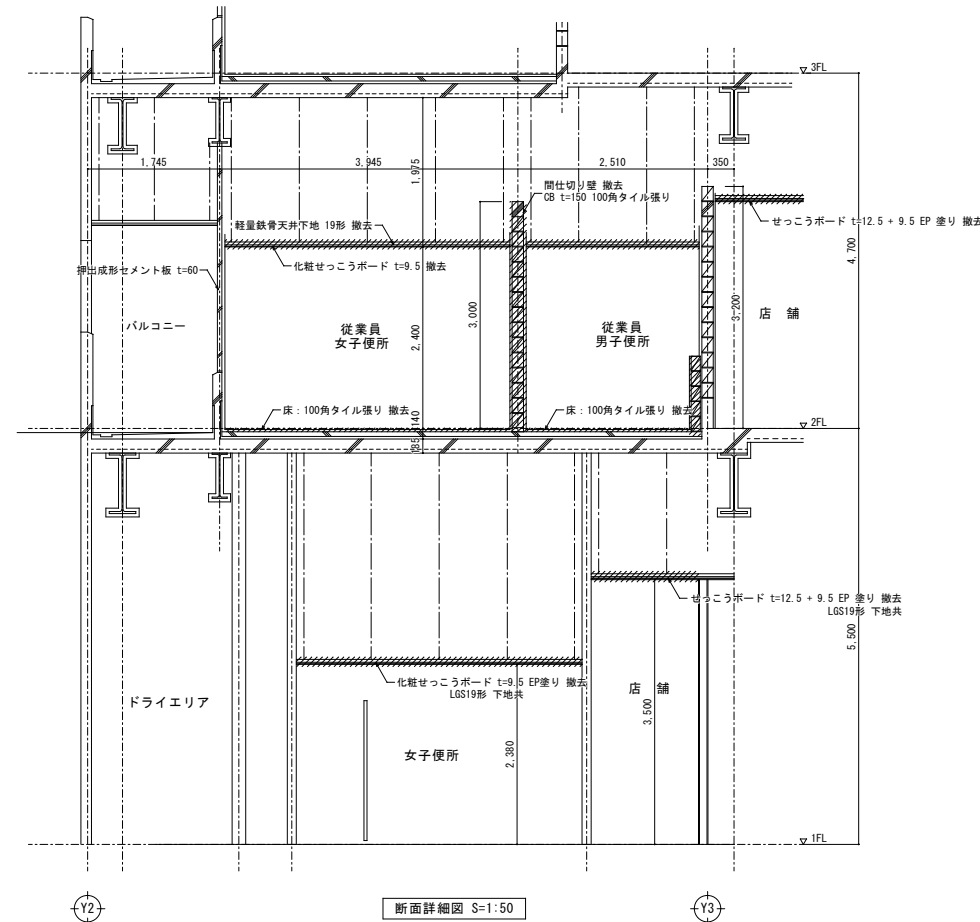

      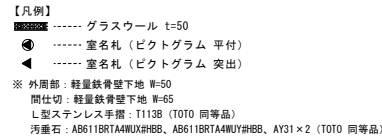

〔天井仕上表〕	
符号	仕 上
Ⓐ	化粧せつこうボード t=9.5
Ⓑ	せつこうボード t=9.5 + 12.5 EP 塗り
Ⓒ	せつこうボード t=12.5捨張り ロックウール吸音板 t=9.0
	アルミ製天井点検口 (450x450)
---	アルミ製 廻り縁 (床目地)
-----	塩ビ製 廻り縁



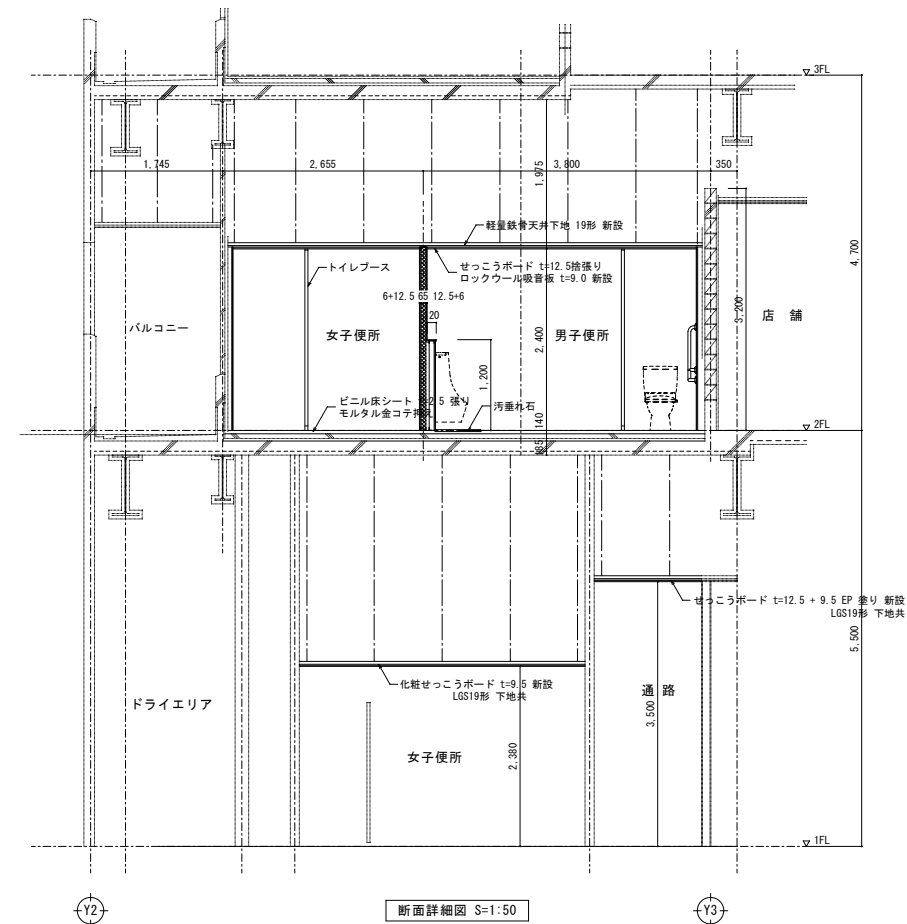



Figure 1 is a detailed floor plan of the first floor of the building. The plan shows various rooms including a main hall (EX), a reception area (PS), a lounge (LD), a dining area (DD), a kitchen (KK), a bathroom (Y), a toilet (T), a storage room (S), and a utility room (U). The plan also shows the location of the entrance, stairs, and various fixtures like sinks, toilets, and showers. Dimensions are provided for various areas and overall building dimensions. The plan is oriented with North (N) at the top.

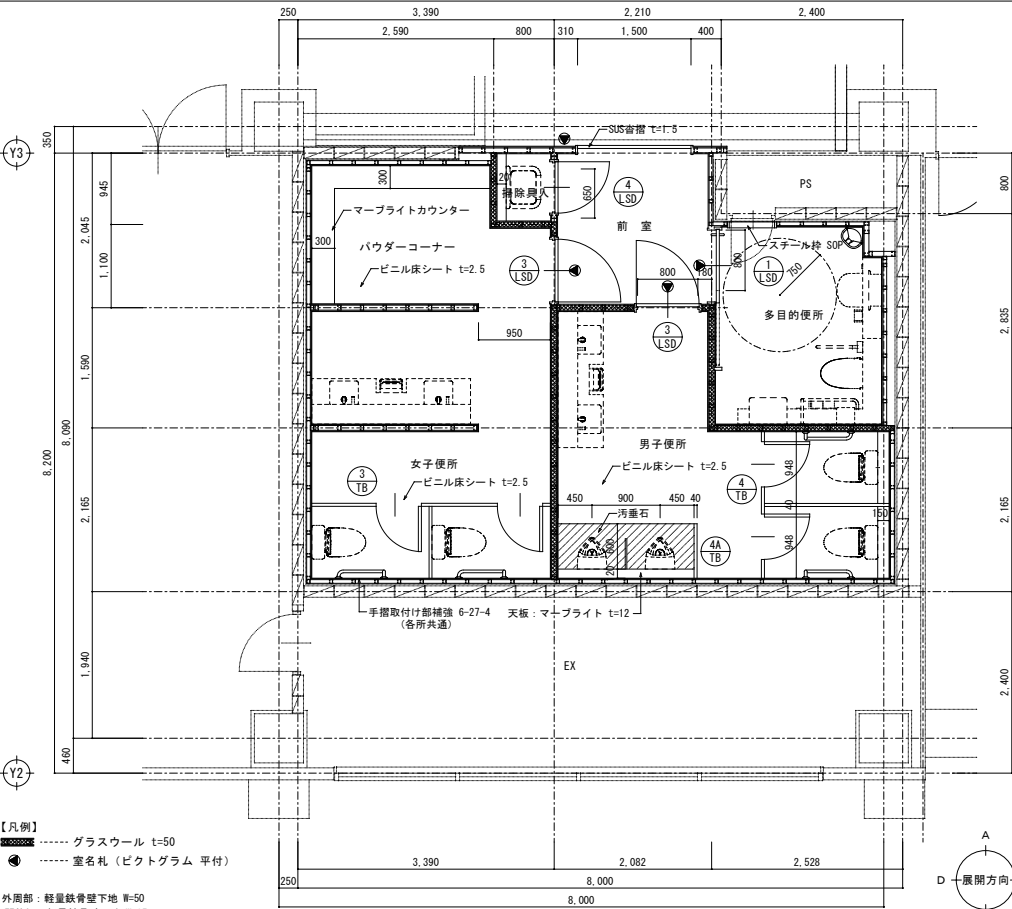

平面詳細図 S=1:50



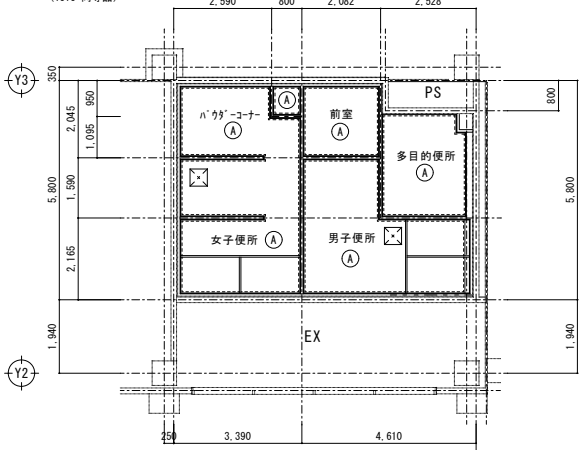


2階天井伏図 S=1:100



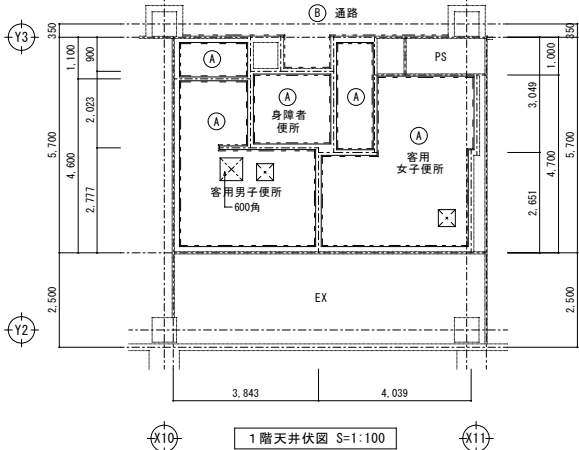


1階天井伏図 S=1:100

符号	仕 上
Ⓐ	せっこうボード t=12.5捨張り ロックウール吸音板 t=9.0
Ⓑ	せっこうボード t=9.5 + 12.5 EP 塗り
Ⓐ	アルミ製天井点検口 (450x450)
---	アルミ製 廻り縁 (底目地)
----	塩ビ製 廻り縁

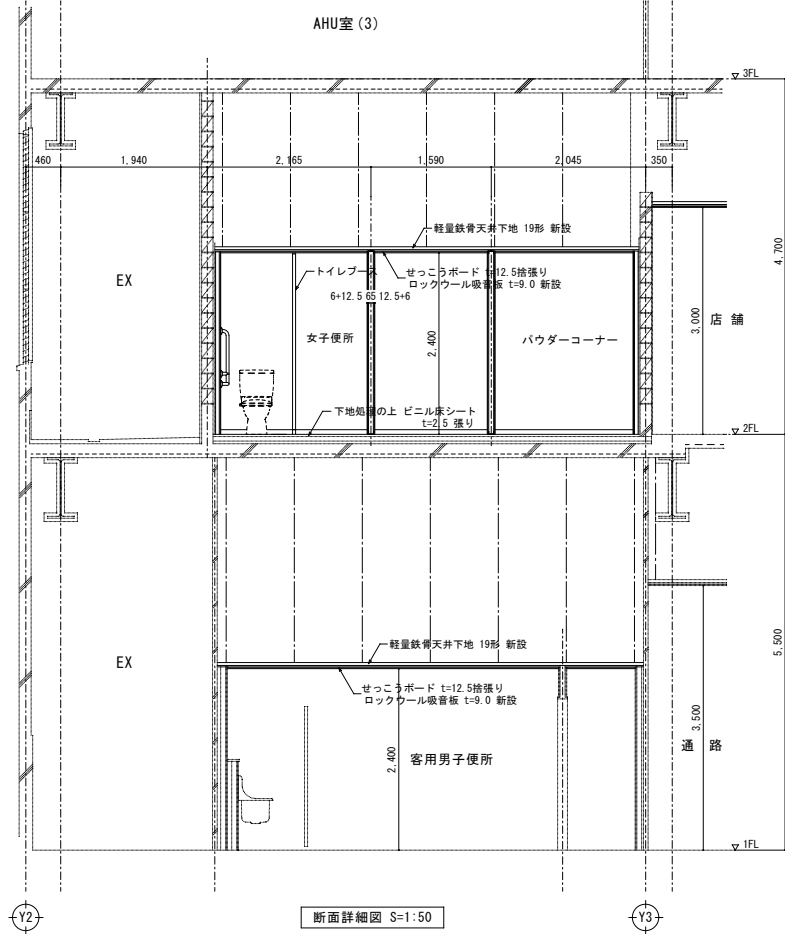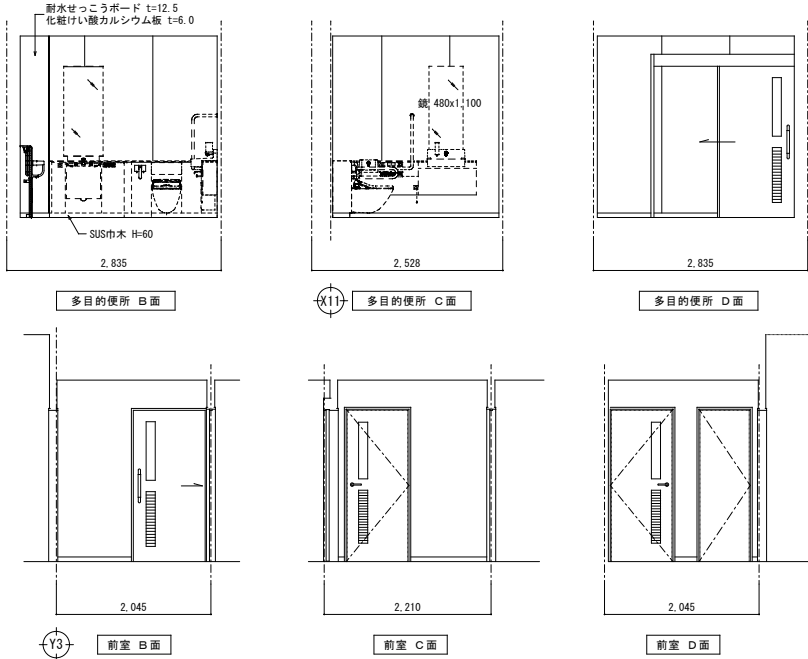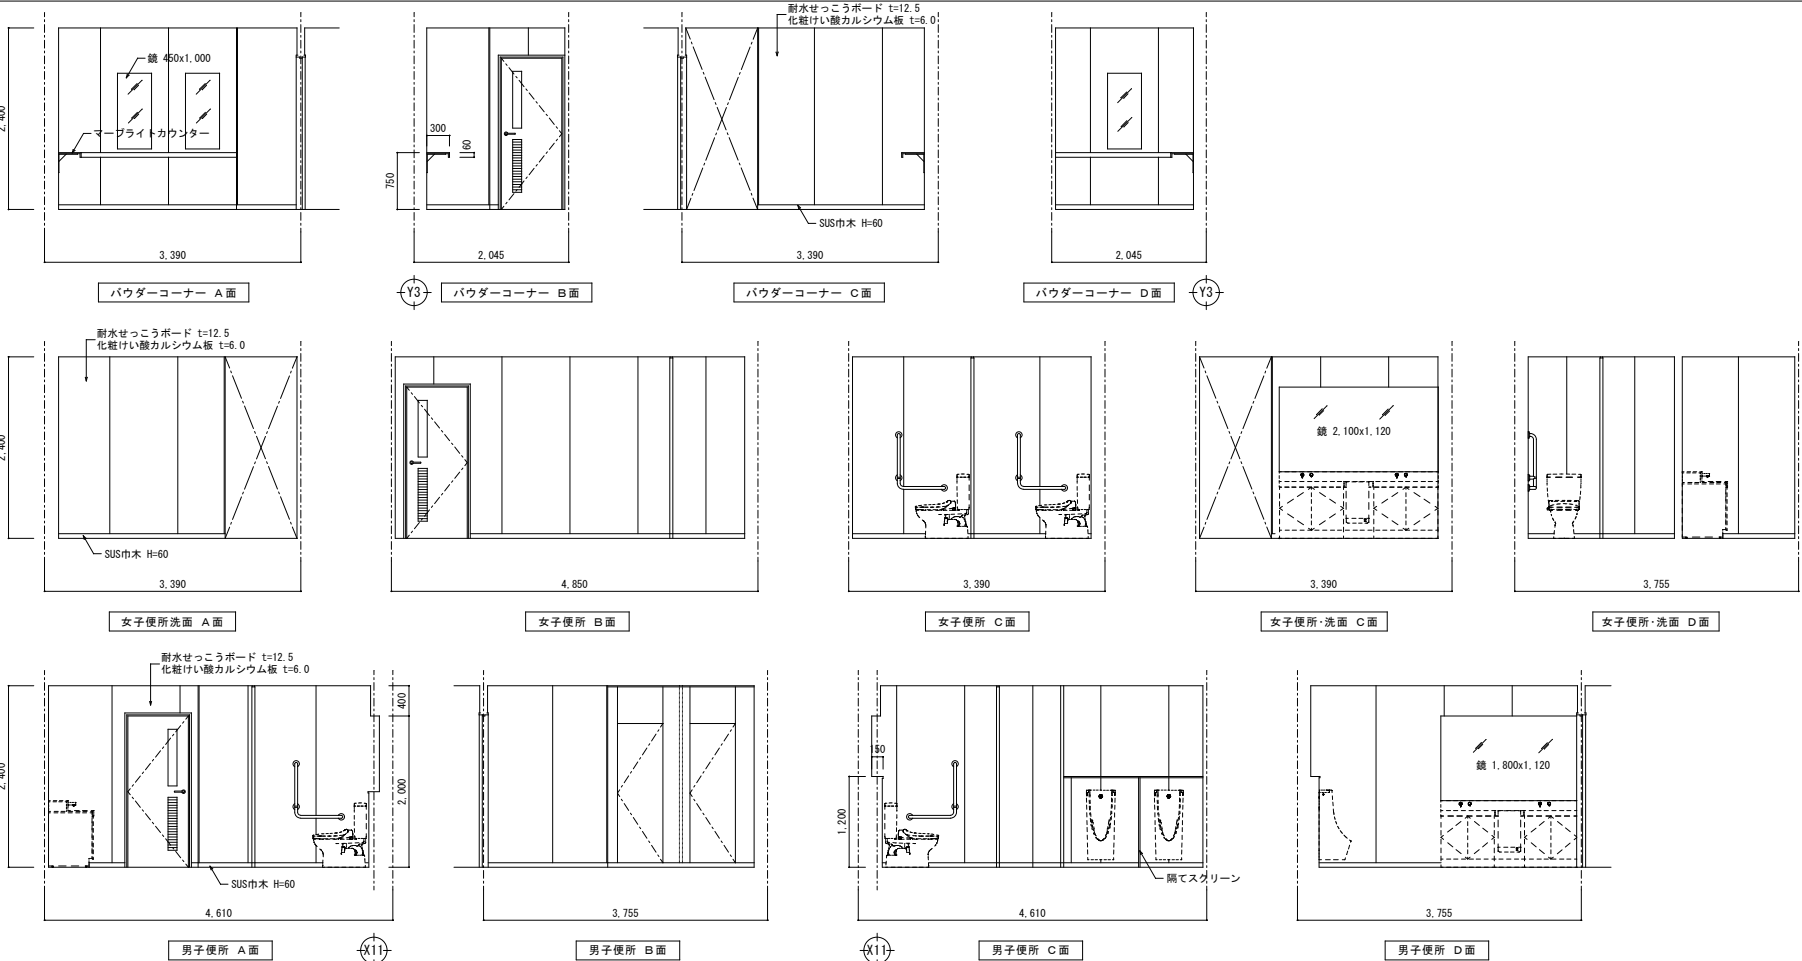



断面詳細図 S=1:50

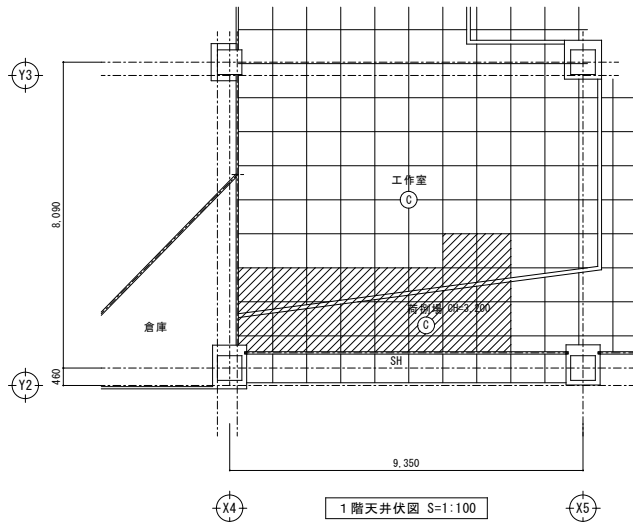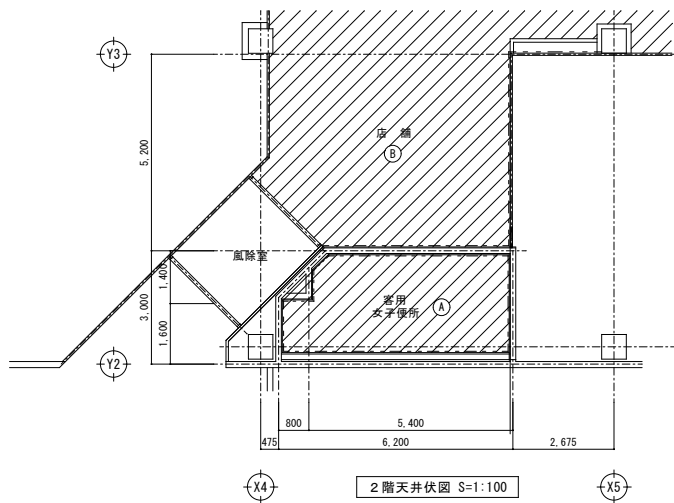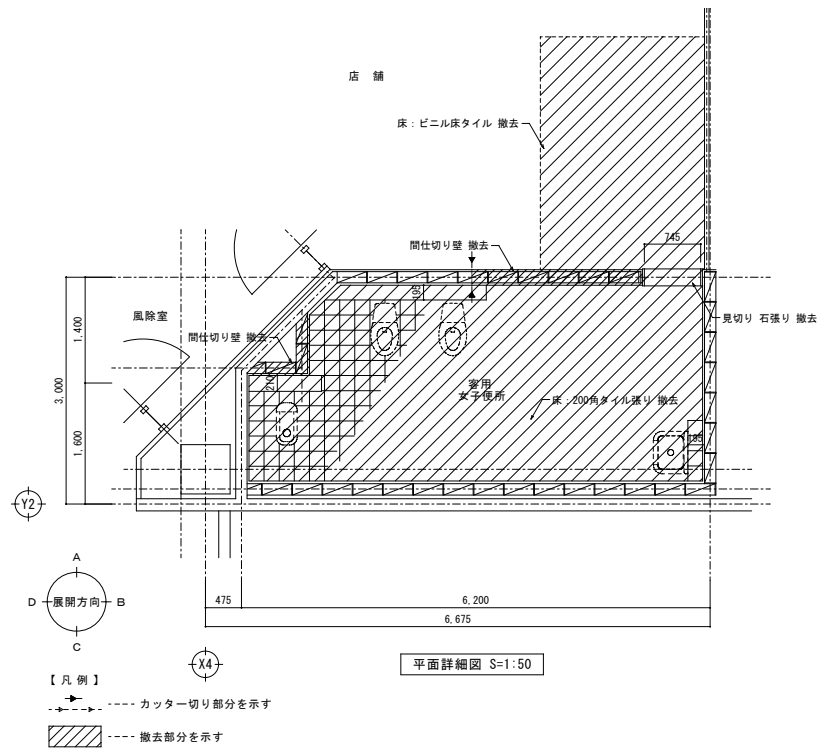




〔天井仕上表〕










符号	仕 上
Ⓐ	せつこうボード t=12.5捨張り ロックウール吸音板 t=12.0
Ⓑ	せつこうボード t=9.5 + 12.5 EP 塗り
Ⓒ	けい酸カルシウム板 t=6.0 素地
Ⓓ	アルミ製天井点検口 (450x450)
---	アルミ製 廻り縁 (底目地)

--- 撤去部分を示す (LGS下地共)

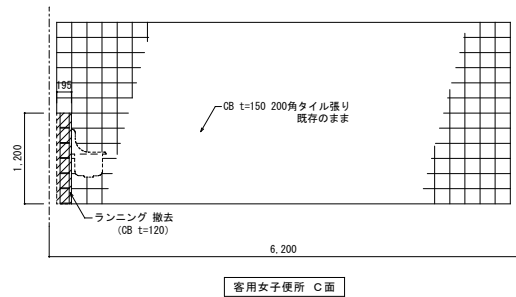
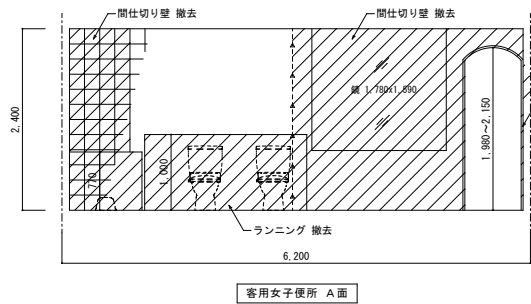


展開図 S=1:50

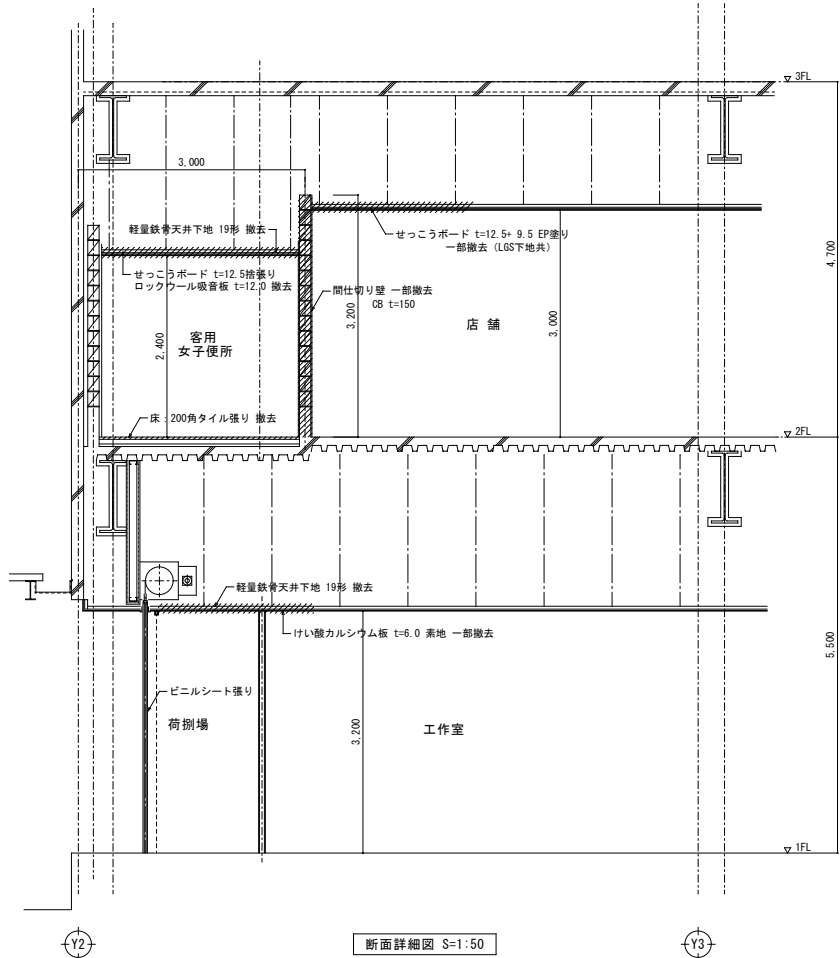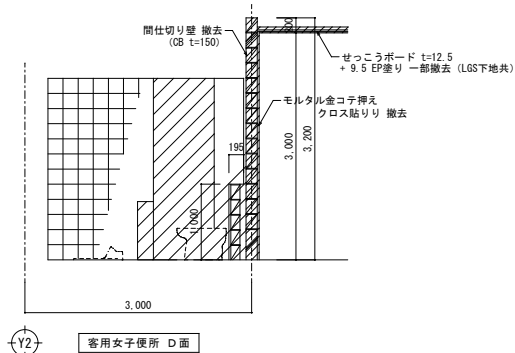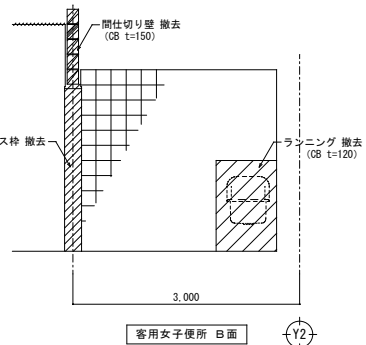

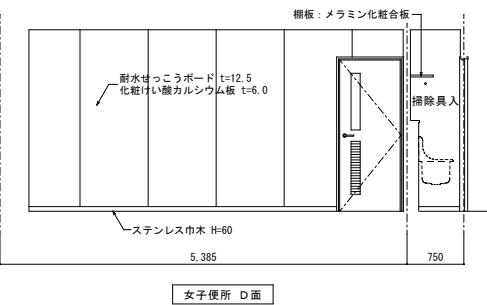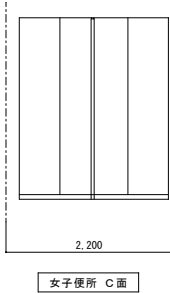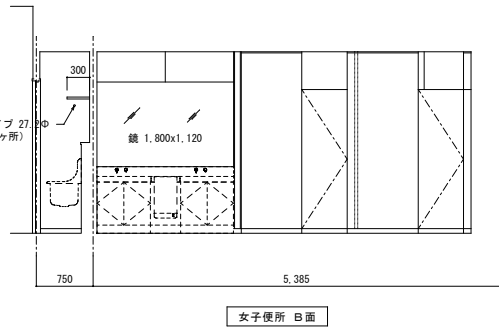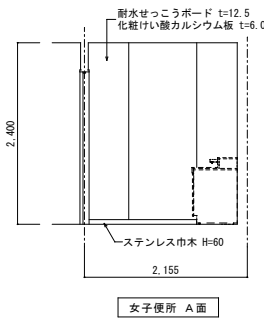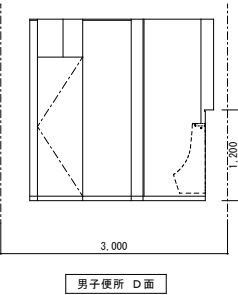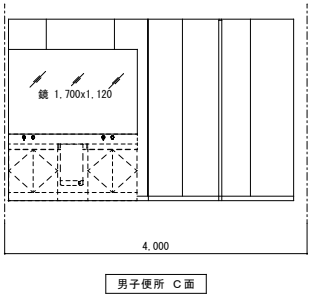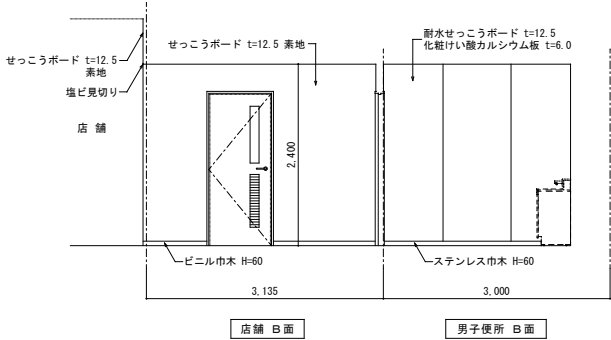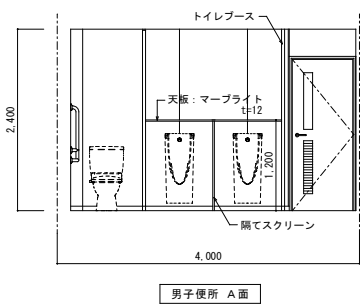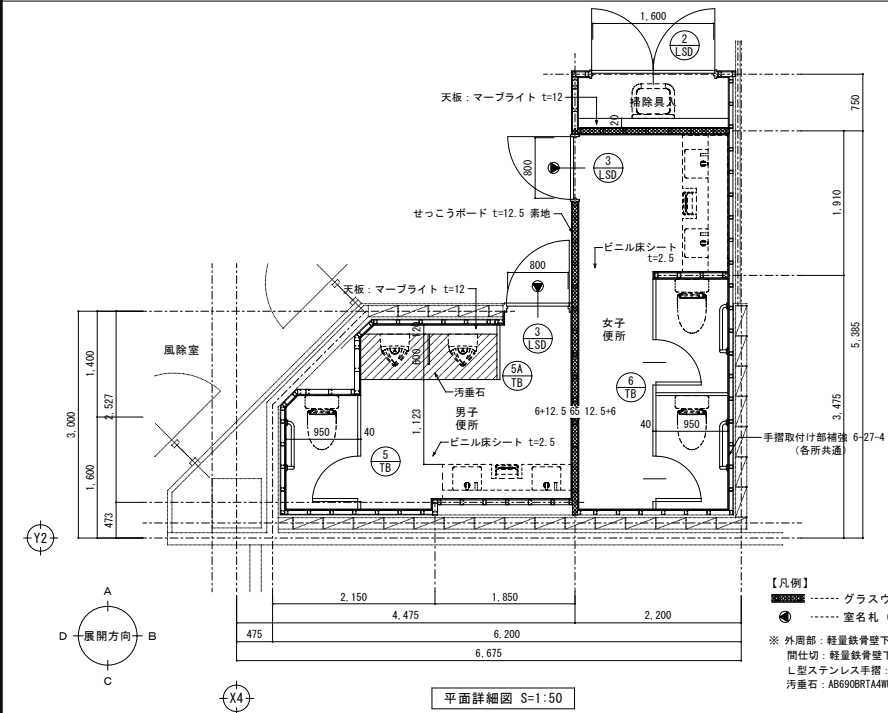



展開図 S=1:50

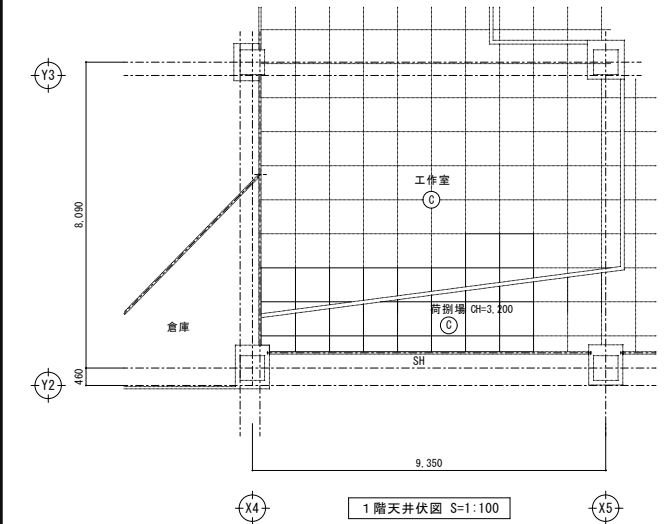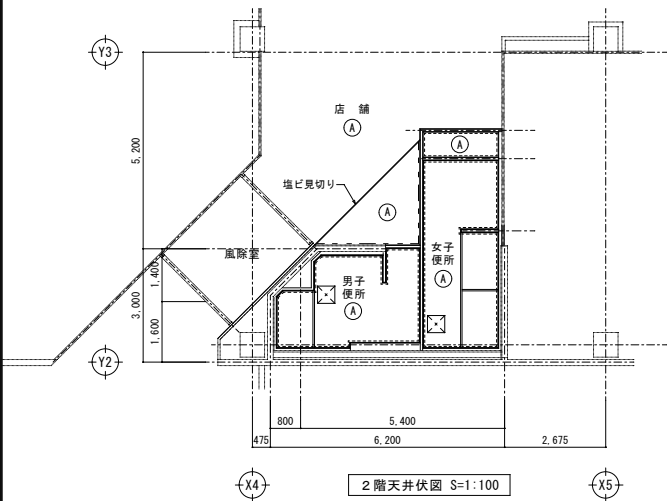


〔天井仕上表〕

符号	仕 上
Ⓐ	せつこうボード t=12.5捨張り ロックウール吸音板 t=9.0
Ⓑ	せつこうボード t=9.5 + 12.5 EP 塗り
Ⓒ	けい酸カルシウム板 t=6.0 素地
Ⓓ	アルミ製天井点検口 (450x450)
---	アルミ製 廻り縁 (底目地)
.....	塩ビ製 廻り縁

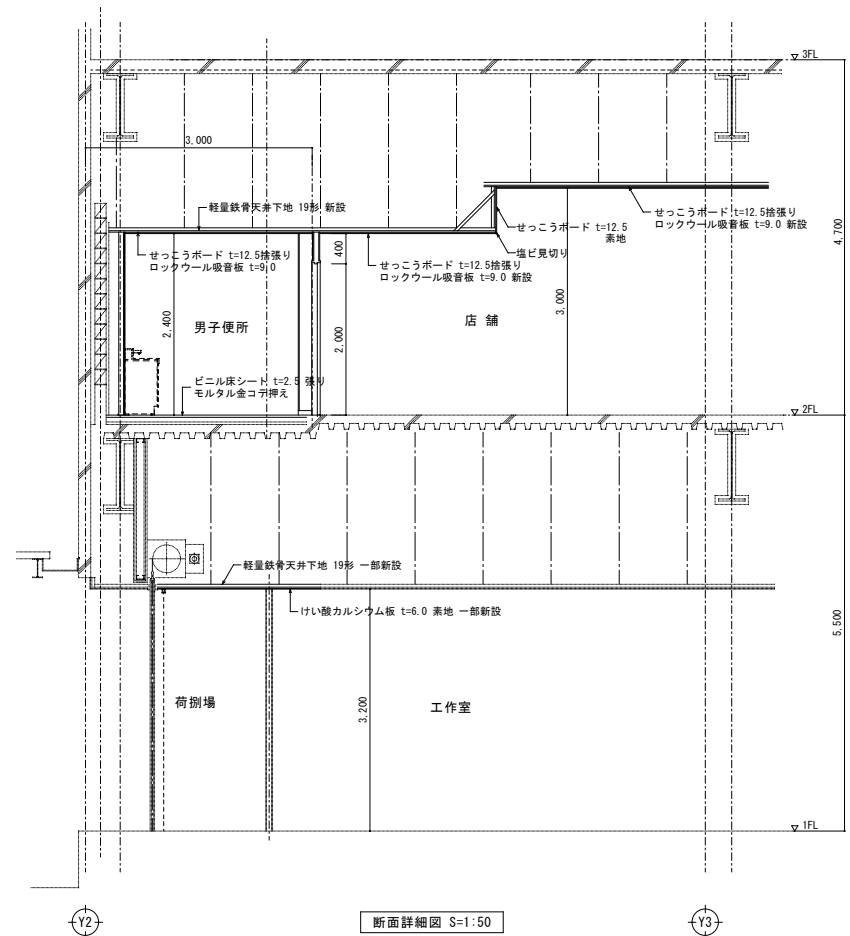

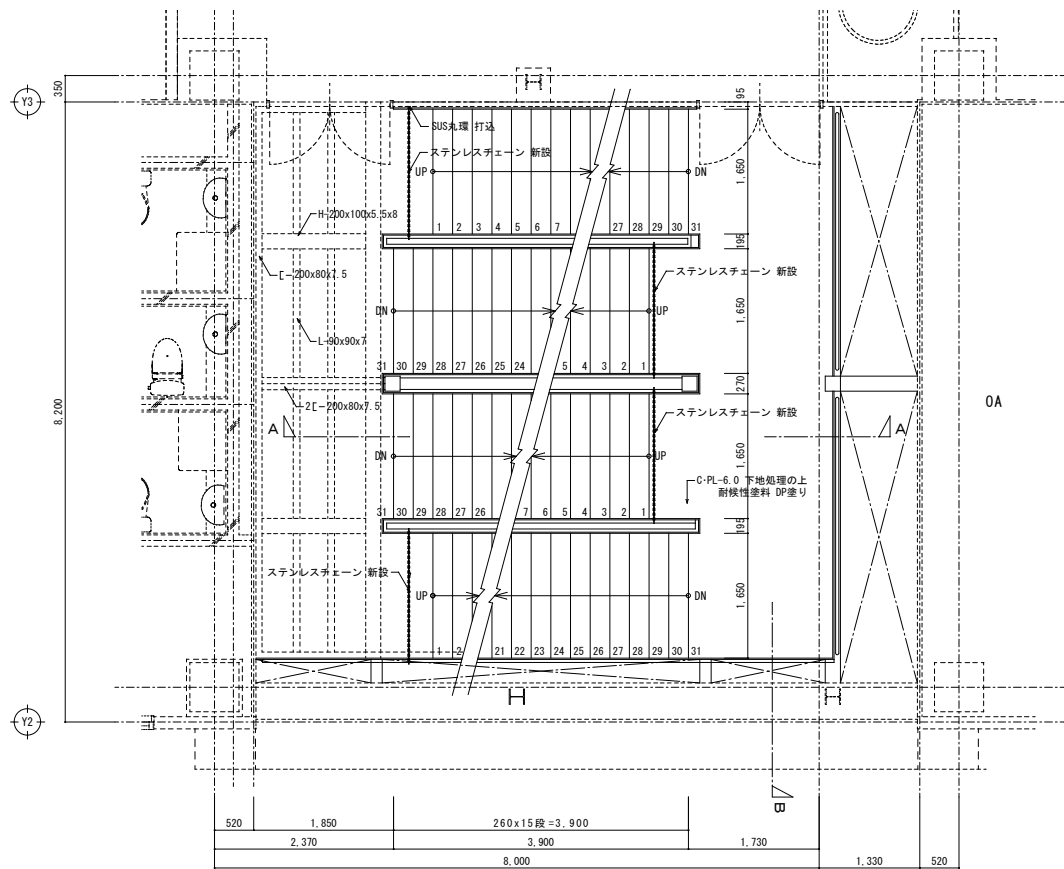


2階平面詳細図 S=1:50

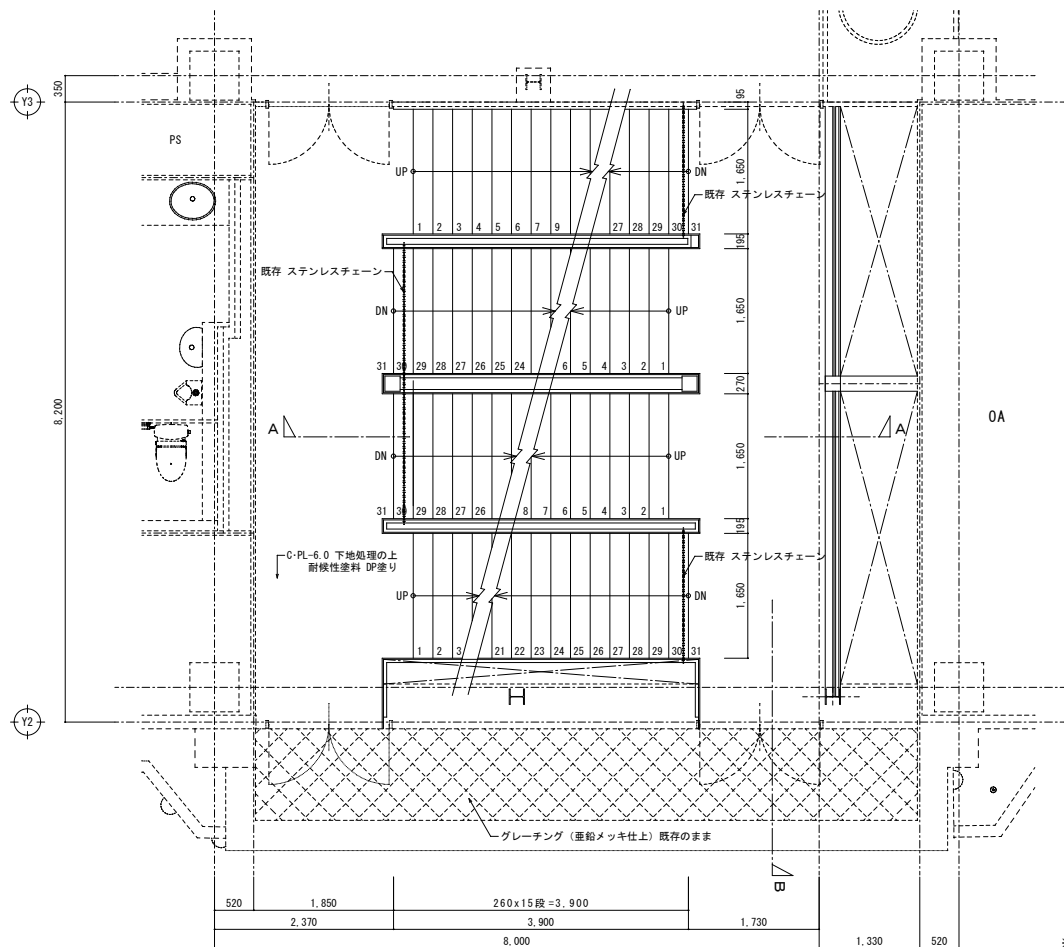


1階平面詳細図 S=1:50

※ 屋外階段塗装改修：地上1階～地上2階まで
耐候性塗料 DP塗り
下地処理 RB種

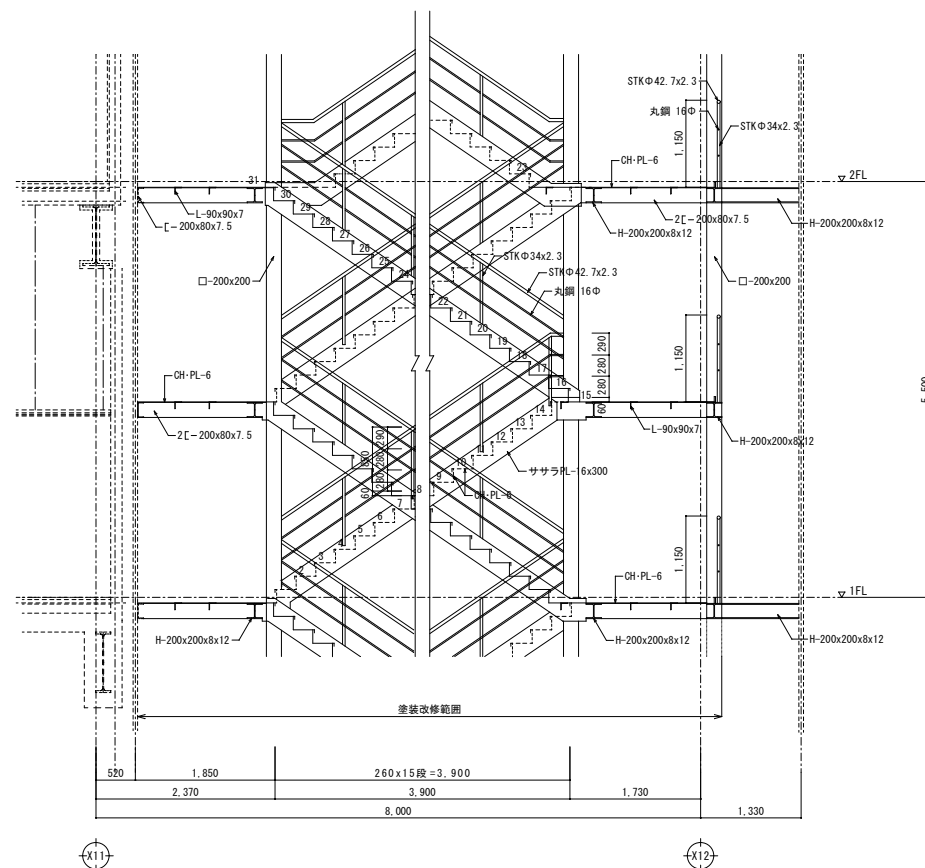

A-A断面詳細図 S=1:50

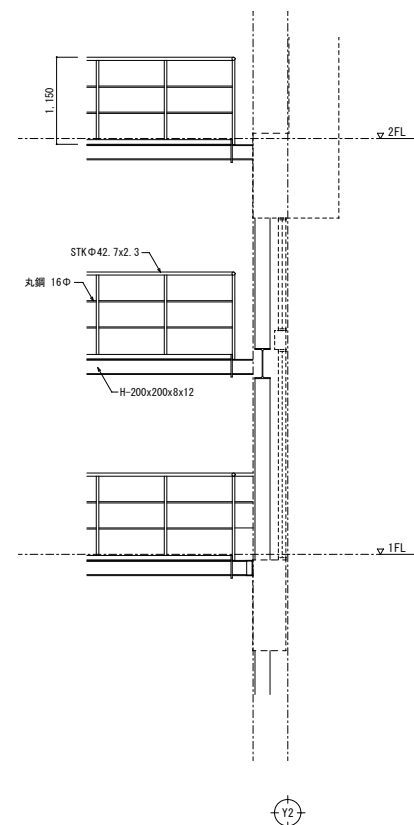

B断面詳細図 S=1:50

SUS丸環 (プラグ打込)
SUS回転スナップ
ステンレスチェーン 5Φ L=2,000
(4ヶ所)

※ 南京錠 各所取付け

変更年月日・変更事項

福山市建設局建築部営繕課

株式会社 佐藤設計
〒770-0023 広島県福山市千代田町一丁目16番21号
PHONE (084)953-3262
一級建築士事務所 広島県知事登録 23(1)第4533号
一級建築士 酒井 宏

工事名称	2026年 8月	縮尺率	A-1: 100% A-2: 71% A-3: 50%	工事種別
リムふくやま本館改修工事			意 匠	
図面名称	縮 尺	図面番号		
屋外避難階段 No.6 平面詳細図 断面詳細図	1:50	A-38		

符号 数量		$\textcircled{\frac{1}{SS}}$ ~ $\textcircled{\frac{8}{SS}}$ x 1 防火防煙シャッター（改修前）												$\textcircled{\frac{9}{SS}}$ x 1 防火防煙シャッター（改修前）			
姿 図																	
室 名		2階吹抜												2階E.Vホール（4）			
仕 上		スラット：鋼製 t=1.6 亜鉛メッキ												スラット：鋼製 t=1.6 亜鉛メッキ			
塗 装		—												—			
硝 子		—												—			
金 物		附属金物一式												附属金物一式			
備 考																	
符号 数量		$\textcircled{\frac{1}{SS}}$ ~ $\textcircled{\frac{8}{SS}}$ x 1 防火防煙シャッター（改修後）												$\textcircled{\frac{9}{SS}}$ x 1 防火防煙シャッター（改修後）			
姿 図																	
室 名		2階吹抜												2階E.Vホール（4）			
仕 上		スラット：鋼製 t=1.6 亜鉛メッキ（既存のまま）												スラット：鋼製 t=1.6 亜鉛メッキ（既存のまま）			
塗 装		—												—			
硝 子		—												—			
金 物		附属金物一式												附属金物一式			
備 考		SS-1・2, SS-4~8 重量電動開閉機、ローラーチェーン、開閉機取付用フランジ、危害防止用座板スイッチ（XF-84h ⁺ ）、連動中継器、自動復帰形自動閉鎖装置、電気式手動閉鎖装置（露出型）、電波式無線信号装置												重量電動開閉機、ローラーチェーン、開閉機取付用フランジ、危害防止用座板スイッチ（XF-84h ⁺ ）、連動中継器、自動復帰形自動閉鎖装置、電気式手動閉鎖装置（露出型）、電波式無線信号装置			
		SS-3 リミットスイッチ、危害防止用座板スイッチ（XF-84h ⁺ ）、連動中継器、自動復帰形自動閉鎖装置、電気式手動閉鎖装置（露出型）、電波式無線信号装置															
符号 数量		$\textcircled{\frac{10A}{SS}}$ x 1 防火防煙シャッター（改修前）		$\textcircled{\frac{10B}{SS}}$ x 1 防火防煙シャッター（改修前）		$\textcircled{\frac{11}{SS}}$ ~ $\textcircled{\frac{15}{SS}}$ x 1 防火防煙シャッター（改修前）											
姿 図																	
室 名		2階通路		2階通路		2階店舗											
仕 上		スラット：鋼製 t=1.6 亜鉛メッキ		スラット：鋼製 t=1.6 亜鉛メッキ		スラット：鋼製 t=1.6 亜鉛メッキ											
塗 装		—		—		—											
硝 子		—		—		—											
金 物		附属金物一式		附属金物一式		附属金物一式											
備 考																	
符号 数量		$\textcircled{\frac{10A}{SS}}$ x 1 防火防煙シャッター（改修後）		$\textcircled{\frac{10B}{SS}}$ x 1 防火防煙シャッター（改修後）		$\textcircled{\frac{11}{SS}}$ ~ $\textcircled{\frac{15}{SS}}$ x 1 防火防煙シャッター（改修後）											
姿 図																	
室 名		2階通路		2階通路		2階店舗											
仕 上		スラット：鋼製 t=1.6 亜鉛メッキ		スラット：鋼製 t=1.6 亜鉛メッキ		スラット：鋼製 t=1.6 亜鉛メッキ（既存のまま）											
塗 装		—		—		—											
硝 子		—		—		—											
金 物		附属金物一式		附属金物一式		附属金物一式											
備 考		上部手動式開閉機、ローラーチェーン、開閉機取付用フランジ		上部手動式開閉機、ローラーチェーン、開閉機取付用フランジ		上部手動式開閉機、ローラーチェーン、開閉機取付用フランジ、危害防止用座板スイッチ（XF-84h ⁺ ）特注 2分割仕様、連動中継器、自動復帰形自動閉鎖装置、電気式手動閉鎖装置（露出型）、電波式無線信号装置											
		危害防止用座板スイッチ（XF-84h ⁺ ）、連動中継器、自動復帰形自動閉鎖装置、電気式手動閉鎖装置（露出型）、電波式無線信号装置		危害防止用座板スイッチ（XF-84h ⁺ ）、連動中継器、自動復帰形自動閉鎖装置、電気式手動閉鎖装置（露出型）、電波式無線信号装置		リミットスイッチ、危害防止用座板スイッチ（XF-84h ⁺ ）、連動中継器、自動復帰形自動閉鎖装置、電気式手動閉鎖装置（露出型）、電波式無線信号装置											
		自動復帰形自動閉鎖装置、電気式手動閉鎖装置（露出型）、電波式無線信号装置		自動復帰形自動閉鎖装置、電気式手動閉鎖装置（露出型）、電波式無線信号装置		SS-13A											
						SS-13B 重量電動開閉機、ローラーチェーン、開閉機取付用フランジ、危害防止用座板スイッチ（XF-84h ⁺ ）、連動中継器、自動復帰形自動閉鎖装置、電気式手動閉鎖装置（露出型）、電波式無線信号装置											

符号 数量		16 SS x 1 防火防煙シャッター (改修前)	17A SS ~ 21B SS x 1 防火防煙シャッター (改修前)		
姿 図					
室 名	2階E Vホール (2)		2階エスカレーター廻り		
仕 上	スラット: 鋼製 t=1.6 亜鉛メッキ		スラット: 鋼製 t=1.6 亜鉛メッキ		
塗 装	—		—		
硝 子	—		—		
金 物	附属金物一式		附属金物一式		
備 考					
符号 数量		16 SS x 1 防火防煙シャッター (改修後)	17A SS ~ 21B SS x 1 防火防煙シャッター (改修後)		
姿 図					
室 名	2階E Vホール (2)		2階エスカレーター廻り		
仕 上	スラット: 鋼製 t=1.6 亜鉛メッキ		スラット: 鋼製 t=1.6 亜鉛メッキ (既存のまま)		
塗 装	—		—		
硝 子	—		—		
金 物	附属金物一式		附属金物一式		
備 考	リミットスイッチ、危害防止用座板スイッチ (XF-88A ^h -)、連動中継器、自動復帰形自動閉鎖装置 電気式手動閉鎖装置 (露出型)、電波式無線信号装置		重量電動開閉機、ローラーチェーン、開閉機取付用フランジ、危害防止用座板スイッチ (XF-88A ^h -)、連動中継器、自動復帰形自動閉鎖装置、電気式手動閉鎖装置 (露出型)、電波式無線信号装置		
符号 数量		22 SS ~ 31 SS x 1 防火防煙シャッター (改修前)		32 SS x 1 防火防煙シャッター (改修前)	
姿 図					
室 名	2階喫茶コーナー前 吹抜			2階E Vホール (1)	
仕 上	スラット: 鋼製 t=1.6 亜鉛メッキ			スラット: 鋼製 t=1.6 亜鉛メッキ	
塗 装	—			—	
硝 子	—			—	
金 物	附属金物一式			附属金物一式	
備 考					
符号 数量		22 SS ~ 31 SS x 1 防火防煙シャッター (改修後)		32 SS x 1 防火防煙シャッター (改修後)	
姿 図					
室 名	2階吹抜			2階E Vホール (1)	
仕 上	スラット: 鋼製 t=1.6 亜鉛メッキ (既存のまま)			スラット: 鋼製 t=1.6 亜鉛メッキ (既存のまま)	
塗 装	—			—	
硝 子	—			—	
金 物	附属金物一式			附属金物一式	
備 考	SS-22,23, SS-25~29 重量電動開閉機、ローラーチェーン、開閉機取付用フランジ、危害防止用座板スイッチ (XF-88A ^h -)、連動中継器、自動復帰形自動閉鎖装置、電気式手動閉鎖装置 (露出型)、電波式無線信号装置 SS-24 リミットスイッチ、危害防止用座板スイッチ (XF-88A ^h -)、連動中継器、自動復帰形自動閉鎖装置、電気式手動閉鎖装置 (露出型)、電波式無線信号装置			重量電動開閉機、ローラーチェーン、開閉機取付台、制動盤 (別置)、電気式手動閉鎖装置 (露出型)、電波式無線信号装置 危害防止用座板スイッチ (XF-88A ^h -) 特注 2分割仕様、連動中継器、自動復帰形自動閉鎖装置、	

符号 数量	① SD x 1 鋼製両開きフラッシュドア (改修)	② SD x 1 鋼製両開きフラッシュドア (改修)	③ SD x 2 鋼製両開きフラッシュドア (撤去・新設) 特定防火設備戸	④ SD x 1 鋼製両開きフラッシュドア (撤去・新設) 特定防火設備戸	⑤ SD x 2 鋼製両開きフラッシュドア (新設) 特定防火設備戸	⑥ SD x 1 鋼製両開きフラッシュドア (撤去・新設) 特定防火設備戸	
姿 図							
室 名	2階通路	3階通路	9階ファン室 (2・3)	9階 排煙機械室	3階電気室	地下2階 ファン室・消火ポンプ室	
見 込	枠: 80	枠: 80	枠: 130、ドア: 40	枠: 100、額縁: 130、ドア: 40	ドア: 40、枠: 165	枠: 180、ドア: 40	
仕 上	鋼製 t=1.6	鋼製 t=1.6	鋼製 t=1.6	外部: 鋼板、内部: ステンレス	ドア: 鋼板 t=1.6	ドア: 鋼板 t=1.6	
塗 装	SOP塗り (既存 枠、ドア共)	――	SOP塗り	外部・枠: SOP塗り	SOP塗り	SOP塗り	
硝 子	――	――	――	――	――	――	
金 物	SUSレバーハンドル、SUST番、D C、順位調整器、SUS音槽 t=1.5 標準金物一式	SUSレバーハンドル、SUST番、D C、順位調整器、SUS音槽 t=1.5 標準金物一式	シリンダー錠、SUSレバーハンドル、SUST番、D C (ｽｯﾊﾟｰなし)、順位調整器、 SUS音槽 t=1.5、標準金物一式	シリンダー錠、SUSレバーハンドル、SUST番、D C (ｽｯﾊﾟｰなし)、順位調整器、 SUS音槽 t=1.5、標準金物一式	サムターン付シリンダー錠、SUSレバーハンドル、SUST番、D C (ｽｯﾊﾟｰなし) 順位調整器、フランチス落し、戸当り、SUS音槽 t=1.5 標準金物一式	シリンダー錠、SUSレバーハンドル、SUST番、D C (ｽｯﾊﾟｰなし)、順位調整器、 SUS音槽 t=1.5、標準金物一式	
備 考	――	――	ドア廻りモルタル詰め	ドア廻り防水モルタル詰め	――	ドア廻りモルタル詰め	
符号 数量	① LSD x 1 軽量片引込み戸 戸袋なし (新設) ※ フリーストップバー	② LSD x 1 軽量両開きフラッシュドア (新設)	③ LSD x 6 軽量片開きフラッシュドア (新設)	④ LSD x 2 軽量片開きフラッシュドア (新設)	――	――	
姿 図					――	――	
室 名	2階多目的便所	2階便所 (3) 掃除員入	2階便所 (1、2、3)	2階便所 (1、2) 掃除員入	――	――	
見 込	ドア: 40、枠: 200	ドア: 40、枠: 110	ドア: 40、枠: 120	ドア: 40、枠: 110	――	――	
仕 上	ドア: 化粧鋼板 t=0.6、枠: 鋼板 t=1.6	ドア: 化粧鋼板 t=0.6、枠: 鋼板 t=1.6	ドア: 化粧鋼板 t=0.6、枠: 鋼板 t=1.6	ドア: 化粧鋼板 t=0.6、枠: 鋼板 t=1.6	――	――	
塗 装	枠: SOP塗り	枠: SOP塗り	枠: SOP塗り	枠: SOP塗り	――	――	
硝 子	型板ガラス t=4x120x750	――	型板ガラス t=4x120x750	――	――	――	
金 物	引き棒 (抗菌樹脂製)、指はさみ防止ﾌﾞﾛｯｸ表示錠 (非常解) 大型ﾎﾙﾄﾞｰﾝ、アルミガラリ (120x700)、標準金物一式	SUSレバーハンドル、SUST番、D C、戸当り、SUS音槽 t=1.5 標準金物一式	SUSレバーハンドル、SUST番、D C、 アルミガラリ (120x700)、戸当り、SUS音槽 t=1.5 標準金物一式	SUSレバーハンドル、SUST番、D C、戸当り、SUS音槽 t=1.5 標準金物一式	――	――	
備 考	――	――	――	――	――	――	
符号 数量	① SSW x 1 FIX窓4連窓 (撤去)	――	① SW x 1 ①A SSW x 1 FIX窓3連窓 (新設)	――	② SSW x 1 FIX窓4連窓 (ガラス取外し・復旧)	――	
姿 図		――		――		――	
室 名	2階喫茶コーナー	――	2階喫茶コーナー	――	9階 通路	――	
見 込	枠: 100	――	枠: 100	――	枠: 100	――	
仕 上	SUS鏡面仕上	――	鋼製 t=1.6	――	SUS HL仕上	――	
塗 装	――	――	SOP塗り	――	――	――	
硝 子	フロート t=6.0	――	耐熱強化ガラス t=8.0	――	フロートガラス t=6.0	――	
金 物	標準金物一式	――	標準金物一式	――	標準金物一式	――	
備 考	――	――	ファイヤードⅡステール 同等品	――	――	――	
符号 数量	① TB x 1 トイレブース (新設)	② TB x 1 トイレブース (新設)	③ TB x 1 トイレブース (新設)	④ TB x 1 ④A TB x 1 トイレブース (新設)	⑤ TB x 1 ⑤A TB x 1 トイレブース (新設)	⑥ TB x 1 トイレブース (新設)	
姿 図							
室 名	便所 (1) 男子便所	便所 (1) 女子便所	便所 (2) 女子便所	便所 (2) 男子便所	便所 (3) 男子便所	便所 (3) 女子便所	
見 込	40	40	40	40	40	40	
仕 上	高圧メラミン化粧板 (しん材: ペーパーコア)	高圧メラミン化粧板 (しん材: ペーパーコア)	高圧メラミン化粧板 (しん材: ペーパーコア)	高圧メラミン化粧板 (しん材: ペーパーコア)	高圧メラミン化粧板 (しん材: ペーパーコア)	高圧メラミン化粧板 (しん材: ペーパーコア)	
塗 装	――	――	――	――	――	――	
硝 子	――	――	――	――	――	――	
金 物	SUSヒンジ、SUS表示スライドラッチ、SUS帽子掛戸当り 標準金物一式	SUSヒンジ、SUS表示スライドラッチ、SUS帽子掛戸当り 標準金物一式	SUSヒンジ、SUS表示スライドラッチ、SUS帽子掛戸当り 標準金物一式	SUSヒンジ、SUS表示スライドラッチ、SUS帽子掛戸当り 標準金物一式	SUSヒンジ、SUS表示スライドラッチ、SUS帽子掛戸当り 標準金物一式	SUSヒンジ、SUS表示スライドラッチ、SUS帽子掛戸当り 標準金物一式	
備 考	――	――	――	――	――	――	
符号 数量	――	――	――	――	――	隔てスクリーン x 3 (新設)	
姿 図	――	――	――	――	――		
室 名	――	――	――	――	――	便所 (1～3) 男子便所	
見 込	――	――	――	――	――	20	
仕 上	――	――	――	――	――	高圧メラミン化粧板	
塗 装	――	――	――	――	――	――	
硝 子	――	――	――	――	――	――	
金 物	――	――	――	――	――	標準金物一式	
備 考	――	――	――	――	――	――	

参考数量書

§ 工事名称 リムふくやま本館改修工事

§ 工事場所 福山市西町一丁目 1 番 1 号

特記事項

- 1 この数量書は、福山市建設工事請負契約約款 1 条に定める「設計図書」ではなく参考数量です。従って、契約後の変更等を含意するものではありません。
- 2 数量の算出は次の基準によっています。

※ 「建築数量積算基準・同解説」 (建築工事積算研究会制定)

設 計 書

工事名称 リムふくやま本館改修工事

工事場所 福山市西町一丁目 1 番 1 号

【工事概要】

鉄骨造一部鉄骨鉄筋コンクリート造 地下 2 階地上 9 階建
延べ面積 72,635.20㎡
・建具改修工事 一式
・内装改修工事 一式
・塗装改修工事 一式

【別途工事】

・電気設備改修工事
・給排水衛生設備改修工事
・冷暖房換気設備改修工事
・昇降機設備改修工事
・2 階運営事業者による工事

名 称	数 量	単位	金 額	備 考
直接工事費				
建築工事	1	式		
計				
共通費				
共通仮設費	1	式		
現場管理費	1	式		
一般管理費等	1	式		
計				
工事価格	1	式		
消費税等相当額	1	式		消費税率 10 %
工事費	1	式		

福 山 市

リムふくやま本館					
科 目 名 称	中 科 目 名 称	数 量	単位	金 額	備 考
直接仮設	直接仮設	1	式		
計					
外部改修	撤去	1	式		
外部改修	改修	1	式		
計					
建具改修	撤去	1	式		
建具改修	改修	1	式		
計					
内装改修	撤去	1	式		
内装改修	改修	1	式		
計					
塗装改修	改修	1	式		
計					
エント及びその他		1	式		
計					
発生材処理	運搬	1	式		
発生材処理	処分	1	式		
計					

福 山 市

リムふくやま本館		建具改修		改修		
名 称	摘 要	数 量	単位	単 価	金 額	備 考
[鋼製建具]						
SD-1	W2,000×H2,000 上枠 再製作	1	か所			
SD-2	W2,000×H2,000 上枠 切断工事	1	か所			
SD-3	W1,800×H2,360 両開き 両面フラッシュ	2	か所			
SD-4	W1,800×H2,400 両開き 両面フラッシュ	1	か所			
SD-5	W2,000×H2,500 両開き 両面フラッシュ	2	か所			
SD-6	W1,800×H2,250 両開き 両面フラッシュ	1	か所			
工事費		1	式			
搬入費		1	式			
現場諸経費		1	式			
[鋼製軽量建具]						
LSD-1	W950×H2,160 片引き 手動 戸袋無	1	か所			
LSD-2	W1,600×H2,000 両開き 両面フラッシュ	1	か所			
LSD-3	W800×H2,000 片開き 両面フラッシュ	6	か所			
LSD-4	W650×H2,000 片開き 両面フラッシュ	2	か所			
工事費		1	式			
搬入費		1	式			
現場諸経費		1	式			
[ステンレス製建具]						
SSW-1撤去	FIX窓4連窓 フロート4	1	か所			

リムふくやま本館		建具改修		改修		
名 称	摘 要	数 量	単位	単 価	金 額	備 考
SSW-2取外・復旧	FIX窓4連窓 フロートt6	1	か所			
SW-1	大型FIXスクリーン3連 W4,725×H1,700 ファイヤード II スチール 耐熱強化ガラス 8mm	1	か所			
SW-1A	大型FIXスクリーン3連 W4,725×H1,700 ファイヤード II スチール 耐熱強化ガラス 8mm	1	か所			
工事費		1	式			
ガラス工事費		1	式			
シール施工費		1	式			
搬入費		1	式			
現場諸経費		1	式			
[シャッター]						
SS-1	危害防止用スイッチ 等 改修	1	か所			
SS-2	危害防止用スイッチ 等 改修	1	か所			
SS-3	危害防止用スイッチ 等 改修	1	か所			
SS-4	危害防止用スイッチ 等 改修	1	か所			
SS-5	危害防止用スイッチ 等 改修	1	か所			
SS-6	危害防止用スイッチ 等 改修	1	か所			
SS-7	危害防止用スイッチ 等 改修	1	か所			
SS-8	危害防止用スイッチ 等 改修	1	か所			
SS-9	危害防止用スイッチ 等 改修	1	か所			
SS-10A	危害防止用スイッチ 等 改修	1	か所			
SS-10B	危害防止用スイッチ 等 改修	1	か所			

リムふくやま本館		建具改修		改修		
名 称	摘 要	数 量	単位	単 価	金 額	備 考
SS-11	危害防止用スイッチ 等 改修	1	か所			
SS-12	危害防止用スイッチ 等 改修	1	か所			
SS-13A	危害防止用スイッチ 等 改修	1	か所			
SS-13B	危害防止用スイッチ 等 改修	1	か所			
SS-14	危害防止用スイッチ 等 改修	1	か所			
SS-15	危害防止用スイッチ 等 改修	1	か所			
SS-16	危害防止用スイッチ 等 改修	1	か所			
SS-17A	危害防止用スイッチ 等 改修	1	か所			
SS-17B	危害防止用スイッチ 等 改修	1	か所			
SS-18A	危害防止用スイッチ 等 改修	1	か所			
SS-18B	危害防止用スイッチ 等 改修	1	か所			
SS-19A	危害防止用スイッチ 等 改修	1	か所			
SS-19B	危害防止用スイッチ 等 改修	1	か所			
SS-20A	危害防止用スイッチ 等 改修	1	か所			
SS-20B	危害防止用スイッチ 等 改修	1	か所			
SS-21A	危害防止用スイッチ 等 改修	1	か所			
SS-21B	危害防止用スイッチ 等 改修	1	か所			
SS-22	危害防止用スイッチ 等 改修	1	か所			
SS-23	危害防止用スイッチ 等 改修	1	か所			
SS-24	危害防止用スイッチ 等 改修	1	か所			

リムふくやま本館		建具改修		改修		
名 称	摘 要	数 量	単位	単 価	金 額	備 考
SS-25	危害防止用スイッチ 等 改修	1	か所			
SS-26	危害防止用スイッチ 等 改修	1	か所			
SS-27	危害防止用スイッチ 等 改修	1	か所			
SS-28	危害防止用スイッチ 等 改修	1	か所			
SS-29	危害防止用スイッチ 等 改修	1	か所			
SS-32	危害防止用スイッチ 等 改修	1	か所			
[トイレブース]						
TB-1	W=1,956 H=2,400 高圧メラミン化粧板	1	か所			
TB-2	W=2,943+950 H=2,400 高圧メラミン化粧板	1	か所			
TB-3	W=3,154+950 H=2,400 高圧メラミン化粧板	1	か所			
TB-4	W=1,936+1,550 H=2,400 高圧メラミン化粧板	1	か所			
TB-4A	W=700 H=2,400 高圧メラミン化粧板	1	か所			
TB-5	W=1,500 H=2,400 高圧メラミン化粧板	1	か所			
TB-5A	W=720 H=2,400 高圧メラミン化粧板	1	か所			
TB-6	W=3,040+950 H=2,400 高圧メラミン化粧板	1	か所			
工事費		1	式			
搬入費		1	式			
現場諸経費		1	式			
[その他]						
S O P 塗り 改修仕様	鋼製建具面 工程B種 塗料I種 錆止工程C 下地RB種(塗替え面)	57.1	m ²			

福 山 市

リムふくやま本館		内装改修		撤去		
名 称	摘 要	数 量	単位	単 価	金 額	備 考
[床]						
ビニル床タイル撤去		11.6	m ²			
ビニル床シート	無 地 厚さ2.0 複層ビニル床シートFS 多湿部 突付け -	35.7	m ²			
床タイル撤去	下地モルタル共 集積共	31.9	m ²			
溝はつり		16.4	m ²			
カッター入れ	コンクリート面 厚さ20～30mm	52.7	m			
コンクリート撤去	鉄筋切断共 人力 集積共	0.3	m ³			
床モルタル・床人研ぎ 撤去	集積共	1.6	m ²			
[壁]						
カッター入れ	モルタル面 厚さ20～30mm	12.5	m			
コンクリート撤去	鉄筋切断共 人力 集積共	0.9	m ³			
CB壁撤去	厚100～120	14.8	m ²			
CB壁撤去	厚150～190	87.8	m ²			
ビニル幅木撤去	一般 集積共	11.5	m			
壁クロス撤去	集積共	42.4	m ²			
壁合板・ボード 撤去	一重張り 一般 集積共	16.1	m ²			
壁下地撤去	集積共	18.8	m ²			
壁タイル撤去	下地モルタル共 集積共	115	m ²			
防煙垂れ壁撤去	線入ガラス 6.8	119	m ²			
押出成形セメント板撤 去 (3階通路)	開口部アンクル共	1	か所			

福 山 市

リムふくやま本館		内装改修		改修		
名 称	摘 要	数 量	単位	単 価	金 額	備 考
[床]						
下地処理		42.6				
床モルタル塗り	金ごて ビニル系床材下地 厚28	35.5	m ²			
ビニル床シート	マーブル 厚さ2.5 複層ビニル床シートFS 多湿部 熱溶接工法 -	74.8	m ²			
CPL-6	塗装含む	1	か所			
くつずりモルタル塗り	金ごて 幅100 戸当り無	27.1	m			
[壁]						
ビニル幅木張り	高さ60	15	m			
ステンレス製巾木	高さ60・HL	85.8	m			
軽量鉄骨壁下地	50形 下地張りあり @450	144	m ²			
軽量鉄骨壁下地	65形 下地張りあり @450	97.9	m ²			
軽量鉄骨壁 開口部補強	65形 扉等三方補強 900×2000mm程度	8	か所			
軽量鉄骨壁 開口部補強	65形 扉等三方補強 1800×2000mm程度	2	か所			
軽量鉄骨壁 開口部補強	100形 扉等三方補強 1800×2000mm程度	2	か所			
ガラスウール	厚50 24kg/m ²	55.2	m ²			
壁 せっこうボード 張り (GB-R)	厚12.5 不燃 鋼製、木、ボード下地 継目処理 - -	63.5	m ²			
壁 シーシingle せっこうボード 張り (GB-S)	厚12.5 不燃 鋼製、木、ボード下地 継目処理 - -	213	m ²			
化粧けい酸カルシウム 板	厚6.0mm 不燃 ジョイナー共	213	m ²			
耐火間仕切壁 (FP060NP-0259)	LGS100型下地 強化石膏ボード t=12.5+普通硬質石膏 ボード 9.5 (両面)	239	m ²			
ビニルクロス	中級品	45.6	m ²			

リムふくやま本館		内装改修		改修		
名 称	摘 要	数 量	単位	単 価	金 額	備 考
防煙垂壁	ガラス	115	m			
コーナー納まり (防煙垂壁)		4	個			
免震用壁面部材 (防煙垂壁)		42	個			
諸経費 (防煙垂壁)		1	式			
押出成形セメント板新 設 (2階通路)	フラットパネル t=60 運搬費含む 通しアンダース L-50×50×6 開口補強アンダース L-65×65×6	1	か所			
押出成形セメント板撤 去・一部復旧 (9階ファン室)	開口部アンダース共	2	か所			
押出成形セメント板撤 去・復旧		3	か所			
[天井]						
天井 化粧 せっこうボード 張り (GB-D)	厚 9.5 不燃認定 トライチン 突付け	139	m ²			
天井 せっこうボード 張り (GB-R)	厚 9.5 不燃認定 突付け	105	m ²			
天井 せっこうボード 張り (GB-R)	厚12.5 不燃 継目処理	105	m ²			
天井 ロックウール 化粧吸音板張り (DR)	フラット内部用 厚 9 不燃 下張GB-R 厚12.5共	1,975	m ²			
天井 けい酸 カルシウム板張り	タイプ2(ノアス) 厚 4 突付け	19.3	m ²			
軽量鉄骨天井下地	19形(屋内) 1.5m以上3.0m未満 下地張りなし @225	139	m ²			
軽量鉄骨天井下地	19形(屋内) 1.5m以上3.0m未満 下地張りあり @360	2,080	m ²			
軽量鉄骨天井下地	19形(屋内) 1.5m以上3.0m未満 下地張りなし @300	19.3	m ²			
軽量鉄骨天井下地 振止め補強加算	ふところ高1.5～3.0m	2,238	m ²			
軽量鉄骨天井 開口部補強	19形(屋内) 450×450mm程度 ボード等切込み共	45	か所			
軽量鉄骨天井 開口部補強	19形(屋内) 600×600mm程度 ボード等切込み共	36	か所			
天井点検口	一般タイプ アルミ製 内外枠共額縁 450角	45	か所			

リムふくやま本館		内装改修		改修		
名 称	摘 要	数 量	単位	単 価	金 額	備 考
天井点検口	一般タイプ アルミ製 内外枠共額縁 600角	36	か所			
天井廻縁	塩化ビニル製	917	m			
天井廻縁	アルミ製	86.9	m			
天井見切り	塩化ビニル製	44.1	m			
[その他]						
SUS床見切り	40×20×1.5 L=1,200	1	か所			
SUS床見切り	40×20×1.5 L=1,500	1	か所			
SUS三方枠	D120×25	5.5	m			
SUS三方枠	D305×25	5.2	m			
スチール製額縁	t=1.6	1	か所			
SUSパイプ	27.2φ L=900 t=1.5	2	か所			
SUSパイプ	27.2φ L=2000 t=1.5	1	か所			
手すり設置(L型)	TOTO T113(同等品) 取付金具・アンカーボルト・下地補強含む 材工共	10	か所			
汚垂石	ハイトセラ・ポアPU薄型平 TOTO(同等品)	3	か所			
化粧鏡	450×1,000	3	か所			
化粧鏡	1,200×1,120	1	か所			
化粧鏡	1,700×1,120	1	か所			
化粧鏡	1,800×1,120	3	か所			
化粧鏡	2,100×1,120	1	か所			
ベンチチェア	YKA16S TOTO(同等品)	1	か所			

福 山 市

福 山 市

福 山 市

福 山 市

福 山 市

リムふくやま本館		直接仮設		直接仮設		
名 称	摘 要	数 量	単位	単 価	金 額	備 考
墨出し		1	式			別紙 00-0001
墨出し(内部改修)	個別改修	72.9	m ²			
墨出し(内部改修)	複合改修	2,239	m ²			
計						
養生		1	式			別紙 00-0002
養生(内部改修)	個別改修	565	m ²			
養生(内部改修)	複合改修	2,288	m ²			
計						
整理清掃後片付け		1	式			別紙 00-0003
整理清掃後片付け (内部改修)	個別改修	565	m ²			
整理清掃後片付け (内部改修)	複合改修	2,288	m ²			
計						

福 山 市

福 山 市