

現場説明書（技術的事項）

工事名称 ふくやま芸術文化ホール他 1 施設便所洋式化改修工事

1 現場の状況

【ふくやま芸術文化ホール】

工事場所は福山市松浜町二丁目 1 番 10 号に位置し、県道 22 号線に接しています。

工事期間中は敷地内の施設は使用しており、休館日は月曜日（祝休日の場合翌日）です。

【神辺歴史民俗資料館】

工事場所は福山市神辺町大字川北 7006 番地 1 に位置し、市道川北 50 号線に接しています。

工事期間中は敷地内の施設は使用しており、休館日は月曜日（祝休日の場合翌日）です。

2 別途工事

給排水衛生設備工事

電気設備工事

3 留意事項

- (1) 工事期間中は施設を使用しているため、事故のないよう十分注意し、第三者に対する安全確保に努めてください。
- (2) ふくやま芸術文化ホールは工事期間中も公演等の施設利用があります。施設利用時は便所を開放します。その間、工事対象ブースは養生及び立入禁止措置、他のブースは清掃を行い、使用できるようにしてください。
- (3) 神辺歴史民俗資料館の工事期間は契約日から 12 月 28 日（月）です。また、工事期間中は仮設便所を設置してください。
- (4) 参考工程表を基に別途工事と十分に調整を行ってください。工事に着手する前に施設管理者及び担当監督員と工事日程の協議を行ってください。
- (5) 工事にあたっては、交通渋滞、騒音、粉塵、振動、汚染排水等により、施設利用者及び近隣住民に迷惑のかからないよう十分配慮してください。
- (6) 工事車両等の進入・退出・停車等にあたっては十分な注意を払い、通行者等の安全を第一に図ってください。
- (7) 資材の搬出入時にはシート等でカバーするなど、土砂・木片等が飛散しないよう注意するとともに、タイヤ等に付着した土砂によって道路汚損等のないように注意してください。また、道路等を汚損した場合は、速やかに清掃等の復旧を行い、工事期間中の進入、退出路にかかる維持管理は、受注者で行ってください。
- (8) 工事に係る留意事項は、下請負業者及び資材納入業者等にも指導を徹底してください。
- (9) 工事現場内の資機材の保管等については、受注者において十分な管理を行い、各工種・工程における廃材・ごみ等についても、受注者の責任において遅滞なく処理してください。
- (10) 工事排水についても管理を徹底し、周辺排水路等に土砂等を流した場合は、速

やかに清掃を行ってください。

- (11) 本工事場所の進入口、通路は、施設使用に際し工事期間中も確保するため、各入口や通路の通行と安全の確保を行ってください。
- (12) 実施工程表は、契約後 14 日以内に提出し承諾を受けてください。また、施工計画書等についても速やかに提出し、承諾を受けてください。
- (13) 工事により周囲の建物や工作物に汚損等が生じた場合は、監督員及び施設管理者に報告するとともに、受注者の責任で速やかに復旧してください。
- (14) はつり工事等施設使用に影響を及ぼす作業については、十分な騒音・粉塵対策を講じてください。
- (15) 工事施工に必要な官公署への手続きは、受注者の責任において速やかに行ない、手続きを行った場合は、速やかに報告してください。
- (16) 特定建設資材は再資源化に努め、産業廃棄物は「建設工事に係る資材の再資源化等に関する法律」「資源の有効な利用の促進に関する法律」「廃棄物の処理及び清掃に関する法律」その他関係法令、建設副産物適正処理推進要綱に従い、適切に処理してください。なお、再資源化を図る資材は、「その他がれき類、建設混合廃棄物、廃プラ」です。
- (17) 受注者は、地元企業、地場製品の活用に努めてください。
- (18) 受注者は、職種を問わず、積極的に「技能士」適用に努めてください。
- (19) 受注者は、工事实績情報システム（コリンズ）への登録内容をあらかじめ監督員の承諾を受け、次表の期間内に登録申請をしてください。

請負金額	工事受注時	登録内容の変更時	工事完成時
500 万以上	契約後 10 日以内	変更契約後 10 日以内	工事完成後 10 日以内

ふくやま芸術文化ホール他 1 施設便所洋式化改修工事

図 面 目 録					
図面番号	図 面 名 称	図面番号	図 面 名 称	図面番号	図 面 名 称
1	建築工事特記仕様書 No-1		【ふくやま芸術文化ホール】		【神辺歴史民俗資料館】
2	建築工事特記仕様書 No-2	1 0	付近見取図・配置図	1 5	付近見取図・配置図
3	建築工事特記仕様書 No-3	1 1	各階平面図	1 6	各階平面図
4	建築工事特記仕様書 No-4	1 2	各部平面詳細図	1 7	平面詳細図
5	建築工事特記仕様書 No-5	1 3	各便所平面詳細図・壁面改修範囲 改修仕様（1）	1 8	各便所平面詳細図・壁面改修範囲 改修仕様
6	建築工事特記仕様書 No-6	1 4	各便所平面詳細図・壁面改修範囲 改修仕様（2）		【共通】
7	建築工事特記仕様書 No-7			1 9	参考工程表
8	建築工事特記仕様書 No-8				
9	建築工事特記仕様書 No-9				

福山市建設局建築部営繕課				発注	2026年 9月
主務	課員	次長	課長補佐	営繕課長	建築部長

	工事名称				
	ふくやま芸術文化ホール他 1 施設便所洋式化改修工事				
	図面名称				尺度
	表紙・図面目録				
	福山市建設局建築部営繕課				縮尺率
					図面No
					A1=100% A2= 71% A3= 50%

1. 工事場所	(1) 福山市松浜町二丁目 1 番 10 号 (2) 福山市神辺町大字川北7-0-0 番地 1
2. 敷地面積	(1) 19,379.66 m ² (2) 1,884.59 m ²
3. 工事種目	(1) ふくやま芸術文化ホール SRC造 地下1階、地上4階建 延べ面積 16,315.14m ² (2) 神辺歴史民俗資料館 RC造 地下1階、地上2階建 延べ面積 511.50m ²

※「３. 工事科目」全てを工事範囲とする。

・「３. 工事科目」のうち _____ の全てを工事範囲とする。

○「３. 工事科目」のうち (1)、(2) の工事範囲は次表のとおりとする。

ただし、その他の工事科目は全て今回工事範囲とする。

工事種目	工事範囲
㉔ 仮設工事	(1)、(2)
3 土工	
4 地盤工事	
5 鉄筋工事	
6 コンクリート工事	
7 鉄骨工事	
8 コンクリートブロック・ALCパネル 及び押出成形セメント板工事	
9 防水工事	
⑩ 石工事	(1)
⑪ タイル工事	(1)、(2)
12 木工	
13 屋根及びとい工事	
14 金属工事	
⑬ 左官工事	(1)、(2)
16 建具工事	
17 カーテンウォール工事	
18 塗装工事	
19 内装工事	
㉕ ユニット及びその他の工事	(1)、(2)
21 排水工事	
22 舗装工事	
23 植栽及び屋上緑化工事	

1. 図面及び図記号に記載されていない事項は、国土交通大臣官庁官庁業務部制定の「公共建築工事標準仕様書（建築工）編令和7年度」（以下「標準仕様書」という。）による。

2. 電気設備工事及び機械設備工事を本工事に含む場合は、電気設備工事及び機械設備工事はそれぞれの特記仕様書を適用する。なお、電気設備工事の特記仕様書は（ ）図、機械設備工事の特記仕様書は（ ）図による。

3. 特記仕様書の適用は次にによる。

（1）項目は、☐印の付いたものを適用する。

（2）特記事項は、☐印の付いたものを適用する。
☐印の付かないものは、※印の付いたものを適用する。
☐印と ☐印の付いた場合は、共に適用する。

（3）特記事項に記載の（ ）内、内表示番号は、標準仕様書の当該項目、当該図又は当該表を示す。

本特記仕様書において、「監督職員」と記載があるものは「監督員」と読み替えるものとする。
本工事の工期は、設備工事の工期及び工事検査期間として14日を含んでいる。
本工事は、法定外の労災保険を含んでいる。

受注者は、発注者が行うとされている関係官公署への必要な手続きを代行する。(官公署手続きは監督職員の承諾後とする。)

本工事は、交通誘導員として 人を見込んでいる。
交通誘導員の配置については、実施伝票（原本）及び配置状況の分かる立会写真の撮影を行い監督職員に提出する。

現場代理人及び監理（主任）技術者は、工事現場内において工事名、工期、写真、所属会社名及び証明印の入った名札を着用する

- ・ 施工範囲は「工事区分表」による。
- ・ 別契約の関連工事受注者が足場などを使用する場合は無償とする。
- 別契約の関連工事受注者と工程を含めた総合的な打合せを定期的に行う。

※ 施工体制台帳の写しを提出する。

提出した施工図及び施工計画書の著作に係わる当該建物に限る使用権は、発注者に移譲するものとする。

次の工事について保証書を提出する。

[illegible]

・ 引渡し後点検（第1次点検） 引渡しの概ね1年後

・ 引渡し後点検（第2次点検） 引渡しの概ね2年後

項 目		特記事項								
各該共通事項	○ 一般事項	適用基準等 国図、本特記仕様書、標準仕様書に記載のない事項は次の基準による。 ○ 建築物解体工事共通仕様書（令和４年版）国土交通省大臣官房官庁営繕部 ○ 宮繕工事写真撮影要領（令和５版）国土交通省大臣官房官庁営繕部 ・ 建築工事標準詳細図（令和４年版）（以下「標準詳細図」という）国土交通省大臣官房官庁営繕部整備課・								
	○ 工事実績情報システム（コリス）への登録	登録 ○ する（１．１．４）								
	・ 書面の書式及び取扱い	情報共有システムの適用及び機能要件 ・ 適用する機能要件（ ・ 現場説明書による ）（１．１．５）								
	・ 関連法令等の遵守	法令等の適用区分 建築基準法に基づき風圧力及び積雪荷重の算定には次の条件を用いる。 ・ 風圧力 風速（ $V_0 = \quad \text{m/s}$ ） 地表面粗度区分（ ・ Ⅰ ・ Ⅱ ・ Ⅲ ・ Ⅳ ） ・ 積雪荷重 平成12年５月31日建設省告示第1455号における区域別表（ ）（１．１．13）								
	・ 遠隔臨場の実施	遠隔臨場の適用及び実施内容 ・ 適用する実施内容（ ・ 現場説明書による ・ ）（１．１．14）								
	・ 実施工程表	概成工期 ・ 有り（ ・ 現場説明書による ・ ） ・ 無し（１．２．１）								
	○ 工事の記録等	報告に用いる書式等 ・ 現場説明書による（１．２．４） ○ 標準仕様書 1.2.4（４）により整備する工事写真については次による 「宮繕工事写真撮影要領による工事写真撮影ガイドブック建築工事編及び解体工事編 令和５年版」国土交通省大臣官房官庁営繕部監修 ○ 着手前・工事中写真 撮影仕様（ ※ L判程度（カラー） ） 提出仕様（ ※ A4判印刷、若しくはA4判写真模 ） 提出部数（ ※ １部 ）								
	・ 電気保安技術者	配置 ・ する（１．３．３）								
	○ 施工条件	標準仕様書 1.3.5（１）以外の施工条件 ・ 現場説明書による（１．３．５） ○ 作業時間は、原則午前８時から午後５時までとし、通学時間帯を考慮する。 ・ 日曜日及び祝日に作業を行わない。ただし、あらかじめ監督職員の承諾を受けた場合は、この限りでない。 ・ 週休二日適用工事（ ・ 現場説明書による ）								
	○ 発生材の処理等	処理等 ・ 発注者に引渡しを要するもの ・ 現場説明書による ・ 特別管理型産業廃棄物の種類及び処理方法 ・ 現場説明書による ・ 工事現場において再利用及び再資源化を図るもの ・ 現場説明書による ※ 建設副産物情報交換システム（COBRIS）（財）日本建設情報総合センター 本工事は登録対象工事であるため、発注者は、施工計画時、工事完了時及び登録情報の変更が生じた場合は、速やかに当該システムにデータの登録を行うものとする。 また、建設リサイクル法に規定する建設資材を搬入（搬出）する場合は、次表により計画書（実施書）を提出する。なお、これにより難しい場合は、監督職員と協議する。 <table><tr><th></th><th>施 工 計 画 時</th><th>工 事 完 了 時</th></tr><tr><td>搬 入</td><td>再 生 資 源 利 用 計 画 書</td><td>再 生 資 源 利 用 実 施 書</td></tr><tr><td>搬 出</td><td>再 生 資 源 利 用 促 進 計 画 書</td><td>再 生 資 源 利 用 促 進 実 施 書</td></tr></table> ※ 本工事で発生する建設廃棄物のうち、広島県内の最終処分場に搬入する建設廃棄物については、広島県産業廃棄物処理税が課税される。 なお、本工事で広島県産業廃棄物処理税相当額を含んでいる。（１．３．11）		施 工 計 画 時	工 事 完 了 時	搬 入	再 生 資 源 利 用 計 画 書	再 生 資 源 利 用 実 施 書	搬 出	再 生 資 源 利 用 促 進 計 画 書
	施 工 計 画 時	工 事 完 了 時								
搬 入	再 生 資 源 利 用 計 画 書	再 生 資 源 利 用 実 施 書								
搬 出	再 生 資 源 利 用 促 進 計 画 書	再 生 資 源 利 用 促 進 実 施 書								
○ 材料の品質等	品質等（１．４．２） （１）本工事に使用する材料は、設計図書に定める品質及び性能の他、通常有すべき品質及び性能を有するものとする。 （２）備考欄に商品名が記載された材料は、当該商品又は同等品を使用するものとし、同等品を使用する場合は監督職員の承認を受ける。 （３）標準仕様書に記載されていない特別な材料の工法については、材料製造所の指定する工法とする。 （４）本工事に使用する材料のうち、（５）に指定する材料の製造業者等は、次の①から⑥の事項を満たすものとし、その証明となる資料（外部機関〔（一社）公共建築協会が発行する「建築材料・設備機材等品質評価事業」の評価書の写し等）を監督職員に提出して承諾を受ける。ただし、あらかじめ監督職員の承諾を受けた場合はこの限りでない。 ① 品質及び性能に関する試験データを整備していること。 ② 生産施設及び品質の管理を適切に行っていること。 ③ 安定的な供給が可能であること。 ④ 法令等で定める許可、認可、認定又は免許を取得していること。 ⑤ 製造又は施工の実績があり、その信頼性があること。 ⑥ 販売、保守等の営業体制を整えていること。 （５）製造業者等に関する資料の提出を求める材料 （一社）公共建築協会の「建築材料・設備機材等品質評価事業」において評価書が発行されている材料 床型特用鋼製デッキプレート、鉄骨柱下無収縮モルタル、無収縮グラウト材、押出成形セメント板、成形伸縮目地材、乾式保麗材、セラミックタイル、既調合モルタル、既調合目地材、ルーフトレン、吸光調整材、防水剤、アルミニウム製建具（コンクリート系下地及び鉄骨下地）、樹脂製建具（コンクリート系下地及び鉄骨下地）、鋼製建具、鋼製軽建具、ステンレス製建具、錠前類、クローザ類、自動ドア機構、自閉式上吊り引戸機構、重畳シャッター、軽畳シャッター、オーバーヘッドドア、ガラス、現場発泡断熱材、フーアークセスクロア、可動間仕切、移動間仕切、トイレブース、煙突用成形ライニング材、天井点検口、床点検口、グレーン材、屋上緑化システム、トップライト、ポリマーセメントモルタル、鉄鉄ふた									



項目	特記事項	
○ 技能士	<table><tr><td colspan="3">適用する技能検定の職種及び作業の種別は次表による。(1.5.2)</td></tr><tr><td>適用工事種類</td><td>職 種</td><td>技能検定の作業の種別</td></tr><tr><td>仮設工事</td><td>とび</td><td>・ とび作業</td></tr><tr><td>鉄筋工事</td><td>鉄筋施工</td><td>・ 鉄筋組立て作業</td></tr><tr><td>コンクリート工事</td><td>型枠施工 コンクリート圧送施工</td><td>・ 型枠工事作業 ・ コンクリート圧送工事作業</td></tr><tr><td>鉄骨工事</td><td>鉄工</td><td>・ 構造物鉄工作業</td></tr><tr><td>コンクリートブロック・ALCパネル及び押出成形セメント板工事</td><td>ブロック建築 エーエルシーパネル施工</td><td>・ コンクリートブロック工事作業 ・ エーエルシーパネル工事作業</td></tr><tr><td rowspan="8">防水工事</td><td rowspan="8">防水施工</td><td>・ アスファルト防水工事作業</td></tr><tr><td>・ ウレタンゴム系塗膜防水工事作業</td></tr><tr><td>・ アクリルゴム系塗膜防水工事作業</td></tr><tr><td>・ 合成ゴム系シート防水工事作業</td></tr><tr><td>・ 塩化ビニル系シート防水工事作業</td></tr><tr><td>・ セメント系防水工事作業</td></tr><tr><td>・ シーリング防水工事作業</td></tr><tr><td>・ 改質アスファルトシートトーチ工法防水工事作業 ・ 改質アスファルトシート常温粘着工法防水工事作業 ・ FRP防水工事作業</td></tr><tr><td>石工事</td><td>石材施工</td><td>○ 石張り作業</td></tr><tr><td>タイル工事</td><td>タイル張り</td><td>○ タイル張り作業</td></tr><tr><td>木工工事</td><td>建築大工</td><td>・ 大工工事作業</td></tr><tr><td>屋根及びとい工事</td><td>建築板金</td><td>・ 内外装板金作業</td></tr><tr><td>金属工事</td><td>内装仕上げ施工 建築板金</td><td>・ 鋼製下地工事作業 ・ 内外装板金作業</td></tr><tr><td>左官工事</td><td>左官</td><td>○ 左官作業</td></tr><tr><td rowspan="3">建具工事</td><td>サッシ施工</td><td>・ ビル用サッシ施工作業</td></tr><tr><td>ガラス施工</td><td>・ ガラス工事作業</td></tr><tr><td>自動ドア施工</td><td>・ 自動ドア施工作業</td></tr><tr><td rowspan="3">カーテンウォール工事</td><td>カーテンウォール施工</td><td>・ 金属製カーテンウォール工事作業</td></tr><tr><td>サッシ施工</td><td>・ ビル用サッシ施工作業</td></tr><tr><td>ガラス施工</td><td>・ ガラス工事作業</td></tr><tr><td rowspan="2">塗装工事</td><td rowspan="2">塗装</td><td>・ 建築塗装作業</td></tr><tr><td>・ プラスチック系床仕上げ工事作業 ・ カーペット系床仕上げ工事作業 ・ 木質系床仕上げ工事作業 ・ ボード仕上げ工事作業</td></tr><tr><td>内装工事</td><td>内装仕上げ施工 塗装</td><td>・ 壁装作業 ・ 建築配管作業</td></tr><tr><td>排水工事</td><td>配管</td><td>・ 溶融ペイントハンドマーカール工事作業 ・ 加熱ペイントマシンマーカール工事作業</td></tr><tr><td>舗装工事</td><td>路面標示施工</td><td>・ 造園工事作業</td></tr><tr><td>植栽工事</td><td>造園</td><td>・ 造園工事作業</td></tr></table>	適用する技能検定の職種及び作業の種別は次表による。(1.5.2)			適用工事種類	職 種	技能検定の作業の種別	仮設工事	とび	・ とび作業	鉄筋工事	鉄筋施工	・ 鉄筋組立て作業	コンクリート工事	型枠施工 コンクリート圧送施工	・ 型枠工事作業 ・ コンクリート圧送工事作業	鉄骨工事	鉄工	・ 構造物鉄工作業	コンクリートブロック・ALCパネル及び押出成形セメント板工事	ブロック建築 エーエルシーパネル施工	・ コンクリートブロック工事作業 ・ エーエルシーパネル工事作業	防水工事	防水施工	・ アスファルト防水工事作業	・ ウレタンゴム系塗膜防水工事作業	・ アクリルゴム系塗膜防水工事作業	・ 合成ゴム系シート防水工事作業	・ 塩化ビニル系シート防水工事作業	・ セメント系防水工事作業	・ シーリング防水工事作業	・ 改質アスファルトシートトーチ工法防水工事作業 ・ 改質アスファルトシート常温粘着工法防水工事作業 ・ FRP防水工事作業	石工事	石材施工	○ 石張り作業	タイル工事	タイル張り	○ タイル張り作業	木工工事	建築大工	・ 大工工事作業	屋根及びとい工事	建築板金	・ 内外装板金作業	金属工事	内装仕上げ施工 建築板金	・ 鋼製下地工事作業 ・ 内外装板金作業	左官工事	左官	○ 左官作業	建具工事	サッシ施工	・ ビル用サッシ施工作業	ガラス施工	・ ガラス工事作業	自動ドア施工	・ 自動ドア施工作業	カーテンウォール工事	カーテンウォール施工	・ 金属製カーテンウォール工事作業	サッシ施工	・ ビル用サッシ施工作業	ガラス施工	・ ガラス工事作業	塗装工事	塗装	・ 建築塗装作業	・ プラスチック系床仕上げ工事作業 ・ カーペット系床仕上げ工事作業 ・ 木質系床仕上げ工事作業 ・ ボード仕上げ工事作業	内装工事	内装仕上げ施工 塗装	・ 壁装作業 ・ 建築配管作業	排水工事	配管	・ 溶融ペイントハンドマーカール工事作業 ・ 加熱ペイントマシンマーカール工事作業	舗装工事	路面標示施工	・ 造園工事作業	植栽工事	造園	・ 造園工事作業
適用する技能検定の職種及び作業の種別は次表による。(1.5.2)	
適用工事種類	職 種	技能検定の作業の種別	
仮設工事	とび	・ とび作業	
鉄筋工事	鉄筋施工	・ 鉄筋組立て作業	
コンクリート工事	型枠施工 コンクリート圧送施工	・ 型枠工事作業 ・ コンクリート圧送工事作業	
鉄骨工事	鉄工	・ 構造物鉄工作業	
コンクリートブロック・ALCパネル及び押出成形セメント板工事	ブロック建築 エーエルシーパネル施工	・ コンクリートブロック工事作業 ・ エーエルシーパネル工事作業	
防水工事	防水施工	・ アスファルト防水工事作業	
		・ ウレタンゴム系塗膜防水工事作業	
		・ アクリルゴム系塗膜防水工事作業	
		・ 合成ゴム系シート防水工事作業	
		・ 塩化ビニル系シート防水工事作業	
		・ セメント系防水工事作業	
		・ シーリング防水工事作業	
		・ 改質アスファルトシートトーチ工法防水工事作業 ・ 改質アスファルトシート常温粘着工法防水工事作業 ・ FRP防水工事作業	
石工事	石材施工	○ 石張り作業	
タイル工事	タイル張り	○ タイル張り作業	
木工工事	建築大工	・ 大工工事作業	
屋根及びとい工事	建築板金	・ 内外装板金作業	
金属工事	内装仕上げ施工 建築板金	・ 鋼製下地工事作業 ・ 内外装板金作業	
左官工事	左官	○ 左官作業	
建具工事	サッシ施工	・ ビル用サッシ施工作業	
	ガラス施工	・ ガラス工事作業	
	自動ドア施工	・ 自動ドア施工作業	
カーテンウォール工事	カーテンウォール施工	・ 金属製カーテンウォール工事作業	
	サッシ施工	・ ビル用サッシ施工作業	
	ガラス施工	・ ガラス工事作業	
塗装工事	塗装	・ 建築塗装作業	
		・ プラスチック系床仕上げ工事作業 ・ カーペット系床仕上げ工事作業 ・ 木質系床仕上げ工事作業 ・ ボード仕上げ工事作業	
内装工事	内装仕上げ施工 塗装	・ 壁装作業 ・ 建築配管作業	
排水工事	配管	・ 溶融ペイントハンドマーカール工事作業 ・ 加熱ペイントマシンマーカール工事作業	
舗装工事	路面標示施工	・ 造園工事作業	
植栽工事	造園	・ 造園工事作業	
・ 施工の検査等	見本施工の実施(1.5.5) ・ する(適用箇所: ・ 現場説明書による ・) ・ しない	
・ 総合試運転調整	関連工事等との総合試運転調整(1.5.7) ・ 行う(適用箇所: ・ 現場説明書による ・)	
・ 化学物質の濃度測定	濃度測定の実施(1.5.10) ・ 適用する 測定時期 ・ 現場説明書による ・ 測定対象化学物質 ・ ホルムアルデヒド、トルエン、キシレン、エチノレベンゼン、ステレン ・ 測定方法 ・ バックシ型採取機器による ・ 測定対象室及び測定箇所 ・ 現場説明書による ・	
・ 技術検査	中間技術検査(1.6.2) ・ 実施回数()回 ・ 実施する段階() ※ 工事請負契約締結後、監督職員から通知	
○ 完成時の提出図書	提出図書 ※ 標準仕様書 1.7.2 及び 1.7.3 による ・	
○ 完成図	種類、記入内容等(1.7.2)(表1.7.1) ※ 標準仕様書 表 1.7.1 による 提出部数(1)部 提出仕様(・ 紙ベース ○ 電子データ ・) ※ 竣工図 速やかに次の図書を提出する (※ 完成図 ・ 施工図) ・ A3判を2つ折りにして製本 部 ・ 部 ※ 電子データ提出 一式(福山市竣工図電子データ作成要領による。) ・ CADデータ(媒体(CD-R等)、データ形式等は監督職員の指示による。)	
・ 保金に関する資料	作成等(1.7.3) 提出部数()部 提出仕様(・ 紙ベース ・ 電子データ ・)	
○ 完成写真	工事完成時に次の完成写真を撮影し、監督職員に提出する。 撮影箇所(外景4面、 各室4面) 撮影仕様(形 式: ※ 電子データ JPEG フルカラー) 画質等: ・ 外景 4500×3000ピクセル以上で画像補正を行ったもの ・ 各室 1280×960ピクセル以上かつデジタルカメラの設定のうち最高の画質 ・ 提出仕様(※ 電子データ ・ アルバム(A4判程度) 1部 ・ 写真帳 1部) 検査後14日以内に提出する。 電子データ形式等は、監督職員の指示による。	
・ 設計GL	・ 図示による ・	

項 目	特記事項																
監督職員事務所等	(2 . 3 . 1) 建物 ・ 設置する ・ 設置しない 規模、仕上の程度 ・ 現場説明書による ・ 設備 ※ 監督職員との協議による ・ 現場説明書による ・ 備品等の種類及び数量 ・ 現場説明書による ・ ○ 工事用水 構内既存の施設 ・ 利用できない ○ 利用できる (○ 有償 ・ 無償) ○ 工事用電力 構内既存の施設 ・ 利用できない ○ 利用できる (○ 有償 ・ 無償)																
<table><tr><td colspan="2">工事名称</td><td colspan="2">ふくやま芸術文化ホール他 1 施設便所洋式化改修工事</td></tr><tr><td colspan="2">図面名称</td><td colspan="2">尺度</td></tr><tr><td colspan="2">建築工事特記仕様書 No-1</td><td colspan="2">S = No scale</td></tr><tr><td></td><td>福山市建設局建築部営繕課</td><td>縮尺率 A1=100% A2= 71% A3= 50%</td><td>図面No 1 / 19</td></tr></table>		工事名称		ふくやま芸術文化ホール他 1 施設便所洋式化改修工事		図面名称		尺度		建築工事特記仕様書 No-1		S = No scale			福山市建設局建築部営繕課	縮尺率 A1=100% A2= 71% A3= 50%	図面No 1 / 19
工事名称		ふくやま芸術文化ホール他 1 施設便所洋式化改修工事															
図面名称		尺度															
建築工事特記仕様書 No-1		S = No scale															
	福山市建設局建築部営繕課	縮尺率 A1=100% A2= 71% A3= 50%	図面No 1 / 19														

[illegible]


章	項 目	特記事項	章	項 目	特記事項	章	項 目	特記事項	章	項 目	特記事項
木 工 事	12 ・ 表面仕上げ	見え掛り面の仕上げの程度 (12. 1. 4) ※ ブレーナー加工仕上げ ・ 施工箇所 (・ 図示による ・) ・ 超自動機械かな掛け仕上げ ・ 施工箇所 (・ 図示による ・) ・ サンダー掛け仕上げ ・ 施工箇所 (・ 図示による ・) ・		・ JAS 0233に基づく構造用合板 (12. 2. 1)(12. 3. 2) 施工部位 品名 厚さ (mm) 等級 単板の樹種名 板面の品質 保存処理 防虫処理 強度等級 ※ 12 ・ ※ 2級以上 ・ ※ C-D以上 ・ ・ 行う ・ 行わない ※ 12 ・ ※ 2級以上 ・ ・ 行う ・ 行わない 接着の程度 常温湿潤状態となる場所での使用 ※ 特類 ・ その他の場合 ※ 1類以上 ・ ・ JAS 0233に基づく化粧張り構造用合板 (12. 2. 1)(12. 3. 2) 施工部位 品名 厚さ (mm) 単板の樹種名 防虫処理 ・ 行う ・ 行わない 接着の程度 常温湿潤状態となる場所での使用 ※ 特類 ・ その他の場合 ・ ・ JAS 0233に基づく天然木化粧合板 (12. 2. 1)(12. 3. 2) 施工部位 化粧板に使用する単板の樹種名 厚さ (mm) 接着の程度 防虫処理 ・ 1類 ・ 2類 ・ 行う ・ 行わない ・ JAS 0233に基づく特殊加工化粧合板 (12. 2. 1)(12. 3. 2) 施工部位 品目 厚さ (mm) 接着の程度 表面性能 単板の樹種名 化粧加工の方法 防虫処理 ・ 1類 ・ 2類 ・ 行う ・ 行わない ・ JIS A 5908に基づくパーティクルボード (12. 2. 1) 施工部位 表裏面の状態による区分 曲げ強さによる区分 耐水性による区分 厚さ (mm) ※ 13タイプ ・ ※ 耐水性1 (Mタイプ) 又は耐水性2 (Pタイプ) ・ ※ 15 ・ ・ JAS 0360に基づく構園用パネル (12. 2. 1) 施工部位 品 名 寸法 (mm) ・ ・ JIS A 5905に基づくミディアムデンシティファイバーボード (MDF) (12. 2. 1) 施工部位 厚さ (mm) 表裏面の状態による区分 曲げ強さによる区分 耐水性による区分 難燃性による区分 ・ ・ ・ 造作材の化粧面の釘打ち (12. 2. 2) ※ 隠し釘打ち ・ 釘頭埋め木 ・ つぶし頭釘打ち ・ 釘頭隠し 諸金物の形状、寸法及び材質 (12. 2. 2)(表12. 2. 3～表12. 2. 5) ※ 標準仕様書12. 2. 2 (2) (ア) による ・ 接着剤のホルムアルデヒド放散量 (12. 2. 2) ※ F☆☆☆☆ ・ 木れんが用接着剤のホルムアルデヒド放散量 (12. 2. 3) ※ F☆☆☆☆ ・ 木材への防腐・防蟻処理 (12. 3. 1) ・ 工場における薬剤の加圧注入処理による防腐・防蟻処理 適用部材 保存処理性能区分 ・ K2 ・ K3 ・ K4 ・ K2 ・ K3 ・ K4 ・ 薬剤の塗布等による防腐・防蟻処理 薬剤の種類 処理の方法 適用部材 JIS K 1571に適合する表面処理用木材保存剤又は同等品 ※ 薬剤の製造所の仕様による JIS K 1571附属書Aに基づく表面処理用木材保存剤 ※ 薬剤の製造所の仕様による (種類:) 薬剤の接着剤への混入による防腐・防蟻処理 (12. 3. 1) 適用部材: () 合板等の加圧注入処理等による防腐・防蟻処理 (12. 3. 1) 適用部材: () 不燃処理木材等 (12. 3. 3) 不燃材料、準不燃材料又は難燃材料 ・ 不燃材料 (使用箇所:) ・ 準不燃材料 (使用箇所:) ・ 難燃材料 (使用箇所:) 間仕切輪組に用いる木材 (12. 4. 1) ・ 製材 ※ 杉又は松 ・ ・ (材種:) 床組に用いる木材 (12. 4. 1) ・ 製材 ※ 杉又は松 ・ ・ (材種:) 窓、出入口、その他に用いる木材 (12. 5. 1) ・ 製材 吊元枠、水掛りの下枠及び敷居 ・ 製材 ※ ひのき ・ その他 ※ 松又は杉 ・ ・ (材種:)	13 ・ 床板張り (12. 6. 1) ・ 壁及び天井下地 (12. 7. 1) ・ 長尺金属板葺 (13. 2. 2)(13. 2. 3)(表13. 2. 1) ・ 折板葺 (13. 2. 3)(表13. 2. 1) ・ 粘土瓦葺 (13. 4. 2) ・ JIS A5208に基づく凍害試験 (13. 4. 3) ・ 瓦葺木 (13. 4. 3) ・ 棟補強用心材 (13. 4. 3) ・ 瓦葺結用釘又はねじ (13. 4. 3) ・ 棟の工法 (13. 4. 3) ・ 面戸、雀口、葺土の露出する瓦接合部に仕上げ (13. 4. 3) ・ 行う (・ モルタルによる ・ 瓦葺き用しっくい) ・ 行わない 材料 (13. 5. 2)(表13. 5. 1～表13. 5. 3) ・ 配管用銅管 ・ 硬質ポリ塩化ビニル管 ・ 硬質ポリ塩化ビニル雨どい ・ 表面処理鋼板 (・ (・ 種類)) ・ ステンレス鋼板 ・ ・ 受金物 ・ 受金物の材種、形状、取付け間隔 ※ 標準仕様書表13. 5. 2による ・ ・ 多雪地域の場合の軒どいの取付け間隔0.5m以下 足金物の材種、形状、取付け間隔 ※ 標準仕様書表13. 5. 2による ・ 防露材のホルムアルデヒド放散量 ※ F☆☆☆☆ ・	14 ・ ルーフドレイン (13. 5. 2) ・ アルミニウム及びアルミニウム合金の表面処理 (14. 2. 1)(表14. 2. 1) ・ 鉄鋼の亜鉛めっき (14. 2. 2)(表14. 2. 2) ・ 軽量鉄骨天井下地 (14. 4. 2)(表14. 4. 1) ・ 軽量鉄骨壁下地 (14. 5. 3) ・ 金属成形板張り (14. 6. 2) ・ アルミニウム製笠木 (14. 7. 2)(表14. 7. 1) ・ 工事名称 ふくやま芸術文化ホール他 1 施設便所洋式化改修工事 図面名称 建築工事特記仕様書 No-5 施尺率 図面No A1=100% A2= 71% A3= 50% 5 19					
	・ 施工一般	ホルムアルデヒド放散量 (12. 2. 1) ※ 標準仕様書12. 2. 1 (1) (ウ) のいずれかによる		・ JAS 1083-5に基づく下地用製材 (12. 2. 1)(表12. 2. 1) 施工部位 寸法 (mm) 等級 含水率 保存処理 ※ 2級 ・ ※ A種 ・ B種 ・ ※ 2級 ・ ※ A種 ・ B種 ・ ・ JAS 1083-2Iに基づく造作用製材 (12. 2. 1)(表12. 2. 1) 施工部位 寸法 (mm) 等級 含水率 保存処理 板類で枠、額縁、敷居、かまち等の見え掛り面 ※ 上小節 ・ ※ A種 ・ B種 ・ 上記以外 ※ 小節以上 ・ ※ A種 ・ B種 ・ ・ JAS 1083-6Iに基づく広葉樹製材 (12. 2. 1)(表12. 2. 1) 施工部位 寸法 (mm) 等級 含水率 保存処理 ※ 1等 ・ ※ 10%以下 ・ A種 ・ B種 ・ ※ 1等 ・ ※ 10%以下 ・ ・ JAS 1083以外の製材 (12. 2. 1)(表12. 2. 1)(表12. 2. 2)(12. 3. 2) 施工部位 寸法 (mm) 材面の品質 含水率 防虫処理 (・ 造作材の場合 (※ A種 ・ B種)) ※ A種 ・ B種 ・ 行う ・ 行わない (・ 造作材の場合 (※ A種 ・ B種)) ※ A種 ・ B種 ・ 行う ・ 行わない ・ JAS 1152に基づく造作用集成材 (12. 2. 1) 施工部位 品名 樹種名 寸法 (mm) 見付け材面 見付け材面の品質 ※ 1等 ・ 2等 ※ 1等 ・ 2等 ・ JAS 1152に基づく化粧張り造作用集成材 (12. 2. 1) 施工部位 品名 樹種名 寸法 (mm) 化粧薄板の厚さ (mm) 見付け材面の品質 含水率 (%) 化粧薄板: ※ 15以下 ・ 芯材: ※ 15以下 ・ 化粧薄板: ※ 15以下 ・ 芯材: ・ ・ JAS 1152以外の造作用集成材 (12. 2. 1) 施工部位 樹種名 寸法 (mm) 見付け材面の品質 含水率 ※ 15以下 ・ ※ 15以下 ・ ・ JAS 1152以外の化粧張り造作用集成材 (12. 2. 1) 施工部位 樹種名 寸法 (mm) 化粧薄板の厚さ (mm) 見付け材面の品質 含水率 (%) 化粧薄板: ※ 15以下 ・ 芯材: ・ 化粧薄板: ※ 15以下 ・ 芯材: ・ ・ JAS 0701に基づく造作用単板積層材 (12. 2. 1)(12. 3. 2) 施工部位 品名 寸法 (mm) 材面の品質 (表面の化粧加工) 防虫処理 ・ 有り (加工: ・ 天然木化粧加工 ・ 塗装加工) ・ 行う ・ 行わない ・ 無し (等級: ・ 1等 ・ 2等 ・ 3等) ・ JAS 0701以外の造作用単板積層材 (12. 2. 1)(12. 3. 2) 施工部位 寸法 (mm) 材面の品質 (表面の化粧加工) 含水率 (%) 防虫処理 ・ 有り (加工: ・ 天然木化粧加工 ・ 塗装加工) ※ 14以下 ・ 行う ・ 行わない ・ 無し (・) ・ ・ JAS 3079に基づく直交集成板 (CLT) (12. 2. 1) 施工部位 品名 強度等級 (曲げ性能) 種別 接着性能 (使用環境) 樹種名 寸法 (mm) ・ ・ ・ ・ JAS 0233に基づく普通合板 (12. 2. 1)(12. 3. 2) 施工部位 品名 厚さ (mm) 単板の樹種名 接着の程度 板面の品質 防虫処理 ※ 5.5 ・ ※ 1類 ・ 広葉樹 ※ 2等以上 ・ 1等 ・ 行う ・ 行わない 針葉樹 ※ C-D以上 ・ ・			・ 標準仕様書表13. 5. 4による ・ JCW 301によるルーフドレインの種類及び呼び (13. 5. 2) 種 類 呼 び 施工箇所 ・ ろく屋根用たて形 I 型 ねじ込み式 ・ ・ ろく屋根用横形 I 型 ねじ込み式 ・ ・ パルコニー中継用 ・ ・ 差し込み式 ・ ・ ねじ込み式 ・ ・ 差し込み式 ・ ・ ・ 表面処理 (14. 2. 1)(表14. 2. 1) 種 別 施工箇所 (成形板、笠木、建具以外) 色合い等 ・ AB-1 種 ・ AB-2 種 ・ AC-1 種 ・ AC-2 種 ・ BA-1 種 ・ BA-2 種 ・ BB-1 種 ・ BB-2 種 ・ BC-1 種 ・ BC-2 種 ・ C種 ・ 常温乾燥形の塗装の場合 () ・ 陽酸化皮膜の着色方法 ※ 二次電解着色 ・ 三次電解着色 鉄鋼の亜鉛めっき (14. 2. 2)(表14. 2. 2) 表面処理方法 種別 施工箇所 (手すり、タラップ以外) ・ A種 ・ B種 ・ C種 ・ D種 ・ E種 ・ F種 ・ 軽量鉄骨天井下地 (14. 4. 2)(表14. 4. 1) 材料 野縁等の種類 屋外 ※ 25形 ・ 19形 屋内 ※ 19形 ・ 25形 形状及び寸法 ・ 屋外の場合 野縁受、つりボルト、インサートの間隔及び周辺部端からの距離 ・ 図示による ・ 野縁の間隔 ・ 図示による ・ 工法 ・ つりボルトの間隔が900mmを超える場合の補強方法 ・ 図示による ・ ・ 天井のふところが3.0mを超える場合の補強方法 ・ 図示による ・ ・ 天井下地材における耐震性を考慮した補強 補強箇所、補強方法 ・ 図示による ・ ・ 屋外の軒、ピロティ等の天井における耐風圧性を考慮した補強 補強箇所、補強方法 ・ 図示による ・ ・ 軽量鉄骨壁下地 (14. 5. 3) スタッド、ランナ等の種類 ※ 標準仕様書表14. 5. 1によるスタッドの高さによる区分に応じた種類 ・ 図示による スタッドの高さが5.0mを超える場合 ・ 図示による 出入口及びこれに準ずる開口部の補強 (14. 5. 4) ※ 標準仕様書14. 5. 4 (5) による ・ 図示による ・ 金属成形板張り (14. 6. 2) 種別 ・ 図示による ・ 表面処理 ・ 図示による ・ 取付け用下地 (14. 6. 3) ※ 標準仕様書14. 4 による ・ 図示による 伸縮調整継手 (14. 6. 3) ・ 設ける (施工箇所 ・ 図示による ・) ・ 設けない ・ アルミニウム製笠木 (14. 7. 2)(表14. 7. 1) 部材の種類 250形 ・ 300形 ・ 350形 表面処理 種別 (・) 種 (14. 7. 2)(表14. 7. 1) 笠木の固定金具の工法等 (14. 7. 3) 建築基準法に基づき定まる風圧力に対応した工法 ・ 図示による ・				
	・ 製材	・ JAS 1083-5に基づく下地用製材 (12. 2. 1)(表12. 2. 1) 施工部位 寸法 (mm) 等級 含水率 保存処理 ※ 2級 ・ ※ A種 ・ B種 ・ ※ 2級 ・ ※ A種 ・ B種 ・ ・ JAS 1083-2Iに基づく造作用製材 (12. 2. 1)(表12. 2. 1) 施工部位 寸法 (mm) 等級 含水率 保存処理 板類で枠、額縁、敷居、かまち等の見え掛り面 ※ 上小節 ・ ※ A種 ・ B種 ・ 上記以外 ※ 小節以上 ・ ※ A種 ・ B種 ・ ・ JAS 1083-6Iに基づく広葉樹製材 (12. 2. 1)(表12. 2. 1) 施工部位 寸法 (mm) 等級 含水率 保存処理 ※ 1等 ・ ※ 10%以下 ・ A種 ・ B種 ・ ※ 1等 ・ ※ 10%以下 ・ ・ JAS 1083以外の製材 (12. 2. 1)(表12. 2. 1)(表12. 2. 2)(12. 3. 2) 施工部位 寸法 (mm) 材面の品質 含水率 防虫処理 (・ 造作材の場合 (※ A種 ・ B種)) ※ A種 ・ B種 ・ 行う ・ 行わない (・ 造作材の場合 (※ A種 ・ B種)) ※ A種 ・ B種 ・ 行う ・ 行わない ・ JAS 1152に基づく造作用集成材 (12. 2. 1) 施工部位 品名 樹種名 寸法 (mm) 見付け材面 見付け材面の品質 ※ 1等 ・ 2等 ※ 1等 ・ 2等 ・ JAS 1152に基づく化粧張り造作用集成材 (12. 2. 1) 施工部位 品名 樹種名 寸法 (mm) 化粧薄板の厚さ (mm) 見付け材面の品質 含水率 (%) 化粧薄板: ※ 15以下 ・ 芯材: ※ 15以下 ・ 化粧薄板: ※ 15以下 ・ 芯材: ・ ・ JAS 1152以外の造作用集成材 (12. 2. 1) 施工部位 樹種名 寸法 (mm) 見付け材面の品質 含水率 ※ 15以下 ・ ※ 15以下 ・ ・ JAS 1152以外の化粧張り造作用集成材 (12. 2. 1) 施工部位 樹種名 寸法 (mm) 化粧薄板の厚さ (mm) 見付け材面の品質 含水率 (%) 化粧薄板: ※ 15以下 ・ 芯材: ・ 化粧薄板: ※ 15以下 ・ 芯材: ・ ・ JAS 0701に基づく造作用単板積層材 (12. 2. 1)(12. 3. 2) 施工部位 品名 寸法 (mm) 材面の品質 (表面の化粧加工) 防虫処理 ・ 有り (加工: ・ 天然木化粧加工 ・ 塗装加工) ・ 行う ・ 行わない ・ 無し (等級: ・ 1等 ・ 2等 ・ 3等) ・ JAS 0701以外の造作用単板積層材 (12. 2. 1)(12. 3. 2) 施工部位 寸法 (mm) 材面の品質 (表面の化粧加工) 含水率 (%) 防虫処理 ・ 有り (加工: ・ 天然木化粧加工 ・ 塗装加工) ※ 14以下 ・ 行う ・ 行わない ・ 無し (・) ・ ・ JAS 3079に基づく直交集成板 (CLT) (12. 2. 1) 施工部位 品名 強度等級 (曲げ性能) 種別 接着性能 (使用環境) 樹種名 寸法 (mm) ・ ・ ・ ・ JAS 0233に基づく普通合板 (12. 2. 1)(12. 3. 2) 施工部位 品名 厚さ (mm) 単板の樹種名 接着の程度 板面の品質 防虫処理 ※ 5.5 ・ ※ 1類 ・ 広葉樹 ※ 2等以上 ・ 1等 ・ 行う ・ 行わない 針葉樹 ※ C-D以上 ・ ・		・ 標準仕様書表13. 5. 4による ・ JCW 301によるルーフドレインの種類及び呼び (13. 5. 2) 種 類 呼 び 施工箇所 ・ ろく屋根用たて形 I 型 ねじ込み式 ・ ・ ろく屋根用横形 I 型 ねじ込み式 ・ ・ パルコニー中継用 ・ ・ 差し込み式 ・ ・ ねじ込み式 ・ ・ 差し込み式 ・ ・ ・ 表面処理 (14. 2. 1)(表14. 2. 1) 種 別 施工箇所 (成形板、笠木、建具以外) 色合い等 ・ AB-1 種 ・ AB-2 種 ・ AC-1 種 ・ AC-2 種 ・ BA-1 種 ・ BA-2 種 ・ BB-1 種 ・ BB-2 種 ・ BC-1 種 ・ BC-2 種 ・ C種 ・ 常温乾燥形の塗装の場合 () ・ 陽酸化皮膜の着色方法 ※ 二次電解着色 ・ 三次電解着色 鉄鋼の亜鉛めっき (14. 2. 2)(表14. 2. 2) 表面処理方法 種別 施工箇所 (手すり、タラップ以外) ・ A種 ・ B種 ・ C種 ・ D種 ・ E種 ・ F種 ・ 軽量鉄骨天井下地 (14. 4. 2)(表14. 4. 1) 材料 野縁等の種類 屋外 ※ 25形 ・ 19形 屋内 ※ 19形 ・ 25形 形状及び寸法 ・ 屋外の場合 野縁受、つりボルト、インサートの間隔及び周辺部端からの距離 ・ 図示による ・ 野縁の間隔 ・ 図示による ・ 工法 ・ つりボルトの間隔が900mmを超える場合の補強方法 ・ 図示による ・ ・ 天井のふところが3.0mを超える場合の補強方法 ・ 図示による ・ ・ 天井下地材における耐震性を考慮した補強 補強箇所、補強方法 ・ 図示による ・ ・ 屋外の軒、ピロティ等の天井における耐風圧性を考慮した補強 補強箇所、補強方法 ・ 図示による ・ ・ 軽量鉄骨壁下地 (14. 5. 3) スタッド、ランナ等の種類 ※ 標準仕様書表14. 5. 1によるスタッドの高さによる区分に応じた種類 ・ 図示による スタッドの高さが5.0mを超える場合 ・ 図示による 出入口及びこれに準ずる開口部の補強 (14. 5. 4) ※ 標準仕様書14. 5. 4 (5) による ・ 図示による ・ 金属成形板張り (14. 6. 2) 種別 ・ 図示による ・ 表面処理 ・ 図示による ・ 取付け用下地 (14. 6. 3) ※ 標準仕様書14. 4 による ・ 図示による 伸縮調整継手 (14. 6. 3) ・ 設ける (施工箇所 ・ 図示による ・) ・ 設けない ・ アルミニウム製笠木 (14. 7. 2)(表14. 7. 1) 部材の種類 250形 ・ 300形 ・ 350形 表面処理 種別 (・) 種 (14. 7. 2)(表14. 7. 1) 笠木の固定金具の工法等 (14. 7. 3) 建築基準法に基づき定まる風圧力に対応した工法 ・ 図示による ・							
	・ 造作用集成材	・ JAS 1152に基づく造作用集成材 (12. 2. 1) 施工部位 品名 樹種名 寸法 (mm) 見付け材面 見付け材面の品質 ※ 1等 ・ 2等 ※ 1等 ・ 2等 ・ JAS 1152に基づく化粧張り造作用集成材 (12. 2. 1) 施工部位 品名 樹種名 寸法 (mm) 化粧薄板の厚さ (mm) 見付け材面の品質 含水率 (%) 化粧薄板: ※ 15以下 ・ 芯材: ※ 15以下 ・ 化粧薄板: ※ 15以下 ・ 芯材: ・ ・ JAS 1152以外の造作用集成材 (12. 2. 1) 施工部位 樹種名 寸法 (mm) 見付け材面の品質 含水率 ※ 15以下 ・ ※ 15以下 ・ ・ JAS 1152以外の化粧張り造作用集成材 (12. 2. 1) 施工部位 樹種名 寸法 (mm) 化粧薄板の厚さ (mm) 見付け材面の品質 含水率 (%) 化粧薄板: ※ 15以下 ・ 芯材: ・ 化粧薄板: ※ 15以下 ・ 芯材: ・ ・ JAS 0701に基づく造作用単板積層材 (12. 2. 1)(12. 3. 2) 施工部位 品名 寸法 (mm) 材面の品質 (表面の化粧加工) 防虫処理 ・ 有り (加工: ・ 天然木化粧加工 ・ 塗装加工) ・ 行う ・ 行わない ・ 無し (等級: ・ 1等 ・ 2等 ・ 3等) ・ JAS 0701以外の造作用単板積層材 (12. 2. 1)(12. 3. 2) 施工部位 寸法 (mm) 材面の品質 (表面の化粧加工) 含水率 (%) 防虫処理 ・ 有り (加工: ・ 天然木化粧加工 ・ 塗装加工) ※ 14以下 ・ 行う ・ 行わない ・ 無し (・) ・ ・ JAS 3079に基づく直交集成板 (CLT) (12. 2. 1) 施工部位 品名 強度等級 (曲げ性能) 種別 接着性能 (使用環境) 樹種名 寸法 (mm) ・ ・<									

[illegible]

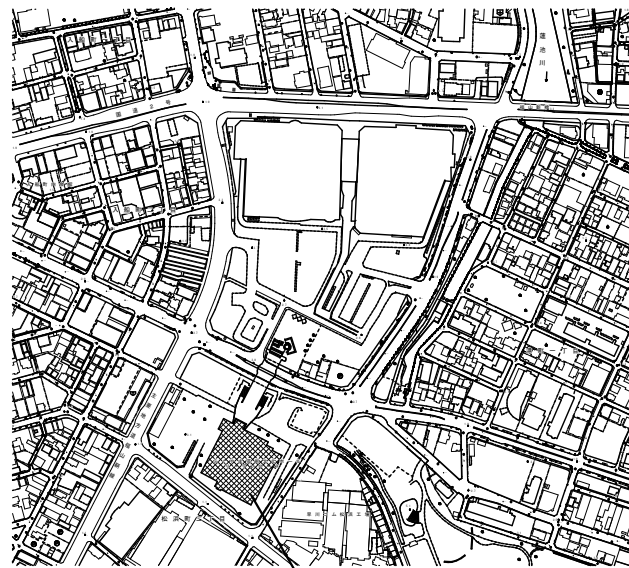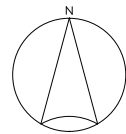

工事場所：福山市松浜町二丁目1番10号

付近見取図 No Scale

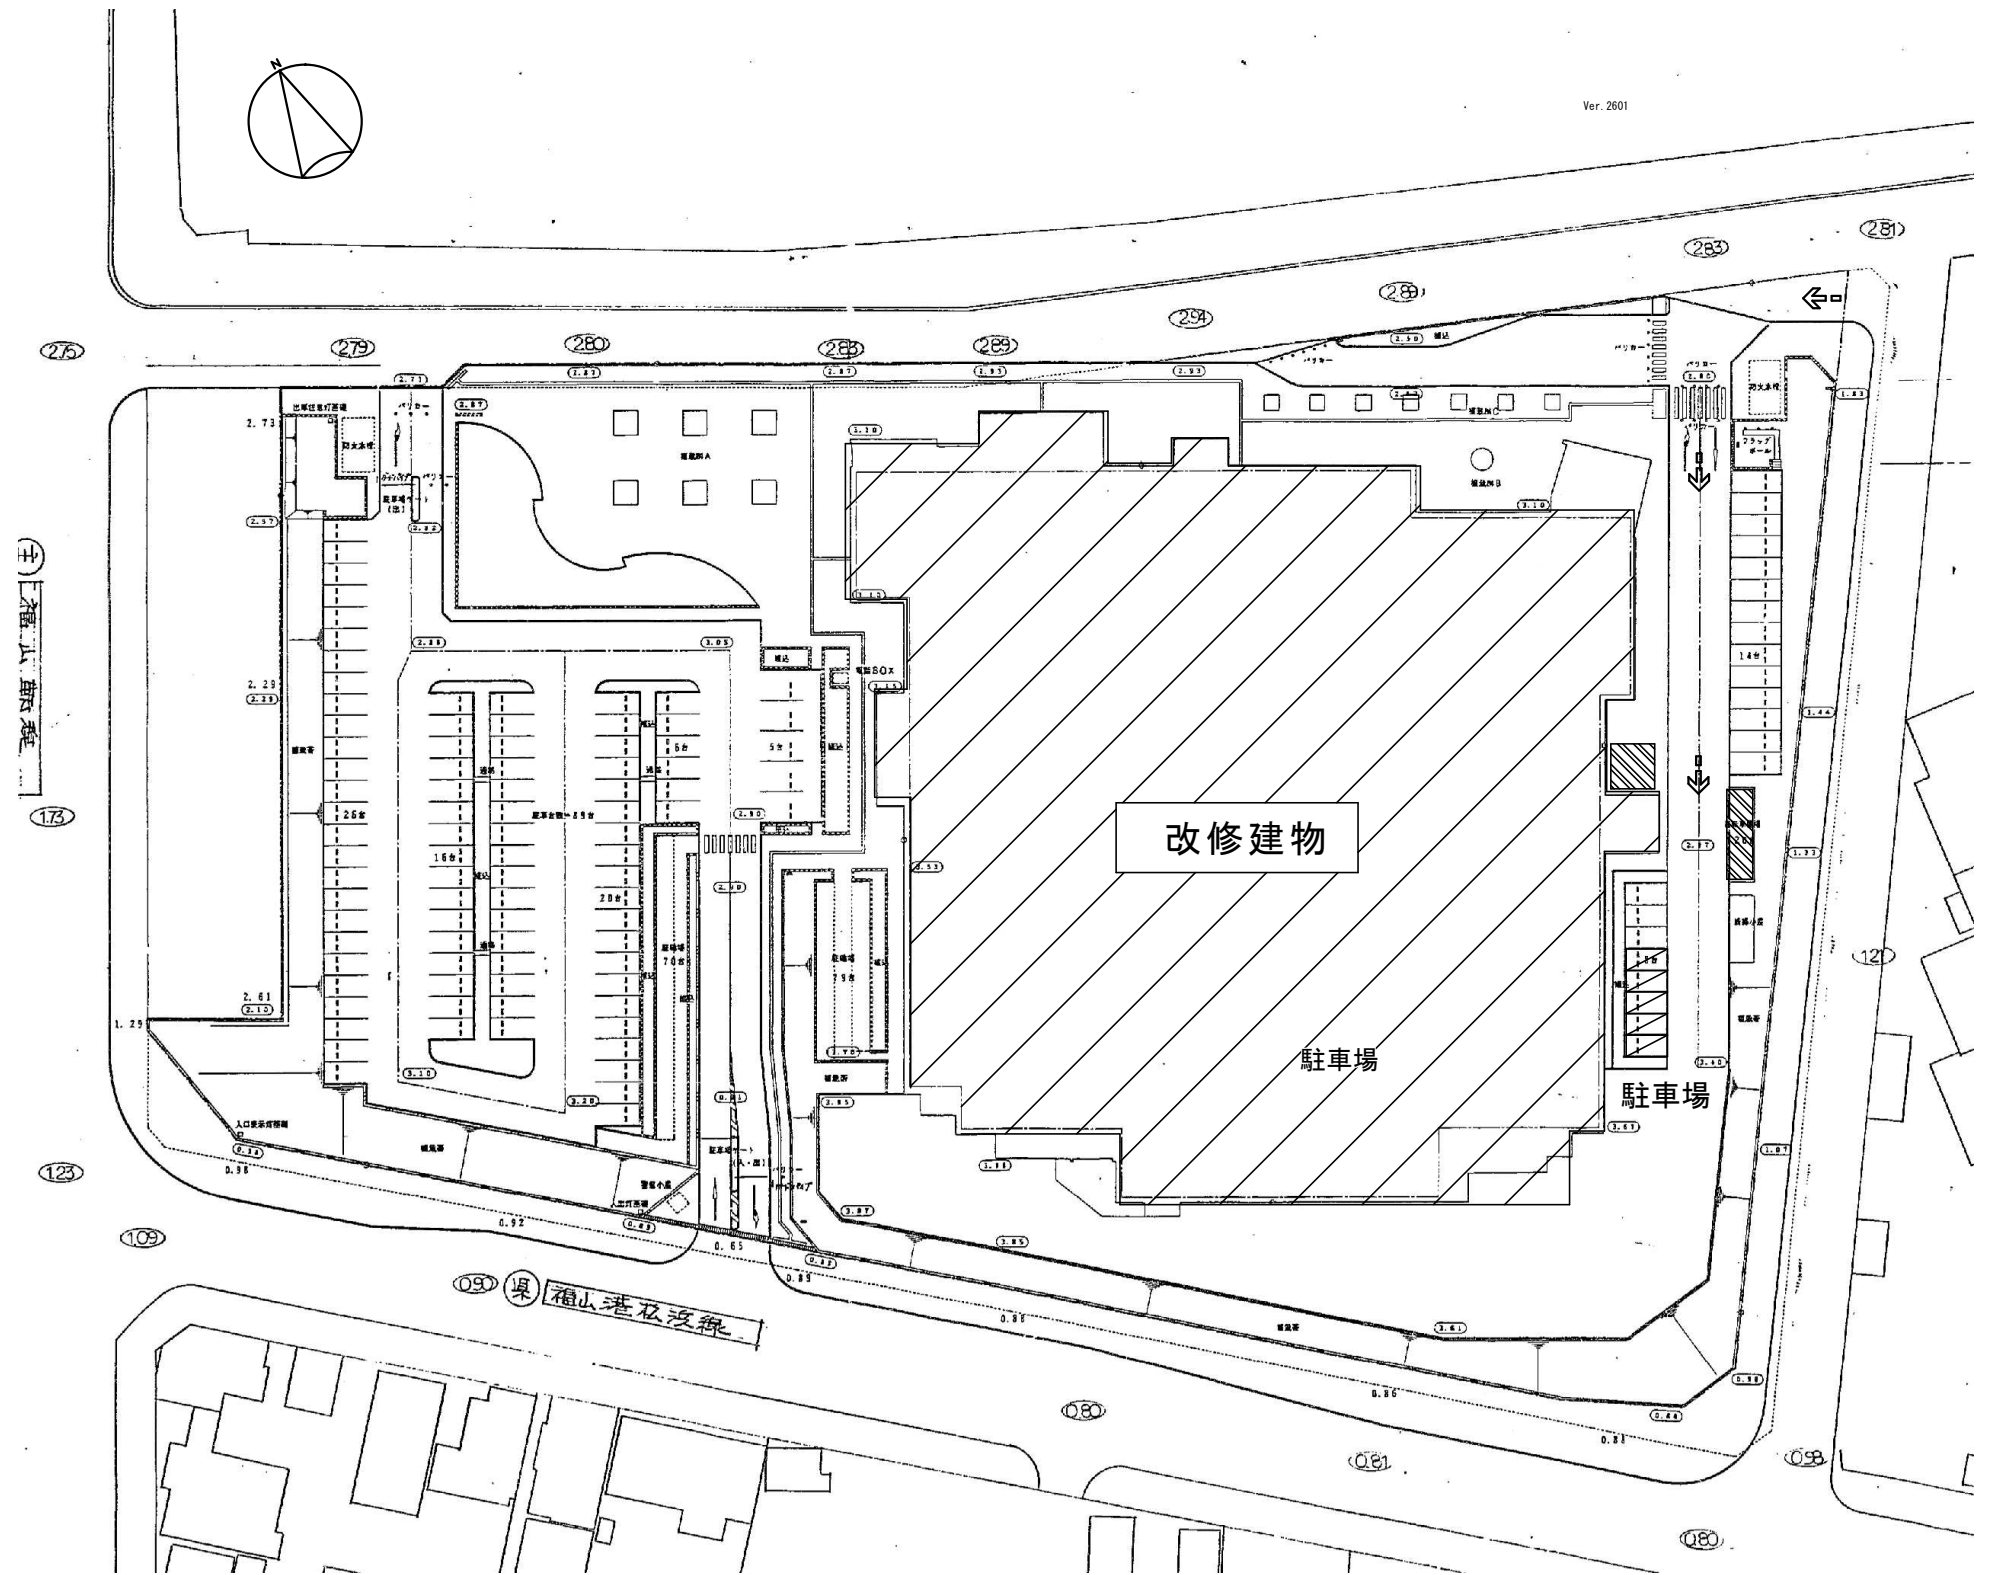

配置図 S=1/300

凡例


記号	内容
	改修建物
	工事車両進入路
	駐車場
	資材置き場

工事名称 ふくやま芸術文化ホール他1施設便所洋式化改修工事	
図面名称 付近見取図・配置図【ふくやま芸術文化ホール】	
	図面No.
	10
	19


	工事箇所
A	1階 監理事務室付近 男子便所
	1階 監理事務室付近 女子便所
B	1階 EVロビー付近 男子便所
	1階 EVロビー付近 女子便所
C	1階 小ホール付近 男子便所
	1階 小ホール付近 女子便所
D	1階 小ホール舞台裏付近 男子便所
	1階 小ホール舞台裏付近 女子便所
E	1階 大ホール舞台裏付近 男子便所
	1階 大ホール舞台裏付近 女子便所
F	1階 ホワイエ（2）付近 男子便所
	1階 ホワイエ（2）付近 女子便所
G	2階 EVホール付近 男子便所
	2階 EVホール付近 女子便所
H	2階 大ホール舞台裏付近 男子便所
	2階 大ホール舞台裏付近 女子便所
I	2階 ホワイエ付近 男子便所
	2階 ホワイエ付近 女子便所
J	3階 男子便所
	3階 女子便所
K	4階 男子便所
	4階 女子便所
L	地下1階 大道具倉庫南側 男子便所
	地下1階 大道具倉庫南側 女子便所

改修内容	
1.	既存床タイル撤去
2.	便器改修（和式便器→洋式便器 ※別途設備工事）
3.	床・壁タイル撤去部 モルタル補修
4.	床タイル新設（人造大理石 400×400） 壁タイル新設（磁器質タイル 100×200） ※タイル材種、色等については監督員の承認の上、決定すること。
5.	便所ブース 扉改修（扉開き勝手変更 内開き→外開き）
6.	便所ブース 荷物棚取付位置変更


凡例	
	改修範囲
	対象外

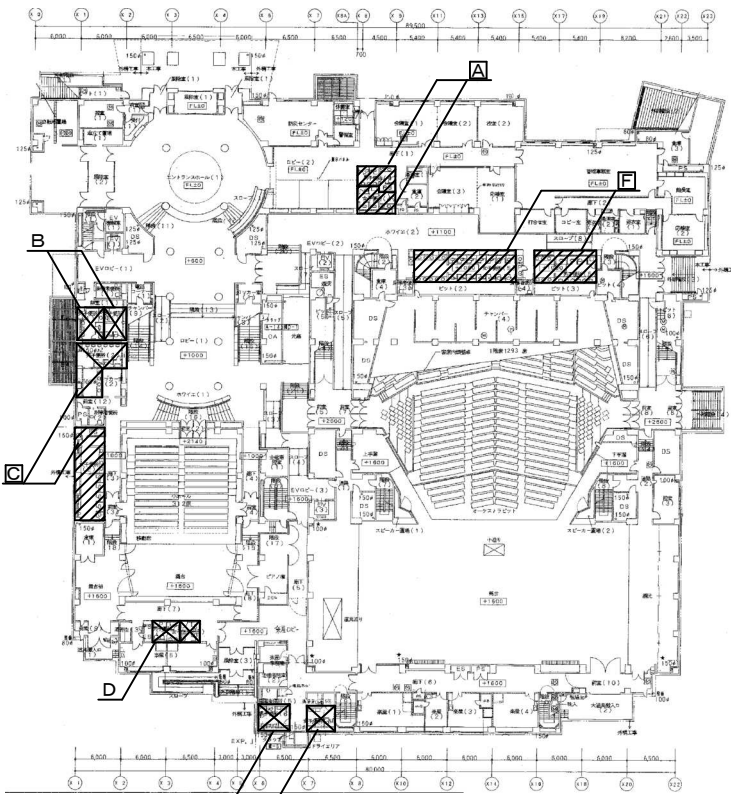


1階平面図 1/500

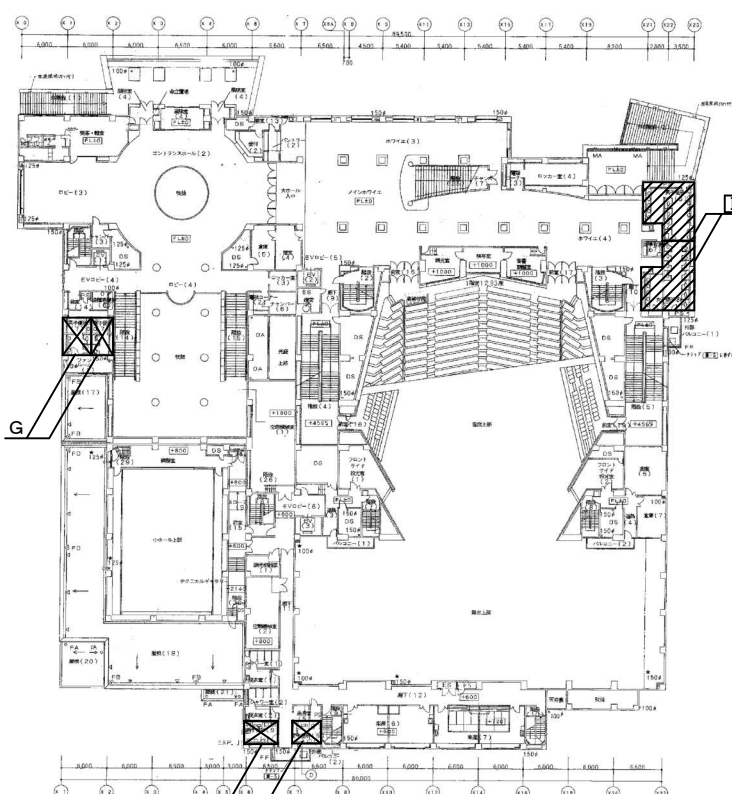


2階平面図 1/500

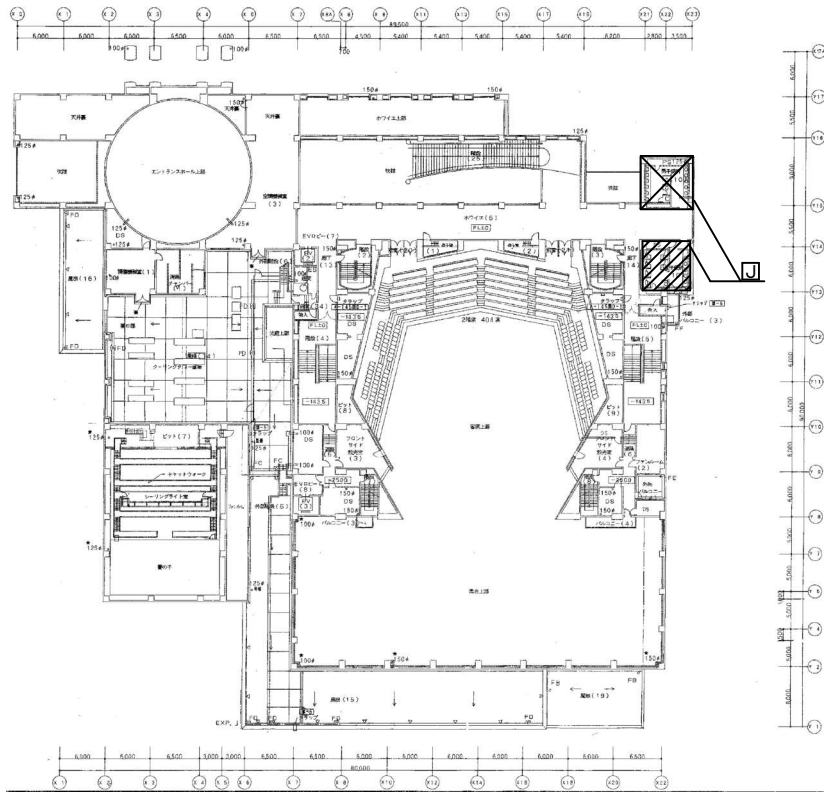

3階平面図 1/500


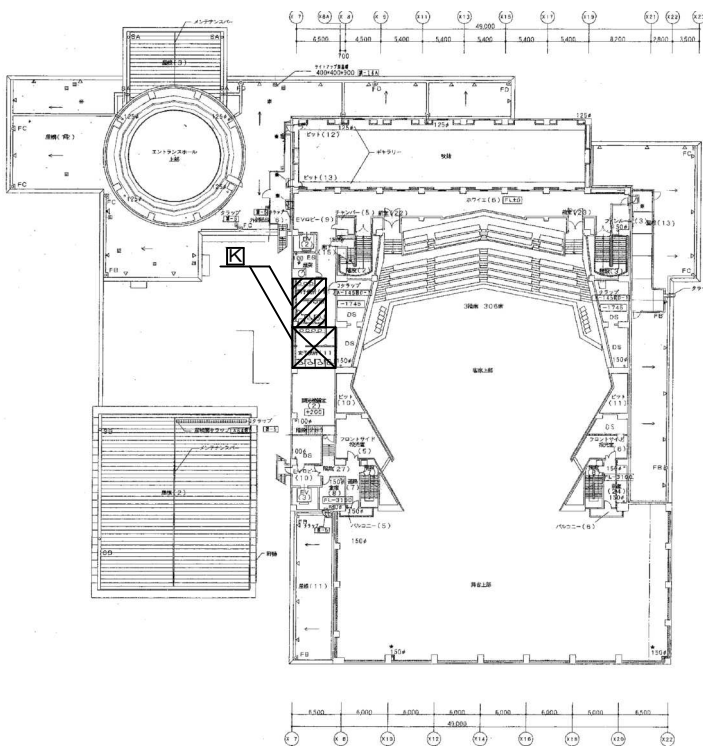


4階平面図 1/500

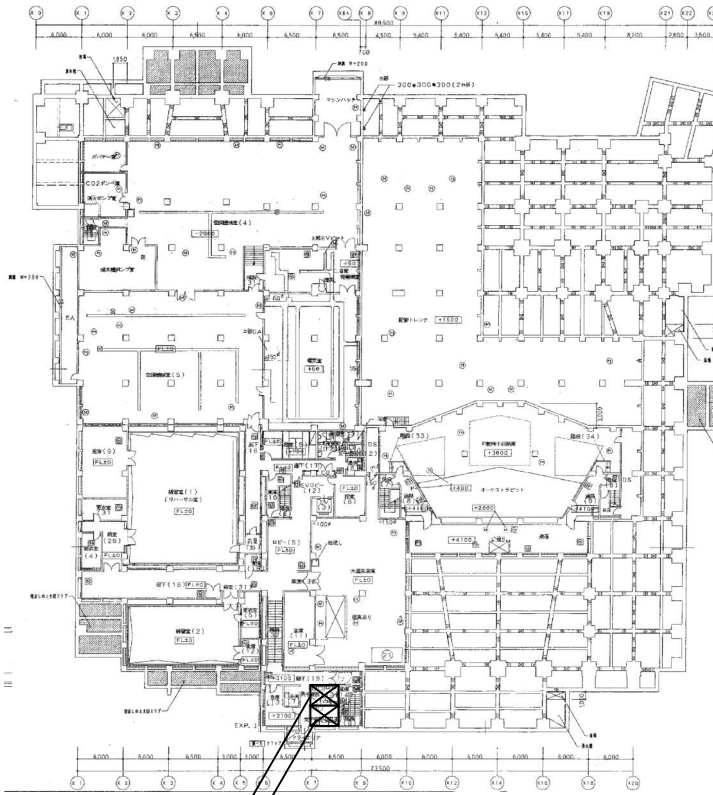

地下1階平面図 1/500

工事名称 ふくやま芸術文化ホール他1施設便所洋式化改修工事	
図面名称 各階平面図【ふくやま芸術文化ホール】	尺度 S = 1/500
 福山市建設局建築部営繕課	縮尺率 A1=100% A2= 71% A3= 50%
	図面No 11/19

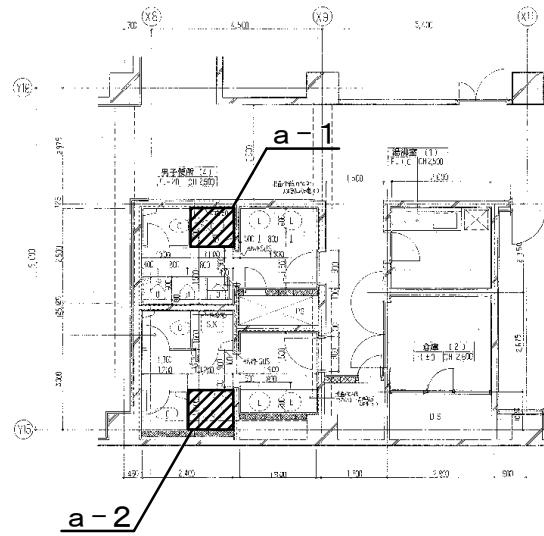
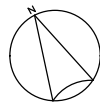


a-2



1階 A部平面詳細図 S=1/100

凡例



改修範囲

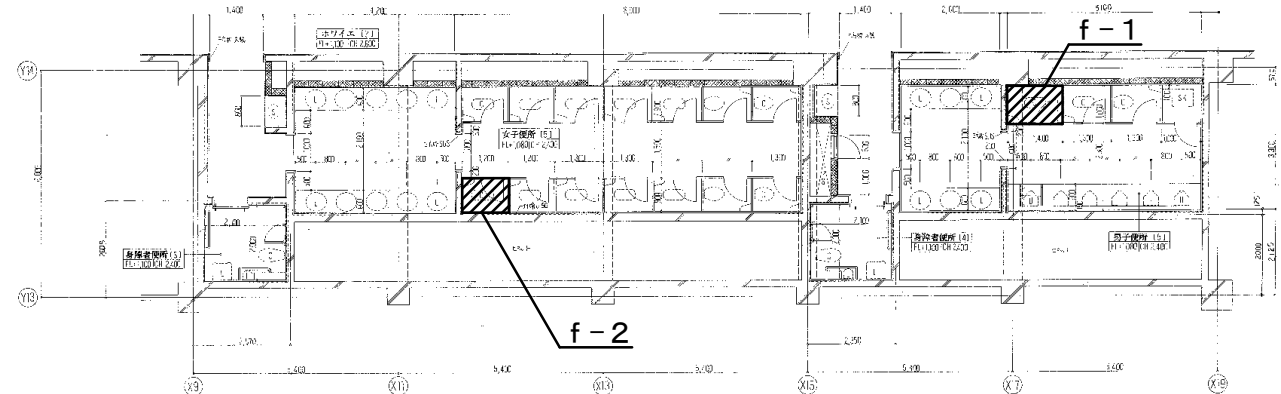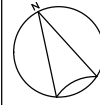



1階 F部平面詳細図 S=1/100

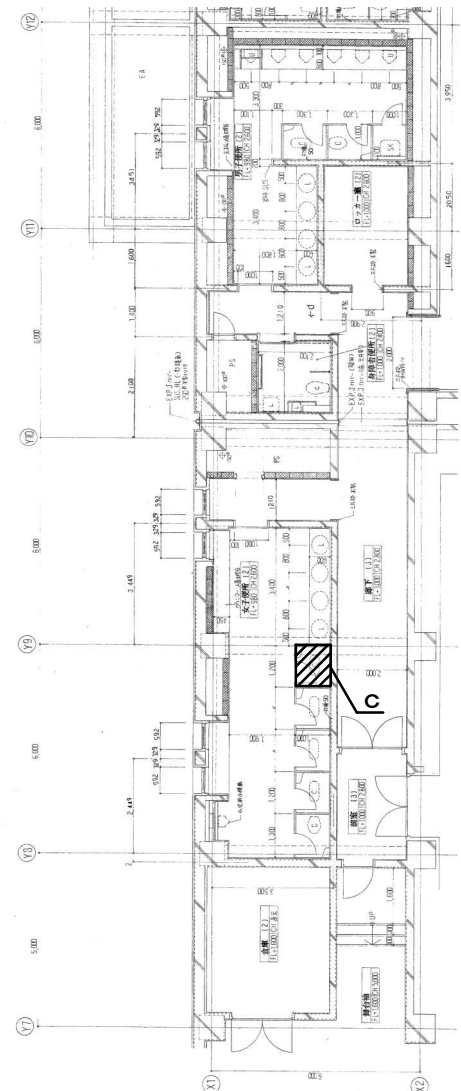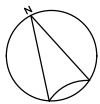



1階 C部平面詳細図 S=1/100

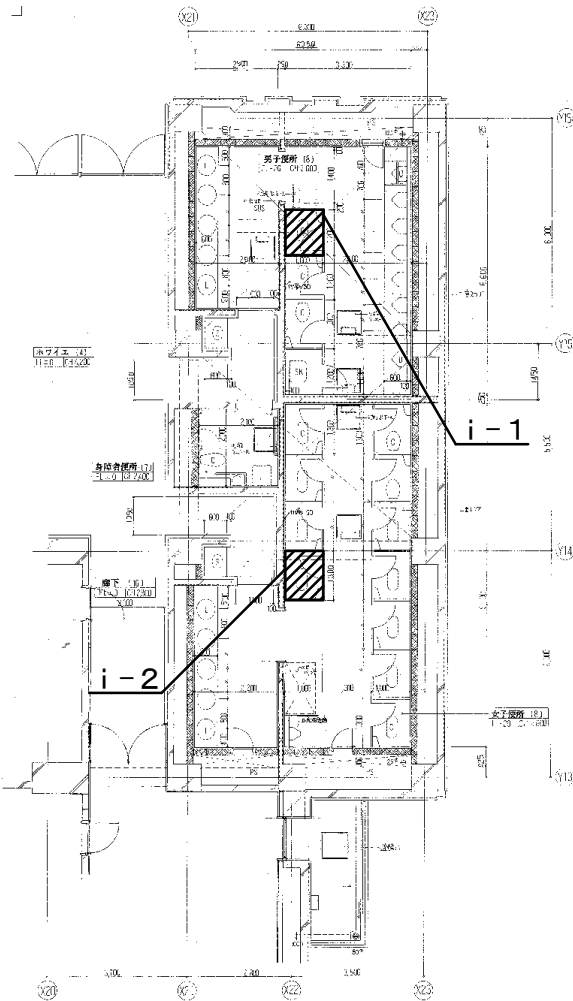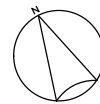

1階 I部平面詳細図 S=1/100

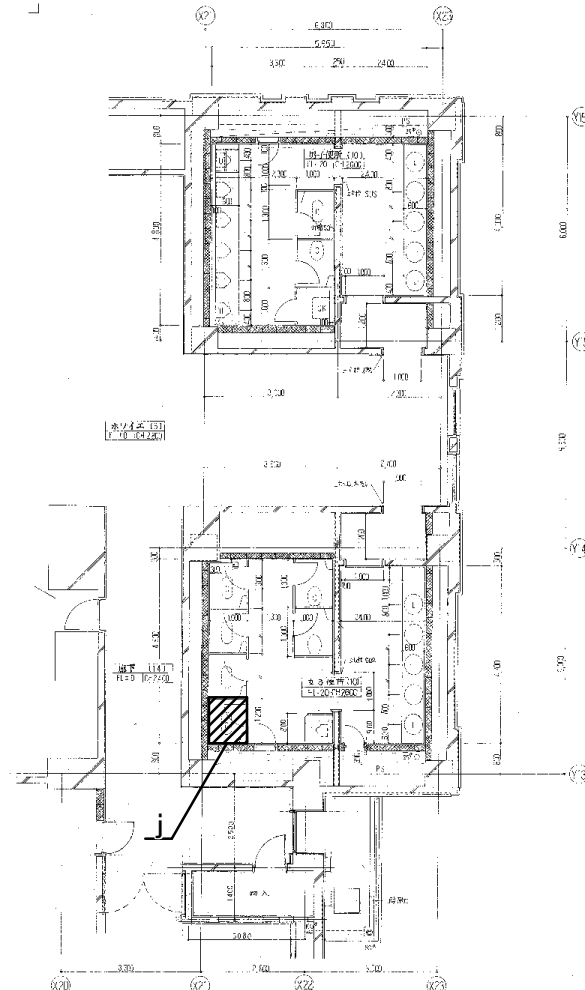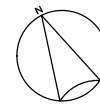


3階 J部平面詳細図 S=1/100

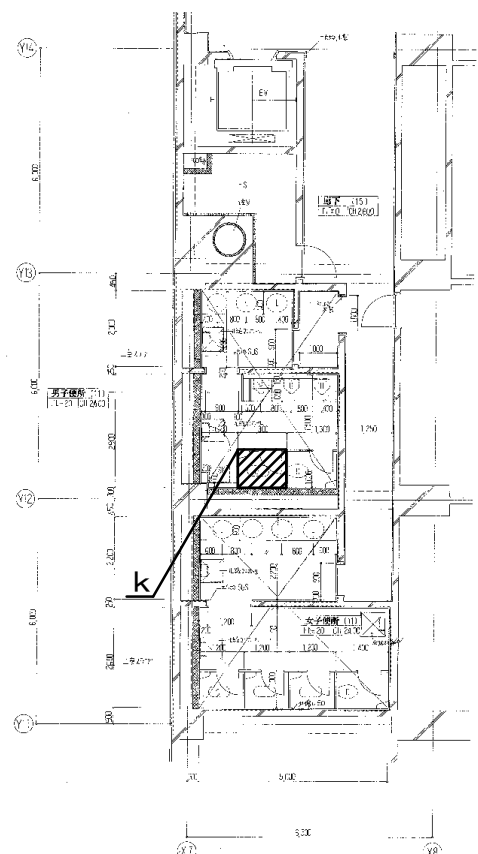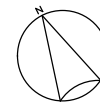


4階 K部平面詳細図 S=1/100

工事名称 ふくやま芸術文化ホール他 1 便所洋式化改修工事	
図面名称 各部平面詳細図【ふくやま芸術文化ホール】	尺度 S = 1/100
 福山市建設局建築部営繕課	縮尺率 A1=100%
	A2= 71%
	A3= 50%
図面No 12/19	

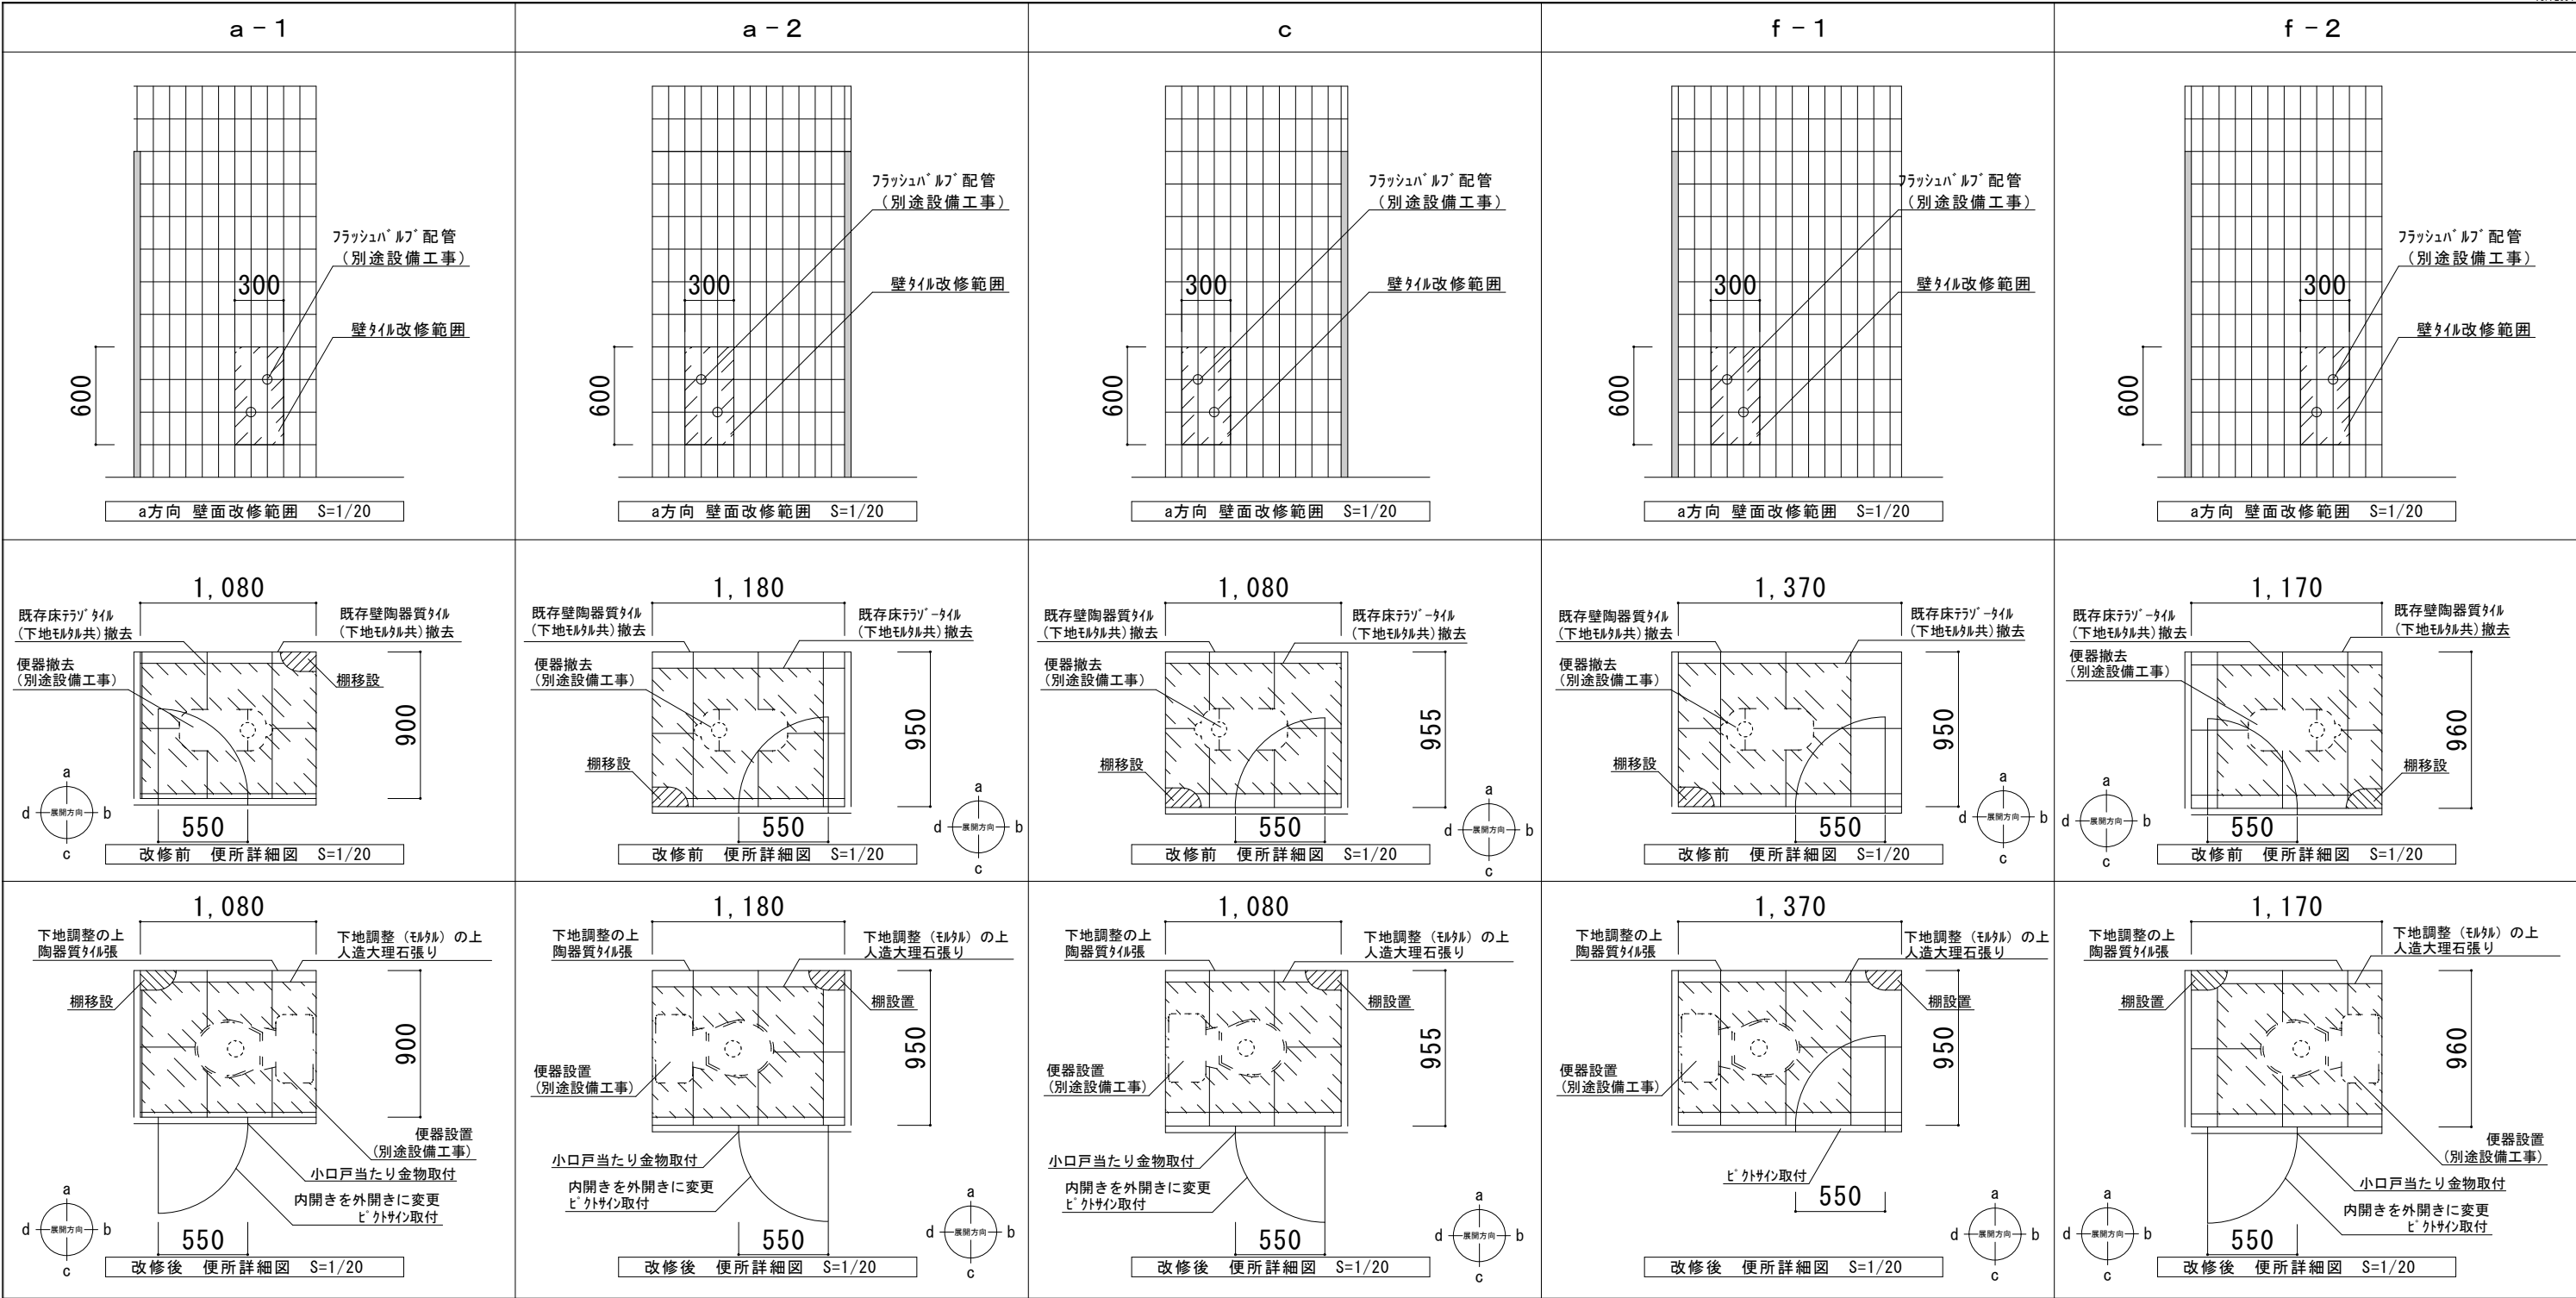

改修仕様書 (1)

		床	壁	扉	備考
a - 1	既存	テラゾータイル 400×400 t=12	陶器質タイル 100×200 t=7	木下地の上 塩ビシート張 内開き	・小物置用棚移設 (ビトサイン穴補修共) < 別途工事 > ・和式便器撤去・洋式便器新設 ・和式便器部の穴埋め (タイル地下下部) ・トイレトイレットペーパーホルダー移設 ・L型手すり新設
	改修内容	タイル撤去 (カッター入れ共) 下地調整 (モルタル) の上 人造大理石張り 400×400 1㎡程度	タイル撤去 (カッター入れ共) 下地調整 (モルタル) の上 陶器質タイル張 100×200 9枚程度	外開きに変更 (ドアビトサイン) 向き変更) 小口5mm程度カットの上 小口戸当たり金物取付 (SUS製) スライドラッチ取替 (補修含む) ビトサインステッカー (100×100) 取付	
a - 2	既存	同上	同上	同上	
	改修内容	同上	同上	同上	
c	既存	同上	同上	同上	
	改修内容	同上	同上	同上	
f - 1	既存	同上	同上	同上	
	改修内容	同上	同上	ビトサインステッカー (100×100) 取付	
f - 2	既存	同上	同上	同上	
	改修内容	同上	同上	外開きに変更 (ドアビトサイン) 向き変更) 小口5mm程度カットの上 小口戸当たり金物取付 (SUS製) スライドラッチ取替 (補修含む) ビトサインステッカー (100×100) 取付	

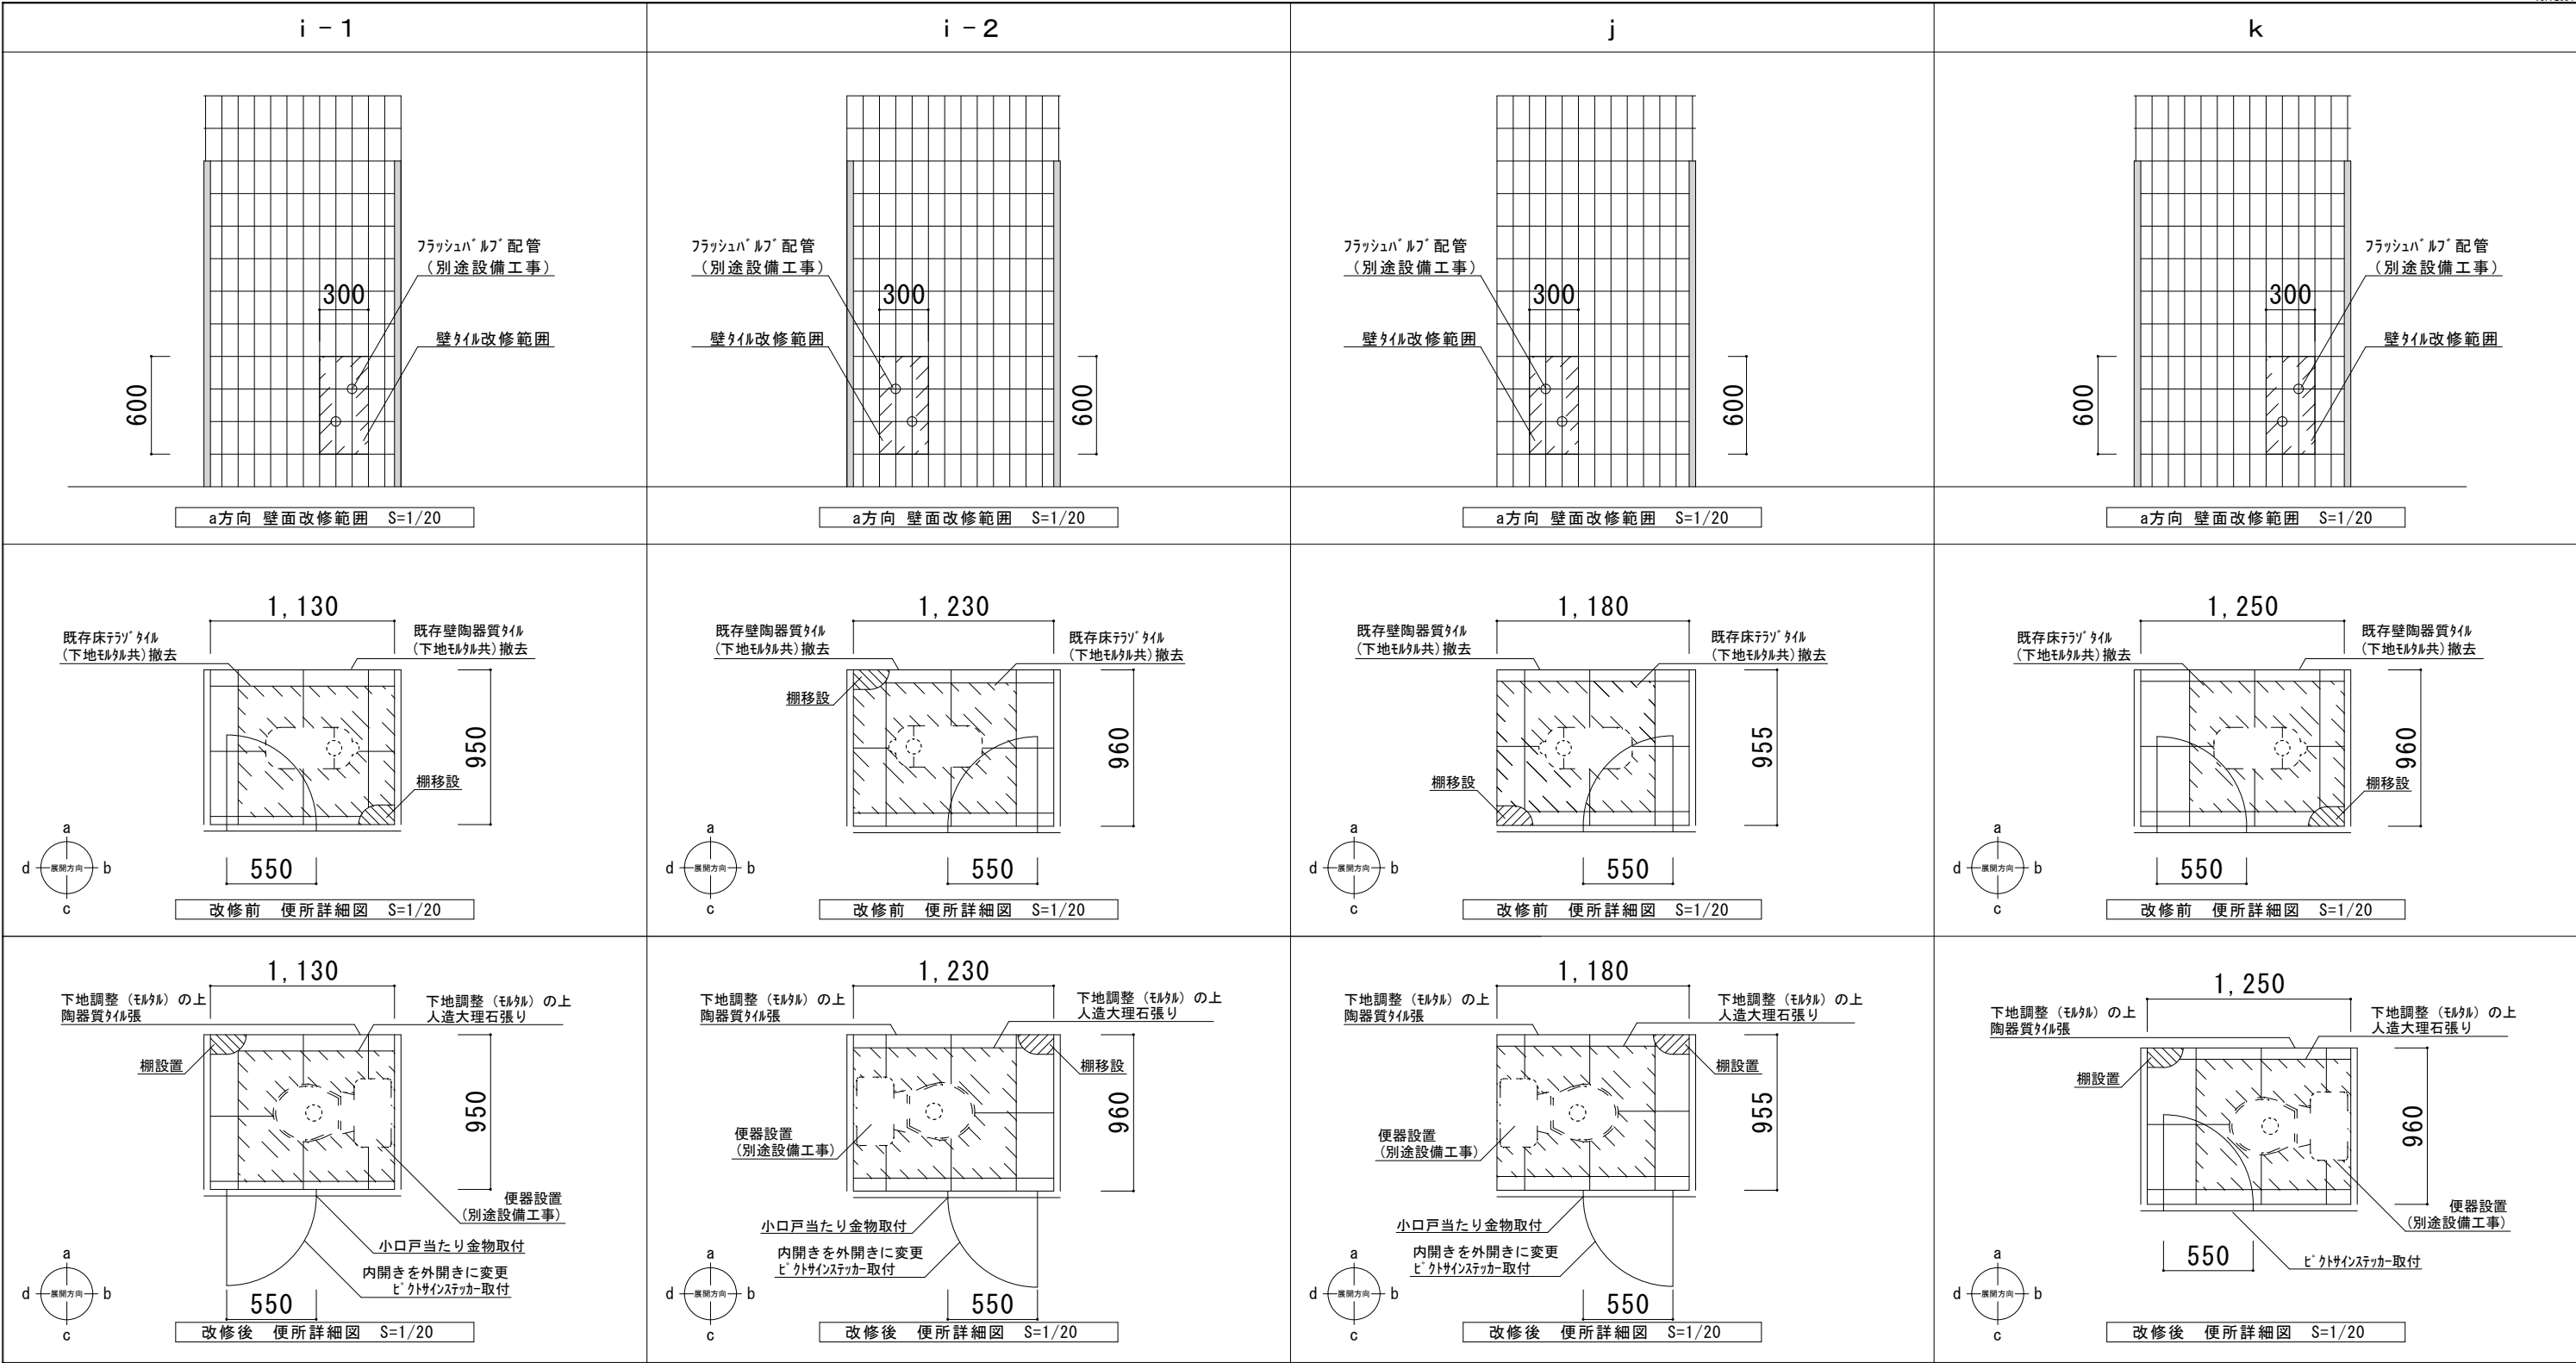

1, 130

既存床タイル
(下地モルタル共)撤去

既存壁陶器質タイル
(下地モルタル共)撤去

950

550

改修前 便所詳細図 S=1/20

1, 230

既存壁陶器質タイル
(下地モルタル共)撤去

既存床タイル
(下地モルタル共)撤去

960

550

改修前 便所詳細図 S=1/20

1, 180

既存壁陶器質タイル
(下地モルタル共)撤去

既存床タイル
(下地モルタル共)撤去

955

550

改修前 便所詳細図 S=1/20

1, 250

既存床タイル
(下地モルタル共)撤去

既存壁陶器質タイル
(下地モルタル共)撤去

960

550

改修前 便所詳細図 S=1/20

1, 130

下地調整 (モルタル) の上
陶器質タイル張

下地調整 (モルタル) の上
人造大理石張り

950

550

改修後 便所詳細図 S=1/20

1, 230

下地調整 (モルタル) の上
陶器質タイル張

下地調整 (モルタル) の上
人造大理石張り

960

550

改修後 便所詳細図 S=1/20

1, 180

下地調整 (モルタル) の上
陶器質タイル張

下地調整 (モルタル) の上
人造大理石張り

955

550

改修後 便所詳細図 S=1/20

1, 250

下地調整 (モルタル) の上
陶器質タイル張

下地調整 (モルタル) の上
人造大理石張り


960

550

改修後 便所詳細図 S=1/20


改修仕様書 (2)

		床	壁	扉	備考
i - 1	既存	タイル-タイル 400×400 t=12	陶器質タイル 100×200 t=7	木下地の上 塩ビシート張 内開き	・小物置用棚移設 (ビス穴補修共)
	改修内容	タイル撤去 (カッター入れ共) 下地調整の上 人造大理石張り 400×400 1㎡程度	タイル撤去 (カッター入れ共) 下地調整の上 陶器質タイル張 100×200 9枚程度	外開きに変更 (ドアボットベンジ 向き変更) 小口5mm程度カットの上 小口戸当たり金物取付 (SUS製) スライドラッチ取替 (補修含む) ビクトサインステッカー (100×100) 取付	
i - 2	既存	同上	同上	同上	<別途工事> ・和式便器撤去・洋式便器新設 ・和式便器部の穴埋め (タイル下地下部)
	改修内容	同上	同上	同上	
j	既存	同上	同上	同上	・トイレトベ-ル-移設 ・L型手摺り新設
	改修内容	同上	同上	同上	
k	既存	同上	同上	同上	
	改修内容	同上	同上	ビクトサインステッカー (100×100) 取付	

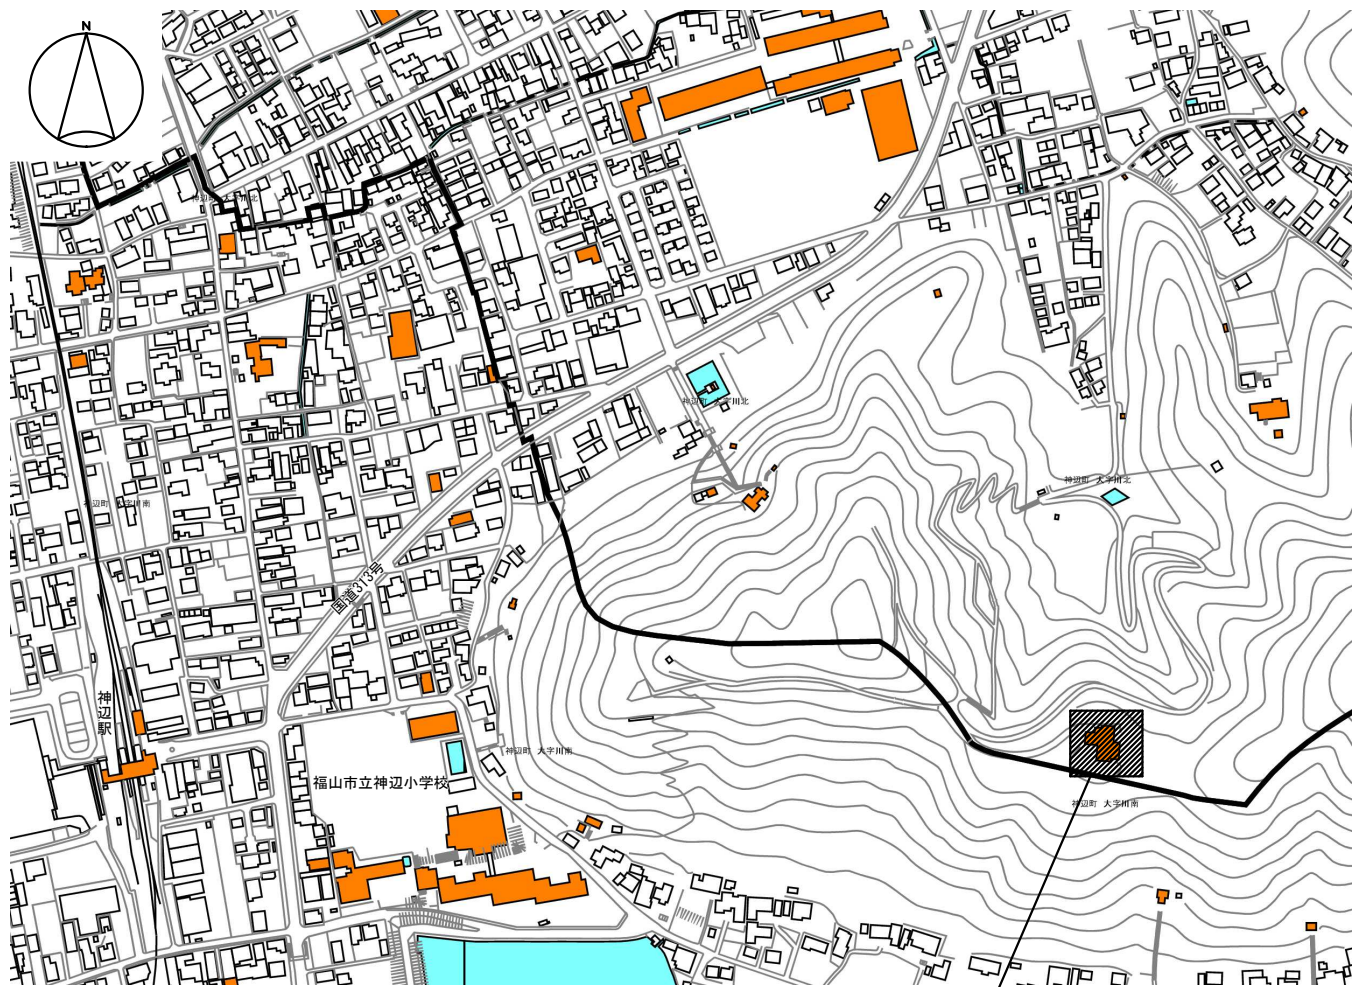

工事場所：福山市神辺町大字川北7006番地1

付近見取図 No Scale

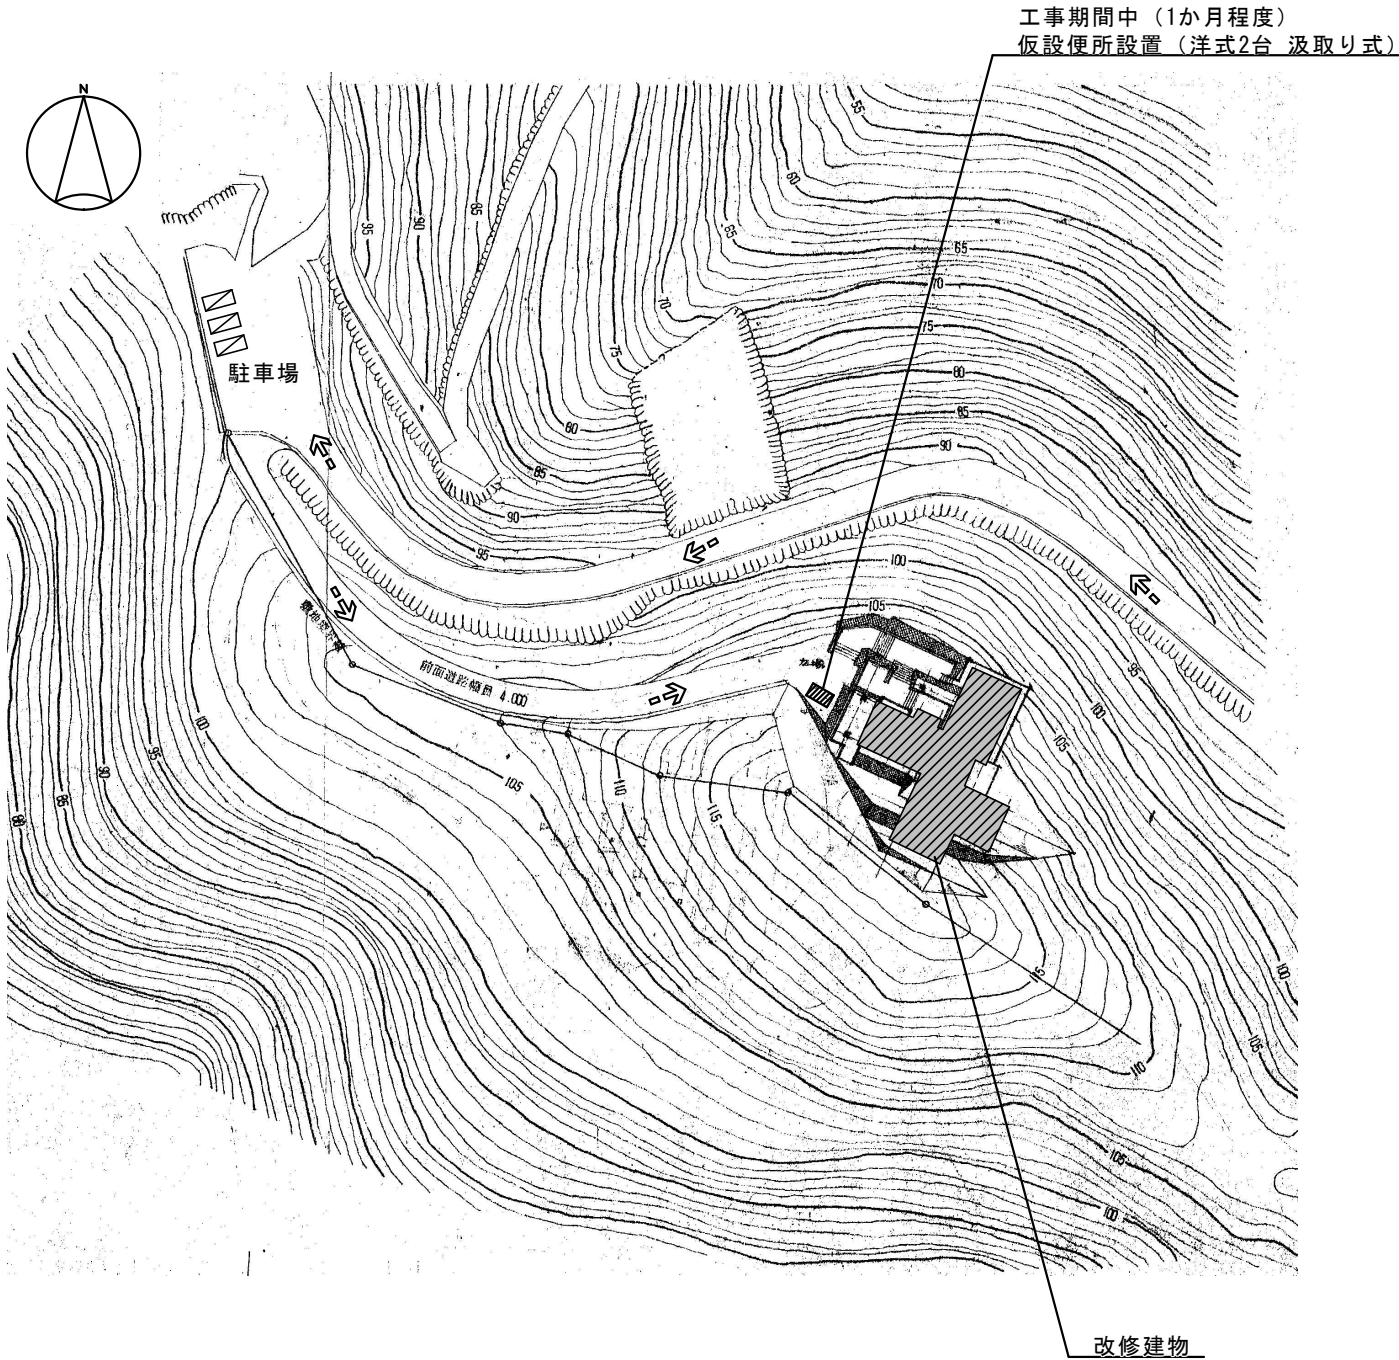

配置図 No Scale

凡例

記号	内容
	改修建物
	工事車両進入路
	駐車場
	仮設便所

工事期間中（1か月程度）
仮設便所設置（洋式2台 汲取り式）


改修建物

工事名称		ふくやま芸術文化ホール他 1 施設便所洋式化改修工事	
図面名称		付近見取図・配置図【神辺歴史民俗資料館】	
		尺度 No Scale	
	福山市建設局建築部営繕課		縮尺率
			図面No
			A1=100%
			A2= 71%
			A3: 50%
		15	19


工事箇所	
地下1階	男子便所
地下1階	女子便所

凡例	
	改修範囲
	対象外


改修内容
1. 既存床タイル撤去（※別途設備工事）
2. 便器改修（和式便器→洋式便器 ※別途設備工事）
3. タイル撤去部 モルタル補修
4. タイル新設（モザイクタイル貼） ※タイル材種、色等については監督員の承認の上、 決定すること。
5. 便所ブース 扉改修（扉開き勝手変更 内開き→外開き）

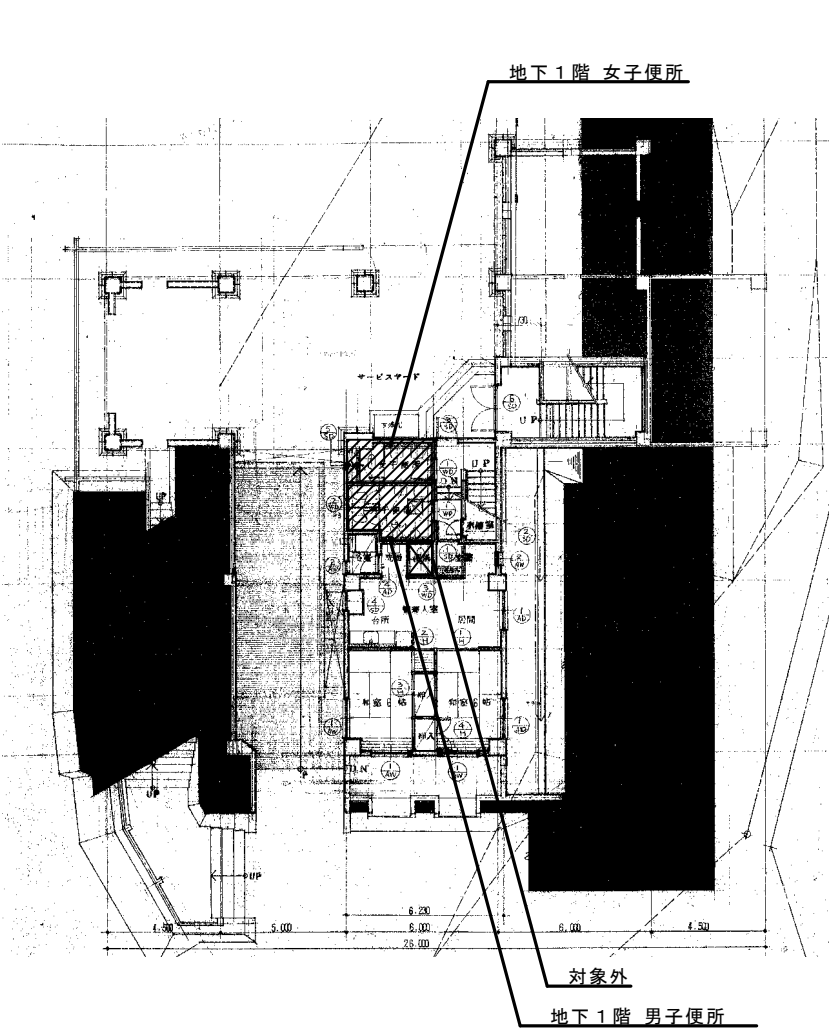

地下1階平面図 1/150

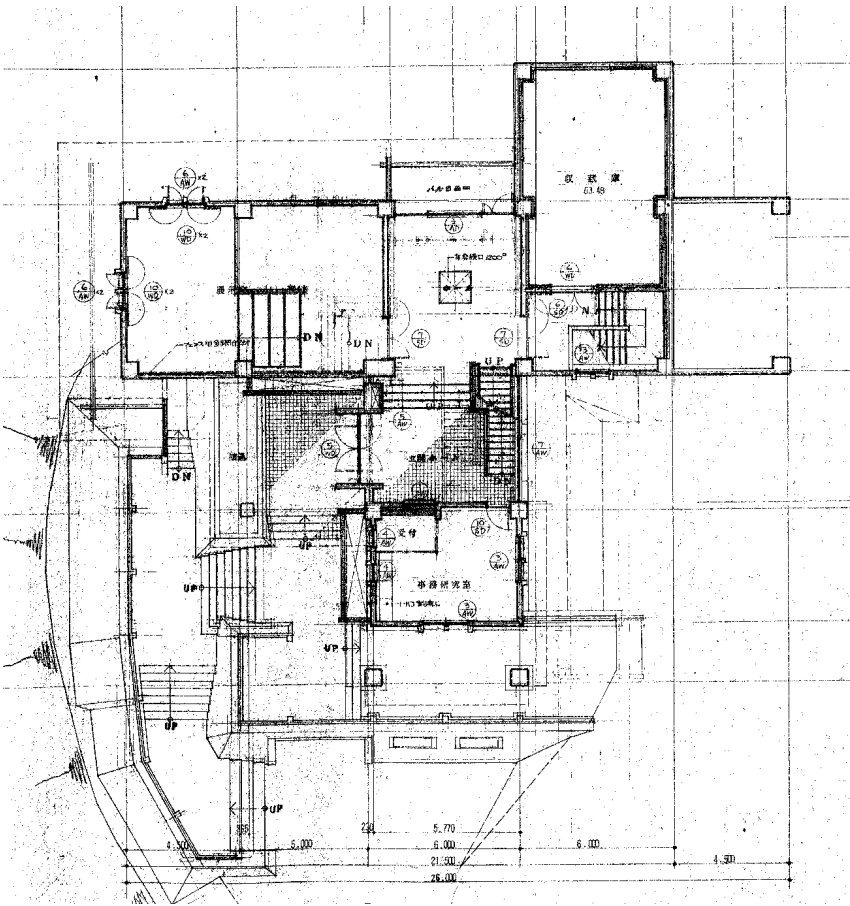


1階平面図 1/150

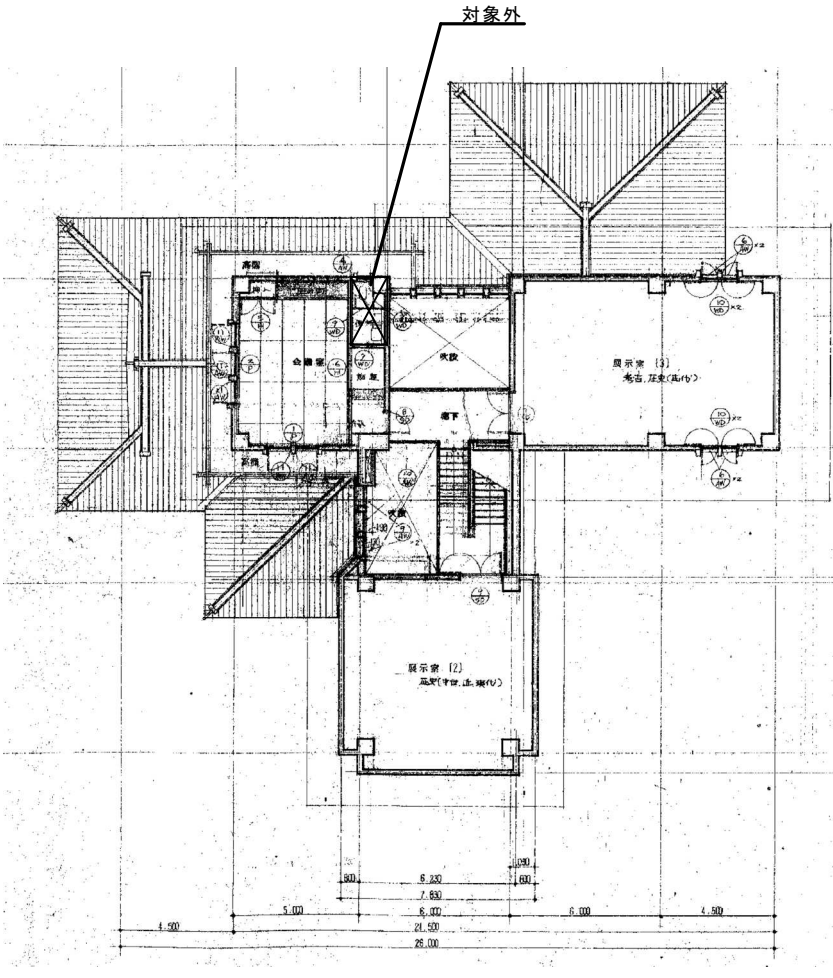


2階平面図 1/150

工事名称 ふくやま芸術文化ホール他1施設便所洋式化改修工事	
図面名称 各階平面図【神辺歴史民俗資料館】	尺度 S = 1/150
	縮尺率
	図面No
	A1=100%
	A2= 71%
福山市建設局建築部営繕課	
16/19	

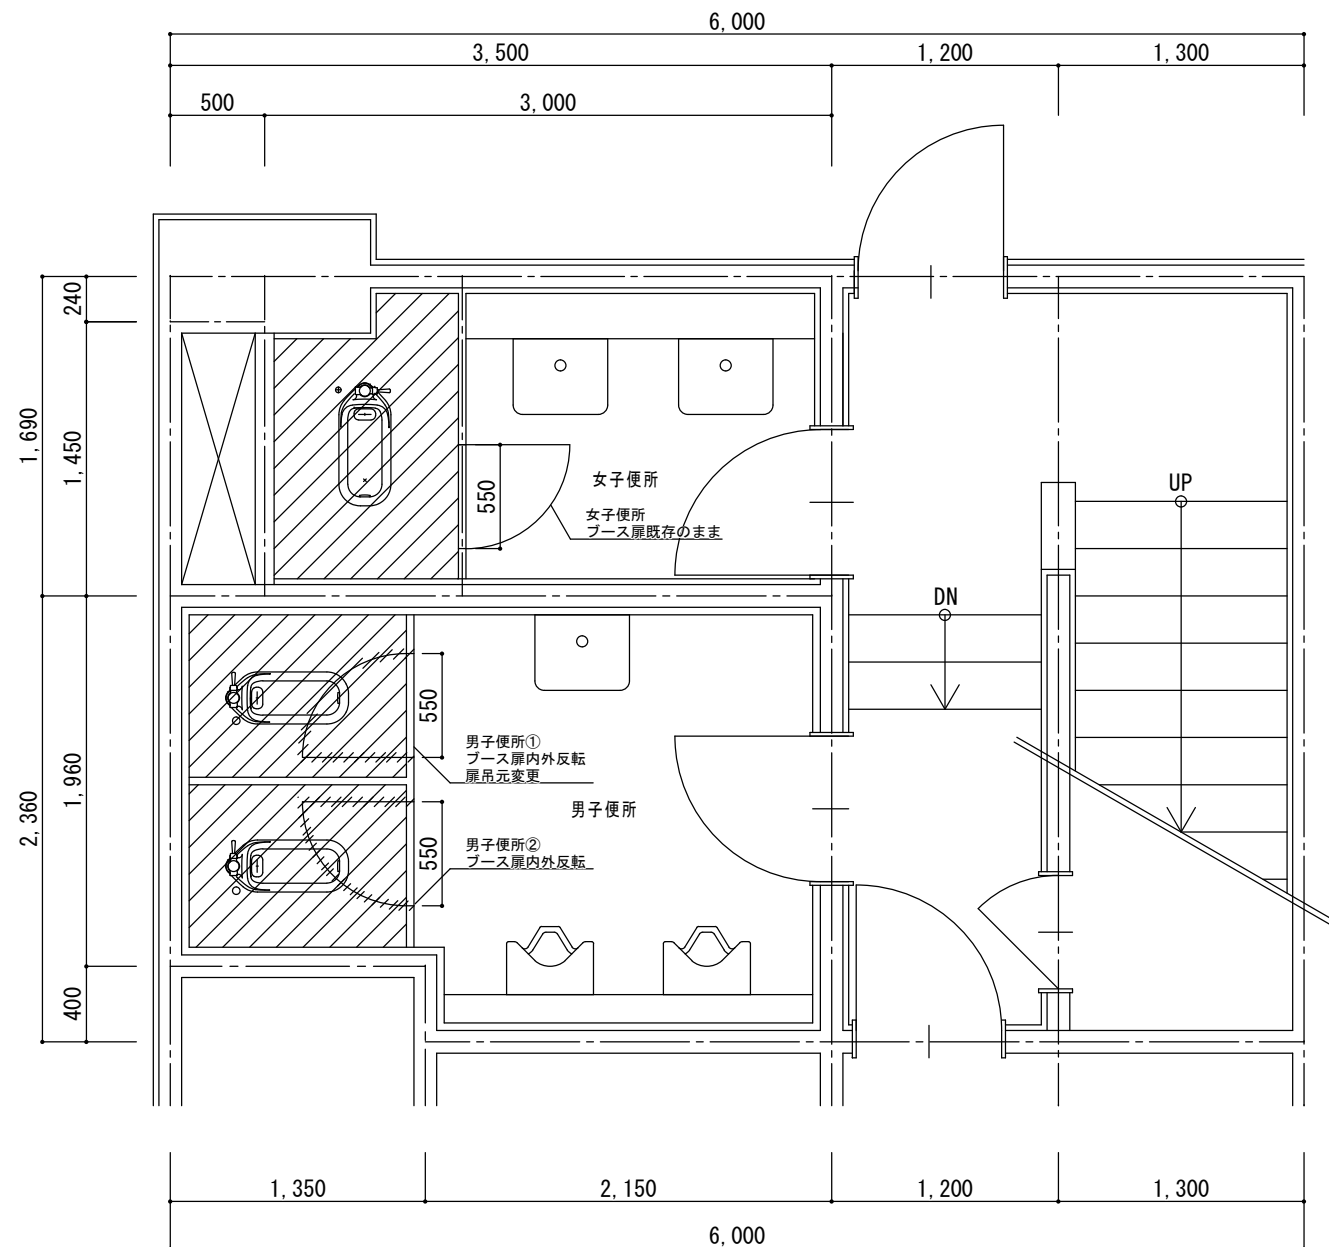


凡例	
	改修範囲

平面詳細図（改修前） S=1/20

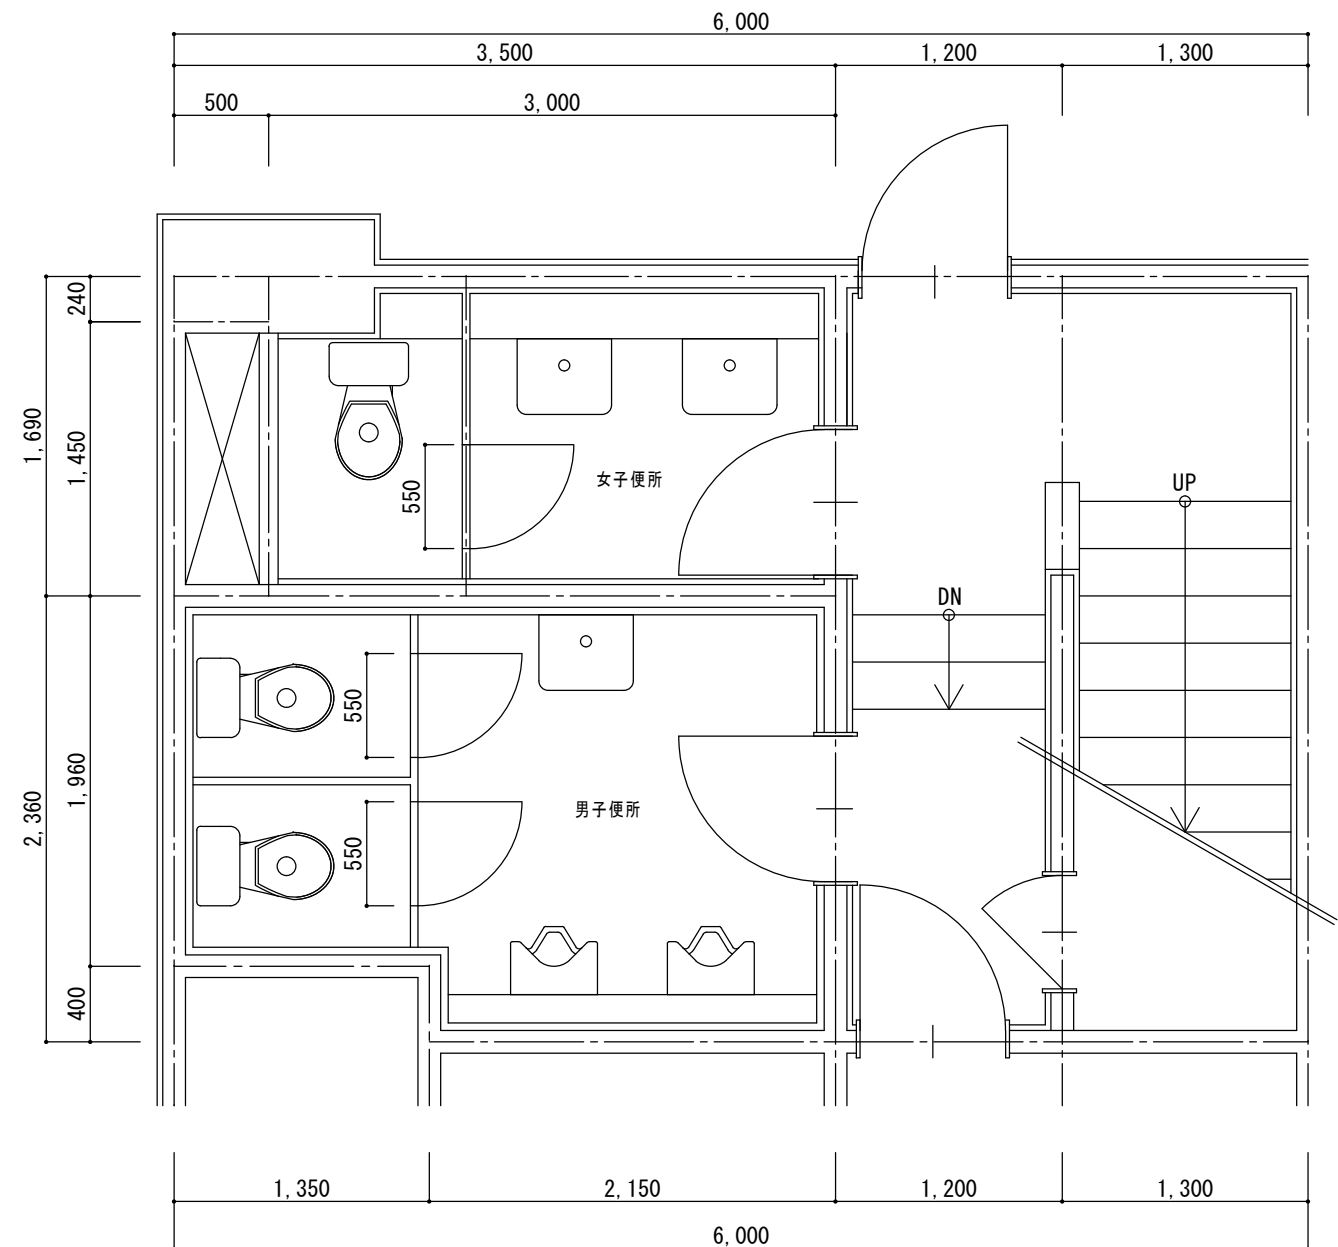

平面詳細図（改修後） S=1/20

工事名称 ふくやま芸術文化ホール他1施設便所洋式化改修工事	
図面名称 平面詳細図【神辺歴史民俗資料館】	尺度 S = 1/20
	縮尺率
	図面No
	A1=100%
	A2= 71%
福山市建設局建築部営繕課	
17/19	

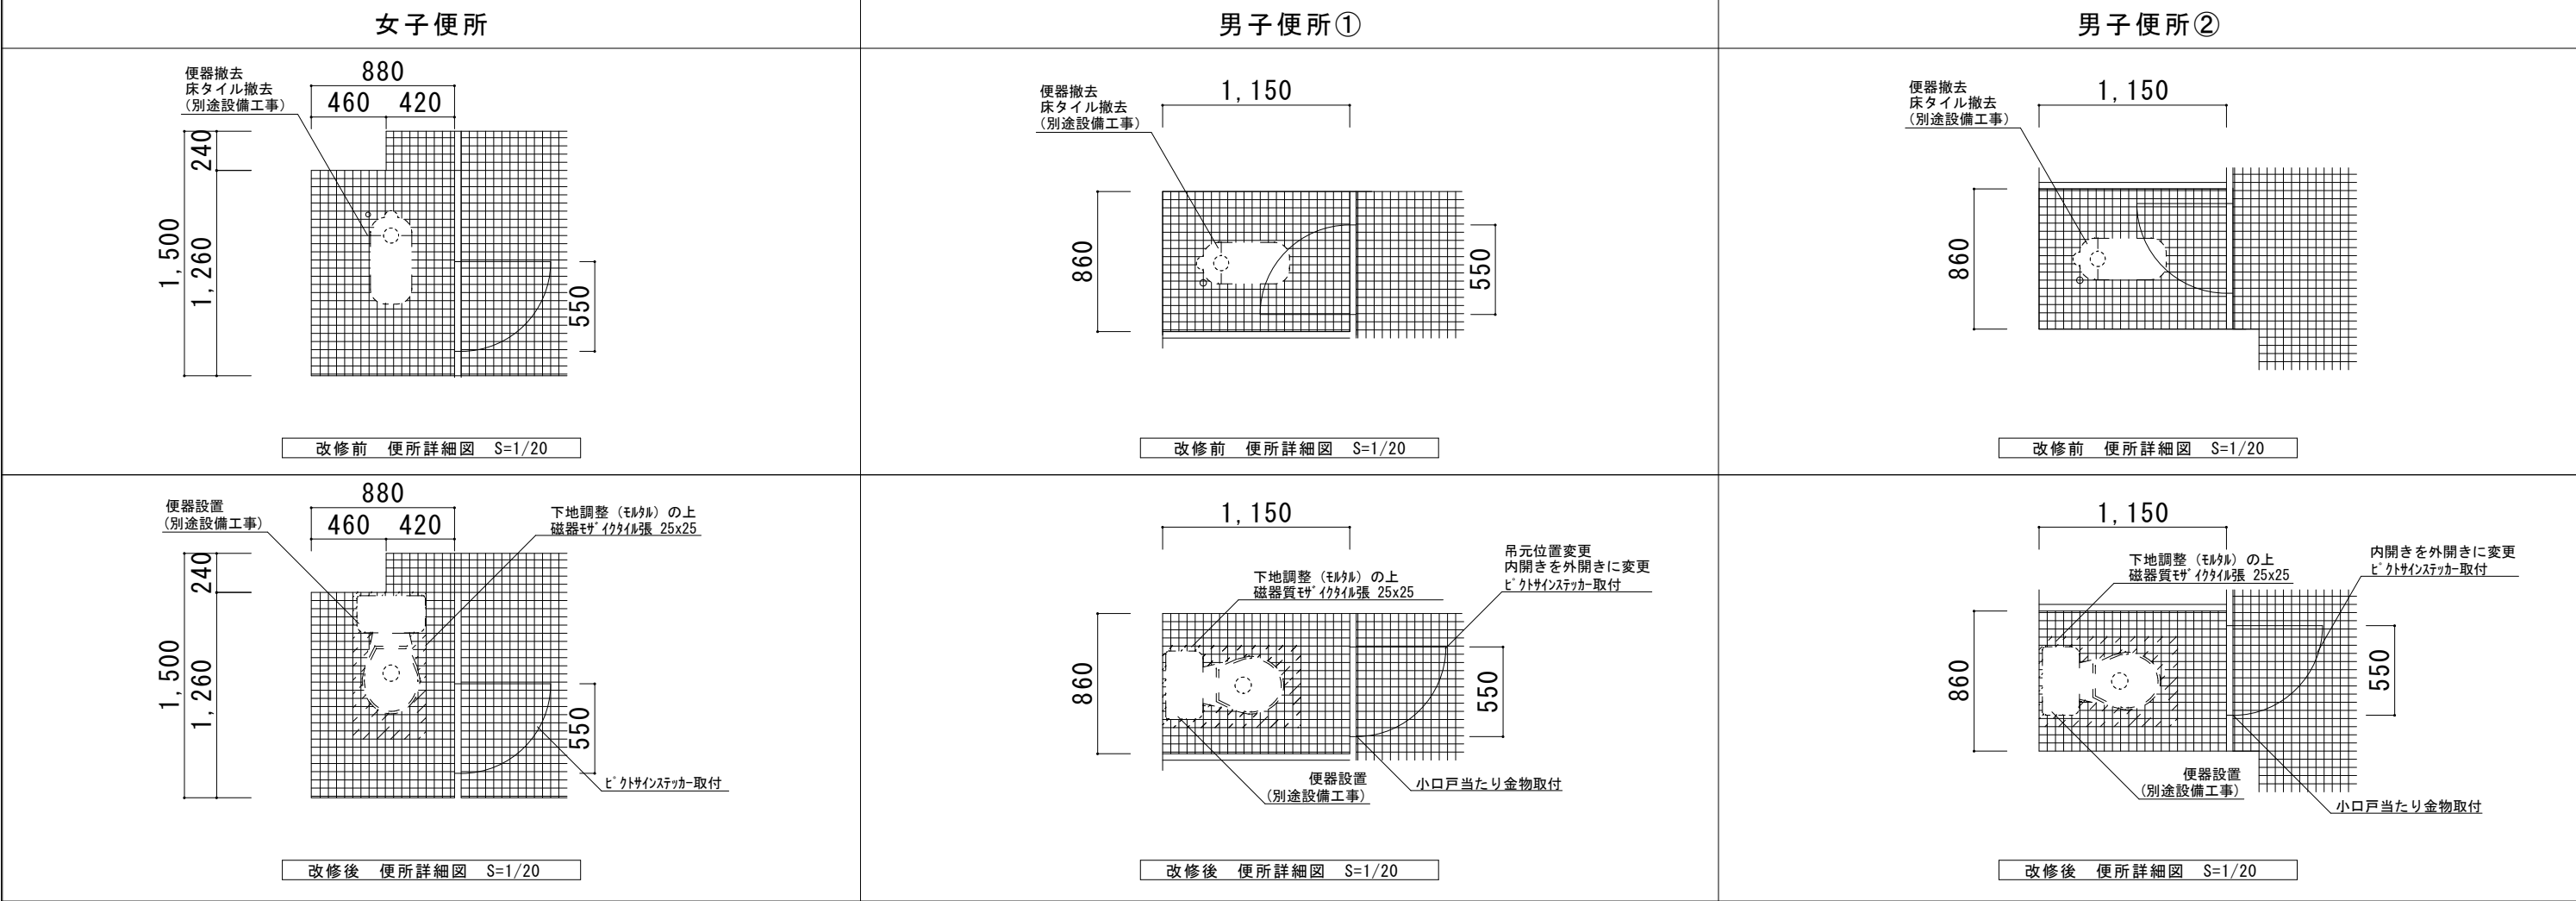

改修仕様書

		床	壁	扉	備考
女子便所	既存	磁器質磁`イタイル` 25x25	陶器質タイル 100×100	ホ`リスル合板フラッシュ t=40 外開き	<別途工事> ・床タイル（磁`タイル共）撤去 ・和式便器撤去・洋式便器新設 ・和式便器部の穴埋め（タイル地下部） ・トイレベ`ーバ`-ホルダ`-移設
	改修内容	下地調整の上 磁器質磁`イタイル`張 25x25	既存のまま	ビ`クサインステッカー`（100×100）取付	
男子便所①	既存	同上	同上	ホ`リスル合板フラッシュ t=40 内開き	
	改修内容	同上	同上	吊元位置及び外開きに変更（ド`アベ`ホ`ットヒンジ`位置変更） 小口5mm程度カットの上 小口戸当たり・吊元金物取付（SUS製） スライド`ラッチ`取替・フック付替（補修含む） ビ`クサインステッカー`（100×100）取付	
男子便所②	既存	同上	同上	ホ`リスル合板フラッシュ t=40 内開き	
	改修内容	同上	同上	外開きに変更（ド`アベ`ホ`ットヒンジ`向き変更） 小口5mm程度カットの上 小口戸当たり金物取付（SUS製） スライド`ラッチ`取替・フック付替（補修含む） ビ`クサインステッカー`（100×100）取付	

参考工程表

ふくやま芸術文化ホール スケジュール			
日	10月	日	11月

月	12月																															
日	1	2	3	4	5	6	7	8	9	10	11	12	13	14	15	16	17	18	19	20	21	22	23	24	25	26	27	28	29	30	31	
曜日	火	水	木	金	土	日	月	火	水	木	金	土	日	月	火	水	木	金	土	日	月	火	水	木	金	土	日	月	火	水	木	
作業可能	○	○	×	×	×	×	○	○	○	○	AM	×	×	○	AM	△	×	×	×	×	○	○	○	AM	×	×	×	×	○	×	×	
1階 A男/女	タイル撤去	タイル撤去	※				タイル撤去	器具撤去	器具撤去	器具撤去	器具撤去	※	配管工事		配管工事	配管工事	※	タイル工事				タイル工事	器具取付	器具取付	※	その他工事				※		
1階C女																																
1階 F男/女	タイル撤去	タイル撤去	※				タイル撤去	器具撤去	器具撤去	器具撤去	器具撤去	※	配管工事		配管工事	配管工事	※	タイル工事				タイル工事	器具取付	器具取付	※	その他工事				※		
2階 I男/女																																
3階 J女																																
4階 K男	タイル撤去	タイル撤去	※				タイル撤去	器具撤去	器具撤去	器具撤去	器具撤去	※	配管工事		配管工事	配管工事	※	タイル工事				タイル工事	器具取付	器具取付	※	その他工事				※		

月	2月																																					
日	1	2	3	4	5	6	7	8	9	10	11	12	13	14	15	16	17	18	19	20	21	22	23	24	25	26	27	28										
曜日	月	火	水	木	金	土	日	月	火	水	木	金	土	日	月	火	水	木	金	土	日	月	火	水	木	金	土	日										
作業可能	○	○	×	○	×	×	△	○	×	○	×	○	AM	×	○	×	×	△	△	×	×	AM	×	○	×	PM	×	×										
1階 A	※	便所部屋解放																																				
男/女	工事対象ブースのみ清掃：養生の上、使用不可とする。																																					
1階C	タイル工事	タイル工事	※ ⇒	器具取付	※ ⇒		器具取付	器具取付	※ ⇒	その他工事	※ ⇒	予備日	予備日	※ ⇒	予備日	※	便所部屋解放												工事対象ブースのみ清掃：養生の上、使用不可とする。									
女																																						
1階 F	※	便所部屋解放																																				
男/女	工事対象ブースのみ清掃：養生の上、使用不可とする。																																					
2階 I	タイル工事	タイル工事	※ ⇒	器具取付	※ ⇒		器具取付	器具取付	※ ⇒	その他工事	※ ⇒	予備日	予備日	※ ⇒	予備日	※	便所部屋解放												工事対象ブースのみ清掃：養生の上、使用不可とする。									
男/女																																						
3階 J	タイル工事	タイル工事	※ ⇒	器具取付	※ ⇒		器具取付	器具取付	※ ⇒	その他工事	※ ⇒	予備日	予備日	※ ⇒	予備日	※	便所部屋解放												工事対象ブースのみ清掃：養生の上、使用不可とする。									
女																																						
4階 K	※	便所部屋解放																																				
男	工事対象ブースのみ清掃：養生の上、使用不可とする。																																					

月	日	1	2	3	4	5	6	7	8	9	10	11	12	13	14	15	16	17	18	19	20	21	22	23	24	25	26	27	28	29	30	31	
曜日	金	土	日	月	火	水	木	金	土	日	月	火	水	木	金	土	日	月	火	水	木	金	土	日	月	火	水	木	水	木	金		
作業可能	×	×	×	○	PM	×	○	○	×	×	×	○	○	○	○		×	×	×	△	△	△	×	×	×	×	×	×	×	×	×		
1階 A男/女	※			予備日	予備日	※	便所部屋解放																										
						工事対象ブースのみ清掃・養生の上、使用不可とする。																											
1階C女						タイル撤去	タイル撤去	※				器具撤去	器具撤去	器具撤去	配管工事	※				配管工事	配管工事	予備日	※	便所部屋解放									
						工事対象ブースのみ清掃・養生の上、使用不可とする。																											
1階 F男/女	※			予備日	予備日	※	便所部屋解放																										
						工事対象ブースのみ清掃・養生の上、使用不可とする。																											
2階 I男/女						タイル撤去	タイル撤去	※				器具撤去	器具撤去	器具撤去	配管工事	※				配管工事	配管工事	予備日	※	便所部屋解放									
						工事対象ブースのみ清掃・養生の上、使用不可とする。																											
3階 J女						タイル撤去	タイル撤去	※				器具撤去	器具撤去	器具撤去	配管工事	※				配管工事	配管工事	予備日	※	便所部屋解放									
						工事対象ブースのみ清掃・養生の上、使用不可とする。																											
4階 K男	※			予備日	予備日	※	便所部屋解放																										
						工事対象ブースのみ清掃・養生の上、使用不可とする。																											

[illegible]

凡例一覧	
○	作業可能
×	作業不可
△	騒音・振動が少ない作業のみ可能
AM	午前のみ作業可能
PM	午後のみ作業可能
※ ➡	便所は清掃の上、開放。 工事ブースは養生上、使用不可。

特記事項									
------	--	--	--	--	--	--	--	--	--

【ふくやま芸術文化ホール】

- ・上記工程表はあくまで参考です。別途工事と十分に調整を行い、工事に着手する前に施設管理者及び担当監督員と工事日程の協議を行ってください。
- ・工程表へ記載の作業可能日は建築工事、給排水衛生設備工事、電気設備工事共通です。
- ・施工が完了したトイレブースは部分使用確認又は、完成検査が完了するまで養生の上、使用不可の措置を行ってください。
- ・１１月は現地調査期間の見込みです。
- ・３月は完成後の工事書類整理期間の見込みです。

【神辺歴史民俗資料館】

- ・工事期間は契約日～12月28日（月）です。（検査期間14日間の日数を含む。）
- ・工事に着手する前に施設管理者及び担当監督員と工事日程を協議を行ってください。

	工事名称	ふくやま芸術文化ホール他 1 施設便所洋式化改修工事		
	図面名称	尺度 S = No scale		
	参考工程表			
		福山市建設局建築部営繕課	縮尺率	図面No
			A1=100% A2= 71% A3= 50%	19 19

参考数量書

§ 工事名称 ふくやま芸術文化ホール他 1 施設便所洋式化改修工事

§ 工事場所 福山市松浜町二丁目 1 番 1 0 号外 1 か所

特記事項

- 1 この数量書は、福山市建設工事請負契約約款 1 条に定める「設計図書」ではなく参考数量です。従って、契約後の変更等を含意するものではありません。
- 2 数量の算出は次の基準によっています。

※ 「建築数量積算基準・同解説」 （建築工事積算研究会制定）

設 計 書

工事名称 ふくやま芸術文化ホール他 1 施設便所洋式化改修工事

工事場所 福山市松浜町二丁目 1 番 1 0 号他 1 か所

【工事概要】
便所洋式化改修工事・・・一式

【対象施設】
①ふくやま芸術文化ホール
②神辺歴史民俗資料館

【別途工事】
給排水衛生設備工事・電気設備工事

名 称	数 量	単位	金 額	備 考
直接工事費				
建築工事	1	式		
計				
共通費				
共通仮設費	1	式		
現場管理費	1	式		
一般管理費等	1	式		
計				
工事価格	1	式		
消費税等相当額	1	式		消費税率 10 %
工事費	1	式		

[illegible]

福 山 市

[illegible]

福 山 市

福 山 市

ふくやま芸術文化ホール		便所洋式化改修工事				
名 称	摘 要	数 量	単位	単 価	金 額	備 考
床タイル撤去	下地モルタル共 集積共	9	か所			
壁タイル撤去	下地モルタル共 集積共	9	か所			
カッター入れ	モルタル面 厚さ20～30mm	47.1	m			
床モルタル塗り	下地調整 材工共	7.3	m ²			
壁モルタル塗り	下地調整 材工共	1.6	m ²			
床石張り (人造大理石)	400角平 t12～15 材工共	9	か所			
壁タイル張り	外装タイルⅠ類 平 磁器質相当 無釉 材工共	9	か所			
棚移設	棚既存利用 材工共	7	か所			
棚取替え	既存棚撤去・棚同等品取付 材工共	2	か所			
建具付替 (外開きに変更)	ドアヒンジ調整・小口カット・ 小口戸当たり金物(SUS)取付 スライドラッチ取付	7	か所			
各所補修	ヒース穴補修等	1	式			
ヒースサイン取付	ステッカー張	9	か所			
計						

福 山 市

福 山 市

福 山 市

福 山 市

福 山 市

[illegible]