
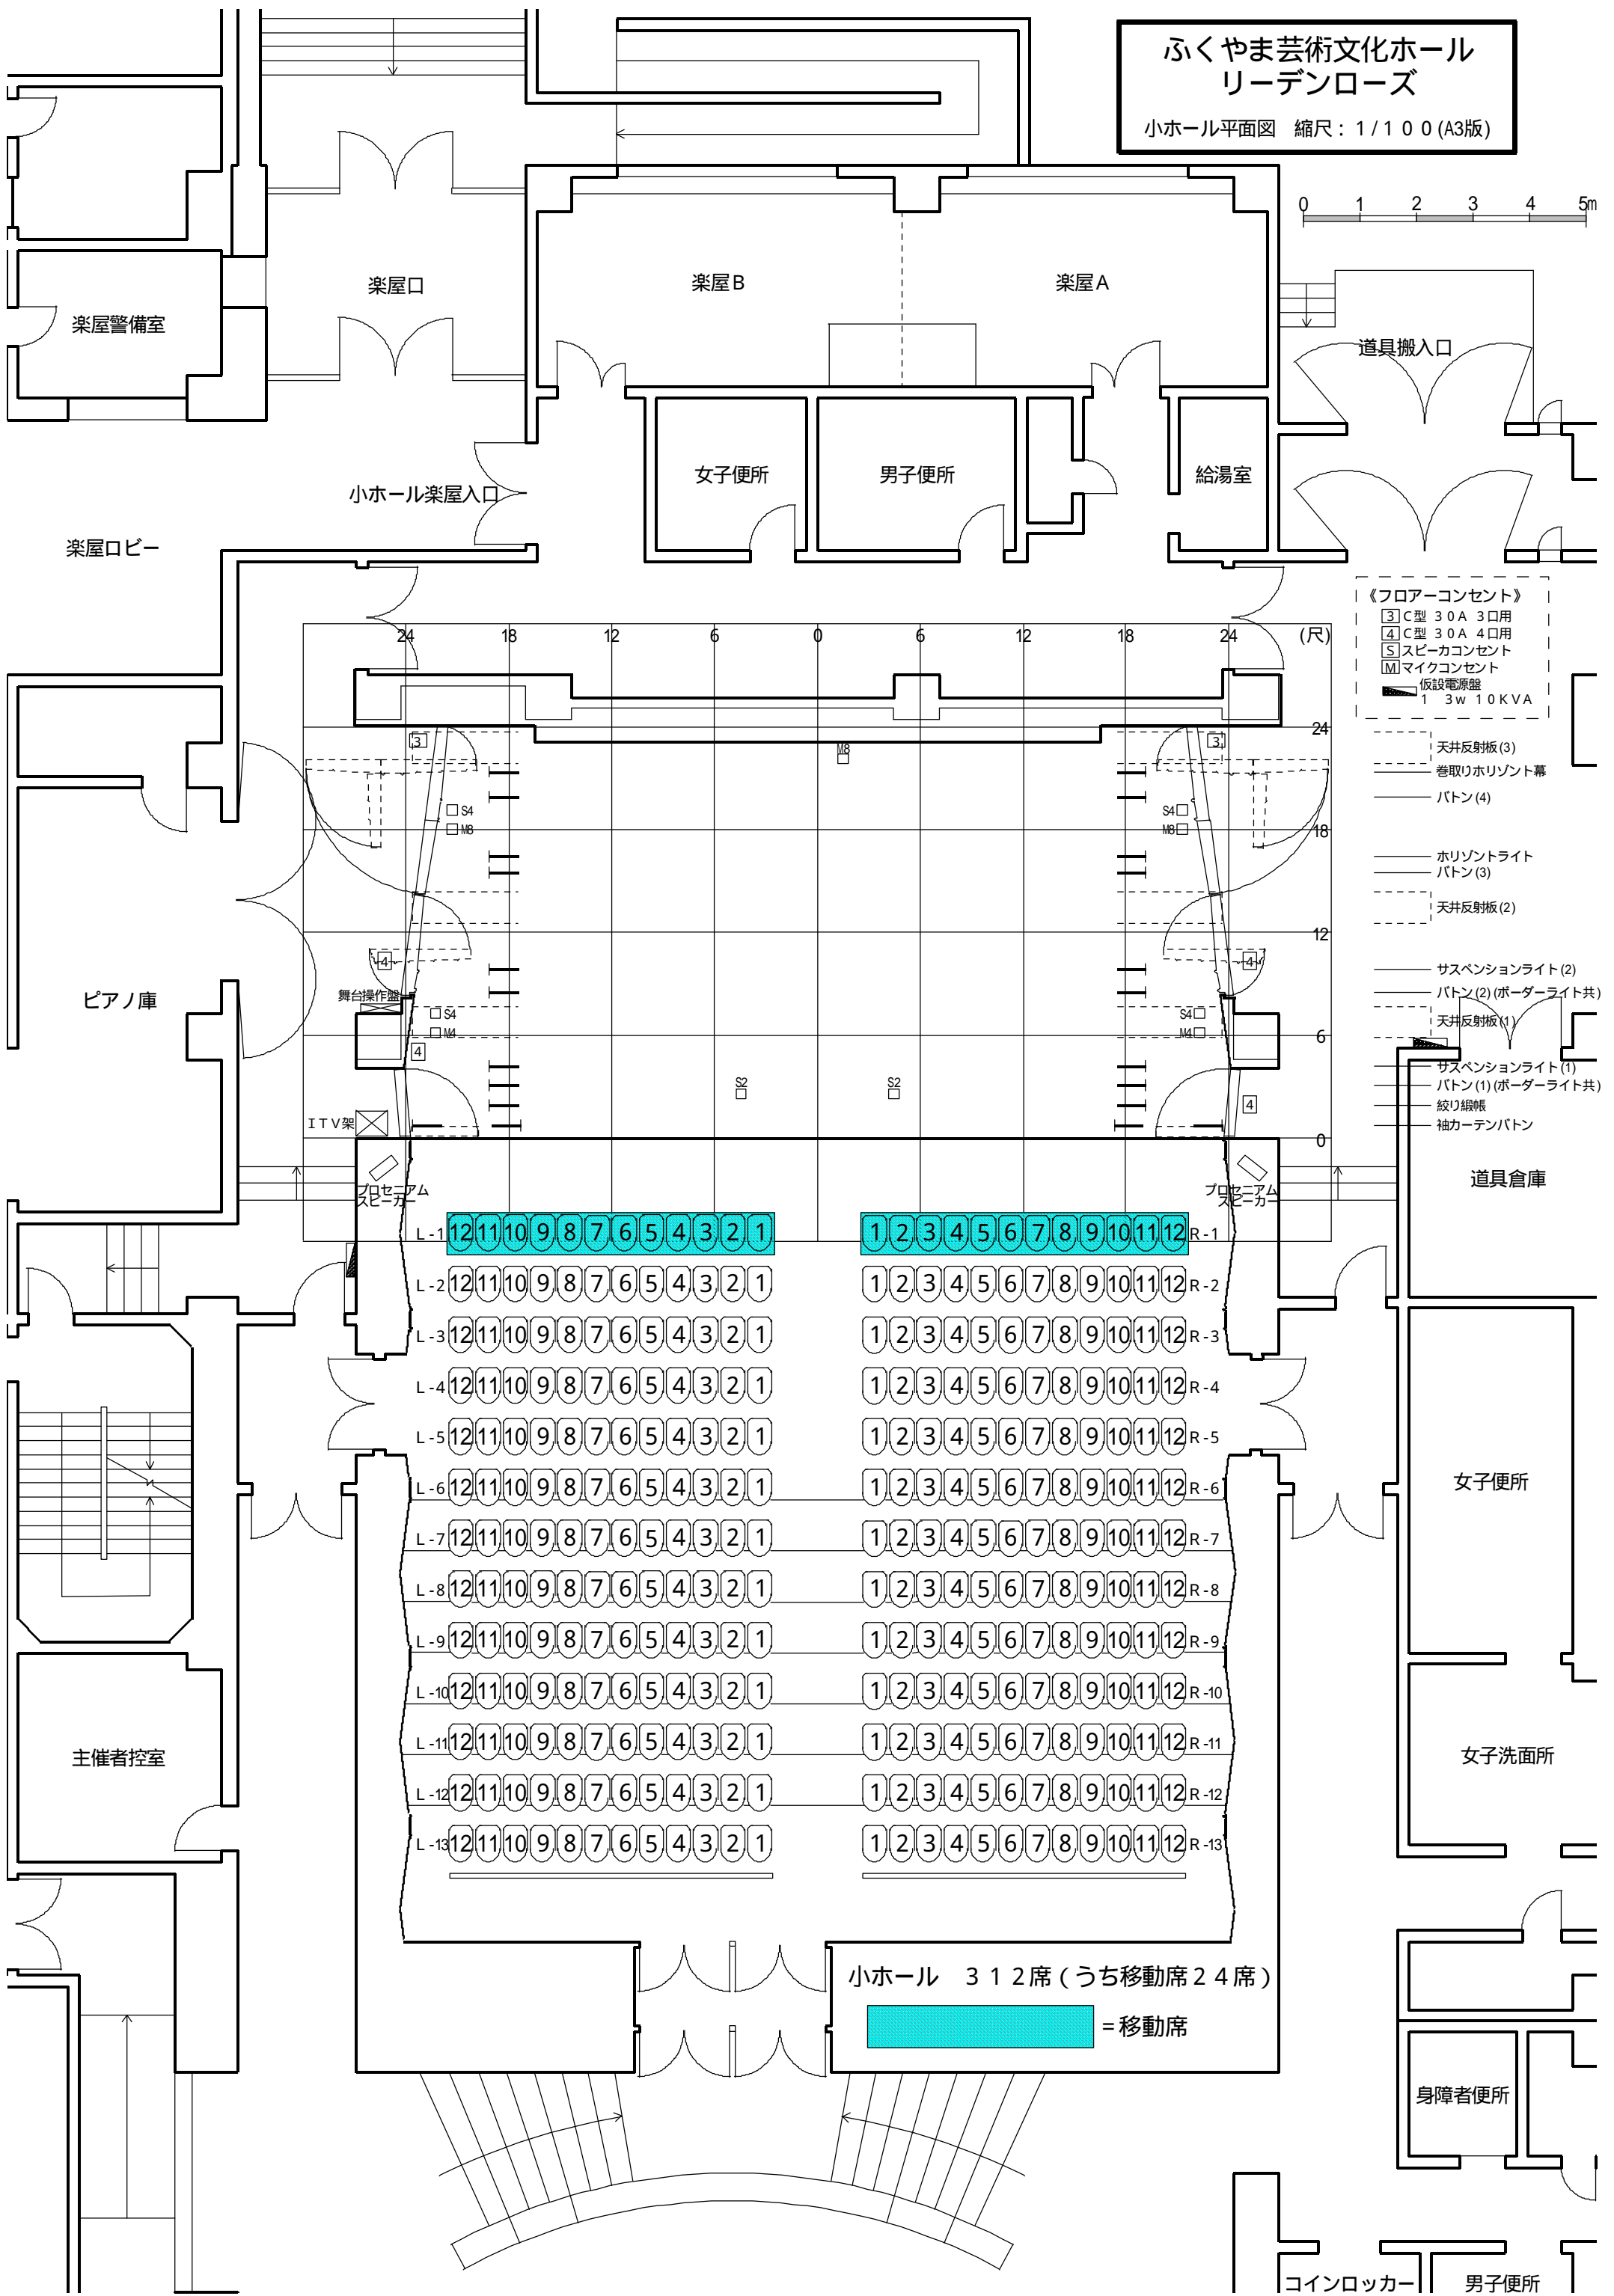


ふくやま芸術文化ホール  
リーデンローズ  
小ホール平面図 縮尺：1/100 (A3版)

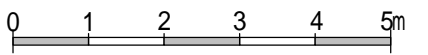

- 《フロアーコンセント》
- [3] C型 30A 3口用
  - [4] C型 30A 4口用
  - [S] スピーカコンセント
  - [M] マイクコンセント
  - 仮設電源盤 1 3w 10KVA
- 天井反射板(3)
  - 巻取り水平幕
  - パトン(4)
  - 水平ライト
  - パトン(3)
  - 天井反射板(2)
  - サスペンションライト(2)
  - パトン(2)(ボーダーライト共)
  - 天井反射板(1)
  - サスペンションライト(1)
  - パトン(1)(ボーダーライト共)
  - 絞り織帳
  - 袖カーテンパトン

小ホール 312席 (うち移動席24席)  
= 移動席