


# リーデンローズ建物平面図（4階）

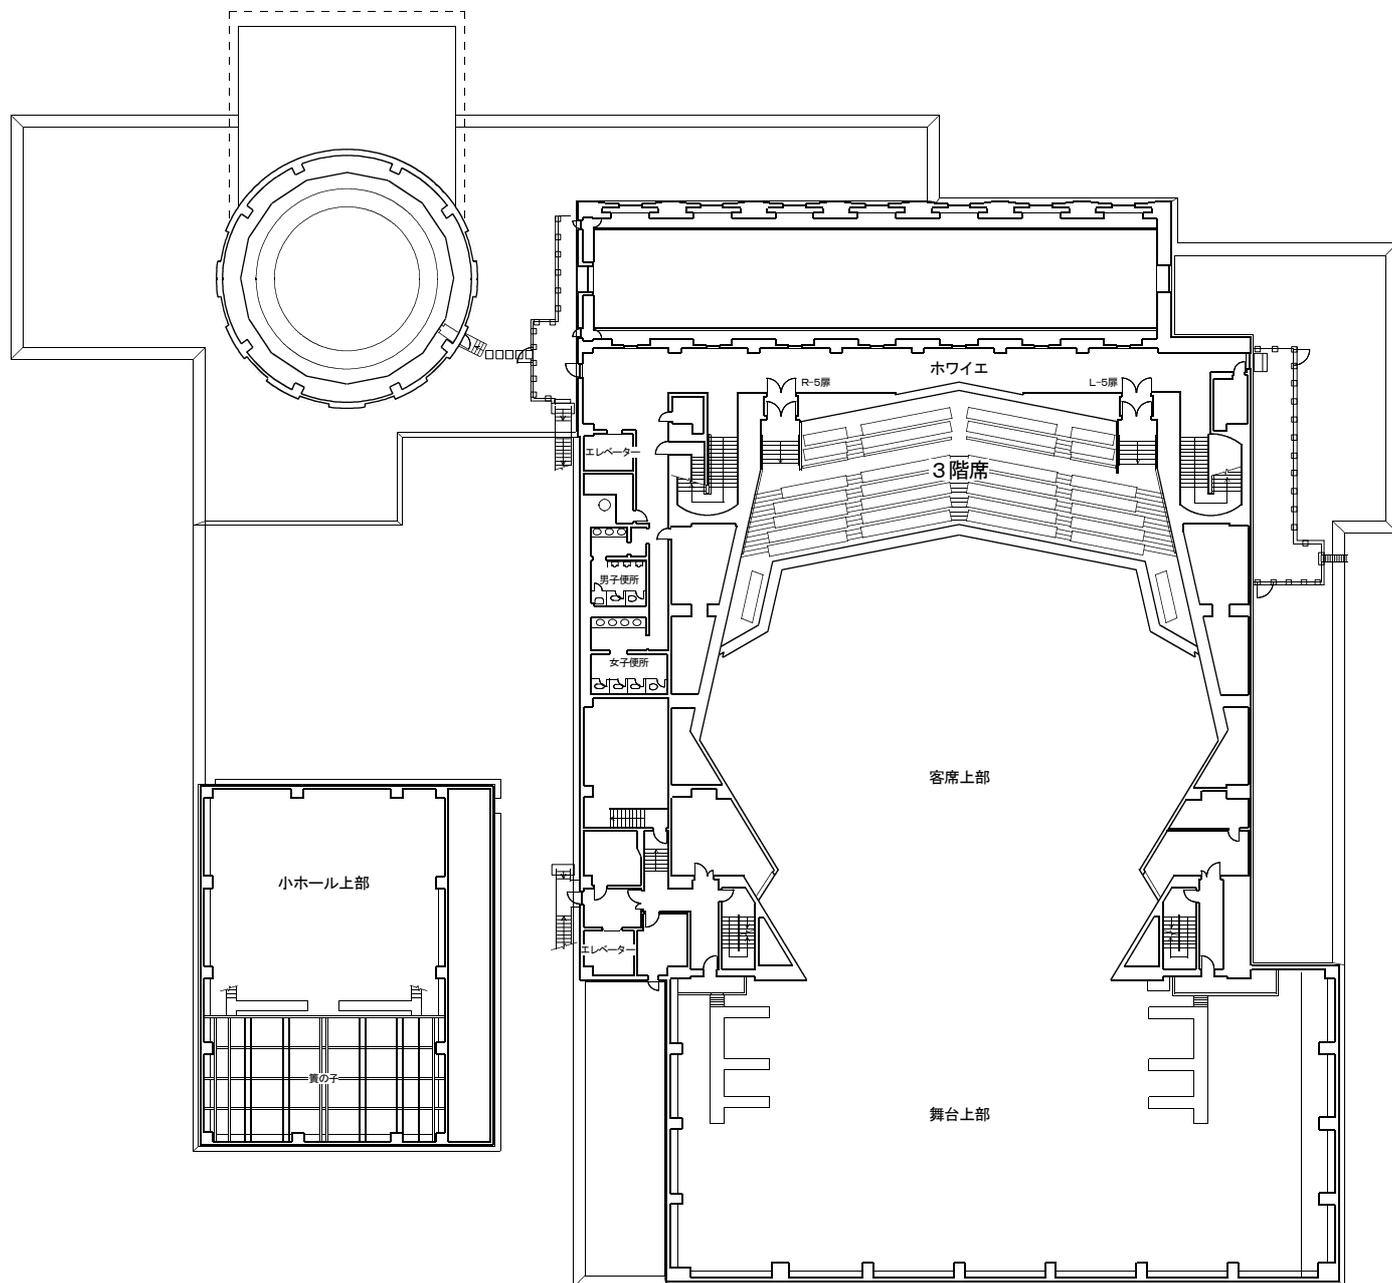

4階平面図 縮尺：1/500

0 5 10 15 20 25m