

別紙４

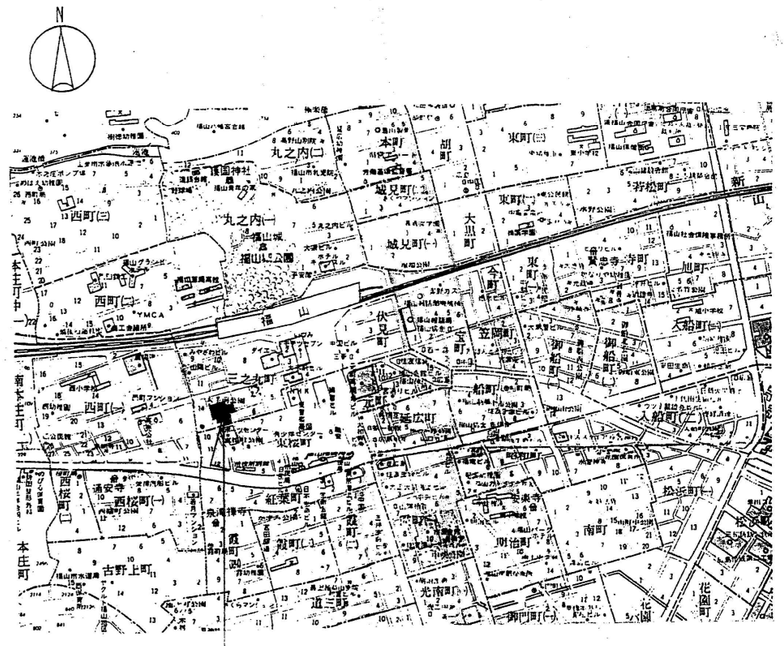


申請地：福山市三之丸町111-1,112-1,116,117,118,160-2

周辺見取り図

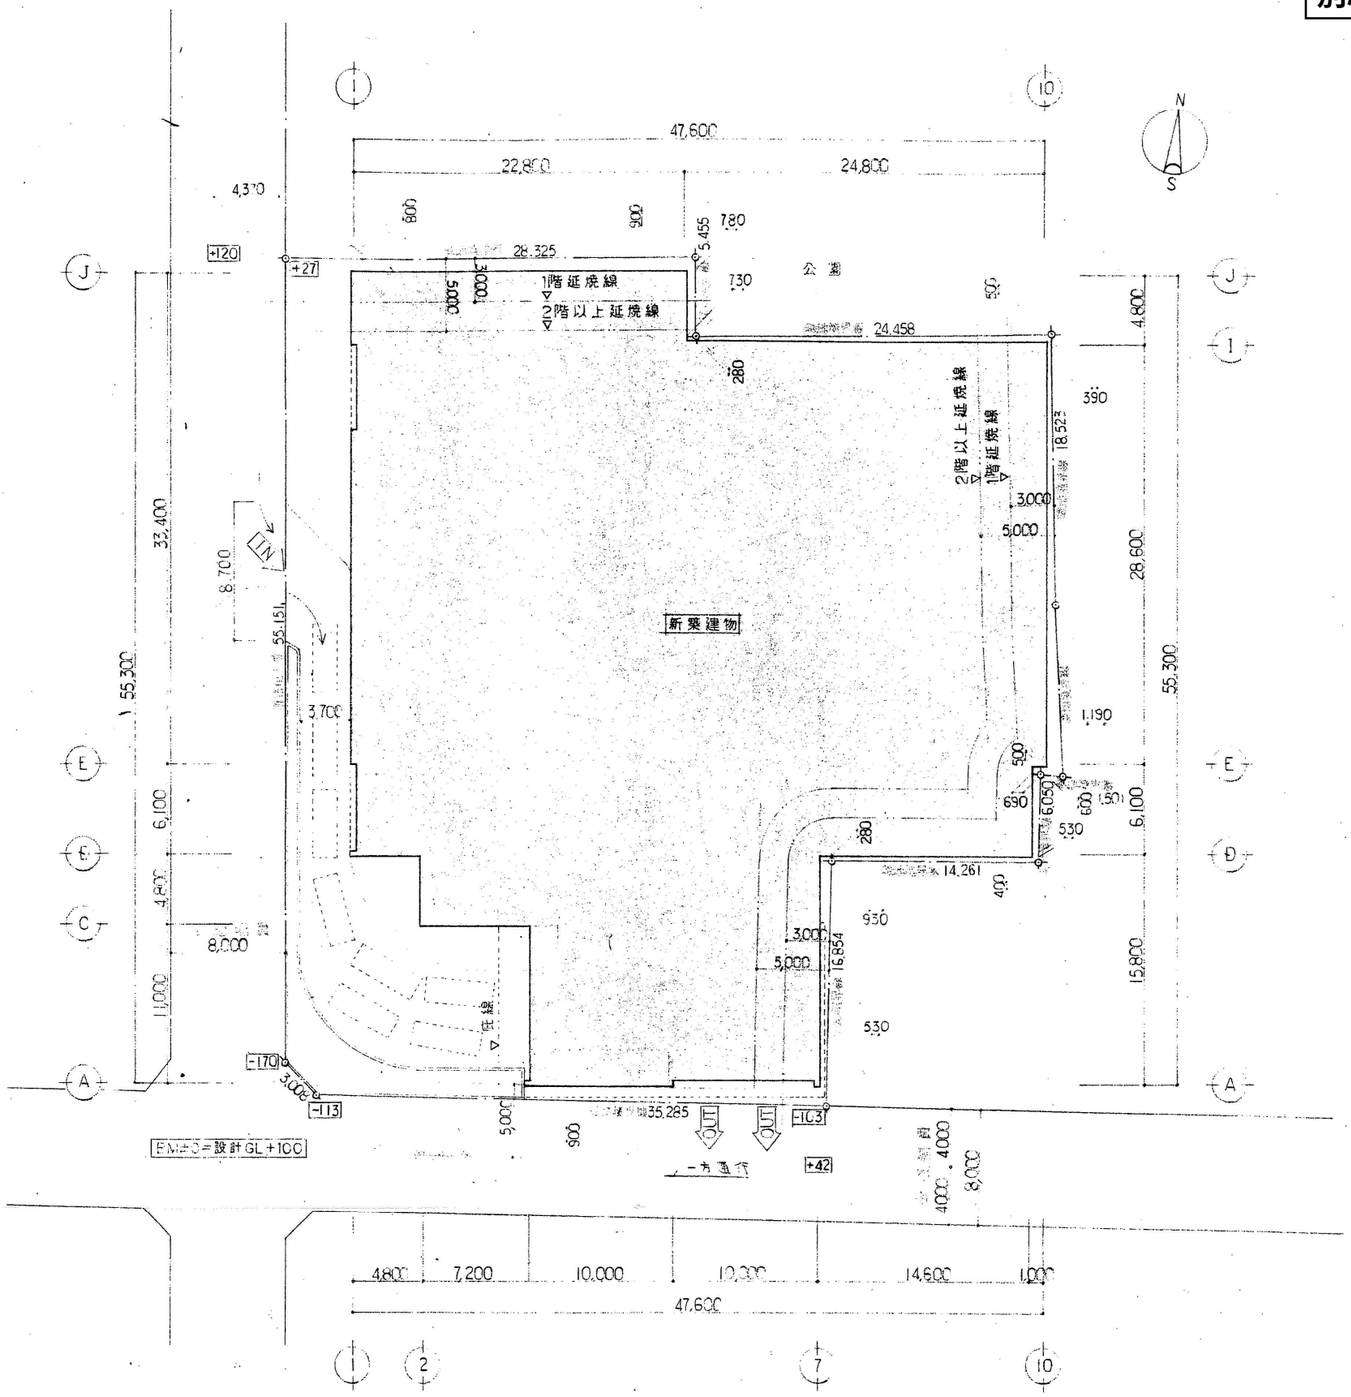



配置図　S=1/300

| | |
|---|---|
| 打合用 | |
| 見積 | |
| 契約 | |
| 申請 | |
| 工事 | |
| 竣工 | |


| | | | |
|---|---|---|---|
| 設計 宮内 豊 | 設計番号 08-0354 | 工事名 (仮称)福山そごう第3駐車場ビル新築工事 | 種別 |
| 担当 宮内 豊 | 図面番号 A-5 | 階別・室名 図名 配置図 周辺見取り図 | 縮尺 |
| 校閲 | 日付 3年9月10日 | 大成建設株式会社一級建築士事務所 | |

## 1階

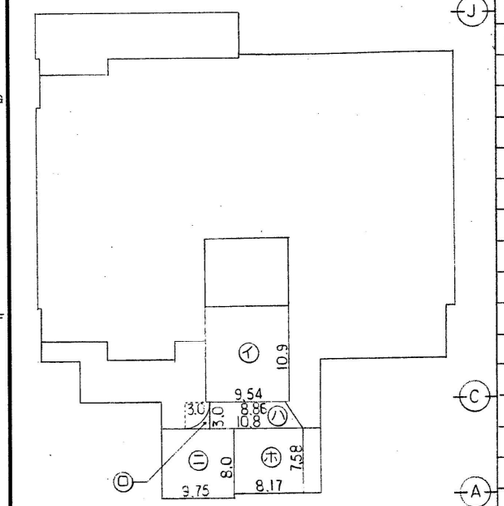



| 駐車場 | 275.34 m2 |
|---|---|
| (イ) 9.54 x 10.9 | = 103.986 |
| (ロ) 3.0 x 3.0 - 7.065 | = 1.935 |
| (ハ) (8.66 + 10.8) x 3.0 x 1/2 | = 29.49 |
| (ニ) 9.75 x 8.0 | = 78.0 |
| (ホ) 8.17 x 7.58 | = 61.929 |
| 車路合計 | 275.34 m2 |

## 2階

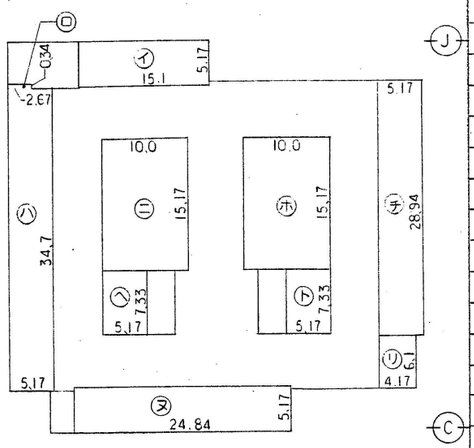



| 駐車場 | 1,816.92 m2 |
|---|---|
| (イ) 15.1 x 5.17 | = 78.067 |
| (ロ) 2.67 x 0.34 | = 0.907 |
| (ハ) 5.17 x 34.7 | = 179.399 |
| (ニ) 10.0 x 15.17 | = 151.700 |
| (ホ) 10.0 x 15.17 | = 151.700 |
| (ヘ) 5.17 x 7.33 | = 37.896 |
| (ト) 5.17 x 7.33 | = 37.896 |
| (チ) 5.17 x 28.94 | = 149.620 |
| (リ) 4.17 x 6.1 | = 25.437 |
| (ヌ) 24.84 x 5.17 | = 128.422 |
| 車室合計 | 941.04 m2 |
| 1,816.92 - 941.04 | = 875.88 |
| 車路合計 | 875.88 m2 |

## 3~8階

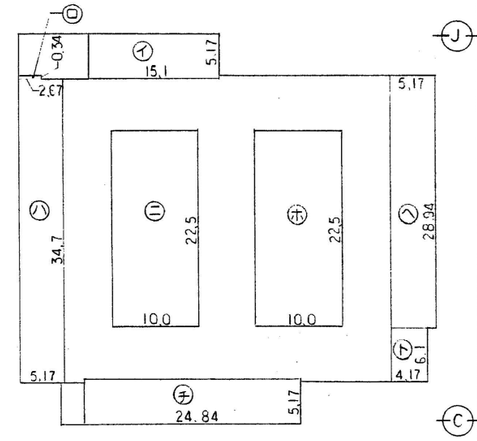



| 駐車場(3~7F) | 1,863.60 m2 |
|---|---|
| (イ) 15.1 x 5.17 | = 78.067 |
| (ロ) 2.67 x 0.34 | = 0.907 |
| (ハ) 5.17 x 34.7 | = 179.399 |
| (ニ) 10.0 x 22.5 | = 225.000 |
| (ホ) 10.0 x 22.5 | = 225.000 |
| (ヘ) 5.17 x 28.94 | = 149.620 |
| (ト) 4.17 x 6.1 | = 25.437 |
| (チ) 24.84 x 5.17 | = 128.422 |
| 車室合計 | 1,011.85 m2 |
| 1,863.60 - 1,011.85 | = 851.75 |
| 車路合計 | 851.75 m2 |
| 駐車場(8F) | 1,785.99 m2 |
| 1,011.85 - 15.1 x 5.17 | = 933.785 |
| 車室合計 | 933.78 m2 |
| 1,785.99 - 933.78 | = 852.21 |
| 車路合計 | 852.21 m2 |

## 9階

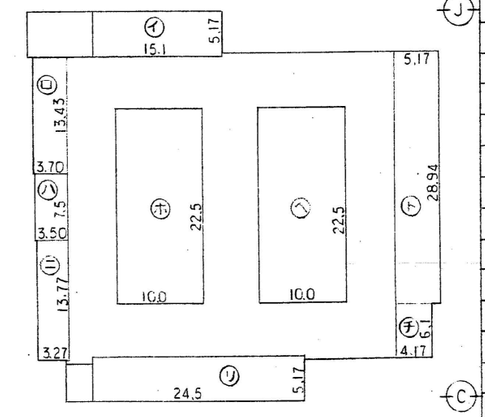


| 駐車場 | 1,804.26 m2 |
|---|---|
| (イ) 15.1 x 5.17 | = 78.067 |
| (ロ) 3.70 x 13.43 | = 49.691 |
| (ハ) 3.50 x 7.5 | = 26.25 |
| (ニ) 3.27 x 13.77 | = 45.028 |
| (ホ) 10.0 x 22.5 | = 225.000 |
| (ヘ) 10.0 x 22.5 | = 225.000 |
| (ト) 5.17 x 28.94 | = 149.620 |
| (チ) 4.17 x 6.1 | = 25.437 |
| (リ) 24.5 x 5.17 | = 128.422 |
| 車室合計 | 952.52 m2 |
| 1,804.26 - 952.52 | = 851.74 |
| 車路合計 | 851.74 m2 |

## R階

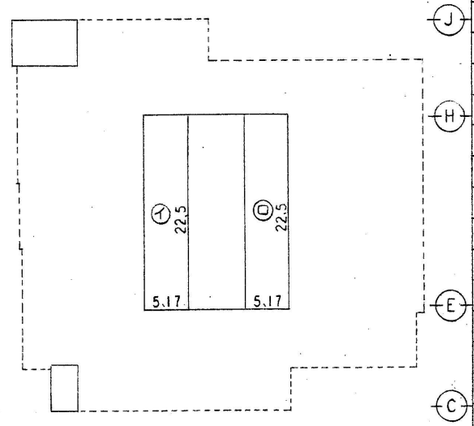



| 駐車場 | 376.65 m2 |
|---|---|
| (イ) 5.17 x 22.5 | = 116.325 |
| (ロ) 5.17 x 22.5 | = 116.325 |
| 車室合計 | 232.65 m2 |
| 376.65 - 232.65 | = 144.00 |
| 車路合計 | 144.00 m2 |


| 階数 | 面積表 | | | | 駐車台数 |
|---|---|---|---|---|---|
| | 床面積 | 駐車場 | 車室 | 車路 | |
| R(PH2) F | 37.99 | 376.65 | 232.65 | 144.00 | 18 |
| 9(PH1) F | 424.91 | 1,804.26 | 952.52 | 851.74 | 74 |
| 8 F | 1,916.98 | 1,785.99 | 933.78 | 852.21 | 74 |
| 7 F | 1,916.98 | 1,863.60 | 1,011.85 | 851.75 | 80 |
| 6 F | 1,916.98 | 1,863.60 | 1,011.85 | 851.75 | 80 |
| 5 F | 1,916.98 | 1,863.60 | 1,011.85 | 851.75 | 80 |
| 4 F | 1,916.98 | 1,863.60 | 1,011.85 | 851.75 | 80 |
| 3 F | 1,916.98 | 1,863.60 | 1,011.85 | 851.75 | 80 |
| 2 F | 1,870.30 | 1,816.92 | 941.04 | 875.88 | 72 |
| 1 F | 2,126.63 | 275.34 | — | 275.34 | — |
| 合計 | 15,961.71 m2 | 15,377.16 m2 | 8,119.24 m2 | 7,257.92 m2 | 638 台 |

打合用
見積
契約
申請
工事
竣工

| | | | |
|---|---|---|---|
| 設計 宮内 要 | 設計番号 08-0384 | 工事名 関福電そごう第3駐車場ビル新築工事 | 棟別 |
| 担当 宮内 要 | 図面番号 A-7 | 階別・室名 図名 求積図（路内駐車申請） | 縮尺 |
| 校閲 | 日付 3年 9月10日 | 大成建設株式会社一級建築士事務所 | |

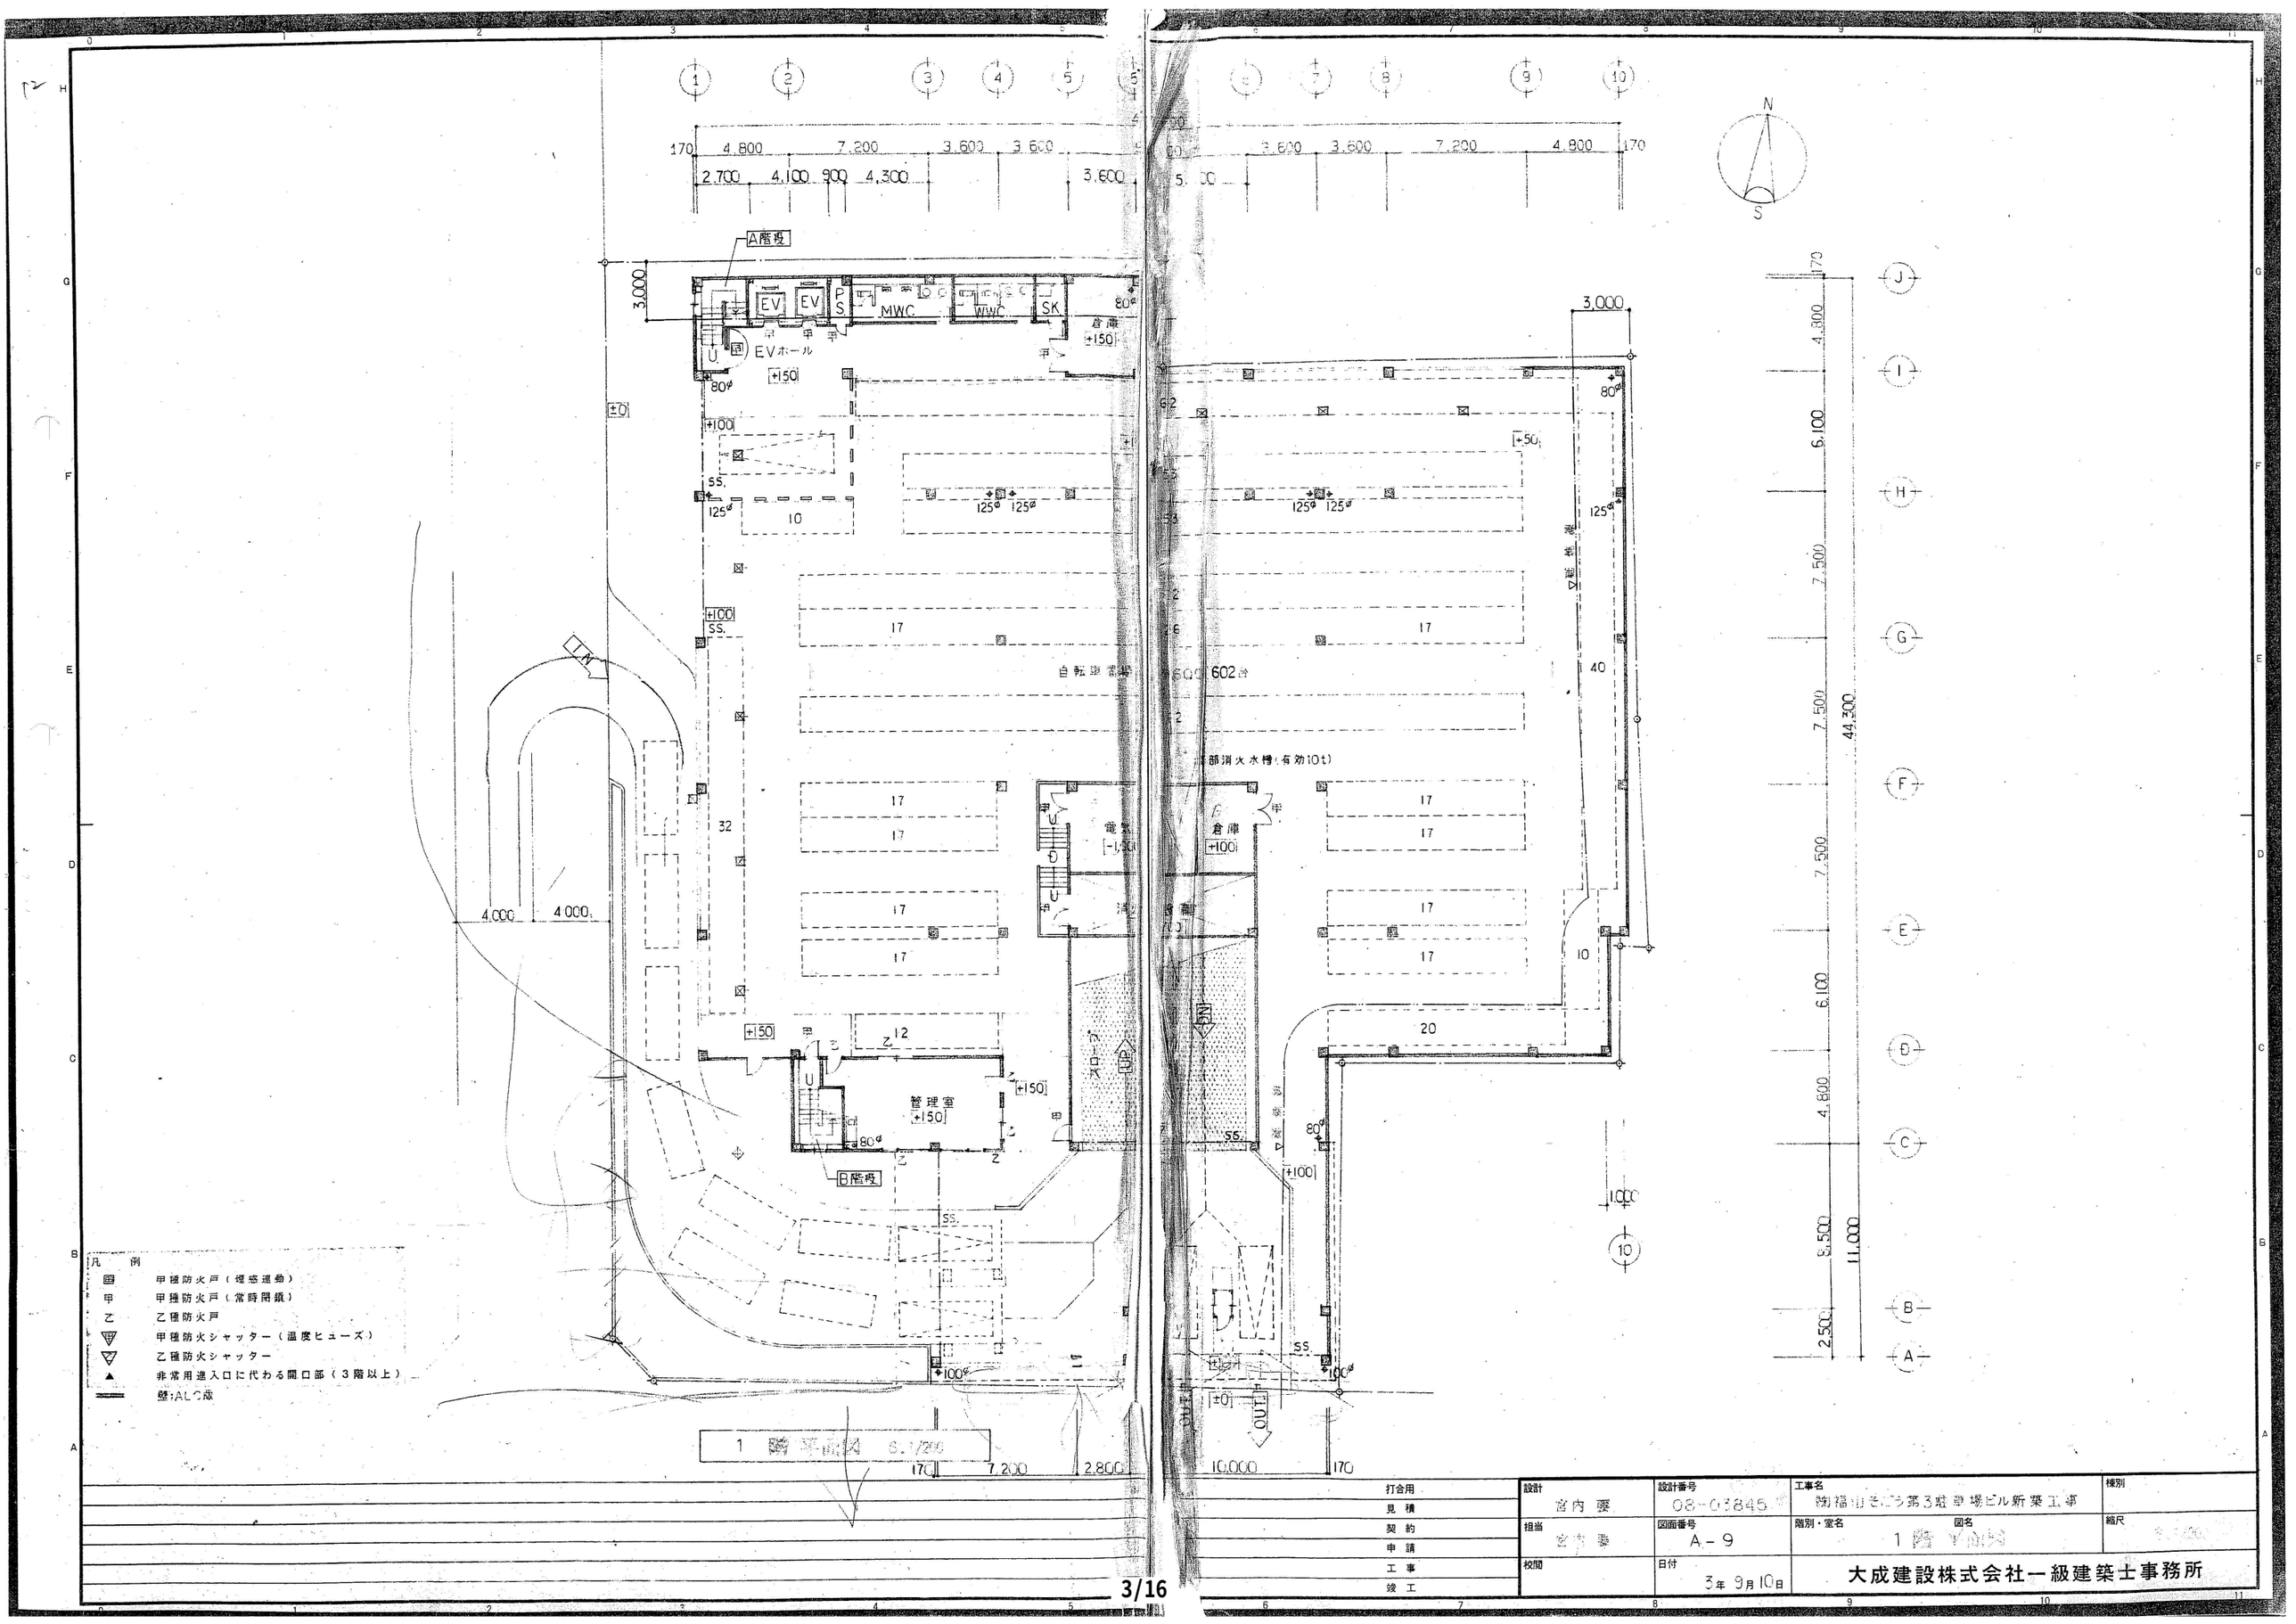


| | | | | | |
|---|---|---|---|---|---|
| 打合用 | 設計 宮内 慶 | 設計番号 08-03845 | 工事名 熊福山そごう第3駐車場ビル新築工事 | | 棟別 |
| 見積 | 担当 宮内慶 | 図面番号 A-9 | 階別・室名 1階 | 図名 平面図 | 縮尺 1/200 |
| 契約 | 校閲 | 日付 3年 9月10日 | 大成建設株式会社一級建築士事務所 | | |
| 申請 | | | | | |
| 工事 | | | | | |
| 竣工 | | | | | |

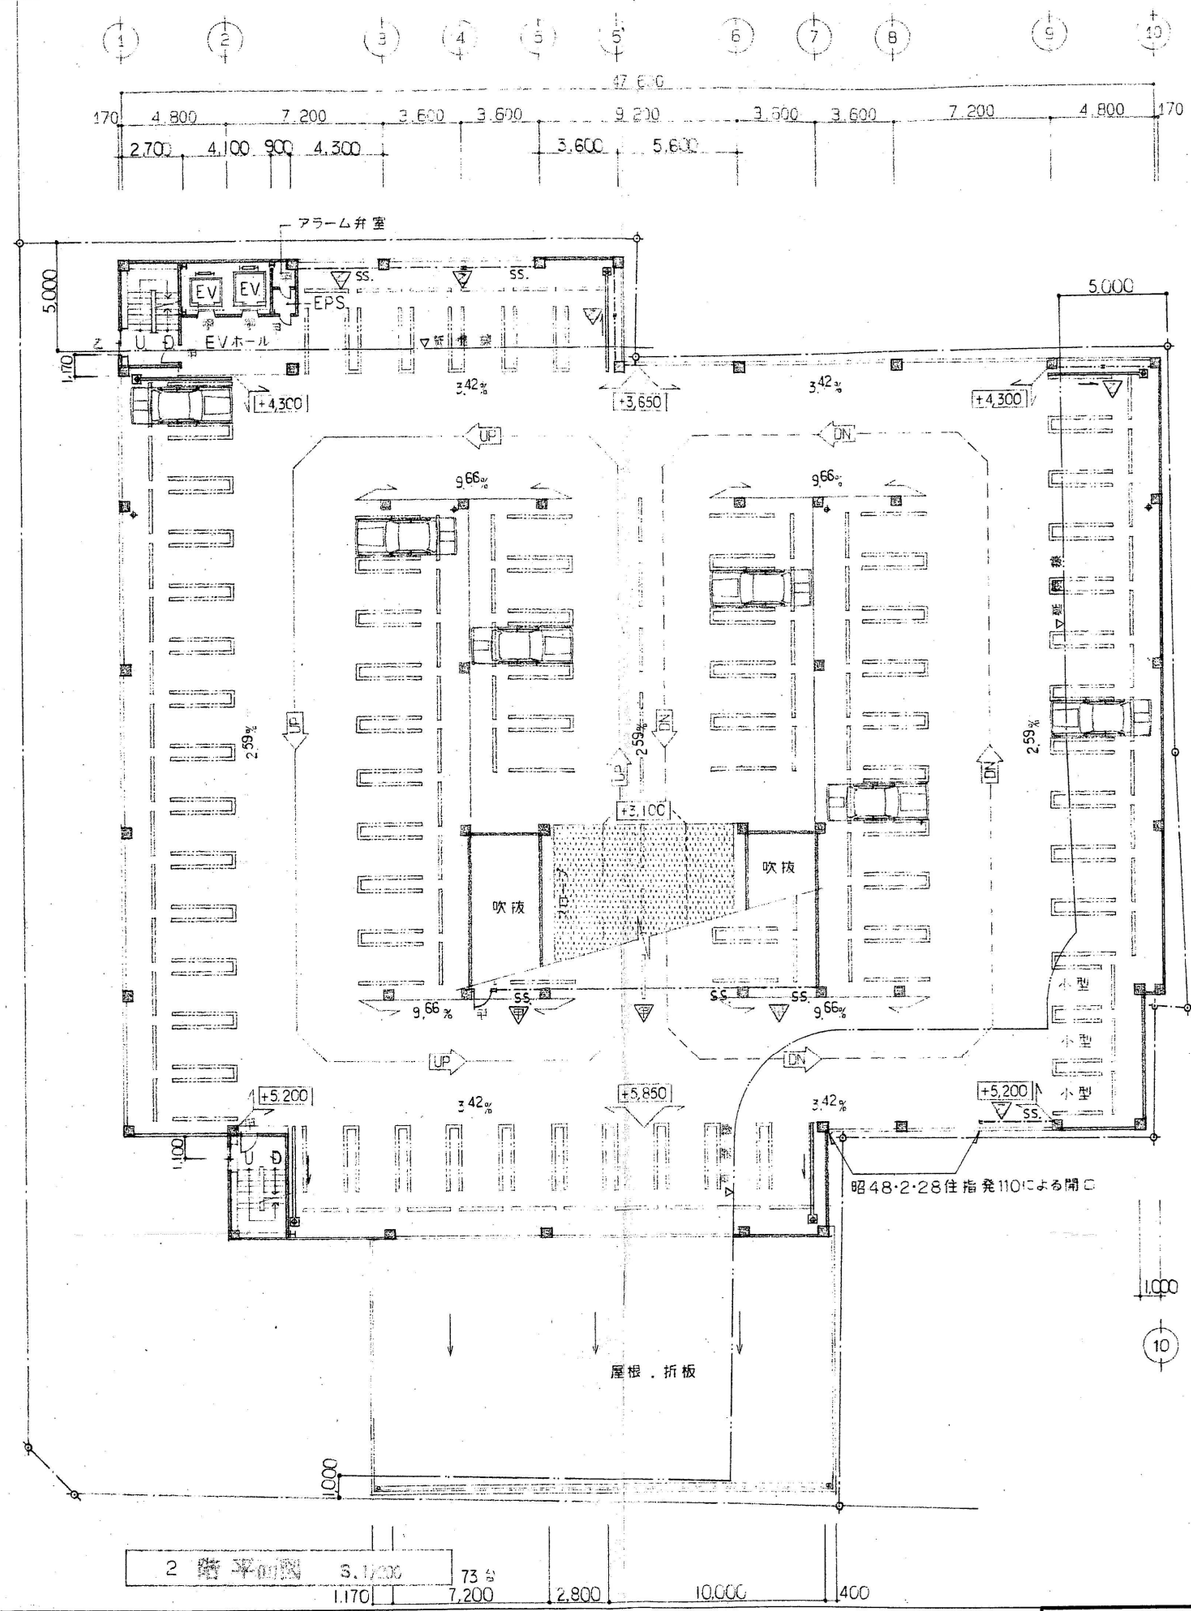



凡　例

| | |
|---|---|
| 甲 | 甲種防火戸（煙感連動） |
| 甲 | 甲種防火戸（常時閉鎖） |
| 乙 | 乙種防火戸 |
| ▽ | 甲種防火シャッター（温度ヒューズ） |
| ▽ | 乙種防火シャッター |
| ▲ | 非常用進入口に代わる開口部（3階以上） |

| | |
|---|---|
| 打合用 | |
| 見積 | |
| 契約 | |
| 申請 | |
| 工事 | |
| 竣工 | |

| | | | |
|---|---|---|---|
| 設計 宮内 | 設計番号 08-038.45 | 工事名 鯖福山そごう第3駐車場ビル新築工事 | 棟別 |
| 担当 宮内 | 図面番号 A－10 | 階別・室名 2階平面 図名 | 縮尺 |
| 校閲 | 日付 3年 9月10日 | 大成建設株式会社一級建築士事務所 | |

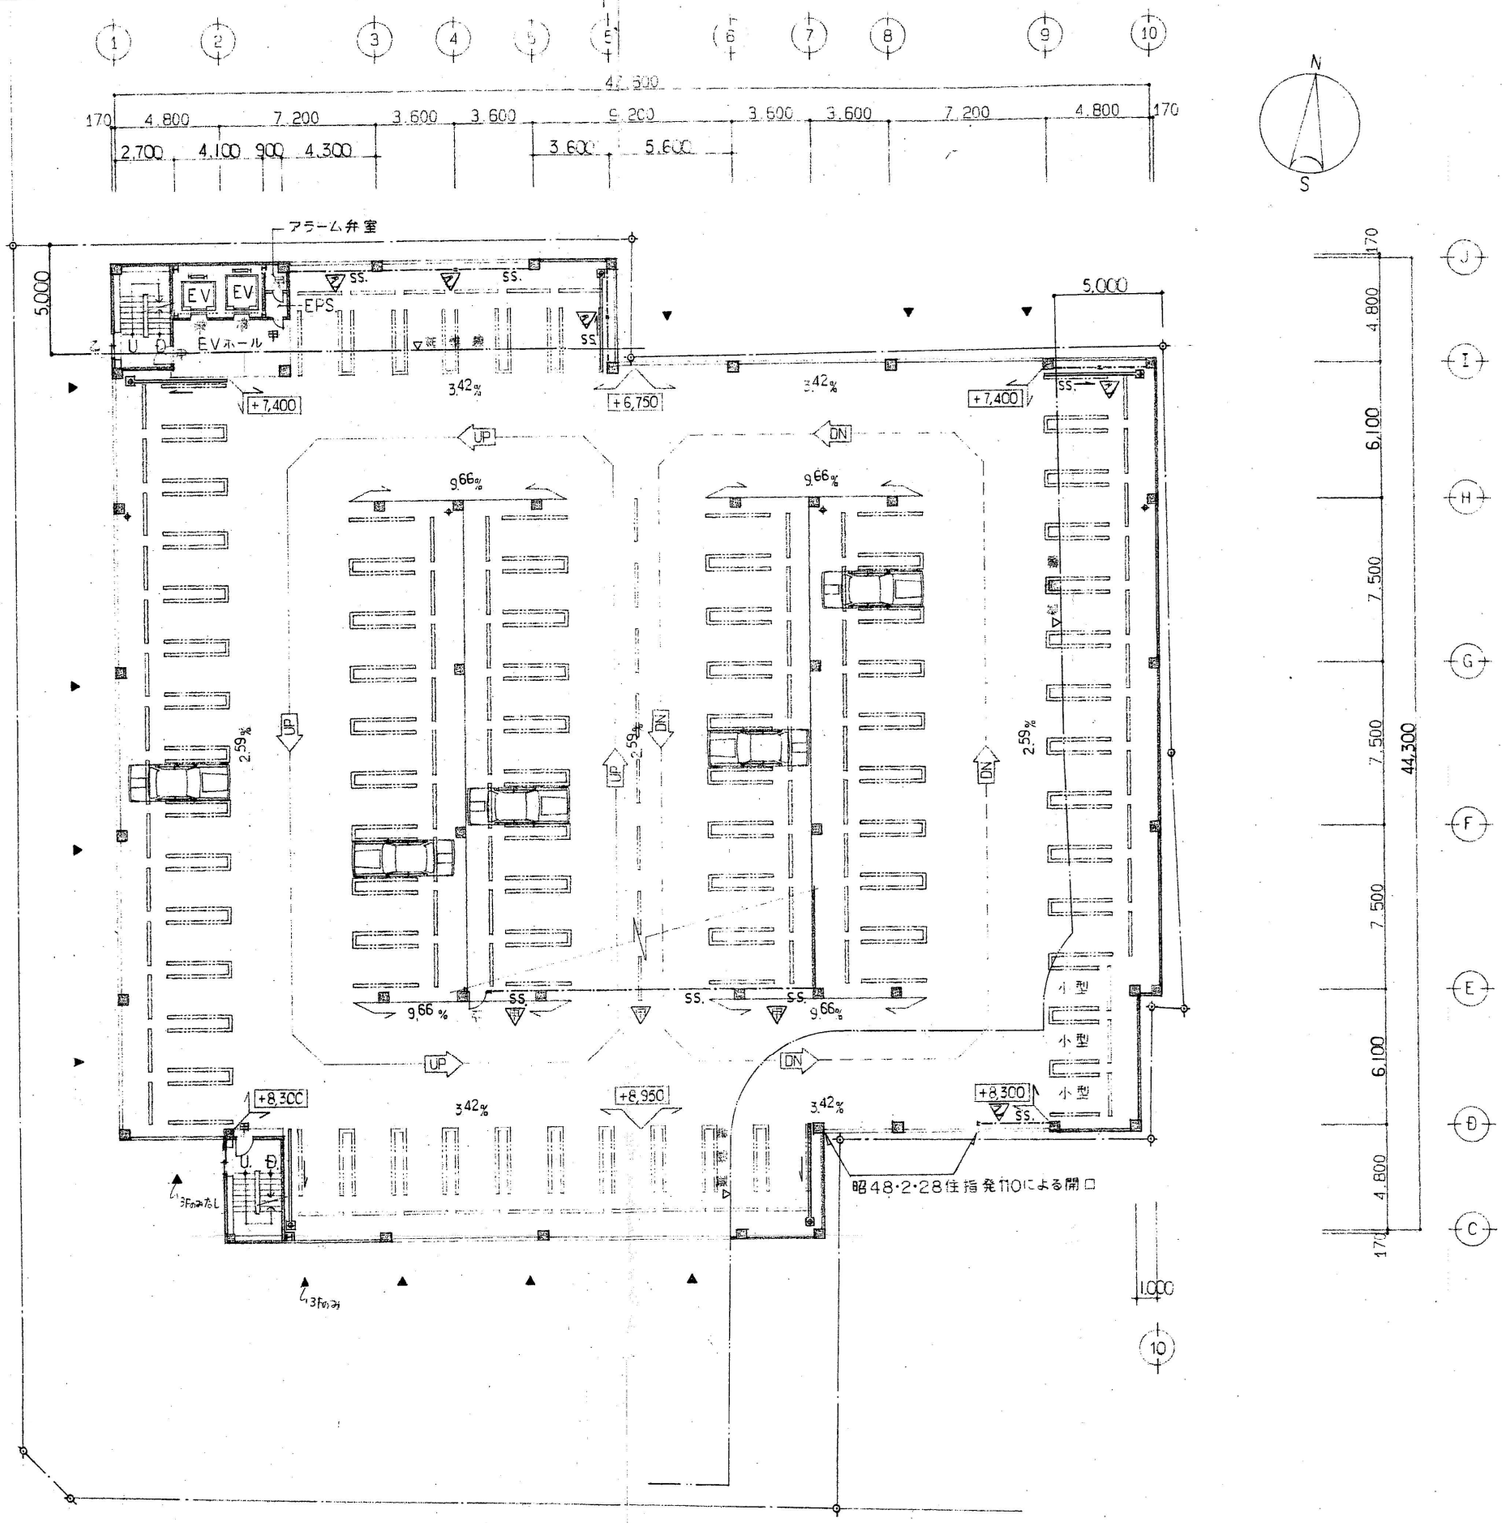



凡例

| | |
|---|---|
| 甲 | 甲種防火戸（煙感連動） |
| 甲 | 甲種防火戸（常時閉鎖） |
| 乙 | 乙種防火戸 |
| | 甲種防火シャッター（温度ヒューズ） |
| | 乙種防火シャッター |
| ▲ | 非常用進入口に代わる開口部（3階以上） |

3~7 階 平面図 S. 1/200 81号

| | | | | | |
|---|---|---|---|---|---|
| 打合用 | 設計 宮内 隆 | 設計番号 08-03845 | 工事名 (株)福山そごう第3駐車場ビル新築工事 | 棟別 | |
| 見積 | 担当 宮内 隆 | 図面番号 A-11 | 階別・室名 3~7階 | 図名 平面図 | 縮尺 S. 1/200 |
| 契約 | 校閲 | 日付 3年 9月 10日 | 大成建設株式会社一級建築士事務所 | | |
| 申請 | | | | | |
| 工事 | | | | | |
| 竣工 | | | | | |

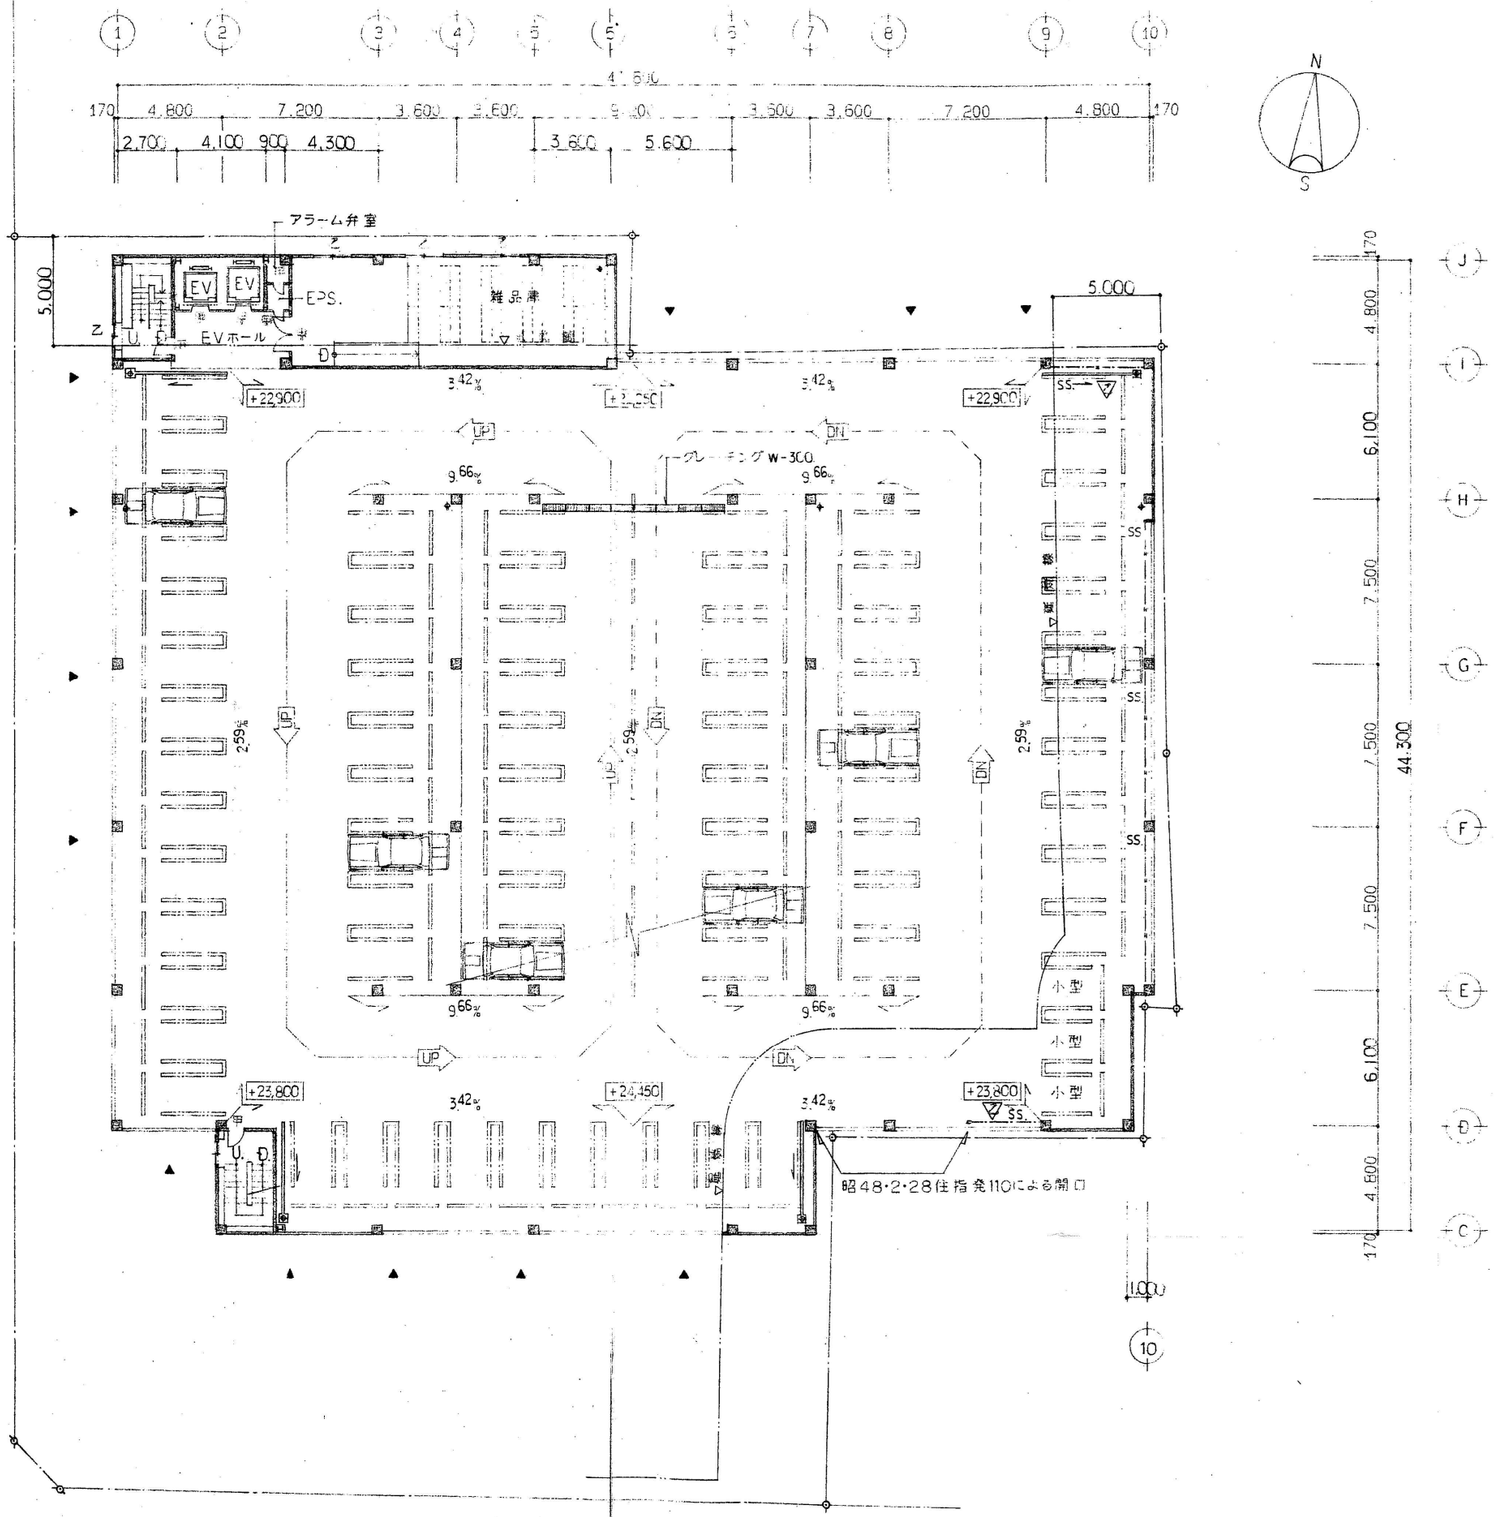



凡　例

- 甲種防火戸（煙感連動）
- 甲種防火戸（常時開鎖）
- 乙種防火戸
- 甲種防火シャッター（温度ヒューズ）
- 乙種防火シャッター
- ▲ 非常用進入口に代わる開口部（3階以上）

8階平面図　S.1/200　75台

| | | | | | |
|---|---|---|---|---|---|
| 打合用 | 設計 宮内 | 設計番号 08-03845 | 工事名 神福山そごう第3駐車場ビル新築工事 | 棟別 | |
| 見積 | 担当 宮内 | 図面番号 A-12 | 階別・室名 8階 | 図名 平面図 | 縮尺 1/200 |
| 契約 | 校閲 | 日付 3年 9月10日 | 大成建設株式会社一級建築士事務所 | | |
| 申請 | | | | | |
| 工事 | | | | | |
| 竣工 | | | | | |

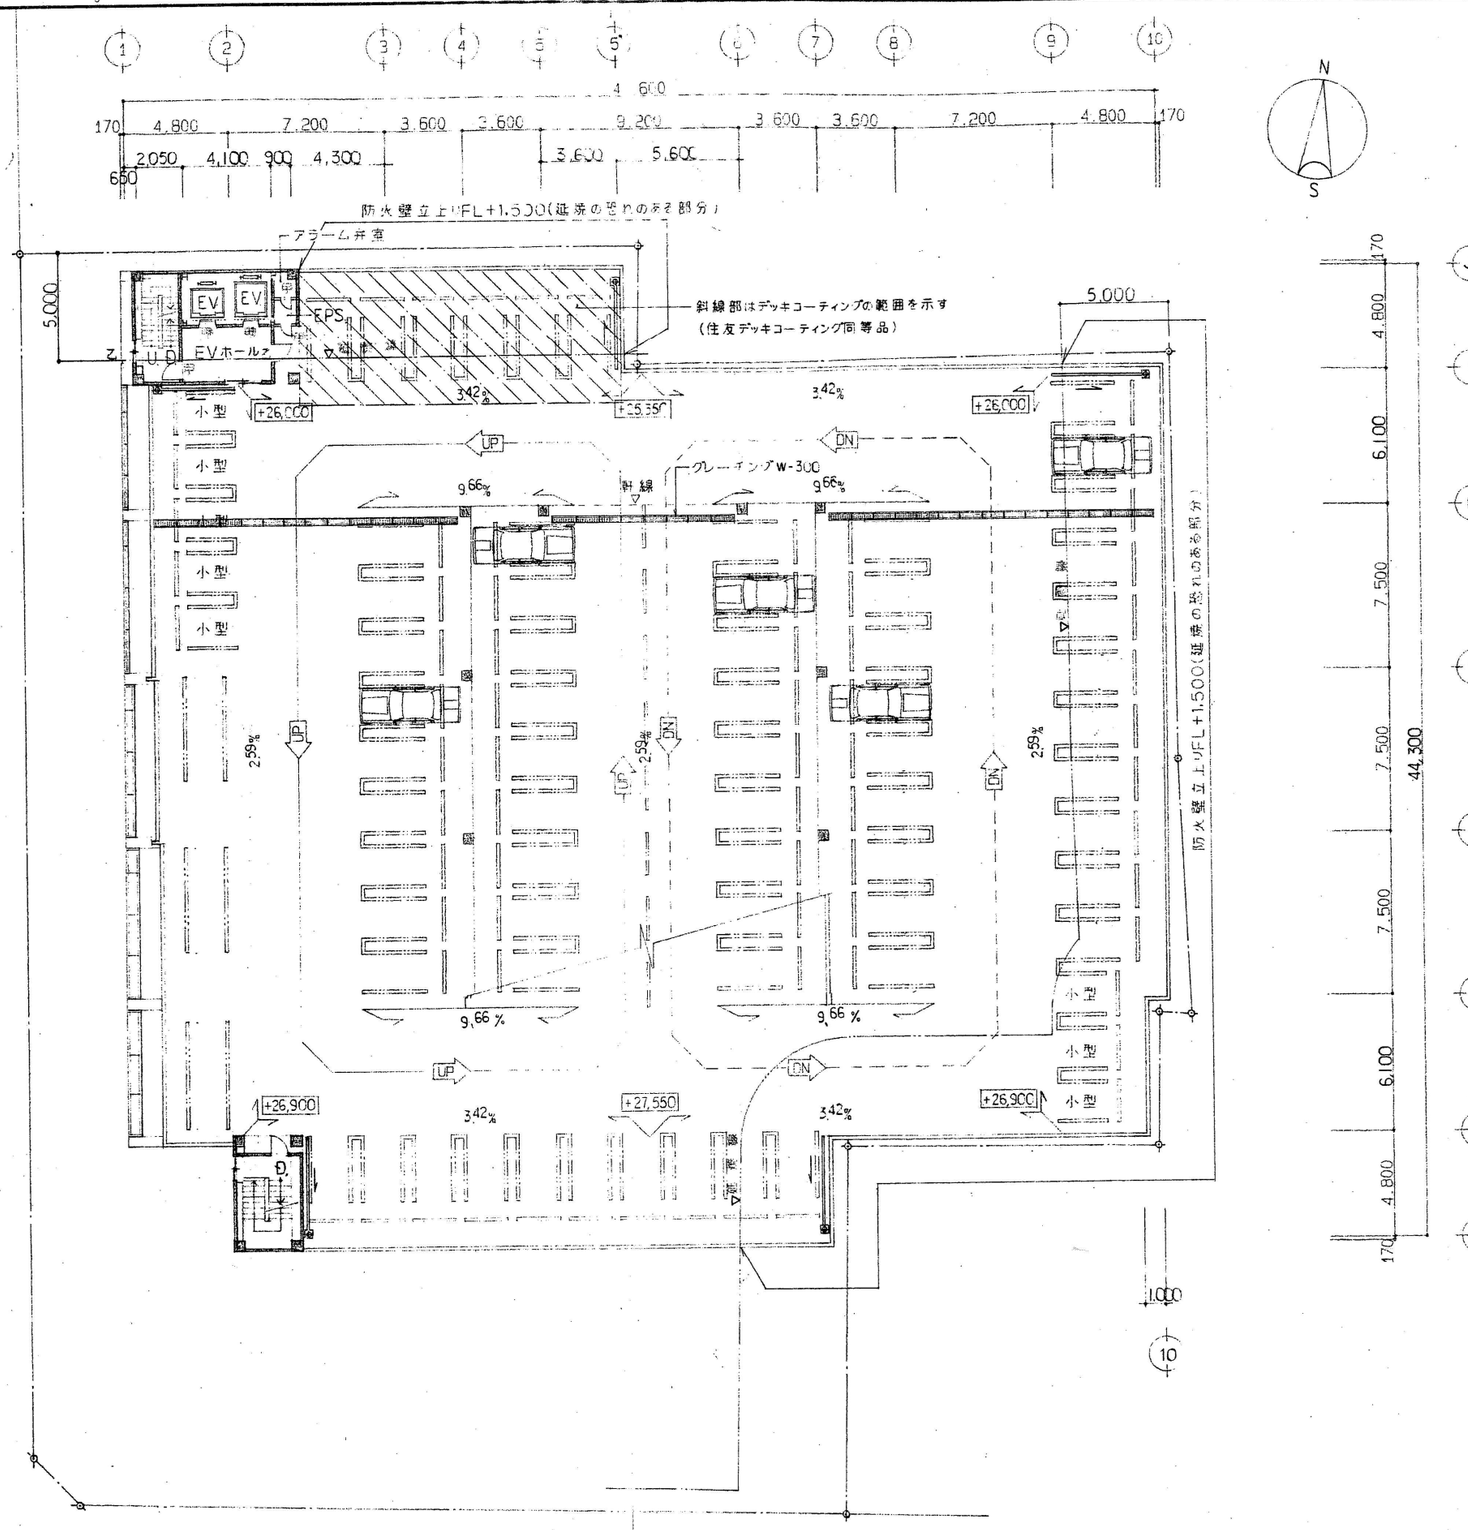



凡　例


- 甲種防火戸（煙感連動）
- 甲　甲種防火戸（常時閉鎖）
- 乙　乙種防火戸
- 甲種防火シャッター（温度ヒューズ）
- 乙種防火シャッター
- ▲　非常用進入口に代わる開口部（3階以上）


9 階平面図 S=1/200 75台

| | | | | | |
|---|---|---|---|---|---|
| 打合用 | 設計 宮内 愛 | 設計番号 08-03845 | 工事名 榊福山そごう第3駐車場ビル新築工事 | | 種別 |
| 見積 | 担当 宮内 愛 | 図面番号 A－13 | 階別・室名 9 階 平面図 | 図名 | 縮尺 S=1/200 |
| 契約 | 校閲 | 日付 3年 9月10日 | 大成建設株式会社一級建築士事務所 | | |
| 申請 | | | | | |
| 工事 | | | | | |
| 竣工 | | | | | |

17

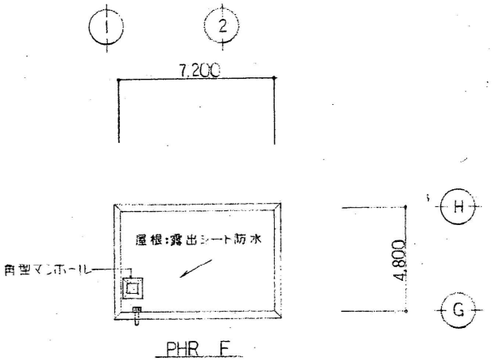

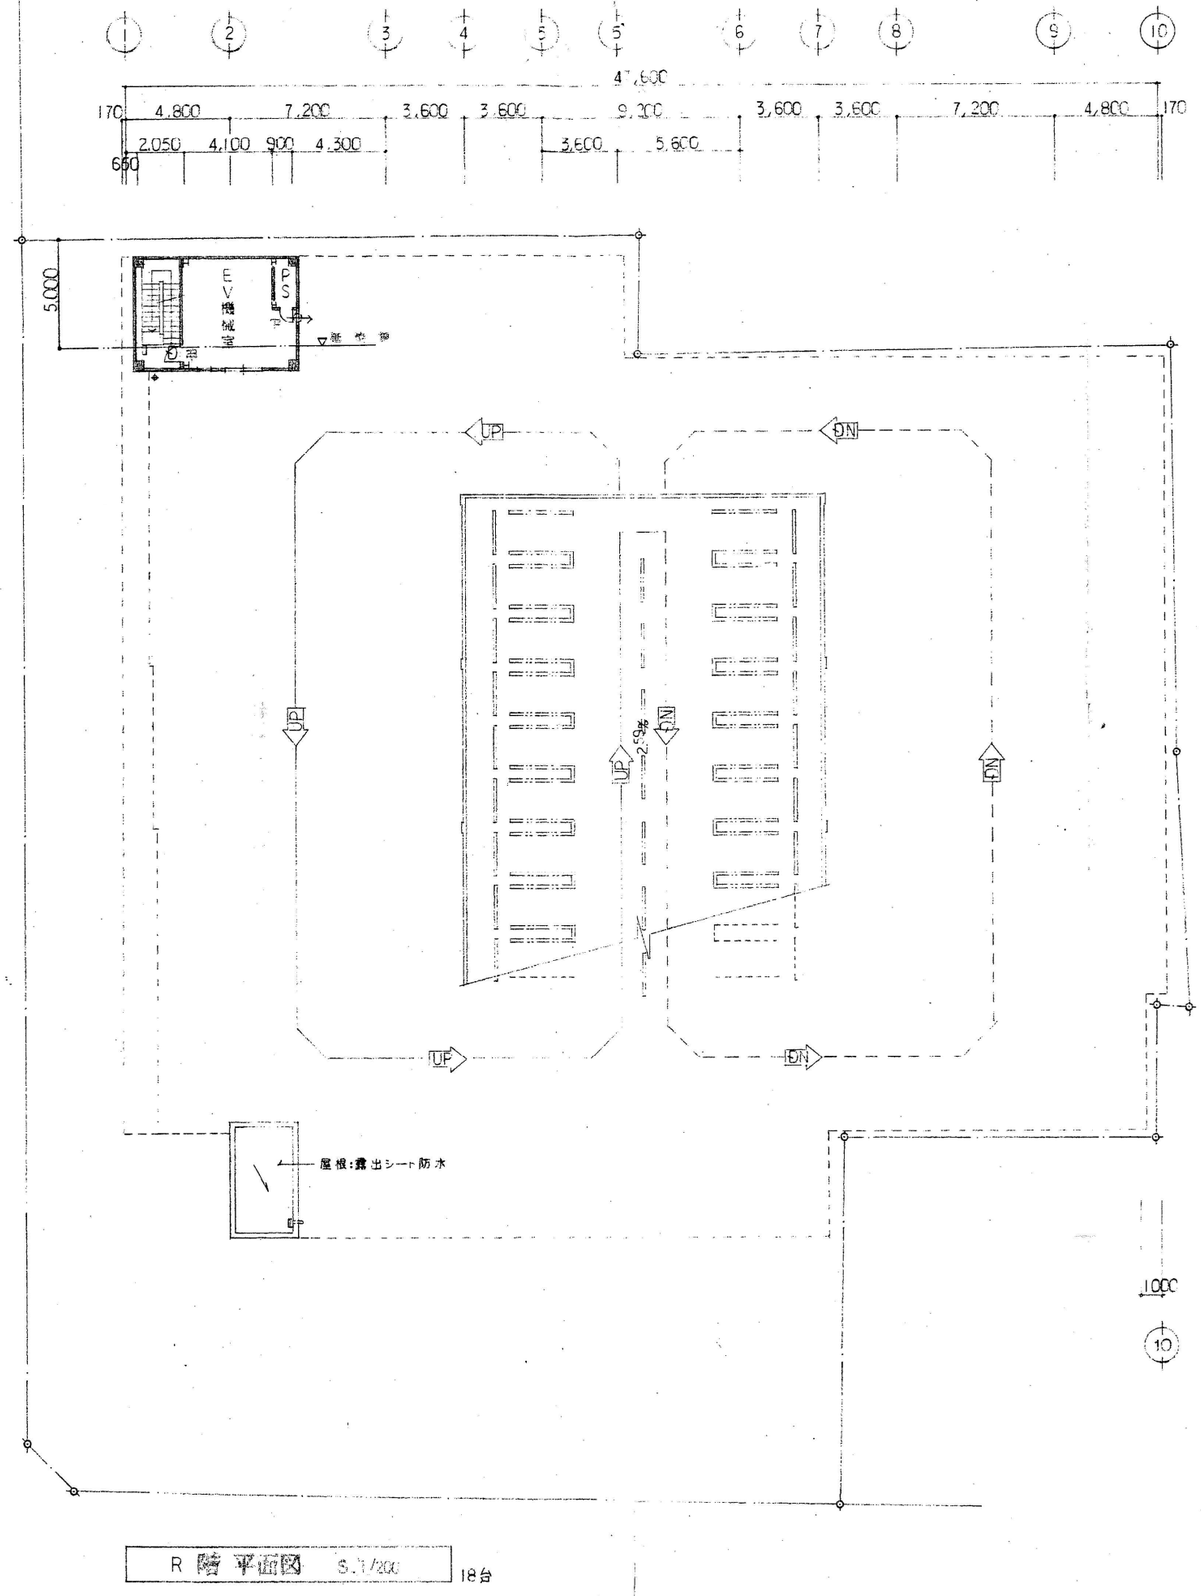
凡　例

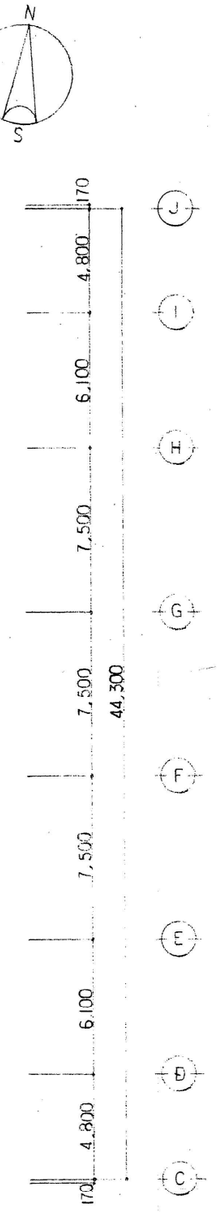- 甲種防火戸（煙感連動）
- 甲　甲種防火戸（常時開鎖）
- 乙　乙種防火戸
- 甲種防火シャッター（温度ヒューズ）
- 乙種防火シャッター
- ▲　非常用進入口に代わる開口部（3階以上）


R階 平面図　S.1/200　18台

| | |
|---|---|
| 打合用 | |
| 見積 | |
| 契約 | |
| 申請 | |
| 工事 | |
| 竣工 | |

| | | | |
|---|---|---|---|
| 設計 宮内 | 設計番号 08-03845 | 工事名 [illegible]そごう第3駐車場ビル新築工事 | 棟別 |
| 担当 宮内 | 図面番号 A-11 | 階別・室名 R階 図名 平面図 | 縮尺 |
| 校閲 | 日付 3年9月10日 | 大成建設株式会社一級建築士事務所 | |

18


| 凡例 | | | | | |
|---|---|---|---|---|---|
| | ㋐ | ALC版下地処理の上 アクリル系吹付タイル | ㋕ | 手摺:メッシュフェンス (一般階) | ◯ |
| | ㋑ | コンクリート打放し補修の上 アクリル系吹付タイル | ㋖ | 庇:アルミ | ◯ |
| | ㋒ | 地覆:コンクリート打放し 目地切 | ㋗ | 笠木:耐候性鋼板曲げ加工 ℗0.6 | ◯ |
| | ㋓ | 手摺:SGP32A OP (屋上) | ㋘ | ブレース型:OP | ◯ |
| | ㋔ | 手摺:メッシュフェンス忍返し付 (屋上) | ◯ | | ▼ □W750×H1,200 非常用進入口に代る開口 |

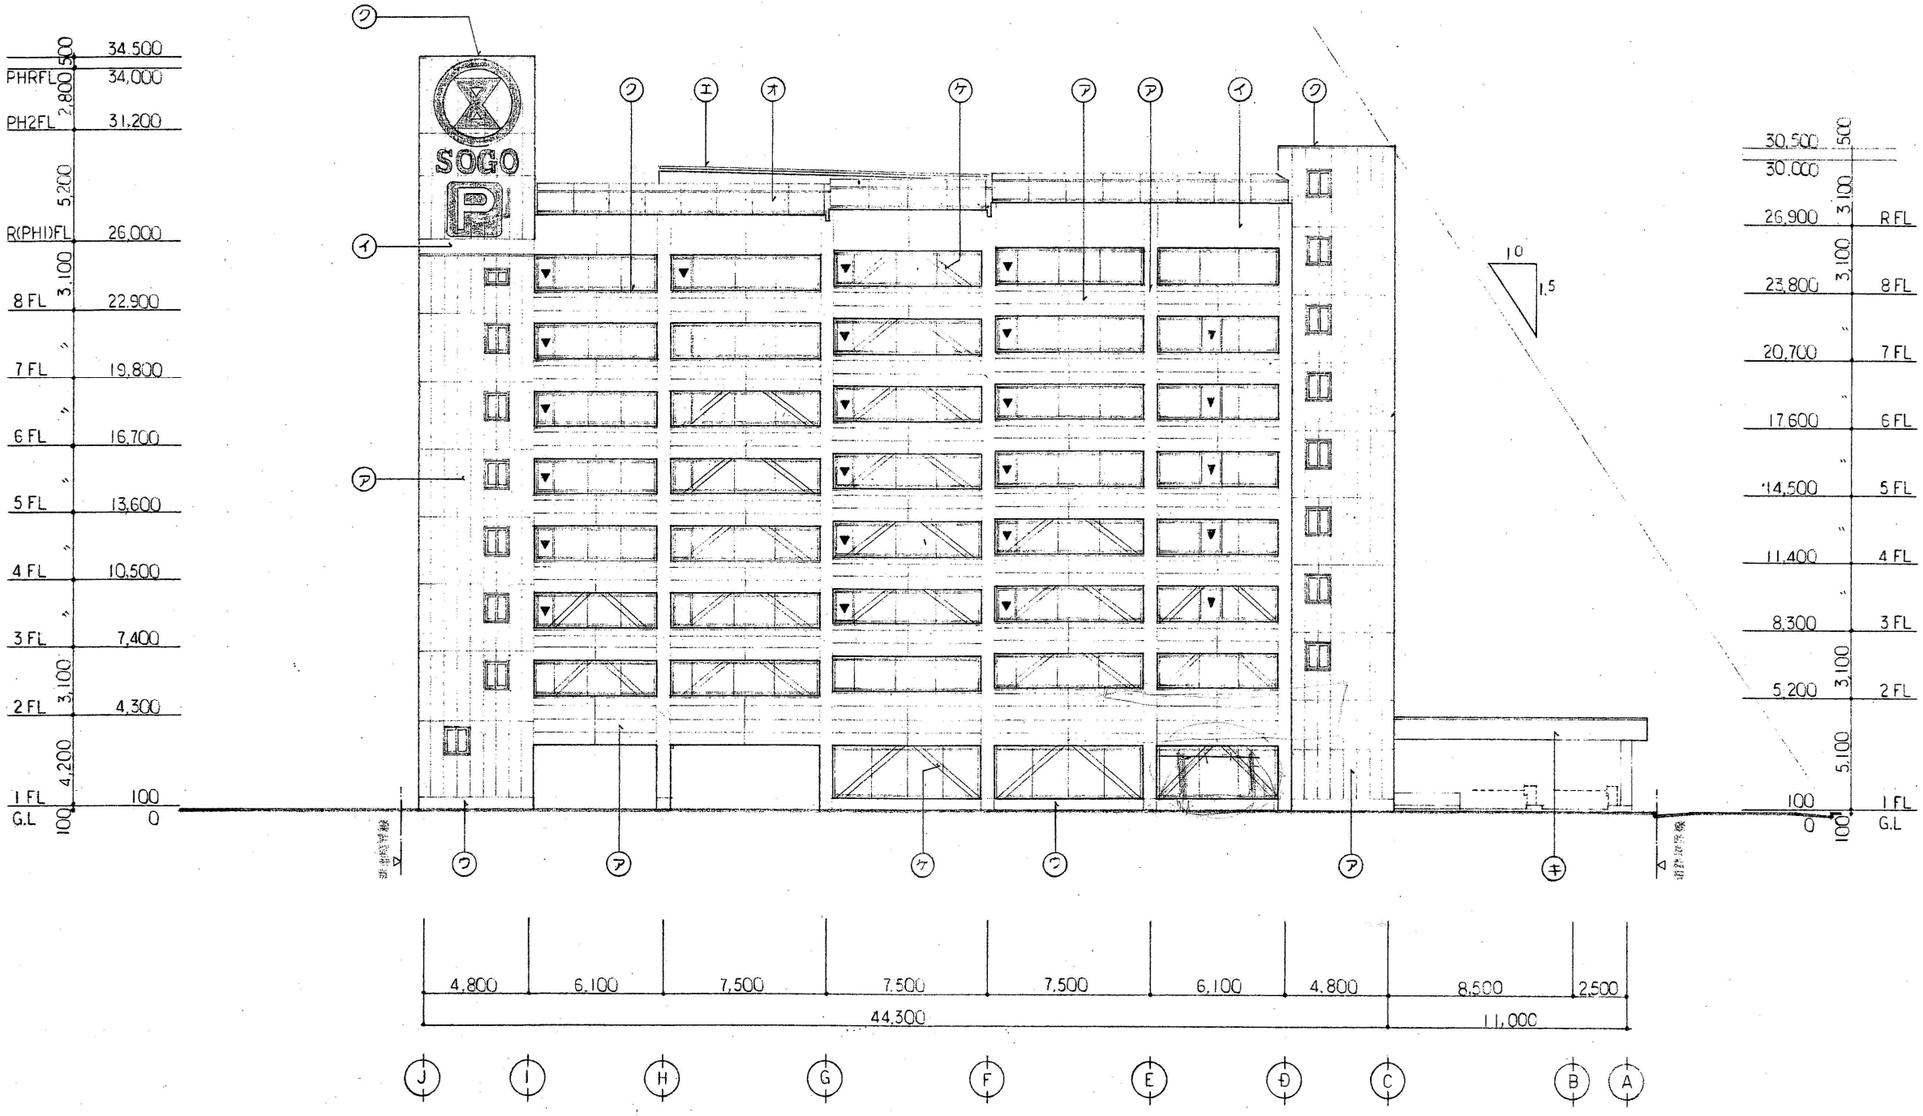


| | | | | | |
|---|---|---|---|---|---|
| 打合用 | | | | | |
| 見積 | | | | | |
| 契約 | | | | | |
| 申請 | | | | | |
| 工事 | | | | | |
| 竣工 | | | | | |


| | | | | | |
|---|---|---|---|---|---|
| 設計 | 宮内 憲 | 設計番号 | 08-03845 | 工事名 | 狭山そごう第3駐車場ビル新築工事 |
| 担当 | 宮内 憲 | 図面番号 | A-15 | 階別・室名 / 図名 | 西立面図 |
| 校閲 | | 日付 | 3年 9月10日 | 大成建設株式会社一級建築士事務所 | |

| 凡例 | | | | | |
|---|---|---|---|---|---|
| | (ア) | ALC版'100下地処理の上 アクリル系吹付タイル | (カ) | 手摺:メッシュフェンス (一般階) | ◯ |
| | (イ) | コンクリート打放し補修の上 アクリル系吹付タイル | (キ) | 庇:アルミ | ◯ |
| | (ウ) | 地覆:コンクリート打放し 目地切 | (ク) | 笠木:耐候性鋼板曲げ加工 ⑦0.6 | ◯ |
| | (エ) | 手摺:SGP32A OP (屋上) | (ケ) | ブレース型:OP | ◯ |
| | (オ) | 手摺:メッシュフェンス忍返し付 (屋上) | ◯ | | ▼ □ W750×H1,200 非常用進入口に代る開口 |

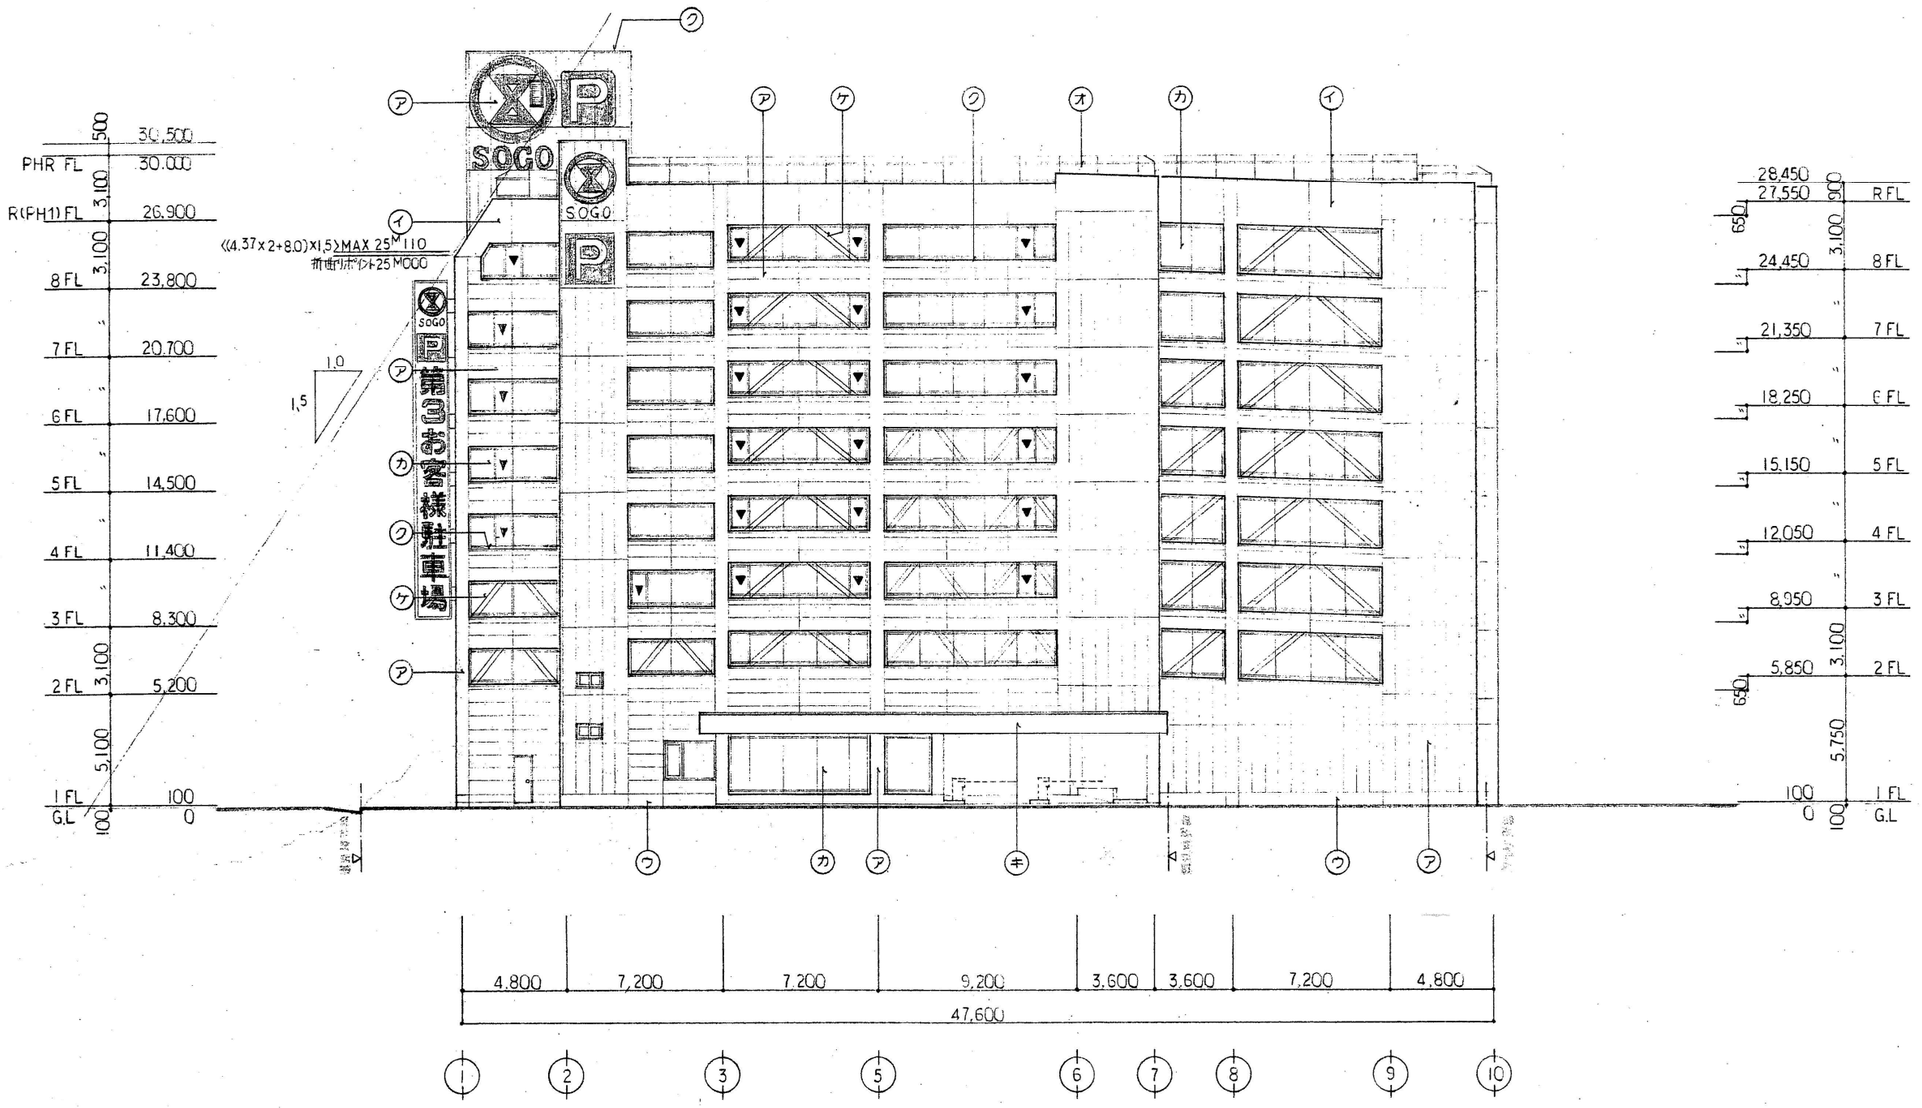


| | | | | | |
|---|---|---|---|---|---|
| 打合用 | | | | | |
| 見積 | | | | | |
| 契約 | | | | | |
| 申請 | | | | | |
| 工事 | | | | | |
| 竣工 | | | | | |
| 設計 宮内 | 設計番号 08-0384S | 工事名 御福ノそごう第3駐車場ビル新築工事 | 棟別 | | |
| 担当 宮内 | 図面番号 A-16 | 階別・室名 | 図名 | 縮尺 | |
| 校閲 | 日付 3年9月10日 | 大成建設株式会社一級建築士事務所 | | | |


| 凡例 | | | | | |
|---|---|---|---|---|---|
| | (ア) | ALC版^100下地処理の上 アクリル系吹付タイル | (カ) | 手摺:メッシュフェンス (一般階) | ◯ |
| | (イ) | コンクリート打放し補修の上 アクリル系吹付タイル | (キ) | 庇:アルミ | ◯ |
| | (ウ) | 地覆:コンクリート打放し 目地切 | (ク) | 笠木:耐候性鋼板 曲げ加工 @0.6 | ◯ |
| | (エ) | 手摺:SGP32^A OP (屋上) | (ケ) | ブレース型:OP | ◯ |
| | (オ) | 手摺:メッシュフェンス忍返し付 (屋上) | ◯ | | ▼ W750 x H1,200 非常用進入口に代る開口 |

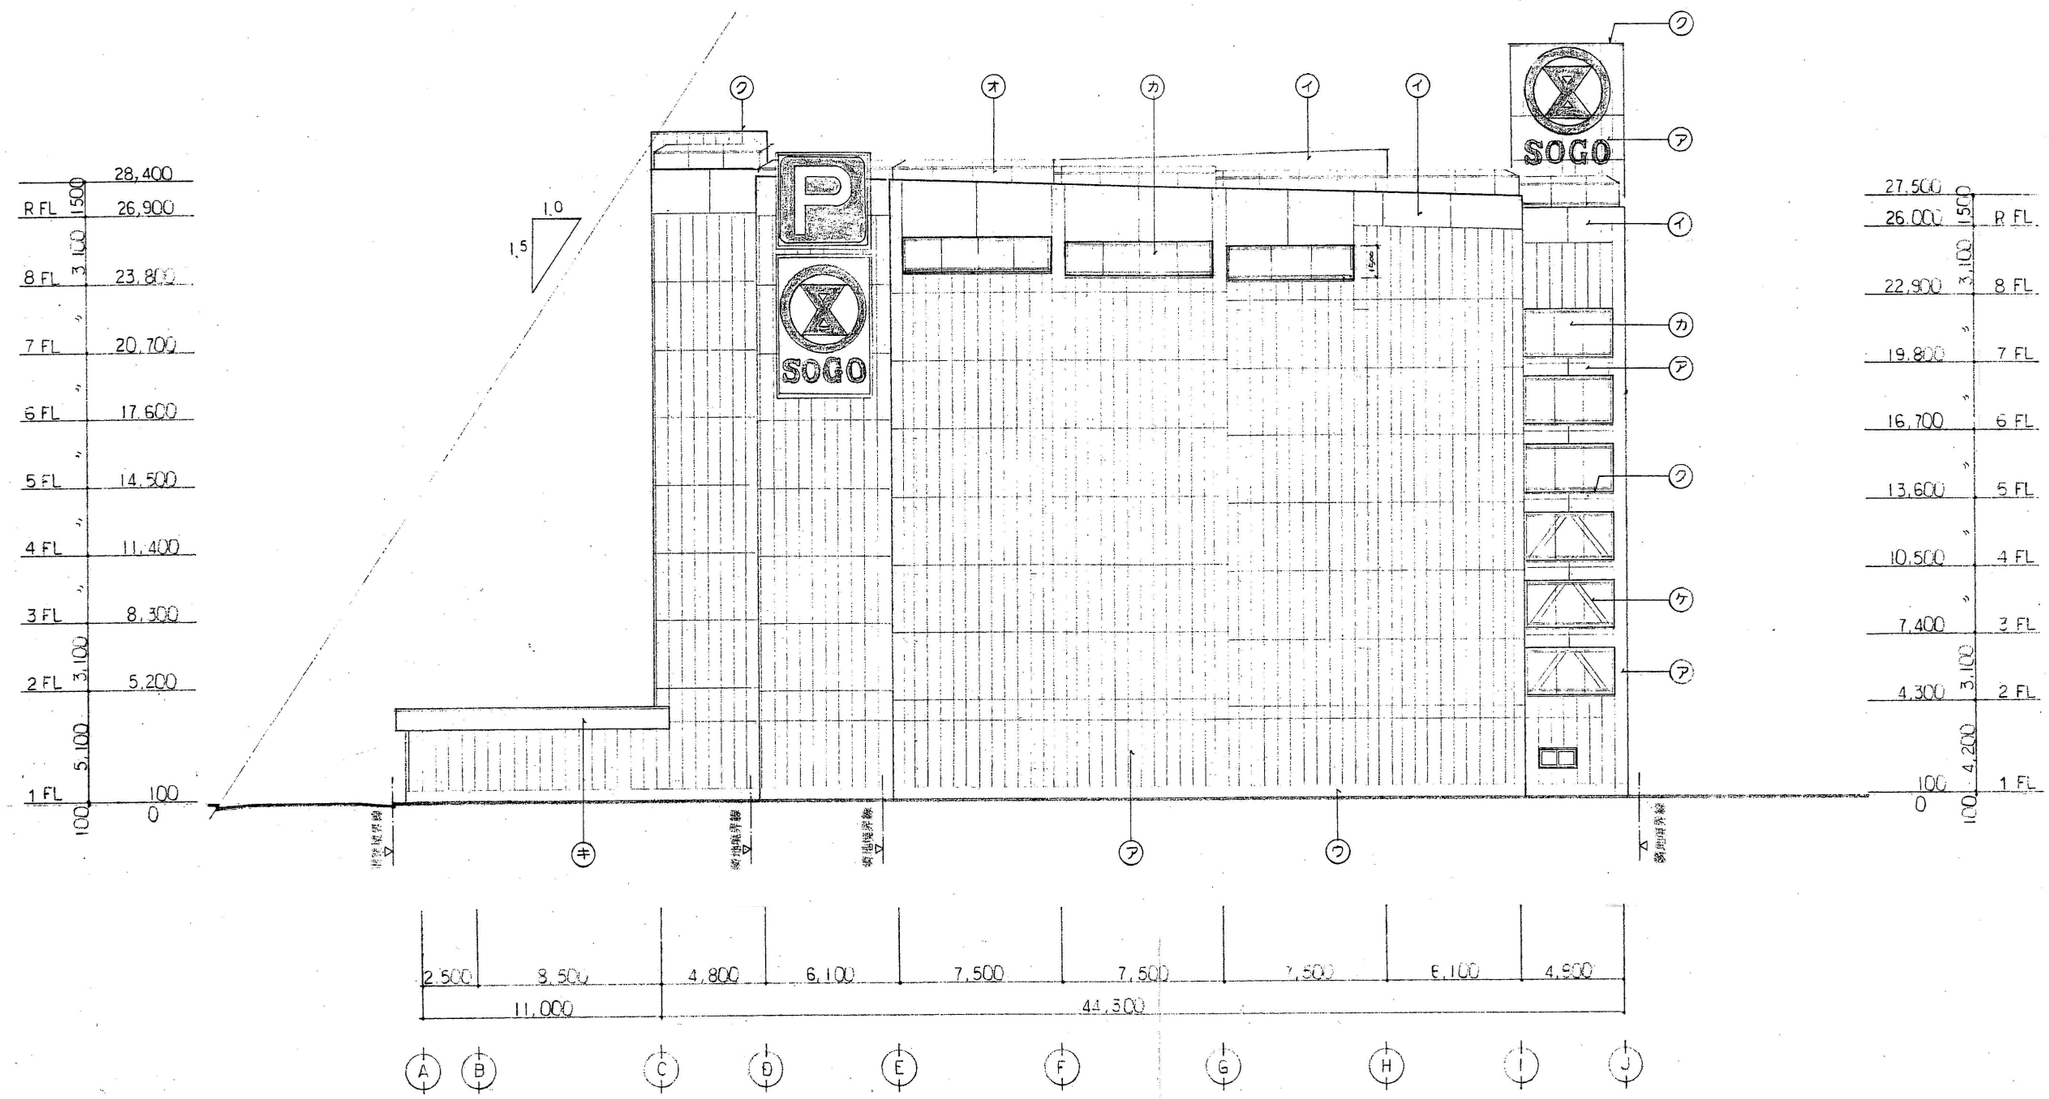


| | |
|---|---|
| 打合用 | |
| 見積 | |
| 契約 | |
| 申請 | |
| 工事 | |
| 竣工 | |


| | | | |
|---|---|---|---|
| 設計 宮内 駿 | 設計番号 08-03845 | 工事名 鶴福心そごう第3駐車場ビル新築工事 | 棟別 |
| 担当 宮内 駿 | 図面番号 A-17 | 階別・室名 図名 断立面図 | 縮尺 1/200 |
| 校閲 | 日付 3年9月10日 | 大成建設株式会社一級建築士事務所 | |

| 凡例 | | | | | | |
|---|---|---|---|---|---|---|
| | ㋐ | ALC版100下地処理の上 アクリル系吹付タイル | ㋕ | 手摺:メッシュフェンス (一般階) | ◯ | |
| | ㋑ | コンクリート打放し補修の上 アクリル系吹付タイル | ㋖ | 庇:アルミ | ◯ | |
| | ㋒ | 地覆:コンクリート打放し 目地切 | ㋗ | 笠木:耐候性鋼板曲げ加工 ㊨0.8 | ◯ | |
| | ㋓ | 手摺:SGP32A OP (屋上) | ㋘ | プレース型:OP | ◯ | |
| | ㋔ | 手摺:メッシュフェンス忍返し付 (屋上) | ◯ | | ▼ | W750×H1,200 非常用進入口に代る開口 |

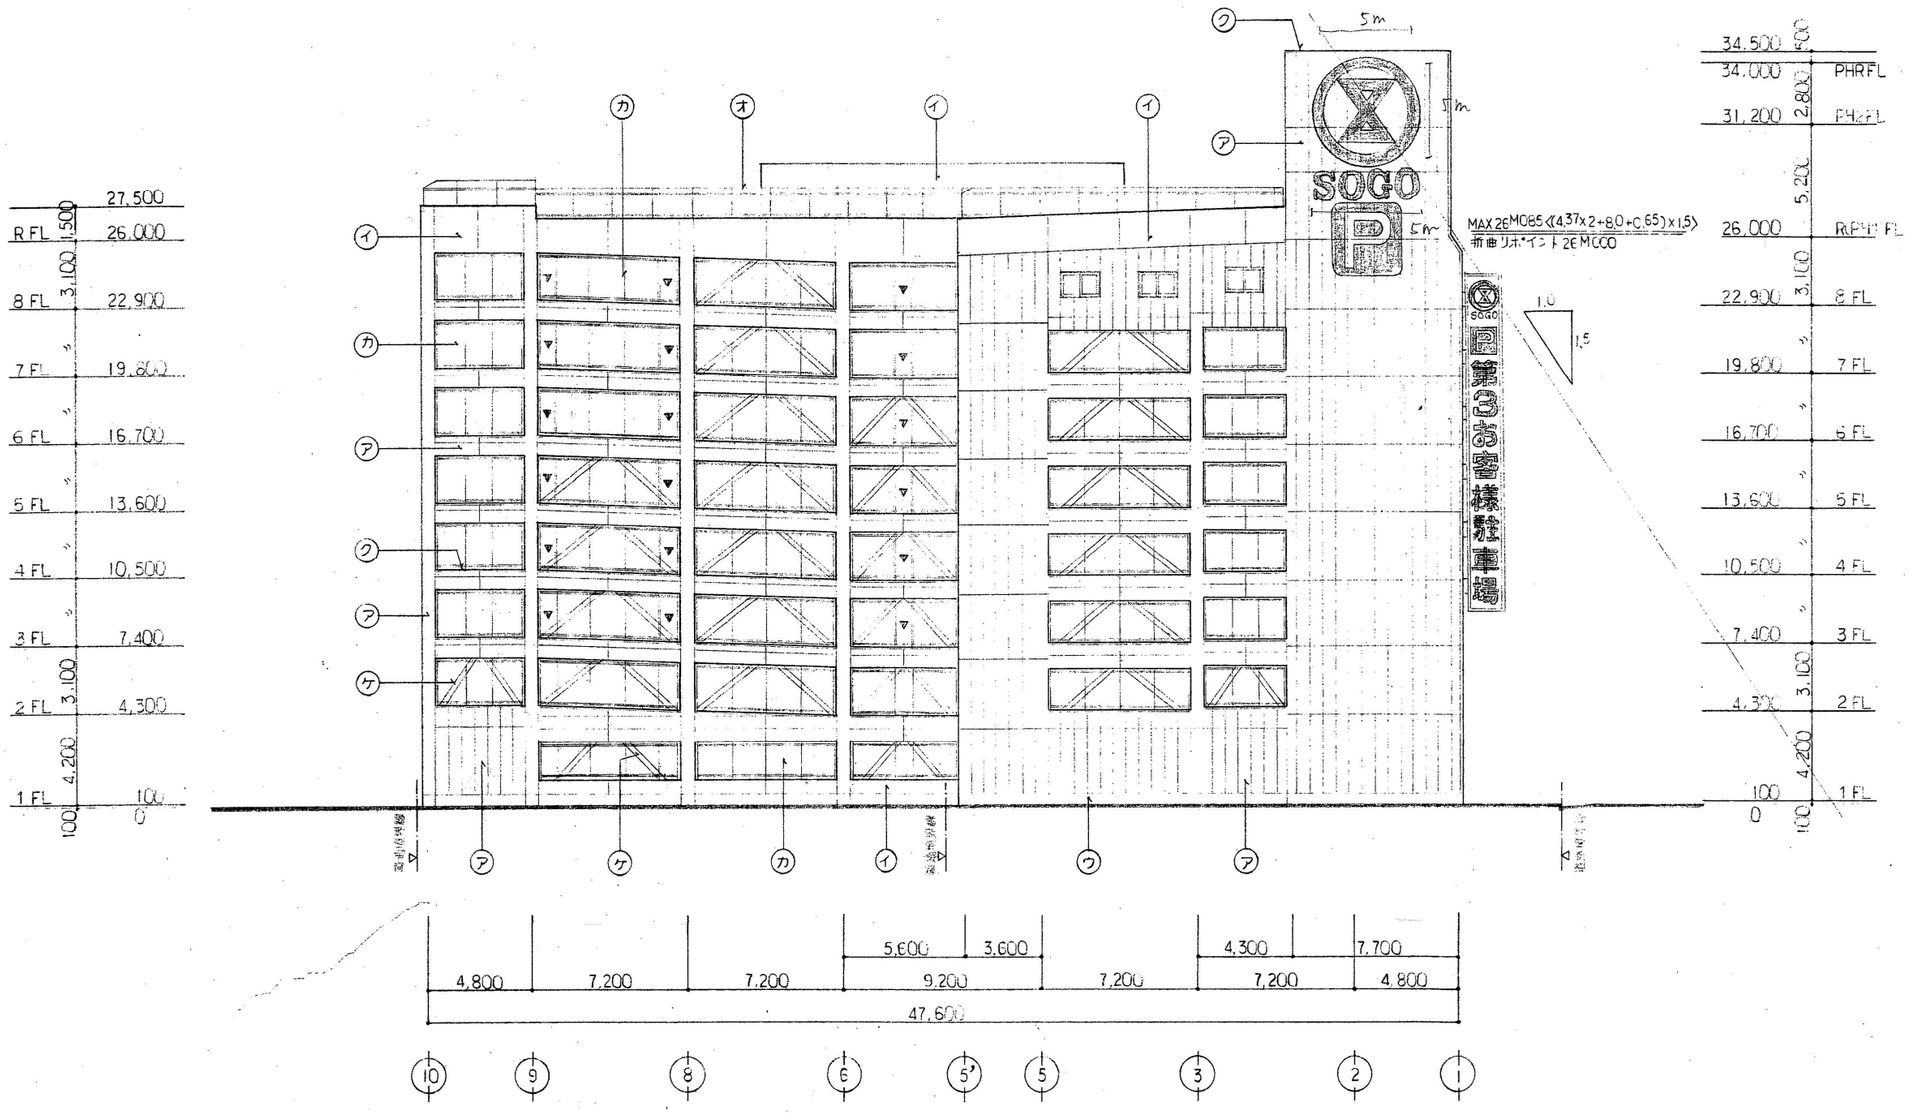


| | | | | |
|---|---|---|---|---|
| 打合用 | | | | |
| 見積 | | | | |
| 契約 | | | | |
| 申請 | | | | |
| 工事 | | | | |
| 竣工 | | | | |


| | | | |
|---|---|---|---|
| 設計 官内 襄 | 設計番号 08-03045 | 工事名 御浦町そごう第3駐車場ビル新築工事 | 棟別 |
| 担当 官内 襄 | 図面番号 A-18 | 階別・室名 図名 立面図 | 縮尺 S.1/200 |
| 校閲 | 日付 3年9月10日 | 大成建設株式会社一級建築士事務所 | |

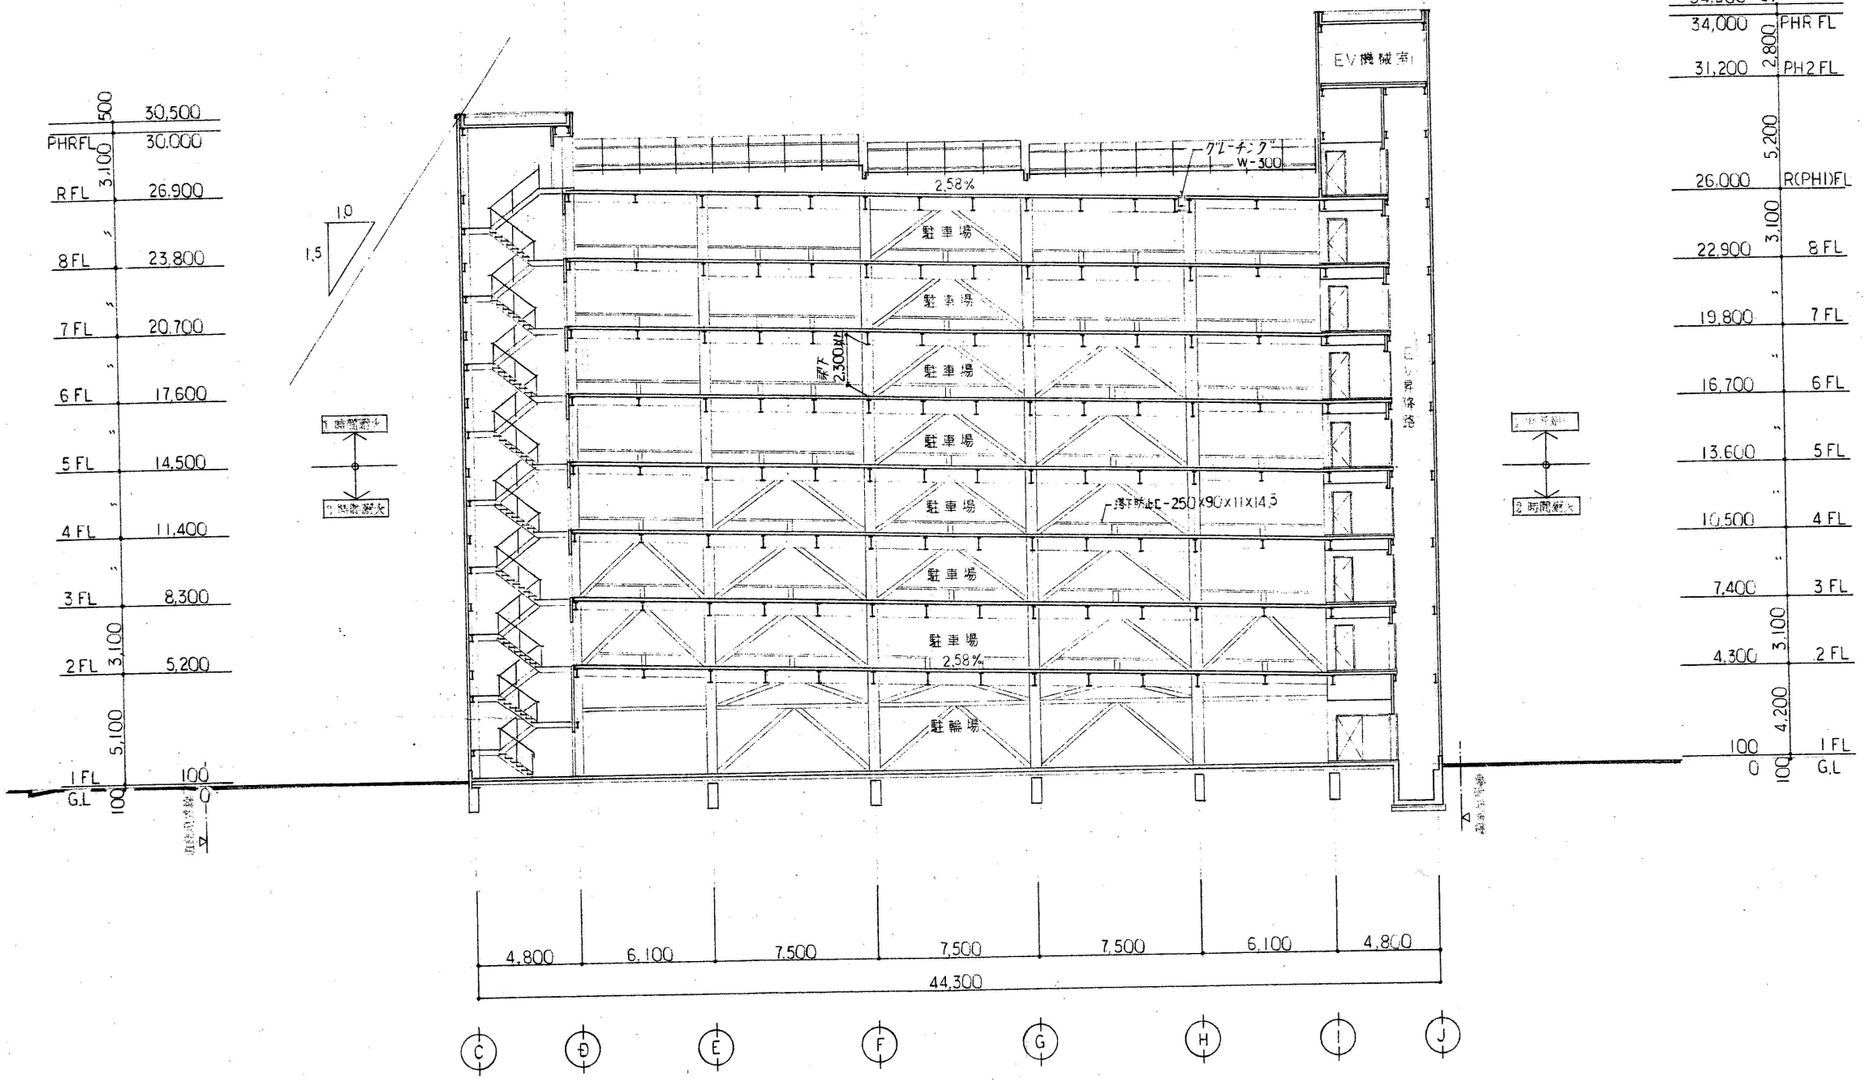


2通り断面図 S.1/200

| | |
|---|---|
| 打合用 | |
| 見積 | |
| 契約 | |
| 申請 | |
| 工事 | |
| 竣工 | |


| | | | |
|---|---|---|---|
| 設計 宮内 愛 | 設計番号 08-03845 | 工事名 (仮称)富山モータープール駐車場ビル新築工事 | 種別 |
| 担当 宮内 愛 | 図面番号 A-19 | 階別・室名 図名 断面図(1) | 縮尺 S.1/200 |
| 校閲 | 日付 3年 9月10日 | 大成建設株式会社一級建築士事務所 | |

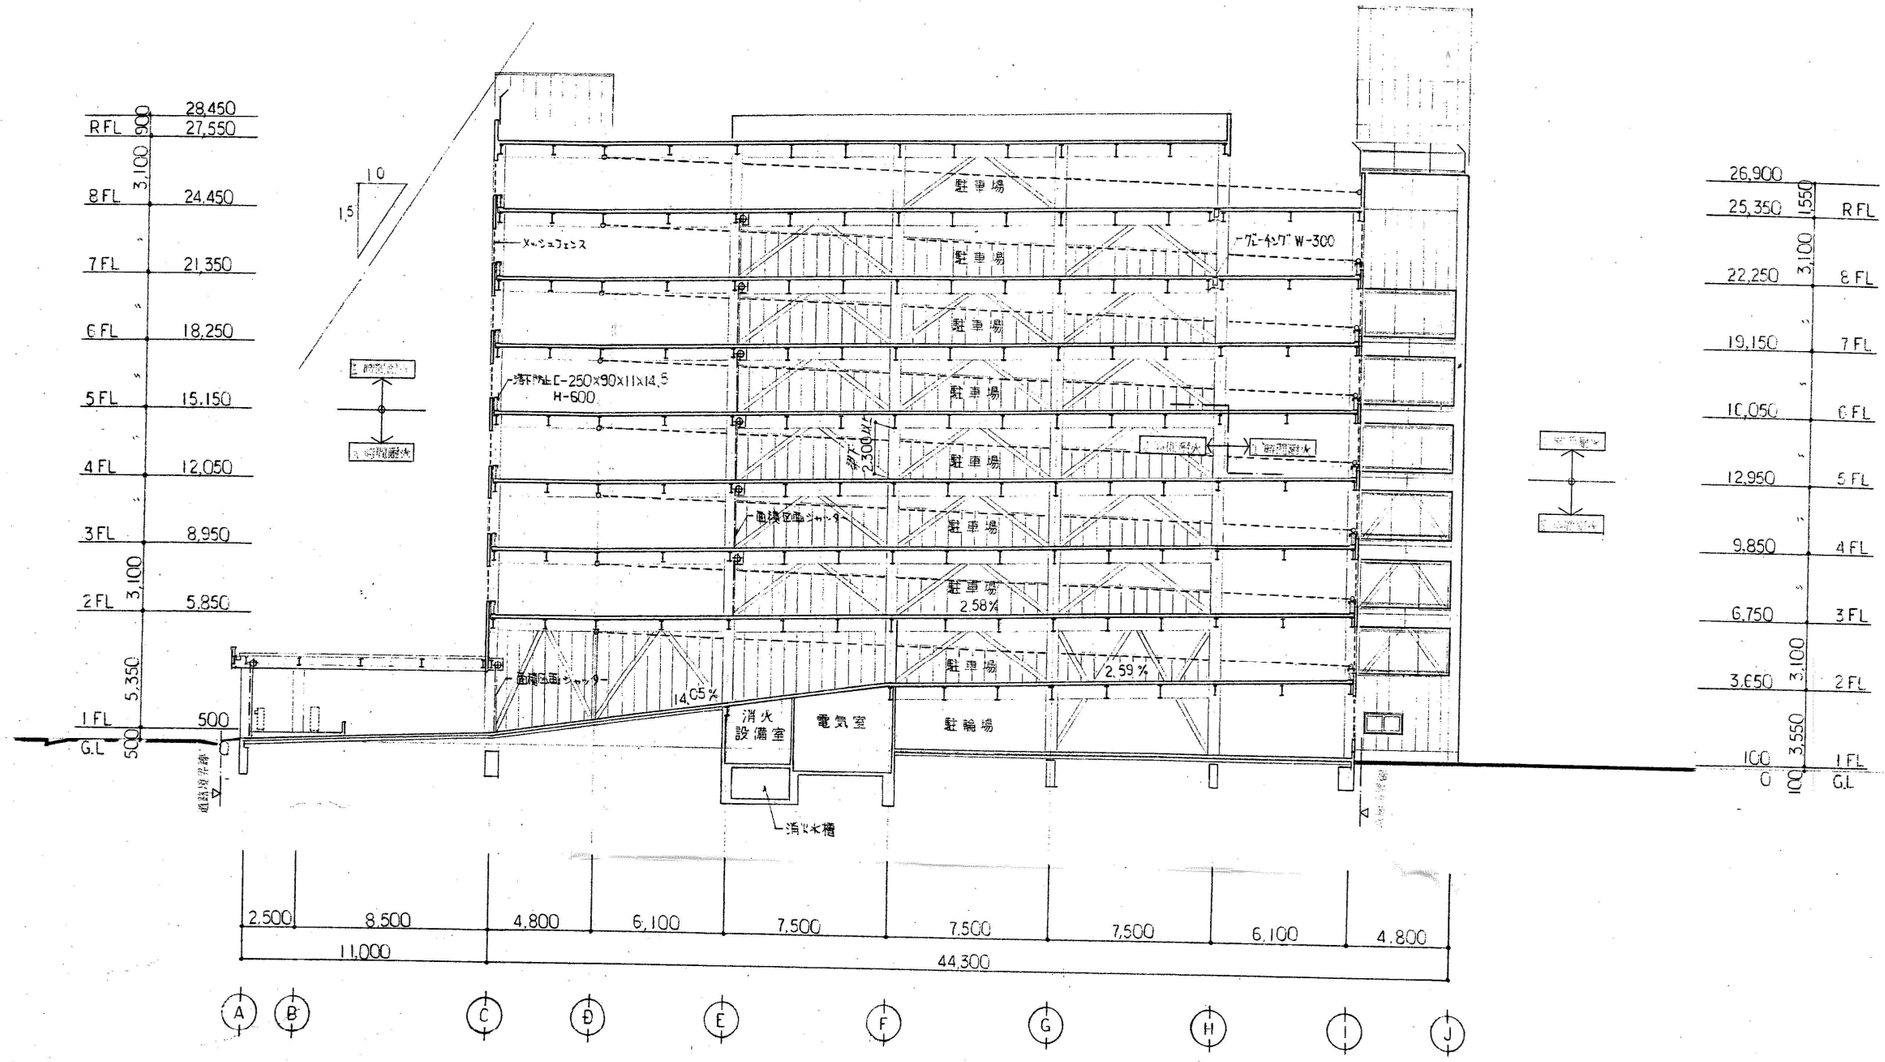


5-6通り断面図 S=1/200

| | |
|---|---|
| 打合用 | |
| 見積 | |
| 契約 | |
| 申請 | |
| 工事 | |
| 竣工 | |


| | | | |
|---|---|---|---|
| 設計 宮内・菱 | 設計番号 08-03845 | 工事名 (仮)福山そごう第3駐車場ビル新築工事 | 棟別 |
| 担当 宮内・菱 | 図面番号 A-20 | 階別・室名 | 図名 断面図(2) |
| 校閲 | 日付 3年 9月 10日 | 大成建設株式会社一級建築士事務所 | 縮尺 S=1/200 |

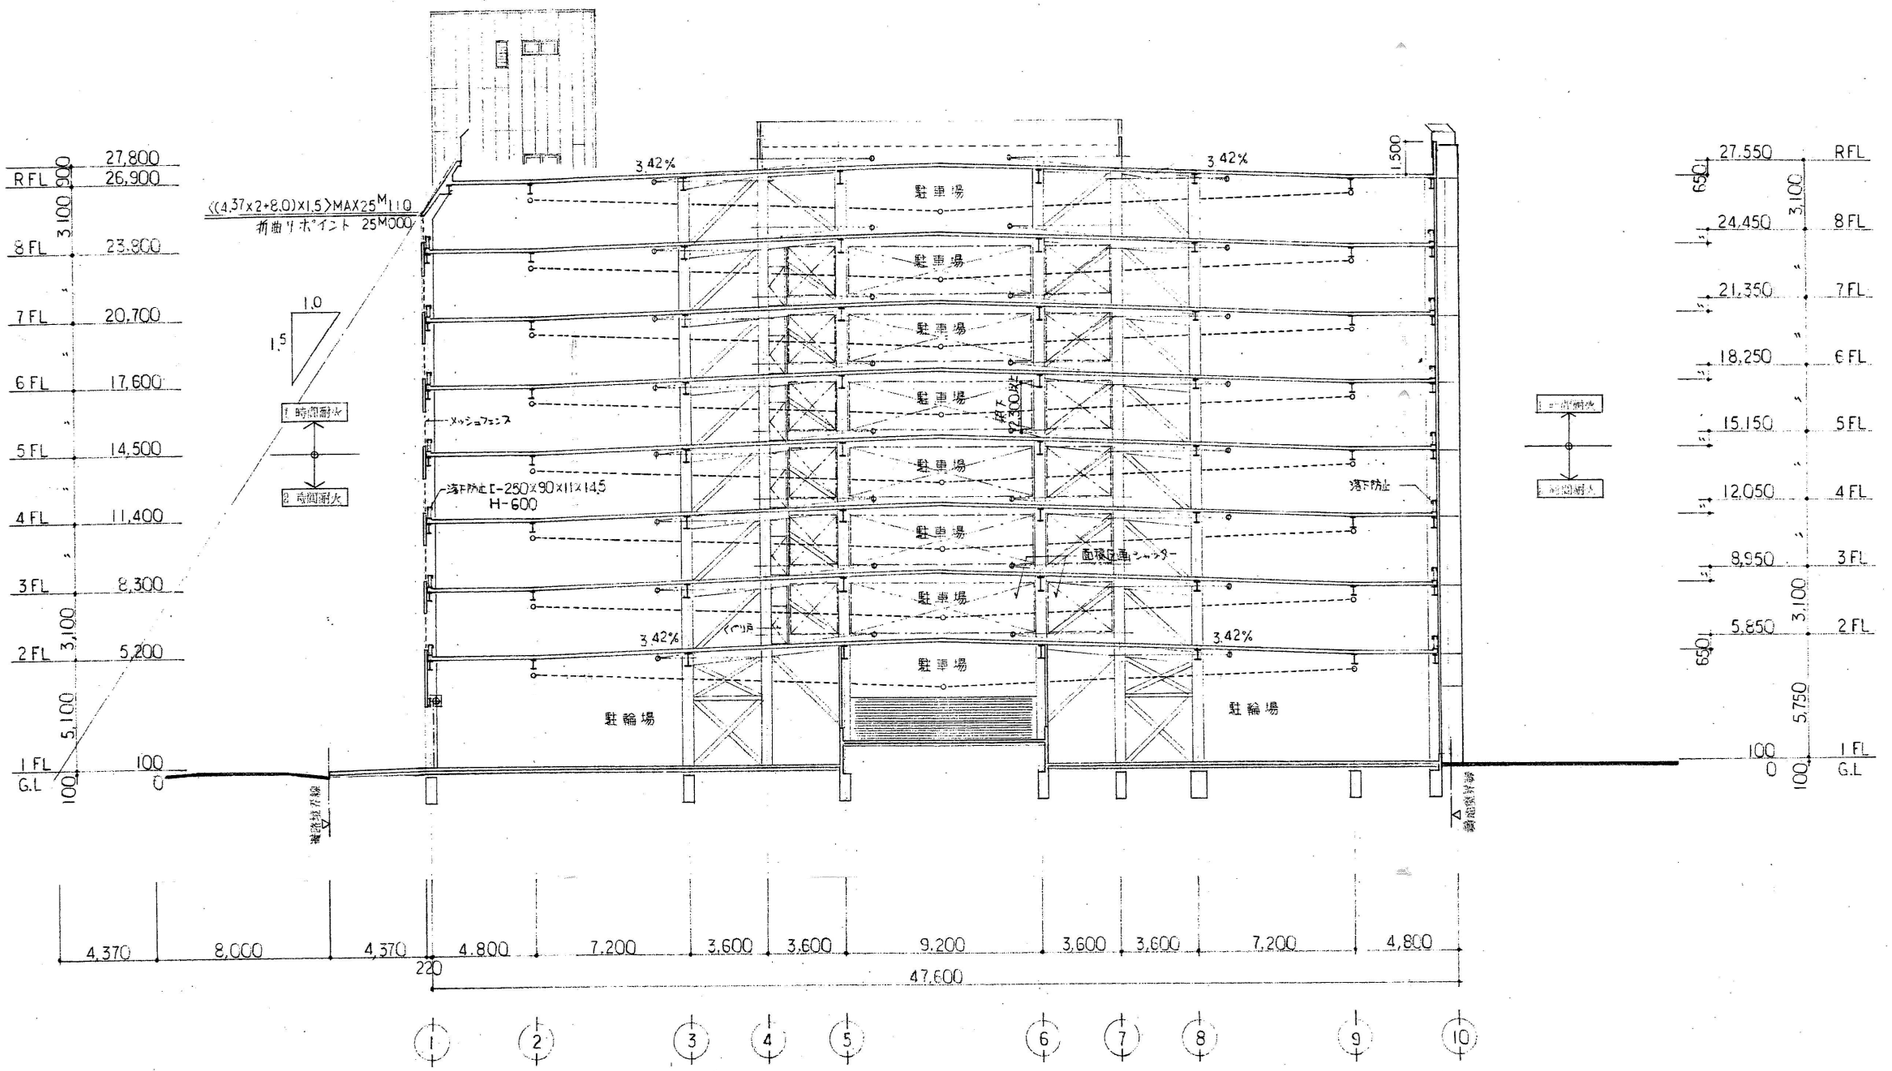


D通り断面図 S=1/100

| | |
|---|---|
| 打合用 | |
| 見積 | |
| 契約 | |
| 申請 | |
| 工事 | |
| 竣工 | |

| | | | |
|---|---|---|---|
| 設計 宮内 養 | 設計番号 08-03845 | 工事名 株式会社そごう第3駐車場ビル新築工事 | 種別 |
| 担当 宮内 養 | 図面番号 A-21 | 階別・室名 図名 断面図(3) | 縮尺 |
| 校閲 | 日付 3年 9月 10日 | 大成建設株式会社一級建築士事務所 | |

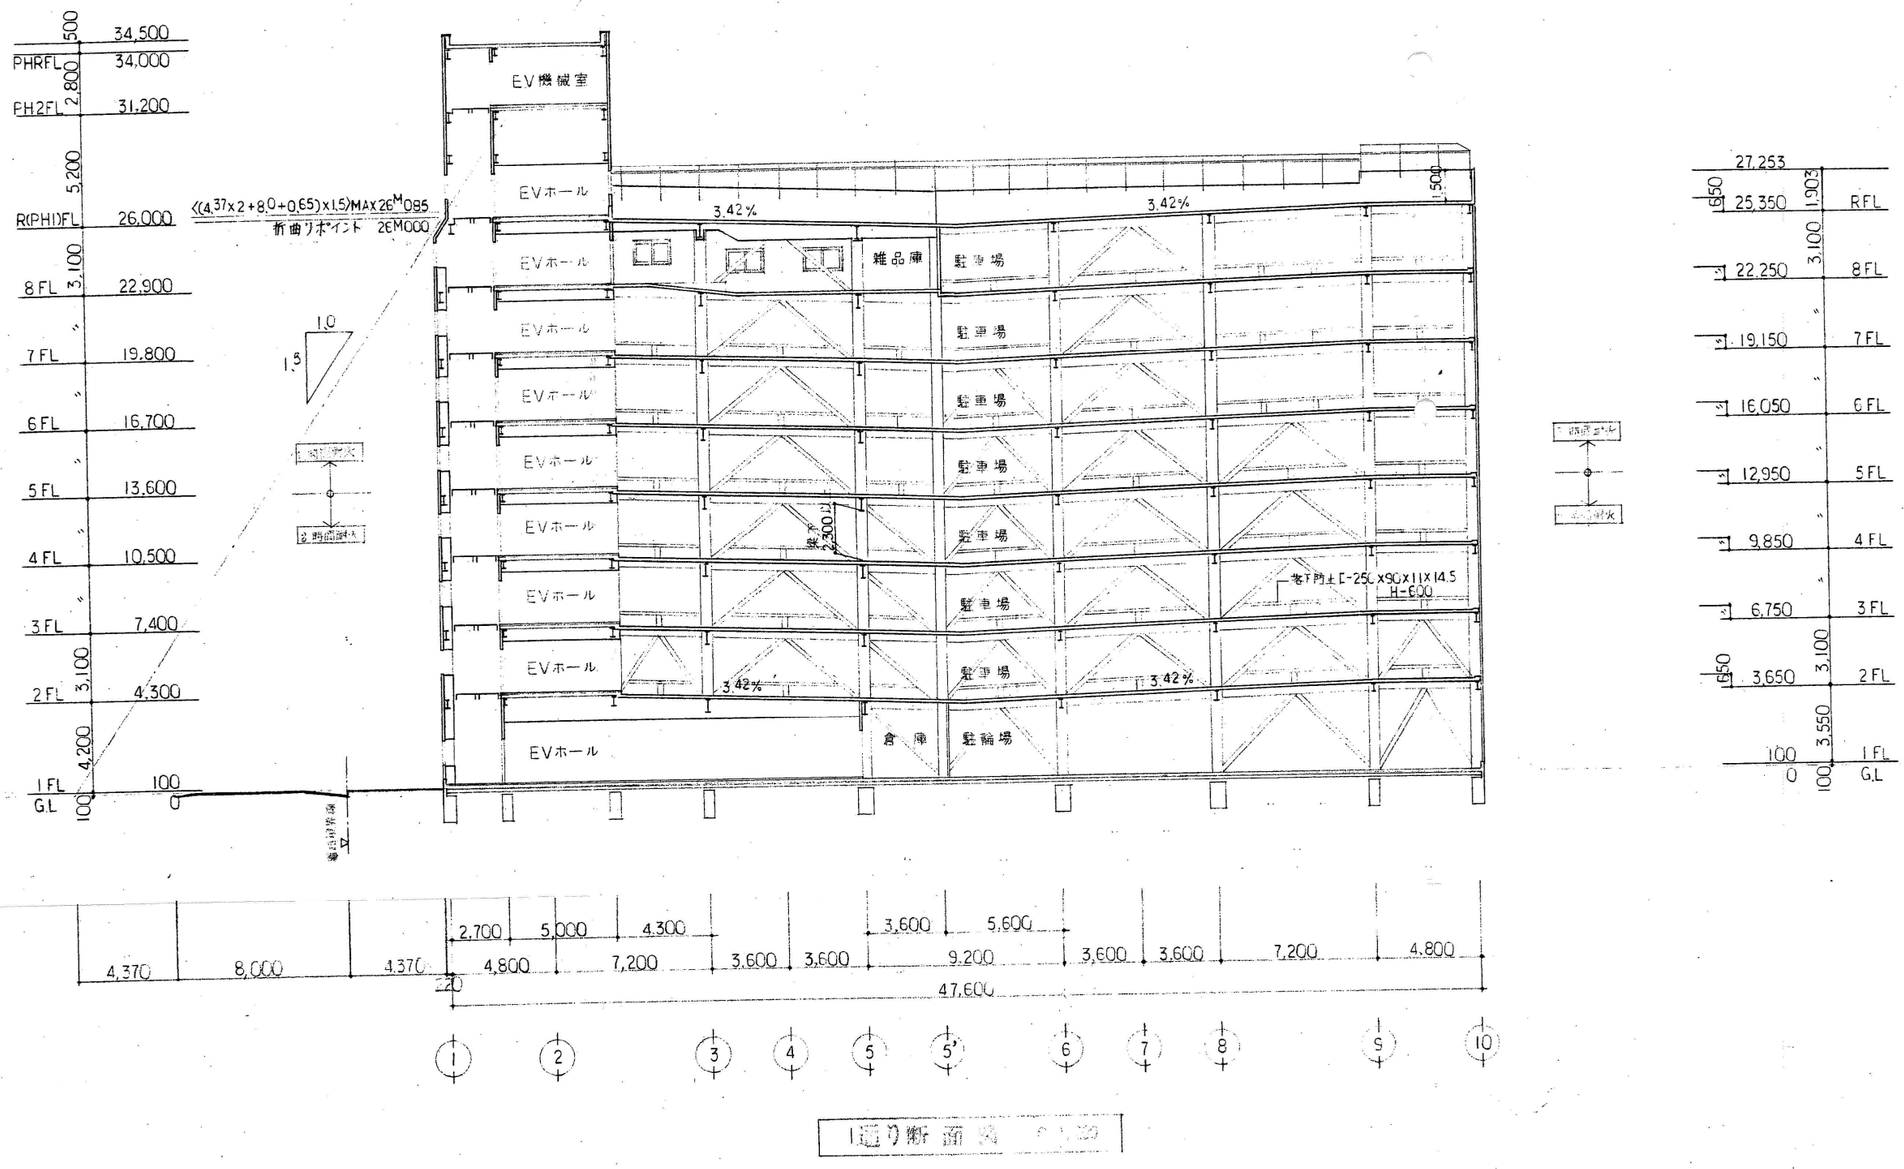


1通り断面図 S=1/200

| | | | |
|---|---|---|---|
| 打合用 | | | |
| 見積 | | | |
| 契約 | | | |
| 申請 | | | |
| 工事 | | | |
| 竣工 | | | |

| | | | |
|---|---|---|---|
| 設計 官内 要 | 設計番号 08-03845 | 工事名 株福山そごう第3駐車場ビル新築工事 | 棟別 |
| 担当 官内 要 | 図面番号 A-22 | 階別・室名 図名 断面図(4) | 縮尺 S.1/200 |
| 校閲 | 日付 3年 9月10日 | 大成建設株式会社一級建築士事務所 | |