




和室 6帖

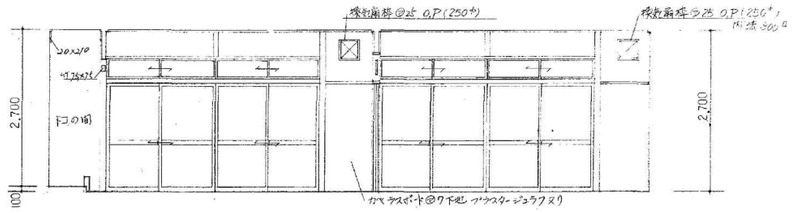


南面

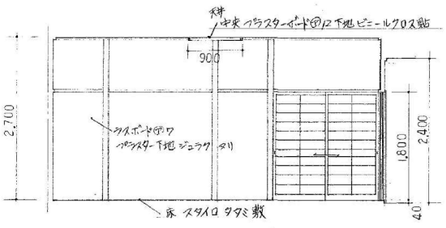


和室 5帖

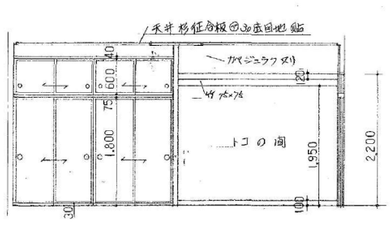


東面

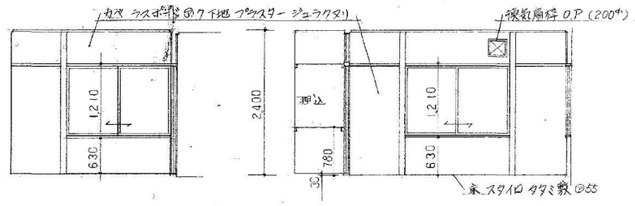



和室 6帖

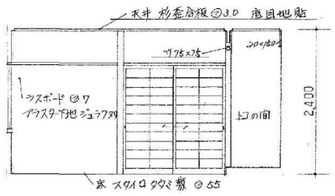


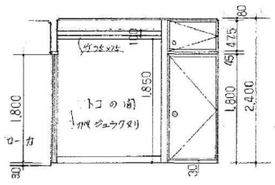


南面

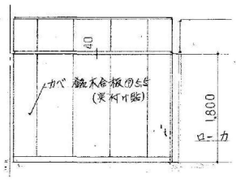


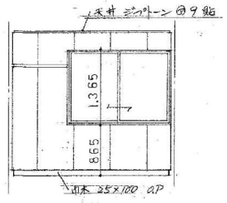


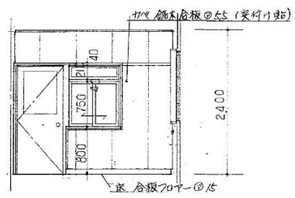


和室 6帖

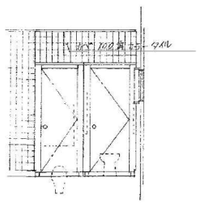

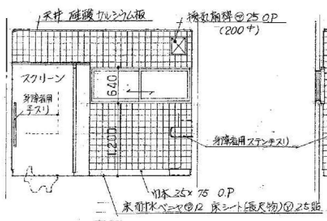


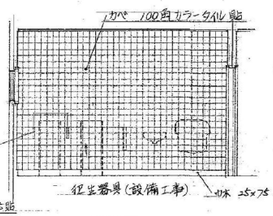
カベ 100角カラータイル貼
手摺取付ステンレス
位生器具（設備工事）
巾木 25×75 OP

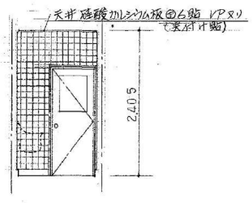


便所


北面　東面　南面　西面

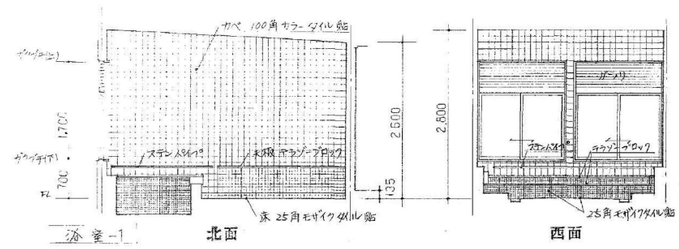


浴室-1　北面　西面

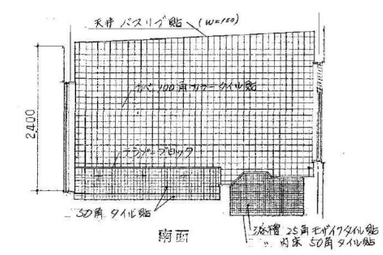


南面

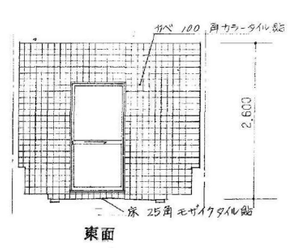


東面

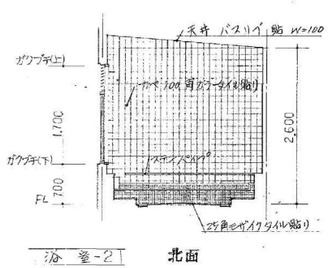


浴室-2　北面

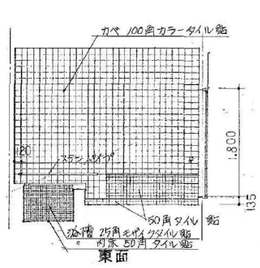


東面

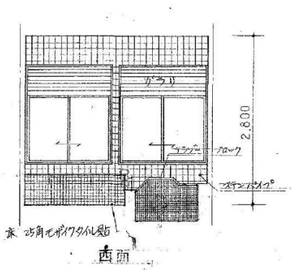


西面

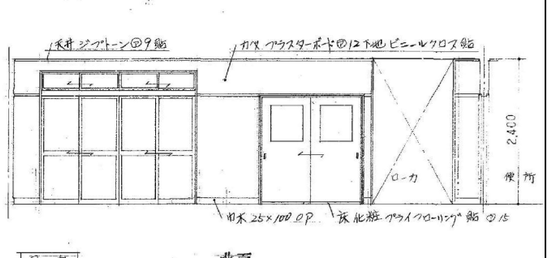


ロッカ　北面

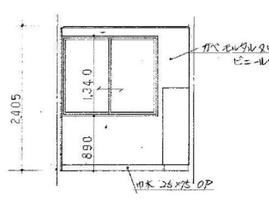


脱衣室-1　北面

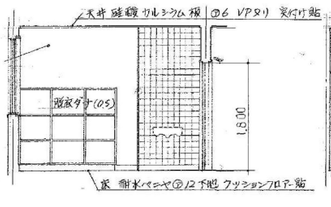


東面

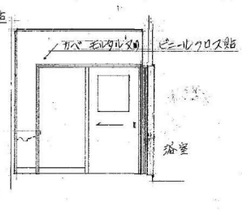


南面

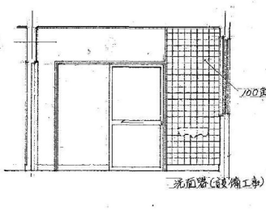


西面

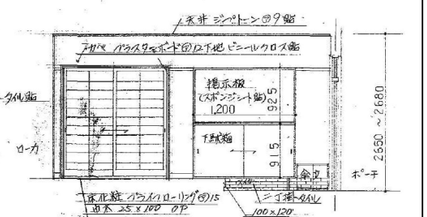


ホール・玄関　東面

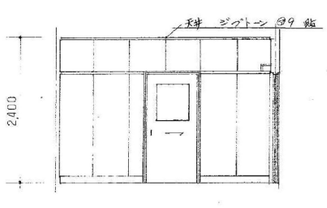


機能回復訓練室　北面

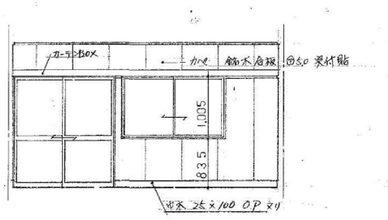


東面

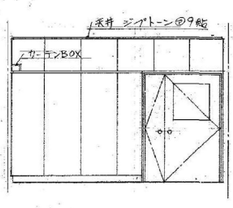



南面

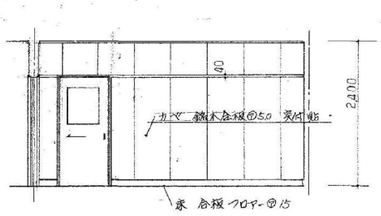


工事名称	旧福山市駅家ふれあいプラザ解体工事
図面名称	参考図（10）
尺度	図示のとおり
縮尺率	A1=100% A2=71% A3=50%
図面No.	14 / 26
	2026年10月
	福山市建設局建築部営繕課




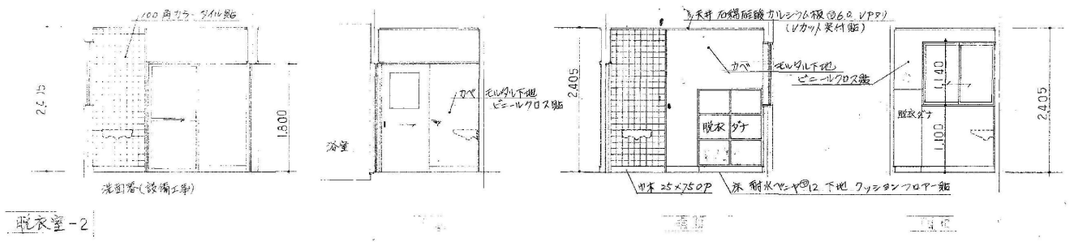




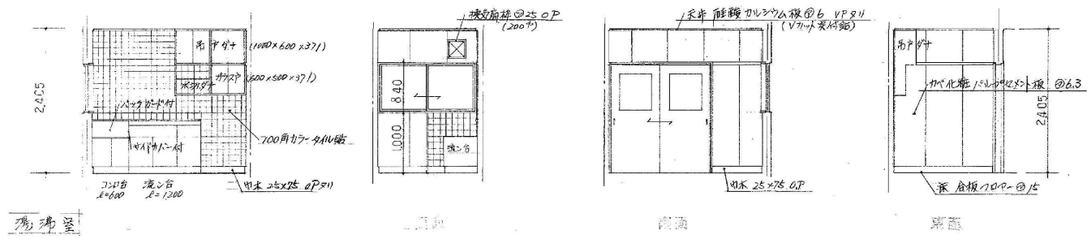



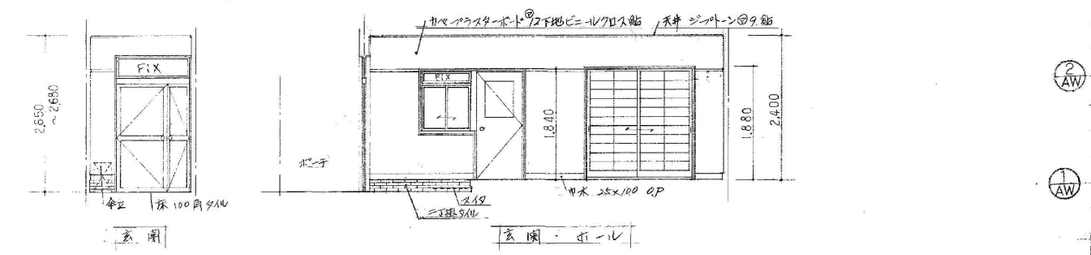


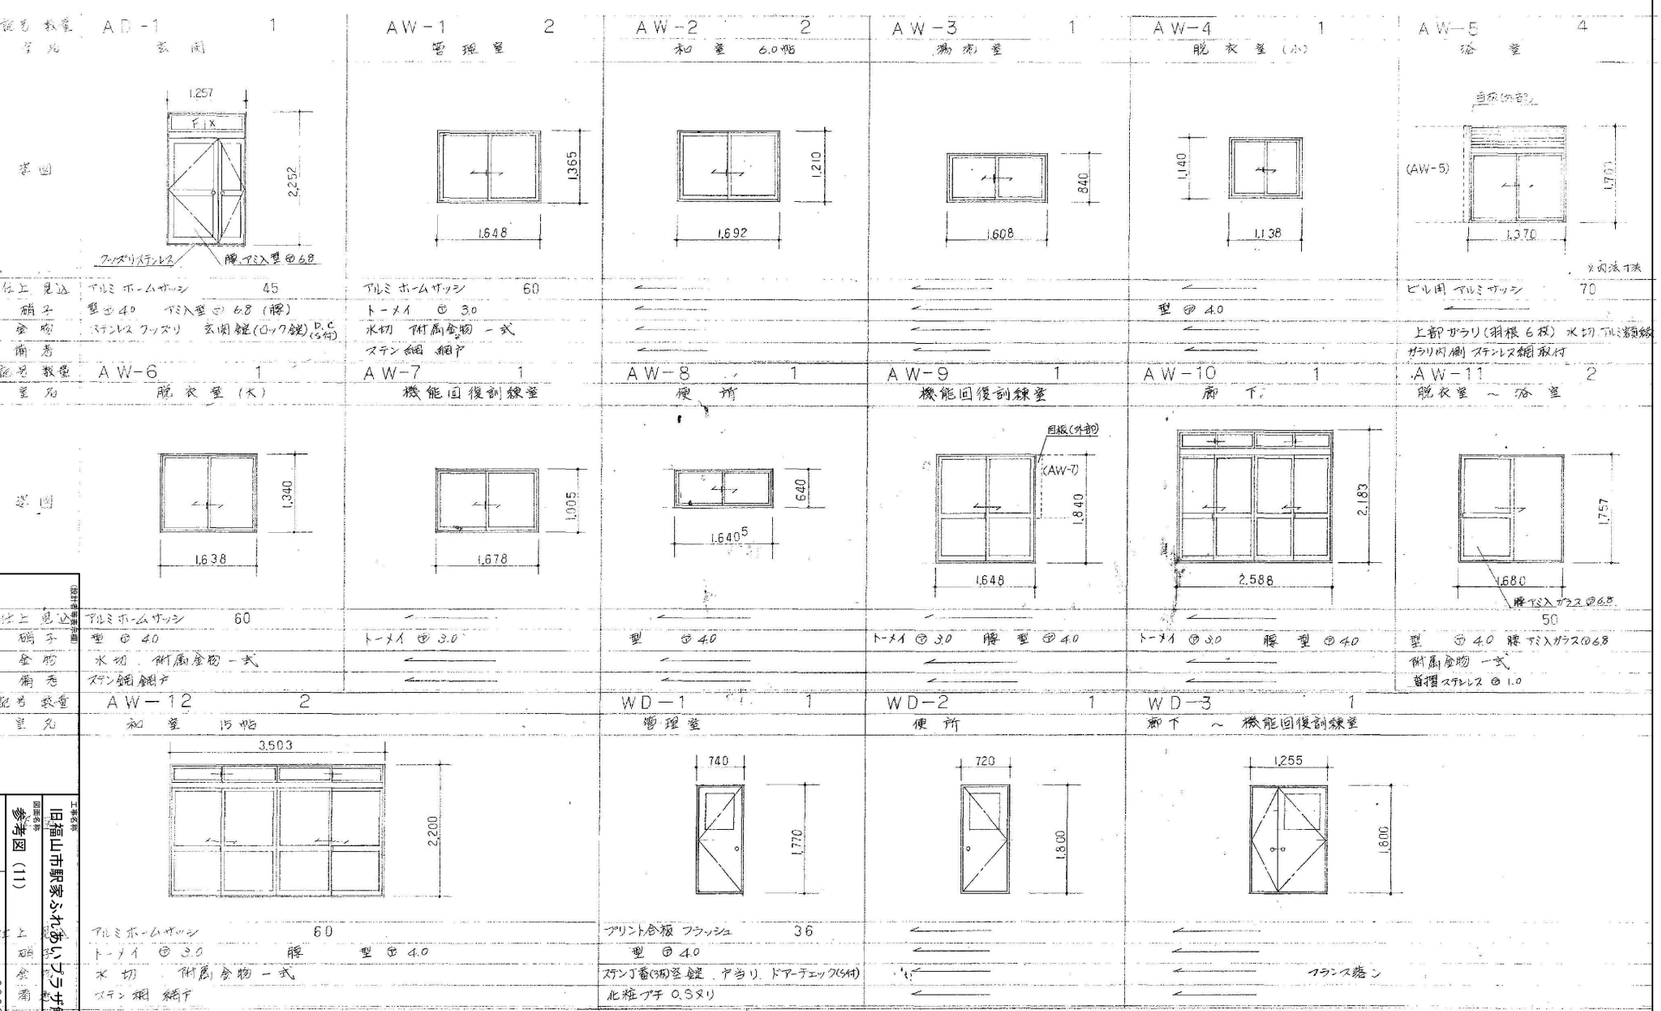


旧福山市駅家ふれあいプラザ解体工事
参考図(11)
図示のとおり
2026年10月
福山市建設局建築部営繕課
A1=100% A2=71% A3=50%
15/26

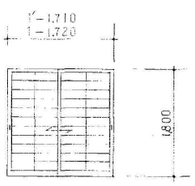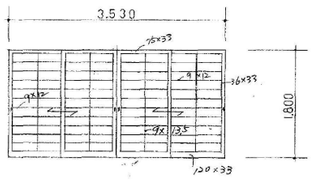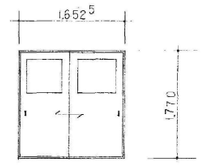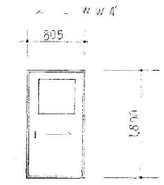
	WW－1 －1′	WW－2	WW－3	WW－4 4′
記号				
名称	和室 6.0帖 、 15.0帖	和室 15.0帖	湯沸室・倉庫	機能回復訓練室 ・ 脱衣室
参図				
数量	WW-1 2 WW-1′ 1	1	2	2
見込	33	33	36	36
錺子	型 ⓣ 4.0	型 ⓣ 4.0	型 ⓣ 4.0	型 ⓣ 4.0
仕上	スプルース	スプルース	プリント合板 フラッシュ	プリント合板 フラッシュ
金物	ナイロン平戸車36 木製舟底引手72	ナイロン平戸車36 木製舟底引手72	ステンレール9 ステン舟底引手105 ナイロン戸車36	ステンレール9 ステン舟底引手105 ナイロン戸車
備考			化粧プチ 0.5タリ	化粧プチ 0.5タリ

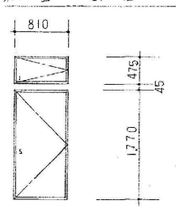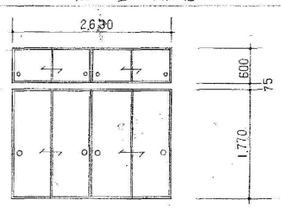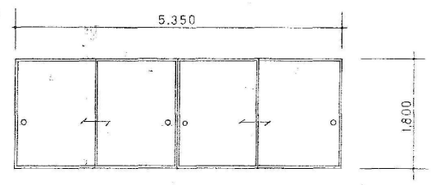	FW－1	FW－2	FW－3
記号			
名称	和室 6.0帖	和室 15.0帖	和室 15.0帖
参図			
数量	1	1	1
見込	21	21	21
仕上	フスマ紙貼	フスマ紙貼	フスマ紙貼
金物	フスマ用取手 丁番 ローラーキャッチ(熔ビ)	ステンレス引手 メシアワセ付	ステンレス引手 メシアワセ付
備考			

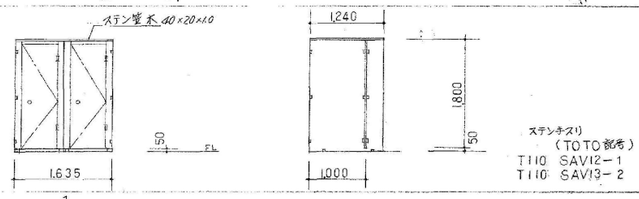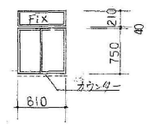	スクリーン	WW－5
記号		
名称	便所	管理人室
参図		
数量	1	1
見込	36	33
錺子		トーメイ ⓣ 3.0
仕上	メラミン合板ⓣ フラッシュ	スプルース
金物	ラバトリー金物 一式(ステン)、足元金具、ステンレス型金物、表示錠、ステン管木 40×20 身障者用ステンレス手スリ(市販品)取付一下地補強のこと	ナイロン 戸車30 木製 舟底引手62 ステンレール6

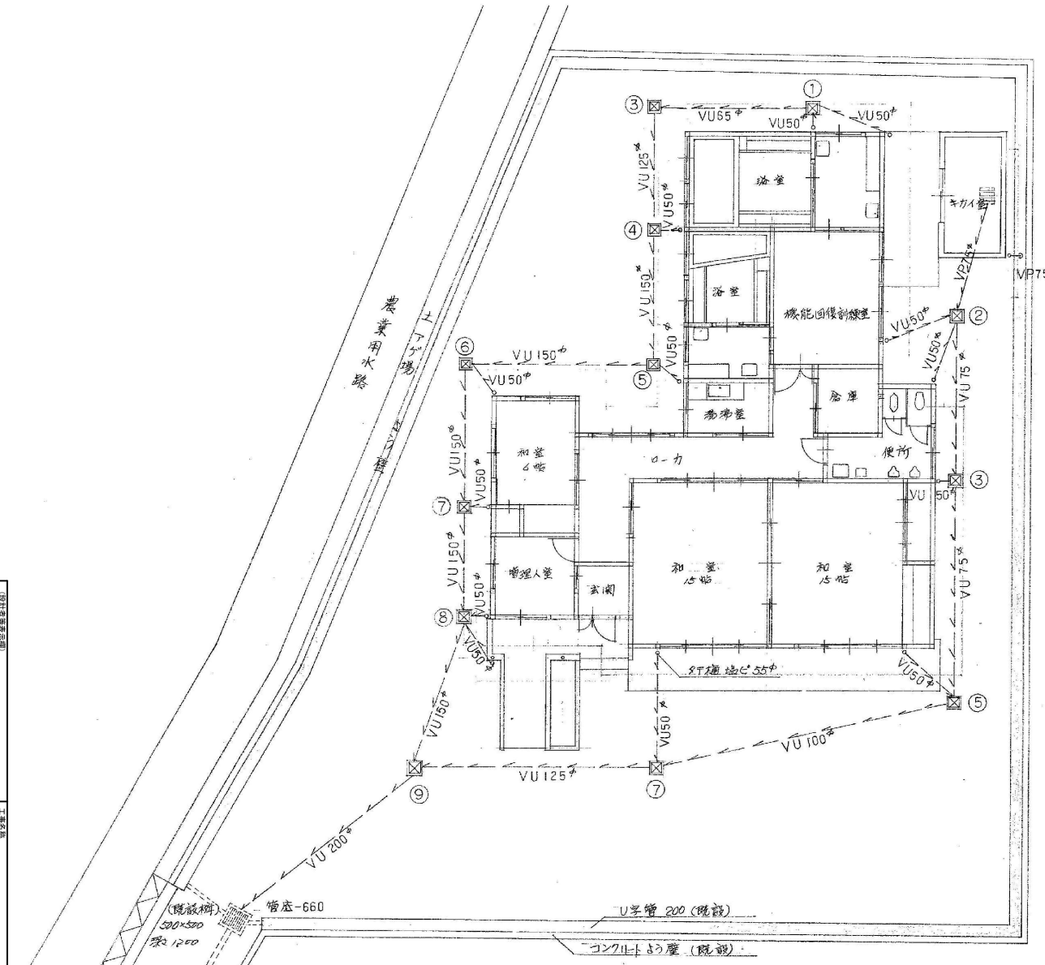

排水平面図 1:100

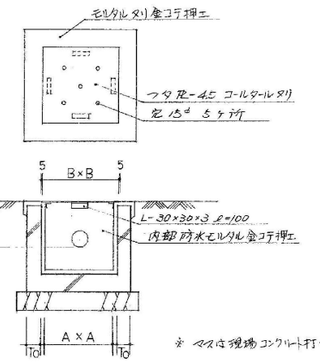

雨水マス 断面図

雨水マス リスト

	A×A	H	To	T1	個数
1	300×300	250	60	100	1
2	350×350	350	60	100	1
3	350×350	400	60	100	2
4	400×400	430	60	100	1
5	400×400	460	60	100	2
6	450×450	510	90	120	1
7	450×450	540	90	120	2
8	450×450	560	90	120	1
9	450×450	610	90	120	1

(設計者署名欄)

工事名称: 旧福山市駅家ふれあいプラザ解体工事

図面名称: 参考図 (12)


2026年10月

福山市建設局建築部営繕課


尺度: 図示のとおり

縮尺率 A1=100% A2=71% A3=50%


図面No. 16/26

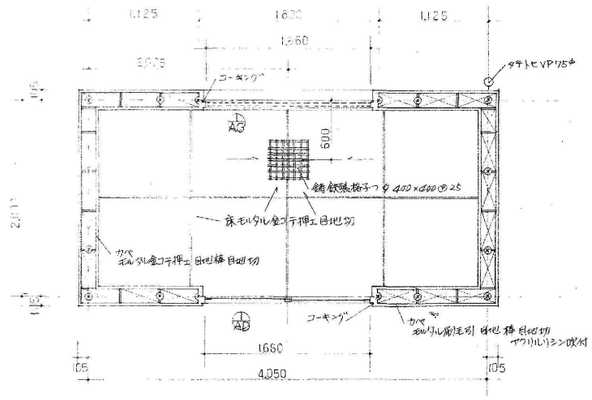


平 面 図 1:30

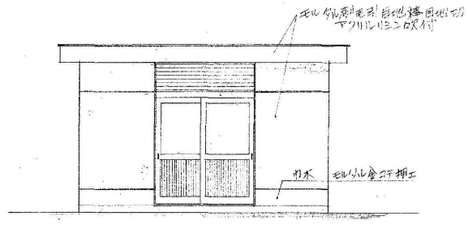


立 図 1:50

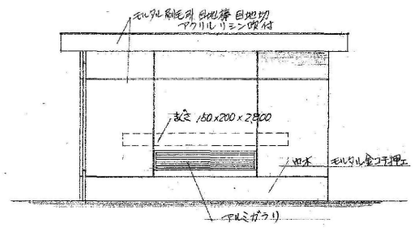


姿 図 1:50

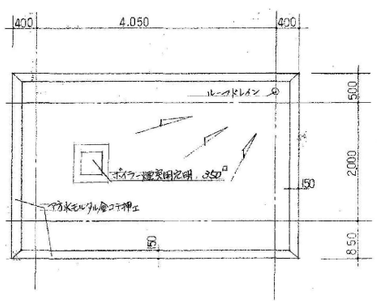

屋根伏図 1:50

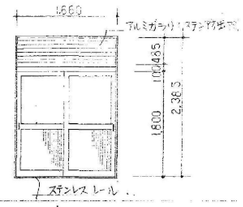記号	AG-1
平面	
数量	1
見込	70 mm
硝子	網入型板ガラス 5 上部ラプコムテープ貼 6.8
仕上	アルミサッシ
金物	シリンダー外締錠 その他 標準金物 一式

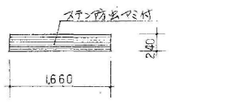
記号	AG-1
姿図	
数量	1
見込	70 mm
仕上	アルミガラリ
金物	ステンレス防虫ヤミ付(内側)

外部仕上表

屋根	コンクリートスラブ打のうえ防水モルタル金コテ押え
外壁	C.B@150下地モルタル刷毛引目地棒目地切 アクリルリシン吹付 木枠モルタル金コテ
その他	錆止め ルーフドレン(錆鉄製 80φ 竪型) タテトヒ 硬質塩化ビニール管 75φ

内部仕上表

床	モルタル金コテ押え 目地切
壁	モルタル金コテ目地棒 目地切
天井	モルタル刷毛引
その他	3回ダメ モルタル金コテ押え。 錆鉄製箱子ワク 400×400×80

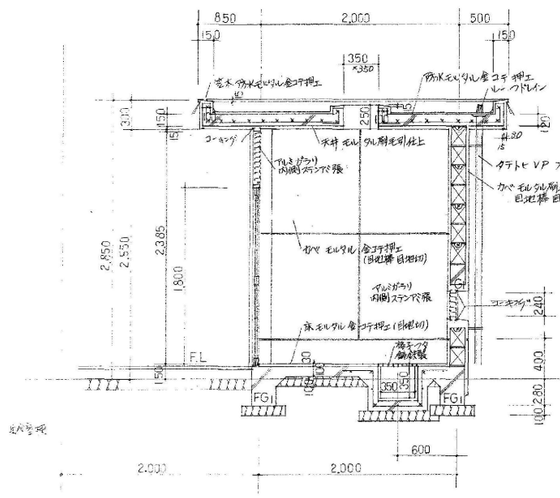


断 面 図 1:30

(注) ボイラー運転用点検口の位置は使用者の指示による


	W	H	
FG1	250	400	4-D13φ タテバラ筋 D10φ@200

GI 幅さ 150×200 L=2,800
4-D10φ タテバラ筋 D10φ@250

土間スラブ筋 D-10φ タテ.ヨコ@200
屋上スラブ筋 D-13φ タテ.ヨコ@150

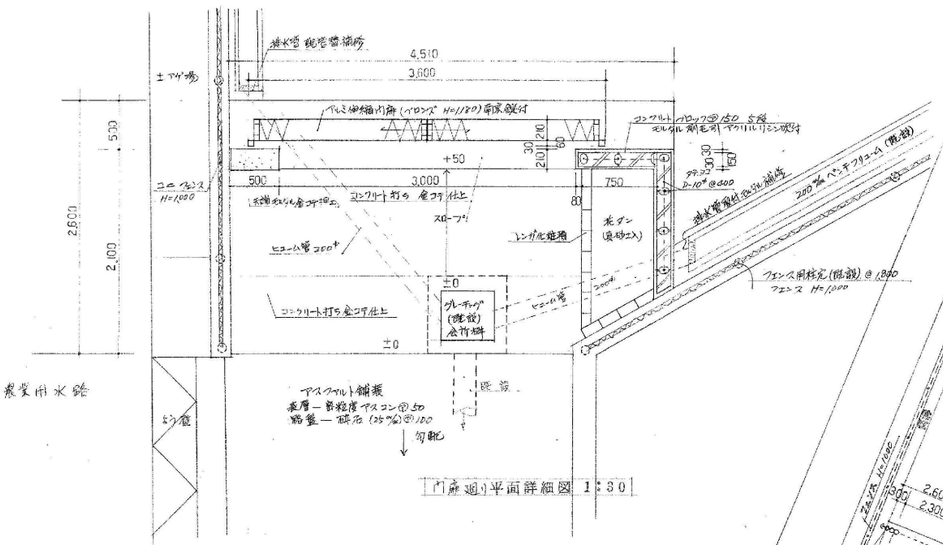


門廻り平面詳細図 1:30

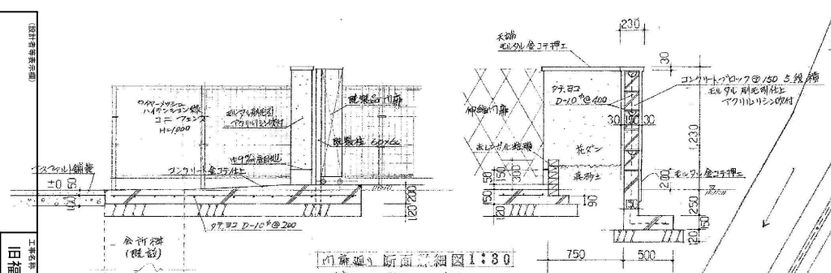


門廻り断面詳細図 1:30

コンクリート 設計基準 σ_{ck}=210 kg/cm² スランプ 8cm
アスファルト舗装 表層 — 細粒度アスコン @50
路盤 — 砕石 (25%) @100

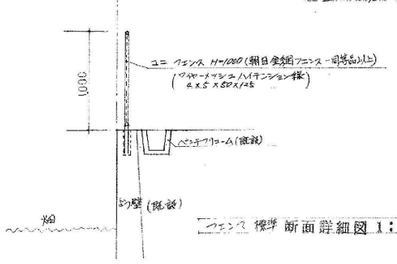


フェンス 標準 断面詳細図 1:30

擁壁
フェンス H=1000
隣地境界線
既設
倉庫
ポンプ室
ポンプ
ボイラー室
オイルタンク
物置
水路
U字溝 W150
2,600
2,300
1,500
250
3,000
3,000
250
自転車置場
ポーチ
玄関
テラス
SH
会所倉
H
H
H

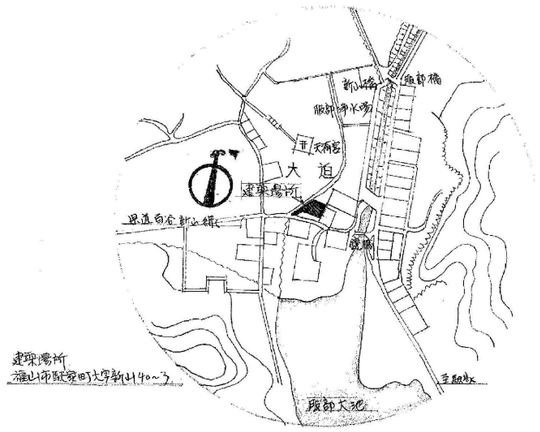

建築場所
福山市駅家町大字新山40~3

附近見取図

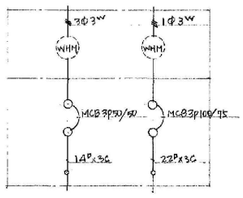

引込開閉器盤(WP)

特記仕様書


本工事は建設省大臣官房官庁営繕部制定の電気設備工事共通仕様書(昭和48年版)による他、中国電力㈱供給規程、電気設備の技術基準に準拠し良好に施工するものとする。

工事種目
1. 弱線動力設備工事（冷暖房の資源工事含む）
2. 蛍灯コンセント設備工事
3. 照明器具(誘導灯)取付工事（諸等対応含む）
4. 電話配管設備工事
5. 弱電設備工事（テレビ、非常警報、緊急呼鈴）


官庁手続
本工事請負者は、各官庁への必要な手続きをすみやかに完了し、工事完成と同時に使用出来るように一切の手続きを代行すること。

補償
工事完了後、満一年以内に施工不良又は材料我等の原因に基く事故をした場合請負者の費用をもって完全に修理又は取替えにより施工するものとする。

提出書類
施工図青写真 2部　承諾図 3部　官庁手続の写し 1部
マイクロフィルム 2部　工事写真 1部　各種試験表 1部

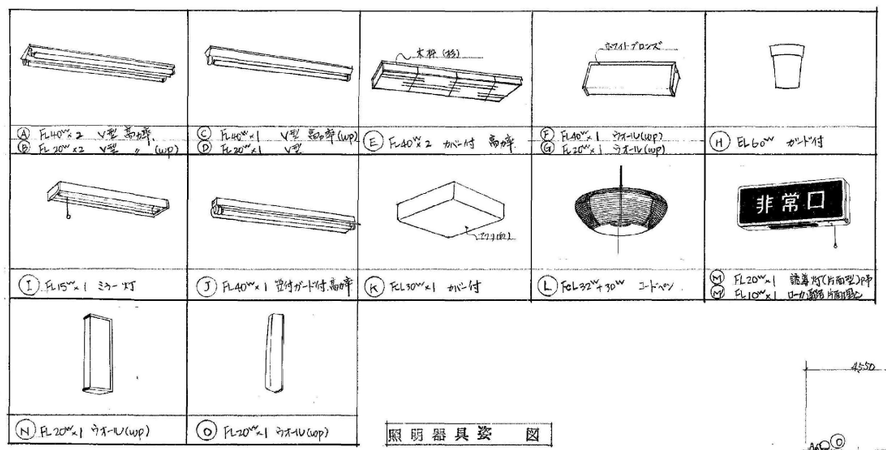

照明器具姿　図

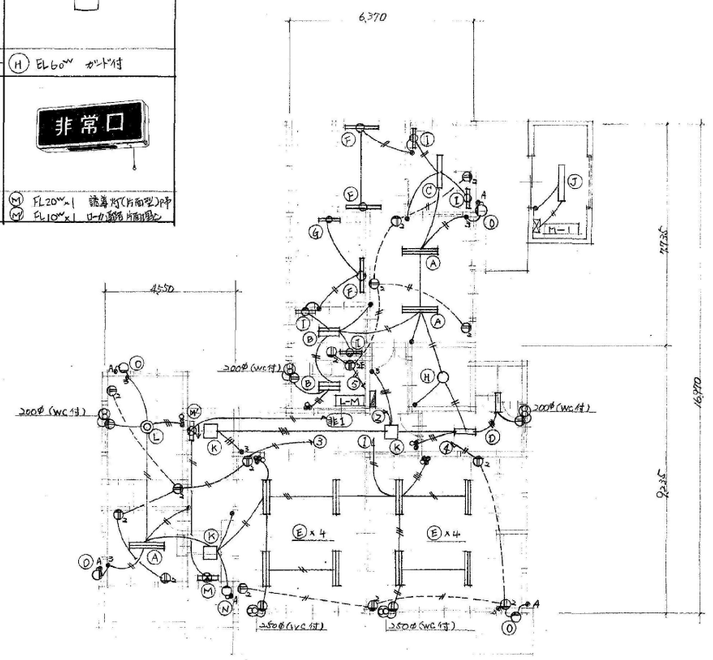

	凡例	備考
●	埋込スイッチ 片切	フルカラー用 金属プレート付
●3	〃 3路	ワンタッチ又は片切用の省エネ型CW
●A	自動点滅器 3A	埋込型
⊕	埋込コンセント	フルカラー用 金属プレート付
⊗	換気扇 ウェザーカバー付	和室の3台は格子付
	誘導灯	バッテリー内ブウ型
	〃 片面付	〃
©	押釦(埋込型)	FL+300 取付.
B	ベル 150φ	バッテリー内ブウ型
T	テレビ共同受信	
	電話保安器 BOX	屋外防水型.
◉	TEL 引出口	ノズルプレート取付
	非常ライト(埋込)	バッテリー内ブウ型
	アンテナ(UV混合器取付)	VHFは8素子. UHF20素子(天頂用)
	WF 14 20	※14回路20ヶ所. 予備回路は14ヶ所.
	ケーラー ※※間 配線	室内工事に属す(本工事では別途)


凡例


工事名称	旧福山市駅家ふれあいプラザ解体工事
図面名称	参考図（14）
尺度	図示のとおり
	2026年10月
作成	福山市建設局建築部営繕課
縮尺率	A1=100% A2=71% A3=50%
図面No.	18/26


（設計者署名押印）

冷暖房機器表

Ⓐ	冷房能力 5,000 kcal/h　暖房能力 7,500 kcal/h（天井吊形） Comp 1.5kW　Fan(内)30W　(外)40W　補助ヒ-タ- 2.1kW 3φ 200V	
Ⓑ	冷房能力 2740 kcal/h　暖房能力 3,250 kcal/h（壁掛形） Comp 750W　Fan(内)17W　(外)15W　補助ヒ-タ- 650W 1φ 100V	
Ⓒ	冷房能力 1800 kcal/h　暖房能力 2700 kcal/h（壁掛形） Comp 700W　Fan(内)17W　(外)15W　補助ヒ-タ- 710W 1φ 100V	

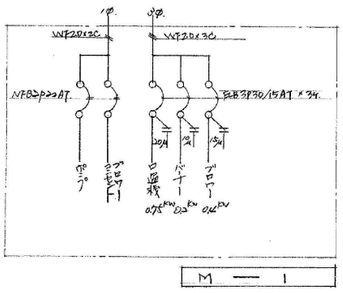

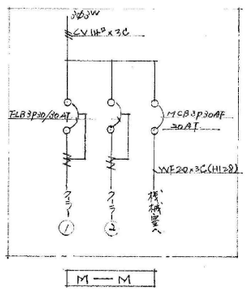

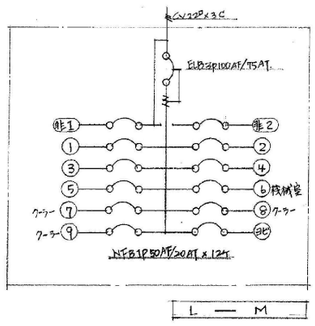

工事概要

・工事名称 ―― 福山市（仮称）駅家老人集会所新築　給排水・衛生ガス設備工事

・工事場所 ―― 福山市駅家町大字新山 40－3

・建物概要 ―― 鉄筋造　木造平家建　167.2671㎡　・機械室棟　鉄筋コンクリート造平家建　8.100㎡

敷地面積　651.125㎡　　延床面積　175.3671㎡

特記仕様書

本工事は、建設大臣官房官庁営繕部監修 機械設備工事共通仕様書及標準図（56年版）にて施工の事。

1. 給水管引込 ―― 市配水本管（　'15　）より分岐し、図示の如く施工する事。【負担金は別途】

2. 給水設備工事 ―― 屋外埋設管は、水道用硬質塩化ビニール管を使用の事。　埋設深さ（凍結深度以上）

屋内給水管は、給水用鋼管（SGP-PB鋼管）を使用の事。全て防食テープ2重巻の事

図示の如く量水器（40）を経て各器具及各水栓へ給水を行う。使用バルブは全て JIS 10Kを使用の事

3. 排水通気設備工事 ―― 硬質塩化ビニール管を使用の事。図示の如く汚水は、インバート桝へ集め、浄化槽へ導入する。

雑排水は建築桝へ導入する。インバート桝　SC型 一式　MHB型

4. ガス設備工事 ―― プロパンガス集合装置 2本立より分岐し、図示の如く施工する事。ガス管は（SGP-W 鋼管）を使用の事。

露出管はボルバー2回ヌリ仕上。その他は全て防食テープ2重巻の事。高圧ガス取締法・液化ガス保安規則

消防法等に準拠して施工する。

5. 衛生器具設備工事 ―― 図示の如く、衛生陶器並びに附属品の取付を行う。図示 TOTO 品番相当品以上。

6. し尿浄化槽設備工事 ―― 図示の如く、分離バッキ式（3次処理槽付）40人槽を設置する。

7. 給湯設備工事 ―― 図示の如く、機械室に温水ボイラーを設置し、浴室へ給湯を行う。給湯管は 配管用鋼管（内ネジ）


を使用の事。20Aは断熱被覆ラック鋼管使用の事。その他は全て ラスウール⑳20 アスファルトルーフィング仕上とする事

8. 提出書類 ―― ・工事写真　係員の指示により カラーサービスサイズ　1部　・施工図　2部

・各種試験表　1部　・機器承認図　3部　・線工図　2部　（製本図 アパマンアカード 35%）・マイクロフィルム　2部


9. 保　償 ―― 工事完了後、満1年以内に施工の不良又は、材料機器の不良に基く事故を生じた場合施工業者の責任

において完全に修理又は、取替える事。

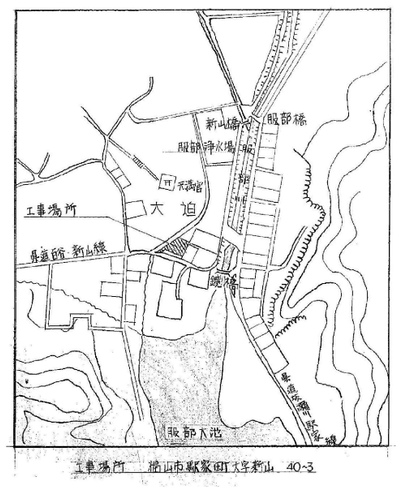


工事場所　福山市駅家町大字新山 40-3

附近見取図

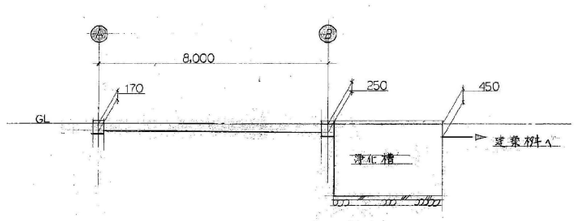


汚水排水 勾配図　1：50

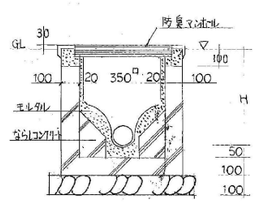


汚水桝 詳細図

工事名称	旧福山市駅家ふれあいプラザ解体工事
図面名称	参考図（15）
尺度	図示のとおり
図面No.	19/26
縮尺率	A1=100% A2=71% A3=50%
	2026年10月
	福山市建設局建築部営繕課

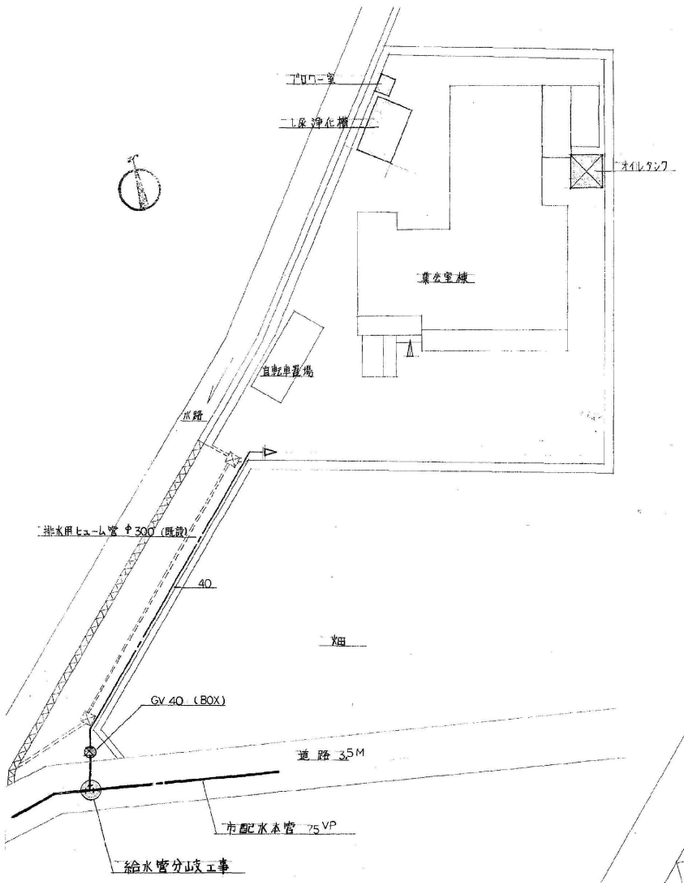


配置図 1:200

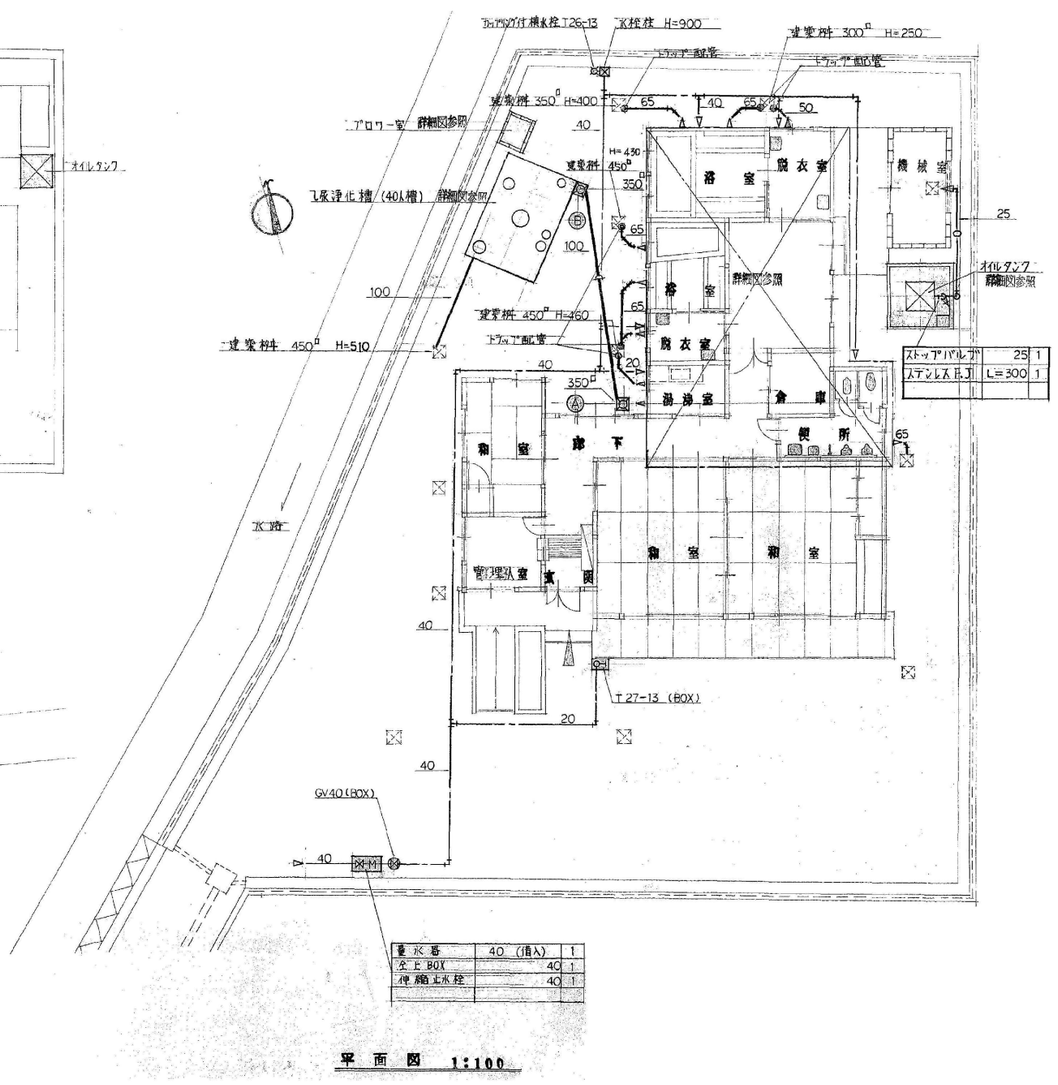


平面図 1:100

湯沸室 器具使用表		
10 ガスコック	13×10	1
中間コック	15	1
自在水栓	T-130AR 13	1
湯沸器	PH-5 (元止式)	1
掃除口	CVAT 50	1
ボートバルブ	JIS 10K-20 (BOX共)	1
ボートバルブ	JIS 10K 15	1

便所 器具使用表		
大便器	C375V, TV150NC	1
洗浄便器	C48, TV150NS	1
小便器	U-29, T65B	2
仕切板	A-100	1
手洗器	L-5B, T205, T4A	1
化粧棚	S-3	1
人造石ケン入	TS126AS	1
化粧鏡	TS-119AS-3	1
掃除口	CVAT 100	1
掃除口	CVAT 65	1
ボートバルブ	JIS 10K-40 (BOX共)	1
掃除流し	SK22A, T23AE-19	1

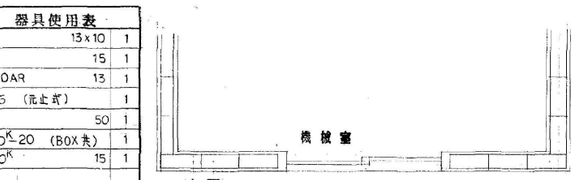

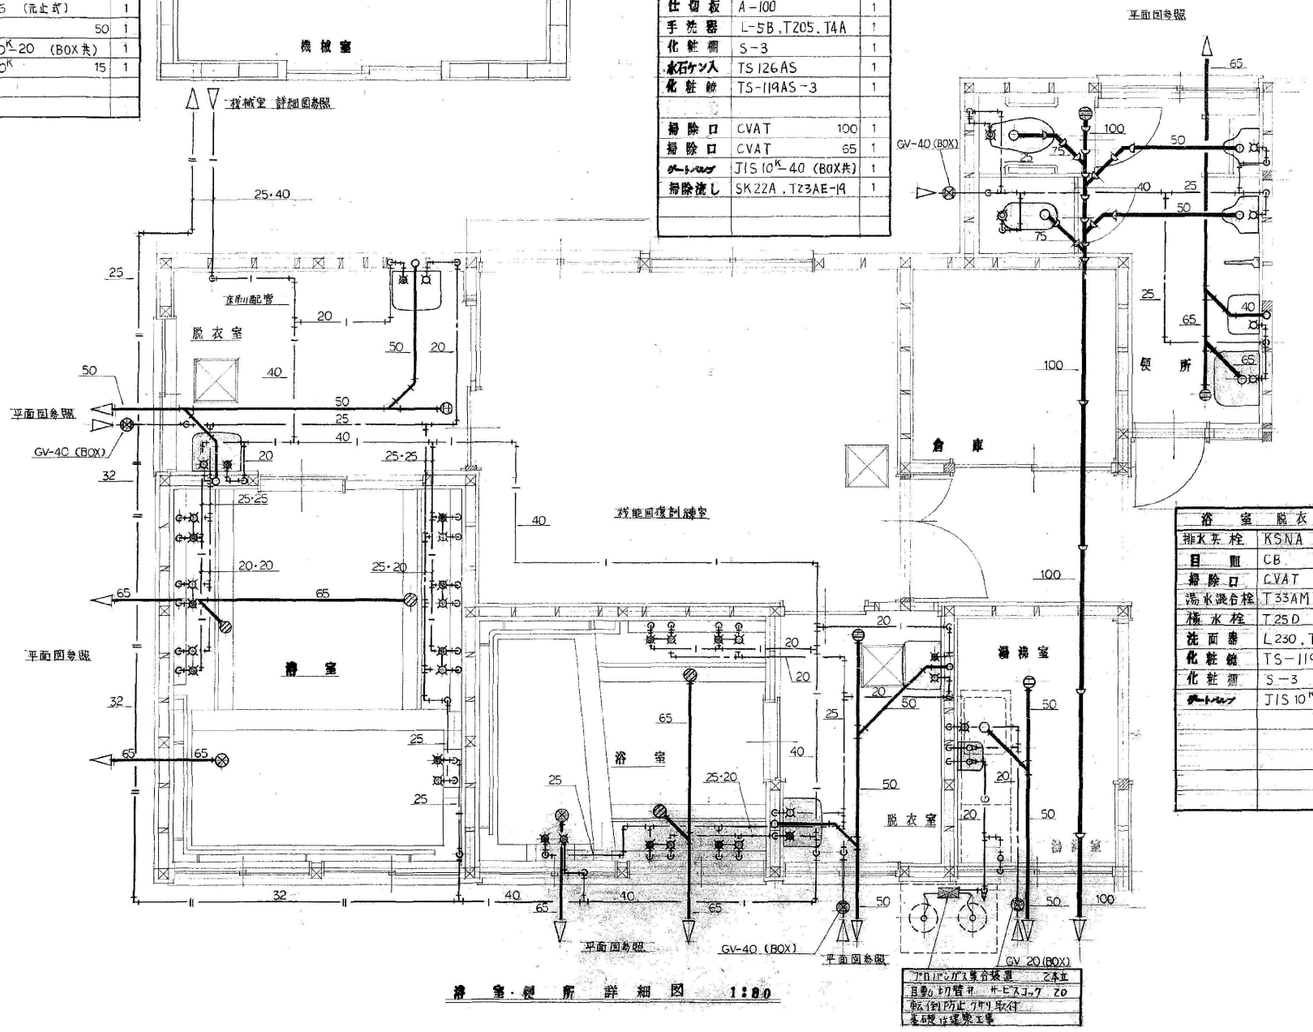

浴室・便所 詳細図 1:80

浴室 脱衣室 器具使用表		
排水栓	KSNA 65	2
目皿	CB 50	4
掃除口	CVAT 50	2
湯水混合栓	T33AM 13	10
横水栓	T25D 20	4
洗面器	L230, T205C×2, T4A×2	4
化粧鏡	TS-119AS-3	4
化粧棚	S-3	4
ボートバルブ	JIS 10K-40 (BOX共)	2

工事名称: 旧福山市駅家ふれあいプラザ解体工事

図面名称: 参考図 (16)


尺度: 図示のとおり


2026年10月

福山市建設局建築部営繕課

縮尺率: A1=100% A2=71% A3=50%


図面No. 20/36

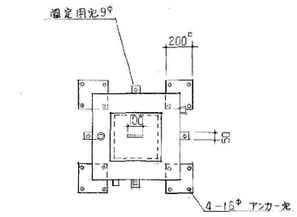


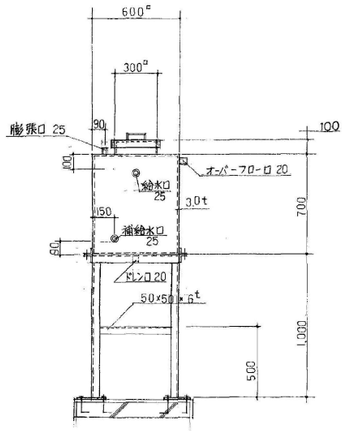

膨張水槽 詳細図 1:20

膨張水槽 特記仕様書
1 容量 194ℓ 寸法 600×600×700 H
2 本体はステンレス製（SUS 304）とする
3 架台は鋼板製（SS－41）溶融亜鉛メッキ仕上とする
4 断熱被フク ㊦50 亜鉛鉄板巻仕上、指定色 OP2回塗りとする

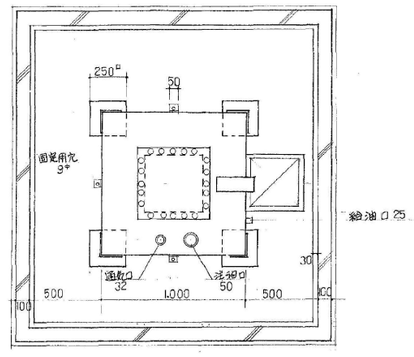

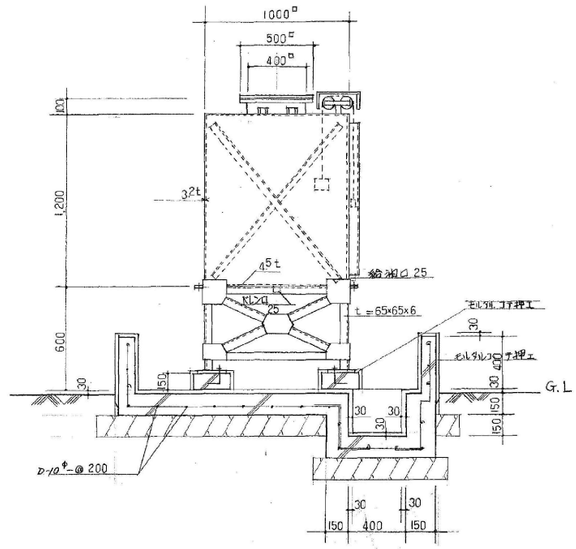



オイルタンク 詳細図 1:20

オイルタンク 特記仕様書
1. 容量 1,000ℓ 寸法 1,000×1,000×1,200 H
2. 本体及び架台は 鋼板製（SS－41）とする
3. 内面は ローバル仕上 とする。
4. 外面は、防錆ペイント塗りの上、指定色 FP 2回塗りとする。
5. 架台は、溶融亜鉛メッキとする。
6. 配管は 鋼管とする 溶接にて接続を行う。地中埋設部は
全て防蝕テープ2重巻の事、露出部はシルバー2回塗りとする。
7. 油量計管は（GL＋4,000以上） 先端には引火防止網付
パン（40 メッシュ）を取付ける。
8. 本体正面には、フロートによる油面計を取り付ける。
9. 外面の防錆ペイントは JIS K－5622 使用の事

容量計算	防油堤計算
V＝1.0×1.0×1.2	V＝1.94×1.94×0.4
＝1.2	＝1.505
空間容量を10%見込んで	V'＝0.25×0.25×0.15×4
実容量は	＝0.0375
＝1.2×0.9 ＝ 1.08	実容量は
一般に非常流量は1000ℓとする。	V＝1.505－0.0375
	＝1.4675

(注) コンクリート強度 4FC＝210kg/cm² とする。

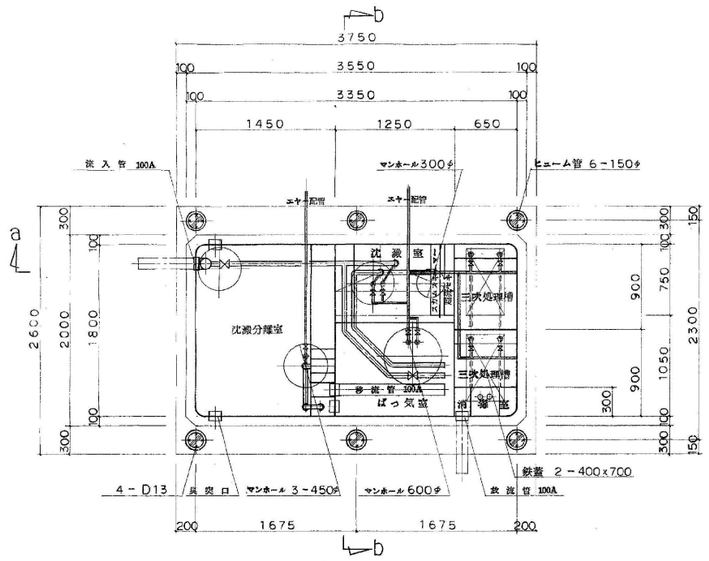

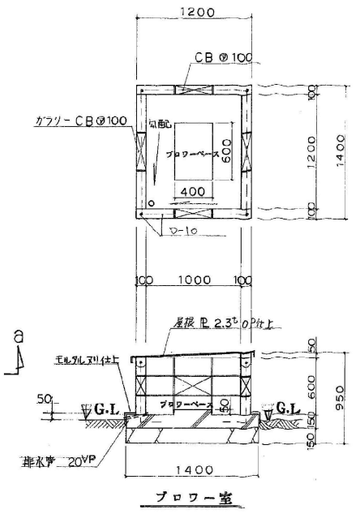

ブロワー室

容量表 (m³)	
沈渡分離室	3.913
ばっ気室	2.674
沈渡室	0.910
三次処理槽	1.346
消毒室	0.059
活性木炭	266 Kg
石灰石	0.176
消毒器	日曹ハイクロン 44%/g


機器仕様			
ブロワー（エアーリフト用）	50ℓ/min	1φ110V	50W
ブロワー（ばっき用）	230ℓ/min	3φ3W220V	400W

一般共通事項		
使用コンクリート	無筋コンクリート	FC135
	鉄筋コンクリート	FC210
使用鉄筋	SD30	


マンホール・スラブ開口部補強筋 D13

	S	S'
D13	400	500

継手

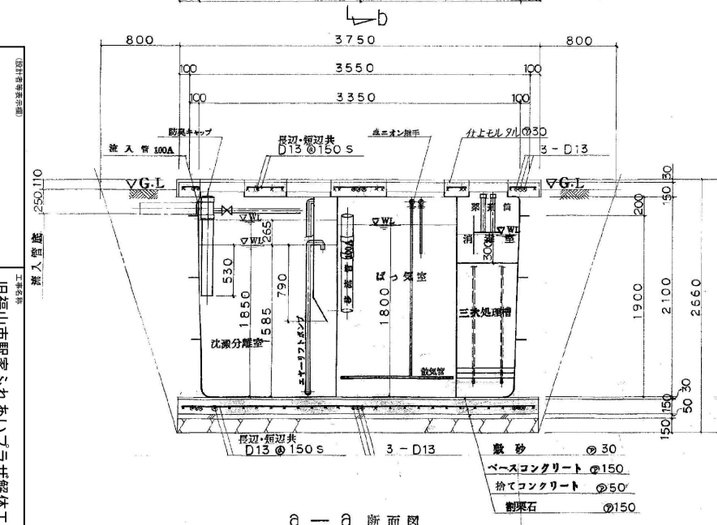

a－a 断面図

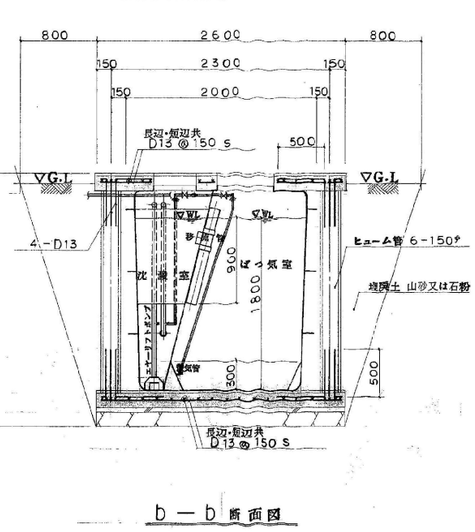

b－b 断面図

人槽算定		
和室（15帖）	24.843㎡	2人
和室（15帖）	24.843㎡	2人
和室（6帖）	9.9372㎡	2人
管理人室	7.4529㎡	2人
計 2人＋2人＋1人＋2人＝7人(人)		
・浄化槽算定		
同時利用人員 × 1/2 ＝7人×1/2＝3.5(人)		
故に浄化槽は 4人槽とする。		

型式
山林式 100型 し尿浄化槽 分離接触ばっき型
LB－4人

工原浄化槽 詳細図 1:30

旧福山市駅家ふれあいプラザ解体工事

参考図（17）


図示のとおり

2026年10月


福山市建設局建築部営繕課

A1=100% A2=71% A3=50%

21 / 26

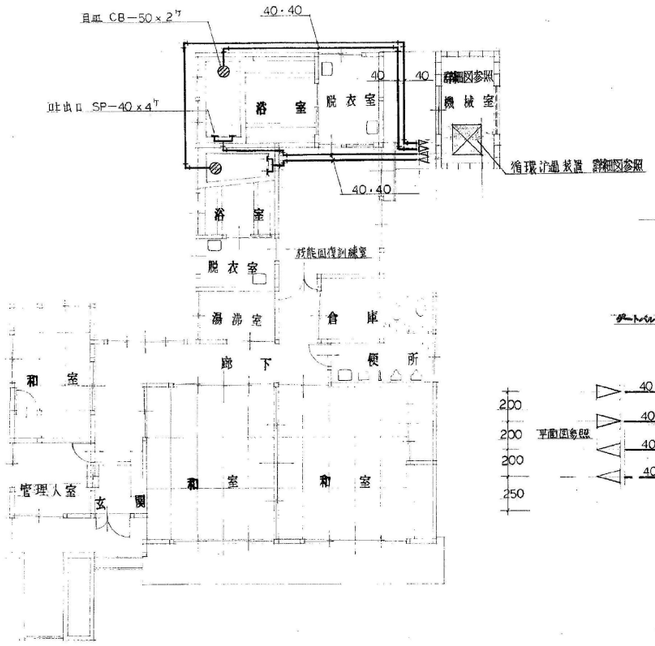

平面図 1:100

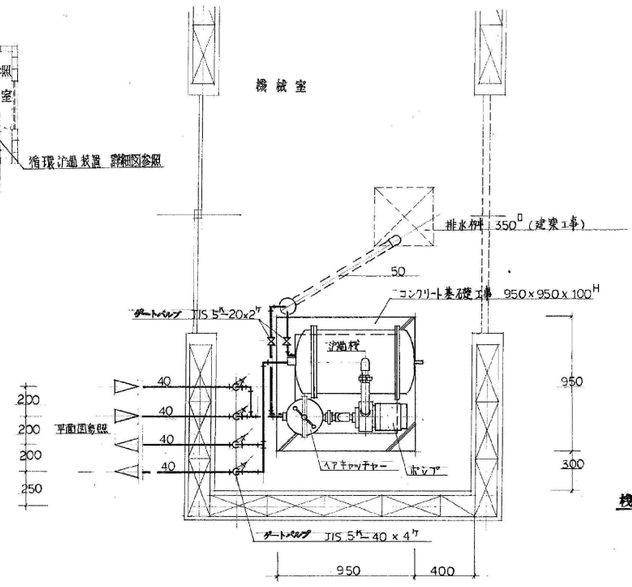

機械室 平面詳細図 1:20

機器使用表

循環沪過装置	
機械型式	エ−S−B型（エ業 同等品以上）
沪材	カートリッジ
沪過能力	～ 12m³/h
ポンプ	40P×200φ/φ×10.5m×0.75kW（3φ−200V）

特記仕様書

循環沪過配管は全て、鋼管（Mタイプ）使用の事。ドレン管は白鋼管（SGP-W）使用の事。
循環沪過配管の保温は、グラスウール @20、鉄線、アスファルトルーフィング、防水麻布（アスファルトジェート塗）―（機械設備工事仕様書 5.5章度版に準ずる事
提出書類 ― 工事写真 カラーサービスサイズ 1部 ・機器承認図 3部 ・施工図 2部 ・完成図 マイクロフィルム（ラピダフィ）アパチュアカードとして2部
鋼配管圧力試験 10kg/cm² の試験写真
図面及び本仕様書に記載されてない事項は、機械設備工事仕様書及標準図（5.5年度版）による事

器具使用表

排水金物	CB	50	2
吐出口	SP	40	4
ゲートバルブ	JIS 5K	40	4
ゲートバルブ	JIS 5K	20	2

（設計者署名欄）

工事名称 旧福山市駅家ふれあいプラザ解体工事

図面名称 参考図（18）

尺度 図示のとおり

2026年10月

福山市建設局建築部営繕課

縮尺率 A1=100% A2=71% A3=50%

図面No. 22/36


工事概要


・工事名称　福山市駅家ふれあいプラザ給湯管他改修工事
・工事場所　福山市駅家町新山４０番地の３

特記仕様書

1. 総　則　本工事は国土交通省大臣官房官庁営繕部監修の機械設備工事共通仕様書及び標準図（平成１６年版）による。
2. 図示の如く、脱衣室の給湯配管及びリモコン配線の改修、機械室内のボイラー・ろ過機撤去オイルタンク撤去をする工事である。
3. 請負者は、工事現場内において、主任技術者（下請負人を含む）に工事名、工期、写真、所属会社名及び証明印の入った名札を着用するものとする。
4. 安全対策については監督員と協議し工事中の安全に努める。
5. 利用者の安全には注意を払い、車両の出入り、材料等の搬入・搬出時には注意する。
6. 図面に記載されていない事項又は疑義が生じた場合は監督員と協議する。
7. 提出書類
・工事写真　施工中、材料搬入時、完成時（カラーサービス版）　～　１部
・　その他必要とする書類


付近見取図

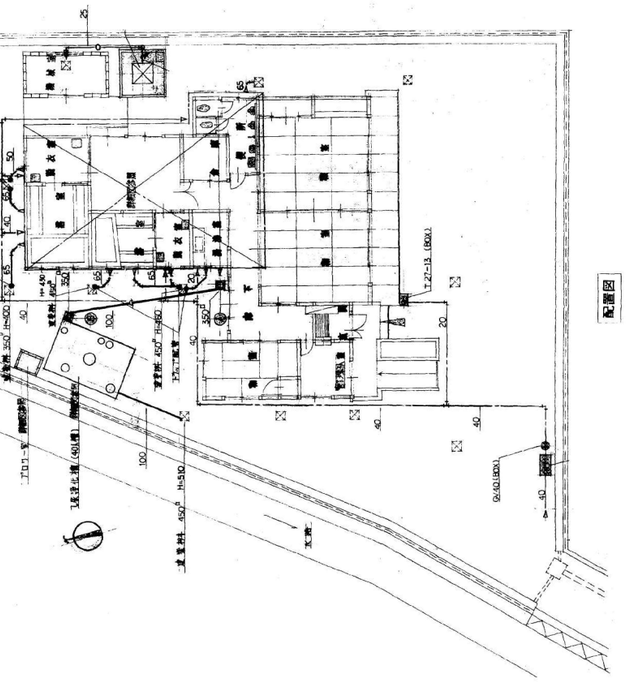
配置図
工事場所
既設水槽撤去
ボイラー撤去（搬出）
ろ過機撤去
ボイラー
オイルタンク撤去
給湯管
ガス管
電気引込
既設ガス管
既設水槽
既設ガス管
既設水槽
既設ガス管
既設水槽

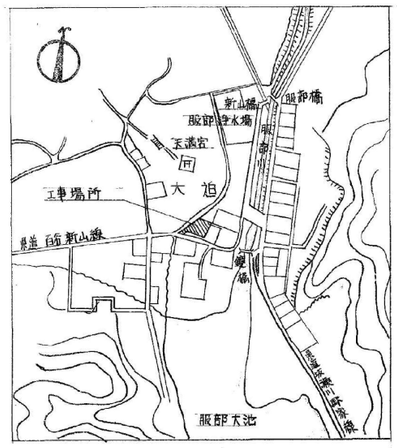

工事場所　福山市駅家町新山40-3

附近見取図

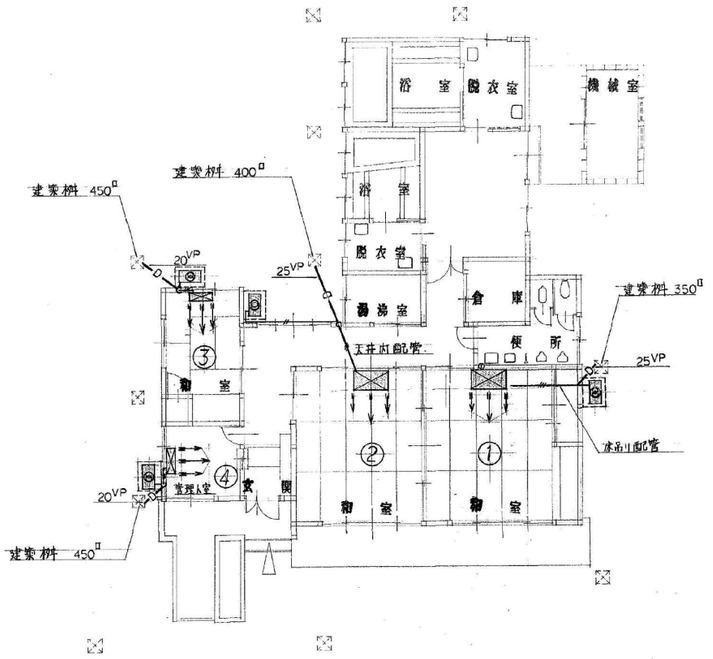


平面図　1:100

機器使用表

番号	名称	仕様		電源	台数	備考
①②	空冷式セパレートエアコン（天井吊型）	冷房能力 5000 kcal/h	・補助ヒーター 2.1kw ・圧縮機 1.5kw	3－200V	2	PCH-2D（三菱電機）（国際品以上）
		暖房能力 7,506 kcal/h	・送風機 内 30w ・外 40w			
③	空冷式セパレートエアコン（壁掛型）	冷房能力 2,240 kcal/h	・補助ヒーター 650w ・圧縮機 0.75kw	1－100V	1	MSH-2206R（三菱電機）（国際品以上）
		暖房能力 3,250 kcal/h	・送風機 内 17w ・外 15w			
④	空冷式セパレートエアコン（壁掛型）	冷房能力 1,800 kcal/h	補助ヒーター 710w ・圧縮機 0.7kw	1－100V	1	MSH-1802R（三菱電機）（国際品以上）
		暖房能力 2,700 kcal/h	送風機 内 17w ・外 15w			


特記仕様書

1. 冷媒管・ドレン管（地中埋設部除）は、保温する事。
2. 冷媒管は、地中埋設部 防蝕テープ巻厚仕上の事。その他は、VP着色管仕上の事。
3. 室内機・室外機間の電気配線（ケーブル工事）は、本工事。
4. 室外機基礎は建築工事。室外機固定用ボルトには防振ゴム取付のこと。シルバー仕上。
5. エアコン操作スイッチの取付位置は、係員の指示による。
6. 提出書類　工事写真 カラーサービスサイズ　1部 ・承認図 3部 ・完成図 A4(210×297) アパラアルバム 2部
7. その他、不明な点が有れば、係員の指示による。

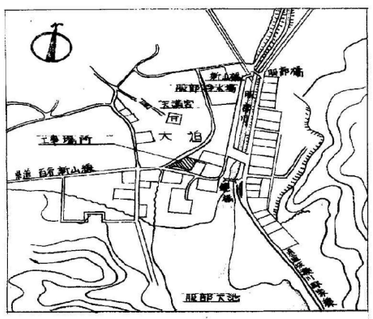


工事場所　福山市駅家町新山40-3

附近見取図

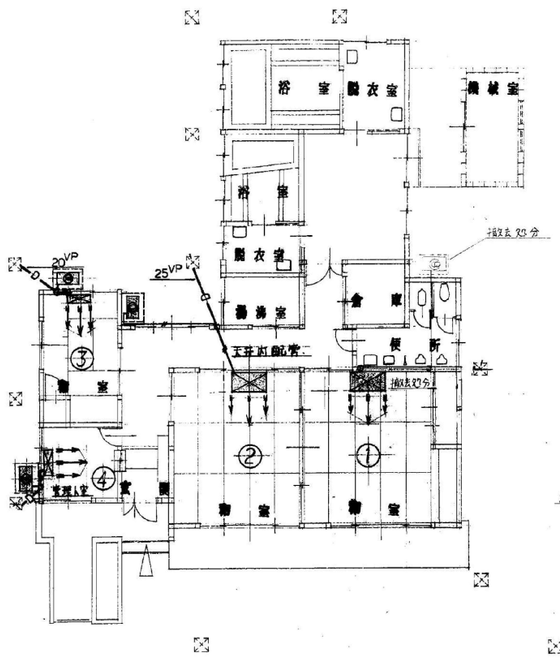

既設 平面図　1:100

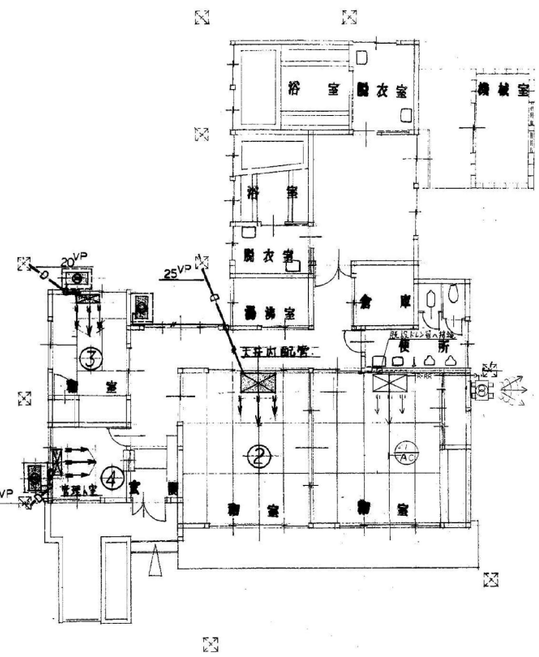

改修後 平面図　1:100

工事概要

工事名称	福山市駅家ふれあいプラザ和室エアコン修理
工事場所	福山市駅家町大字新山40番地の3

工事仕様

図面及び特記事項に記載されていない事項は、国土交通省官房官庁営繕部監修
機械設備工事共通仕様書（平成13年度版）による

特記事項

1・機器材料等	機種は特記された物又は、同等品以上とする。
2・発生材の処理	廃棄物の処理及び清掃に関する法律、その他関係法令に従い適切に処理する。
3・工事及び完成写真	着工前・工事中・完成時の写真は、サービス版カラーとし、1部提出する。
4・疑義に対する協議等	設計図書に定められた内容に疑義が生じた場合は、監督員と協議する。
5・工事現場の安全対策	工事中は安全に十分注意し施工する。
6・電子ファイル	竣工図を電子ファイルシステム契約業者に入力依頼をする。
7・現場の管理	請負者は、工事現場内において、工事名・工期・写真・所属会社名及び証明印の入った名札を着用すること。
8・地場製品の活用	地場企業及び地場産業の積極的な活用に努める。
9・注意事項	①冷媒管は、メーカー標準品（保温チューブ付）としてよい。 ②冷媒管の露出部はスリムダクト仕上げとする。 ③工事に伴なう電気工事は、全て本工事とする。 ④室外機基礎は、練石ブロックとする。

新設

1/AC	空冷エアコン	冷房能力 5.6kw・暖房能力 6.3 kw	3φ200V	1	

既設

番号	名称	仕様		電源	台数	備考
①②	空冷式セパレートエアコン（天井吊型）	冷房能力 5000 kcal/h	・補助ヒーター 2.1kw ・圧縮機 1.5kw	3－200V	2	PCH-2D（三菱電機）（国際品以上） ① 撤去処分
		暖房能力 7,506 kcal/h	・送風機 内 30w ・外 40w			
③	空冷式セパレートエアコン（壁掛型）	冷房能力 2,240 kcal/h	・補助ヒーター 650w ・圧縮機 0.75kw	1－100V	1	MSH-2206R（三菱電機）（国際品以上）
		暖房能力 3,250 kcal/h	・送風機 内 17w ・外 15w			
④	空冷式セパレートエアコン（壁掛型）	冷房能力 1,800 kcal/h	補助ヒーター 710w ・圧縮機 0.7kw	1－100V	1	MSH-1802R（三菱電機）（国際品以上）
		暖房能力 2,700 kcal/h	送風機 内 17w ・外 15w			

（設計者署名押印）

工事名称：旧福山市駅家ふれあいプラザ解体工事


図面名称：参考図（20）

尺度：図示のとおり


2026年10月

縮尺率：A1=100% A2=71% A3=50%


図面No.：24／26

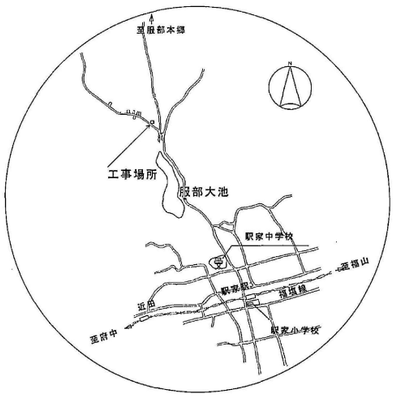

付近見取図

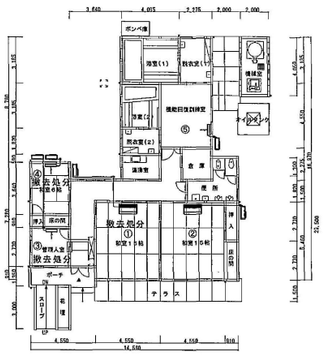

改修前平面図：1/200

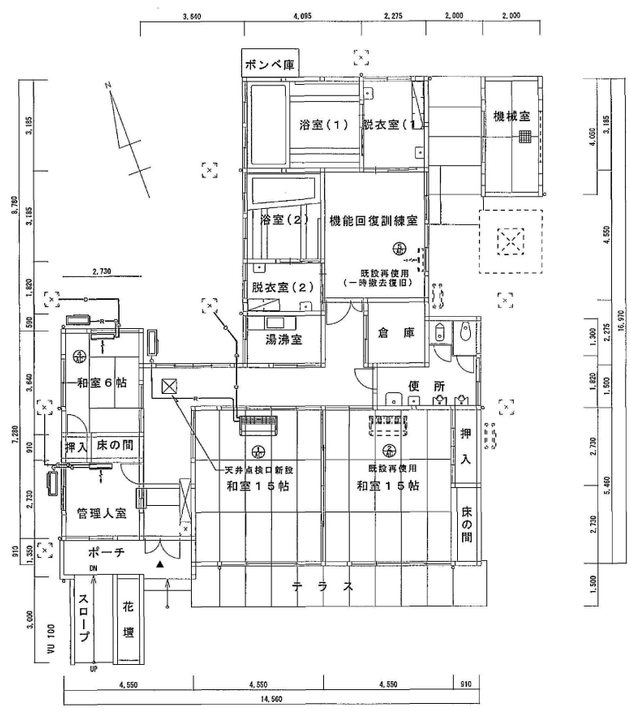

改修後平面図：1/200


特記事項

1 屋内外境界の電源・操作線は本工事に含み、冷媒管保温外周部に沿わす。
2 リモコンスイッチ取付及び配線は本工事とする。
3 冷媒管の屋外露出はステンレスラッキング仕上とする。
4 ドレン管の屋外露出はカラーVPとする。
5 ドレン管・冷媒管の屋内露出部はスリムダクト仕上げとする。
6 冷媒管はメーカー標準品（保温チューブ）としてよい。
7 配線はCEE－S 2$^{\square}$ ×3C（1本はアース）を標準とする。
8 エアコン取付に伴う既設撤去・改修は本工事。
9 床補修（壁補修）は本工事。
10 冷媒管・ドレン管の配管工事に伴う穴明けは、木工事とする。
11 ドレン管端部には防虫網（SUS製40A）付とする。
12 既設スイッチ撤去は本工事とする（補修含む）。

×既設雨水桝を示す。

改修後機器表

記号	名称	仕様	電源	備考
㋐	空冷式エアコン	冷房能力5.6W 暖房能力6.3KW 圧縮機1.2KW	3φ200V	
㋑	空冷式エアコン	既設エアコン	3φ200V	既設品
㋒	空冷式エアコン	冷房能力2.2W 暖房能力2.5KW 圧縮機600W	1φ100V	
㋓	空冷式エアコン	冷房能力2.2W 暖房能力2.5KW 圧縮機600W	1φ100V	
㋔	空冷式エアコン	既設エアコン	1φ100V	既設品

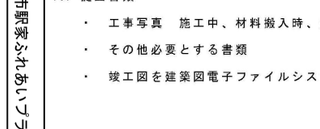

室外機廻付要領（参考） NOSCALE

既設機器表

記号	名称	仕様	電源	備考
①	空冷式エアコン	冷房能力5,000kcal/h 暖房能力7,500kcal/h 補助ヒータ2.1KW 圧縮機1.5KW	3φ200V	撤去処分
②	空冷式エアコン	冷房能力5.6W 暖房能力6.3KW 圧縮機1.2KW	3φ200V	
③	空冷式エアコン	冷房能力2,240kcal/h 暖房能力3,250kcal/h 補助ヒータ650W 圧縮機0.75KW	1φ100V	撤去処分
④	空冷式エアコン	冷房能力1,800kcal/h 暖房能力2,700kcal/h 補助ヒータ710W 圧縮機0.7KW	1φ100V	撤去処分
⑤	空冷式エアコン	冷房能力2,500kcal/h 暖房能力3,600kcal/h	1φ100V	

使用配管表

1 AC	冷媒管	6.4φ・12.7φ	ドレン管	屋内配管VP20 屋外埋設VU40
3 AC	冷媒管	6.4φ・9.5φ	ドレン管	屋内配管VP13 屋外埋設VU40
4 AC	冷媒管	6.4φ・9.5φ	ドレン管	屋内配管VP13 屋外埋設VU40



凡例

（1）冷媒管の屋外露出	スリムダクト仕上げ
（2）ドレン管	既設配管接続
（3）室内外連絡線	EMケーブル

使用配管表

A	冷媒管	6.4φ・9.5φ

既設機器リスト

記号 / 仕様	A
型式	空冷式セパレートエアコン シングル(壁掛形)
冷房能力kcal/h	2,500
暖房能力kcal/h	3,600
圧縮機 kw	0.75
電源	1φ-100V
取付位置	機能回復訓練室
室外機基礎	縁石ブロック
台数	1


新設機器リスト

記号 / 仕様	A
型式	空冷式セパレートエアコン シングル(壁掛形)
冷房能力 kw	0.9 ～ 3.2
暖房能力 kw	0.9 ～ 4.4
圧縮機 kw	0.75
電源	1φ-100V
取付位置	機能回復訓練室
室外機基礎	縁石ブロック
台数	1


・工事名称　福山市駅家ふれあいプラザ機能回復訓練室冷暖房設備改修工事
・工事場所　福山市駅家町大字新山４０番地３

特記仕様書

1．図面及び特記仕様に記載されていない事項は，すべて国土交通省大臣官房官庁営繕部監修公共建築工事標準仕様書（機械設備工事編）（平成２２年版）及び同営繕部設備・環境課監修公共建築設備工事標準図（機械設備工事編）（平成２２年版）。
及び公共建築改修工事標準仕様書（機械設備工事編）（平成２２年版）による。
2．図示のとおり、機能回復訓練室の冷暖房機の取替工事です。
工事に伴う既設機器の撤去処分は本工事とする。
3．受注者は、工事現場内において、主任技術者（下請負人を含む）に工事名、工期、写真、所属会社名及び証明印の入った名札を着用するものとする。
4．安全対策については施設管理者と協議し工事中の安全に努める。
5．利用者の安全には注意を払い、車両の出入り、材料等の搬入・搬出時には注意する。
6．図面に記載されていない事項又は疑義が生じた場合は監督員と協議する。
7．「廃棄物の処理及び清掃に関する法律」その他関係法令等によるほか、建設廃棄物処理方針に基づき適正に処理する。
8．本工事工事期間は、検査期間として１４日を含んでいる。
9．契約後、７日以内に実施工程表を提出するものとする。
10．提出書類
・　工事写真　施工中、材料搬入時、完成時（カラーサービス版）　～　１部
・　その他必要とする書類
・　竣工図を建築図電子ファイルシステム契約業者へ入力依頼　一式

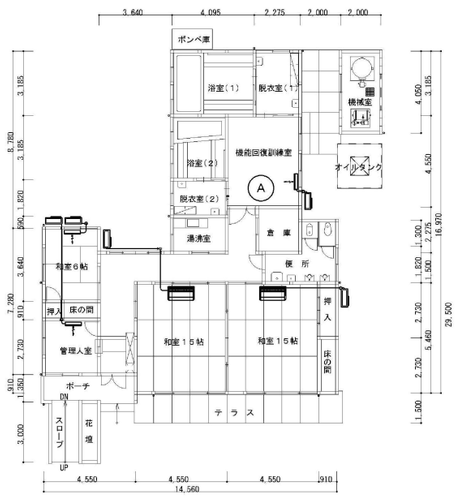

改修前平面図：1/200

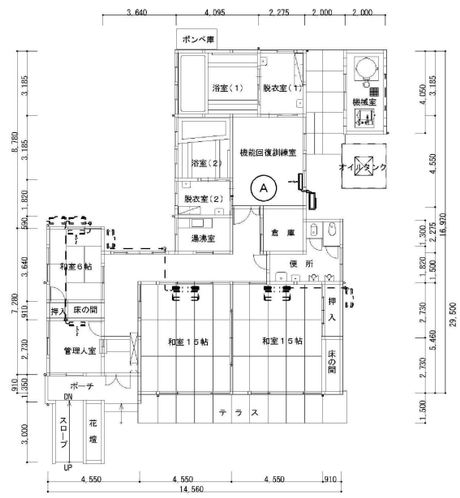

改修後平面図：1/200

（設計者署名欄）

工事名称　旧福山市駅家ふれあいプラザ解体工事

図面名称　参考図（21）


尺度　図示のとおり

2026年10月

縮尺率　A1=100% A2=71% A3=50%

図面No.　25/26

福山市建設局建築部営繕課

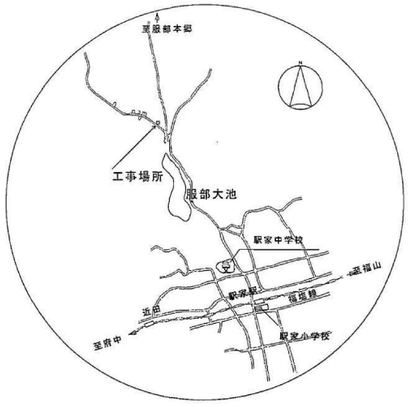

付近見取図


桝リスト

桝番号	仕様		蓋
①	小口径桝	１００－１５０　トラップ　ＧＬ－３００	みかげ
②	小口径桝	１００－１５０　トラップ　ＧＬ－３４０	みかげ
③	小口径桝	１００－１５０　トラップ　ＧＬ－３７０	みかげ
④	小口径桝	１００－１５０　９０ＷＹ　ＧＬ－３９５	みかげ
⑤	小口径桝	１００－１５０　９０Ｙ　ＧＬ－３１５	みかげ
⑥	小口径桝	１００－１５０　９０Ｌ　ＧＬ－３００	みかげ
⑦	小口径桝	１００－１５０　９０Ｌ　ＧＬ－４７０	みかげ
⑧	小口径桝	１００－１５０　ＳＴ　ＧＬ－５９５	みかげ
⑨	小口径桝	１００－１５０　９０Ｙ　ＧＬ－８６０	みかげ
⑩	小口径桝	１００－１５０　トラップ　ＧＬ－３００	みかげ
⑪	小口径桝	１００－１５０　９０Ｙ　ＧＬ－３３５	みかげ
⑫	小口径桝	１００－１５０　９０Ｌ　ＧＬ－３６５	みかげ
⑬	小口径桝	１００－１５０　９０Ｌ　ＧＬ－４５０	みかげ
⑭	小口径桝	１００－１５０　トラップ　ＧＬ－４８０	みかげ
⑮	小口径桝	１００－１５０　９０Ｌ　ＧＬ－５００	みかげ
⑯	小口径桝	１００－１５０　９０Ｙ　ＧＬ－５５０	みかげ
⑰	小口径桝	１００－１５０　９０Ｌ　ＧＬ－６３５	みかげ
⑱	小口径桝	１００－１５０　９０Ｌ　ＧＬ－７６５	みかげ
⑲	小口径桝	１００－１５０　９０Ｌ　ＧＬ－７９５	みかげ
⑳	小口径桝	１００－１５０　９０Ｌ　ＧＬ－９２５	みかげ
㉑	小口径桝	１００－１５０　４５Ｙ　ＧＬ－１０１０	防護用蓋Ｔ－８
㉒	小口径桝	１００－１５０　ＳＴ　ＧＬ－１１４０	防護用蓋Ｔ－８
㉓	小口径桝	接続桝（既設）　ＧＬ－１３６０	
Ⓐ	Ａ		

※２１番の桝はコンクリート巻き仕上げとする。

既設浄化槽内清掃・消毒・底部穴明け（５ヶ所）
浄化槽上部の蓋撤去・浄化槽内部の砂入れ
ブロワー庫撤去・ブロワー電源撤去は本工事とする


※ブロワー電源撤去方法は、既設動力盤内配線用遮断機の
二次側配線の撤去・取り外しとする

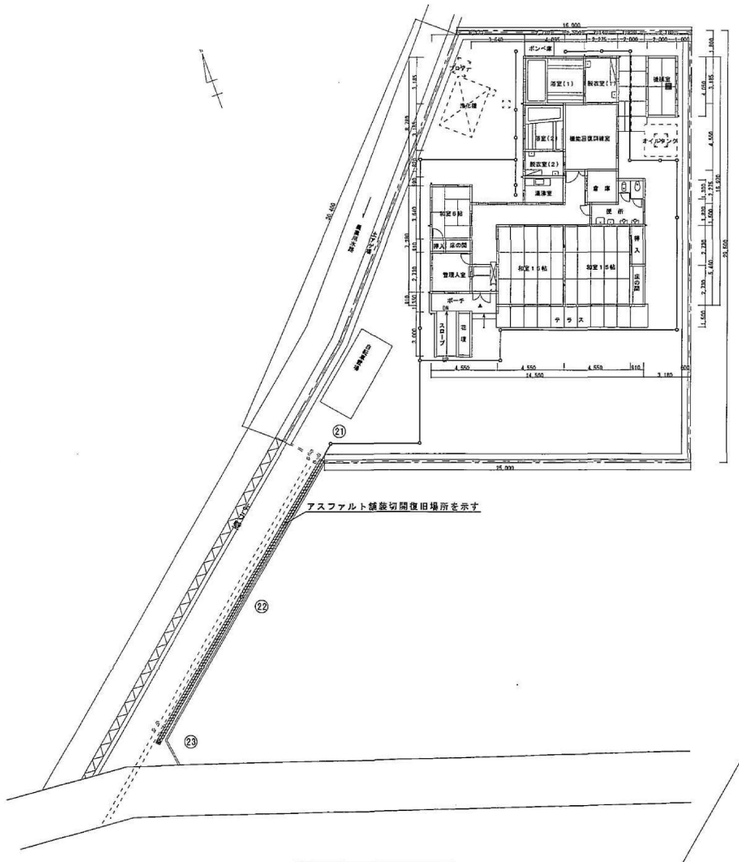



配置図　１：２００

平面図：1/100

以降配置図参照

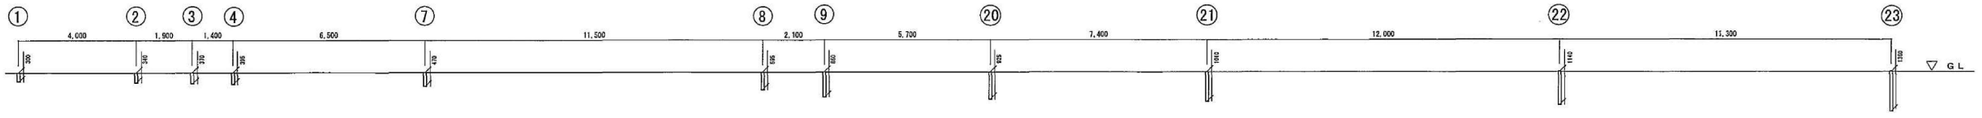

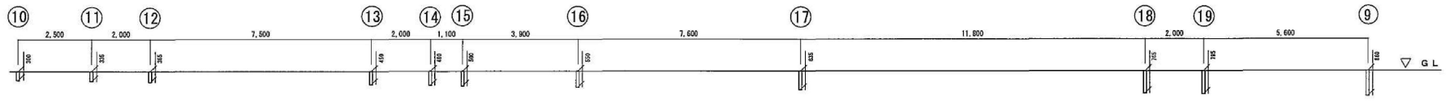

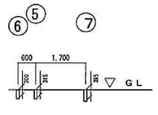

（設計者等表示欄）	工事名称：旧福山市駅家ふれあいプラザ解体工事
	図面名称：参考図（22）　尺度：図示のとおり
	２０２６年１０月　福山市建設局建築部営繕課　縮尺率：A1=100% A2= 71% A3= 50%　図面No：26/26

参考数量書

§工事名称　　旧福山市駅家ふれあいプラザ解体工事

§工事場所　　福山市駅家町大字新山４０番地３

特記事項

1　この数量書は、福山市建設工事請負契約約款１条に定める「設計図書」ではなく参考数量です。従って、契約後の変更等を含意するものではありません。

2　数量の算出は次の基準によっています。

※「建築数量積算基準・同解説」　　（建築工事積算研究会制定）

内　訳　書

工事名称　　旧福山市駅家ふれあいプラザ解体工事

工事場所　　福山市駅家町大字新山４０番地３

【解体建物概要】

解体建物①　集会所
木造　平家建　　延べ面積　167.26㎡

解体建物②　機械室
コンクリートブロック造　平家建　延べ面積　8.10㎡

解体建物③　自転車置場
鉄骨造　平家建　　延べ面積　13.80㎡

【その他構造物他】

浄化槽、屋外設備配管、外構他　一式

福　山　市

名　　称	数　量	単位	金　　額	備　　考
建築工事	1	式		
計				
共通費				
共通仮設費	1	式		
現場管理費	1	式		
一般管理費等	1	式		
計				
工事価格	1	式		
消費税等相当額	1	式		消費税率 10 %
工事費	1	式		

名　　称	数　量	単位	金　　額	備　　考
解体工事	1	式		
計				

名　　称	数　量	単位	金　　額	備　　考
集会所	1	式		
機械室	1	式		
外構、自転車置場	1	式		
計				

集会所

名　　称	数　量	単位	金　　額	備　　考
直接仮設	1	式		
土工	1	式		
とりこわし	1	式		
発生材処理	1	式		
計				

機械室

名　　称	数　量	単位	金　　額	備　　考
直接仮設	1	式		
土工	1	式		
とりこわし	1	式		
発生材処理	1	式		
計				

外構、自転車置場

名　　称	数　量	単位	金　　額	備　　考
とりこわし	1	式		
発生材処理	1	式		
計				

集会所

科目名称	中科目名称	数量	単位	金額	備考
直接仮設		1	式		
計					
土工		1	式		
計					
とりこわし	建物	1	式		
とりこわし	設備	1	式		
計					
発生材処理	運搬	1	式		
発生材処理	処分	1	式		
計					

機械室

科目名称	中科目名称	数量	単位	金額	備考
直接仮設		1	式		
計					
土工		1	式		
計					
とりこわし	建物	1	式		
計					
発生材処理	運搬	1	式		
発生材処理	処分	1	式		
計					

外構、自転車置場

科目名称	中科目名称	数量	単位	金額	備考
とりこわし	外構	1	式		
計					
発生材処理	運搬	1	式		
発生材処理	処分	1	式		
計					

集会所		直接仮設				
名　　称	摘　　要	数　量	単位	単　価	金　　額	備　　考
外部足場		1	式			別紙 00-0001
安全手すり		1	式			別紙 00-0002
内部足場		1	式			別紙 00-0003
災害防止		1	式			別紙 00-0004
仮設材運搬		1	式			別紙 00-0005
計						

集会所		土工				
名　　称	摘　　要	数　量	単位	単　価	金　　額	備　　考
埋戻し(B種)	発生土	32.1	m3			
整地	表層　真砂土 締固め､運搬費共	652	㎡			
土工機械運搬 (ﾊﾞｯｸﾎｳ)	排出ｶﾞｽ対策型 油圧式ｸﾛｰﾗ型0.28m3	1	往復			
計						

集会所		とりこわし			建物	
名　　称	摘　　要	数　量	単位	単　価	金　　額	備　　考
建物基礎解体						
木造建物基礎解体	有筋　手こわし併用機械解体 積込共	21	m3			
建物上屋解体						
木造建物上屋解体	手こわし併用機械解体 集積共	175	㎡			
内部造作解体	積込み・分別含む	175	㎡			
石綿含有成形板撤去　LV3	養生、整理清掃片付け、成形板撤去、除去石綿処理	193	㎡			
とりこわし機械運搬	排出ｶﾞｽ対策型 油圧式	1	往復			
し尿浄化槽撤去	埋戻し共	1	か所			
計						

集会所	とりこわし			設備		
名　　称	摘　　要	数　量	単位	単　価	金　　額	備　　考
機械設備撤去		1	式			別紙 00-0006
電気設備撤去		1	式			別紙 00-0007
計						

集会所		発生材処理			運搬	
名　称	摘　要	数　量	単位	単　価	金　額	備　考
とりこわし 発生材運搬	無筋ｺﾝｸﾘｰﾄ ﾀﾞﾝﾌﾟﾄﾗｯｸ　2t積	25.8	m3			
とりこわし 発生材運搬	ﾓﾙﾀﾙ､がれき類 ﾀﾞﾝﾌﾟﾄﾗｯｸ　2t積	17.9	t			
とりこわし 発生材運搬	木材類 ﾀﾞﾝﾌﾟﾄﾗｯｸ　2t積	20.9	m3			
とりこわし 発生材運搬	ｶﾞﾗｽ､陶器類 ﾀﾞﾝﾌﾟﾄﾗｯｸ　2t積	1.2	t			
とりこわし 発生材運搬	廃ﾌﾟﾗｽﾁｯｸ類 ﾀﾞﾝﾌﾟﾄﾗｯｸ　2t積	0.4	t			
とりこわし 発生材運搬	廃ﾎﾞｰﾄﾞ類(石綿含有建材)	0.9	t			
とりこわし 発生材運搬	砕石	42.4	t			
とりこわし 発生材処分	蛍光管	0.1	t			
計						

集会所		発生材処理			処分	
名　称	摘　要	数　量	単位	単　価	金　額	備　考
とりこわし 発生材処分	無筋ｺﾝｸﾘｰﾄ ﾀﾞﾝﾌﾟﾄﾗｯｸ　2t積	25.8	m3			
とりこわし 発生材処分	ﾓﾙﾀﾙ､がれき類 ﾀﾞﾝﾌﾟﾄﾗｯｸ　2t積	17.9	t			
とりこわし 発生材処分	木材類 ﾀﾞﾝﾌﾟﾄﾗｯｸ　2t積	20.9	m3			
とりこわし 発生材処分	ｶﾞﾗｽ､陶器類 ﾀﾞﾝﾌﾟﾄﾗｯｸ　2t積	1.2	t			
とりこわし 発生材処分	廃ﾌﾟﾗｽﾁｯｸ類 ﾀﾞﾝﾌﾟﾄﾗｯｸ　2t積	0.4	t			
とりこわし 発生材処分	廃ﾎﾞｰﾄﾞ類(石綿含有建材)	0.9	t			
とりこわし 発生材処分	砕石	42.4	t			
とりこわし 発生材処分	蛍光管	0.1	t			
計						

機械室		直接仮設				
名　　称	摘　　要	数　量	単位	単　価	金　　額	備　　考
外部足場		1	式			別紙 00-0009
安全手すり		1	式			別紙 00-0010
内部足場		1	式			別紙 00-0011
災害防止		1	式			別紙 00-0012
仮設材運搬		1	式			別紙 00-0013
計						

機械室		土工				
名　　称	摘　　要	数　量	単位	単　価	金　　額	備　　考
埋戻し(B種)	発生土	3.1	m3			
整地	表層　真砂土 締固め､運搬費共	16.2	㎡			
計						

機械室		とりこわし			建物	
名　　称	摘　　要	数　量	単位	単　価	金　　額	備　　考
機械室撤去	CB造　8.1㎡	1	式			
計						

機械室	発生材処理			運搬		
名　　称	摘　　要	数　量	単位	単　価	金　　額	備　　考
とりこわし 発生材運搬	無筋ｺﾝｸﾘｰﾄ ﾀﾞﾝﾌﾟﾄﾗｯｸ　2t積	4	m3			
とりこわし 発生材運搬	ﾓﾙﾀﾙ､がれき類 ﾀﾞﾝﾌﾟﾄﾗｯｸ　2t積	3.9	t			
とりこわし 発生材運搬	ｶﾞﾗｽ､陶器類 ﾀﾞﾝﾌﾟﾄﾗｯｸ　2t積	0.1	t			
とりこわし 発生材運搬	砕石	5.3	t			
計						

機械室		発生材処理		処分		
名　称	摘　要	数　量	単位	単　価	金　額	備　考
とりこわし 発生材処分	無筋ｺﾝｸﾘｰﾄ ﾀﾞﾝﾌﾟﾄﾗｯｸ　2t積	4	m3			
とりこわし 発生材処分	ﾓﾙﾀﾙ､がれき類 ﾀﾞﾝﾌﾟﾄﾗｯｸ　2t積	3.9	t			
とりこわし 発生材処分	ｶﾞﾗｽ､陶器類 ﾀﾞﾝﾌﾟﾄﾗｯｸ　2t積	0.1	t			
とりこわし 発生材処分	砕石	5.3	t			
計						

外構、自転車置場	とりこわし		外構			
名　　称	摘　　要	数　量	単位	単　価	金　　額	備　　考
S造建物上屋解体	鉄骨ｶｯﾀｰ主体　軽量級 積込み共	9	㎡			
土間ｺﾝｸﾘｰﾄ解体	土間部　厚100～150 大型ﾌﾞﾚｰｶｰ　圧砕機併用 積込み･鉄筋分別共	2.5	m3			
砂利地業撤去	切込砕石 集積共	25.3	m3			
雨水菅撤去	塩ビ菅 50～100Φ　地中埋設	34	m			
雨水桝撤去	ｺﾝｸﾘｰﾄ製 300x300 H-400　鉄板蓋	11	か所			
植栽撤去	本体撤去埋戻共	1	式			別紙 00-0008
計						

外構、自転車置場		発生材処理			運搬	
名　　称	摘　　要	数　量	単位	単　価	金　　額	備　　考
とりこわし 発生材運搬	無筋ｺﾝｸﾘｰﾄ ﾀﾞﾝﾌﾟﾄﾗｯｸ　2t積	6.3	m3			
とりこわし 発生材運搬	ﾓﾙﾀﾙ､がれき類 ﾀﾞﾝﾌﾟﾄﾗｯｸ　2t積	5.3	t			
とりこわし 発生材運搬	砕石	6	t			
とりこわし 発生材運搬	伐採木	1	m3			
計						

外構、自転車置場		発生材処理			処分	
名　　称	摘　　要	数　量	単位	単　価	金　　額	備　　考
とりこわし 発生材処分	無筋ｺﾝｸﾘｰﾄ ﾀﾞﾝﾌﾟﾄﾗｯｸ　2t積	6.3	m3			
とりこわし 発生材処分	ﾓﾙﾀﾙ､がれき類 ﾀﾞﾝﾌﾟﾄﾗｯｸ　2t積	5.3	t			
とりこわし 発生材処分	砕石	6	t			
とりこわし 発生材処分	伐採木	1	m3			
計						

集会所		直接仮設				
名　　称	摘　　要	数　量	単位	単　価	金　　額	備　　考
外部足場		1	式			別紙 00-0001
枠組本足場 (手すり先行方式)	建枠 600×1700　布枠500×1枚 掛払い手間 12m未満 -　-	249	㎡			
枠組本足場 (手すり先行方式)	建枠 600×1700　布枠500×1枚 供用60日賃料 修理費含む 12m未満 -　-	249	㎡			
枠組本足場 (手すり先行方式)	建枠 600×1700　布枠500×1枚 基本料 修理費含む 12m未満 -　-	249	㎡			
計						
安全手すり		1	式			別紙 00-0002
安全手すり (手すり先行方式)	枠組本足場用 掛払い手間 -	73	m			
安全手すり (手すり先行方式)	枠組本足場用 供用60日賃料 修理費含む -	73	m			
安全手すり (手すり先行方式)	枠組本足場用 基本料 修理費含む -	73	m			
計						
内部足場		1	式			別紙 00-0003
内部仕上足場	掛払い手間 脚立足場 階高4.0m以下　-	175	㎡			
内部足場	供用20日賃料 修理費含む 脚立足場 階高4.0m以下　-	175	㎡			
内部仕上足場	基本料 修理費含む 脚立足場 階高4.0m以下　平家用	175	㎡			
計						

集会所		直接仮設				
名　　称	摘　　要	数　量	単位	単　価	金　　額	備　　考
災害防止		1	式			別紙 00-0004
防音ｼｰﾄ張り	掛払い手間　　- -	249	㎡			
防音ｼｰﾄ張り	供用60日賃料 修理費含む　- -	249	㎡			
防音ｼｰﾄ張り	基本料 修理費含む　　- -	249	㎡			
計						
仮設材運搬		1	式			別紙 00-0005
仮設材運搬 (枠組本足場) (手すり先行方式)	建枠幅600	249	㎡			
仮設材運搬 (内部仕上足場 脚立足場)	平家建	175	㎡			
仮設材運搬 (安全てすり)	枠組本足場用(手すり先行方式)	73	m			
仮設材運搬 (ｼｰﾄ･ﾈｯﾄ類)		249	㎡			
計						

集会所		とりこわし			設備	
名　　称	摘　　要	数　量	単位	単　価	金　　額	備　　考
機械設備撤去		1	式			別紙 00-0006
和風便器撤去		2	か所			
小便器撤去		2	か所			
手洗洗面器撤去		6	か所			
大便器廻りﾕﾆｯﾄ撤去	単水栓,紙巻器	2	組			
天井空調ｶｾｯﾄ撤去		2	個			
室外機撤去		2	個			
給排水管処理費		1	式			
計						
電気設備撤去		1	式			別紙 00-0007
蛍光灯器具撤去	露出形　FL 40W　×1 再利用しない	34	個			
電気引込線処理費		1	か所			
計						

機械室		直接仮設				
名　　称	摘　　要	数　量	単位	単　価	金　　額	備　　考
外部足場		1	式			別紙 00-0009
枠組本足場 (手すり先行方式)	建枠 600×1700　布枠500×1枚 掛払い手間 12m未満 -　-	32.4	㎡			
枠組本足場 (手すり先行方式)	建枠 600×1700　布枠500×1枚 供用60日賃料 修理費含む 12m未満 -　-	32.4	㎡			
枠組本足場 (手すり先行方式)	建枠 600×1700　布枠500×1枚 基本料 修理費含む 12m未満 -　-	32.4	㎡			
計						
安全手すり		1	式			別紙 00-0010
安全手すり (手すり先行方式)	枠組本足場用 掛払い手間 -	20.1	m			
安全手すり (手すり先行方式)	枠組本足場用 供用1日賃料 修理費含む -	20.1	m			
安全手すり (手すり先行方式)	枠組本足場用 基本料 修理費含む -	20.1	m			
計						
内部足場		1	式			別紙 00-0011
内部仕上足場	掛払い手間 脚立足場 階高4.0m以下　-	8.1	㎡			
内部足場	供用20日賃料 修理費含む 脚立足場 階高4.0m以下　-	8.1	㎡			
内部仕上足場	基本料 修理費含む 脚立足場 階高4.0m以下　平家用	8.1	㎡			
計						

機械室		直接仮設				
名　　称	摘　　要	数　量	単位	単　価	金　　額	備　　考
災害防止		1	式			別紙 00-0012
防音ｼｰﾄ張り	掛払い手間　　-					
-		32.4	㎡			
防音ｼｰﾄ張り	供用60日賃料 修理費含む　-					
-		32.4	㎡			
防音ｼｰﾄ張り	基本料 修理費含む　　-					
-		32.4	㎡			
計						
仮設材運搬		1	式			別紙 00-0013
仮設材運搬	建枠幅600					
(枠組本足場)		32.4	㎡			
(手すり先行方式)						
仮設材運搬	平家建					
(内部仕上足場		8.1	㎡			
脚立足場)						
仮設材運搬	枠組本足場用(手すり先行方式)					
(安全てすり)		20.1	m			
仮設材運搬						
(ｼｰﾄ･ﾈｯﾄ類)		32.4	㎡			
計						

外構、自転車置場		とりこわし			外構	
名　　称	摘　　要	数　量	単位	単　価	金　　額	備　　考
植栽撤去	本体撤去埋戻共	1	式			別紙 00-0008
A樹木伐採伐根	幹周15～25cm　H=3.0m	1	本			
B樹木伐採伐根	幹周15～25cm　H=1.5m	1	本			
計						

名　　称	摘　　要	数　量	単位	単　価	金　　額	備　　考
仮囲い	波形亜鉛鉄板H=1.8m	98.5	m			
キャスターゲート	W3.0×H1.8	1	か所			
草刈り	肩掛けエンジン式	133	㎡			
騒音・振動計	騒音・振動表示装置 基本料、ｿﾌﾄ、補償料、持込料、引取り料、賃料3か月	2	か所			
計						