令和8年度 国補

令和8年度 災害

2026 年度

福山市 新市 町 地内

南迫2号水路災害復旧工事　実施設計書

	当初	変更
工事概要	復旧延長 L=29.7m A箇所 底張りコンクリート V=3.1m3 埋戻コンクリート V=7.0m3 仮設工 一式 B箇所 底張りコンクリート V=0.9m3 埋戻コンクリート V=1.4m3 現場打1号水路 L=0.9m（V=0.6m3） 仮設工 一式 C箇所 底張りコンクリート V=0.3m3 現場打2号水路 L=8.0m（V=7.7m3） 仮設工 一式	

特記仕様書

第1章 総則

第1節 適用

・本特記仕様書は、南迫2号水路災害復旧工事に適用する。
・本特記仕様書に記載のない事項については、次によるものとする。
・令和8年8月　広島県　土木工事共通仕様書、「設計図書（別冊図面、仕様書）」、「福山市建設工事執行規則」、「福山市工事検査技術基準」
・その他関連規格類
・小黒板情報電子化を実施しない工事写真について、監督員の承諾を得る必要はないものとする。

第2節　工程表の提出について

・契約締結後14日以内に設計図書に基づいて、工程表を作成し、発注者に提出すること。工期の変更契約についても同様とする。

第3節　地元への周知

・受注者は、監督員と協議し、地先住民、町内会長、土木常設員に工事着手及び工事完了の報告を行うこと。また、工事着手に先立ち地先住民及び貸借人には具体的な施工内容、方法、時期等の説明を行い、承諾を得ること。
・受注者は、工事着手の際に、あらかじめ沿線地権者に施工内容等についての説明を行い、承諾を得ること。

第4節　工事に着手すべき期日について

・受注者は、工事開始日以降30日以内に工事着手しなければならない。

第5節　法定外労災保険の付保について

・本工事は、法定外の労災保険契約の保険料を見込んでいる。

第6節　再生資源利用計画の現場掲示

受注者は、再生資源利用計画及び再生資源利用促進計画を工事現場の見やすい場所に掲示（デジタルサイネージによる掲示も可）し、公衆の閲覧に供するとともに、インターネットの利用により公表するよう努めるものとする。

第2章　材料

第1節　コンクリートの配合指定

・鉄筋コンクリート（呼び強度21及び24）の水セメント比については55％以下、無筋構造物のコンクリート（呼び強度18）の水セメント比については60％以下とすること。

第3章　施工条件

第1節　検査期間

・本工事の工期は、工事検査期間として、14日間を見込んでいる。

第2節　購入土（搬入）（建設発生土リサイクルプラントが製造した処理土）

・本工事では、土砂購入を見込んでいる。
・当該工事に使用する購入土は、建設発生土処分先一覧表に掲載された建設発生土リサイクルプラントが製造した処理土（改良土を含む。）を使用するものとする。積算にあたっては、運搬費と処理土購入費（工場渡し）の合計が最も経済的になるものを見込んでいる。したがって、正当な理由がある場合を除き購入土に要する費用（単価）は変更しない。
・上記により使用することとしている処理土について、何らかの事情によりその使用が困難である場合は、設計図書の内容について監督員と協議すること。
・使用する処理土がセメント及びセメント系固化材を使用した改良土の場合、「セメント及びセメント系固化材を使用した改良土の六価クロム溶出試験実施要領（案）」に基づき、建設発生土リサイクルプラントから試験結果の提示を受けるとともに、施工後に六価クロム溶出試験を実施し、試験結果（計量証明書）を提出するものとする。

第3節　建設副産物について

(1)工事受注者は、工事着手前に、次の書類を本工事の監督員に提出すること。なお、建設発生土については、処分先の現地確認写真を提出すること。
1 建設廃棄物処理計画書
・廃棄物処理業者（収集及び運搬）の許可証の写し（許可車両の自動車登録番号一覧及び自動車検査証の写しを含む）
・廃棄物処理業者（中間処理・最終処分）の許可証の写し（再生資源化施設にあっては、それを示す書類を含む）
・運搬ルート、処分場の位置、事業の範囲、処理能力及び処理方法を明示したもの
・各処分場の現地確認写真
・建設工事の受注者と処理業者（収集、運搬、中間処理・最終処分・再資源化施設）との二者の業務委託契約書の写し
2 再生資源利用計画書
3 再生資源利用促進計画書
(2) 工事受注者は、「再生資源利用計画書」、「再生資源利用促進計画書」及び「建設廃棄物処理計画書」に従い建設廃棄物及び特定建設資材廃棄物が適正に処理されたことを確認し、工事完成時に次の書類を監督員に提出すること。なお、建設発生土については、処分先への搬入状況の写真を添付すること。
1 再生資源利用実施書
2 再生資源利用促進実施書
3 建設廃棄物処理実施書
・マニフェスト（産業廃棄物管理票）の写し及び再生資源化に係るものについては受入伝票の写し
（マニフェストは原則として環境省が示す全国統一のマニフェストを使用する。）
・収集及び運搬の写真並びに中間処理場及び最終処分場（直接最終処分の場合のみ）への搬入状況の写真

第4節　特定建設資材廃棄物（アスファルト塊、コンクリート塊等）

・建設リサイクル法対象工事（請負代金額500万円以上）の場合、「建設工事に係る資材の再資源化等に関する法律」を遵守し適正に処理すること。また、法第12条第2項に基づき、法第10条第1号から第5号までに掲げる事項について下請負人に告知する場合は、告知書の写しを監督員に提出すること。
・特定建設資材廃棄物は、「廃棄物の処理及び清掃に関する法律」（以下「廃棄物処理法」という）を遵守し、適正に処理しなければならない。
・特定建設資材廃棄物は、広島県（環境局）及び保健所設置政令市（広島市、呉市、福山市）が、廃棄物処理法に基づき許可した適正な施設へ搬出し再資源化しなければならない。
・再資源化に要する費用（運搬費を含む処分費）は、広島県（環境局）及び保健所設置政令市（広島市、呉市、福山市）が廃棄物処理法に基き許可した適正な施設のうち受入条件が合うものの中から、運搬費と受入費の合計が最も経済的になるものを見込んでいる。従って、正当な理由がある場合を除き再資源化に要する費用（単価）は変更しない。なお、工事発注後に明らかになったやむを得ない事情により、施設への受入が困難な場合は監督員と受注者が協議するものとする。
・搬出先においては、処分状況が確認できるよう、写真撮影を行うとともに、数量等が確認できるように計量伝票等を監督員に提出すること。

・マニフェスト（産業廃棄物管理票）の写し及び再生資源化に係るものについては受入伝票の写し
（マニフェストは原則として環境省が示す全国統一のマニフェストを使用する。）

第5節　排出ガス対策型建設機械の使用促進

・令和8年8月広島県土木工事共通仕様書で使用を義務づけている排出ガス対策型建設機械においては、第三次基準以上の建設機械の使用に努めること。なお、使用する排出ガス対策型建設機械について、基準値による設計変更は行わない。

第4章　その他

第1節　その他項目

・本特記仕様書及び設計図書に明示していない事項または、その内容に疑義が生じた場合は、監督員の指示を受けること。

第2節　福山市週休２日適用工事について

本工事は、福山市週休２日適用工事の実施について対象外とする。

総括情報表

変更回数	0	
適用単価地区	76 福山市(新市)	
単価適用日	00-08.10.01(0)	
諸経費体系	9 公共(011015～)	
	当世代	前世代
諸経費工種	06 水路工事	
工事費端数区分	01 千円未満切捨	
週休補正区分	00 補正なし	
施工地域・工事場所区分	00 補正なし	
契約保証費区分	01 金銭的保証(0.04%)	
前払支出割合区分	00 補正なし	
軽油区分	00 一般軽油使用	
復興補正区分	00 補正なし	
ＩＣＴ補正区分	00 補正なし	

本工事費　内訳表

費目・工種・施工名称など	数量	単位	単価	金額	備考
本工事費					
A箇所	1	式			レベル１
水路工	1	式			レベル２
底張コンクリート 無筋・鉄筋構造物 18-8-40BB 人力打設	3.1	m3			00 単第 0 -0001号表
埋戻コンクリート 無筋・鉄筋構造物 18-8-40BB 人力打設	7.0	m3			00 単第 0 -0002号表
仮設工	1	式			レベル２
土のう設置撤去 仕掛え～設置～撤去	0.2	m3			00 単第 0 -0003号表
架樋工 φ300（シングル）	17.2	m			00 単第 0 -0004号表
水替工(小口径)ポンプ設置・撤去工 口径50mm_排水量0m3/h以上7m3/h未満	1	箇所			00 単第 0 -0010号表

本工事費　　内訳表

費目・工種・施工名称など		数　量	単　位	単　価	金　額	備　考
	ポンプ運転	3	日			00 単第　0 -0011号表
B箇所		1	式			レベル１
土工		1	式			レベル２
	床掘り 土砂 上記以外(小規模)	0.4	m3			00 単第　0 -0013号表
	機械併用埋戻(小規模土工)	4	m3			00 単第　0 -0014号表
	土砂等運搬 小規模 土砂(岩塊・玉石混り土含む) DID区間無し　距離3.5km以下(2.5km超)	4	m3			00 単第　0 -0017号表
	購入土 処理土	5	m3			00
水路工		1	式			レベル２
	コンクリート 無筋・鉄筋構造物 18-8-40BB 人力打設	0.6	m3			00 単第　0 -0018号表

本工事費　　内訳表

費目・工種・施工名称など	数量	単位	単価	金額	備考
型枠 一般型枠 鉄筋・無筋構造物	3.0	m2			00 単第 0 -0019号表
底張コンクリート 無筋・鉄筋構造物 18-8-40BB 人力打設	0.9	m3			00 単第 0 -0001号表
埋戻コンクリート 無筋・鉄筋構造物 18-8-40BB 人力打設	1.4	m3			00 単第 0 -0002号表
取壊工	1	式			レベル２
コンクリート切断 コンクリート舗装版 コンクリート舗装版厚15cm以下	3	m			00 単第 0 -0020号表
構造物とりこわし工(無筋構造物) 機械施工(大型ブレーカまたは、Co圧砕機)	0.7	m3			00 単第 0 -0021号表
殻運搬 Co(無筋)構造物とりこわし DID区間無し 運搬距離18.5km以下(14.4km超)	0.7	m3			00 単第 0 -0022号表
処分費対象額調整（直接工事費計上分） 「処分費等」の取扱いによる					
コンクリート塊受入費 再生工場搬入	1.6	t			00

本工事費　　内訳表

費目・工種・施工名称など		数　量	単　位	単　価	金　額	備　考
仮設工		1	式			レベル２
	土のう設置撤去 仕拵え～設置～撤去	0.2	m3			00 単第　0 -0003号表
	架樋工　工賃 φ300（シングル）	6.8	m			00 単第　0 -0006号表
	水替工(小口径)ポンプ設置・撤去工 口径50mm_排水量0m3/h以上7m3/h未満	1	箇所			00 単第　0 -0010号表
	ポンプ運転	1	日			00 単第　0 -0011号表
C箇所		1	式			レベル１
土工		1	式			レベル２
	床掘り 土砂 上記以外(小規模)	5	m3			00 単第　0 -0013号表
	機械併用埋戻(小規模土工)	36	m3			00 単第　0 -0014号表

本工事費　　内訳表

費目・工種・施工名称など		数　量	単　位	単　価	金　額	備　考
	土砂等運搬 小規模 土砂(岩塊・玉石混り土含む) DID区間無し　距離3.5km以下(2.5km超)	35	m3			00 単第　0 -0017号表
	購入土 処理土	42	m3			00
水路工		1	式			レベル２
	コンクリート 無筋・鉄筋構造物 18-8-40BB 人力打設	7.7	m3			00 単第　0 -0018号表
	型枠 一般型枠 鉄筋・無筋構造物	33	m2			00 単第　0 -0019号表
	基礎砕石 砕石の厚さ17.5cmを超え20.0cm以下 RC-40	20	m2			00 単第　0 -0023号表
	底張コンクリート 無筋・鉄筋構造物 18-8-40BB 人力打設	0.3	m3			00 単第　0 -0001号表
取壊工		1	式			レベル２
	コンクリート切断 コンクリート舗装版 コンクリート舗装版厚15cm以下	5	m			00 単第　0 -0020号表

本工事費　　内訳表


費目・工種・施工名称など	数量	単位	単価	金額	備考
構造物とりこわし工(無筋構造物) 機械施工(大型ブレーカまたは、Co圧砕機)	4.9	m3			00 単第 0 -0021号表
殻運搬 Co(無筋)構造物とりこわし DID区間無し 運搬距離18.5km以下(14.4km超)	4.9	m3			00 単第 0 -0022号表
処分費対象額調整（直接工事費計上分） 「処分費等」の取扱いによる					
コンクリート塊受入費 再生工場搬入	12	t			00
仮設工	1	式			レベル２
土のう設置撤去 仕拵え～設置～撤去	0.2	m3			00 単第 0 -0003号表
架樋工 工賃 φ300（シングル）	11.7	m			00 単第 0 -0006号表
水替工(小口径)ポンプ設置・撤去工 口径50mm_排水量0m3/h以上7m3/h未満	1	箇所			00 単第 0 -0010号表
ポンプ運転	4	日			00 単第 0 -0011号表

本工事費　　内訳表

費目・工種・施工名称など	数　量	単　位	単　価	金　額	備　考
直接工事費					
共通仮設費率分額					
共通仮設費計					
純工事費					
現場管理費					
工事原価					
一般管理費率分					
契約保証費					
一般管理費計					

本工事費　　内訳表

費目・工種・施工名称など	数　量	単　位	単　価	金　額	備　考
＊＊工事価格計＊＊					
＊＊消費税相当額計＊＊					
＊＊請負工事費計＊＊					

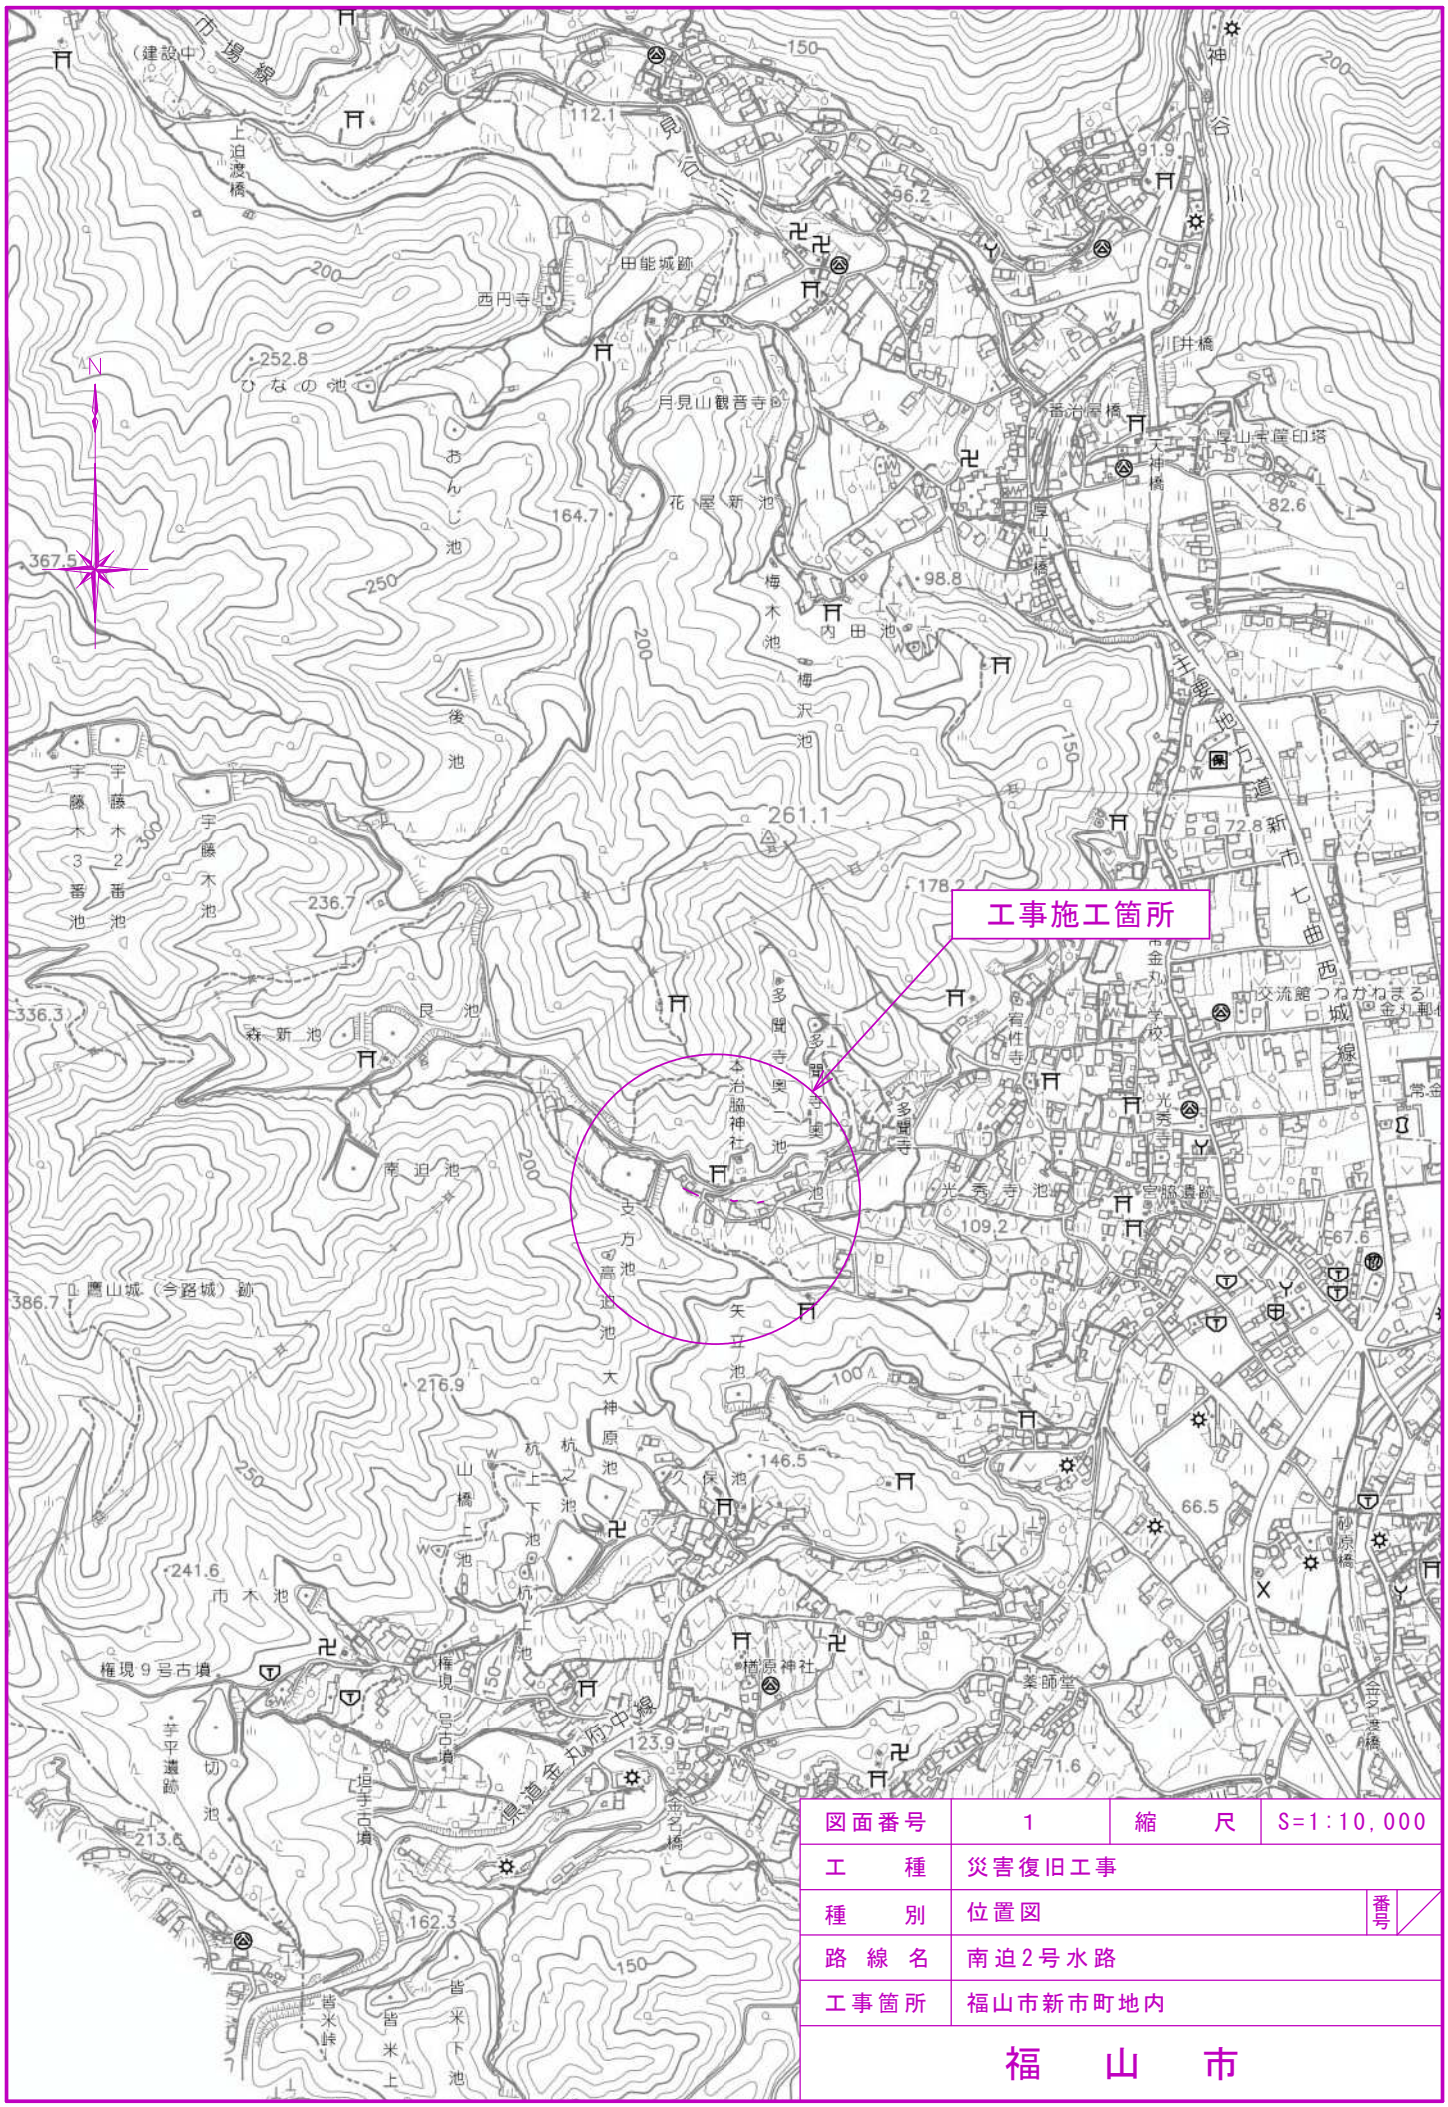


図面番号	1	縮　尺	S=1:10,000
工　種	災害復旧工事		
種　別	位置図	番号	
路線名	南迫2号水路		
工事箇所	福山市新市町地内		

福　山　市

平　面　図

縮尺 1:500

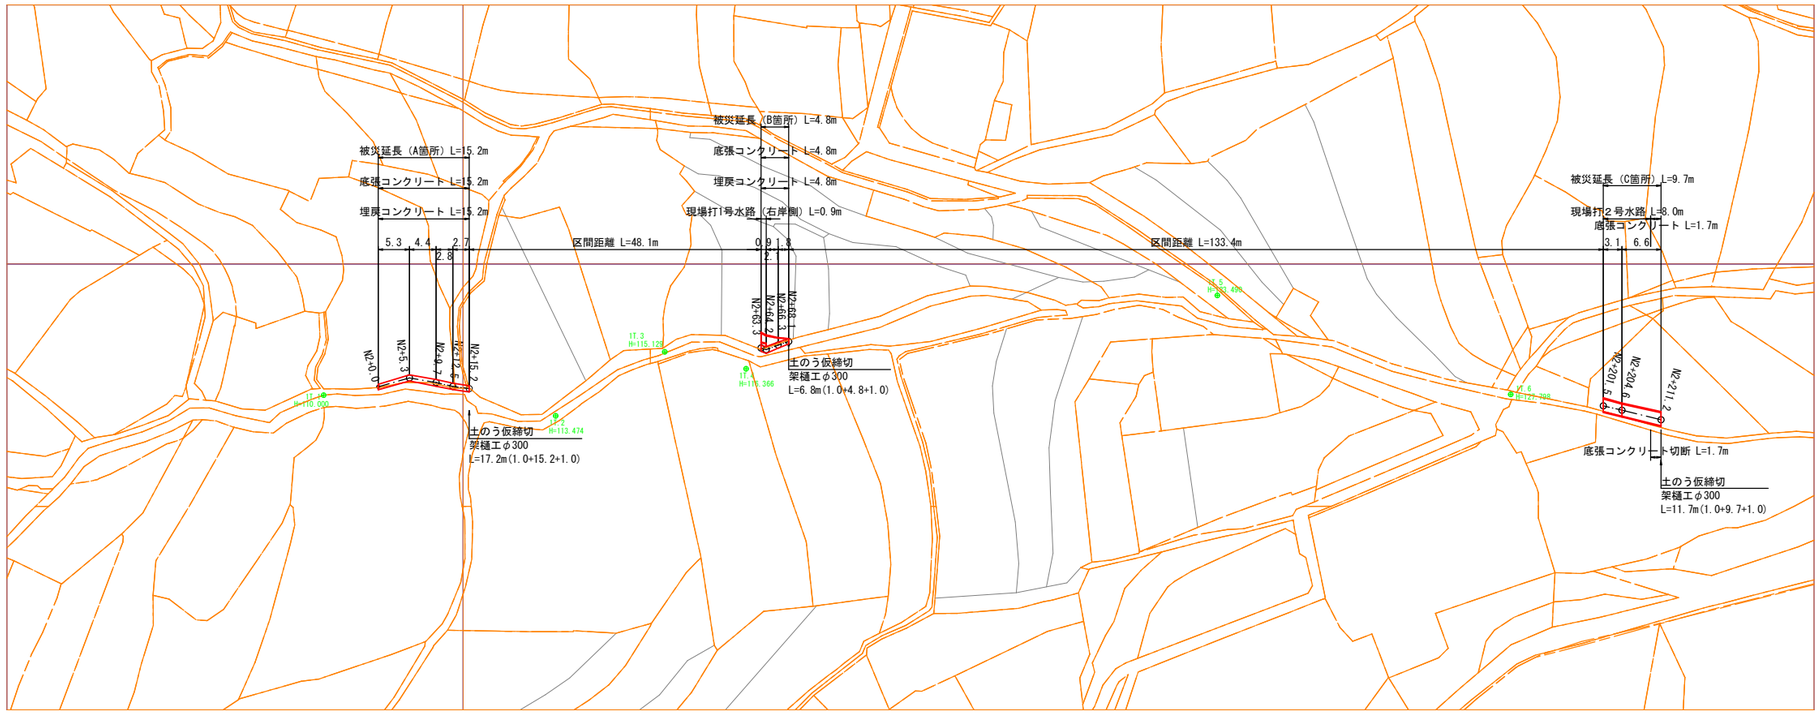


国補　災害

504/207

工事名	南迫2号水路災害復旧工事		
図面名	計画平面図		
作成年月日	令和8年9月		
縮 尺	図 示	図面番号	2
事務所名	福山市		

縦 断 面 図

縮尺 縦 1:100
横 1:100

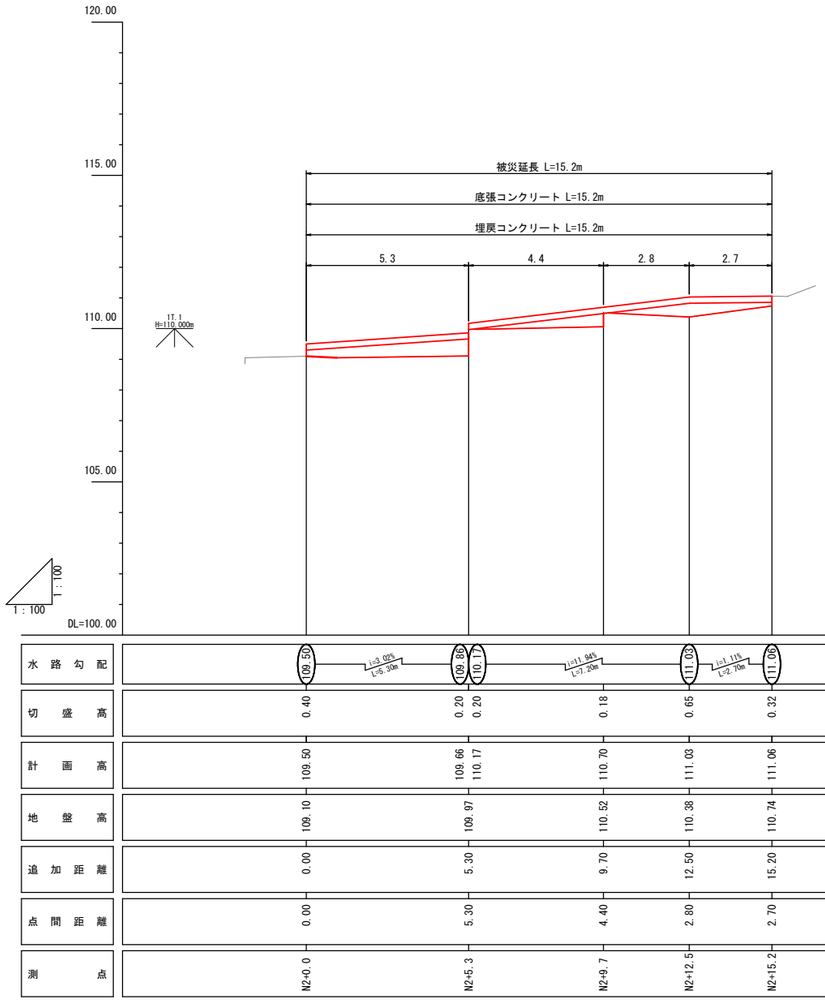

水路勾配	109.50	i=3.00% L=5.30m	109.66 110.17	i=11.94% L=7.20m	111.03 i=1.11% L=2.70m 111.06
切盛高	0.40	0.20	0.20	0.18	0.65 0.32
計画高	109.50	109.66	110.17	110.70	111.03 111.06
地盤高	109.10	109.97		110.52	110.38 110.74
追加距離	0.00	5.30		9.70	12.50 15.20
点間距離	0.00	5.30		4.40	2.80 2.70
測点	N2+0.0	N2+5.3		N2+9.7	N2+12.5 N2+15.2


横 断 面 図

縮尺 1:100

D=2.80

N2+9.7

GH=110.52
FH=110.69

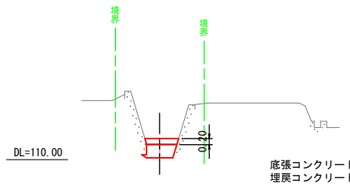


底張コンクリート 0.21
埋戻コンクリート 0.41

D=4.40

N2+5.3

GH=109.97
FH=110.15

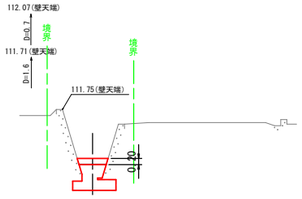


底張コンクリート 0.19
埋戻コンクリート 0.84

D=5.30

N2+0.0


GH=109.10
FH=109.50

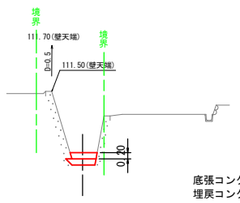

底張コンクリート 0.17
埋戻コンクリート 0.17

N2+15.2

GH=110.74
FH=111.06

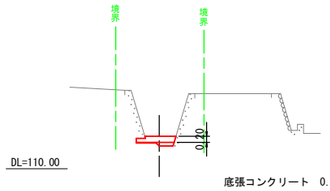


底張コンクリート 0.23
埋戻コンクリート 0.08

D=2.70

N2+12.5

GH=110.38
FH=111.03

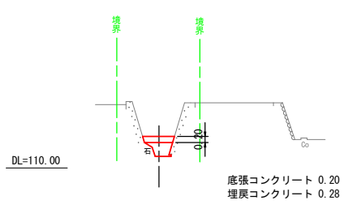


底張コンクリート 0.20
埋戻コンクリート 0.28

構 造 図

土のう仮締切

縮尺 1:100

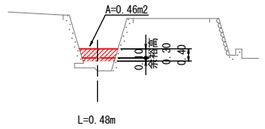


国補　令和8年 災害

504/207

工事名	南迫2号水路災害復旧工事		
図面名	縦横断面図・構造図		
作成年月日	令和8年9月		
縮尺	図示	図面番号	3
事務所名	福山市		

縦 断 面 図

縮尺 縦 1:100
横 1:100

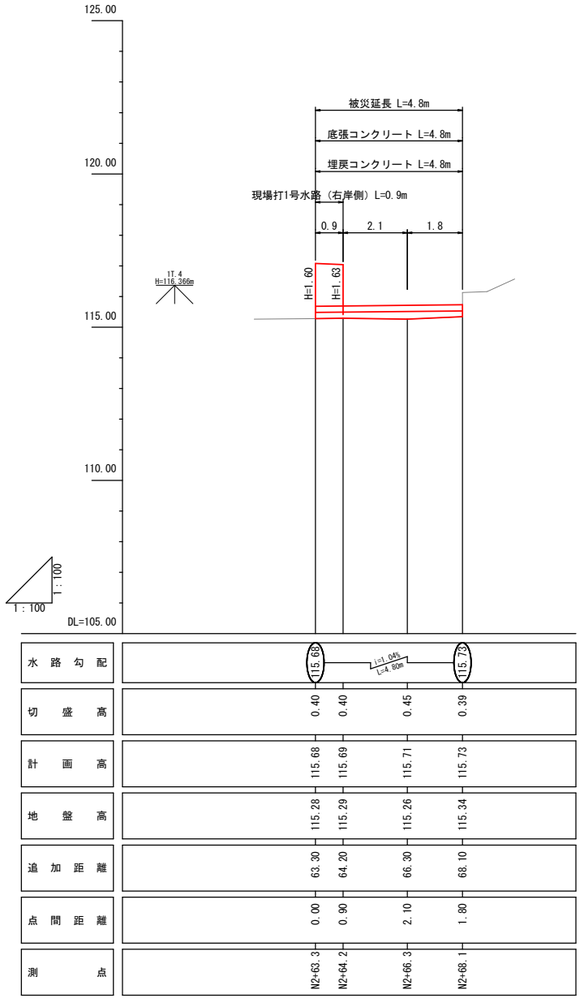


横 断 面 図

縮尺 1:100

D=1.80

N2+66.3

GH=115.26
FH=115.71

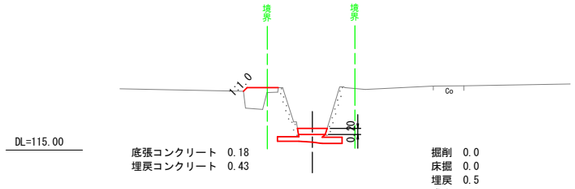

底張コンクリート 0.18
埋戻コンクリート 0.43


掘削 0.0
床掘 0.0
埋戻 0.5
盛土 0.0

D=2.10

N2+64.2

GH=115.29
FH=115.69

コンクリート水路切断（右岸側）SL=1.70

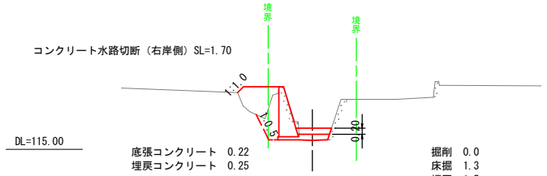

底張コンクリート 0.22
埋戻コンクリート 0.25


掘削 0.0
床掘 1.3
埋戻 1.5
盛土 0.0

D=0.90

N2+63.3

GH=115.28
FH=115.68

コンクリート水路切断（右岸側）SL=1.70

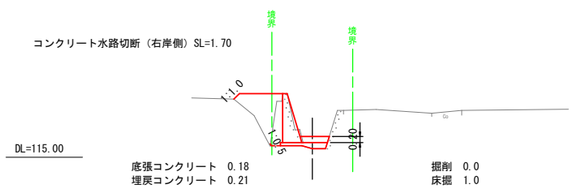


底張コンクリート 0.18
埋戻コンクリート 0.21

掘削 0.0
床掘 1.0
埋戻 1.6
盛土 0.0

N2+68.1

GH=115.34
FH=115.73

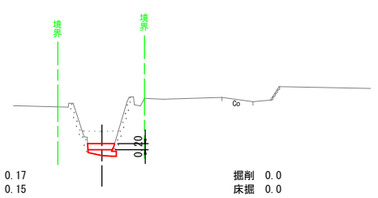


底張コンクリート 0.17
埋戻コンクリート 0.15

掘削 0.0
床掘 0.0
埋戻 0.0
盛土 0.0

構 造 図

縮尺 1:20

現場打1号水路

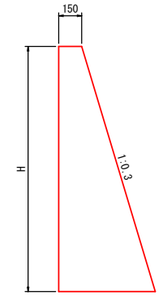


数量表

測 点	H	型枠	コンクリート
N2+63.3	1.60	3.27	0.62
N2+64.2	1.63	3.33	0.64


土のう仮締切

縮尺 1:100

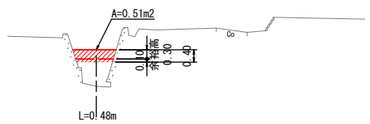

コンクリート取壊し

縮尺 1:50

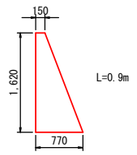

国補


令和8年 災害

504/207

工事名	南迫2号水路災害復旧工事		
図面名	縦横断面図・構造図		
作成年月日	令和8年9月		
縮尺	図示	図面番号	4
事務所名	福山市		

縦 断 面 図

縮尺 縦 1:100
横 1:100

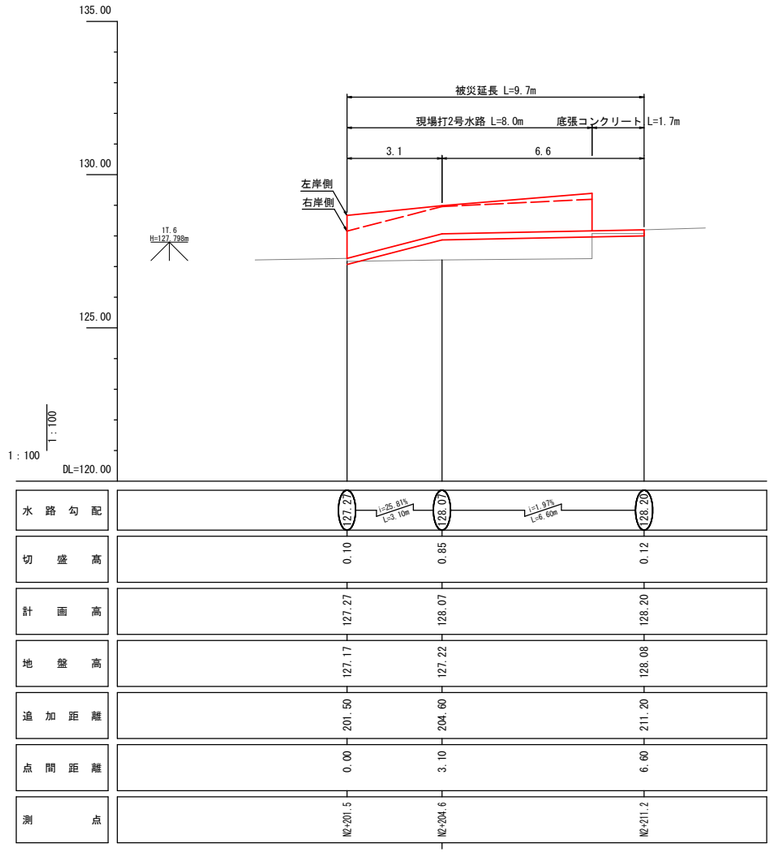


横 断 面 図

縮尺 1:100

N2+211.2

GH=128.08
FH=128.20

DL=130.00

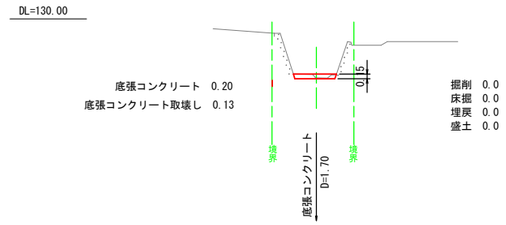


同断
現場打2号水路 D=4.90
同断
土工 D=4.90

D=6.60

N2+204.6

GH=127.22
FH=128.07

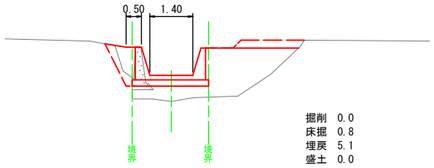


DL=125.00

D=3.10

N2+201.5

GH=127.17
FH=127.27

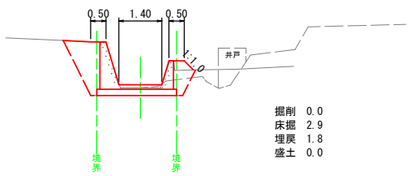


DL=125.00

構 造 図

現場打2号水路

縮尺 1:50

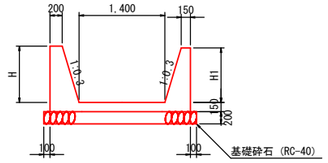


数量表

測 点	H	H1	型枠	ｺﾝｸﾘｰﾄ	基礎砕石
N2+201.5	1.40	0.78	4.76	1.14	2.60
N2+204.6	0.92	0.89	4.00	0.91	2.49


土のう仮締切

縮尺 1:100

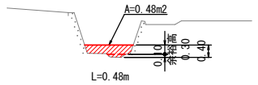


コンクリート取壊し

縮尺 1:50

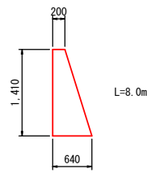

底張コンクリート切断

縮尺 1:50

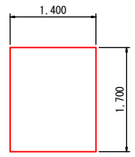

国補

令和8年 災害

504/207

工事名	南迫2号水路災害復旧工事		
図面名	縦横断面図・構造図		
作成年月日	令和8年9月		
縮 尺	図示	図面番号	5
事務所名	福山市		

参　考　図　書

施工単価表

底張コンクリート　　SPK26040157　　単第　0 -0001号表

無筋・鉄筋構造物 18-8-40BB　　人力打設　　1　　m3　　当り

機械構成比:　0.00%　　労務構成比:　28.77%　　材料構成比:　71.23%　　市場単価構成比:　0.00%　　標準単価：　32,152.0000

代表機労材規格(積算地区)	構成比	単価(積算地区)	代表機労材規格(東京地区)	単価(東京地区)	備考
普通作業員	12.92%		普通作業員		RTPC00002 RTPT00002
特殊作業員	7.34%		特殊作業員		RTPC00001 RTPT00001
土木一般世話役	6.55%		土木一般世話役		RTPC00009 RTPT00009
その他(労務)			その他(労務)		ER009
レディーミクストコンクリート指定品 呼び強度18,スランプ8,粗骨材40 W/C(60%),種別(高炉)	71.23%		生コンクリート 高炉 24-12-25(20) W/C 55%		TTPCD0010 TTPT00343
積算単価			積算単価		E9999
A=1　無筋・鉄筋構造物 C=2　18-8-40BB H=2　現場内小運搬無し K=1　-(全ての費用)			B=3　人力打設 F=2　一般養生 J=2　小型車割増有		

施工単価表

埋戻コンクリート　　SPK26040157　　単第　0 -0002号表

無筋・鉄筋構造物 18-8-40BB　　人力打設　　1　　m3　　当り

機械構成比:　0.00%　　労務構成比:　28.77%　　材料構成比:　71.23%　　市場単価構成比:　0.00%　　標準単価：　32,152.0000

代表機労材規格(積算地区)	構成比	単価(積算地区)	代表機労材規格(東京地区)	単価(東京地区)	備考
普通作業員	12.92%		普通作業員		RTPC00002 RTPT00002
特殊作業員	7.34%		特殊作業員		RTPC00001 RTPT00001
土木一般世話役	6.55%		土木一般世話役		RTPC00009 RTPT00009
その他(労務)			その他(労務)		ER009
レディーミクストコンクリート指定品 呼び強度18,スランプ8,粗骨材40 W/C(60%),種別(高炉)	71.23%		生コンクリート 高炉 24-12-25(20) W/C 55%		TTPCD0010 TTPT00343
積算単価			積算単価		E9999
A=1　無筋・鉄筋構造物 C=2　18-8-40BB H=2　現場内小運搬無し K=1　-(全ての費用)			B=3　人力打設 F=2　一般養生 J=2　小型車割増有		

施 工 単 価 表

単第 0 -0003号表

土のう設置撤去
仕拵え～設置～撤去

10 m3 当り

名 称 ・ 規 格 な ど	数 量	単 位	単 価	金 額	備 考
普通作業員	14.50	人			
土のう 幅48cm×長62cm,2号,ポリエチレン製	500.0	枚			
土砂 現場調達	10.00	m3			
諸雑費	1	式			
＊＊＊合計＊＊＊	10	m3			
＊＊単位当り＊＊	1	m3			
A=1 仕拵え～設置～撤去			B=3 【F】土砂(m3)		

施 工 単 価 表

単第 0 -0004号表

架樋工
φ300（シングル）

10 m 当り

名 称 ・ 規 格 な ど	数 量	単 位	単 価	金 額	備 考
架樋工 材料費 φ300（シングル）	10	m			単第 0-0005号表
架樋工 工賃 φ300（シングル）	10	m			単第 0-0006号表
＊＊＊合計＊＊＊	10	m			
＊＊単位当り＊＊	1	m			

施 工 単 価 表

単第 0 -0005号表

架樋工 材料費

φ300（シングル）

10 m 当り

名 称 ・ 規 格 な ど	数 量	単 位	単 価	金 額	備 考
合成樹脂排水材(高密度ポリエチレン管) <シングル構造>内面波状管(有孔・無孔) 呼び径300㎜	10	m			
仮設資材損耗率		m			
＊＊＊合計＊＊＊	10	m			
＊＊単位当り＊＊	1	m			
A=0.3 仮設資材損耗率					

施 工 単 価 表

単第 0 -0006号表

架樋工　工賃

φ300（シングル）　　10　　m　　当り

名　称　・　規　格　な　ど	数　　量	単　位	単　　価	金　　額	備　　考
合成樹脂排水材(高密度ポリエチレン管)据付 シングル（φ300）	10	m			単第 0-0007号表
合成樹脂排水材(高密度ポリエチレン管)撤去 シングル（φ300）	10	m			単第 0-0009号表
＊＊＊合計＊＊＊	10	m			
＊＊単位当り＊＊	1	m			

施 工 単 価 表

単第 0 -0007号表

合成樹脂排水材(高密度ポリエチレン管)据付
シングル（φ300）

10 m 当り

名 称 ・ 規 格 な ど	数 量	単 位	単 価	金 額	備 考
土木一般世話役	0.08	人			
特殊作業員	0.16	人			
普通作業員	0.23	人			
機-28_バックホウ(クローラ型)運転 クレーン付2.9t吊_B容量0.45m3	0.08	日			単第 0-0008号表
諸雑費	2	%			
＊＊＊合計＊＊＊	10	m			
＊＊単位当り＊＊	1	m			

施 工 単 価 表

機-28_バックホウ(クローラ型)運転
クレーン付2.9t吊_B容量0.45m3

単第 0 -0008号表

1 日 当り

名 称 ・ 規 格 な ど	数 量	単 位	単 価	金 額	備 考
運転手(特殊)	1.00	人			
軽油 パトロール給油,2～4KL積載車給油	44.00	L			
<賃>バックホウ(クローラ型クレーン機能付) 山積0.45m3(平積0.35)吊能力2.9t 排出ガス対策型(第1,2,3次基準値)低騒音	1.45	供用日			
諸雑費	1	式			
＊＊単位当り＊＊	1	日			
A=6 クレーン付2.9t吊_B容量0.45m3 C=1 運転労務数量(人/日)			B=44 軽油消費量(L/日) D=1.45 機械賃料数量(供用日/日)		

施 工 単 価 表

合成樹脂排水材(高密度ポリエチレン管)撤去
シングル（φ300）

単第 0 -0009号表

10 m 当り

名 称 ・ 規 格 な ど	数 量	単 位	単 価	金 額	備 考
土木一般世話役	0.04	人			
特殊作業員	0.08	人			
普通作業員	0.12	人			
機-28_バックホウ(クローラ型)運転 クレーン付2.9t吊_B容量0.45m3	0.04	日			単第 0-0008号表
諸雑費	1	%			
＊＊＊合計＊＊＊	10	m			
＊＊単位当り＊＊	1	m			

施 工 単 価 表

水替工(小口径)ポンプ設置・撤去工　　単第 0 -0010号表

口径50mm_排水量0m3/h以上7m3/h未満　　1 箇所 当り

名称・規格など	数量	単位	単価	金額	備考
土木一般世話役	0.23	人			
普通作業員	0.43	人			
諸雑費	1	式			
＊＊単位当り＊＊	1	箇所			
A=1 口径50mm_排水量0m3/h以上7m3/h未満					

ポンプ運転

施 工 単 価 表

単第　0 -0011号表

1　　日　　当り

名　称　・　規　格　な　ど	数　　量	単　位	単　　価	金　　額	備　　考
土木一般世話役	0.040	人			
普通作業員	0.050	人			
機-16_発動発電機運転 ガソリン2kVA	1	日			単第　0-0012号表
諸雑費	8	%			
＊＊単位当り＊＊	1	日			
A=1　　排水量_0m3/h以上7m3/h未満			B=1　　作業時排水		

機-16_発動発電機運転

施 工 単 価 表

単第 0 -0012号表

ガソリン2kVA　　1　日　当り

名 称 ・ 規 格 な ど	数 量	単 位	単 価	金 額	備 考
ガソリン,レギュラー スタンド渡し,スタンド給油	9.30	L			
<賃>発動発電機(ガソリン発電機) 定格容量2kVA 低騒音	1.55	供用日			
諸雑費	1	式			
＊＊単位当り＊＊	1	日			
A=18 ガソリン2kVA C=1.55 機械賃料数量(供用日/日)			B=9.3 燃料消費量(L/日)		

施工単価表

床掘り　　SPK26040014　　単第　0 -0013号表

土砂 上記以外(小規模)　　1　　m3　　当り

機械構成比:　19.50%　　労務構成比:　73.36%　　材料構成比:　7.14%　　市場単価構成比:　0.00%　　標準単価:　2,397.9000

代表機労材規格(積算地区)	構成比	単価(積算地区)	代表機労材規格(東京地区)	単価(東京地区)	備考
バックホウ(クローラ型) 後方超小旋回型・排3 バケット容量0.28m3	19.50%		バックホウ(クローラ型) 後方超小旋回型・排3 バケット容量0.28m3		MTPC00189 MTPT00189
運転手(特殊)	39.84%		運転手(特殊)		RTPC00006 RTPT00006
普通作業員	33.52%		普通作業員		RTPC00002 RTPT00002
軽油 パトロール給油,2～4KL積載車給油	7.14%		軽油パトロール給油		TTPC00013 TTPT00013
積算単価			積算単価		EP001
A=1　土砂 E=1　-(全ての費用)			B=5　上記以外(小規模)		

機械併用埋戻(小規模土工)

施 工 単 価 表

単第 0 -0014号表

1 m3 当り

名 称 ・ 規 格 な ど	数 量	単 位	単 価	金 額	備 考
機械投入(バックホウ) 土砂 小規模(標準)	1.1	m3			単第 0-0015号表 1*1.1111
埋戻(人力) 砂・砂質土	1.0	m3			単第 0-0016号表
諸雑費	1	式			
＊＊単位当り＊＊	1	m3			
A=5 C=2			B=2 D=0.9 土量換算係数		

施工単価表

機械投入(バックホウ)　　SPK26040007　　単第　0 -0015号表

土砂　　小規模(標準)　　1　　m3　　当り

機械構成比:　27.65%　　労務構成比:　61.34%　　材料構成比:　11.01%　　市場単価構成比:　0.00%　　標準単価:　1,183.6000

代表機労材規格(積算地区)	構成比	単価(積算地区)	代表機労材規格(東京地区)	単価(東京地区)	備考
バックホウ(クローラ型) 標準型・排3 バケット容量0.28m3	27.65%		バックホウ(クローラ型) 標準型・排出ガス対策型(第3次基準値) バケット容量0.28m3		MTPC00185 MTPT00185
運転手(特殊)	61.34%		運転手(特殊)		RTPC00006 RTPT00006
軽油 パトロール給油,2～4KL積載車給油	11.01%		軽油パトロール給油		TTPC00013 TTPT00013
積算単価			積算単価		EP001
A=1　　土砂			B=4　　小規模(標準)		

施 工 単 価 表

単第 0 -0016号表

埋戻(人力)

砂・砂質土　　10　　m3　　当り

名 称 ・ 規 格 な ど	数 量	単 位	単 価	金 額	備 考
特殊作業員	0.20	人			
普通作業員	0.68	人			
諸雑費	10.00	%			
＊＊＊合計＊＊＊	10	m3			
＊＊単位当り＊＊	1	m3			
A=1 砂・砂質土 C=5 振動コンパクタ（Ｉ）			B=2 埋戻：人力まき出し		

施工単価表

土砂等運搬　　SPK26040002　　単第　0 -0017号表

小規模 土砂(岩塊・玉石混り土含む)　　DID区間無し　距離3.5km以下(2.5km超)　　1　　m3　　当り

機械構成比:　25.12%　　労務構成比:　63.12%　　材料構成比:　11.76%　　市場単価構成比:　0.00%　　標準単価:　1,610.0000

代表機労材規格(積算地区)	構成比	単価(積算地区)	代表機労材規格(東京地区)	単価(東京地区)	備考
ダンプトラック[オンロード・ディーゼル] 4t積級 通称4t積級	25.12%		ダンプトラック[オンロード・ディーゼル] 通称4t積級 (タイヤ損耗費及び補修費(良好)を含む)		MTPC00017T1 MTPT00017T1
運転手(一般)	63.12%		運転手(一般)		RTPC00007 RTPT00007
軽油 パトロール給油,2～4KL積載車給油	11.76%		軽油パトロール給油		TTPC00013 TTPT00013
積算単価			積算単価		EP001
A=2　小規模 C=1　土砂(岩塊・玉石混り土含む) F=16　距離3.5km以下(2.5km超)			B=5　バックホウ B容量0.28m3 D=1　DID区間無し		

施工単価表

コンクリート　　SPK26040157　　単第　0 -0018号表

無筋・鉄筋構造物 18-8-40BB　　人力打設　　1　　m3　　当り

機械構成比:　0.00%　　労務構成比:　28.77%　　材料構成比:　71.23%　　市場単価構成比:　0.00%　　標準単価：　32,152.0000

代表機労材規格(積算地区)	構成比	単価(積算地区)	代表機労材規格(東京地区)	単価(東京地区)	備考
普通作業員	12.92%		普通作業員		RTPC00002 RTPT00002
特殊作業員	7.34%		特殊作業員		RTPC00001 RTPT00001
土木一般世話役	6.55%		土木一般世話役		RTPC00009 RTPT00009
その他(労務)			その他(労務)		ER009
レディーミクストコンクリート指定品 呼び強度18,スランプ8,粗骨材40 W/C(60%),種別(高炉)	71.23%		生コンクリート 高炉 24-12-25(20) W/C 55%		TTPCD0010 TTPT00343
積算単価			積算単価		E9999
A=1　無筋・鉄筋構造物 C=2　18-8-40BB H=2　現場内小運搬無し K=1　-(全ての費用)			B=3　人力打設 F=2　一般養生 J=2　小型車割増有		

施工単価表

型枠　　SPK26040159　　単第　0 -0019号表

一般型枠　　鉄筋・無筋構造物　　1　　m2　　当り

機械構成比:　0.00%　　労務構成比:　100.00%　　材料構成比:　0.00%　　市場単価構成比:　0.00%　　標準単価:　10,653.0000

代表機労材規格(積算地区)	構成比	単価(積算地区)	代表機労材規格(東京地区)	単価(東京地区)	備考
型わく工	46.74%		型わく工		RTPC00010 RTPT00010
普通作業員	25.15%		普通作業員		RTPC00002 RTPT00002
土木一般世話役	9.42%		土木一般世話役		RTPC00009 RTPT00009
その他(労務)			その他(労務)		ER009
積算単価			積算単価		EP001
A=1　一般型枠 C=1　-(全ての費用)			B=1　鉄筋・無筋構造物		

施工単価表

コンクリート切断　　SPK26040304　　単第　0 -0020号表

コンクリート舗装版　　コンクリート舗装版厚15cm以下　　1　m　当り

機械構成比:　12.54%　労務構成比:　51.33%　材料構成比:　36.13%　市場単価構成比:　0.00%　標準単価:　1,322.0000

代表機労材規格(積算地区)	構成比	単価(積算地区)	代表機労材規格(東京地区)	単価(東京地区)	備考
コンクリートカッタ バキューム式(超低騒音型)･湿式･E駆動 通称(切削深)20cm級ブレード径φ56cm	8.53%		コンクリートカッタ バキューム式(超低騒音型)・湿式・E駆動 通称(切削深)20cm級 ブレード径φ56cm		MTPC00164 MTPT00164
その他(機械)			その他(機械)		EK009
特殊作業員	17.57%		特殊作業員		RTPC00001 RTPT00001
土木一般世話役	9.50%		土木一般世話役		RTPC00009 RTPT00009
普通作業員	7.86%		普通作業員		RTPC00002 RTPT00002
その他(労務)			その他(労務)		ER009
コンクリートカッタブレード 自走式切断機用 径45cm(18インチ)	32.44%		コンクリートカッタブレード 径18インチ		TTPC00394 TTPT00394
ガソリン,レギュラー スタンド渡し,スタンド給油	2.51%		ガソリンレギュラースタンド		TTPC00014 TTPT00014
その他(材料)			その他(材料)		EZ009

施工単価表

コンクリート切断　　SPK26040304　　単第　0 -0020号表

コンクリート舗装版　　コンクリート舗装版厚15cm以下　　1　　m　　当り

機械構成比:　12.54%　　労務構成比:　51.33%　　材料構成比:　36.13%　　市場単価構成比:　0.00%　　標準単価：　1,322.0000

代表機労材規格(積算地区)	構成比	単価(積算地区)	代表機労材規格(東京地区)	単価(東京地区)	備考
積算単価			積算単価		EP001
A=2　コンクリート舗装版 E=1　-(全ての費用)			C=1　コンクリート舗装版厚15cm以下		

施 工 単 価 表

単第 0 -0021号表

構造物とりこわし工(無筋構造物)

機械施工(大型ブレーカまたは、Co圧砕機)　　1　m3　当り

名 称 ・ 規 格 な ど	数 量	単 位	単 価	金 額	備 考
昼間_無筋構造物【手間のみ】 機械施工 時間的制約なし	1.000	m3			
諸雑費	1	式			
＊＊単位当り＊＊	1	m3			
A=1 昼間施工 C=1 -			B=1 機械施工(大型ブレーカまたは、Co圧砕機) D=1 時間的制約なし		

施工単価表

殻運搬　　SPK26040155　　単第　0 -0022号表

Co(無筋)構造物とりこわし　　DID区間無し　運搬距離18.5km以下(14.4km超)　　1　　m3　　当り

機械構成比:　39.03%　　労務構成比:　46.18%　　材料構成比:　14.79%　　市場単価構成比:　0.00%　　標準単価:　2,585.6000

代表機労材規格(積算地区)	構成比	単価(積算地区)	代表機労材規格(東京地区)	単価(東京地区)	備考
ダンプトラック[オンロード・ディーゼル] 10t積級 通称10t積級	39.03%		ダンプトラック[オンロード・ディーゼル] 通称10t積級 (タイヤ損耗費及び補修費(良好)を含む)		MTPC00018T1 MTPT00018T1
運転手(一般)	46.18%		運転手(一般)		RTPC00007 RTPT00007
軽油 パトロール給油,2～4KL積載車給油	14.79%		軽油パトロール給油		TTPC00013 TTPT00013
積算単価			積算単価		EP001
A=1　Co(無筋)構造物とりこわし C=1　DID区間無し E=1　-(全ての費用)			B=1　機械積込 D=56　運搬距離18.5km以下(14.4km超)		

施工単価表

基礎砕石　　SPK26040033　　単第　0 -0023号表

砕石の厚さ17.5cmを超え20.0cm以下　　RC-40　　1　　m2　　当り

機械構成比:　4.62%　　労務構成比:　71.52%　　材料構成比:　23.86%　　市場単価構成比:　0.00%　　標準単価:　1,458.6000

代表機労材規格(積算地区)	構成比	単価(積算地区)	代表機労材規格(東京地区)	単価(東京地区)	備考
<賃>バックホウ(クローラ型) 山積0.8m3(平積0.6) 排1～3,2011,2014	4.59%		バックホウ(クローラ型) バケット容量0.8m3		KTPC00018 KTPT00018
その他(機械)			その他(機械)		EK009
普通作業員	34.41%		普通作業員		RTPC00002 RTPT00002
特殊作業員	14.55%		特殊作業員		RTPC00001 RTPT00001
運転手(特殊)	13.48%		運転手(特殊)		RTPC00006 RTPT00006
土木一般世話役	8.59%		土木一般世話役		RTPC00009 RTPT00009
その他(労務)			その他(労務)		ER009
再生クラッシャラン 40～0mm 小型車割増有り	19.25%		再生クラッシャーラン RC-40		TTPC00008 TTPT00008
軽油 パトロール給油,2～4KL積載車給油	4.58%		軽油パトロール給油		TTPC00013 TTPT00013

施工単価表

基礎砕石　　SPK26040033　　単第　0 -0023号表

砕石の厚さ17.5cmを超え20.0cm以下　　RC-40　　1　　m2　　当り

機械構成比:　4.62%　　労務構成比:　71.52%　　材料構成比:　23.86%　　市場単価構成比:　0.00%　　標準単価:　1,458.6000

代表機労材規格(積算地区)	構成比	単価(積算地区)	代表機労材規格(東京地区)	単価(東京地区)	備考
その他(材料)			その他(材料)		EZ009
積算単価			積算単価		EP001
A=4　砕石の厚さ17.5cmを超え20.0cm以下 D=1　-(全ての費用)			B=1　RC-40		

数　量　一　覧　表

名　　称	形 状・寸 法 等	単位	数　量		備　　考
			実 施	変 更	
504_南迫2号水路					
A箇所					
【水路工】					
底張コンクリート	18-8-40	m3	3.1		
埋戻コンクリート	18-8-40	m3	7.0		
【仮設工】					
土のう設置撤去	仕拵え～設置～撤去	m3	0.2		
架樋工	φ300	m	17.2		
水替工(小口径)	ポンプ据付・撤去工	箇所	1.0		
ポンプ運転	小口径φ50mm　作業時排水	日	3.0		
B箇所					
【土工】					
床掘	バックホウ0.28m3	m3	0.4		
埋戻	コンパクタ(1)	m3	4.0		
購入土	土　砂	m3	4.8		4.0×1.20
【取壊工】					
構造物とりこわし工	無筋構造物	m3	0.7		
コンクリート切断		m	3.4		
産業廃棄物運搬	コン殻(無筋)	m3	0.7		
＊処分費＊					
産廃処分費	コン殻(無筋)	t	1.6		0.7×2.35
【水路工】					
底張コンクリート	18-8-40	m3	0.9		
埋戻コンクリート	18-8-40	m3	1.4		

数　量　一　覧　表

名　　称	形 状・寸 法 等	単位	数　量		備　　考
			実 施	変 更	
現場打1号水路					
コンクリート	18-8-40	m3	0.6		
型枠	無筋構造物	m2	3.0		(3.27+3.33)/2×0.9
【仮設工】					
土のう設置撤去	仕拵え～設置～撤去	m3	0.2		
架樋工	φ300	m	6.8		
水替工(小口径)	ポンプ据付・撤去工	箇所	1.0		
ポンプ運転	小口径φ50mm　作業時排水	日	2.0		
C箇所					
【土工】					
床掘	バックホウ0.28m3	m3	5.1		
埋戻	コンパクタ(1)	m3	35.9		
購入土	土　砂	m3	41.8		34.8×1.20
【取壊工】					
構造物とりこわし工	無筋構造物	m3	4.9		
コンクリート切断		m	4.8		
産業廃棄物運搬	コン殻(無筋)	m3	4.9		
＊処分費＊					
産廃処分費	コン殻(無筋)	t	11.5		0.7×2.35
【水路工】					
底張コンクリート	18-8-40	m3	0.3		
現場打2号水路					
コンクリート	18-8-40	m3	7.7		
型枠	無筋構造物	m2	33.1		(4.76+4.00)/2×3.1+4.00×4.9
基礎砕石	RC-40	m2	20.1		(2.60+2.49)/2×3.1+2.49×4.9

数　量　一　覧　表

名　　称	形 状・寸 法 等	単位	数　量		備　　考
			実 施	変 更	
【仮設工】					
土のう設置撤去	仕拵え～設置～撤去	m3	0.2		
架樋工	φ300	m	11.7		
水替工(小口径)	ポンプ据付・撤去工	箇所	1.0		
ポンプ運転	小口径φ50mm　作業時排水	日	4.0		

各 種 数 量 計 算 書


504／207

種別 / 番号	距離	底張コンクリート			埋戻コンクリート			土のう仮締切			架樋工		
		断面	平均	数量	断面	平均	数量	断面	平均	数量	断面	平均	数量
(A箇所) N2+0.0		0.17	－	－	0.17	－	－						
N2+5.3	5.3	0.19	0.18	1.0	0.84	0.51	2.7						
N2+9.7	4.4	0.21	0.20	0.9	0.41	0.63	2.8						
N2+12.5	2.8	0.20	0.21	0.6	0.28	0.35	1.0						
N2+15.2	2.7	0.23	0.22	0.6	0.08	0.18	0.5						
								0.46*0.48		0.22			17.2
計	15.2			3.1			7.0			0.2			17.2

504_南迫2号水路

B箇所

土　量　配　分　表

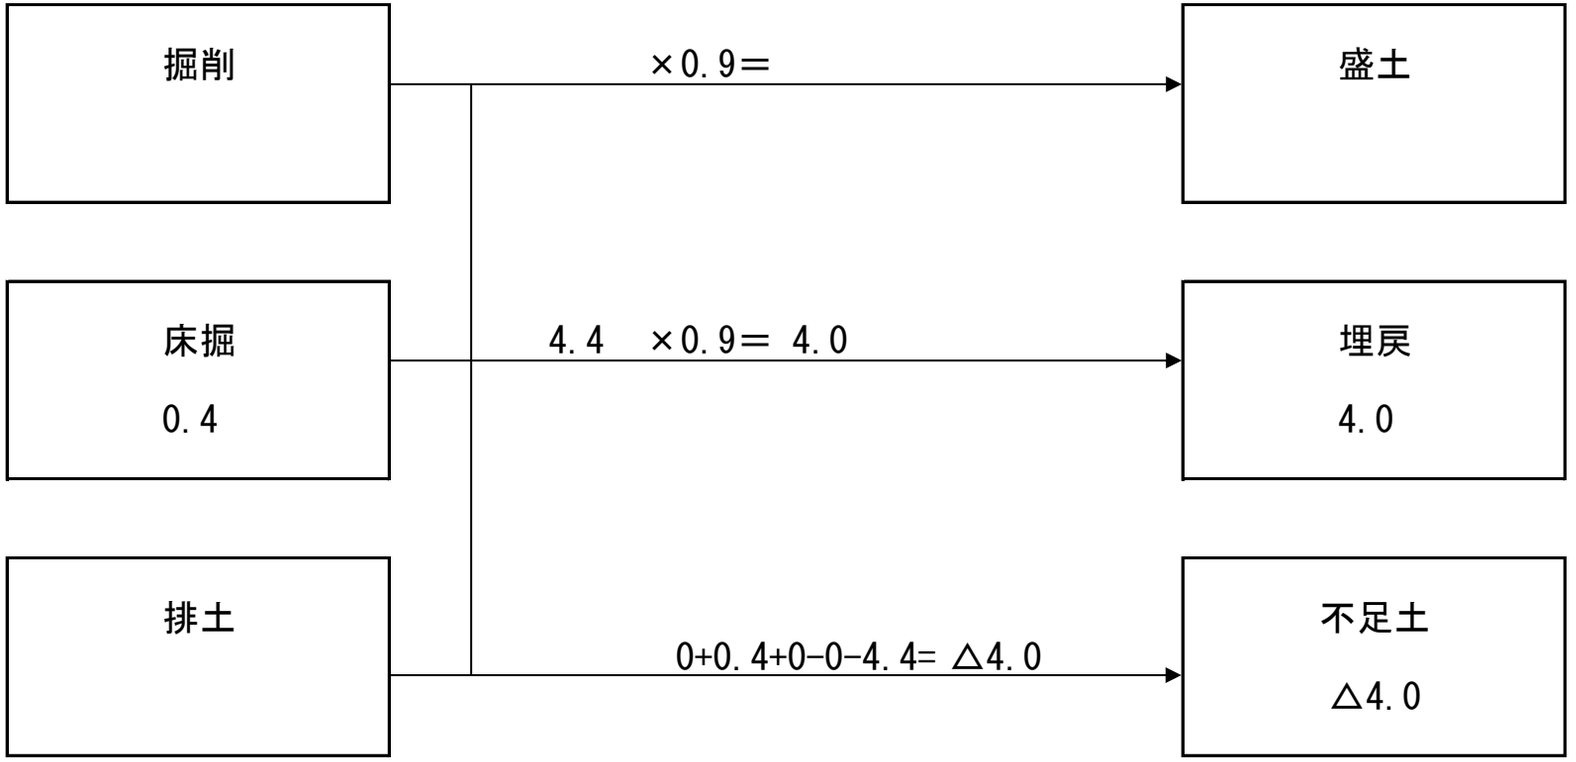

各 種 数 量 計 算 書

504／207

種別／番号	距離	現場打1号水路			底張コンクリート			埋戻コンクリート					
		断面	平均	数量	断面	平均	数量	断面	平均	数量	断面	平均	数量
(B箇所) N2+63.3	0.0	0.62	—	—	0.18	—	—	0.21	—	—			
N2+64.2	0.9	0.64	0.63	0.6	0.22	0.20	0.2	0.25	0.23	0.2			
N2+66.3	2.1				0.18	0.20	0.4	0.43	0.34	0.7			
N2+68.1	1.8				0.17	0.18	0.3	0.15	0.29	0.5			
計	4.8			0.6			0.9			1.4			

各 種 数 量 計 算 書

504／207

種別 / 番号	距離	床掘			埋戻			不足土					
		断面	平均	数量	断面	平均	数量	断面	平均	数量	断面	平均	数量
(B箇所) N2+63.3	0.0	1.0	－	－	1.6	－	－						
N2+64.2	0.9	1.3	1.2	1.1	1.5	1.6	1.4						
N2+66.3	2.1	0.0 0.0	0.0	0.0	0.5	1.0	2.1						
N2+68.1	1.8				0.0	0.3	0.5						
								(4.0/0.9)-0.4					
										4.0			
				1.1				4.0*1.2					
計	4.8		1.1-0.7	0.4			4.0			4.8			

各 種 数 量 計 算 書


504／207

種別／番号	距離	コンクリート取壊し			コンクリート切断			土のう仮締切			架樋工		
		断面	平均	数量	断面	平均	数量	断面	平均	数量	断面	平均	数量
(B箇所)													
N2+63.3	0.0	(0.15+0.77)/2*1.62*0.9					1.7						
N2+64.2	0.9			0.7			1.7						
N2+66.3	2.1												
N2+68.1	1.8												
								0.51*0.48		0.24			6.8
			(m3)	0.7									
計	4.8		*2.35 (t)	1.6			3.4			0.2			6.8

504_南迫2号水路

C箇所

土　量　配　分　表

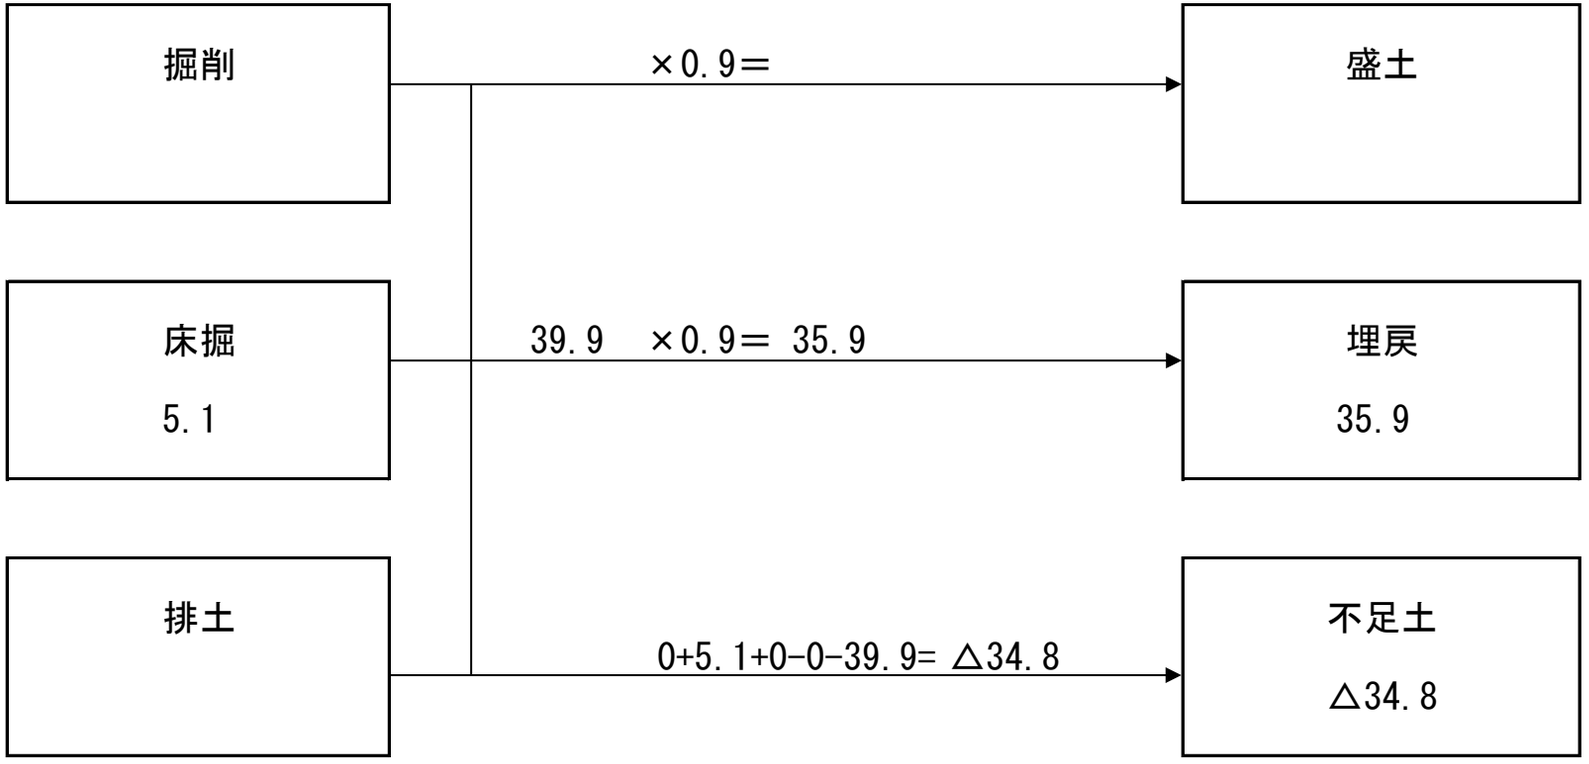

各 種 数 量 計 算 書

504／207

種別／番号	距離	現場打2号水路			底張コンクリート								
		断面	平均	数量	断面	平均	数量						
(C箇所) N2+201.5	0.0	1.14	－	－									
N2+204.6	3.1	0.91	1.03	3.2									
	4.9	0.91	0.91	4.5									
N2+211.2	1.7				0.20 0.20	0.20	0.3						
計	9.7			7.7			0.3						

各 種 数 量 計 算 書

504／207

種別 / 番号	距離	床掘			埋戻			不足土					
		断面	平均	数量	断面	平均	数量	断面	平均	数量	断面	平均	数量
(C箇所) N2+201.5	0.0	2.9	－	－	1.8	－	－						
N2+204.6	3.1	0.8	1.9	5.9	5.1	3.5	10.9						
	4.9	0.8	0.8	3.9	5.1	5.1	25.0						
N2+211.2	1.7												
								(35.9/0.9)-5.1					
										34.8			
				9.8				34.8*1.2					
計	9.7		9.8-4.7	5.1			35.9			41.8			


各 種 数 量 計 算 書

504／207

種別／番号	距離	コンクリート取壊し			コンクリート切断			土のう仮締切			架樋工		
		断面	平均	数量	断面	平均	数量	断面	平均	数量	断面	平均	数量
(C箇所)													
N2+201.5	0.0	(0.20+0.64)/2*1.41*8.0			1.4+1.7+1.7								
N2+204.6	3.1			4.7			4.8						
	4.9												
N2+211.2	1.7	0.13 0.13	0.13	0.2									
								0.48*0.48		0.23			11.7
			(m3)	4.9									
計	9.7		*2.35 (t)	11.5			4.8			0.2			11.7

単 位 当 り 数 量 計 算 書

名　　称　現場打1号水路

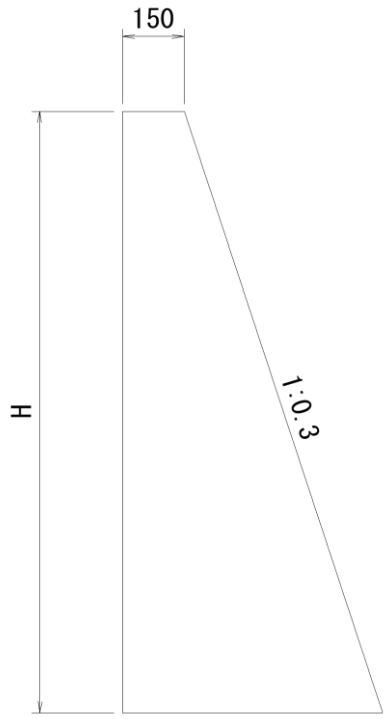


断面当り

名　　称	規　格	算　　式	数　量	単位
N2+63.3	H=1.60			
型枠	無筋構造物	1.60+1.60*1.044	3.27	m2
コンクリート	18-8-40	(0.15+0.15+1.60*0.3)/2*1.60	0.62	m3
N2+64.2	H=1.63			
型枠	無筋構造物	1.63+1.63*1.044	3.33	m2
コンクリート	18-8-40	(0.15+0.15+1.63*0.3)/2*1.63	0.64	m3

単 位 当 り 数 量 計 算 書

名　　称　現場打2号水路

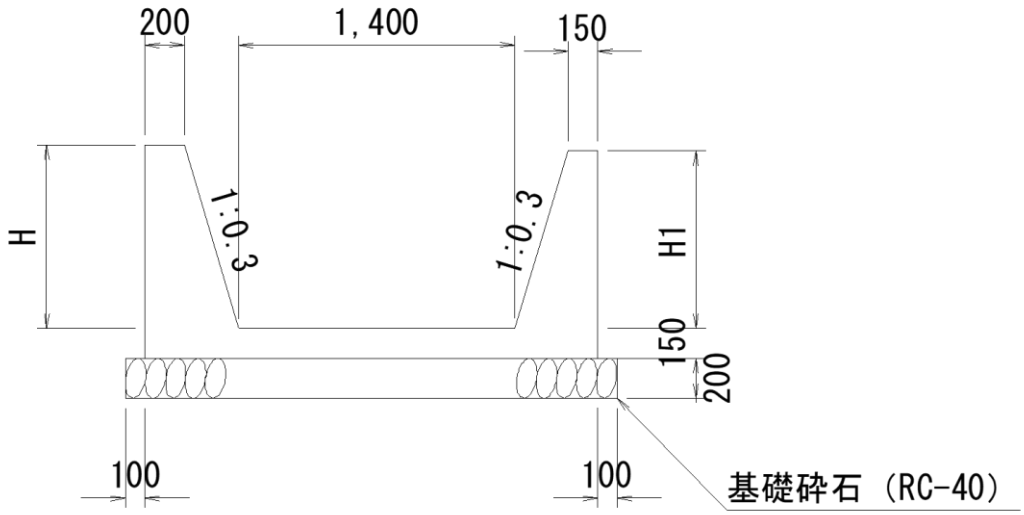

断面当り

名　　称	規　格	算　　式	数　量	単位
N2+201.5	H=1.40・H1=0.78			
基面整正		0.20+1.40*0.3+1.40+0.15+0.78*0.3+0.20	2.60	m2
基礎砕石	RC-40		2.60	m2
型枠	無筋構造物	1.40+1.40*1.044+0.78+0.78*1.044+0.15*2	4.76	m2
コンクリート	18-8-40	(0.2+0.2+1.40*0.3)/2*1.40+(0.15+0.15+0.78*0.3)/2*0.78+((0.20+1.40*0.3+1.40+0.15+0.78*0.3)*0.15)	1.14	m3
N2+204.6	H=0.92・H1=0.89			
基面整正		0.20+0.92*0.3+1.40+0.15+0.89*0.3+0.20	2.49	m2
基礎砕石	RC-40		2.49	m2
型枠	無筋構造物	0.92+0.92*1.044+0.89+0.89*1.044+0.15*2	4.00	m2
コンクリート	18-8-40	(0.20+0.20+0.92*0.3)/2*0.92+(0.15+0.15+0.89*0.3)/2*0.89+((0.20+0.92*0.3+1.40+0.15+0.89*0.3)*0.15)	0.91	m3