現場説明書（技術的事項）

工事名称　福山市立手城小学校プール・手城幼稚園園舎解体工事

1　現場の状況

・工事場所は、福山市南手城町四丁目 5 番 10 号外 1 か所に位置し、福山市道手城南手城 1 号線、福山駅南手城幹線、手城南手城 5 号線に接しています。
・小学校は通常通り、利用しています。プール等は、利用していません。
冬休みは 2026 年 12 月 24 日（木）から 2027 年 1 月 6 日（水）です。
春休みは 2027 年 3 月 26 日（木）から 2027 年 4 月 6 日（火）です。
なお、土曜日、日曜日、祝日を含めて、児童が登校しない日も校舎、屋内運動場、グラウンド等の利用があります。
・幼稚園は 2027 年 3 月 24 日（水）に卒園式、閉園式を行います。
その後、2027 年 4 月 11 日（日）まで片付け及び引っ越し作業を行っています。
冬休みは 2026 年 12 月 29 日（火）から 2027 年 1 月 3 日（日）です。
・小学校の休み期間中に放課後児童クラブの利用があります。

2　別途工事

・校舎増改築工事　・便所設置工事　・屋内運動場冷暖房設置工事
・倉庫移設工事　・幼稚園空調移設工事　・幼稚園ｶﾞｽﾎﾞﾝﾍﾞ撤去工事

3　留意事項

(1) 幼稚園は閉園式後も職員で片付け及び引っ越し作業を行っているため、解体着手日は施設管理者と協議の上、決定してください。
(2) 動線及び仮設物について、工事車両の出入りおよび仮囲い等の設置については、別途工事と十分な調整を行い、必要に応じて可動フェンス（H=1.8m）等を用いて安全を確保してください。
また、本工事は防音対策として仮囲い及び仮設足場を防音パネル・シート張りとしています。
(3) 小学校及び幼稚園行事等により施設管理者が指定する日時は、施設利用に影響が出る作業について、調整が必要となる場合があります。
(4) 一般利用者用屋外便所について、便所設置工事（別途工事）が完了するまでの間、本工事にて仮設便所及び手洗いを設置してください。
(5) 本工事完了後、校舎増改築工事が行われます。円滑な引き継ぎのため、校舎増改築工事受注者及び施設管理者、監督員と協議を行ってください。

4　共通事項

(1) 車両管理について、通学・通園時間を避けてください。工事車両の出入りは、徐行・一時停止を徹底し、アイドリングストップを行ってください。
(2) 本工事は、交通誘導員を４人見込んでいます。
(3) 安全・環境について、近隣への周知、道路汚泥の清掃、水路の維持管理、騒音・振動・粉塵対策（防音パネル・シート張り・散水等）を行ってください。流出させた場合は速やかに清掃を行うとともに、定期的な清掃も行ってください。
(4) 施設保全について、建物・工作物の汚損時の復旧、施設内の換気・空調設備への配慮してください。

(5) 工事に係る留意事項は、下請負業者及び資材納入業者等にも指導を徹底してください。
(6) 本実施工程表は、契約後１４日以内に提出し承諾を受けてください。また、施工計画書等についても速やかに提出し、承諾を受けてください。
(7) 本工事は、建設リサイクル法対象工事に該当します。「建設工事に係る資材の再資源化等に関する法律」その他関係法令、建設副産物適正処理推進要綱に従い、特定建設資材の再資源化及び産業廃棄物の適正処理に努めてください。なお、再資源化を図る資材は、「コンクリート塊、廃プラスチック、建設混合廃棄物」です。
(8) 工事施工に必要な官公署への手続きは、受注者の責任において速やかに行ない、手続きを行った場合は、速やかに報告してください。
(9) 受注者は、地元企業、地場製品の活用に努めてください。
(10) 受注者は、工事実績情報システム（コリンズ）への登録内容をあらかじめ監督員の承諾を受け、次表の期間内に登録申請をしてください。

請負金額	工事受注時	登録内容の変更時	工事完成時
500 万以上	契約後 10 日以内	変更契約後 10 日以内	工事完成後 10 日以内

(11) 本工事は、インターネットを利用して発注者及び受注者の情報を電子的に交換・共有することにより、効率化を図る情報共有システムの対象工事です。本工事で利用する情報共有システムは、「広島県工事中情報共有システム」とし、当該サービス提供者との契約は受注者が行い、利用料を支払いください。運用に当たっては、「福山市発注工事における情報共有システム利用実施要領（建築工事）及び情報共有システム利用手引（建築工事)」を参照してください。本工事は、発注者指定型のため、共通仮設費として情報共有システムの利用料を見込んでいます。受注者は、本システムを利用できない特別の事由がある場合は、工事着手までに当該事由を記載した工事打合せ簿を監督員に提出し、その承諾を得ることで本システムを利用しないことができます。
(12) 本工事は、持続可能な建設産業の実現に向けた労働環境の改善を目的とする福山市週休２日適用工事です。詳細については、別紙（公共建築工事における福山市週休２日適用工事の実施について）によるものとします。なお、週休２日達成時の工事費の補正はありませんが、達成状況に応じて、工事成績評定の評価を行うものとします。

（別紙）

公共建築工事における福山市週休２日適用工事の実施について

１　本工事は、契約締結後において受注者の希望により行う、週休２日適用工事である。

　なお、本適用工事の取組を希望しない受注者は、５～１１に規定する義務を負わない。

２　本工事において「週休２日」とは、次の各号に定める区分に応じ、当該各号に定める条件を満たすものをいう。

(1) 完全週休２日（土日）　対象期間の全ての週（原則として、土曜日から金曜日までの７日間とする。以下同じ。）ごとに現場閉所又は現場休息（以下「現場閉所等」という。）を原則として土曜日及び日曜日に指定し、１週間に２日以上の現場閉所等を行うものをいう。ただし、当該期間に、日数が７日に満たない週を含む場合においては、当該週の土曜日及び日曜日の合計日数以上の現場閉所等を行うことで、１週間に２日以上の現場閉所等を行っているとみなす。

(2) 月単位の週休２日　対象期間の全ての月ごとに現場閉所等の日数が、４週８休（現場閉所等の割合が28.5%（８日／28日）以上のものをいう。以下同じ。）以上であるものをいう。ただし、当該期間に、暦上の土曜日及び日曜日の現場閉所等では４週８休に満たない月又は日数が28日に満たない月を含む場合においては、当該月の対象期間内の土曜日及び日曜日の合計日数以上の現場閉所等を行うことにより、４週８休以上であるものとみなす。

３　本適用工事に係る用語の定義は、次の各号に定めるものとする。

(1) 現場閉所　巡回パトロール、保守点検等の現場管理上必要な作業を行う場合を除き、現場事務所での作業を含めて１日を通して現場及び現場事務所が閉所された状態をいう。

(2) 現場休息　分離発注工事の場合に、各発注工事単位で、現場事務所での作業を含めて１日を通して現場作業が無い状態をいう。

(3) 対象期間　工事着手日（準備期間（契約上の工事の始期から現場事務所などの設置、測量、本体工事又は仮設工事のいずれか最も早い日までの期間をいう。）を除く。）から工事の完成日（後片付け期間（契約図書に基づく工事目的物の施工が全て完了し、余剰資材等の撤去、現場の清掃等、工事の完成検査を受けるために必要な作業を行う期間をいう。）を除く。）までの期間をいう。ただし、次の期間は対象期間から除くものとする。

　ア　年末年始６日間及び夏季休暇３日間

　イ　工場製作のみが行われている期間

　ウ　災害時の緊急対応その他受注者の責めによらず、休工又は現場作業を余儀なくされた期間

４　受注者は、工事着手までに監督員に対し、週休２日の実施の有無及び実施する週休２日の区分について申し出るとともに、実施する場合は、現場閉所（現場休息）計画表兼実績表（以下「計画表」という。）を提出するものとする。

　なお、工事着手前に週休２日を実施しない旨を申し出た場合は、工事着手後の週休２日を実施する旨の申出は受け付けないものとする。

５　受注者は、天候を理由として現場閉所等を行う場合のほか、次に掲げる場合は、監督員との協議により工事着手後であっても週休日を変更することができるものと

する。
(1) 品質管理、安全管理等のため作業を継続して行う必要がある場合
(2) その他工程の都合上やむを得ない場合

6　受注者は、当該工事が週休２日適用工事である旨を、施設管理者の承諾を得て所定の様式により公衆の見やすい場所に掲示しなければならない。

7　受注者は、計画表に現場閉所等の状況を記入し、現場閉所等の状況が確認できる書類（工事日誌、出勤簿等をいう。）とともに毎月７日（７日が閉庁日の場合は翌開庁日）まで及び工事完成後速やかに、工事打合せ簿により監督員に提出し、確認を受けるものとする。

8　発注者は、受注者の週休２日を理由とする工期延長の請求については、認めないものとする。

9　受注者は、週休２日を実施できなくなった場合は、速やかにその旨及び理由を工事打合せ簿により監督員に報告するものとする。

10　週休２日を達成したときは、工事成績評定表の「工程管理」及び「創意工夫」において評価するものとする。

　なお、週休２日を達成できなかった場合であっても、工事成績評定は減点しない。

11　受注者が計画表その他の提出資料に虚偽の記載等を行ったときは、指名除外措置の対象となる場合がある。

福山市立手城小学校プール・手城幼稚園園舎解体工事

共通		プール		幼稚園		その他					
共-001	解体工事特記仕様書（1）	プ-001	プール　配置図・姿図・断面図	幼-001	仕上表	他E-001	幼稚園　電灯設備　平面図				
共-002	解体工事特記仕様書（2）・付近見取図	プ-002	プール　仕上表・各伏図・軸組図	幼-002	平面図	他E-002	プール　電灯設備　平面図				
共-003	配置図・解体計画図	プ-003	プール　平面詳細図・立面図・断面詳細図・施工図	幼-003	立面図	他M-003	幼稚園　空調換気設備　撤去機器表				
共-004	外構詳細図（1）	プ-004	プール 平面詳細図・断面詳細図・雑詳細図・建具配置図・建具表	幼-004	屋根伏図	他M-004	幼稚園　空調換気設備　給水設備　平面図				
共-005	外構詳細図（2）			幼-005	天井伏図	他M-005	幼稚園　衛生設備　撤去器具表				
共-006	外構詳細図（3）			幼-006	矩計図	他M-006	幼稚園　衛生設備　平面図				
共-007	外構詳細図（4）			幼-007	便所（1、2、5)平面詳細図　展開図	他M-007	幼稚園　衛生設備　桝リスト・勾配図				
共-008	外構詳細図（5）			幼-008	展開図（1）	他M-008	幼稚園　衛生設備　屋外排水配管図（1）				
共-009	仮設計画図（1）			幼-009	展開図（2）	他M-009	幼稚園　衛生設備　屋外排水配管図（2）				
共-010	仮設計画図（2）			幼-010	展開図（3）	他M-010	プール　衛生設備　撤去器具表・平面図				
共-011	解体跡整地計画図			幼-011	建具配置図						
				幼-012	建具表1						
				幼-013	建具表2						
				幼-014	建具表3						
				幼-015	部分詳細図						
				幼-016	基礎伏図　床伏図（1）						
				幼-017	基礎伏図　床伏図（2）						
				幼-018	軸組図（1）						
				幼-019	軸組図（2）						
				幼-020	天井伏図　小屋伏図（1）						
				幼-021	天井伏図　小屋伏図（2）						
				幼-022	鉄骨柱リスト						
				幼-023	鉄骨架構詳細図						

福山市建設局建築部営繕課	発注 2026年 10月					
主務	課員	次長	課長補佐	営繕課長	建築部長	

A1版：１００％
A2版：　７１％
A3版：　５０％

株式会社 阿波設計事務所 広島支店
一級建築士事務所 広島県知事登録 24(1)第5379号
一級建築士　第308950号
大　林　信　二

福山市建設局建築部営繕課	工事名称	福山市立手城小学校プール・手城幼稚園園舎解体工事	図面No
設計 2026年　10月	図面名称	表紙	縮尺 —	共-000

解体工事特記仕様書

Ⅰ 工事概要

1．工事名称　福山市立手城小学校プール・手城幼稚園園舎解体工事
2．工事場所　福山市南手城町四丁目５番１０号外１か所
3．敷地面積　16,698.81㎡
4．解体建物概要
　1）構造・規模　別図　解体計図による。
　2）新築工事の着工日　引き渡し後ただちに。
　3）耐火　(・)耐火　・準耐火　(・)その他
　4）その他　別図解体計画図（共-003）による。
5．工事範囲　（1）建物解体・撤去工事一式（内訳は別図による。）
　（2）外構撤去工事一式（内訳は別図による。）
6．別途工事　・校舎増改築工事　・便所設置工事　・屋内運動場冷暖房設置工事　・倉庫移設工事　・幼稚園空調移設工事
※本工事は、法定外の労災保険を見込んでいる。　・幼稚園ｶﾞｽﾎﾞﾝﾍﾞ撤去工事

Ⅱ 建築工事仕様

1．共通仕様
　図面及び特記仕様書に記載されていない事項は、すべて国土交通省大臣官房官庁営繕部監修、建築物解体工事共通仕様書・同解説（令和４年版）（以下、「解体仕様書」という。）による。
　電気設備工事及び機械設備工事を本工事に含む場合は、それぞれ公共建築工事標準仕様書（電気設備工事編）、公共建築工事標準仕様書（機械設備工事編）による。
(1) 地元企業及び地場製品の活用
　本工事受注者は、地元企業、地場製品の積極的な活用に努める。
(2) 疑義に対する協議等
　設計図書に定められた内容に疑義が生じた場合（記載されてない事項等）又は現場の納まり、取り合い等の関係で、設計図書によることが困難若しくは不都合が生じた場合は、監督員と協議する。

2．特記仕様
(1) 章、項目は番号に○印のついたものを適用する。
(2) 特記事項は (・) 印のついたものを適用する。
　(・) 印のつかない場合は、※印のついたものを適用する。
　(・) 印と (※) 印のついた場合は共に適用する。
(3) 項目欄に記載の（　）内番号は共通仕様書の該当項目を示す。

章	項	特記事項
一般共通事項	①適用基準等	※ 廃棄物の処理及び清掃に関する法律　※ 建設廃棄物処理指針 ※ 建設副産物適正処理推進要綱　※ 建設工事公衆災害防止対策要綱 ※ 建築工事安全施工技術指針　※ 労働安全衛生法 ※ 石綿障害予防規則 ※ 建設工事に係る資材の再資源化等に関する法律（建設リサイクル法） ※ 建築基準法　※ 環境基本法　※ 騒音規制法 ※ 大気汚染防止法　※ 土壌汚染対策法　※ 資源の有効な利用の促進に関する法律 (・) 特定家庭用機器再商品化法（家電リサイクル法） (・) フロン類の使用の合理化及び管理の適正化に関する法律（フロン排出抑制法）
	②監理(主任)技術者	受注者は、監理技術者及び主任技術者を建設業法により定め、工事現場内において工事名、工期、写真、所属会社名及び証明印の入った名札を着用する。
	③官公署手続き等 (1.1.3)	工事の着手、施工、完成に当たり、関係機関への必要な手続き等を遅延なく行うこと。また、これらの手続き等を行うに当っては、届出内容についてあらかじめ監督員に報告すること。なお、手続き等に要する費用は受注者の負担とする。
	④工事実績情報の登録 (1.1.4)	受注者は、次表に従い、工事実績情報を登録する。 ※ 登録内容について、あらかじめ監督員の承諾を受けたのちに、次表の期間内に登録申請を行う。ただし、期間は、土曜日、日曜日、祝日、年末年始の閉庁日を除く。 請負金額 / 工事受注時 / 登録内容の変更時 / 工事完成時 500万円以上 / 契約後10日以内 / 変更契約後10日以内 / 工事完成後10日以内 なお、変更時と工事完成時の間が10日に満たない場合は、変更時の提出を省略できる。（登録要） 変更登録は、工期、技術者等に変更が生じた場合に行う（請負代金のみ変更の場合、登録不要） ※ 登録後は速やかに登録されたことを証明する資料を監督員に提出する。
	⑤別契約の関連工事との調整等 (1.1.7)	施工範囲　※ 図示による。 関連工事との調整 ※ 別契約の関連工事受注者が足場などを使用する場合は無償とする。 ※ 別契約の関連工事受注者と工程を含めた総合的な打合せを定期的に行い、監督員の調整に協力し、当該工事関係者とともに円滑な施工に努める。
	⑥工事工程表 (1.2.1)	検査期間としての１４日間を含んだ工程とし、工事全体を把握して作成し監督員の承諾を受ける。 ※ 契約締結後１４日以内に実施工程表を提出する。
	⑦施工計画書 (1.2.2)	工事に先立って次の計画書・書面を提出する。 ※ 解体工事施工計画書　２部（１部返却） （総合仮設計画書、安全対策計画書、分別解体等計画書、建設副産物処理計画書） 添付書類 廃棄物処理業者（収集、運搬、中間処理最終処分）の許可の写し 二者の委託契約書の写し 処分場の位置及び運搬ルート ※ 再生資源利用計画書及び再生資源利用促進計画書　各２部（１部返却） ※ 「建設工事に係る資材の再資源化等に関する法律」（建設リサイクル法）による対象建設工事に係る書面　各２部(法第１２条第１項、法第１３条及び省令第４条)
	⑧工事の記録 (1.2.3)	下記のものを監督員に提出する。工事中及び完成写真の作成は「営繕工事写真作成要領」による。 (・) 工程写真 工事の進捗に伴い工事全体状況及び主要工程の写真（カラー・サービス版）を工事履行報告書に添付するものとする。 (・) 工事中写真 全般的な解体工事の状況、建設副産物処理及び事前措置、解体手順の各段階における施工が完了した写真、水中又は地下に埋設される部分、分別解体を行っていることが確認できる状況写真、その他工事終了後では確認できない事項、その他監督員が指示する箇所はＡ４版写真台紙にまとめて完成検査日までに提出するものとする。 なお、基礎や地下構造物等の撤去については、撤去物の全般に亘り、その位置・深さが明確に分かり撤去前と撤去後の状況が確認できる写真とすること。 【提出部数】：１部 (・) 完成写真 撤去前と撤去後の状況が確認できる写真とすること。 （撮影箇所）　監督職員が指示する箇所 （写真規格）　・カラーサービス版　・カラーキャビネ版　・ （規格・提出部数）　・Ａ４版クリアファイル　部　・Ａ４版写真台紙　部　・アルバム　部 (・) その他の写真 隣接建物等に損傷の恐れがある場合は、施工前、施工後の写真を監督員の指示により提出すること。 (・) 保管 工事写真のネガは工事完成後、受注者において２年間保管すること。
	⑨施工管理 (1.3.1)	受注者は施工管理体制を確立し、工程、安全、建設廃棄物処理等の施工管理を行う。 ※ 施工体制台帳（建設業法等に従って作成し、写しを提出する。） 技術者台帳（施工体制台帳に添付） 監理技術者・主任技術者（下請を含む）及び専門技術者の写真、名前、生年月日、所属会社名を記載する。 ※ 施工体系図（建設業法に基づき、当該現場の見やすい場所に掲示する。）
	⑩電気保安技術者 (1.3.3~1.3.4)	(・) 適用する　・ 適用しない
	⑪施工条件 (1.3.5)	1）作業時間は、原則午前８時から午後５時までとし、通学時間帯を考慮すること。 2）日曜日及び祝日に作業を行わないこと。ただし、あらかじめ監督員の承諾を受けた場合は、この限りではない。
	⑫施工中の安全確保 (1.3.6~1.3.8)	1）労働安全衛生法第３０条第２項の規定に基づく指名　・ 有り　(・) 無し 2）受注者は、現場代理人を工事現場に常駐させ、工事現場内外及び下請け業者の管理を十分に行い、周囲の建物、通行者等に損傷を与えないように注意して工事を施工すること。 なお、万一損傷が生じた場合は、受注者の責任において処理すること。 3）工事中は、騒音、振動の発生、粉塵の飛散（散水）、道路の汚染等の防止に努めること。 ※ 低騒音型・低振動型建設機械を使用すること（近隣住民の生活環境の保全の必要性がある場合） 4）歩行者等の通行に支障を生じないよう交通誘導員を配置し、適切な処置を講じること。 ※ 本工事は、交通誘導員として　4　人を見込んでいる。 なお、交通誘導員の配置については、実施伝票（原本）および配置状況のわかる立会写真の撮影を行い監督員に提出する。 5）ダンプトラック等による過積載の防止を図ること。 6）作業現場には、労働安全衛生法に基づく作業主任者等を置き、作業の安全管理に努めること。 ① つり足場（ゴンドラのつり足場を除く）、張出し足場又は高さ５ｍ以上の構造の足場の組立て、解体を行う場合、コンクリート造又は鉄骨造の工作物（その高さが５ｍ以上のもの）の解体作業を行う場合は、労働安全衛生法第１４条に基づく技能講習を修了したものとする。 ② 木造建築物の解体作業を行う場合は、平成３年１月２１日付け基発第３９号「安全衛生教育の推進について」及び平成元年５月９日付け基発第４８５号「木造建築物の解体工事の作業指揮者における安全教育について」に基づく安全教育を終了した者とする。
	⑬近隣との折衝 (1.3.6)	地域住民等と工事の施工上必要な折衝を行うものとし、あらかじめその概要を監督員に報告する。 また、その経過について記録し、遅滞なく監督員に書面で報告する。
	⑭発生材の処理 (1.3.10) (4.1.3~4.5.1)	・ 引渡しを要するもの　(　　) ・ 現場において再利用を図るもの　(　　) (・) 次の建設廃棄物は上記によるものを除き再資源化する。 (1) 建設リサイクル法による特定建設資材廃棄物及び建設発生土 (（○）建設発生土　(・) コンクリート塊　(・) アスファルトコンクリート塊　(・) 建設発生木材) (2) 金属類　(3) 小型二次電池 (・) その他建設廃棄物の再資源化　※ 無し (・) 有り ((○)蛍光ランプ、HDランプ　(・)硬質塩化ビニル管) ・ 指定建設資材廃棄物（木材が廃棄物となったもの）の縮減　・ 無し　・ 有り ・ 産業廃棄物広域認定制度の適用　※ 無し　・ 有り（　　） ・ 処理に注意を要する建設廃棄物　※ 無し ・ 有り（ ・CCA処理木材　・ひ素、ｶﾄﾞﾐｳﾑ含有石膏ﾎﾞｰﾄﾞ）
		※ 建設副産物情報交換システム（ＣＯＢＲＩＳ）　(財) 日本建設情報総合センター 本工事は登録対象工事であるため、受注者は、施工計画時、工事完了時及び登録情報の変更が生じた場合は、速やかに当該システムにデータの登録を行うものとする。 また、建設リサイクル法に規定する建設資材を搬出（搬入）する場合は、次表により計画書（実施書）を提出する。なお、これにより難い場合は、監督員と協議する。 施工計画時 / 工事完了時 搬出 / 再生資源促進利用計画書 / 再生資源促進利用実施書 搬入 / 再生資源利用計画書 / 再生資源利用実施書
		1）本工事における再資源化に要する費用（運搬費を含む処分費）は、廃棄物処理法に基づき許可した適正な施設（許可対象とならない中間処理施設にあっては、廃棄物処理法に定められた基準に従った適正な施設）のうち受入条件が合うものの中から、運搬費と受入費（平日の受入費用）の費用の合計が最も経済的になるものを見込んでいる。従って、正当な理由がある場合を除き再資源化に要する費用（単価）は変更しない。 2）本工事で発生する建設廃棄物のうち、広島県内の最終処分場に搬入す建設廃棄物については、広島県産廃棄物埋立税相当額を見込んでいる。
	⑮施工計画調査 (1.5.1)	工事の着手に先立ち、施工計画作成のための調査を行う。
	16 施工数量調査 (1.5.2)	施工に先立ち、下記の施工数量調査を行う。 ※ 調査範囲　(　　) ※ 調査方法　(　　)
	⑰施工の検査 (1.6.4)	監督員による随時の検査を行う。 ※ 検査に必要な資機材、労務等を提供すること。
	⑱工事履行報告書	毎月７日までに、前月末までの履行状況を、実施工程表及び現場状況写真を添付して提出すること。
	⑲埋設物等の報告	工事の施工に当たり、設計図書に記載されていない地下構造物、埋設配管等を発見した場合は、直ちにその状況を監督員に報告すること。
	⑳地下埋設物調査	(・) 行わない ・ 行う　図示する範囲内において、整地前に敷地境界から２ｍの距離を置き、幅１ｍ、深さ１．５ｍで、３ｍ間隔で掘削調査を行う。
	㉑家電リサイクル法対象機器の処分	特定家庭用機器再商品化法（平成10年6月5日法律第97号）に指定する機械機器を処分する場合は、同法に基づき処理を行うこと。また、工事完了後に管理票の写しを提出すること。
	㉒完成時の提出書類	(・) 産業廃棄物処分の実績報告書　１部 (※) マニフェスト　（Ｄ・Ｅ票）の写し及び集計表を添付する。 (・) 写真　１部　（Ａ４判印刷、若しくはＡ４判写真帳） ※ 原版の提出 (・) しない　・ する　（・全て　・ 指定する工程のみ） （電子データ形式等は、監督員の指示による。）
	㉓試掘	地中に解体撤去すべき工作物等がないことを確認するため、次の時期及び方法により試掘を行う。 ※ 試掘時期　・ 完成検査時　(・)（ ﾀｲﾑｽﾊﾟﾝも掘り起こし時 ） ※ 試掘方法　・ 機械掘削　(・) 人力掘削 ・なお、試掘は建築物１棟ごとに１箇所以上、外構（排水施設、舗装等）で１箇所以上行い、試掘する箇所については、検査員の指示による。
	㉔自社施工を求める対象工種	受注者と直接的な雇用関係にある技術者及び作業員等により、次の工種を全て施工すること。 ・ 解体工（仮設工事、杭引抜工事、アスベスト除去工事及び産業廃棄物の収集運搬処分等付帯工事並びに敷地整地工事は除く。）
	㉕情報共有システム	本工事は、インターネットを利用して、受発注者間の情報を電子的に交換・共有することにより、効率化を図る情報共有システムの対象工事である。 本工事で利用する情報共有システムは、「広島県工事中情報共有システム」とし、当該サービス提供者との契約は受注者が行い、利用料を支払うものとする。 運用に当たっては、「福山市発注工事における情報共有システム利用実施要領(建築工事)及び「情報共有システム利用手引(建築工事)」によるものとする。 (・) 発注者指定型 共通仮設費として除法共有システムの利用料を見込んでいる。 受注者は、本システムを利用できない特別の事由ある場合は、工事着手までに当該事由を記載した工事打合せ簿を監督員に提出し、その承諾を得ることで本システムを利用しないことができる。 ・ 受注者希望型（契約時の請負金額が５００万円以上のものに限る） 工事費には情報共有システムの利用料を見込んでいない。 本システムの利用を希望する受注者は、工事着手までに工事打合せ簿により、監督員にその旨を申し出て、本システムを利用するものとする。 その場合の請負金額の変更については、情報共有システムの利用料を共通仮設費に見込むものとし、本システムの利用を確認した後に変更契約を行うものとする。

章	項	特記事項
②仮設工事	①騒音・粉塵等の対策（仮囲い等の安全施設）(2.2.1~2.2.2)	(・) 解体工事着手前に工事対象区域内に仮囲い　(・) H= 3.0m　(・) 図示　) を設置すること。 (・) 解体工事着手前に建物周囲に次の騒音・粉塵等の対策を行う。 (・) 防音パネル　(・) 防音シート　・ メッシュ金網、養生シート　) (・) 防音パネル等を取り付ける足場等の設置範囲及び高さ等 (・) 建物全周囲に建物高さ以上　・　) ※ 枠組み足場を設ける場合は、「手すり先行工法に関するガイドライン」（厚生労働省平成21年4月24日基発第0424001号）により、「働きやすい安心感のある足場に関する基準」に適合する手すり、中さん及び幅木の機能を有する足場とし、足場の組立て、解体又は変更の作業は、「手すり先行工法による足場の組立てに関する基準」の２の(2)又は(3)の方式により行うこと。 また、上記足場の設置や点検等については、労働安全衛生規則を遵守して実施すること。 ・ 騒音・振動計を設置すること。（設置箇所は図示による）
	②監督員事務所 (2.3.1)	・ 設ける　(　　㎡程度)　(・) 設けない ・ 備品等　(　　)
	③受注者事務所等	(・) 敷地内へ建てることができる　・
	④工事用水	構内既存の施設　(・) 有償で利用できる（副メーター設置等） ・ 無償で利用できる ・ 利用できない
	⑤工事用電力	構内既存の施設　・ 有償で利用できる　・ 無償で利用できる　(・) 利用できない
③解体工事	①事前措置 (3.2.1)	1）給水管、ガス管、電気ｹｰﾌﾞﾙ、下水道等の供給管等の切断及び桝、配管等の撤去は本工事に含む。 ①　配管等の切断及び汚水管、排水管等の末端処理については、供給者と事前に協議すること。 ②　水道、ガス、下水等の切断位置等は木杭等で明示する。また、記録を残し監督員に提出する。 ③　配管等の切断位置や、切り口し必要箇所等は図示による。 2）落下するおそれのある付属物は撤去すること。 3）解体に際して周辺環境に害虫等による影響が予想される場合は駆除等を行う。 4）電気設備のコンデンサ等は残留電荷の確認を行い、必要に応じて放電する。 5）衛生器具等は、十分に洗浄を行い、汚水、汚物等による異臭の発生を防止する。 6）浄化槽、排水槽等の解体に係る汚水及び汚物等の残留物は、施設管理者が回収、洗浄等を行うため、時期等について協議すること。
	②解体順序 (3.3.1)	(・) 解体仕様書による　・ 図示による
	③杭、基礎等 (3.9.1~3.9.2)	1）基礎の解体撤去は、騒音・振動等に配慮して分別解体し、砂利地業・割り石まで行なうこと。 2）杭の解体　・ 残置させる　・ 解体する（ ・ 引き抜き工法　・ 破砕方法　・　） ①　杭を残置する場合は、杭の種別・杭径、杭の位置、杭頂部高さ、深さ等の記録を整備し、写真と共に監督員に提出する。 ②　残置杭の中、杭の破砕跡は、現場発生の良質土で埋め戻すこと。 ③　残置する杭頭は、キャップ等で被いコンクリートを打設すること。
	④構内舗装等 (3.11.1)	1）アスファルトコンクリート及びコンクリート等の解体は本工事とし、分別解体する。 2）樹木等の伐採伐根及び移植　※ 有り（図示による）　・ 無し
	⑤地下埋設物 (3.12.1)	撤去する地下埋設物 ・ 浄化槽　(・) 排水桝　・ ハンドホール　・ オイルタンク　・ 埋設廃棄物　・（　　） ※ 上記以外で設計図書に記載されていない地下埋設物の存在を確認した場合は、監督員に報告し、対応策を協議すること
	⑥埋設配管 (3.12.1)	(・) 撤去　・ 存置 ※ 設計図書に記載されていない地下埋設物の存在を確認した場合は、監督員に報告し、対応策を協議すること。
	⑦整地・埋戻し盛土 (3.13.1)	1）解体撤去後の跡地は整地すること。（なお盛土する場合は図示による） (・) 持ち込み土（山砂の類）　(・) 現場発生の良質土　・ 他現場の現場発生良質土 ・ 再生コンクリート砂　・ リサイクルプラントが販売する処理土 2）土砂流出の恐れのある部分は、土のう等で処置すること。
	⑧解体後の囲障	(・) 設置する　・ 設置しない　・ 工事中の仮囲いを存置 ※ 囲障を設置する場合の仕様等 種別　(・) 木桝＋ロープ　・ 木杭＋番線張り　・（　　） 高さ　・ 図示　(・) H= 2 m 設置範囲 (・) 図示　・ 敷地境界全域
	⑨建設発生土	・ 場外指示の場所に処分　(・) 場外搬出適切処置　・ 場外指示の場所に敷き均し ・ 場内指示の場所に堆積 ・ 当該工事により発生する建設発生土は、次の公の関与する埋立地に搬出するものとする。 搬出場所：＿＿＿＿＿＿＿＿の公の関与する埋立地 ※ 当該工事により発生する建設発生土は、「広島県ＨＰの建設発生土処分先一覧表」に掲載されている施設のいずれかに搬出するものとする。また、搬出先として、運搬費と受入費（平日の受入費用）の合計が最も経済的になる建設発生土リサイクルプラント又は建設発生土受入れ地（一時たい積を含む）を見込んでいる。したがって、正当な理由がある場合を除き残土処分に要する費用は変更しない。 なお、工事発注後に明らかになったやむを得ない事情により、上記の仕様に拠り難い場合は、監督員と協議するものとする。
④特別管理産業廃棄物・特殊な建設副産物の処理	①施工計画調査 (5.1.2)(7.1.3)	1）特別管理産業廃棄物等とは、特別管理産業廃棄物及び特殊な建設副産物をいい、その種類は次による。これらについて、設計図書及び目視により、施工調査を実施し調査結果を調書に取りまとめ、監督員に提出する。 ・特別管理産業廃棄物　・廃石綿等　・ＰＣＢを含む機器類　・ＰＣＢ含有シーリング材　・廃油　・廃酸、廃アルカリ (・)特殊な建設副産物　(・)フロン、ハロン等の特定物質　・放射性物質　・六ふっ化硫黄（SF6）　・特定化学物質等 2）発注者による調査（発注者調査）で判明している特別管理産業廃棄物等は次のとおりであり、適切に処理すること。また、下記について施工調査結果と共に調査結果（調書）に反映させること ・特別管理産業廃棄物　①廃石綿等　※ 無し　・ 有り（　　） ②ＰＣＢを含む機器類　※ 無し　・ 有り（　　） ③ＰＣＢ含有シーリング　※ 無し　・ 有り（　　） ④廃油　※ 無し　・ 有り（　　） ⑤廃酸、廃アルカリ　※ 無し　・ 有り（　　） (・)特殊な建設副産物　①フロン等の特定物質　※ 無し　(・) 有り（・ﾌﾞMO42図　RA-1、RA-3　・　） ②放射性物質　※ 無し　・ 有り（　　） ③六ふっ化硫黄（SF6）　※ 無し　・ 有り（　　）
⑤石綿含有建材の除去及び処理	①事前調査 (1.4.1)	目視及び設計図書等により、あらかじめ事前に次の事項について事前調査を行い、調査結果をとりまとめて監督員に提出するとともに、その写しを工事の現場に備え置く。また、関係法令等に基づき、官公署へ報告を行う。 （1）使用部位の確認 （2）種別、厚さ等の確認 （3）使用数量の確認 （4）施工範囲と工事管理区分の確認 ・ 石綿含有分析調査　(※ 不要　・ 必要（内容は下記による）) ※ 分析方法　JIS　A1481-1「建材製品中のアスベスト含有率測定方法」による定性分析 ※ 分析必要部屋名等　（※ 図示　　）分析必要箇所　（　　箇所）
	②石綿粉じん濃度測定 (6.1.3)	石綿粉じん濃度測定を行い、記録し監督員に報告する。 ※ 測定方法は、公共建築改修工事標準仕様書（建築工事編）最新版による。 測定点の取り方 （1）処理作業前 ・ 処理作業室内（　点） ・ 施工区画周辺又は敷地境界（　点） （2）処理作業中 ・ 処理作業室内（　点） ※ セキュリティーゾーン入口（　点）･･･空気の流れを確認 ※ 負圧・除じん装置の排出口（　点）･･･除じん装置の性能確認 ・ 施工区画周辺又は敷地境界（３点） （3）処理作業後（離隔シート撤去前） ※ 処理作業室内（　点） ・ 施工区画周辺又は敷地境界（３点）
	③除去工事共通事項 (6.2.1~6.2.9)	1）専門工事業者 石綿含有吹付け材の除去を直接行う専門工事業者については、工事に相応した技術を有することを証明する資料を監督員に提出すること。 2）作業主任者及び特別管理産業廃棄物管理責任者 ①石綿作業主任者技術講習又は平成18年3月以前の特定化学物質等作業主任者技能講習を修了した者のうちから、石綿作業主任者を選任し、管理させること。 ②排出事業者は、石綿含有吹付け材、石綿含有保温材等の除去工事では、特別管理産業廃棄物管理責任者の資格を有する者を選任し管理させること。 3）除去作業者 石綿含有建材の除去に従事する作業者（以下「除去作業者」という。）は、石綿障害予防規則（平成17年厚生労働省令第21号。以下「石綿則」という。）に基づく特別の教育を受けた者とする。また、除去作業者は、一般健康診断、石綿健康診断、じん肺健康診断を受診した者とし、肺機能に異常がない者とする。 4）施工計画書 施工に先立ち、処理工事に伴う石綿粉じんの飛散防止対策を盛り込んだ施工計画書を施工調査等の結果に基づき作成し、監督員の承諾を受けること。 5）表示及び掲示 ①関係者以外立入禁止、喫煙・飲食の禁止、石綿除去作業中等の表示を行う。 ②石綿の有害性、取扱い上の注意事項、使用すべき保護具の掲示を行う。 ③「建築物等の解体等の作業に関するお知らせ（労働基準監督署への届出内容、粉じん飛散抑制措置、ばく露防止措置等）」を周辺住民の見やすい場所に掲示する。 6）保護具・保護衣 ①作業者は、作業内容に応じた呼吸用保護具、保護めがねを使用するとともに粉じんが付着しにくく、服内部に侵入しにくい保護衣又は作業衣を着用する。 ②監督員の現場作業の立入確認のため、保護具、保護衣を一式現場に備える。 7）官公署その他への手続き ①労働安全衛生法の吹付け石綿除去作業の工事計画届（労働基準監督署） ②「石綿則」第５条第１項の規定による作業届（労働基準監督署） ③大気汚染防止法の特定粉じん排出等作業実施届出（都道府県知事） ④その他、各自治体の条例又は要綱等により義務付けられている届出（特別管理産業廃棄物管理責任者設置報告書等） 8）適用基準等 ※ 「建設・解体工事に伴うアスベスト廃棄物処理に関する技術指針・同解説」
	④石綿含有吹付け材の除去 (6.3.1~6.3.4)	1）処理を行う石綿含有吹付け材の仕様及び部位 ※ 図面による　・ 下記による 石綿含有吹付け材の仕様 / 使用部位 ・ / ・ ・ / ・ ・ / ・ ・ / ・ 2）作業場の隔離、養生等 ①除去に伴い石綿の作業場から外部への飛散防止及び処理を行わない他の部位への汚染を防止するため、プラスチックシート等を用いて負圧隔離養生を行う。 ②隔離した作業場内は、HEPAフィルターを備えた負圧除じん装置により、常時負圧を保つ。 ③隔離した作業場内への出入りによる石綿粉じんの二次汚染を防止するため、前室、洗浄室及び更衣室の３室で構成するセキュリティーゾーンを設置する。 ④洗浄室にはエアシャワー設備を設ける。 ⑤除去物の処理 ※ 密封処理（二重袋梱包）　・ セメント固化 3）除去工法 ※ 図面による　・ 共通仕様書による 施工場所（　　）

A1版：１００%	株式会社 阿波設計事務所 広島支店	一級建築士　第308950号 大林　信二	福山市建設局建築部営繕課	工事名称 福山市立手城小学校プール・手城幼稚園園舎解体工事	図面No
A2版：　７１%	AWAX 一級建築士事務所 広島県知事登録 24(1)第5379号		設計 2026年　10月	図面名称 解体工事特記仕様書（1）　縮尺 —	共-001
A3版：　５０%					

章	項	特記事項
		4）除去した石綿等の保管、運搬、処分等 ①除去した石綿含有吹き付け材等を搬出するまでの間、現場に保管する場合は、一定の保管場所を定め、シートで覆う等飛散防止措置を講ずる。また、石綿等の保管場所であることの表示を行う。 当該工事により発生する石綿を含む廃棄物は、下記の処分先を見込んでいる。 処分場所（　　）　運搬距離（　　） 受入条件（※平日受入　・　　） ※ 埋立処分（管理型最終処分場）　・ 中間処理（溶融施設又は無害化処理施設） なお、工事発注後に明らかになったやむをえない事情により、上記の指定によりがたい場合は、監督員と協議すること。 ②石綿を廃棄物として排出した時は、その都度、排出量と処理先を監督員に報告するとともに、産業廃棄物管理票（マニュフェスト）の写しを添付した廃棄物処理報告書を提出する。 5）確認及び後片付け ①関係法令等に基づき、石綿等に関する知識を有する者等により、除去が完了したことを確認する。 ②確認の後に、除去面に粉じん飛散防止処理剤等を散布する。 ③養生用のプラスチックシートの撤去に先立ち、高性能真空掃除機で養生面、床等の清掃を行う。 ④養生用のプラスチックシートに付着した粉じんの再飛散を防止するために、シート全面に粉じん飛散抑制剤を散布する。 ⑤壁面等の養生用のプラスチックシートの撤去は、集じん・排気装置で十分に吸引・ろ過し、原則として、隔離空間内部の空気中の総繊維数濃度を測定して、石綿等の粉じんが処理されたことを確認した後に行う。　なお、シートは、取り外して粉じん付着面を内側にして折りたたみ、プラスチック袋に入れる。 ⑥養生を行っていない足場、仮設材を清掃した後に解体撤出する。 ⑦床養生用のプラスチックシートは、粉じん付着面を内側にして折りたたみ、プラスチック袋に入れる。 ⑧養生用のプラスチックシート等の廃棄物は、4　2）⑤により処理等を行う。 ⑨後片付け終了後は、高性能真空掃除機で床等の清掃をする。
5	石綿含有保温材等の除去 (6.4.1～6.4.4)	1）処理を行う石綿含有保温材等の仕様及び部位 ・ 下記による　※ 図面による 石綿含有保温材等の仕様 / 使用部位 ・ / ・ ・ / ・ ・ / ・ ・ / ・ 2）養生等 ①石綿含有保温材等の除去に伴い、石綿の作業場から外部への飛散防止のため、養生シート等を用いて隔離養生（負圧不要）を行う。 ②作業場の隔離　（ ・ 行う　※ 行わない ） 石綿含有保温材等の除去にあたり、掻き落し・破砕・切断による方法の場合は、作業場の隔離を行うこと。 3）作業場の隔離を行う場合は、4　2）を適用する。 除去工法 ※ 粉じん飛散抑制剤により湿潤化した後に手ばらし　・ 石綿含有吹き付け材の除去による除去物の処理　（ ※ 密封処理（二重袋梱包）　・ セメント固化　） 4）除去した石綿等の保管、運搬、処分等 4　4）　除去した石綿等の保管、運搬、処分等による。 5）確認及び後片付け ①関係法令等に基づき、石綿等に関する知識を有する者等により、除去が完了したことを確認する。 ②確認の後に、除去面に粉じん飛散防止処理剤等を散布する。 ③養生シート等の撤去にあたっては、シート等を十分に清掃する。また、石綿の付着が考えられる場合には、必要に応じて粉じん飛散抑制剤又は粉じん飛散処理剤を散布する。
6	石綿含有成形板等の除去 (6.5.1～6.5.4)	1）処理を行う石綿含有成形板等の仕様及び部位 ・ 下記による　※ 図面による 石綿含有成形板等の仕様 / 使用部位 ・ / ・ ・ / ・ ・ / ・ ・ / ・ 2）養生等 石綿含有成形板等の除去に伴い、石綿の作業場から外部への飛散防止のため、養生シート等を用いて作業場所の周辺の養生を行う。 3）除去工法 ①原則、手ばらしで行う。やむを得ず切断、破壊等しなければならない場合は、常時湿潤化した状態で作業を行う。ただし、石綿を含有するけい酸カルシウム板第一種は、養生シート等で作業場所の隔離養生（負圧不要）を行う。 ②除去した石綿含有成形板等の集積及び積込みに当たっては、高所より落下しないことの他、粉じんの飛散防止に努める。 ③破砕された石綿含有成形板等は、湿潤化のうえ、丈夫なプラスチック袋に入れる等飛散防止の措置を講ずる。 4）除去した石綿等の保管、運搬、処分等 ①処分は原形のままとし、処分先は監督員の指示による。 ・ 石綿含有石こうボード ※ 埋立処分（管理型最終処分場） ・ 石綿含有せっこうボードを除く石綿含有成形板等 ・ 埋立処分（安定型最終処分場）　・ 中間処理（溶融施設） なお、工事発注後に明らかになったやむをえない事情により、上記の指定によりがたい場合は、監督員と協議すること。 ②除去した石綿含有成形板等を現場に保管する場合は、一定の保管場所を定め、他の廃棄物とを分別して保管するものとし、シートで覆う等飛散防止措置を講ずる。また、保管場所には、石綿等の保管場所であることの表示を行う。 ③石綿含有成形板等の運搬に当たっては、運搬車輌の荷台全体をシート等で覆い、飛散防止に努める。 5）確認及び後片付け ①関係法令等に基づき、石綿等に関する知識を有する者等により、除去が完了したことを確認する。 ②養生シート等の撤去にあたっては、シート等を十分清掃する。
7	石綿含有仕上塗材（下地調整塗材含む）の除去	1）　処理を行う石綿含有仕上塗材（下地調整塗材含む）の仕様及び部位 ・ 下記による　※ 図面による 石綿含有仕上塗材の仕様 / 使用部位 ・ / ・ ・ / ・ ・ / ・ ・ / ・ 2）養生等 電気グラインダー等の電動工具により除去を行う場合は、石綿の作業場から外部への飛散防止のため、養生シート等を用いて隔離養生（負圧不要）を行う。 3）除去工法　（ 施工場所 ： ※ 図示　・　　） ①石綿含有仕上塗材の除去は、高圧水洗工法や剥離剤を用いる工法等により、湿潤化した状態で行う。 ②電気グラインダー等の電動工具により除去を行う場合は、除去する石綿含有仕上塗材を常時湿潤化した状態で作業を行う。なお、湿潤化が著しく困難な場合は、除じん性能を有する電動工具を使用するなど粉じんの発散を防止する。 ③除去した石綿含有仕上塗材の廃棄物は、耐水性のプラスチック袋等によりニ重でこん包する。 4）除去した石綿等の保管、運搬、処分等 6　4）　除去した石綿等の保管、運搬、処分等による。 処分先については、監督員の指示による。 ・ 埋立処分 （ ・ 安定型最終処分場 ・ 管理型最終処分場 ） ・ 中間処理 （ 溶融施設又は無害化処理施設　）

章	項	特記事項
		なお、工事発注後に明らかになったやむをえない事情により、上記の指定によりがたい場合は、監督員と協議すること。 5）確認及び後片付け ①関係法令等に基づき、石綿等に関する知識を有する者等により、除去が完了したことを確認する。 ②養生シート等の撤去にあたっては、シート等を十分清掃する。




付近見取図

A1版：１００％ A2版：　７１％ A3版：　５０％	株式会社 阿波設計事務所 広島支店 一級建築士事務所 広島県知事登録 24(1)第5379号	一級建築士　第308950号 大　林　信　二	福山市建設局建築部営繕課	工事名称 福山市立手城小学校プール・手城幼稚園園舎解体工事	図面No 共-002
			設計 2026年　10月	図面名称 解体工事特記仕様書（2）・付近見取図　縮尺 —	

撤去リスト

番号	施設名	構造・規模	数量	単位	撤去内容	備考
①	ﾌﾟｰﾙ	RC造　1階建て　建築面積：979.86㎡ フェンス、基礎共	1.0	棟	解体	
	更衣室	W造　1階建て　建築面積：56.70㎡　延べ面積：56.70㎡	1.0	棟	解体	
	機械室	W造　1階建て　建築面積：17.25㎡　延べ面積：17.25㎡	1.0	棟	解体	
②	幼稚園（北）	W造　1階建て　建築面積：299.10㎡　延べ面積：299.10㎡	1.0	棟	解体	
	幼稚園（南）	W造　1階建て　建築面積：383.44㎡　延べ面積：383.44㎡	1.0	棟	解体	
	事務棟	W造　1階建て　建築面積：79.17㎡　延べ面積：79.17㎡	1.0	棟	解体	
③	体育倉庫	RC造　1階建て　建築面積：32.00㎡　延べ面積：32.00㎡	1.0	棟	解体	
④	倉庫等	既製品　コンクリート基礎共	4.0	棟	移設	
⑤	倉庫等	既製品　コンクリート基礎共（②～⑦基礎撤去含む）	1.0	棟	⑤-1解体	⑤-1以外移設（別途工事）
⑥	ｺﾝﾃﾅ倉庫	既製品　コンクリート基礎共	2.0	棟	移設	既成品のみ移設基礎撤去
⑦	仮置場	S造　1階建て　延べ面積（建築面積）：6.91㎡	1.0	棟	解体	
⑧	幼稚園　物置1	S造　1階建て　延べ面積（建築面積）：3.23㎡	1.0	棟	解体	
⑨	幼稚園　物置3	S造　1階建て　延べ面積（建築面積）：2.16㎡	1.0	棟	解体	
⑩	幼稚園　物置5	CB造　1階建て　延べ面積（建築面積）：3.23㎡	1.0	棟	解体	
⑪	幼稚園 ｶﾞｽﾎﾞﾝﾍﾞ庫	S造　1階建て　延べ面積（建築面積）：1.80㎡ フェンス基礎共	1.0	棟	解体	ｶﾞｽﾎﾞﾝﾍﾞ・ﾒｰﾀｰ撤去（別途工事）
⑫	幼稚園 ｳｻｷﾞ小屋	S造　1階建て　延べ面積（建築面積）：6.48㎡ フェンス基礎共	1.0	棟	解体	
⑬	舗装	アスファルト舗装	80.4	m2	解体	
⑭	ﾒｯｼｭﾌｪﾝｽ	コンクリート基礎共	136.0	m	解体	
⑮	門扉	コンクリート基礎共	1.0	か所	解体	
⑯	ｻｯｶｰｺﾞｰﾙ	鋼製	2.0	か所	移設	
⑰	ｼﾞｬﾝｸﾞﾙｼﾞﾑ	鋼製　コンクリート基礎共	1.0	か所	解体	
⑱	ﾌﾞﾗﾝｺ	鋼製　コンクリート基礎共	2.0	か所	解体	
⑲	ﾊﾞｽｹｯﾄｺﾞｰﾙ	鋼製　コンクリート基礎共	1.0	か所	移設	
⑳	鉄棒	鋼製　コンクリート基礎共	2.0	か所	解体	
㉑	複合遊具	鋼製　コンクリート基礎共	1.0	か所	解体	
㉒	ﾊﾟｰｺﾞﾗ	鋼製　コンクリート基礎共	1.0	か所	解体	
㉓	砂場	鋼製屋根　コンクリート基礎共	1.0	か所	解体	
㉔	植栽（高木）		26.0	本	解体	※伐採・伐根
㉕	切株	幹周φ500	9.0	本	解体	※伐根
㉖	植栽（地被）	高さ800mm	1.87	m2	解体	※伐採・伐根
㉗	ﾌﾞﾛｯｸ塀	コンクリート基礎共	78.7	m	解体	

・建物撤去は、基礎下砕石までとする。
・附帯建築設備(電気設備、給排水衛生設備等)も全て撤去・処分とする。
・建物内外に残されている物品等は全て撤去・処分とする。
・フェンス等の外構及び植栽は、撤去・処分とする。
・工事範囲内の舗装等の撤去後整地を行い、発生土が外へ流れ出ないようにする。
・取壊し重機は0.5m3程度を想定とし、圧砕機解体とする。変更が生じた場合は監督員と協議する。
・騒音、振動計を１台設置し、騒音は85dB（時間率騒音レベルL5）未満、振動は70dB（時間率振動レベルL10）未満になるよう管理する。
・工事範囲内の舗装等の撤去後整地を行い、発生土が外へ流れ出ないようにする。

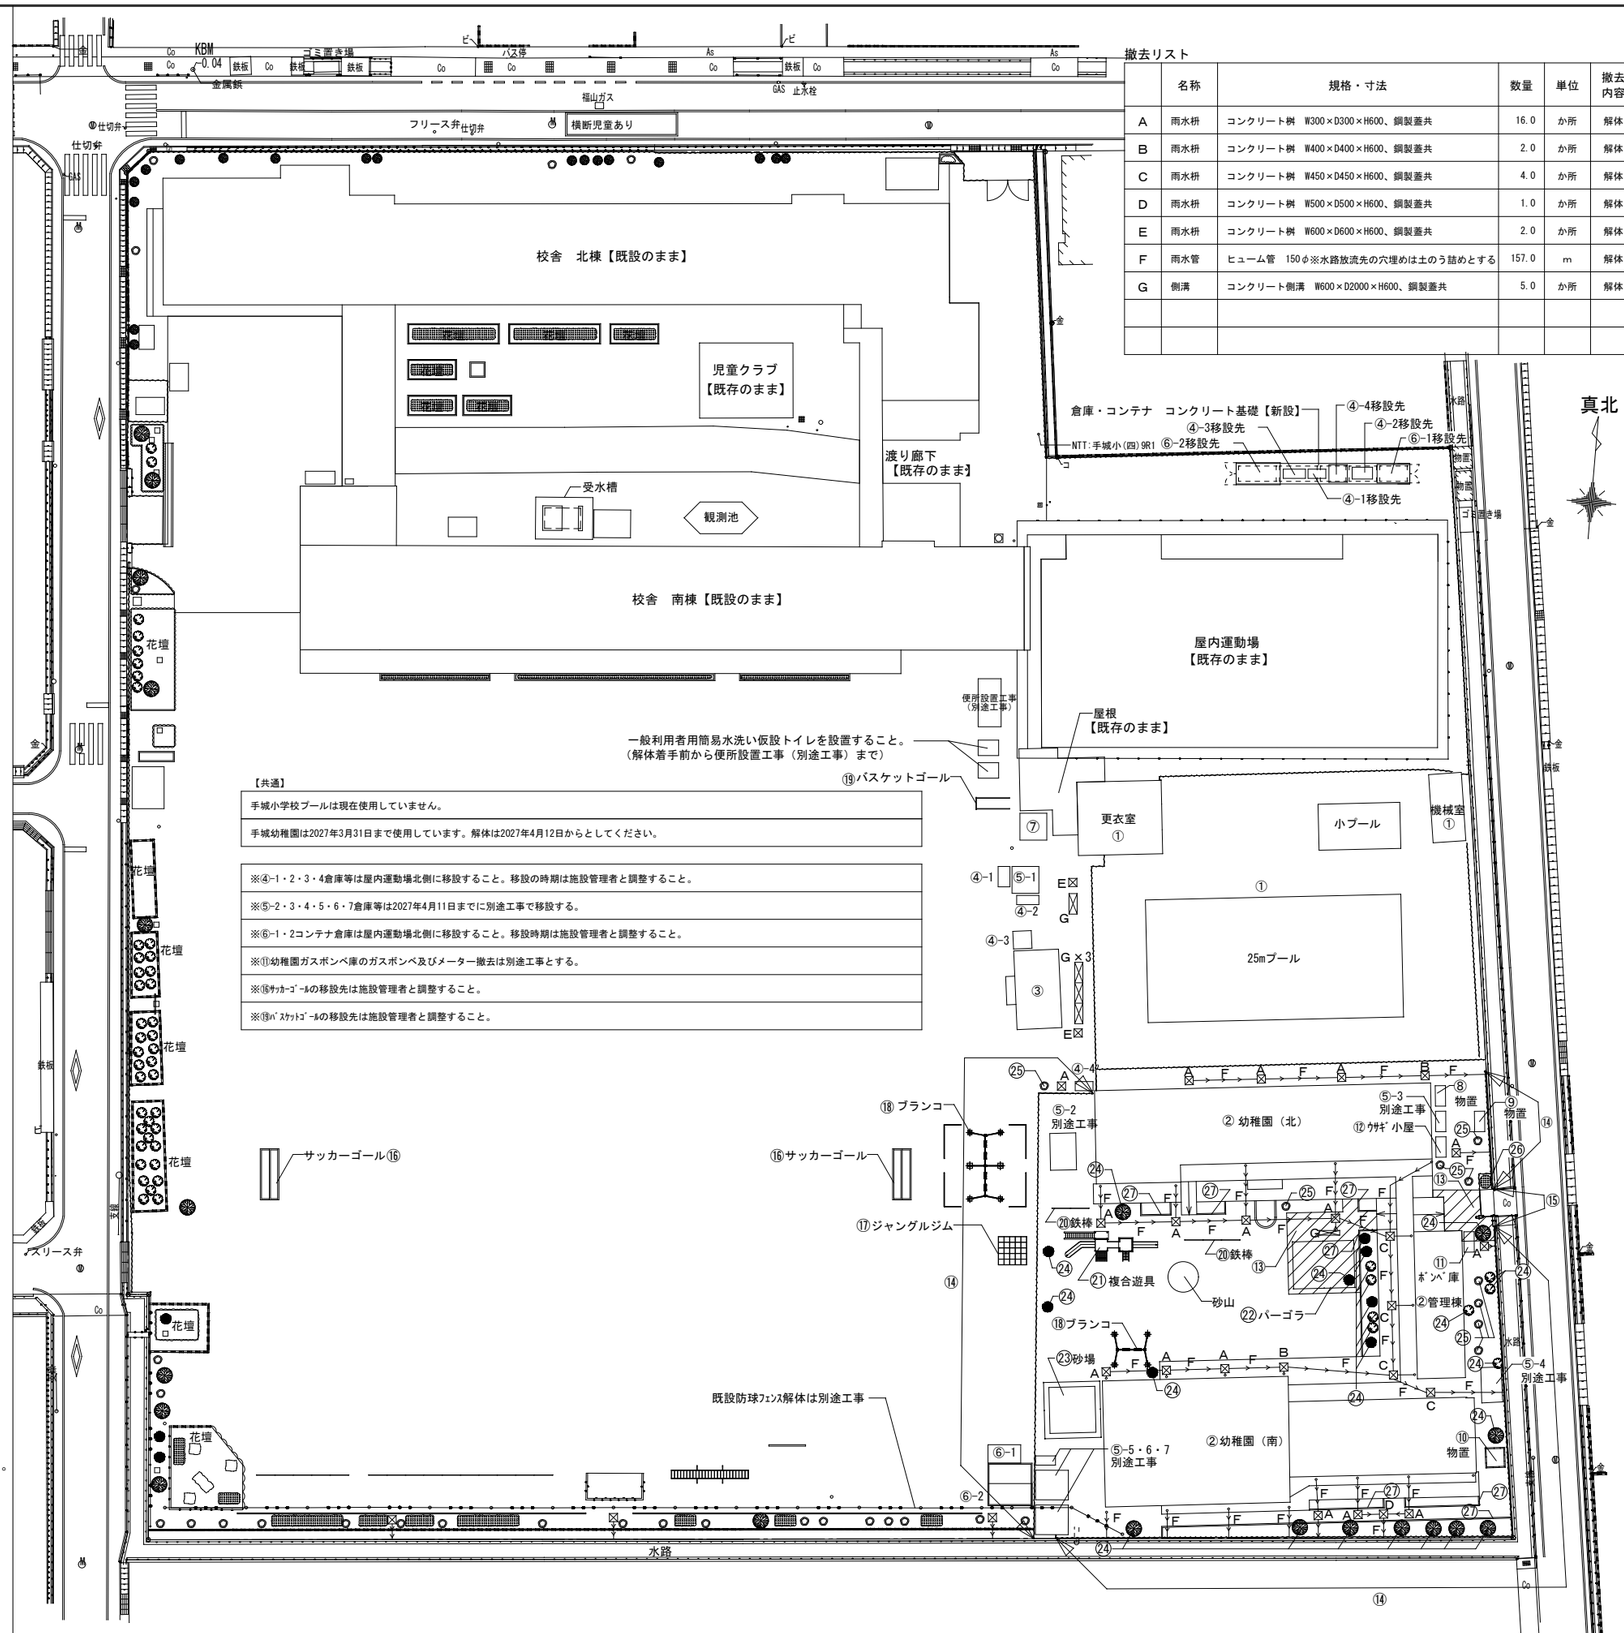

撤去リスト


	名称	規格・寸法	数量	単位	撤去内容
A	雨水桝	コンクリート桝　W300×D300×H600、鋼製蓋共	16.0	か所	解体
B	雨水桝	コンクリート桝　W400×D400×H600、鋼製蓋共	2.0	か所	解体
C	雨水桝	コンクリート桝　W450×D450×H600、鋼製蓋共	4.0	か所	解体
D	雨水桝	コンクリート桝　W500×D500×H600、鋼製蓋共	1.0	か所	解体
E	雨水桝	コンクリート桝　W600×D600×H600、鋼製蓋共	2.0	か所	解体
F	雨水管	ヒューム管　150φ※水路放流先の穴埋めは土のう詰めとする	157.0	m	解体
G	側溝	コンクリート側溝　W600×D2000×H600、鋼製蓋共	5.0	か所	解体

A１版：１００％
A２版：　７１％
A３版：　５０％

株式会社 阿波設計事務所 広島支店
AWAX　一級建築士事務所広島県知事登録24(1)第5379号
一級建築士　第308950号
大 林 信 二

設計	福山市建設局建築部営繕課
工事名称	福山市立手城小学校プール・手城幼稚園園舎解体工事
設計	2026年　10月
図面名称	配置図・解体計画図
縮尺	S=1：300
図面No	共-003

④、⑤ 倉庫等 1：50

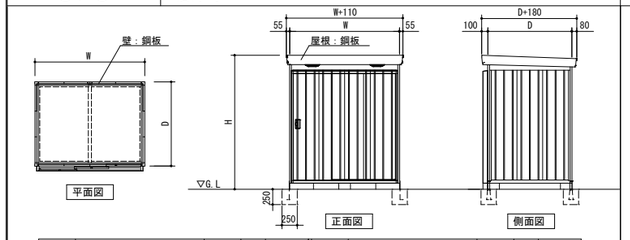


番号	規模（W×D×H）	数量	単位	撤去内容
④-1	2000×1160×1900	1.0	棟	移設
④-2	2170×910×1900	1.0	棟	移設
④-3	1720×1800×2750	1.0	棟	移設
④-4	1740×900×1900	1.0	棟	移設


番号	規模（W×D×H）	数量	単位	撤去内容
⑤-1	2630×2630×2370	1.0	棟	解体
⑤-2	2560×3600（倉庫移設）	1.0	棟	基礎のみ
⑤-3	1740×900（倉庫移設）	1.0	棟	基礎のみ
⑤-4	3360×2210（倉庫移設）	1.0	棟	基礎のみ
⑤-5	2000×900（倉庫移設）	1.0	棟	基礎のみ
⑤-6	3000×2900（倉庫移設）	1.0	棟	基礎のみ
⑤-7	3000×2900（倉庫移設）	1.0	棟	基礎のみ

⑥ コンテナ倉庫 NON SCALE


番号	規模（W×D×H）	数量	単位	撤去内容
⑥-1	1800×3200×2000	1.0	棟	移設
⑥-2	2160×4320×2000	1.0	棟	移設

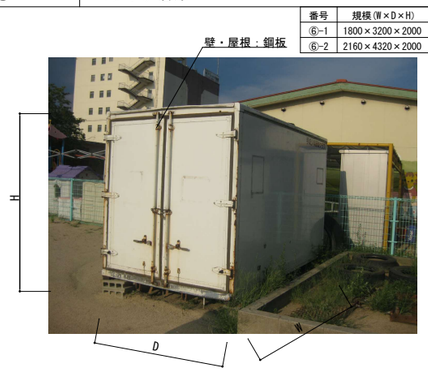

⑦ 仮置場 NON SCALE

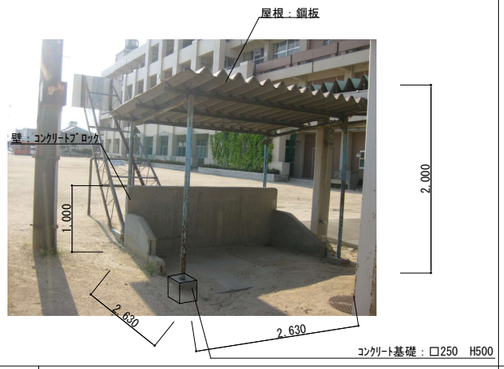


⑧ 幼稚園 物置1 NON SCALE

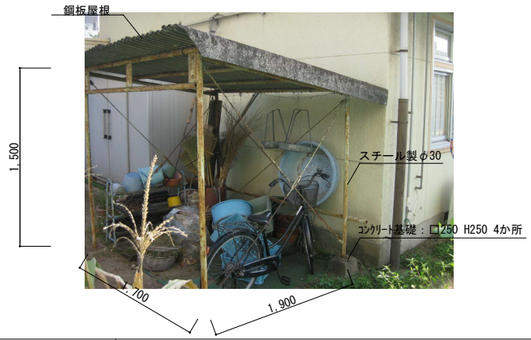

⑨ 幼稚園 物置3 NON SCALE



⑩ 幼稚園 物置5 NON SCALE

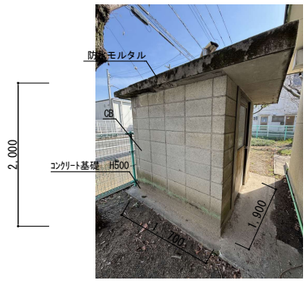


⑪ ボンベ庫 NON SCALE



⑫ ウサギ小屋 NON SCALE




⑬ 舗装 1：10

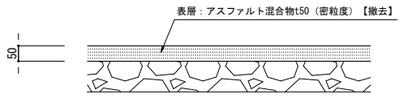



⑭ メッシュフェンス 1：30

高さ	数量	単位	撤去内容
H1200	136.0	m	解体

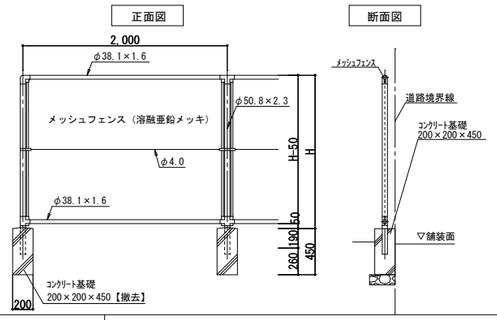


⑮ 門扉 1：50

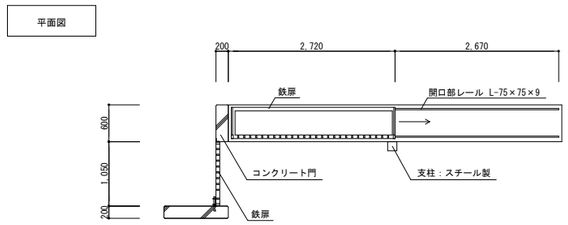


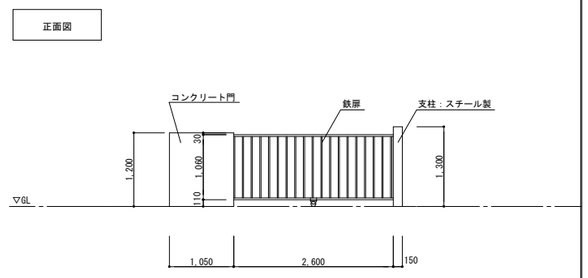

⑯ サッカーゴール NON SCALE

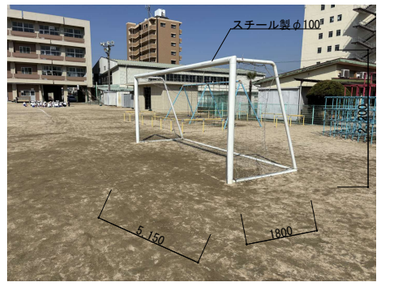


⑰ ジャングルジム

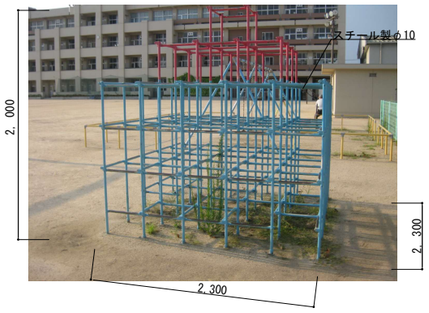

⑱ ブランコ NON SCALE

番号	寸法（W×D×H）	数量	単位	撤去内容
1	5,000×2,600×2,500	1.0	か所	解体
2	3,300×1,800×2,000	1.0	か所	解体

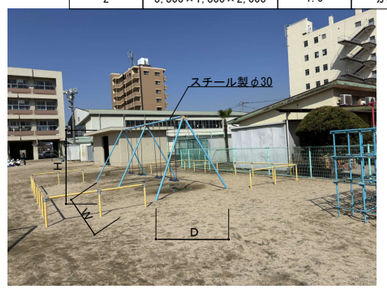

⑲ バスケットゴール NON SCALE



A１版：１００％
A２版：　７１％
A３版：　５０％

株式会社 阿波設計事務所 広島支店
一級建築士事務所広島県知事登録24(1)第5379号
一級建築士　第308950号
大 林 信 二

福山市建設局建築部営繕課	
設計	2026年　10月
工事名称	福山市立手城小学校プール・手城幼稚園園舎解体工事
図面名称	外構詳細図（1）
縮尺	S=1：10・30・50
図面No	共-004

⑳ 鉄棒 NON SCALE


スチール製φ30

寸法（W×H）	数量	単位	内容
4,500×1,050	1.0	か所	解体
3,000×1,050	1.0	か所	解体


㉑ 複合遊具 １：５０



平面図 1/50

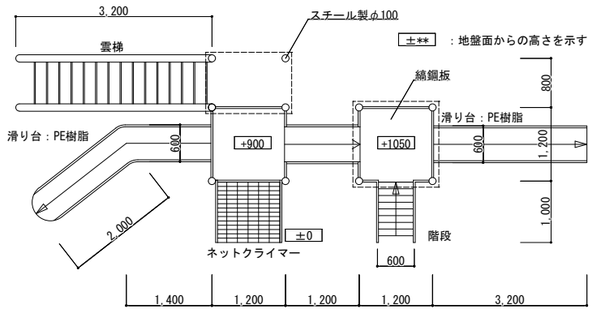

㉒ パーゴラ NON SCALE

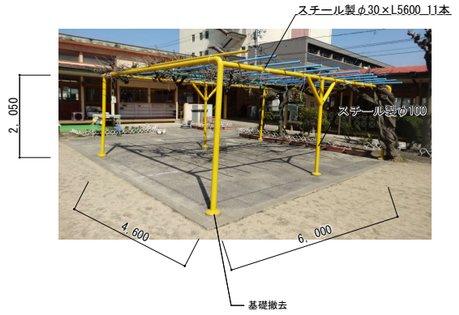


㉓ 砂場 NON SCALE




㉔ 植栽 NON SCALE

番号	寸法（幹周×高さ）	数量	単位	内容
高木	φ600×6,000	10.0	か所	伐採・伐根
中木	φ350×3,000	8.0	か所	伐採・伐根
低木	φ150×1,500	8.0	か所	伐採・伐根

㉗ ブロック塀 １：１０

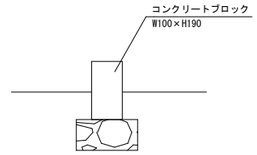

Ａ～Ｅ、Ｇ 雨水桝、雨水側溝 １：１０

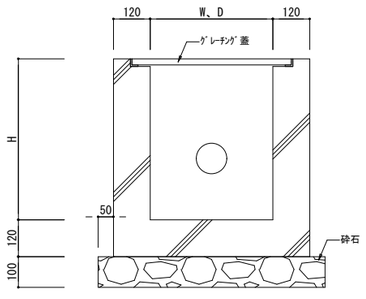

Ａ１版：１００％
Ａ２版：　７１％
Ａ３版：　５０％

株式会社 阿波設計事務所 広島支店
一級建築士事務所広島県知事登録24(1)第5379号
一級建築士　第308950号
大　林　信　二

福山市建設局建築部営繕課


設計 2026年　10月

工事名称 福山市立手城小学校プール・手城幼稚園園舎解体工事

図面名称 外構詳細図（2）　縮尺 S=1：10・50


図面No 共-005

⑦体育倉庫

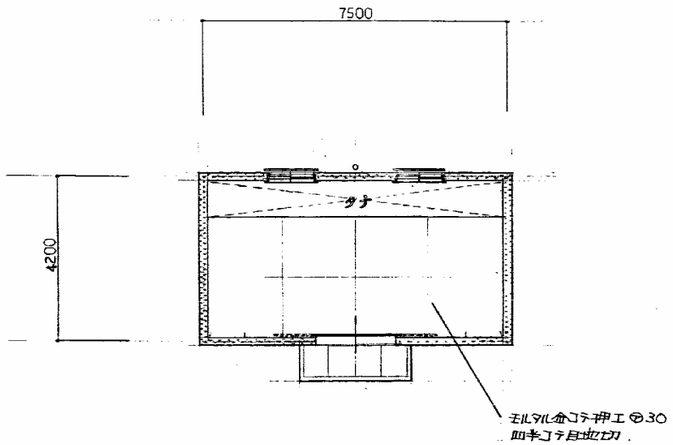



平面図


床面積　7.50 × 4.20 = 31.50 ㎡

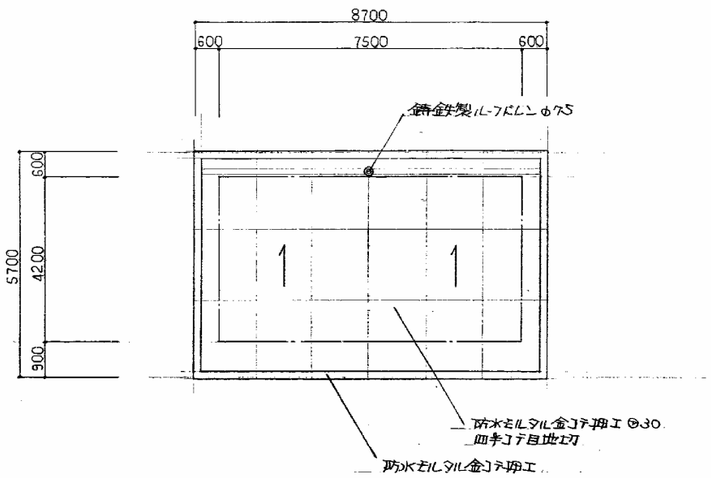


屋根伏図

建具図

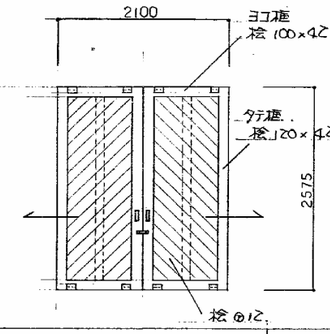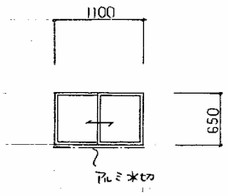
形式	両引分ハンガー板戸		アルミ引違ガラス窓	
姿図				
材質 数量	桧（1等）見込 42	1	アルミ 見込 70	2
額子	—		型板ガラス @4	
金物	トラックレール（KS-TR50(S)）ドアハンガー（KS-DH52A(S)） ブラケット（KS-BR531(S)）ガイドローラー（KS-8AGR(S)） ステンレスガイドレール（KS-GR8(S)） ストッパー（KS-ST50(S)）ステンレス引手（120 HL） 掛金物 シリンダー南京錠（50）		フレキシト アルミ水切（95） 付属金物一式	
備考	ドアハンガー金物はキョーワナスタ #50シリーズ（ステンレス製）同等品			
塗装	CL 2回塗り		—	

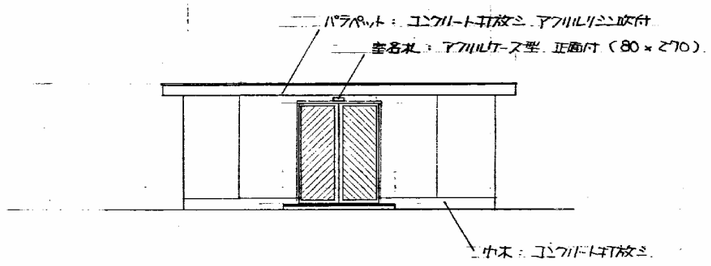

立面図（1）

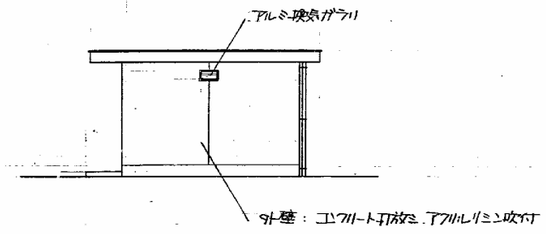


立面図（2）

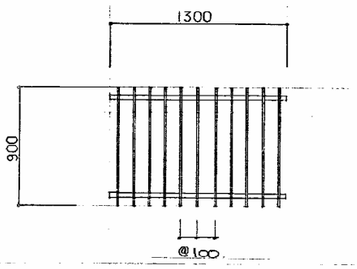


アルミ格子図

（2ヶ所）

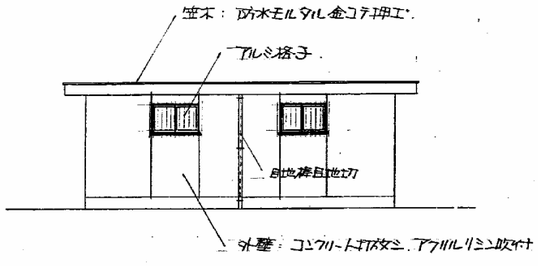


立面図（3）

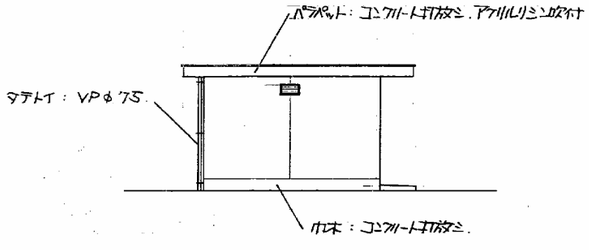


立面図（4）

A1版：100%	株式会社 阿波設計事務所 広島支店	一級建築士 第308950号		福山市建設局建築部営繕課	工事名称 福山市立手城小学校プール・手城幼稚園園舎解体工事	図面No
A2版：71%	AWAX 一級建築士事務所広島県知事登録24(1)第5379号	大林信二		設計 2026年 10月	図面名称 外構詳細図（3） 縮尺 NON SCALE	共-006
A3版：50%						


⑦体育倉庫

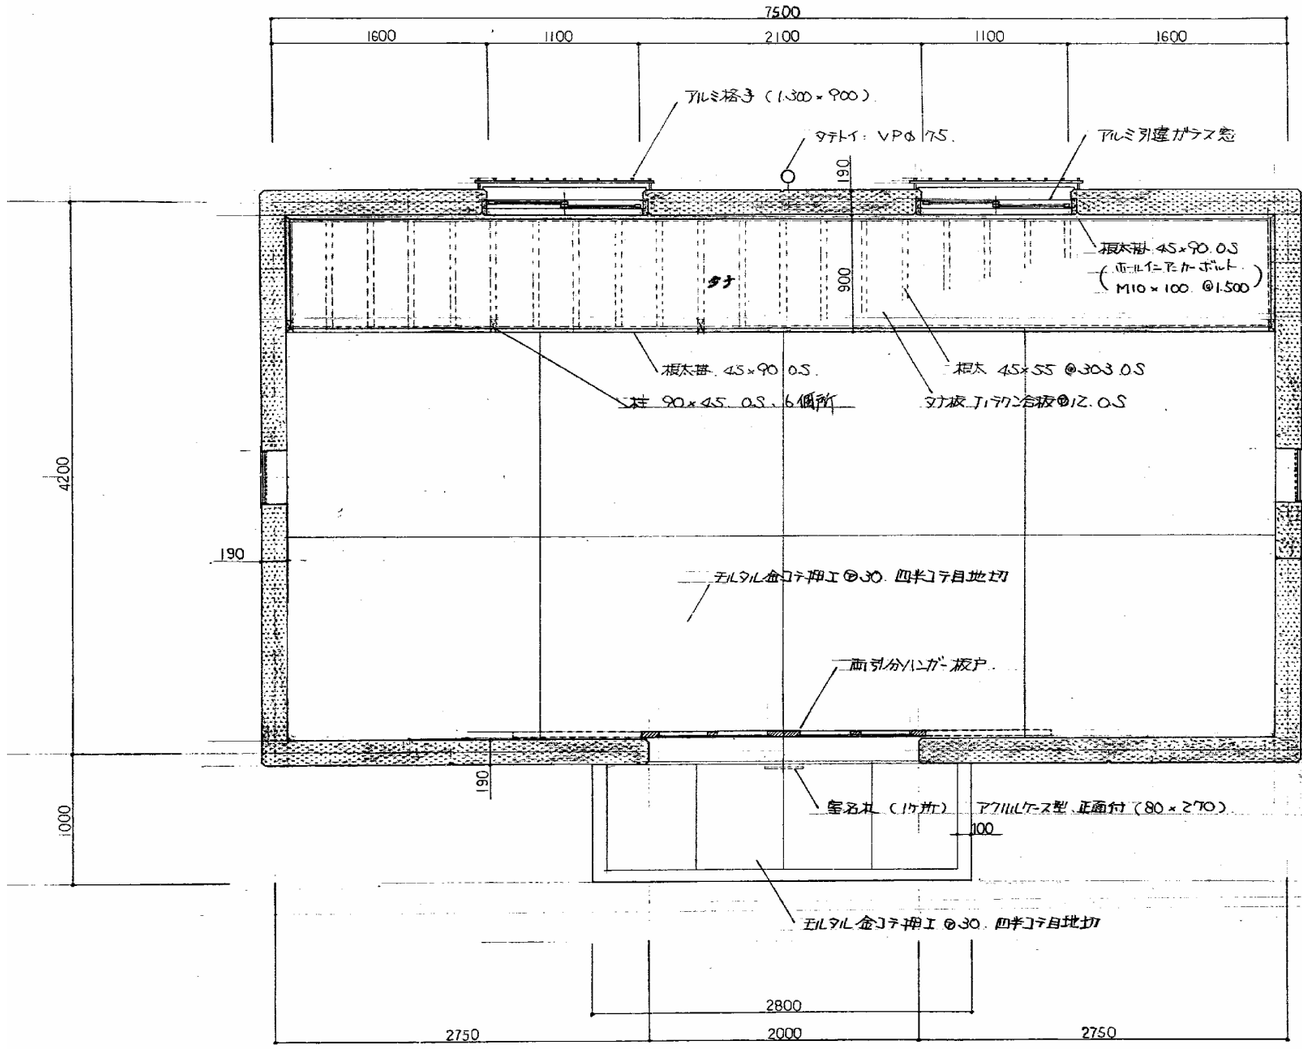


平面詳細図

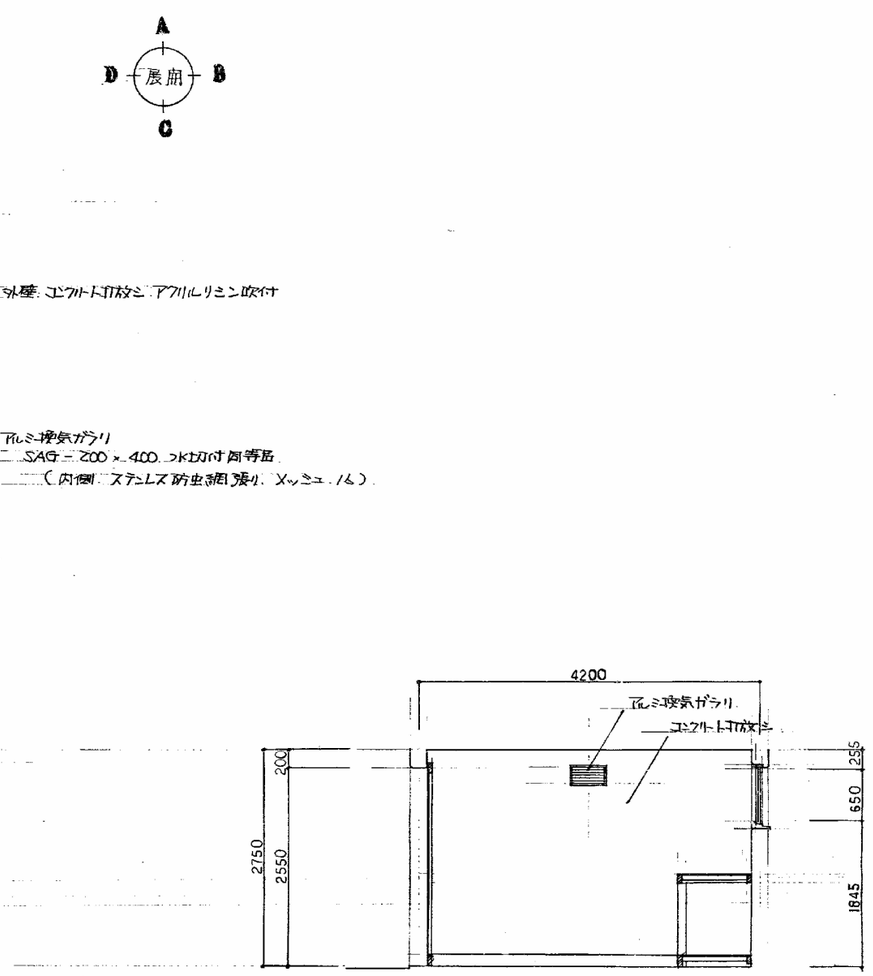


B/D

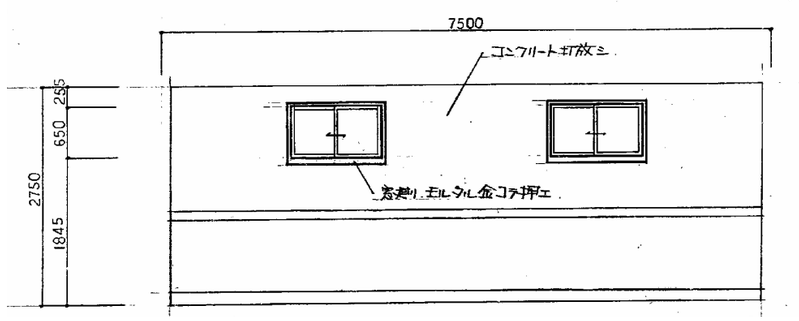

展開図

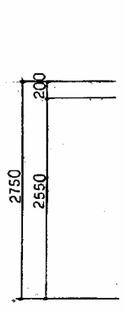


A

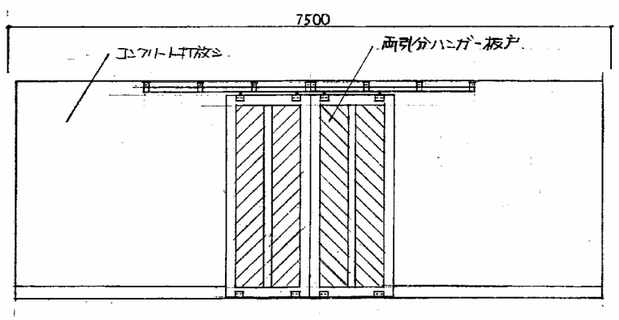


C

A1版：100%	株式会社 阿波設計事務所 広島支店	一級建築士 第308950号		福山市建設局建築部営繕課	工事名称 福山市立手城小学校プール・手城幼稚園園舎解体工事	図面No
A2版：71%	一級建築士事務所広島県知事登録24(1)第5379号	大林信二		設計 2026年 10月	図面名称 外構詳細図（4） 縮尺 NON SCALE	共-007
A3版：50%						

⑦体育倉庫

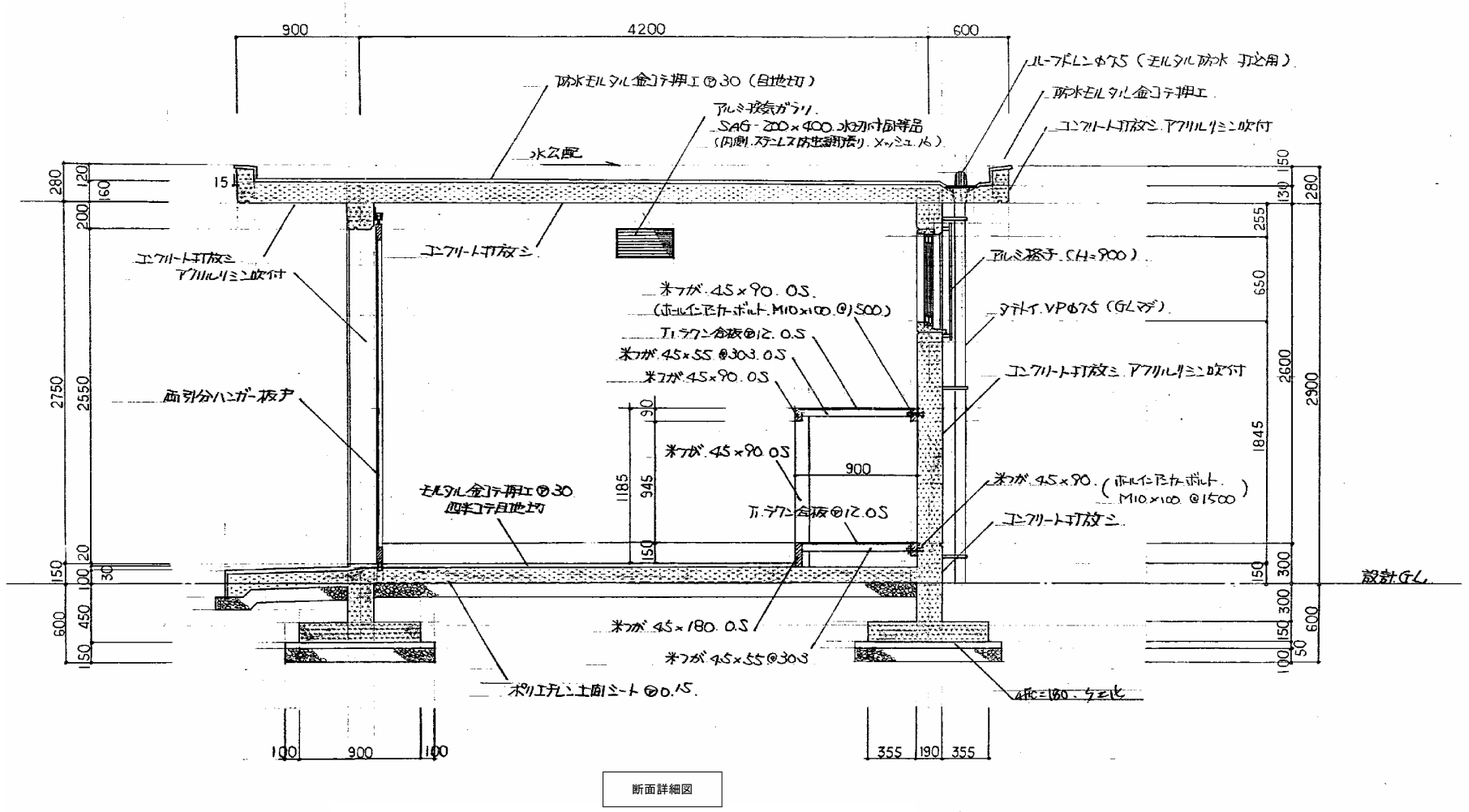



断面詳細図

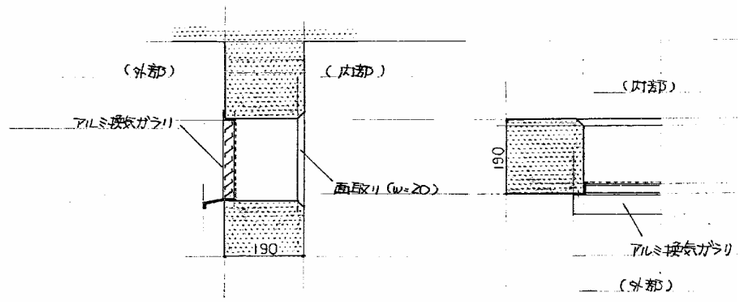

ガラリ詳細図


（註）アルミ換気ガラリは 新協和 SAG-200×400 水切付固定品
（内側 ステンレス防虫網張り メッシュ16）

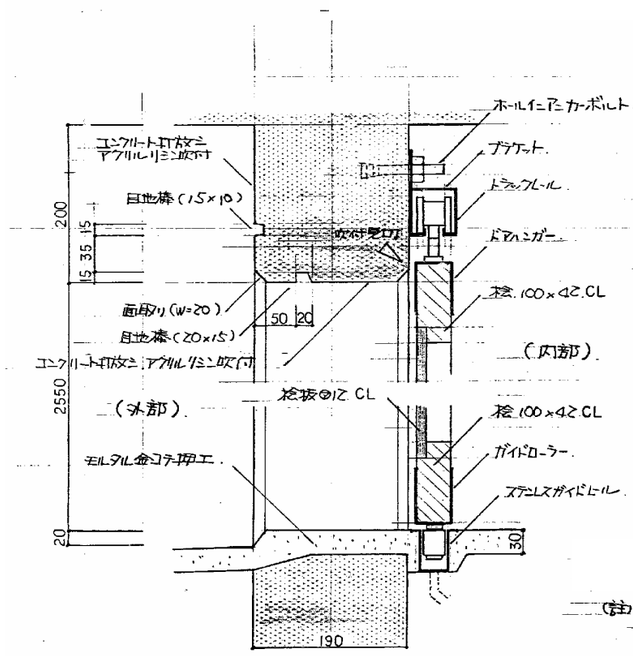


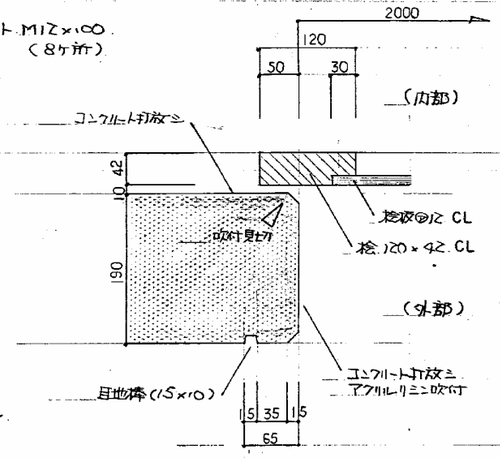

両引分ハンガー詳細図

（註）ドアハンガー金物は キョーワナスタ #50 シリーズ（ステンレス製）同等品
検は全て1等とする。

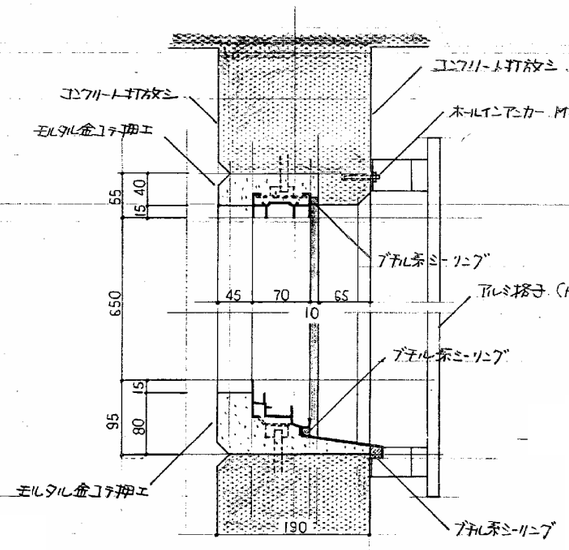


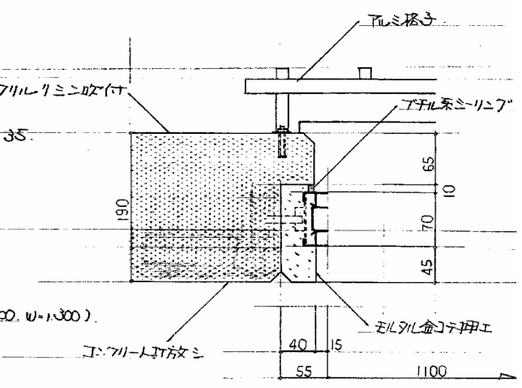

アルミ引違窓 詳細図


A1版：100%	株式会社 阿波設計事務所 広島支店	一級建築士 第308950号		福山市建設局建築部営繕課	工事名称 福山市立手城小学校プール・手城幼稚園園舎解体工事	図面No
A2版：71%	AWAX 一級建築士事務所広島県知事登録24(1)第5379号	大林信二		設計 2026年 10月	図面名称 外構詳細図（5） 縮尺 NON SCALE	共-008
A3版：50%						

仮1 パネルキャスターゲート　詳細図　NON SCALE

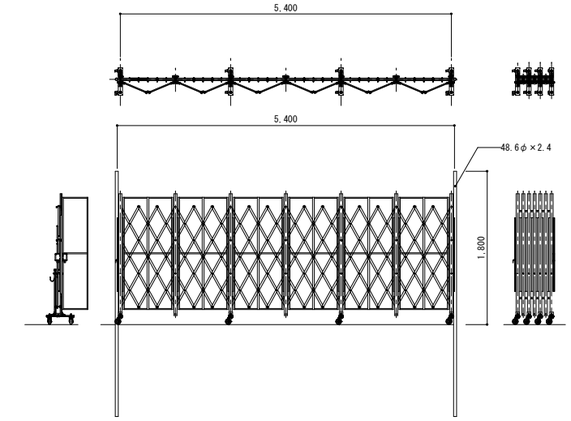


特記仕様
施錠金物及び南京錠付

仮2 仮囲い１：成形鋼板　詳細図　NON SCALE

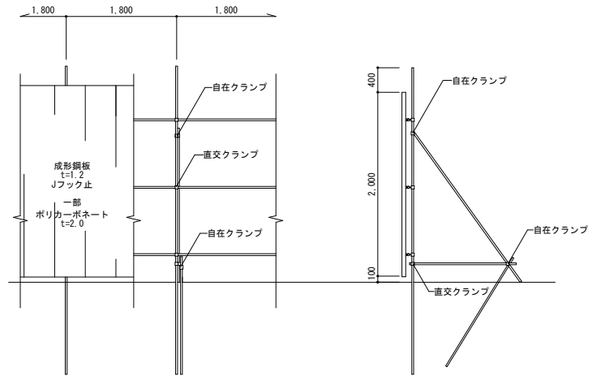


特記仕様
鋼管支柱仮囲い　（成形鋼板ｔ1.2　溶融亜鉛メッキカラー塗装品）
支柱・胴縁等の単管パイプは全て外径48.6φ×ｔ2.4とする。
※安全上支障のある場合は100を0とする。

仮3 仮囲い２：防音パネル　詳細図　1：50

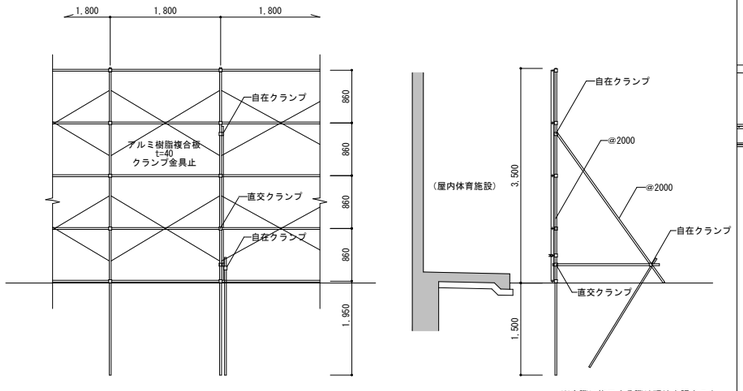

特記仕様
鋼管支柱仮囲い　（アルミ樹脂複合板ｔ40　）
支柱・胴縁等の単管パイプは全て外径48.6φ×ｔ2.4とする。

※実際に施工する際は現地を調査の上、
控えの奥行寸法を決めること

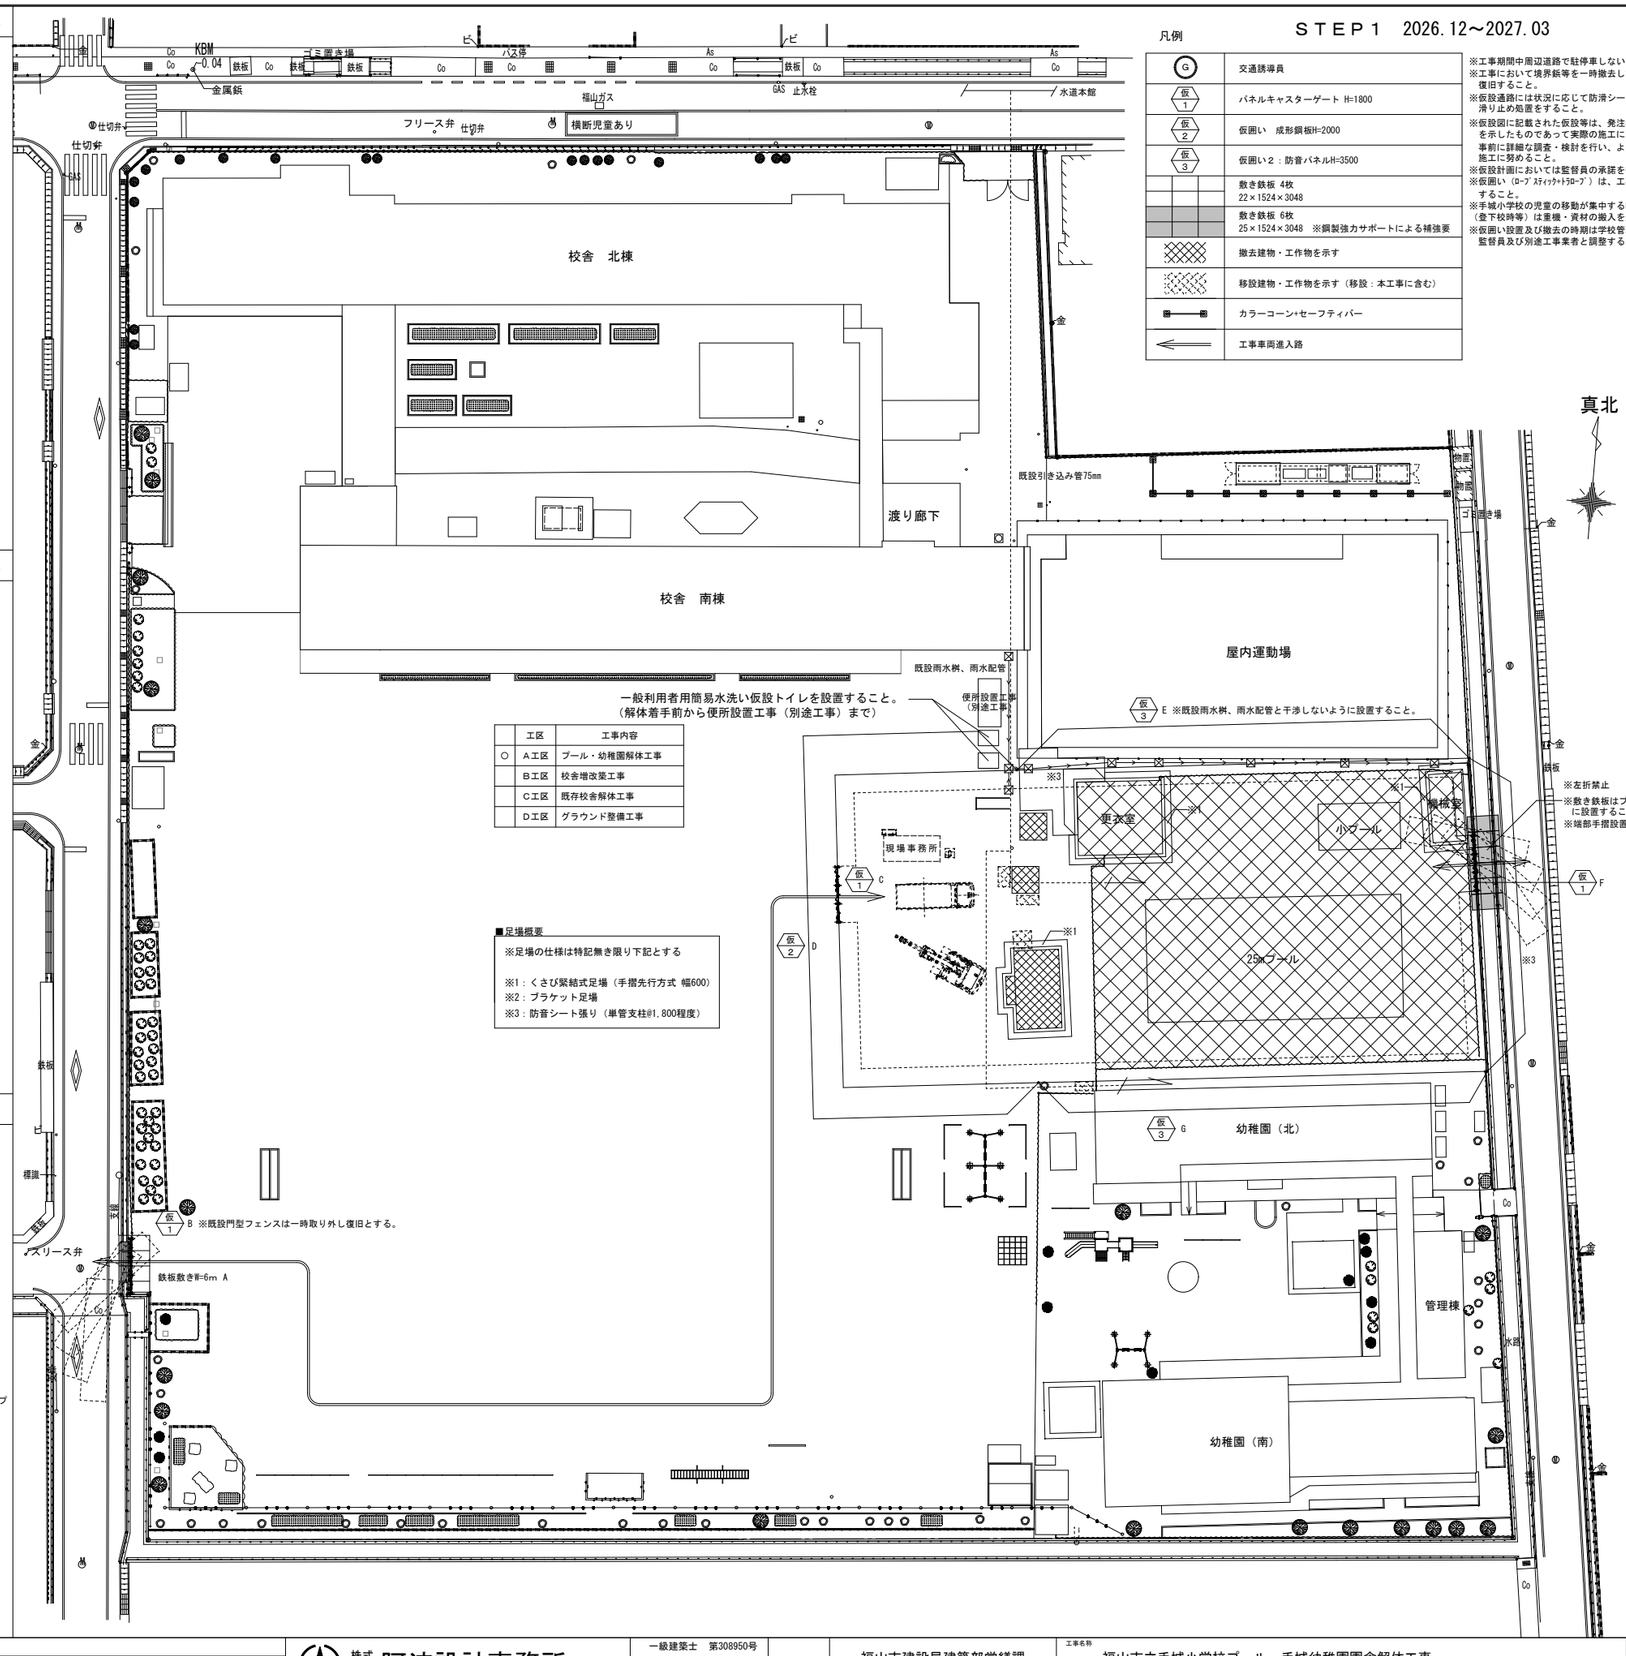

一般利用者用簡易水洗い仮設トイレを設置すること。
（解体着手前から便所設置工事（別途工事）まで）

	工区	工事内容
○	Ａ工区	プール・幼稚園解体工事
	Ｂ工区	校舎増改築工事
	Ｃ工区	既存校舎解体工事
	Ｄ工区	グラウンド整備工事

■足場概要
※足場の仕様は特記無き限り下記とする

※1：くさび緊結式足場（手摺先行方式 幅600）
※2：ブラケット足場
※3：防音シート張り（単管支柱@1,800程度）

凡例

G	交通誘導員
仮1	パネルキャスターゲート H=1800
仮2	仮囲い　成形鋼板H=2000
仮3	仮囲い２：防音パネルH=3500
	敷き鉄板 4枚 22×1524×3048
	敷き鉄板 6枚 25×1524×3048　※鋼製強力サポートによる補強要
	撤去建物・工作物を示す
	移設建物・工作物を示す（移設：本工事に含む）
	カラーコーン+セーフティバー
	工事車両進入路

ＳＴＥＰ１　2026.12～2027.03

※工事期間中周辺道路で駐停車しないこと。
※工事において境界鋲等を一時撤去した場合は復旧すること。
※仮設通路には状況に応じて防滑シート等の、滑り止め処置をすること。
※仮設図に記載された仮設等は、発注者の考え方を示したものであって実際の施工においては、事前に詳細な調査・検討を行い、より安全な、施工に努めること。
※仮設計画においては監督員の承諾を得ること。
※仮囲い（ﾛｰﾌﾟｽﾃｨｸｰﾄﾗｲﾛｰﾌﾟ）は、工事後も残置すること。
※手城小学校の児童の移動が集中する時間帯（登下校時等）は重機・資材の搬入を避けること。
※仮囲い設置及び撤去の時期は学校管理者、監督員及び別途工事業者と調整すること。

Ａ１版：１００％	
Ａ２版：　７１％	
Ａ３版：　５０％	

株式会社 阿波設計事務所 広島支店
AWAX　一級建築士事務所広島県知事登録24(1)第5379号
一級建築士　第308950号
大　林　信　二

設計	2026年　10月
工事名称	福山市立手城小学校プール・手城幼稚園園舎解体工事
図面名称	仮設計画図１
縮尺	S=1：300
図面No	共-009

福山市建設局建築部営繕課

ＳＴＥＰ２　2027.04～06

凡例

G	交通誘導員
仮1	パネルキャスターゲート H=1800
仮2	仮囲い　成形鋼板H=2000
仮3	仮囲い２：防音パネルH=3500
仮4	仮囲い３：防音シートH=3500
	敷き鉄板 28枚 22×1524×3048
	敷き鉄板 6枚 25×1524×3048　※鋼製強力サポートによる補強要
	撤去建物・工作物を示す
	カラーコーン+セーフティバー
	工事車両進入路

※STEP1同様

真北

校舎　北棟

校舎　南棟

渡り廊下

屋内運動場

倉庫・コンテナ　コンクリート基礎【新設】

既設引き込み管75㎜

既設雨水桝、雨水配管

一般利用者用簡易水洗い仮設トイレを設置すること。
（解体着手前から便所設置工事（別途工事）まで）

便所設置工事（別途工事）

仮3 E ※既設雨水桝、雨水配管と干渉しないように設置すること

	工区	工事内容
○	Ａ工区	プール・幼稚園解体工事
	Ｂ工区	校舎増改築工事
	Ｃ工区	既存校舎解体工事
	Ｄ工区	グラウンド整備工事

■足場概要

※足場の仕様は特記無き限り下記とする
※Ｉくさび緊結式足場（手摺先行方式 幅600）

※別途工事　校舎増改築工事　仮囲い範囲（2027年4月～6月）
プール・幼稚園解体工事仮囲い撤去後、速やかに校舎新築工事の仮囲いを設置予定。

Ｂ工区

現場事務所

※左折禁止

鉄板敷き W=9m H

鉄板敷き W=9m×L=12m Ⅰ

鉄板敷き W=6m A

※1

幼稚園（北）


幼稚園（南）


管理棟

タイムカプセル掘り起こし・復旧
（位置不確定）

倉庫・コンテナ　基礎

1:100 1：20

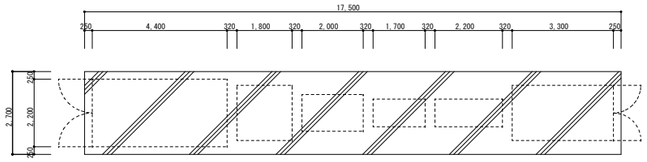

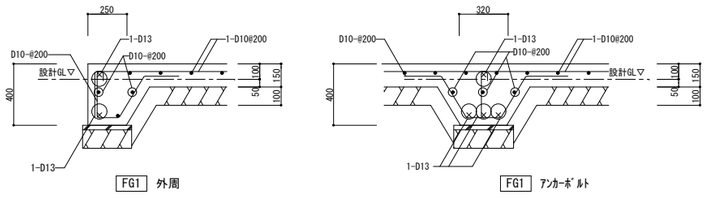

※基礎アンカーボルト 4隅+@2,000毎の固定とする
ｱﾝｶｰﾎﾞﾙﾄ（L型ﾅｯﾄ付き）M12、L300

構造設計概要

1、本工事設計図書に記載なき部分については、国土交通省大臣官房
官庁営繕部監修「公共建築工事標準仕様書」（令和７年版）に準拠する

2、使用材料


・コンクリート　基礎　Ｆｃ＝２１Ｎ／㎟　Ｓ＝１５

・鉄筋　Ｄ１０～Ｄ１６　ＳＤ２９５Ａ

Ａ１版：１００％
Ａ２版：　７１％
Ａ３版：　５０％

株式会社 阿波設計事務所 広島支店
一級建築士事務所広島県知事登録24(1)第5379号
一級建築士　第308950号
大　林　信　二

設計	2026年　10月
福山市建設局建築部営繕課	
工事名称	福山市立手城小学校プール・手城幼稚園園舎解体工事
図面名称	仮設計画図２
縮尺	S=1：300
図面No	共-010

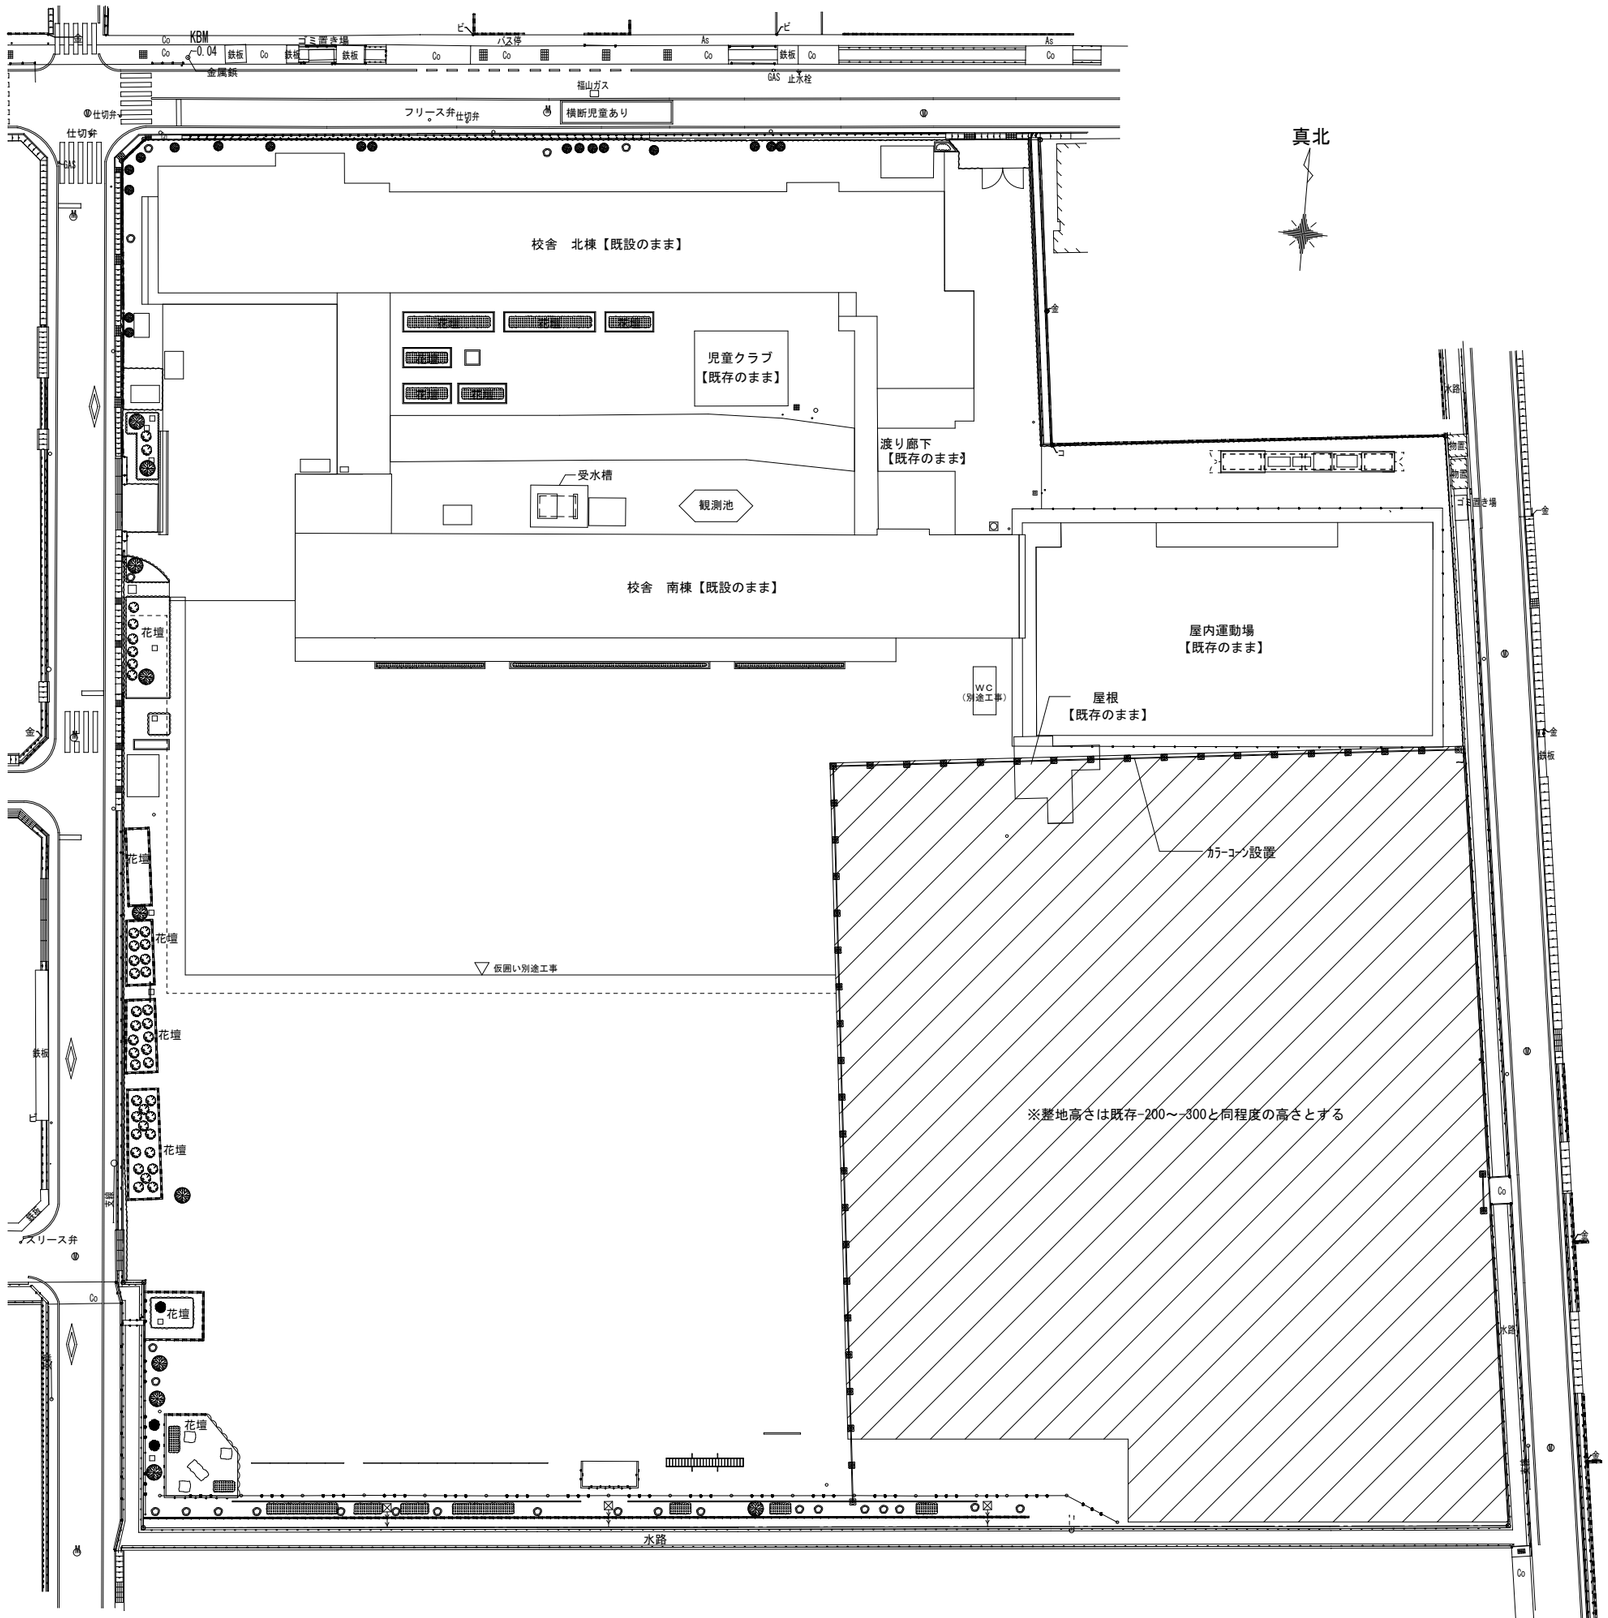

凡　例


解体跡整地範囲


カラーコーン+セーフティバー

特記事項


1. 整地範囲は原則建物等から2mの範囲及び舗装の範囲とする。
2. 工事で掘れたり、荒れた部分は整地範囲に含める。
3. 解体工事の埋め戻しは水締め等充分に締固めする。
4. 整地は、水が溜まらないように地面の不陸を修正し、表層は真砂土等を敷き均し転圧する。
5. 敷地内の土砂等が敷地外へ流出しないように、埋戻し土で高さを調節する。

A１版：１００％ A２版：　７１％ A３版：　５０％	株式会社 阿波設計事務所 広島支店 一級建築士事務所広島県知事登録24(1)第5379号	一級建築士　第308950号 大　林　信　二		福山市建設局建築部営繕課 設計　2026年　10月	工事名称　福山市立手城小学校プール・手城幼稚園園舎解体工事 図面名称　解体跡整地計画図　縮尺　S=1：300	図面No 共-011

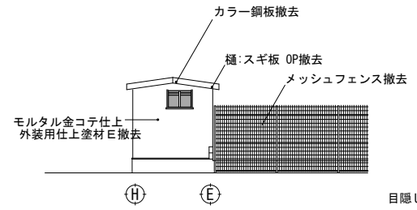

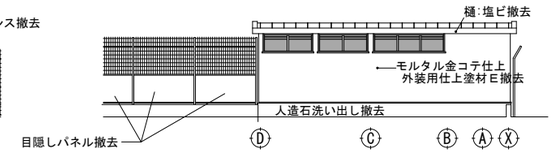


北面 姿図　S=1:100

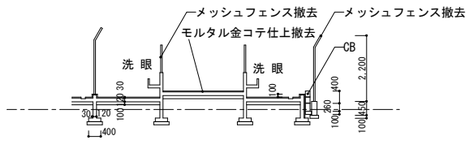


C-C　断面図　S=1:100


床面積		
	脱衣室 及 便所	56.70 ㎡
	機械室 及 倉庫	17.25 ㎡
	合計	73.95 ㎡
建築面積		
	脱衣室 及 便所	56.70 ㎡
	機械室 及 倉庫	17.25 ㎡
	合計	73.95 ㎡
プール水面積		
	大プール	300.00 ㎡
	小プール	35.9914 ㎡
	合計	335.9914 ㎡

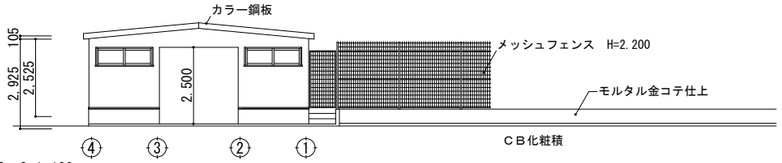


南面 姿図　S=1:100

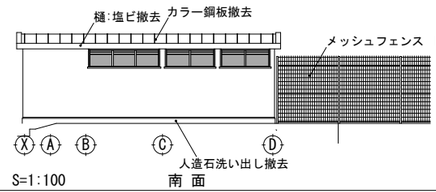


脱衣室棟　S=1:100　南 面

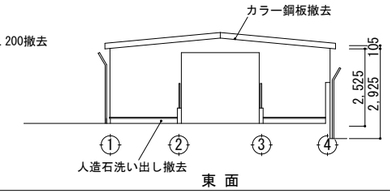

東 面

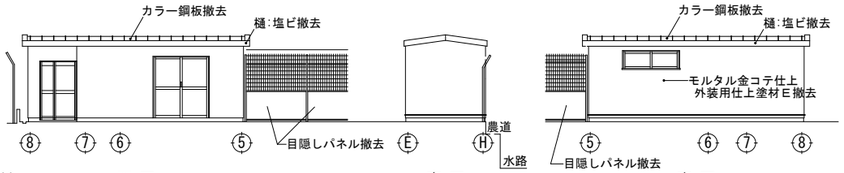


機械室棟　S=1:100　西 面　南 面　東 面

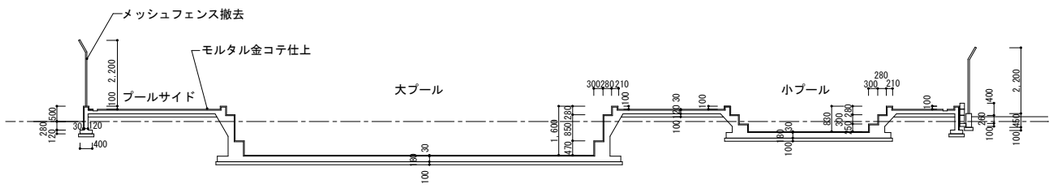

A-A　断面図　S=1:100




B-B　断面図　S=1:100

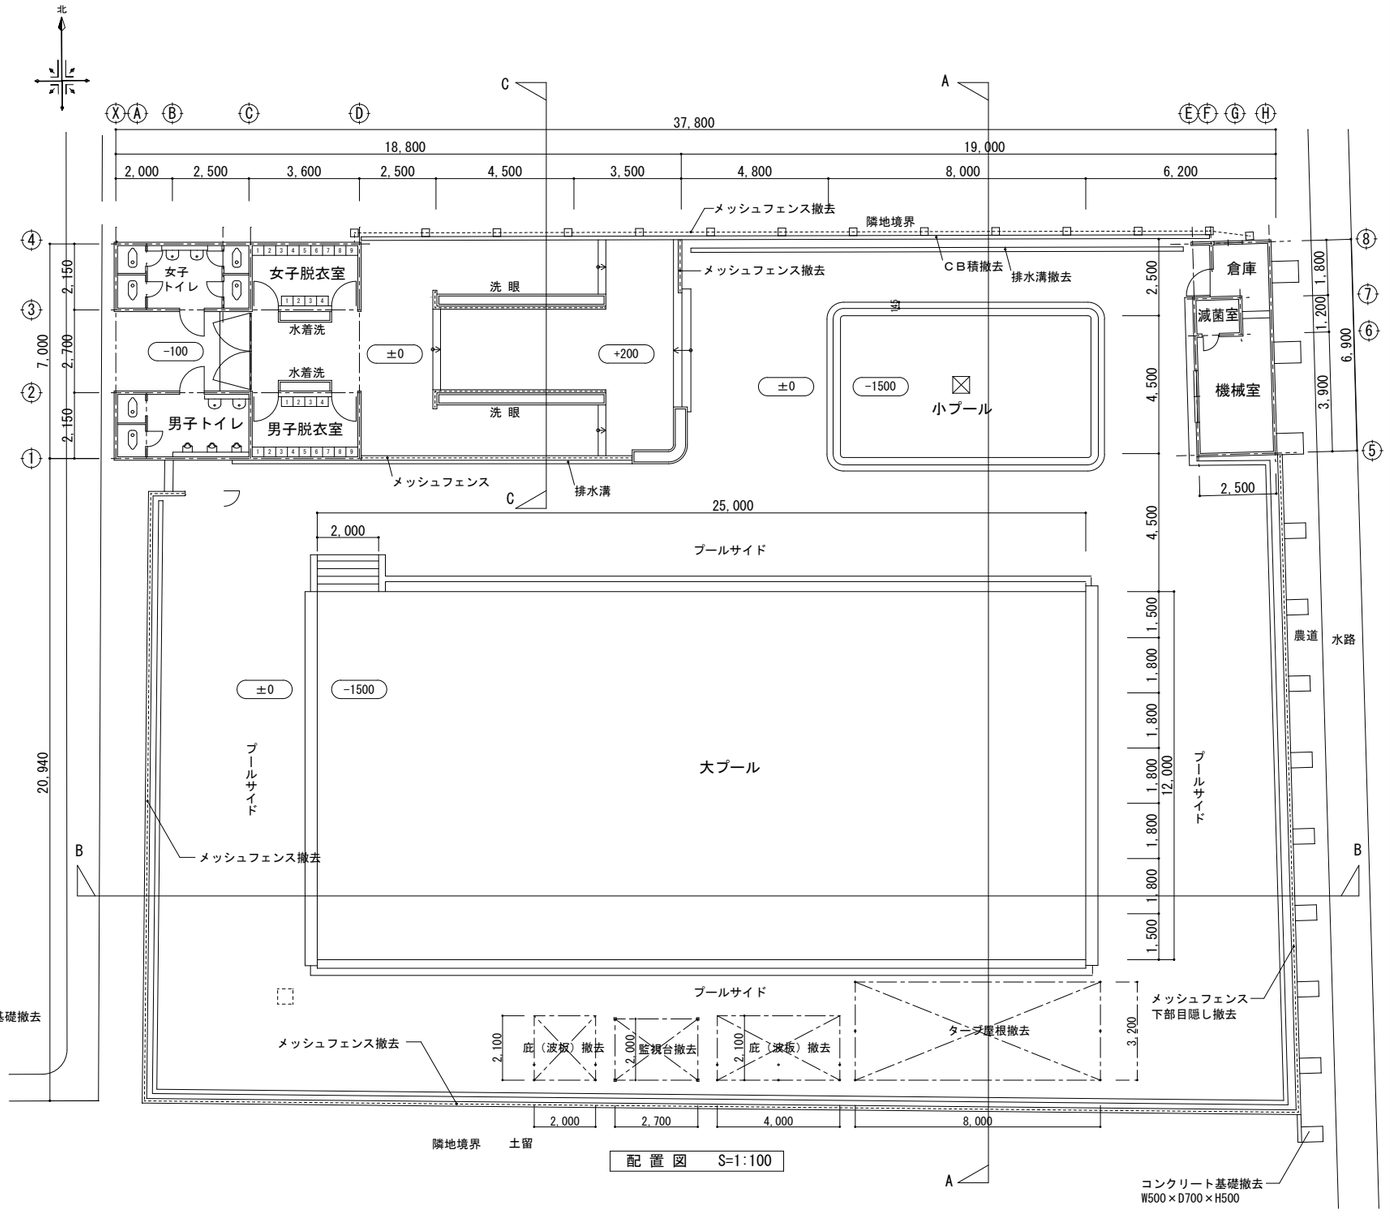


配 置 図　S=1:100

A1版：１００％ A2版：　７１％ A3版：　５０％	株式会社 阿波設計事務所 広島支店 一級建築士事務所 広島県知事登録 24(1)第5379号	一級建築士　第308950号 大 林 信 二		福山市建設局建築部営繕課 設計 2026年　10月	工事名称 福山市立手城小学校プール・手城幼稚園園舎解体工事 図面名称 プール　配置図・姿図・断面図 縮 尺 S=1:100	図面No プ-001

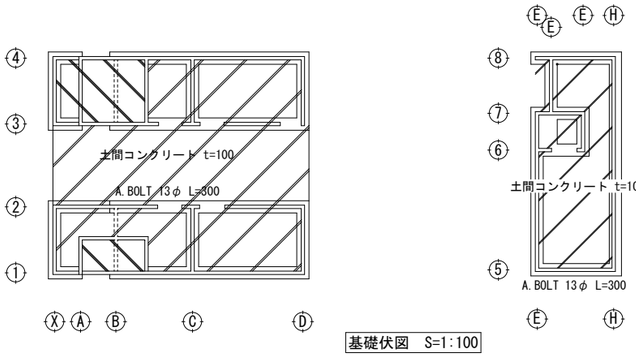

基礎伏図　S=1:100

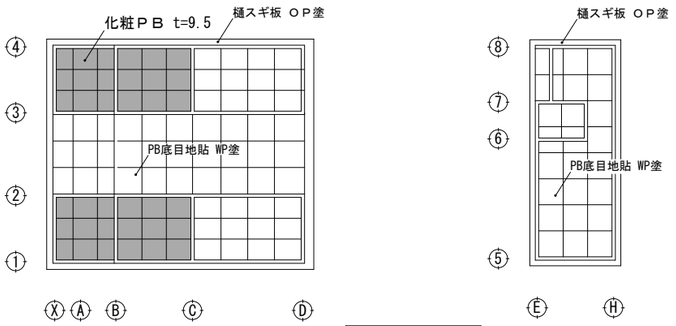


天井伏図　S=1:100

外部仕上表

	腰	壁	備考
脱衣室、便所棟	人造石洗い出し H=550,150	モルタル金コテ仕上　外装用仕上塗材Ｅ	
機械室、倉庫棟	コンクリート打放し　プール側モルタルコテ	同　上	


内部仕上表

	床	巾木	腰	壁	天井
男女便所	モルタル仕上			モルタル金コテ押え ＥＰ	化粧ＰＢ t=9.5
男女脱衣室	モザイクタイル貼	モザイクタイル貼	モザイクタイル貼　H=600	同　上	ＰＢ底目地塗ＷＰ
通　路	モルタル金コテ押え　目地切り	モルタル金コテ押え H=150		同　上	同　上
倉　庫	同　上	同　上		同　上	同　上
機 械 室	同　上	同　上		同　上	同　上
滅 菌 室	同　上	同　上		同　上	同　上

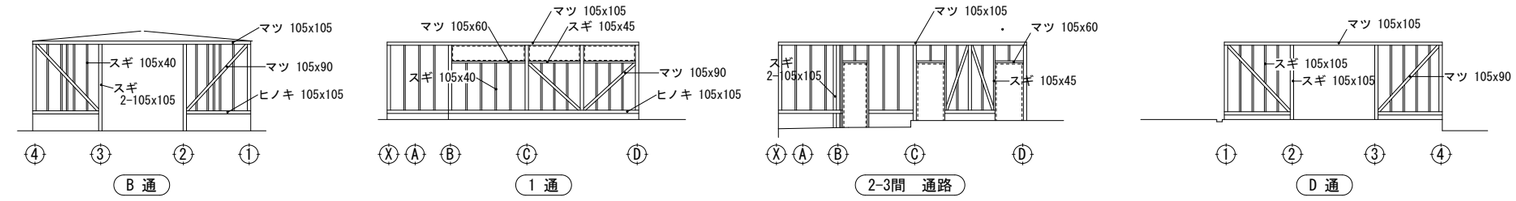


脱衣室棟 軸組図　S=1:100

小屋伏図　S=1:100

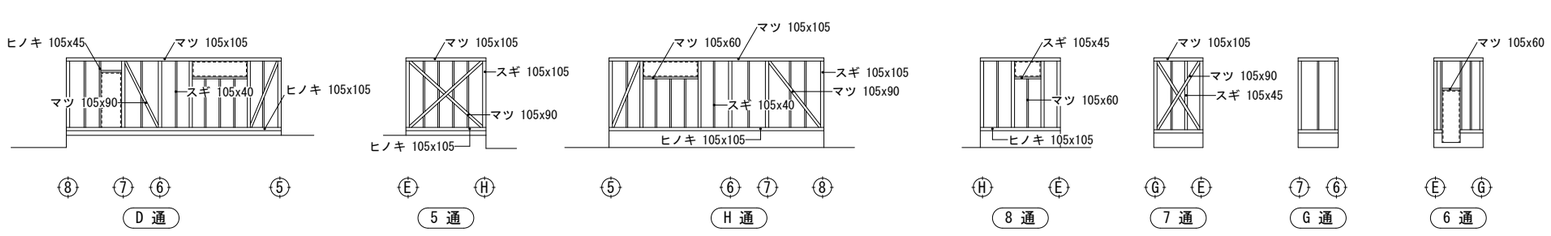

機械室棟 軸組図　S=1:100

機械室棟、滅菌室 軸組図　S=1:100

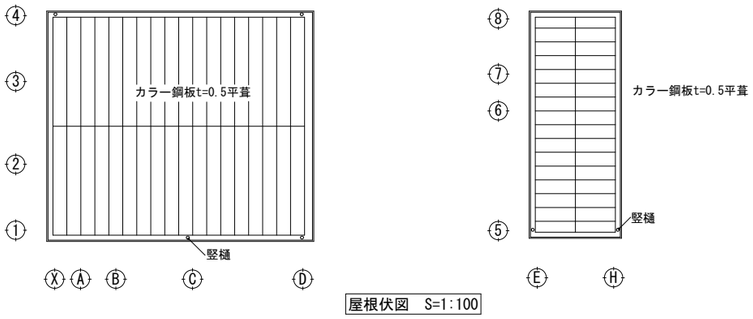

屋根伏図　S=1:100

ターブ屋根撤去




庇撤去




庇、監視台撤去




A1版：１００%	株式会社 阿波設計事務所 広島支店	一級建築士　第308950号		福山市建設局建築部営繕課	工事名称 福山市立手城小学校プール・手城幼稚園園舎解体工事	図面No
A2版：　７１%	一級建築士事務所 広島県知事登録 24(1)第5379号	大　林　信　二		設計 2026年　10月	図面名称 プール　仕上表・各伏図・軸組図 縮尺 S=1:100	プ-002
A3版：　５０%						

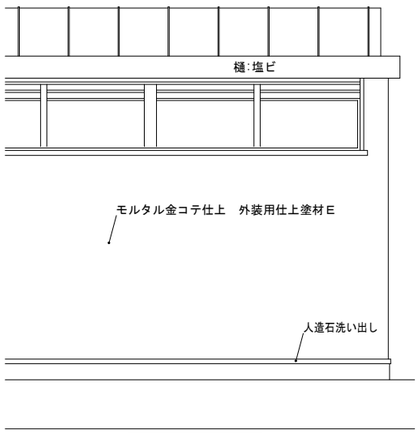


南立面図　S=1:25

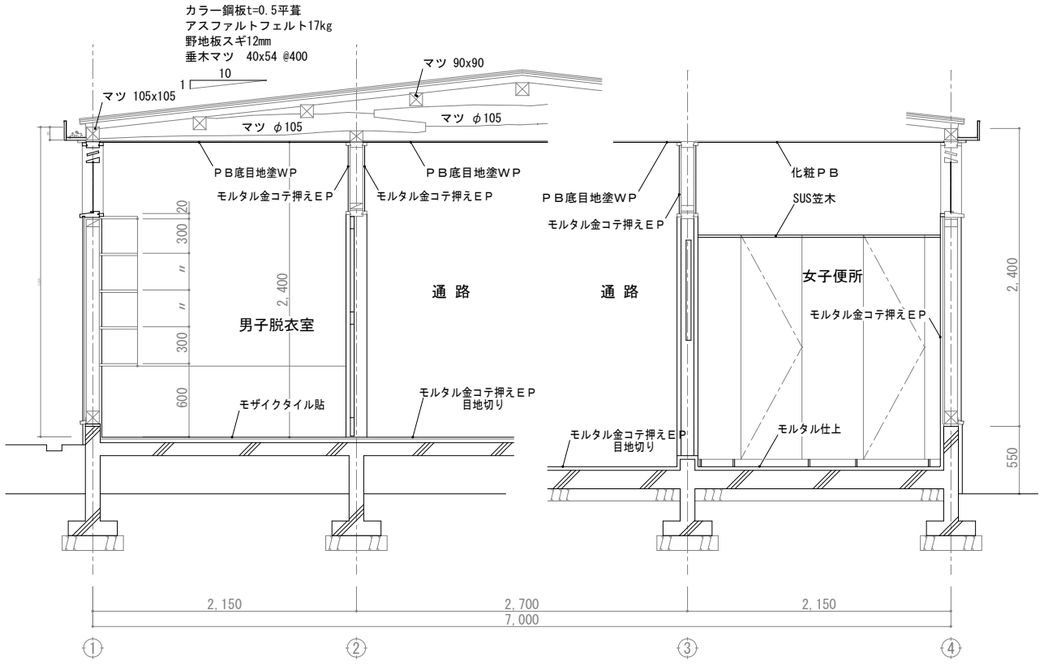


男子脱衣室･女子便所　断面詳細図　S=1:25

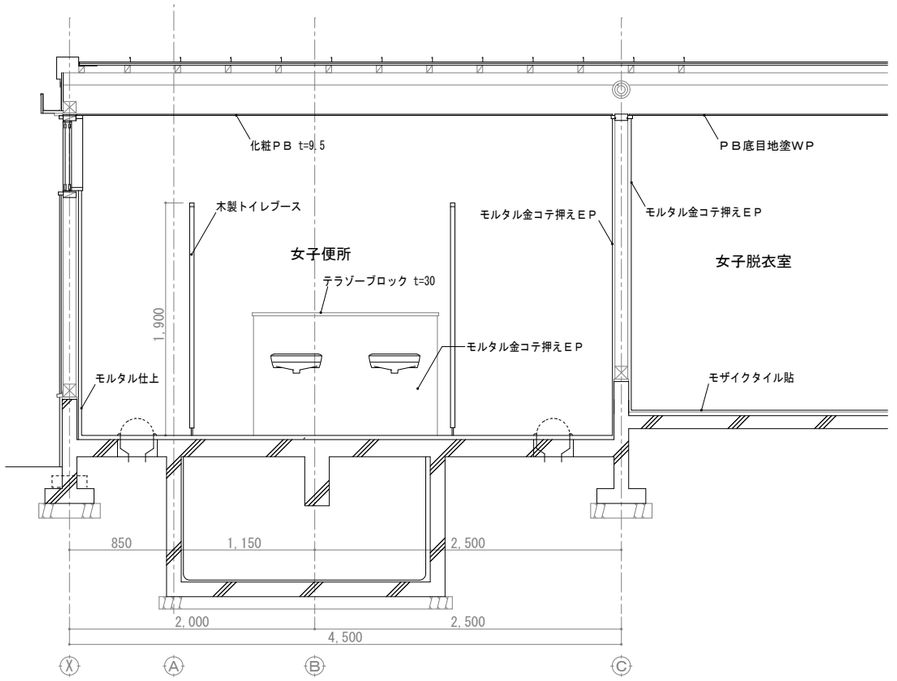


女子便所　断面詳細図　S=1:25

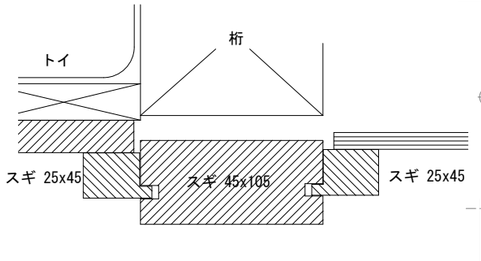


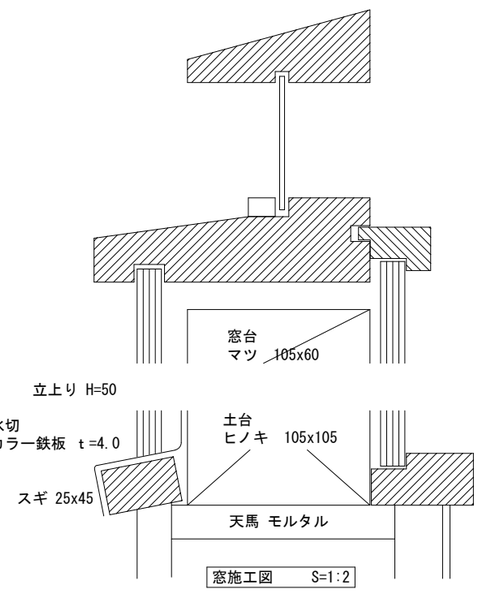

窓施工図　S=1:2

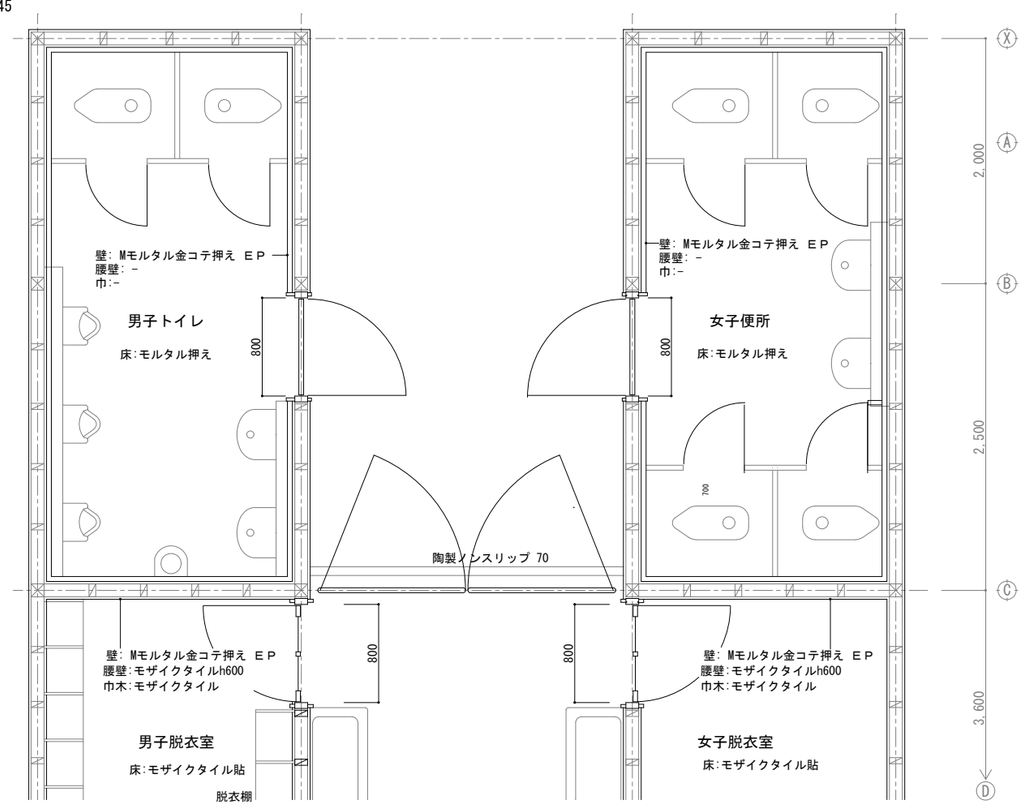


脱衣室･便所 平面詳細図　S=1:25

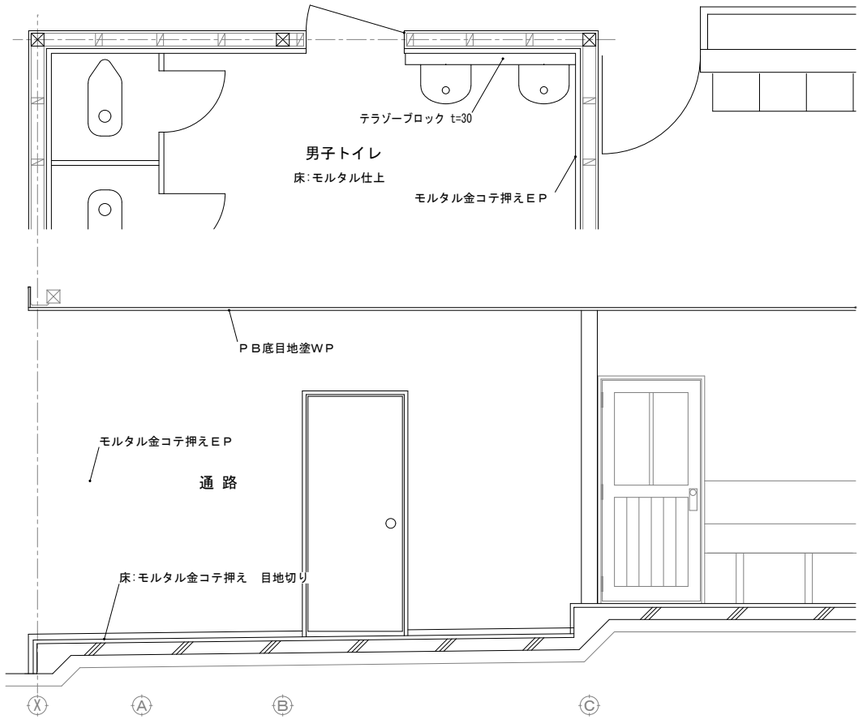



通路 断面詳細図　S=1:25


A1版：１００％ A2版：　７１％ A3版：　５０％	株式会社 阿波設計事務所 広島支店 一級建築士事務所 広島県知事登録 24(1)第5379号	一級建築士　第308950号 大　林　信　二		福山市建設局建築部営繕課	工事名称 福山市立手城小学校プール・手城幼稚園園舎解体工事	図面No
				設計 2026年　10月	図面名称 プール　平面詳細図・立面図・断面詳細図・施工図　縮尺 S=1:2　S=1:25	プ-003

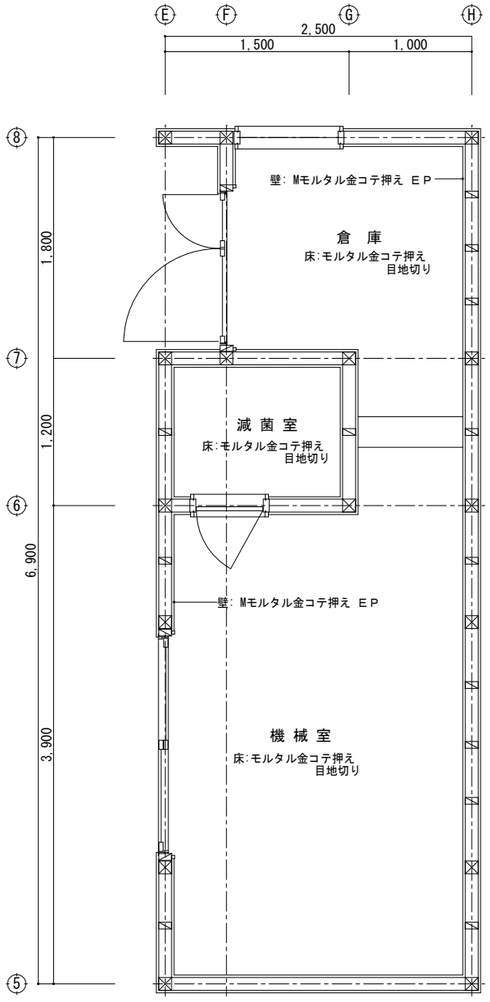


機械室、倉庫 平面詳細図 S=1:25

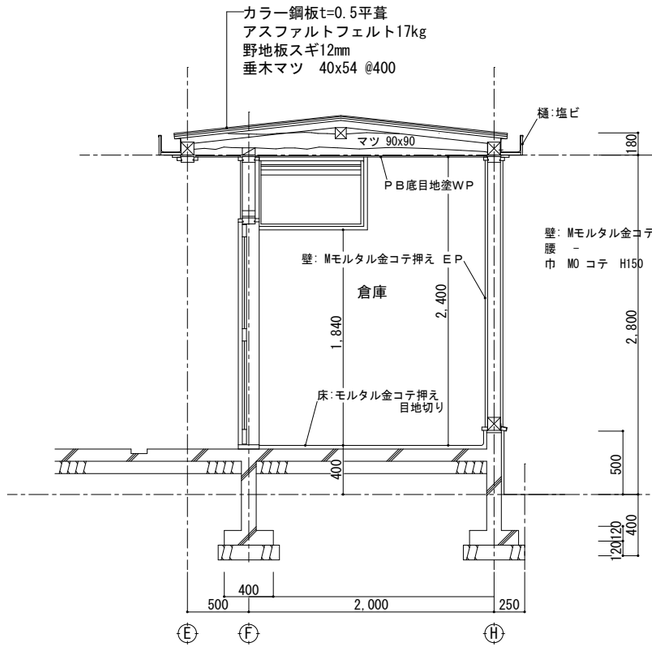


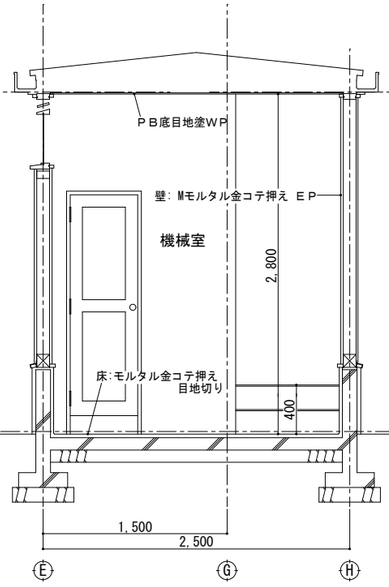

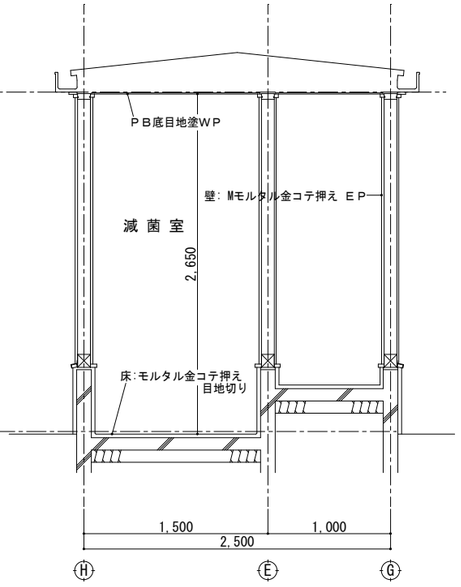


機械室、倉庫 断面詳細図 S=1:25

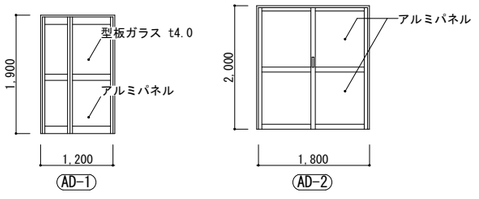

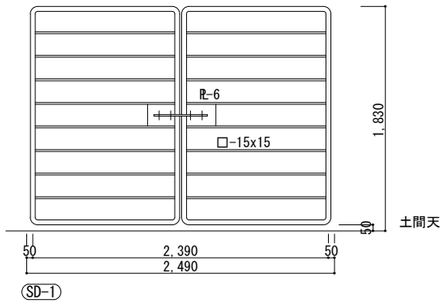


カンヌキ金物、上げ落し、戸当り、南京錠

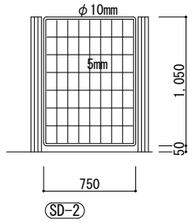


金網サークルフェンス
丁番、南京錠


雑詳細図 S=1:25

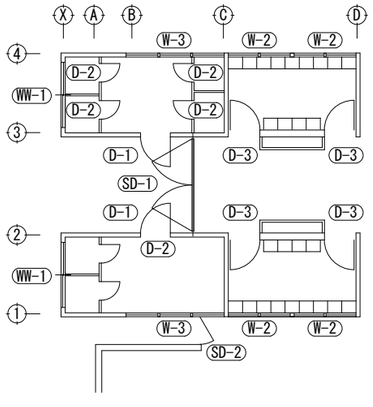

脱衣室・便所 建具配置図 S = NONE

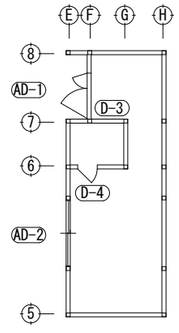

機械室・倉庫 建具配置図 S = NONE

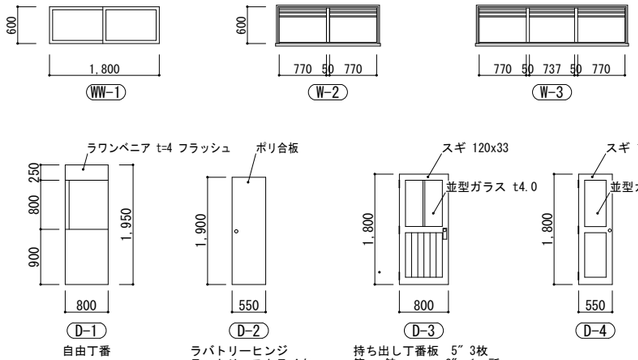

建具表 S=1:50

A1版：１００％
A2版：　７１％
A3版：　５０％

株式会社 阿波設計事務所 広島支店
一級建築士事務所 広島県知事登録 24(1)第5379号
一級建築士 第308950号
大 林 信 二

福山市建設局建築部営繕課	工事名称	福山市立手城小学校プール・手城幼稚園園舎解体工事	図面No
設計 2026年 10月	図面名称	プール 平面詳細図・断面詳細図・雑詳細図・建具配置図・建具表	プ- 004
	縮尺	S=1:25 S=1:50	


外 部 仕 上 表

基礎巾木	モルタルコテ塗り仕上
壁	ラス下地モルタル塗り目地切り刷毛引アクリルリシン吹付仕上
屋根	長尺カラー鉄板瓦棒葺　下地調整の上特殊ポリマーセメント系防錆材下地２液形ポリウレタン樹脂エナメル塗装　破風板、鼻隠板　：　ラワン ＳＯＰ塗り
軒裏	石綿大平板　ｔ＝4 面取突付張り 下地処理の上、合成樹脂エマルションペイント塗り
雨樋	軒樋：角型 115　　竪樋：75Φ　　養生管：100Φ ＳＯＰ塗り
テラス	モルタルコテ塗り目地切り仕上　　柱：白ガス管 ７５Φ ＳＯＰ塗り
手洗・水呑場	人造石研出塗りおよびモザイクタイル貼り

室　名	床	巾木	腰壁	壁	天井			備考	室　名
	仕上	仕上	仕上	仕上	仕上	天井高	カーテンボックス		
プレイルーム	フローリング t=12 の上カーペット t=6	ラワン H=100 ＳＯＰ	ラワン合板 t=5.5 ＳＯＰ	ラワン合板 t=5.5 ＳＯＰ	吸音テックス455*455*9				プレイルーム
相談室	フローリング t=12 の上カーペット t=6	ラワン H=100 ＳＯＰ	ラワン合板 t=5.5 ＳＯＰ	ラワン合板 t=5.5 ＳＯＰ	吸音テックス455*455*9				相談室
観察室	フローリング t=12 の上カーペット t=6	ラワン H=100 ＳＯＰ	ラワン合板 t=5.5 ＳＯＰ	ラワン合板 t=5.5 ＳＯＰ	吸音テックス455*455*9				観察室
指導室	フローリング t=12 の上カーペット t=6	ラワン H=100 ＳＯＰ	ラワン合板 t=5.5 ＳＯＰ	ラワン合板 t=5.5 ＳＯＰ	吸音テックス455*455*9				指導室
前室	フローリング t=12	ラワン H=100 ＳＯＰ	ラワン合板 t=5.5 ＳＯＰ	ラワン合板 t=5.5 ＳＯＰ	吸音テックス455*455*9				前室
物置	フローリング t=12	ラワン H=100 ＳＯＰ	ラワン合板 t=5.5 ＳＯＰ	ラワン合板 t=5.5 ＳＯＰ	無石綿ケイ酸カルシウム板　ｔ＝6 ＥＰ				物置
保育室（１）	フローリング t=12 ウレタン樹脂ワニス塗	ラワン H=100 ＳＯＰ	ラワン合板 t=5.5 ＳＯＰ	有孔ラワン合板 t=5.5 ＳＯＰ	化粧石膏吸音ボード張り455*910*9.5	2400 ～ 3465			保育室（１）
保育室（２）	フローリング t=12 ウレタン樹脂ワニス塗	ラワン H=100 ＳＯＰ	ラワン合板 t=5.5 ＳＯＰ	有孔ラワン合板 t=5.5 ＳＯＰ	化粧石膏吸音ボード張り455*910*9.5	2400 ～ 3465			保育室（２）
保健室（絵本）	フローリング t=12 ウレタン樹脂ワニス塗	ラワン H=100 ＳＯＰ	ラワン合板 t=5.5 ＳＯＰ	有孔ラワン合板 t=5.5 ＳＯＰ	化粧石膏吸音ボード張り455*910*9.5	2400 ～ 3465			保健室（絵本）
便所（１）	モザイクタイル貼　嵩上コンクリート　H=170の上 ビニル床シート t=2.0		陶器質100角タイル（ﾀｲﾙｵﾝﾀｲﾙ工法）、 モルタル下地ＳＯＰ	モルタル下地 ＳＯＰ	無石綿ケイ酸カルシウム板　ｔ＝6 ＥＰ	2570 2400			便所（１）
便所（２）	モザイクタイル貼　嵩上コンクリート　H=170の上 ビニル床シート t=2.0		陶器質100角タイル（ﾀｲﾙｵﾝﾀｲﾙ工法）、 モルタル下地ＳＯＰ	モルタル下地 ＳＯＰ	無石綿ケイ酸カルシウム板　ｔ＝6 ＥＰ	2570 2400			便所（２）
開放廊下（１）	ヒノキフローリング t=15 ウレタン樹脂ワニス塗	H=100 ＳＯＰ	ラワン合板 t=5.5 ＳＯＰ	モルタル下地 ＳＯＰ	無石綿ケイ酸カルシウム板　ｔ＝6 ＥＰ	2250			開放廊下（１）
職員室	フローリング t=12	ラワン H=100 ＳＯＰ	ラワン合板 t=3.0　掲示板用クロス貼	ラワン合板 t=3.0 掲示板用クロス貼	化粧石膏ボード455*910*9				職員室
印刷室	ビニル床シート t=2.0	ラワン H=100 ＳＯＰ	ラワン合板 t=5.5 ＳＯＰ	ラワン合板 t=5.5 ＳＯＰ	化粧石膏ボード455*910*9	2250			印刷室
湯沸	ヒノキフローリング t=15	ラワン H=100 ＳＯＰ	プラスター塗、モザイクタイル貼	プラスター塗	石膏ボード ＷＰ t=7	2300			湯沸
倉庫（２）	ヒノキフローリング t=15	ラワン H=100 ＳＯＰ	ラワン合板 t=5.5 ＳＯＰ	ラワン合板 t=5.5 ＳＯＰ	石膏ボード ＷＰ t=7	2300			倉庫（２）
廊下	ワン合板t=12 下地　ビニル床シートt=2.0	ラワン H=100 ＳＯＰ	下地調整の上ＳＯＰ	プラスター塗の上ＳＯＰ	石膏ボード ＷＰ t=7 ＳＯＰ	2250			廊下
便所（３）	モザイクタイル		モザイクタイル	プラスター塗の上ＳＯＰ	石膏ボード ＷＰ t=7 ＳＯＰ	2250			便所（３）
便所（４）	ビニル床シート t=2.0	ビニル巾木　H=60	化粧ケイ酸カルシウム板　ｔ＝6	プラスター塗　ＳＯＰ	化粧石膏吸音ボード張　t=9.5	2250			便所（４）
職員便所	モザイクタイル		モザイクタイル	プラスター塗	石膏ボード ＷＰ t=7	2250			職員便所
処置室	モザイクタイル		モザイクタイル	プラスター塗	無石綿ケイ酸カルシウム板　ｔ＝6 ＥＰ	2400			処置室
開放廊下（２）	ヒノキフローリング t=15 の上ビニル床シート t=2.0	H=100 ＳＯＰ	ラワン合板 t=5.5 ＳＯＰ	ラワン合板 t=5.5 ＳＯＰ	無石綿ケイ酸カルシウム板　ｔ＝6 ＥＰ	2250			開放廊下（２）
保育室（３）	ブナフローリング t=15	桷 H=100 ＳＯＰ	ラワン合板 t=5.5 ＳＯＰ	有孔ラワン合板 t=5.5 ＳＯＰ	化粧石膏吸音ボード張り455*910*9.5	2400 ～ 3465			保育室（３）
保育室（４）	ブナフローリング t=15	桷 H=100 ＳＯＰ	ラワン合板 t=5.5 ＳＯＰ	有孔ラワン合板 t=5.5 ＳＯＰ	化粧石膏吸音ボード張り455*910*9.5	2400 ～ 3465			保育室（４）
便所（５）	モザイクタイル貼　嵩上コンクリート　H=170の上 ビニル床シート t=2.0		陶器質100角タイル(オンタイル工法)	陶器質100角タイル貼り（ﾀｲﾙｵﾝﾀｲﾙ工法）	無石綿ケイ酸カルシウム板　ｔ＝6 ＥＰ塗り	2570 2400			便所（３）
開放廊下（３）	ヒノキフローリング t=15 の上ビニル床シート t=2.0	H=100 ＳＯＰ	ラワン合板 t=5.5 ＳＯＰ	ラワン合板 t=5.5 ＳＯＰ	無石綿ケイ酸カルシウム板　ｔ＝6 ＥＰ	2250			開放廊下（３）
遊戯室	ブナフローリング t=15	桷 H=100 ＳＯＰ	ラワン合板 t=5.5 ＳＯＰ、ステージ面：クロス	ラワン合板 t=5.5 ＳＯＰ 、ステージ面：クロス貼	化粧石膏吸音ボード張り455*910*9.5	3000 ～ 3600	桷 ＳＯＰ	アップライトピアノ	遊戯室
ステージ	ブナフローリング t=15	桷 H=100 ＳＯＰ	有孔ラワン合板 t=5.5 ＳＯＰ	有孔ラワン合板 t=5.5 ＳＯＰ	化粧石膏吸音ボード張り455*910*9.5	2700 ～ 3300	桷 ＳＯＰ	バック幕、前幕のレール新設および下地補強	ステージ
倉庫（１）	フローリング t=15	桷 H=100 ＳＯＰ	ラワン合板 t=5.5 ＳＯＰ	ラワン合板 t=5.5 ＳＯＰ	石膏ボード ＥＰ　9.5t				倉庫（１）

※事前調査により石綿含有なし

A１版：１００％	特記事項	株式会社 阿波設計事務所 広島支店	一級建築士　第308950号		工事名称	福山市立手城小学校プール・手城幼稚園園舎解体工事	図面No
A２版：　７１％		一級建築士事務所 広島県知事登録 24(1)第5379号	大　林　信　二	福山市建設局建築部営繕課			
A３版：　５０％				設計 2026年　10月	図面名称	仕上表　　縮尺 —	幼- 001

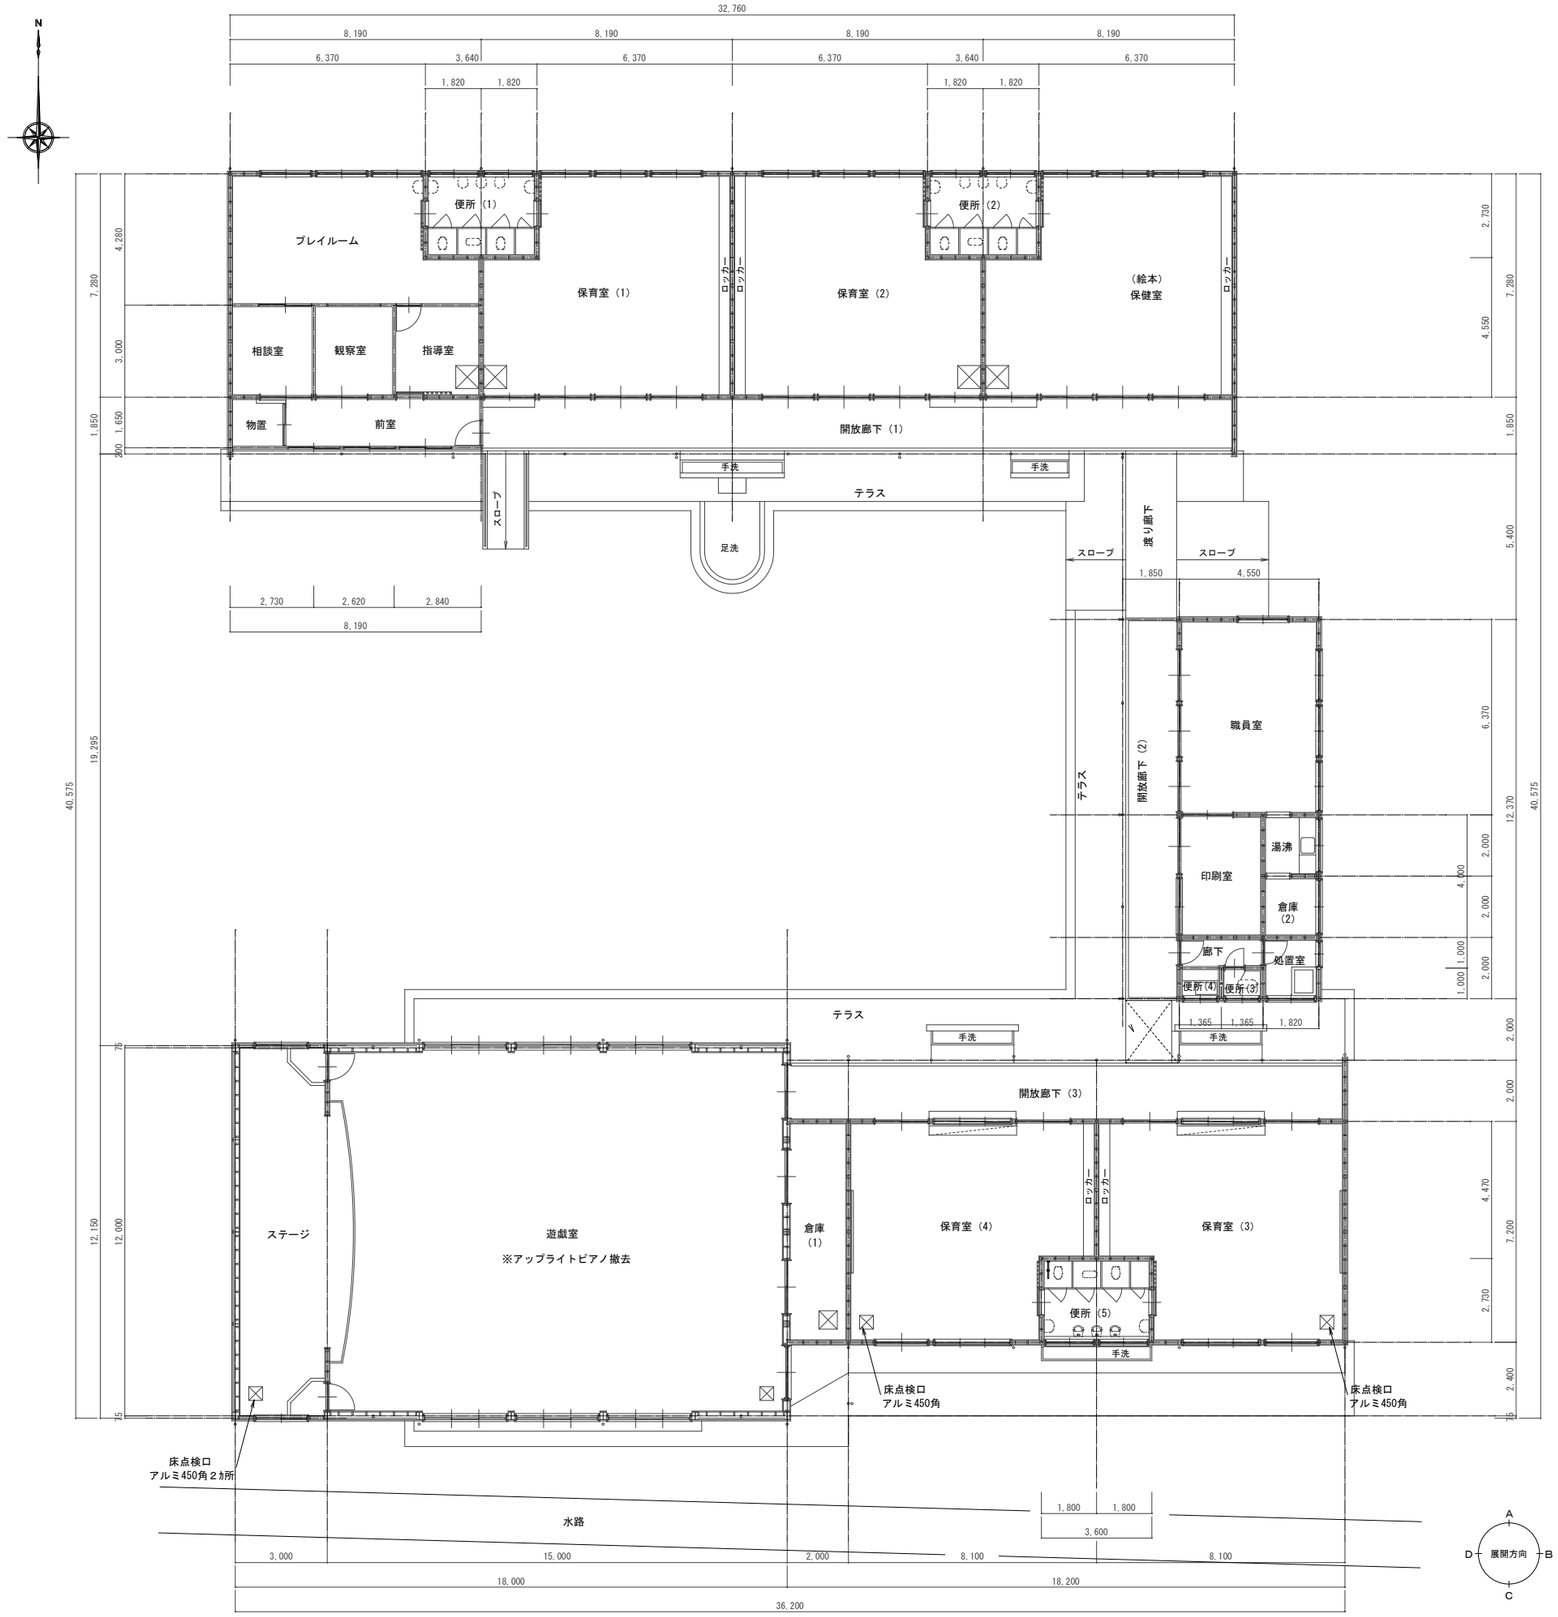


共通
［全撤去］


A1版：１００％ A2版：　７１％ A3版：　５０％	株式会社 阿波設計事務所 広島支店 一級建築士事務所 広島県知事登録 24(1)第5379号	一級建築士　第308950号 大　林　信　二		福山市建設局建築部営繕課 設計　2026年　10月	工事名称　福山市立手城小学校プール・手城幼稚園園舎解体工事 図面名称　平面図　縮尺　S=1:100	図面No 幼-002




保育室（1）、保育室（2）、保健室（絵本）　南立面図　　S=1:100

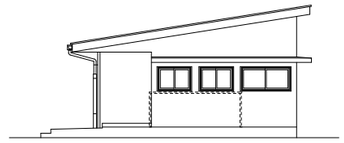


職員室、印刷室　南立面図　　S=1:100

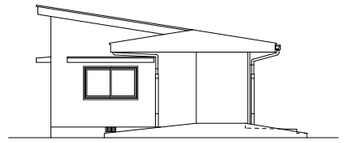


職員室、印刷室　北立面図　　S=1:100

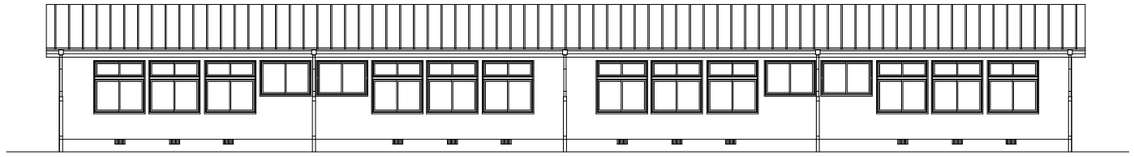


保育室（1）、保育室（2）、保健室（絵本）　北立面図　　S=1:100

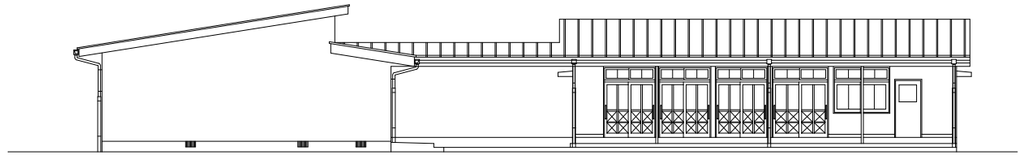


保育室（1）、保育室（2）、職員室、印刷室　西立面図　　S=1:100

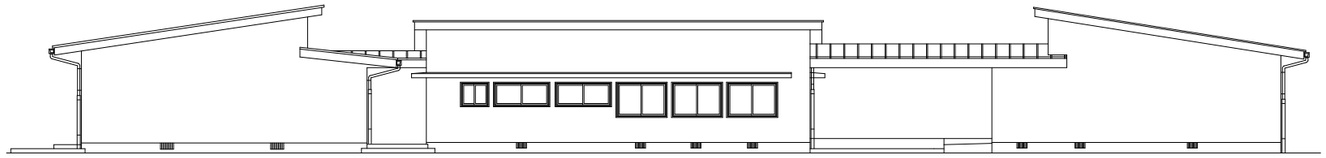


保育室（3）、職員室、印刷室、保健室（絵本）　東立面図　　S=1:100

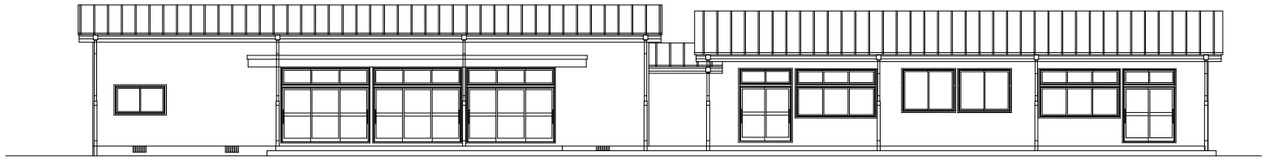

保育室（3）、保育室（4）、遊戯室　南立面図　　S=1:100

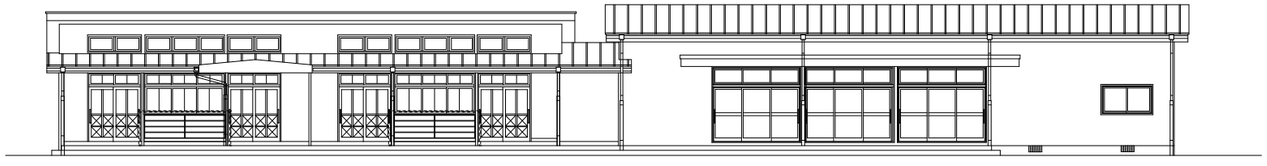


保育室（3）、保育室（4）、遊戯室　北立面図　　S=1:100

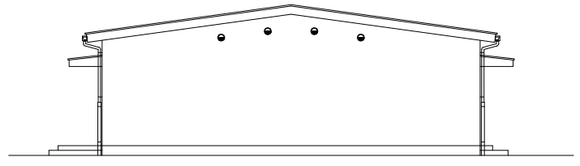

遊戯室　西立面図　　S=1:100

共通
［全撤去］

A1版：１００％ A2版：　７１％ A3版：　５０％	株式会社 阿波設計事務所 広島支店 一級建築士事務所 広島県知事登録 24(1)第5379号	一級建築士　第308950号 大　林　信　二		福山市建設局建築部営繕課	工事名称 福山市立手城小学校プール・手城幼稚園園舎解体工事	図面No
				設計 2026年　10月	図面名称 立面図　　縮尺 S=1:100	幼- 003

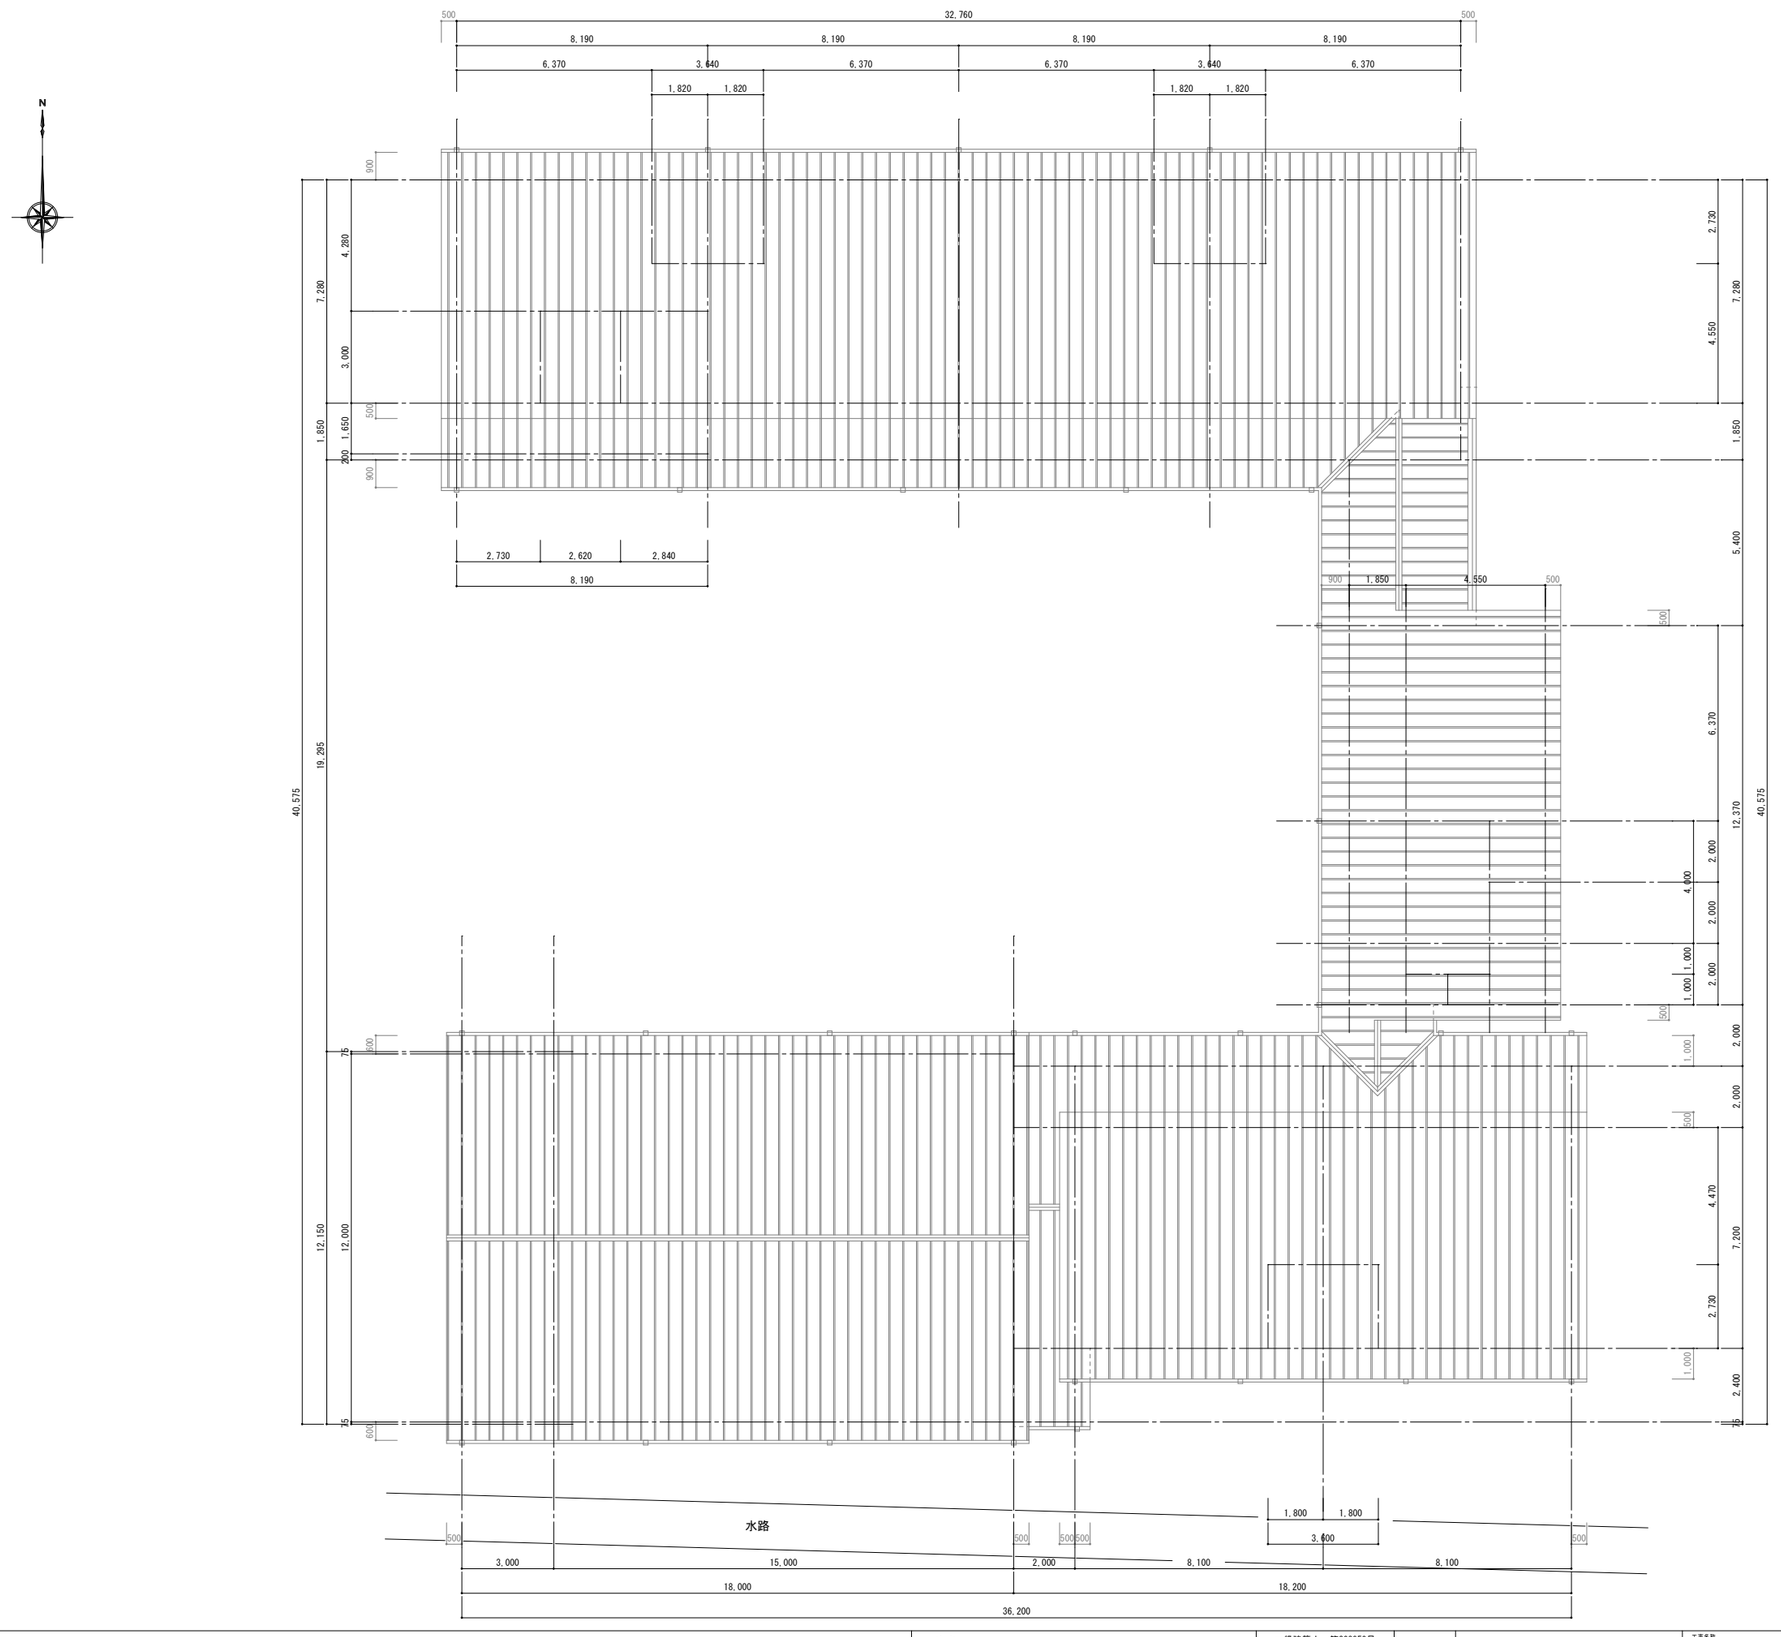

共通
［全撤去］

A1版：１００％
A2版：　７１％
A3版：　５０％

株式会社 阿波設計事務所 広島支店
一級建築士事務所 広島県知事登録 24(1)第5379号

一級建築士　第308950号
大　林　信　二

福山市建設局建築部営繕課


設計　2026年　10月


工事名称　福山市立手城小学校プール・手城幼稚園園舎解体工事

図面名称　屋根伏図


縮尺　S=1:100

図面No　幼-004

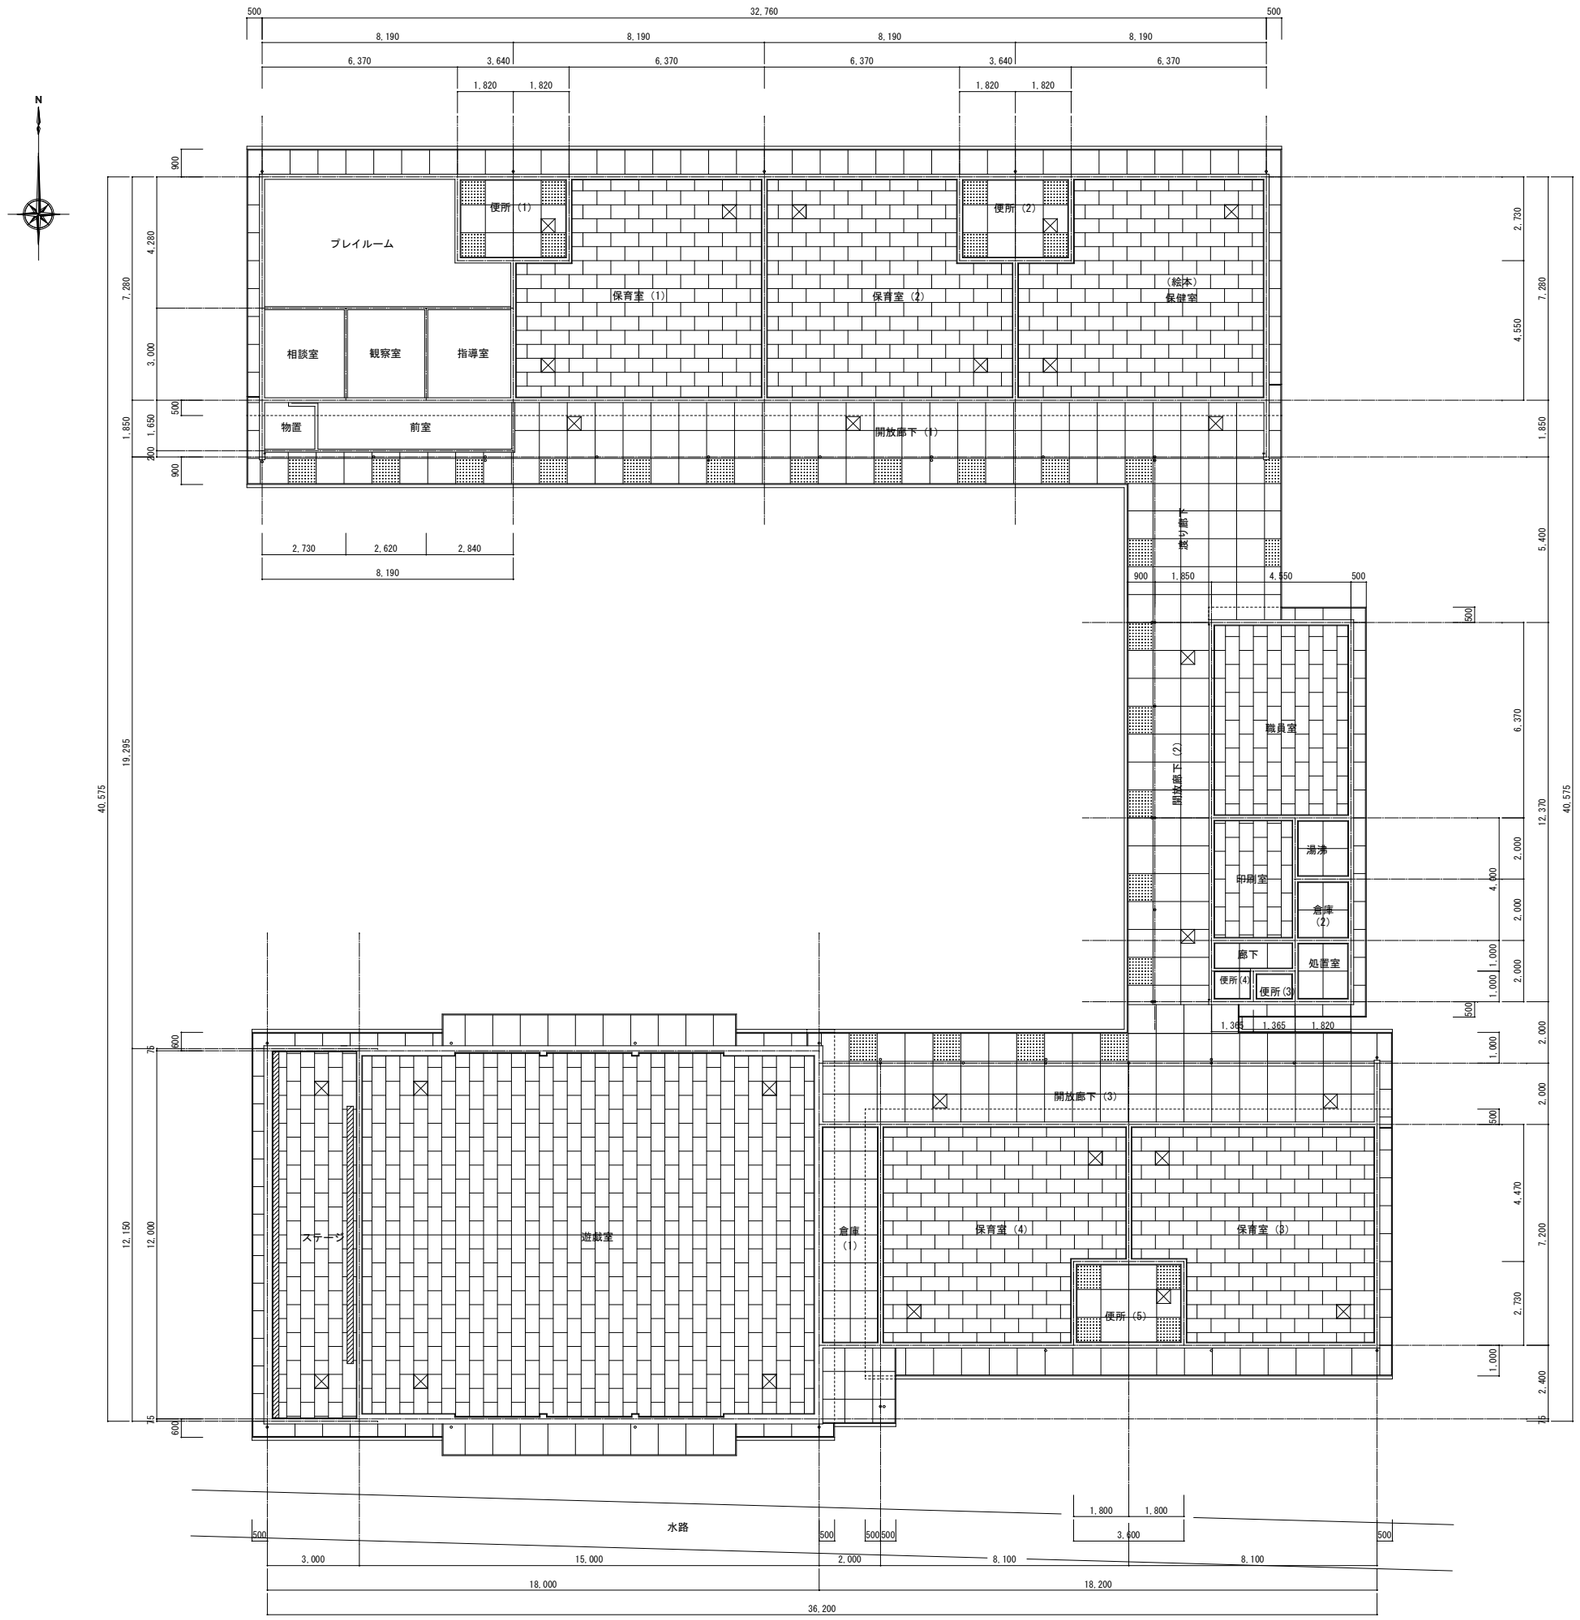

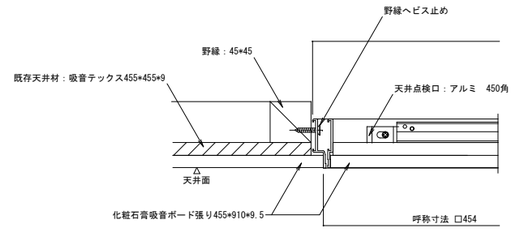

天井点検口部分詳細図　S=1:3

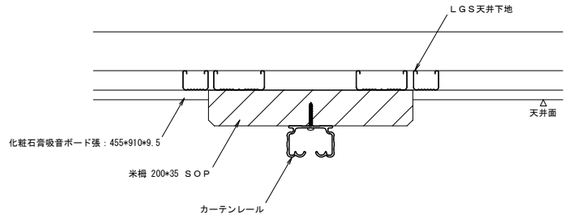


カーテンレール　アルミ 43mm
手動組引き、天井付タイプ
ランナー共

ステージ幕レール受詳細図　S＝1：3


⊠ 天井点検口　アルミ450角

共通
［全撤去］


A1版：１００％ A2版：　７１％ A3版：　５０％	株式会社 阿波設計事務所 広島支店 一級建築士事務所 広島県知事登録 24(1)第5379号	一級建築士　第308950号 大　林　信　二		福山市建設局建築部営繕課 設計 2026年　10月	工事名称 福山市立手城小学校プール・手城幼稚園園舎解体工事 図面名称 天井伏図　縮尺 S=1:100	図面No 幼-005

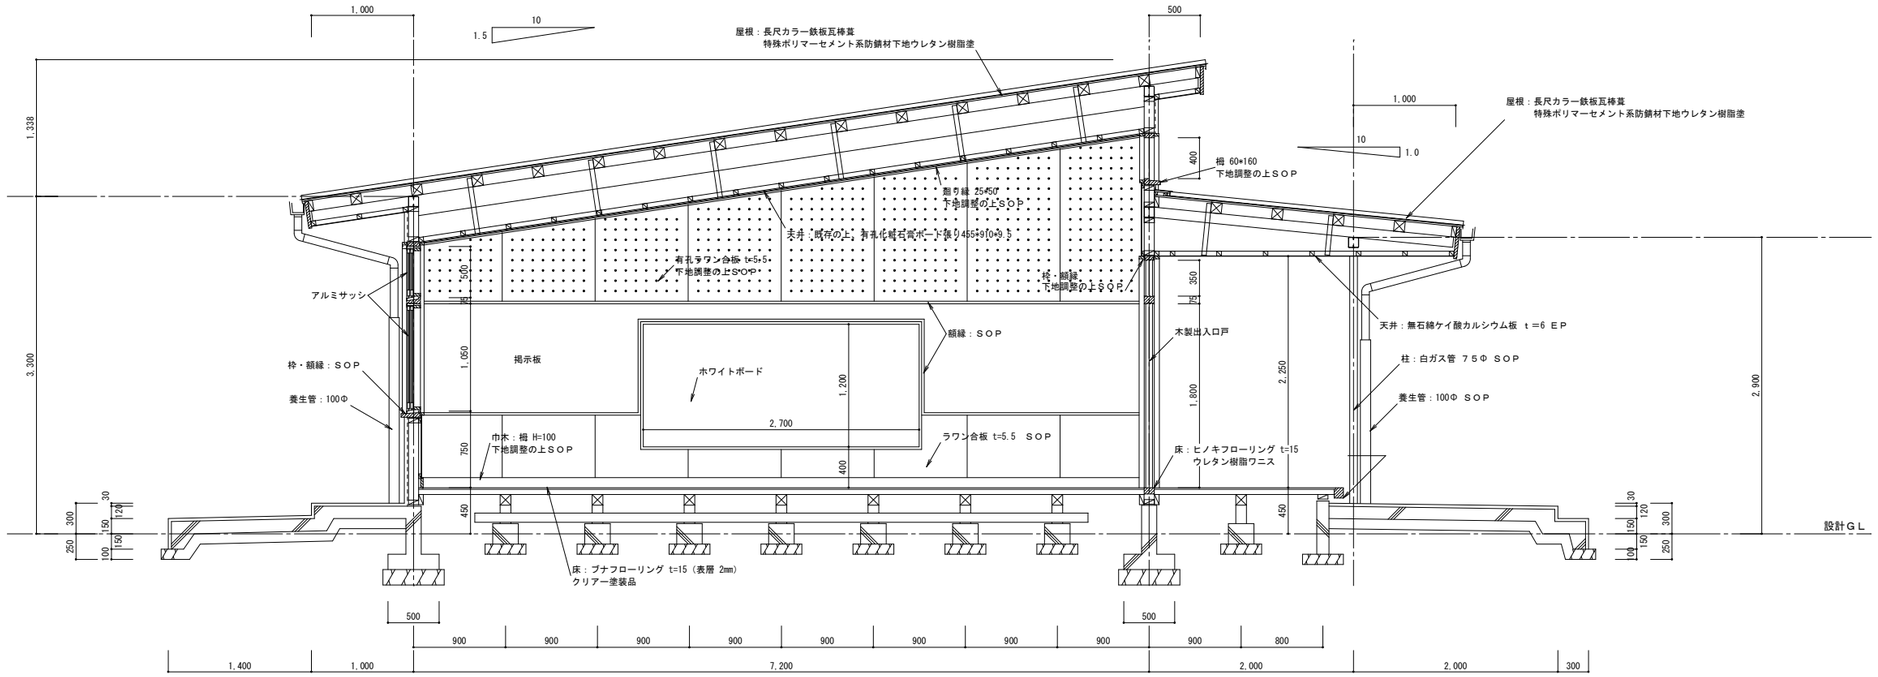

保育室（４） 開放廊下（３） 矩計詳細図 S=1:30

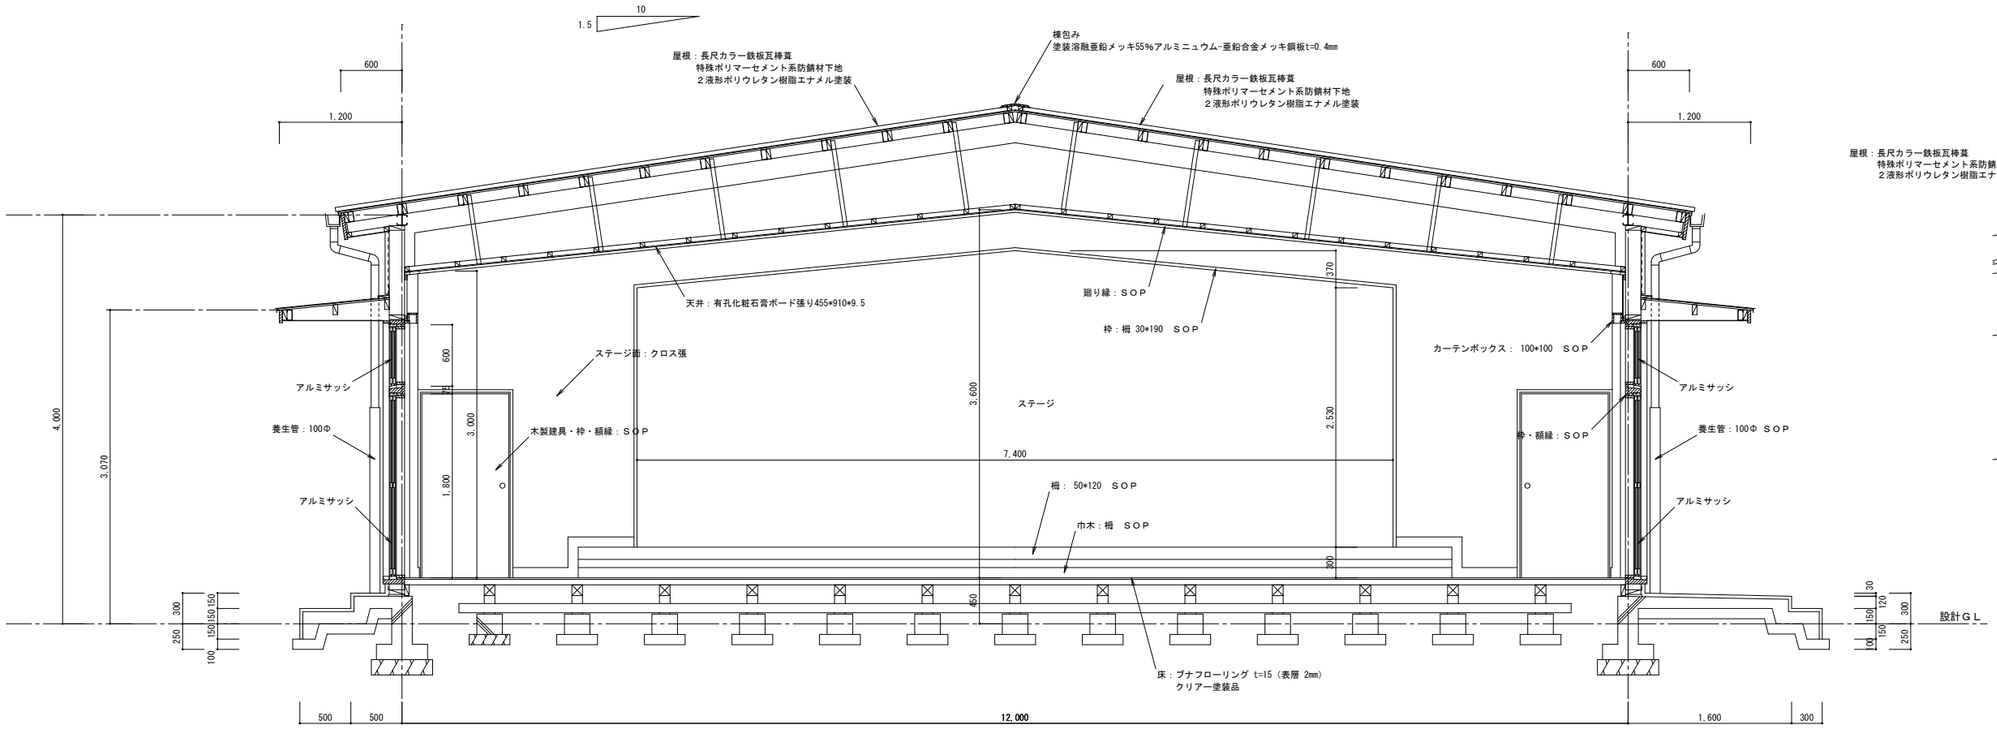

遊戯室 矩計詳細図 S=1:30

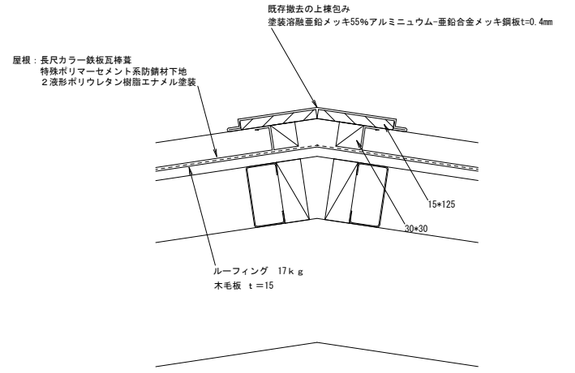



棟包み部分詳細図 S=1:5

共通
［全撤去］


A1版：１００%	株式会社 阿波設計事務所 広島支店	一級建築士 第308950号 大林 信二		福山市建設局建築部営繕課	工事名称 福山市立手城小学校プール・手城幼稚園園舎解体工事	図面No
A2版： ７１%	一級建築士事務所 広島県知事登録 24(1)第5379号			設計 2026年 10月	図面名称 矩計図 縮尺 S=1:30	幼- 006
A3版： ５０%						

便所（１）（２）

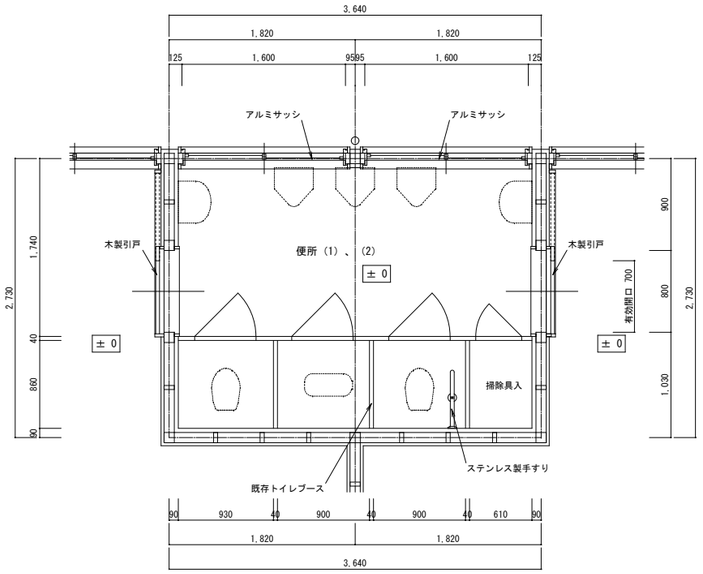

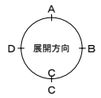



平面詳細図　S=1:30

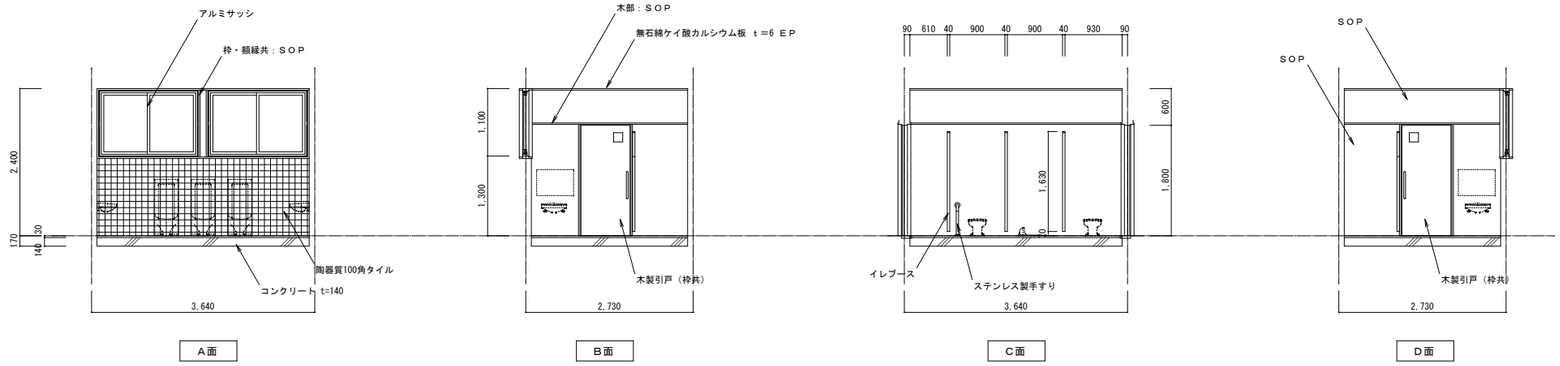


展開図　S=1:50

便所（５）

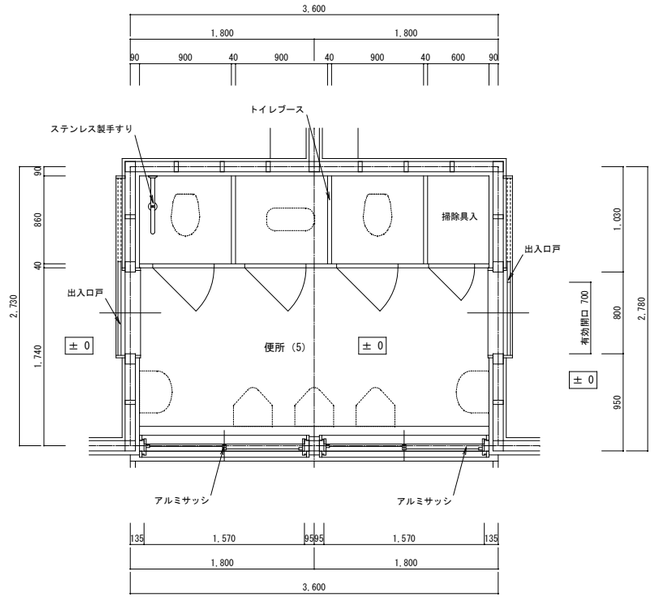

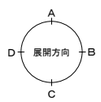


平面詳細図　S=1:30

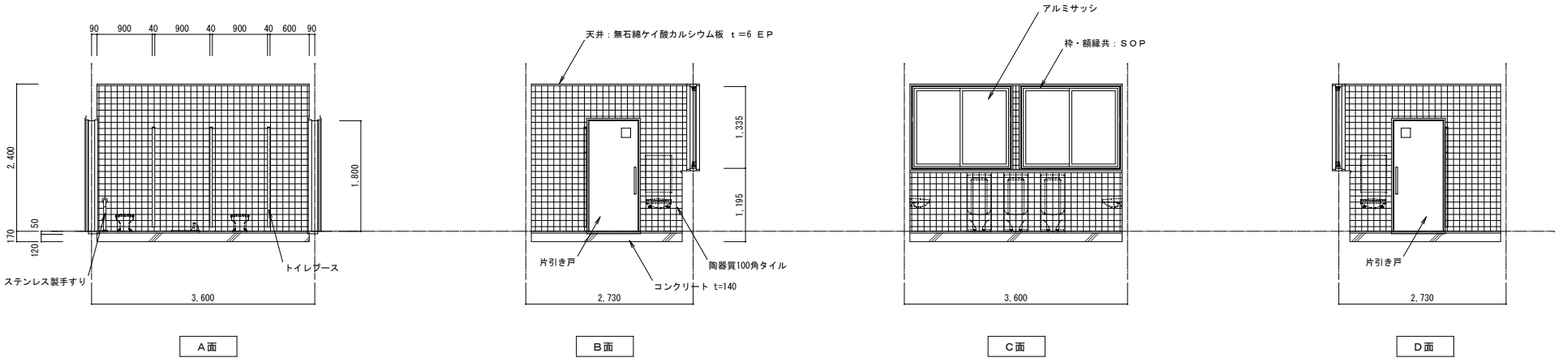


展開図　S=1:50

A1版：１００％ A2版：　７１％ A3版：　５０％	株式会社 阿波設計事務所 広島支店 一級建築士事務所 広島県知事登録 24(1)第5379号	一級建築士　第308950号 大　林　信　二		福山市建設局建築部営繕課 設計　2026年　10月	工事名称　福山市立手城小学校プール・手城幼稚園園舎解体工事 図面名称　便所（１、２、５）平面詳細図　展開図 縮尺　S=1:30　S=1:50	図面No 幼- 007


保育室（１）（２）保健室（絵本）

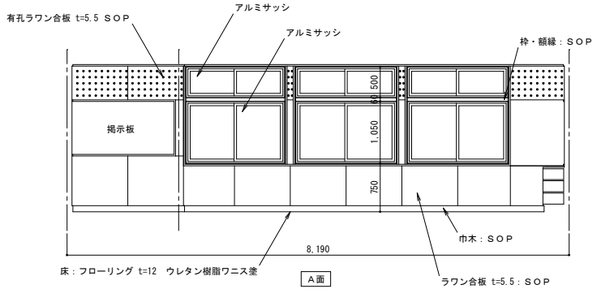


A面

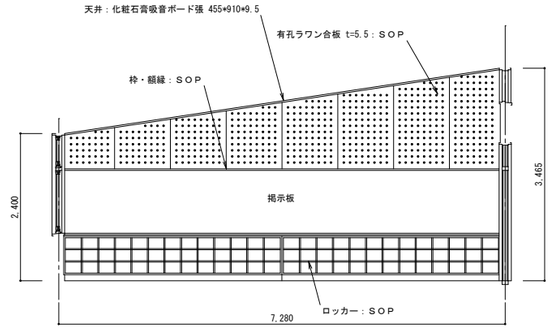

B面

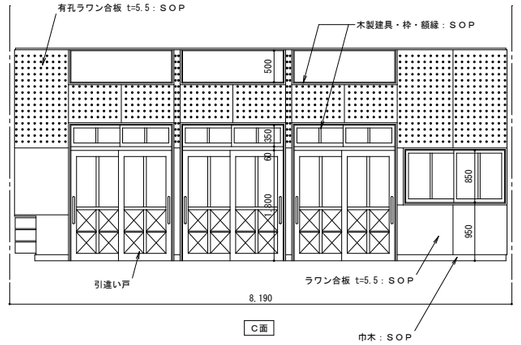


C面

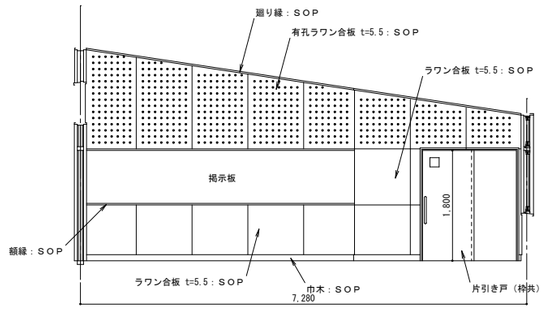


D面

開放廊下（１）

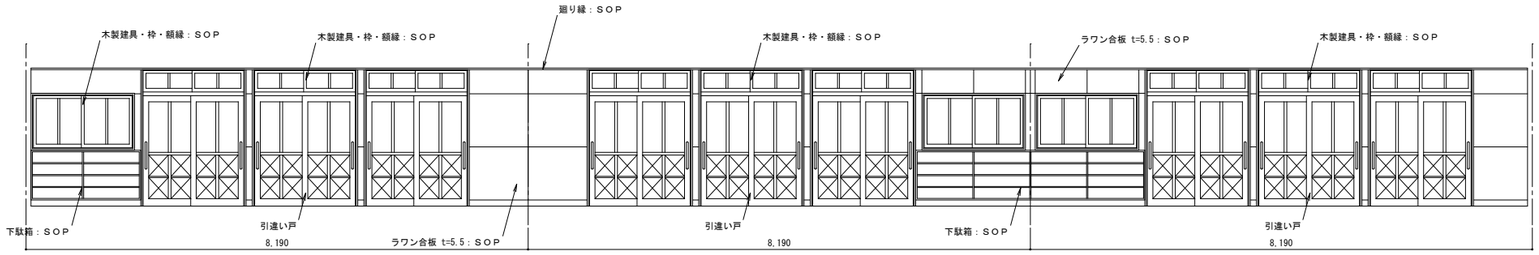


A面

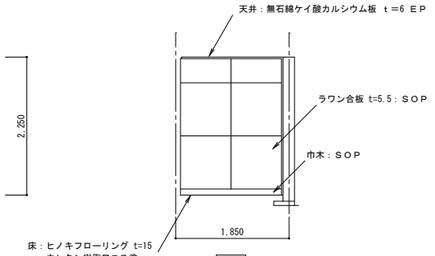


B面

開放廊下（２）

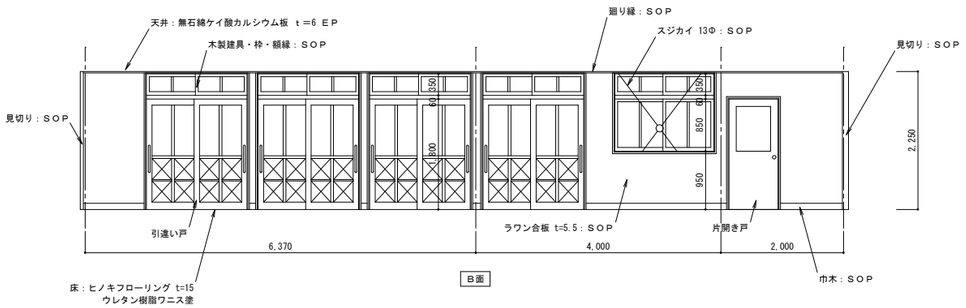



B面


手洗い・廊下

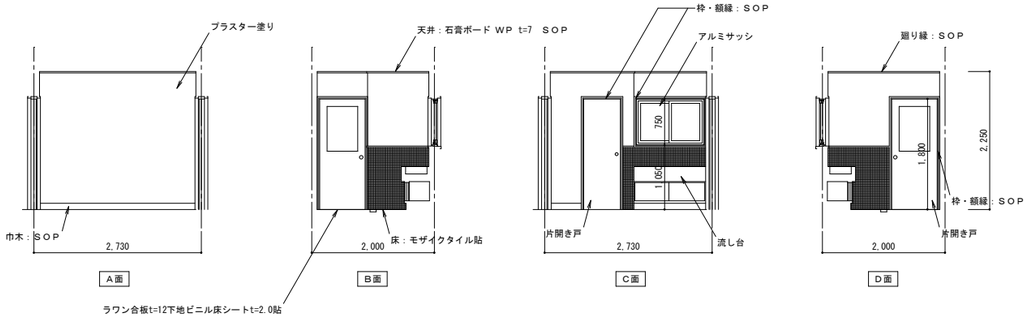


保育室（３）（４）

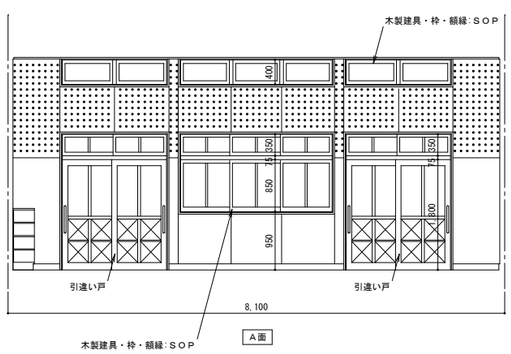

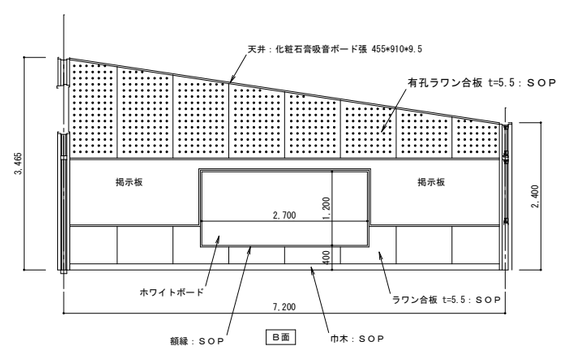

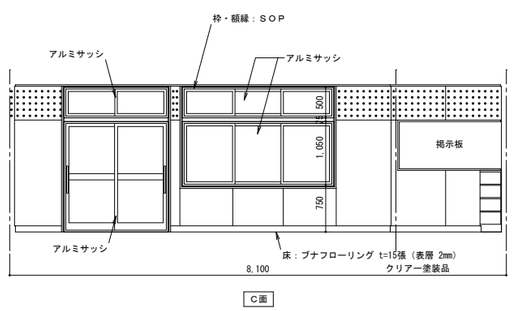

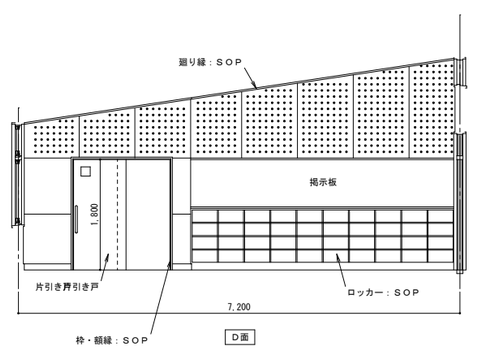


A1版：１００%
A2版：　７１%
A3版：　５０%


株式会社 阿波設計事務所 広島支店
AWAX
一級建築士事務所 広島県知事登録 24(1)第5379号
一級建築士 第308950号
大 林 信 二

福山市建設局建築部営繕課	
設計 2026年 10月	
工事名称	福山市立手城小学校プール・手城幼稚園園舎解体工事
図面名称	展開図（１）
縮尺	S=1:50
図面No	幼- 008


遊戯室　改修後

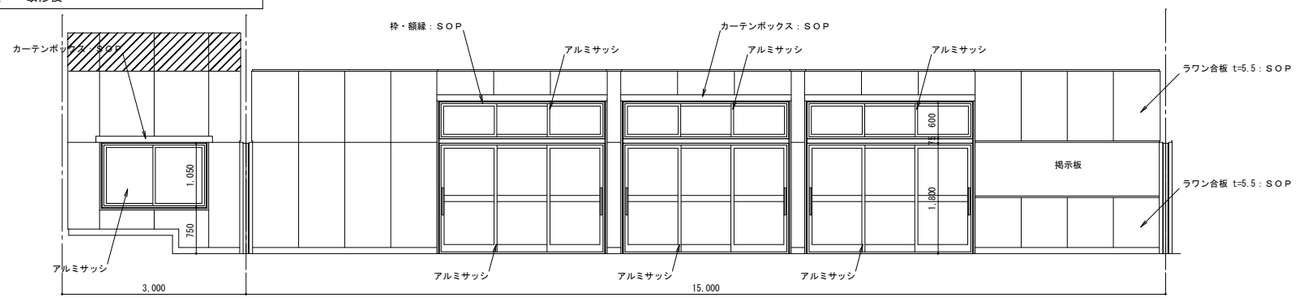


Ａ面

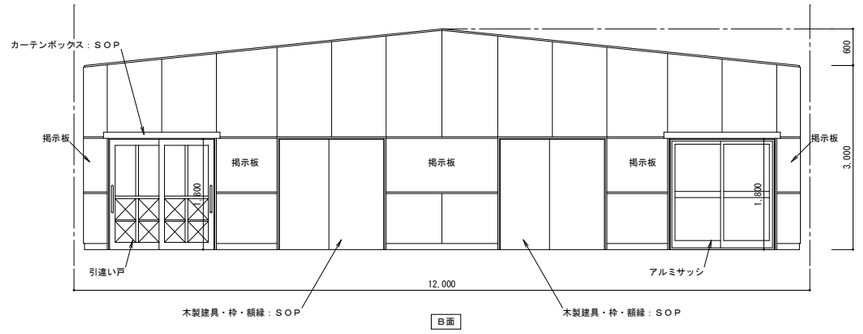


Ｂ面

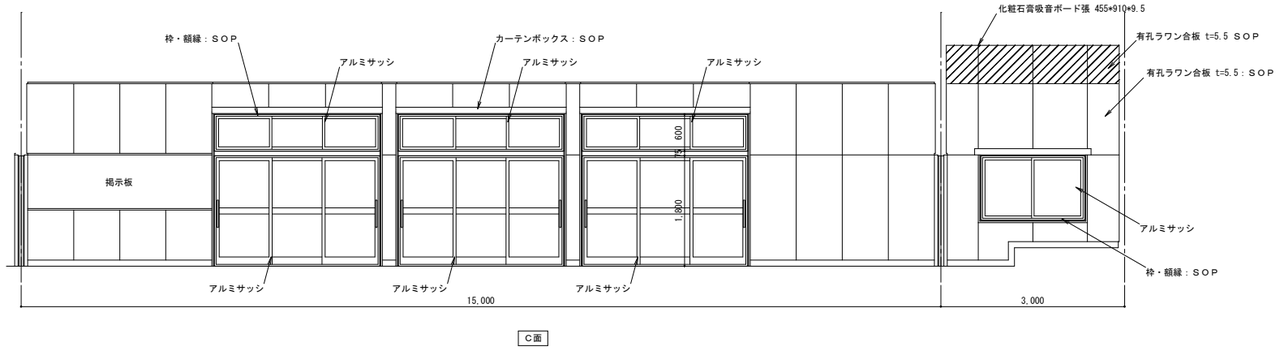


Ｃ面

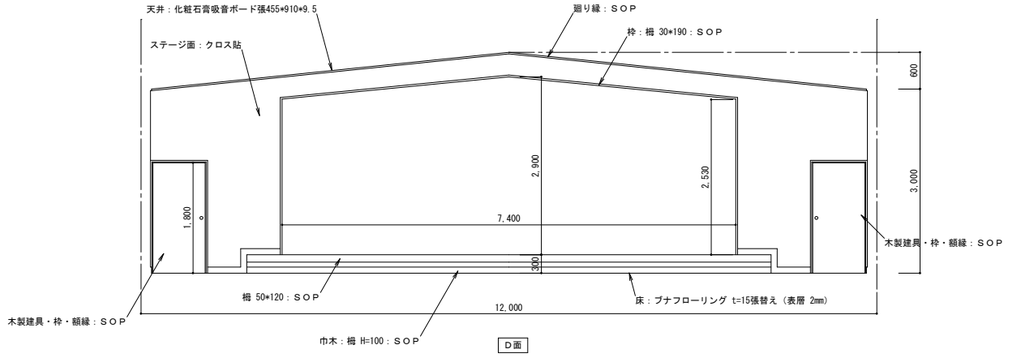

Ｄ面

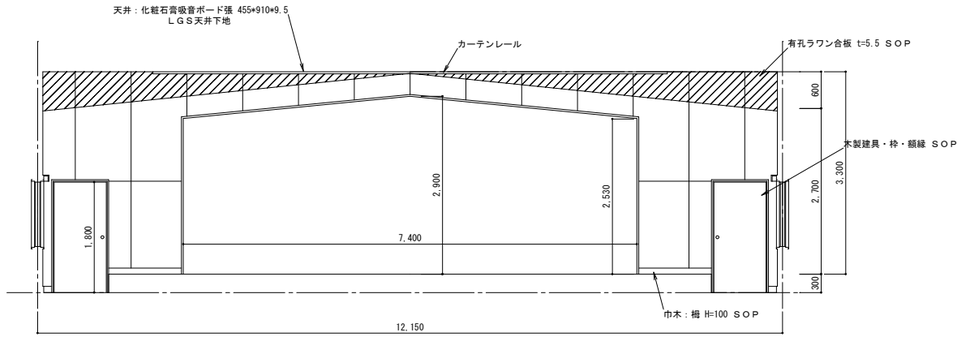


ステージ　Ｂ面

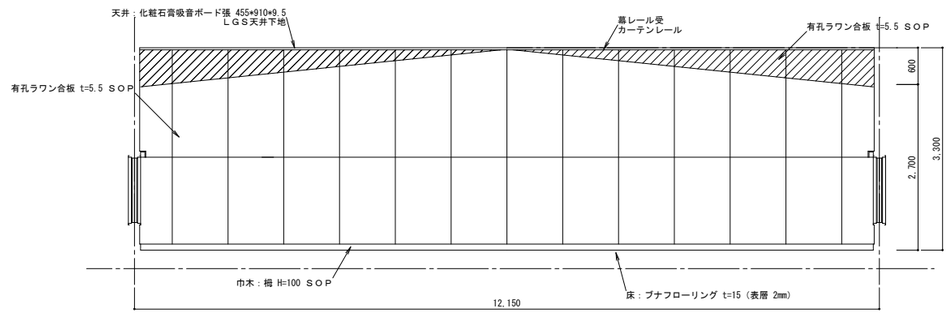


ステージ　Ｄ面

開放廊下（３）　改修後

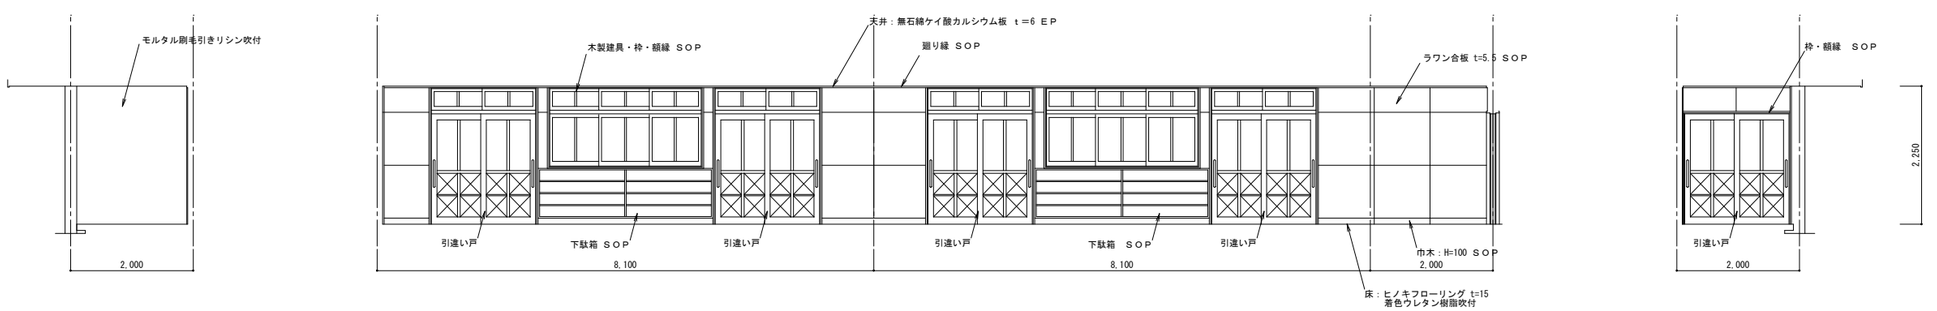


Ａ１版：１００％ Ａ２版：　７１％ Ａ３版：　５０％	株式会社 阿波設計事務所 広島支店 一級建築士事務所 広島県知事登録 24(1)第5379号	一級建築士　第308950号 大　林　信　二		福山市建設局建築部営繕課 設計 2026年　10月	工事名称 福山市立手城小学校プール・手城幼稚園園舎解体工事 図面名称 展開図（２）　縮尺 S=1:50	図面No 幼-009


プレイルーム

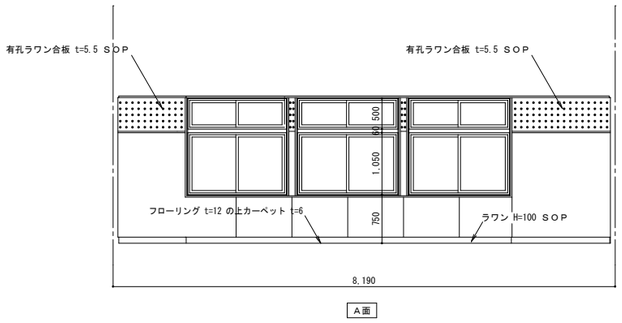


A面

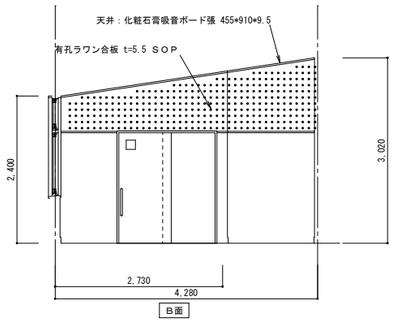

B面

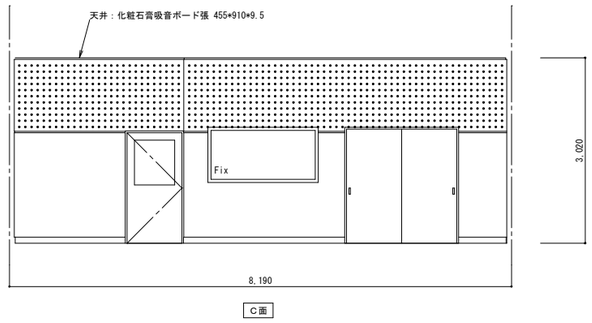


C面

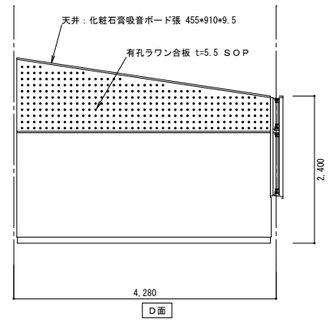


D面

相談室 ・ 物置

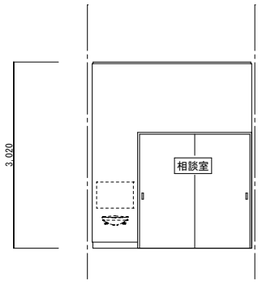


A面

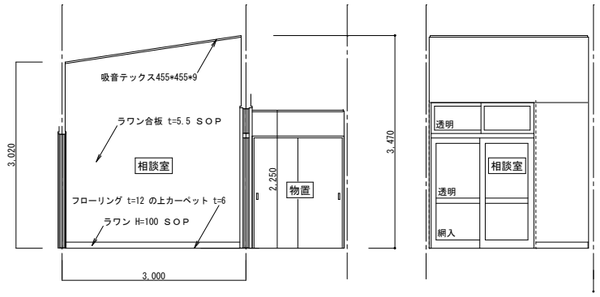


B面

C面

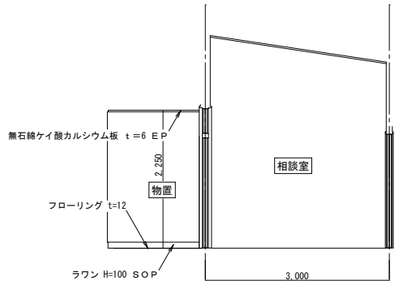


D面


観察室

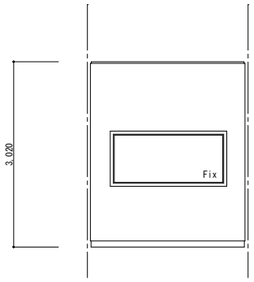


A面

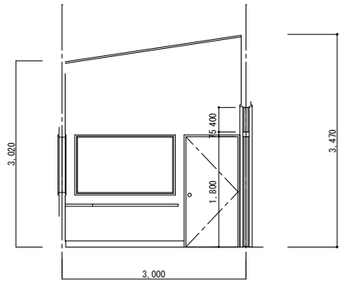

B面

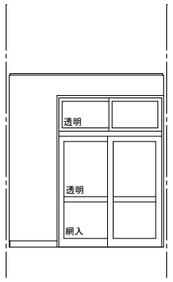


C面

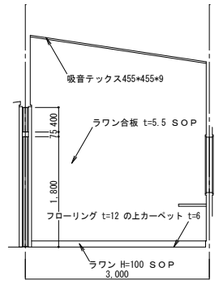


D面


指導室

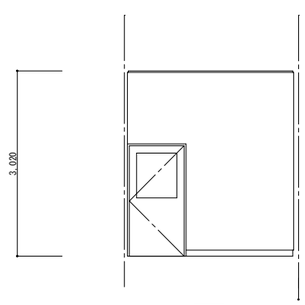


A面

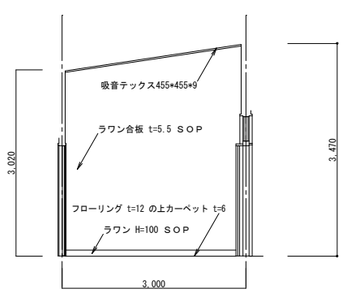

B面

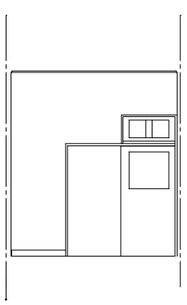
C面

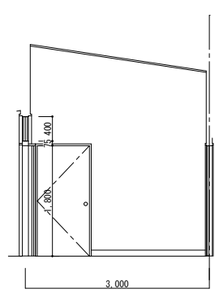


D面








A1版：１００%
A2版：　７１%
A3版：　５０%






株式会社 阿波設計事務所 広島支店
一級建築士事務所 広島県知事登録 24(1)第5379号
一級建築士　第308950号
大　林　信　二







工事名称	福山市立手城小学校プール・手城幼稚園園舎解体工事
福山市建設局建築部営繕課	
設計 2026年　10月	図面名称 展開図（３） 縮尺 S=1:50
	図面No 幼- 010

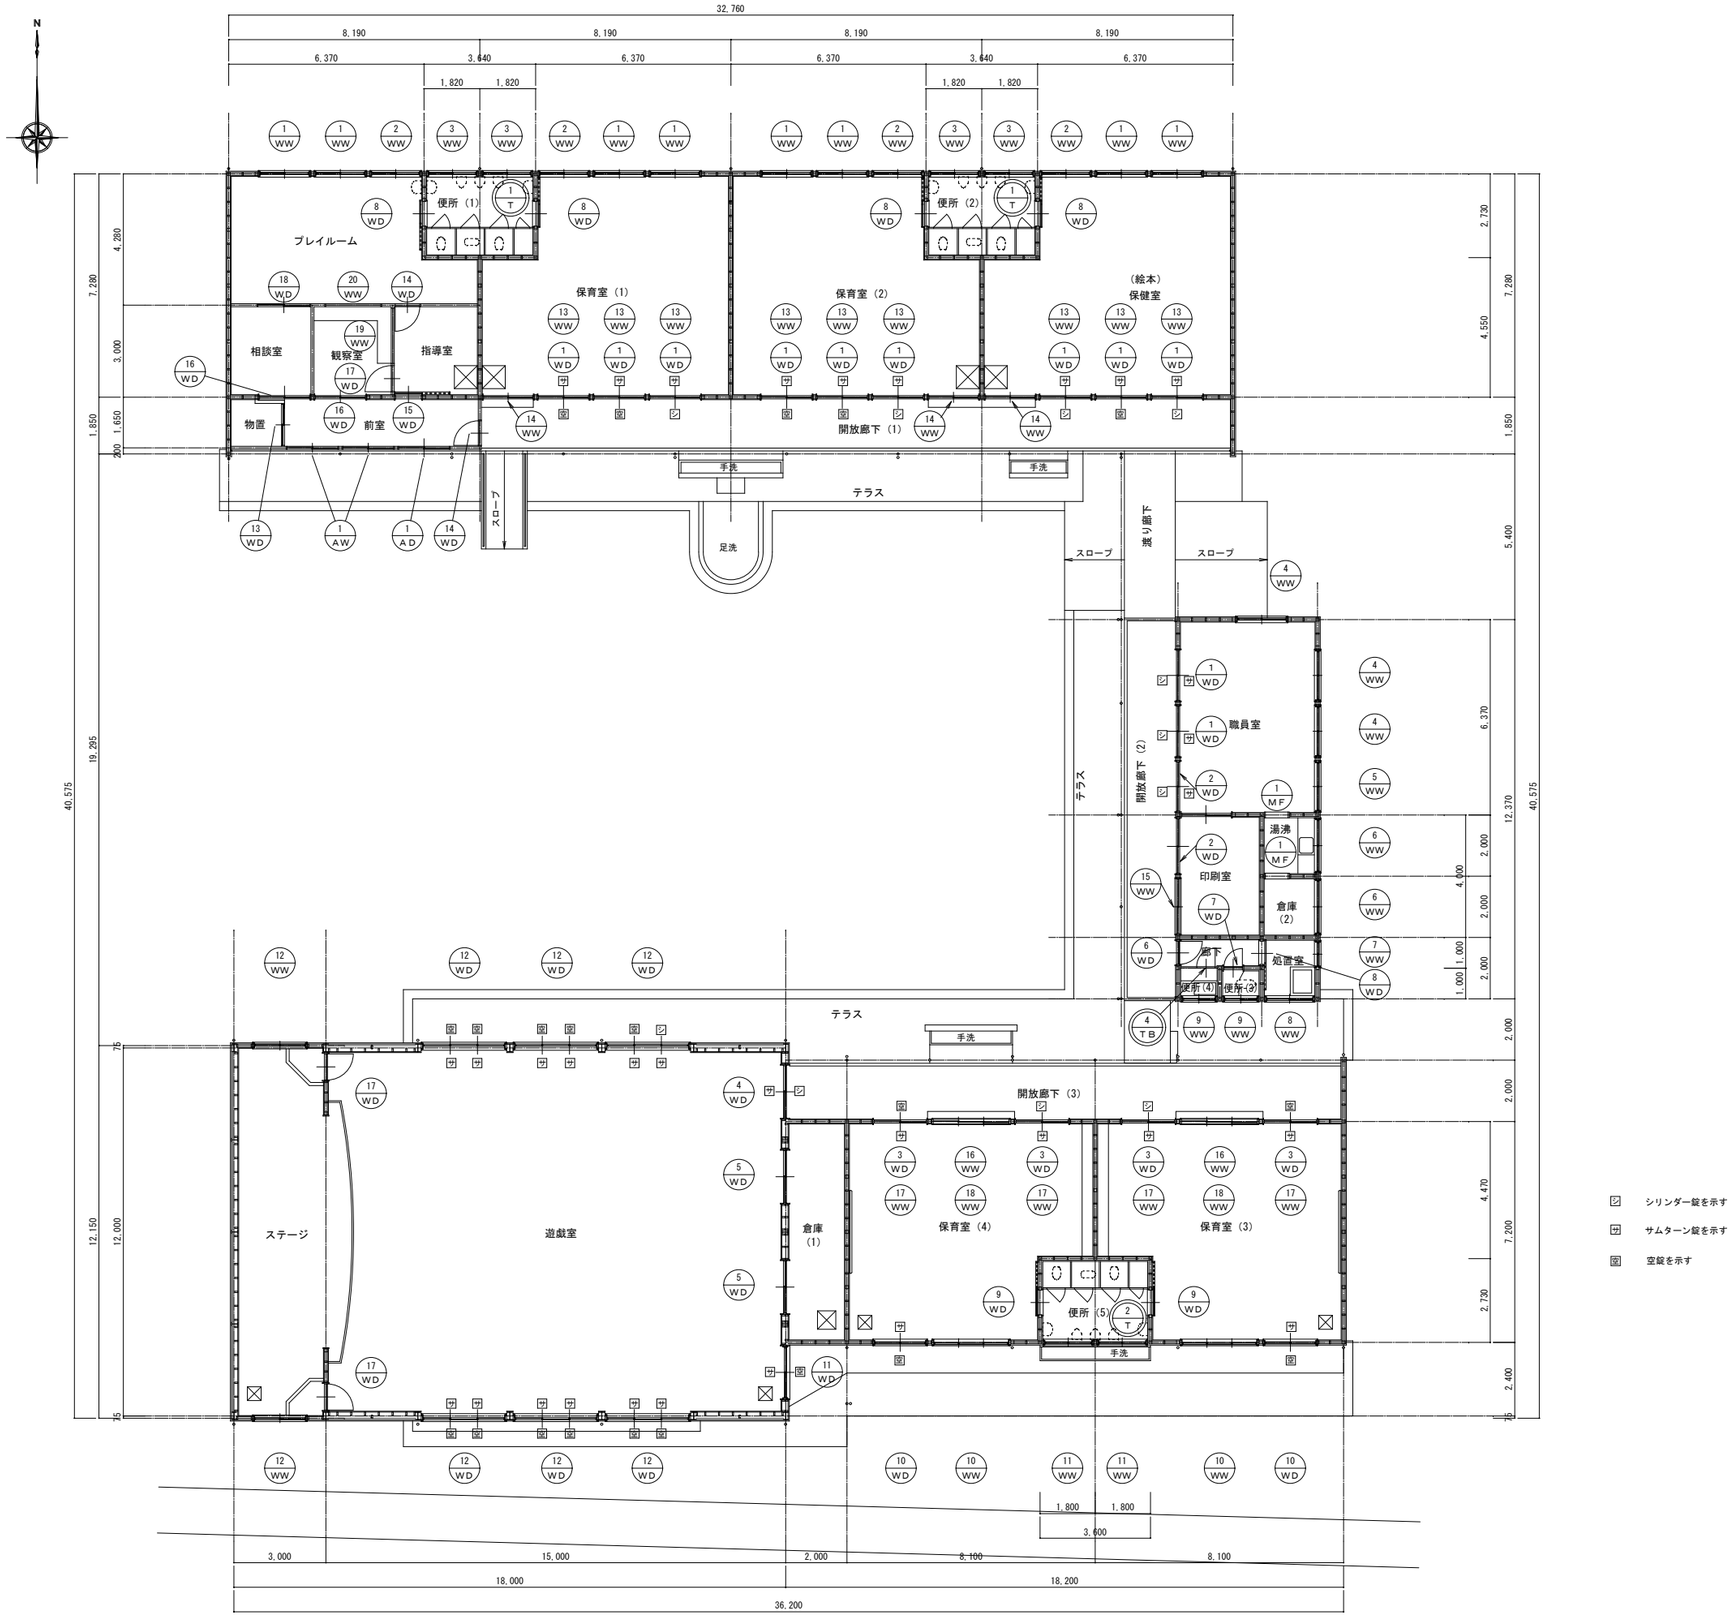

A1版：１００%	株式会社 阿波設計事務所 広島支店	一級建築士 第308950号		福山市建設局建築部営繕課	工事名称 福山市立手城小学校プール・手城幼稚園園舎解体工事	図面No
A2版：　７１%	一級建築士事務所 広島県知事登録 24(1)第5379号	大林信二		設計 2026年 10月	図面名称 建具配置図 縮尺 S=1:100	幼- 011
A3版：　５０%						

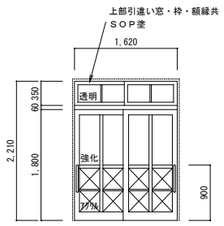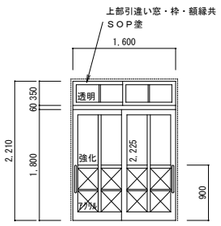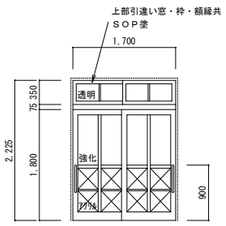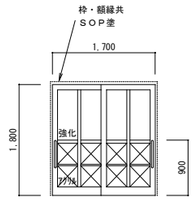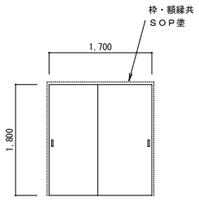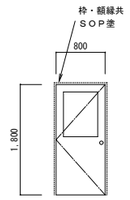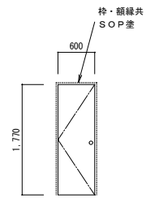記号 | 数量	① WD 11	② WD 2	③ WD 4	④ WD 1	⑤ WD 2	⑥ WD 1	⑦ WD 1
場所	保育室（1）（2）保健室（絵本）職員室	職員室　印刷室	保育室（3）（4）	遊戯室	遊戯室	廊下	職員便所
名称	引違い戸　＋　引違い窓（段窓）	引違い戸　＋　引違い窓（段窓）	引違い戸　＋　引違い窓（段窓）	引違い戸	引違い戸	片開き戸	片開き戸
							
	※握棒取手の取付高さは＋900以下	※握棒取手の取付高さは＋900以下	※握棒取手の取付高さは＋900以下	※握棒取手の取付高さは＋900以下			
材質 | 見込	新設戸：木製（スブルース）　36	新設戸：木製（スブルース）　36	新設戸：木製（スブルース）　36	新設戸：木製（スブルース）　36	木製（シナベニヤ 3mm フラッシュ）　36	木製（シナベニヤ 3mm フラッシュ）　36	木製（メラミン化粧板貼 フラッシュ）　36
硝子	ランマ：透明2mm 強化硝子 4mm・腰：カラーアクリル樹脂板 5mm	ランマ：透明2mm 強化硝子 4mm・腰：カラーアクリル樹脂板 5mm	ランマ：透明2mm 強化硝子 4mm・腰：カラーアクリル樹脂板 5mm	ランマ：透明2mm 強化硝子 4mm・腰：カラーアクリル樹脂板 5mm		強化硝子 4mm	
金物	戸車（ステンレスベアリング入り） 握棒取手（L＝450）引戸錠　レール（SUS） 他金物一式	戸車（ステンレスベアリング入り） 握棒取手（L＝450）引戸錠　レール（SUS） 他金物一式	戸車（ステンレスベアリング入り） 握棒取手（L＝450）引戸錠　レール（SUS） 他金物一式	戸車（ステンレスベアリング入り） 握棒取手（L＝450）引戸錠　レール（SUS） 他金物一式	引手　レール　戸車　捻締り	シリンダー錠　丁番　アームストッパー	表示錠　ラバトリーヒンジ
塗装	OSCL塗装	OSCL塗装	OSCL塗装　SOP塗	OSCL塗装	SOP塗	SOP塗り	
備考							

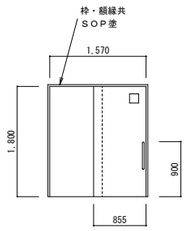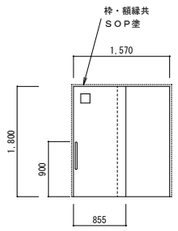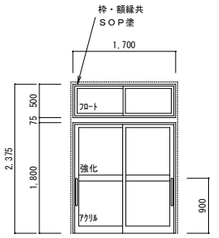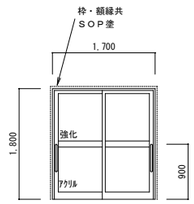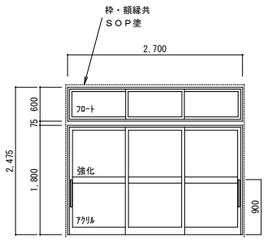記号 | 数量	⑧ WD 5	⑨ WD 2	⑩ WD 2	⑪ WD 1	⑫ WD 6		
場所	便所（1）（2）、処置室	便所（5）	保育室（3）（4）	遊戯室	遊戯室		
名称	片引き戸	片引き戸	引違い戸　＋　引違い窓（段窓）	引違い戸	引違い戸　＋　引違い窓（段窓）		
							
	※握棒取手の取付高さは＋900以下	※握棒取手の取付高さは＋900以下	※握棒取手の取付高さは＋900以下	※握棒取手の取付高さは＋900以下	※握棒取手の取付高さは＋900以下		
材質 | 見込	メラミン化粧合板貼り	メラミン化粧合板貼り　36	アルミ製　電解二次着色（シルバー）　70	アルミ製　電解二次着色（シルバー）　70	アルミ製　電解二次着色（シルバー）　70		
硝子	アクリル板 3mm	アクリル板 3mm	フロート硝子 3mm　強化硝子 4mm 腰：カラーアクリル樹脂板 5mm	強化硝子 4mm 腰：カラーアクリル樹脂板 5mm	フロート硝子 3mm　強化硝子 4mm 腰：カラーアクリル樹脂板 5mm		
金物	戸車（ステンレスベアリング入り） 握棒取手（L＝450）引戸錠　レール（SUS） 他金物一式	戸車（ステンレスベアリング入り） 握棒取手（L＝450）引戸錠　レール（SUS） 他金物一式	握棒取手（L＝450）・戸車・引戸錠・レール（SUS） 額縁・付属金物一式	握棒取手（L＝450）・戸車・引戸錠・レール（SUS） 額縁・付属金物一式	握棒取手（L＝450）・戸車・引戸錠・レール（SUS） 額縁・付属金物一式		
塗装	三方枠新設：素地調整の上SOP塗り						
備考							

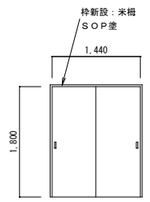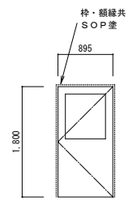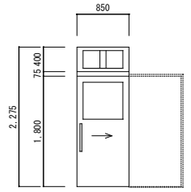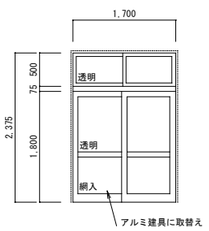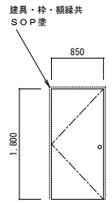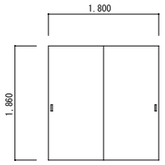記号 | 数量	⑬ WD 1	⑭ WD 3	⑮ WD 1	⑯ WD 2	⑰ WD 2	⑱ WD 1	
場所	物置	指導室、全室、観察室	指導室	相談室　観察室	遊戯室	プレイルーム	
名称	両引き戸	片開き戸	片引戸	引違い戸　＋　引違い窓（段窓）	片開き戸	引違い戸	
							
材質 | 見込	木製（シナベニヤ 3mm フラッシュ）	木製（シナベニヤ 3mm フラッシュ）　36	メラミン化粧合板貼り　36	木製　36	シナベニヤ 3mm フラッシュ　36	木製（シナベニヤ 3mm フラッシュ）　36	
硝子		強化硝子 4mm	アクリル板 3mm	ランマ：透明2mm　透明3mm　網入6.8mm			
金物	引手　レール　戸車　捻締り	シリンダー錠　丁番　アームストッパー	戸車（ステンレスベアリング入り） 握棒取手（L＝450）引戸錠　レール（SUS） 他金物一式	引手　レール　戸車　捻締り	モノロック　丁番 （金具調整は本工事に含む）	引手　レール　戸車　捻締り	
塗装	SOP塗	SOP塗		SOP塗	SOP塗	SOP塗	
備考							

A1版：１００%
A2版：　７１%
A3版：　５０%

株式会社 阿波設計事務所 広島支店
一級建築士事務所 広島県知事登録 24(1)第5379号
一級建築士　第308950号
大　林　信　二

福山市建設局建築部営繕課








設計 2026年　10月








工事名称 福山市立手城小学校プール・手城幼稚園園舎解体工事




図面名称 建具表１

縮尺 S=1:50

図面No 幼- 012

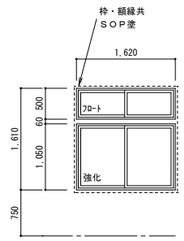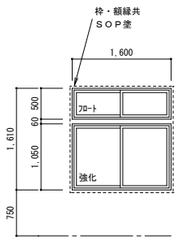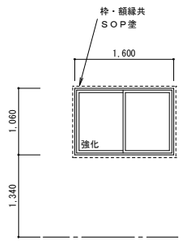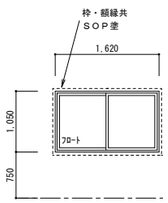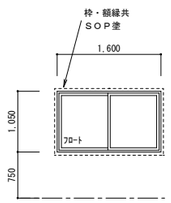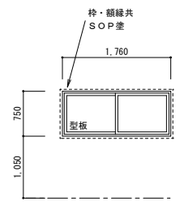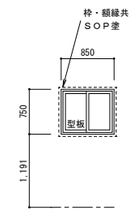記号 数量	1 WW 8	2 WW 4	3 WW 4	4 WW 3	5 WW 1	6 WW 2	7 WW 1
場所	プレイルーム　保育室（1）（2）保健室（絵本）	プレイルーム　保育室（1）（2）保健室（絵本）	便所（1）（2）	職員室	職員室	湯沸　倉庫（2）	処置室
名称	引違い窓（段窓）	引違い窓（段窓）	引違い窓	引違い窓	引違い窓	引違い窓	引違い窓
							
材質 見込	アルミ製　電解二次着色（シルバー） 70	アルミ製　電解二次着色（シルバー） 70	アルミ製　電解二次着色（シルバー） 70	アルミ製　電解二次着色（シルバー） 70	アルミ製　電解二次着色（シルバー） 70	アルミ製　電解二次着色（シルバー） 70	アルミ製　電解二次着色（シルバー） 70
硝子	フロート硝子 3mm　強化硝子 4mm	フロート硝子 3mm　強化硝子 4mm	強化硝子 4mm	フロート硝子 3mm	フロート硝子 3mm	型板硝子 4mm	型板硝子 4mm
金物	クレセント・額縁・付属金物一式	クレセント・額縁・付属金物一式	クレセント・額縁・付属金物一式	クレセント・額縁・付属金物一式	クレセント・額縁・付属金物一式	クレセント・額縁・付属金物一式	クレセント・額縁・付属金物一式
塗装	SOP塗り						
備考							

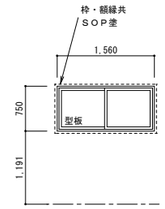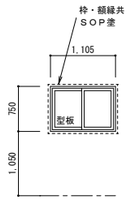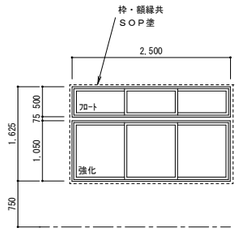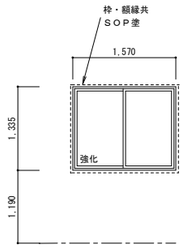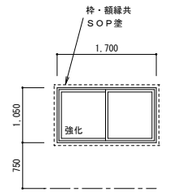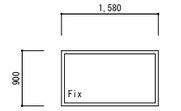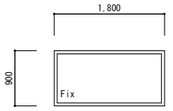記号 数量	8 WW 1	9 WW 2	10 WW 2	11 WW 2	12 WW 2	19 WW 1	20 WW 1
場所	処置室	手洗　職員便所	保育室（3）（4）	便所（3）	ステージ	観察室	観察室
名称	引違い窓	引違い窓	引違い窓	**引違い窓**（段窓）	引違い窓	Fix窓	Fix窓
							
材質 見込	アルミ製　電解二次着色（シルバー） 70	アルミ製　電解二次着色（シルバー） 70	アルミ製　電解二次着色（シルバー） 70	アルミ製　電解二次着色（シルバー） 70	アルミ製　電解二次着色（シルバー） 70	木製 36	木製 36
硝子	型板硝子 4mm	型板硝子 4mm	フロート硝子3mm　強化硝子4mm	強化硝子4mm	強化硝子4mm	マジックミラー3mm	マジックミラー3mm
金物	クレセント・額縁・付属金物一式	クレセント・額縁・付属金物一式	クレセント・額縁・付属金物一式	クレセント・額縁・付属金物一式	クレセント・額縁・付属金物一式		
塗装						SOP塗	SOP塗
備考							

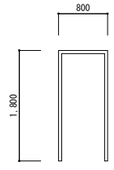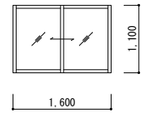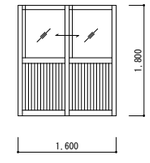記号 数量	1 MF 2					1 AW 2	1 AD 1
場所	湯沸					前室	前室
名称	三方枠					引違い窓	引違い戸
							
材質 見込	木製 36					アルミ 70	アルミ
硝子						強化硝子4.0mm	強化硝子4.0mm
金物							
塗装	SOP塗						
備考						付属金物一式	付属金物一式

A1版：１００%
A2版：　７１%
A3版：　５０%

株式会社 阿波設計事務所 広島支店
一級建築士事務所 広島県知事登録 24(1)第5379号
一級建築士　第308950号
大　林　信　二

福山市建設局建築部営繕課








設計 2026年　10月



工事名称 福山市立手城小学校プール・手城幼稚園園舎解体工事


図面名称 建具表２


縮尺 S=1:50

図面No 幼- 013

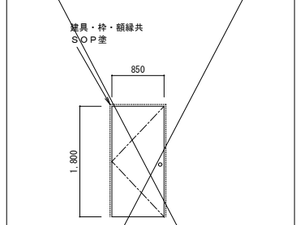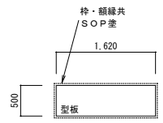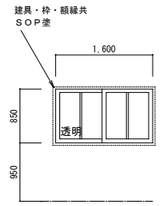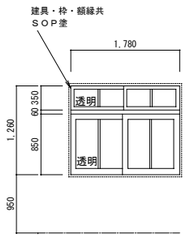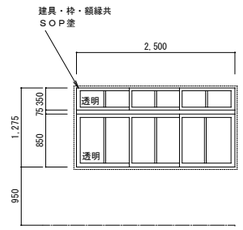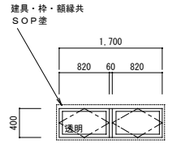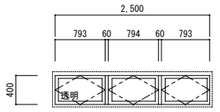
記号 | 数量	13 WD　2	13 WW　9	14 WW 既存建具　3	15 WW　1	16 WW　2	17 WW　4	18 WW　2	
場所	遊戯室	保育室（1）（2）保健室（絵本）	保育室（1）（2）保健室（絵本）	印刷室	保育室（3）（4）	保育室（3）（4）	保育室（3）（4）	
名称	片開き戸	ＦＩＸ窓	引違い窓	引違い窓	３枚引違い窓	回転窓	回転窓	
								
材質 | 見込	シナベニヤ 3mm フラッシュ　36	木製	木製　36	木製　36	木製　36	木製　36	木製　36	
硝子		型板 2.2mm	透明 2mm	透明 2mm	透明 3mm	透明 3mm	透明 3mm	
金物	モノロック　丁番 （金具調整は本工事に含む）		引手　レール　戸車　捻締り （金具調整は本工事に含む）	引手　レール　戸車　捻締り （金具調整は本工事に含む）	引手　レール　戸車　捻締り （金具調整は本工事に含む）	ドンデン　キャッチ錠 （金具調整は本工事に含む）	ドンデン　キャッチ錠 （金具調整は本工事に含む）	
塗装	ＳＯＰ塗	ＳＯＰ塗	ＳＯＰ塗	ＳＯＰ塗	ＳＯＰ塗	ＳＯＰ塗	ＳＯＰ塗	
備考								

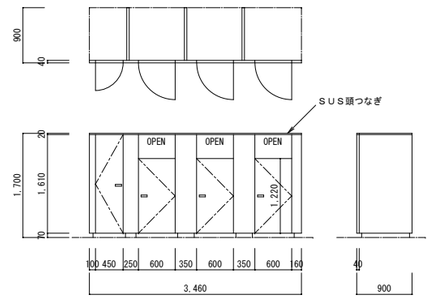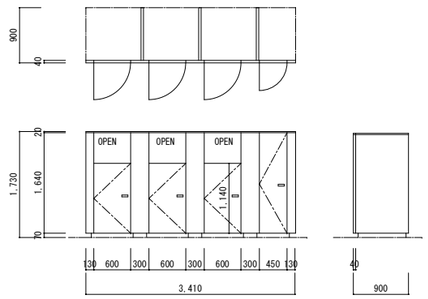記号 | 数量	1 T　2	2 T　1
場所	便所（1）（2）	便所（5）
名称	トイレブース	トイレブース
		
材質 | 見込	両面メラミン化粧合板張り　40	両面メラミン化粧合板張り
硝子		
金物	ラバトリヒンジ　ラッチ錠（表示付）　足元金具　ＳＵＳ頭つなぎ　他金物一式	ラバトリヒンジ　ラッチ錠（表示付）　足元金具　ＳＵＳ頭つなぎ　他金物一式
塗装		
備考		

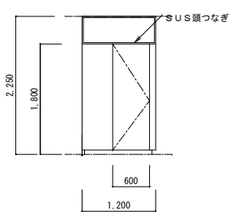記号 | 数量	4 T
場所	手洗
名称	トイレブース
	
材質 | 見込	両面メラミン化粧合板張り　40
硝子	
金物	ラバトリヒンジ　ラッチ錠（表示付）　足元金具　ＳＵＳ頭つなぎ　他金物一式
塗装	
備考	

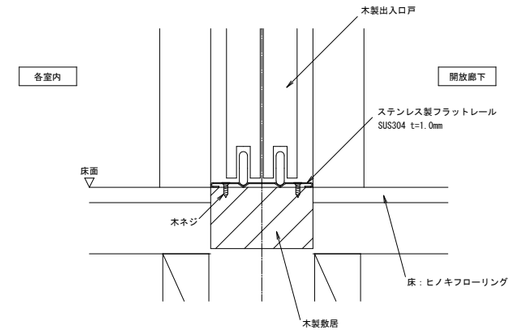

出入口戸敷居レール詳細図　S=1:3

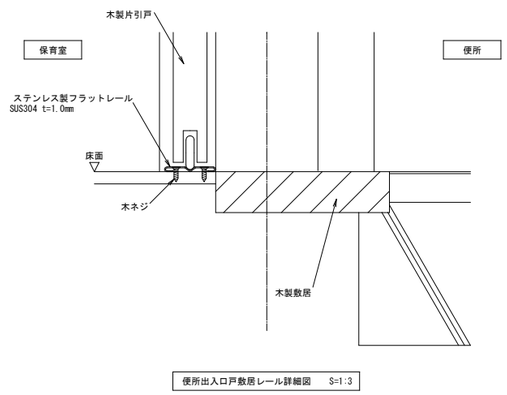

便所出入口戸敷居レール詳細図　S=1:3

A1版：１００％
A2版：　７１％
A3版：　５０％

株式会社 阿波設計事務所 広島支店
一級建築士事務所 広島県知事登録 24(1)第5379号

一級建築士　第308950号
大　林　信　二

福山市建設局建築部営繕課

設計　2026年　10月


工事名称　福山市立手城小学校プール・手城幼稚園園舎解体工事

図面名称　建具表３


縮尺　S=1:50

図面No　幼- 014

保育室（３）（４）ロッカー　詳細図（取外し、再取付・移動式）　S=1:30

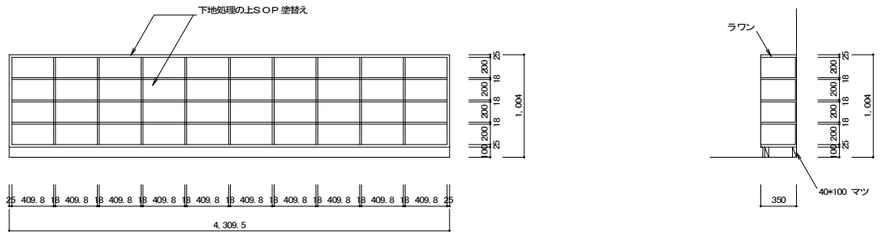


保育室（３）（４）ロッカー　詳細図（取外し、再取付）　S=1:30

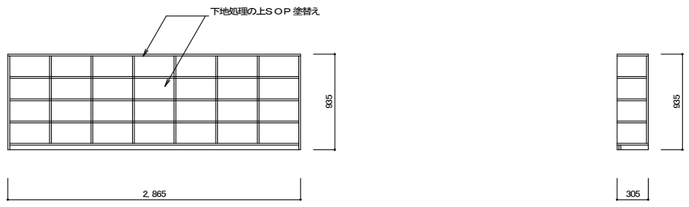


保育室（３）（４）ロッカー　詳細図（移動式）　S=1:30

既存水呑・手洗詳細図　（撤去図）　S=1:20

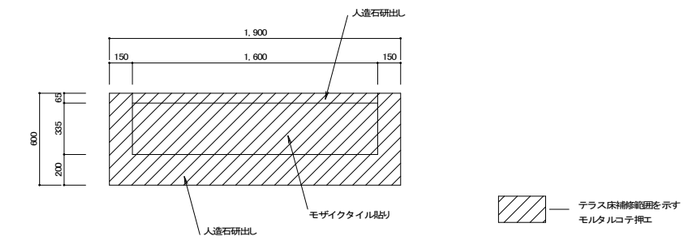


平面図　S=1:20

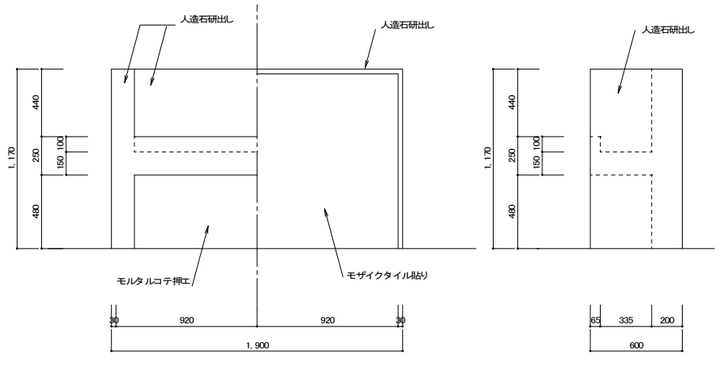


立面図　S=1:20

アルミ建具カバー工法詳細図　（縦断面図）　S=1:3

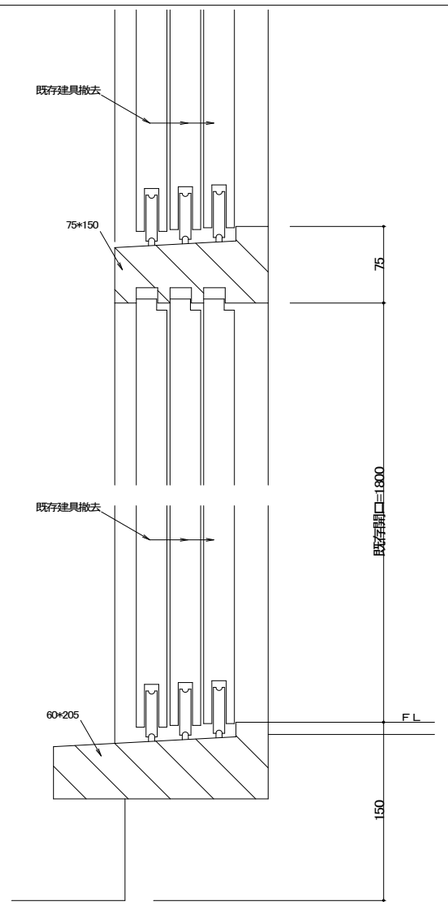


既存縦断面図　S=1:3

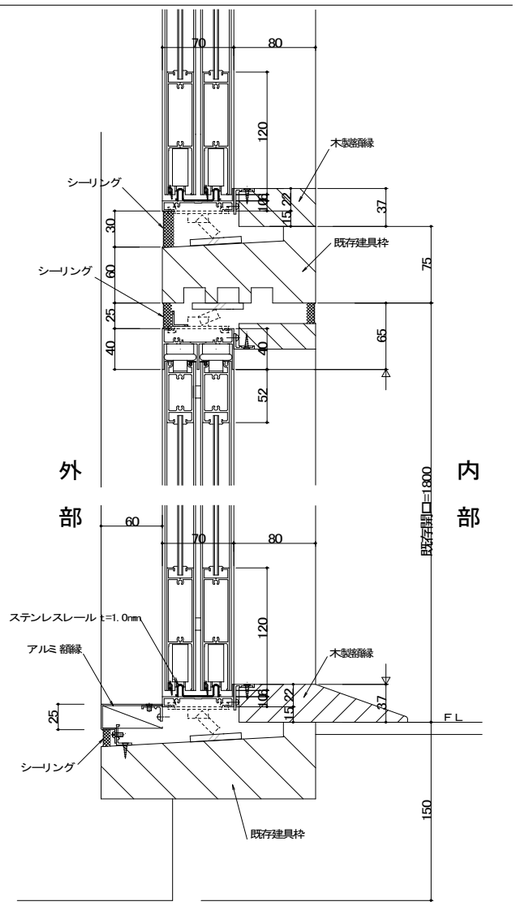


改修縦断面図　S=1:3

アルミ建具カバー工法詳細図　（横断面図）　S=1:3

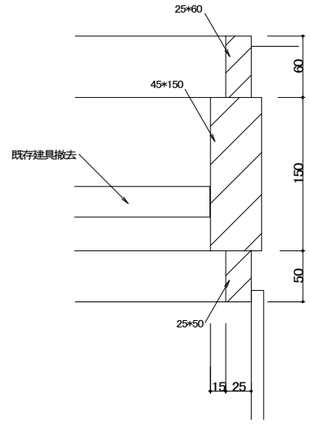

既存横断面図　S=1:3

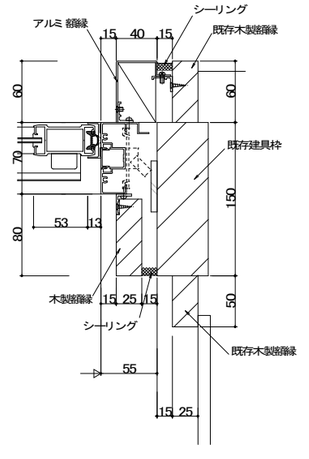


改修横断面図　S=1:3

A1版：１００％
A2版：　７１％
A3版：　５０％


株式会社 阿波設計事務所 広島支店
一級建築士事務所 広島県知事登録 24(1)第5379号
一級建築士　第308950号
大　林　信　二


福山市建設局建築部営繕課	
設計 2026年　10月	図面名称 部分詳細図
工事名称	福山市立手城小学校プール・手城幼稚園園舎解体工事
縮尺	S=1:3　S=1:20　S=1:30
図面No	幼- 015

基礎形状：F1' 基礎

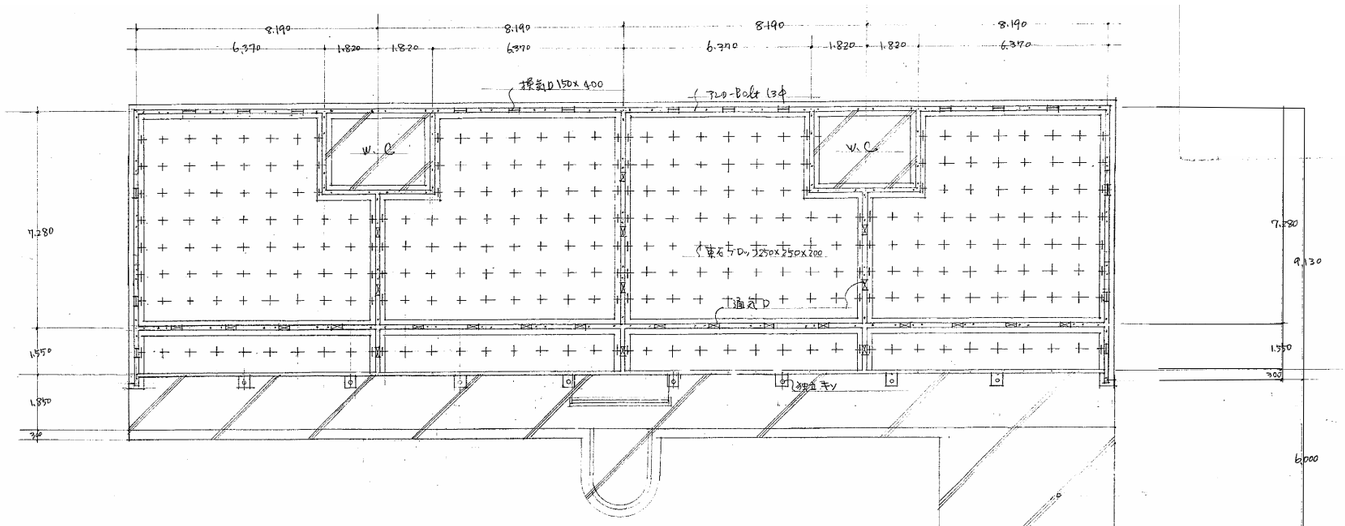

基礎伏図

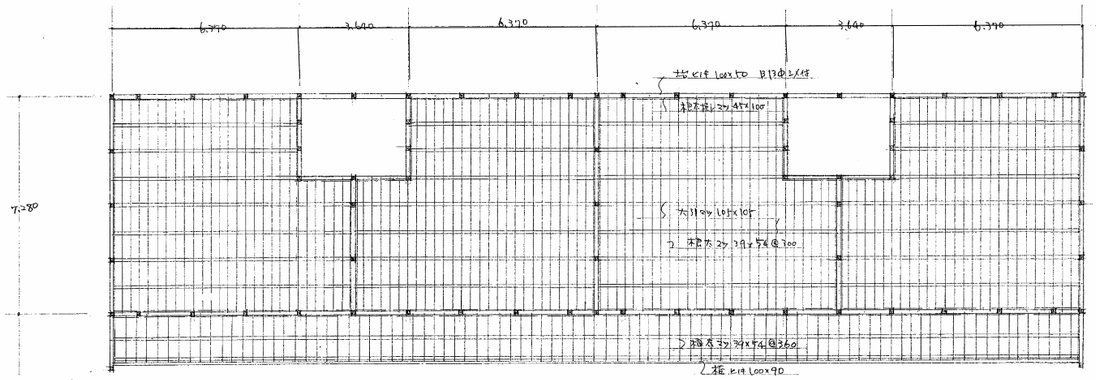


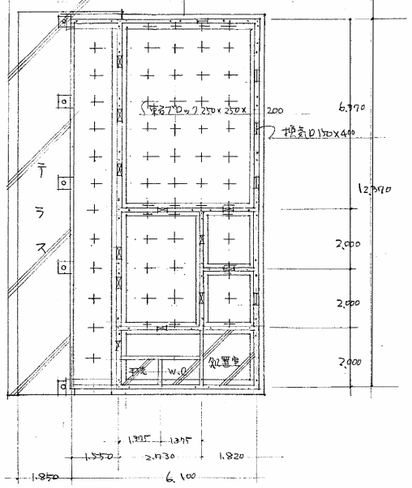


凡例

鉄骨柱	エ－100×100×5×7
木造柱	24×105×100×100


床伏図

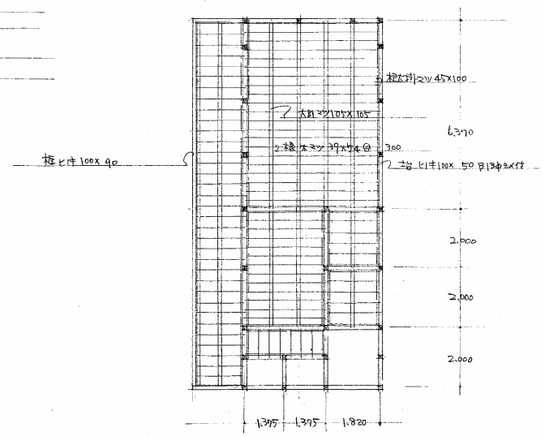

A1版：１００%	株式会社 阿波設計事務所 広島支店	一級建築士 第308950号 大林信二		福山市建設局建築部営繕課	工事名称 福山市立手城小学校プール・手城幼稚園園舎解体工事	図面No
A2版：　７１%	AWAX 一級建築士事務所 広島県知事登録 24(1)第5379号			設計 2026年 10月	図面名称 基礎伏図　床伏図（１） 縮尺 NON SCALE	幼- 016
A3版：　５０%						

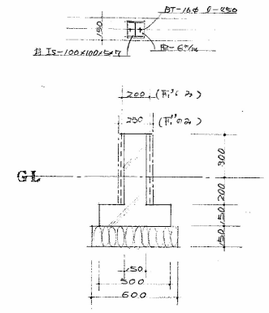


F Fi' 基礎

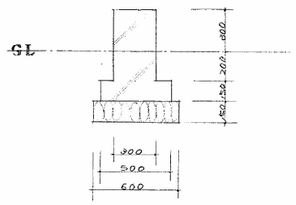


F2 基礎




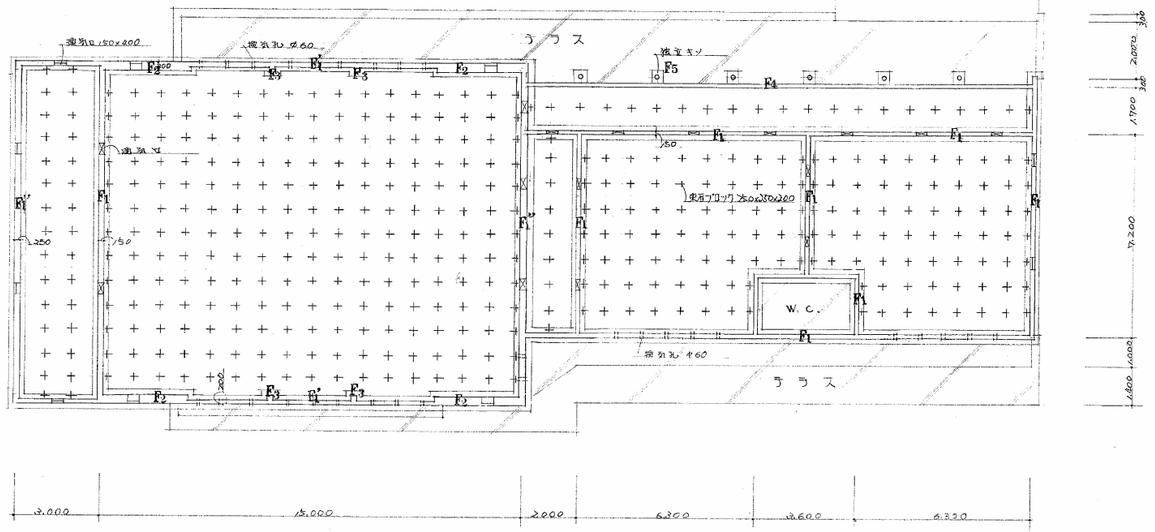


基礎伏図 1:100

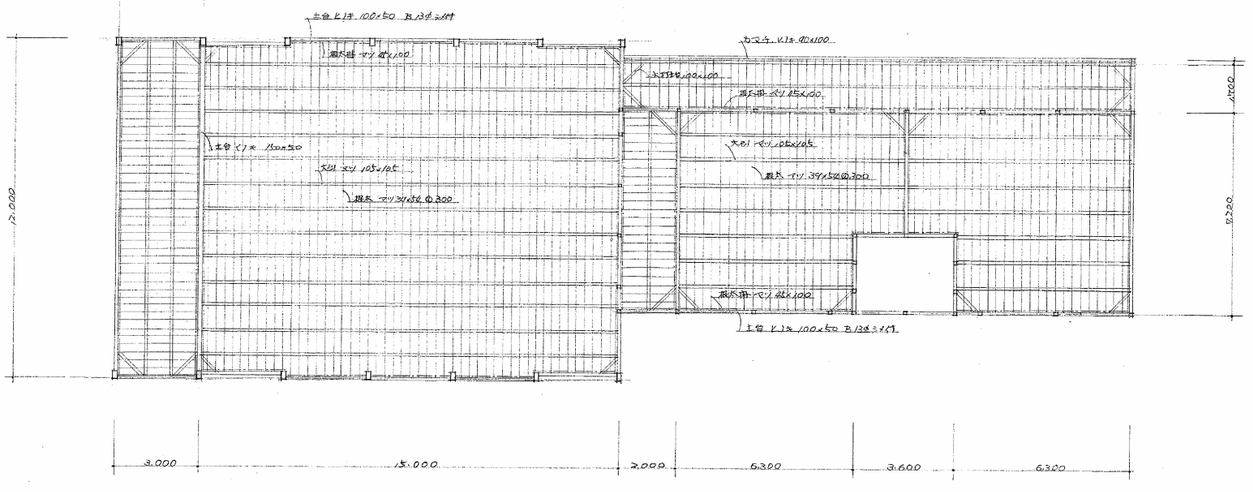


床伏図 1:100

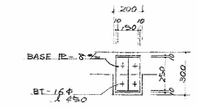


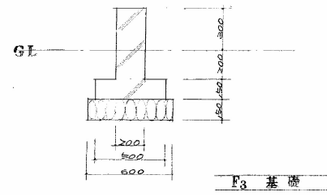

F3 基礎

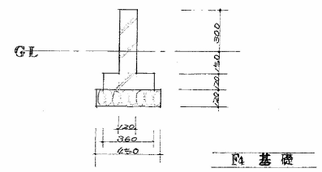


F4 基礎

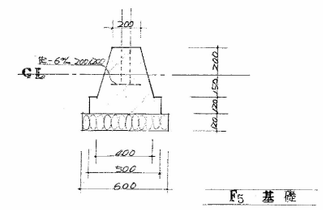


F5 基礎


A1版：１００%	株式会社 阿波設計事務所 広島支店	一級建築士 第308950号		福山市建設局建築部営繕課	工事名称 福山市立手城小学校プール・手城幼稚園園舎解体工事	図面No
A2版：　７１%	一級建築士事務所 広島県知事登録 24(1)第5379号	大林 信二		設計 2026年 10月	図面名称 基礎伏図 床伏図（２） 縮尺 NON SCALE	幼- 017
A3版：　５０%						

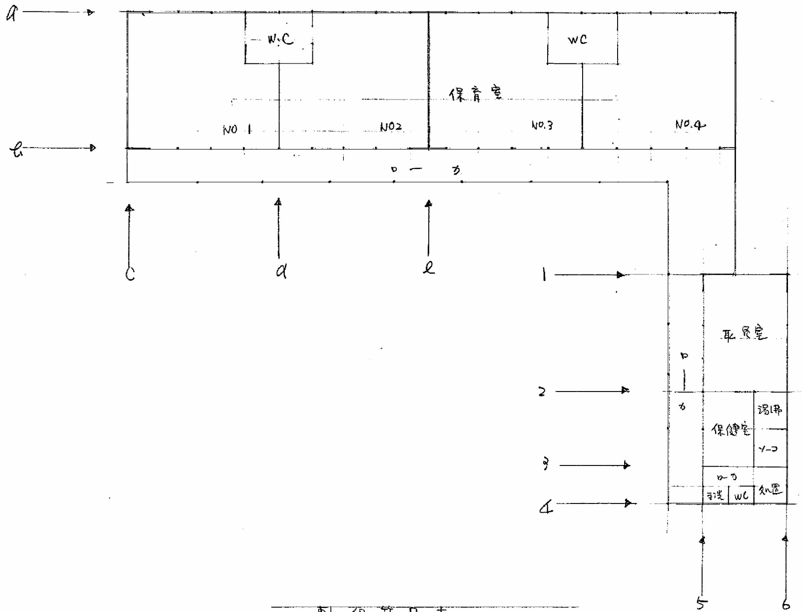


軸組符号表

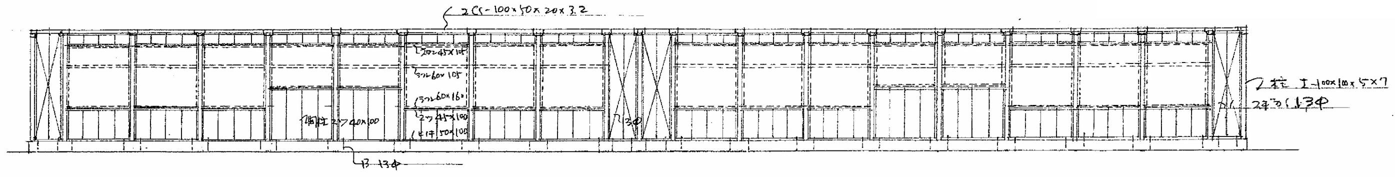


a方向軸組図 S-1/100

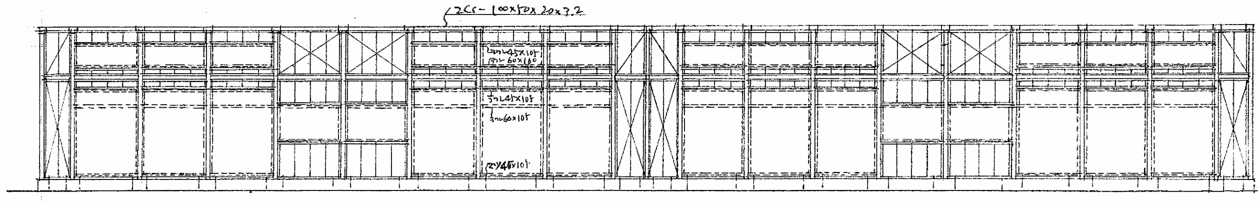


b方向軸組図 S-1/100

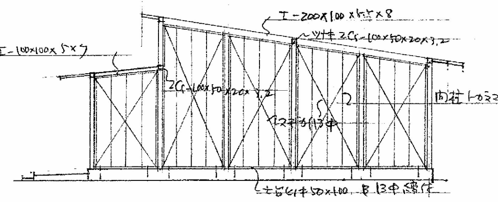


c方向軸組図 S-1/100

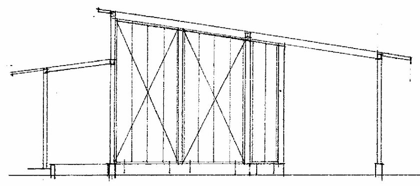


d方向軸組図

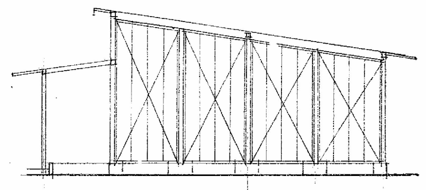


e方向軸組図 S-1/100

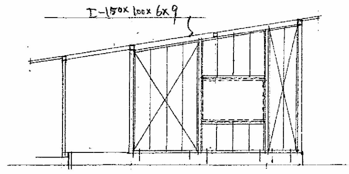


1方向軸組図 S-1/100

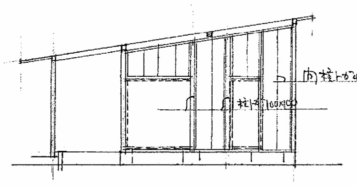


2方向軸組図 S-1/100

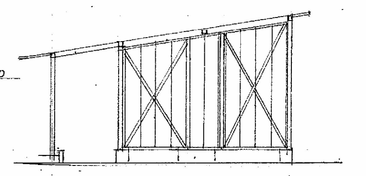


3方向軸組図 S-1/100

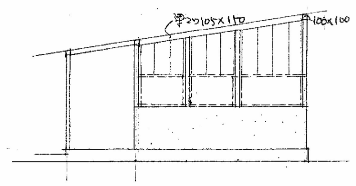

4方向軸組図 S-1/100

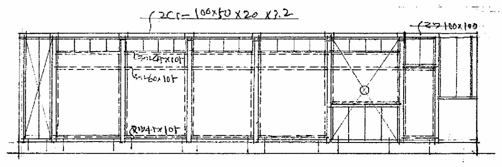


5方向軸組図 S-1/100

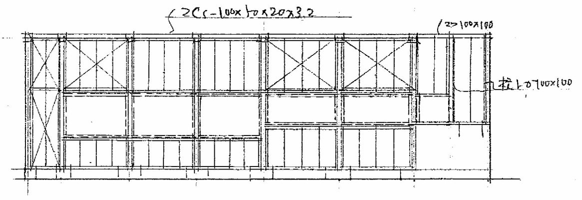


6方向軸組図 S-1/100


A1版：100%	株式会社 阿波設計事務所 広島支店	一級建築士 第308950号 大 林 信 二	福山市建設局建築部営繕課	工事名称 福山市立手城小学校プール・手城幼稚園園舎解体工事	図面No
A2版： 71%	一級建築士事務所 広島県知事登録 24(1)第5379号		設計 2026年 10月	図面名称 軸組図（1） 縮尺 NON SCALE	幼-018
A3版： 50%					

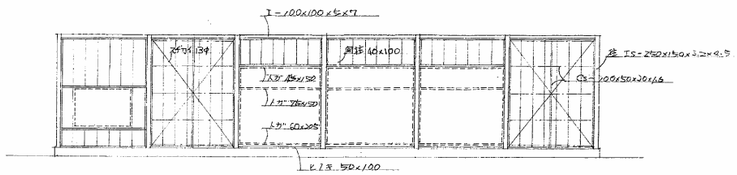


B 方向軸組図

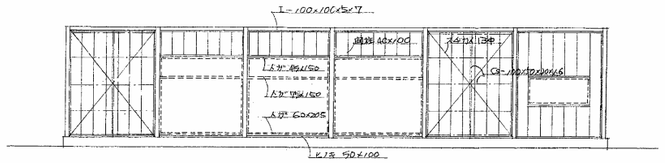


A 方向軸組図

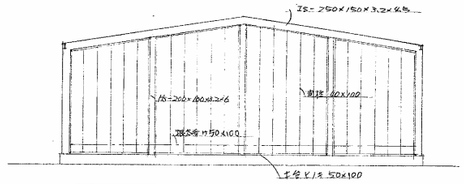


1 方向軸組図

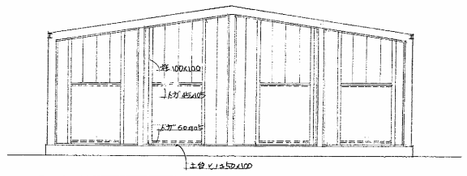


3 方向軸組図

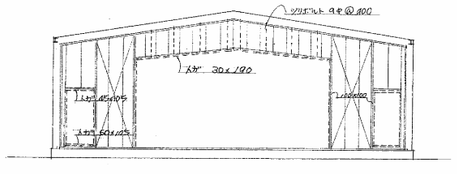


2 方向軸組図

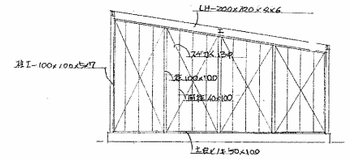


4 方向軸組図

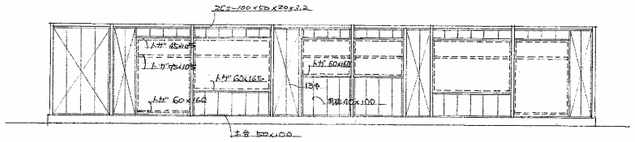


D 方向軸組図

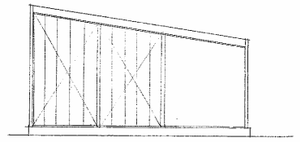


5 方向軸組図

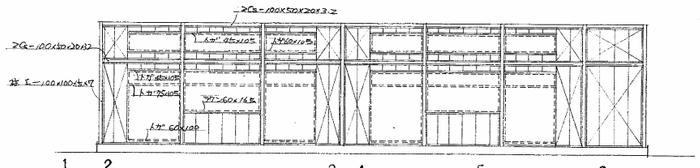

C 方向軸組図

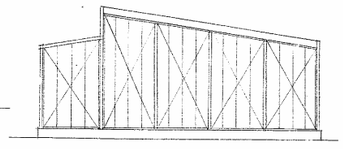



6 方向軸組図

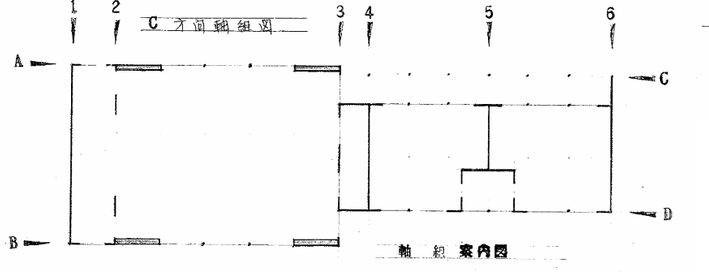


軸 組 案内図


A1版：１００％	株式会社 阿波設計事務所 広島支店	一級建築士 第308950号		福山市建設局建築部営繕課	工事名称 福山市立手城小学校プール・手城幼稚園園舎解体工事	図面No
A2版：　７１％		大林信二		設計 2026年 10月	図面名称 軸組図（2） 縮尺 NON SCALE	幼- 019
A3版：　５０％	一級建築士事務所 広島県知事登録 24(1)第5379号					

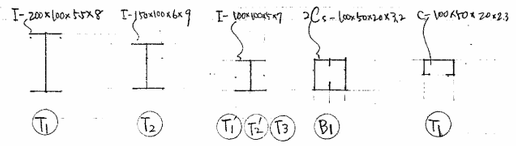


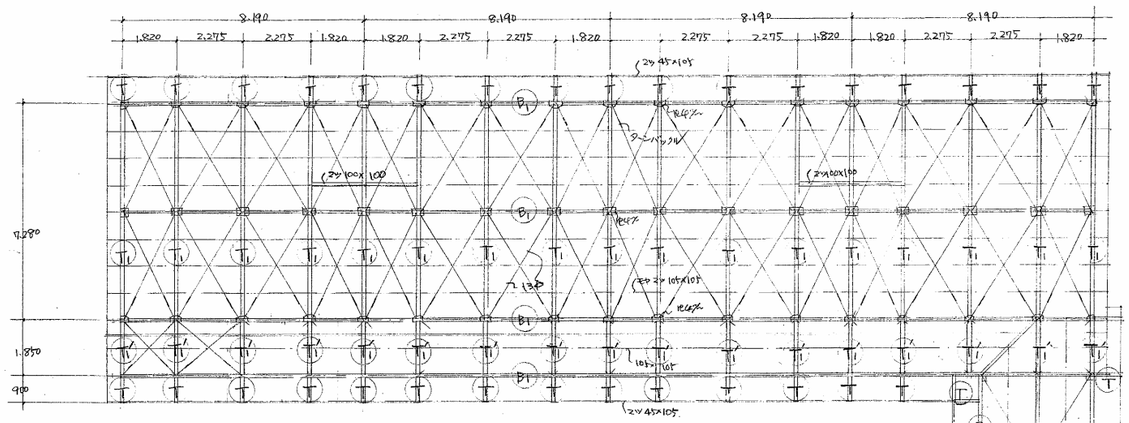

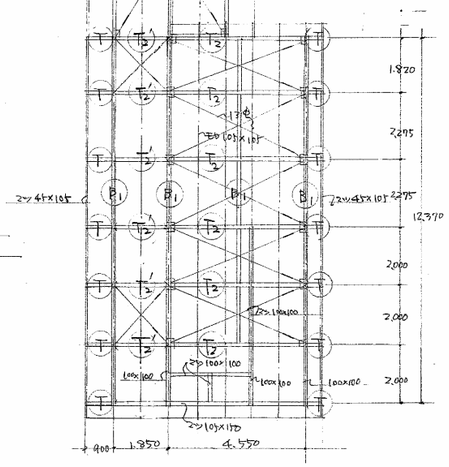

小屋伏図 S=1/100

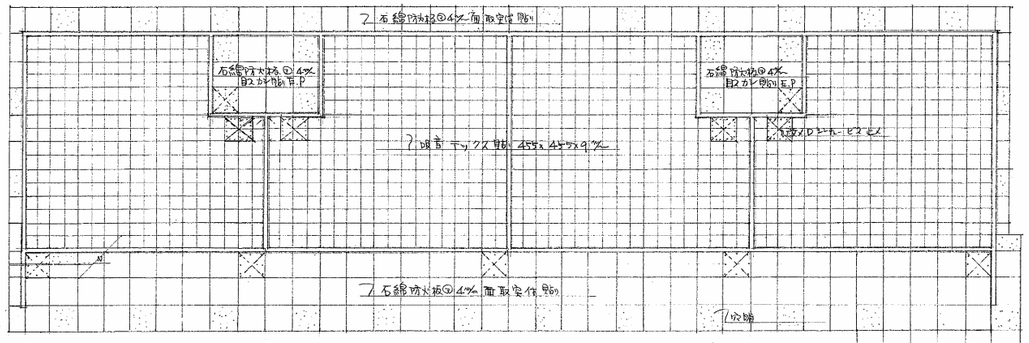


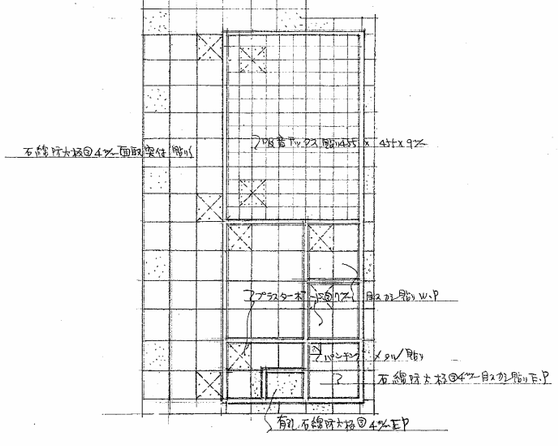


天井伏図 S=1/100


※事前調査により石綿含有なし


A1版：１００％ A2版：　７１％ A3版：　５０％	株式会社 阿波設計事務所 広島支店 一級建築士事務所 広島県知事登録 24(1)第5379号	一級建築士 第308950号 大林信二		福山市建設局建築部営繕課 設計 2026年 10月	工事名称 福山市立手城小学校プール・手城幼稚園園舎解体工事 図面名称 天井伏図 小屋伏図（1）　縮尺 NON SCALE	図面No 幼-020

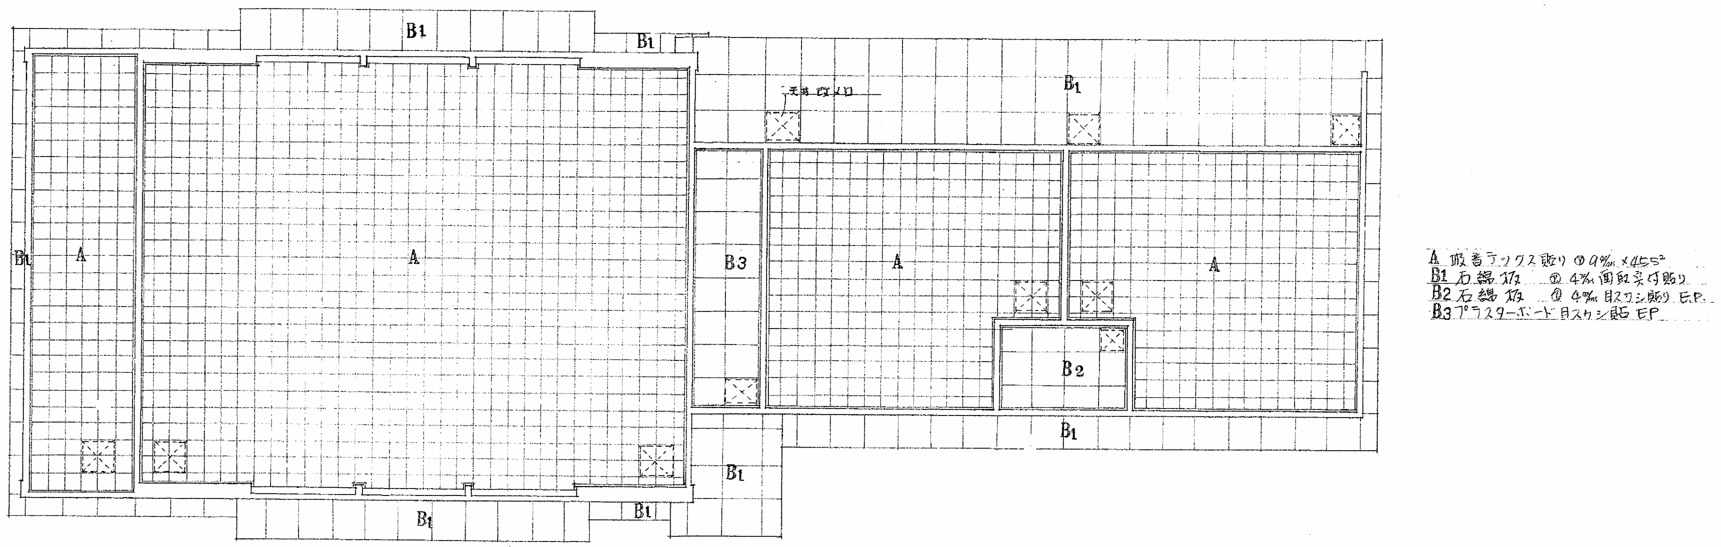

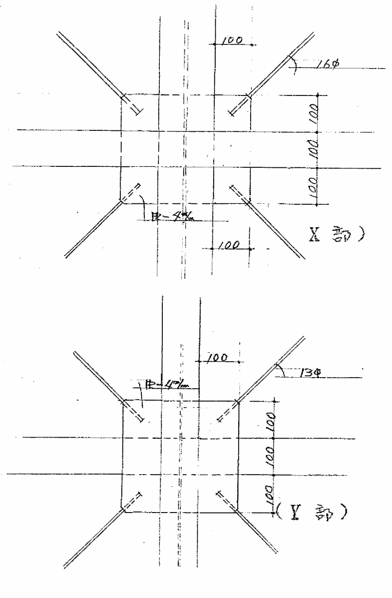


X・Y 部分詳細図

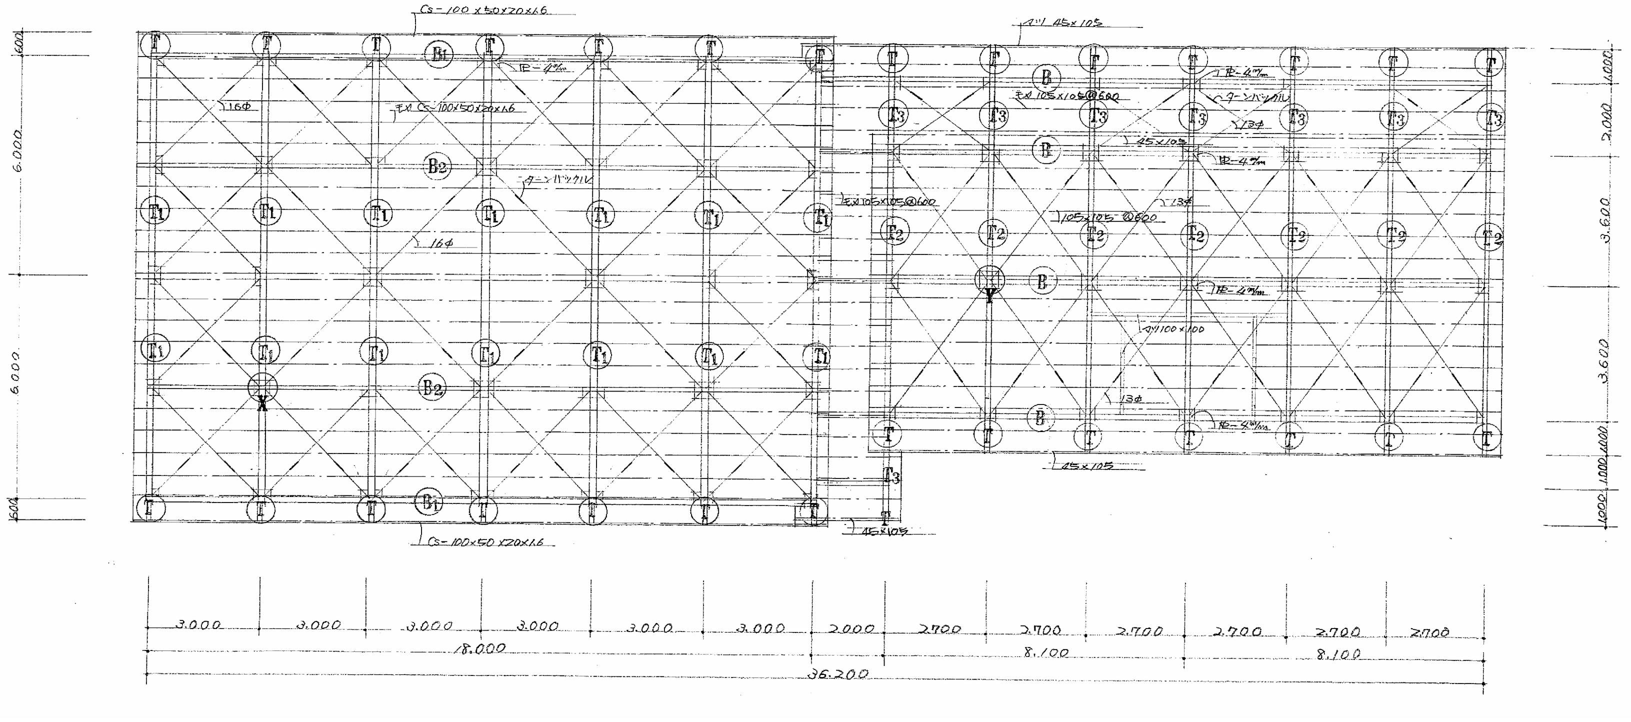

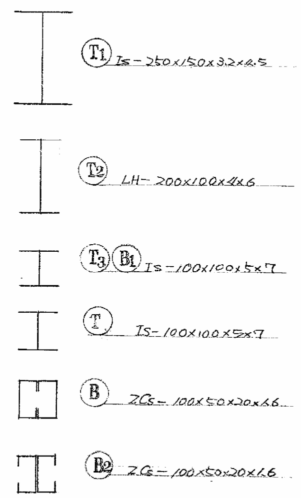


※事前調査により石綿含有なし


A1版：100% A2版： 71% A3版： 50%	株式会社 阿波設計事務所 広島支店 一級建築士事務所 広島県知事登録 24(1)第5379号	一級建築士 第308950号 大林信二	福山市建設局建築部営繕課	工事名称 福山市立手城小学校プール・手城幼稚園園舎解体工事		図面No
			設計 2026年 10月	図面名称 天井伏図 小屋伏図 (2)	縮尺 NON SCALE	幼-021

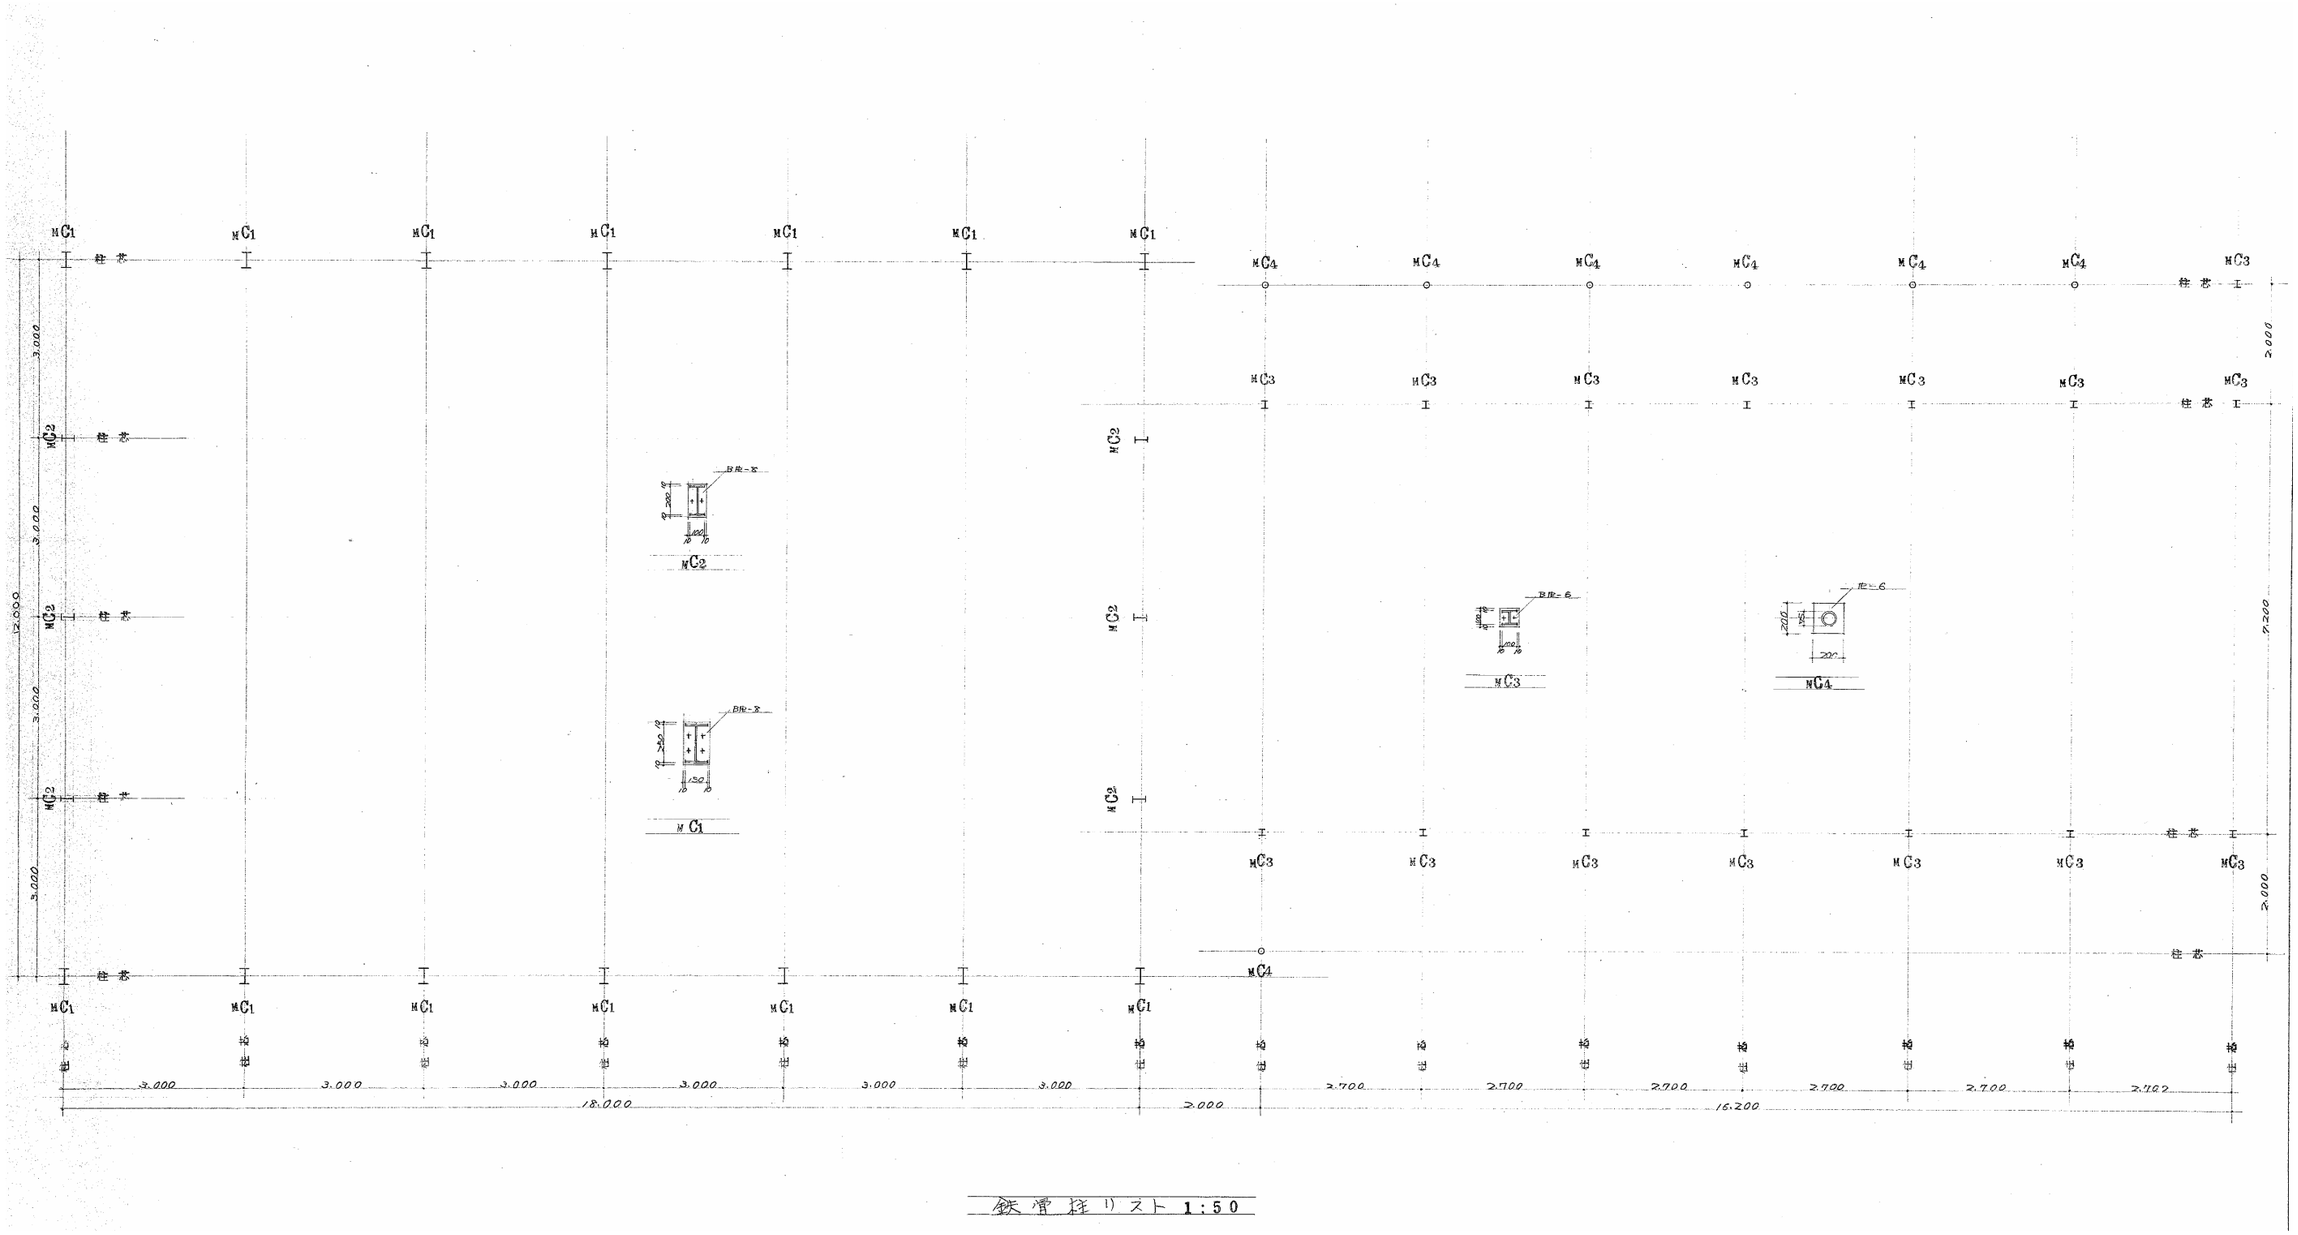



鉄骨柱リスト 1:50


A1版：１００％ A2版：　７１％ A3版：　５０％	株式会社 阿波設計事務所 広島支店 一級建築士事務所 広島県知事登録 24(1)第5379号	一級建築士　第308950号 大　林　信　二		福山市建設局建築部営繕課 設計 2026年　10月	工事名称 福山市立手城小学校プール・手城幼稚園園舎解体工事 図面名称 鉄骨柱リスト　縮尺 NON　SCALE	図面No 幼- 022

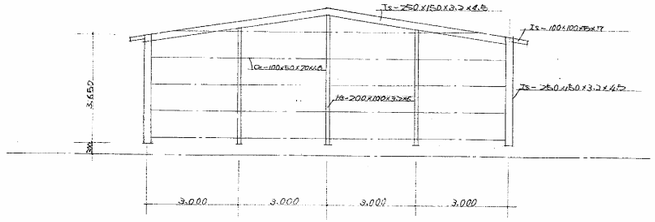

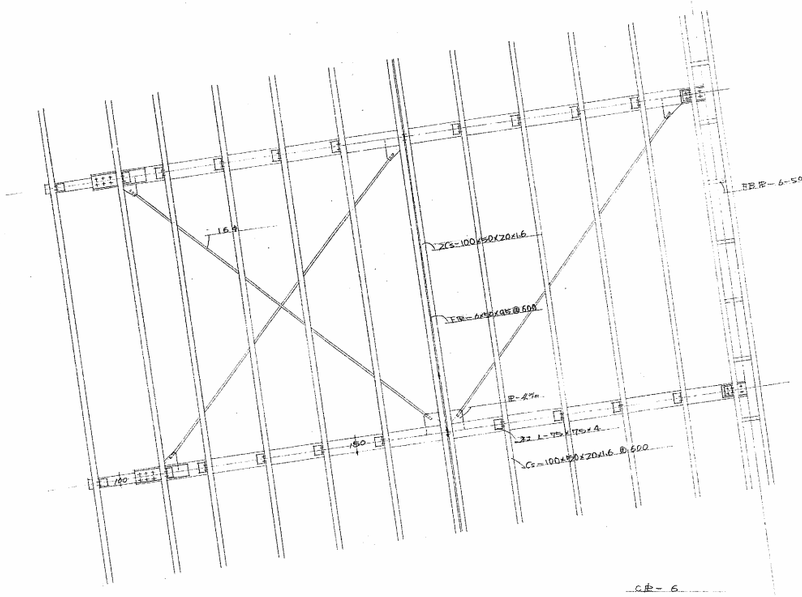


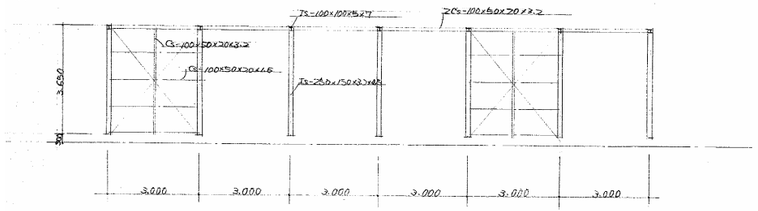

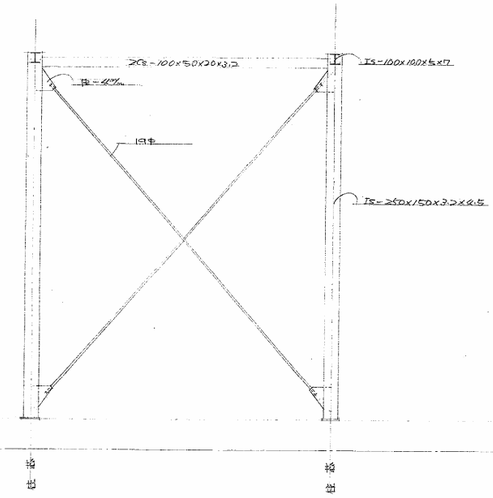

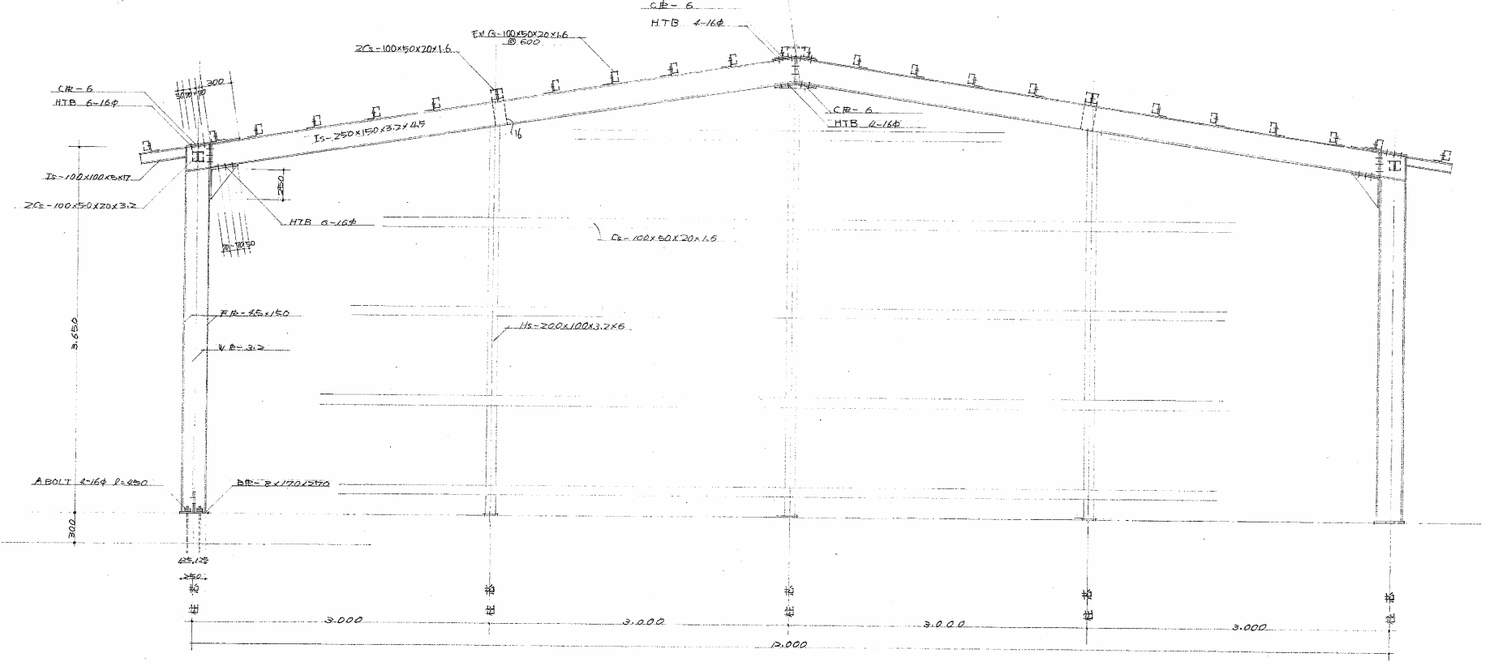

A1版：１００％ A2版：　７１％ A3版：　５０％	株式会社 阿波設計事務所 広島支店 一級建築士事務所 広島県知事登録 24(1)第5379号	一級建築士 第308950号 大 林 信 二		福山市建設局建築部営繕課 設計 2026年 10月	工事名称 福山市立手城小学校プール・手城幼稚園園舎解体工事 図面名称 鉄骨架構詳細図　縮尺 NON SCALE	図面No 幼-023

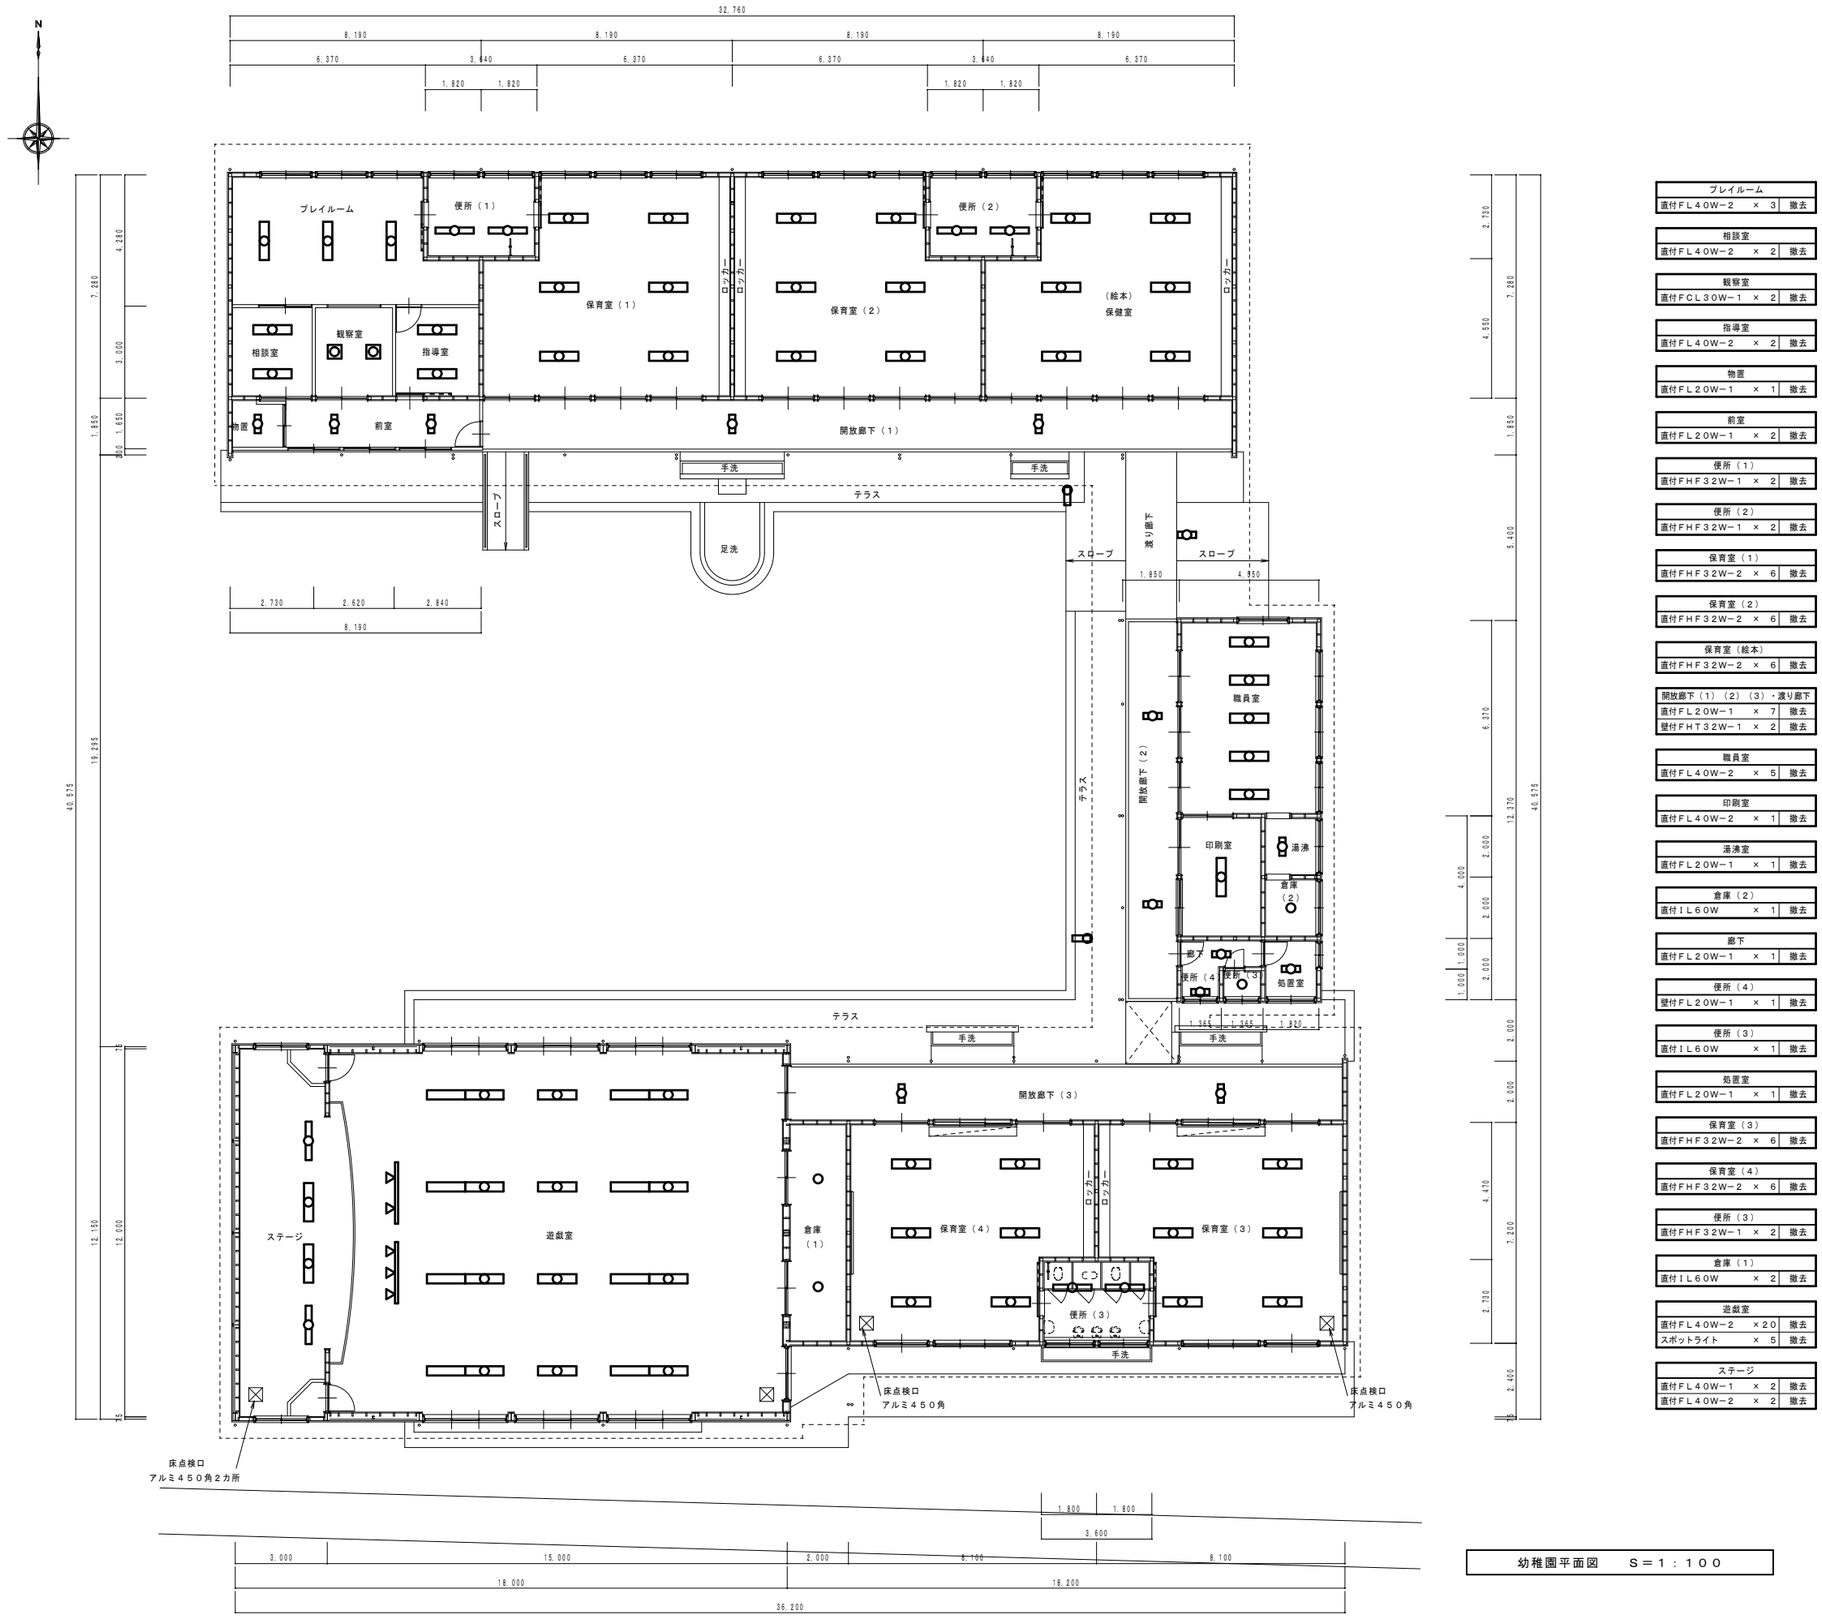

幼稚園平面図　　S＝1：100

プレイルーム			
直付ＦＬ４０Ｗ−２	×	3	撤去

相談室			
直付ＦＬ４０Ｗ−２	×	2	撤去

観察室			
直付ＦＣＬ３０Ｗ−１	×	2	撤去

指導室			
直付ＦＬ４０Ｗ−２	×	2	撤去

物置			
直付ＦＬ２０Ｗ−１	×	1	撤去

前室			
直付ＦＬ２０Ｗ−１	×	2	撤去

便所（1）			
直付ＦＨＦ３２Ｗ−１	×	2	撤去

便所（2）			
直付ＦＨＦ３２Ｗ−１	×	2	撤去

保育室（1）			
直付ＦＨＦ３２Ｗ−２	×	6	撤去

保育室（2）			
直付ＦＨＦ３２Ｗ−２	×	6	撤去

保育室（絵本）			
直付ＦＨＦ３２Ｗ−２	×	6	撤去

開放廊下（1）（2）（3）・渡り廊下			
直付ＦＬ２０Ｗ−１	×	7	撤去
壁付ＦＨＴ３２Ｗ−１	×	2	撤去

職員室			
直付ＦＬ４０Ｗ−２	×	5	撤去

印刷室			
直付ＦＬ４０Ｗ−２	×	1	撤去

湯沸室			
直付ＦＬ２０Ｗ−１	×	1	撤去

倉庫（2）			
直付ＩＬ６０Ｗ	×	1	撤去

廊下			
直付ＦＬ２０Ｗ−１	×	1	撤去

便所（4）			
壁付ＦＬ２０Ｗ−１	×	1	撤去

便所（3）			
直付ＩＬ６０Ｗ	×	1	撤去

処置室			
直付ＦＬ２０Ｗ−１	×	1	撤去

保育室（3）			
直付ＦＨＦ３２Ｗ−２	×	6	撤去

保育室（4）			
直付ＦＨＦ３２Ｗ−２	×	6	撤去

便所（3）			
直付ＦＨＦ３２Ｗ−１	×	2	撤去

倉庫（1）			
直付ＩＬ６０Ｗ	×	2	撤去

遊戯室			
直付ＦＬ４０Ｗ−２	×	20	撤去
スポットライト	×	5	撤去

ステージ			
直付ＦＬ４０Ｗ−１	×	2	撤去
直付ＦＬ４０Ｗ−２	×	2	撤去

Ａ１版：１００％	
Ａ２版：　７１％	
Ａ３版：　５０％	

株式会社 阿波設計事務所 広島支店
一級建築士事務所　広島県知事登録　１９（１）第５３７９号
一級建築士　第３０８９５０号
大　林　信　二

福山市建設局建築部営繕課


設計　2026年　10月

工事名称　福山市立手城小学校プール・手城幼稚園園舎解体工事

図面名称　幼稚園　電灯設備　平面図

縮尺　S=1:100

図面No　他E−001

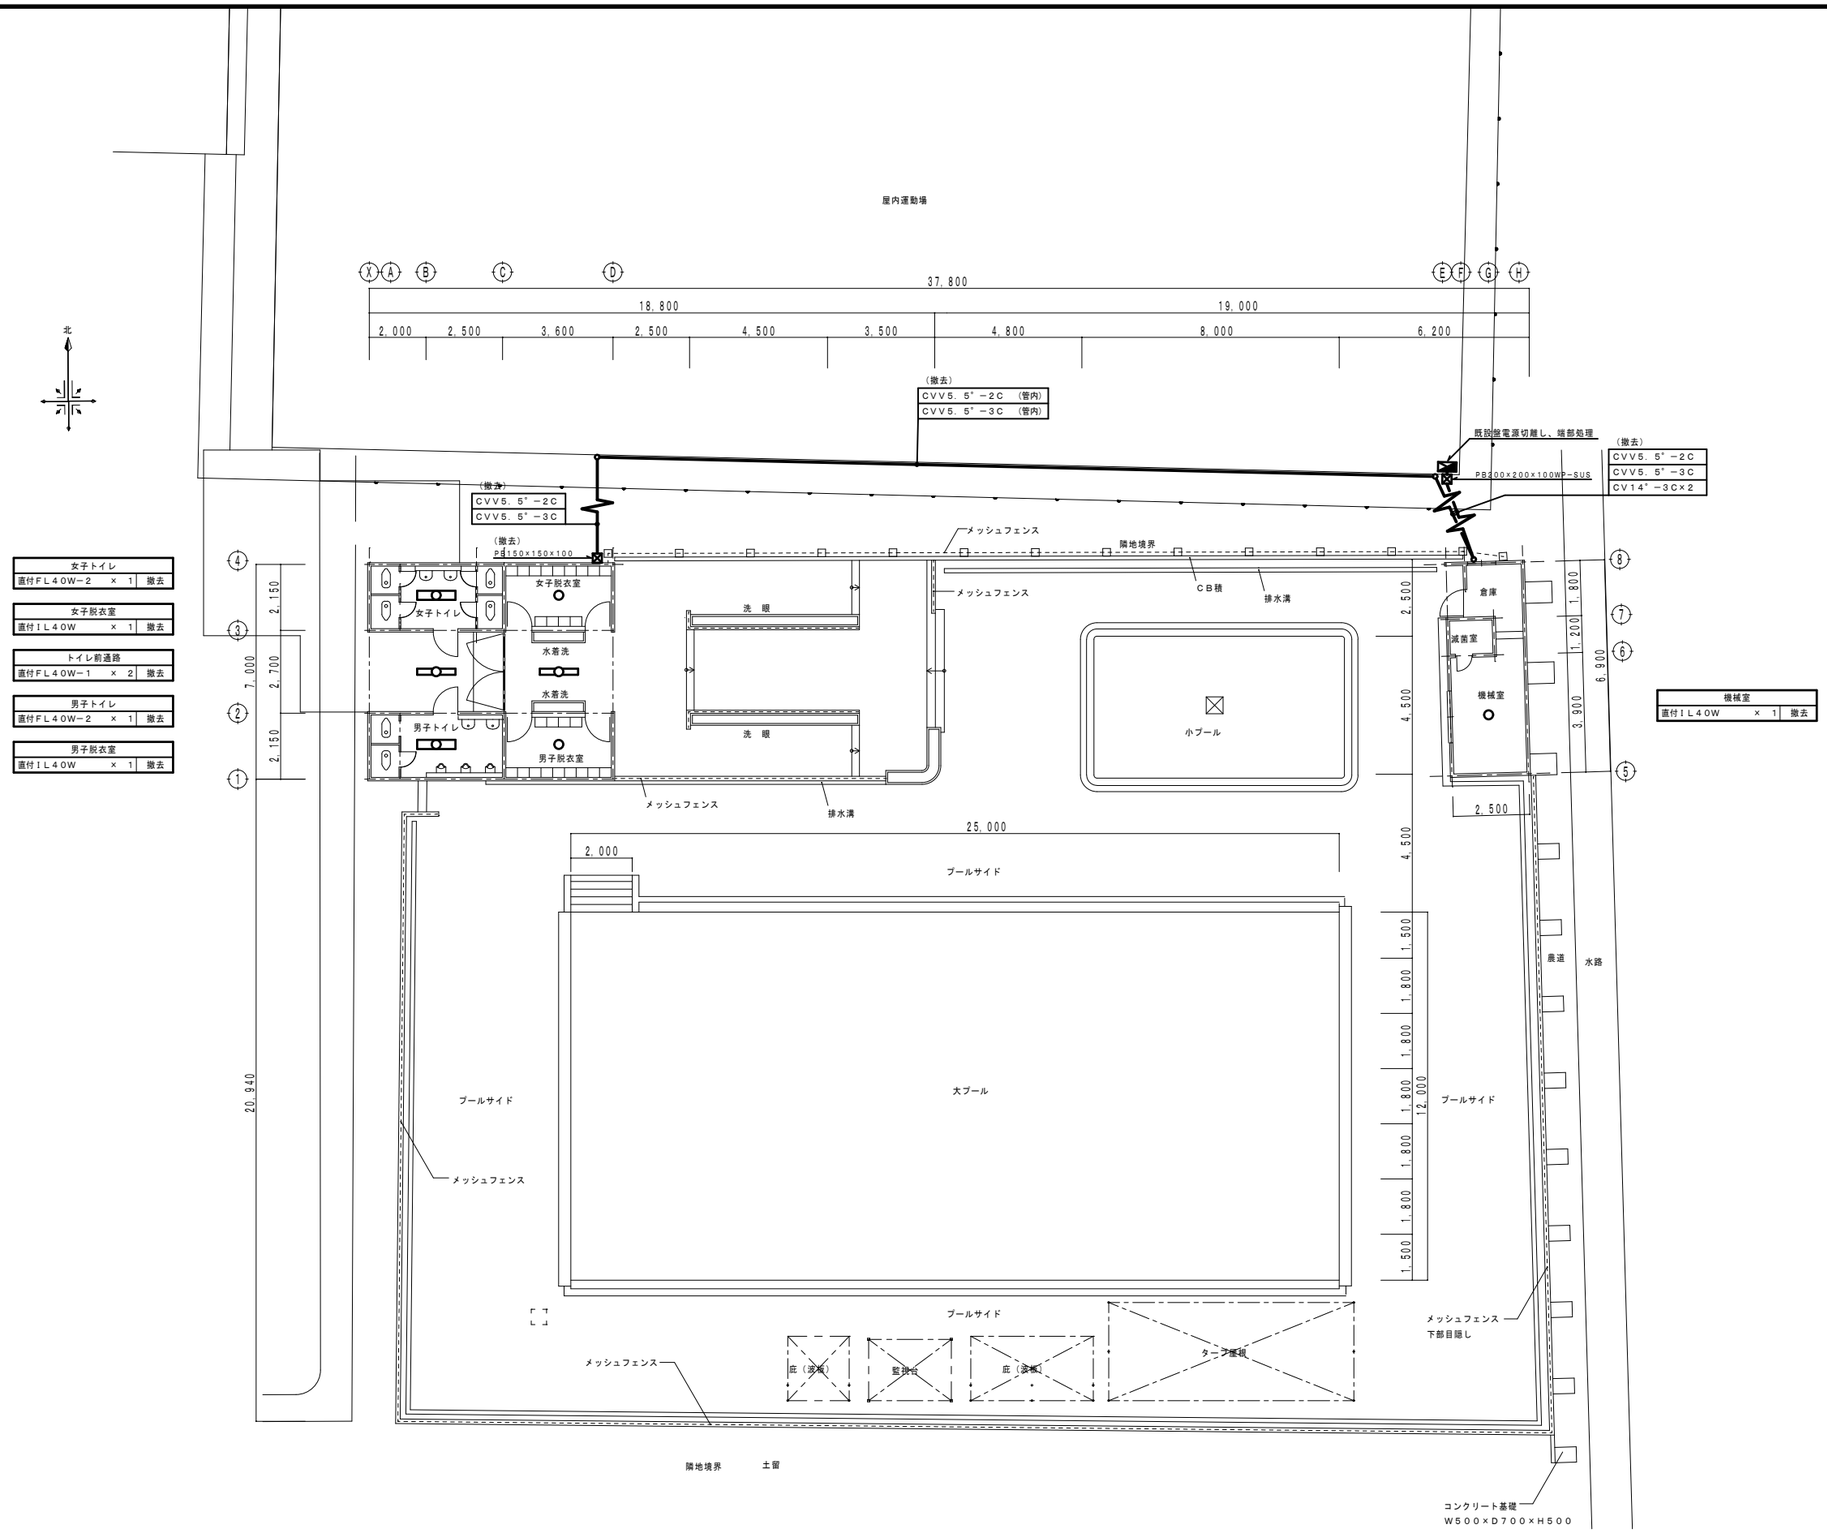

平面図 S＝1：100

A1版：100%	株式会社 阿波設計事務所 広島支店	一級建築士 第308950号 大林 信二		福山市建設局建築部営繕課	工事名称 福山市立手城小学校プール・手城幼稚園園舎解体工事	図面No.
A2版： 71%	一級建築士事務所 広島県知事登録 19（1）第5379号			設計 2026年 10月	図面名称 プール 電灯設備 平面図	尺 S=1:100
A3版： 50%						他E−002

撤　去　機　器　表

記号	名称	仕様	電源 φ	電源 V	電源 kW	台数	設置場所	備考
PAC-1	パッケージエアコン	型　式　：　空冷ヒートポンプパッケージエアコン				4	（外）屋外	
		シングル，天井カセット形（4方向吹出）	3	200	-		（内）保育室・	
		冷房能力：　10.0kW　　暖房能力：　11.2kW					（外）屋外	
		冷媒ガス：　R410A（2.9ｋｇ）					（内）保育室・	
		外　寸（屋外機）　：　W940×D320×H990					（外）屋外	
		重　量（屋外機）　：　73ｋｇ					（内）保育室・	
		外　寸（屋内機）　：　W840×D840×H288					（外）屋外	
		重　量（屋内機）　：　24ｋｇ					（内）保育室・	
		附属品　：ワイヤードリモコン						
		ダイキン　SZYC112BBL						
PAC-2	パッケージエアコン	型　式　：　空冷ヒートポンプパッケージエアコン				2	（外）屋外	
		シングル，床置形	3	200	-		（内）遊戯室	
		冷房能力：　14.0kW　　暖房能力：　16.0kW						
		冷媒ガス：　R410A（4.5ｋｇ）						
		外　寸（屋外機）　：　W970×D370×H1,300						
		重　量（屋外機）　：　112ｋｇ						
		外　寸（屋内機）　：　W600×D350×H1,850						
		重　量（屋内機）　：　46ｋｇ						
		三菱重工　FDFVP1601H						
PAC-3	パッケージエアコン	型　式　：　空冷ヒートポンプパッケージエアコン				1	（外）屋外	
		シングル，床置形	3	200	-		（内）遊戯室	
		冷房能力：　12.5kW　　暖房能力：　14.0kW						
		冷媒ガス：　R410A（4.5ｋｇ）						
		外　寸（屋外機）　：　W970×D370×H1,300						
		重　量（屋外機）　：　112ｋｇ						
		外　寸（屋内機）　：　W600×D350×H1,850						
		重　量（屋内機）　：　46ｋｇ						
		三菱重工　FDFVP1401H						
RA-1	ルームエアコン	型　式　：　空冷ヒートポンプエアコン				1	（外）屋外	別途工事後、解体開始
		壁掛形	1	200	-		（内）プレイルーム	
		冷房能力：　7.1kW　　暖房能力：　8.5kW						
		冷媒ガス：　R32（1.35ｋｇ）						
		外　寸（屋外機）　：　W850×D220×H720						
		重　量（屋外機）　：　48ｋｇ						
		外　寸（屋内機）　：　W798×D370×H295						
		重　量（屋内機）　：　16.5ｋｇ						
		ダイキン　S715ATAP-W						
RA-2	ルームエアコン	型　式　：　空冷ヒートポンプエアコン				1	（外）屋外	
		壁掛形	1	200	-		（内）職員室	
		冷房能力：　5.6kW　　暖房能力：　6.7kW						
		冷媒ガス：　R410A（1.3ｋｇ）						
		外　寸（屋外機）　：　W790×D290×H620						
		重　量（屋外機）　：　38ｋｇ						
		外　寸（屋内機）　：　W728×D299×H250						
		重　量（屋内機）　：　12ｋｇ						
		富士通ゼネラル　AS-R56B2W						
RA-3	ルームエアコン	型　式　：　空冷ヒートポンプエアコン				1	（外）屋根	別途工事後、解体開始
		壁掛形	1	100	-		（内）観察室	
		冷房能力：　2.8kW　　暖房能力：　3.6kW						
		冷媒ガス：　R32（0.63ｋｇ）						
		外　寸（屋外機）　：　W675×D284×H550						
		重　量（屋外機）　：　26ｋｇ						
		外　寸（屋内機）　：　W770×D233×H285						
		重　量（屋内機）　：　8ｋｇ						
		ダイキン　S28YTES-W						
RA-4	ルームエアコン	型　式　：　空冷ヒートポンプエアコン				2	（外）屋根	
		壁掛形	1	100	-		（内）指導室	
		冷房能力：　2.8kW　　暖房能力：　3.6kW					（外）屋根	
		冷媒ガス：　R32（0.63ｋｇ）					（内）相談室	
		外　寸（屋外機）　：　W675×D284×H550						
		重　量（屋外機）　：　26ｋｇ						
		外　寸（屋内機）　：　W770×D233×H285						
		重　量（屋内機）　：　8ｋｇ						
		ダイキン　S28YTES-W						


特記事項

・冷媒フロンの回収・破壊処理は、法令に従い適正に処理すること。

A１版：１００%
A２版：　７１%
A３版：　５０%

株式会社 阿波設計事務所 広島支店
一級建築士事務所 広島県知事登録 １９（１）第５３７９号
一級建築士 第３０８９５０号
大　林　信　二

福山市建設局建築部営繕課	
設計 2026年 10月	
工事名称	福山市立手城小学校校舎　プール・幼稚園解体工事
図面名称	幼稚園　空調換気設備　撤去機器表
縮尺	—
図面No.	包M-003

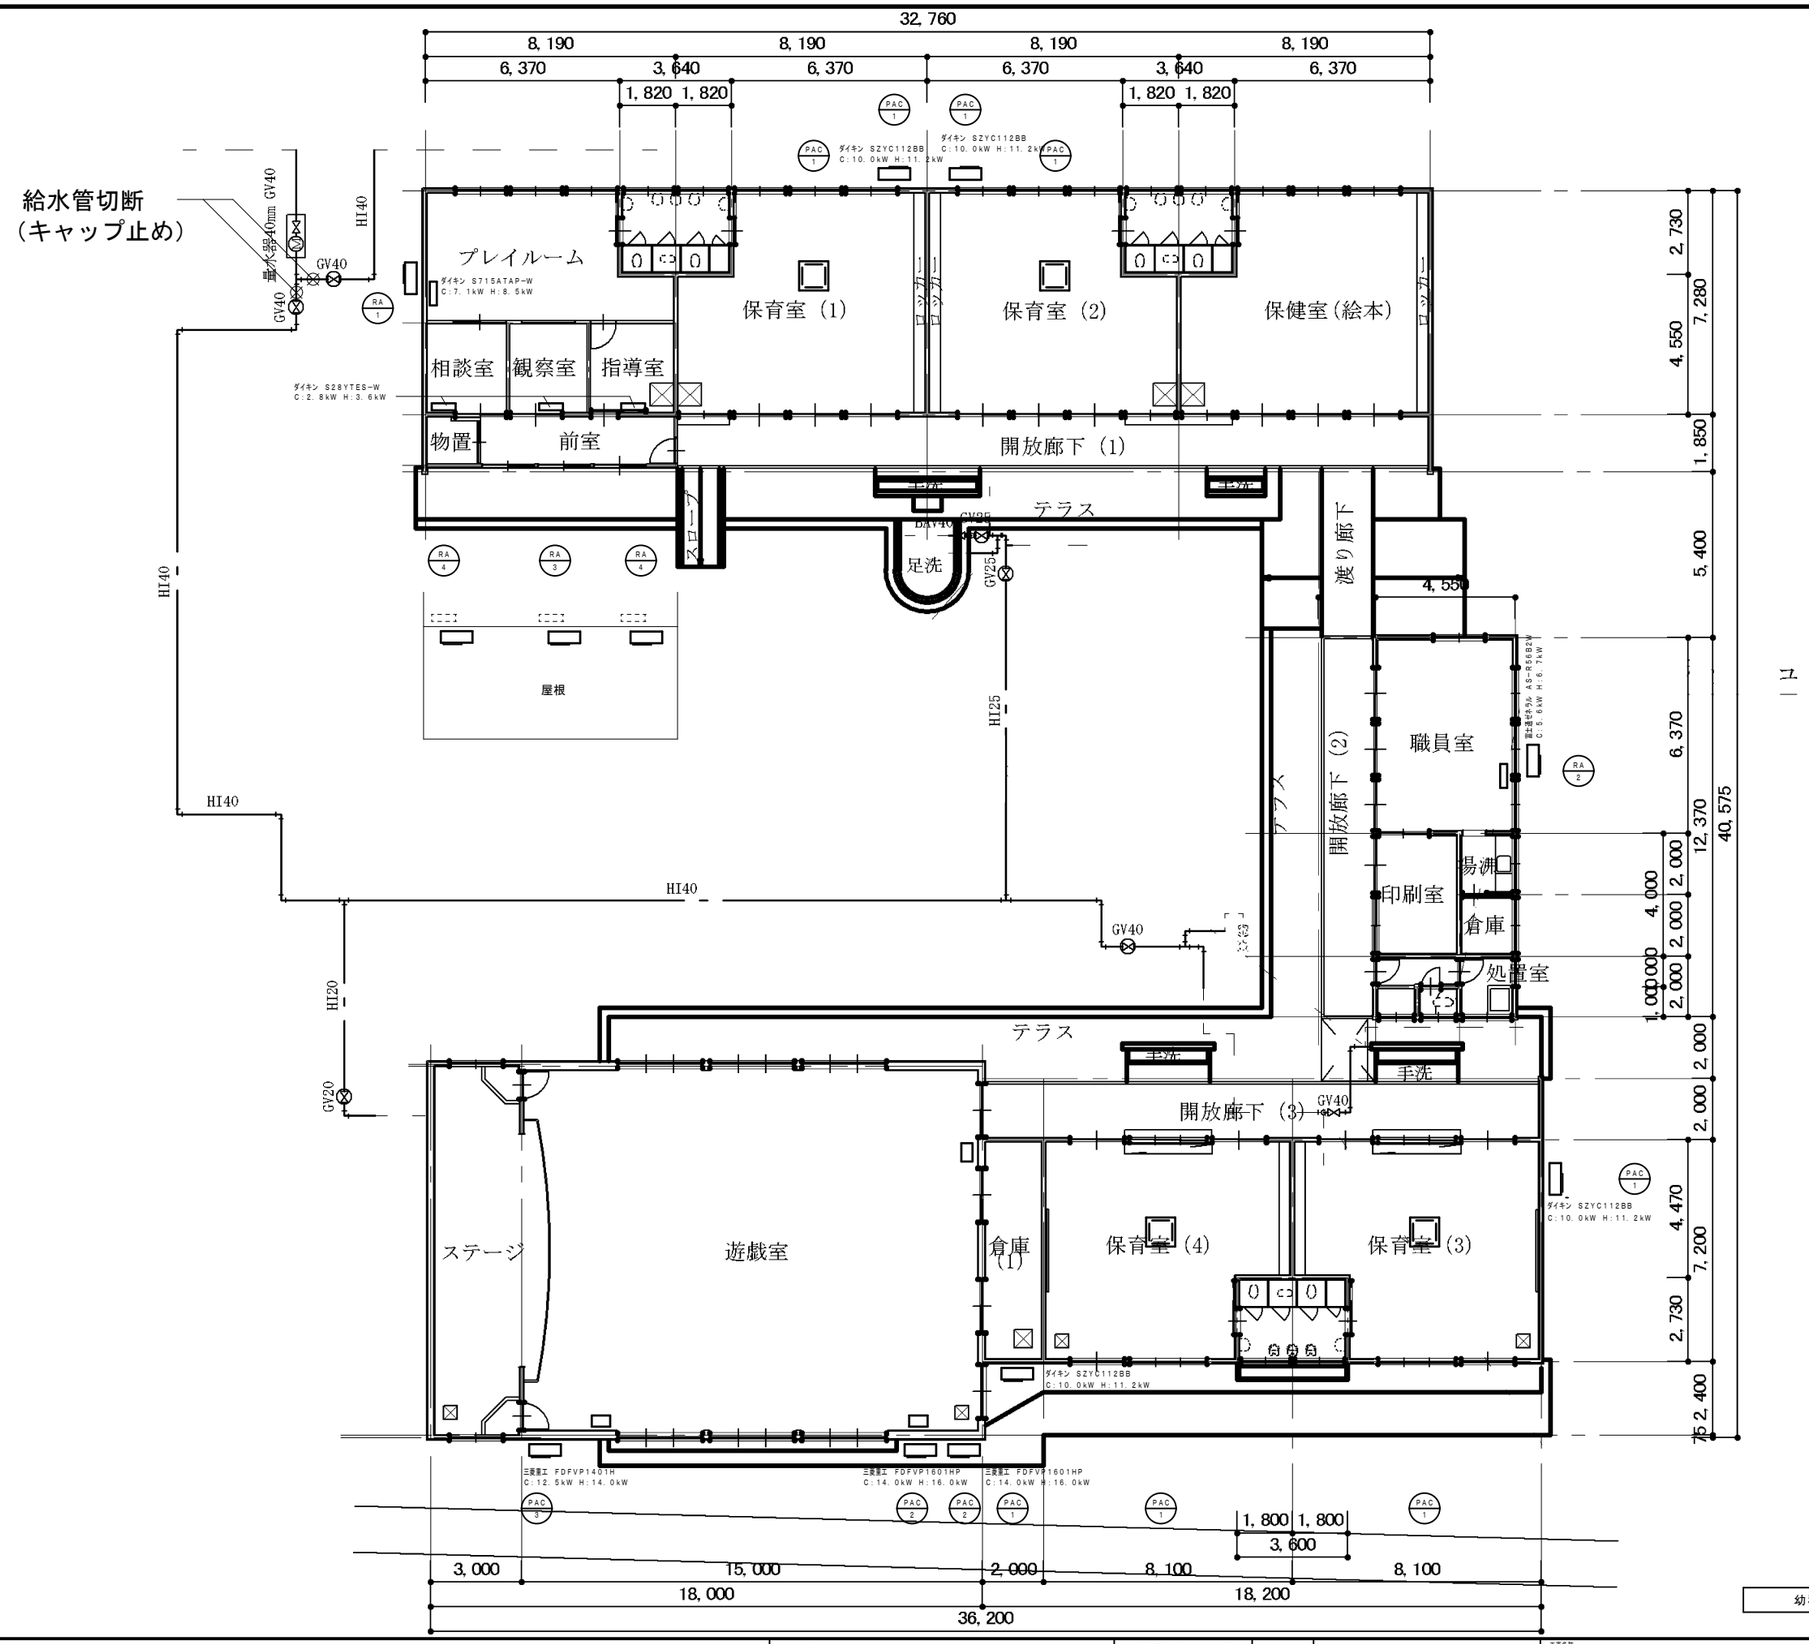

幼稚園平面図　　S＝１：１００

A１版：１００%	株式会社 阿波設計事務所 広島支店	一級建築士 第３０８９５０号		福山市建設局建築部営繕課	工事名称 福山市立手城小学校プール・手城幼稚園園舎解体工事	図面No.
A２版：　７１%	一級建築士事務所 広島県知事登録 １９（１）第５３７９号	大林 信二		設計 2026年 10月	図面名称 幼稚園 空調換気設備 給水設備 平面図	縮尺 S=1:100	衛M-004
A３版：　５０%						

撤 去 器 具 表 （幼稚園）

器具名	品番	仕様	合計	便所（1）	便所（2）	便所（3）	処置室	プレイルーム	開放廊下（1）テラス	開放廊下（3）テラス		屋外	
洋風大便器		FV,普通便座,紙巻器共	1				1						
和風大便器		FV,紙巻器共	1				1						
洋風便器（幼児用）		FV,普通便座,紙巻器共	6	2	2	2							
和風大便器（幼児用）		FV,紙巻器共	3	1	1	1							
床置小便器（幼児用）		FV式	9	3	3	3							
洗面器		水栓,給・排水金具共	3	1	1	1							
マルチシンク		水栓×2,給・排水金具共	3	1	1	1							
手洗器		水栓,給・排水金具共	1					1					
埋込手洗器		水栓,給・排水金具共	1				1						
汚物用流し		ロータンク,給・排水金具共	1				1						
化粧鏡			6	2	2	2							
幼児用シャワーパン			1				1						
洗濯機パン			1							1			
給水栓		13A	26						11	8		7	
洗濯水栓		13A	1							1			
シャワー金具付混合水栓		13A	1				1						
ガスメーター		マイコンタイプ　4号　※撤去・返納は別途工事	(1)									(1)	
ガスボンベ容器		50kg容器　※撤去・返納は別途工事	(4)									(4)	
ガス集合装置		50kg容器×4本立用　※撤去・返納は別途工事	(1)									(1)	
ガス給湯器		16号　給湯専用　屋外壁掛形	1									1	

A１版：１００％
A２版：　７１％
A３版：　５０％

株式会社 阿波設計事務所 広島支店
一級建築士事務所 広島県知事登録 １９（１）第５３７９号
一級建築士 第３０８９５０号
大 林 信 二

福山市建設局建築部営繕課

設計 2026年 10月

工事名称 福山市立手城小学校校舎プール・手城幼稚園園舎解体工事

図面名称 幼稚園　衛生設備　撤去器具表

縮尺 ―

図面No. 他M-005

幼児用大便器（洋,FV式）：撤去　×2
幼児用大便器（和,FV式）：撤去　×1
幼児用小便器（床置）：撤去　×3
洗面器：撤去　×1
マルチシンク（水栓2ヶ）：撤去　×1
化粧鏡：撤去　×2

手洗器：撤去　×1

幼児用大便器（洋,FV式）：撤去　×2
幼児用大便器（和,FV式）：撤去　×1
幼児用小便器（床置）：撤去　×3
洗面器：撤去　×1
マルチシンク（水栓2ヶ）：撤去　×1
化粧鏡：撤去　×2

マイコンガスメーター　4号：撤去・返納　×1
ボンベ　50kg：撤去・返納　×4
ガス集合装置：撤去・返納　×1

洋風便器（FV式）：撤去　×1
和風大便器（FV式）：撤去　×1
埋込手洗器：撤去　×1
汚物流し（ロータンク）：撤去　×1
幼児用シャワーパン：撤去　×1
シャワー金具付混合水栓：撤去　×1

ガス給湯器　16号　：撤去　×1

水栓：撤去　×2

洗濯機パン：撤去　×1

水栓：撤去　×5

幼児用大便器（洋,FV式）：撤去　×2
幼児用大便器（和,FV式）：撤去　×1
幼児用小便器（床置）：撤去　×3
洗面器：撤去　×1
マルチシンク（水栓2ヶ）：撤去　×1
化粧鏡：撤去　×2


幼稚園平面図　　S＝1：100


A1版：100%
A2版：　71%
A3版：　50%


株式会社 阿波設計事務所 広島支店
一級建築士事務所 広島県知事登録 19（1）第5379号
一級建築士 第308950号
大林信二


福山市建設局建築部営繕課
設計　2026年 10月


工事名称　福山市立手城小学校校舎プール・手城幼稚園園舎解体工事
図面名称　幼稚園　衛生設備　平面図
縮尺　S=1:100
図面No.　他M-006

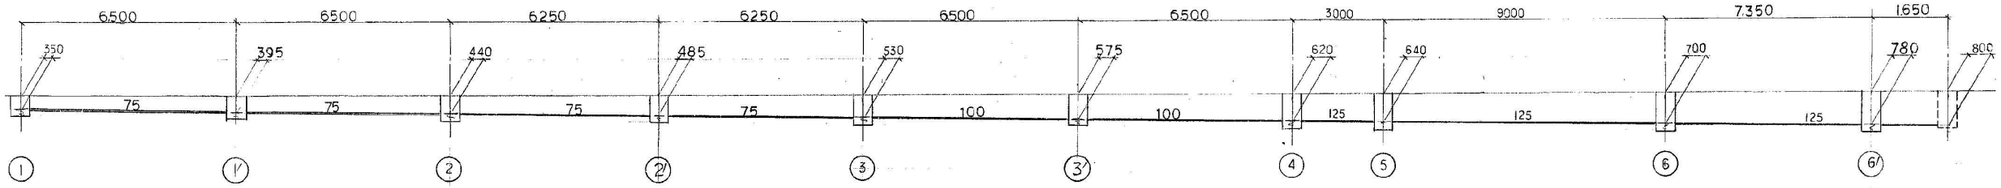


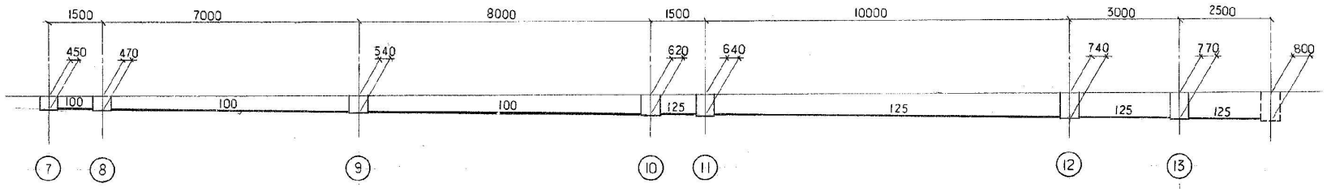

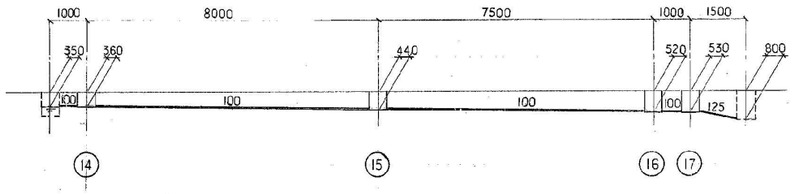

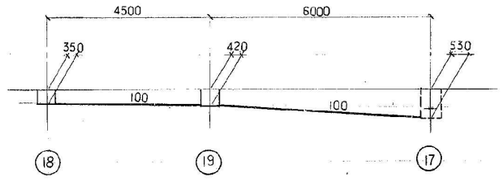

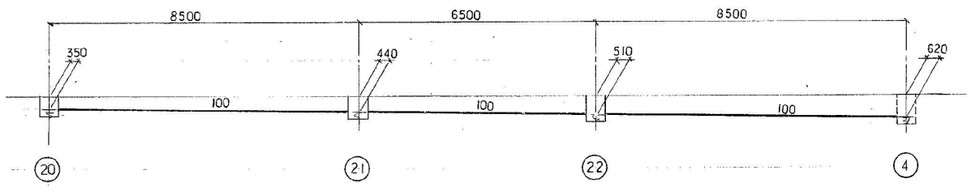

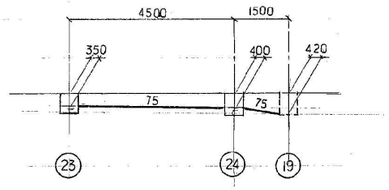

桝 リ ス ト（撤去）

記号	桝 名 称	内形寸法 大きさ	内形寸法 深さ	蓋 形 状
1	ため桝	350	350	KMHB 350
2	〃	〃	440	〃 〃
3	〃	450	530	〃 450
4	〃	600	620	〃 600
5	〃	〃	640	〃 〃
6	トラップ桝	〃	700	〃 〃
7	インバート桝	350	450	〃 350
8	〃	450	470	〃 450
9	〃	〃	540	〃 〃
10	〃	600	620	〃 600
11	〃	〃	640	〃 〃
12	〃	〃	740	〃 〃
13	〃	〃	770	〃 〃
14	〃	350	360	〃 350
15	〃	〃	440	〃 〃
16	〃	450	520	〃 450
17	〃	〃	530	〃 〃
18	〃	350	350	〃 350
19	〃	〃	420	〃 〃
20	ため桝	〃	350	〃 〃
21	〃	〃	440	〃 〃
22	〃	450	510	〃 450
23	〃	350	350	〃 350
24	トラップ桝	〃	400	〃 〃
1′	ため桝	350	395	〃 350
2′	〃	450	485	〃 450
3′	〃	450	575	〃 〃
6′	インバート桝	600	780	〃 600

A1版：100%
A2版：71%
A3版：50%

株式会社 阿波設計事務所 広島支店
一級建築士事務所 広島県知事登録 19（1）第5379号
一級建築士 第308950号
大 林 信 二

福山市建設局建築部営繕課

設計 2026年 10月


工事名称 福山市立手城小学校校舎プール・手城幼稚園園舎解体工事

図面名称 幼稚園 衛生設備 桝リスト・勾配図

縮尺 —


図面No. 衛M-007

（特記事項）
・度重なる改修工事を行っており、図中表記のない配管・配線が多数存在すると思われる事から、解体撤去の際は現場調査を詳細に行い
監督員と協議の上、施工すること。

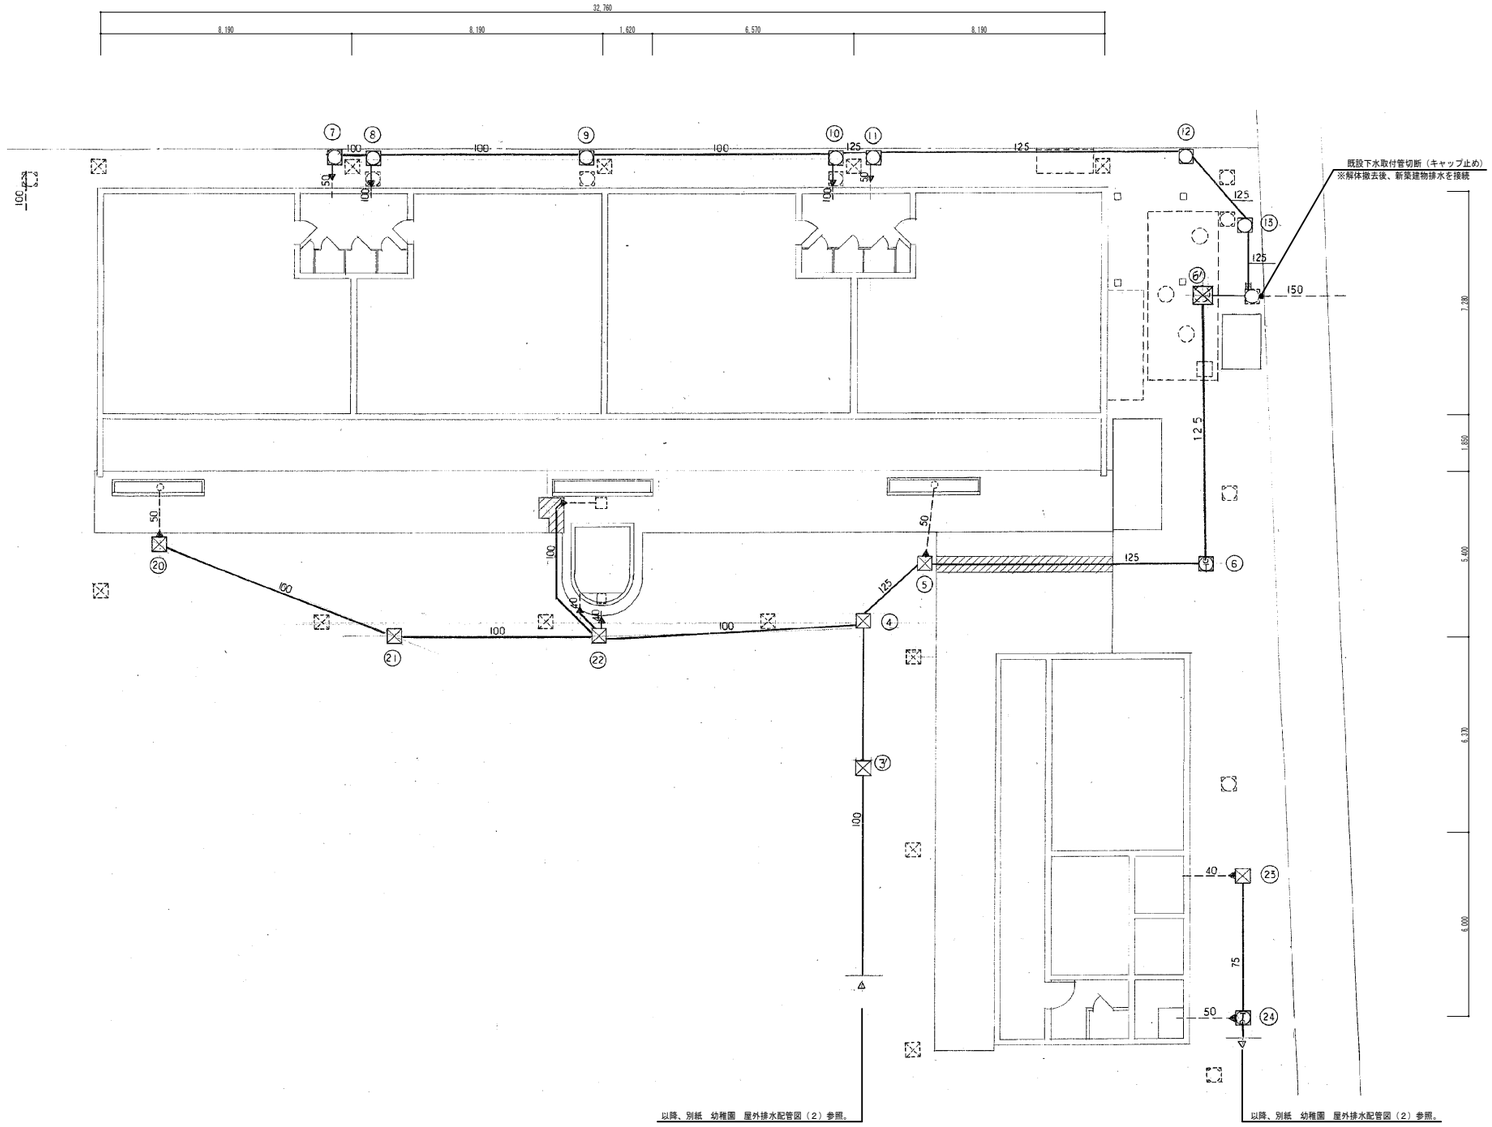

幼稚園　屋外排水配管図（１）　　Ｓ＝１：１００

Ａ１版：１００％ Ａ２版：　７１％ Ａ３版：　５０％	株式会社 阿波設計事務所 広島支店 一級建築士事務所　広島県知事登録　１９（１）第５３７９号	一級建築士　第３０８９５０号 大　林　信　二		福山市建設局建築部営繕課 設計　２０２６年　１０月	工事名称　福山市立手城小学校校舎プール・手城幼稚園園舎解体工事 図面名称　幼稚園　衛生設備　屋外排水配管図（１）　尺　S=1:100	図面No. ⑩M-008

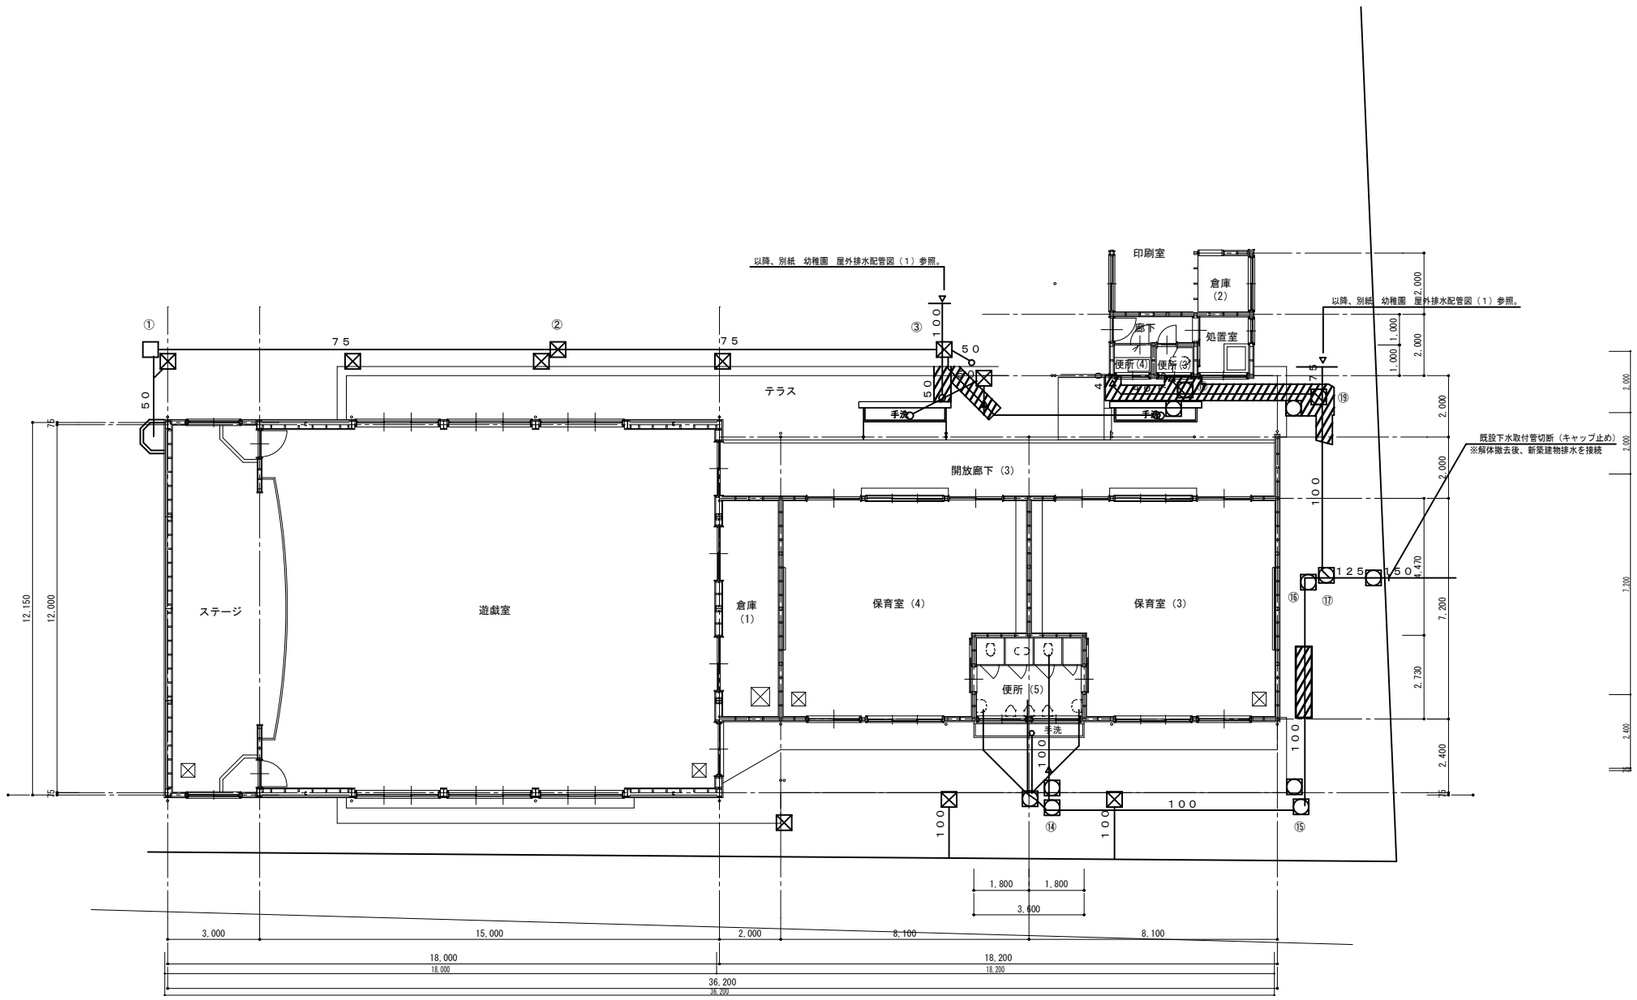


幼稚園　屋外排水配管図（２）　　Ｓ＝１：１００

Ａ１版：１００％ Ａ２版：　７１％ Ａ３版：　５０％	株式会社 阿波設計事務所 広島支店 一級建築士事務所 広島県知事登録 １９（１）第５３７９号	一級建築士　第３０８９５０号 大　林　信　二		福山市建設局建築部営繕課 設計 ２０２６年　１０月	工事名称 福山市立手城小学校校舎プール・手城幼稚園園舎解体工事 図面名称 幼稚園　衛生設備　屋外排水配管図（２） 縮尺 S=1:100	図面No. 衛M-009

撤 去 器 具 表 （プール）

器具名	品番	仕様	合計	男子便所	女子便所	女子脱衣室	通路	プールサイド	機械室		屋外	
和風大便器		FV,紙巻器共	6	2	4							
床置小便器		FV式	3	3								
手洗器		水栓,給・排水金具共	4	2	2							
給水栓		13A	6				6					
洗眼水栓		13A	10				10					
水飲み水栓		13A	5				5					
屋内消火栓BOX			1			1						
消火栓弁		40A	1					1				
プールろ過装置	FP300CT （三進ろ過工業）	ろ過能力：80m3/hr、　出力：7.5kW 重量：600kg	1						1			

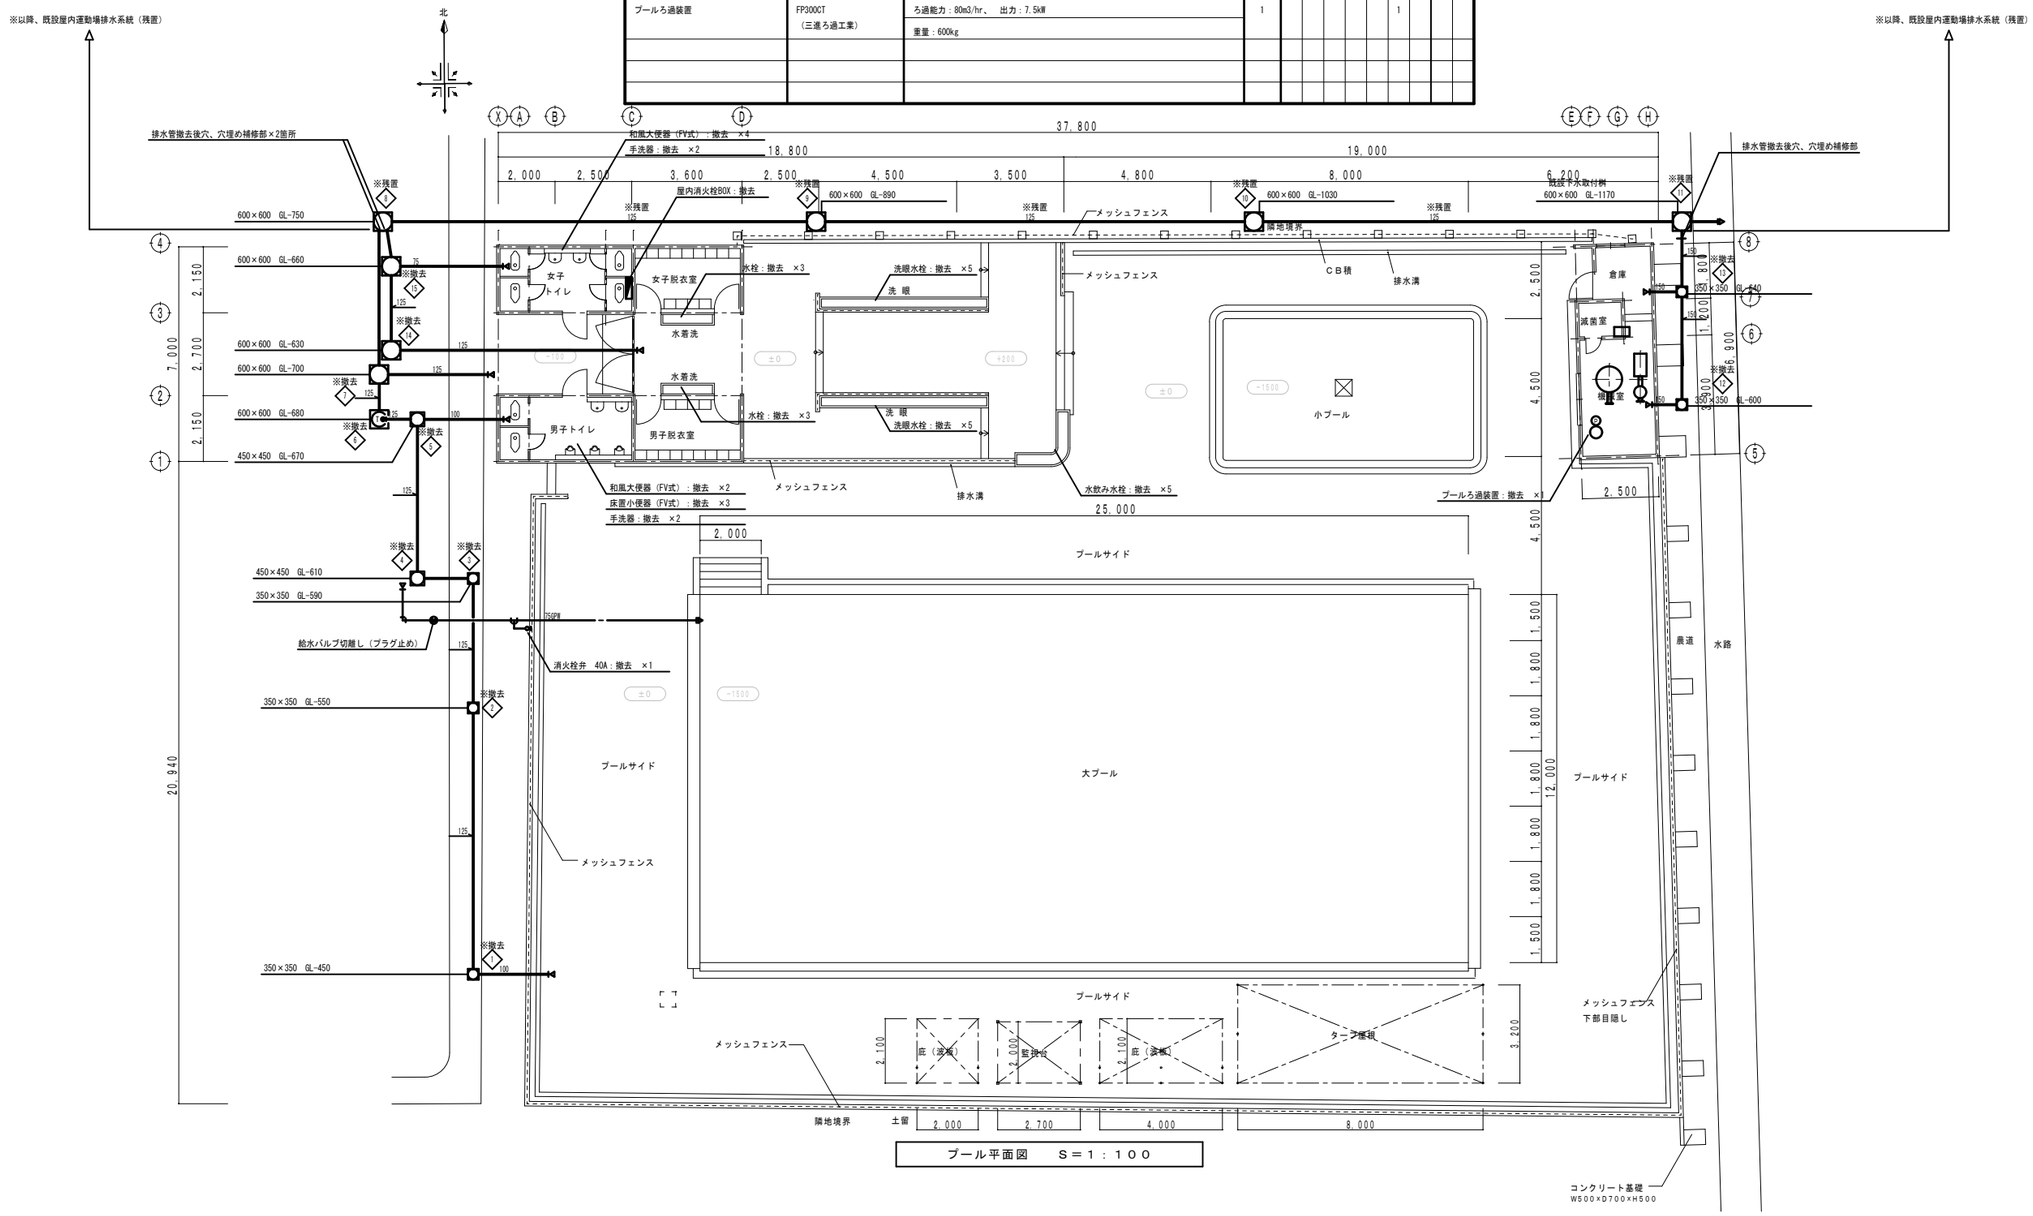

プール平面図　　S＝1：100

A1版：１００%	株式会社 阿波設計事務所 広島支店	一級建築士 第３０８９５０号	福山市建設局建築部営繕課	工事名称	福山市立手城小学校プール・手城幼稚園園舎解体工事
A2版：　７１%	一級建築士事務所 広島県知事登録 １９（１）第５３７９号	大　林　信　二	設計 2026年 10月	図面名称	プール　衛生設備　撤去器具表・平面図
A3版：　５０%				縮尺	S=1:100
				図面No	他M-010

参考数量書

§工事名称　　福山市立手城小学校プール・手城幼稚園園舎解体工事

§工事場所　　福山市南手城町四丁目５番１０号外１か所

特記事項

1　この数量書は、福山市建設工事請負契約約款１条に定める「設計図書」ではなく参考数量です。従って、契約後の変更等を含意するものではありません。

2　数量の算出は次の基準によっています。

※「建築数量積算基準・同解説」　　（建築工事積算研究会制定）

設　計　書

工事名称　　福山市立手城小学校プール・手城幼稚園園舎解体工事

工事場所　　福山市南手城町四丁目５番１０号外１か所

【工事概要】

小学校プール・幼稚園園舎解体工事

プール	鉄筋コンクリート造		築造面積	979.86平方メートル
更衣室	木造	平家建	延べ面積	56.70平方メートル
機械室	木造	平家建	延べ面積	17.25平方メートル
幼稚園				
・幼稚園(北)	木造	平家建	延べ面積	299.10平方メートル
・幼稚園(南)	木造	平家建	延べ面積	383.44平方メートル
・事務棟	木造	平家建	延べ面積	79.17平方メートル
体育倉庫	鉄筋コンクリート造	平家建	延べ面積	32.00平方メートル

その他解体工事
附属建築物、附帯建築設備、外構一式

福　山　市

名　　称	数　量	単位	金　　額	備　　考
直接工事費				
建築工事	1	式		
計				
共通費				
共通仮設費	1	式		
現場管理費	1	式		
一般管理費等	1	式		
計				
工事価格	1	式		
消費税等相当額	1	式		消費税率 10 %
工事費	1	式		
調査基準価格	1	式		
調査基準価格の100/110	1	式		

名　　称	数　量	単位	金　　額	備　　考
建築工事	1	式		
計				

名　　称	数　　量	単位	金　　額	備　　考
プール	1	式		
更衣室	1	式		
機械室	1	式		
幼稚園	1	式		
体育倉庫	1	式		
付属棟	1	式		
外構	1	式		
計				

プール

名　　称	数　　量	単位	金　　額	備　　考
直接仮設	1	式		
とりこわし工事	1	式		
発生材処分	1	式		
計				

更衣室

名　　称	数　　量	単位	金　　額	備　　考
直接仮設	1	式		
とりこわし工事	1	式		
発生材処分	1	式		
計				

機械室

名　　称	数　　量	単位	金　　額	備　　考
直接仮設	1	式		
とりこわし工事	1	式		
発生材処分	1	式		
計				

幼稚園

名　　称	数　　量	単位	金　　額	備　　考
直接仮設	1	式		
とりこわし工事	1	式		
発生材処分	1	式		
計				

体育倉庫

名　　称	数　　量	単位	金　　額	備　　考
直接仮設	1	式		
とりこわし工事	1	式		
発生材処分	1	式		
計				

付属棟

名　　称	数　　量	単位	金　　額	備　　考
とりこわし工事	1	式		
発生材処分	1	式		
計				

外構

名　　称	数　　量	単位	金　　額	備　　考
とりこわし工事	1	式		
外構工事	1	式		
発生材処分	1	式		
計				

プール

科目名称	中科目名称	数量	単位	金額	備考
直接仮設	直接仮設	1	式		
計					
とりこわし工事	土工	1	式		
とりこわし工事	とりこわし	1	式		
とりこわし工事	設備	1	式		
計					
発生材処分		1	式		
計					

更衣室

科　目　名　称	中　科　目　名　称	数　量	単位	金　　額	備　　考
直接仮設		1	式		
計					
とりこわし工事	土工	1	式		
とりこわし工事	とりこわし	1	式		
とりこわし工事	設備	1	式		
計					
発生材処分		1	式		
計					

機械室

科　目　名　称	中　科　目　名　称	数　量	単位	金　　額	備　　考
直接仮設		1	式		
計					
とりこわし工事	土工	1	式		
とりこわし工事	とりこわし	1	式		
とりこわし工事	設備	1	式		
計					
発生材処分		1	式		
計					

幼稚園

科　目　名　称	中　科　目　名　称	数　量	単位	金　　額	備　　考
直接仮設		1	式		
計					
とりこわし工事	土工	1	式		
とりこわし工事	とりこわし	1	式		
とりこわし工事	設備	1	式		
計					
発生材処分		1	式		
計					

体育倉庫

科　目　名　称	中　科　目　名　称	数　量	単位	金　　額	備　　考
直接仮設		1	式		
計					
とりこわし工事	土工	1	式		
とりこわし工事	とりこわし	1	式		
計					
発生材処分		1	式		
計					

付属棟

科　目　名　称	中　科　目　名　称	数　量	単位	金　　額	備　　考
とりこわし工事	土工	1	式		
とりこわし工事	とりこわし	1	式		
計					
発生材処分		1	式		
計					

外構

科目名称	中科目名称	数量	単位	金額	備考
とりこわし工事	土工	1	式		
とりこわし工事	とりこわし	1	式		
計					
外構工事	倉庫・ｺﾝﾃﾅ基礎	1	式		
計					
発生材処分		1	式		
計					

プール	直接仮設			直接仮設		
名　称	摘　要	数　量	単位	単　価	金　額	備　考
門型フェンス一時取り外し復旧		1	式			
計						

プール　とりこわし工事　土工

名　称	摘　要	数　量	単位	単　価	金　額	備　考
埋戻し(A種)	-　山砂の類	512	m3			
土工機械運搬	根切り、埋戻し -	1	往復			
整地	表層　真砂土 締固め､運搬費共	1,877	㎡			
ｶﾗｰｺｰﾝ・ﾊﾞｰ ・ｺｰﾝｳｪｲﾄ	購入	69	セット			
計						

プール　とりこわし工事　とりこわし

名　称	摘　要	数　量	単位	単　価	金　額	備　考
基礎ｺﾝｸﾘｰﾄ解体	RC造 大型ﾌﾞﾚｰｶｰ、圧砕機併用 鉄筋分別・集積共	149	m3			
土間ｺﾝｸﾘｰﾄ解体	RC造 大型ﾌﾞﾚｰｶｰ、圧砕機併用 鉄筋分別・集積共	67.9	m3			
鉄骨上屋解体	S造 鉄骨ｶｯﾀｰ主体 集積共	43.6	㎡			
ﾌｪﾝｽ撤去		1	式			別紙 00-0001
付属品撤去		1	式			
計						

プール	とりこわし工事	設備				
名　称	摘　要	数　量	単位	単　価	金　額	備　考
水栓類撤去		1	式			別紙 00-0002
配管切断	キャップ止め	1	式			別紙 00-0003
VVRｹｰﾌﾞﾙ	VVR8-3C切離	1	か所			
600V CVｹｰﾌﾞﾙ 撤去	14mm2- 3C 再使用しない	6	m			
600V CVｹｰﾌﾞﾙ 撤去	5.5mm2- 2C 再使用しない	6	m			
600V CVｹｰﾌﾞﾙ 撤去	5.5mm2- 2C（管内） 再使用しない	28	m			
600V CVｹｰﾌﾞﾙ 撤去	5.5mm2- 3C 再使用しない	6	m			
600V CVｹｰﾌﾞﾙ 撤去	5.5mm2- 3C（管内） 再使用しない	28	m			
厚鋼電線管 撤去	(G28)　再使用しない	56	m			
計						

プール　発生材処分

名　称	摘　要	数　量	単位	単　価	金　額	備　考
【発生材運搬】						
建設発生材運搬費	CONｶﾞﾗ	217	m3			
建設発生材運搬費	がれき類	37	m3			
建設発生材運搬費	鉄くず(ｽｸﾗｯﾌﾟ)	24.4	t			
【発生材処分】						
建設発生材処分費	CONｶﾞﾗ	217	m3			
建設発生材処分費	がれき類	37	m3			
ｽｸﾗｯﾌﾟ控除	H3	▲24.4	t			
計						

更衣室		直接仮設				
名　　称	摘　　要	数　量	単位	単　価	金　　額	備　　考
くさび緊結式足場	幅600mm 高10m未満 掛払い手間、運搬費、維持管理費共 1か月	78.3	㎡			
防音ｼｰﾄ張り	掛払い手間、運搬費、維持管理費共 1か月	78.3	㎡			
防音ｼｰﾄ張り (単管支柱@1,800)	掛払い手間、運搬費、維持管理費共 1か月	8.5	㎡			
計						

更衣室		とりこわし工事			土工	
名　　称	摘　　要	数　量	単位	単　価	金　　額	備　　考
埋戻し(A種)	- 山砂の類	11.1	m3			
計						

更衣室	とりこわし工事				とりこわし	
名　称	摘　要	数　量	単位	単　価	金　額	備　考
基礎ｺﾝｸﾘｰﾄ解体	RC造 大型ﾌﾞﾚｰｶｰ、圧砕機併用 鉄筋分別・集積共	8.3	m3			
土間ｺﾝｸﾘｰﾄ解体	RC造 大型ﾌﾞﾚｰｶｰ、圧砕機併用 鉄筋分別・集積共	5.6	m3			
木造上屋解体	木造 手こわし・機械併用 内部造作撤去、集積共	56.7	㎡			
計						

更衣室		とりこわし工事			設備	
名　称	摘　要	数　量	単位	単　価	金　額	備　考
器具類撤去		1	式			別紙 00-0004
蛍光灯器具 撤去	露出形　FL 40W　×1 再使用しない	2	個			
蛍光灯器具 撤去	露出形　FL 40W　×2 再使用しない	2	個			
白熱灯器具 撤去	ｼｰﾘﾝｸﾞﾗｲﾄ　再使用しない	2	個			
計						

更衣室		発生材処分				
名　称	摘　要	数　量	単位	単　価	金　額	備　考
【発生材運搬】						
建設発生材運搬費	CONｶﾞﾗ	14	m3			
建設発生材運搬費	がれき類	6.6	m3			
建設発生材運搬費	木材	13.9	m3			
建設発生材運搬費	廃石こうﾎﾞｰﾄﾞ	0.5	m3			
建設発生材運搬費	廃ﾌﾟﾗ	0.2	m3			
建設発生材運搬費	鉄くず(ｽｸﾗｯﾌﾟ)	1.9	t			
【発生材処分】						
建設発生材処分費	CONｶﾞﾗ	14	m3			
建設発生材処分費	がれき類	6.6	m3			
建設発生材処分費	木材	13.9	m3			
建設発生材処分費	廃石こうﾎﾞｰﾄﾞ	0.5	m3			
建設発生材処分費	廃ﾌﾟﾗ	0.2	m3			
ｽｸﾗｯﾌﾟ控除	H3	▲1.9	t			
計						

機械室		直接仮設				
名　　称	摘　　要	数　量	単位	単　価	金　　額	備　　考
くさび緊結式足場	幅600mm 高10m未満 掛払い手間、運搬費、維持管理費共 1か月	50.1	㎡			
ﾌﾞﾗｹｯﾄ足場	高10m未満 掛払い手間、運搬費、維持管理費共 1か月	21.7	㎡			
防音ｼｰﾄ張り	掛払い手間、運搬費、維持管理費共 1か月	71.8	㎡			
計						

機械室		とりこわし工事			土工	
名　　称	摘　　要	数　量	単位	単　価	金　　額	備　　考
埋戻し(A種)	- 山砂の類	2.6	m3			
計						

機械室	とりこわし工事				とりこわし	
名　　称	摘　　要	数　量	単位	単　価	金　　額	備　　考
基礎ｺﾝｸﾘｰﾄ解体	RC造 大型ﾌﾞﾚｰｶｰ、圧砕機併用 鉄筋分別・集積共	2.9	m3			
土間ｺﾝｸﾘｰﾄ解体	RC造 大型ﾌﾞﾚｰｶｰ、圧砕機併用 鉄筋分別・集積共	1.4	m3			
木造上屋解体	木造 手こわし・機械併用 内部造作撤去、集積共	17.3	㎡			
計						

機械室		とりこわし工事			設備	
名　　称	摘　　要	数　量	単位	単　価	金　　額	備　　考
機器類撤去		1	式			別紙 00-0005
搬出費		1	式			別紙 00-0006
配管切断		1	式			別紙 00-0007
機器類撤去		1	式			別紙 00-0008
白熱灯器具 撤去	ｼｰﾘﾝｸﾞﾗｲﾄ　再使用しない	1	個			
計						

機械室		発生材処分				
名　　称	摘　　要	数　量	単位	単　価	金　　額	備　　考
【発生材運搬】						
建設発生材運搬費	CONｶﾞﾗ	4.3	m3			
建設発生材運搬費	がれき類	2.9	m3			
建設発生材運搬費	木材	5.9	m3			
建設発生材運搬費	廃石こうﾎﾞｰﾄﾞ	0.1	m3			
建設発生材運搬費	廃ﾌﾟﾗ	0.1	m3			
建設発生材運搬費	鉄くず(ｽｸﾗｯﾌﾟ)	0.6	t			
【発生材処分】						
建設発生材処分費	CONｶﾞﾗ	4.3	m3			
建設発生材処分費	がれき類	2.9	m3			
建設発生材処分費	木材	5.9	m3			
建設発生材処分費	廃石こうﾎﾞｰﾄﾞ	0.1	m3			
建設発生材処分費	廃ﾌﾟﾗ	0.1	m3			
ｽｸﾗｯﾌﾟ控除	H3	▲0.6	t			
計						

幼稚園　直接仮設

名　称	摘　要	数　量	単位	単　価	金　額	備　考
くさび緊結式足場	幅600㎜ 高10m未満 掛払い手間、運搬費、維持管理費共 1か月	1,110	㎡			
防音ｼｰﾄ張り	掛払い手間、運搬費、維持管理費共 1か月	1,110	㎡			
計						

幼稚園		とりこわし工事			土工	
名　　称	摘　　要	数　量	単位	単　価	金　　額	備　　考
埋戻し(A種)	-　　山砂の類	70.5	m3			
整地	表層　真砂土 締固め､運搬費共	2,655	㎡			
計						

幼稚園	とりこわし工事				とりこわし	
名　称	摘　要	数　量	単位	単　価	金　額	備　考
基礎ｺﾝｸﾘｰﾄ解体	RC造 大型ﾌﾞﾚｰｶｰ、圧砕機併用 鉄筋分別・集積共	70.6	m3			
土間ｺﾝｸﾘｰﾄ解体	RC造 大型ﾌﾞﾚｰｶｰ、圧砕機併用 鉄筋分別・集積共	31.8	m3			
躯体ｺﾝｸﾘｰﾄ解体	RC造 地上からの解体 圧砕機主体 鉄筋分別・集積共	2.8	m3			
木造上屋解体	木造 手こわし・機械併用 内部造作撤去、集積共	762	㎡			
鉄骨上屋解体	S造 鉄骨ｶｯﾀｰ主体 集積共	762	㎡			
計						

幼稚園		とりこわし工事		設備		
名　　称	摘　　要	数　量	単位	単　価	金　　額	備　　考
機器類撤去		1	式			別紙 00-0009
器具類撤去		1	式			別紙 00-0010
水栓類撤去		1	式			別紙 00-0011
配管切断	キャップ止め	1	式			別紙 00-0012
機器類撤去		1	式			別紙 00-0013
水栓類撤去		1	式			別紙 00-0014
冷媒フロン回収		1	式			
蛍光灯器具 撤去	露出形　FL 20W ×1 再使用しない 直付け	13	個			
蛍光灯器具 撤去	露出形　FL 20W ×1 再使用しない 壁付け	1	個			
蛍光灯器具 撤去	露出形　FL 30W ×1 再使用しない 直付け	2	個			
蛍光灯器具 撤去	露出形　FL 40W ×1 再使用しない 直付け	2	個			
蛍光灯器具 撤去	露出形　FL 40W ×2 再使用しない 直付け	35	個			
Hf蛍光灯器具 撤去	露出形 FHF 32W ×1 再使用しない 直付け	6	個			
Hf蛍光灯器具 撤去	露出形 FHT 32W ×1 再使用しない 直付け	2	個			
Hf蛍光灯器具 撤去	露出形 FHF 32W ×2 再使用しない 直付け	30	個			
白熱灯器具 撤去	ｼｰﾘﾝｸﾞﾗｲﾄ　再使用しない 直付け	4	個			
照明器具器具 撤去	ｽﾎﾟｯﾄﾗｲﾄﾚｰｽｳｪｲ	5	個			
計						

幼稚園　発生材処分

名　称	摘　要	数　量	単位	単　価	金　額	備　考
【発生材運搬】						
建設発生材運搬費	CONｶﾞﾗ	105	m3			
建設発生材運搬費	がれき類	24.1	m3			
建設発生材運搬費	木材	142	m3			
建設発生材運搬費	廃石こうﾎﾞｰﾄﾞ	8.7	m3			
建設発生材運搬費	廃ﾌﾟﾗ	3.1	m3			
建設発生材運搬費	鉄くず(ｽｸﾗｯﾌﾟ)	33.6	t			
建設発生材運搬費	ｱﾙﾐくず(ｽｸﾗｯﾌﾟ)	0.1	t			
建設発生材運搬費	一般	1	式			
建設発生材運搬費	蛍光灯	1	式			
【発生材処分】						
建設発生材処分費	CONｶﾞﾗ	105	m3			
建設発生材処分費	がれき類	24.1	m3			
建設発生材処分費	木材	142	m3			
建設発生材処分費	廃石こうﾎﾞｰﾄﾞ	8.7	m3			
建設発生材処分費	廃ﾌﾟﾗ	3.1	m3			
建設発生材処分費	一般	1	式			
建設発生材処分費	蛍光灯	39.56	kg			
ｽｸﾗｯﾌﾟ控除	H3	▲33.6	t			
ｽｸﾗｯﾌﾟ控除	込みｶﾞﾗ	▲0.1	t			

幼稚園		発生材処分				
名　称	摘　要	数　量	単位	単　価	金　額	備　考
計						

体育倉庫　直接仮設

名　称	摘　要	数　量	単位	単　価	金　額	備　考
くさび緊結式足場	幅600mm 高10m未満 掛払い手間、運搬費、維持管理費共 1か月	97.9	㎡			
防音ｼｰﾄ張り	掛払い手間、運搬費、維持管理費共 1か月	97.9	㎡			
計						

体育倉庫		とりこわし工事			土工	
名　　称	摘　　要	数　量	単位	単　価	金　　額	備　　考
埋戻し(A種)	- 山砂の類	10.4	m3			
計						

体育倉庫	とりこわし工事				とりこわし	
名　　称	摘　　要	数　量	単位	単　価	金　　額	備　　考
(躯体)						
基礎ｺﾝｸﾘｰﾄ解体	RC造 大型ﾌﾞﾚｰｶｰ、圧砕機併用 鉄筋分別・集積共	4.5	m3			
土間ｺﾝｸﾘｰﾄ解体	RC造 大型ﾌﾞﾚｰｶｰ、圧砕機併用 鉄筋分別・集積共	4.8	m3			
躯体ｺﾝｸﾘｰﾄ解体	RC造 地上からの解体 圧砕機主体 鉄筋分別・集積共	19.2	m3			
(内部仕上)						
内部造作材撤去	学校 集積共	31.5	㎡			
計						

体育倉庫　発生材処分

名　称	摘　要	数　量	単位	単　価	金　額	備　考
【発生材運搬】						
建設発生材運搬費	CONｶﾞﾗ	28.5	m3			
建設発生材運搬費	がれき類	2.6	m3			
建設発生材運搬費	木材	1.5	m3			
建設発生材運搬費	廃ﾌﾟﾗ	0.1	m3			
建設発生材運搬費	鉄くず(ｽｸﾗｯﾌﾟ)	2.9	t			
建設発生材運搬費	ｱﾙﾐくず(ｽｸﾗｯﾌﾟ)	0.1	t			
【発生材処分】						
建設発生材処分費	CONｶﾞﾗ	28.5	m3			
建設発生材処分費	がれき類	2.6	m3			
建設発生材処分費	木材	1.5	m3			
建設発生材処分費	廃ﾌﾟﾗ	0.1	m3			
ｽｸﾗｯﾌﾟ控除	H3	▲2.9	t			
ｽｸﾗｯﾌﾟ控除	込みｶﾞﾗ	▲0.1	t			
計						

付属棟		とりこわし工事			土工	
名　　称	摘　　要	数　量	単位	単　価	金　　額	備　　考
埋戻し(A種)	- 山砂の類	7.2	m3			
計						

付属棟	とりこわし工事			とりこわし		
名　　称	摘　　要	数　量	単位	単　価	金　　額	備　　考
【④倉庫等移設】						
基礎ｺﾝｸﾘｰﾄ解体	RC造 大型ﾌﾞﾚｰｶｰ、圧砕機併用 鉄筋分別・集積共	0.3	m3			
④-1倉庫移設	W2000×D1160×H1900	1	か所			
④-2倉庫移設	W2170×D910×H1900	1	か所			
④-3倉庫移設	W1720×D1800×H2750	1	か所			
④-4倉庫移設	W1740×D900×H1900	1	か所			
【⑤倉庫等撤去】						
⑤-1～7 基礎ｺﾝｸﾘｰﾄ解体	RC造 大型ﾌﾞﾚｰｶｰ、圧砕機併用 鉄筋分別・集積共	0.3	m3			
⑤-1鉄骨上屋解体	S造 鉄骨ｶｯﾀｰ主体 集積共	25.1	㎡			
【⑥ｺﾝﾃﾅ倉庫移設】						
⑥-1ｺﾝﾃﾅ倉庫移設	W1800×D3200×H2000 基礎共	1	か所			
⑥-2ｺﾝﾃﾅ倉庫移設	W2160×D4320×H2000 基礎共	1	か所			
【⑦仮置場撤去】						
基礎ｺﾝｸﾘｰﾄ解体	RC造 大型ﾌﾞﾚｰｶｰ、圧砕機併用 鉄筋分別・集積共	0.1	m3			
鉄骨上屋解体	S造 鉄骨ｶｯﾀｰ主体 集積共	6.9	㎡			
【⑧幼稚園 物置1撤去】						
基礎ｺﾝｸﾘｰﾄ解体	RC造 大型ﾌﾞﾚｰｶｰ、圧砕機併用 鉄筋分別・集積共	0.1	m3			
鉄骨上屋解体	S造 鉄骨ｶｯﾀｰ主体 集積共	3.2	㎡			
【⑨幼稚園 物置3撤去】						
基礎ｺﾝｸﾘｰﾄ解体	RC造 大型ﾌﾞﾚｰｶｰ、圧砕機併用 鉄筋分別・集積共	1.1	m3			

付属棟	とりこわし工事			とりこわし		
名　　称	摘　　要	数　量	単位	単　価	金　　額	備　　考
鉄骨上屋解体	S造 鉄骨ｶｯﾀｰ主体 集積共	2.2	㎡			
【⑩幼稚園 物置5撤去】						
基礎ｺﾝｸﾘｰﾄ解体	RC造 大型ﾌﾞﾚｰｶｰ、圧砕機併用 鉄筋分別・集積共	1.2	m3			
躯体ｺﾝｸﾘｰﾄ解体	RC造 地上からの解体 圧砕機主体 鉄筋分別・集積共	2.4	m3			
【⑪幼稚園 ﾎﾞﾝﾍﾞ庫撤去】						
基礎ｺﾝｸﾘｰﾄ解体	RC造 大型ﾌﾞﾚｰｶｰ、圧砕機併用 鉄筋分別・集積共	0.6	m3			
躯体ｺﾝｸﾘｰﾄ解体	RC造 地上からの解体 圧砕機主体 鉄筋分別・集積共	0.4	m3			
【⑫幼稚園 ｳｻｷﾞ小屋撤去】						
基礎ｺﾝｸﾘｰﾄ解体	RC造 大型ﾌﾞﾚｰｶｰ、圧砕機併用 鉄筋分別・集積共	1.6	m3			
鉄骨上屋解体	S造 鉄骨ｶｯﾀｰ主体 集積共	3.2	㎡			
計						

付属棟　発生材処分

名　称	摘　要	数　量	単位	単　価	金　額	備　考
【発生材運搬】						
建設発生材運搬費	CONｶﾞﾗ	12.6	m3			
建設発生材運搬費	がれき類	0.2	m3			
建設発生材運搬費	鉄くず(ｽｸﾗｯﾌﾟ)	4.5	t			
【発生材処分】						
建設発生材処分費	CONｶﾞﾗ	12.6	m3			
建設発生材処分費	がれき類	0.2	m3			
ｽｸﾗｯﾌﾟ控除	H3	▲4.5	t			
計						

外構		とりこわし工事			土工	
名　　称	摘　　要	数　量	単位	単　価	金　　額	備　　考
根切り	つぼ,布掘り 深さ2.5m程度	19	m3			
埋戻し(A種)	-　　山砂の類	35.5	m3			
埋戻し(B種)	-　　発生土	10.7	m3			
計						

外構	とりこわし工事			とりこわし		
名　称	摘　要	数　量	単位	単　価	金　額	備　考
(付属工作物)						
遊具他撤去・移設	基礎共撤去、倉庫のみ移設	1	式			別紙 00-0015
ﾌｪﾝｽ撤去	基礎共	1	式			別紙 00-0016
植栽撤去		1	式			別紙 00-0017
ﾀｲﾑｶﾌﾟｾﾙ 掘起し復旧		1	式			
(枡類)						
雨水桝A撤去	W300×D300×H600 鉄製蓋共	16	か所			
雨水桝B撤去	W400×D400×H600 鉄製蓋共	2	か所			
雨水桝C撤去	W450×D450×H600 鉄製蓋共	4	か所			
雨水桝D撤去	W500×D500×H600 鉄製蓋共	1	か所			
雨水桝E撤去	W600×D600×H600 鉄製蓋共	2	か所			
ﾋｭｰﾑ管撤去	φ150	157	m			
雨水側溝撤去	W600×D2000×H600 鉄製蓋共	5	か所			
(舗装・基礎)						
⑬ｱｽﾌｧﾙﾄ舗装撤去	t=50	80.4	㎡			
基礎ｺﾝｸﾘｰﾄ解体	RC造 大型ﾌﾞﾚｰｶｰ、圧砕機併用 鉄筋分別・集積共	9	m3			
計						

外構	外構工事				倉庫・ｺﾝﾃﾅ基礎	
名　称	摘　要	数　量	単位	単　価	金　額	備　考
根切り	つぼ,布掘り	24.8	m3			
床付け	つぼ,布掘り	47.2	㎡			
埋戻し（B種）	場内仮置土	24.8	m3			
砂利地業	再生ｸﾗｯｼｬﾗﾝ	4.5	m3			
捨てｺﾝｸﾘｰﾄ地業 （人力打設）	材工共	0.8	m3			
墨出し	小規模 RC･SRC造 地上階	24.8	㎡			
鉄筋ｺﾝｸﾘｰﾄ用 異形棒鋼	JIS G3112 SD295　D10	418	kg			
鉄筋ｺﾝｸﾘｰﾄ用 異形棒鋼	JIS G3112 SD295　D13	99.2	kg			
鉄筋加工組立	小型構造物	498	kg			
鉄筋運搬費	4ｔ車　30km程度	498	kg			
普通ｺﾝｸﾘｰﾄ	JIS A5308　呼び強度21 S15 粗骨材20	8.9	m3			
ｺﾝｸﾘｰﾄ打設手間	基礎部　ﾎﾟﾝﾌﾟ打設 50m3/回未満　S15～S18 -　圧送費､基本料別途	8.9	m3			
ｺﾝｸﾘｰﾄﾎﾟﾝﾌﾟ 圧送	30m3以上 50m3/回未満 基本料金別途加算	8.9	m3			
ｺﾝｸﾘｰﾄﾎﾟﾝﾌﾟ圧送 基本料金	30m3以上 50m3/回未満	1	回			
普通型枠	小型構造物	15.2	㎡			
型枠運搬費	4ｔ車　30km程度 往復	15.2	㎡			
ｱﾝｶｰﾎﾞﾙﾄ （材工共）	M12、L300（L型ﾅｯﾄ付き）	20	本			
床ｺﾝｸﾘｰﾄ直均し 仕上げ	金ごて 直均し仕上げ	204	㎡			
計						

外構		発生材処分				
名　　称	摘　　要	数　量	単位	単　価	金　　額	備　　考
【発生材運搬】						
建設発生材運搬費	CONｶﾞﾗ	17.5	m3			
建設発生材運搬費	ｱｽﾌｧﾙﾄ塊	4	m3			
建設発生材運搬費	木材	6	m3			
建設発生材運搬費	廃ﾌﾟﾗ	0.2	m3			
建設発生材運搬費	鉄くｽﾞ(ｽｸﾗｯﾌﾟ)	6.1	t			
【発生材処分】						
建設発生材処分費	CONｶﾞﾗ	17.5	m3			
建設発生材処分費	ｱｽﾌｧﾙﾄ塊	4	m3			
建設発生材処分費	木材	6	m3			
建設発生材処分費	廃ﾌﾟﾗ	0.2	m3			
ｽｸﾗｯﾌﾟ控除	H3	▲6.1	t			
計						

プール	とりこわし工事			とりこわし		
名　称	摘　要	数　量	単位	単　価	金　額	備　考
ﾌｪﾝｽ撤去		1	式			別紙 00-0001
ﾌｪﾝｽ撤去	H=2,200	121	m			
ﾌｪﾝｽ撤去	H=1,500	12.5	m			
計						

プール	とりこわし工事	設備				
名　称	摘　要	数　量	単位	単　価	金　額	備　考
水栓類撤去		1	式			別紙 00-0002
給水栓撤去	13A	6	個			
洗濯機用水栓撤去	13A	10	個			
水飲み水栓撤去	13A	5	個			
計						
配管切断	キャップ止め	1	式			別紙 00-0003
配管切断 (鋼管類) ・手間のみ	配管切断　50A 保温無	1	か所			
計						

更衣室		とりこわし工事			設備	
名　　称	摘　　要	数　量	単位	単　価	金　　額	備　　考
器具類撤去		1	式			別紙 00-0004
和風便器撤去	洗浄弁式 再使用しない	6	組			
小便器撤去	専用洗浄弁式床置小便器 再使用しない	3	組			
手洗器撤去	再使用しない	4	組			
計						

機械室		とりこわし工事			設備	
名　　称	摘　　要	数　量	単位	単　価	金　　額	備　　考
機器類撤去		1	式			別紙 00-0005
ﾌﾟｰﾙ濾過装置撤去	80m3/h 7.5kW	1	組			
計						
搬出費		1	式			別紙 00-0006
搬出費(撤去用)	単独搬出 100kg/m3未満	0.6	t			
計						
配管切断		1	式			別紙 00-0007
配管切断 (樹脂管類) ・手間のみ	配管切断 150A 保温無	1	か所			
配管切断 (樹脂管類) ・手間のみ	配管切断 125A 保温無	2	か所			
計						
機器類撤去		1	式			別紙 00-0008
屋内消火栓BOX 撤去		1	台			
消火栓弁撤去	40A	1	個			
計						

幼稚園		とりこわし工事		設備		
名　　称	摘　　要	数　量	単位	単　価	金　　額	備　　考
機器類撤去		1	式			別紙 00-0009
PAC-1 ﾊﾟｯｹｰｼﾞｴｱｺﾝ撤去	空冷ﾋｰﾄﾎﾟﾝﾌﾟﾊﾟｯｹｰｼﾞｴｱｺﾝ ｼﾝｸﾞﾙ,天井ｶｾｯﾄ形(4方向吹出),ﾜｲﾔｰﾄﾞﾘﾓｺﾝ共 C:10.0kW H:12.0kW	4	組			
PAC-2 ﾊﾟｯｹｰｼﾞｴｱｺﾝ撤去	空冷ﾋｰﾄﾎﾟﾝﾌﾟﾊﾟｯｹｰｼﾞｴｱｺﾝ ﾂｲﾝ,床置形 C:14.0kW H:16.0kW	2	組			
PAC-3 ﾊﾟｯｹｰｼﾞｴｱｺﾝ撤去	空冷ﾋｰﾄﾎﾟﾝﾌﾟﾊﾟｯｹｰｼﾞｴｱｺﾝ ｼﾝｸﾞﾙ,床置形 C:12.5kW H:14.0kW	1	組			
RA-2 ﾙｰﾑｴｱｺﾝ撤去	空冷ﾋｰﾄﾎﾟﾝﾌﾟｴｱｺﾝ 壁掛形 C:5.6kW H:6.7kW	1	組			
RA-4 ﾙｰﾑｴｱｺﾝ撤去	空冷ﾋｰﾄﾎﾟﾝﾌﾟｴｱｺﾝ 壁掛形,ﾜｲﾔｰﾄﾞﾘﾓｺﾝ共 C:2.8kW H:3.6kW	2	組			
計						

幼稚園		とりこわし工事		設備		
名　　称	摘　　要	数　量	単位	単　価	金　　額	備　　考
器具類撤去		1	式			別紙 00-0010
大便器撤去	洗浄弁式　　再使用しない	1	組			
和風便器撤去	洗浄弁式 再使用しない	1	組			
大便器撤去	洗浄弁式　　再使用しない	6	組			
和風便器撤去	洗浄弁式 再使用しない	3	組			
小便器撤去	専用洗浄弁式床置小便器 再使用しない	9	組			
洗面器撤去	水栓1個、水栓2個 再使用しない	3	組			
ﾏﾙﾁｼﾝｸ撤去		3	組			
手洗器撤去	再使用しない 埋込手洗器含む	2	組			
汚物流し撤去		1	組			
鏡撤去	再使用しない	6	枚			
幼児用ｼｬﾜｰﾊﾟﾝ 撤去		1	組			
洗濯機ﾊﾟﾝ撤去	ﾄﾗｯﾌﾟ付 再使用しない	1	組			
計						
水栓類撤去		1	式			別紙 00-0011
給水栓撤去	13A	26	個			
洗濯機用水栓撤去	13A	1	個			
計						

幼稚園		とりこわし工事		設備		
名　　称	摘　　要	数　量	単位	単　価	金　　額	備　　考
配管切断	キャップ止め	1	式			別紙 00-0012
配管切断 (樹脂管類) ･手間のみ	配管切断 150A 保温無	2	か所			
計						
機器類撤去		1	式			別紙 00-0013
ｶﾞｽ給湯器撤去	16号 屋外壁掛形	1	台			
計						
水栓類撤去		1	式			別紙 00-0014
混合水栓撤去		1	個			
計						

外構	とりこわし工事				とりこわし	
名　　称	摘　　要	数　量	単位	単　価	金　　額	備　　考
遊具他撤去・移設	基礎共撤去、倉庫のみ移設	1	式			別紙 00-0015
⑯ｻｯｶｰｺﾞｰﾙ移設	W5150×D1800×H2200	2	か所			
⑰ｼﾞｬﾝｸﾞﾙｼﾞﾑ撤去	W2300×D2300×H2000 基礎共	1	か所			
⑱ﾌﾞﾗﾝｺ撤去	W5000×D2600×H2500 柵、基礎共	1	か所			
⑱ﾌﾞﾗﾝｺ撤去	W3300×D1800×H2000 柵、基礎共	1	か所			
⑲ﾊﾞｽｹｯﾄｺﾞｰﾙ移設	W1000×D3600×H3000 基礎共	1	か所			
⑳鉄棒撤去	W4500×H1050 基礎共	1	か所			
⑳鉄棒撤去	W3000×H1050 基礎共	1	か所			
㉑複合遊具撤去	W9300×D3000×H4000 基礎共	1	か所			
㉒ﾊﾟｰｺﾞﾗ撤去	W6000×D4600×H2050 基礎共	1	か所			
㉓砂場上屋撤去	W5700×D6400×H2200 基礎共	1	か所			
㉓砂場縁石撤去	基礎共	24.2	m			
㉗ﾌﾞﾛｯｸ塀撤去	ｺﾝｸﾘｰﾄﾌﾞﾛｯｸ W100×H190 基礎共	78.7	m			
計						
ﾌｪﾝｽ撤去	基礎共	1	式			別紙 00-0016
⑭ﾒｯｼｭﾌｪﾝｽ撤去	H=1,200 基礎共	136	m			
⑮門扉撤去	W2600×H1200 ｺﾝｸﾘｰﾄ塀、基礎共	1	か所			
⑮門扉撤去	W1050×H1200 ｺﾝｸﾘｰﾄ塀、基礎共	1	か所			
計						

外構	とりこわし工事				とりこわし	
名　　称	摘　　要	数　量	単位	単　価	金　　額	備　　考
植栽撤去		1	式			別紙 00-0017
㉔高木 伐採・伐根	幹周 600 高さ6000	10	本			
㉔中木 伐採・伐根	幹周 350 高さ3000	8	本			
㉔低木 伐採・伐根	幹周 150 高さ1500	8	本			
㉕切株伐根	幹周 500	9	本			
㉖地被類撤去	H=800	1.9	㎡			
計						

名　　称	摘　　要	数　量	単位	単　価	金　　額	備　　考
A 鉄板敷き	22×1524×3048 設置･撤去、運搬費、維持管理費共 6か月	18.5	㎡			
B ｸﾛｽｷｬｽﾀｰｹﾞｰﾄ	W6000×H1800 設置･撤去、運搬費、維持管理費共 6か月	1	か所			
C ｸﾛｽｷｬｽﾀｰｹﾞｰﾄ	W6000×H1800 設置･撤去、運搬費、維持管理費共 3か月	1	か所			
D 仮囲い1	成形鋼板 H=2,000 設置･撤去、運搬費、維持管理費共 6か月	67.6	m			
E 仮囲い2	防音ﾊﾟﾈﾙ H=3,500 設置･撤去、運搬費、維持管理費共 6か月	44.3	m			
F ｸﾛｽｷｬｽﾀｰｹﾞｰﾄ	W6000×H1800 設置･撤去、運搬費、維持管理費共 5か月	1	か所			
G 仮囲い2	防音ﾊﾟﾈﾙ H=3,500 設置･撤去、運搬費、維持管理費共 3か月	43.9	m			
H 鉄板敷き	25×1524×3048 鋼製強力ｻﾎﾟｰﾄ補強 設置･撤去、運搬費、維持管理費共 3か月	27.9	㎡			
I 鉄板敷き	22×1524×3048 設置･撤去、運搬費、維持管理費共 3か月	111	㎡			
J 仮囲い1	成形鋼板 H2,000 設置･撤去、運搬費、維持管理費共 3か月	24.6	m			
K 仮囲い2	防音ｼｰﾄ H=3,500 設置･撤去、運搬費、維持管理費共 3か月	135	m			
※3防音ｼｰﾄ張り (単管支柱@1,800	掛払い手間、運搬費、維持管理費共 3か月	22	㎡			
ｶﾗｰｺｰﾝ・ﾊﾞｰ ・ｺｰﾝｳｪｲﾄ	設置･撤去、運搬費、維持管理費共 3か月	1	式			
交通誘導員		4	人			
簡易水洗いトイレ	リース4か月 洋式　消臭剤、基本料含む	2	台			
仮設手洗い設置	リース4か月 2層式　基本料含む	1	台			
簡易水洗いトイレ 配送料	往復（仮設手洗い含む）	1	式			
簡易水洗いトイレ 汲み取り費用	手数料、加算額含む	1	式			
騒音･振動計	騒音・振動表示装置 基本料、ソフト、補償料、持込料、 引取料共　賃料 6ヶ月	1	か所			
建設用防護管取付	基本料、追加料金共 引込線防護	1	式			

名　　称	摘　　要	数　量	単位	単　価	金　　額	備　　考
工事中情報共有システム利用料		1	式			
計						