




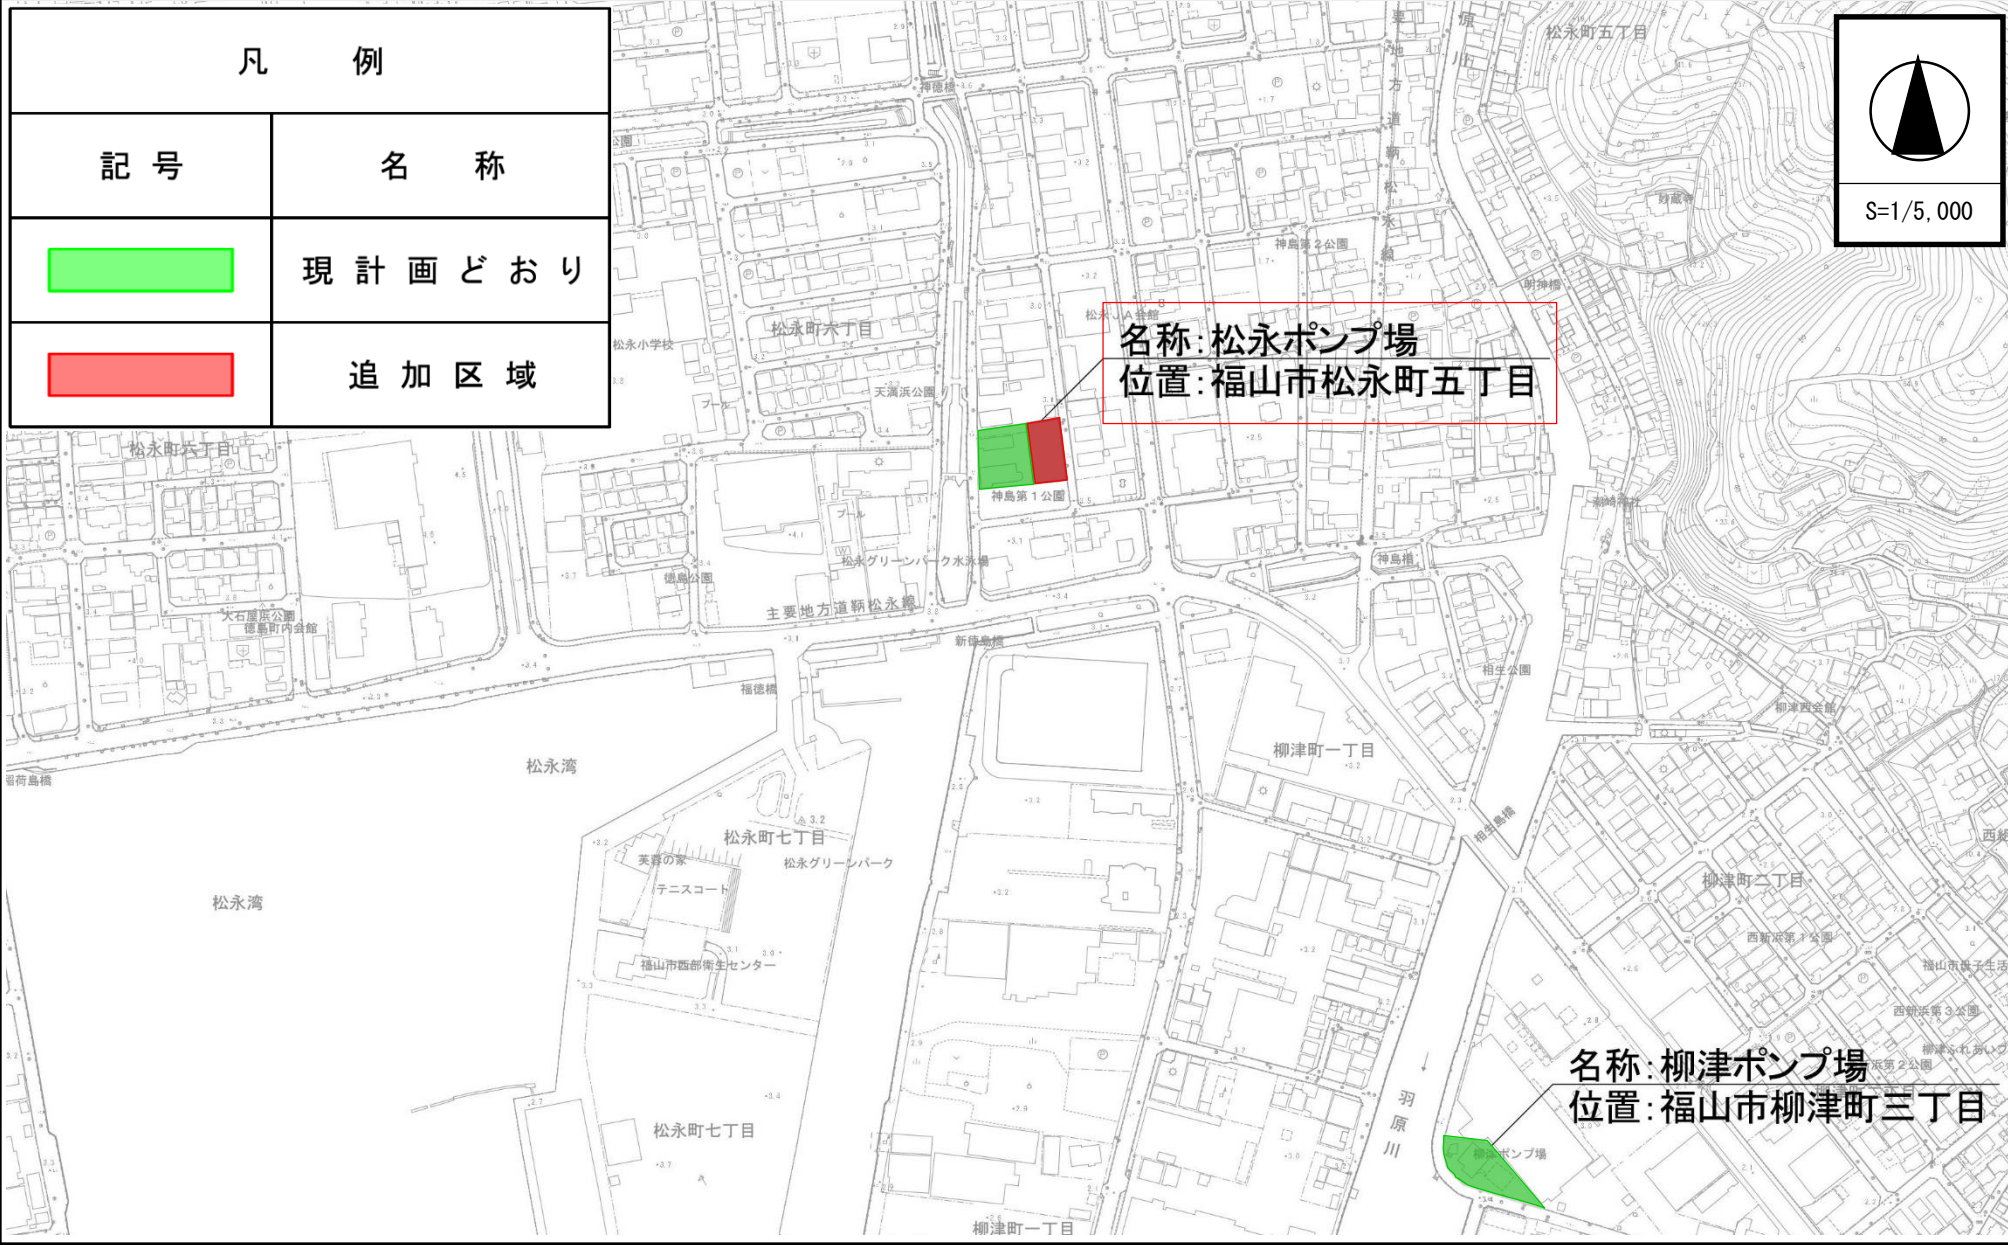
# 新旧対照図(松永ポンプ場)

# 備後圏都市計画下水道の変更 [福山公共下水道]

凡 例	
記 号	名 称
	現 計 画 ど お り
	追 加 区 域



S=1/5,000



名称: 松永ポンプ場  
位置: 福山市松永町五丁目

名称: 柳津ポンプ場  
位置: 福山市柳津町三丁目