


# 新旧対照図

# 備後圏都市計画駐車場整備地区の変更


備後圏都市計画駐車場整備地区  
約191.8ha



S=1/10,000

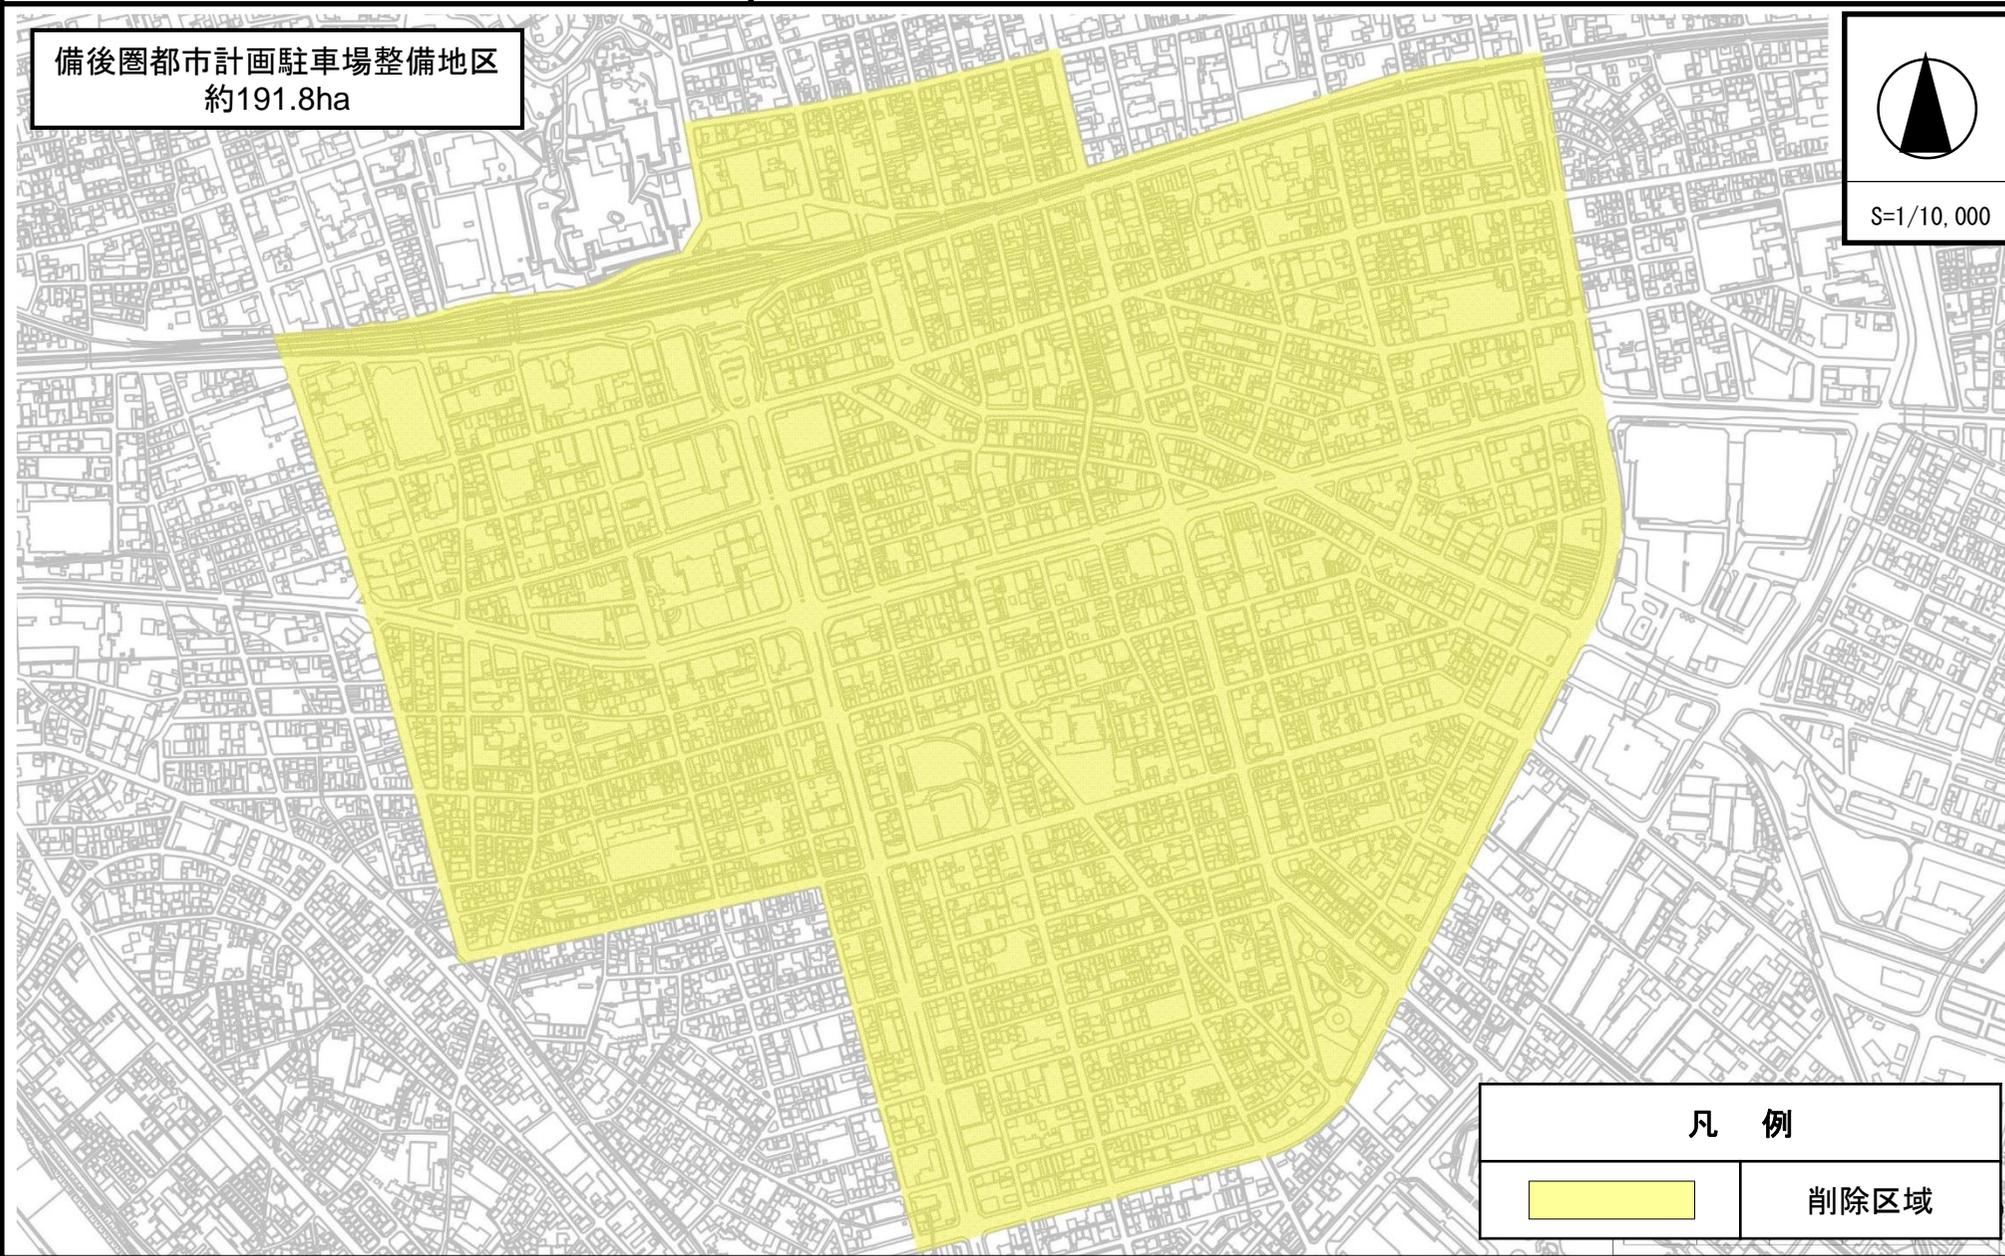

## 凡 例

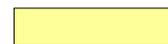

削除区域