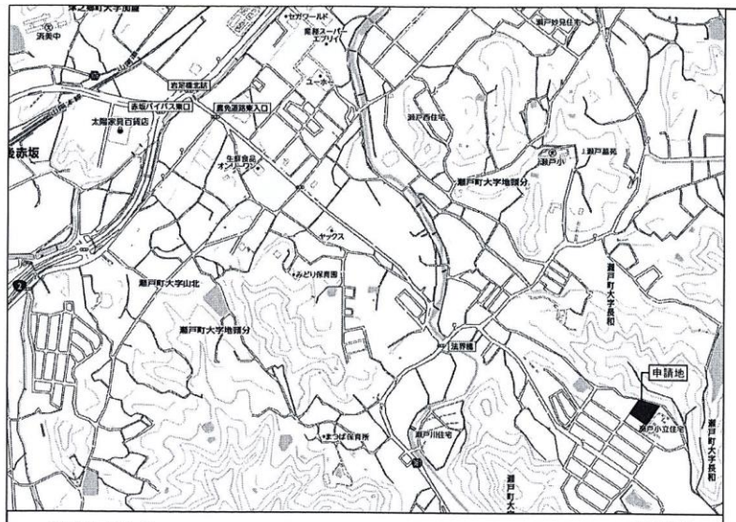


付近見取図　　NOSCALE

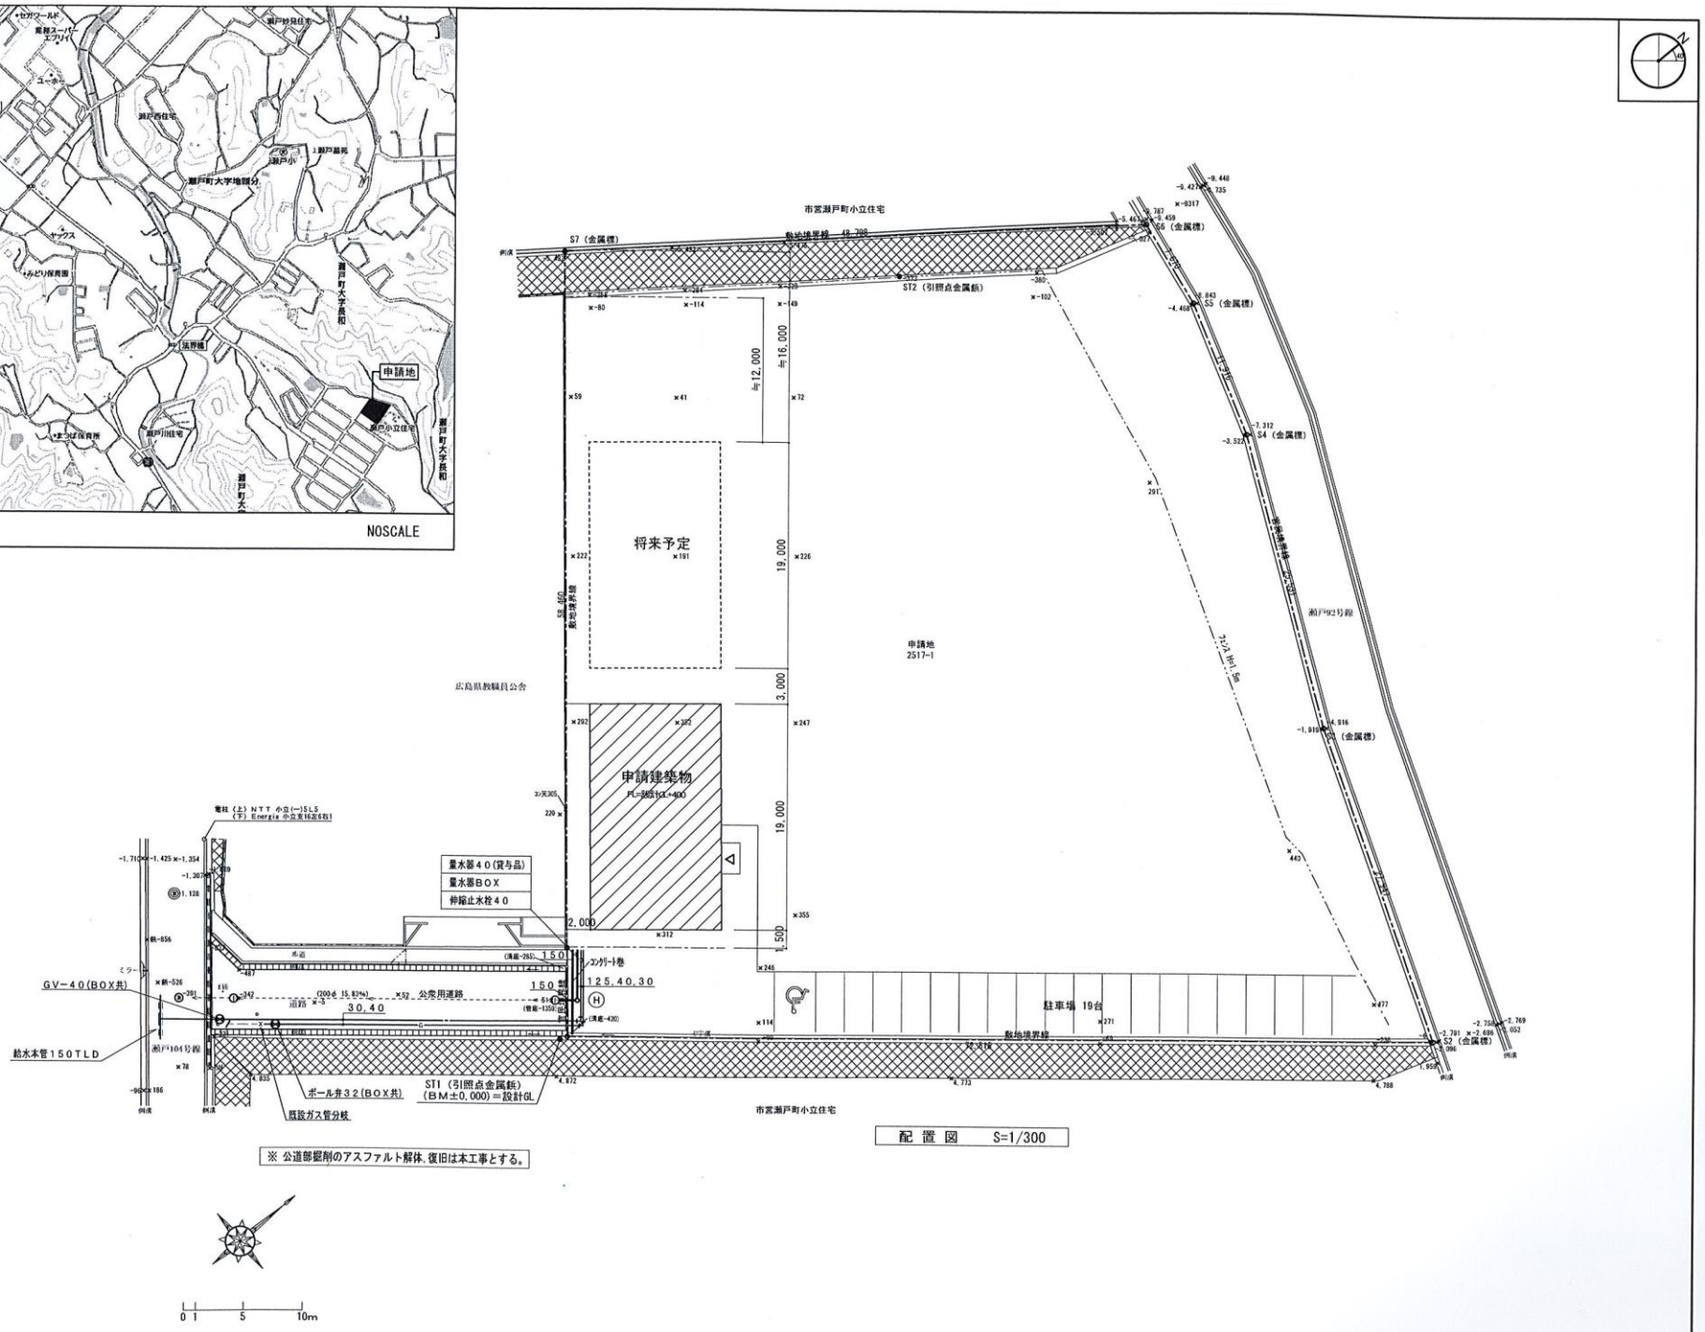


配置図　S=1/300

※ 公道部掘削のアスファルト解体、復旧は本工事とする。

0 1 5 10m

| | | | | | | |
|---|---|---|---|---|---|---|
| [redacted] | 担当 | A2 | 100% | 訂正<br>8/3　雨水排水放流先変更 | 特記 | 社会福祉法人 若菜　（仮称）せとの里新築工事 | M2 |
| | 担当 [redacted] | | | | | 衛生設備 配置図　S=1／300 | 機械 |
| | 製図　2017．7．28 | A3 | 71% | | | | |
| | 検図　2017．7．30 | | | | | | |