



事業計画地

添付資料2

現状

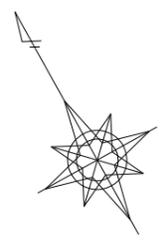


S=1:2500

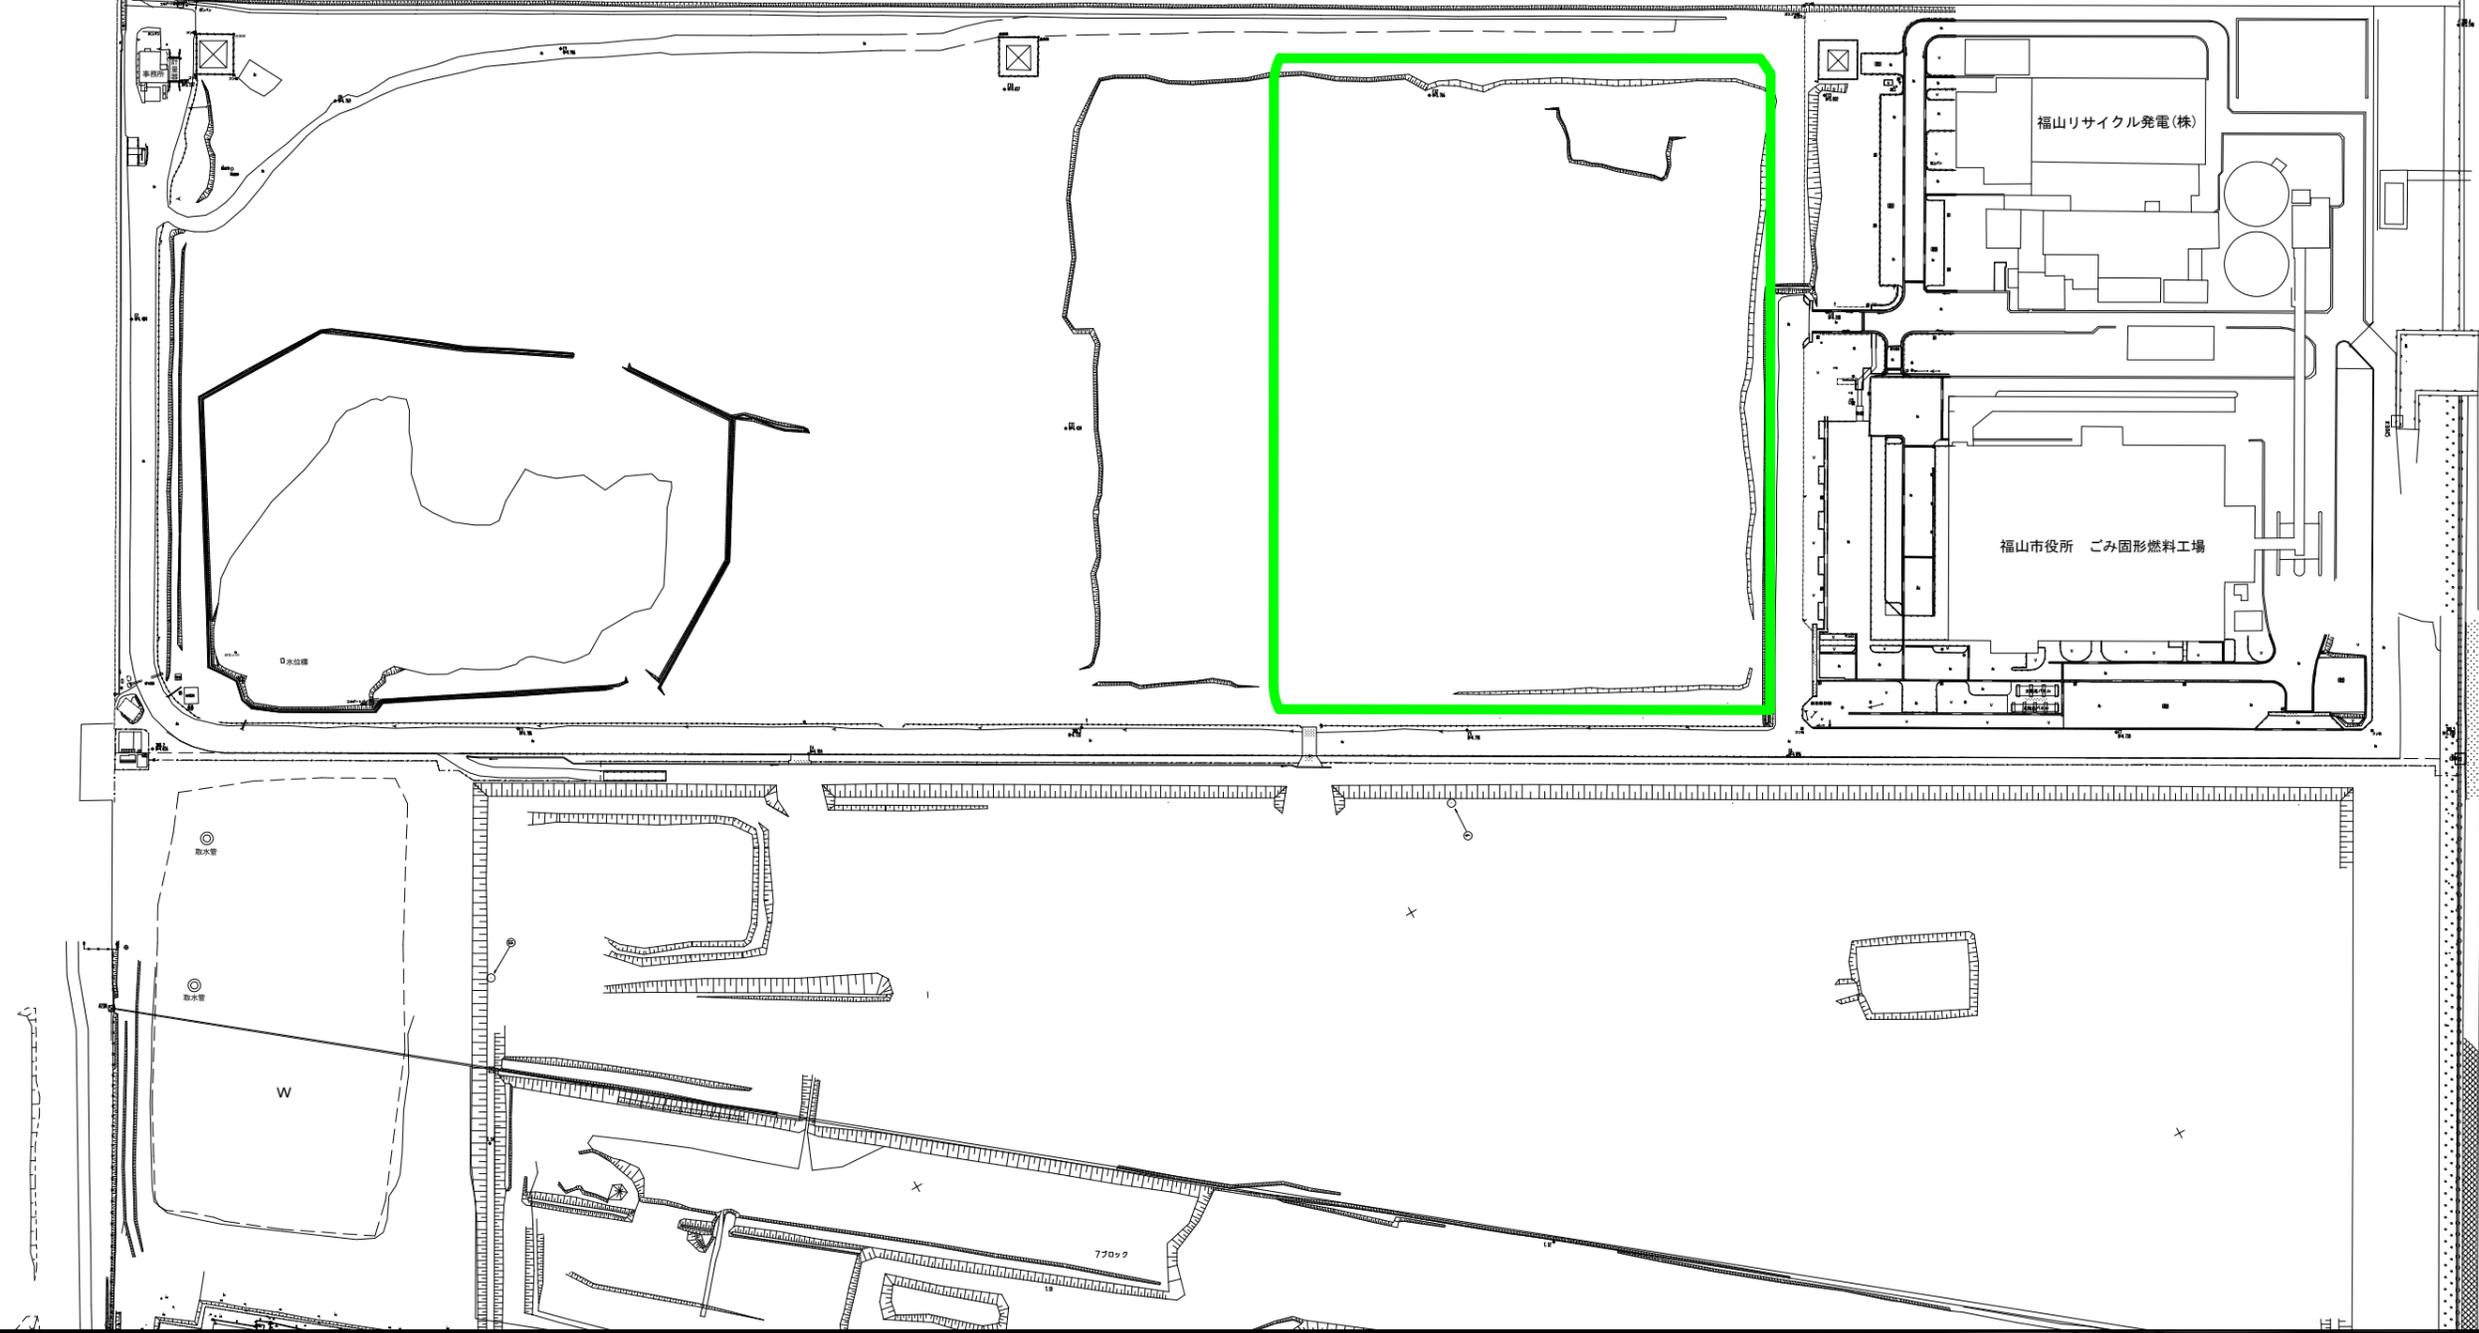


海(福山港)

凡例
:事業計画地

工事着工時 (想定)

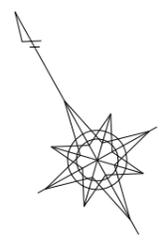


S=1:2500

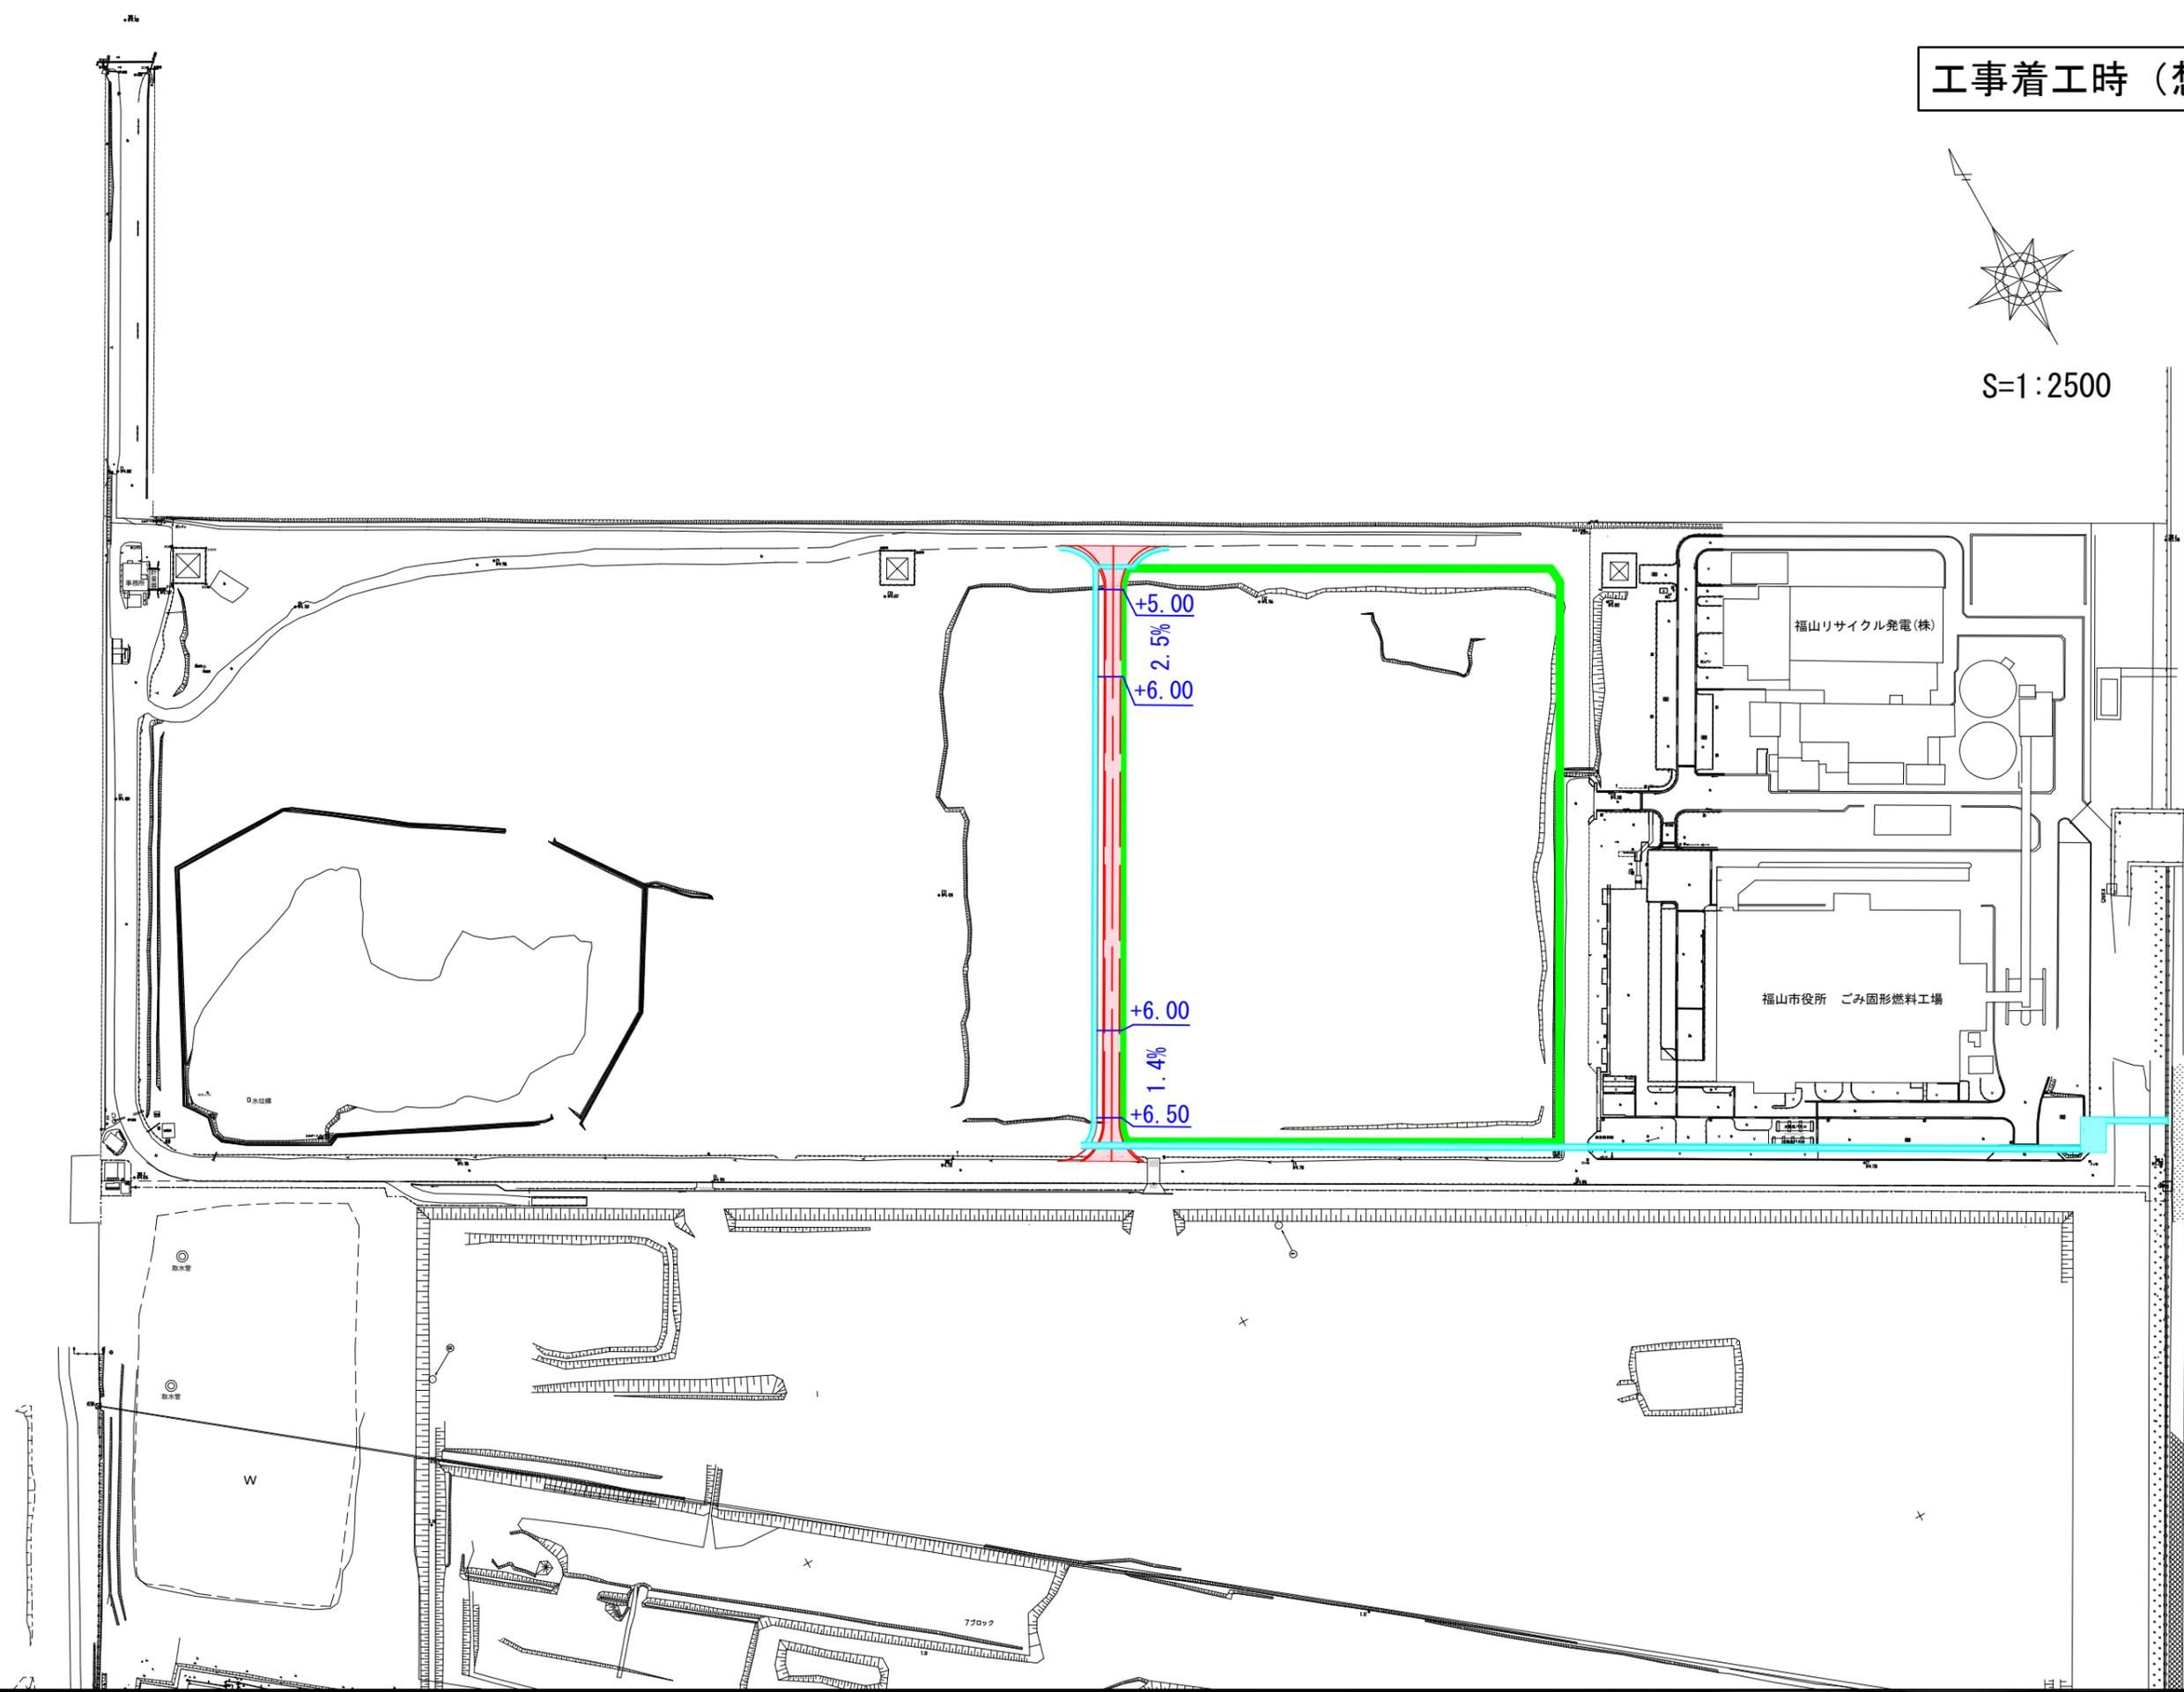


海 (福山港)

- 凡例
- : 事業計画地
 - : 新設予定の搬入道路
 - : 新設予定の雨水排水路

維持管理範囲

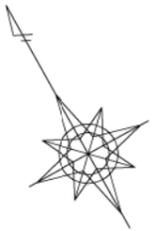

S=1:2500

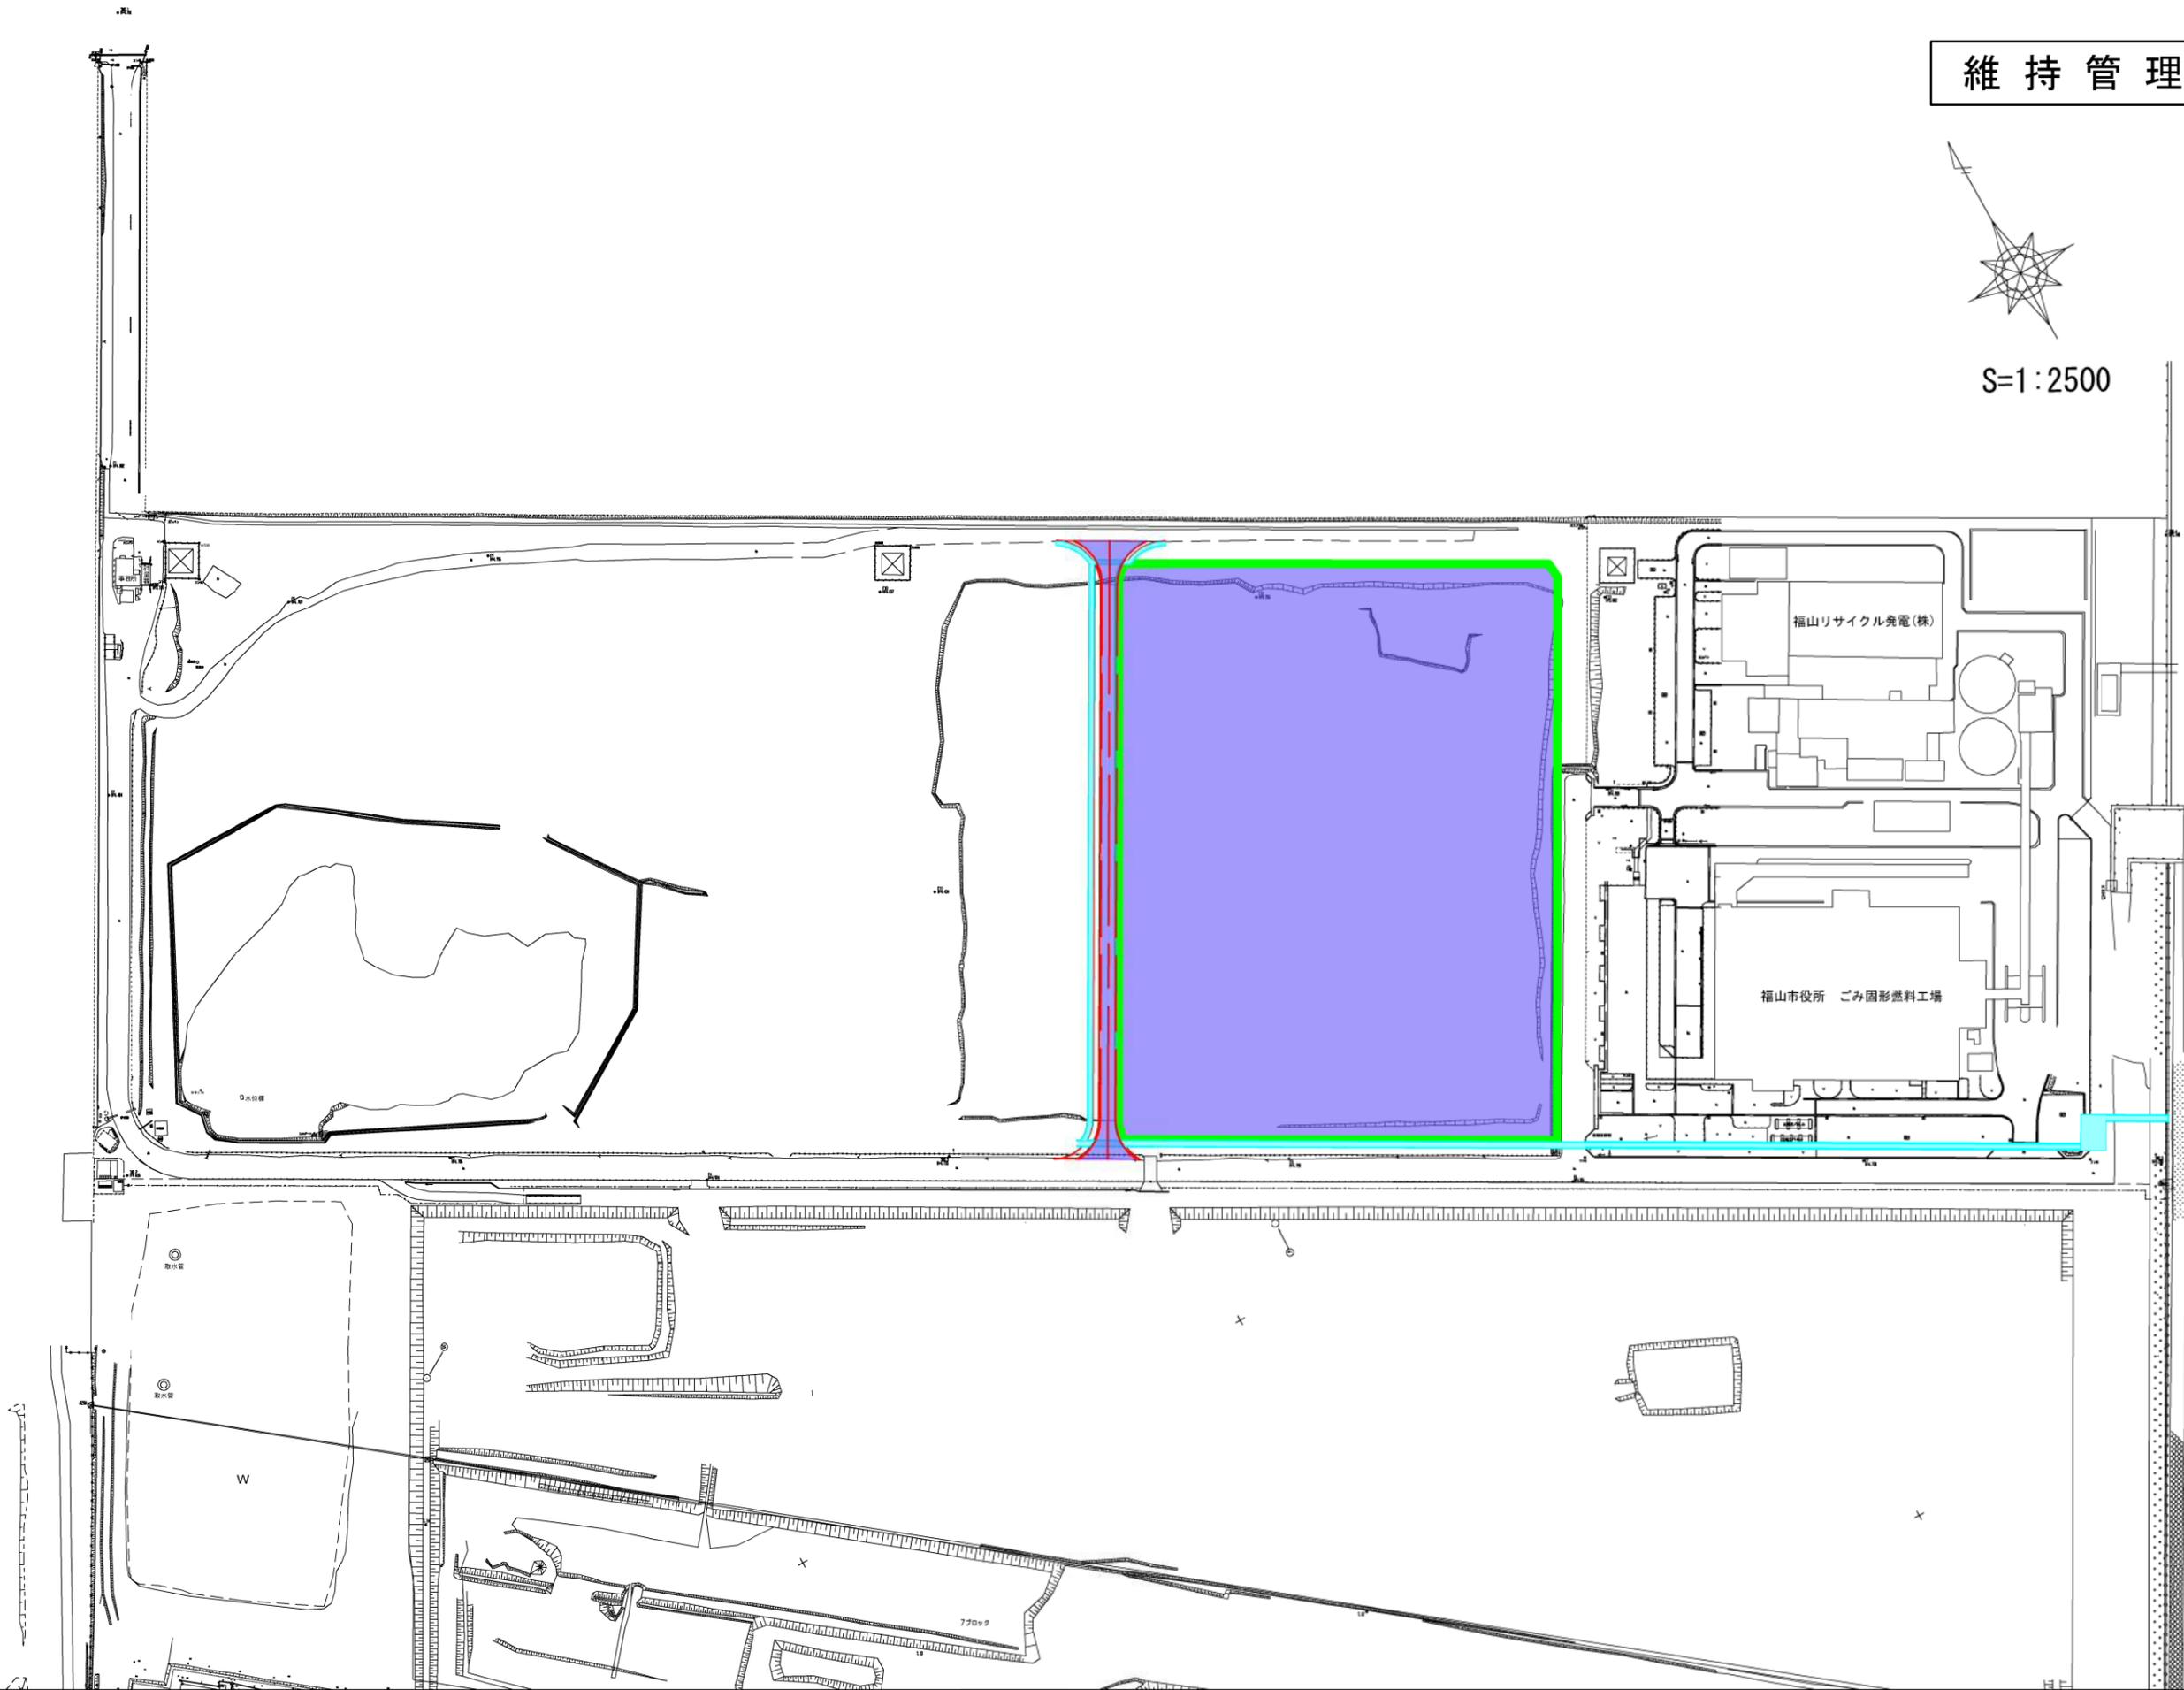

海(福山港)

- 凡例
- : 事業計画地
 - : 新設予定の搬入道路
 - : 新設予定の雨水排水路
 - : 維持管理範囲