



地区計画11号指導図

S=1:250

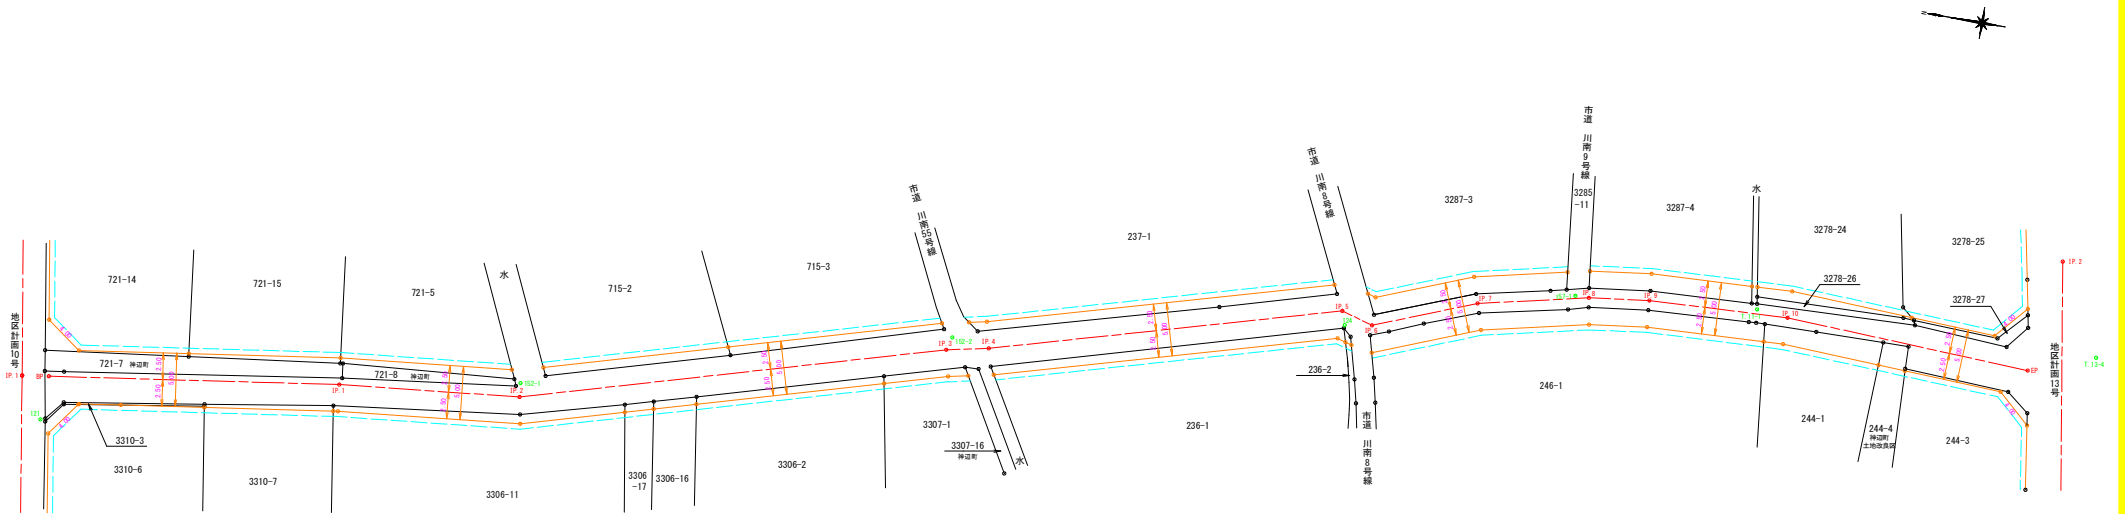

標準断面図

S=1:50

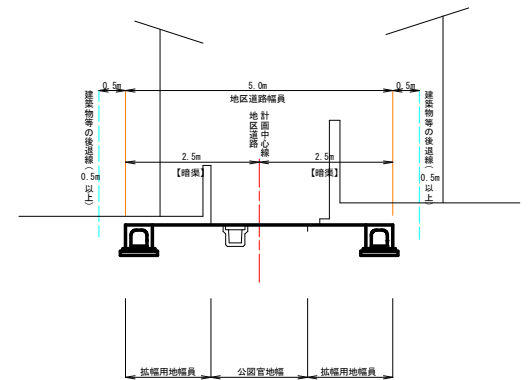

地区道路の考え方

- 地区道路は、川南地区の地区整備計画で決定された路線です。
- 地区道路は、両側側溝(用排水路を含む)で整備します。
- 地区道路計画中心線は、公園官地幅より左右拡張用地幅員の差異が0.3m以内となるように決定しています。
- 公園境界線は、既存資料(公園、地積測量図、官民境界線証明)を参考にして作図しています。
- 交差点の隅切りは、必要寸法を表示しています。

基準点座標リスト

点名	標高	X	Y
T.11-1	基準点	-161246.888	111242.442
T.13-4	基準点	-161278.017	111244.466
121	巻戻標	-161090.512	111209.396
124	巻戻標	-161098.222	111226.299
102-1	巻戻標	-161134.179	111216.545
102-2	巻戻標	-161172.247	111227.773
107-1	巻戻標	-161228.014	111241.236

中心線座標リスト

点名	標高	X	Y
IP		-161090.587	111209.512
IP.1		-161117.499	111215.462
IP.2		-161136.322	111219.251
IP.3		-161172.884	111226.542
IP.4		-161176.396	111227.268
IP.5		-161206.779	111236.864
IP.6		-161211.728	111239.712
IP.7		-161221.112	111239.464
IP.8		-161221.296	111241.712
IP.9		-161236.907	111242.517
IP.10		-161249.832	111243.165
IP		-161272.922	111242.294

凡例

記号	名称	備考
○	基準点	中心線等復元に使用する基準となる点
●	地区道路計画中心線	道路計画中心線
○	地区道路計画線	計画中心線よりW=2.5mの位置
—	建築物等の後退線	地区道路計画線より0.5mの位置(0.5m以上)
○	公園境界線	公園の写し
—	現況道路線	路肩、水路肩、舗装等の現況