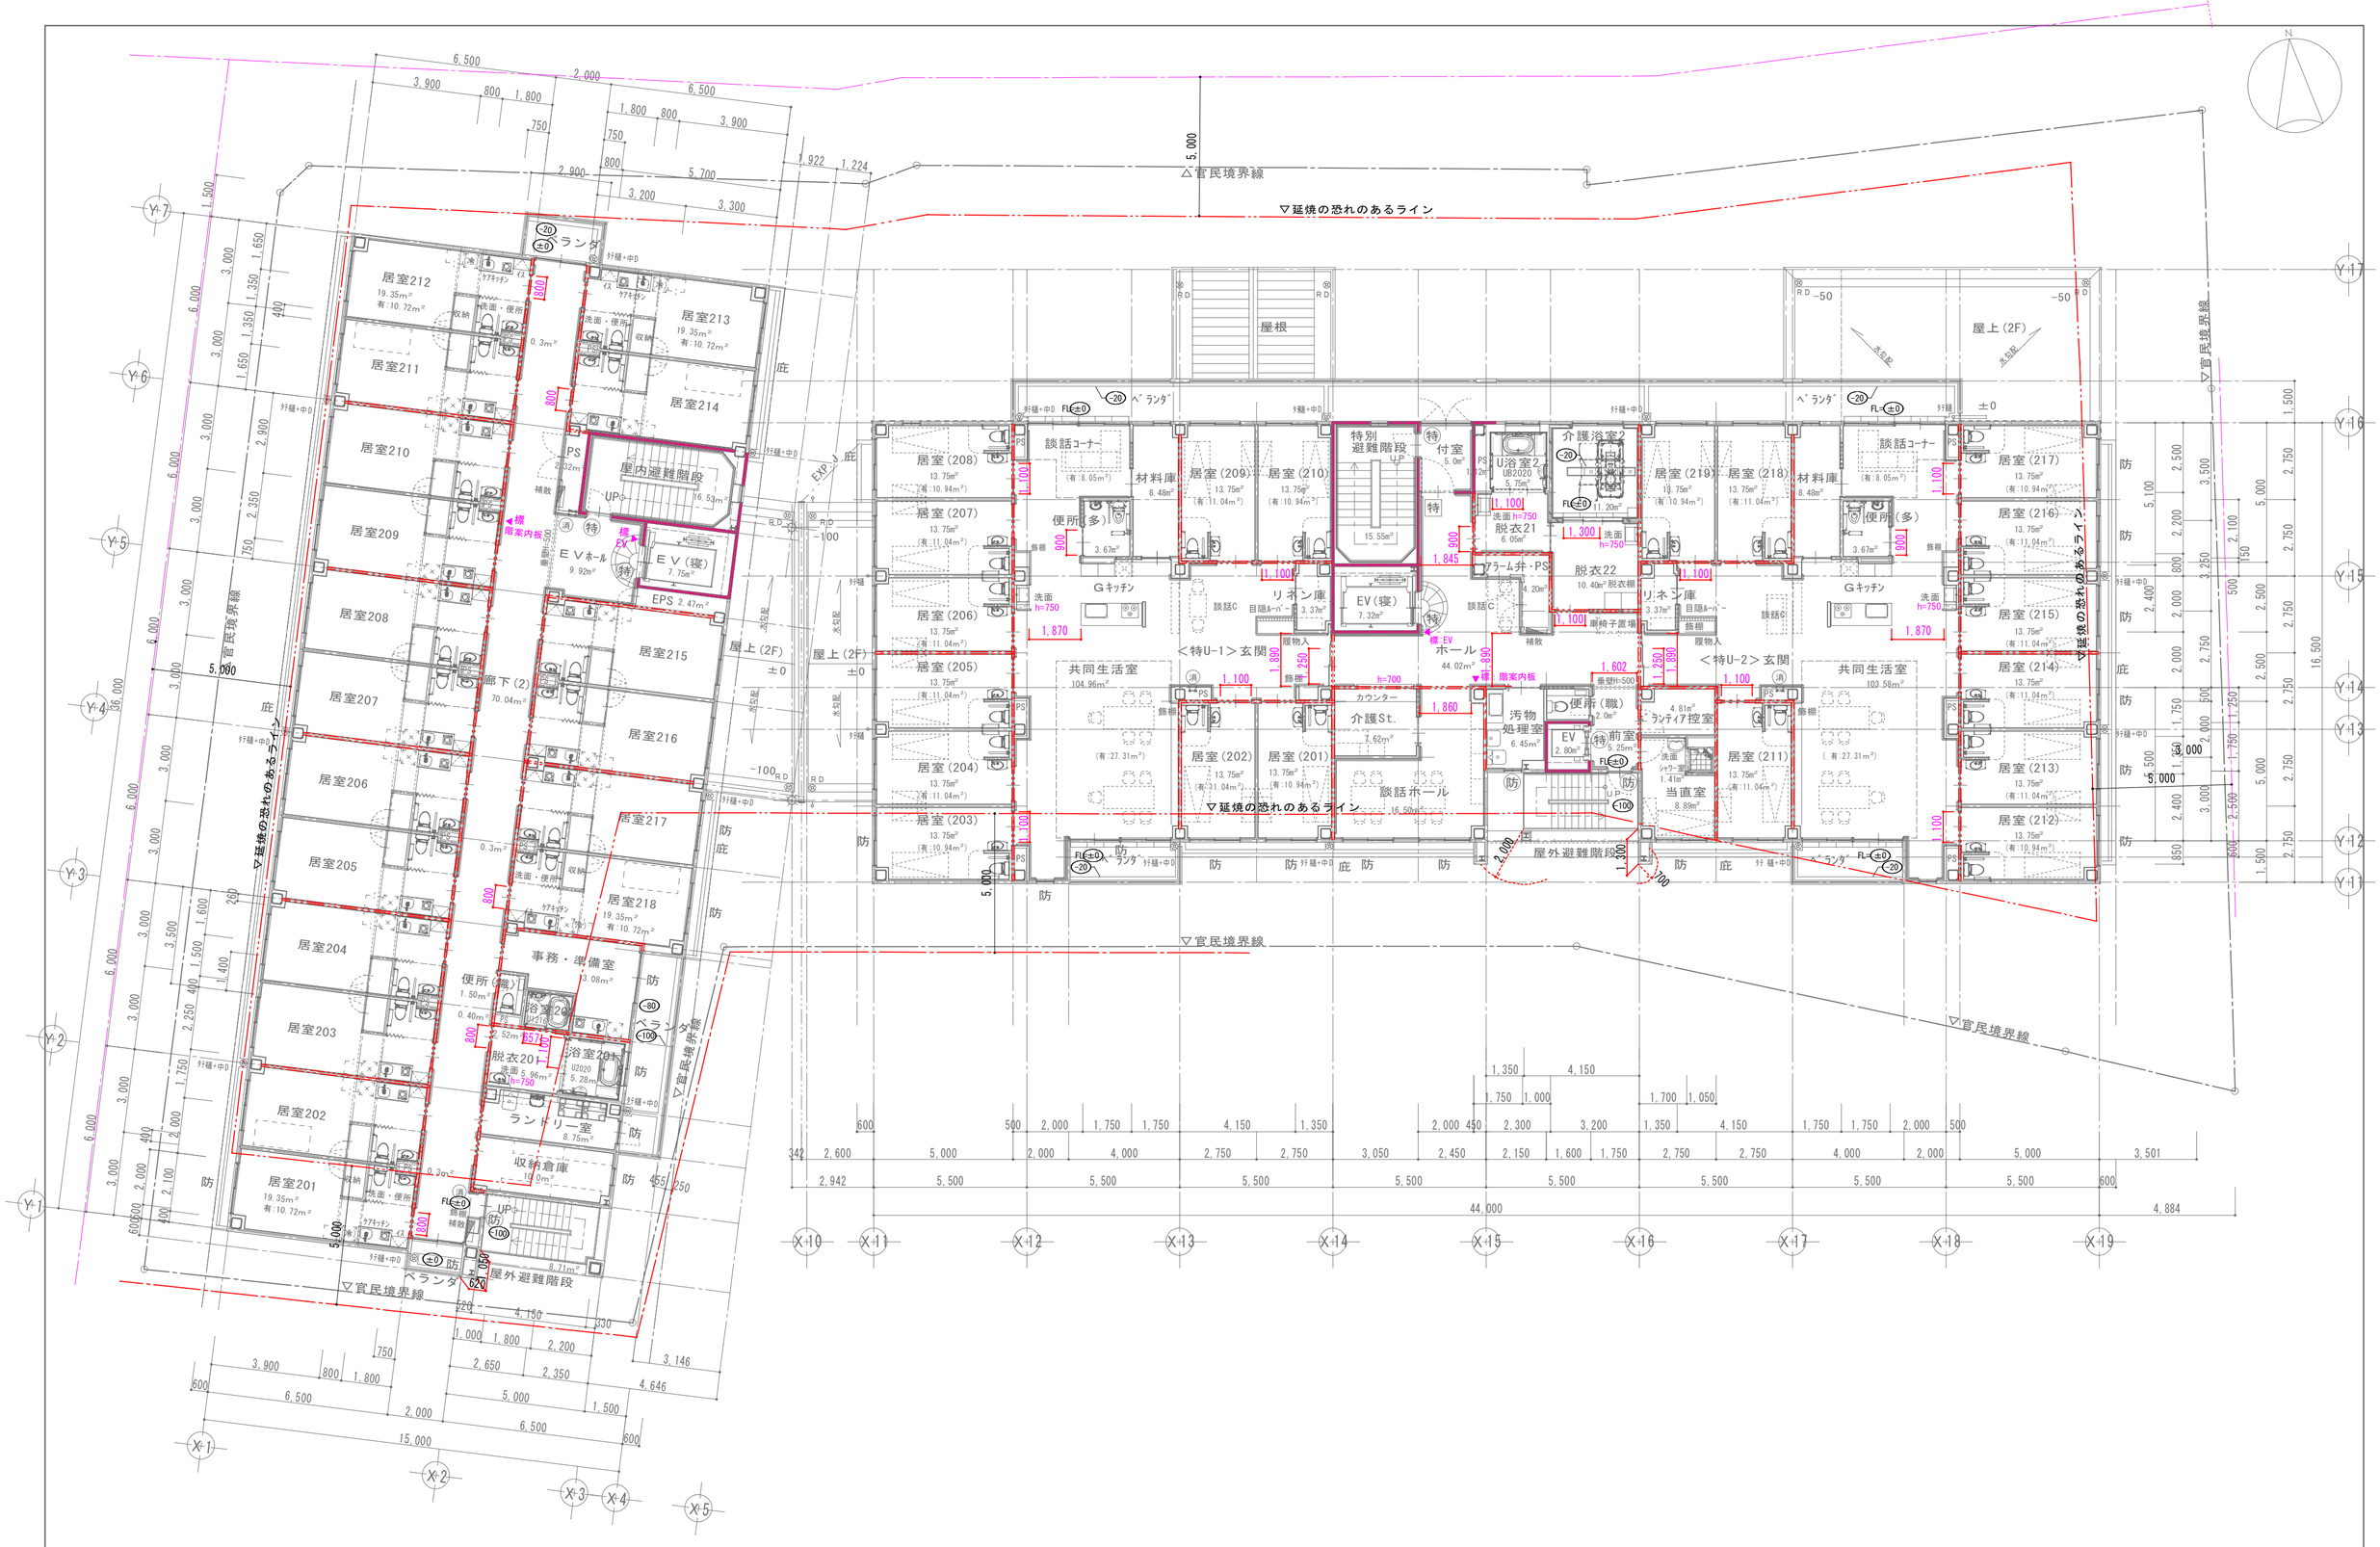

		曽根高光義建築設計室 1級建築士事務所登録広島県知事第14(1)-3329号 広島県福山市東町二丁目3番5号903	1級建築士大臣登録 157578号 曽根高 光義	T (仮称)地域密着型特別養護老人ホーム「愛」新築工事	D 2階平面図		NO. A-7-2
				C	S 1/150	D	A3用紙：71%