
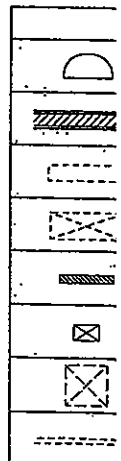


③

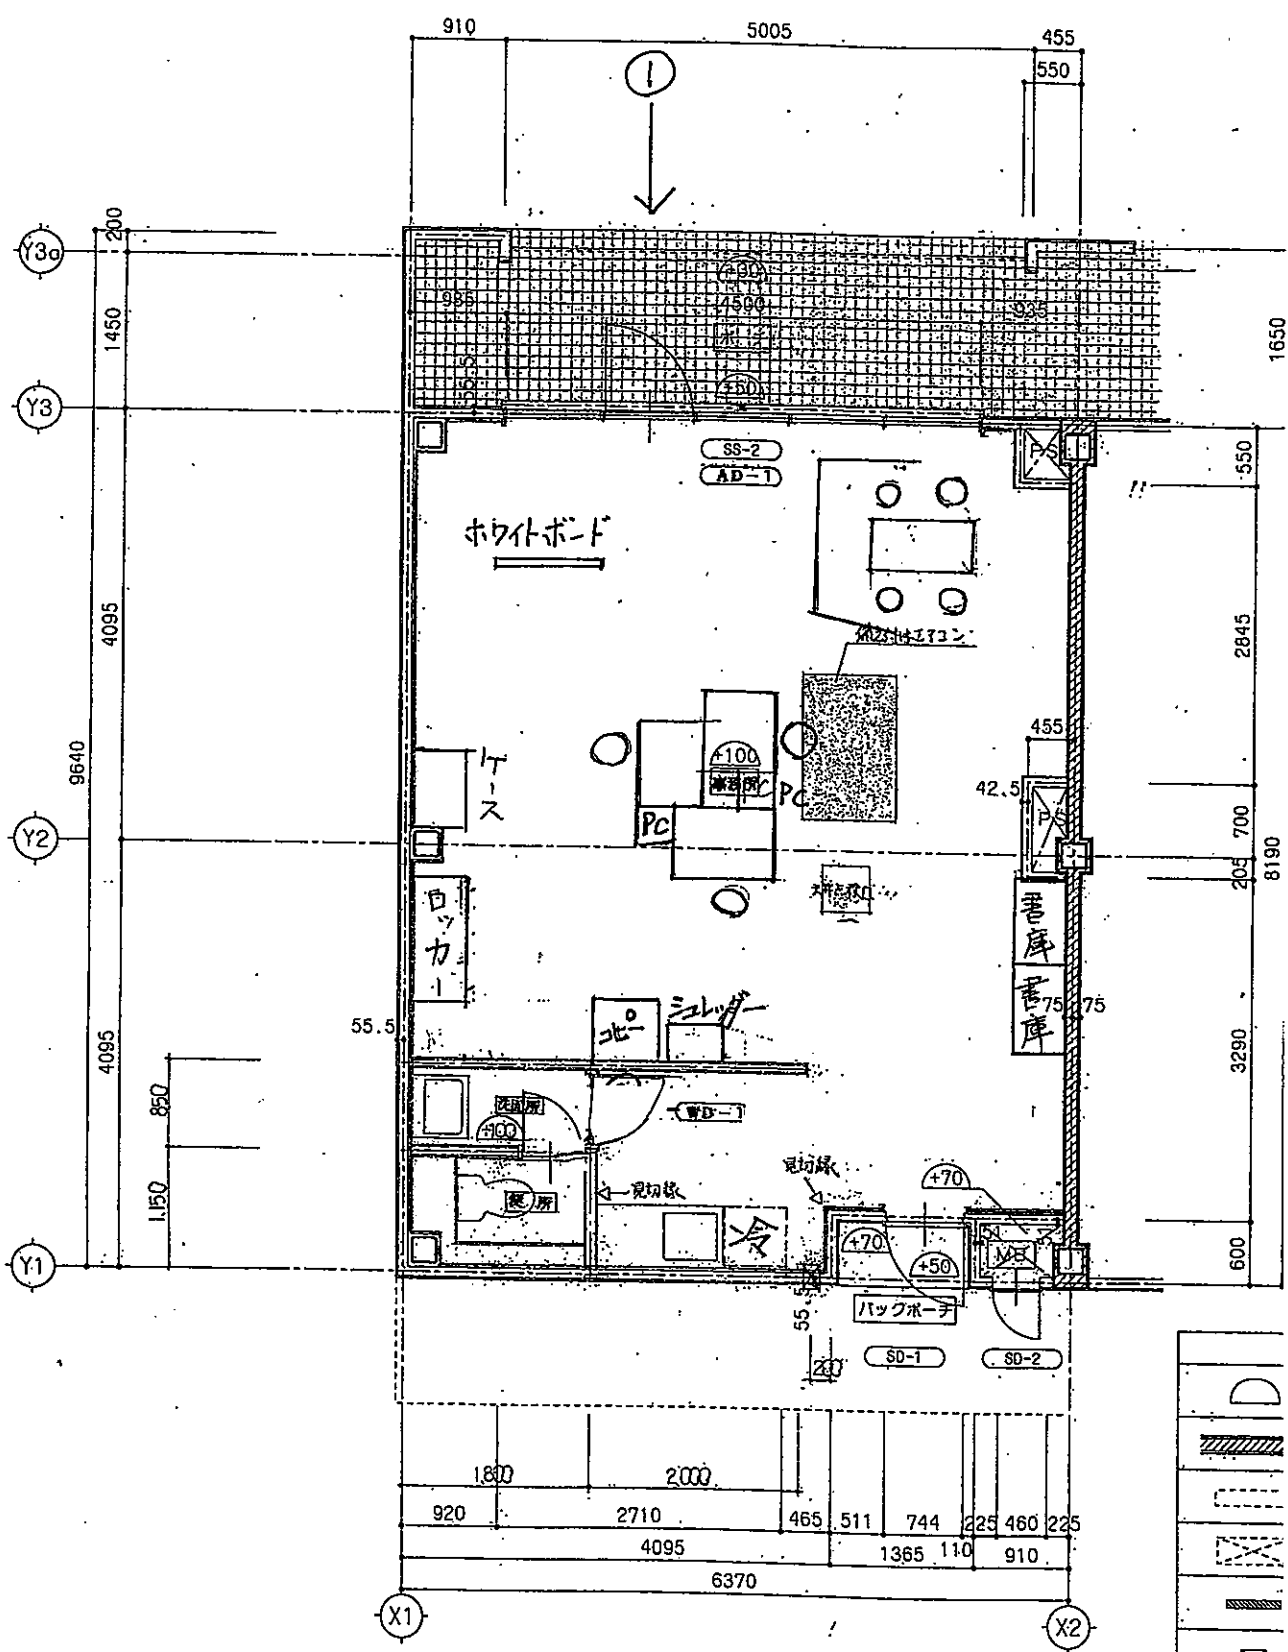

註記：バルコニー、廊下は、各詳細図による。

1階平面詳細図 1/450