
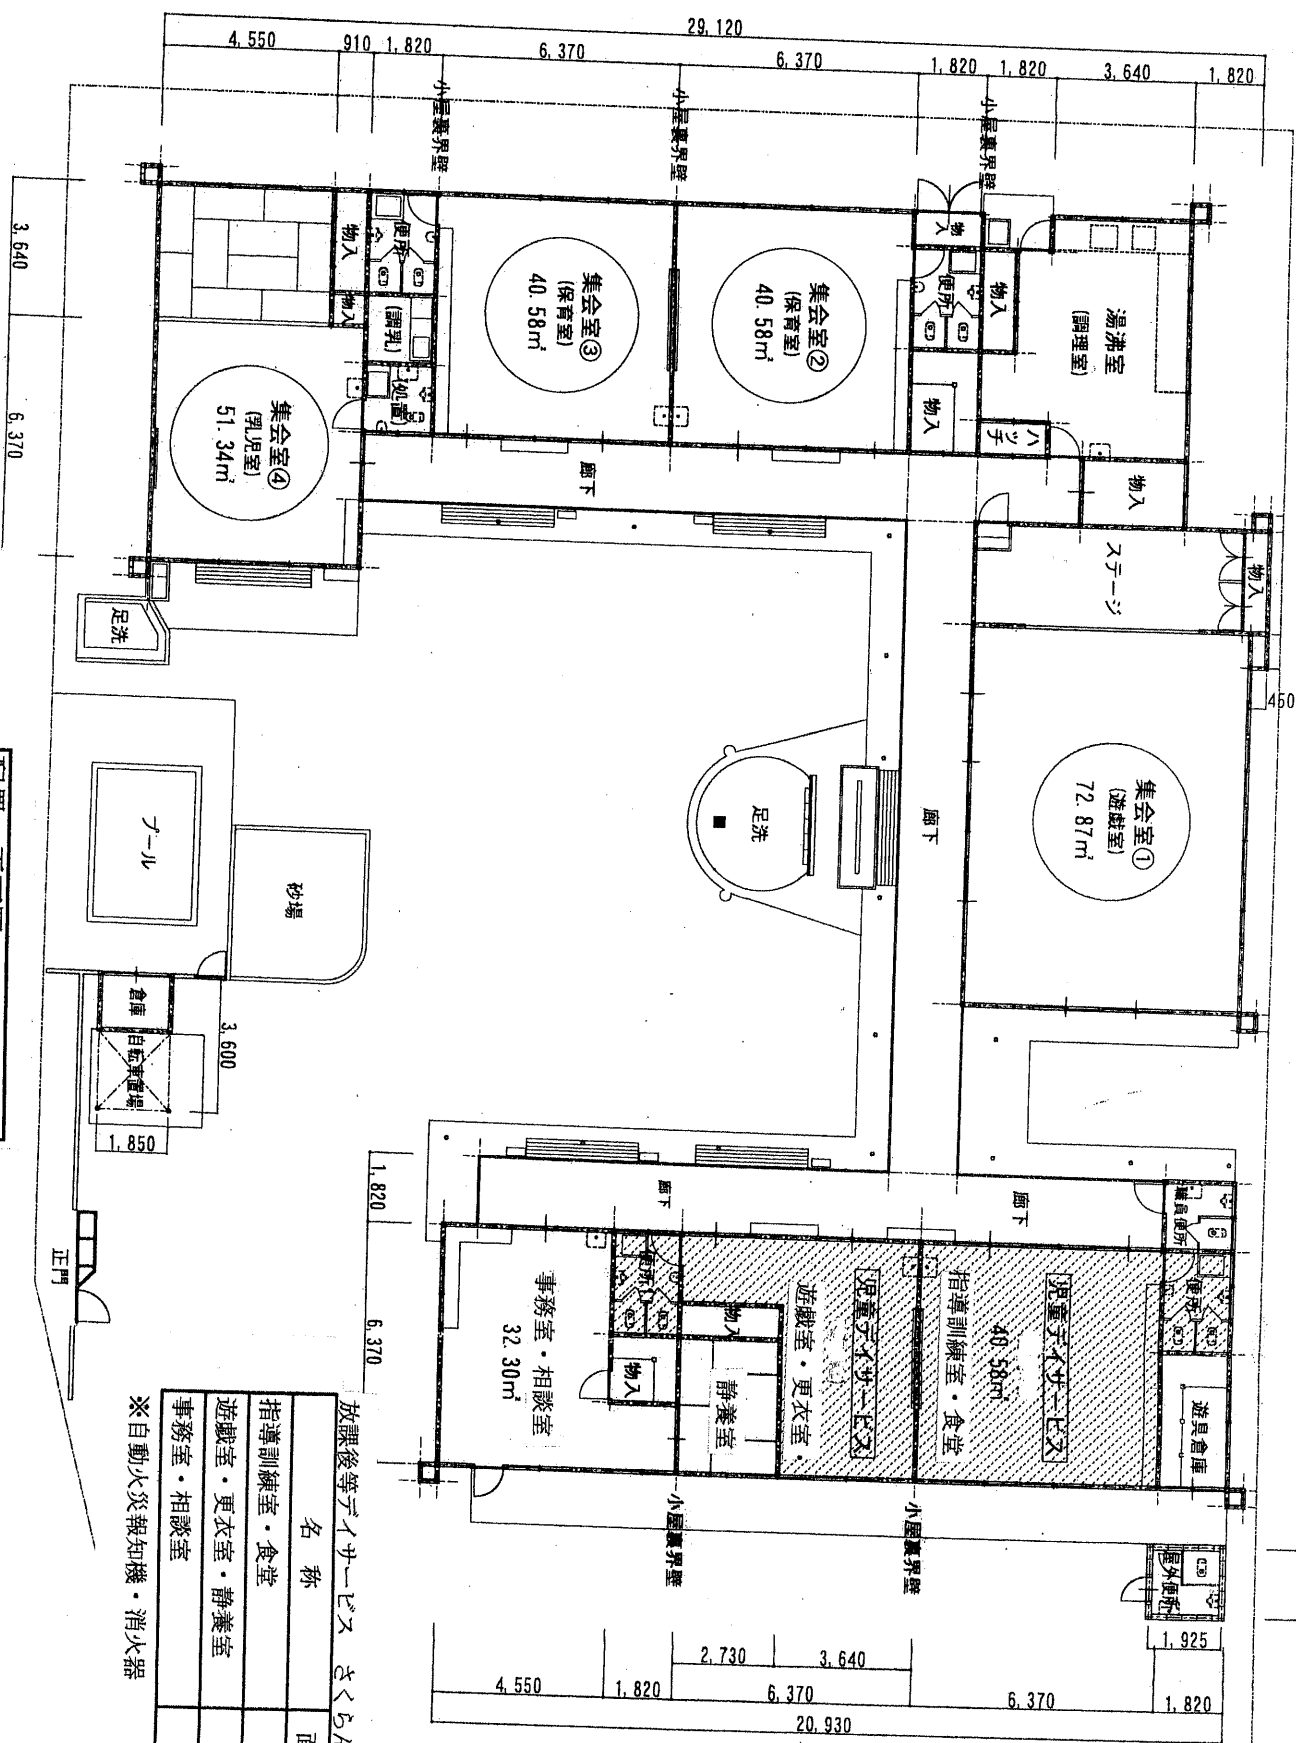


集会所棟 児童ナイサービス棟

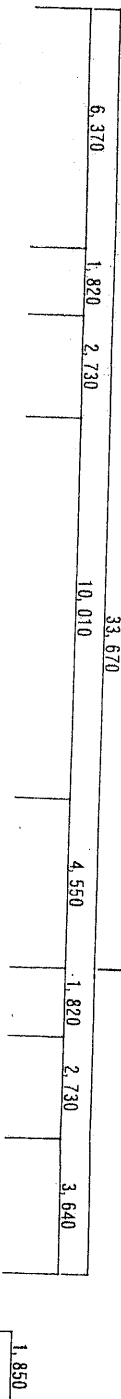

放課後等ナイサービス さくらんぼ

名称	面積 (m ²)
指導訓練室・食堂	40.58
遊戯室・更衣室・静養室	40.58
事務室・相談室	32.30

※自動火災報知機・消火器

配置・平面図 1:200