

## 現場説明書（技術的事項）

工事名 福山市庁舎誘導標示改修工事

### 1. 現場の状況

本施設は、工事期間中も通常通り業務を行っています。

### 2. 留意事項

- (1) 工事期間中は、第三者等の安全確保に細心の注意を払うとともに、必要な対策を講じてください。
- (2) 工事に伴う施設の利用は最小限にとどめてください。また、工事で既存建物等に損傷を与えないように必要な対策を講じてください。なお、損傷を与えた場合は受注者負担により速やかに復旧してください。
- (3) 施設管理者と日程調整を密に行い、利用者や職員等への影響のないよう努めてください。
- (4) 施設内の作業動線には適切な養生を行ってください。
- (5) 騒音・振動作業等は、監督員及び施設管理者と事前に協議を行ってください。
- (6) 工事車両等の乗り入れ及び駐車位置は、監督員及び施設管理者と事前に協議を行ってください。
- (7) 工事箇所は通常通り業務を行っています。利用者の往来があるため、工事の作業時間については、監督員及び施設管理者と事前に協議を行ってください。
- (8) 実施工程表は、契約後14日以内に提出してください。その際、作業工程は監督員及び施設管理者と十分に協議調整の上、作成してください。また、施工計画等の承諾は速やかに受けてください。
- (9) 本工事の受注者は、地元企業又は地場製品の活用に努めてください。

### 3. 別途工事

#### (1) 関連工事

なし

#### (2) 関連工事外

・福山市庁舎便所改修工事（建築工事・給排水設備工事・電気工事）

#### 4. 工事における「第 20 回世界バラ会議福山大会 2025」ロゴの標示について

「第 20 回世界バラ会議福山大会 2025」が 2025 年 5 月 18 日から 24 日にかけて開催されます。ついては、周知と機運醸成を図るため、工事現場に掲げる標識として、大会ロゴの標示のご協力をお願いします。

- (1) 使用するロゴは「第 20 回世界バラ会議福山大会 2025 ロゴ利用規程」に沿った指定のデザインとしてください。
- (2) 「第 20 回世界バラ会議福山大会 2025 ロゴ利用規程」に定められた「大会ロゴ利用許諾申請書」の提出は不要です。
- (3) 使用する大会ロゴは「大会ロゴデザインガイド」にて配色等が定められているので留意してください。
- (4) 大会ロゴの標示は任意事項とし、標示する際は、発注課へ連絡してください。
- (5) ロゴ標示期限は 2026 年（令和 8 年）3 月 31 日です。
- (6) デザインデータについては福山市建設管理部技術検査課へ問合せください。

#### 5. 法定外の労災保険の付保について

本工事は、法定外の労災保険を見込んでいます。

# 福山市庁舎誘導標示改修工事

図 面 リ ス ト	
番号	図 面 名 称
A-00	表紙・図面タイトル
A-01	建築特記仕様書
A-02	附近見取図・配置図
A-03	平面詳細図

A2: 100%  
A3: 71%

主務	課員	次長	課長補佐	営繕課長	建築部長



工事名称  
福山市庁舎誘導標示改修工事

福山市建設局建築部営繕課

図面No


図面名称  
表紙・図面タイトル

縮尺  
S=Non Scale

2024年 1月


A-00

Main table containing job specifications and requirements. Columns include 'Project Name', 'Job Type', 'Requirements', 'Skills', 'Tools', 'Safety', etc. Includes specific details for 'Fukushima City Building Work Special Job'.

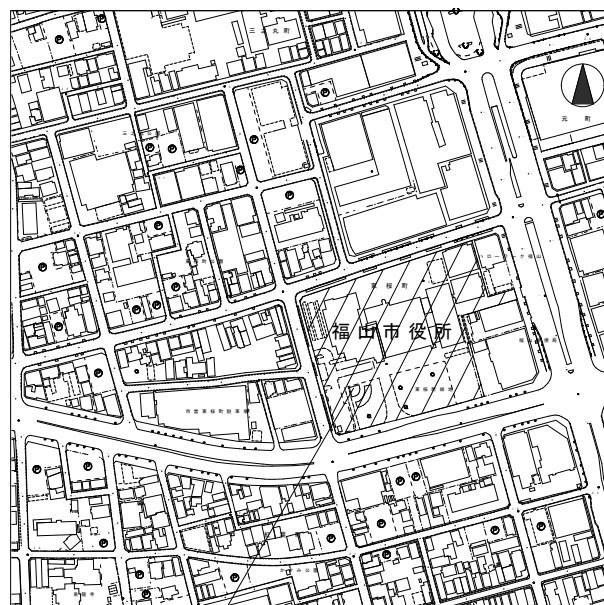

工事場所：福山市東桜町3番5号

附近見取図 No Scale

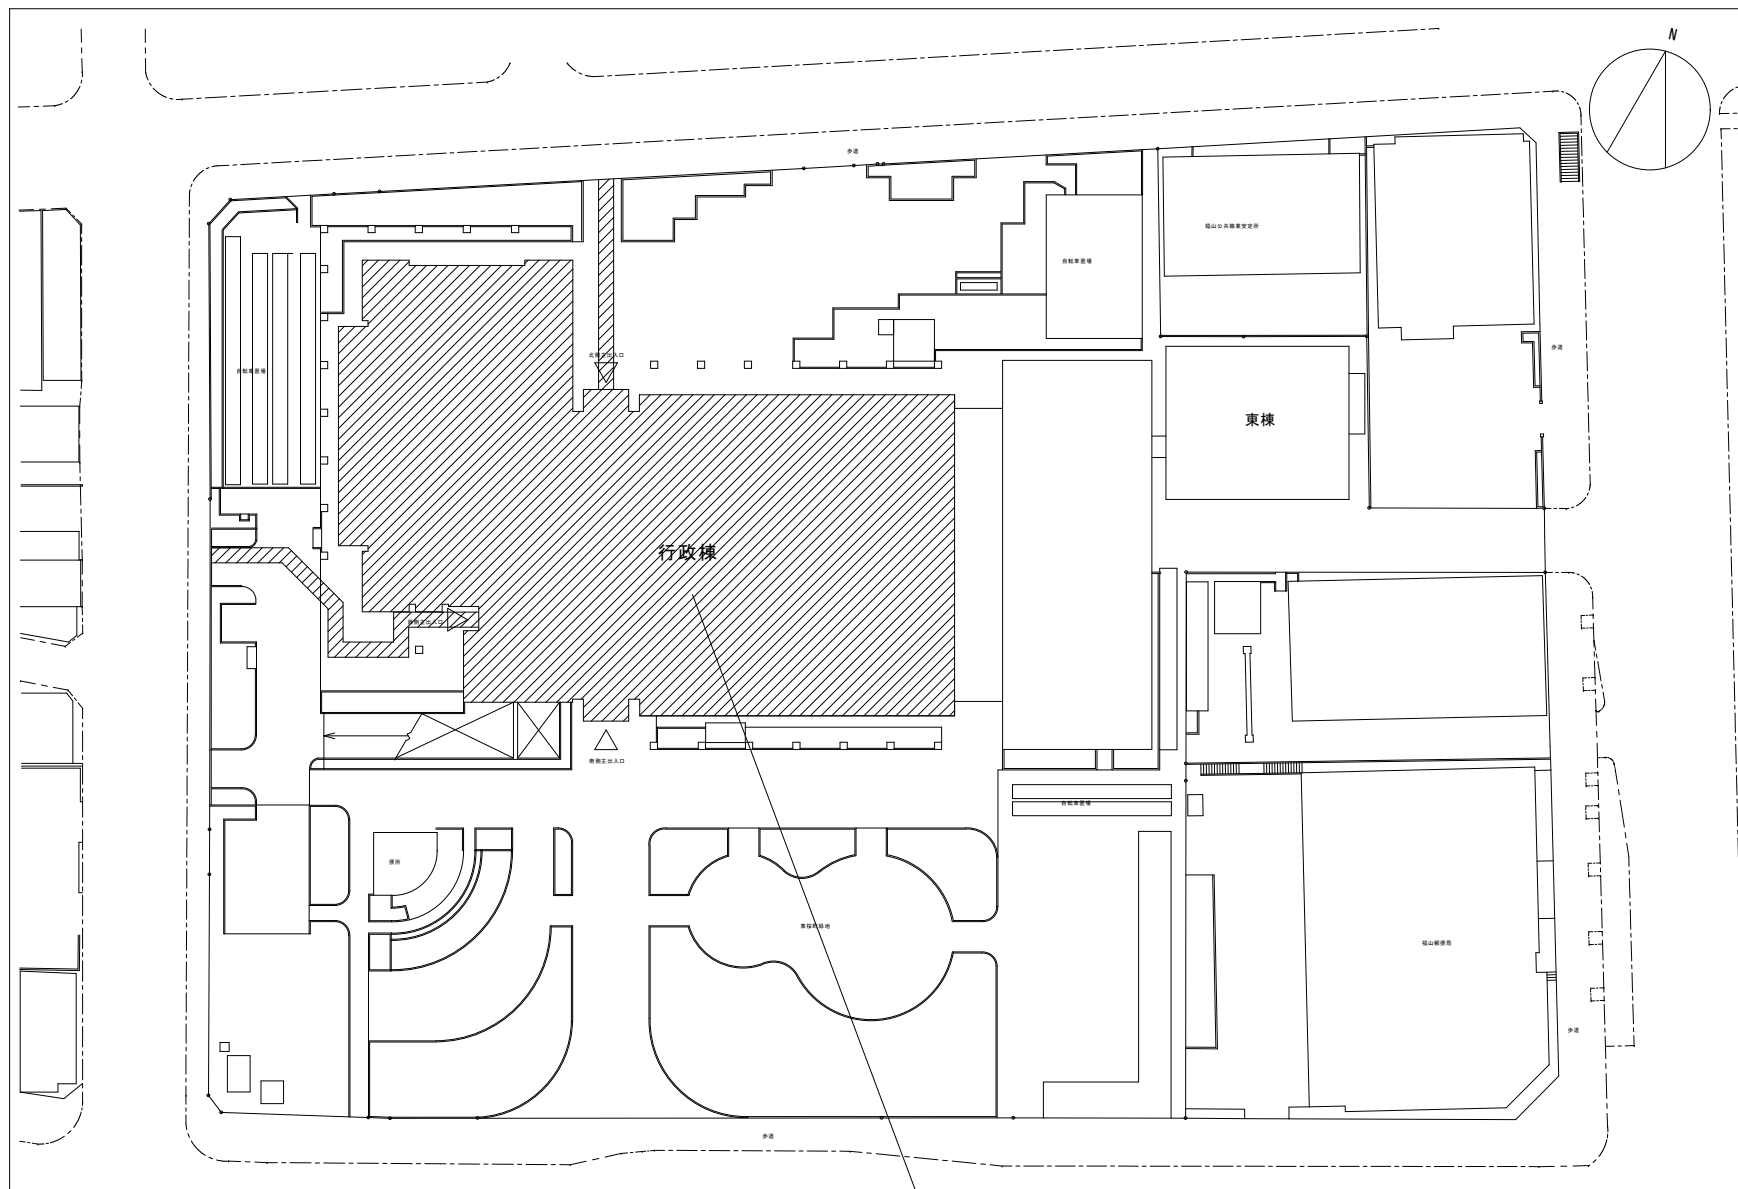

工事対象場所

配置図 S=1/500

A2: 71%  
A3: 50%



工事名称  
福山市庁舎誘導標示改修工事

図面名称  
附近見取図・配置図


縮尺  
図示

福山市建設局建築部営繕課

2024年1月



図番No

A-02

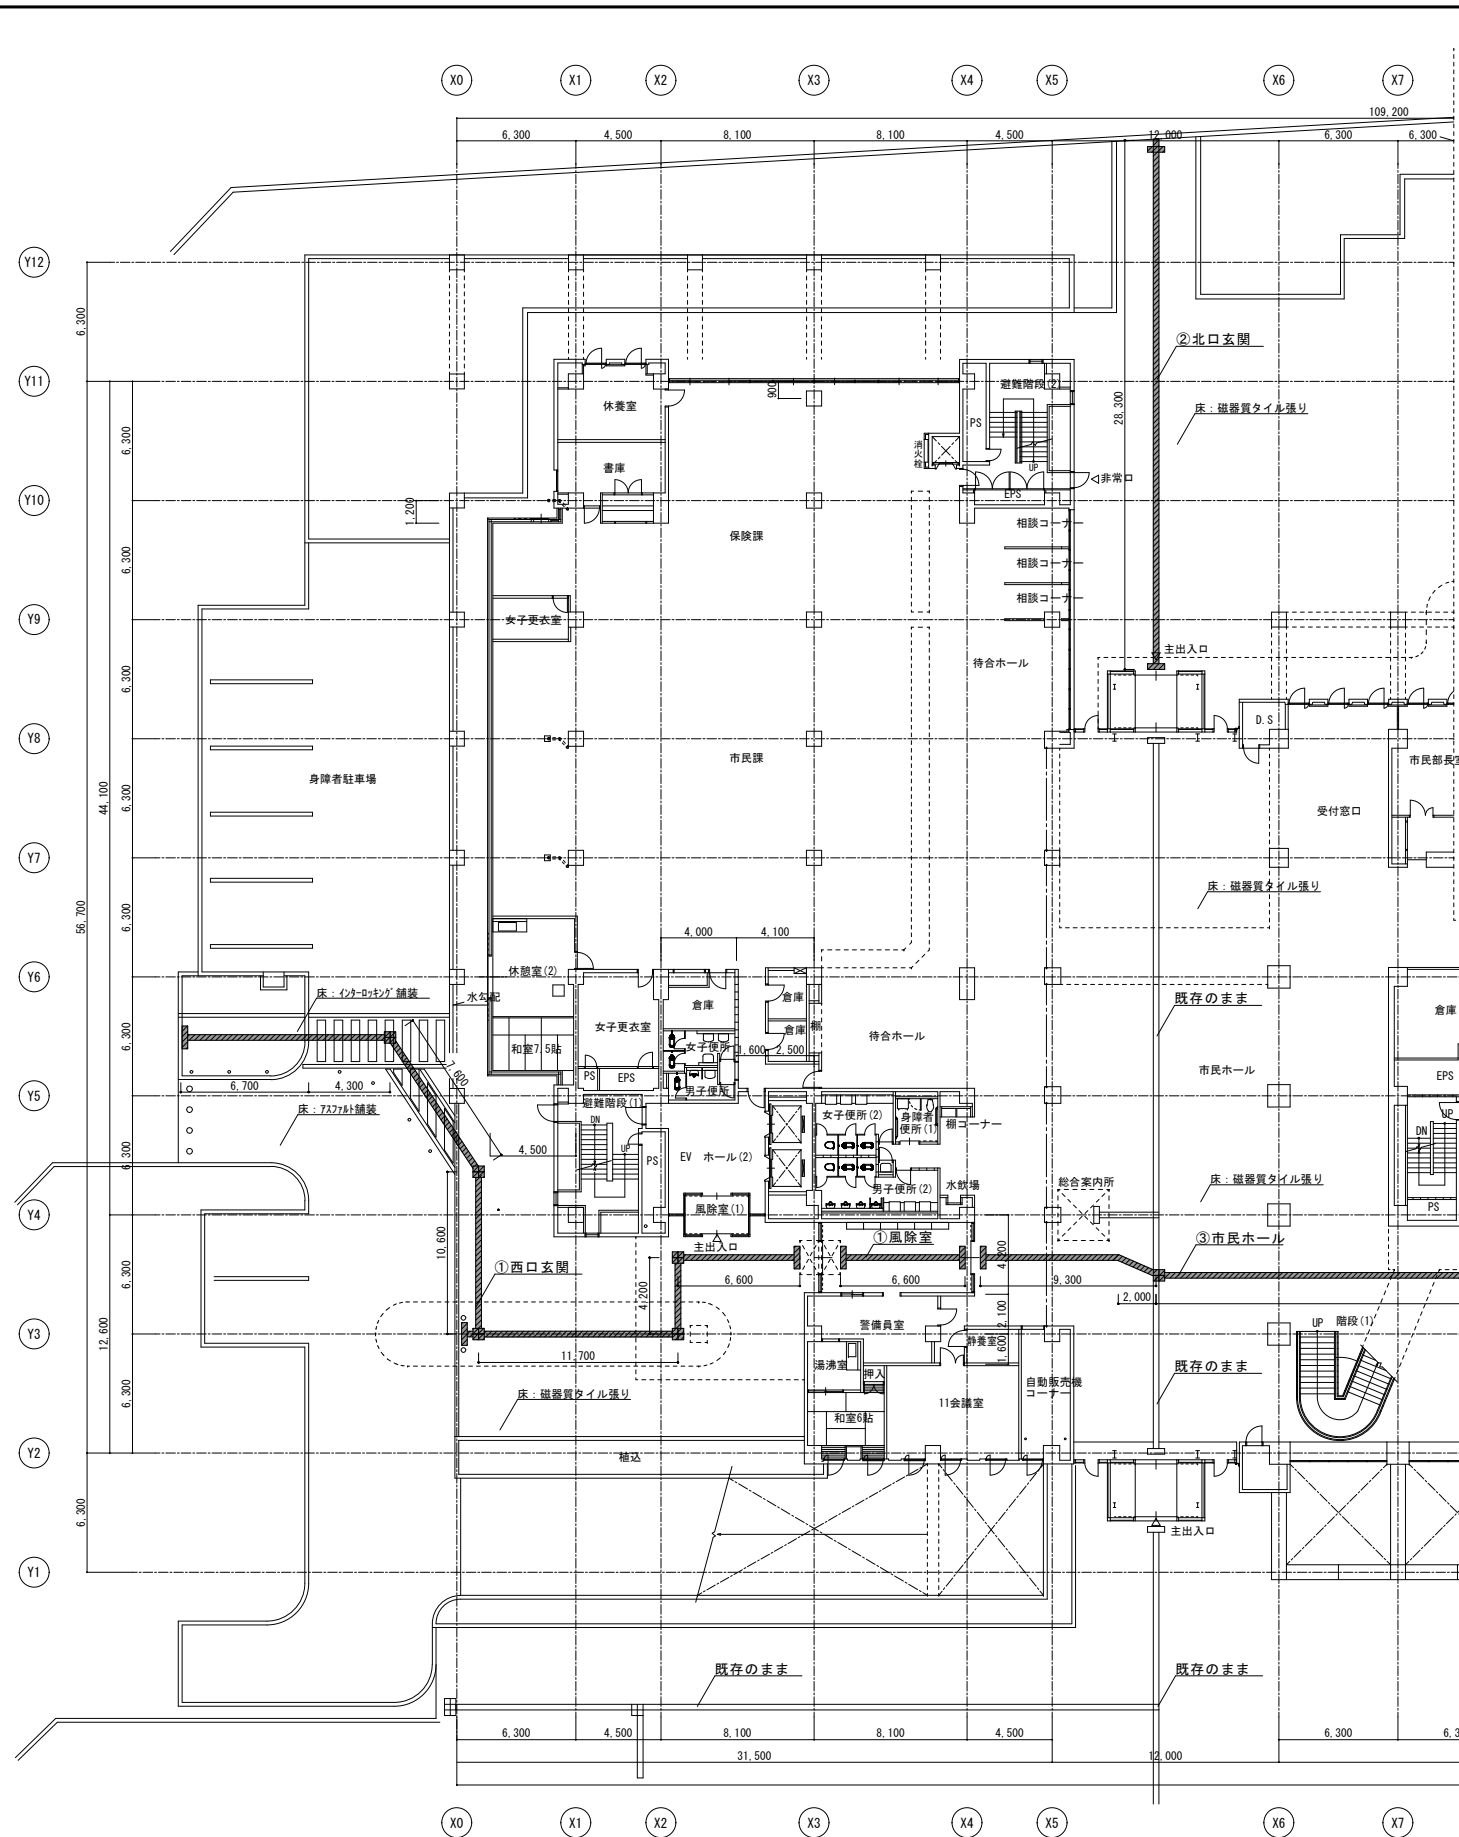

【工事概要】

改修場所	部位	改修内容	参考数量
① 西口玄関 (屋外) 風除室	既存仕上げ	インターロッキング舗装, アスファルト舗装, 磁器質タイル張り	51.7 m
	既存誘導標示	無し	
	改修下地	既存のまま	
	改修仕上げ	既存のまま	
	改修誘導標示	視覚障がい者用誘導タイル (MMA樹脂製点字タイル張り t=2.0 300×600) (SM630-JY, SM630-JZ同等)	
② 北口玄関 (屋外)	既存仕上げ	磁器質タイル張り	28.3 m
	既存誘導標示	視覚障がい者用誘導タイル張り撤去	
	改修下地	モルタル下地調整 (既存タイル天端とする)	
	改修仕上げ	既存のまま (視覚障がい者用誘導タイル張り撤去)	
	改修誘導標示	視覚障がい者用誘導タイル (MMA樹脂製点字タイル張り t=2.0 300×600) (SM630-JY, SM630-JZ同等)	
③ 市民ホール (屋内)	既存仕上げ	磁器質タイル張り, ビニル床シート張り	69.5 m
	既存誘導標示	既存のまま	
	改修下地	既存のまま	
	改修仕上げ	既存のまま	
	改修誘導標示	視覚障がい者用誘導タイル (合成ゴム製のり付け点字タイル張り t=2.0 300×300) (SM300-J0, SM300-JP, SM300-I0, SM300-IP同等)	

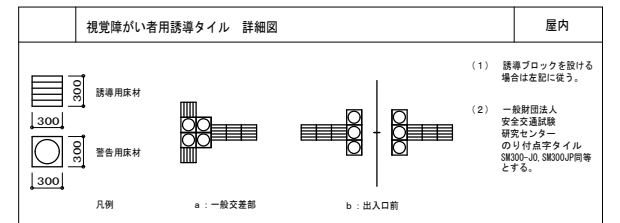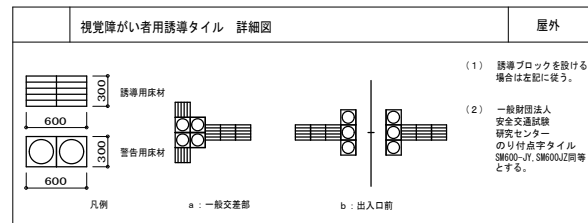

1階平面図 1/200 ■■■改修範囲を示す



福山市建設局建築部営繕課

2024年 1月

福山市庁舎誘導標示改修工事

1階平面図

S=1/200

図面No

A-03

# 参考数量書

§ 工事名称 福山市庁舎誘導標示改修工事

§ 工事場所 福山市東桜町3番5号

## 特記事項

- 1 この数量書は、福山市建設工事請負契約約款1条に定める「設計図書」ではなく参考数量です。従って、契約後の変更等を含意するものではありません。
- 2 数量の算出は次の基準によっています。

※ 「建築数量積算基準・同解説」 (建築工事建築数量積算研究会制定)

## 内 訳 書

工事名称 福山市庁舎誘導標示改修工事

工事場所 福山市東桜町3番5号

### 【工事概要】

・誘導標示改修工事 一式



名 称	数 量	単 位	金 額	備 考
直接工事費				
直 接 工 事 費	1	式		
計				
共通費				
共通仮設費	1	式		
現場管理費	1	式		
一般管理費等	1	式		
計				
工事価格	1	式		
消費税等相当額	1	式		消費税率 10 %
工事費	1	式		

名 称	数 量	単位	金 額	備 考
直 接 工 事 費	1	式		
計				

名 称	数 量	単 位	金 額	備 考
建築主体工事	1	式		
計				

建築主体工事									
名	称	数	量	単	位	金	額	備	考
誘導標示改修工事		1		式					
	計								

建築主体工事					
科目名称	中科目名称	数量	単位	金額	備考
誘導標示改修工事	北口広場（屋外）	1	式		
誘導標示改修工事	西口玄関（屋外）	1	式		
誘導標示改修工事	市民ホール（屋内）	1	式		
計					

建築主体工事		誘導標示改修工事		北口広場（屋外）		
名称	摘要	数量	単位	単価	金額	備考
【北口広場 （屋外）】						
養生	一般 -	28.3	m <sup>2</sup>			
墨出し	一般 -	28.3	m <sup>2</sup>			
整理清掃 後片付け	一般 -	28.3	m <sup>2</sup>			
カッター入れ	コンクリート面 厚さ20～30mm	62	m			
既存誘導標示撤去	既存：磁器質タイル 下地モルタル共 集積共	8.6	m <sup>2</sup>			
床モルタル塗り	金ごて ビニル系床材下地 厚28	8.6	m <sup>2</sup>			
点字タイル張り 誘導用	MMA樹脂製 600×300 t=2 下地：新設モルタル	28.3	m			
点字タイル張り 警告用	MMA樹脂製 600×300 t=2 下地：新設モルタル	1.8	m			
発生材運搬	積込み共	0.6	t			
発生材処分	処分費	0.6	t			
計						

建築主体工事		誘導標示改修工事			西口玄関（屋外）		
名 称	摘 要	数 量	単 位	単 価	金 額	備 考	
【西口玄関 （屋外）】							
養生	一般 -	51.7	m <sup>2</sup>				
墨出し	一般 -	51.7	m <sup>2</sup>				
整理清掃 後片付け	一般 -	51.7	m <sup>2</sup>				
点字タイル張り 誘導用	MMA樹脂製 600×300 t=2 下地：既存タイル、インターロッキング等	51.7	m				
点字タイル張り 警告用	MMA樹脂製 600×300 t=2 下地：既存タイル、インターロッキング等	9.6	m				
計							

建築主体工事		誘導標示改修工事			市民ホール（屋内）	
名称	摘要	数量	単位	単価	金額	備考
【市民ホール （屋内）】						
養生	一般 -	69.5	㎡			
墨出し	一般 -	69.5	㎡			
整理清掃 後片付け	一般 -	69.5	㎡			
カッター入れ	コンクリート面 厚さ20～30mm	3	m			
既存誘導標示撤去	既存：磁器質タイル 下地モルタル共 集積共	0.4	㎡			
床モルタル塗り	金ごて ビニル系床材下地 厚28	0.4	㎡			
点字タイル張り 誘導用	合成ゴム製 300×300 t=2 下地：既存床仕上	69.5	m			
点字タイル張り 警告用	合成ゴム製 300×300 t=2 下地：既存床仕上	4.8	m			
計						



