




地区計画1号指導図【その1】

S=1:250

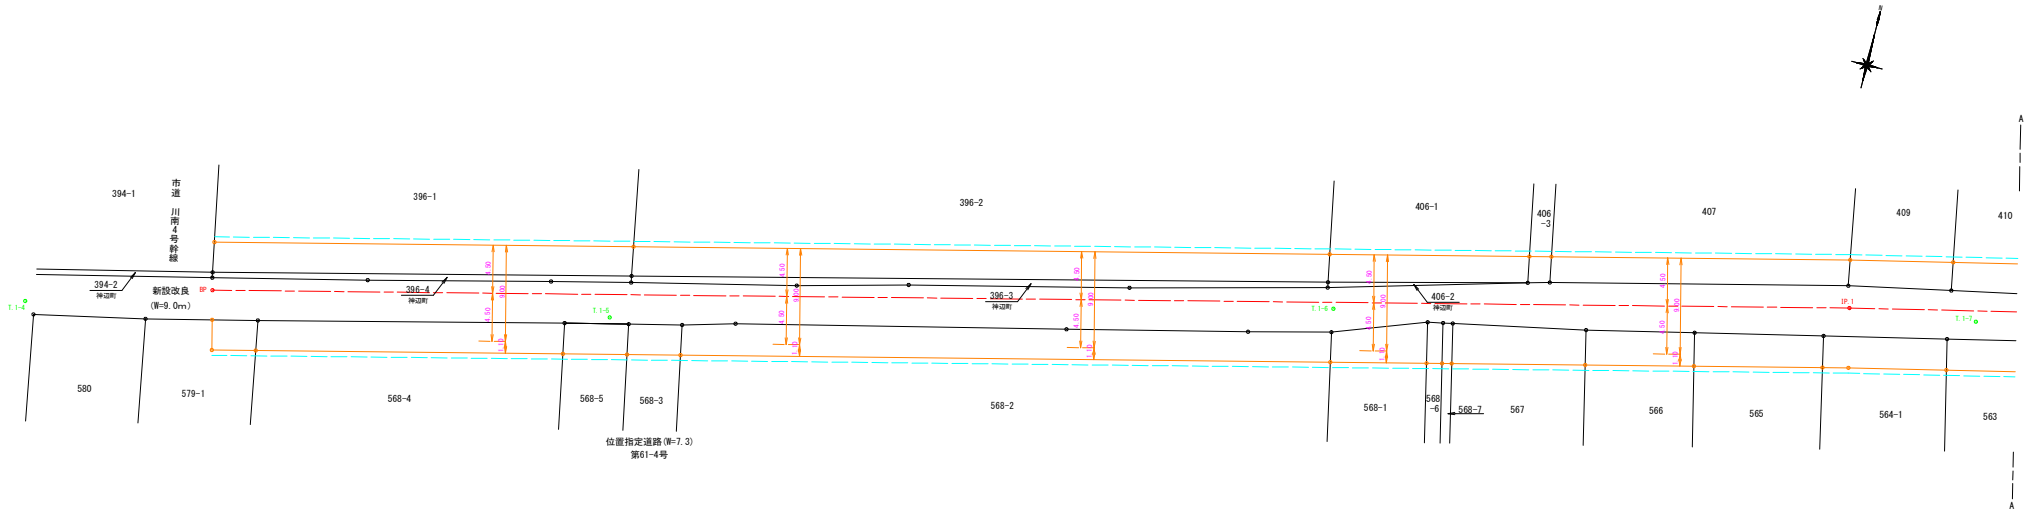

標準断面図

S=1:50

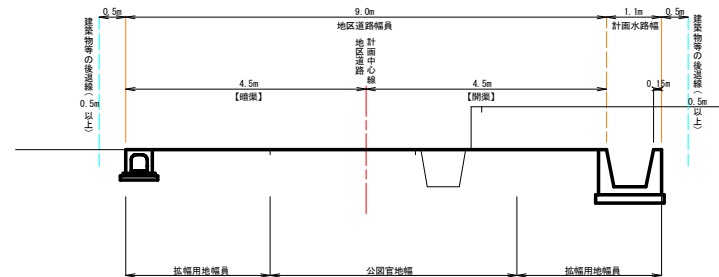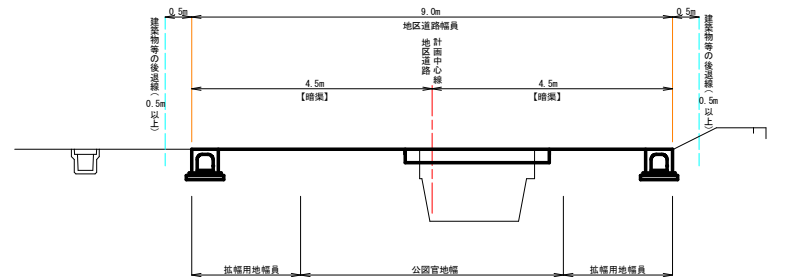

点名	標高	X	Y
T 1-4	公測点	-161617.409	110978.063
T 1-5	公測点	-161606.417	110801.817
T 1-6	公測点	-161598.214	110691.053
T 1-7	公測点	-161514.842	110556.470
T 1-8	公測点	-161569.700	110812.252
T 1-9	公測点	-161547.261	110582.266
T 1-10	公測点	-161532.915	110515.521

点名	標高	X	Y
IP		-161612.114	110984.853
IP 1		-161576.576	110543.877
IP 2		-161562.834	110604.908
IP 3		-161562.400	110811.461
IP 4		-161549.519	110697.262
IP 5		-161542.880	110599.420
EP		-161538.987	110817.472

地区道路の考え方

- 地区道路は、川南地区の地区整備計画で決定された路線です。
- 地区道路は、両側側溝(用排水路を含む)で整備します。
- 地区道路計画中心線は、公園官地幅より左右拡幅用地幅員の差異が0.3m以内となるように決定しています。
- 公園境界線は、既存資料(公園、地積測量図、官民境界線証明)を参考にして作図しています。
- 計画水路幅について

注. 1) 現況水路幅を計画水路幅とします。
注. 2) 長地側の水路壁天端幅は15cmとし、道路側の天端幅は地区道路幅員に含めます。

凡例

記号	名称	備考
○	基準点	中心線等復元に使用する基準となる点
—●—	地区道路計画中心線	道路計画中心線
—○—	地区道路計画線	【閉塞側】 計画中心線よりW=4.5mの位置 【開塞側】 計画中心線よりW=4.5m+計画水路幅の位置
—	建築物等の後退線	地区道路計画線より0.5mの位置(0.5m以上)
—○—	公園境界線	公園の写し
—	現況道路線	路肩、水路肩、舗装等の現況