


地区計画8号指導図

S=1:250

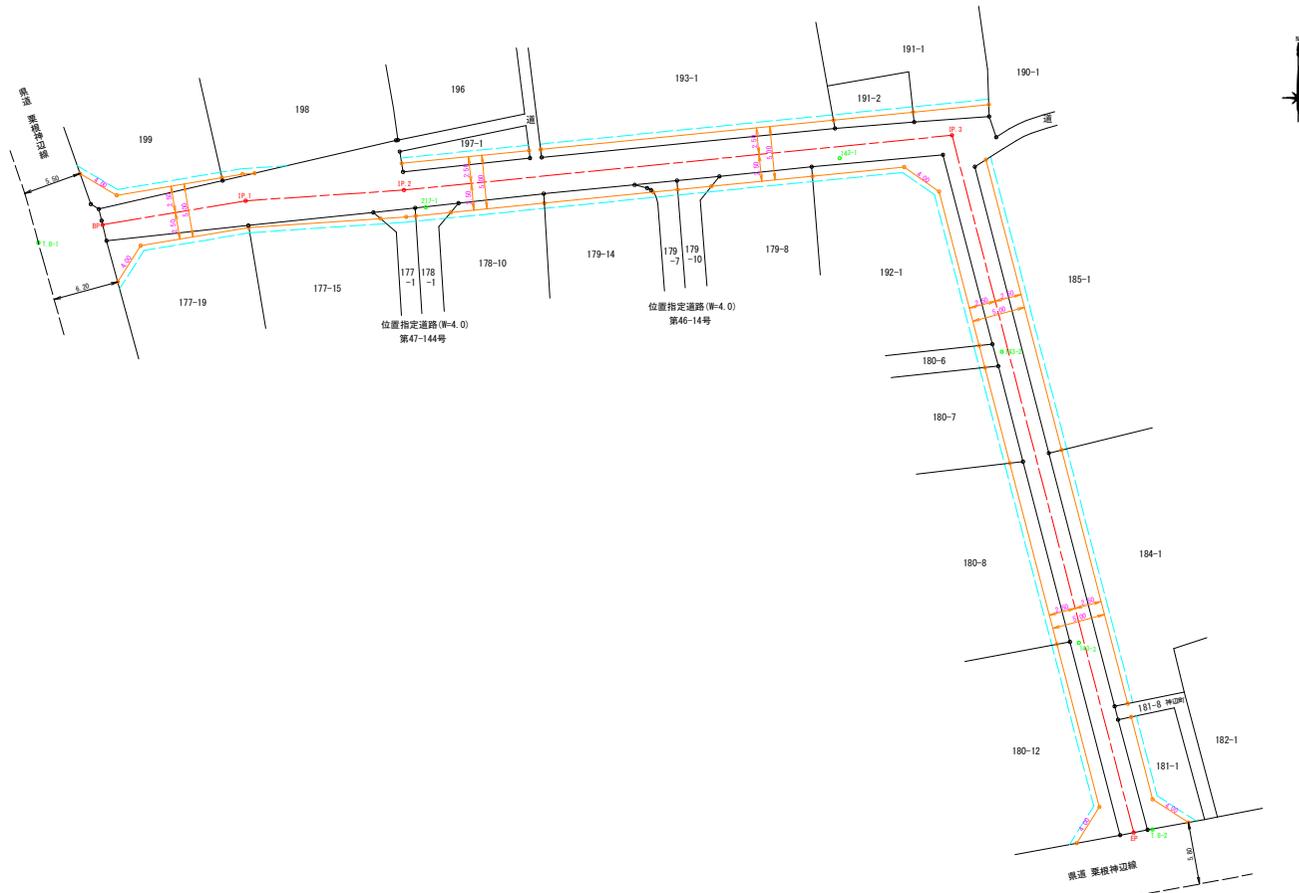

地区道路の考え方

- ・地区道路は、川南地区の地区整備計画で決定された路線です。
- ・地区道路は、両側側溝(用排水路を含む)で整備します。
- ・地区道路計画中心線は、公園官地幅より左右弧幅用地幅員の差異が0.3m以内となるように決定しています。
- ・公園境界線は、既存資料(公園、地積測量図、官民境界線証明)を参考にして作図しています。
- ・交差点の隅切りは、必要寸法を表示しています。

凡 例


記号	名称	備考
○	基準点	中心線等復元に使用する基準となる点
→	地区道路計画中心線	道路計画中心線
→	地区道路計画線	計画中心線よりW=2.5mの位置
→	建築物等の後退線	地区道路計画線より0.5mの位置(0.5m以上)
→	公園境界線	公園の写し
→	現況道路線	路肩、水路肩、舗装等の現況

点名	標高	X	Y
T.8-1	基準点	-16110.345	110664.546
T.8-2	基準点	-16164.365	110965.824
I.43-1	基準点	-16110.482	110919.254
I.43-2	基準点	-161120.498	110664.477
I.43-3	基準点	-161147.025	110661.315
T.71-1	基準点	-161101.920	110905.411

点名	標高	X	Y
IP		-161108.697	110970.980
IP.1		-161108.448	110962.921
IP.2		-161108.448	110968.361
IP.3		-161100.345	110949.800
IP		-161105.226	110966.853

標準断面図

S=1:50

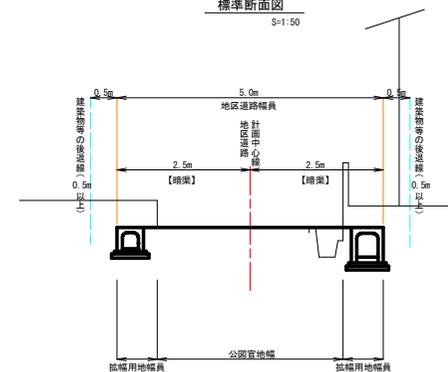

工事名	変更計画策定業務委託(川南地区地区計画)		
図面名	地区計画8号指導図(神辺駅周辺地区0-1)		
作成年月日	2019年6月		
縮尺	図示	図面番号	1 / 1
会社名	株式会社 知久設計		
事業者名	福山市		